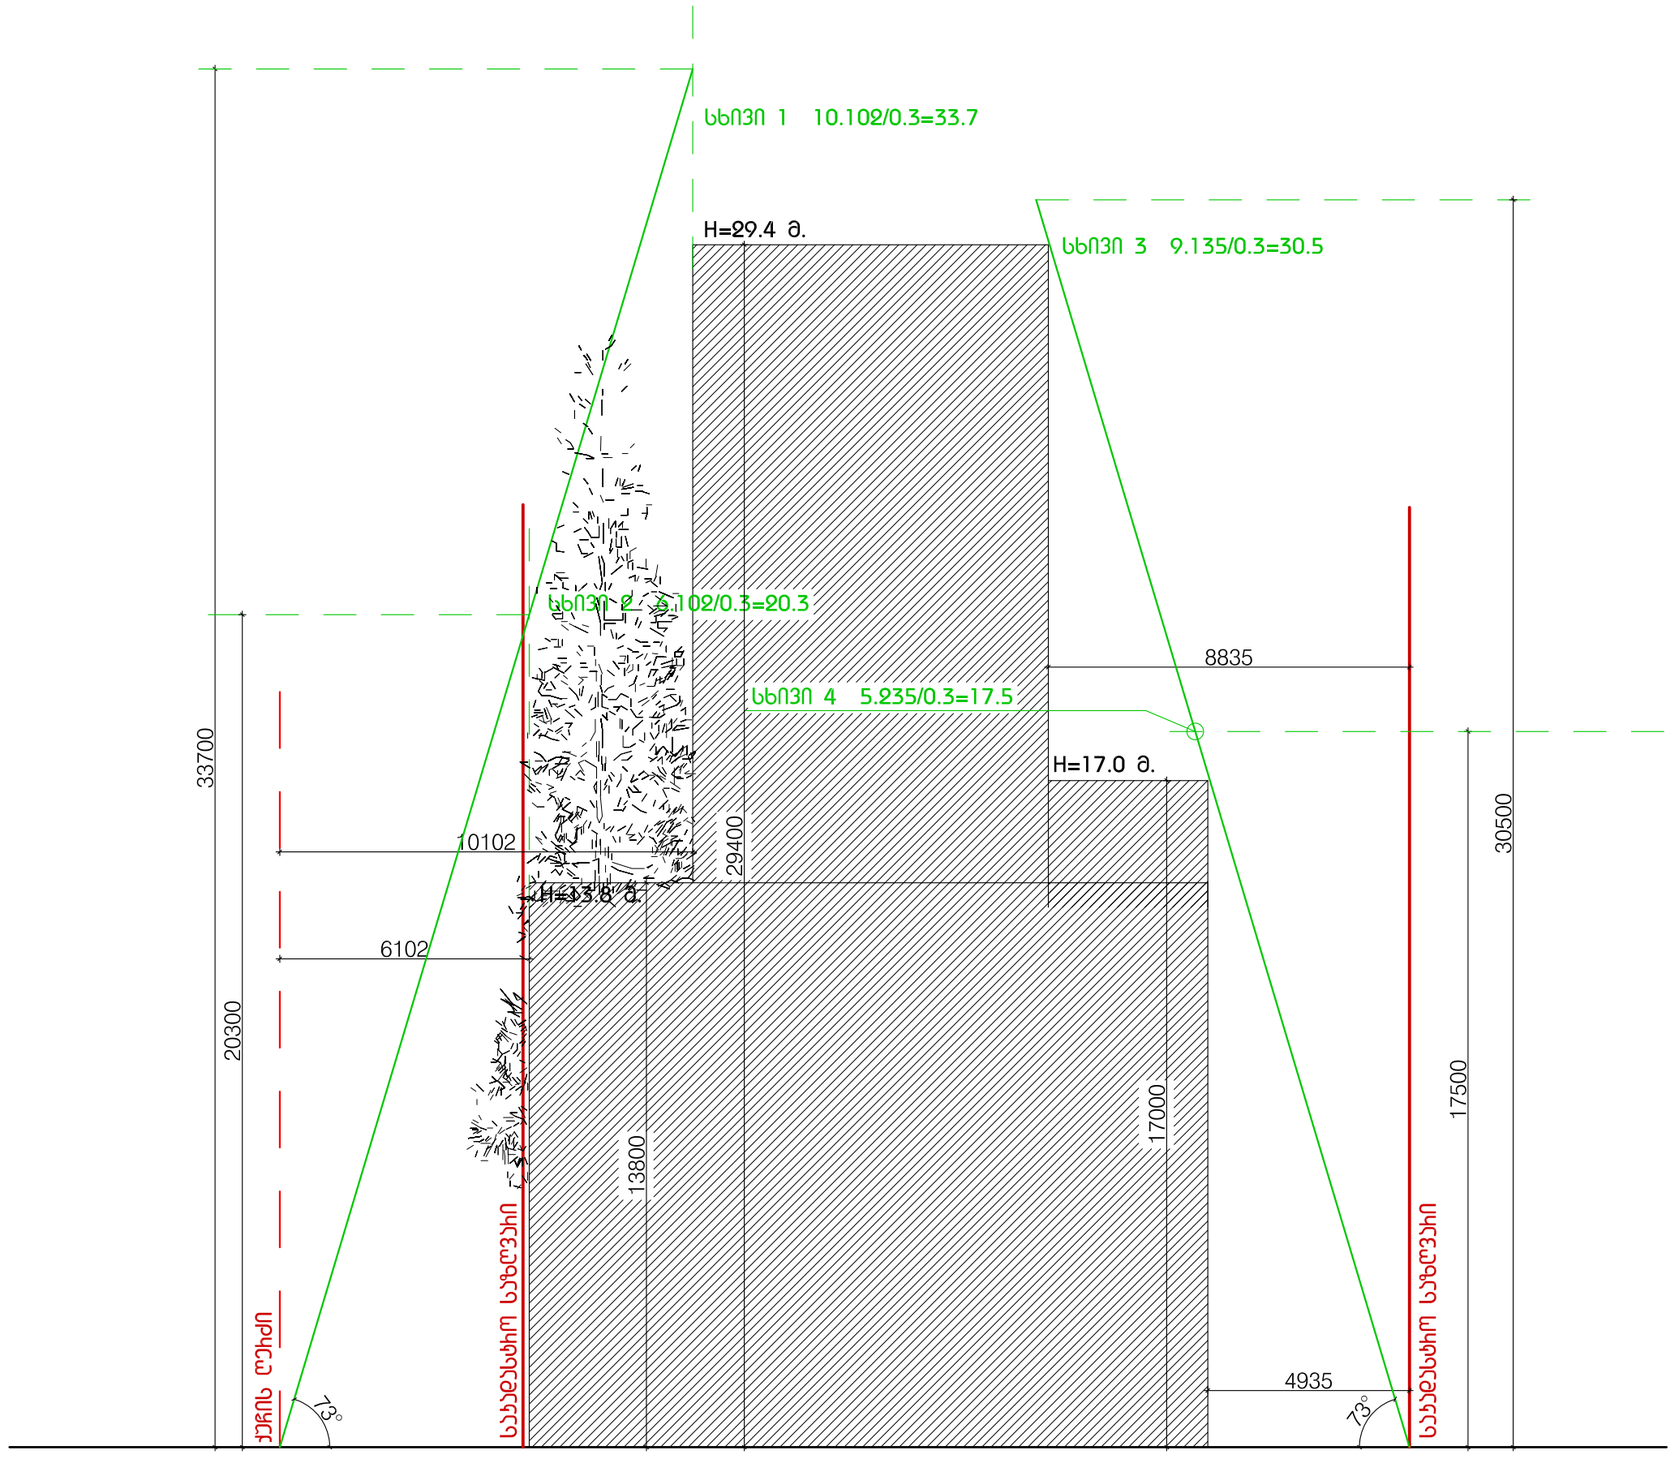

H=L / Y

სსზ 2 - საზომბადოებრივ საქმიანი ზონა 2 სიმაღლის საანგარიშო კოეფიციენტი - Y=0.3

154

საკადასტრო ნაკვეთის საზღვარი

H=28.8 მ.

H=16.3 მ.

H=4.0 მ.

H=13.2 მ.

საკადასტრო ნაკვეთის საზღვარი

ხაზი 1

0

8843

ხაზი 3

ქუჩის ღერძი

ხაზი 2

6061

4974

ხაზი 4

3700

3700

7400

8

1508

10