ქ.თბილისი, გლანის დასახლება VIII მიკრო რაიონი ს/კ 01.11.10.002.019
ელექტრო მობილების დამტები პავილიონი სარეკლამო ლედ ეკრანი

კონსტრუქციული ნაწილი

არქიტექტორი	ნ.გაბუნია	
მთ.კონსტრუქტორი	ლ.ზამბახიძე	
შეასრულა	გ.შალიტაური	

2026 წ

საანგარიშო მოედლი

GLDANI NINO REV-4.l3d

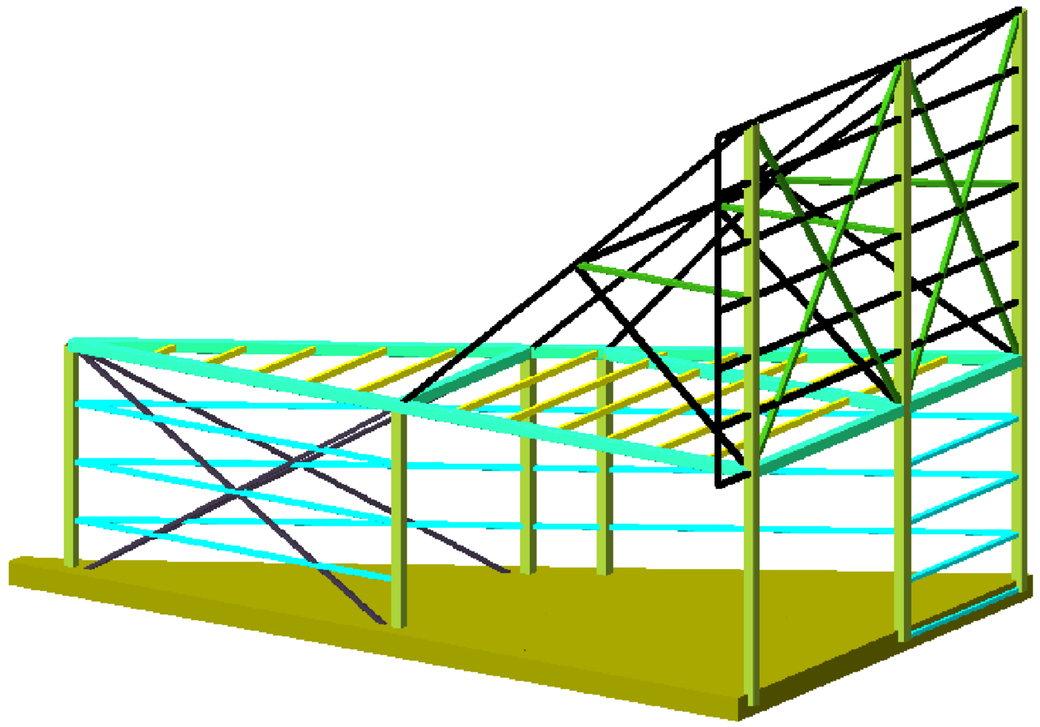

GLDANI NINO REV-4.l3d

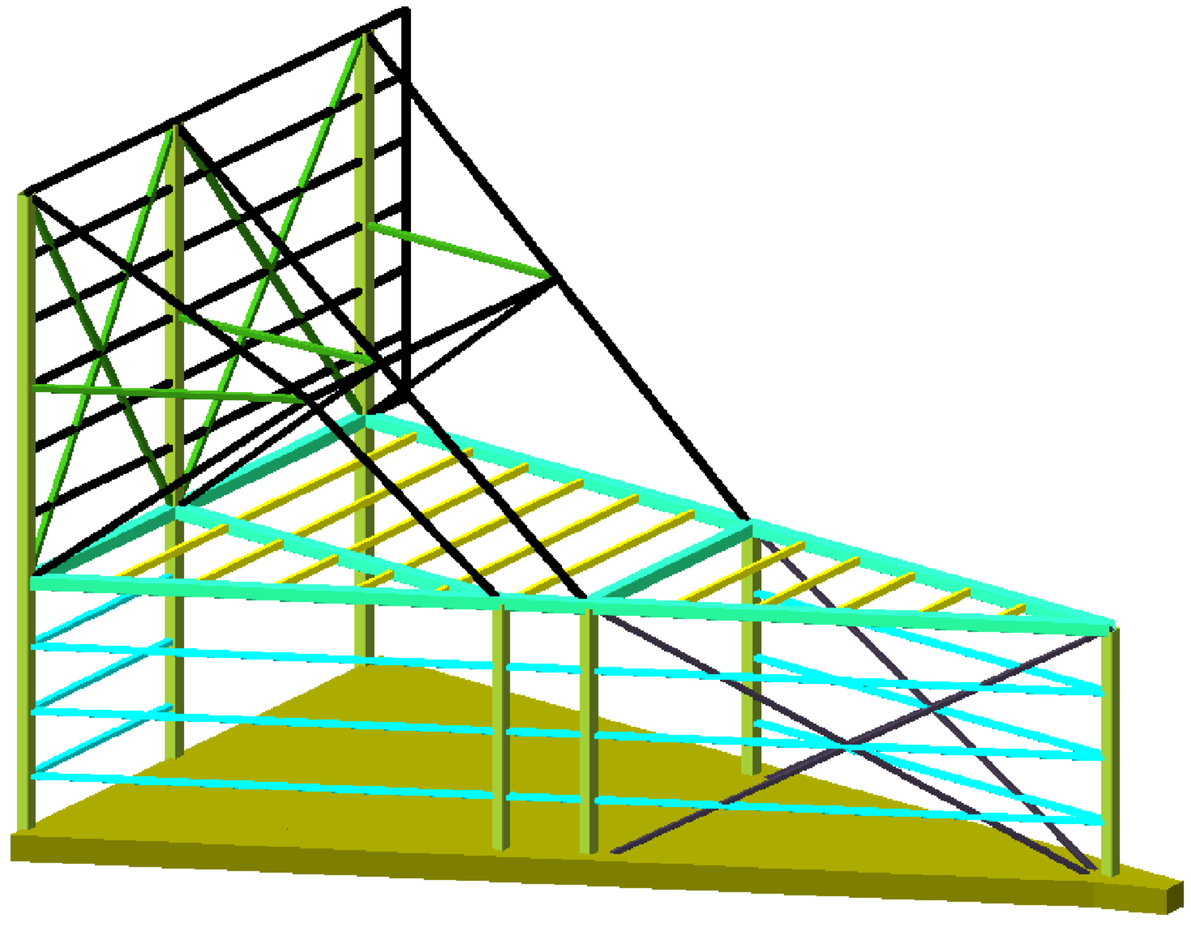

			ქ.თბილისი, გლანის დასახლება VIII მიკრო რაიონი ს/ქ 01.11.10.002.019 ელექტრო მოხილების დამტები პავილიონი - სარეკლამო ლედ ეკრანი	
არქიტექტორი	ნ.გაბუნია		კონსტრუქციული პროექტი	2026 წელი
მთ.კონსტრუქტორი	ლ.ზამბახიძე		საანგარიშო მოედლი	
კონსტრუქტორი	გ.შალიტაური			ფურც. № 1
			მასშტაბი 1:	ფურცლები

საანგარიშო მოედლი

GLDANI NINO REV-4.I3d

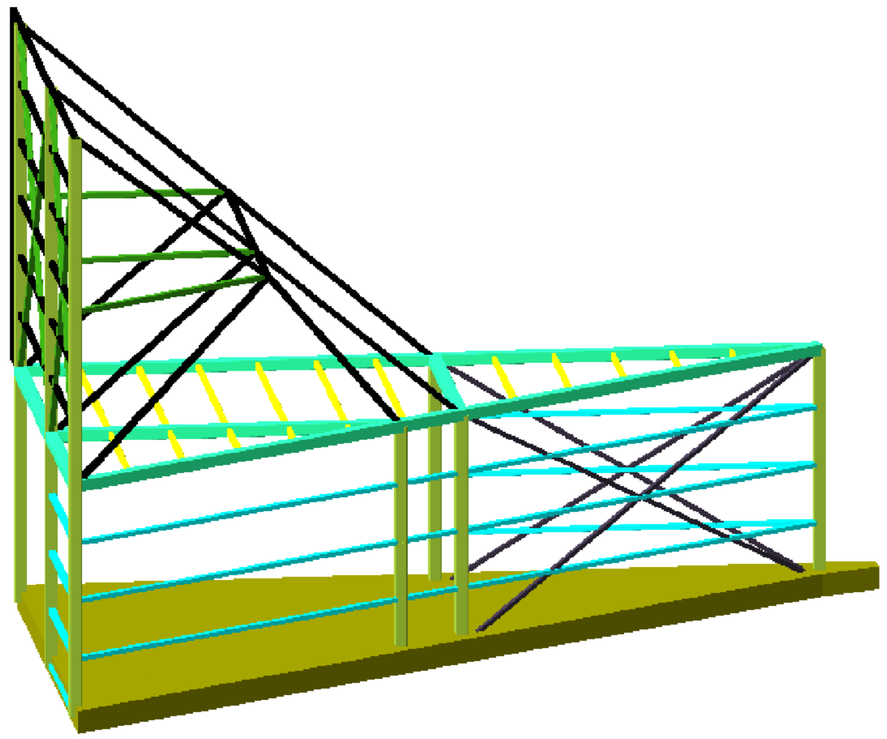

GLDANI NINO REV-4.I3d

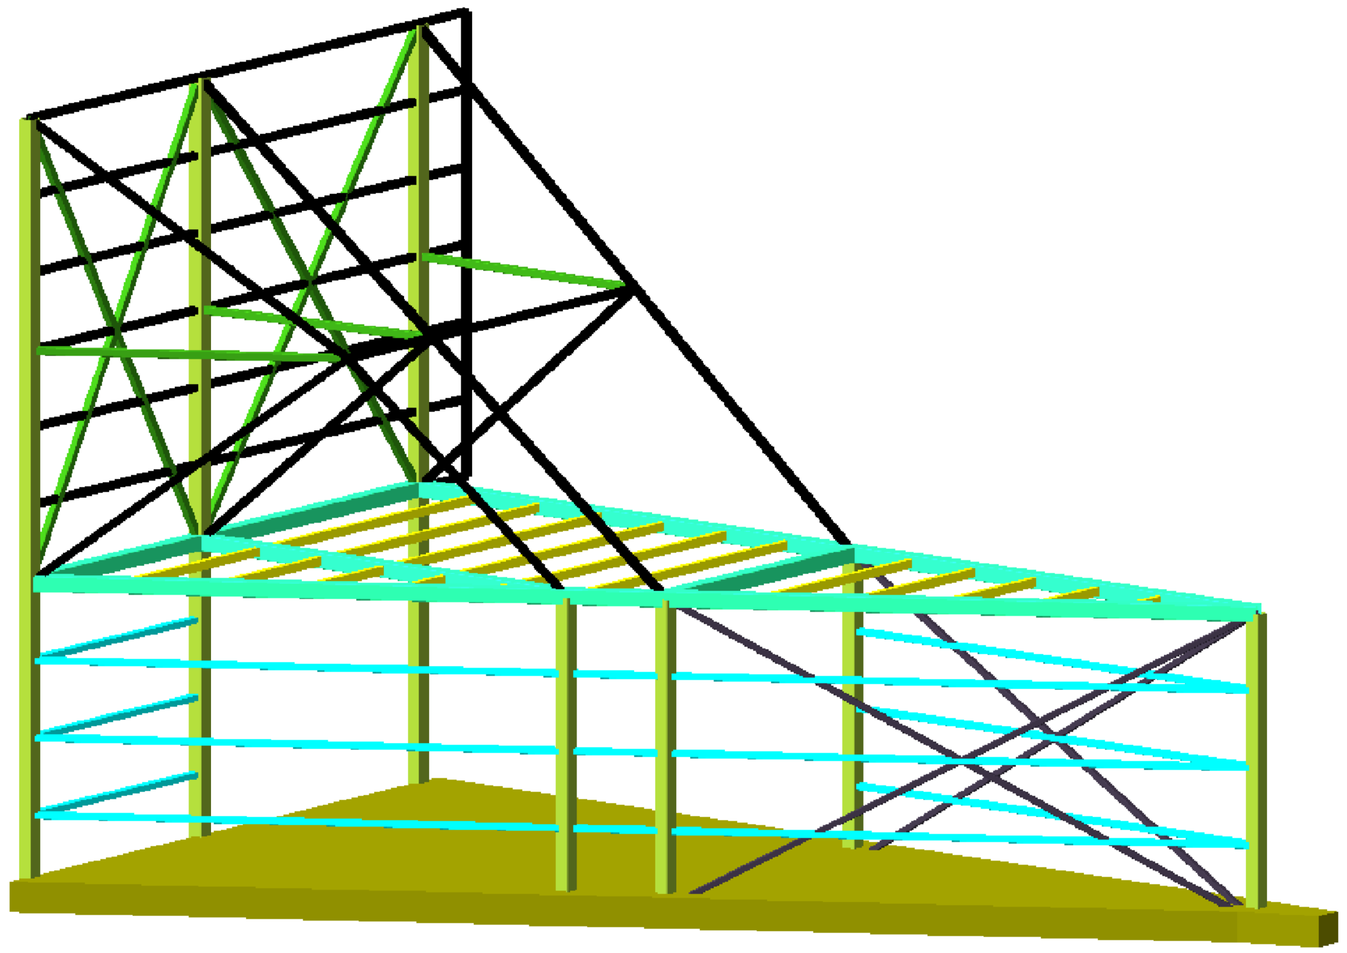

			ქ.თბილისი, გლანის დასახლება VIII მიკრო რაიონი ს/კ 01.11.10.002.019 ელექტრო მოხილების დამტები პავილიონი - სარეკლამო ლედ ეკრანი	
არქიტექტორი	ნ.გაბუნია		კონსტრუქციული პროექტი	2026 წელი
მთ.კონსტრუქტორი	ლ.ზამბახიძე		საანგარიშო მოედლი	
კონსტრუქტორი	გ.შალიტაური			ფურც. № 2
			მასშტაბი 1:	ფურცლები

ლითონის სვეტების და ვერტიკალური კავშირების გეგმა −0.100 ნიშნულზე

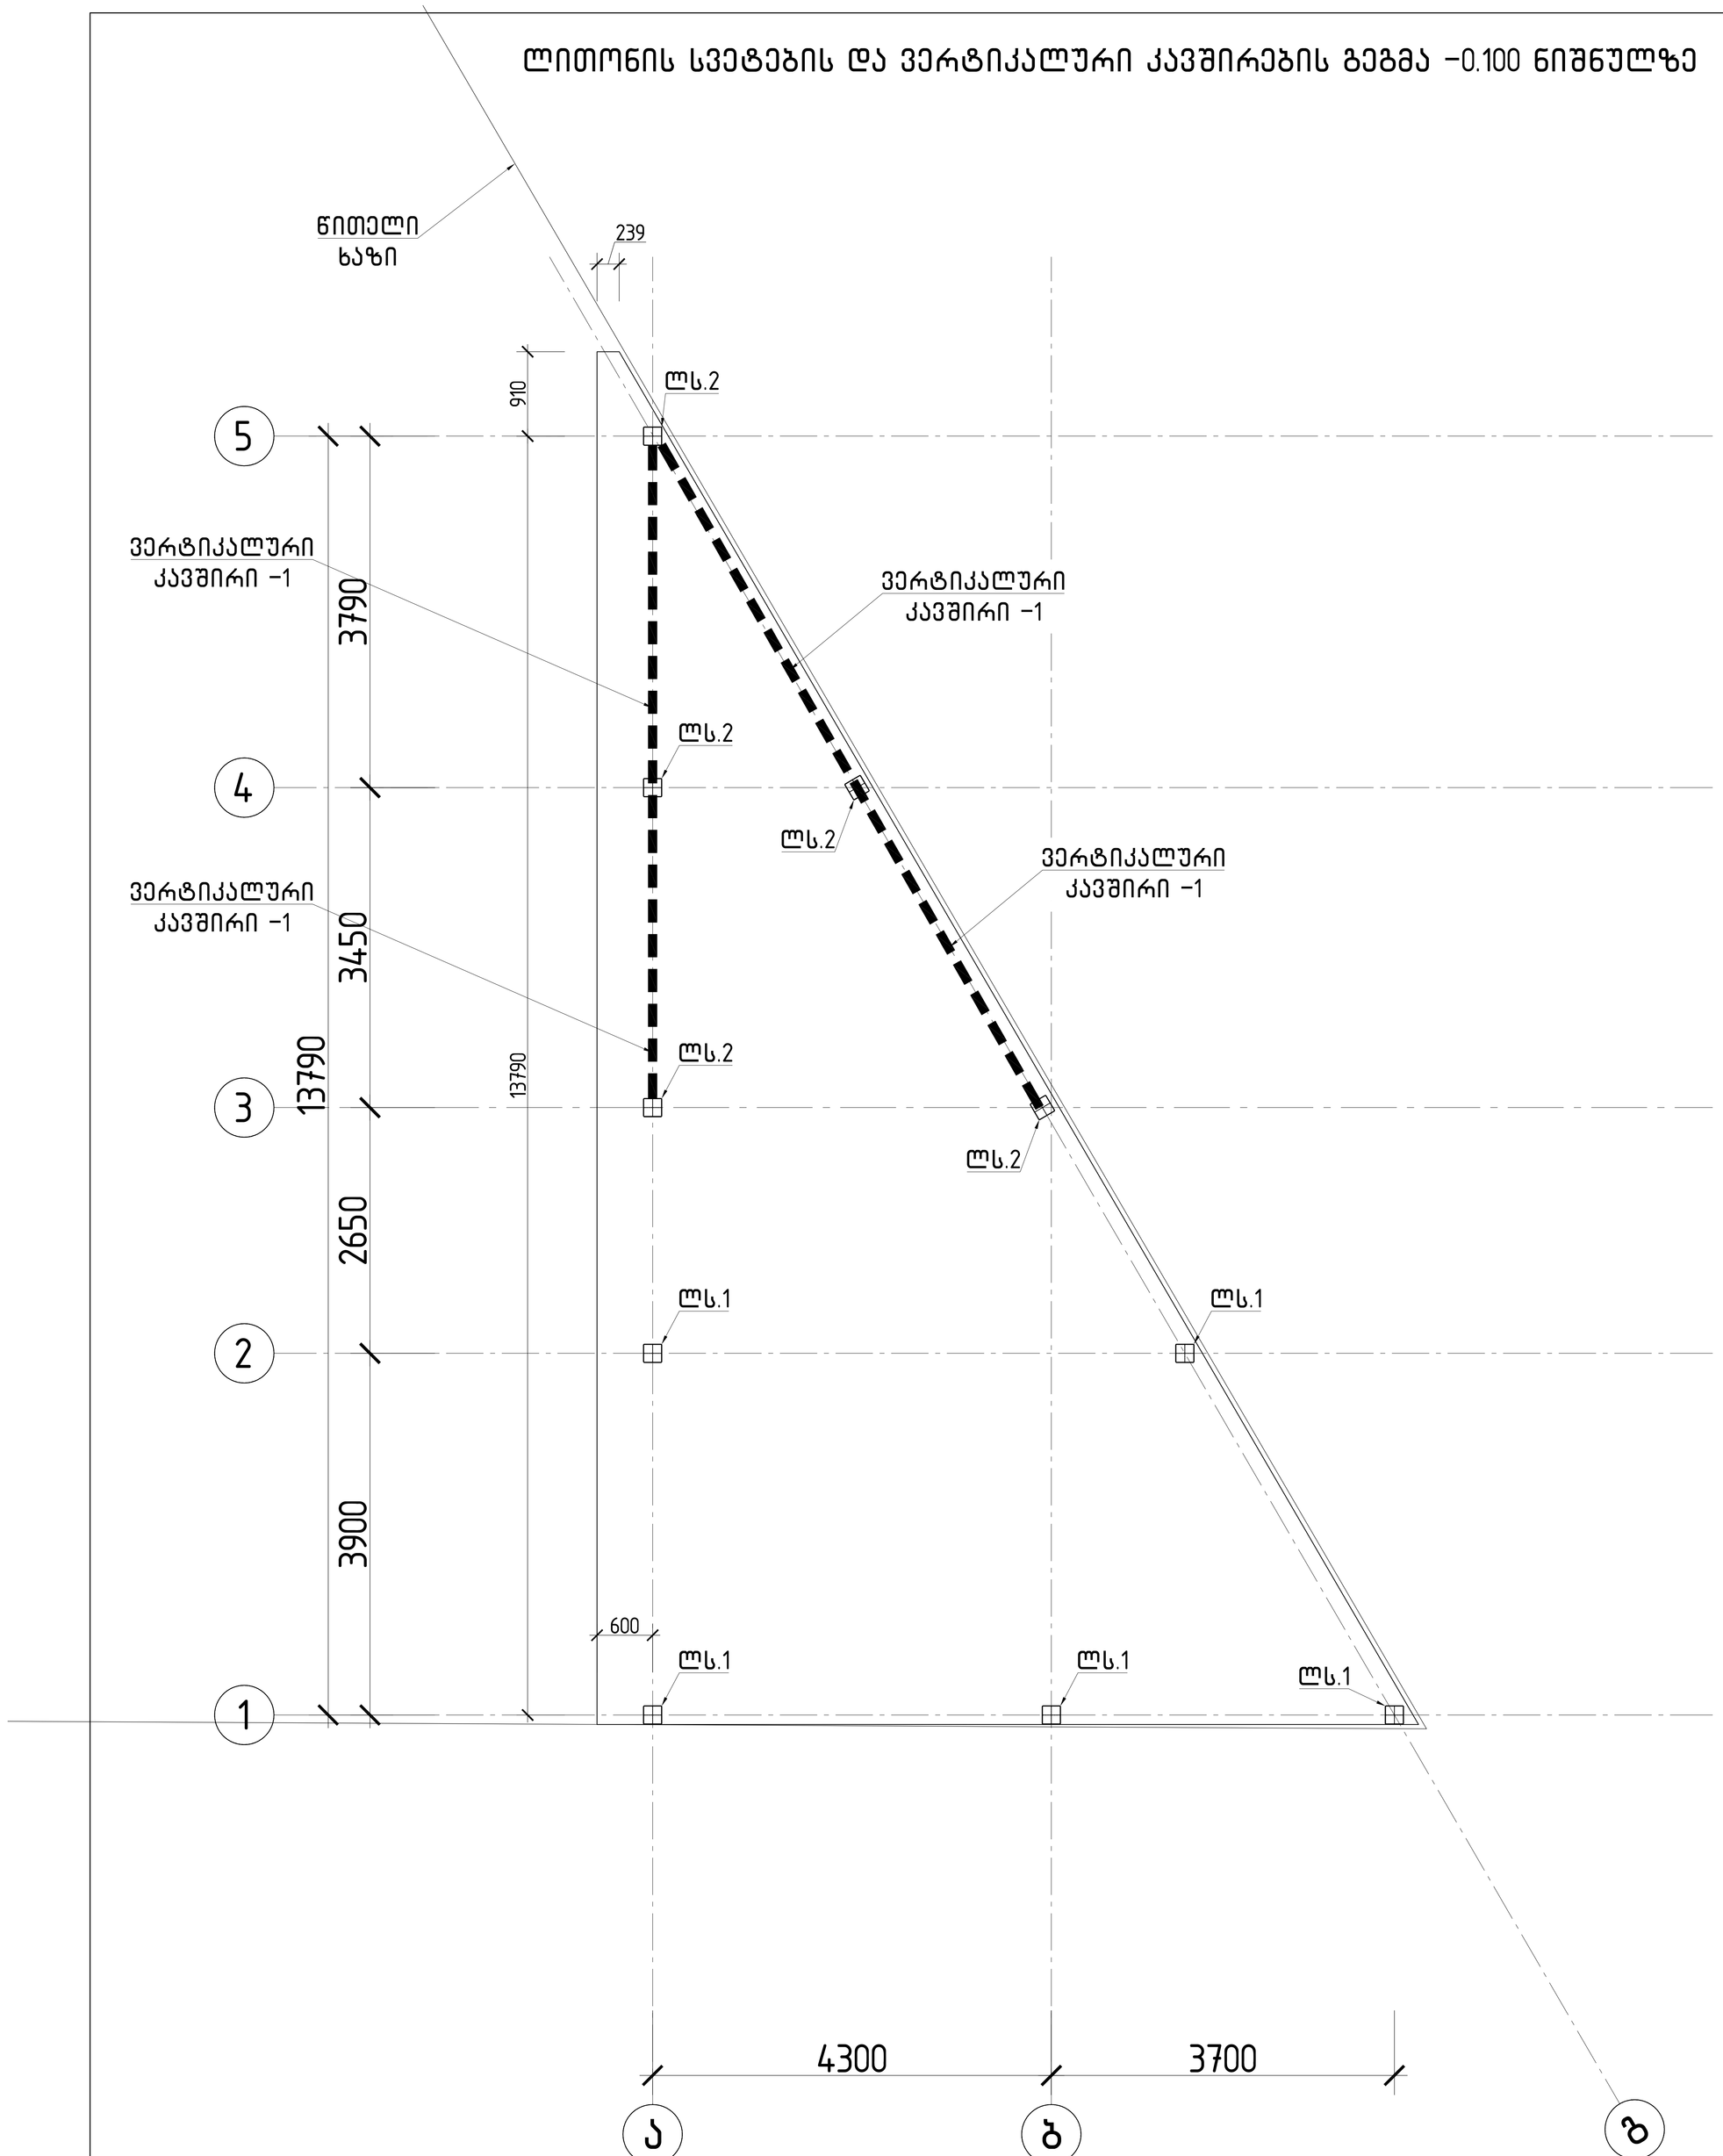

			ქ.თბილისი, გლანის დასახლება VIII მიკრო რაიონი ს/კ 01.11.10.002.019 ელექტრო მოხილების დამტები პავილიონი - სარეკლამო ლედ ეკრანი	
არქიტექტორი	ნ.გაბუნია		კონსტრუქციული პროექტი	2026 წელი
მთ.კონსტრუქტორი	ლ.ზამბახიძე		ლითონის სვეტების და ვერტიკალური კავშირების გეგმა −0.100 ნიშნულზე	
კონსტრუქტორი	გ.შალიტაური			ფურც. № 3
			მასშტაბი 1:	ფურცლები

სახურავის კოჭების გეგმა +4.000 ნიშნულზე

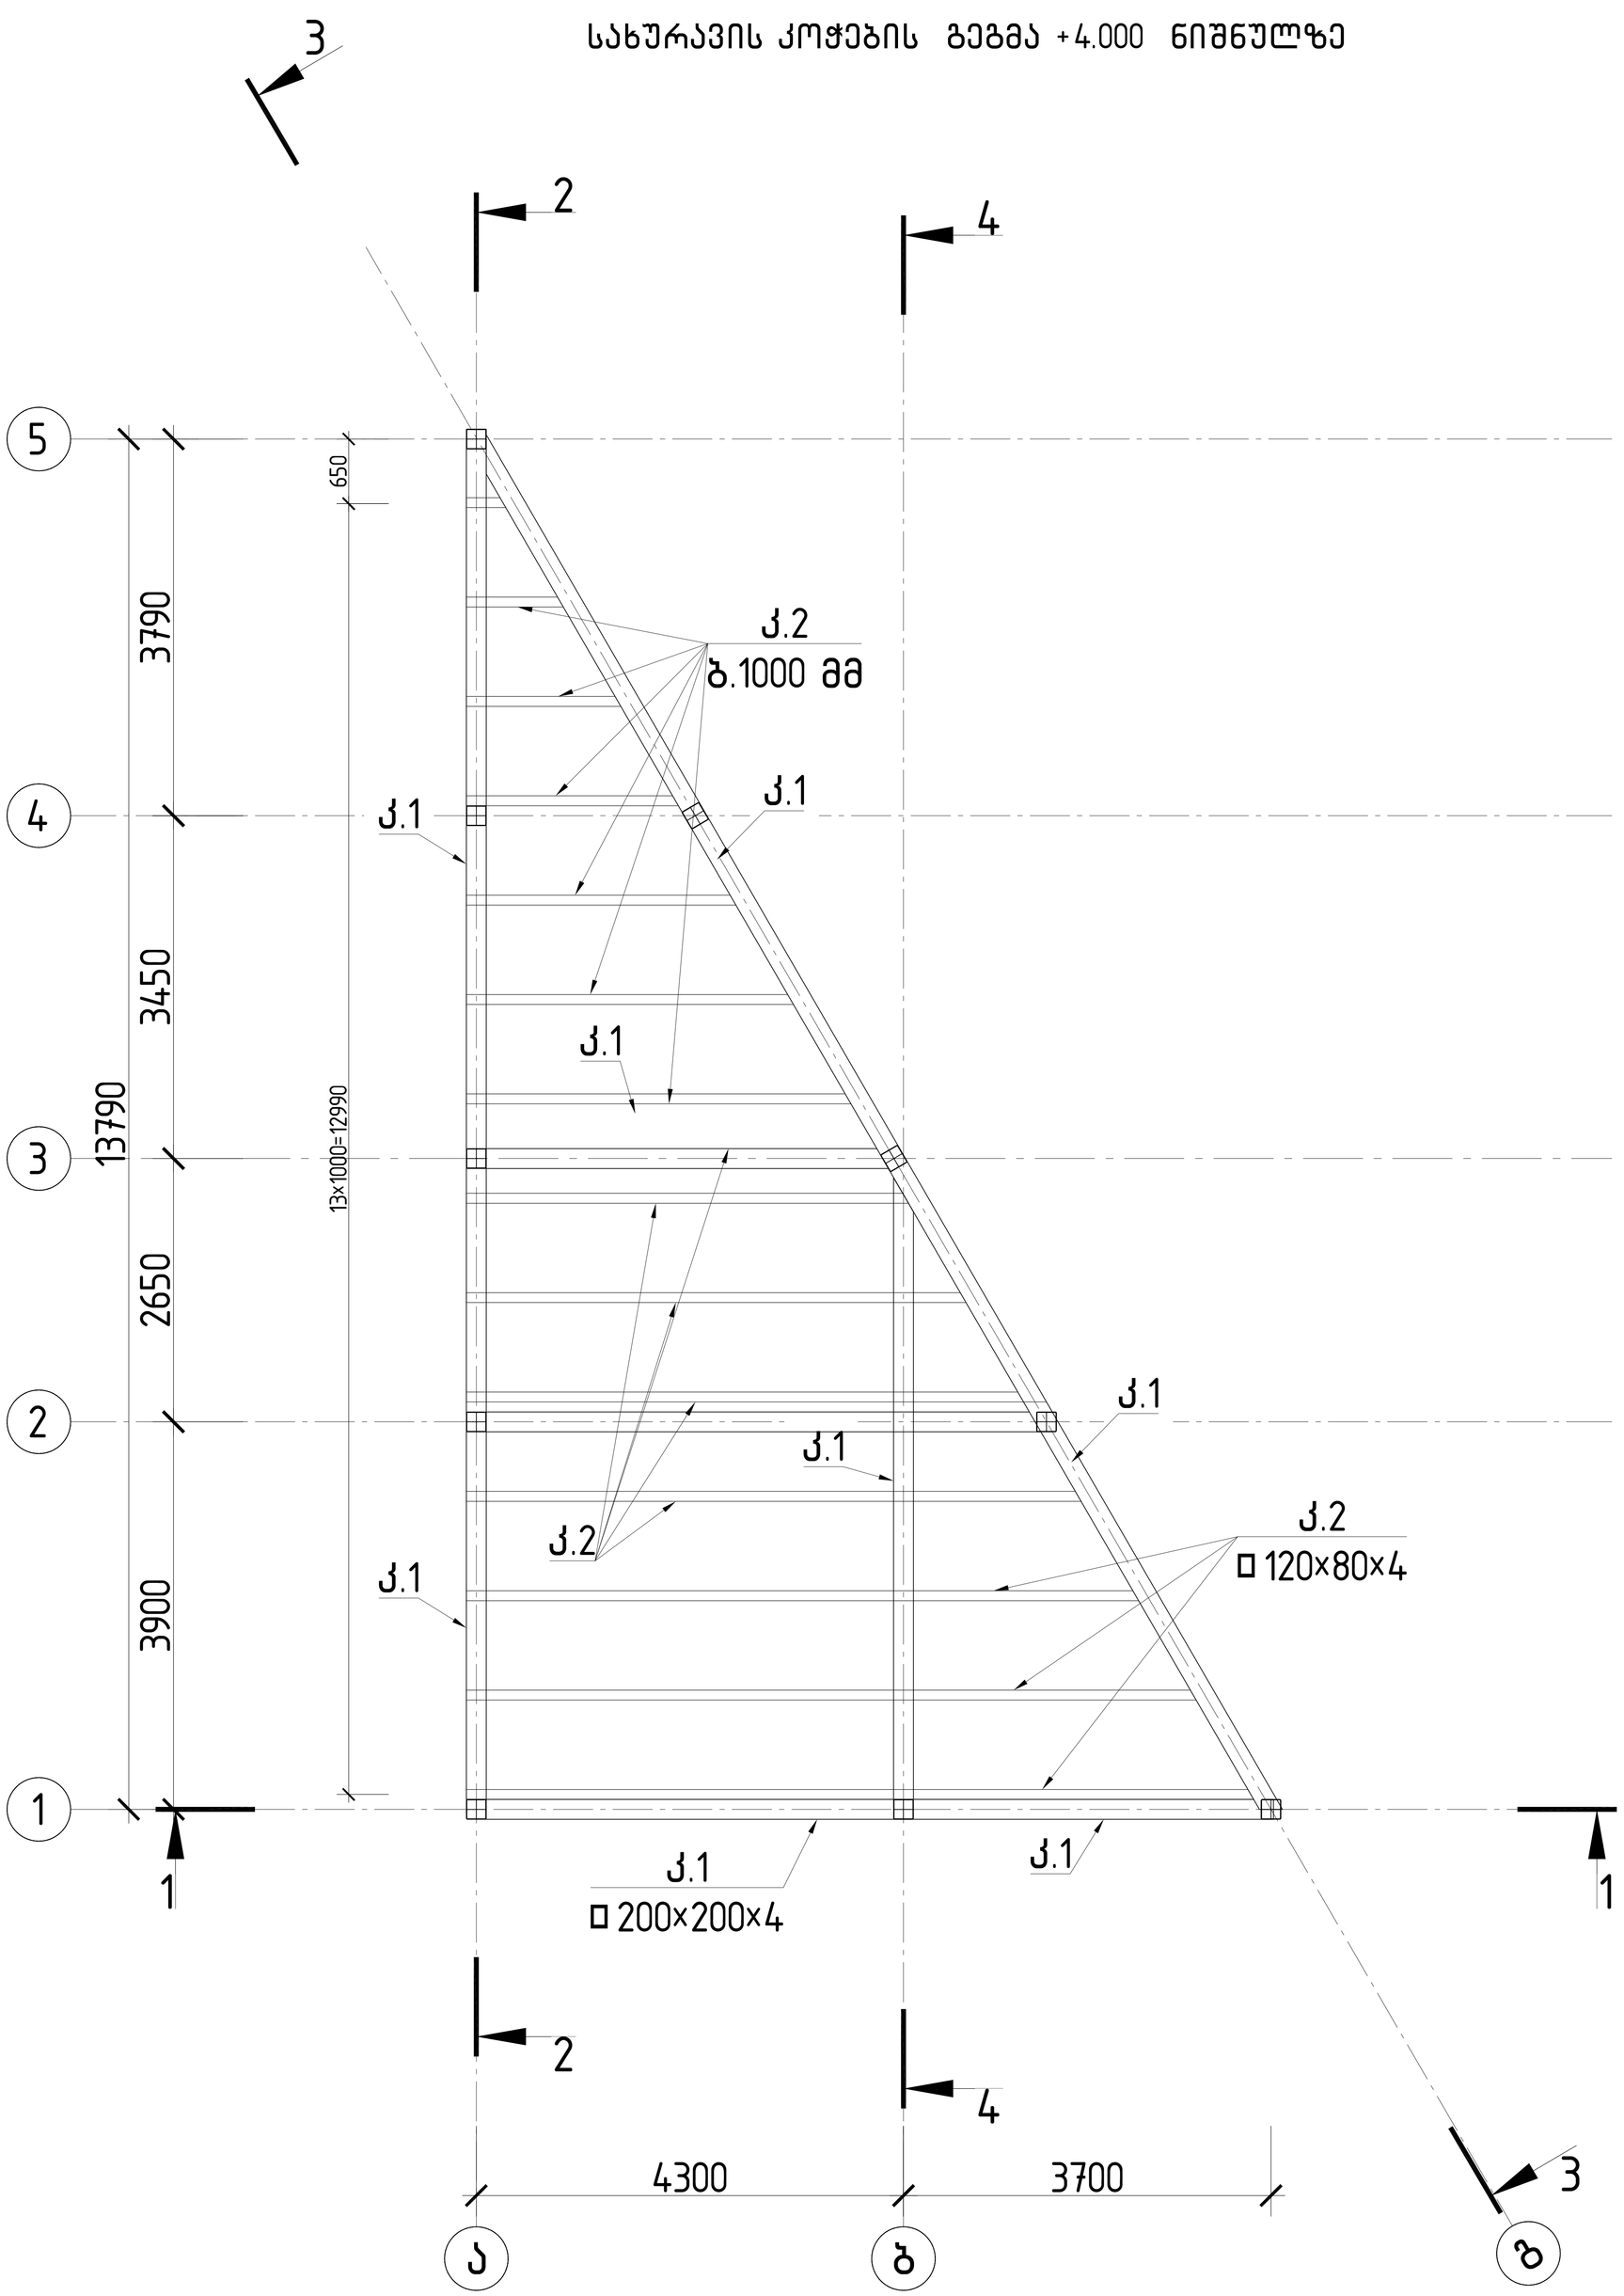

			ქ.თბილისი, გლანის დასახლება VIII მიკრო რაიონი ს/კ 01.11.10.002.019 ელექტრო მობილების დამტენი პავილიონი - სარეკლამო ლედ ეკრანი	
არქიტექტორი	ნ.გაბუნია		კონსტრუქციული პროექტი	2026 წელი
მთ.კონსტრუქტორი	ლ.ზამბახიძე		სახურავის კოჭების გეგმა +4.000 ნიშნულზე	
კონსტრუქტორი	გ.შალიტაური			ფურც. № 4
			მასშტაბი 1:	ფურცლები

ჭრილი 1-1

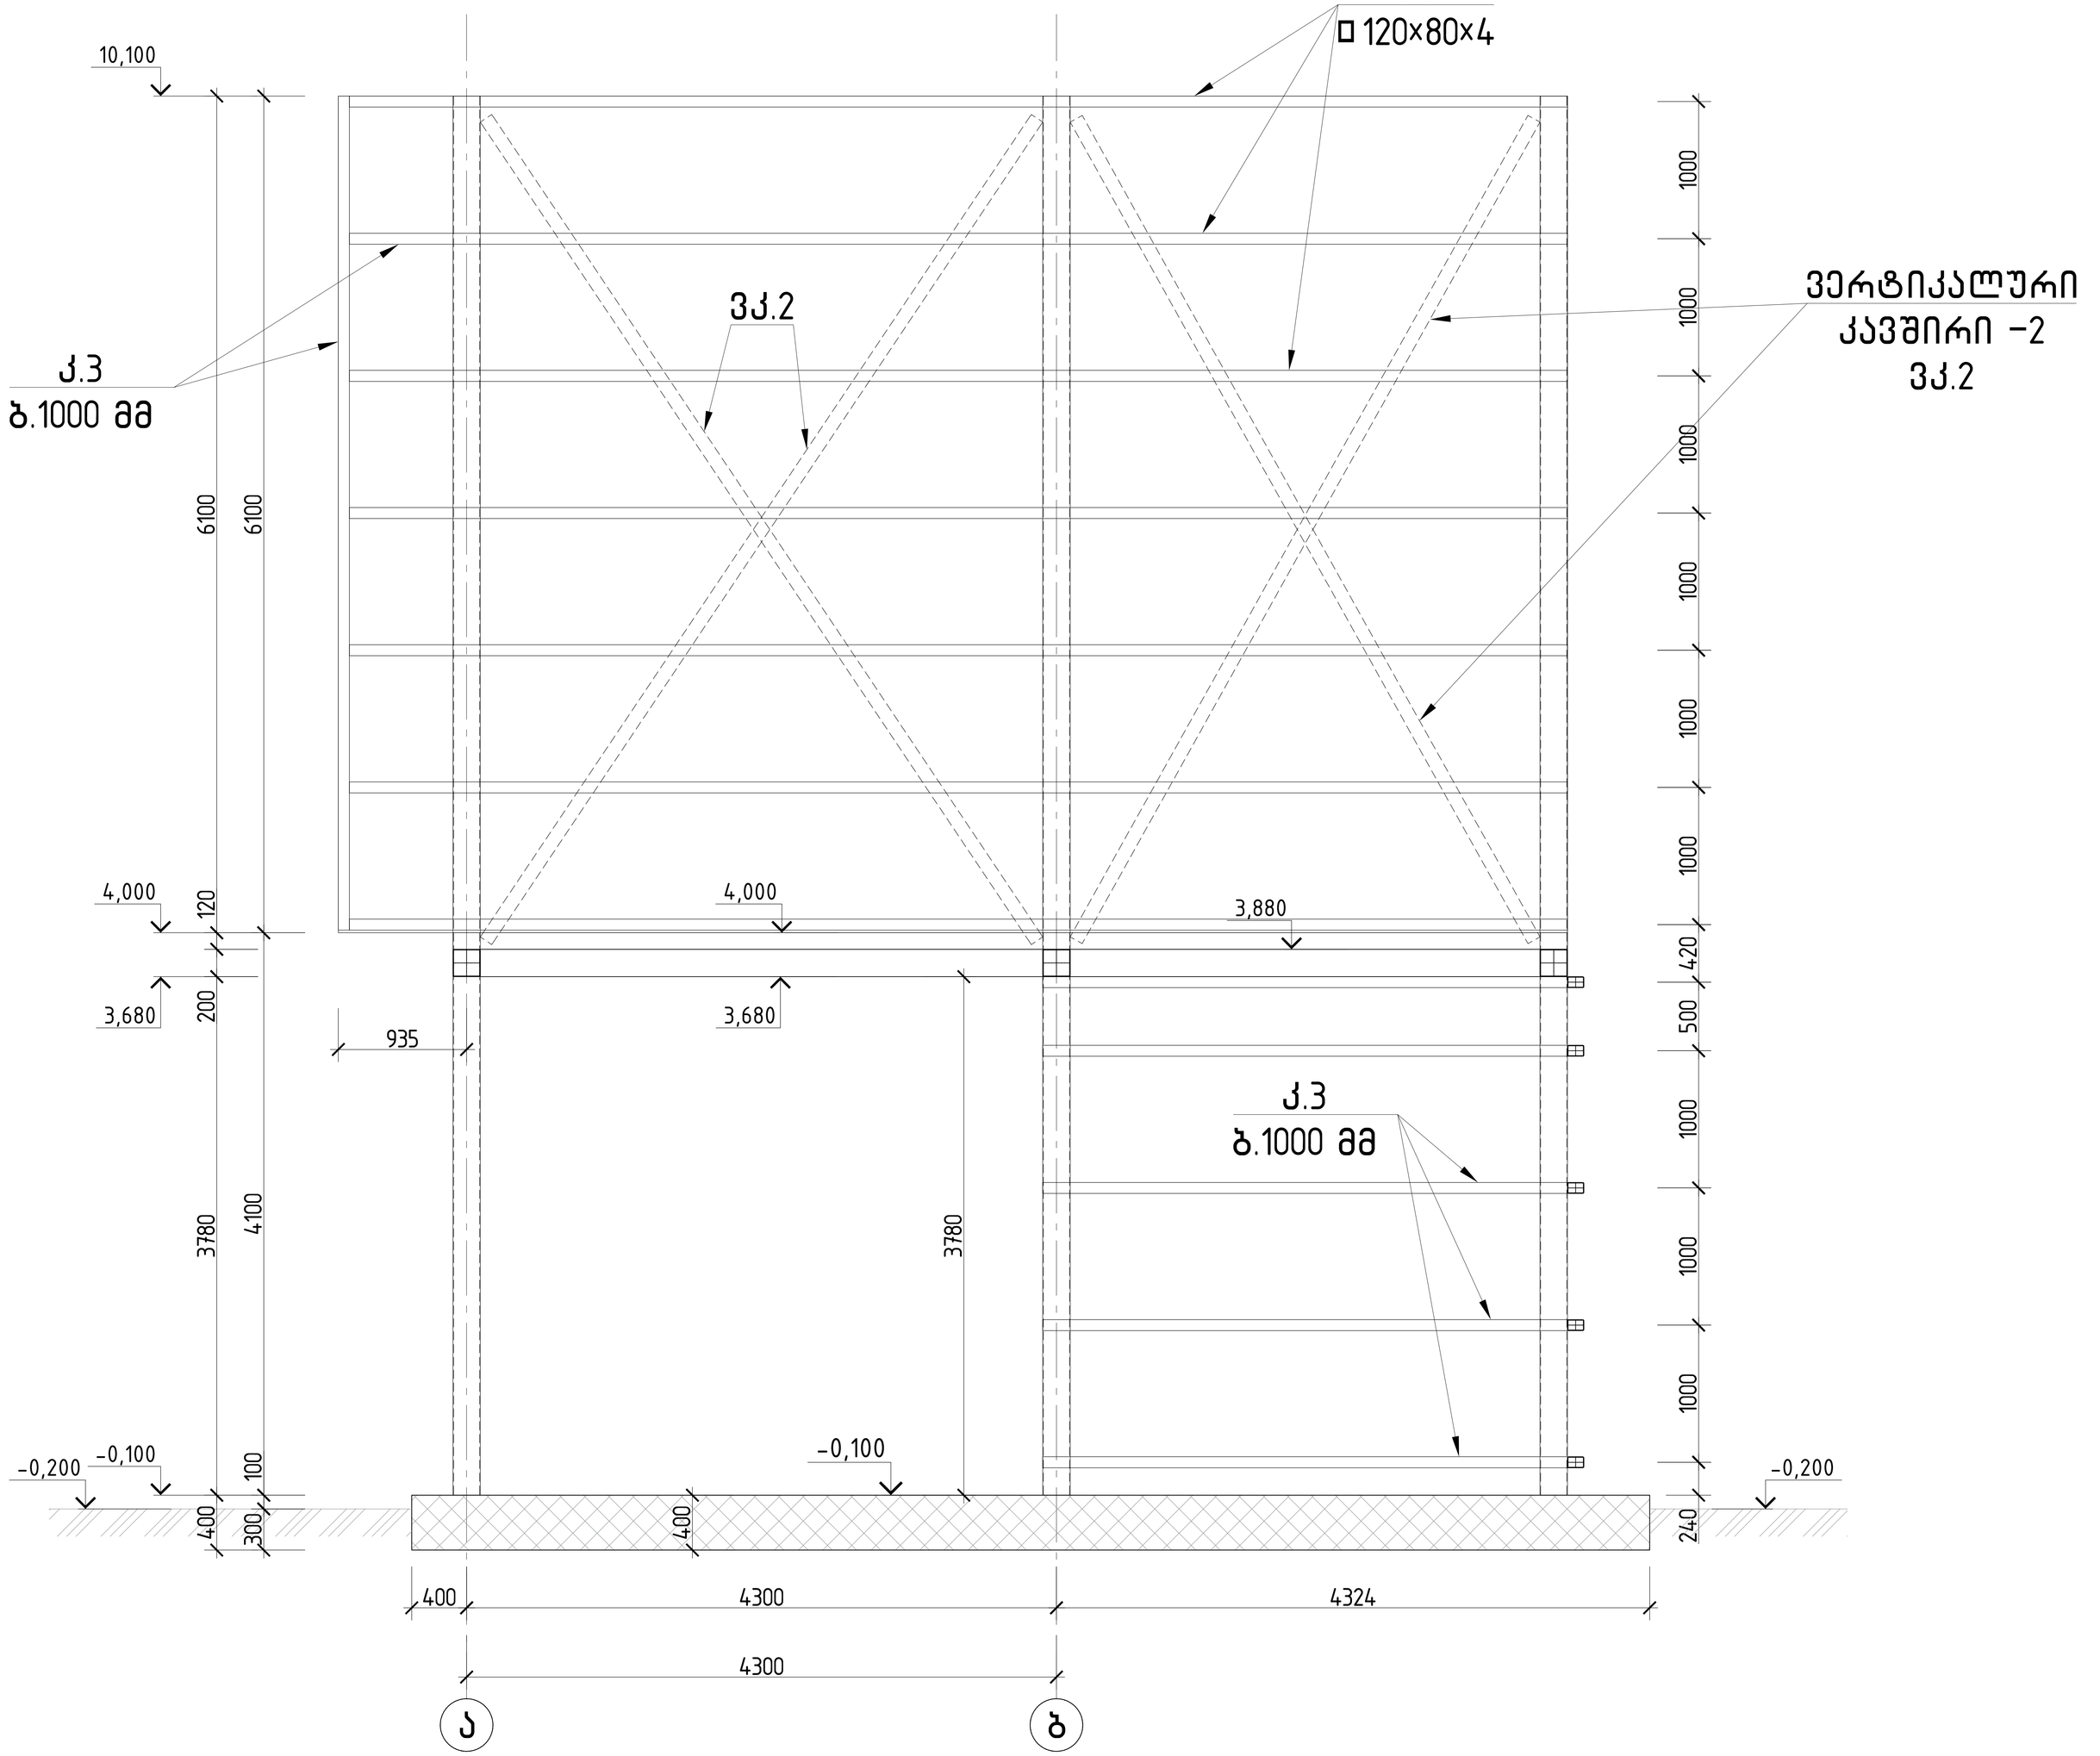

			ქ.თბილისი, გლანის დასახლება VIII მიკრო რაიონი ს/კ 01.11.10.002.019 ელექტრო მოხილების დამტები პავილიონი - სარეკლამო ლედ ეკრანი	
არქიტექტორი	ნ.გაბუნია		კონსტრუქციული პროექტი	2026 წელი
მთ.კონსტრუქტორი	ლ.ზამბახიძე		ჭრილი 1-1	
კონსტრუქტორი	გ.შალიტაური			ფურც. № 5
			მასშტაბი 1:	ფურცლები

ჭრილი 2-2

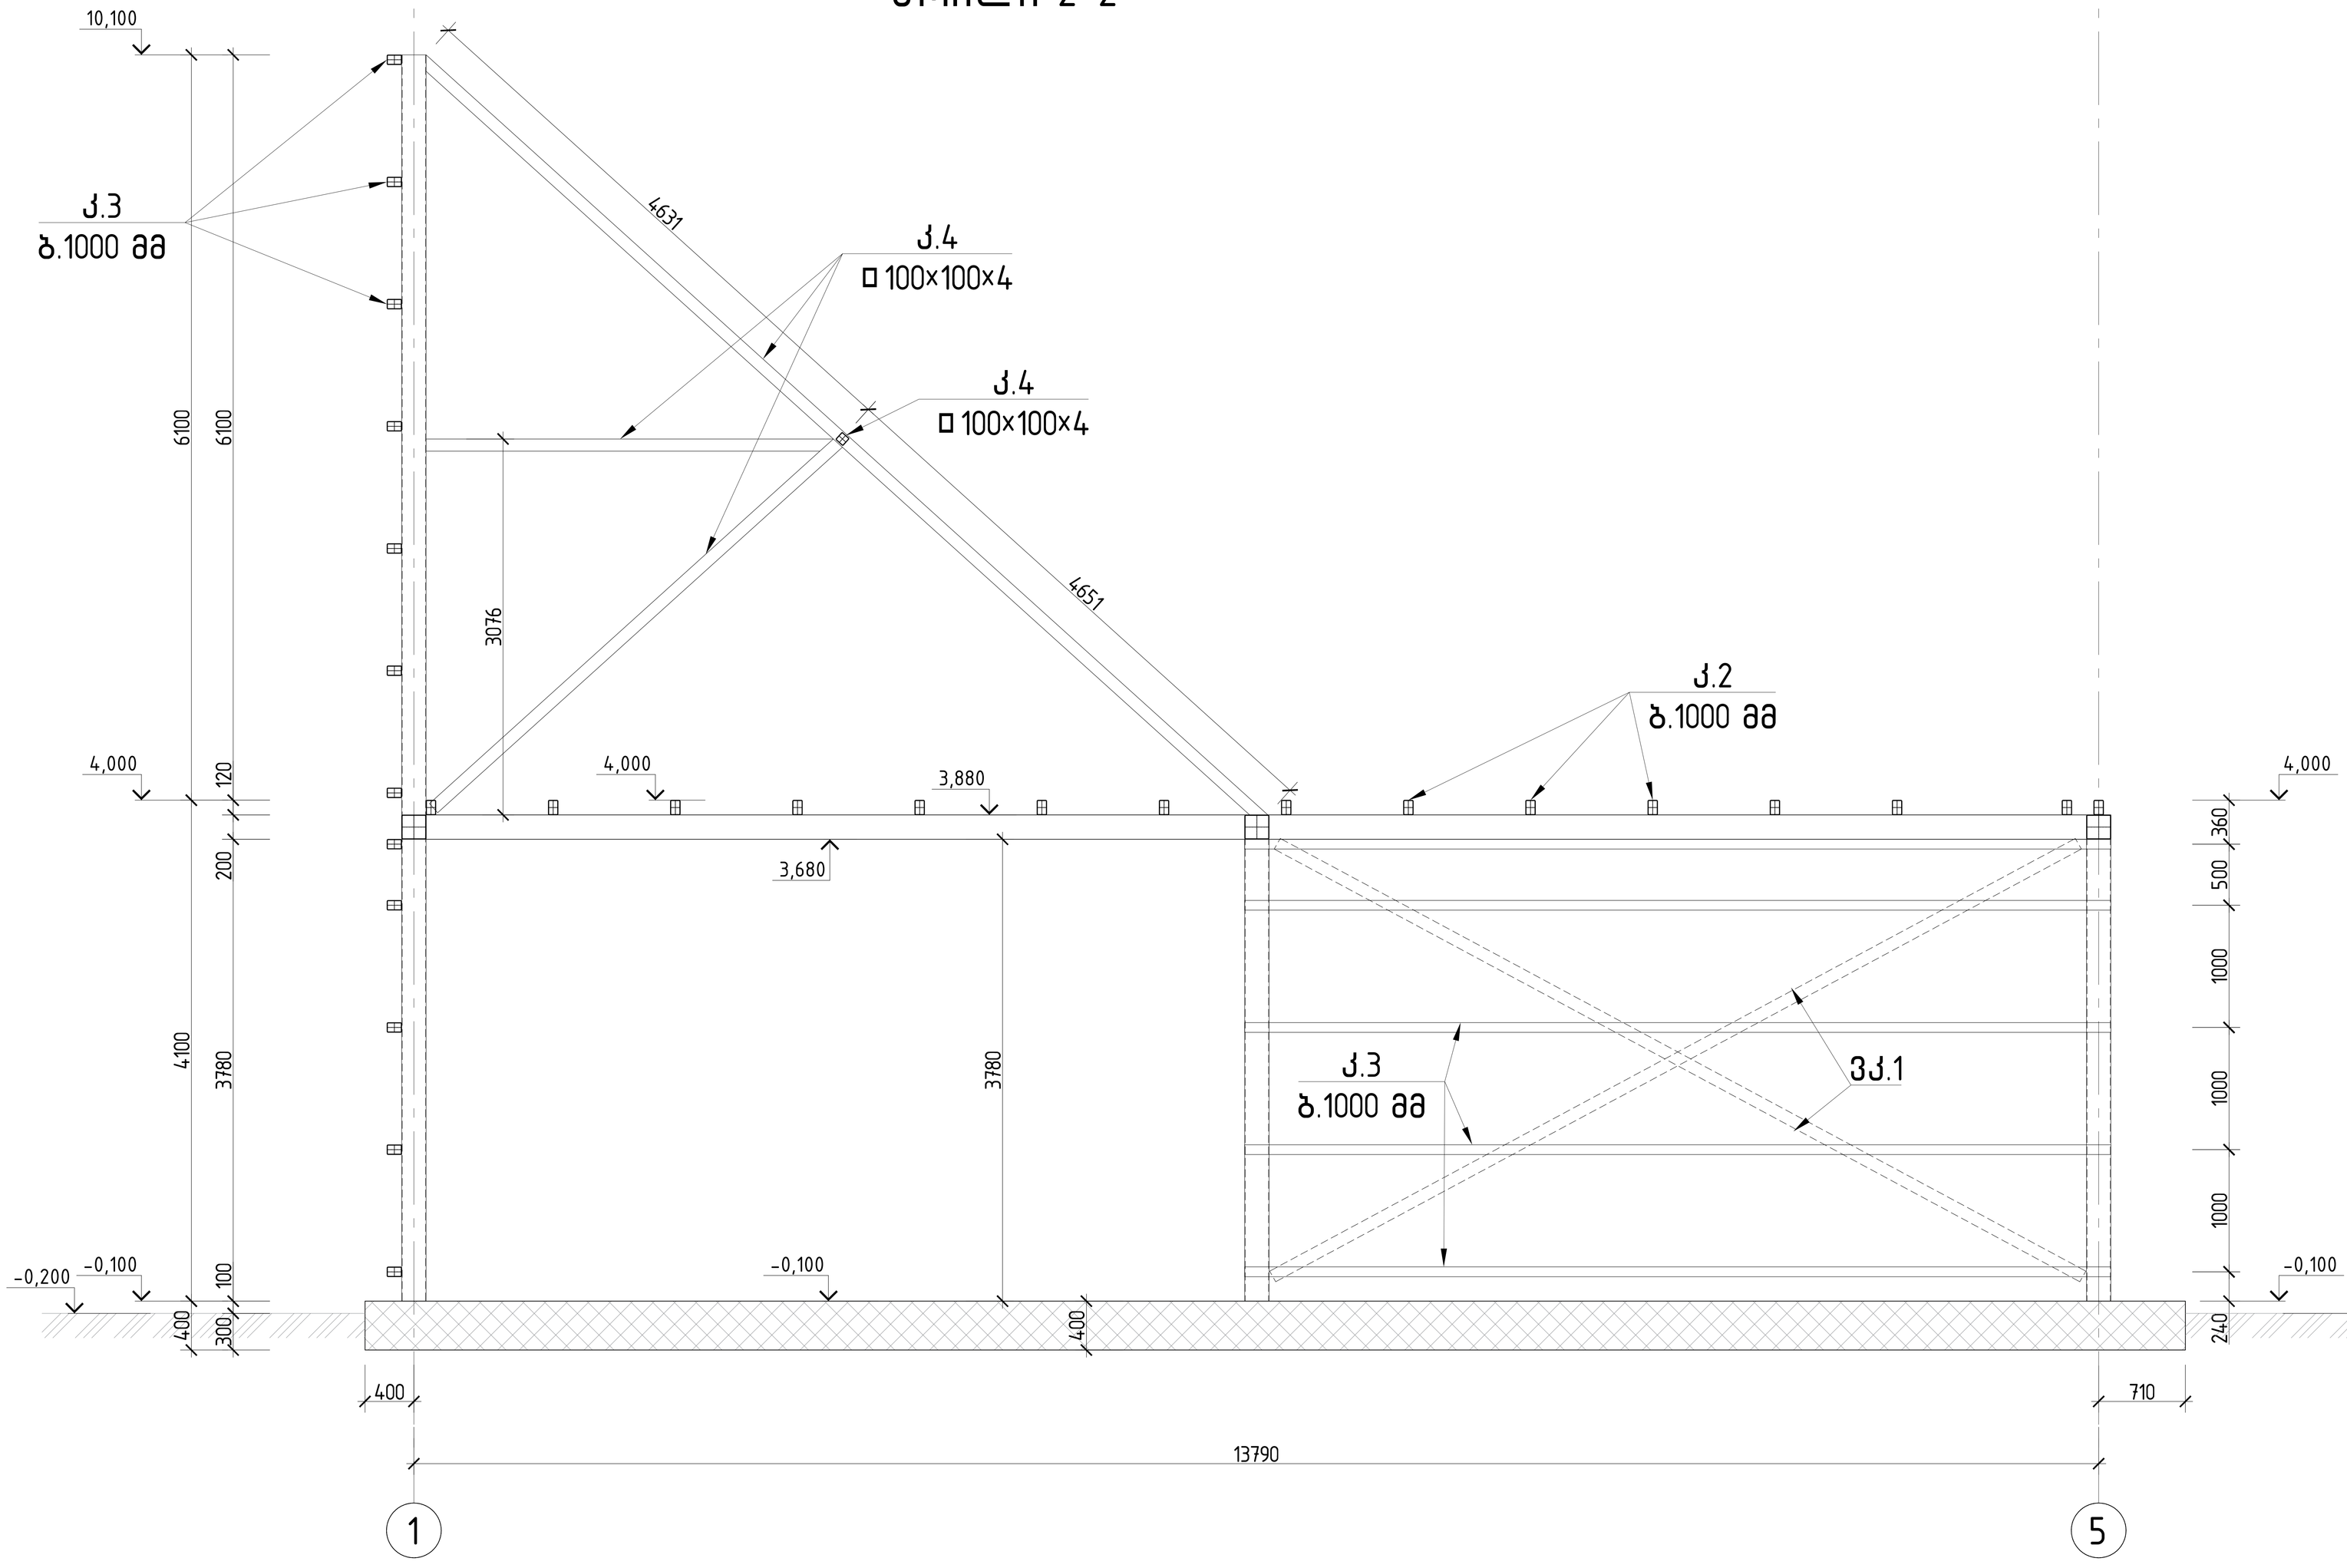

			ქ.თბილისი, გლანის დასახლება VIII მიკრო რაიონი სკ 01.11.10.002.019 ელექტრო მოხილების დამტები პავილიონი - სარეკლამო ლედ ეკრანი	
არქიტექტორი	ნ.ბაბუნია		კონსტრუქციული პროექტი	2026 წელი
მთ.კონსტრუქტორი	ლ.ზამბახიძე		ჭრილი 2-2	
კონსტრუქტორი	გ.შალიტაური			ფურც. № 6
			მასშტაბი 1:	ფურცლები

ჭრილი 3-3

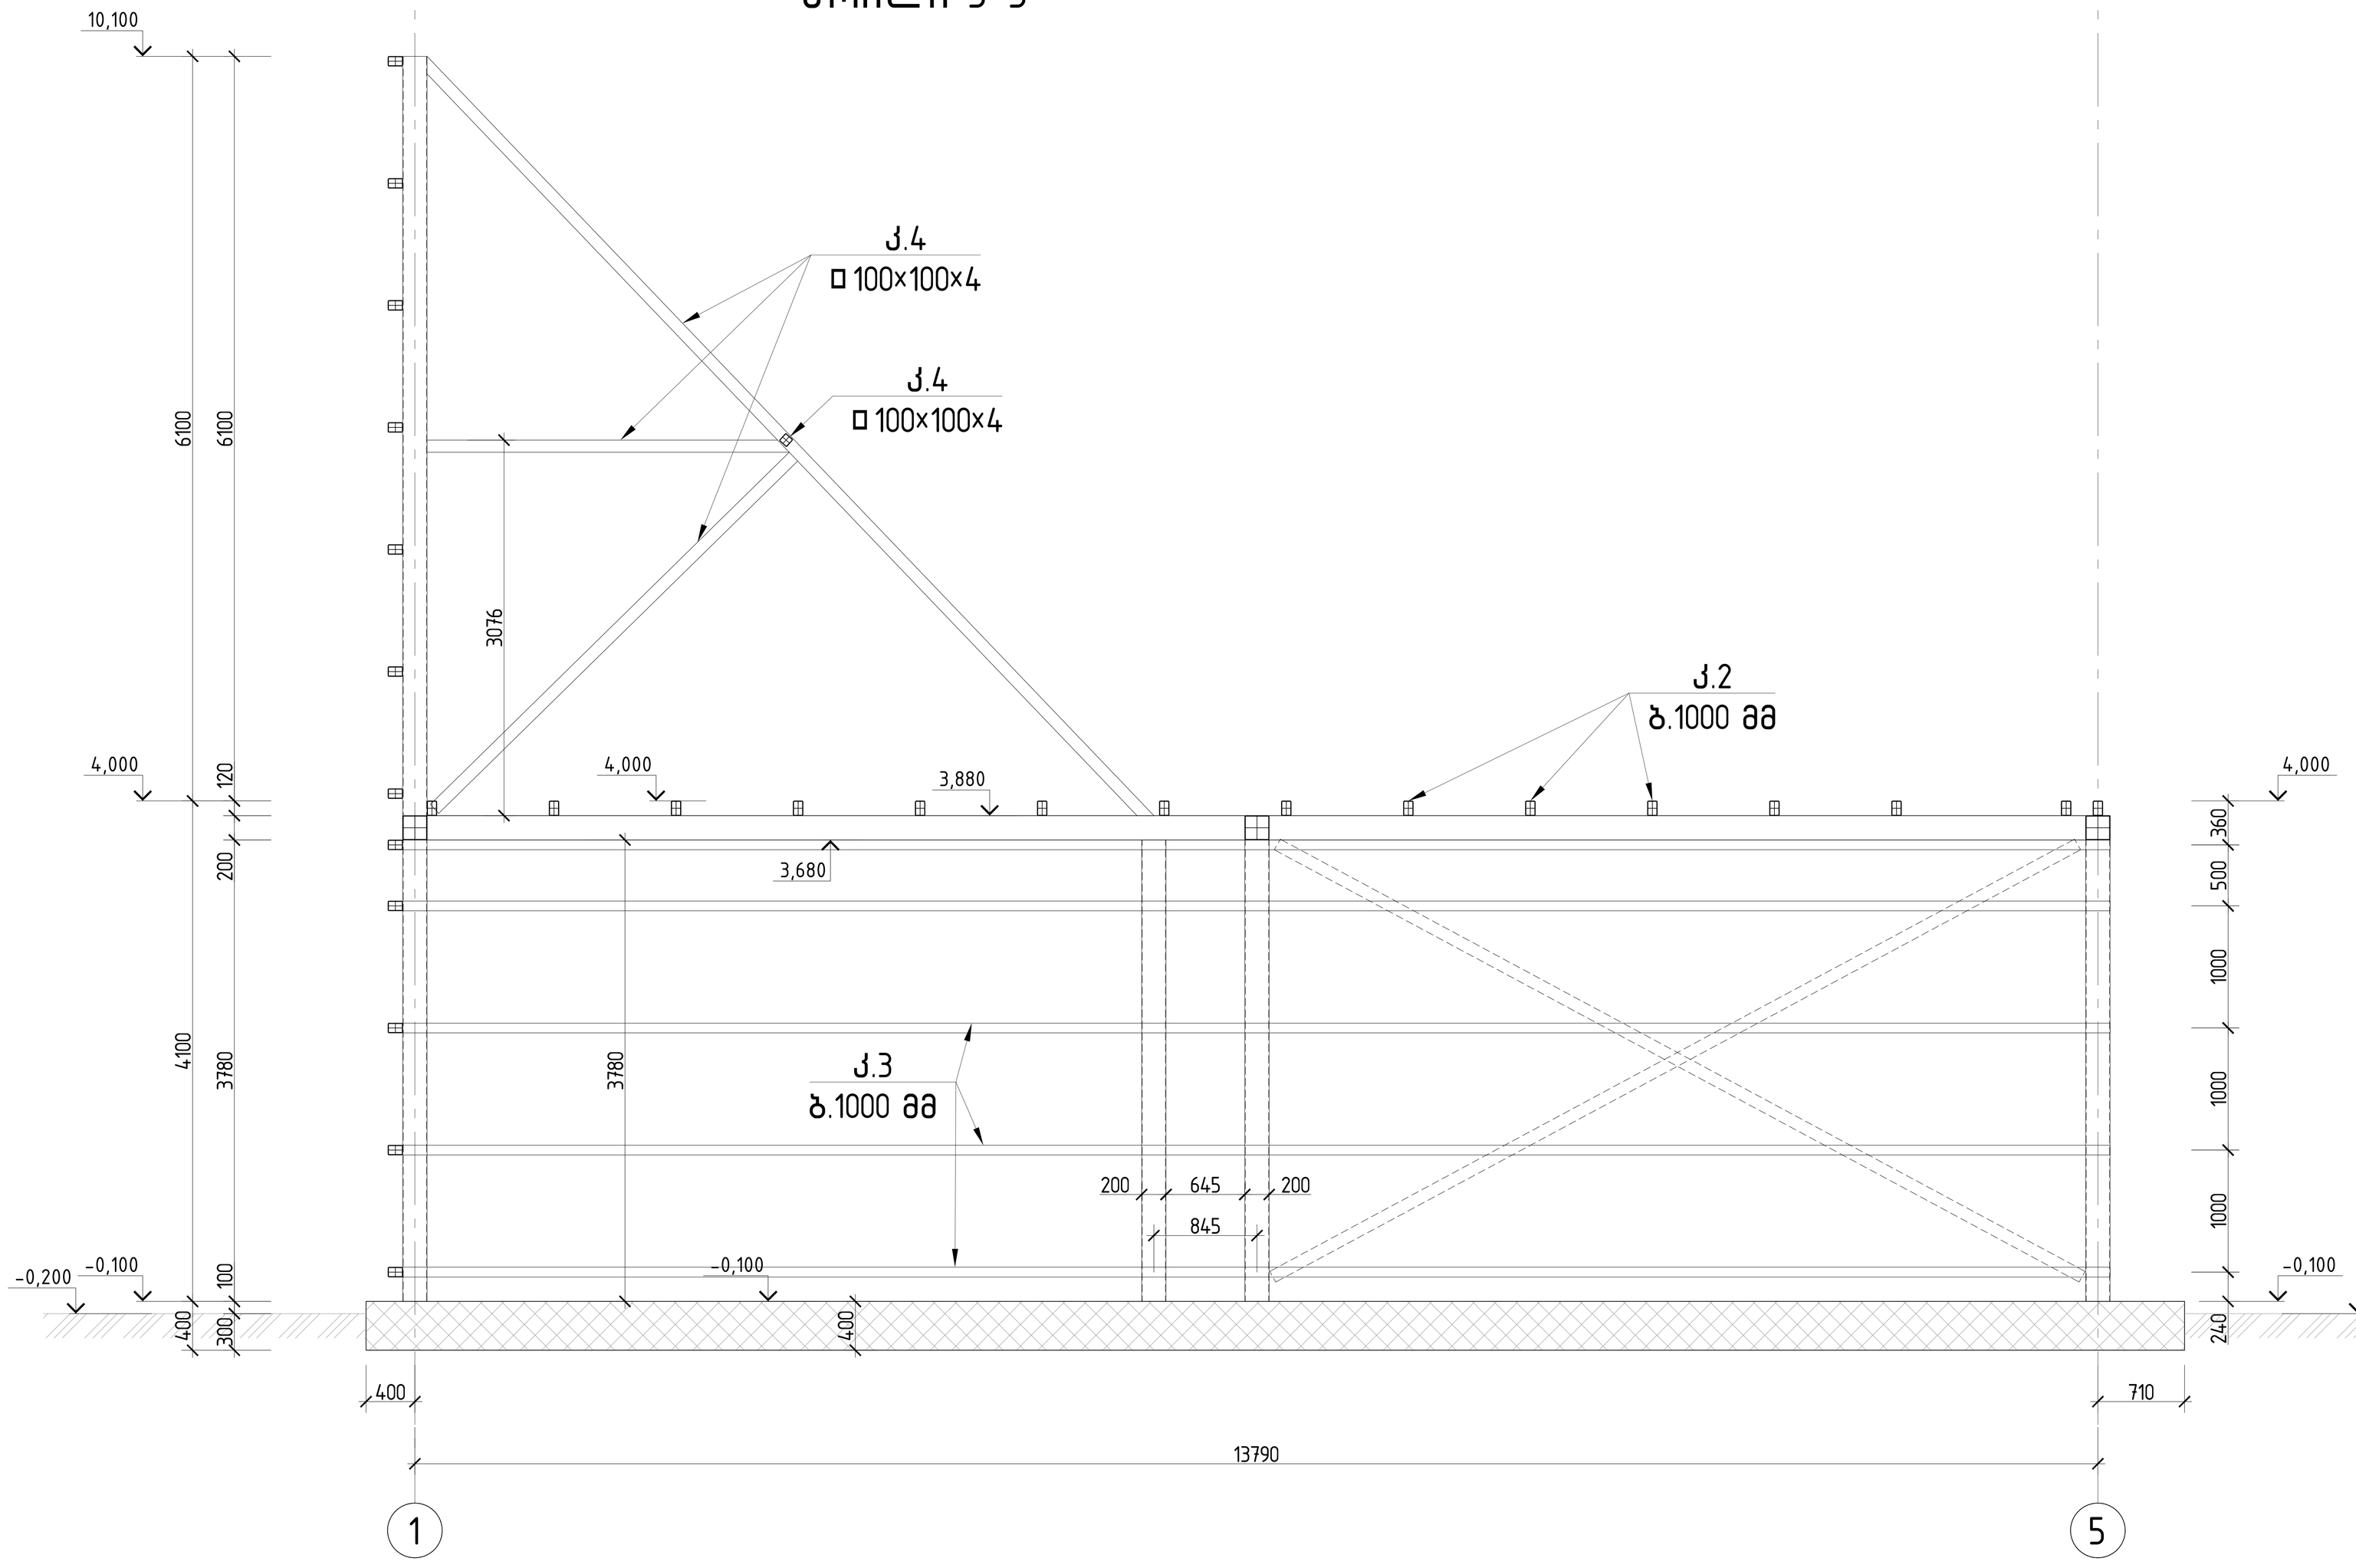

			ქ.ზნაბილისი, გლანის დასახლება VIII მიკრო რაიონი სკ 01.11.10.002.019 ელექტრო მოხილების დამტები პავილიონი - სარეკლამო ლედ ეკრანი	
არქიტექტორი	ნ.გაბუნია		კონსტრუქციული პროექტი	2026 წელი
მთ.კონსტრუქტორი	ლ.ზამბახიძე		ჭრილი 3-3	ფურც. № 7
კონსტრუქტორი	გ.შალიტაური		მასშტაბი 1:	ფურცლები

ჭრილი 4-4

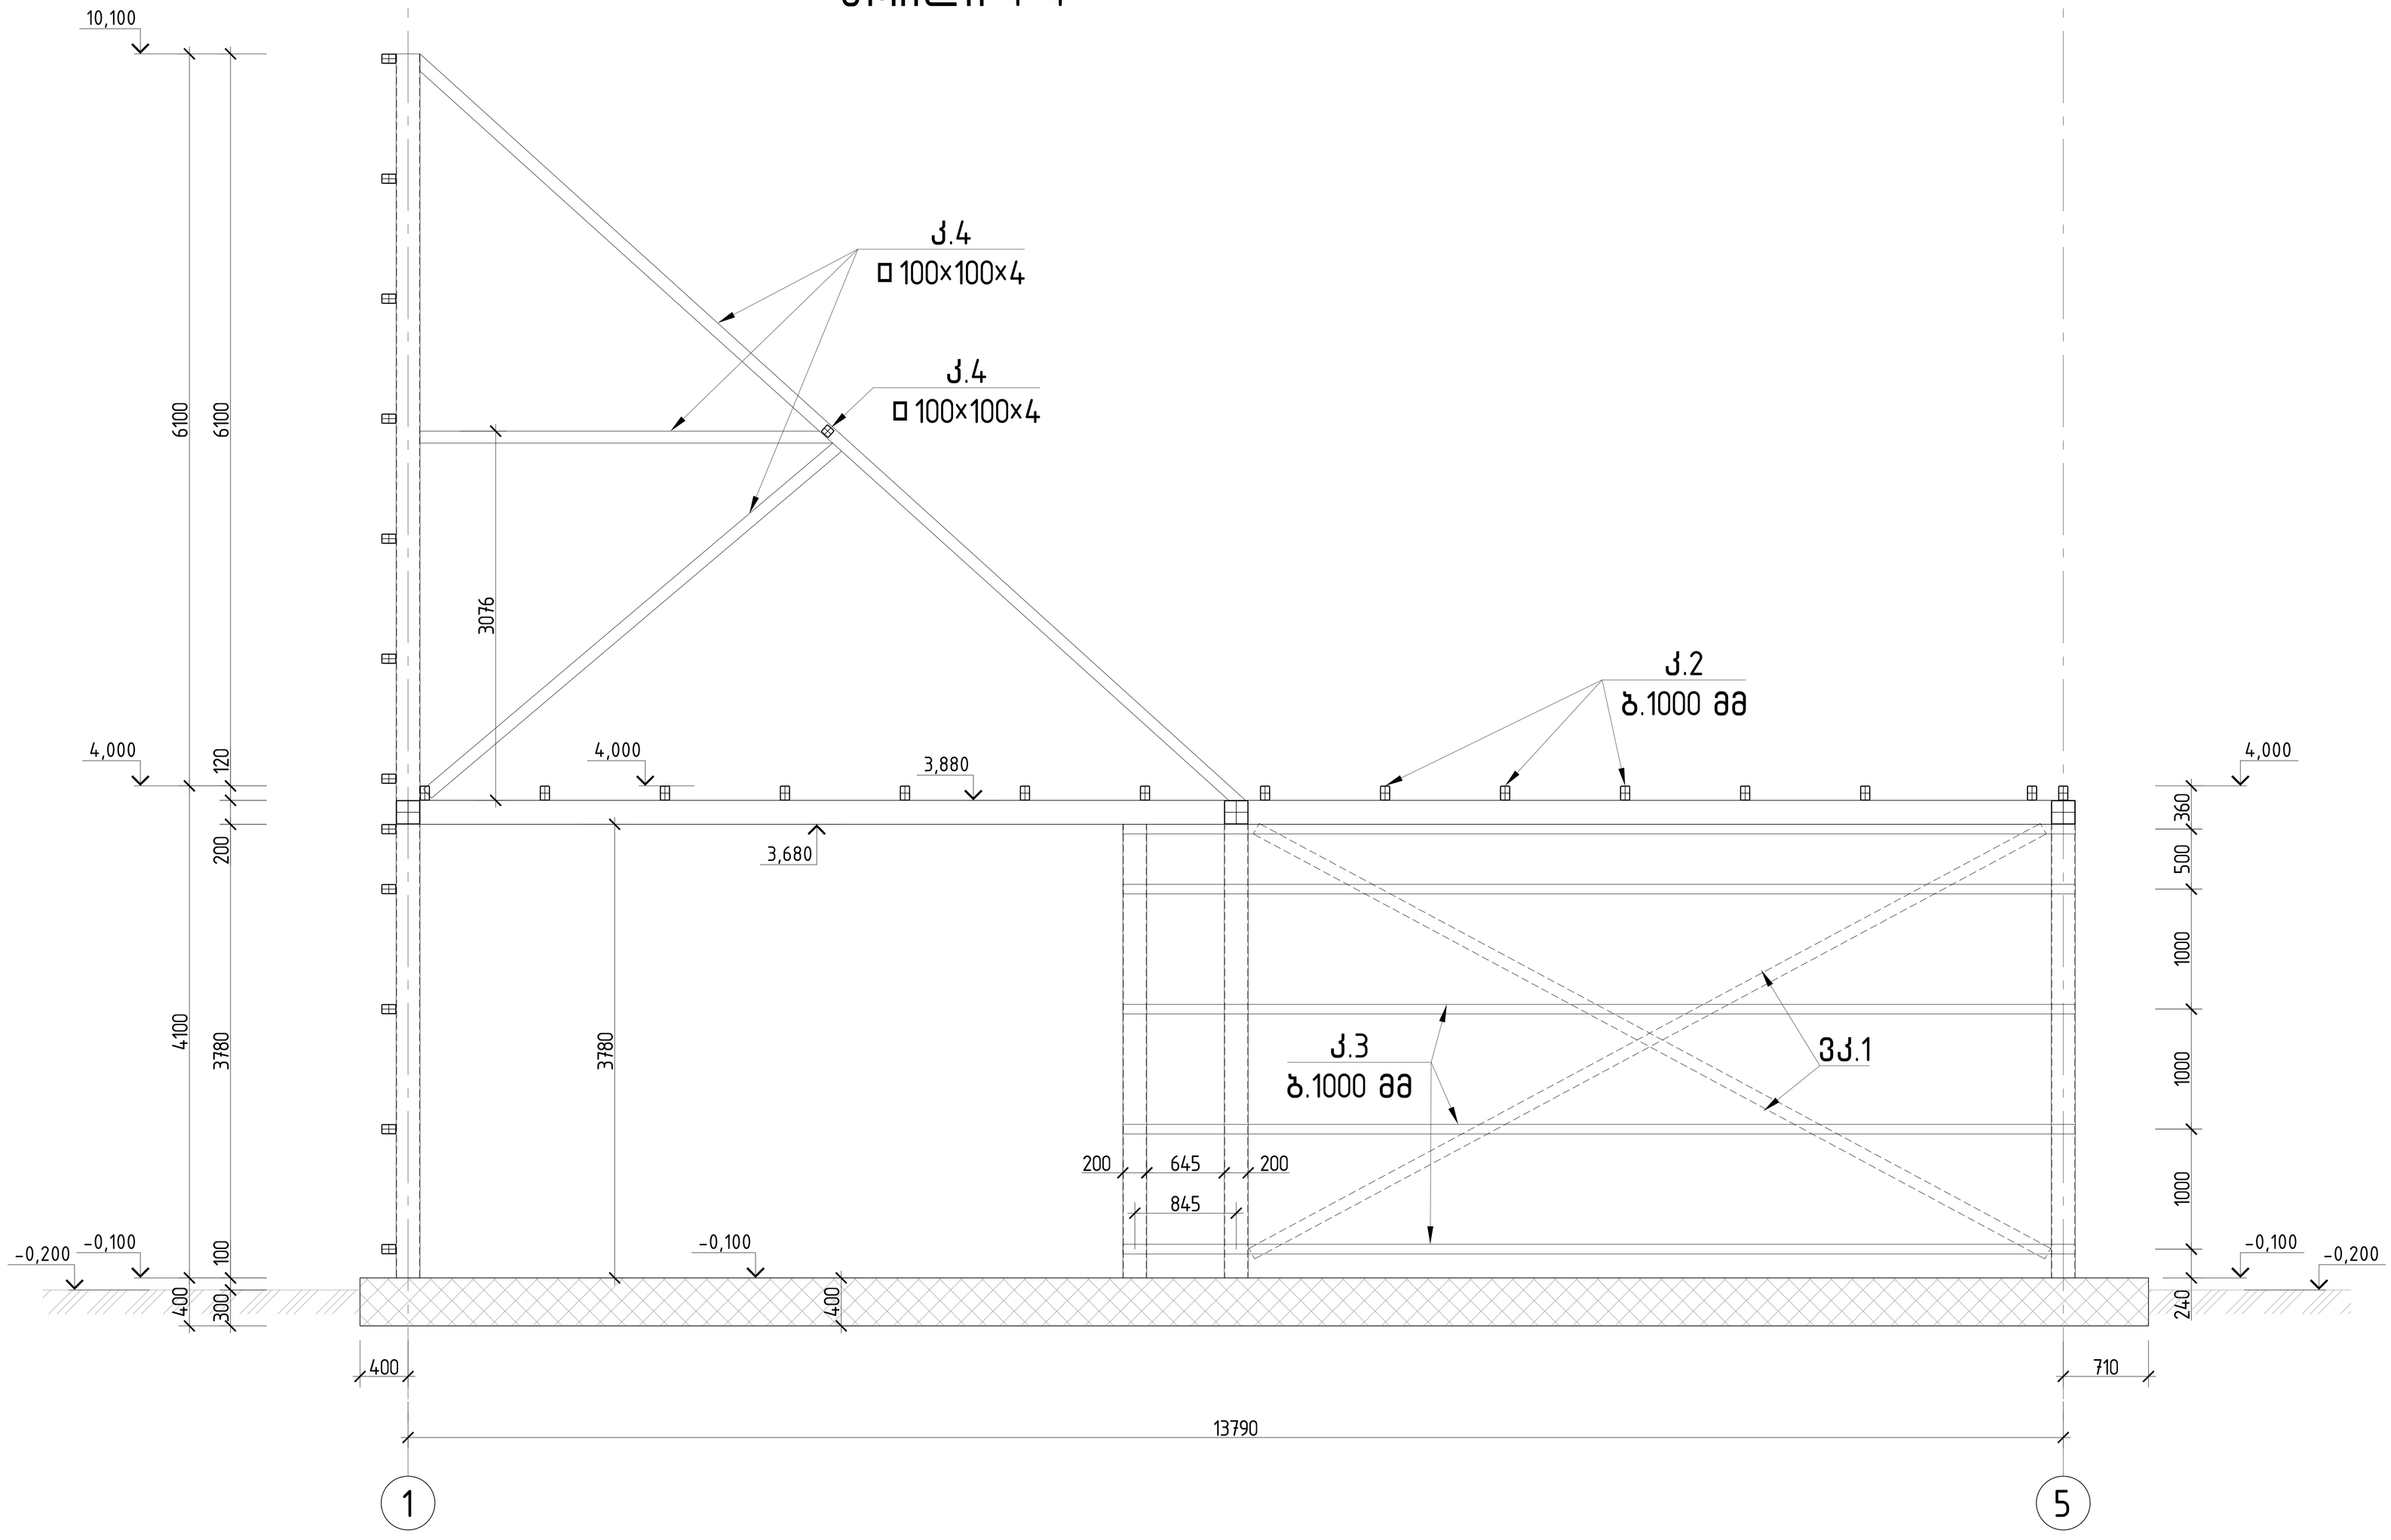

			ქ.თბილისი, გლანის დასახლება VIII მიკრო რაიონი სკ 01.11.10.002.019 ელექტრო მოხილების დამტები პავილიონი - სარეკლამო ლედ ეკრანი	
არქიტექტორი	ნ.გაბუნია		კონსტრუქციული პროექტი	2026 წელი
მთ.კონსტრუქტორი	ლ.ზამბახიძე		ჭრილი 4-4	
კონსტრუქტორი	გ.შალიტაური			ფურც. № 8
			მასშტაბი 1:	ფურცლები

საძირკვლის ფილის არმირების ჭრილი 1-1

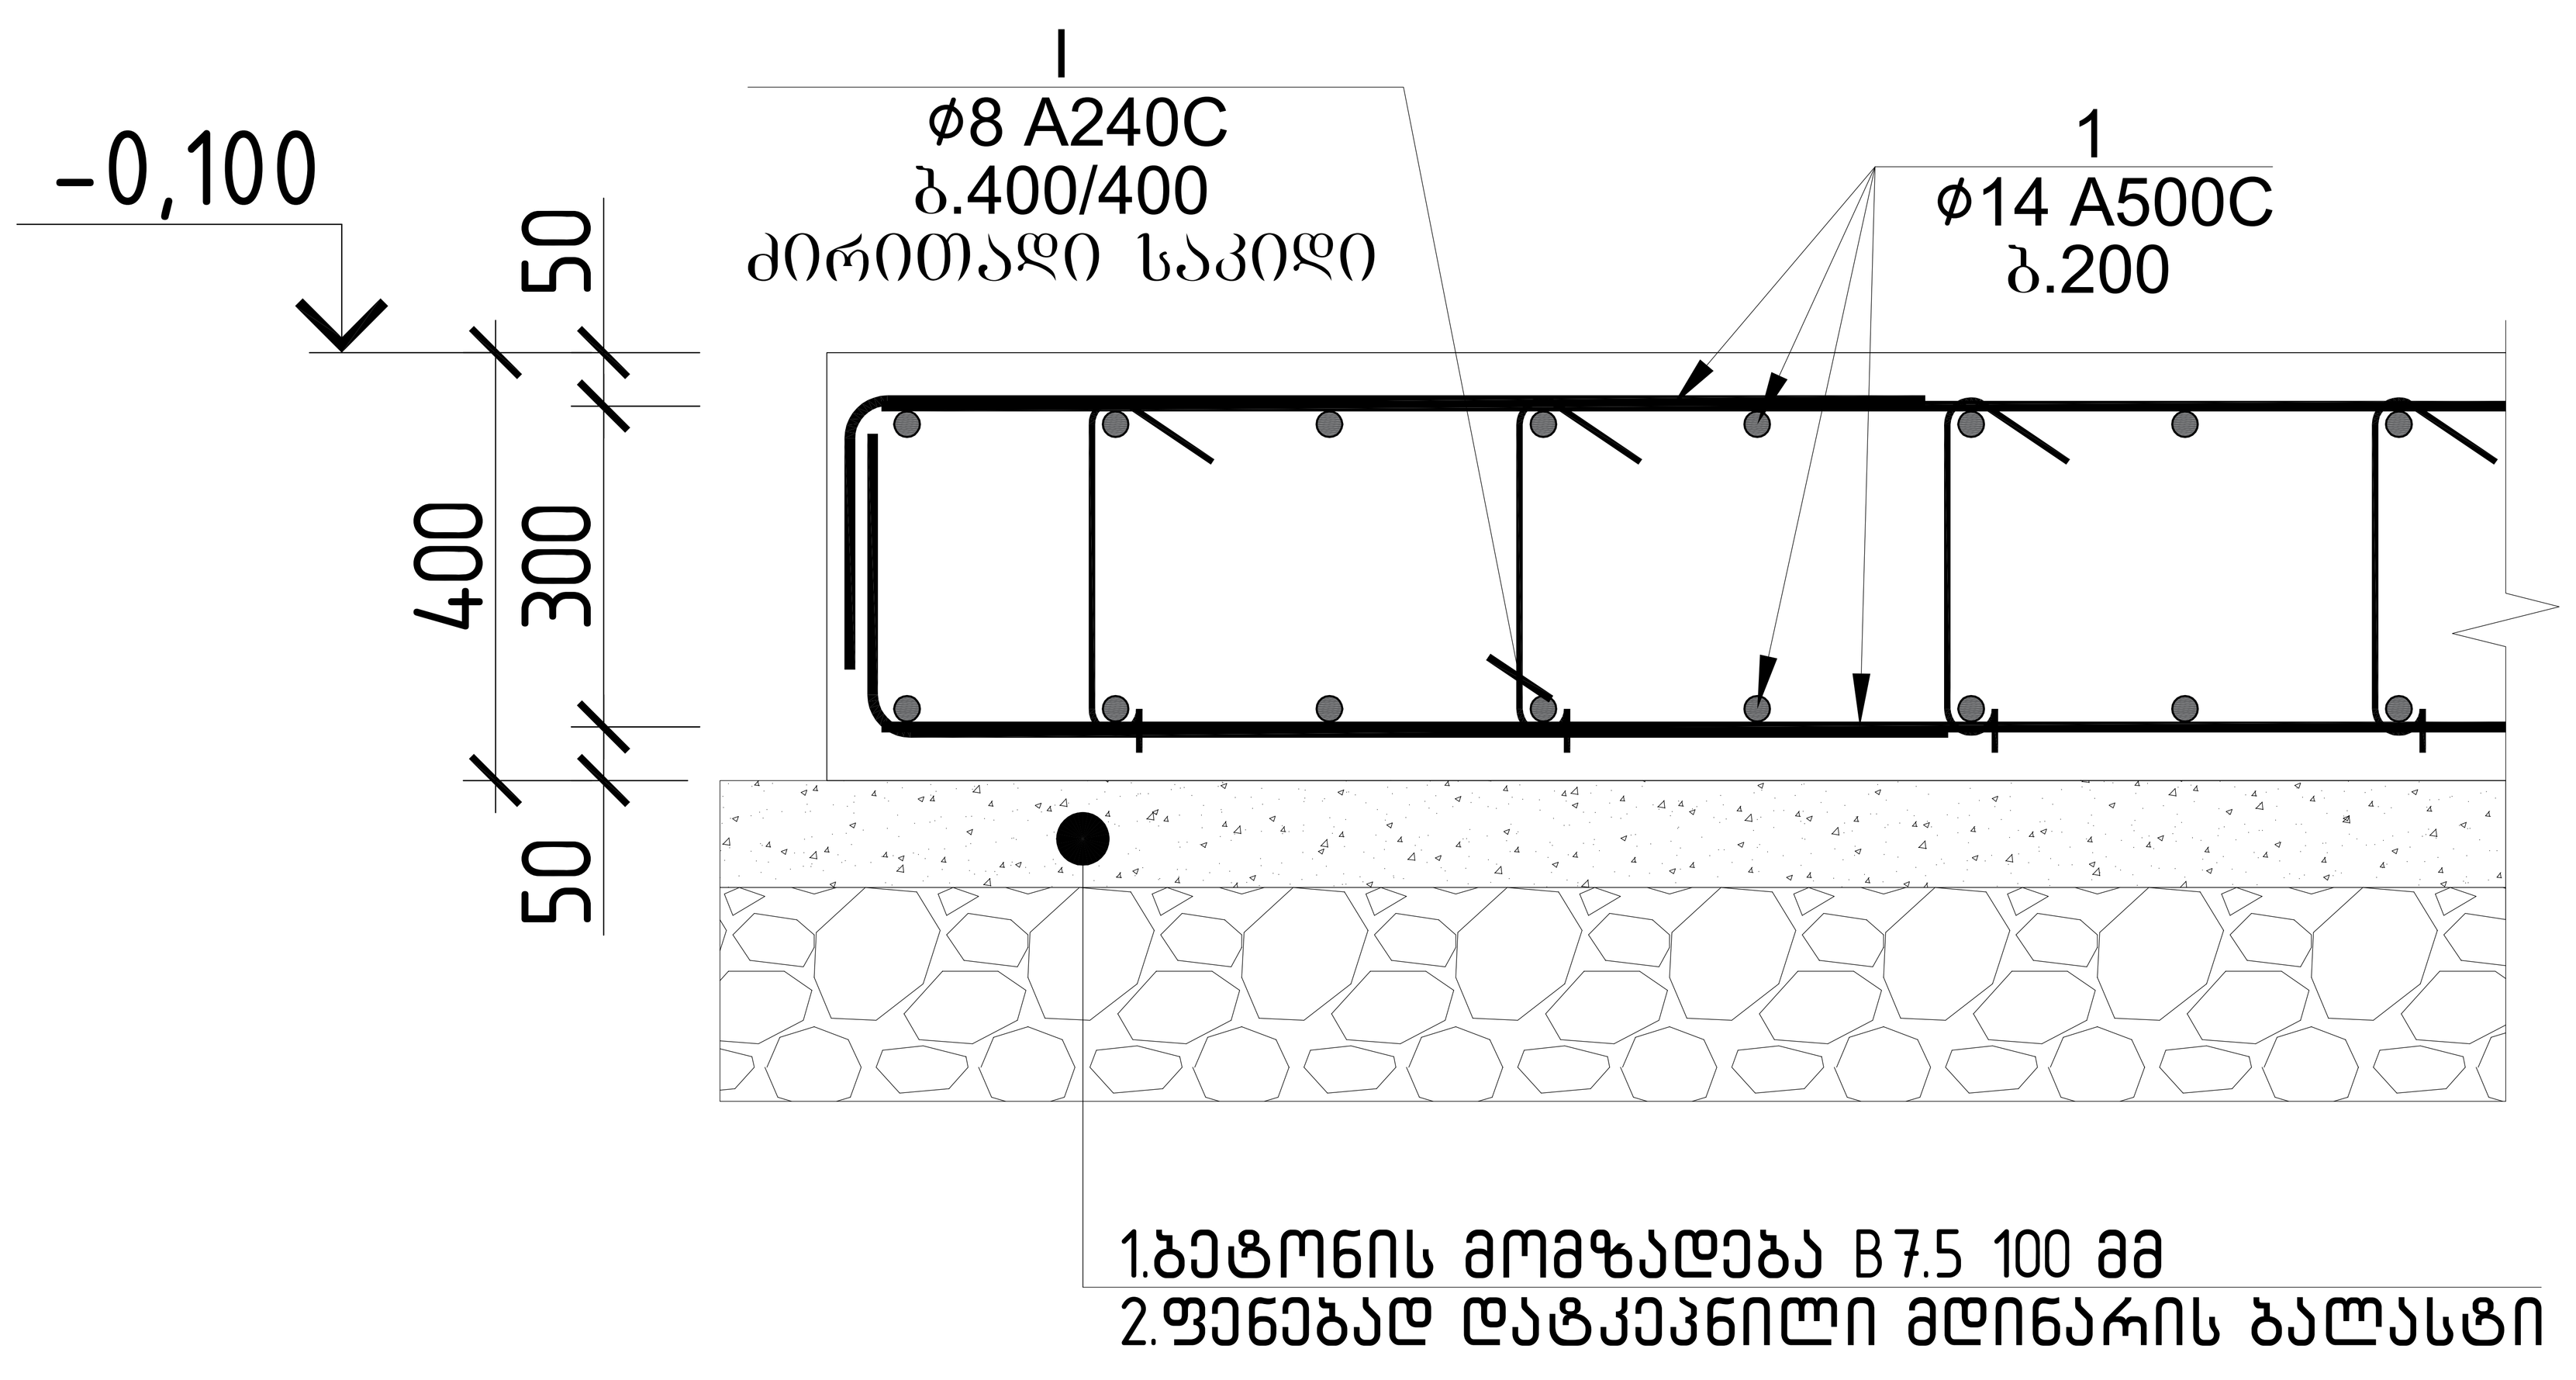

საძირკვლის ფილის არმირების ჭრილი 2-2

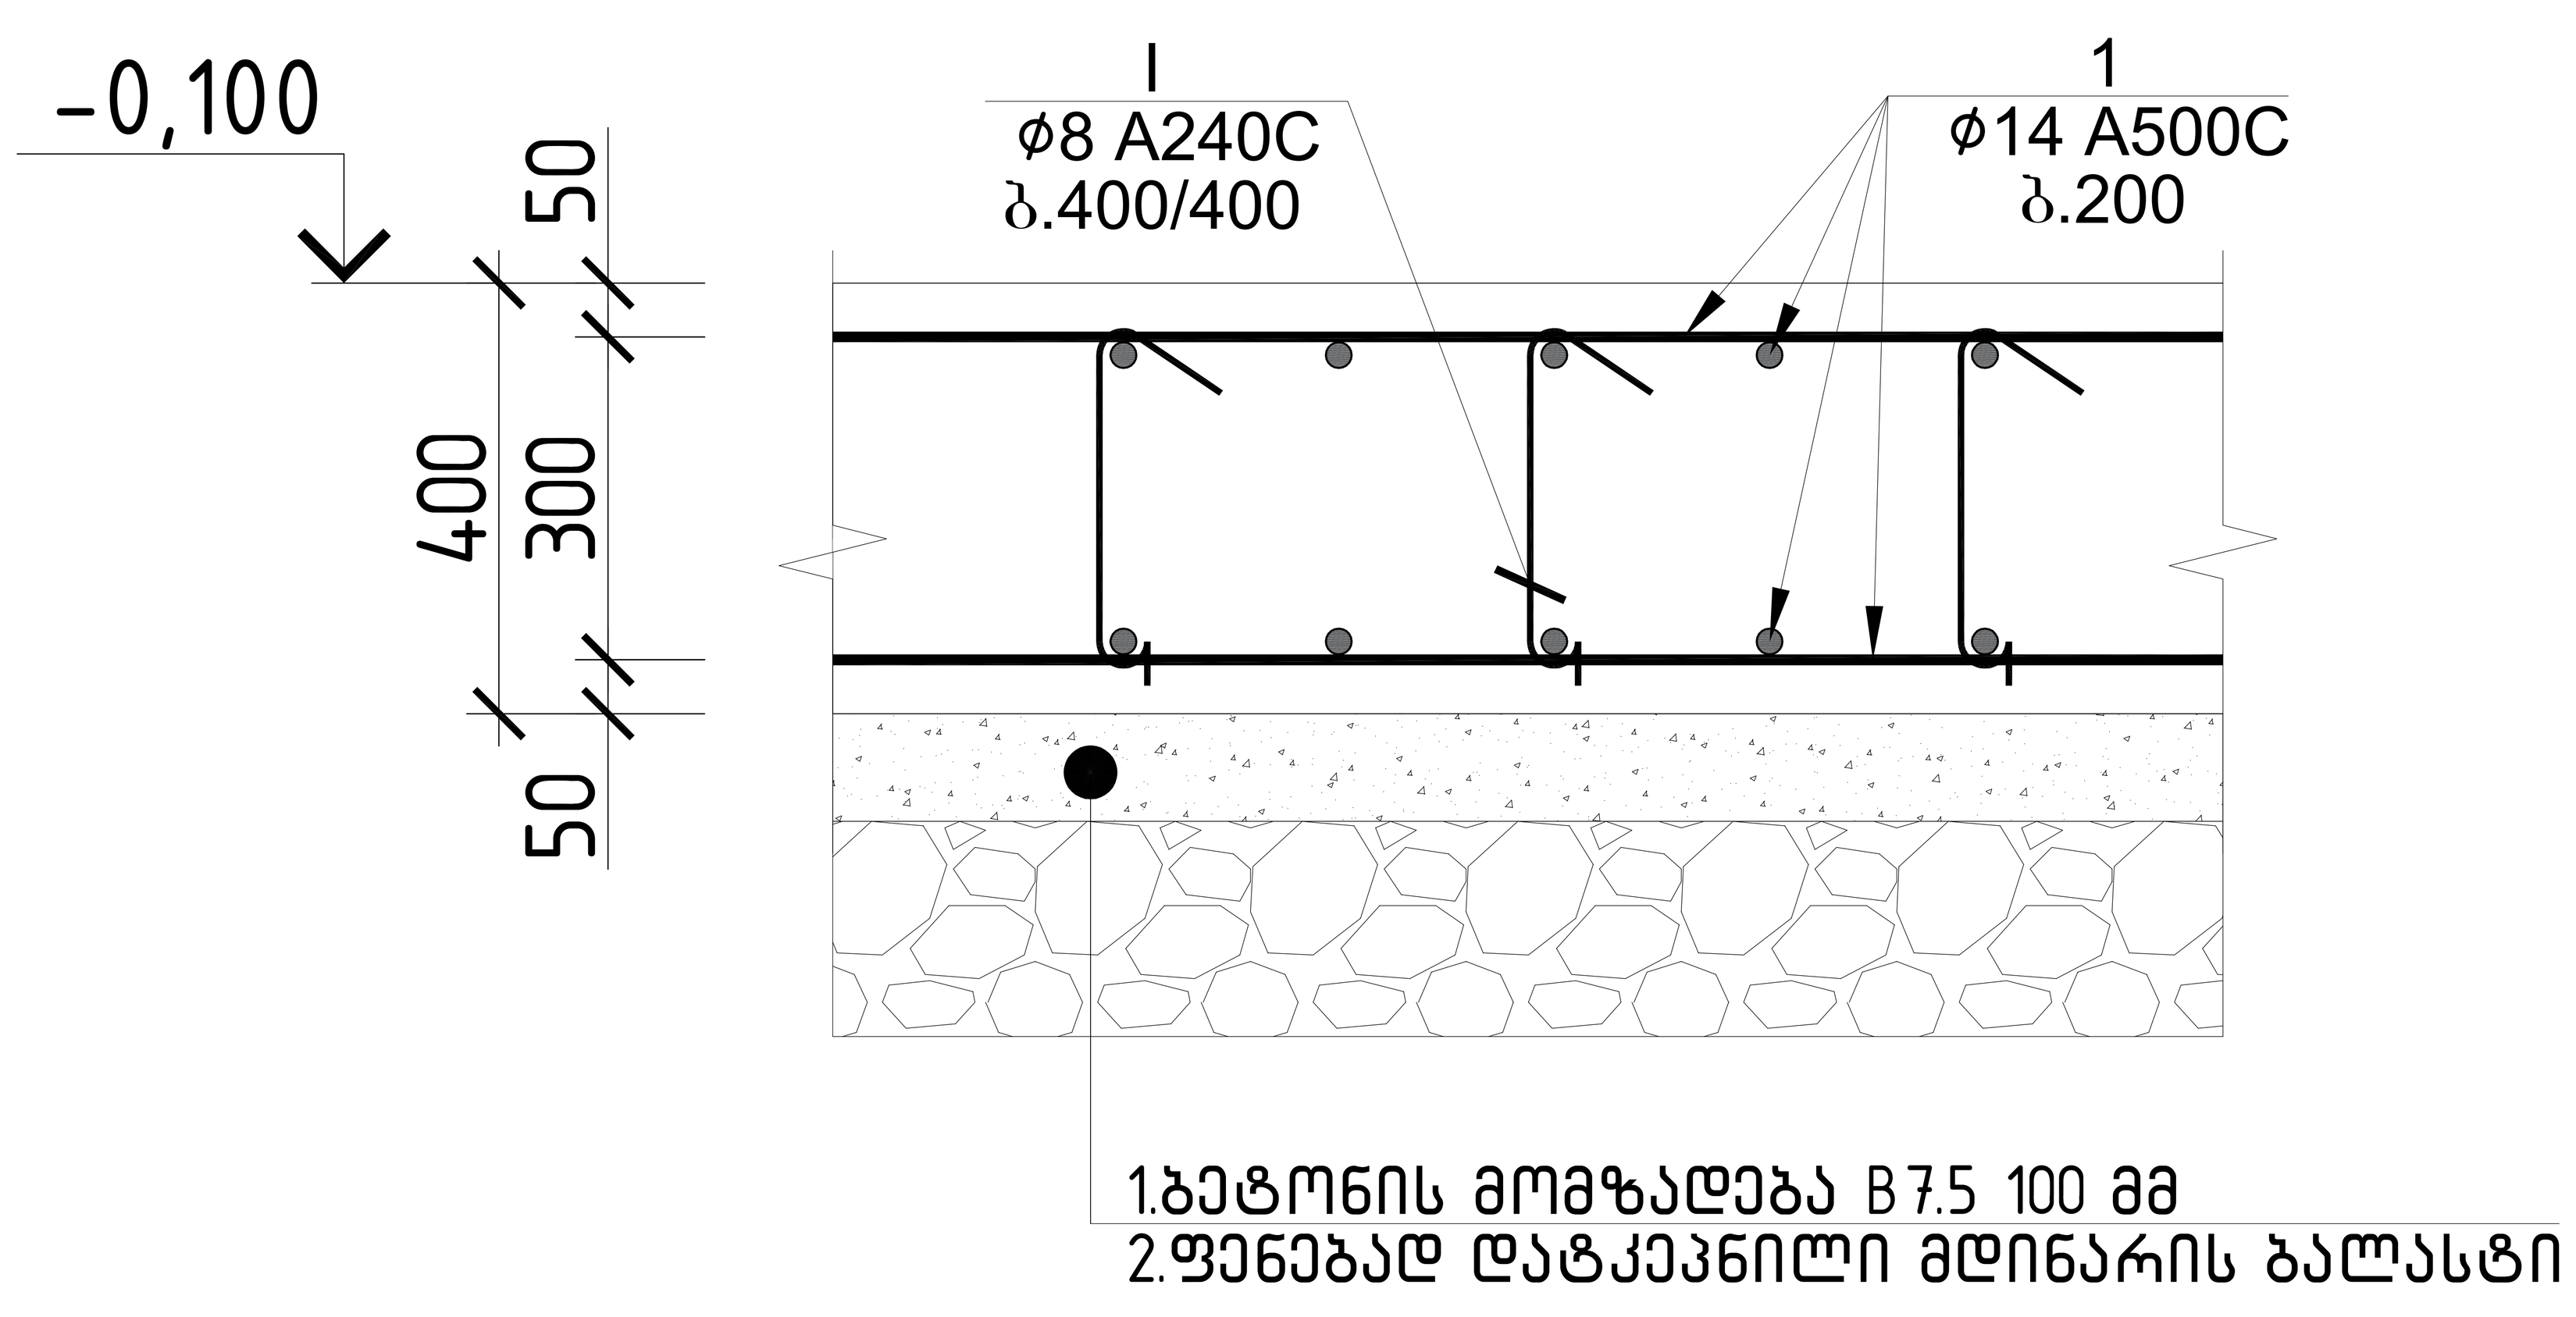

პოზ.№I
ℓ=500

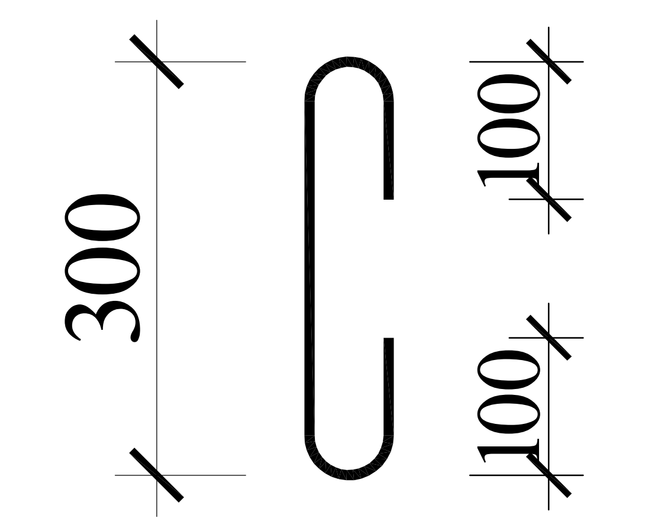

პოზ.№II
ℓ=1510

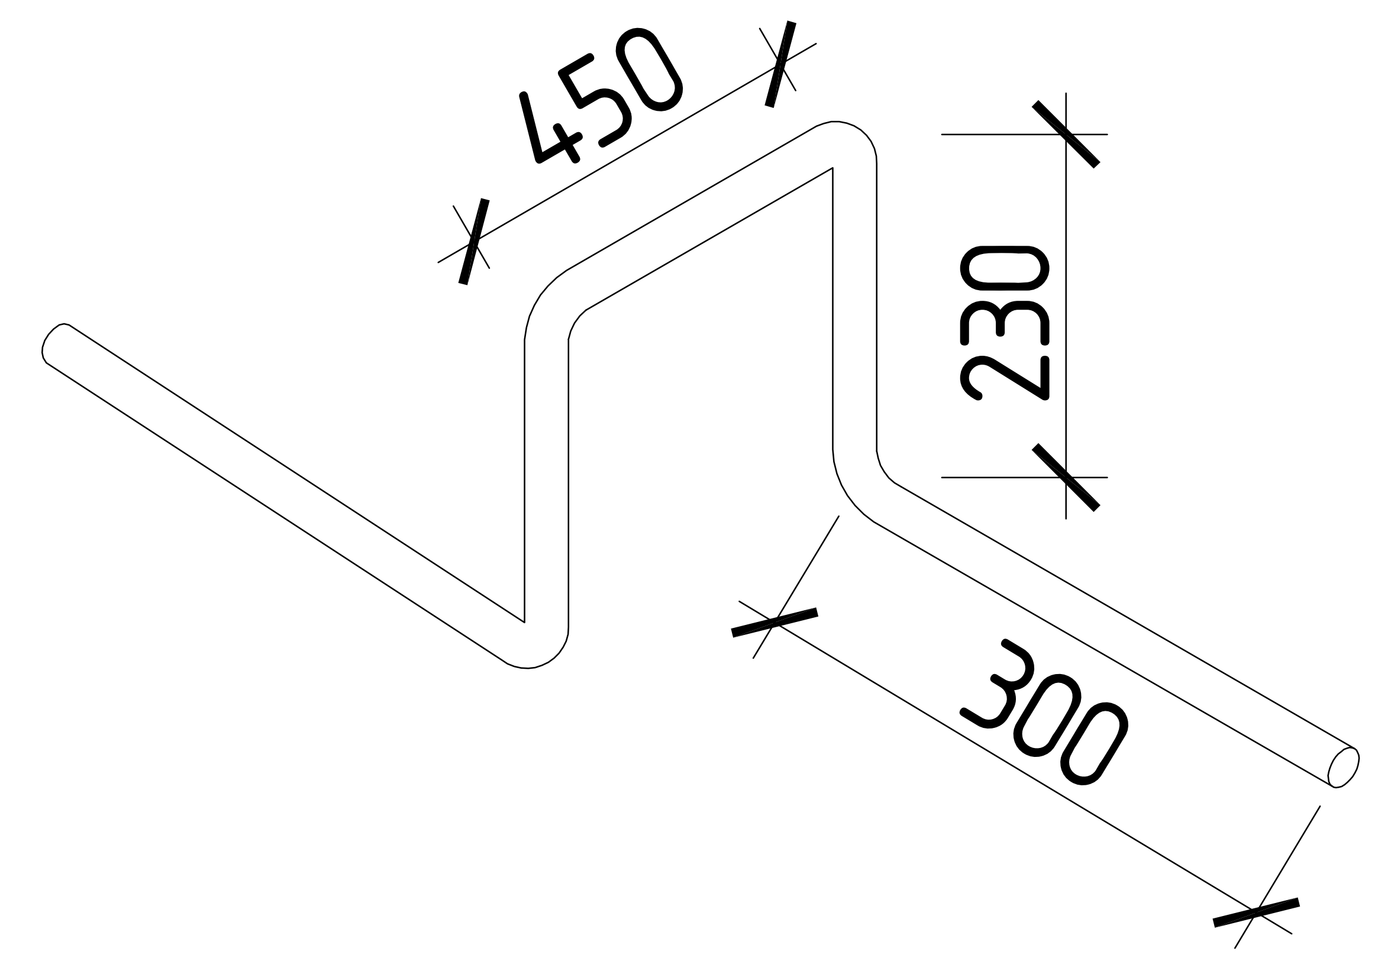

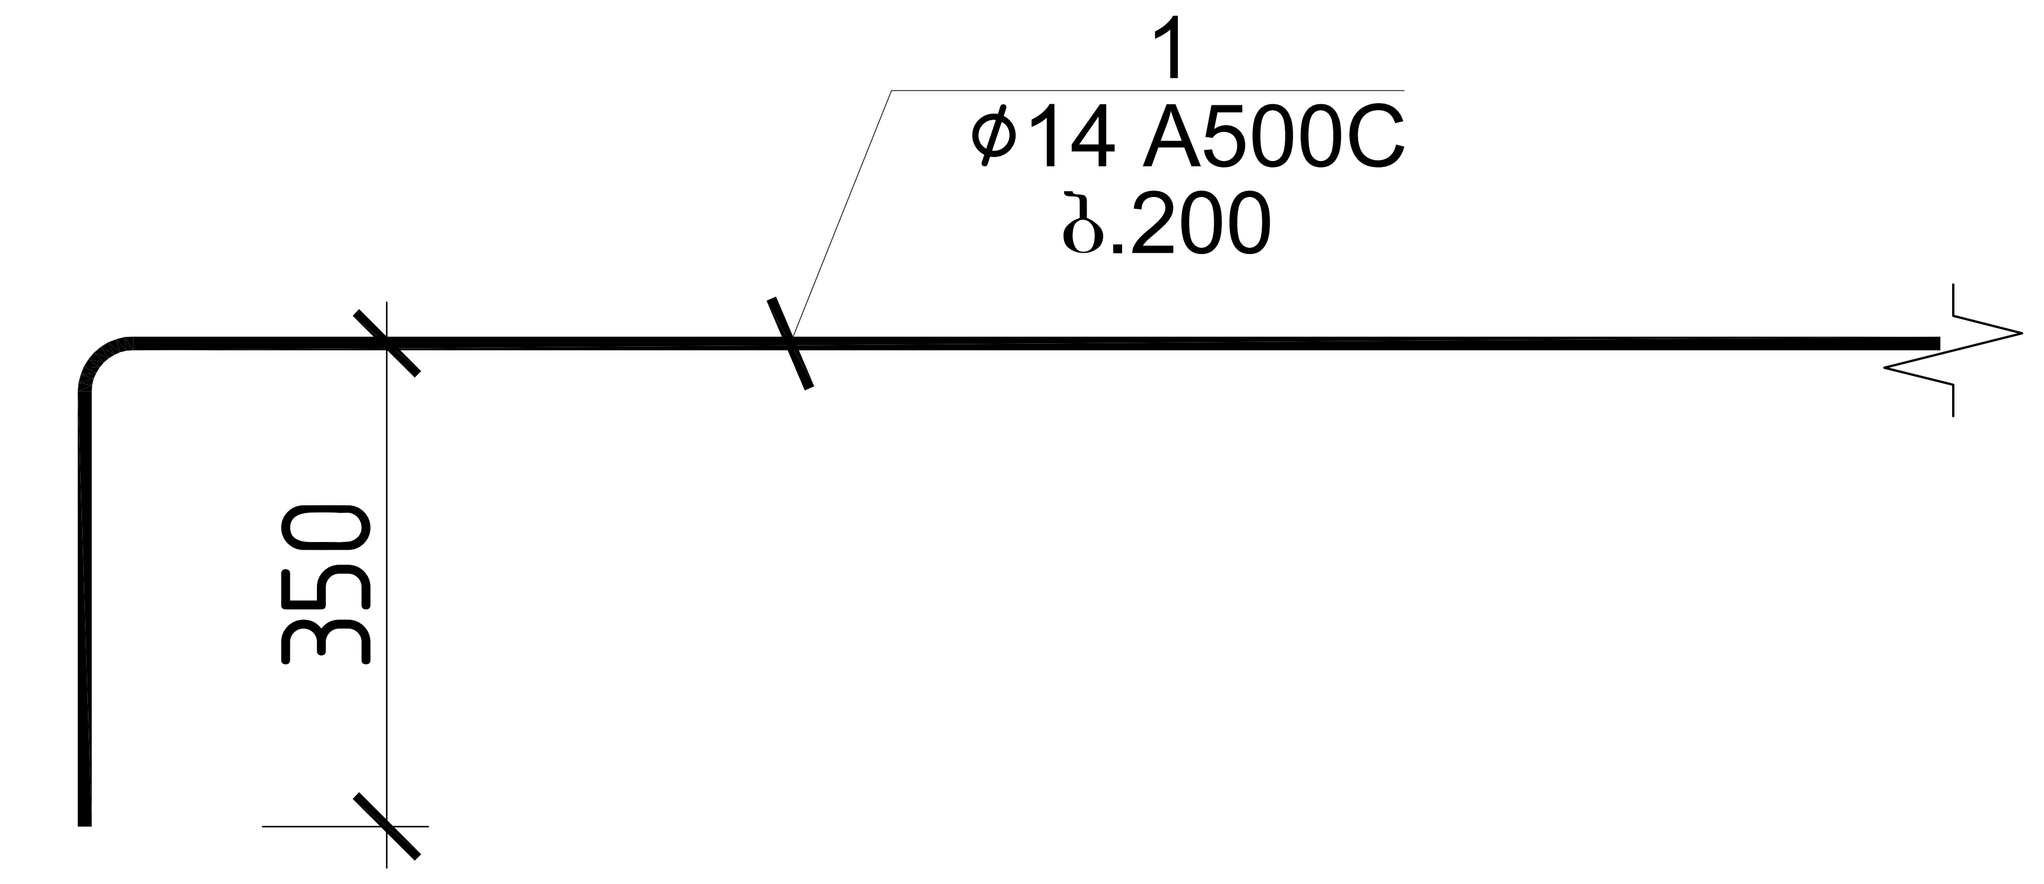

საძირკვლის ფილის სპეციფიკაცია													სულ კონსტრუქციის რაოდენობა n= 1			
						მასალის ამოკრეფა										
პოზ.	⌀ (მმ)	კლასი	L (მმ)	n (ცალი)	Lxn მ	⌀ მმ	∑ Lxn მ	1 გრძ.მ. წონა, კგ	∑ წონა , კგ		ბეტონი მ^3		∑ წონა , კგ		ბეტონი მ^3	
									A240C	A500C	B25	B7.5	A240C	A500C	B25	B7.5
1	16	A500C	1955000	1	1955	14	1955	1.208	-	2361.64	34	10.2	-	2361.64	34	10.2
						10	385.05	0.617	-	237.576			-	237.5759		
I	8	A240C	500	595	297.5								0	0		
II	10	A500C	1510	255	385.05								0	0		
													0	0		
∑									0	2599.22	34	10.2	0	2599.216	34	10.2

შენიშვნა:
1.საძირკვლის მოწყობილია ხელოვნურ ფუძეზე, შრეობრივად დატკეპნილ ბალასტზე სისქით 500 მმ, რომლის ფიზიკურ-მექანიკური მახასიათებლები მიღებულია დეფორმაციის მოდული 3000 კგ/სმ2,ხოლო პირობითი საანგარიშო წინაღობით R_0=3.00 კგ/სმ2, რომელიც აუცილებელია მიღებული იქნას ინჟინერ-გეოლოგის მიერ. მდინარის ბალასტის დატკეპნა მოხდეს შრეობრივად ყოველ 20-25 სმ-ზე 5 ტონიანი მძიმე სატკეპნელის 10 ჯერადი გავლით და აუცილებელია შემოწმდეს ტკეპნის ხარისხი. ტკეპნის კოეფიციენტით 0.98% -მდე. ხელოვნური ფუძის ქვეშ ფუძედ ყამირად მიღებულია თიხა გრუნტი პირობითი საანგარიშო წინაღობით R_0=2.0 კგ/სმ2.. ქვაბული აუცილებელია მიღებული იქნას ინჟინერ-გეოლოგის მიერ სათანადო აქტით!
2.გრუნტის შეხებ ყველა კონსტრუქციას აუცილებელია გაუკეთდეს ჰიდროიზოლაცია.
3.გრუნტთან შეხებ კონსტრუქციაში წყლის არსებობის შემთხვევაში გამოყენებული იქნას წყალშეუღწევადი სულფატომედეგი ბეტონი W8

			ქ.თბილისი, გლანის დასახლება VIII მიკრო რაიონი ს/კ 01.11.10.002.019 ელექტრო მობილების დამტენი პავილიონი - სარესტორნო ლედ ეკრანი	
არქიტექტორი	ნ.გაბუნია		კონსტრუქციული პროექტი	2026 წელი
მთ.კონსტრუქტორი	ლ.ზამბახიძე		საძირკვლის ფილის არმირების ჭრილი 1-1	ფურც. № 9
კონსტრუქტორი	გ.შალიტაური		მასშტაბი 1:	ფურცლები

კვანძი 1

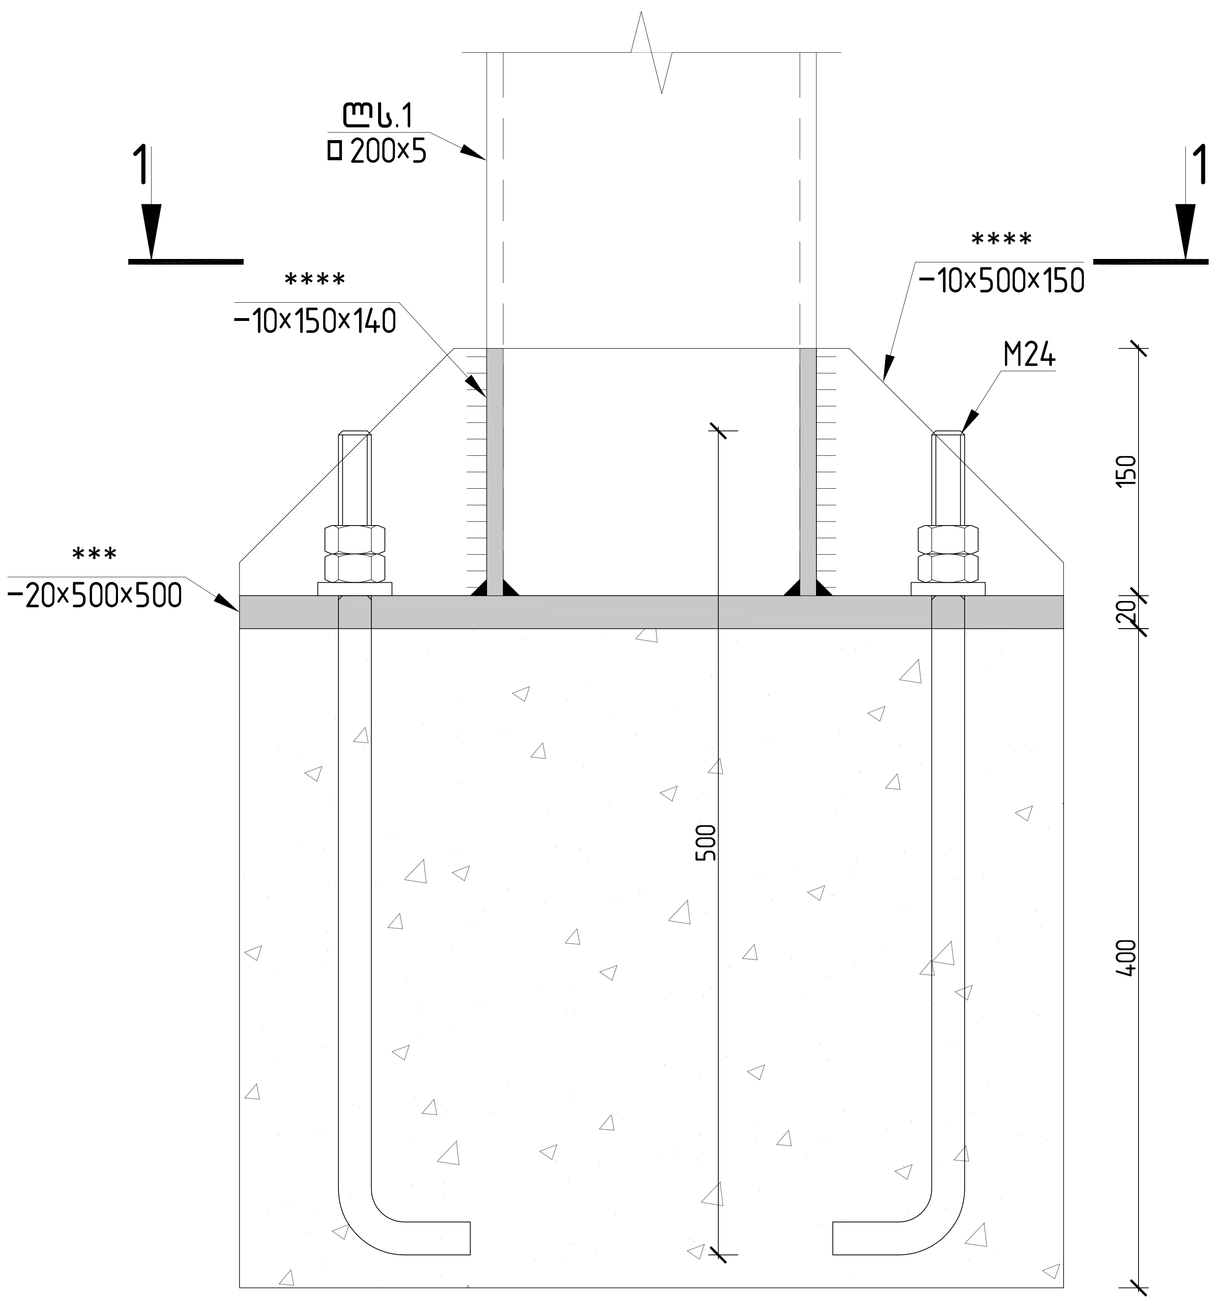

ჭრილი 1-1

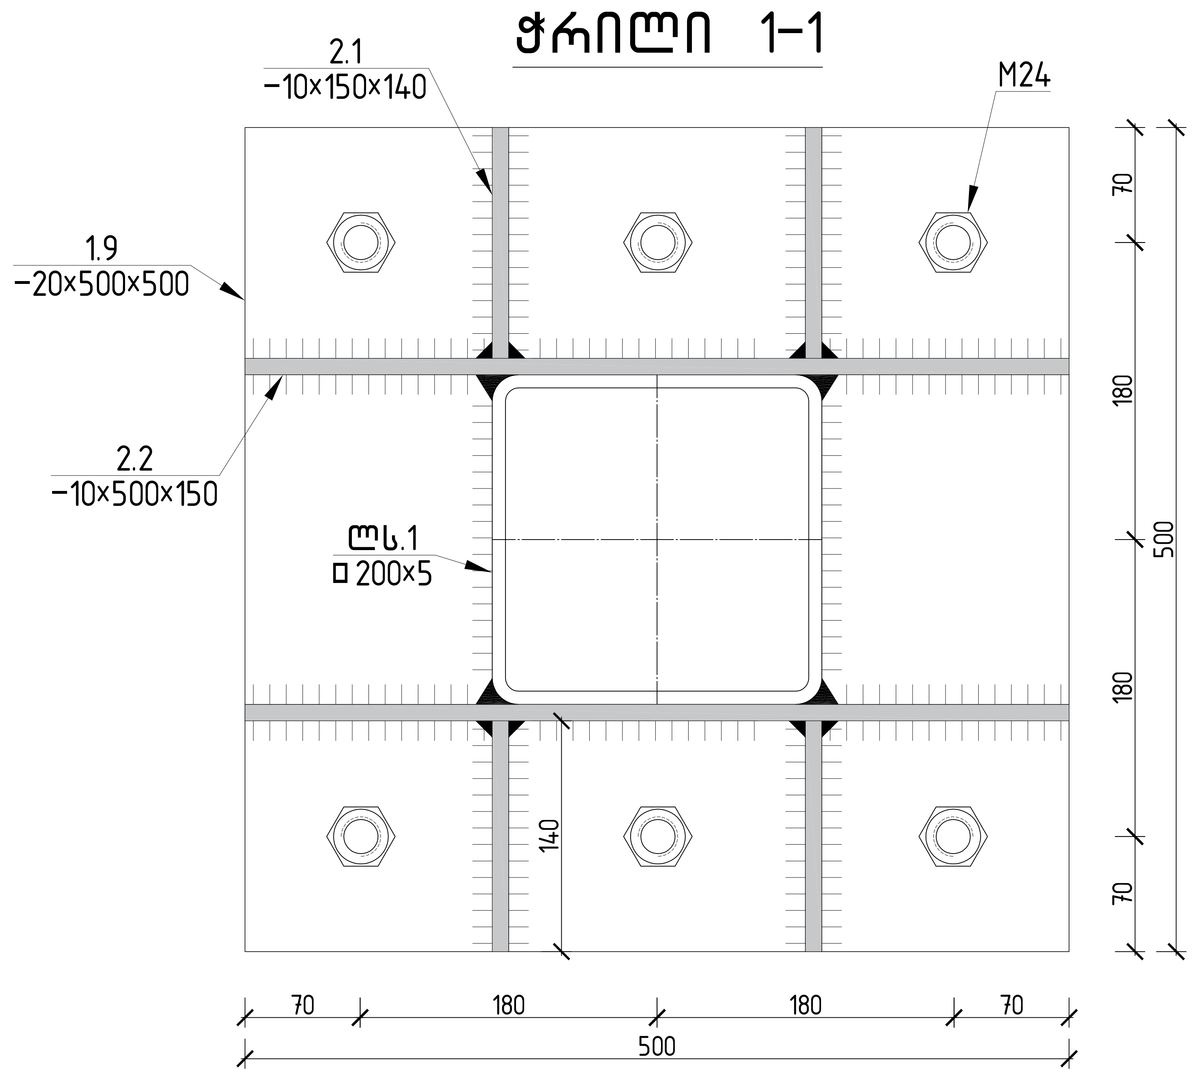

			ქ.თბილისი, გლანის დასახლება VIII მიკრო რაიონი ს/კ 01.11.10.002.019 ელექტრო მოხილების დამტები პავილიონი - სარეკლამო ლედ ეკრანი	
არქიტექტორი	ნ.გაბუნია		კონსტრუქციული პროექტი	2026 წელი
მთ.კონსტრუქტორი	ლ.ზამბახიძე		ლითონის მოწყობის კვანძი	
კონსტრუქტორი	გ.შალიტაური			ფურც. № 10
			მასშტაბი 1:	ფურცლები