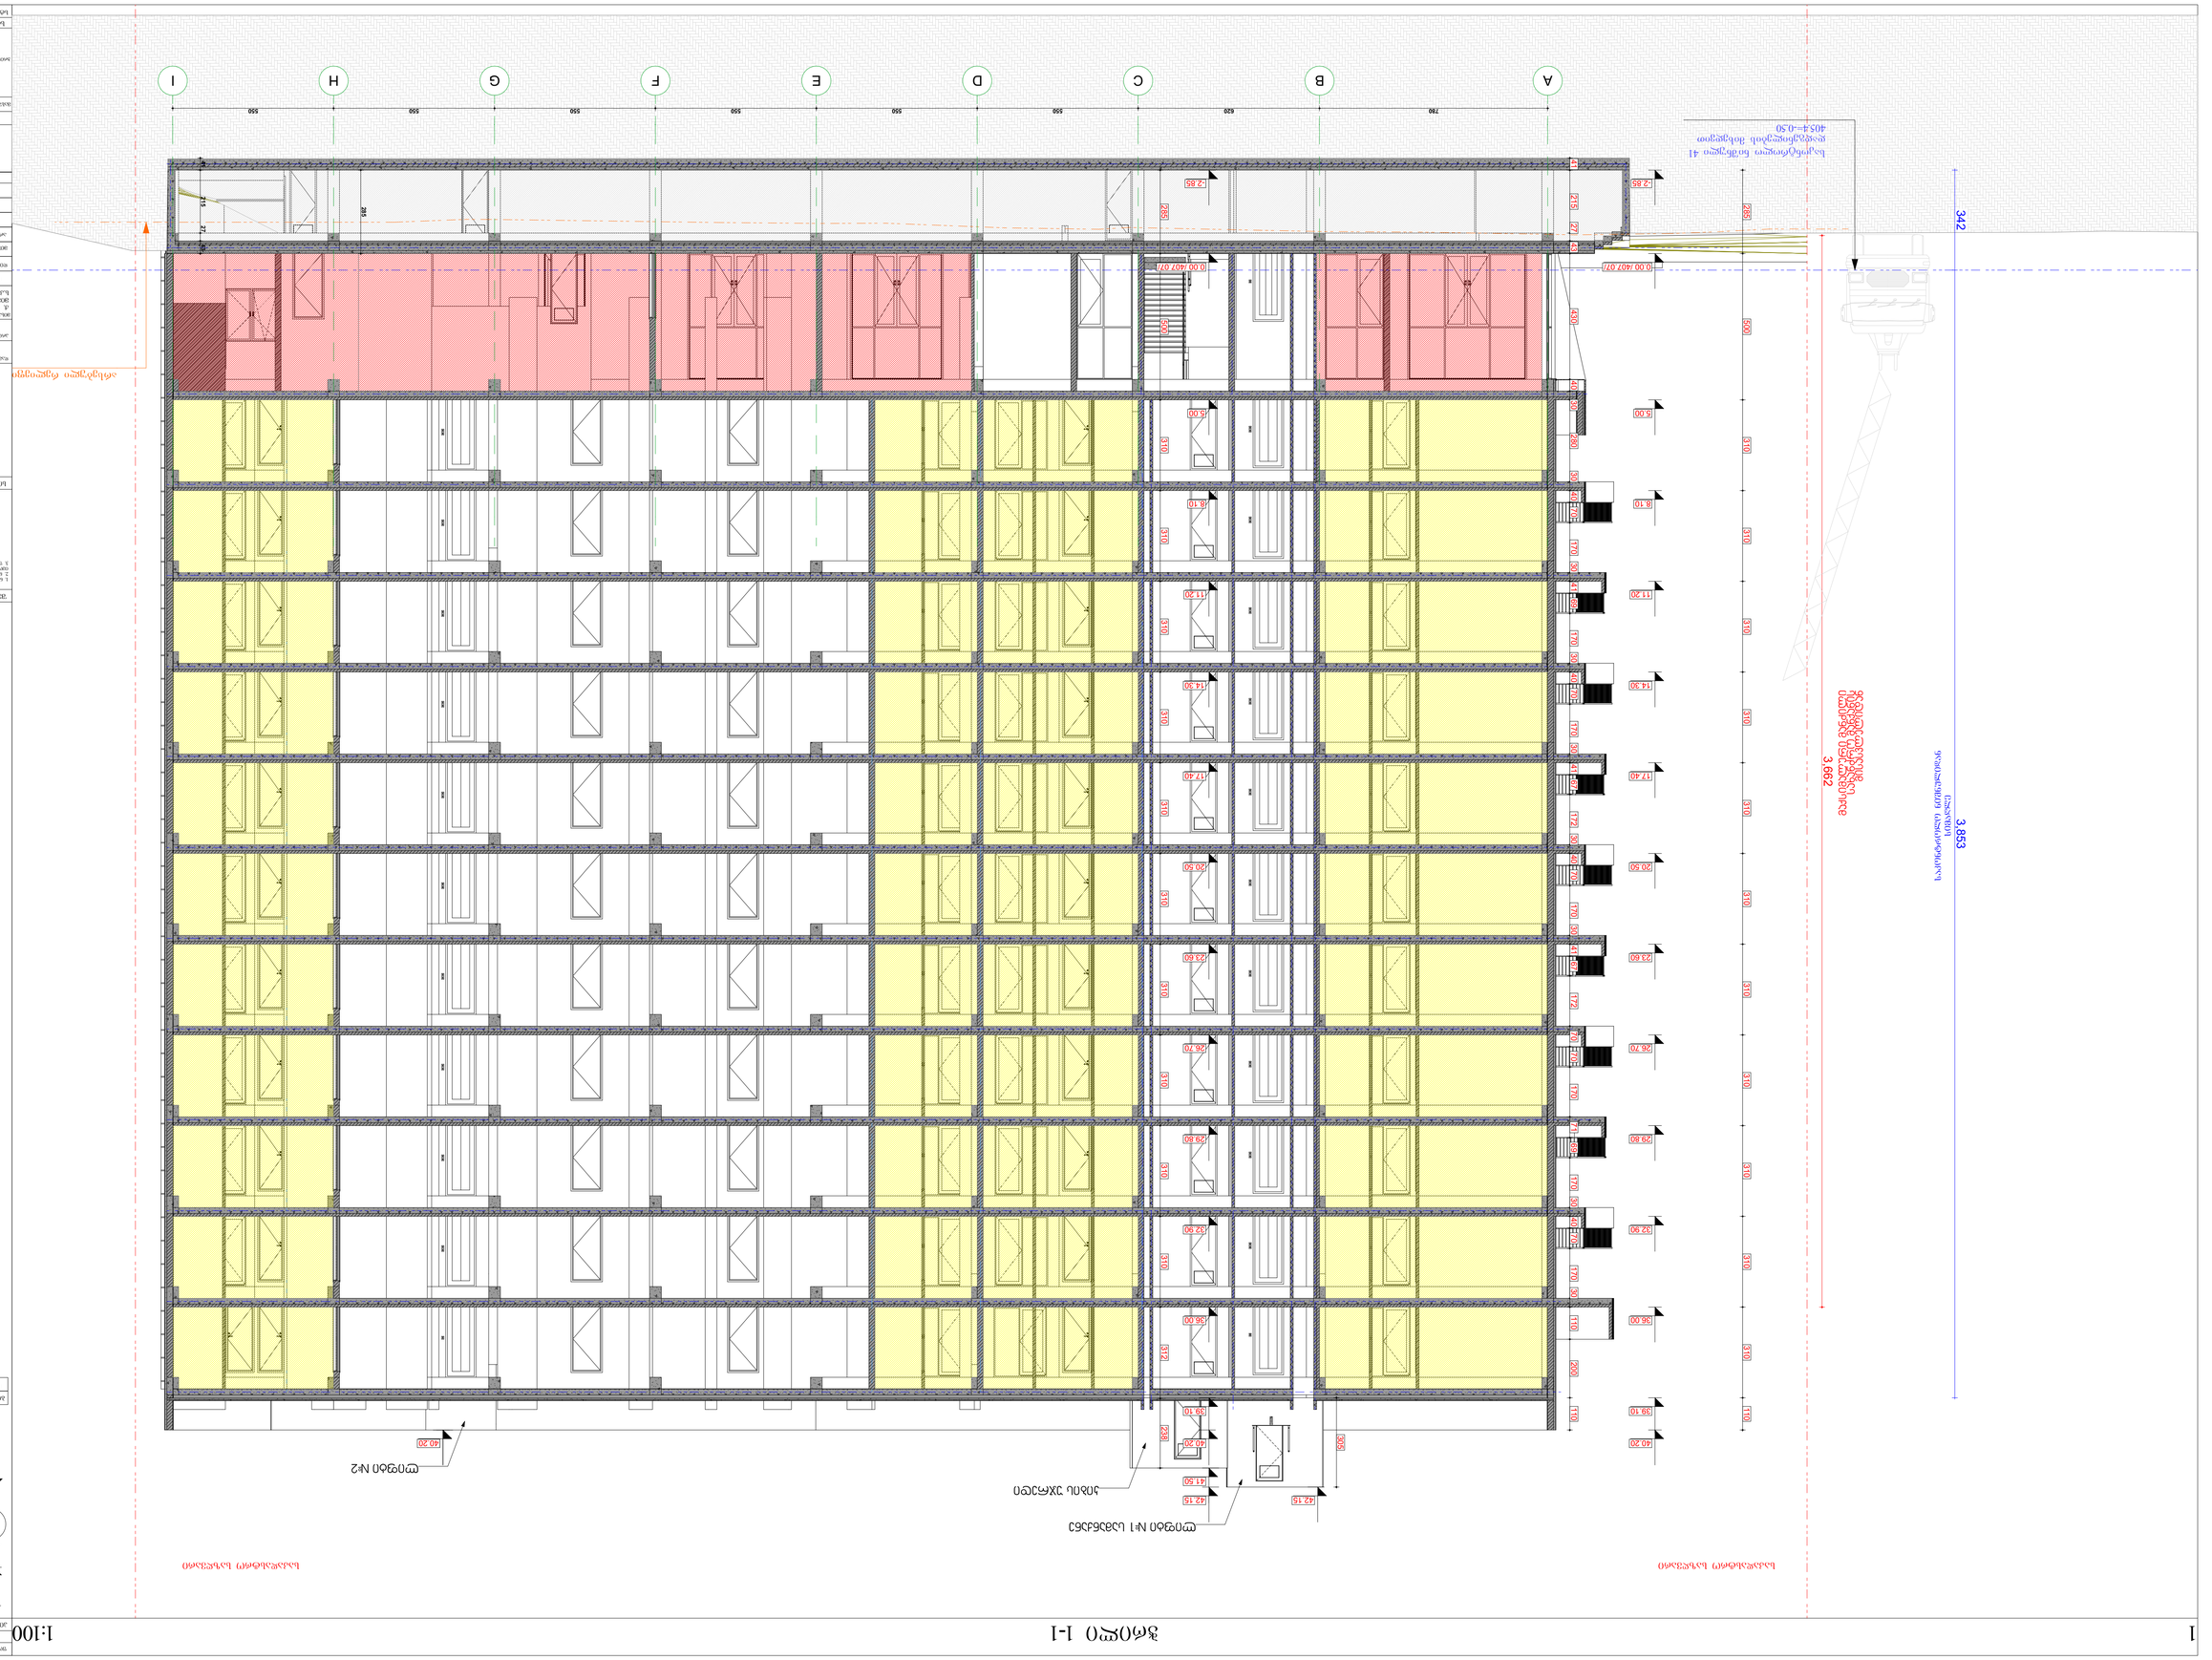
I H G F E D C B A
780 620 550 550 550 550 550 550 550
-2.85
0.00/407.07
5.00
8.10
11.20
14.30
17.40
20.50
23.60
26.70
29.80
32.90
36.00
40.20
42.15
41.50
39.10
3,853
342



1:100

საპროექტო საზღვარი

საპროექტო საზღვარი

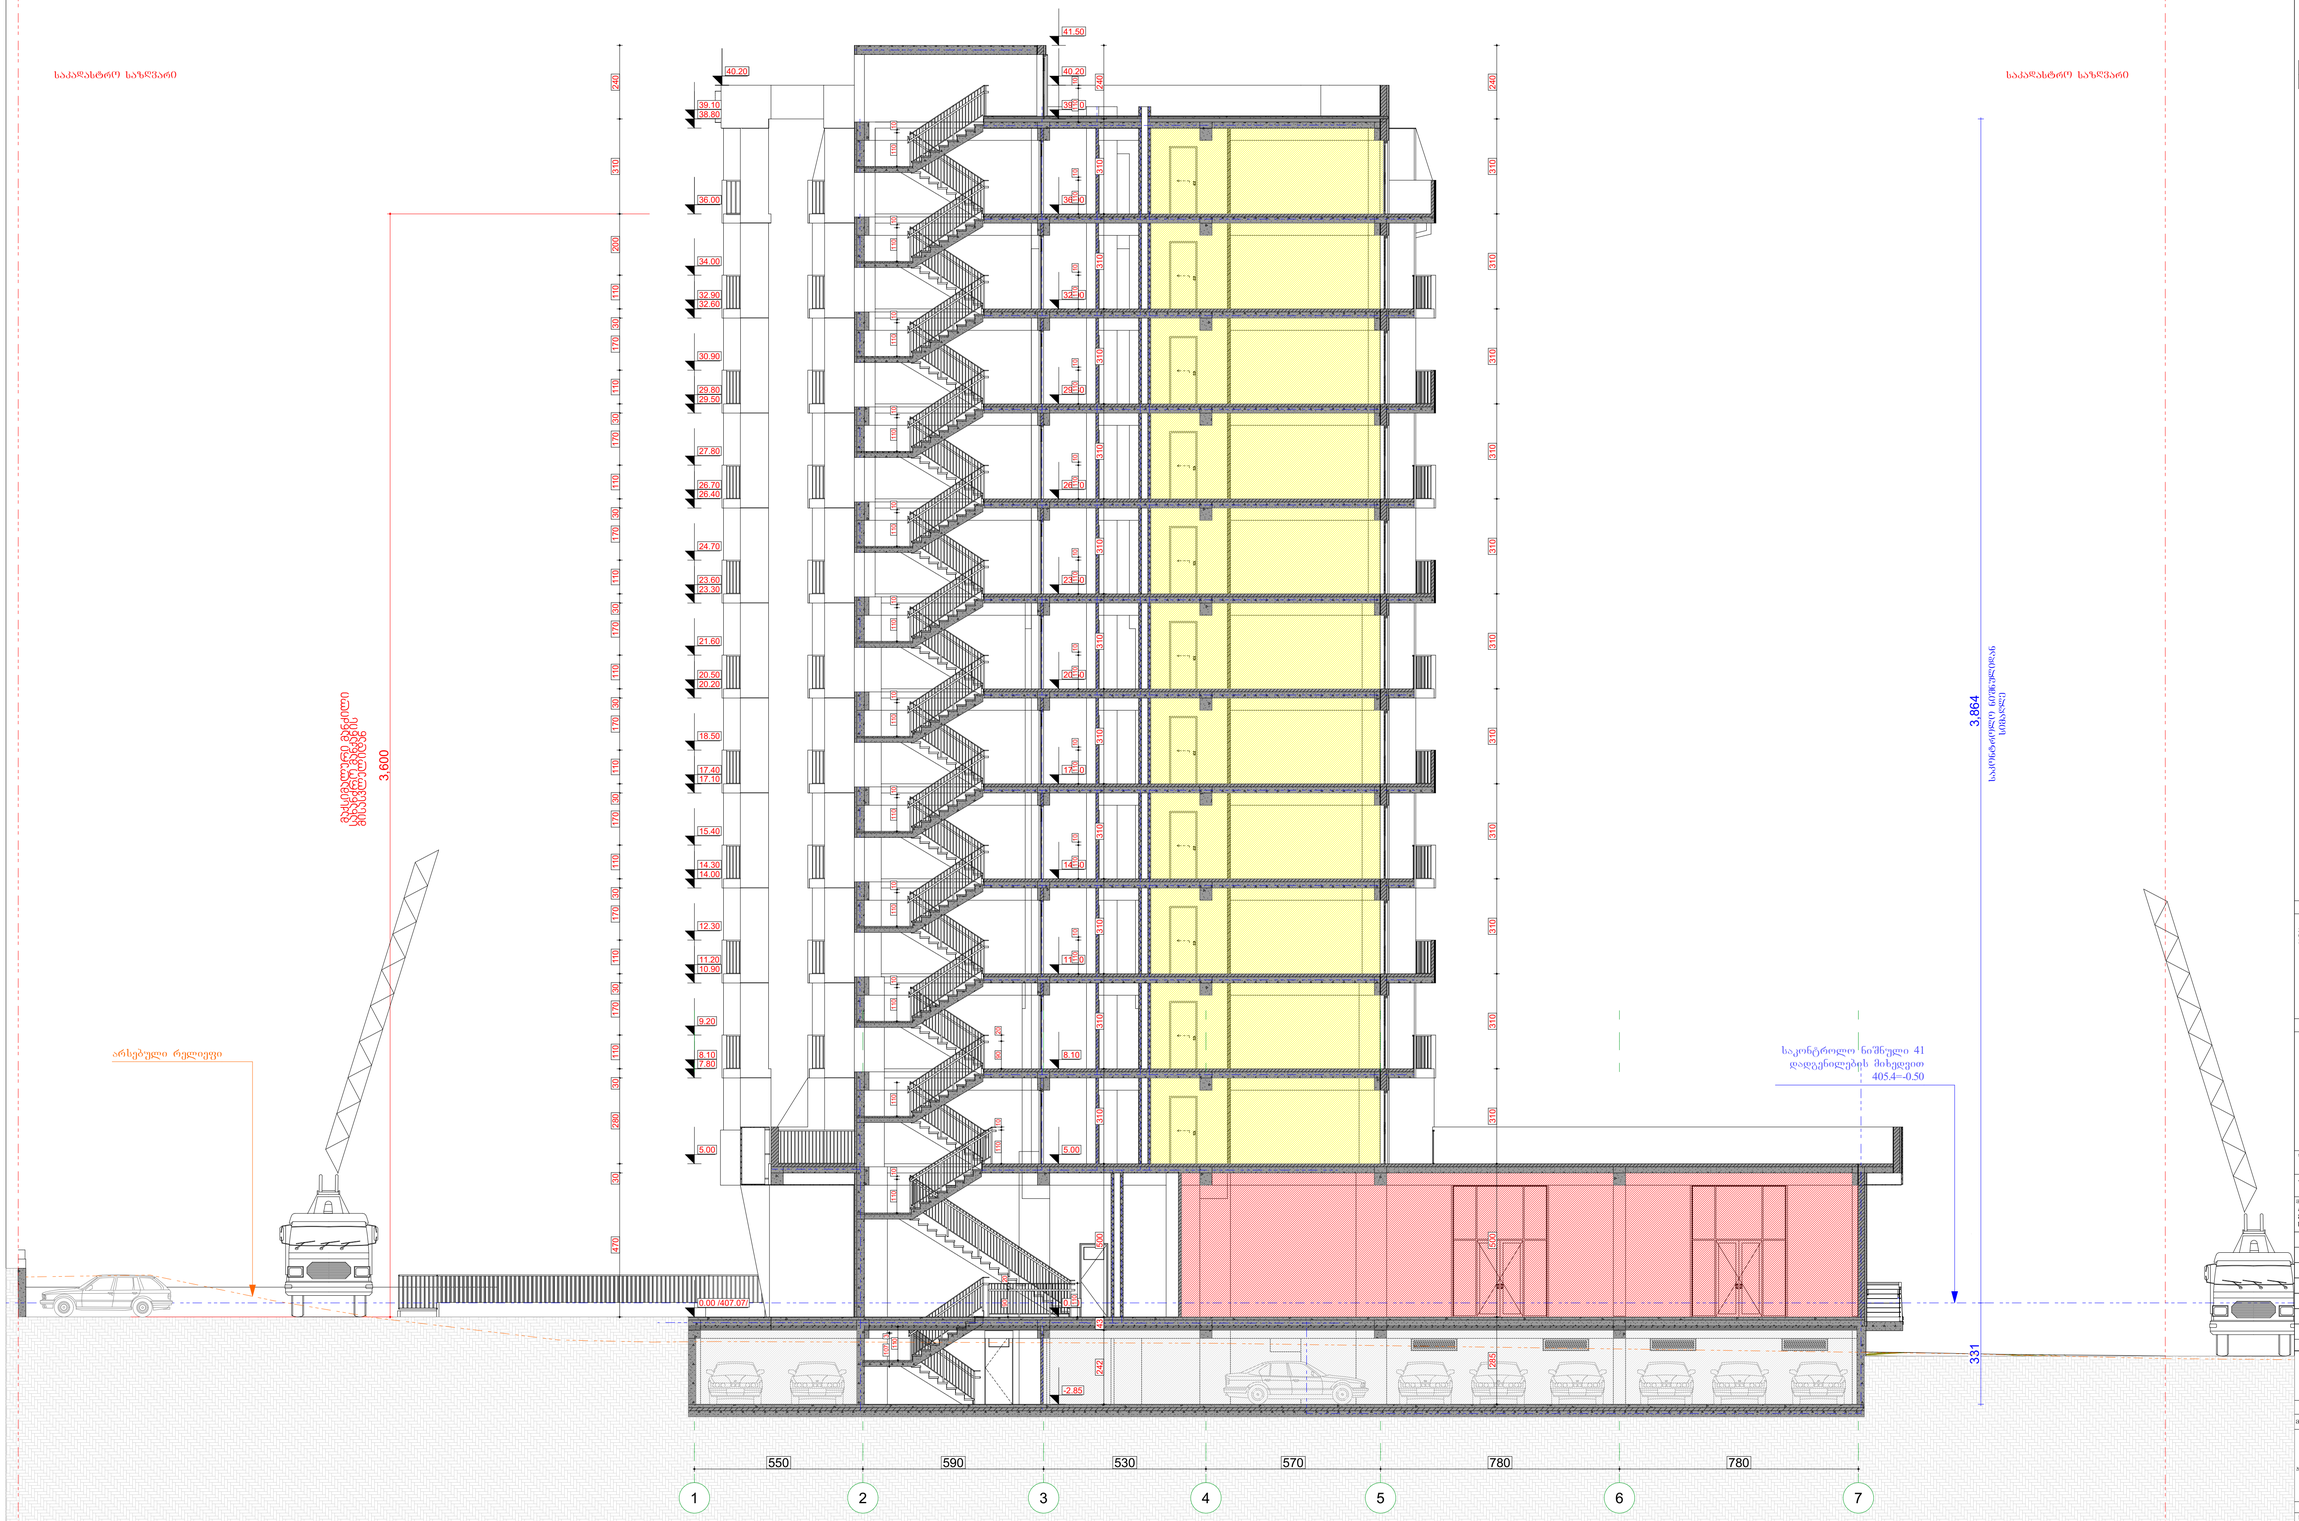

ფორმატი	ჩანაცვლება №	კორექტირების №	შაბლონის სახელი
A-1			

პროექტირების კონტროლის

0.00 ნიშნულის გადატანა

6.00 ნიშნულის გადატანა

3010 397.1 ბარის ნიშნული

5 ღერძის აღნიშვნა

1 ჭრილის ხაზის აღნიშვნა

ბეტონის კედლების ტიპები

ბლოკის კედლების ტიპები

ბლოკი №101 114.0 მ² — მთლიანი ფართი

100.0 მ² — 14.0მ² საანგარიშო ფართი

ფართი მთლ. კონტურის

ბლოკის №

შენიშვნები

1. ნაგებობა სეისმო მოთხოვნების გათვალისწინებით.
2. ნაგებობის მშენებლობა განხორციელდა შპს „ბიზნესპროექტის“ მიერ დამტკიცებული პროექტის მიხედვით.
3. შესაბამის კონსტრუქციებში გამოყენებული მასალა უნდა აკმაყოფილებდეს

ხედი ჩრდილოეთიდან



ხედი







არქიტექტურული ნაწილი

მასშტაბი 1:100	დეკემბერი 2024წ.

ცვლილებების რეგისტრაციის ფურცელი

№		
1		
2		
3		
4		
5		
6		

ხედი 2-2

სტადია	ფურცელი	ფურცელი
საპროექტო პირველადი		

ჭრილი 3-3 (1)

1:100










სატუმბოს ჭრილი 1-1

მსშ: 1-50

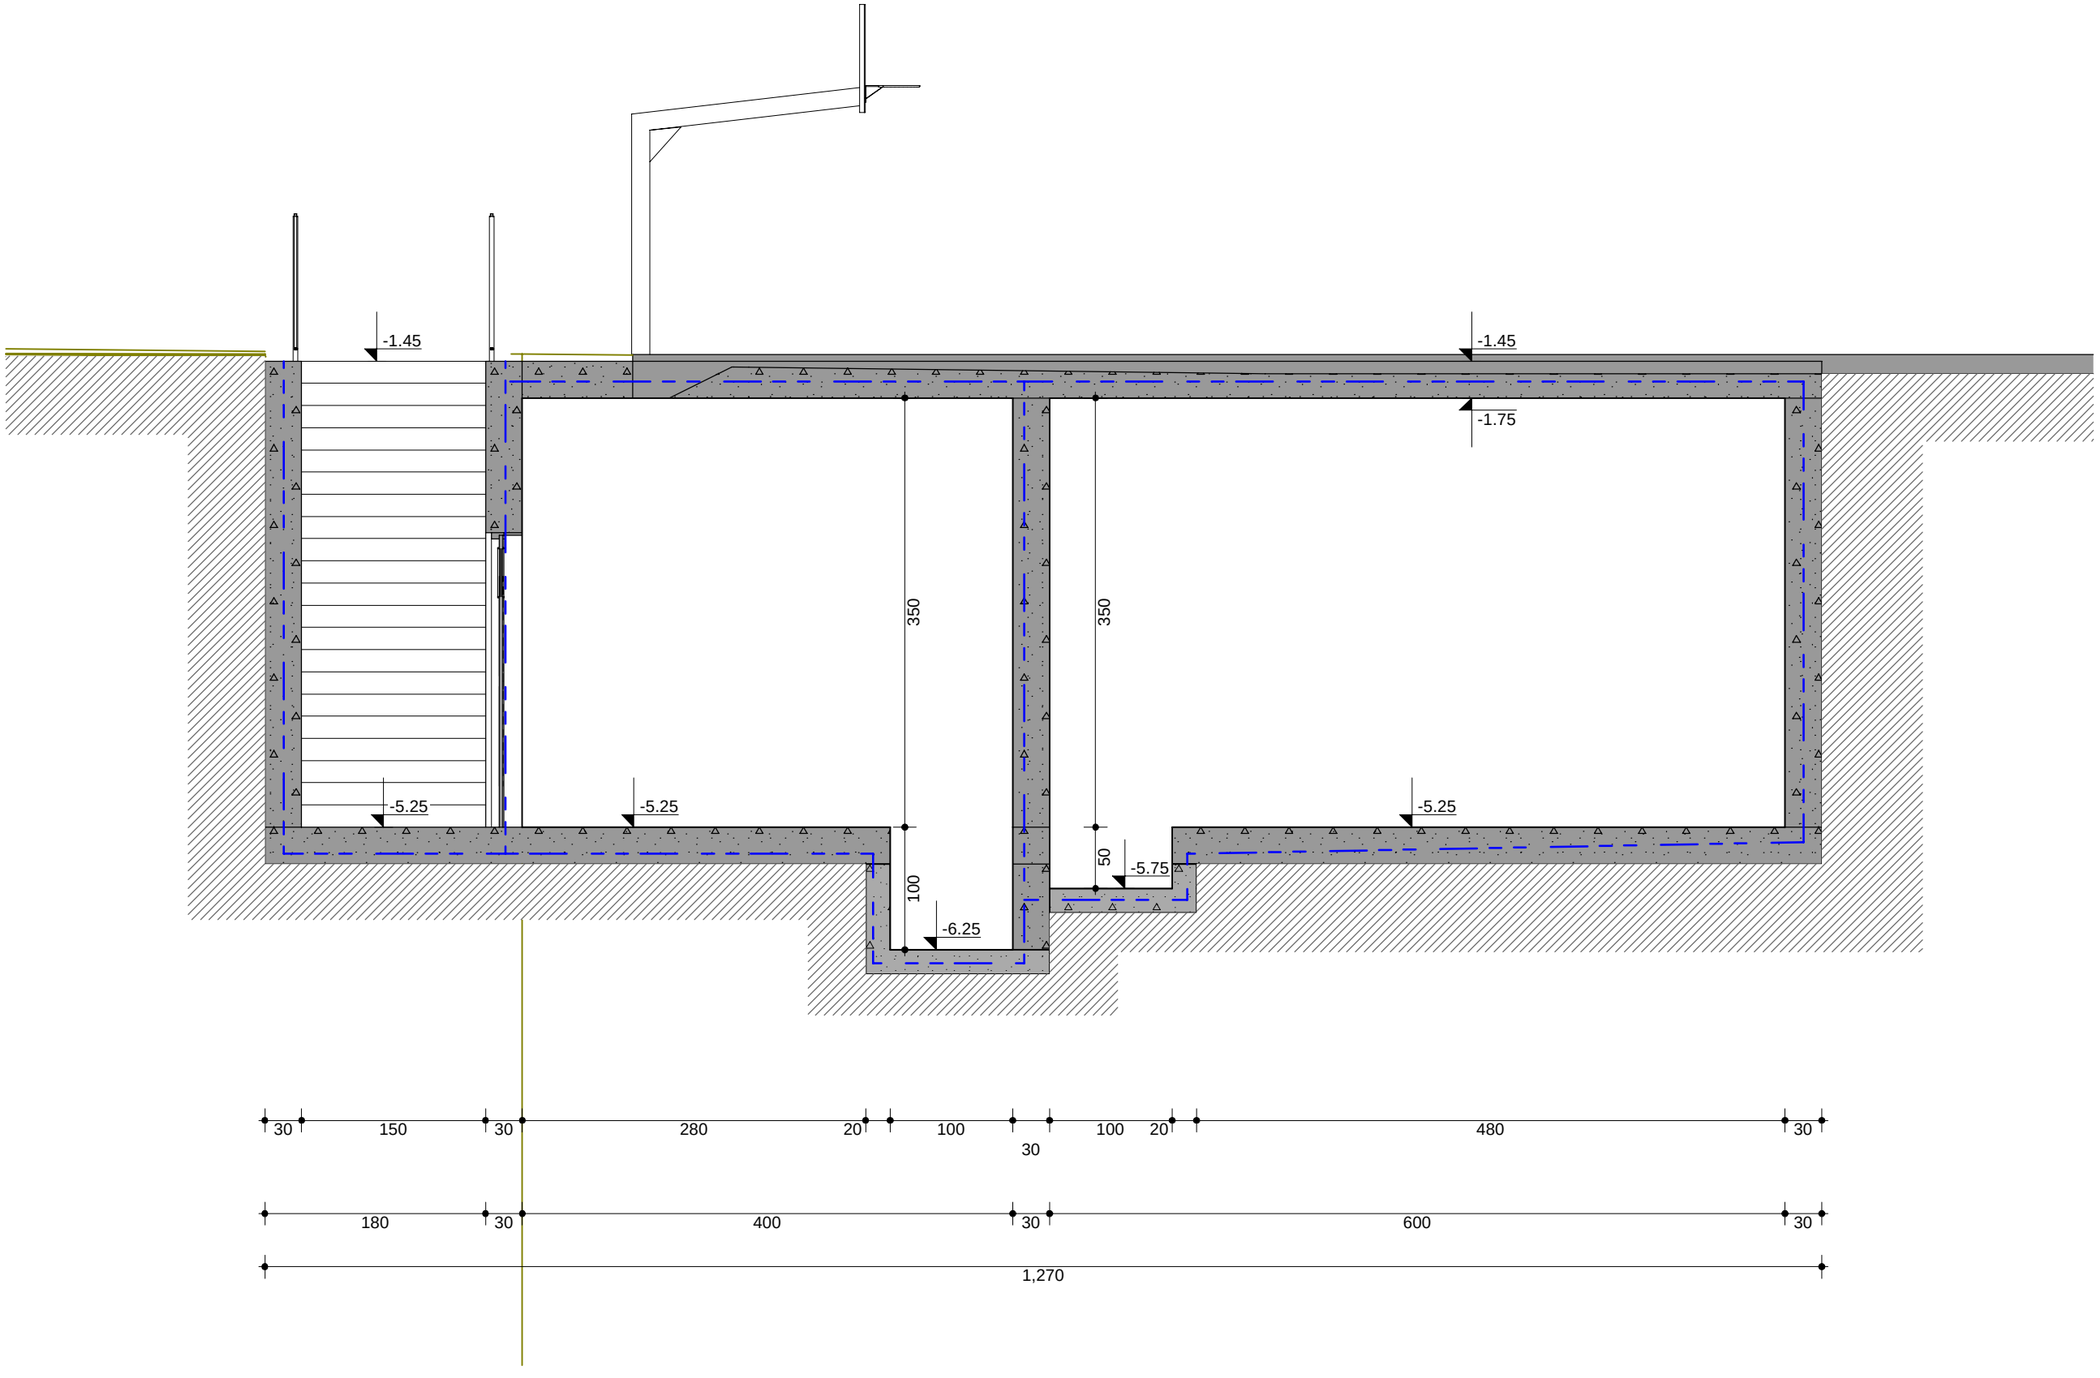

