
BEKO
ბანკი
Techno house
BEKO
GRUNDIG
Blomberg
SONY
Panasonic
PHILIPS
SUNNY
595 24 02 40
2 31 88 88
ბანკი
BEKO

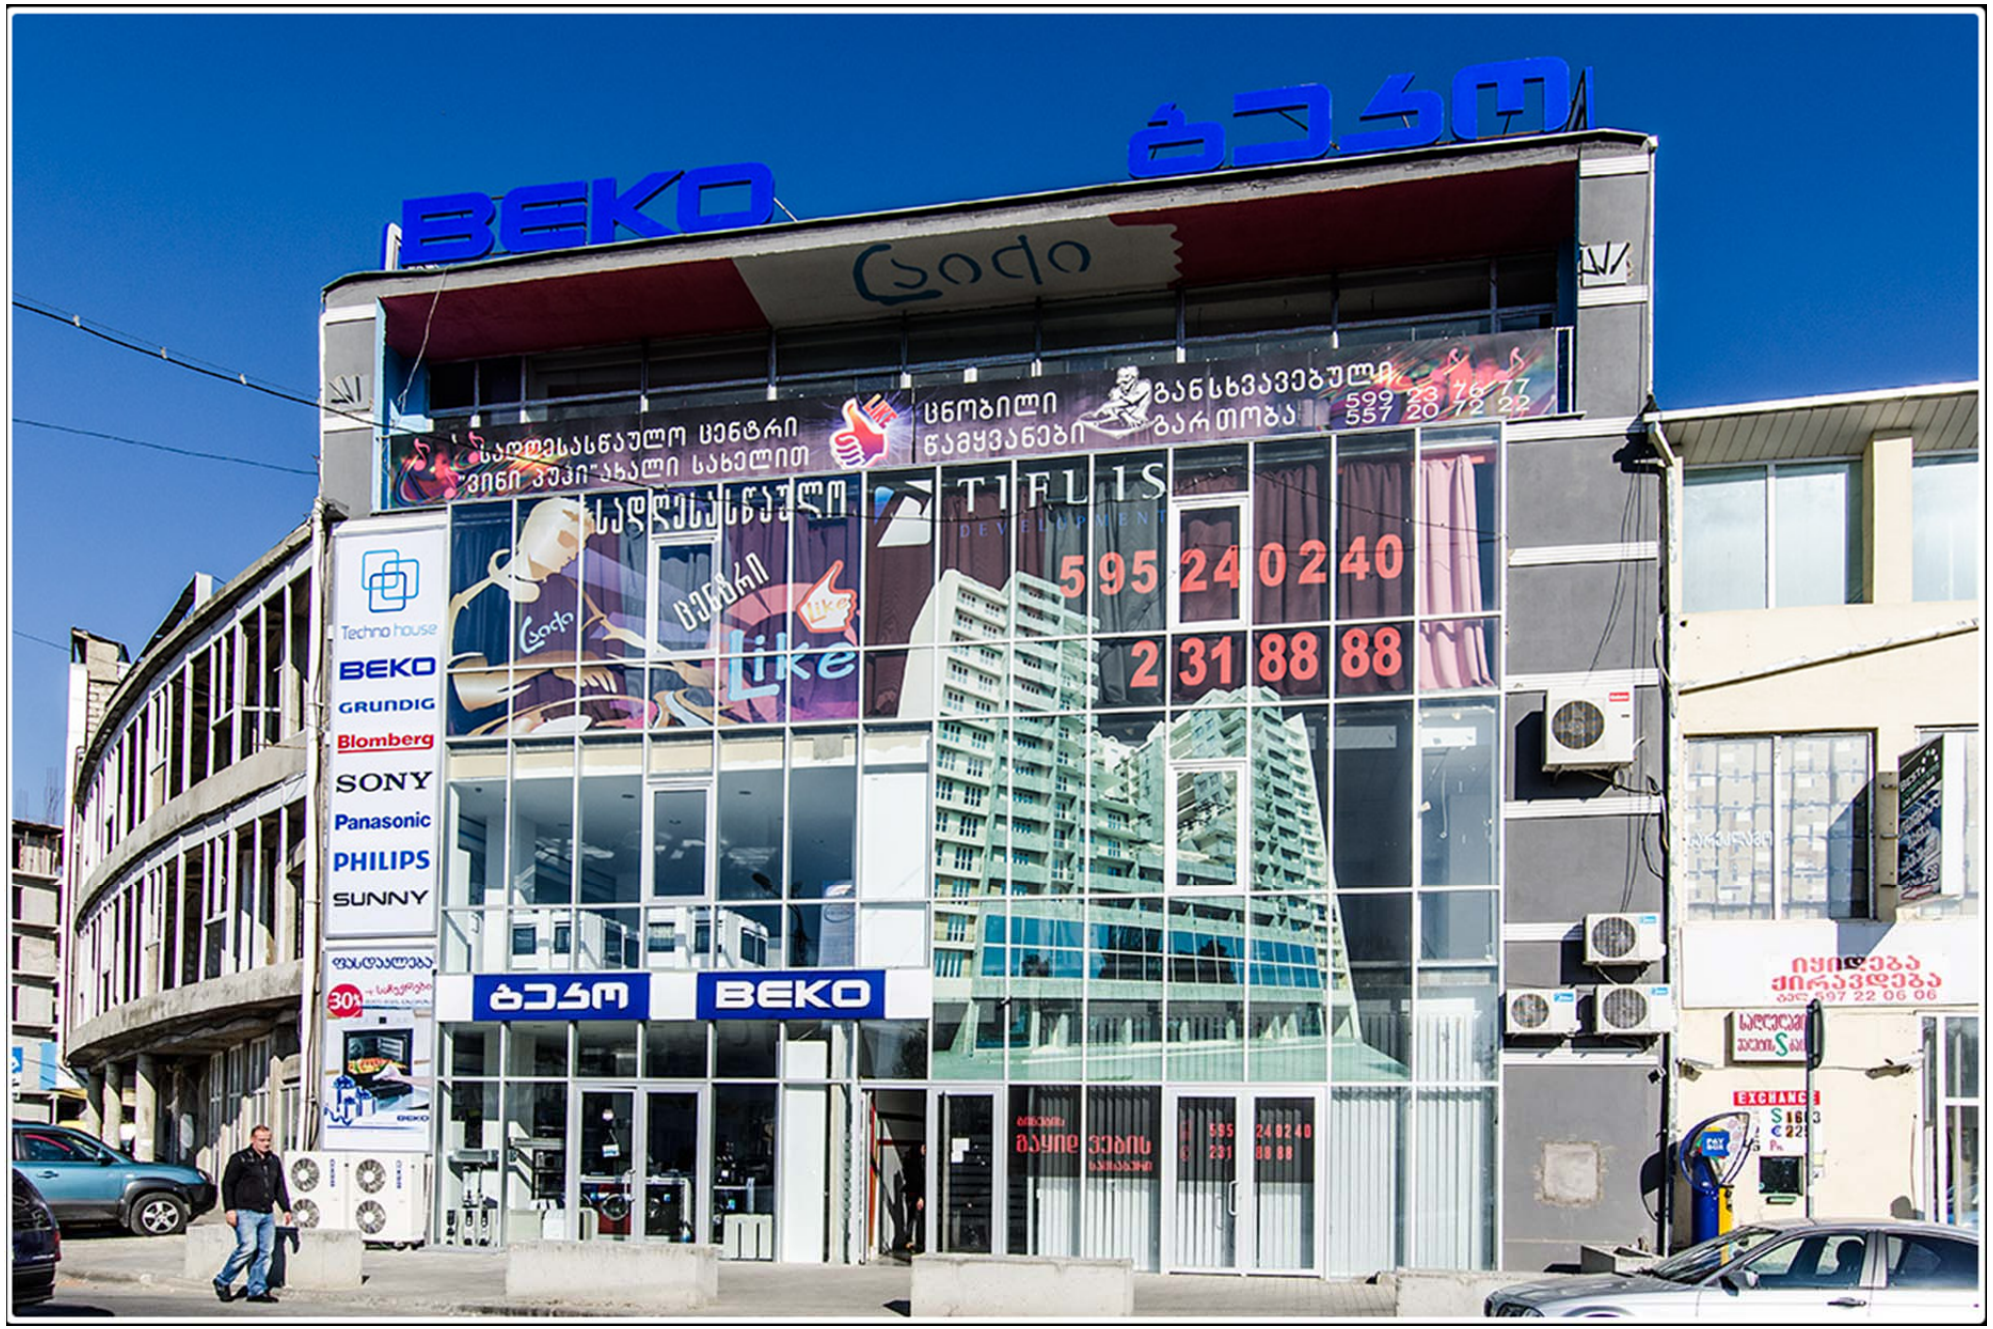
BEKO
ბექო
საღეჭსასწაულო ცენტრი
"ვინი პუჰი" ახალი სახელით
ცნობილი ნამყვანები
განსხვავებული გართობა
599 23 76 77
557 20 72 22
საღეჭსასწაული
TIFLIS
DEVELOPMENT
595 24 02 40
231 88 88
Like
Techno house
BEKO
GRUNDIG
Blomberg
SONY
Panasonic
PHILIPS
SUNNY
ფასდათმობა
30%
ბექო
BEKO
იყიდება
ქირავდება
EXCHANGE


BEKO
ბეკო
TIFLIS
595 24 02 40
231 88 88
BEKO
SONY
Panasonic
PHILIPS
SUNNY
EXCHANGE

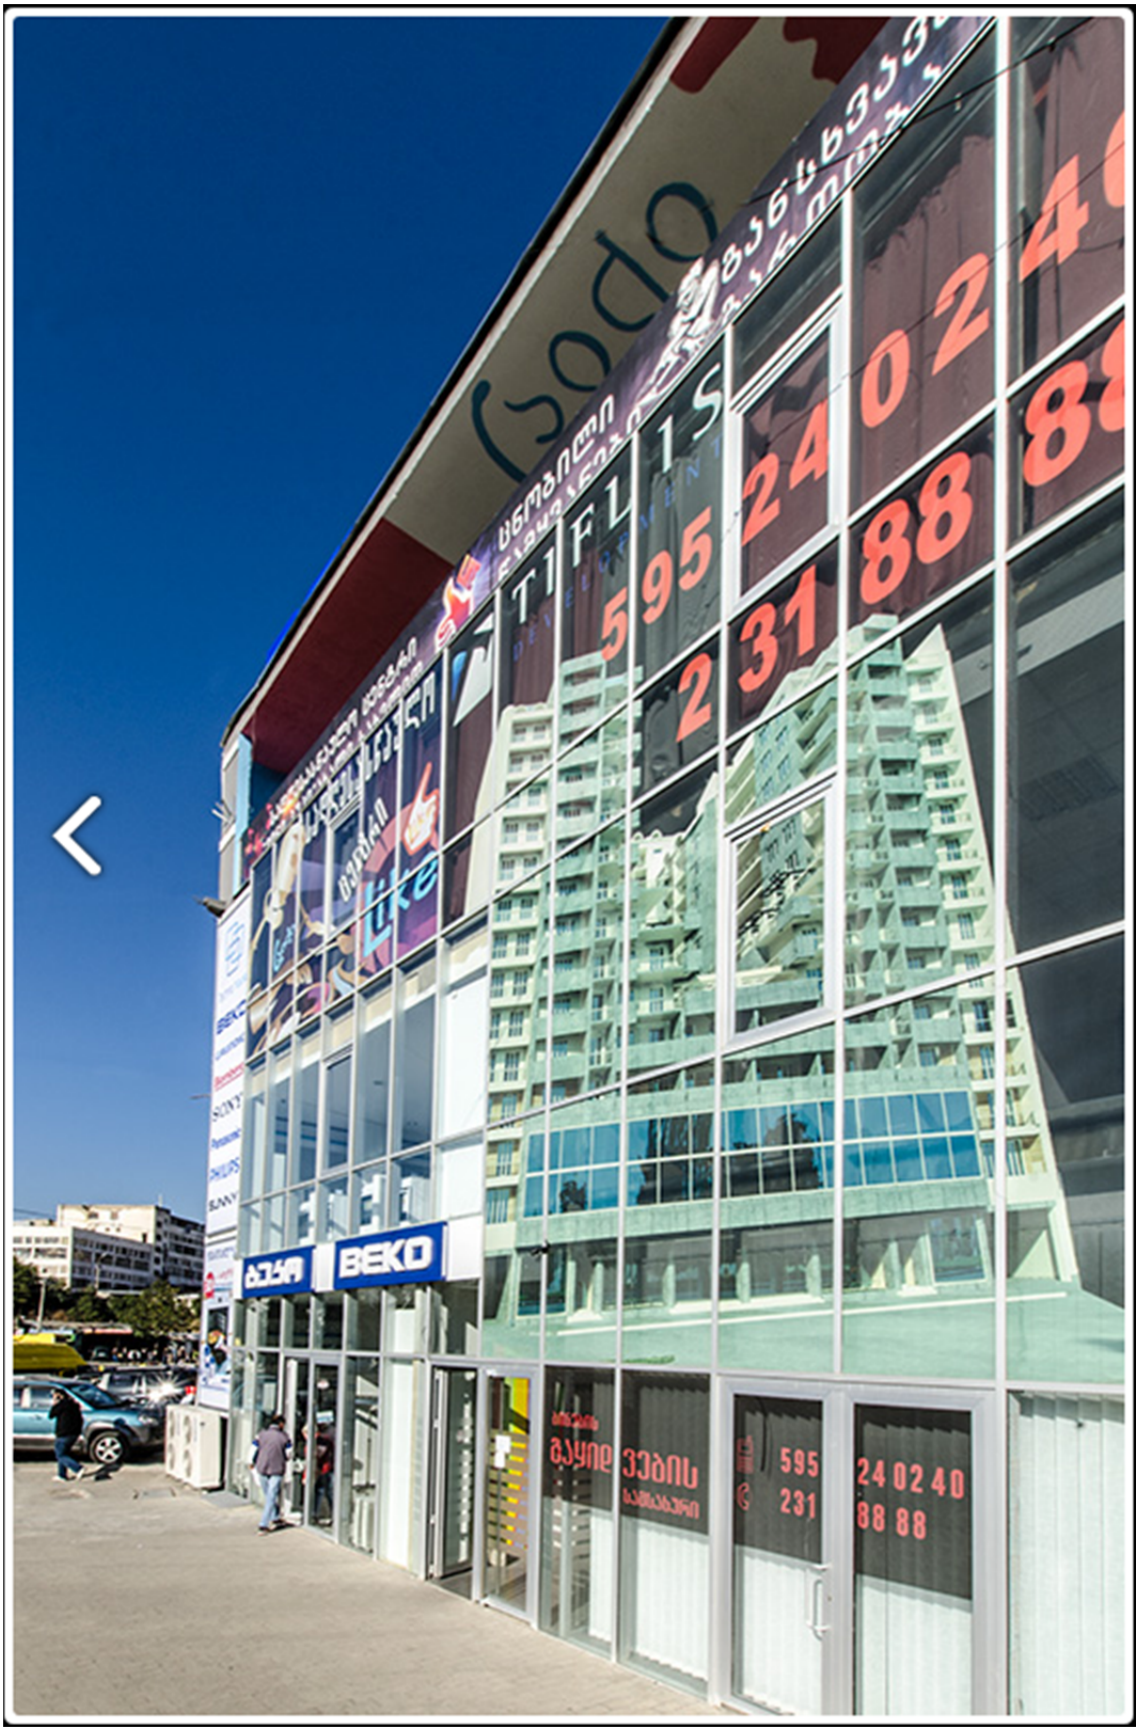
TIFLIS
595 24 02 40
231 88 88
BEKO
595
231
24 02 40
88 88

მიწის ნაკვეთის ორთო ფოტო

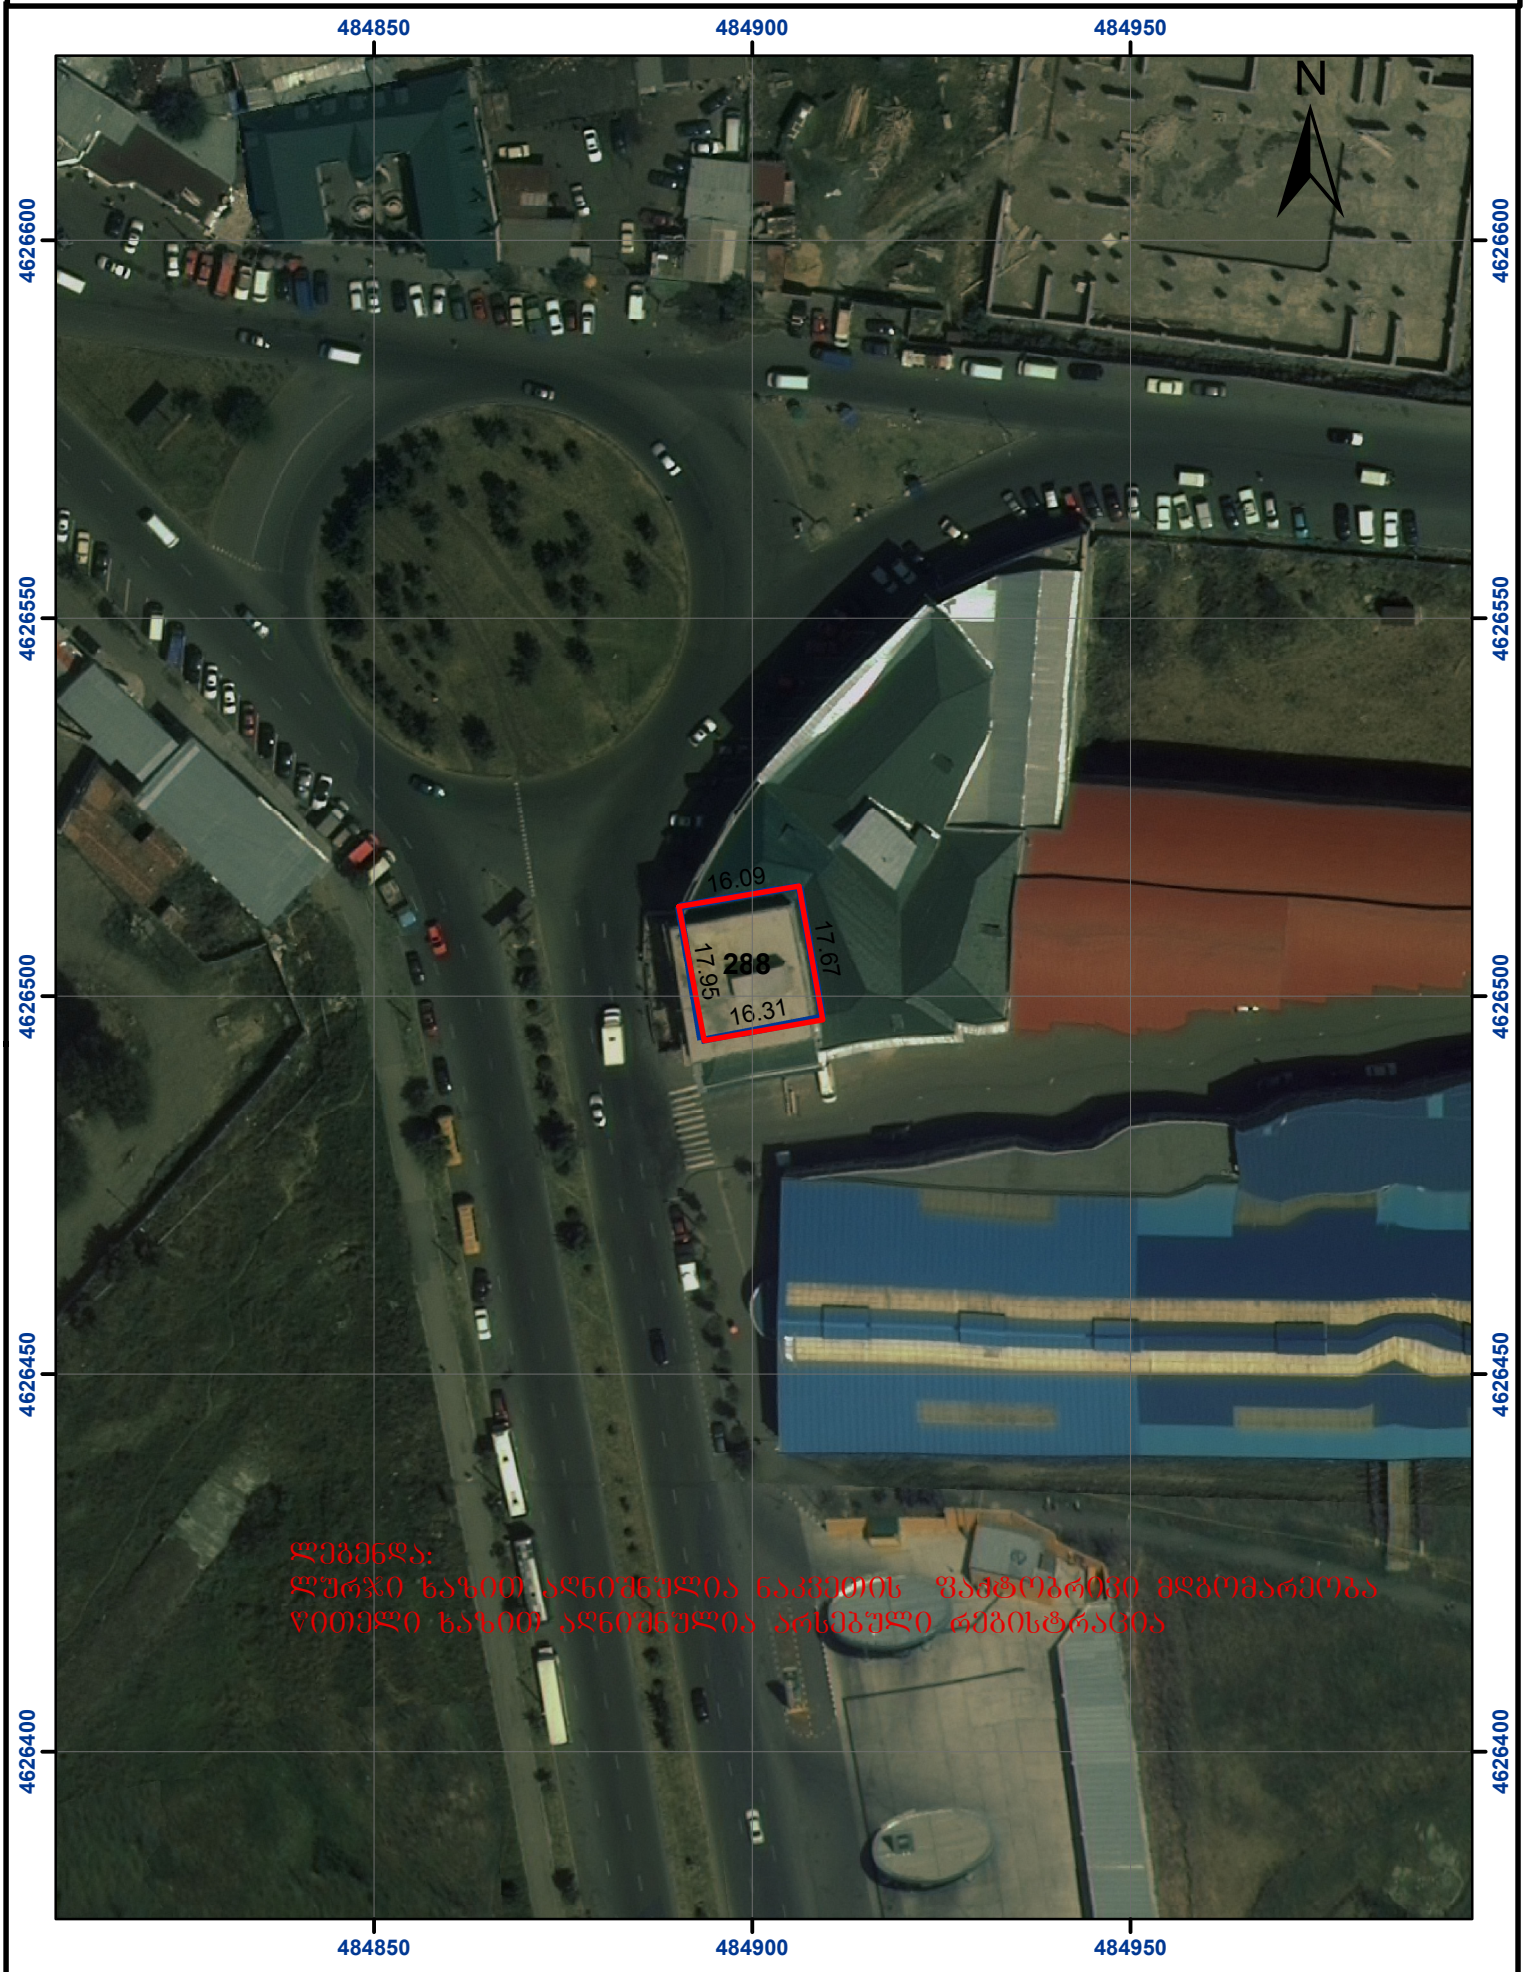

ლეგენდა:
ლურჯი ხაზით აღნიშნულია ნაკვეთის ფაქტობრივი მდებარეობა
წითელი ხაზით აღნიშნულია არსებული რეგისტრაცია

მასშტაბი: 1:1,000

0 5 10 20 30 40 მეტრი

სახელმწიფო ეროვნული საკოორდინატო სისტემა
WGS_1984_UTM_ZONE_38

მიწის ნაკვეთის სიტუაციური გეგმა

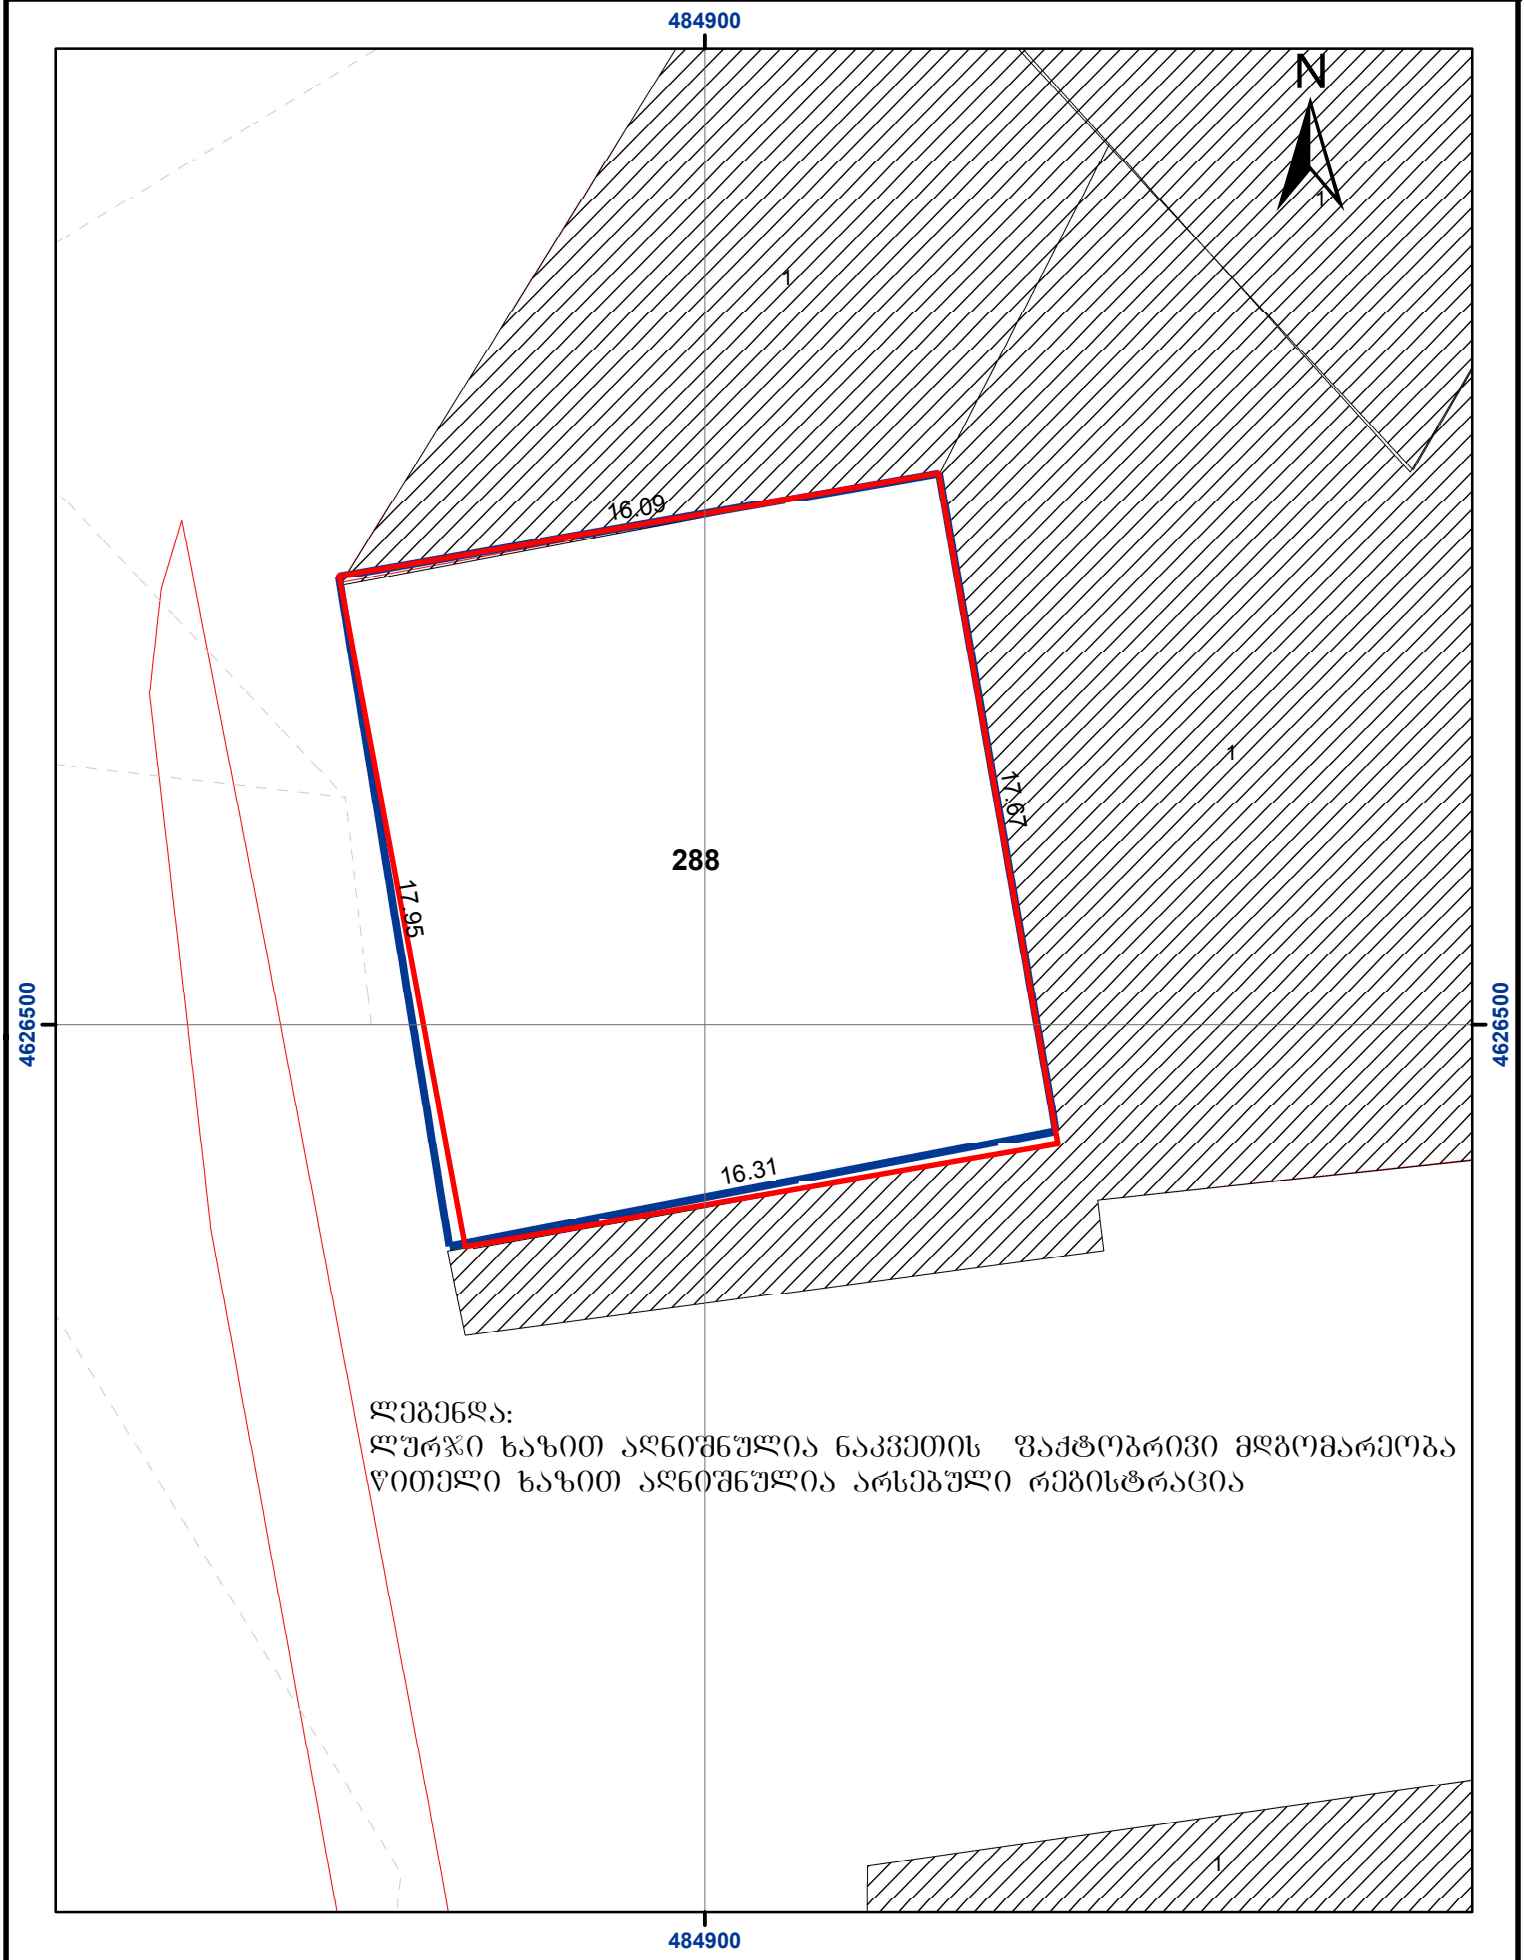

ლეგენდა:
ლურჯი ხაზით აღნიშნულია ნაკვეთის ფაქტობრივი მდებომარეობა
წითელი ხაზით აღნიშნულია არსებული რეგისტრაცია

მასშტაბი: 1:200

0 5 10 20 30 40 მეტრი

სახელმწიფო ეროვნული საკოორდინატო სისტემა
WGS_1984_UTM_ZONE_38