

გენგეგმა

პირობითი აღნიშვნა:


– საპროექტო ლობე

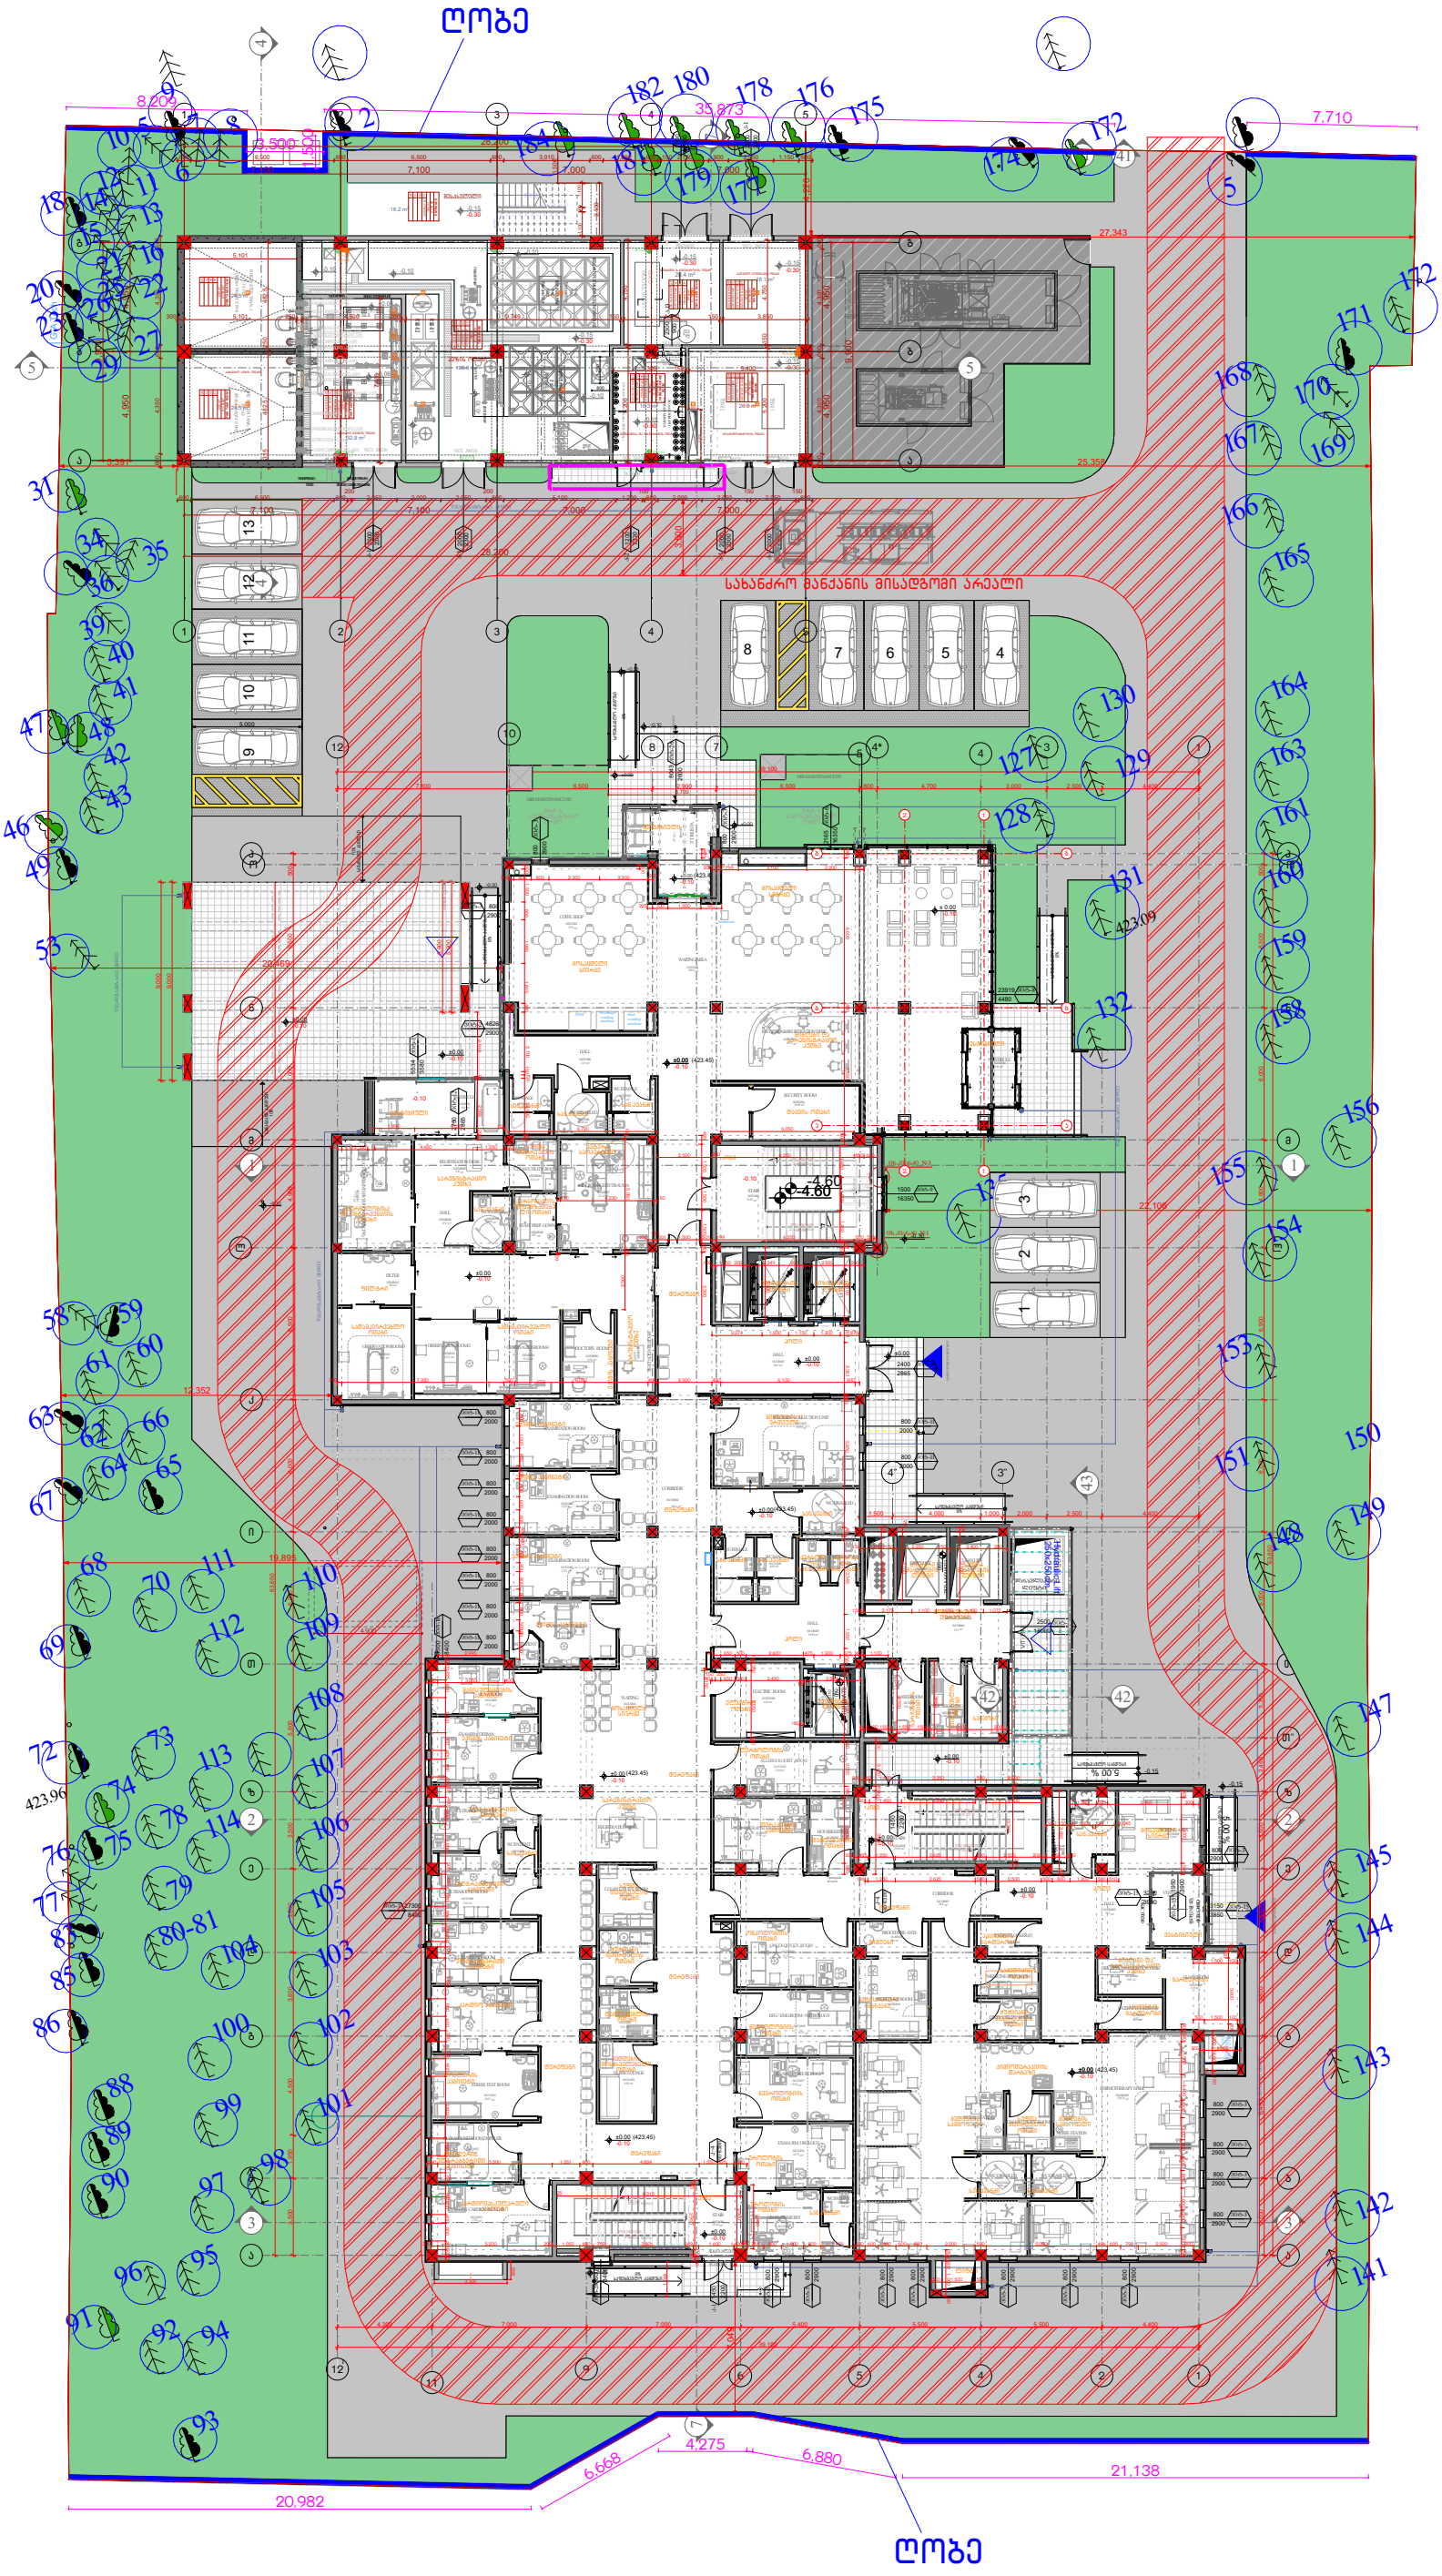

კედლის ჭრილი

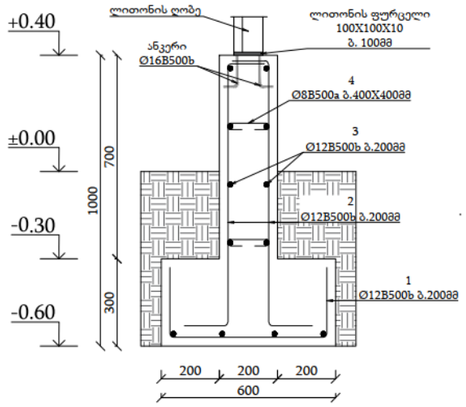


კედლის განშლა

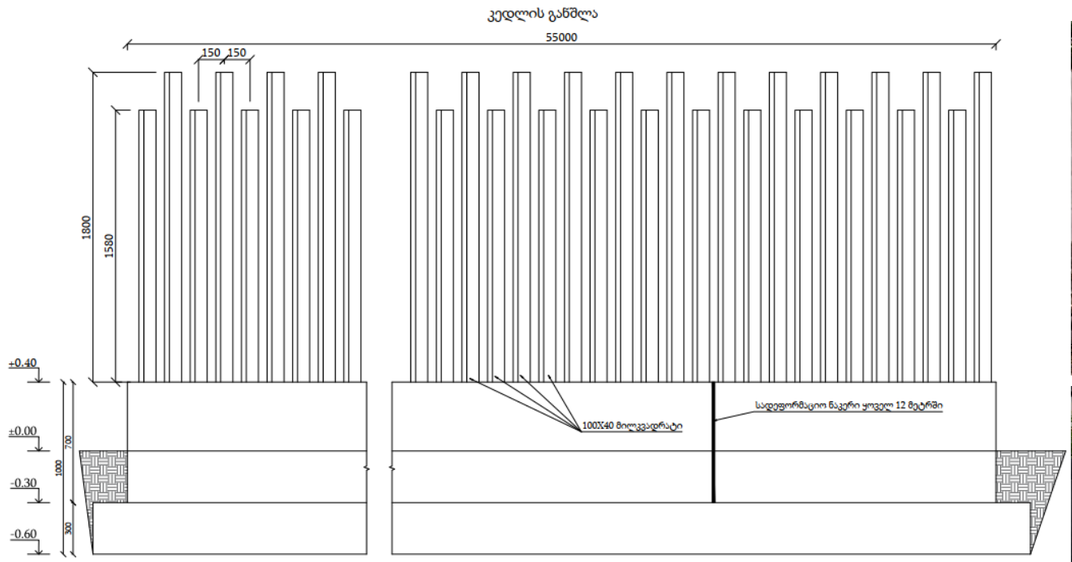





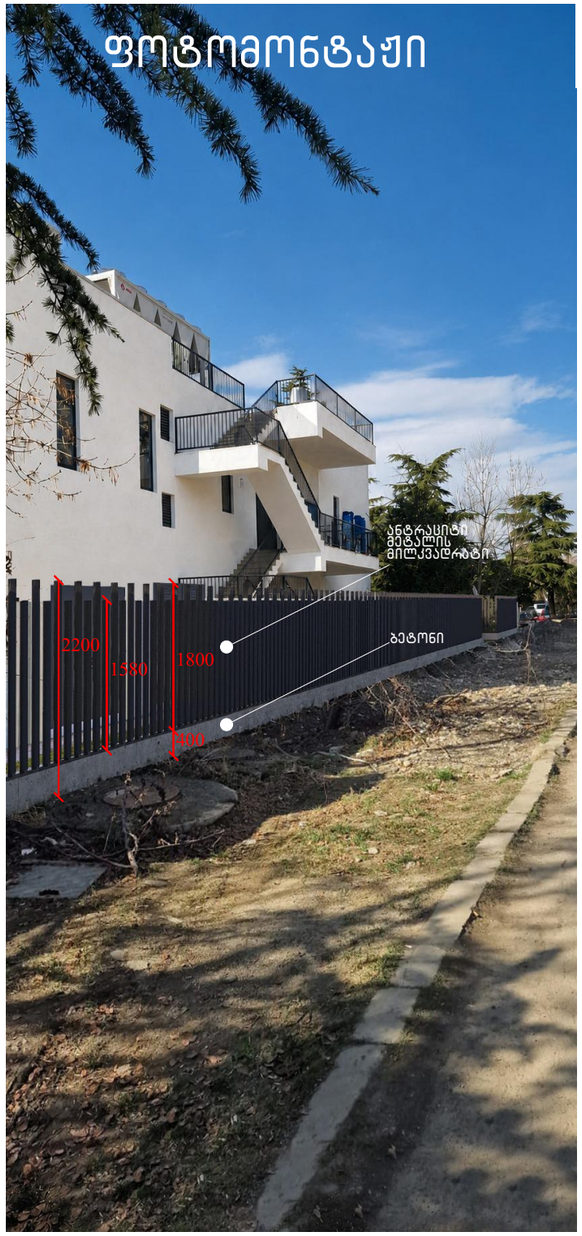

გეგმა მ. 1:200

