გეგმა 0,00 ნიშნულზე

მ 1/100

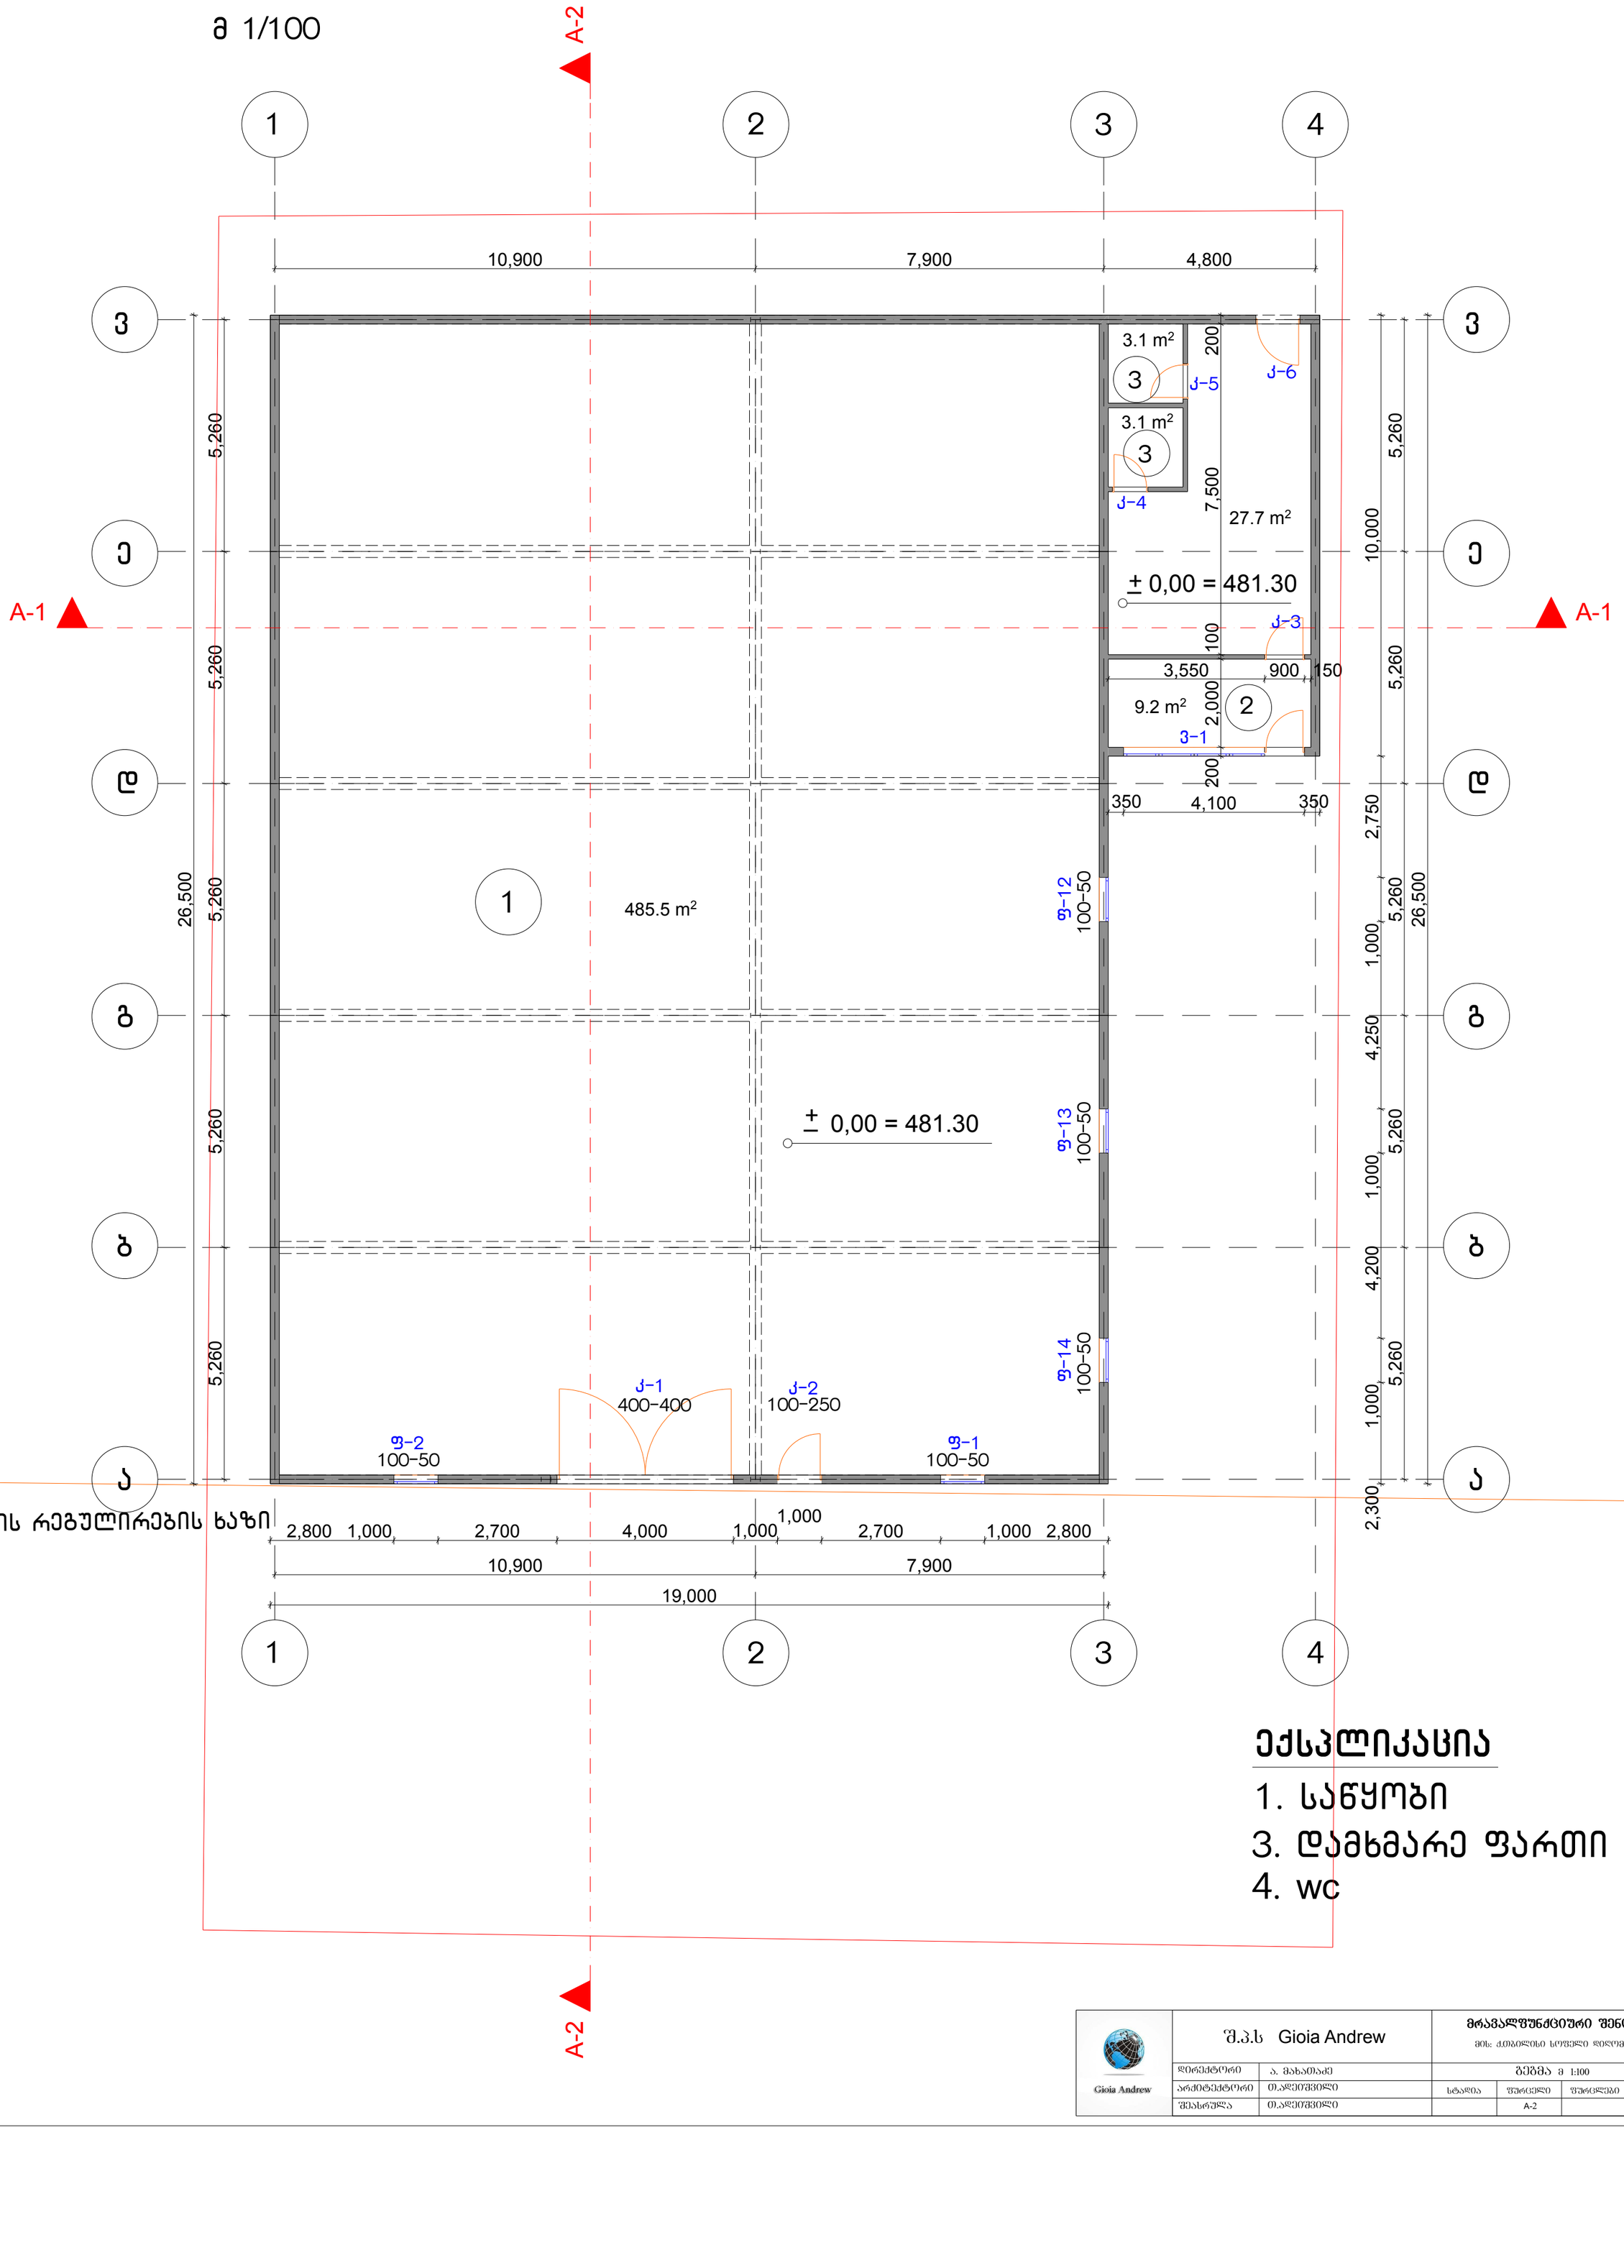

ინიანების რეგულირების ხაზი

ექსპლიკაცია

1. საწყობი
3. დამხმარე ფართი
4. wc

Gioia Andrew	შ.პ.ს Gioia Andrew		მრავალფუნქციური შენობა მის: ქ.თბილისი სოფელი დიღომი		
	დირექტორი	ა. მახათაძე	ბეგმა მ 1:100		
	არქიტექტორი	თ.ადეიშვილი	სტადია	ფურცელი	ფურცლები	დაკვ.
	შესრულა	თ.ადეიშვილი		A-2		

გეგმა 0,00 ნიშნულზე

მ 1/100

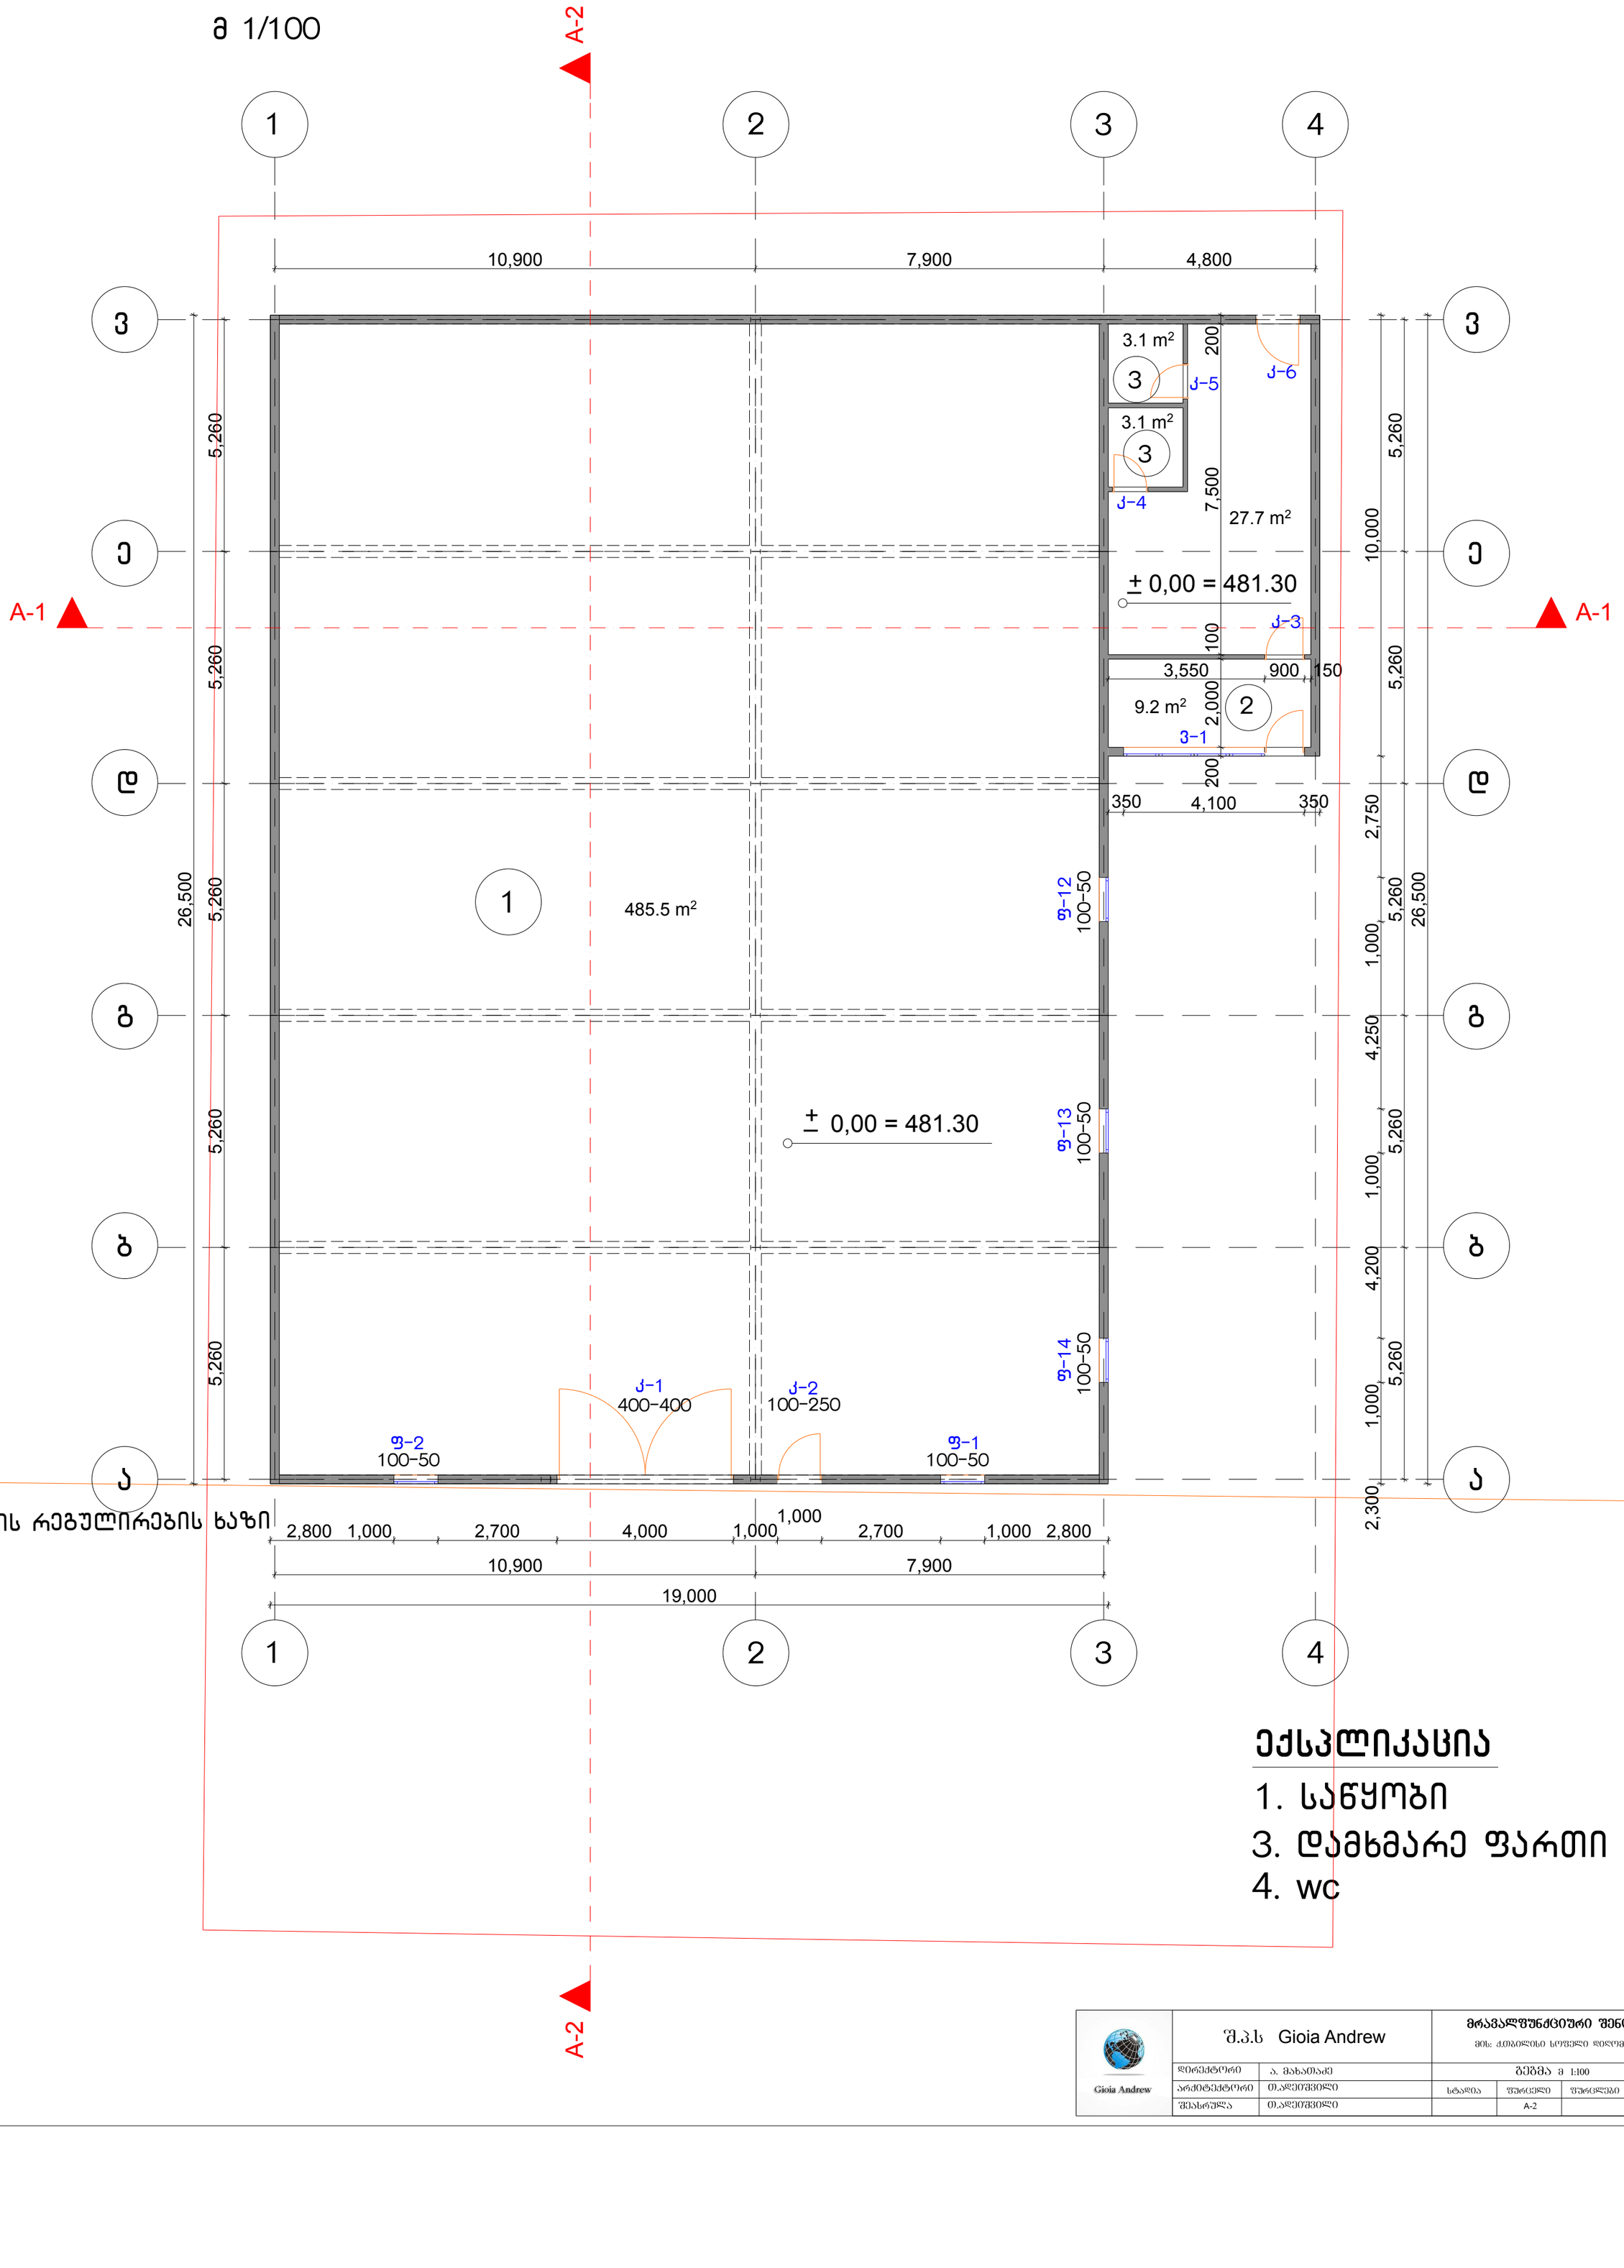

ინიანების რეგულირების ხაზი

ექსპლიკაცია

1. საწყობი
3. დამხმარე ფართი
4. wc

Gioia Andrew	შ.პ.ს Gioia Andrew		მრავალფუნქციური შენობა მის: ქ.თბილისი სოფელი დიღომი		
	დირექტორი	ა. მახათაძე	ბეგმა მ 1:100		
	არქიტექტორი	თ.ადეიშვილი	სტადია	ფურცელი	ფურცლები	დაკვ.
	შესრულა	თ.ადეიშვილი		A-2		