ზომა "აკონტრაქტორი"	ტექნიკური ზედამხედველობა	ობიექტის მისამართი	
		ნახაზის №	
		მასშტაბი: 1:500	24.10.2013

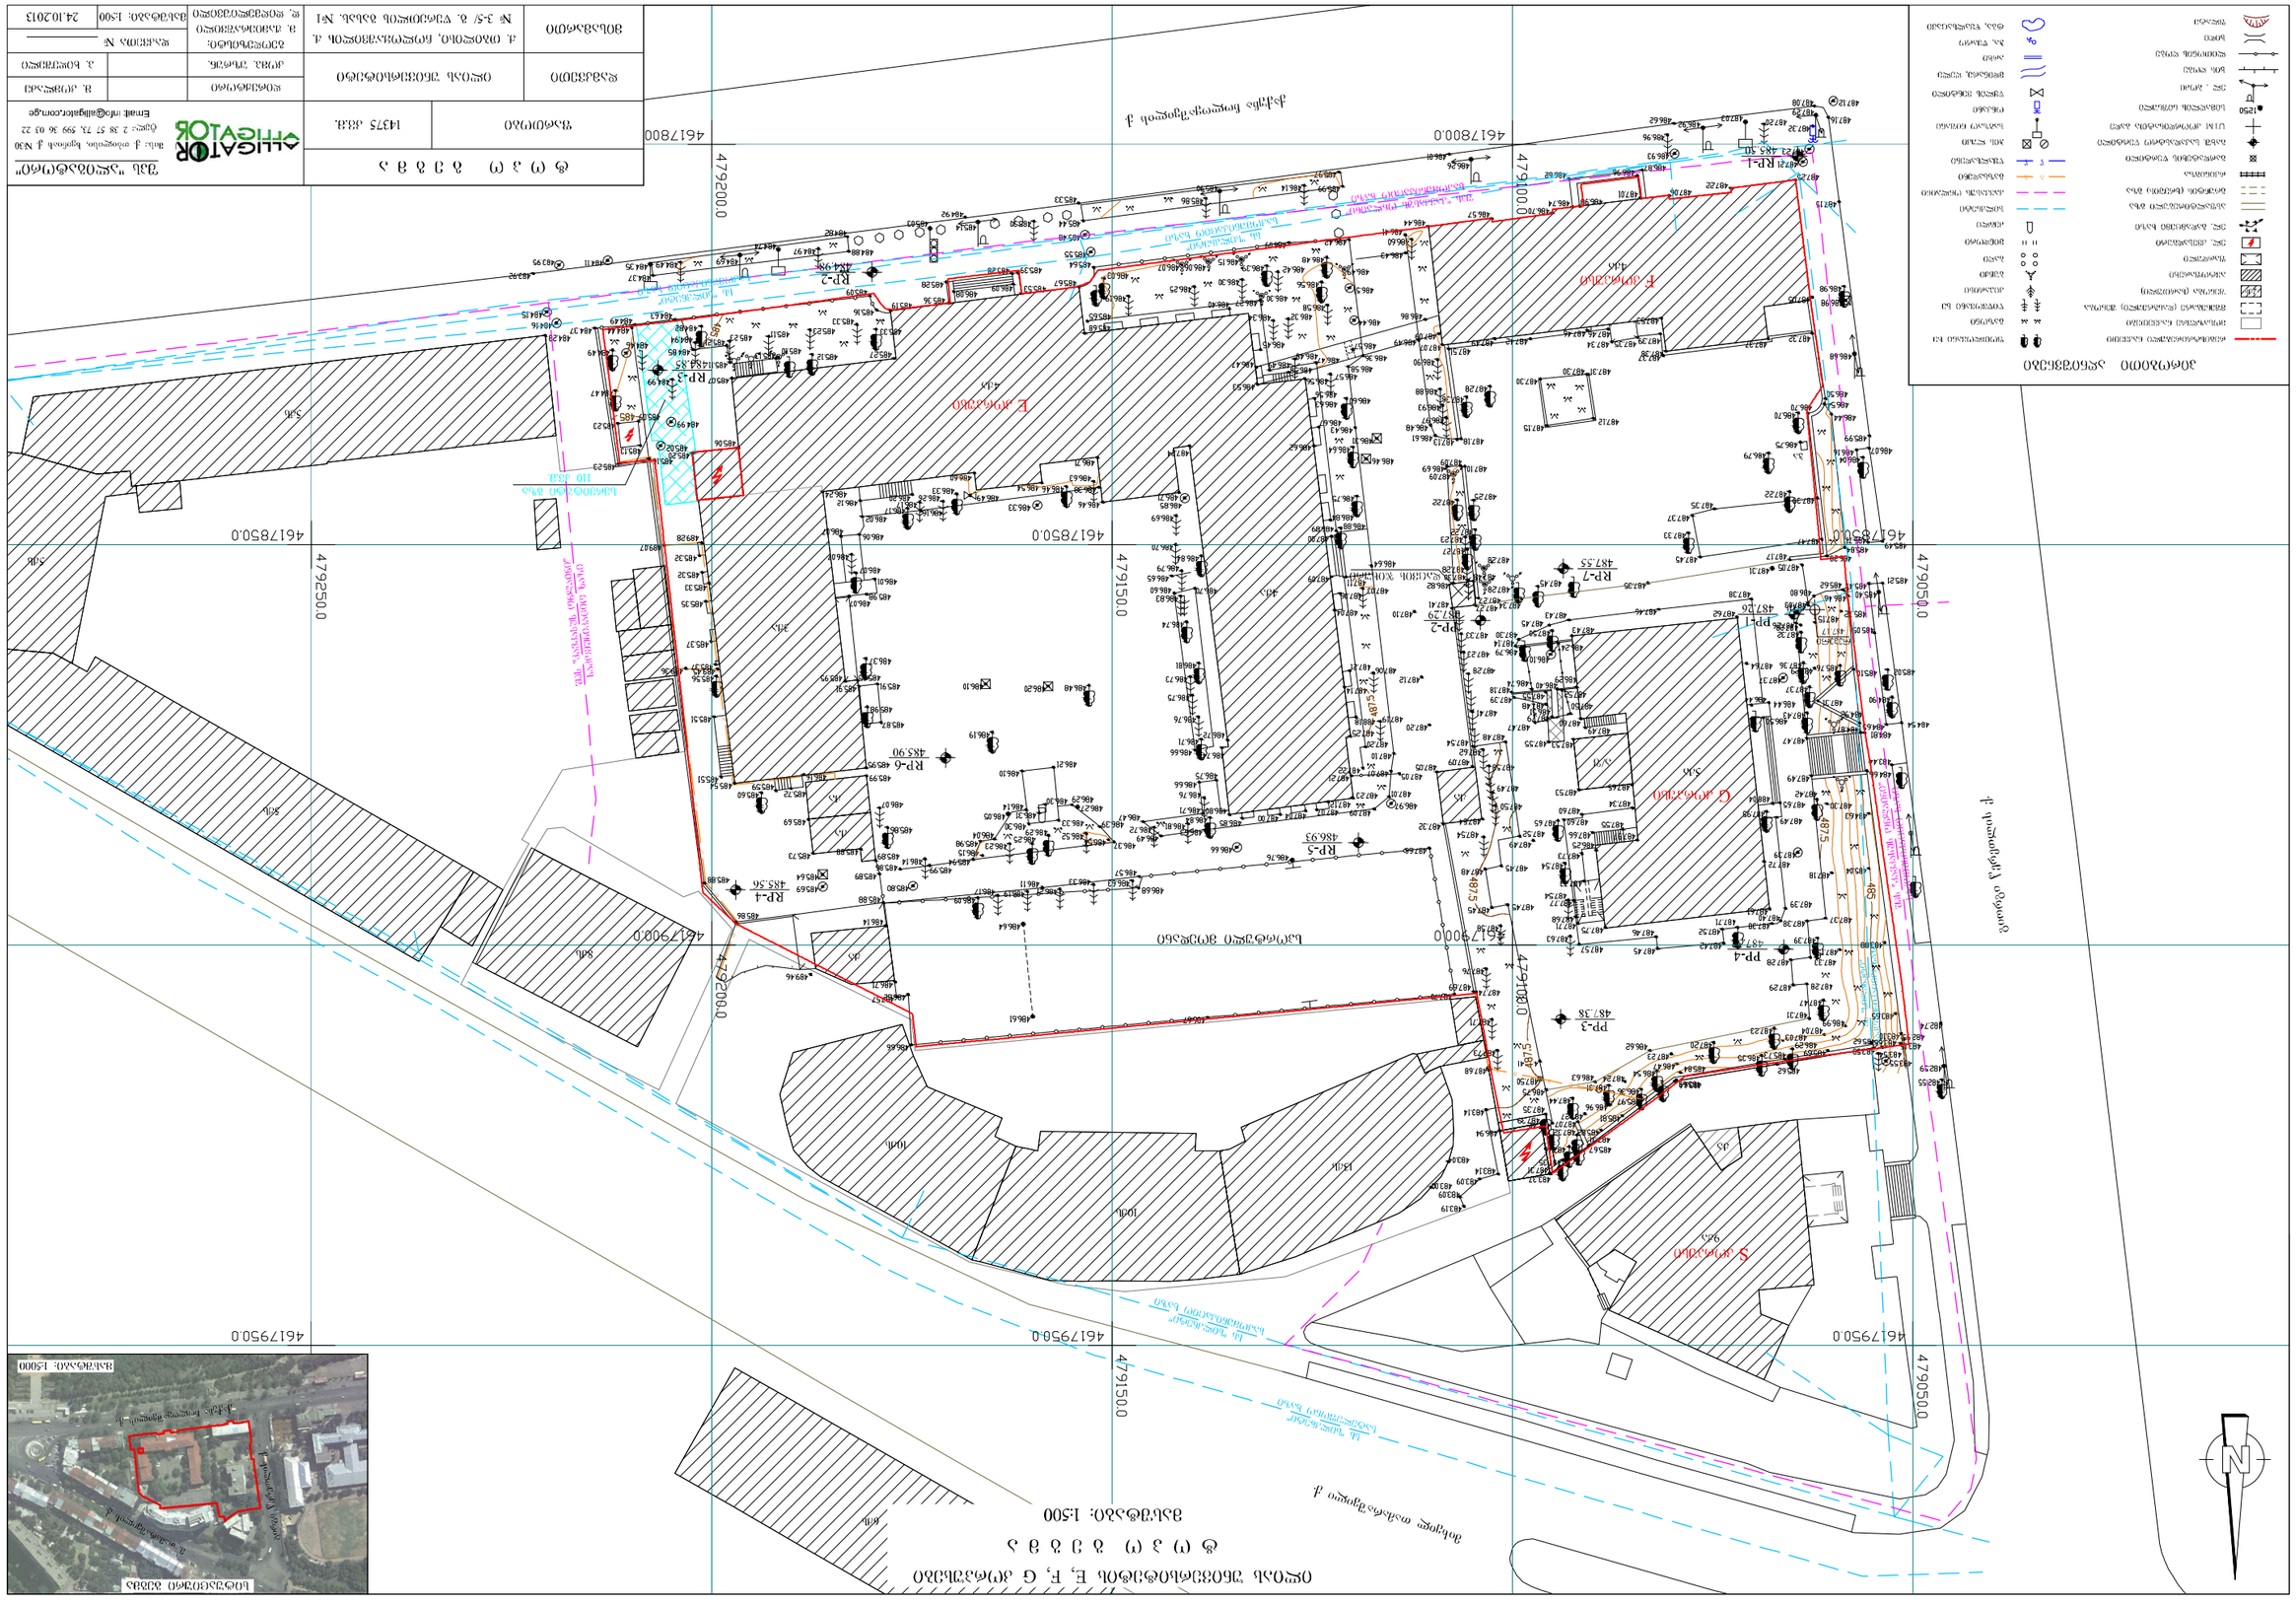
ინჟინერ-გეოდეზიური გეგმა
მასშტაბი: 1:500
ობიექტის მისამართი
ნახაზის მასშტაბი: 1:5000
4617900.0
4617850.0
4617950.0
RP-1
RP-2
RP-3
RP-4
RP-5
RP-6
RP-7
PP-1
PP-2
PP-3
PP-4
485.90
485.56
486.93
485.73
487.55
487.38
487.29
487.39
E კორპუსი
F კორპუსი
G კორპუსი

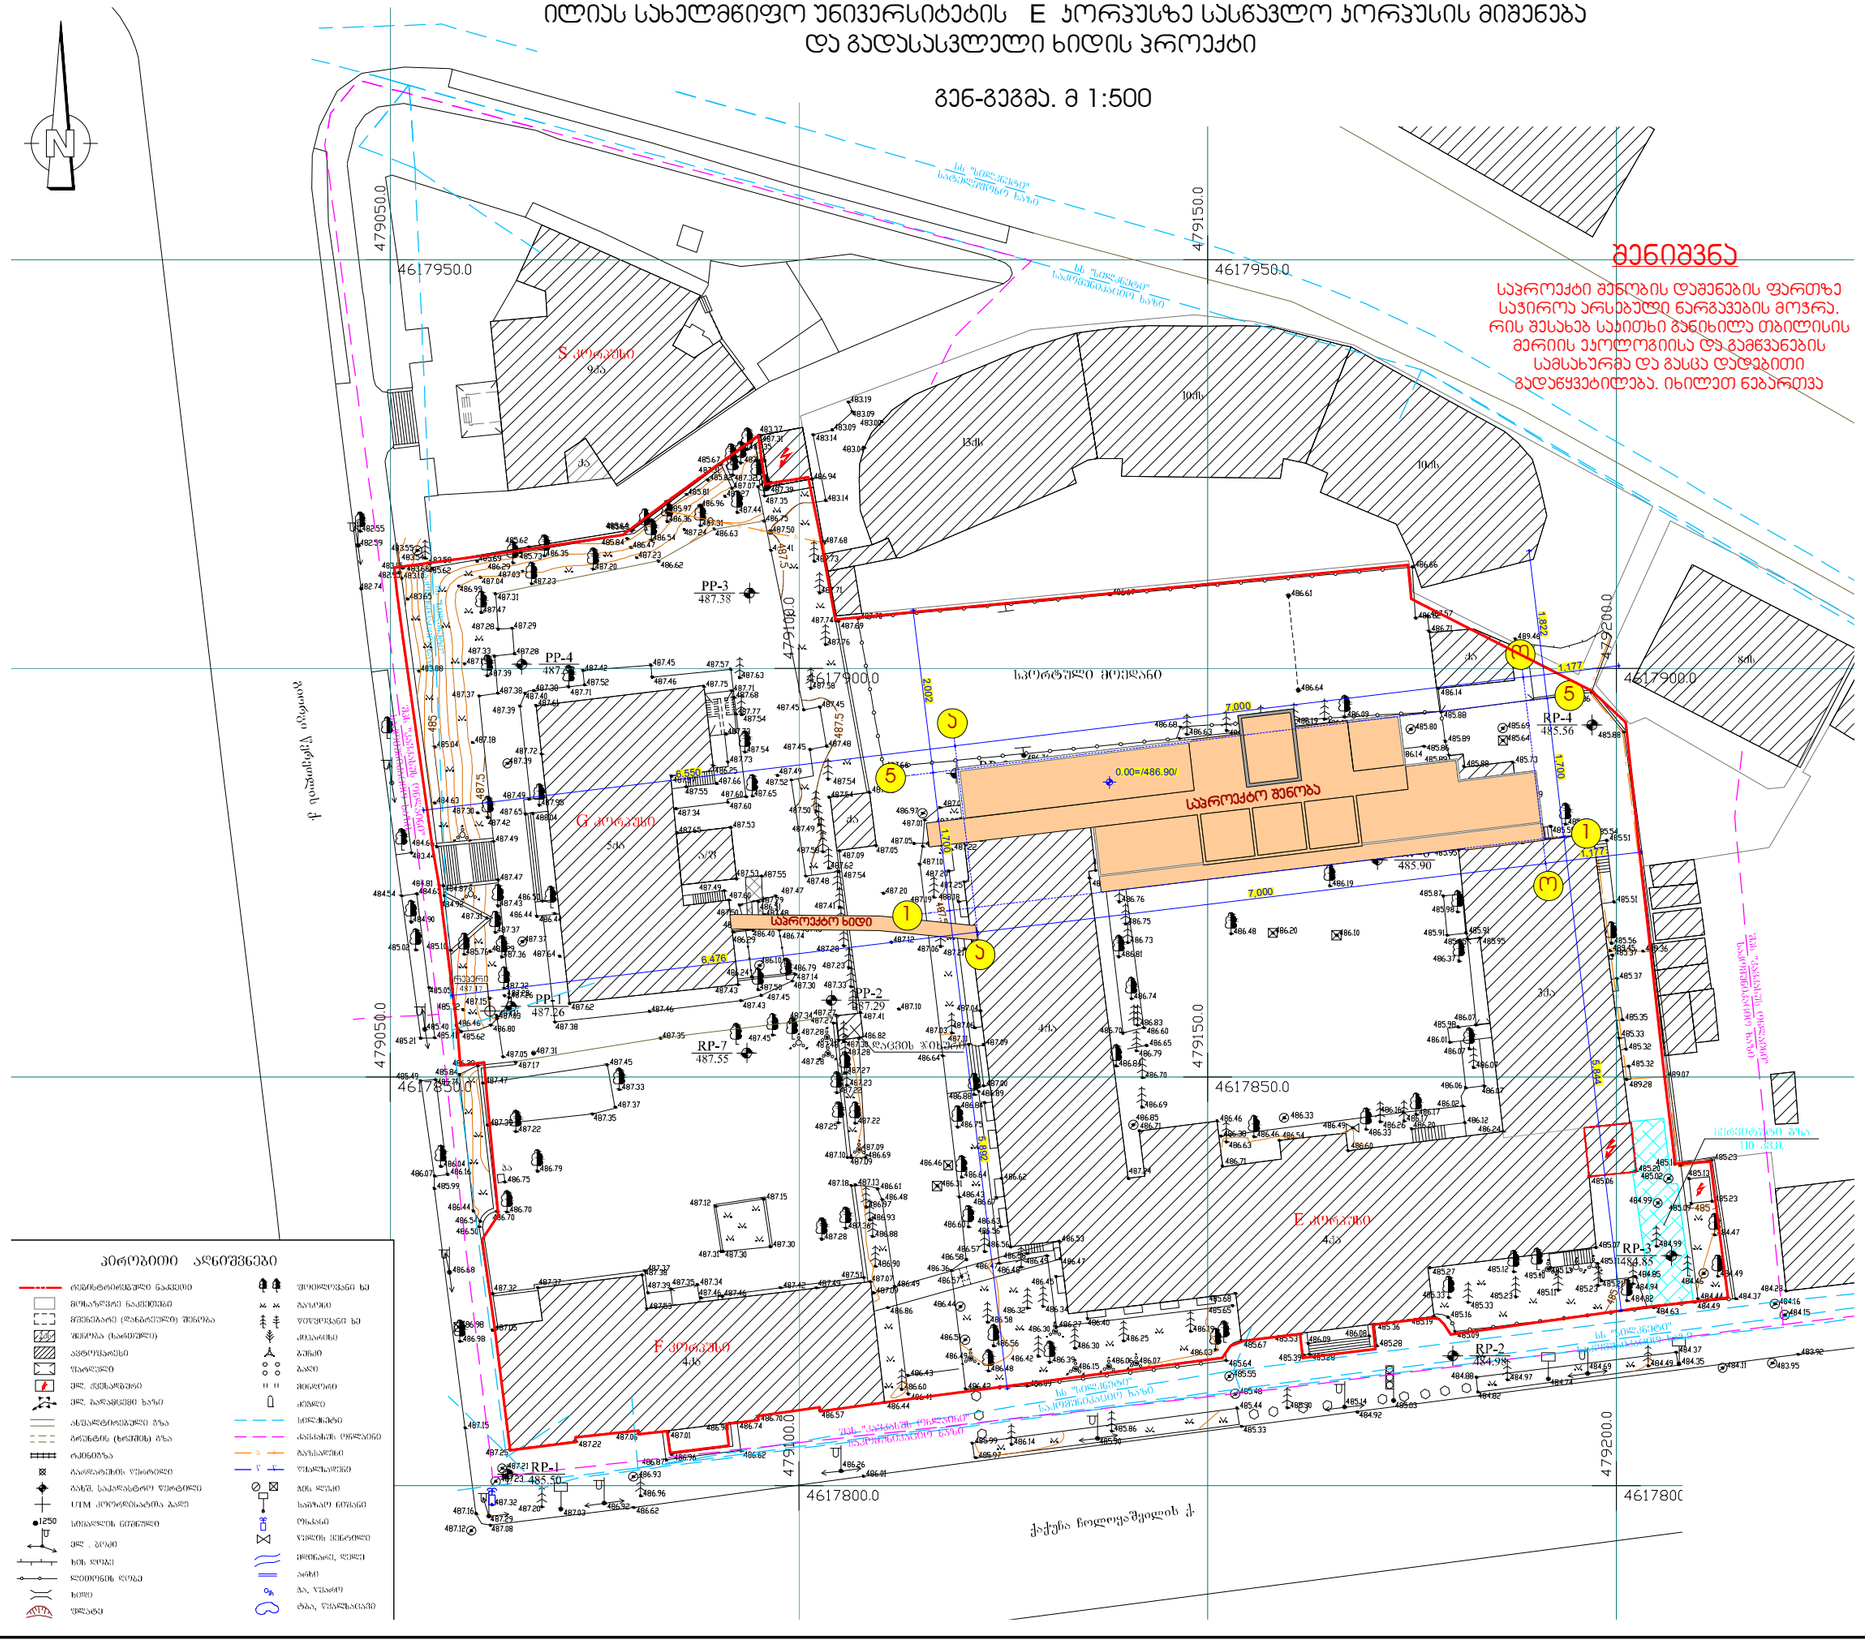

თბილისი-2011
დაკვეთა #

დამკვეთი:

პრ. მთ.არქიტექტორი

მისამართი:

პრ. სახელწოდება:

დაამუშავა

სტადია ფურცელი ფურცლები

მასშტაბი

თარიღი ნახაზი:

მისამართი:

თანამდებობა გვარი ხელმოწერა

პრ. ავტორი

შენიშვნები

ფორმატი A-3

ექსპლიკაცია

პირობითი ნიშნები

2013

ქ. თბილისი. ჩოლოყაშვილის გამზირი #3-5

(ნაკვეთი 01.14.07.010.023)

ილიას სახელმწიფო უნივერსიტეტი

ქ. თბილისი. ჩოლოყაშვილის გამზირი #3-5

ხელმძღვანელი ზ. ჯავახიშვილი
ზ. მათიაშვილი
ზ. მათიაშვილი
ზ. მათიაშვილი

p.

ქ. თბილისი.
ჩოლოყაშვილის გამზირი
#3-5

ილიას სახელმწიფო უნივერსიტეტის E კორპუსზე სასწავლო კორპუსის მიშენება და გადასასვლელი ხიდის პროექტი

ილიას სახელმწიფო უნივერსიტეტის
სასწავლო კორპუსის მიშენება და გადასასველი
ხიდის პროექტი

E

a

a

o

o

5

5

1

1

0.00=/486.90/

საპროექტო შენობა

საპროექტო ხიდი

1,822 1,700 5,844

6,550 7,000 1,177 1,177 7,000 6,476

2,002 1,700 5,892

გენ-გეგმა. მ 1:500

შენობის ნიშნული 0.00 შეესაბამება
აბსოლიტურ ნიშნულს 486.90

გენ-გეგმა

შენიშვნა

საპროექტი შენობის დაშენების ფართზე
საჭიროა არსებული ნარგავების მოჭრა.
რის შესახებ საკითხი განიხილა თბილისის
მერიის ეკოლოგიისა და გამწვანების
სამსახურმა და gasca დადებითი
გადაწყვეტილება. იხილეთ ნებართვა