
3000
5000
2310
3400
1800
2350
5000*3000*1800 ðð
3400*2310*2350 ðð
8/16/2026

საკადასტრო გეგმა

საჯარო რეესტრის ეროვნული სააგენტო

საკადასტრო კოდი:	**01.11.04.003.005**	ნაკვეთის დანიშნულება:	**არასასოფლო სამეურნეო**
განცხადების ნომერი:	**882024113857**	ფართობი:	**2273 კვ.მ (WGS 84 / UTM zone 38N)**
მომზადების თარიღი:	**06/02/2024**		

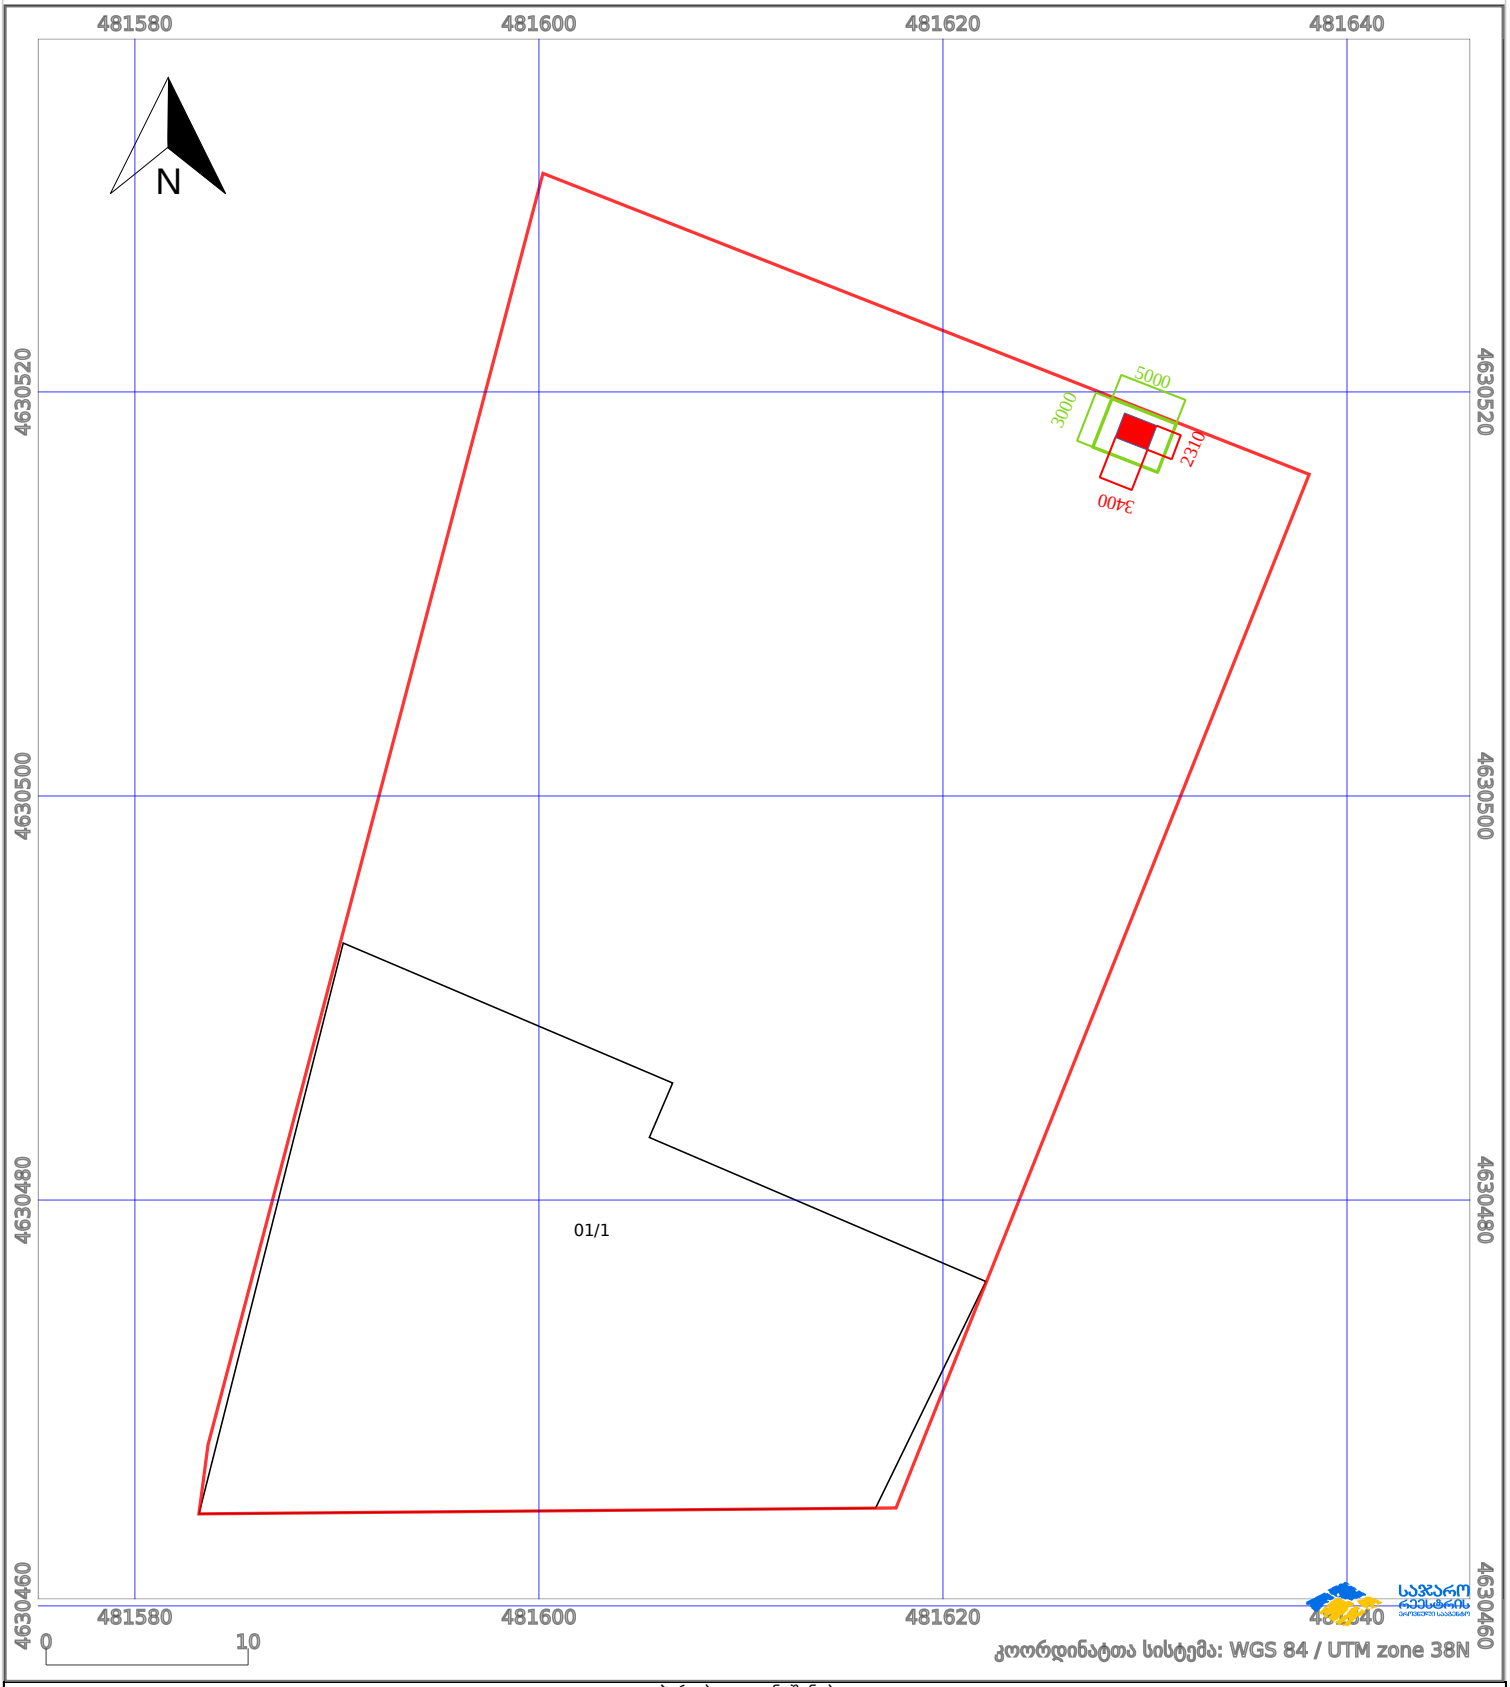

პირობითი აღნიშვნები:

ნაკვეთის საზღვარი | მშენებარე ნაგებობა | 02/4 აშენებული ნაგებობა | ქარსაფარი ზოლი

ხაზობრივი ნაგებობა | ტყის ფონდი | ვალდებულება

საჯარო რეესტრის ეროვნული სააგენტო, ტელ: (+995 32) 2 405 405 (15 28; http://napr.gov.ge