

ვარიანტი 1/1

ა. 1 : 200


ა ბ გ დ ე ვ ზ თ ი კ ლ მ ნ ო პ ჟ რ ს ტ უ ფ
3.90 5.50 3.20 3.20 5.50 5.00 5.50 5.50 3.50 5.00
I II III IV V VI VII VIII IX X XI XII XIII XIV
0.00 =416.50
-0.70=415.80
-1.50=414.00
-0.60
0.00
0.40
1.80
4.20
6.60
9.00
10.65
12.30
13.95
15.60
17.25
18.90
20.55
22.20
23.85
25.50
27.15
28.80
30.45
32.10
33.75
35.30
37.05
38.70
40.35
42.00
43.65
45.30
46.95
48.60
50.25
50.25
53.55
53.75
54.35
3.55
3.55
0.60
0.40
2.20
1.70
2.05
2.80
2.80
2.80

ჭრილი 2/2

მ. 1 : 200

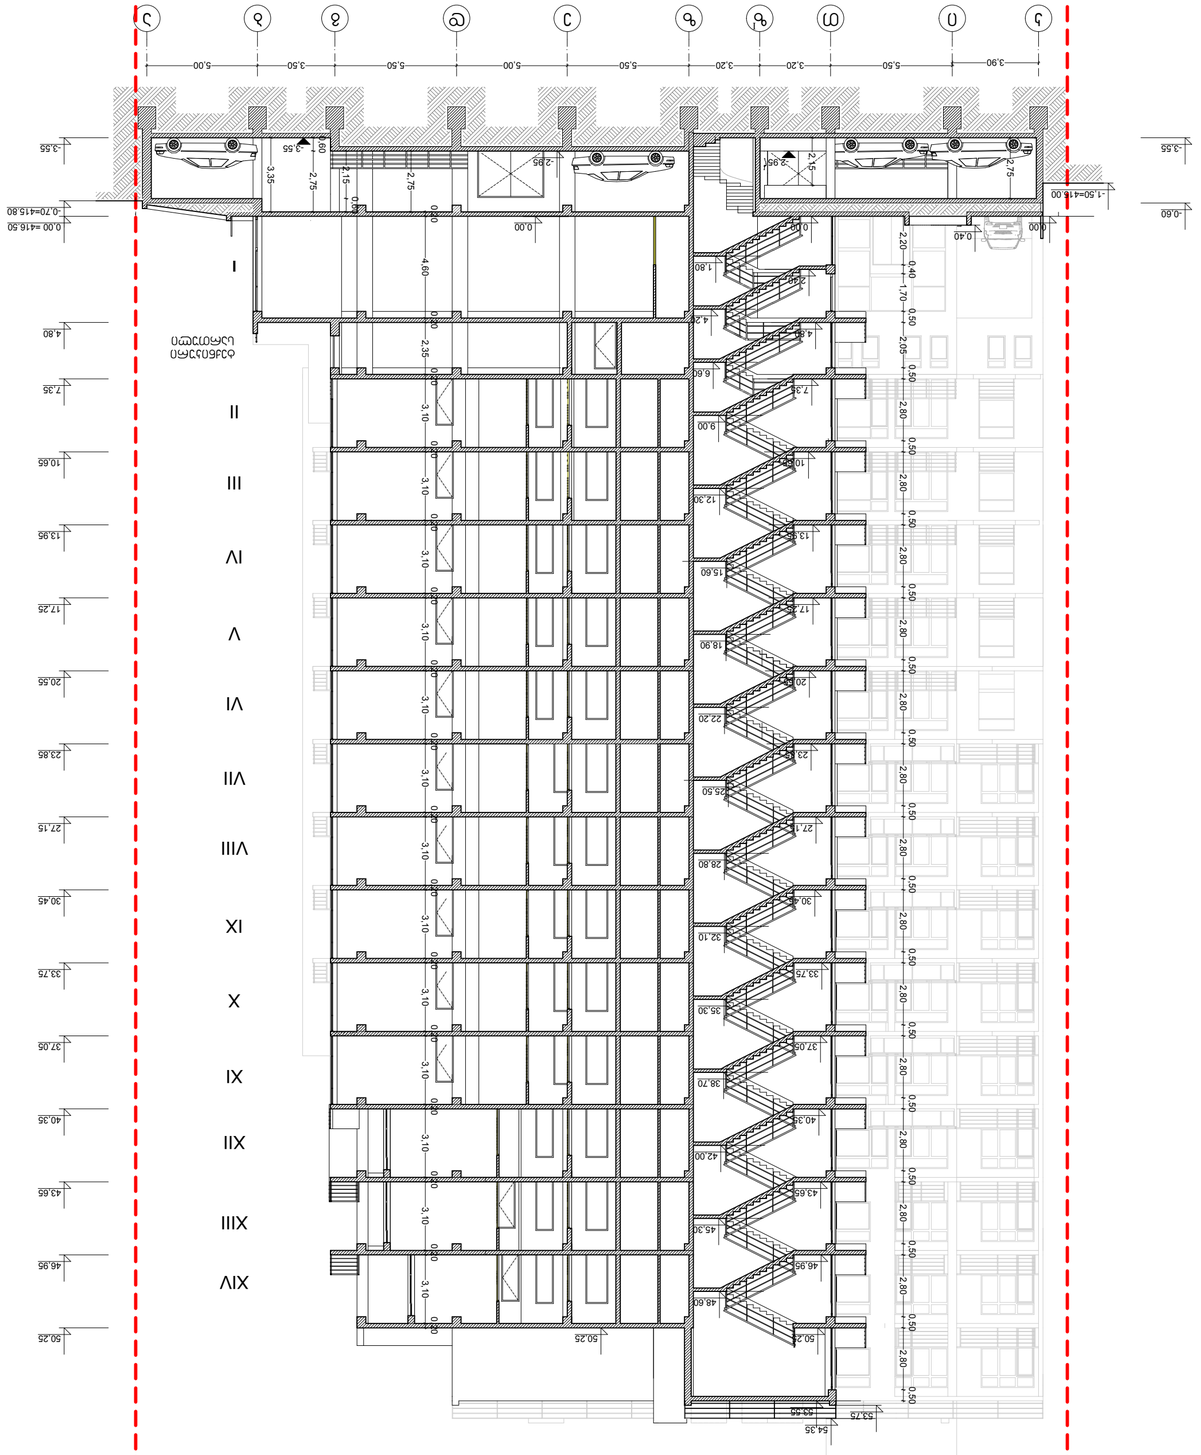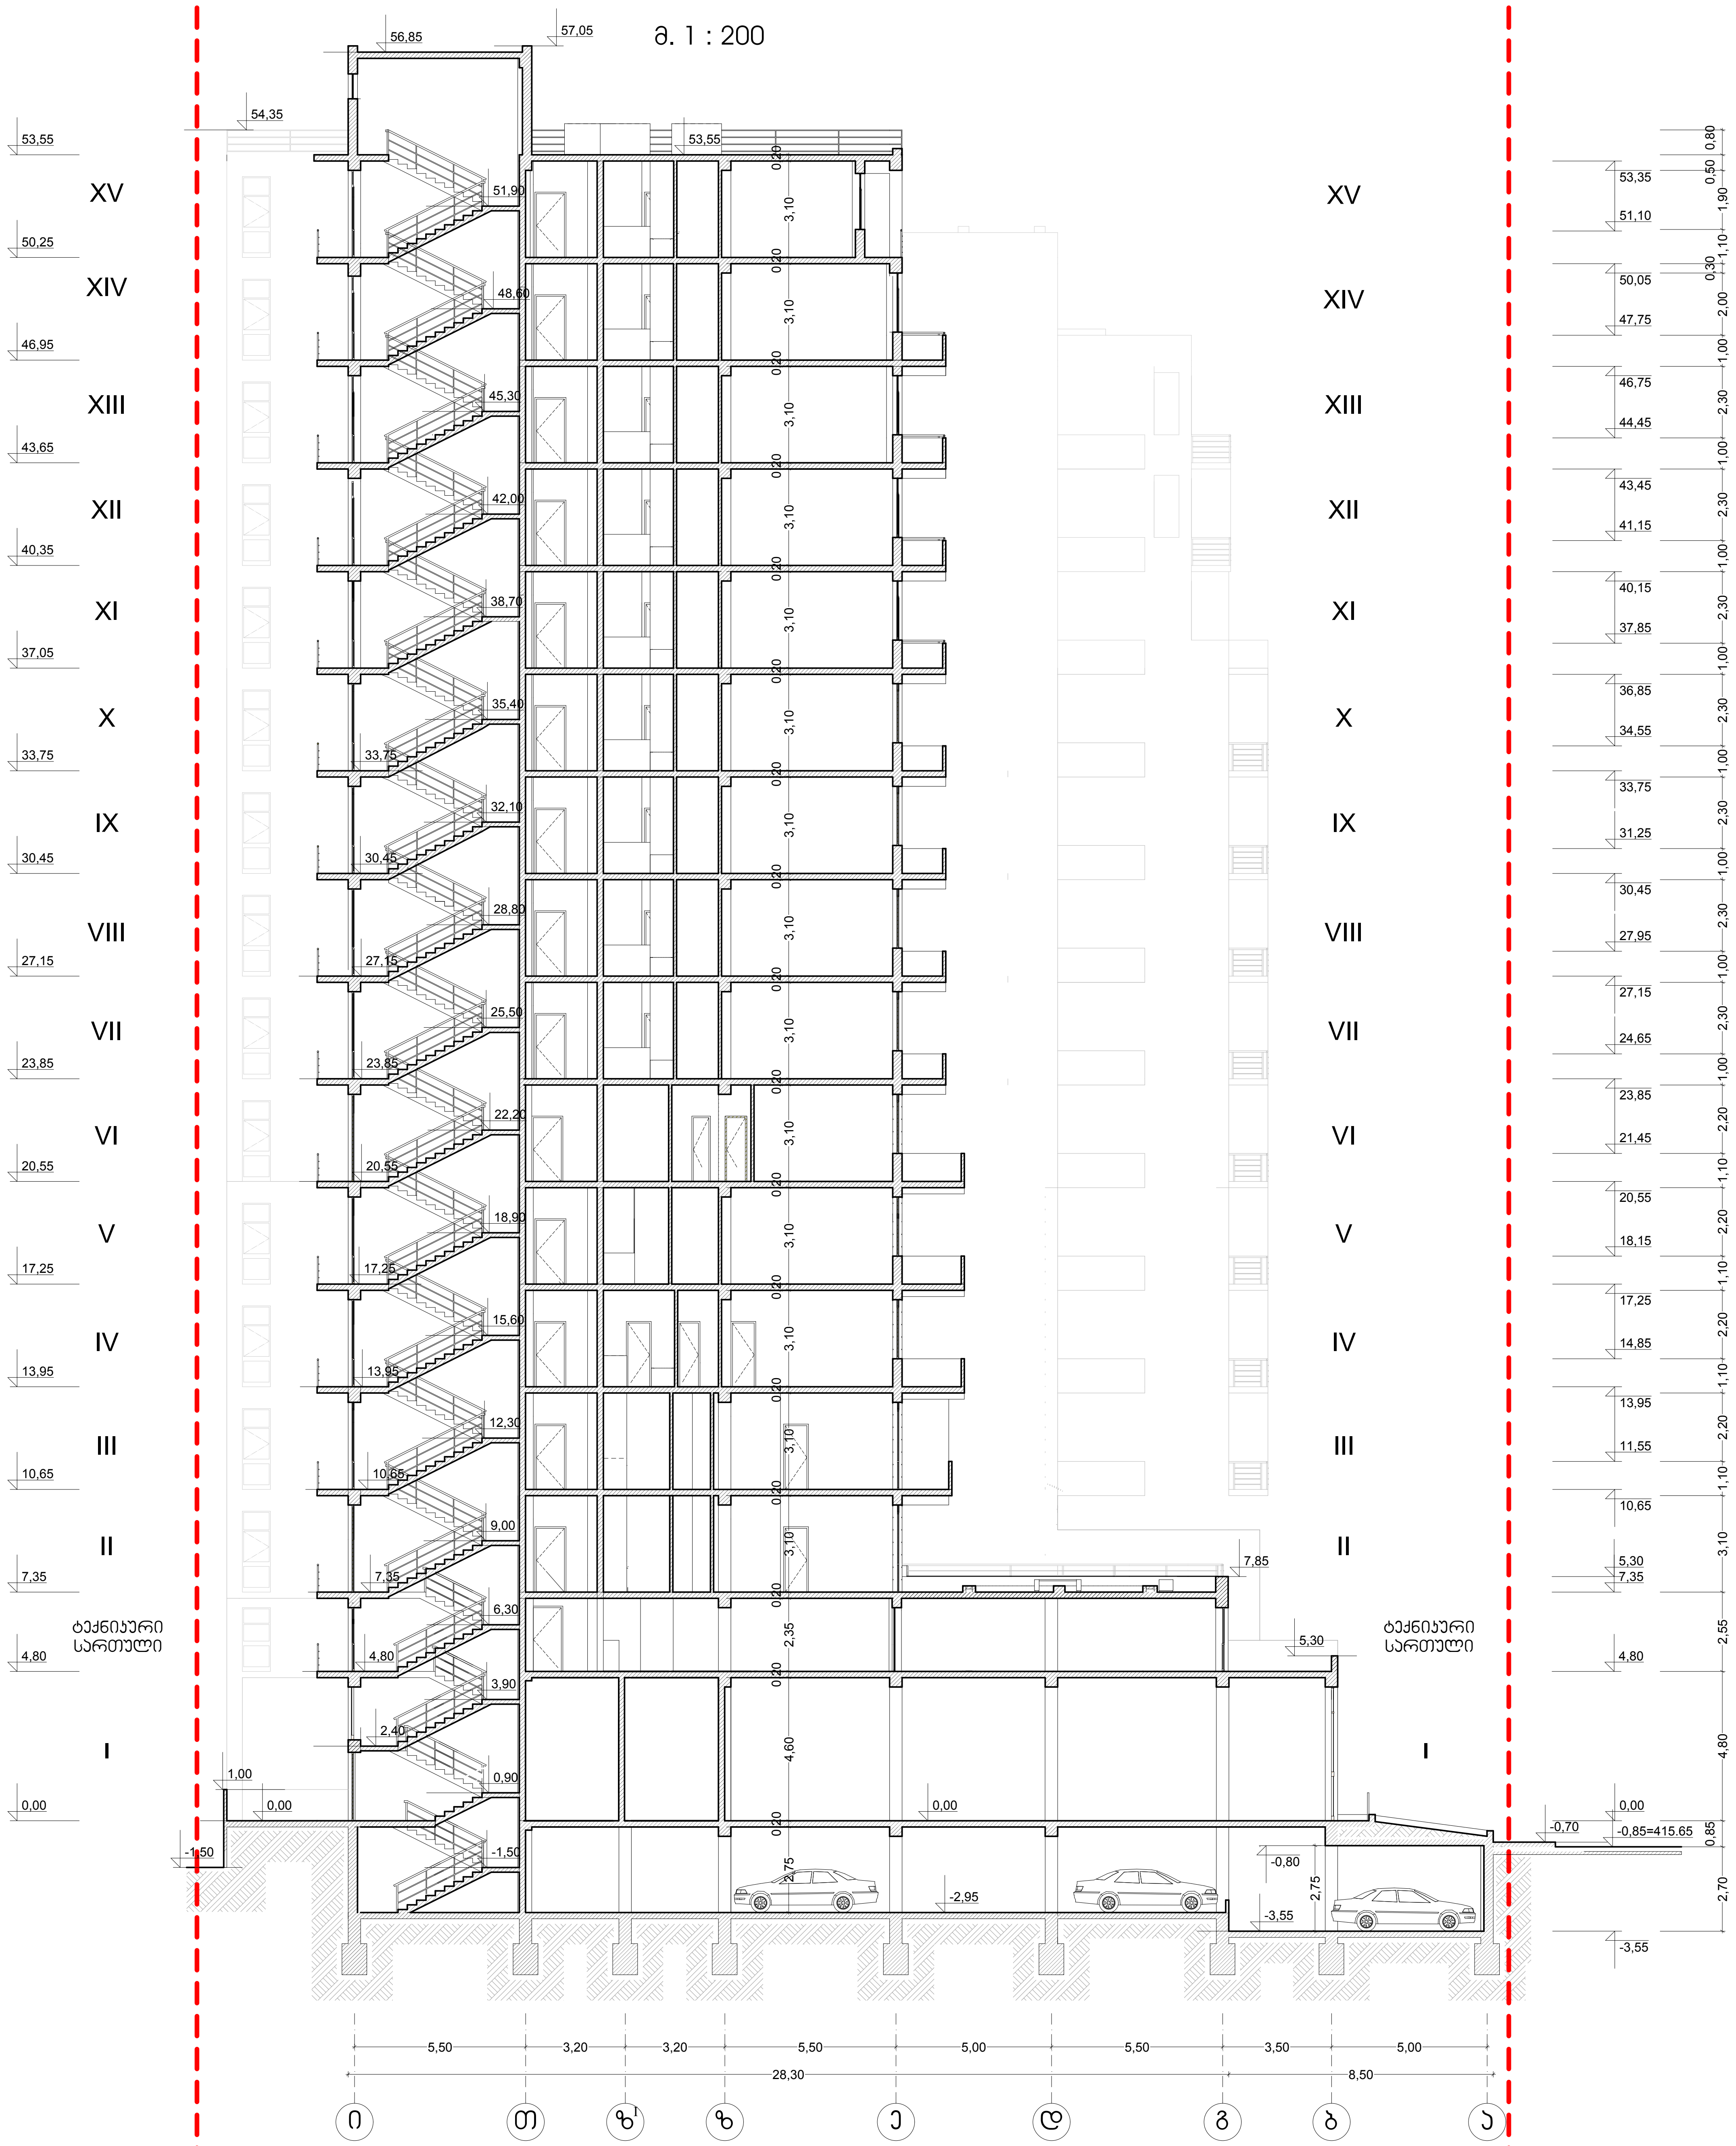

ფორმატი A-2	თბილისი 2013 წ.
	დაკვეთა №

ექსპლიკაცია:

პირობითი ნიშნები

- ნაკვეთის საზღვარი
- კედლები

შენიშვნები:

1. ნახაზზე ზომები მოცემულია მეტრებში
2. ნახაზის ყველა ცვლილება მშენებლობისას შეთანხმებული უნდა იყოს პროექტის ავტორთან
3. ნახაზზე საპროექტო შენობის ნოლი შეესაბამება აბსოლიტურ ნიშნულს - 416.50

დამკვეთი ამხანაგობა "სოხუმის 4"	სოხუმის ქ.№4	მისამართი
შეთანხმებულია დამკვეთთან		ხელმოწერა

პროექტის სახელწოდება


ქ. თბილისი, დიდუბე-ჩუღურეთის რაიონი, სოხუმის ქ. №4, №6ა-ში მრავალფუნქციური (საცხოვრებელი, საოფისე, სავაჭრო) შენობის კორექტირებული პროექტის კორექტირება

შპს "დემნა სტუდიო"

ქ. თბილისი, მუხიანი, ვაჟა-ფ. 17ა. 32ბ

ტელ-0099532 643639

თანამდებობა	გვარი	ხელმოწერა	თარიღი
დირექტორი	ქ. ნიკლაური		
მთ. არქიტექტორი	ჯ. საჯაია		
პროექტის ავტორი	ჯ. საჯაია		
კონსტრუქტორი			
მასშტაბი	'1:200	ჭრილი 2/2	
თარიღი			
სტადია		ფურცლები	ფურცელი
პროექტი		30	ა-25

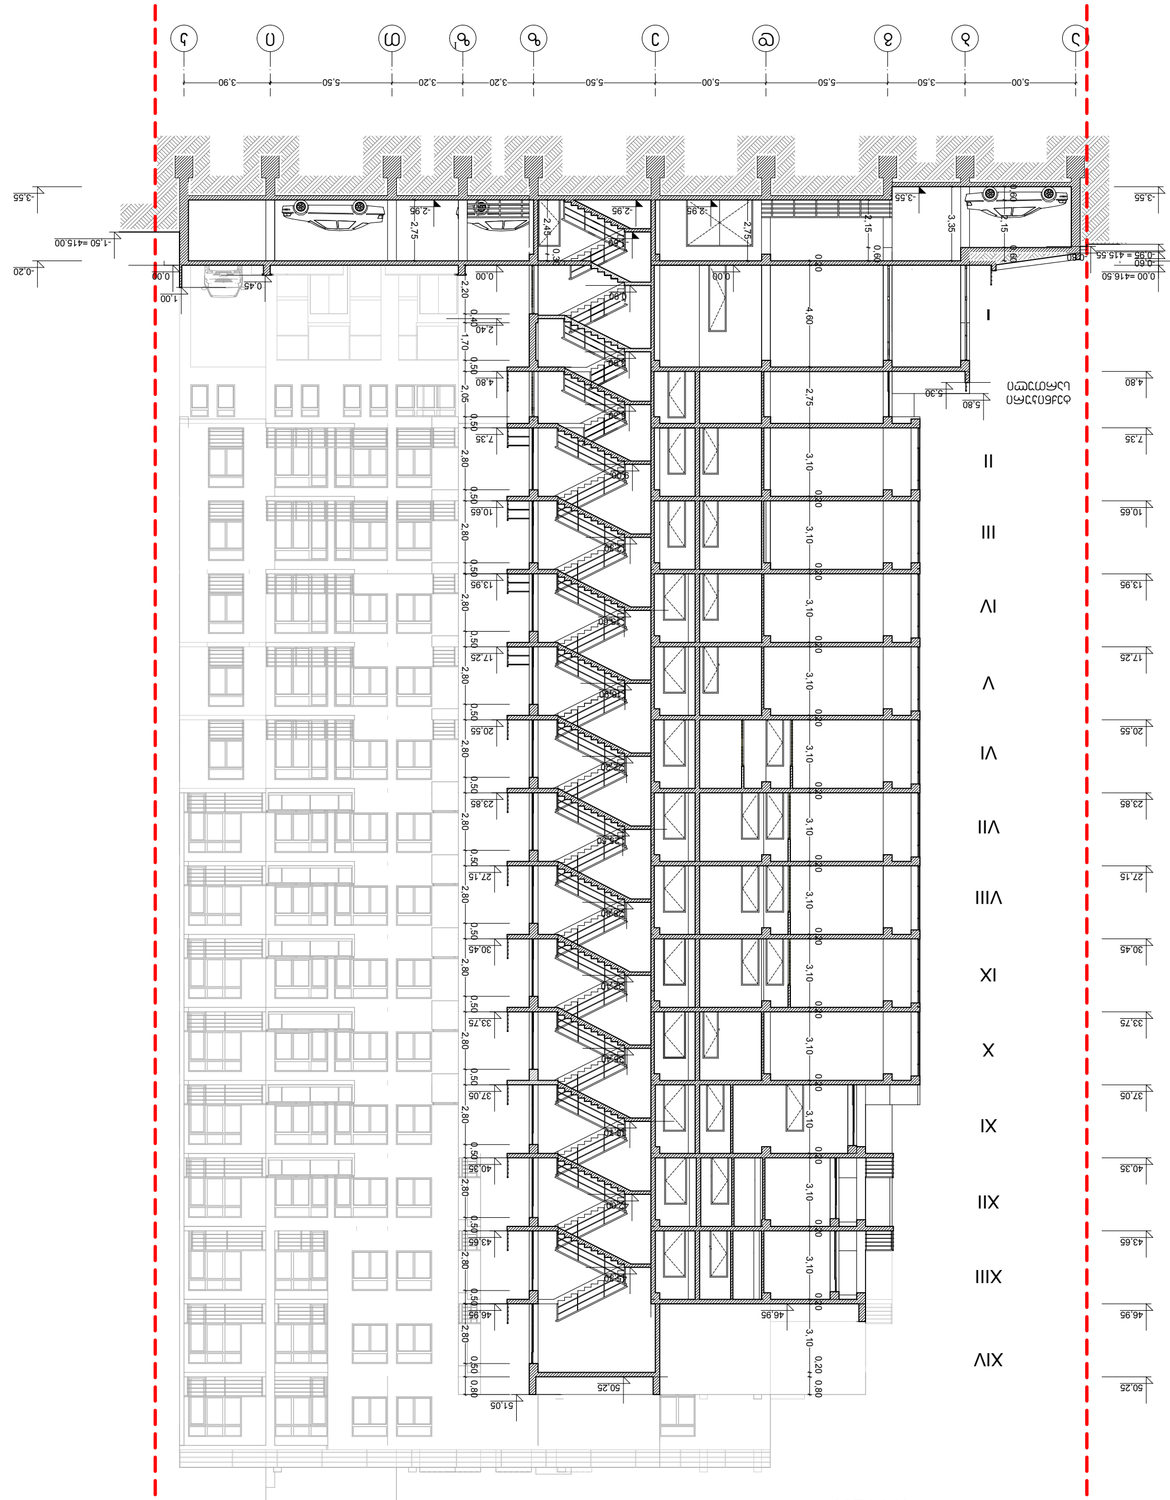









