ტოპოგრაფიული გეგმა

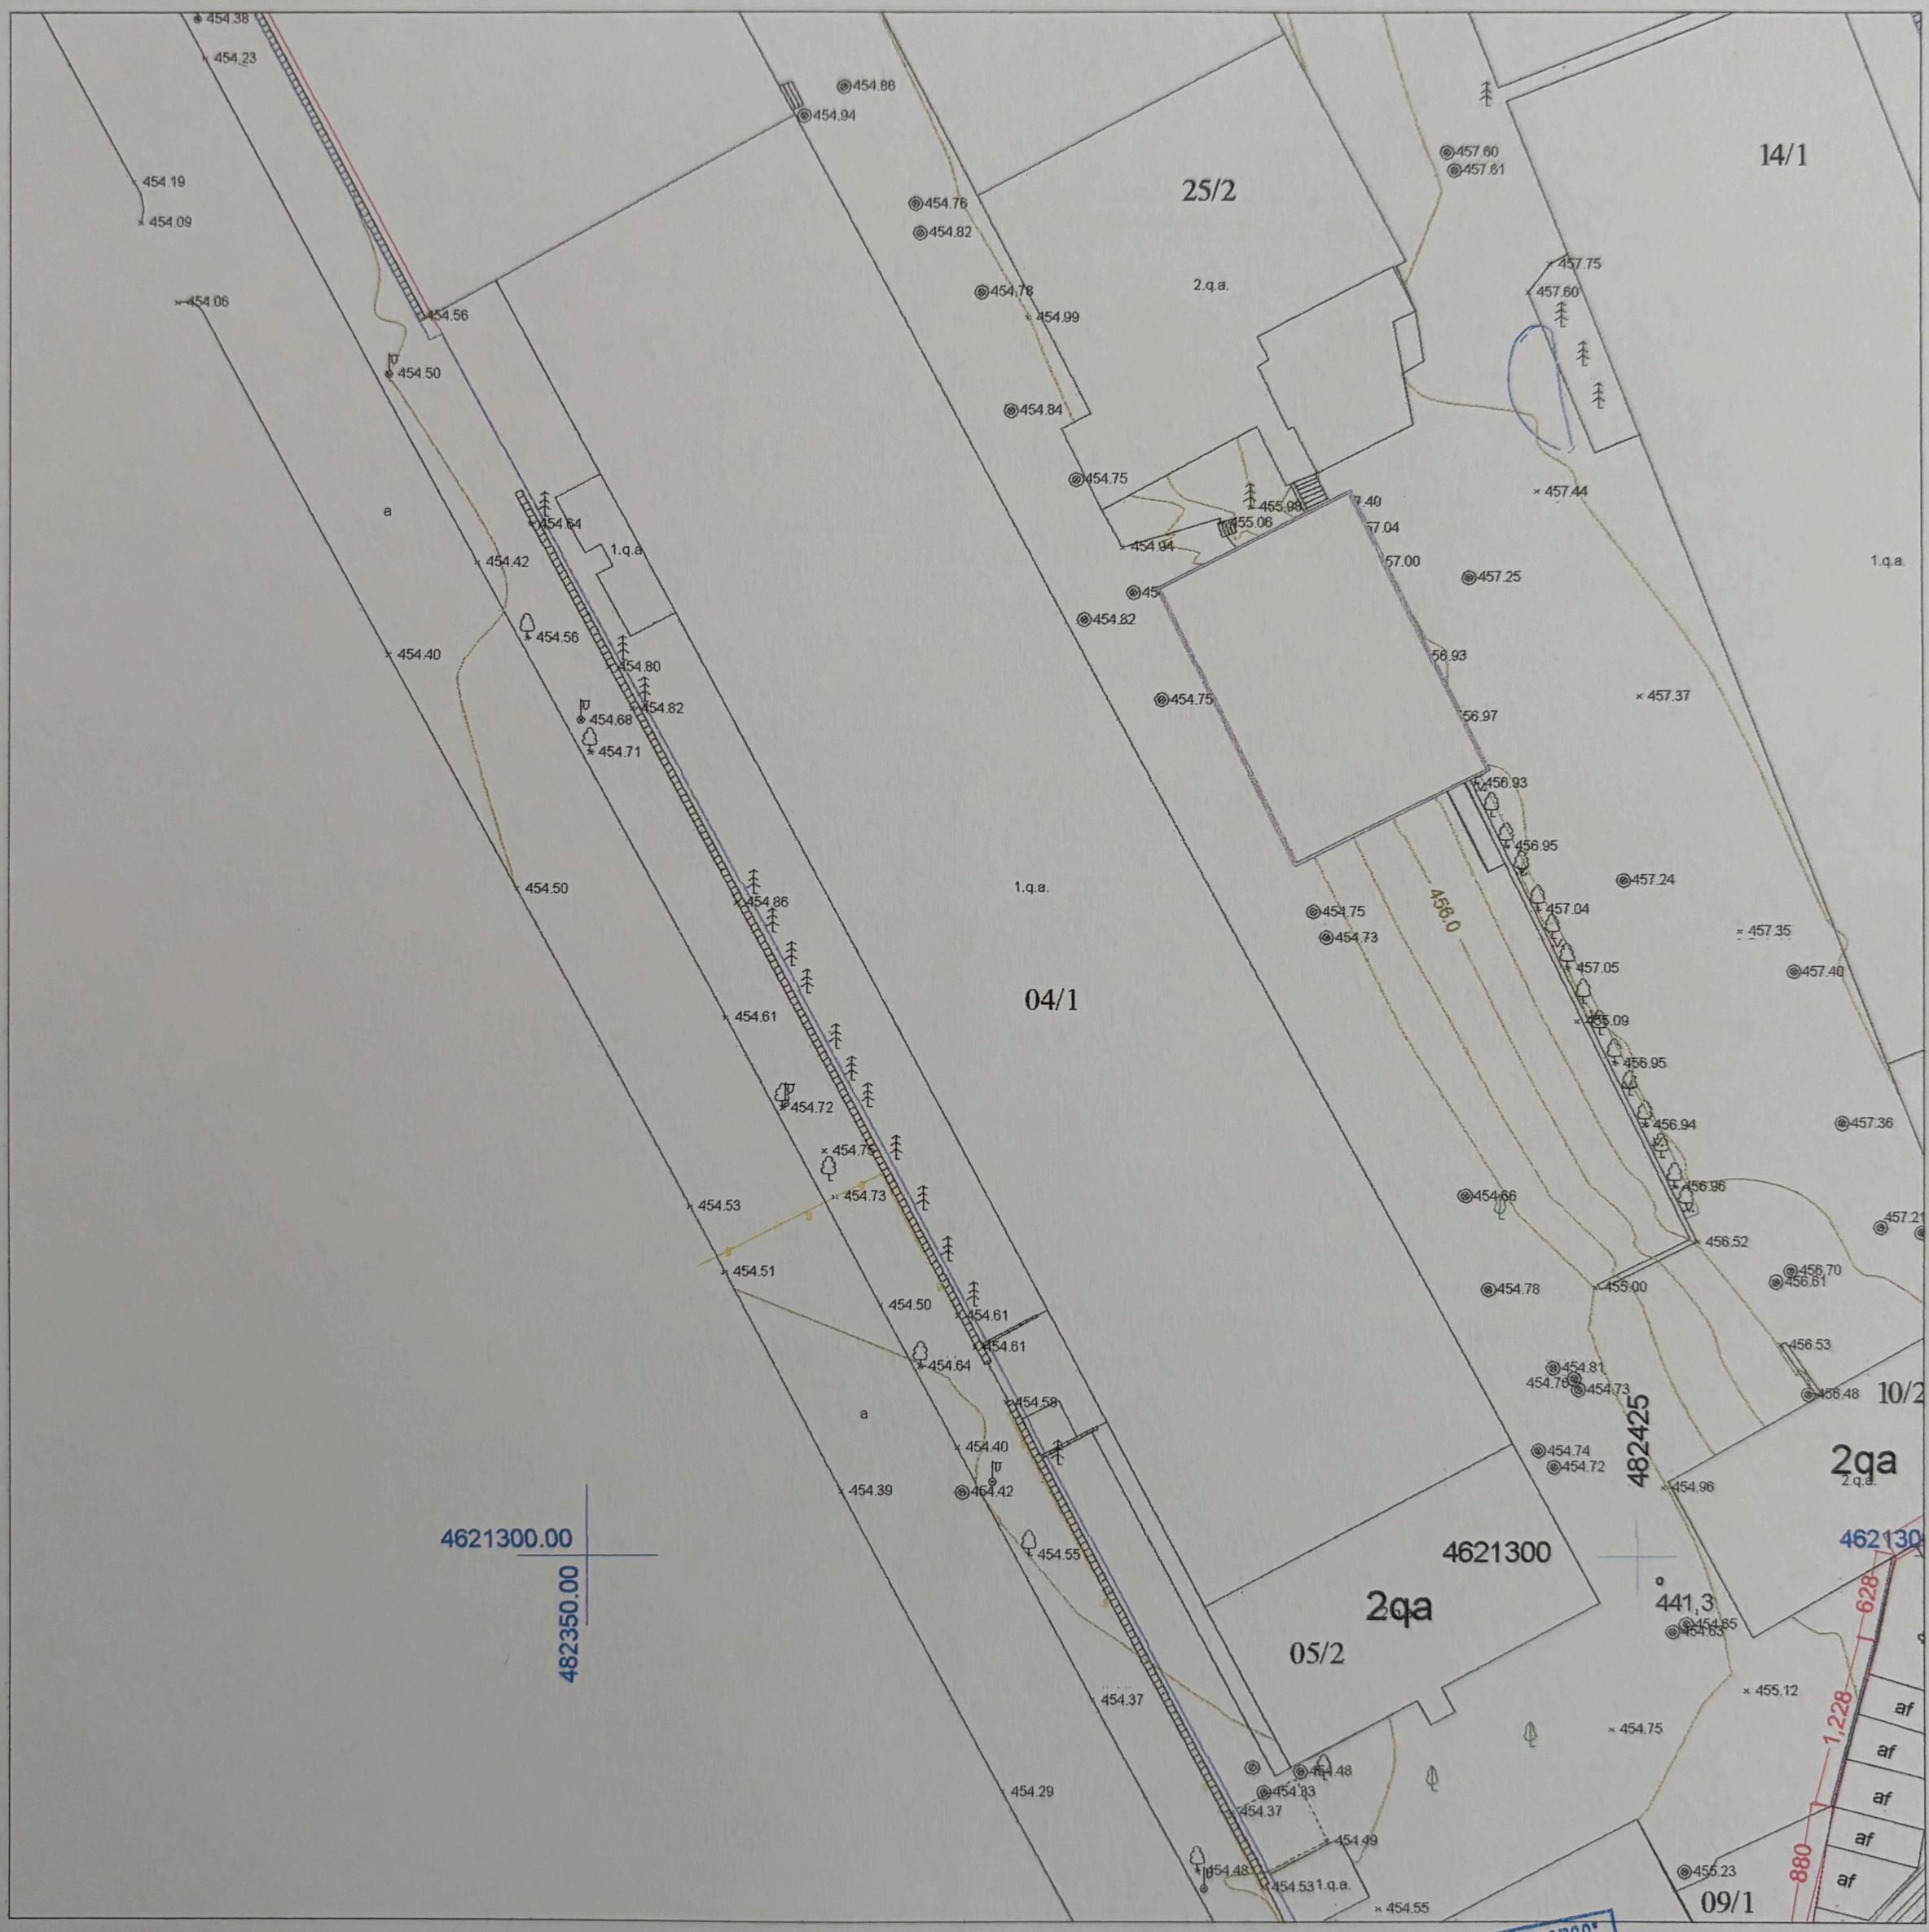

მისამართი	ჭყონდიდელის ქ. 6	დამკვეთი	

პირობითი აღნიშვნები

შენობა; ფარდული; რეზერვუარი ბეტონი; ასფალტირებული გზა; ნაკვეთის საზღვარი; კორექტირებული საზღვარი; ბეტონის კედელი; ვაზი; გაზი; სამეთვალყურეო ჭა; ონკანი; ბოძი; გარე განათება; ხეები; საგზაო ნიშანი; ბუჩქი; დროშა; ფანტანი; გაზონი; მყარი წერტილი; ო - საერთაშორისო; საკ. გამშ. პუნქტი; ლითონის დობე; ბეტონის დობე

GEORGIA "ARCHICOLLEGIUM" LTD საქართველო შ.პ.ს. "არქიკოლეგიუმი"

მიწის ნაკვეთის ფართი კვმ: 32375

არასასოფლო სამეურნეო დანიშნულების

შ.პ.ს. "არქიკოლეგიუმი"

შეასრულა		ა.თევზაძე
კომპ.უზრუნვ.		
1:500		10.08.2026