მაქსიმალური სიმაღლის განსაზღვრა გეგმა

სართული 0
±0.00

საზოგადოებრივი სივრცე

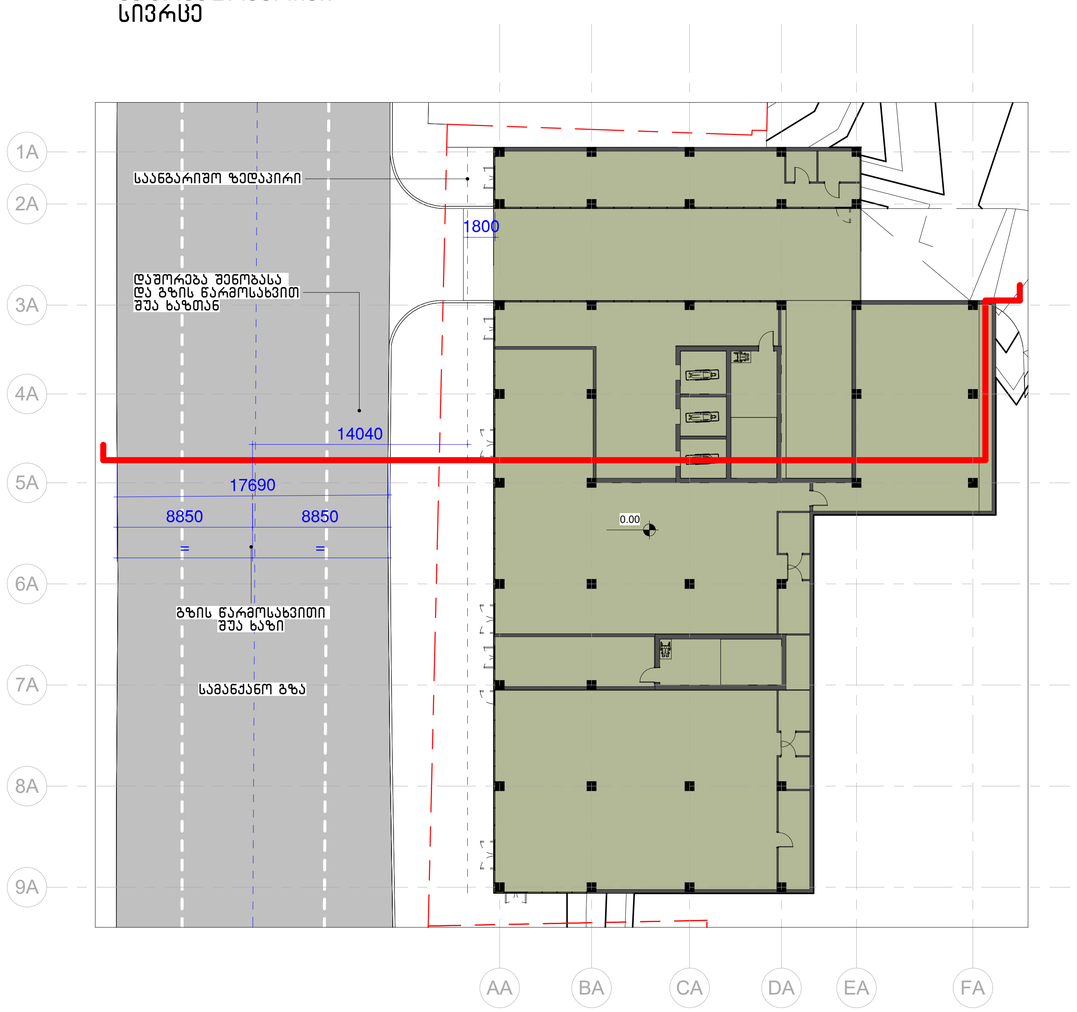

სართული 1
+6.00

უკანა ეზო

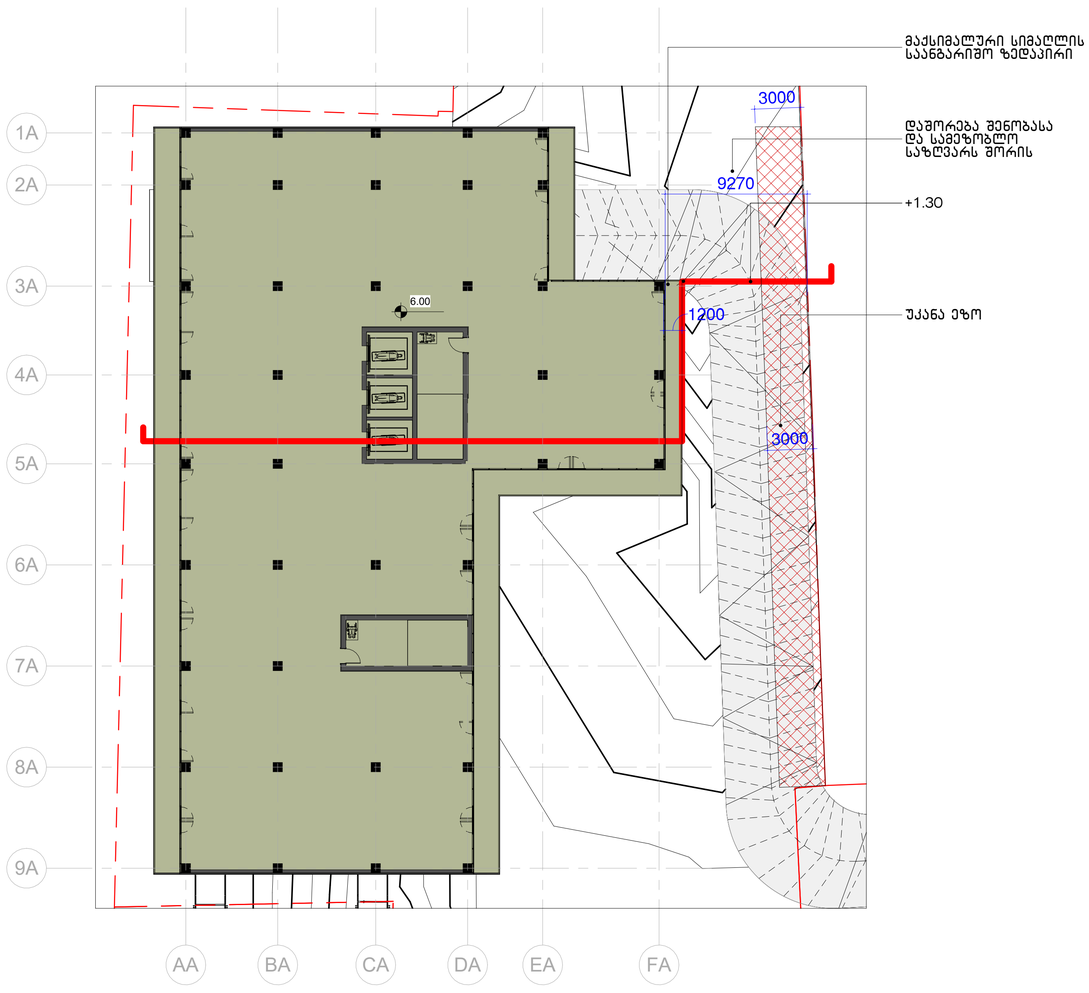

სიმაღლის სქემა
A_A-400

არქიტექტურა:
შ.ა.ს.
ჰაუსარტ სტუდიო
თბილისი, საქართველო
ილია ჭავჭავაძის №60

დამკვეთი:
შ.ა.ს.
ყაზბეგი 1881
თბილისი, საქართველო
დ. უზნაძის №68

ს/ძ: 01.13.08.010.120

მრავალბინიანი საცხოვრებელი
მის: დ.უზნაძის №68, თბილისი

მასშტაბი	1 : 200
ფორმატი	A1
დირექტორი	დ.ჭოხონელიძე
არქიტექტორი	ნ. მარგველ
დახაზა	ნ. მარგველ
შეამოწმა	ი. ჩირაქაძე

მაქსიმალური სიმაღლის განსაზღვრა ჭრილი

საზოგადოებრივი საზღვარი

14040 / 0.4 = 35.100
დასაშვები მაქსიმალური სიმაღლე=35.100 მ

უკანა ეზო

9270 / 0.4 = 23.175
დასაშვები მაქსიმალური სიმაღლე=23.175 მ

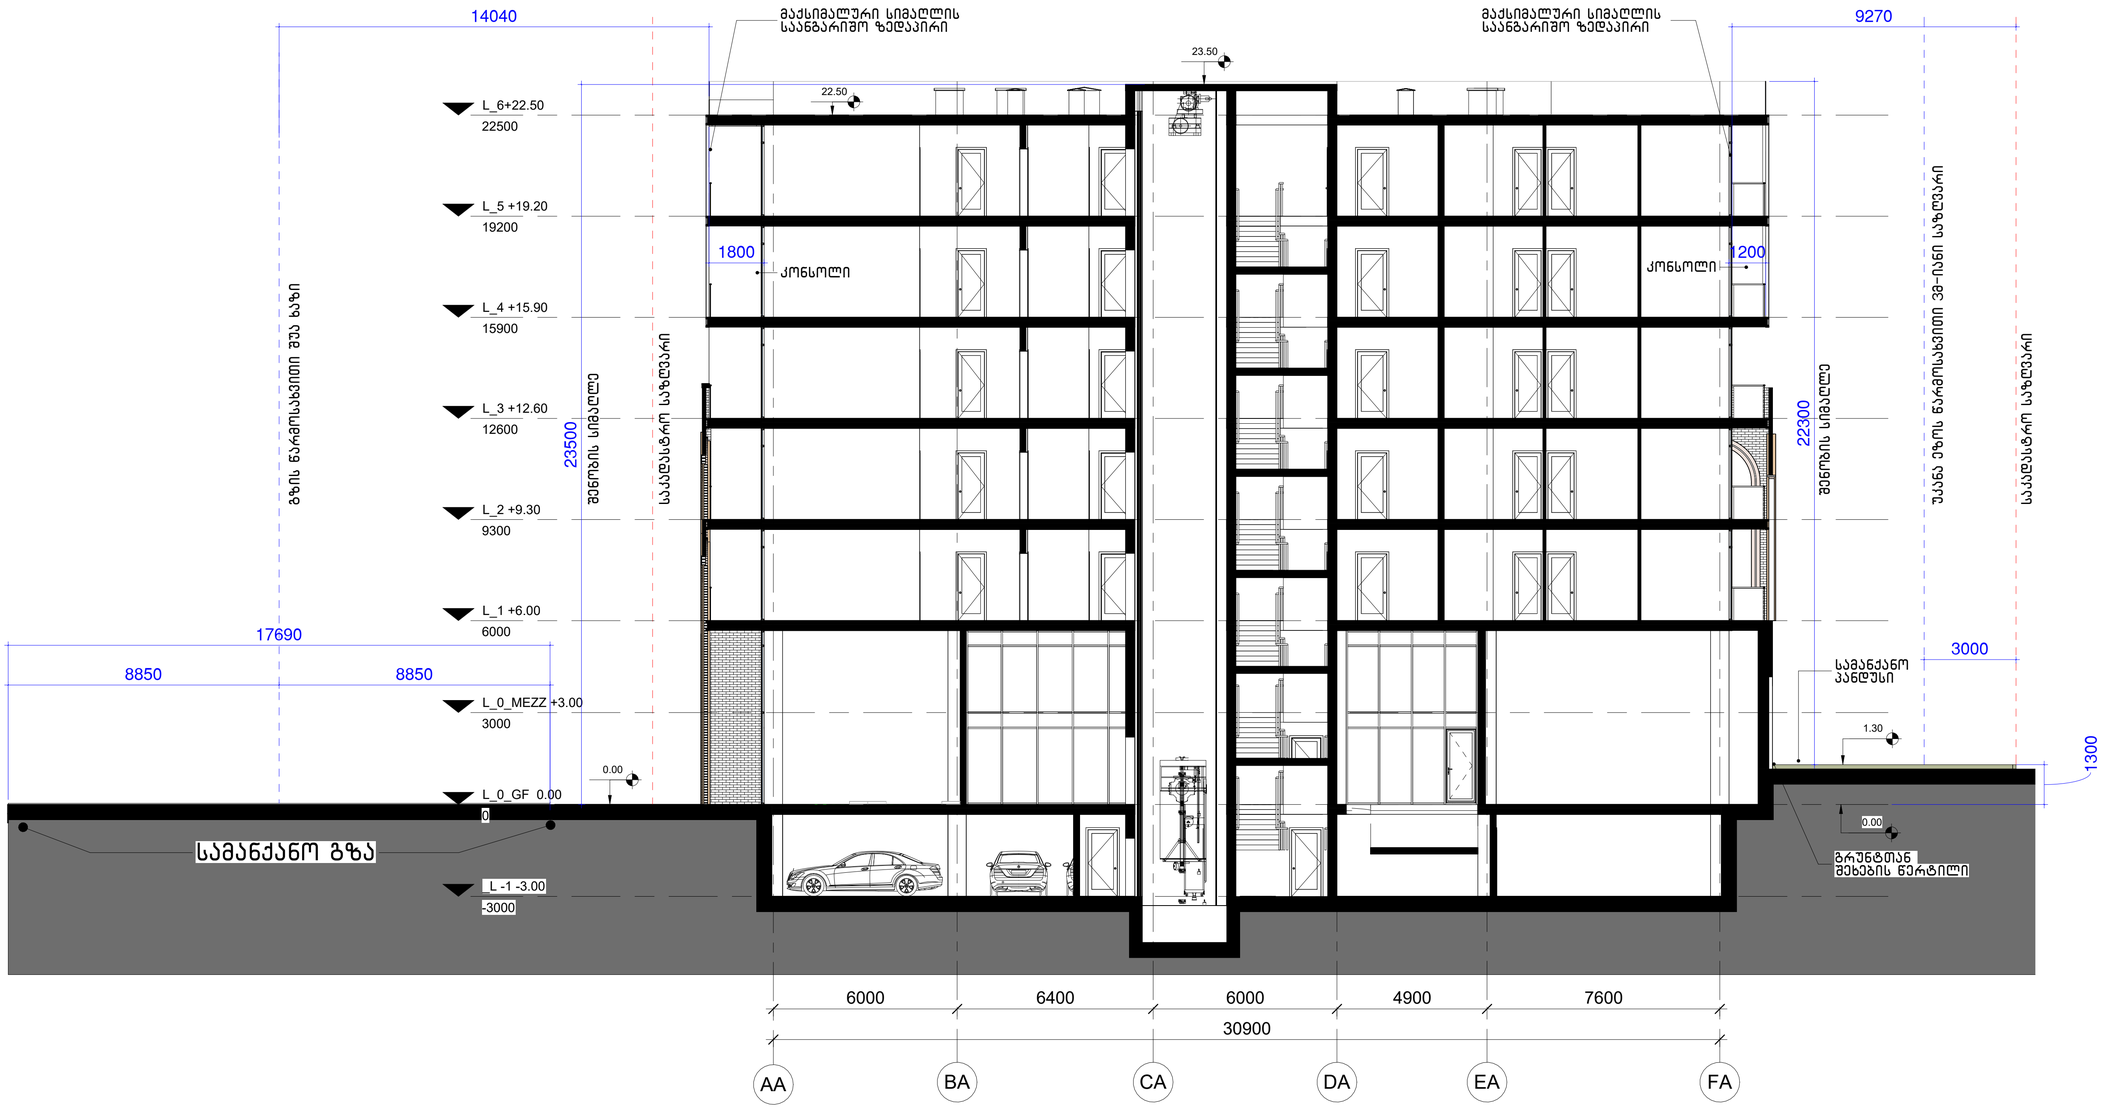

სიმაღლის სქემა_ჭრილი
A_A-401

არქიტექტორი:
შ.ა.ს.
ჰაუსარტ სტუდიო
თბილისი, საქართველო
ილია ჭავჭავაძის №60

დამკვეთი:
შ.ა.ს.
ყაზბეგი 1881
თბილისი, საქართველო
დ. უზნაძის №63



ს/კ: 01.13.08.010.120

მრავალბინიანი საცხოვრებელი
მის: დ.უზნაძის №63, თბილისი

მასშტაბი	1 : 100
ფორმატი	A1
დირექტორი	დ.გოგიბერიძვილი
არქიტექტორი	ნ. მარგველ
დახაზა	ნ. მარგველ
შეამოწმა	ი. ჩირაქაძე