WERKRAUM
DESIGN ARCHITECTURE

მრავალბინიანი საცხოვრებელი სახლი

ქ. თბილისი, ქვემო გომის ჩიხი №4, ს/კ: 01.18.03.070.012

2025

განმარტებითი ბარათი

დაგეგმარების საფუძვლები და მიზნები:

პროექტი შედგენილია ქ. თბილისის მუნიციპალიტეტის სსიპ-ქ. თბილისის მუნიციპალიტეტის არქიტექტურის სამსახურის მიერ გაცემული № 7457316 24.04.2025 წ. მიწის ნაკვეთის სამშენებლოდ გამოყენების პირობების საფუძველზე. პროექტით გათვალისწინებულია მრავალბინიანი საცხოვრებელი სახლის მშენებლობა.

მიწის ნაკვეთის მდებარეობა და აღწერა:

საპროექტო მიწის ნაკვეთი (საკ. კოდთ N 01.16.06.059.023); მისამართი: ქ. თბილისი, ქუჩა თოიძე, N54ა.
მიწის ნაკვეთის ფართობი შეადგენს - 166.0 კვ.მ-ს

საპროექტო მიწის ნაკვეთს ჩრდილოეთით, არსებული გზის მხრიდან გააჩნია საზოგადოებრივი სივრცე, ხოლო დანარჩენი მხრიდან რეგისტრირებული მიწის ნაკვეთები.

პროექტით გათვალისწინებულია 9.04 მ სიმაღლის 4 სართულიანი (საიდანაც ორი მიწის დონის ზედა სართულია, ხოლო ორი მიწის დონის ქვედა სართული), მრავალბინიანი საცხოვრებელი სახლის მშენებლობა. სახანძრო-ტექნიკური სიმღლე შეადგენს 7.02 მ-ს.

-7.02 ნიშნულზე განთავსებულია სარდაფი, სადაც გათვალისწინებულია რესტორნისთვის საკვები პროდუქტების შენახვა.

-3.60 ნიშნულზე განთავსებულია კაფე-რესტორანი.

±0.00 და **+3.42** ნიშნულის ჩათვლით განთავსებულია საცხოვრებელი ბინები ხანგრძლივად დამკავებლებისათვის.

შენობის მთავარი შესასვლელი მისაწვდომია, გათვალისწინებულია მისაწვდომი ლიფტის მოწყობა, რომელშიც თავსდება შშმპ ეტლი; კიბის უჯრედი ნიავდება მექანიკურად, ლიფტის შახტა დაწნევის სისტემითაა აღჭურვილი.

შენობისგან დამოუკიდებლადაა განთავსებული საგენერატორო.

სტრუქტურული ნაწილი წარმოადგენს გაძლიერებული ბეტონის კარკასს. სართულშუა გადახურვები და სახურავი ასევე გაძლიერებული ბეტონისაა. შემავსებლად გამოყენებულია მსუბუქი ბეტონის ღრუტანიანი სამშენებლო ბლოკი ქვა-ბამბის დათბუნებით; ფასადი ფრაგმენტულად მოპირკეთდება აგურით, ფრაგმენტულად ალუმინის საფასადე სისტემით; მოაჯირები ლითონისაა.

<u>შენობის საპროექტო ნაწილში მოეწყობა შემდეგი ხანძრისგან დაცვის სისტემები;</u>

1. ხელის ცეცხლმაქრები
2. კვამლის ავტომატური აღმომჩენი
3. კვამლზე მორეაგირე მაუწყებელი
4. სახანძრო განგაშის ღილაკი
5. დამკავებელთა შეტყობინების სისტემა
6. ორმხრივი კავშირის სისტემა
7. ავარიული განათება
8. სახანძრო მილდგარების სისტემა
9. სახანძრო-სამაშველო სამსახურის მიერ გამოსაყენებელი მისაერთებელი
10. სახანძრო ჰიდრანტი

დაგეგმარებისთვის გამოყენებული კანონმდებლობის აღწერა

საპროექტო შენობის დაგეგმარებისთვის გამოყენებულია საქართველოს მთავრობის #41 დადგენილება.

პირობითი აღნიშვნა

	სიმბოლოს სახელწოდება
	ხელის ცეცხლმაქრი
	კვამლის ავტომატური აღმომჩენი
	კვამლზე მორეაგირე მაუწყებელი
	სახანძრო განგაშის ღილაკი
	დამკავებელთა შეტყობინების სისტემა
	ავარიული განათება
	მექანიკური განიავება/ჯამლსაწინააღმდეგო ვენტილაცია
	ჰაერის დაწნევის სისტემა
	სახანძრო მისაერთებელი
	სახანძრო კიდრანტი

დაკავებულობების ზმუშები	დაკავებულობების ზმუში აღნიშნა	ფერის კოდი	დაშტრიხვა	ხაზის სისქე	დაშტრიხვის მასშტაბი	დაშტრიხვის კუთხე
საჭმიანი ზმუში (სძ)		RGB(72,12,187)	ANSI31	0.05 mm	40	0
საცხოვრებელი ზმუში (სც)		RGB(255,255,0)	ANSI31	0.05 mm	40	0

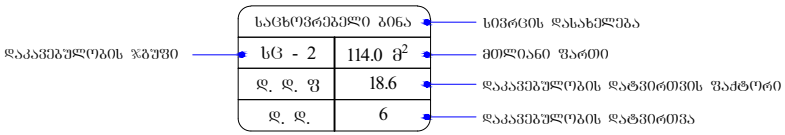

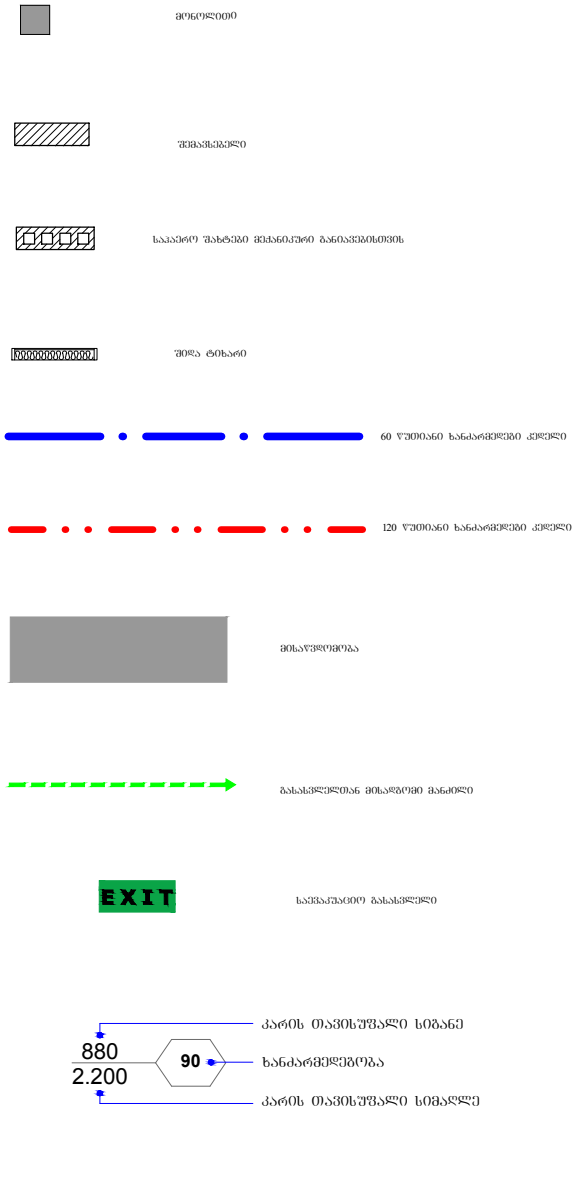

შენობა-ნაგებობის უსაფრთხოების წესებთან შესაბამისობის ანალიზი

გამოყენებული წესები - **„შენობა-ნაგებობის უსაფრთხოების წესები“**

ჩამოთვალეთ შენობის დაკავებულებები და აღწერეთ თითოეული გამოყენება
თავშეყრის ჯგუფი თვ-2: **-3.60** ნიშნულზე განთავსებული კაფე-რესტორანი.
საცხოვრებელი ჯგუფი სც-2 : **+0.00 და +3.42** ნიშნულებზე განთავსებული საცხოვრებელი ბინები (ხანგრძლივად დამკავებლებისთვის) .
დამხმარე და სხვადასხვა დანიშნულების ჯგუფი დს: **-7.02** ნიშნულზე განთავსებული სარდაფი, სადაც გათვალისწინებულია რესტორნისთვის საკვები პროდუქტების შენახვა. **შენობისგან დამოუკიდებლადაა განთავსებული საგენერატორო.**

კონსტრუქციის ტიპი:	
განსაზღვრეთ კონსტრუქციის არსებული შენობისთვის: მაგალითი: II-A, II-B, V-A, V-B	
განსაზღვრეთ კონსტრუქციის ტიპი ახალი შენობისთვის: მაგალითი: II-A, II-B, V-A, V-B	**II -B**
შერეული კონსტრუქციის შემთხვევაში მიუთითეთ ტიპები, რომელიც გამოყენებული იქნება, განსაზღვრეთ ტიპები და მათი მდებარეობა:	

სიმაღლის შეზღუდვები ცხრილი 503 -ის მიხედვით		
დაკავებულობები	**დასაშვები სართულიანობა**	**შემოთავაზებული სართულიანობა**
თავშეყრის ჯგუფი **თვ-2**	**2**	1
საცხოვრებელი ჯგუფი **სც-2**	**4**	2
დამხმარე ჯგუფი **დს**	**2**	1
	დასაშვები სიმაღლე	**შემოთავაზებული სიმაღლე**
საერთო სიმაღლე =	**16.80**	**9.04**
სახანძრო-ტექნიკური სიმაღლე =		**7.02**
სართულის რაოდენობა =		**2 სართული მიწის ზემოთ** **2 სართული მიწის ქვემოთ**

ფართობის შეზღუდვები ცხრილი 503 -ის მიხედვით			
დაკავებულობები		**დასაშვები ფართობი კვ.მ.**	**შემოთავაზებული ფართობი კვ.მ.**
1. თავშეყრის ჯგუფი თვ-2 : კაფე-რესტორანი	**-3.60**	**880**	**108.3**
2. საცხოვრებელი ჯგუფი სც-2 : საცხოვრებელი ბინები(ხანგძლივად დამკავებლებისთვის)	**±0.00**	**1490**	**117.2**
3. საცხოვრებელი ჯგუფი სც-2 : საცხოვრებელი ბინები(ხანგძლივად დამკავებლებისთვის)	**+3.42**	**1490**	**116.2**
4. დამხმარე ჯგუფი დს : სარდაფი, სადაც გათვალისწინებულია რესტორნისთვის საკვები პროდუქტების შენახვა.	**-7.02**	**790**	**125.4**
იატაკის საერთო ფართობი =		**467.1**	
იატაკების რაოდენობა =		**4**	
შენობის საერთო ფართობი =		**467.1 + 11.1 (-3.42 ნიშნ.) + 16.5 (±0.00 ნიშნ.) + 34.1 (+3.60 ნიშნ.) +34.0 (+7.02 ნიშნ.) +16.8 (+10.44 ნიშნ.) = 579.6**	

გარე კედლის ცეცხლმედეგობისა და ღიობისადმი მოთხოვნები ცხრილების 602-ის და 705.8 -ის მიხედვით									
გარე კედელი	**ხანძარსაწინააღმდეგო მანძილი** (მეტრი)	**ცეცხლმედეგობის ხარისხი** (საათი)		**კედლის ღიობების ფართობი** (კედლის %)					
		მოთხოვნილი	**გათვალისწინებული**	**დასაშვები**			**გათვალისწინებული**		
				დაცული	**დაუცველი საშხეფებით**	**დაუცველი**	**დაცული**	**დაუცველი საშხეფებით**	**დაუცველი**
ღერძები „ 11-**2** “	3-ზე მეტი	0	0	შეუზღუდავია [ა]	შეუზღუდავია [ა]	**შეუზღუდავი** [ა]	-	-	**აკმაყოფილებს** [ა]
ღერძები „ **2-1** “	0.74 მ მინიმალ.	1	2	დაუშვებელია	დაუშვებელია	**დაუშვებელია**	-	-	**0%**
ღერძები „ **ა-კ** “	0.50 მ მინიმალ.	1	2	დაუშვებელია	დაუშვებელია	**დაუშვებელია**	-	-	**0%**
ღერძები „ **11-1**“	0.02 მ მინიმალ.	1	2	დაუშვებელია	დაუშვებელია	**დაუშვებელია**	-	-	**0%**
ღერძები „ ი-**ა** “	3-ზე მეტი	0	0	შეუზღუდავია [ა]	შეუზღუდავია [ა]	**შეუზღუდავი** [ა]	-	-	**აკმაყოფილებს** [ა]

ა. 705.8.1 ქვეთავის N2 გამონაკლისი.

ხანძრისაგან დაცვის სისტემებისადმი მოთხოვნები									
დაკავებულობები/სივრცეები/გასასვლელი საშუალებები	ავტოსახანძრო სისტემა	ალტერნატიული ავტომატური ცეცხლსაქრობი სისტემა	სახანძრო განგაშისა და ცეცხლაღმომჩენი სისტემები	სახანძრო მილდგარების სისტემები	კვამლის საკონტროლო სისტემები	ხელის ცეცხლმაქრები	საევარიო განგაშის სისტემები	ხანძრის მართვის ცენტრი	სახანძრო-სამაშველო სამსახურის მიერ გამოსაყენებელი მისაერთებელი
თავშეყრის ჯგუფი თვ-2 (კაფე-რესტორანი) (-3.60 ნიშნ.)	-	-	კვამლზე მორეაგირე მაუწყებელი, სახანძრო განგაშის ღილაკი, დამკავებელთა შეტყობინების სისტემა, მხედველობითი განგაშის სისტემა, ავარიული განათება.	-	ბუნებრივი განიავება.	კი	_		კი
საცხოვრებელი ჯგუფი სც-2 (საცხოვრებელი ბინები ხანგრძლივად დამკავებლებისთვის) (±0.00 და +3.42 ნიშნ.)	-	-	კვამლზე მორეაგირე მაუწყებელი	-	მექანიკური განიავება.	კი	_		
დამხმარე ჯგუფი დს (სარდაფი) (-7.02 ნიშნ.)	-	-	კვამლზე მორეაგირე მაუწყებელი, სახანძრო განგაშის ღილაკი, დამკავებელთა შეტყობინების სისტემა, ავარიული განათება.	-	ბუნებრივი განიავება.	კი	_		
კიბის უჯრედი	-	-	ორმხრივი კავშირის სისტემა,	კი	მექანიკური განიავება.	-	-		

			ავარიული განათება.						
ლიფტი	-	-	-	-	დაწნევის სისტემა.	-	-		
დერეფანი	-	-	სახანძრო განგაშის ღილაკი, დამკავებულთა შეტყობინების სისტემა, კვამლის ავტომატური აღმომჩენი, მხედველობითი განგაშის სისტემა, ავარიული განათება.	კი	მექანიკური განიავება.	კი	_		

თითოეული სართულიდან გასასვლელი საშუალება									
სართულები	დაკავებულობა და დაკავებულობის დატვირთვის ჯამური მაჩვენებელი	მოთხოვნილი გასასვლელების/გასასვლელთან მისადგომის რაოდენობა	გათვალისწინებული გასასვლელების/გასასვლელთან მისადგომის რაოდენობა და ტიპი	გასასვლელი საშუალებების სიგანე(მეტრი)					
				გზა-კიბეები		დერაფანი,		გასასვლელის გზა-კარი	
				მოთხოვნილი	გათვალისწინებული	მოთხოვნილი	გათვალისწინებული	მოთხოვნილი	გათვალისწინებული
სართული -7.02 ნიშნულზე	დამხმარე ჯგუფი დს: სარდაფი დ.დ. 3	1	1 გზა კიბე	1.10	1.36	-	-	0.82	0.82
სართული -3.60 ნიშნულზე	თავშეყრის ჯგუფი თვ-2: კაფე-რესტორანი დ.დ. 78	2	2 გზა კარი	-	-	-	-	0.82	0.82
სართული ±0.00	საცხოვრებელი ჯგუფი სც-2:	1	1						

ნიშნულზე	საცხოვრებელი ბინები ხანგრძლივად დამკავებლებისთვის		გზა კარი	-	-	-	-	0.82	0.82
±0.00 ნიშნულზე სართულს ს.დ.დ. 7		1	1 გზა კიბე	1.10	1.36	1.20	1.50	0.82	0.82
სართული +3.42 ნიშნულზე	საცხოვრებელი ჯგუფი სც-2: საცხოვრებელი ბინები ხანგრძლივად დამკავებლები სთვის	1	1 გზა კარი	-	-	-	-	0.82	0.82
+3.42 ნიშნულზე სართულს ს.დ.დ. 7		1	1 გზა კიბე	1.10	1.36	1.20	1.50	0.82	0.82

განიავებისადმი მოთხოვნები		
დაკავებულობები/სივრცეები/გასასვლელი საშუალებები	ბუნებრივი განიავება	ხელოვნური განიავება
თავშეყრის ჯგუფი თვ-2 (კაფე-რესტორანი)	კი	-
საცხოვრებელი ჯგუფი სც-2 (საცხოვრებელი ბინები)	კი	კი
დამხმარე ჯგუფი დს (სარდაფი)	-	კი
კიბის უჯრედი	-	კი
ლიფტის შახტა	-	კი დაწნევის სისტემა
დერეფანი	-	კი

წყალსადენი სისტემის ფიქსირებული მოწყობილობების რაოდენობა ცხრილი 1602.1-ის მიხედვით													
სართულები	დაკავებულობა და დაკავებულობის დატვირთვის ჯამური მაჩვენებელი	ფიქსირებული მოწყობილობები(ცალი)											
		უნიტაზი		ტუალეტის ხელსაბანები		აბაზანა/შხაპი		სასმელი წყლის ფანტანი		სამომსახურეო ნიჟარა		სამზარეულოს ნიჟარა	
		ჩაედინება	ადინებენ ნელებურად	ჩაედინება	ადინებენ ნელებურად	ჩაედინება	ადინებენ ნელებურად	ჩაედინება	ადინებენ ნელებურად	ჩაედინება	ადინებენ ნელებურად	ჩაედინება	ადინებენ ნელებურად
-3.60 ნიშნულზე	თავშეყრის ჯგუფი თვ-2 დ.დ. 78	1ვ +1 ქ	1ვ +1 ქ + 1 შშმპ	1ვ +1 ქ	1ვ +1 ქ + 1 შშმპ	-	-	1	1	1	1	-	-

წყალსადენი სისტემის ფიქსირებული მოწყობილობების რაოდენობა-საცხოვრებელი ჯგუფი სც-2 ქვეჯგუფი ცხრილი 1602.1-ის მიხედვით											
სართულები	საცხოვრებელი ერთეულები	ფიქსირებული მოწყობილობები									
		უნიტაზი (ერთ საცხოვრებელ ერთეულზე)		ტუალეტის ხელსაბანები (ერთ საცხოვრებელ ერთეულზე)		აბაზანა/შხაპი (ერთ საცხოვრებელ ერთეულზე)		სამზარეულოს ნიჟარა (ერთ საცხოვრებელ ერთეულზე)		ავტომატური სარეცხი მანქანის მისაერთებელი	
		ჩაედინება	გადაადგილ.	ჩაედინება	გადაადგილ.	მოთხოვნილი	გადაადგილ.	მოთხოვნილი	გადაადგილ.	მოთხოვნილი (20 სანტ. დიამეტრამდე)	გადაადგილ. (თითო სანტ. ერთეულზე)
±0.00 ნიშ.	ბინები №1; №2; №3	1	1	1	1	1	1	1	1	1	1
+3.42 ნიშ.	ბინები №4; №5; №6	1	1	1	1	1	1	1	1	1	1

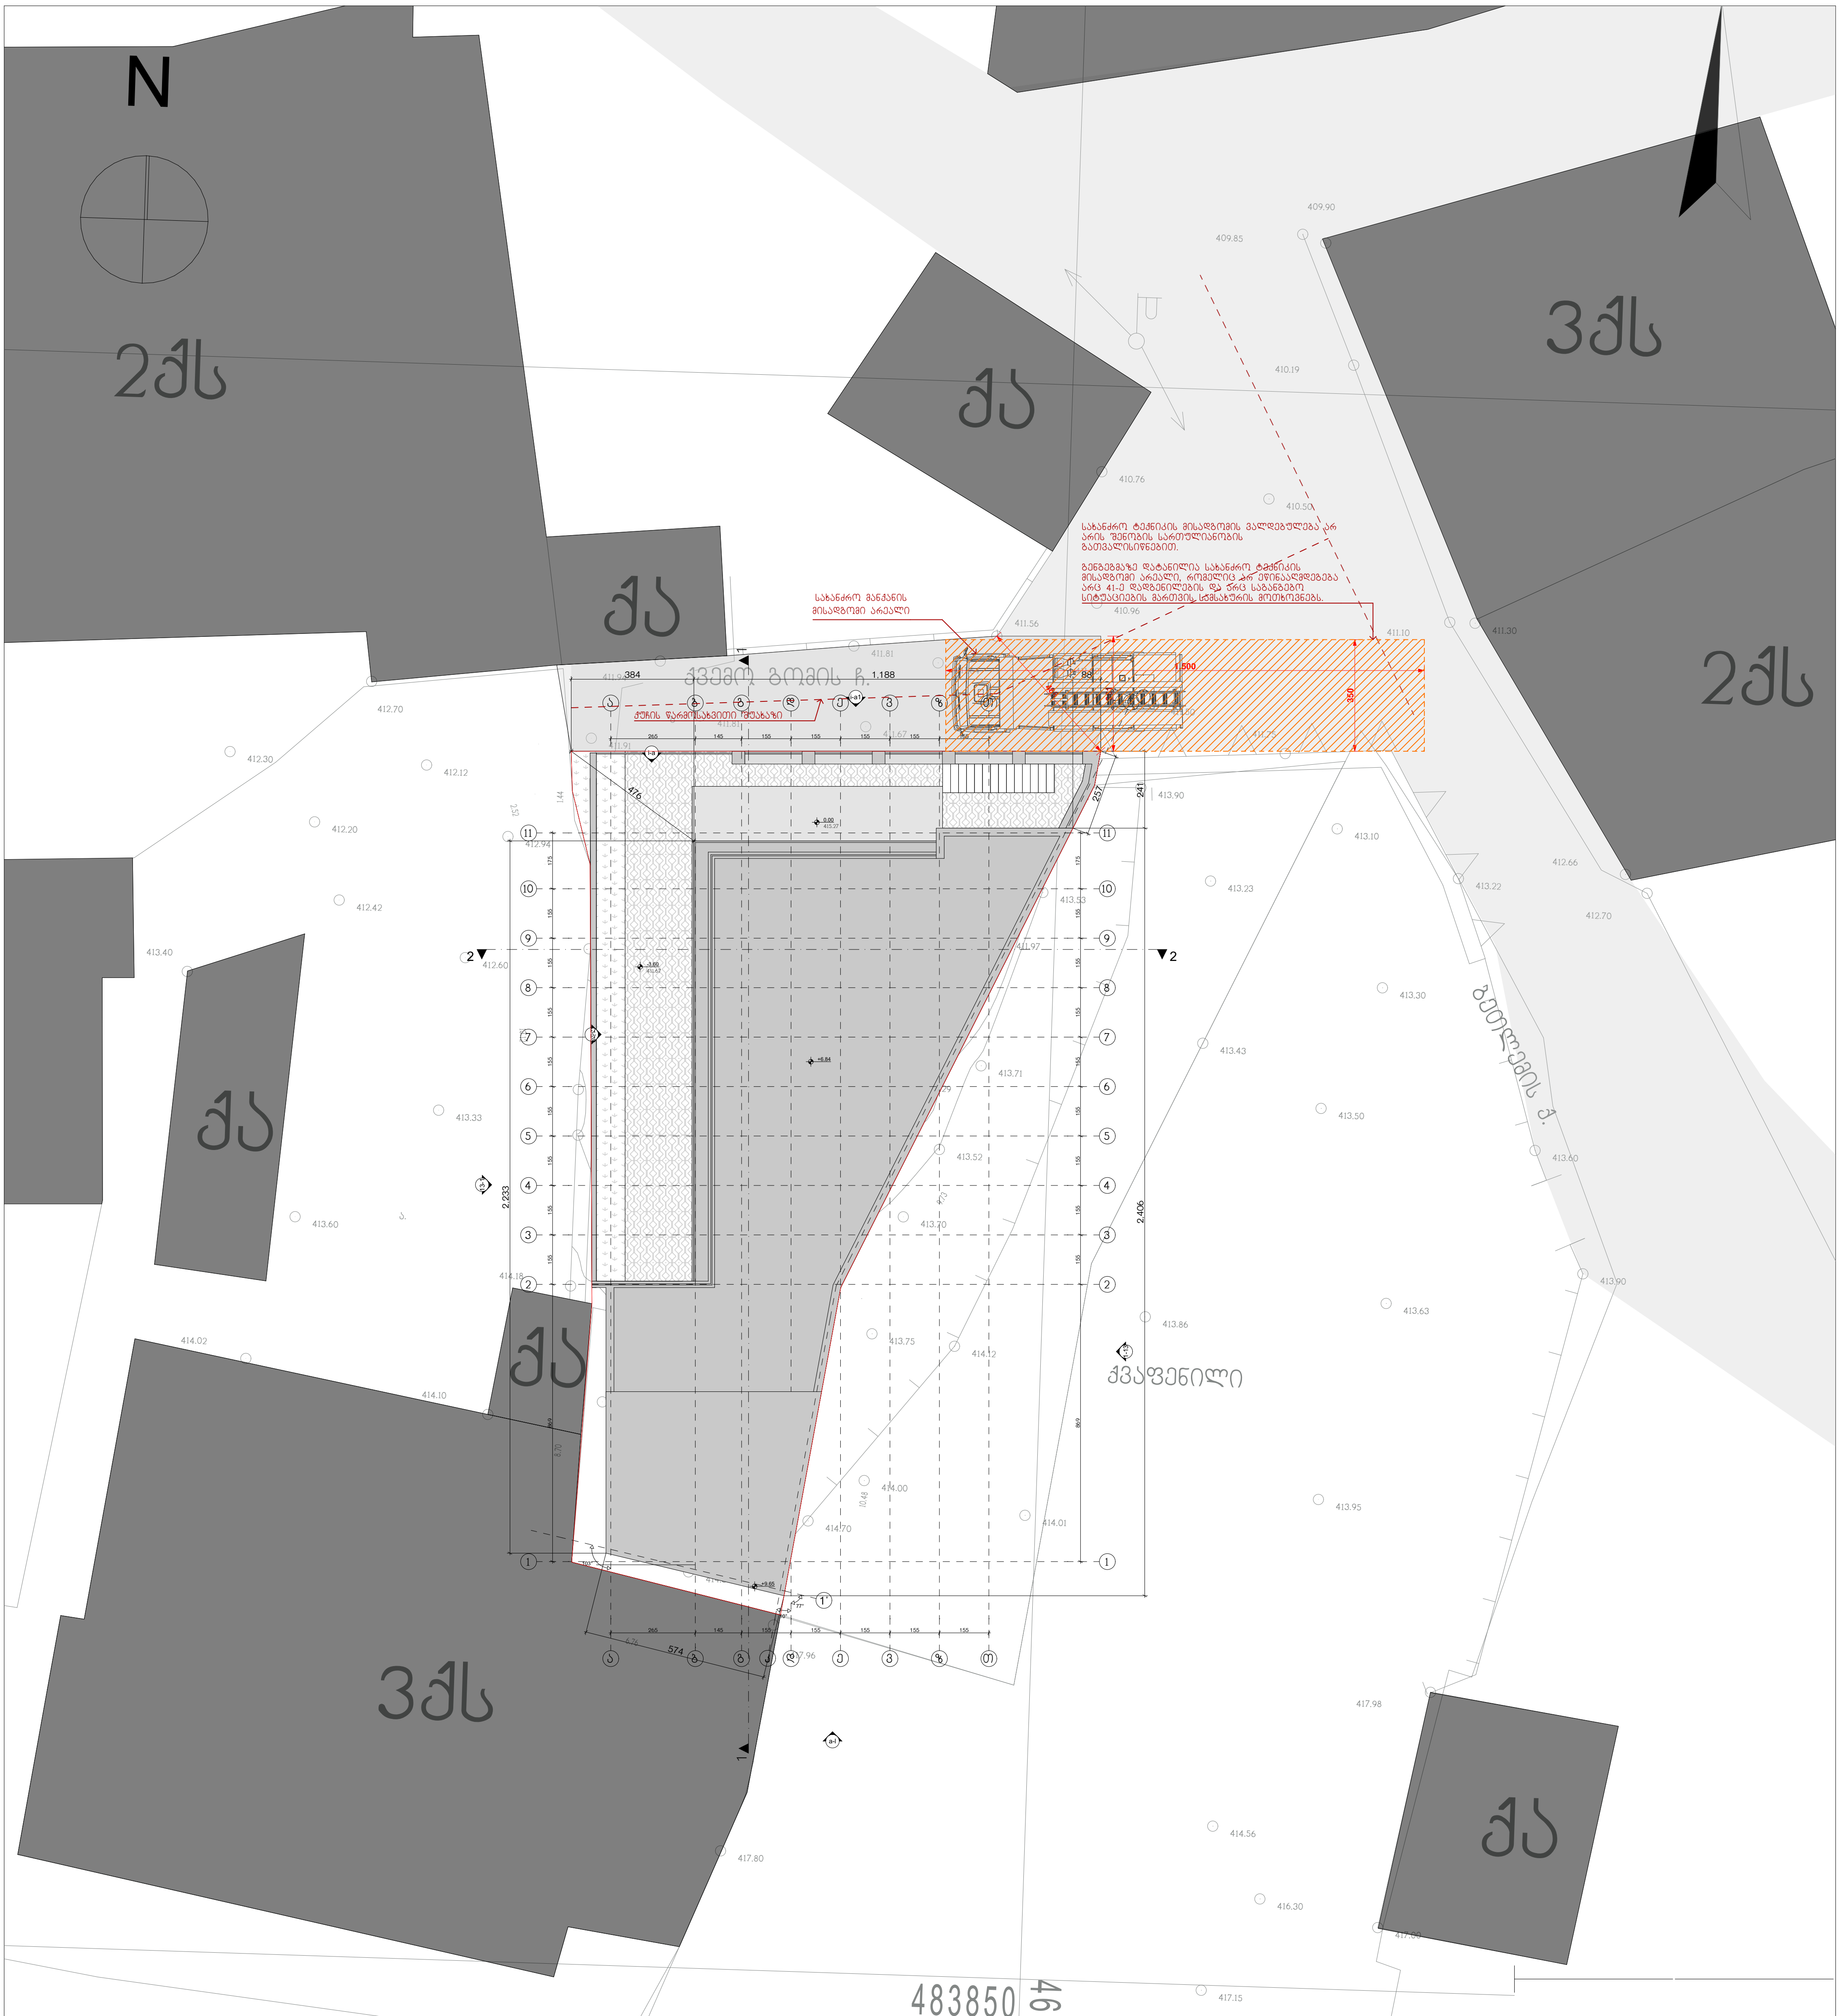

WERKRAUM
D E S I G N ARCHITECTURE

სასტუმრო

ქალაქი თბილისი
ქვემო გომის ჩიხი № 4
ს.კ. (01.18.03.070.012)

გენ-გეგმა (სახანძრო უსაფრთხოება)
ნახაზი

არქიტექტურული ნაწილი

1:200
მასშტაბი

პრ.მთ.არქ.	კ.კახიშვილი
პრ.არქ.	ლ. გოგლიძე
პრ.მთ.კონსტრ.	ე. წოწერია
შეასრულა	ლ. გოგლიძე
შეამოწმა	კ.კახიშვილი

ფურცელი A-12-ს   ფურცლები

შ.პ.ს. "WERK" - 405001082
ცაგარელის ქ. 6
0194 თბილისი
საქართველო

T +995 595 220 600
kk@werk-raum.com
ms@werk-raum.com

www.werk-raum.com

ექსპლიკაცია

1. სარდაფი
2. ლიფტის ღიობი

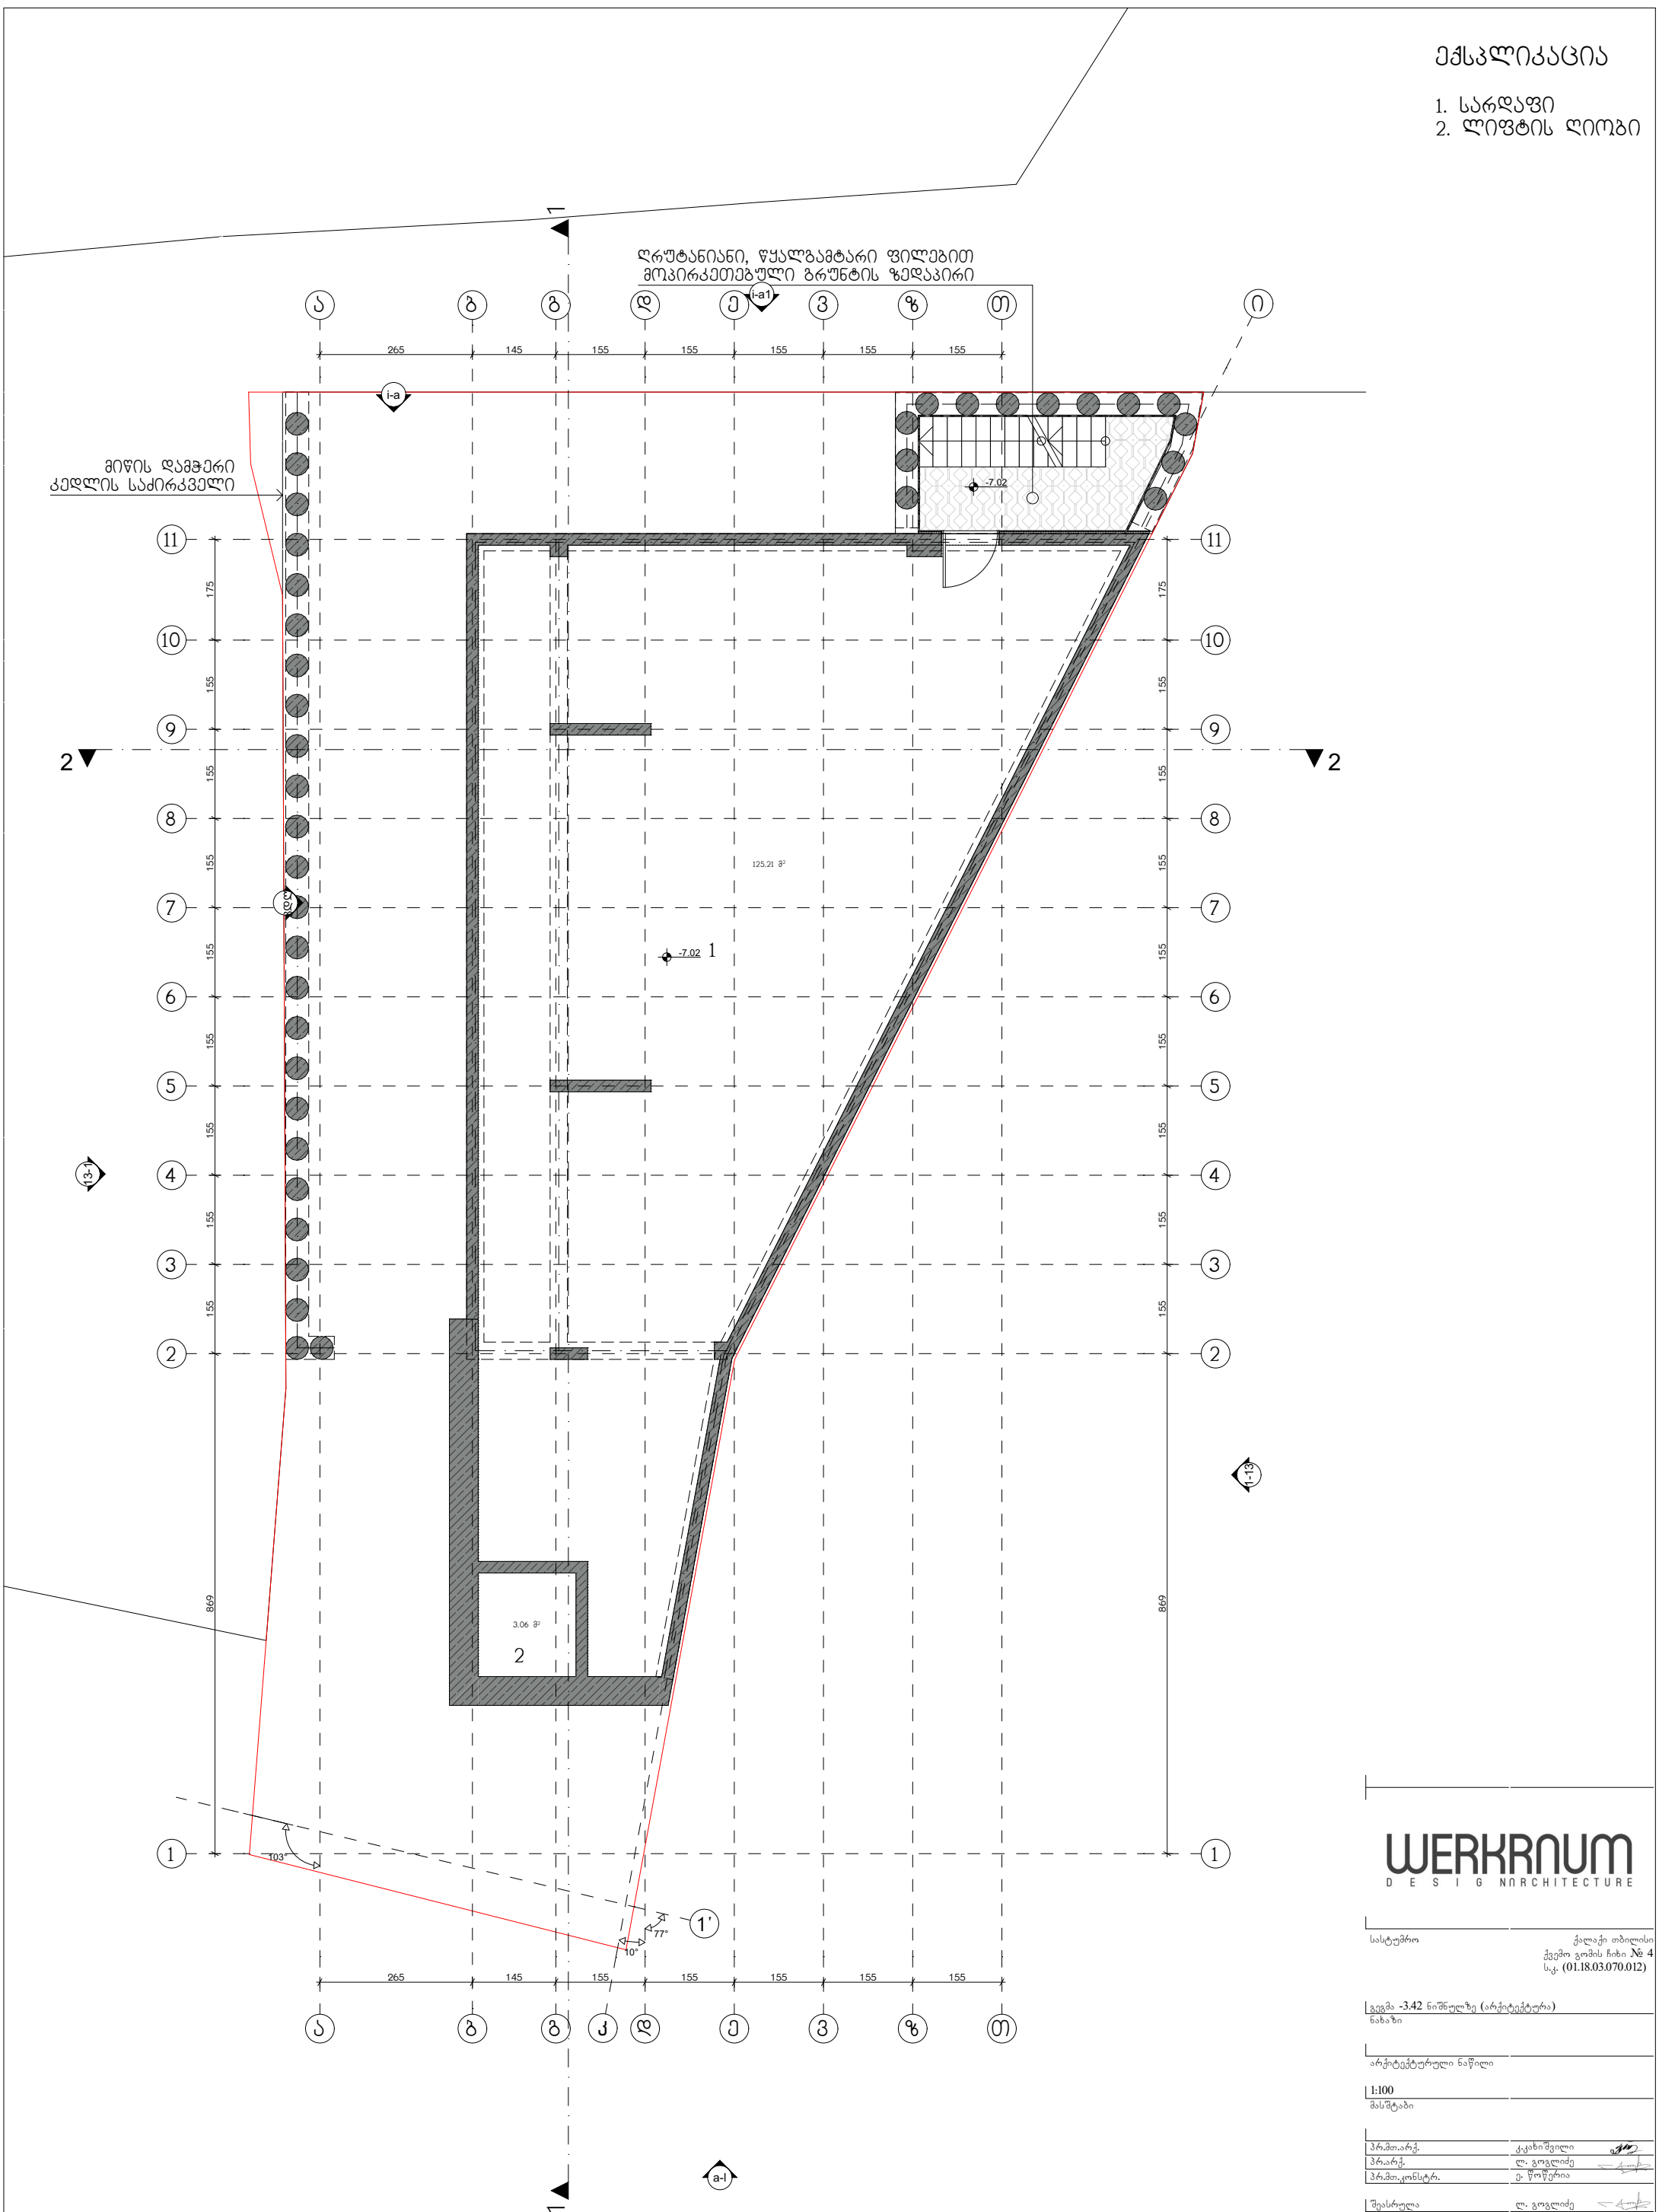

WERKRAUM
D E S I G N A R C H I T E C T U R E

სასტუმრო — ქალაქი თბილისი
ქვემო გომის ჩიხი № 4
ს.კ. (01.18.03.070.012)

გეგმა -3.42 ნიშნულზე (არქიტექტურა)
ნახაზი

არქიტექტურული ნაწილი

1:100
მასშტაბი

პრ.მთ.არქ.	კ.კახიშვილი
პრ.არქ.	ლ. გოგლიძე
პრ.მთ.კონსტრ.	ე. წოწერია
შეასრულა	ლ. გოგლიძე
შეამოწმა	კ.კახიშვილი

ფურცელი A-101-ა — ფურცლები

შ.პ.ს. "WERK" - 405001082
ცოგარელის ქ. 6
0194 თბილისი
საქართველო

T +995 595 220 600
kk@werk-raum.com
ms@werk-raum.com
www.werk-raum.com

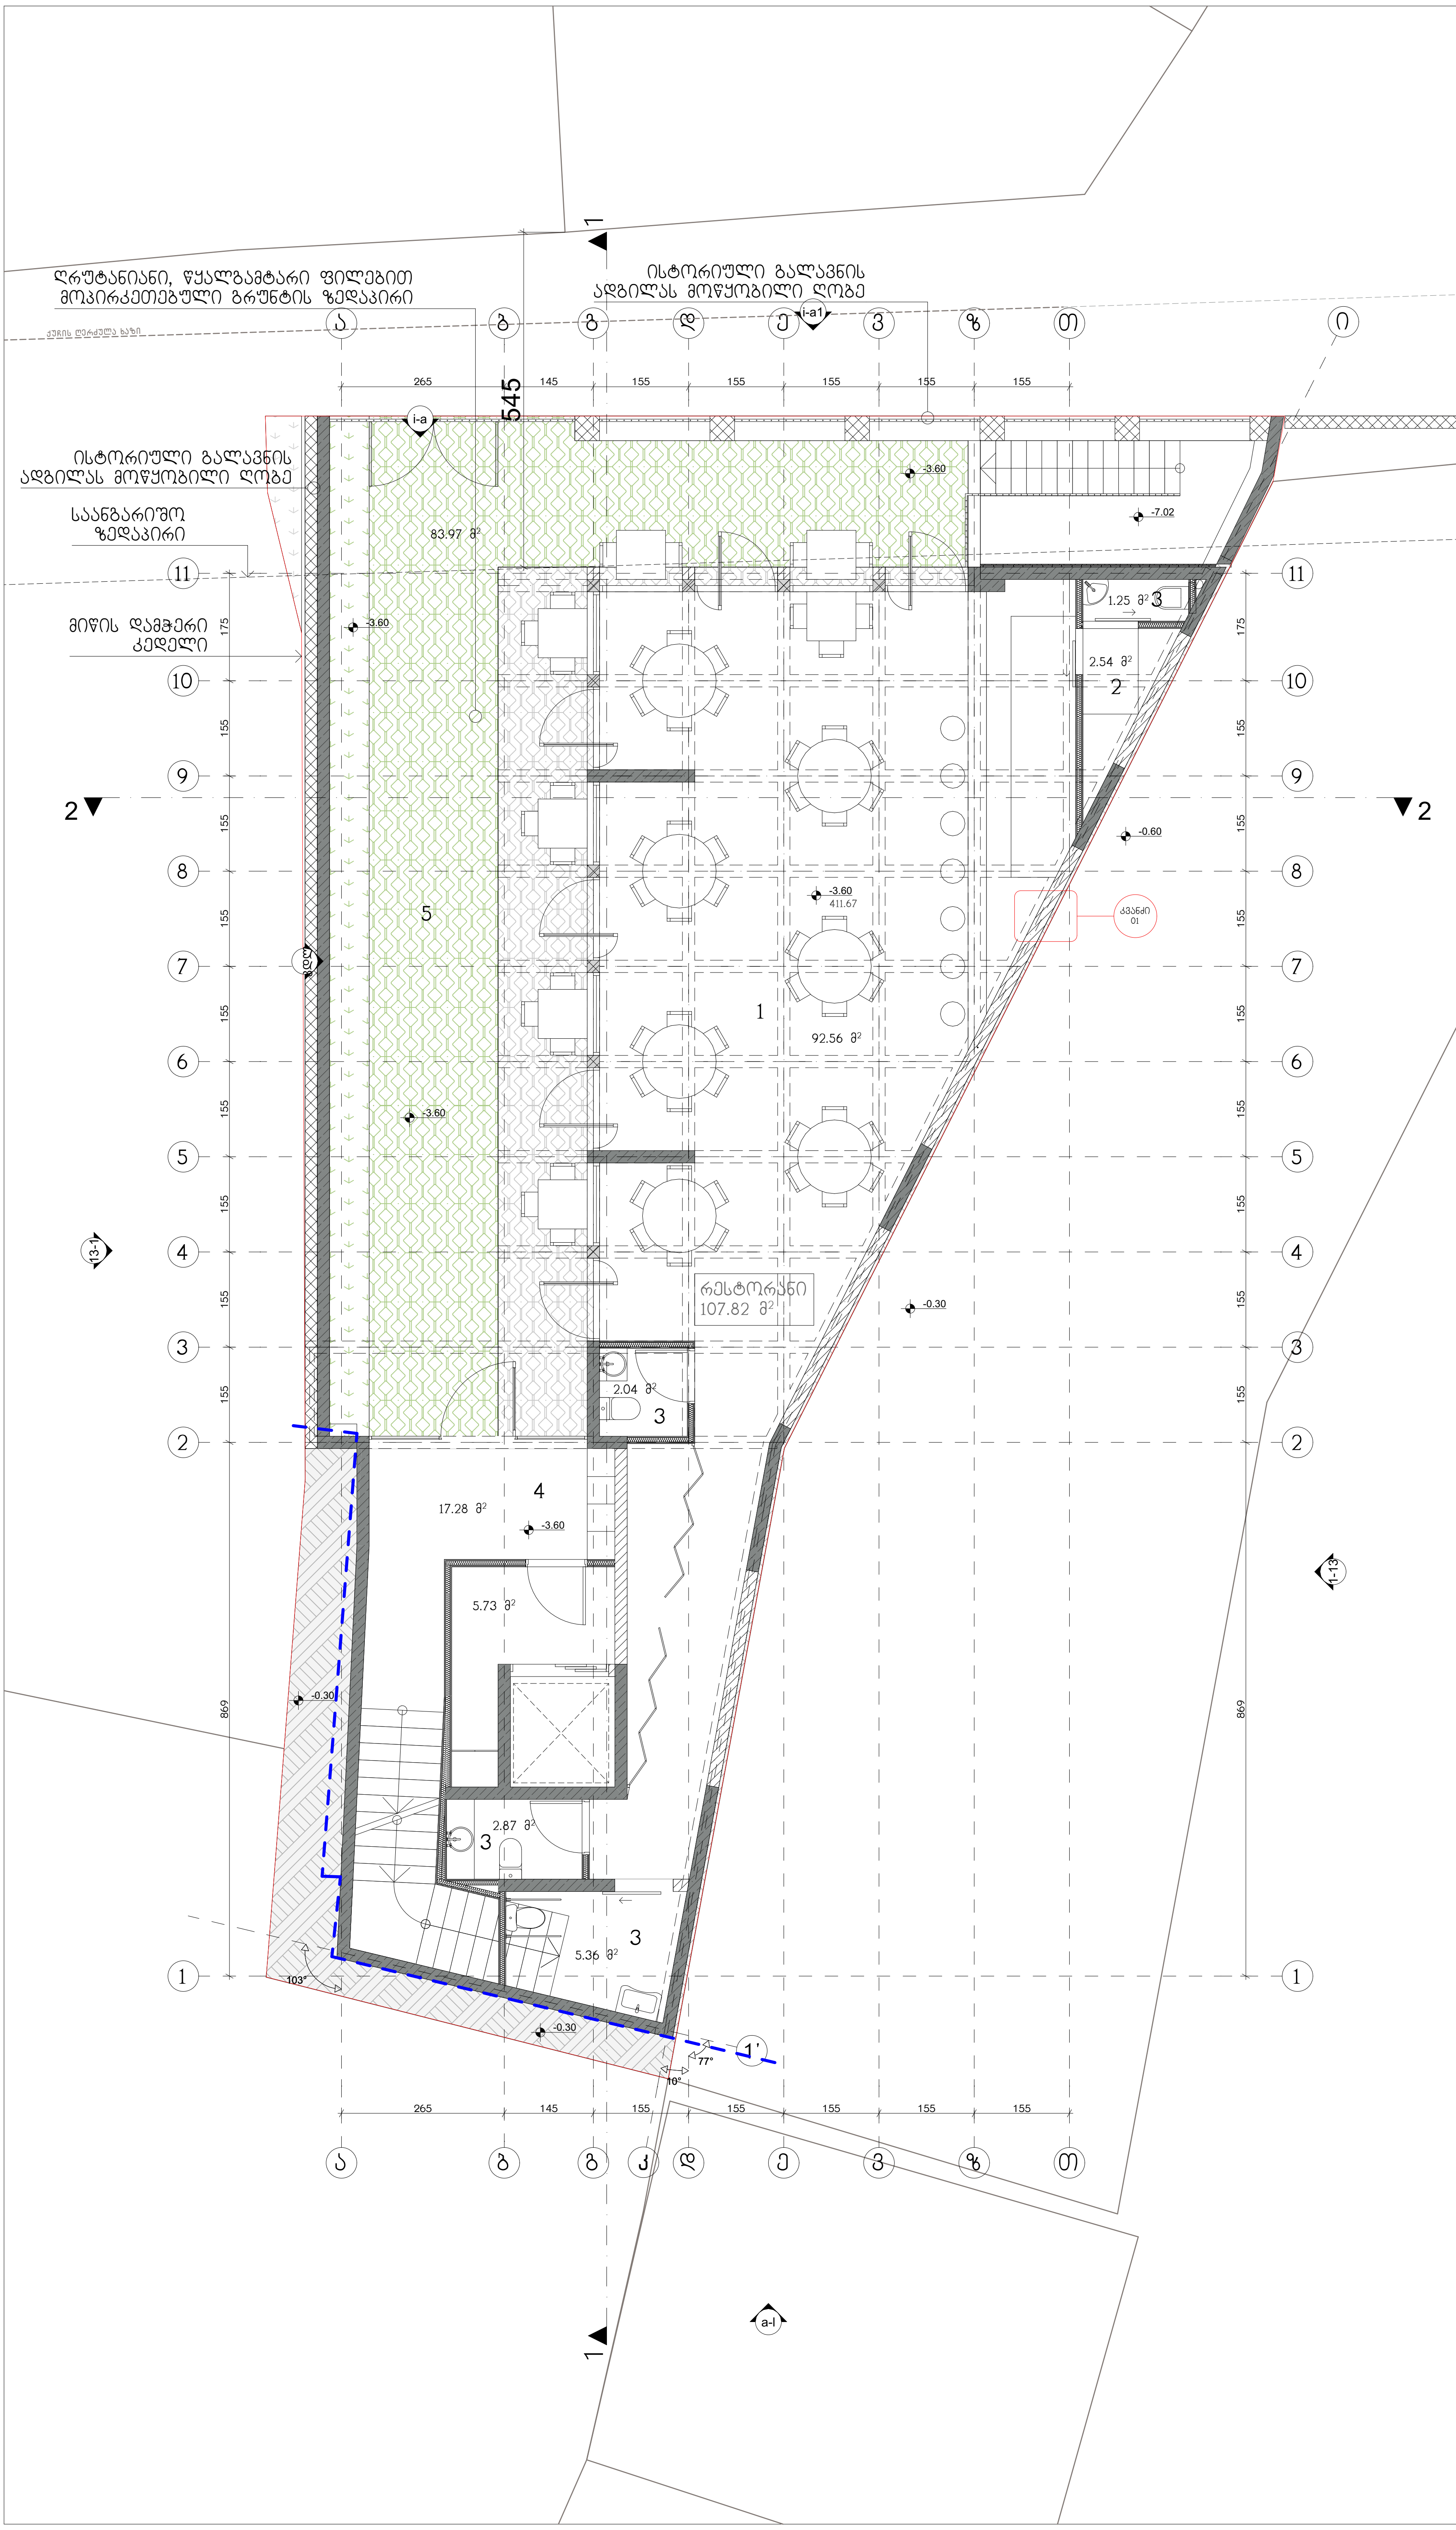

ექსპლიკაცია

რესტორანი - 107.82 მ²

1. საერთო სივრცე
   92.56 მ²
2. სამზარეულო
   2.54 მ²
3. WC
   11.52 მ²
4. სადარბაზო
   16.15 მ²
5. ეზო
   83.97 მ²

შენიშვნა:
დაკავებულობის გეგმებსა და ტექნიკურ-ეკონომიკურ მაჩვენებლებში მითითებული ფართი მოიცავს ტიხრების ქვეშ მოქცეულ ფართსაც

WERKRAUM
DESIG NARCHITECTURE

სასტუმრო	ქალაქი თბილისი ქვემო გომის ჩიხი № 4 ს.კ. (01.18.03.070.012)
გეგმა ±0.00 ნიშნულზე (არქიტექტურა) ნახაზი	
არქიტექტურული ნაწილი	
1:100 მასშტაბი	
პრ.მთ.არქ.	კ.კახიშვილი
პრ.არქ.	ლ. გოგლიძე
პრ.მთ.კონსტრ.	ე. წოწერია
შეასრულა	ლ. გოგლიძე
შეამოწმა	კ.კახიშვილი
ფურცელი A-102-ა	ფურცლები

შ.პ.ს. "WERK" - 405001082
ცაგარელის ქ. 6
0194 თბილისი
საქართველო

T +995 595 220 600
kk@werk-raum.com
ms@werk-raum.com

www.werk-raum.com



ექსპლიკაცია

ბინა №1 - 32.95 მ²

1. საერთო ოთახი - 17.66 მ²
2. სამზარეულო - 4.62 მ²
3. საძინებელი - 4.90 მ²
4. WC- 5.58 მ²

ბინა №2 - 31.29 მ²

1. საერთო ოთახი - 20.56 მ²
2. სამზარეულო - 4.00 მ²
4. WC - 6.63 მ²

ბინა №3 - 52.25 მ²

1. საერთო ოთახი - 18.37 მ²
2. სამზარეულო - 8.15 მ²
3. საძინებელი - 13.72 მ²
4. WC - 4.15 მ²
5. დერეფანი - 6.59 მ²

5. დერეფანი - 16.96 მ²
6. კიბის უჯრედი - 17.04 მ²

შენიშვნა:
დაკავებულობის გეგმებსა და ტექნიკურ-ეკონომიკურ მაჩვენებლებში მითითებული ფართი მოიცავს ტიხრების ქვეშ მოქცეულ ფართსაც

WERKRAUM
DESIGNARCHITECTURE

სასტუმრო
ქალაქი თბილისი
ქვემო გომის ჩიხი № 4
ს.კ. (01.18.03.070.012)

გეგმა +3.60 ნიშნულზე (არქიტექტურა)
ნახაზი

არქიტექტურული ნაწილი

1:100
მასშტაბი

პრ.მთ.არქ.	კ.კახიშვილი
პრ.არქ.	ლ. გოგლიძე
პრ.მთ.კონსტრ.	ე. წოწერია
შესრულა	ლ. გოგლიძე
შეამოწმა	კ.კახიშვილი

ფურცელი A-103-ა
ფურცლები

შ.პ.ს. "WERK" - 405001082
ცოგარელის ქ. 6
0194 თბილისი
საქართველო

T +995 595 220 600
kk@werk-raum.com
ms@werk-raum.com

www.werk-raum.com



ექსპლიკაცია

ბინა №4 - 32.95 მ²

1. საერთო ოთახი - 17.66 მ²
2. სამზარეულო - 4.62 მ²
3. საძინებელი - 4.90 მ²
4. WC - 5.58 მ²

ბინა №5 - 30.76 მ²

1. საერთო ოთახი - 16.52 მ²
2. სამზარეულო - 4.70 მ²
4. WC - 5.55 მ²
7. აივანი - 3.67 მ²

ბინა №6 - 52.08 მ²

1. საერთო ოთახი - 18.27 მ²
2. სამზარეულო - 7.14 მ²
3. საძინებელი - 13.72 მ²
4. WC - 4.15 მ²
5. დერეფანი - 6.59 მ²
7. აივანი - 0.88 მ²

5. დერეფანი - 16.96 მ²
6. კიბის უჯრედი - 17.04 მ²

შენიშვნა:
დაკავებულობის გეგმებსა და ტექნიკურ-ეკონომიკურ მაჩვენებლებში მითითებული ფართი მოიცავს ტიხრების ქვეშ მოქცეულ ფართსაც

WERKRAUM
DESIGN ARCHITECTURE

სასტუმრო
ქალაქი თბილისი
ქვემო გომის ჩიხი № 4
ს.კ. (01.18.03.070.012)

გეგმა +7.02 ნიშნულზე (არქიტექტურა)
ნახაზი

არქიტექტურული ნაწილი

1:100
მასშტაბი

პრ.მთ.არქ.	კ.კახიშვილი
პრ.არქ.	ლ. გოგლიძე
პრ.მთ.კონსტრ.	ე. წოწერია
შეასრულა	ლ. გოგლიძე
შეამოწმა	კ.კახიშვილი

ფურცელი A-104-ა
ფურცლები

შ.პ.ს. "WERK" - 405001082
ცოგარელის ქ. 6
0194 თბილისი
საქართველო

T +995 595 220 600
kk@werk-raum.com
ms@werk-raum.com
www.werk-raum.com

ექსპლიკაცია

1. კიბის უჯრედი - 16.77 მ²

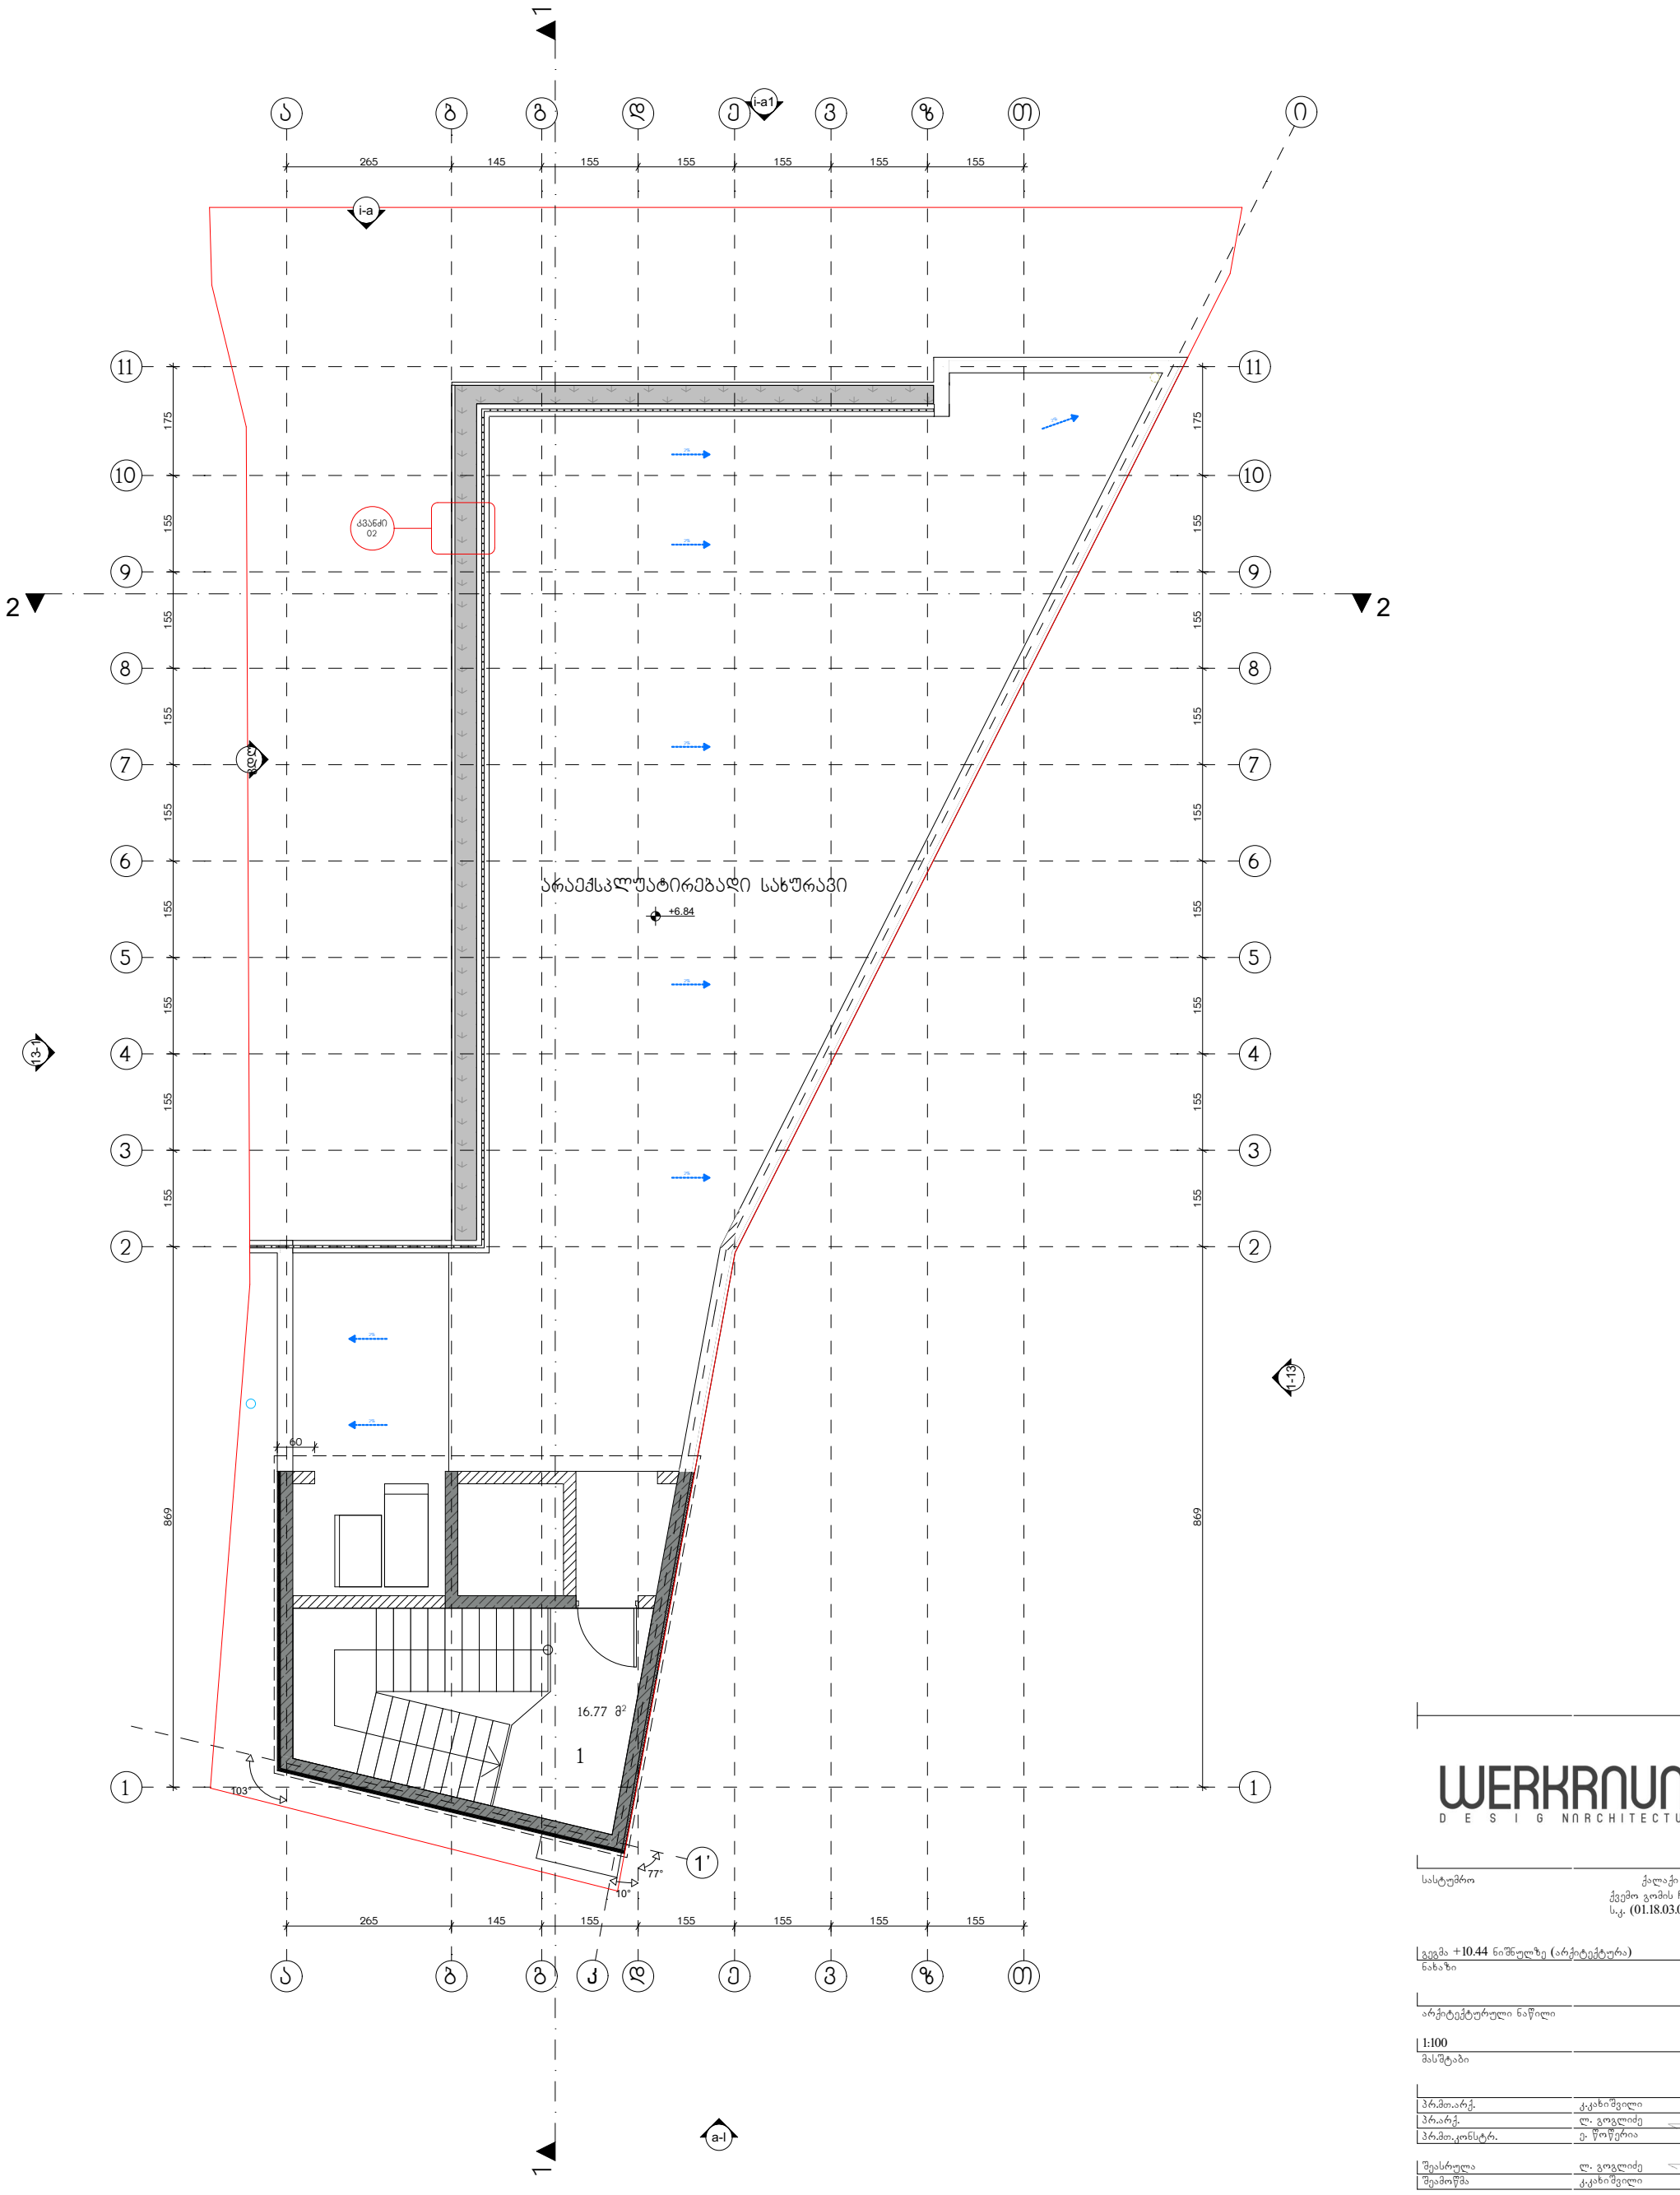

WERKRAUM
DESIGNARCHITECTURE

სასტუმრო
ქალაქი თბილისი
ქვემო გომის ჩიხი № 4
ს.კ. (01.18.03.070.012)

გეგმა +10.44 ნიშნულზე (არქიტექტურა)
ნახაზი

არქიტექტურული ნაწილი

1:100
მასშტაბი

პრ.მთ.არქ.	კ.კახიშვილი
პრ.არქ.	ლ. გოგლიძე
პრ.მთ.კონსტრ.	ე. წოწერია
შესრულა	ლ. გოგლიძე
შეამოწმა	კ.კახიშვილი

ფურცელი A-105-ა
ფურცლები

შ.პ.ს. "WERK" - 405001082
ცოგარელის ქ. 6
0194 თბილისი
საქართველო

T +995 595 220 600
kk@werk-raum.com
ms@werk-raum.com

www.werk-raum.com

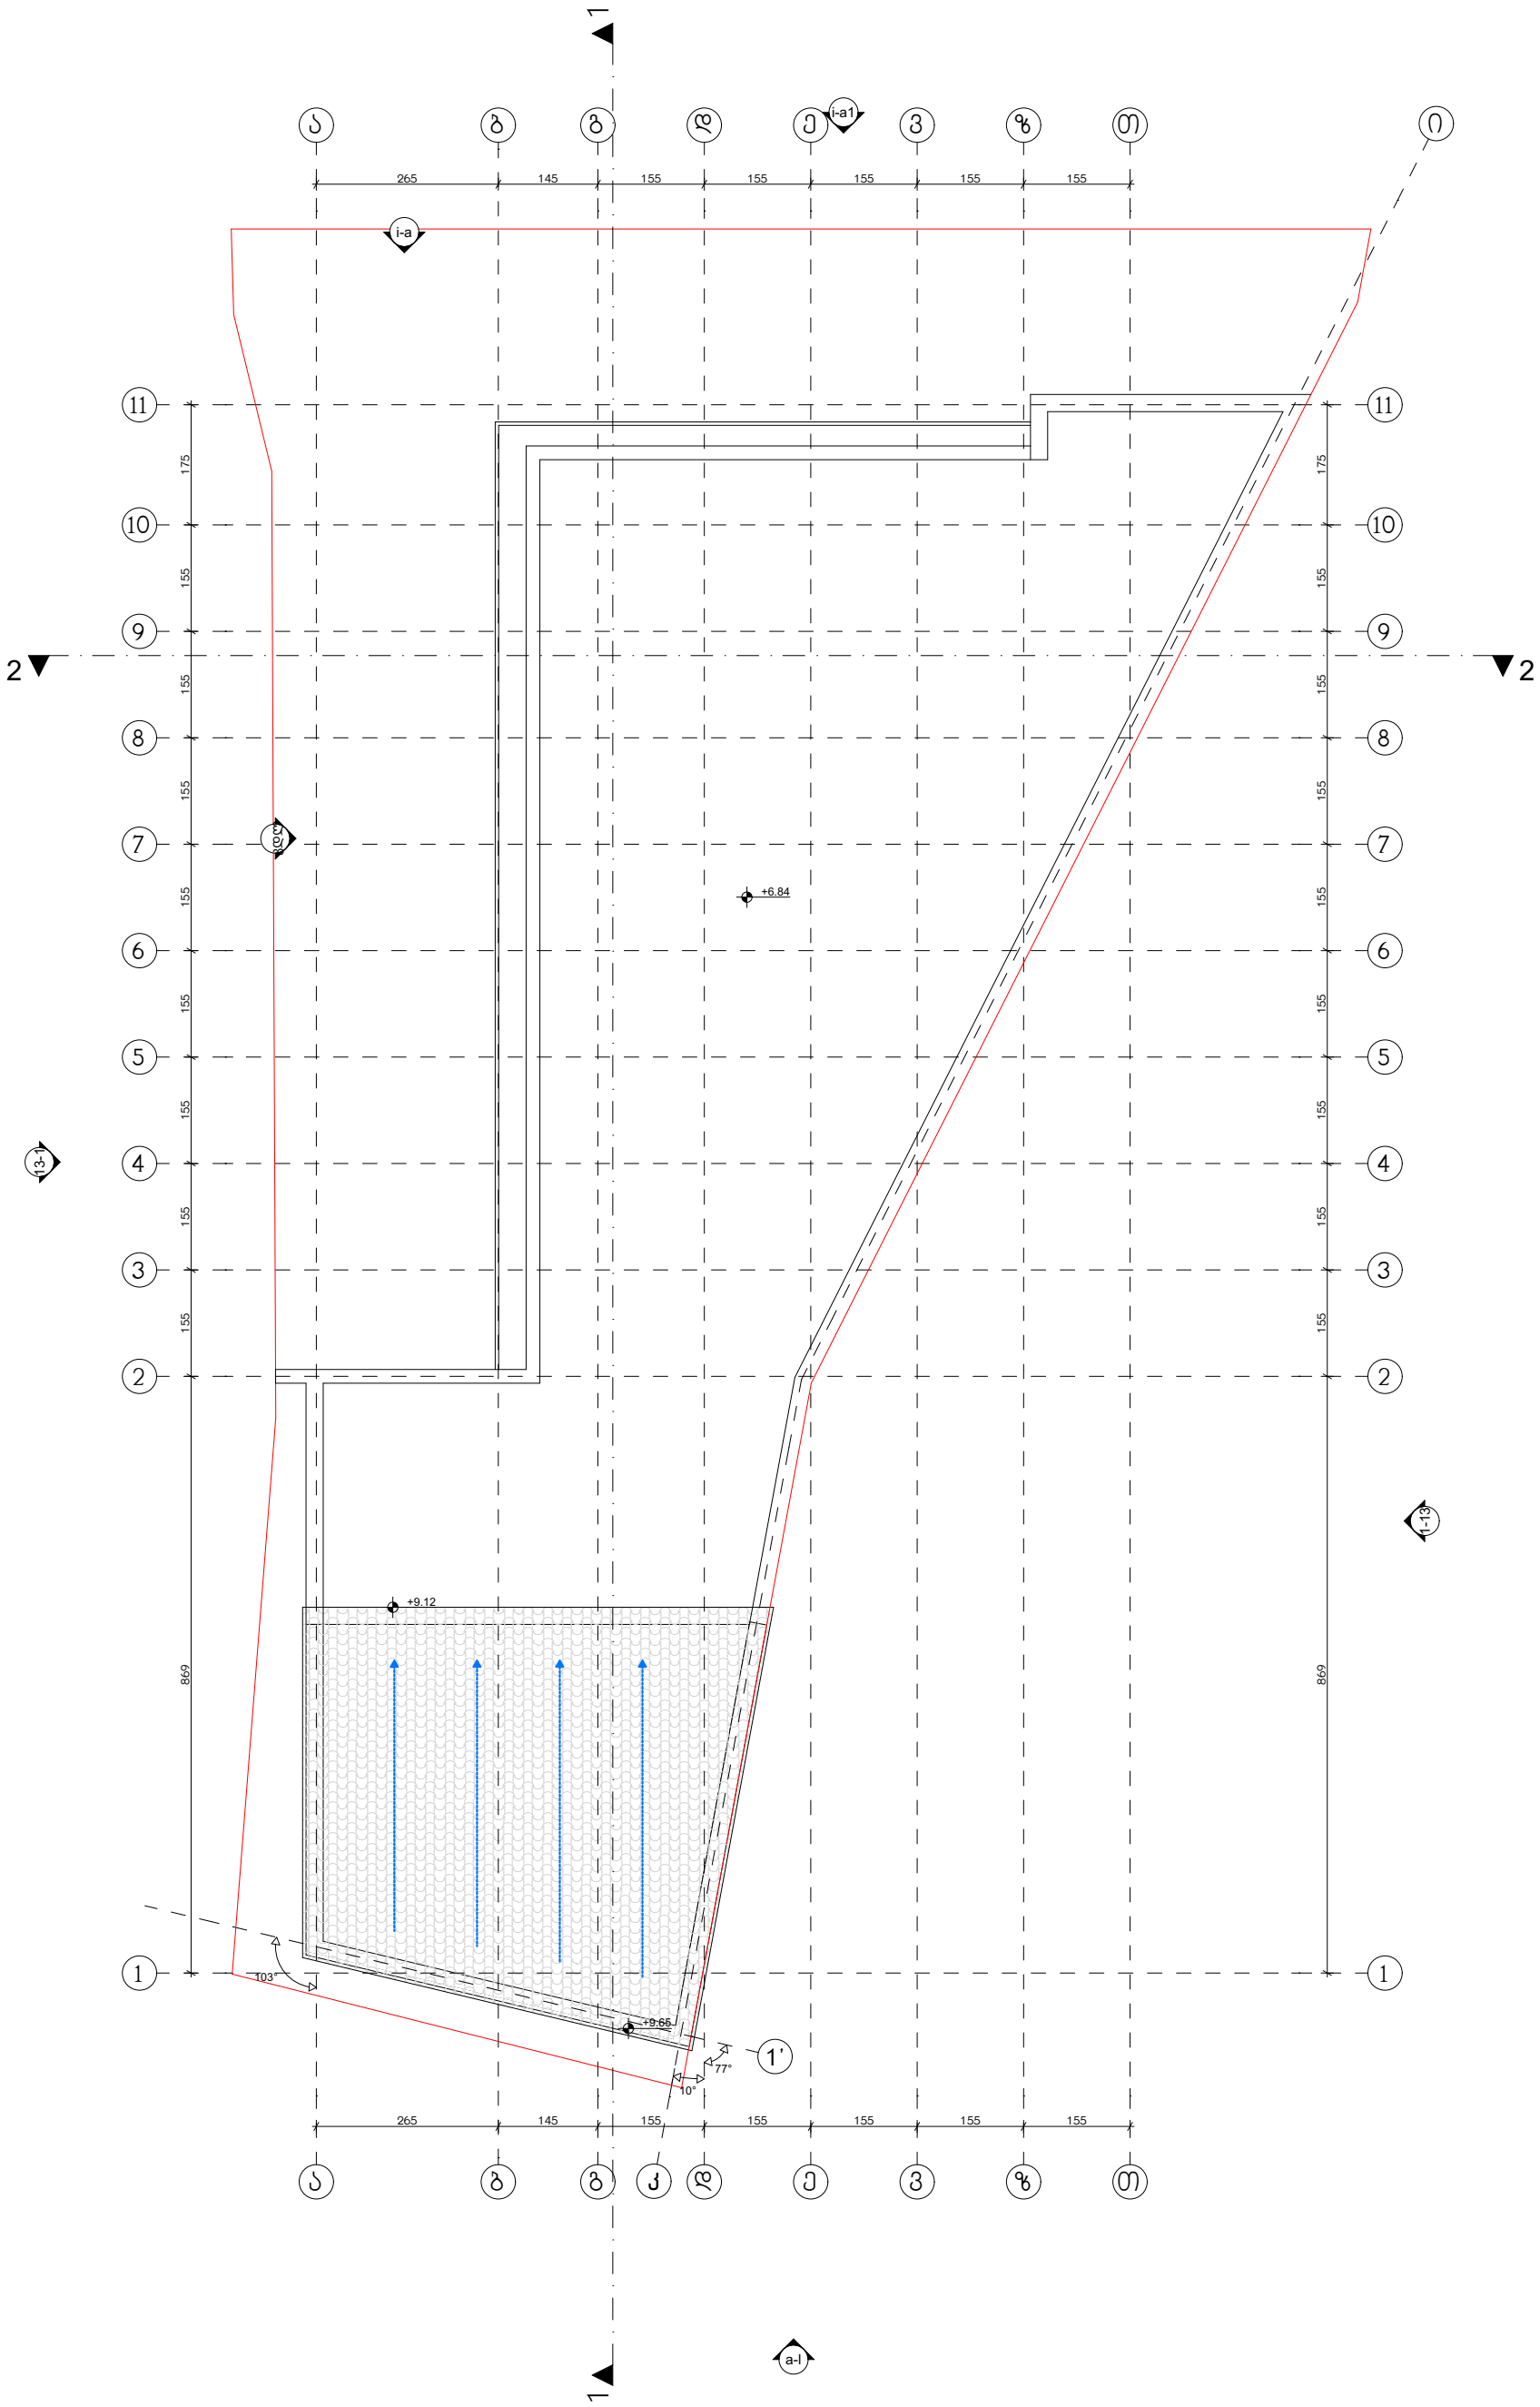

WERKRAUM
DESIGNARCHITECTURE

სასტუმრო
ქალაქი თბილისი
ქვემო გომის ჩიხი № 4
ს.კ. (01.18.03.070.012)

გადახურვის გეგმა (არქიტექტურა)
ნახაზი

არქიტექტურული ნაწილი

1:100
მასშტაბი

პრ.მთ.არქ.	კ.კახიშვილი
პრ.არქ.	ლ. გოგლიძე
პრ.მთ.კონსტრ.	ე. წოწერია
შეასრულა	ლ. გოგლიძე
შეამოწმა	კ.კახიშვილი

ფურცელი A-106-ა
ფურცლები

შ.პ.ს. "WERK" - 405001082
ცოგარულის ქ. 6
0194 თბილისი
საქართველო

T +995 595 220 600
kk@werk-raum.com
ms@werk-raum.com

www.werk-raum.com

WERKRAUM
D E S I G N A R C H I T E C T U R E

Bauherr	Bauvorhaben: Neubau Mehrfamilienhaus Nr. 4 Lkr. (01.18.03.070.012)
Gemarkung	Flur: -3.42 Flurstück: (Grundbuchblatt: Bl. Nr.)
Maßstab: Plangröße DIN A0	Datum:
1:100	
Bearbeitet	
Gez.	Datum: 4.4.2025
Gepr.	Name:
Gez.	Datum: 4.4.2025
Gepr.	Name:
Plan-Nr.: A-101-E	Plan-Inhalt:

„WERK" - 405001082
Nr. 6 Postleitzahl 0194
Telefon/Telefax
T +995 595 220 600
kk@werk-raum.com
ms@werk-raum.com
www.werk-raum.com

Lageplan
Grundstücksgröße: 869 m²
Bebaute Fläche: 155 m²
Grundflächenzahl: 0.18
Geschossflächenzahl: 0.18
Anzahl der Vollgeschosse: 1
Anzahl der Wohneinheiten: 1
Anzahl der Stellplätze: 1
Anzahl der Fahrradstellplätze: 2
Anzahl der Barrierefreien Wohnungen: 1
Anzahl der Barrierefreien Stellplätze: 1
Anzahl der Barrierefreien Fahrradstellplätze: 2

Nutzungsschablone
Nr.1
Lf-2 | 125.21 m²
Ge.Ge.-2 | 46.5
Ge.Ge. | 3

Grundriss Erdgeschoss
Maßstab 1:100

Schnitt 1-1
Schnitt 2-2
Ansicht I-a
Ansicht I-a1

Grundstücksgrenze
Bestandsgebäude
Bestandsgebäude abzureißen
Neubau
Neubau Überdachung
Neubau Terrasse
Neubau Balkon
Neubau Treppe
Neubau Rampe
Neubau Mauer
Neubau Stützmauer
Neubau Einfriedung
Neubau Gartenhaus
Neubau Carport
Neubau Garage
Neubau Stellplatz
Neubau Fahrradstellplatz
Neubau Müllbox
Neubau Gasdruckregelstation
Neubau Gasanschluss
Neubau Wasseranschluss
Neubau Elektroanschluss
Neubau Kanalanschluss
Neubau Kanalschacht
Neubau Kanalschacht Schmutzwasser
Neubau Kanalschacht Regenwasser
Neubau Kanalschacht Mischwasser
Neubau Kanalschacht Sammelgrube
Neubau Kanalschacht Kleinkläranlage
Neubau Kanalschacht Versickerung
Neubau Kanalschacht Rückhaltung
Neubau Kanalschacht Retention
Neubau Kanalschacht Drosselung
Neubau Kanalschacht Überlauf
Neubau Kanalschacht Notüberlauf
Neubau Kanalschacht Entlüftung
Neubau Kanalschacht Spülung
Neubau Kanalschacht Reinigung
Neubau Kanalschacht Kontrolle
Neubau Kanalschacht Prüfung
Neubau Kanalschacht Messung
Neubau Kanalschacht Probenahme
Neubau Kanalschacht Sonstiges
Neubau Kanalschacht Sonstiges (Text)
Neubau Kanalschacht Sonstiges (Text)
Neubau Kanalschacht Sonstiges (Text)

WERKRAUM
D E S I G N A R C H I T E C T U R E

Bauherr	Max Mustermann
Bauvorhaben	Neubau eines Einfamilienhauses mit Garage und Carport Musterstraße 4 12345 Musterstadt Flur 1, Flurstück 123/4 (01.18.03.70.012)
Bauabschnitt	
Maßstab	1:100 (DIN A3) ± 0,00 entspricht 123,45 m ü. NHN
Datum	12.03.2026
Gezeichnet	ms
Geprüft	kk
Plan-Nr.	A-102-e
Plan-Name	Grundriss Erdgeschoss

Werkraum Design Architektur GmbH
Musterstraße 12, 12345 Musterstadt
T +995 595 220 600
kk@werk-raum.com
ms@werk-raum.com
www.werk-raum.com

Urheberrechtlich geschützt nach § 2 UrhG. Weitergabe, Vervielfältigung und Nutzung dieser Pläne nur mit schriftlicher Genehmigung der Werkraum Design Architektur GmbH.

Grundriss Erdgeschoss
1:100

Bruttogrundfläche (BGF) 28,00 m²
Nettogrundfläche (NGF) 24,61 m²
Wohnfläche (WF) 24,61 m²
Verkehrsfläche (VF) 3,39 m²
Nutzfläche (NF) 0,00 m²
Technische Funktionsfläche (TF) 0,00 m²
Grundfläche 28,00 m²
Grundflächenzahl (GRZ) 0,28
Geschossflächenzahl (GFZ) 0,28
Baumassenzahl (BMZ) 0,28
Umbauter Raum 84,00 m³
Anzahl Vollgeschosse 1
Anzahl Wohneinheiten 1
Anzahl Stellplätze 1
Anzahl Fahrradstellplätze 2

Raumliste

Nr.	Raumbezeichnung	Fläche	Bodenbelag	Wandbelag	Deckenbelag	Bemerkung
1.01	Windfang	2,87 m²	Fliesen 60×60	Putz, weiß	Putz, weiß	
1.02	Garderobe	5,73 m²	Fliesen 60×60	Putz, weiß	Putz, weiß	
1.03	Gäste-WC	2,04 m²	Fliesen 30×30	Fliesen bis 1,20 m	Putz, weiß	
1.04	Hauswirtschaftsraum	3,36 m²	Fliesen 30×30	Putz, weiß	Putz, weiß	Anschluss Waschmaschine, Trockner
1.05	Flur	4,12 m²	Fliesen 30×30	Putz, weiß	Putz, weiß	
1.06	Wohnen / Essen	41,67 m²	Fliesen 60×60	Putz, weiß	Putz, weiß	Fußbodenheizung
1.07	Küche	17,28 m²	Fliesen 60×60	Putz, weiß	Putz, weiß	Einbauküche, Anschluss Herd, Spülmaschine
1.08	Abstellraum	1,25 m²	Fliesen 30×30	Putz, weiß	Putz, weiß	
1.09	Technikraum	2,54 m²	Fliesen 30×30	Putz, weiß	Putz, weiß	Heizung, Hausanschlüsse
1.10	Terrasse	92,56 m²	Betonplatten	–	–	Überdachung 28,00 m²
1.11	Carport	83,97 m²	Betonpflaster	–	–	

Legende

- Außenwand, tragend, d = 36,5 cm
- Innenwand, tragend, d = 24 cm
- Innenwand, nichttragend, d = 11,5 cm
- Fenster, Kunststoff, dreifach verglast, Uw = 0,8 W/(m²K)
- Fenstertür, Kunststoff, dreifach verglast, Uw = 0,8 W/(m²K)
- Haustür, Kunststoff, mit Seitenteil, Uw = 0,8 W/(m²K)
- Rollladenkasten, aufgesetzt
- Heizkörper, Plattenheizkörper
- Fußbodenheizung, Heizkreis
- Steckdose, Einzelsteckdose
- Lichtschalter, Einzelschalter
- Deckenleuchte, Einbauleuchte
- Rauchwarnmelder
- Bodenablauf
- Schnittlinie, Schnittverlauf
- Richtungspfeil, Blickrichtung
- Raumnummer, Raumbezeichnung
- Fensterbezeichnung, siehe Fensterliste
- Türbezeichnung, siehe Türliste
- Höhenangabe, Fertigfußboden ±0,00 = 123,45 m ü. NHN
- Gefälle, Gefällerichtung
- Maßkette, Achsmaß
- Maßkette, Rohbaumaß
- Maßkette, Lichtmaß
- Gesamtmaß, Außenmaß
- Achsbezeichnung, Rasterachse
- Bauteilschnitt, siehe Schnitt 1-1
- Bauteilschnitt, siehe Schnitt 2-2
- Detailschnitt, siehe Detail 01
- Detailschnitt, siehe Detail 02
Detail

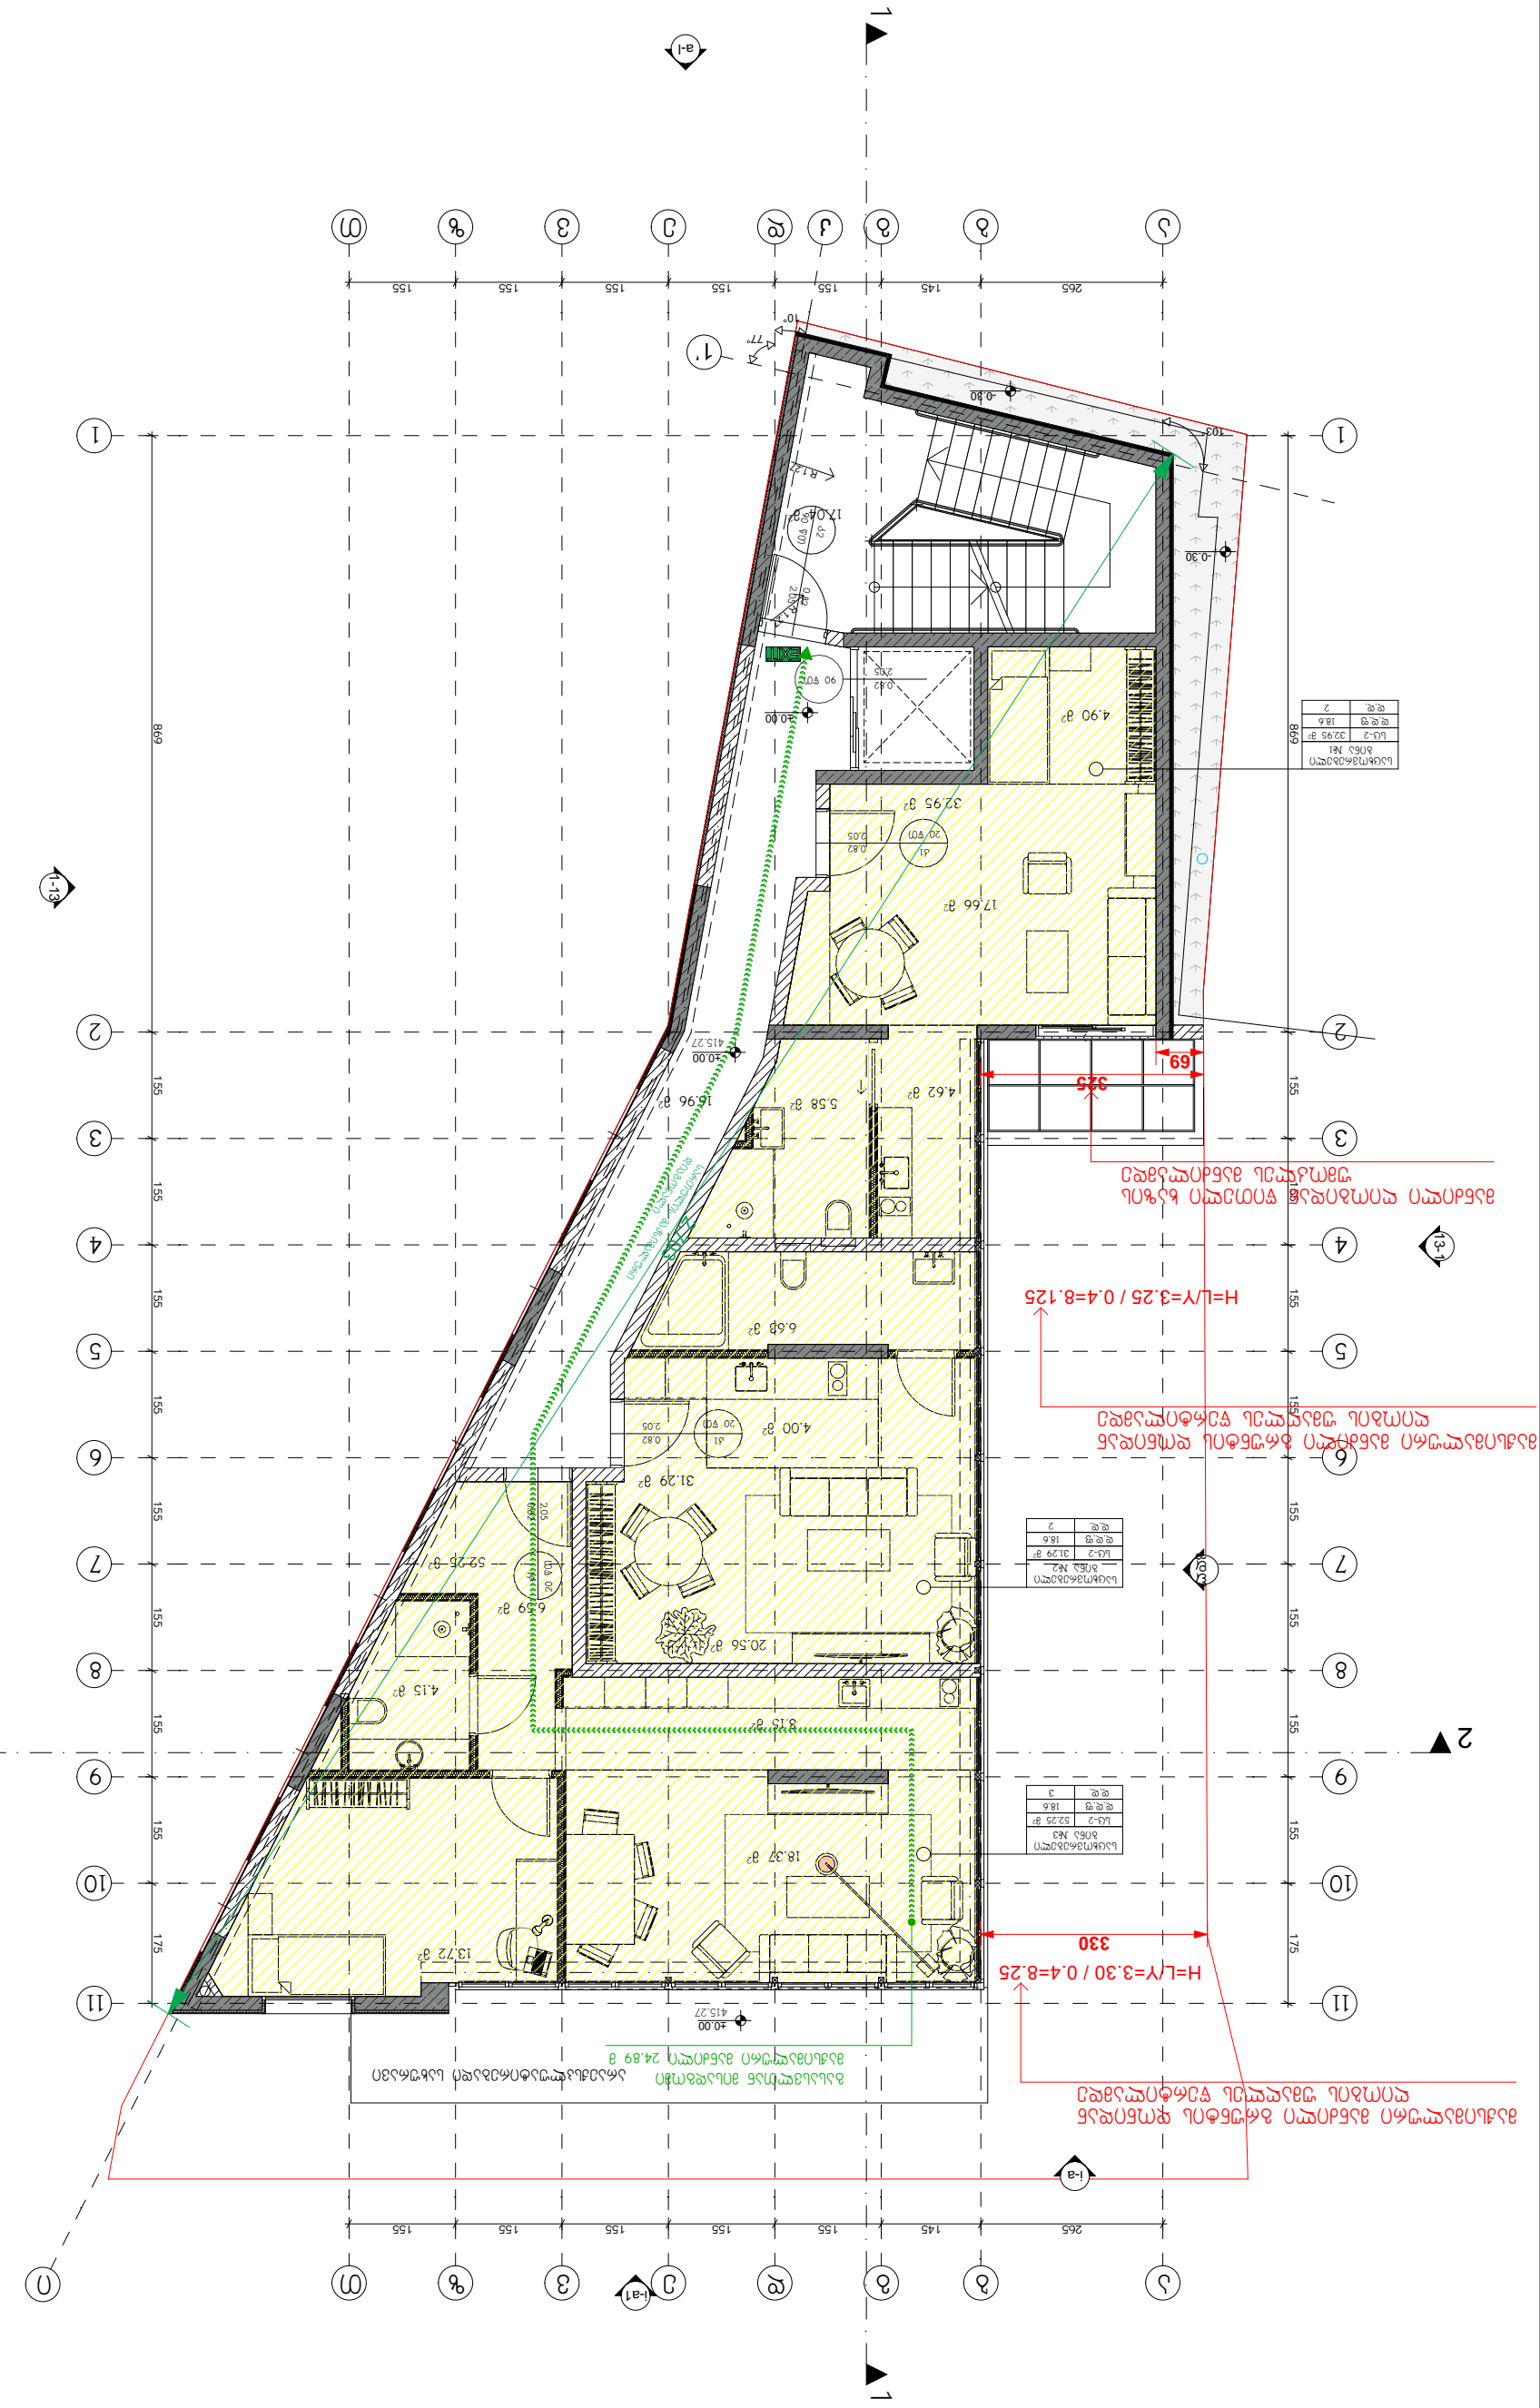

WERKRAUM
D E S I G N A R C H I T E C T U R E

Bauherr	Bauvorhaben
	Neubau Mehrfamilienhaus mit 4 Wohneinheiten und Tiefgarage (01.18.03.070.012)
Gemarkung	Flur +3.60 Flurstück
Maßstab	
Datum	
1:100	
Index	
Änderungsbeschreibung	Datum Index
Entwurf	04.04.2024 a
Vorbescheid	22.03.2024 b
Bauantrag	06.06.2024 c
Ausführungsplanung	04.09.2024 d
Planstand	A-103-c
Projektnummer	„WERK" - 405001082
Projektadresse	0194 Musterstraße 6
Projektverfasser	T +995 595 220 600 kk@werk-raum.com ms@werk-raum.com www.werk-raum.com

Grundriss Ebene 03
Dachaufsicht

Tiefgaragenzufahrt
Lichtschacht
Fluchtweg
Fluchtweg Tiefgarage

Brandschutzwand (EI 90) (a)
Brandschutzwand (EI 30) (a)
Wand tragend (a)
Wand nichttragend (a)
Wand Bestand (a)
Stütze (a)
Fenster (a)
Tür (a)
Tür Bestand (a)
Tür Brandschutz (a)
Tür Rauchschutz (a)
Tür Bestand (a)

Raumbezeichnung	Fläche	Bodenbelag
Abstellraum 03.01	4.90 m²	Fliesen
Abstellraum 03.02	32.95 m²	Fliesen
Abstellraum 03.03	17.66 m²	Fliesen
Abstellraum 03.04	4.62 m²	Fliesen
Abstellraum 03.05	5.58 m²	Fliesen
Abstellraum 03.06	16.96 m²	Fliesen
Abstellraum 03.07	6.68 m²	Fliesen
Abstellraum 03.08	4.00 m²	Fliesen
Abstellraum 03.09	31.29 m²	Fliesen
Abstellraum 03.10	52.25 m²	Fliesen
Abstellraum 03.11	6.69 m²	Fliesen
Abstellraum 03.12	4.15 m²	Fliesen
Abstellraum 03.13	8.15 m²	Fliesen
Abstellraum 03.14	20.56 m²	Fliesen
Abstellraum 03.15	18.37 m²	Fliesen
Abstellraum 03.16	13.72 m²	Fliesen

Raumbezeichnung	Fläche	Bodenbelag
Abstellraum 03.17	24.89 m²	Fliesen

Abstellraum 03.17 Gemeinschaftliche Nutzung

Abstellraum 03.17 Gemeinschaftliche Nutzung

Abstellraum 03.17 Gemeinschaftliche Nutzung

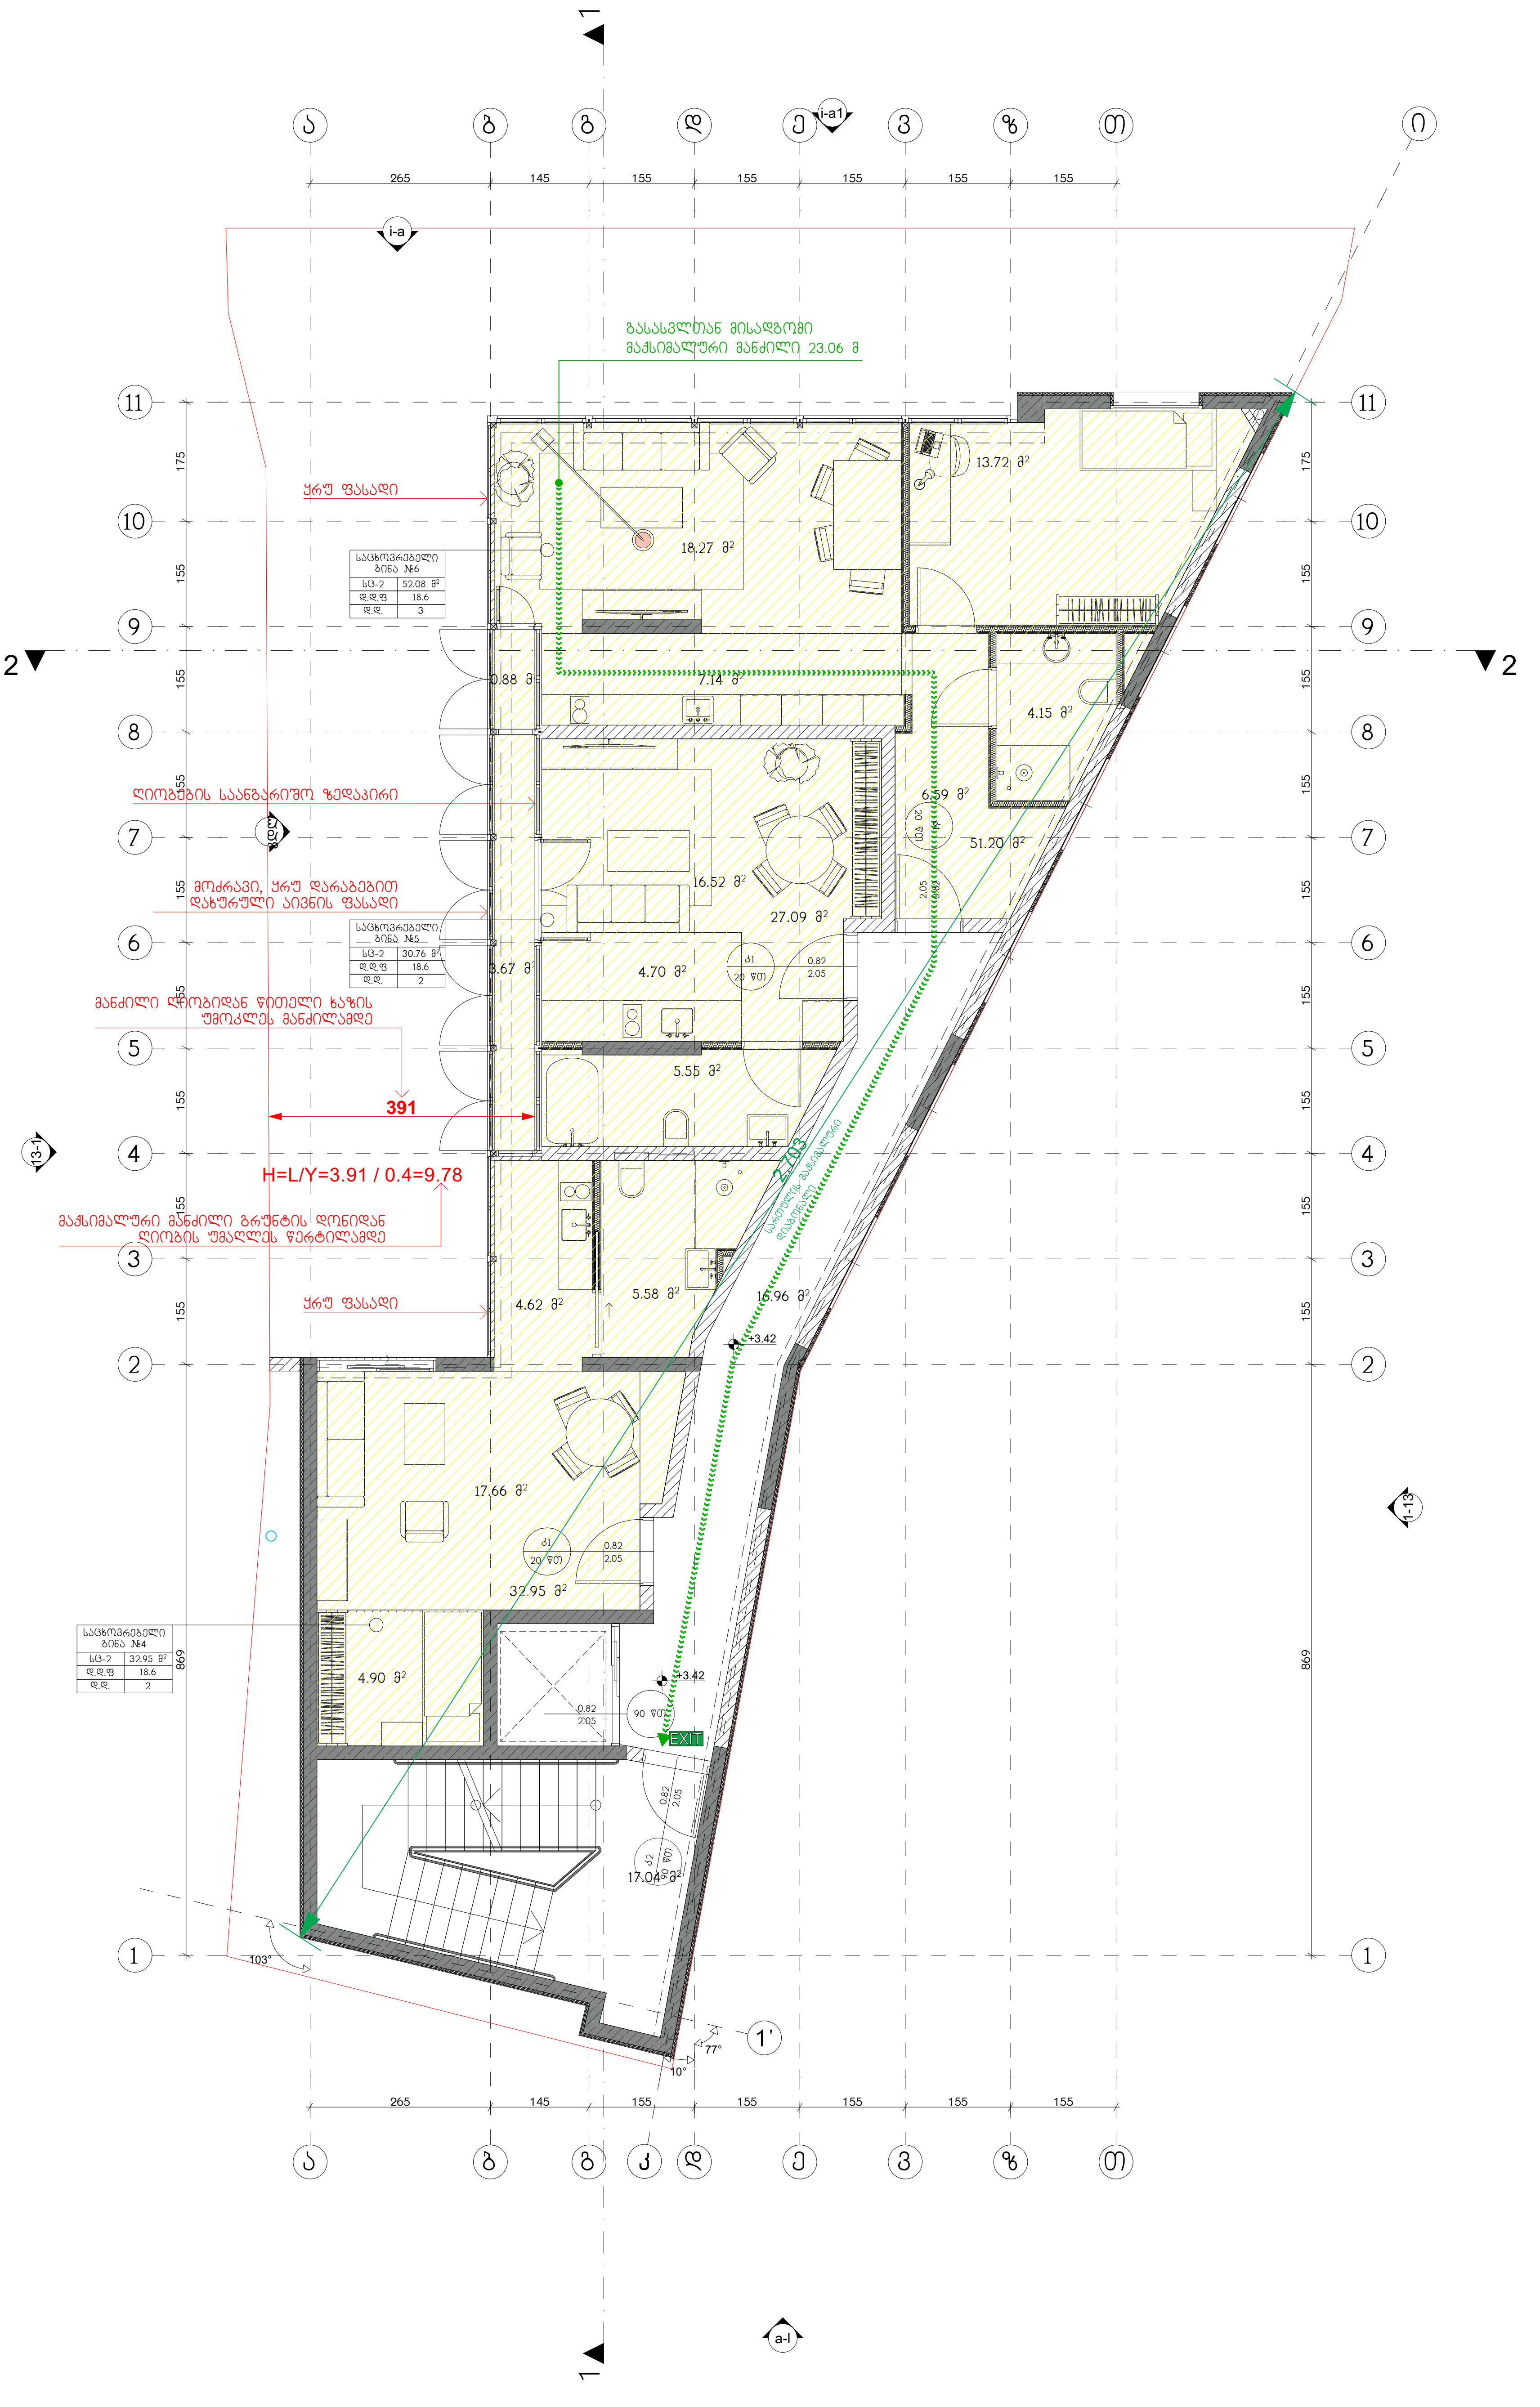

პირობითი აღნიშვნები:

დაკავებულობის ჯგუფის აღნიშვნები

დაკავებულობის ჯგუფები	დაკავებულობის ჯგუფის აღნიშვნა
თავშეყრის ჯგუფი (თვ)	
საქმიანი ჯგუფი (სქ)	
საგანმანათლებლო ჯგუფი (სგ)	
სამრეწველო ჯგუფი (სმ)	
დიდი საფრთხის შემცველი ჯგუფი (დს)	
დაწესებულებითი ჯგუფი (დწ)	
სავაჭრო ჯგუფი (სვ)	
საცხოვრებელი ჯგუფი (სც)	
სასაწყობო ჯგუფი (სწ)	
დამხმარე ჯგუფი (დხ)	

დაკავებულობის გრაფიკი

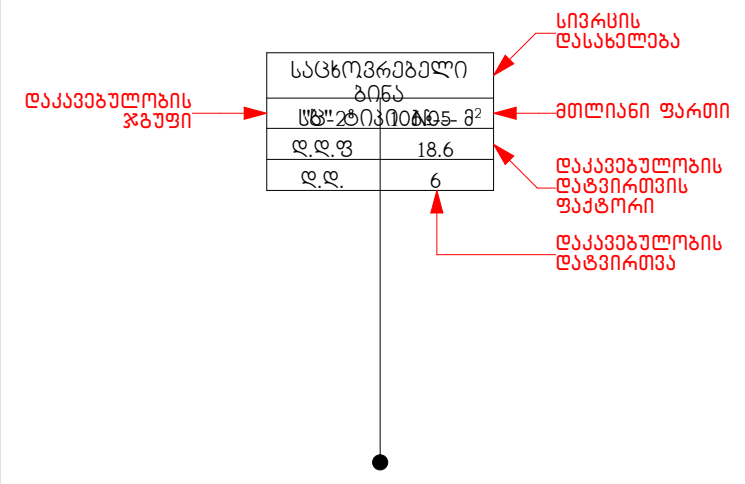

გასასვლელის ალმნიშვნელი განათებული

EXIT

გასასვლელთან მისადგომი მაქსიმალური სავალი მანძილი

WERKRAUM
DESIGN ARCHITECTURE

სასტუმრო

ქალაქი თბილისი
ქვემო გომის ჩიხი № 4
ს.კ. (01.18.03.070.012)

გეგმა +7.02 ნიშნულზე (დაკავებულობა)
ნახაზი

არქიტექტურული ნაწილი

1:100
მასშტაბი

პრ.მთ.არქ.	კ.კახიშვილი
პრ.არქ.	ლ. გოგლიძე
პრ.მთ.კონსტრ.	ე. წოწერია
შეასრულა	ლ. გოგლიძე
შეამოწმა	კ.კახიშვილი

ფურცელი A-104-დ ფურცლები

შ.პ.ს. "WERK" - 405001082
ცაგარელის ქ. 6
0194 თბილისი
საქართველო
T +995 595 220 600
kk@werk-raum.com
ms@werk-raum.com
www.werk-raum.com

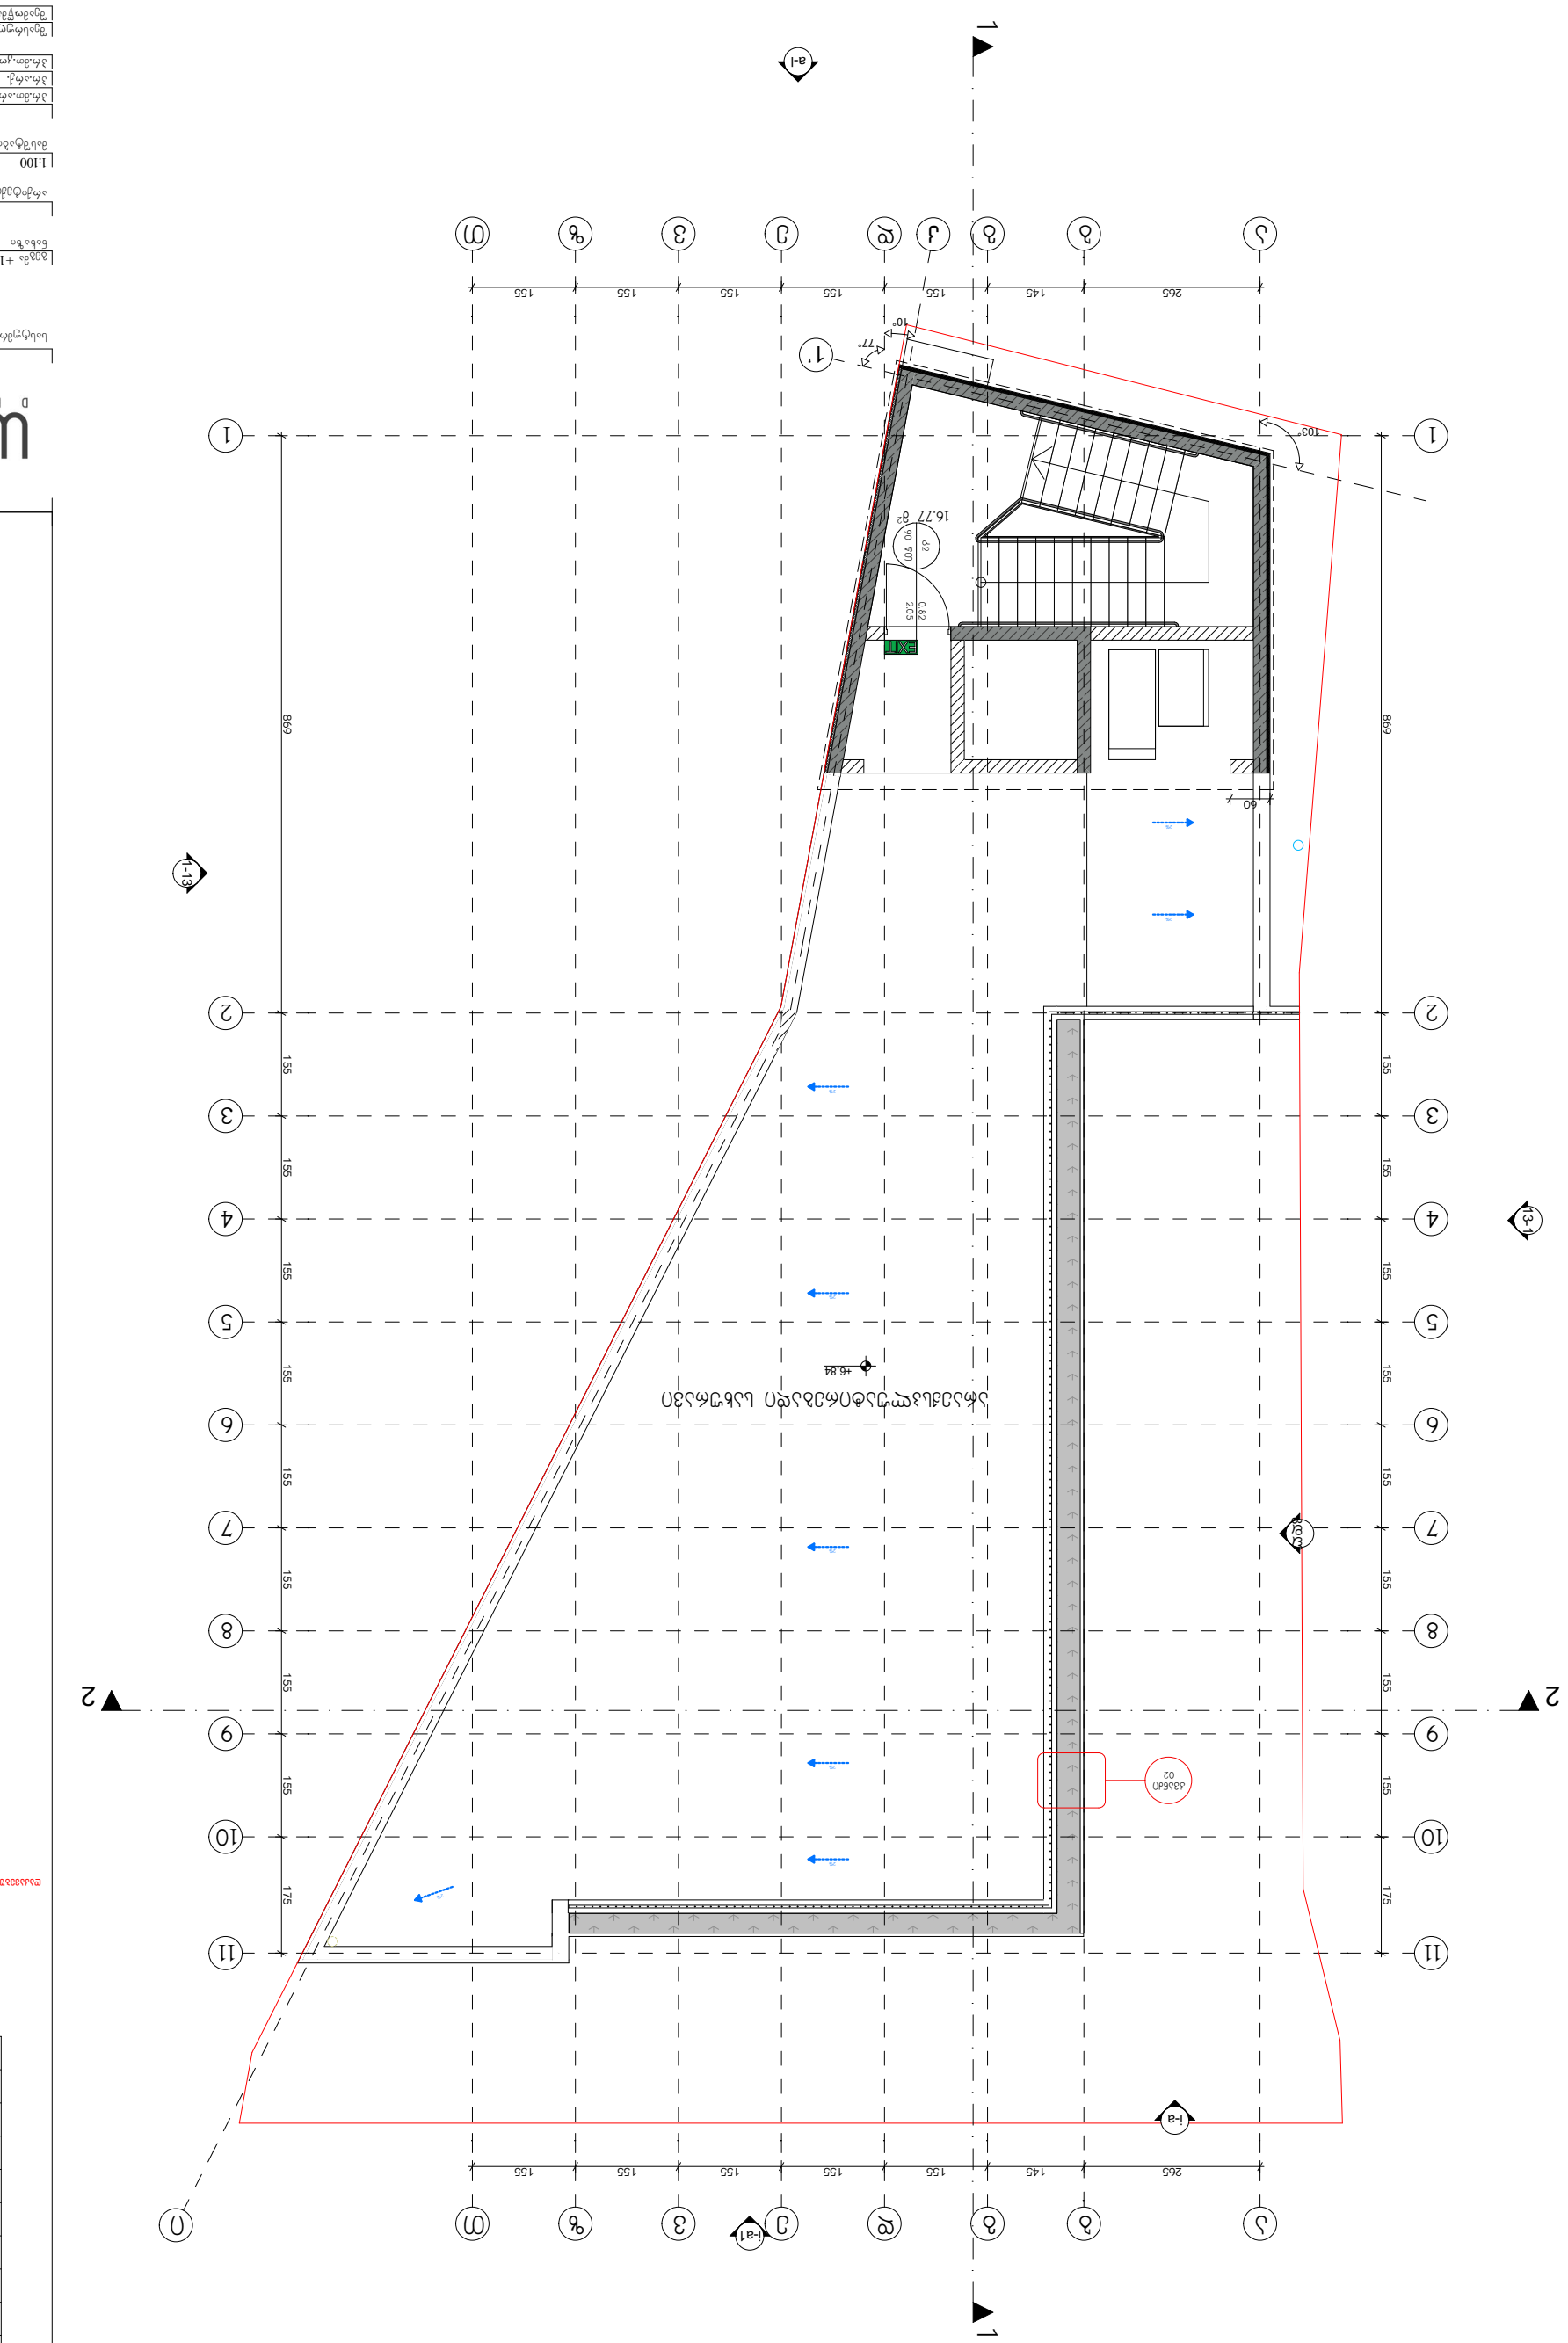

ДОМАШНЯЯ ЛЕСТНИЦА
ВЕРХНИЙ ЭТАЖ - НИЖНИЙ ЭТАЖ

Масштаб	1:100
Формат	A3
Дата	01.18.03.70.012

Заказчик
Ул. Новая Линия 4
Дом 3, Квартира 12

Объект
Дом Ландшафтный Архитектор

Исполнитель
ООО «Верхний Уровень»
ул. Садовая, 6
0194 Новый Город
Ответственный: Ирина Волкова
T +995 595 220 600
kk@werk-raum.com
ms@werk-raum.com
www.werk-raum.com

Архитектор	Ирина Волкова
Чертёж	А-105-Е
Проект	"WERK" - 4050010892

Примечания

1. Все размеры даны в миллиметрах, если не указано иное.
2. Уклон пандуса 1:12; поручни с двух сторон на высоте 900 мм.
3. Ширина ступеней 300 мм, подступенок 150 мм.
4. Ограждение из закалённого стекла толщиной 12 мм.
5. Освещение встроенное, 3000 К, 450 лк.
6. Покрытие ступеней — нескользящая керамическая плитка.
7. Гидроизоляция стыков по периметру.
8. Вентиляция естественная через открытый фонарь.
9. Пожарный выход обозначен знаком EXIT.
10. Все узлы см. на листах А-201 и А-202.

Экспликация

Поз.	Наименование	Кол.
1	Ступень бетонная	14
2	Площадка промежуточная	1
3	Ограждение стеклянное	2
4	Поручень деревянный	2
5	Светильник встроенный	6
6	Знак EXIT	1
7	Пандус	1
8	Фонарь вентиляционный	1

Условные обозначения

Контур ступеней	Сплошная основная
Ограждение	Сплошная тонкая
Направление подъёма	Стрелка
Разрез	1-1
Выносной элемент	1
Ось	Штрихпунктирная
Пандус	Штриховка
Площадка	Штриховка
Стена	Сплошная толстая
Размер	Линия с засечками

Разрез 1-1

Керамическая плитка	10
Стяжка цементная	40
Бетонное основание	180
Гидроизоляция	2
Ступень	150
Площадка	180
Ограждение стеклянное	1200
Поручень деревянный	50
Светильник встроенный	6
Фонарь вентиляционный	300
Пандус	1200
Стена	300

EXIT

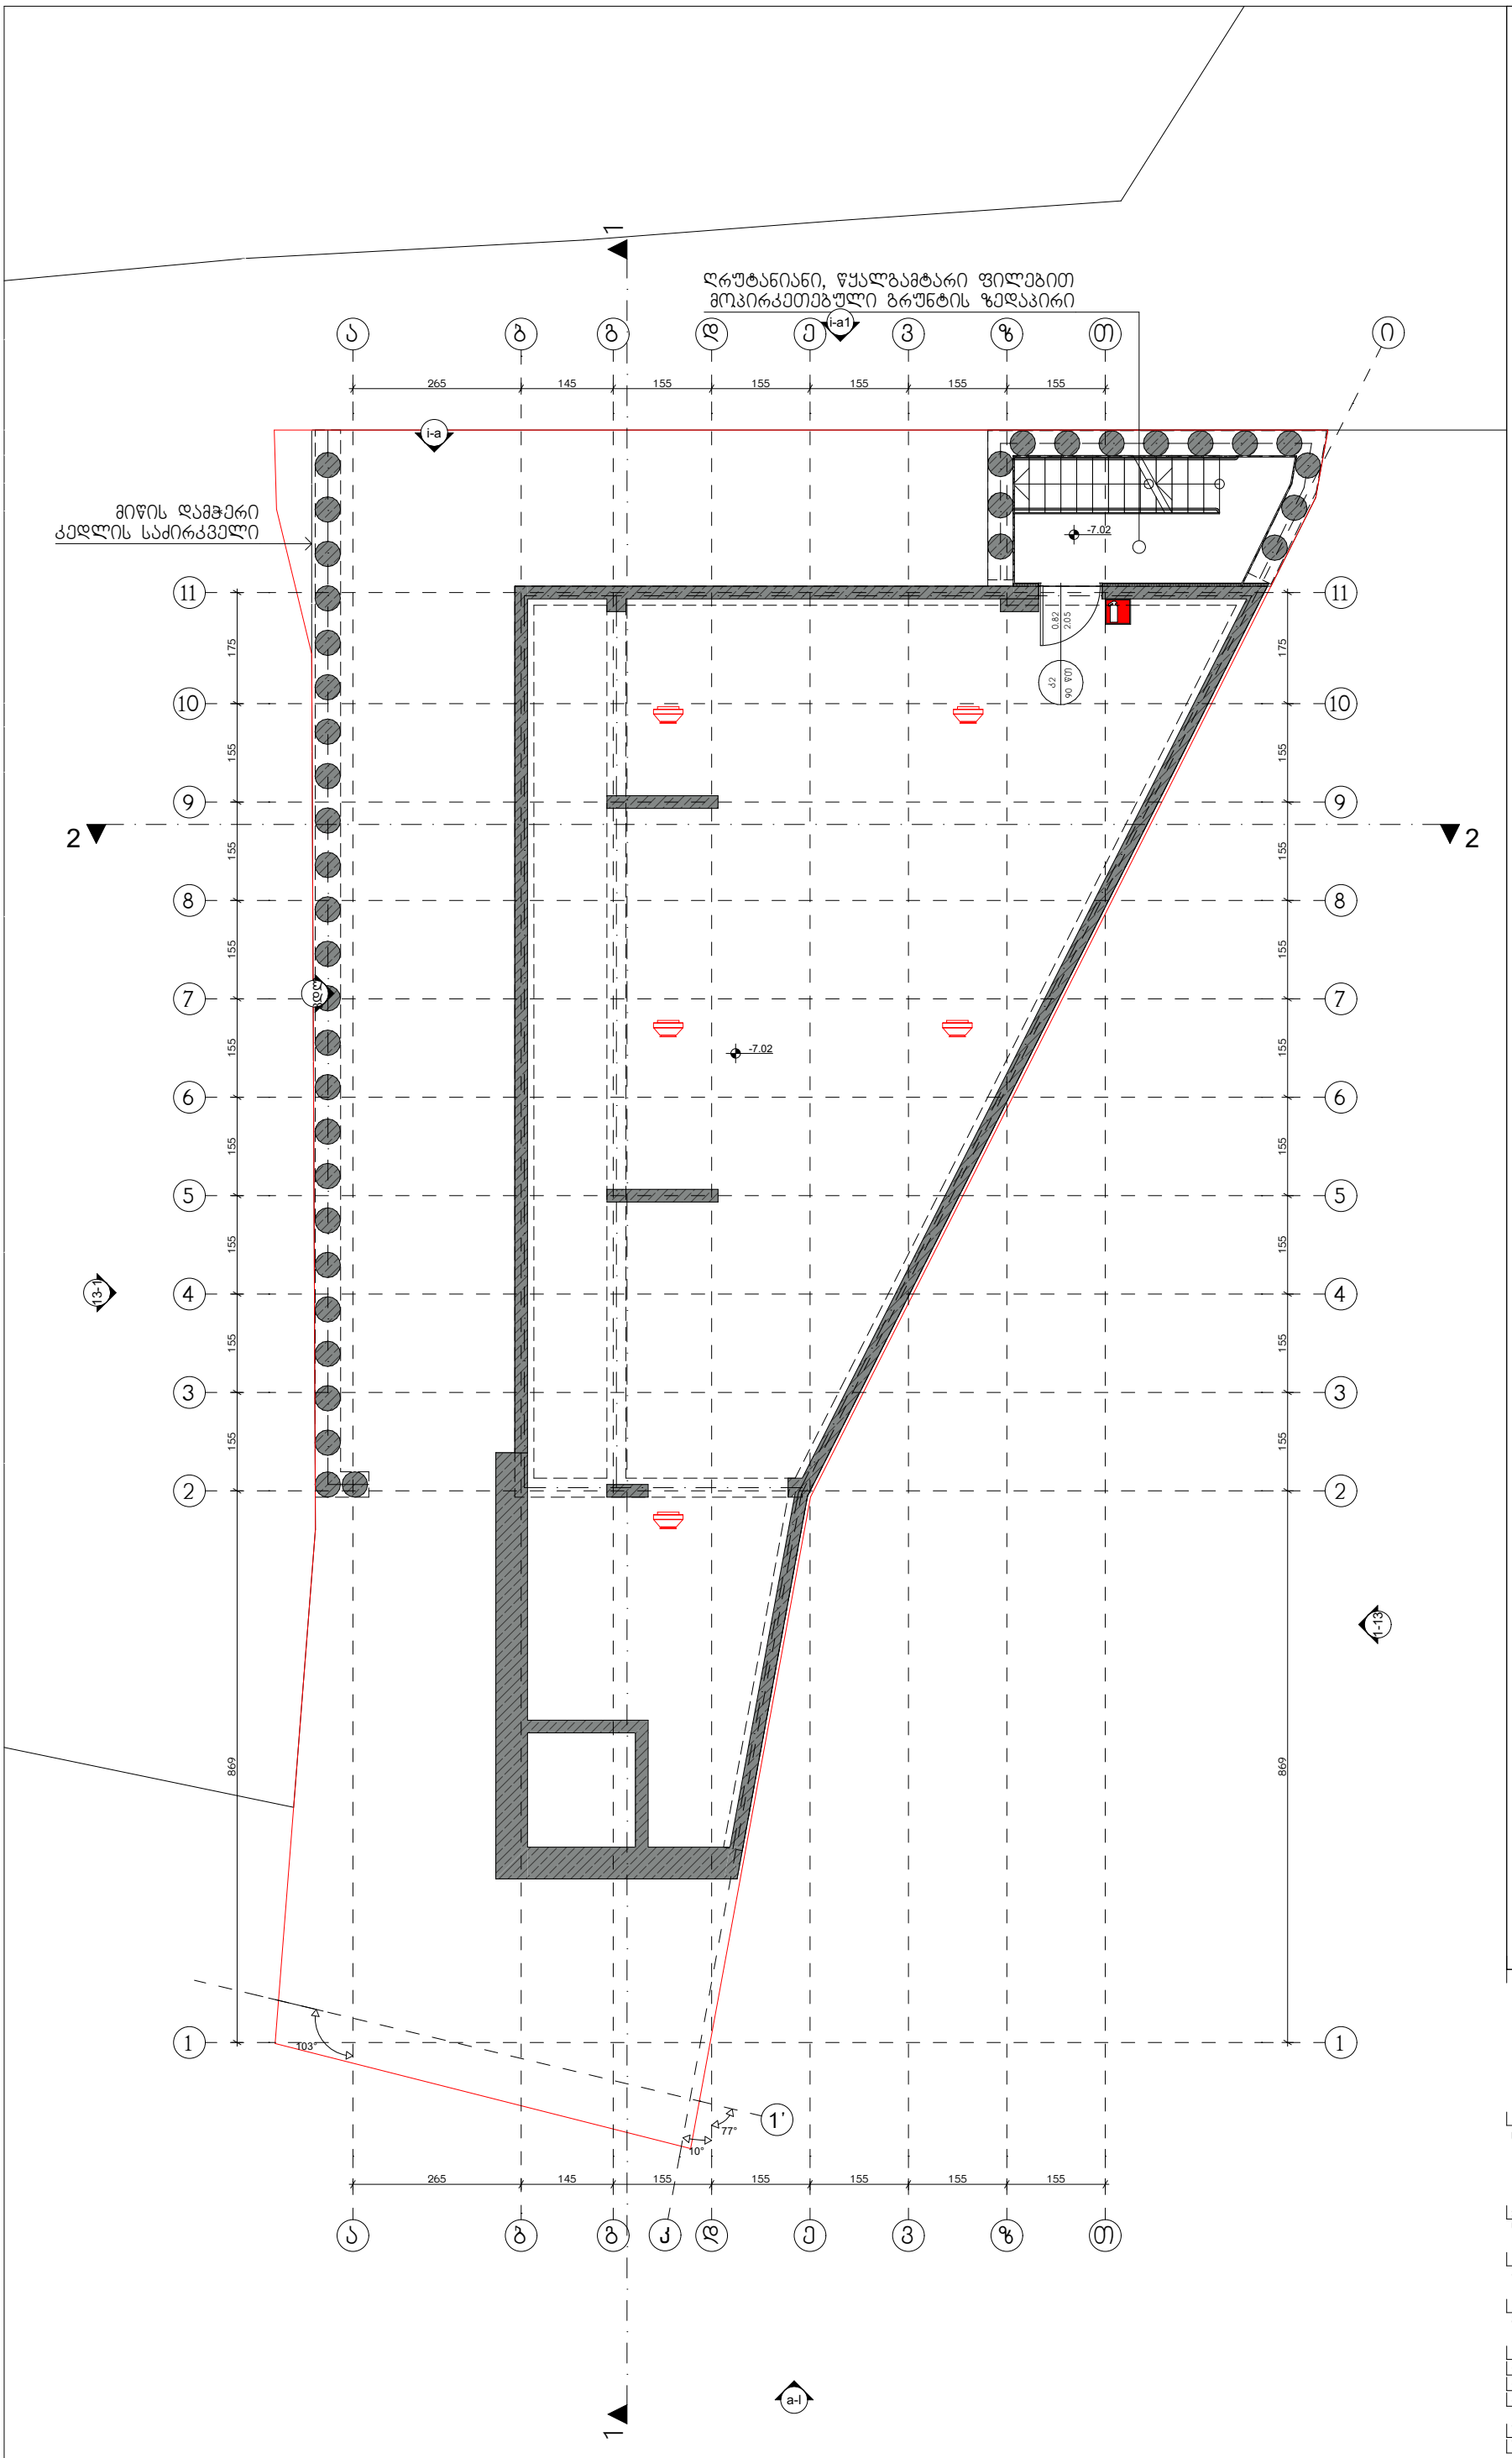

პირობითი აღნიშვნები:

სიმბოლოს სახელწოდება

	ხელის ცეცხლმაქრი
	სახანძრო მილსადარი
	ორმხრივი კავშირის სისტემა
	კვამლზე მორეაგირე მაუწყებელი
	კვამლის ავტომატური აღმომჩენი
	ავტოსაშხეფი
	ალტერნატიული ავტომატური ცეცხლგრობის სისტემა
	სახანძრო განგაშის ღილაკი
	დაგაკავებელთა შეტყობინების სისტემა (სახანძრო სიგნალიზაცია)
	მხედველობითი განგაშის სიგნალი
	საევარიო განათება
	სახანძრო მისაერთებელი
	სახანძრო ჰიდრანტი

კარის მონაცემები

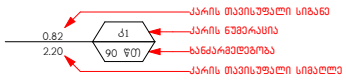

ხანძარმედეგობის აღმნიშვნელი ხაზები

- 1 საათიანი ხანძარმედეგობის არმნიშვნელი ხაზი
- 2 საათიანი ხანძარმედეგობის არმნიშვნელი ხაზი
- 3 საათიანი ხანძარმედეგობის არმნიშვნელი ხაზი

WERKRAUM
DESIGNARCHITECTURE

სასტუმრო
ქალაქი თბილისი
ქვემო გომის ჩიხი № 4
ს.კ. (01.18.03.070.012)

გეგმა -3.42 ნიშნულზე (სახანძრო უსაფრთხოება)
ნახაზი

არქიტექტურული ნაწილი

1:100
მასშტაბი

პრ.მთ.არქ.	კ.კახიშვილი
პრ.არქ.	ლ. გოგლიძე
პრ.მთ.კონსტრ.	ე. წოწერია
შესრულა	ლ. გოგლიძე
შეამოწმა	კ.კახიშვილი

ფურცელი A-101-ს
ფურცლები

შ.პ.ს. "WERK" - 405001082
ცოგარელის ქ. 6
0194 თბილისი
საქართველო

T +995 595 220 600
kk@werk-raum.com
ms@werk-raum.com

www.werk-raum.com

מפת קומת גג

מפת גגות

מקרא

גבול מגרש	
גבול מגרש עתידי	
קו בניין	
קו בניין עתידי	
גבול חלקה	
גבול חלקה עתידי	
גבול מבנה	
גבול מבנה עתידי	
גבול מבנה להריסה	
גבול מבנה להריס

WERKRAUM
D E S I G N A R C H I T E C T U R E

www.werk-raum.com
ms@werk-raum.com
kk@werk-raum.com
T +995 595 220 600

ბინის ნომერი	A-103-ს
ფილიალის დასახელება	შპს „WERK" - 405001082
ფილიალის მისამართი	ქ. ბათუმი, ზ. ჭავჭავაძის ქუჩა 0194
ელ.ფოსტა	
ტელეფონის ნომერი	

ინჟინერი		
არქიტექტორი	ე. ჯ.	
ინჟინერი	ი. ჩ.	
ინჟინერი	ო. ბ.	
ინჟინერი	ნ. ჯ.	
ინჟინერი	ე. ჯ.	
ინჟინერი	ე. ჯ.	
ინჟინერი	ე. ჯ.	

ბინის ნომერი	A-103-ს
ფილიალის დასახელება	შპს „WERK" - 405001082
ფილიალის მისამართი	ქ. ბათუმი, ზ. ჭავჭავაძის ქუჩა 0194
ელ.ფოსტა	
ტელეფონის ნომერი	

ინჟინერი	
არქიტექტორი	ე. ჯ.
ინჟინერი	ი. ჩ.
ინჟინერი	ო. ბ.
ინჟინერი	ნ. ჯ.
ინჟინერი	ე. ჯ.
ინჟინერი	ე. ჯ.
ინჟინერი	ე. ჯ.

ბინის ნომერი A-103-ს

ფილიალის დასახელება შპს „WERK" - 405001082

ფილიალის მისამართი ქ. ბათუმი, ზ. ჭავჭავაძის ქუჩა 0194

ელ.ფოსტა

ტელეფონის ნომერი

T +995 595 220 600
kk@werk-raum.com
ms@werk-raum.com
www.werk-raum.com

ინჟინერი

არქიტექტორი ე. ჯ.

ინჟინერი ი. ჩ.

ინჟინერი ო. ბ.

ინჟინერი ნ. ჯ.

ინჟინერი ე. ჯ.

ინჟინერი ე. ჯ.

ინჟინერი ე. ჯ.

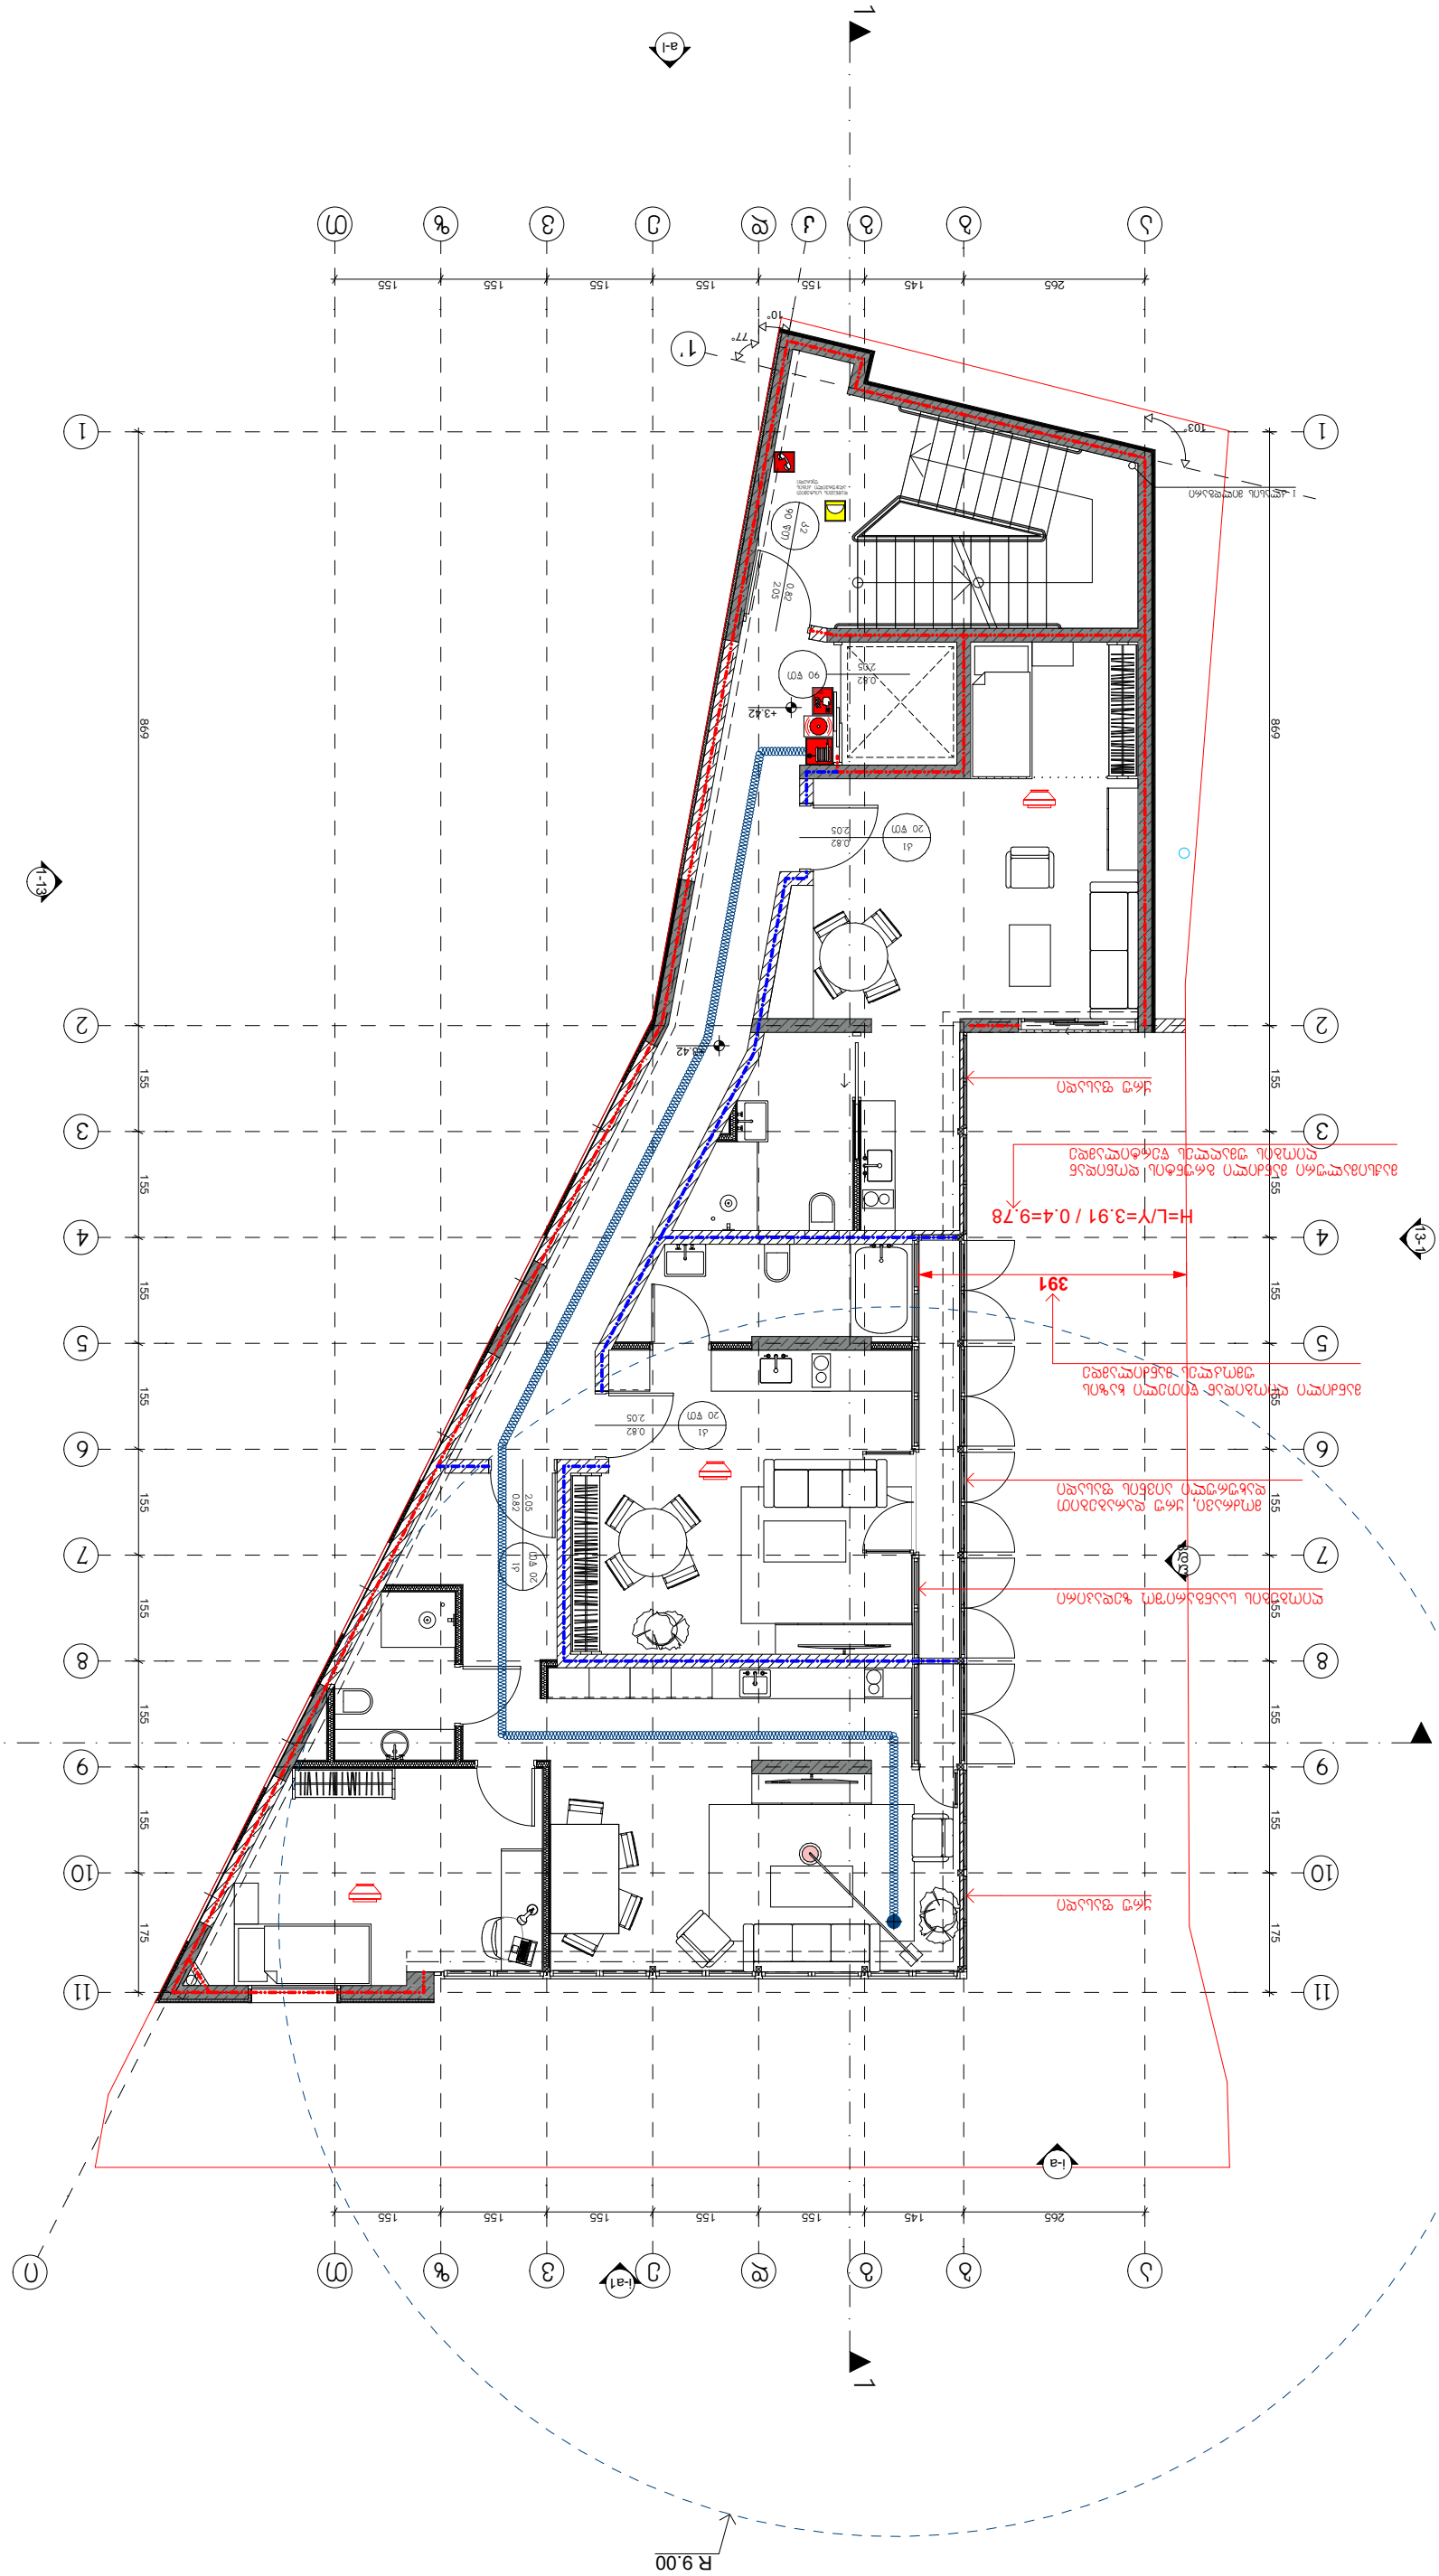

مخطط الموقع	نموذج الدراسة
مقياس الرسم 1 سم على الورق يساوي 4 م على الطبيعة (01.18.03.070.012)	
ملاحظات: جميع القياسات بالسنتيمتر ما لم يذكر خلاف ذلك	
1:100	
مخطط الطوابق	
م. د. أحمد ـ مهندس معماري	م. أحمد
م. أحمد ـ مهندس إنشائي	م. وليد عزيز
أ. م. أحمد ـ مهندس كهرباء وميكانيكا	م. أحمد
م. وليد عزيز ـ مهندس تكييف وتهوية	م. وليد عزيز
م. أحمد ـ مهندس معماري	
A-104-ب رقم المخطط	
"WERK" - 405001082	
0194	
T +995 595 220 600	
kk@werk-raum.com	
ms@werk-raum.com	
www.werk-raum.com	

WERKRAUM
DESIGN ARCHITECTURE

مفتاح الرموز

لوحة توزيع الكهرباء	
طفاية مسحوق جافة	
صفارة إنذار حريق	
طفاية ثاني أكسيد الكربون	
طفاية رغوة	
طفاية مسحوق جاف	
صنبور إطفاء حريق	
خرطوم مطاطي	
طفاية ثاني أكسيد الكربون (متنقلة)	
مخرج طوارئ	
مخرج طوارئ	
مخرج طوارئ

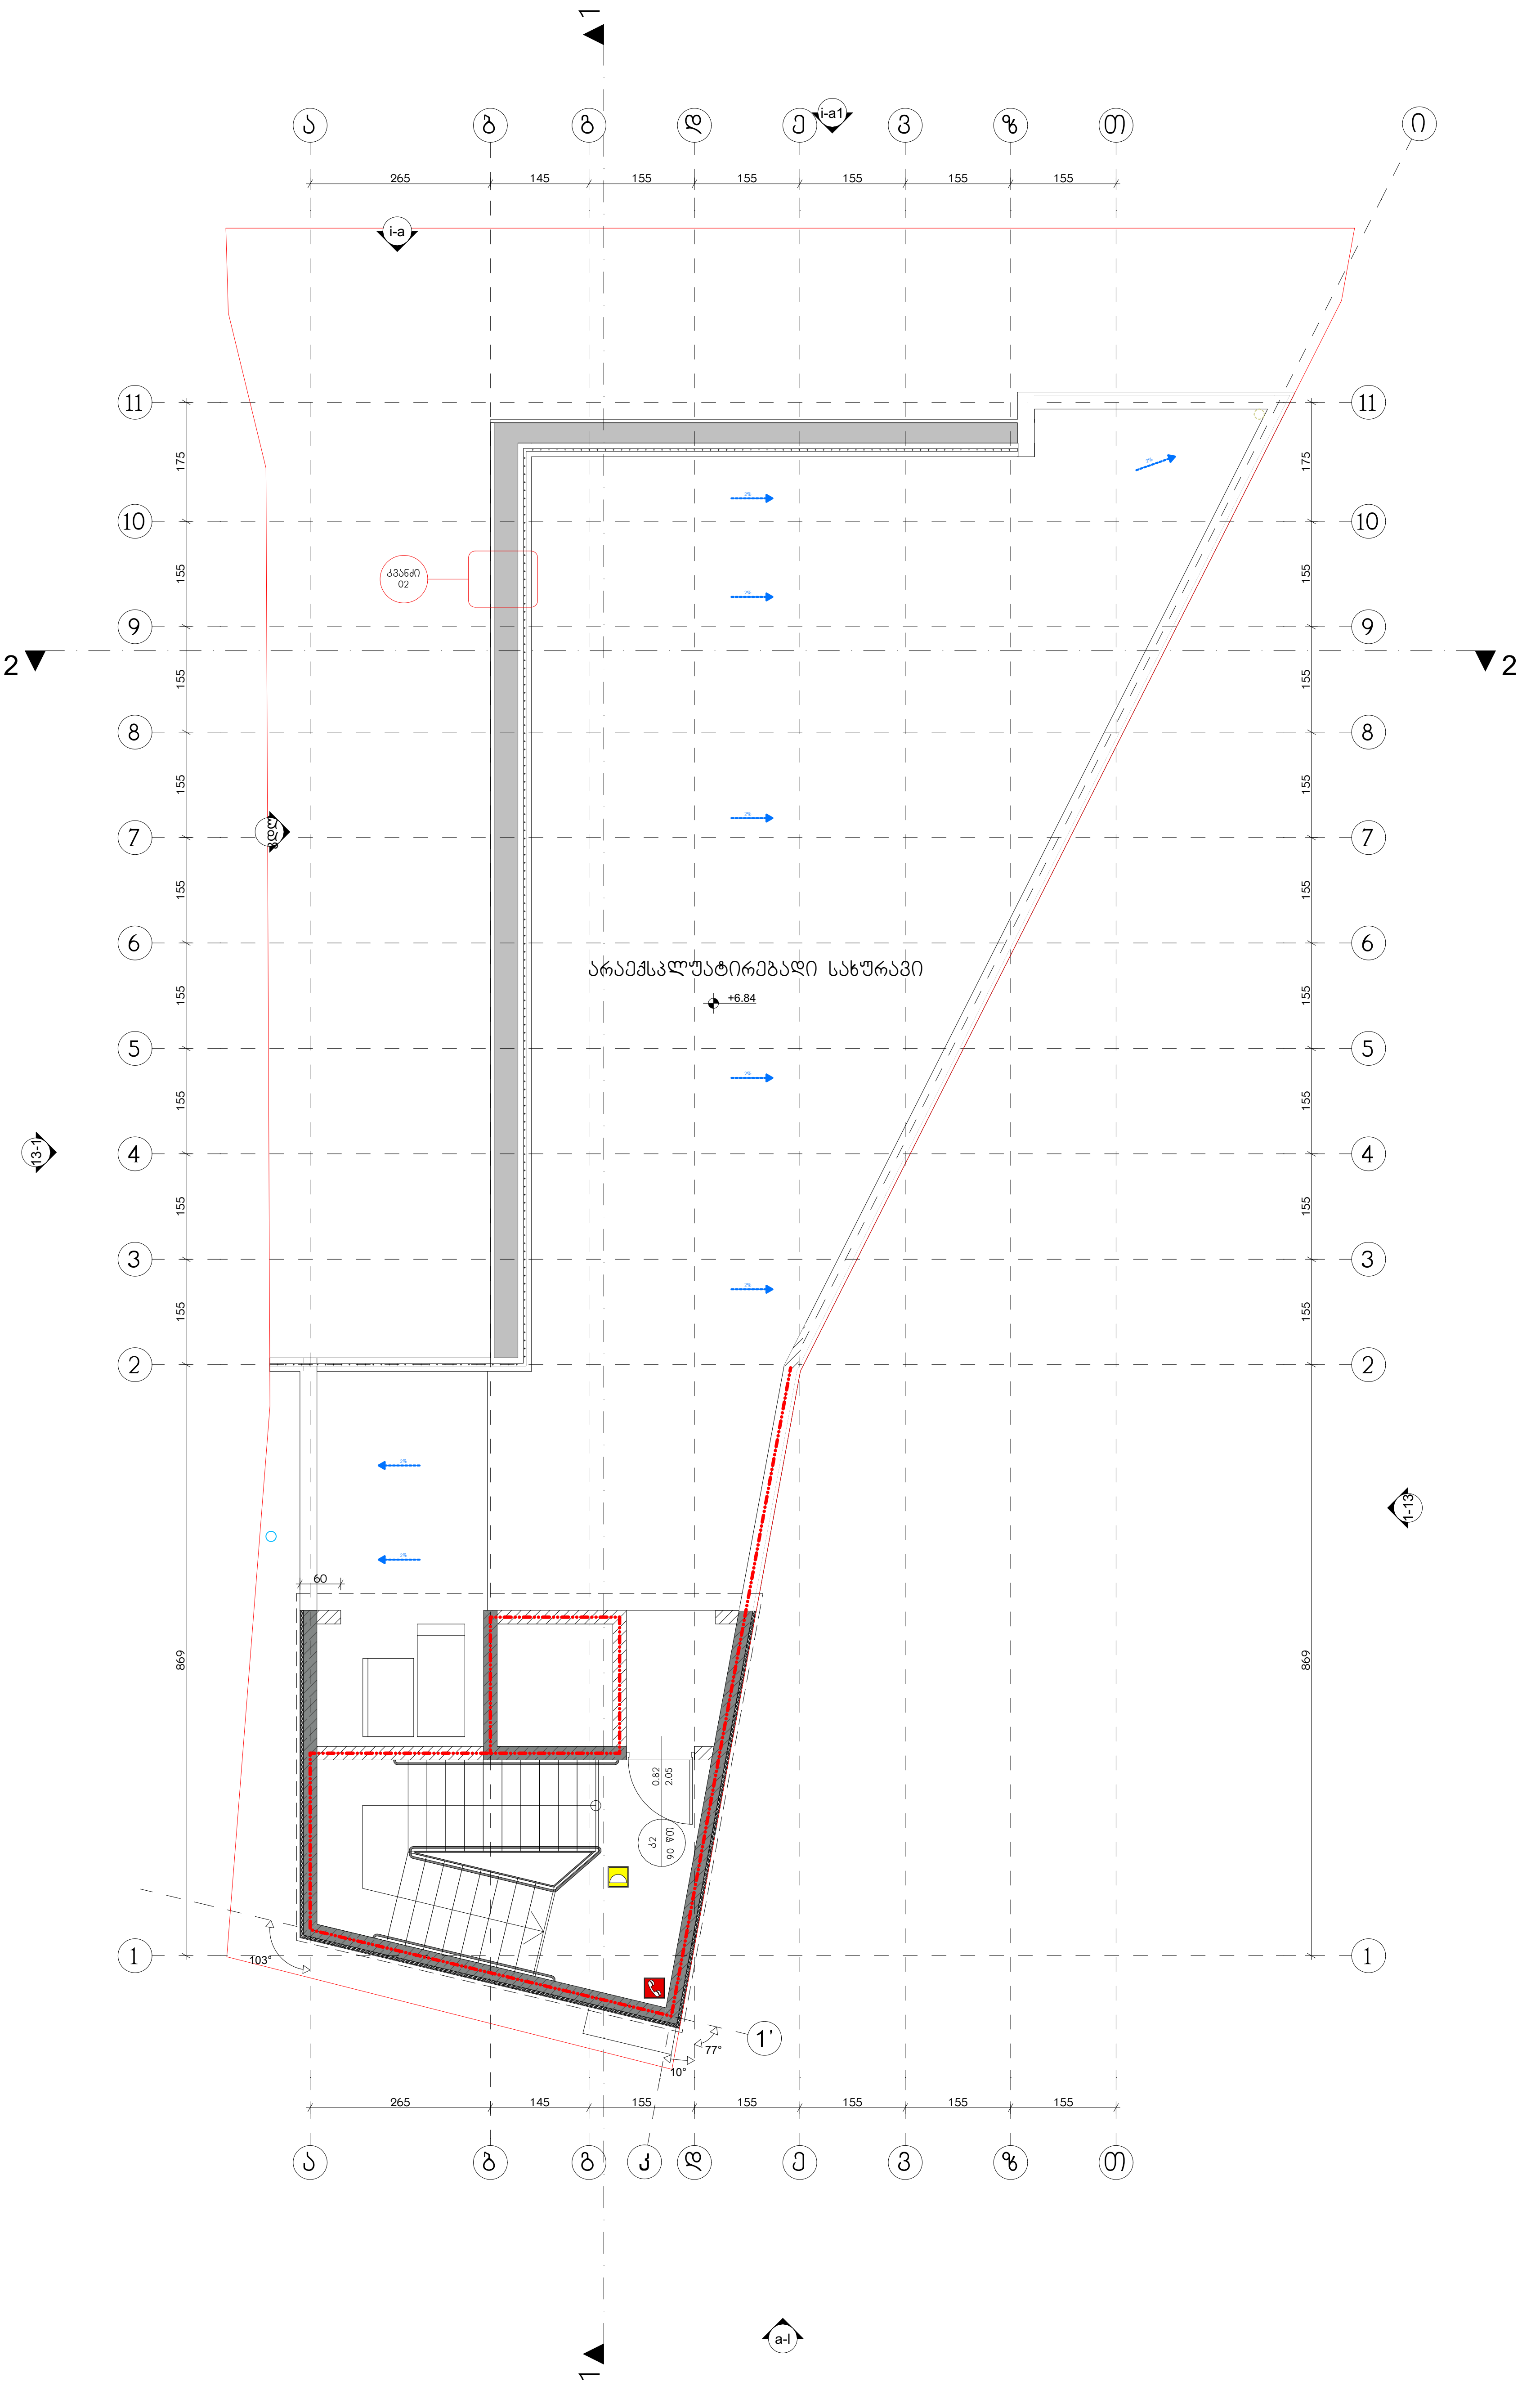

პირობითი აღნიშვნები:

სიმბოლოს სახელწოდება	
	ხელის ცეცხლმაქრი
	სახანძრო მილდბარი
	ორმხრივი კავშირის სისტემა
	კვამლზე მორეაგირე მაუწყებელი
	კვამლის ავტომატური ალმომჩენი
	ავტოსაშხეფი
	ალტერნატიული ავტომატური ცეცხლქრობის სისტემა
	სახანძრო განგაშის ღილაკი
	დამკავებელთა შეტყობინების სისტემა (სახანძრო სიგნალიზაცია)
	მხედველობითი განგაშის სიგნალი
	საავარიო განათება
	სახანძრო მისაერთებელი
	სახანძრო ჰიდრანტი

კარის მონაცემები

0.82 / 2.20 — კ1 / 90 წთ

- კარის თავისუფალი სიგანე
- კარის ნუმერაცია
- ხანძარმედეგობა
- კარის თავისუფალი სიმაღლე

ხანძარმედეგობის აღმნიშვნელი ხაზები

- 1 საათიანი ხანძარმედეგობის აღმნიშვნელი ხაზი
- 2 საათიანი ხანძარმედეგობის აღმნიშვნელი ხაზი
- 3 საათიანი ხანძარმედეგობის აღმნიშვნელი ხაზი

სასტუმრო	ქალაქი თბილისი ქვემო გომის ჩიხი № 4 ს.კ. (01.18.03.070.012)
გეგმა +10.44 ნიშნულზე (სახანძრო უსაფრთხოება) ნახაზი	
არქიტექტურული ნაწილი	
1:100 მასშტაბი	
პრ.მთ.არქ.	კ.კახიშვილი
პრ.არქ.	ლ. გოგლიძე
პრ.მთ.კონსტრ.	ე. წოწერია
შეასრულა	ლ. გოგლიძე
შეამოწმა	კ.კახიშვილი
ფურცელი A-105-ს	ფურცლები

შ.პ.ს. "WERK" - 405001082
ცაგარელის ქ. 6
0194 თბილისი
საქართველო

T +995 595 220 600
kk@werk-raum.com
ms@werk-raum.com
www.werk-raum.com

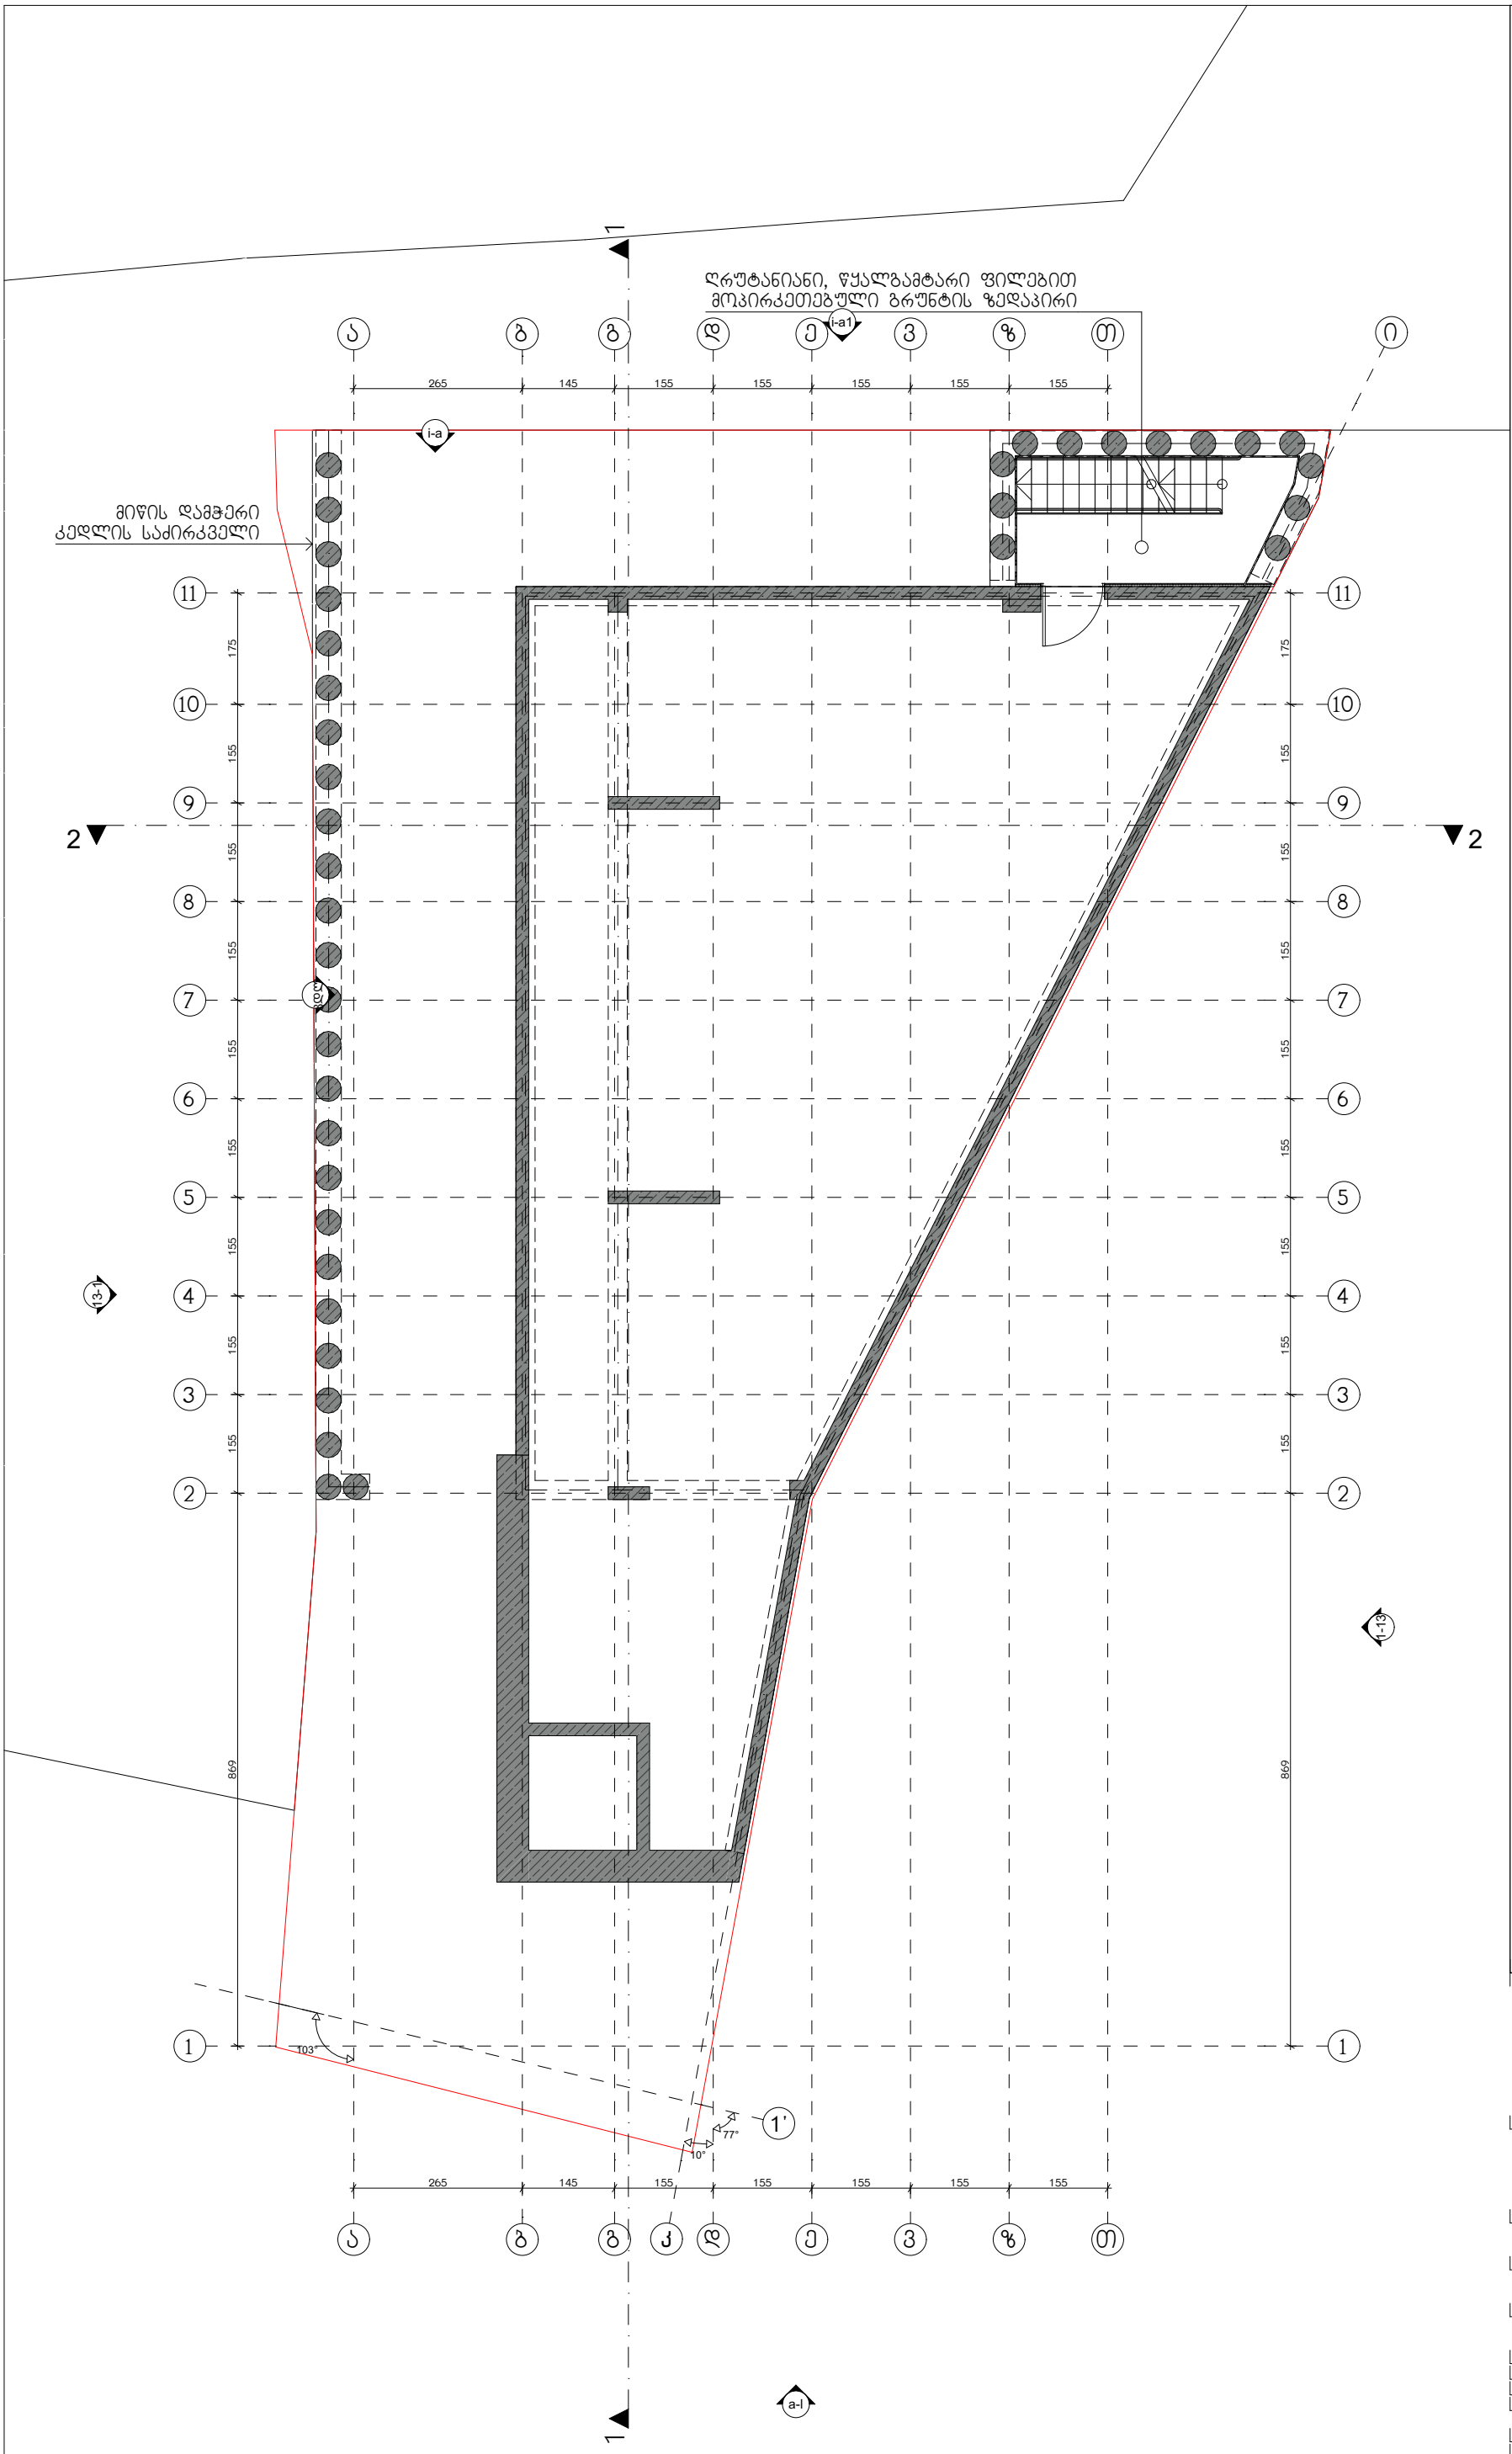

პირობითი
აღნიშვნები:

მისაწვდომი სვლა-გეზი



მოსატრიალებელი სივრცეები

ვარიანტი 1

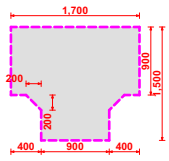

ვარიანტი 2

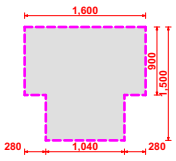

ვარიანტი 3

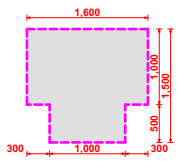

ვარიანტი 4

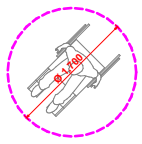

თავისუფალი სივრცე
კართან
მომსახურებისთვის

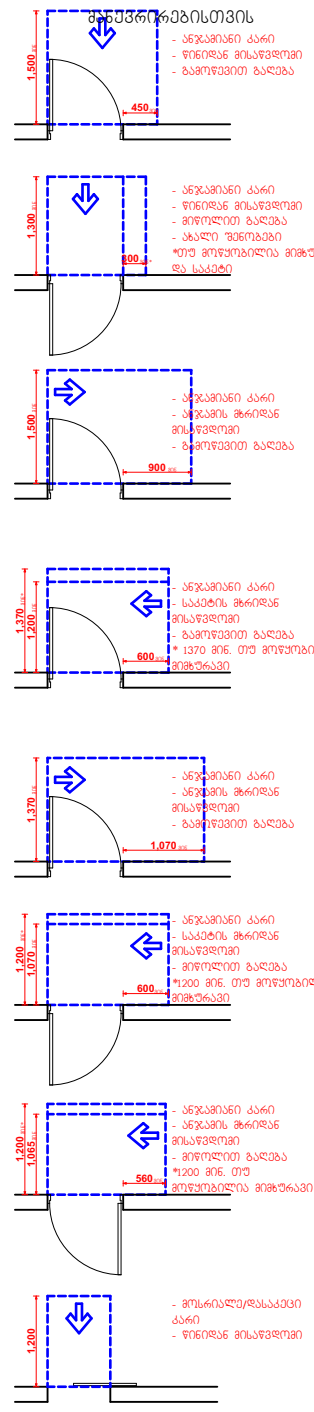

WERKRAUM
DESIGN ARCHITECTURE

სასტუმრო
ქალაქი თბილისი
ქვემო გომის ჩიხი № 4
ს.კ. (01.18.03.070.012)

გეგმა -3.42 ნიშნულზე (მისაწვდომობა)
ნახაზი

არქიტექტურული ნაწილი

1:100
მასშტაბი

პრ.მთ.არქ.	კ.კახიშვილი
პრ.არქ.	ლ. გოგლიძე
პრ.მთ.კონსტრ.	ე. წოწერია
შეასრულა	ლ. გოგლიძე
შეამოწმა	კ.კახიშვილი

ფურცელი A-101-მ
ფურცლები

შ.პ.ს. "WERK" - 405001082
ცოგარელის ქ. 6
0194 თბილისი
საქართველო

T +995 595 220 600
kk@werk-raum.com
ms@werk-raum.com

www.werk-raum.com

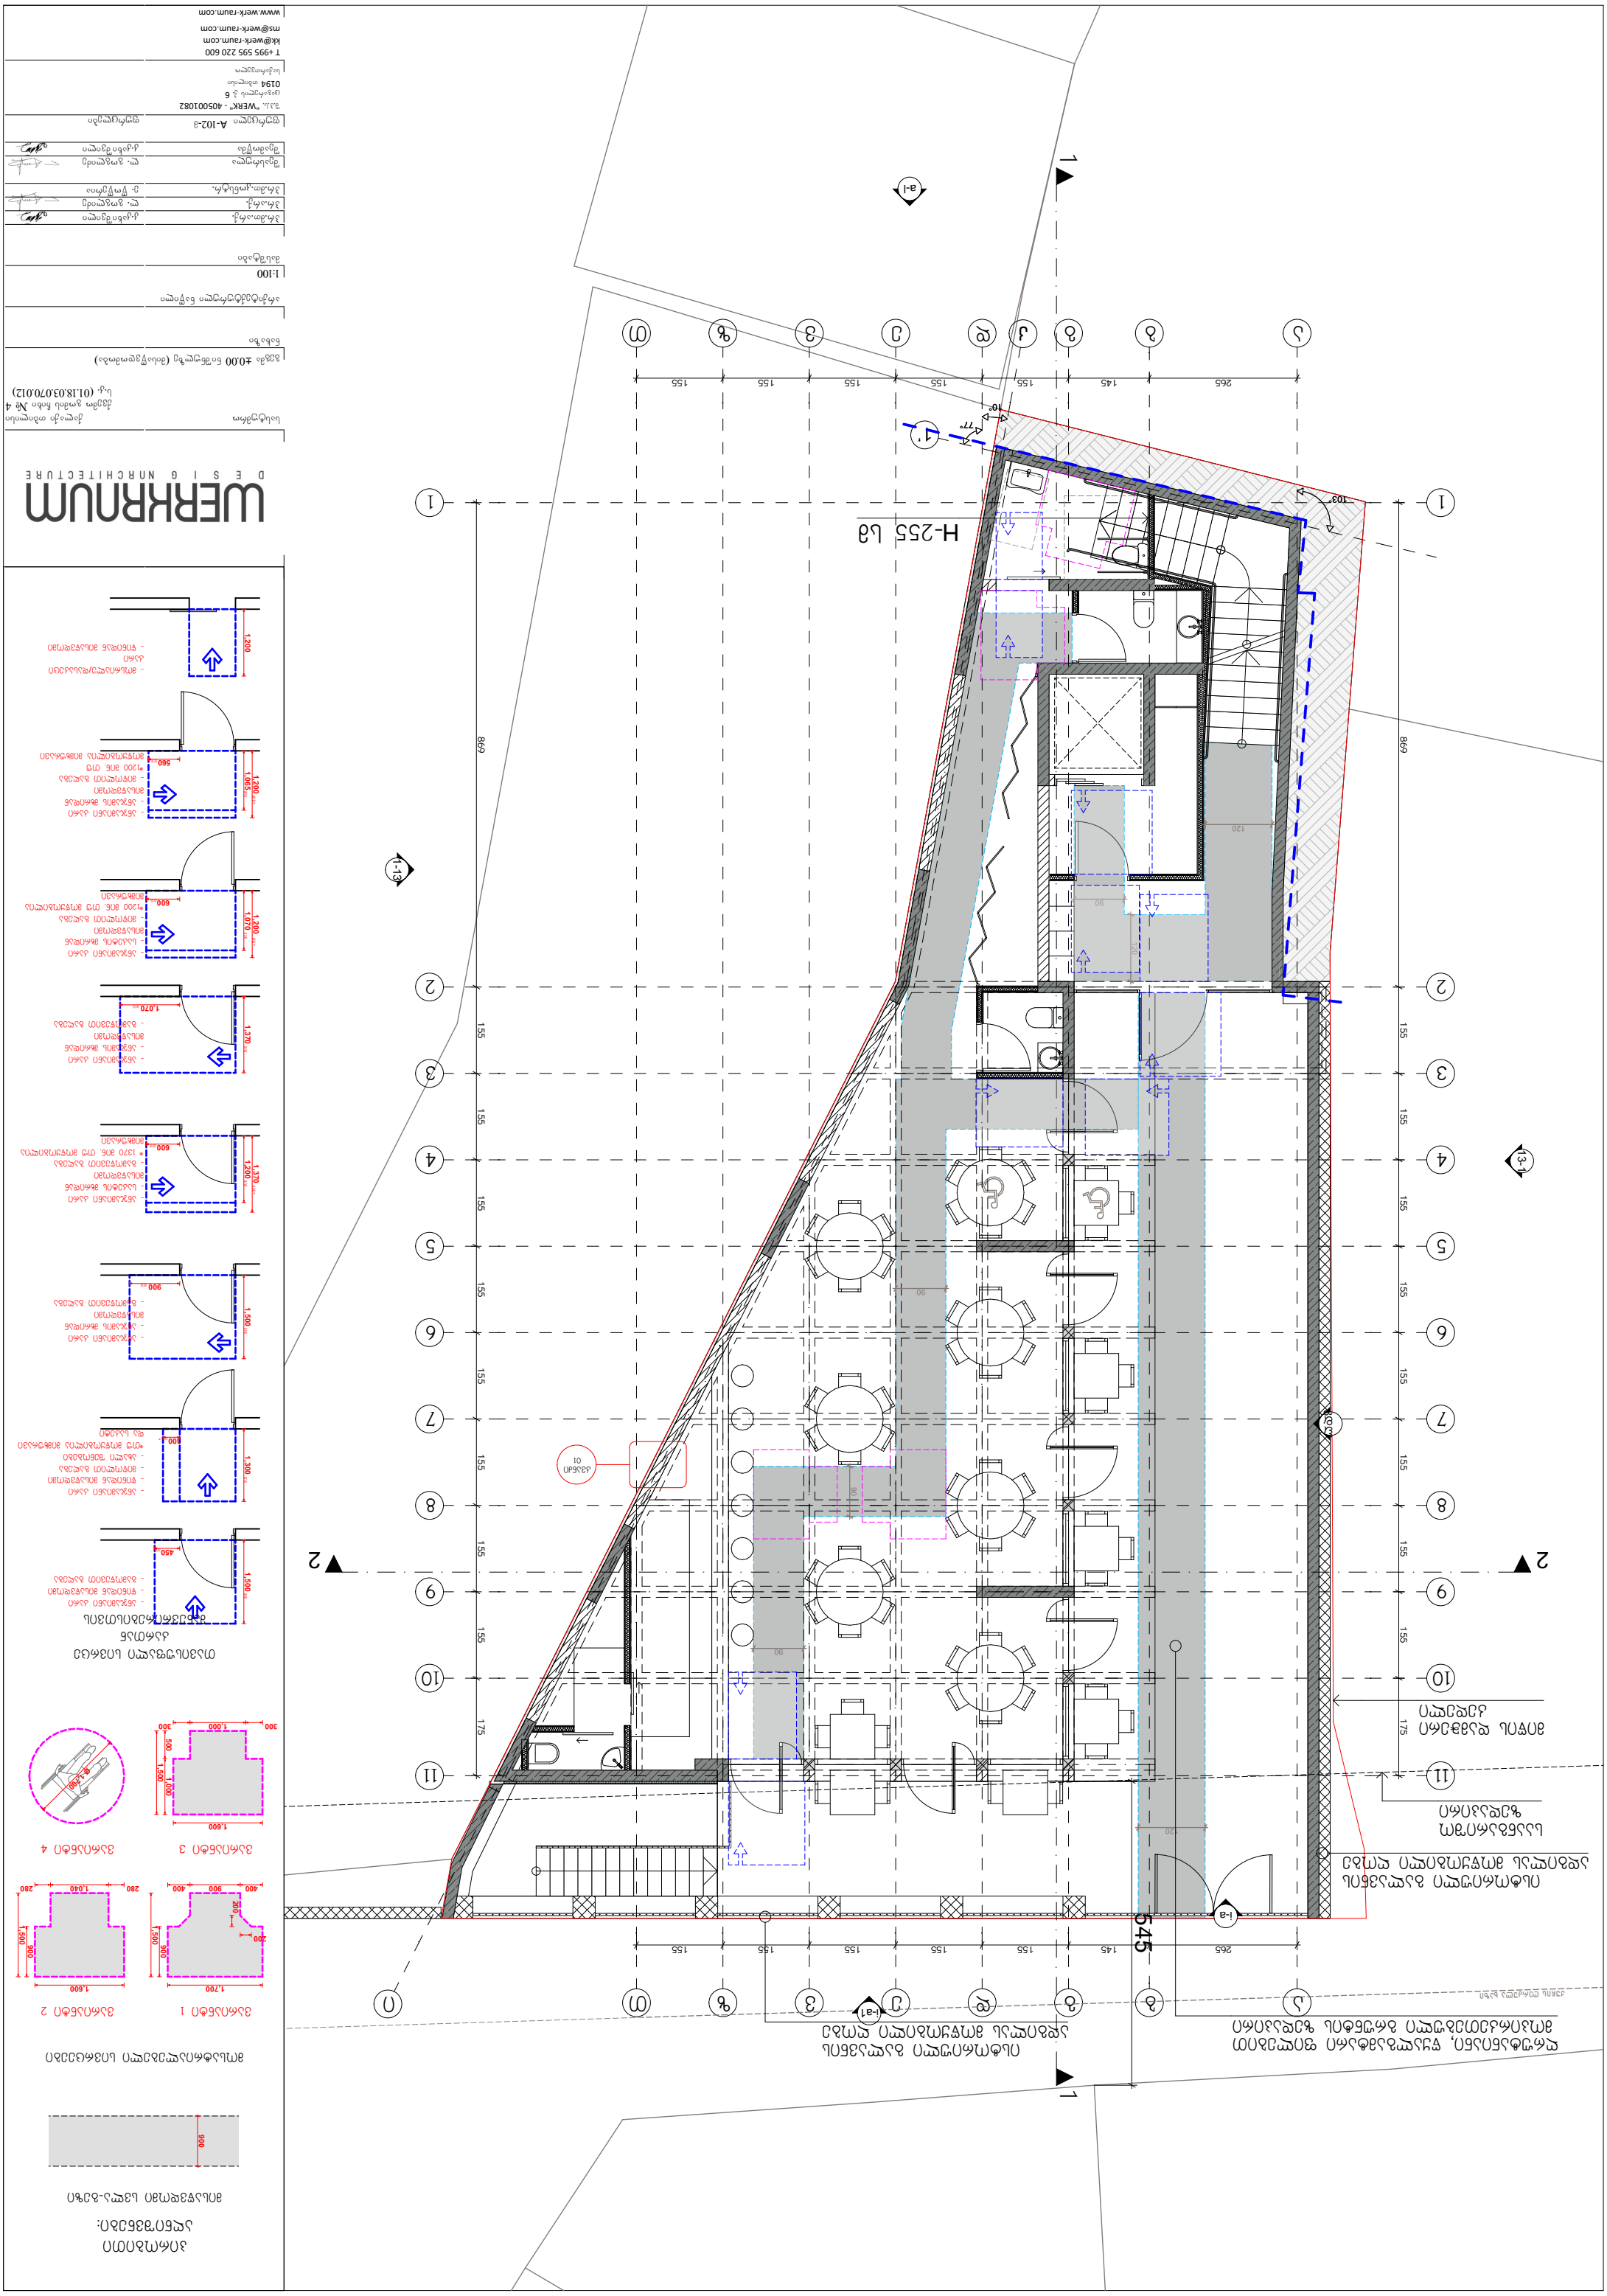
H-255 Lb
1'
77°
10°
103°
265
145
155
869
120
90
545
1-13
2-13
1-a
1-a1
2
1
A-102-3
"WERK" - 4050010892
0194
T +995 595 220 600
kk@werk-raum.com
ms@werk-raum.com
www.werk-raum.com
WERKRAUM
DESIGN ARCHITECTURE
1:100
±0.00
(01.18.03.070.012)
1200
1.200
1.070
1.370
1.500
1.300
560
600
900
450
1.600
1.700
1.000
1.040
400
300
200
500
1.500
900
1.200
1.070
1.370
1.500
1.300
1.500
1.600
1.700
1.040
1.000
1.600
300
500
1.500
1.000
1.600
300
900

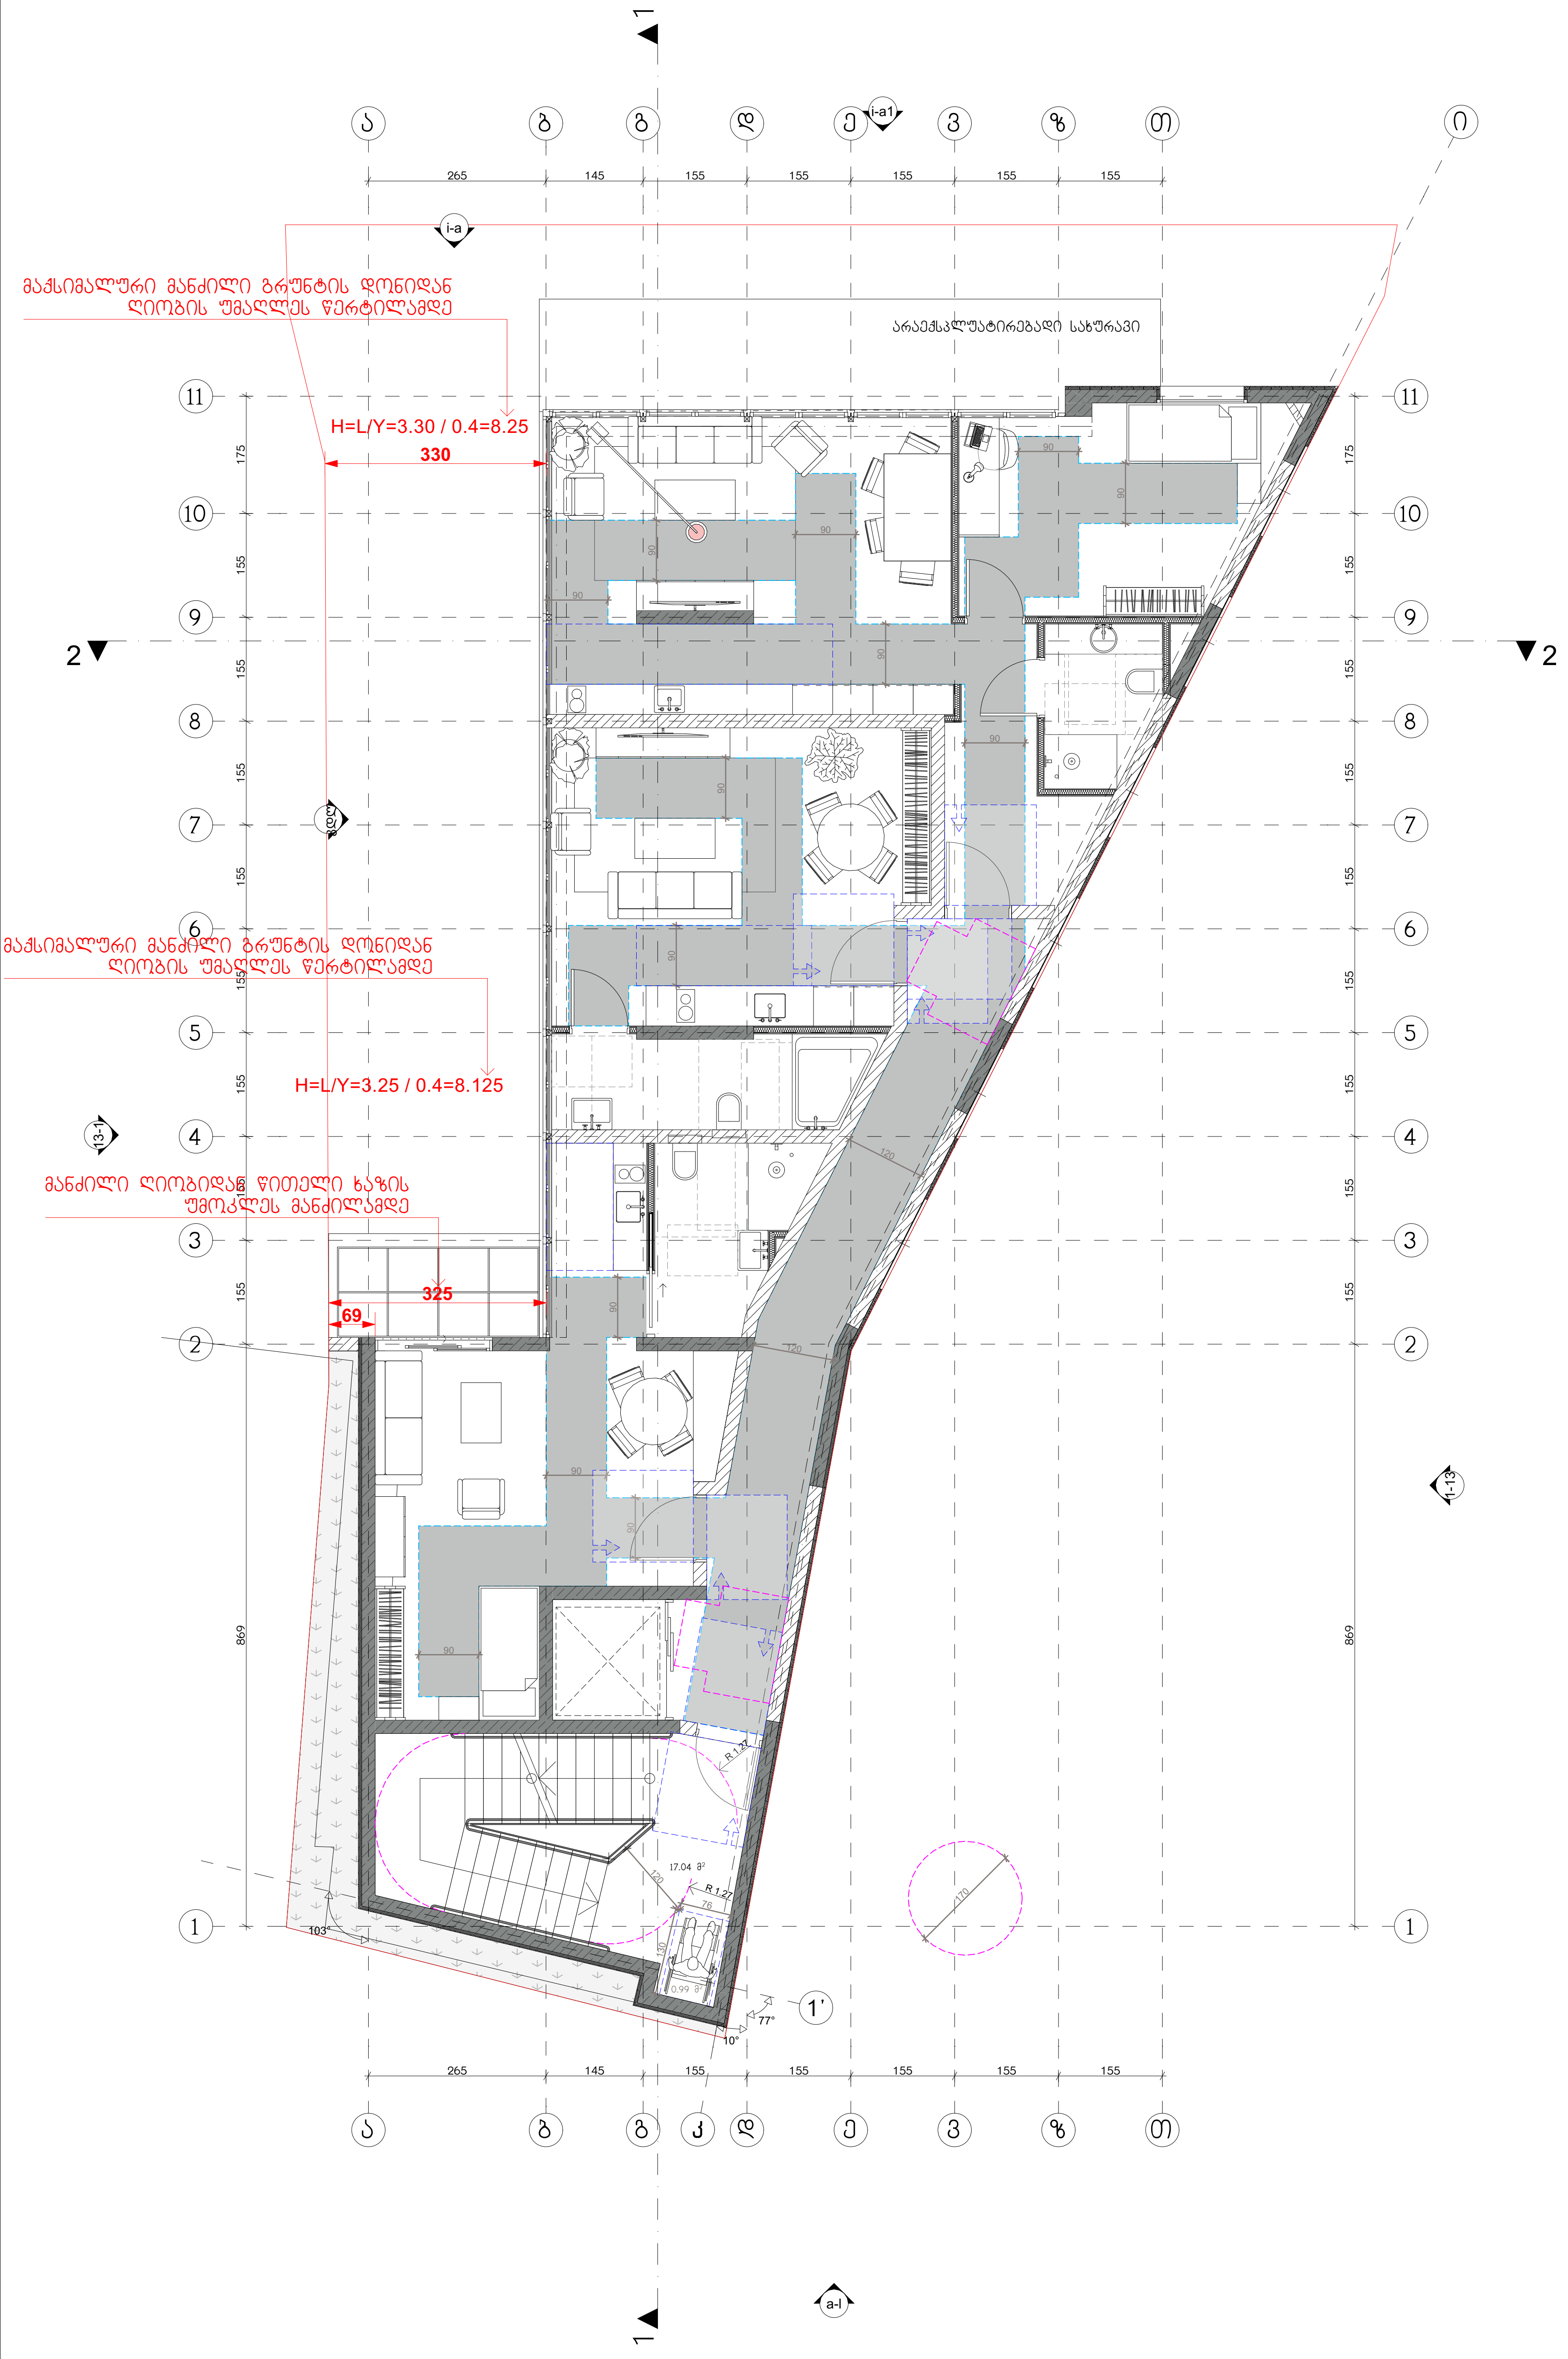

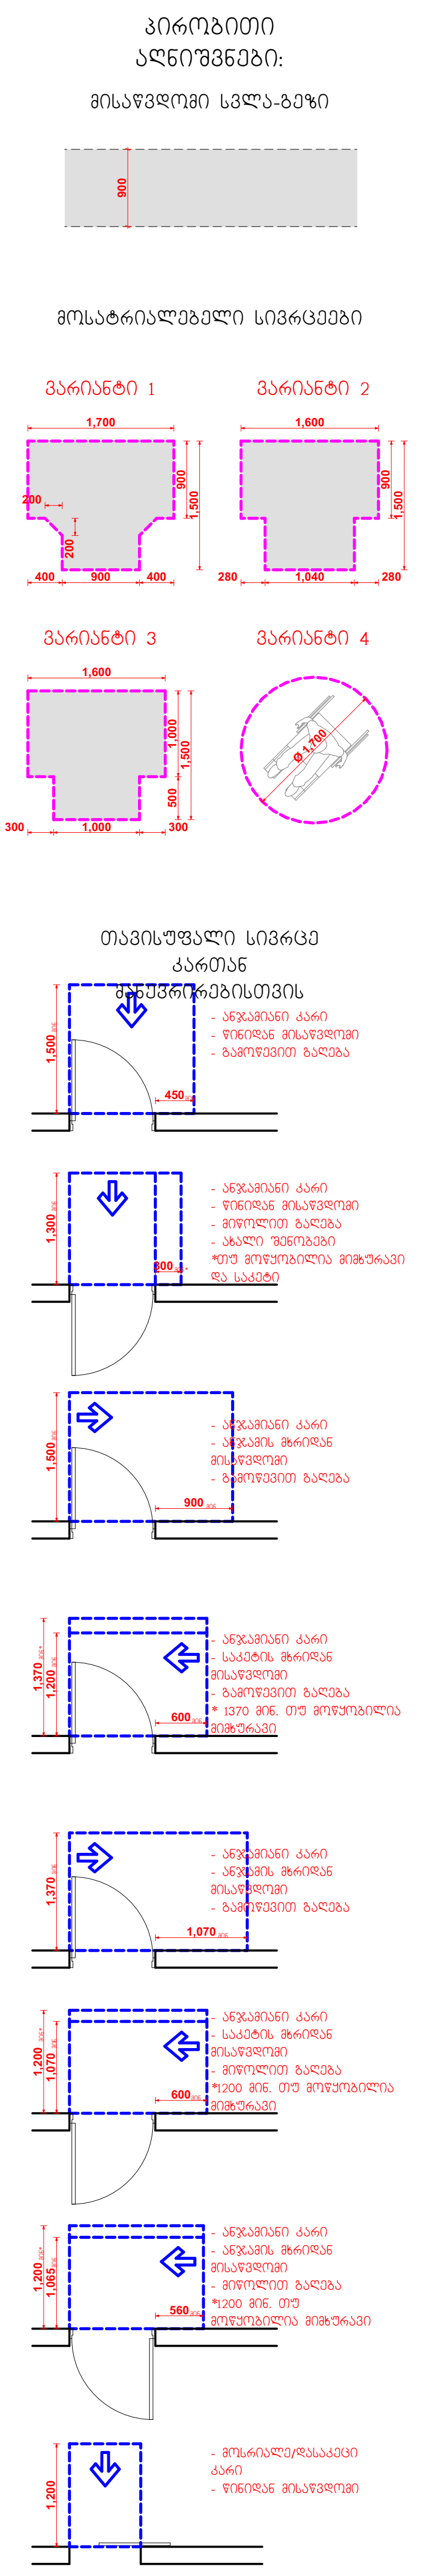

WERKRAUM
D E S I G N ARCHITECTURE

სასტუმრო	ქალაქი თბილისი ქვემო გომის ჩიხი № 4 ს.კ. (01.18.03.070.012)
გეგმა +3.60 ნიშნულზე (მისაწვდომობა) ნახაზი	
არქიტექტურული ნაწილი	
1:100 მასშტაბი	
პრ.მთ.არქ.	კ.კახიშვილი
პრ.არქ.	ლ. გოგლიძე
პრ.მთ.კონსტრ.	ე. წოწერია
შესრულა	ლ. გოგლიძე
შეამოწმა	კ.კახიშვილი
ფურცელი A-103-მ	ფურცლები

შ.პ.ს. "WERK" - 405001082
ცაგარელის ქ. 6
0194 თბილისი
საქართველო
T +995 595 220 600
kk@werk-raum.com
ms@werk-raum.com
www.werk-raum.com

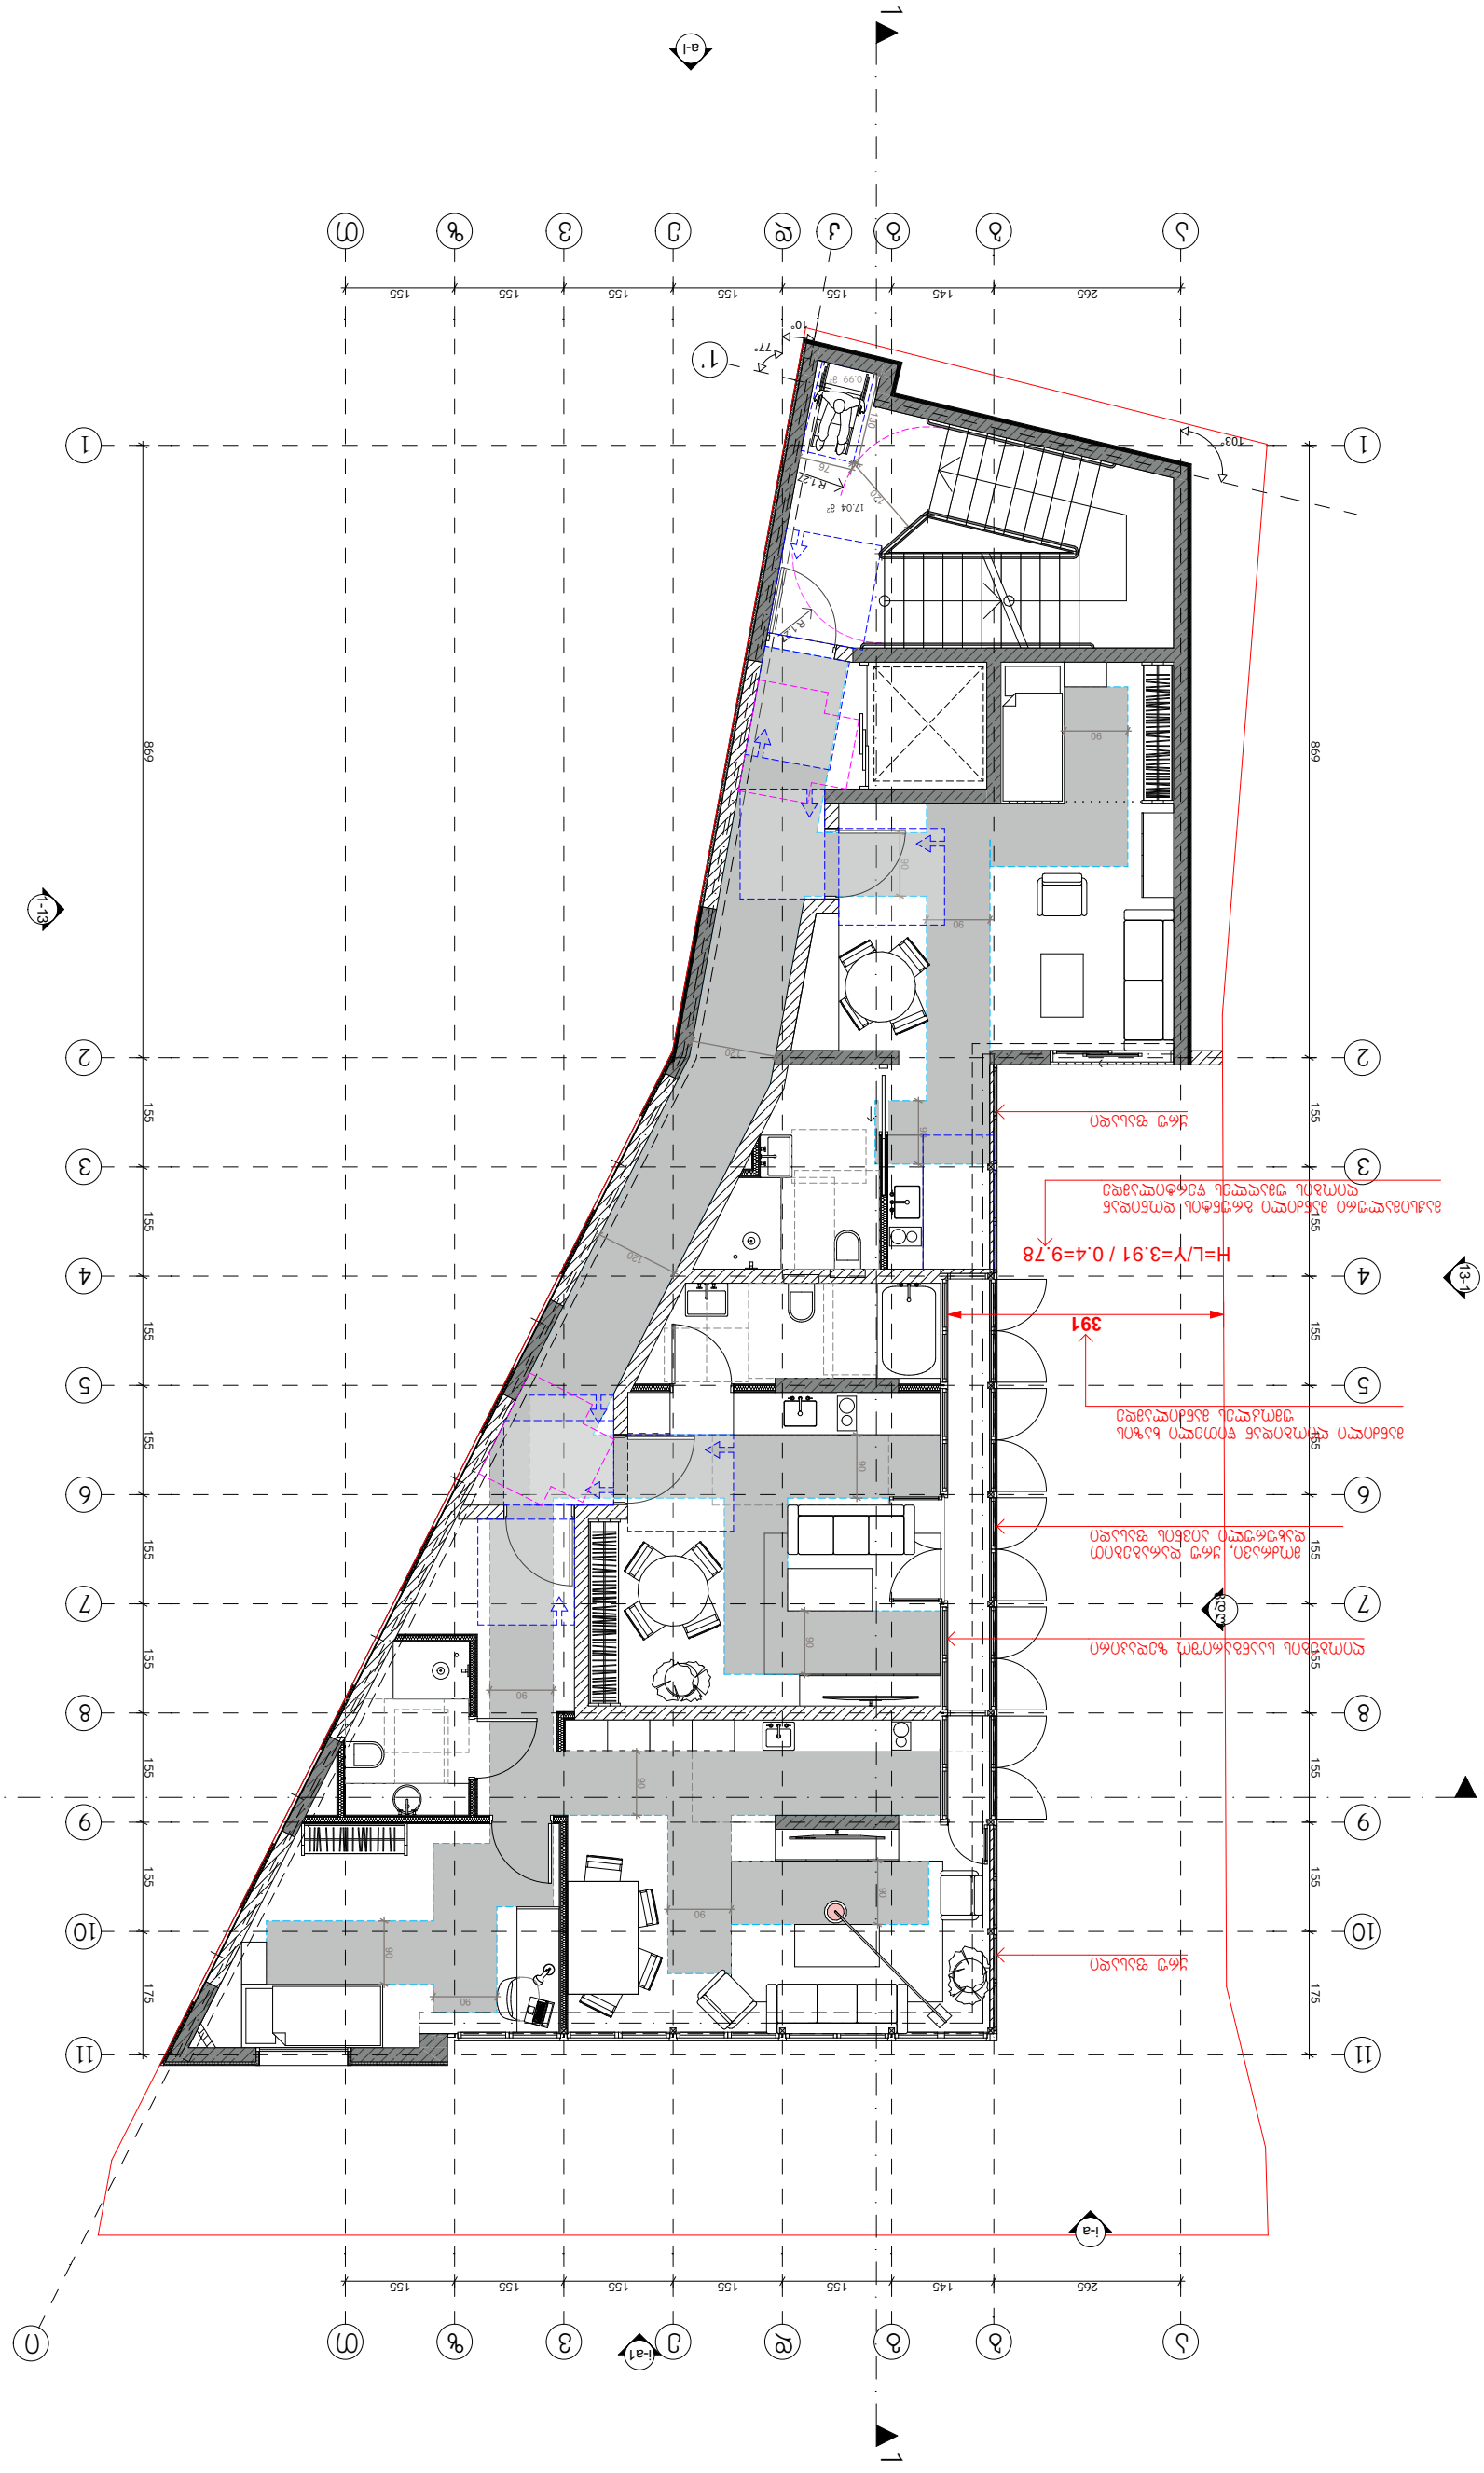
1
2
3
4
5
6
7
8
9
10
11
12
13
A
B
C
D
E
F
G
H
J
K
L
M
N
P
Q
R
S
1-13
a-1
1'
155
145
265
869
175
120
90
80
60
R12
R15
17.04 ²
0.99 ²
77°
10°
103°
391
H=L/Y=3.91 / 0.4=9.78
Ось 12
Ось 13
Ось 1
Ось 13
Ось 1
Ось 13
Ось 1

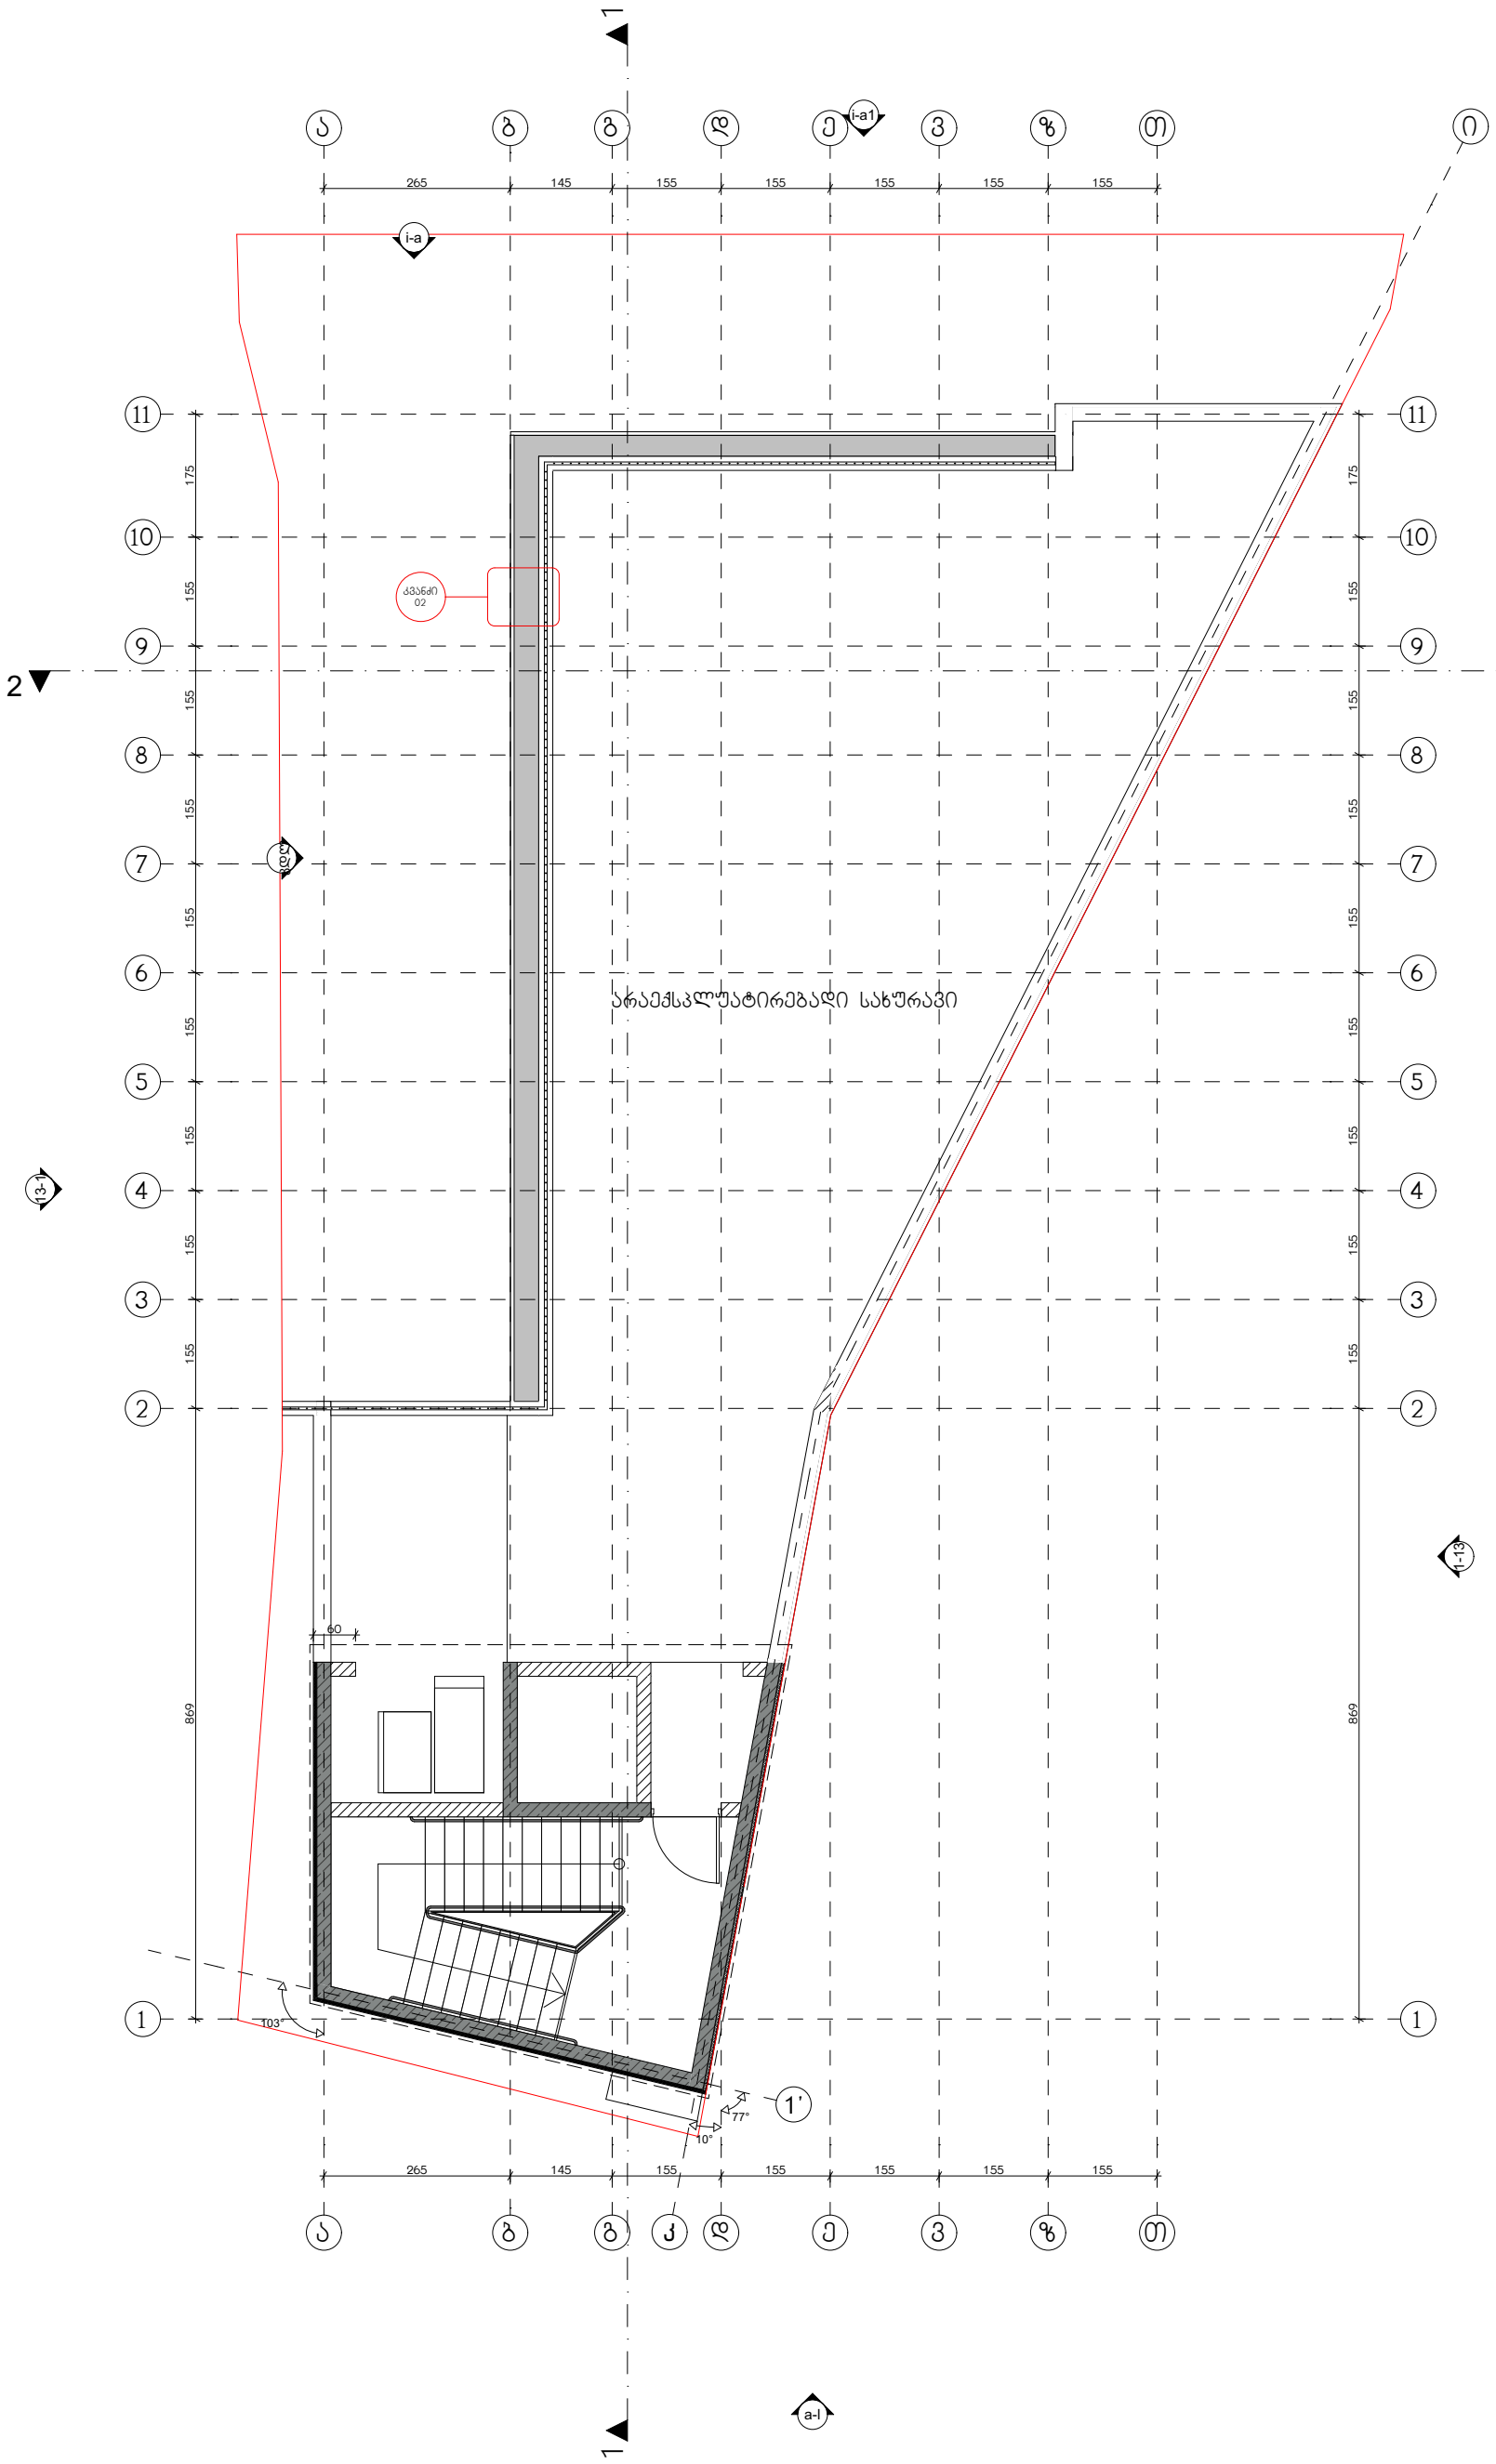

პირობითი აღნიშვნები:

მისაწვდომი სვლა-გეზი



მოსატრიალებელი სივრცეები

ვარიანტი 1

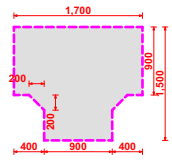

ვარიანტი 2

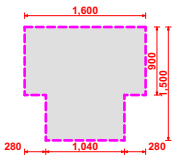

ვარიანტი 3

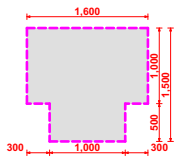

ვარიანტი 4

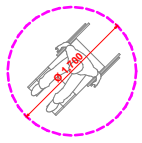

თავისუფალი სივრცე კართან მანევრირებისთვის

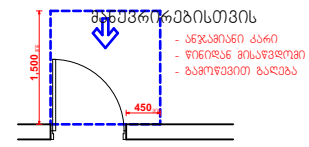

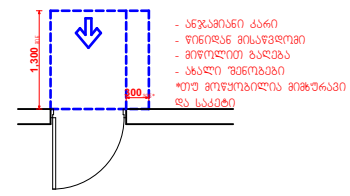

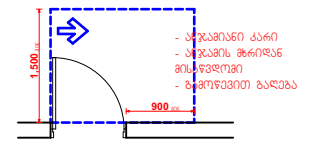

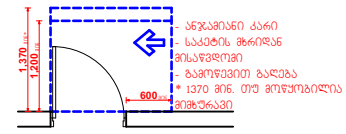

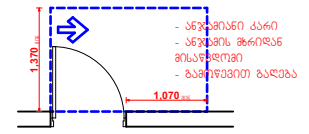

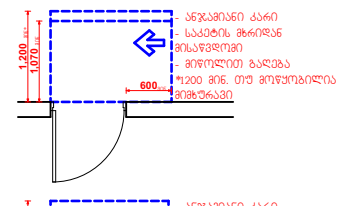

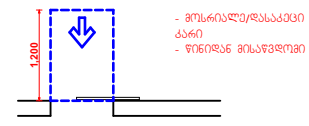



WERKRAUM
DESIGNARCHITECTURE

სასტუმრო
ქალაქი თბილისი
ქვემო გომის ჩიხი № 4
ს.კ. (01.18.03.070.012)

გეგმა +10.44 ნიშნულზე (მისაწვდომობა)
ნახაზი

არქიტექტურული ნაწილი

1:100
მასშტაბი

პრ.მთ.არქ.	კ.კახიშვილი
პრ.არქ.	ლ. გოგლიძე
პრ.მთ.კონსტრ.	ე. წოწერია
შესრულა	ლ. გოგლიძე
შეამოწმა	კ.კახიშვილი

ფურცელი A-105-მ
ფურცლები

შ.პ.ს. "WERK" - 405001082
ცოგარელის ქ. 6
0194 თბილისი
საქართველო

T +995 595 220 600
kk@werk-raum.com
ms@werk-raum.com
www.werk-raum.com

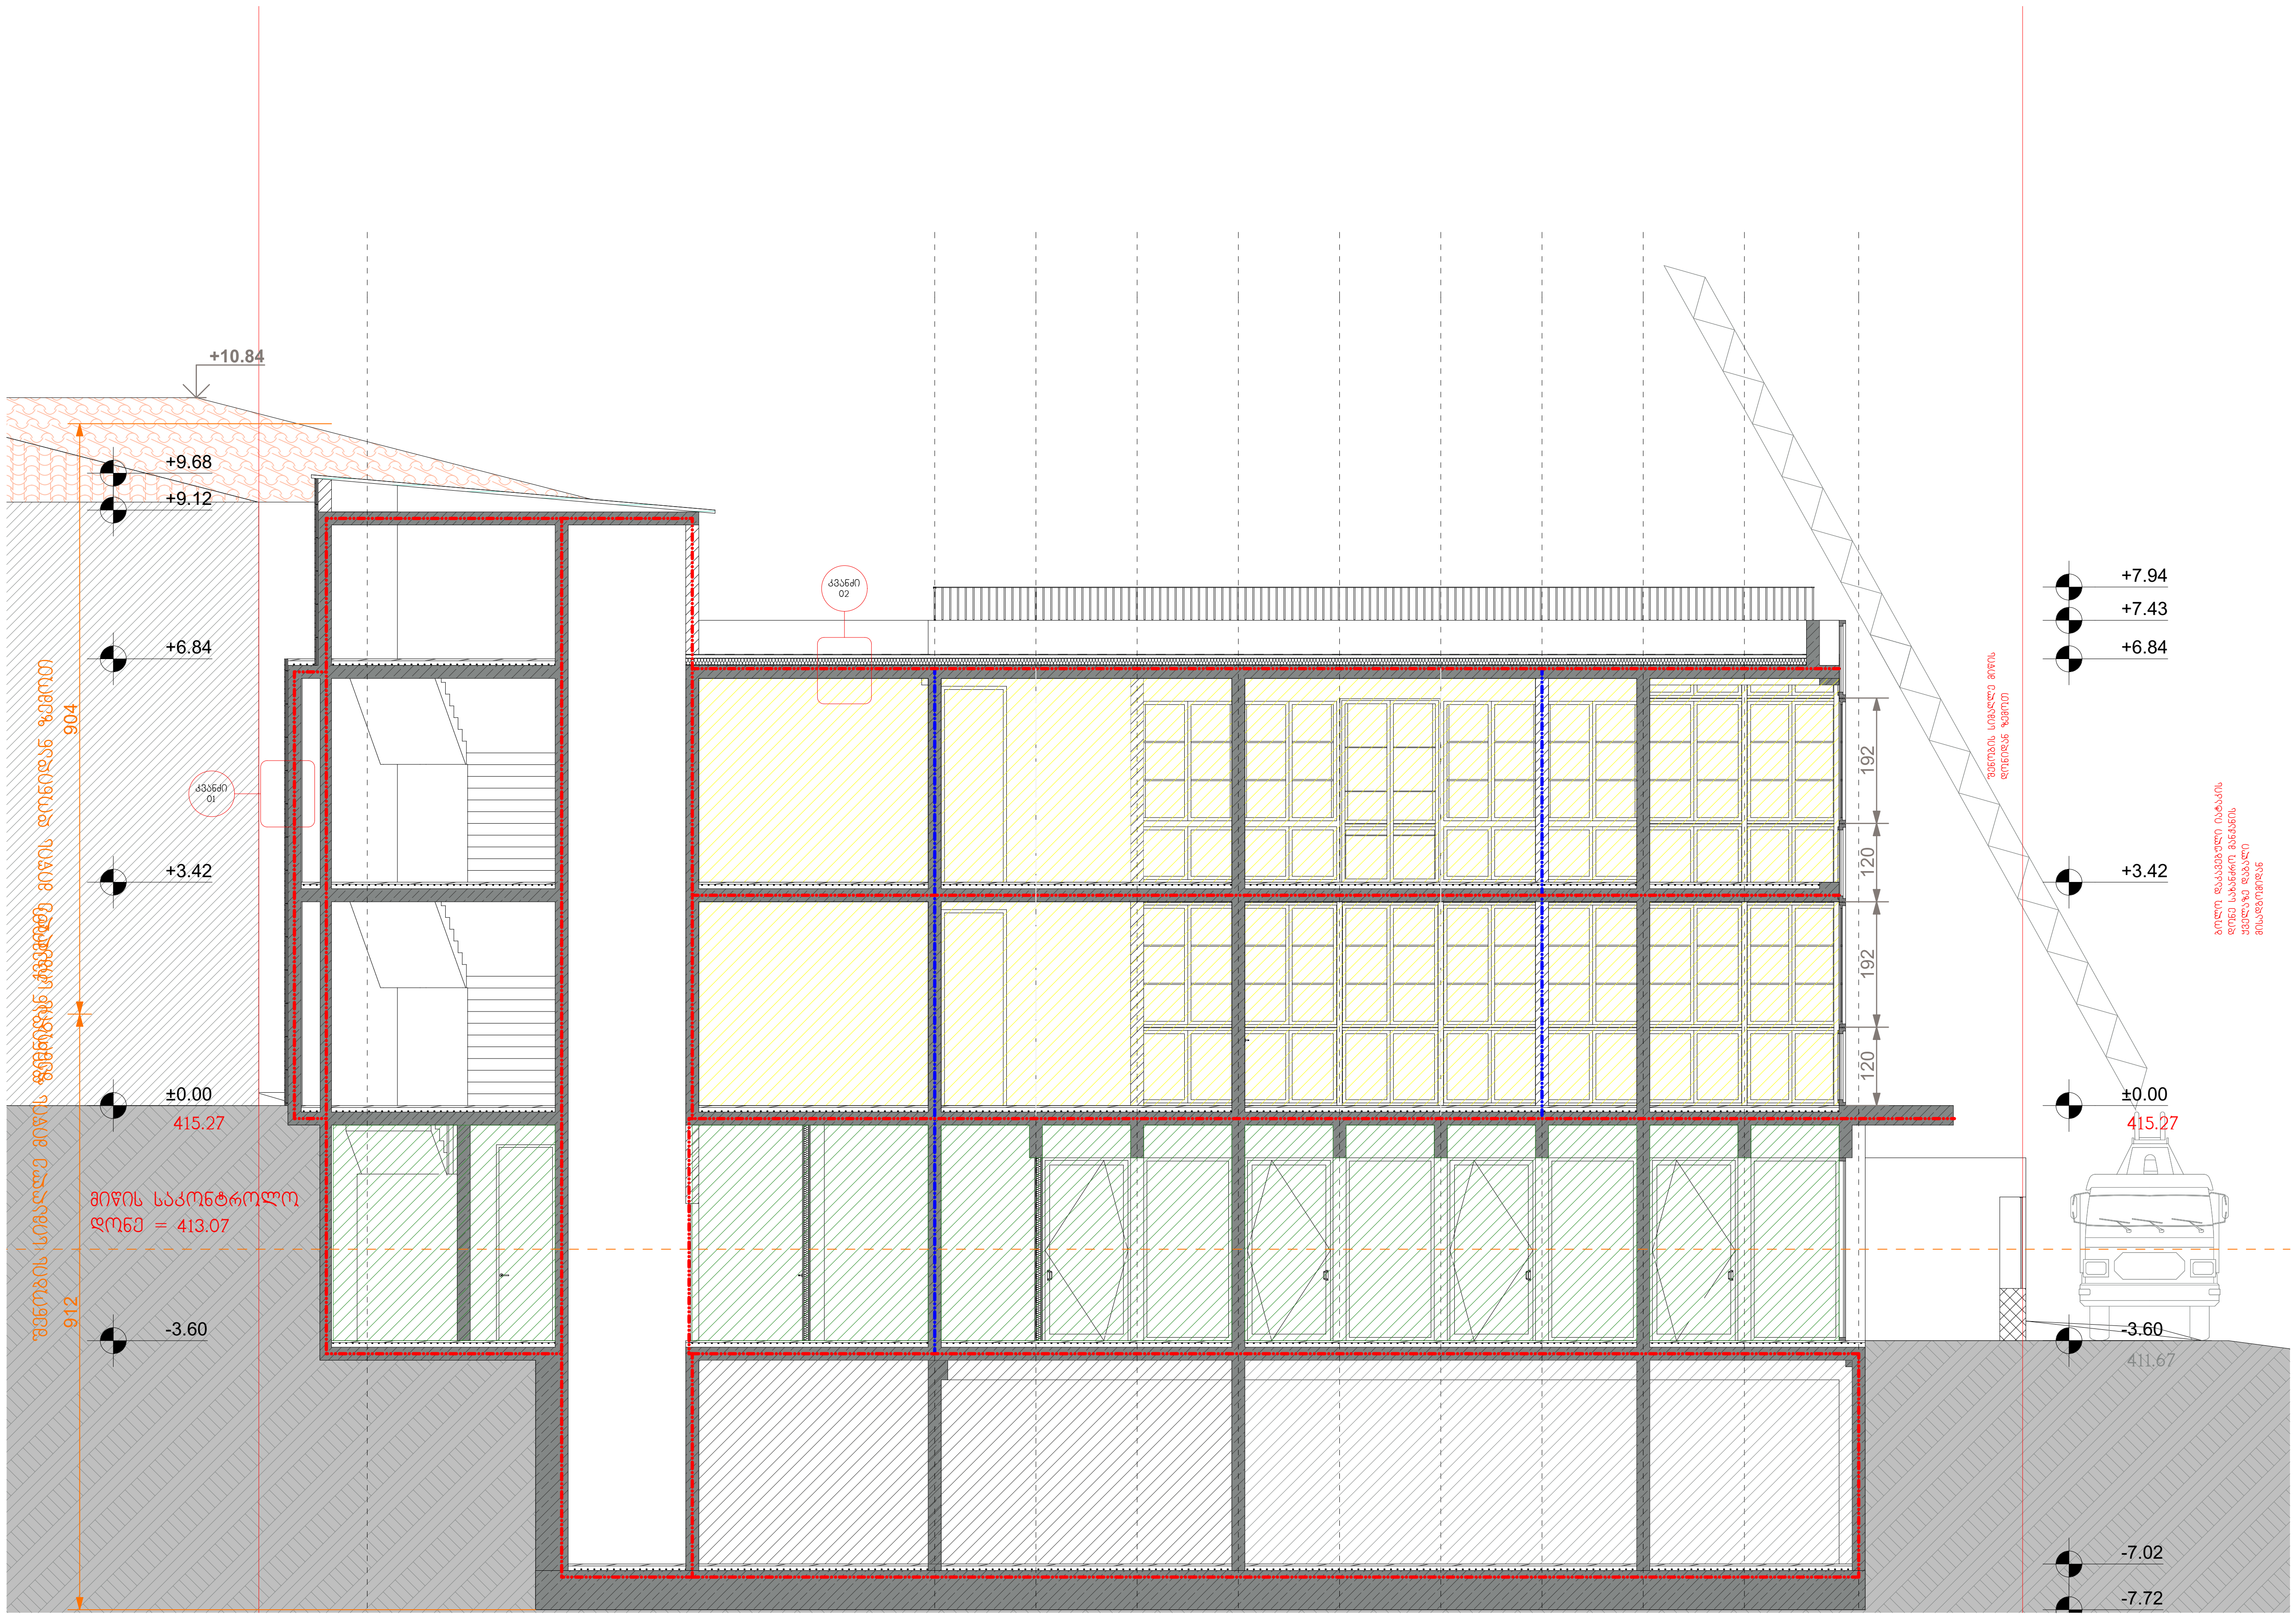

WERKRAUM
DESIGNARCHITECTURE

სასტუმრო

ქალაქი თბილისი
ქვემო გომის ჩიხი № 4
ს.კ. (01.18.03.070.012)

ჭრილი 1-1 (დაკავებულობა/სახანძრო უსაფრთხოება)
ნახაზი

არქიტექტურული ნაწილი

1:100
მასშტაბი

პრ.მთ.არქ.	კ.კახიშვილი
პრ.არქ.	ლ. გოგლიძე
პრ.მთ.კონსტრ.	ე. წოწერია
შეასრულა	ლ. გოგლიძე
შეამოწმა	კ.კახიშვილი
ფურცელი A-201-ბ	ფურცლები

შ.პ.ს. "WERKRAUM" - 405156842
ცაგარელის ქ. 49
0194 თბილისი
საქართველო

T +995 595 220 600
kk@werkraum.ge
ms@werkraum.ge

www.werkraum.ge

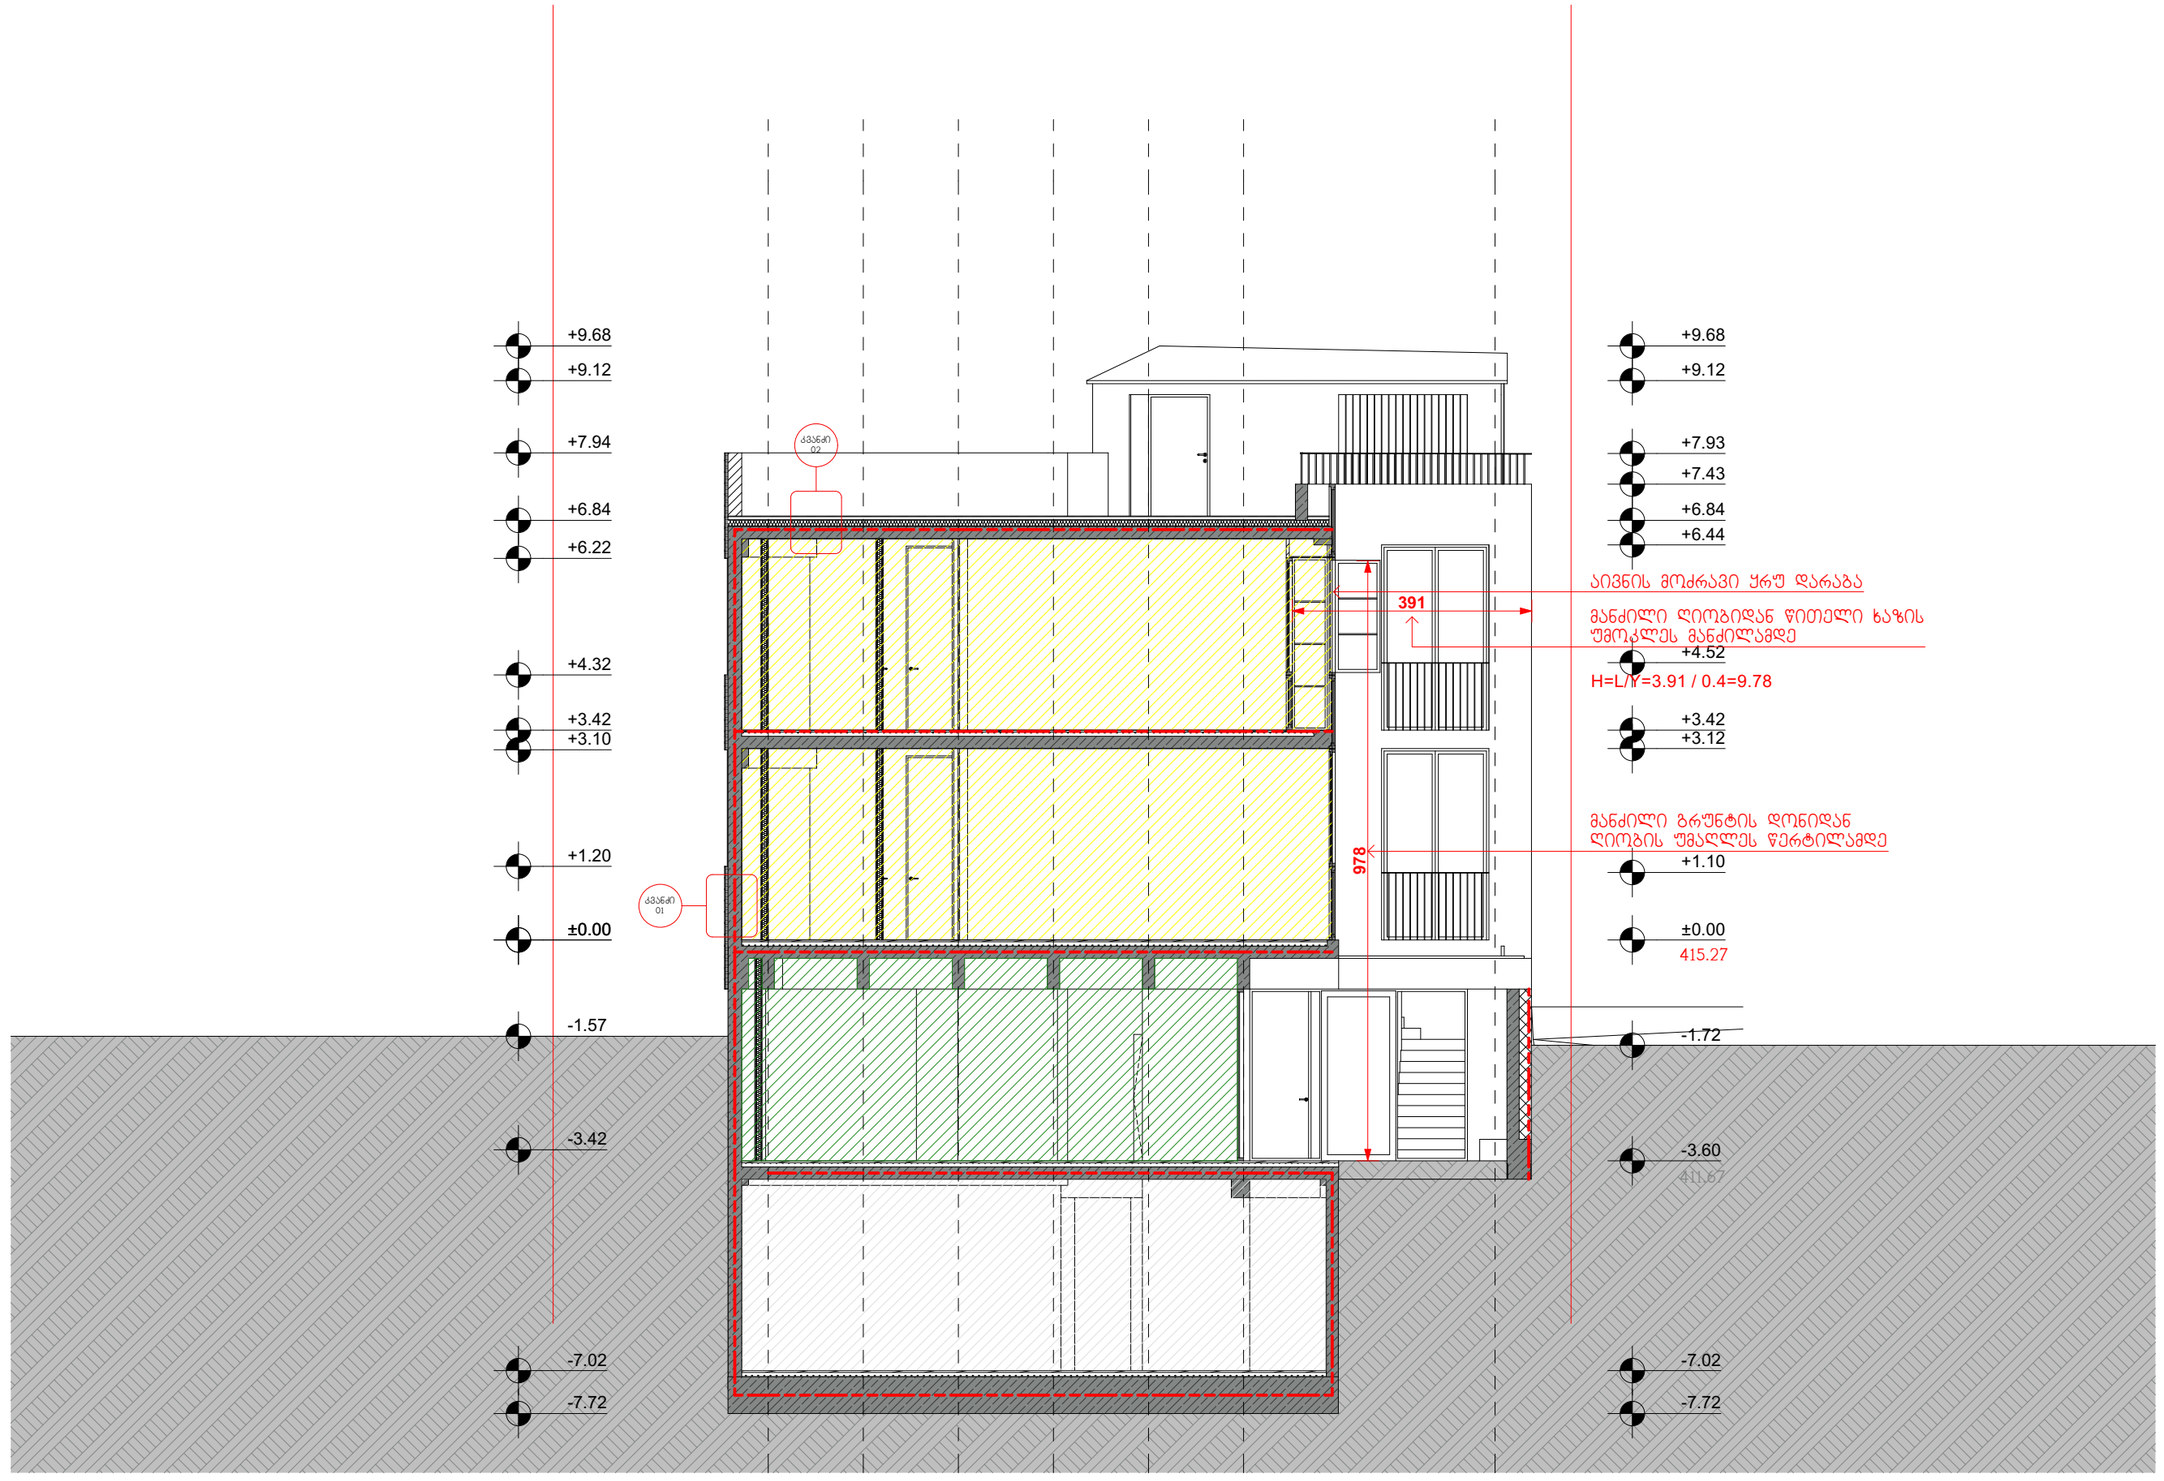

WERKRAUM
DESIGN ARCHITECTURE

სასტუმრო — ქალაქი თბილისი
ქვემო გომის ჩიხი № 4
ს.კ. (01.18.03.070.012)

ჭრილი 2-2 (დაკავებულობა/სახანძრო უსაფრთხოება)
ნახაზი

არქიტექტურული ნაწილი

1:100
მასშტაბი

პრ.მთ.არქ.	კ.კახიშვილი
პრ.არქ.	ლ. ვოვლაძე
პრ.მთ.კონსტრ.	ე. წოწურია
შესრულა	ლ. ვოვლაძე
შეამოწმა	კ.კახიშვილი

ფურცელი A-202-ბ — ფურცლები

შ.პ.ს. "WERKRAUM" - 405156842
ცოცხალის ქ. 49
0194 თბილისი
საქართველო
T +995 595 220 600
kk@werkraum.ge
ms@werkraum.ge
www.werkraum.ge

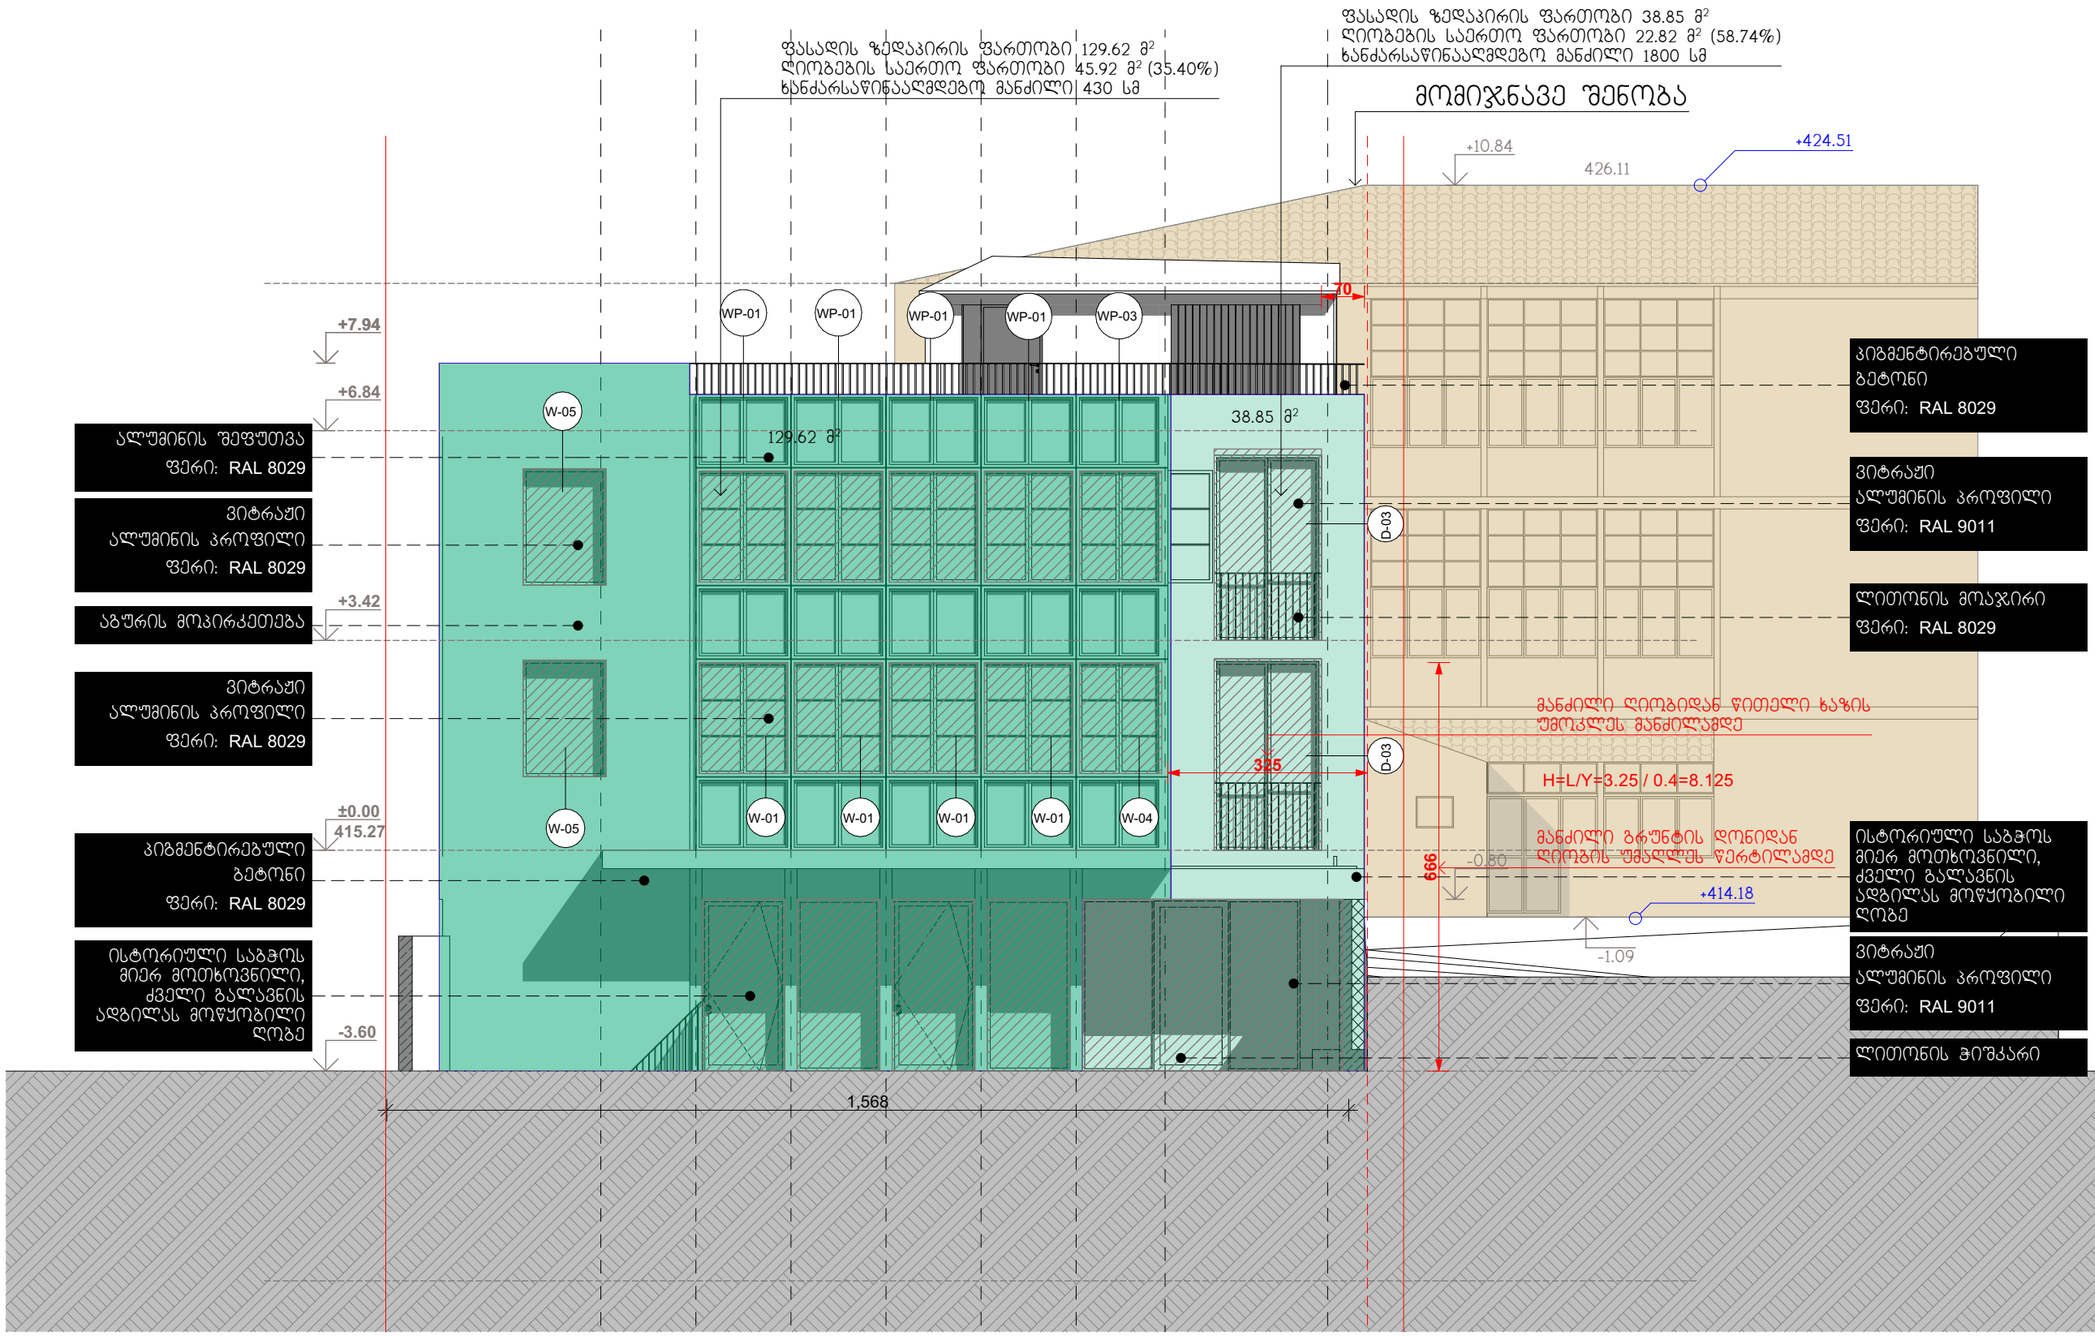

WERKRAUM
D E S I G N A R C H I T E C T U R E

სასტუმრო
ქალაქი თბილისი
ქვემო გომის ჩიხი № 4
ს.კ. (01.18.03.070.012)

ფასადი ლ-ა (სახანძრო უსაფრთხოება)
ნახაზი

არქიტექტურული ნაწილი

1:100
მასშტაბი

პრ.მთ.არქ. კ.კახიშვილი
პრ.არქ. ლ. გოგლიძე
პრ.მთ.კონსტრ. ე. წოწერია

შესრულა ლ. გოგლიძე
შემოწმა კ.კახიშვილი

ფურცელი A-301-ბ ფურცლები

შ.პ.ს. "WERKRAUM" - 405156842
ცოტნე დადიანის ქ. 49
0194 თბილისი
საქართველო

T +995 595 220 600
kk@werkraum.ge
ms@werkraum.ge
www.werkraum.ge

ფასადის ზედაპირის ფართობი 107.06 მ²
ღიობების საერთო ფართობი 36.15 მ² (33.76%)
ხანძარსაწინააღმდეგო მანძილი 325 სმ

ალუმინის შეფუთვა
ფერი: RAL 8029

აივნის დარაბა
ალუმინის პროფილი
ფერი: RAL 8029

ალუმინის შეფუთვა
ფერი: RAL 8029

ალუმინის შეფუთვა
ფერი: RAL 8029

ალუმინის შეფუთვა
ფერი: RAL 8029

ყრუ დარაბა
ალუმინის პროფილი
ფერი: RAL 8029

ალუმინის შეფუთვა
ფერი: RAL 8029

ვიტრაჟი
ალუმინის პროფილი
ფერი: RAL 8029

პიგმენტირებული
ბეტონი
ფერი: RAL 8029

ვიტრაჟი
ალუმინის პროფილი
ფერი: RAL 8029

მაქსიმალური მანძილი
გრუნტის დონიდან
ღიობის უმაღლეს წერტილამდე
მოცემულ მონაკვეთში

H=L/Y=3.91 / 0.4=9.78

978

WP-02 WP-01 WP-01 WP-01 WP-01 WP-01 WP-01 WP-01 WP-02

+7.94

+7.43

+6.24

+4.31

+3.12

+1.20

±0.00

-3.60

411.67

107.06 მ²

W-03 W-01 W-01 W-01 W-01 W-01 W-01 W-01 W-03

+412.94

+413.83

W-01 D-02 W-01 D-02 W-01 D-02 W-01 D-02

მიწის დამცავი
კედლის კონტური

რელიეფის კონტური

+9.63

+6.84

±0.00

მაქსიმალური მანძილი
გრუნტის დონიდან
ღიობის უმაღლეს წერტილამდე
მოცემულ მონაკვეთში

H=L/Y=3.25 / 0.4=8.125

+414.18

672

ფასადის ზედაპირის ფართობი 46.03 მ²
ღიობების საერთო ფართობი 30.24 მ² (65.69%)
ხანძარსაწინააღმდეგო მანძილი 470 სმ

46.03 მ²

= 411.67

WERKRAUM
DESIGN ARCHITECTURE

სასტუმრო
ქალაქი თბილისი
ქვემო გომის ჩიხი № 4
ს.კ. (01.18.03.070.012)

ფასადი 13-1 (სახანძრო უსაფრთხოება)
ნახაზი

არქიტექტურული ნაწილი

1:100
მასშტაბი

პრ.მთ.არქ.	კ.კახიშვილი
პრ.არქ.	ლ. გოგლიძე
პრ.მთ.კონსტრ.	ე. წოწერია
შესრულა	ლ. გოგლიძე
შეამოწმა	კ.კახიშვილი

ფურცელი A-302-ს
ფურცლები

შ.პ.ს. "WERKRAUM" - 405156842
ცოცხალის ქ. 49
0194 თბილისი
საქართველო
T +995 595 220 600
kk@werkraum.ge
ms@werkraum.ge
www.werkraum.ge

განაშენიანების ინტენსივობის კოეფიციენტების საანგარიშო კროკები

მიწის ნაკვეთის ფართობი - 273 მ²	კ1 (0.6) - 176.67 მ²	კ2 (1.3) - 365.83 მ²	კ3 (0.3) - 69.03 მ²
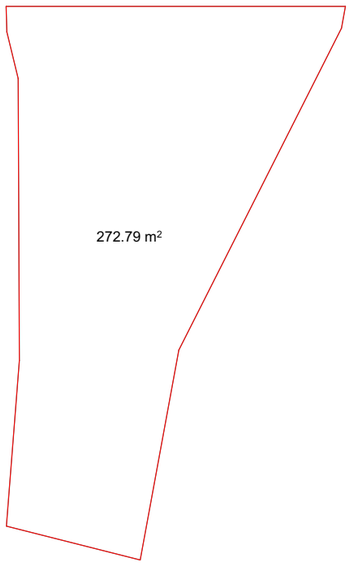	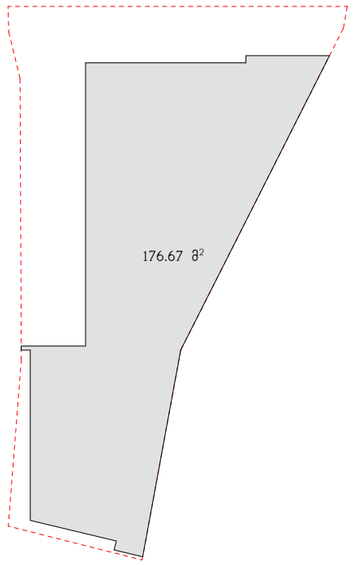	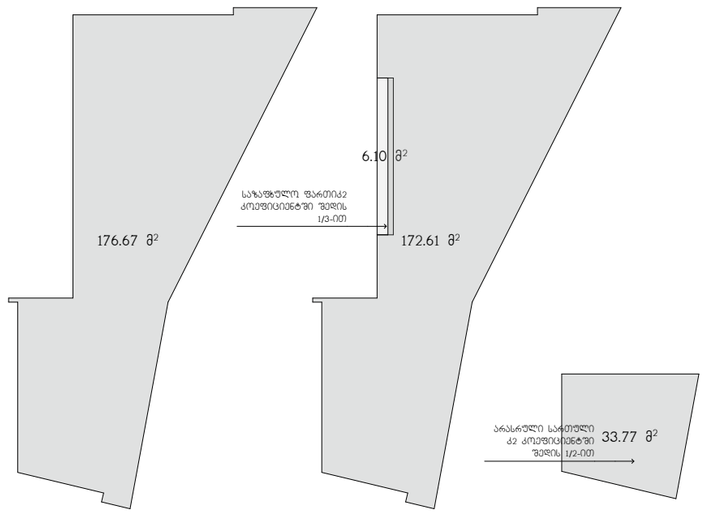	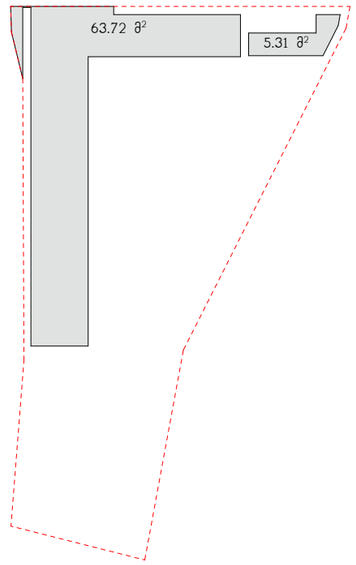

საერთო სამშენებლო ფართობის საანგარიშო კროკები - 687.01 მ²

მიწისქვეშა სართული - 143.54 მ²	პირველი სართული - 156.36 მ²	მეორე სართული - 175.62 მ²	მესამე სართული - 175.62 მ²	ბადახურვის სართული - 33.77 მ²
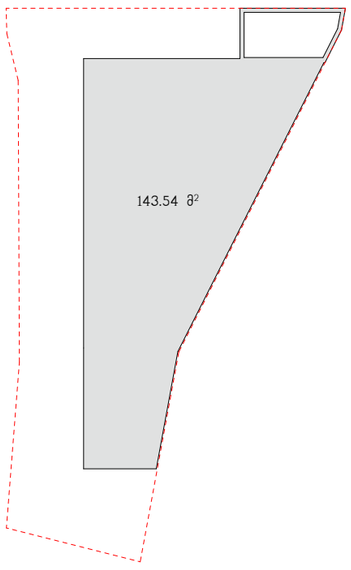	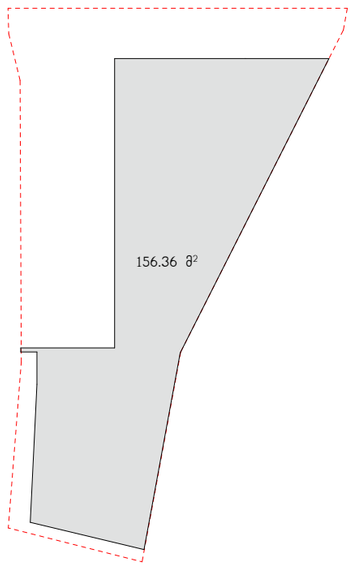	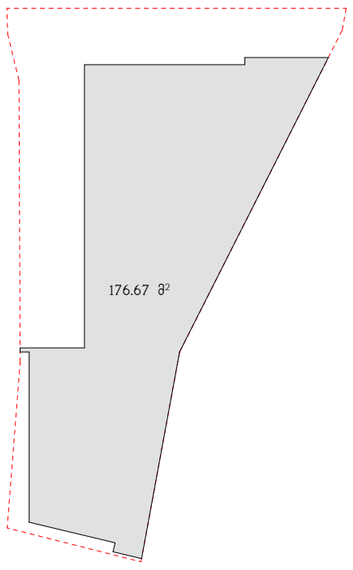	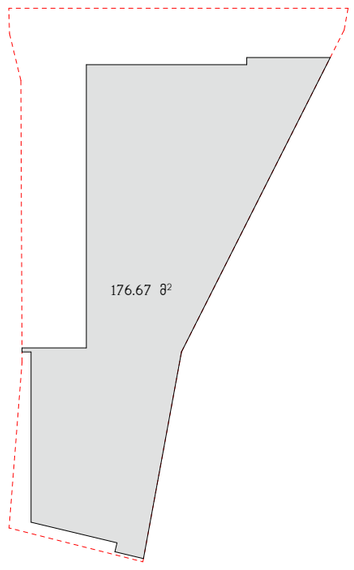	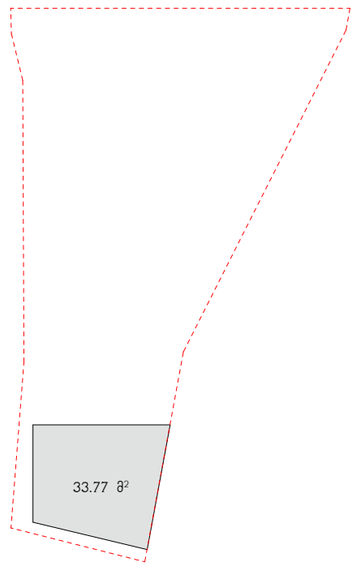

WERKRAUM
DESIGN ARCHITECTURE

სასტუმრო
ქალაქი თბილისი
ქვემო გომის ჩიხი № 4
ს.კ. (01.18.03.070.012)

საანგარიშო კროკები
ნახაზი

არქიტექტურული ნაწილი

1:300
მასშტაბი

პრ.მთ.არქ.	კ.ქახიშვილი
პრ.არქ.	ლ. გოგლიძე
პრ.მთ.კონსტრ.	ე. წოწურია
შეასრულა	ლ. გოგლიძე
შეამოწმა	კ.ქახიშვილი

ფურცელი A-401 ფურცლები

შ.პ.ს. "WERKRAUM" - 405156842
ცოცხალის ქ. 49
0194 თბილისი
საქართველო
T +995 595 220 600
kk@werkraum.ge
ms@werkraum.ge
www.werkraum.ge

დაკავებულობის დატვირთვის საანგარიშო კროკები

მიწისქვეშა სართული

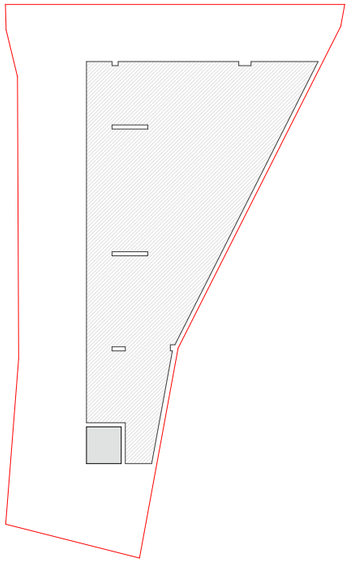

პირველი სართული

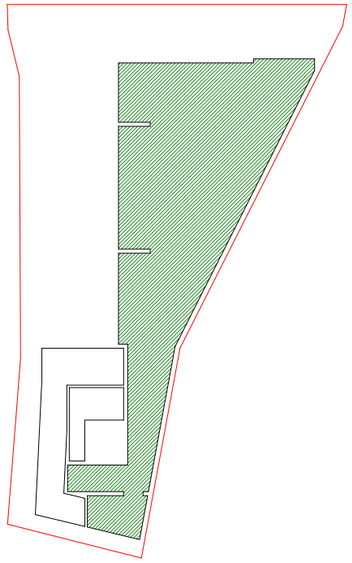

მეორე სართული

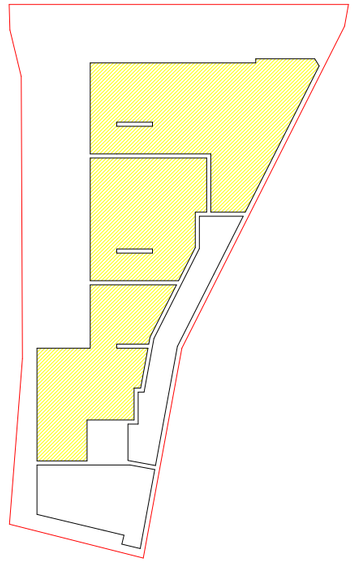

მესამე სართული

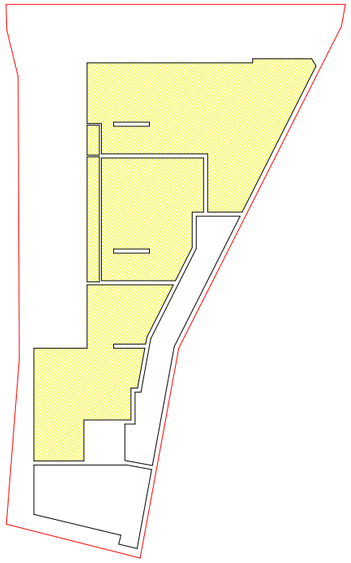

ფერადობით აღნიშვნა	დასახელება	ფართობი (მ2)	%
	კიბის უჯრედისა და სადარბაზოს ფართი	107.78 მ²	18.70 %
	საზაფხულო ფართი	4.55 მ²	40.31 %
	საცხოვრებელი ფართი	227.73 მ²	
	კომერციული ფართი	107.82 მ²	18.72 %
	სარდაფის ფართი	125.21 მ²	21.74 %
	დამხმარე ფართი	3.06 მ²	0.53 %
	საერთო ფართი	576.15 მ²	100 %

მთლიანი კომერციული ფართი შეადგენს 107.82 კვ. მეტრს, რაც წარმოადგენს საერთო სასარგებლო ფართის 18.72 %-ს

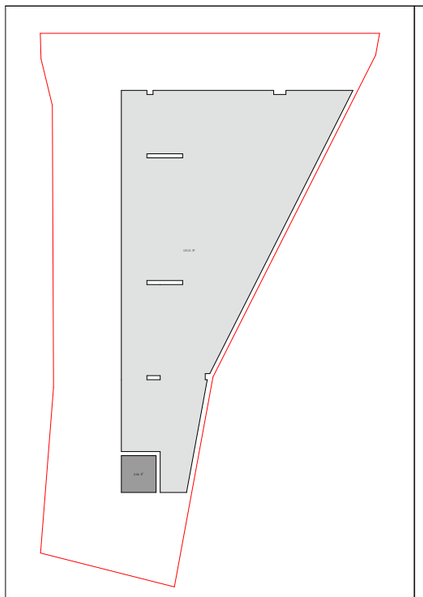

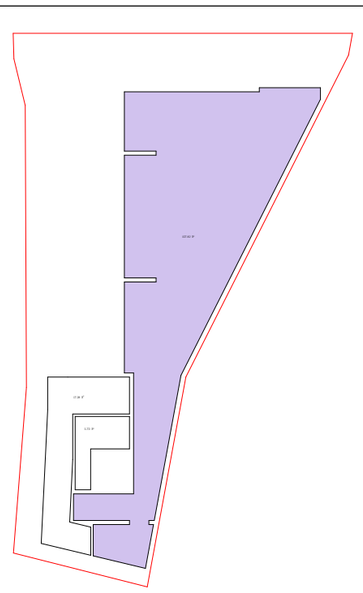

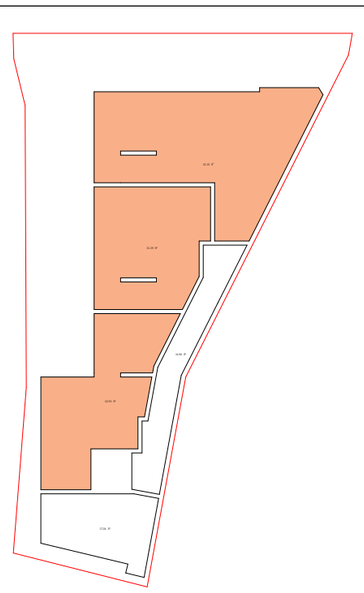

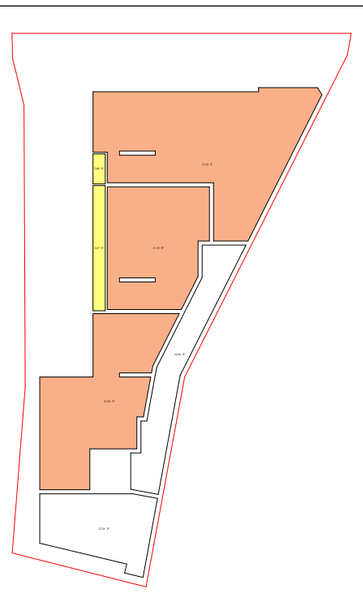



WERKRAUM
DESIGN ARCHITECTURE

სასტუმრო
ქალაქი თბილისი
ქვემო გომის ჩიხი № 4
ს.კ. (01.18.03.070.012)

საანგარიშო კროკები
ნახაზი

არქიტექტურული ნაწილი

1:300
მასშტაბი

პრ.მთ.არქ.	კ.კახიშვილი
პრ.არქ.	ლ. ვოვლიძე
პრ.მთ.კონსტრ.	ე. წოწურია
შესრულა	ლ. ვოვლიძე
შეამოწმა	კ.კახიშვილი

ფურცელი A-402 ფურცლები

შ.პ.ს. "WERKRAUM" - 405156842
ცოტნე დადიანის ქ. 49
0194 თბილისი
საქართველო
T +995 595 220 600
kk@werkraum.ge
ms@werkraum.ge
www.werkraum.ge

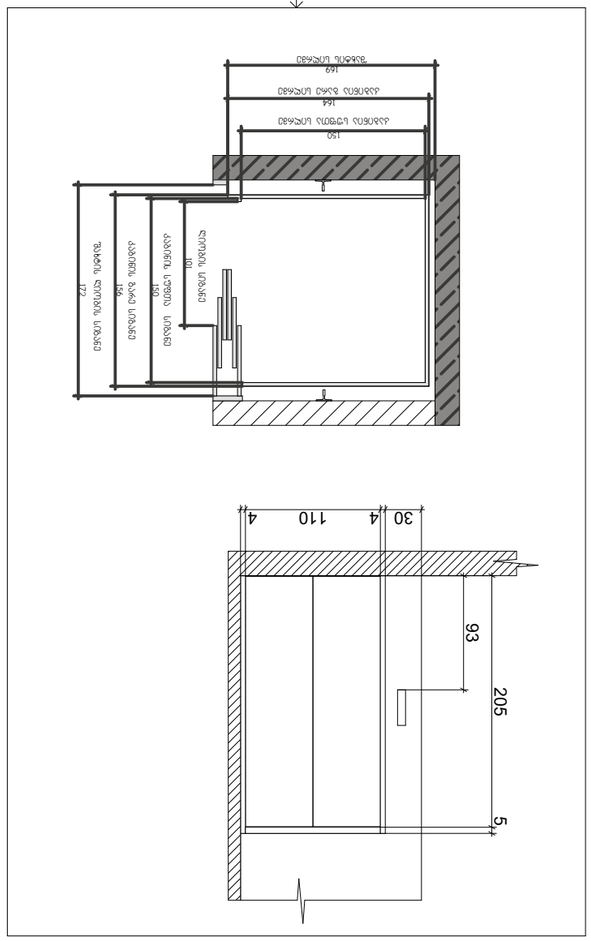
30
4
110
4
93
205
5

150
ΔΔΔΔΔΔ ΔΔΔΔΔΔ ΔΔΔΔΔΔ
164
ΔΔΔΔΔΔ ΔΔΔΔΔΔ ΔΔΔΔΔΔ
169
ΔΔΔΔΔΔ ΔΔΔΔΔΔ
ΔΔΔΔΔΔ ΔΔΔΔΔΔ ΔΔΔΔΔΔ
172
ΔΔΔΔΔΔ ΔΔΔΔΔΔ ΔΔΔΔΔΔ
150
ΔΔΔΔΔΔ ΔΔΔΔΔΔ ΔΔΔΔΔΔ
150
ΔΔΔΔΔΔ ΔΔΔΔΔΔ ΔΔΔΔΔΔ
ΔΔΔΔΔΔ ΔΔΔΔΔΔ ΔΔΔΔΔΔ

ΔΔΔΔΔΔ

მიწის საკონტროლო დონის ანგარიში

((411.67*5)+(414.47*5)) /10=(2058.35+2072.35) /10=413.07

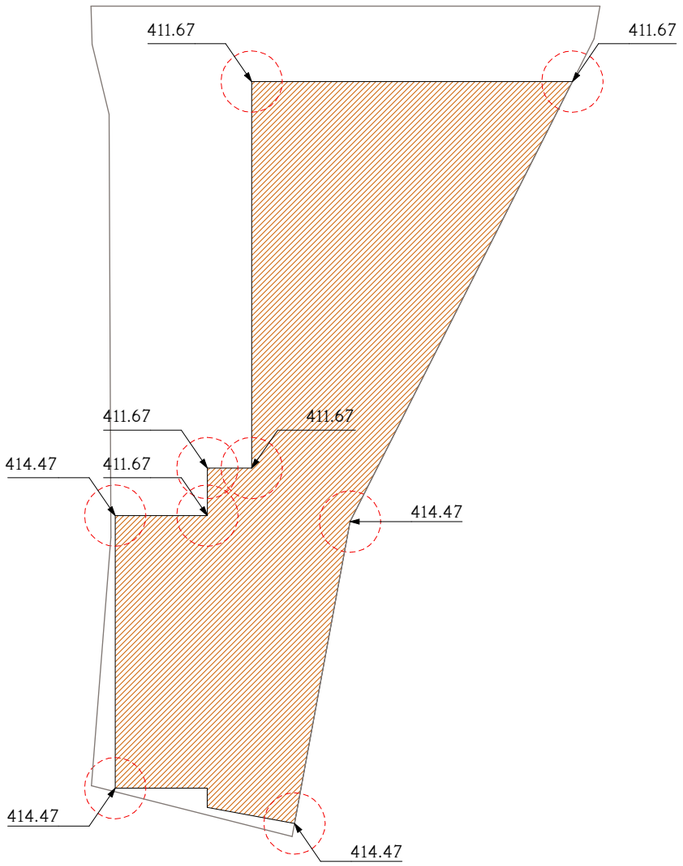

სიმაღლე - 11.44 მ ჩაღრმავება - 7.32 მ

კარების სპეციფიკაციები

კ-1
კარი ზღურბლით მიმხურავის გარეშე

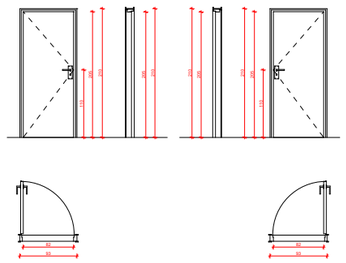

კ-2
კარი ზღურბლით მიმხურავის გარეშე

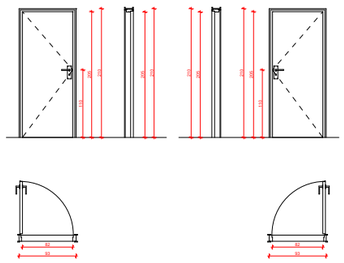

კ-3
კარი ზღურბლისა და მიმხურავის გარეშე

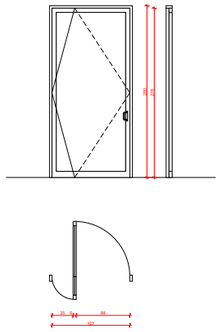

კ-4
კარი ზღურბლით მიმხურავის გარეშე

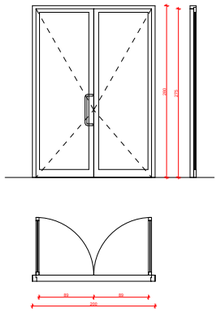

მისაწვდომი ტუალეტი

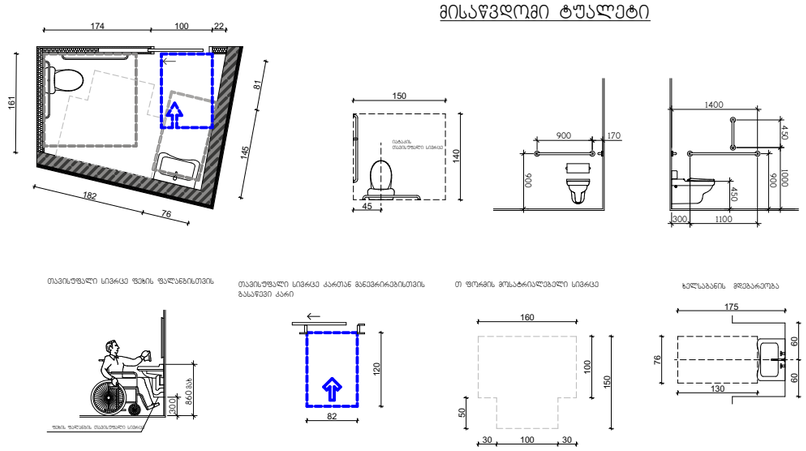

608.3.2 (ბ) ჩვეულებრივი კაბინები სტანდარტულ, ეტლის შესაბრუნებელ საშხაპეებში - ბეჭდვა

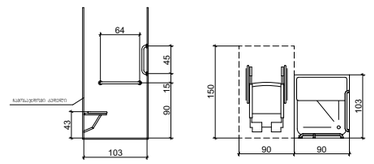

WERKRAUM
DESIGN ARCHITECTURE

სასტუმრო	ქალაქი თბილისი ქვემო გომის ჩიხი № 4 ს.კ. (01.18.03.070.012)
დეტალები და მიწის საკონტროლო დონის განსაზღვრის სქემა	
ნახაზი	
არქიტექტურული ნაწილი	
1:300 მასშტაბი	
პრ.მთ.არქ.	კ.კახიშვილი
პრ.არქ.	ლ. გოგლიძე
პრ.მთ.კონსტრ.	ე. წოწორია
შესრულა	ლ. გოგლიძე
შეამოწმა	კ.კახიშვილი
ფურცელი A-404	ფურცლები

შ.პ.ს. "WERKRAUM" - 405156842
ცოტნე დადიანის ქ. 49
0194 თბილისი
საქართველო
T +995 595 220 600
kk@werkraum.ge
ms@werkraum.ge
www.werkraum.ge

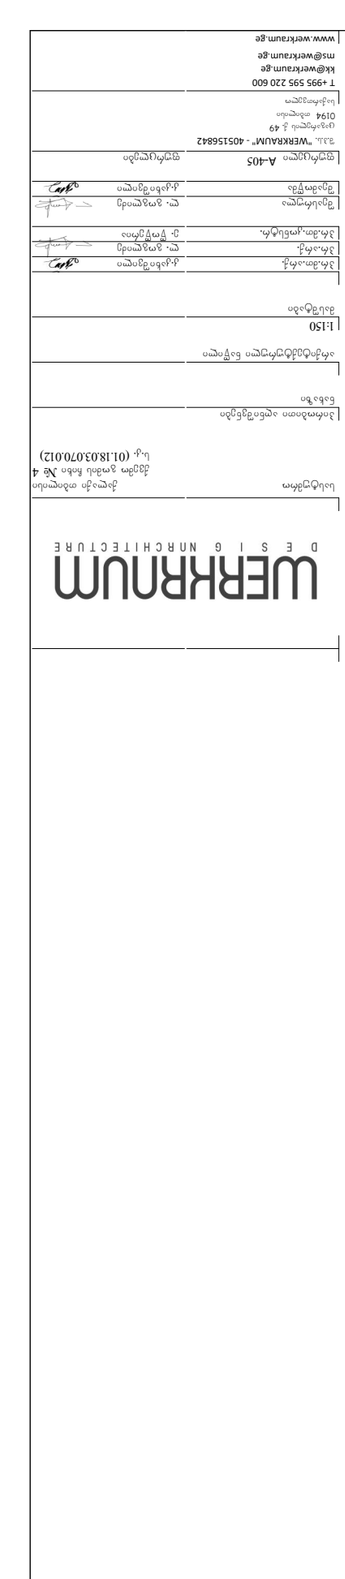

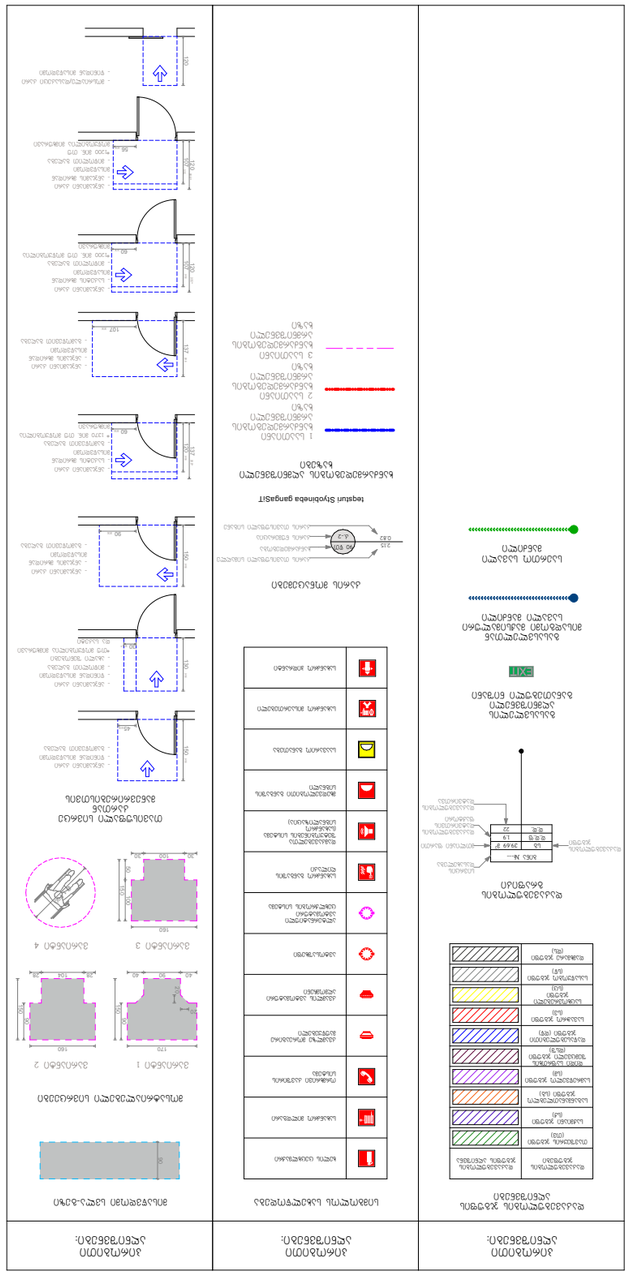
Grundriss Erdgeschoss
Maßstab 1:50
Wohnen
Essen
Küche
Flur
Gäste-WC
Hauswirtschaft
Abstellraum
Garderobe
Treppe
Terrasse
Möblierung
Sofa 3-sitzig
Couchtisch
Sessel
Esstisch 6 Personen
Stuhl
Küchenzeile
Kühlschrank
Spülbecken
Herd
Waschmaschine
Trockner
Hochschrank
Garderobenschrank
Schuhschrank
Bodenbeläge
Fliesen 60 × 60 cm
Parkett Eiche
Vinyl
Teppich
Bemaßung
Achsmaß
Lichtmaß
Rohbaumaß
Höhenkote
Schnitt A–A
Fensterbrüstung 90 cm
Türdurchgang 100 cm
Treppe 17 Stufen
Steigung 17 cm
Auftritt 28 cm
Handlauf
Ansicht Nordwand
Fenster 120 × 140 cm
Fenster 60 × 60 cm
Tür 100 cm
Tür 80 cm
Heizkörper
Steckdose
Lichtschalter
Rauchmelder
Detail 1
Detail 2
Detail 3
Detail 4
Fensterbank Detail
Sockelleiste
Türzarge
Bodenaufbau
Estrich 65 mm
Trittschalldämmung
Stahlbeton 250 mm
Putz innen
Putz außen
Wärmedämmung
Mineralwolle 160 mm
Dampfbremse
Gipskarton 12,5 mm
Fensterlaibung
Anschlag
Dichtband
Abdichtung
Rollladenkasten
Gurtführung
Sturz
Rollladen
Lamelle
Gurtwickler
Fensterbank innen
Fensterbank außen
Tropfkante
Wandanschluss
Bodenanschluss
Deckenanschluss
Türblatt
Türrahmen
Bodenschwelle
Türdrücker
Schloss
Band
Lichtschalter
Steckdose
Rauchmelder
Heizkörper
Thermostat
Leitungsführung
Kabelkanal
Unterputzdose
Aufputzdose
Erdungsschiene
Potentialausgleich
Hauptleitung
Unterverteilung
Sicherung
Fehlerstromschutz
Leitungsschutz
Zählerplatz
Hausanschluss
Erdung
Blitzschutz
Fangstange
Ableitung
Potentialausgleichsschiene
Hauptpotentialausgleich
Zusatzpotentialausgleich
Überspannungsschutz
Typ 1
Typ 2
Typ 3
Kombiableiter
Netzfreischaltstelle
Zählerschrank
Unterverteilung
Sicherung
Fehlerstromschutz
Leitungsschutz
Hauptleitung

ღიობების სპეციფიკაცია

დასახელება	D-01	D-02	D-03	D-03	W-01	W-01	W-01	W-03	W-03	W-04
რაოდენობა	2	12	1	1	2	12	19	4	7	2
გაბარიტები	355×280	135×280	175×302	175×312	57×281	135×280	154×191	145×191	154×191	139×191
გეგმა										
ფასადი	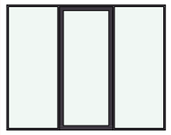	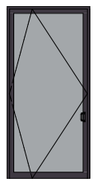	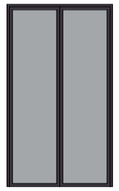	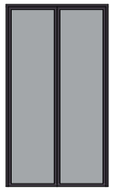	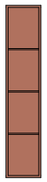		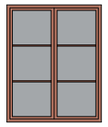	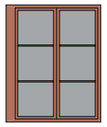	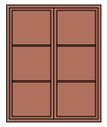	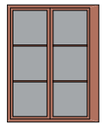

მასალების სპეციფიკაცია

დასახელება	აგურის მოპირკეთება	ალუმინის პანელი
რაოდენობა (მ²)	380.71	77.04

WERKRAUM
DESIG NARCHITECTURE

სასტუმრო
ქალაქი თბილისი
ქვემო გომის ჩიხი № 4
ს.კ. (01.18.03.070.012)

ღიობებისა და მოსაპირკეთებელი მასალების სპეციფიკაციები

ნახაზი

არქიტექტურული ნაწილი

1:100
მასშტაბი

პრ.მთ.არქ.	კ.კახიშვილი	
პრ.არქ.	ლ. ვოგლიძე	
პრ.მთ.კონსტრ.	ე. წოწურია	
შესრულა	ლ. ვოგლიძე	
შეამოწმა	კ.კახიშვილი	

ფურცელი A-406
ფურცლები

შ.პ.ს. "WERKRAUM" - 405156842
ცოტნე დადიანის ქ. 49
0194 თბილისი
საქართველო
T +995 595 220 600
kk@werkraum.ge
ms@werkraum.ge
www.werkraum.ge

მიწისქვეშა სართულის ანგარიში

საშ = 120.36 / 68.26 = 1.76

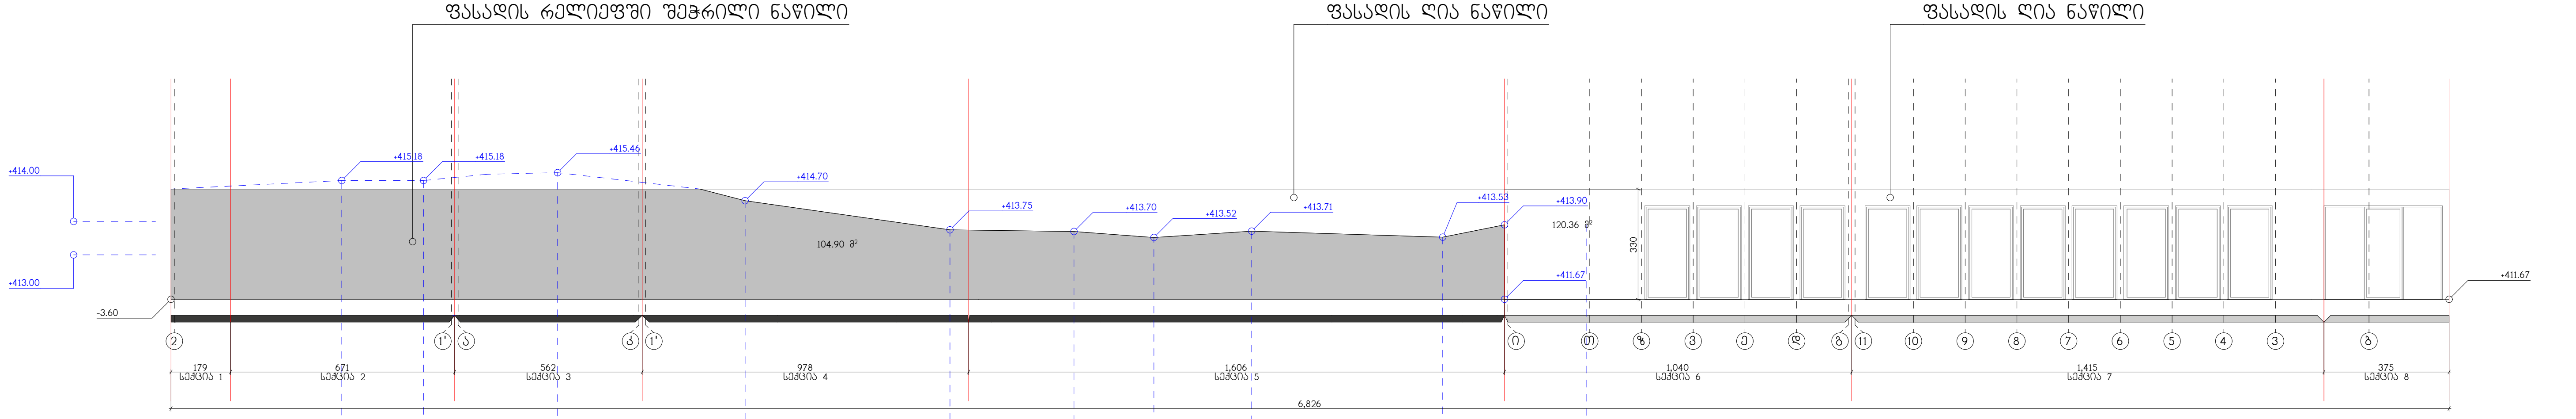

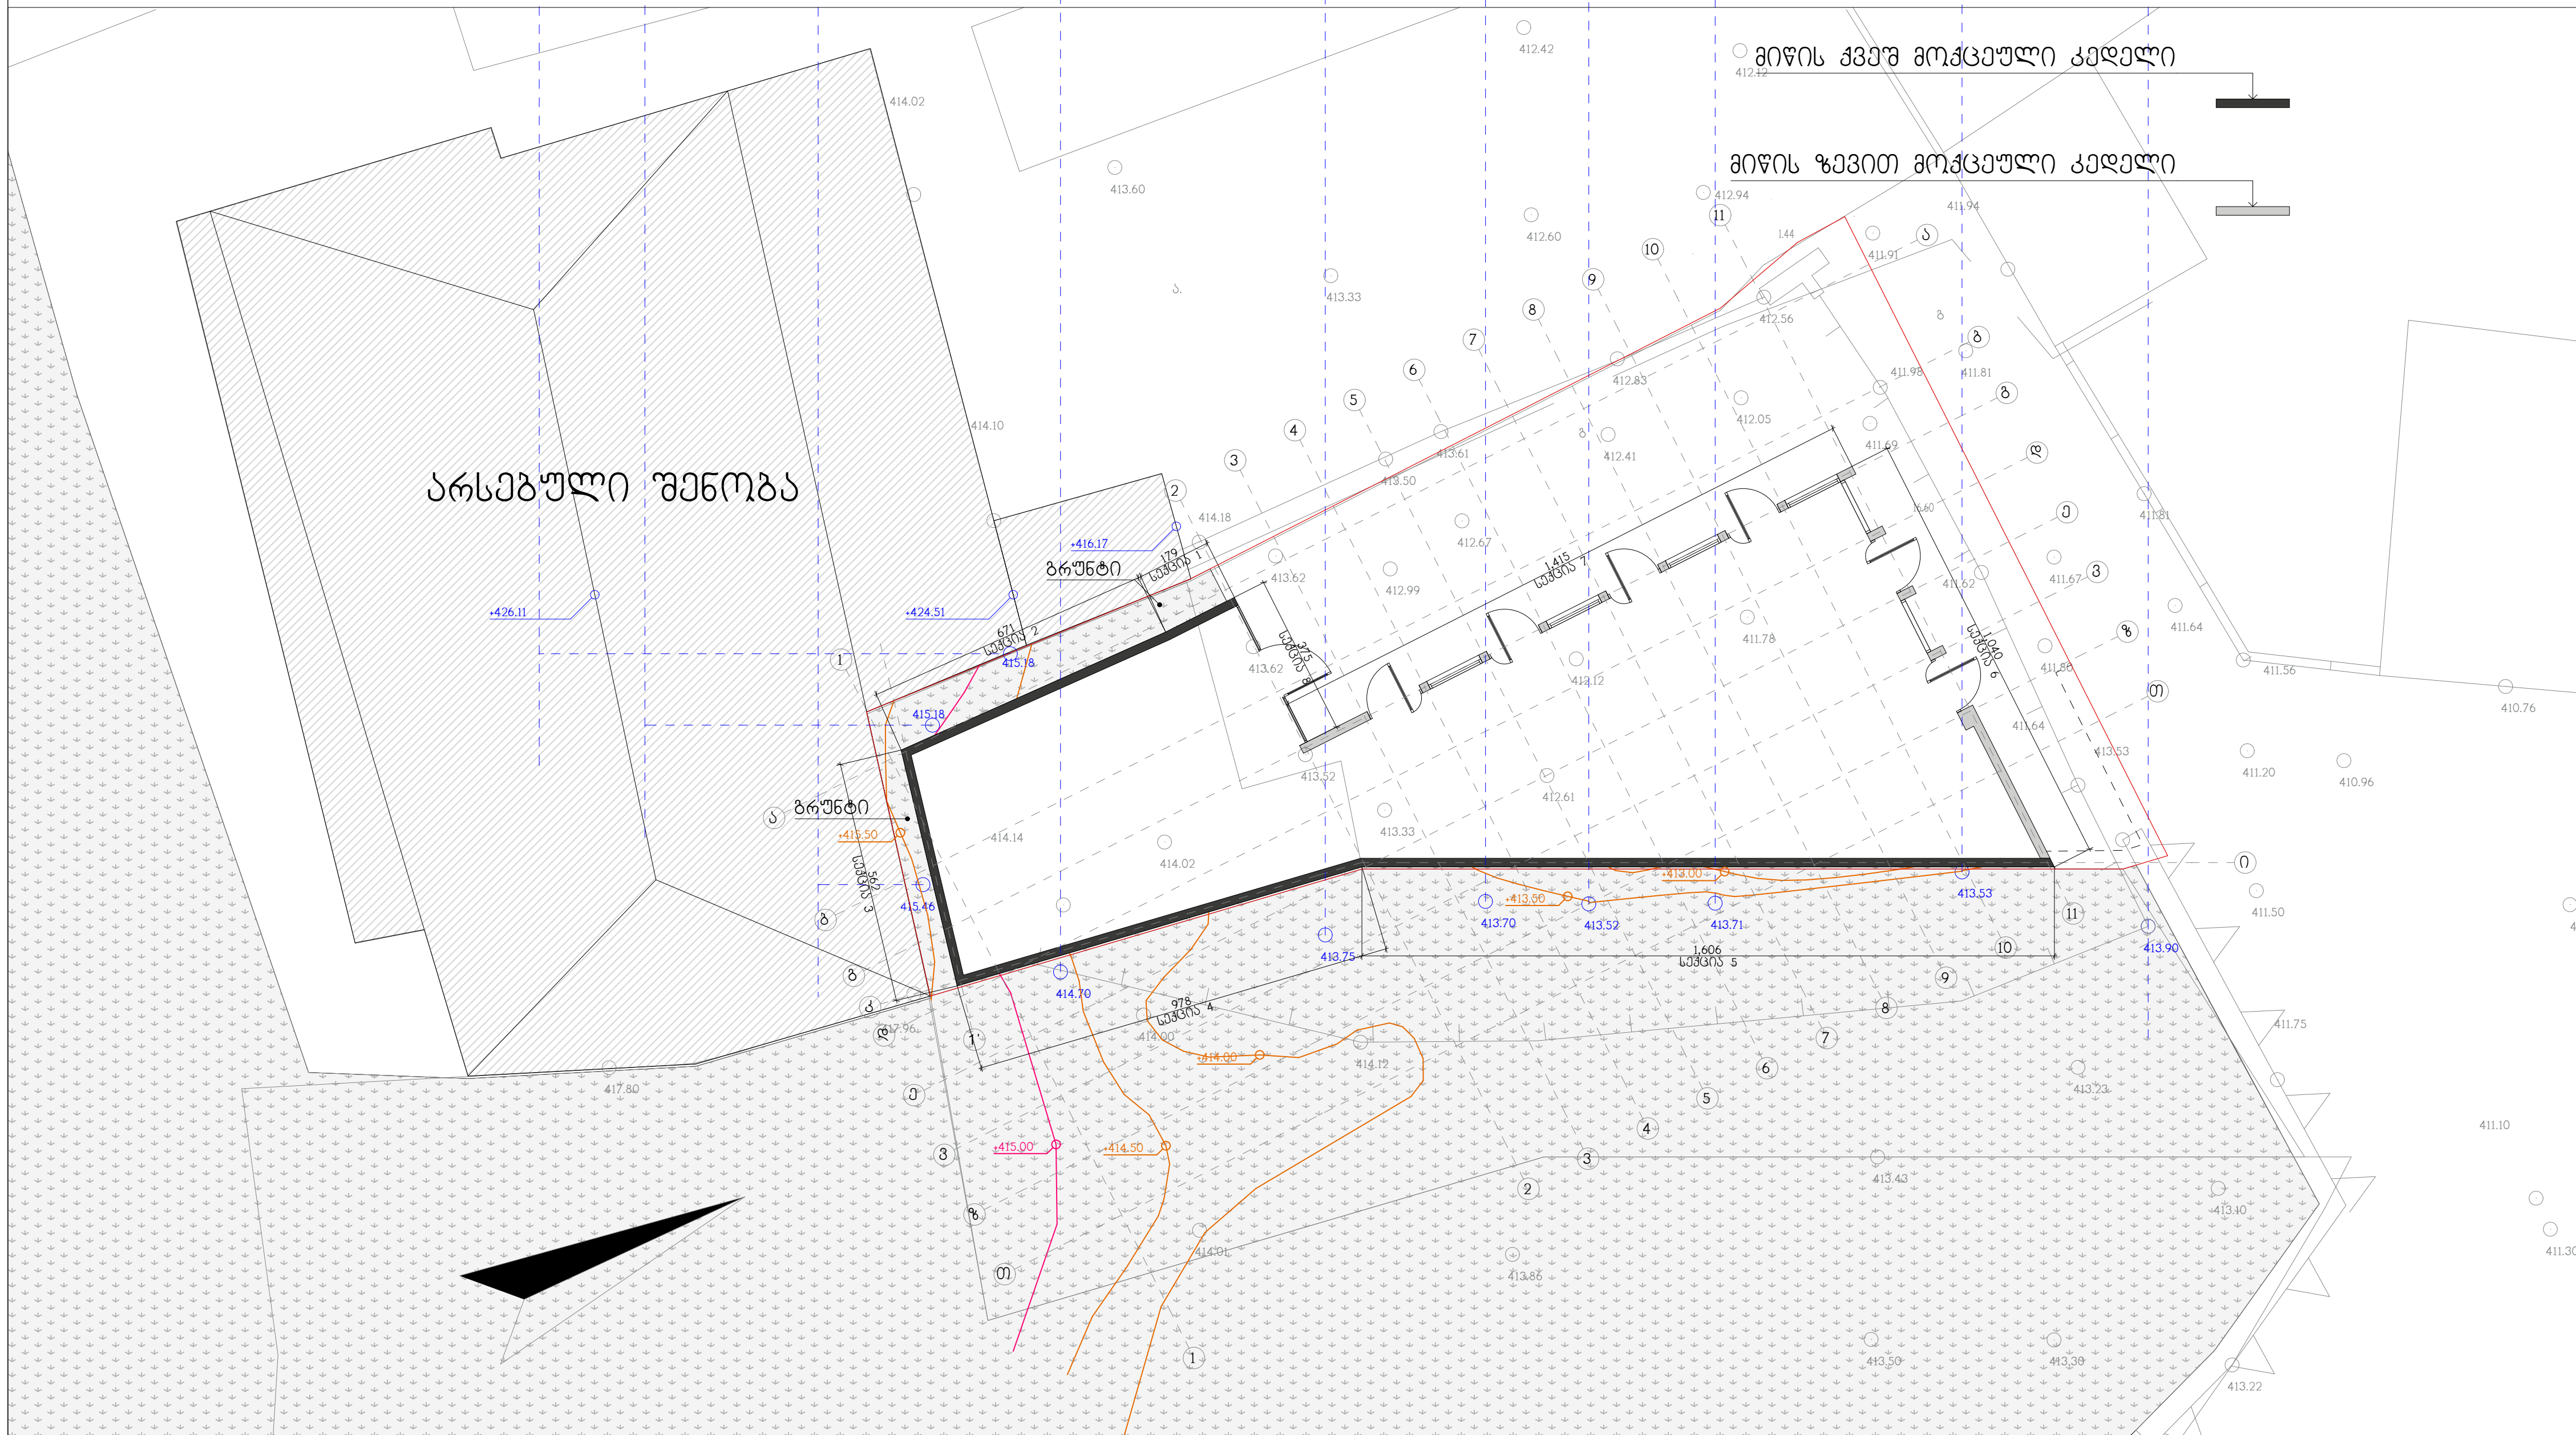

მიწისქვეშა სართულის გეგმა

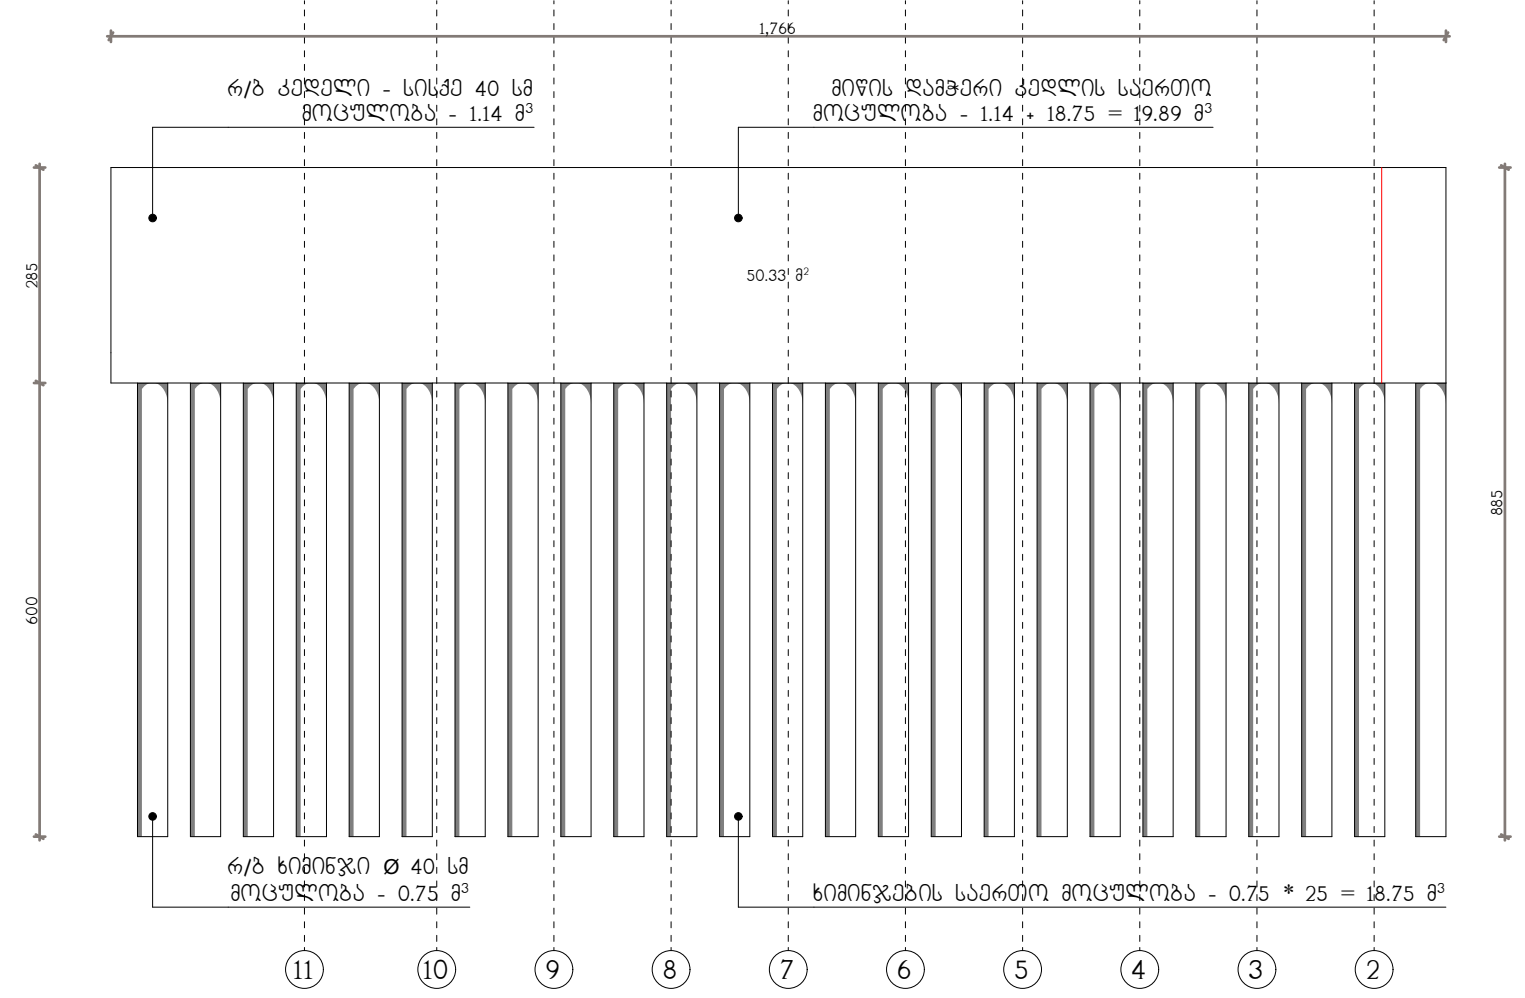

მიწის ქვეშ ჩაღრმავება - 6 მ.
სიმაღლე მიწის ზევით - 2.85 მ.
მოცულობა - 19.89 მ.
ნაგებობის კლასი - II კლასი

WERKRAUM
DESIGN ARCHITECTURE

სასტუმრო	ქალაქი თბილისი ქვემო გომის ჩიხი № 4 ს.კ. (01.18.03.070.012)
მიწისქვეშა სართულის განშლა და დეტალების ჭრილები ნახაზი	
არქიტექტურული ნაწილი	
1:100 მასშტაბი	
პრ.მთ.არქ.	კ.კახიშვილი
პრ.არქ.	ლ. გოგლიძე
პრ.მთ.კონსტრ.	ე. წოწერია
შეასრულა	ლ. გოგლიძე
შეამოწმა	კ.კახიშვილი
ფურცელი A-407	ფურცლები

შ.პ.ს. "WERKRAUM" - 405156842
ცაგარელის ქ. 49
0194 თბილისი
საქართველო
T +995 595 220 600
kk@werkraum.ge
ms@werkraum.ge
www.werkraum.ge

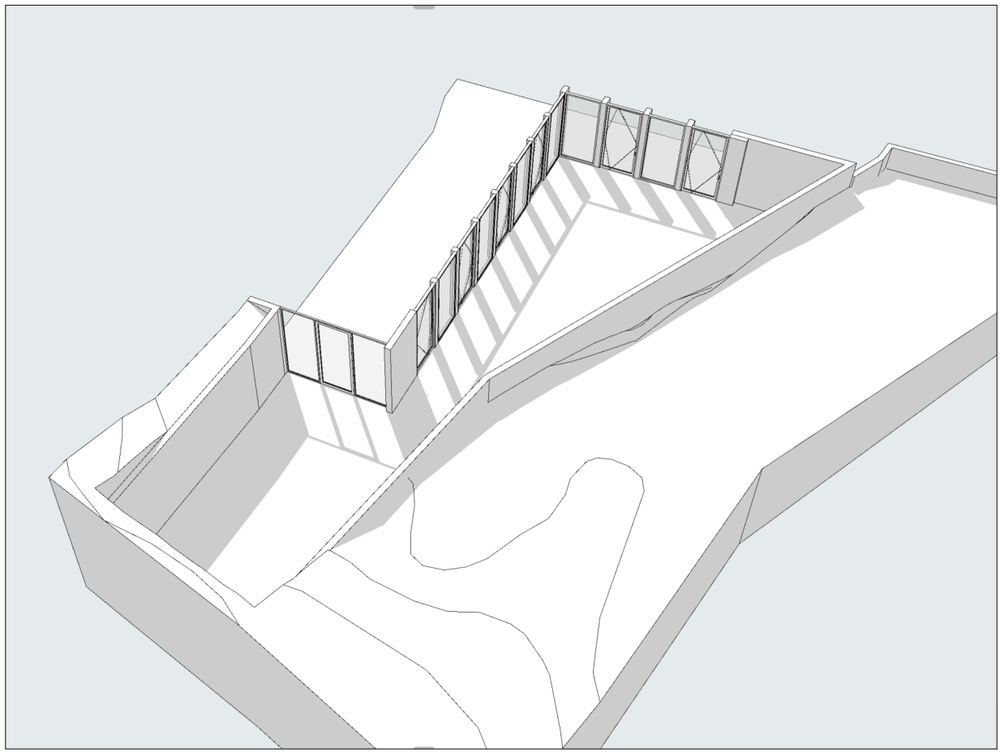

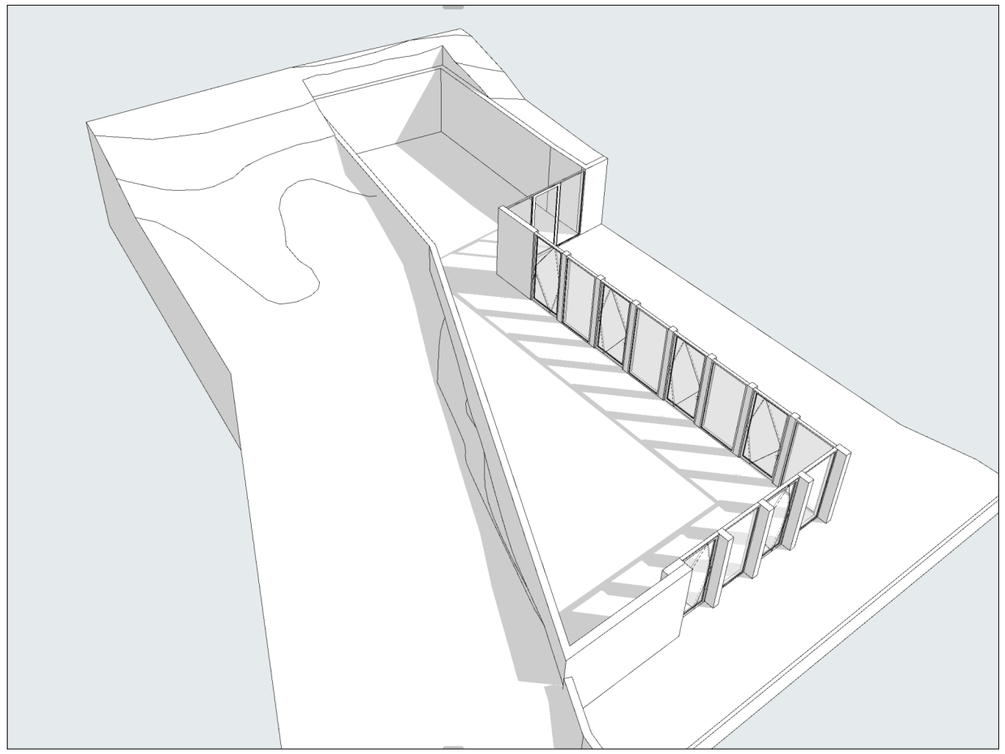

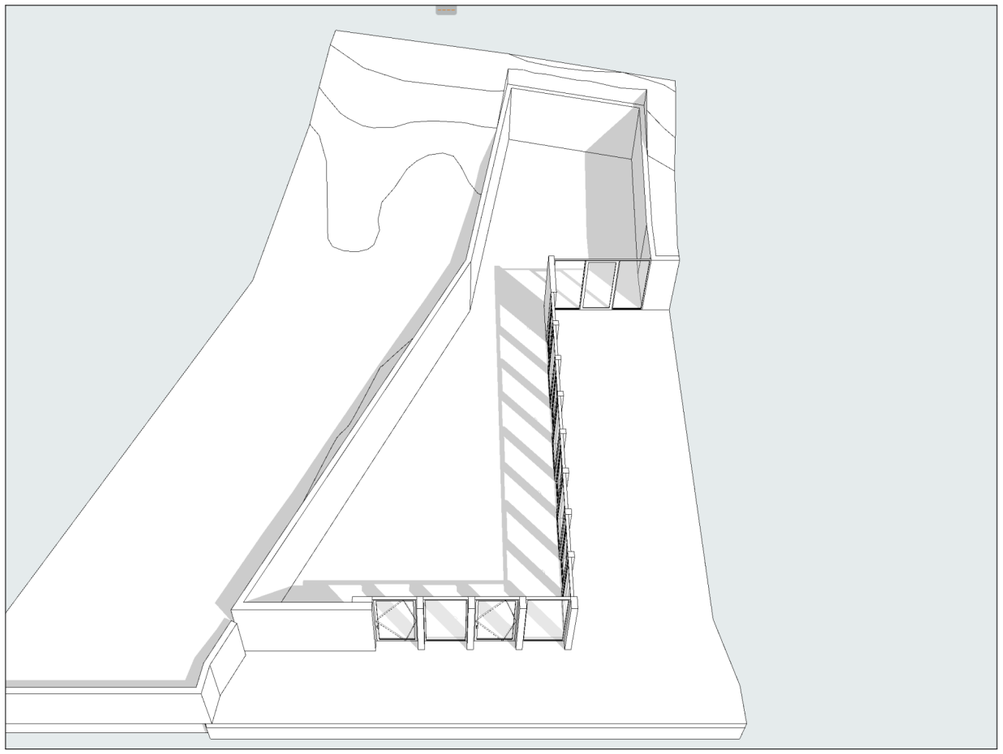

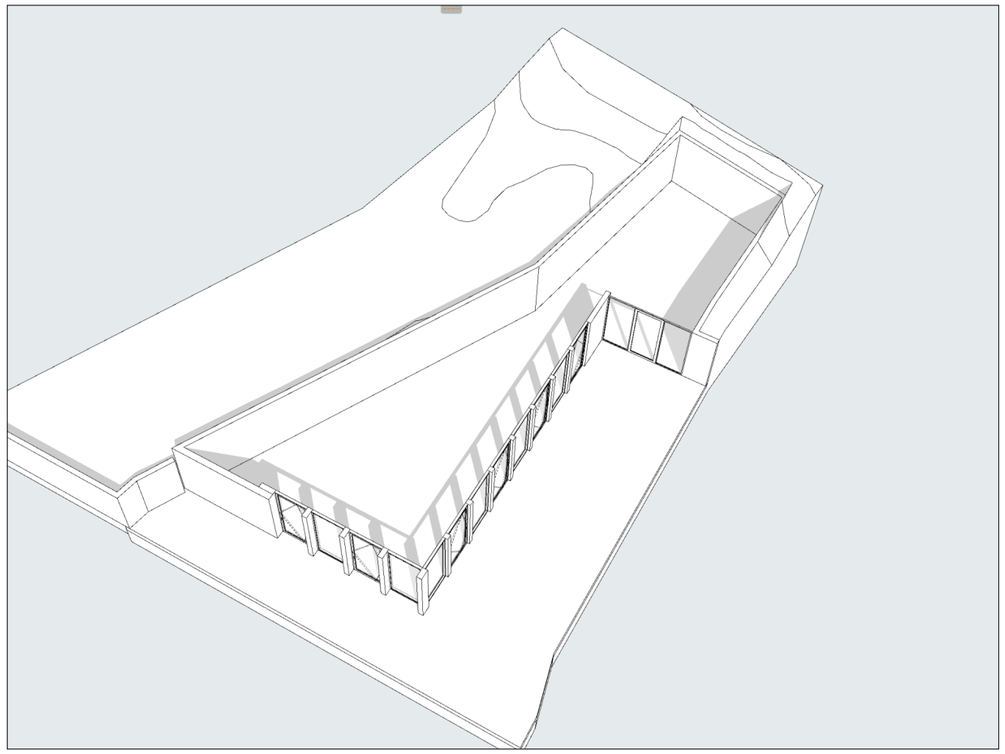

WERKRAUM
DESIGN ARCHITECTURE

სასტუმრო	ქალაქი თბილისი ქვემო გომის ჩიხი № 4 ს.კ. (01.18.03.070.012)
მიწისქვეშა სართულის აქსონომეტრია	
ნახაზი	
არქიტექტურული ნაწილი	
მასშტაბი	
პრ.მთ.არქ.	კ.კახიშვილი
პრ.არქ.	ლ. ვოგლიძე
პრ.მთ.კონსტრ.	ე. წოწურია
შესრულა	ლ. ვოგლიძე
შეამოწმა	კ.კახიშვილი
ფურცელი A-408	ფურცლები

შ.პ.ს. "WERKRAUM" - 405156842
ცოტნე დადიანის ქ. 49
0194 თბილისი
საქართველო

T +995 595 220 600
kk@werkraum.ge
ms@werkraum.ge
www.werkraum.ge

ტოპოგრაფიული რუკა

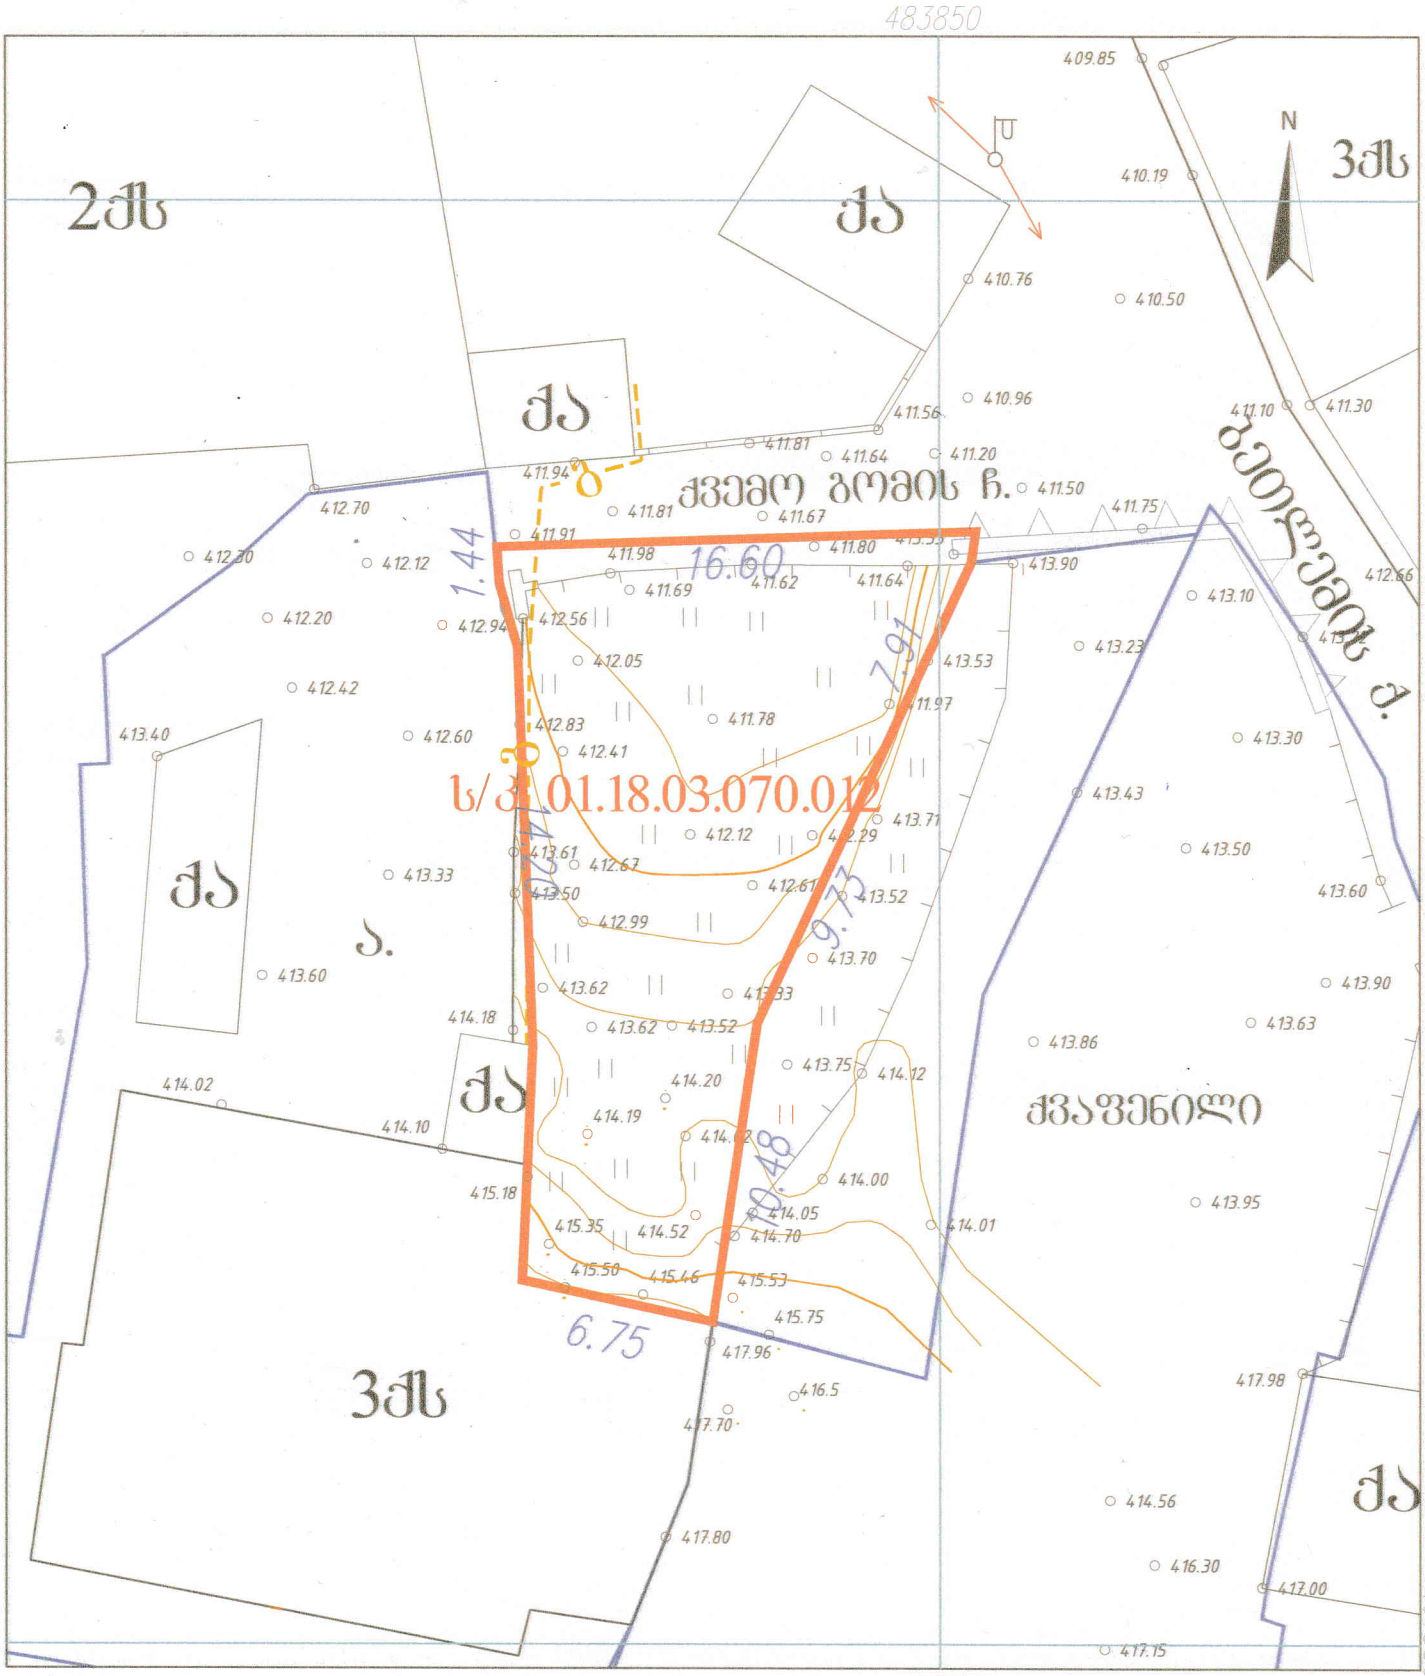

პირობითი აღნიშვნები

საცხოვრებელი შენობა	წყალი
არასაცხოვრებელი შენობა	ბეტონის გზა
შარდული	ასფალტის გზა
სათბური	ბრუნტის გზა
დანგრეული შენობა	რკინიგზა
რეზერვუარი	მთავარი იზოჰიფსი
ელ. ქვესადგური	იზოჰიფსი სიმაღლით ქვის ღობე
მიწის ნაკვეთის საზღვარი	ლითონის ღობე
მეზობლის მ/ნ საზღვარი	ბეტონის ღობე
ბაზი	მავთულბადის ღობე
ნაყარი მიწა	ხეები, პალმა, ბუჩქი
ჩამოშტერილი ბრუნტი	ბოძები
ქარსაცავი ზოლი	განათების ელ. ბოძი
ცოცხალი ღობე	ონკანი, სათვალთვალო ჭა
	ანძა, ანტენა

GEOSCAN

ქ. ხაშური, რ. ხომლელის ქ. №5ა
ტელ: 579 03 33 22
GEOSCAN777@Gmail.com

დირექტორი	ნ. ჯიქიძე
შესრულებელი	ნ. ჯიქიძე
დახაზა	ნ. ჯიქიძე
მისამართი	ქ. თბილისი, ქვემო გომი №4
მ 1:500	GEO-CORS WGS 84 UTM T38
	03.20.2026

GEOSCAN LLC GEORGIA • 406328641 • GEOSCAN

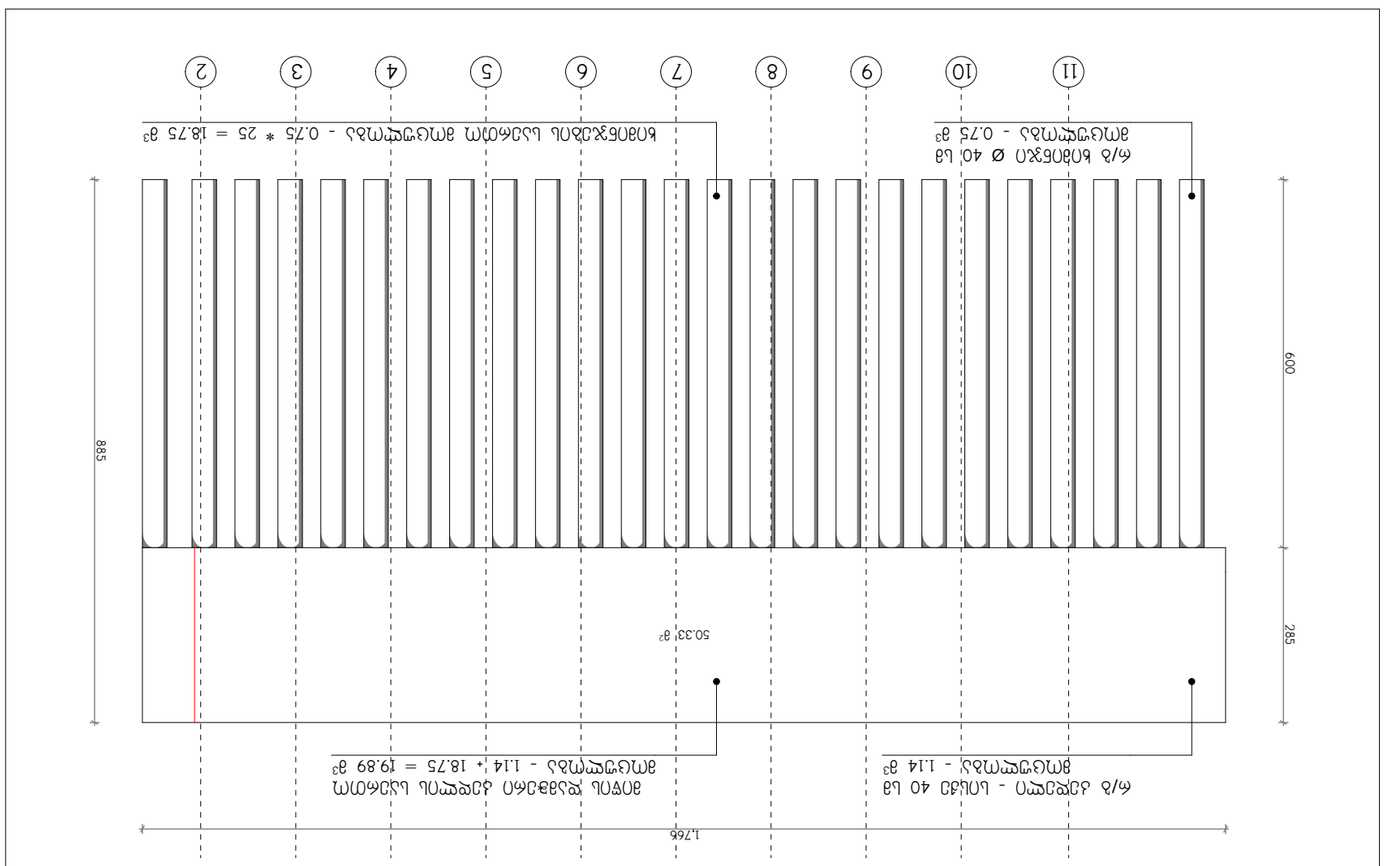

WERKRAUM
D E S I G N ARCHITECTURE

ษ๋ษ๋ฑ๋ษ๋ษ๋ษ๋ ษ๋ฑ๋ษ๋ษ๋ษ๋ ษ๋ฑ๋ษ๋ษ๋ษ๋ษ๋ฑ๋ษ๋ษ๋ษ๋ษ๋ฑ๋ษ๋ษ๋ษ๋

დეტალების ჩრილები

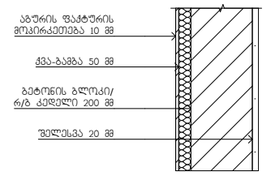

კვანძი №1
კედელი აგურით მოპირკეთებით

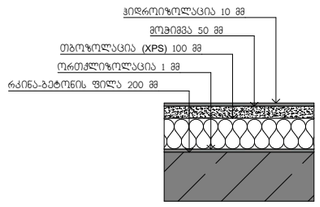

კვანძი №2
სახურავის დეტალიზაცია

WERKRAUM
DESIGN ARCHITECTURE

სასტუმრო
ქალაქი თბილისი
ქვემო გომის ჩიხი № 4
ს.კ. (01.18.03.070.012)

მიწისქვეშა სართულის განლა
და დეტალების ჩრილები

ნახაზი

არქიტექტურული ნაწილი

1:100
მასშტაბი

პრ.მთაარქ.	კ.კახიშვილი
პრ.არქ.	ლ. ვოგლიძე
პრ.მთ.კონსტრ.	ე. წოწურია
შესრულა	ლ. ვოგლიძე
შეამოწმა	კ.კახიშვილი

ფურცელი A-410
ფურცლები

შ.პ.ს. "WERKRAUM" - 405156842
ცოტნე დადიანის ქ. 49
0194 თბილისი
საქართველო

T +995 595 220 600
kk@werkraum.ge
ms@werkraum.ge
www.werkraum.ge