ავტოფარეხის სართულის გეგმა
ნიშნულზე -9.10

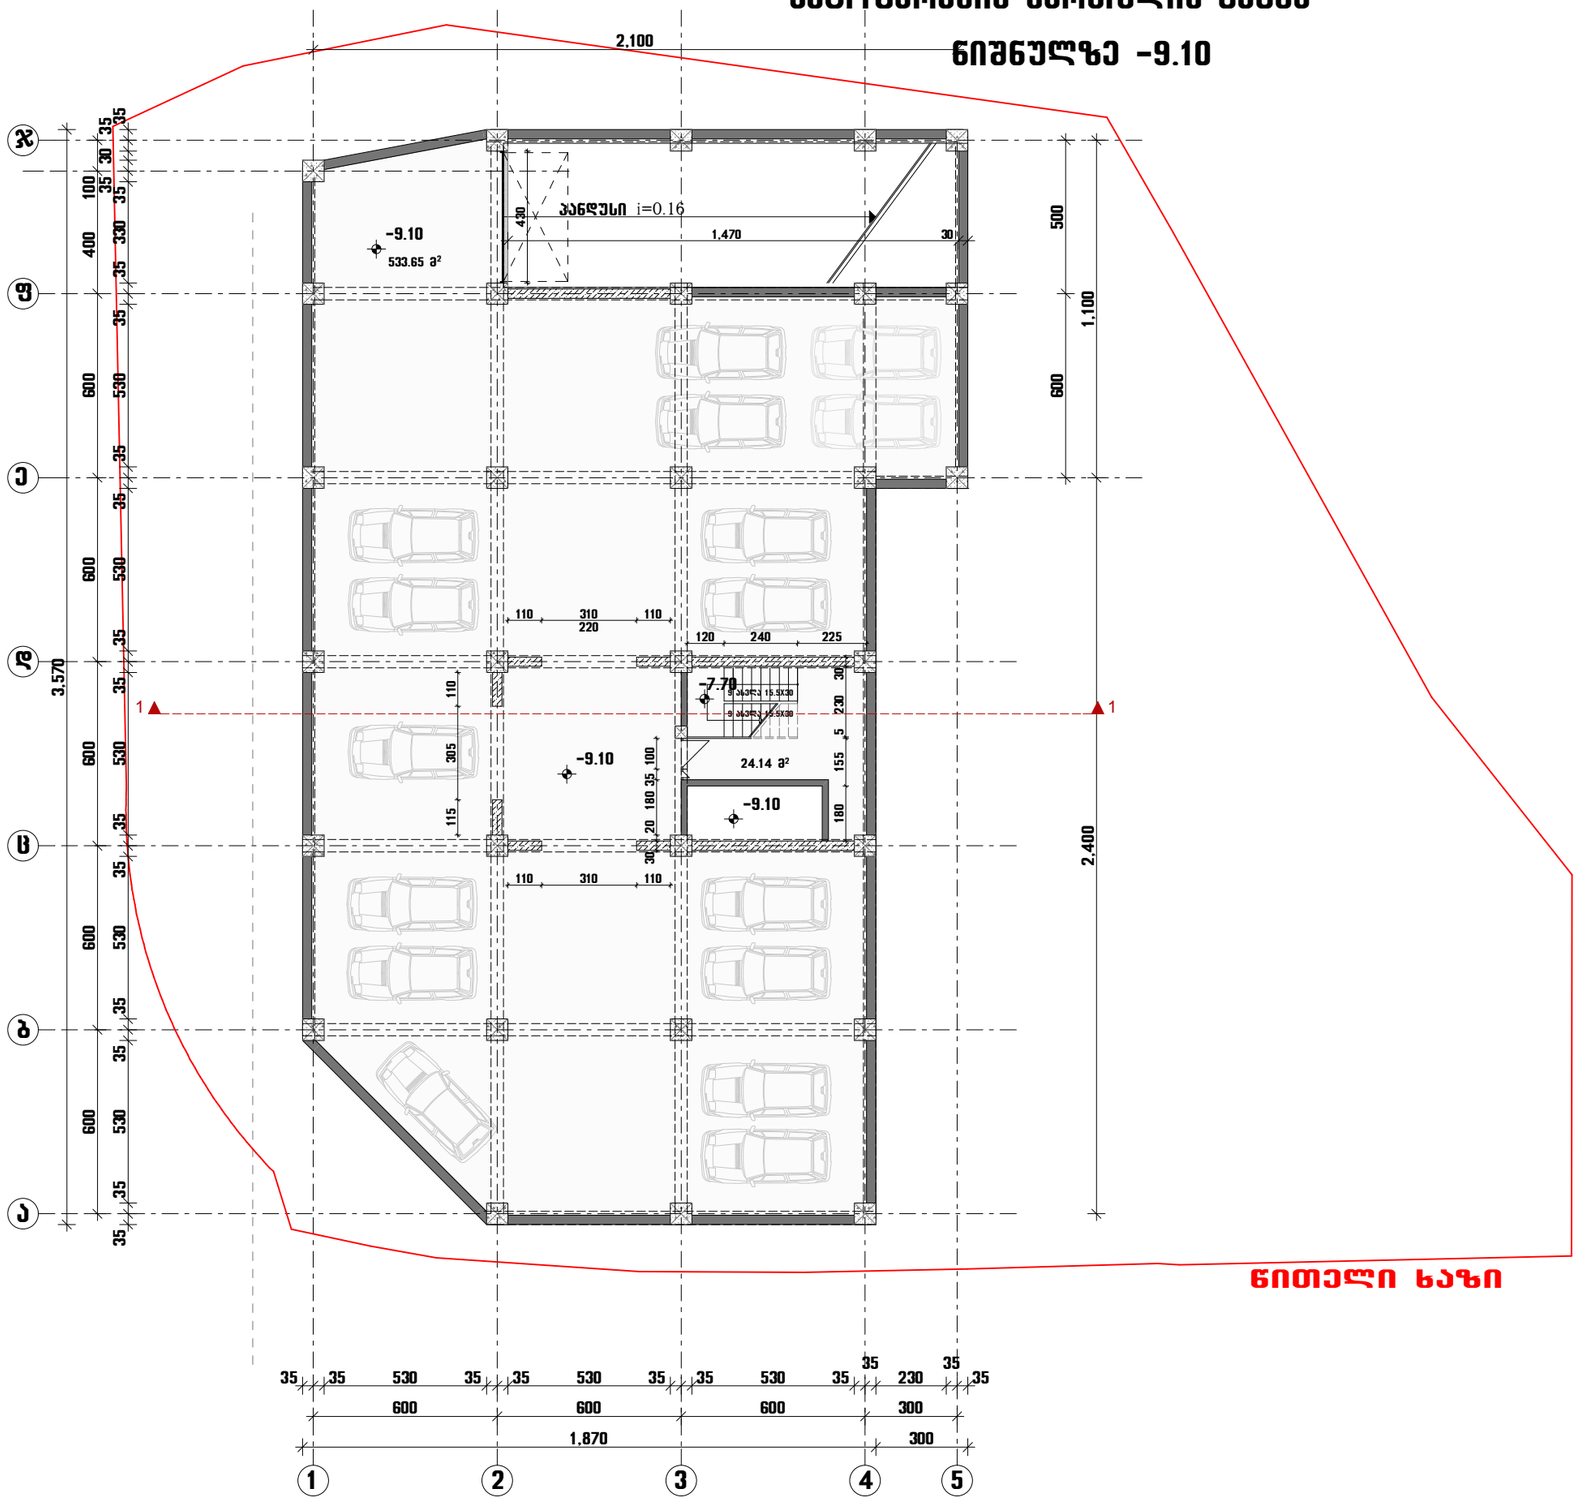

ავტოფარეხის სართულის გეგმა

ნიშნულზე -6.20

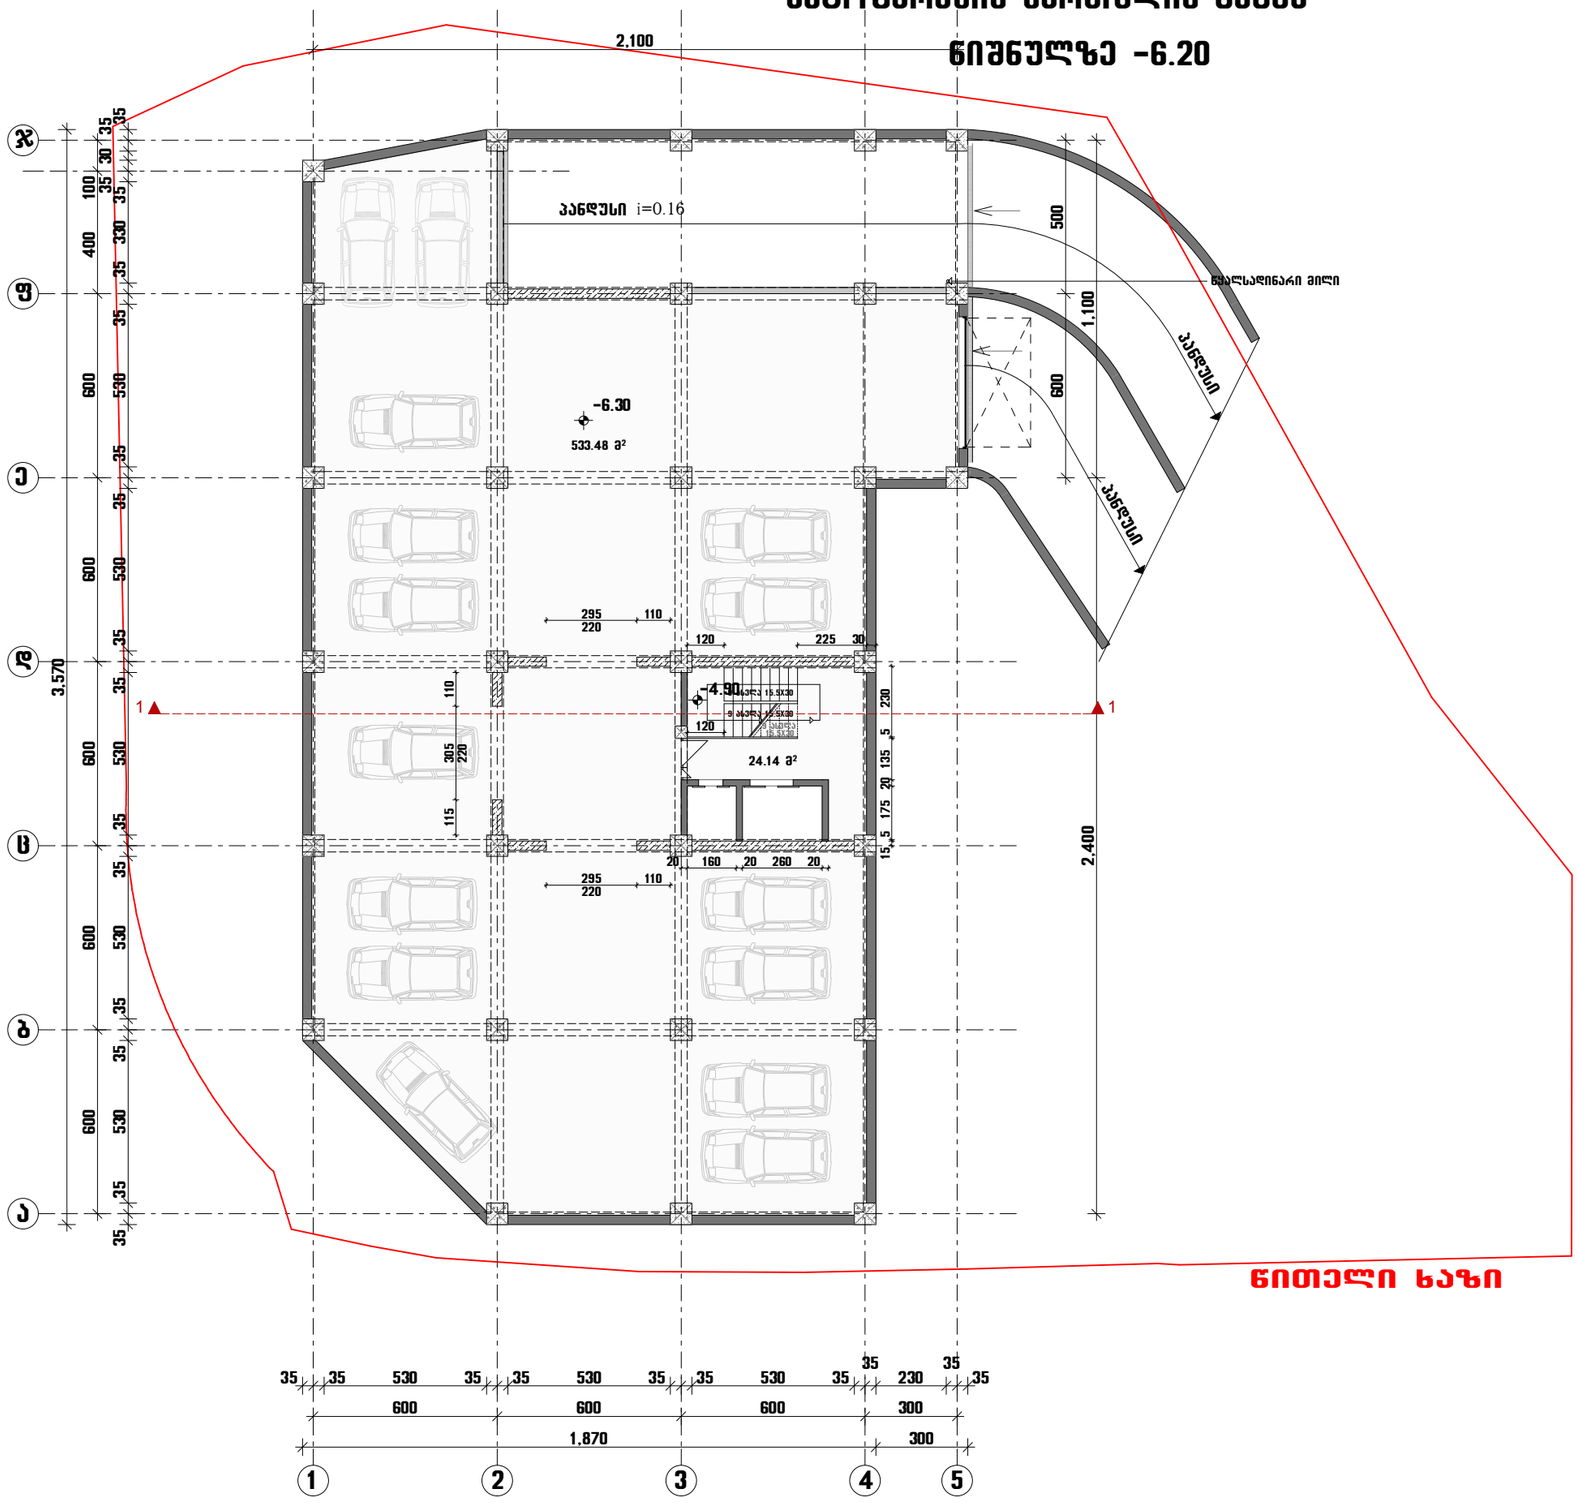

კომერციული ფართის გეგმა ნიშნულზე -3.50

612.05 m²
კომერციული ფართი

k2= 646.63 m²

ნაყალსაღინარი მილი

ასანდუში

ნაყალსაღინარი მილი

ნაყალსაღინარი მილი

ნაყალსაღინარი მილი

კომერციული სართულის გეგმა

ნიშნულზე 0.00=447.51

მოშენების ფართობი

698.14 მ^2

კ1 680.14 m^2

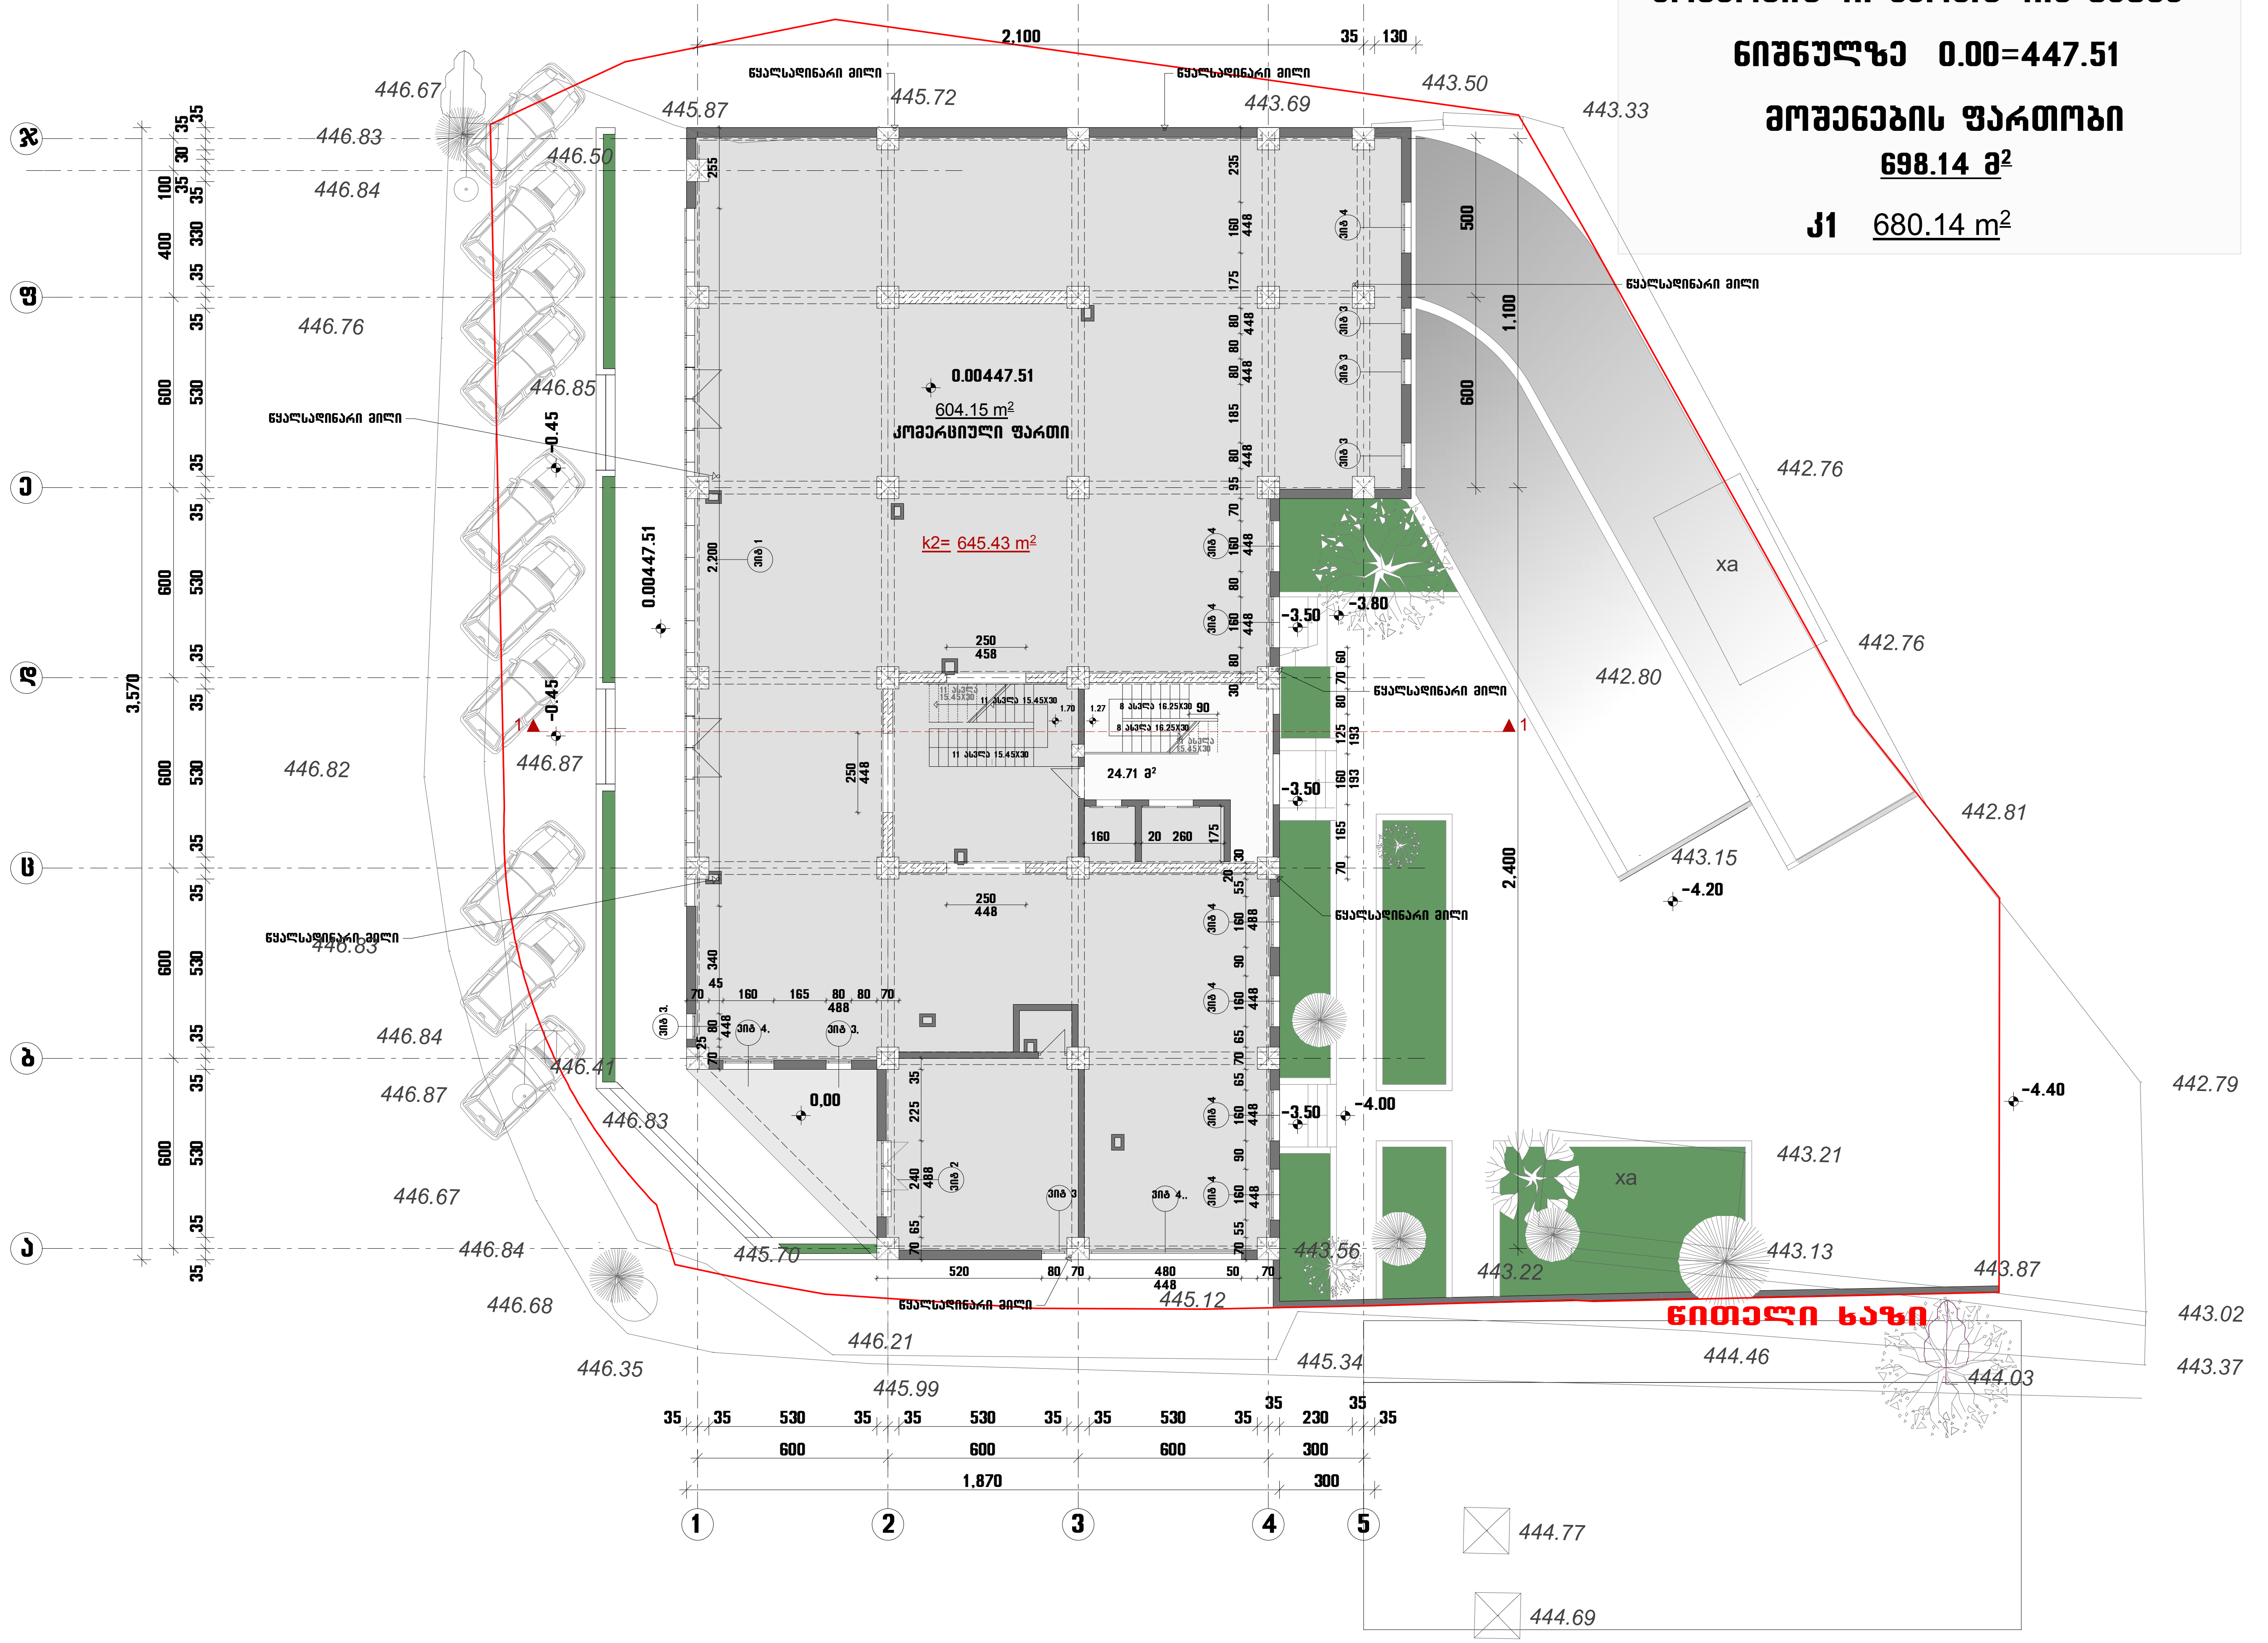

კომერციული სართულის გეგმა

ნიშნულზე +5.10

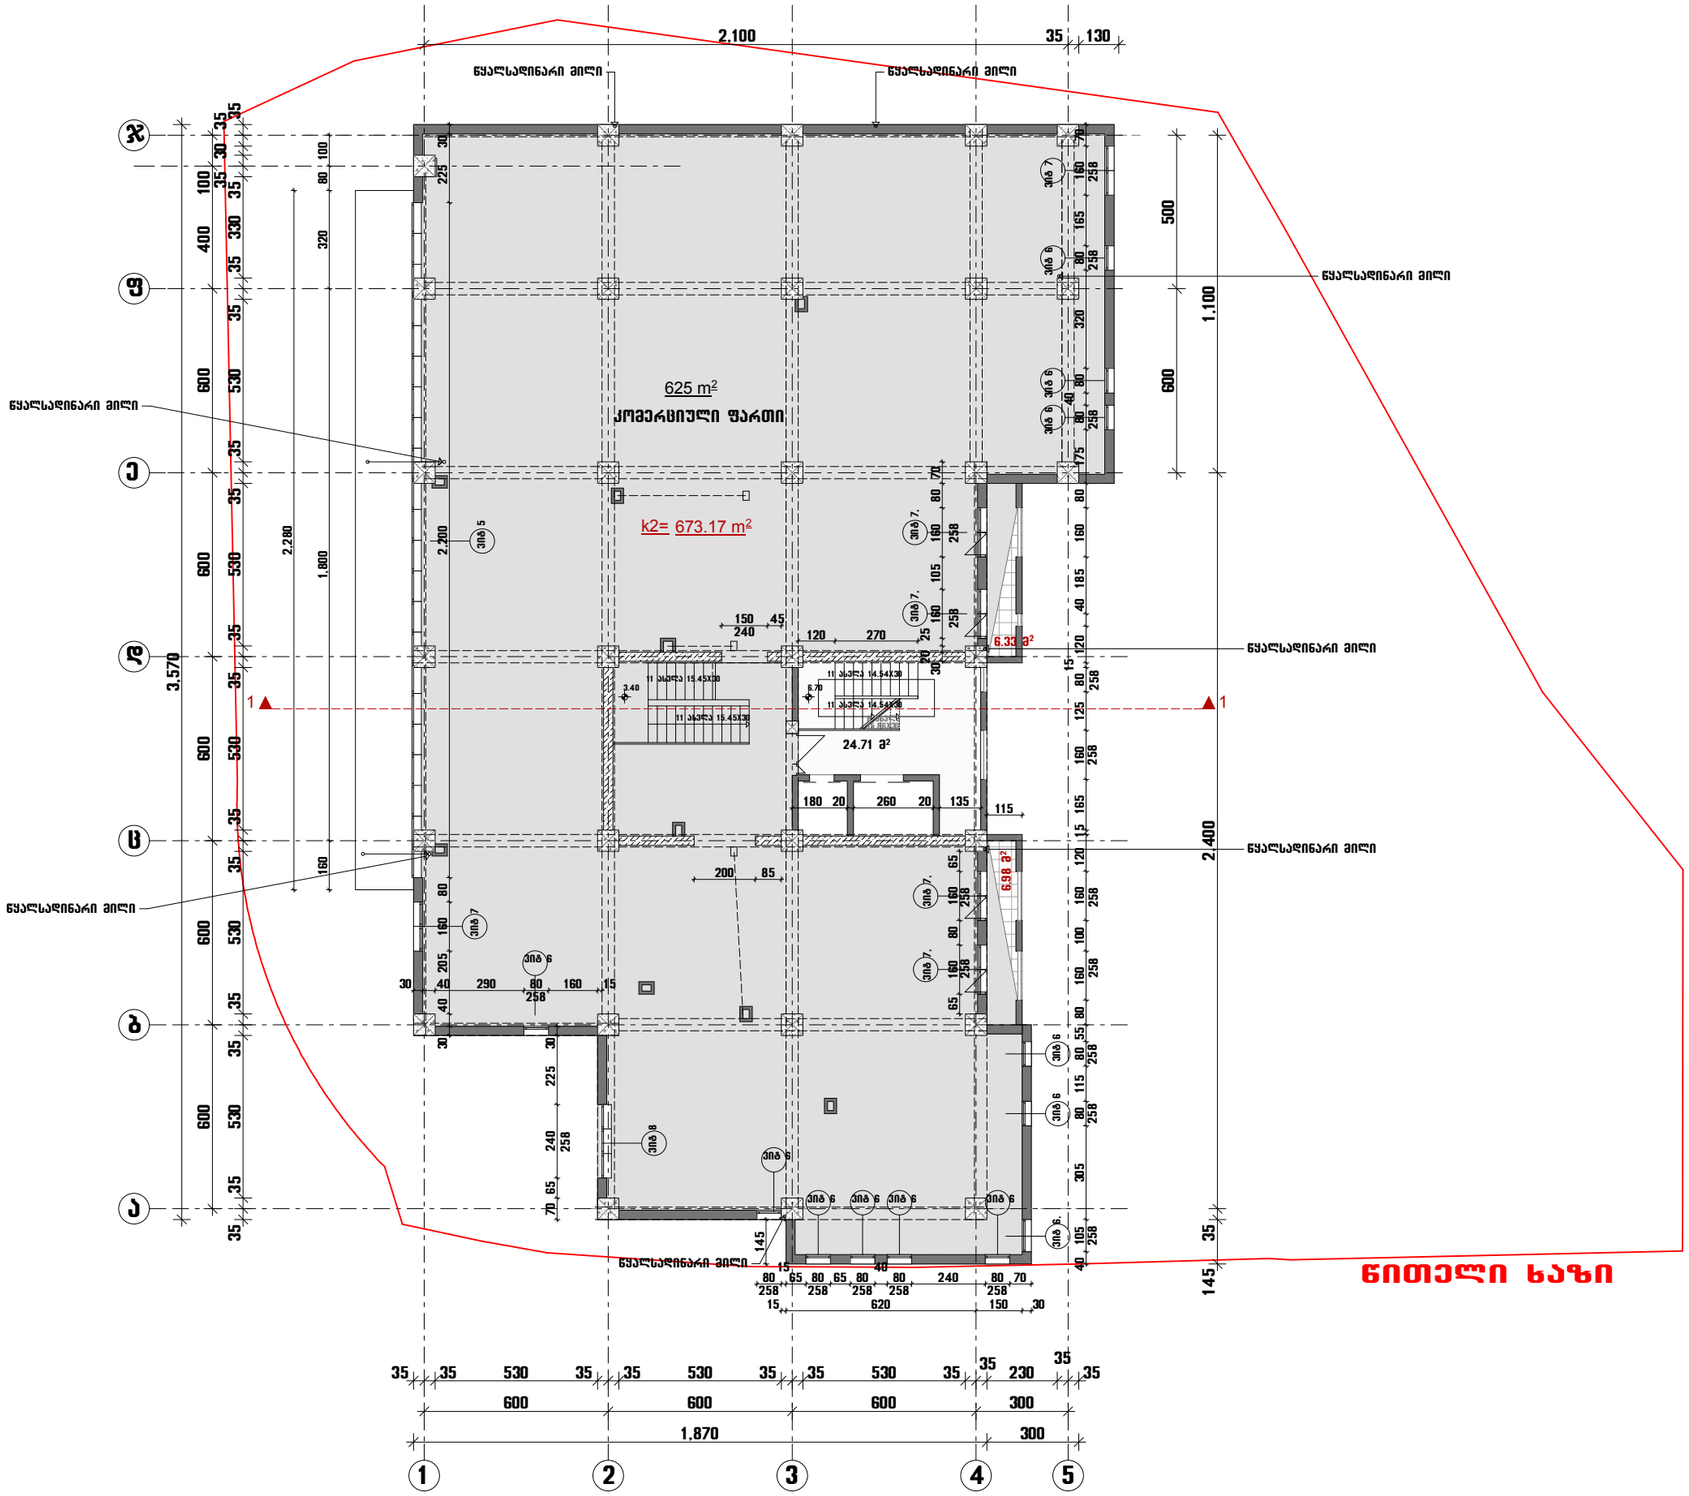

სართულის გეგმა

ნიშნულზე +8.30

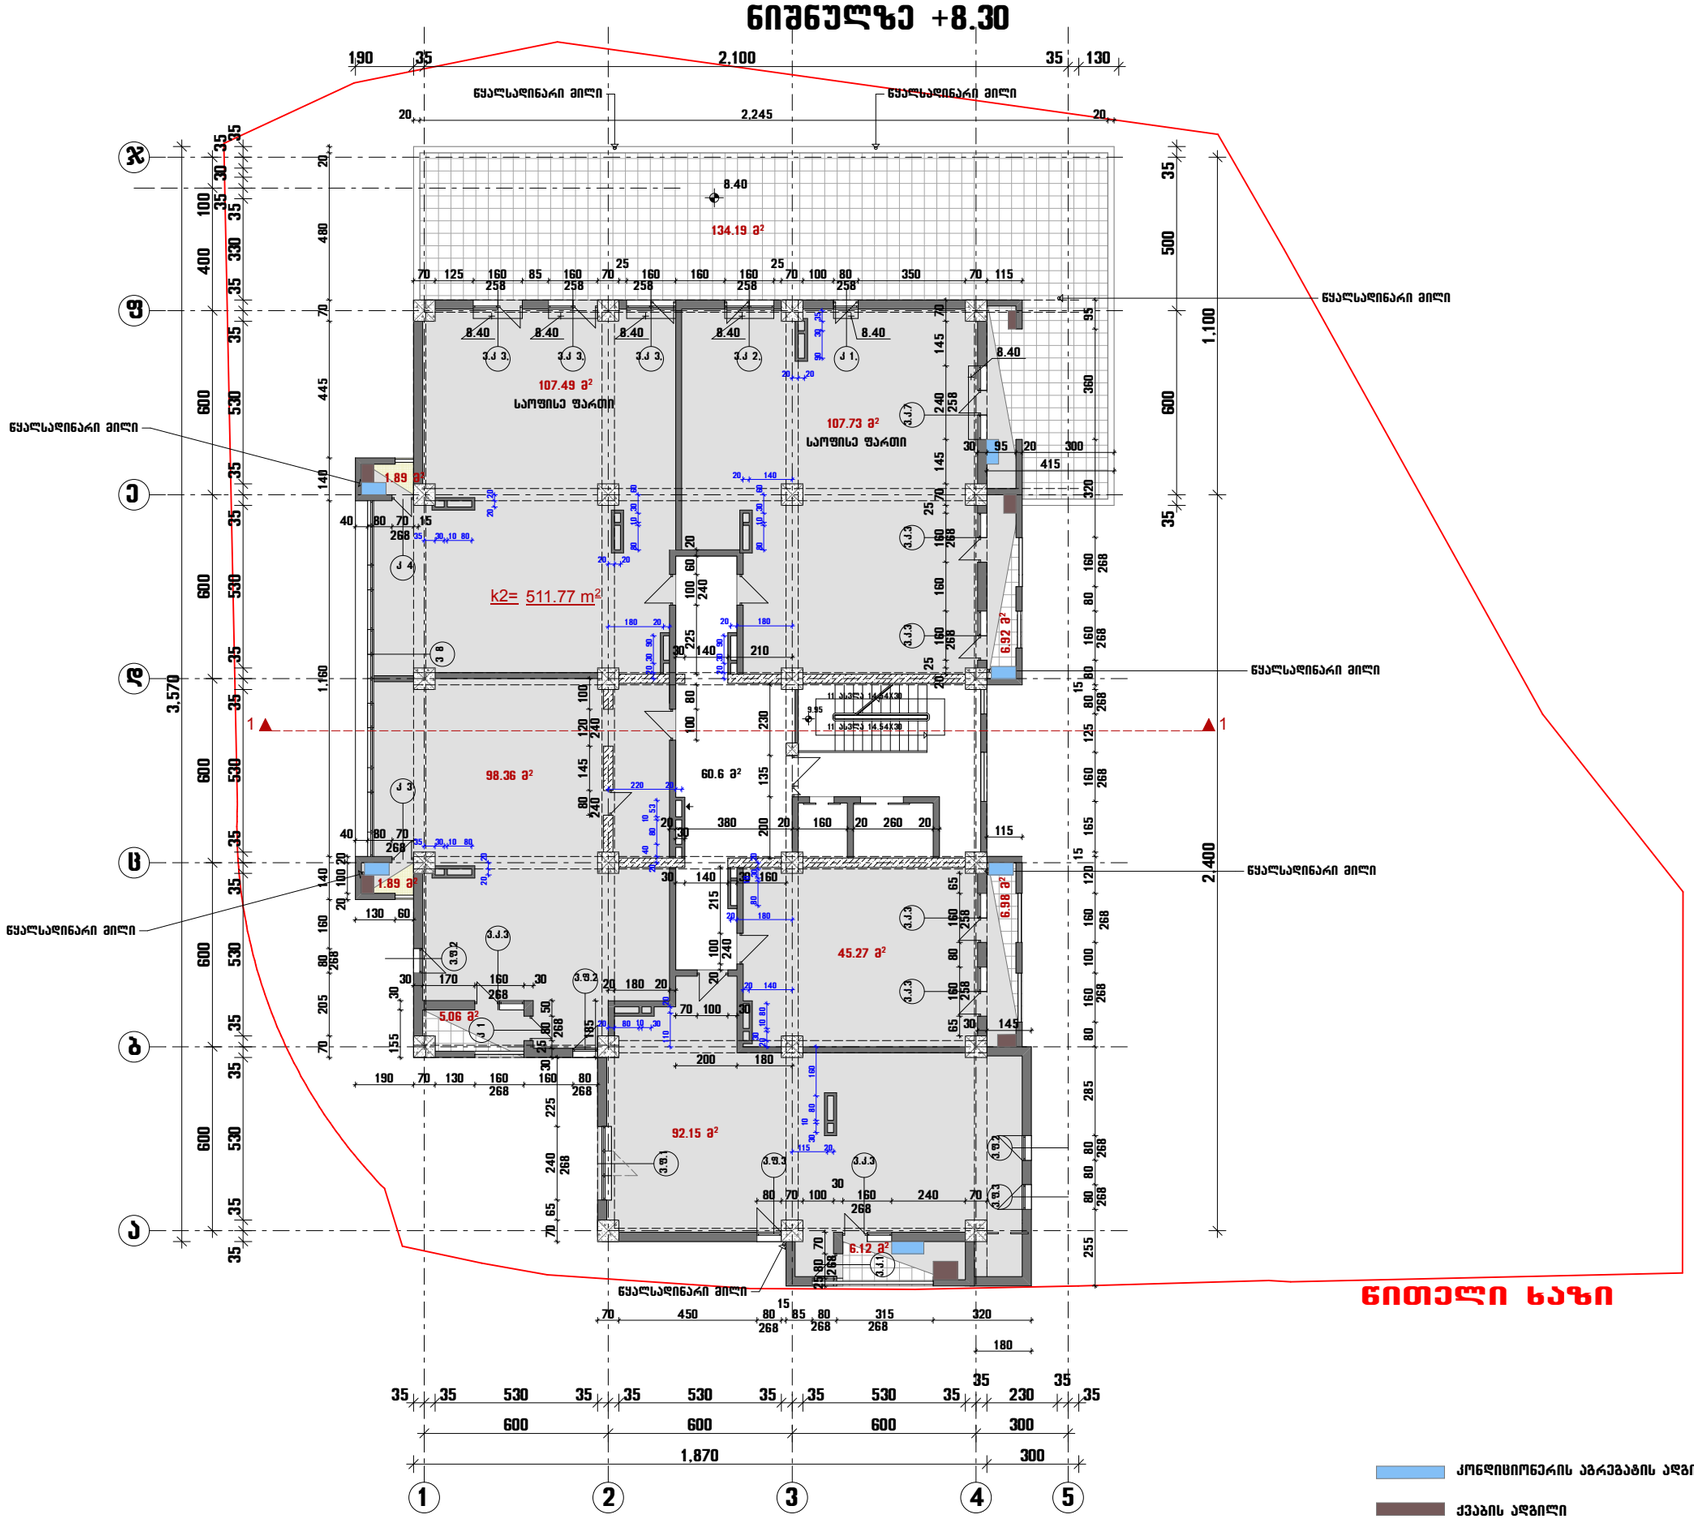

სასტოვრებელი სართულის გეგმა

ნიშნულზე +11.60

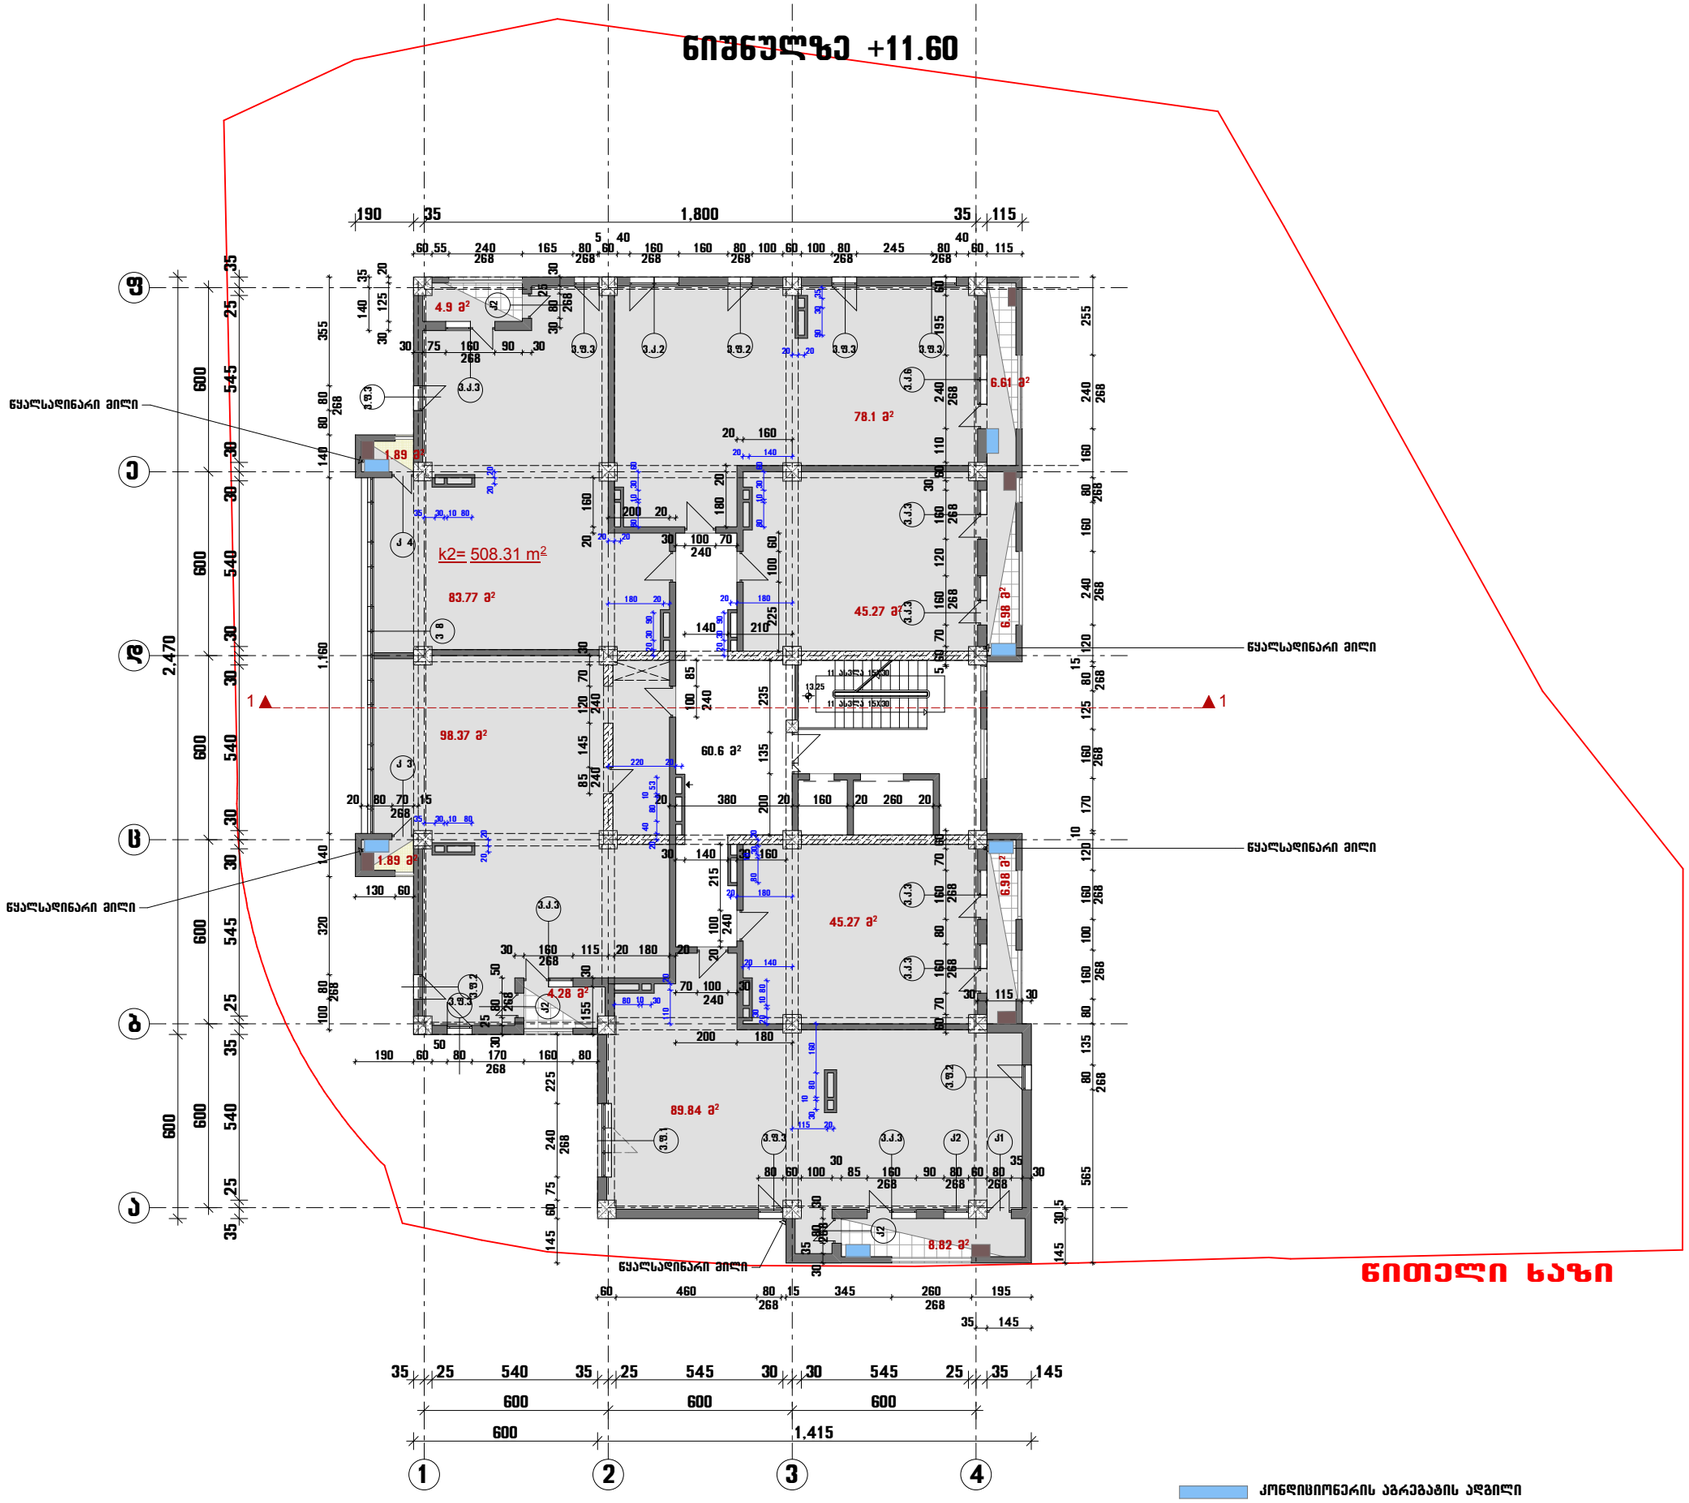

სასტოვრებელი სართულის გეგმა

ნიშნულებზე +14.90

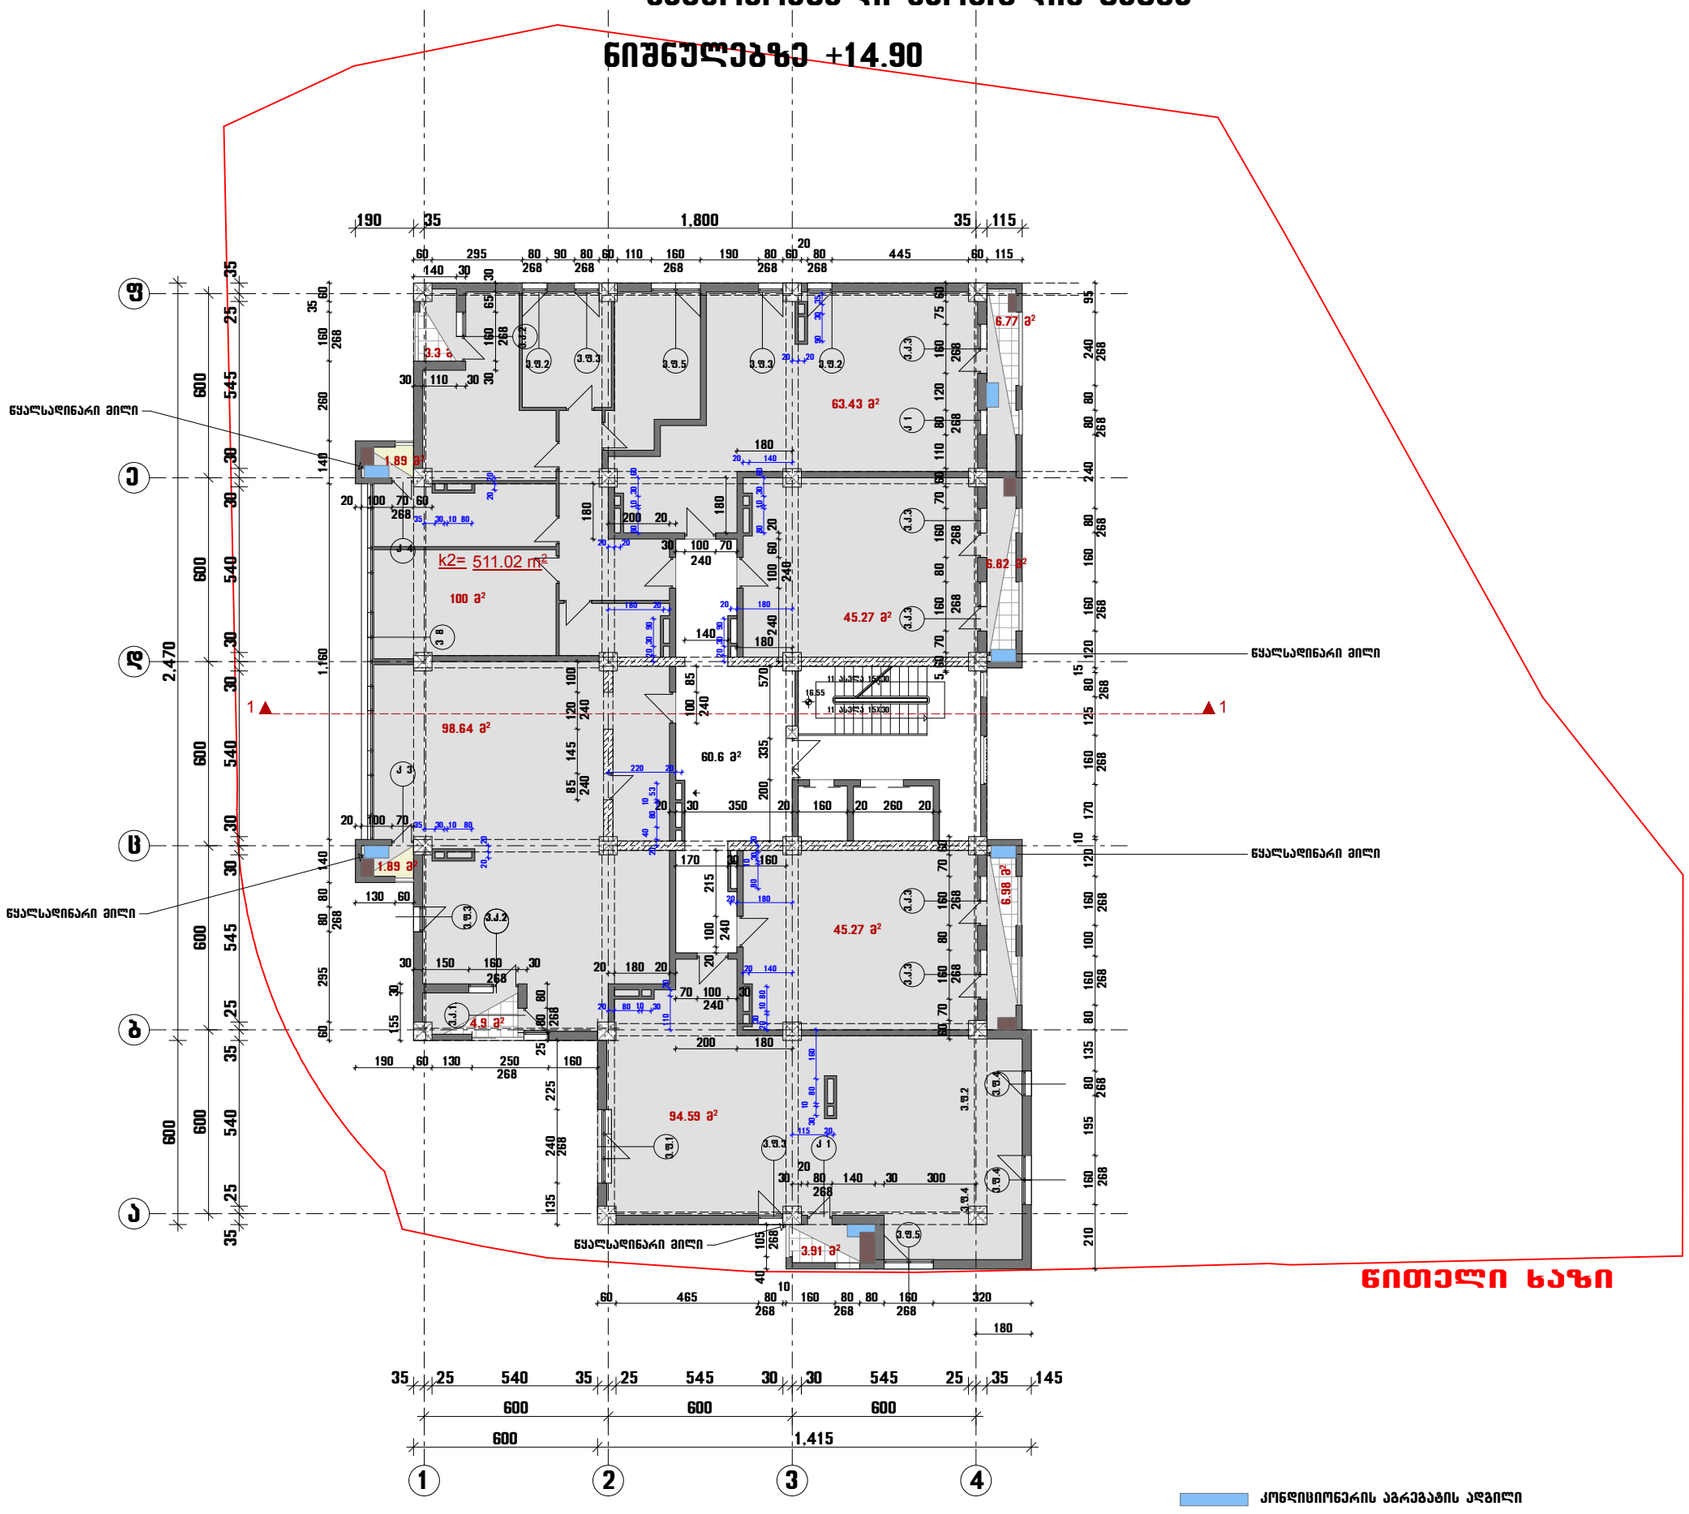

კონდიციონერის აგრეგატის ადგილი

ქვაბის ადგილი

სასხოვრებელი სართულის გეგმა

ნიშნულზე + 18.20

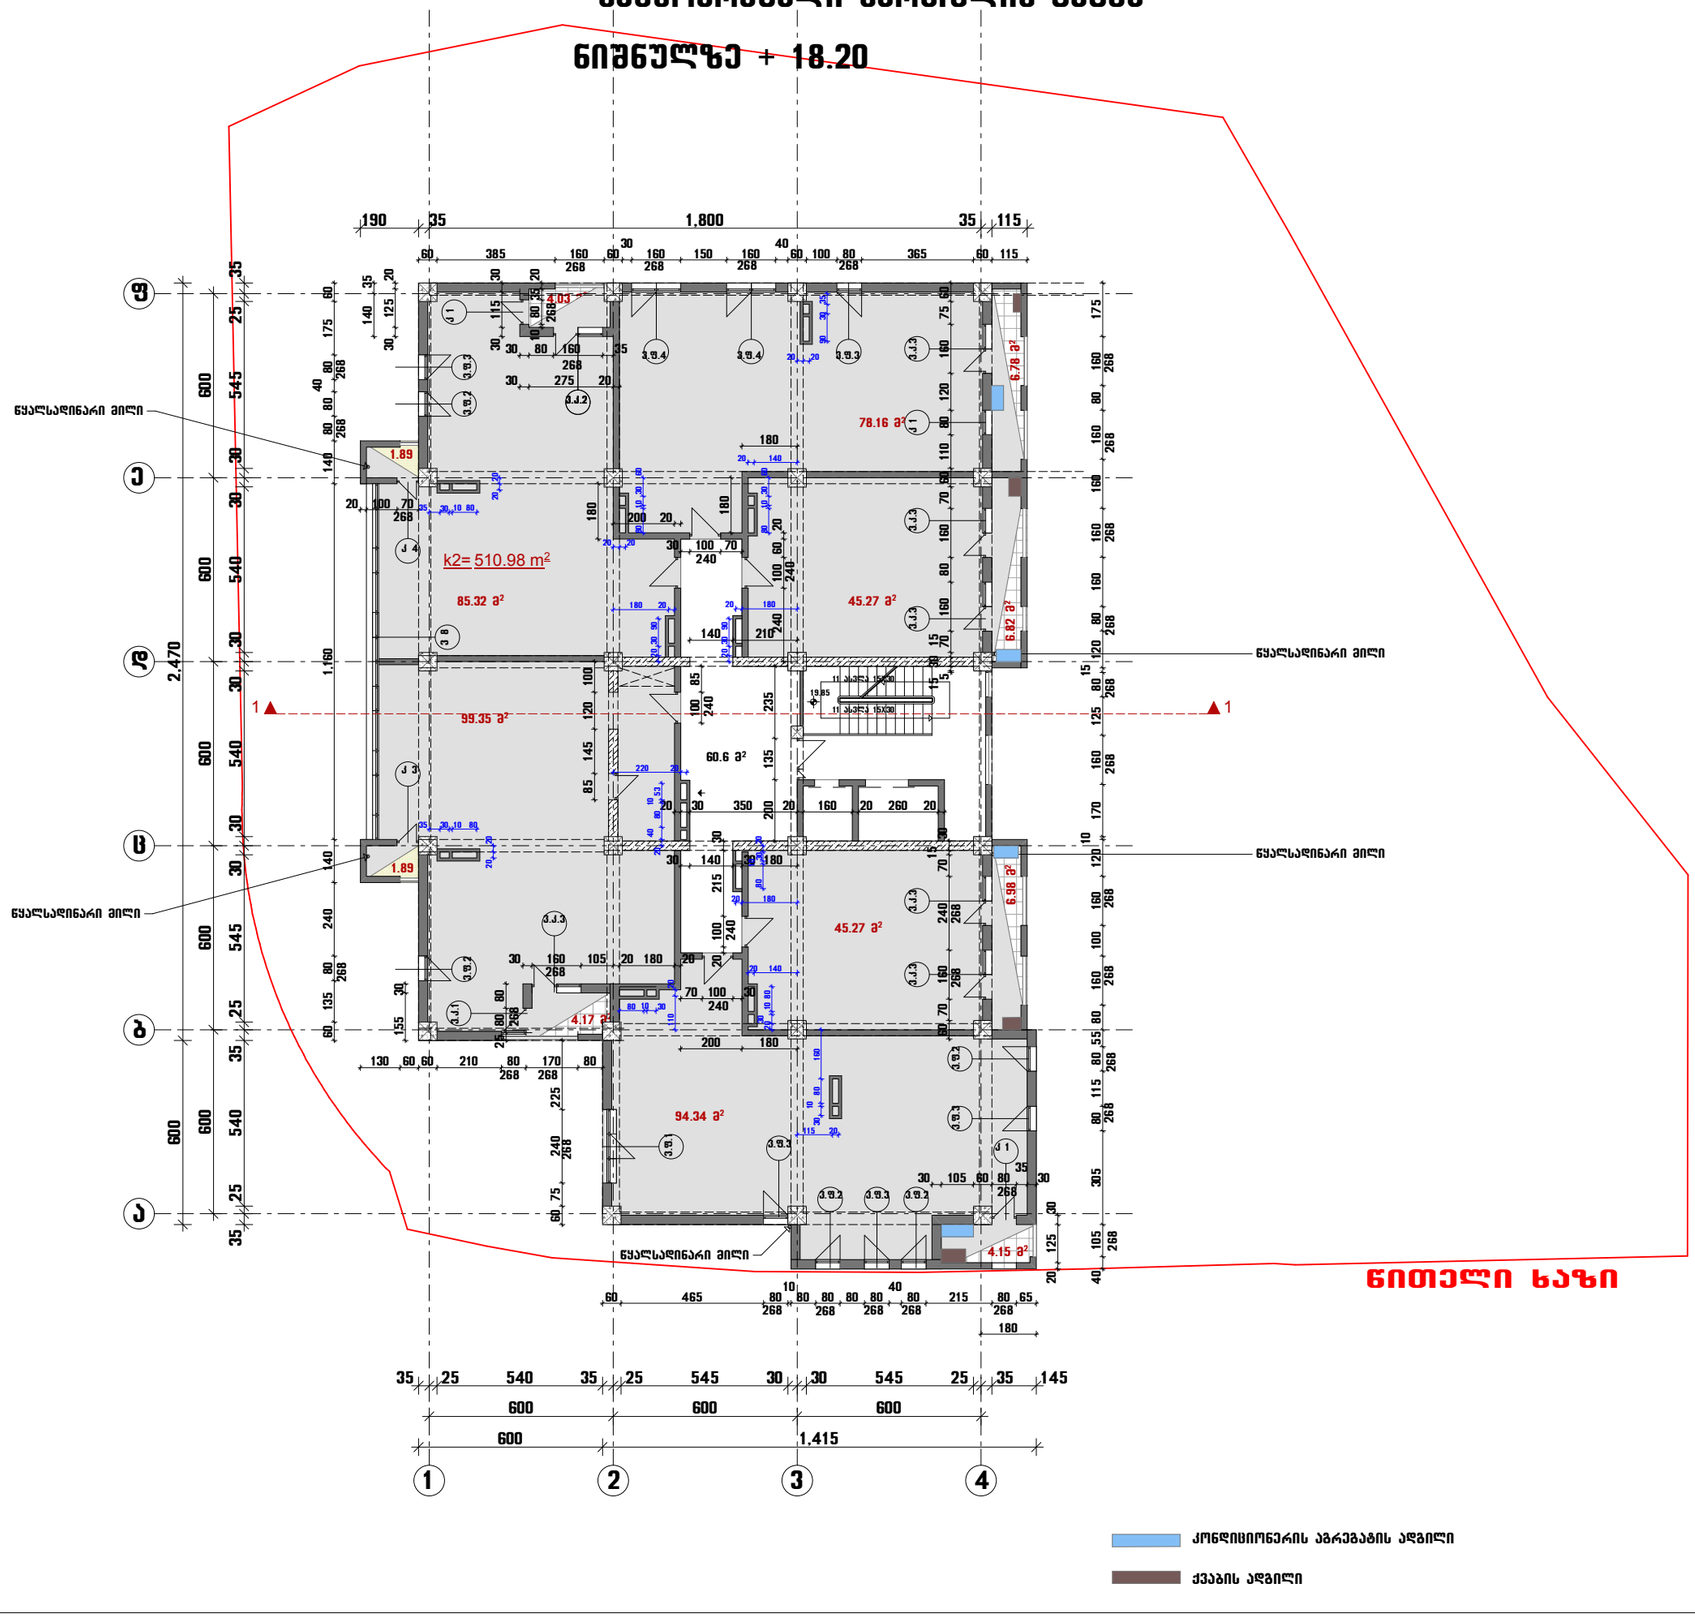

სასტოვრებელი სართულის გეგმა

ნიშნულზე +21.50

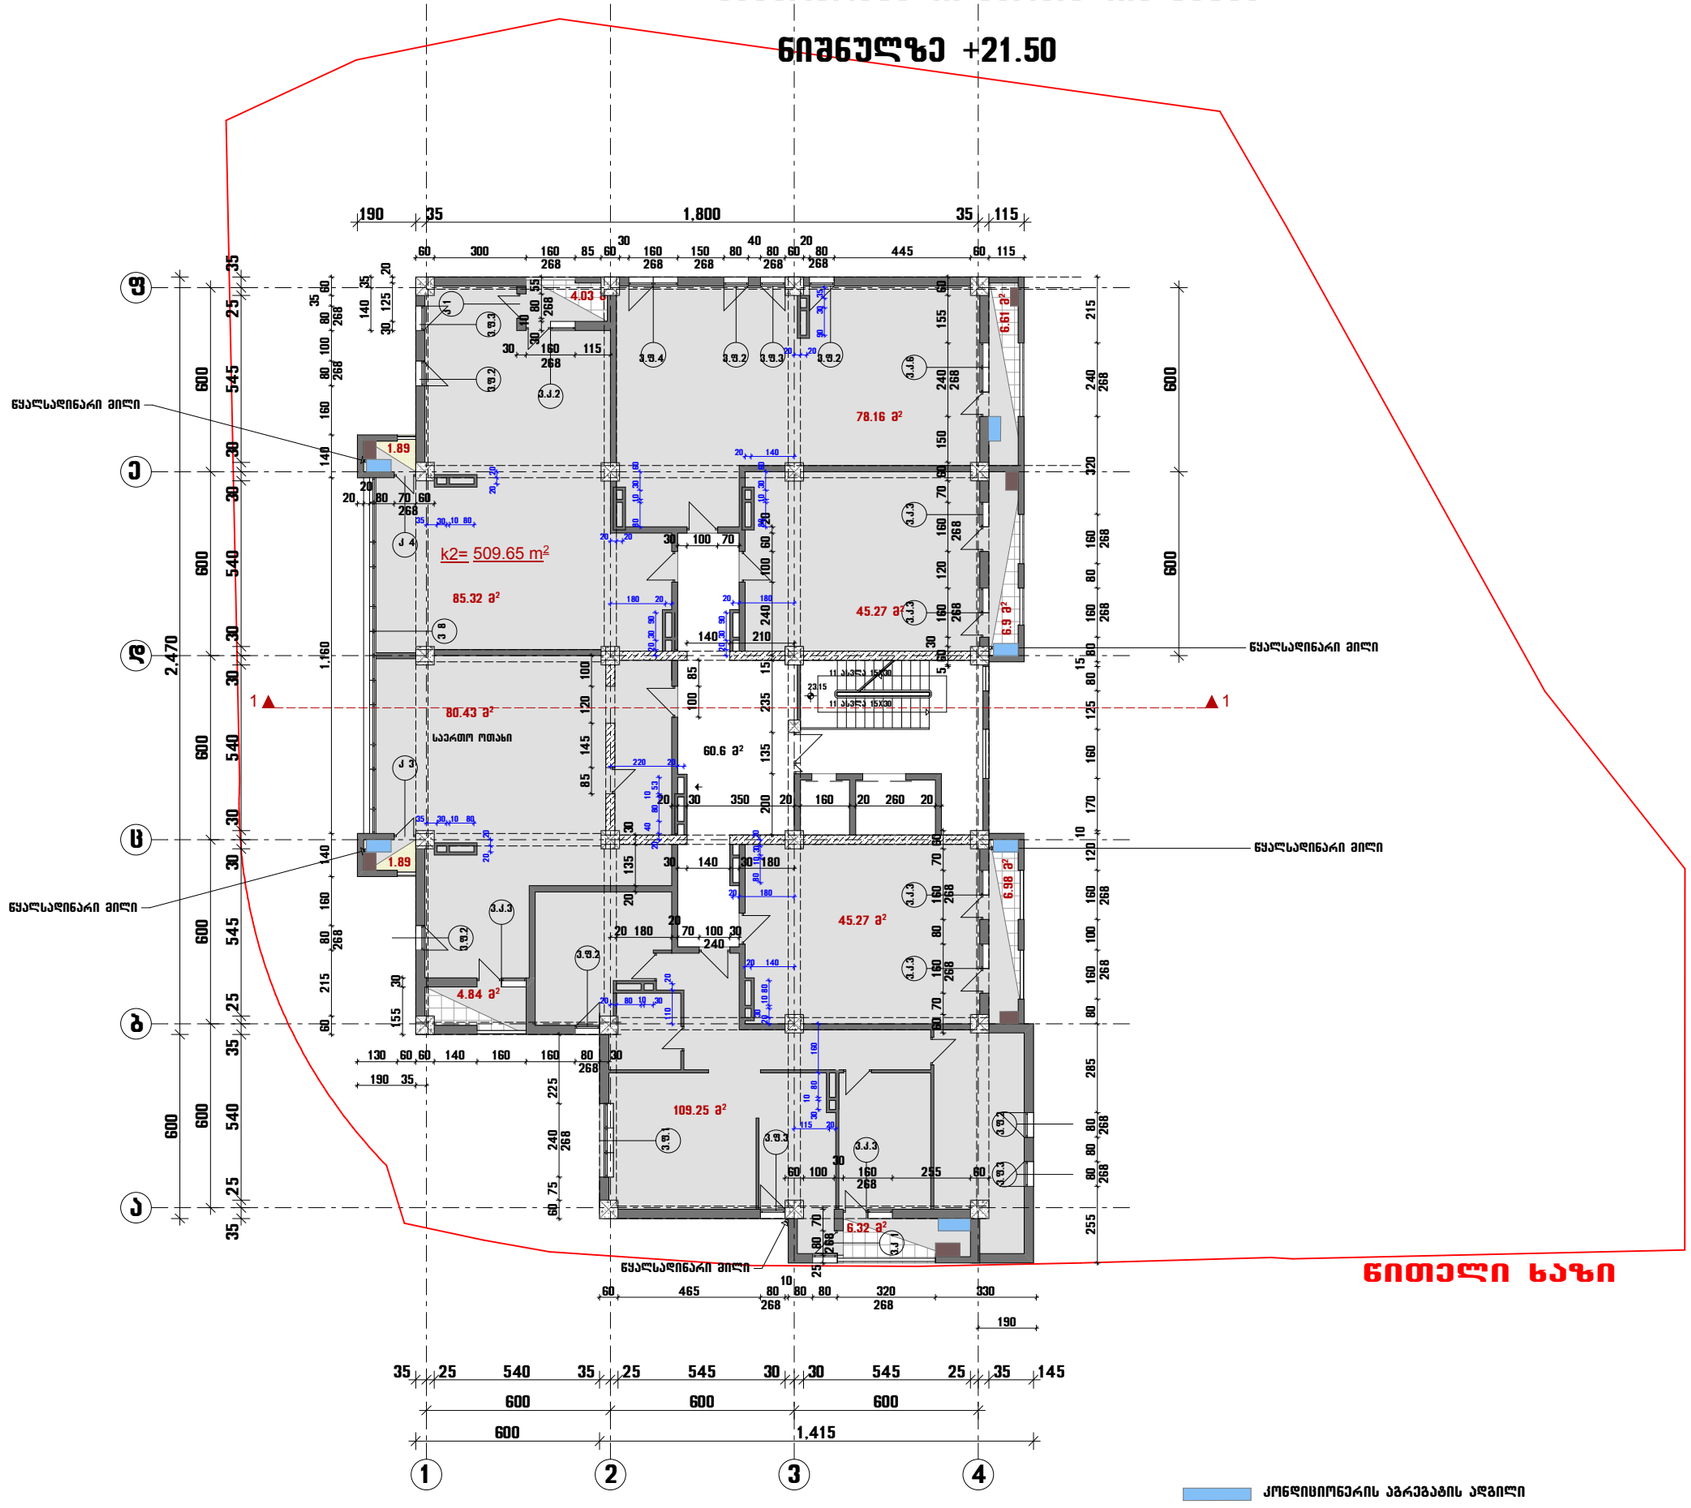

საცხოვრებელი სართულის გეგმა

ნიშნულზე + 24.80

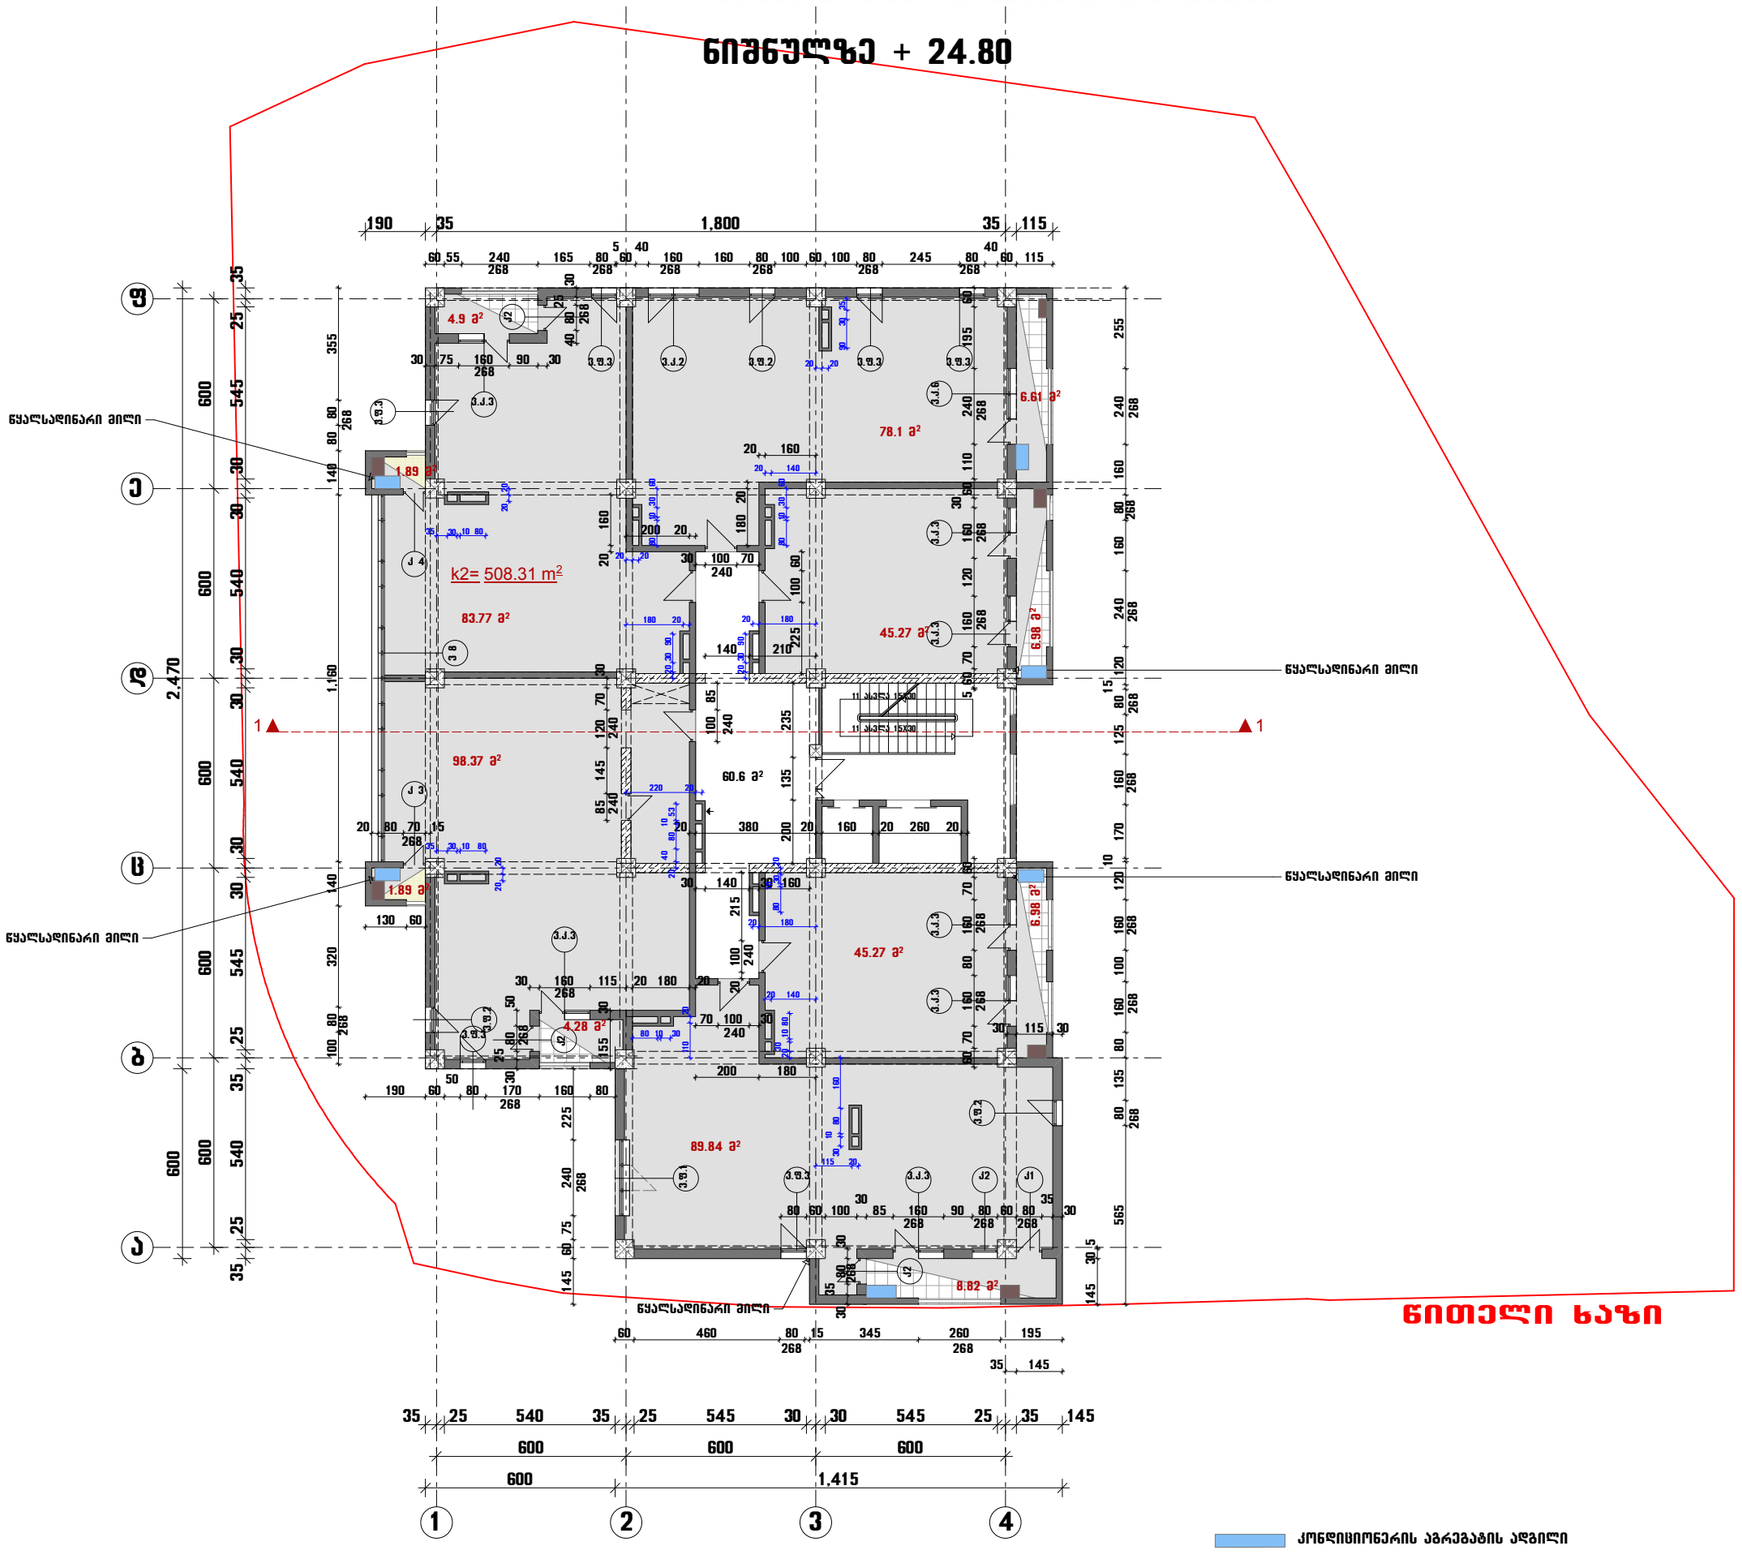

სასხოვრებელი სართულის გეგმა

ნიშნულზე + 18.20

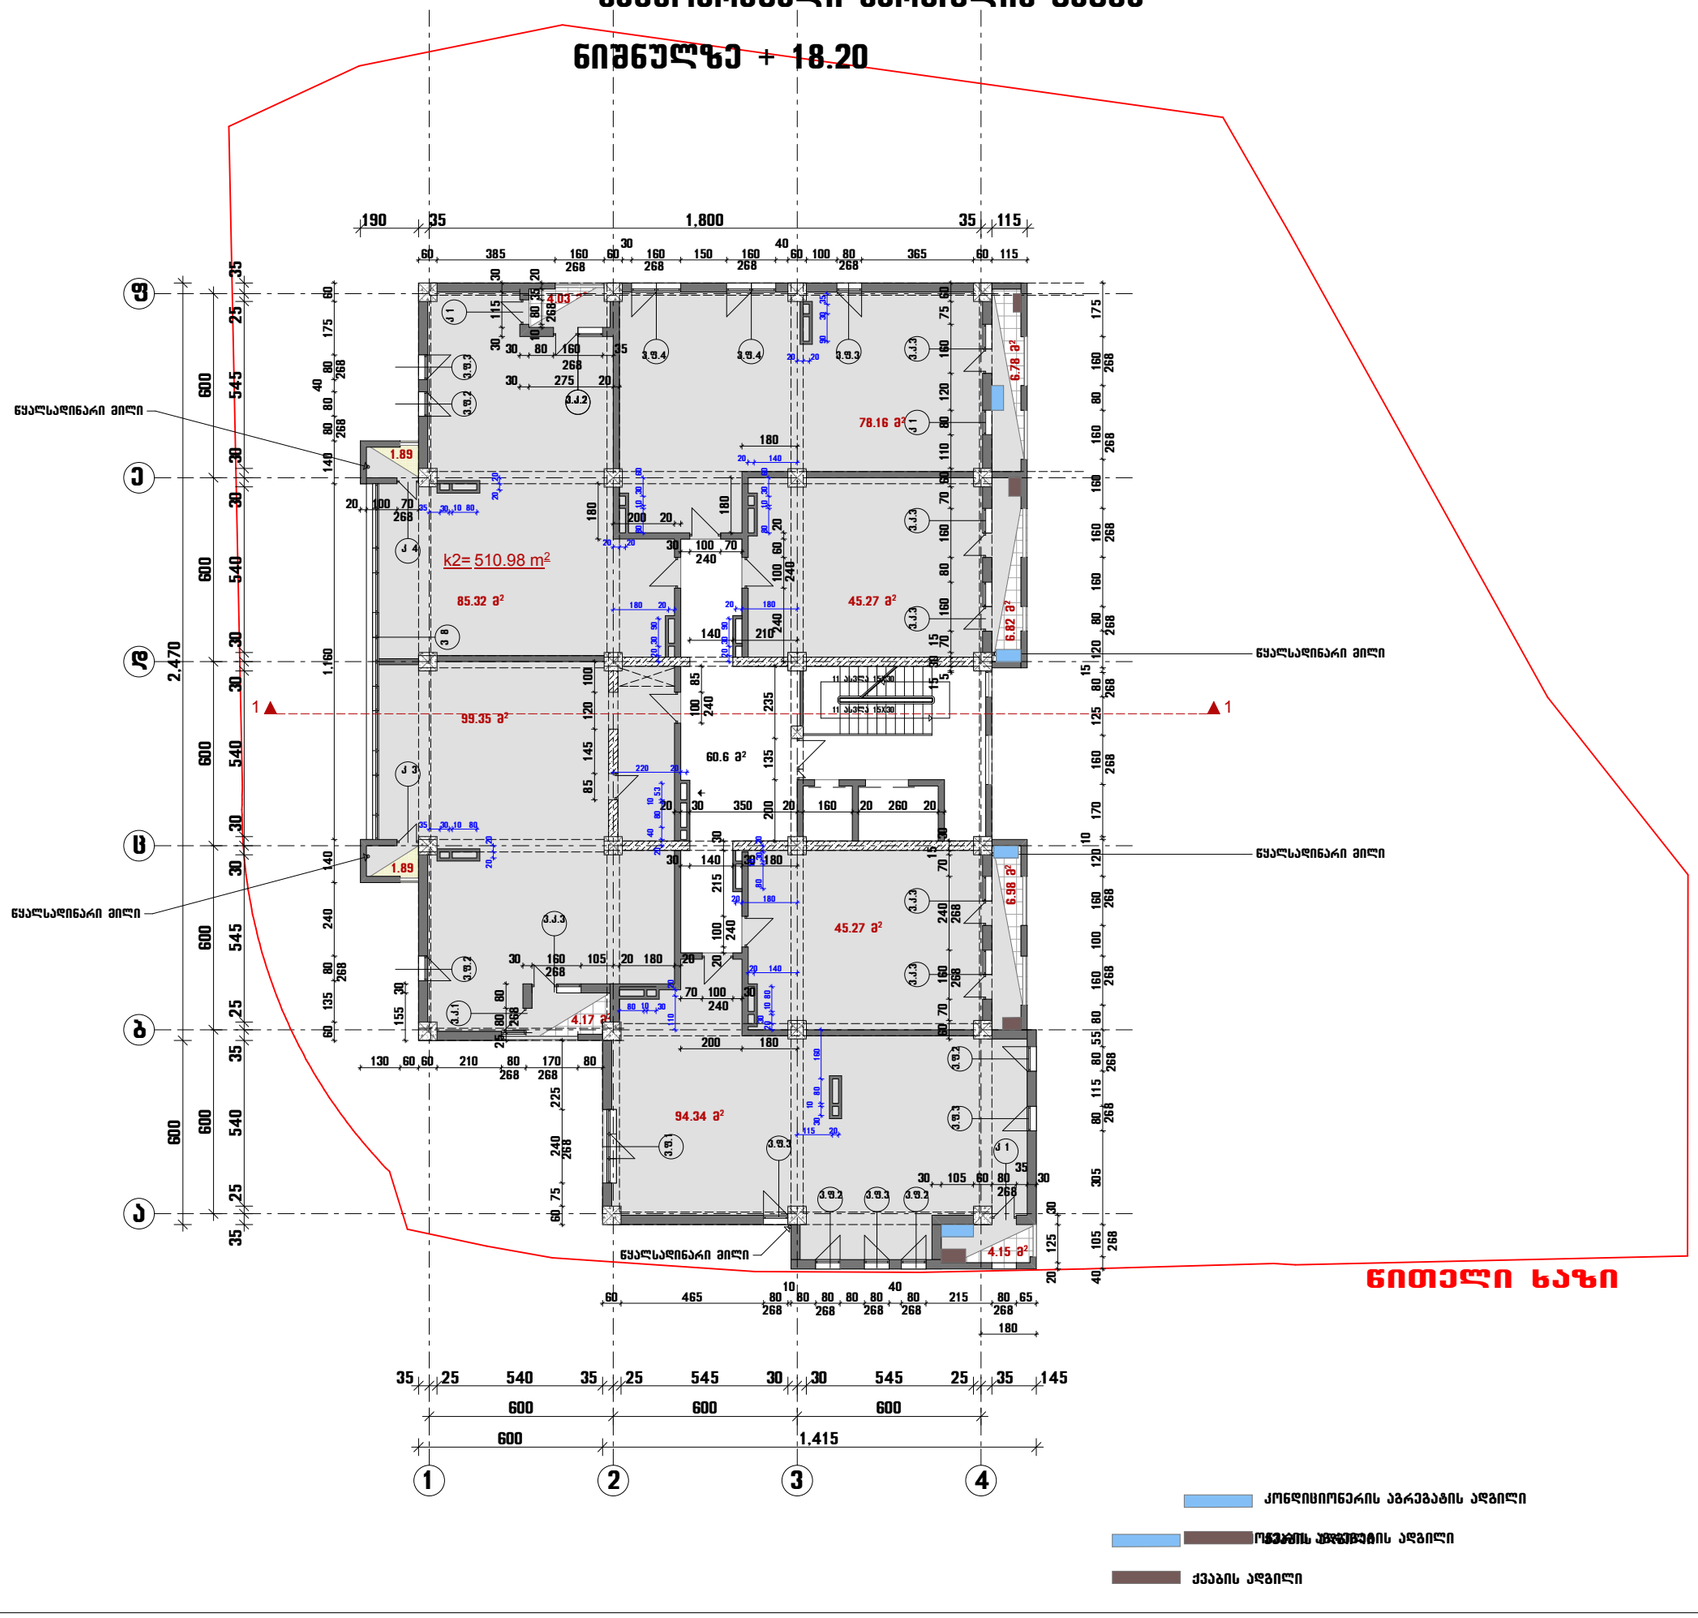

სასტოვრებელი სართულის გეგმა

ნიშნულზე + 31.40

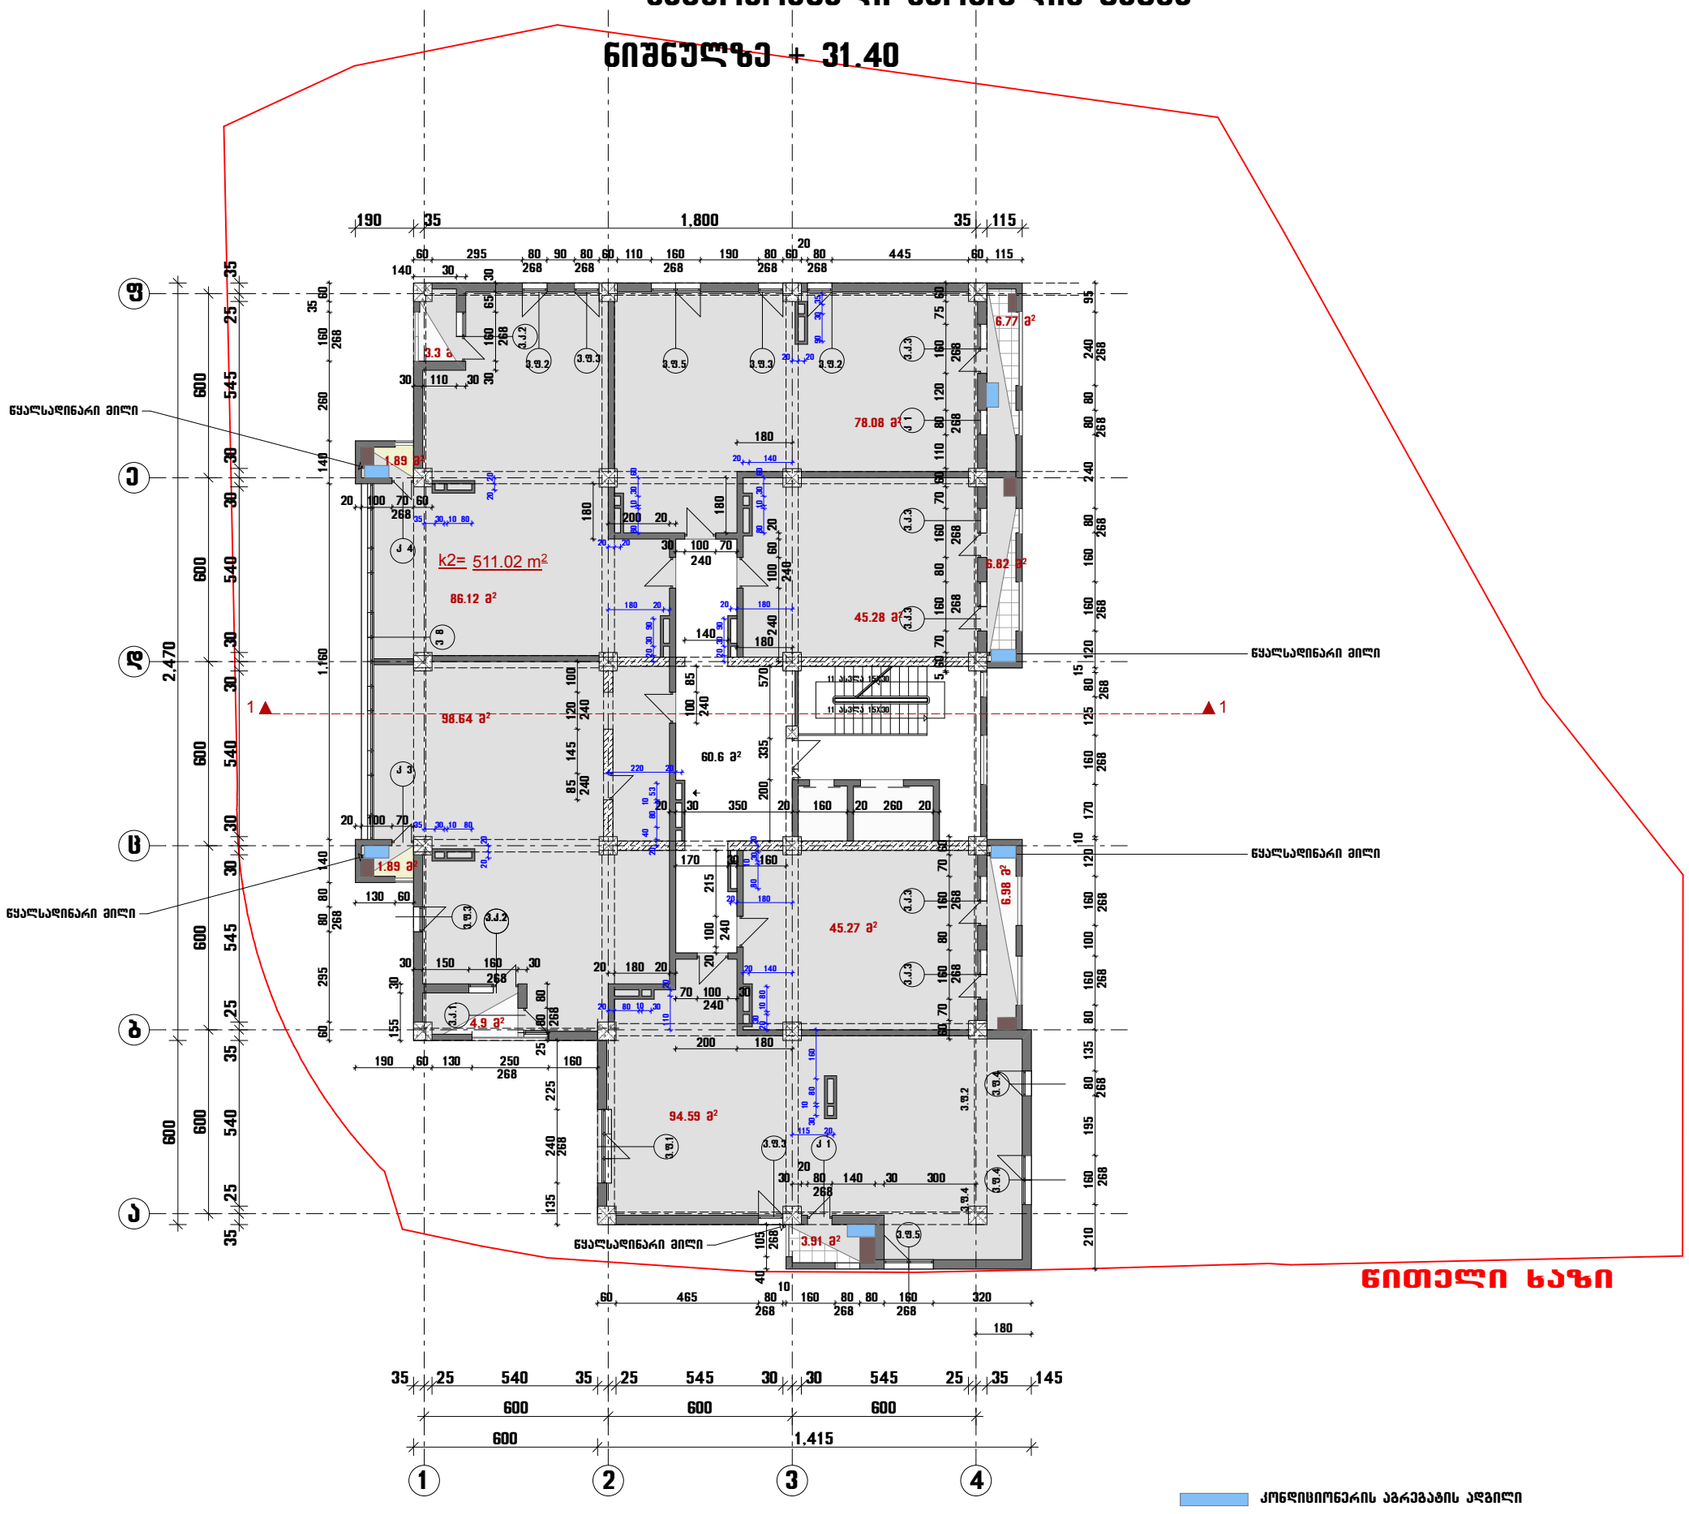

საცხოვრებელი სართულის გეგმა

ნიშნულზე +34.70

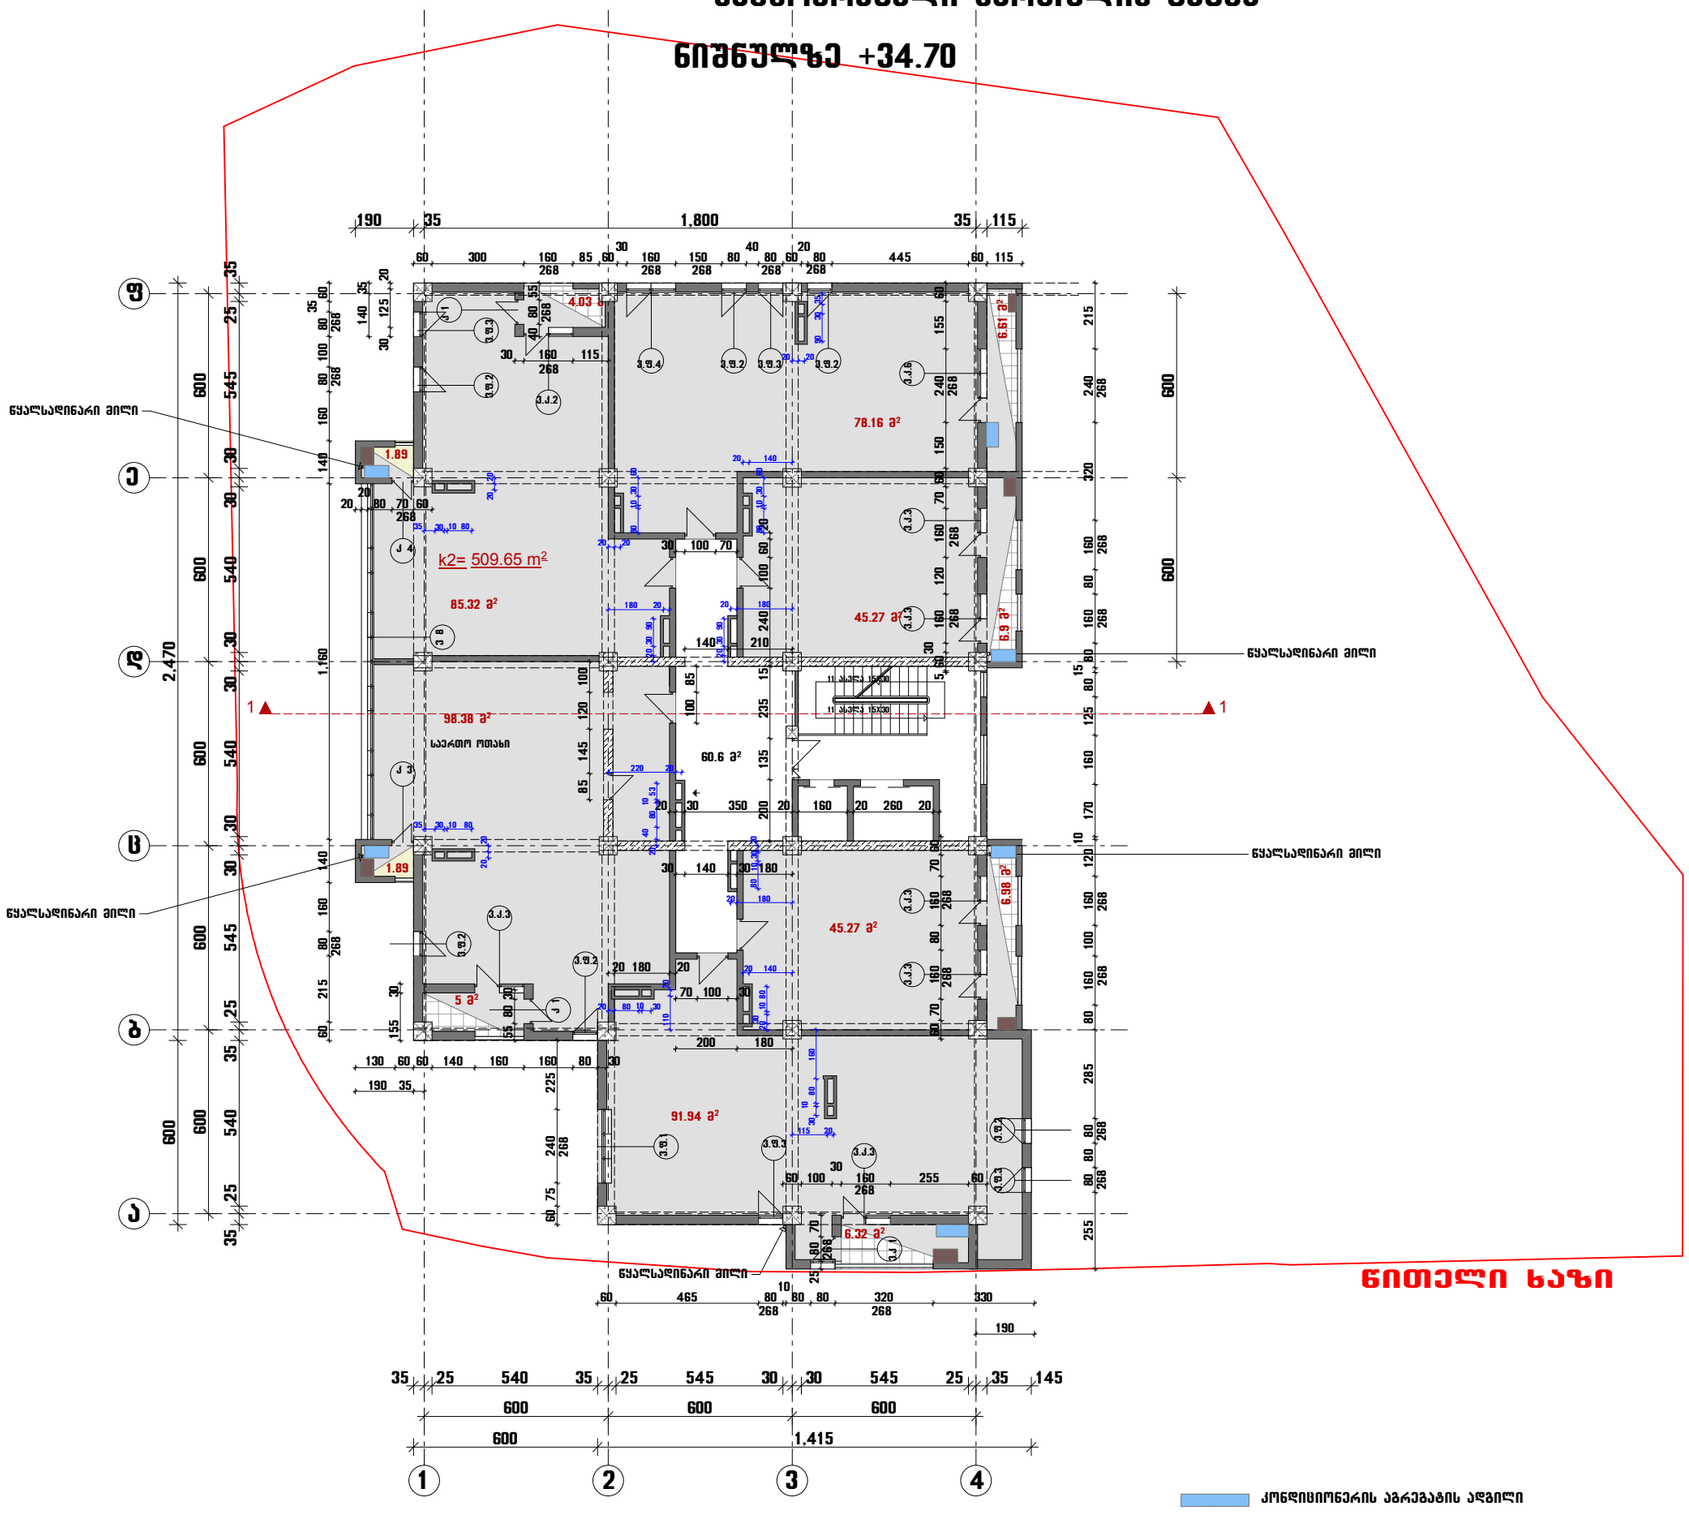

საცხოვრებელი სართულის გეგმა

ნიშნულზე +38.00

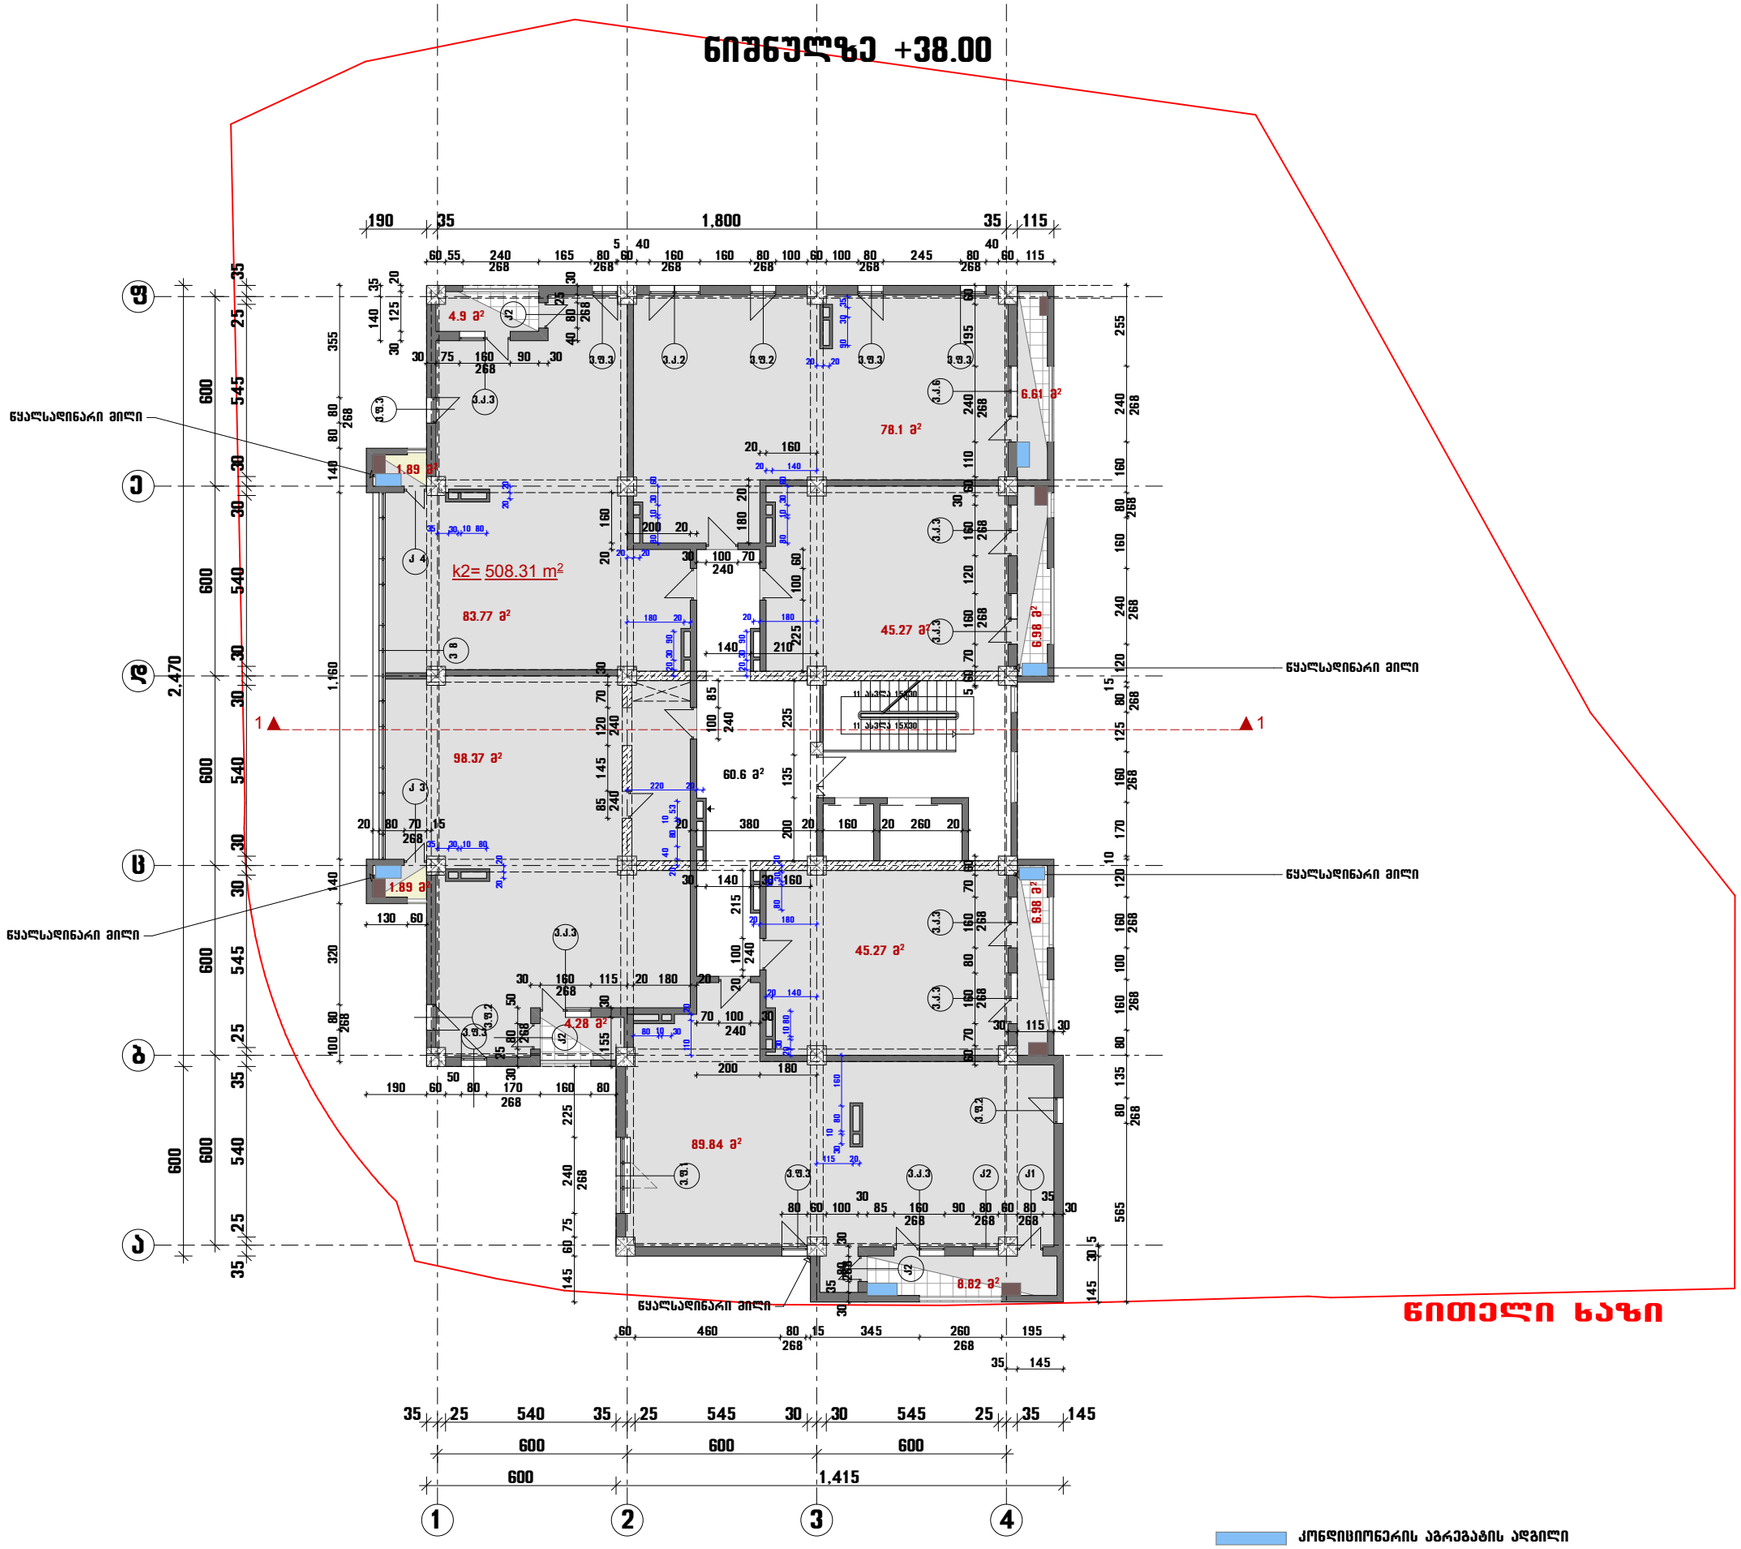

სასხოვრებელი სართულის გეგმა

ნიშნულზე + 41.30

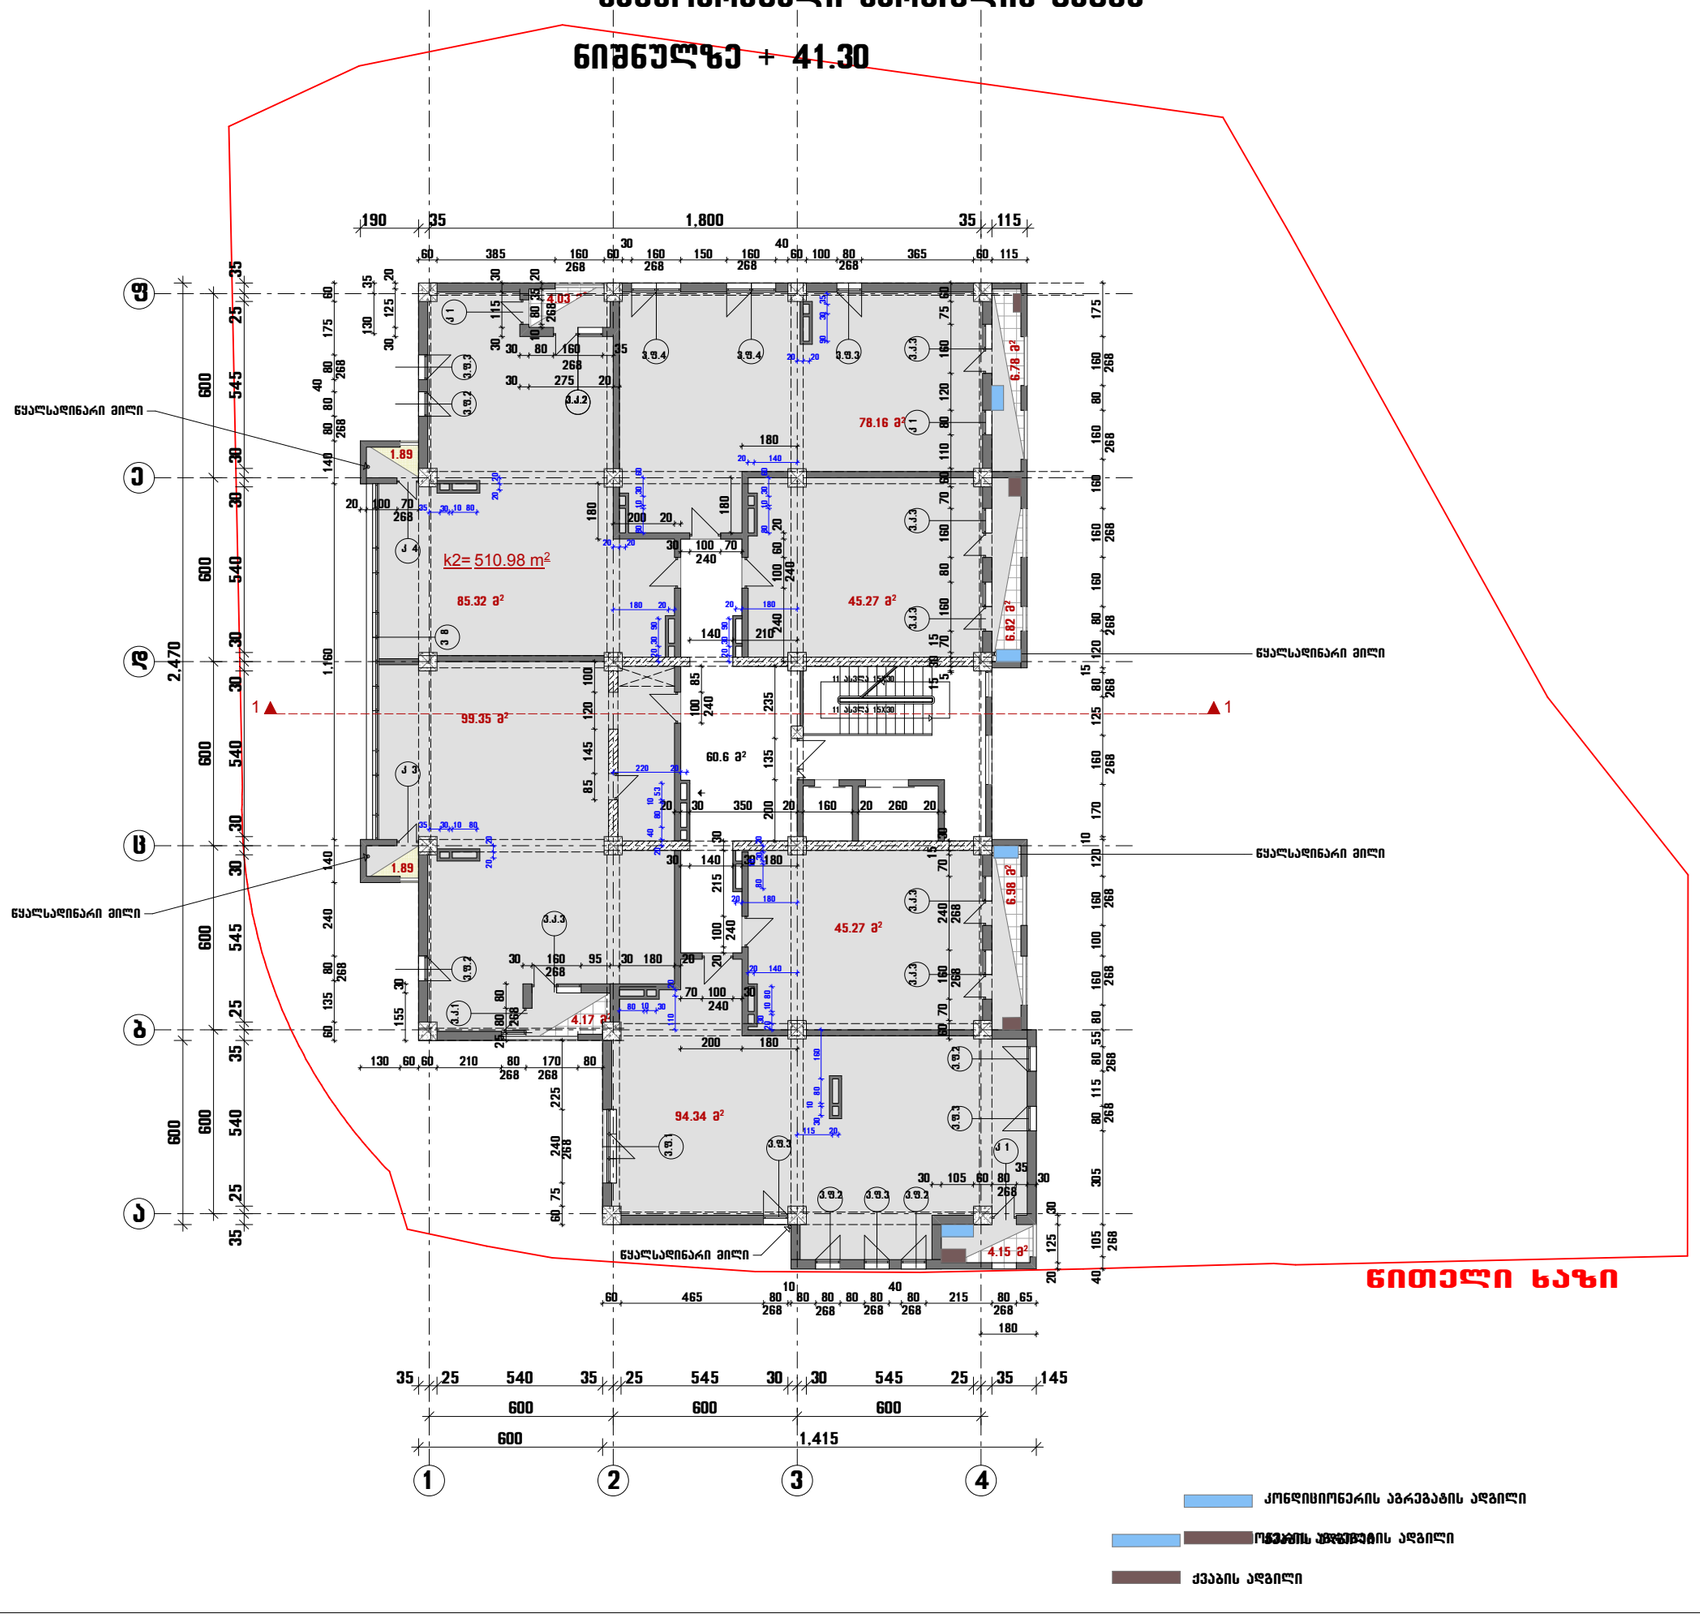

სასტოვრებელი სართულის გეგმა

ნიშნულზე + 44.60

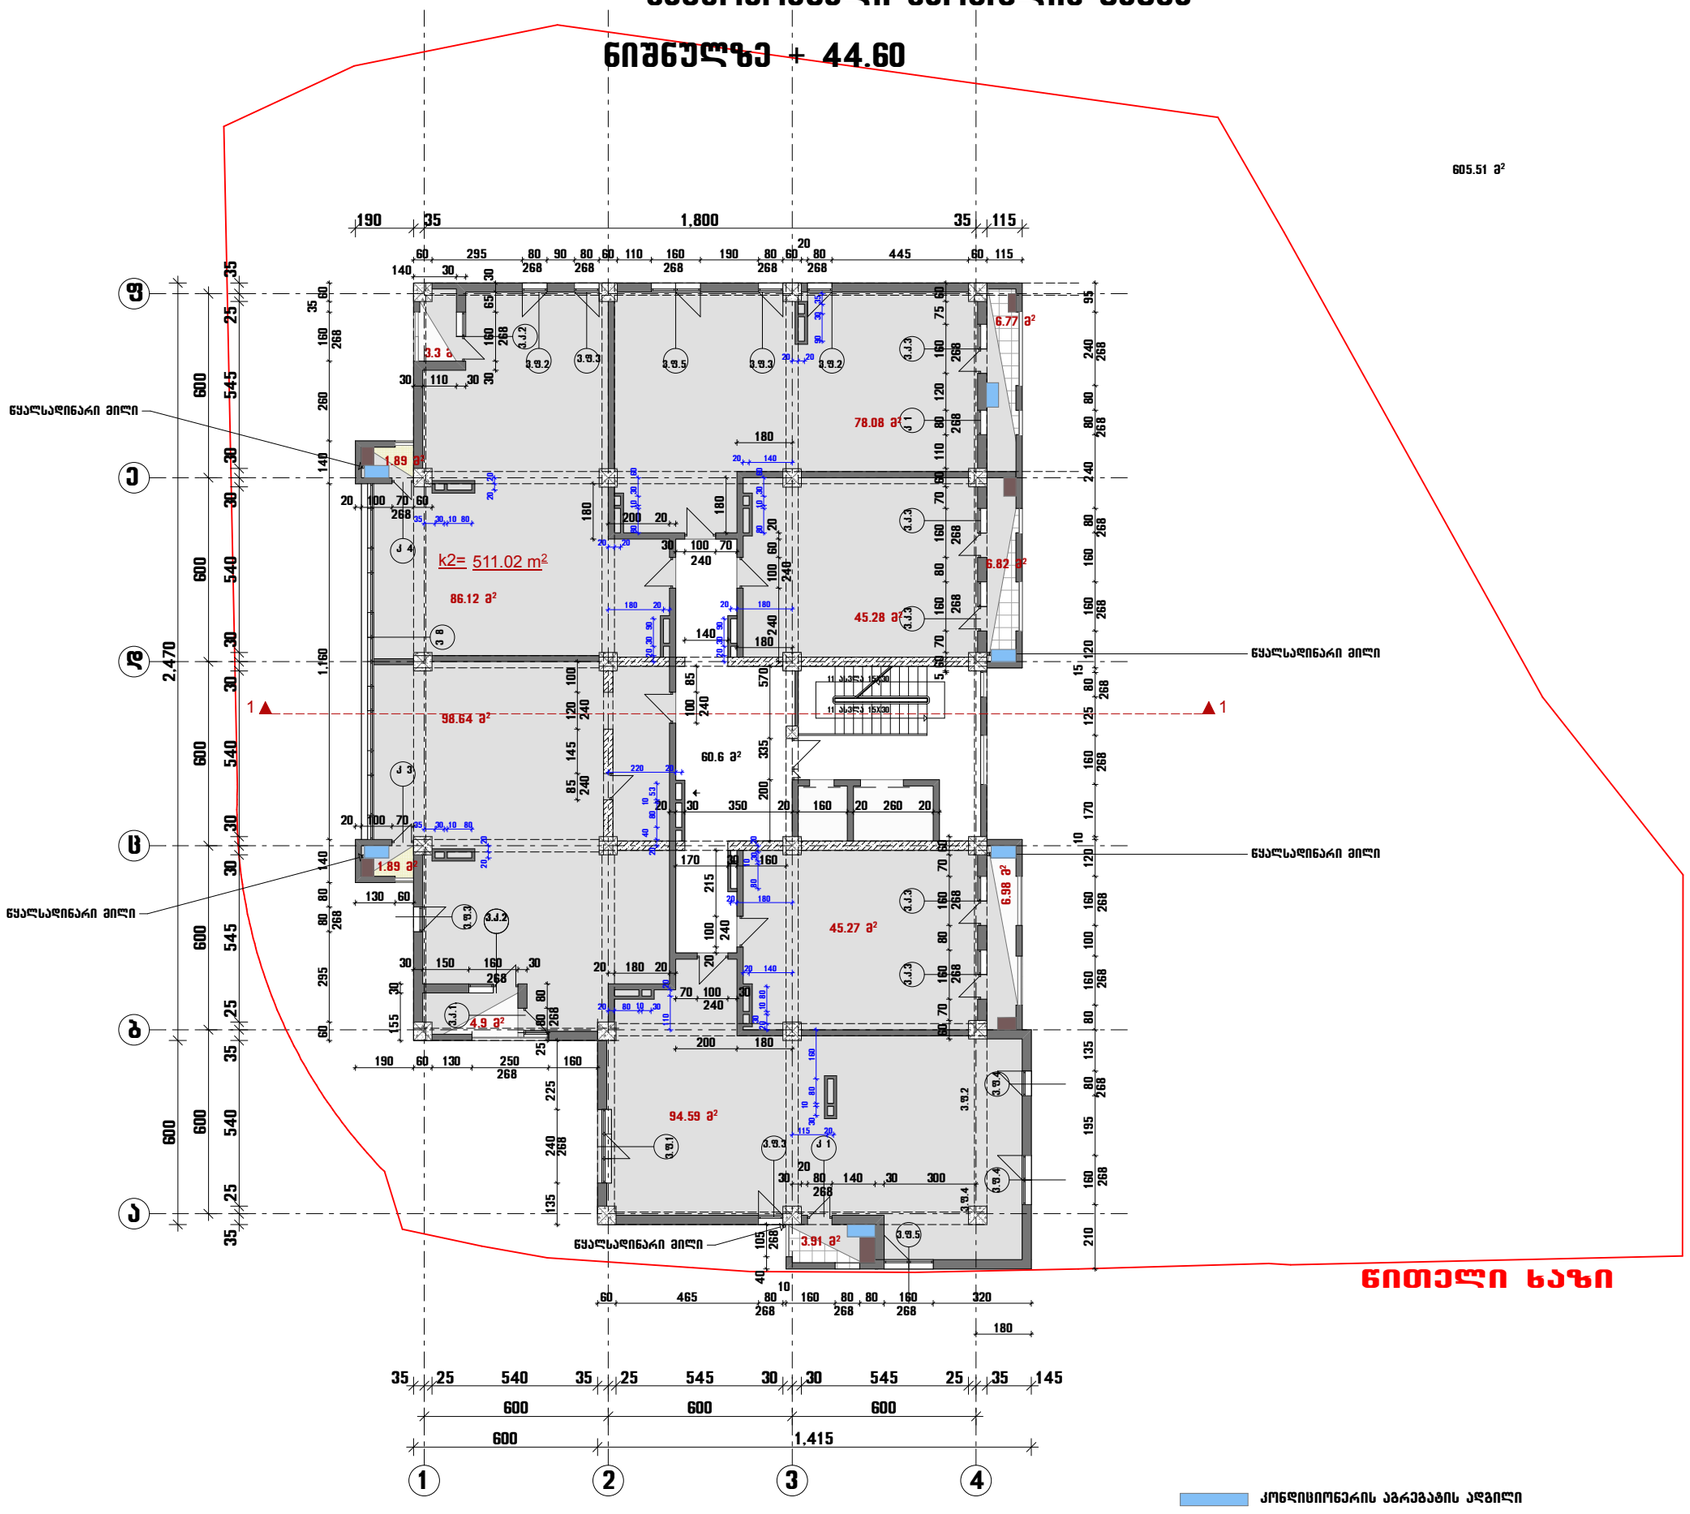
605.51 მ²
ნიშნულზე + 44.60
ნიშნულზე + 44.60
ნიშნულზე + 44.60

სასტოვრებელი სართულის გეგმა

ნიშნულზე + 47.90

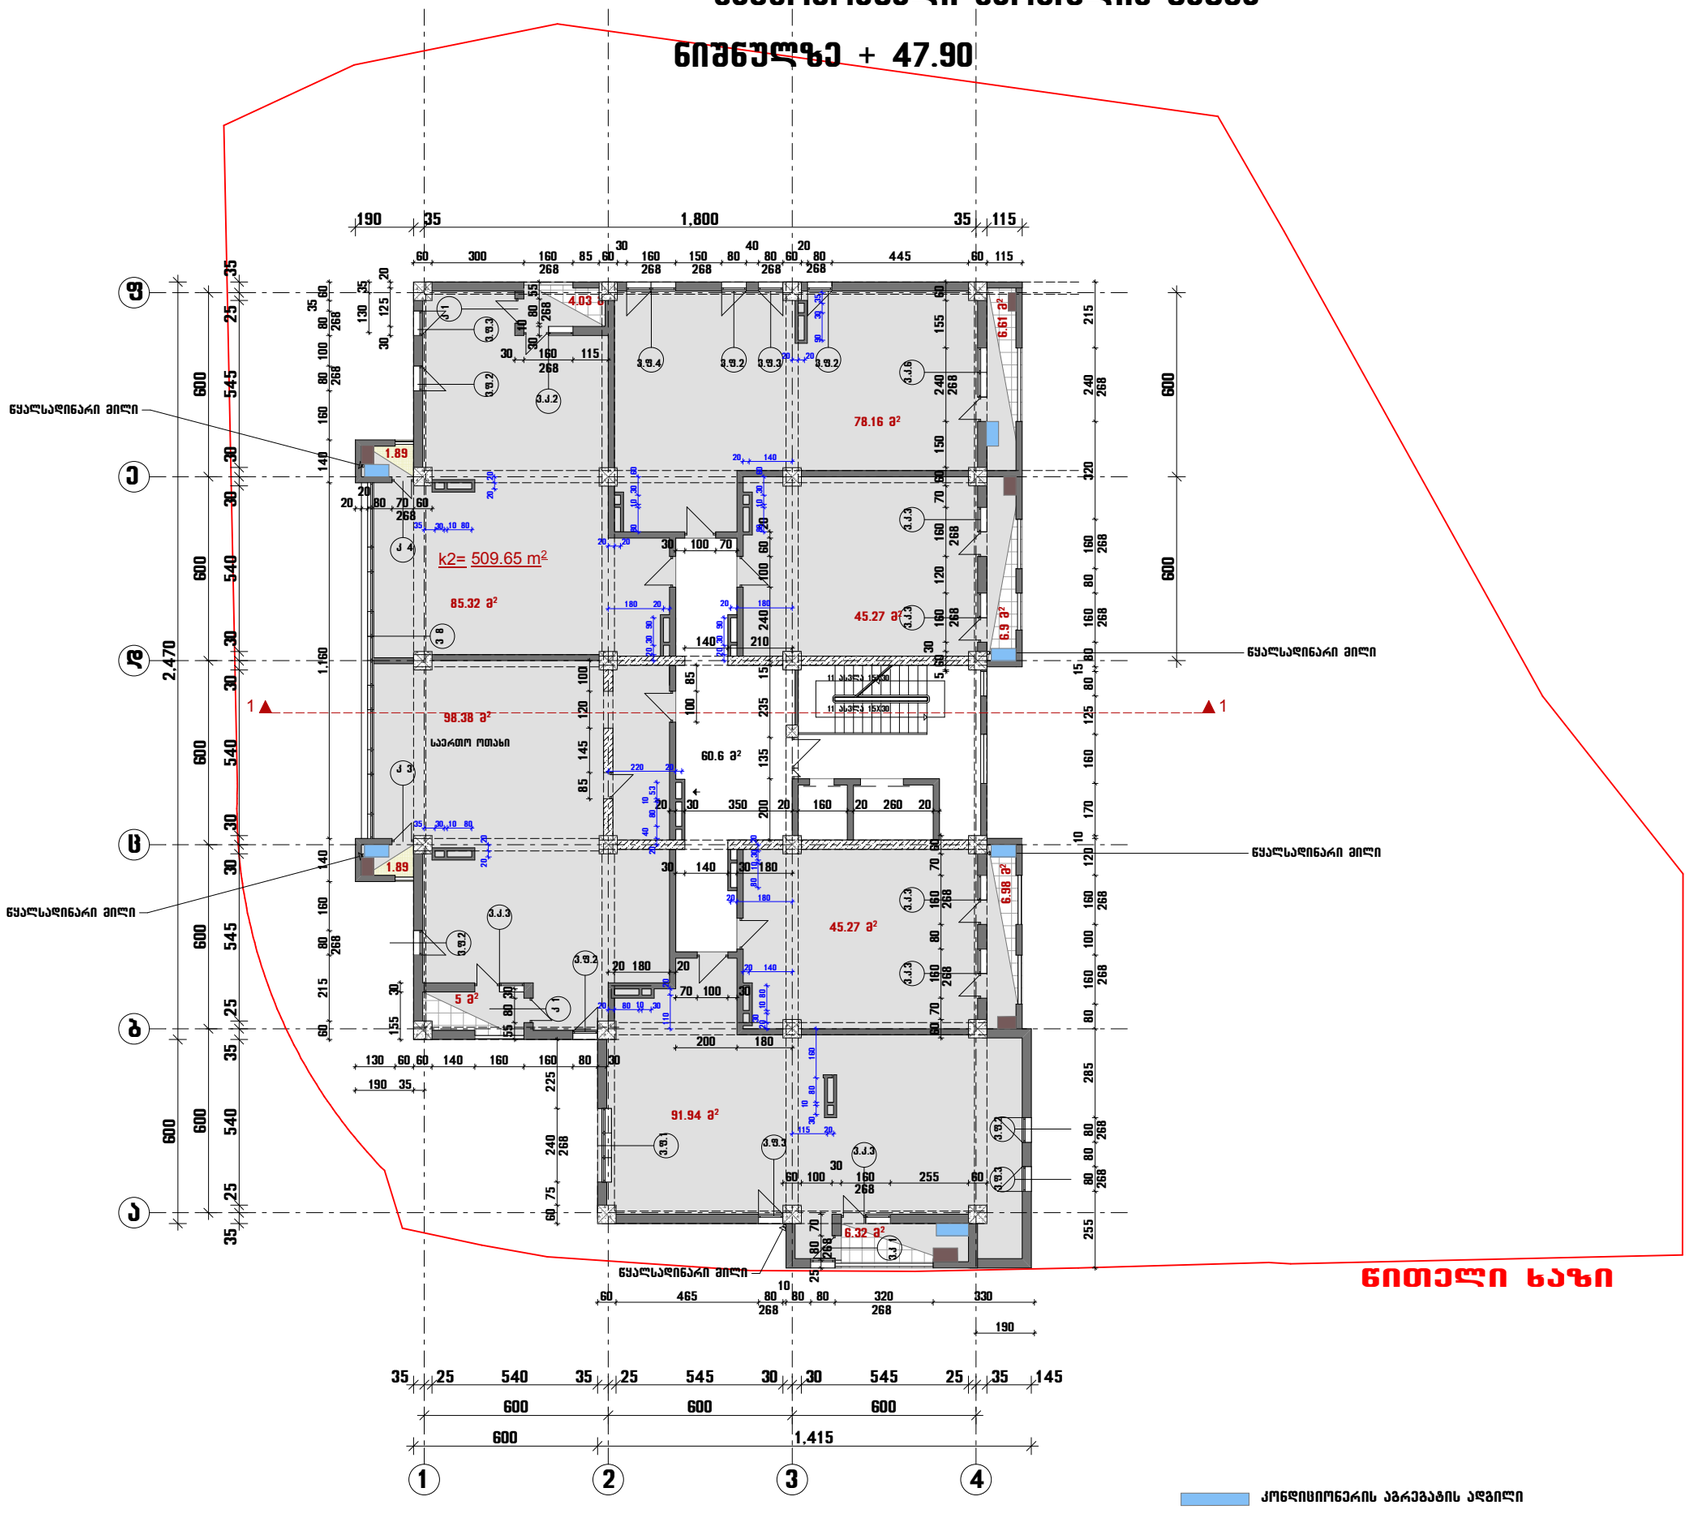

გადახურვის სართულის გეგმა

ნიშნულებზე +51.20

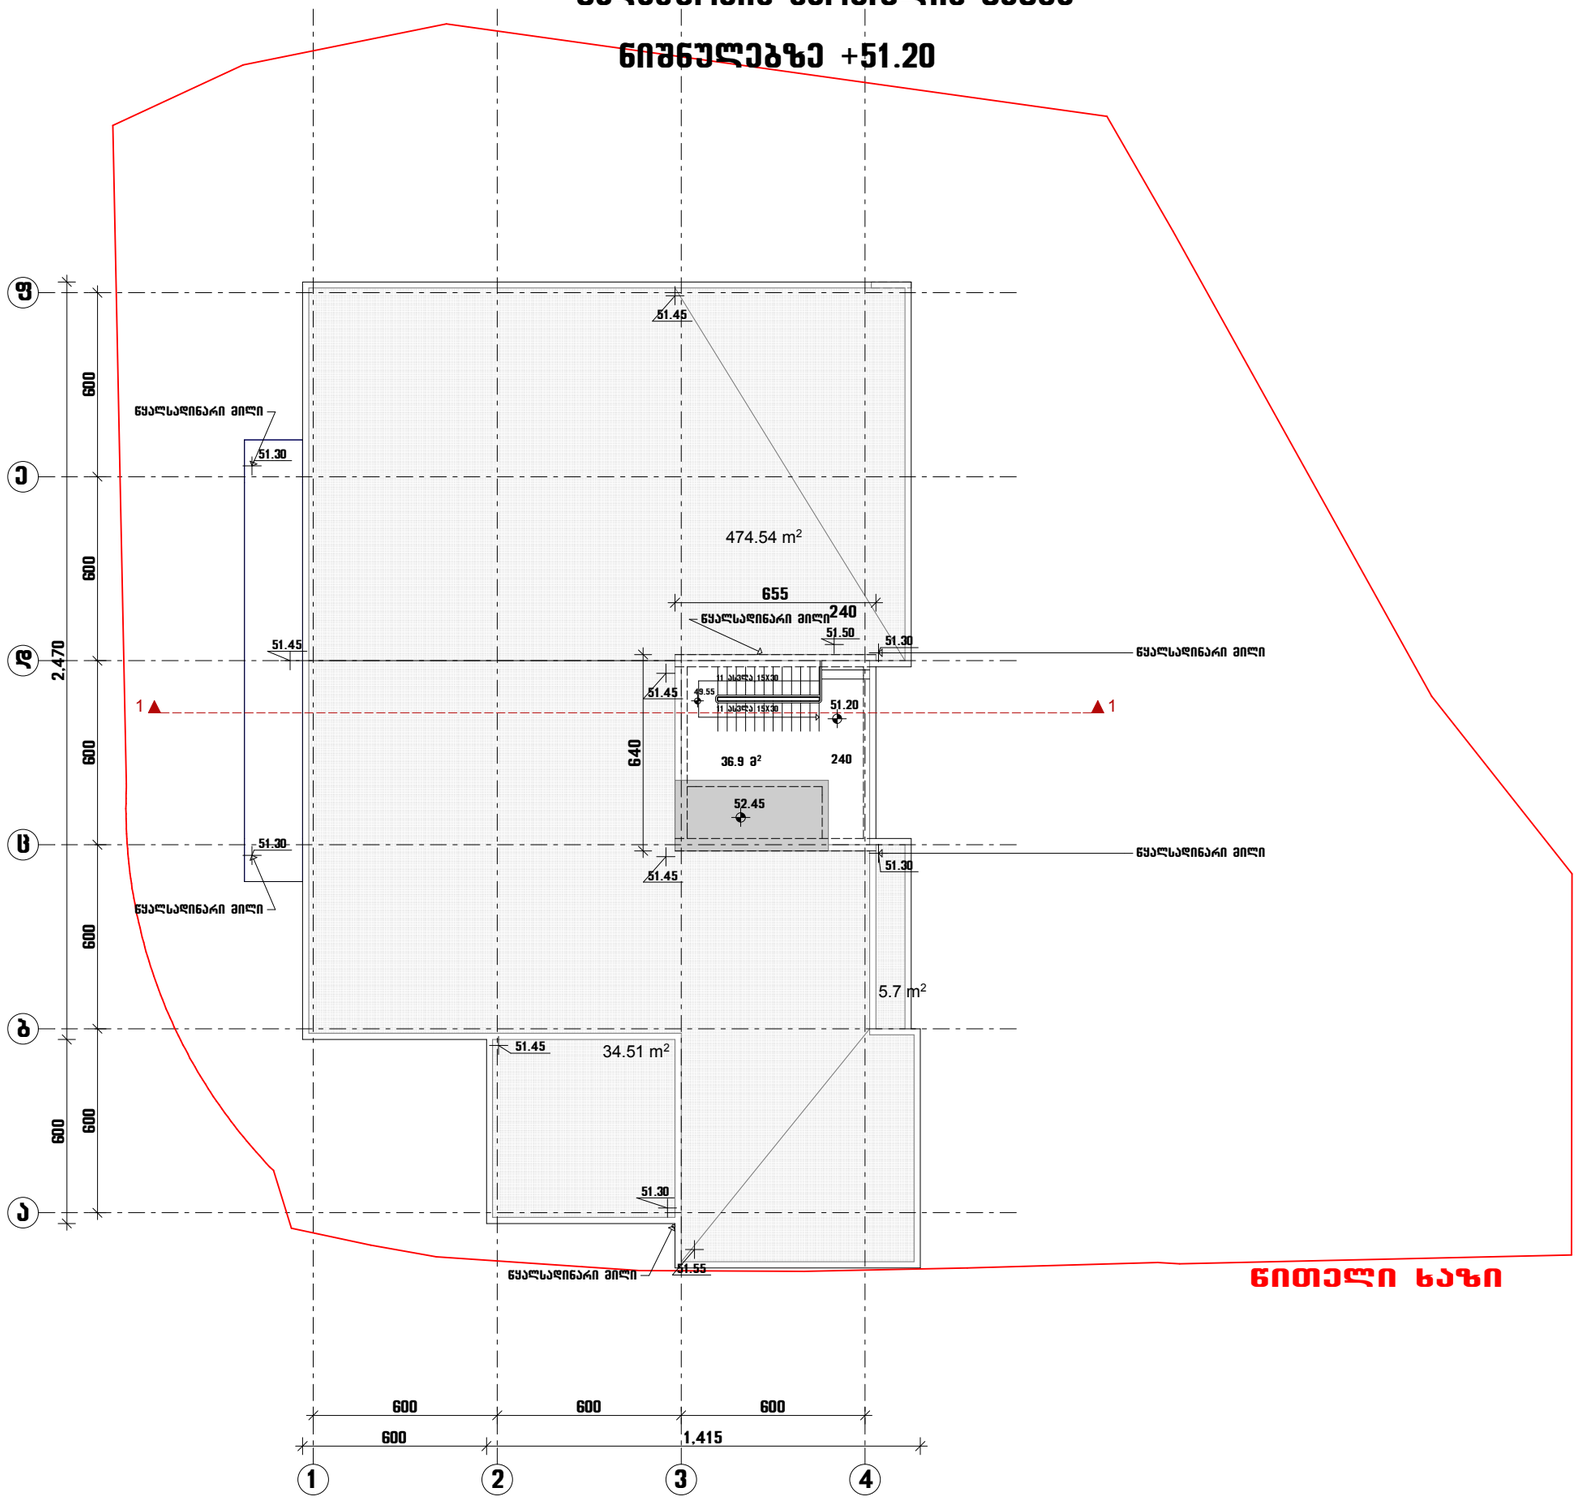

ნითელი ხაზი