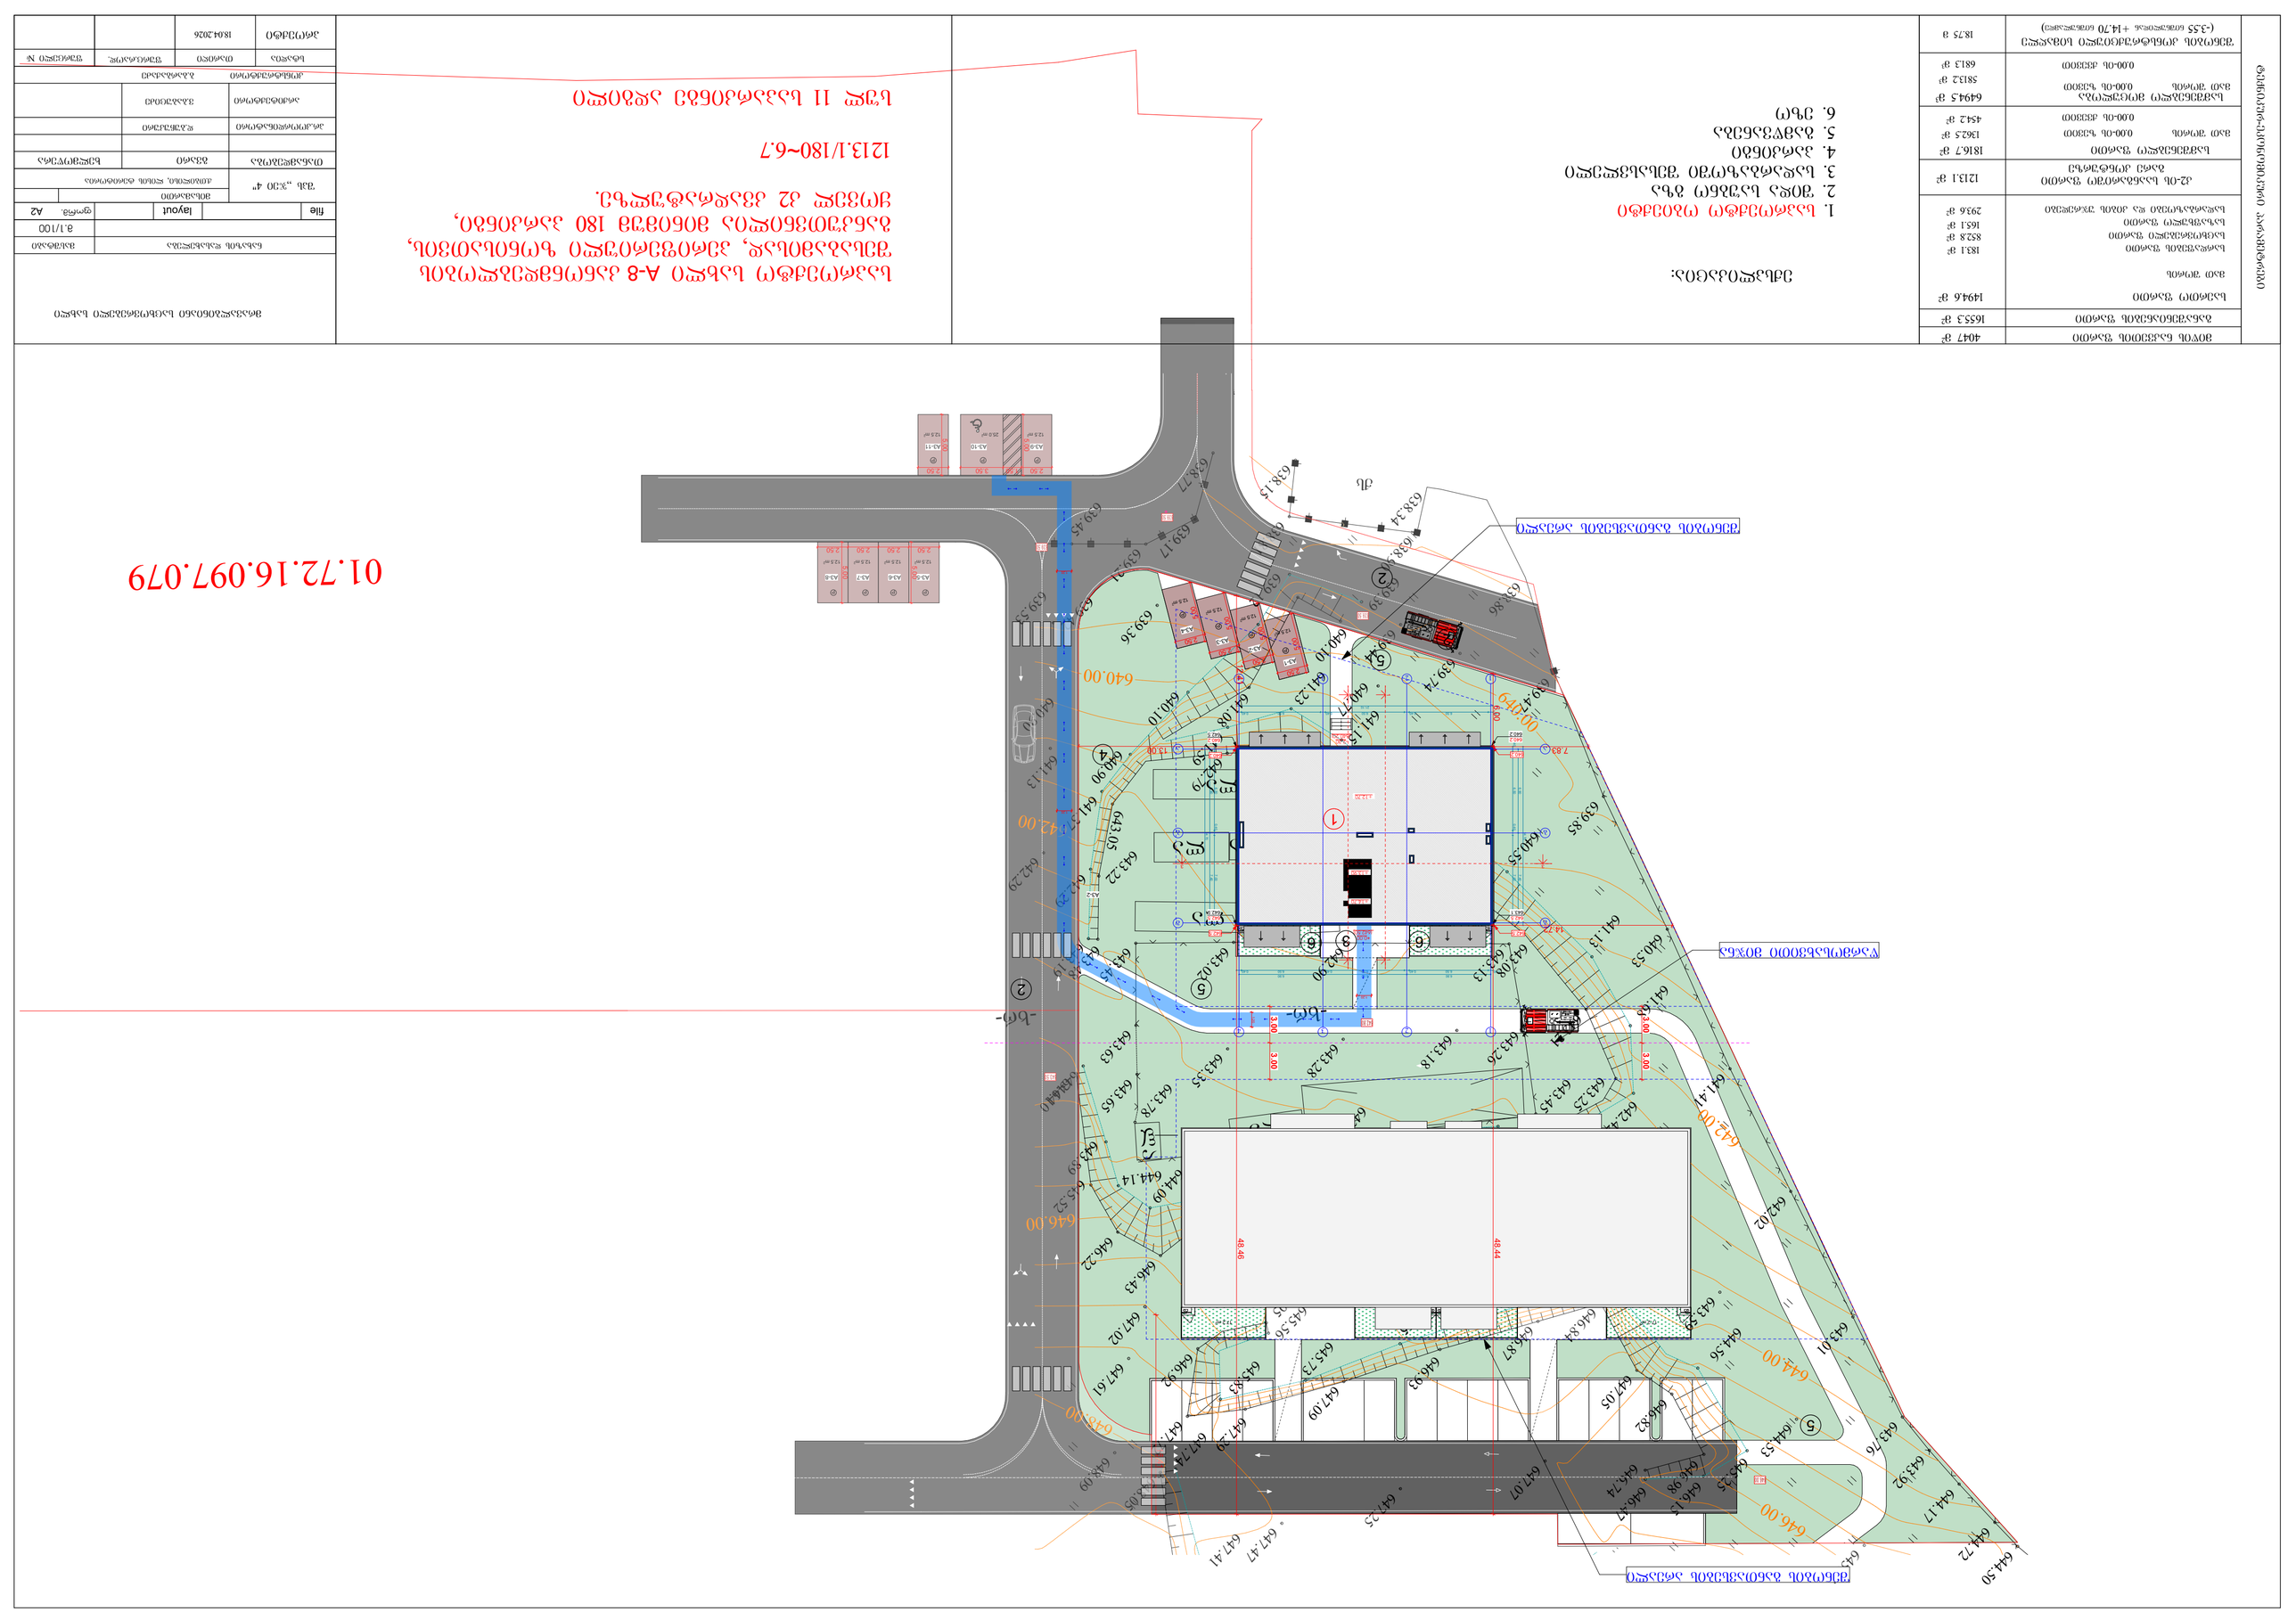
ქუჩა 11 სართულიანი საცხოვრებელი კორპუსი
-bm-
-bm-
49.46
49.44
3.00
3.00
3.00
3.00
12.50
12.50
12.50

შპს " გეომეპ

ქ. თბილისი, ცოტნე დადიანის №7,
ოფისი, №209ბ
ტელ: +995 598306562

სიტუაციური სქემა



მისამართი

ქალაქი თბილისი, ლეო კვაჭაძის ქუჩა, №19დ;
ქალაქი თბილისი, ლეო კვაჭაძის ქუჩა, №19გ;
ქალაქი თბილისი, ლეო კვაჭაძის ქუჩა, №19ე;
ს.კ(72.16.21.439);
ს.კ(72.16.21.437);
ს.კ(72.16.21.441);

ტოპო გეგმა

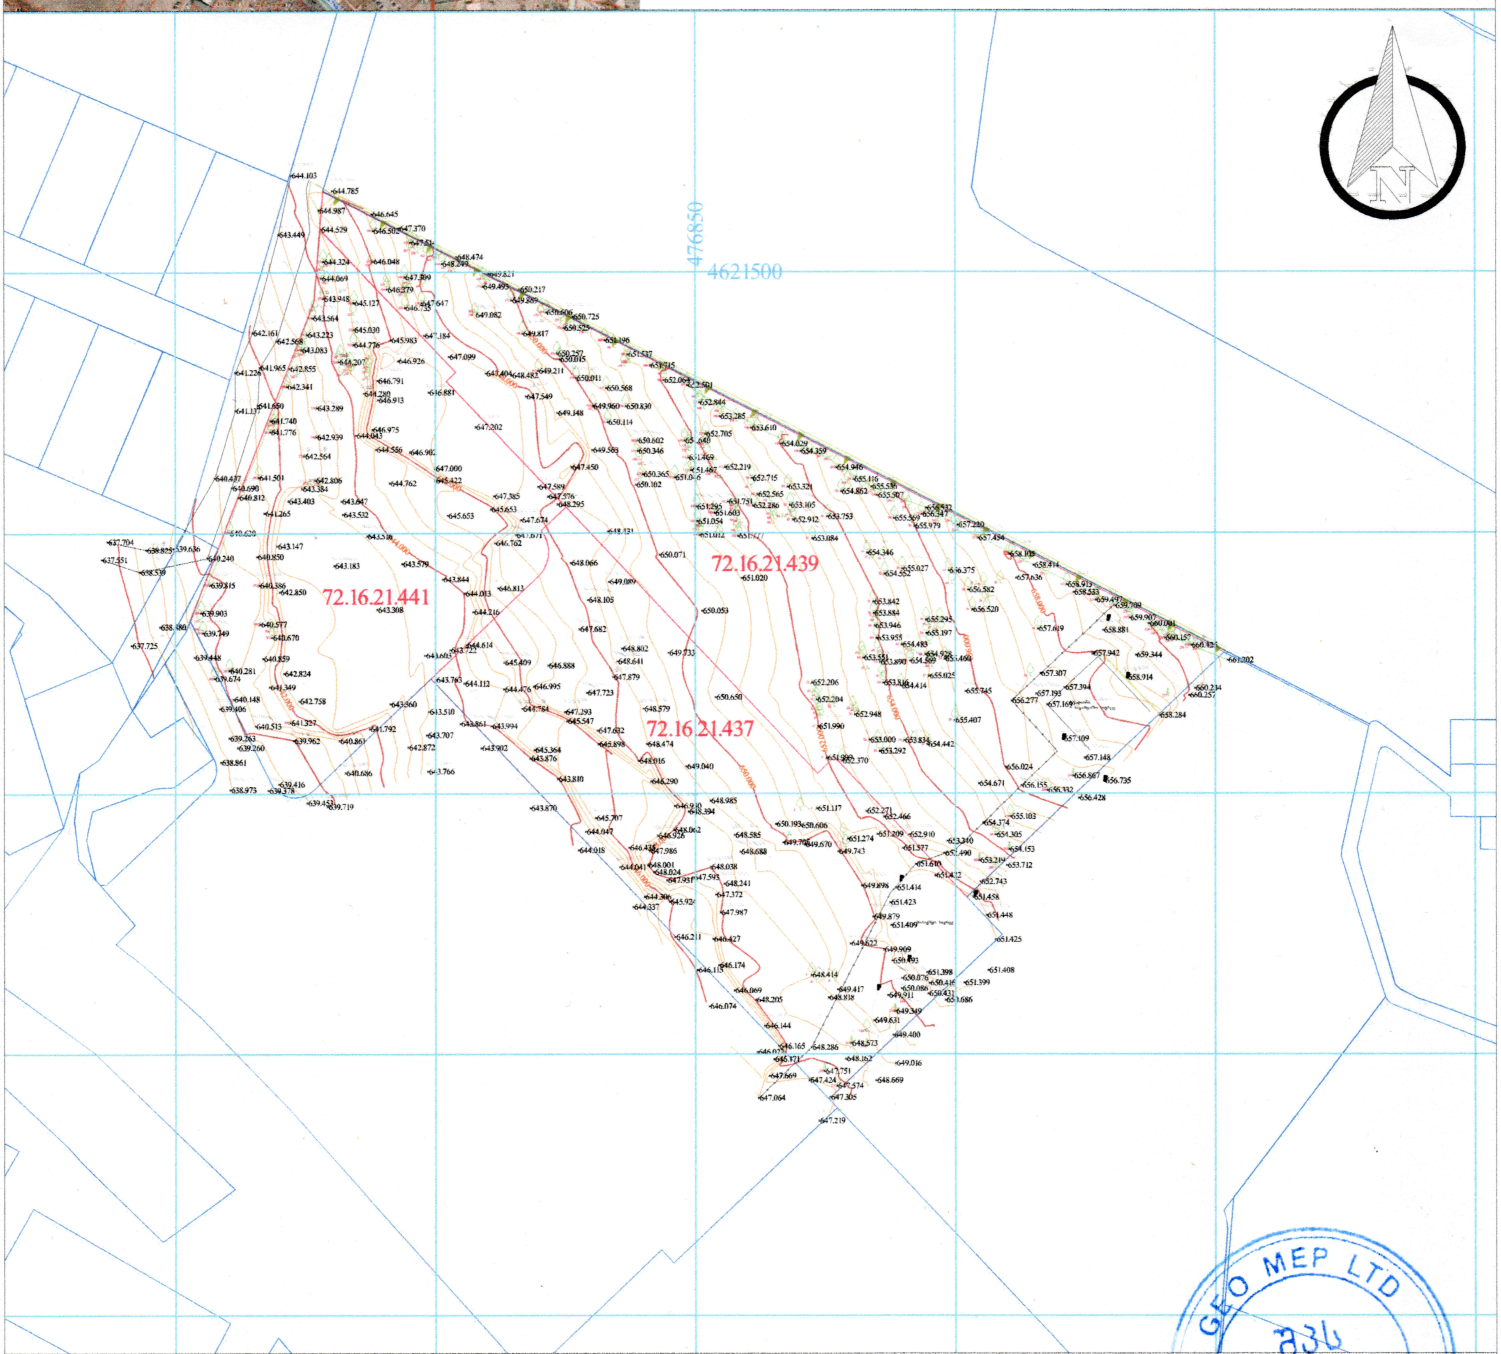

პირობითი აღნიშვნები

მიწისქვეშა კომუნიკაციები	ნაკვეთის საზღვარი	ბუჩქი	ცოცხალი ღობე	სეტკის ღობე	
	შენობა	გაზონი	ხეების რიგი	ბორდიური	
კანალიზაცია	არკა	სამეთვალყურეო ჭები	რკინის ბოძი	ბეტონი	
დენის კაბელი	ფარდული	ძეგლი	რკინა ან ტელე ანძა	კედელი	
გაზის მილი	კიბე	შადრევანი	ლამპიონები	საყრდენი კედელი	
წყლის მილი	ფოთლოვანი ხე	ორკანი	დენის ბოძი	ჭიშკარი	
კავშირგაბმულობა	წიწვოვანი ხე	წყარო ან ჭა	რკინიგზა	გზის კონტური	
	გაზი	ბეტონისგამართი სადგური	იზოჰიფსი	ფლატე	
	პალმა	მაღალი ძაბვის გადამცემი	რკინის ღობე	UTM (საკოორდინატო) სისტემის კოდით.	

შპს"გეომეპ"		
დირექტორი		ლ.ბერძენიშვილი
შემსრულებელი		ლ.ბერძენიშვილი
დამკვეთი		
მ. 1: 500		09/06/2025