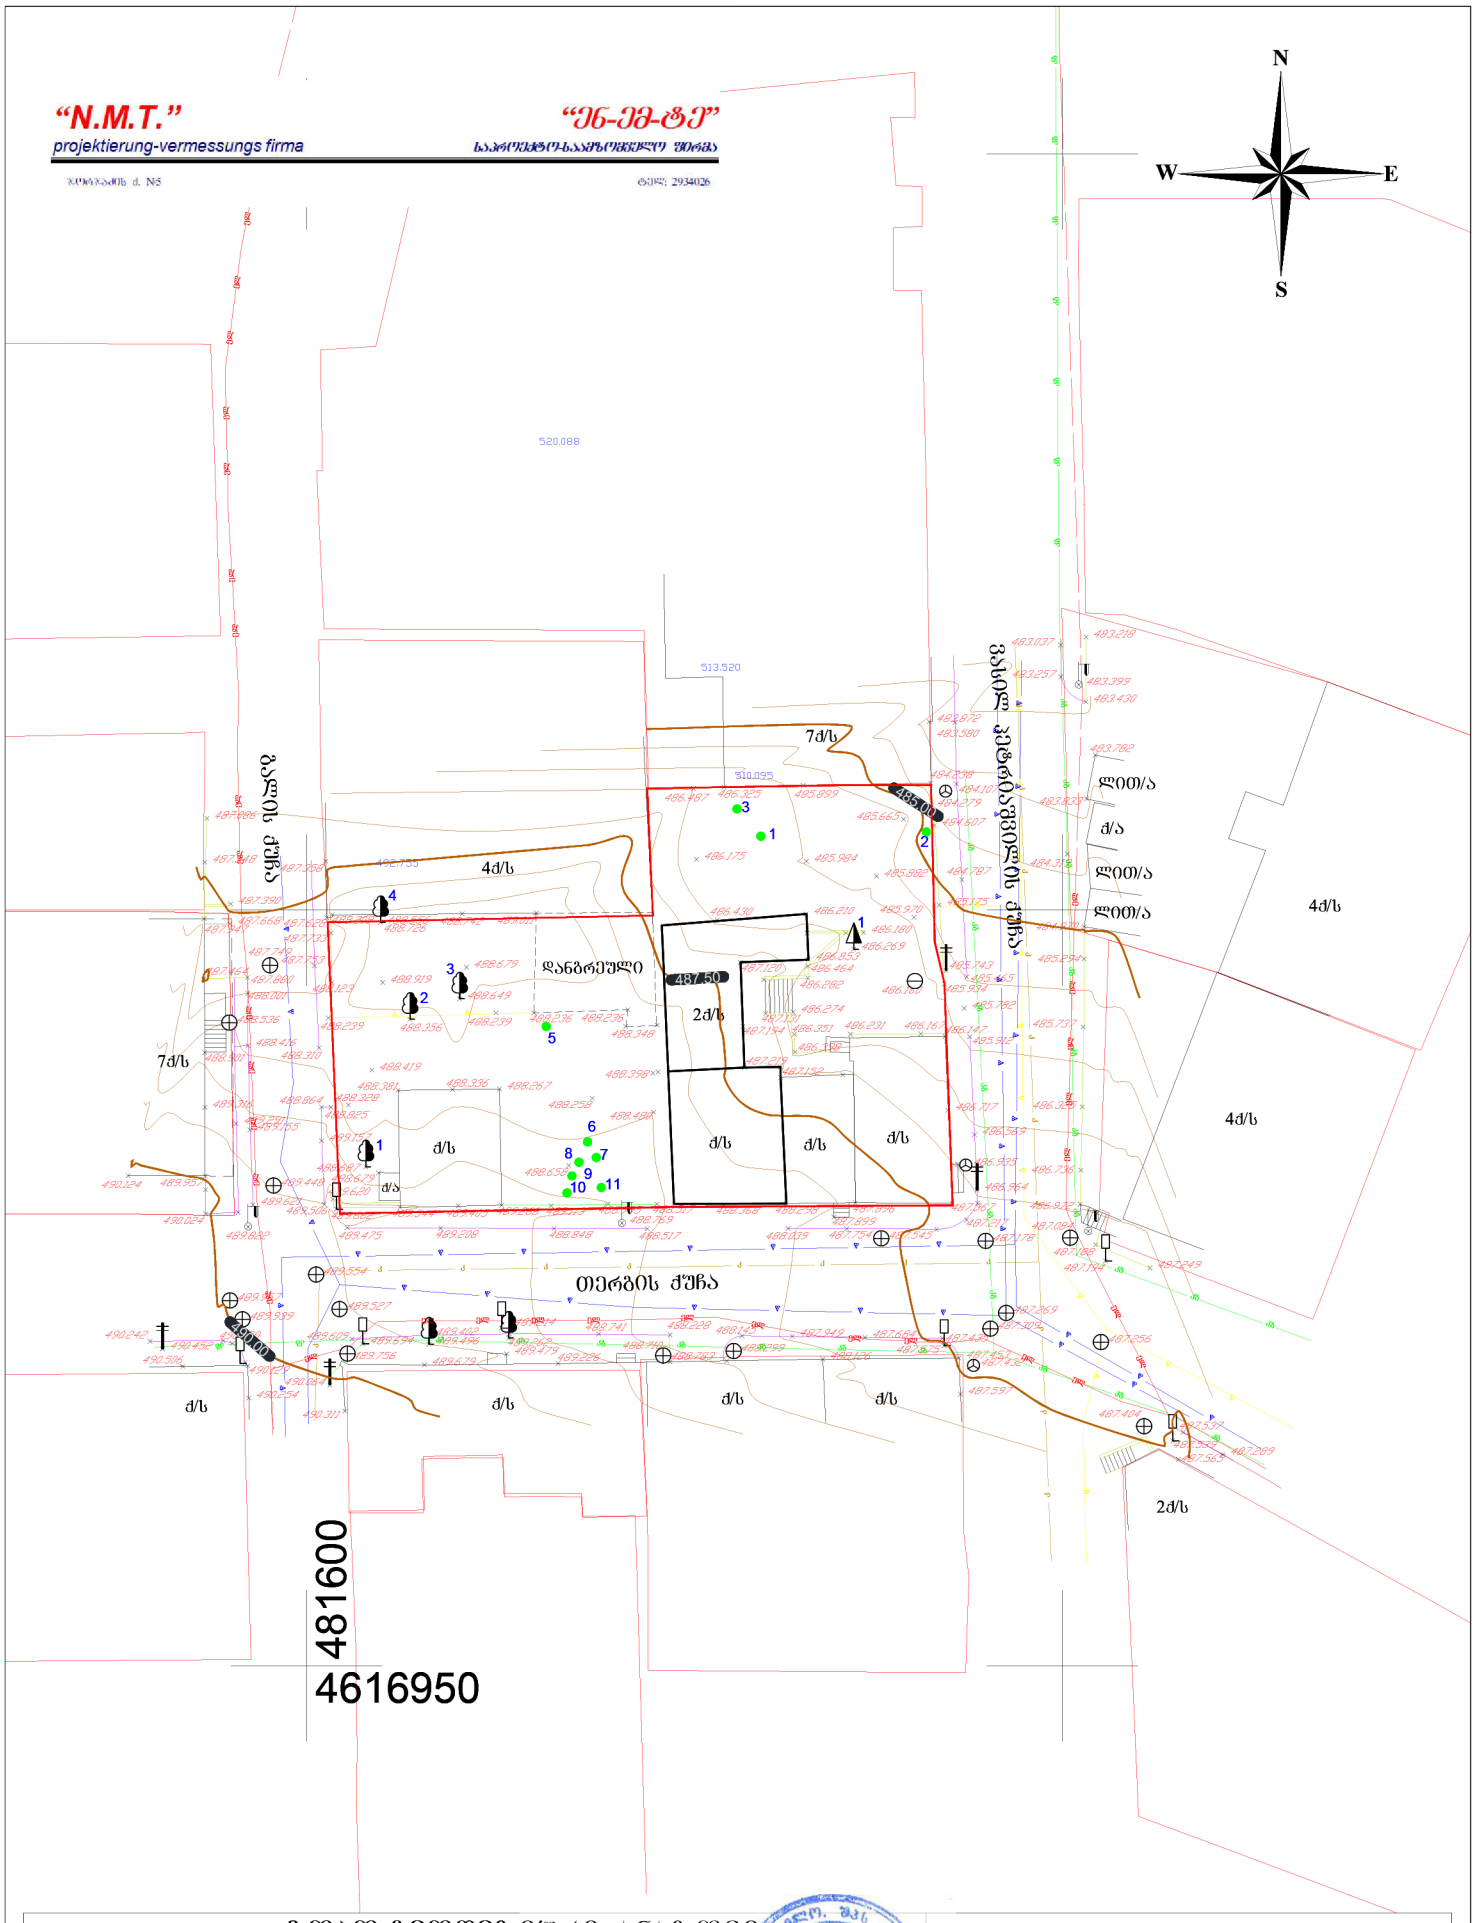

ტოკო-გეოდეზიური ანაზომი				
დამკვეთი		დირექტორი		ნ. შახოვი
მისამართი	ქ. თბილისი, კეტრიაშვილის ქ. №31, №31ა, ბალის ქ. №8	დამუშავება		ა. ბეშიმიალი
ს/კ №01.15.02.031.008		მასშტაბი 1:500		ა.თ. 21.03.2023

პირობითი აღნიშვნები

შენობა	ჯიჯმოვანი ხე	კანალიზაციის ჩა	რეგისტრირებული კომუნიკაციები: ბაზი
რეგისტრირებული ნაკვეთი	შეთლოვანი ხე	სანიაღვრე ჩა	კანალიზ. წყალარინება/რეგ: 01.00.287
სერვიტუტი	ნარგავი	წყლის ჩა	წყალმომარაგება/რეგ: 01.01.834
	მაკეთლის/ხის ღობე	ლამეიონი	კაშმირბაბმულობა/რეგ: 01.02.047
	ხის ღობე ბეტონის საძირკველზე	ჩიშკარი	ელ-გაჯამვეთი ხაზი/რეგ: 01.04.485
	ძეფილი		
	ბეტ. ბეტონის საფარი		

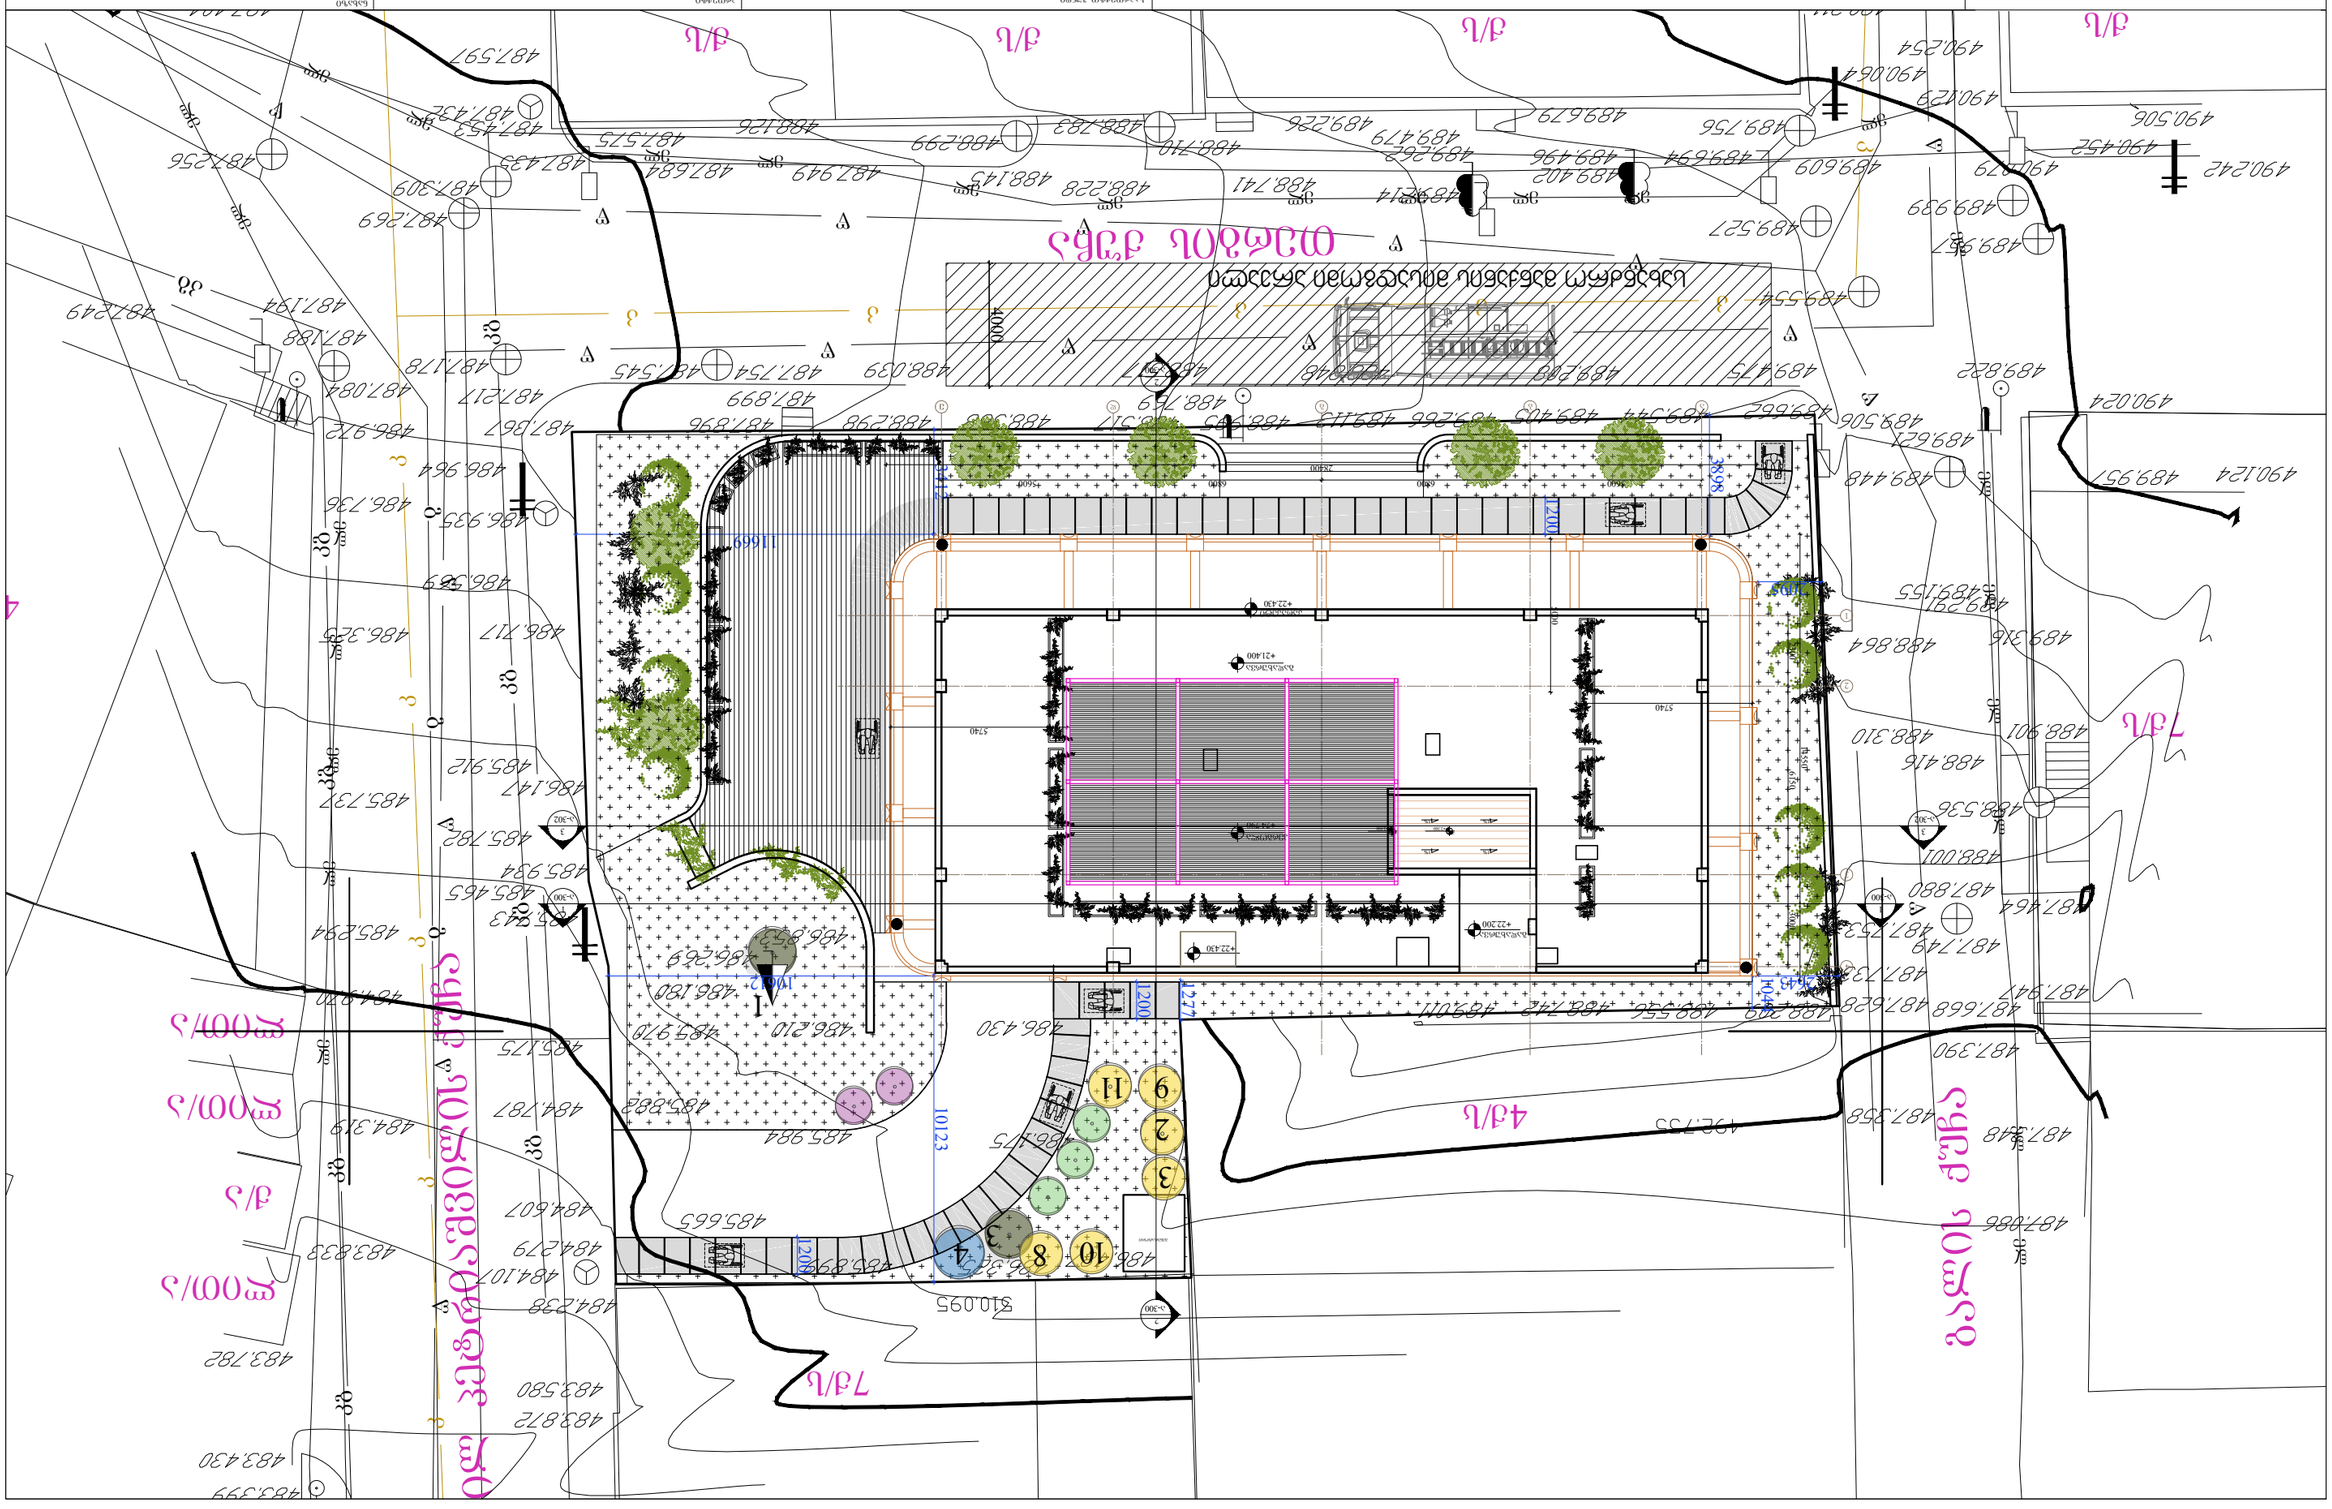
ტერასა მესამე სართულზე
ტერასა მეორე სართულზე
ტერასა პირველ სართულზე
4ქ/ს
3ქ/ს
2ქ/ს
1ქ/ს
7ქ/ს
4ქ/ს
7ქ/ს
3ქ/ს
1
2
3
4
8
9
10
11
1200
1277
10123
1200
1669
2400
2400
2400