შენობა-ნაგებობის უსაფრთხოების წესებთან შესაბამისობის ანალიზი

| გამოყენებული წესები - „შენობა-ნაგებობის უსაფრთხოების წესები“ |
|---|

| ჩამოთვალეთ შენობის დაკავებულებები და აღწერეთ თითოეული გამოყენება |
|---|
| სავაჭრო ჯგუფი სვ (მაღაზია) |
| საცხოვრებელი ჯგუფი სც-2 (საცხოვრებელი ბინები) |
| სასაწყობე ჯგუფი სწ-2 (ავტოსადგომი) |
| საქმიანი ჯგუფი სქ (ოფისები) |
| დამხმარე დს (სატუმბი ოთახი და ხანძრის მართვის ცენტი) |

| კონსტრუქციის ტიპი: | |
|---|---|
| განსაზღვრეთ კონსტრუქციის ტიპი | I-A |

| სიმაღლის შეზღუდვები<br>ცხრილი 503 -ის მიხედვით | | |
|---|---|---|
| დაკავებულობები | დასაშვები სართულიანობა | შემოთავაზებული სართულიანობა |
| სავაჭრო ჯგუფი სვ | შეუზღუდავი | 1 სართული |
| საცხოვრებელი ჯგუფი სც-2 | შეუზღუდავი | 23 სართული |
| საწყობე ჯგუფი სწ-2 (ავტოსადგომი) | შეუზღუდავი | 2 სართული |
| საქმიანი ჯგუფი სქ (ოფისები) | შეუზღუდავი | 1 სართული |
| დამხმარე დს (სატუმბი, ოთახი) | შეუზღუდავი | 2 სართული |
| | დასაშვები სიმაღლე | შემოთავაზებული სიმაღლე |
| შენობის სიმაღლე = | შეუზღუდავი | 85.55 |
| მიწის დონის ზემოთ სართულ(ებ)ის რაოდენობა | 25<br>სართული | |

| ფართობის<br>შეზღუდვები ცხრილი<br>503 -ის მიხედვით | | |
|---|---|---|
| დაკავებულობები | დასაშვები ფართობი (სართულზე კვ.მ) | შემოთავაზებული ფართობი (ჯამური) |
| სავაჭრო ჯგუფი სვ | შეუზღუდავი | 1310.6 m² |
| საცხოვრებელი ჯგუფი სც-2 | შეუზღუდავი | 19440.5 m² |
| საწყობე ჯგუფი სწ-2 (ავტოსადგომი) | შეუზღუდავი | 7072.8 m² |
| საქმიანი ჯგუფი სქ (ოფისები) | შეუზღუდავი | 975.6 m² |
| დამხმარე დს (სატუმბი, ოთახი) | შეუზღუდავი | 19.6 m² |
| შემოთავაზებული ფართობების ჯამი = | 28818.9 | |

| | |
|---|---|
| სართულების რაოდენობა = | 27<br>სართული |
| შენობის საერთო ფართობი = | 28818.9 |

| გარე კედლის ცეცხლმედეგობისა და ღიობისადმი მოთხოვნები ცხრილების 602-ის და 705.8 -ის | | | | | | | | | |
|---|---|---|---|---|---|---|---|---|---|
| გარე კედელი | ხანძარსაწინააღმდეგო მანძილი (მეტრი) | ცეცხლმედეგობის ხარისხი | | კედლის ღიობების ფართობი (კედლის %) | | | | | |
| | | მოთხოვნილი | გათვალისწინებული | დასაშვები | | | გათვალისწინებული | | |
| | | | | დაცული | დაუცველი საშხეფებით | დაუცველი | დაცული | დაუცველი საშხეფებით | დაუცველი |
| პ-ა (ღერძებში) | >9 | 0 | 0 | შეუზღდავია | შეუზღდავია | შეუზღდავია | | | 45% |
| ა-პ (ღერძებში) | >9 | 0 | 0 | შეუზღდავია | შეუზღდავია | შეუზღდავია | | | 45% |
| 1-8 (ღერძებში) | >9 | 0 | 0 | შეუზღდავია | შეუზღდავია | შეუზღდავია | | | 45% |
| 8-1 (ღერძებში) | >9 | 0 | 0 | შეუზღდავია | შეუზღდავია | შეუზღდავია | | | 45% |

| ხანძრისაგან დაცვის სისტემებისადმი მოთხოვნები | | | | | | | |
|---|---|---|---|---|---|---|---|
| დაკავებულობები/ სივრცეები/გასასვლელი საშუალებები | ავტოსაშხეფი სისტემა | ალტერნატიული ავტომატური ცეცხლსაქრობი სისტემები | სახანძრო განგაშისა, კვამლაღმომჩენი და ცეცხლაღმომჩენი სისტემები | სახანძრო მილდგარების სისტემები | კვამლის საკონტროლო სისტემები | ხელის ცეცხლმაქრები | საავარიო განგაშის სისტემები |
| სავაჭრო ჯგუფი სვ | კი | - | კი | კი (სახანძრო კარადები ) | მექანიკური განიავების სისტემით) | კი | კი |
| საცხოვრებელი ჯგუფი სც-2 | - | - | კი | - | | | |
| საწყობე ჯგუფი სწ-2 (ავტოსადოგმ | კი | - | კი | კი | კი | | კი |
| საქმიანი ჯგუფი სქ (ოფისები) | კი | | კი | - | | | კი |
| დამხმარე დს (სატუმბი, ოთახი) | არა | - | კი | კი | კი | | |
| კიბის უჯრედი | | | კი | კი (ვესტიბიულში მილდგარებ ი ) | კი (ვესტიბიული მექანიკური განიავების სისტემით) კი დაწნევის სისტემით | | კი |
| ლიფტები | | | | | | | |
| დერეფანი | კი | | კი | კი (სახანძრო კარადები ) | კი (მექანიკური განიავების სისტემით) | კი | კი |
| სახანძრო-სამაშველო სამსახურის მიერ გამოსაყენებელი მისაერთებლები | | | | კი | | | |
| სახანძრო ტუმბოები და წყლის რეზერვუარი | | | | კი | | | |

| | | | | | | | | | |
|---|---|---|---|---|---|---|---|---|---|
| სართულები | დაკავებულობა და დაკავების დატვირ | მოთხოვნილი გასასვლელების/გასასვლელთან მისადგომის რაოდენობა | გათვალისწინებული გასასვლელების/ გასასვლელთან მისადგომის რაოდენობა და ტიპი | გასასვლელი საშუალებების სიგანე (მეტრი) | | | | | |
| | | | | გზა-კიბეები | | დერაფანი | | გასასვლელის გზა-კარი | |
| | | | | მოთხოვნილი | გათვალისწინებული | მოთხოვნილი | გათვალისწინებული | მოთხოვნილი | გათვალისწინებული |
| მიწისპირა 1 სართული | სვ დ.დ | 2 გასასველი კიბე | 2 გასასველი კიბე | 1.10 | 1.20 | 1.20 | 1.20 | 82 | 90 |
| მიწისქვეშა -1 სართული | სწ-2 დ.დ | 2 გასასველი კიბე | 2 გასასველი კიბე | 1.10 | 1.20 | 1.20 | 1.20 | 82 | 90 |
| მიწისქვეშა -1 სართული | დს დ.დ | 2 გასასველი კიბე | 2 გასასველი კიბე | 1.10 | 1.20 | 1.20 | 1.20 | 82 | 90 |
| 1 სართული | სქ დ.დ | 2 გასასველი კიბე | 2 გასასველი კიბე | 1.10 | 1.20 | 1.20 | 1.20 | 82 | 90 |
| III სართულიდან XXIII სართულამდე (თითოეული სართულისთვის) | სც-2 დ.დ. | 2 გასასველი | 2 გასასველი | 1.10 | 1.20 | 1.10 | 1.40 | 82 | 90 |

| განიავებისადმი მოთხოვნები | | |
|---|---|---|
| დაკავებულობები/სივრცეები/გასასვლელი საშუალებები | ბუნებრივი განიავება | ხელოვნური განიავება |
| სავაჭრო ჯგუფი სვ | კი | კი |
| საცხოვრებელი ჯგუფი სც-2 | კი | კი |
| საწყობე ჯგუფი სწ-2 | | კი |
| საქმიანი ჯგუფი სქ | კი | კი |
| დამხმარე დს (სატუმბი, ოთახი) | კი | კი |
| კიბის უჯრედი | | კი |
| ლიფტები | - | კი |
| დერეფანი | - | კი |

წყალსადენი სისტემის ფიქსირებული მოწყობილობების რაოდენობა-საცხოვრებელი ჯგუფი

სც-2 ქვეჯგუფები

ცხრილი 1602.1-ის მიხედვით

| სართულები | საცხოვრებელი ერთეულები | ფიქსირებული მოწყობილობები | | | | | | | | | |
|---|---|---|---|---|---|---|---|---|---|---|---|
| | | უნიტაზი (ერთ საცხოვრებელ ერთეულზე) | | ტუალეტის ხელსაბანები (ერთ საცხოვრებელ ერთეულზე) | | აბაზანა/შხაპი (ერთ საცხოვრებელ ერთეულზე) | | სამზარეულოს ნიჟარა (ერთ საცხოვრებელ ერთეულზე) | | ავტომატური სარეცხი მანქანის მისაერთებელი | |
| | | საჯარო | კერძო | საჯარო | კერძო | საჯარო | კერძო | საჯარო | კერძო | საჯარო | კერძო |
| I სართული | (თითოეულ სართულზე) | 1 | 1 | 1 | 1 | 1 | 1 | 1 | 1 | 1 (20 საცხ. ერთეულზე) | 1 (თითო საცხ. ერთეულზე) |
| II სართული | (თითოეულ სართულზე) | 1 | 1 | 1 | 1 | 1 | 1 | 1 | 1 | 1 (20 საცხ. ერთეულზე) | 1 (თითო საცხ. ერთეულზე) |
| III სართულიდა XXIII სართულის ჩათვლით | (თითოეულ სართულზე) | 1 | 1 | 1 | 1 | 1 | 1 | 1 | 1 | 1 (20 საცხ. ერთეულზე) | 1 (თითო საცხ. ერთეულზე) |


საკადასტრო ნაკვეთის საზღვარი

17.61

13.39

4.10

4.92

| | | | | |
|---|---|---|---|---|
| 5.80 | 7.00 | 5.00 | 6.80 | 5.00 | 6.50 | 7.00 |

43.10

| | | | | |
|---|---|---|---|---|
| 5.80 | 7.00 | 5.00 | 6.80 | 5.00 | 6.50 | 7.00 |

43.10

| | | | | |
|---|---|---|---|---|
| 1 | 2 | 3 | 4 | 5 | 6 | 7 | 8 |

| | | | | | | | | |
|---|---|---|---|---|---|---|---|---|
| ა | ბ | გ | დ | ე | ვ | ზ | თ | ი |

| | | | | | | | | |
|---|---|---|---|---|---|---|---|---|
| კ | ლ | მ | ნ | ო | პ | ჟ | რ | ს |

| | | | | | | | | |
|---|---|---|---|---|---|---|---|---|
| 6.20 | 7.00 | 6.20 | 5.50 | 6.20 | 7.20 | 6.20 | 5.50 | 8670 |

R 7.00 R 3.50 3.50 R 6.50

-6.30 -5.95 6.00

-424.30 -6.30

ბეტონის ფენა

ასფალტის ფენა

ქანის უფსკრულ-ფენების ფართობი

| სართული | სახელი | ფართობი |
|---|---|---|
| სართული -2 | ქანის უფსკრული | 34.8 |
| სართული -2 | ტექნიკური | 29.1 |
| | | 63.9 |

ავტოსადგომი

| სართული | სახელი | სავ. | სა/ბ. ფართი | ჯამი |
|---|---|---|---|---|
| სართული -2 | ავტოსადგომი | | | 3618.2 m² |
| 1 | | 0.0 m² | 0.0 m² | 3618.2 m² |

| | |
|---|---|

საპროექტო დასახელება




-2 სართული -6.30 ნიშნულზე

A301

მასშტაბი 1:100

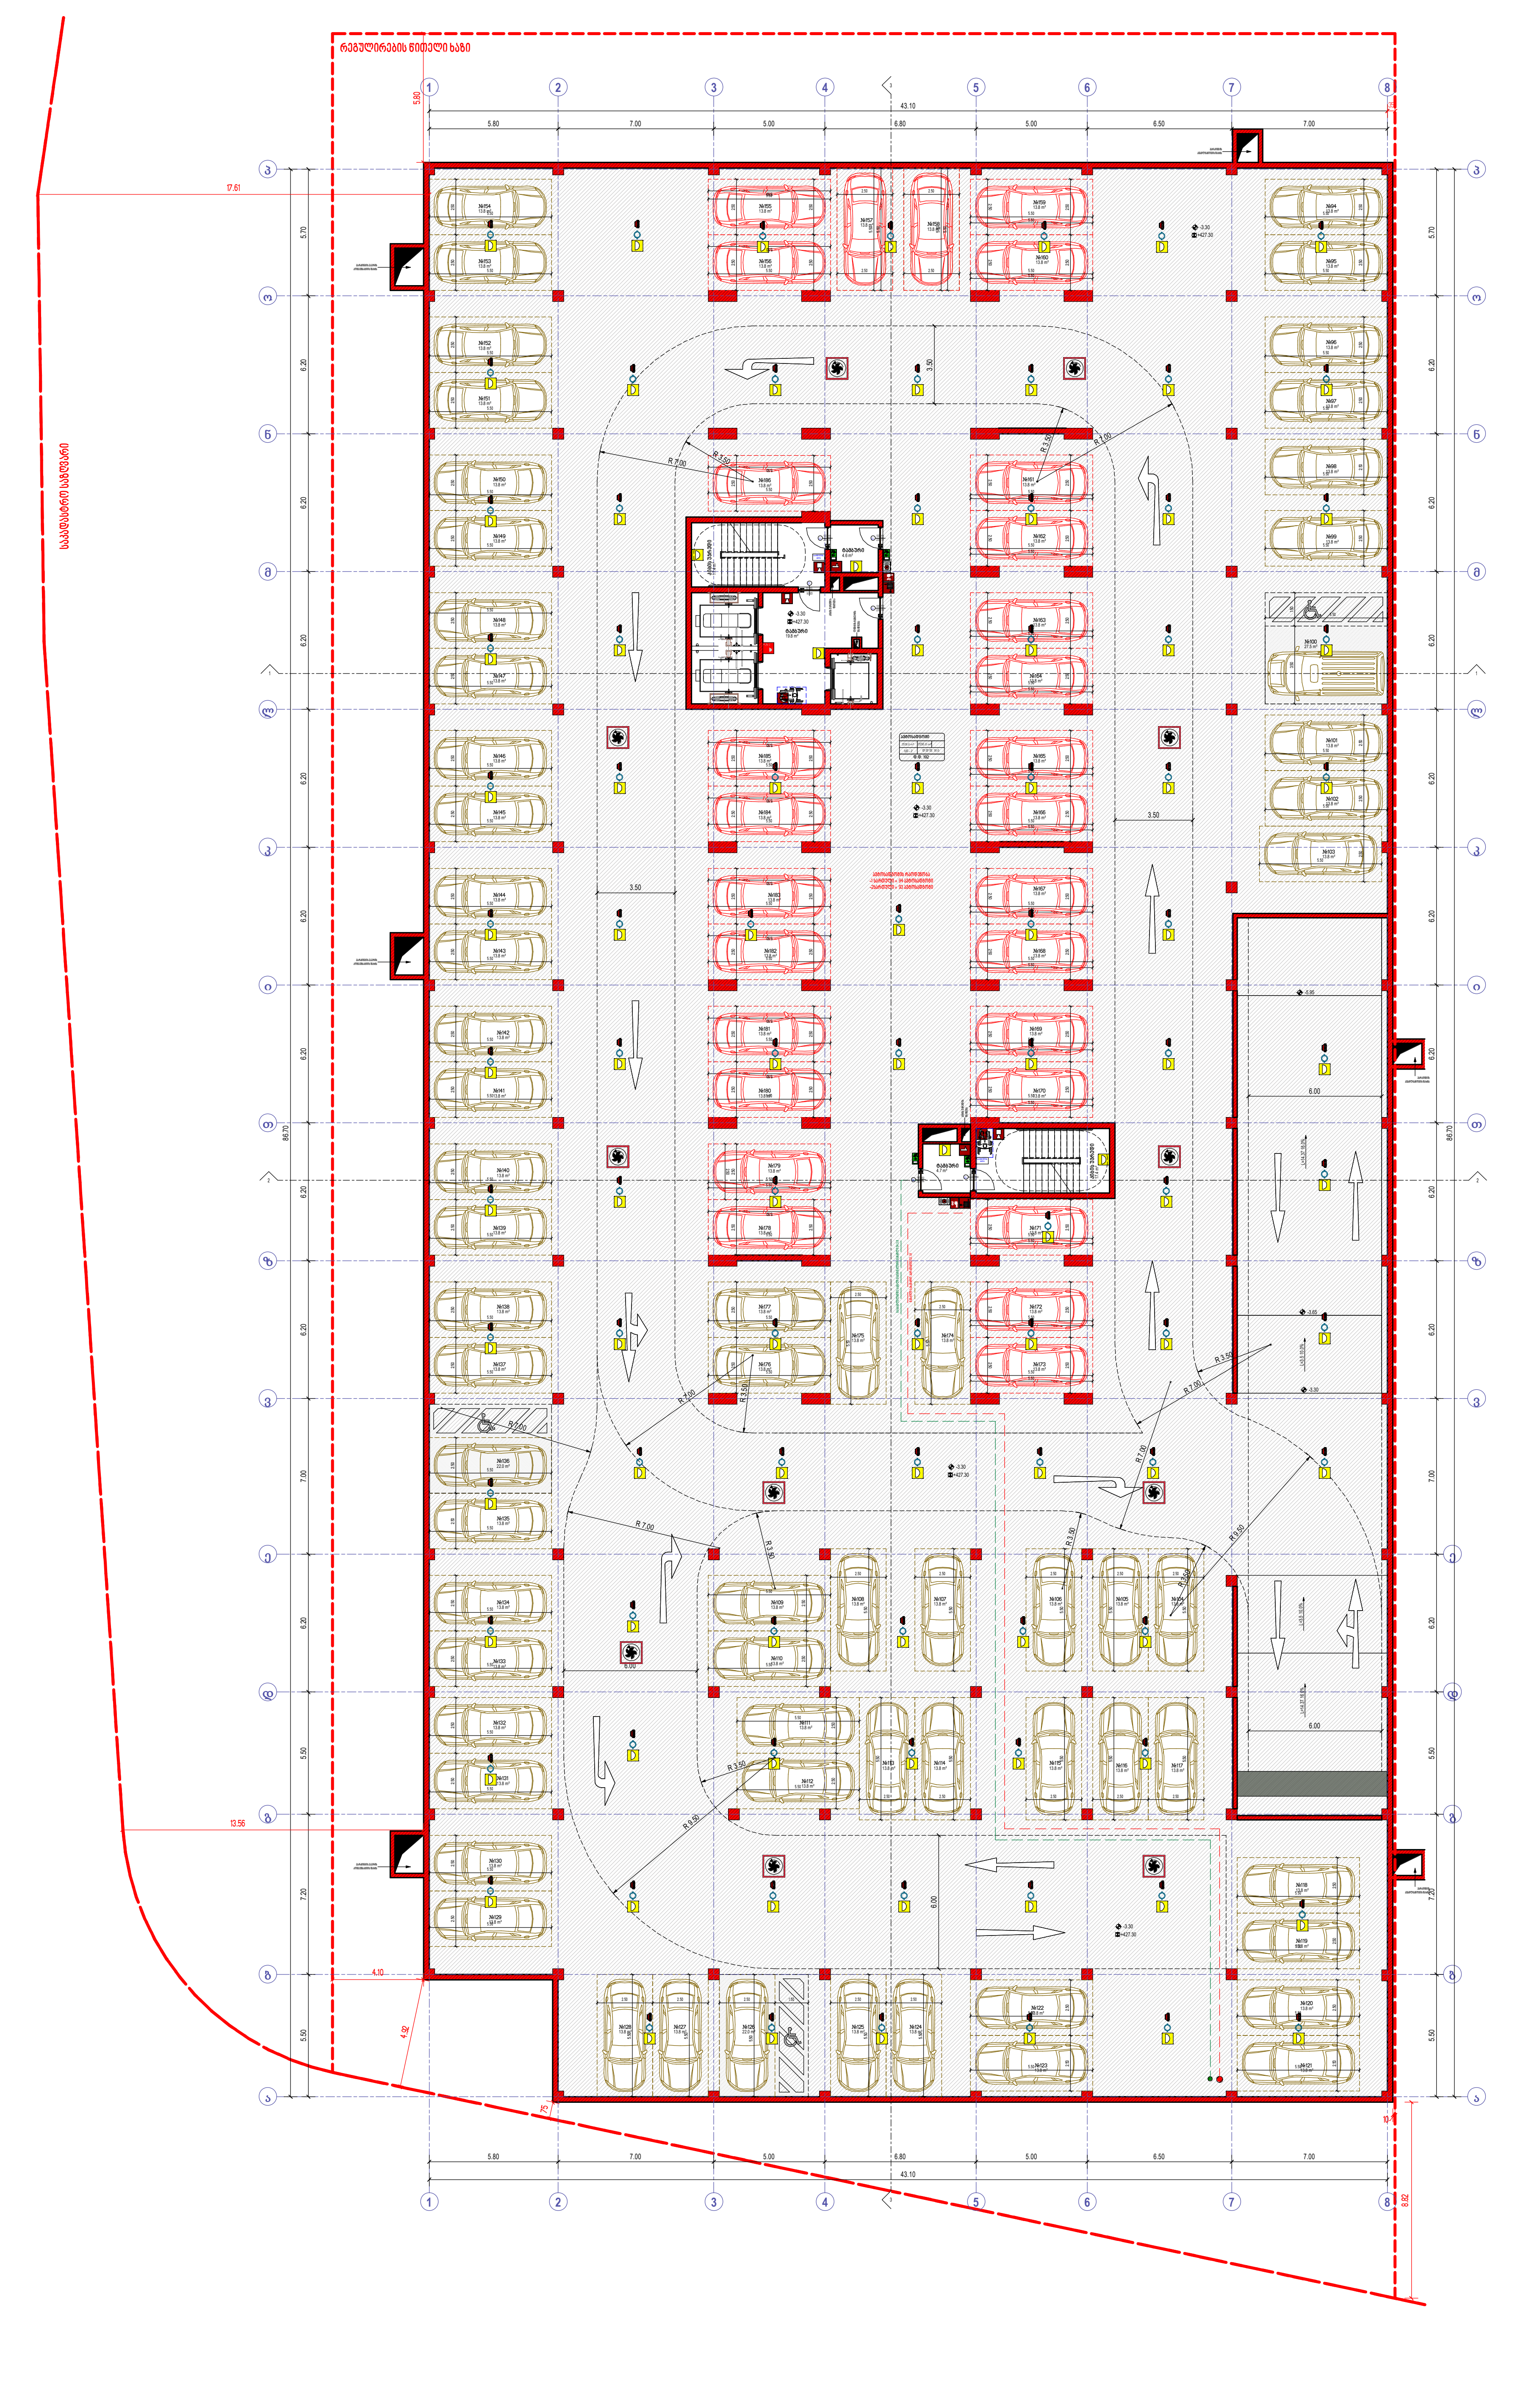


| კიბის უჯრედის-დერეფნის ფართი | | |
|---|---|---|
| სართული | სახელი | ფართობი |
| | | |
| სართული -1 | კიბის უჯრედი | 34.8 |
| სართული -1 | ტამბური | 29.1 |
| | | 63.9 |

| ავტოსადგომი | | | | |
|---|---|---|---|---|
| სართული | სახელი | საცხ. | საზ. ფართი | ჯამი |
| | | | | |
| სართული -1 | ავტოსადგომი | | | 3556.6 m² |
| 1 | | 0.0 m² | 0.0 m² | 3556.6 m² |

David Vashakidze Architects
მისამართი : ქ. თბილისი, სანაპიროს №8
ტელ: +995 (32) 230 98 99
E-mail : Dvastudio1@gmail.com
FB: FB.COM/DVASTUDIO

| | |
|---|---|
| პროექტის ნომერი | 2024_05 |
| თარიღი | 09/18/2024 |
| მთ. არქიტექტორი | დავით ვაშაკიძე |
| არქიტექტორი | დავით ლაშხი |

პროექტის დასახელება:
**ბლოქსი სარაჯიშვილზე შენობა №4**
მისამართი:
ქალაქი თბილისი , გამზირი სარაჯიშვილი , N 2 , (ნაკვეთი N26/47) ს/კ 01.11.04.026.110

## -1 სართული -3.30 ნიშნულზე

# A302

მასშტაბი 1 : 100

| ავტომანქანის პარკირების ადგილი | | |
|---|---|---|
| სართული | სახელი | ფართობი |
| სართული 1 | ავტო პარკინგი | 34.8 |
| სართული 1 | მიდგი | 53.0 |
| სართული 1 | მიდგომა/გადაადგილების ტერიტორია | 13.4 |
| | | 101.2 |

| ველოსიპედის პარკინგი | | | | |
|---|---|---|---|---|
| სართული | სახელი | სიგრძე | სიმაღლე | ფართობი |
| სართული 1 | ველოსიპედის პარკინგის ადგილი | | | 18.0 m² |
| 1 | | | 0.0 m² | 0.0 m² 18.0 m² |

| კომერციული და საოფისე ფართი | | | | |
|---|---|---|---|---|
| სართული | სახელი | სიგრძე | სიმაღლე | ფართობი |
| სართული 1 | კომერციული 01 | 240.2 m² | 0.0 m² | 240.2 m² |
| სართული 1 | კომერციული 02 | 204.0 m² | 0.0 m² | 204.0 m² |
| სართული 1 | კომერციული 03 | 250.3 m² | 0.0 m² | 250.3 m² |
| სართული 1 | კომერციული 04 | 282.0 m² | 0.0 m² | 282.0 m² |
| სართული 1 | კომერციული 05 | 282.3 m² | 0.0 m² | 282.3 m² |
| 5 | | 1260.5 m² | 0.0 m² | 1310.5 m² |

| | |
|---|---|


David Vashakidze Architects


| | |
|---|---|
| პროექტის დასრულება | 2024 წ. |
| თარიღი | 09/8/2024 |
| მთ. არქიტექტორი | დავით ვაშაკიძე |
| არქიტექტორი | დავით ლაშა |

პროექტის დასახელება




**1 სართული 0.00=+430.60 ნიშნულზე**

# A303

| | |
|---|---|
| მასშტაბი | 1 : 00 |

# A304

| | |
|---|---|
| 1 : 100 | მასშტაბი |

## 2 სართული ფრ +3.95 ნიშნულის გეგმა






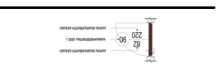

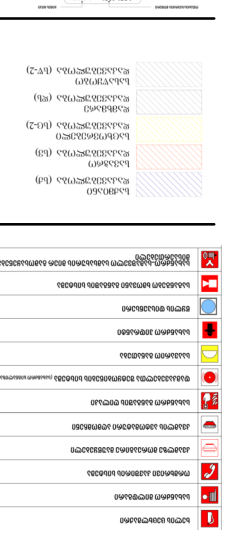

| |
|---|




| |
|---|
| ფანჯრის ტიპი და ოდენობა |

| სართული | სახელი | ფართი | სიმაღლე |
|---|---|---|---|
| სართული 2 | ფოიე 1 | 42.0 მ² | 117 მ² |
| სართული 2 | ოთახი 2 | 42.5 მ² | 36.1 მ² |
| სართული 2 | ოთახი 3 | 42.9 მ² | 36.1 მ² |
| სართული 2 | ოთახი 4 | 42.9 მ² | 36.1 მ² |
| სართული 2 | ოთახი 5 | 30.3 მ² | 22.0 მ² |
| სართული 2 | ოთახი 6 | 64.5 მ² | 33.2 მ² |
| სართული 2 | ოთახი 7 | 86.7 მ² | 35.8 მ² |
| სართული 2 | ოთახი 8 | 42.7 მ² | 8.8 მ² |
| სართული 2 | ოთახი 9 | 42.9 მ² | 8.8 მ² |
| სართული 2 | ოთახი 10 | 42.5 მ² | 8.8 მ² |
| სართული 2 | ოთახი 11 | 42.7 მ² | 8.8 მ² |
| სართული 2 | ოთახი 12 | 44.4 მ² | 8.7 მ² |
| სართული 2 | ოთახი 13 | 86.7 მ² | 35.8 მ² |
| 13 | | 633.6 მ² | 315.5 მ² |

| | |
|---|---|
| 78.6 | ოთახის ფართობი - ოთახის ფართობი |
| 62.1 | სველი წერტილების ფართობი |
| 34.8 | ტექნიკური ფართობი |
| 27.9 | სამზარეულოს ფართობი |
| 124.8 | |

| სართული | სახელი | ფართობი |
|---|---|---|
| ოთახის ფართობის ანგარიში - ტექნიკური ფართი | | |
| სართული 2 | სველი წერტილების ფართობი | 10.3 მ² |

| სართული | სახელი | ფართობი |
|---|---|---|
| ოთახის ფართობის ანგარიში | | |
| სართული 2 | მისაწვდომი ფართობის ფართობი | 10.3 მ² |


გადაღებული ან გადაბეჭდილი მასალის გამოყენება მხოლოდ ავტორის ნებართვით

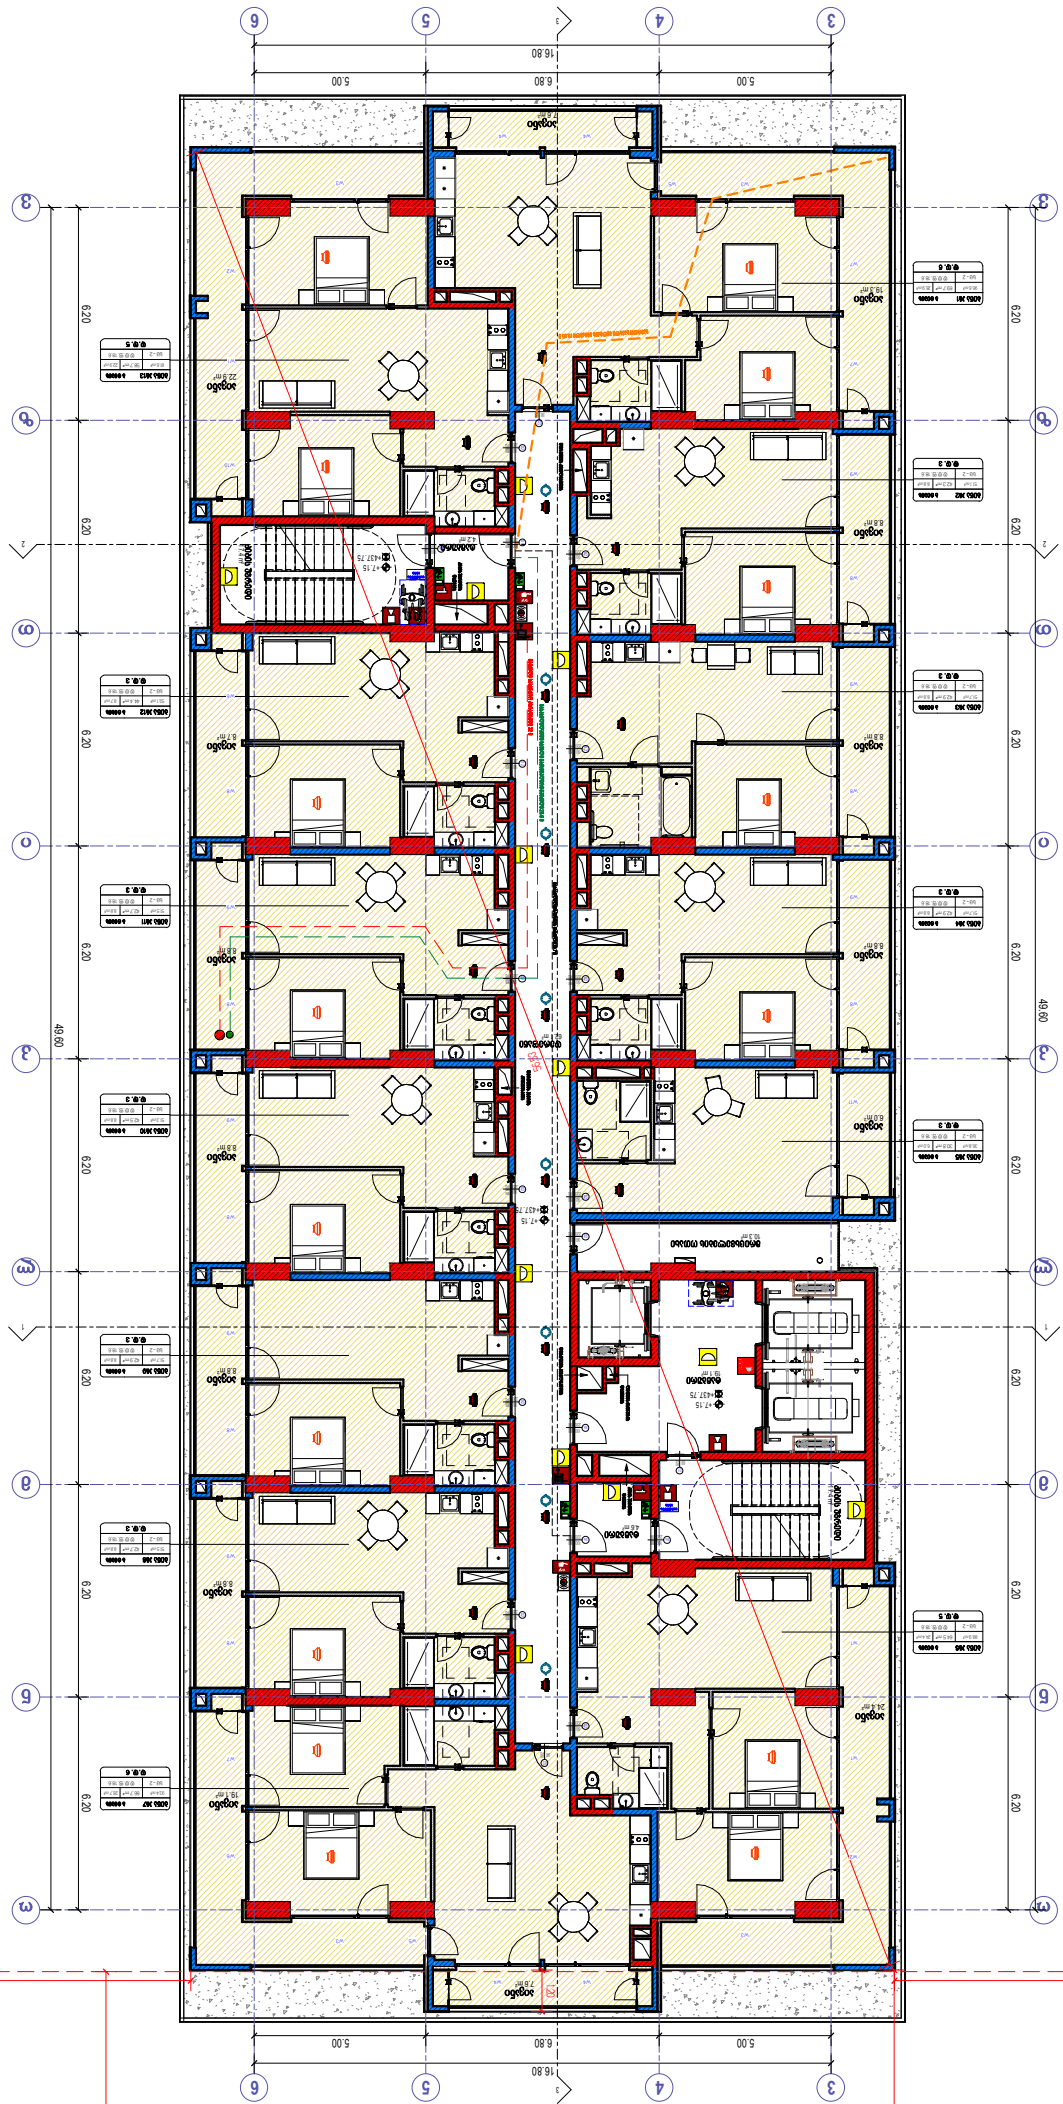
16.80
5.00
6.80
5.00
6
5
4
3
49.60
6.20
12.00
15.30
0.00
0.05
ტერასა
ტერასა
ტერასა

# A306

1 : 100


**ბინათმშენებლობა , ბინათმშენებლობის კომპლექსი**
**ბინა N2, (ბინების N5#7) სს ი.ჩ.კ.205.10**


David Vashakidze Architects
ბ.ვაშაკიძის 8, 0102თბილისი, საქართველო
tel: +995 (32) 2 20 96 99
E-mail: Davidvashakidze@gmail.com
FB: FB COMPANY STUDIO


| | |
|---|---|
| პროექტის ეტაპი | პროექტი |
| თარიღი | 09/8/2024 |
| მთავარი არქიტექტორი | დ.ვაშაკიძე |
| მთავარი ინჟინერი | ლ.ჯაფარიძე |

პროექტის დასახელება

**ბინათმშენებლობა , ბინათმშენებლობის კომპლექსი**

ნაგებობის მისამართი

**ბინათმშენებლობა , ბინათმშენებლობის კომპლექსი**
**ბინა N2, (ბინების N5#7) სს ი.ჩ.კ.205.10**

ნახაზის დასახელება

**4 სართულის გეგმა +10.35**

ნახაზის ნომერი

**A306**

მასშტაბი

**1 : 100**

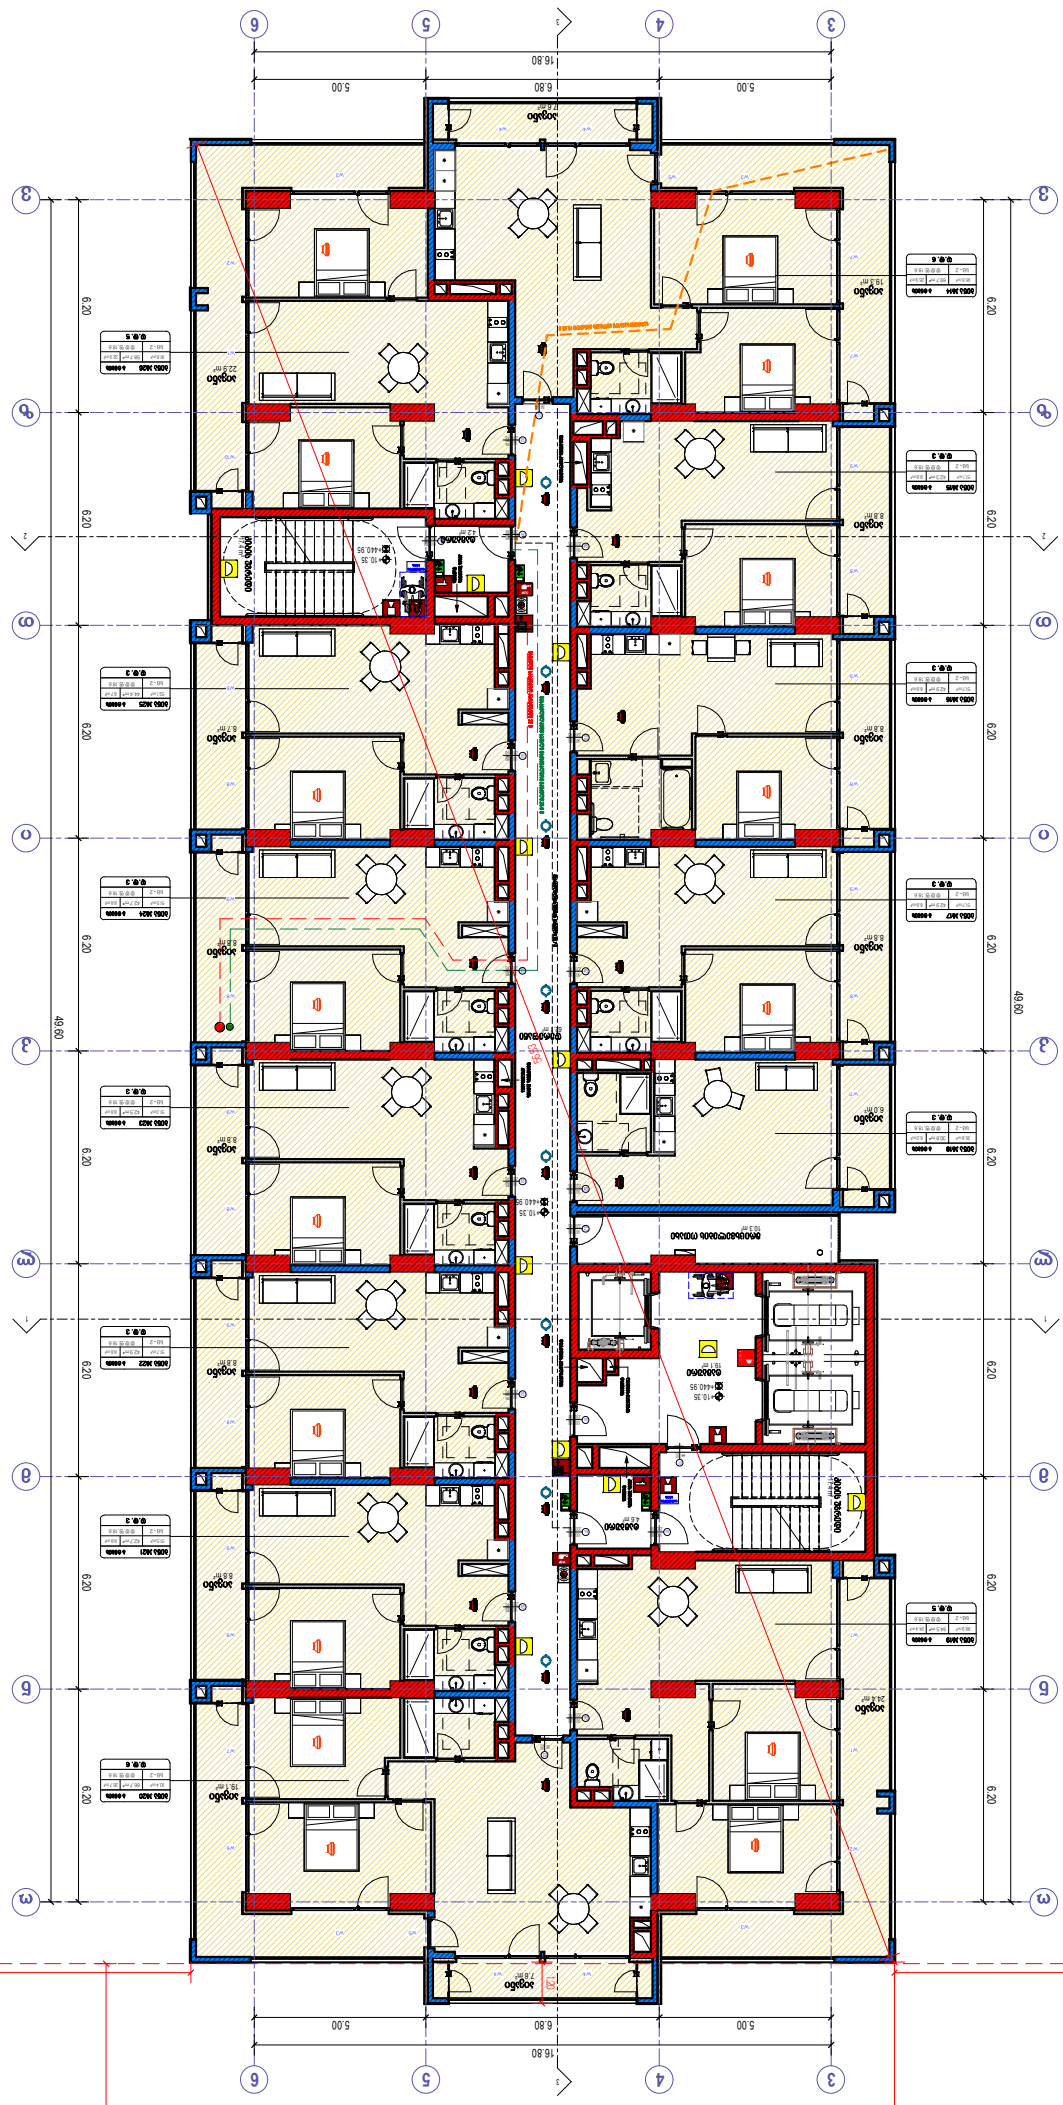



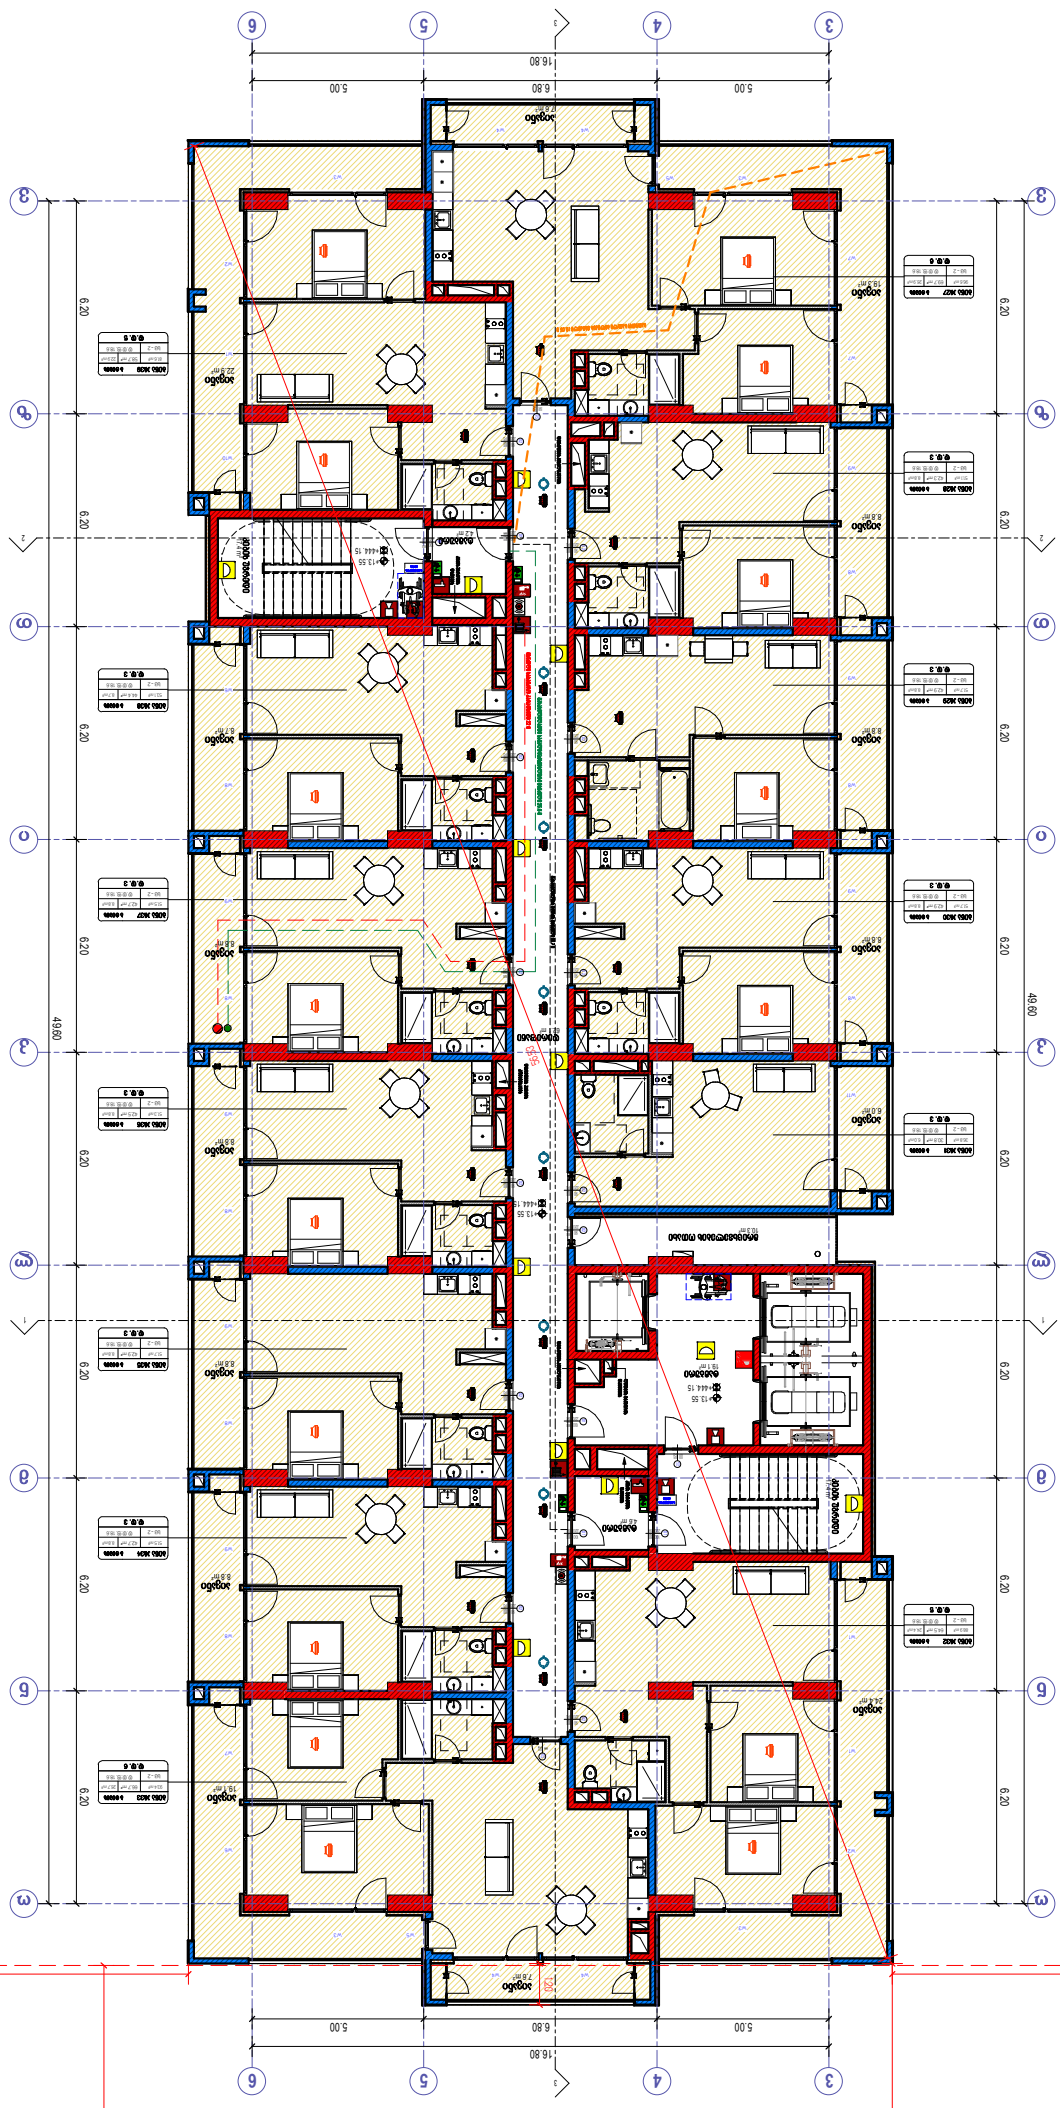





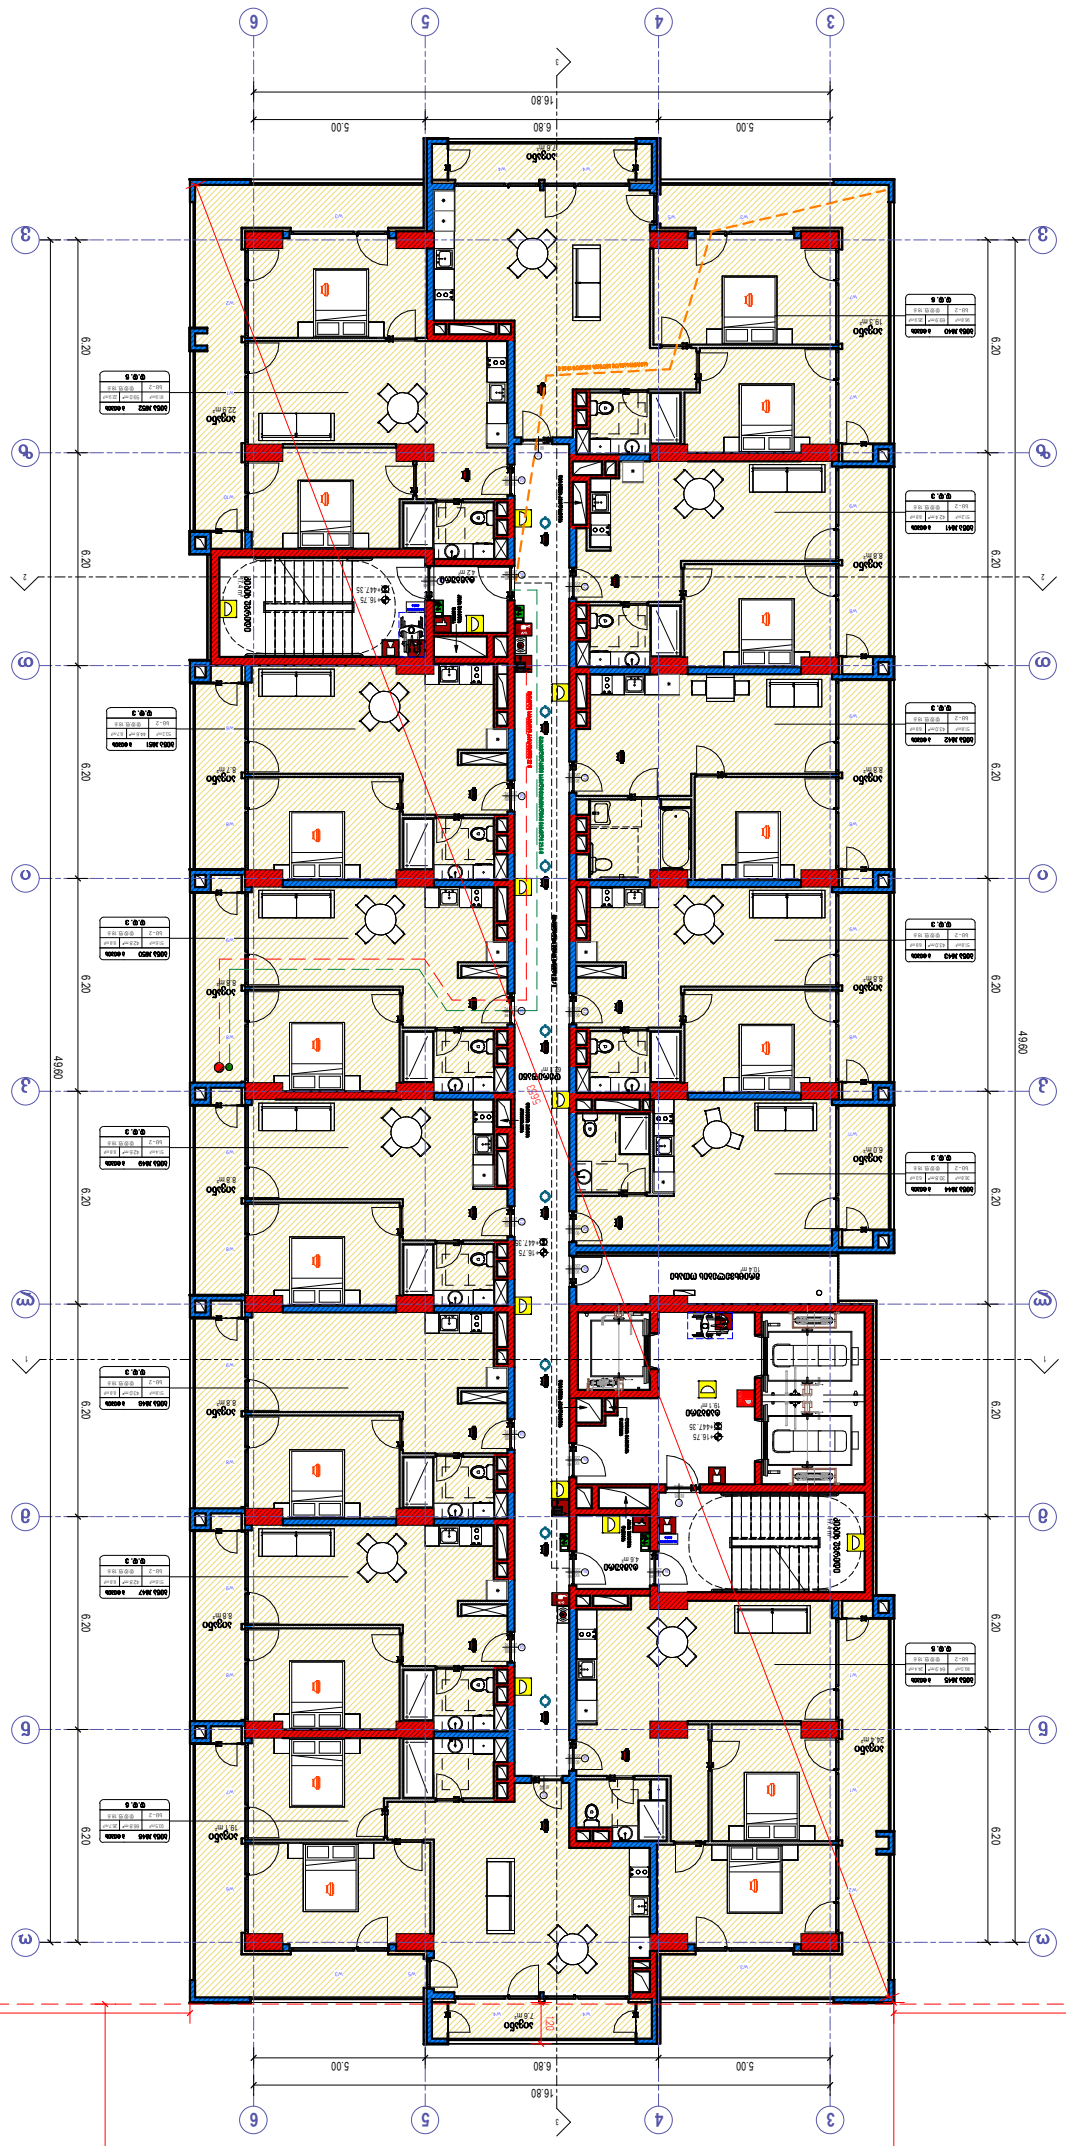


# A308

| | |
|---|---|
| 0000000 | 1:100 |

## 6 ბაზისური ფირფიტის +16,75 მონაკვეთის გეგმა


David Vashakidze Architects
E-mail: b.vashakidze@gmail.com
FB: FB COMPLEX ARTURIO

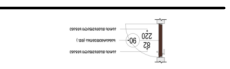

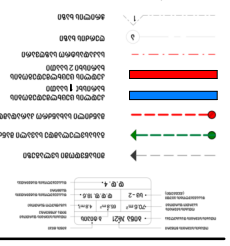



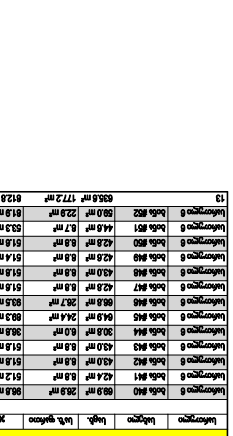


რეგულირების წითელი ხაზი

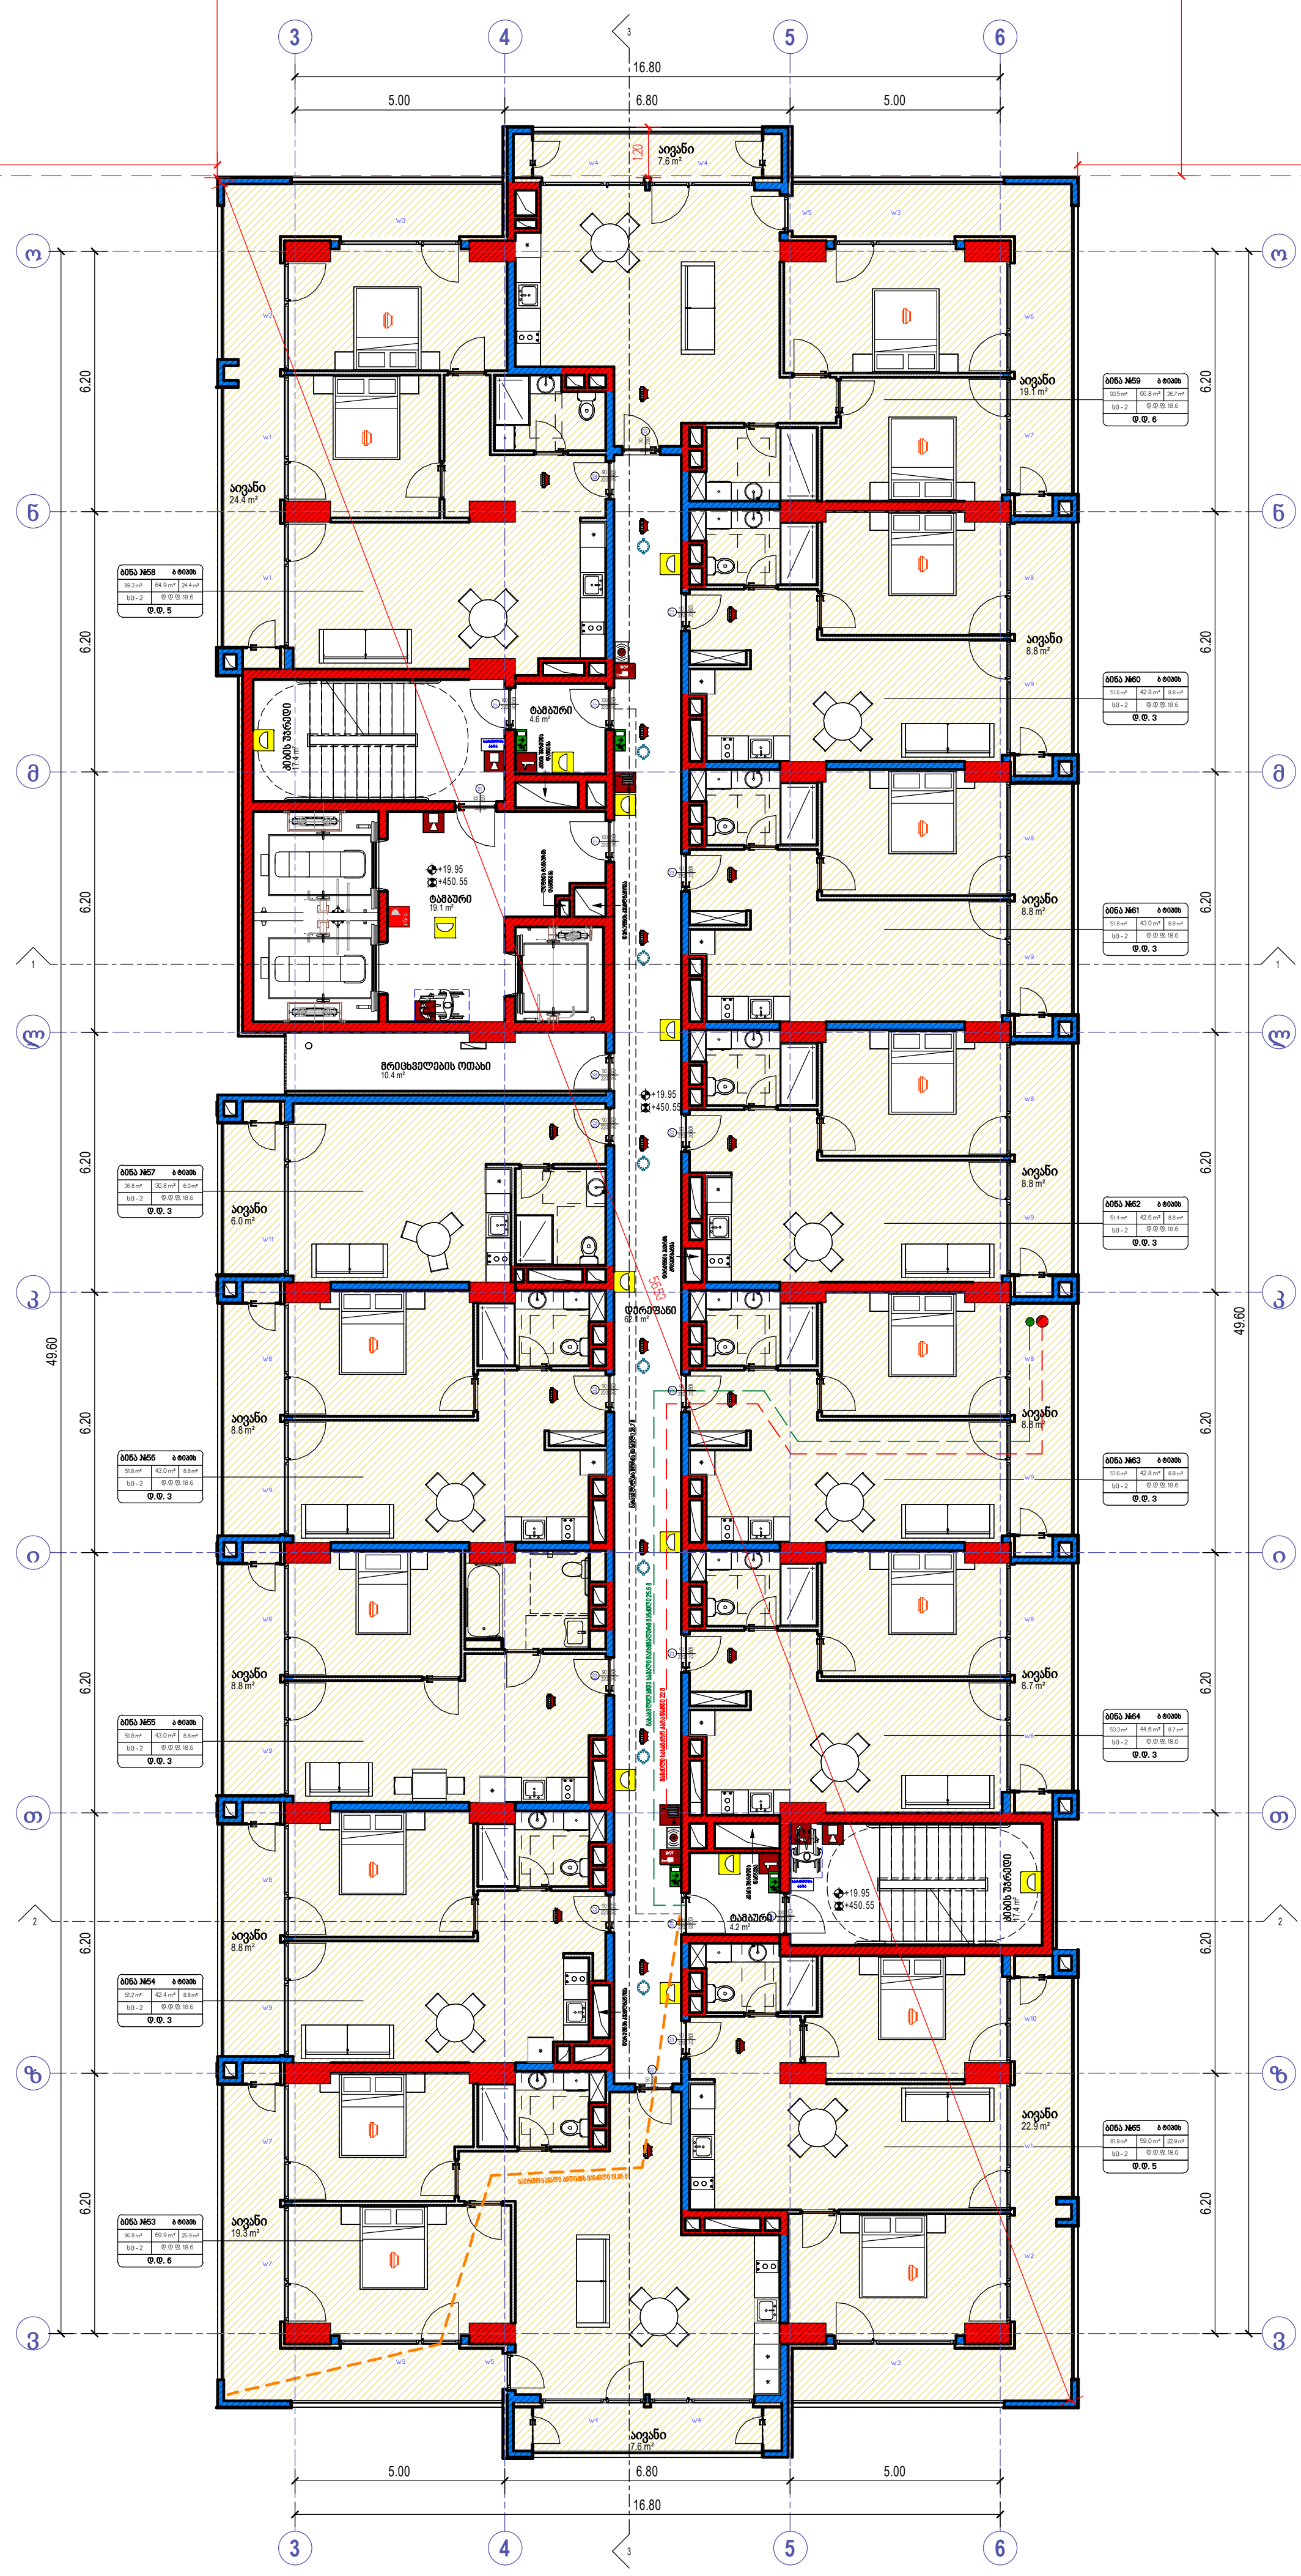


| კიბის უჯრედის-დერეფნის ფართი | | |
|---|---|---|
| სართული | სახელი | ფართობი |
| სართული 7 | დერეფანი | 62.1 |
| სართული 7 | კიბის უჯრედი | 34.8 |
| სართული 7 | ტამბური | 27.9 |
| | | 124.8 |

| დამხმარე ფართი | | |
|---|---|---|
| სართული | სახელი | ფართობი |
| სართული 7 | მრიცხველების ოთახი | 10.4 m² |
| | | 10.4 m² |

| საცხოვრებელი და საზაფხულო ფართი | | | | |
|---|---|---|---|---|
| სართული | სახელი | საცხ. | საზ. ფართი | ჯამი |
| სართული 7 | ბინა #53 | 69.9 m² | 26.9 m² | 96.8 m² |
| სართული 7 | ბინა #54 | 42.4 m² | 8.8 m² | 51.2 m² |
| სართული 7 | ბინა #55 | 43.0 m² | 8.8 m² | 51.8 m² |
| სართული 7 | ბინა #56 | 43.0 m² | 8.8 m² | 51.8 m² |
| სართული 7 | ბინა #57 | 30.8 m² | 6.0 m² | 36.8 m² |
| სართული 7 | ბინა #58 | 64.9 m² | 24.4 m² | 89.3 m² |
| სართული 7 | ბინა #59 | 66.8 m² | 26.7 m² | 93.5 m² |
| სართული 7 | ბინა #60 | 42.8 m² | 8.8 m² | 51.6 m² |
| სართული 7 | ბინა #61 | 43.0 m² | 8.8 m² | 51.8 m² |
| სართული 7 | ბინა #62 | 42.6 m² | 8.8 m² | 51.4 m² |
| სართული 7 | ბინა #63 | 42.8 m² | 8.8 m² | 51.6 m² |
| სართული 7 | ბინა #64 | 44.6 m² | 8.7 m² | 53.3 m² |
| სართული 7 | ბინა #65 | 59.0 m² | 22.9 m² | 81.9 m² |
| 13 | | 635.6 m² | 177.2 m² | 812.8 m² |

- ხელის ცეცხლმაქრი
- სახანძრო მილდგარი
- ორმხრივი კავშირის სისტემა
- ჭერზე მორგებული მაუწყებელი
- კვამლის ავტომატური აღმომჩენი
- სახანძრო განგაშის ღილაკი
- დამკავებელთა შეტყობინების სისტემა (სახანძრო სიგნალიზაცია)
- საავარიო განათება
- სახანძრო ჰიდრანტი
- წყლის დისპენსერი
- საგანგებო ხმოვანი განგაშის სისტემა
- სახანძრო-სამაშველო სამსახურის მიერ გამოსაყენებელი მისაერთებელი

- საქმიანი დაკავებულობა (სქ)
- სავაჭრო დაკავებულობა (სვ)
- საცხოვრებელი დაკავებულობა (სც-2)
- დამხმარე დაკავებულობა (დს)
- სასაწყობო დაკავებულობა (სწ-2)

- ბინა №21 ბ ტიპის; 70.6 m²; 65.8 m²; 4.8 m²; სც-2; ღ.დ.ფ. 18.6; ღ.დ. 4.

- მისაწვდომი ხვლაგზი
- გასასვლელამდე სავალი მანძილი
- მანძილი სახანძრო კარადამდე
- კედლის ცეცხლმედეგობის ხარისხი 1 საათი
- კედლის ცეცხლმედეგობის ხარისხი 2 საათი
- საკადასტრო საზღვარი
- ღერძის ხაზი
- ჭრილის ხაზი

David Vashakidze Architects


მისამართი : ქ. თბილისი, სანაპიროს №8
ტელ: +995 (32) 230 98 99
E-mail : Dvastudio1@gmail.com
FB: FB.COM/DVASTUDIO


| | |
|---|---|
| პროექტის ნომერი | 2024_05 |
| თარიღი | 09/18/2024 |
| მთ. არქიტექტორი | დავით ვაშაკიძე |
| არქიტექტორი | დავით ლაშხი |

პროექტის დასახელება:

## ბლოქსი სარაჯიშვილზე შენობა №4

მისამართი:

ქალაქი თბილისი , გამზირი სარაჯიშვილი , N 2 , (ნაკვეთი N26/47) ს/კ 01.11.04.026.110

## 7 სართული +19.95 ნიშნულზე

# A309

მასშტაბი 1 : 100

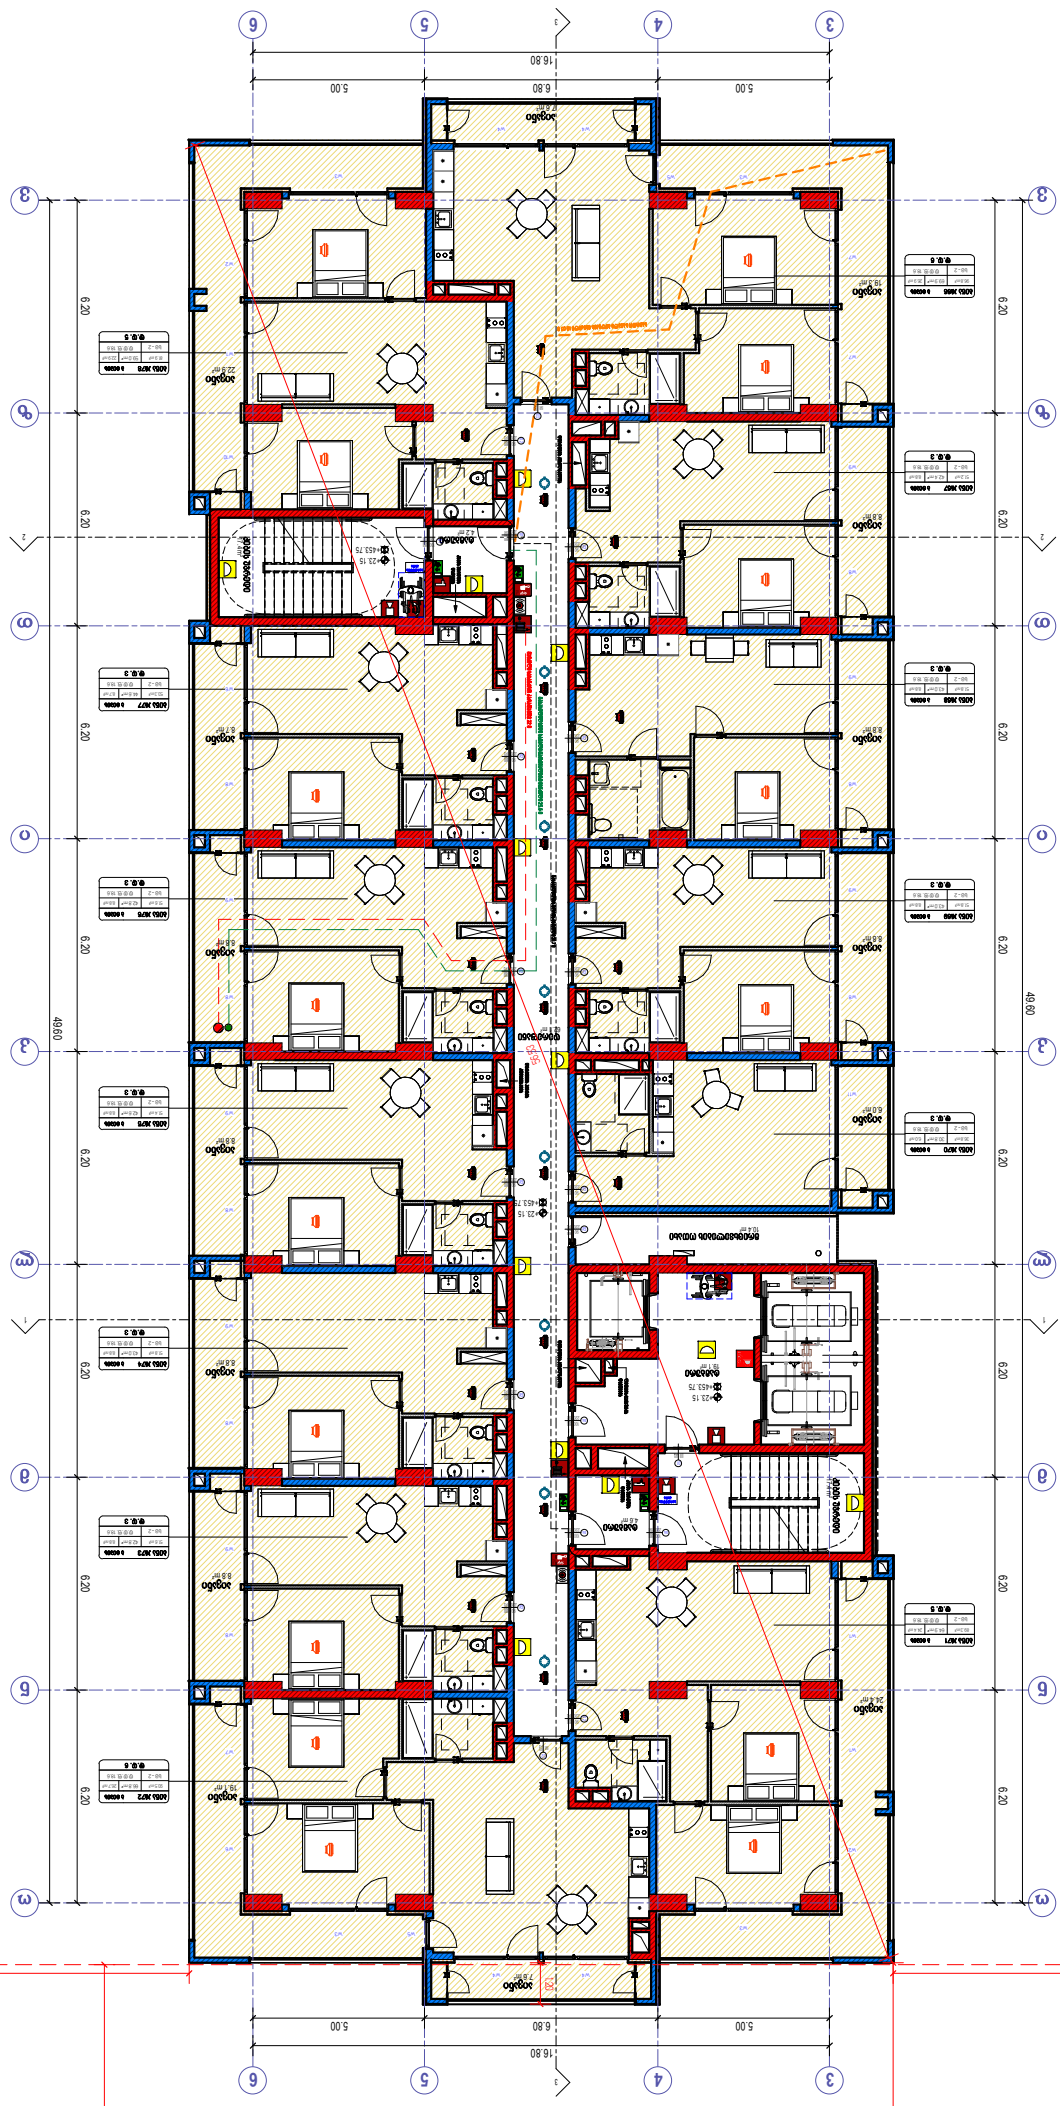



ამ პროექტის ნებისმიერი ნაწილის კოპირება ან გამოყენება მხოლოდ ავტორის წერილობითი ნებართვით შეიძლება


| | |
|---|---|
| საერთო ფართობი | 124.8 |
| | |
| საერთო ფართობი | 62.1 |
| საერთო ფართობი | 34.8 |
| საერთო ფართობი | 27.9 |





David Vashakidze Architects






# A310

1:100

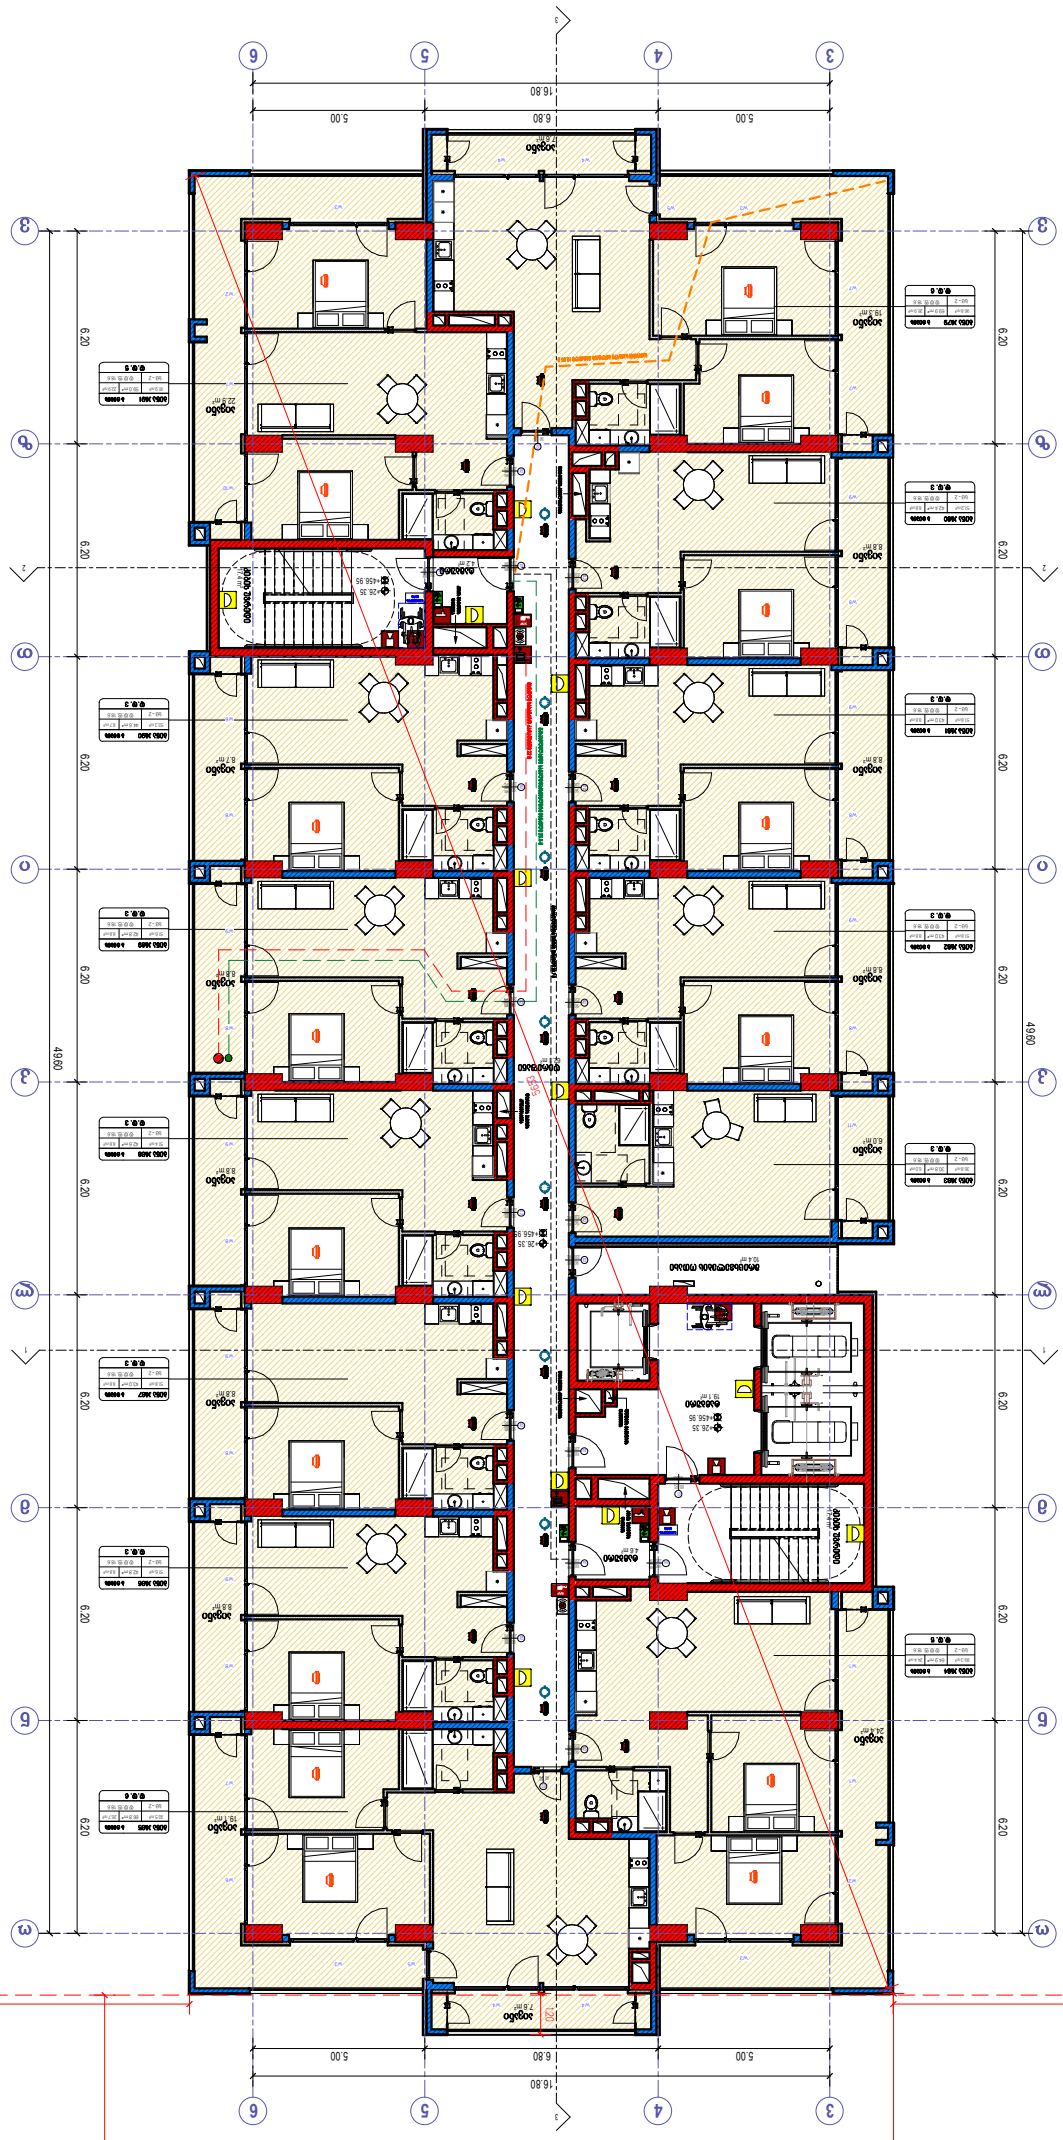




























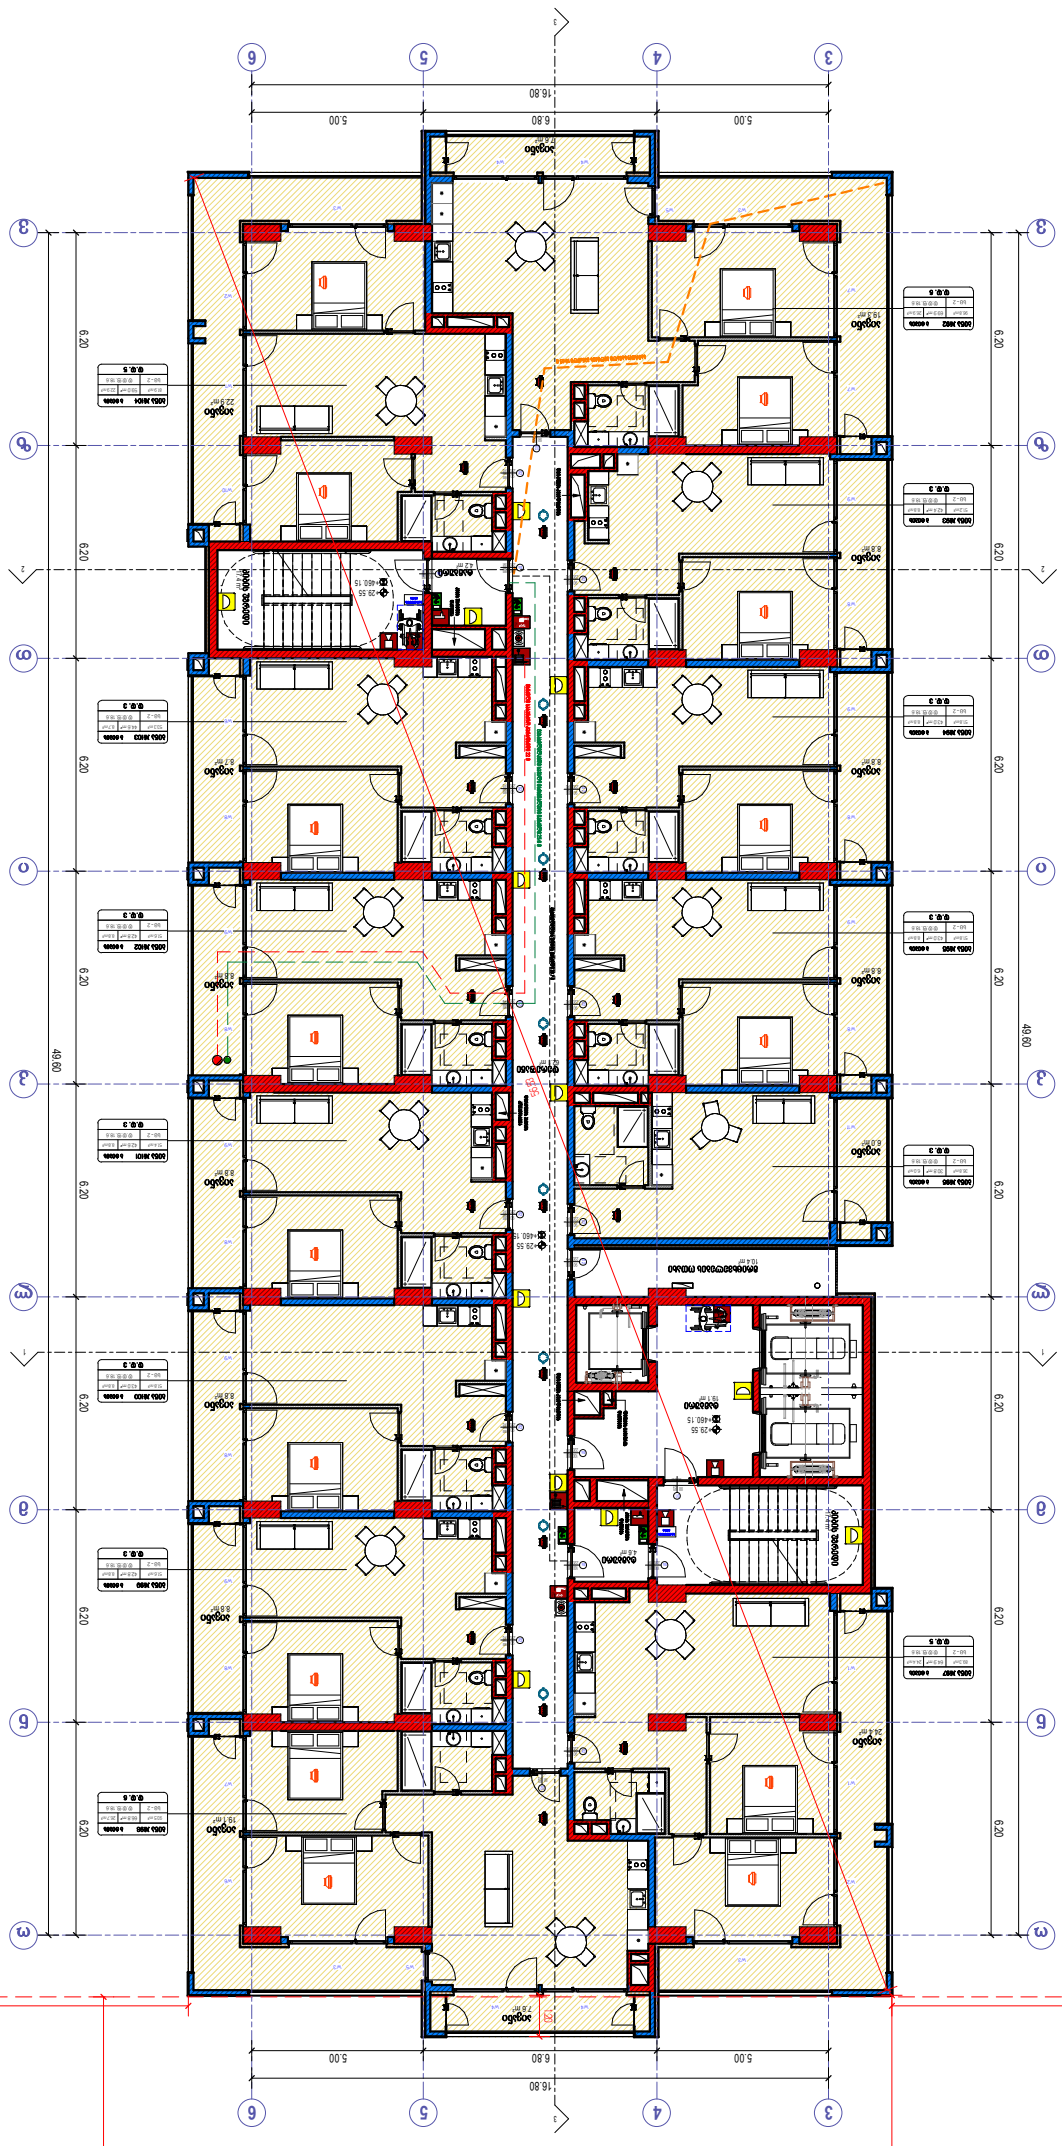
16.80
5.00
6.80
5.00
49.60
6.20

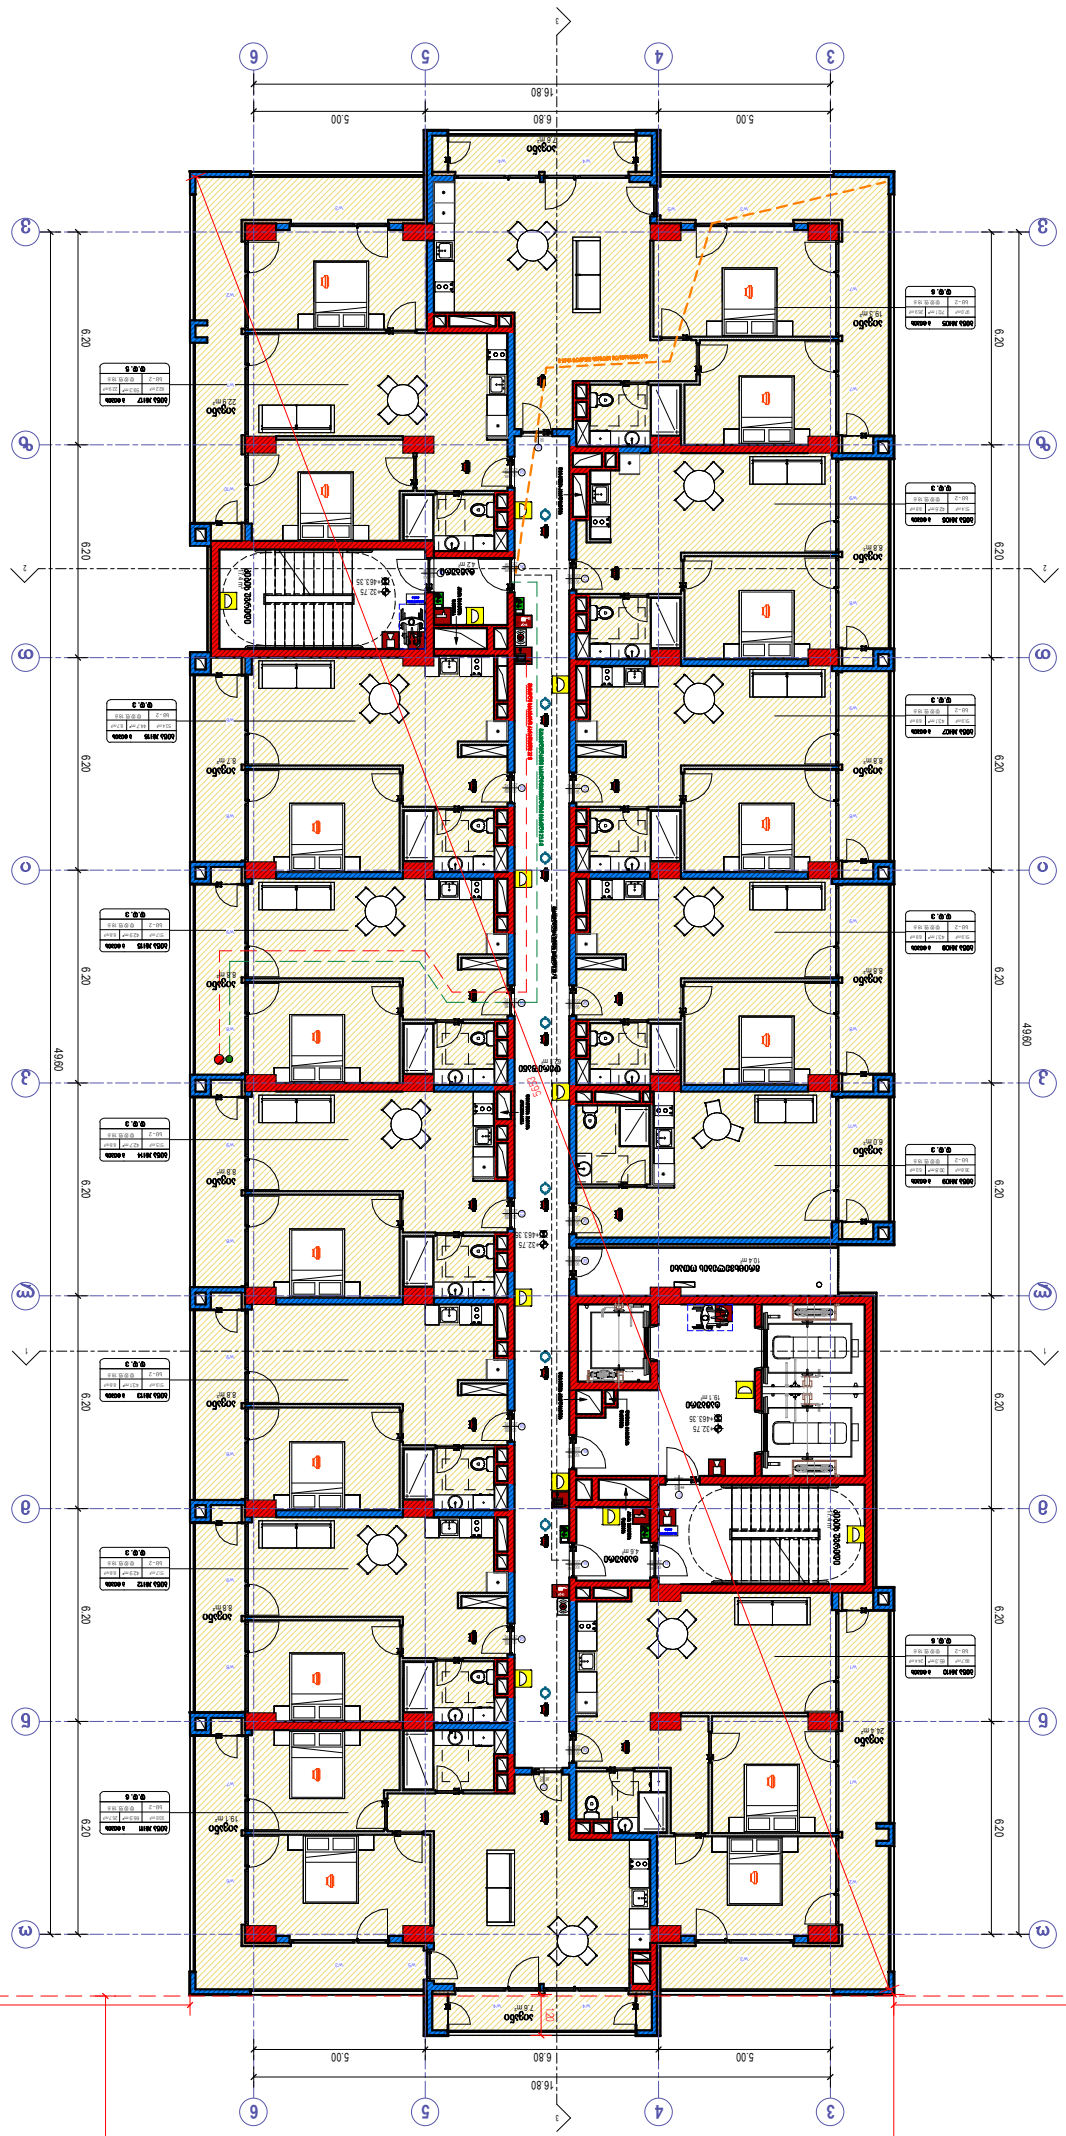



David Vashakidze Architects







## 11 სართულიანი +32.75 ნიშნულის საცხოვრებელი სახლი

ტექნიკური ნაწილი

# A313

| | |
|---|---|
| ფურცლის დასახელება | 1:100 |


ამ ნახაზის ნებისმიერი ნაწილის გამოყენება, კოპირება ან გავრცელება ავტორის წერილობითი ნებართვის გარეშე აკრძალულია



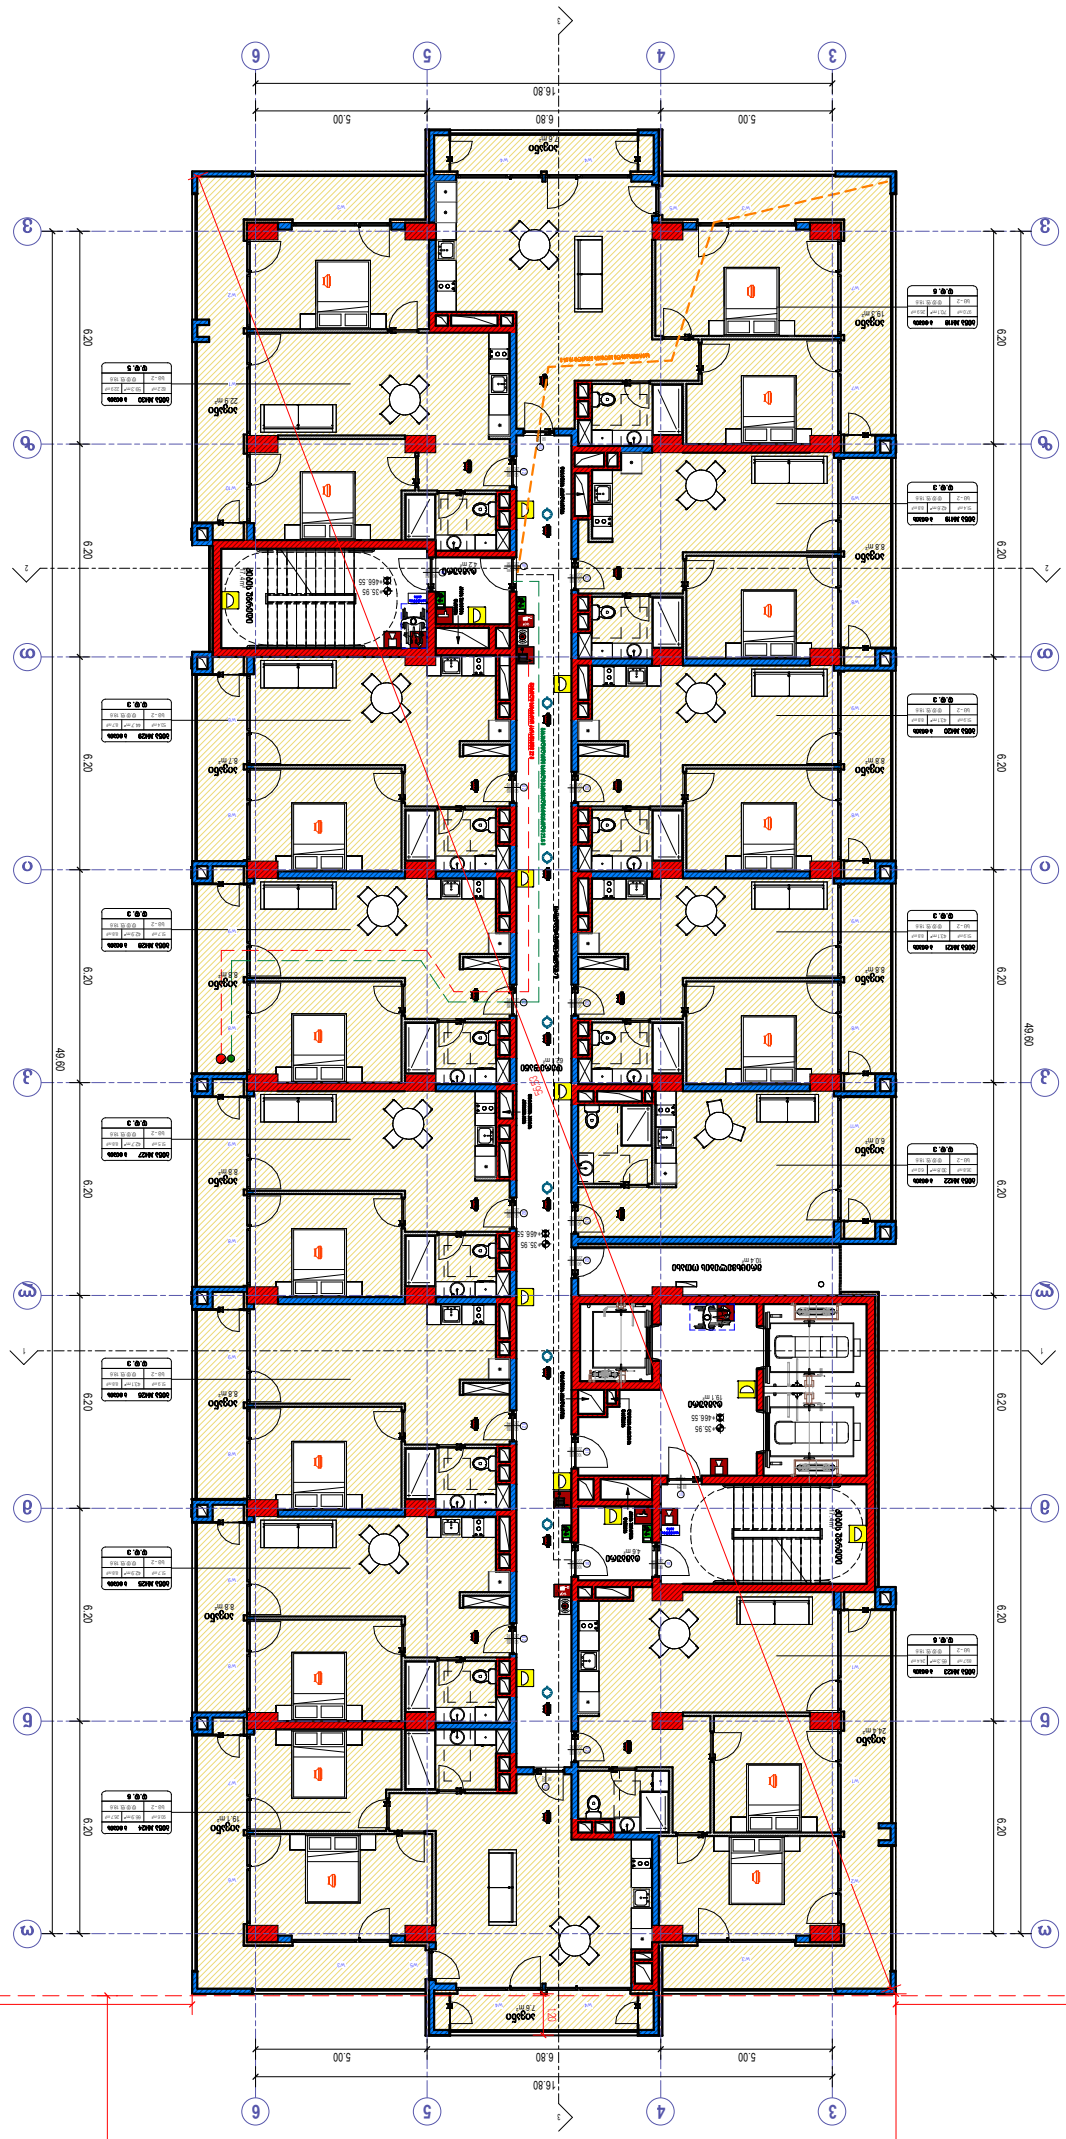




# A314

ეს ნახაზი დაცულია საავტორო უფლებით. ნახაზის გამოყენება, კოპირება ან გავრცელება მხოლოდ ავტორის წერილობითი ნებართვით




| კიბის უჯრედის-დერეფნის ფართი | | |
|---|---|---|
| სართული | სახელი | ფართობა |
| სართული 13 | დერეფანი | 62.1 |
| სართული 13 | კიბის უჯრედი | 34.8 |
| სართული 13 | ტამბური | 27.9 |
| | | 124.8 |

| დამხმარე ფართი | | |
|---|---|---|
| სართული | სახელი | ფართობა |
| სართული 13 | მრიცხველების ოთახი | 10.4 m² |
| | | 10.4 m² |

| საცხოვრებელი და საზაფხულო ფართი | | | | |
|---|---|---|---|---|
| სართული | სახელი | საცხ. | საზ. ფართი | ჯამი |
| სართული 13 | ბინა #131 | 70.1 m² | 26.9 m² | 97.0 m² |
| სართული 13 | ბინა #132 | 42.6 m² | 8.8 m² | 51.4 m² |
| სართული 13 | ბინა #133 | 43.1 m² | 8.8 m² | 51.9 m² |
| სართული 13 | ბინა #134 | 43.1 m² | 8.8 m² | 51.9 m² |
| სართული 13 | ბინა #135 | 30.8 m² | 6.0 m² | 36.8 m² |
| სართული 13 | ბინა #136 | 65.3 m² | 24.4 m² | 89.7 m² |
| სართული 13 | ბინა #137 | 66.9 m² | 26.7 m² | 93.6 m² |
| სართული 13 | ბინა #138 | 42.9 m² | 8.8 m² | 51.7 m² |
| სართული 13 | ბინა #139 | 43.1 m² | 8.8 m² | 51.9 m² |
| სართული 13 | ბინა #140 | 42.7 m² | 8.8 m² | 51.5 m² |
| სართული 13 | ბინა #141 | 42.9 m² | 8.8 m² | 51.7 m² |
| სართული 13 | ბინა #142 | 44.7 m² | 8.7 m² | 53.4 m² |
| სართული 13 | ბინა #143 | 59.3 m² | 22.9 m² | 82.2 m² |
| 13 | | 637.6 m² | 177.2 m² | 814.8 m² |

- ხელის ცეცხლმაქრი
- სახანძრო მილდგარი
- ორმხრივი კავშირის სისტემა
- კვამლზე მორეაგირე გაუწყებელი
- კვამლის ავტომატური აღმომჩენი
- სახანძრო განგაშის ღილაკი
- დამკავებელთა შეტყობინების სისტემა (სახანძრო სიგნალიზაცია)
- საავარიო განათება
- სახანძრო ჰიდრანტი
- წყლის დისპენსერი
- საგანგებო ხმოვანი განგაშის სისტემა
- სახანძრო-სამაშველო სამსახურის მიერ გამოსაყენებელი მისართებელი

- საქმიანი დაკავებულობა (სქ)
- სავაჭრო დაკავებულობა (სვ)
- საცხოვრებელი დაკავებულობა (სც-2)
- დამხმარე დაკავებულობა (დხ)
- სასაწყობო დაკავებულობა (სწ-2)

- მისაწვდომი სვლაგეზი
- გასასვლელამდე სავალი მანძილი
- მანძილი სახანძრო კარადამდე
- კედლის ცეცხლმედეგობის ხარისხი 1 საათი
- კედლის ცეცხლმედეგობის ხარისხი 2 საათი
- საკადასტრო საზღვარი
- ღერძის ხაზი
- ჭრილის ხაზი

David Vashakidze Architects

მისამართი : ქ. თბილისი, სანავიროს №8
ტელ: +995 (32) 230 98 99
E-mail : Dvastudio1@gmail.com
FB: FB.COM/DVASTUDIO

| | |
|---|---|
| პროექტის ნომერი | 2024_05 |
| თარიღი | 09/18/2024 |
| მთ. არქიტექტორი | დავით ვაშაკიძე |
| არქიტექტორი | დავით ლაშხი |

პროექტის დასახელება:
ბლოქსი სარაჯიშვილზე შენობა №4
მისამართი:
ქალაქი თბილისი , გამზირი სარაჯიშვილი , N 2 , (ნაკვეთი N26/47) ს/კ 01.11.04.026.110

13 სართული +39.15 ნიშნულზე

A315

მასშტაბი 1 : 100

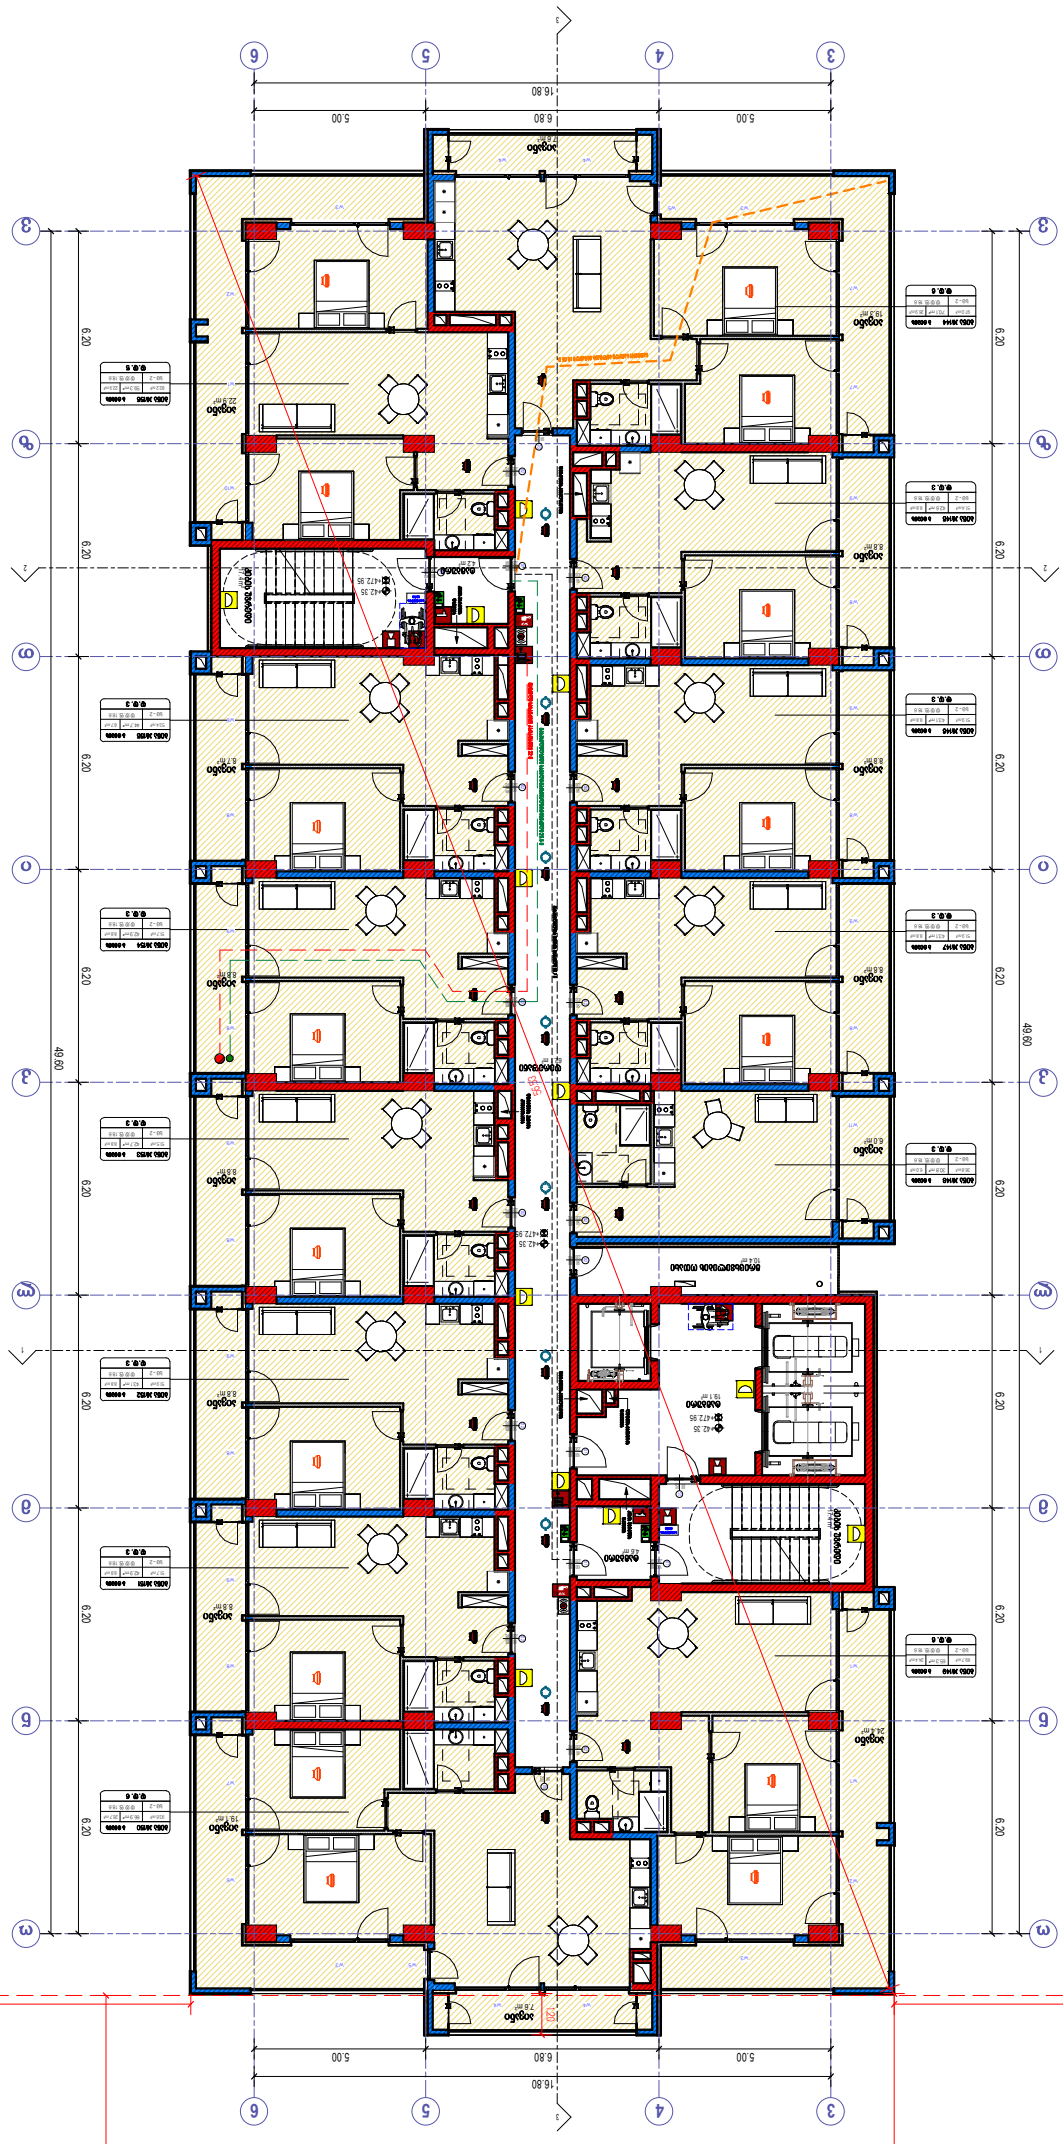






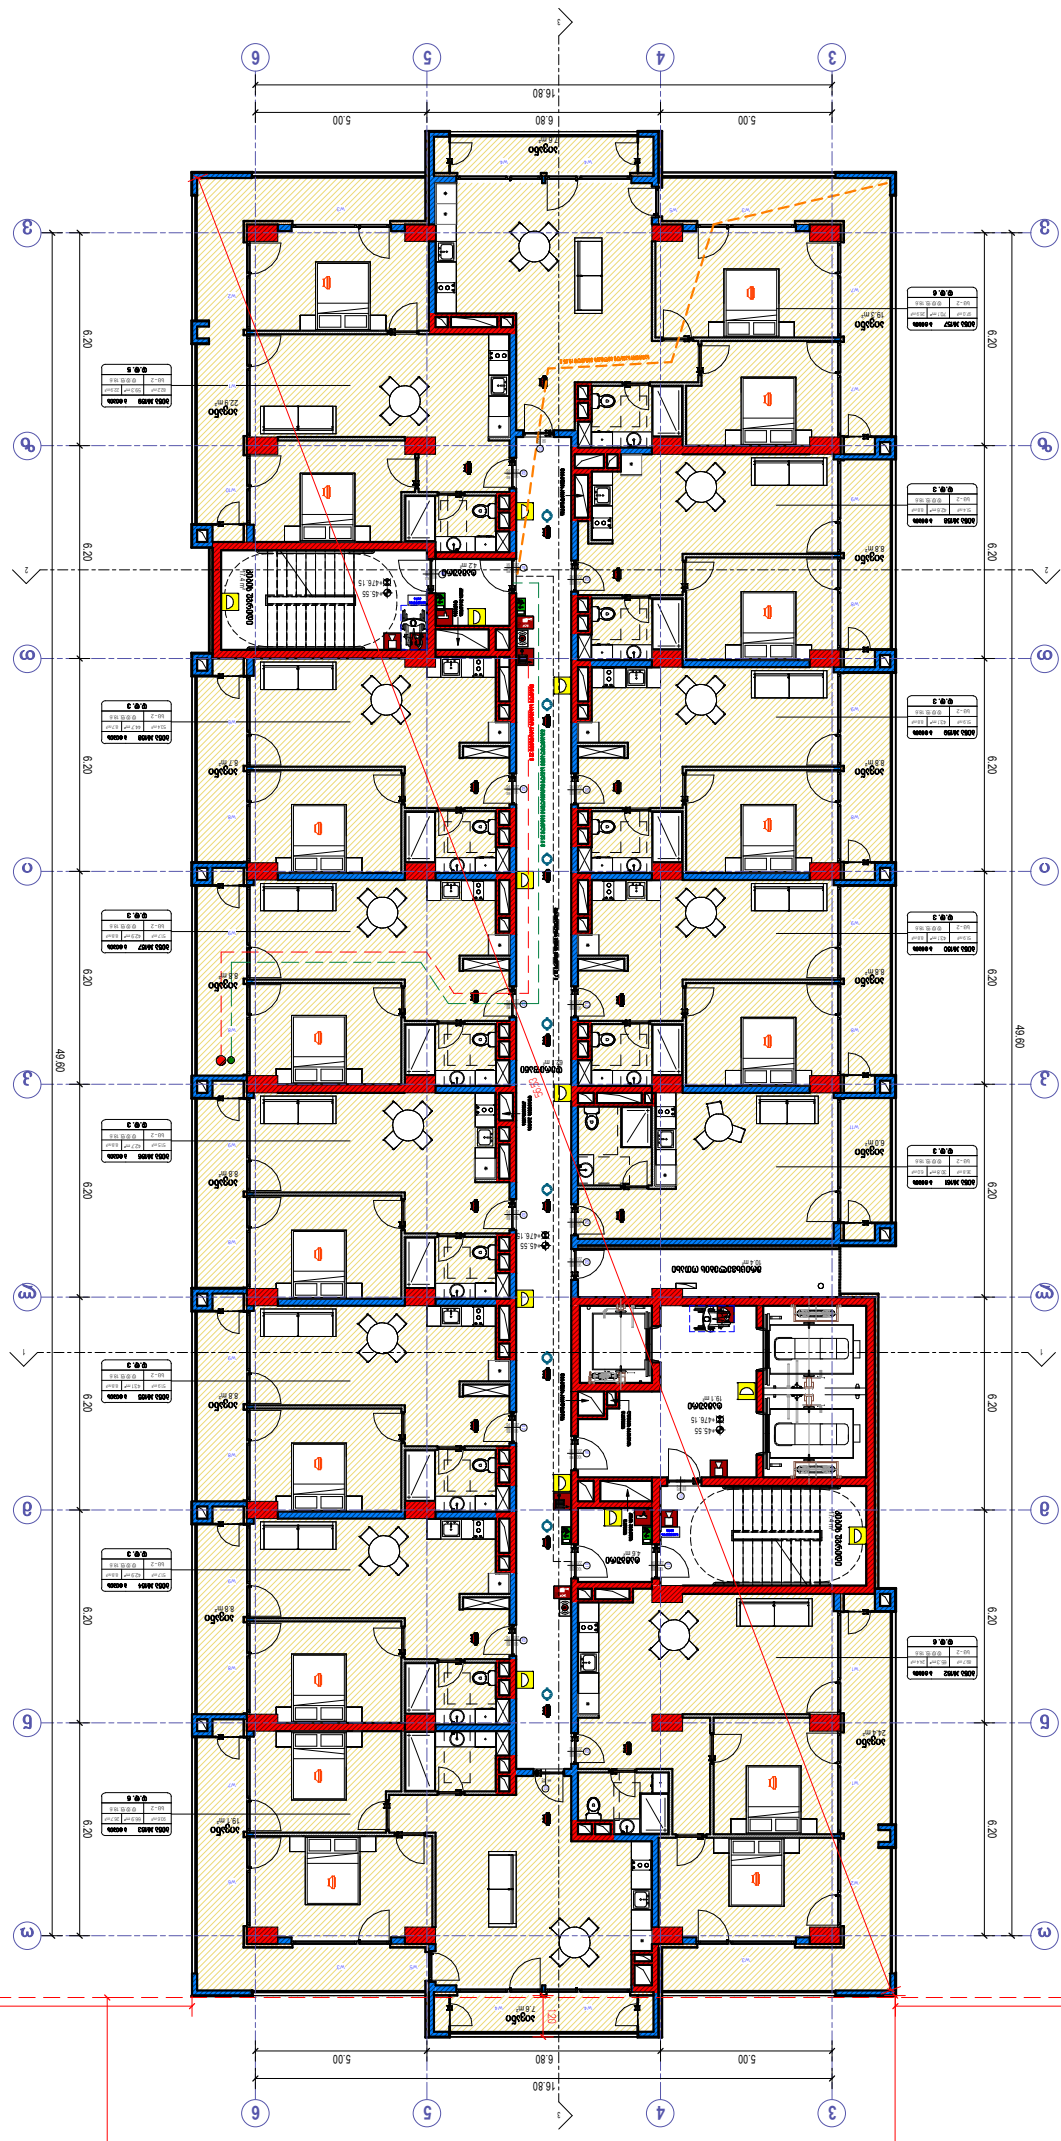
3
4
5
6
16.80
5.00
6.80
5.00
A
B
C
1
2
3
6.20
49.60
12.00
15.30
10.00
10.25

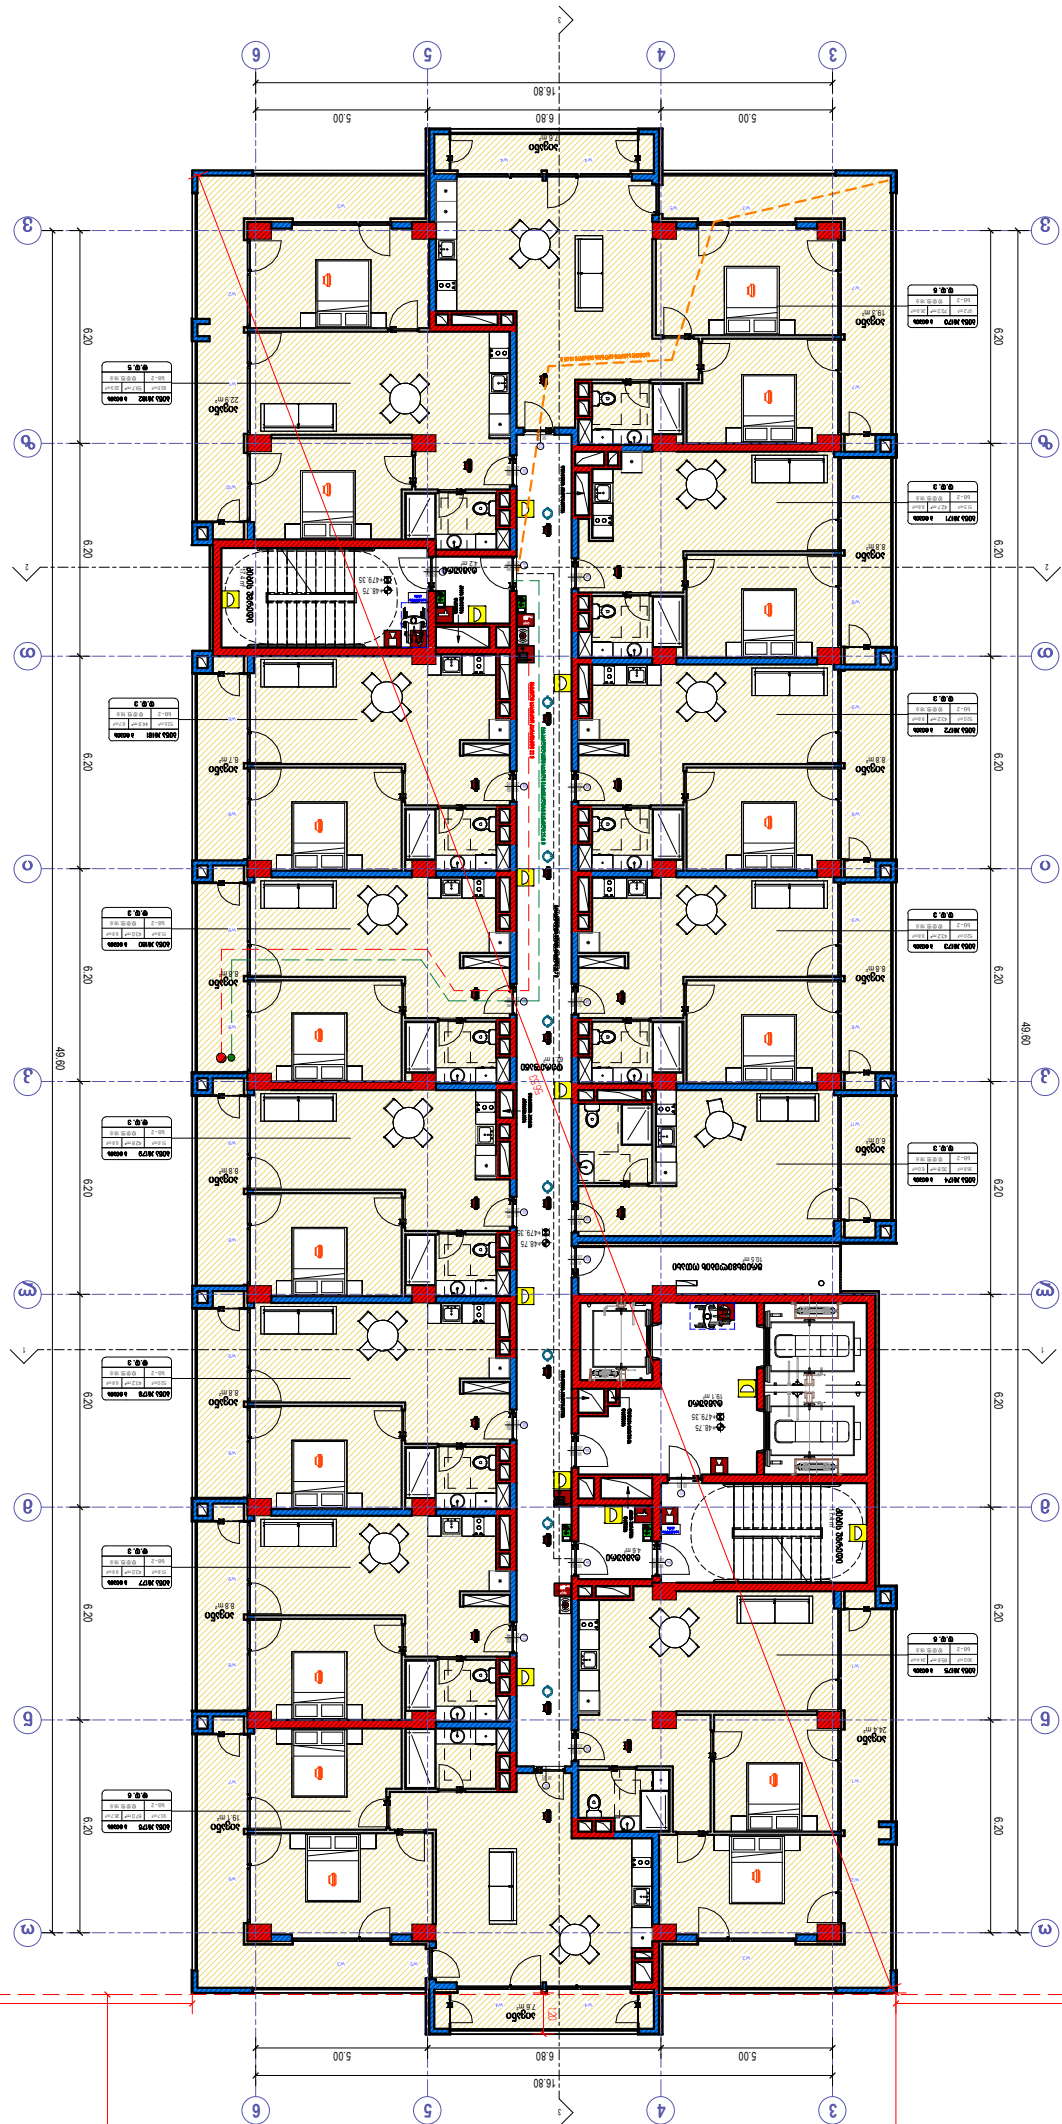


# A318

| | |
|---|---|
| 03/08/20 | 1:100 |

**16 სართული 48.75 მეტრი სიმაღლის საცხოვრებელი კორპუსის ნაწილი N4**

ქ. თბილისი, გლდანი-ნაძალადევის რაიონი, ზ. ჭავჭავაძის გამზირი N4, (ნაკვეთის საკადასტრო კოდი 01.11.04.026.10)


David Vashakidze Architects
ზაზა ფრანგიშვილის ქუჩა N6
ტელ: +995 (32) 200 99 89
E-mail: Davidvashakidze@gmail.com
FB: FR.CHELOVA STUDIO


| | |
|---|---|
| პროექტის სტადია | 2024.05 |
| ნახაზის დასახელება | 09/18/2024 |
| მთავარი არქიტექტორი | დ.ვაშაკიძე |
| არქიტექტორი | ლ.ვაშაკიძე |

| | |
|---|---|
| ფასადის მასალა | ალუმინის პროფილი |
| | ალუმინის პროფილი |
| | ალუმინის პროფილი |
|

# A319

1:100

























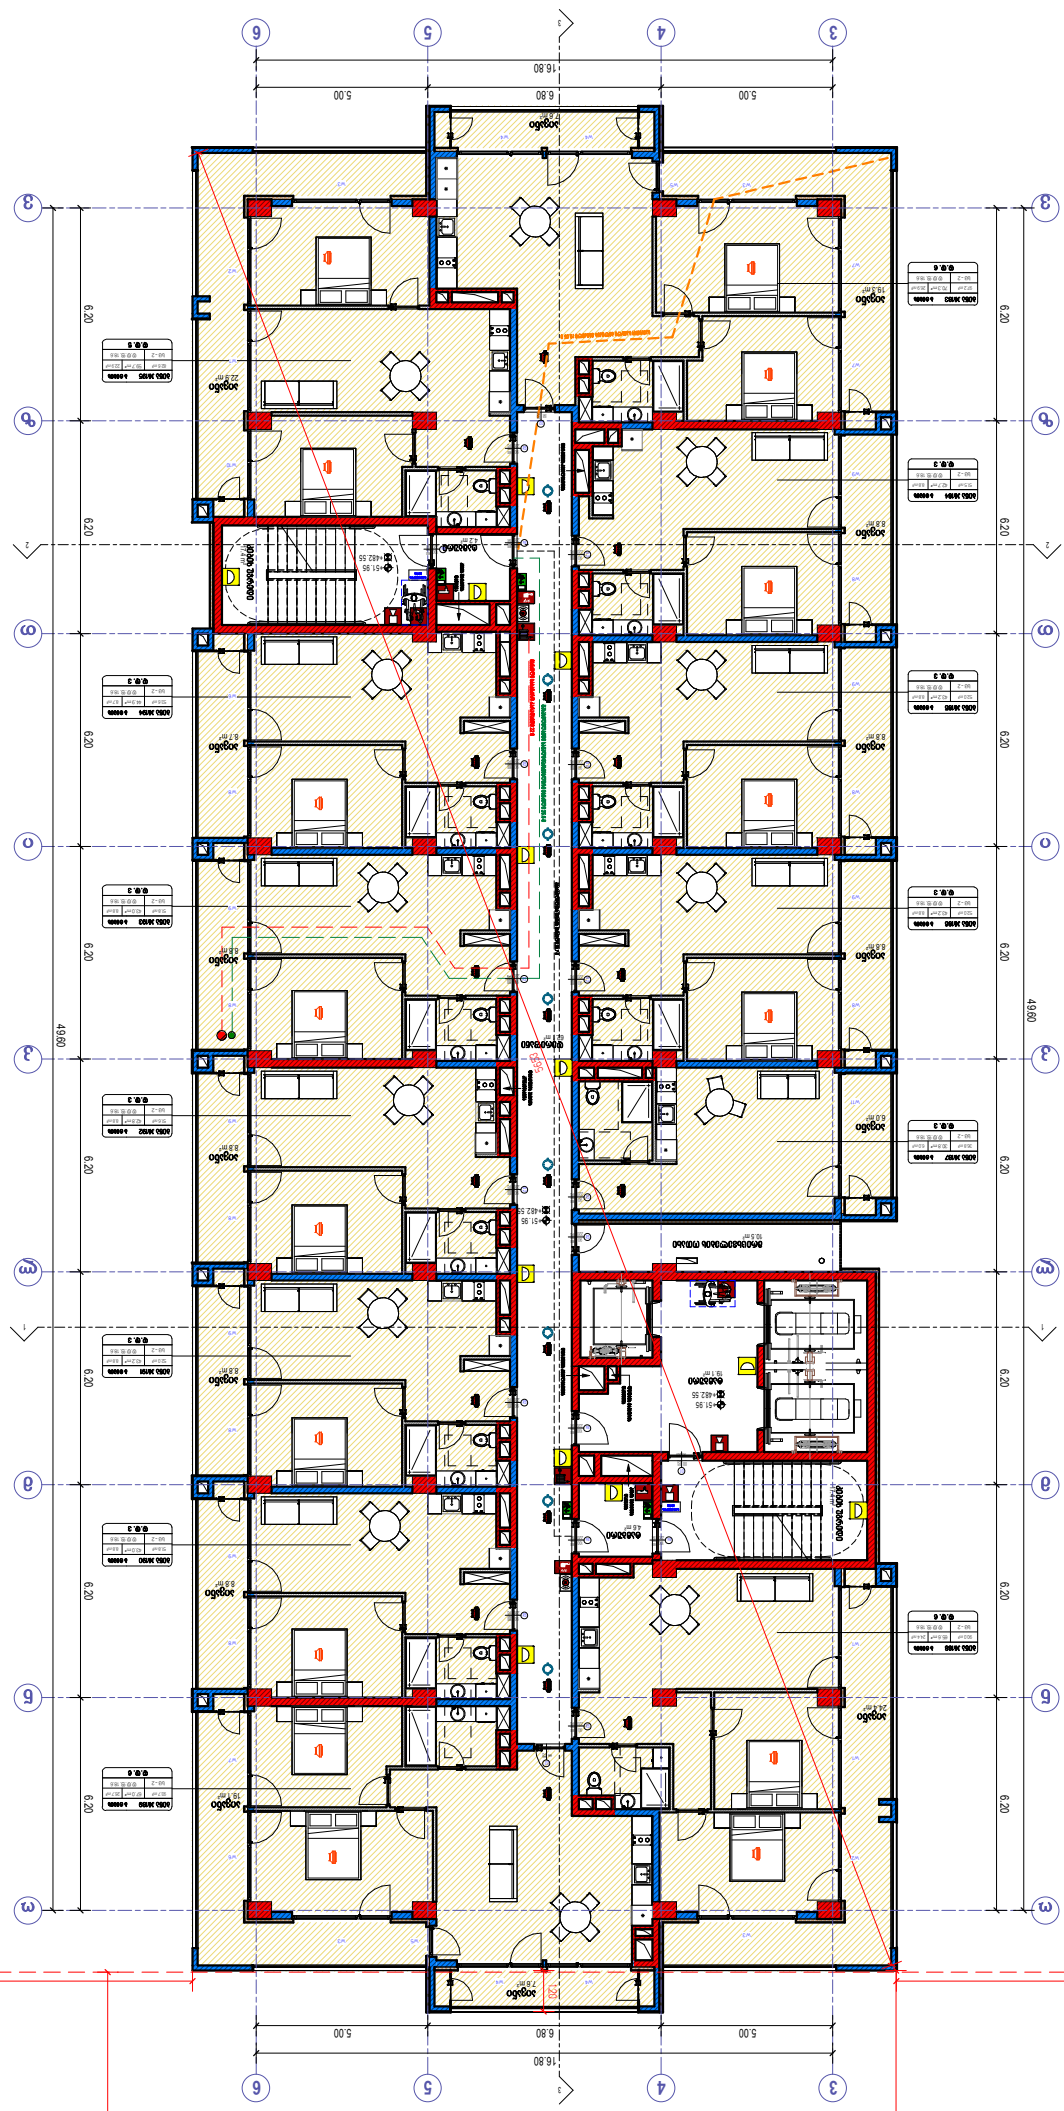




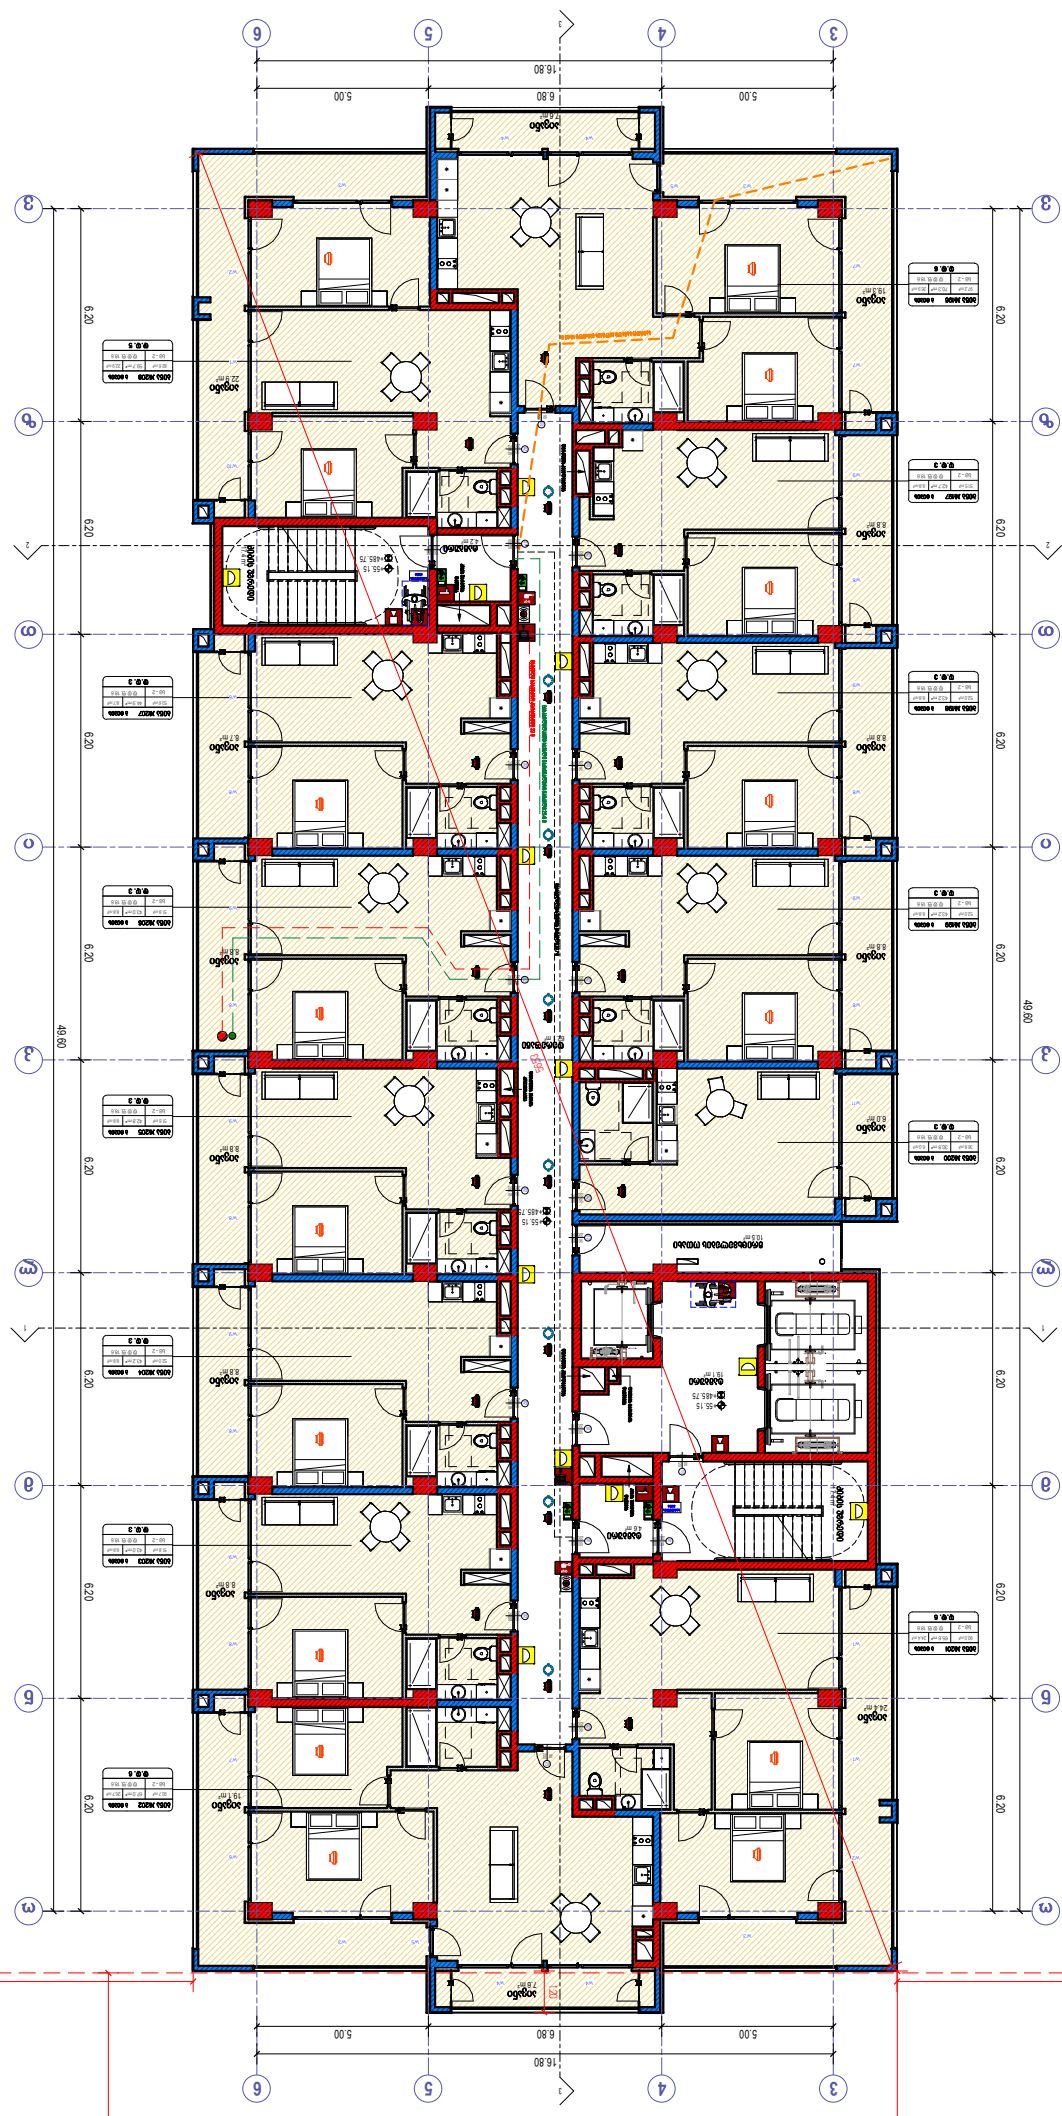
16.80
5.00
6.80
5.00
49.80
6.20
15.30
10.05
12.00
10.00
1
2
3
4
5
6

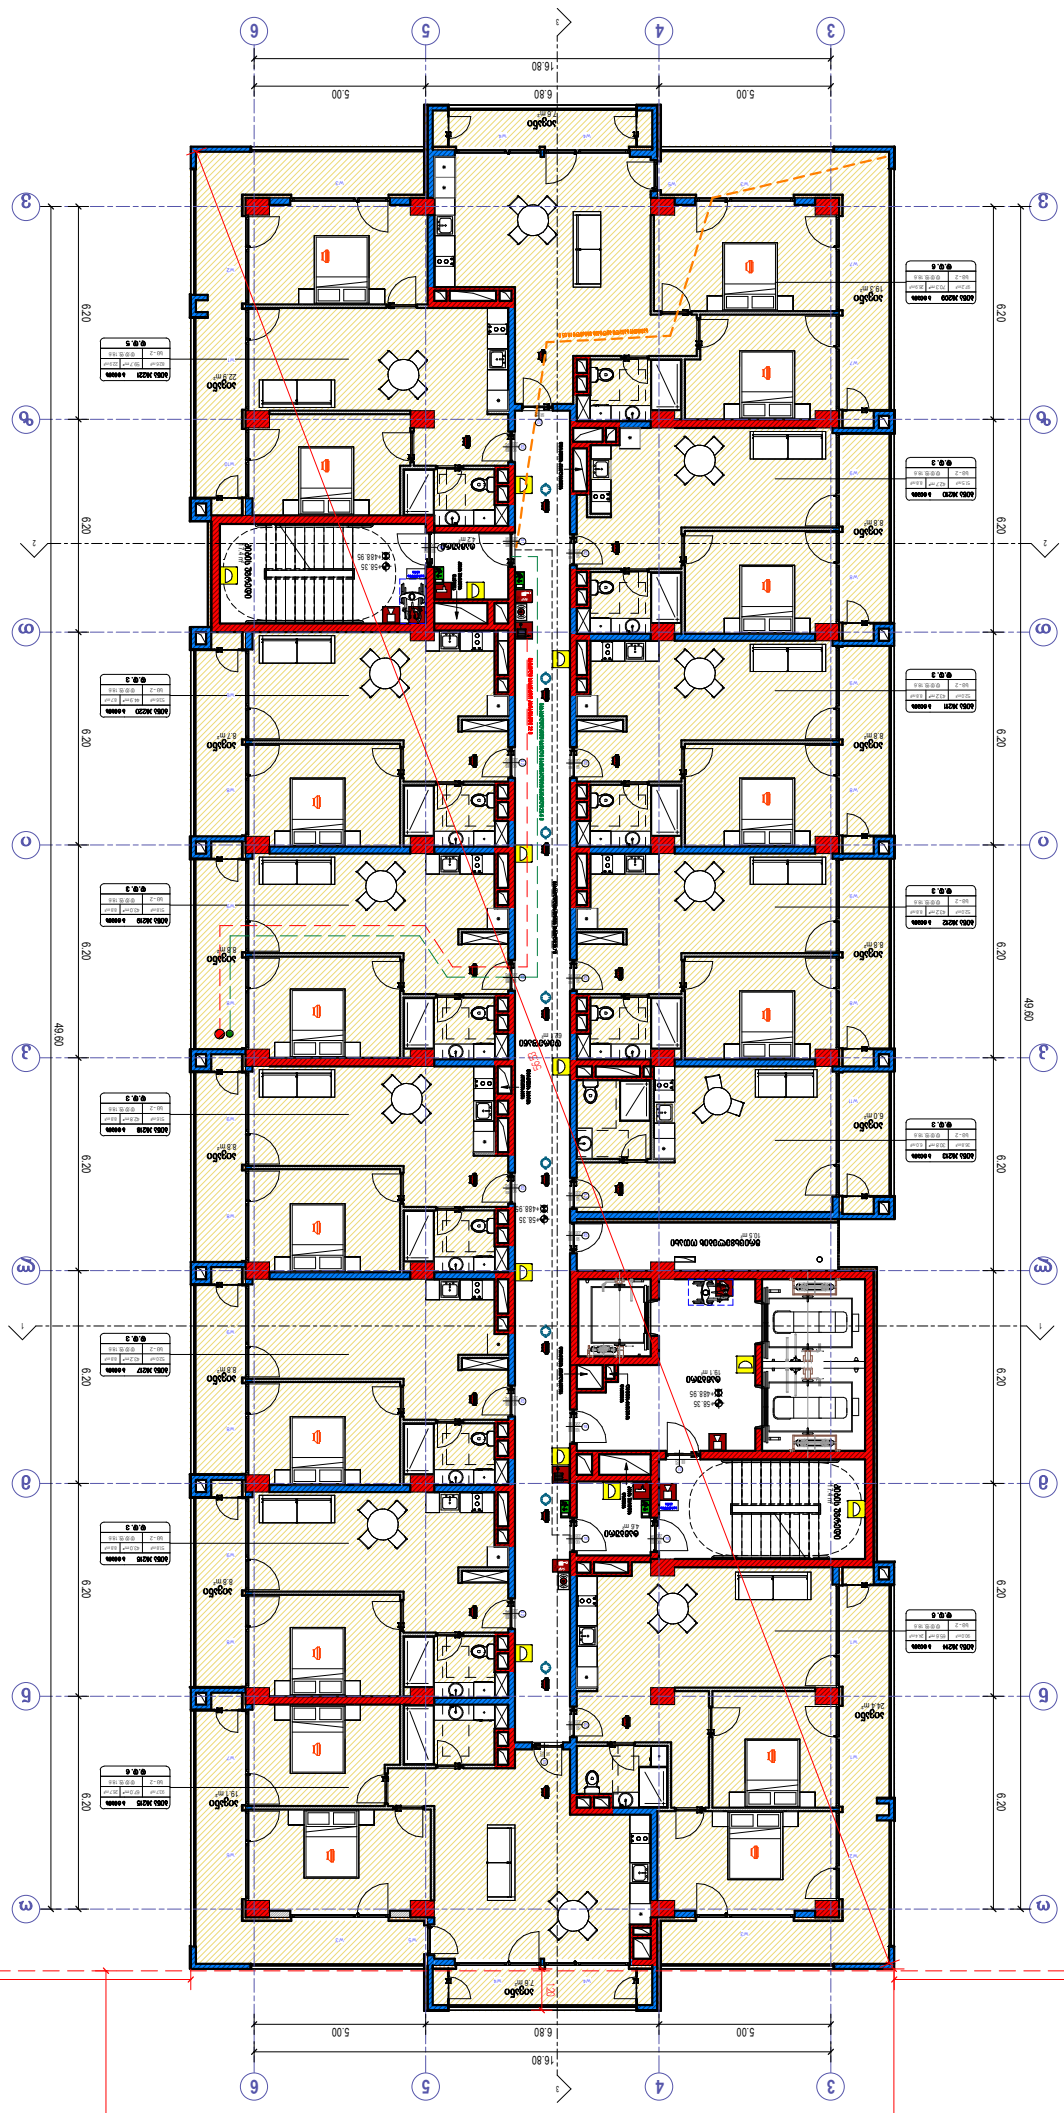








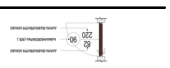






| 1 | 638.8 მ² | 177.2 მ² | | 816.8 მ² |
| ოთახის ნომერი 19 | სადა #221 | 59.7 მ² | 22.9 მ² | 82.6 მ² |
| ოთახის ნომერი 19 | სადა #220 | 44.9 მ² | 8.7 მ² | 53.6 მ² |
| ოთახის ნომერი 19 | სადა #219 | 43.0 მ² | 8.8 მ² | 51.8 მ² |
| ოთახის ნომერი 19 | სადა #218 | 42.8 მ² | 8.8 მ² | 51.6 მ² |
| ოთახის ნომერი 19 | სადა #217 | 43.2 მ² | 8.8 მ² | 52.0 მ² |
| ოთახის ნომერი 19 | სადა #216 | 43.0 მ² | 8.8 მ² | 51.8 მ² |
| ოთახის ნომერი 19 | სადა #215 | 67.0 მ² | 26.7 მ² | 93.7 მ² |
| ოთახის ნომერი 19 | სადა #214 | 65.8 მ² | 24.4 მ² | 90.0 მ² |
| ოთახის ნომერი 19 | სადა #213 | 30.8 მ² | 8.0 მ² | 38.8 მ² |
| ოთახის ნომერი 19 | სადა #212 | 43.2 მ² | 8.8 მ² | 52.0 მ² |
| ოთახის ნომერი 19 | სადა #211 | 43.2 მ² | 8.8 მ² | 52.0 მ² |
| ოთახის ნომერი 19 | სადა #210 | 42.7 მ² | 8.8 მ² | 51.5 მ² |
| ოთახის ნომერი 19 | სადა #209 | 70.3 მ² | 26.9 მ² | 97.2 მ² |

ეს პროექტი დაცულია საავტორო უფლებებით. ნებისმიერი ასლი ან გამოყენება მხოლოდ ავტორის ნებართვით.

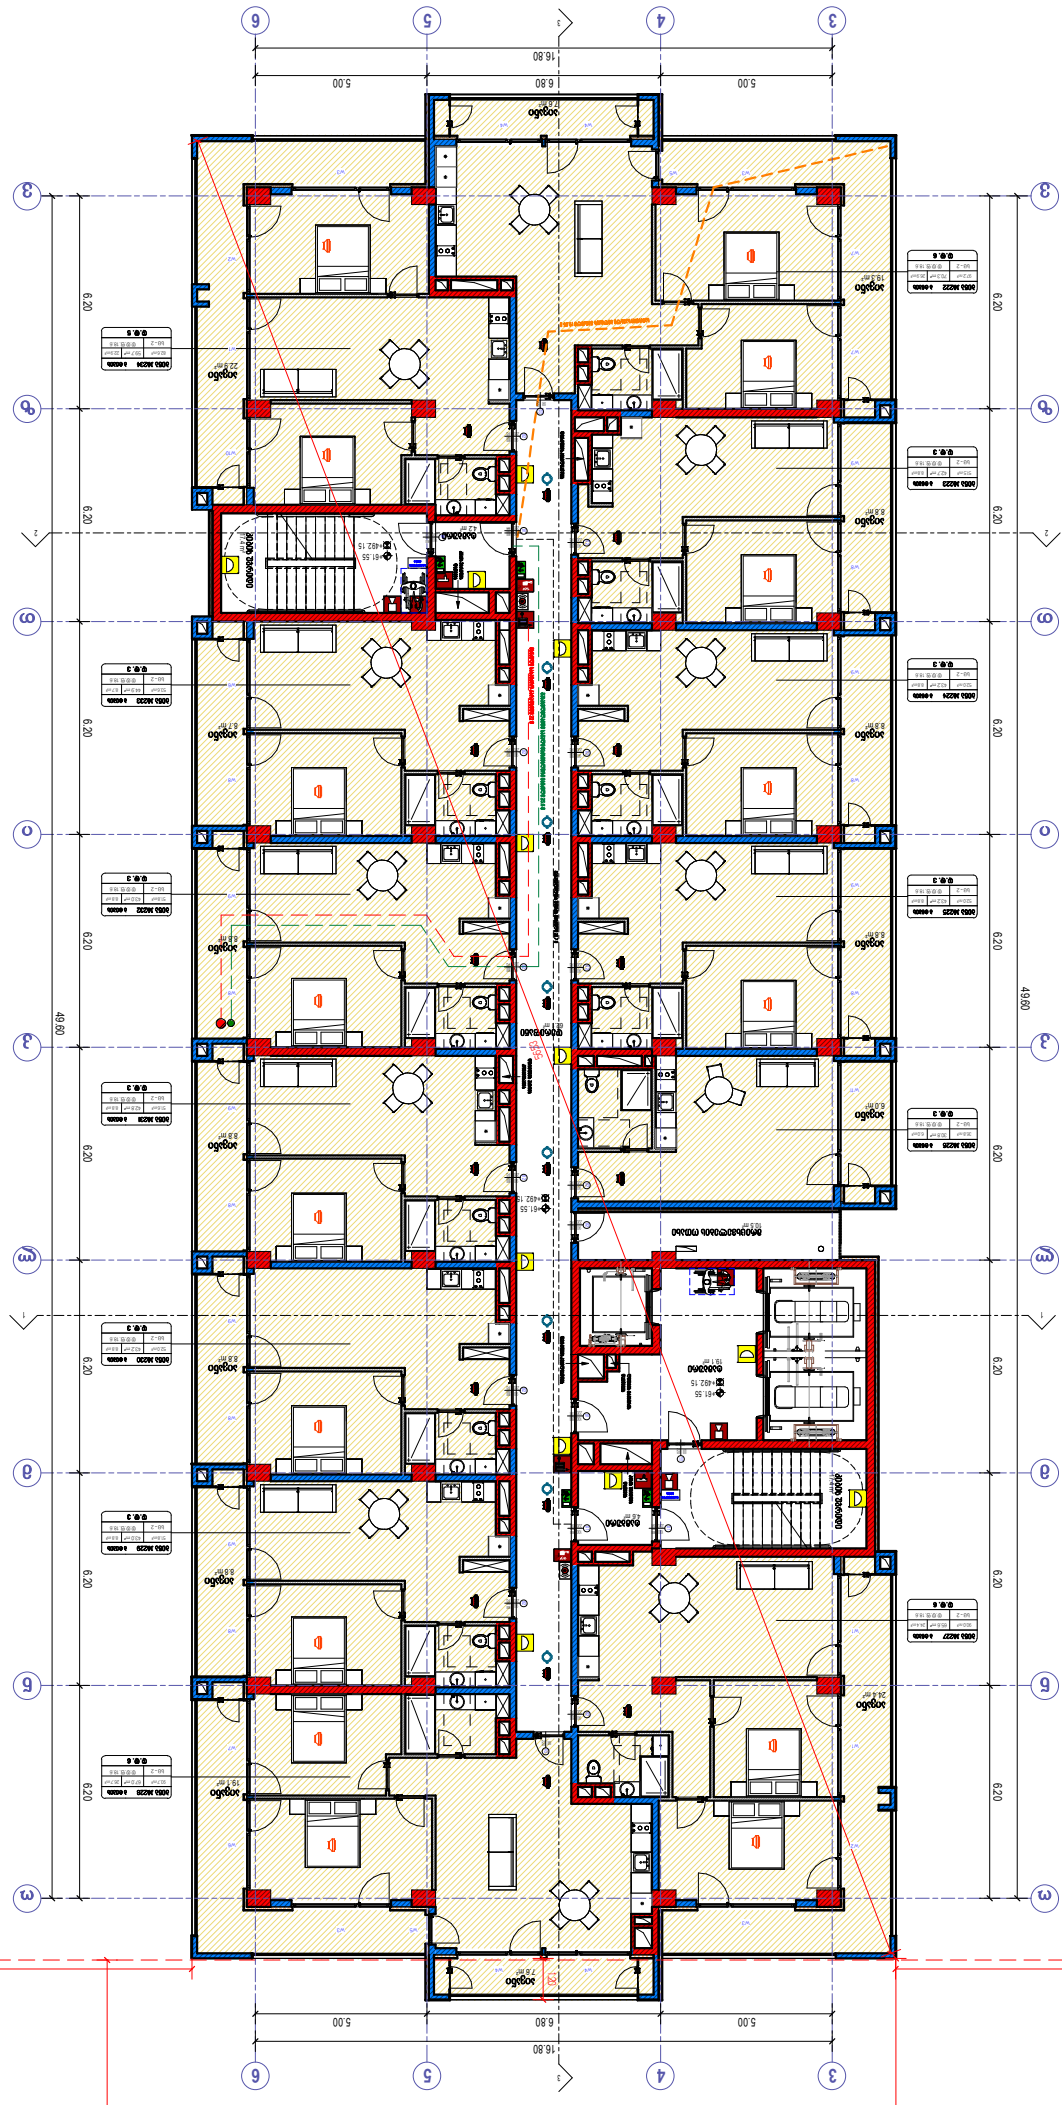


ნახაზის ნაწილი ნებადართული არ არის

| | |
|---|---|
| ავტორი: | დავით ვასხაკიძე |
| | |
| პროექტის დასახელება: | ქ. თბილისი, საბურთალოს რაიონი, ი. ჭავჭავაძის გამზ. №44, ნაკვეთი 20 (ნასაკადარის ქუჩა №47), სს ე.ი.ჯ.-ის 2026 წლის ბიზნეს ცენტრი |
| | |
| ნახაზის დასახელება: | 20 სართულიანი 61.55 მეტრიანი შენობა |
| | |
| ნახაზის ნომერი: | A322 |
| | |
| მასშტაბი: | 1:100 |
| | |
| თარიღი: | 03/18/2024 |
| | |
| ფორმატი: | A3 |

David Vashakidze Architects
ქ.თბილისი, ი.ჭავჭავაძის გამზ. №8
ტელ: +995 (32) 230 98 99
E-mail: f.vashakidze@gmail.com
FB: FB.COM/DAVASTUDIO

| | |
|---|---|
| | |
| | |
| | |

რეგულირების წითელი ხაზი

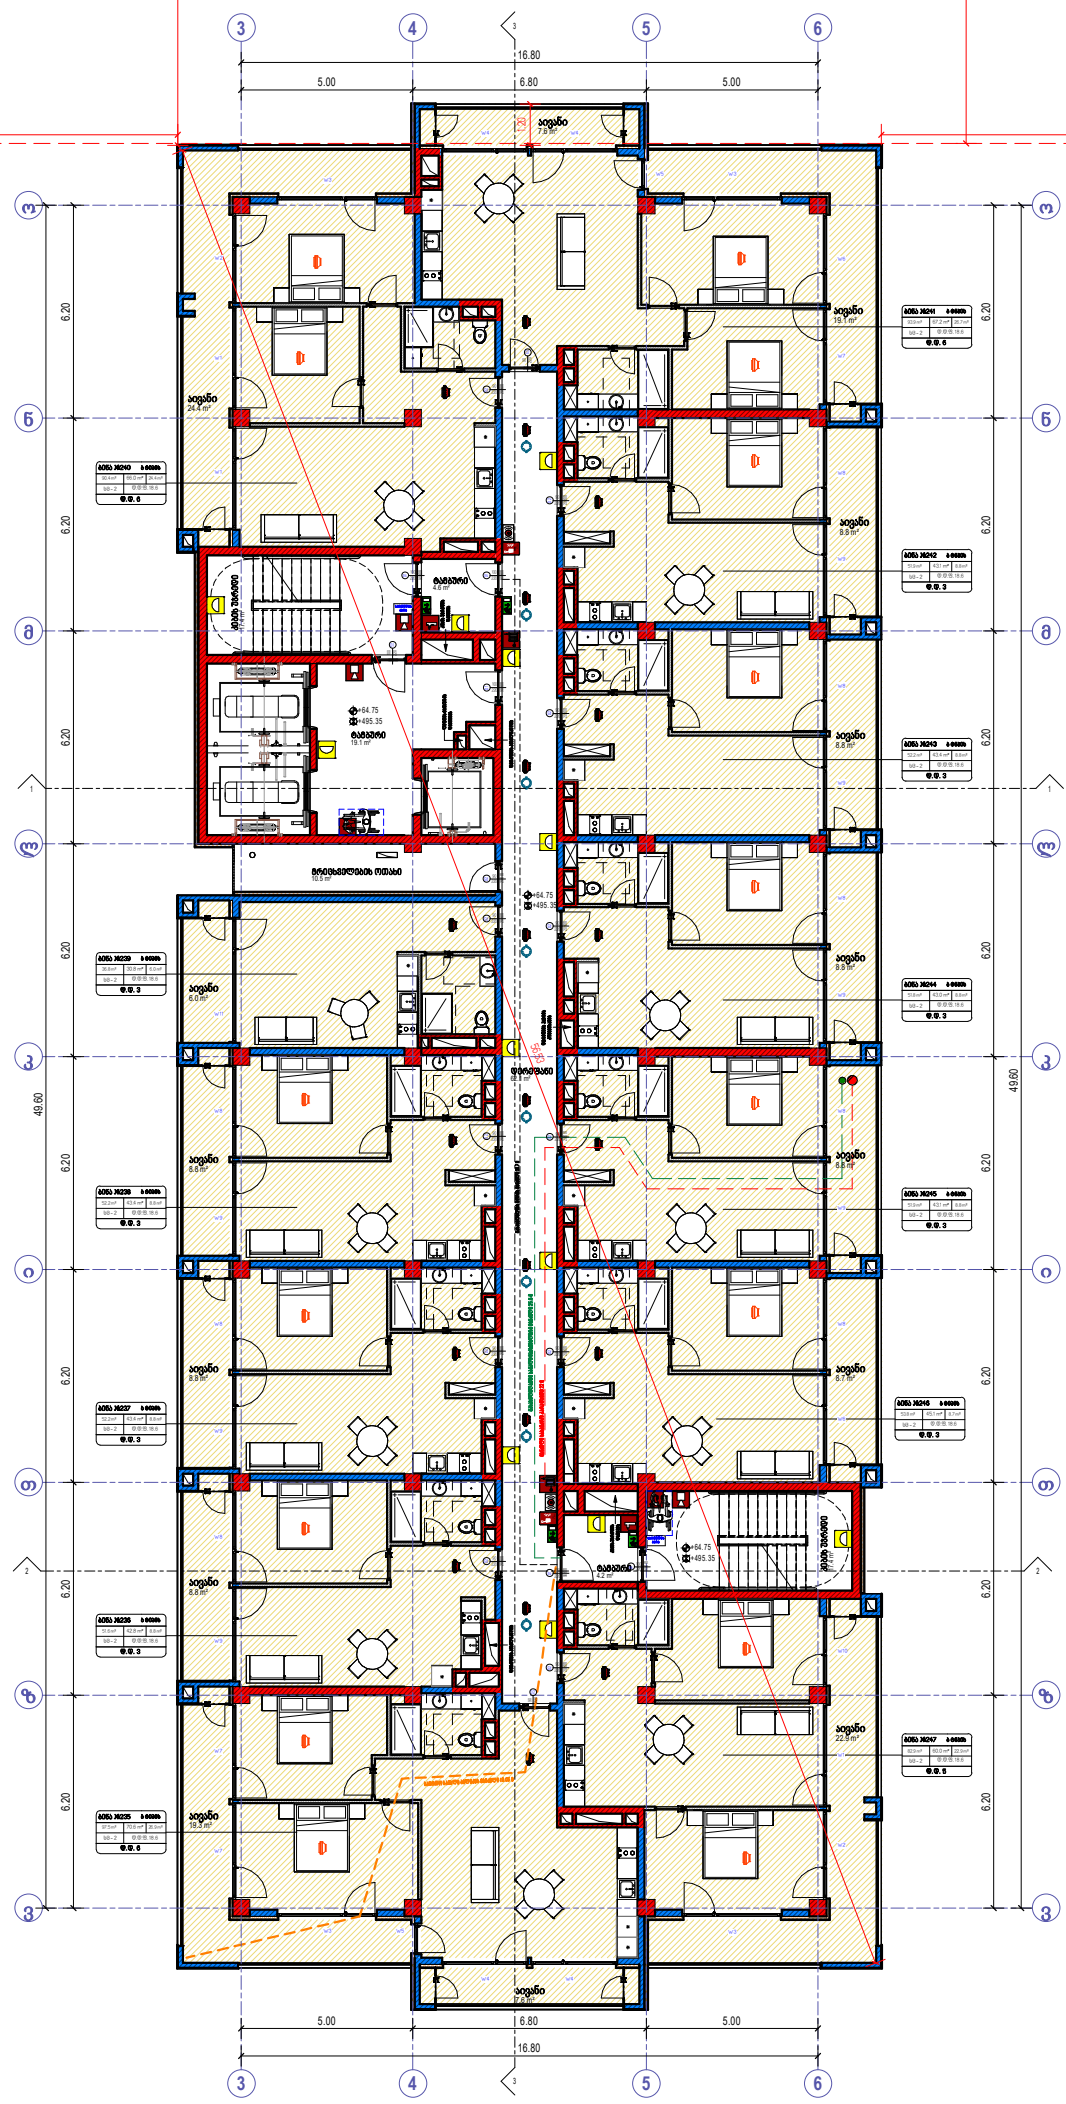


| კიბის უფრედის-ფერდულის ფართი | | |
|---|---|---|
| სართული | სახელი | ფართობი |
| სართული 21 | ფერდული | 62.1 |
| სართული 21 | კიბის უფრედი | 34.8 |
| სართული 21 | ტამბური | 27.9 |
| | | 124.8 |

| დამხმარე ფართი | | |
|---|---|---|
| სართული | სახელი | ფართობი |
| სართული 21 | მრავალფუნქციის ოთახი | 10.5 m² |
| | | 10.5 m² |

| საცხოვრებელი და სამეფრელო ფართი | | | | |
|---|---|---|---|---|
| სართული | სახელი | საც. | სამ. ფართი | ჯამი |
| სართული 21 | ბინა #235 | 70.6 m² | 26.9 m² | 97.5 m² |
| სართული 21 | ბინა #236 | 42.8 m² | 8.8 m² | 51.6 m² |
| სართული 21 | ბინა #237 | 43.4 m² | 8.8 m² | 52.2 m² |
| სართული 21 | ბინა #238 | 43.4 m² | 8.8 m² | 52.2 m² |
| სართული 21 | ბინა #239 | 30.8 m² | 8.0 m² | 38.8 m² |
| სართული 21 | ბინა #240 | 66.0 m² | 24.4 m² | 90.4 m² |
| სართული 21 | ბინა #241 | 67.2 m² | 26.7 m² | 93.9 m² |
| სართული 21 | ბინა #242 | 43.1 m² | 8.8 m² | 51.9 m² |
| სართული 21 | ბინა #243 | 43.4 m² | 8.8 m² | 52.2 m² |
| სართული 21 | ბინა #244 | 43.0 m² | 8.8 m² | 51.8 m² |
| სართული 21 | ბინა #245 | 43.1 m² | 8.8 m² | 51.9 m² |
| სართული 21 | ბინა #246 | 45.1 m² | 8.7 m² | 53.8 m² |
| სართული 21 | ბინა #247 | 60.0 m² | 22.9 m² | 82.9 m² |
| 13 | | 641.8 m² | 177.2 m² | 818.8 m² |

- ხანძრის სიგნალიზაციის ხელსაწყო
- ხანძარსაწინააღმდეგო ფარდა
- ორმხრივი ევაკუირების სისტემა
- ევაკუაციის მოწესრიგების განათება
- ევაკუაციის განათებული აღმნიშვნელი
- ხანძარსაწინააღმდეგო ბადის ფიქალი
- შეტყობინების მეშვეობით ხანძრის სისტემა (ხანძრის სიგნალიზაცია)
- ხანძარსაწინააღმდეგო ავტომატური წყალმომარაგების სისტემა
- ხანძრის დეტექტორი
- წყლის დონის მაჩვენებელი
- ხანძარსაწინააღმდეგო ბადის სისტემა




David Vashakidze Architects
მისამართი: ქ. თბილისი, სანაპირო №8
ფაქს: +995 (32) 230 98 99
E-mail: Dvastudio1@gmail.com
FB: FB.COM/DV.ASTUDIO


| | |
|---|---|
| პროექტის ნომერი | 2024_05 |
| თარიღი | 09/19/2024 |
| მთ. არქიტექტორი | დავით ვაშაკიძე |
| არქიტექტორი | დავით ლაშხი |

პროექტის დასახელება:

**ბლოქსი სარაჯიშვილზე შენობა №4**

მისამართი:

**ქალაქი თბილისი , გაზფილი სარაჯიშვილი , N 2 , (ნაკვეთი N26/47) სკ# 01.11.04.026.110**

**21 სართული +64.75 ნიშნულზე**

# A323

მასშტაბი 1:100




| კიბის უჯრედის-დერეფნის ფართი | | |
|---|---|---|
| სართული | სახელი | ფართობი |
| სართული 22 | დერეფანი | 62.1 |
| სართული 22 | კიბის უჯრედი | 34.8 |
| სართული 22 | ტამბური | 27.9 |
| | | 124.8 |

| დამხმარე ფართი | | |
|---|---|---|
| სართული | სახელი | ფართობი |
| სართული 22 | მრიცხველების ოთახი | 10.5 m² |
| | | 10.5 m² |

| საცხოვრებელი და საზაფხულო ფართი | | | | |
|---|---|---|---|---|
| სართული | სახელი | საცხ. | საზ. ფართი | ჯამი |
| სართული 22 | ბინა #248 | 70.6 m² | 26.9 m² | 97.5 m² |
| სართული 22 | ბინა #249 | 42.8 m² | 8.8 m² | 51.6 m² |
| სართული 22 | ბინა #250 | 43.4 m² | 8.8 m² | 52.2 m² |
| სართული 22 | ბინა #251 | 43.4 m² | 8.8 m² | 52.2 m² |
| სართული 22 | ბინა #252 | 30.8 m² | 6.0 m² | 36.8 m² |
| სართული 22 | ბინა #253 | 66.0 m² | 24.4 m² | 90.4 m² |
| სართული 22 | ბინა #254 | 67.2 m² | 26.7 m² | 93.9 m² |
| სართული 22 | ბინა #255 | 43.1 m² | 8.8 m² | 51.9 m² |
| სართული 22 | ბინა #256 | 43.4 m² | 8.8 m² | 52.2 m² |
| სართული 22 | ბინა #257 | 43.0 m² | 8.8 m² | 51.8 m² |
| სართული 22 | ბინა #258 | 43.1 m² | 8.8 m² | 51.9 m² |
| სართული 22 | ბინა #259 | 45.1 m² | 8.7 m² | 53.8 m² |
| სართული 22 | ბინა #260 | 60.0 m² | 22.9 m² | 82.9 m² |
| 13 | | 641.6 m² | 177.2 m² | 818.8 m² |

- ხელის ცეცხლმაქრი
- სახანძრო მილდგარი
- ორმხრივი კავშირის სისტემა
- კვამლზე მორეაგირე გამწოვი
- კვამლის ავტომატური აღმომჩენი
- სახანძრო განგაშის ღილაკი
- დამაკავშირებელთა შეტყობინების სისტემა (სახანძრო სიგნალიზაცია)
- საავარიო განათება
- სახანძრო ჰიდრანტი
- წყლის დისპენსერი
- საგანგებო ხმოვანი განგაშის სისტემა
- სახანძრო-სამაშველო სამსახურის მიერ გამოსაყენებელი მისასვლელი

- საქმიანი დაკავებულობა (სქ)
- სავაჭრო დაკავებულობა (სვ)
- საცხოვრებელი დაკავებულობა (სც-2)
- დამხმარე დაკავებულობა (დს)
- სასაწყობო დაკავებულობა (სწ-2)

- მისაწვდომი სვლაგეზი
- გასასვლელამდე სავალი მანძილი
- მანძილი სახანძრო კარადამდე
- კედლის ცეცხლმედეგობის ხარისხი 1 საათი
- კედლის ცეცხლმედეგობის ხარისხი 2 საათი
- საკადასტრო საზღვარი
- ღერძის ხაზი
- ჭრილის ხაზი


David Vashakidze Architects
მისამართი : ქ. თბილისი, ხანჯაიროს №8
ტელ: +995 (32) 230 98 99
E-mail : Dvastudio1@gmail.com
FB: FB.COM/DVASTUDIO


| | |
|---|---|
| პროექტის ნომერი | 2024_05 |
| თარიღი | 09/18/2024 |
| მთ. არქიტექტორი | დავით ვაშაკიძე |
| არქიტექტორი | დავით ლაშხი |

პროექტის დასახელება:
ბლოქსი სარაჯიშვილზე შენობა №4
მისამართი:
ქალაქი თბილისი , გამზირი სარაჯიშვილი , N 2 , (ნაკვეთი N26/47) ს/კ 01.11.04.026.110

22 სართული +67.95 ნიშნულზე

A324

მასშტაბი 1 : 100

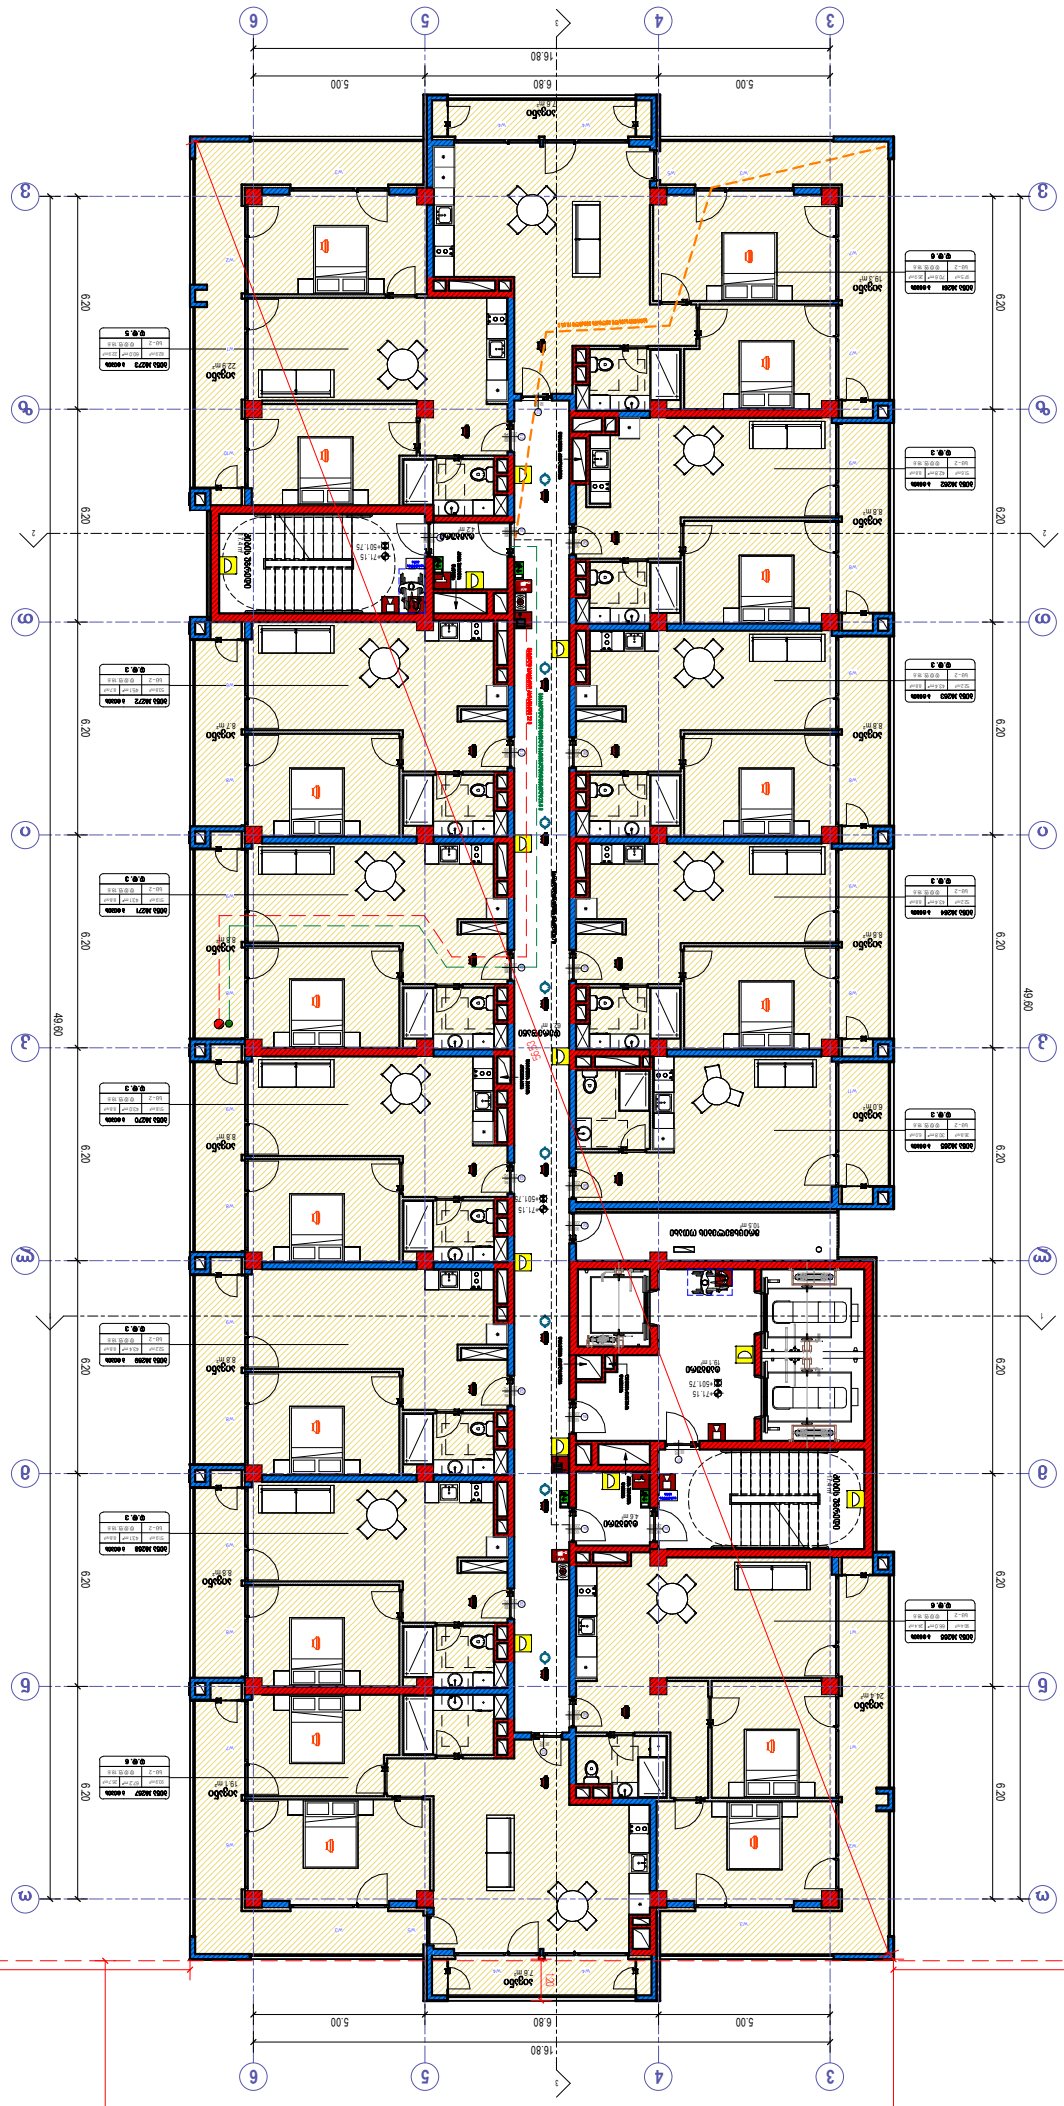


# A325

1:100












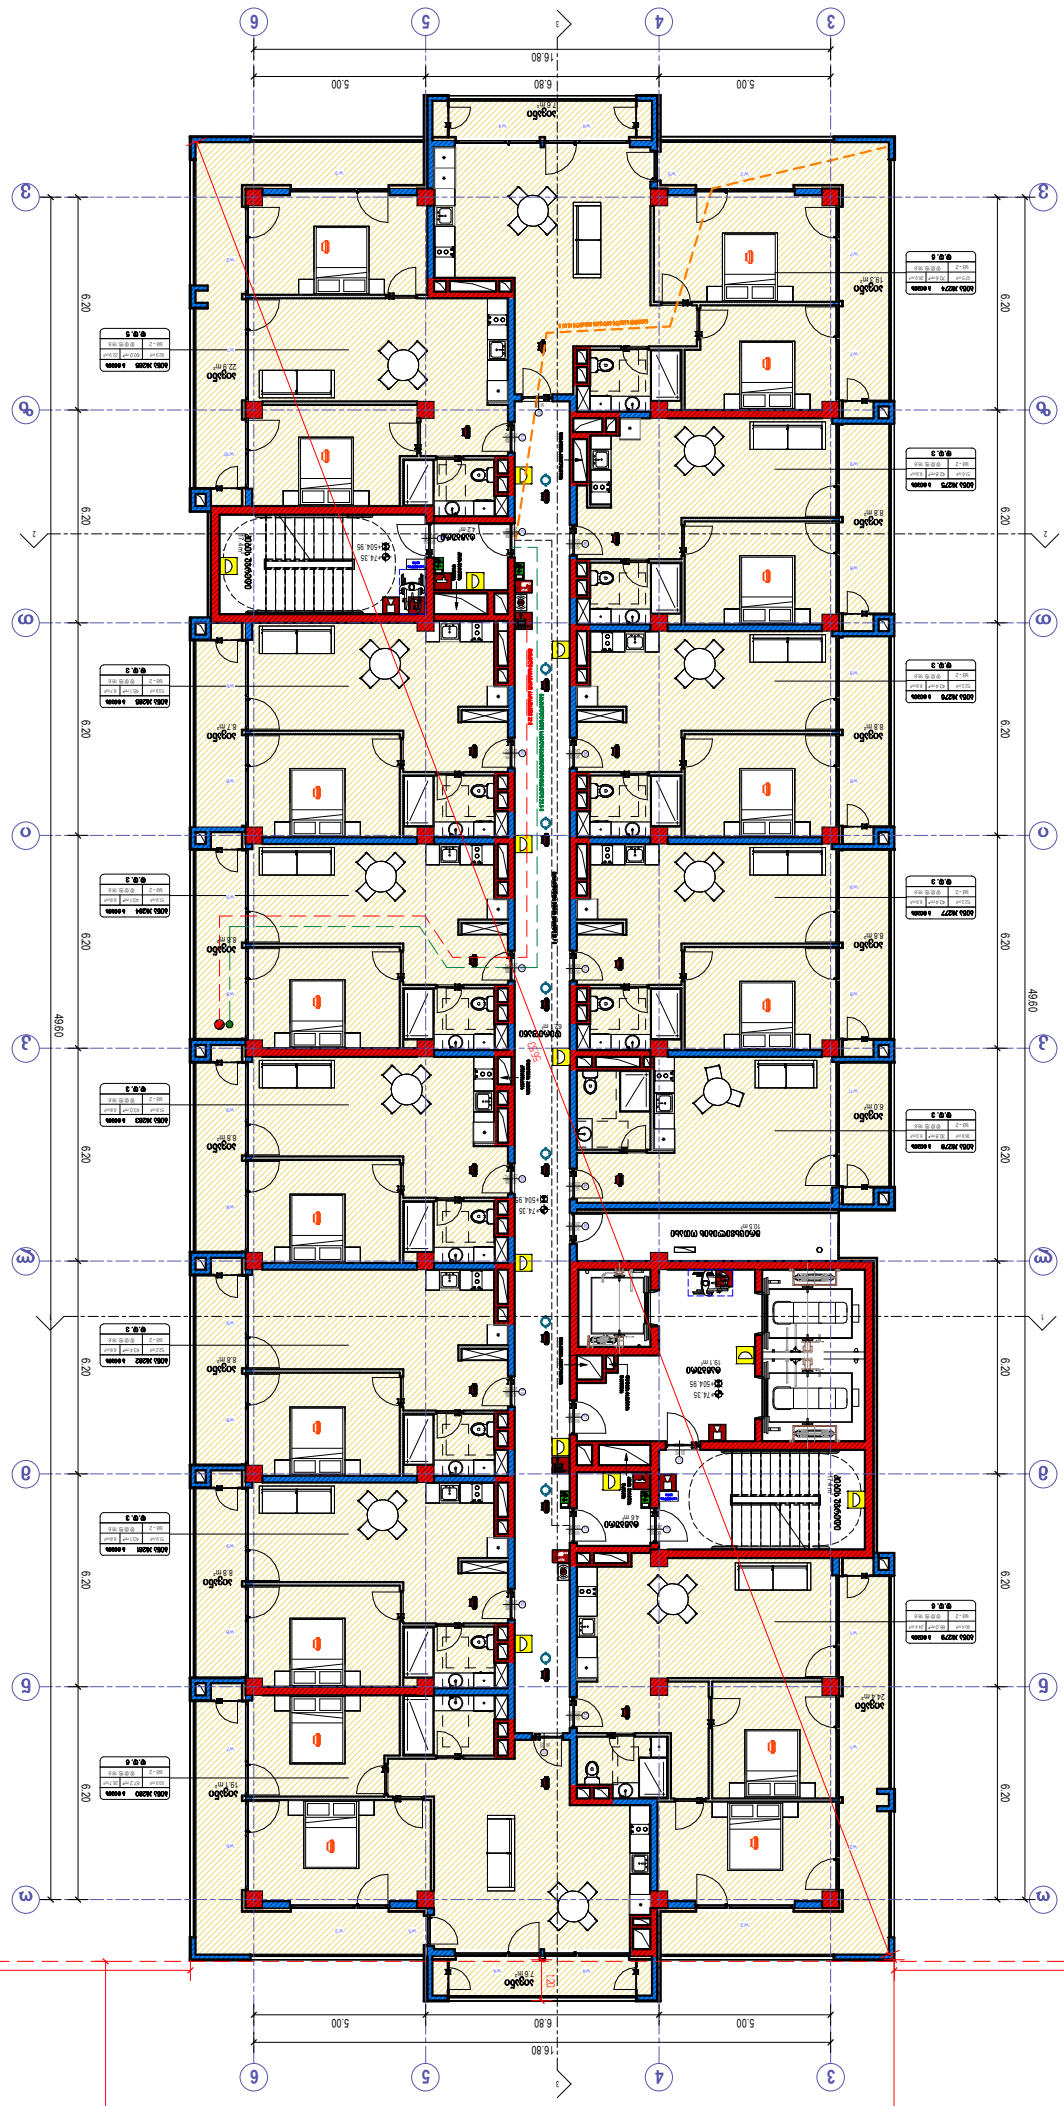


# A326

| | |
|---|---|
| 1:100 | მასშტაბი |






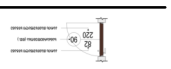

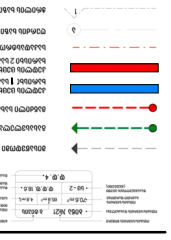





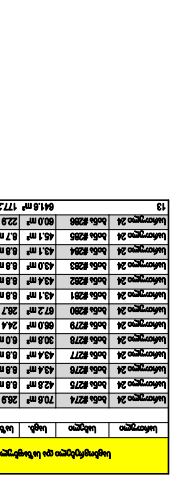

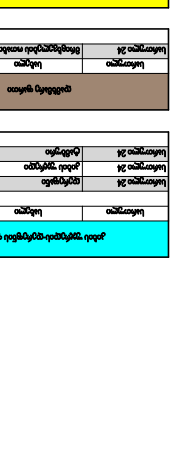


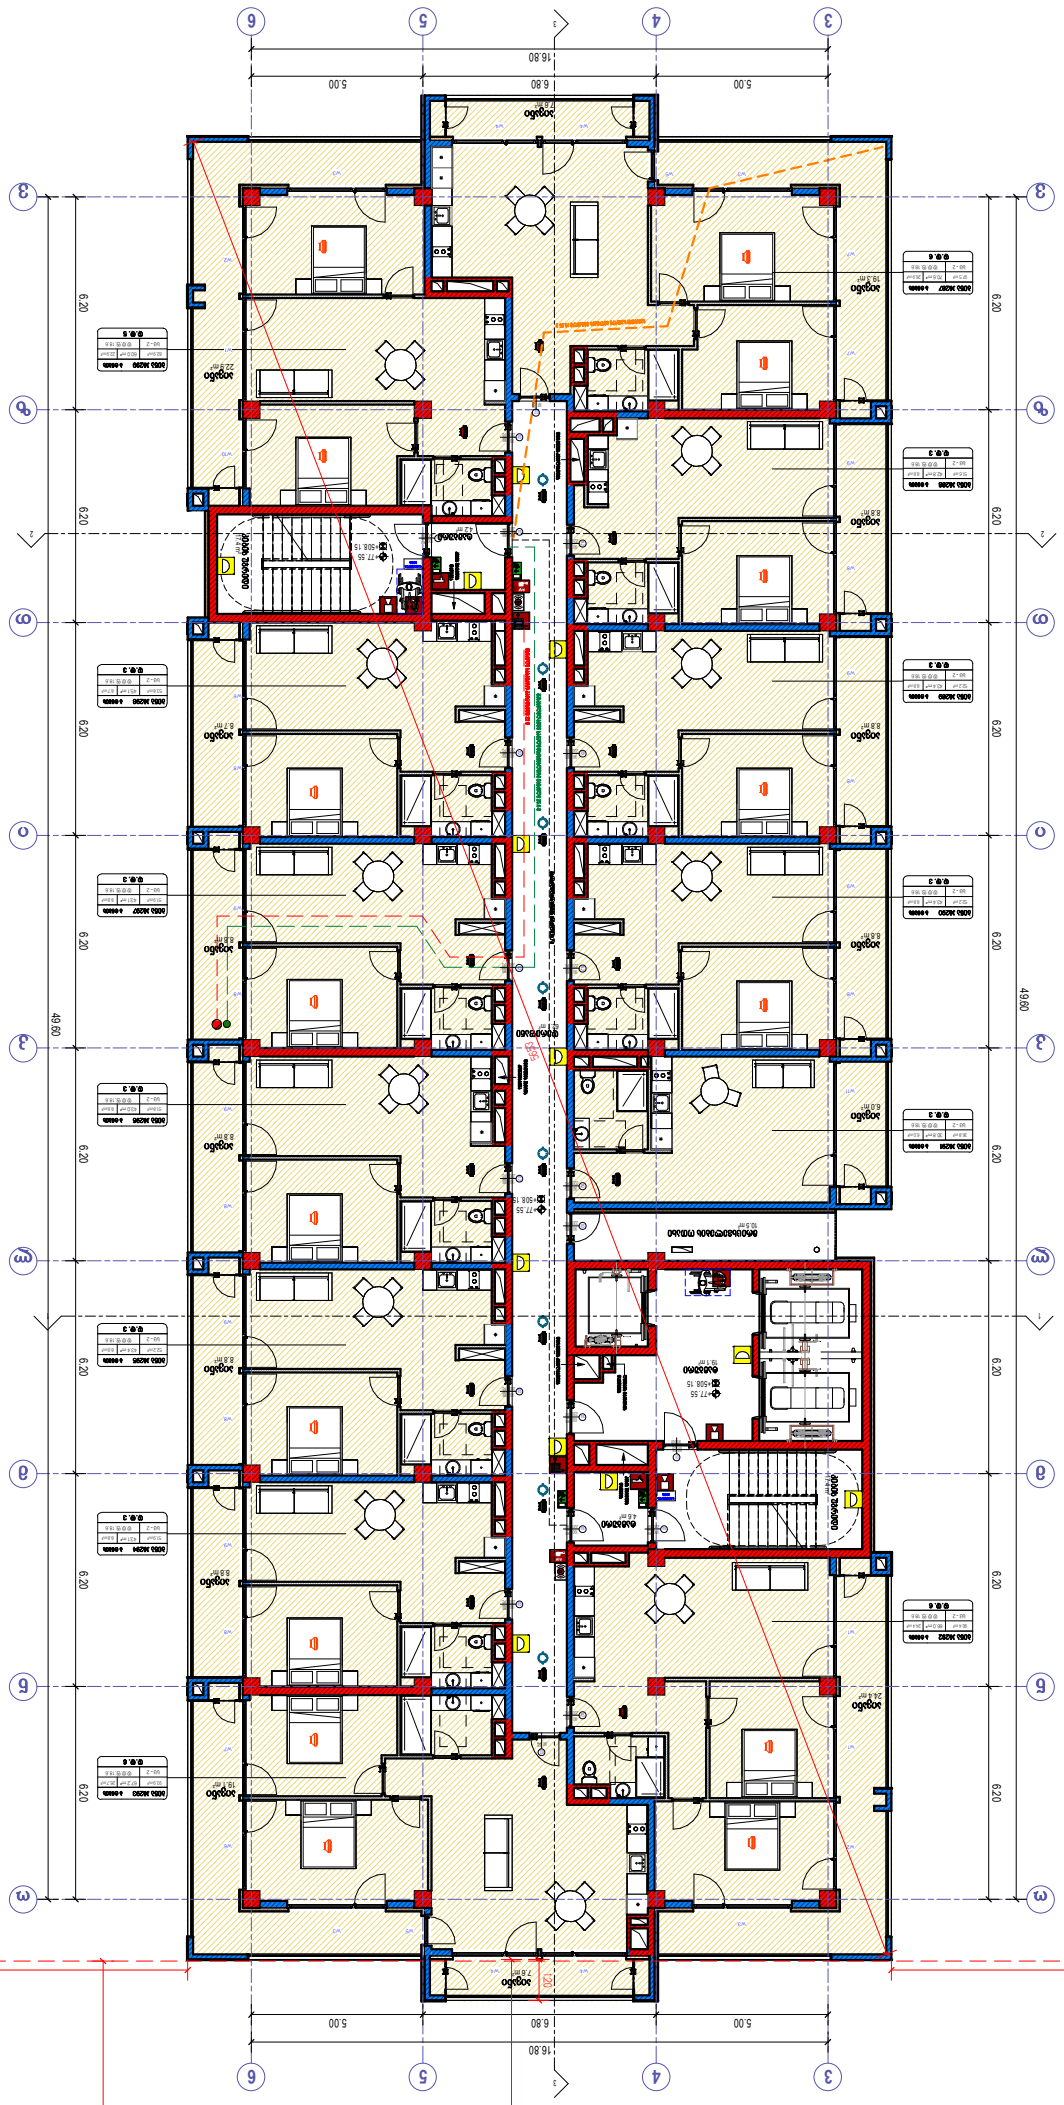


# A327

| | |
|---|---|
| 1:100 | მასშტაბი |









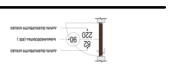





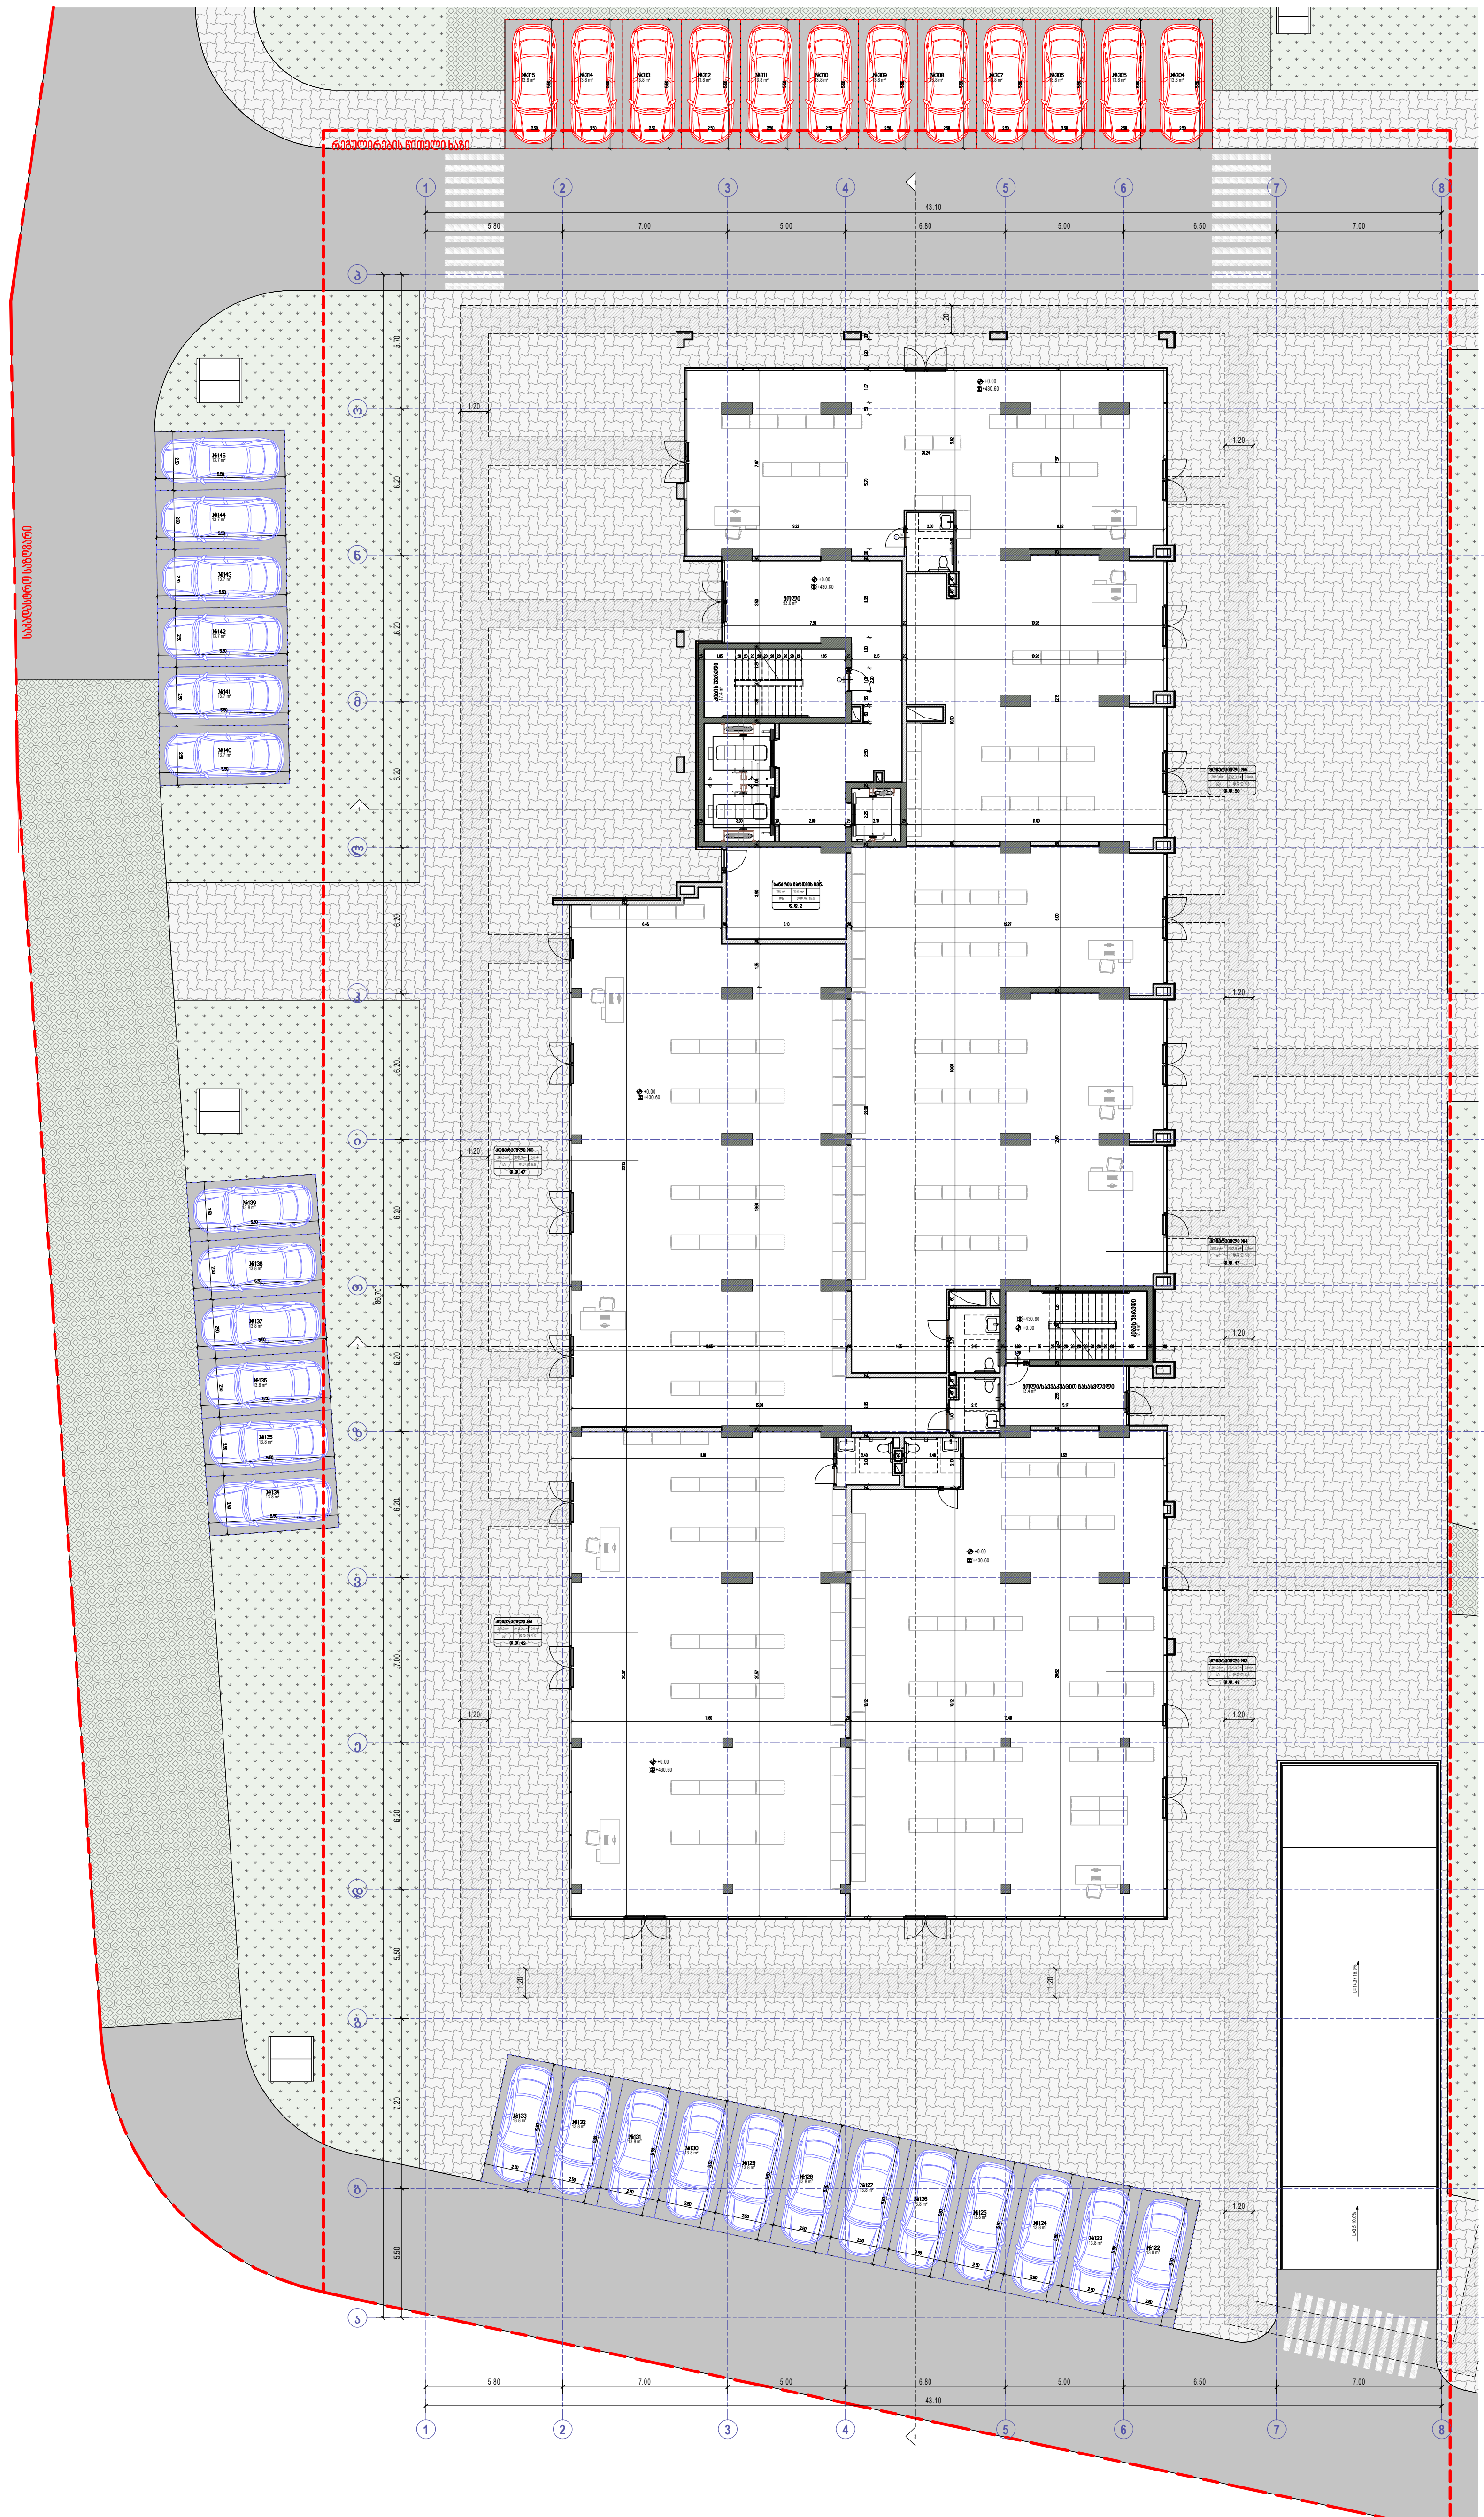





David Vashakidze Architects
მისამართი : ქ. თბილისი, სანაპიროს №8
ტელ: +995 (32) 230 98 99
E-mail : Dvastudio1@gmail.com
FB: FB.COM/DVASTUDIO


| | |
|---|---|
| პროექტის ნომერი | 2024_05 |
| თარიღი | 09/18/2024 |
| მთ. არქიტექტორი | დავით ვაშაკიძე |
| არქიტექტორი | დავით ლაშხი |

პროექტის დასახელება:

**ბლოქსი სარაჯიშვილზე შენობა №4**

მისამართი:

**ქალაქი თბილისი , გამზირი სარაჯიშვილი , N 2 , (ნაკვეთი N26/47) ს/კ 01.11.04.026.110**

## 1 სართული 0.00 ნიშნულზე

# A203

| | |
|---|---|
| მასშტაბი | 1 : 100 |

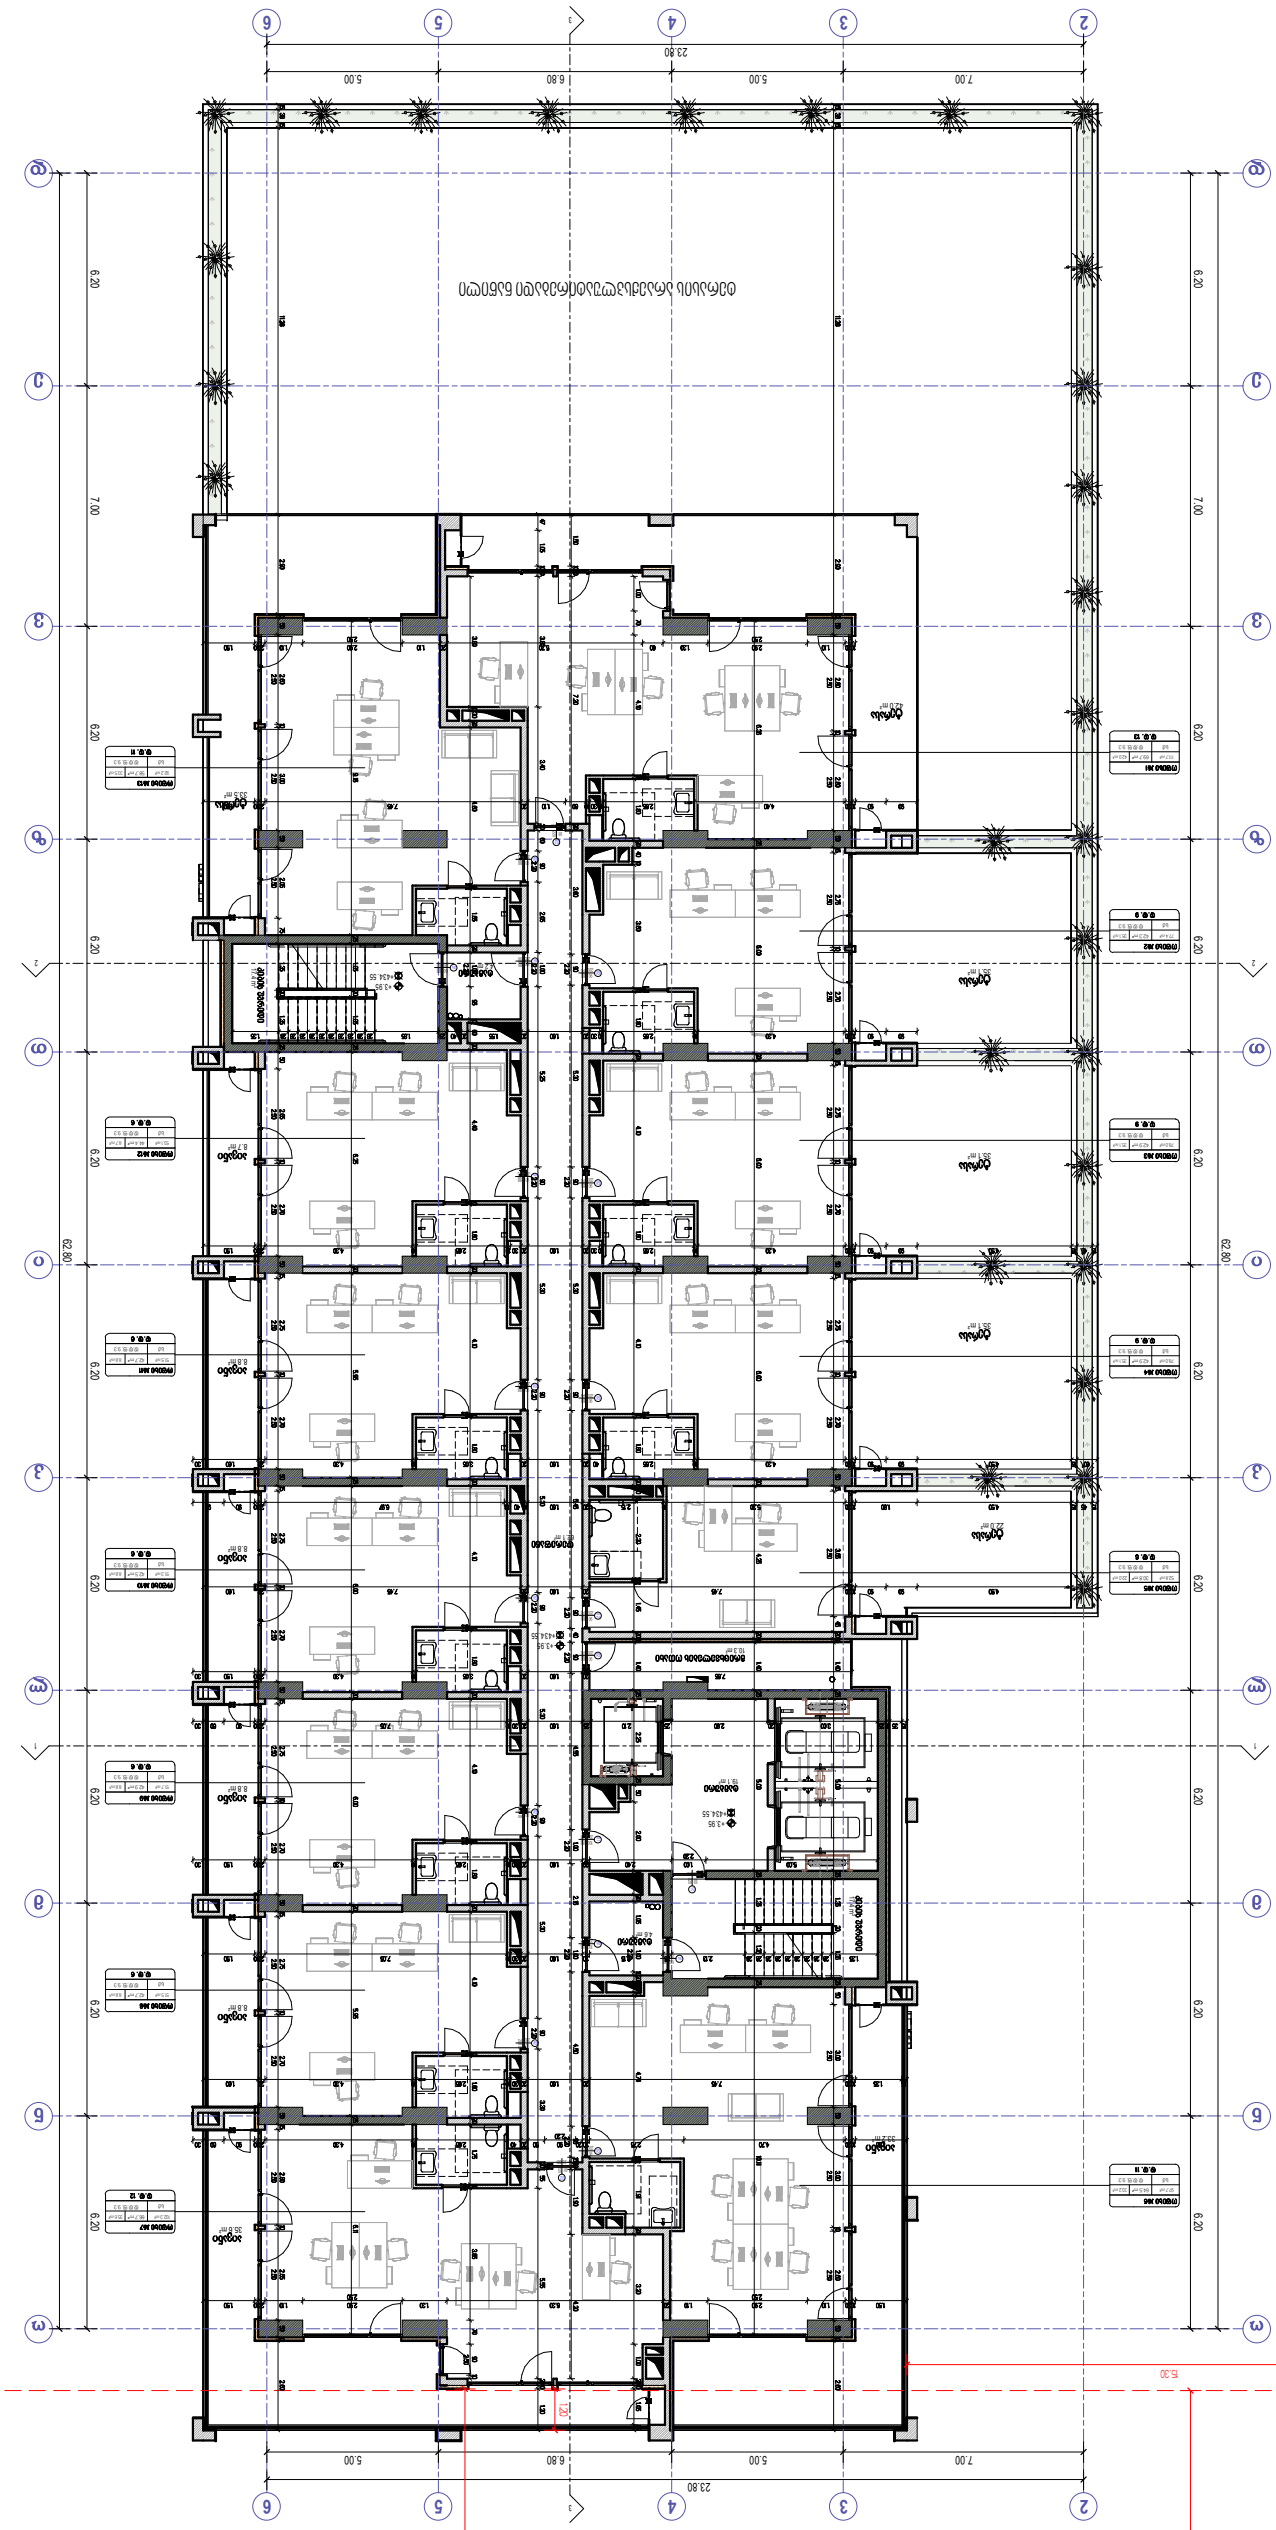


# A204

1 : 100














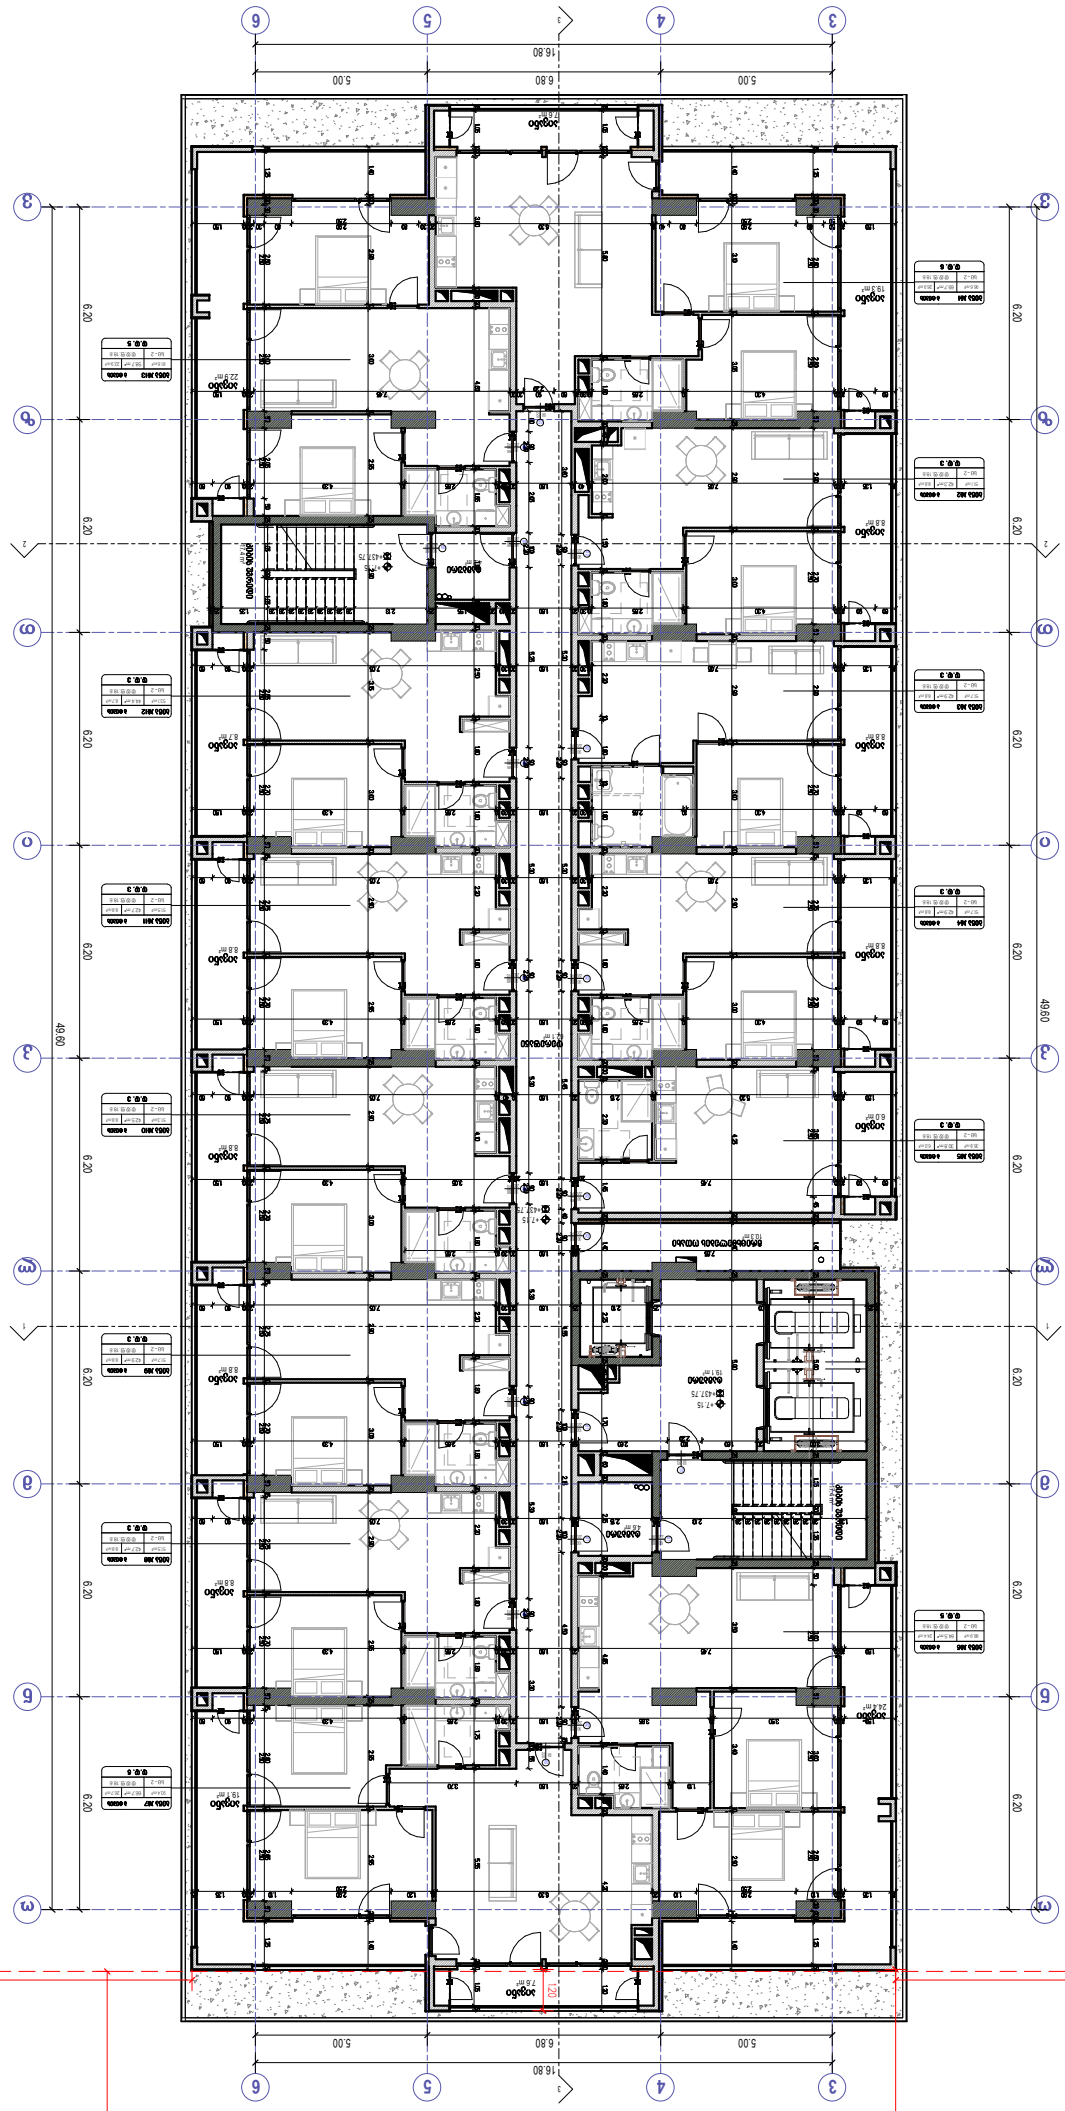


# A205

1:100





3 სართულიანი +7.15 ნაგებობა

| | |
|---|---|
| არქიტექტორი | |

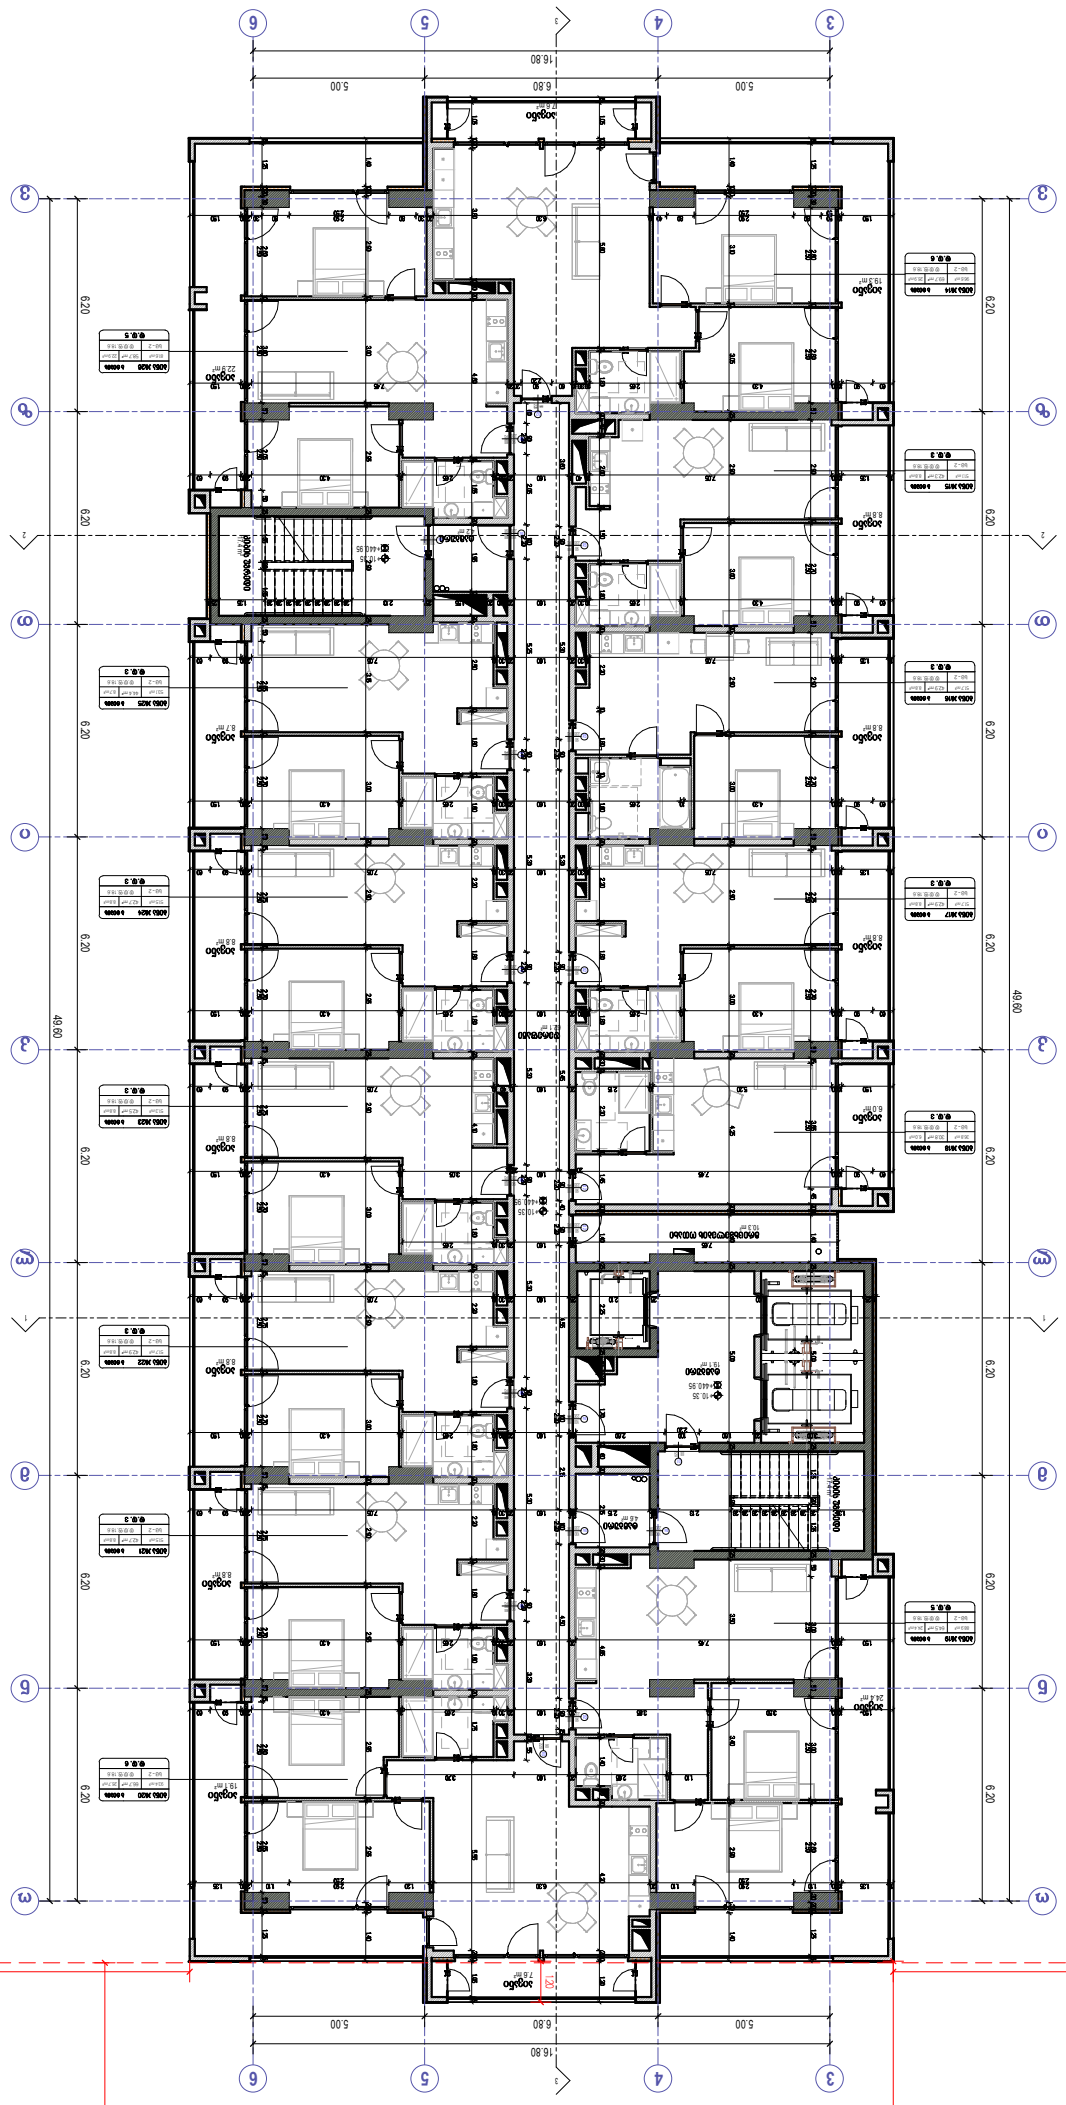


# A206










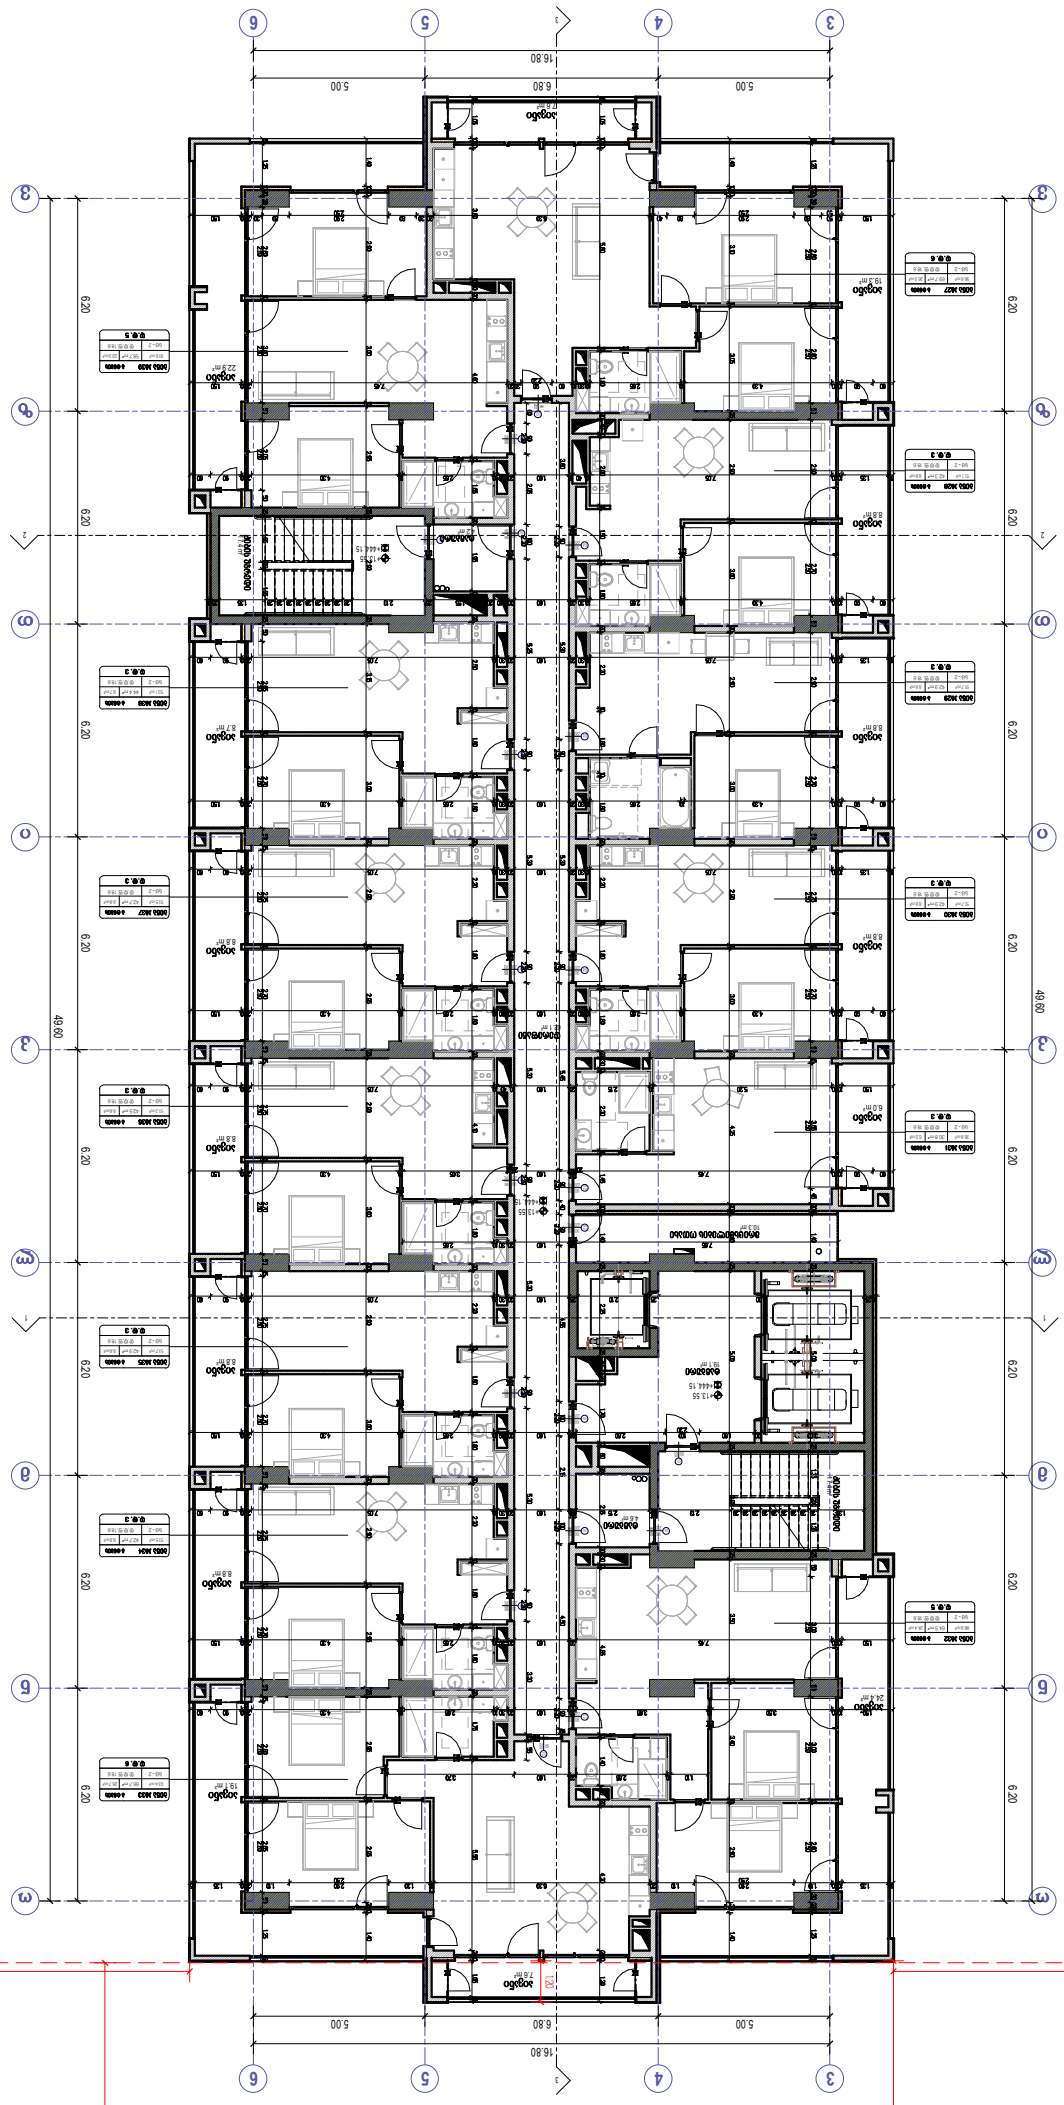




























# A207

Sheet 10 of 10

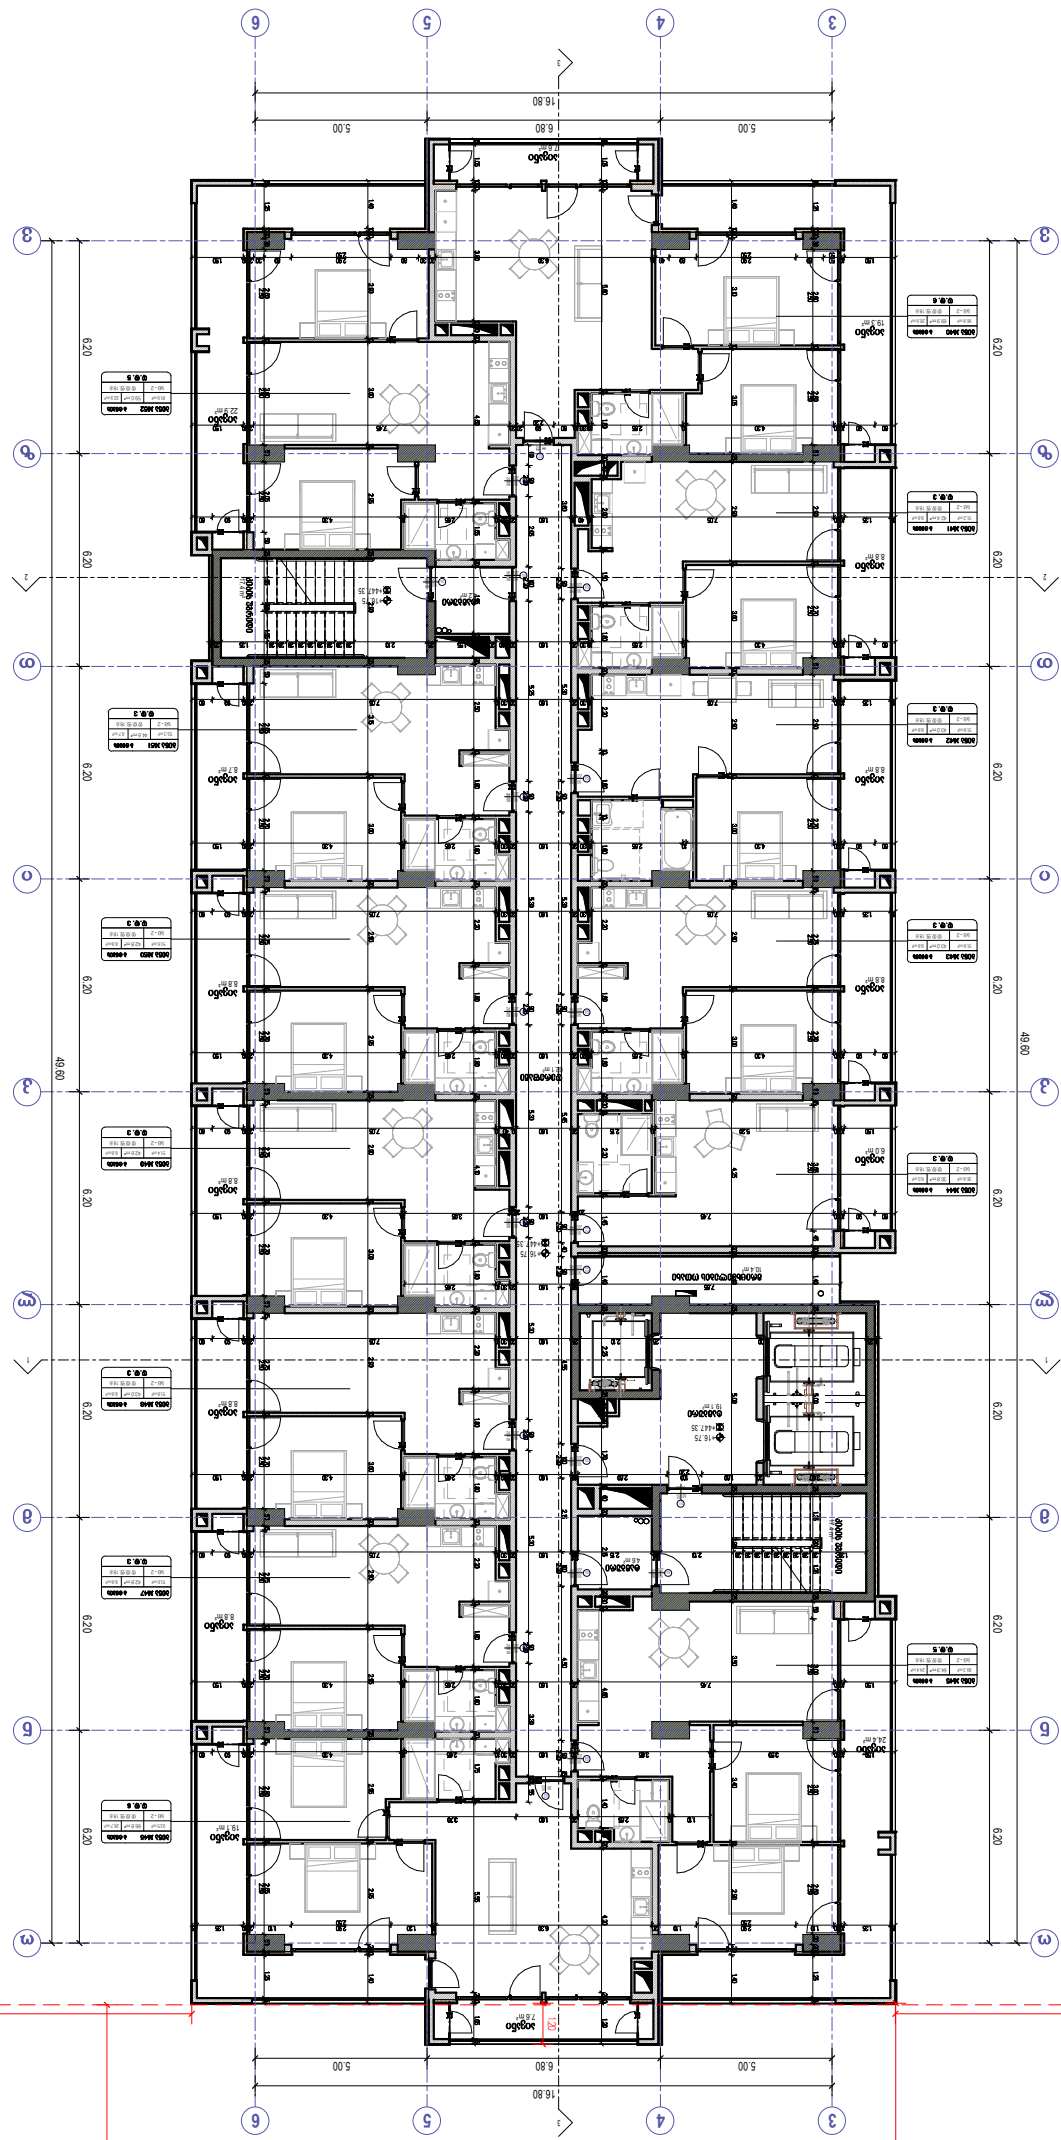
16.80
5.00
6.80
5.00
6
5
4
3
1
2
3
6.20
49.60
12.00
10.00
15.30
10.05
8

რეგულირების წითელი ხაზი

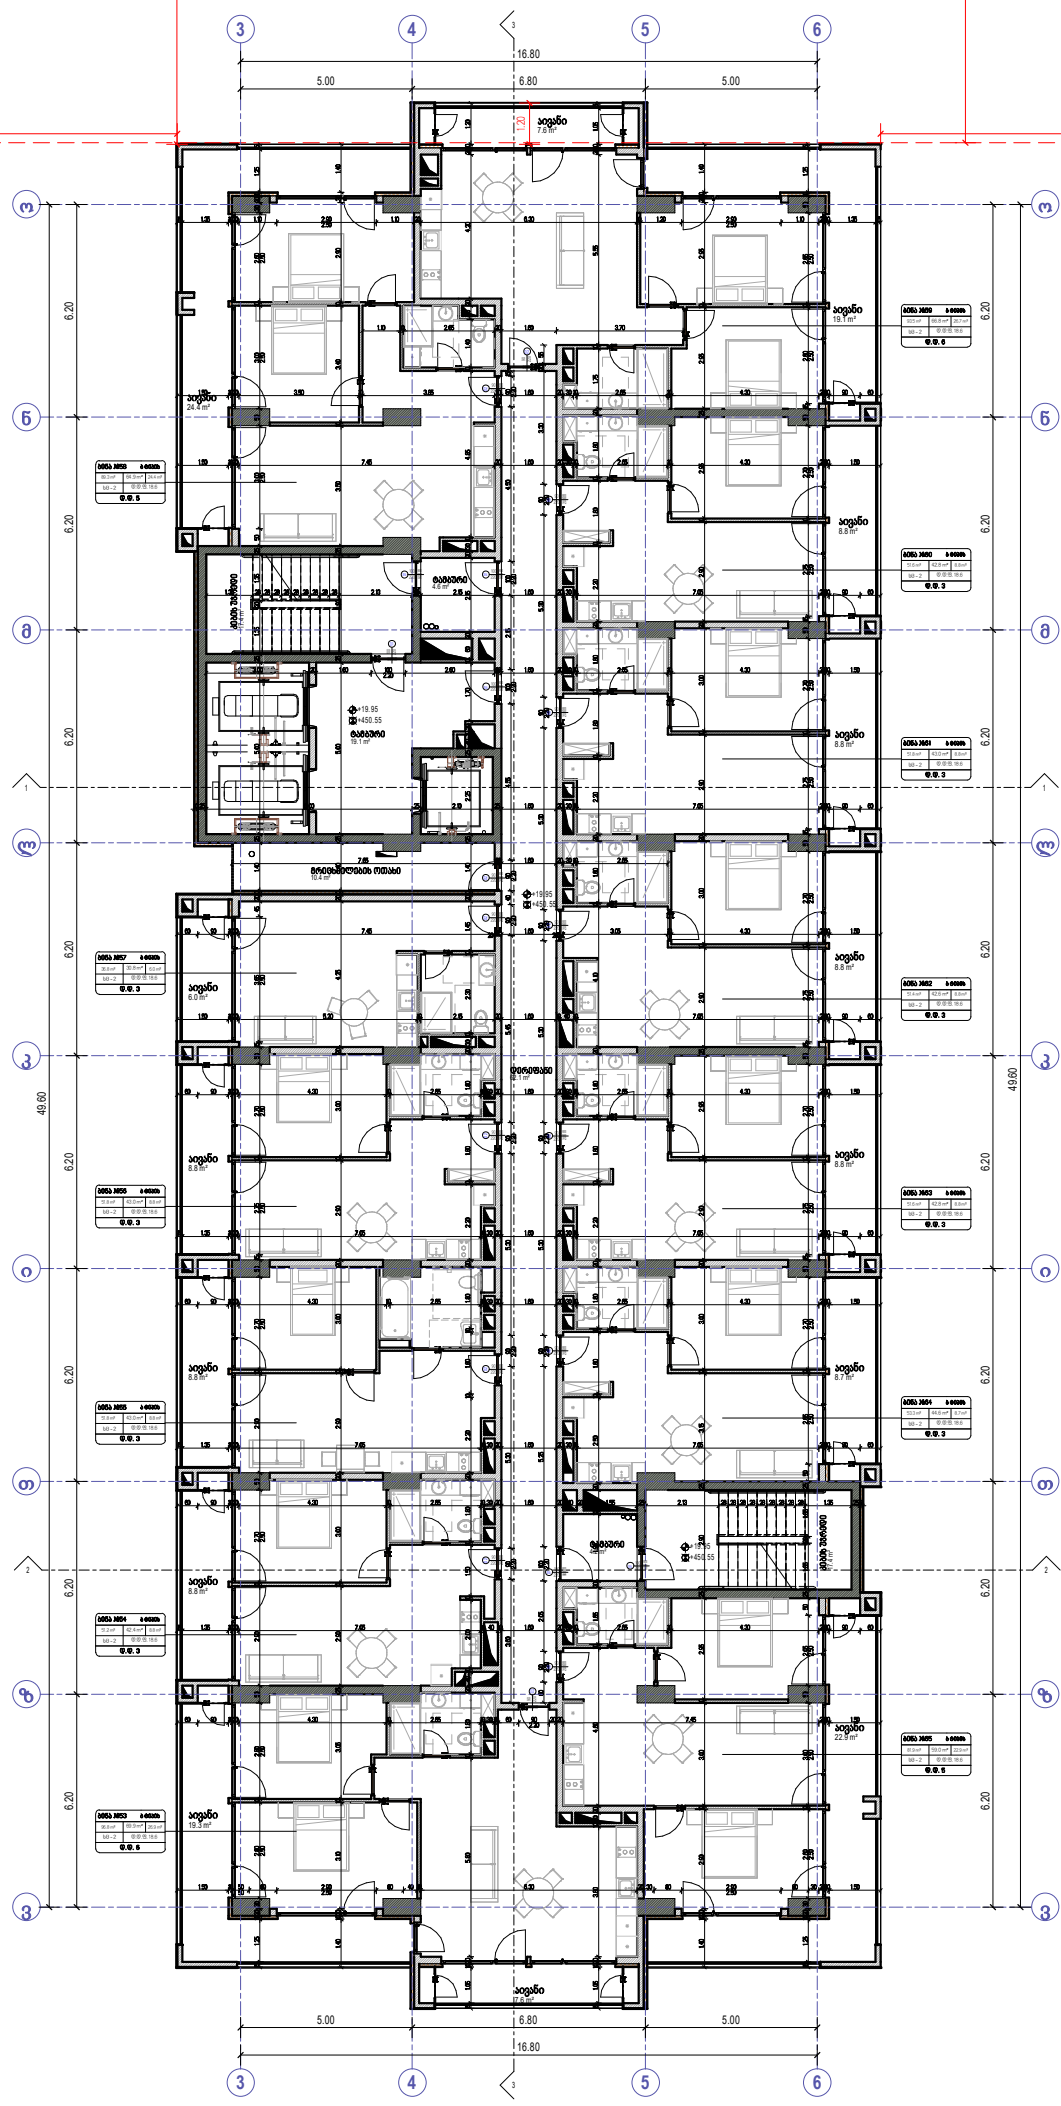
3
4
5
6
16.80
5.00
6.80
5.00
15.30
12.00
10.05
10.00
49.60
6.20
ა
ბ
გ
დ
ე
ვ
ზ
1
2
3

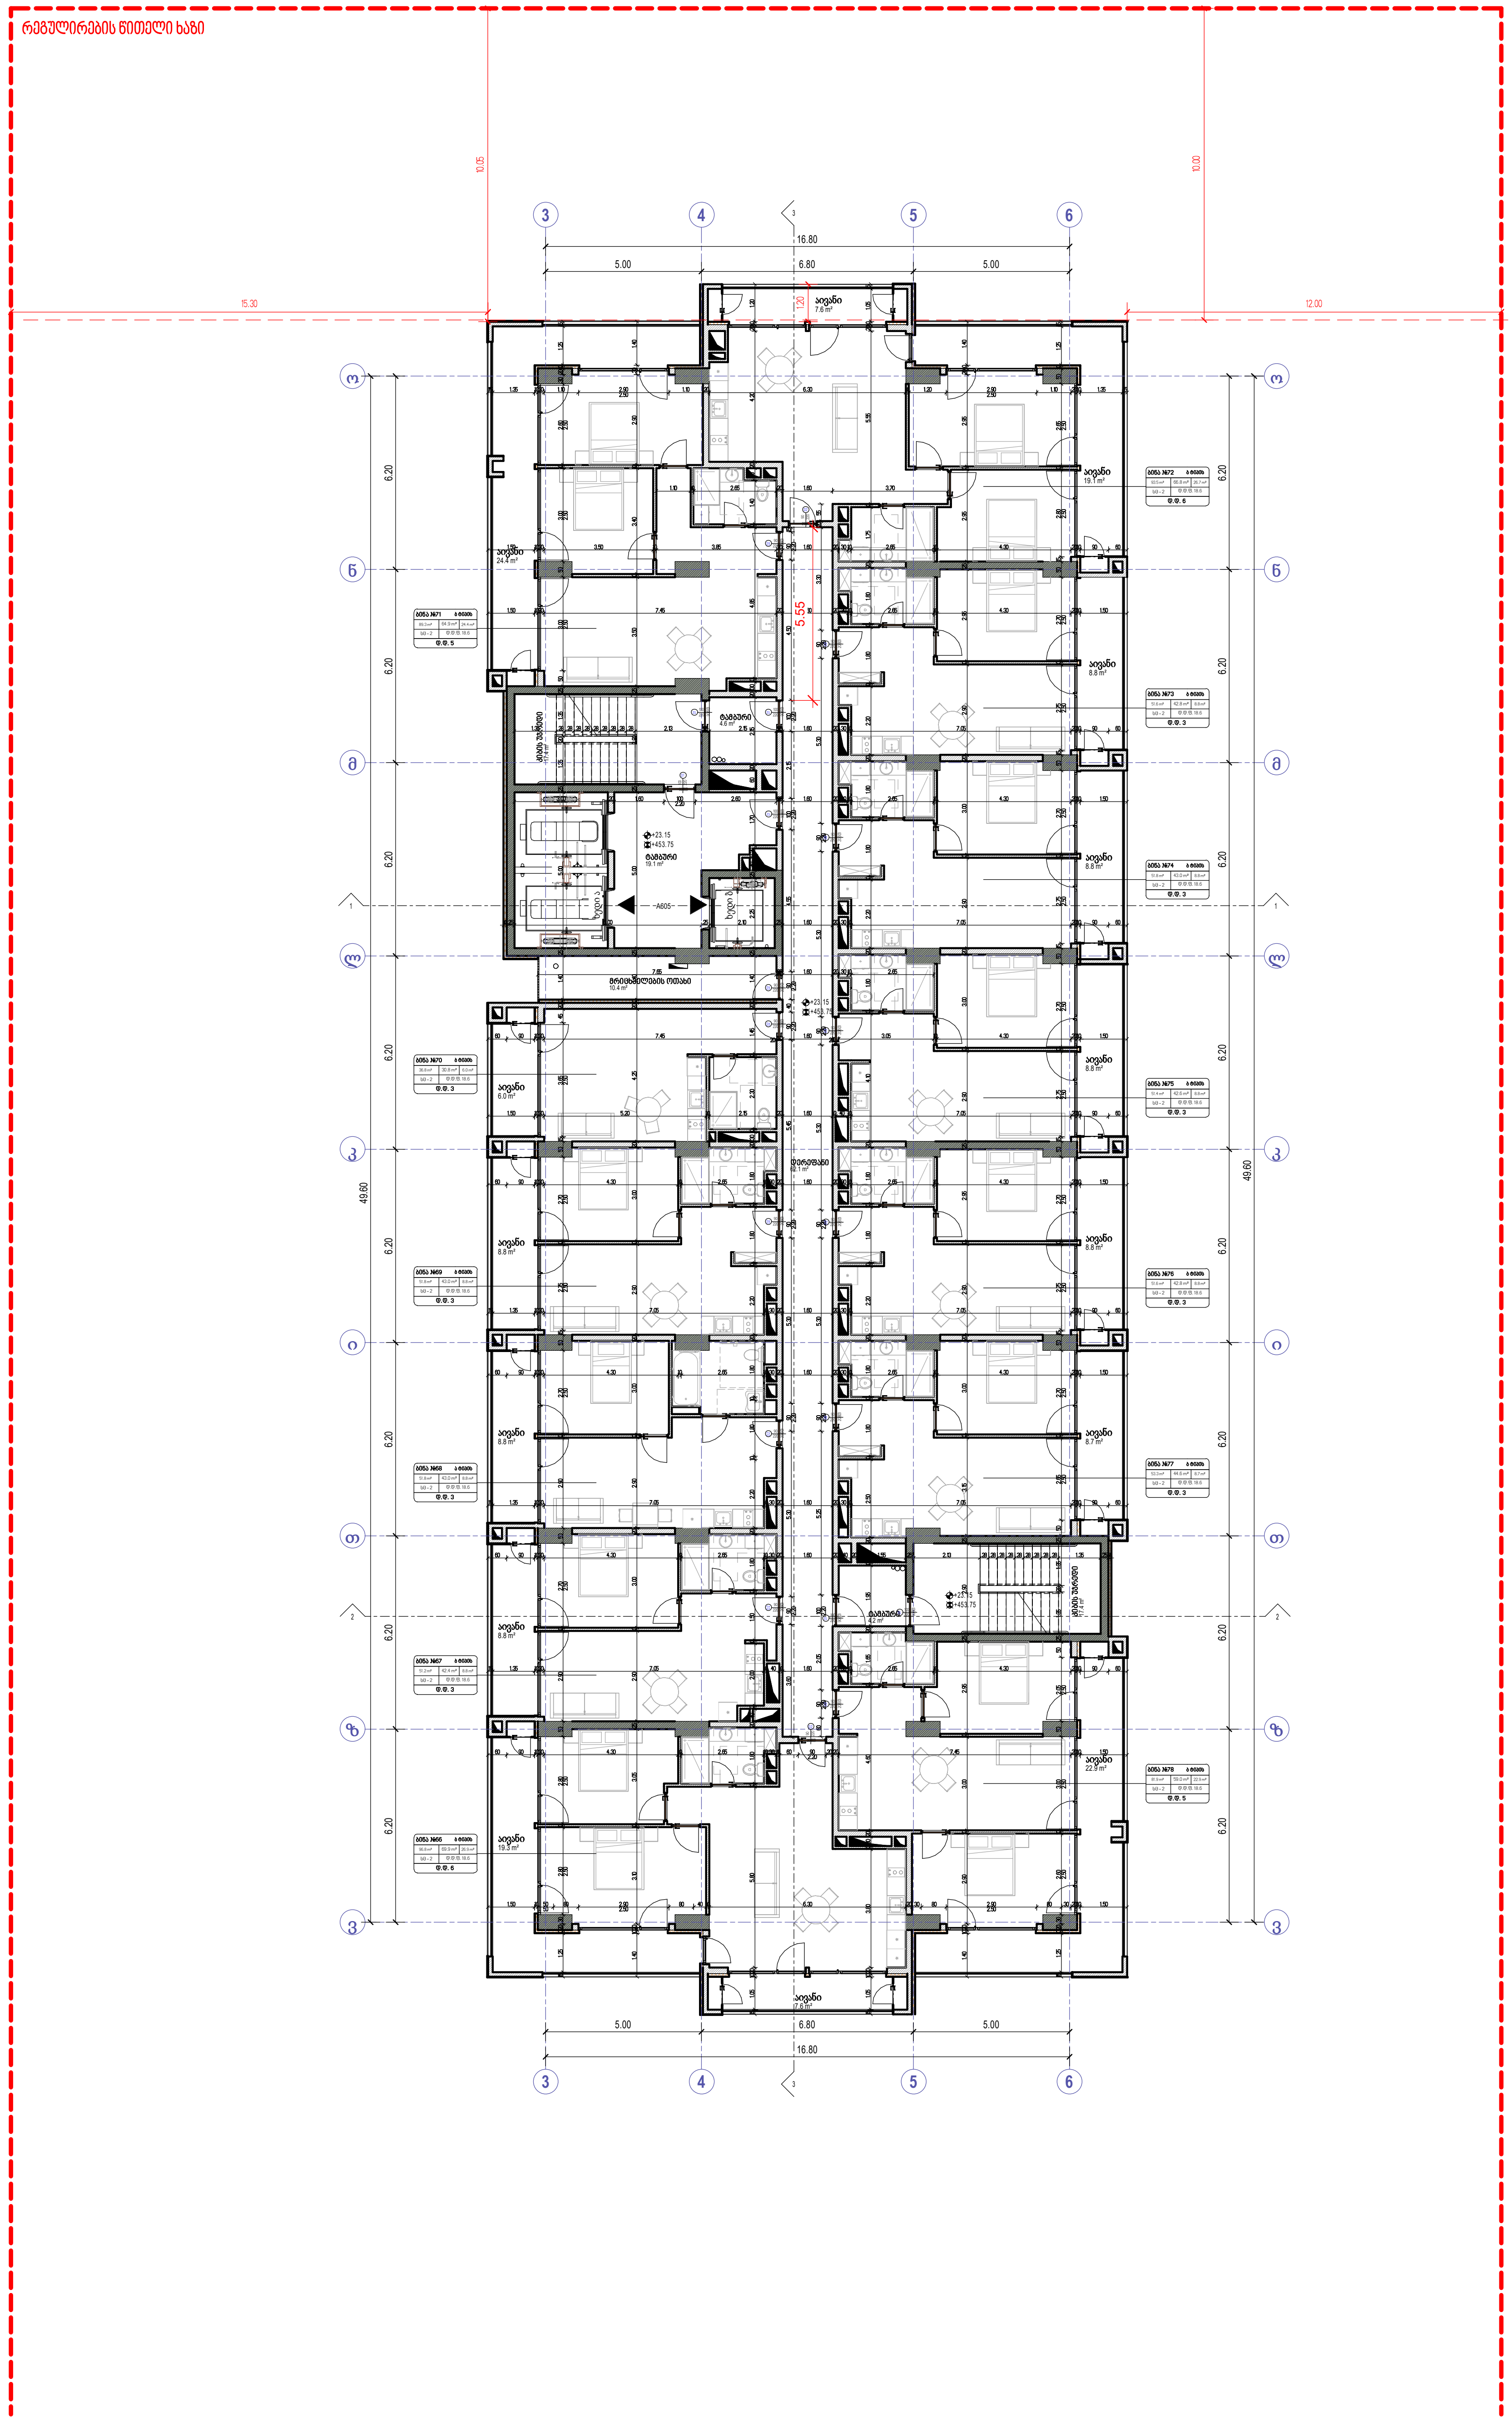


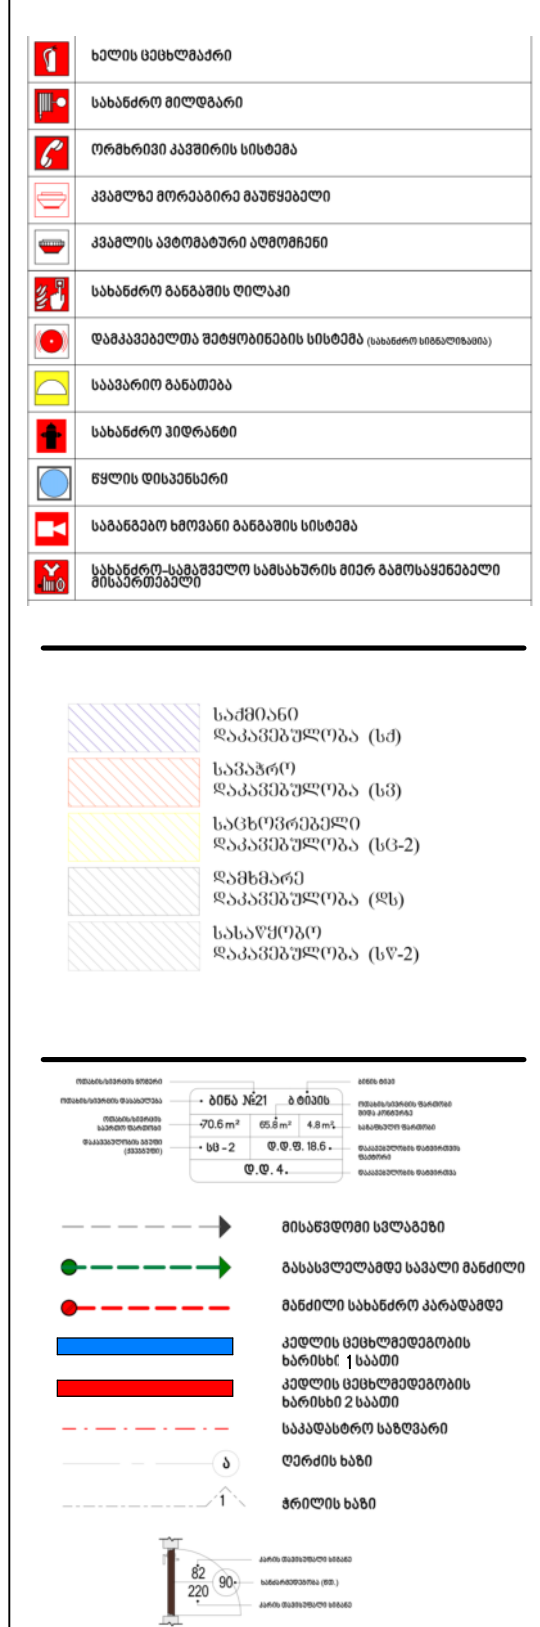


David Vashakidze Architects


მისამართი : ქ. თბილისი, სანაპიროს №8
ტელ: +995 (32) 230 98 99
E-mail : Dvastudio1@gmail.com
FB: FB.COM/DVASTUDIO


| | |
|---|---|
| პროექტის ნომერი | 2024_05 |
| თარიღი | 09/18/2024 |
| მთ. არქიტექტორი | დავით ვაშაკიძე |
| არქიტექტორი | დავით ლაშხი |

პროექტის დასახელება:

**ბლოქსი სარაჯიშვილზე შენობა №4**

მისამართი:

**ქალაქი თბილისი , გამზირი სარაჯიშვილი , N 2 , (ნაკვეთი N26/47) ს/კ 01.11.04.026.110**

## 8 სართული +23.15 ნიშნულზე

# A210

მასშტაბი 1:100

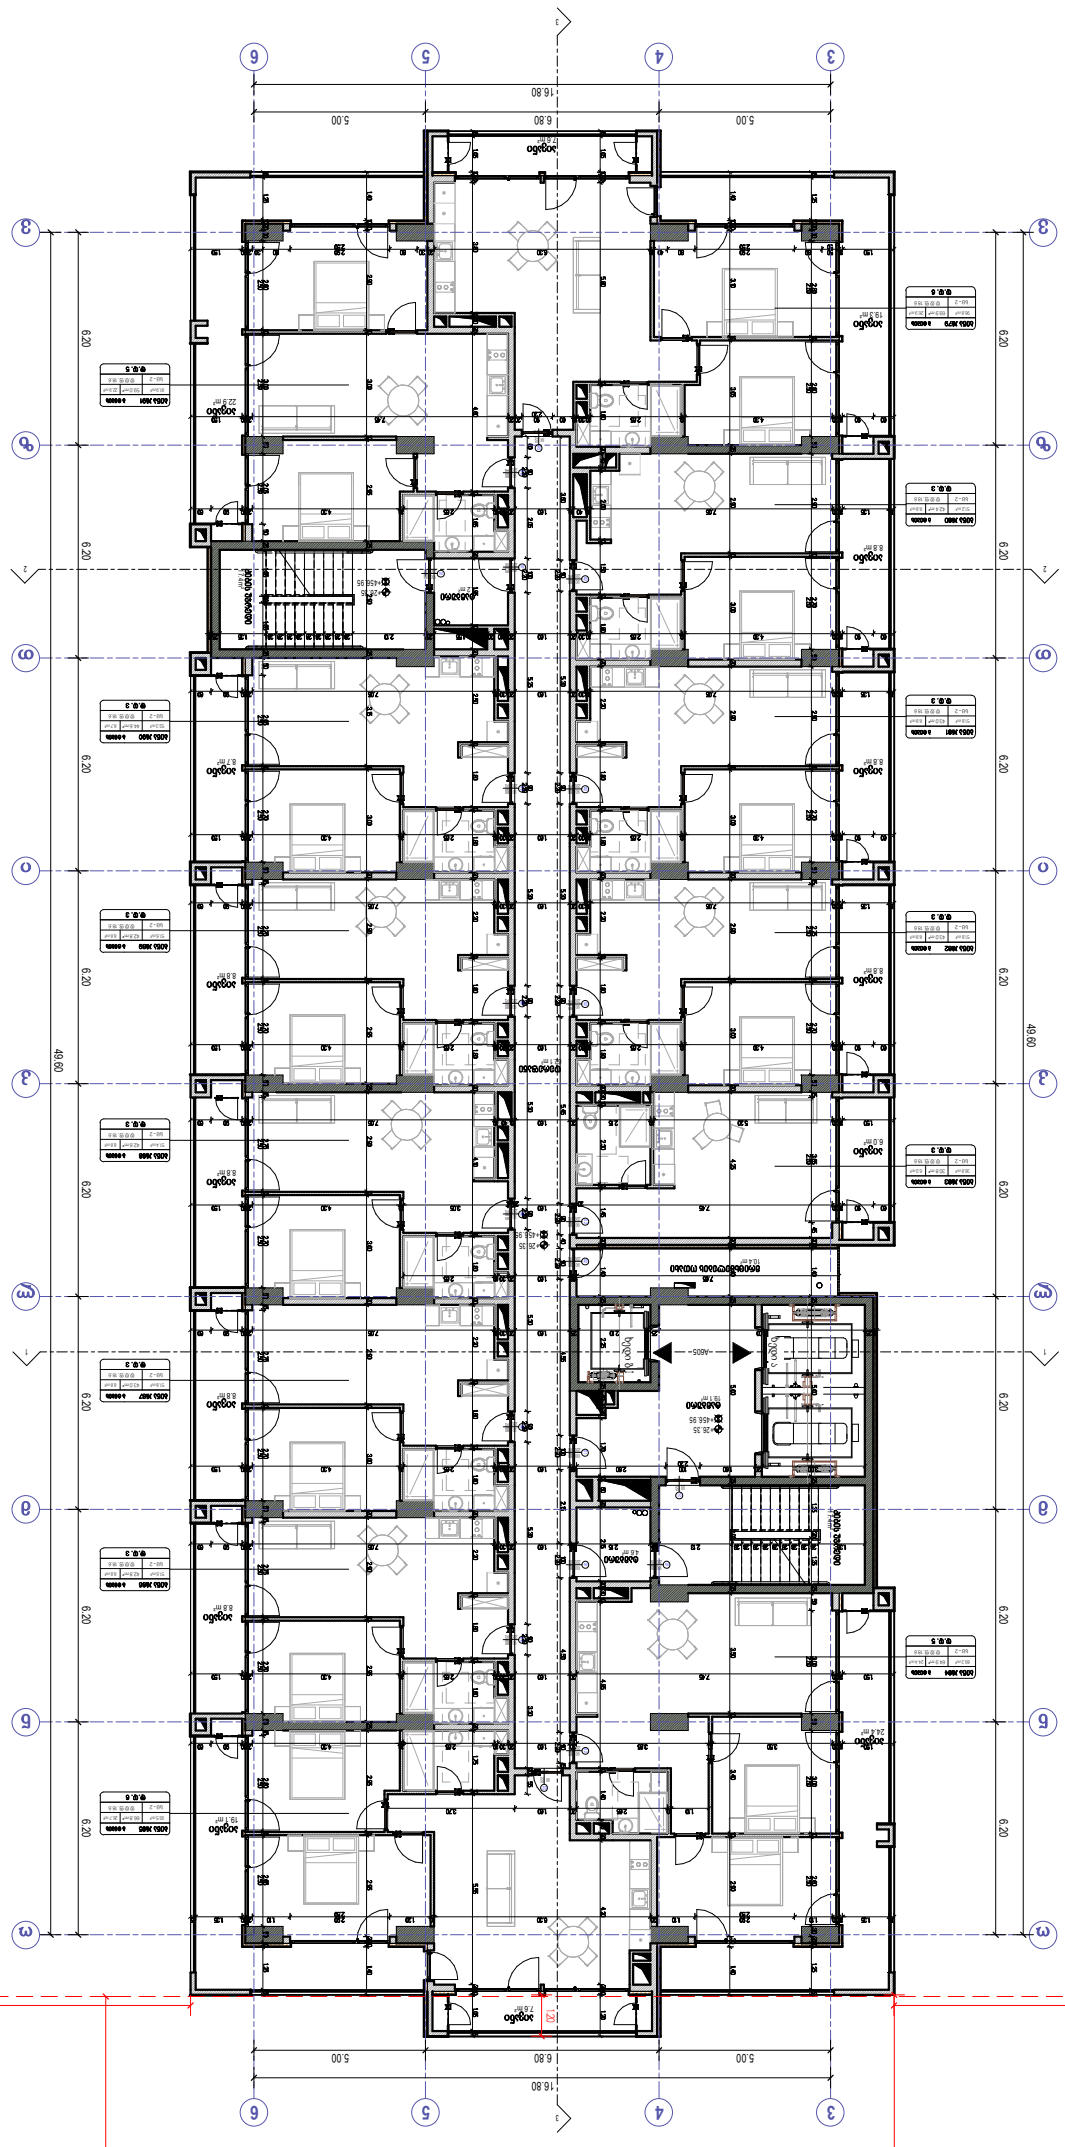


# A211

1:100

9 სართული +26.35 მეზანინი









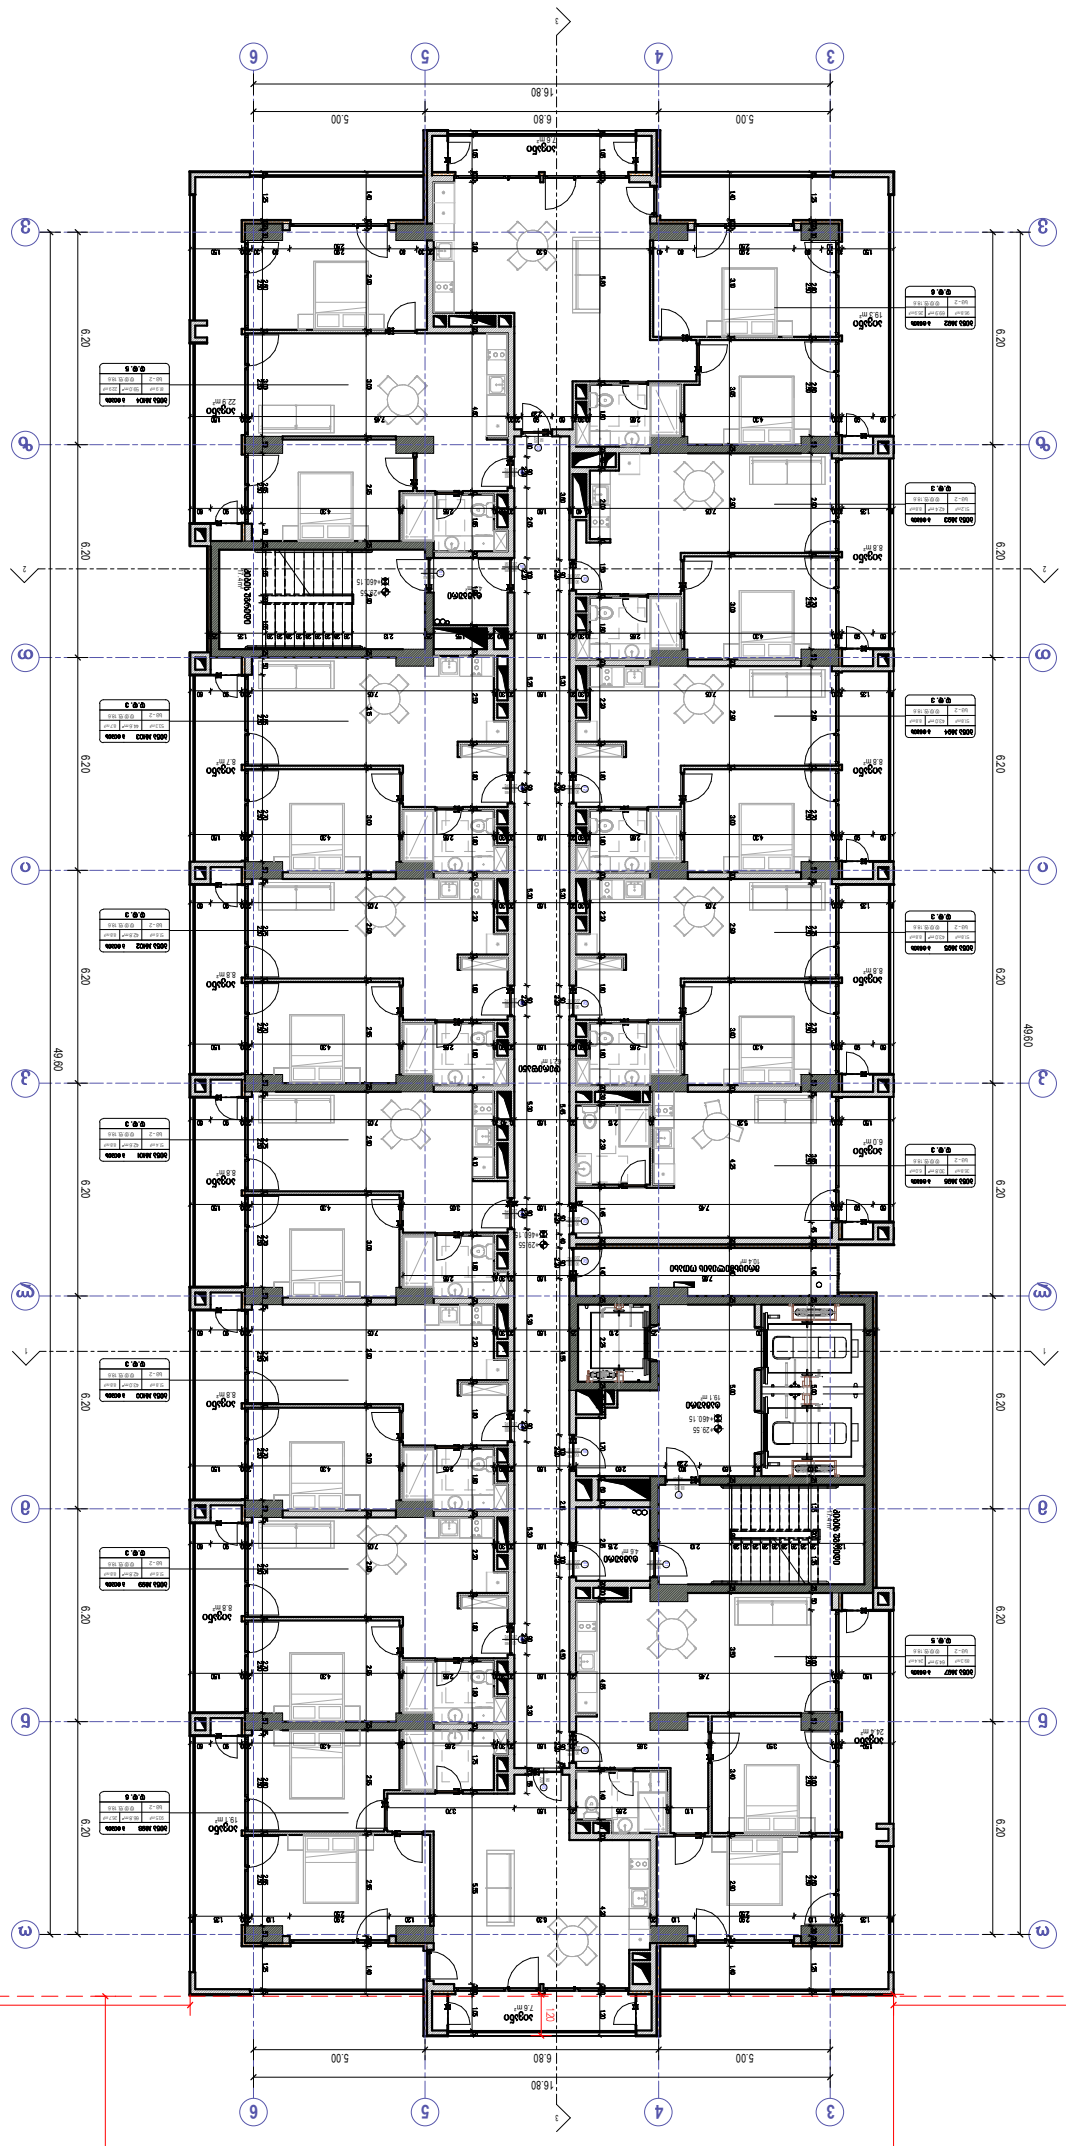



 

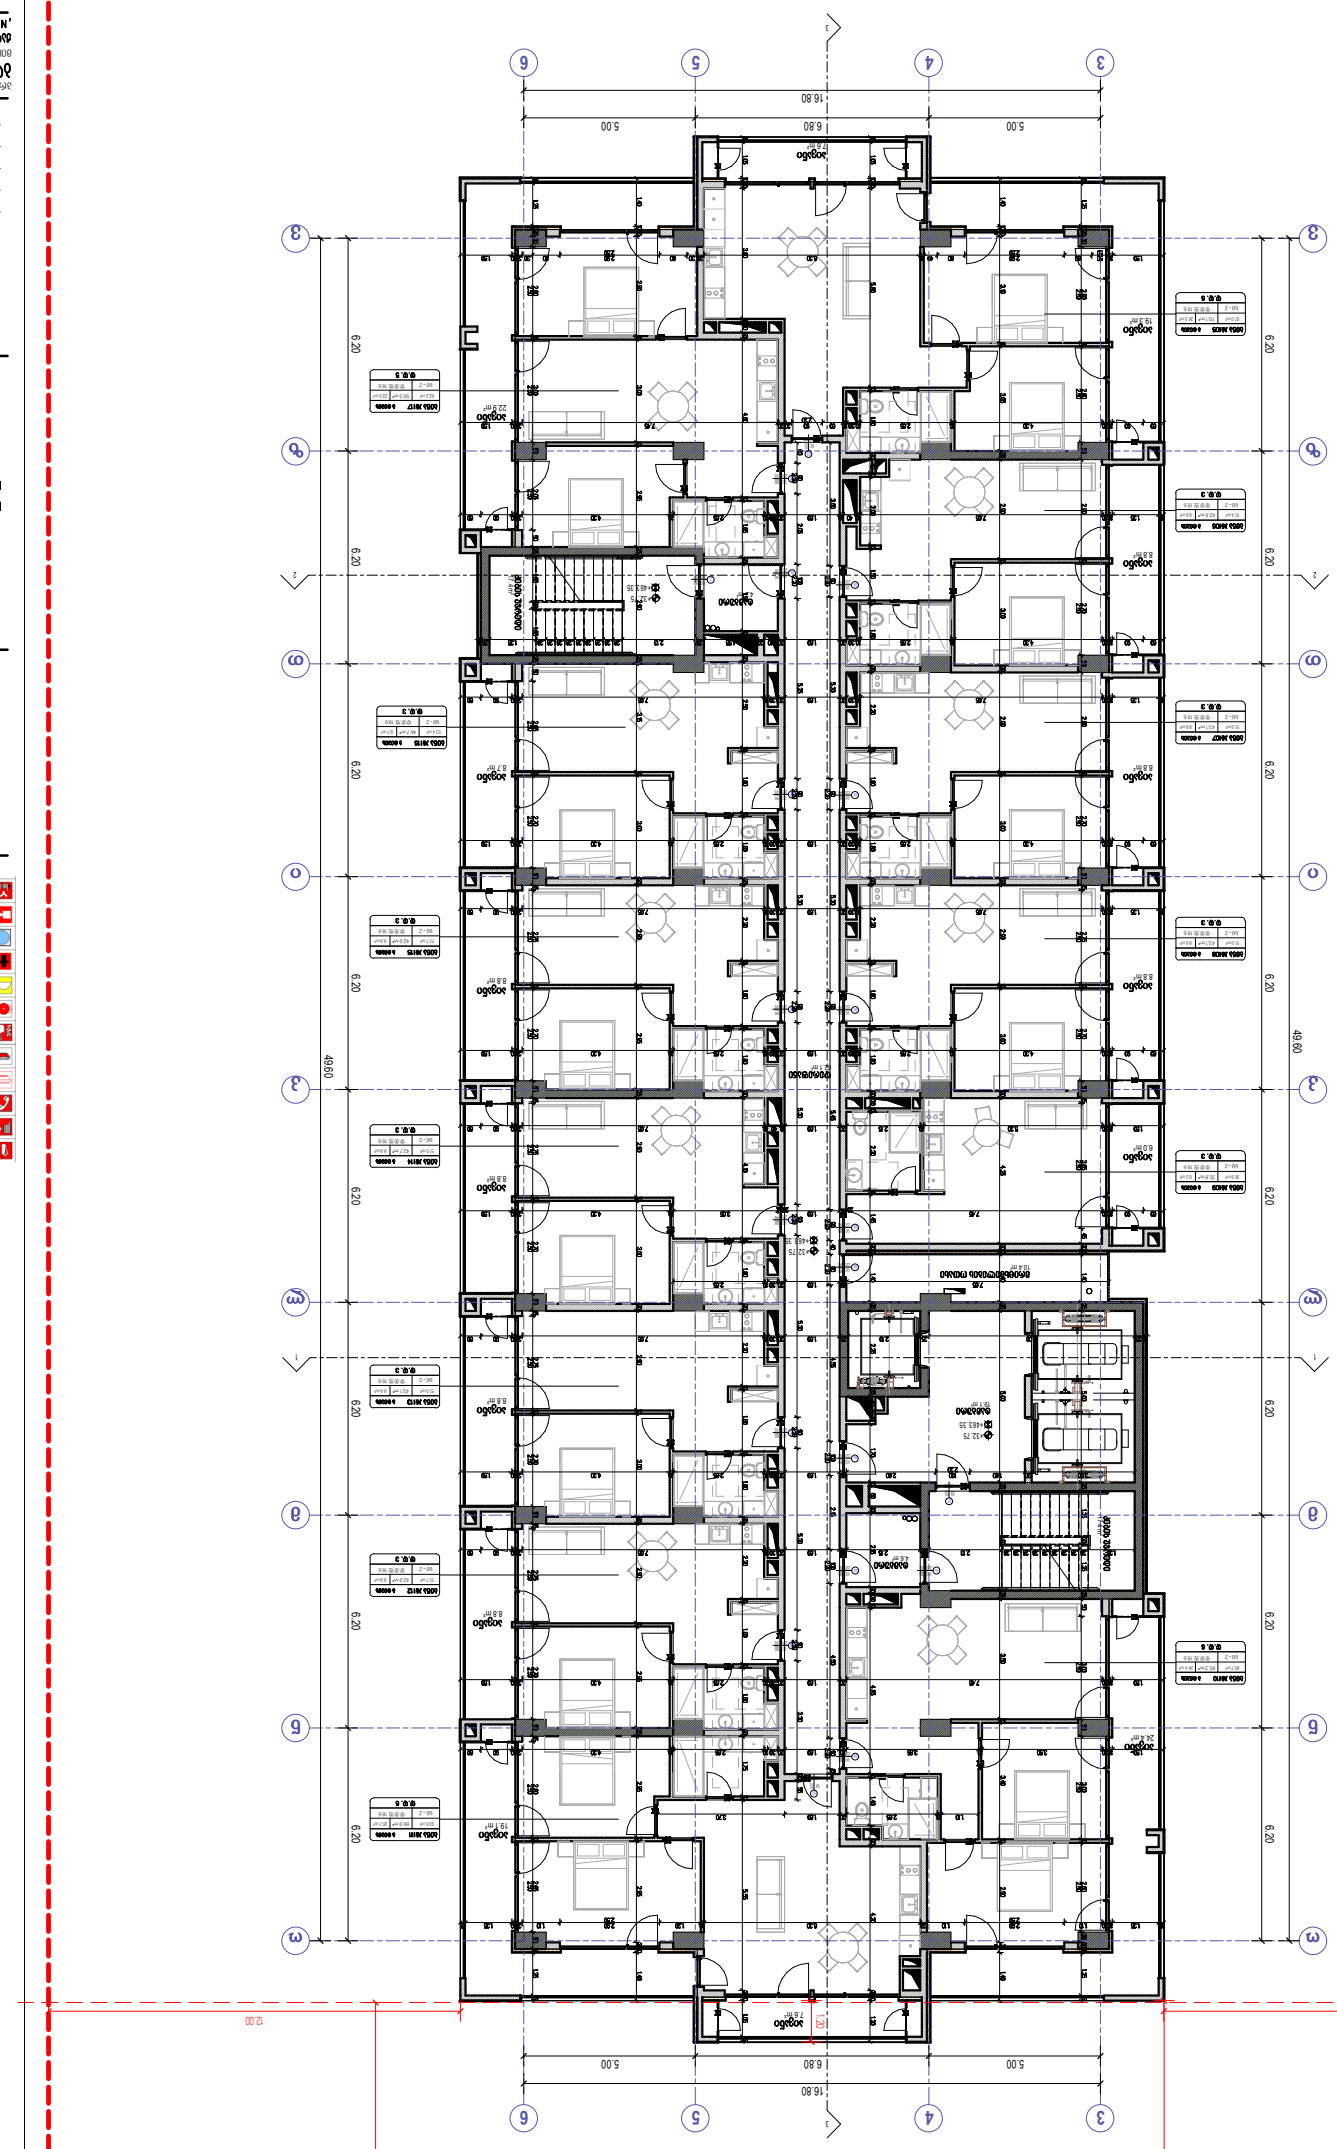


ნახაზზე ნაჩვენები ზომები მითითებულია მილიმეტრებში






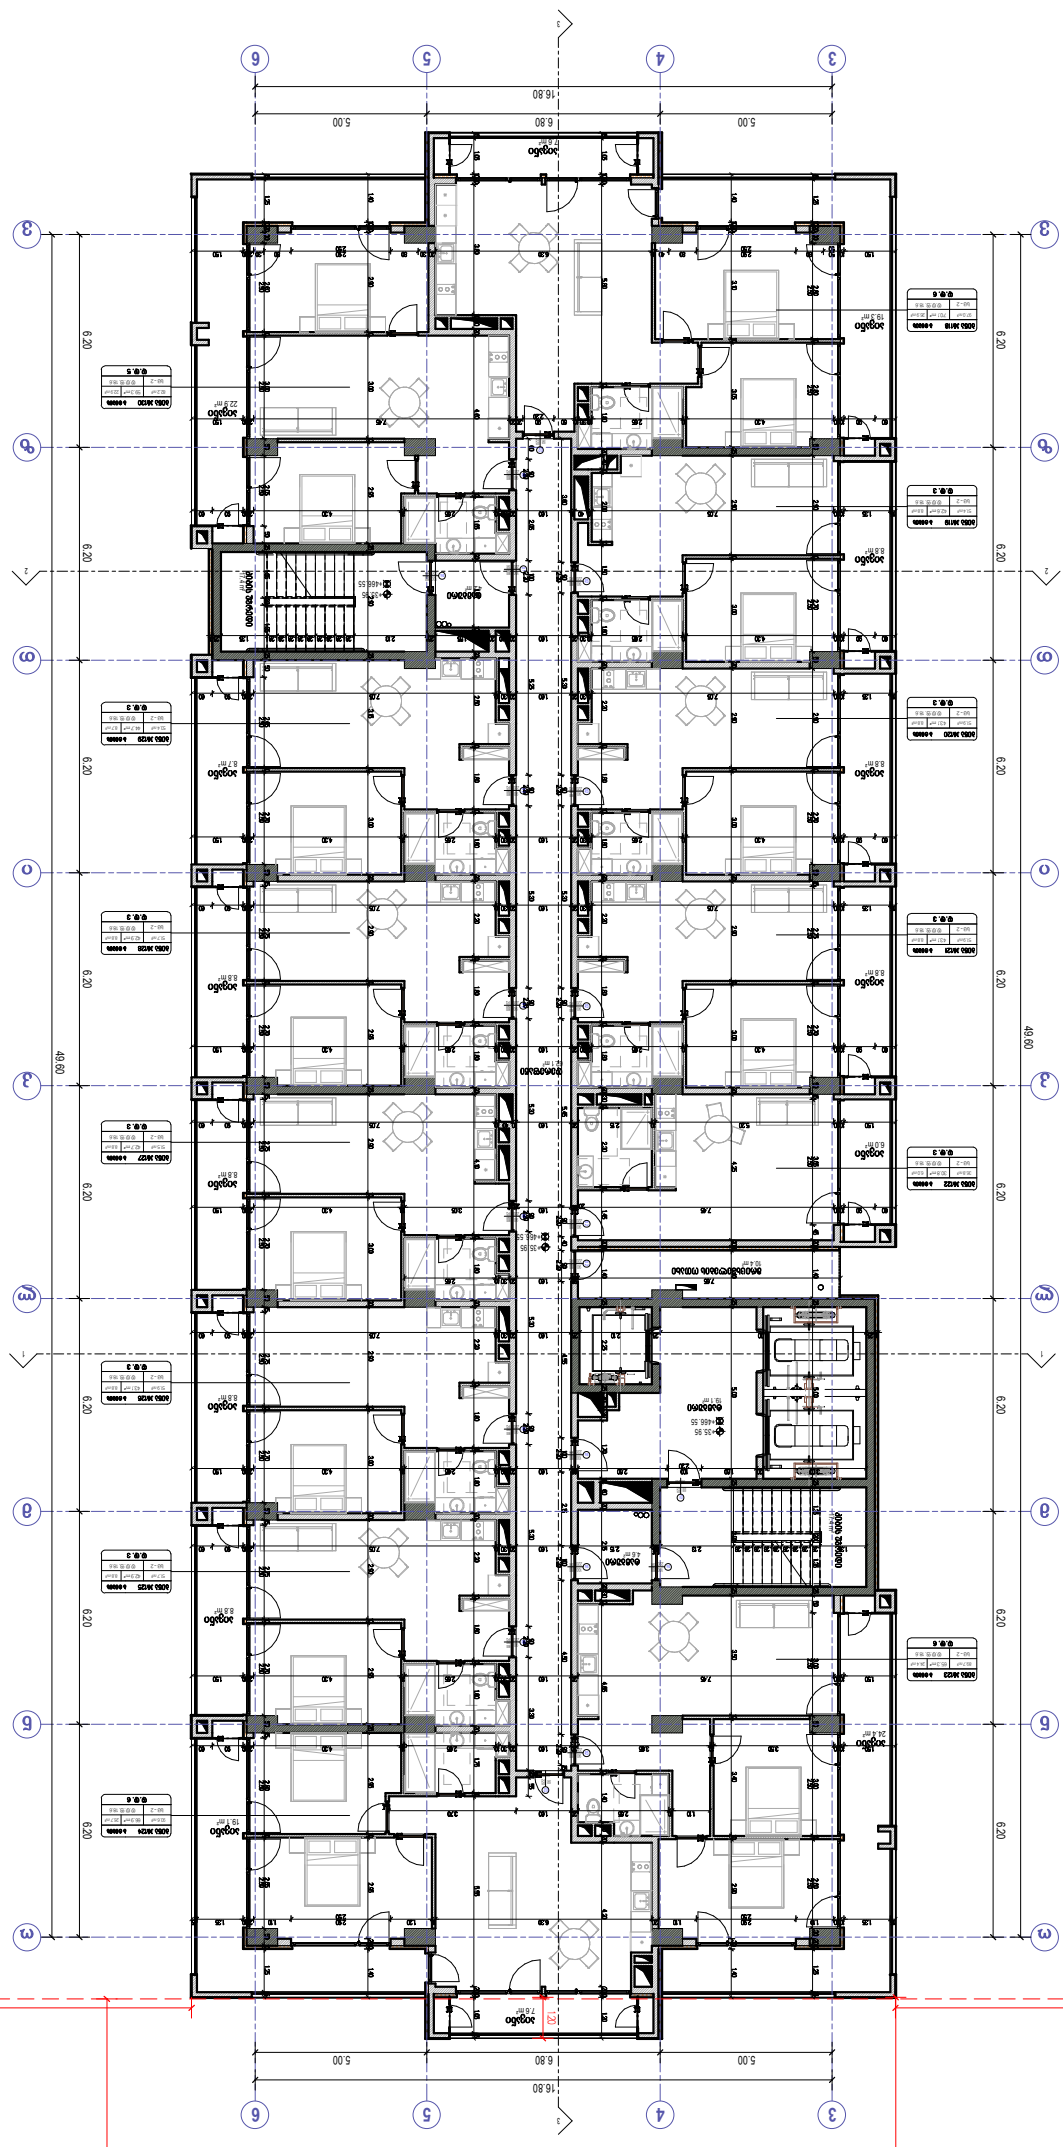


# A214

1:100



ობიექტის დასახელება, მისამართი, საკადასტრო კოდი, ფართობი


FB: FB.COM/DVASTUDIO

David Vashakidze Architects

ავტორის ბეჭედი

| | |
|---|---|
| ნახატის დასახელება | A214.05 |
| თარიღი | 09/18/2024 |
| მთ. არქიტექტორი | დ.ვაშაკიძე |
| მთ. პროექტის ხელმძღვანელი | ა.ვაშაკიძე |






A214

1:100

ნახატის ნომერი




რეგულირების წითელი ხაზი

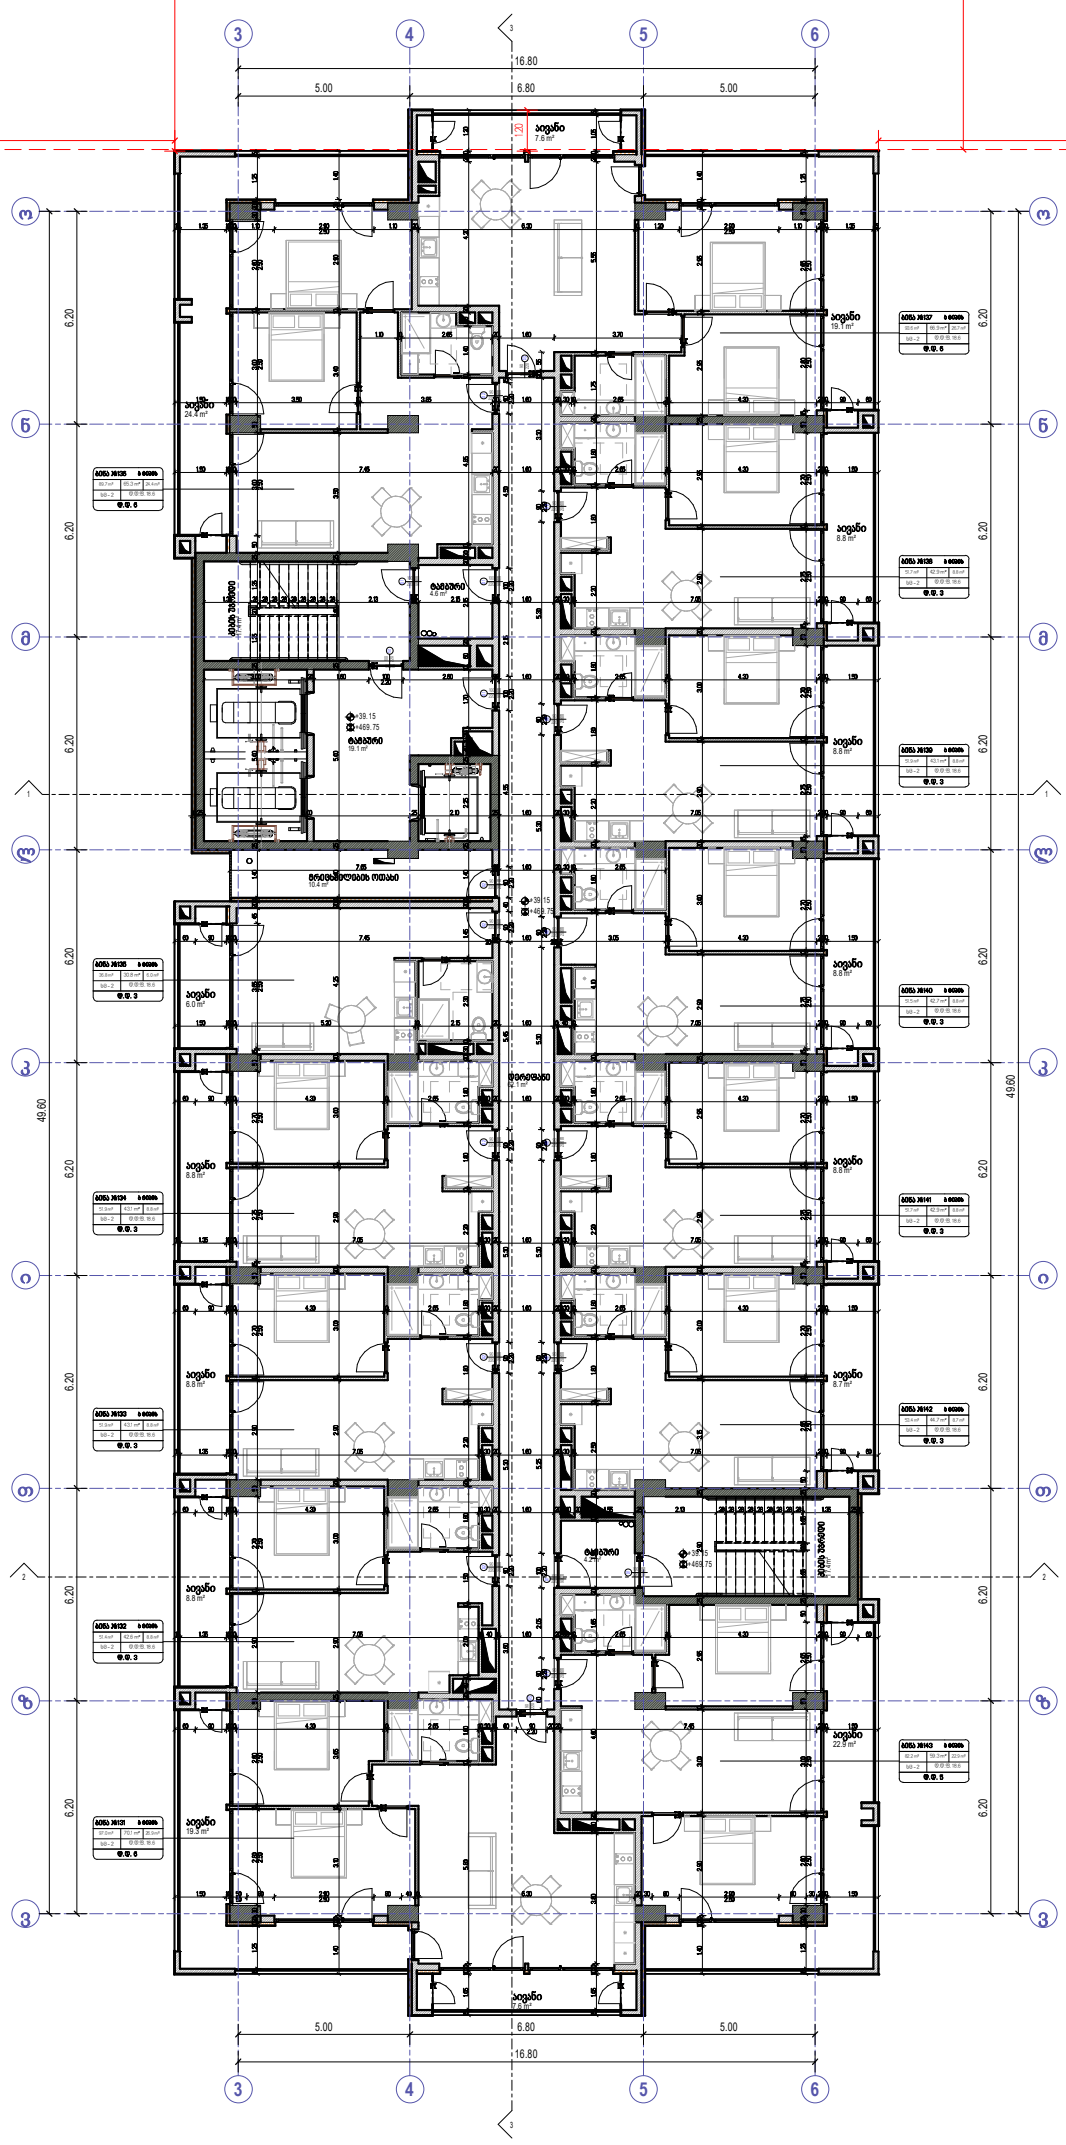



- საცხოვრებელი დანიშნულება (სძ)
- საკაბარე დანიშნულება (სბ)
- სატრანსფორმატორი დანიშნულება (სტ-2)
- ტექნიკური დანიშნულება (ტ)
- სასაწყობე დანიშნულება (სწ-2)

- მისასვლელი სავალები
- გასასვლელებამდე სავალი მანძილი
- მანძილი სახანძრო კარამდე
- ქვედა ცეცხლმდგრადობის სართული 1 სართი
- ქვედა ცეცხლმდგრადობის სართული 2 სართი
- სავალებირო სატრანსპორტო
- შენობის ხაზი
- ბორდის ხაზი


David Vashakidze Architects
მისამართი: ქ. თბილისი, სანაპირო №8
ფაქს: +995 (32) 230 98 99
E-mail: Dvastudio1@gmail.com
FB: FB.COM/DVASTUDIO


| | |
|---|---|
| პროექტის ნომერი | 2024 .05 |
| თარიღი | 09/18/2024 |
| მთ. არქიტექტორი | დავით ვაშაკიძე |
| არქიტექტორი | დავით ღლონტი |

პროექტის დასახელება:

# ბლოკსი სარაკინძველზე შენობა №4

მისამართი:

ქალაქი თბილისი , გაზთინი სარაკინძველი , N 2 , (ნასთით N26/47) სკ 01.11.04.026.110

## 13 სართული +39.15 ნიშნულზე

A215

მასშტაბი 1: 100

რეგულირების წითელი ხაზი

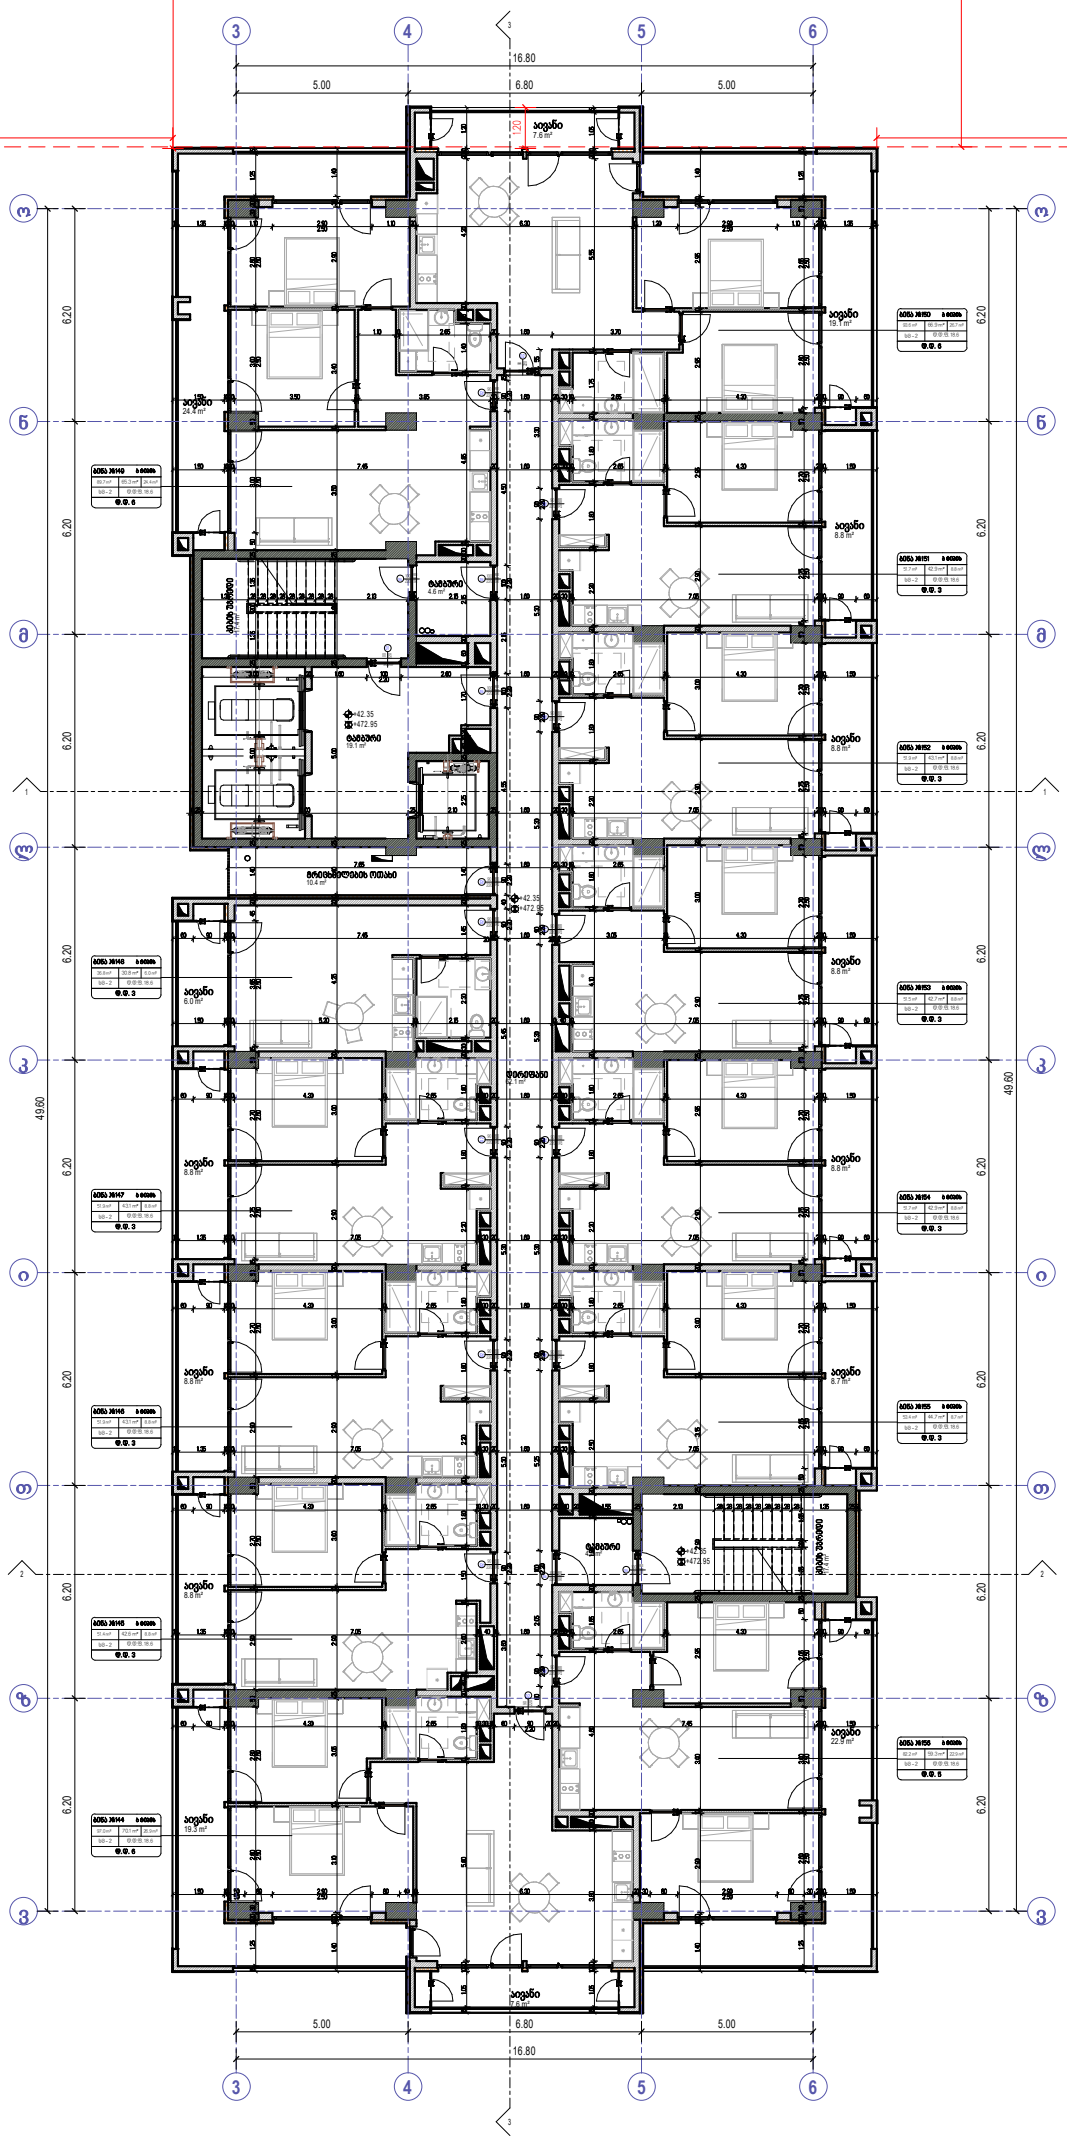





- მისაბრძოები სადარბაზო
- ბაბაბაღლობამდე საბაღი მაგძელი
- მაგძელი სახანძრო კარამდე
- ქვედის ცეცხლმედეგობის ხარისხი 1 საათი
- ქვედის ცეცხლმედეგობის ხარისხი 2 საათი
- საბაღმაბრო სახლვარი
- ღერძის ხაზი
- გრილის ხაზი


David Vashakidze Architects
მისამართი: ქ. თბილისი, ბაბაბირის №8
ტელ: +995 (32) 2 30 98 99
E-mail : Dvstudio1@gmail.com
FB: FB.COM/DVASTUDIO


| | |
|---|---|
| პროექტის ნომერი | 2024_05 |
| თარიღი | 09/18/2024 |
| მთ. არქიტექტორი | დავით ვაშაკიძე |
| არქიტექტორი | დავით ლაშხი |

პროექტის დასახელება:

**ბლოკსი სარაჭიმვილზე მშენობა №4**

მისამართი:

**ბაბაბი თბილისი , ბაბხირი სარაჭიმვილი , N 2 , (ნაკვეთი N26/47) ს/კ 01.11.04.026.110**

14 სართული +42.35 ნიშნულზე

A216

მასშტაბი 1: 100

რეგულირების წითელი ხაზი

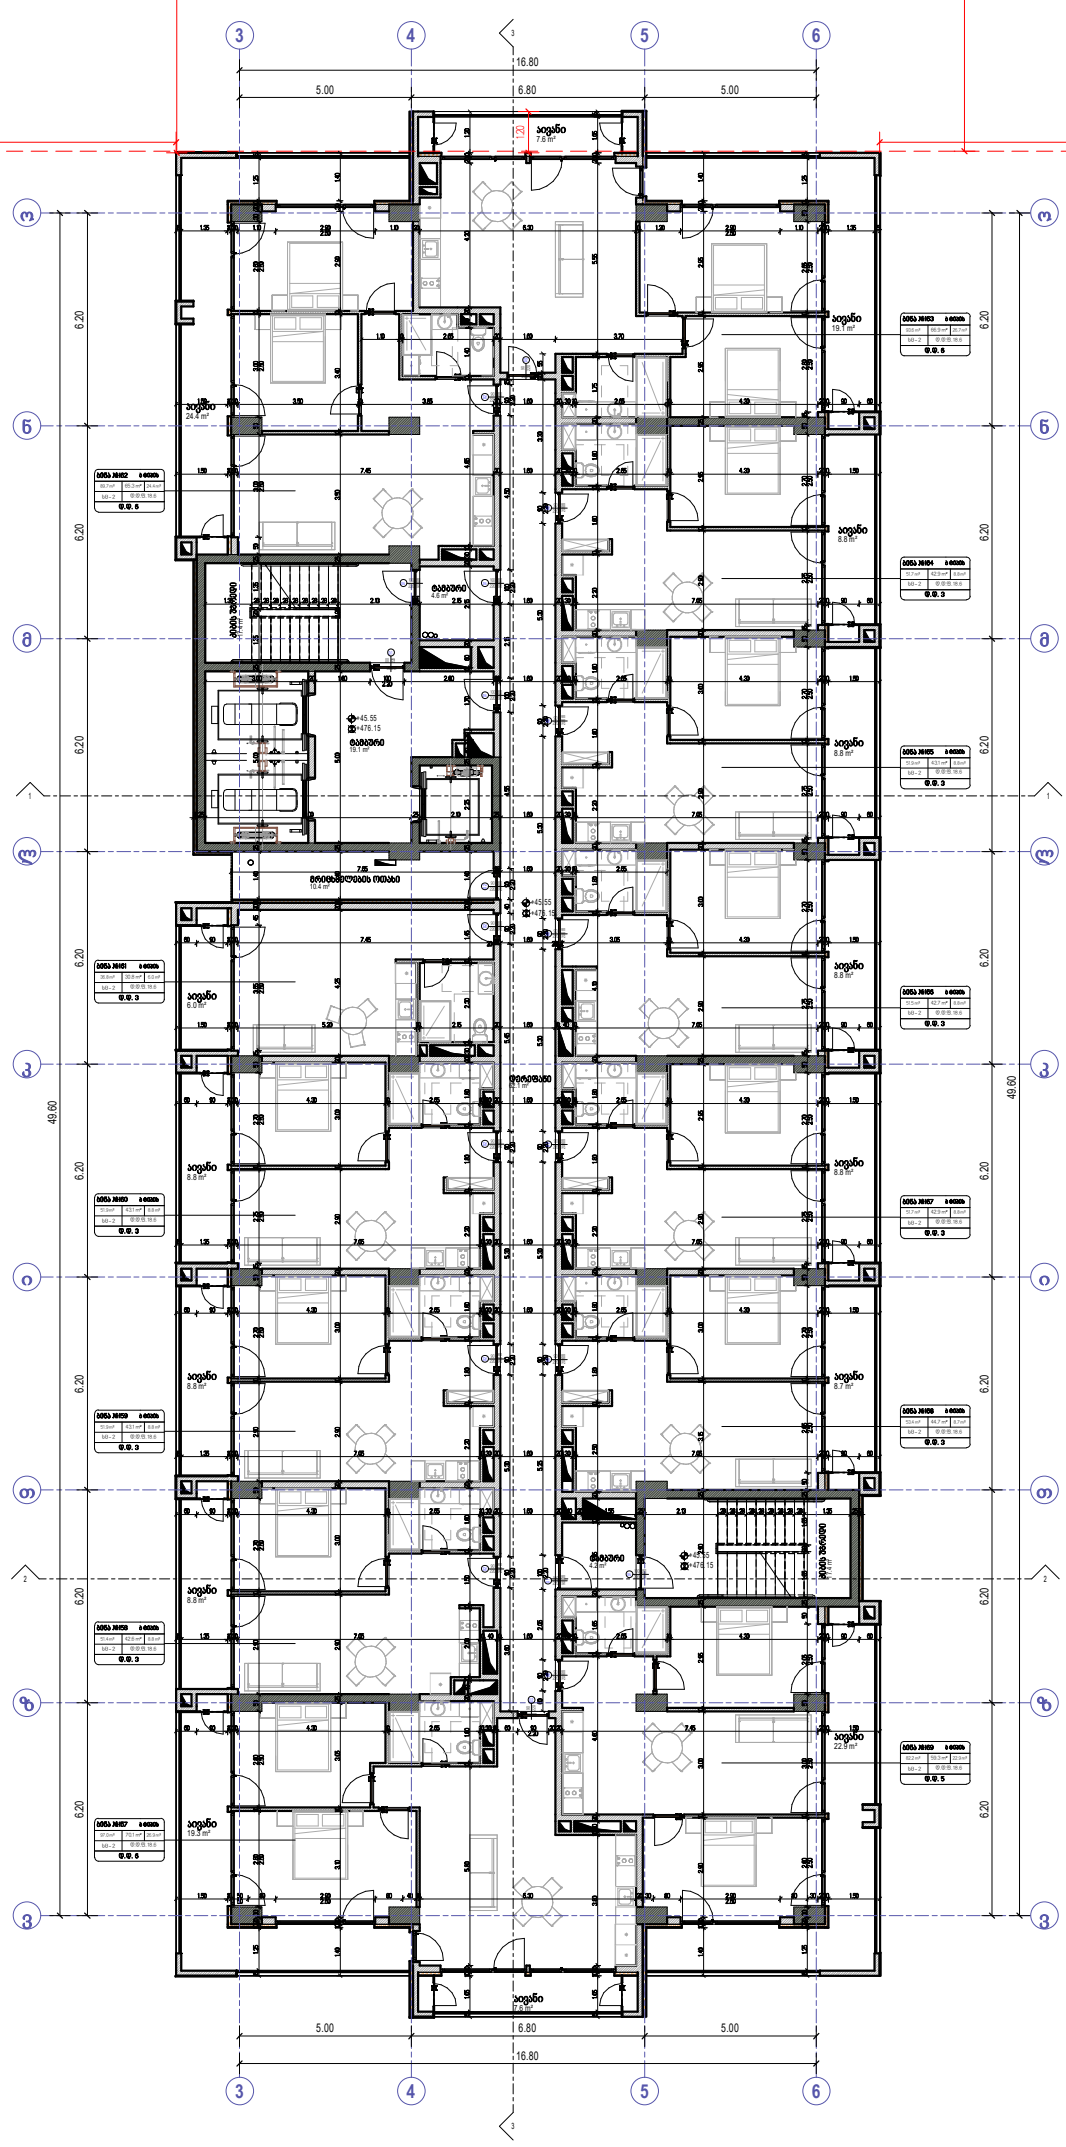
16.80
5.00
6.80
5.00
15.30
10.05
10.00
12.00
49.60
6.20
+45.55
+47.15
+47.15
+45.55
+47.15
+45.55
+47.15
+45.55

რეგულირების წითელი ხაზი

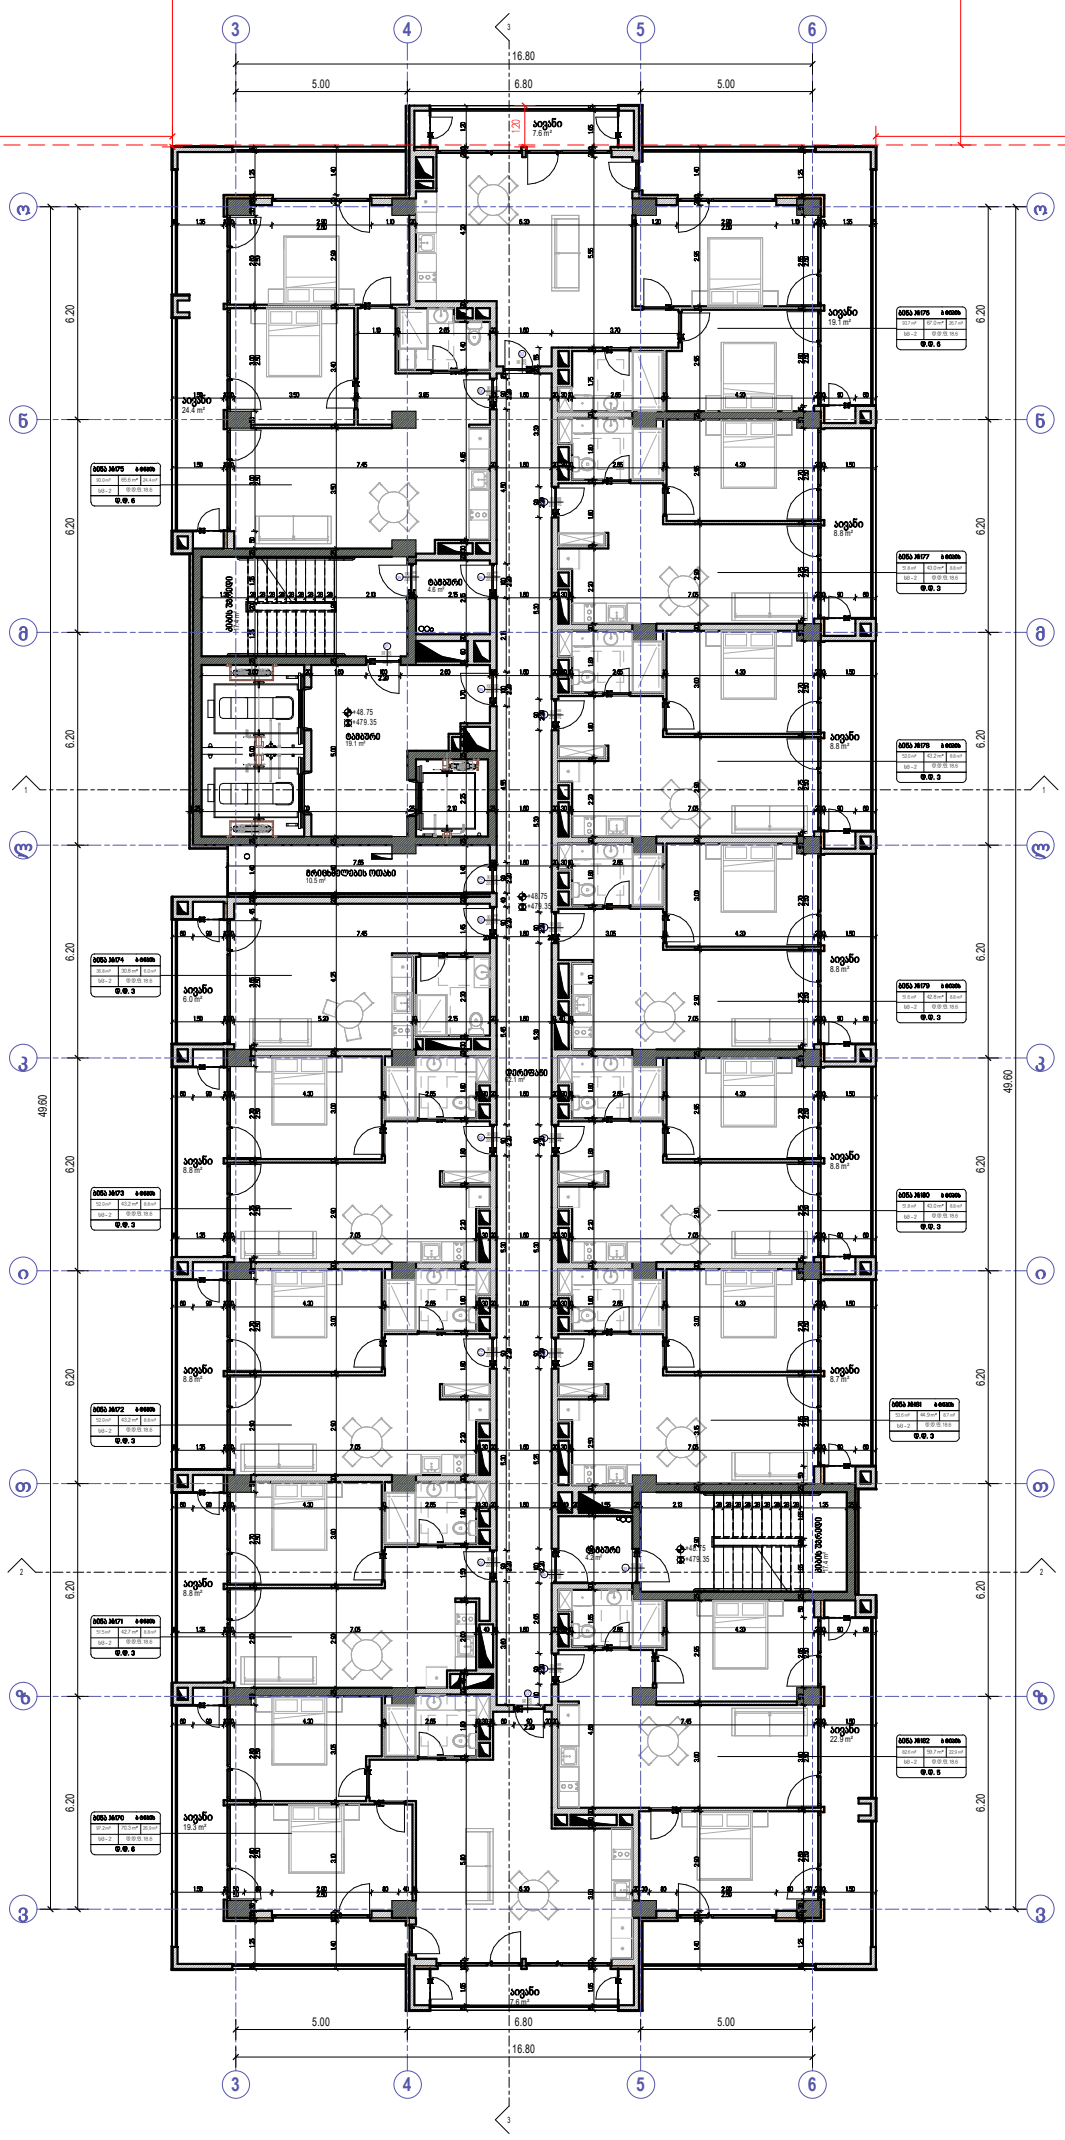
16.80
5.00
6.80
5.00
15.30
12.00
10.05
10.00
49.60
6.20
3
4
5
6
ა
ბ
გ
დ
ე
ვ
ზ
თ
ი
კ
ლ
1
2
3
ბინა №75
ბინა №74
ბინა №77
ბინა №76
ბინა №79
ბინა №78
ბინა №73
ბინა №72
ბინა №81
ბინა №80
ბინა №71
ბინა №82
ბინა №70

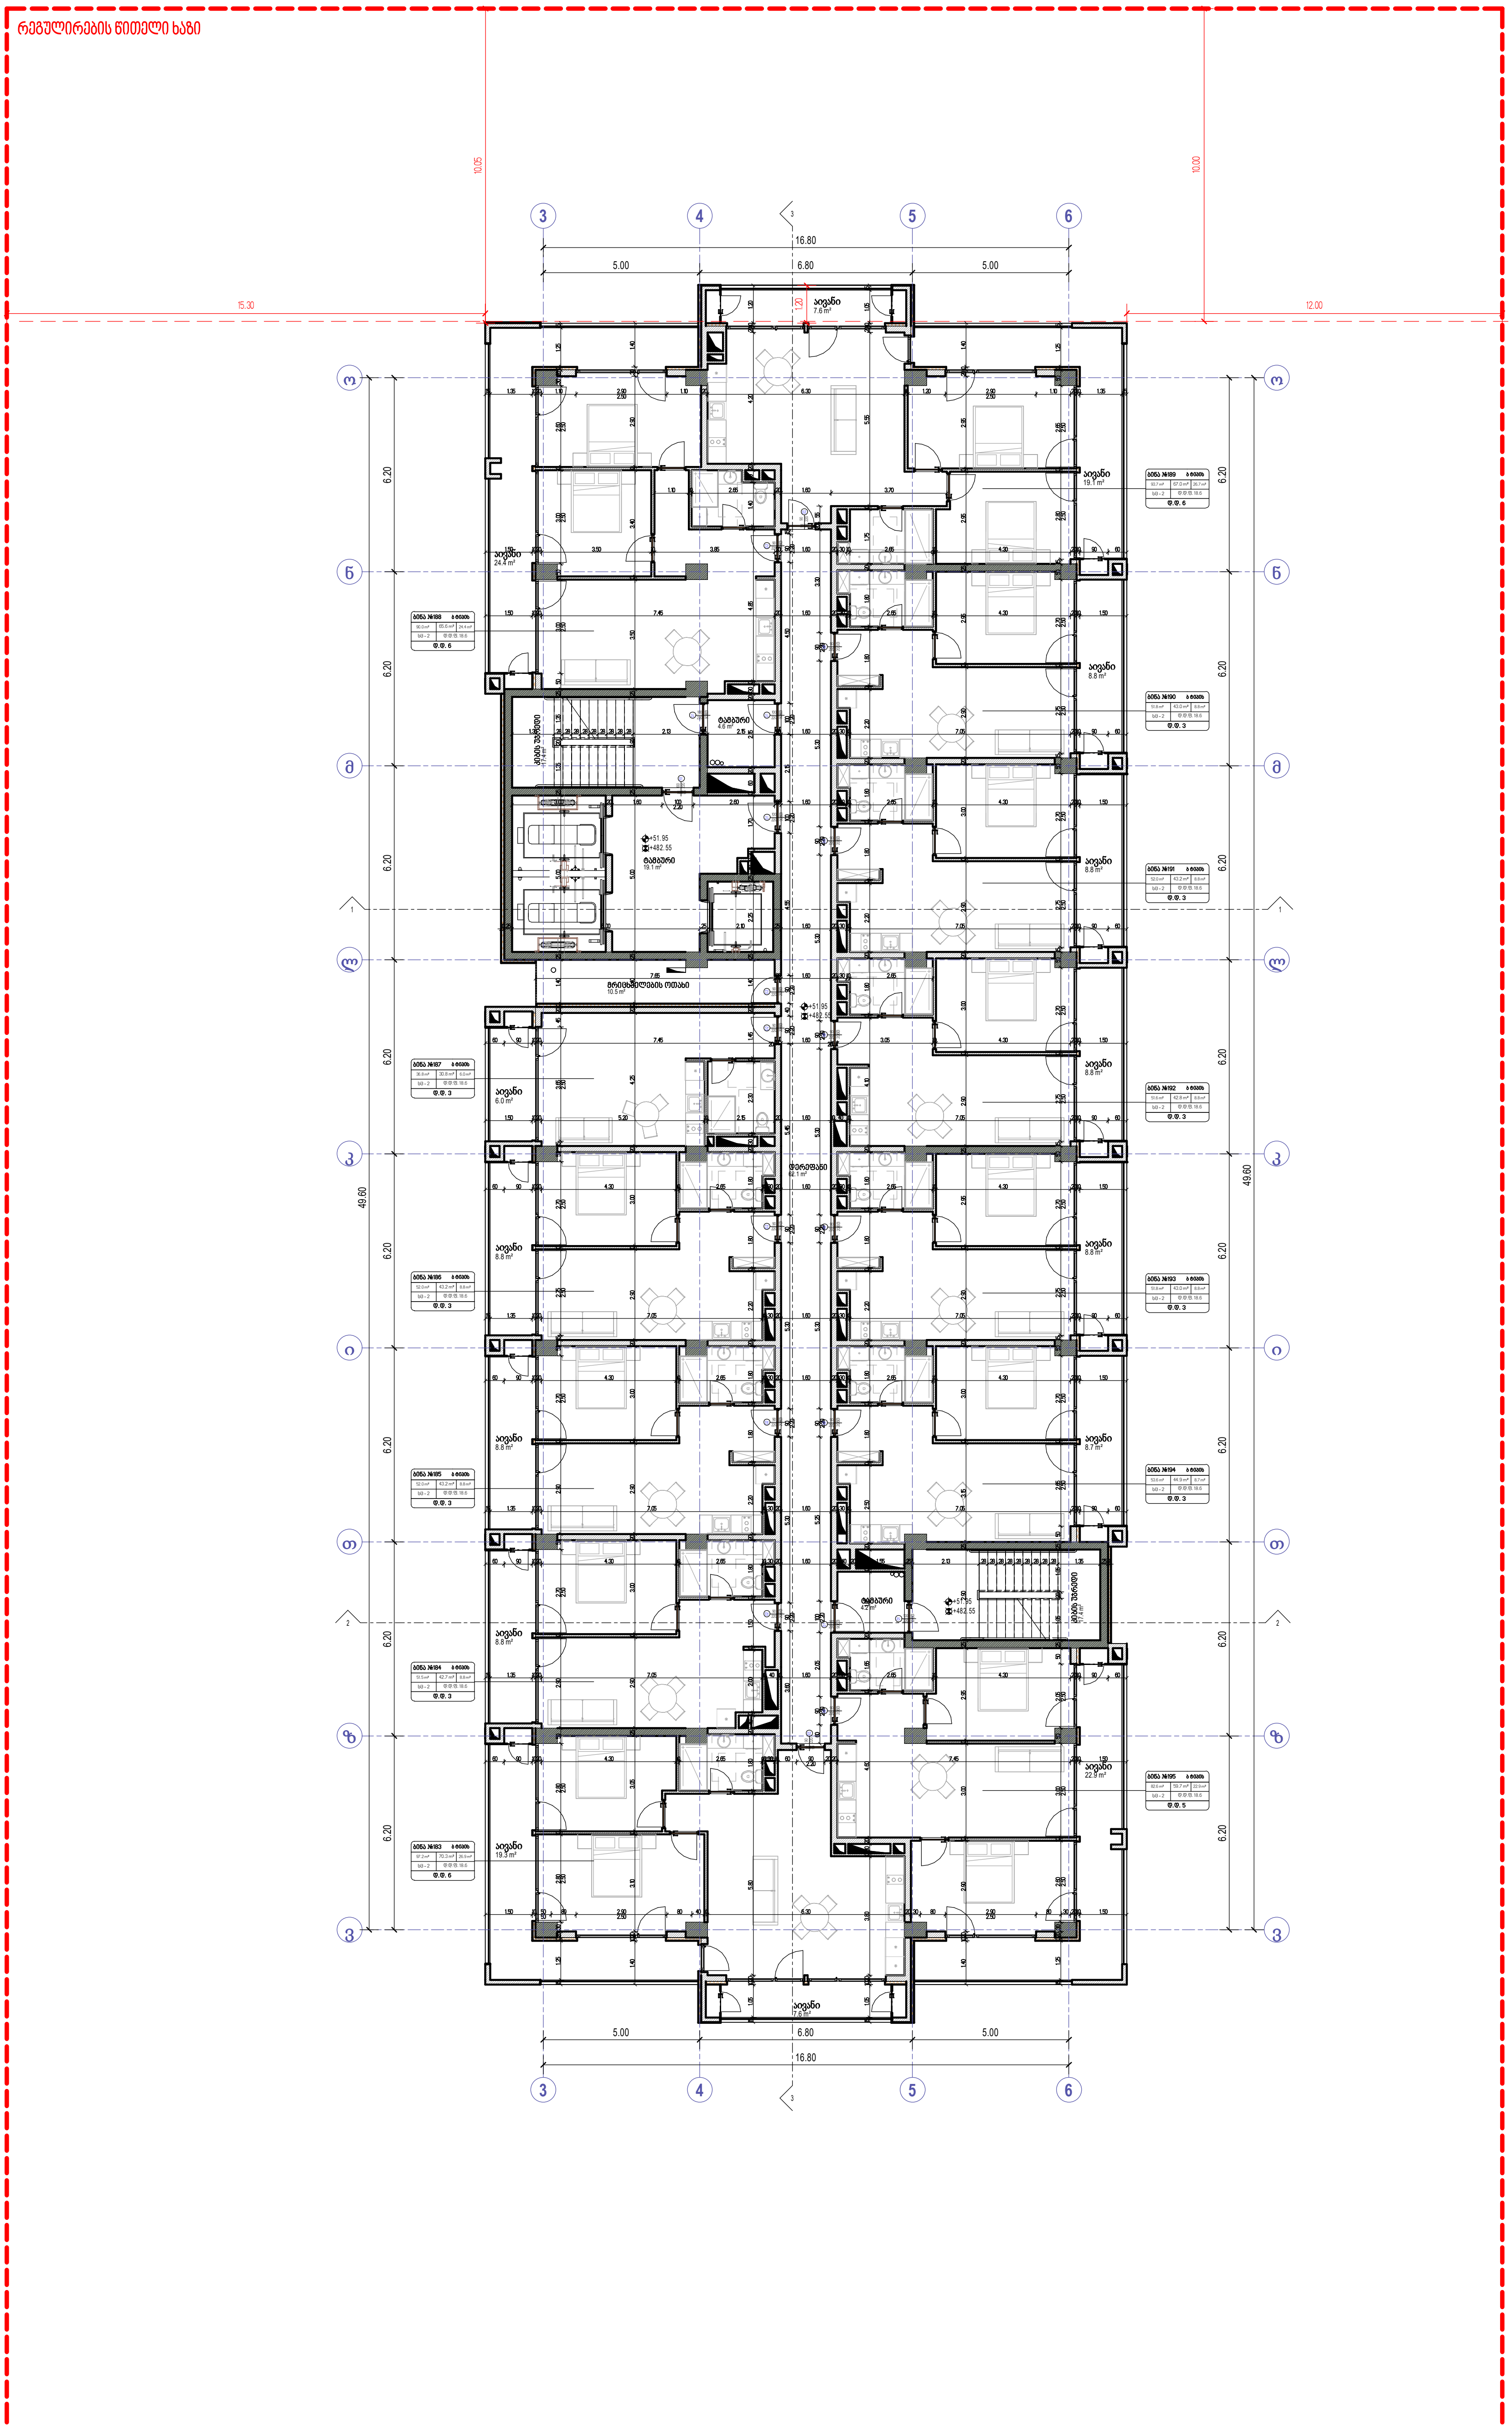


| | |
|---|---|
| | ხელის ცეცხლმაქრი |
| | სახანძრო მილდგარი |
| | ორმხრივი კავშირის სისტემა |
| | კვამლზე მორეაგირე მაუწყებელი |
| | კვამლის ავტომატური აღმომჩენი |
| | სახანძრო განგაშის ღილაკი |
| | დამკავებელთა შეტყობინების სისტემა (სახანძრო სიგნალიზაცია) |
| | საავარიო განათება |
| | სახანძრო ჰიდრანტი |
| | წყლის დისპენსერი |
| | საგანგებო ხმოვანი განგაშის სისტემა |
| | სახანძრო-სამაშველო სამსახურის მიერ გამოსაყენებელი მისაერთებელი |

საქმიანი დაკავებულობა (სქ)
სავაჭრო დაკავებულობა (სვ)
საცხოვრებელი დაკავებულობა (სც-2)
დამხმარე დაკავებულობა (დს)
სასაწყობო დაკავებულობა (სწ-2)

ბინა №21 ბ ტიპის
70.6 m² 65.8 m² 4.8 m²
სც-2 ფ.დ.ფ. 18.6
ფ.დ. 4.

მისაწვდომი სვლაგეზი
გასასვლელამდე სავალი მანძილი
მანძილი სახანძრო კარადამდე
კედლის ცეცხლმედეგობის ხარისხი 1 საათი
კედლის ცეცხლმედეგობის ხარისხი 2 საათი
საკადასტრო საზღვარი
ღერძის ხაზი
ჭრილის ხაზი


David Vashakidze Architects
მისამართი : ქ. თბილისი, სანაპიროს №8
ტელ: +995 (32) 230 98 99
E-mail : Dvastudio1@gmail.com
FB: FB.COM/DVASTUDIO


| | |
|---|---|
| პროექტის ნომერი | 2024_05 |
| თარიღი | 09/18/2024 |
| მთ. არქიტექტორი | დავით ვაშაკიძე |
| არქიტექტორი | დავით ლაშხი |

პროექტის დასახელება:
**ბლოქსი სარაჯიშვილზე შენობა №4**
მისამართი:
**ქალაქი თბილისი , გამზირი სარაჯიშვილი , N 2 , (ნაკვეთი N26/47) ს/კ 01.11.04.026.110**

## 17 სართული +51.95 ნიშნულზე

# A219

მასშტაბი 1:100

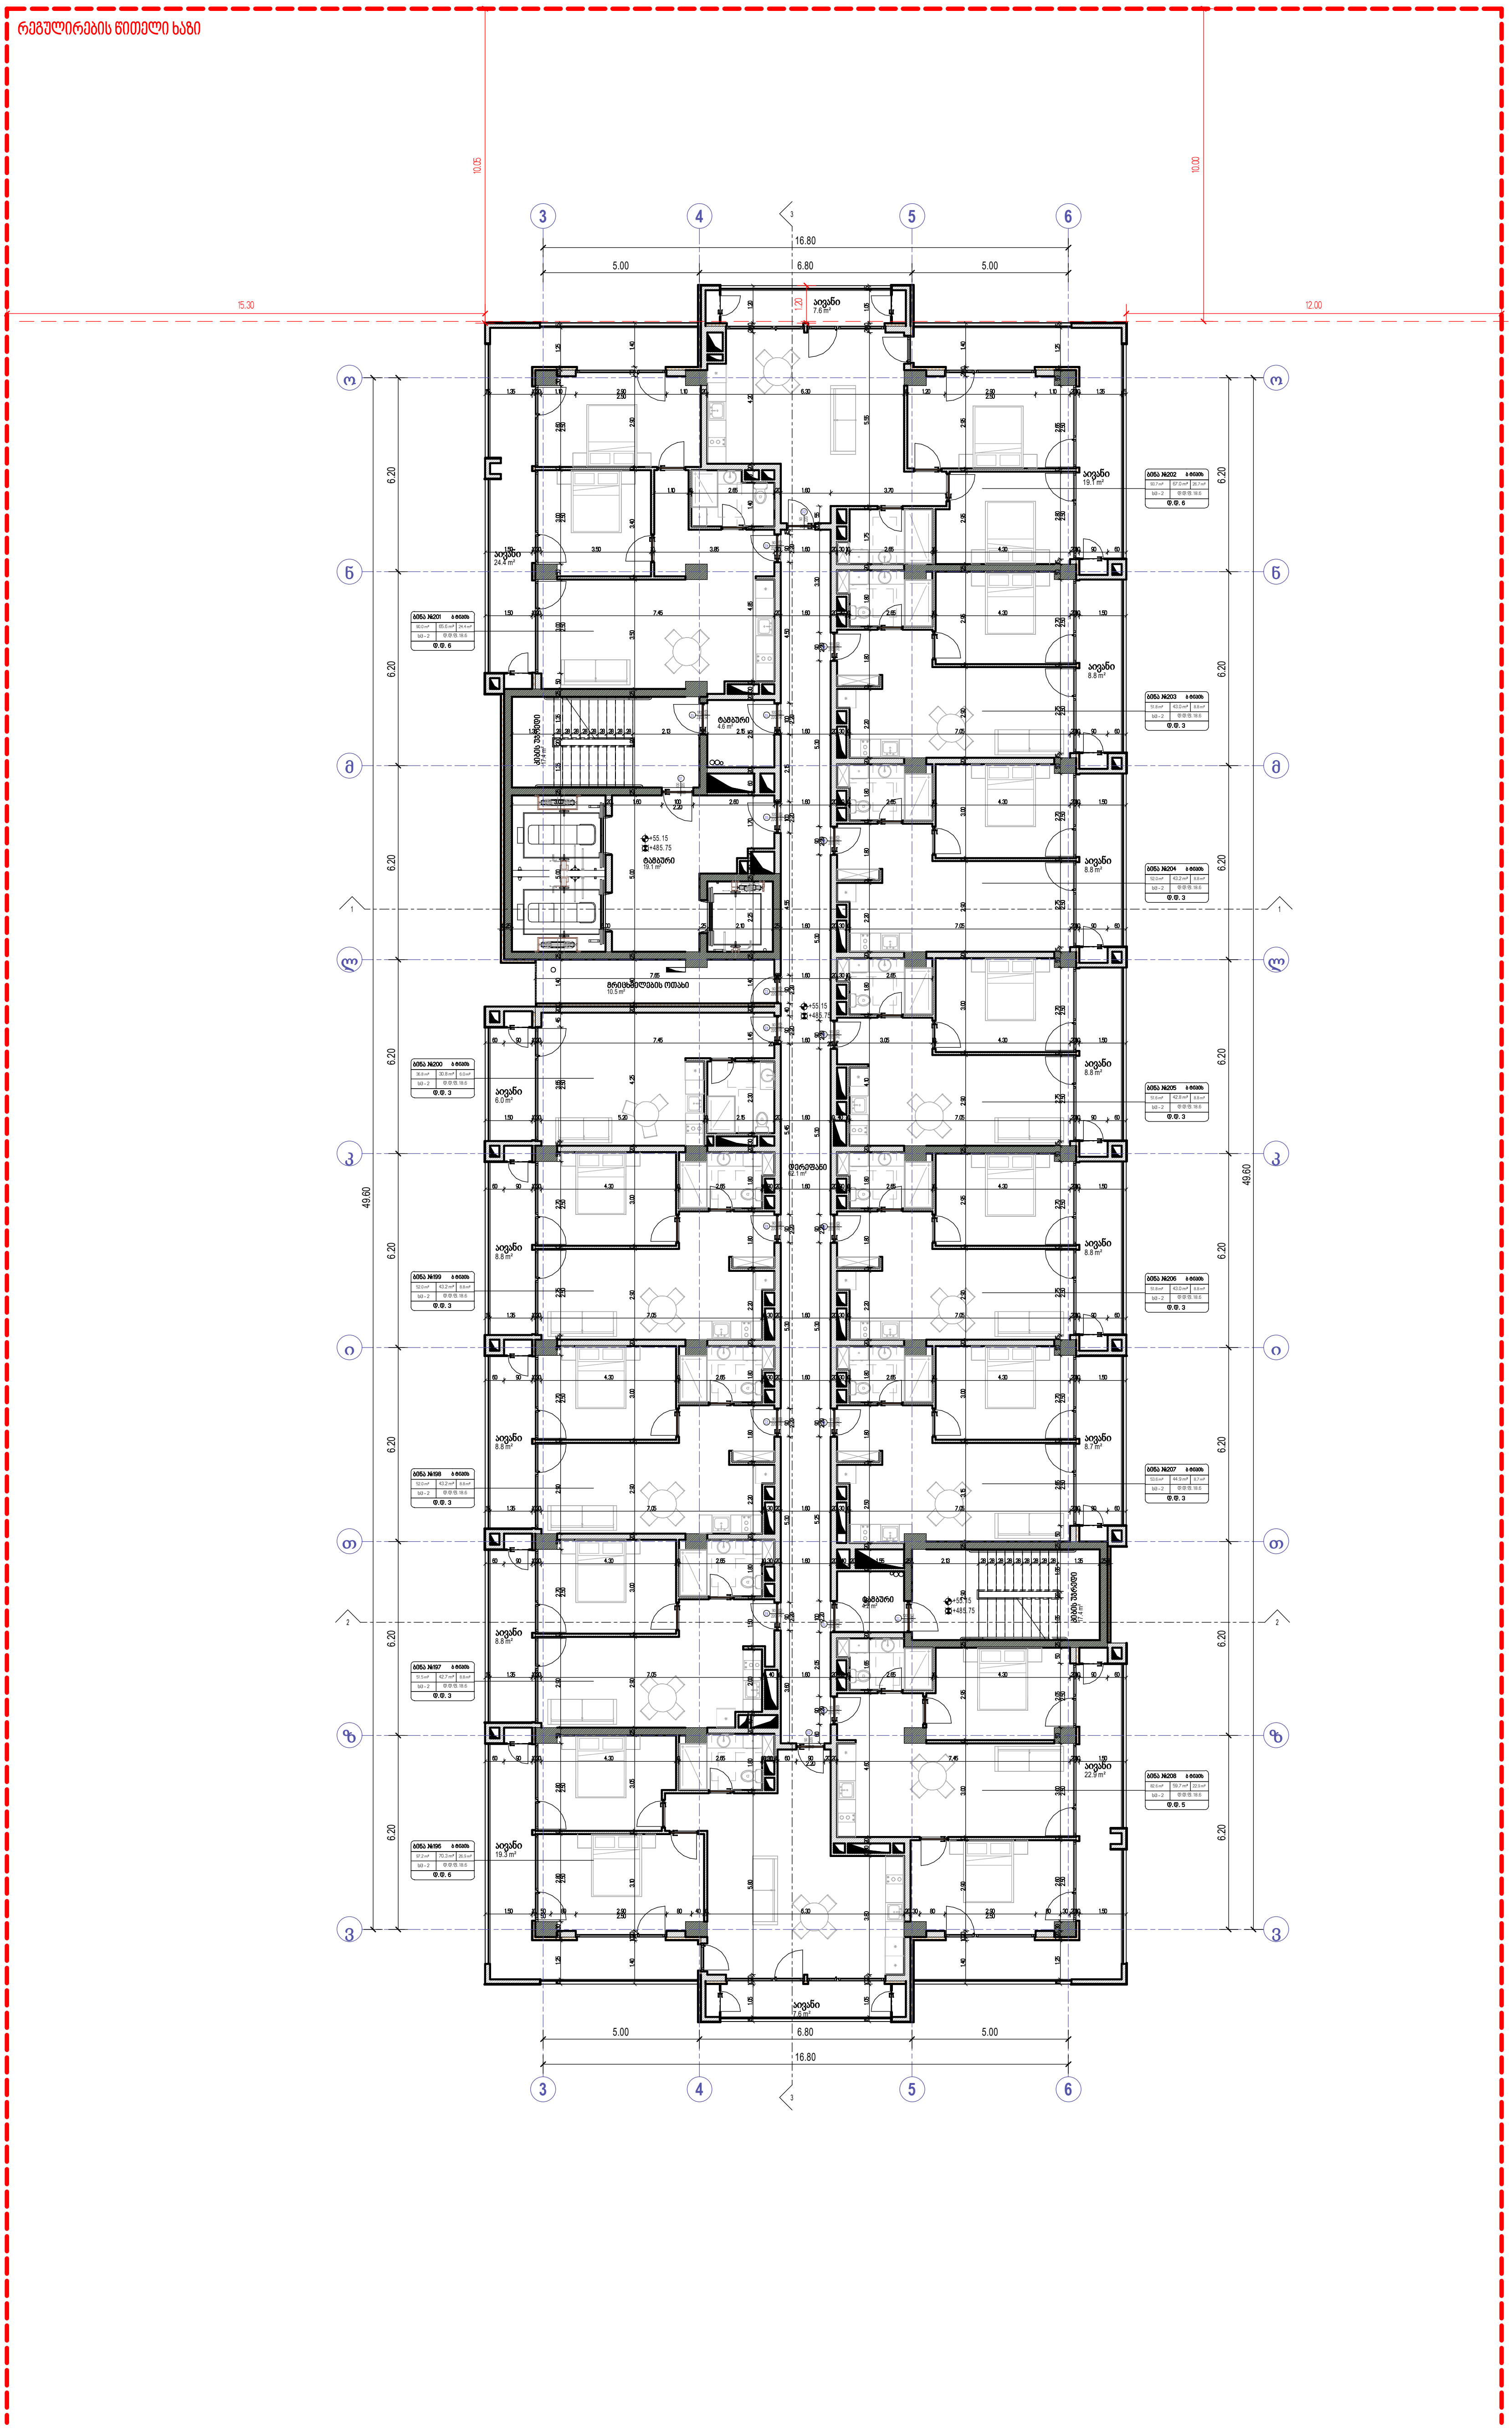


| | |
|---|---|
| | ხელის ცეცხლმაქრი |
| | სახანძრო მილდგარი |
| | ორმხრივი კავშირის სისტემა |
| | კვამლზე მორეაგირე მაუწყებელი |
| | კვამლის ავტომატური აღმომჩენი |
| | სახანძრო განგაშის ღილაკი |
| | დამკავებელთა შეტყობინების სისტემა (სახანძრო სიგნალიზაცია) |
| | საავარიო განათება |
| | სახანძრო ჰიდრანტი |
| | წყლის დისპენსერი |
| | საგანგებო ხმოვანი განგაშის სისტემა |
| | სახანძრო-სამაშველო სამსახურის მიერ გამოსაყენებელი მისაერთებელი |

საქმიანი დაკავებულობა (სქ)

სავაჭრო დაკავებულობა (სვ)

საცხოვრებელი დაკავებულობა (სც-2)

კედლის ცეცხლმედეგობის ზღვარი 1 საათი

კედლის ცეცხლმედეგობის ზღვარი 2 საათი

საკადასტრო საზღვარი

ღერძის ხაზი

ჭრილის ხაზი

David Vashakidze Architects
მისამართი : ქ. თბილისი, სანაპიროს №8
ტელ: +995 (32) 230 98 99
E-mail : Dvastudio1@gmail.com
FB: FB.COM/DVASTUDIO

| | |
|---|---|
| პროექტის ნომერი | 2024_05 |
| თარიღი | 09/18/2024 |
| მთ. არქიტექტორი | დავით ვაშაკიძე |
| არქიტექტორი | დავით ლაშხი |

პროექტის დასახელება:
**ბლოქსი სარაჯიშვილზე შენობა №4**
მისამართი:
**ქალაქი თბილისი , გამზირი სარაჯიშვილი , N 2 , (ნაკვეთი N26/47) ს/კ 01.11.04.026.110**

## 18 სართული +55.15 ნიშნულზე

# A220

მასშტაბი 1 : 100

რეგულირების წითელი ხაზი

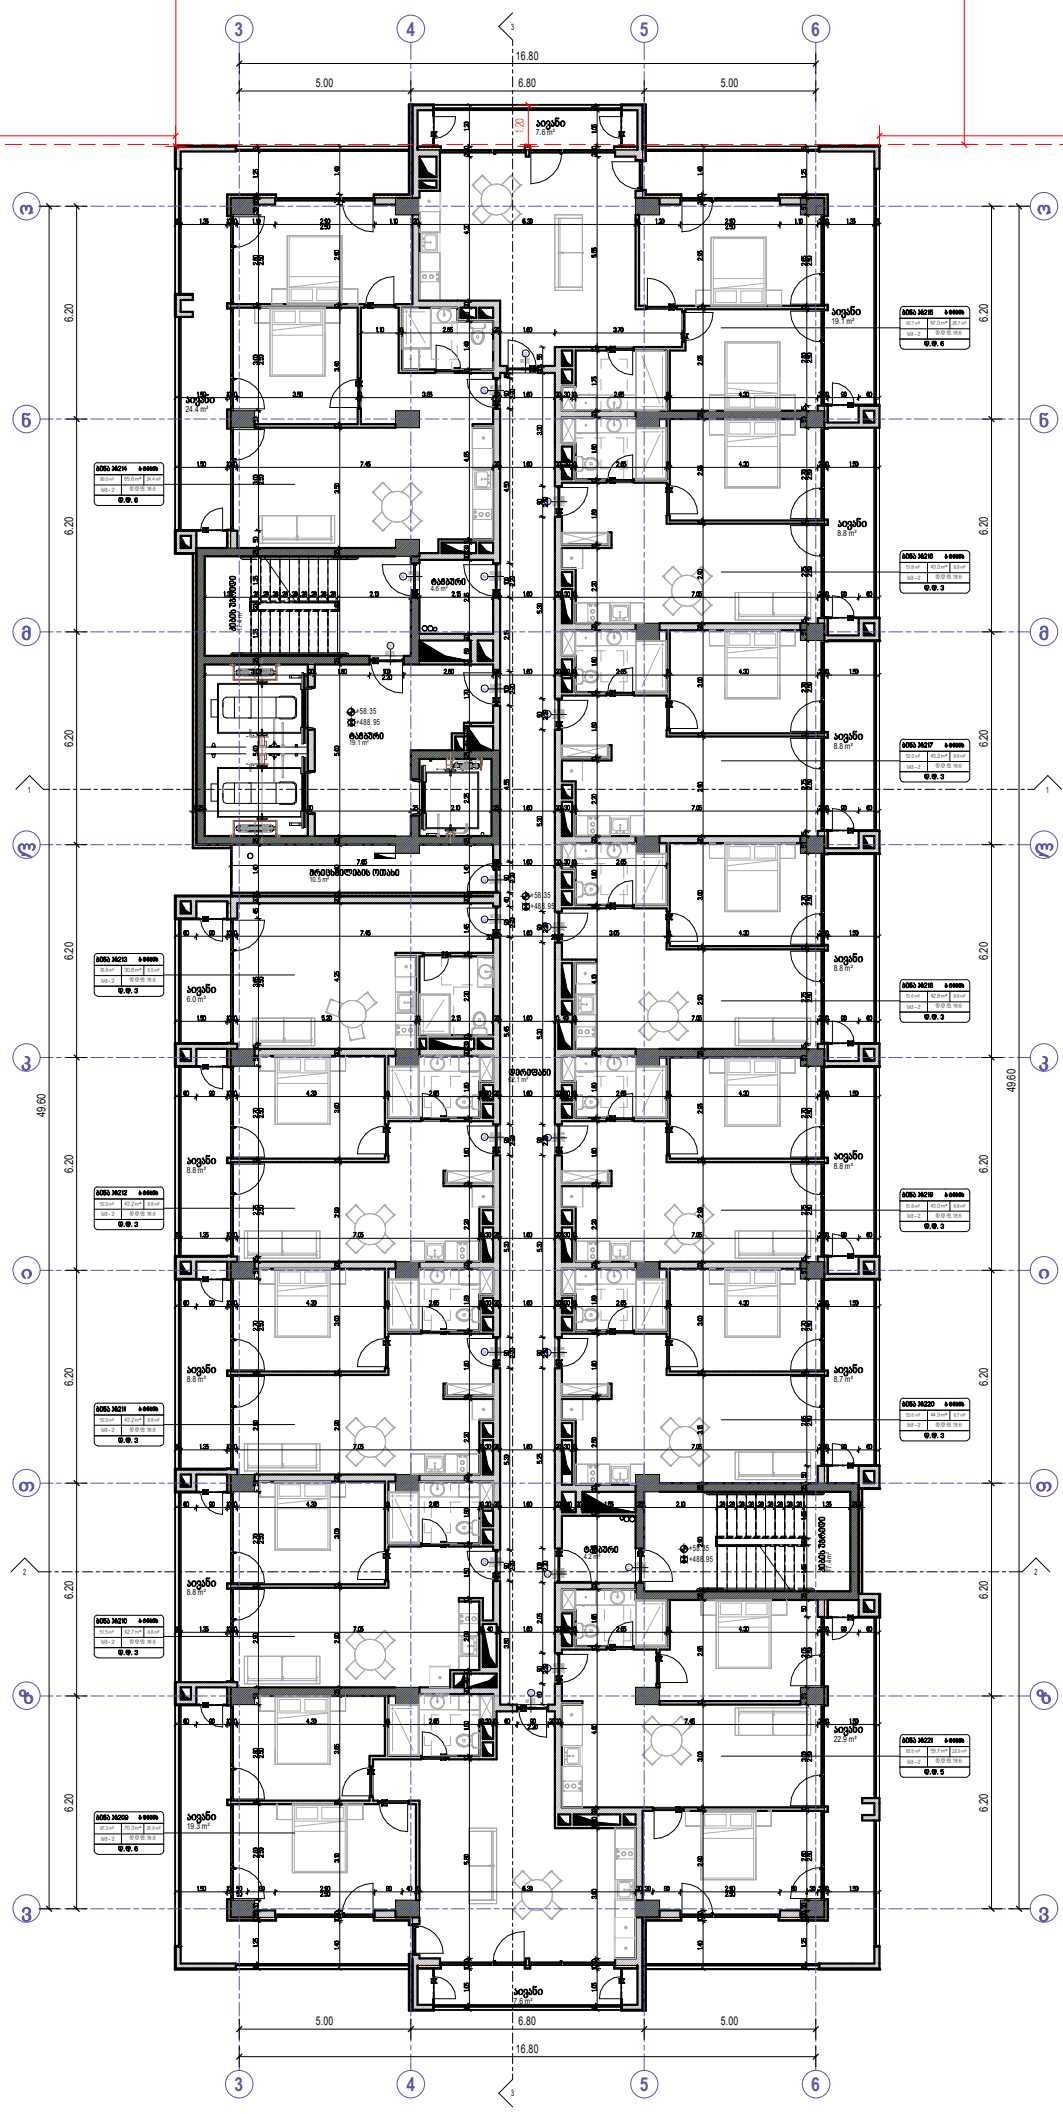




| | ევაკუაციის მიმართულება |
| | ხანძრის ავტომანქანის მისასვლელი გზა |
| | ღერძის ხაზი |
| | ბრტყის ხაზი |


David Vashakidze Architects
მის.მისამართი: ქ. თბილისი, ხანძთის №68
ტელ.: +995 (32) 230 98 99
E-mail : Dvastudio1@gmail.com
FB: FB.COM/DVASTUDIO


| | |
|---|---|
| პროექტის ნომერი | 2024_05 |
| თარიღი | 09/18/2024 |
| მთ. არქიტექტორი | დავით ვაშაკიძე |
| არქიტექტორი | დავით ლაშხი |

პროექტის დასახელება:

# ბლოკსი სარაჯიშვილზე შენობა №4

მისამართი:

ბლოკი თბილისი , გაზაფხული სარაჯიშვილი , N 2 , (ნაკვეთი N25/47) ს/კ 01.11.04.025.110

19 სართული +58.35 ნიშნულზე

A221

მასშტაბი 1:100

რეგულირების წითელი ხაზი

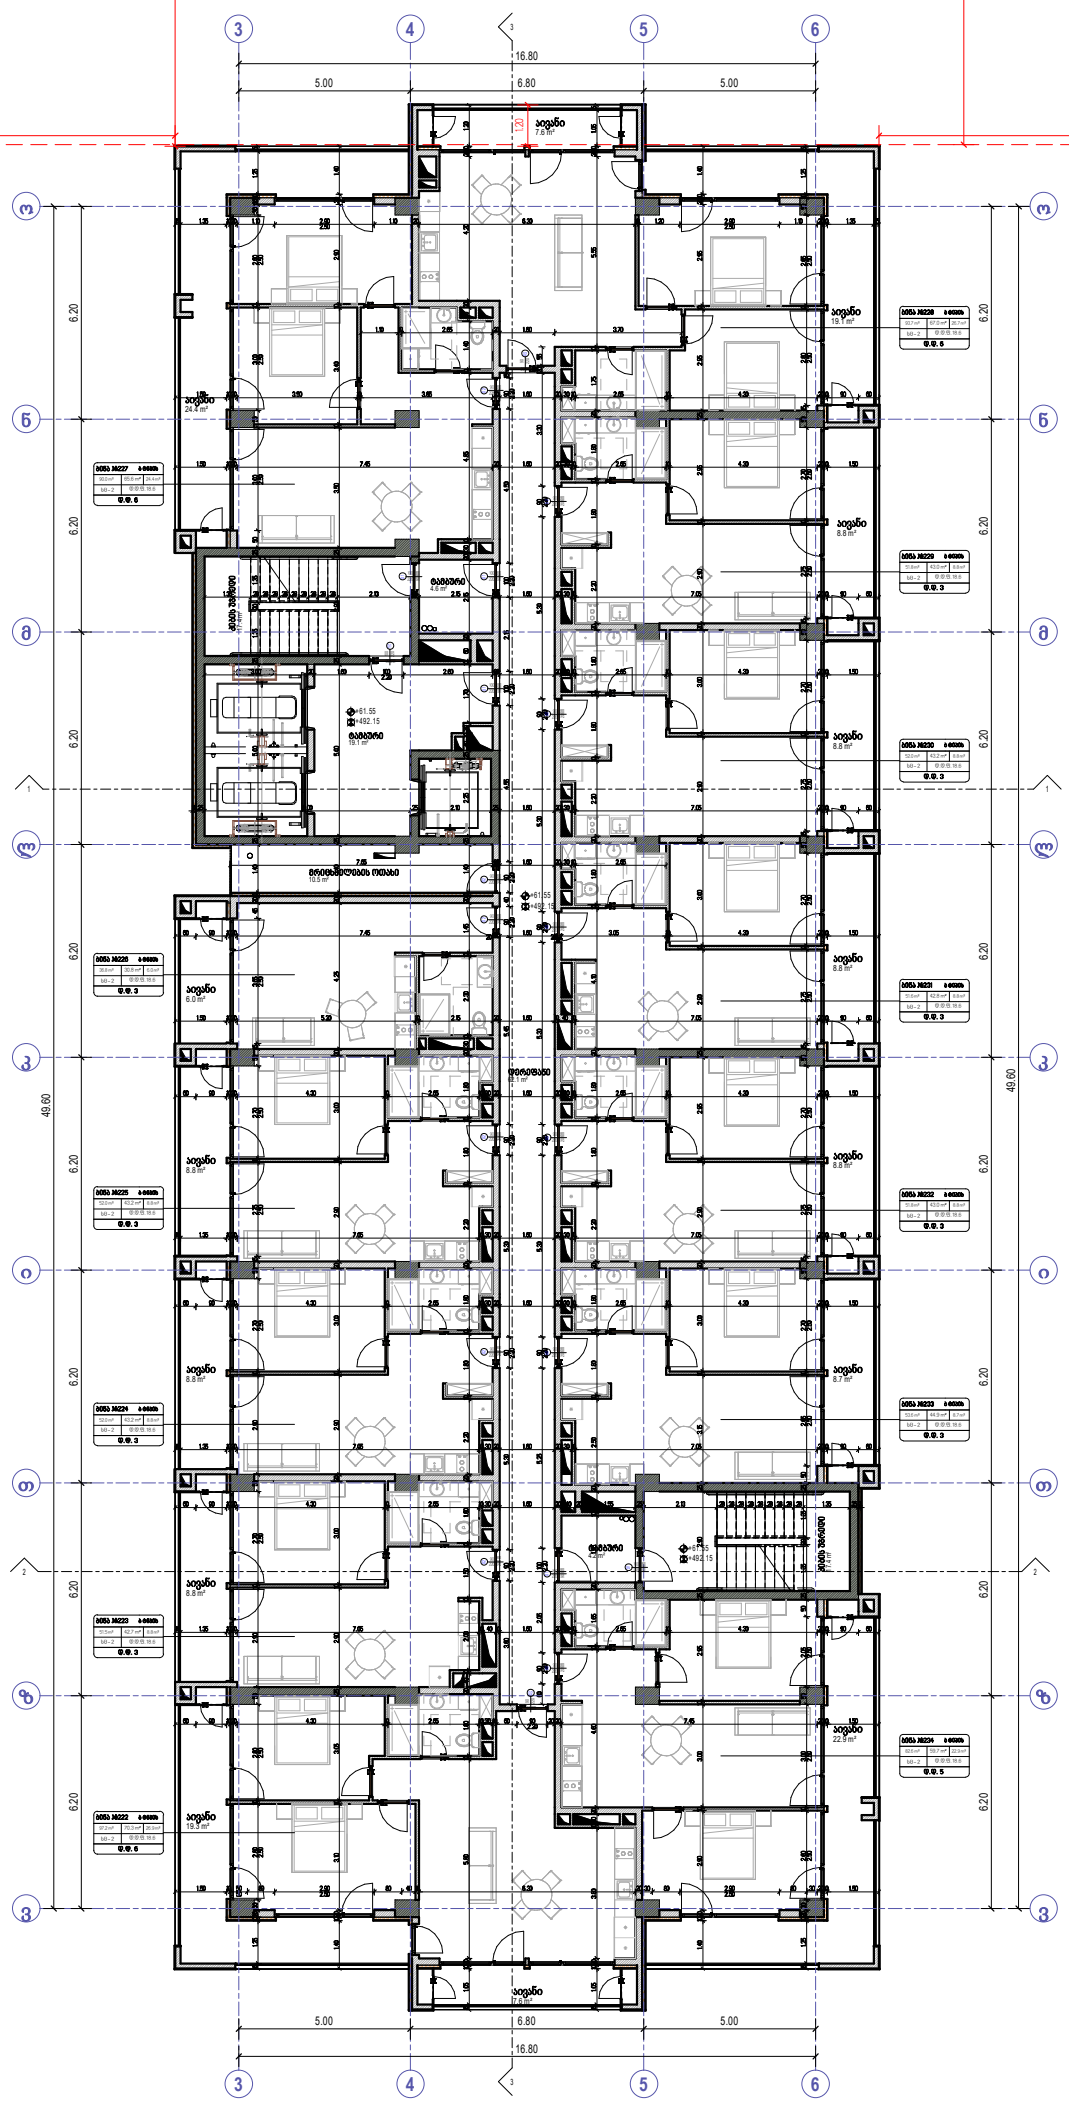
16.80
5.00
6.80
5.00
49.60
6.20
15.30
12.00
10.05
10.00
1.20
3
4
5
6
ა
ბ
გ
დ
ე
ვ
ზ
თ
ი
კ
ლ
1
2
3
ბინა №227
ბინა №228
ბინა №229
ბინა №230
ბინა №231
ბინა №232
ბინა №233
ბინა №234
ბინა №225
ბინა №226
ბინა №223
ბინა №224
ბინა №221
ბინა №222
საძინებლის ოთახი
ტერასა
ტერასა
ტერასა

რეგულირების წითელი ხაზი

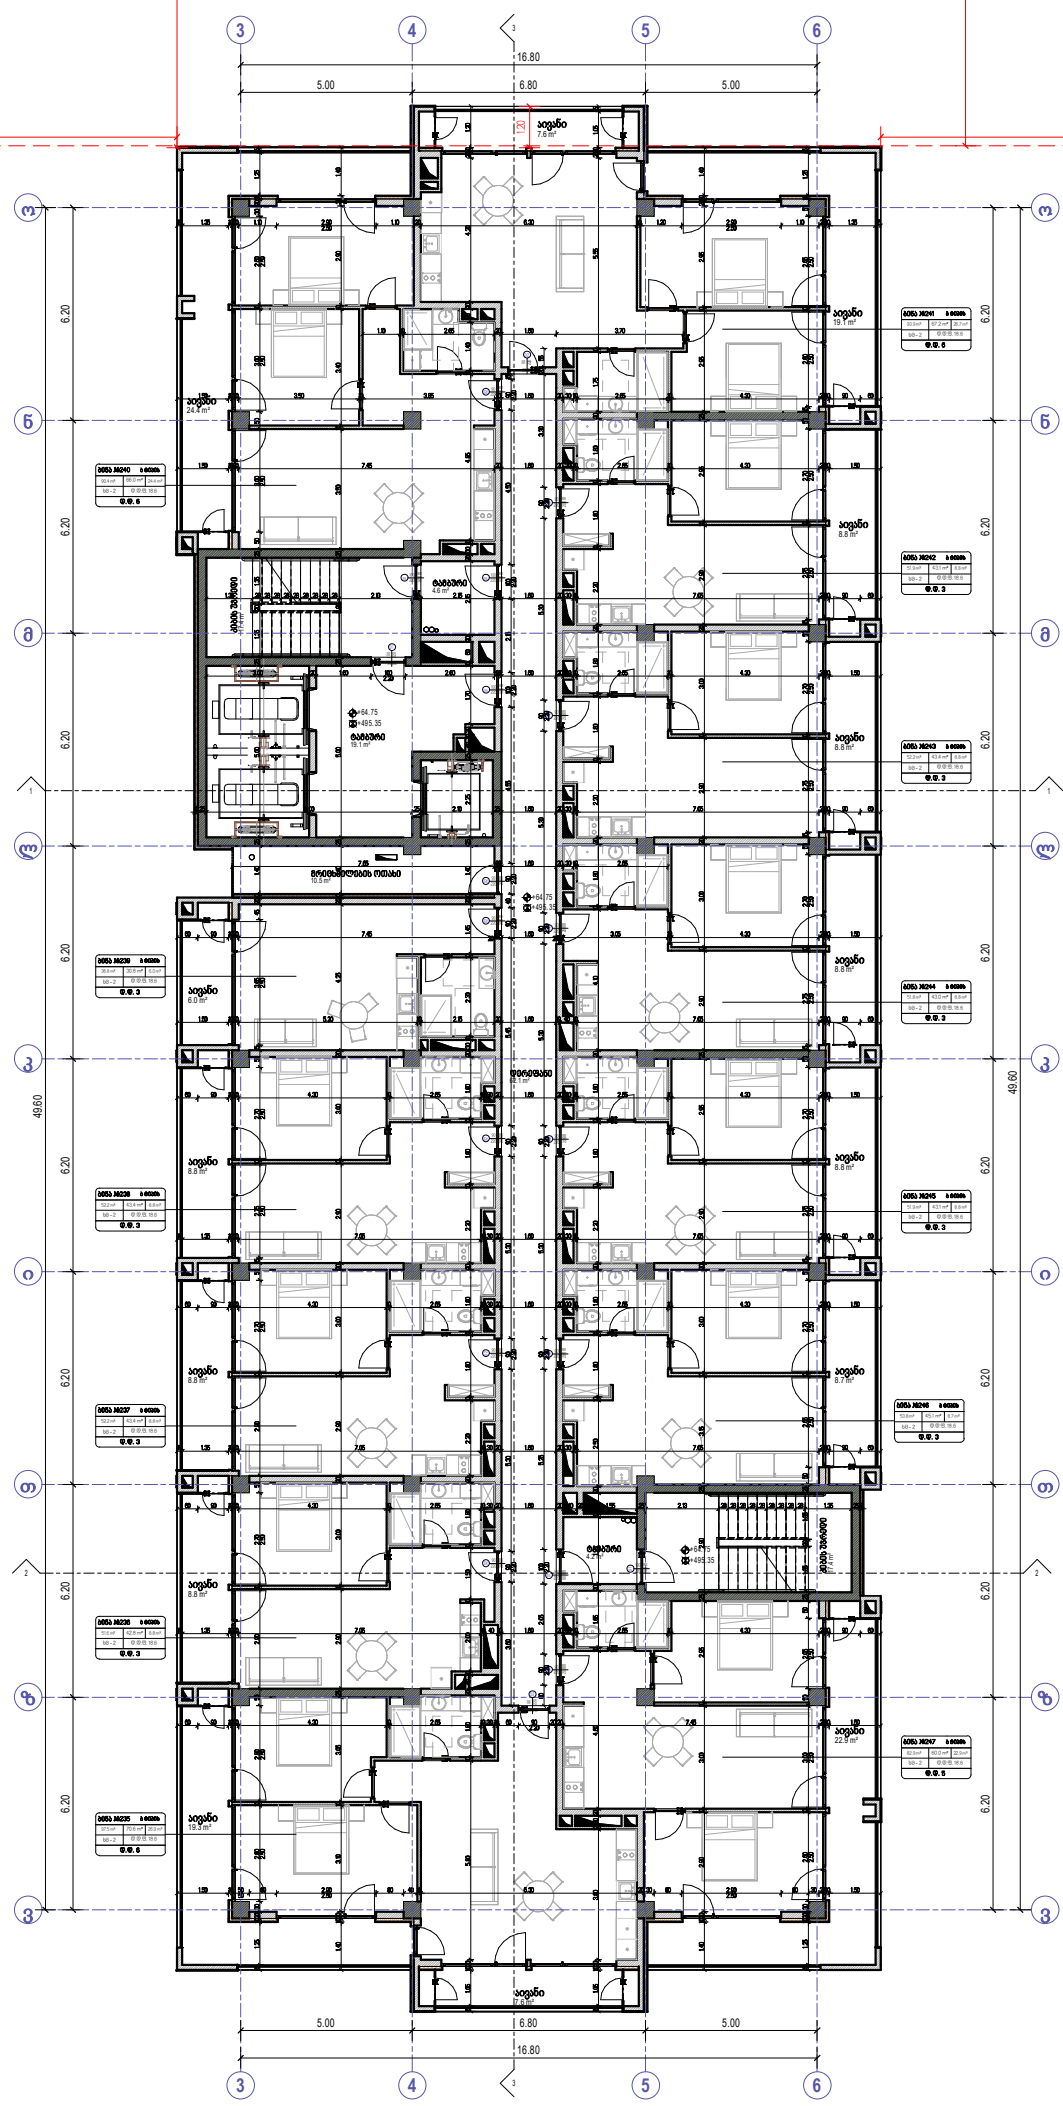


| | |
|---|---|
| | ხანძრის დეტექტორი |
| | სახანძრო მილსადენი |
| | ორმხრივი კავშირის სისტემა |
| | კვამლზე მორეაგირე მაუწყებელი |
| | კვამლის ავტომატური აღმოჩენა |
| | სახანძრო ბანგების ლილაკი |
| | დაშავებულების შეტყობინების სისტემა (საბანაო ოთახებისთვის) |
| | საავარიო განათება |
| | სახანძრო ჰიდრანტი |
| | წყლის დისპენსერი |
| | საბანაოს ხმოვანი განგაშის სისტემა |
| | სახანძრო-საკვამლეს სამასაპრის მიერ გამოსაყენებელი მისაერთებელი |

| | |
|---|---|
| | საძინებლის დანიშნულების ფართი (სძ) |
| | საერთო დანიშნულების ფართი (სე) |
| | საცხოვრებელი დანიშნულების ფართი (სც-2) |
| | დამხმარე დანიშნულების ფართი (დზ) |
| | სასაწყობე დანიშნულების ფართი (სწ-2) |

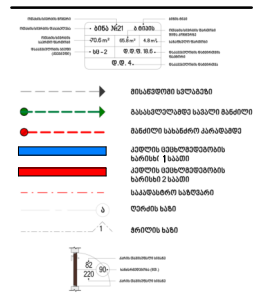


| | |
|---|---|
| | მისაწვდომი სეფარეტი |
| | ჭრილის სახე |


David Vashakidze Architects
მისამართი: ქ. თბილისი, სანაპირო №8
ფაქს: +995 (32) 230 98 98
E-mail : Dvastudio1@gmail.com
FB: FB.COM/DV.ASTUDIO


| | |
|---|---|
| პროექტის ნომერი | 2024.05 |
| თარიღი | 09/18/2024 |
| მთ. არქიტექტორი | დავით ვაშაკიძე |
| არქიტექტორი | დავით ღუნია |

პროექტის დასახელება:

# ბლოკი სარაჯიშვილზე შენობა №4

მისამართი:

**ქალაქი თბილისი , გაზეთი სარაჯიშვილი , N 2 , (ნასვეთი N26/47) ს/კ 01.11.04.026.110**

## 21 სართული +64.75 ნიშნულზე

A223

მასშტაბი 1: 100

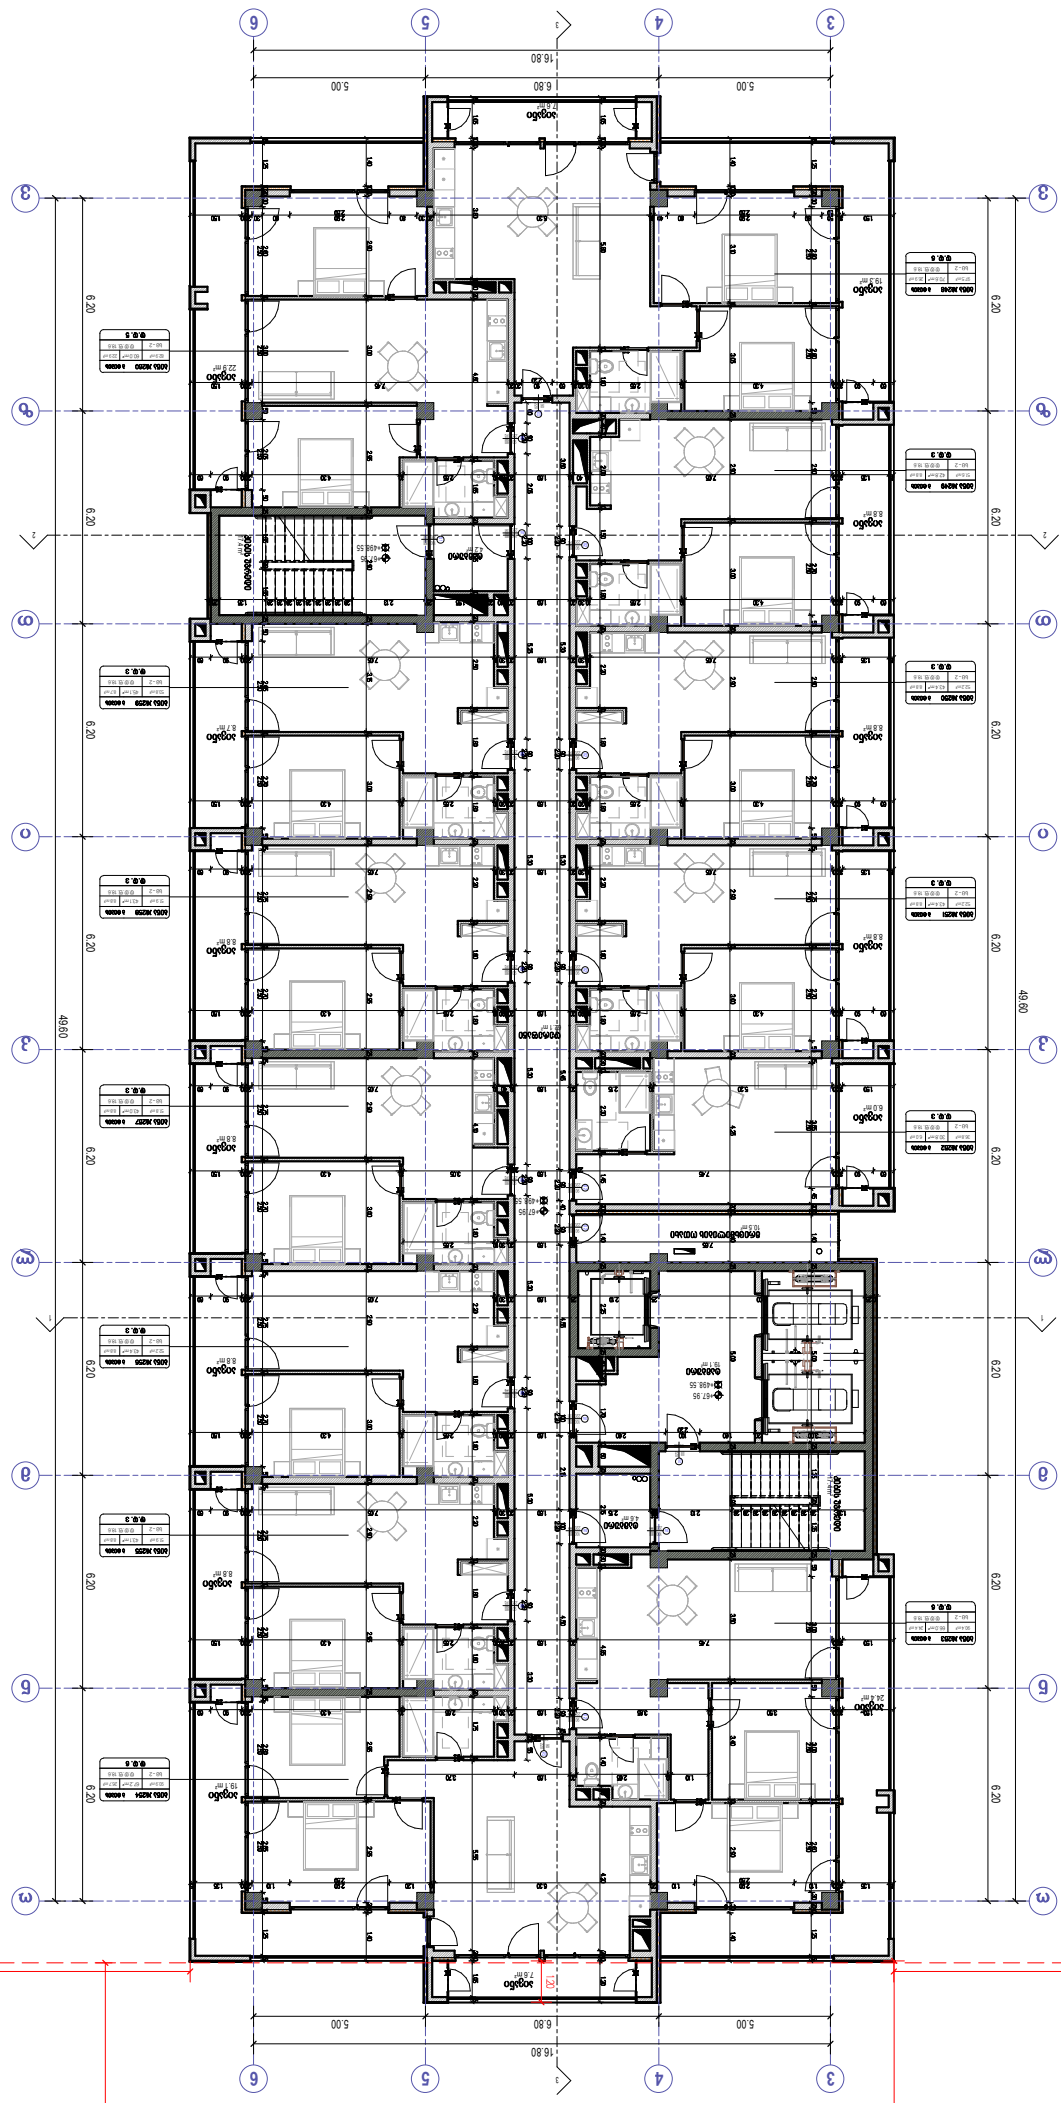


ნახაზის ნომერი A224

# A224

| | |
|---|---|
| ნახაზის ნომერი | 1:100 |

| | |
|---|---|












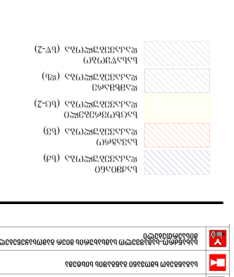



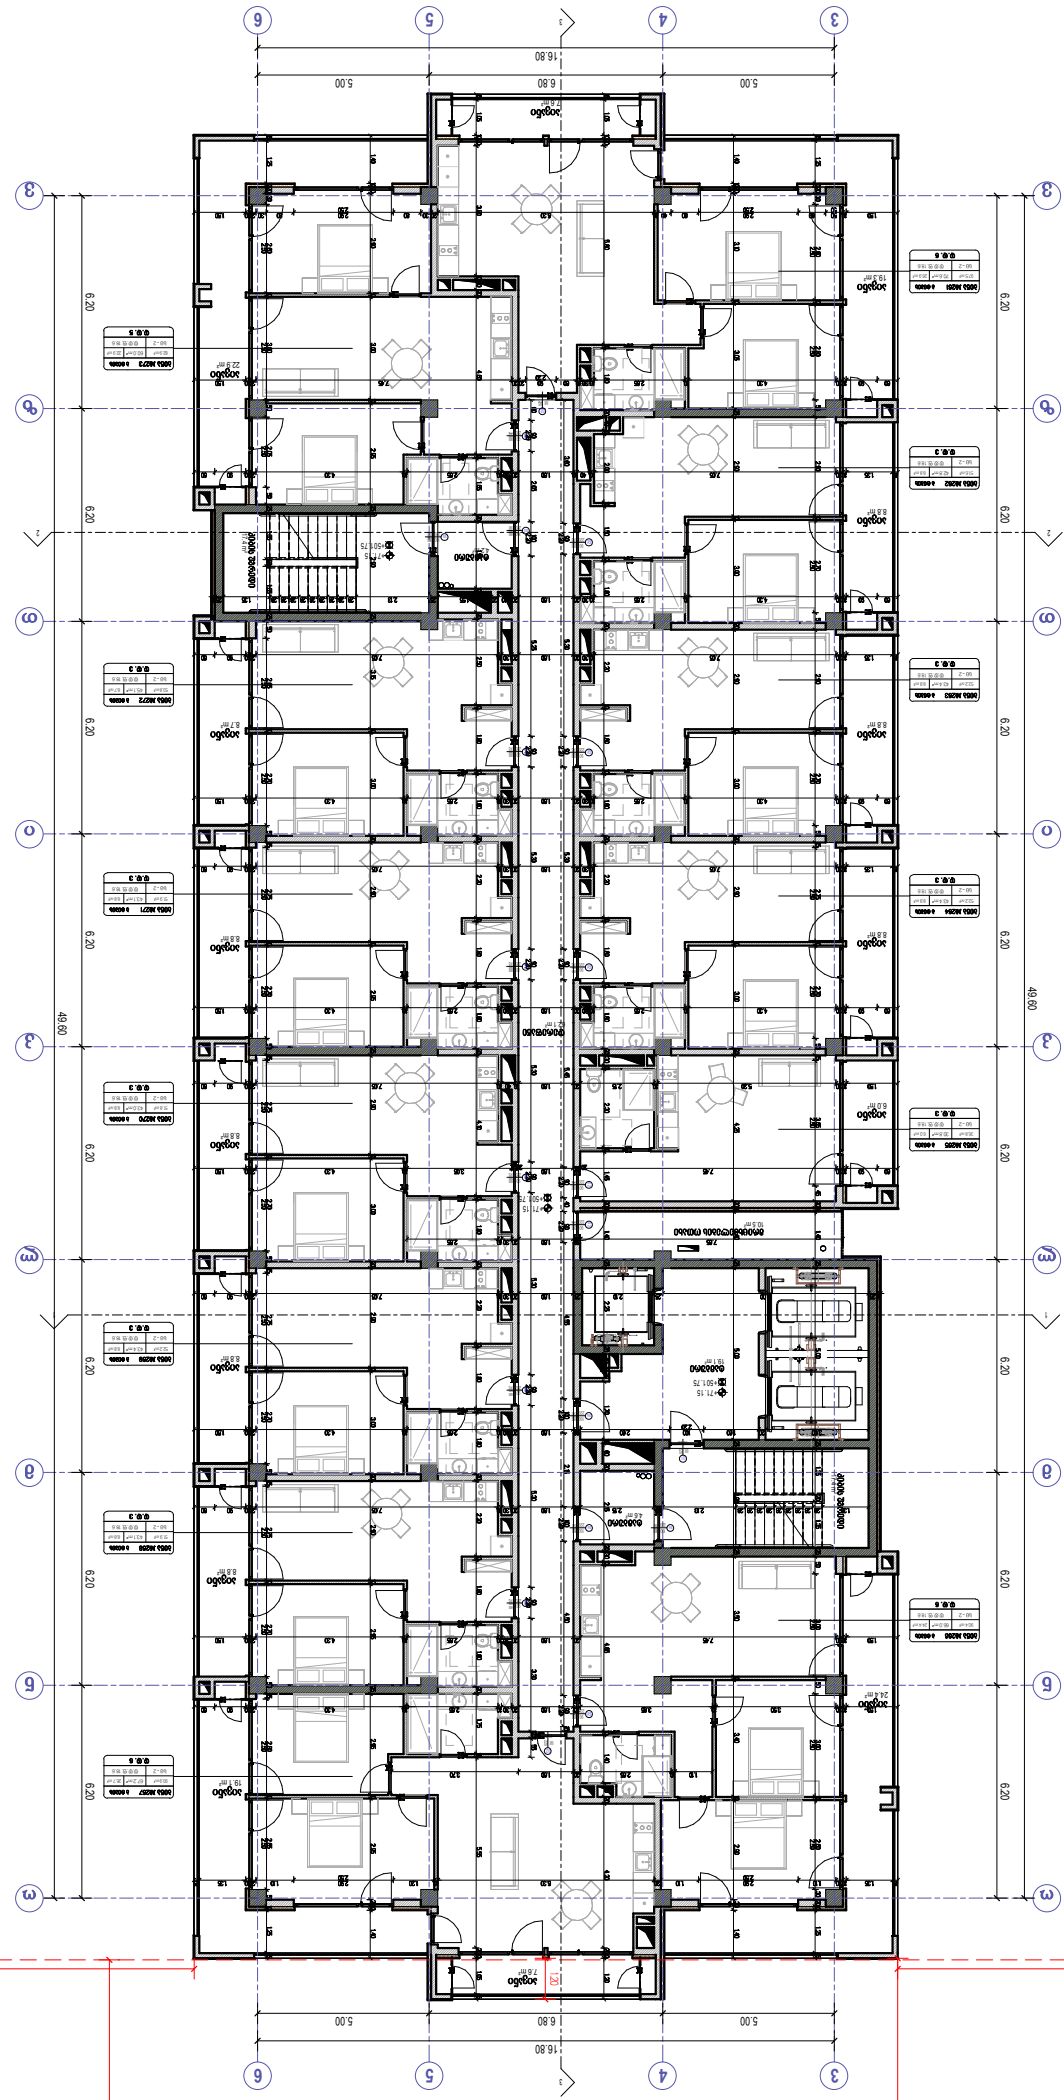




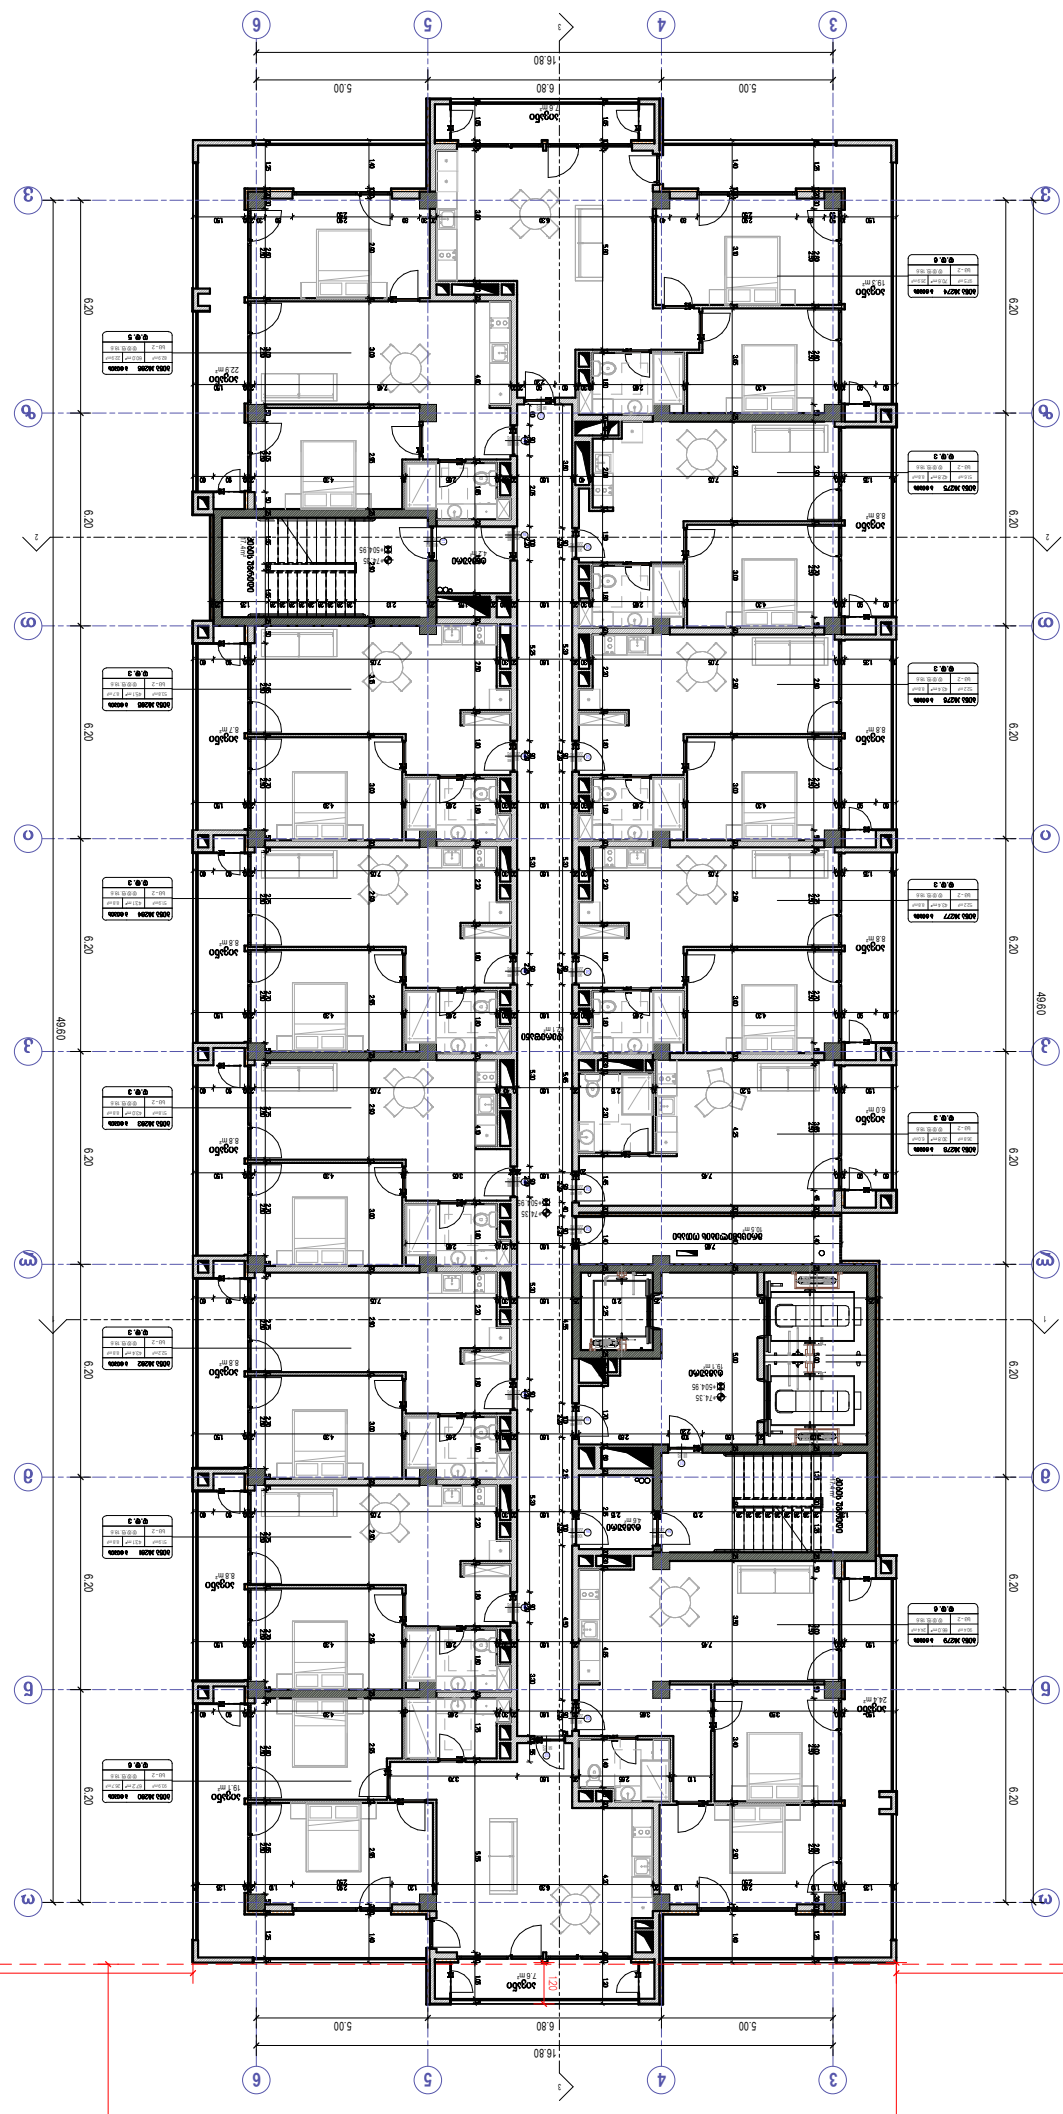



ნებისმიერი ტიპის გადაბეჭდვა სრულად ან ნაწილობრივ აკრძალულია



David Vashakidze Architects






# A226


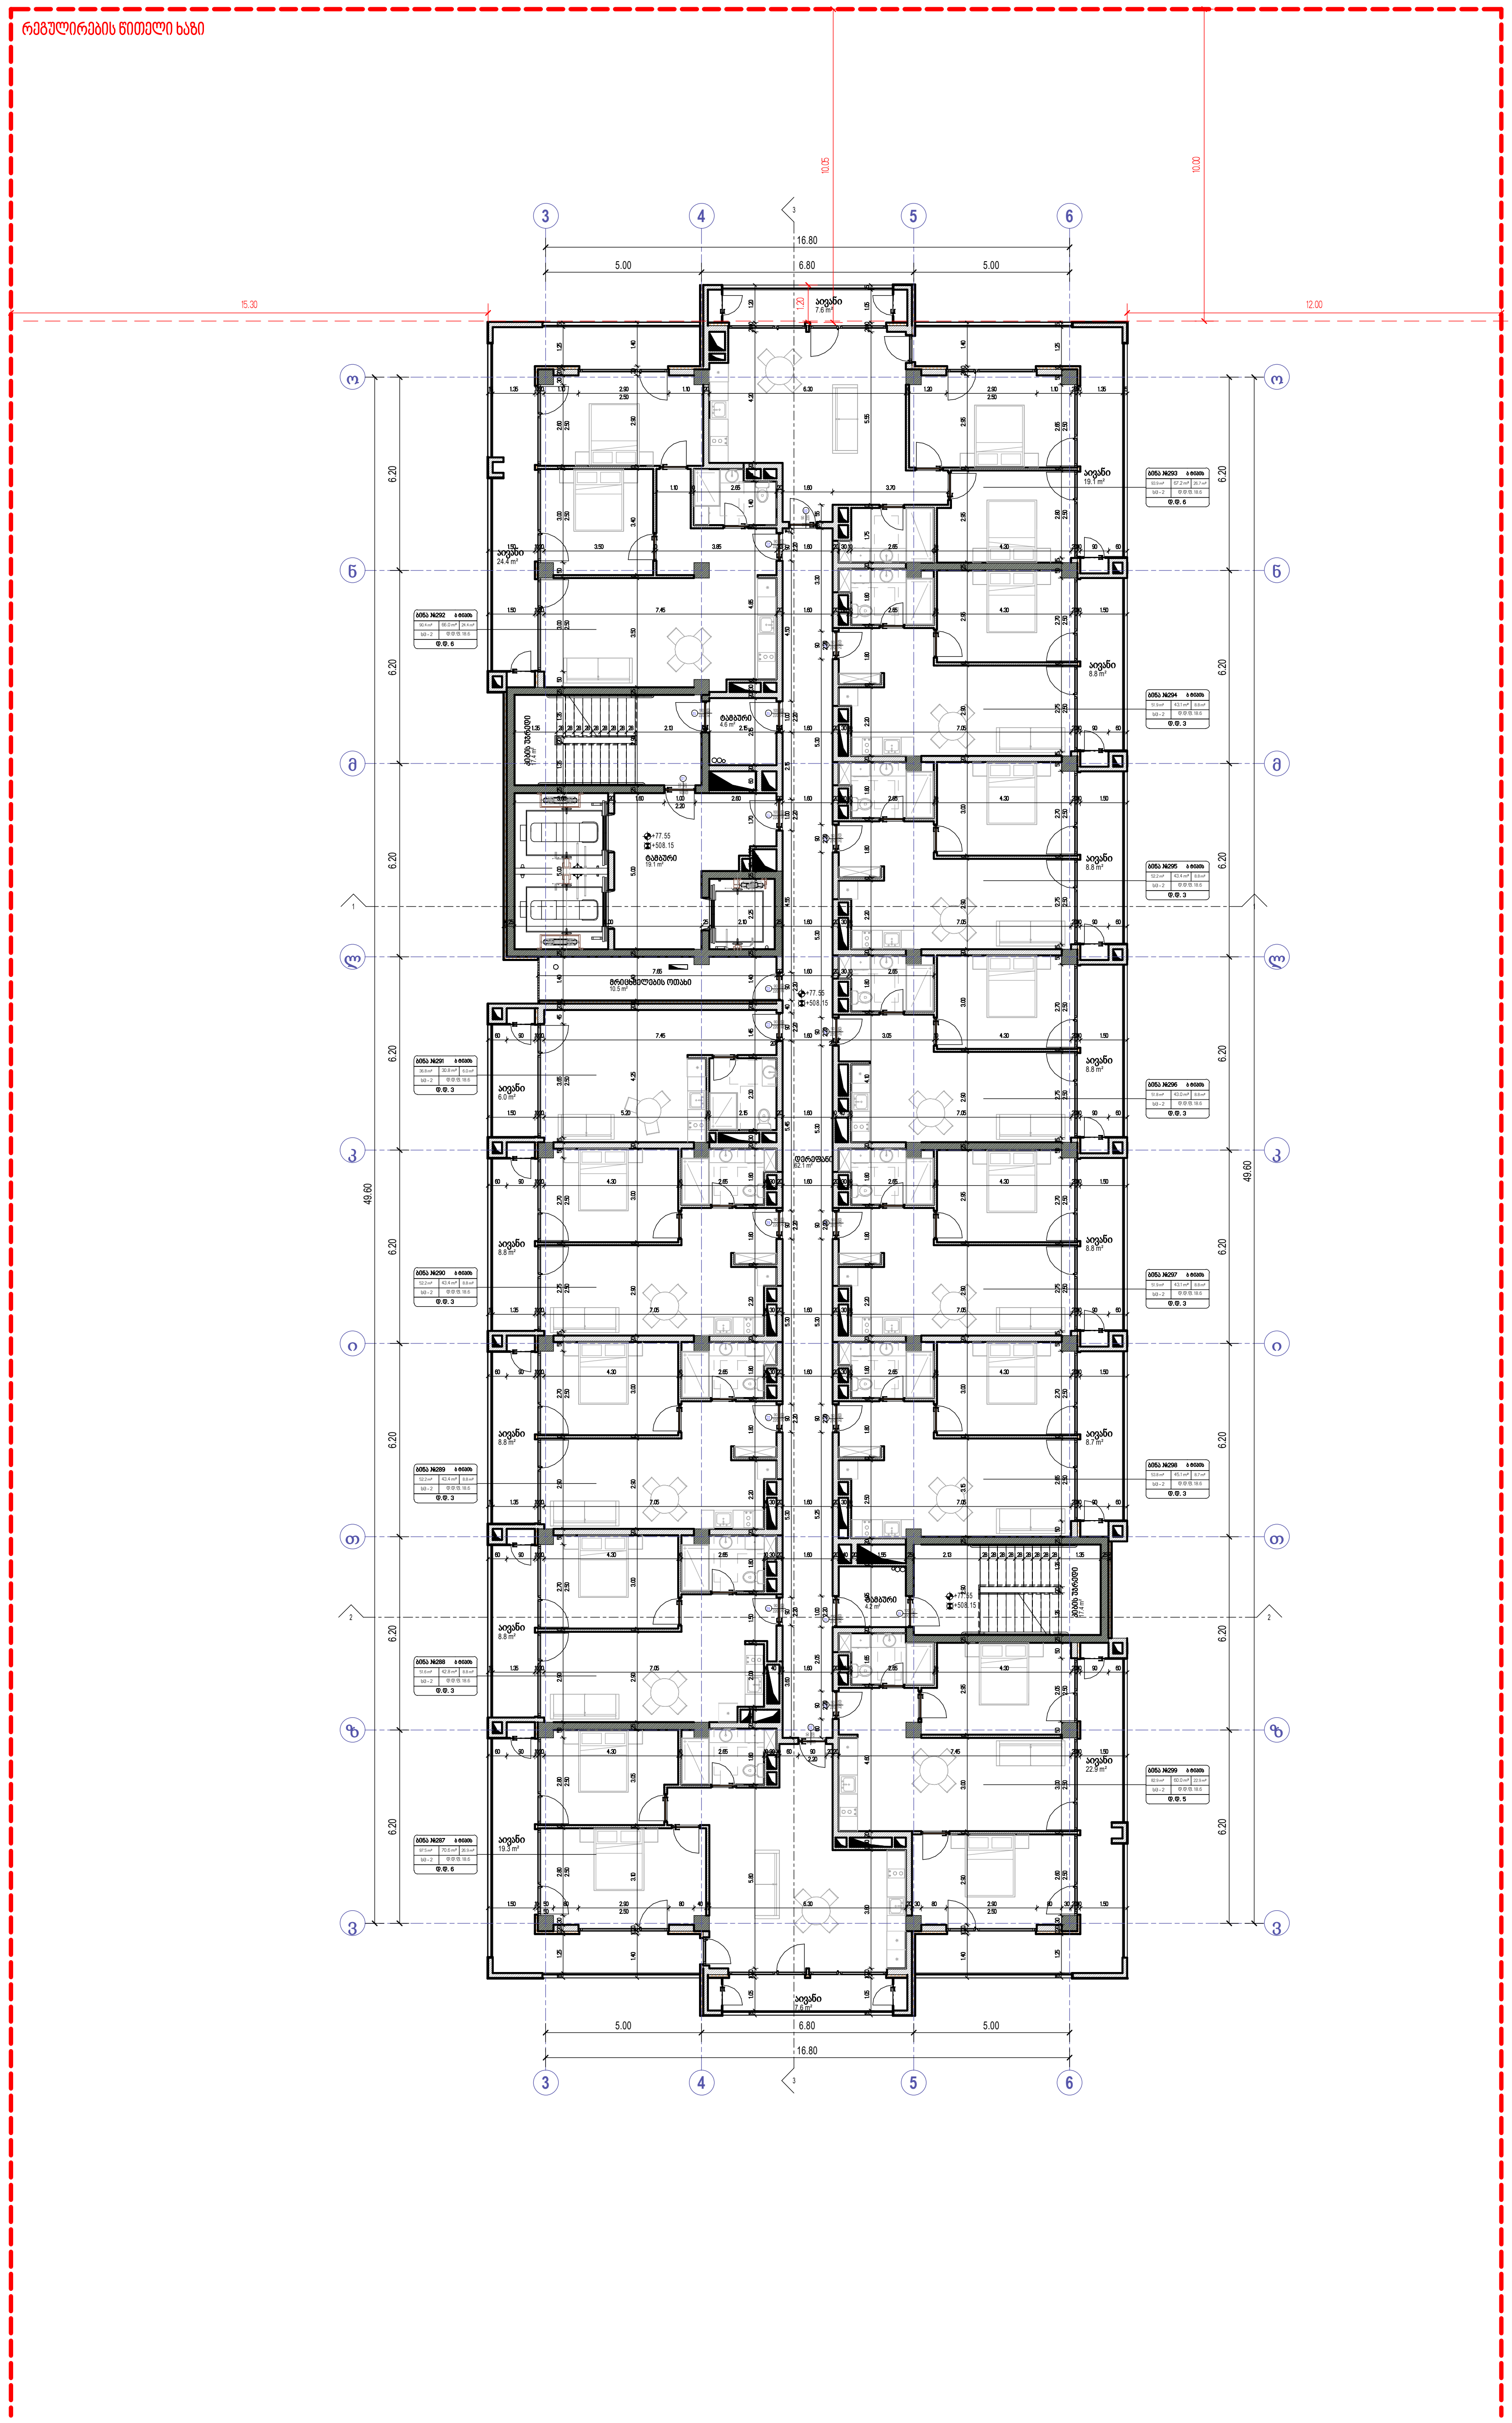


| | |
|---|---|
| | ხელის ცეცხლმაქრი |
| | სახანძრო მილდგარი |
| | ორმხრივი კავშირის სისტემა |
| | კვამლზე მორეაგირე მაუწყებელი |
| | კვამლის ავტომატური აღმომჩენი |
| | სახანძრო განგაშის ღილაკი |
| | დამაკავებელთა შეტყობინების სისტემა (სახანძრო სიგნალიზაცია) |
| | საავარიო განათება |
| | სახანძრო ჰიდრანტი |
| | წყლის დისპენსერი |
| | საგანგებო ხმოვანი განგაშის სისტემა |
| | სახანძრო-სამაშველო სამსახურის მიერ გამოსაყენებელი მისაერთებელი |

საქმიანი დაკავებულობა (სქ)
სავაჭრო დაკავებულობა (სვ)
საცხოვრებელი დაკავებულობა (სც-2)
დამხმარე დაკავებულობა (დს)
სასაწყობო დაკავებულობა (სწ-2)

ბინა №21 ბ ტიპის
70.6 m² 65.8 m² 4.8 m²
სც-2 ღ.დ.ფ. 18.6
ღ.ღ. 4

მისაწვდომი სვლაგეზი
გასასვლელამდე სავალი მანძილი
მანძილი სახანძრო კარადამდე
კედლის ცეცხლმედეგობის ხარისხი 1 საათი
კედლის ცეცხლმედეგობის ხარისხი 2 საათი
საკადასტრო საზღვარი
ღერძის ხაზი
ჭრილის ხაზი

David Vashakidze Architects
მისამართი : ქ. თბილისი, სანაპიროს №8
ტელ: +995 (32) 230 98 99
E-mail : Dvastudio1@gmail.com
FB: FB.COM/DVASTUDIO

| | |
|---|---|
| პროექტის ნომერი | 2024_05 |
| თარიღი | 09/18/2024 |
| მთ. არქიტექტორი | დავით ვაშაკიძე |
| არქიტექტორი | დავით ლაშხი |

პროექტის დასახელება:
**ბლოქსი სარაჯიშვილზე შენობა №4**
მისამართი:
ქალაქი თბილისი , გამზირი სარაჯიშვილი , N 2 , (ნაკვეთი N26/47) ს/კ 01.11.04.026.110

**25 სართული +77.55 ნიშნულზე**

**A227**

მასშტაბი 1 : 100

რეგულირების წითელი ხაზი

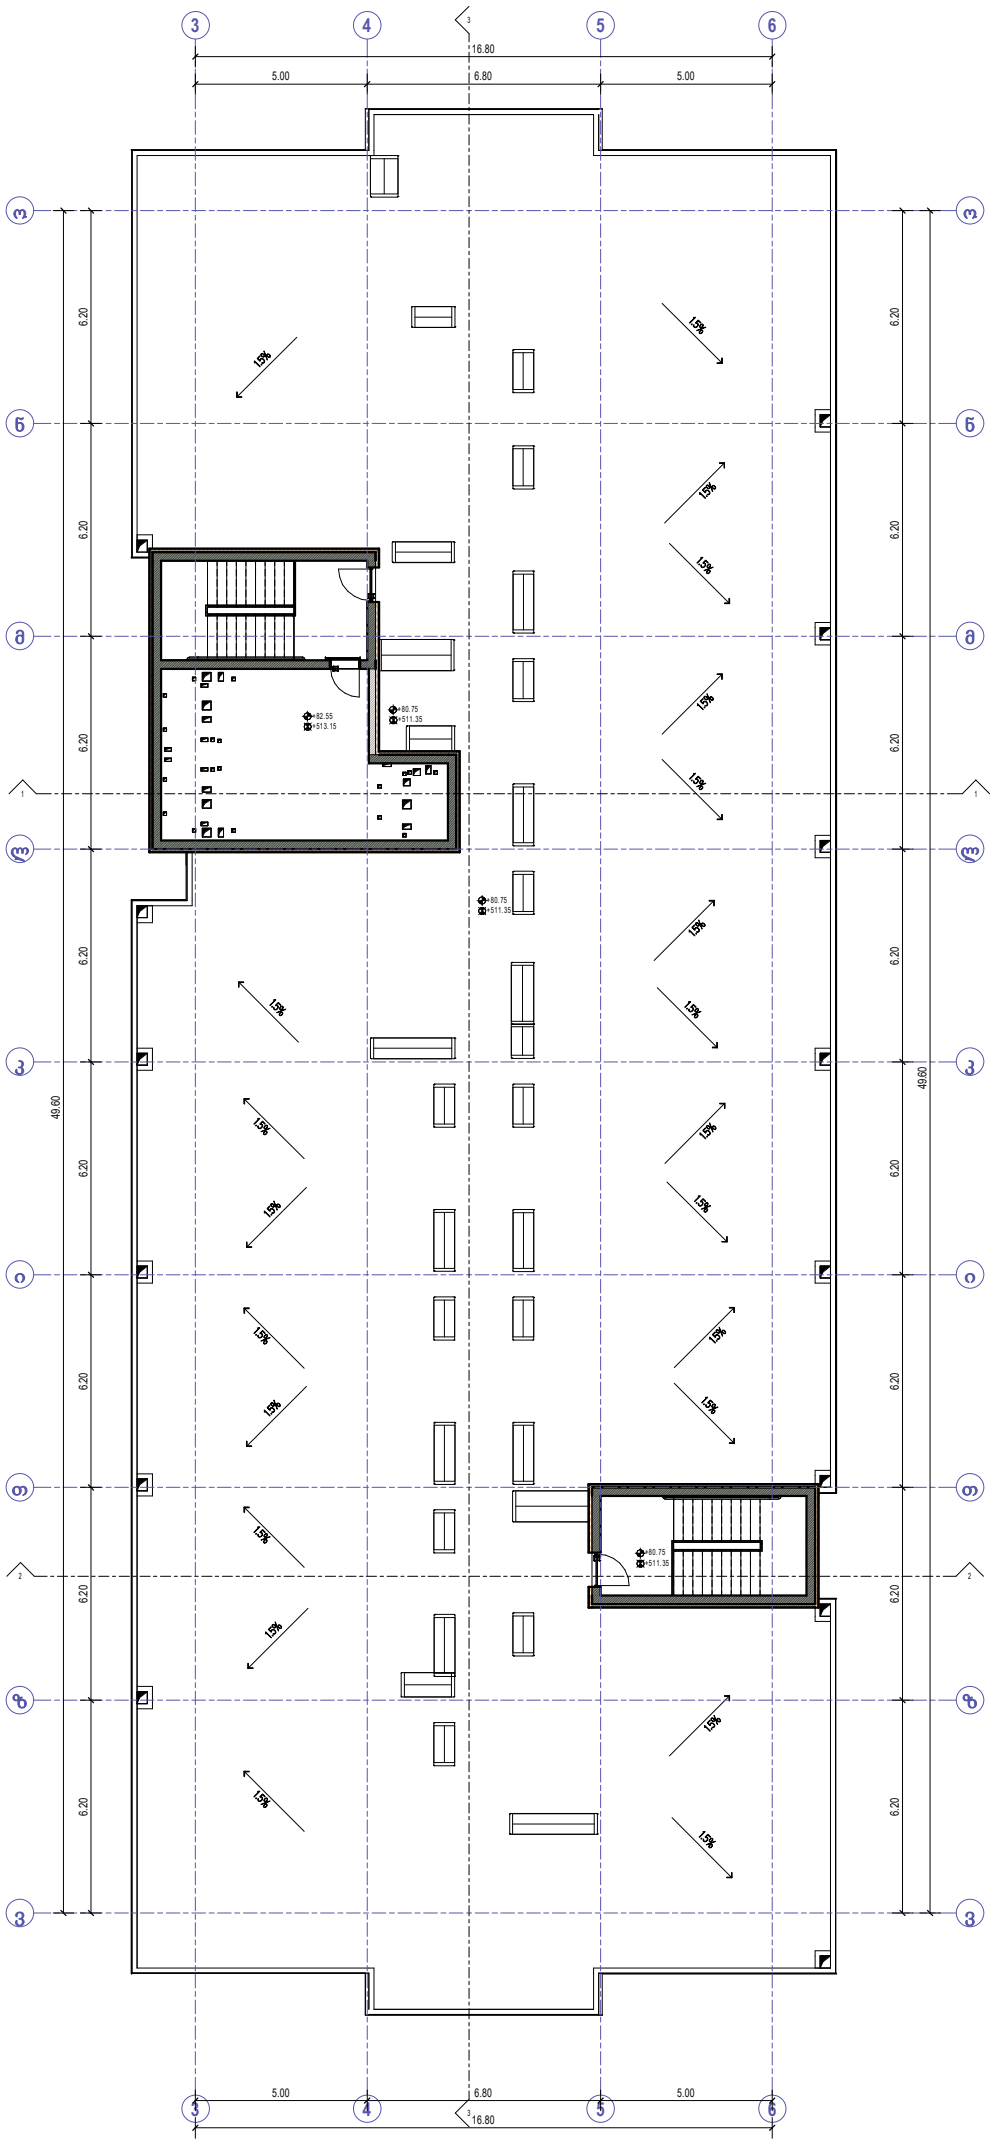


| | |
|---|---|
| ხანძრის მპოხრობარი | |
| სახანძრო მილსადენის სისტემა | |
| ორმხრივი ავტომის სისტემა | |
| კვამლზე მორეაგირე მაუწყებელი | |
| კვამლის ავტომატური აღმოჩენა | |
| სახანძრო განგაშის ღილაკი | |
| ფატალიზელობა მეხმოჩინების სისტემა (სახანძრო სიმძლავრის) | |
| ავარიული განათება | |
| სახანძრო ჯიხურები | |
| წყლის მიმაკვანარი | |
| სანაგვეთო ხომალი განგაშის სისტემა | |
| სახანძრო-სამაგიეროს სამსახურის მიერ გამოსაყენებელი მოწყობილობები | |

| | |
|---|---|
| | საძმიანი დანიშნულება (სძ) |
| | საწყობი დანიშნულება (სწ) |
| | საცხოვრებელი დანიშნულება (სც-2) |
| | დამხმარე დანიშნულება (დზ) |
| | სასაუნძო დანიშნულება (სუ-2) |




David Vashakidze Architects
მისამართი: ქ. თბილისი, სანაპირო №6
ტელ: +995 (32) 230 98 99
E-mail: Dvastudio6@gmail.com
FB: FB.COM/DV ASTUDIO

| | |
|---|---|
| პროექტის ნომერი | 2024_05 |
| თარიღი | 09/18/2024 |
| მთ. არქიტექტორი | დავით ვაშაკიძე |
| არქიტექტორი | დავით ღარიბი |

პროექტის დასახელება
# ბლოკსი სარაჯიშვილზე შენობა №4
მისამართი:
ქალაქი თბილისი , გაზაფხული სარაჯიშვილი
, N 2 , (ნაკვეთი N26/47) ს/კ 01.11.04.026.110

## სანიშნური სართული +80.75 ნიშნულზე

A228

მასშტაბი 1:100

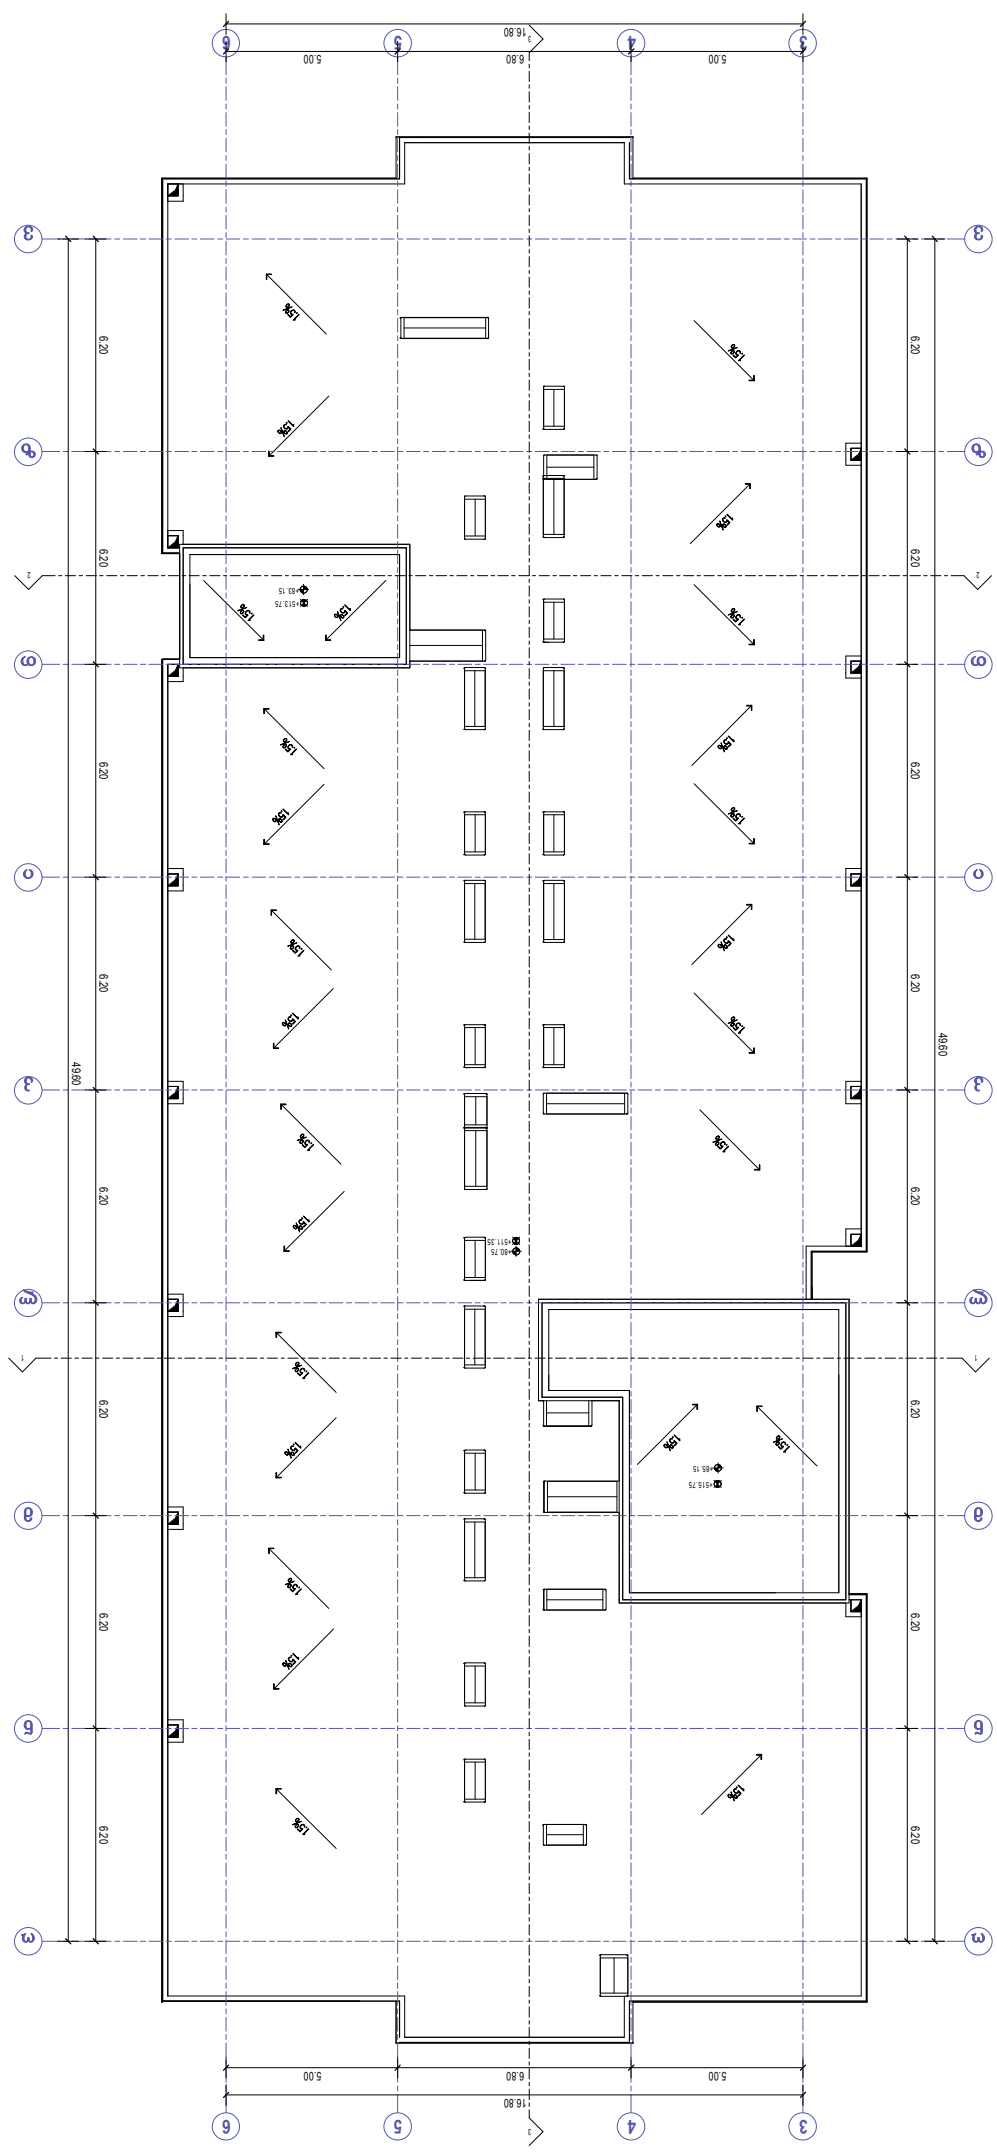


| | |
|---|---|
| ელექტრული ფანელური ღუმელი | |
| ელექტრული ფანელური ღუმელის ტიპი | |
| ელექტრული ფანელური ღუმელის რაოდენობა | |
| ელექტრული ფანელური ღუმელის სიმძლავრე




| | |
|---|---|
| | ხელის ცეცხლმაქრი |
| | სახანძრო მილდგარი |
| | ორმხრივი კავშირის სისტემა |
| | კვამლზე მორეაგირე მაუწყებელი |
| | კვამლის ავტომატური აღმომჩენი |
| | სახანძრო განგაშის ღილაკი |
| | დამკავებელთა შეტყობინების სისტემა (სახანძრო სიგნალიზაცია) |
| | საავარიო განათება |
| | სახანძრო ჰიდრანტი |
| | წყლის დისპენსერი |
| | საგანგებო ხმოვანი განგაშის სისტემა |
| | სახანძრო-სამაშველო სამსახურის მიერ გამოსაყენებელი მისაერთებელი |

საქმიანი დატვირთულობა (სქ)
სავაჭრო დატვირთულობა (სვ)
საცხოვრებელი დატვირთულობა (სც-2)
დამხმარე დატვირთულობა (დს)
სასაწყობო დატვირთულობა (სწ-2)

ბინა №21 | ბ ტიპის
70.6 m² | 65.8 m² | 4.8 m²
სც-2 | ტ.ტ.ფ. 18.6
ტ.ტ. 4.

მისაწვდომი სვლაგეზი
გასასვლელამდე სავალი მანძილი
მანძილი სახანძრო კარადამდე
კედლის ცეცხლმედეგობის ხარისხი 1 საათი
კედლის ცეცხლმედეგობის ხარისხი 2 საათი
საკადასტრო საზღვარი
ღერძის ხაზი
ჭრილის ხაზი

David Vashakidze Architects
მისამართი : ქ. თბილისი, სანაპიროს №8
ტელ: +995 (32) 230 98 99
E-mail : Dvastudio1@gmail.com
FB: FB.COM/DVASTUDIO

| | |
|---|---|
| პროექტის ნომერი | 2024_05 |
| თარიღი | 09/18/2024 |
| მთ. არქიტექტორი | დავით ვაშაკიძე |
| არქიტექტორი | დავით ლაშხი |

პროექტის დასახელება:
**ბლოქსი სარაჯიშვილზე შენობა №4**
მისამართი:
**ქალაქი თბილისი , გამზირი სარაჯიშვილი , N 2 , (ნაკვეთი N26/47) ს/კ 01.11.04.026.110**

## -2 სართული -6.30 ნიშნულზე

# A401

| | |
|---|---|
| მასშტაბი | 1 : 100 |




David Vashakidze Architects
მისამართი : ქ. თბილისი, სანაპიროს №8
ტელ: +995 (32) 230 98 99
E-mail : Dvastudio1@gmail.com
FB: FB.COM/DVASTUDIO

| | |
|---|---|
| პროექტის ნომერი | 2024_05 |
| თარიღი | 09/18/2024 |
| მთ. არქიტექტორი | დავით ვაშაკიძე |
| არქიტექტორი | დავით ლაშხი |

პროექტის დასახელება:

**ბლოქსი სარაჯიშვილზე შენობა №4**

მისამართი:

**ქალაქი თბილისი , გამზირი სარაჯიშვილი , N 2 , (ნაკვეთი N26/47) ს/კ 01.11.04.026.110**

## -1 სართული -3.30 ნიშნულზე

# A402

| | |
|---|---|
| მასშტაბი | 1:100 |

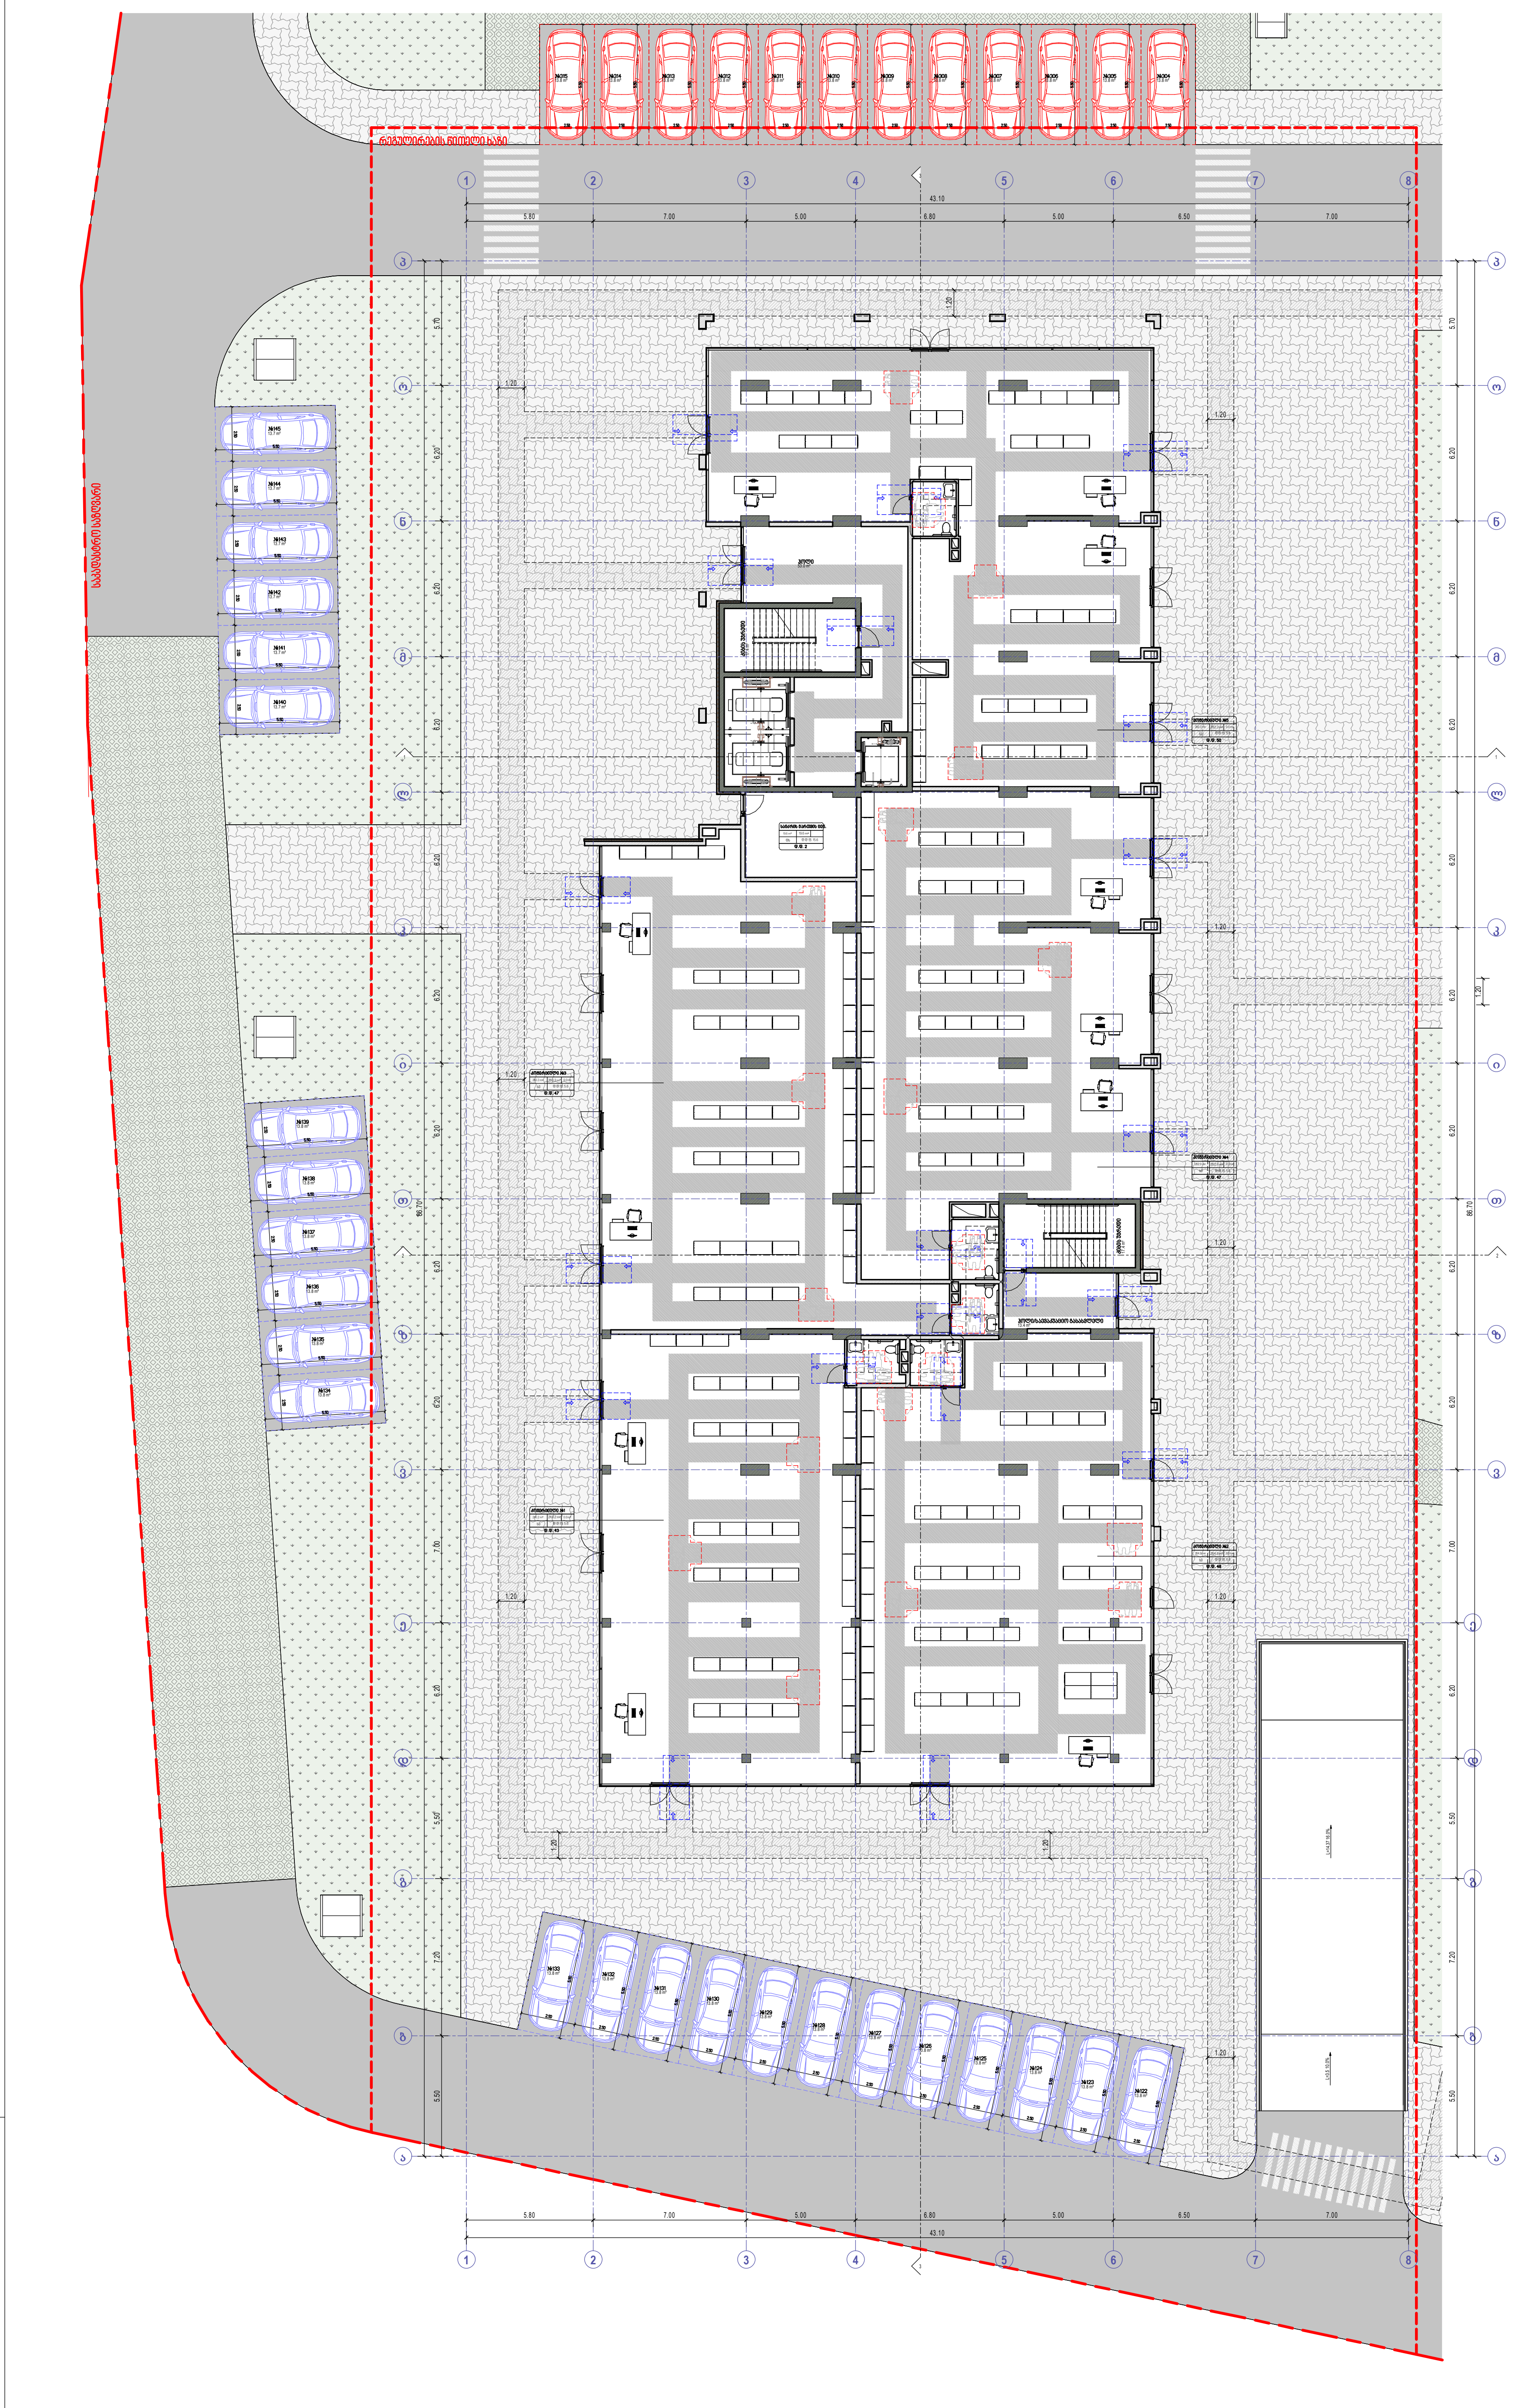

**David Vashakidze Architects**

მისამართი : ქ. თბილისი, სანაპიროს №8
ტელ: +995 (32) 230 98 99
E-mail : Dvastudio1@gmail.com
FB: FB.COM/DVASTUDIO

| | |
|---|---|
| პროექტის ნომერი | 2024_05 |
| თარიღი | 09/18/2024 |
| მთ. არქიტექტორი | დავით ვაშაკიძე |
| არქიტექტორი | დავით ლაშხი |

პროექტის დასახელება:
**ბლოკსი სარაჯიშვილზე შენობა №4**
მისამართი:
**ქალაქი თბილისი , გამზირი სარაჯიშვილი , N 2 , (ნაკვეთი N26/47) ს/კ 01.11.04.026.110**

## 1 სართული 0.00 ნიშნულზე

# A403

| | |
|---|---|
| მასშტაბი | 1 : 100 |

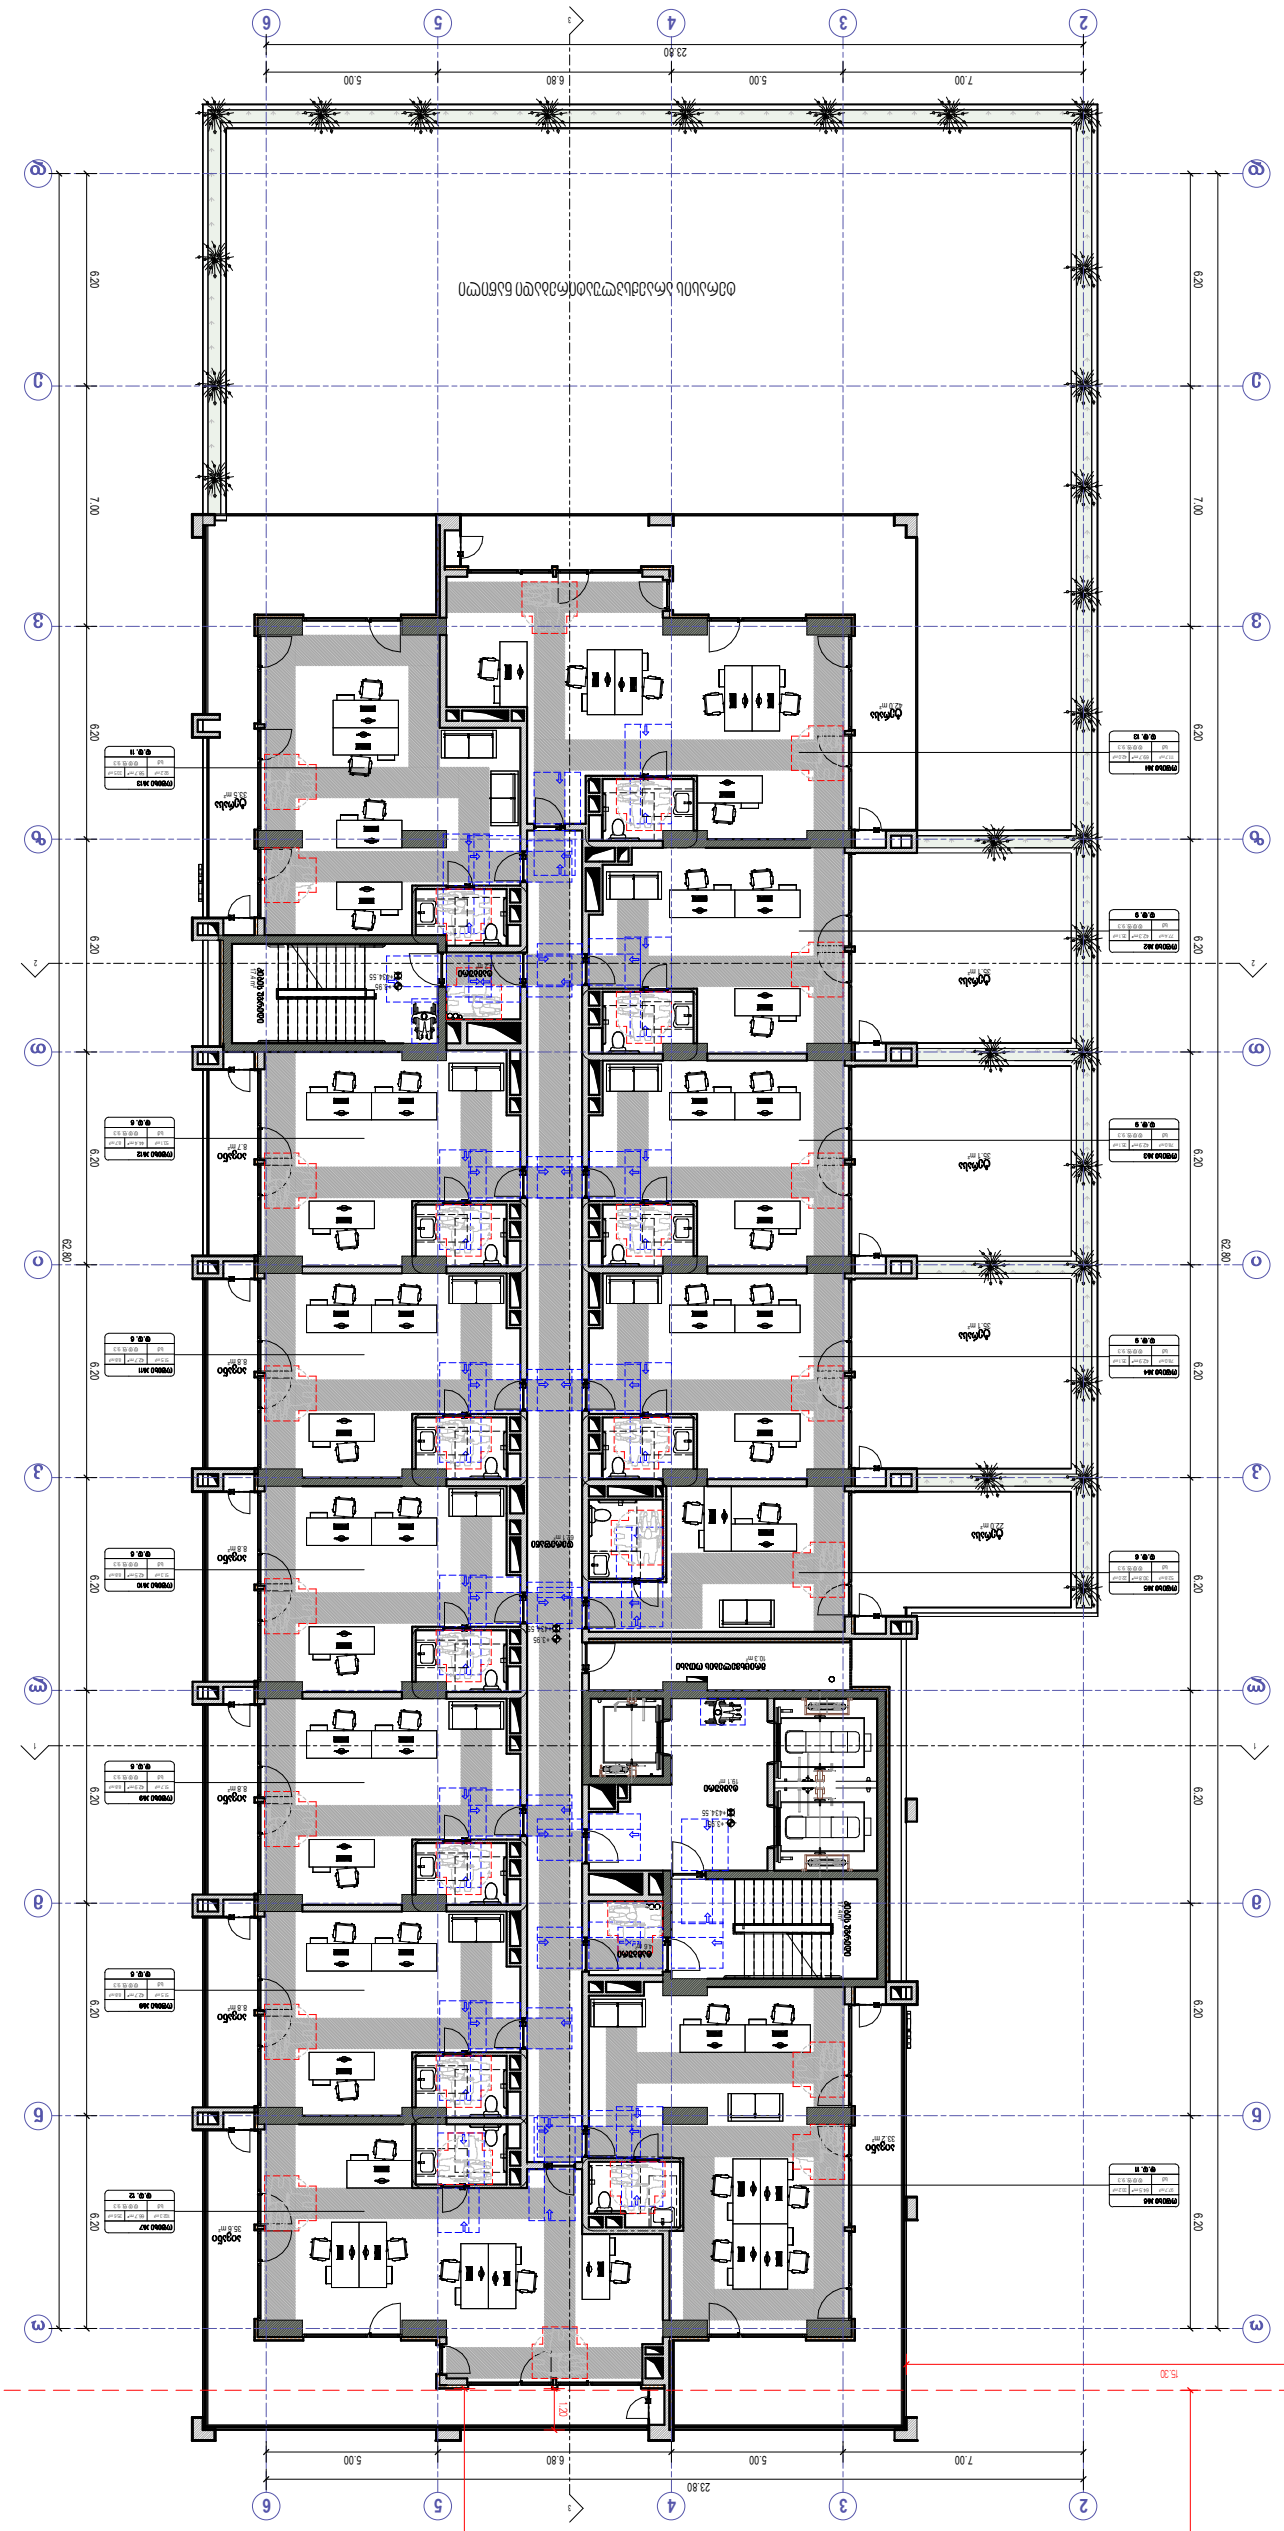


# A404

| | |
|---|---|

## 2 სართულის ნახაზი +3.95 ნიშნულზე











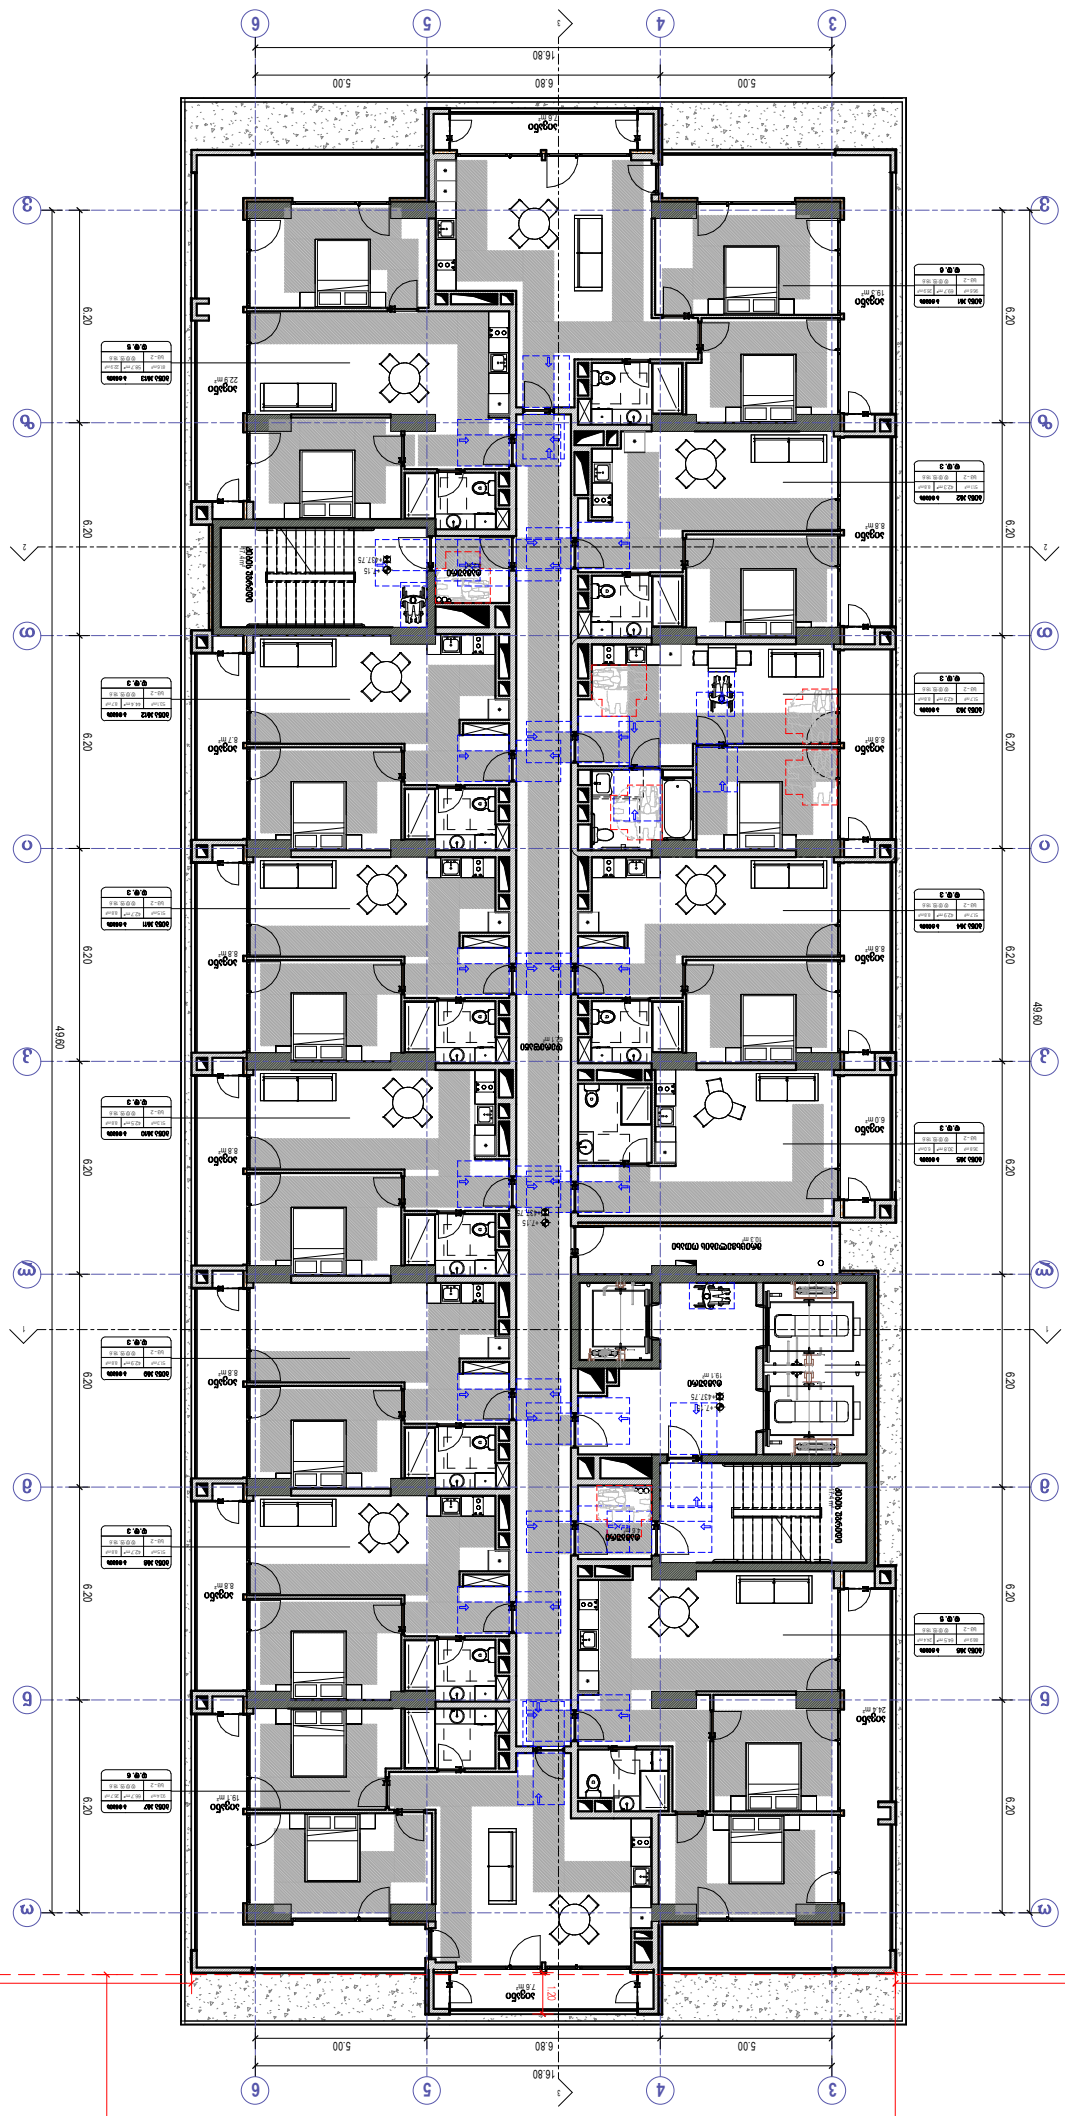



ნახაზი დამზადებულია ავტომატურად

ნახაზის ფრაგმენტი

ნახაზის ფრაგმენტი

ნახაზის ფრაგმენტი

რეგულირების წითელი ხაზი

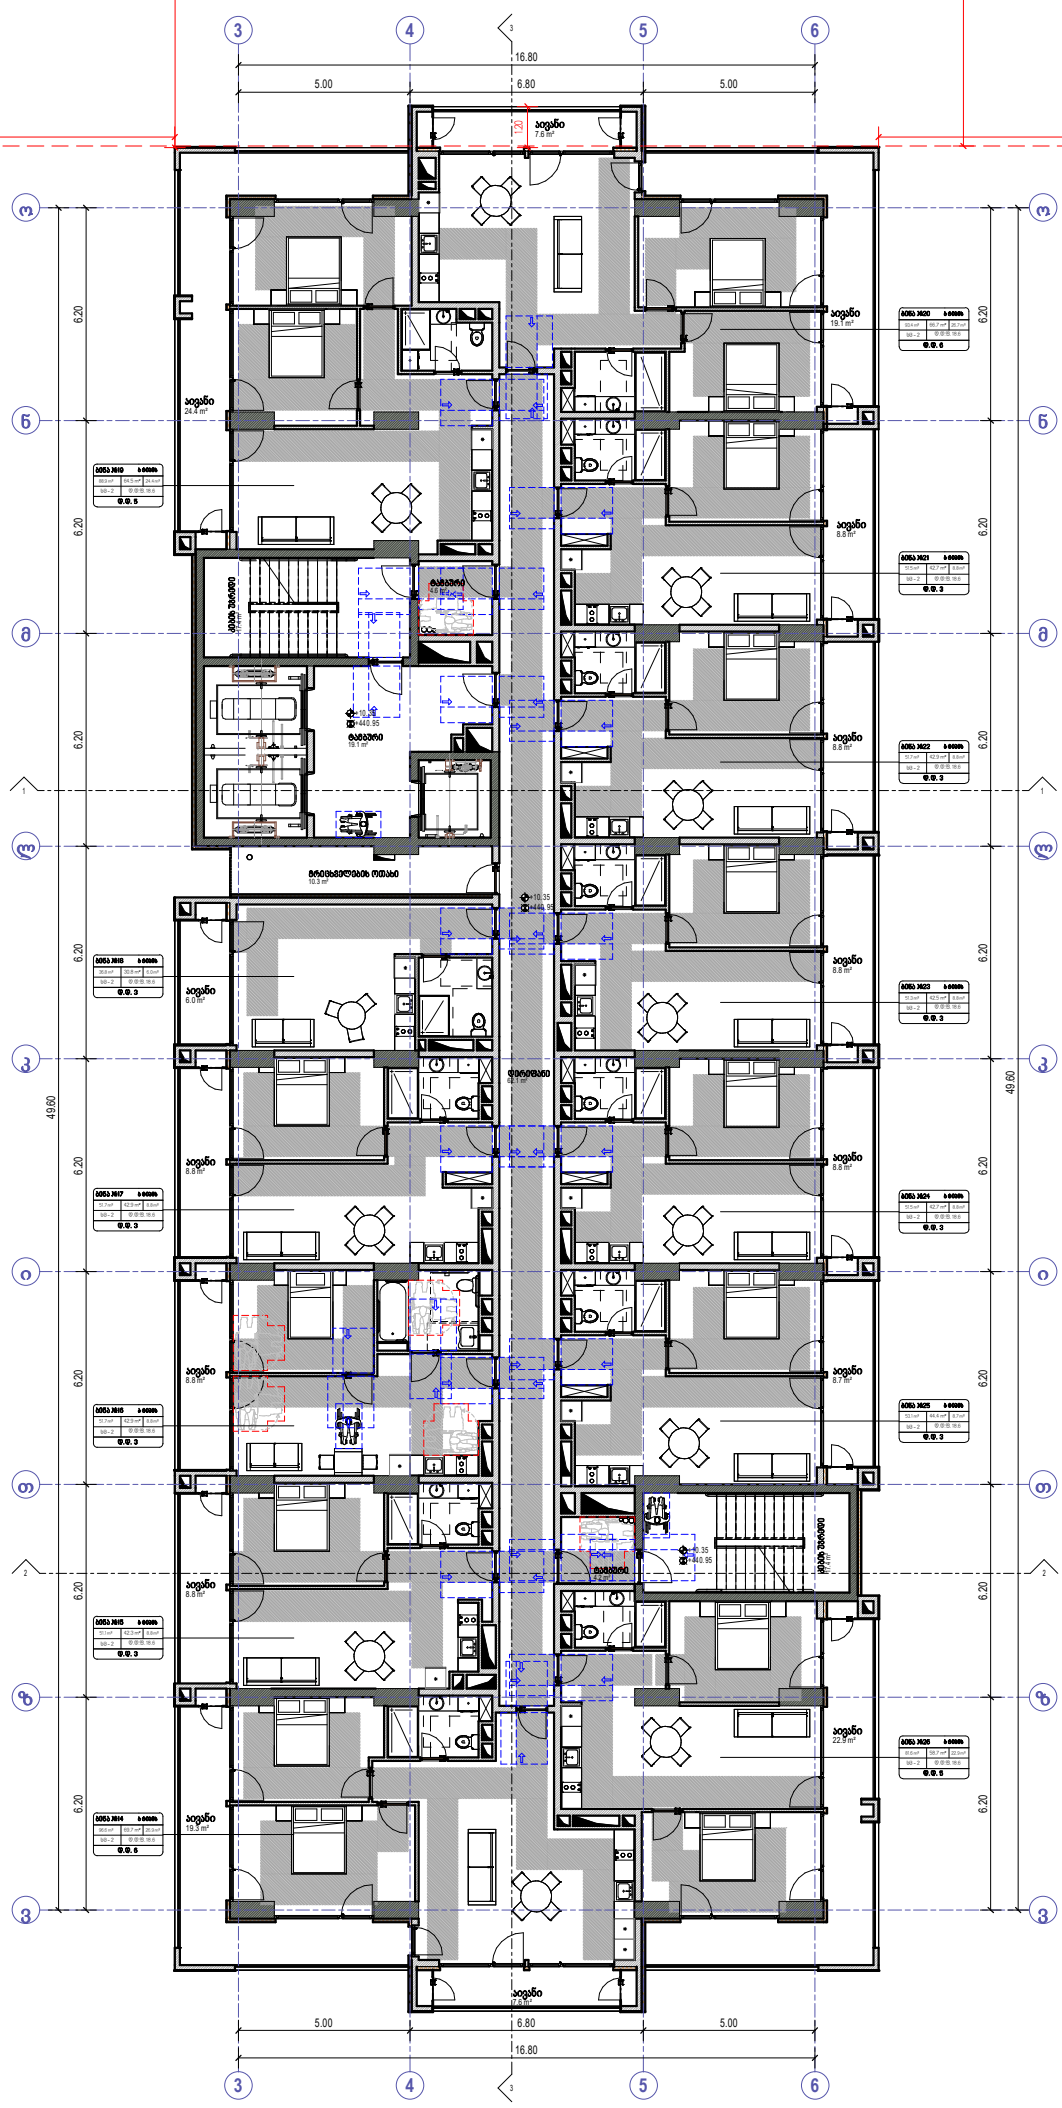


- ხელის ცეცხლსაქრობი
- სახანძრო მილსადენი
- ორმხრივი კავშირის სისტემა
- კვამლზე მორეაგირე მაუწყებელი
- კვამლის ავტომატური აღმოჩენები
- სახანძრო განგაშის ღილაკი




- კედლის ცეცხლმედეგობის ხარისხი 1 საათი
- კედლის ცეცხლმედეგობის ხარისხი 2 საათი
- საკმაოსახრო სატუალი
- ფერმის ხაზი
- ბრტყის ხაზი


David Vashakidze Architects
მისამართი: ქ. თბილისი, სანაძორე №8
ტელ: +995 (32) 230 98 99
E-mail: Dvastudio1@gmail.com
FB: FB.COM/DV ASTUDIO


| | |
|---|---|
| პროექტის ნომერი | 2024_05 |
| თარიღი | 09/18/2024 |
| მთ. არქიტექტორი | დავით გაგნაძე |
| არქიტექტორი | დავით ღუმხი |

პროექტის დასახელება
**ბლოკსი სარაბმშვილზე შენობა №4**
მისამართი:
**ქალაქი თბილისი , ბაგნისრი სარაბმშვილი , N 2 , (ნაკვეთი №26/47) ს/კ 01.11.04.026.110**

**4 სართული +10.35 ნიშნულზე**

# A406

მასშტაბი 1:100

რეგულირების წითელი ხაზი

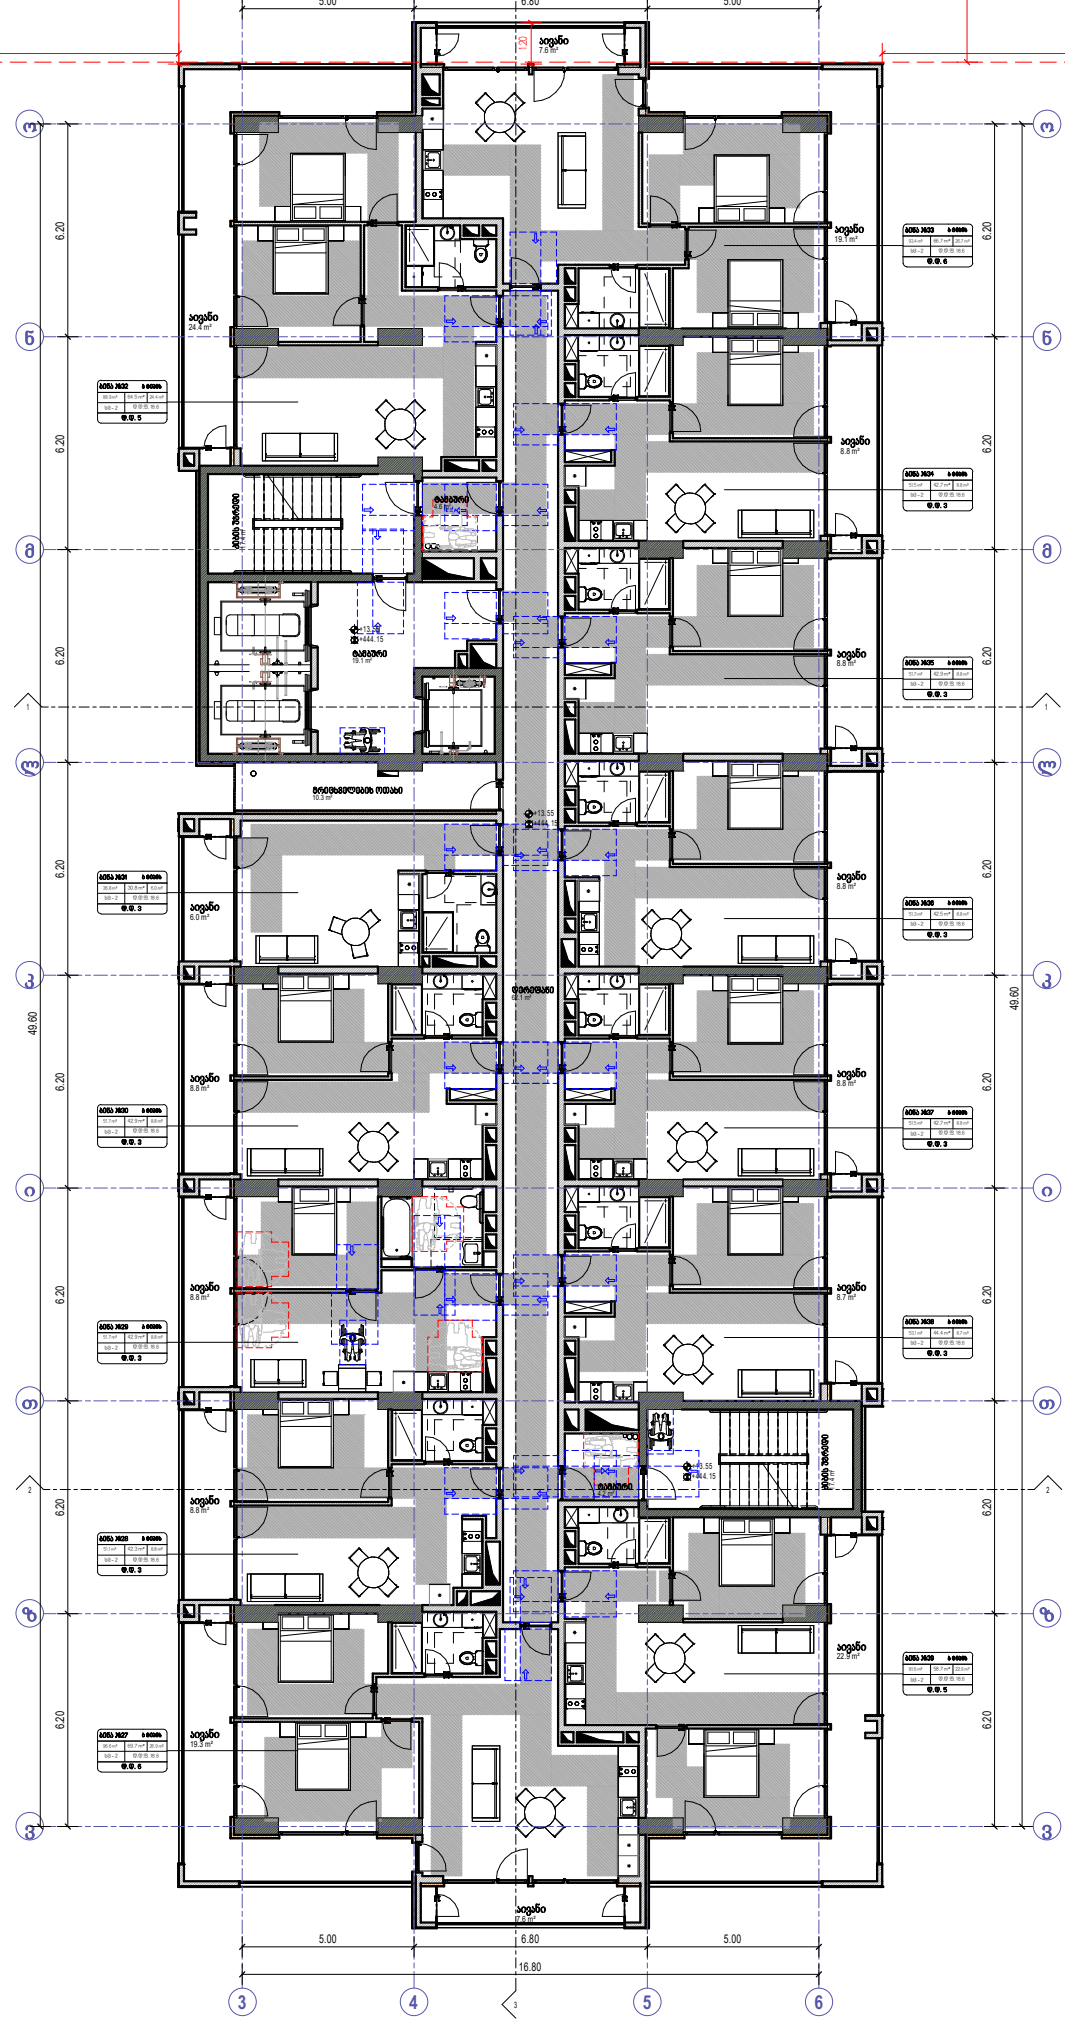
3
4
5
6
16.80
5.00
6.80
5.00
15.30
12.00
10.05
10.00
49.60
6.20
ბინა №20
ბინა №21
ბინა №22
ბინა №23
ბინა №24
ბინა №25
ბინა №26
ბინა №27
ბინა №28
ბინა №29
ბინა №30
ბინა №31
ბინა №32
ბინა №33
ბინა №34
ბინა №35
ბინა №36
ბინა №37
ბინა №38
ბინა №39
საძინებელი
სველი წერტილი
სველი წერტილი
სველი წერტილ

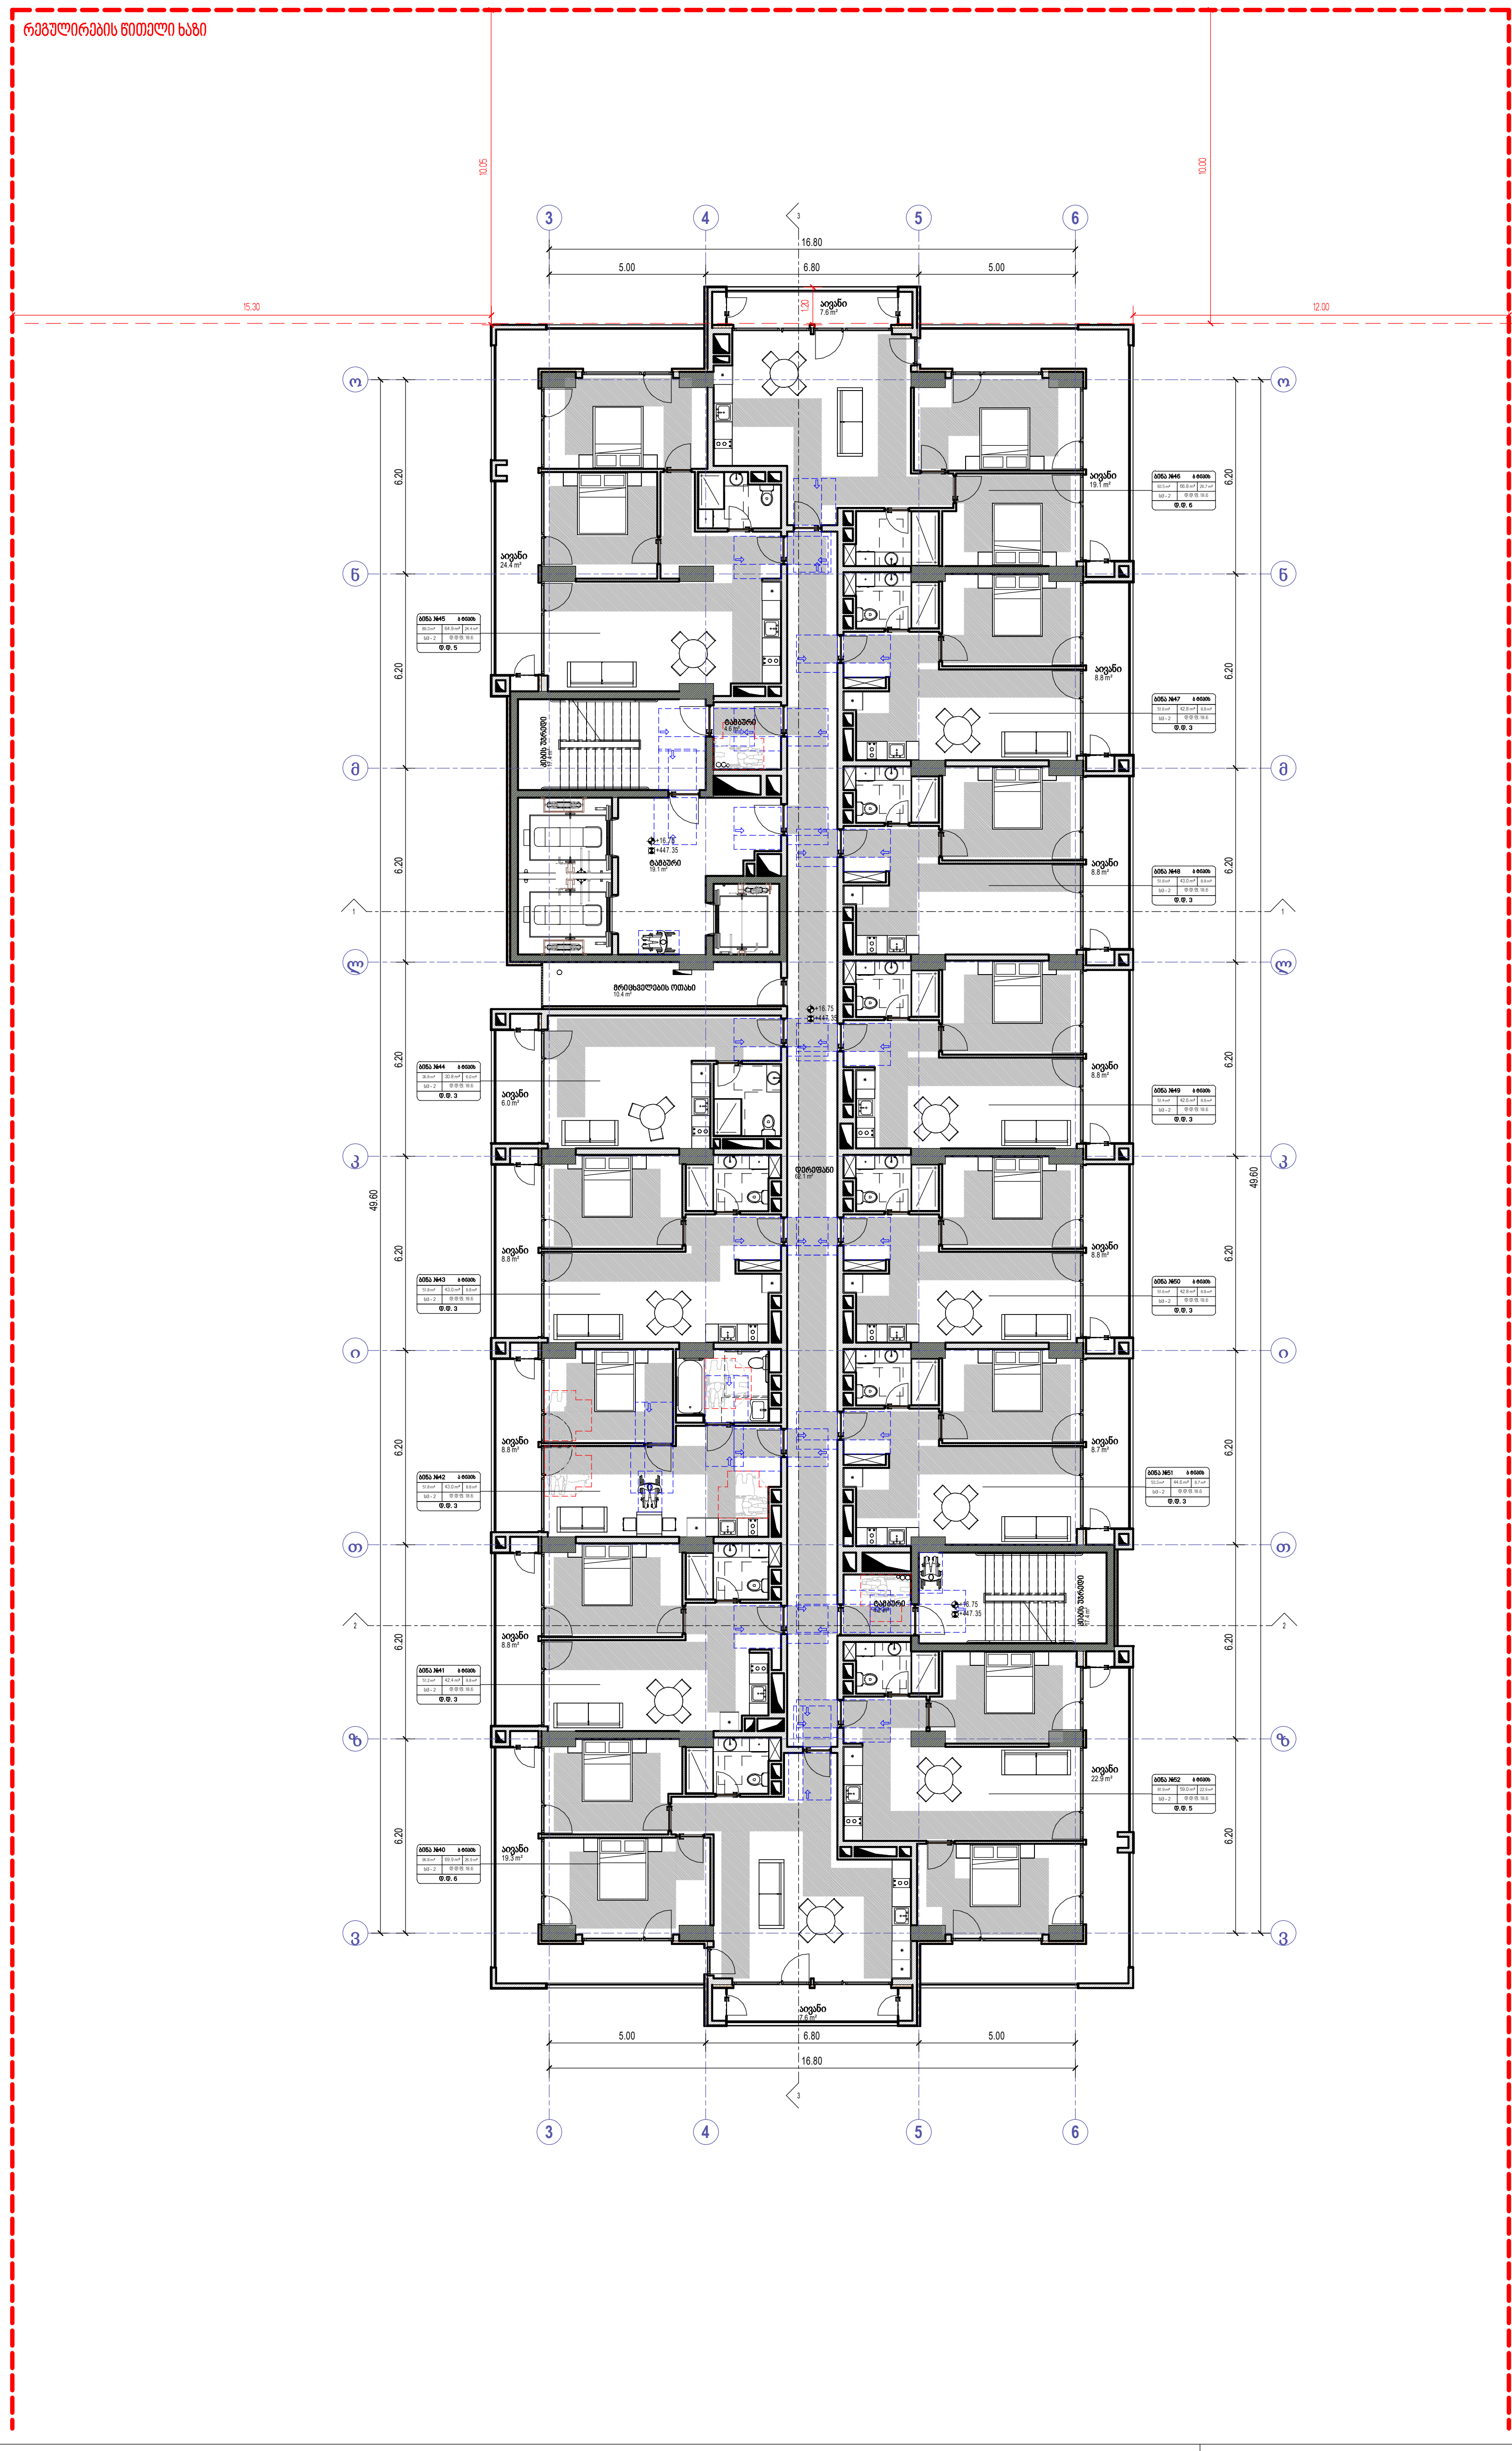


ხელის ცეცხლმაქრი
სახანძრო მილდგარი
ორმხრივი კავშირის სისტემა
კვამლზე მორეაგირე მაუწყებელი
კვამლის ავტომატური აღმომჩენი
სახანძრო განგაშის ღილაკი
დამკავებელთა შეტყობინების სისტემა (სახანძრო სიგნალიზაცია)
საავარიო განათება
სახანძრო ჰიდრანტი
წყლის დისპენსერი
საგანგებო ხმოვანი განგაშის სისტემა
სახანძრო-სამაშველო სამსახურის მიერ გამოსაყენებელი მისაერთებელი

საქმიანი დაკავებულობა (სქ)
სავაჭრო დაკავებულობა (სვ)
საცხოვრებელი დაკავებულობა (სც-2)
დამხმარე დაკავებულობა (დს)
სასაწყობო დაკავებულობა (სწ-2)

მისაწვდომი სვლაგეზი
გასასვლელამდე სავალი მანძილი
მანძილი სახანძრო კარადამდე
კედლის ცეცხლმედეგობის ხარისხი 1 საათი
კედლის ცეცხლმედეგობის ხარისხი 2 საათი
საკადასტრო საზღვარი
ღერძის ხაზი
ჭრილის ხაზი


David Vashakidze Architects
მისამართი : ქ. თბილისი, სანაპიროს №8
ტელ: +995 (32) 230 98 99
E-mail : Dvastudio1@gmail.com
FB: FB.COM/DVASTUDIO


| | |
|---|---|
| პროექტის ნომერი | 2024_05 |
| თარიღი | 09/18/2024 |
| მთ. არქიტექტორი | დავით ვაშაკიძე |
| არქიტექტორი | დავით ლაშხი |

პროექტის დასახელება:
## ბლოქსი სარაჯიშვილზე შენობა №4
მისამართი:
ქალაქი თბილისი , გამზირი სარაჯიშვილი , N 2 , (ნაკვეთი N26/47) ს/კ 01.11.04.026.110

## 6 სართული +16.75 ნიშნულზე

# A408

მასშტაბი 1 : 100

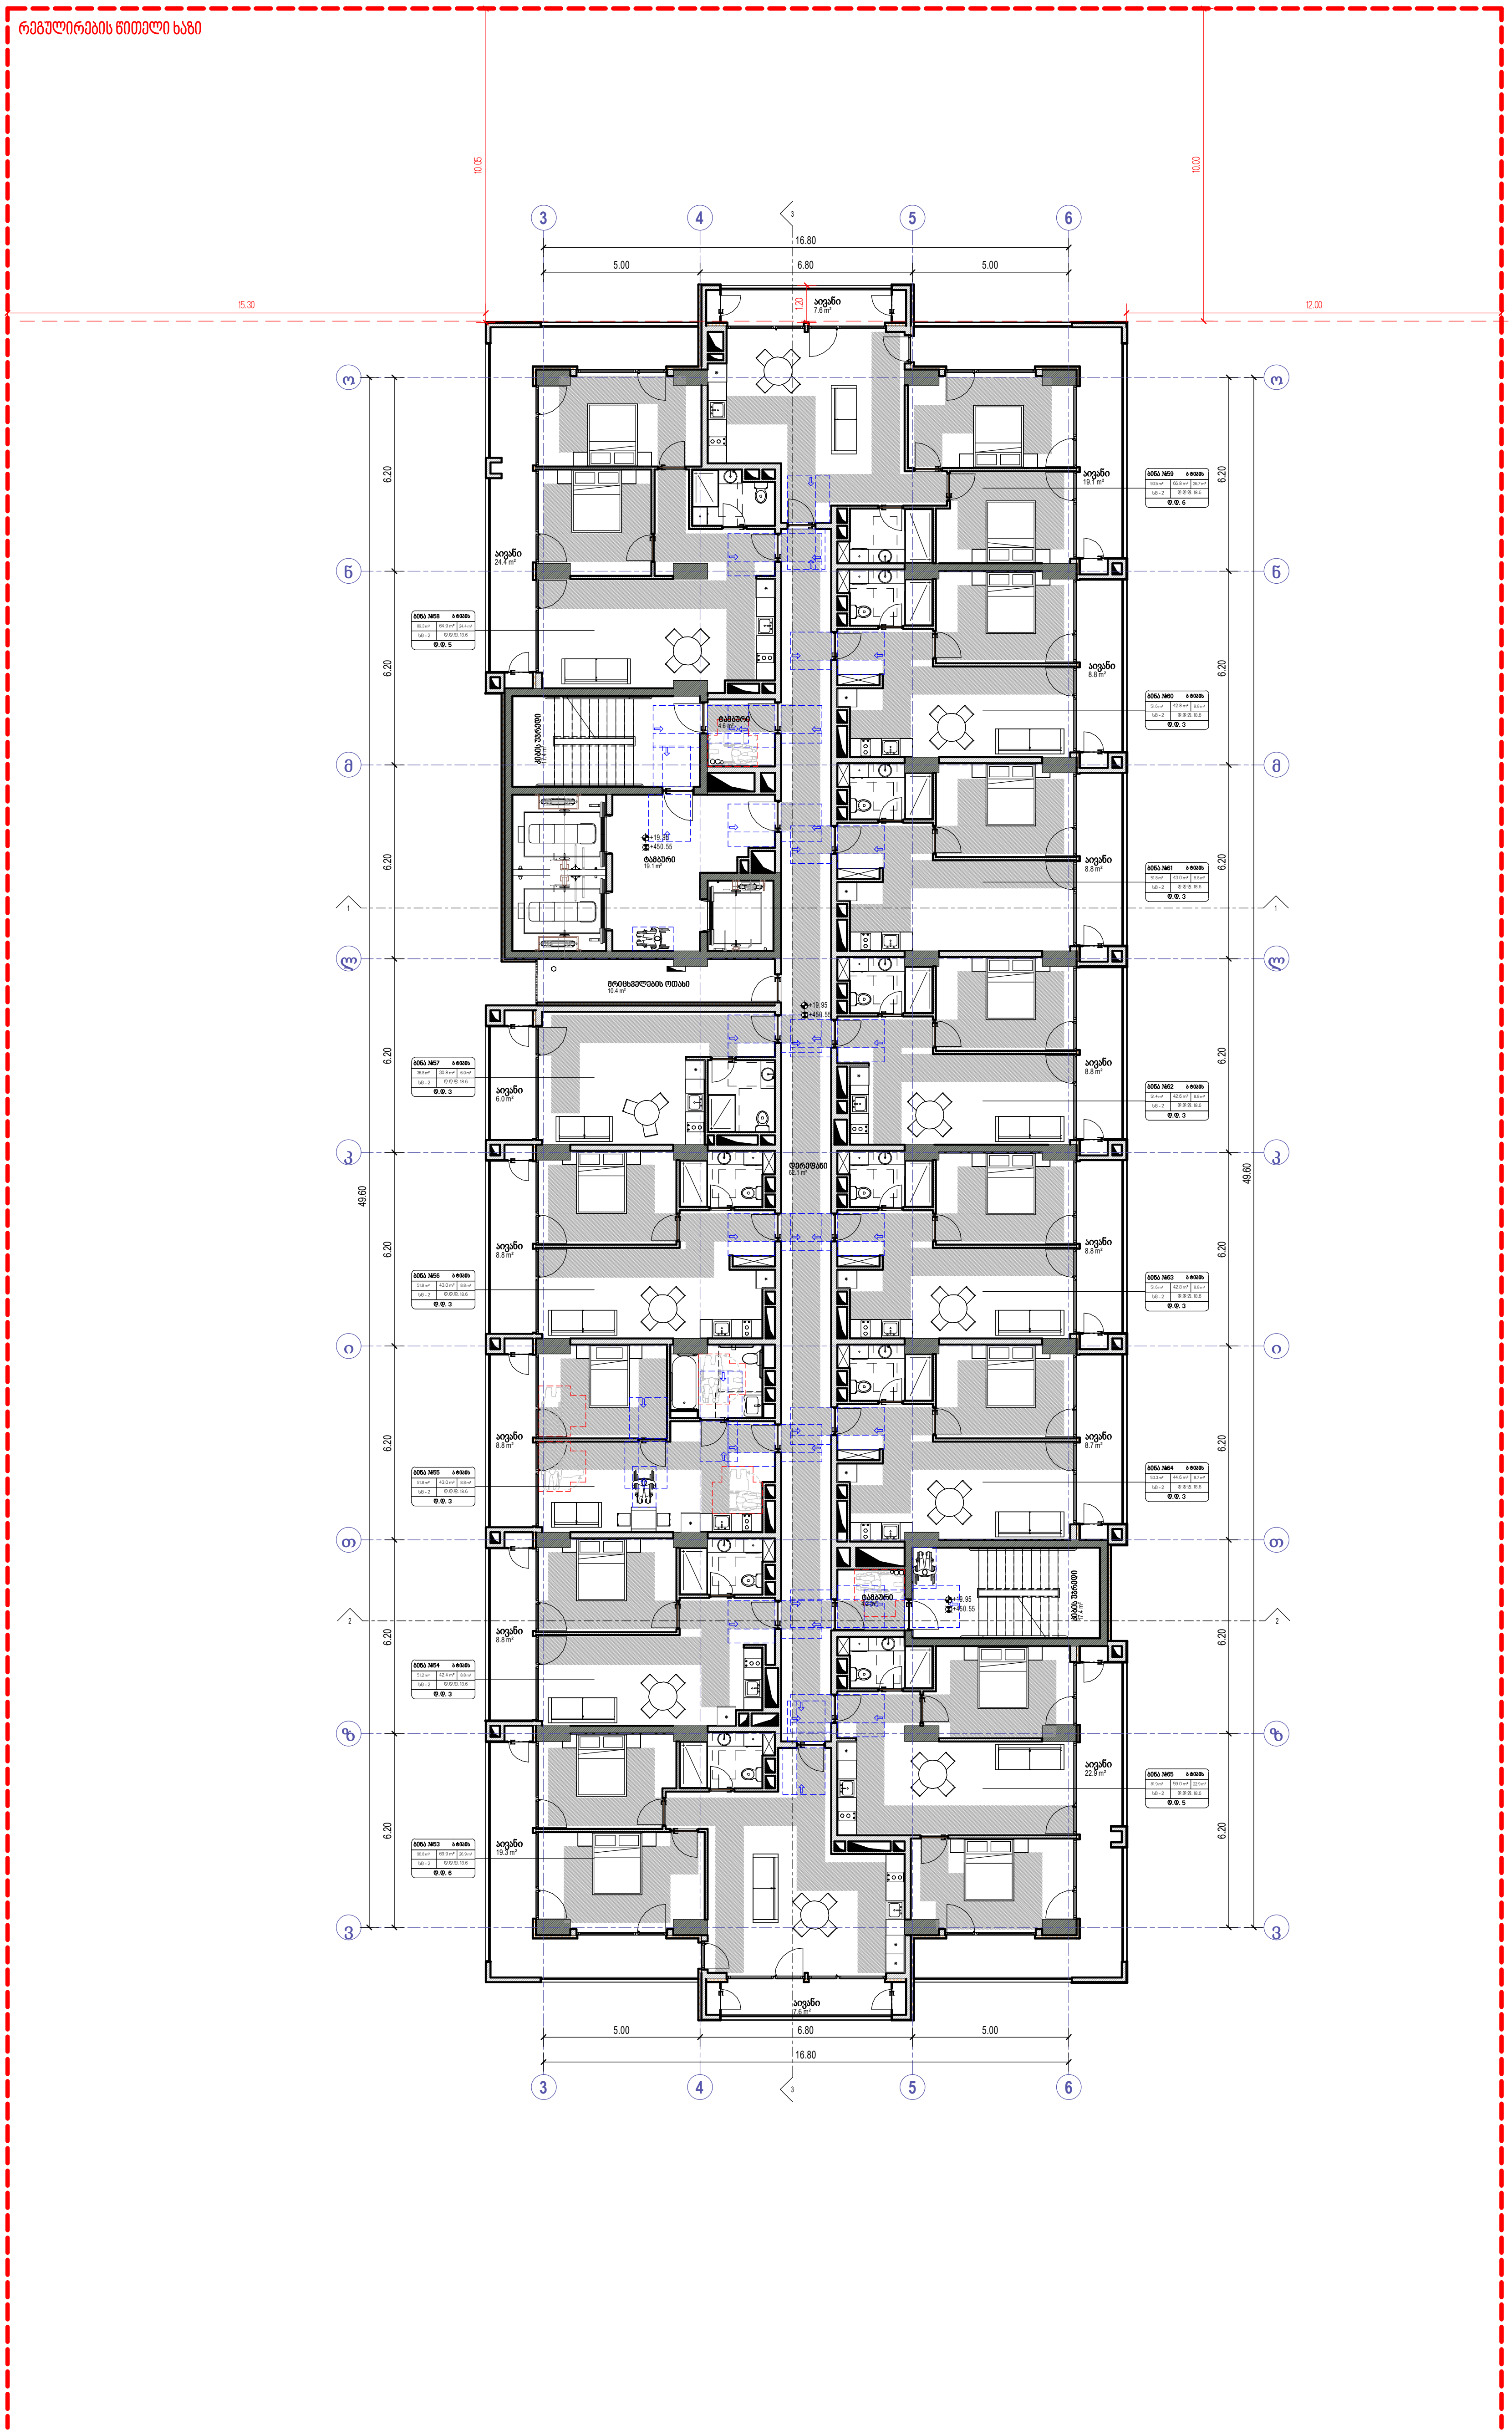



David Vashakidze Architects
მისამართი : ქ. თბილისი, სანაპიროს №8
ტელ: +995 (32) 230 98 99
E-mail : Dvastudio1@gmail.com
FB: FB.COM/DVASTUDIO


| | |
|---|---|
| პროექტის ნომერი | 2024_05 |
| თარიღი | 09/18/2024 |
| მთ. არქიტექტორი | დავით ვაშაკიძე |
| არქიტექტორი | დავით ლაშხი |

პროექტის დასახელება:

**ბლოქსი სარაჯიშვილზე შენობა №4**

მისამართი:

**ქალაქი თბილისი , გამზირი სარაჯიშვილი , N 2 , (ნაკვეთი N26/47) ს/კ 01.11.04.026.110**

## 7 სართული +19.95 ნიშნულზე

# A409

მასშტაბი 1:100

რეგულირების წითელი ხაზი

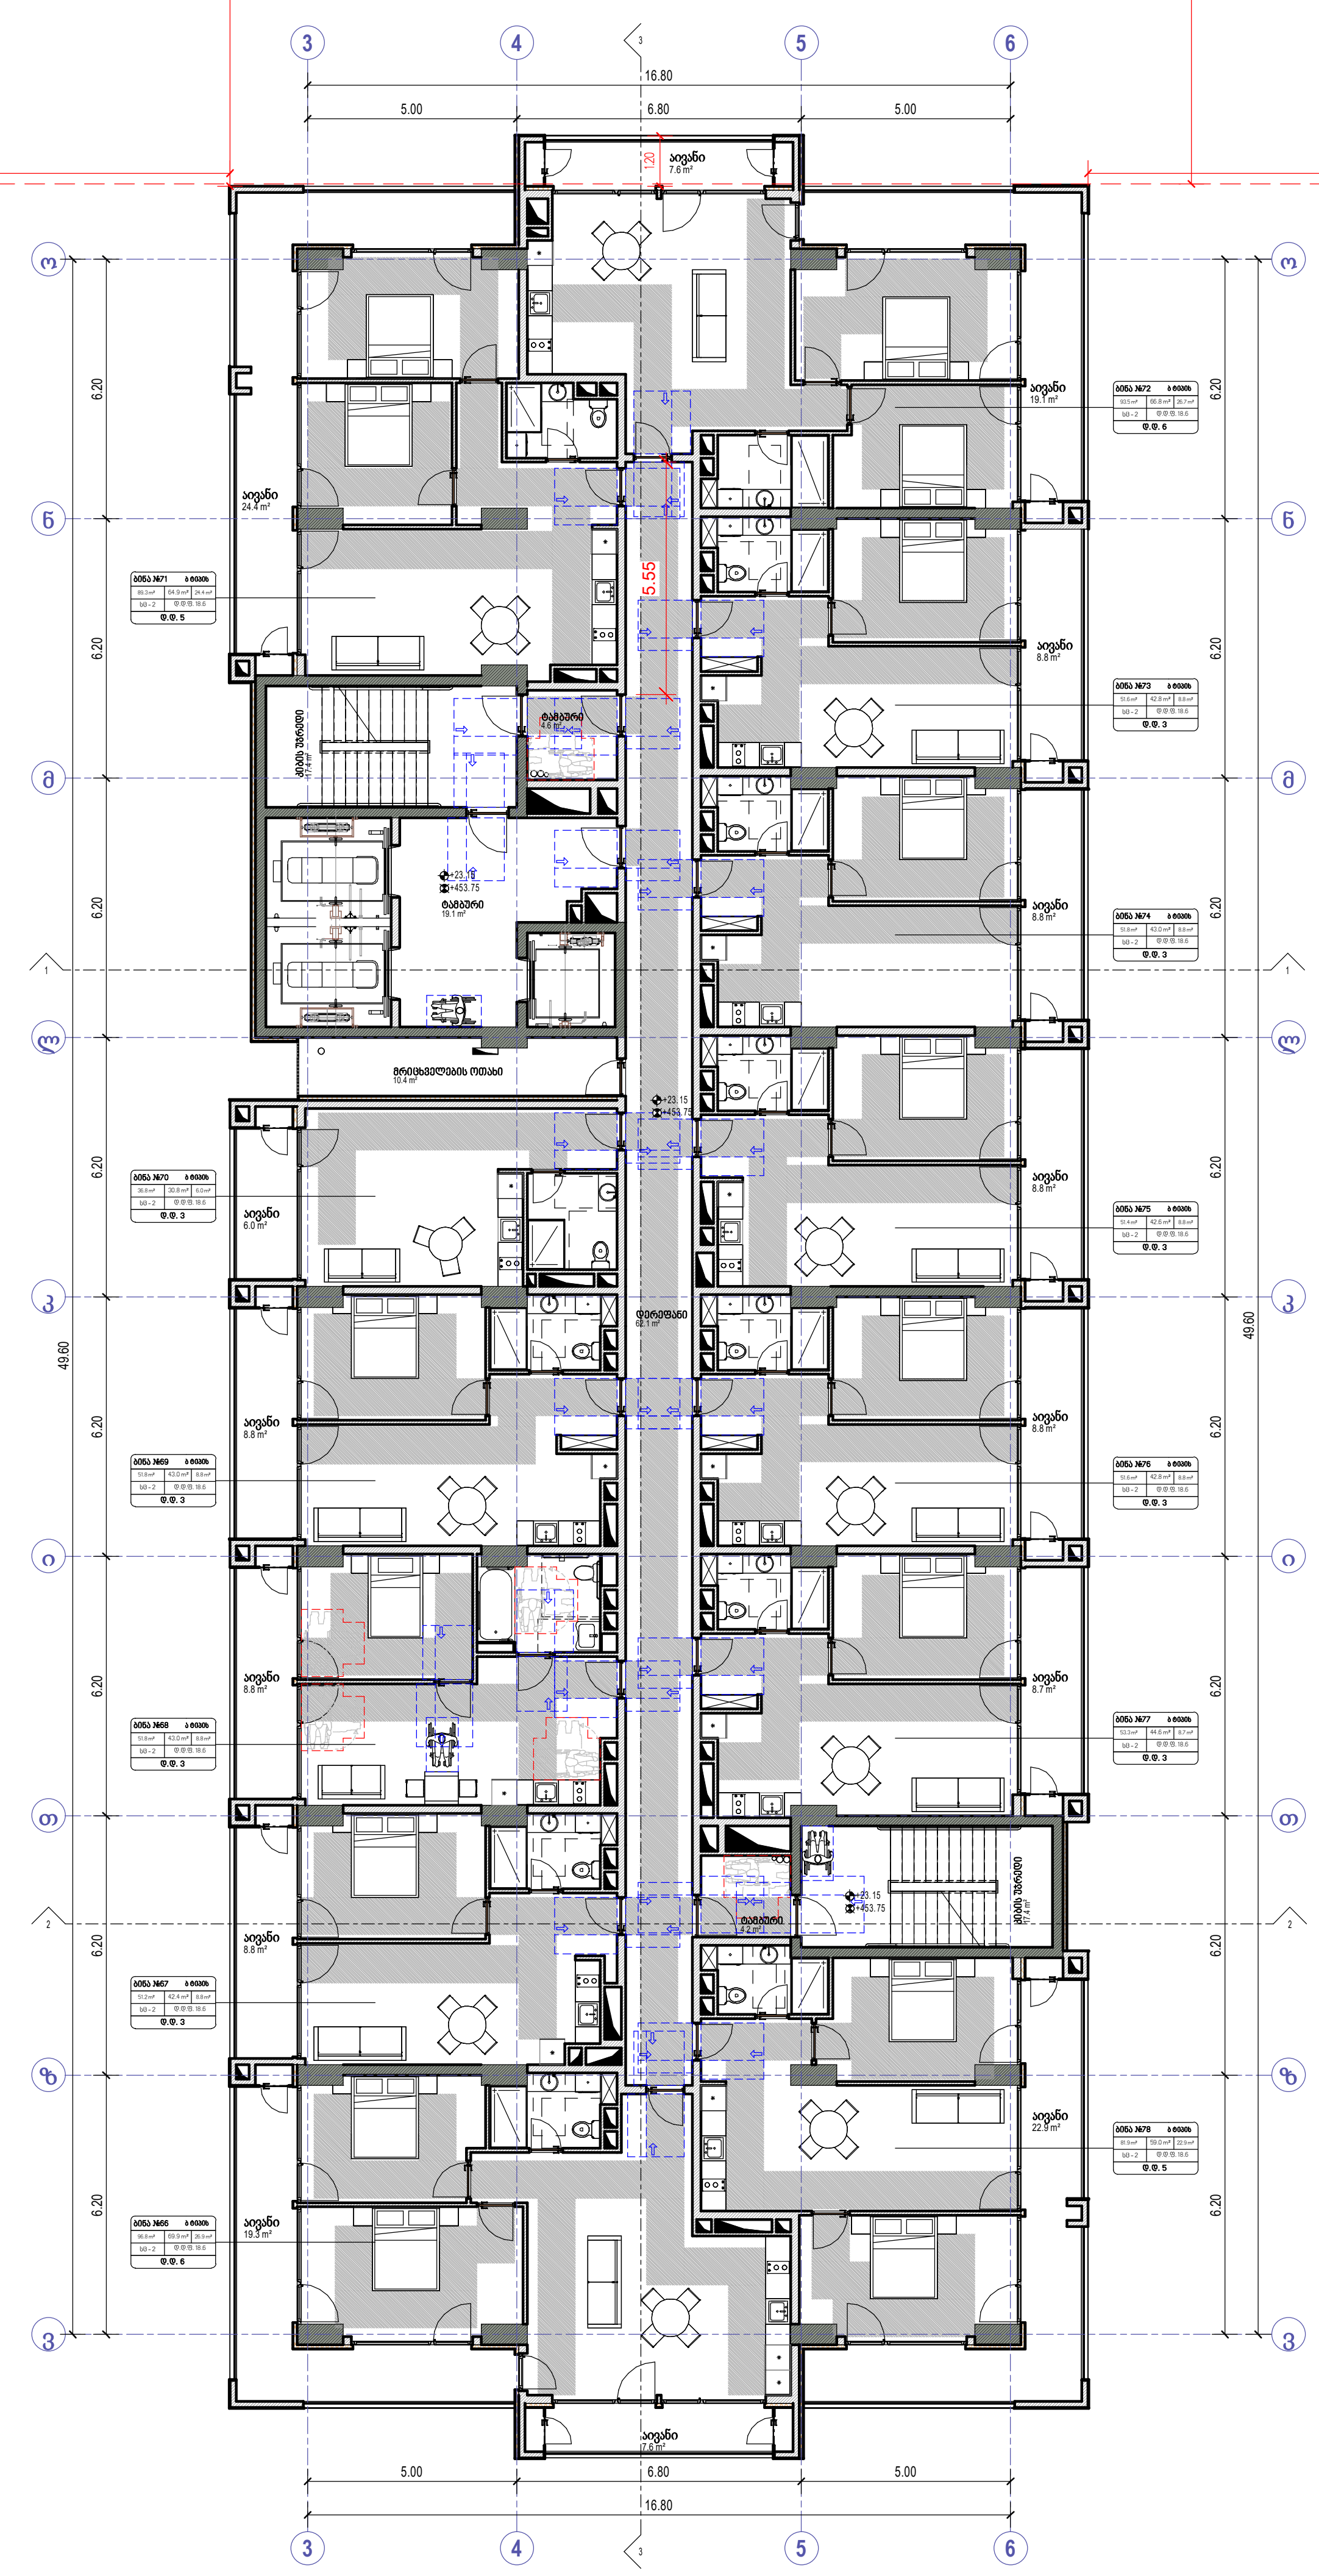


კედლის ცეცხლმედეგობის ხარისხი 1 საათი
კედლის ცეცხლმედეგობის ხარისხი 2 საათი
საკადასტრო საზღვარი
ღერძის ხაზი
ჭრილის ხაზი

David Vashakidze Architects
მისამართი : ქ. თბილისი, სანაპიროს №8
ტელ: +995 (32) 230 98 99
E-mail : Dvastudio1@gmail.com
FB: FB.COM/DVASTUDIO

| | |
|---|---|
| პროექტის ნომერი | 2024_05 |
| თარიღი | 09/18/2024 |
| მთ. არქიტექტორი | დავით ვაშაკიძე |
| არქიტექტორი | დავით ლაშხი |

პროექტის დასახელება:
**ბლოქსი სარაჯიშვილზე შენობა №4**
მისამართი:
**ქალაქი თბილისი , გამზირი სარაჯიშვილი , N 2 , (ნაკვეთი N26/47) ს/კ 01.11.04.026.110**

# 8 სართული +23.15 ნიშნულზე

# A410

| | |
|---|---|
| მასშტაბი | 1 : 100 |

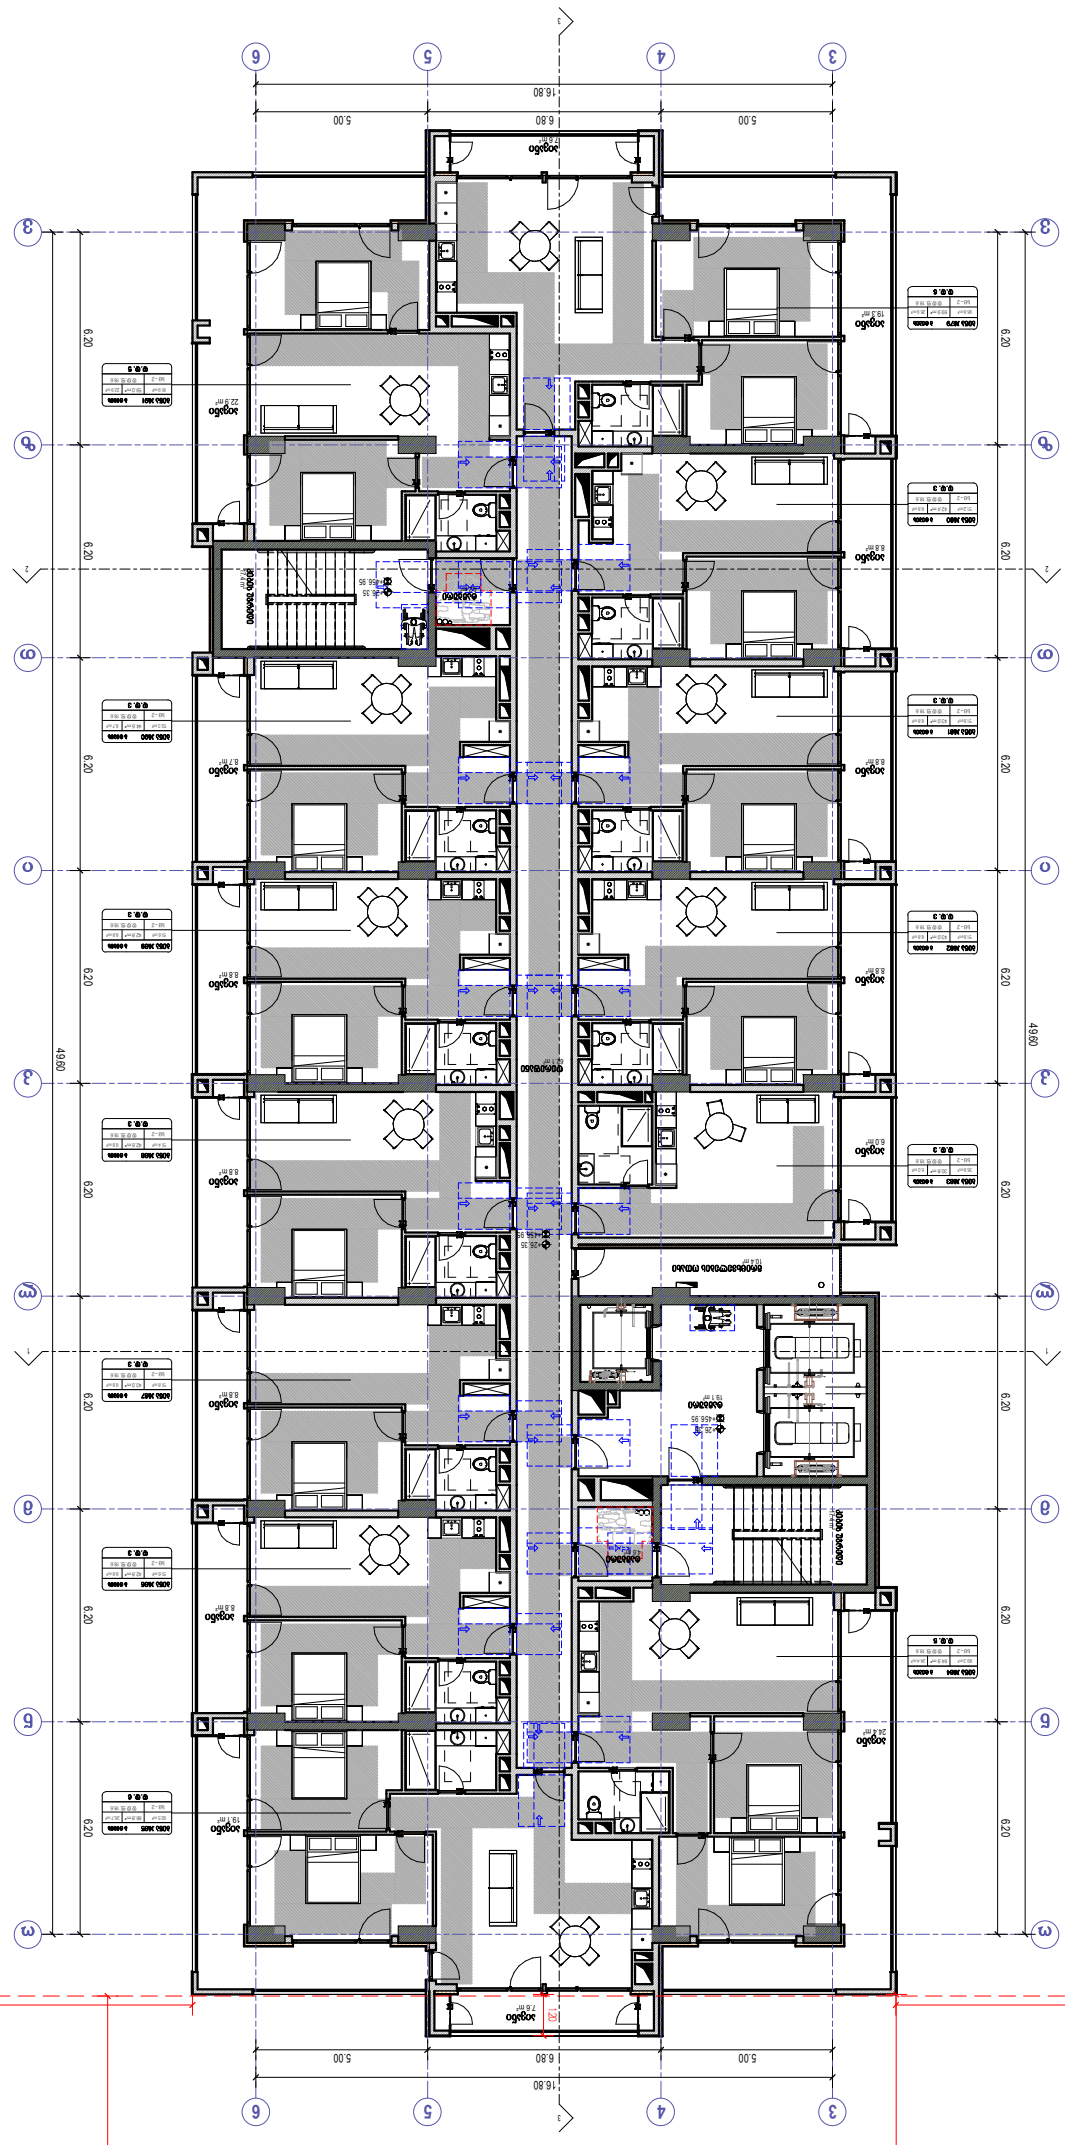
16.80
5.00
6.80
5.00
6
5
4
3
1
2
A
B
C
D
E
F
6.20
4960
12.00
10.00
15.30
10.35

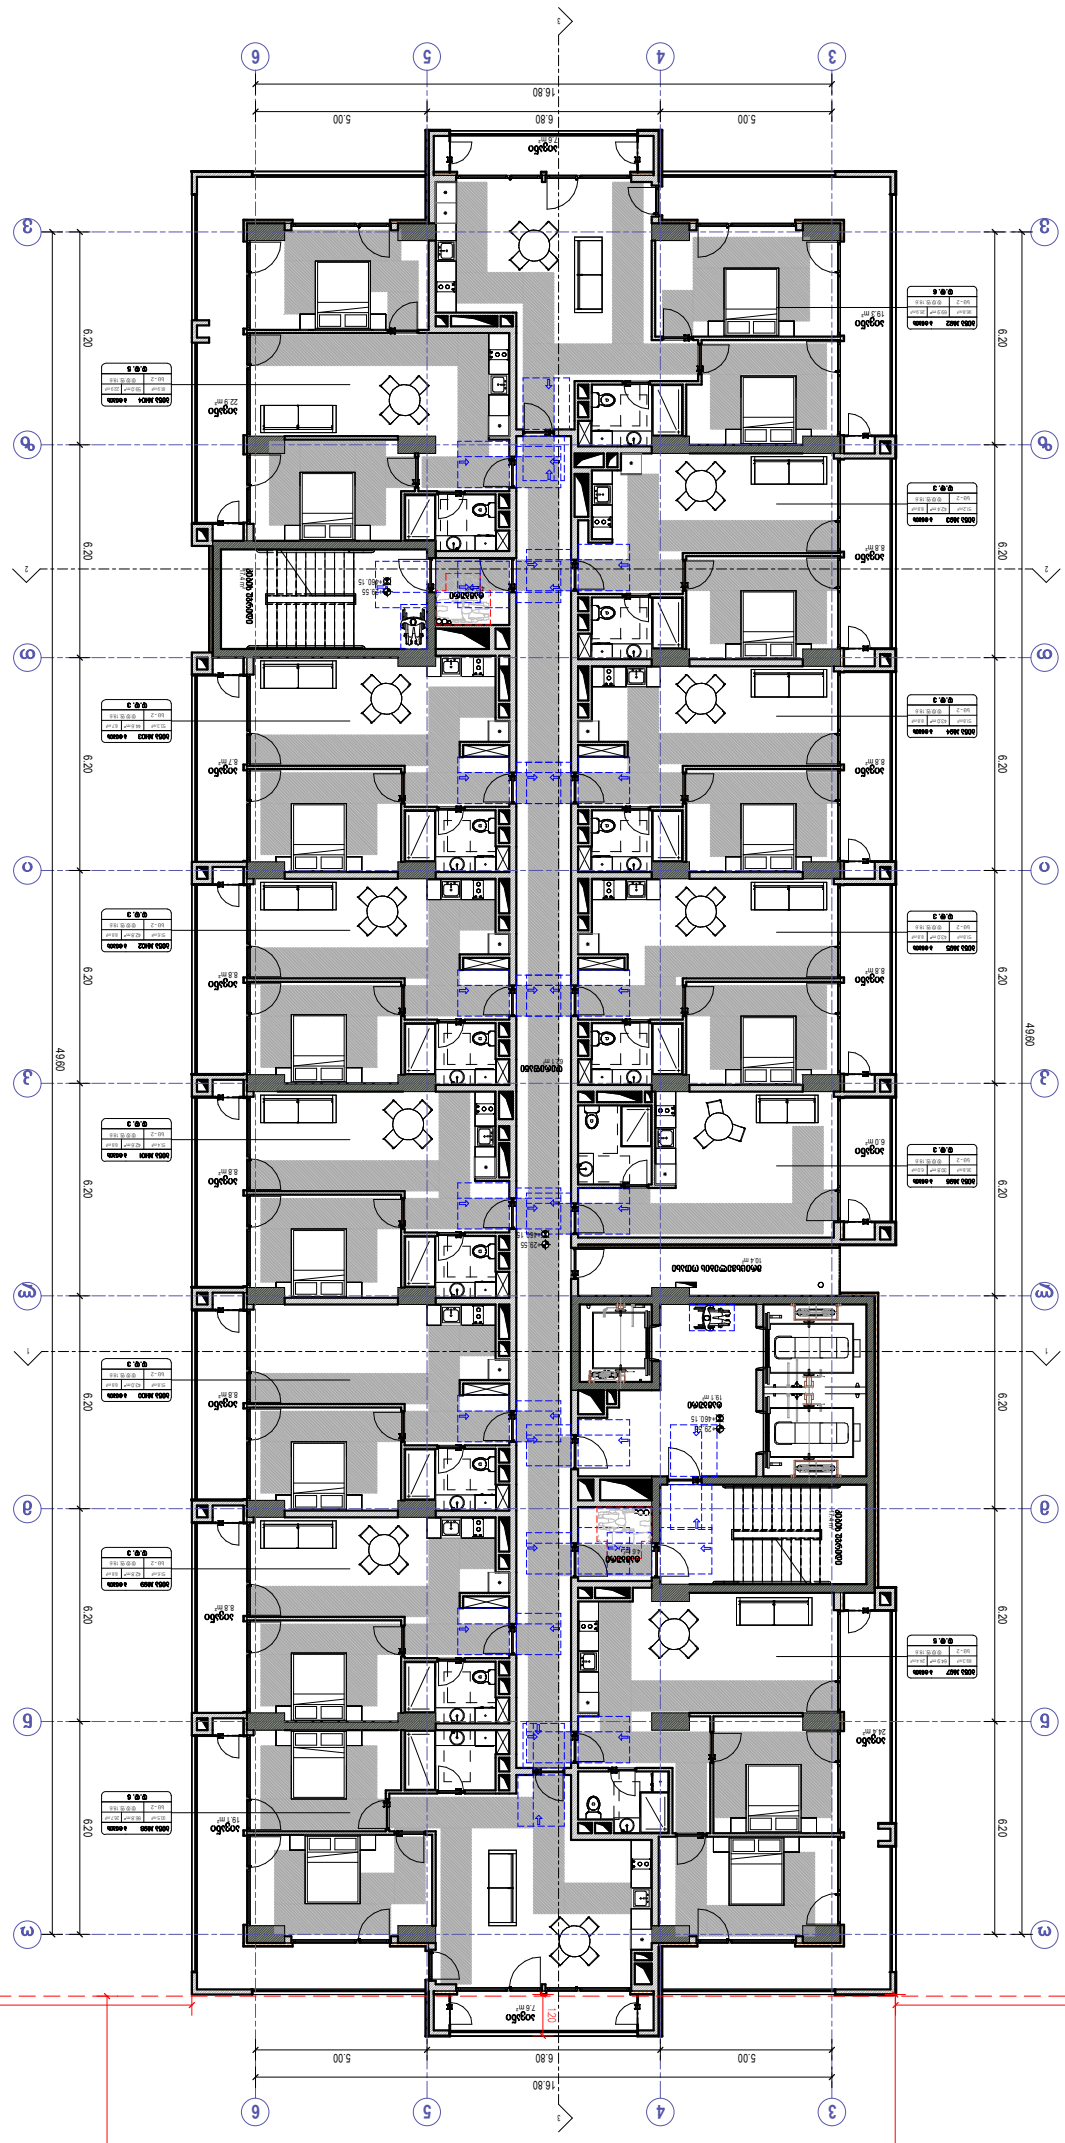


# A412

1:100















 

რეგულირების წითელი ხაზი

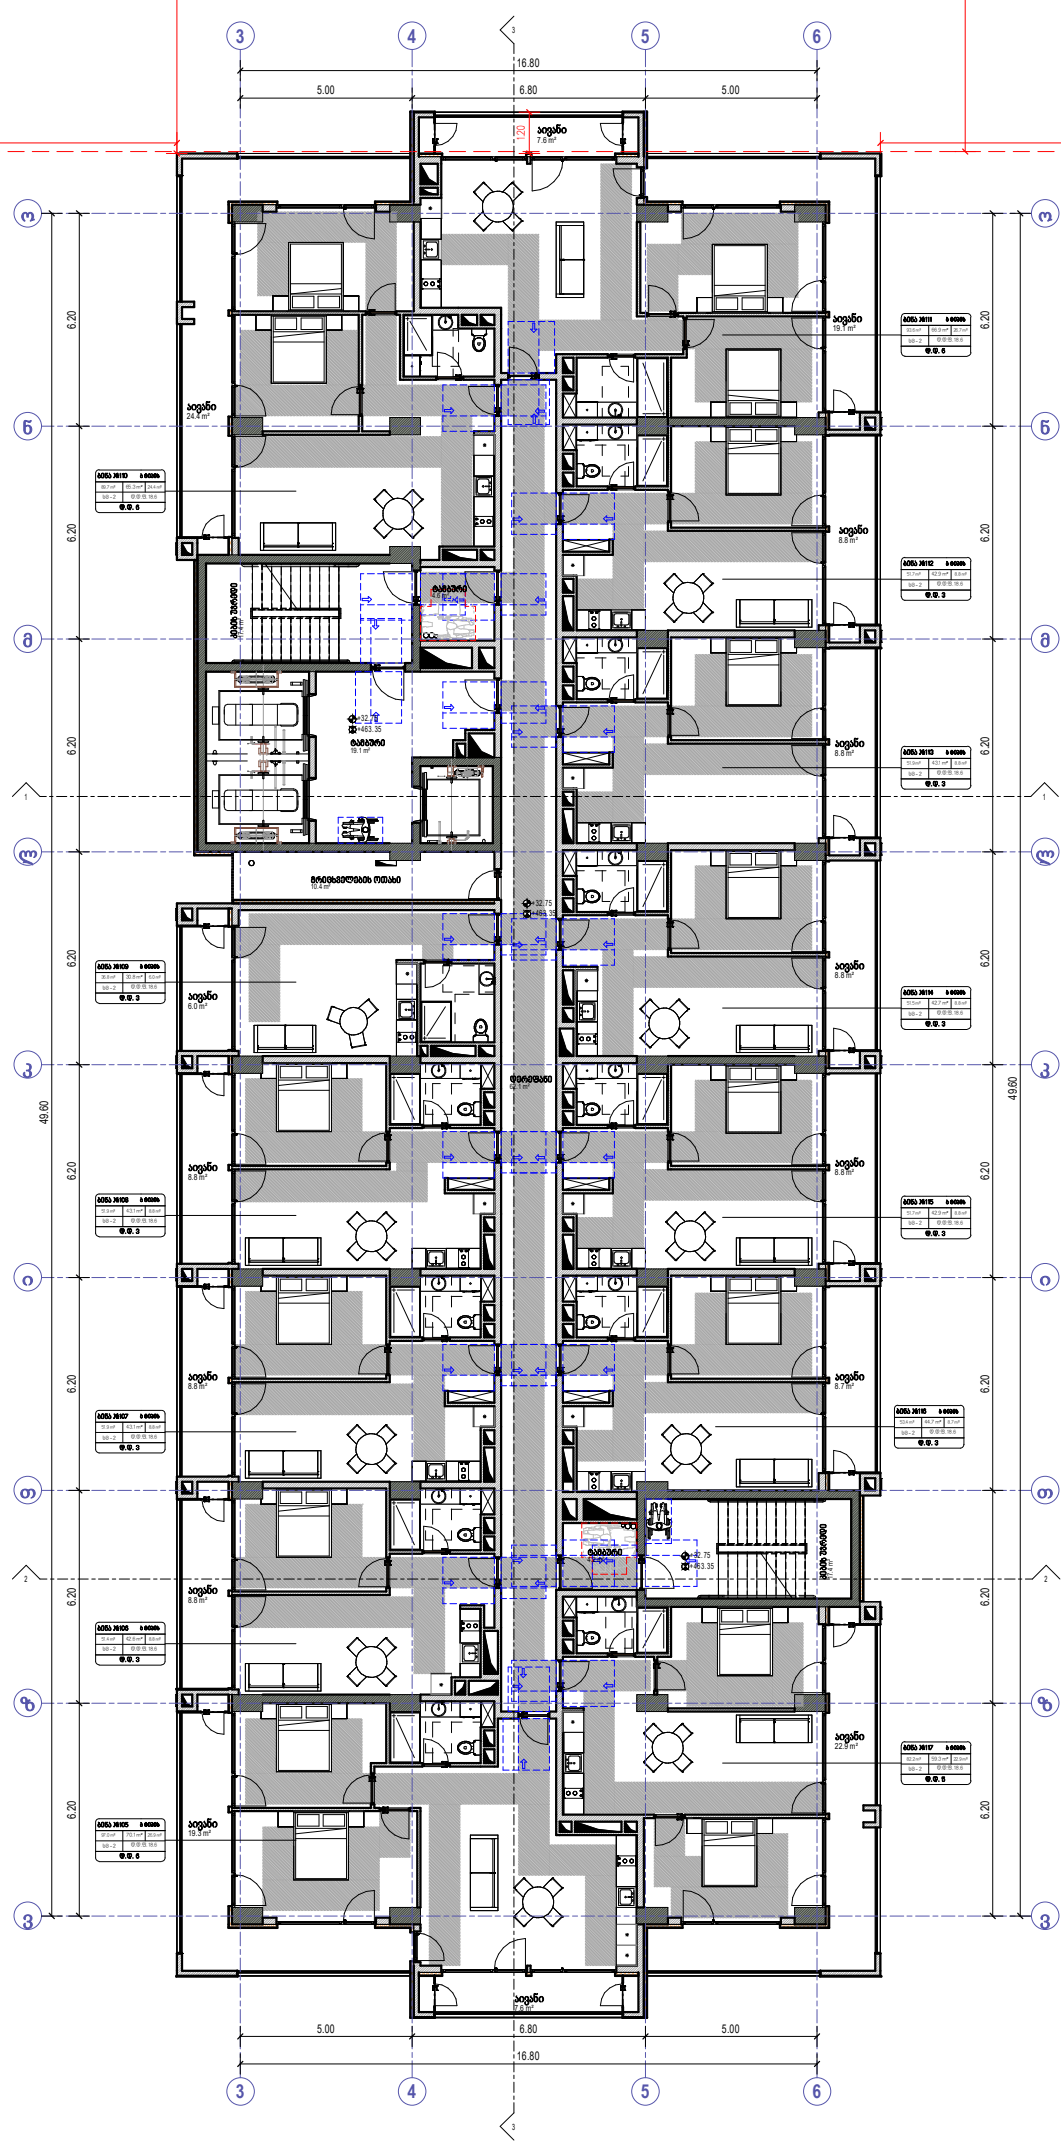
3
4
5
6
16.80
5.00
6.80
5.00
15.30
12.00
10.05
10.00
49.60
6.20
სველი წერტილი
სველი წერტილი
სველი წერტილი

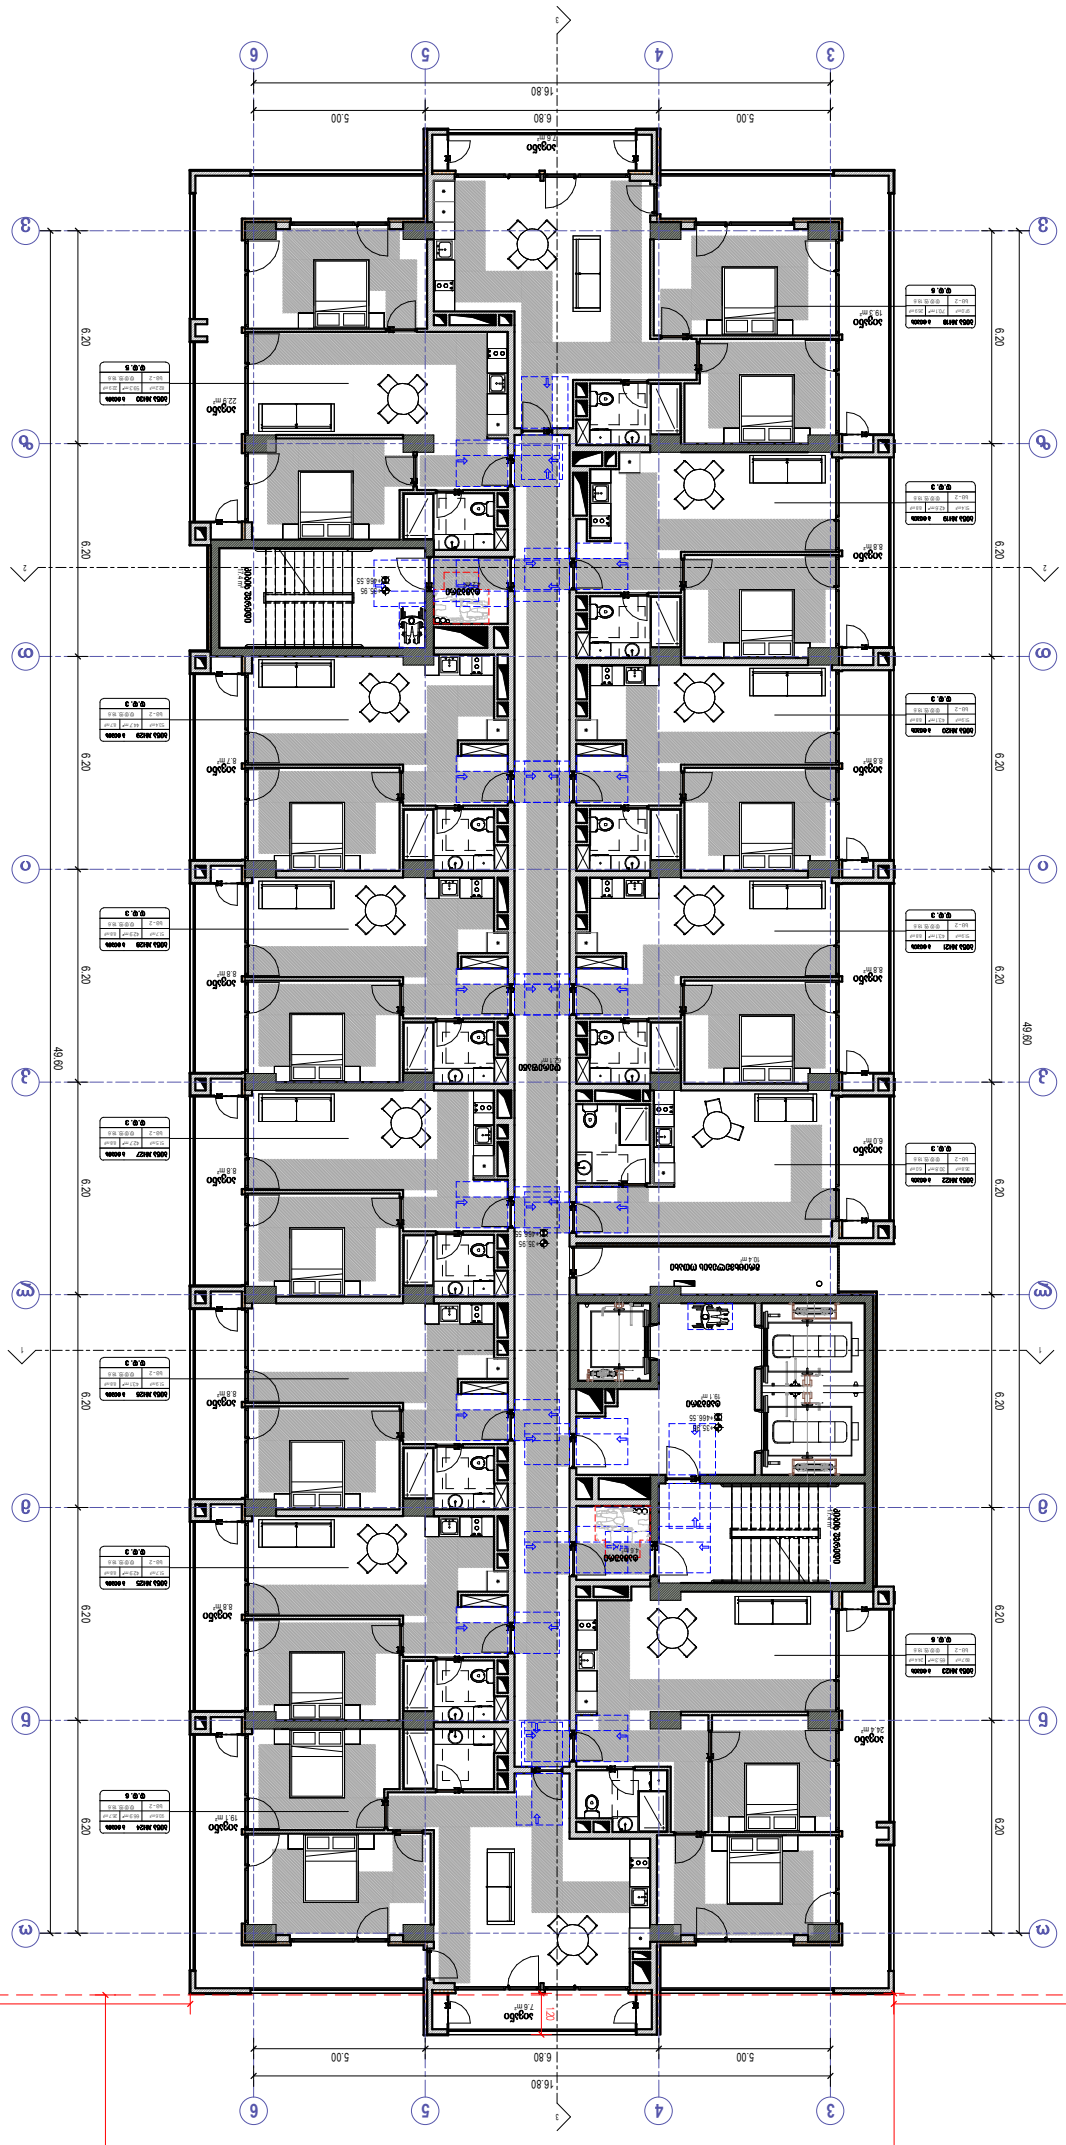
16.80
5.00
6.80
5.00
6.20
49.60
12.00
10.00
12.00
7.80 m²
8.8 m²
8.8 m²
8.8 m²
8.8 m²
8.8 m²
10.4 m²
8.8 m²
8.8 m²
10.4 m²
22.9 m²
8.7 m²
6.8 m²
6.8 m²
6.8

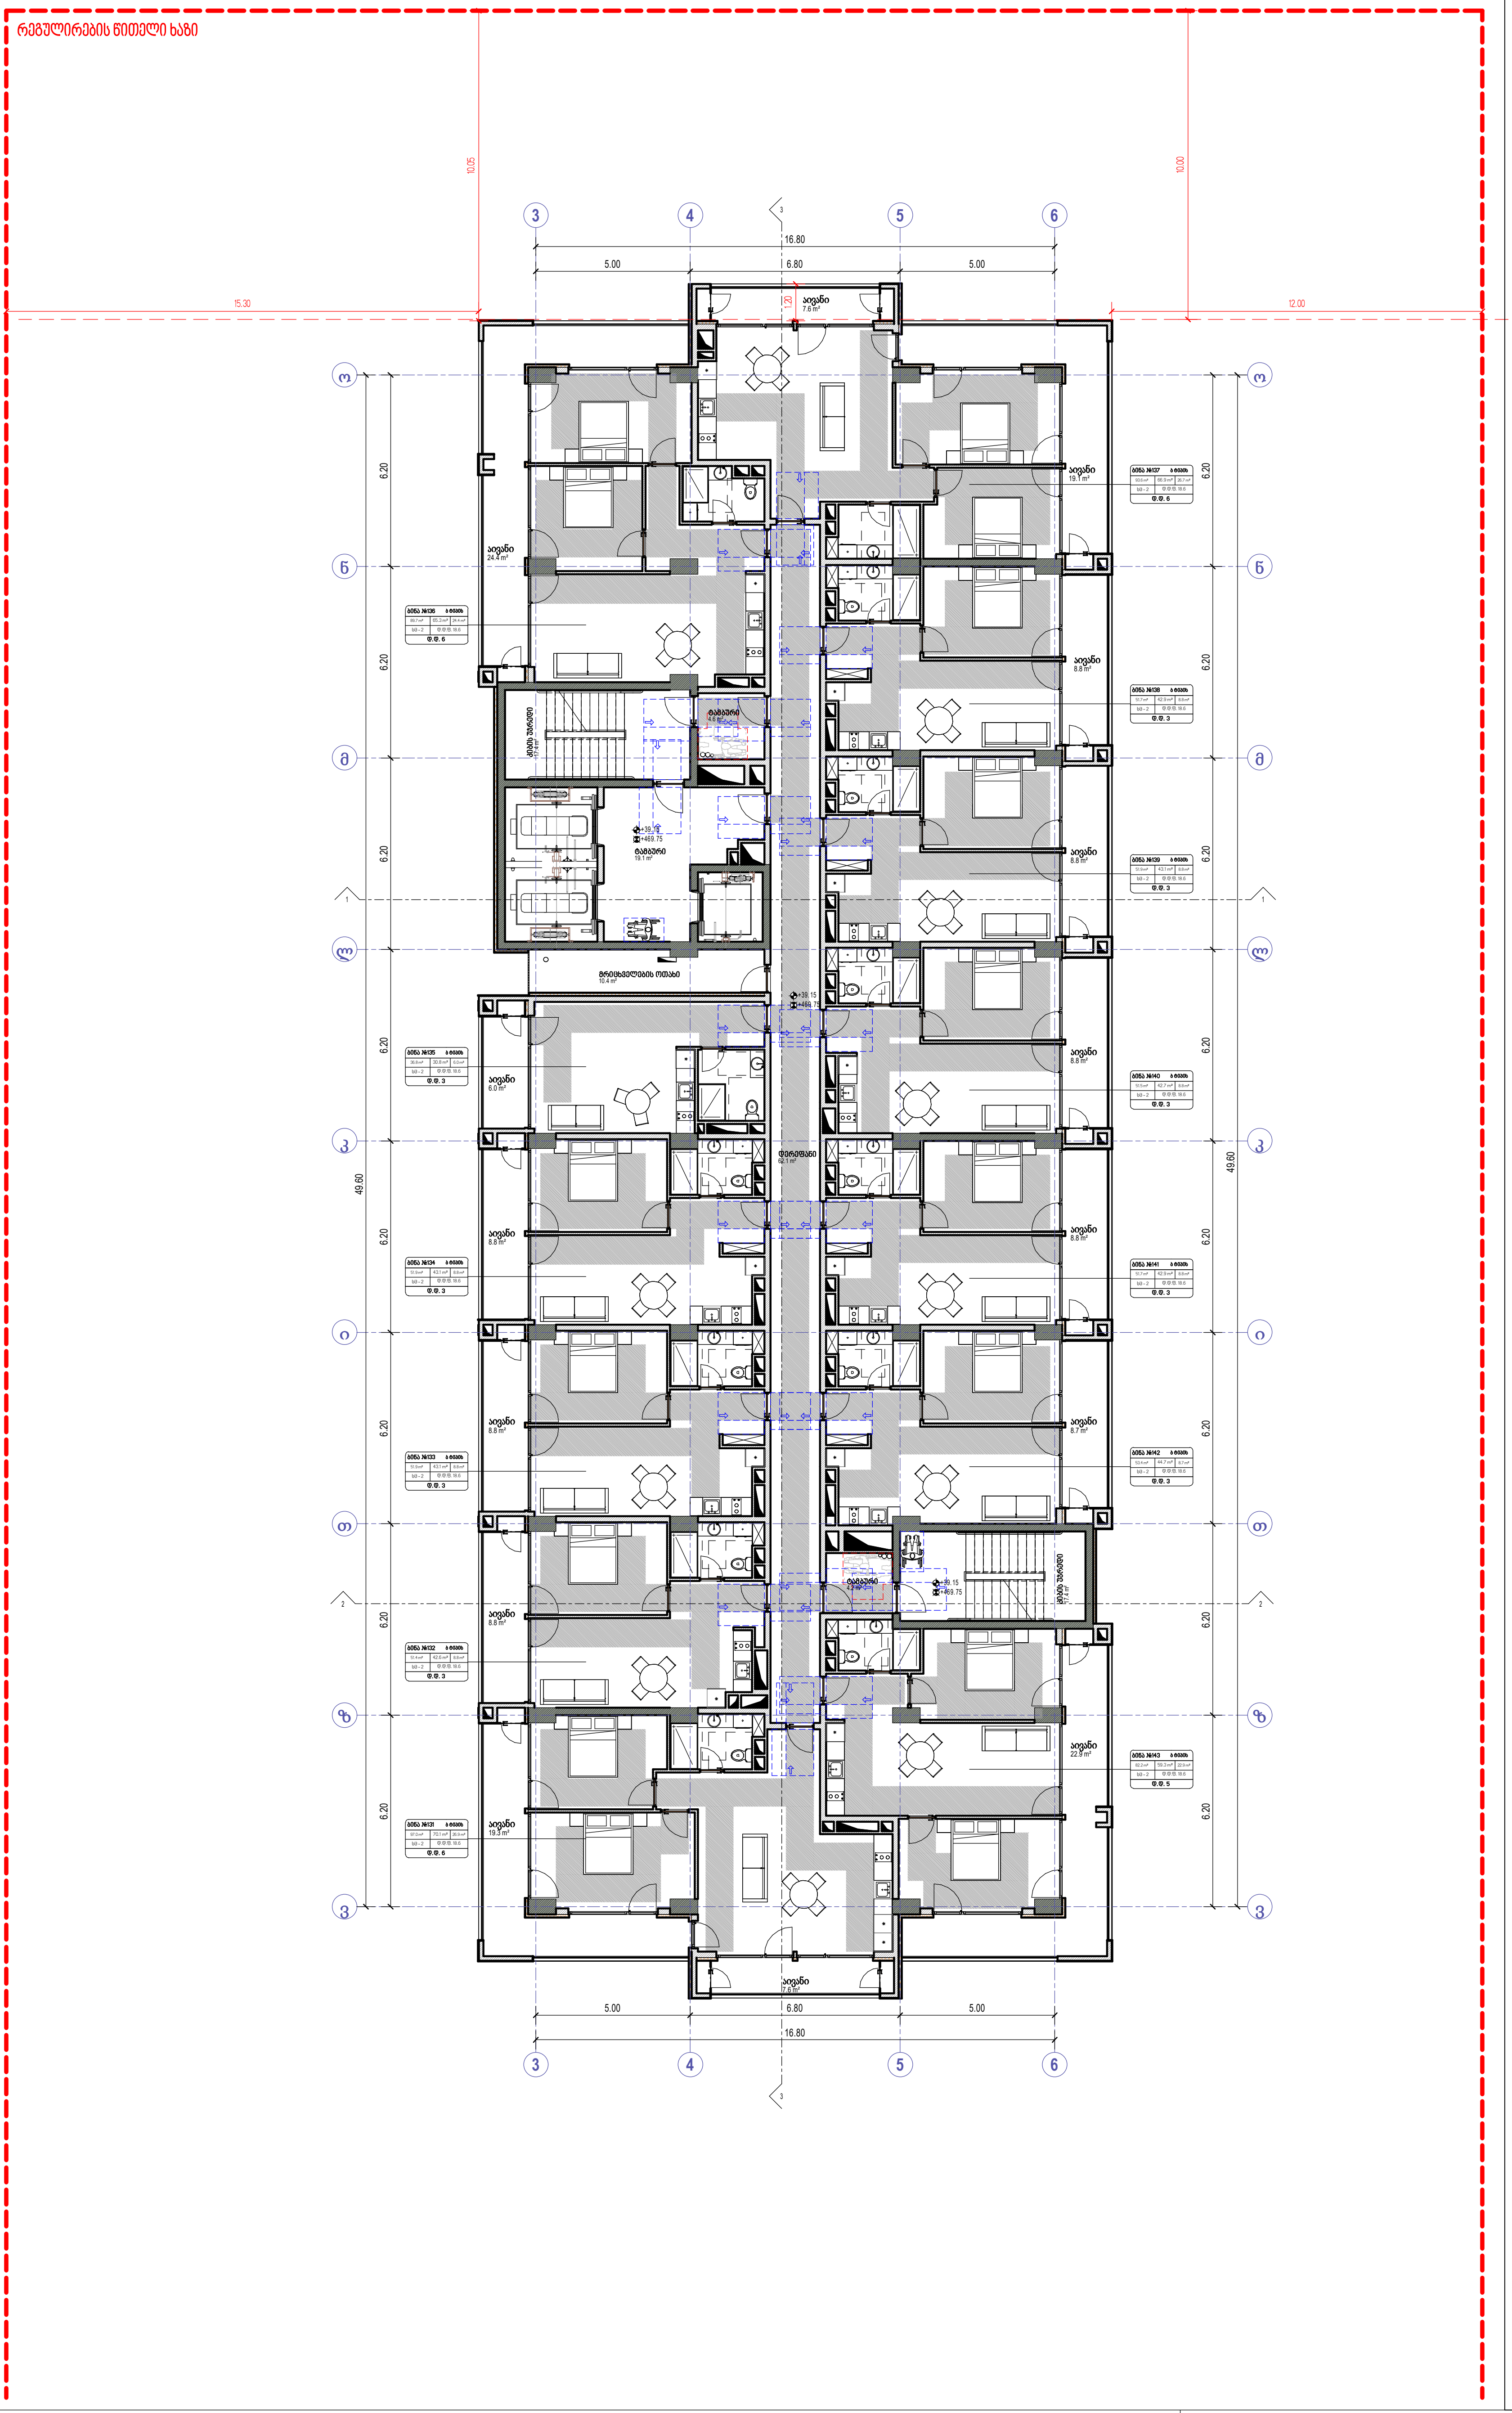


David Vashakidze Architects


მისამართი : ქ. თბილისი, სანაპიროს №8
ტელ: +995 (32) 230 98 99
E-mail : Dvastudio1@gmail.com
FB: FB.COM/DVASTUDIO


| | |
|---|---|
| პროექტის ნომერი | 2024_05 |
| თარიღი | 09/18/2024 |
| მთ. არქიტექტორი | დავით ვაშაკიძე |
| არქიტექტორი | დავით ლაშხი |

პროექტის დასახელება:
**ბლოქსი სარაჯიშვილზე შენობა №4**
მისამართი:
**ქალაქი თბილისი , გამზირი სარაჯიშვილი , N 2 , (ნაკვეთი N26/47) ს/კ 01.11.04.026.110**

## 13 სართული +39.15 ნიშნულზე

# A415

მასშტაბი 1:100

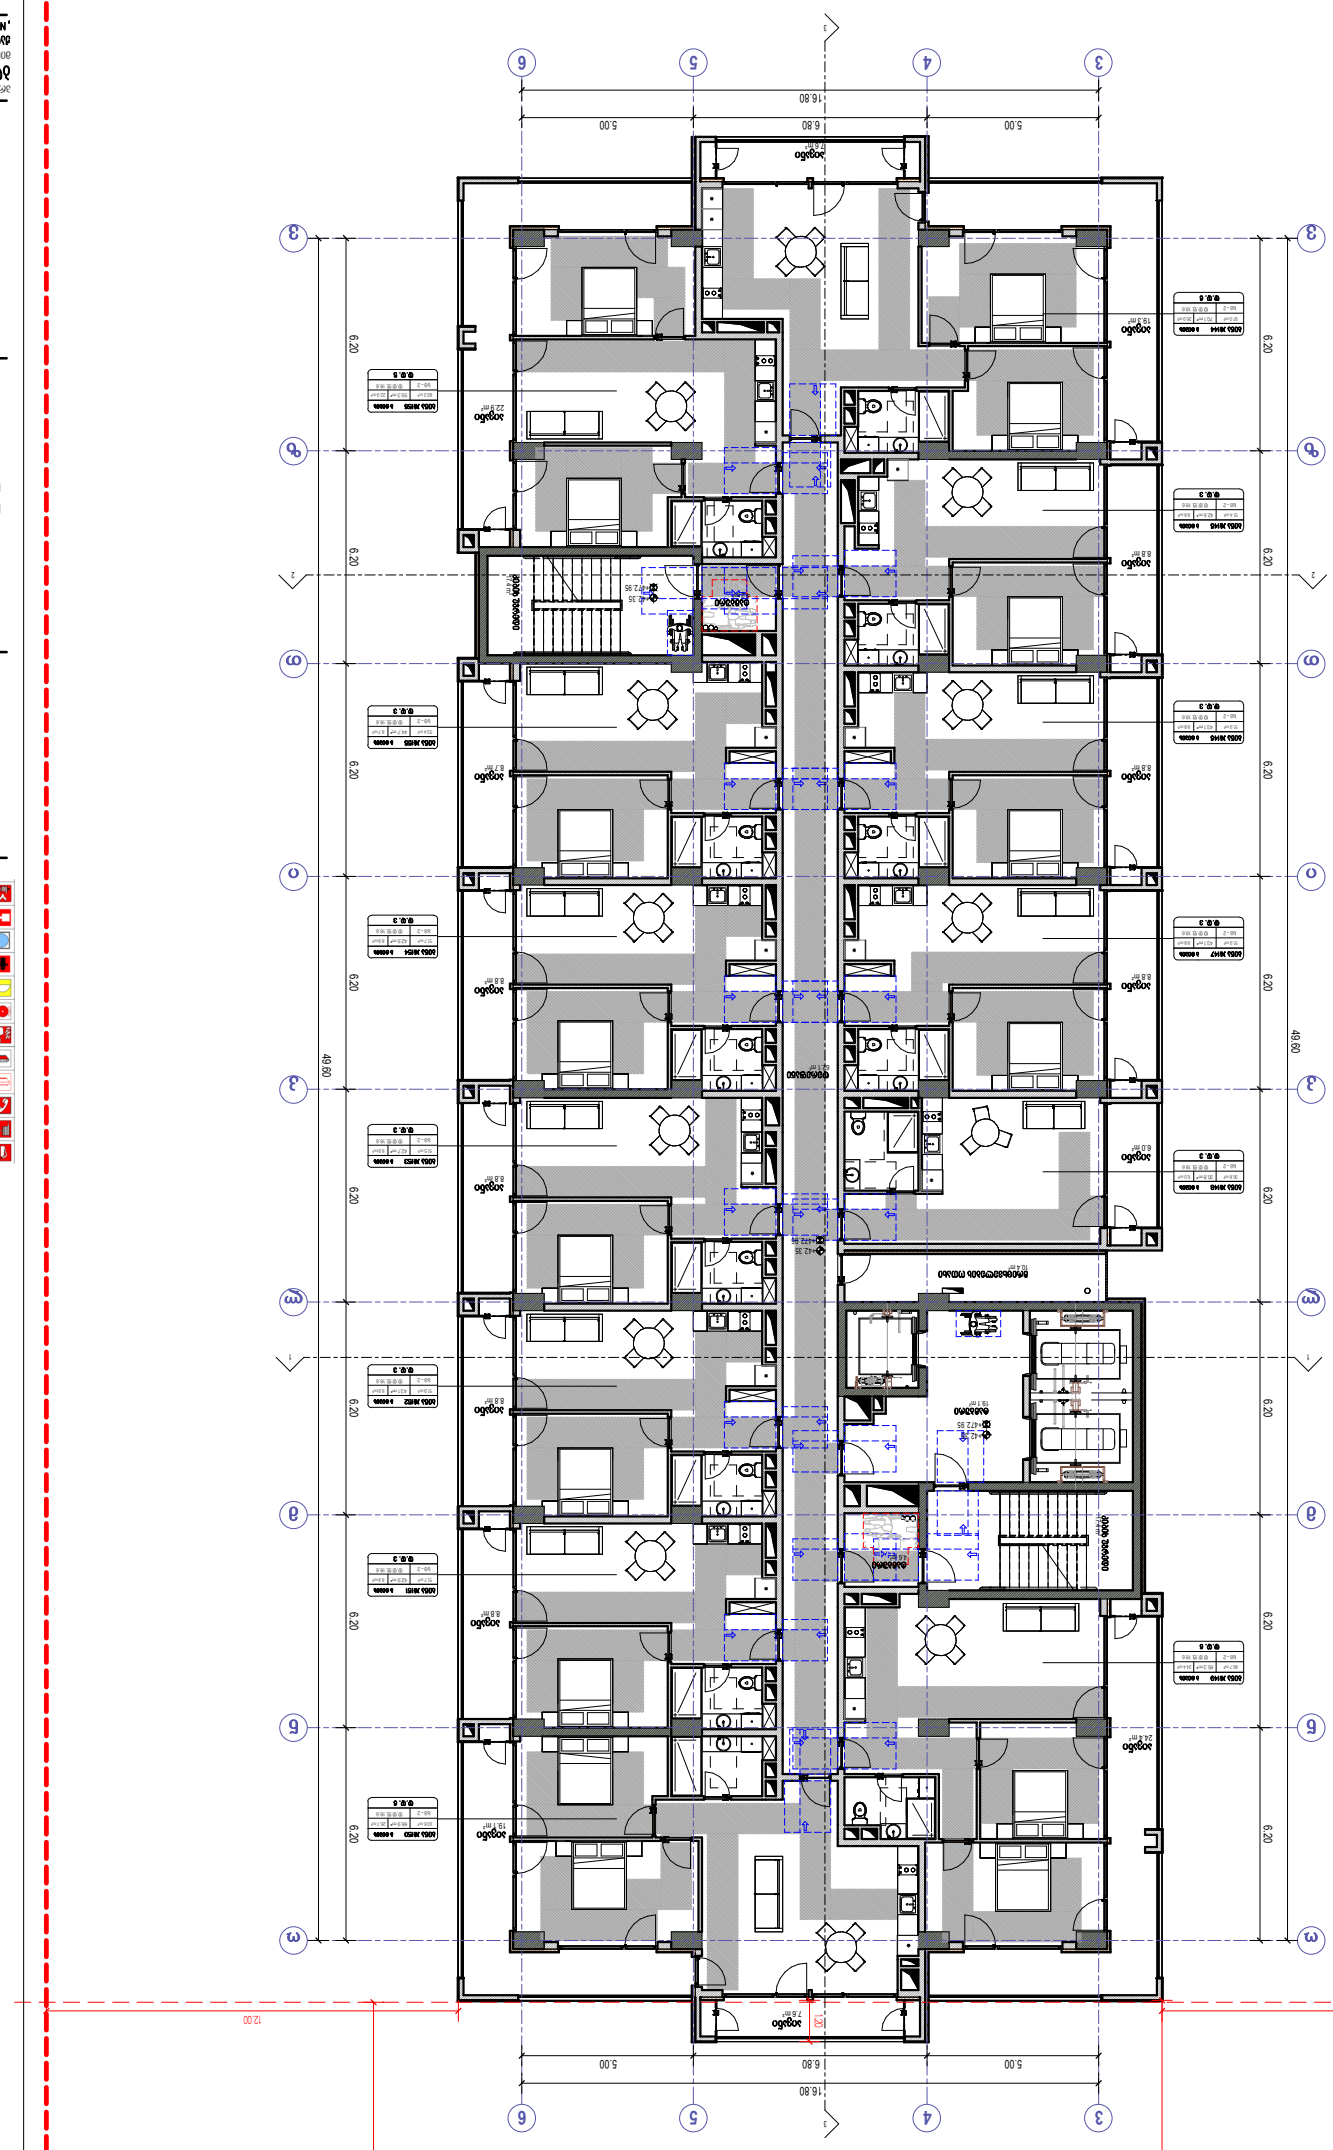


# A416

1:100
















რეგულირების წითელი ხაზი

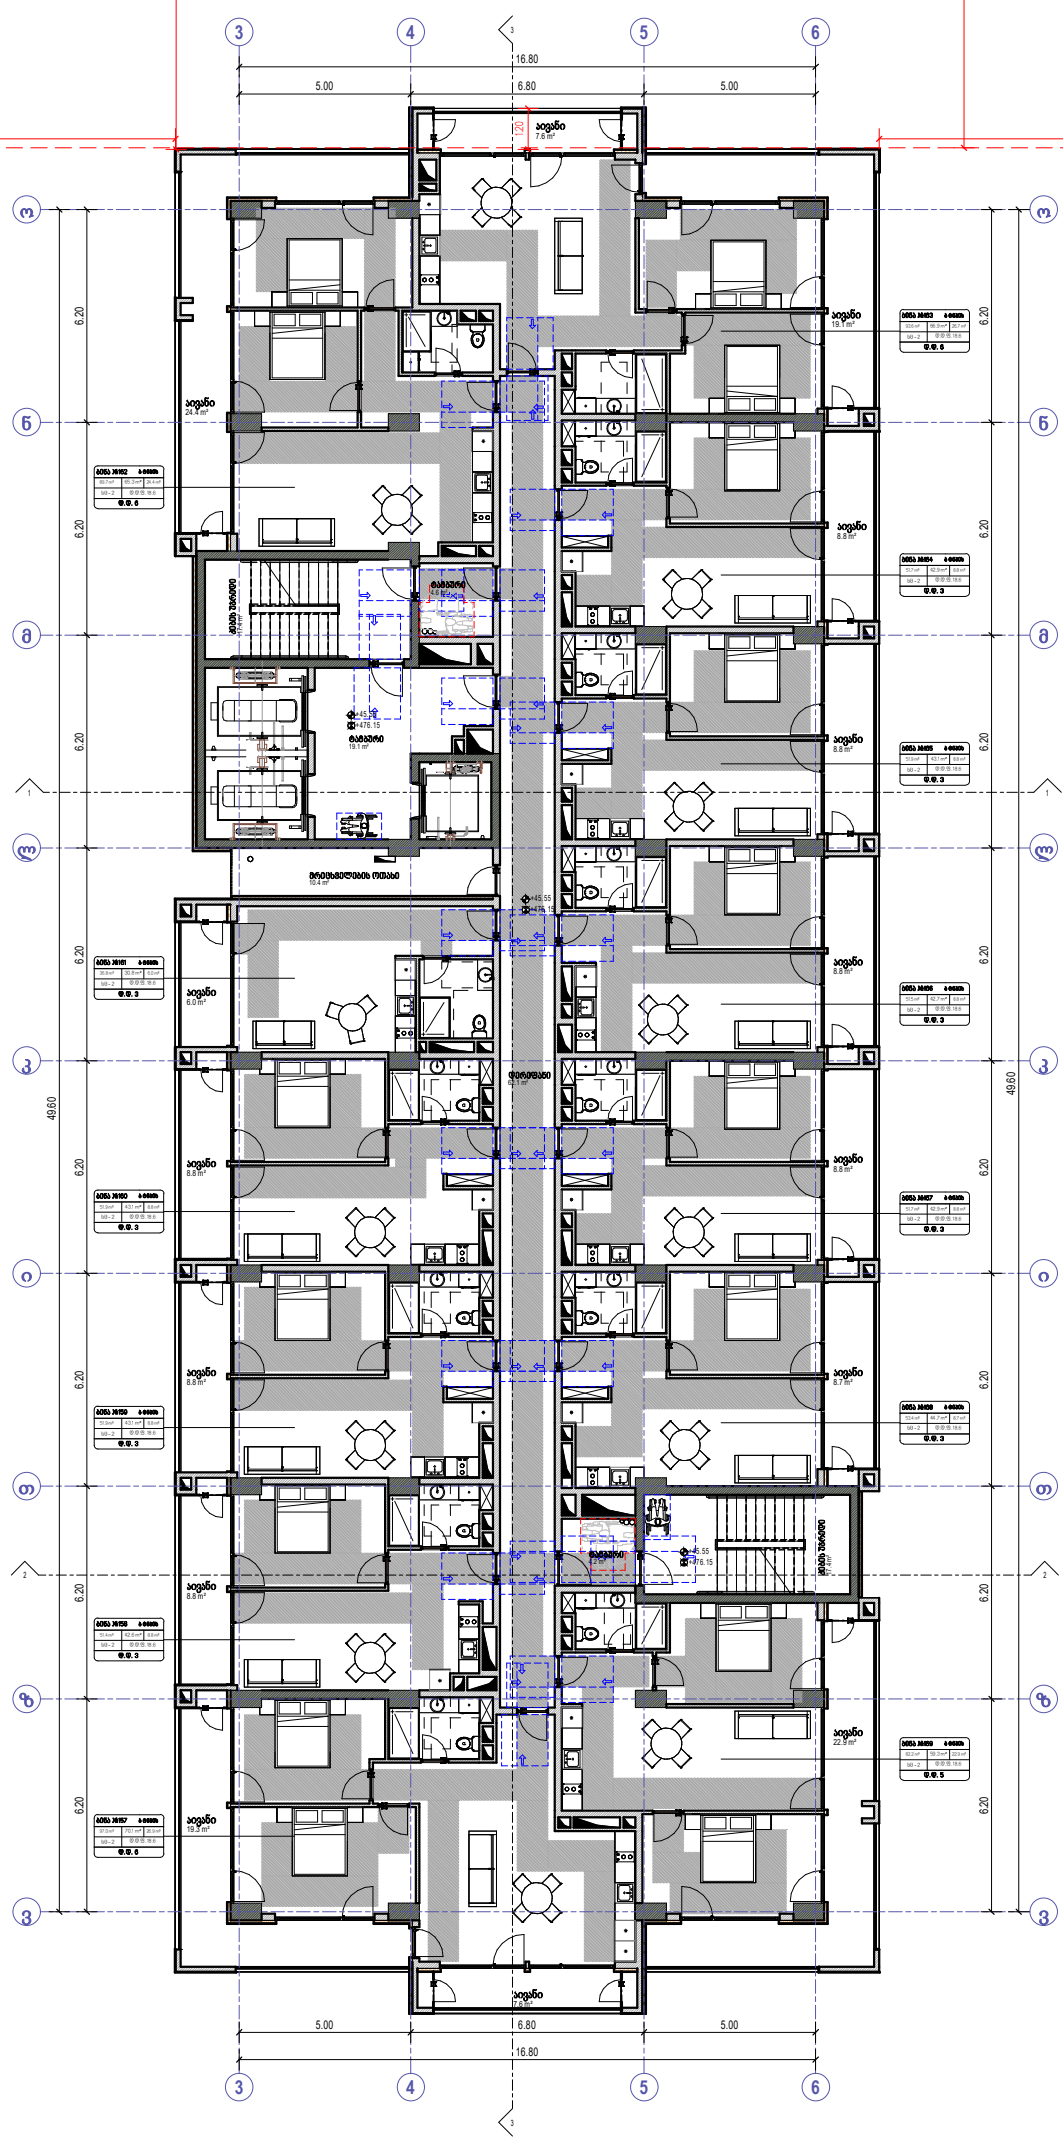


- ხანძრის ავტომატური სიგნალიზაცია
- საბანძრო მილსადენი
- ორმხრივი ავტომატური სისტემა
- ქსელზე მორგებადობა მაუწყებელი
- ქსელის ავტომატური აღმოჩენები
- საბანძრო ბანგების ღილაკი
- დაბრკოლების შემცირების სისტემა (საბანძრო სიმღერებისა)
- საევარიო განათება
- საბანძრო კიბორგანი
- წყლის მისაკვლარი
- საბანგბეის ხმოვანი გაბგამის სისტემა
- საბანძრო-საკვლევლი სამისაპარის მიერ გამოსაკვლეველი მოსაკრძალებელი

- საცხოვრებელი დანიშნულება (სძ)
- საკაფარი დანიშნულება (სკ)
- საცხოვრებელი დანიშნულება (სძ-2)
- დაბინძარი დანიშნულება (დზ)
- სასაკურძიო დანიშნულება (სკ-2)

- მისაკვლომი სალაგები
- გასასვლელამდე საკაღი გაბანელი
- გაბანელი საბანძრო კარამდაკე
- კედლის ცეცხლმედეგობის საზომით I საათი
- კედლის ცეცხლმედეგობის საზომით 2 საათი
- საკაფანძრო საბლევარი
- ტერმის ხაზი
- ჭრილის ხაზი


David Vashakidze Architects
მისამართი: ქ. თბილისი, საბაკირის №8
ტელ: +995 (32) 230 98 99
E-mail: Dvastudio1@gmail.com
FB: FB.COM/DV ASTUDIO


| | |
|---|---|
| პროექტის ნომერი | 2024.05 |
| თარიღი | 09/18/2024 |
| მთ. არქიტექტორი | დავით ვაშაკიძე |
| არქიტექტორი | დავით ღაჯანი |

პროექტის დასახელება:

# ბლოკსი სარაჯიშვილზე შენობა №4

მისამართი:

ქალაქი თბილისი , გაზბერი სარაჯიშვილი , N 2 , (ნაკვეთი N26/47) სკ 01.11.04.026.110

15 სართული +45.55 ნიშნულზე

A417

მასშტაბი 1:100

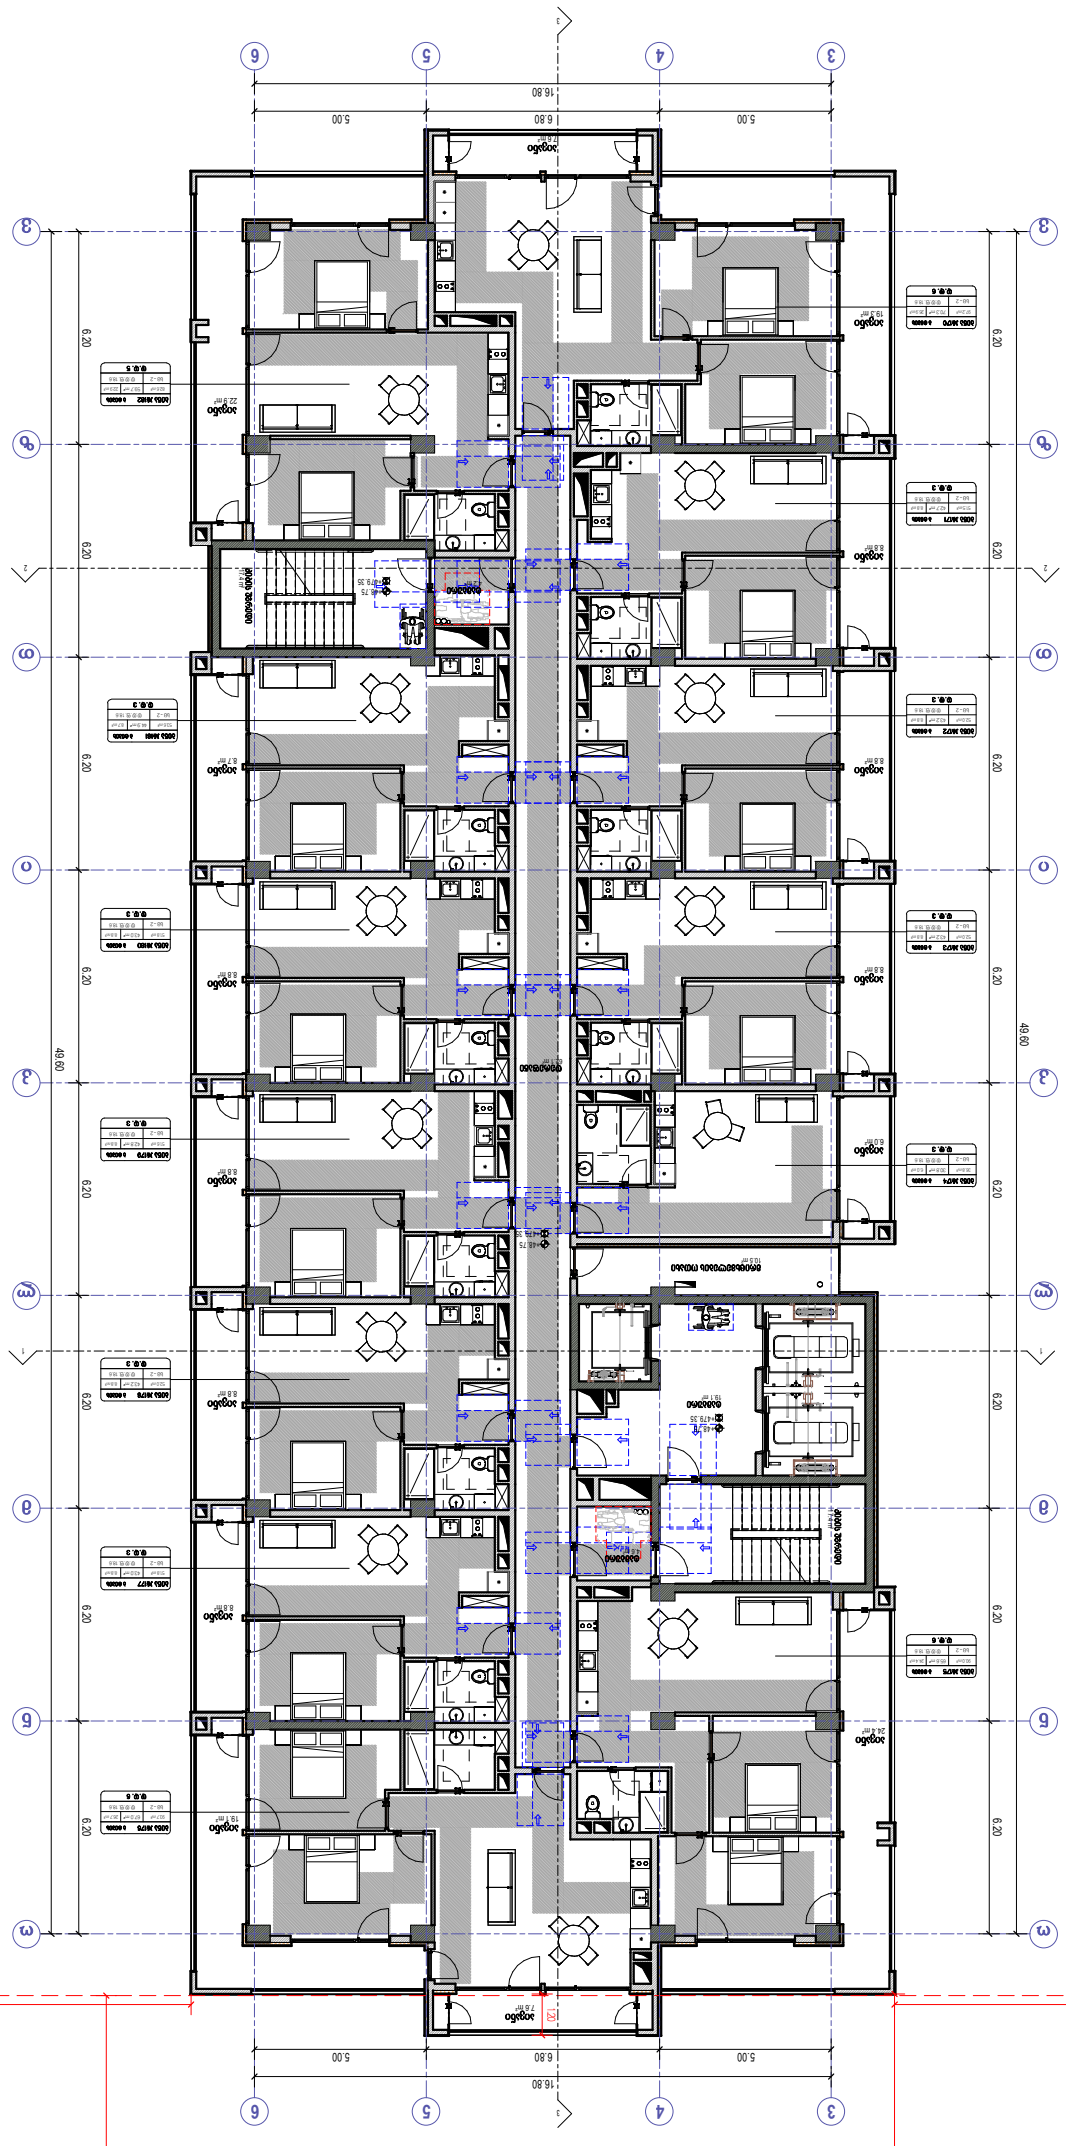


ნახატზომისას ეთმობა ხაზი























რეგულირების ზოლის ხაზი

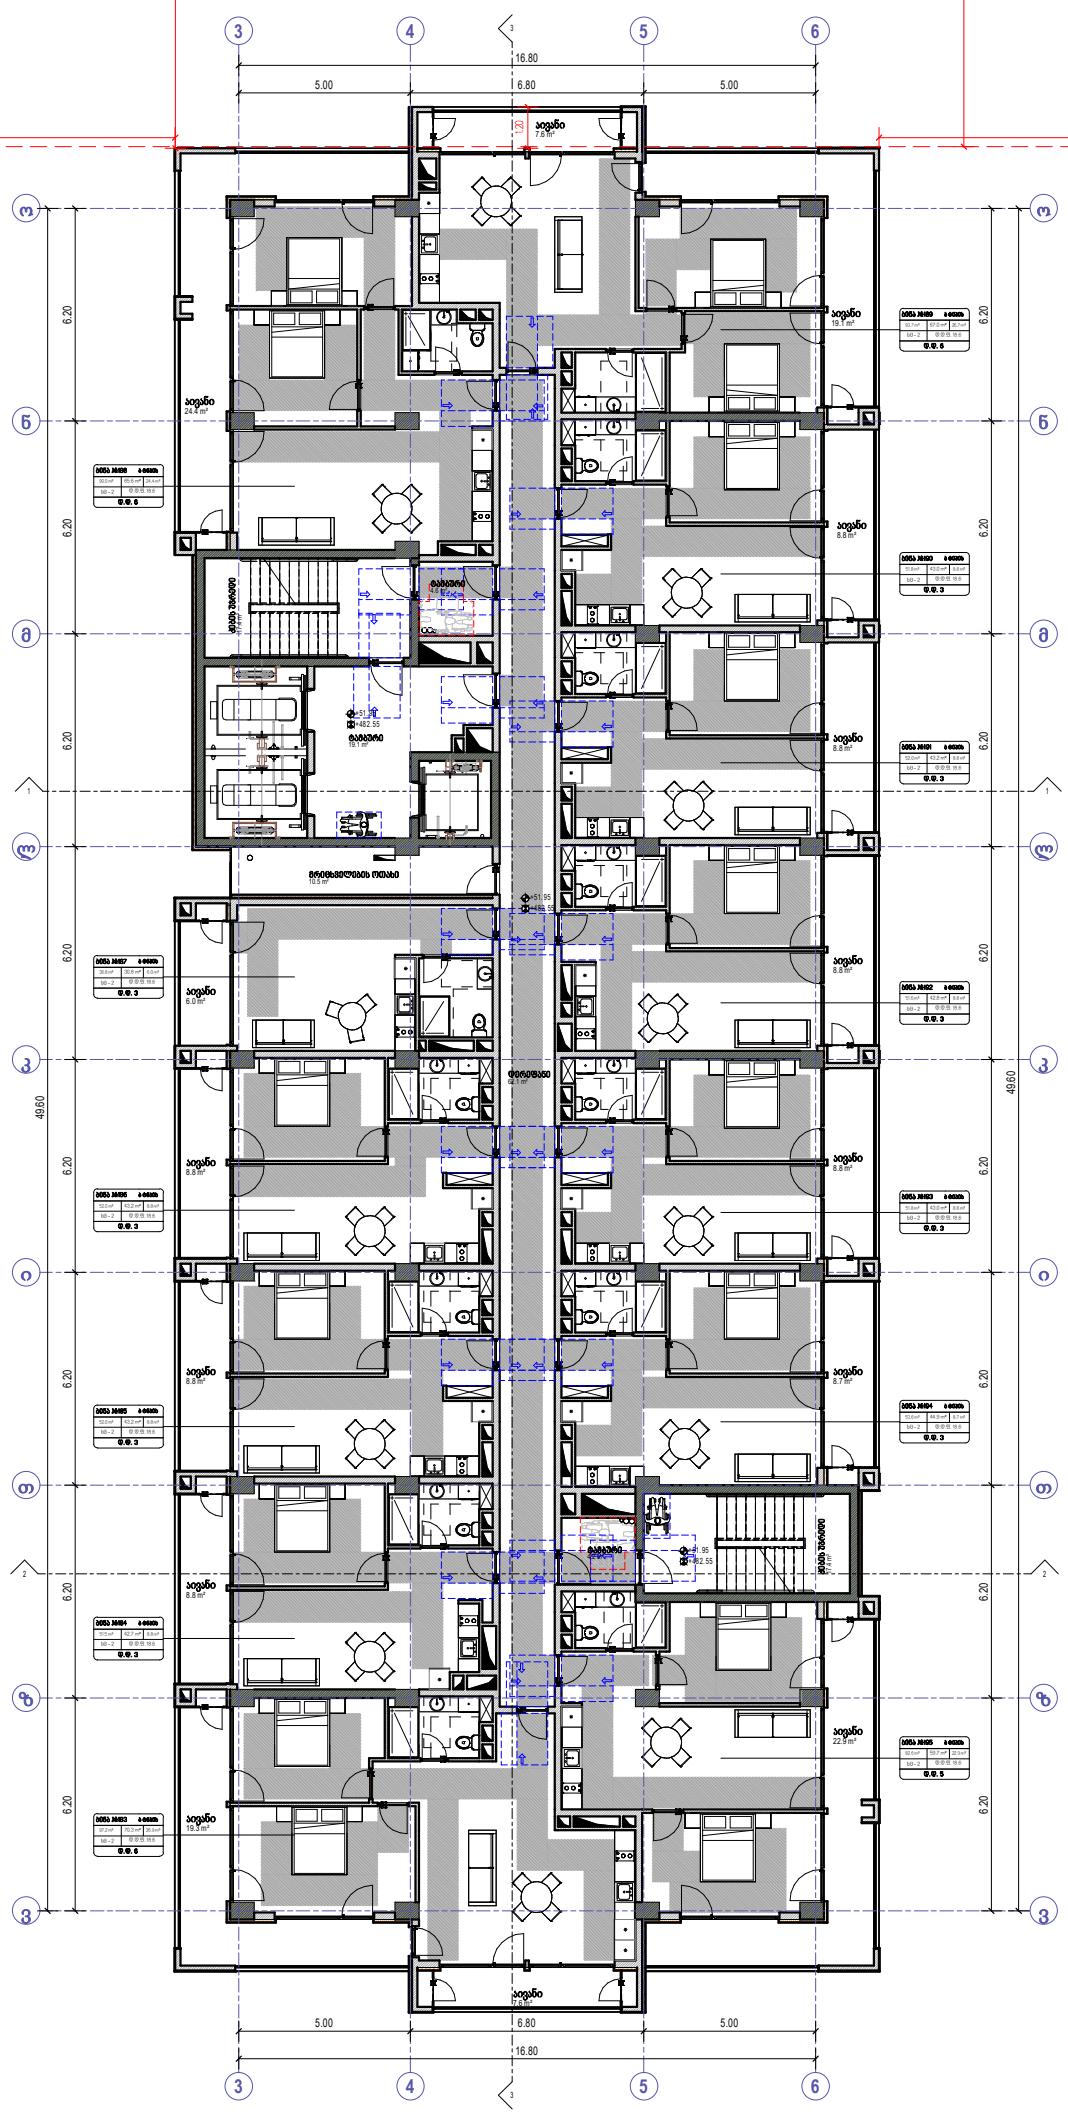
3
4
5
6
16.80
5.00
6.80
5.00
15.30
12.00
10.05
10.00
49.60
6.20
ა
ბ
გ
დ
ე
ვ
ზ
1
2
3

რეგულირების წითელი ხაზი

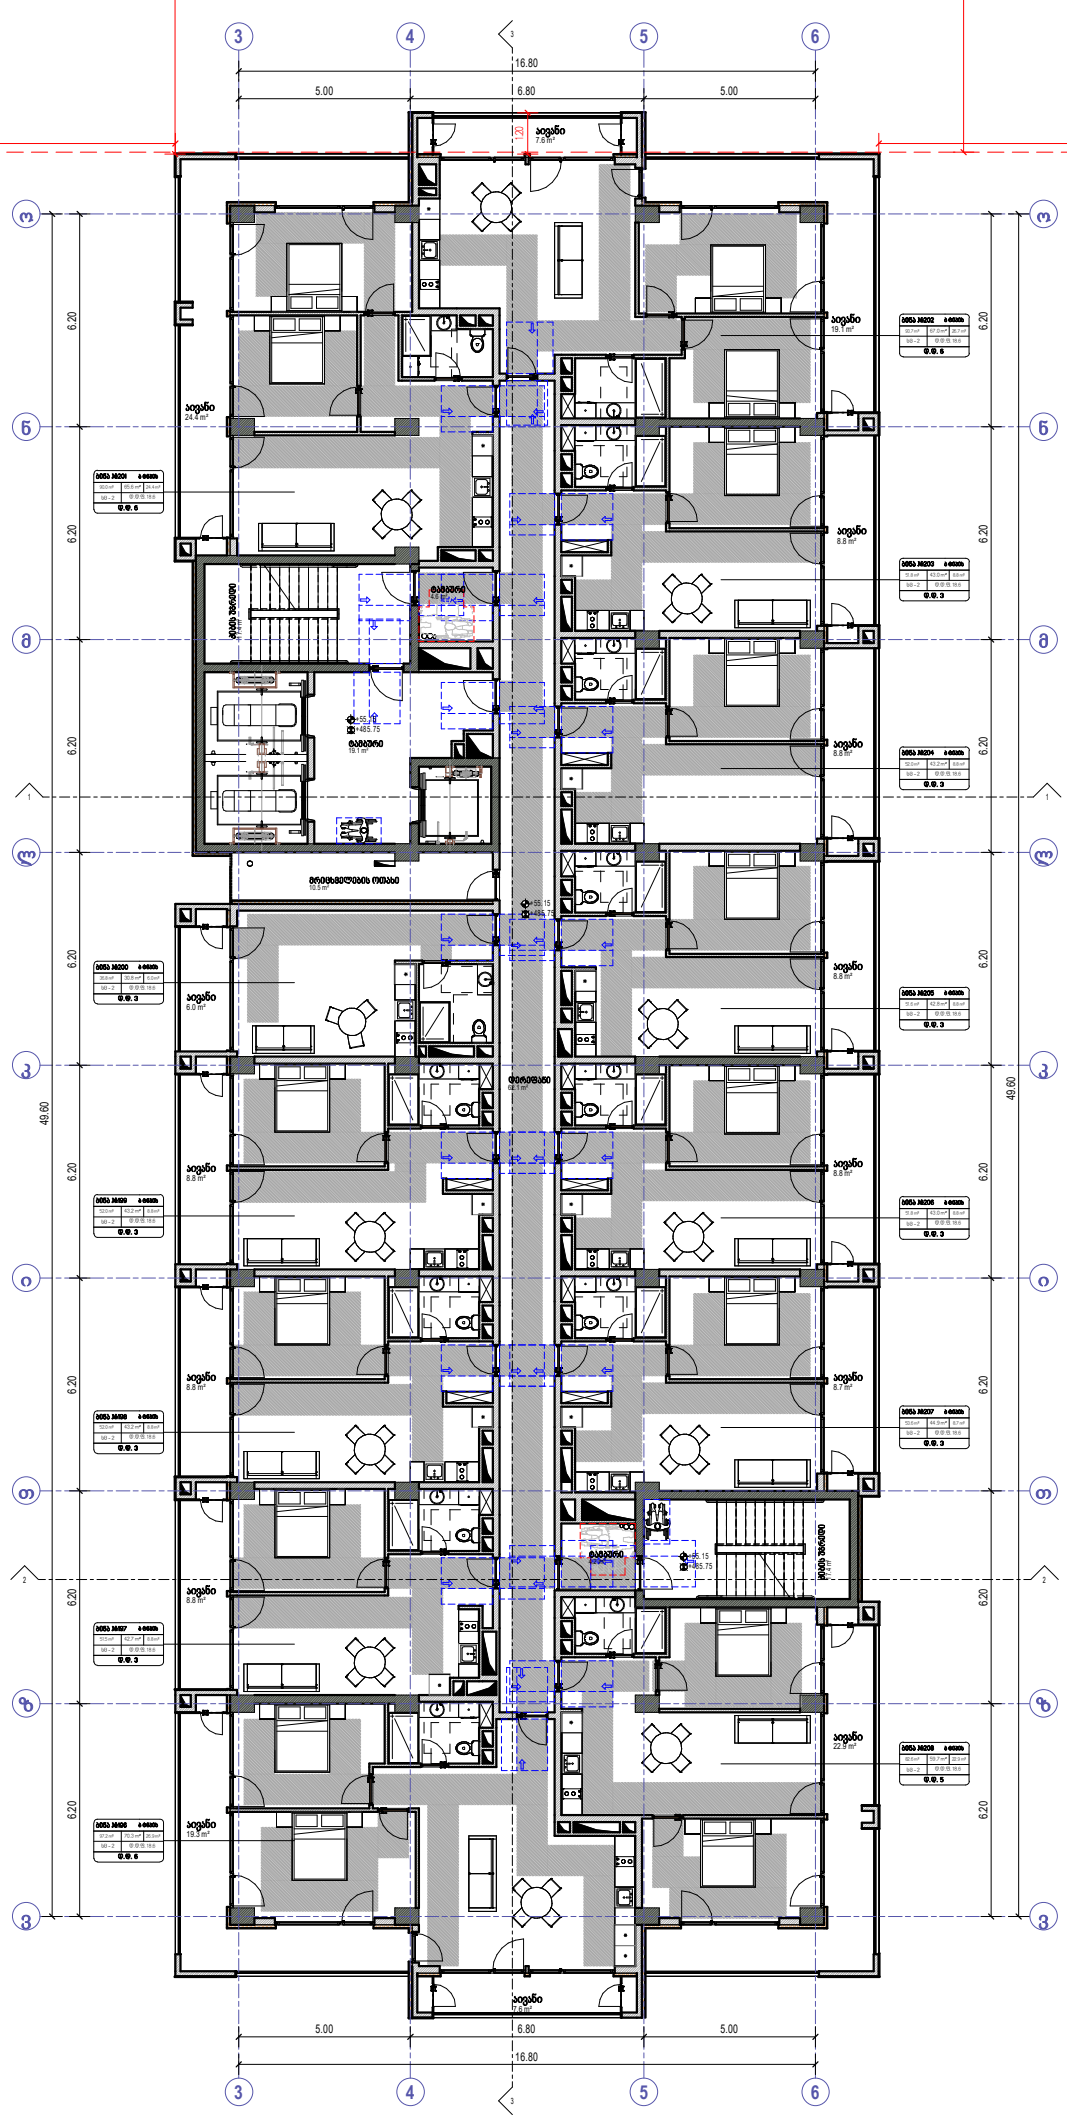
16.80
5.00
6.80
5.00
15.30
12.00
10.05
10.00
49.60
6.20
3
4
5
6
ა
ბ
გ
დ
ე
ვ
ზ

რეგულირების წითელი ხაზი

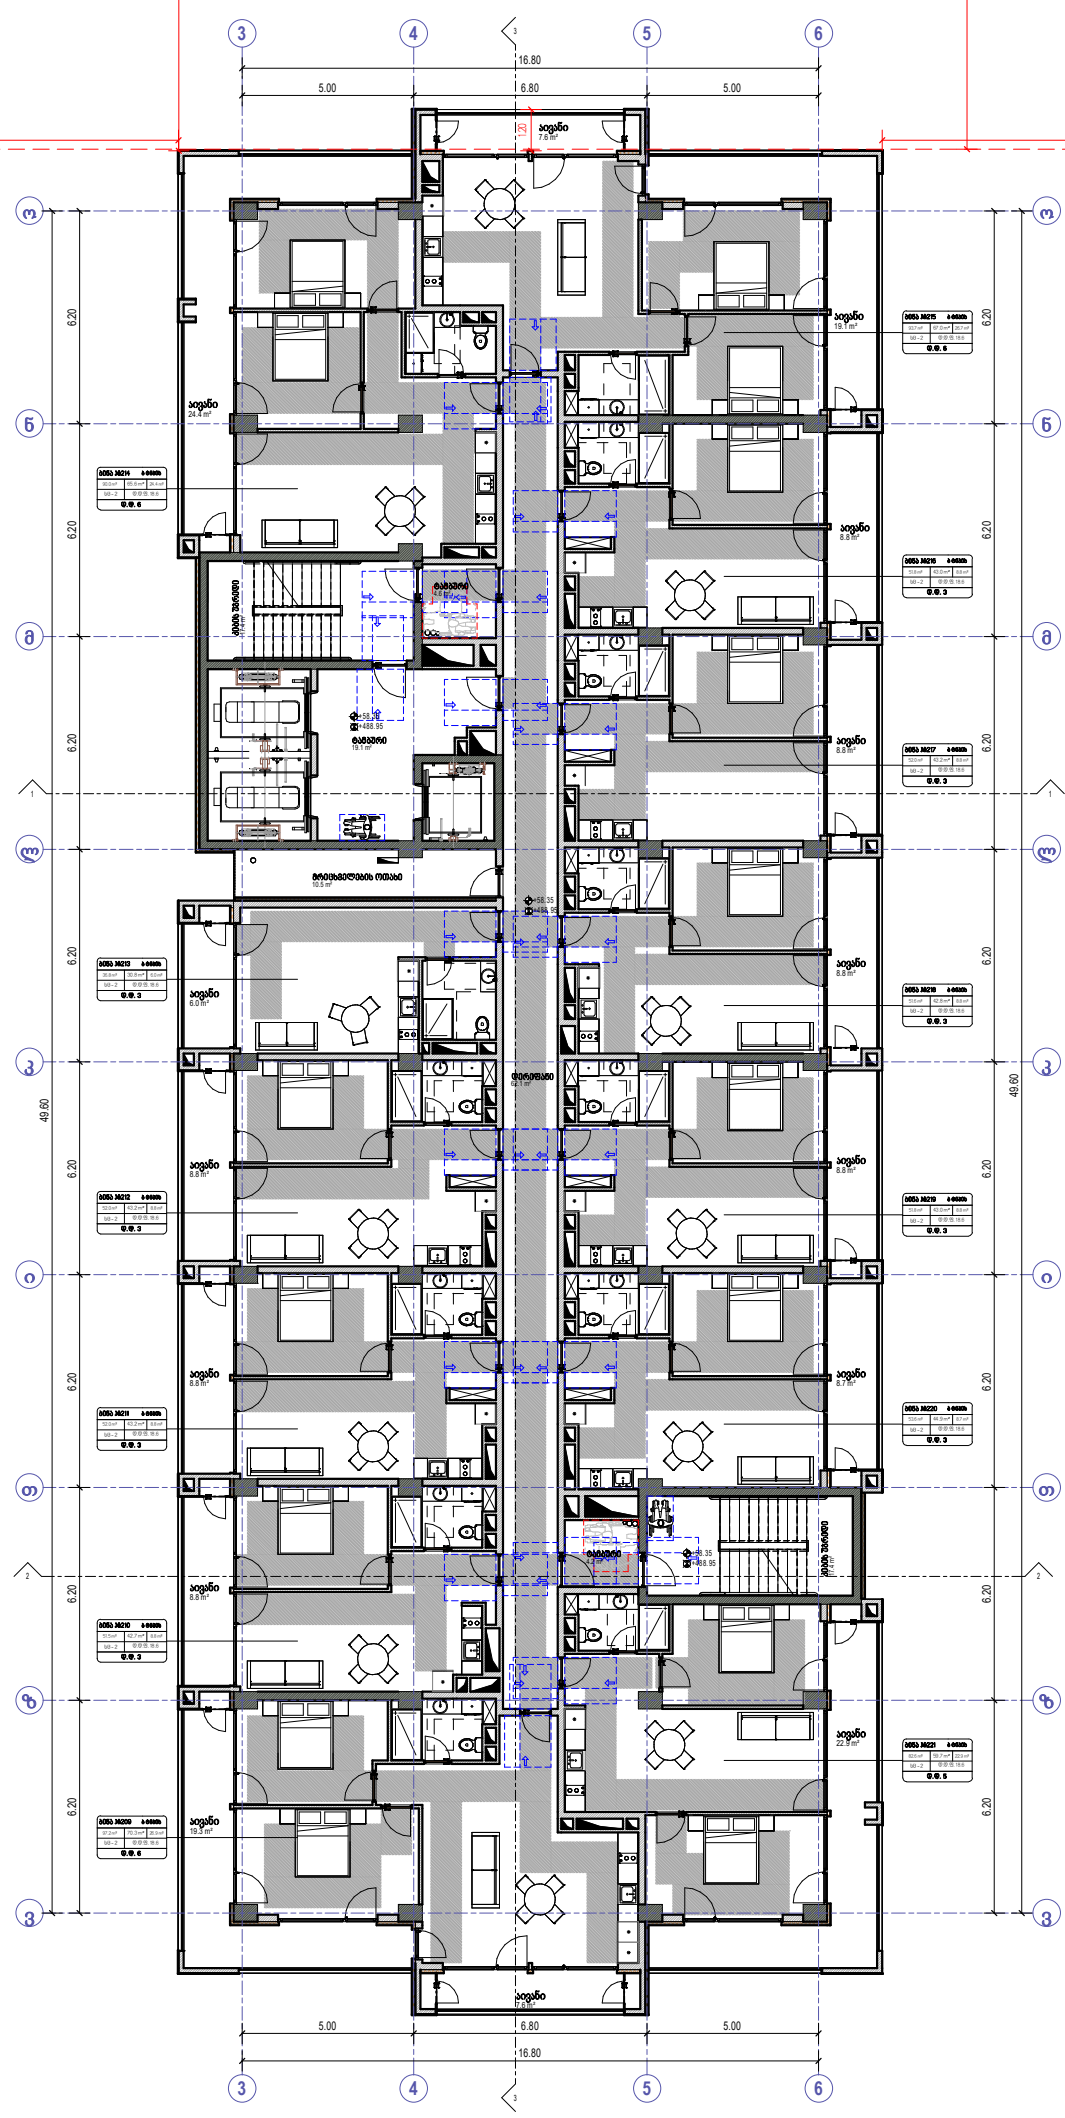


- ხანძრის სენსორული
- ხანძრის მელდარი
- ორმხრივი ავტომატის სისტემა
- კვამლზე მორეაგირე მავნეველი
- კვამლის ავტომატური აღმოჩენი
- სახანძრო განგაშის ღილაკი
- დაშვაკავალმა შეტყობინების სისტემა (სახანძრო სიმძლავრის)
- საევარიო განათება
- სახანძრო ქიდრანტი
- წყლის მისაცემარი
- სახანძრო ხმოვანი განგაშის სისტემა
- სახანძრო-საკვლევლო სამხაპარის მიერ გამოსაცნეველი მოწყობილობები

- საცხოვრებელი დანიშნულება (სძ)
- საქაბარი დანიშნულება (სმ)
- საცხოვრებელი დანიშნულება (სც-2)
- დასვენება დანიშნულება (დზ)
- სასაწყობო დანიშნულება (სწ-2)

- მისაბვომი სავალები
- ბანაბულებამდე სავალი განძილი
- განძილი სახანძრო კარამდე
- კედლის ცეცხლმედეგობის ხარისხი I საათი
- კედლის ცეცხლმედეგობის ხარისხი 2 საათი
- საევაკუაციო სავლელი
- ტერძის ხაზი
- ბრტილის ხაზი


David Vashakidze Architects
მისამართი : ქ. თბილისი, სანაპირო №8
ტელ: +995 (32) 230 98 99
E-mail: Dvarchitect@gmail.com
FB: FB.COM/DV ASTUDIO


| | |
|---|---|
| პროექტის ნომერი | 2024 -05 |
| თარიღი | 09/18/2024 |
| მთ. არქიტექტორი | დავით ვაშაყიძე |
| არქიტექტორი | დავით ლაშხი |

პროექტის დასახელება:

**ბლოკსი სარაბმვილზე შენობა №4**

მისამართი:

**ქალაქი თბილისი , გაზსერი სარაბმვილი , N 2 , (ნასვიი N2547) ს/კ 01.11.04.026.110**

**19 სართული +58.35 ნიშნულზე**

# A421

მასშტაბი 1:100

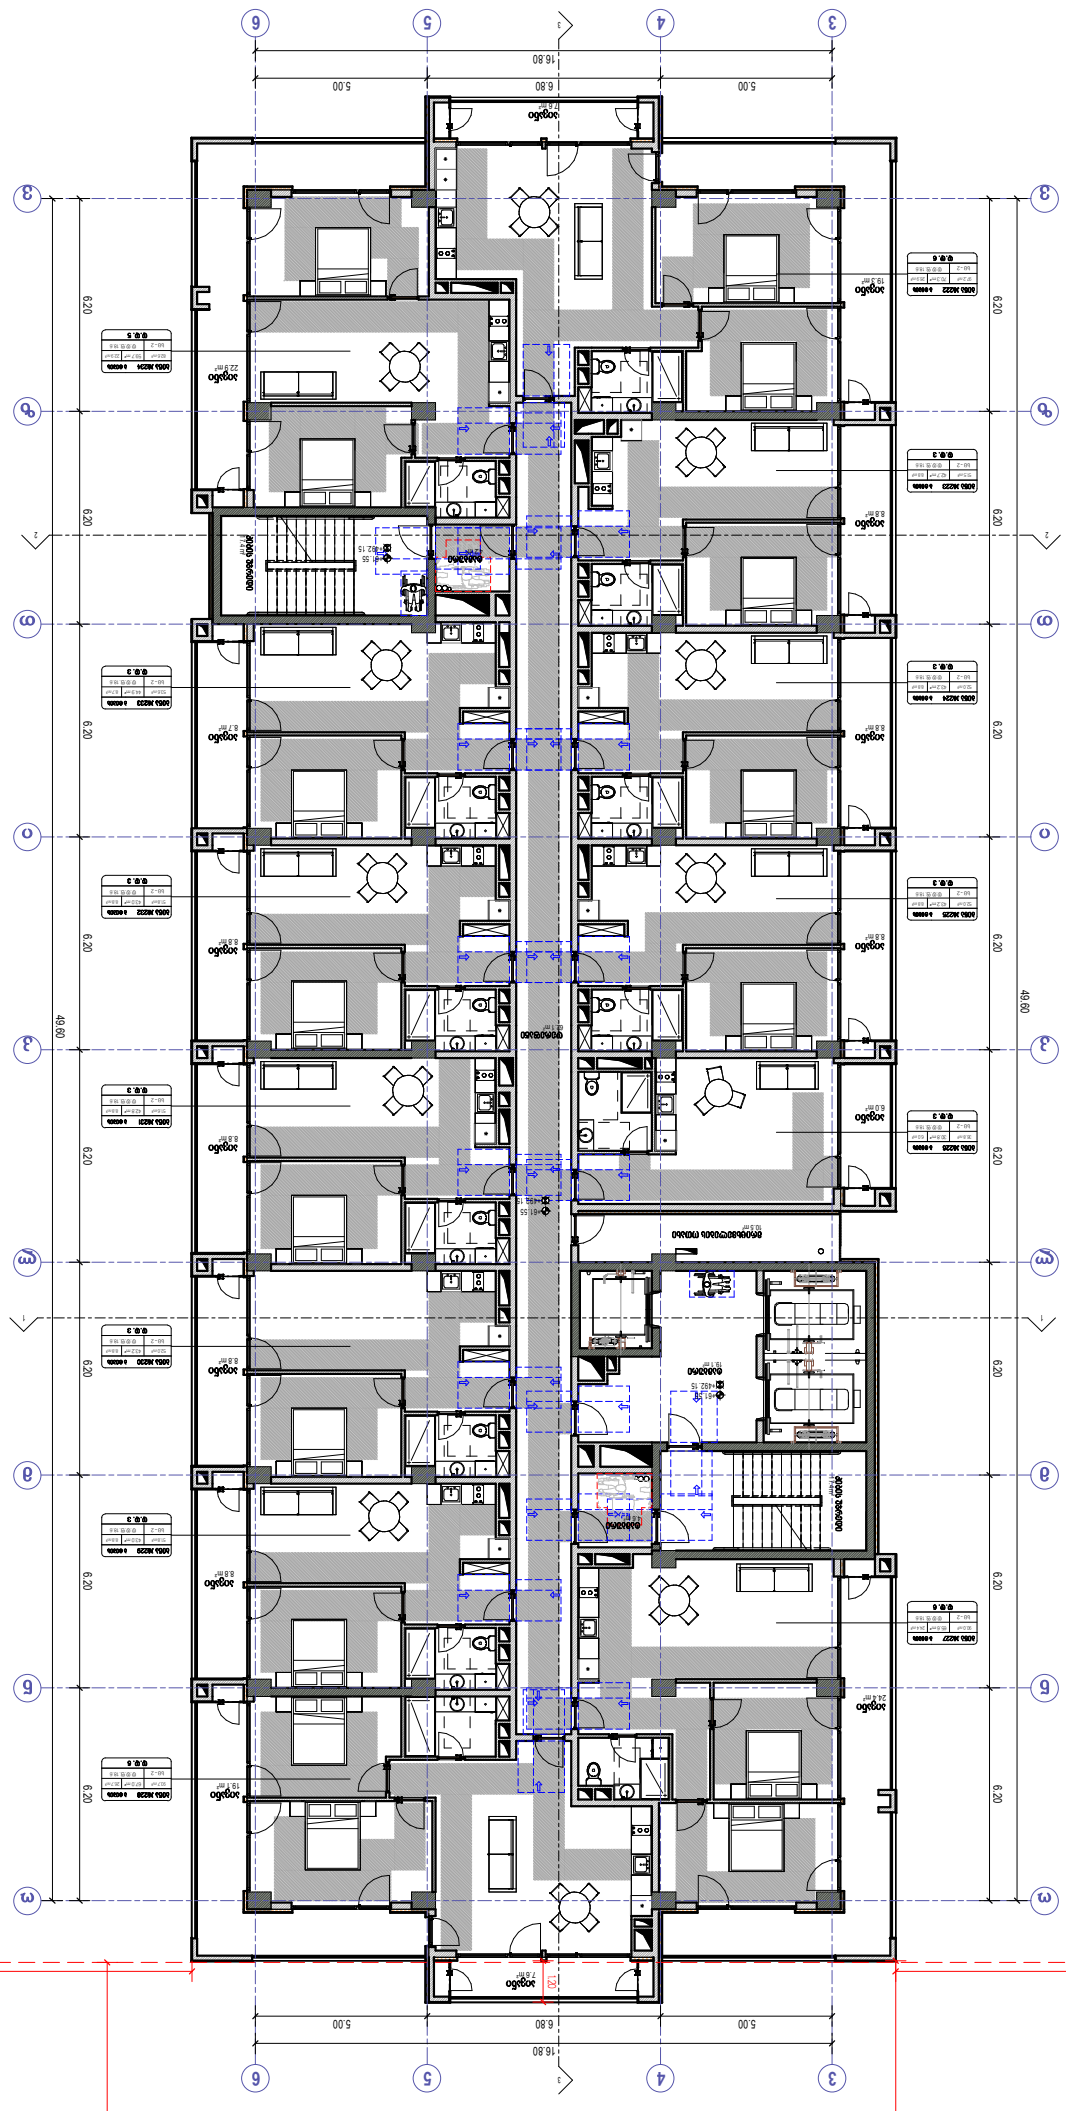
6
5
4
3
16.80
5.00
6.80
5.00
1
2
3
ω
o
6
6.20
49.60
12.00
15.30
10.00
10.05
7.20

რეგულირების ნითელი ხაზი

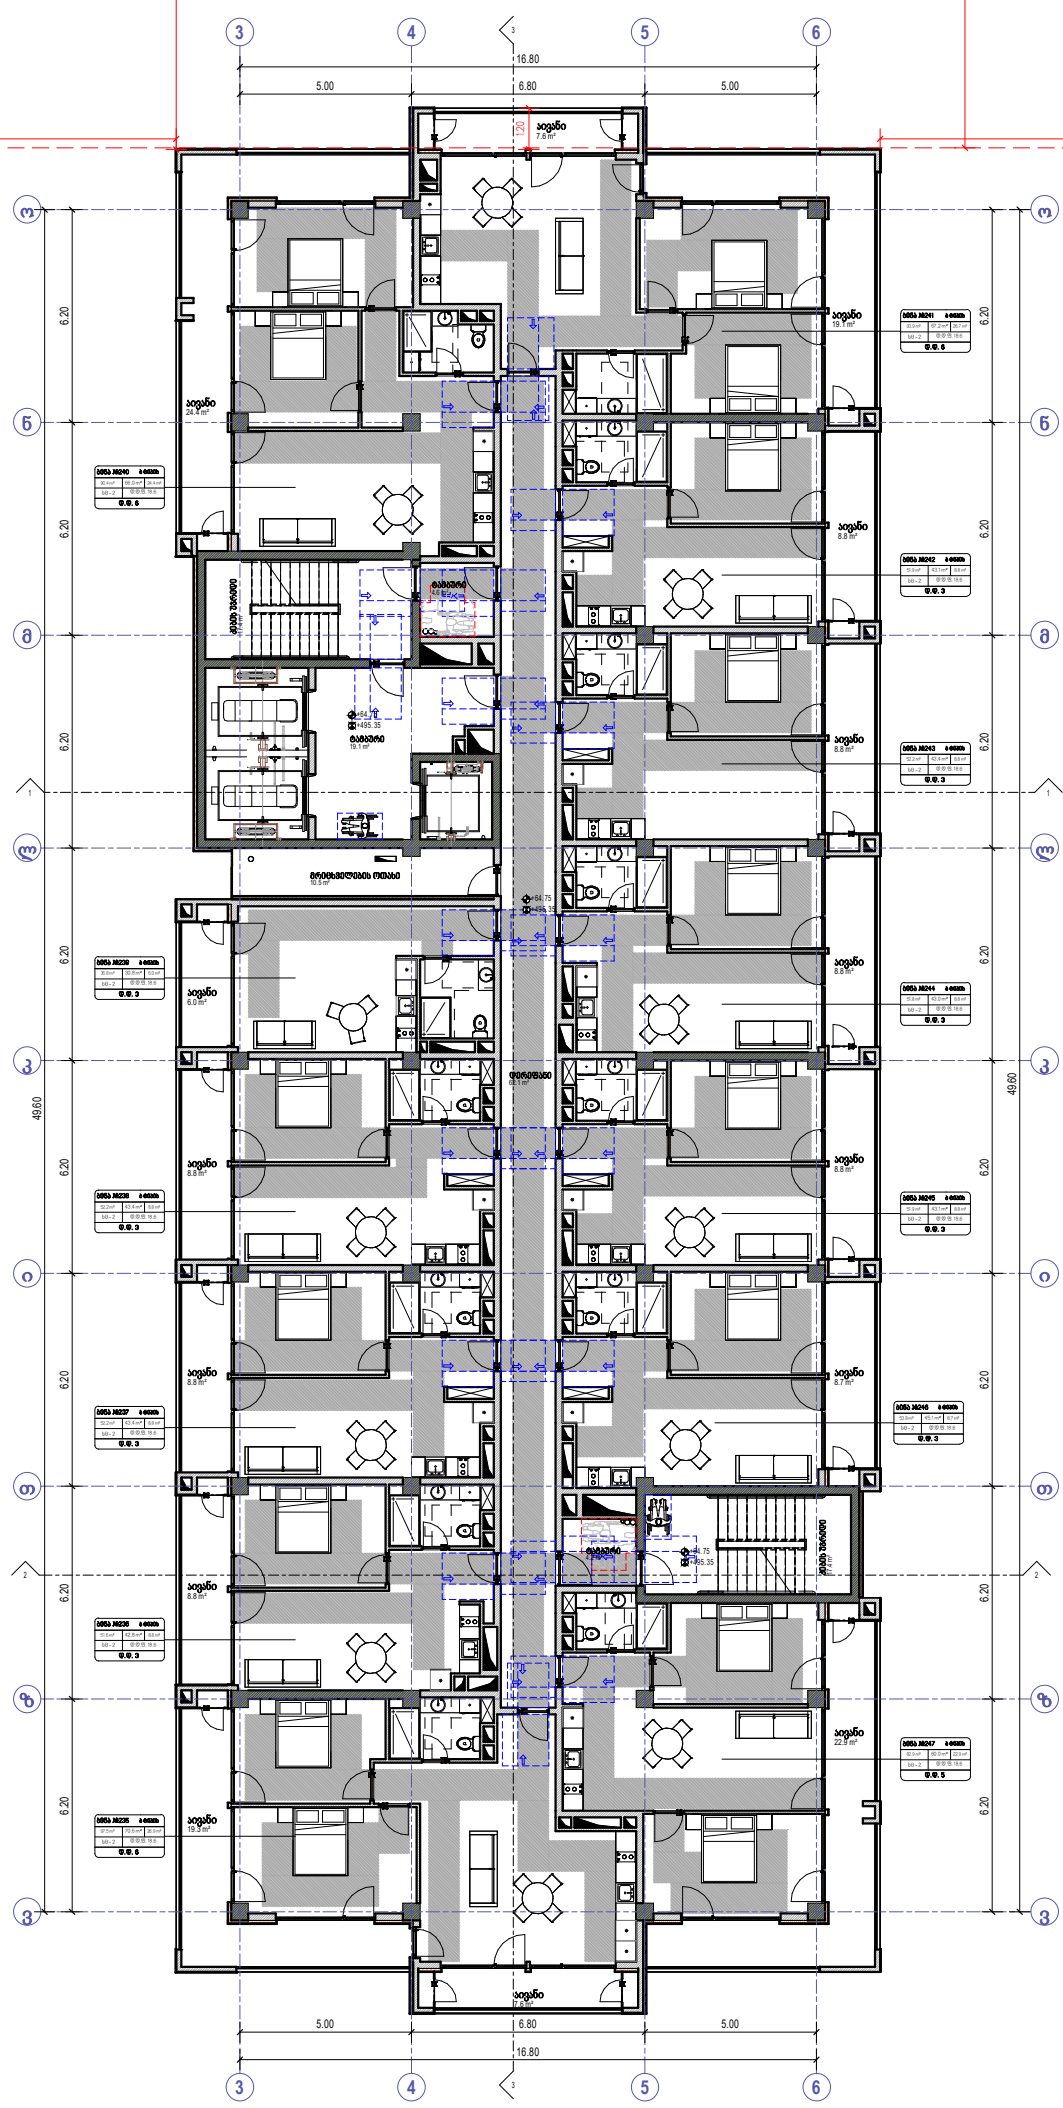


| | |
|---|---|
| | ხანძრის აქტივატორის ღილაკი |
| | ხანძარსაწინააღმდეგო საფარი |
| | ხანძრის ავტომატური განგაშის სისტემა |
| | ხანძრის ავტომატური ანთების სისტემა |
| | ხანძრის ხელით განგაშის სისტემა |
| | ხანძრის საკონტროლო პანელი |
| | ხანძრის ხანგრძლივი ხმოვანი განგაშის სისტემა |
| | ხანძრის ხანგრძლივი ხმოვანი განგაშის მიერ გამოსაყენებელი მიკროფონი |

| | |
|---|---|
| | საერთო დანიშნულება (სძ) |
| | საპარკინგე დანიშნულება (სპ) |
| | საცხოვრებელი დანიშნულება (სც-2) |
| | დამხმარე დანიშნულება (დზ) |
| | საკომერციო დანიშნულება (სვ-2) |

| | |
|---|---|
| | მისასვლელი სავალები |
| | ბანაბაზელებამდე საბაგირო მანძილი |
| | მანძილი სახანძრო კარამდე |
| | კაპლის ცეცხლმედეგობის ხარისხი 1 საათი |
| | კაპლის ცეცხლმედეგობის ხარისხი 2 საათი |
| | საავარიო სახეზარი |
| | შენობის ხაზი |
| | ბრტყლის ხაზი |


David Vashakidze Architects
მისამართი: ქ. თბილისი, სანაპირო №6
ტელ: +995 (32) 230 98 99
E-mail : Dvastudio1@gmail.com
FB: FB.COM/DVASTUDIO


| | |
|---|---|
| პროექტის ნომერი | 2024_05 |
| თარიღი | 09/18/2024 |
| მთ. არქიტექტორი | დავით ვაშაკიძე |
| არქიტექტორი | დავით ლაშხი |

პროექტის დასახელება:

**ბლოკსი სარაპშმვილზე შენობა №4**

მისამართი:


**21 სართული +64.75 ნიშნულზე**

A423

მასშტაბი 1: 100

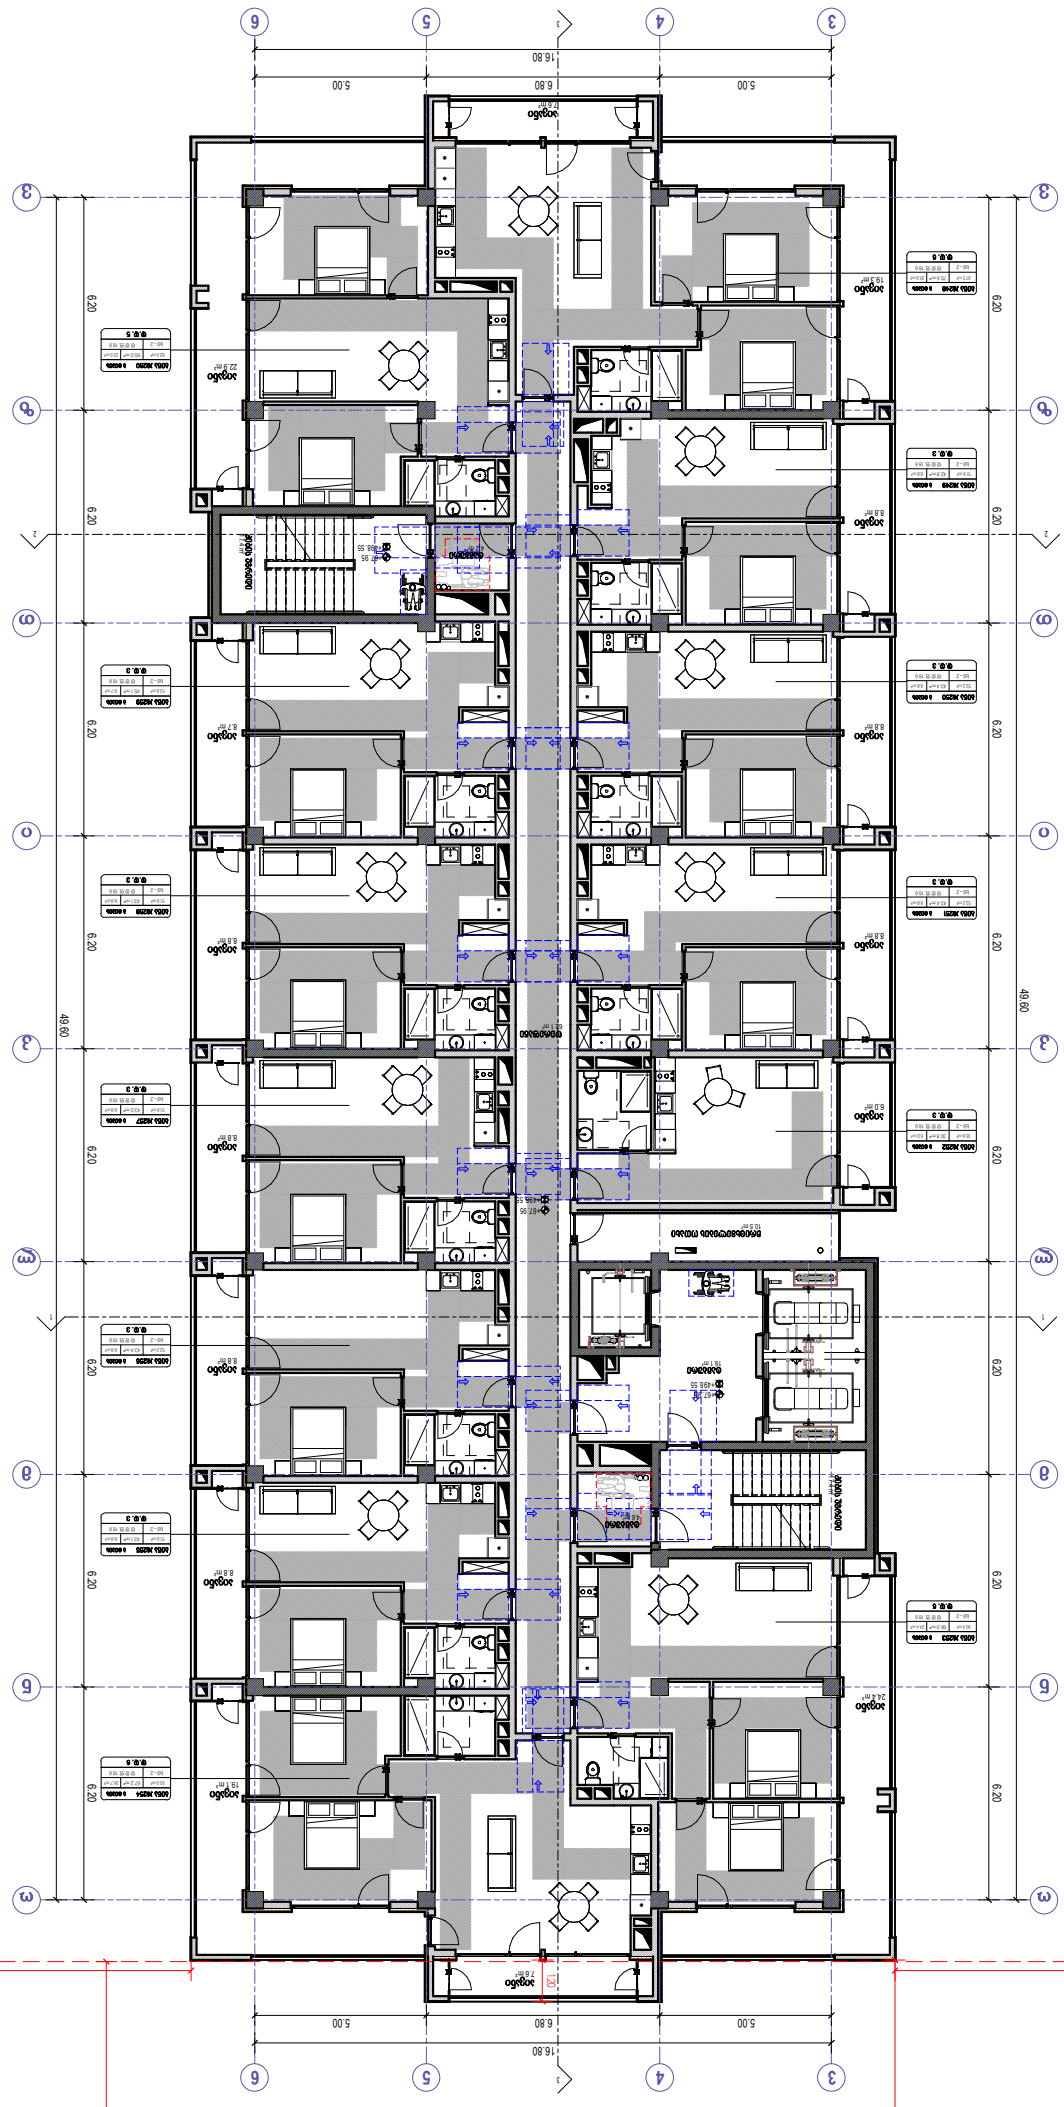



ეს ნახაზი წარმოადგენს საავტორო უფლების ობიექტს


| | |
|---|---|
| ავტომატური სპრინკლერული სისტემა | |
| ხანძარსაწინააღმდეგო ფარი | |
| ხანძარსაწინააღმდეგო ბოლოკი | |

ხანძარსაწინააღმდეგო ინვენტარი

| | |
|---|---|
| ხანძარსაწინააღმდეგო ჰიდრანტი | |
| ხანძარსაწინააღმდეგო ავზი | |
| ხანძარსაწინააღმდეგო ავზი (სველი) | |
| ხანძარსაწინააღმდეგო ავზი (მშრალი) | |


ლითონის ბადე
ბეტონის ბადე
ბეტონის ბადე
ბეტ

რეგულირების წითელი ხაზი

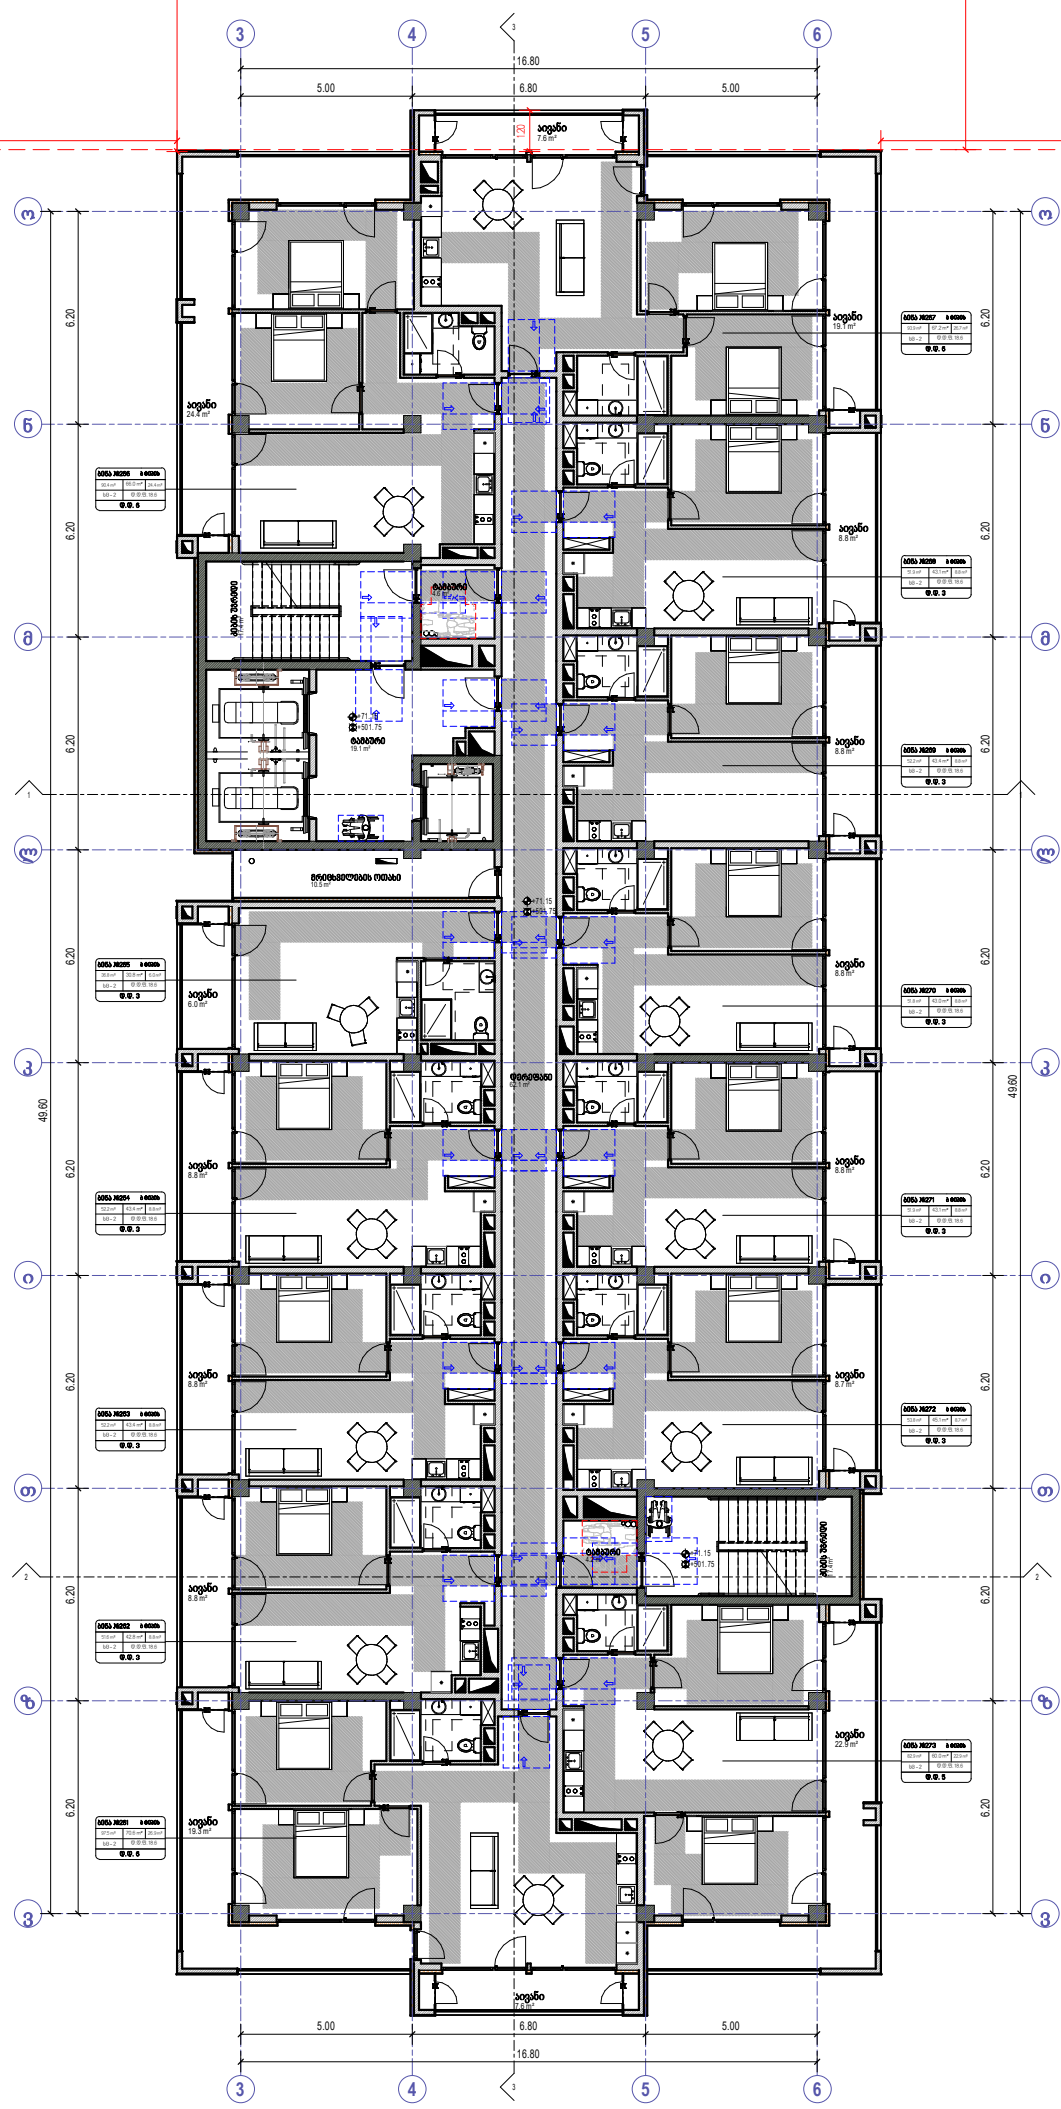


| | |
|---|---|
| | ხანძრის ავტომატური |
| | ხანძარქრობის მილსადენი |
| | ორმხრივი ავტომატის სისტემა |
| | ქაჯალზე მორეაგირე მაკონტაქტელი |
| | ქაჯალის ავტომატური აღმოჩენები |
| | ხანძარქრობ ბანგამის ღილაკი |
| | შეტყობინებათა შეტყობინების სისტემა (ხანძარქრობ სისტემისა) |
| | ხანძარის ბანათება |
| | ხანძარქრობ ქიმრანი |
| | წყლის დისპანსერი |
| | ხანძრების ხმოვანი ბანგამის სისტემა |
| | ხანძარქრობ სასმელის სამხანერის მიერ გამოსაძენებელი მოწყობილობები |

| | |
|---|---|
| | საძინებლის ზონა (სძ) |
| | საკაბინეტო ზონა (სკ) |
| | საცხოვრებელი ზონა (სც-2) |
| | შემხვედრი ზონა (შზ) |
| | სახაფიზეტო ზონა (სვ-2) |





David Vashakidze Architects
მისამართი: ქ. თბილისი, ხანძთის ქ. №8
ტელ: +995 (32) 220 98 99
E-mail: Dvastudio1@gmail.com
FB: FB.COM/DVASTUDIO


| | |
|---|---|
| პროექტის ნომერი | 2024_05 |
| თარიღი | 09/18/2024 |
| მთ. არქიტექტორი | დავით შამაკაძე |
| არქიტექტორი | დავით ლაგხი |

პროექტის დასახელება

# ბლოკსი სარაბმშველზე შენობა №4

მისამართი:

**ქალაქი თბილისი , გამცირი სარაბმშველი , N 2 , (ნაკვეთი N26/47) ს/კ 01.11.04.026.110**

**23 სართული +71.15 ნიშნულზე**

A425

მასშტაბი 1:100

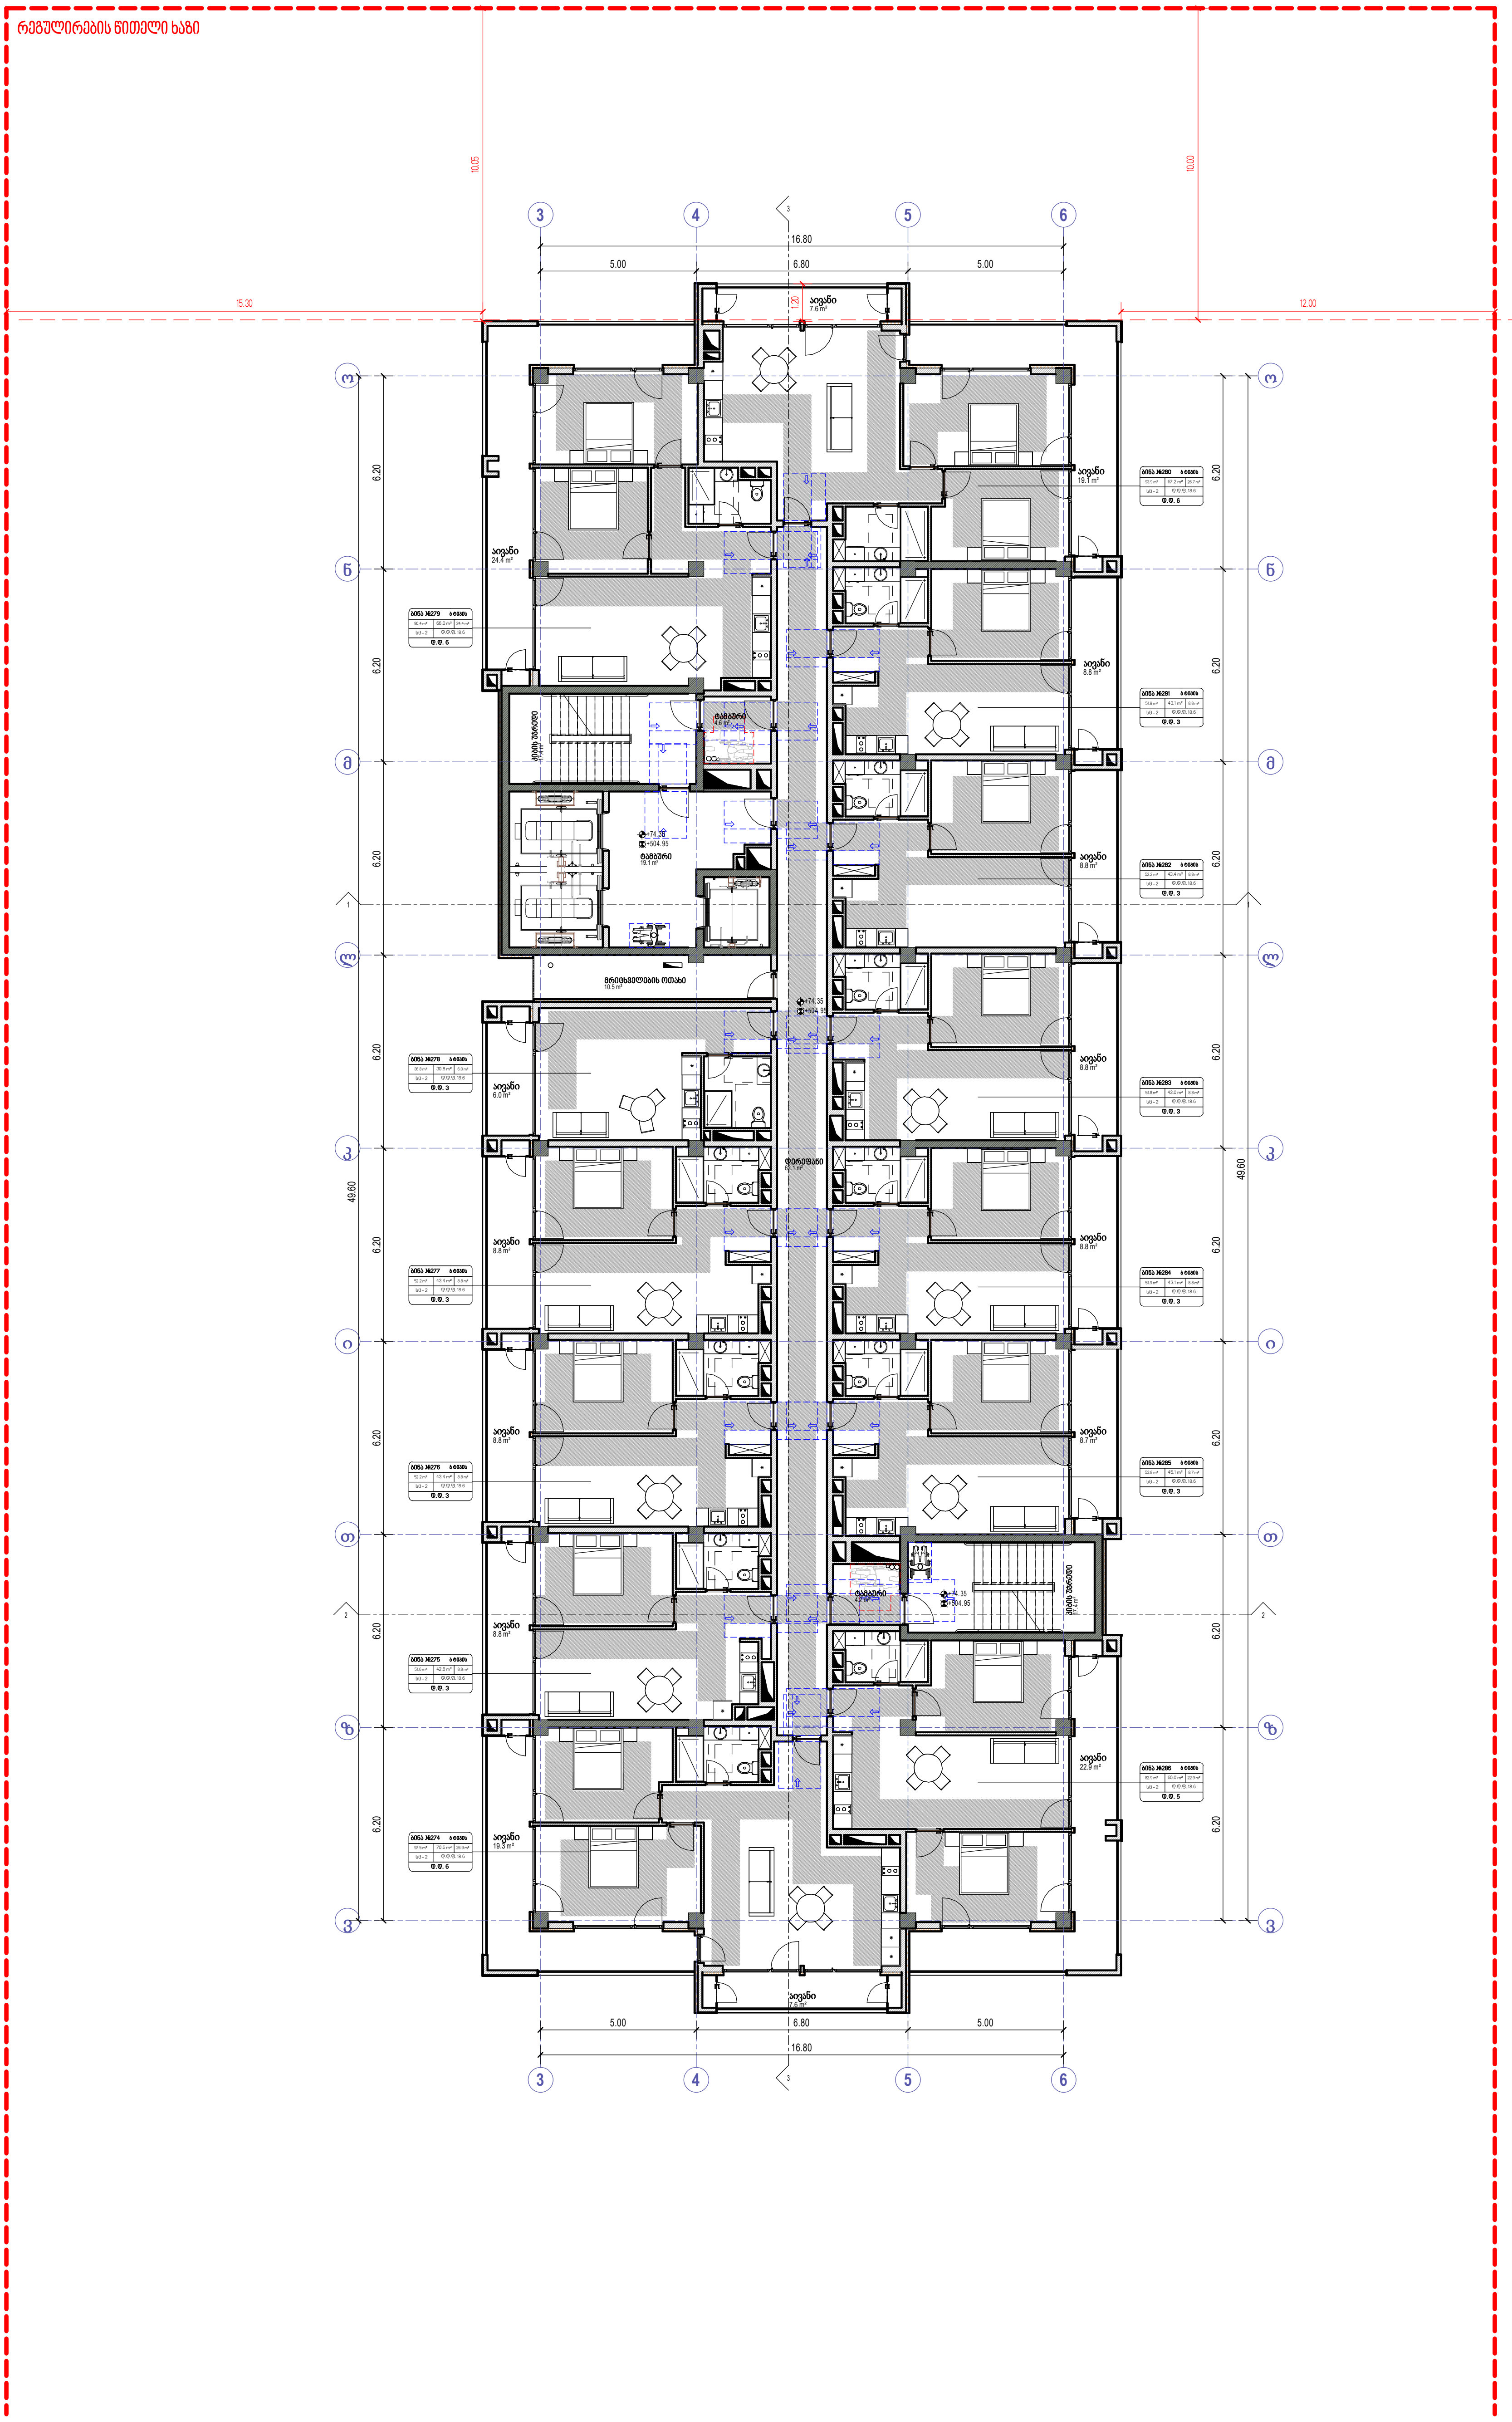


David Vashakidze Architects


მისამართი : ქ. თბილისი, სანაპიროს №8
ტელ: +995 (32) 230 98 99
E-mail : Dvastudio1@gmail.com
FB: FB.COM/DVASTUDIO


| | |
|---|---|
| პროექტის ნომერი | 2024_05 |
| თარიღი | 09/18/2024 |
| მთ. არქიტექტორი | დავით ვაშაკიძე |
| არქიტექტორი | დავით ლაშხი |

პროექტის დასახელება:

**ბლოქსი სარაჯიშვილზე შენობა №4**

მისამართი:

**ქალაქი თბილისი , გამზირი სარაჯიშვილი , N 2 , (ნაკვეთი N26/47) ს/კ 01.11.04.026.110**

## 24 სართული +74.35 ნიშნულზე

# A426

| | |
|---|---|
| მასშტაბი | 1 : 100 |

რეგულირების წითელი ხაზი

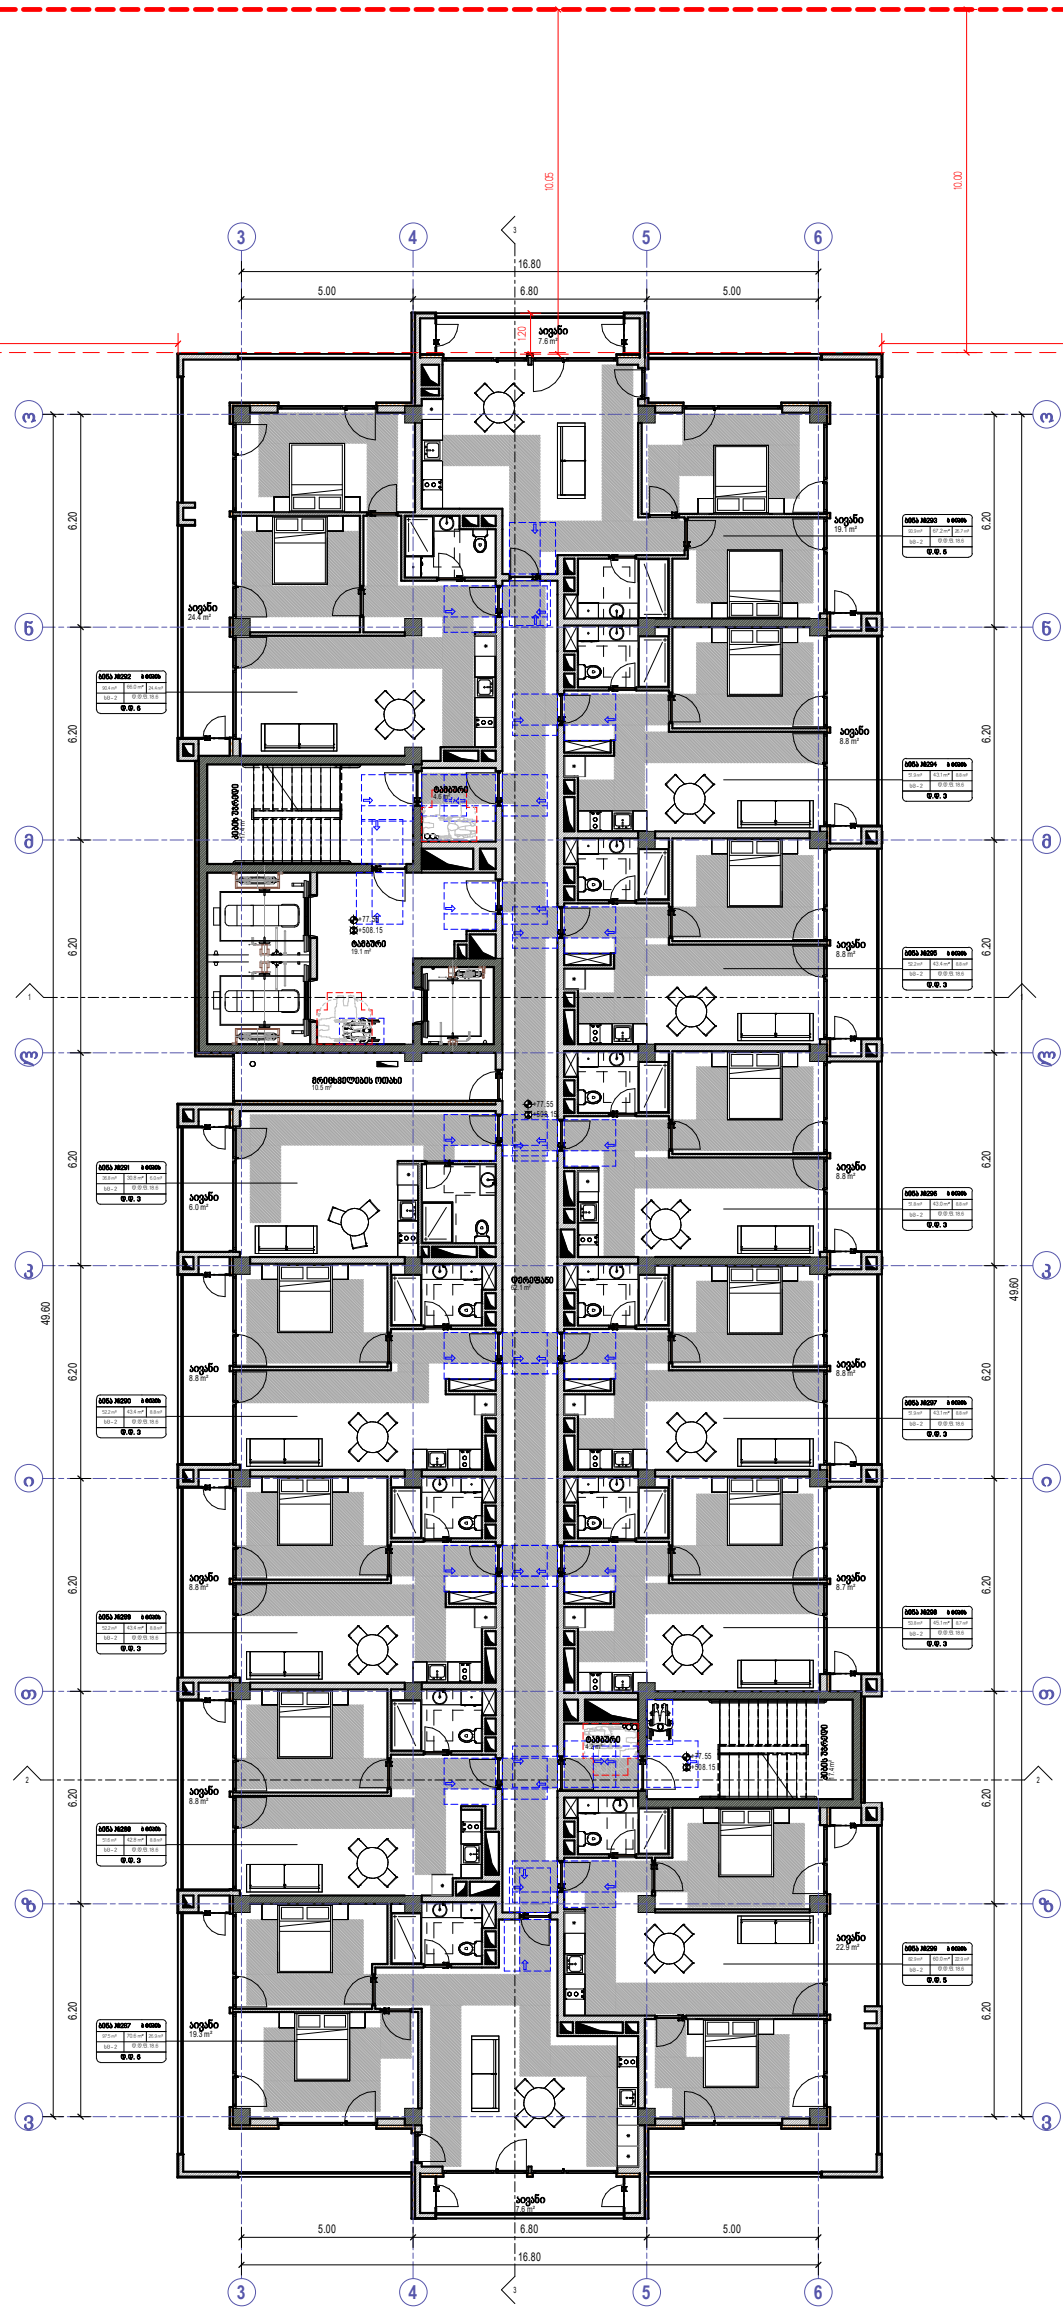
3
4
5
6
16.80
5.00
6.80
5.00
15.30
12.00
10.05
10.00
1.20
49.60
6.20
ტექნიკური ოთახი
დერეფანი

# ა ტიპის ბინა №3. №16, №29, №42, №55, №68

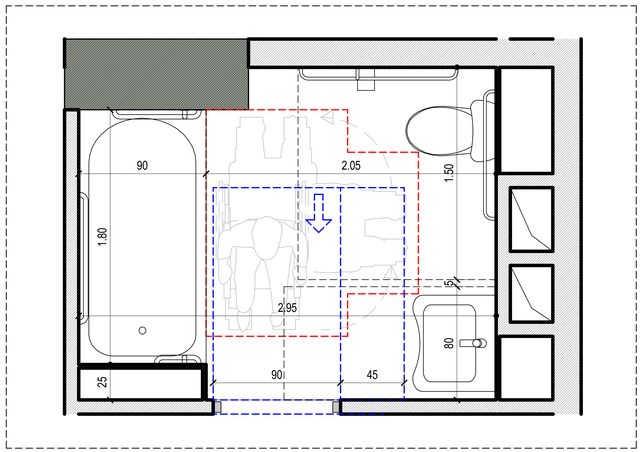


მთელ შენობაში ბინების რაოდენობა = 299.
ა ტიპის ერთეული ბინები, საერთო ბინების 2%-ია, 6 ცალია მთელს შენობაში.
ა ტიპის ერთეული ბინები განთავსდება დამატებითად სხვა ტიპიურ სართულებზე, რომ დაკმაყოფილდეს ეს მოცემულობა

ხელსაბანის მდებარეობა

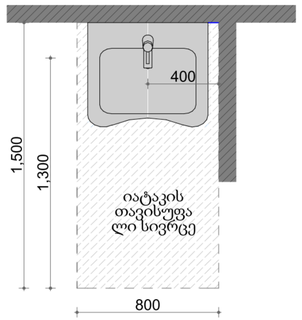


თავისუფალი სივრცე ფეხის ფალანგისთვის

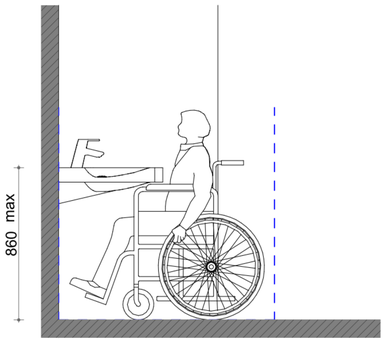


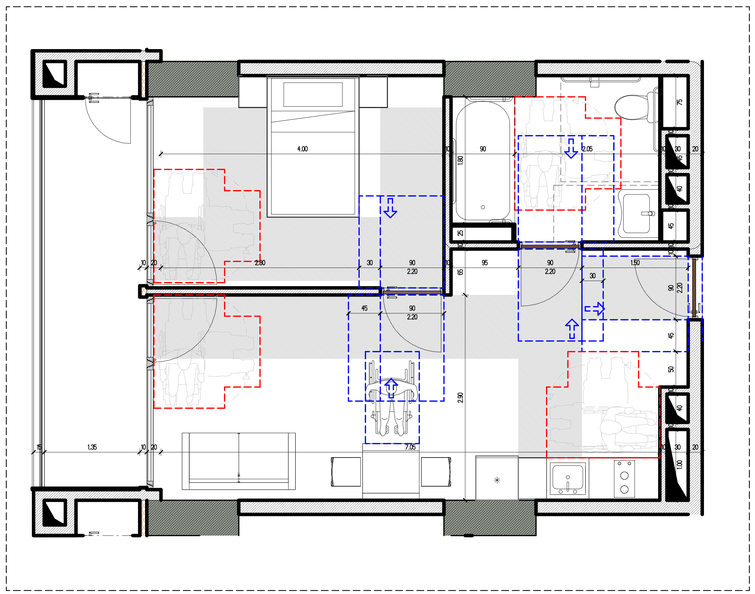


დასაჯდომის მქონე აბაზანა ხელმოსაჭიდი ძელებით

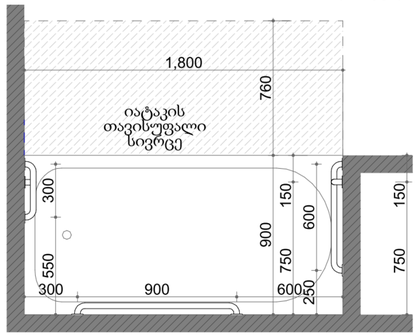


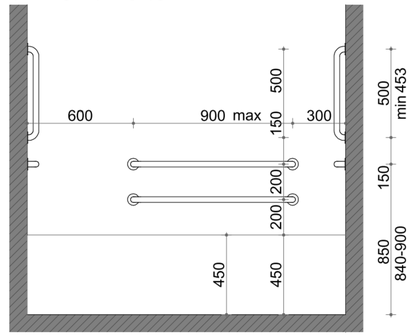


უნიტაზის და ხემოსაჭიდი ძელების (საჭიროების შემთხვევაში) მდებარეობა

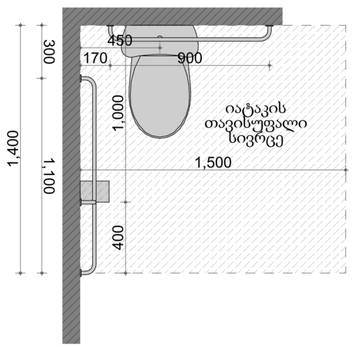


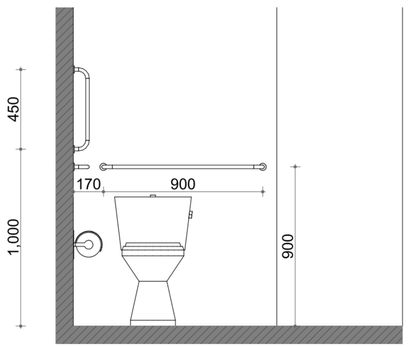


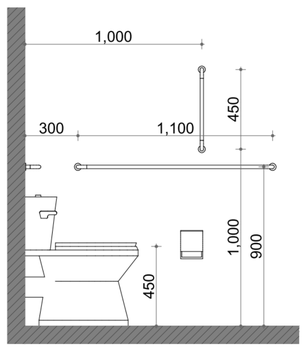



David Vashakidze Architects
მისამართი : ქ. თბილისი, საბაჭოს №8
ტელ: +995 (32) 230 98 99
E-mail : Dvastudio1@gmail.com
FB: FB.COM/DVASTUDIO


| | |
|---|---|
| პროექტის ნომერი | 2024_05 |
| თარიღი | 09/18/2024 |
| არქიტექტორი | დავით ლაშხი |

პროექტის დასახელება:
## ბლოკსი სარაჯიშვილზე შენობა №4
მისამართი:
ქალაქი თბილისი , გაგზირი სარაჯიშვილი
, N 2 , (ნაკვეთი N26/47) ს/კ 01.11.04.026.110

ა ტიპის ბინა

# A428

მასშტაბი As indicated

ოფისი #1

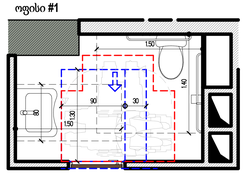

ოფისი #2

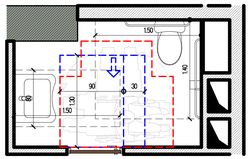

ოფისი #3

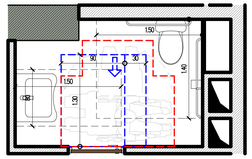

ოფისი #4

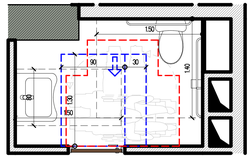

ოფისი #5

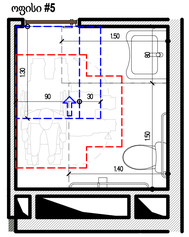

ოფისი #6

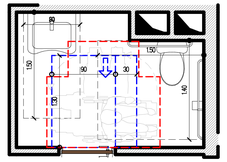

ოფისი #7

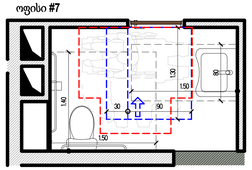

ოფისი #8

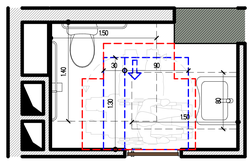

ოფისი #9

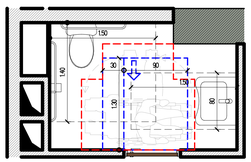

ოფისი #10

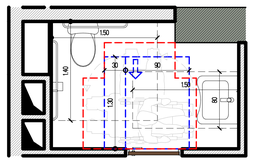

ოფისი #11

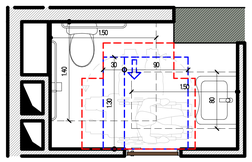

ოფისი #12

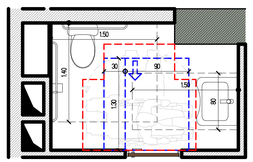

ოფისი #13

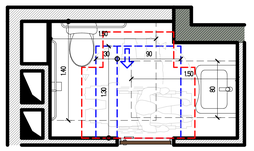

კომერციული #1

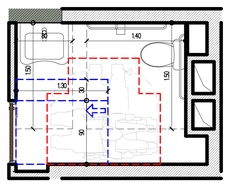

კომერციული #2

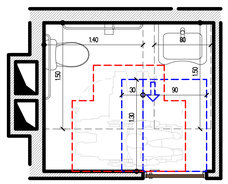

კომერციული #3

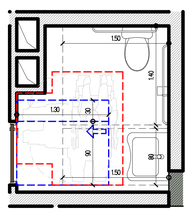

კომერციული #4

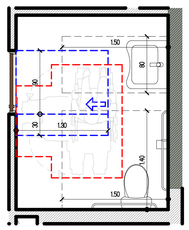

კომერციული #5

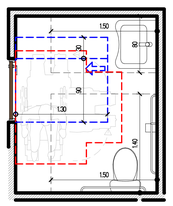

უნიტაზის და ხემოსაჭიდი ძელების (საჭიროების შემთხვევაში) მდებარეობა

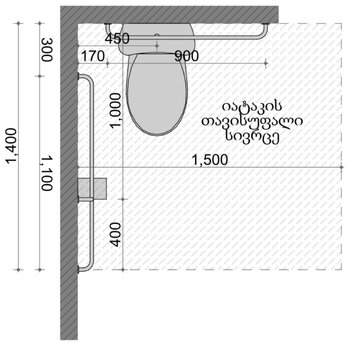


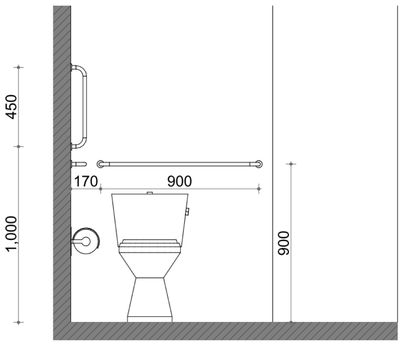


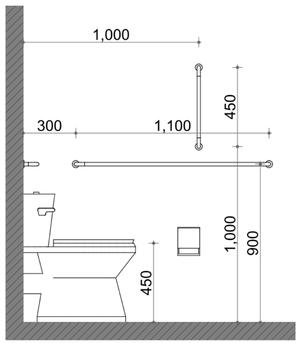


ხელსაბანის მდებარეობა

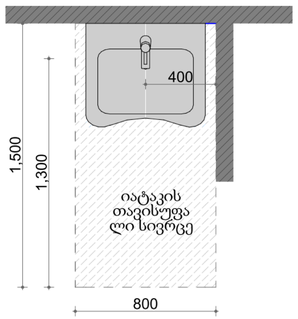


თავისუფალი სივრცე ფეხის ფალანგისთვის

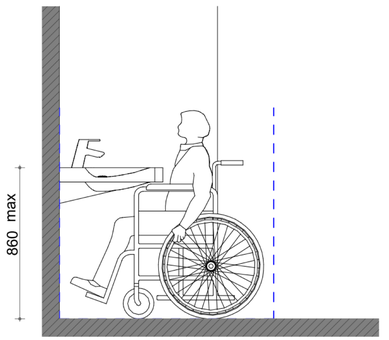


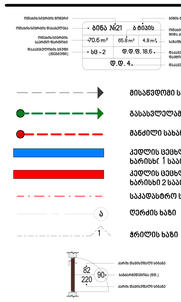


David Vashakidze Architects
მისამართი : ქ. თბილისი, საბაჟოს №8
ტელ: +995 (32) 230 98 99
E-mail : Dvastudio1@gmail.com
FB: FB.COM/DVASTUDIO

| | |
|---|---|
| პროექტის ნომერი | 2024_05 |
| თარიღი | 09/18/2024 |
| მთ. არქიტექტორი | დავით ვაშაკიძე |
| არქიტექტორი | დავით ლაშხი |

პროექტის დასახელება:

## ბლოქსი სარაჯიშვილზე შენობა №4

მისამართი:

ქალაქი თბილისი , გაგზირი სარაჯიშვილი
, N 2 , (ნაკვეთი N26/47) ს/კ 01.11.04.026.110

## საოფისე და კომერციული სივრცის მისაწვდომი სან.კვანძები

# A429

მასშტაბი As indicated