შენობა-ნაგებობის უსაფრთხოების წესებთან შესაბამისობის ანალიზი

გამოყენებული წესები - „შენობა-ნაგებობის უსაფრთხოების წესები“

ჩამოთვალეთ შენობის დაკავებულებები და აღწერეთ თითოეული გამოყენება	
სც-2 (310.4) საცხოვრებელი ჯგუფი.	3-12 სართულებზე
სწ-2 (311.3) სასაწყობო ჯგუფი “ავტოსადგომ გარაჟებს და არაწვადი მასალის შესანახ სასაწყობო სივრცეებს”	-2, -1 სართული
სქ (304.1) საქმიანი ჯგუფი	2 სართული
სვ (309.1) სავაჭრო ჯგუფი	1 სართული

კონსტრუქციის ტიპი:	
განსაზღვრეთ კონსტრუქციის ტიპი ახალი შენობისთვის: **მაგალითი: II-A, II-B, V-A, V-B**	**I-A** ტიპი

სიმაღლის შეზღუდვები **ცხრილი 503 -ის მიხედვით**		
დაკავებულობები	**დასაშვები სართულიანობა**	**შემოთავაზებული სართულიანობა**
საცხოვრებელი ჯგუფი სც-2	შეუზღუდავი	10
სასაწყობე ჯგუფი სწ-2	შეუზღუდავი	2
საქმიანი ჯგუფი სქ	შეუზღუდავი	1
სავაჭრო ჯგუფი სვ	შეუზღუდავი	1
	დასაშვები	**შემოთავაზებული**
საერთო სიმაღლე =	შეუზღუდავი	42.6
მიწის ზემოთ სართულის რაოდენობა =		12

ფართობის შეზღუდვები **ცხრილი 503 -ის მიხედვით**		
დაკავებულობები	**დასაშვები ფართობი**	**შემოთავაზებული ფართობი**
სასაწყობე ჯგუფი სწ-2 (-2 სართ.)	შეუზღუდავი	4017.38
სასაწყობე ჯგუფი სწ-2 (-1 სართ.)	შეუზღუდავი	3965.02
სავაჭრო ჯგუფი სვ (1 სართ.)	შეუზღუდავი	2311.69
საქმიანი ჯგუფი სქ (2 სართ.)	შეუზღუდავი	2557.40
საცხოვრებელი ჯგუფი სც-2 (3-11 სართ.)	შეუზღუდავი	2431.64
იატაკის საერთო ფართობი =	**40843.65**	
იატაკების რაოდენობა =	**14**	
შენობის საერთო ფართობი სართულების გარე პერიმეტრებით =	**49930.00**	

გარე კედლის ცეცხლმედეგობისა და ღიობისადმი მოთხოვნები

ცხრილების 602-ის და 705.8 -ის მიხედვით

გარე კედელი	**ხანძარსაწინააღმდეგო მანძილი** (მეტრი)	**ცეცხლმედეგობის ხარისხი** (საათი)		**კედლის ღიობების ფართობი** (კედლის %)					
		მოთხოვნილი	**გათვალისწინებული**	**დასაშვები**			**გათვალისწინებული**		
				დაცული	**დაუცველი საშხეფებით**	**დაუცველი**	**დაცული**	**დაუცველი საშხეფებით**	**დაუცველი**
ა-ნ ღეძებში 2-12 სართ.	>9.0მ	0	0	შეუზღუდავი	შეუზღუდავი	შეუზღუდავი	-	-	აკმაყოფილებს
ა-ი ღეძებში 1-2 სართ.	>9.0მ	0	0	შეუზღუდავი	შეუზღუდავი	შეუზღუდავი	-	აკმაყოფილებს	-
ი-ნ ღეძებში 1-2 სართ.	7.2მ	1	1	შეუზღუდავი	შეუზღუდავი	70%	-	აკმაყოფილებს	-
1-11 ღერძებში	>9.0მ	0	0	შეუზღუდავი	შეუზღუდავი	შეუზღუდავი	-	-	აკმაყოფილებს
ნ'-გ' ღეძებში	>9.0მ	0	0	შეუზღუდავი	შეუზღუდავი	შეუზღუდავი	-	-	აკმაყოფილებს
11-1 ღერძებში	>9.0მ	0	0	შეუზღუდავი	შეუზღუდავი	შეუზღუდავი	-	-	აკმაყოფილებს
გ'-ი' ღერძებში	>9.0მ	0	0	შეუზღუდავი	შეუზღუდავი	შეუზღუდავი	-	-	აკმაყოფილებს
ი-ა ღერძებში	>9.0მ	0	0	შეუზღუდავი	შეუზღუდავი	შეუზღუდავი	-	-	აკმაყოფილებს

ხანძრისაგან დაცვის სისტემებისადმი მოთხოვნები							
დაკავებულობები/სივრცეები/გასასვლელი საშუალებები	**ავტოსაშხეფი სისტემა**	**ალტერნატიული ავტომატური ცეცხლსაქრობი სისტემები**	**ხელით სამართავი სახანძრო განგაშის სისტემები**	**სახანძრო მილდგარების სისტემები**	**კვამლის საკონტროლო სისტემები**	**ხელის ცეცხლმაქრები**	**საავარიო განგაშის სისტემები**
საცხოვრებელი ჯგუფი სც-2	-	-	-	-	კვამლის აღნიჩენი	-	კი
სასაწყობე ჯგუფი სწ-2	კი	-	კი	-	მექანიკური განიავება	კი	
საქმიანი ჯგუფი სქ	კი	-	კი	-	-	კი	
სავაჭრო ჯგუფი სვ	კი	-	კი	-	-	კი	
ავტოსადგომი	კი	-	კი	კი	მექანიკური განიავება/ კვამლის გაწოვა	კი	
დერეფნები	კი	-	კი	კი	მექანიკური განიავება / კვამლის გაწოვა	კი	
ტამბური	-	-	-	-	მექანიკური განიავება/ დაწნევის სისტემა	-	
კიბის უჯრედი	-	-	-	-	დაწნევის სისტემა	-	
ლიფტის შახტა	-	-	-	-	დაწნევის სისტემა	-	
სახანძრო-ამაშველო სამსახურის მიერ გამოსაყენებელი მისაერთებლები				კი			

განიაავების მოთხოვნა		
დაკავებულობები/სივრცეები/გასასვლელი საშუალებები	ბუნებრივი განიავება	ხელოვნური განიავება
საცხოვრებელი ჯგუფი სც-2	კი	-
სასაწყობე ჯგუფი სწ-2	-	კი
საქმიანი ჯგუფი სქ	კი	-
სავაჭრო ჯგუფი სვ	კი	კი
ტამბური	-	კი
დერეფნები	-	კი
კიბის უჯრედი	-	კი

თითოეული სართულიდან გასასვლელი საშუალება									
სართულები	დაკავებულობა და დაკავებულობის დატვირთვის ჯამური მაჩვენებელი	მოთხოვნილი გასასვლელების/გასასვლელთან მისადგომის რაოდენობა	გათვალისწინებული გასასვლელების/გასასვლელთან მისადგომის რაოდენობა და ტიპი	გასასვლელი საშუალებების სიგანე					
				გზა-კიბეები		დერაფანი,		გასასვლელის გზა-კარი	
				მოთხოვნილი	გათვალისწინებული	მოთხოვნილი	გათვალისწინებული	მოთხოვნილი	გათვალისწინებული
-2 სართული	215	2	4 (შიგა და გარე გასასვლელის გზა-კიბეები)	1,1	>1,1	-	-	0,82	>0,82
-1 სართული	215	2	4 (შიგა და გარე გასასვლელის გზა-კიბეები)	1,1	>1,1	-	-	0,82	>0,82
მეორე სართული	242	4	4 (შიგა და გარე გასასვლელის გზა-კიბეები)	1,1	>1,1	1,2	>1,2	0,82	>0,82
მესამე - მეთერთმეტე სართული	133	4	4 (შიგა და გარე გასასვლელის გზა-კიბეები)	1,1	>1,1	1,2	>1,2	0,82	>0,82
კომერციული N1	46	1	2 (გზა-კარი)	-	-	-	-	0,82	>0,82
კომერციული N2	31	1	1 (გზა-კარი)	-	-	-	-	0,82	>0,82
კომერციული N3	56	2	2 (გზა-კარი)	-	-	-	-	0,82	>0,82
კომერციული N4	41	1	2 (გზა-კარი)	-	-	-	-	0,82	>0,82
კომერციული N5	63	2	2 (გზა-კარი)	-	-	-	-	0,82	>0,82
კომერციული N6	48	1	2 (გზა-კარი)	-	-	-	-	0,82	>0,82

კომერციული N7	33	1	1 (გზა-კარი)	-	-	-	-	0,82	>0,82
კომერციული N8	59	2	2 (გზა-კარი)	-	-	-	-	0,82	>0,82
კომერციული N9	53	2	2 (გზა-კარი)	-	-	-	-	0,82	>0,82
კომერციული N10	84	2	3 (გზა-კარი)	-	-	-	-	0,82	>0,82
კომერციული N11	34	1	1 (გზა-კარი)	-	-	-	-	0,82	>0,82
კომერციული N12	23	1	1 (გზა-კარი)	-	-	-	-	0,82	>0,82
კომერციული N13	21	1	1 (გზა-კარი)	-	-	-	-	0,82	>0,82
კომერციული N14	22	1	1 (გზა-კარი)	-	-	-	-	0,82	>0,82
კომერციული N15	43	1	2 (გზა-კარი)	-	-	-	-	0,82	>0,82
კომერციული N16	35	1	2 (გზა-კარი)	-	-	-	-	0,82	>0,82
კომერციული N17	20	1	1 (გზა-კარი)	-	-	-	-	0,82	>0,82
კომერციული N18	21	1	1 (გზა-კარი)	-	-	-	-	0,82	>0,82
კომერციული N19	31	1	1 (გზა-კარი)	-	-	-	-	0,82	>0,82
კომერციული N20	49	1	2 (გზა-კარი)	-	-	-	-	0,82	>0,82
ოფისი N1	276	2	3 (შიგა და გარე გასასვლელის გზა-კიბეები)	1,1	>1,1	1,2	>1,2	0,82	>0,82

წყალსადენი სისტემის ფიქსირებული მოწყობილობების რაოდენობა-საცხოვრებელი ჯგუფი სც-2 და სც-3 ქვეჯგუფები

ცხრილი 1602.1-ის მიხედვით

სართულები	საცხოვრებელი ერთეული	ფიქსირებული მოწყობილობები									
		უნიტაზი (ერთ საცხოვრებელ ერთეულზე)		ტუალეტის ხელსაბანები (ერთ საცხოვრებელ ერთეულზე)		აბაზანა/შხაპი (ერთ საცხოვრებელ ერთეულზე)		სამზარეულოს ნიჟარა (ერთ საცხოვრებელ ერთეულზე)		ავტომატური სარეცხი მანქანის მისაერთებელი	
		მოთხოვნილი	გათვალისწინებული	მოთხოვნილი	გათვალისწინებული	მოთხოვნილი	გათვალისწინებული	მოთხოვნილი	გათვალისწინებული	მოთხოვნილი	გათვალისწინებული
მეორე - მეთერთმეტე სართული	33	1	1	1	1	1	1	1	1	1	1

წყალსადენი სისტემის ფიქსირებული მოწყობილობების

ცხრილი 1602.1-ის მიხედვით

სართულები	დაკავებულობა და დაკავებულობის დატვირთვის ჯამური მაჩვენებელი	ფიქსირებული მოწყობილობები									
		უნიტაზი		ხელსაბანი		აბაზანა/შხაპი		წყლის დასალევი შადრევნები		სამომსახურეო ნიჟარა	
		მოთხოვნილი	გათვალისწინებული	მოთხოვნილი	გათვალისწინებული	მოთხოვნილი	გათვალისწინებული	მოთხოვნილი	გათვალისწინებული	მოთხოვნილი	გათვალისწინებული
კომერციული N1	46	1	1	1	1	-	-	1	1	1	1
კომერციული N2	31	1	1	1	1	-	-	1	1	1	1
კომერციული N3	56	2	2	2	2	-	-	1	1	1	1
კომერციული N4	41	1	1	1	1	-	-	1	1	1	1
კომერციული N5	63	2	2	2	2	-	-	1	1	1	1

კომერციული N6	48	1	1	1	1	-	-	1	1	1	1
კომერციული N7	33	1	1	1	1	-	-	1	1	1	1
კომერციული N8	59	2	2	2	2	-	-	1	1	1	1
კომერციული N9	53	2	2	2	2	-	-	1	1	1	1
კომერციული N10	84	2	2	2	2	-	-	1	1	1	1
კომერციული N11	34	1	1	1	1	-	-	1	1	1	1
კომერციული N12	23	1	1	1	1	-	-	1	1	1	1
კომერციული N13	21	1	1	1	1	-	-	1	1	1	1
კომერციული N14	22	1	1	1	1	-	-	1	1	1	1
კომერციული N15	43	1	1	1	1	-	-	1	1	1	1
კომერციული N16	35	1	1	1	1	-	-	1	1	1	1
კომერციული N17	20	1	1	1	1	-	-	1	1	1	1
კომერციული N18	21	1	1	1	1	-	-	1	1	1	1
კომერციული N19	31	1	1	1	1	-	-	1	1	1	1
კომერციული N20	49	1	1	1	1	-	-	1	1	1	1
ოფისი N1	276	10	20	8	20	-	-	3	3	1	1




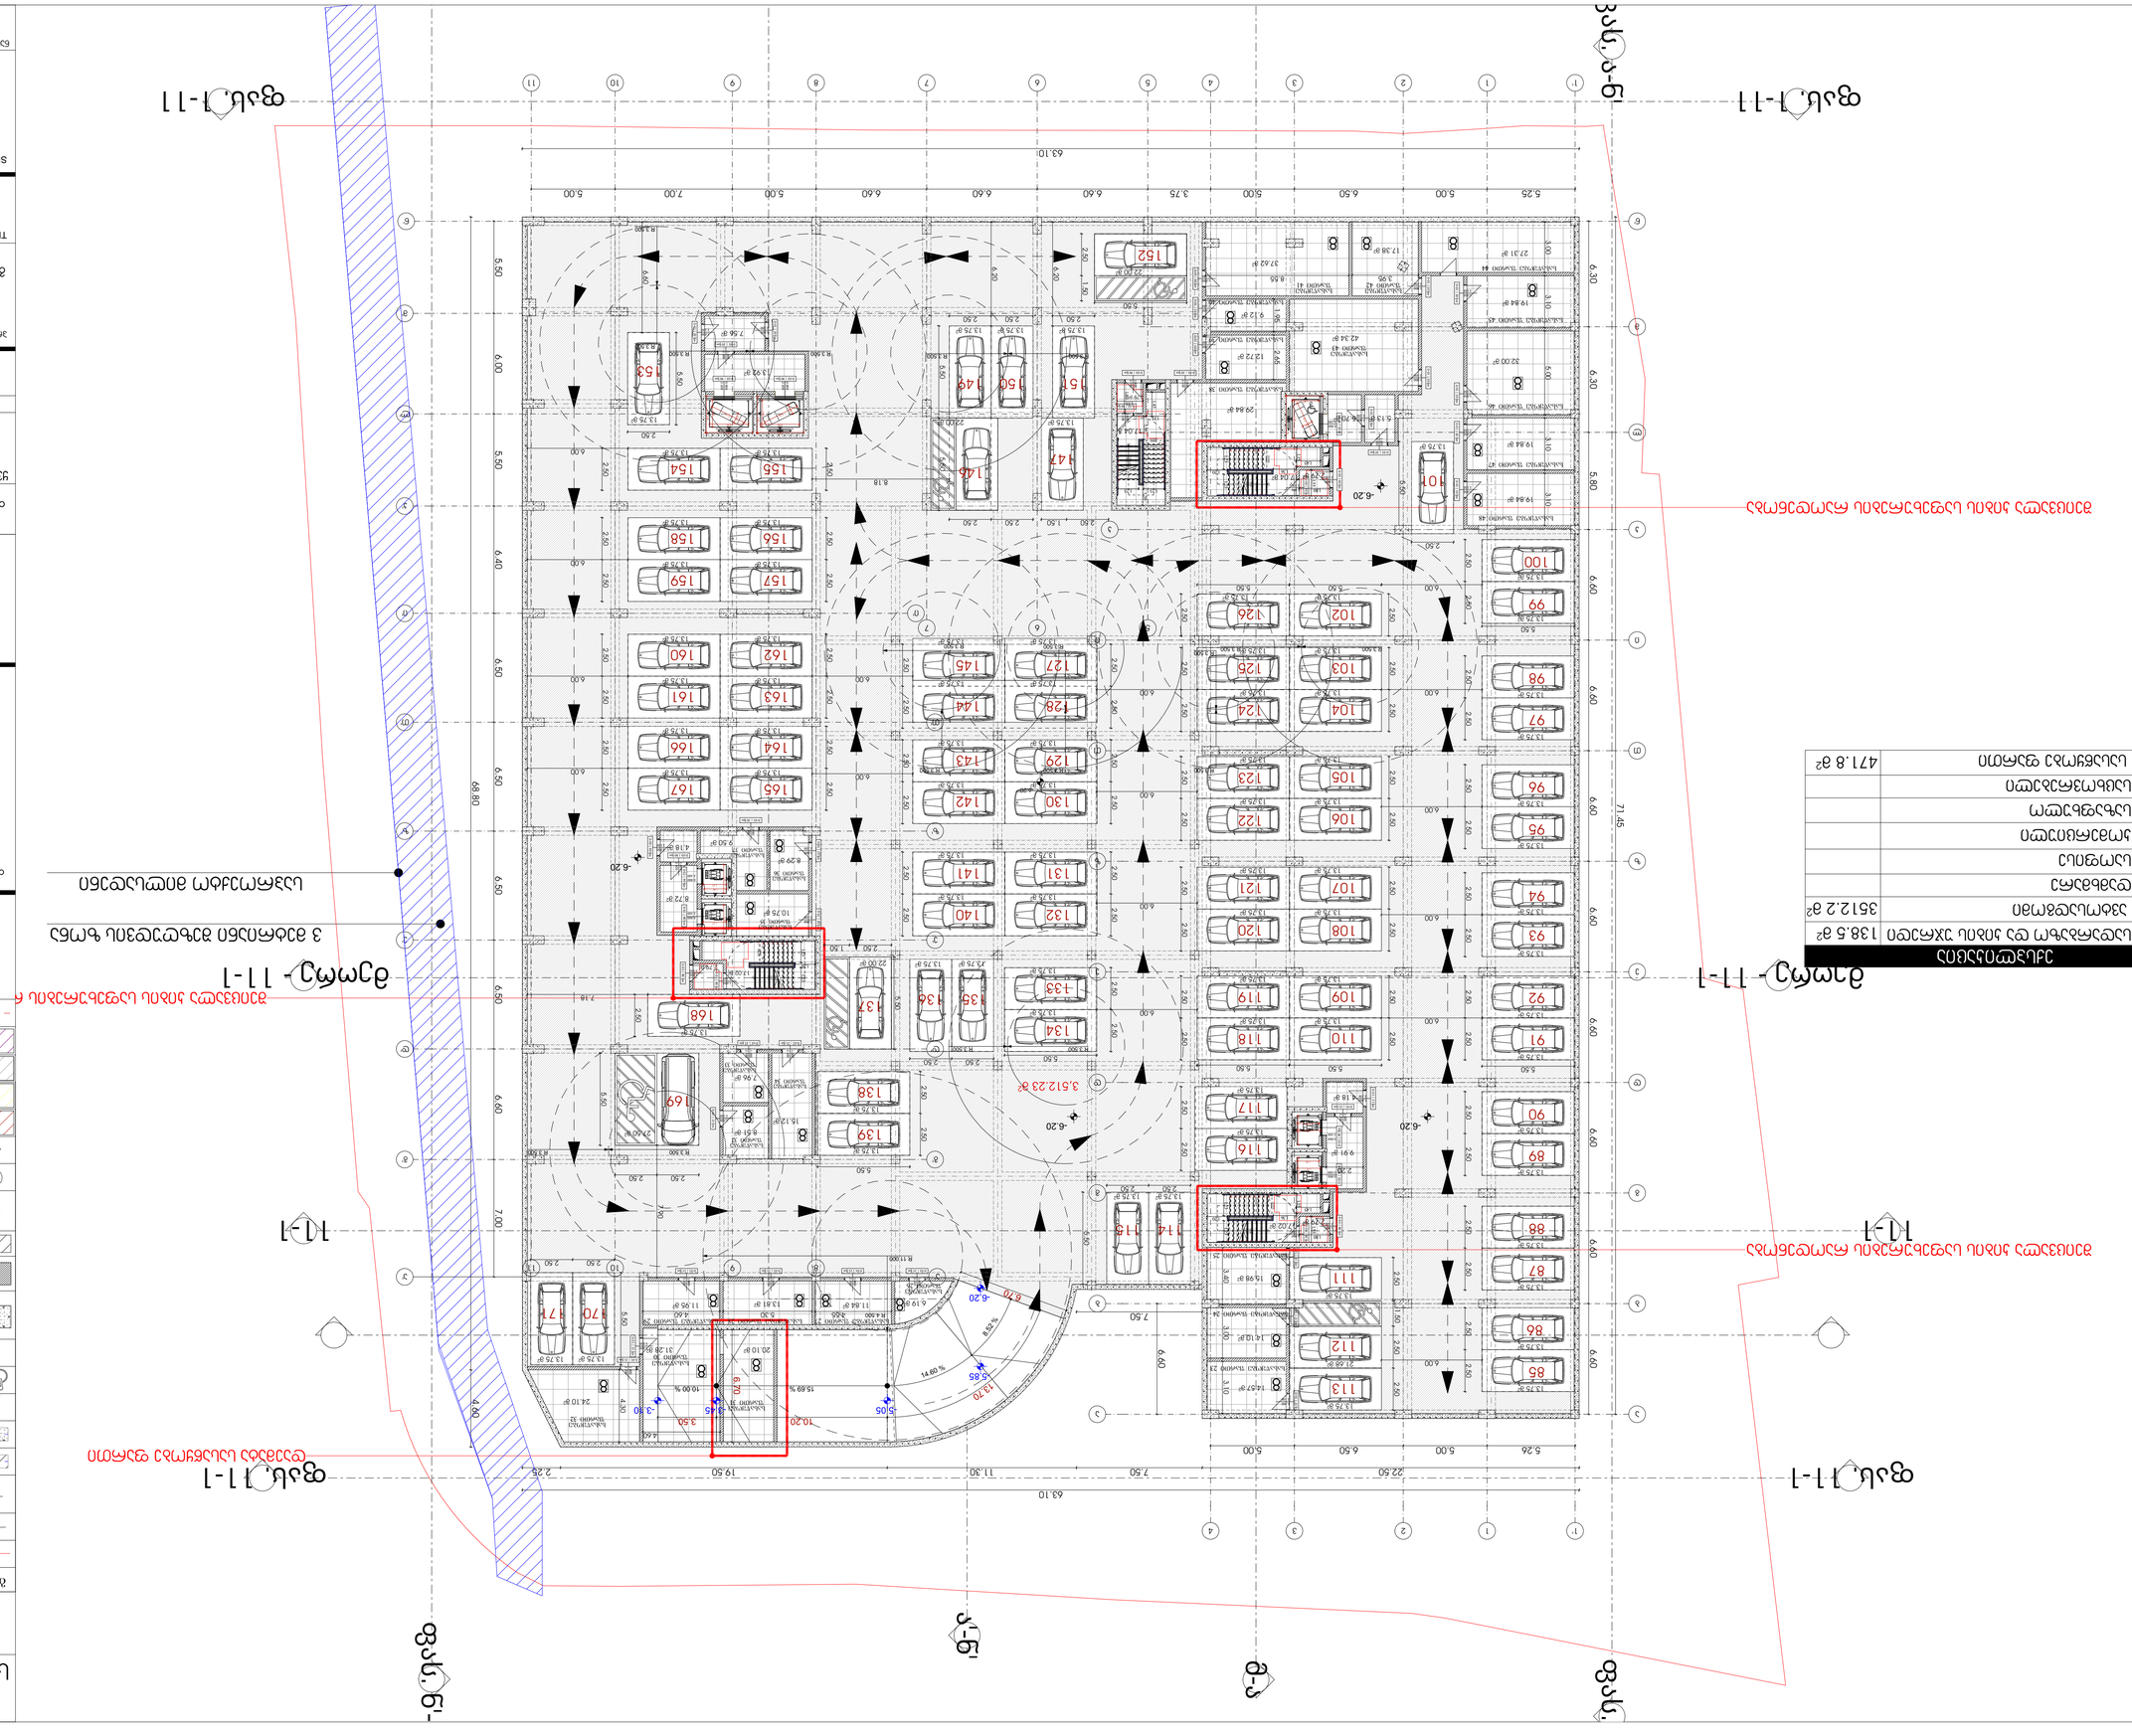

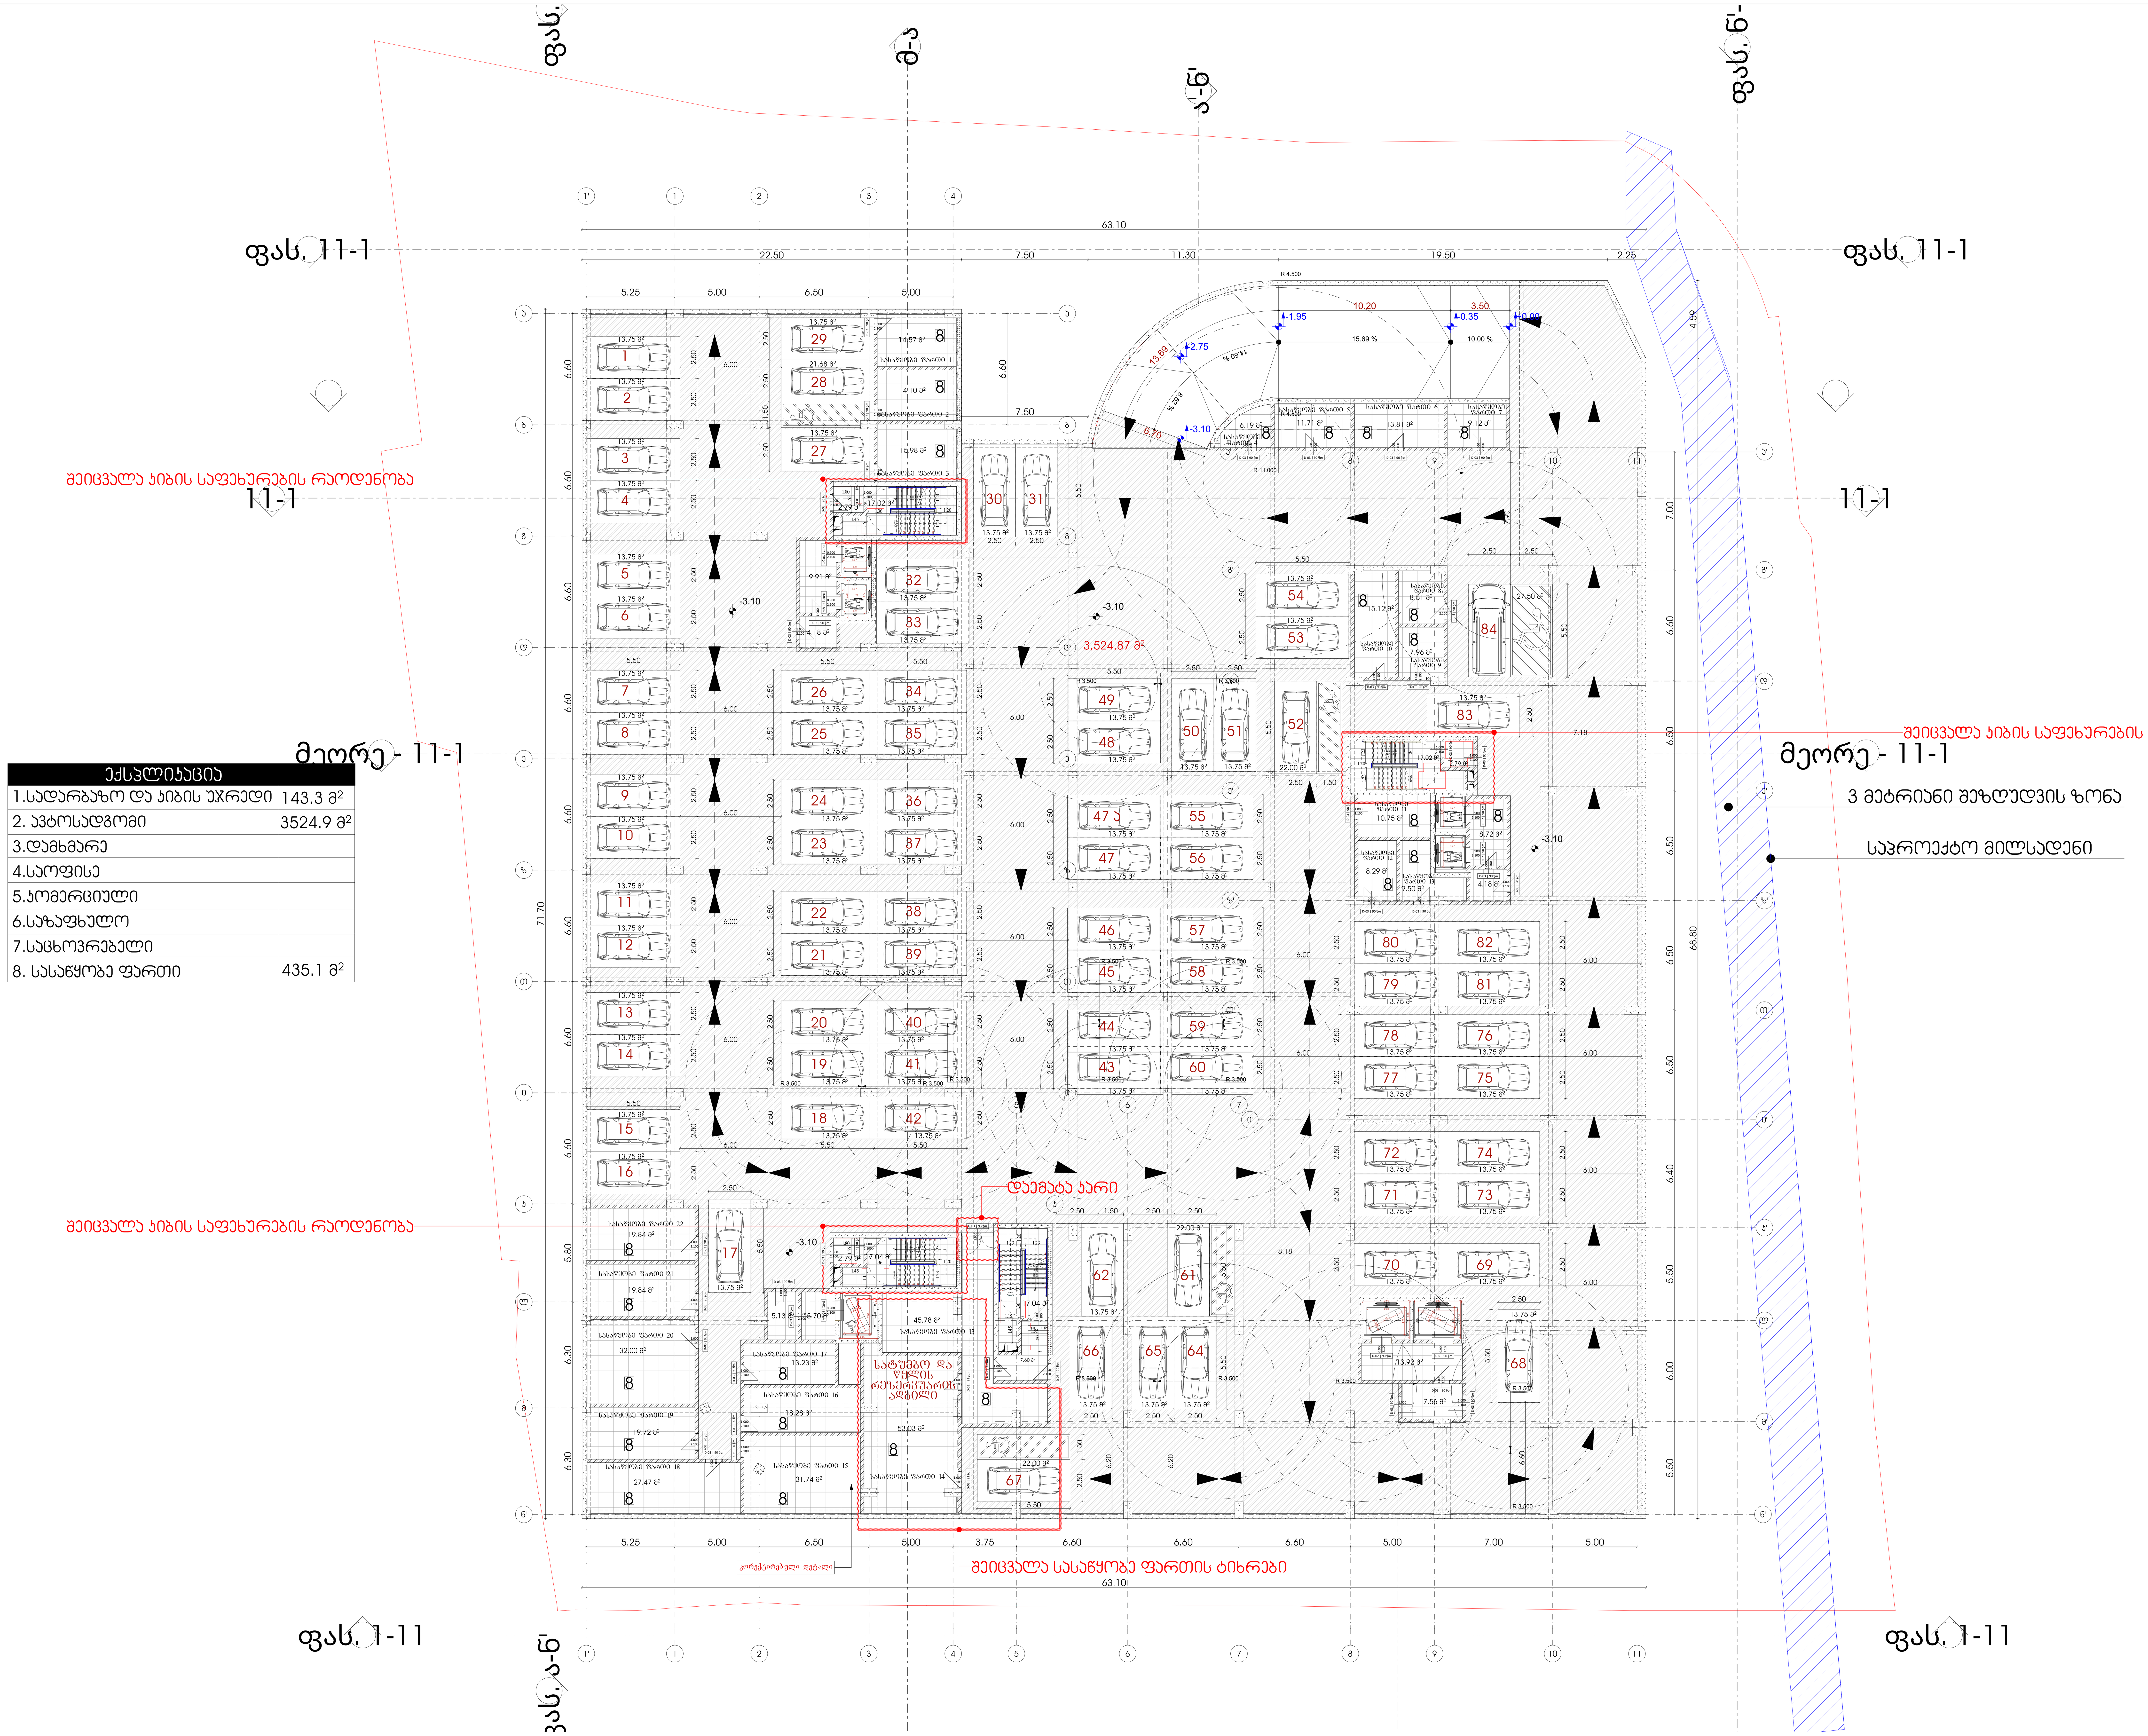

ექსპლიკაცია	
1.სადარბაზო და კიბის უჯრედი	143.3 მ²
2. ავტოსადგომი	3524.9 მ²
3.დამხმარე	
4.საოფისე	
5.კომერციული	
6.საზაფხულო	
7.საცხოვრებელი	
8. სასაწყობე ფართი	435.1 მ²

მრავალფუნქციური საცხოვრებელი სახლი

ექსპლიკაცია

გამოყენებული პირობითი აღნიშვნები

	საკადასტრო საზღვარი
-3.30	ნიშნული გეგმაზე
1	ჭრილის ხაზი
	კედლის ცეცხლმედეგობის ხარისხი 1 საათი
	კედლის ცეცხლმედეგობის ხარისხი 2 საათი
	გასასვლელამდე სავალი მანძილი
	მისაწვდომი სვლაგეზი
+3.900 / +3.800	ნიშნული ჭრილზე, ფასადზე
	გაძლიერებული ბეტონის სტრუქტურული ელემენტები 2 სთ-იანი ხანძარმედეგობით (სვეტი, კოჭი, დიაფრაგმა, გადახურვის ფილა
	ბეტონის ბლოკის 200 იანი კედელი
	ბეტონის ბლოკის 100 იანი კედელი
	შახტის აღმნიშვნელი
1	ღერძის ხაზი
L=11.8 m 10%	პანდუსის ქანობის მაჩვენებელი
	სავაჭრო დაკავებულობა (ს3)
	საცხოვრებელი დაკავებულობა (სც-2)
	სასაწყობო დაკავებულობა (სწ-2)
	საქმიანი დაკავებულობა (სქ)
	წარმოსახვითი ხაზი

ძირითადი გეგმა

ძირითადი შენიშვნები

ყველა ზომა მოცემულია მილიმეტრებში

პროექტი:
მრავალფუნქციური საცხოვრებელი

ქალაქი თბილისი, დასახლება გლდანი, მიკრო/რაიონი 1, ახმეტელის მეტროს, მიმდებარედ

TITLE:

SEAL:	შეასრულა: დ.ცოტნიაშვილი	ხელმოწერა:	
		2026 წ.	
	თარიღი:		
	მასშტაბი:	SHEET NO:	
ნახაზის ნომ:	ფორმატი: A1	რევიზია:	სტადია: ს.პ

ექსპლიკაცია	
1.სადარბაზო და კიბის უჯრედი	265.5 მ²
2. ავტოსადგომი	
3.დამხმარე	6.4 მ²
4.საოფისე	
5.კომერციული	2308 მ²
6.საზაფხულო	
7.საცხოვრებელი	

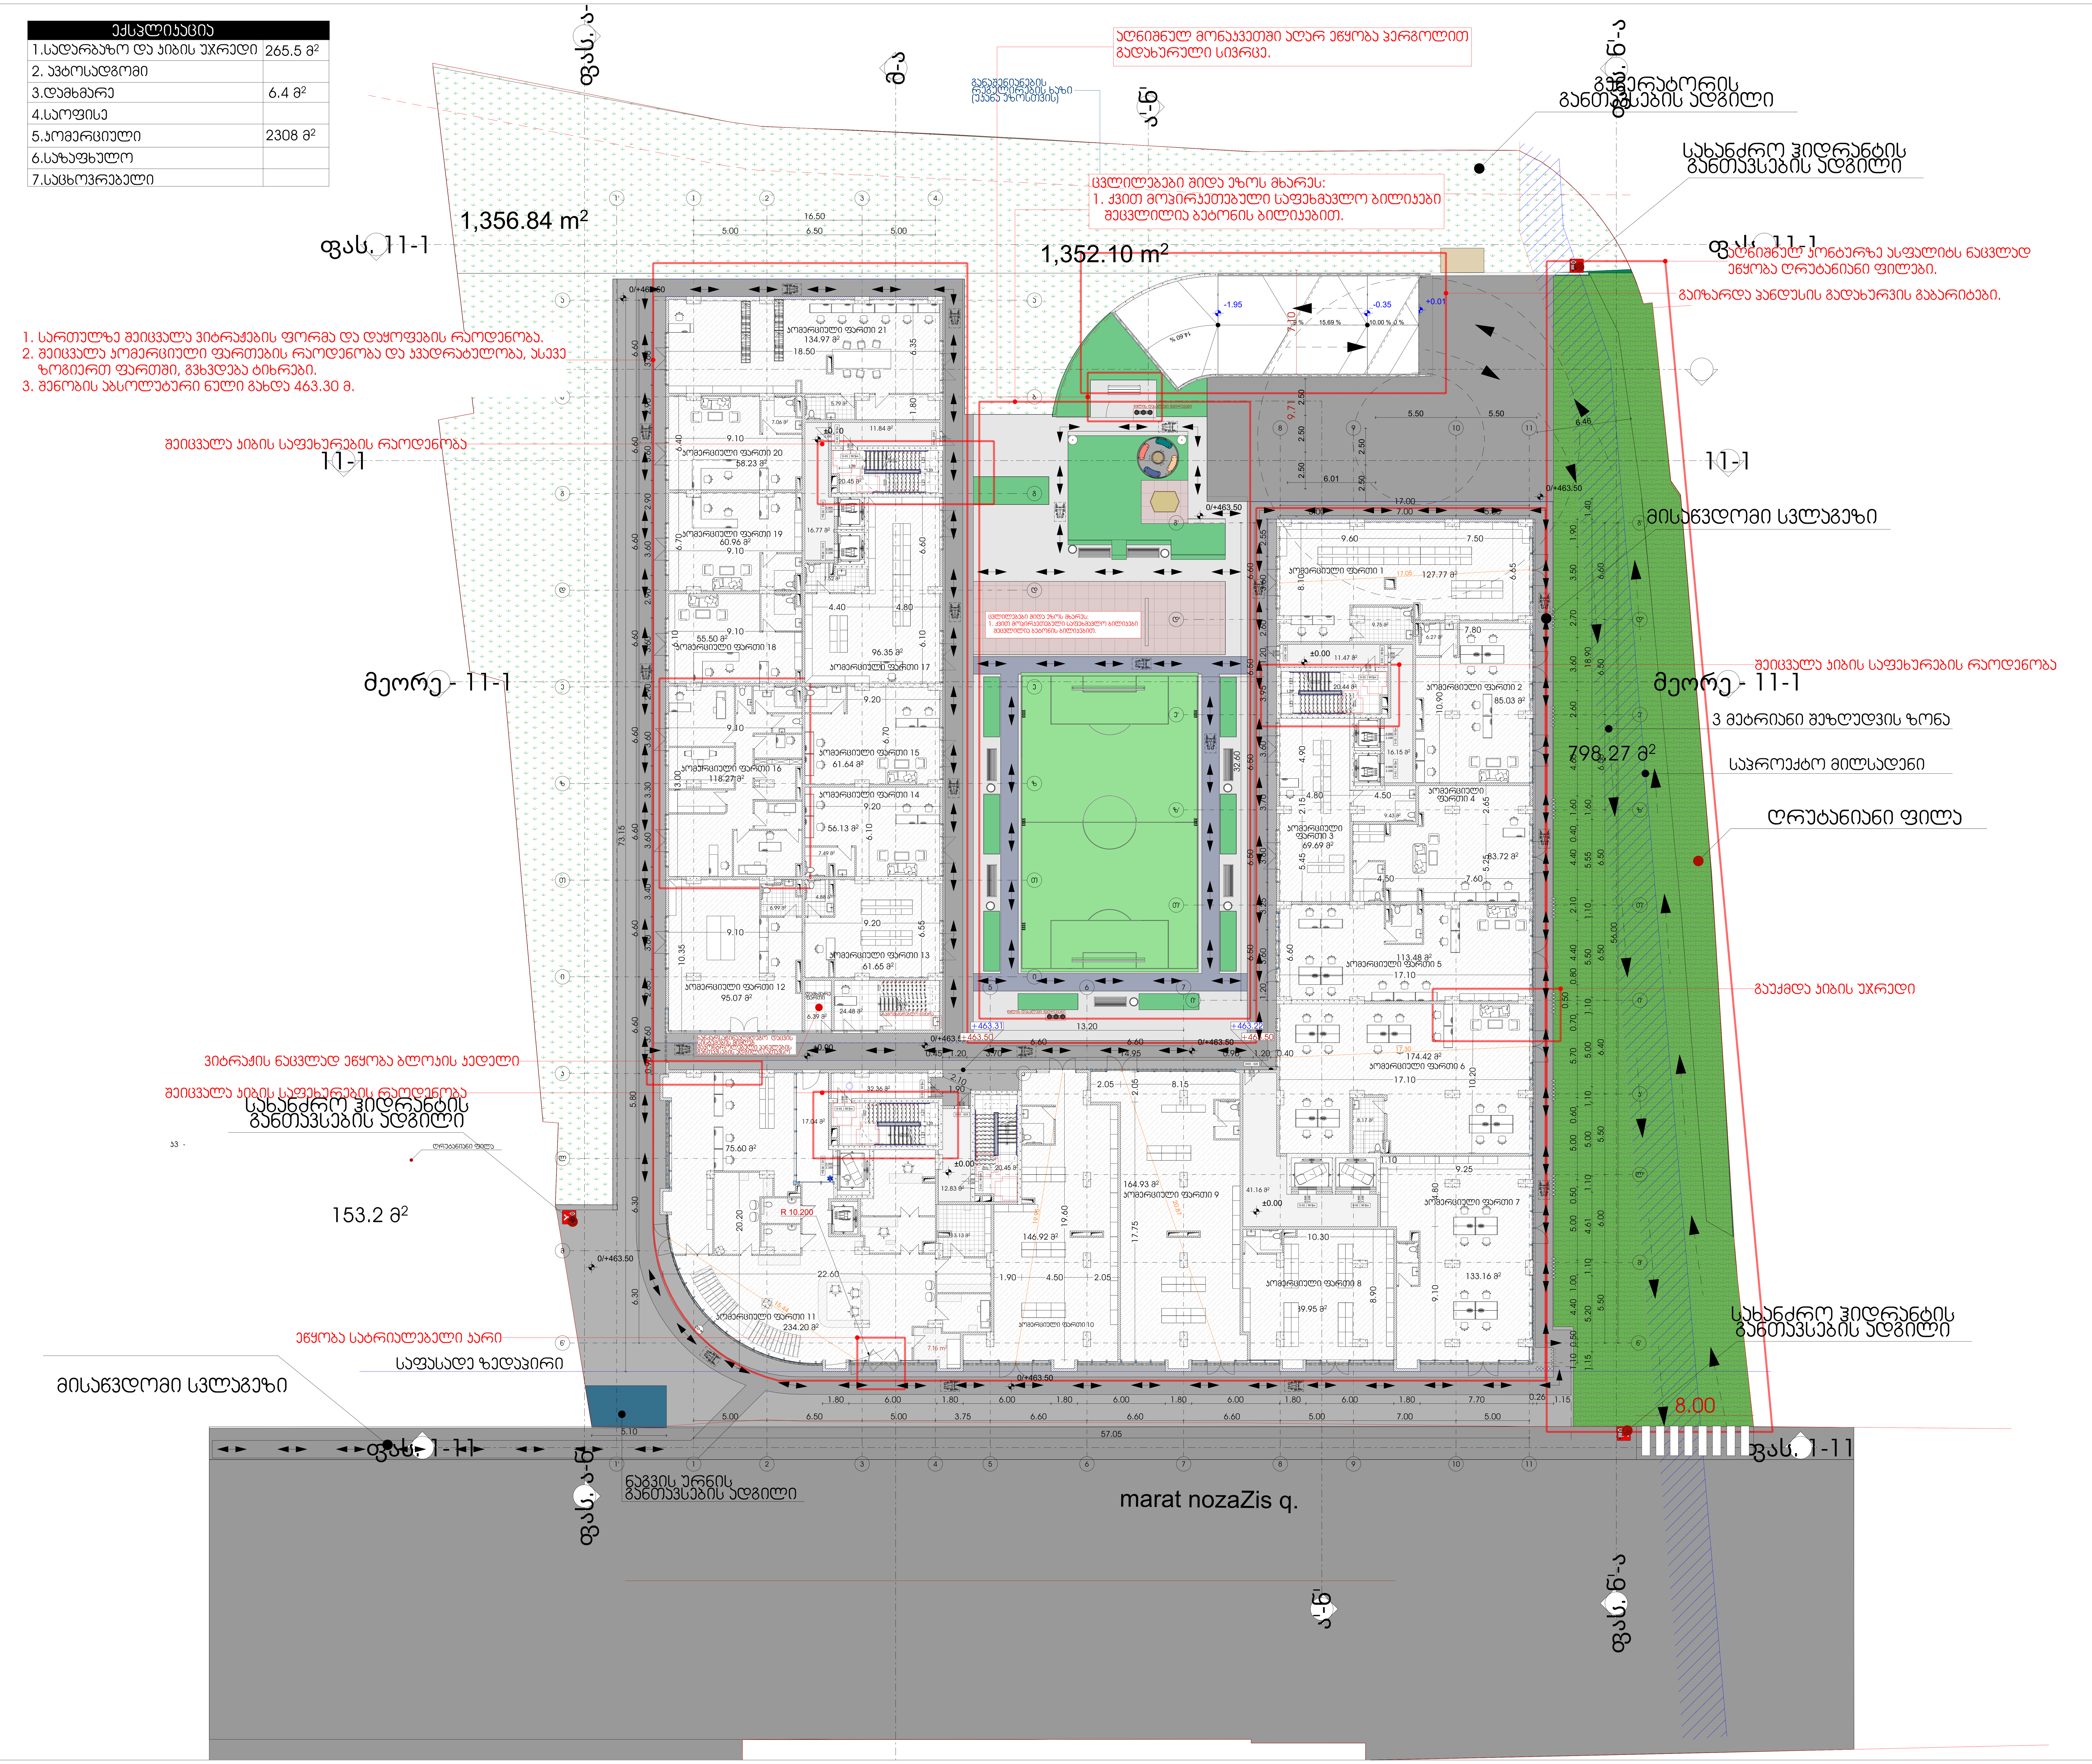

მრავალფუნქციური საცხოვრებელი სახლი

ექსპლიკაცია

გამოყენებული პირობითი აღნიშვნები	
	საკადასტრო საზღვარი
-3.30	ნიშნული გეგმაზე
1	ჭრილის ხაზი
	კედლის ცეცხლმედეგობის ხარისხი 1 საათი
	კედლის ცეცხლმედეგობის ხარისხი 2 საათი
	გასასვლელამდე სავალი მანძილი
	მისაწვდომი სვლაგეზი
+3.900 +3.800	ნიშნული ჭრილზე, ფასადზე
	გაძლიერებული ბეტონის სტრუქტურული ელემენტები 2 სთ-იანი ხანძარმედეგობით (სვეტი, კოჭი, დიაფრაგმა, გადახურვის ფილა
	ბეტონის ბლოკის 200 იანი კედელი
	ბეტონის ბლოკის 100 იანი კედელი
	შახტის აღმნიშვნელი
1	ღერძის ხაზი
L=11.8 m 10%	პანდუსის ქანობის მაჩვენებელი
	სავაჭრო დაკავებულობა (ს3)
	საცხოვრებელი დაკავებულობა (სც-2)
	სასაწყობო დაკავებულობა (სწ-2)
	საქმიანი დაკავებულობა (სქ)
	წარმოსახვითი ხაზი

ძირითადი გეგმა

ძირითადი შენიშვნები

ყველა ზომა მოცემულია მილიმეტრებში

პროექტი:

მრავალფუნქციური საცხოვრებელი

ქალაქი თბილისი, დასახლება გლდანი, მიკრო/რაიონი 1, ახმეტელის მეტროს, მიმდებარედ

TITLE:

SEAL:

შეასრულა: დ.ცოტნიაშვილი

ხელმოწერა:

2026 წ.

თარიღი:

მასშტაბი:

SHEET NO:

ნახაზის ნომ:

ფორმატი: A1

რევიზია:

სტადია: ს.პ

ფანჯრების ექსპლიკაცია

1. ფანჯრების ტიპების რაოდენობა	392.6 მ²
2. ანომალიური ფანჯრების ფართობი	
3. ფანჯრების ფართობი	29.4 მ²
4. სულ	2 559.4 მ2
5. ოთახების ფართობი	
6. ოთახების რაოდენობა	
7. ფანჯრების ფართობის ფარდობა იატაკის ფართობთან	

ფანჯრების ექსპლიკაციის ტიპების ფართობების ცხრილი

1. ფანჯრების ტიპების რაოდენობა	
2. ერთის ტიპის ფართობი	
3. საერთო ფართობი	
4. ანომალიური ტიპების / ფორმის	

ფასადი 1-11
ფასადი 11-1
ფასადი 1-ბ
ფასადი ბ-1
ფასადი ა-ბ
ფასადი ბ-ა
ფასადი 1-11
ფასადი 11-1
ფასადი ა-ბ
ფასადი ბ-ა
2,359.06 მ²
1
2
3
4
5
6
7
8
9
10
11
1.80
6.00
6.50
5.00
3.75
6.60
7.70
1.60
5.00
7.00
5.80
6.30
3.60
6.60
3.40
2.65
3.30
2.90
3.50
2.55
2.80
3.95
3.70
3.25
2.45
3.15
1.20
0.90
0.45
0.50
1.15
0.26
57.05
73.15
10.96
15.24
22.80
10.18
11.21
11.02
11.22
11.42
12.85
25.19
25.19
25.14
25.11
5.47
4.78
4.71
-3.90
-3.30
11.02 მ²
29.78 მ²
14.75 მ²
14.95
13.20
17.00
16.50
5.00
6.50
5.00
5.00
7.00
5.00
5.00
6.40
6.00
6.00
6.00

მრავალფუნქციური საცხოვრებელი სახლი

ექსპლიკაცია

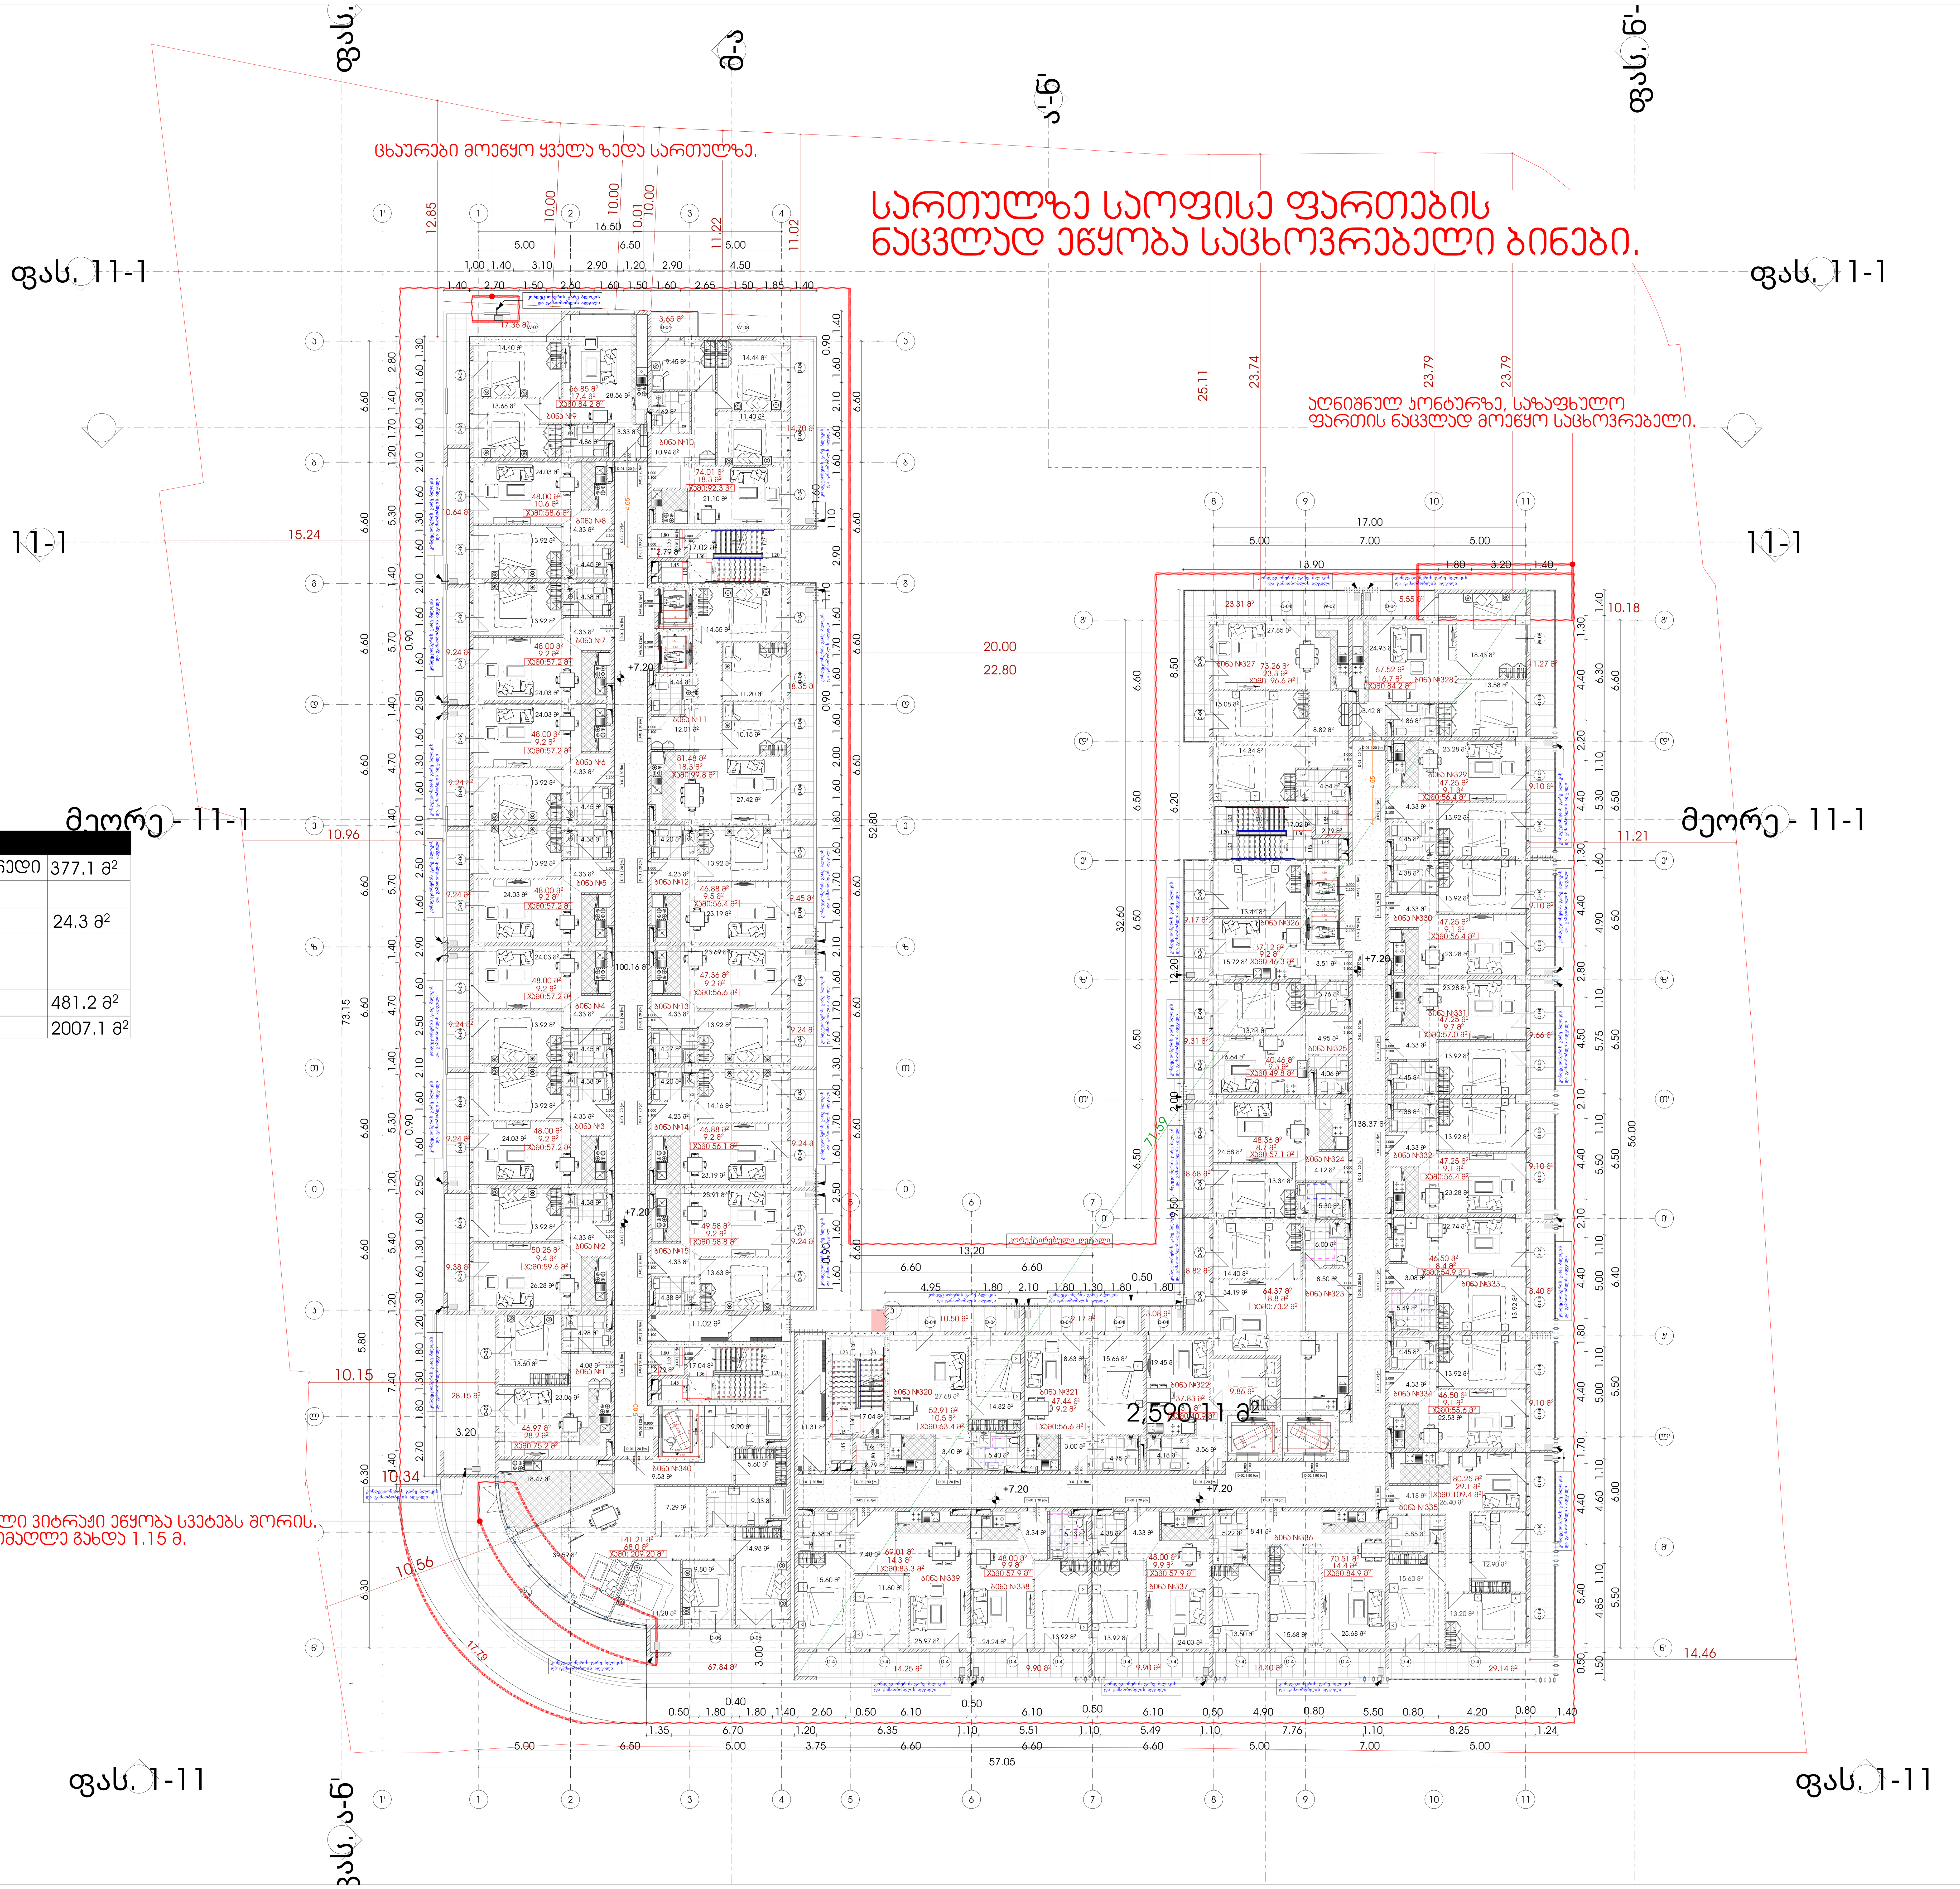

ექსპლიკაცია	
1.სადარბაზო და კიბის უჯრედი	377.1 მ²
2. ავტოსადგომი	
3.დამხმარე	24.3 მ²
4.საოფისე	
5.კომერციული	
6.საზაფხულო	481.2 მ²
7.საცხოვრებელი	2007.1 მ²

გამოყენებული პირობითი აღნიშვნები

	საკადასტრო საზღვარი
-3.30	ნიშნული გეგმაზე
1	ჭრილის ხაზი
	კედლის ცეცხლმედეგობის ხარისხი 1 საათი
	კედლის ცეცხლმედეგობის ხარისხი 2 საათი
	გასასვლელამდე სავალი მანძილი
	მისაწვდომი სვლაგეზი
+3.900 / +3.800	ნიშნული ჭრილზე, ფასადზე
	გაძლიერებული ბეტონის სტრუქტურული ელემენტები 2 სთ-იანი ხანძარმედეგობით (სვეტი, კოჭი, დიაფრაგმა, გადახურვის ფილა
	ბეტონის ბლოკის 200 იანი კედელი
	ბეტონის ბლოკის 100 იანი კედელი
	შახტის აღმნიშვნელი
1	ღერძის ხაზი
L=11.8 m 10%	პანდუსის ქანობის მაჩვენებელი
	სავაჭრო დაკავებულობა (ს3)
	საცხოვრებელი დაკავებულობა (სც-2)
	სასაწყობო დაკავებულობა (სწ-2)
	საქმიანი დაკავებულობა (სქ)
	წარმოსახვითი ხაზი

ძირითადი გეგმა

ძირითადი შენიშვნები

ყველა ზომა მოცემულია მილიმეტრებში

პროექტი:
მრავალფუნქციური საცხოვრებელი

ქალაქი თბილისი, დასახლება გლდანი, მიკრო/რაიონი 1, ახმეტელის მეტროს, მიმდებარედ

TITLE:

SEAL:	შეასრულა: დ.ცოტნიაშვილი	ხელმოწერა:
		2026 წ.
	თარიღი:	
	მასშტაბი:	SHEET NO:
ნახაზის ნომ:	ფორმატი: A1	რევიზია: / სტადია: ს.პ

ცხაურები მოეწყო ყველა ზედა სართულზე.

სართულზე საოფისე ფართების ნაცვლად ეწყობა საცხოვრებელი ბინები.

ადნიშნულ კონტურზე, სახანძრო ფართის ნაცვლად მოეწყო საცხოვრებელი.

ექსპლიკაცია	

1. მომრგვალებული ვიტრაჟი ეწყობა სვეტებს შორის.
2. მოაჯირების სიმაღლე გახდა 1.15 მ.

მრავალფუნქციური საცხოვრებელი სახლი

ექსპლიკაცია

გამოყენებული პირობითი აღნიშვნები

- საკადასტრო საზღვარი
- -3.30 ნიშნული გეგმაზე
- 1 ჭრილის ხაზი
- წარმოსახვითი ხაზი

ძირითადი გეგმა

ძირითადი შენიშვნები

ყველა ზომა მოცემულია მილიმეტრებში

პროექტი:
მრავალფუნქციური საცხოვრებელი ქალაქი თბილისი, დასახლება გლდანი, მისრო/რიონი 1, ახმეტელის მეტროს, მიმდებარედ

TITLE:

SEAL:

მასშტაბი: თ ორიგინალზე	ხელმოწერა:
	2026 წ.
თარიღი:	
მასშტაბი:	SHEET NO:
ნახაზის ნომ:	ფორმატი: A1 / რევიზია: / სტადია: ს.პ





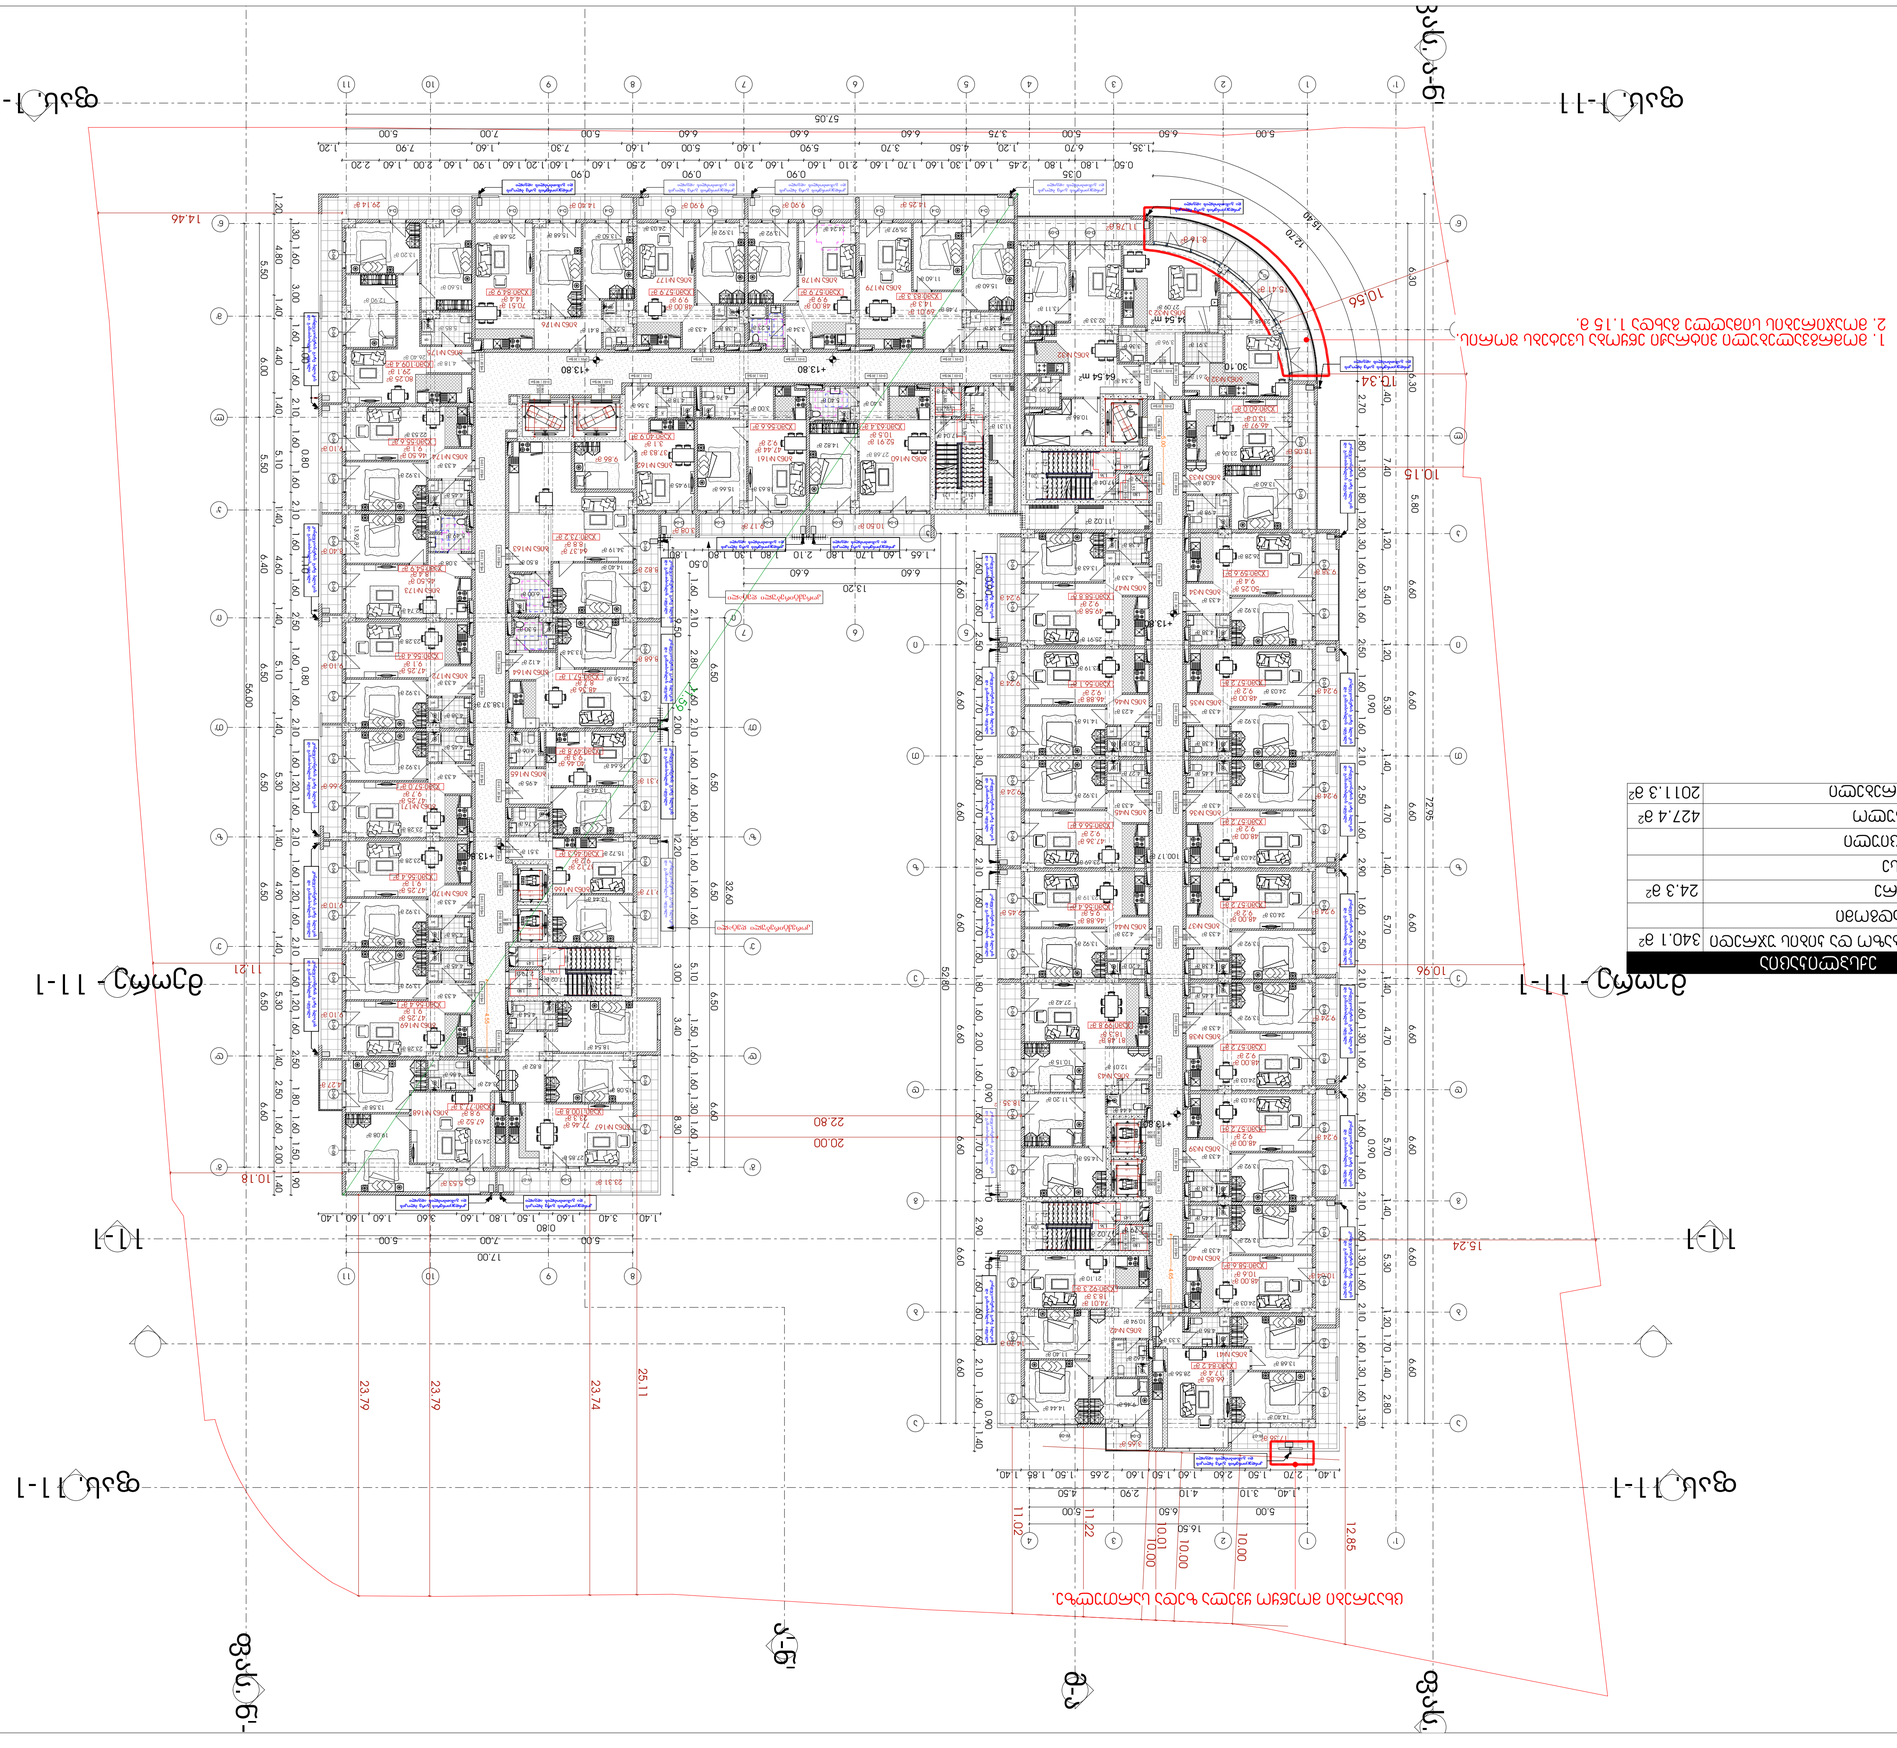






































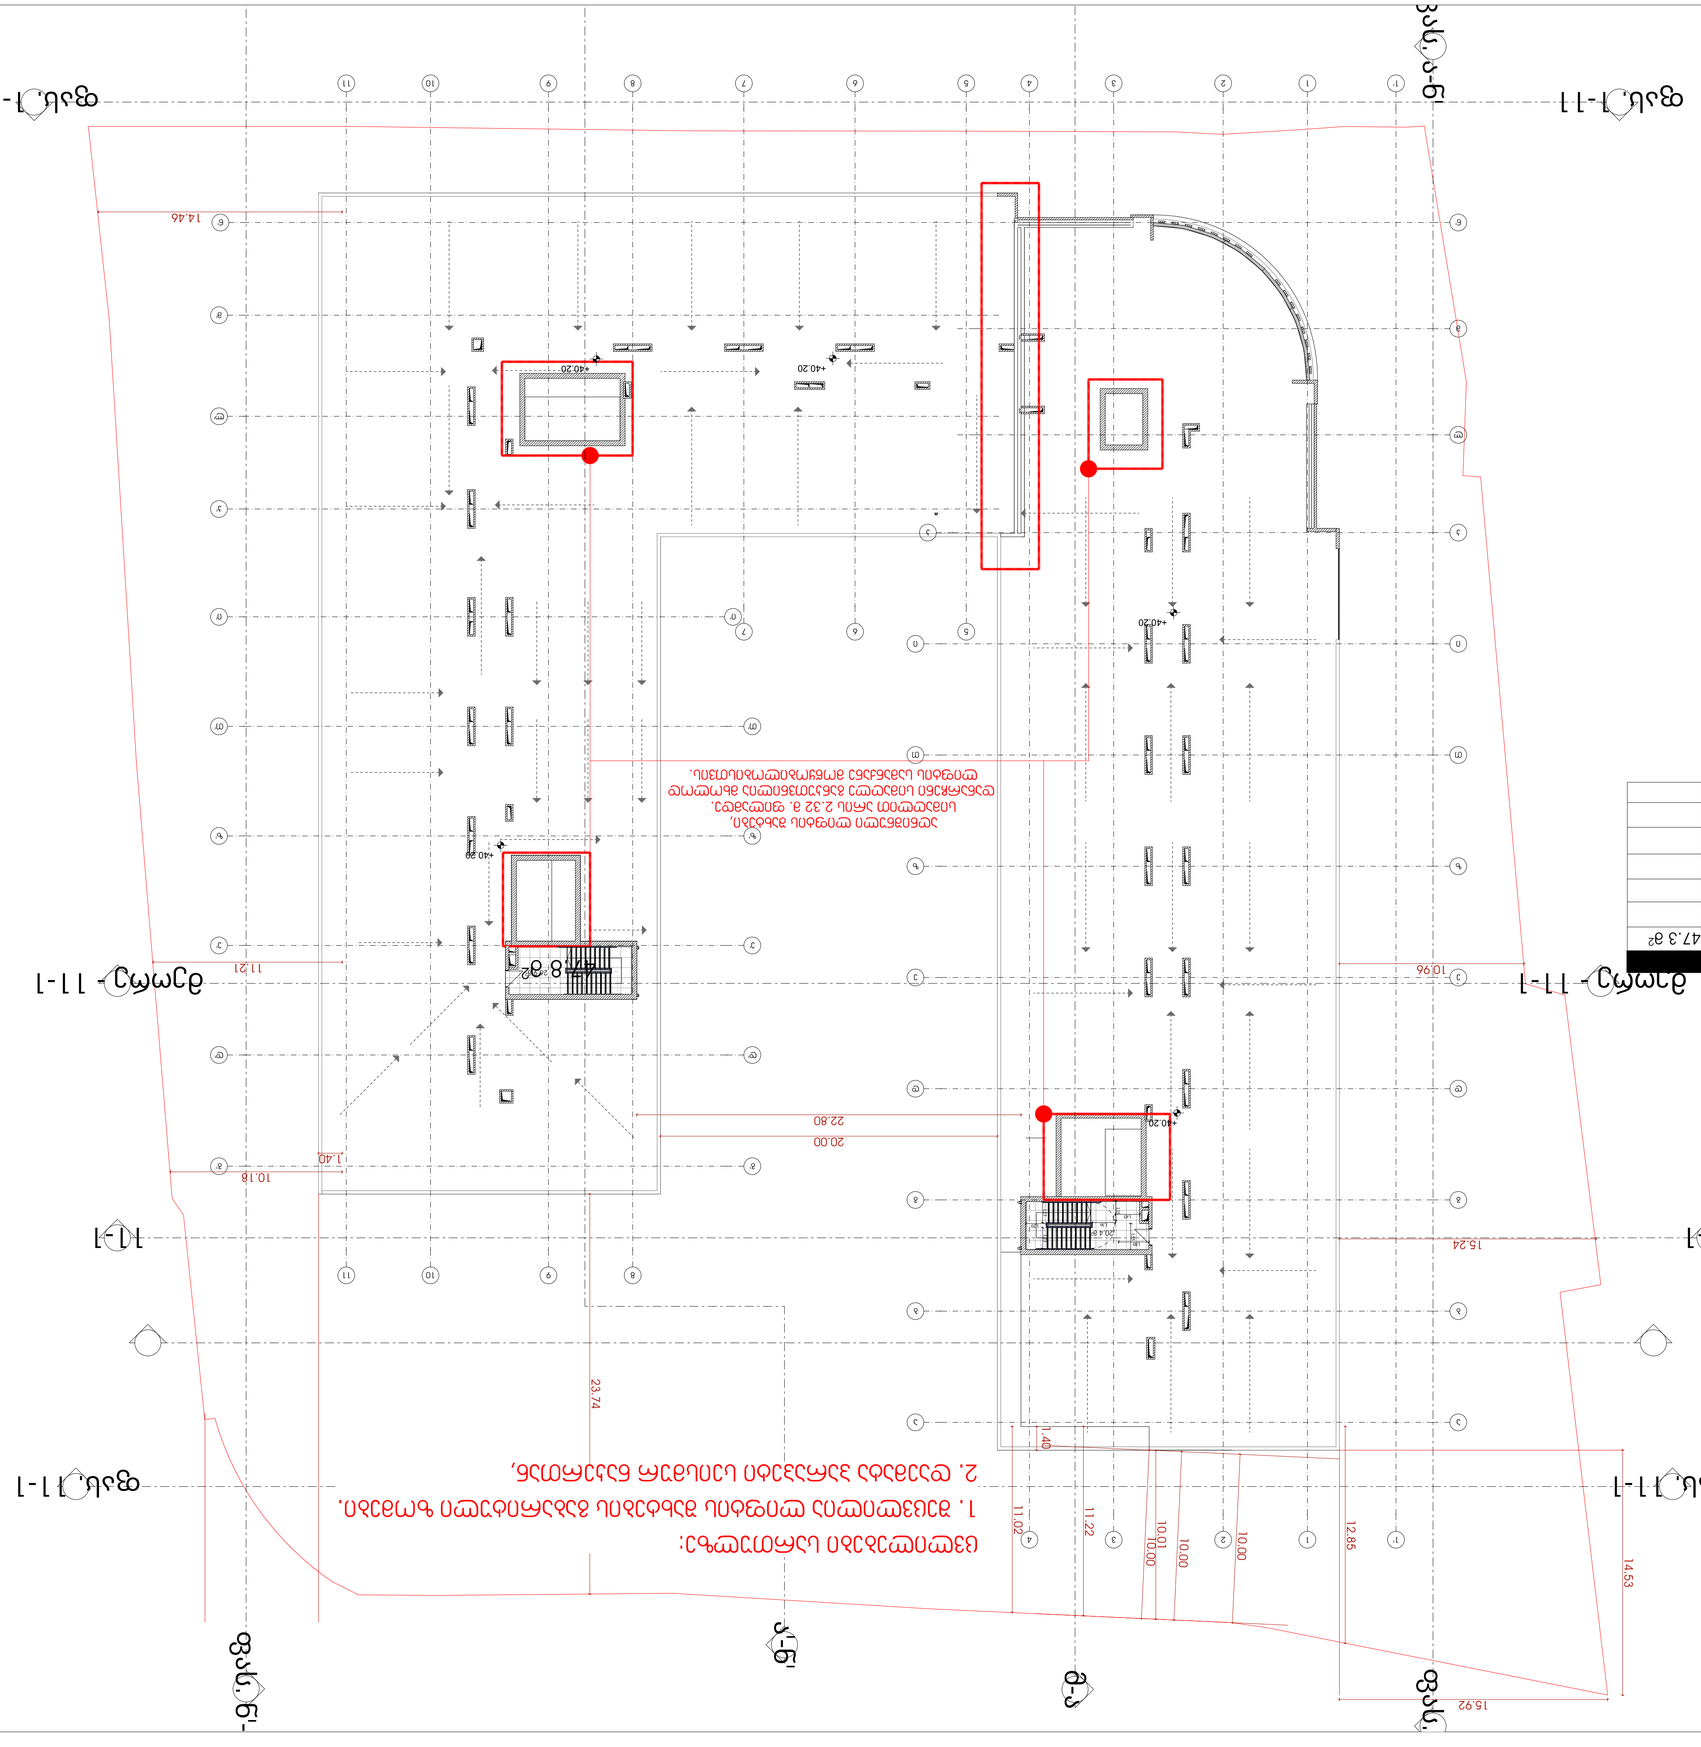



































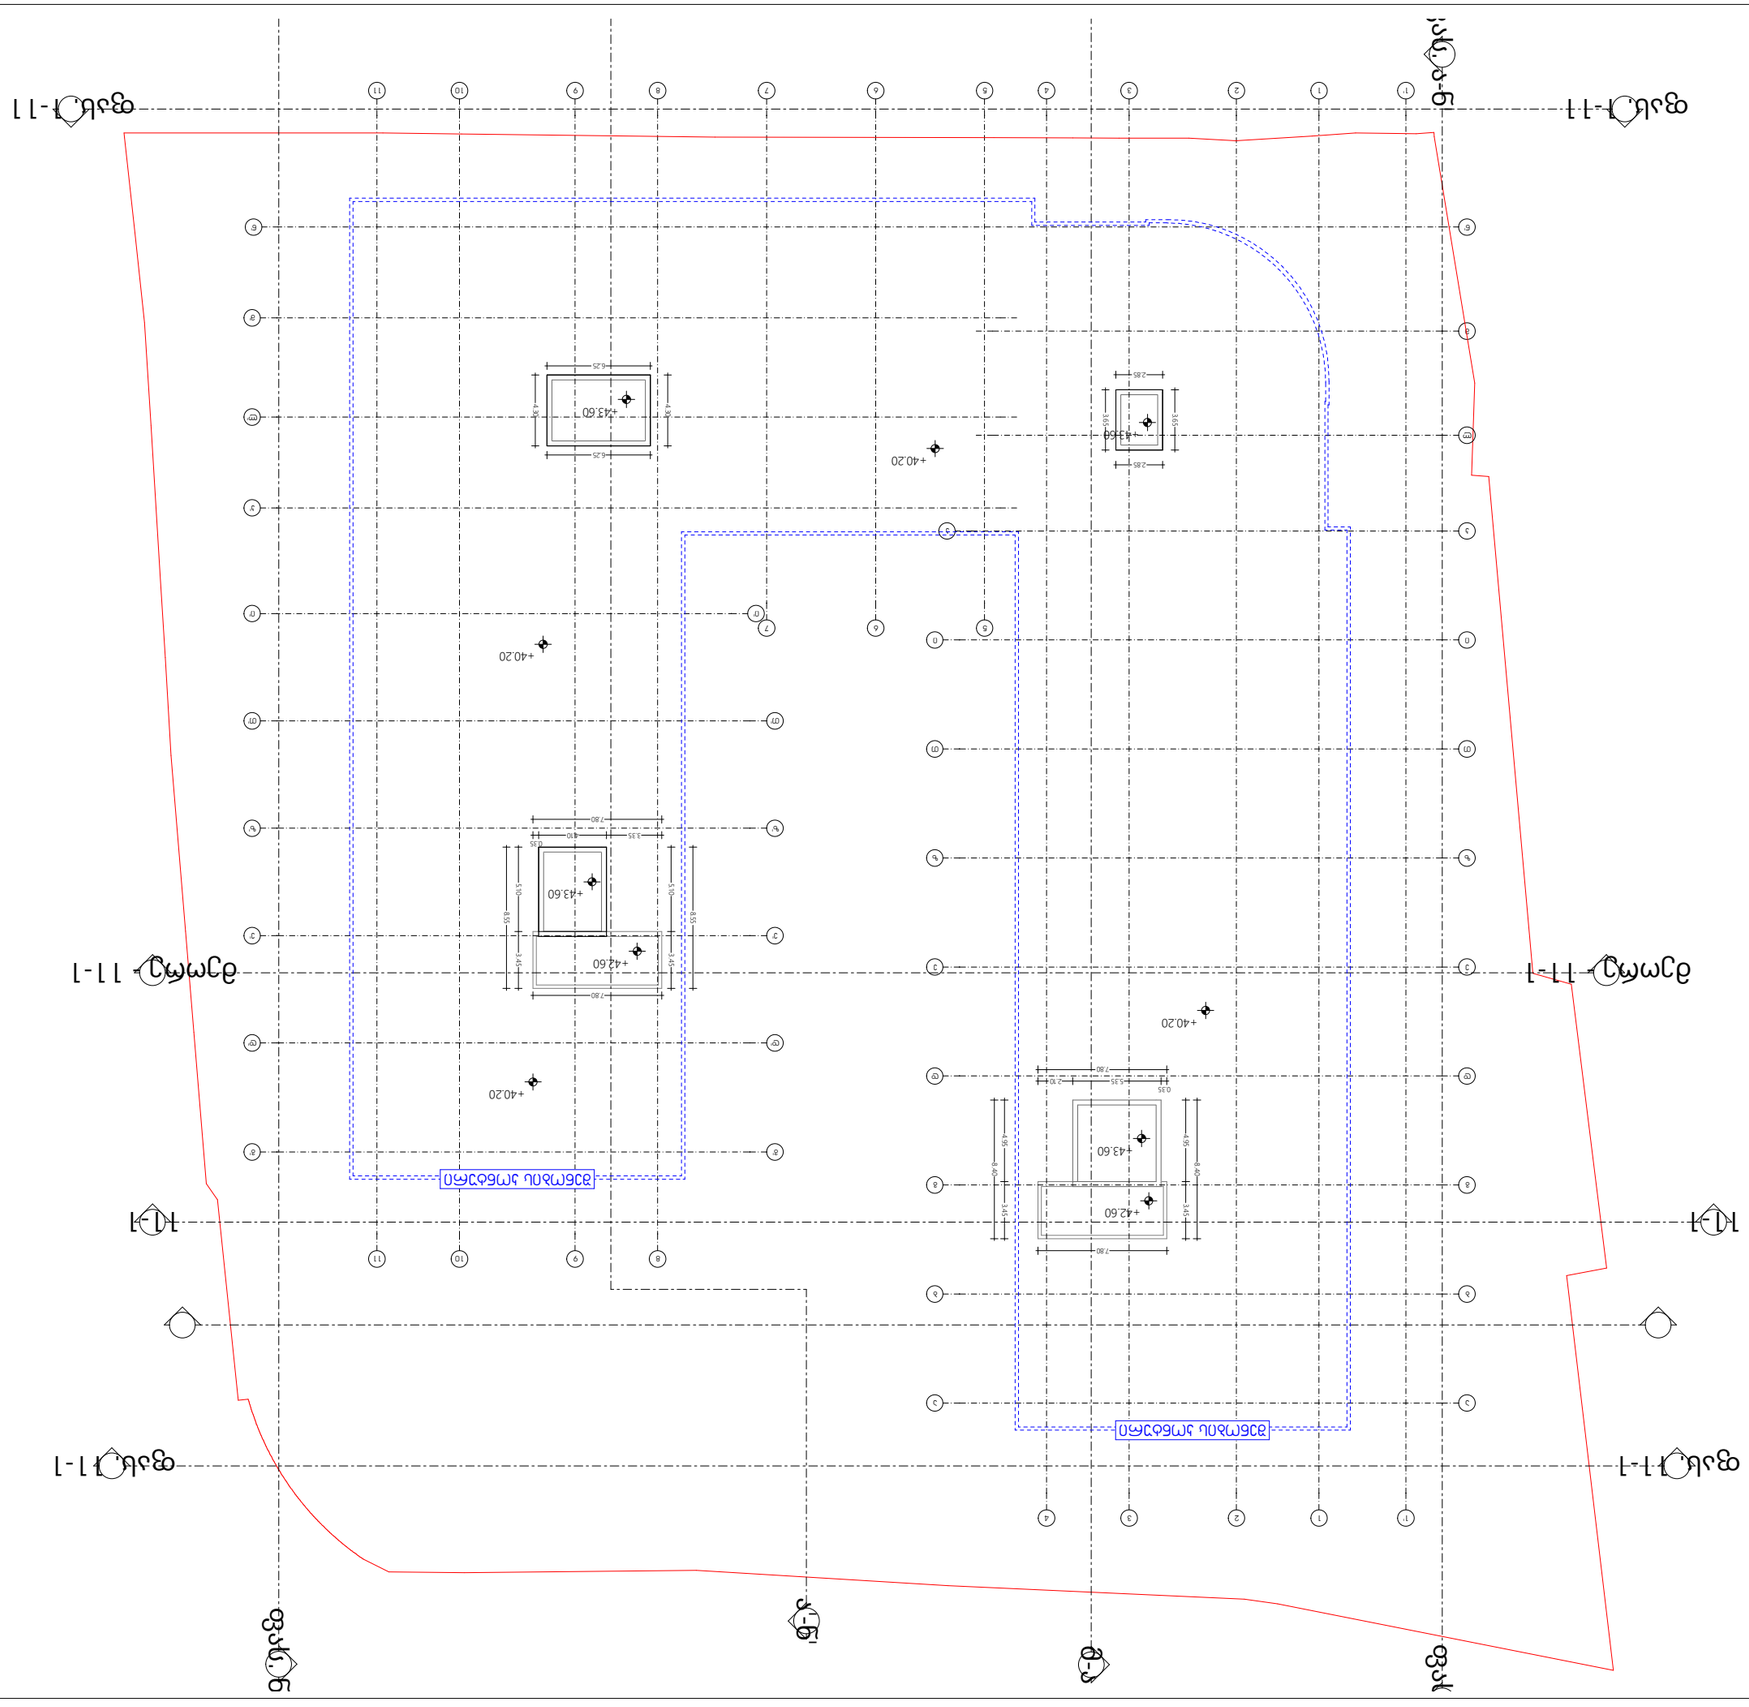
+43.60
+42.60
+40.20
Τ1-1
Τ1-1
Τ1-1



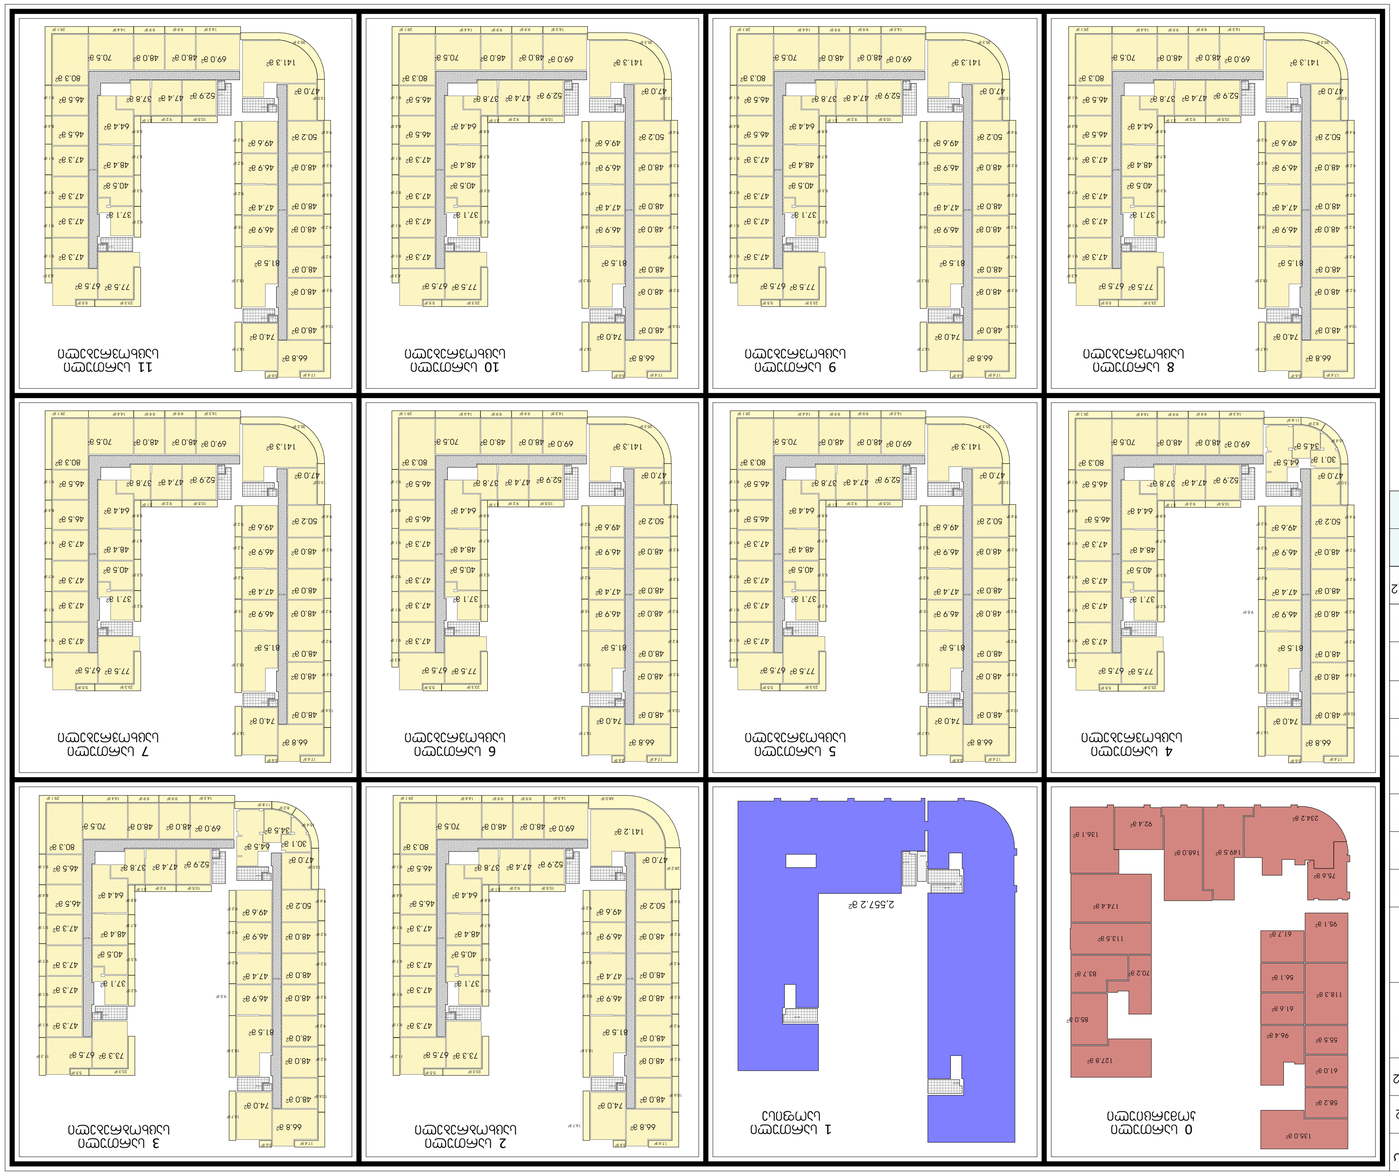




ავტოსადგომების ანგარიში

საცხოვრებელი ფართის კ2 - 21 817.4 მ2

საზაფხულო ფართის ჯამური კ2 - 1 451.7 მ2

ავტოსადგომების სავალდებულო რაოდენობა - 23 269.1 /150 =156

არსებული ავტოსადგომების რაოდენობა - 171

სავალდებულო შშმ პარკინგი 171 * 2% =3,28=4

არსებული შშმ პარკინგი - 10

8 შშმპ პარკინგი მსუბუქი მანქანისთვის.

2 მიკროავტობუსისთვის

ჯამურად 364 ბინა 364 * 2%=7.2=8 "ა" ტიპის ბინა

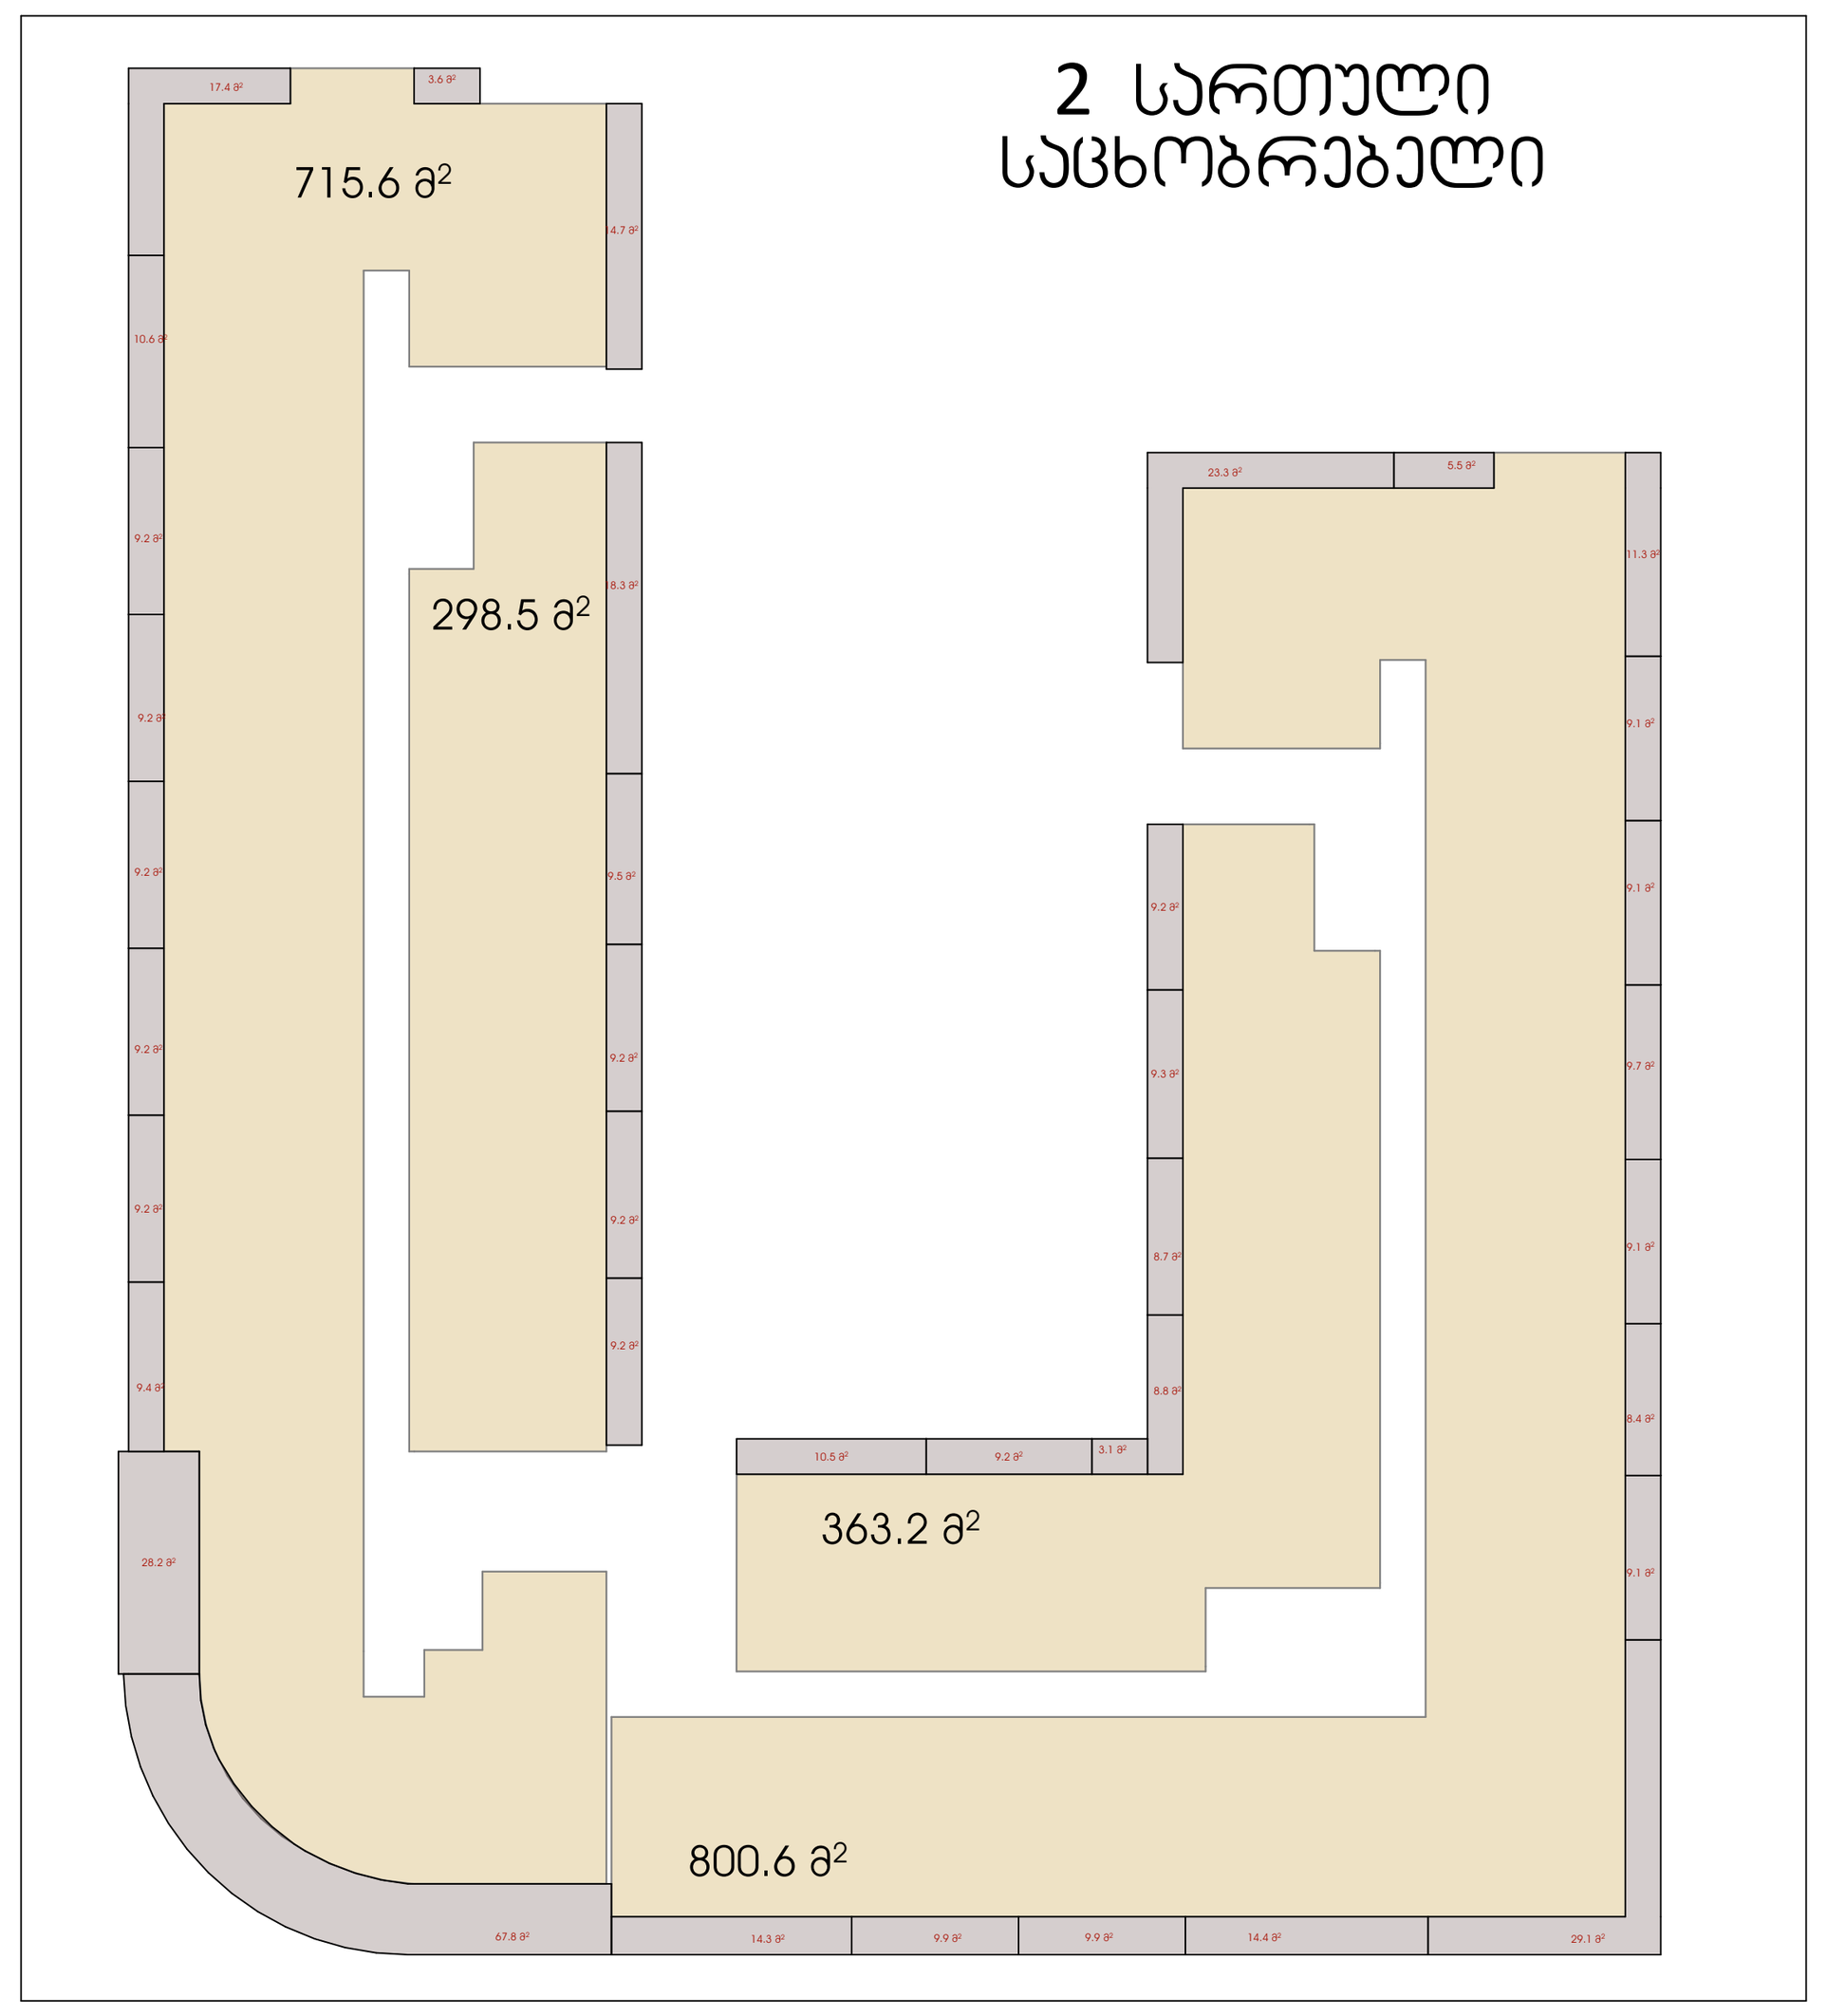

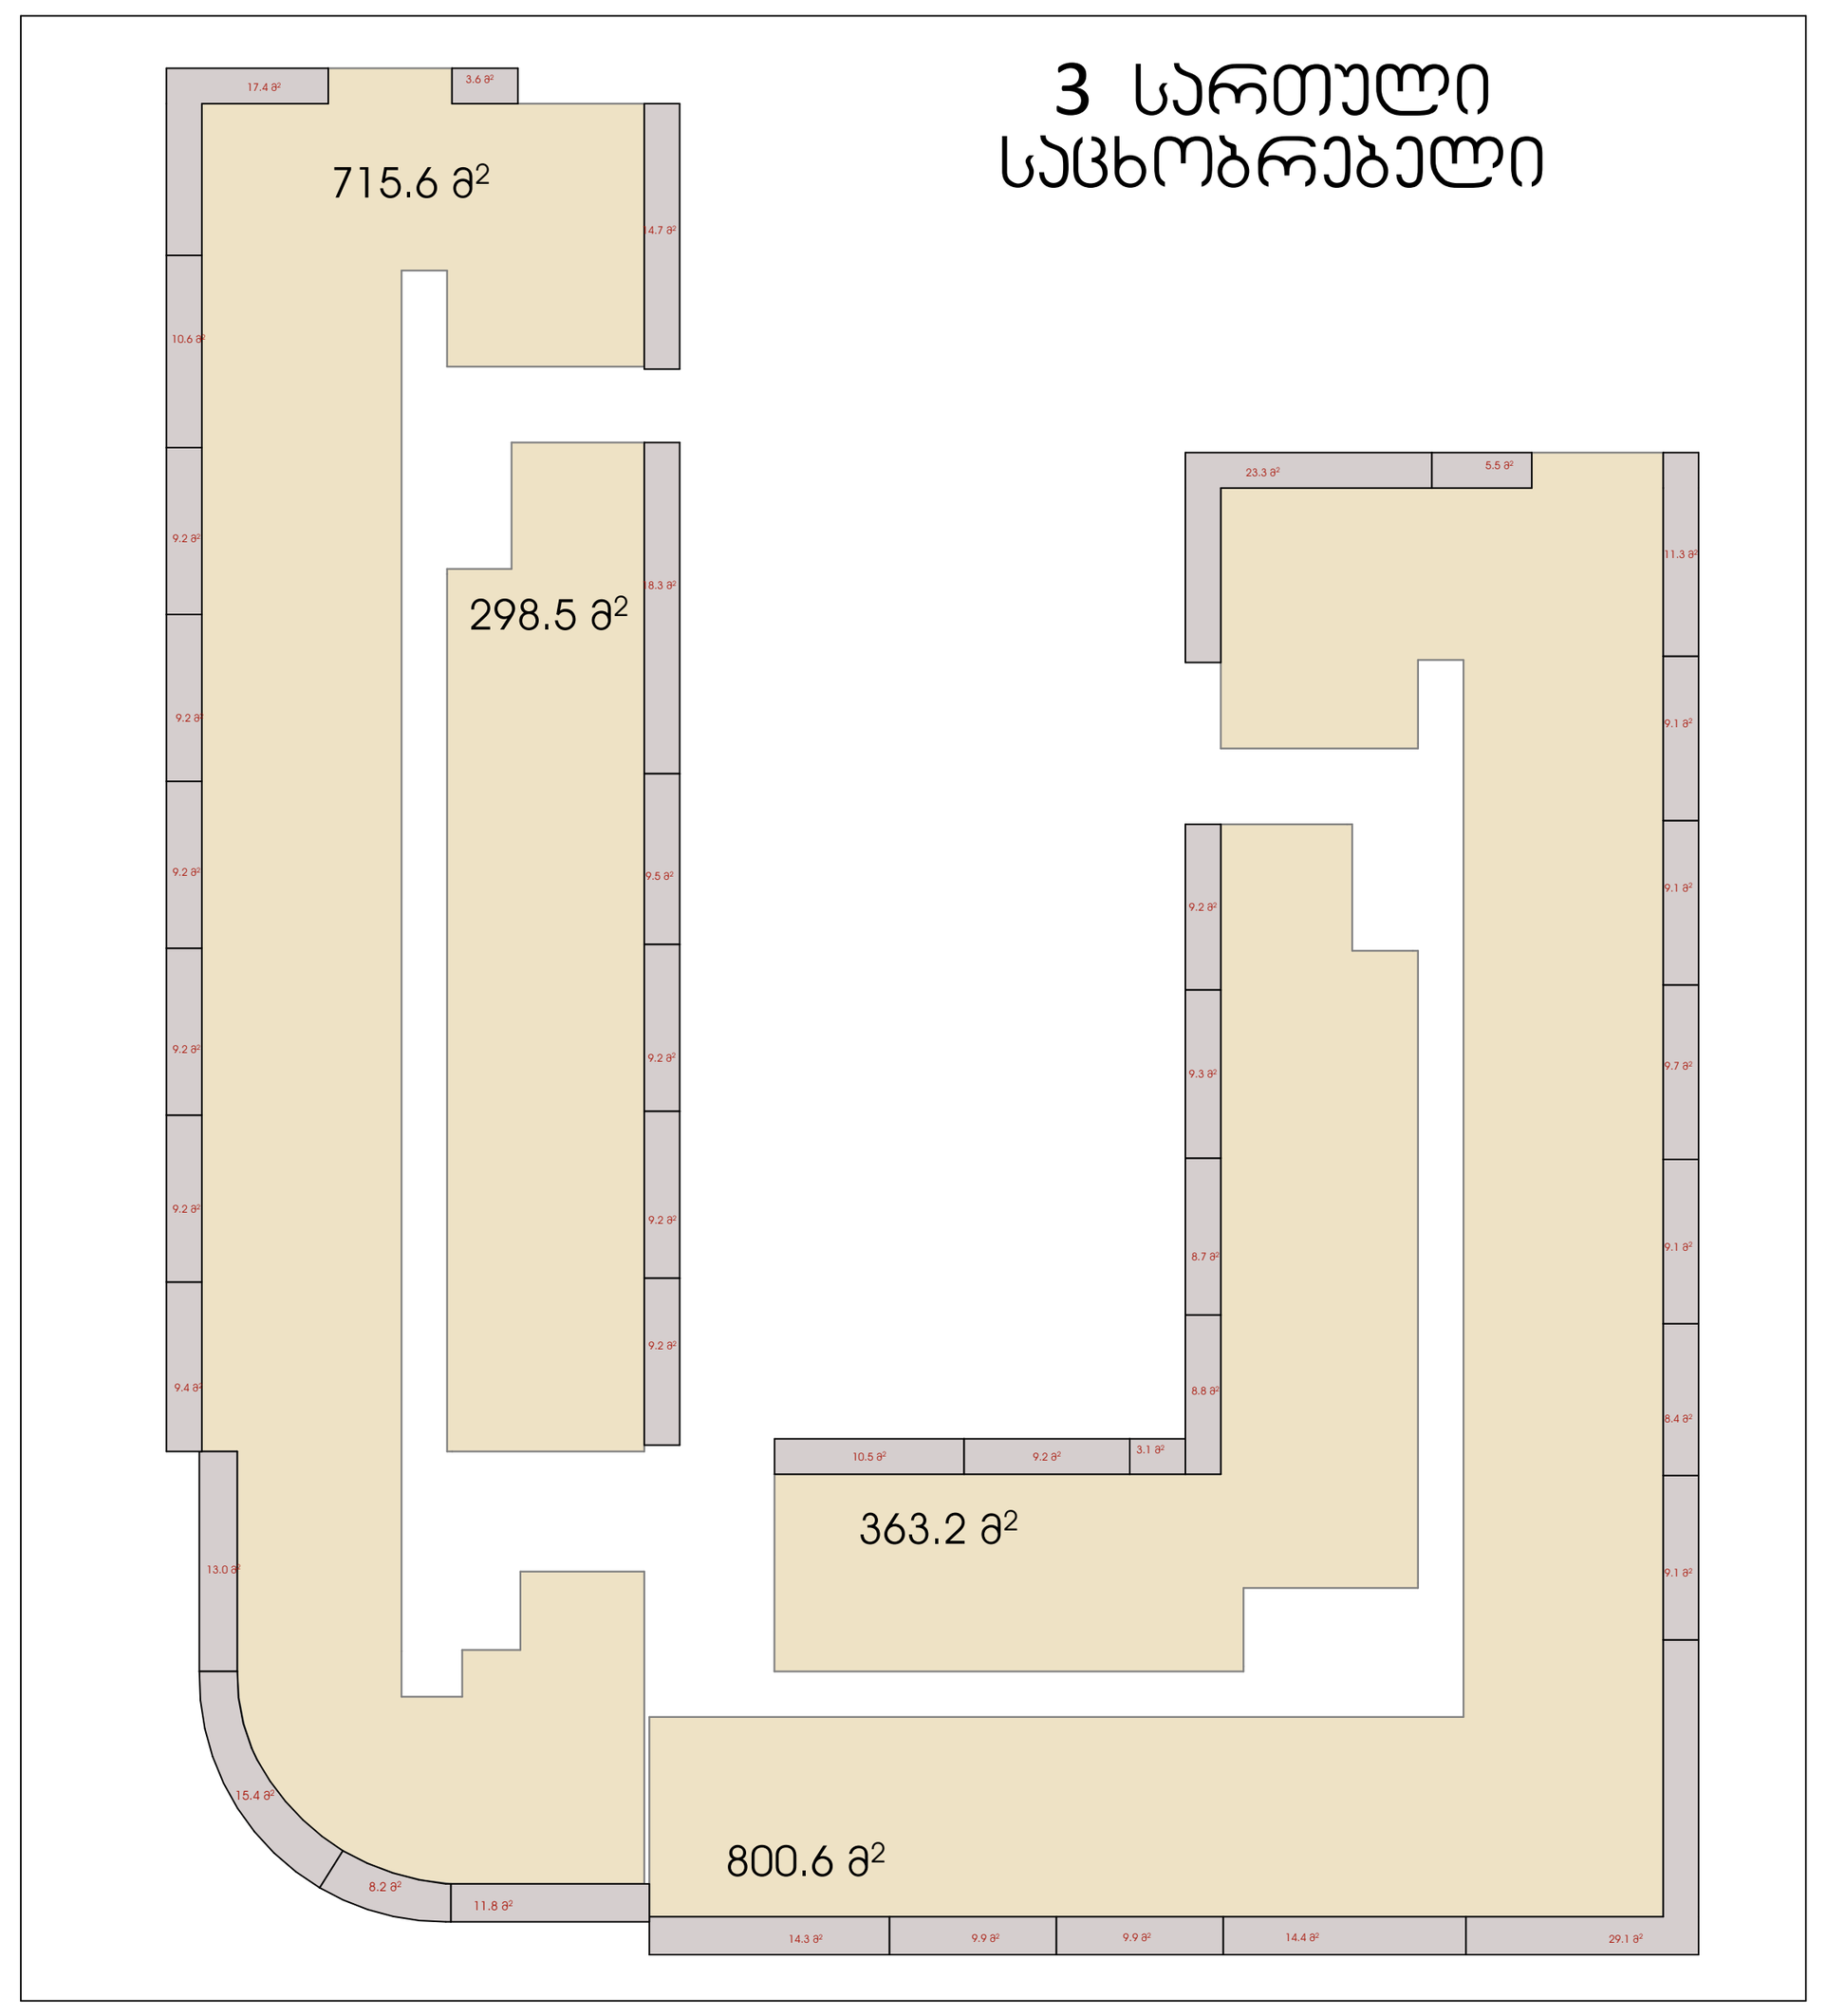

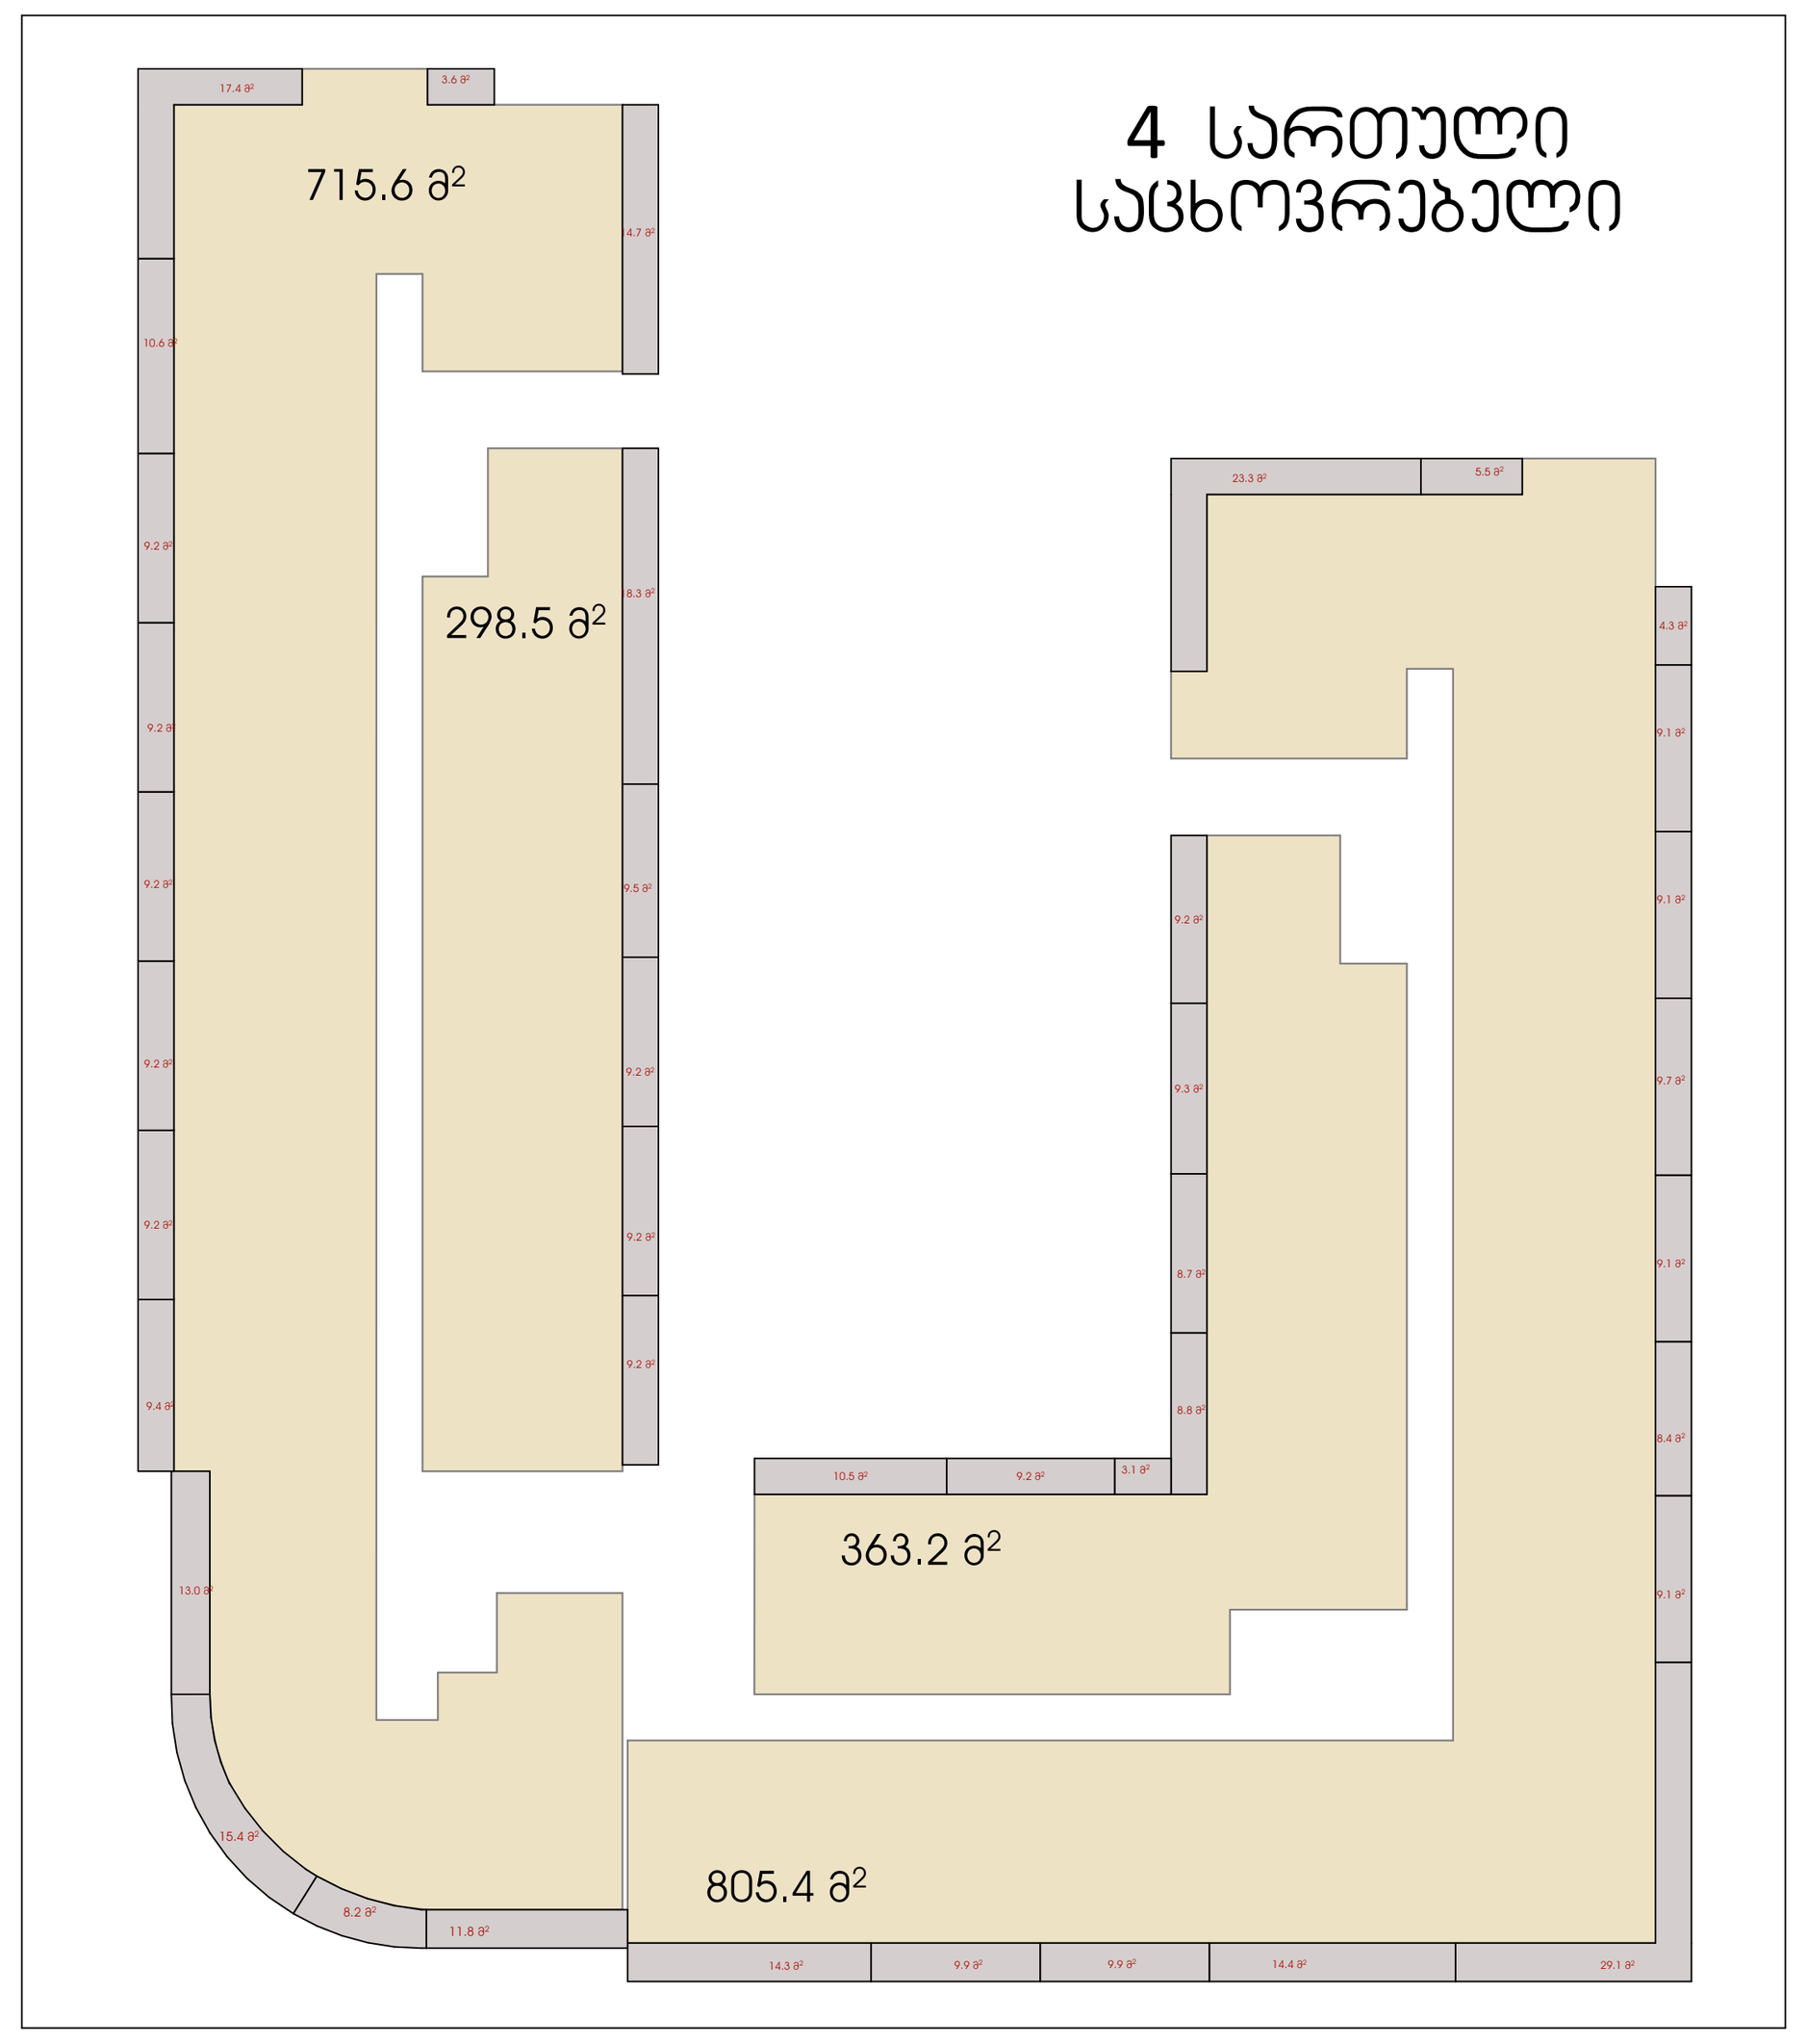

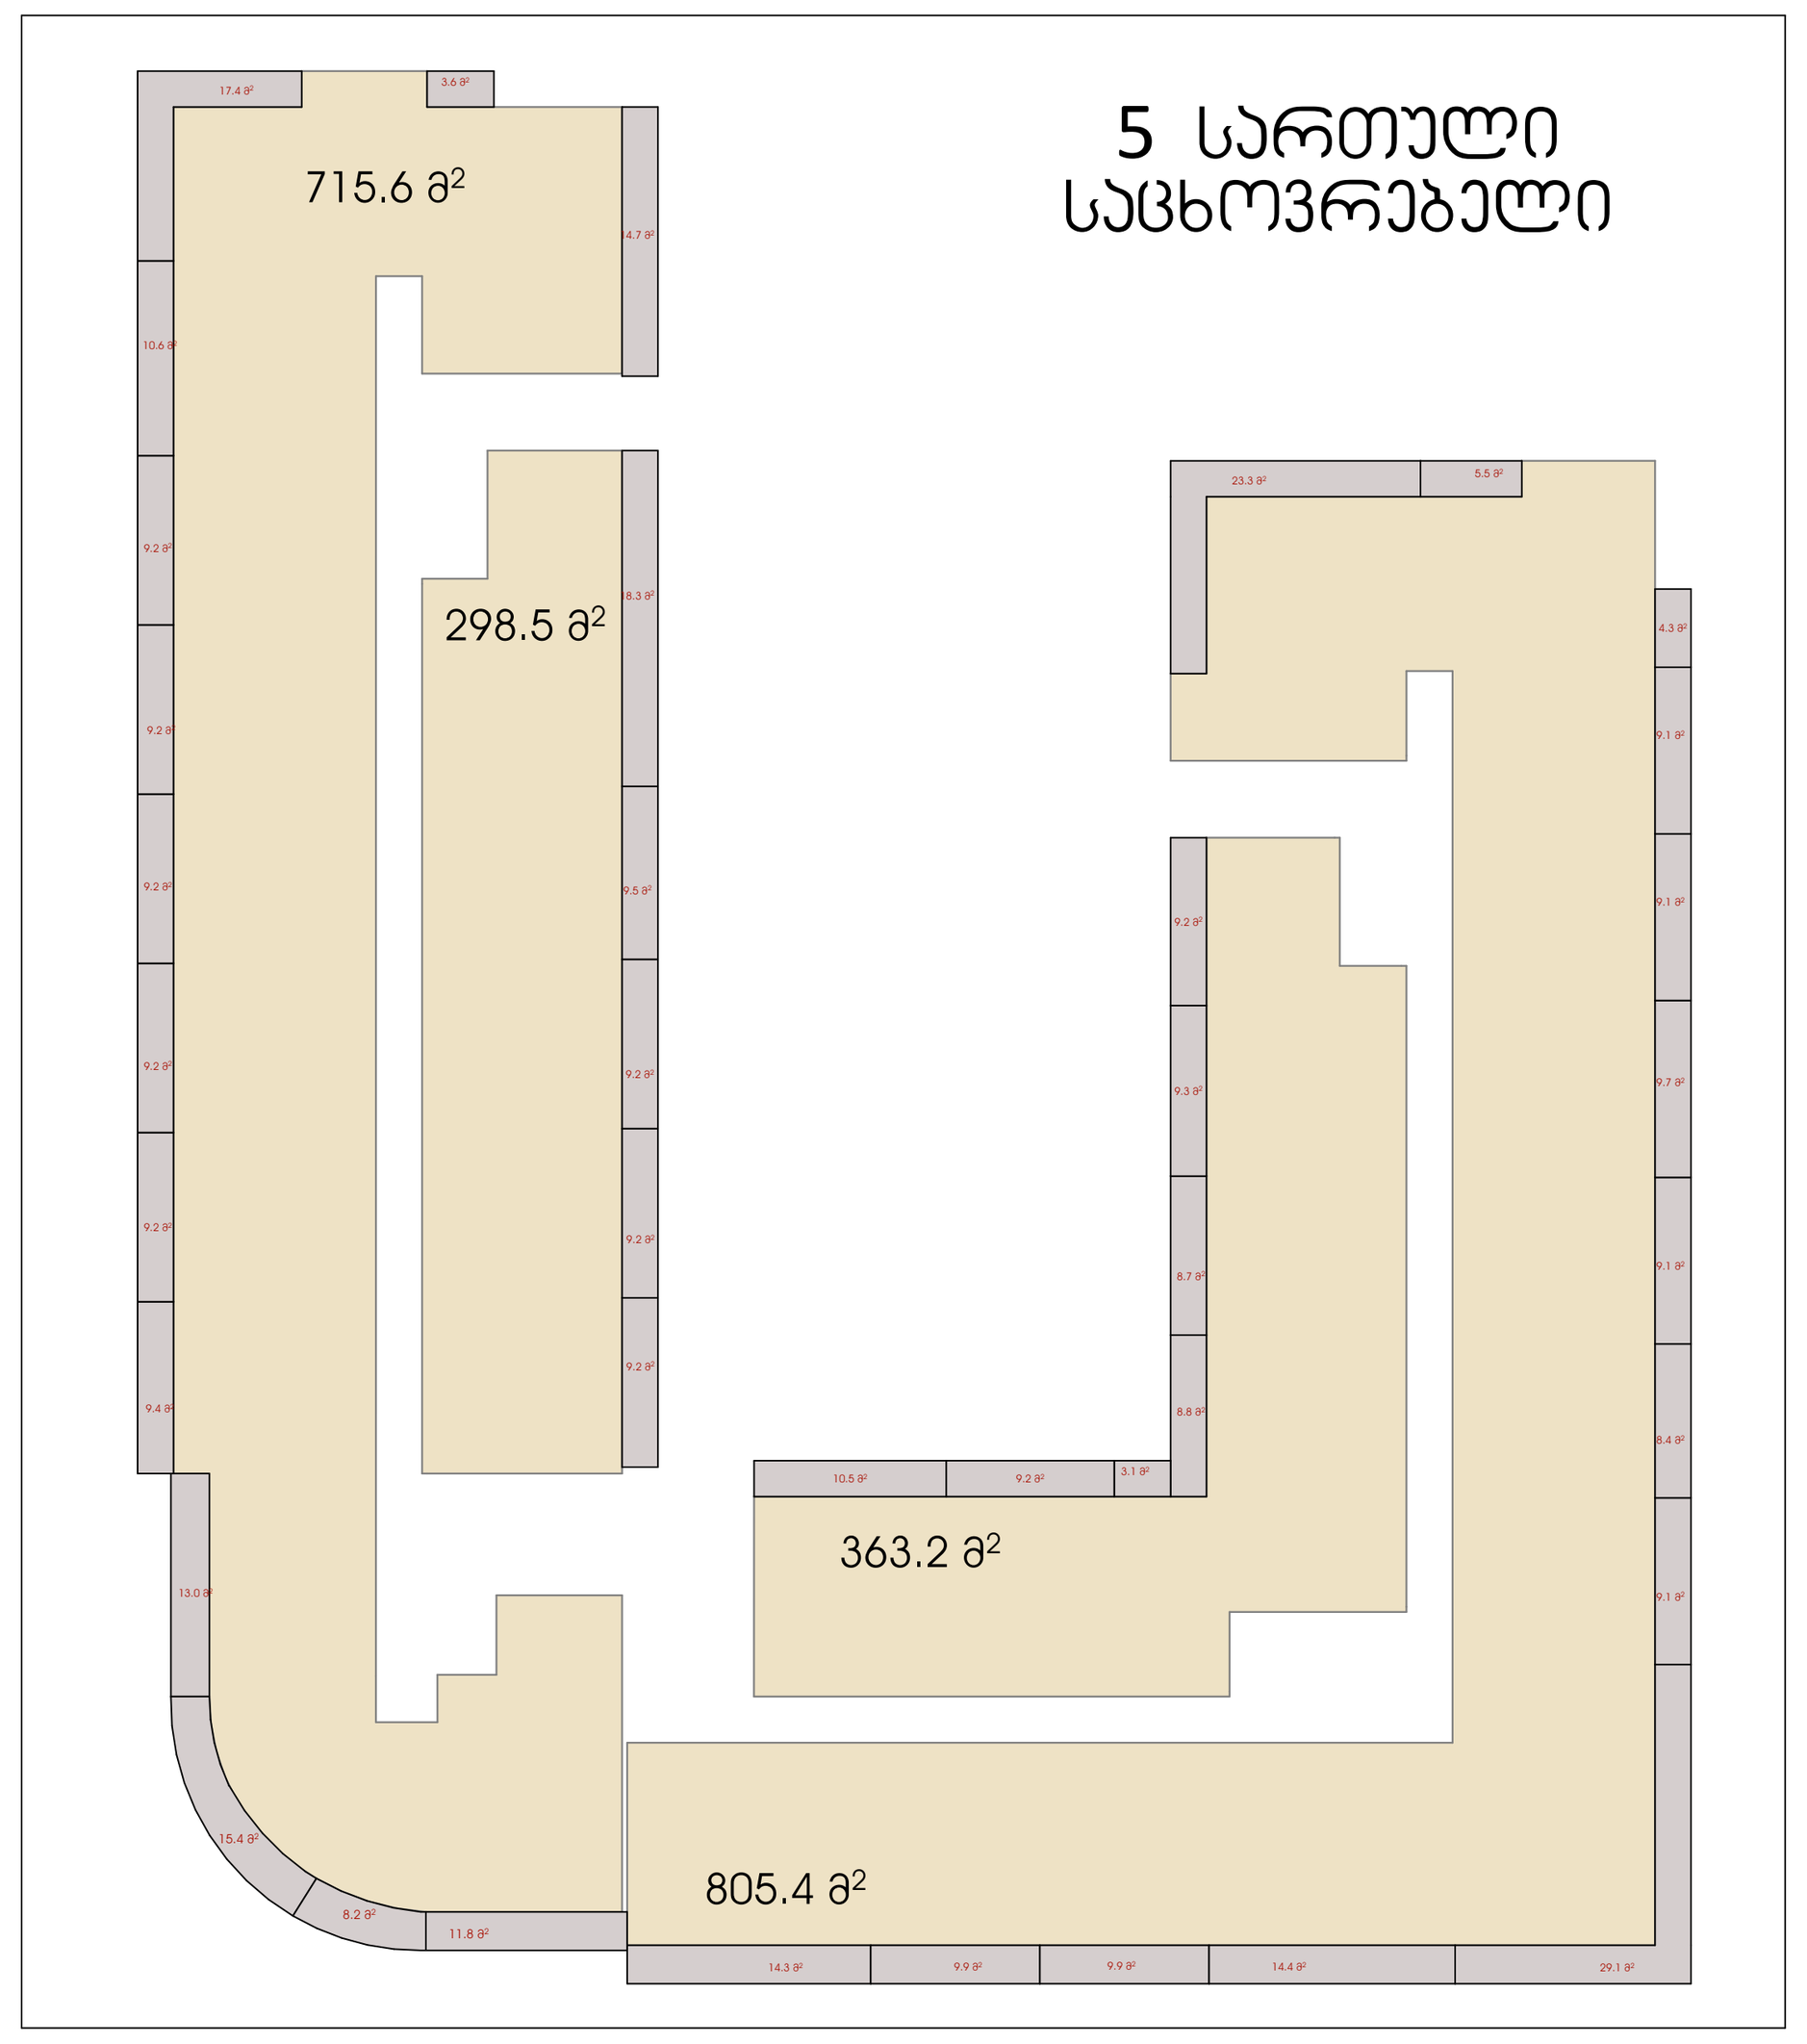

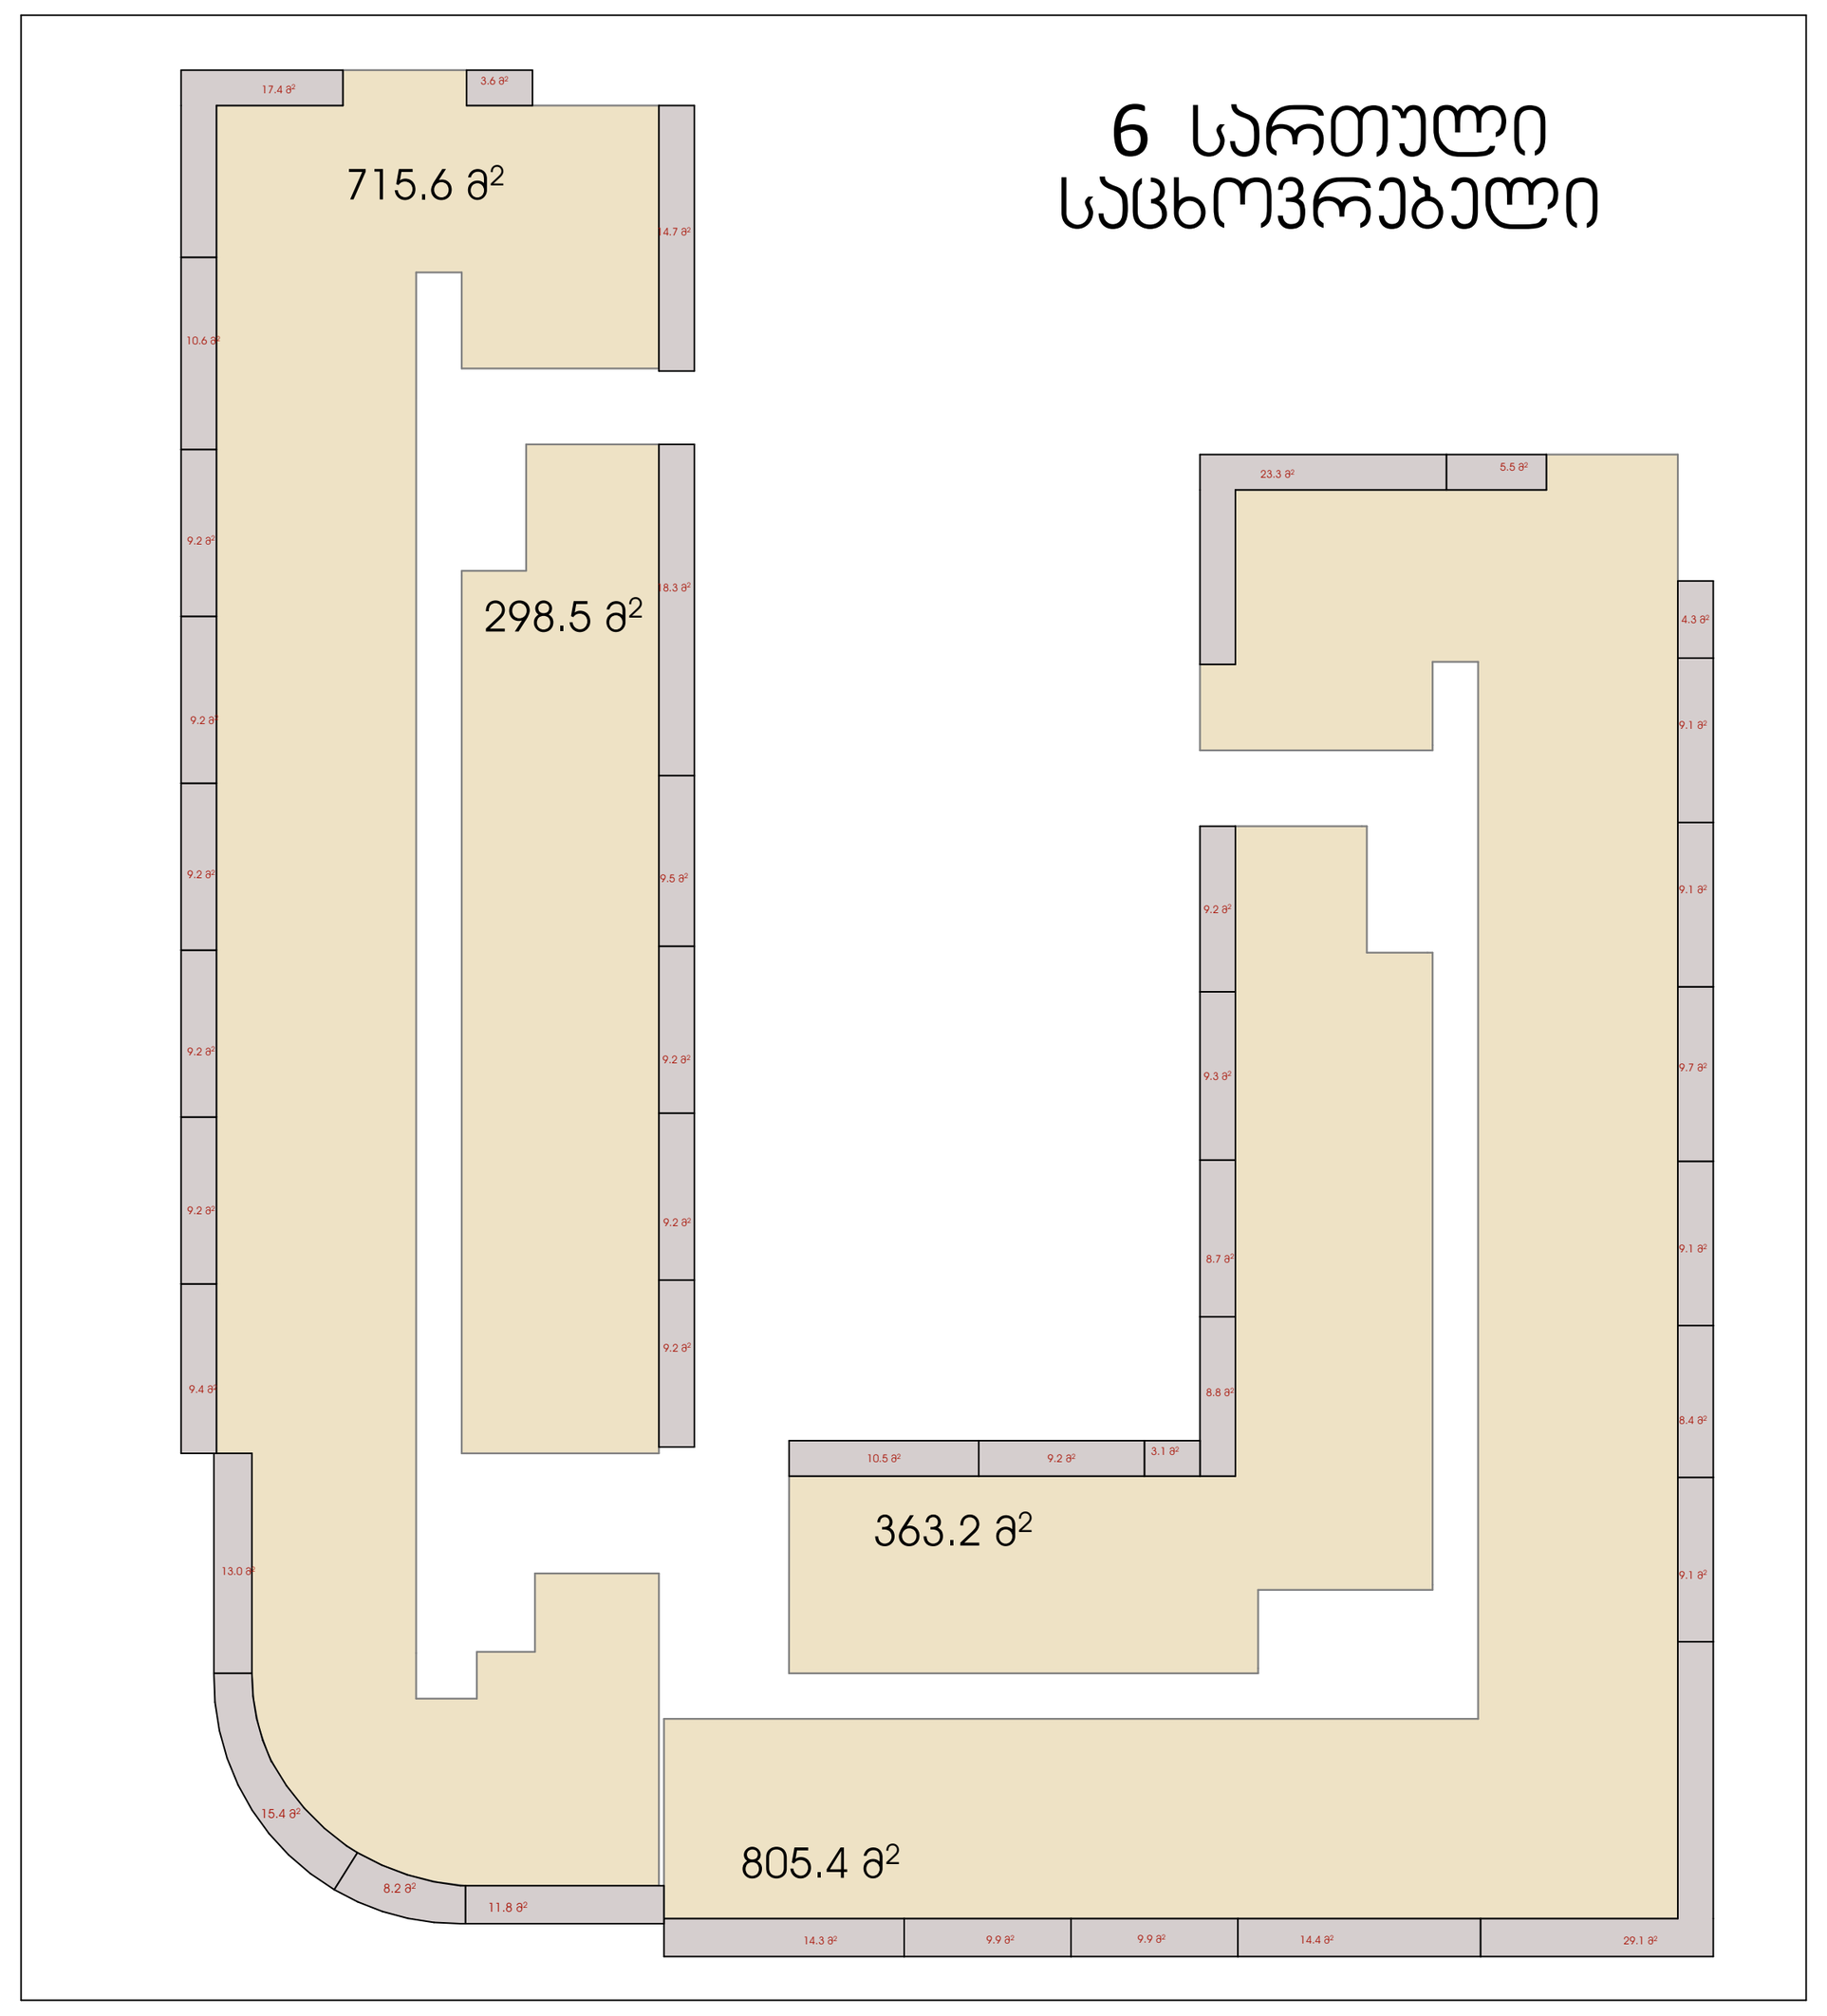

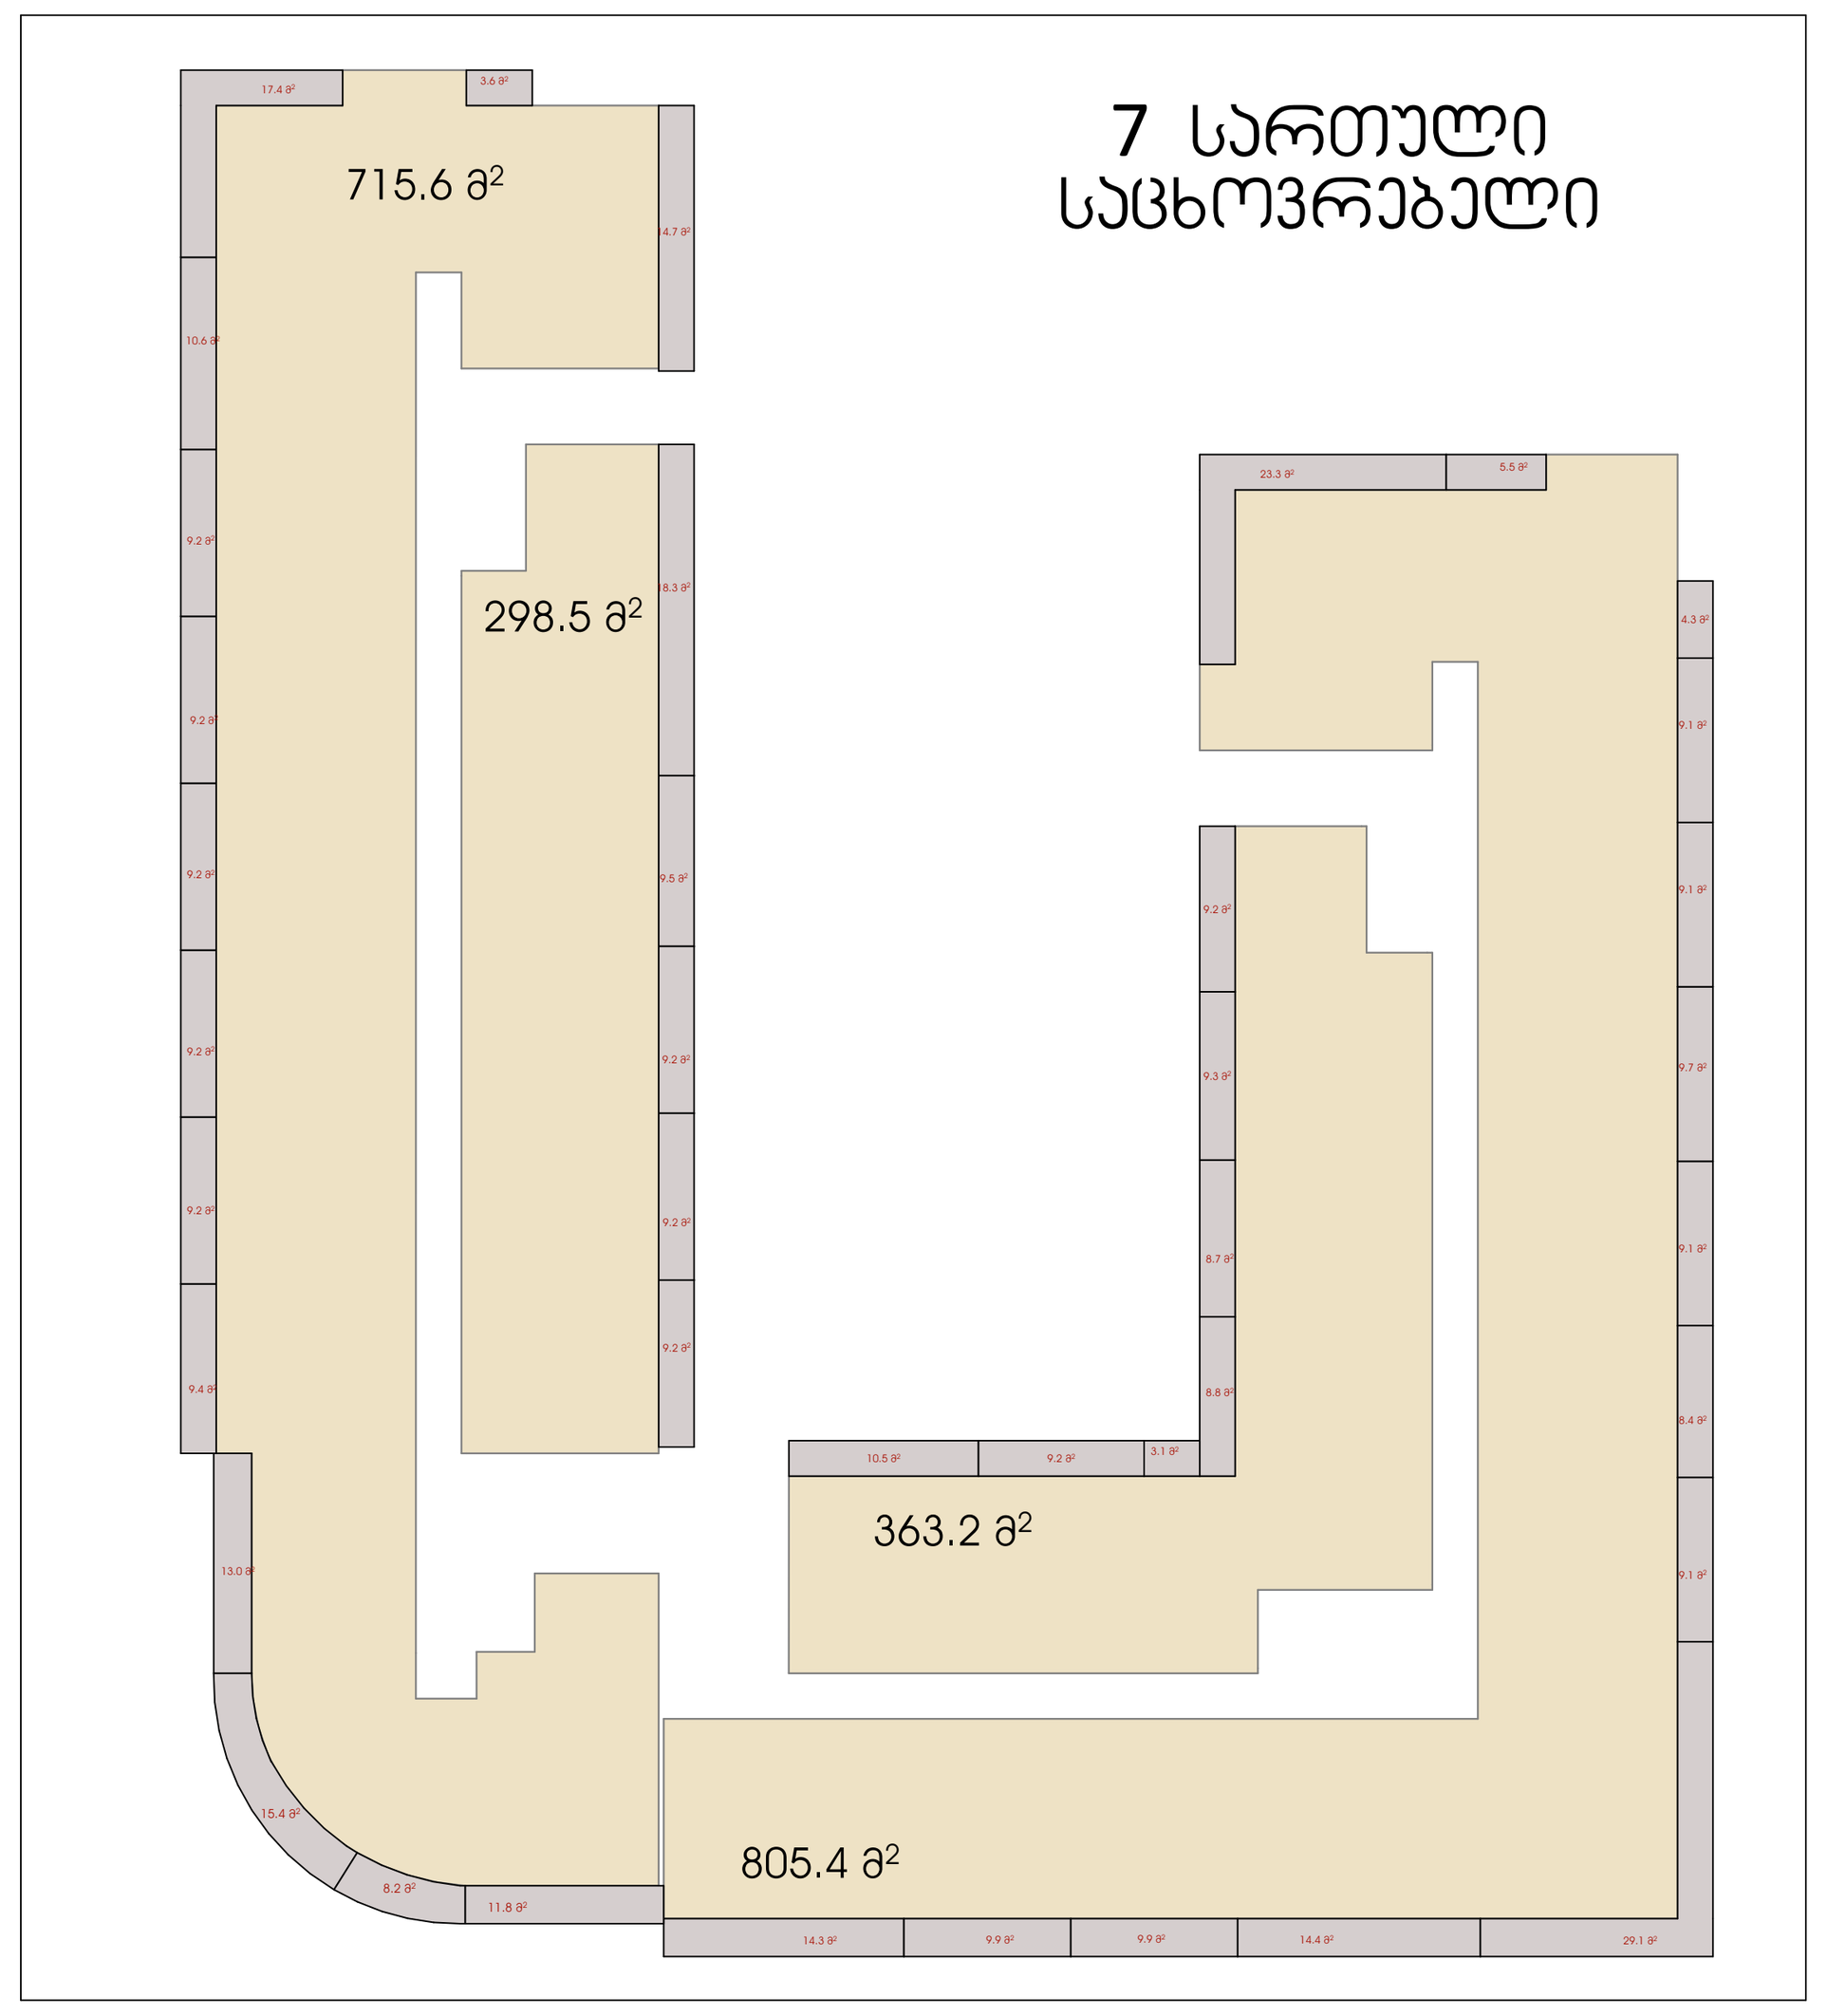

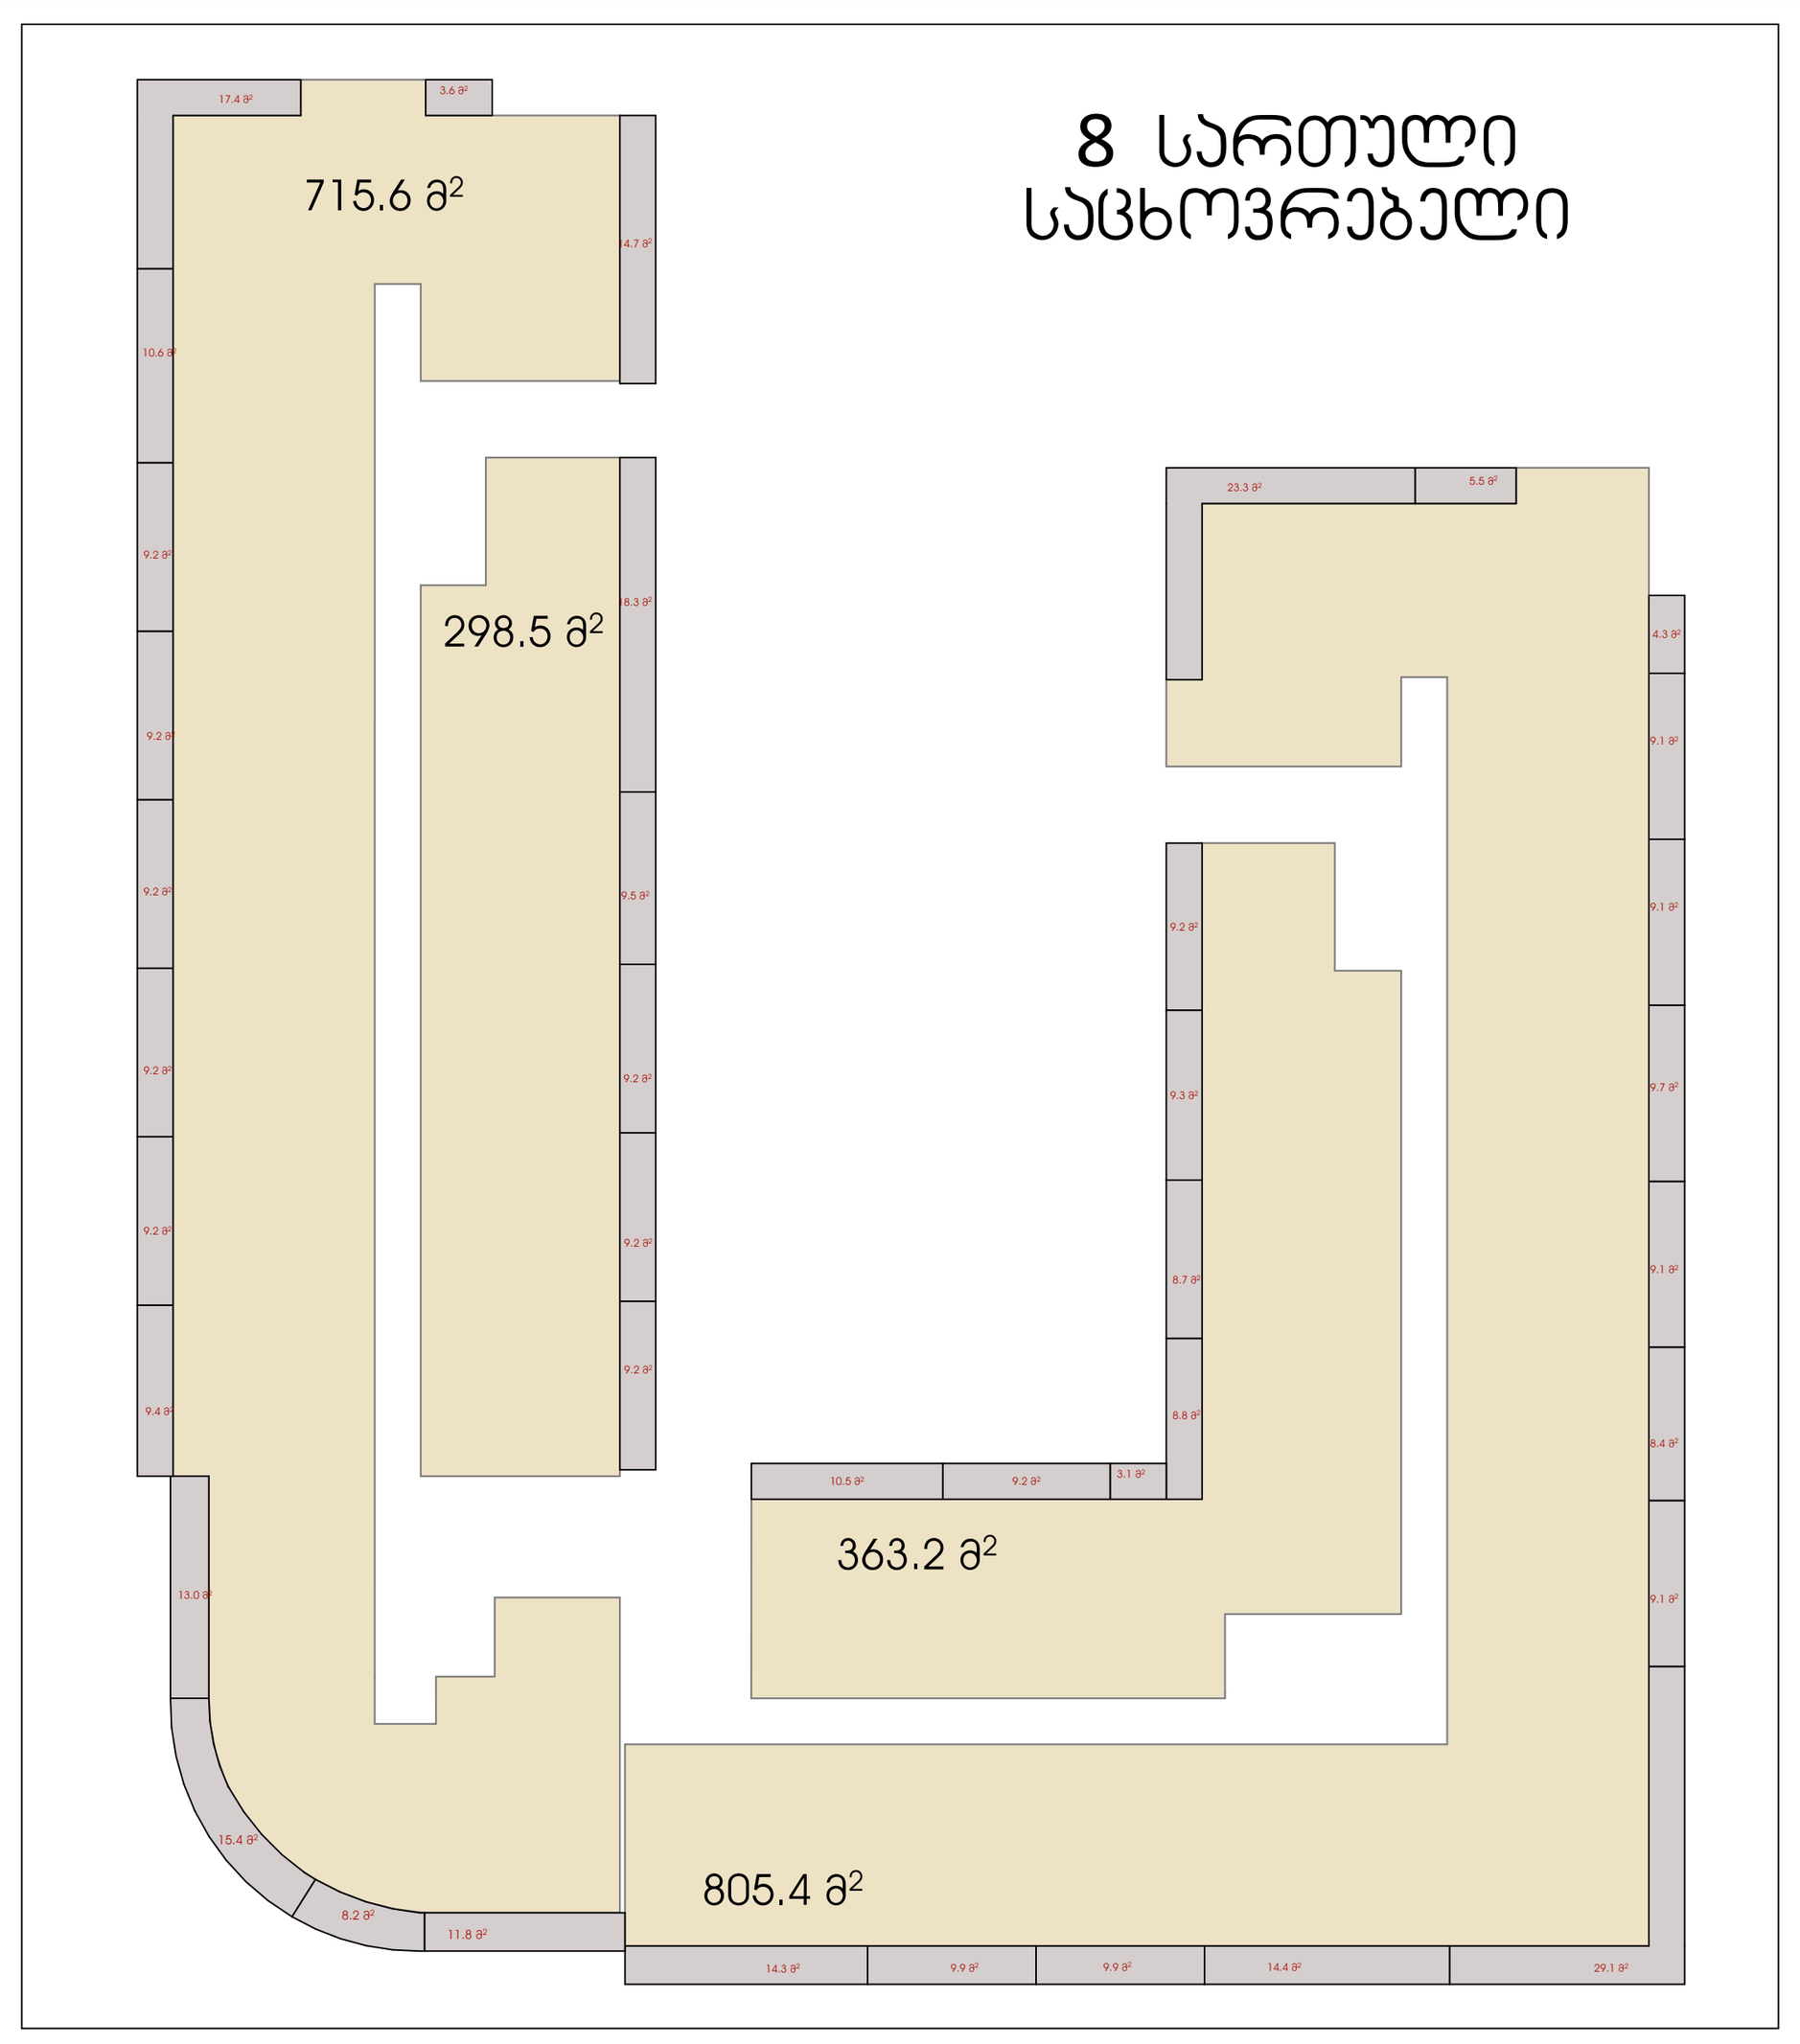

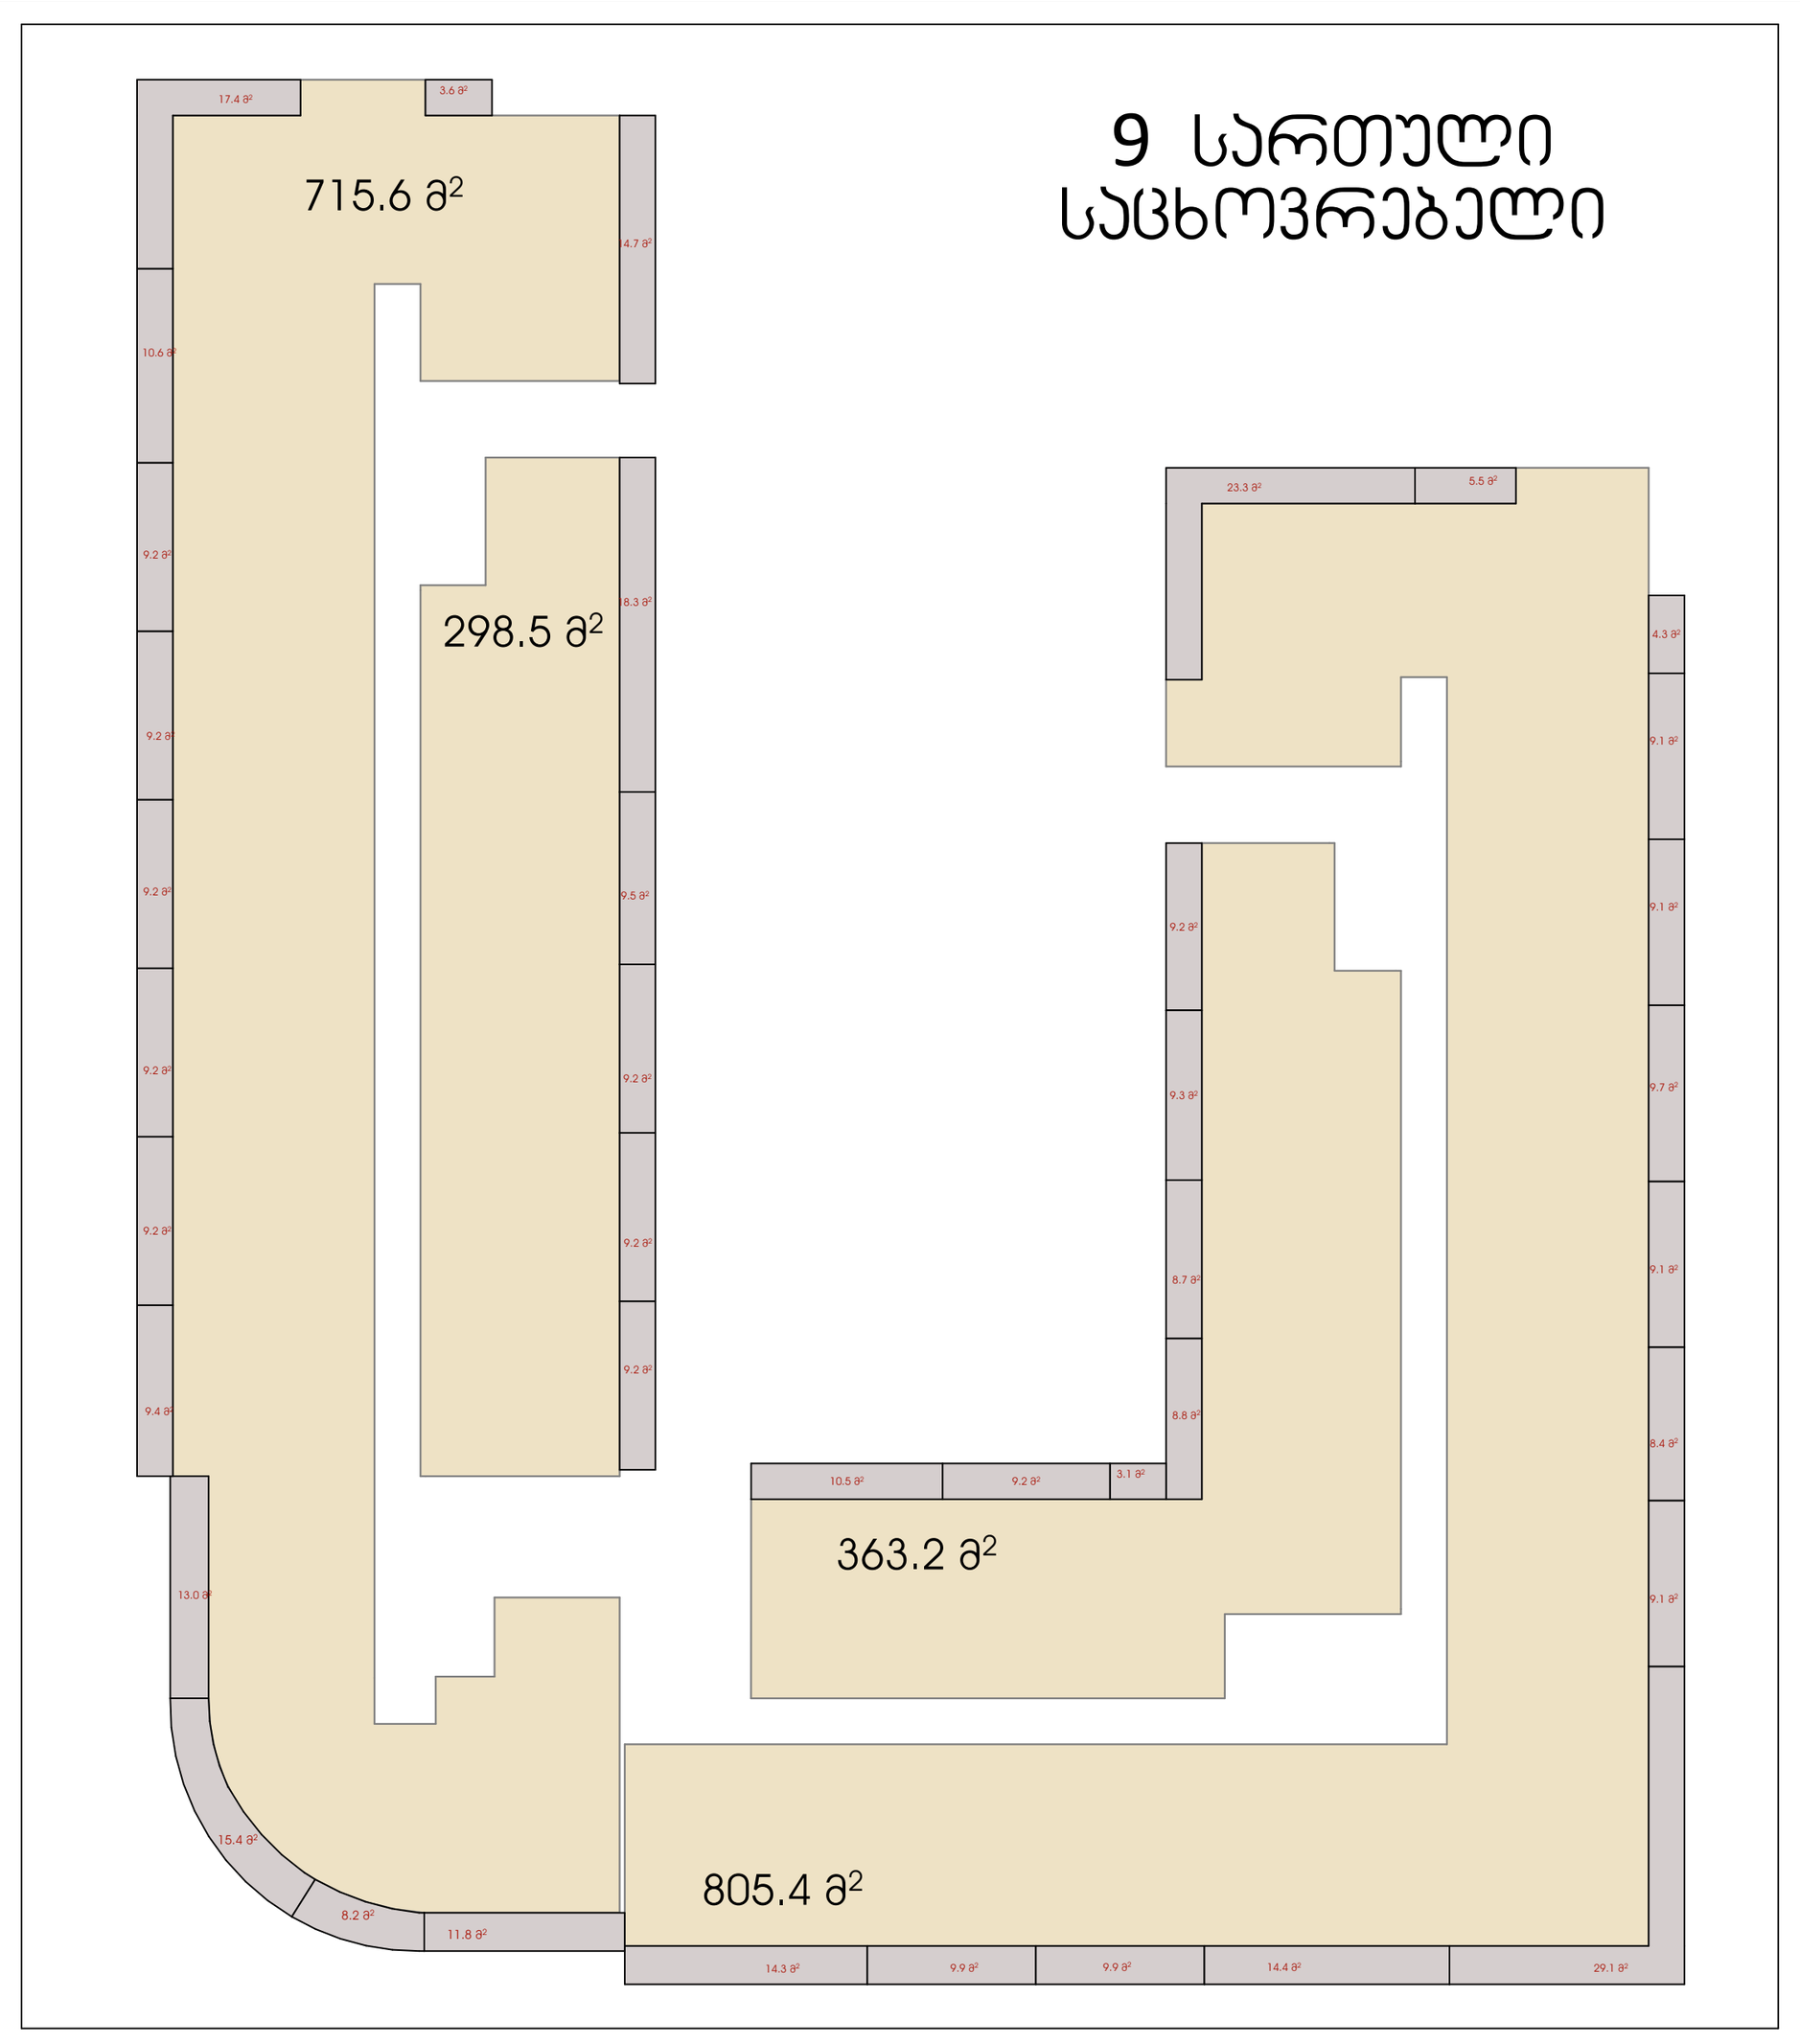

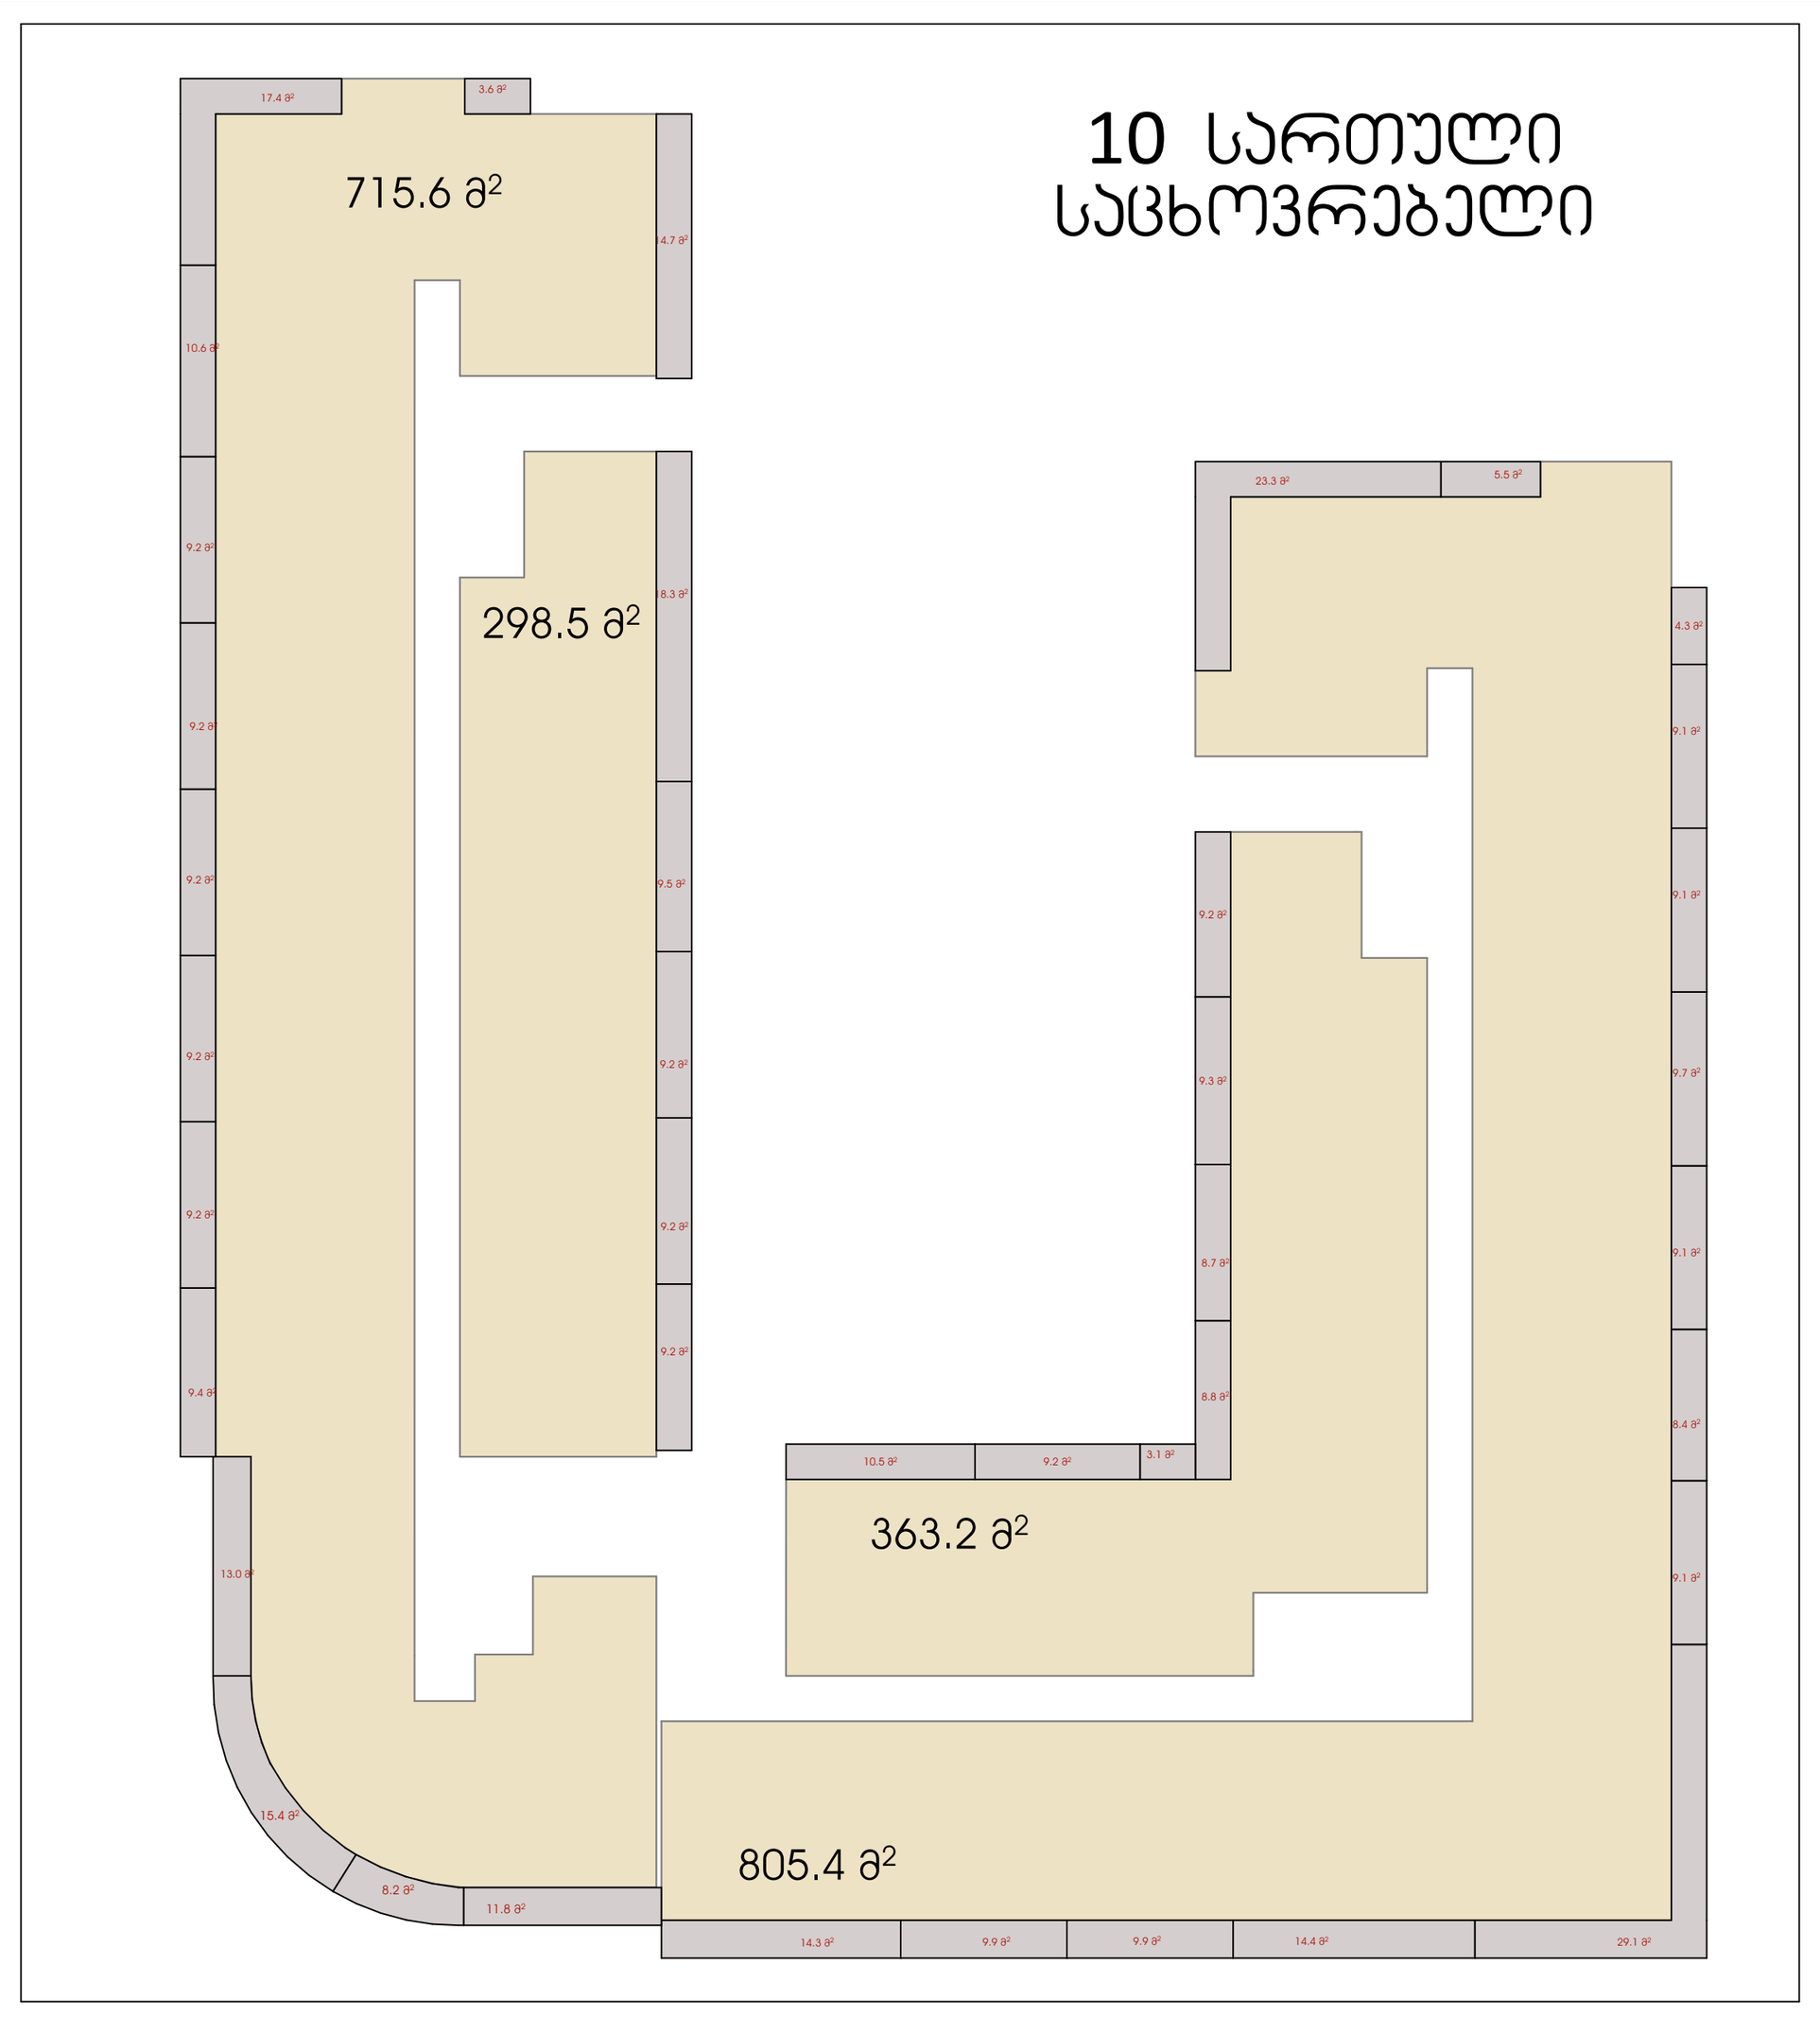

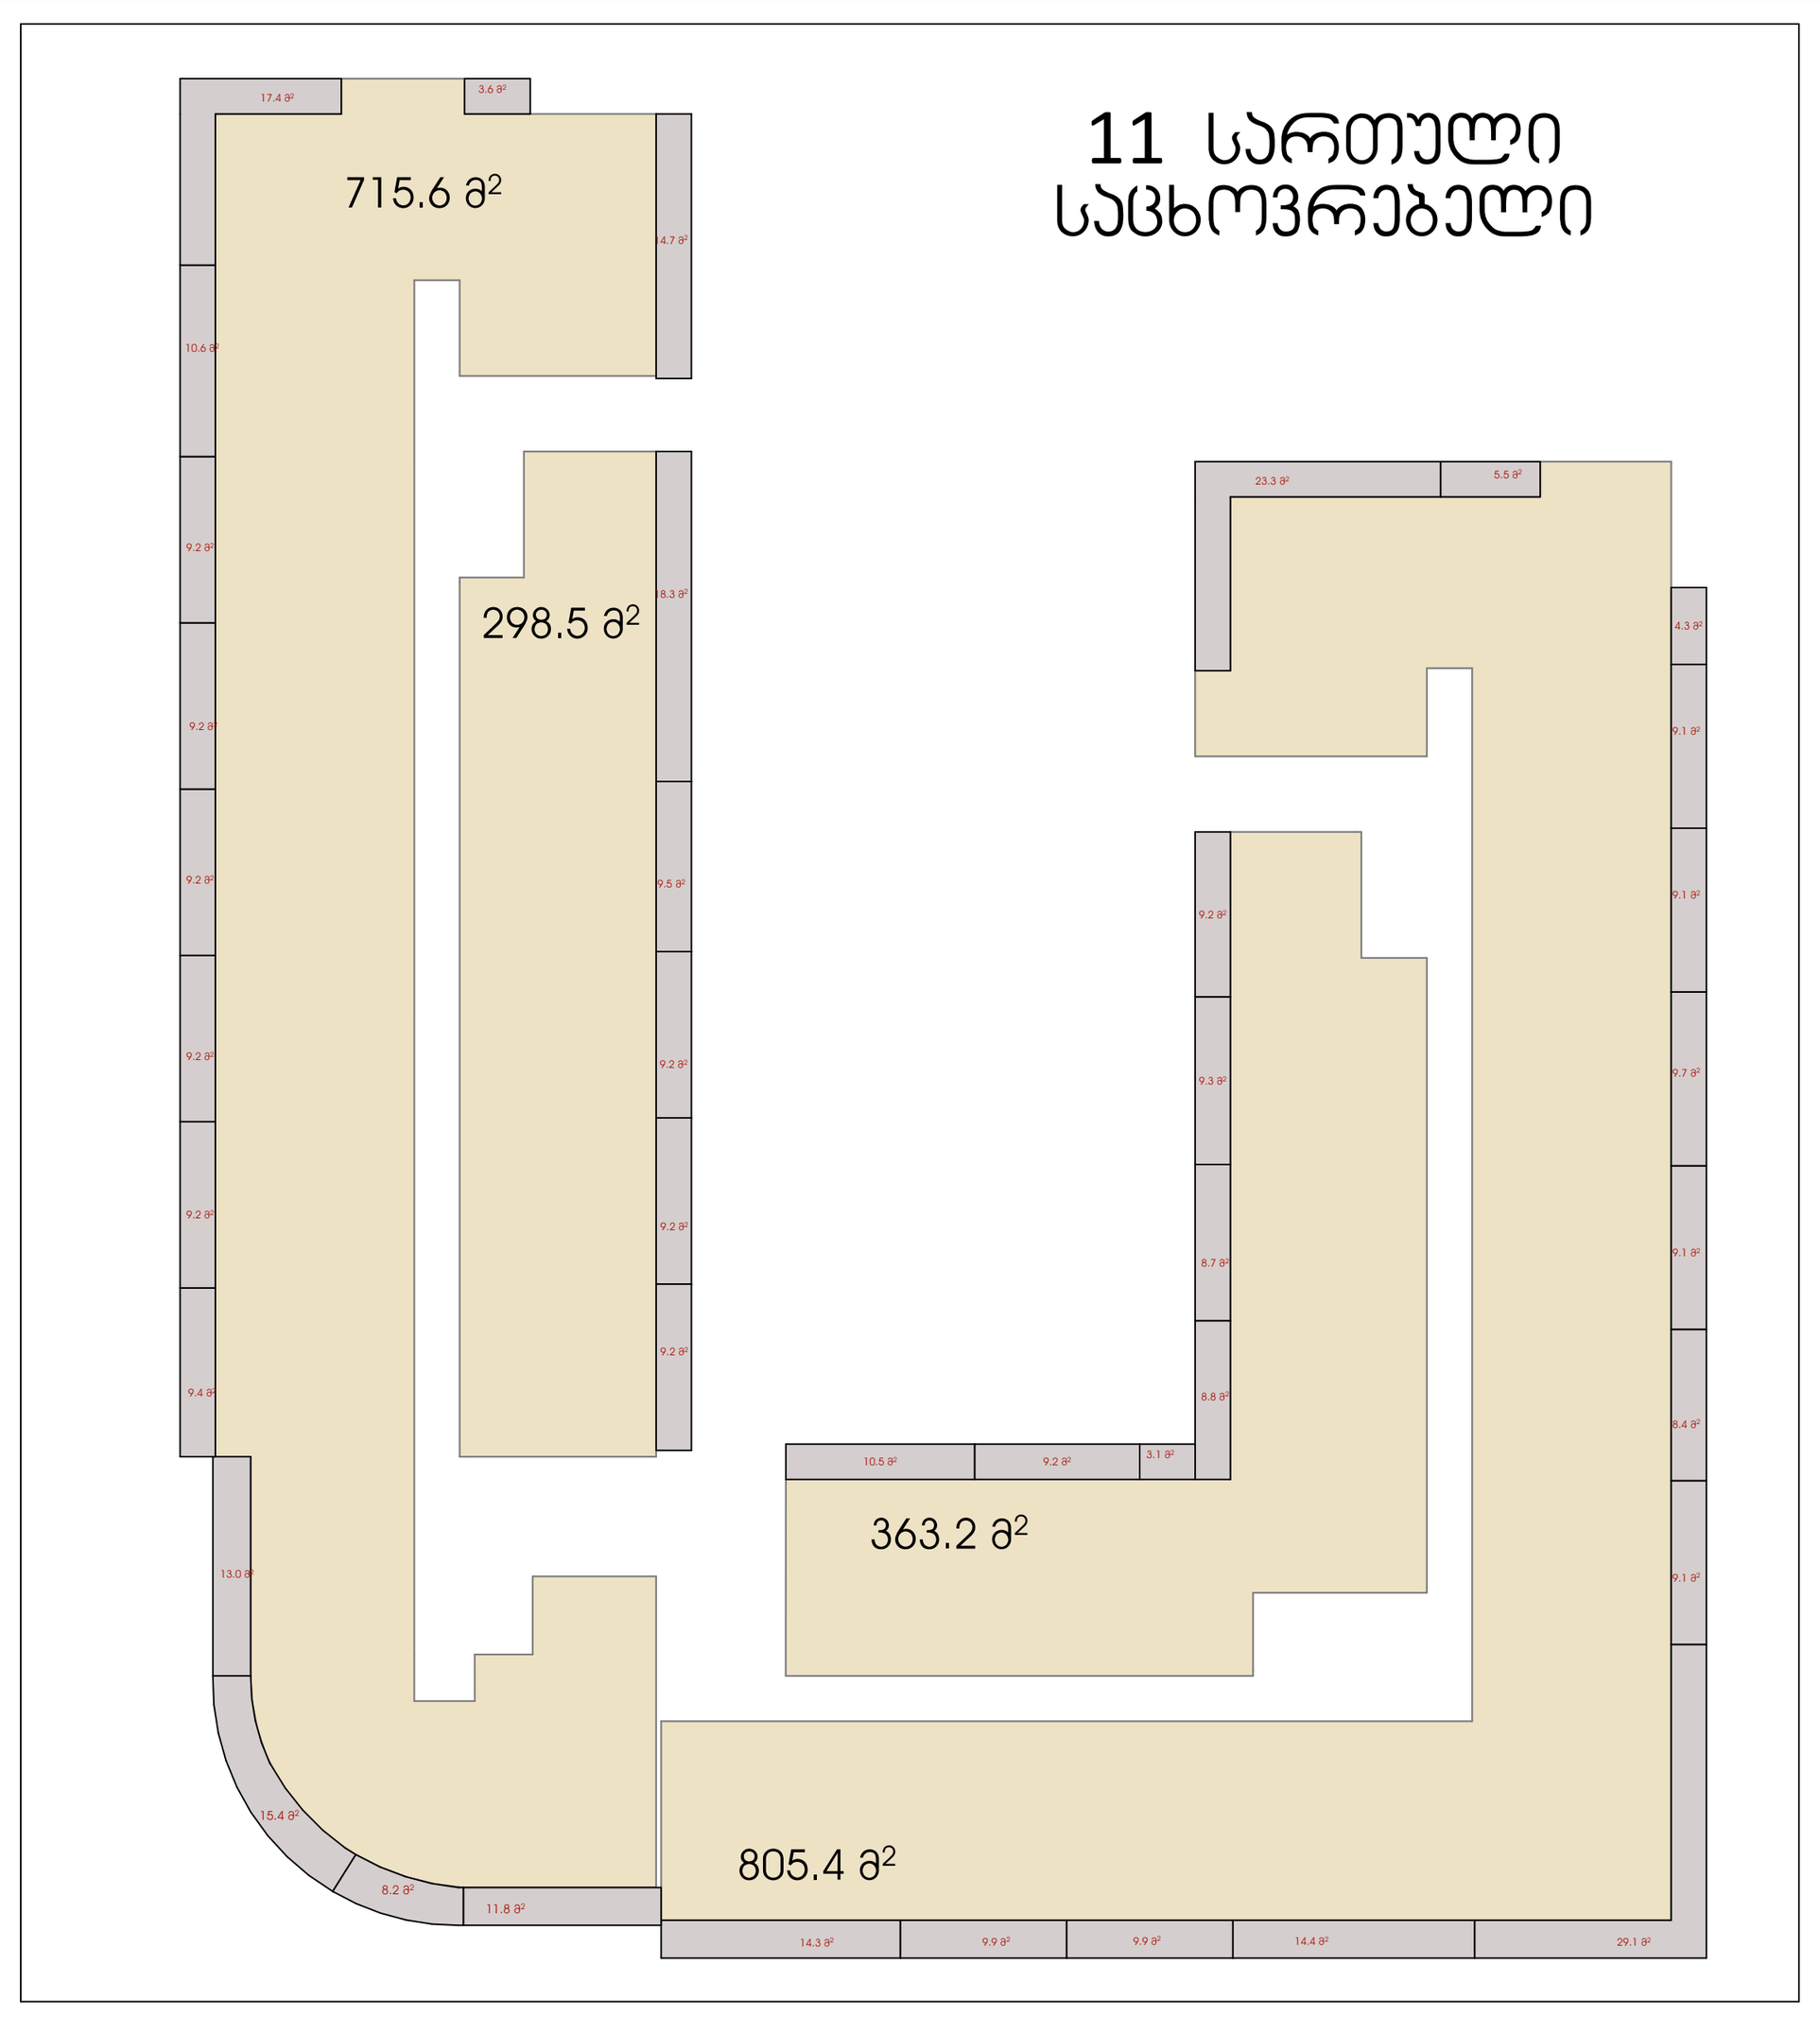

მრავალფუნქციური საცხოვრებელი სახლი

ექსპლიკაცია

გამოყენებული პირობითი აღნიშვნები	
	საკადასტრო საზღვარი
-3.30	ნიშნული გეგმაზე
1	ჭრილის ხაზი
	კედლის ცეცხლმედეგობის ხარისხი 1 საათი
	კედლის ცეცხლმედეგობის ხარისხი 2 საათი
	გასასვლელამდე სავალი მანძილი
	მისაწვდომი სვლაგეზი
+3.900 +3.800	ნიშნული ჭრილზე, ფასადზე
	გაძლიერებული ბეტონის სტრუქტურული ელემენტები 2 სთ-იანი ხანძარმედეგობით (სვეტი, კოჭი, დიაფრაგმა, გადახურვის ფილა
	ბეტონის ბლოკის 200 იანი კედელი
	ბეტონის ბლოკის 100 იანი კედელი
	შახტის აღმნიშვნელი
1	ღერძის ხაზი
L=11.8 m 10%	პანდუსის ქანობის მაჩვენებელი
	სავაჭრო დაკავებულობა (ს3)
	საცხოვრებელი დაკავებულობა (სც-2)
	სასაწყობო დაკავებულობა (სწ-2)
	საქმიანი დაკავებულობა (სქ)
	წარმოსახვითი ხაზი

ძირითადი გეგმა

ძირითადი შენიშვნები

ყველა ზომა მოცემულია მილიმეტრებში

პროექტი:
მრავალფუნქციური საცხოვრებელი

ქალაქი თბილისი, დასახლება გლდანი, მიკრო/რაიონი 1, ახმეტელის მეტროს, მიმდებარედ

TITLE:

SEAL:	შეასრულა: დ.ცოტნიაშვილი	ხელმოწერა:	
		2026 წ.	
	თარიღი:		
	მასშტაბი:	SHEET NO:	
ნახაზის ნომ:	ფორმატი: A1	რევიზია:	სტადია: ს.პ