

მიწის ნაკვეთის ტოპოგრაფიული

გეგმა

მისამართი: ქ. თბილისი, ჯავახეთის ქუჩის მიმდებარედ

დანიშნულება: არასასოფლო - სამეურნეო

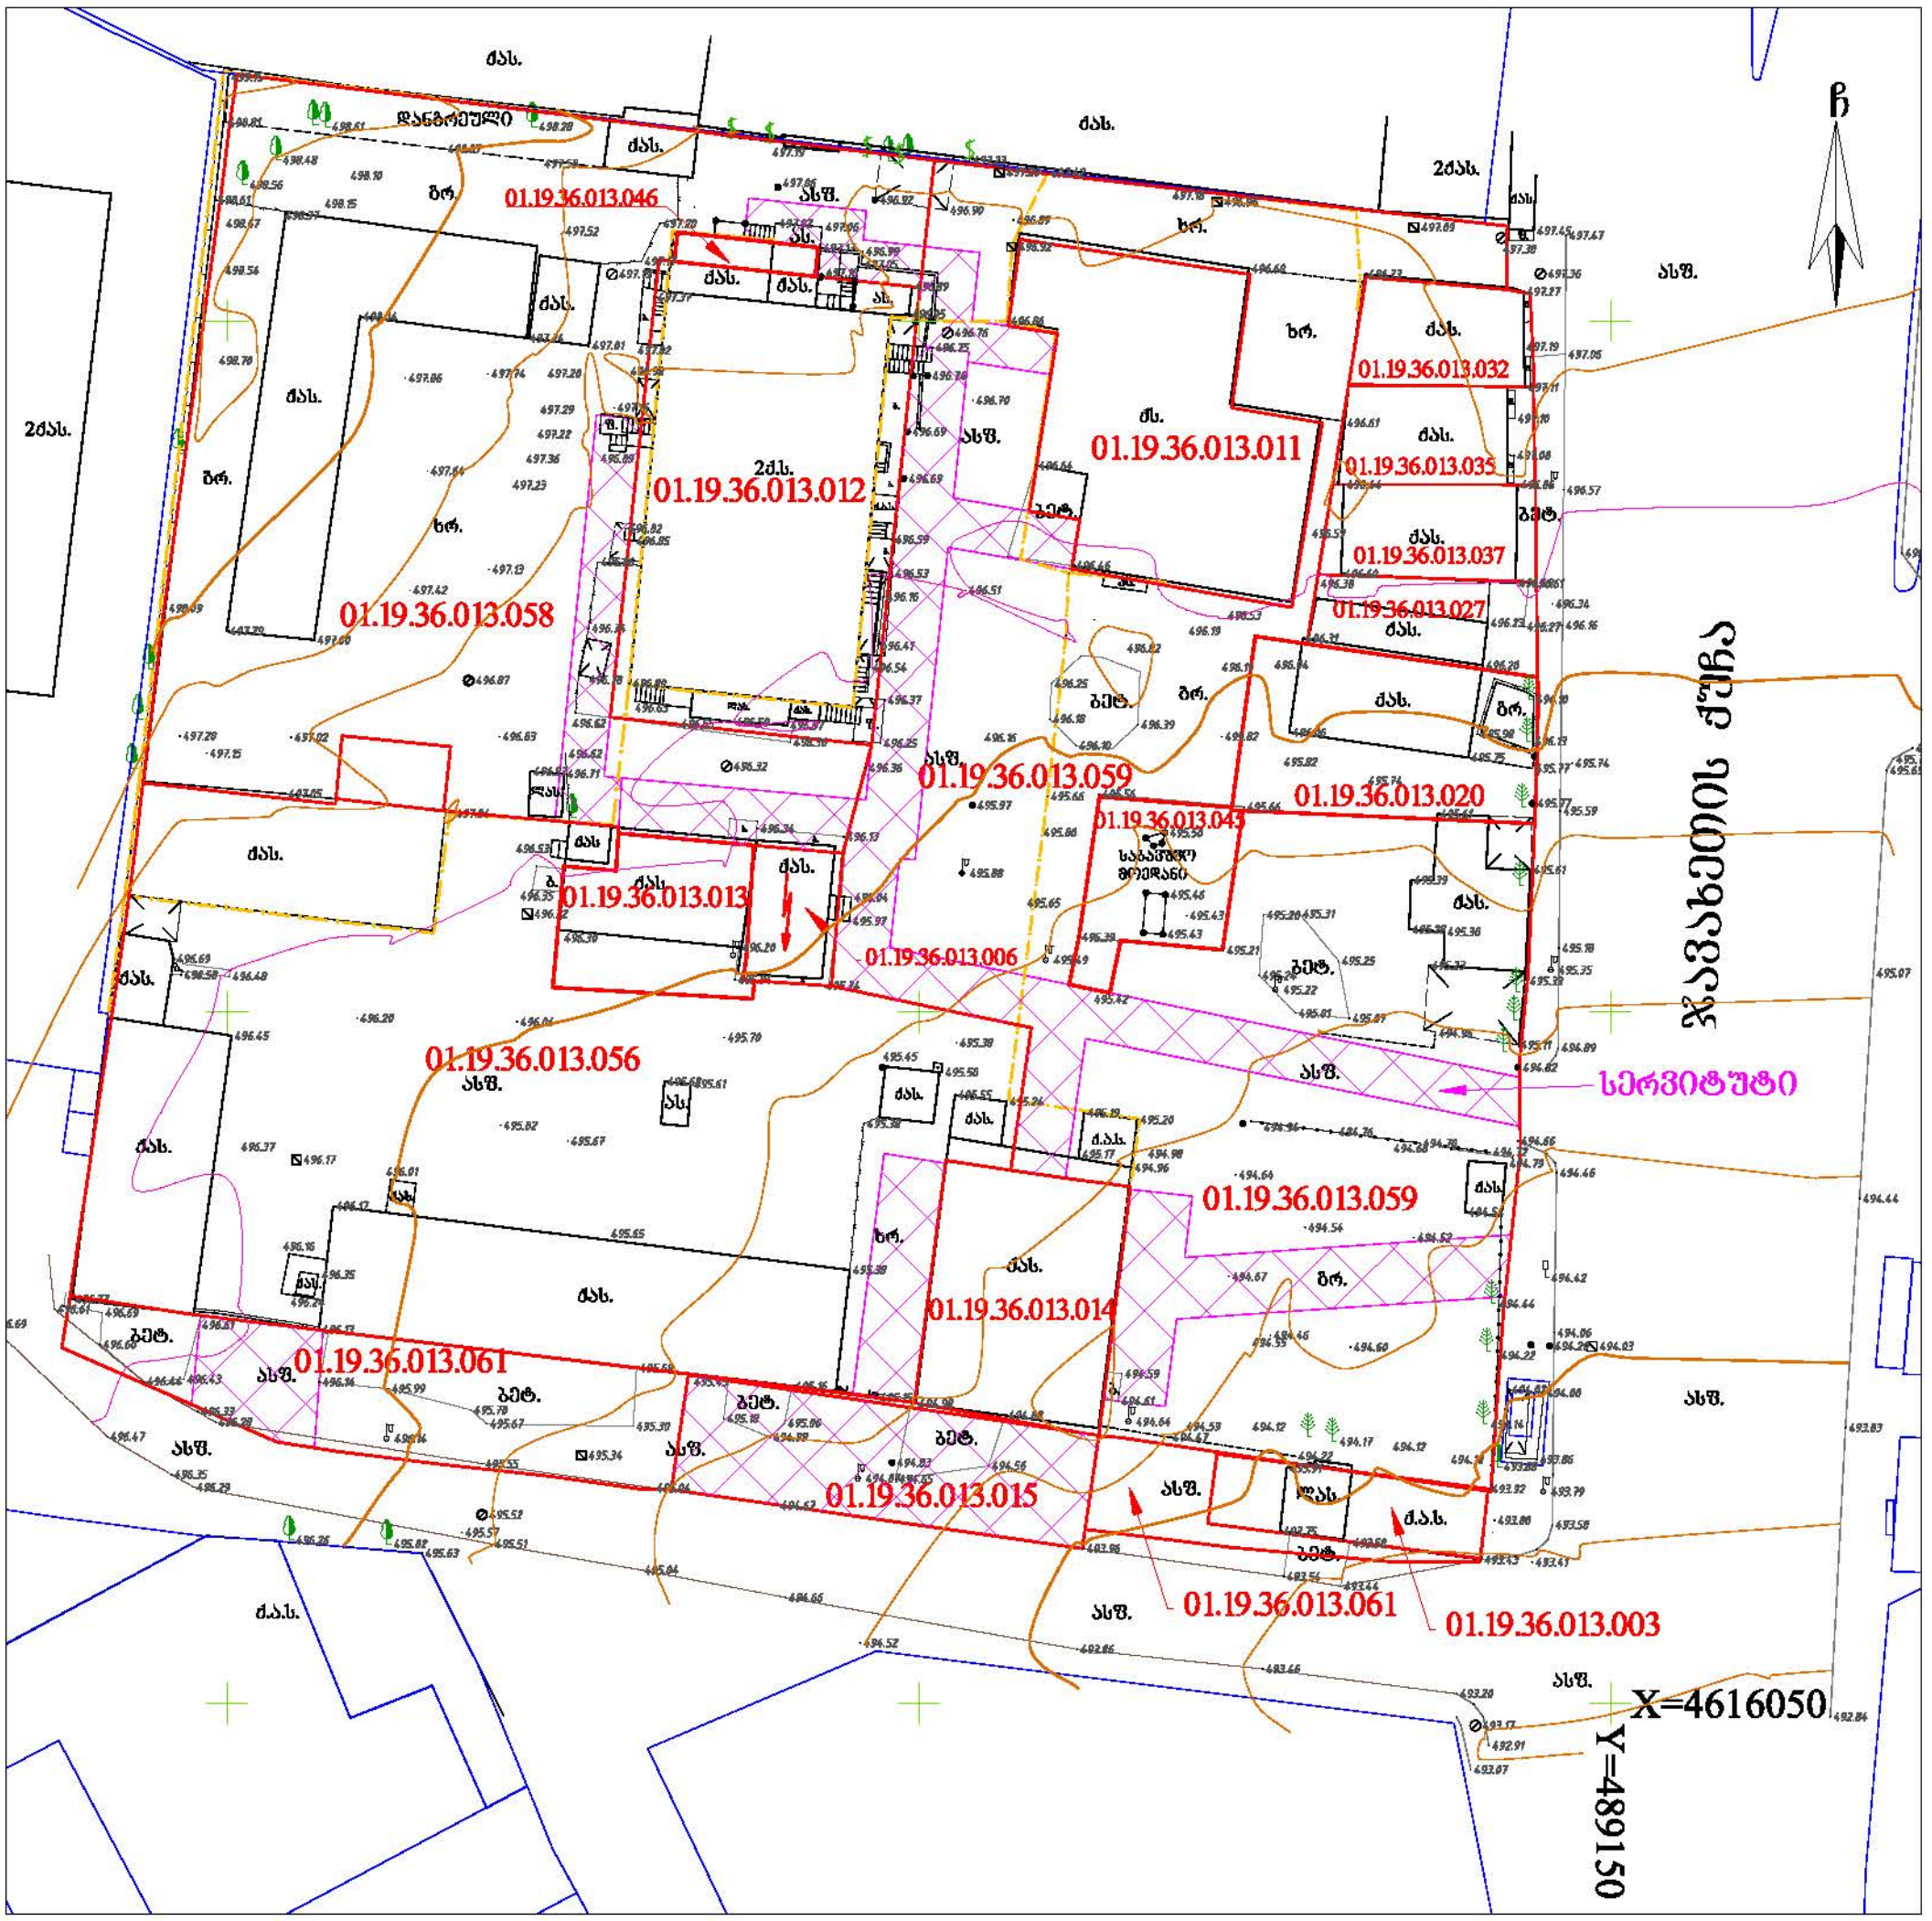

პირობითი აღნიშვნები

ას	საცხ. შენობა		ბორდიული	წ	წყალგაყვანილობა
ძას	არასაცხ. შენობა		ხის ღობე	გ	გაზი
	ფარდული		ღობე	კ	კანალიზაცია
	შენიშვნა შენობა		ქვის კედელი	სან	სანიაღვრე
	სატრანსფორ. ჯიხური		საყრდენი კედელი	კბ	კავშირგაბმულობა
	ხეები, ბუჩქი		ფლატე	ელ.	ელ. ქსელები
	გარე განათება		რკინიგზა	თგ	გათბობა
			სამეთვალყურეო ჭები		მყ კომუნიკაცია დატანილია
			მეტ., ბეტ., ხის ბოძები		არქივის მასალების მიხედვით
			ელ. გადამცემი ანძა		

შენიშვნა: რეგისტრირებული მიწის ნაკვეთის საკადასტრო საზღვარი

ზომაჯვარედ რეგისტრირებული მიწის ნაკვეთის საკადასტრო საზღვარი

მიწის სამუშაოების შესრულებისას შეატყობინეთ კომუნიკაციის წარმომადგენლებს

WGS84-UTM-38N

იძდ. მენარმე იოსებ გოგუა
პ/ნ 62003015935

ქ. თბილისი, სოფელი დიღომი, ნინო ხვედელიანის ქ. №59 ბ.№1
soso1227gogua@gmail.com

შეასრულა:		ი. გოგუა
დაამუშავა:		ი. გოგუა
მაშტაბი: 1:500		25.09.2023 წ.

GERKO
STUDIO

თბილისი, ქ. დედოფლის №52

პროექტის დასახელება:

მრავალფუნქციური
კომპლექსი

მისამართი:

ქ. თბილისი/მარჯანიშვილი,
ჯავახეთის ქ. №150

დამკვეთი:

შპს "სამშენებლო კომპანია
აპაძე დეველოპმენტი"

მთავარი არქიტექტორი:

გიორგი გაგნიძე
მარკა გამყრელიძე

მთავარი:

თამთა გიორგაძე

სათაური:

გენგეგმა

გვერდის დასახელება:

გენგეგმა

ექსპლიკაცია:

- ღორგებიანი ფილე
- გამწვანება
- საგრილაჟო მწირა
- ბროტუარი
- საგრილაჟო სამანანო ზოლა
- არსებული სამანანო ზოლა
- სარკმებები
- მისაბმელობის სალოგინი
- დასაშენებელი ნაგებობის კვეთის ხაზები
- მიწისქვეშა ელ. კაბელი
- სიღრმები
- განაშენიანების რეგულირების წითელი ხაზის საგრილაჟო არეალები
- საავტომობილო სახელობები

ფ. №: H1

მასშტაბი: 1 : 500

ფურცლის ფორმატი: A2

ფურცლების რაოდენობა:

დასვეთა: 2025 წ.

სტადია: პს