ქ. თბილისი დავით აღმაშენებლის ხეივანი №74ა

ფართობი 500 კვმ

ს.კ 01.72.14.034.877

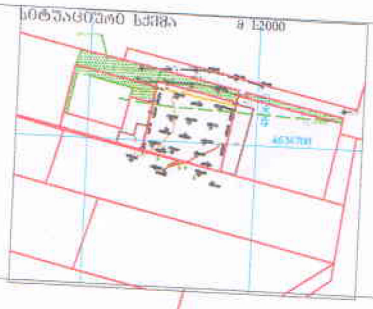

მიწის ნაკვეთის გამოყენების პირობების მომზადების განყოფილება		
განყოფილების უფროსი:		
მთავარი სპეციალისტი:		
საინვესტიციო განყოფილება		
განყოფილების უფროსი:		
მთავარი სპეციალისტი:		
მიწის ნაკვეთის ფუნქცია და ქალაქმშენებლობითი პირობების პარამეტრები		

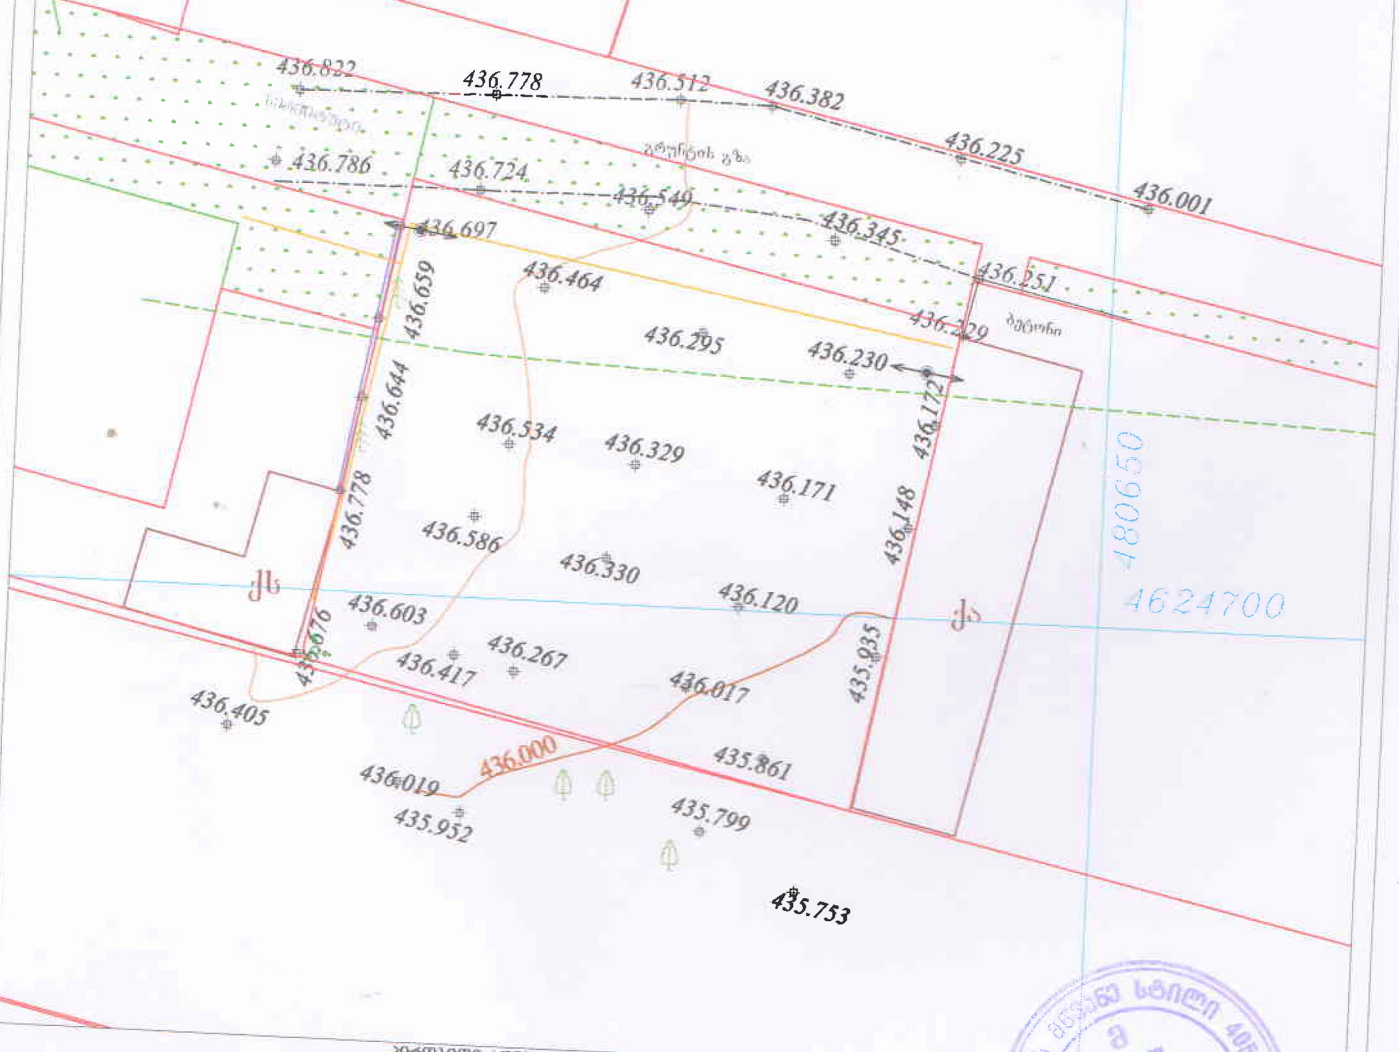

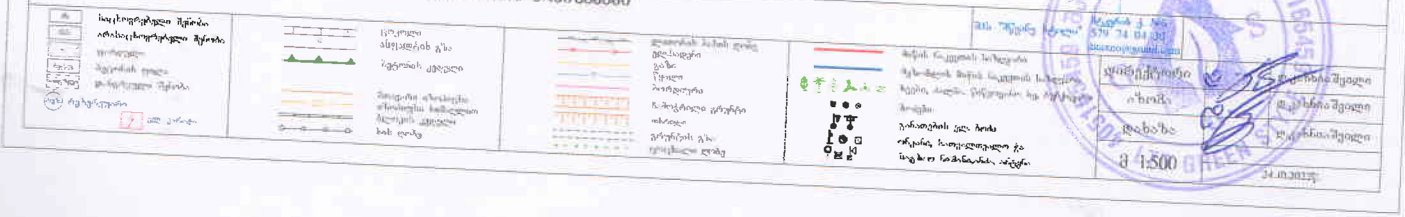

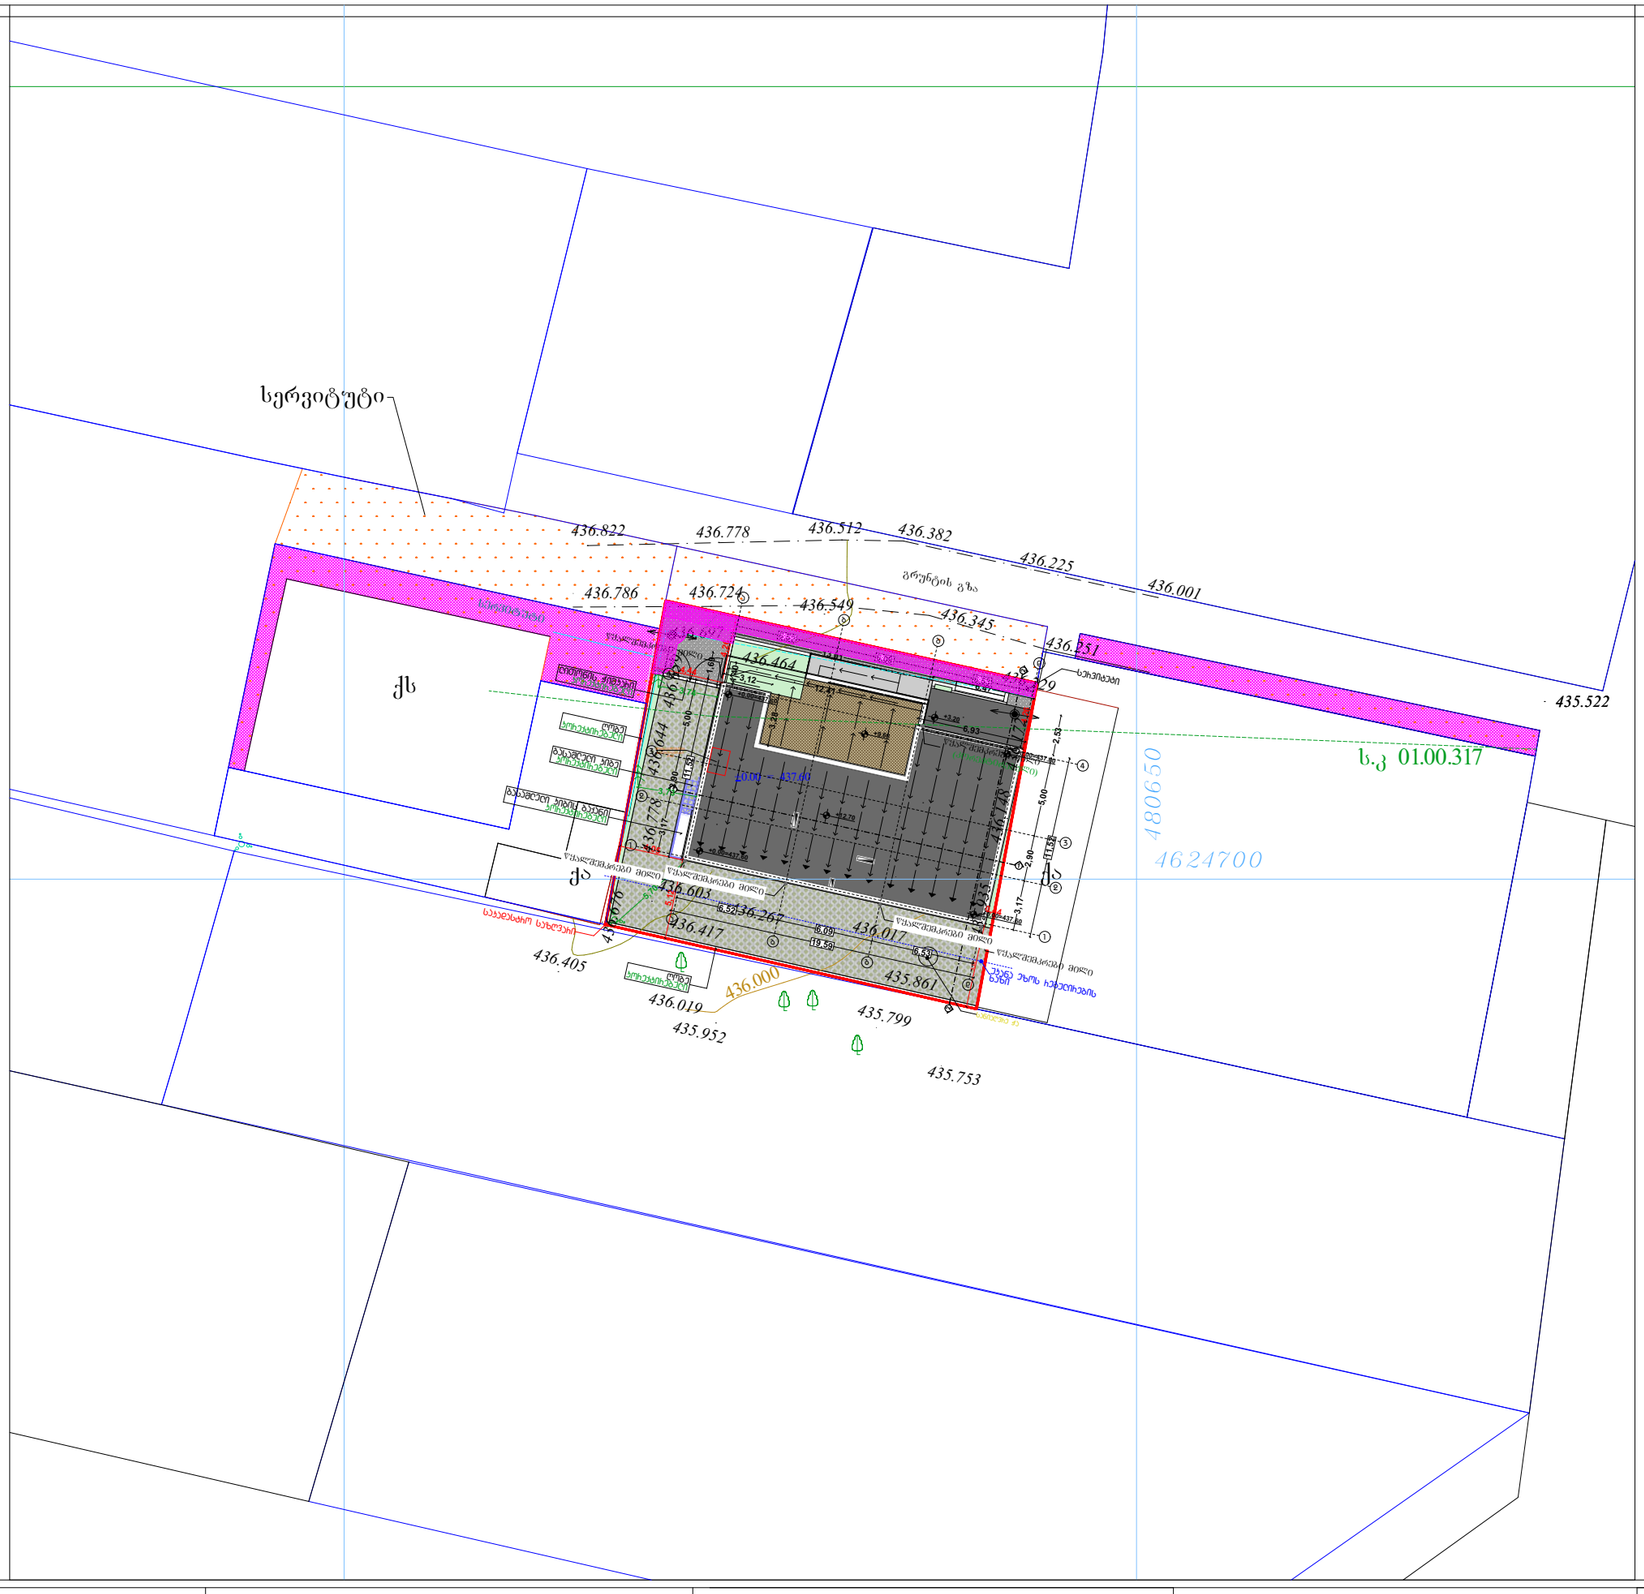

	პირობითი ნიშნები:	შენიშვნები:	დამკვეთის ინფორმაცია		სატიტულო ინფორმაცია	
	კედელი საკადასტრო საზღვარი ღერძის ხაზი 8.77 მ² ფართობი ჭრილის აღნიშვნა	1. ნახაზზე ზომები მოცემულია მეტრებში 2. ნახაზის ყველა ცვლილება მშენებლობისას შეთანხმებული უნდა იყოს პროექტის ავტორთან 3. ნახაზზე საპროექტო შენობის ნული ნიშნული შეესაბამება აბსოლიტურ ნიშნულს 0.00 = 437.60	დამკვეთი	შპს "სოლემარტი"	არქიტექტორი	დ. კოპალიანი
			მისამართი	ქალაქი თბილისი, დავით აღმაშენებლის ხეივანი №74ა		
			თბილისი - 2026		მასშტაბი	1:100
					ფორმატი	A-3