


მიწის ნაკვეთის ტოპოგრაფიული

გეგმა

მისამართი:	ქ. ოზურგეთი, ლიდი ლილო, (ნაკვეთი 03/01)
ფართობი:	10000.00 კვ.მ
დანიშნულება:	სასოფლო - სამეურნეო
საკადასტრო კოდი:	01.19.29.003.006

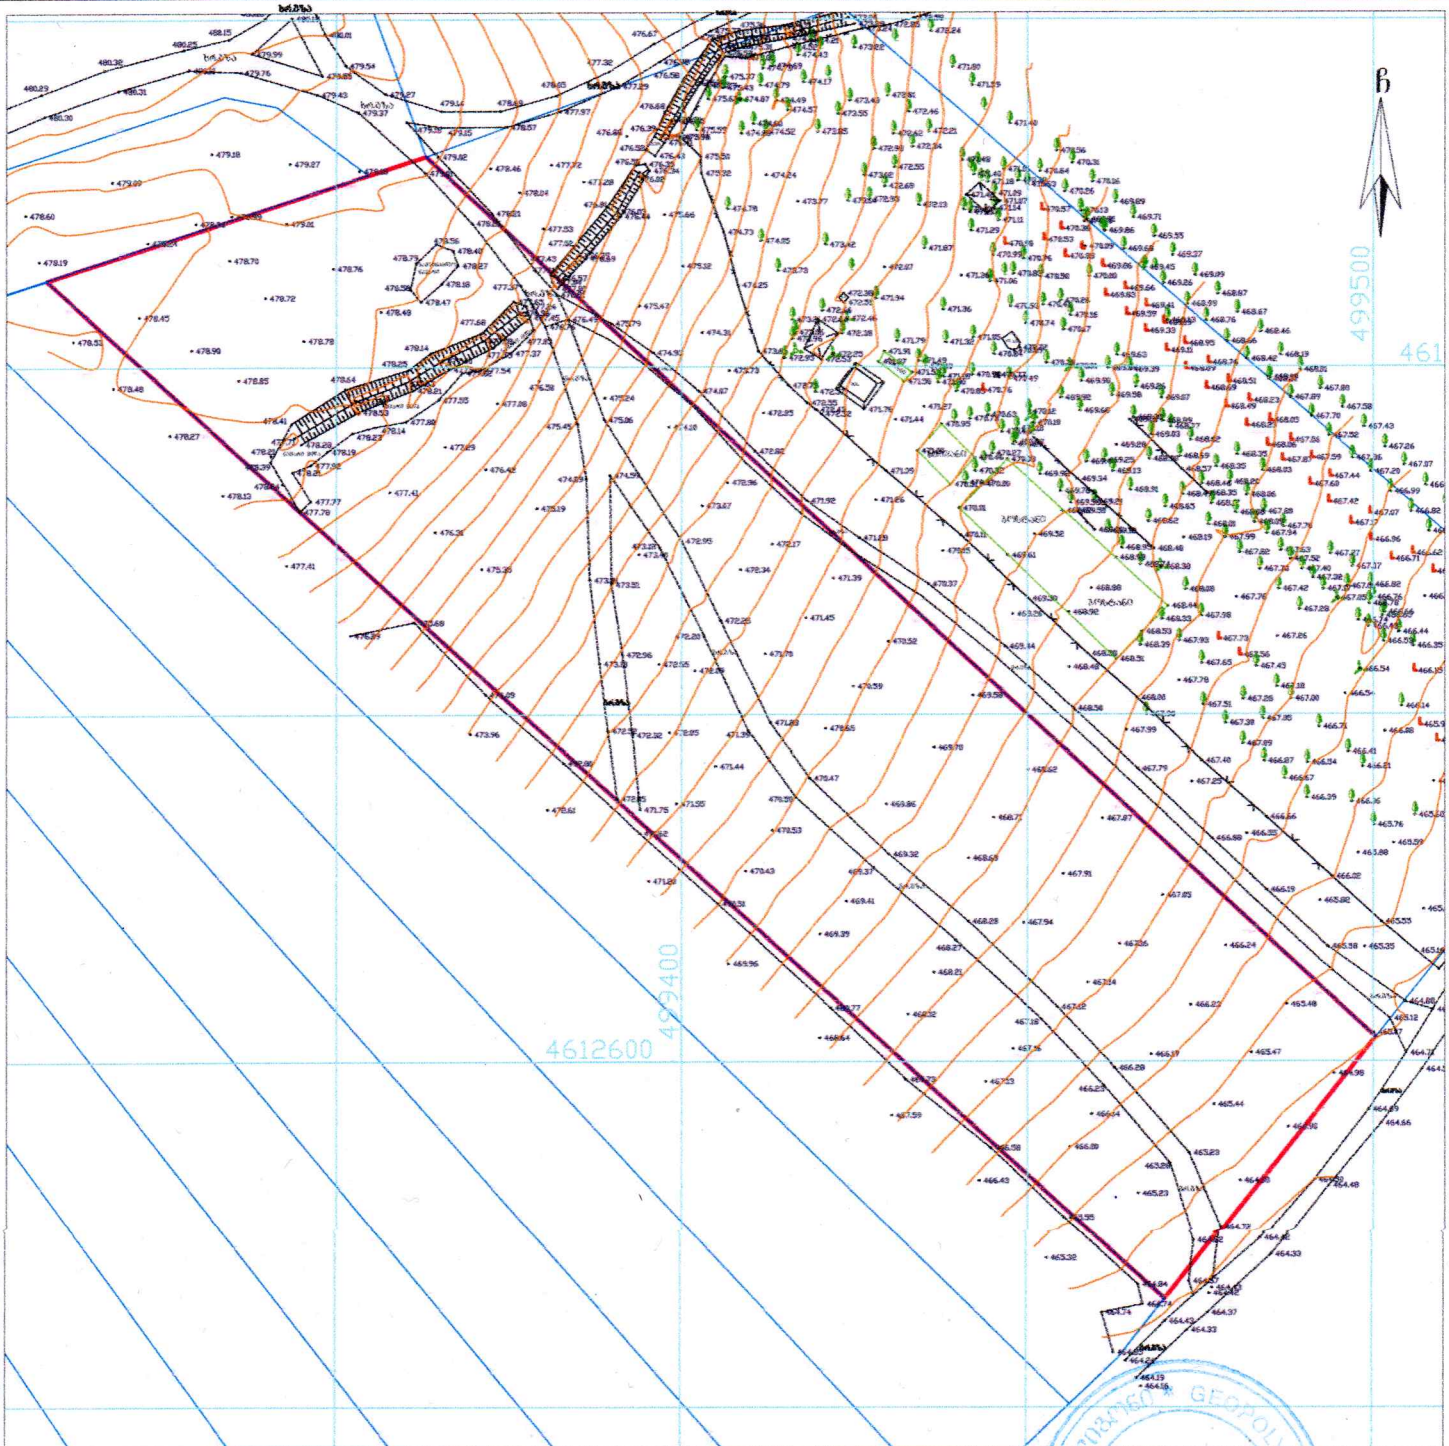

პირობითი აღნიშვნები

ს/ს	საცხ. შენობა	ბეტონული ხის ღობე	წ წყალგაყვანილობა
ა/ს	არასაცხ. შენობა	ლითონის კედელი	გ გაზი
	ფარდული	საერდენი კედელი	ქ კანალიზაცია
	მშენებარე შენობა	ფანჯრები	სან სანიაღვრე
	საკრანსფორ. ჯიხური	რკინიგზა	კბ კაბელური მავთულობა
	ხვრელი, ბუჩქი	სამფაზაანური ჭვრეტი	ელ. ქსელები
	გარე განათება	შტ, შტ, ხის პოსტები	გაზობრივი
		ელ. გადამცემი ანძა	მქ კომუნიკაცია დატანილია არქივის მასალების მიხედვით

შენიშვნა: რეგისტრირებული მიწის ნაკვეთის საკადასტრო საზღვარი
მომავლისდეგ რეგისტრირებული მიწის ნაკვეთის საკადასტრო საზღვარი
მიწის სამუშაოების შესრულებისას შეტყობინები კომუნიკაციის წარმომადგენლებს

WGS84-UTM-38N

GEOPOLYGON
შპს „ჯეოპოლიგონი“
ქ. ბათუმი, აბაშიძეების დასახლება, მე-11 ქ. №3, ბ.20
ტელ: +995 574 444 504
LTD "GEOPOLYGON"
Email: geopoligoni@gmail.com

დირექტორი:		ბ. სამხარაძე
შეასრულა:		ბ. სამხარაძე
დაამოწმა:		ბ. სამხარაძე
მაშტაბი: 1:500		8.03.2026 წ.