
ტოპო გეგმა

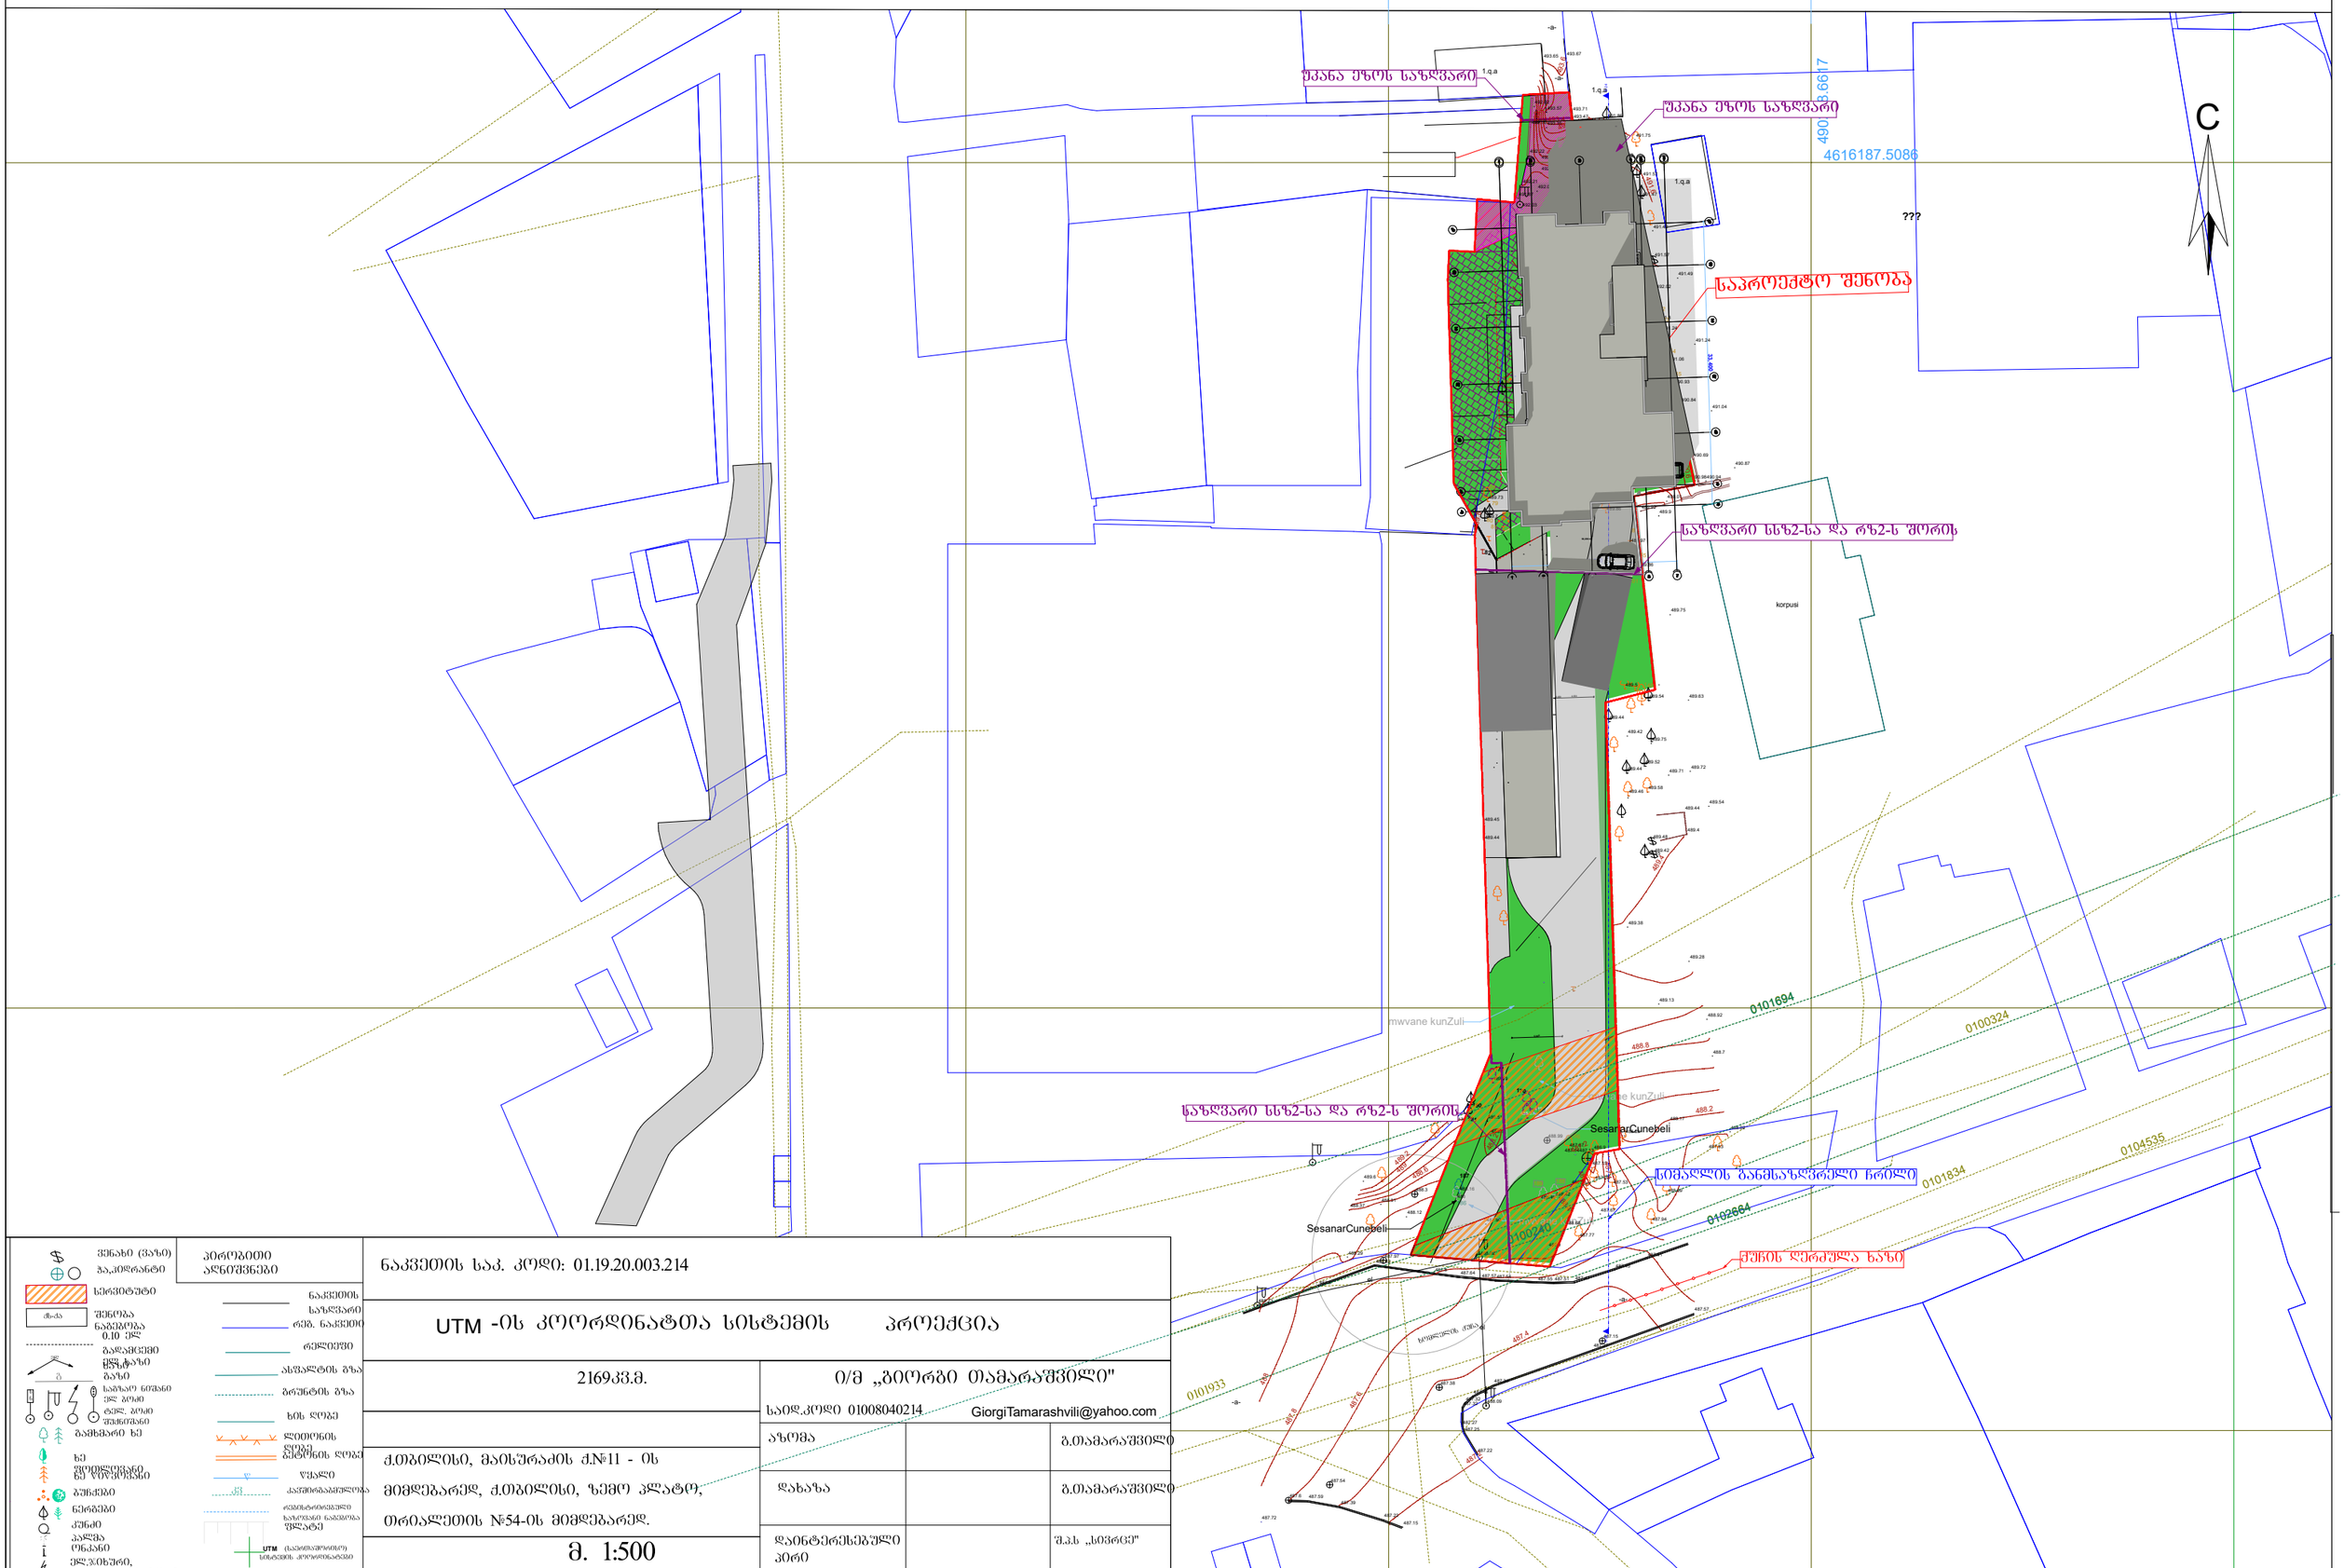

ვენახი (ვაზი)
ჯა.კიდრანტი
ხერხეტატი
შენობა ნაგებობა 0.10 ექს
გაღადგება ექს ბაზა ბაზი
საზაო ნიშანი ექს ბოძი
ტელ. ბოძი შუქნიშანი
ბამხმარი ხე
ხე ფერდობები ხე ღობები
ბუჩქები
ნერგები
კუნძი
პალმა ონკანი
ელ.ჯიხური, ტრანსფორმატორი

კერძობითი აღნიშვნები

ნაკვეთის
საზღვარი
რეგ. ნაკვეთი
რელიეფი
ასფალტის გზა
ბრუნტის გზა
ხის ღობე
ლითონის ღობე
კეტონის ღობე
წყალი
ქარშირამაკრული
რკინაბეტონის
საკონტო ნაგებობა
ფლატე
UTM (საკოორდინატო) სისტემის კოორდინატები

ნაკვეთის საკ. კოდი: 01.19.20.003.214

UTM -ის კოორდინატთა სისტემის პროექცია

2169კვ.მ.

ქ.თბილისი, მაისურაძის ქ.№11 - ის მიმდებარედ, ქ.თბილისი, ზემო პლატო, თრიალეთის №54-ის მიმდებარედ.

მ. 1:500

ი/მ „გიორგი თამარაშვილი"		
საიდ.კოდი 01008040214		GiorgiTamarashvili@yahoo.com
ავტორი		გ.თამარაშვილი
დახაზა		გ.თამარაშვილი
დაინტერესებული პირი		შპს „ხივრცე"