PRODUCED BY AN AUTODESK EDUCATIONAL PRODUCT

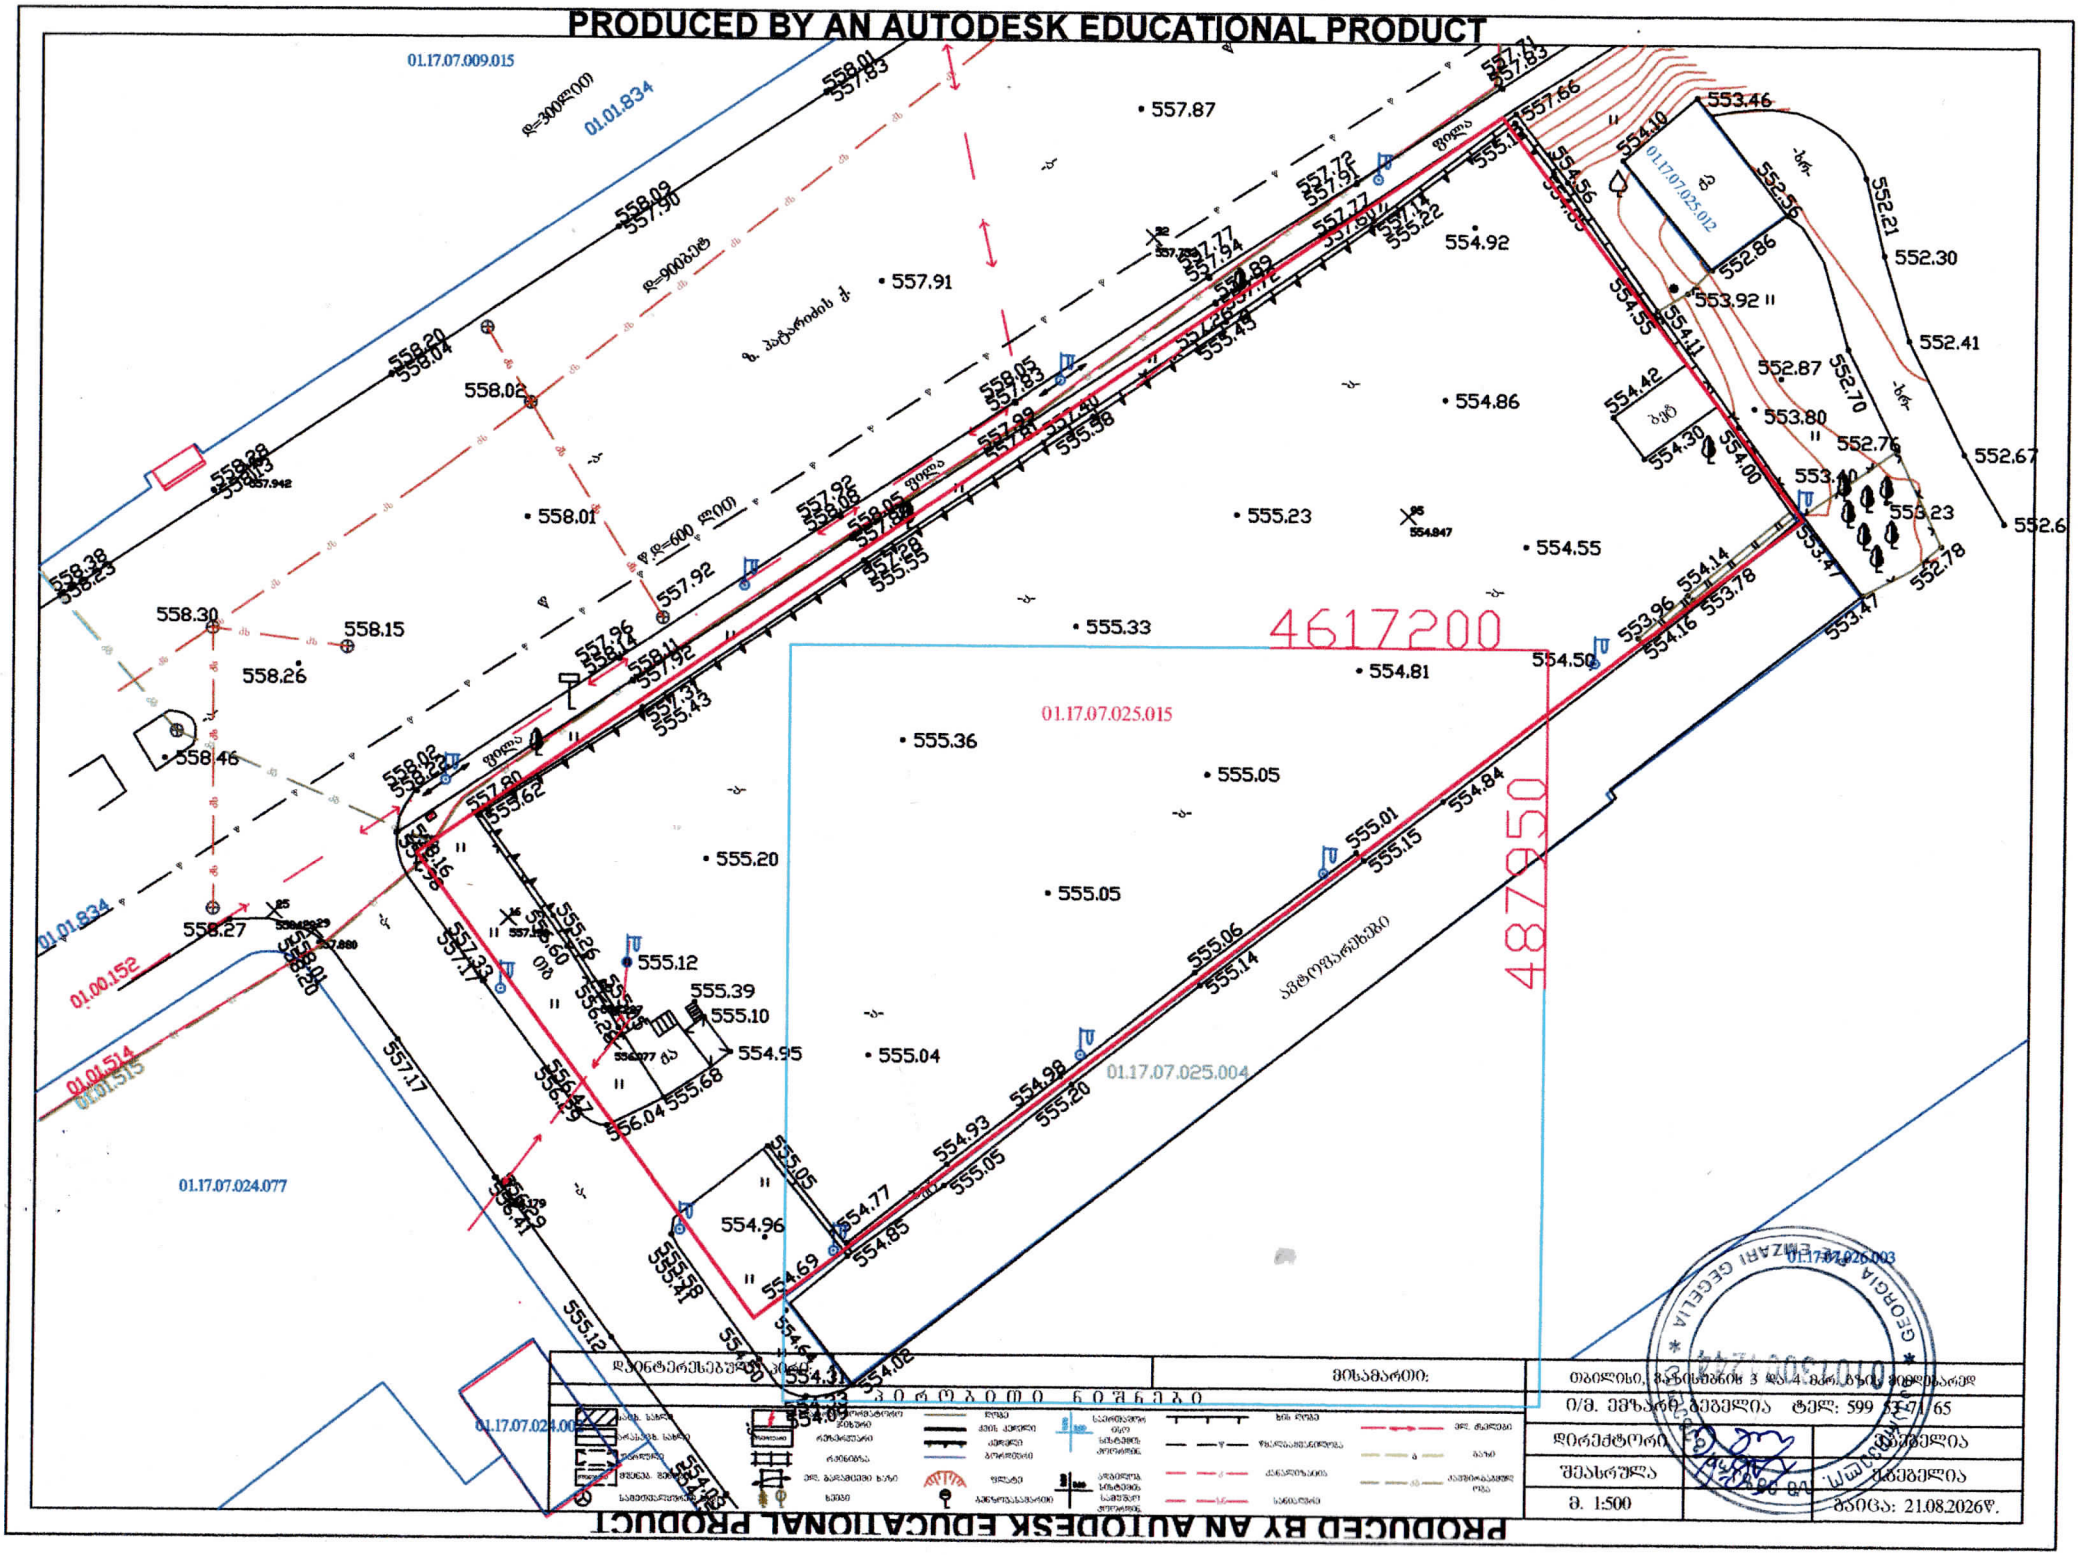
4617200
487950
01.17.07.025.015
01.17.07.025.004
01.17.07.024.077
01.17.07.024.008
01.17.07.026.003
01.17.07.025.012
01.01.834
01.00.152
01.01.514
01.01.515
01.17.07.009.015
R=300(m)
R=900(m)
R=600 (m)
ბ. პატარიძის ქ
