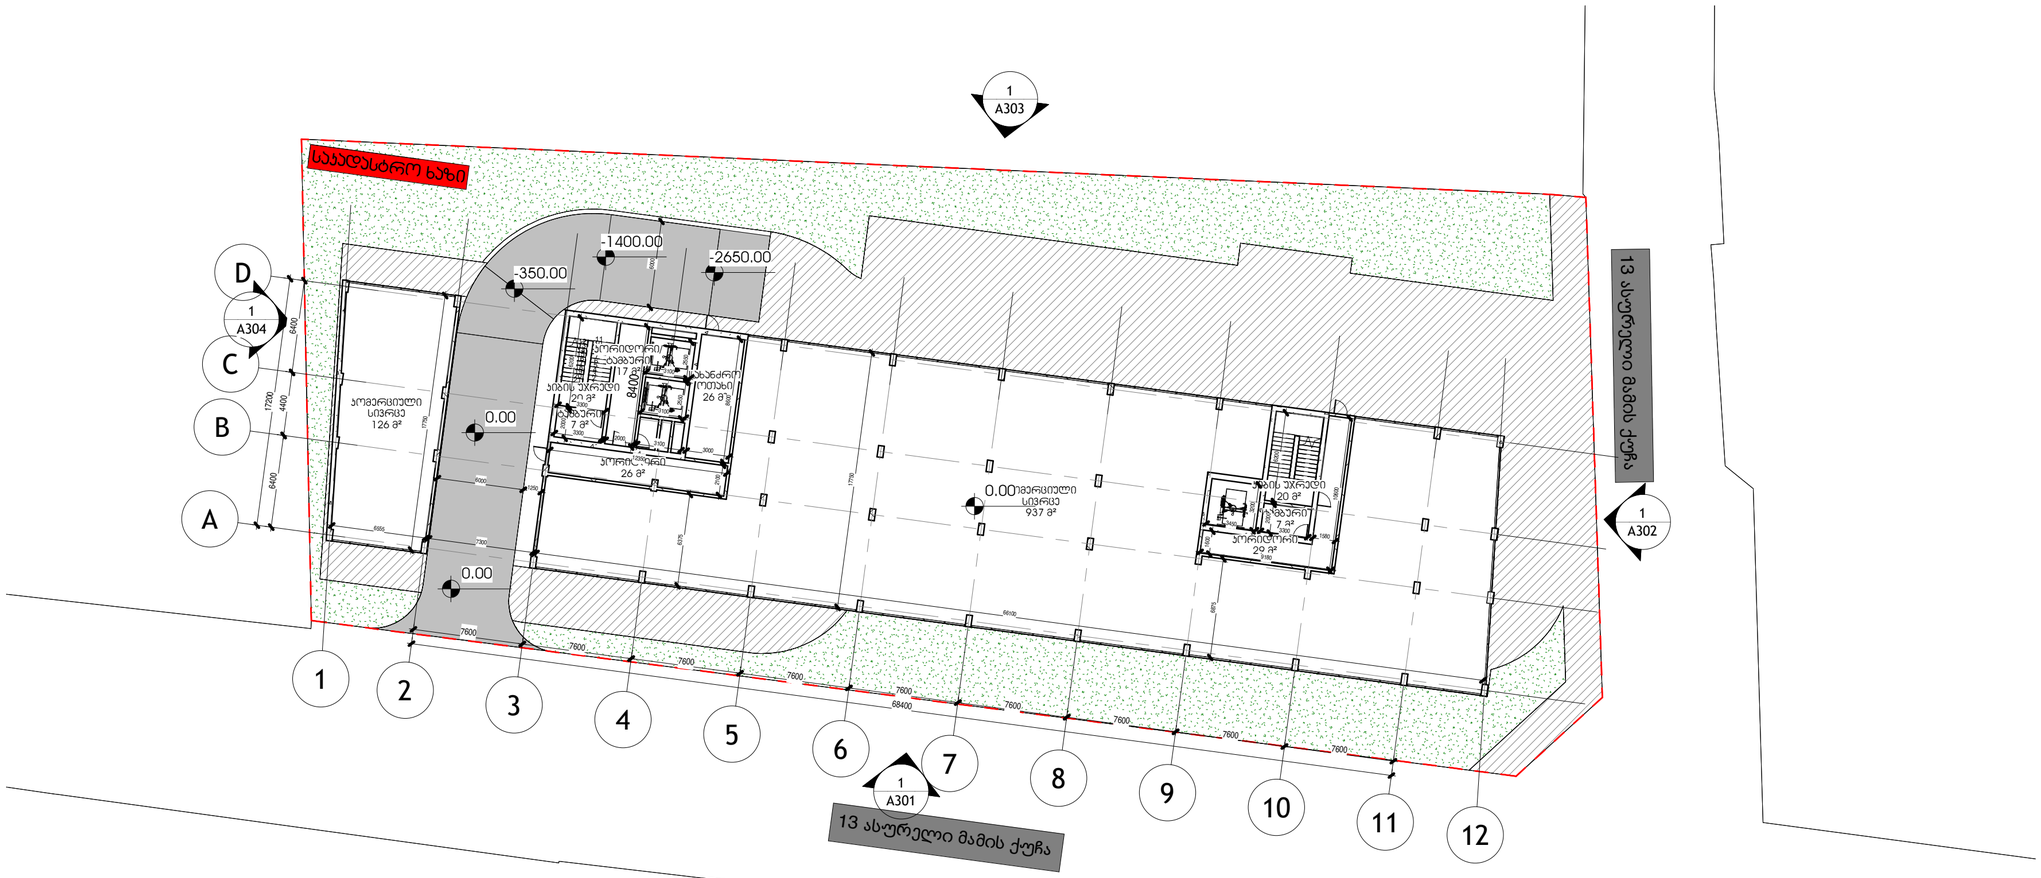


Commercial Space

Common Spaces

Greenery

შემსრულებელი

შპს "ჰაუსარტ სტუდიო"

საქართველო, თბილისი, ვაჟა-ფშაველას მე-2 ჯვარტალი, ნ-11ბ
ტელ: +995 032 222 00 88

გენგეგმა

შეასრულა

შეამოწმა

A100

მაშტაბი As indicated

ფორმატი A2

31-Aug-26 4:19:05 PM