გენგეგმა მასშტაბი 1:300

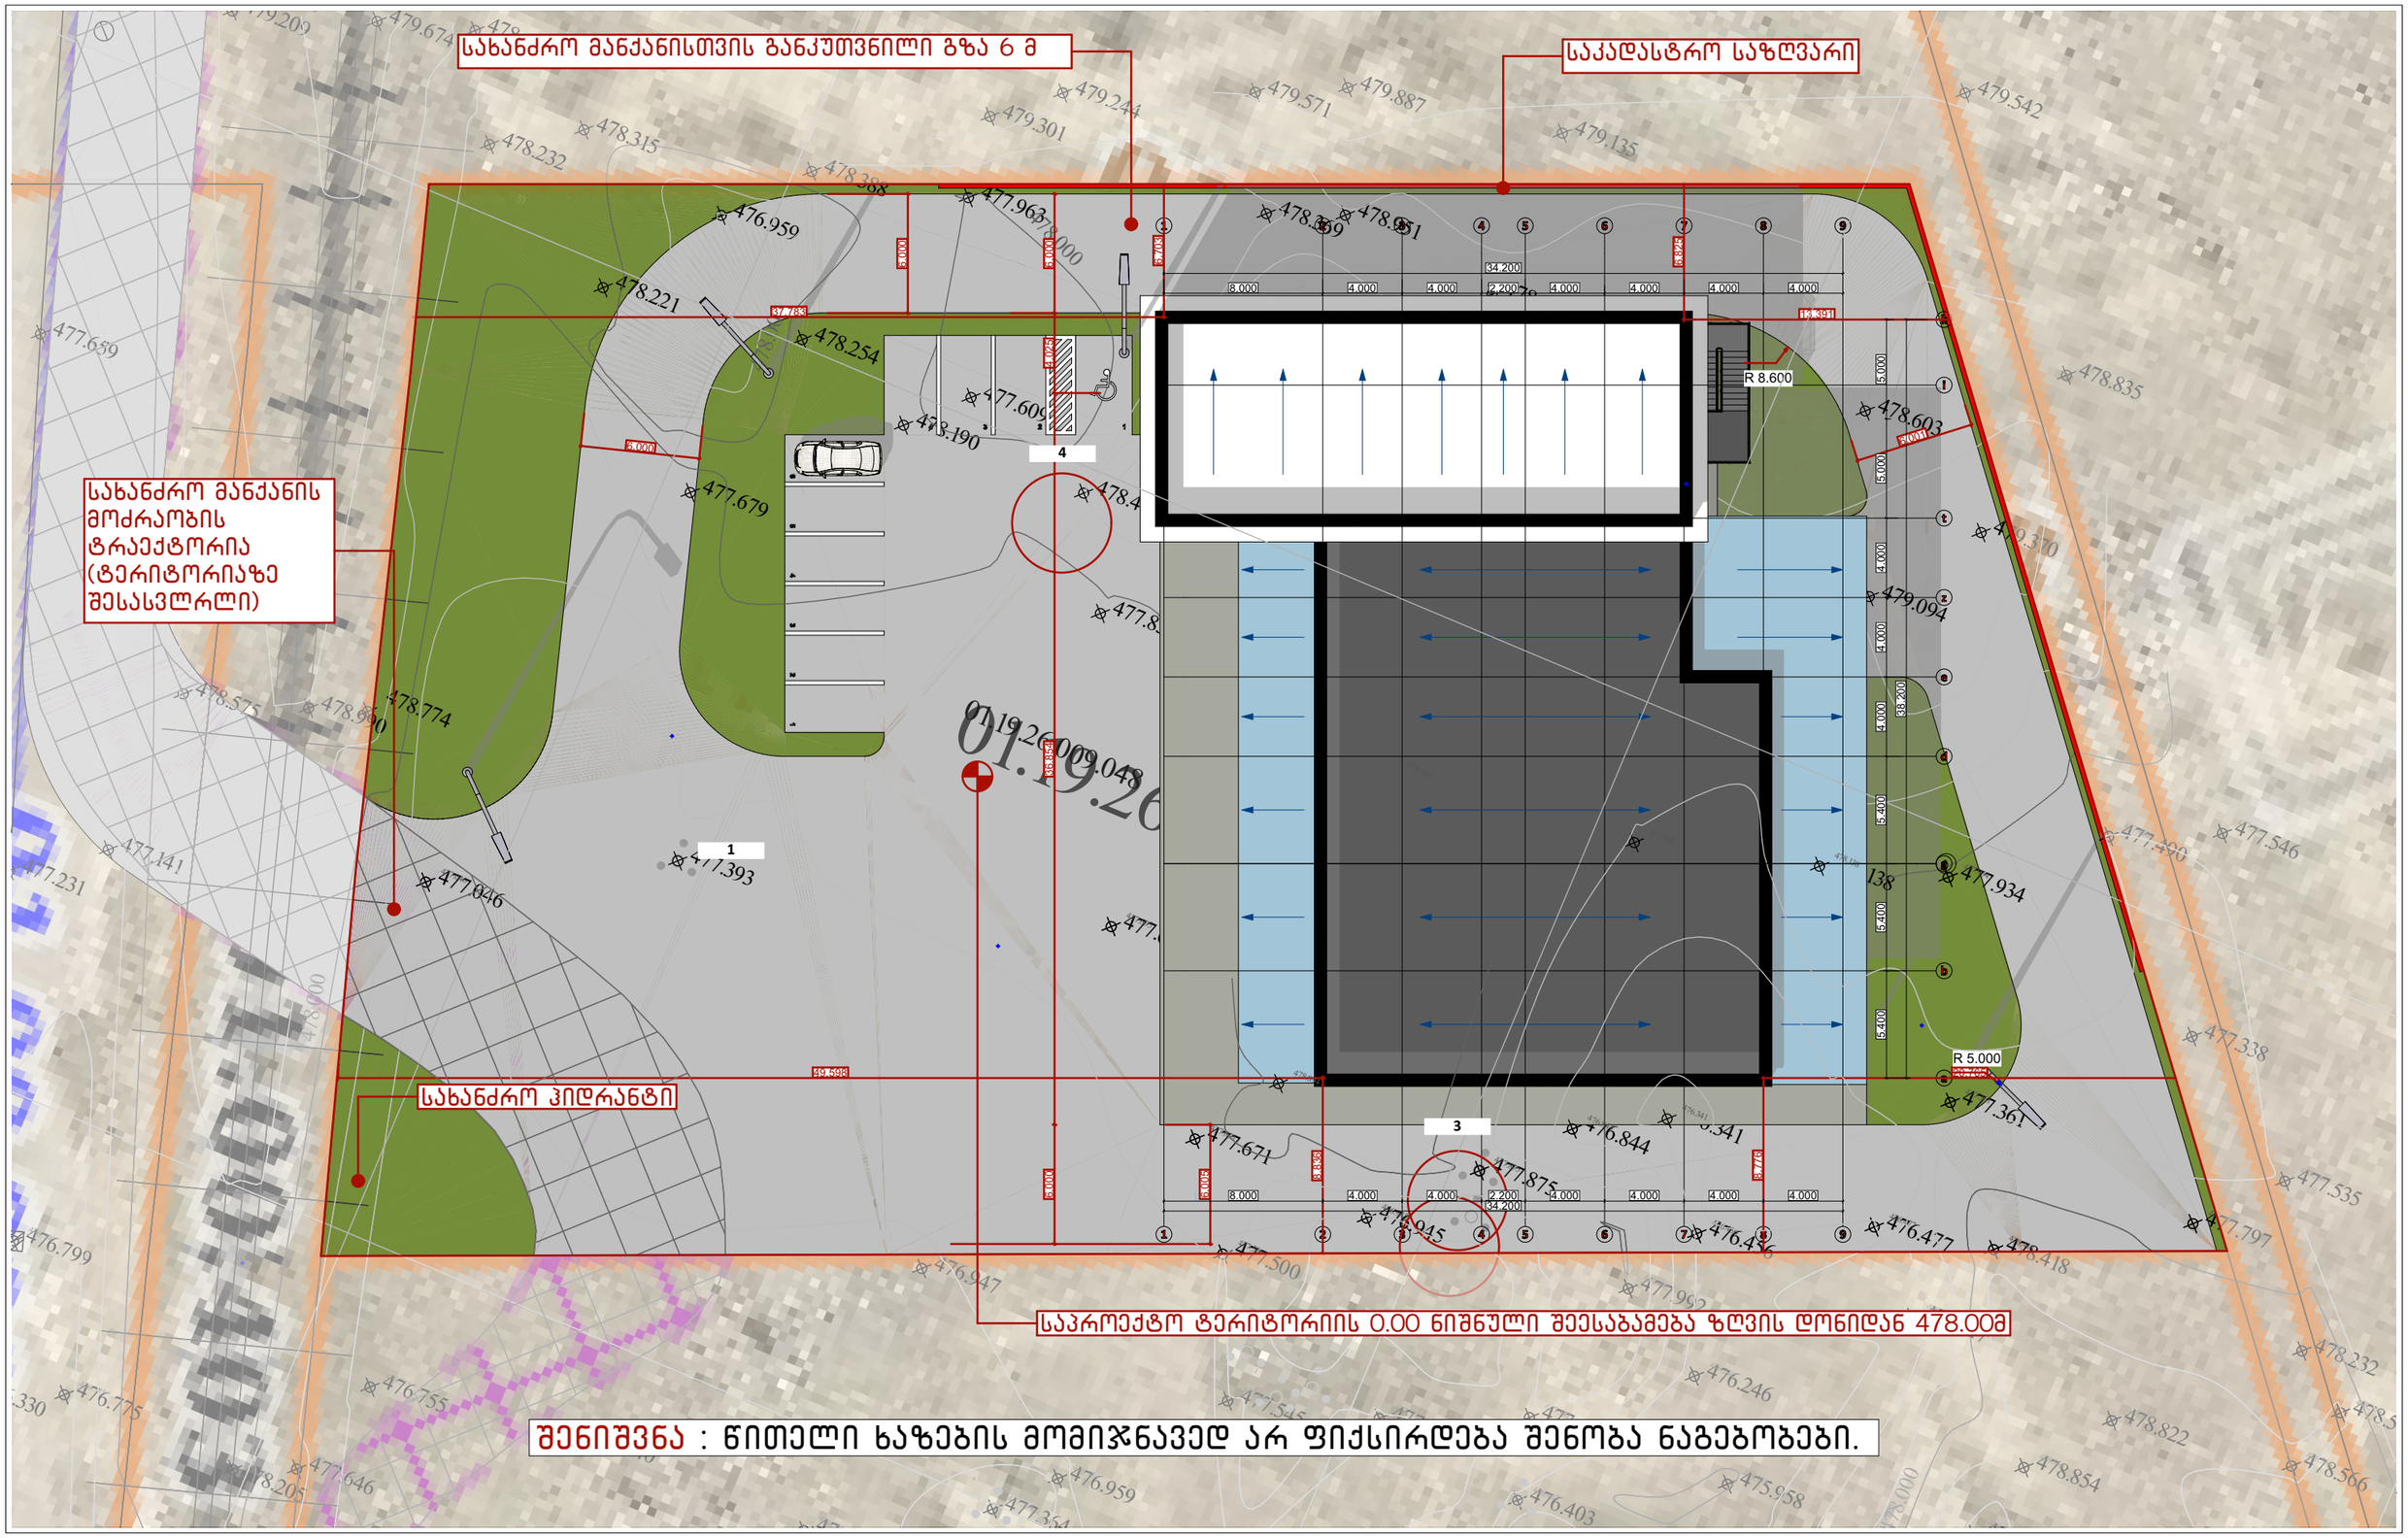

შენიშვნა : წითელი ხაზების მომიჯნავედ არ ფიქსირდება შენობა ნაგებობები.

საპროექტო ორგანიზაცია GeorgianHouse Architrcture Design Contruction	ქუჩა: ალ. ყაზბეგის 12ა ქალაქი: თბილისი ქვეყანა: საქართველო საფოსტო კოდი: 0160	Adress:Al. Kazbegi ave. 12a City:Tbilisi Country:Georgia Postcode:0160	პროექტის სტატუსი არქიტექტურული ნაწილი პროექტის ავტორები თ.დვალი ნ.მაისურაძე თ.ქავთარაძე	პროექტის დასახელება : ქ. თბილისში, აეროპორტის მიმდებარედ, ს/კ 01.19.26.009.047; რეგისტრირებულ მიწის ნაკვეთებზე, "სამეურნეო სასაწყობე " შენობის მოწყობისთვის დეტალური საპროექტო-სახარჯთაღრიცხვო დოკუმენტაციის მომზადება	ნახაზის დასახელება გენგეგმა	მასშტაბი 1:300	ფურცელი A.05	ფორმატი A3