

მიწის ნაკვეთის ფართი	28504 მ²
განაშენიანების ფართი	20303.7 მ²
საერთო ფართი	15563.3 მ²
ავტოსადგომების ფართი	2137.4 მ²
საცხოვრებელი ფართი	9264.3 მ²
კომერციული ფართი	1161.8 მ²
საზაფხულო ფართი	1083.9 მ²
დამხმარე ფართი	109.8 მ²
სადარბაზოები და კიბის უჯრედები	1806.1 მ²
კ1-ის საანგარიშო ფართი	1440.1/28504=0.1
კ2-ის საანგარიშო ფართი	14012.8/28504=0.5
კ3-ის საანგარიშო ფართი	11921.1/28504=0.4
შენობის კონსტრუქციული სიმაღლე	37.9 მ

ტექნიკურ-ეკონომიკური პარამეტრები

გეგმა -3.20 ნიშნულზე

ავტოსადგომები - 2137.4 მ²
სადარბაზოებისა და კიბის უჯრედის ფართი - 77.7 მ²
დამხმარე ფართი- 86.5 მ²

ექსპლიკაცია

1. ავტოსადგომი
2. სადარბაზო და კიბის უჯრედი
3. ლიფტი
4. სატუმბო ოთახი
5. რეზერვუარი

მრავალბინიანი საცხოვრებელი სახლი **A4**

ნახაზის დასახელება		მასშტაბი
		მ. 1/100
შპს "ჯეი 5"		მისამართი
		ქ. თბილისი, უნივერსიტეტის ქუჩა
თანამდებობა	გვარი	ხელმოწერა
პრ. კოორდინატორი	დ. ბუნჯუკური	
არქიტექტორი	ნ. ირემაშვილი	
კონსტრუქტორი	ბ. ბარბაქაძე	
სტადია	თარიღი	შეკვეთა №
პროექტი	20.05.2024	

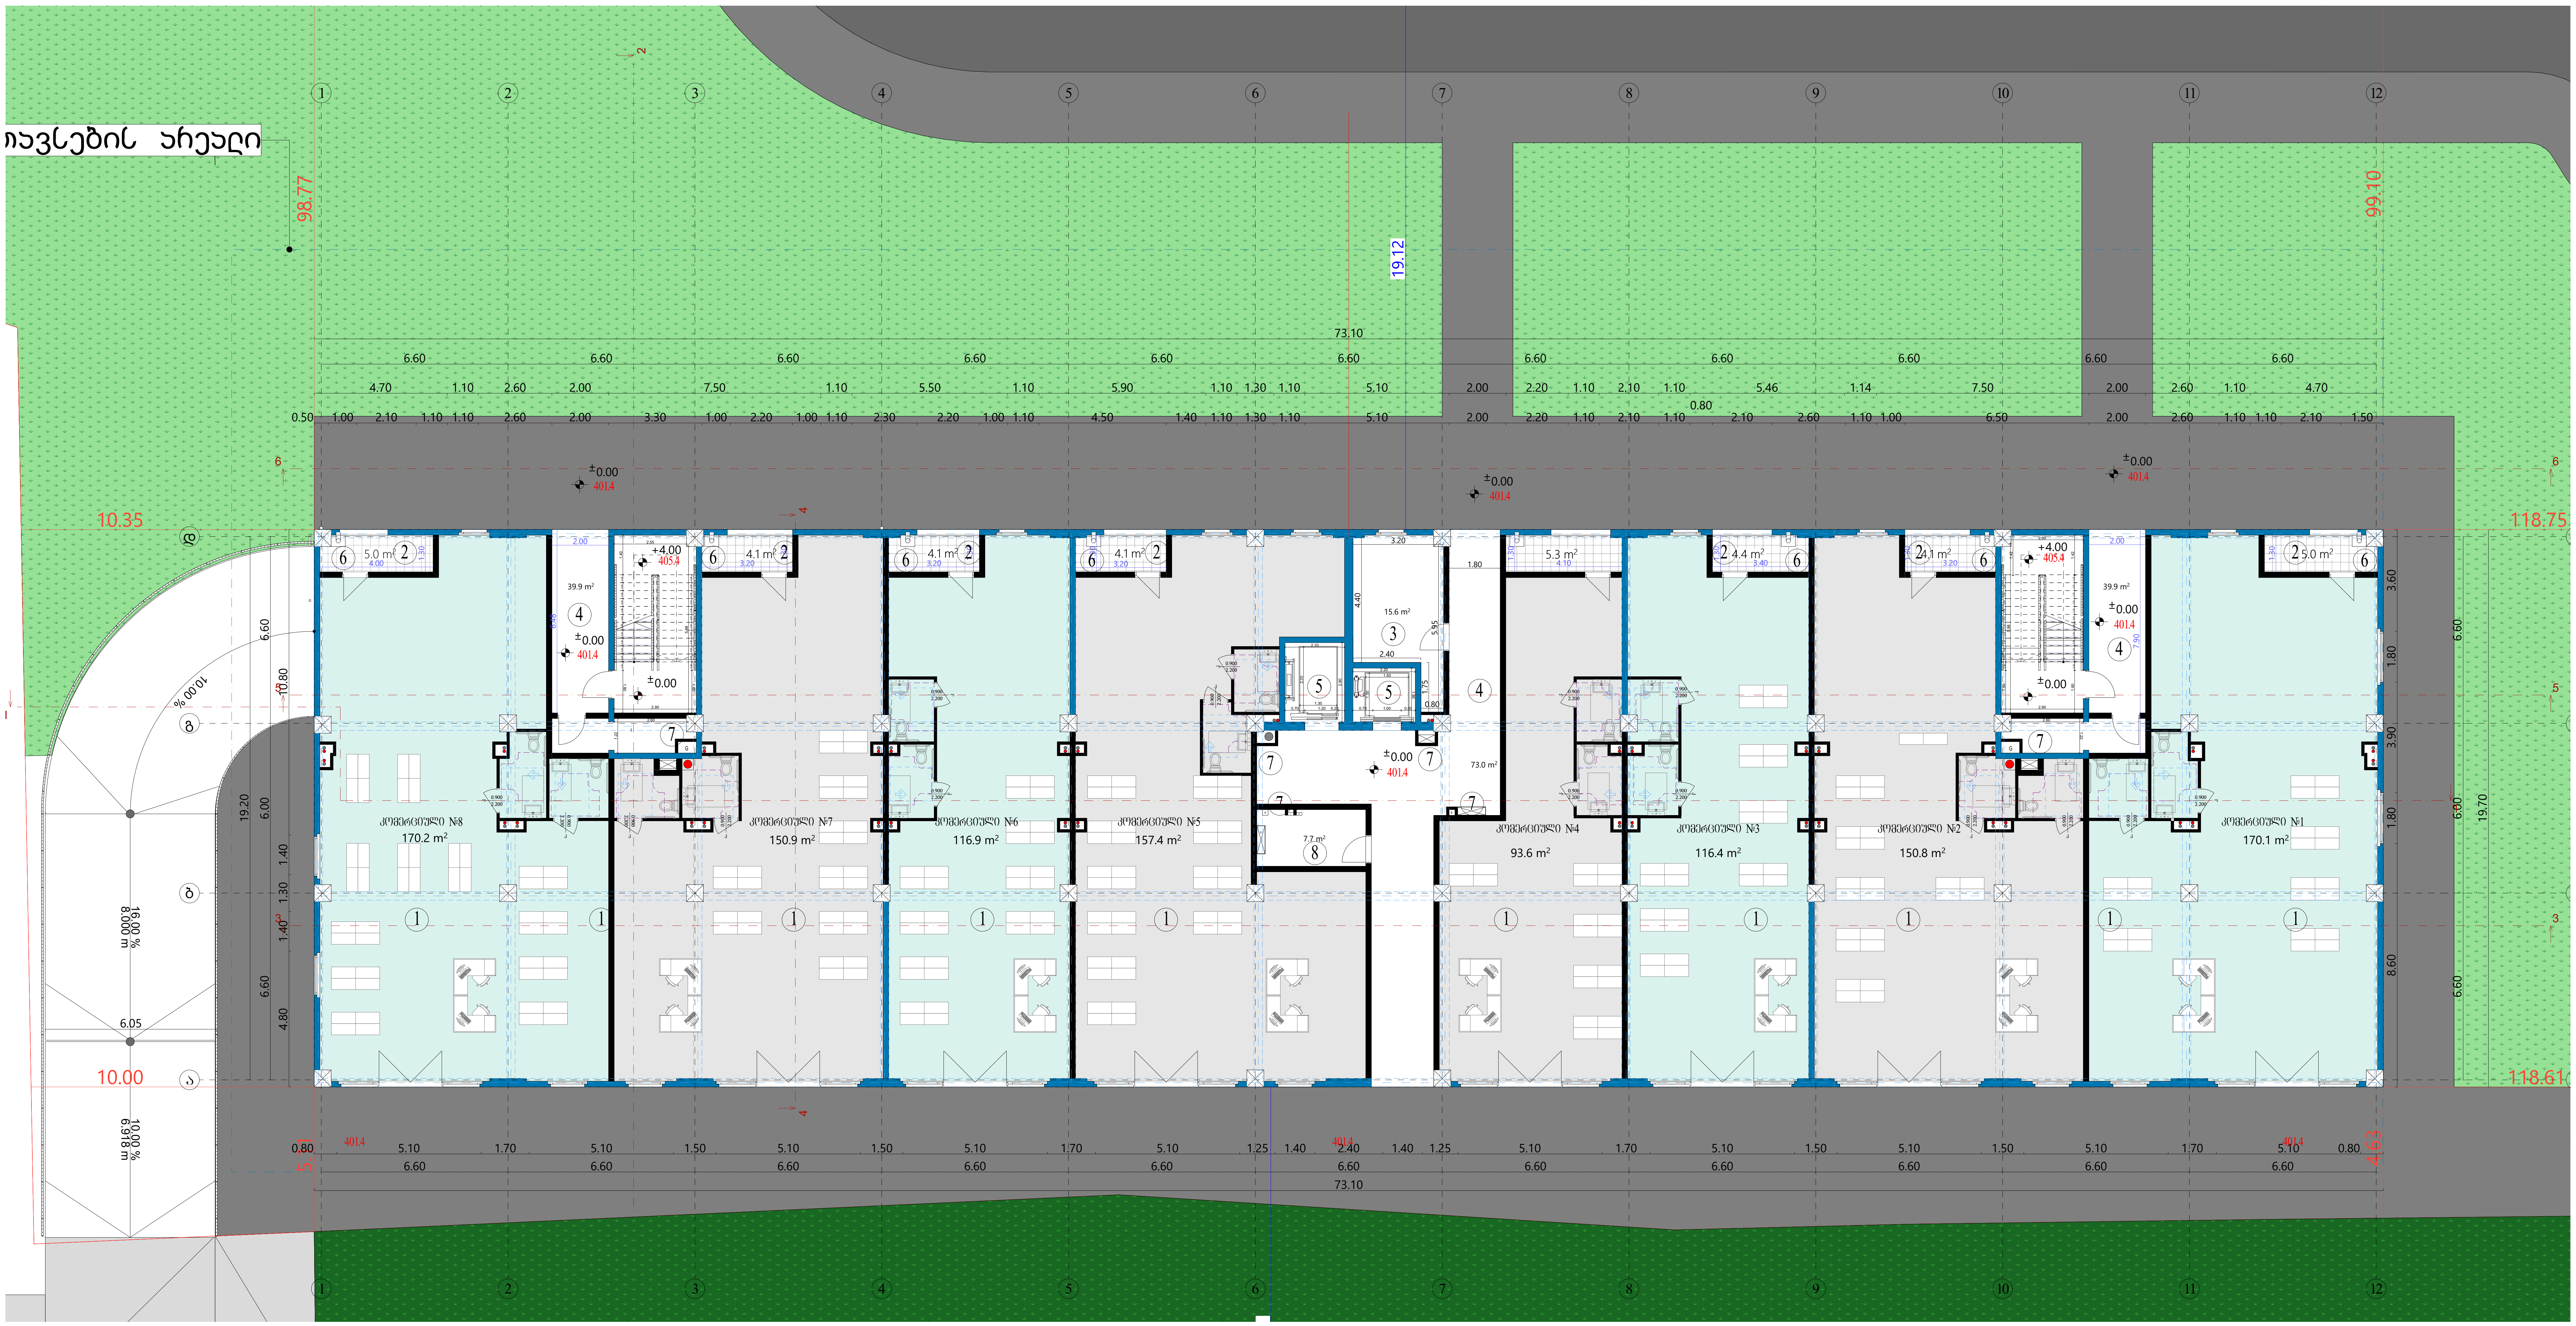

ტექნიკურ-ეკონომიკური პარამეტრები		
	მიწის ნაკვეთის ფართი	28504 $მ^2$
	განაშენიანების ფართი	20303.7 $მ^2$
	საერთო ფართი	15563.3 $მ^2$
	ავტოსადგომების ფართი	2137.4 $მ^2$
	საცხოვრებელი ფართი	9264.3 $მ^2$
	კომერციული ფართი	1161.8 $მ^2$
	საზაფხულო ფართი	1083.9 $მ^2$
	დამხმარე ფართი	109.8 $მ^2$
	სადარბაზოები და კიბის უჯრედები	1806.1 $მ^2$
	კ1-ის საანგარიშო ფართი	1440.1/28504=0.1
	კ2-ის საანგარიშო ფართი	14012.8/28504=0.5
	კ3-ის საანგარიშო ფართი	11921.1/28504=0.4
	შენობის კონსტრუქციული სიმაღლე	37.9 მ

გეგმა 0.00 ნიშნულზე

კ2 საანგარიშო ფართი - 1392.0 $მ^2$

კომერციული ფართი - 1126.3 $მ^2$
საზაფხულო ფართი - 36.1 $მ^2$
დამხმარე ფართი - 23.3 $მ^2$
სადარბაზოებისა და კიბის უჯრედის ფართი - 152.8 $მ^2$

ექსპლიკაცია

1. კომერციული ფართი
2. აივანი
3. დამხმარე ფართი
4. სადარბაზო და კიბის უჯრედი
5. ლიფტი
6. საქვაბე
7. საინჟინრო კომუნიკაციის შახტა
8. ტექნიკური ოთახი

მრავალბინიანი საცხოვრებელი სახლი **A4**		
ნახაზის დასახელება		მასშტაბი
		მ. 1/100
შპს "ჯეი 5"		მისამართი: ქ. თბილისი, უნივერსიტეტის ქუჩა
თანამდებობა	გვარი	ხელმოწერა
პრ. კოორდინატორი	დ. ბუჩუკური	
არქიტექტორი	ნ. ირემაშვილი	
კონსტრუქტორი	ბ. ბარბაქაძე	
სტადია	თარიღი	ფურცელი №
პროექტი	20.05.2024	



ტექნიკურ-ეკონომიკური პარამეტრები

მიწის ნაკვეთის ფართი	28504 მ²
განაშენიანების ფართი	20303.7 მ²
საერთო ფართი	15563.3 მ²
ავტოსადგომების ფართი	2137.4 მ²
საცხოვრებელი ფართი	9264.3 მ²
კომერციული ფართი	1161.8 მ²
საზაფხულო ფართი	1083.9 მ²
დამხმარე ფართი	109.8 მ²
სადარბაზოები და კიბის უჯრედები	1806.1 მ²
კ1-ის საანგარიშო ფართი	1440.1/28504=0.1
კ2-ის საანგარიშო ფართი	14012.8/28504=0.5
კ3-ის საანგარიშო ფართი	11921.1/28504=0.4
შენობის კონსტრუქციული სიმაღლე	37.9 მ

გეგმა +4.0 ნიშნულზე

კ2 საანგარიშო ფართი - 1409.3 მ²

საცხოვრებელი ფართი - 1033.5 მ²
საზაფხულო ფართი - 116.4 მ²
სადარბაზოებისა და კიბის უჯრედის ფართი - 183.7 მ²

ექსპლიკაცია

1. საცხოვრებელი ფართი
2. აივანი
3. სადარბაზო და კიბის უჯრედი
4. ლიფტი
5. საძვაბე
6. ტამბური
7. საინჟინრო კომუნიკაციის შახტა

მრავალბინიანი საცხოვრებელი სახლი **A4**

ნახაზის დასახელება		მასშტაბი
		მ. 1/100
შპს "ჯეი 5"		მისამართი
		ქ. თბილისი, უნივერსიტეტის ქუჩა
თანამდებობა	გვარი	ხელმოწერა
პრ. კოორდინატორი	დ. ბუნიაური	
არქიტექტორი	ნ. ირემაშვილი	
კონსტრუქტორი	ბ. ბარბაქაძე	
სტადია	თარიღი	შეცველი №
პროექტი	20.05.2024	



ზოგადი-ეკონომიკური პარამეტრები	
მიწის ნაკვეთის ფართი	28504 მ²
განაშენიანების ფართი	20303.7 მ²
საერთო ფართი	15563.3 მ²
ავტოსადგომების ფართი	2137.4 მ²
საცხოვრებელი ფართი	9264.3 მ²
კომერციული ფართი	1161.8 მ²
საზაფხულო ფართი	1083.9 მ²
დამხმარე ფართი	109.8 მ²
სადარბაზოები და კიბის უჯრედები	1806.1 მ²
კ1-ის საანგარიშო ფართი	1440.1/28504=0.1
კ2-ის საანგარიშო ფართი	14012.8/28504=0.5
კ3-ის საანგარიშო ფართი	11921.1/28504=0.4
შენობის კონსტრუქციული სიმაღლე	37.9 მ

გეგმა +7.1 ნიშნულზე

კ2 საანგარიშო ფართი - 1409.3 მ²

საცხოვრებელი ფართი - 1031.5 მ²
საზაფხულო ფართი - 116.4 მ²
სადარბაზოებისა და კიბის უჯრედის ფართი - 183.7 მ²

ექსპლიკაცია

1. საცხოვრებელი ფართი
2. აივანი
3. სადარბაზო და კიბის უჯრედი
4. ლიფტი
5. საძვაბე
6. ტამბური
7. საინჟინრო კომუნიკაციის შახტა

მრავალბინიანი საცხოვრებელი სახლი **A4**

ნახაზის დასახელება	მასშტაბი
	მ. 1/100
შპს "ჯეი ჯ"	მისამართი
	ქ. თბილისი, უნივერსიტეტის ქუჩა

თანამდებობა	გვარი	ხელმოწერა
პრ. კოორდინატორი	დ. ბუხუჭური	
არქიტექტორი	ნ. ირემაშვილი	
კონსტრუქტორი	ბ. ბარბაძაძე	
სტადია	თარიღი	შეკვეთილი №
პროექტი	20.05.2024	



ფუნქციურ-ეკონომიკური პარამეტრები	
მიწის ნაკვეთის ფართი	28504 მ²
განაშენიანების ფართი	20303.7 მ²
საერთო ფართი	15563.3 მ²
ავტოსადგომების ფართი	2137.4 მ²
საცხოვრებელი ფართი	9264.3 მ²
კომერციული ფართი	1161.8 მ²
საზაფხულო ფართი	1083.9 მ²
დამხმარე ფართი	109.8 მ²
სადარბაზოები და კიბის უჯრედები	1806.1 მ²
კ1-ის საანგარიშო ფართი	1440.1/28504=0.1
კ2-ის საანგარიშო ფართი	14012.8/28504=0.5
კ3-ის საანგარიშო ფართი	11921.1/28504=0.4
შენობის კონსტრუქციული სიმაღლე	37.9 მ

გეგმა +10.2 ნიშნულზე

კ2 საანგარიშო ფართი - 1409.3 მ²

საცხოვრებელი ფართი - 1029.3 მ²
საზაფხულო ფართი - 116.4 მ²
სადარბაზოებისა და კიბის უჯრედის ფართი - 183.7 მ²

ექსპლიკაცია

1. საცხოვრებელი ფართი
2. აივანი
3. სადარბაზო და კიბის უჯრედი
4. ლიფტი
5. საძვაბე
6. ტამბური
7. საინჟინრო კომუნიკაციის შახტა

მრავალბინიანი საცხოვრებელი სახლი **A4**

ნახაზის დასახელება		მასშტაბი
		მ. 1/100
შპს "ჯეი 5"		მისამართი
		ქ. თბილისი, უნივერსიტეტის ქუჩა
თანამდებობა	გვარი	ხელმოწერა
არ. კოორდინატორი	დ. ბუნჯუკური	
არქიტექტორი	ნ. ირემაშვილი	
კონსტრუქტორი	ბ. ბარბაძაძე	
სტადია	თარიღი	შეკვეთის №
პროექტი	20.05.2024	

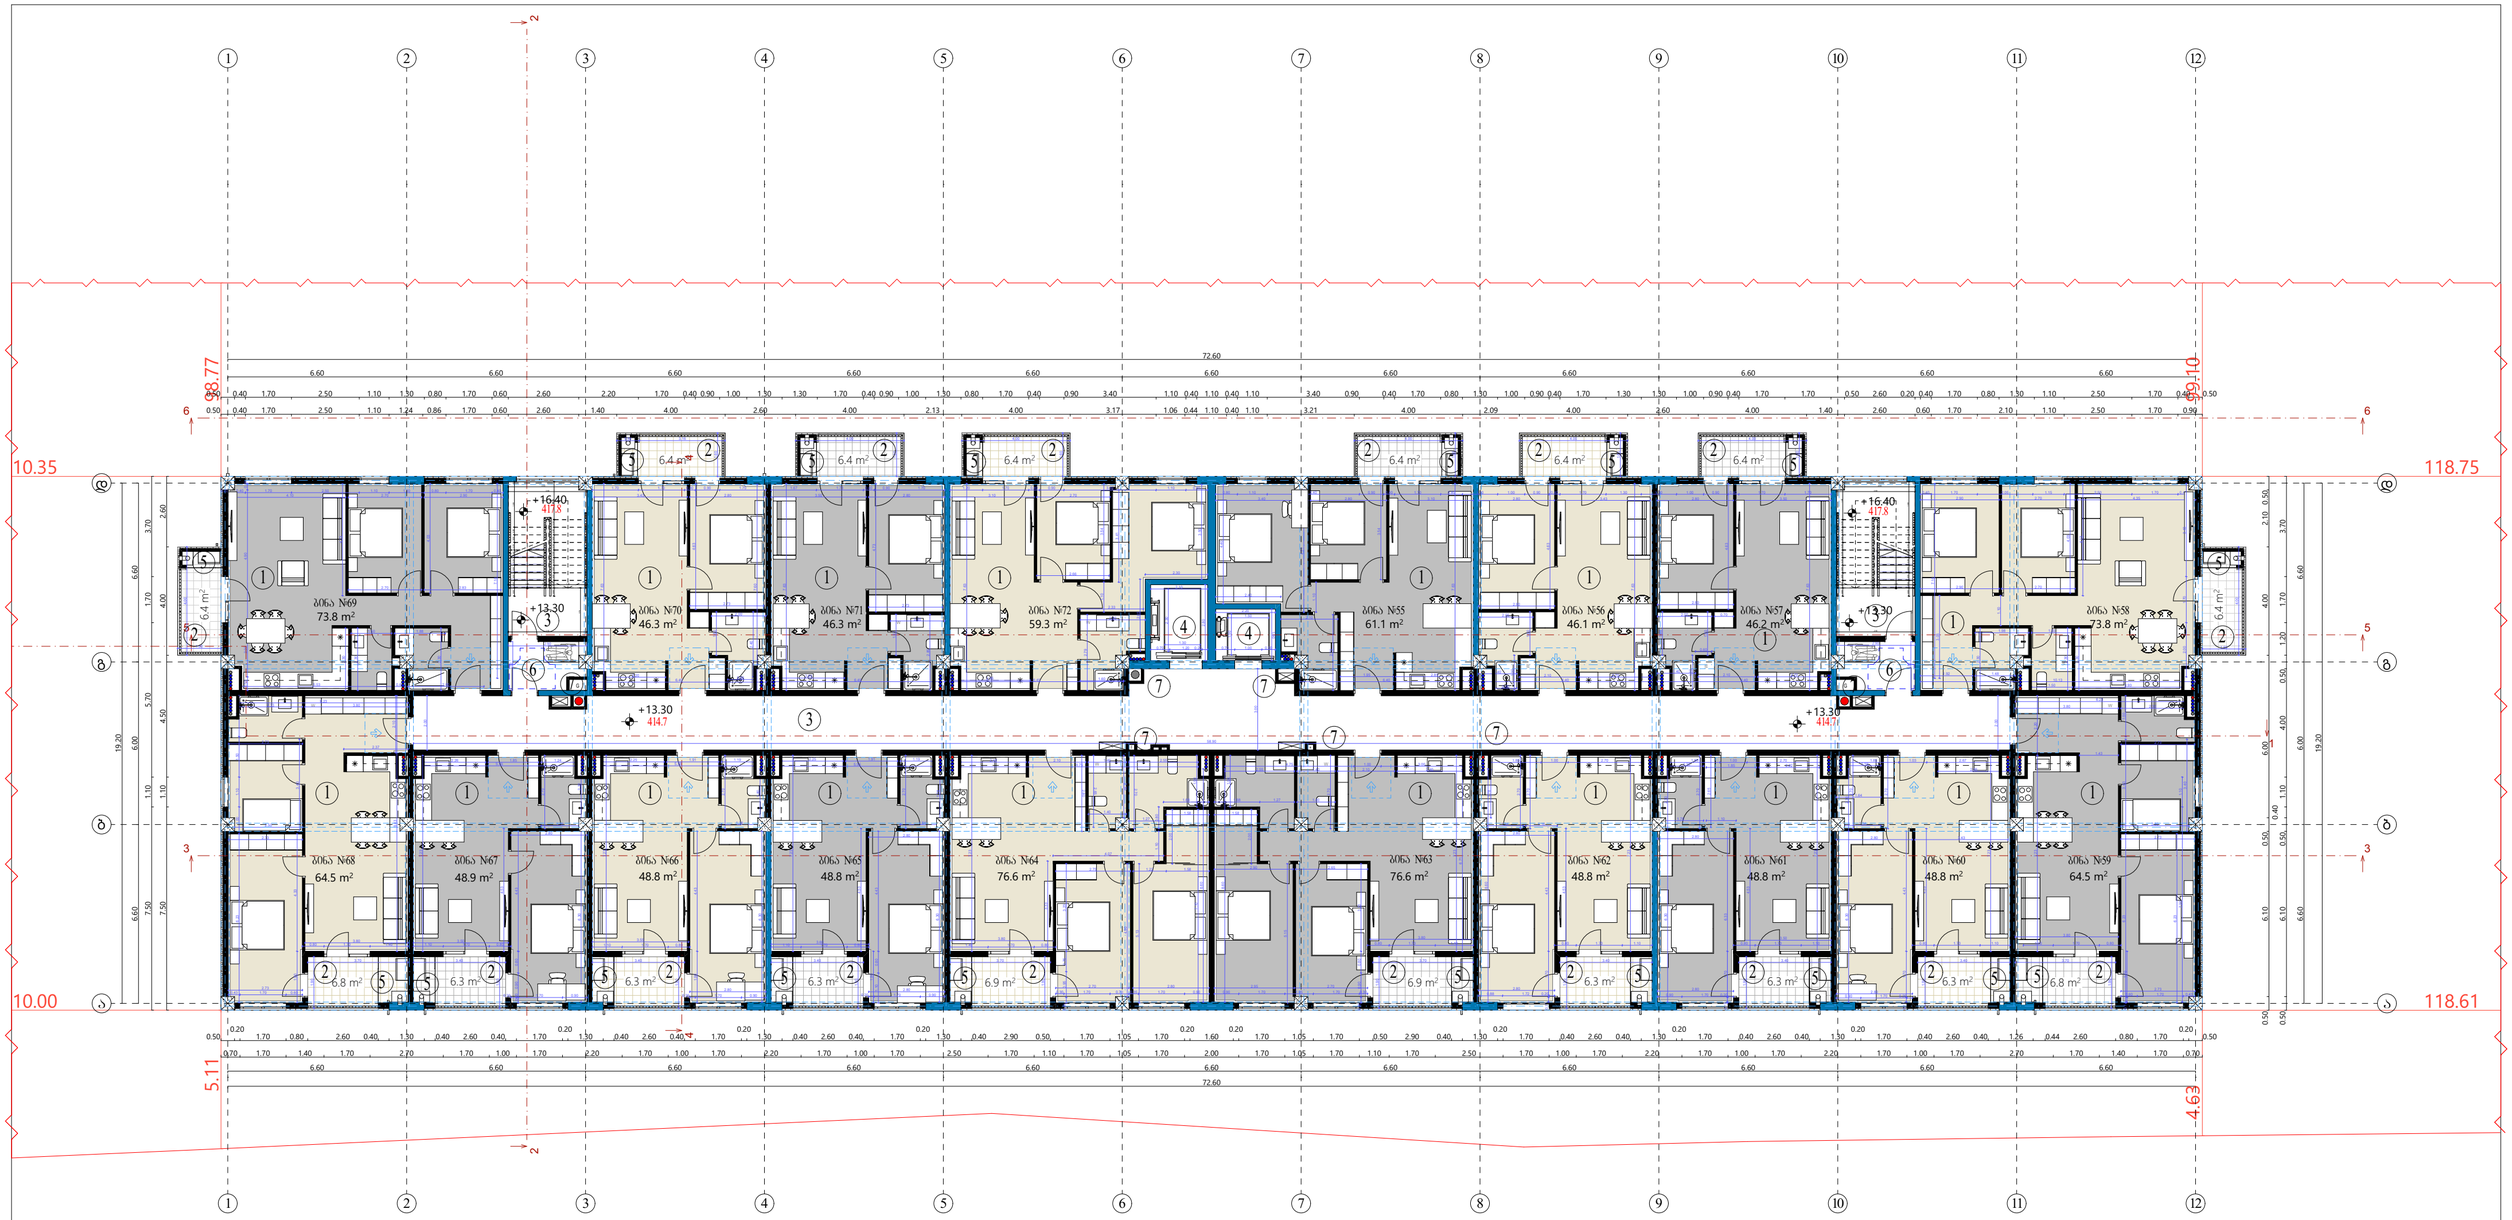

ზექნიკურ-ეკონომიური პარამეტრები	
მიწის ნაკვეთის ფართი	28504 მ²
განაშენიანების ფართი	20303.7 მ²
საერთო ფართი	15563.3 მ²
ავტოსადგომების ფართი	2137.4 მ²
საცხოვრებელი ფართი	9264.3 მ²
კომერციული ფართი	1161.8 მ²
საზაფხულო ფართი	1083.9 მ²
დამხმარე ფართი	109.8 მ²
სადარბაზოები და კიბის უჯრედები	1806.1 მ²
კ1-ის საანგარიშო ფართი	1440.1/28504=0.1
კ2-ის საანგარიშო ფართი	14012.8/28504=0.5
კ3-ის საანგარიშო ფართი	11921.1/28504=0.4
შენობის კონსტრუქციული სიმაღლე	37.9 მ

გეგმა +13.3 ნიშნულზე

კ2 საანგარიშო ფართი - 1409.3 მ²

საცხოვრებელი ფართი - 1028.0 მ²
საზაფხულო ფართი - 116.4 მ²
სადარბაზოებისა და კიბის უჯრედის ფართი - 183.7 მ²

ექსპლიკაცია

1. საცხოვრებელი ფართი
2. აივანი
3. სადარბაზო და კიბის უჯრედი
4. ლიფტი
5. საძვაბე
6. ტამბური
7. საინჟინრო კომუნიკაციის შახტა

მრავალბინიანი საცხოვრებელი სახლი **A4**

ნახაზის დასახელება		მასშტაბი
		მ. 1/100
შპს "ჯეი 5"		მისამართი
		ქ. თბილისი, უნივერსიტეტის ქუჩა
თანამდებობა	გვარი	ხელმოწერა
პრ. კოორდინატორი	დ. ბუნიაური	
არქიტექტორი	ნ. ირემაშვილი	
კონსტრუქტორი	ბ. ბარბაქაძე	
სტადია	თარიღი	შეცველი №
პროექტი	20.05.2024	

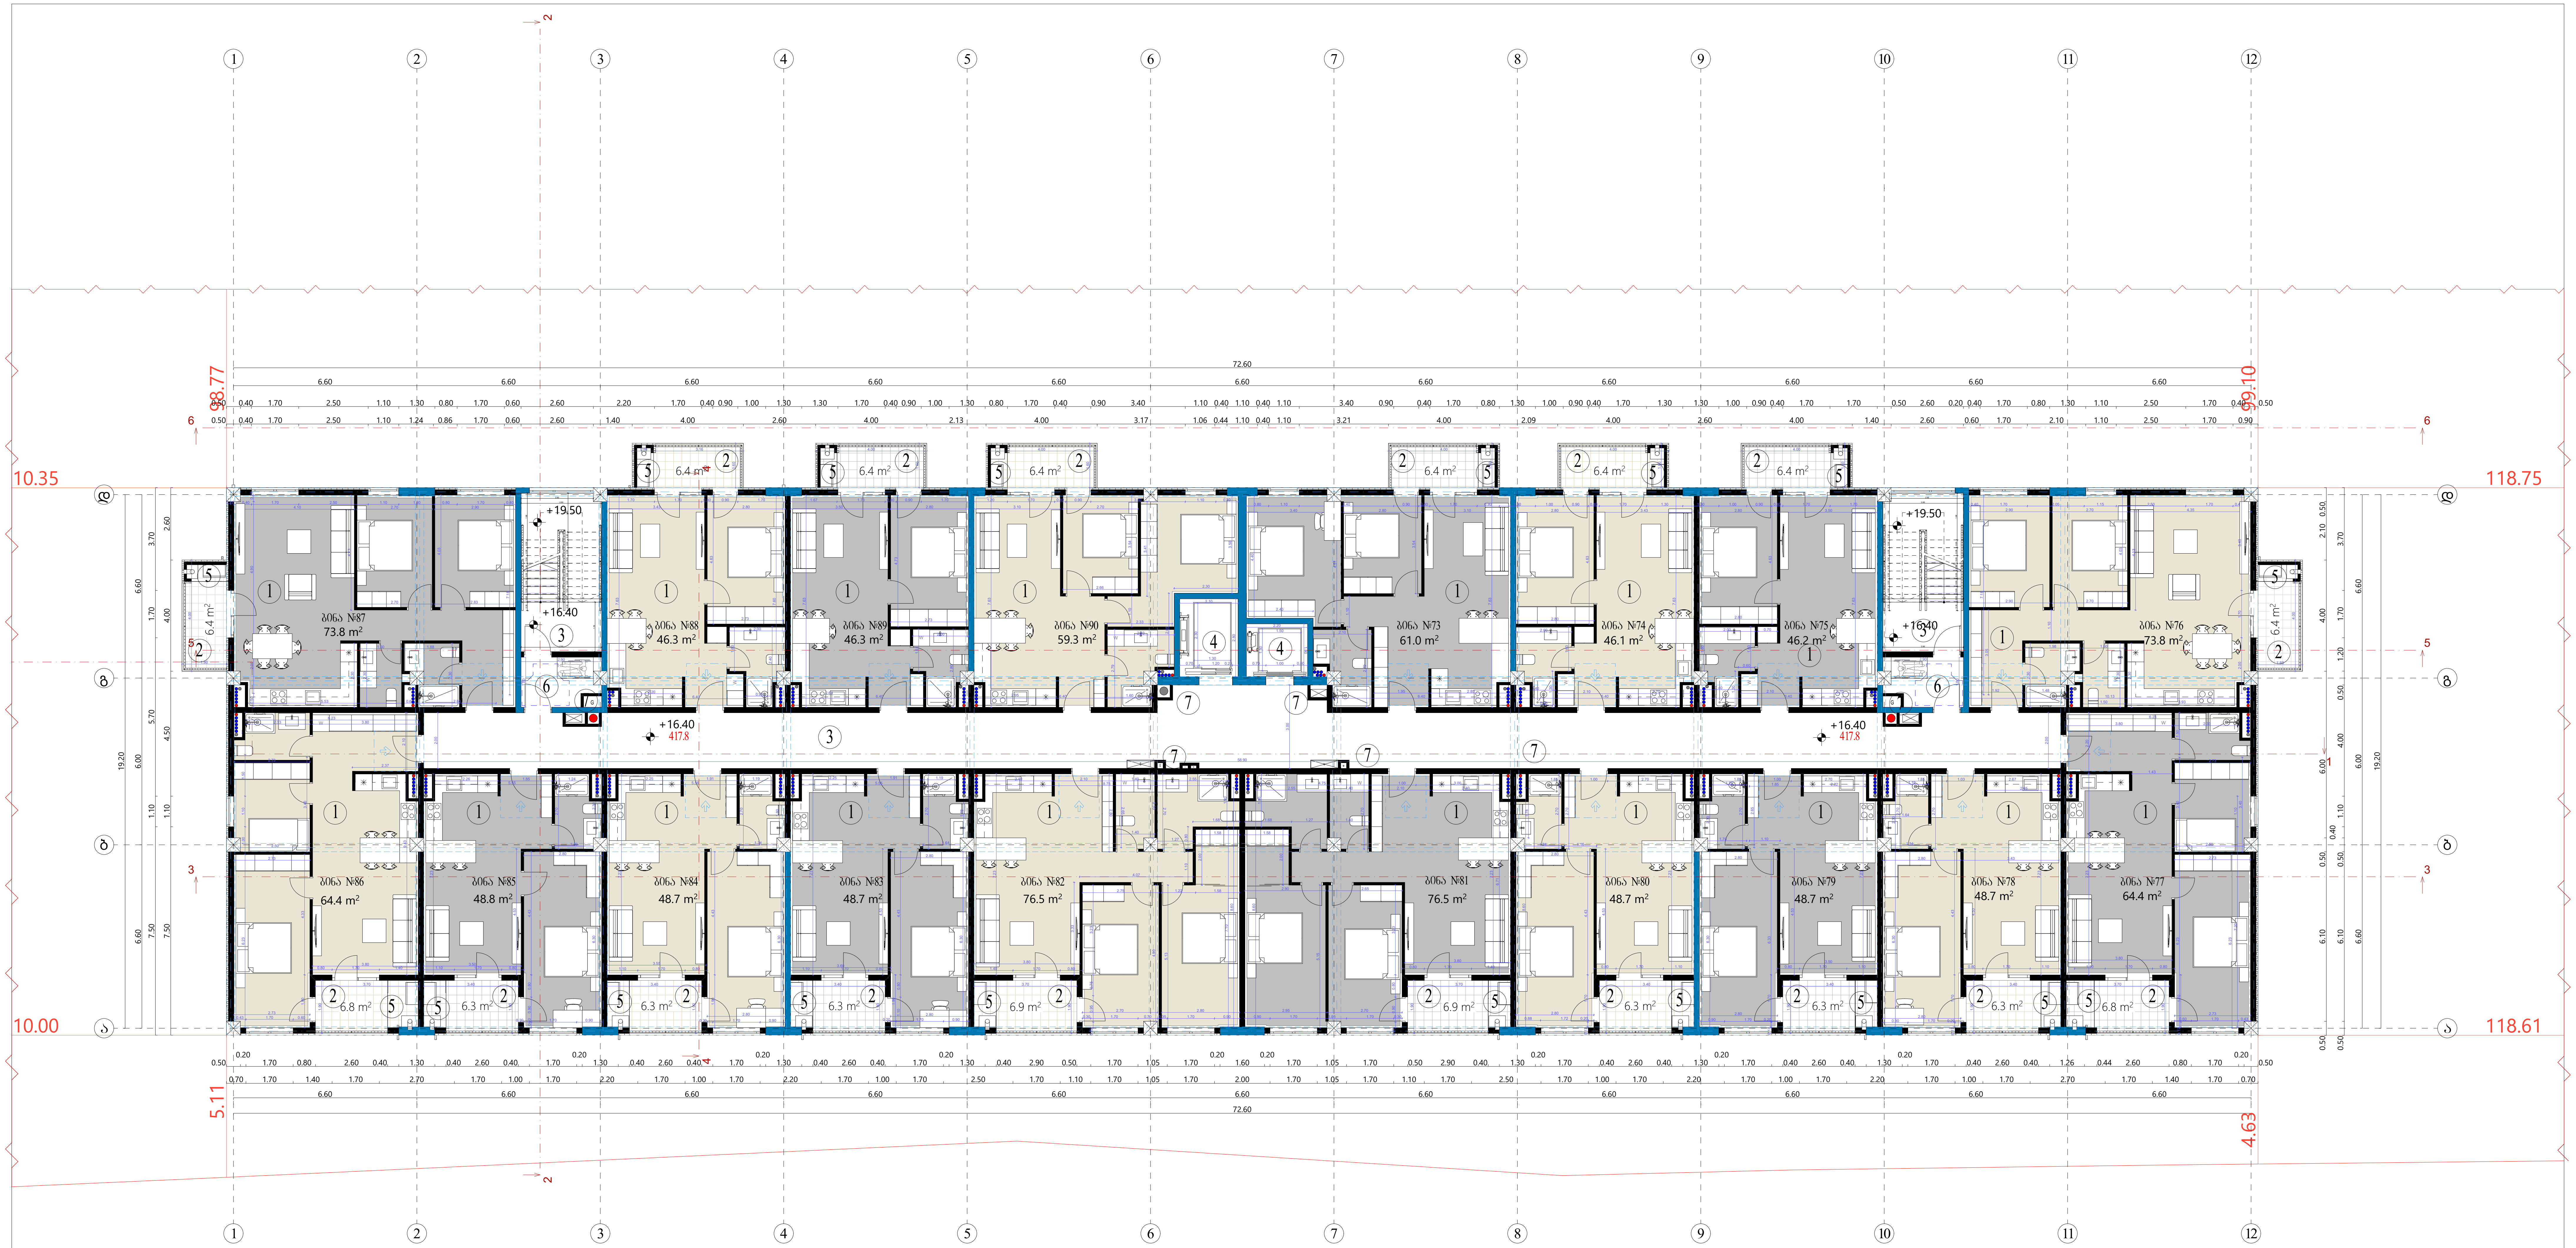

ტექნიკურ-ეკონომიკური პარამეტრები		
	მიწის ნაკვეთის ფართი	28504 მ²
	განაშენიანების ფართი	20303.7 მ²
	საერთო ფართი	15563.3 მ²
	ავტოსადგომების ფართი	2137.4 მ²
	საცხოვრებელი ფართი	9264.3 მ²
	კომერციული ფართი	1161.8 მ²
	საზაფხულო ფართი	1083.9 მ²
	დამხმარე ფართი	109.8 მ²
	სადარბაზოები და კიბის უჯრედები	1806.1 მ²
	კ1-ის საანგარიშო ფართი	1440.1/28504=0.1
	კ2-ის საანგარიშო ფართი	14012.8/28504=0.5
	კ3-ის საანგარიშო ფართი	11921.1/28504=0.4
	შენობის კონსტრუქციული სიმაღლე	37.9 მ

გეგმა +16.4 ნიშნულზე

კ2 საანგარიშო ფართი - 1409.3 მ²

საცხოვრებელი ფართი - 1026.9 მ²
საზაფხულო ფართი - 116.4 მ²
სადარბაზოებისა და კიბის უჯრედის ფართი - 183.7 მ²

ექსპლიკაცია

1. საცხოვრებელი ფართი
2. აივანი
3. სადარბაზო და კიბის უჯრედი
4. ლიფტი
5. საკვაბე
6. ტამბური
7. საინჟინრო კომუნიკაციის შახტა

მრავალბინიანი საცხოვრებელი სახლი **A4**		
ნახაზის დასახელება		მასშტაბი
		მ. 1/100
შპს "ჯეი 5"		მისამართი ქ. თბილისი, უნივერსიტეტის ქუჩა
თანამდებობა	გვარი	ხელმოწერა
პრ. კოორდინატორი	დ. ბუჩუკური	
არქიტექტორი	ნ. ირემაშვილი	
კონსტრუქტორი	ბ. ბარბაქაძე	
სტადია	თარიღი	ფურცელი №
პროექტი	20.05.2024	



ტექნიკურ-ეკონომიკური პარამეტრები

მიწის ნაკვეთის ფართი	28504 მ²
განაშენიანების ფართი	20303.7 მ²
საერთო ფართი	15563.3 მ²
ავტოსადგომების ფართი	2137.4 მ²
საცხოვრებელი ფართი	9264.3 მ²
კომერციული ფართი	1161.8 მ²
საზაფხულო ფართი	1083.9 მ²
დამხმარე ფართი	109.8 მ²
სადარბაზოები და კიბის უჯრედები	1806.1 მ²
კ1-ის საანგარიშო ფართი	1440.1/28504=0.1
კ2-ის საანგარიშო ფართი	14012.8/28504=0.5
კ3-ის საანგარიშო ფართი	11921.1/28504=0.4
შენობის კონსტრუქციული სიმაღლე	37.9 მ

გეგმა +19.5 ნიშნულზე

კ2 საანგარიშო ფართი - 1409.3 მ²

① საცხოვრებელი ფართი - 1026.9 მ²
② საზაფხულო ფართი - 116.4 მ²
③ სადარბაზოებისა და კიბის უჯრედის ფართი - 183.7 მ²

ექსპლიკაცია

① საცხოვრებელი ფართი
② აივანი
③ სადარბაზო და კიბის უჯრედი
④ ლიფტი
⑤ საძვაბე
⑥ ტამბური
⑦ საინჟინრო კომუნიკაციის შახტა

მრავალბინიანი საცხოვრებელი სახლი **A4**

ნახაზის დასახელება		მასშტაბი
		მ. 1/100
შპს "ჯეი 5"		მისამართი ქ. თბილისი, უნივერსიტეტის ქუჩა
თანამდებობა	გვარი	ხელმოწერა
არ. კოორდინატორი	დ. ბუნჯუკური	
არქიტექტორი	ნ. ირემაშვილი	
კონსტრუქტორი	ბ. ბარბაქაძე	
სტადია	თარიღი	შეცველი №
პროექტი	20.05.2024	



ტექნიკურ-ეკონომიკური პარამეტრები		
	მიწის ნაკვეთის ფართი	28504 $მ^2$
	განაშენიანების ფართი	20303.7 $მ^2$
	საერთო ფართი	15563.3 $მ^2$
	ავტოსადგომების ფართი	2137.4 $მ^2$
	საცხოვრებელი ფართი	9264.3 $მ^2$
	კომერციული ფართი	1161.8 $მ^2$
	საზაფხულო ფართი	1083.9 $მ^2$
	დამხმარე ფართი	109.8 $მ^2$
	სადარბაზოები და კიბის უჯრედები	1806.1 $მ^2$
	კ1-ის საანგარიშო ფართი	1440.1/28504=0.1
	კ2-ის საანგარიშო ფართი	14012.8/28504=0.5
	კ3-ის საანგარიშო ფართი	11921.1/28504=0.4
	შენობის კონსტრუქციული სიმაღლე	37.9 მ

გეგმა +22.6 ნიშნულზე

კ2 საანგარიშო ფართი - 1409.3 $მ^2$

1. საცხოვრებელი ფართი - 1026.8 $მ^2$
2. საზაფხულო ფართი - 116.4 $მ^2$
3. სადარბაზოებისა და კიბის უჯრედის ფართი - 183.7 $მ^2$

ექსპლიკაცია

1. საცხოვრებელი ფართი
2. აივანი
3. სადარბაზო და კიბის უჯრედი
4. ლიფტი
5. საქვაბე
6. ტამბური
7. საინჟინრო კომუნიკაციის შახტა

მრავალბინიანი საცხოვრებელი სახლი **A4**		
ნახაზის დასახელება		მასშტაბი
		მ. 1/100
შპს "ჯეი 5"		მისამართი ქ. თბილისი, უნივერსიტეტის ქუჩა
თანამდებობა	გვარი	ხელმოწერა
პრ. კოორდინატორი	დ. ბუჩუკური	
არქიტექტორი	ნ. ირემაშვილი	
კონსტრუქტორი	ბ. ბარბაქაძე	
სტადია	თარიღი	ფურცელი №
პროექტი	20.05.2024	



ზექნიკურ-ეკონომიური პარამეტრები	
მიწის ნაკვეთის ფართი	28504 მ²
განაშენიანების ფართი	20303.7 მ²
საერთო ფართი	15563.3 მ²
ავტოსადგომების ფართი	2137.4 მ²
საცხოვრებელი ფართი	9264.3 მ²
კომერციული ფართი	1161.8 მ²
საზაფხულო ფართი	1083.9 მ²
დამხმარე ფართი	109.8 მ²
სადარბაზოები და კიბის უჯრედები	1806.1 მ²
კ1-ის საანგარიშო ფართი	1440.1/28504=0.1
კ2-ის საანგარიშო ფართი	14012.8/28504=0.5
კ3-ის საანგარიშო ფართი	11921.1/28504=0.4
შენობის კონსტრუქციული სიმაღლე	37.9 მ

გეგმა +25.7 ნიშნულზე

კ2 საანგარიშო ფართი - 1409.3 მ²

① საცხოვრებელი ფართი - 1026.8 მ²
② საზაფხულო ფართი - 116.4 მ²
③ სადარბაზოებისა და კიბის უჯრედის ფართი - 183.7 მ²

ექსპლიკაცია

① საცხოვრებელი ფართი
② აივანი
③ სადარბაზო და კიბის უჯრედი
④ ლიფტი
⑤ საძვაბე
⑥ ტამბური
⑦ საინჟინრო კომუნიკაციის შახტა

მრავალბინიანი საცხოვრებელი სახლი **A4**

ნახაზის დასახელება		მასშტაბი
		მ. 1/100
შპს "ჯეი 5"		მისამართი
		ქ. თბილისი, უნივერსიტეტის ქუჩა
თანამდებობა	გვარი	ხელმოწერა
პრ. კოორდინატორი	დ. ბუნჯუკური	
არქიტექტორი	ნ. ირემაშვილი	
კონსტრუქტორი	ბ. ბარბაძაძე	
სტადია	თარიღი	შეკვეთის №
პროექტი	20.05.2024	



ფუნქციურ-ეკონომიკური პარამეტრები

მიწის ნაკვეთის ფართი	28504 მ²
განაშენიანების ფართი	20303.7 მ²
საერთო ფართი	15563.3 მ²
ავტოსადგომების ფართი	2137.4 მ²
საცხოვრებელი ფართი	9264.3 მ²
კომერციული ფართი	1161.8 მ²
საზაფხულო ფართი	1083.9 მ²
დამხმარე ფართი	109.8 მ²
სადარბაზოები და კიბის უჯრედები	1806.1 მ²
კ1-ის საანგარიშო ფართი	1440.1/28504=0.1
კ2-ის საანგარიშო ფართი	14012.8/28504=0.5
კ3-ის საანგარიშო ფართი	11921.1/28504=0.4
შენობის კონსტრუქციული სიმაღლე	37.9 მ

გეგმა +28.8 ნიშნულზე

კ2 საანგარიშო ფართი - 1409.3 მ²

① საცხოვრებელი ფართი - 1034.6 მ²
② საზაფხულო ფართი - 116.6 მ²
③ სადარბაზოებისა და კიბის უჯრედის ფართი - 183.7 მ²

ექსპლიკაცია

① საცხოვრებელი ფართი
② აივანი
③ სადარბაზო და კიბის უჯრედი
④ ლიფტი
⑤ საძვაბე
⑥ ტამბური
⑦ საინჟინრო კომუნიკაციის შახტა

მრავალბინიანი საცხოვრებელი სახლი **A4**

ნახაზის დასახელება		მასშტაბი
		მ. 1/100
შპს "ჯეი 5"		მისამართი
		ქ. თბილისი, უნივერსიტეტის ქუჩა
თანამდებობა	გვარი	ხელმოწერა
პრ. კოორდინატორი	დ. ბუწუკური	
არქიტექტორი	ნ. ირემაშვილი	
კონსტრუქტორი	ბ. ბარბაქაძე	
სტადია	თარიღი	შეკვეთის №
პროექტი	20.05.2024	

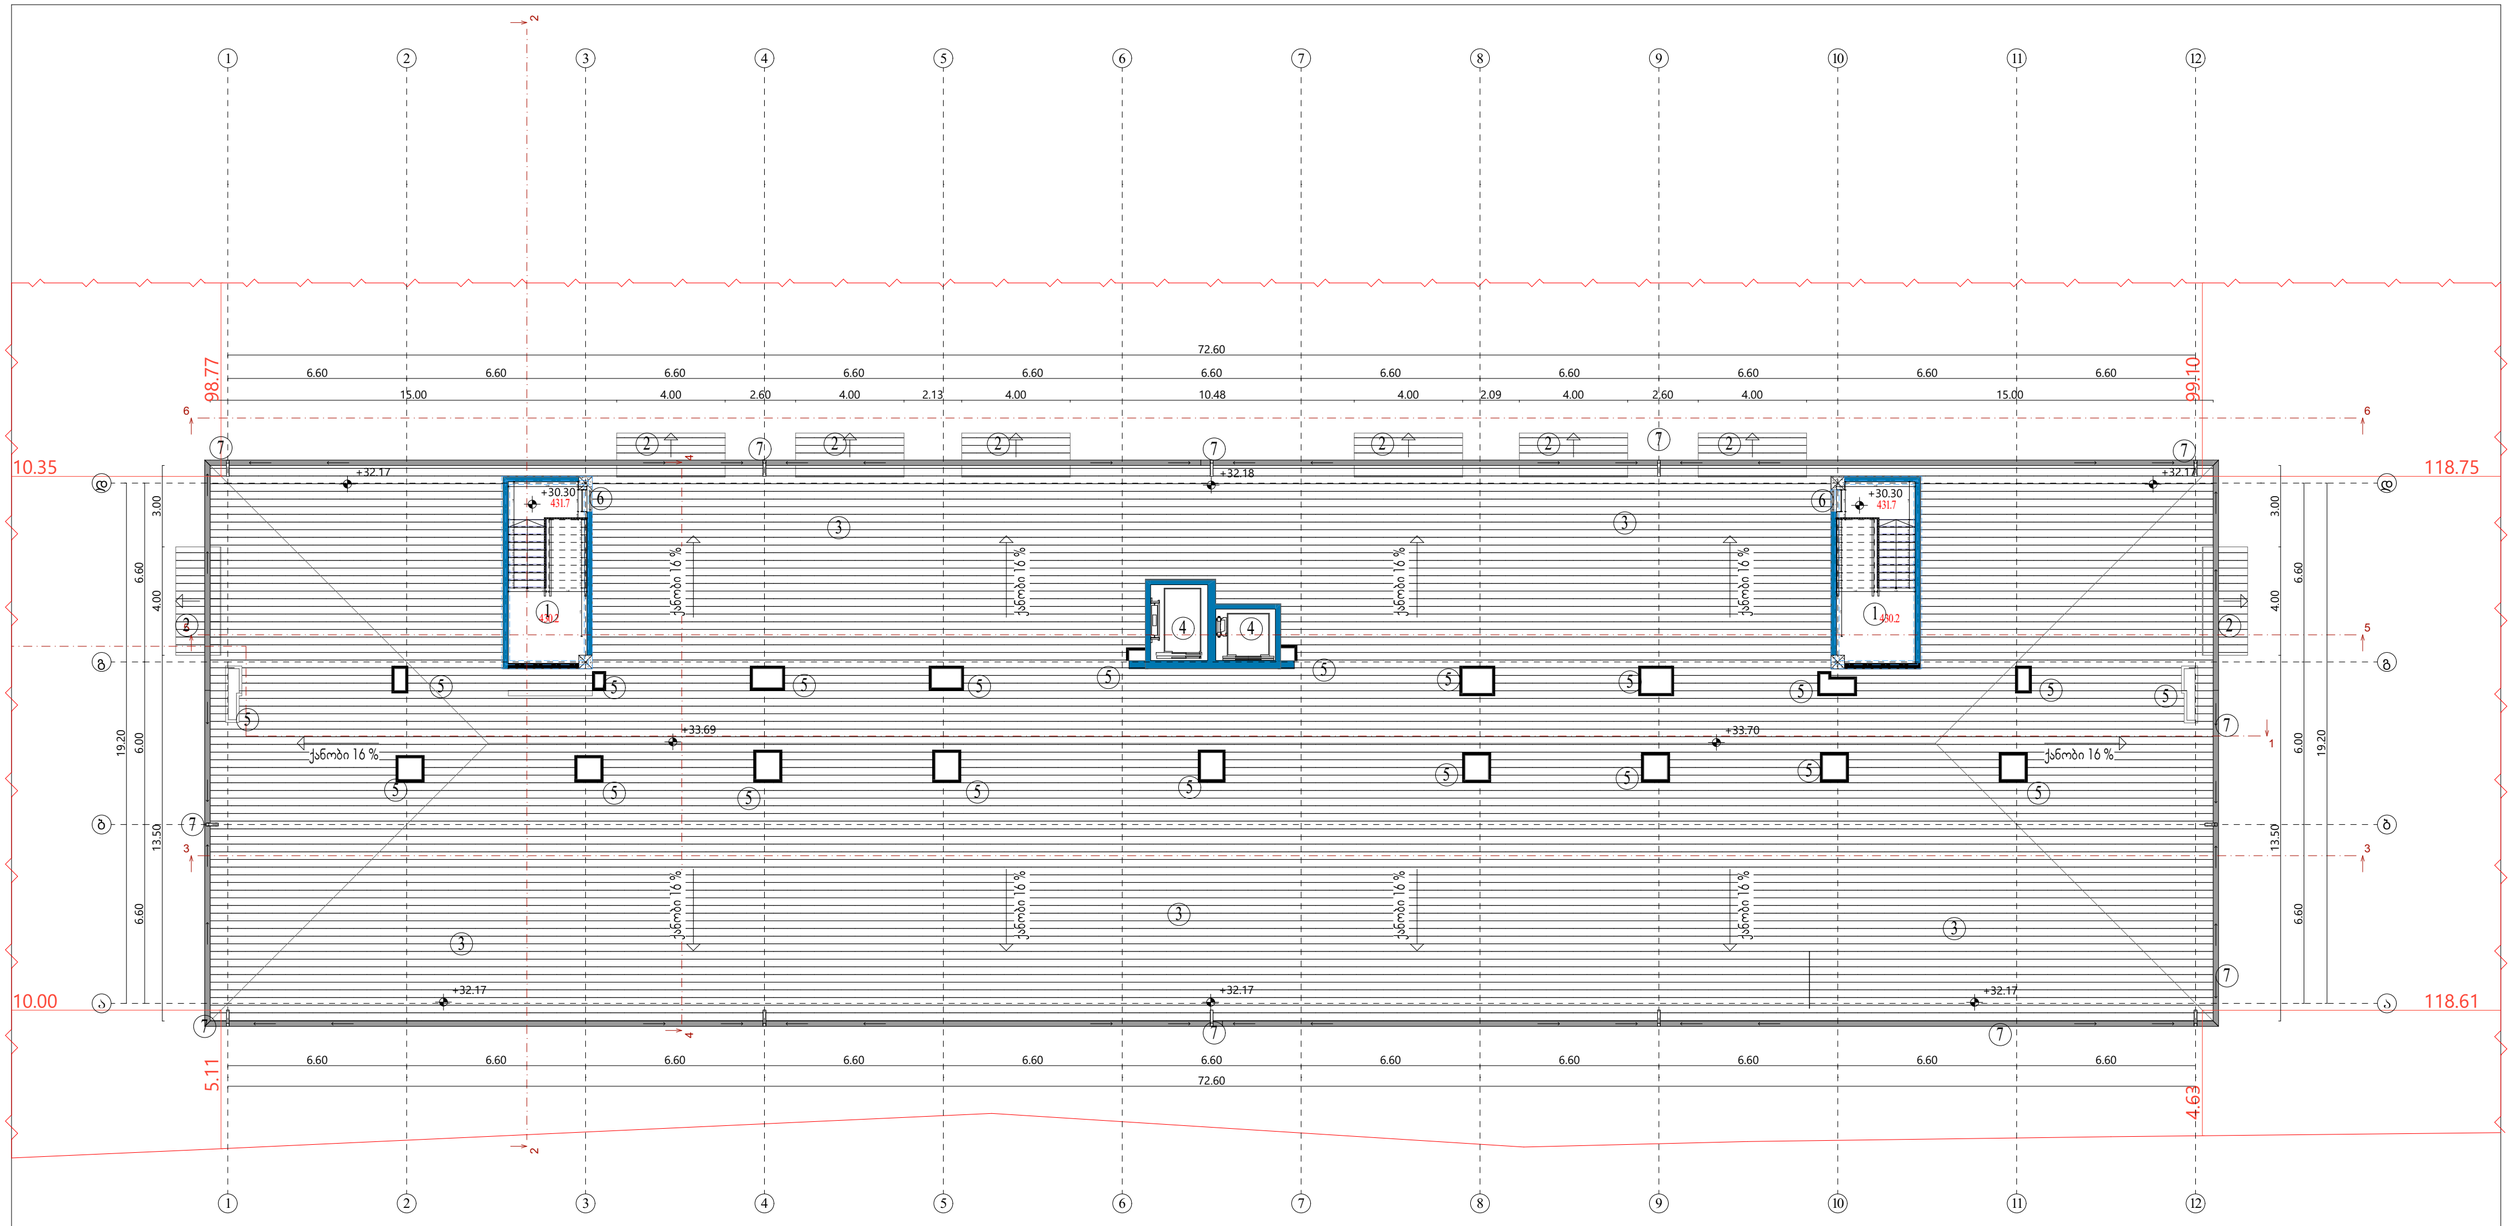

მიწის ნაკვეთის ფართი	28504 მ²
განაშენიანების ფართი	20303.7 მ²
საერთო ფართი	15563.3 მ²
ავტოსადგომების ფართი	2137.4 მ²
საცხოვრებელი ფართი	9264.3 მ²
კომერციული ფართი	1161.8 მ²
საზაფხულო ფართი	1083.9 მ²
დამხმარე ფართი	109.8 მ²
სადარბაზოები და კიბის უჯრედები	1806.1 მ²
კ1-ის საანგარიშო ფართი	1440.1/28504=0.1
კ2-ის საანგარიშო ფართი	14012.8/28504=0.5
კ3-ის საანგარიშო ფართი	11921.1/28504=0.4
შენობის კონსტრუქციული სიმაღლე	37.9 მ

ტექნიკურ-ეკონომიკური პარამეტრები

შუალედური სართულის გეგმა

ექსპლიკაცია

1. სადარბაზო და კიბის შჯრედი
2. აივნის გადახურვა
3. გადახურვა
4. ლიფტი
5. საინჟინრო კომუნიკაციის შახტა
6. სახურავზე ასასვლელი კიბე
7. წყალშემკრები მილი

მრავალბინიანი საცხოვრებელი სახლი **A4**

ნახაზის დასახელება	მასშტაბი
	მ. 1/100
შპს "ჯეი 5"	მისამართი
	ქ. თბილისი, უნივერსიტეტის ქუჩა

თანამდებობა	გვარი	ხელმოწერა
პრ. კოორდინატორი	დ. ბუჩუკური	
არქიტექტორი	ნ. ირემაშვილი	
კონსტრუქტორი	ბ. ბარბაქაძე	
სტადია	თარიღი	შეკვეთის №
პროექტი	20.05.2024	

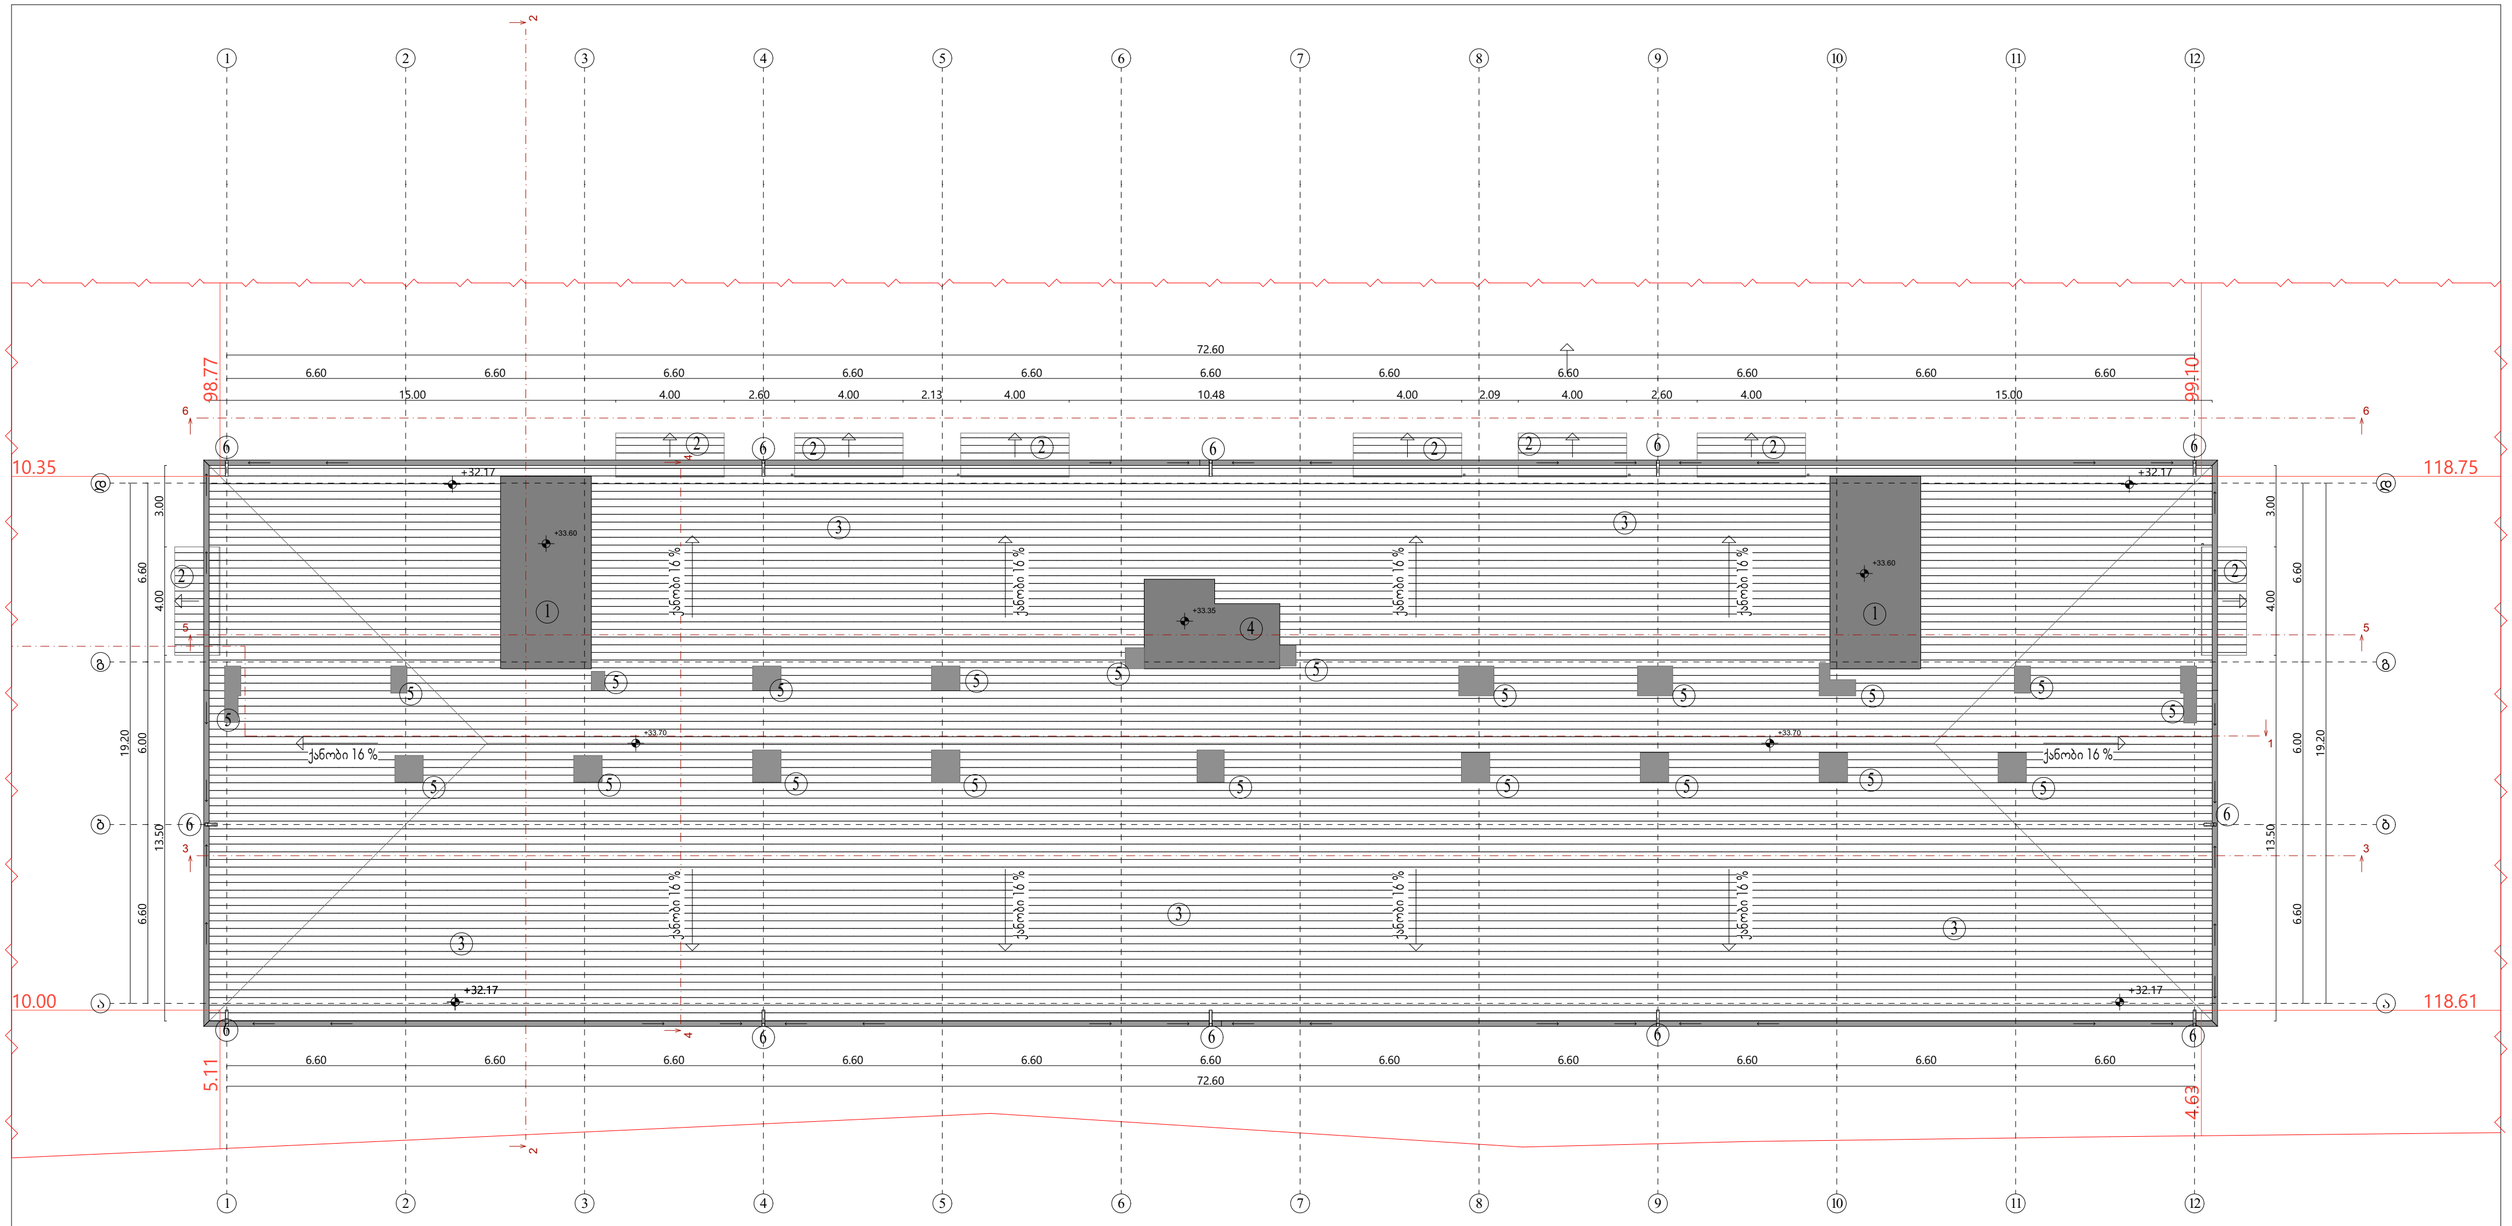

მიწის ნაკვეთის ფართი	28504 მ²
განაშენიანების ფართი	20303.7 მ²
საერთო ფართი	15563.3 მ²
ავტოსადგომების ფართი	2137.4 მ²
საცხოვრებელი ფართი	9264.3 მ²
კომერციული ფართი	1161.8 მ²
საზაფხულო ფართი	1083.9 მ²
დამხმარე ფართი	109.8 მ²
სადარბაზოები და კიბის უჯრედები	1806.1 მ²
კ1-ის საანგარიშო ფართი	1440.1/28504=0.1
კ2-ის საანგარიშო ფართი	14012.8/28504=0.5
კ3-ის საანგარიშო ფართი	11921.1/28504=0.4
შენობის კონსტრუქციული სიმაღლე	37.9 მ

ტექნიკურ-ეკონომიკური პარამეტრები

გადახურვის გეგმა

ექსპლიკაცია

1. კიბის უჯრედის გადახურვა
2. აივნის გადახურვა
3. გადახურვა
4. ლიფტის გადახურვა
5. საინჟინრო კომუნიკაციის შახტა
6. წყალშემკრები მილი

მრავალბინიანი საცხოვრებელი სახლი **A4**

ნახაზის დასახელება	მასშტაბი
	მ. 1/100
შპს "ჯეი 5"	მისამართი
	ქ. თბილისი, უნივერსიტეტის ქუჩა

თანამდებობა	გვარი	ხელმოწერა
პრ. კოორდინატორი	დ. ბუჩუკური	
არქიტექტორი	ნ. ირემაშვილი	
კონსტრუქტორი	ბ. ბარბაქაძე	
სტადია	თარიღი	შეკვეთა №
პროექტი	20.05.2024	

შენობა-ნაგებობის უსაფრთხოების წესებთან შესაბამისობის პროექტი

და

მისაწვდომობის ეროვნულ სტანდარტებთან შესაბამისობის პროექტი

მრავალბინიანი საცხოვრებელი შენობა

ს.კ.01.19,33,001,103

პროექტი შედგენილია საქართველოს მთავრობის 2016 წლის 28 იანვრის №41 დადგენილების "ტექნიკური რეგლამენტის – შენობა-ნაგებობის უსაფრთხოების წესების " დამტკიცების თაობაზე
და საქართველოს მთავრობის 2020 წლის 4 დეკემბრის №732 დადგენილების "ტექნიკური რეგლამენტის – მისაწვდომობის ეროვნული სტანდარტების " დამტკიცების თაობაზე, მოთხოვნების შესაბამისად.

საფუძველი:
საქართველოს მთავრობის 2019 წლის 31 მაისის №255 დადგენილება "მშენებლობის ნებართვის გაცემის და შენობა-ნაგებობის ექსპლუატაციაში მიღების წესისა და პირობების შესახებ"
21-ე მუხლის, მე-2 და მე-5 პუნქტით განსაზღვრული საექსპერტო შეფასებისთვის აუცილებელი სანებართვო დოკუმენტაციის შემადგენელი პროექტები

თბილისი
2026

შენობა-ნაგებობის უსაფრთხოების წესებთან შესაბამისობის ანალიზი

გამოყენებული წესები - **„შენობა-ნაგებობის უსაფრთხოების წესები“**

ჩამოთვალეთ შენობის დაკავებულებები და აღწერეთ თითოეული გამოყენება
სასაწყობო ჯგუფის ქვეჯგუფი **სწ-2** (ავტოსადგომი გარაჟი, სატუმბო ოთახი, წყლის რეზერვუარი,. -3,20 ნიშნულზე)
სავაჭრო ჯგუფი სვ (საცალო და საბითუმო მაღაზიები +/-0,00 ნიშნულზე)
საცხოვრებელი ჯგუფის ქვეჯგუფი **სც-2** (მრავალბინიანი საცხოვრებელი ბინები +4,00;+7,10;+10,20;+13,30; +16,40+19,50;+22,60;+25,70;+28,80 ნიშნულებზე)

კონსტრუქციის ტიპი:	
განსაზღვრეთ კონსტრუქციის არსებული შენობისთვის: მაგალითი: II-A, II-B, V-A, V-B	
განსაზღვრეთ კონსტრუქციის ტიპი ახალი შენობისთვის: მაგალითი: II-A, II-B, V-A, V-B	**I-A**
შერეული კონსტრუქციის შემთხვევაში მიუთითეთ ტიპები, რომელიც გამოყენებული იქნება, განსაზღვრეთ ტიპები და მათი მდებარეობა:	

სიმაღლის შეზღუდვები ცხრილი 503 -ის მიხედვით		
დაკავებულობები	**დასაშვები სართულიანობა**	**შემოთავაზებული სართულიანობა**
სასაწყობო ჯგუფის ქვეჯგუფი **სწ-2**	**შეუზღუდავი**	**1**
სავაჭრო ჯგუფი სვ	**შეუზღუდავი**	**1**
საცხოვრებელი ჯგუფის ქვეჯგუფი **სც-2**	**შეუზღუდავი**	**8**
	დასაშვები სიმაღლე	**შემოთავაზებული სიმაღლე**
საერთო სიმაღლე =	**შეუზღუდავი**	**+33,50**
მიწის ზემოთ სართულის რაოდენობა (მიწისქვეშა ერთი სართული)	**10 სართული**	

ფართობის შეზღუდვები ცხრილი 503 -ის მიხედვით		
დაკავებულობები	**დასაშვები ფართობი**	**შემოთავაზებული ფართობი**
სასაწყობო ჯგუფის ქვეჯგუფი **სწ-2**	**შეუზღუდავი**	**-3,20 ნიშნულზე 2330,0 მ2**
სავაჭრო ჯგუფი სვ	**შეუზღუდავი**	**+/-0.00 ნიშნულზე 1191.0მ2**
საცხოვრებელი ჯგუფის ქვეჯგუფი **სც-2**	**შეუზღუდავი**	**+4.00_+28.80 ნიშნულებზე 1328.0მ2** **(თითოეული სართულის ფართობი)**
იატაკის საერთო ფართობი =	**15473.0კვ.მ**	
იატაკების რაოდენობა =	**9**	
შენობის საერთო ფართობი =	**1750,0კვ.მ**	

გარე კედლის ცეცხლმედეგობისა და ღიობისადმი მოთხოვნები ცხრილების 602-ის და 705.8 -ის მიხედვით									
გარე კედელი **(ღერძებში)**	**ხანძარსაწინააღმდეგო მანძილი** (მეტრი)	**ცეცხლმედეგობის ხარისხი** (საათი)		**კედლის ღიობების ფართობი** (კედლის %)					
		მოთხოვნილი	**გათვალისწინებული**	**დასაშვები**			**გათვალისწინებული**		
				დაცული	**დაუცველი საშხეფებით**	**დაუცველი**	**დაცული**	**დაუცველი საშხეფებით**	**დაუცველი**
1-12	**9 მეტრზე მეტი**	**0**	**0**	**შეუზღუდავი**	**შეუზღუდავი**	**შეუზღუდავი**	-		**არ იზღუდება**
12-1	**9 მეტრზე მეტი**	**0**	**0**	**შეუზღუდავი**	**შეუზღუდავი**	**შეუზღუდავი**	-		**არ იზღუდება**
ა-დ	**9 მეტრზე მეტი**	**0**	**0**	**შეუზღუდავი**	**შეუზღუდავი**	**შეუზღუდავი**	-		**არ იზღუდება**
დ-ა	**9 მეტრზე მეტი**	**0**	**0**	**შეუზღუდავი**	**შეუზღუდავი**	**შეუზღუდავი**	-		**არ იზღუდება**

ხანძრისაგან დაცვის სისტემებისადმი მოთხოვნები							
დაკავებულობები/სივრცეები/გასასვლელი საშუალებები	ავტოსაშხეფი სისტემა	ალტერნატიული ავტომატური ცეცხლსაქრობი სისტემები	სახანძრო განგაშისა, კვამლაღმომჩენი და ცეცხლაღმომჩენი სისტემები	სახანძრო მილდგარების სისტემები	კვამლის საკონტროლო სისტემები	ხელის ცეცხლმაქრები	საავარიო განგაშის სისტემები
სასაწყობო ჯგუფი სწ-2	კი	არა	კი (სახანძრო განგაშის ხელით სამართავი სისტემა); (დამკავებელთა შეტყობინების სისტემა); (მხედველობითი განგაშის სისტემა); (კვამლააღმომჩენები)	კი	-	კი	არა
სავაჭრო ჯგუფი (სვ)	არა	არა	კი (სახანძრო განგაშის ხელით სამართავი სისტემა); (დამკავებელთა შეტყობინების სისტემა); (მხედველობითი განგაშის სისტემა); (კვამლააღმომჩენები)	კი	-	კი	არა
საცხოვრებელი ჯგუფი სც-2	კი	არა	კი (სახანძრო განგაშის ხელით სამართავი სისტემა); (დამკავებელთა შეტყობინების სისტემა); (მხედველობითი განგაშის სისტემა);	კი		კი	არა

			(კვამლააღმომჩენები)				
კიბის უჯრედი	არა		კი (სახანძრო განგაშის ხელით სამართავი სისტემის კოლოფი, გასასვლელის გზაკარებთან)		კი (აღჭურვილია ჰაერის მექანიკური კონტროლის)		
ლიფტები	არა		(სახანძრო განგაშის ხელით სამართავი სისტემის კოლოფი, გასასვლელის გზაკარებთან)		კი (ლიფტები აღჭურვილია ჰაერის დაწნევის სიტემით		
დერეფანი	კი						
სახანძრო-სამაშველო სამსახურის მიერ გამოსაყენებელი მისაერთებლები				კი			
სახანძრო ტუმბოები და წყლის რეზერვუარი (განთვსებულია ტექნიკურ სართულზე +/-0.00 ნიშნულზე)				კი			

თითოეული სართულიდან გასასვლელი საშუალება									
სართულები	დაკავებულობა და დაკავებულობის დატვირთვის ჯამური მაჩვენებელი	მოთხოვნილი გასასვლელების/გასასვლელთან მისადგომის რაოდენობა	გათვალისწინებული გასასვლელების/გასასვლელთან მისადგომის რაოდენობა და ტიპი	გასასვლელი საშუალებების სიგანე(მეტრი)					
				გზა-კიბეები		დერაფანი,		გასასვლელის გზა-კარი	
				მოთხოვნილი	გათვალისწინებული	მოთხოვნილი	გათვალისწინებული	მოთხოვნილი	გათვალისწინებული
-3,20 ნიშნული	სწ-2 (დ.დ-123)	2	2 შიგა გასასვლელის გზა-კიბე	1.40 (თითო)	1.40 (თითო)			0.82 (თითო გზა-კარი)	0,82 (თითო გზა-კარი)

+/-0.00 ნიშნული კომერციული ფართი #2 სვ (დ.დ-42)	კომერციული ფართი #1 სვ (დ.დ-48)	1	1 შენობიდან გამოსასვლელი გზა-კარი					0.82 (თითო გზა-კარი)	0,82 (თითო გზა-კარი)
	კომერციული ფართი #2 სვ (დ.დ-26)	1	1 შენობიდან გამოსასვლელი გზა-კარი					0.82 (თითო გზა-კარი)	0,82 (თითო გზა-კარი)
	კომერციული ფართი #3 სვ (დ.დ-43)	1	1 შენობიდან გამოსასვლელი გზა-კარი					0.82 (თითო გზა-კარი)	0,82 (თითო გზა-კარი)
	კომერციული ფართი #4 სვ (დ.დ-100)	1	3 შენობიდან გამოსასვლელი გზა-კარი					0.82 (თითო გზა-კარი)	0,82 (თითო გზა-კარი)
	კომერციული ფართი #5 სვ (დ.დ-42)	1	1 შენობიდან გამოსასვლელი გზა-კარი					0.82 (თითო გზა-კარი)	0,82 (თითო გზა-კარი)
	კომერციული ფართი #6 სვ (დ.დ-47)	1	1 შენობიდან გამოსასვლელი გზა-კარი					0.82 (თითო გზა-კარი)	0,82 (თითო გზა-კარი)
	კომერციული ფართი #7 სვ	1 შენობიდან გამოსასვლელი გზა-კარი					0.82 (თითო	0,82 (თითო	კომერციული ფართი #2

	(დ.დ-42)						გზა-კარი)	გზა-კარი)	სვ (დ.დ-42)
	კომერციული ფართი #8 სვ (დ.დ-42)	1	1 შენობიდან გამოსასვლელი გზა-კარი					0.82 (თითო გზა-კარი)	0,82 (თითო გზა-კარი)
	კომერციული ფართი #9 სვ (დ.დ-26)	1	1 შენობიდან გამოსასვლელი გზა-კარი					0.82 (თითო გზა-კარი)	0,82 (თითო გზა-კარი)
	კომერციული ფართი #10 სვ (დ.დ-48)	1	1 შენობიდან გამოსასვლელი გზა-კარი					0.82 (თითო გზა-კარი)	0,82 (თითო გზა-კარი)
+4,00_+28,80 ნიშნული	სც-2 (დ.დ-74)	2	2 შიგა გასასვლელის გზა-კიბე	1.40 (თითო)	1.40 (თითო)			0.82 (თითო გზა-კარი)	0,82 (თითო გზა-კარი)

დაკავებულობები/სივრცეები/გასასვლელი საშუალებები	ბუნებრივი განიავება	ხელოვნური განიავება
საცხოვრებელი ჯგუფი სც-2; სავაჭრო ჯგუფი სვ	კი	
სასაწყობო ჯგუფი სწ-2		კი
კიბის უჯრედი		კი
ლიფტები		კი

დერეფანი		კი

წყალსადენი სისტემის ფიქსირებული მოწყობილობების რაოდენობა ცხრილი 1602.1-ის მიხედვით												
სართულები	დაკავებულობა და დაკავებულობის დატვირთვის ჯამური მაჩვენებელი	ფიქსირებული მოწყობილობები(ცალი)										
		უნიტაზი		ტუალეტის ხელსაბანები		აბაზანა/შხაპი		სასმელი წყლის ფანტანი		სამომსახურეო ნიჟარა		სამზარეულოს ნიჟარა	
		მოთხოვნილი	გათვლის წინასწარი	მოთხოვნილი	გათვლის წინასწარი	მოთხოვნილი	გათვლის წინასწარი	მოთხოვნილი	გათვლის წინასწარი	მოთხოვნილი	გათვლის წინასწარი	მოთხოვნილი	გათვლის წინასწარი
-3,20 ნიშნული	სწ-2 (დ.დ -123)	შენობა-ნაგებობის უსაფრთხოების წესების 1602.3 ქვეთავის მიხედვით საზოგადოებრივი ტუალეტები აუცილებელი არ არის ღია ან შემოზღუდულ ავტოსადგომ გარაჟებში. ტუალეტის მოწყობილობები საჭირო არ არის ავტოსადგომ გარაჟებში, რომელთაც ავტოსადგომის მეთვალყურეები არ ემსახურებიან.											
+/-0,00 ნიშნული	კომერციული ფართი მაქსიმუმ სვ (დ.დ-48)	1	1	1	1			1	1				
+4,00_28,80 ნიშნულებზე	სც-2 (თითოეული სართულის დ.დ-74)	1	(თითოეულ ფართში) 1	1	(თითოეულ ფართში) 1					მინ 1	1	1	მინ 1



ბეტონის -3.20 ფილის გეგმა

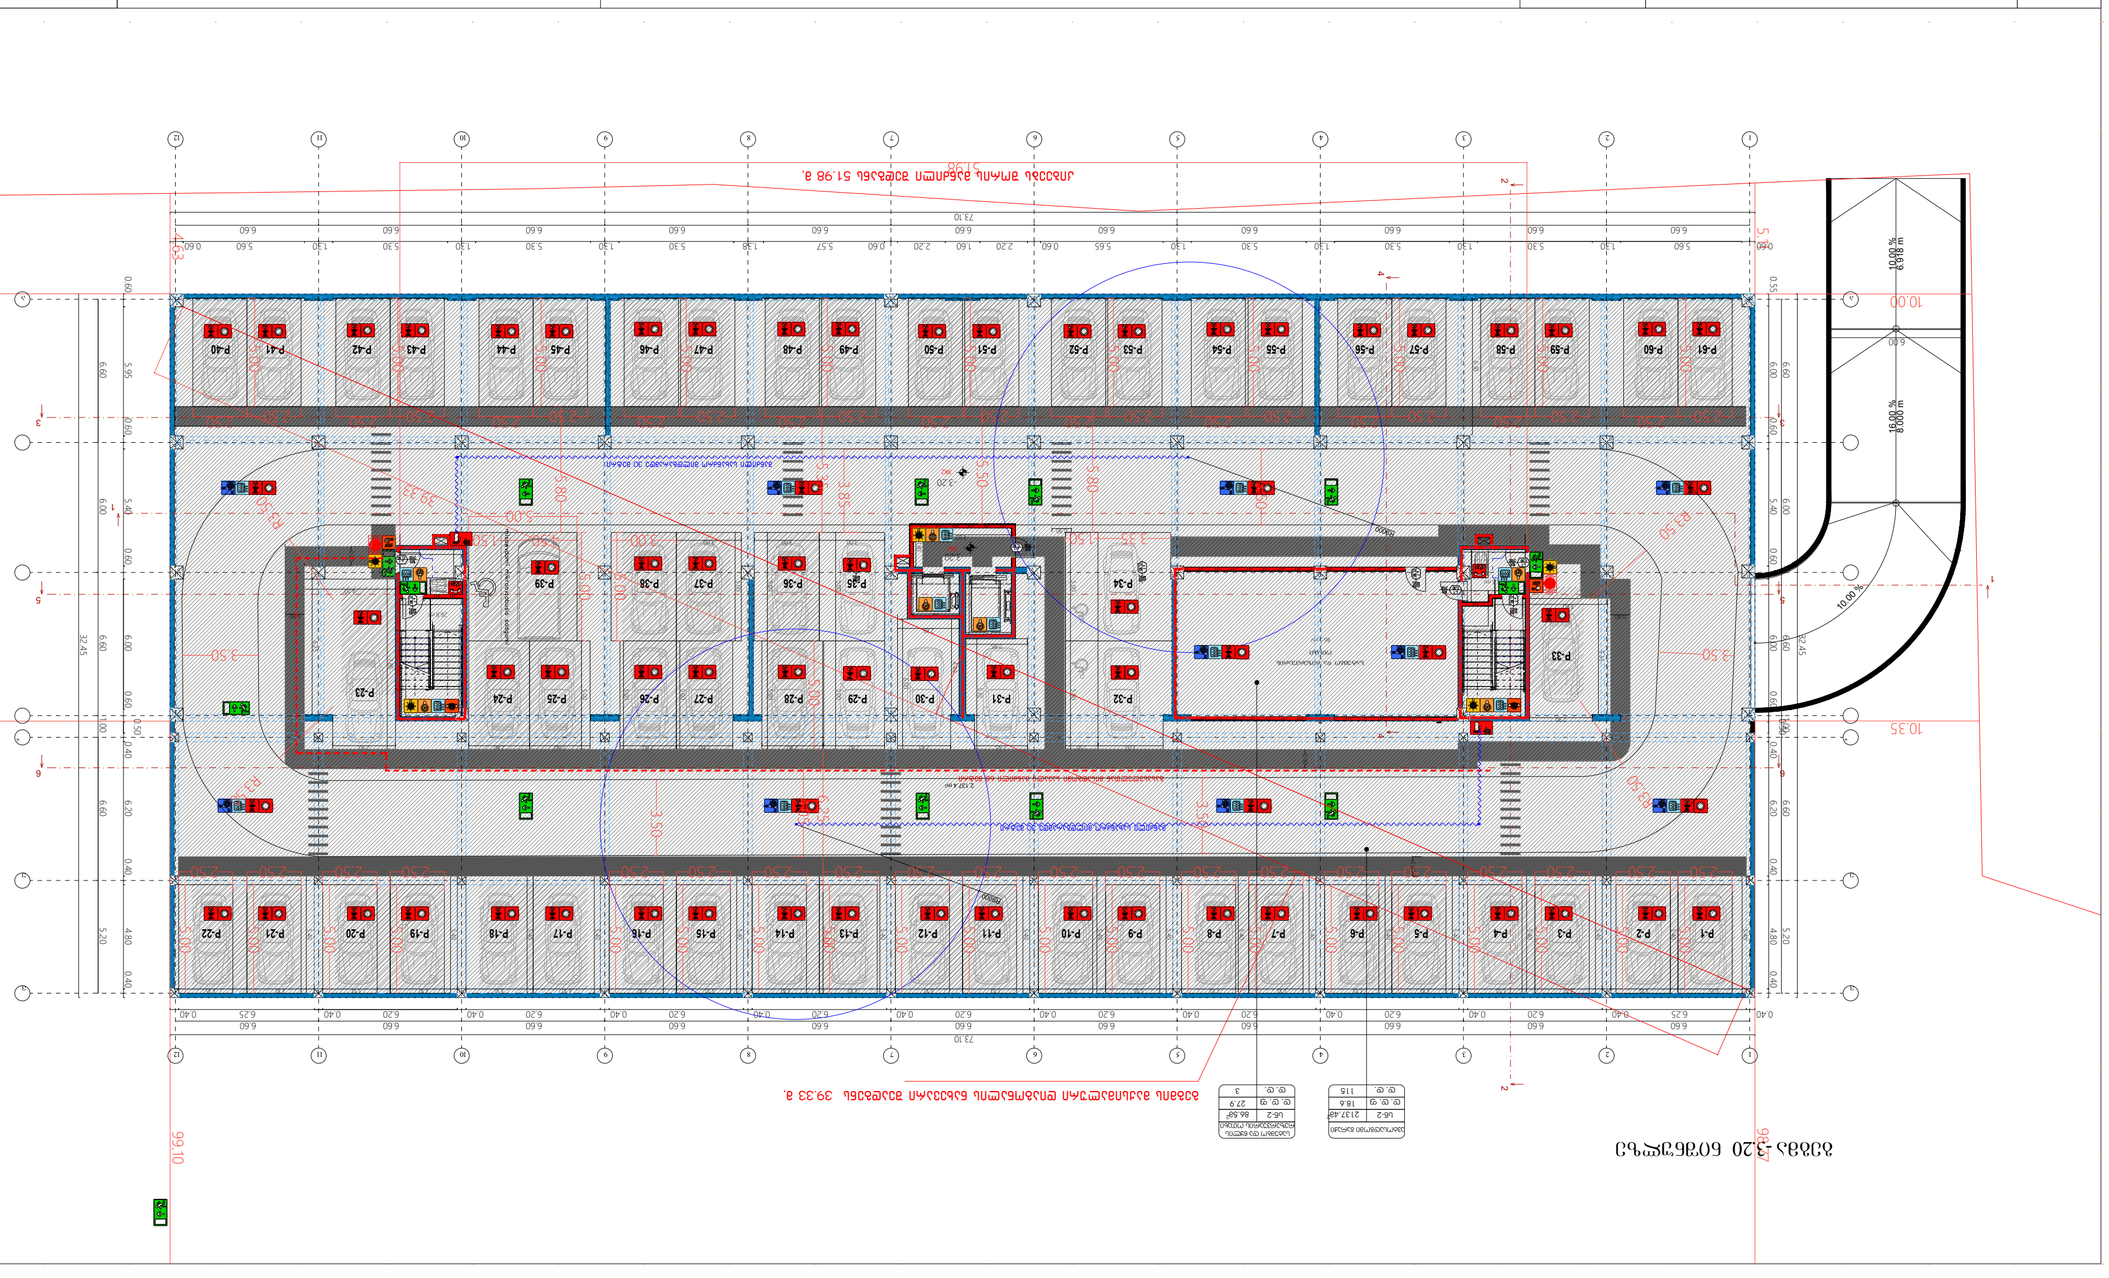
ავტოსადგომის ადგილების ნუმერაცია იხ. ტექნიკური ნაწილი
ელექტრომობილების დამტენი სადგომი ადგილი

პირველი სართულის გეგმა
+/-0.00 ნიშნულზე

წარმოსახვითი სამეზობლო საზღვარი

s ganTavsebis areal

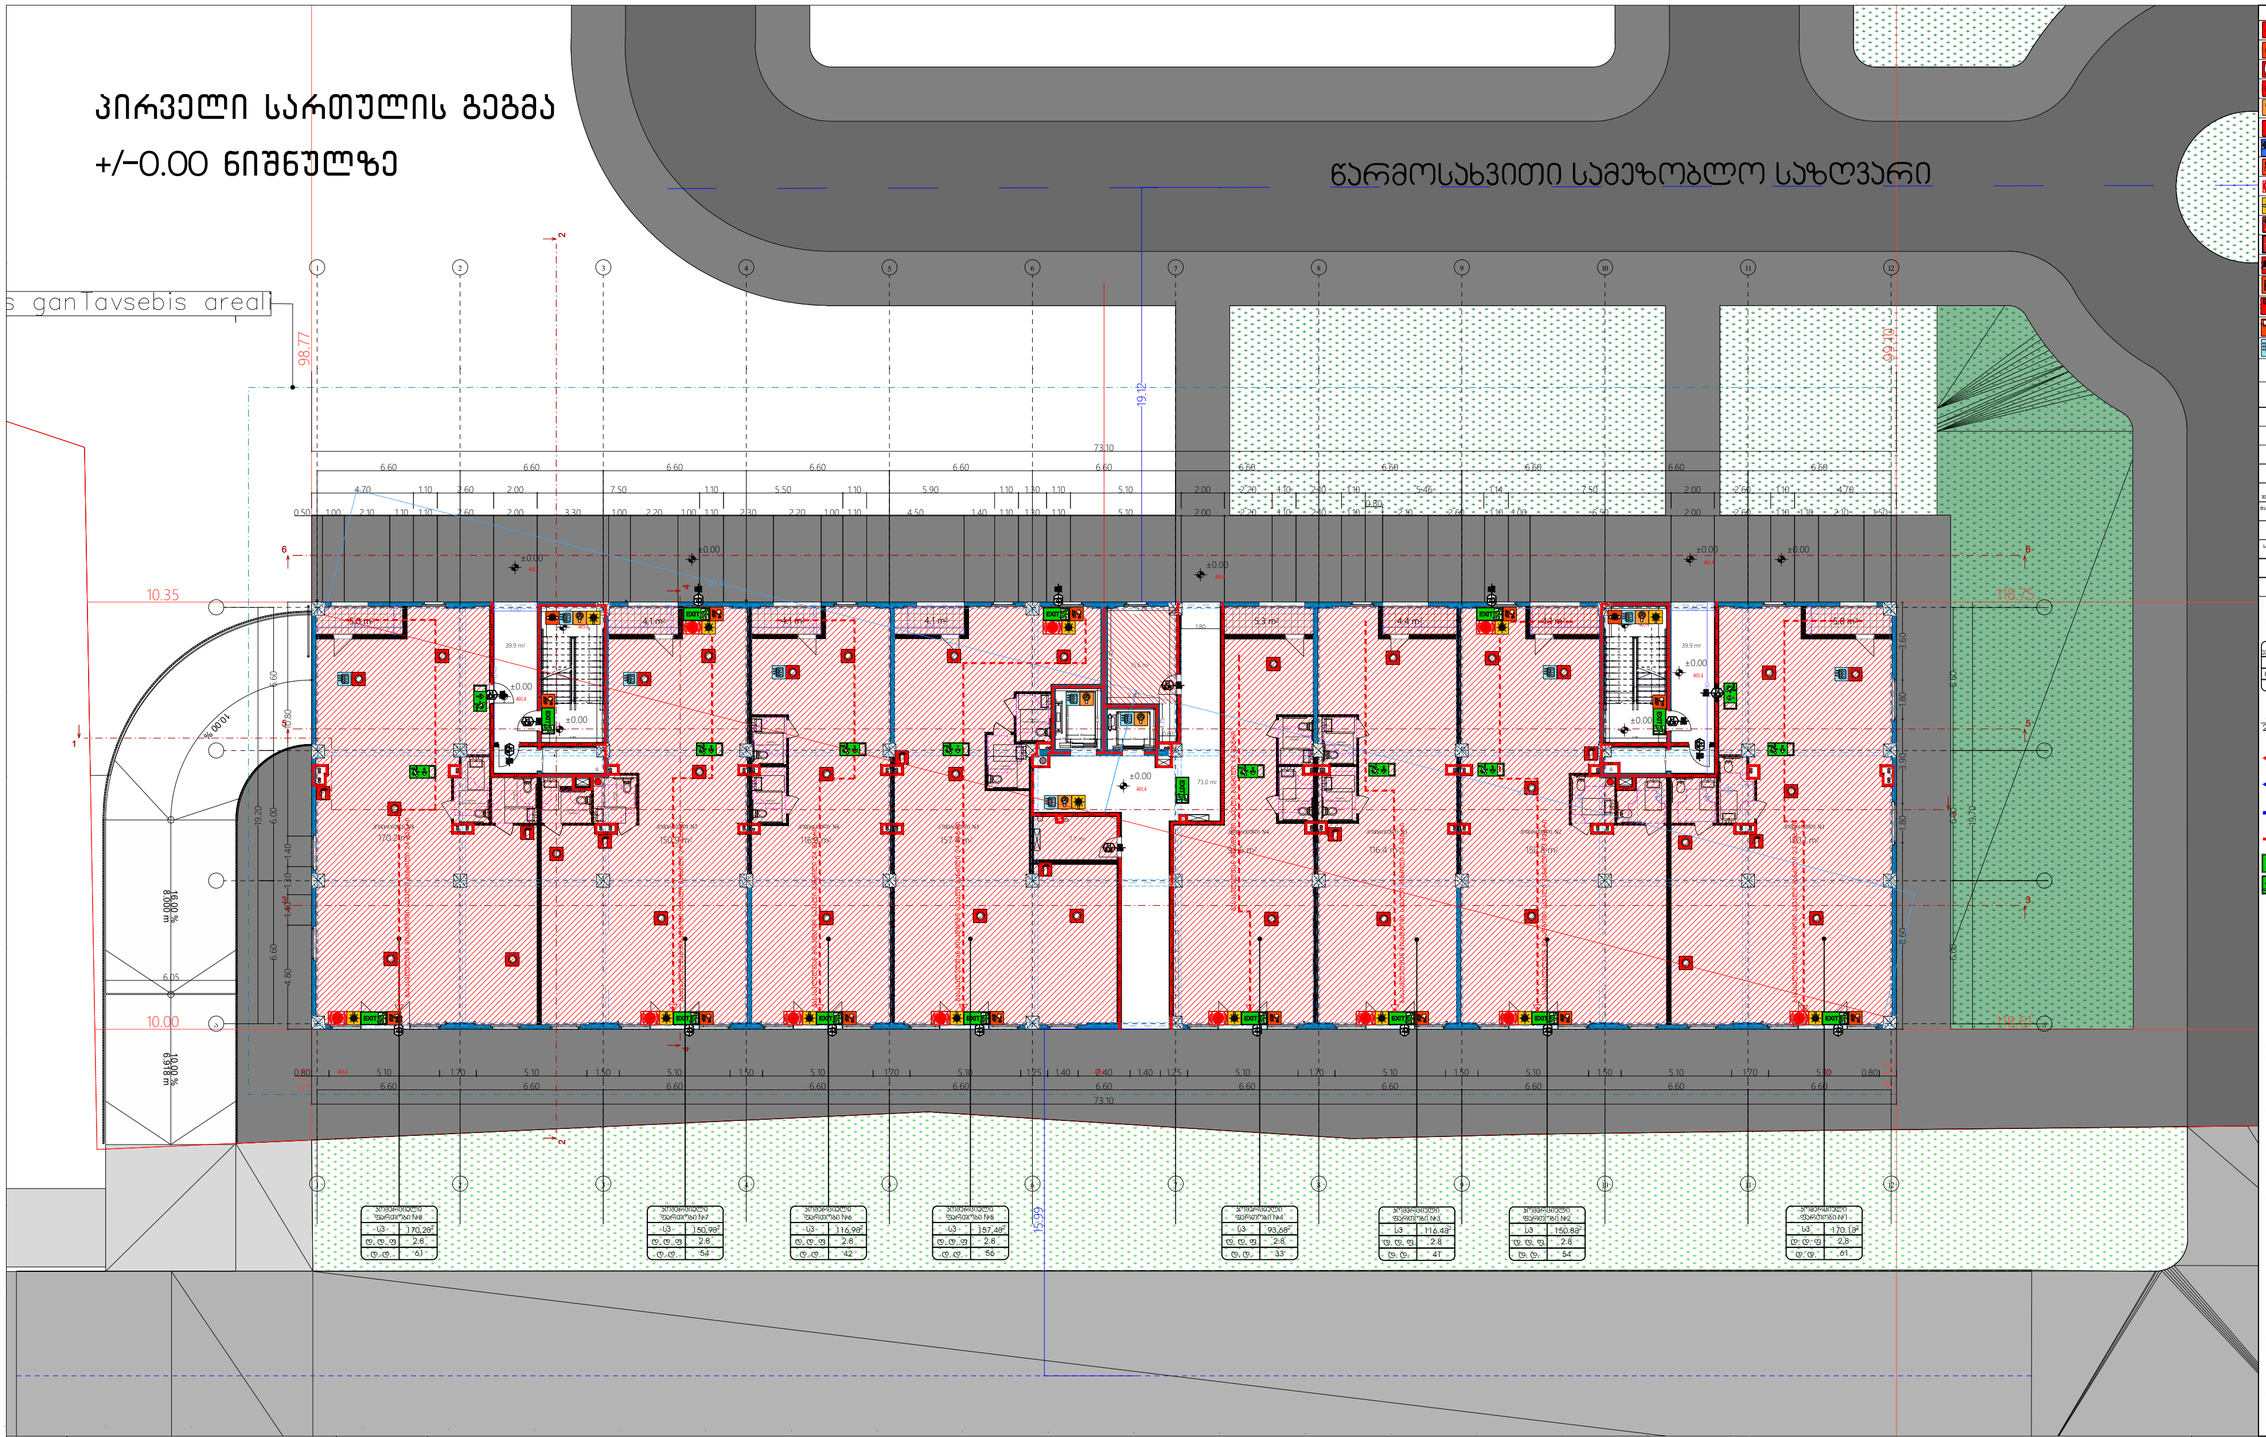
98.77
99.10
19.12
73.10
10.35
19.25
15.99
16.00 %
8.00 m
10.00
6.05
0.80
0.50
EXIT
±0.00
400.4
73.0 m²
170.0 m²
155.9 m²
116.9 m²
157.4 m²
93.6 m²
116.4 m²
150.8 m²
170.1 m²
184.4 m²
195.8 m²
39.9 m²
5.3 m²
4.4 m²
5.6 m²
4.1 m²
1.80
3.90
6.00
4.60
3.10
1.40
1.60



















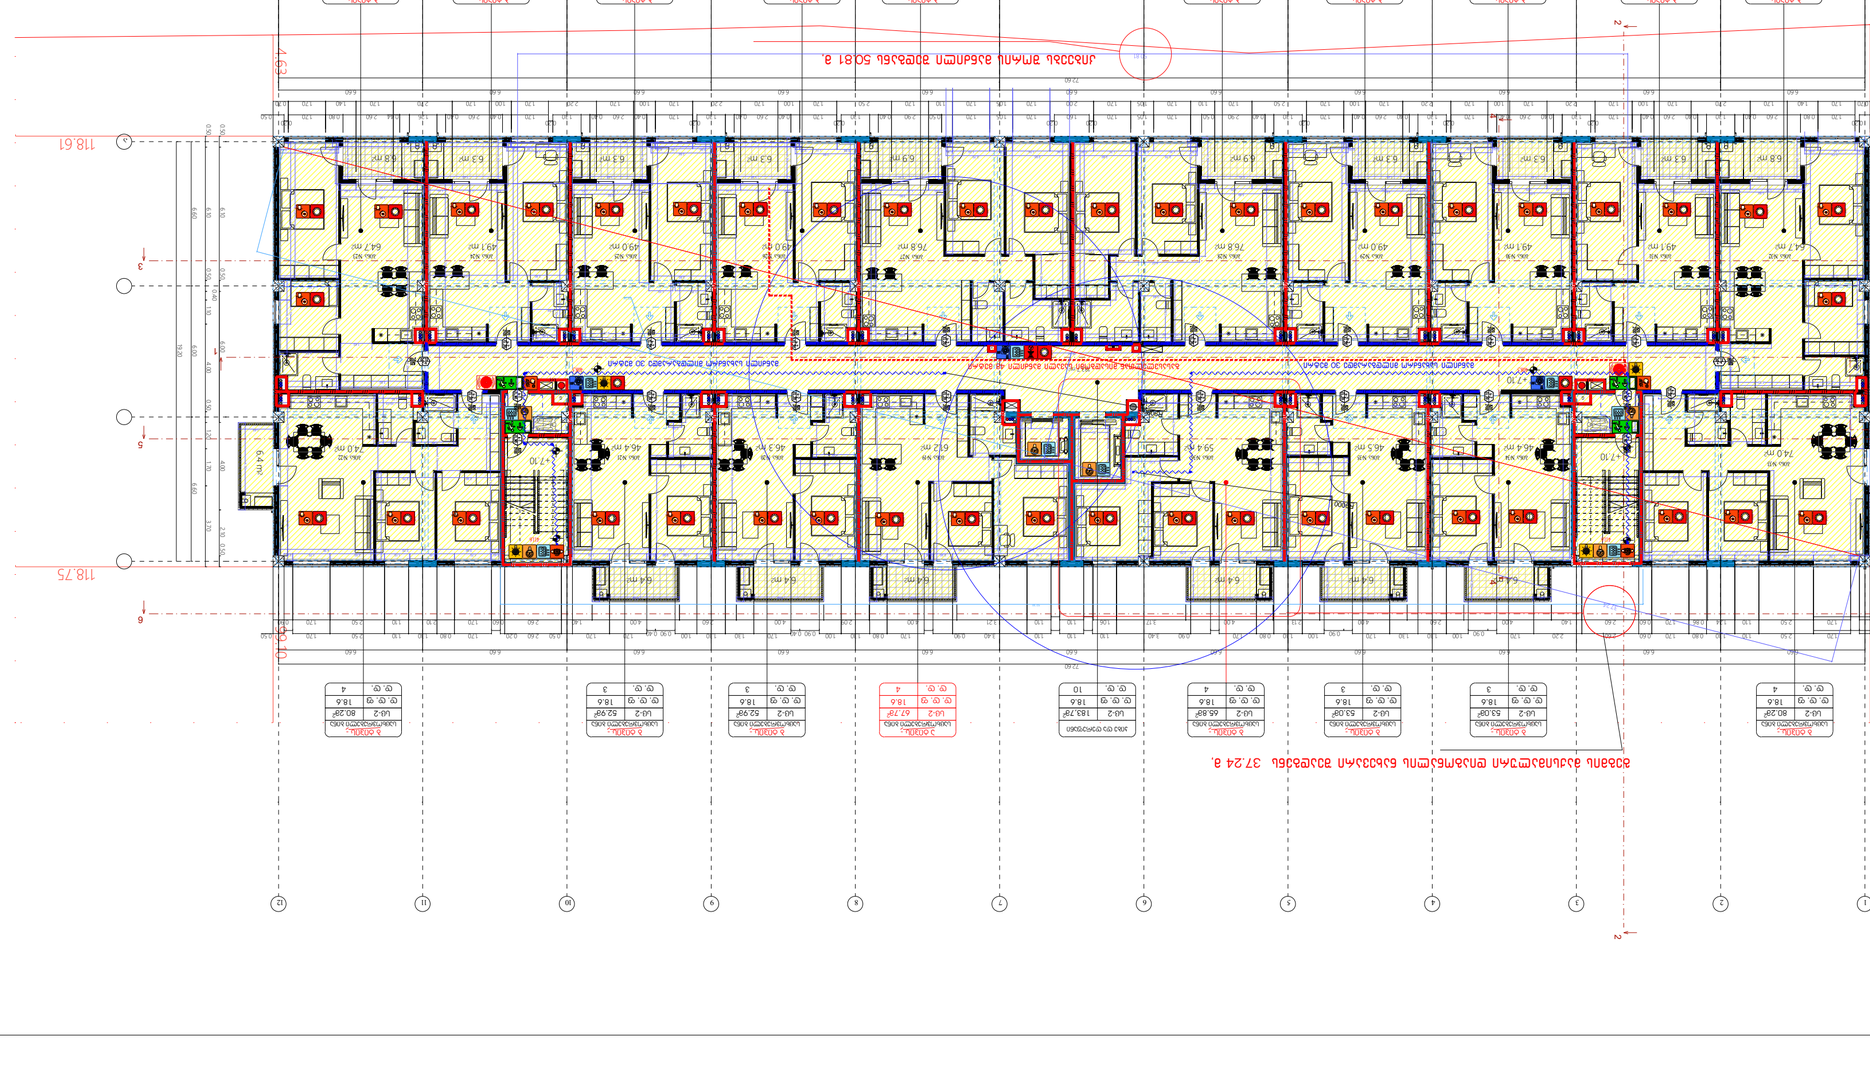


+10.20;+13.30;+16.40;+19.50;+22.60;+25.70;+28.80 ნიშნულებზე

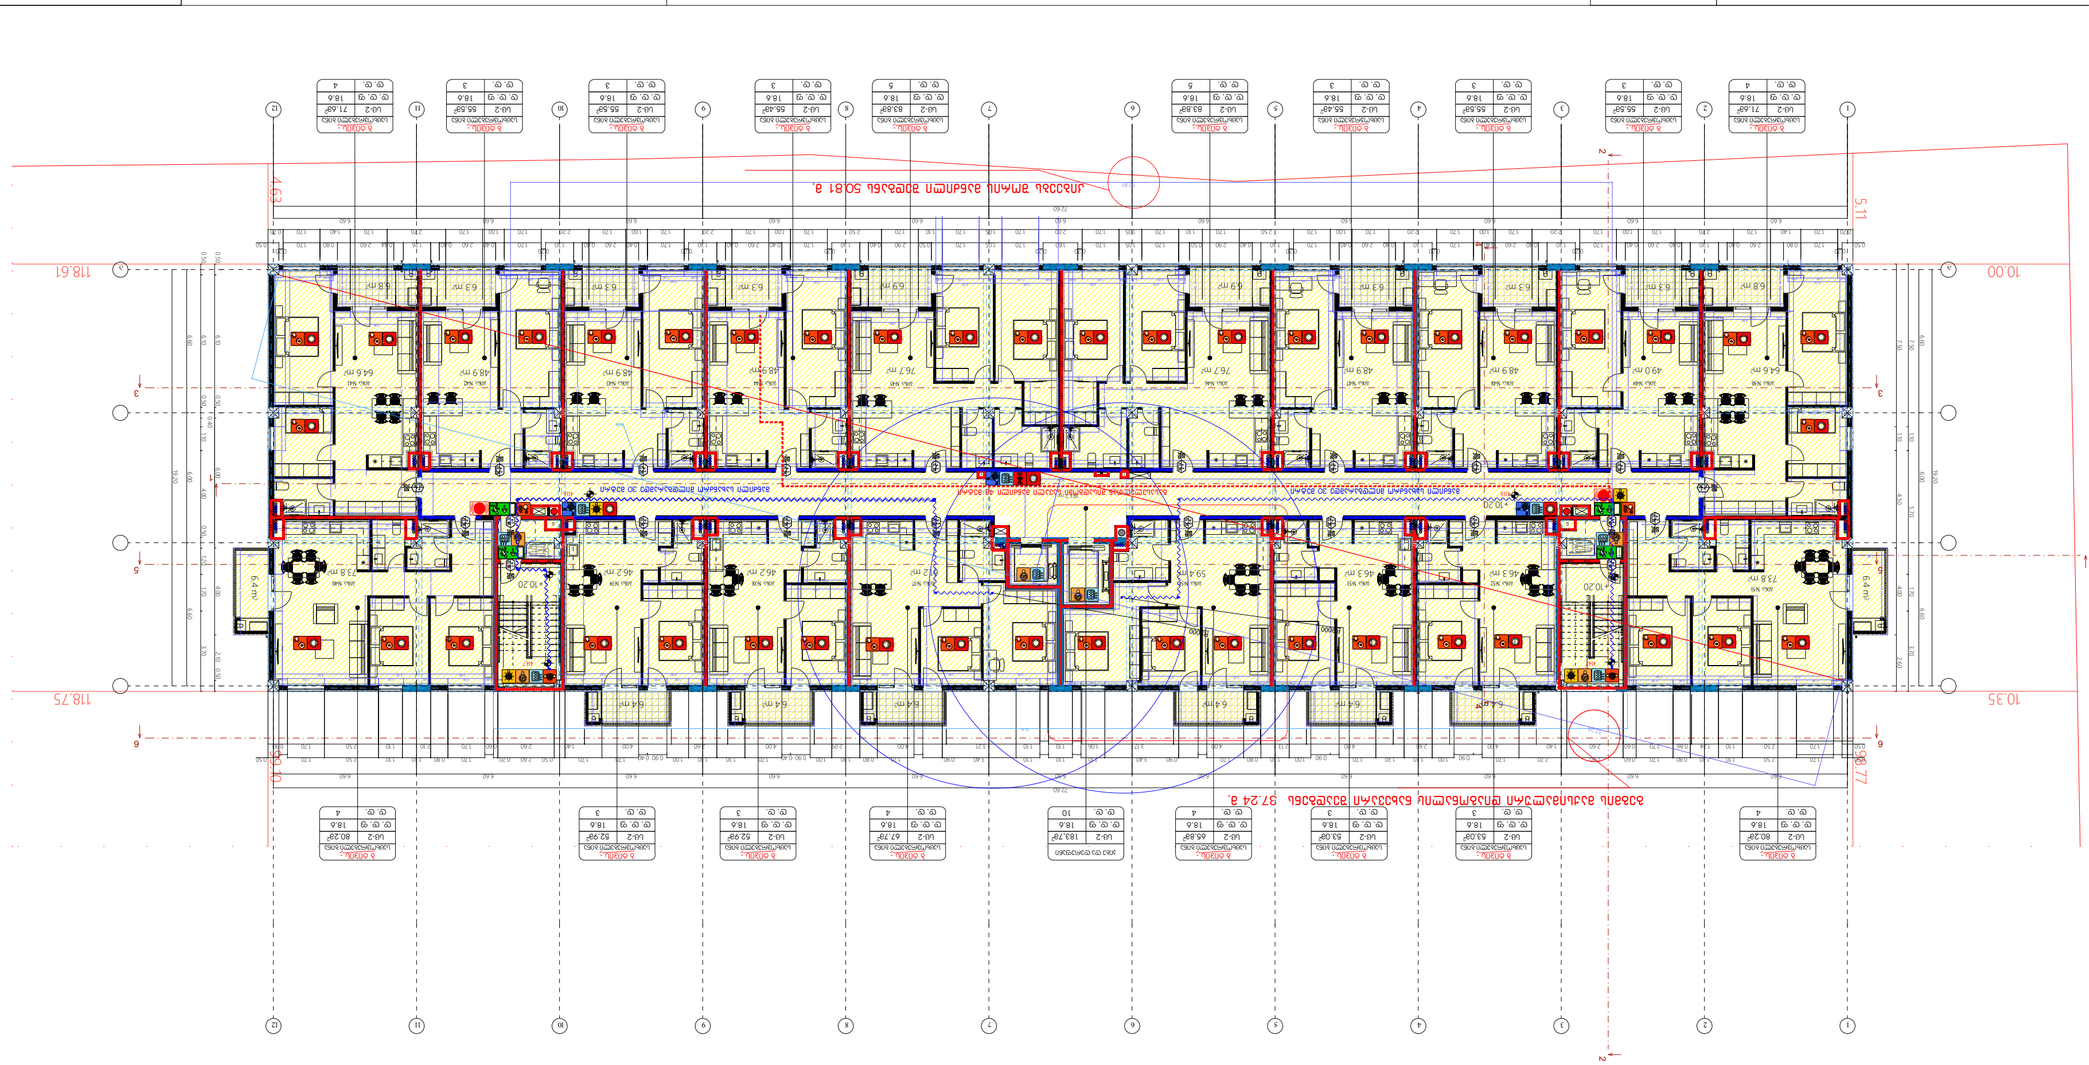





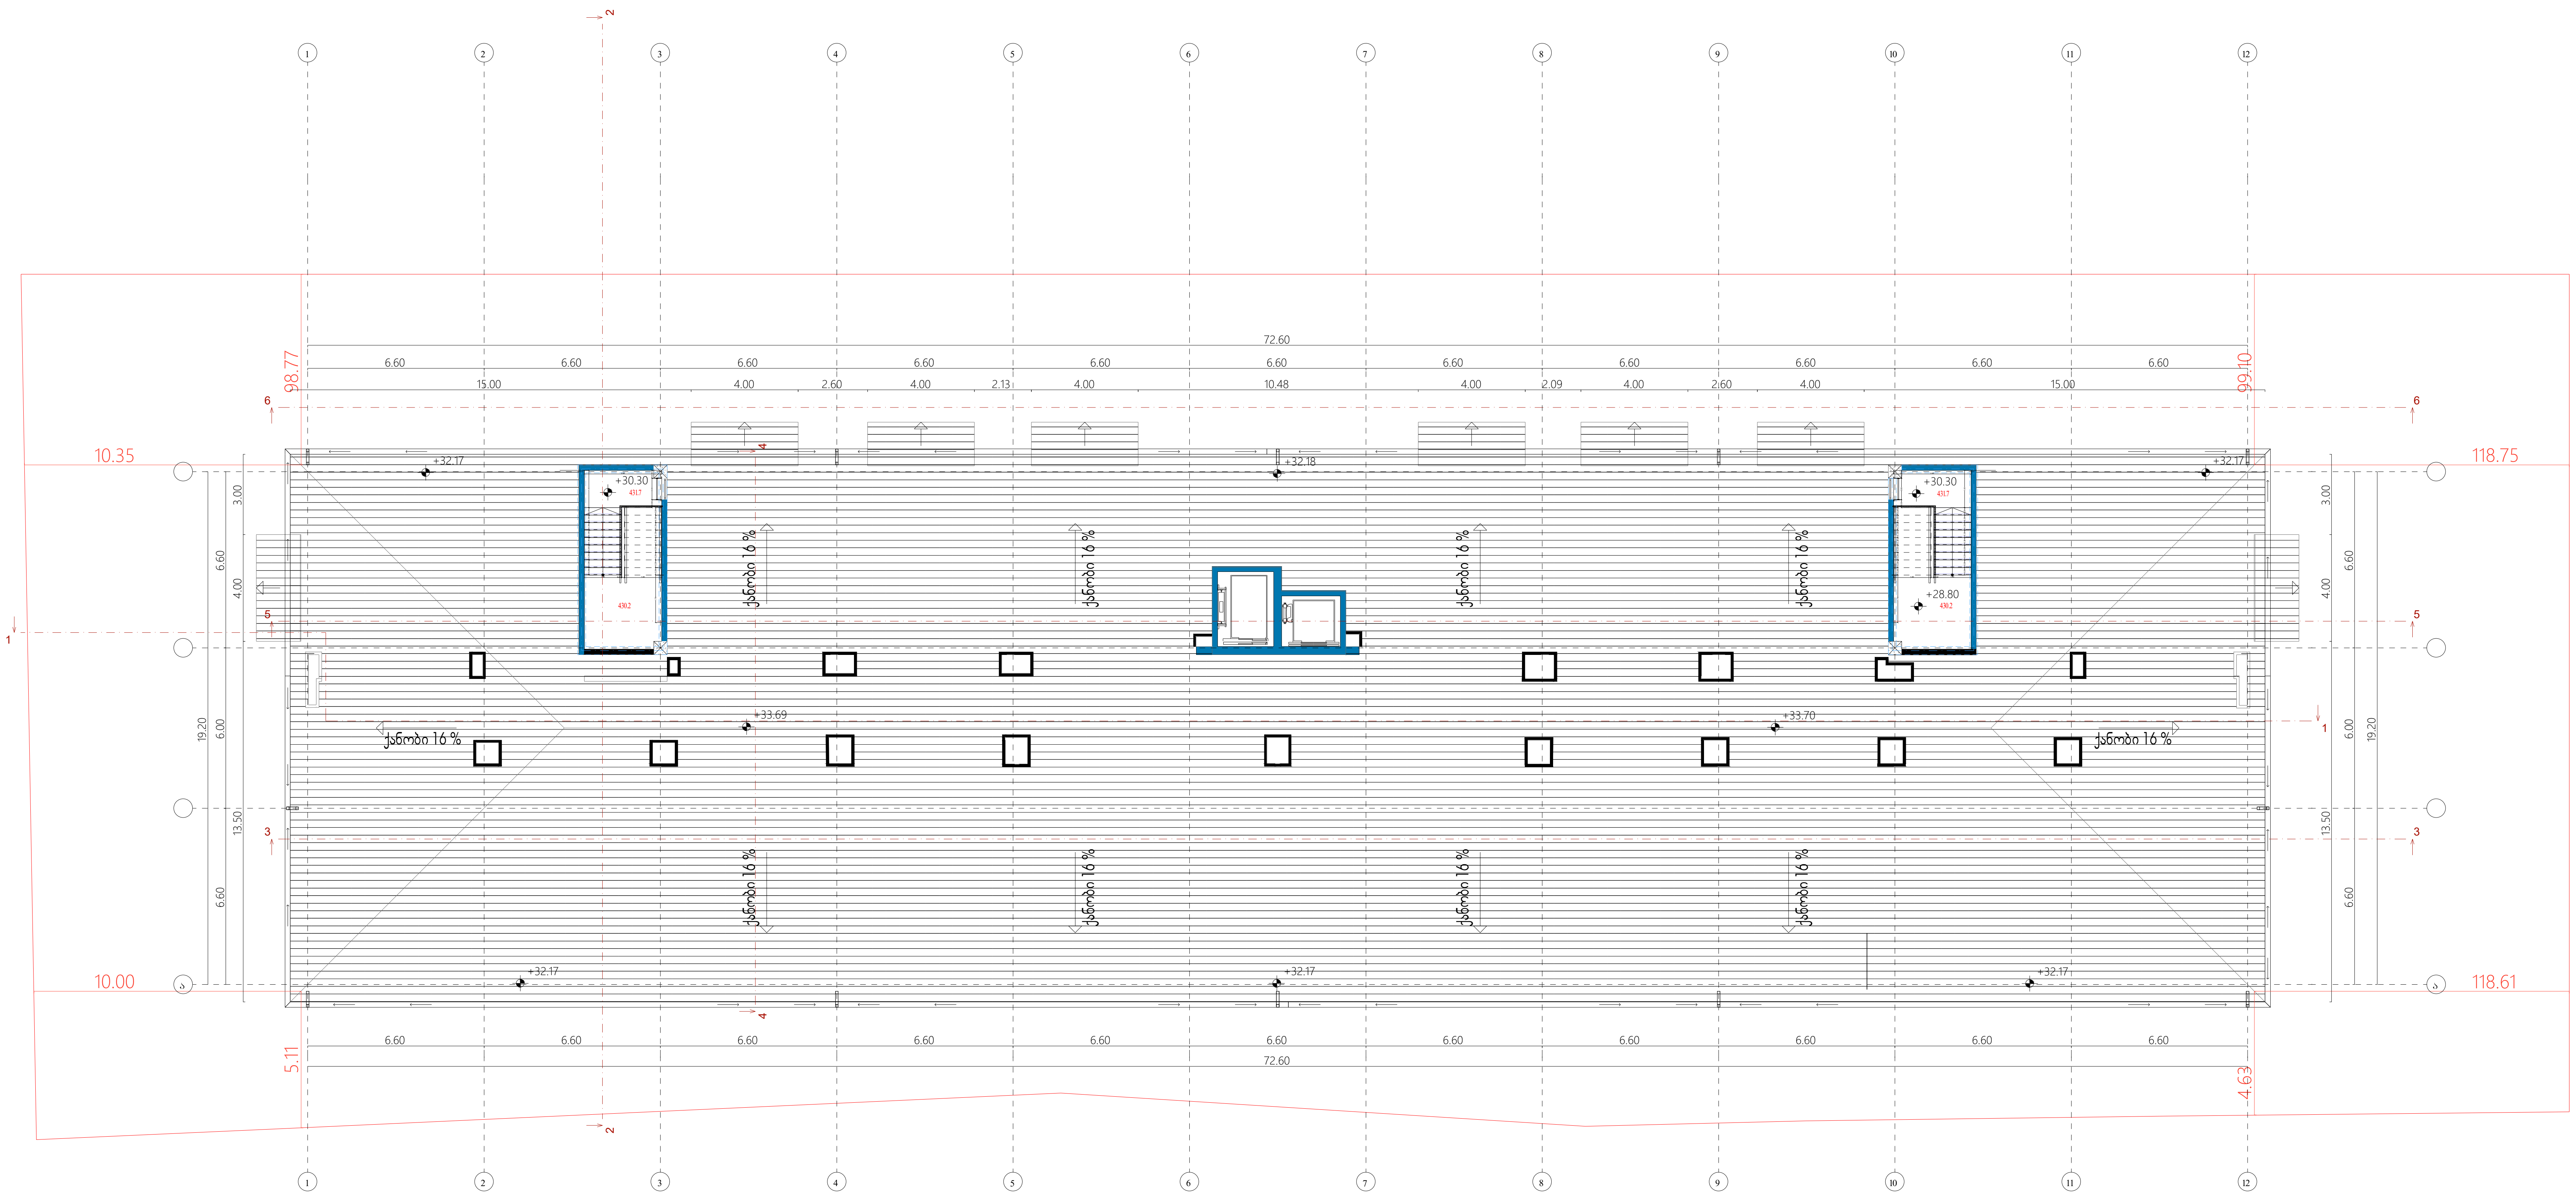

შუალედური სართულის გეგმა

ტექნიკურ-ეკონომიკური პარამეტრები

მიწის ნაკვეთის ფართი	28504 მ²
განაშენიანების ფართი	20303.7 მ²
საერთო ფართი	15563.3 მ²
ავტოსადგომების ფართი	2137.4 მ²
საცხოვრებელი ფართი	9264.3 მ²
კომერციული ფართი	1161.8 მ²
საზაფხულო ფართი	1083.9 მ²
დამხმარე ფართი	109.8 მ²
სადარბაზოები და კიბის უჯრედები	1806.1 მ²
კ1-ის საანგარიშო ფართი	1440.1/28504=0.1
კ2-ის საანგარიშო ფართი	14012.8/28504=0.5
კ3-ის საანგარიშო ფართი	11921.1/28504=0.4
შენობის კონსტრუქციული სიმაღლე	37.9 მ

მრავალბინიანი საცხოვრებელი სახლი **A4**

ნახაზის დასახელება	მასშტაბი
	მ. 1/100
შპს "ჯეი 5"	მისამართი ქ. თბილისი, უნივერსიტეტის ქუჩა

თანამდებობა	გვარი	ხელმოწერა
პრ. კოორდინატორი	დ. ბუჩუკური	
არქიტექტორი	ნ. ირემაშვილი	
კონსტრუქტორი	ბ. ბარბაქაძე	

სტადია	თარიღი	ფურცელი №
პროექტი	20.05.2024	

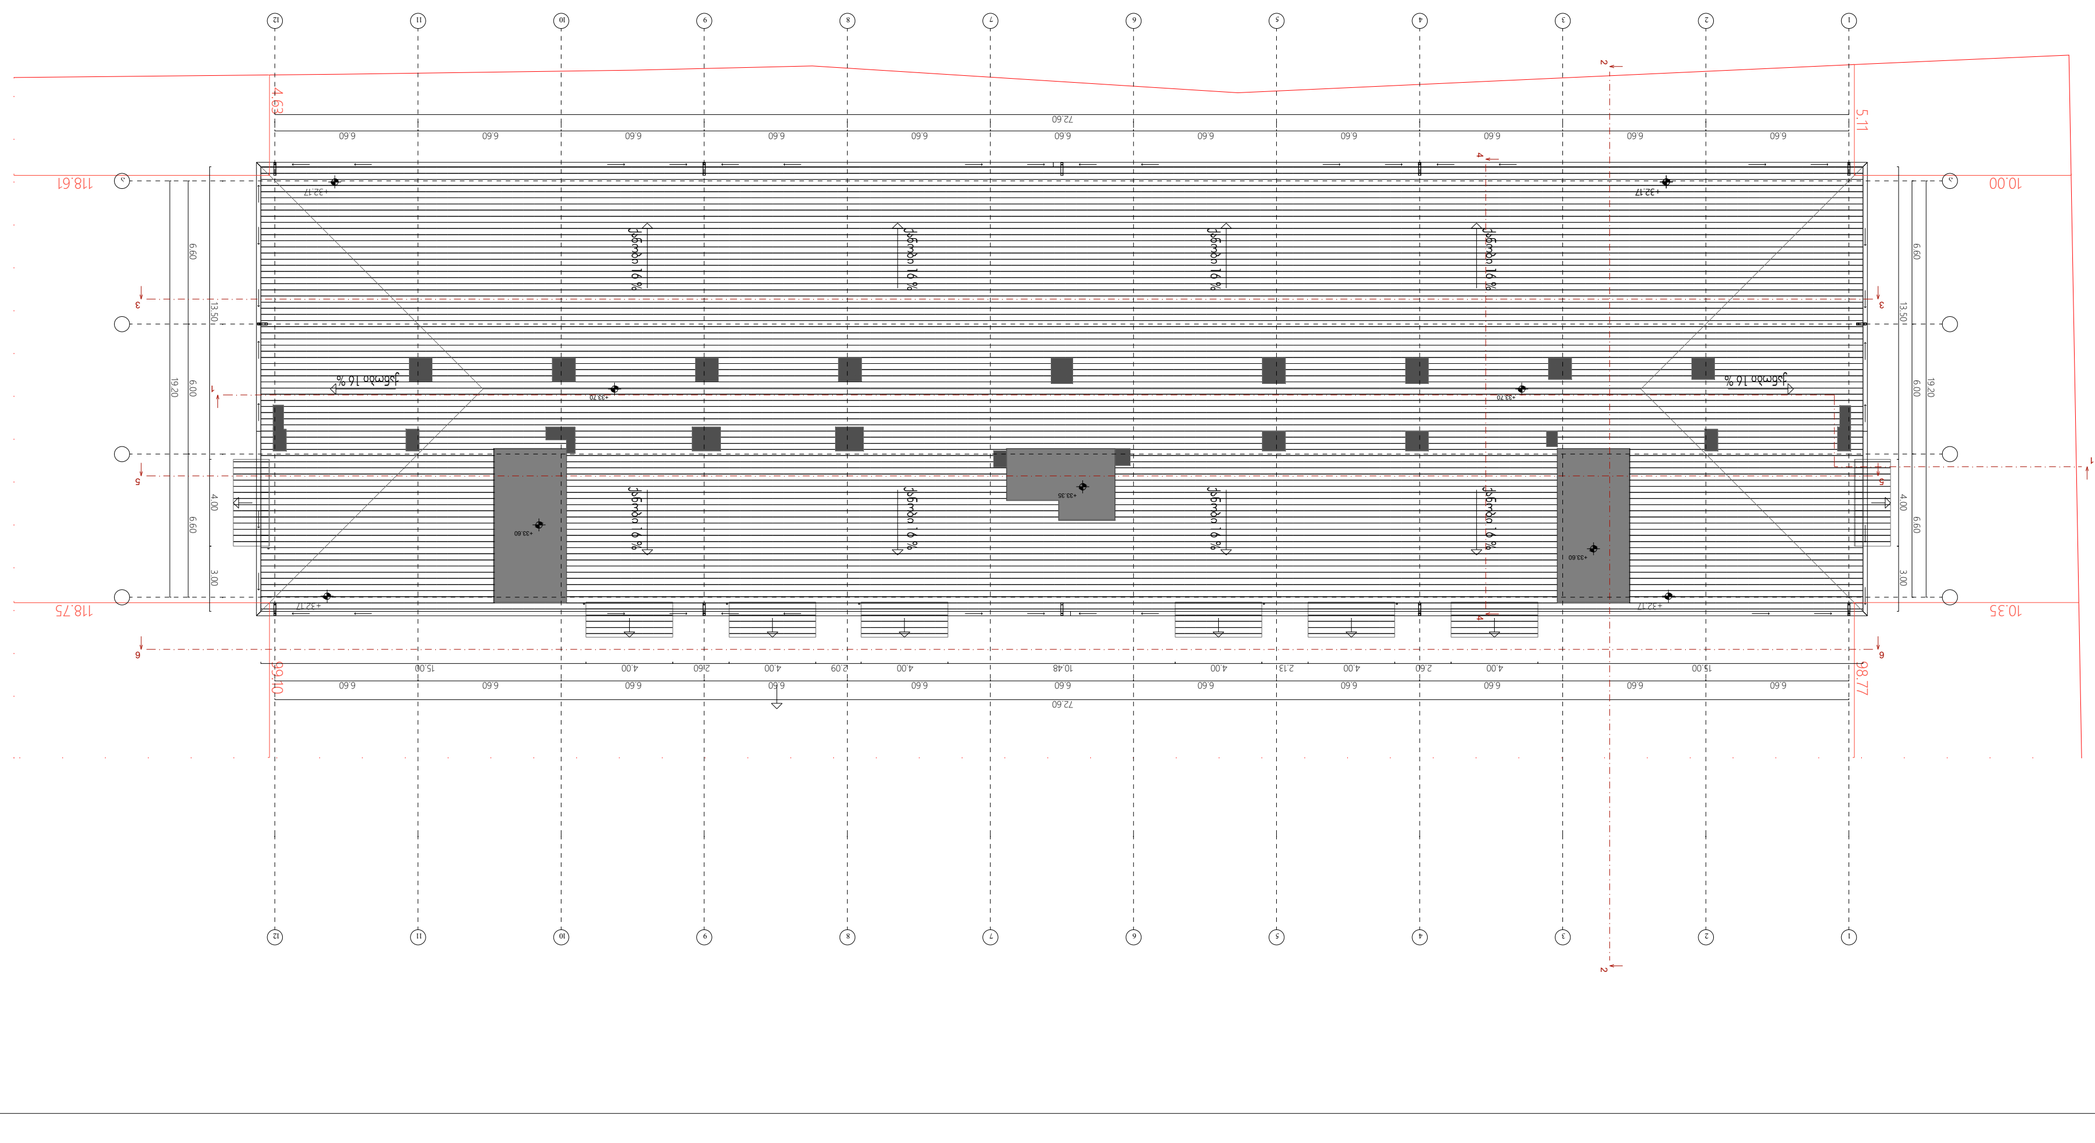
















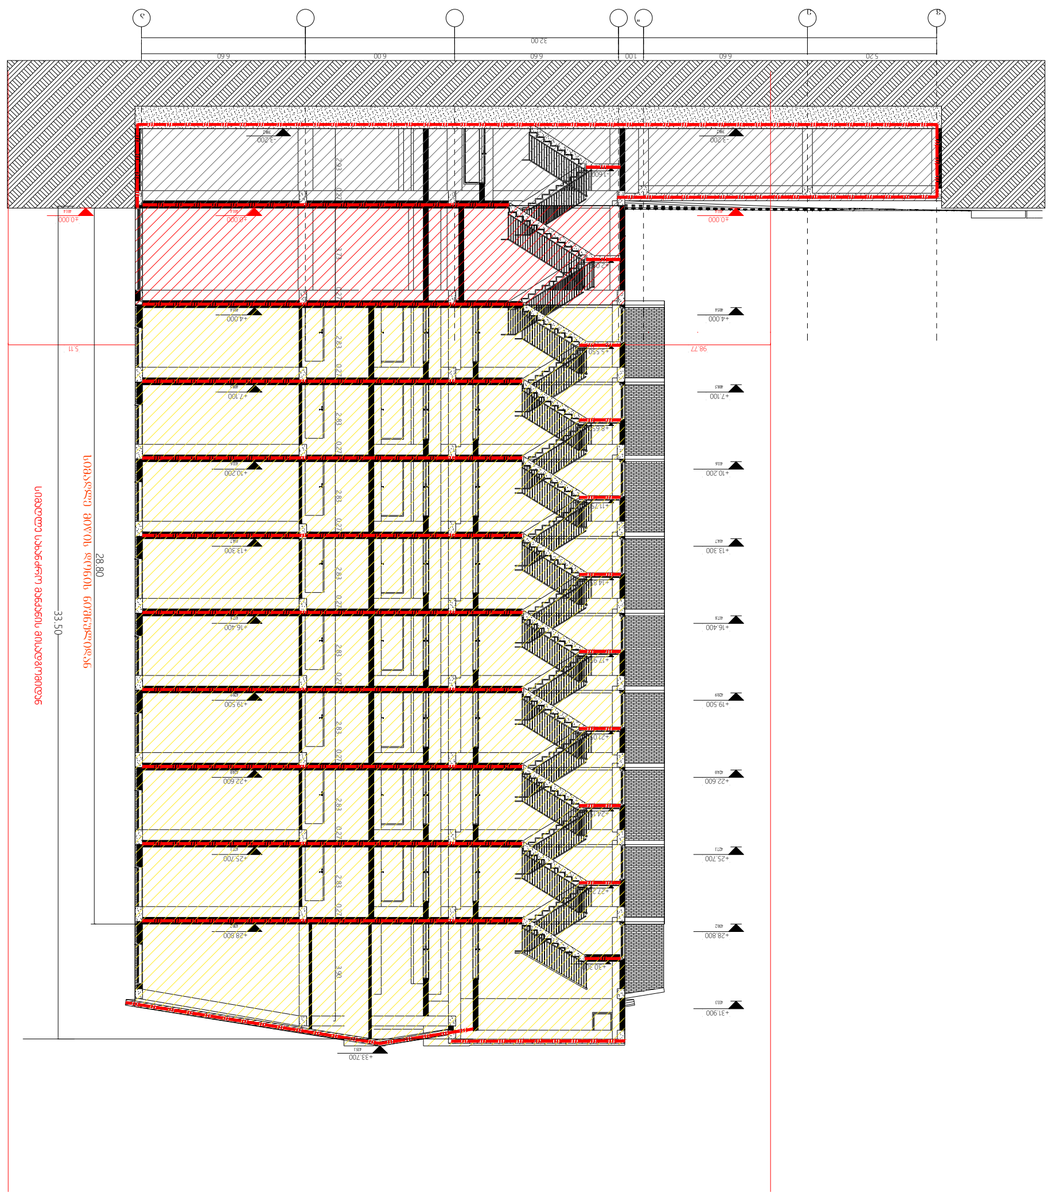







































































































































































































































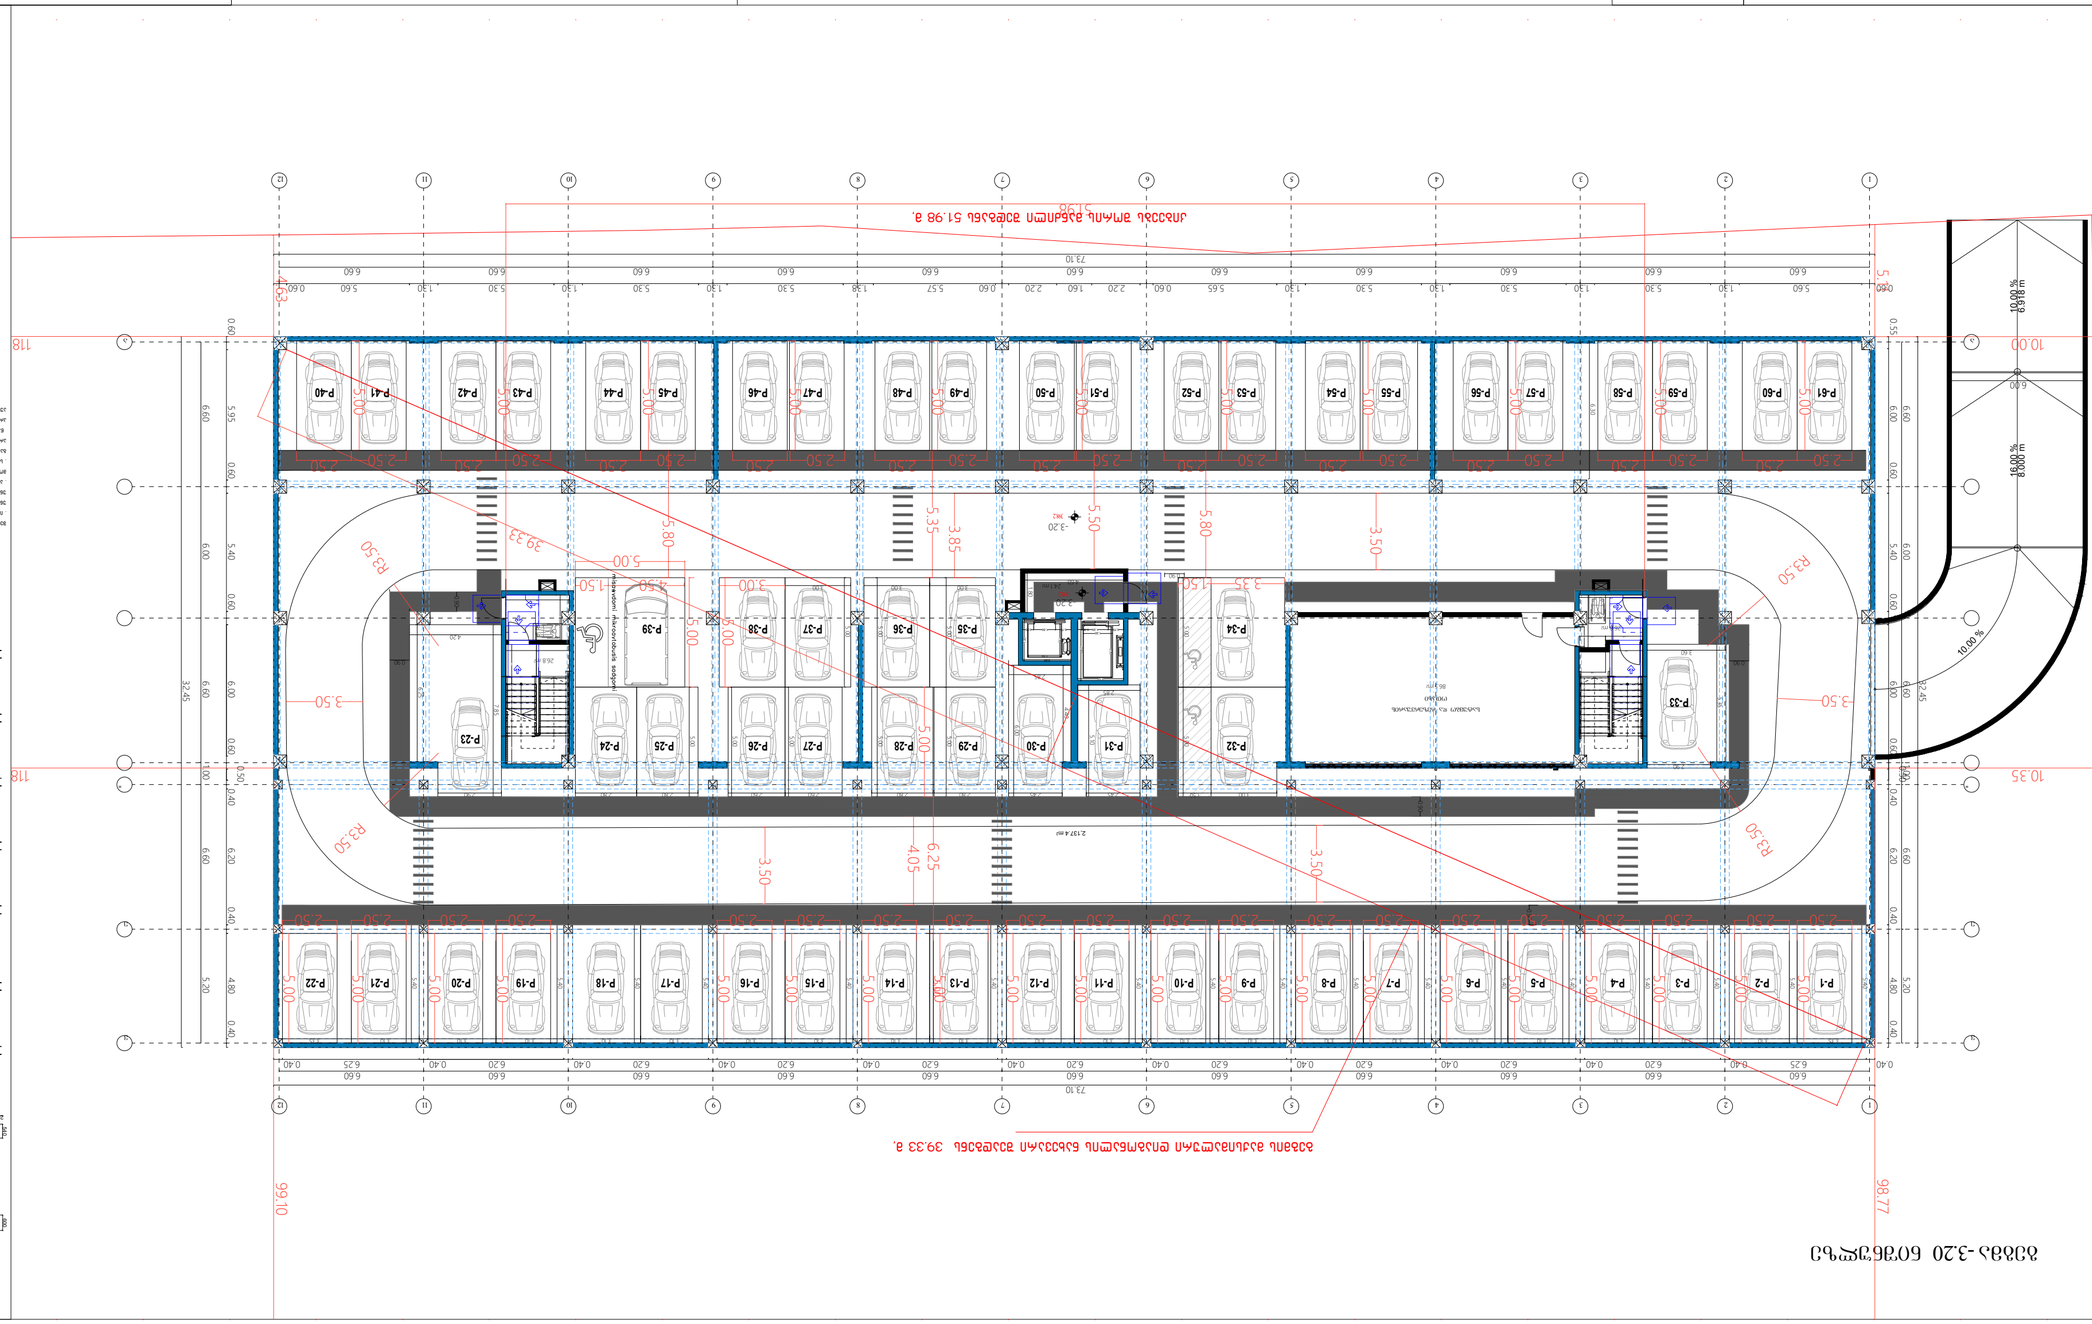

პირველი სართულის გეგმა
+/-0.00 ნიშნულზე

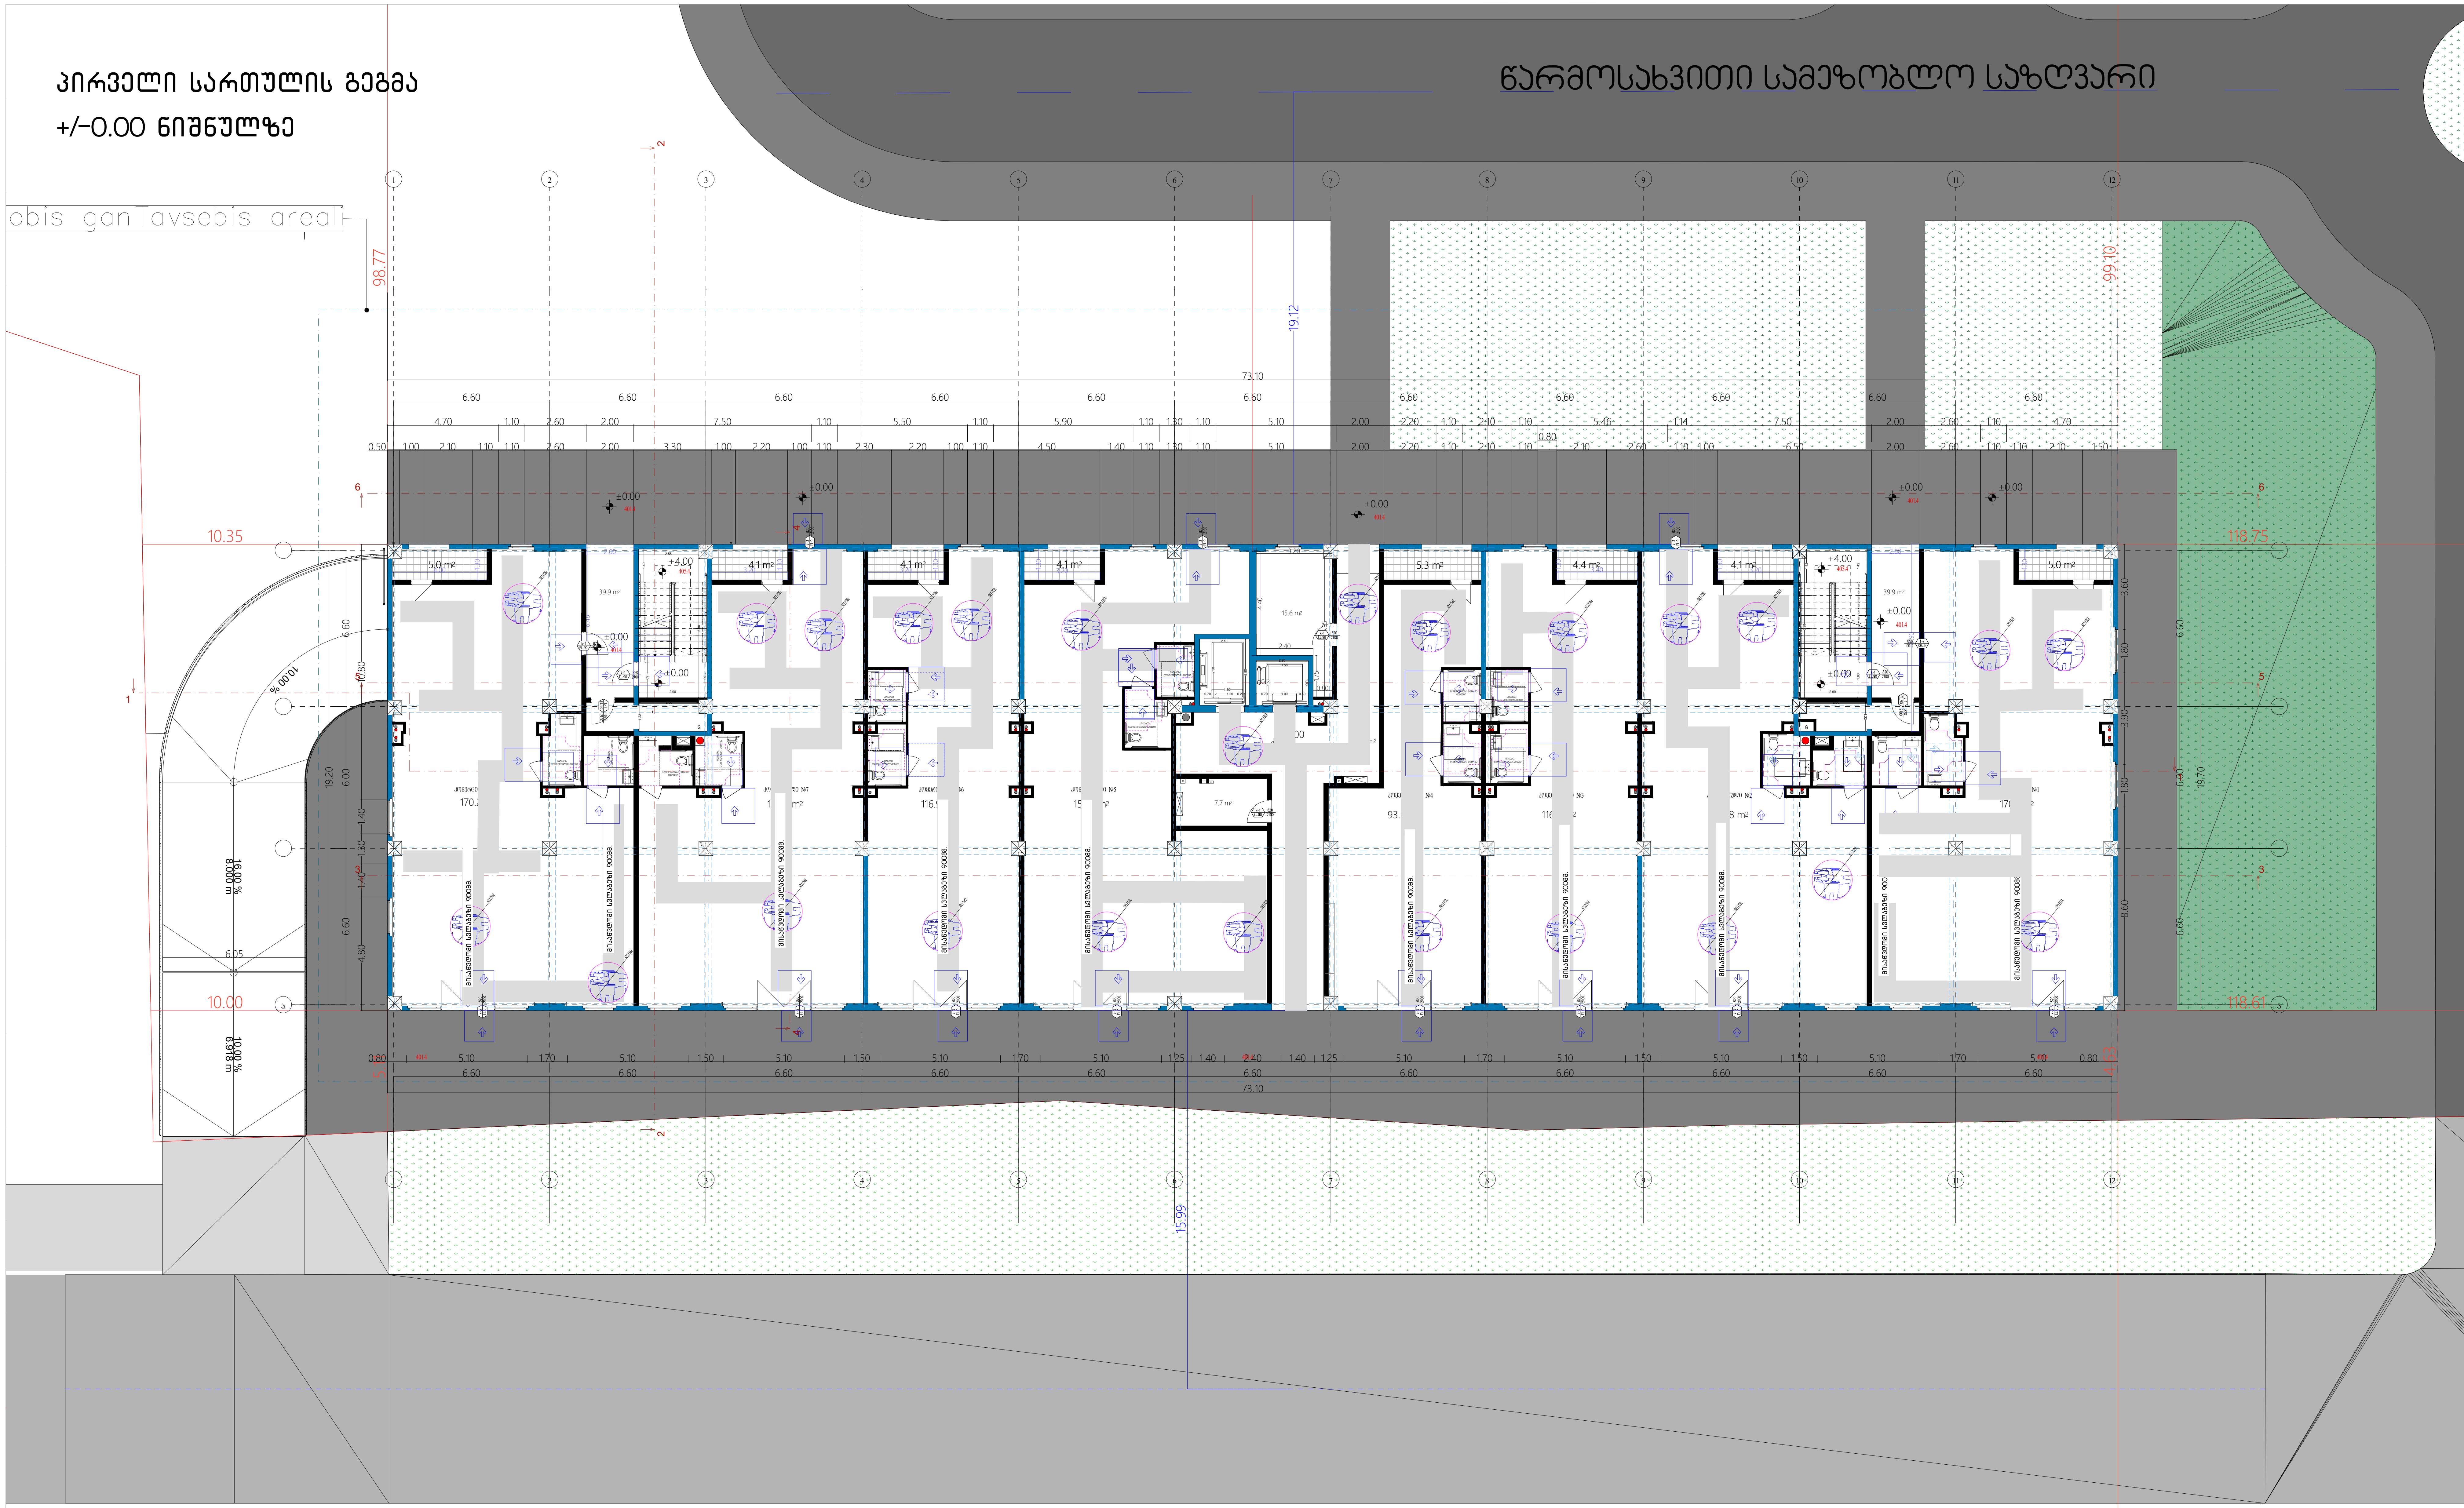

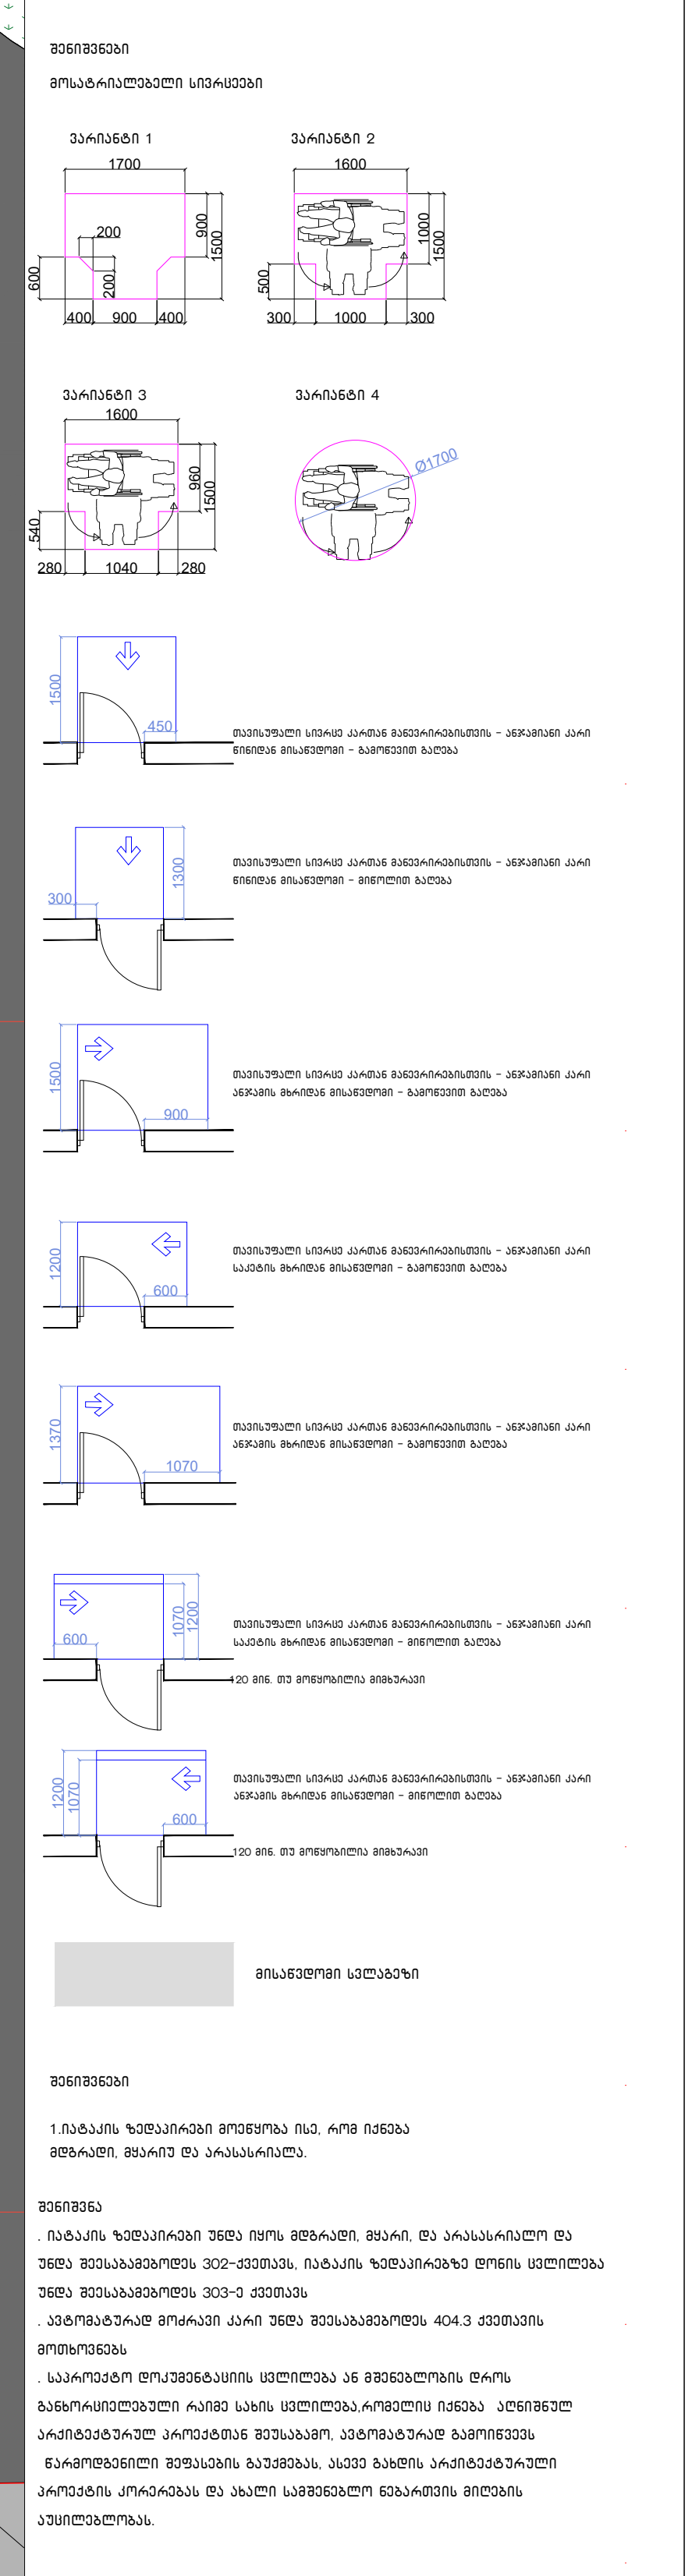

ტექნიკურ-ეკონომიკური პარამეტრები		
	მიწის ნაკვეთის ფართი	28504 მ²
	განაშენიანების ფართი	20303.7 მ²
	საერთო ფართი	15595.1 მ²
	ავტოსადგომების ფართი	2131.7 მ²
	საცხოვრებელი ფართი	9249.9 მ²
	კომერციული ფართი	1161.8 მ²
	საზაფხულო ფართი	1077.3 მ²
	დამხმარე ფართი	106.2 მ²
	სადარბაზოები და კიბის უჯრედები	1868.2 მ²
	კ1-ის საანგარიშო ფართი	1440.1/28504=0.1
	კ2-ის საანგარიშო ფართი	14044.9/28504=0.5
	კ3-ის საანგარიშო ფართი	12755.1/28504=0.4
	შენობის კონსტრუქციული სიმაღლე	37.9 მ

მრავალბინიანი საცხოვრებელი სახლი **A4**		
ნახაზის დასახელება		მასშტაბი
		მ. 1/100
შპს "ჯეი 5"		მისამართი
		ქ. თბილისი, უნივერსიტეტის ქუჩა
თანამდებობა	გვარი	ხელმოწერა
პრ. კოორდინატორი	დ. ბუჩუკური	
არქიტექტორი	ნ. ირემაშვილი	
კონსტრუქტორი	ბ. ბარბაქაძე	
სტადია	თარიღი	ფურცელი №
პროექტი	20.05.2024	


























ტიპიური სართულის გეგმა

+10.20;+13.30;+16.40;+19.50;+22.60;+25.70;+28.80 ნიშნულებზე

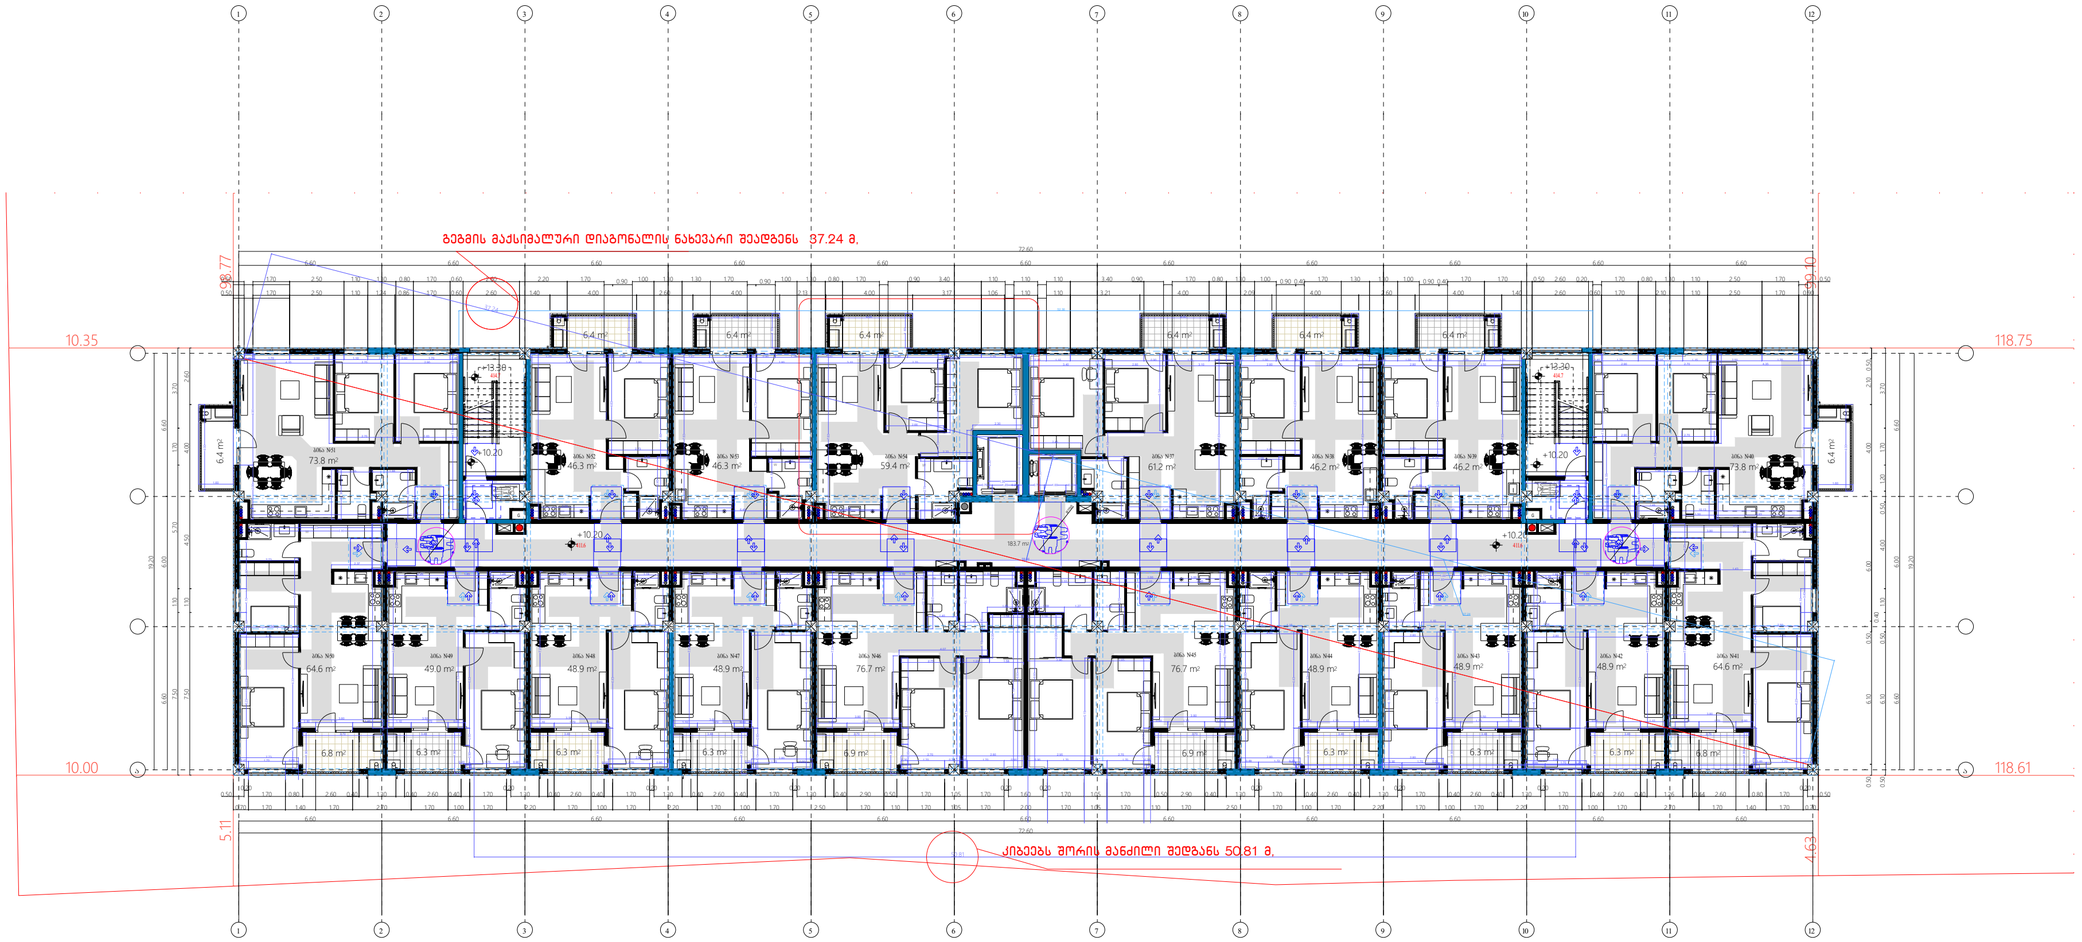

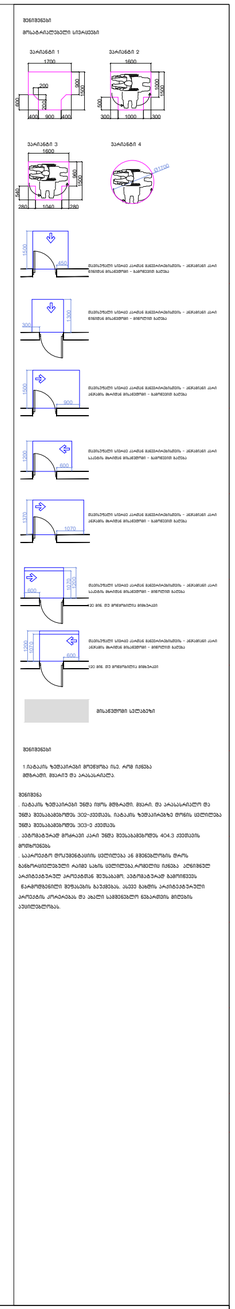
ვარიანტი 1
ვარიანტი 2
ვარიანტი 3
ვარიანტი 4




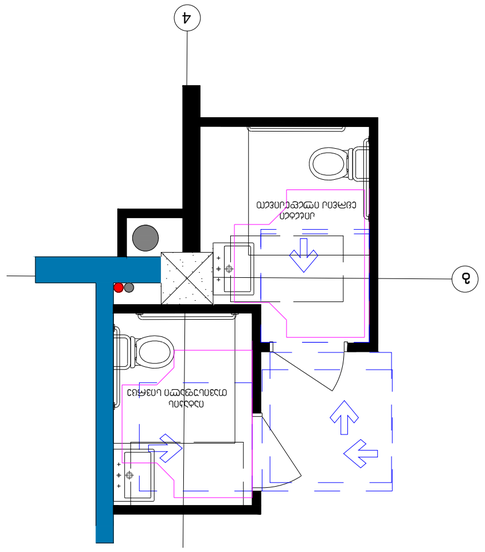

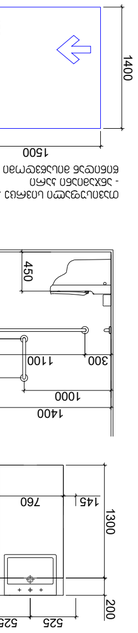

დერეფანში მანევრირების ზონა

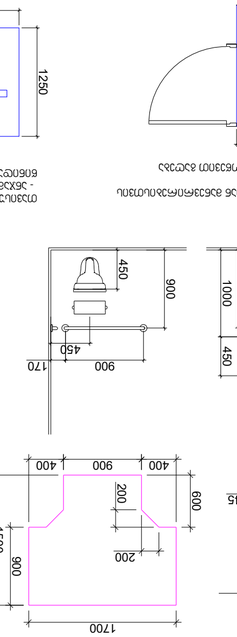

1500
1400
900
450
450
170
900
300
1100

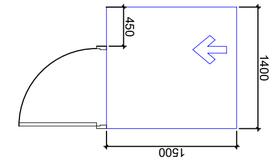

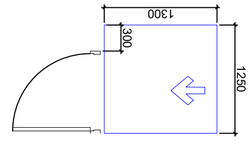

ტუალეტის ოთახის ფრონტალური ხედი ინვალიდის ეტლის მოსახვევი სივრცით
- ხანა
ნაგებობის ფასადი - ინვალიდის ეტლის მოსახვევი სივრცე

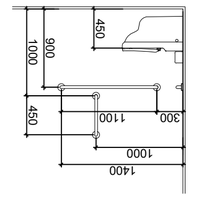

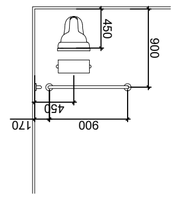

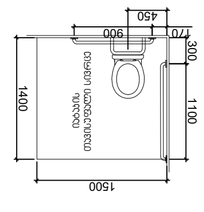

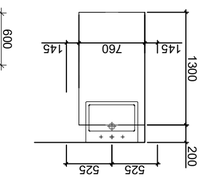

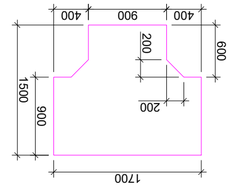

ტუალეტის ოთახის ფრონტალური ხედი ინვალიდის ეტლის მოსახვევი სივრცით
- 1.650მმ

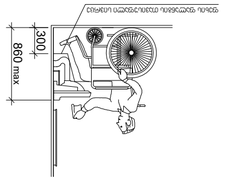

ტუალეტის ოთახის ფრონტალური ხედი
ფარდის ჩამოშვების ზემოთაღნიშნული ადგილი

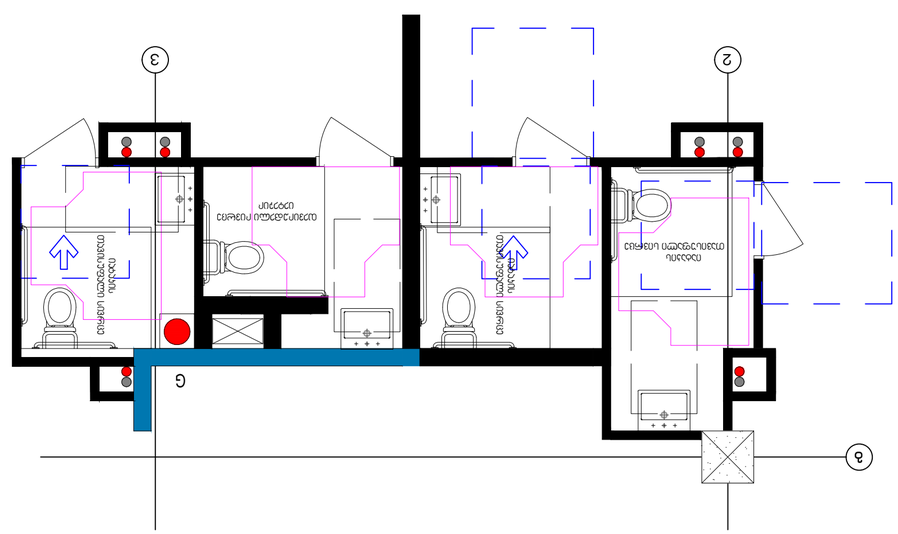








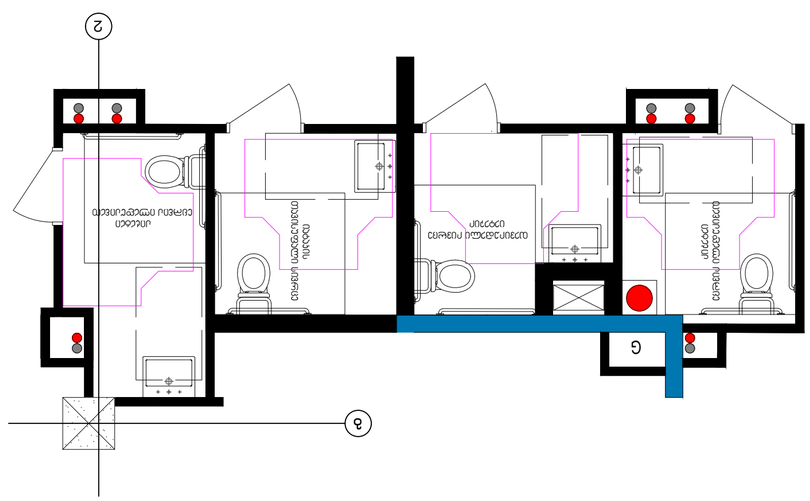

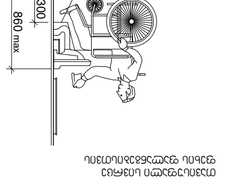

ტუალეტის ოთახის ფრონტალური ხედი
ფარდის ჩამოშვების ზემოთაღნიშნული ადგილი

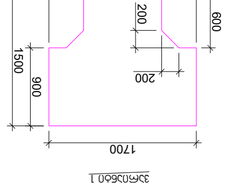

ტუალეტის ოთახის ფრონტალური ხედი ინვალიდის ეტლის მოსახვევი სივრცით
- 1.650მმ

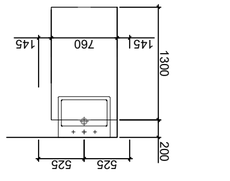

ტუალეტის ოთახის ფრონტალური ხედი ინვალიდის ეტლის მოსახვევი სივრცით
- ხანა

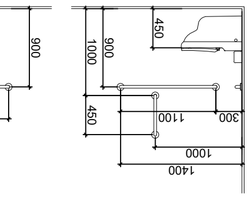

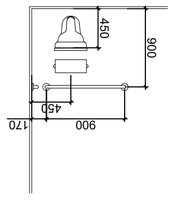

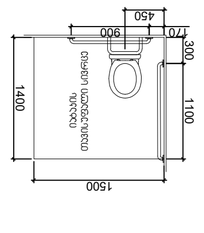

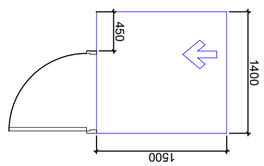

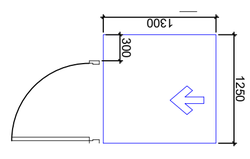

ტუალეტის ოთახის ფრონტალური ხედი ინვალიდის ეტლის მოსახვევი სივრცით
- ხანა
ნაგებობის ფასადი - ინვალიდის ეტლის მოსახვევი სივრცე

ნახაზების ჩამონათვალი

3.1100.01 1 ტუალეტის ოთახის ფრონტალური ხედი ინვალიდის ეტლის მოსახვევი სივრცით - ნაგებობის ფასადი
3.1100.02 2 ტუალეტის ოთახის ფრონტალური ხედი ინვალიდის ეტლის მოსახვევი სივრცით - 1.650მმ
3.1100.03 3 ტუალეტის ოთახის ფრონტალური ხედი ინვალიდის ეტლის მოსახვევი სივრცით - ხანა
3.1100.04 4 ტუალეტის ოთახის ფრონტალური ხედი ინვალიდის ეტლის მოსახვევი სივრცით - ნაგებობის ფასადი





























































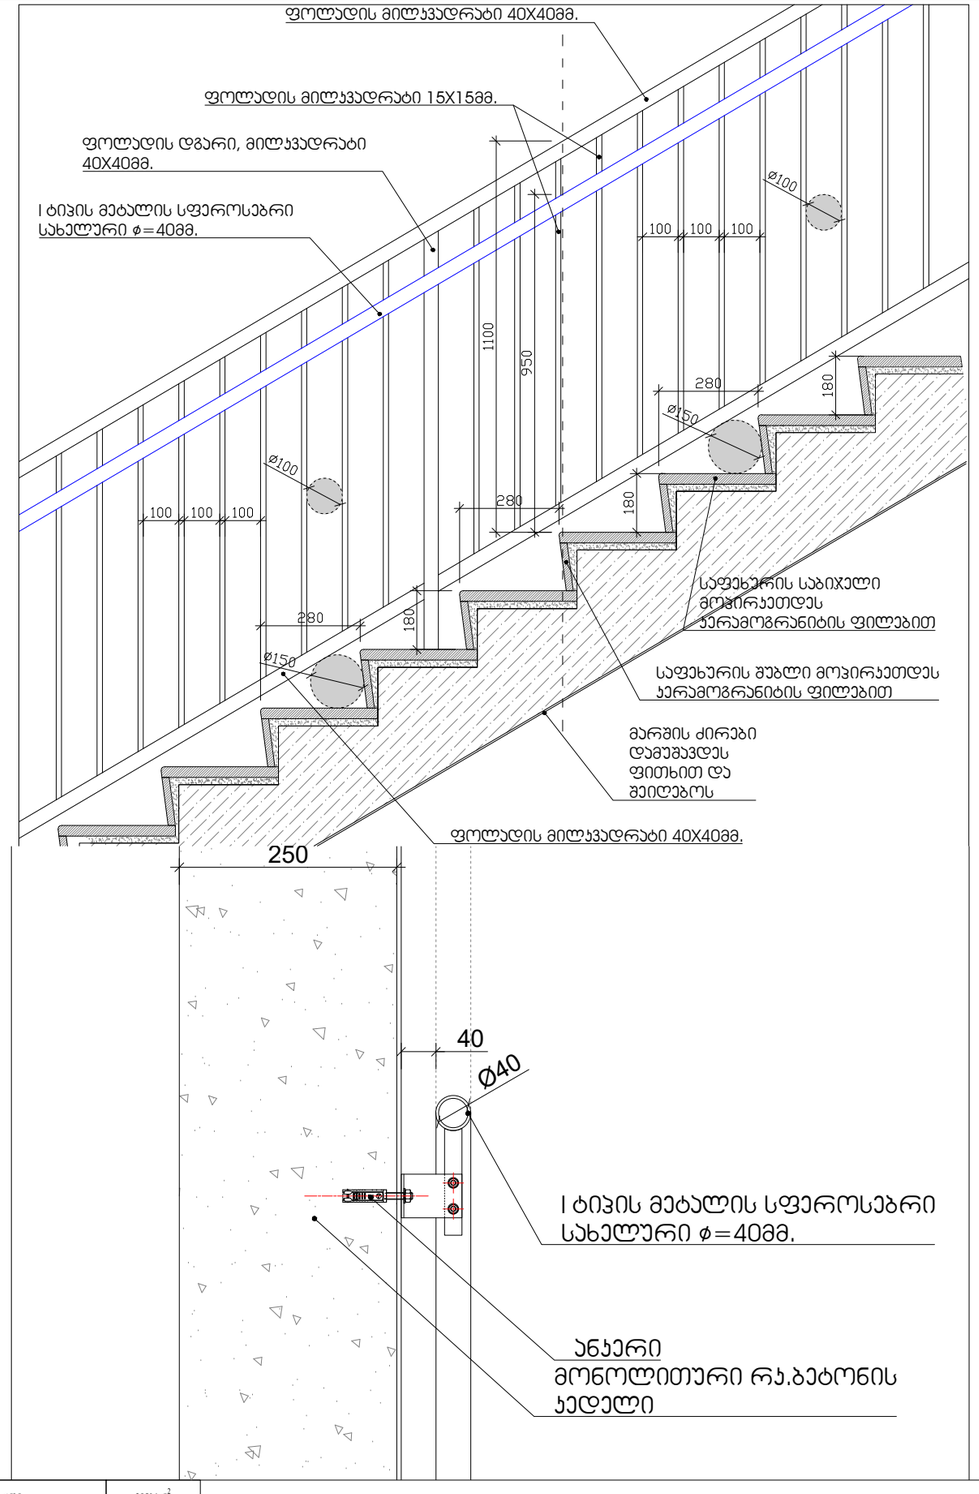

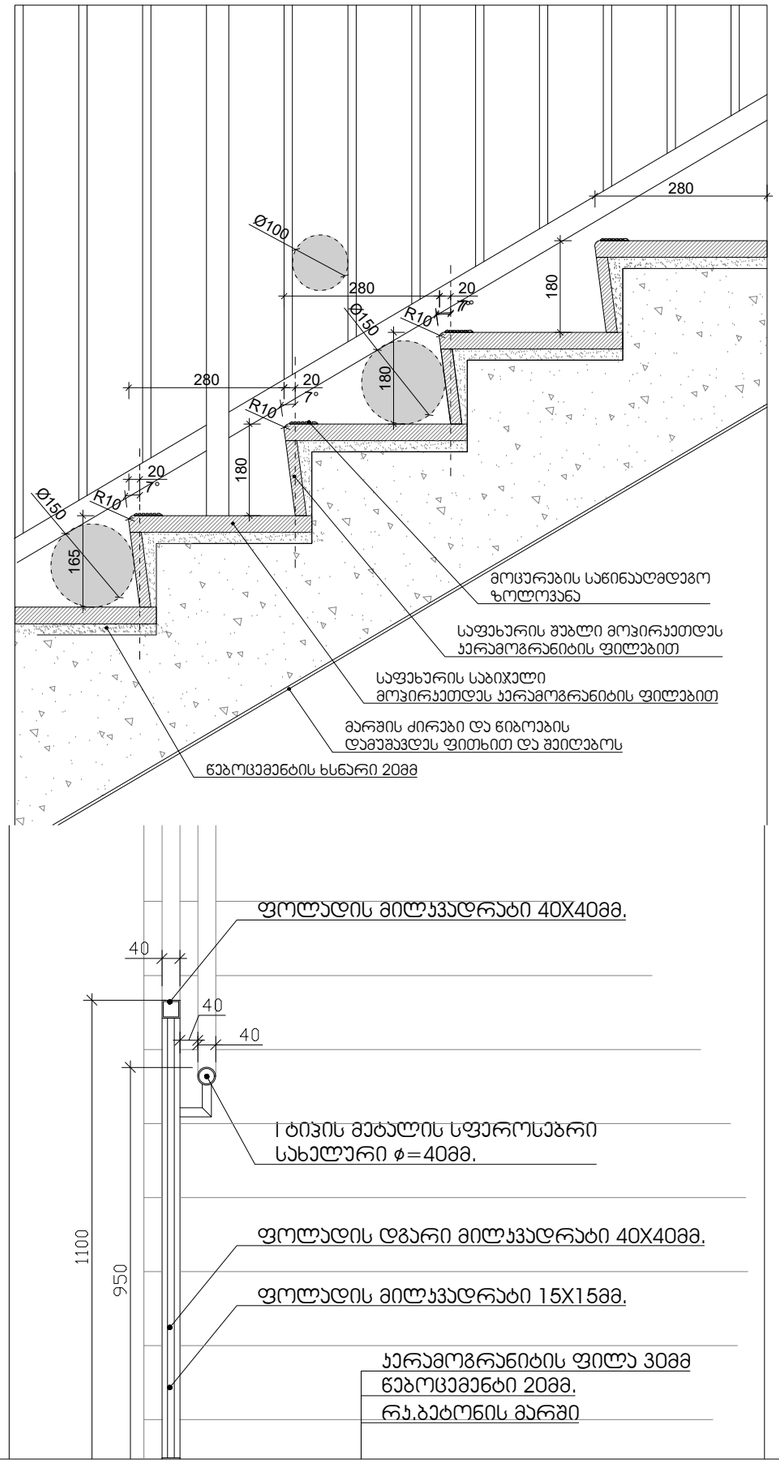

ტექნიკურ-ეკონომიკური პარამეტრები

მიწის ნაკვეთის ფართი	28504 მ^2
განაშენიანების ფართი	20303.7 მ^2
საერთო ფართი	15595.1 მ^2
ავტოსადგომების ფართი	2131.7 მ^2
საცხოვრებელი ფართი	9249.9 მ^2
კომერციული ფართი	1161.8 მ^2
საზაფხულო ფართი	1077.3 მ^2
დამხმარე ფართი	106.2 მ^2
სალარბაზოები და კიბის უჯრედები	1868.2 მ^2
კ1-ის საანგარიშო ფართი	1440.1/28504=0.1
კ2-ის საანგარიშო ფართი	14044.9/28504=0.5
კ3-ის საანგარიშო ფართი	12755.1/28504=0.4
შენობის კონსტრუქციული სიმაღლე	37.9 მ

მრავალბინიანი საცხოვრებელი სახლი **A4**

ნახაზის დასახელება	მასშტაბი
	მ. 1:100
შპს "ჯეი ჯ"	მშენებლობის
	ა მასშტაბი, ზომათანაფარდობა ტოლი

მონაწილეობა	ფასი	ხელმოწერა
არ. კორძაიძე	ლ. ბუხუტაი	
არქიტექტორი	ნ. ოქუჯავილი	
კონსტრუქტორი	ა. ბარამაძე	

სტადია	ფასი	შეკვეთის №
პროექტი	20.05.2024	


0220/08/06/0/0/0

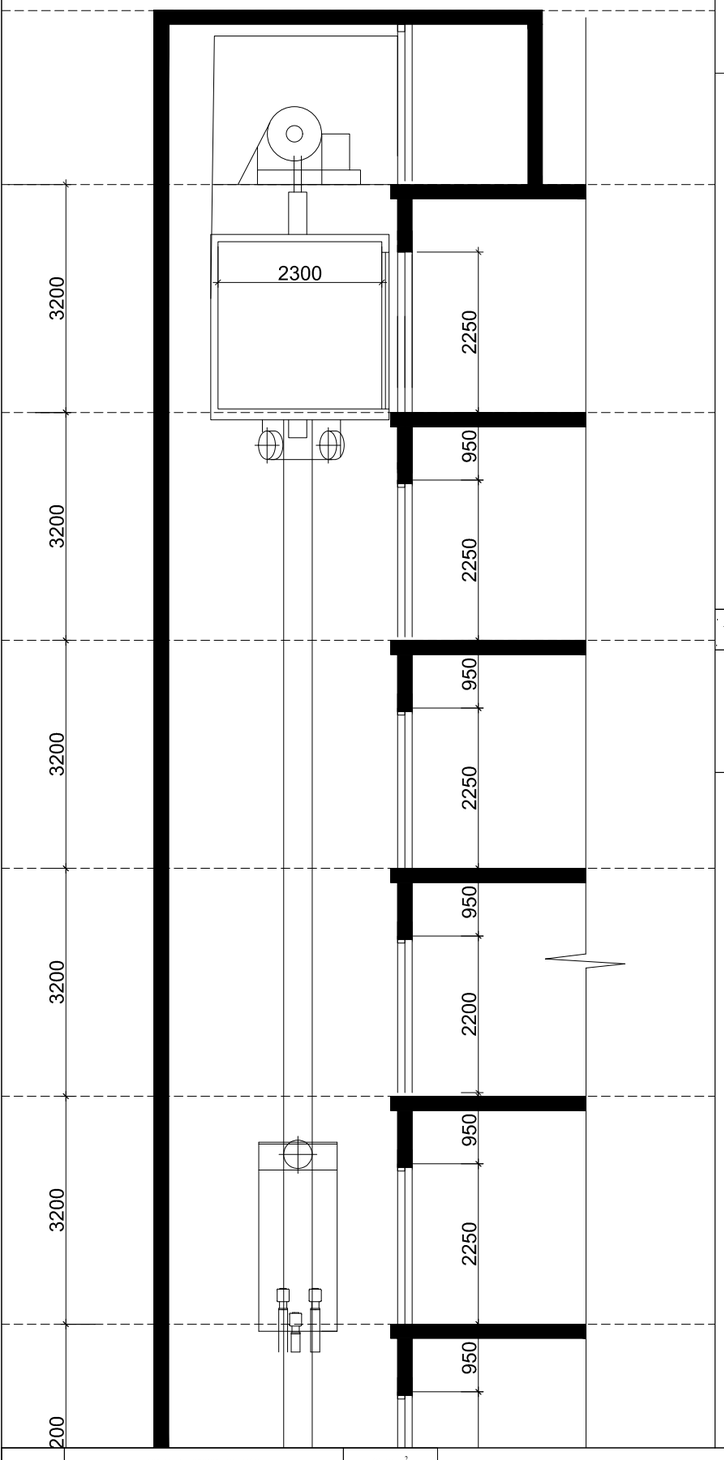

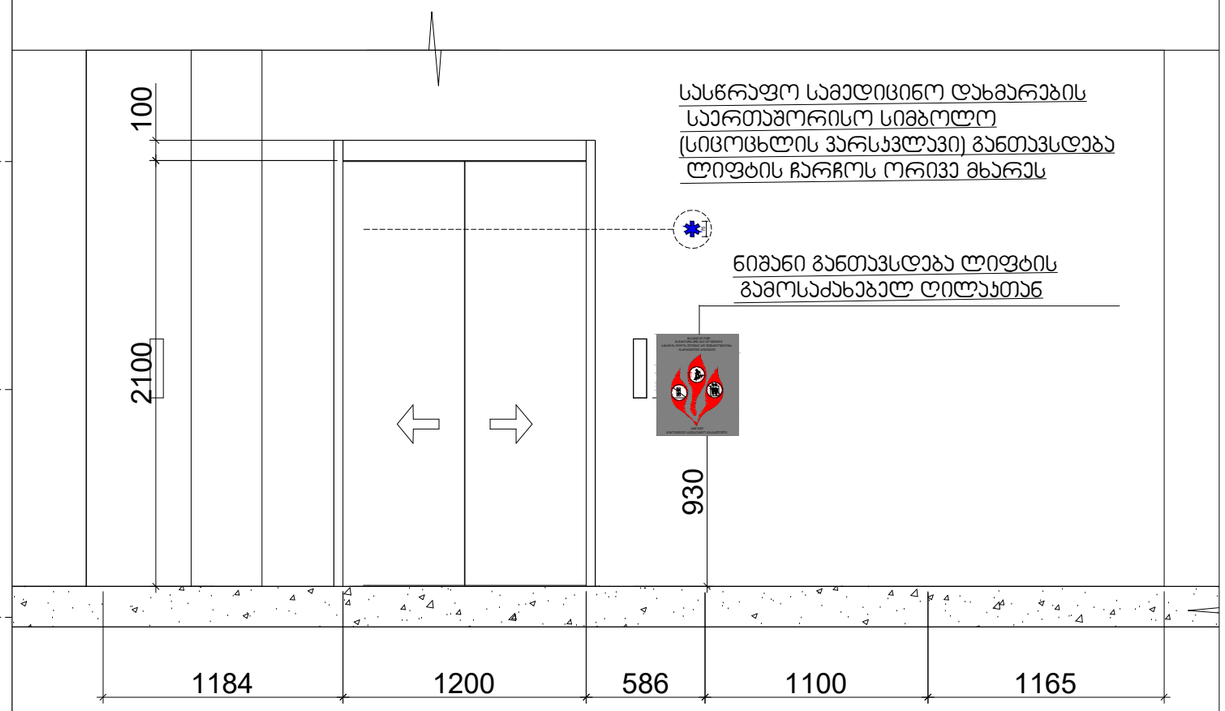

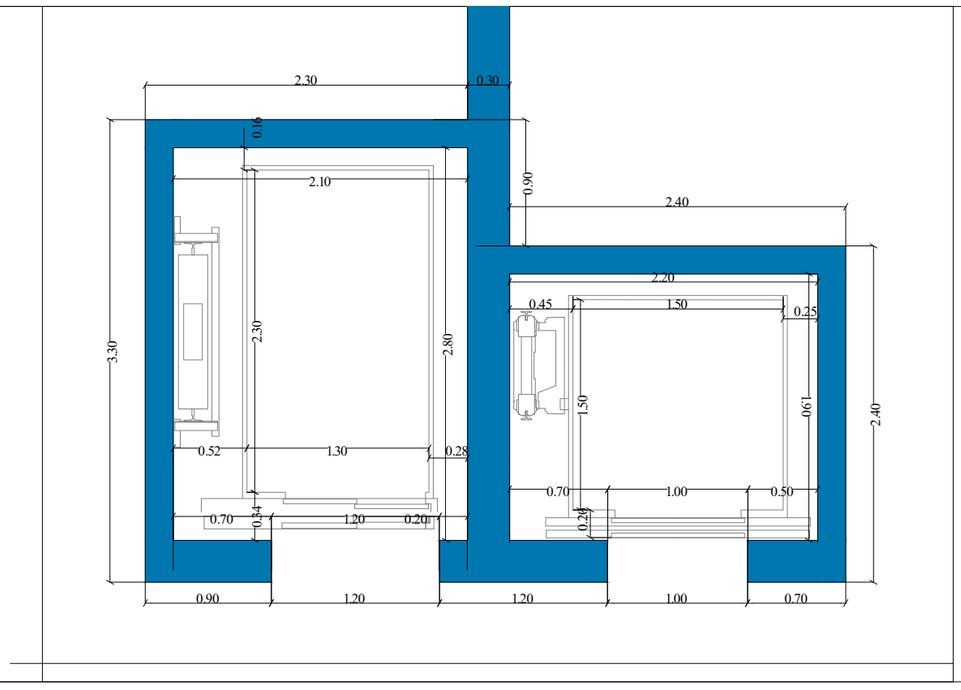

შენიშვნები:
შენობაში გამოყენებულია 408-ე ქვეთავის შესაბამისად შეზღუდული გამოყენების ლიფტი

-- ლიფტი შესაბამისობაში იქნება ASME A 17.1/CSA B44 სტანდარტთან
-- ლიფტის გამოსაძახებელი ღილაკები და კლავიშებიშესაბამისობაში იქნება 407.2.1. ქვეთავთან
-- ფოიეს სიგნალები შესაბამისობაში იქნება 407.2.2 ქვეთავთან.
-- ლიფტის შახტებთან განთავსებული ნიშნები შესაბამისობაში იქნება 407.2.3 ქვეთავთან.
-- ლიფტის კაბინის ბალანსირება შესაბამისობაში იქნება 407.4.4-ე ქვეთავთან.
-- ლიფტის კაბინის განათება შესაბამისობაში იქნება 407.4.5-ე ქვეთავთან
-- ლიფტის კაბინის სამართავები შესაბამისობაში იქნება 407.4.6.-ე ქვეთავთან. მართვის პანელები
-- განთავსდება გვერდითა კედლის ცენტრში.
-- კაბინის სამართავების აღნიშვნები და მითითებები შესაბამისობაში იქნება 407.4.7.-ქვეთავთან
-- კაბინაში მოეწყობა 407.4.10-ე ქვეთავის შესაბამისი საევარიო სიგნალიზაციის მოქანიზმები

ტექნიკურ-ეკონომიკური პარამეტრები

მთლის ნაგებობის ფარობი	28504 მ^2
განაშენიანების ფარობი	20303.7 მ^2
საერთო ფართი	15595.1 მ^2
ავტოსადგომების ფართი	2131.7 მ^2
სატექნიკური ფართი	9249.9 მ^2
კომერციული ფართი	1161.8 მ^2
საზოგადო ფართი	1077.3 მ^2
დამხმარე ფართი	106.2 მ^2
სართულებრივობა და კიბის ურიდლები	1868.2 მ^2
კ1-ის საანგარიშო ფართი	1440.1/28504=0.1
კ2-ის საანგარიშო ფართი	14044.9/28504=0.5
კ3-ის საანგარიშო ფართი	12755.1/28504=0.4
შენობის კონსტრუქციული სიგანე	37.9 მ

მრავალბინიანი საცხოვრებელი სახლი **A4**		
ნახაზის დასახელება		მასშტაბი
		მ. 1:100
შპს "ჯეი ჯ"		მშენებლობის ეტაპი (ფაზა, პროექტირების ეტაპი)
მონაწილეობა	გვარი	ხელმოწერა
არ. კირკოროშაშვილი	ლ. გუნავარი	
არქიტექტორი	ნ. ოთხმეზური	
კონსტრუქტორი	პ. ბარამაძე	
ხარისხი	ტირაჟი	შეკვეთის №
პროექტი	20.05.2024	

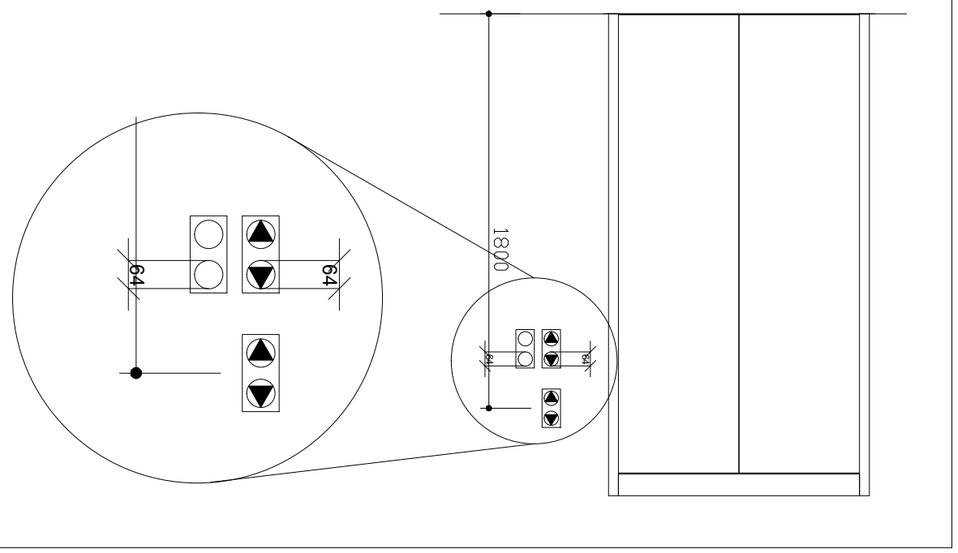

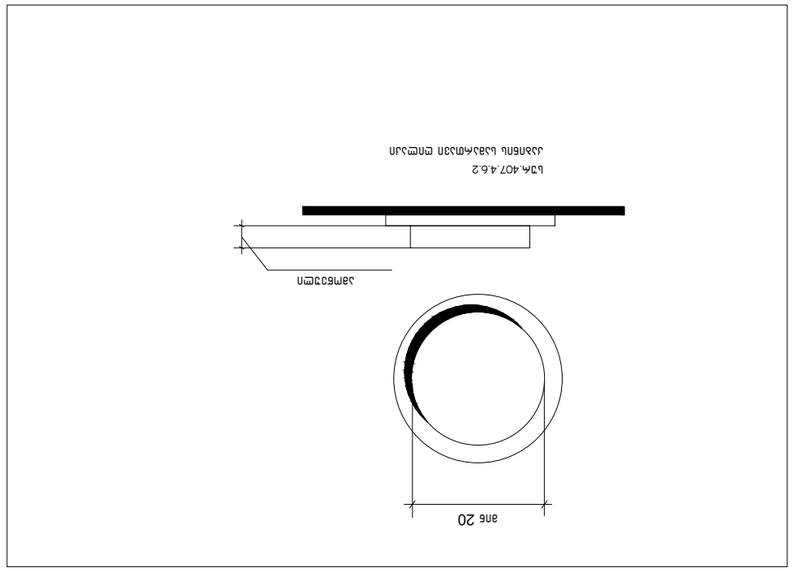



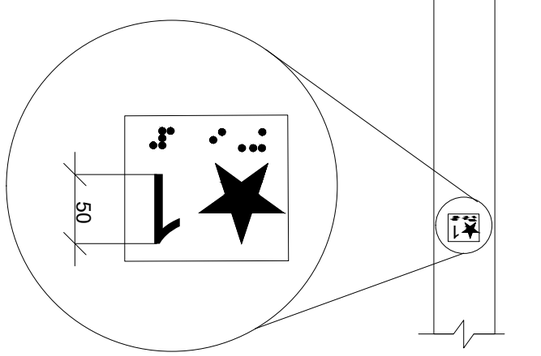



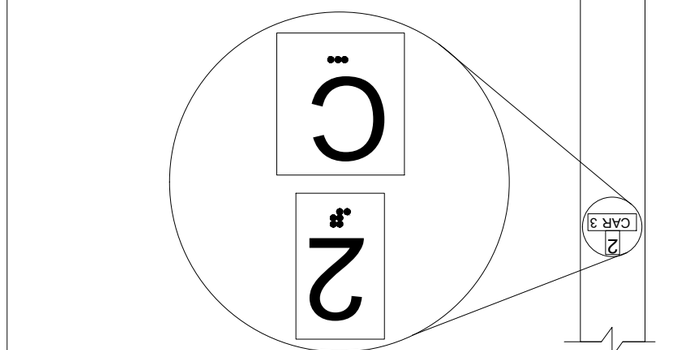




ტაქტილური ნიშნების სავალდებულო ელემენტები	ტაქტილური ნიშნების ნებადართული ალტერნატიული ელემენტები	ტაქტილური ნიშნების დაშვებული ალტერნატიული ელემენტები (ასანთის ფორმის ან ოთხკუთხა ფორმის ტაქტილური ნიშნების შემთხვევაში)
MAIN 		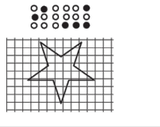 ma“in”
ALARM 		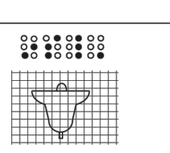 al“ar”m
PHONE 		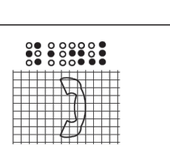 ph“one”
EMERGENCY STOP (WHEN PROVIDED) X on face of octagon is not required to be tactile 		 “st”op
DOOR OPEN  3.0 მმ TYP. BETWEEN ELEMENTS 16.0 მმ 4.8 მმ		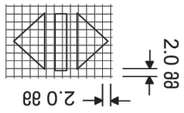 op“en” 2.0 მმ 2.0 მმ
REAR/SIDE DOOR OPEN 		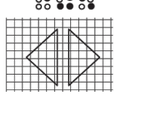 op“en”
DOOR CLOSE 		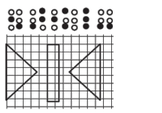 close
REAR/SIDE DOOR CLOSE 		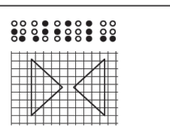 close
MAIN 		 ma“in”







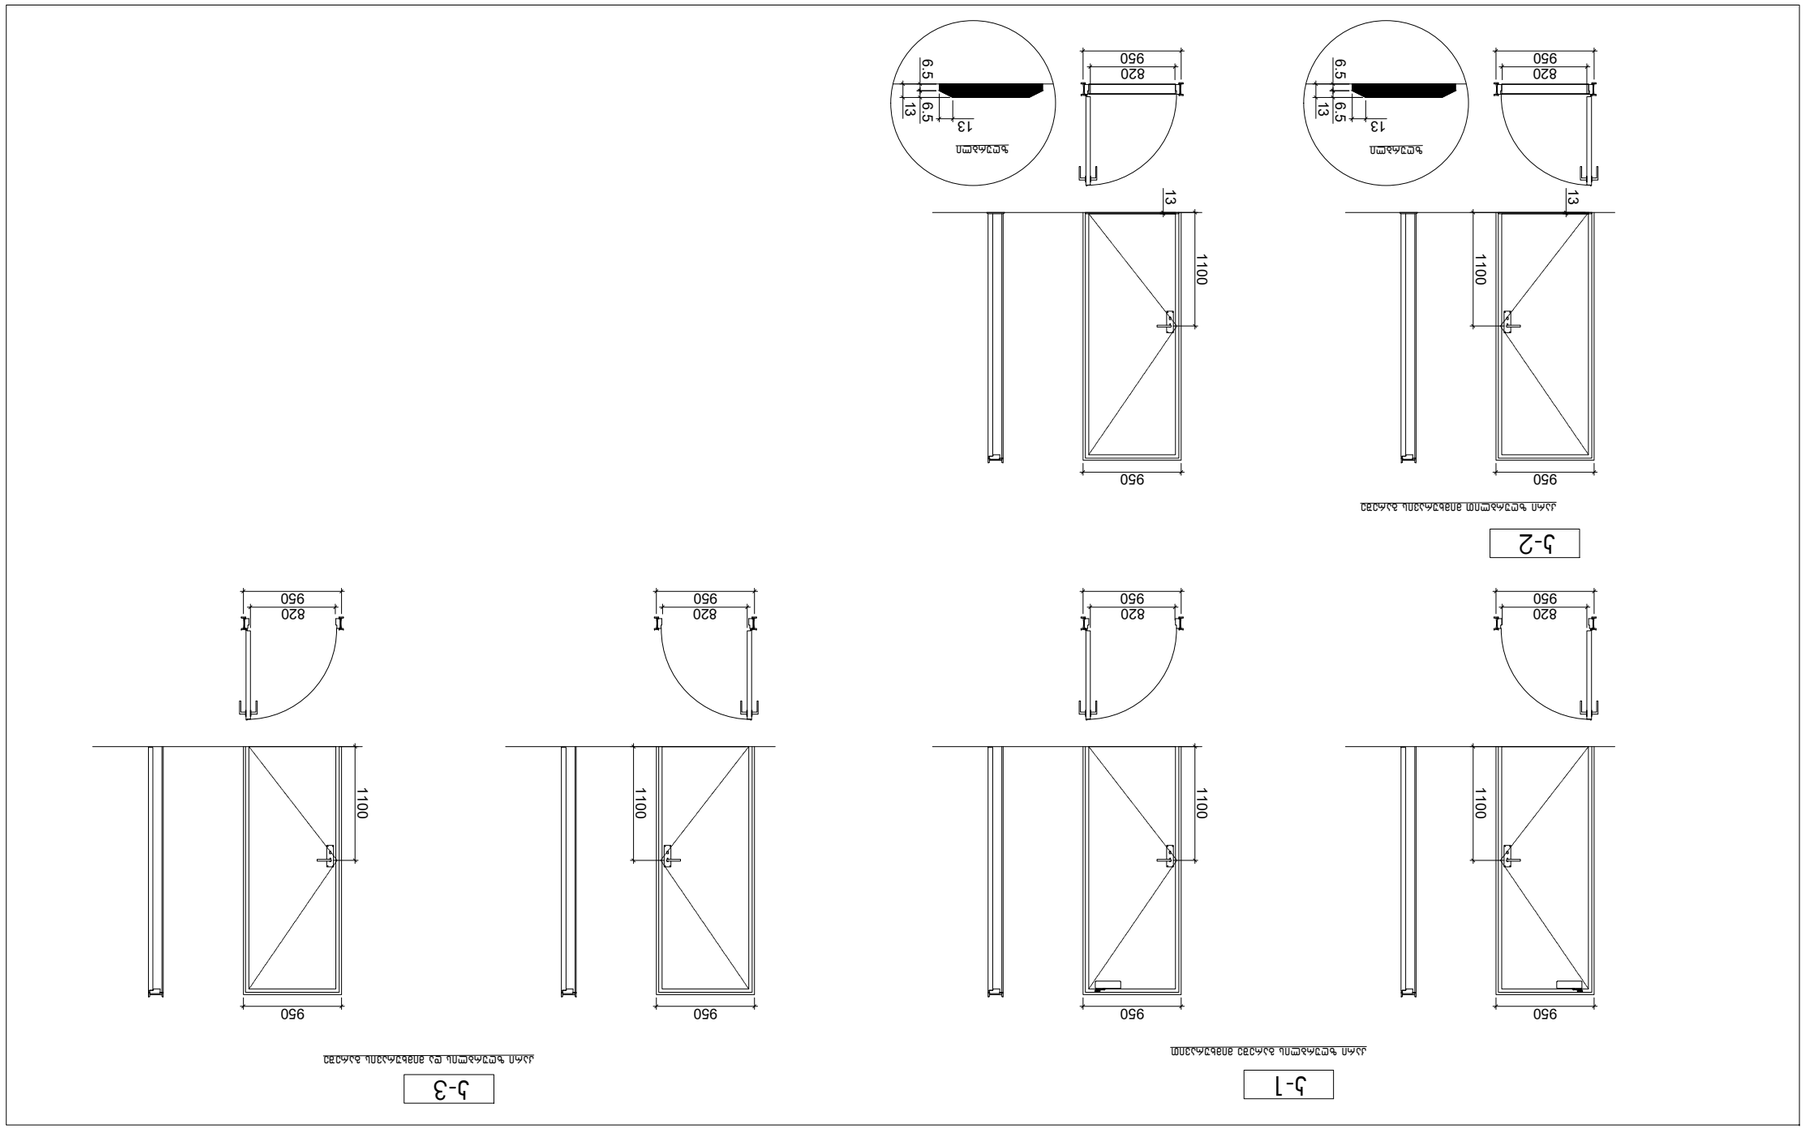




ნიშანი პიქტოგრამიბით, ამობურცული ნიშნებით და ბრაილით განთავსდება მისაწვდომ ტუალეტებთან კარის მომიჯნავედ

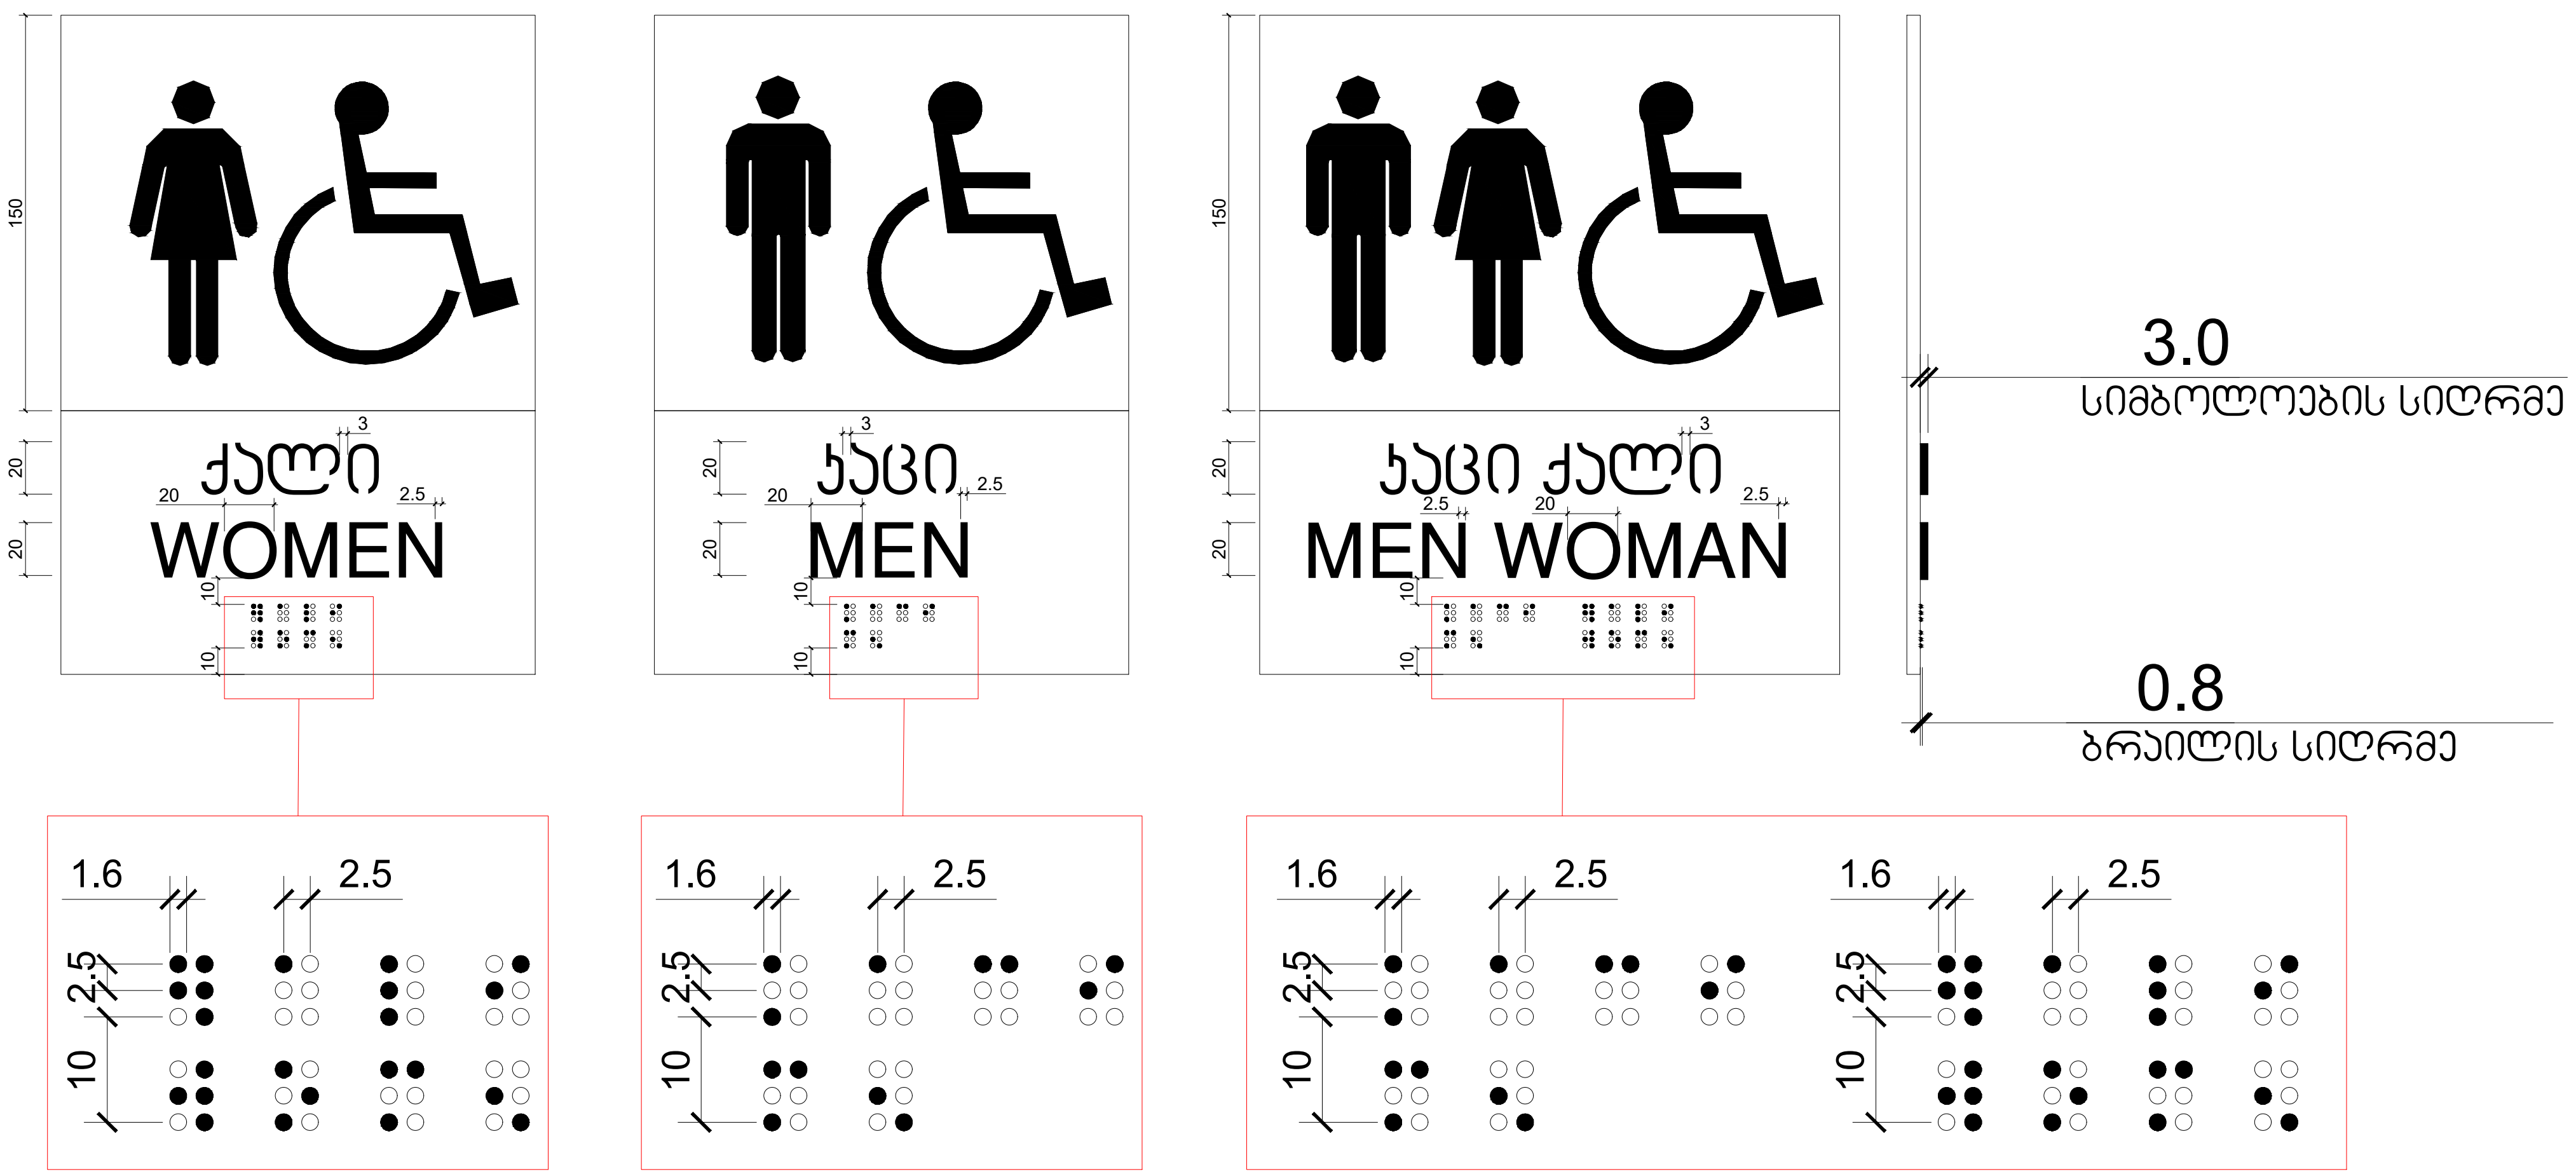

ტექნიკურ-ეკონომიკური პარამეტრები		
	მიწის ნაკვეთის ფართი	28504 მ²
	განაშენიანების ფართი	20303.7 მ²
	საერთო ფართი	15595.1 მ²
	ავტოსადგომების ფართი	2131.7 მ²
	საცხოვრებელი ფართი	9249.9 მ²
	კომერციული ფართი	1161.8 მ²
	საზაფხულო ფართი	1077.3 მ²
	დამხმარე ფართი	106.2 მ²
	სადარბაზოები და კიბის უჯრედები	1868.2 მ²
	კ1-ის საანგარიშო ფართი	1440.1/28504=0.1
	კ2-ის საანგარიშო ფართი	14044.9/28504=0.5
	კ3-ის საანგარიშო ფართი	12755.1/28504=0.4
	შენობის კონსტრუქციული სიმაღლე	37.9 მ

მრავალბინიანი საცხოვრებელი სახლი A4

ნახაზის დასახელება	მასშტაბი
	მ. 1/100
შპს "ჯეი 5"	მისამართი
	ქ. თბილისი, უნივერსიტეტის ქუჩა

თანამდებობა	გვარი	ხელმოწერა
პრ. კოორდინატორი	დ. ბუჩუკური	
არქიტექტორი	ნ. ირემაშვილი	
კონსტრუქტორი	ბ. ბარბაქაძე	

სტადია	თარიღი	ფურცელი №
პროექტი	20.05.2024	

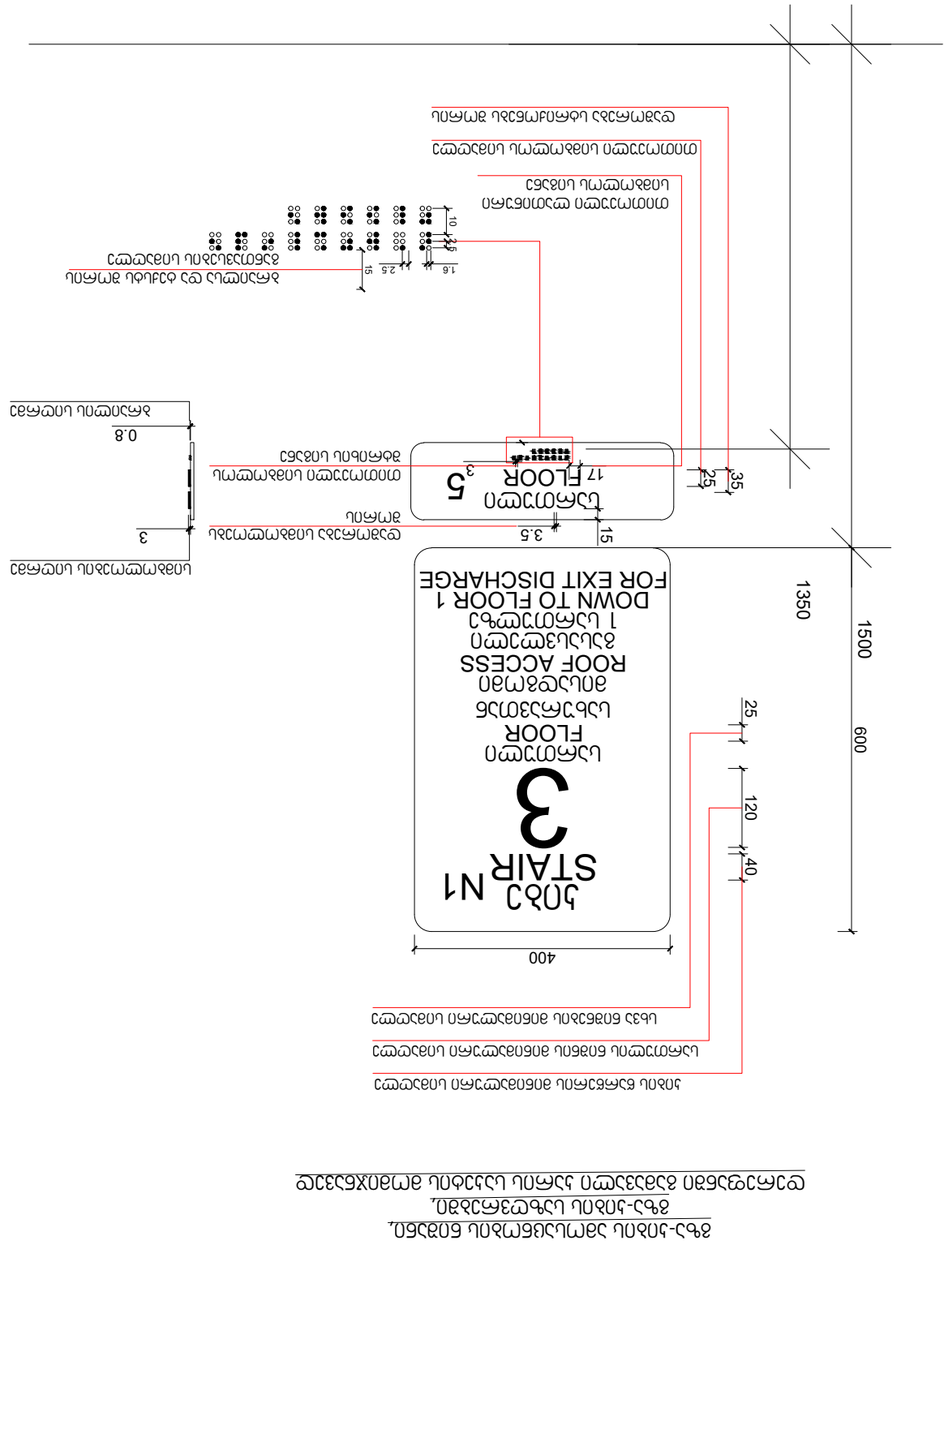
N1 STAIR
3
ROOF ACCESS
DOWN TO FLOOR 1
FOR EXIT DISCHARGE
5
FLOOR

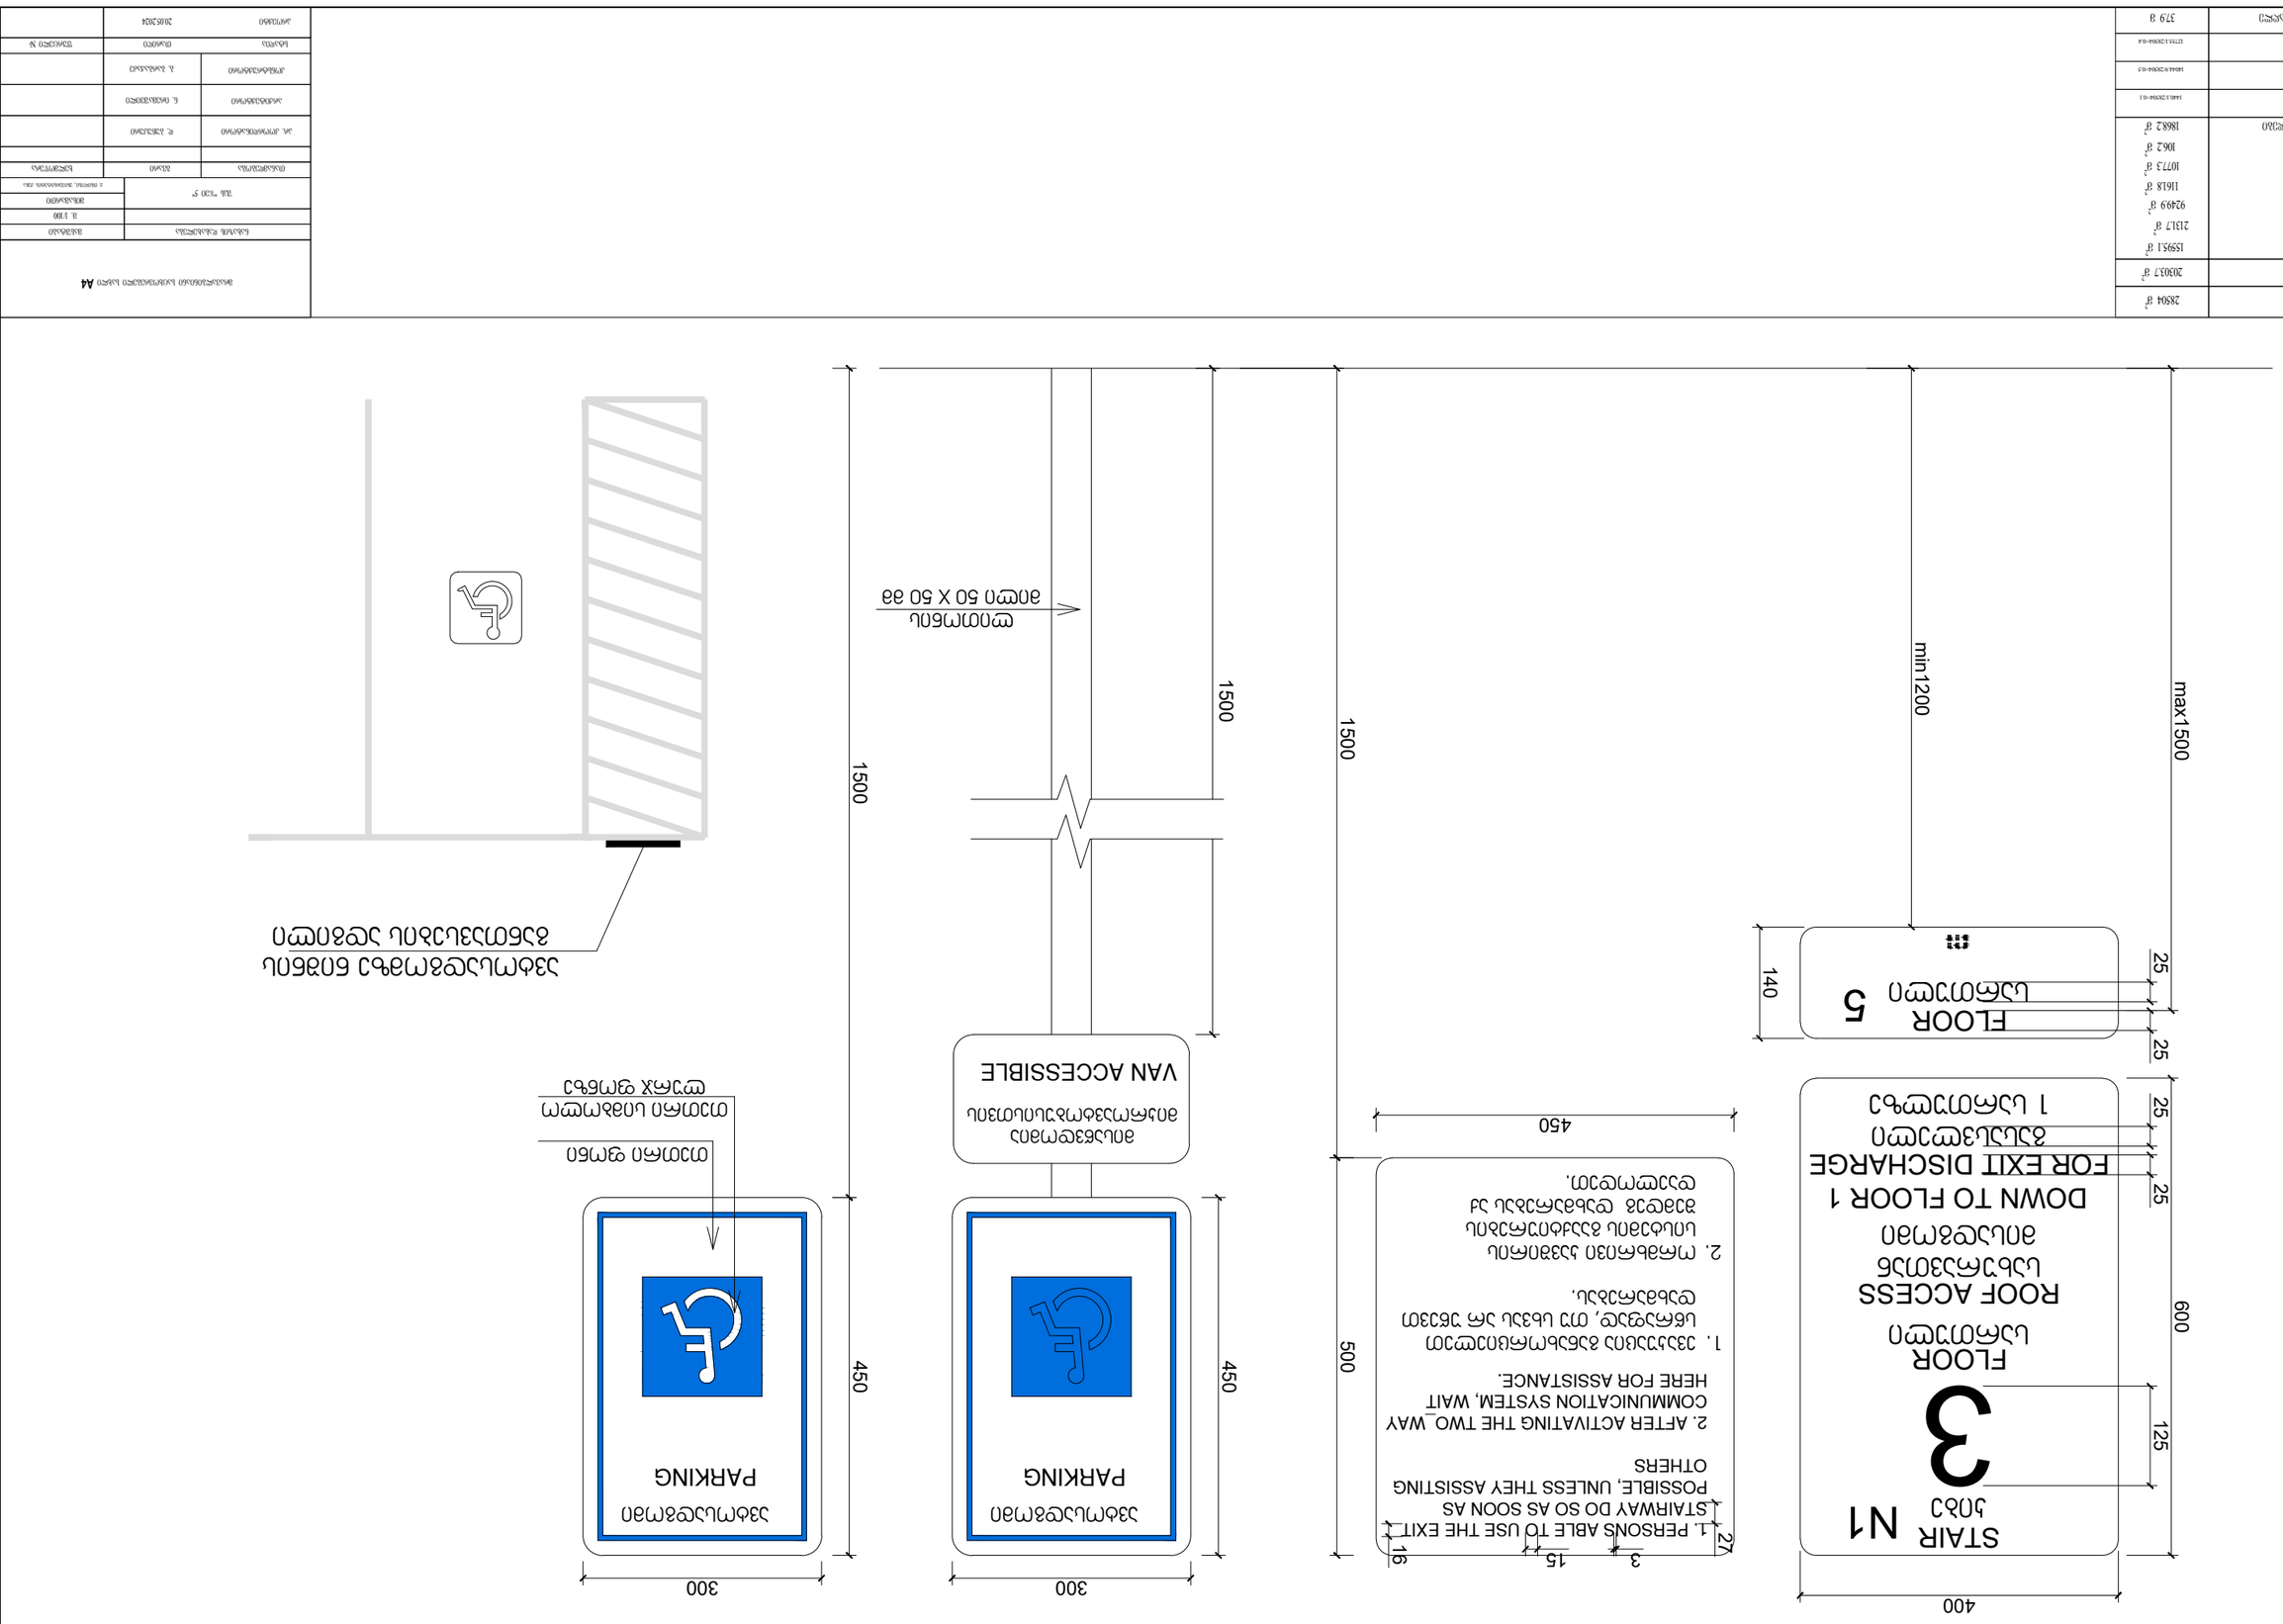

ფართობი საერთო	2894 მ²	
ბინათმოქმედების ფართობი	2030.7 მ²	
საერთო ფართობი	15595.1 მ²	
ბინათმოქმედების ფართობი	2131.7 მ²	
სამეურნეო დანიშნულების ფართობი	924.99 მ²	
ტექნიკური ფართობი	116.18 მ²	
საერთო სარგებლობის ფართობი	1073 მ²	
ფასადის ფართობი	1062 მ²	
სანიაღვრე სისტემის ჯამური სიგრძე	1868.2 მ²	
შენობის კონსტრუქციული ელემენტების მოცულობა	1440.12934-01	
შენობის ენერგოეფექტურობის კლასი	1449.12934-02	
შენობის ენერგოეფექტურობის კლასი	12755.12934-04	
შენობის ენერგოეფექტურობის სავარაუდო ხარჯთაღრიცხვა	329 მ	

ტიპიური პროექტის ან ტიპიური პროექტის ელემენტების გამოყენების შემთხვევაში მითითება		

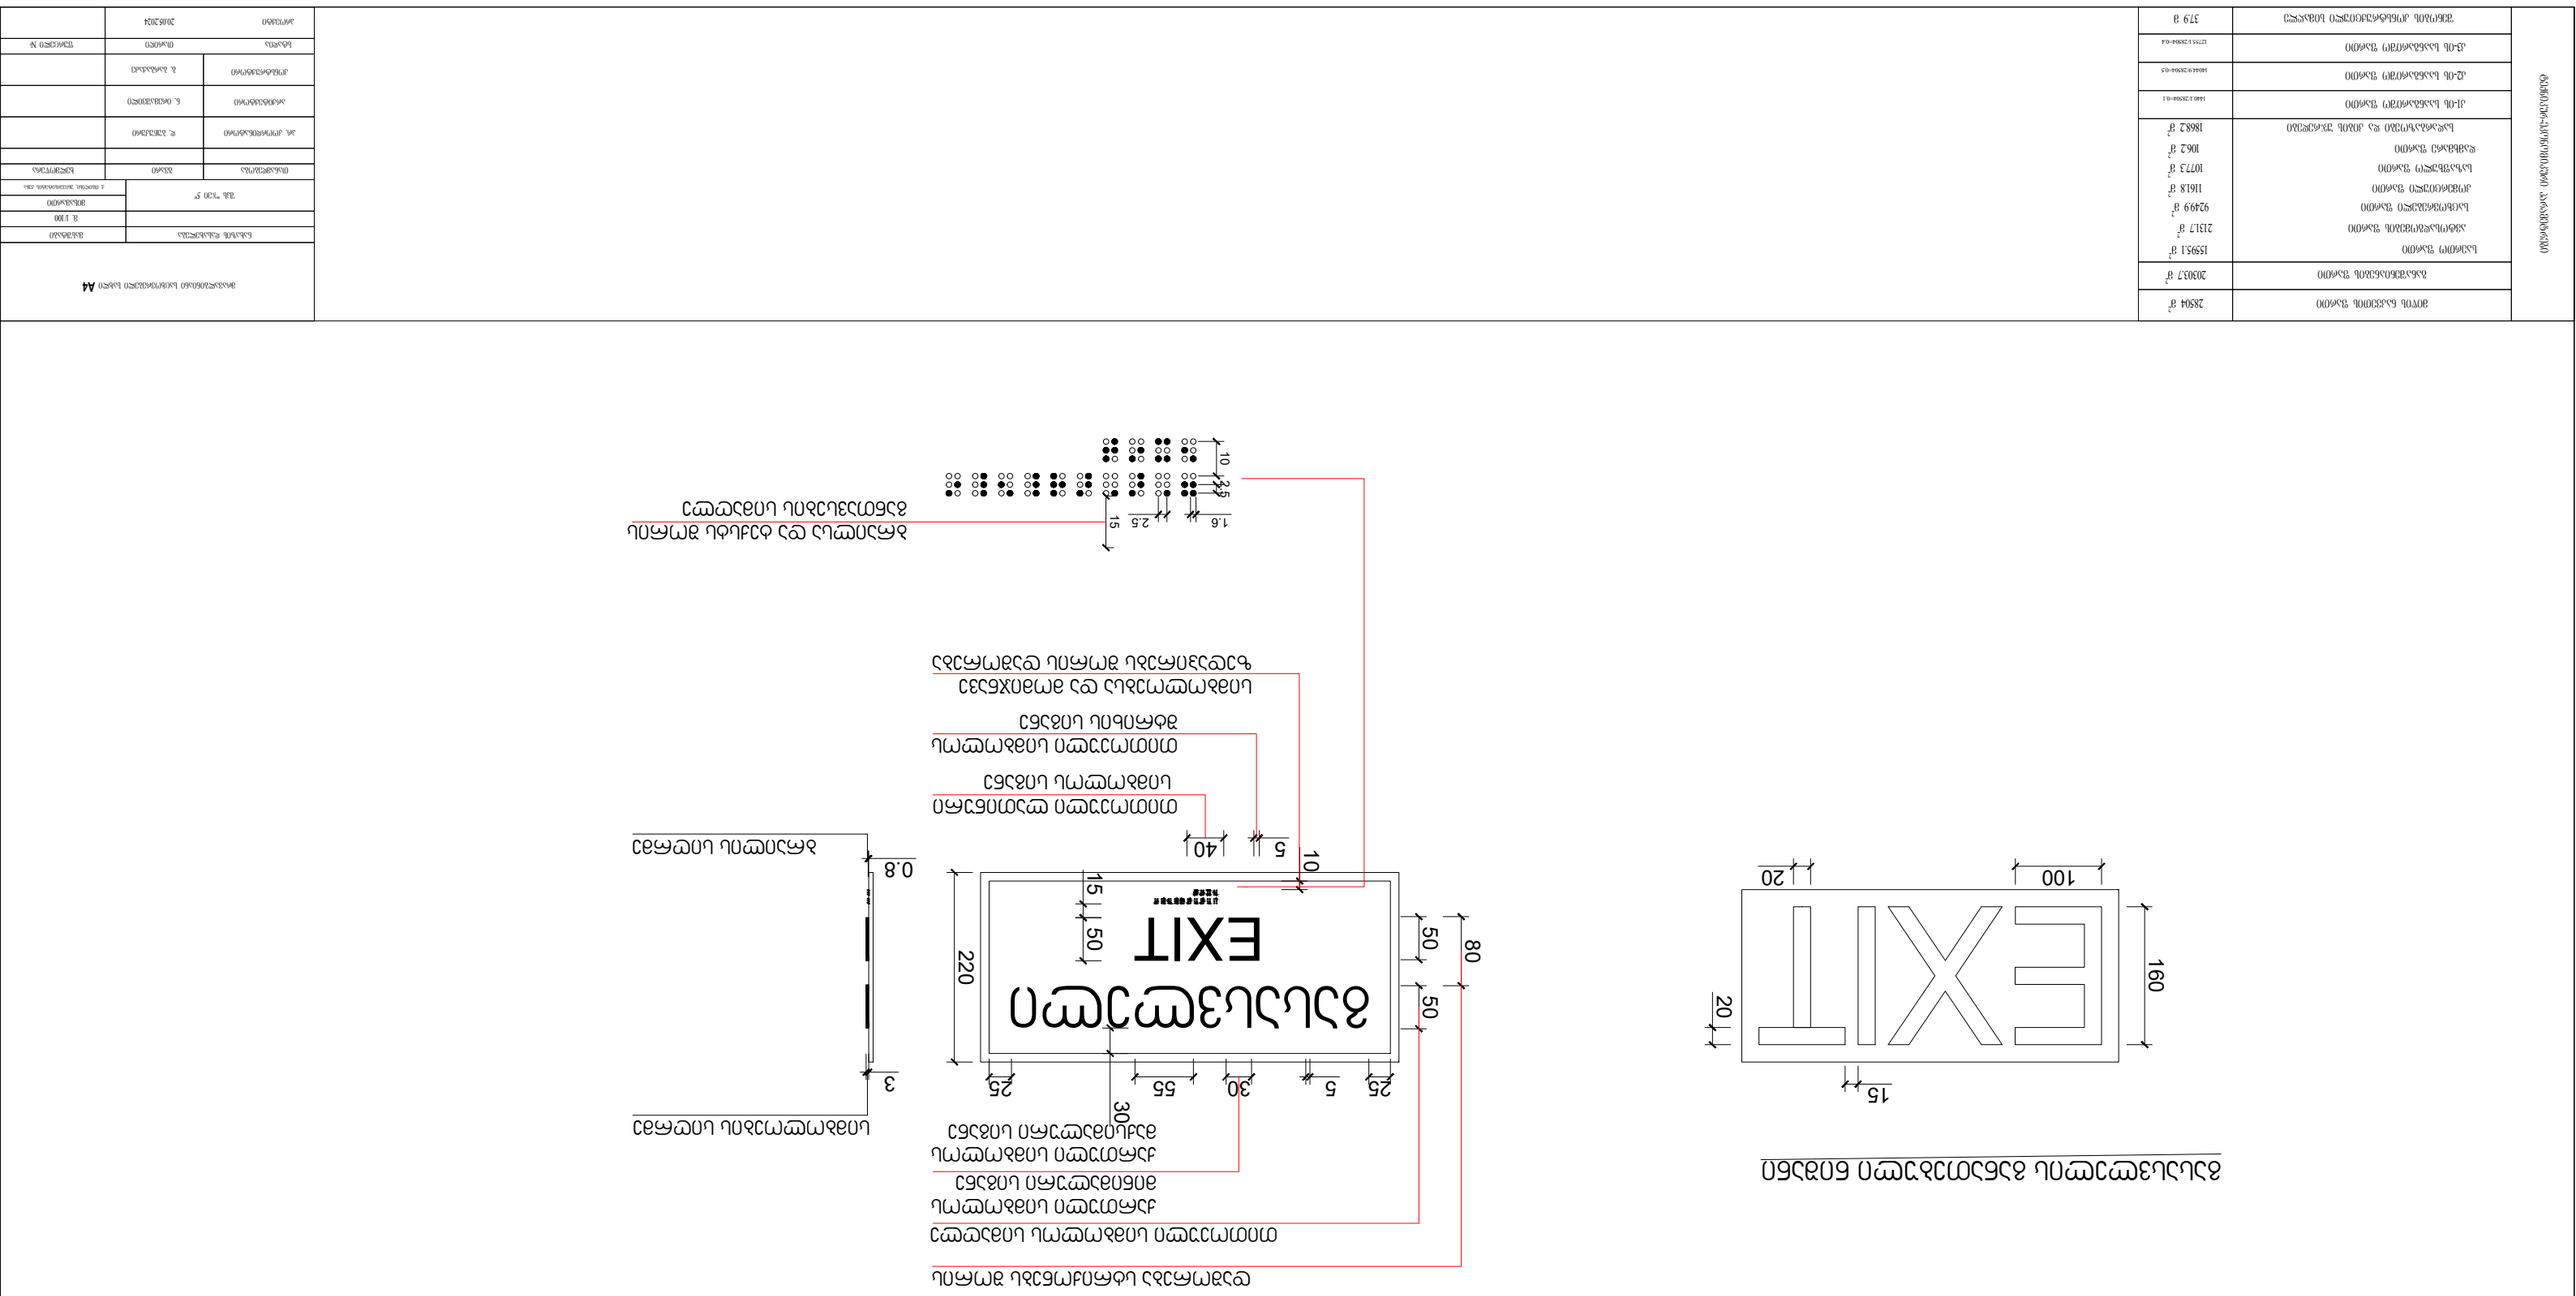







ტექნიკური ნაწილის ნახაზების ნუსხა	
ნახაზის დასახელება	ნახაზის ნომერი
ზოგადი	
ტექნიკური ინფორმაცია	
ტექნიკური ინფორმაცია	
ტექნიკური ინფორმაცია