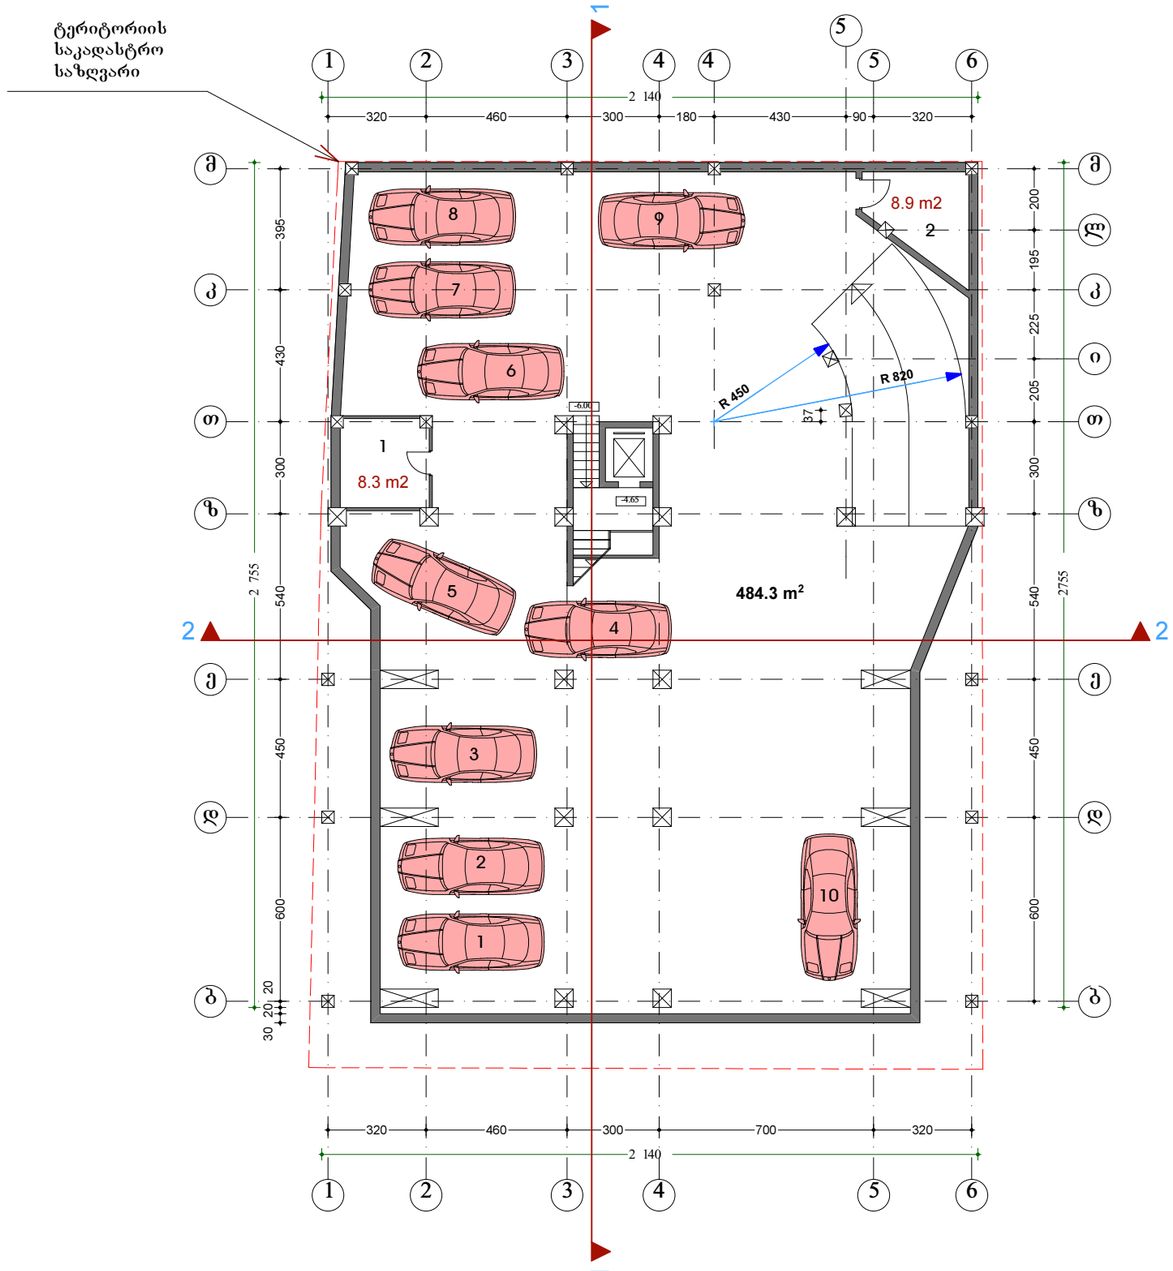

-II სართული

ავტოსადგომების და სარდაფების სართულის გეგმა -6.00 ნიშნულზე მ 1:200

	დამკვეთი: "იბერია კონსტრაქშენი"				დაკვეთა: 3/2008
პრ. მთ. არქ.	კ.მაჩაიძე			მრავალბინიანი საცხოვრებელი სახლი აბაშიძის ქუჩა № 73 კორექტირებული პროექტი	სტადია არქიტექტურული პროექტი
მთ. კონსტ.	გ.ჩიტიკიანი				
შეასრულა	დ.ლეჟავა				
შეამოწმა	კ.მაჩაიძე			ავტოსადგომის სართულის გეგმა -6.00 ნიშნულზე მ 1:200	ფურც. ას-3 / სულ. ფურც. 19

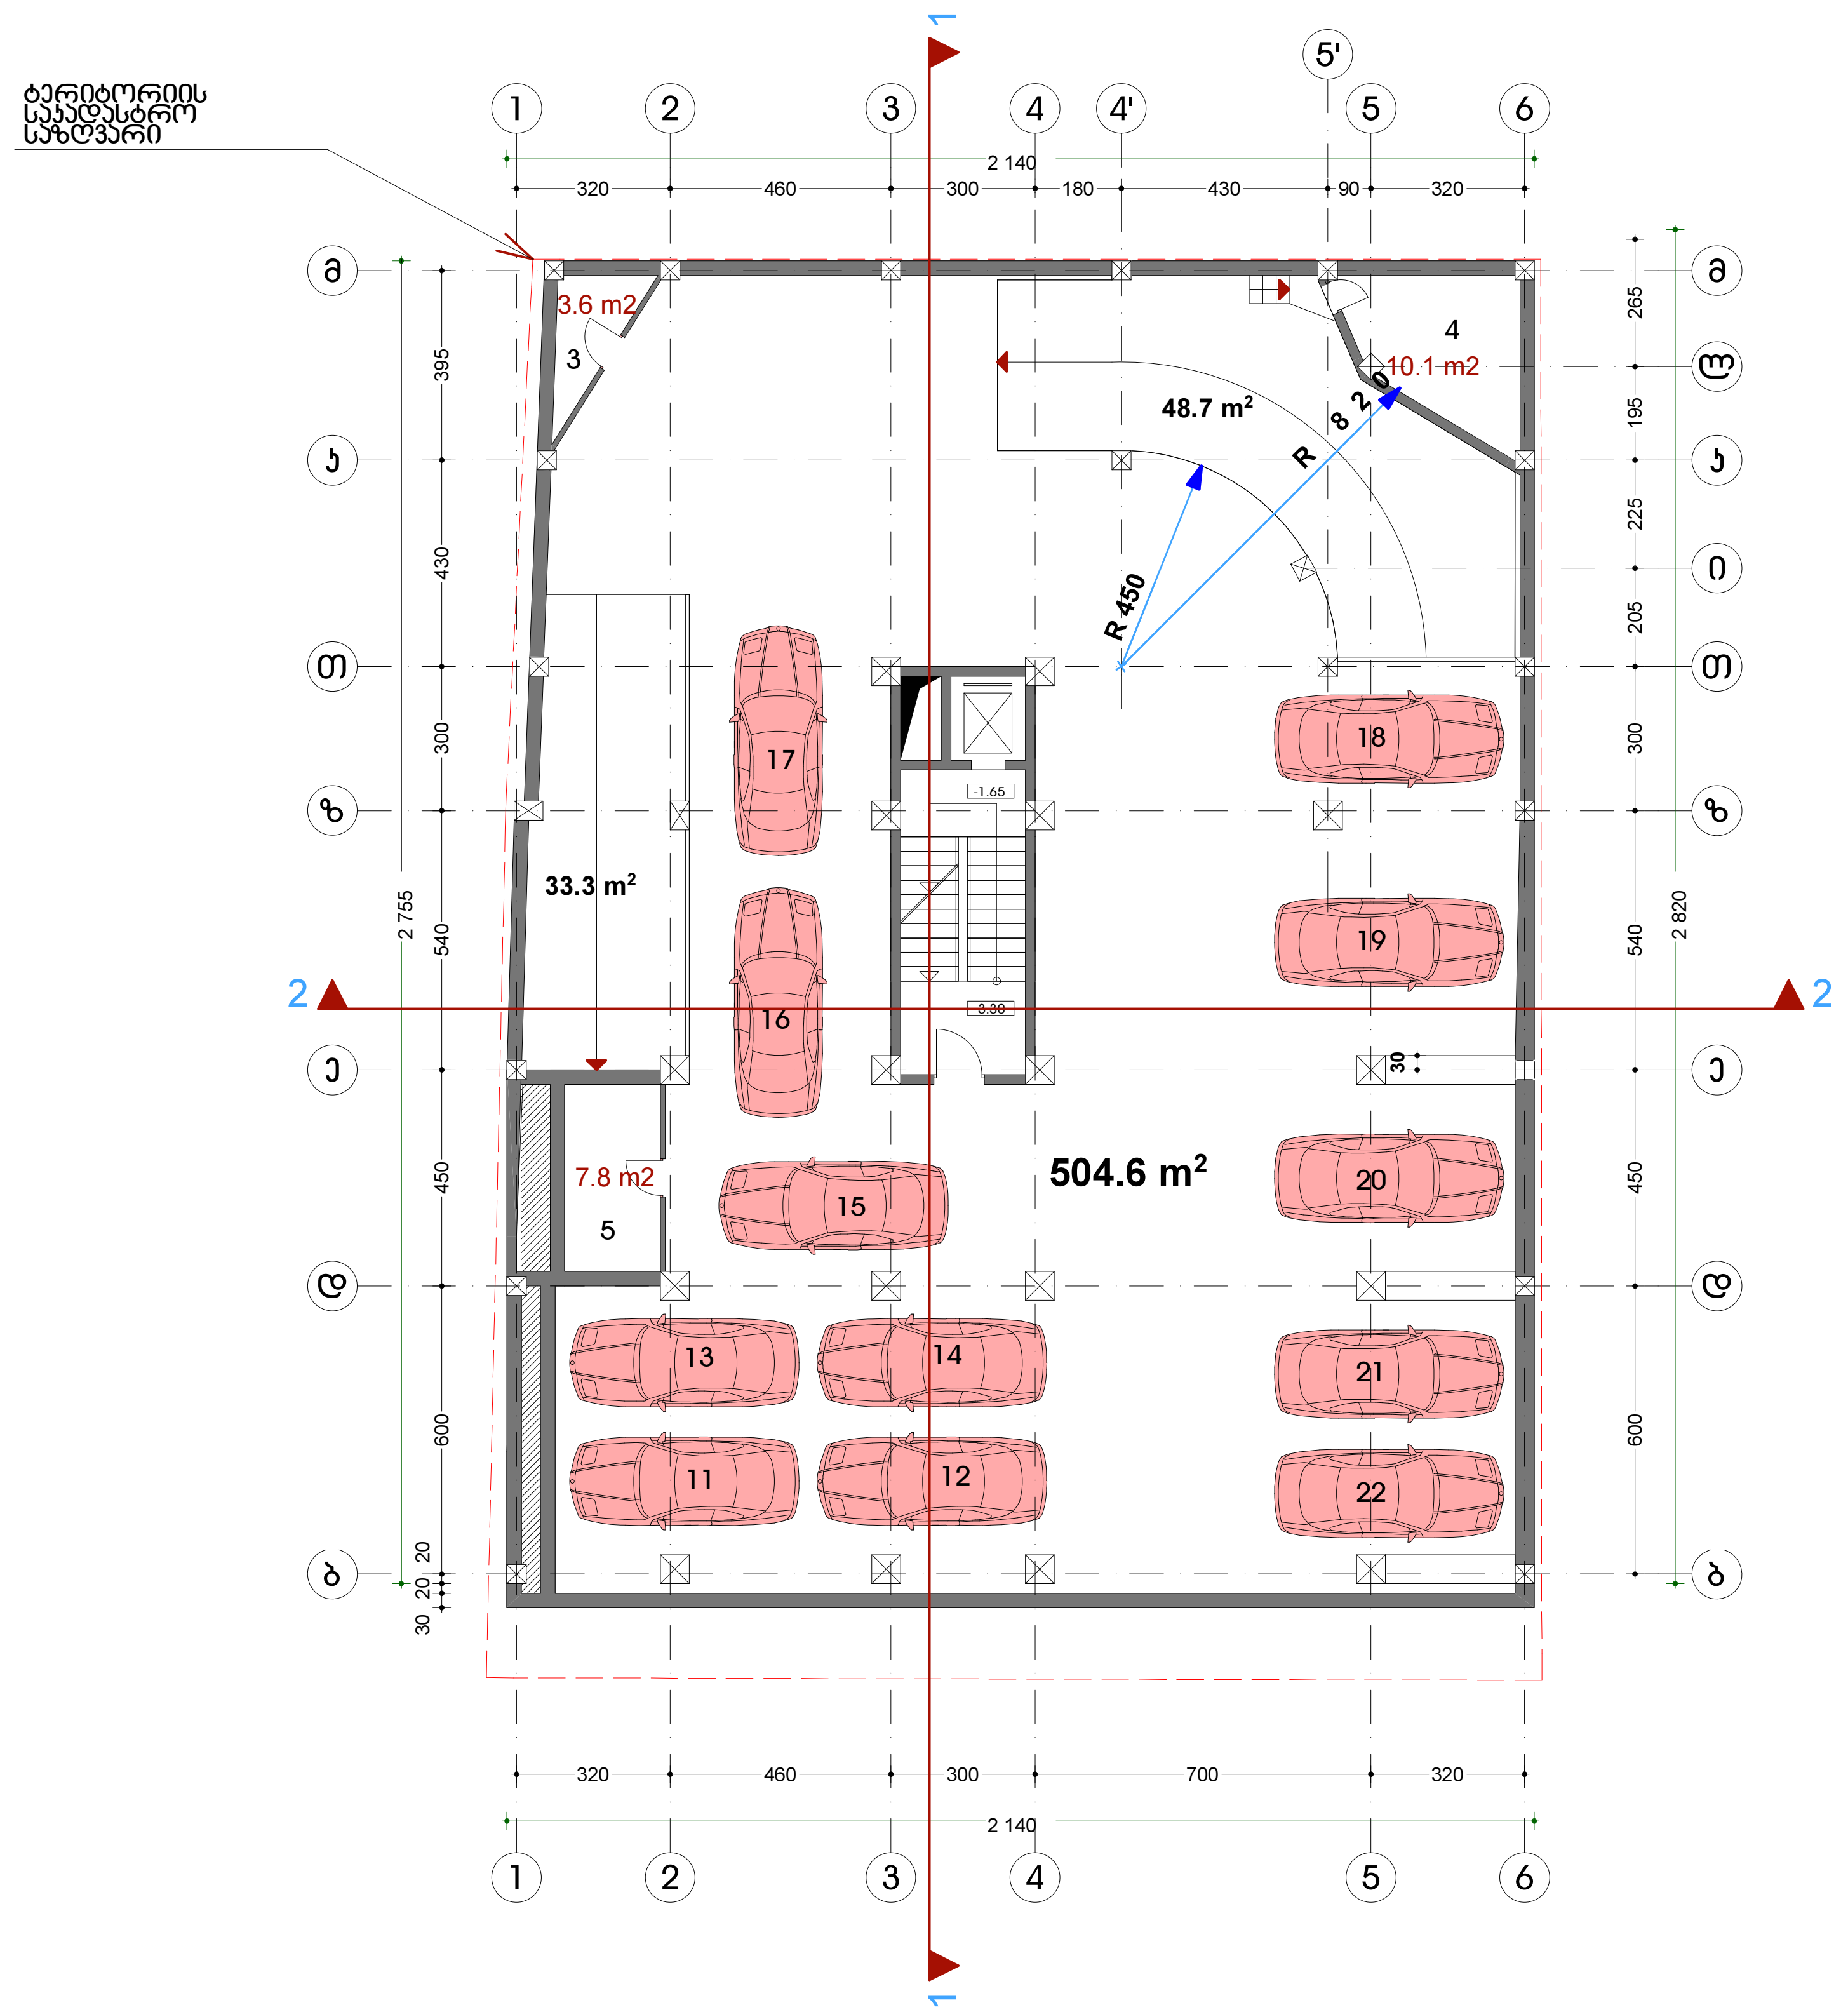

-I სართული

ავტოსადგომების და სარდაფების სართულის გეგმა -3.00 ნიშნულზე მ 1:200

	დამკვეთი: "იბერია კონსტრაქშენი"				დაკვეთა: □ 3/2008
პრ. მთ. არქ.	კ.მაჩაიძე			მრავალბინიანი საცხოვრებელი სახლი აბაშიძის ქუჩა □73 კორექტირებული პროექტი	სტადია არქიტექტურული პროექტი
მთ. კონსტ.	გ.ჩიტიკიანი				
შეასრულა	დ.ლეჟავა				
შეამოწმა	კ.მაჩაიძე			ავტოსადგომის სართულის გეგმა -3.30 ნიშნულზე მ 1:200	ფურც. / სულ. ფურც.
					ას-4 / 19

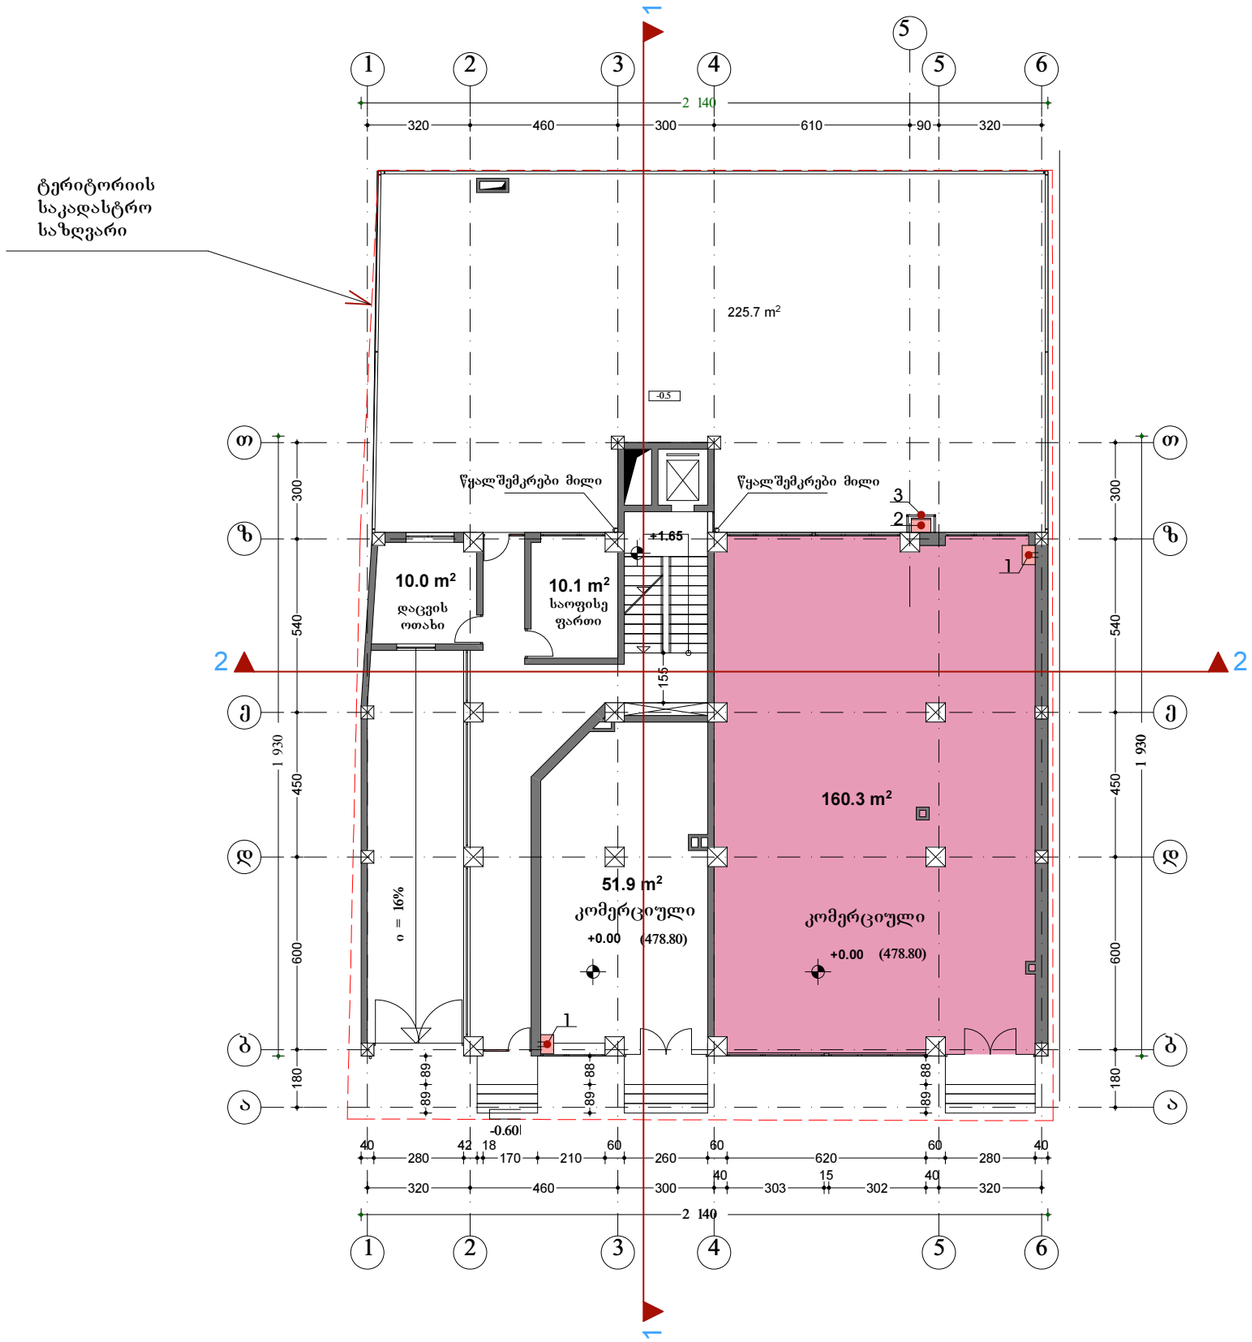

I სართულის გეგმა
0.00 (478.80) ნიშნულზე მ 1:200

შენიშვნა:

1-ქვაბი
2-ჯონდენციონერი
3-დეკორატიული ჭალუზი

იბერია	დამკვეთი: "იბერია კონსტრაქშენი"				დაკვეთა: 3/2008	
პრ. მთ. არქ.	კ.მაჩაიძე			მრავალბინიანი საცხოვრებელი სახლი აბაშიძის ქუჩა 73 კორექტირებული პროექტი	სტადია არქიტექტურული პროექტი	
მთ. კონსტ.	გ.ჩიტიკიანი					
შეასრულა	დ.ლეჟავა					
შეამოწმა	კ.მაჩაიძე			I სართულის გეგმა 0.00(478.80) ნიშნულზე მ 1:200	ფურც.	სულ. ფურც.
					ას-5	19

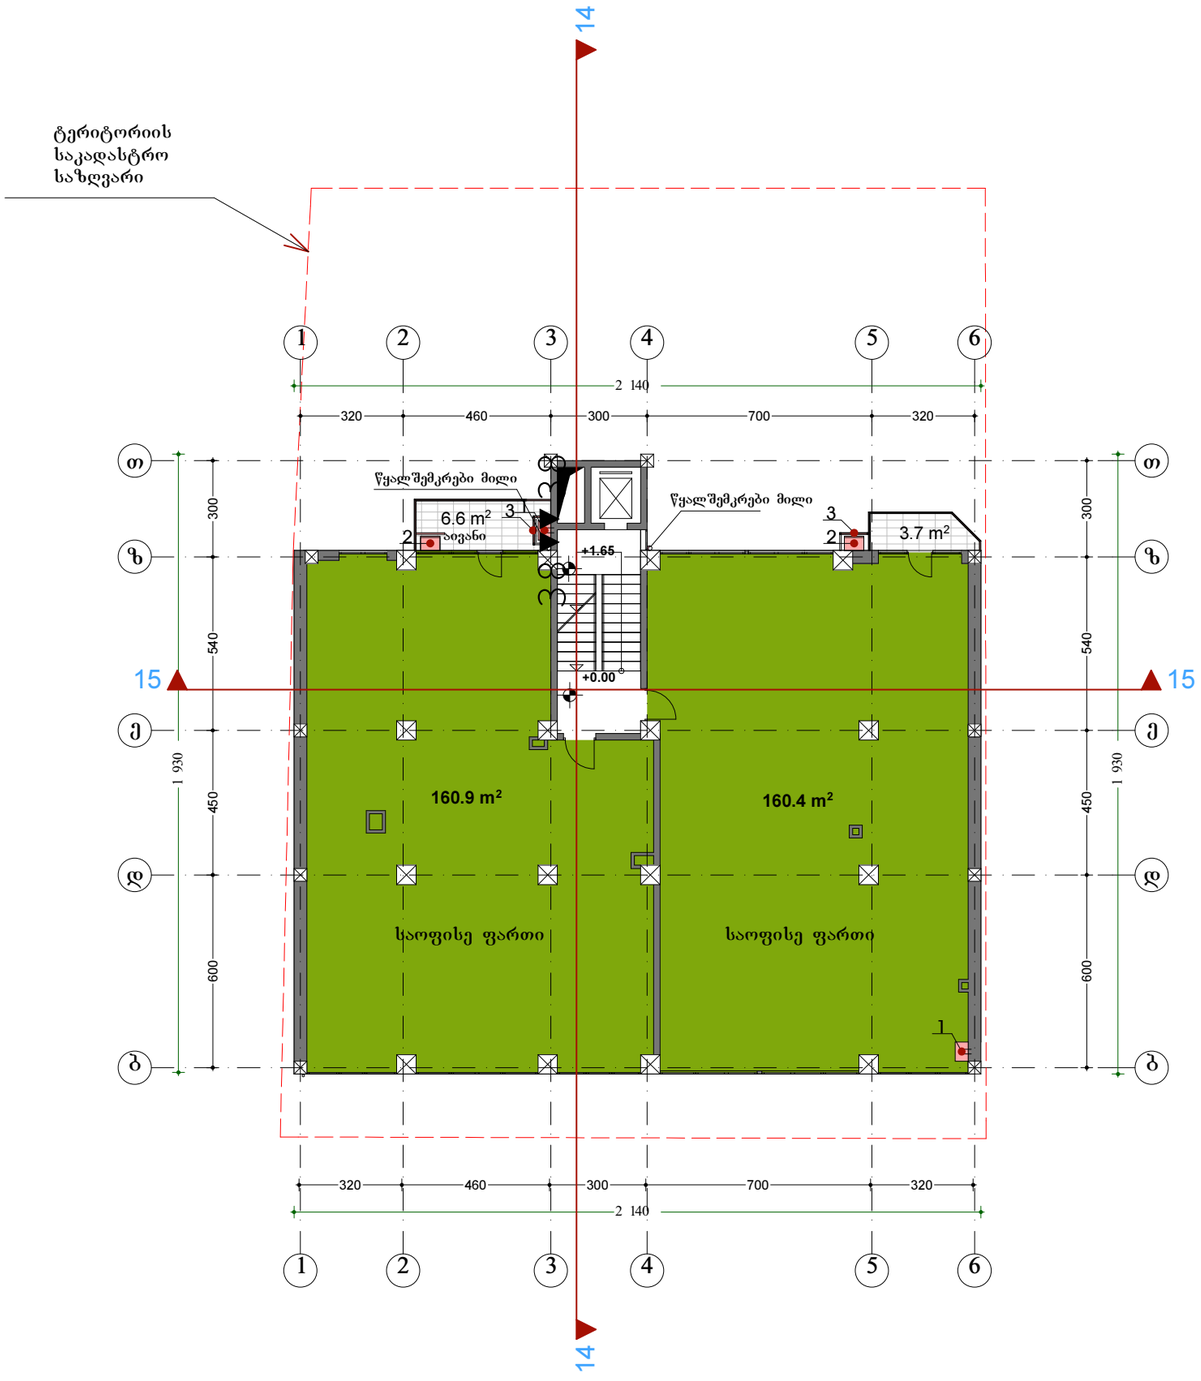

ანტრესოლის სართულის გეგმა
3.30 ნიშნულზე მ 1:200

შენიშვნა:

1-ქვაბი
2-ჯონდენციონერი
3-დეკორატიული ჭალუზი

	დამკვეთი: "იბერია კონსტრაქშენი"				დაკვეთა: 3/2008	
პრ. მთ. არქ.	კ.მაჩაიძე			მრავალბინიანი საცხოვრებელი სახლი აბაშიძის ქუჩა 73 კორექტირებული პროექტი	სტადია არქიტექტურული პროექტი	
მთ. კონსტ.	გ.ჩიტიკიანი					
შეასრულა	დ.ლეჟავა					
შეამოწმა	კ.მაჩაიძე			ანტრესოლის სართულის გეგმა 3.30 ნიშნულზე მ 1:200	ფურც.	სულ. ფურც.
					ას-6	19

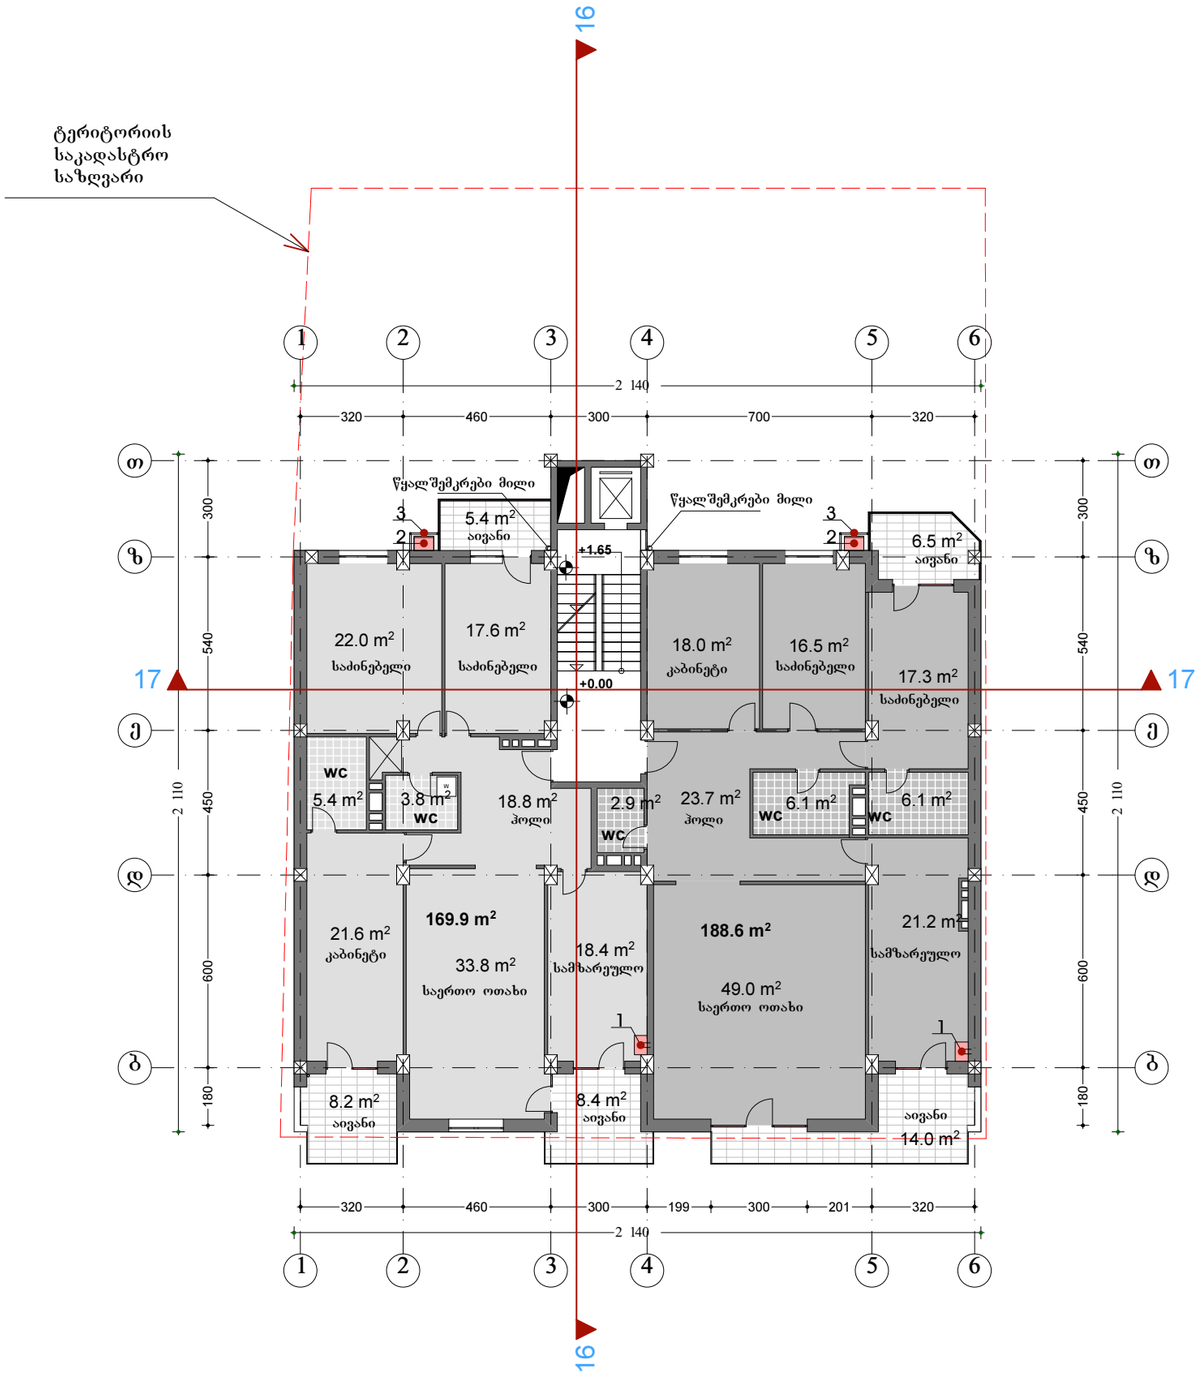

II სართულის გეგმა
6.60 ნიშნულზე მ 1:200

შენიშვნა:

1-ქვაბი
2-ყონდენციონერი
3-დეკორატიული ჭალუზი

	დამკვეთი: "იბერია კონსტრაქშენი"				დაკვეთა: 3/2008	
პრ. მთ. არქ.	კ.მაჩაიძე			მრავალბინიანი საცხოვრებელი სახლი აბაშიძის ქუჩა 73 კორექტირებული პროექტი	სტადია არქიტექტურული პროექტი	
მთ. კონსტ.	გ.ჩიტიკიანი					
შეასრულა	დ.ლეჟავა					
შეამოწმა	კ.მაჩაიძე			II სართულის გეგმა 6.60 ნიშნულზე მ 1:200	ფურც.	სულ. ფურც.
					ას-7	19

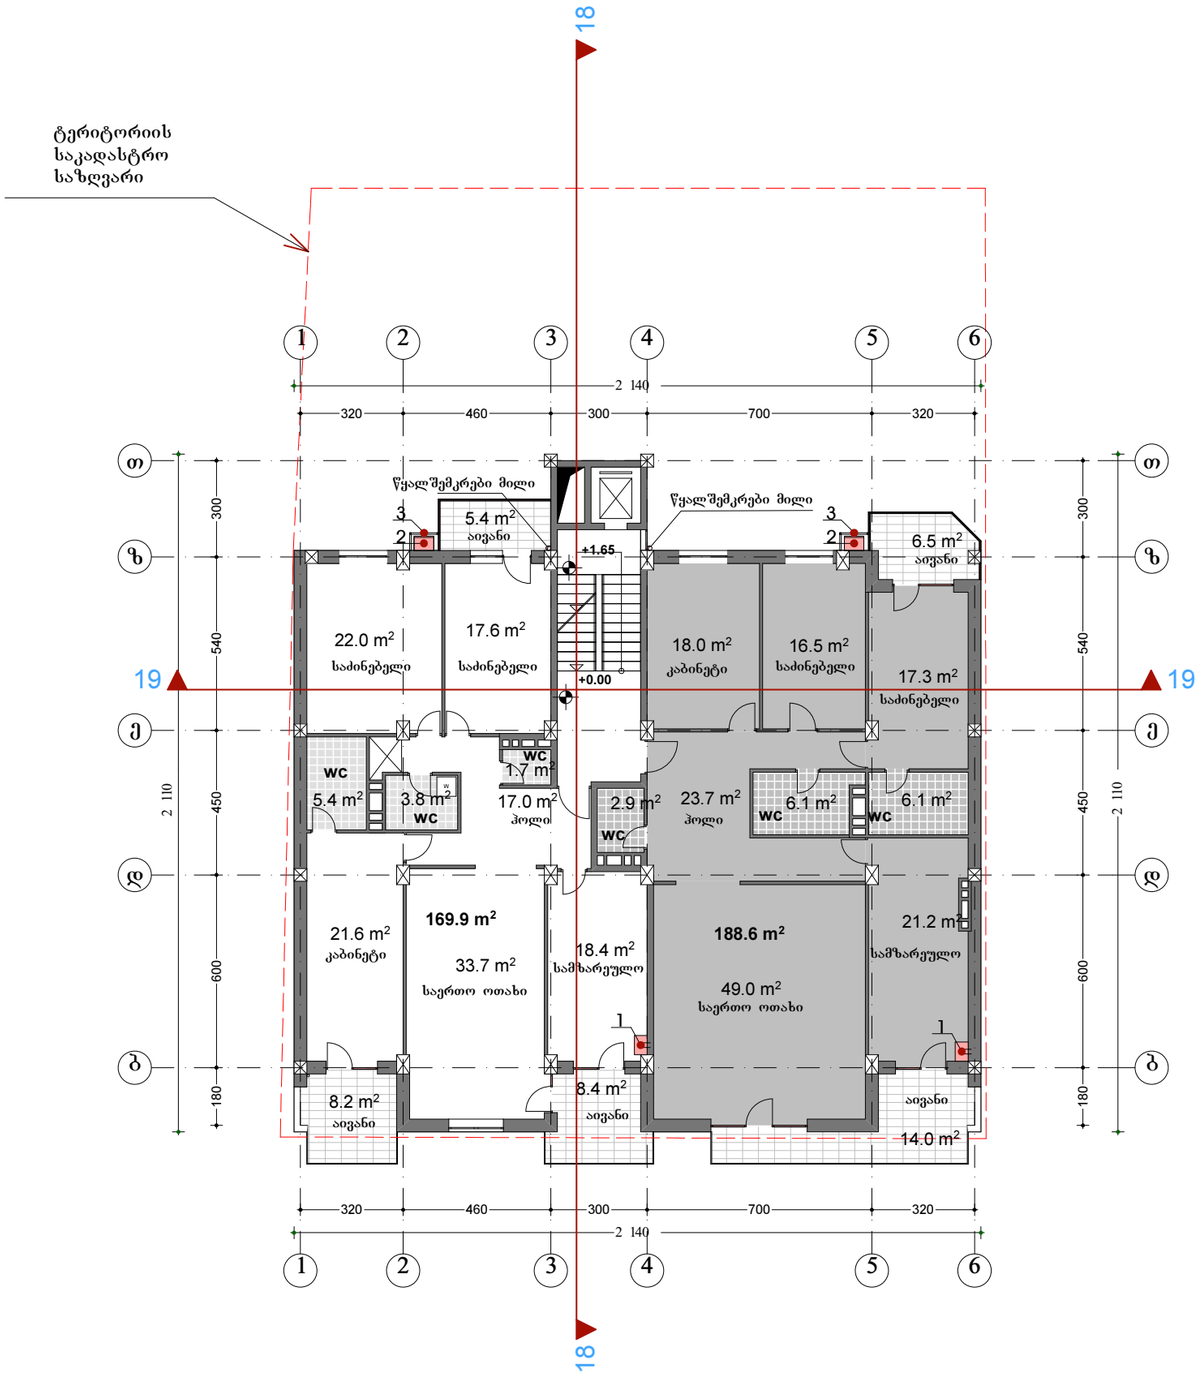

III სართულის გეგმა
9.90 ნიშნულზე მ 1:200

შენიშვნა:

1-ქვაბი
2-ყონდენციონერი
3-დეკორატიული ჭალუზი

	დამკვეთი: "იბერია კონსტრაქშენი"				დაკვეთა: 3/2008	
პრ. მთ. არქ.	კ.მაჩაიძე			მრავალბინიანი საცხოვრებელი სახლი აბაშიძის ქუჩა 73 კორექტირებული პროექტი	სტადია არქიტექტურული პროექტი	
მთ. კონსტ.	გ.ჩიტიკიანი					
შეასრულა	დ.ლეჟავა					
შეამოწმა	კ.მაჩაიძე			III სართულის გეგმა 9.90 ნიშნულზე მ 1:200	ფურც.	სულ. ფურც.
					ას-8	19

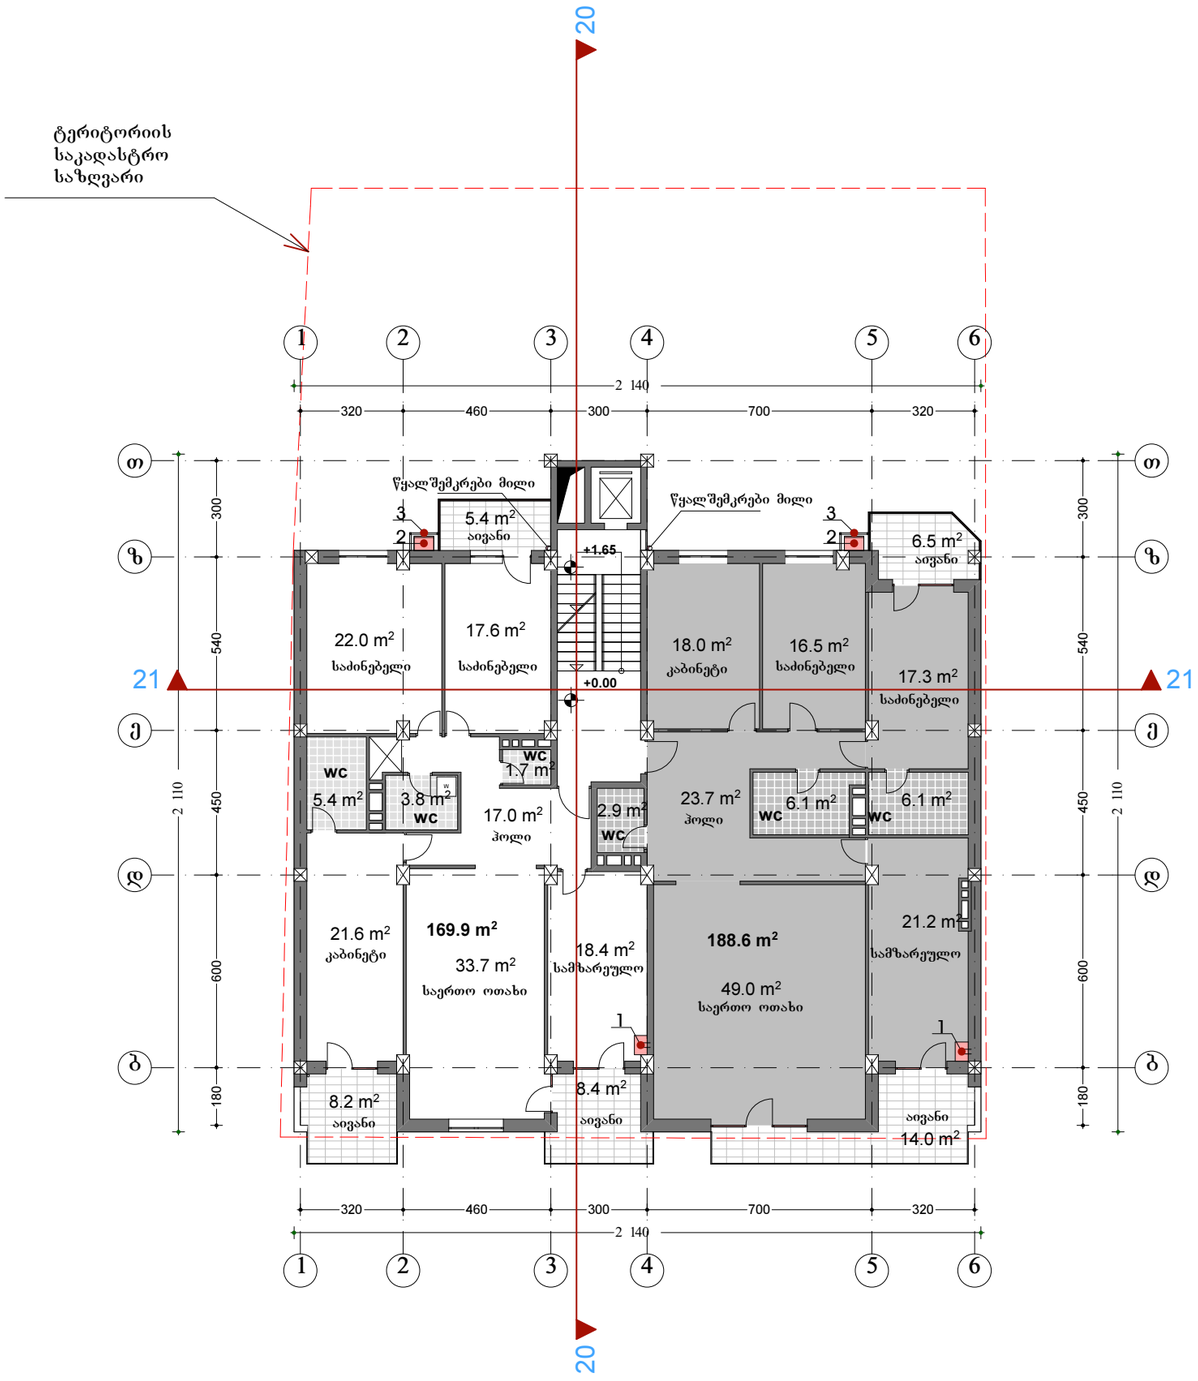

IV სართულის გეგმა
13.20 ნიშნულზე მ 1:200

შენიშვნა:

1-ქვაბი
2-ყონდენციონერი
3-დეკორატიული ჭალუზი

	დამკვეთი: "იბერია კონსტრაქშენი"				დაკვეთა: 3/2008	
პრ. მთ. არქ.	კ.მაჩაიძე			მრავალბინიანი საცხოვრებელი სახლი აბაშიძის ქუჩა 73 კორექტირებული პროექტი	სტადია არქიტექტურული პროექტი	
მთ. კონსტ.	გ.ჩიტიკიანი					
შეასრულა	დ.ლეჟავა					
შეამოწმა	კ.მაჩაიძე			IV სართულის გეგმა 13.20 ნიშნულზე მ 1:200	ფურც.	სულ. ფურც.
					ას-9	19

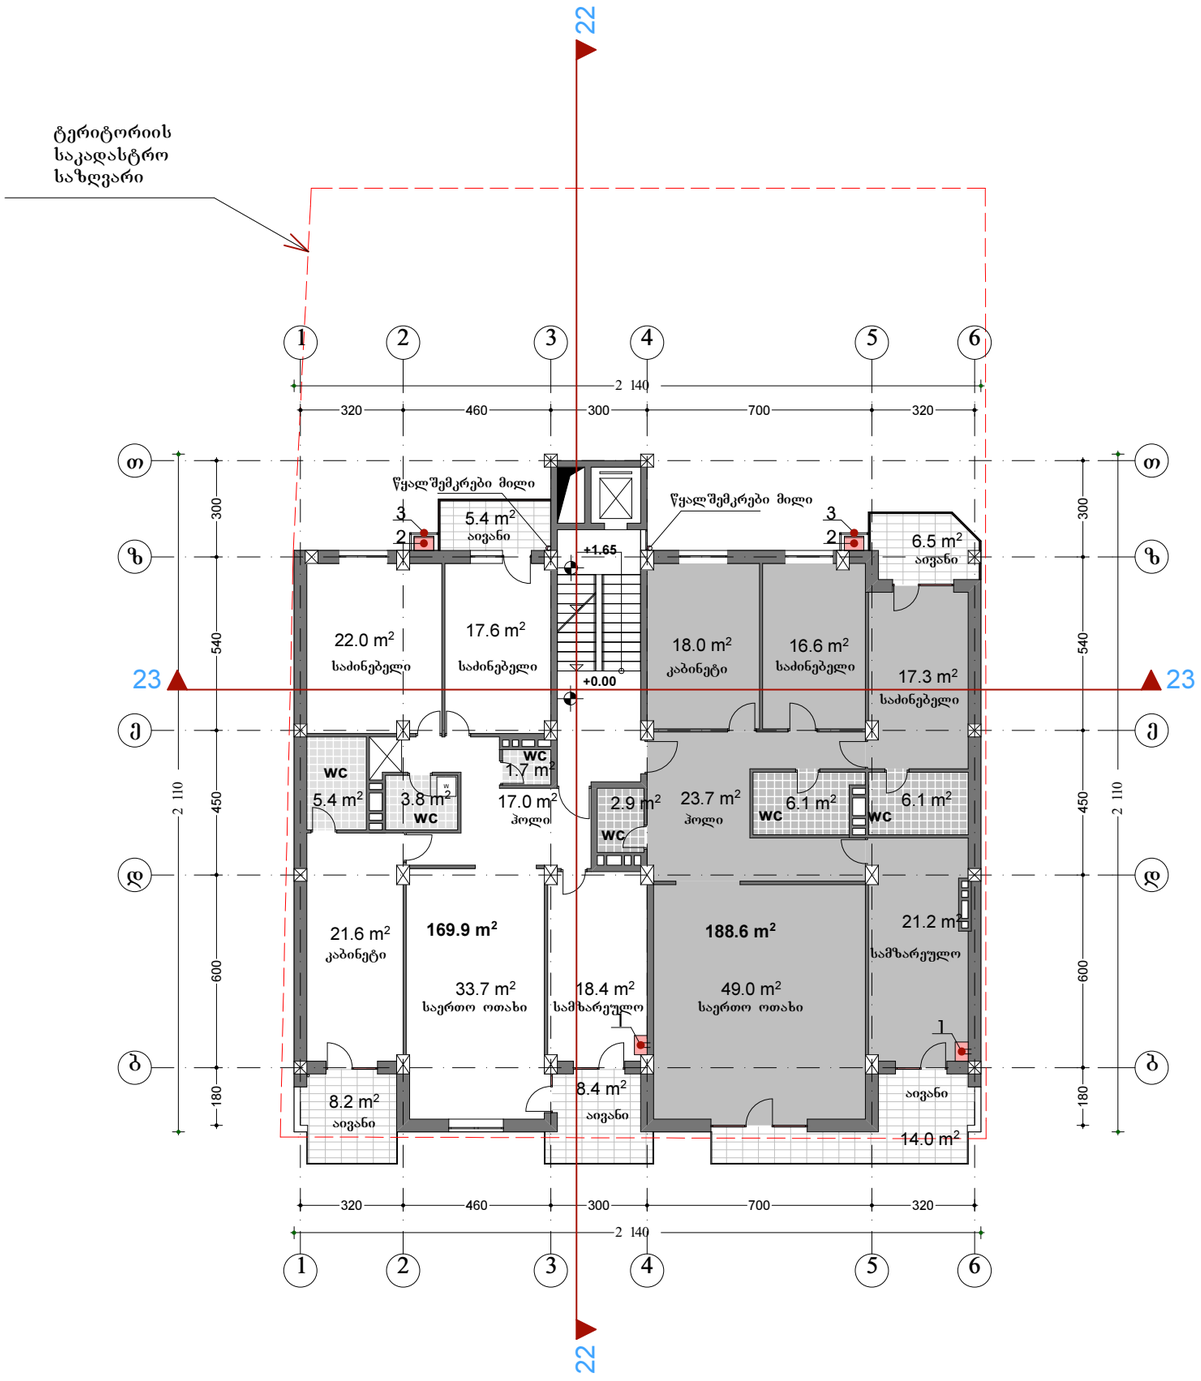

V სართულის გეგმა
16.50 ნიშნულზე მ 1:200

შენიშვნა:

1-ქვაბი
2-ყონდენციონერი
3-დეკორატიული ჭალუზი

	დამკვეთი: "იბერია კონსტრაქშენი"				დაკვეთა: 3/2008	
პრ. მთ. არქ.	კ.მაჩაიძე			მრავალბინიანი საცხოვრებელი სახლი აბაშიძის ქუჩა 73 კორექტირებული პროექტი	სტადია არქიტექტურული პროექტი	
მთ. კონსტ.	გ.ჩიტიკიანი					
შეასრულა	დ.ლეჟავა					
შეამოწმა	კ.მაჩაიძე			V სართულის გეგმა 16.50 ნიშნულზე მ 1:200	ფურც.	სულ. ფურც.
					ას-10	19

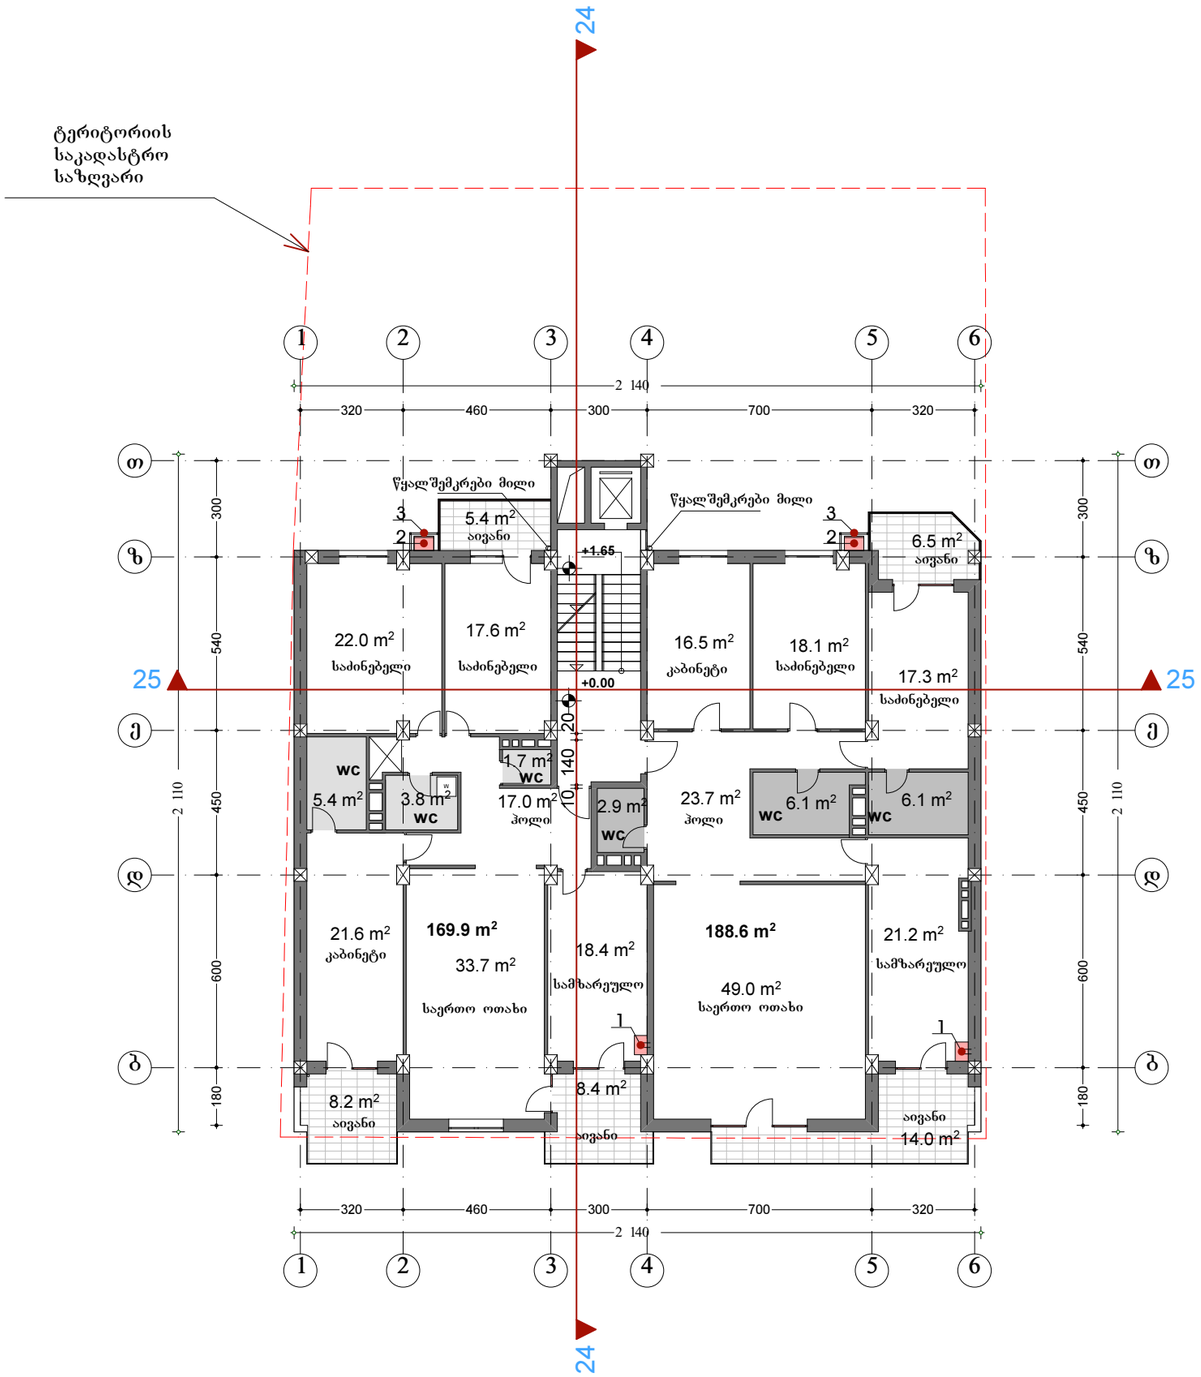

VI სართულის გეგმა
19.80 ნიშნულზე მ 1:200

შენიშვნა:

1-ქვაბი
2-ჯონდენციონერი
3-დეკორატიული ჭალუზი

იბერია	დამკვეთი: "იბერია კონსტრაქშენი"				დაკვეთა: 3/2008	
პრ. მთ. არქ.	კ.მაჩაიძე			მრავალბინიანი საცხოვრებელი სახლი აბაშიძის ქუჩა 73 კორექტირებული პროექტი	სტადია არქიტექტურული პროექტი	
მთ. კონსტ.	გ.ჩიტიკიანი					
შეასრულა	დ.ლეჟავა					
შეამოწმა	კ.მაჩაიძე			VI სართულის გეგმა 19.80 ნიშნულზე მ 1:200	ფურც.	სულ. ფურც.
					ას-11	19

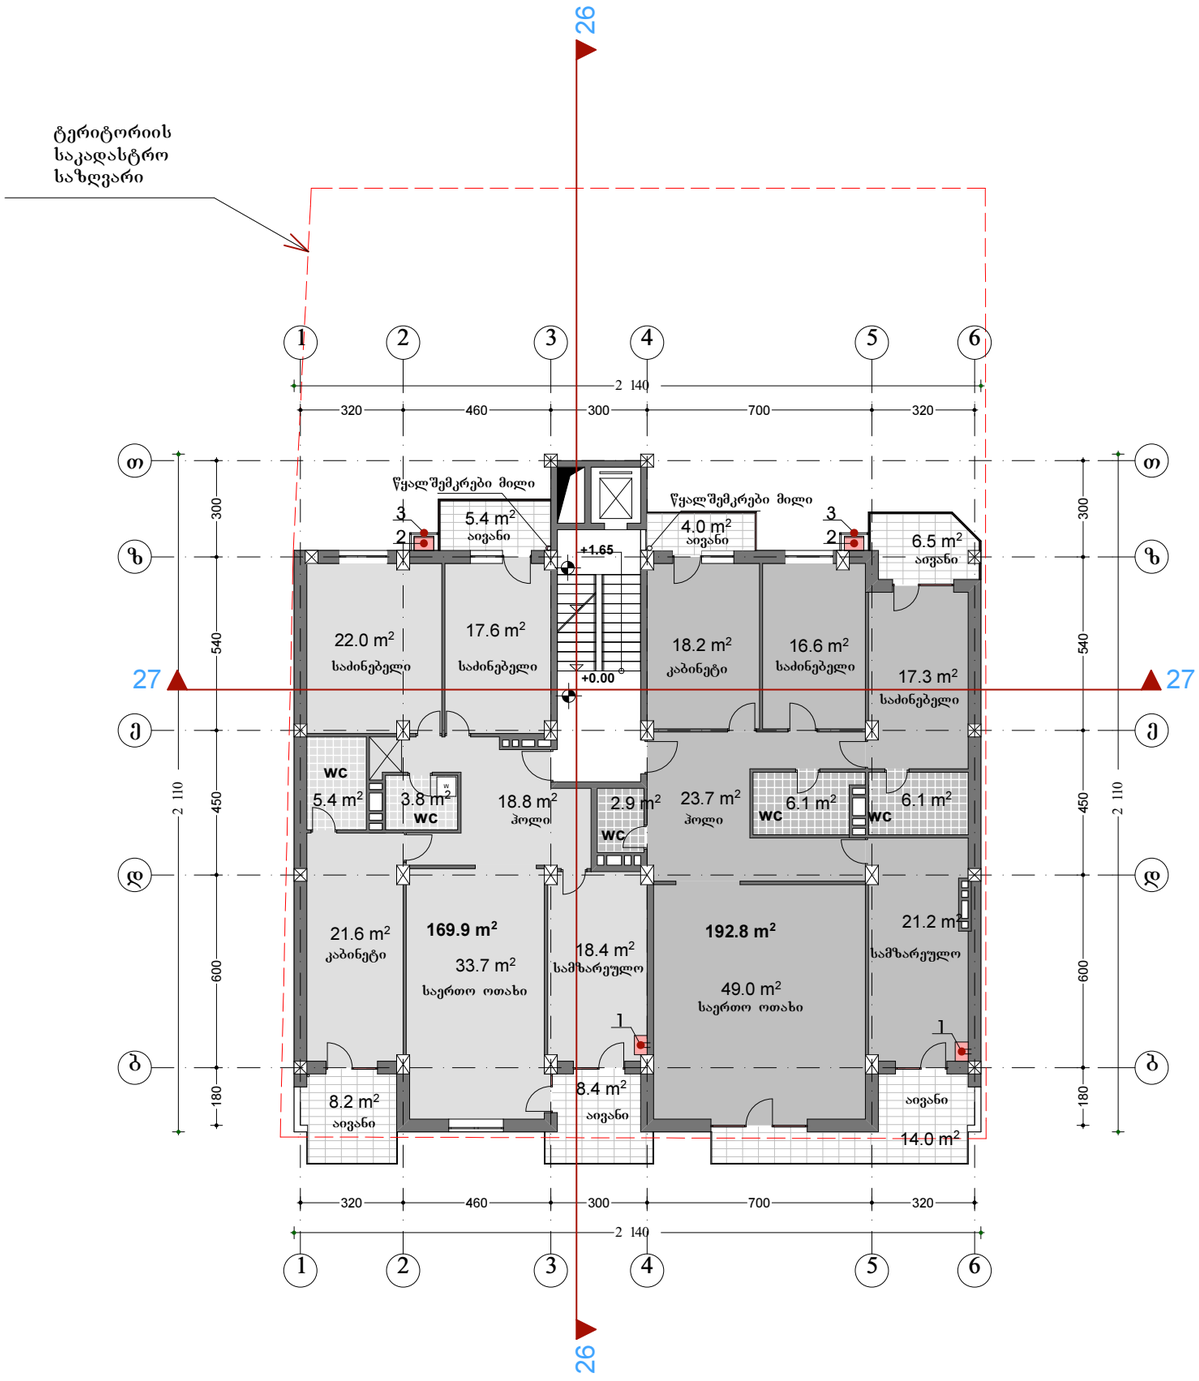

VII სართულის გეგმა
23.10 ნიშნულზე მ 1:200

შენიშვნა:

1-ქვაბი
2-ყონდენციონერი
3-დეკორატიული ჭალუზი

	დამკვეთი: "იბერია კონსტრაქშენი"				დაკვეთა: 3/2008	
პრ. მთ. არქ.	კ.მაჩაიძე			მრავალბინიანი საცხოვრებელი სახლი აბაშიძის ქუჩა 73 კორექტირებული პროექტი	სტადია არქიტექტურული პროექტი	
მთ. კონსტ.	გ.ჩიტიკიანი					
შეასრულა	დ.ლეჟავა					
შეამოწმა	კ.მაჩაიძე			VII სართულის გეგმა 23.10 ნიშნულზე მ 1:200	ფურც.	სულ. ფურც.
					ას-12	19

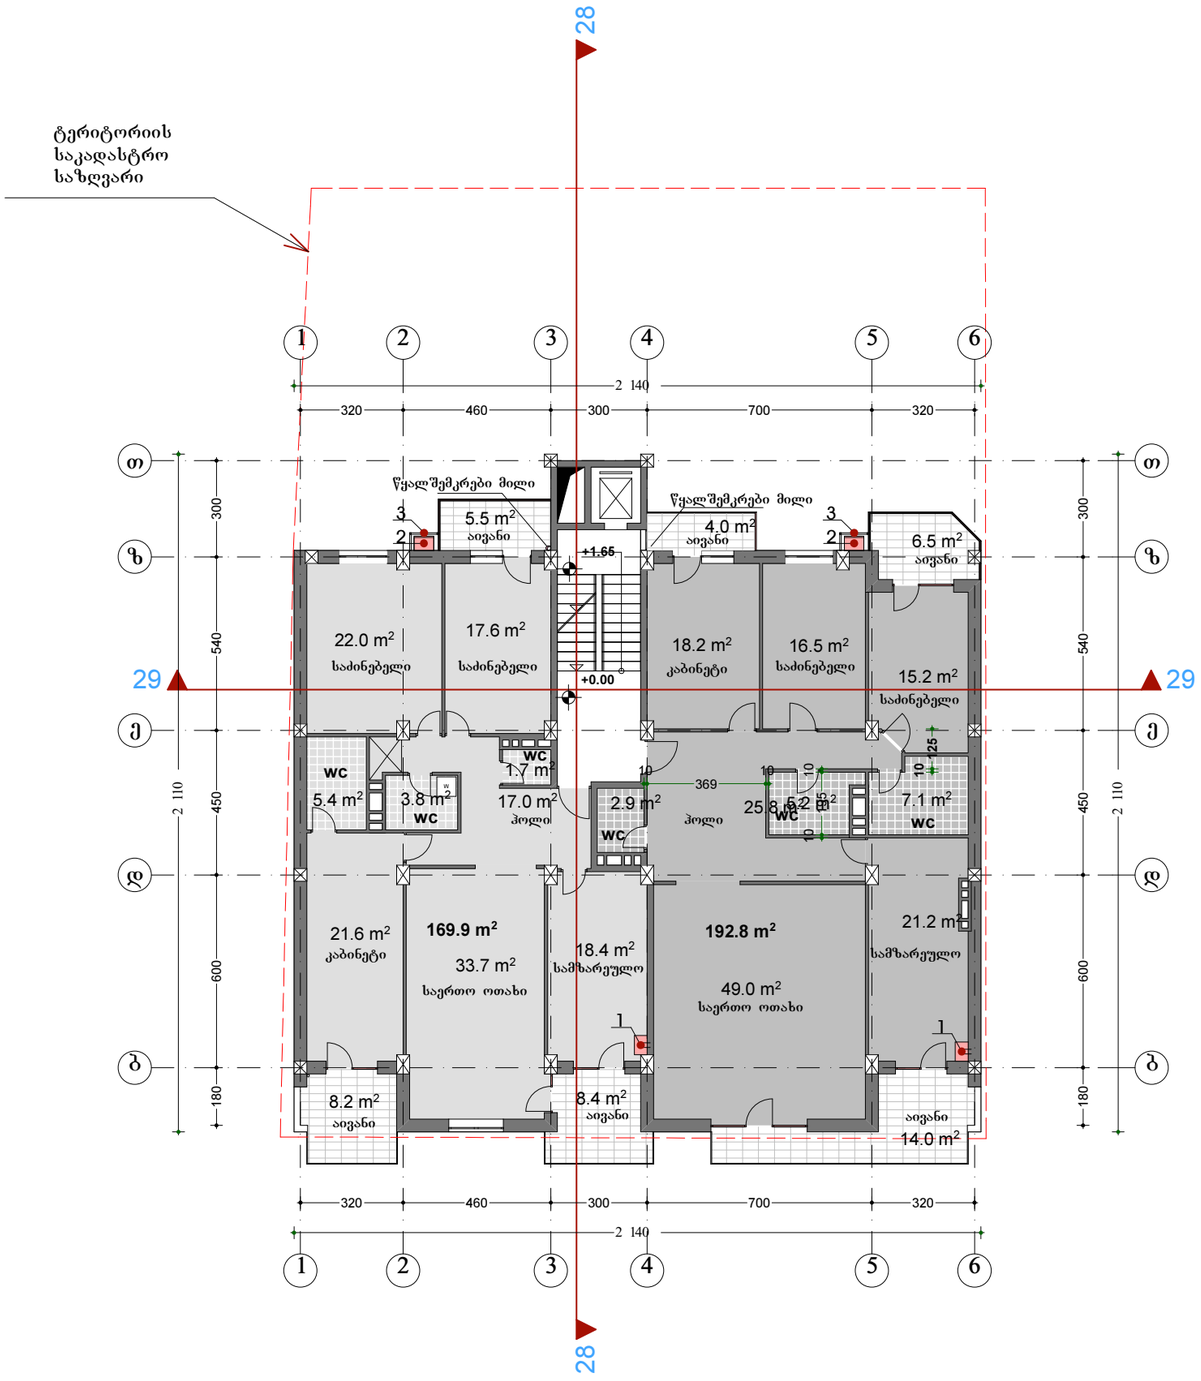

VIII სართულის გეგმა
26.40 ნიშნულზე მ 1:200

შენიშვნა:

1-ქვაბი
2-ყონდენციონერი
3-დეკორატიული ჭალუზი

	დამკვეთი: "იბერია კონსტრაქშენი"				დაკვეთა: 3/2008	
პრ. მთ. არქ.	კ.მაჩაიძე			მრავალბინიანი საცხოვრებელი სახლი აბაშიძის ქუჩა 73 კორექტირებული პროექტი	სტადია არქიტექტურული პროექტი	
მთ. კონსტ.	გ.ჩიტიკიანი					
შეასრულა	დ.ლეჟავა					
შეამოწმა	კ.მაჩაიძე			VIII სართულის გეგმა 26.40 ნიშნულზე მ 1:200	ფურც.	სულ. ფურც.
					ას-13	19

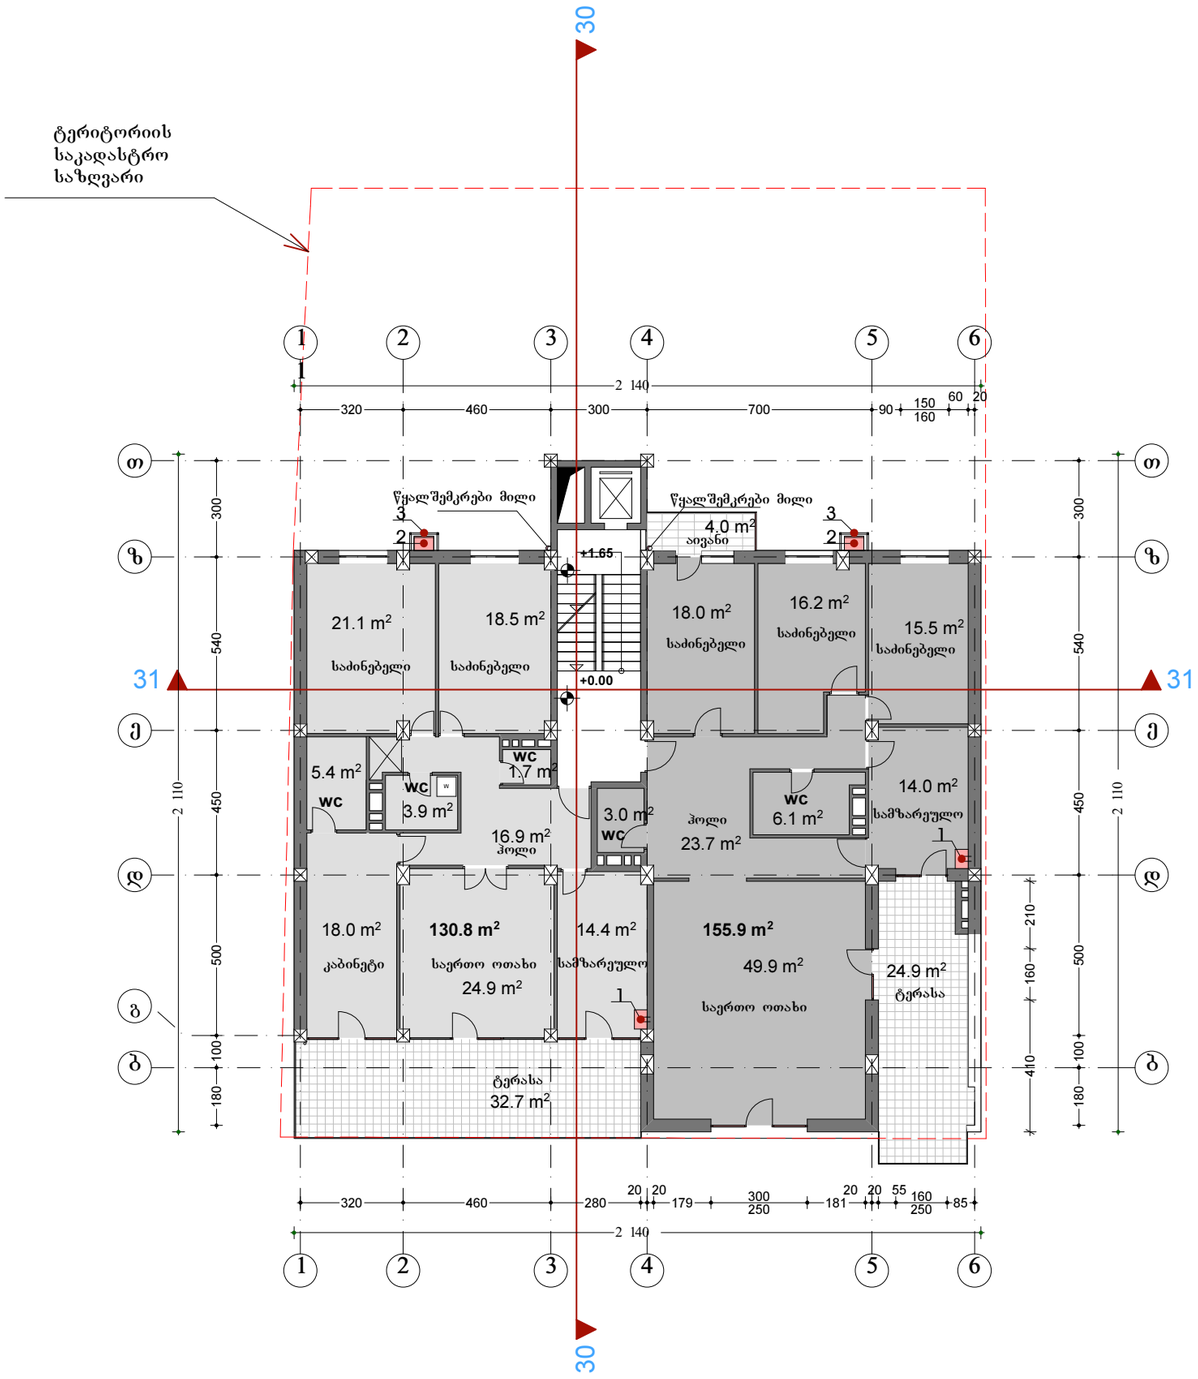

IX სართულიის გეგმა
29.70 ნიშნულზე მ 1:200

შენიშვნა:

1-ქვაბი
2-ყონდენციონერი
3-დეკორატიული ჭალუზი

დამკვეთი: "იბერია კონსტრაქშენი"					დაკვეთა: 3/2008
პრ. მთ. არქ.	კ.მაჩაიძე			მრავალბინიანი საცხოვრებელი სახლი აბაშიძის ქუჩა 73 კორექტირებული პროექტი	სტადია არქიტექტურული პროექტი
მთ. კონსტ.	გ.ჩიტიკიანი				
შეასრულა	დ.ლეჟავა				
შეამოწმა	კ.მაჩაიძე				ფურც. სულ. ფურც.
					ას-14 19

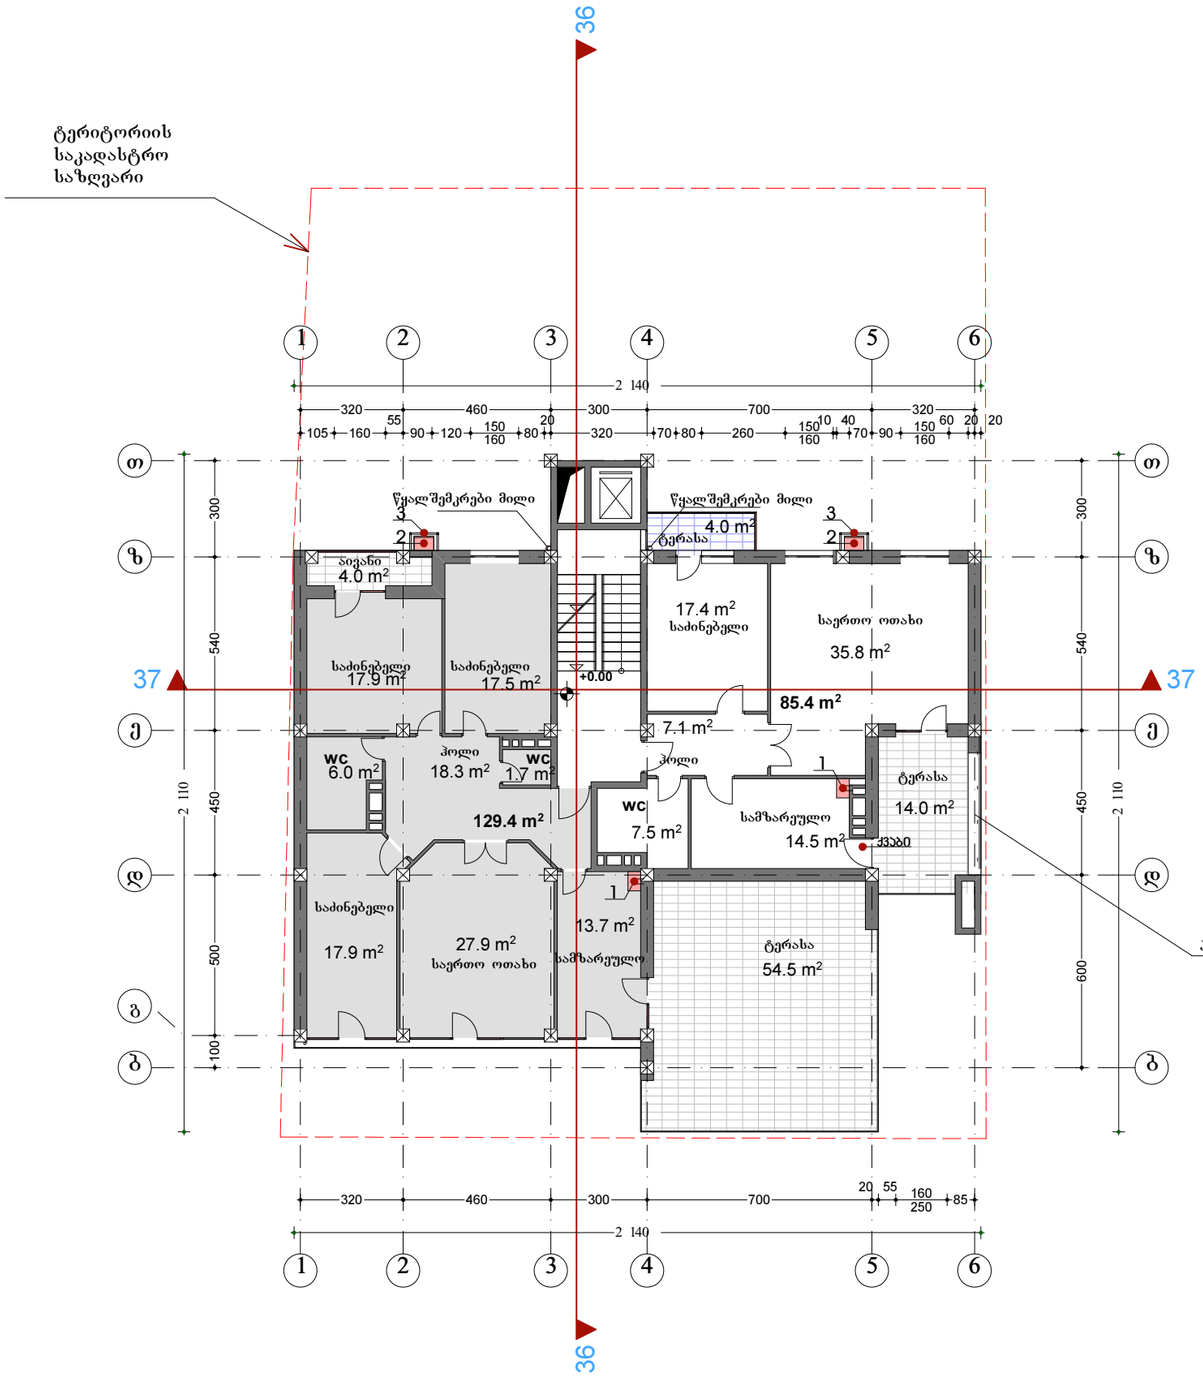

პლექსიგლასის გაუმჭვირვალე ტიხარი =2.20მ

X სართულის გეგმა
33.00 ნიშნულზე მ 1:200

შენიშვნა:

1-ჭვაბი
2-ჯონდენციონერი
3-დეკორატიული ჭალუზი

	დამკვეთი: "იბერია კონსტრაქშენი"					დაკვეთა: 3/2008	
პრ. მთ. არქ.	კ.მაჩაიძე			მრავალბინიანი საცხოვრებელი სახლი აბაშიძის ქუჩა 73 კორექტირებული პროექტი		სტადია არქიტექტურული პროექტი	
მთ. კონსტ.	გ.ჩიტიკიანი						
შეასრულა	დ.ლეჟავა						
შეამოწმა	კ.მაჩაიძე			X სართულის გეგმა 33.00 ნიშნულზე მ 1:200		ფურც.	სულ. ფურც.
						ას-15	19

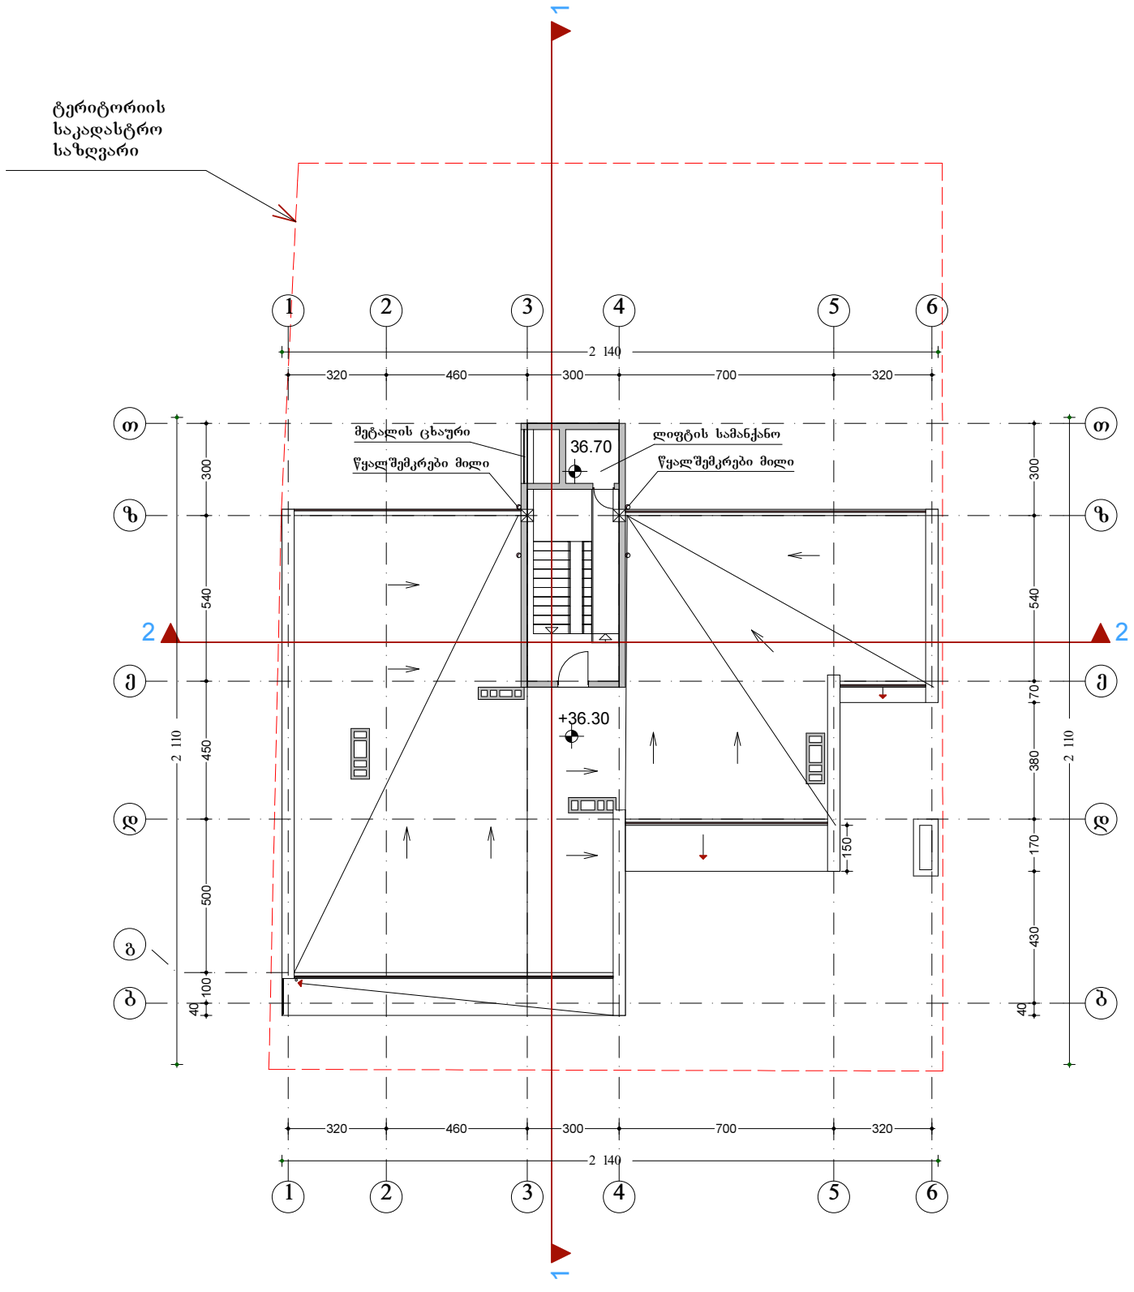

სახურავის სართულის გეგმა
36.30 ნიშნულზე მ 1:200

	დამკვეთი: "იბერია კონსტრაქშენი"				დაკვეთა: 3/2008
პრ. მთ. არქ.	კ.მაჩაიძე			მრავალბინიანი საცხოვრებელი სახლი აბაშიძის ქუჩა № 73 კორექტირებული პროექტი	სტადია არქიტექტურული პროექტი
მთ. კონსტ.	გ.ჩიტიკიანი				
შეასრულა	დ.ლეჟავა				
შეამოწმა	კ.მაჩაიძე			სახურავის სართულის გეგმა 36.30 ნიშნულზე მ 1:200	ფურც. ას-16 / სულ. ფურც. 19

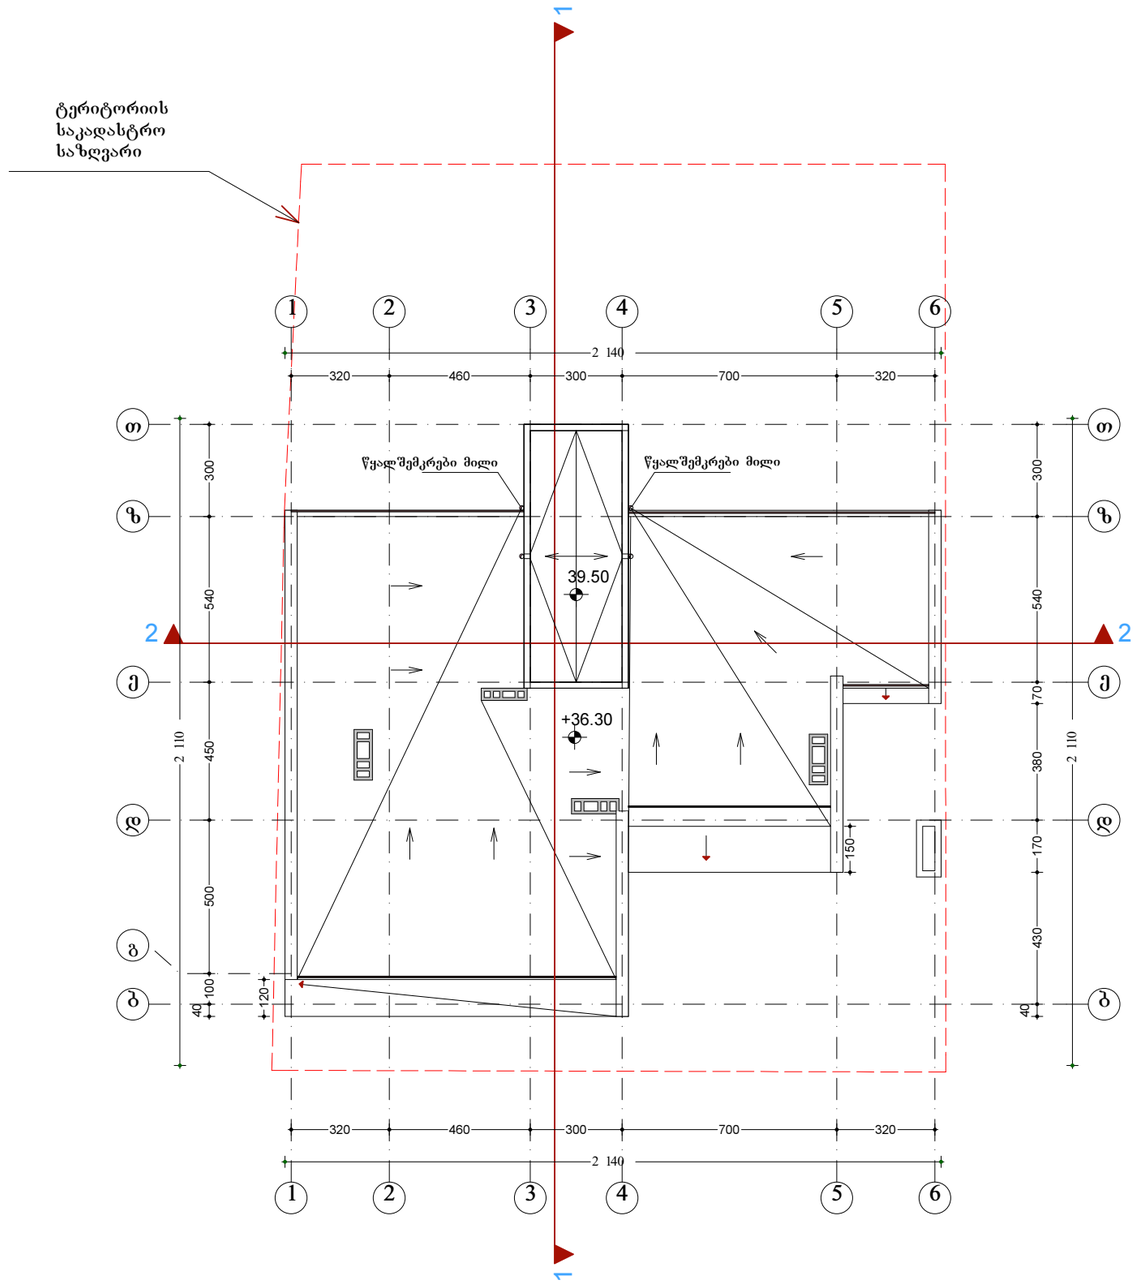

სახურავის სართულის გეგმა
36.30 ნიშნულზე მ 1:200

合 იბერია	დამკვეთი: "იბერია კონსტრაქშენი"				დაკვეთა: 3/2008	
პრ. მთ. არქ.	კ.მაჩაიძე			მრავალბინიანი საცხოვრებელი სახლი აბაშიძის ქუჩა № 73 კორექტირებული პროექტი	სტადია არქიტექტურული პროექტი	
მთ. კონსტ.	გ.ჩიტიკიანი					
შეასრულა	დ.ლეჟავა					
შეამოწმა	კ.მაჩაიძე			სახურავის სართულის გეგმა 36.30 ნიშნულზე მ 1:200	ფურც.	სულ. ფურც.
					ას-16	19

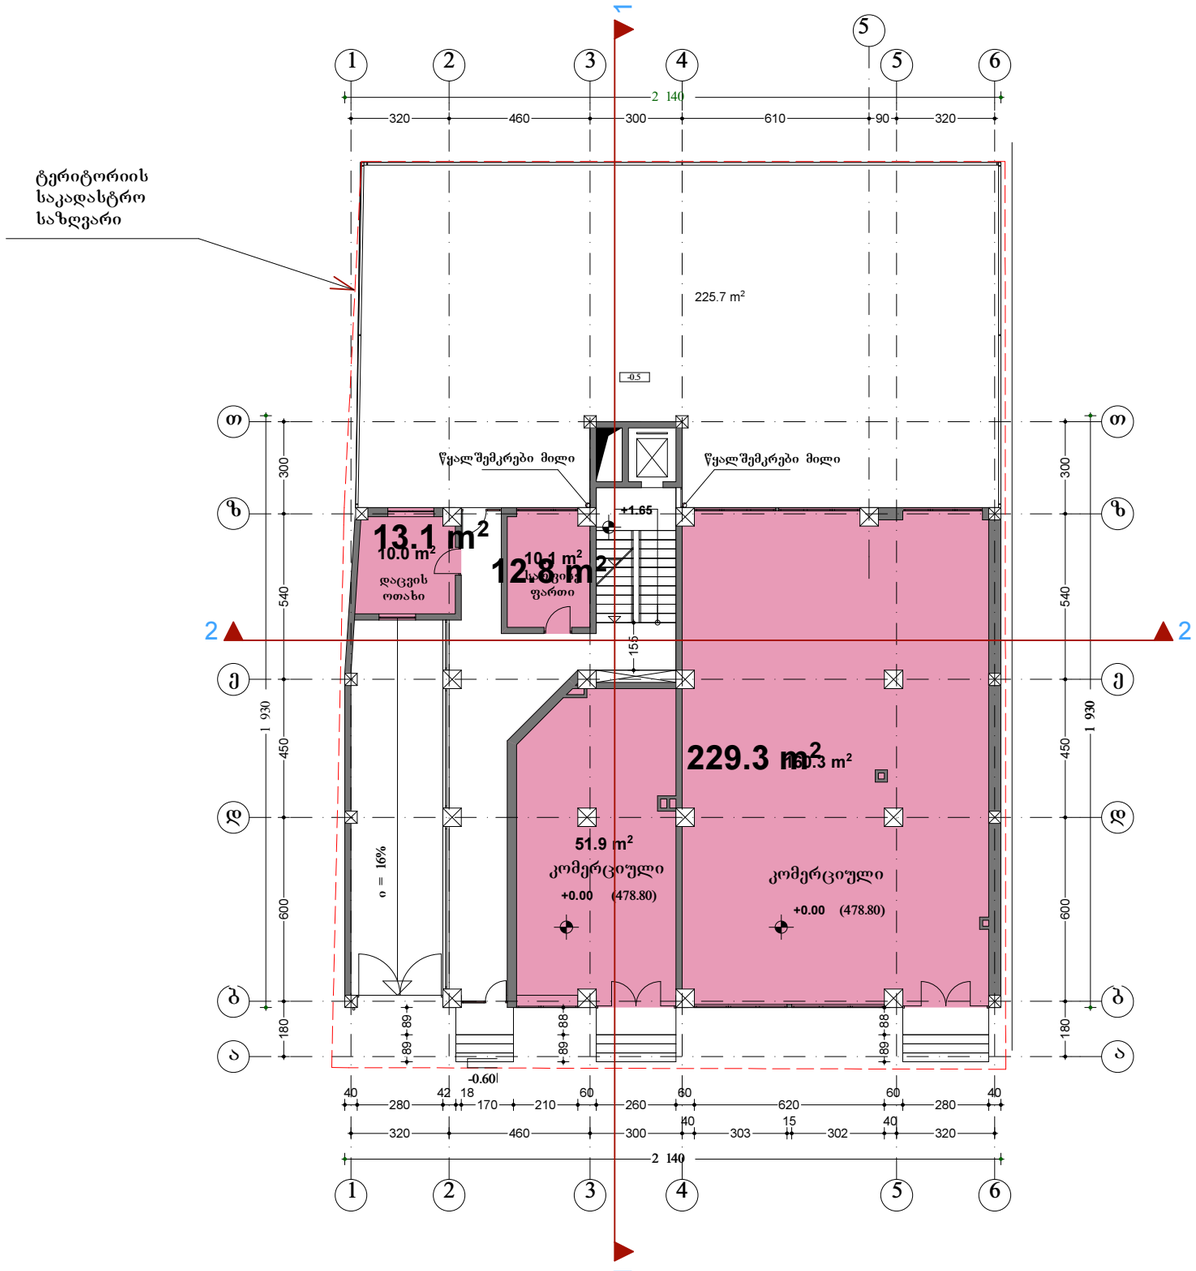

I სართულის გეგმა
0.00 (478.80) ნიშნულზე მ 1:200

	დამკვეთი: "იბერია კონსტრაქშენი"				დაკვეთა: 3/2008
პრ. მთ. არქ.	კ.მაჩაიძე			მრავალბინიანი საცხოვრებელი სახლი აბაშიძის ქუჩა 73 კორექტირებული პროექტი	სტადია არქიტექტურული პროექტი
მთ. კონსტ.	გ.ჩიტიკიანი				
შეასრულა	დ.ლეჟავა				
შეამოწმა	კ.მაჩაიძე			I სართულის გეგმა 0.00(478.80) ნიშნულზე მ 1:200	ფურც. / სულ. ფურც.
					ას-5 / 19

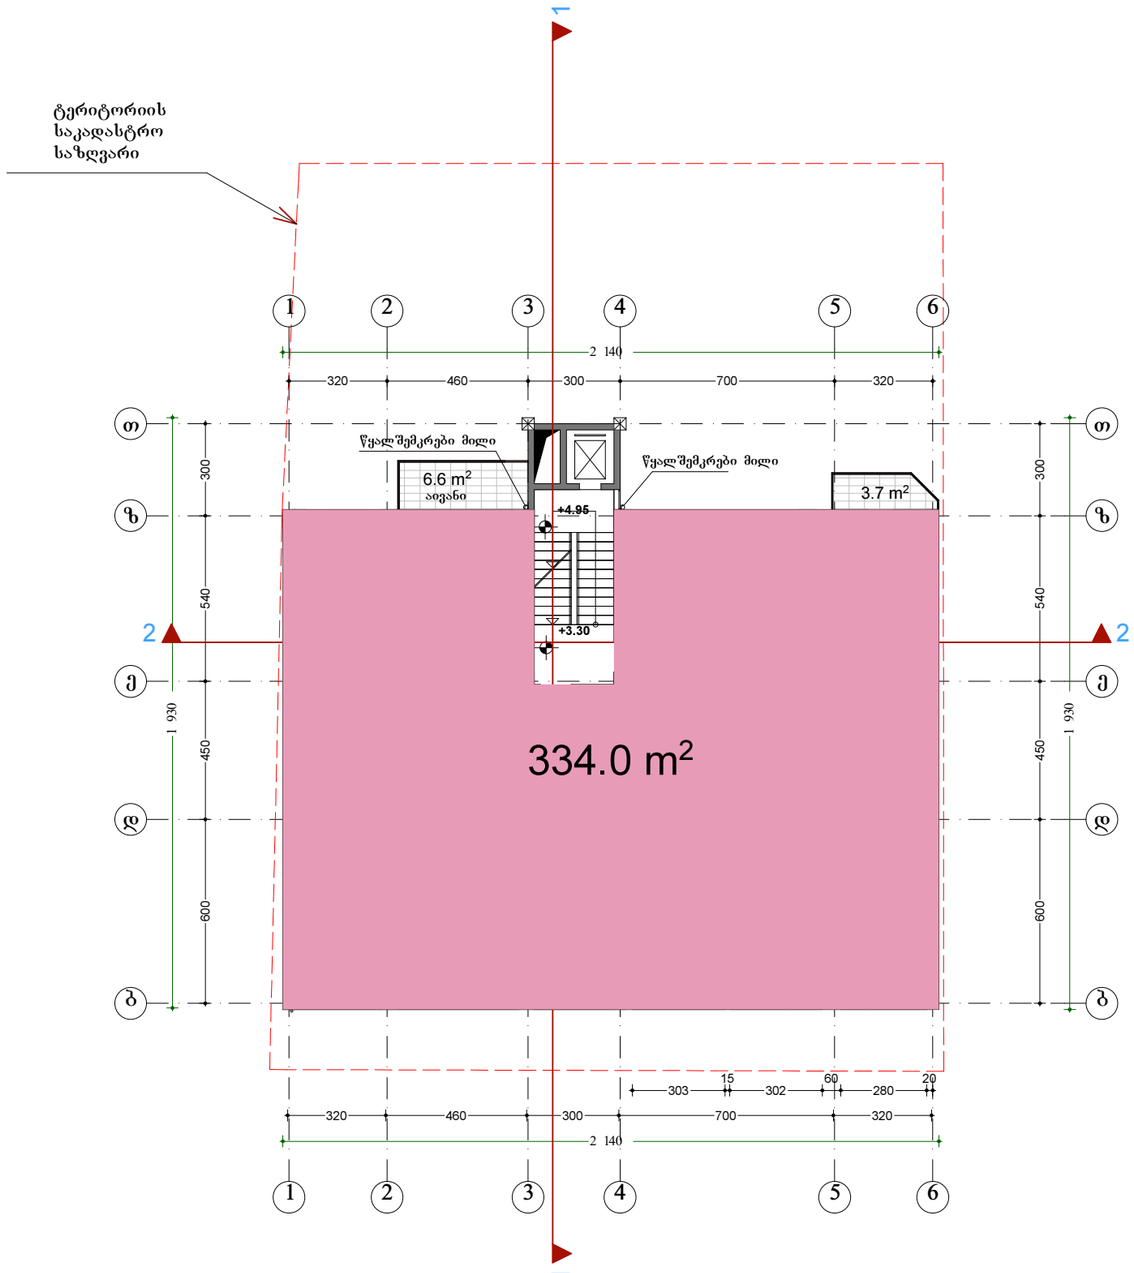

ანტრესოლის სართულის გეგმა
3.30 ნიშნულზე მ 1:200

იბერია	დამკვეთი: "იბერია კონსტრაქშენი"				დაკვეთა: 3/2008
პრ. მთ. არქ.	კ.მაჩაიძე			მრავალბინიანი საცხოვრებელი სახლი აბაშიძის ქუჩა 73 კორექტირებული პროექტი	სტადია არქიტექტურული პროექტი
მთ. კონსტ.	გ.ჩიტიკიანი				
შეასრულა	დ.ლეჟავა				
შეამოწმა	კ.მაჩაიძე			ანტრესოლის სართულის გეგმა 3.30 ნიშნულზე მ 1:200	ფურც. / სულ. ფურც.
					ას-6 / 19

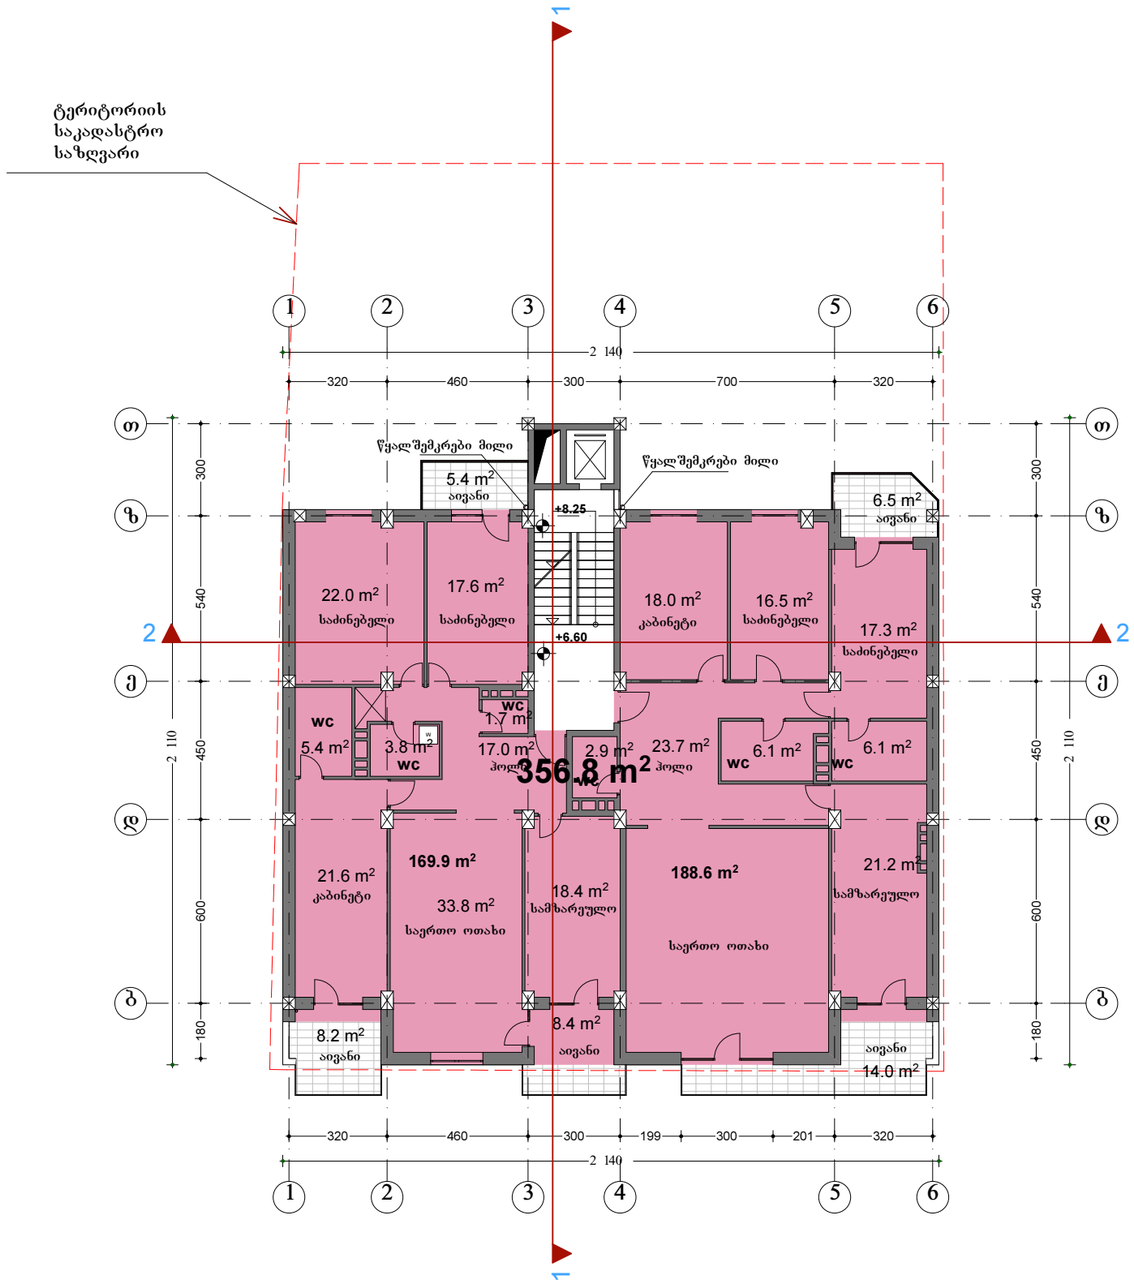

II სართულის გეგმა
6.60 ნიშნულზე მ 1:200

	დამკვეთი: "იბერია კონსტრაქშენი"				დაკვეთა: 3/2008
პრ. მთ. არქ.	კ.მაჩაიძე			მრავალბინიანი საცხოვრებელი სახლი აბაშიძის ქუჩა 73 კორექტირებული პროექტი	სტადია არქიტექტურული პროექტი
მთ. კონსტ.	გ.ჩიტიკიანი				
შეასრულა	დ.ლეჟავა				
შეამოწმა	კ.მაჩაიძე			II სართულის გეგმა 6.60 ნიშნულზე მ 1:200	ფურც. 19 / სულ. ფურც. ას-7

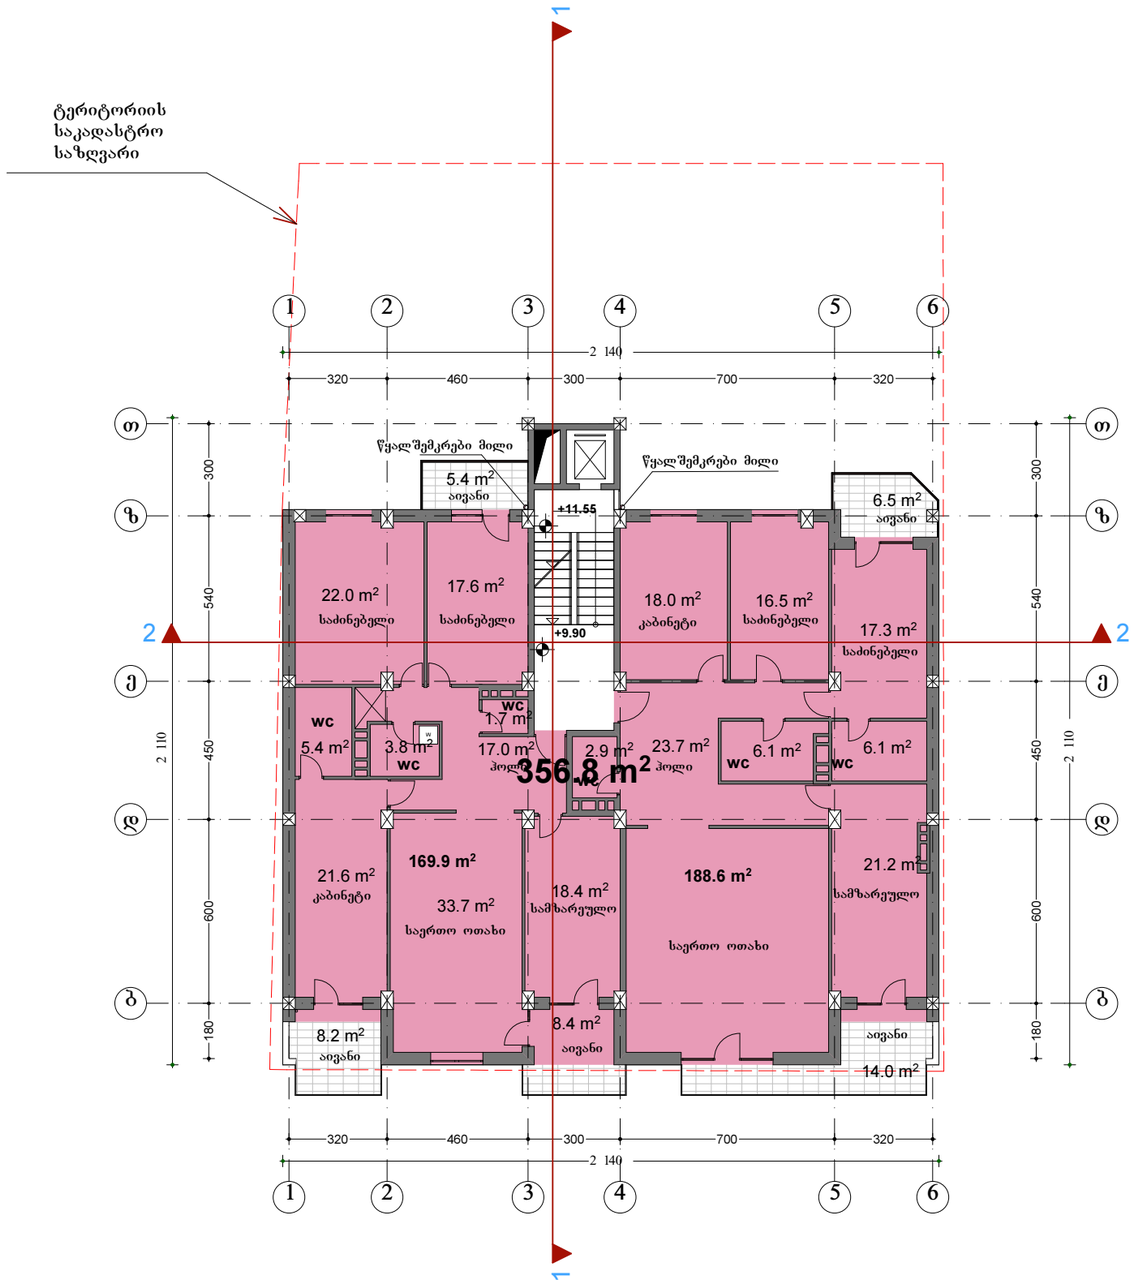

III სართულის გეგმა
9.90 ნიშნულზე მ 1:200

	დამკვეთი: "იბერია კონსტრაქშენი"					დაკვეთა: 3/2008
პრ. მთ. არქ.	კ.მაჩაიძე			მრავალბინიანი საცხოვრებელი სახლი აბაშიძის ქუჩა 73 კორექტირებული პროექტი		სტადია არქიტექტურული პროექტი
მთ. კონსტ.	გ.ჩიტიკიანი					
შეასრულა	დ.ლეჟავა					
შეამოწმა	კ.მაჩაიძე			III სართულის გეგმა 9.90 ნიშნულზე მ 1:200	ფურც.	სულ. ფურც.
					ას-8	19

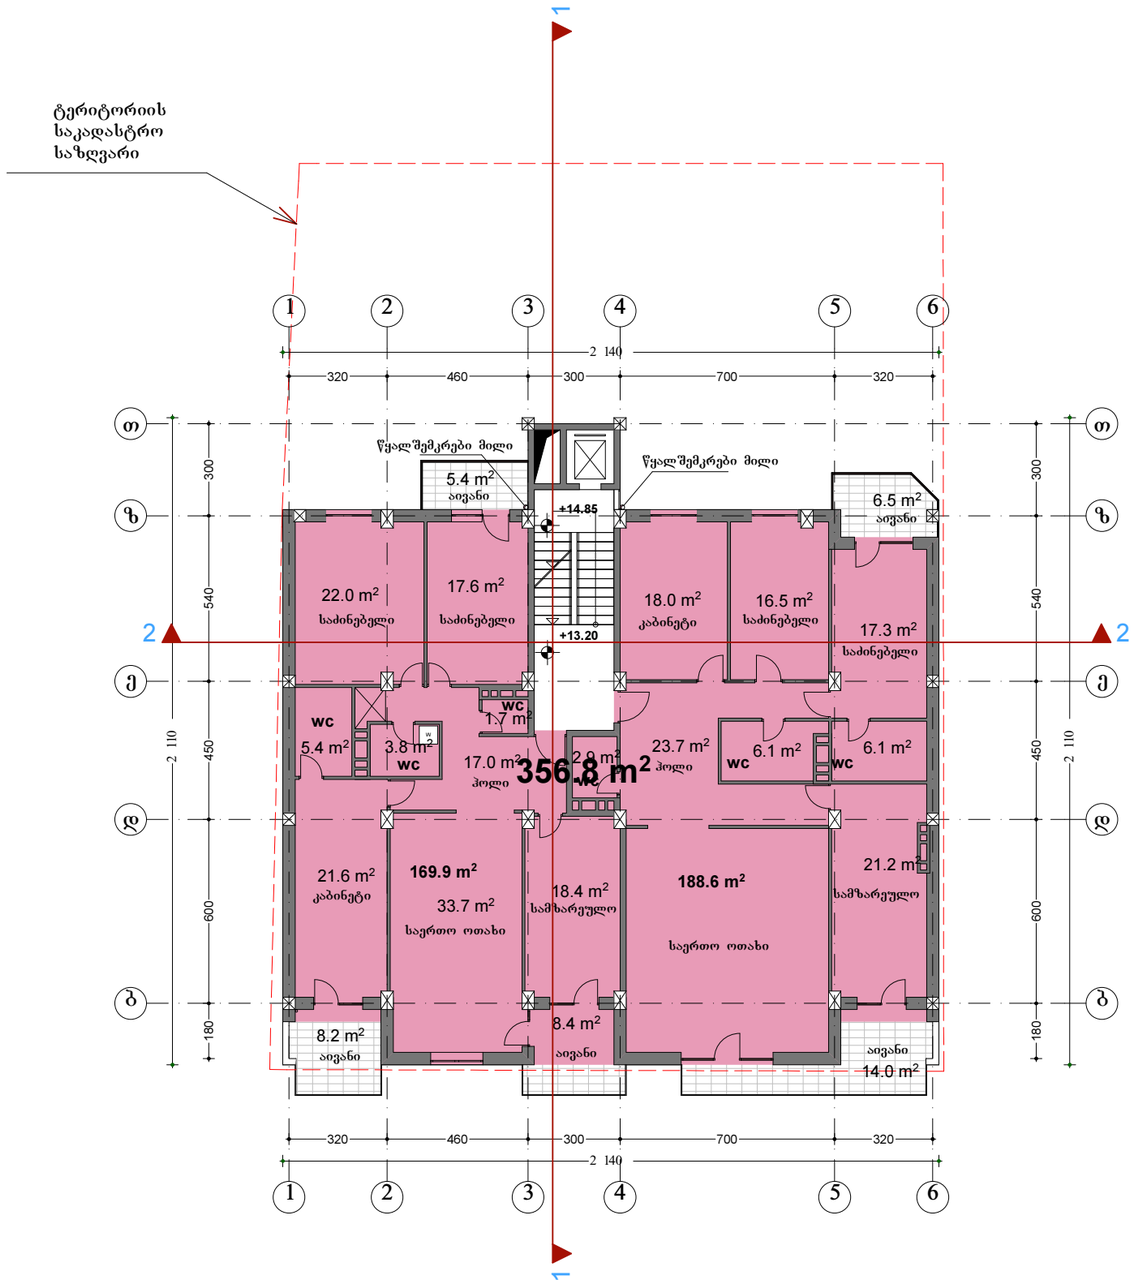

IV სართულის გეგმა
13.20 ნიშნულზე მ 1:200

	დამკვეთი: "იბერია კონსტრაქშენი"				დაკვეთა: 3/2008	
პრ. მთ. არქ.	კ.მაჩაიძე			მრავალბინიანი საცხოვრებელი სახლი აბაშიძის ქუჩა 73 კორექტირებული პროექტი	სტადია არქიტექტურული პროექტი	
მთ. კონსტ.	გ.ჩიტიკიანი					
შეასრულა	დ.ლეჟავა					
შეამოწმა	კ.მაჩაიძე			IV სართულის გეგმა 13.20 ნიშნულზე მ 1:200	ფურც.	სულ. ფურც.
					ას-9	19

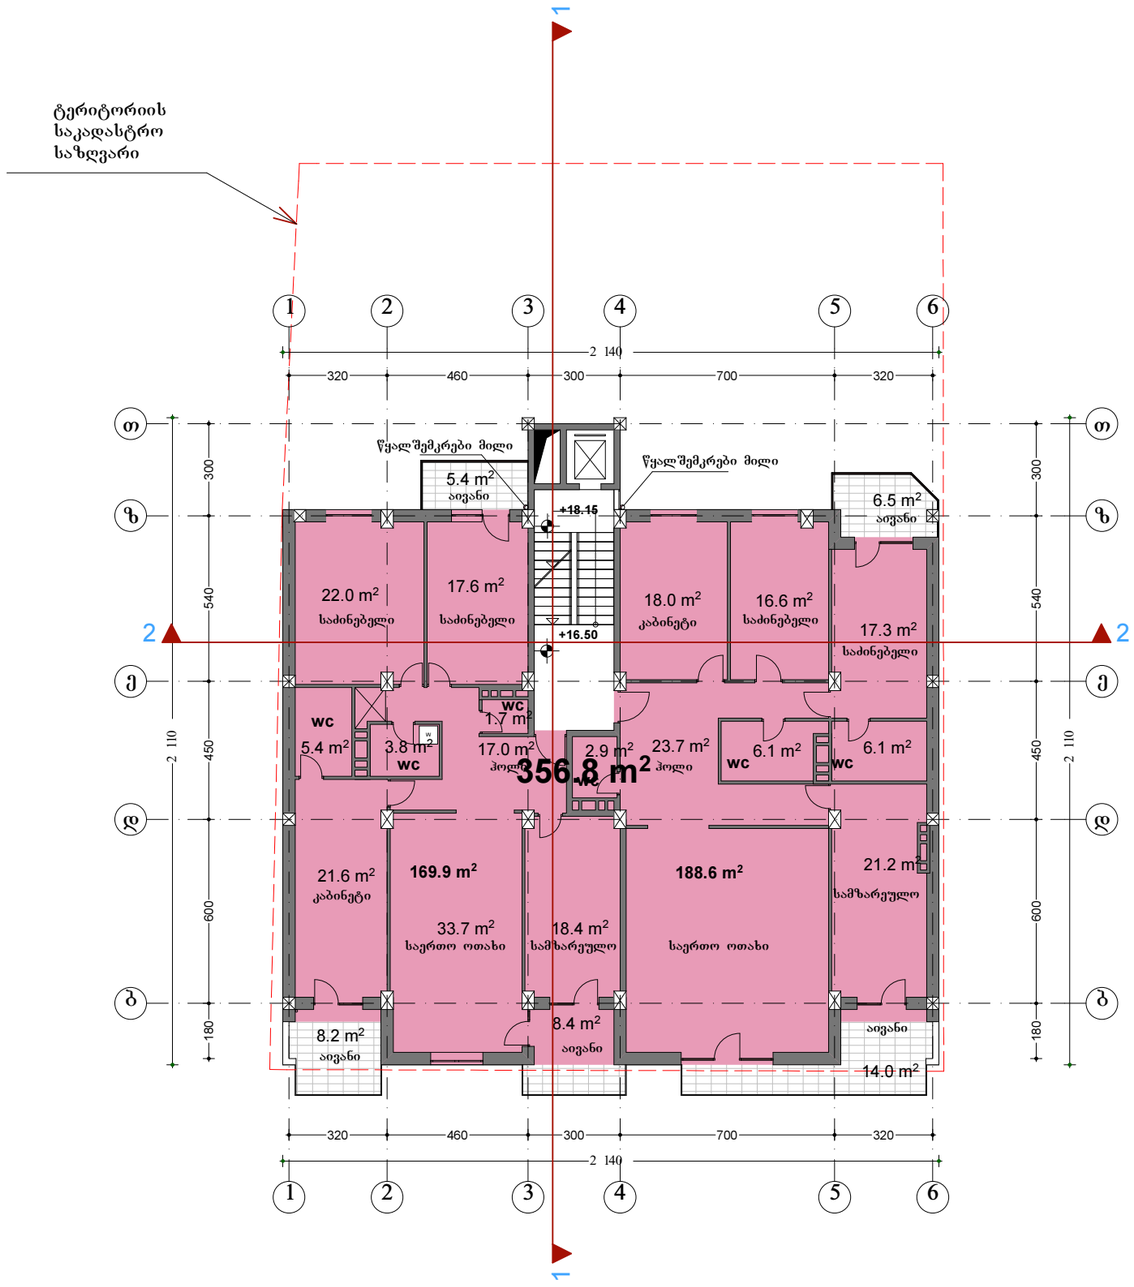

V სართულის გეგმა
16.50 ნიშნულზე მ 1:200

	დამკვეთი: "იბერია კონსტრაქშენი"					დაკვეთა: 3/2008
პრ. მთ. არქ.	კ.მაჩაიძე			მრავალბინიანი საცხოვრებელი სახლი აბაშიძის ქუჩა 73 კორექტირებული პროექტი		სტადია არქიტექტურული პროექტი
მთ. კონსტ.	გ.ჩიტიკიანი					
შეასრულა	დ.ლეჟავა					
შეამოწმა	კ.მაჩაიძე			V სართულის გეგმა 16.50 ნიშნულზე მ 1:200	ფურც.	სულ. ფურც.
					ას-10	19

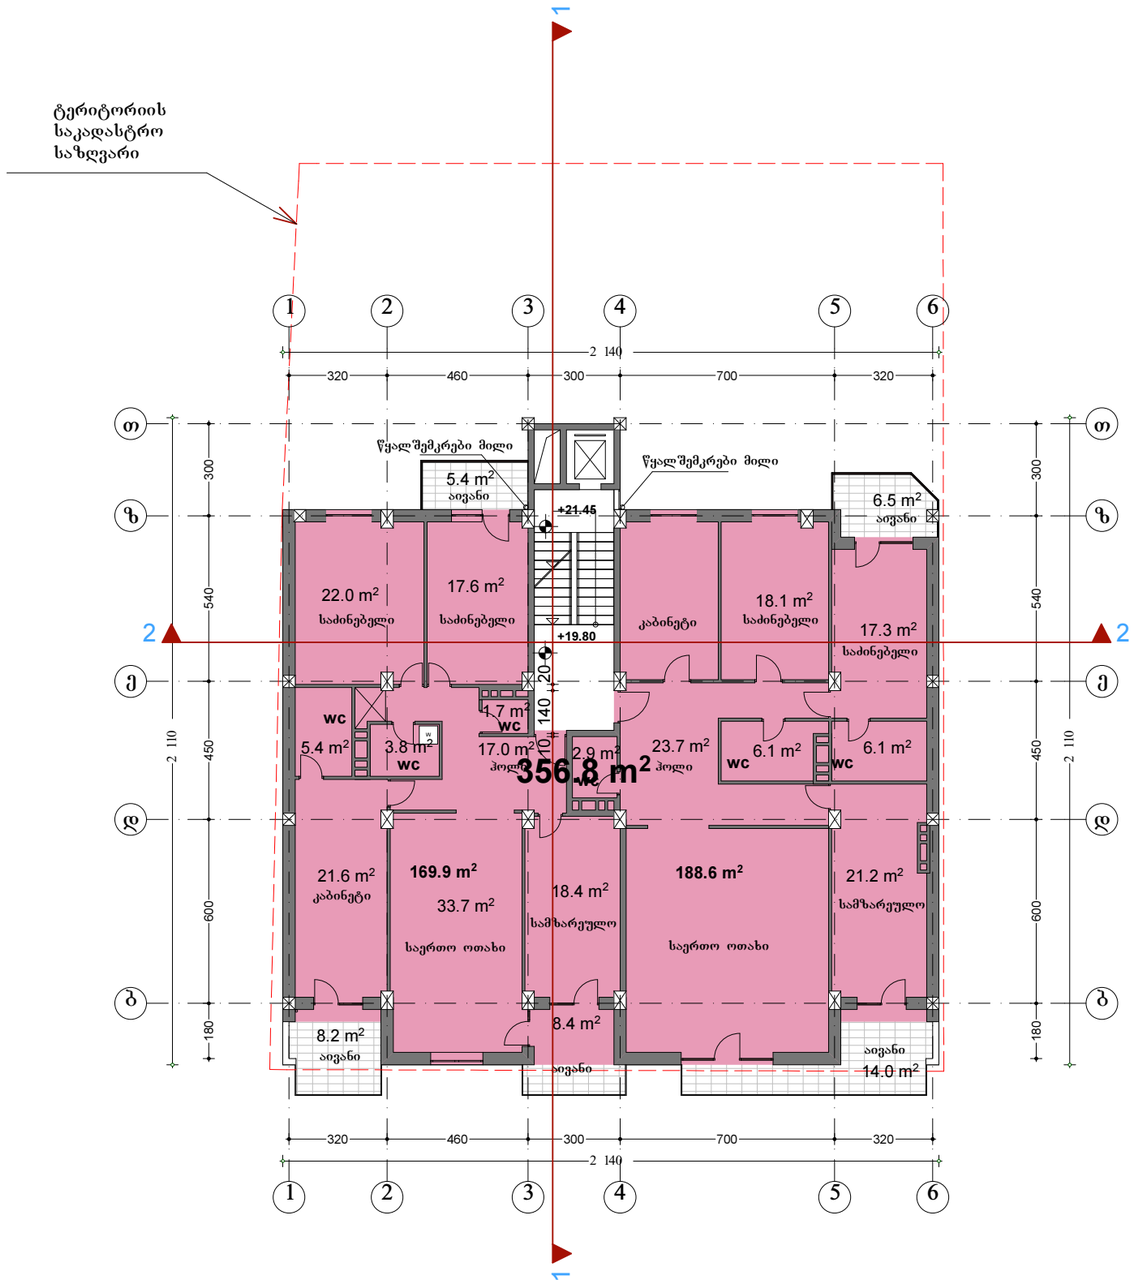

VI სართულის გეგმა
19.80 ნიშნულზე მ 1:200

	დამკვეთი: "იბერია კონსტრაქშენი"					დაკვეთა: 3/2008
პრ. მთ. არქ.	კ.მაჩაიძე			მრავალბინიანი საცხოვრებელი სახლი აბაშიძის ქუჩა 73 კორექტირებული პროექტი		სტადია არქიტექტურული პროექტი
მთ. კონსტ.	გ.ჩიტიკიანი					
შეასრულა	დ.ლეჟავა					
შეამოწმა	კ.მაჩაიძე			VI სართულის გეგმა 19.80 ნიშნულზე მ 1:200	ფურც.	სულ. ფურც.
					ას-11	19

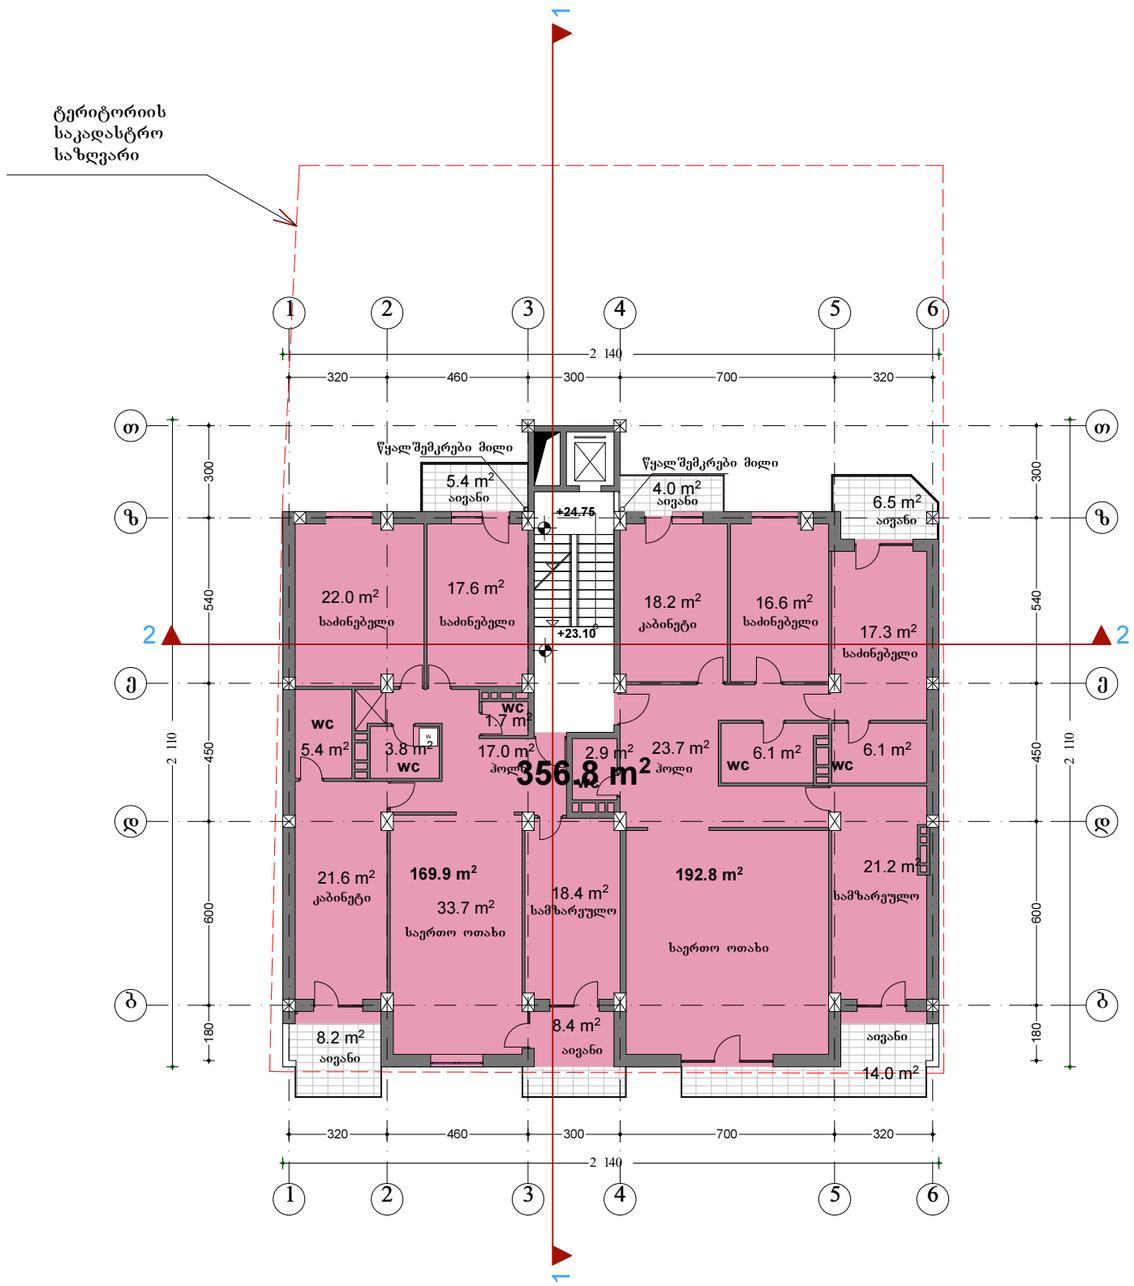

VII სართულის გეგმა
23.10 ნიშნულზე მ 1:200

იბერია	დამკვეთი: "იბერია კონსტრაქშენი"				დაკვეთა: 3/2008
პრ. მთ. არქ.	კ.მაჩაიძე			მრავალბინიანი საცხოვრებელი სახლი აბაშიძის ქუჩა 73 კორექტირებული პროექტი	სტადია არქიტექტურული პროექტი
მთ. კონსტ.	გ.ჩიტიკიანი				
შეასრულა	დ.ლეჟავა				
შეამოწმა	კ.მაჩაიძე			VII სართულის გეგმა 23.10 ნიშნულზე მ 1:200	ფურც. 1 / სულ. ფურც. 19
					ას-12

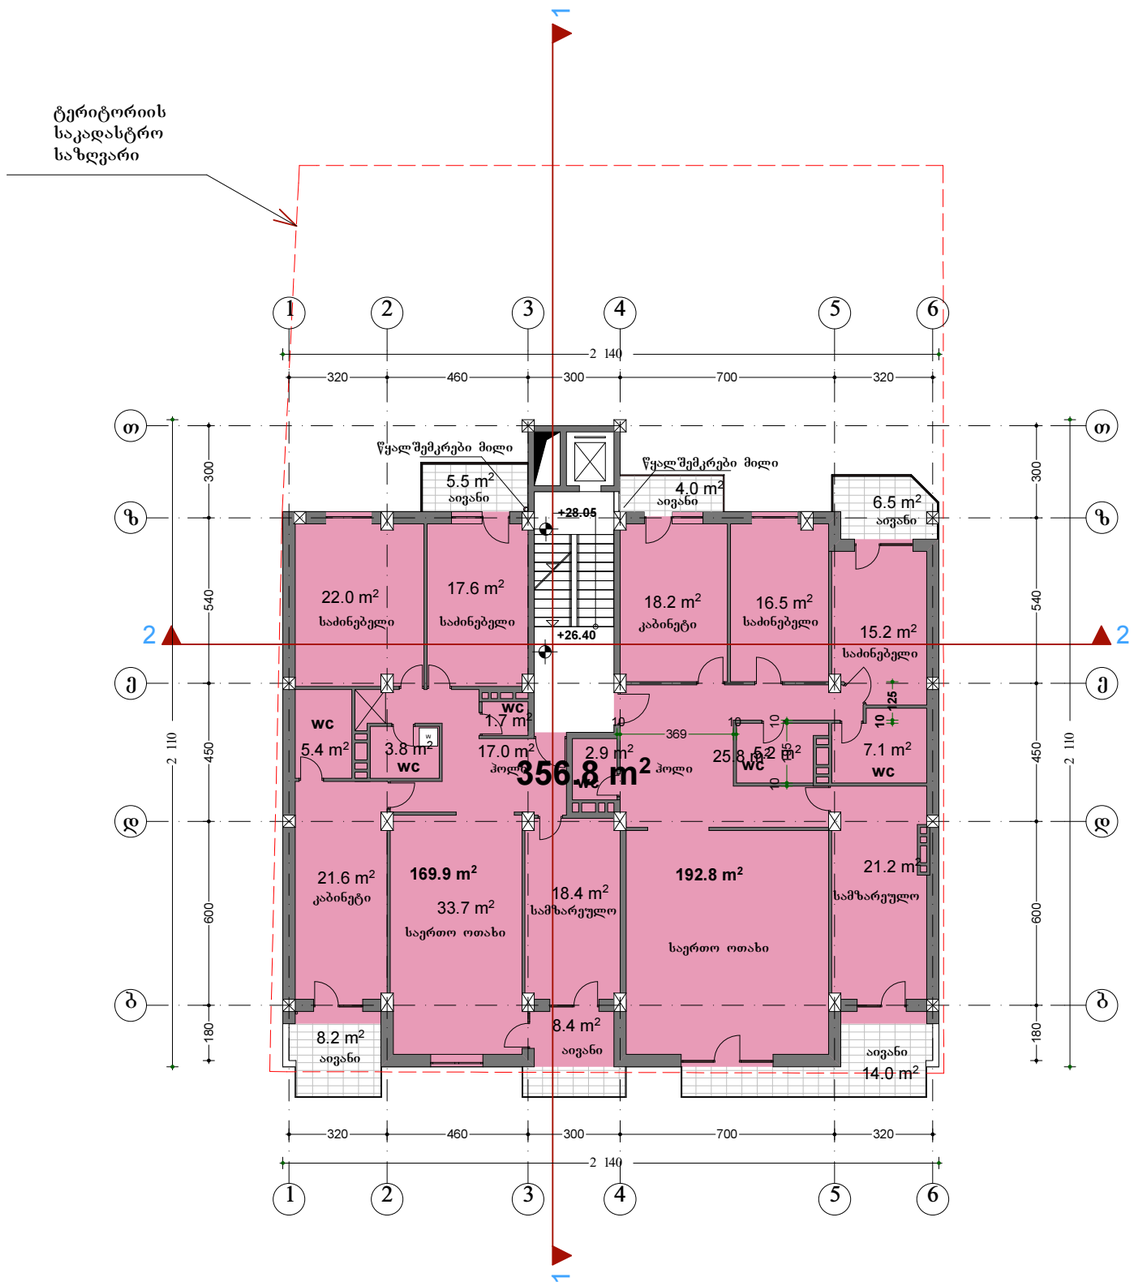

VIII სართულის გეგმა
26.40 ნიშნულზე მ 1:200

იბერია	დამკვეთი: "იბერია კონსტრაქშენი"				დაკვეთა: 3/2008
პრ. მთ. არქ.	კ.მაჩაიძე			მრავალბინიანი საცხოვრებელი სახლი აბაშიძის ქუჩა 73 კორექტირებული პროექტი	სტადია არქიტექტურული პროექტი
მთ. კონსტ.	გ.ჩიტიკიანი				
შეასრულა	დ.ლეჟავა				
შეამოწმა	კ.მაჩაიძე			VIII სართულის გეგმა 26.40 ნიშნულზე მ 1:200	ფურც. / სულ. ფურც.
					ას-13 / 19

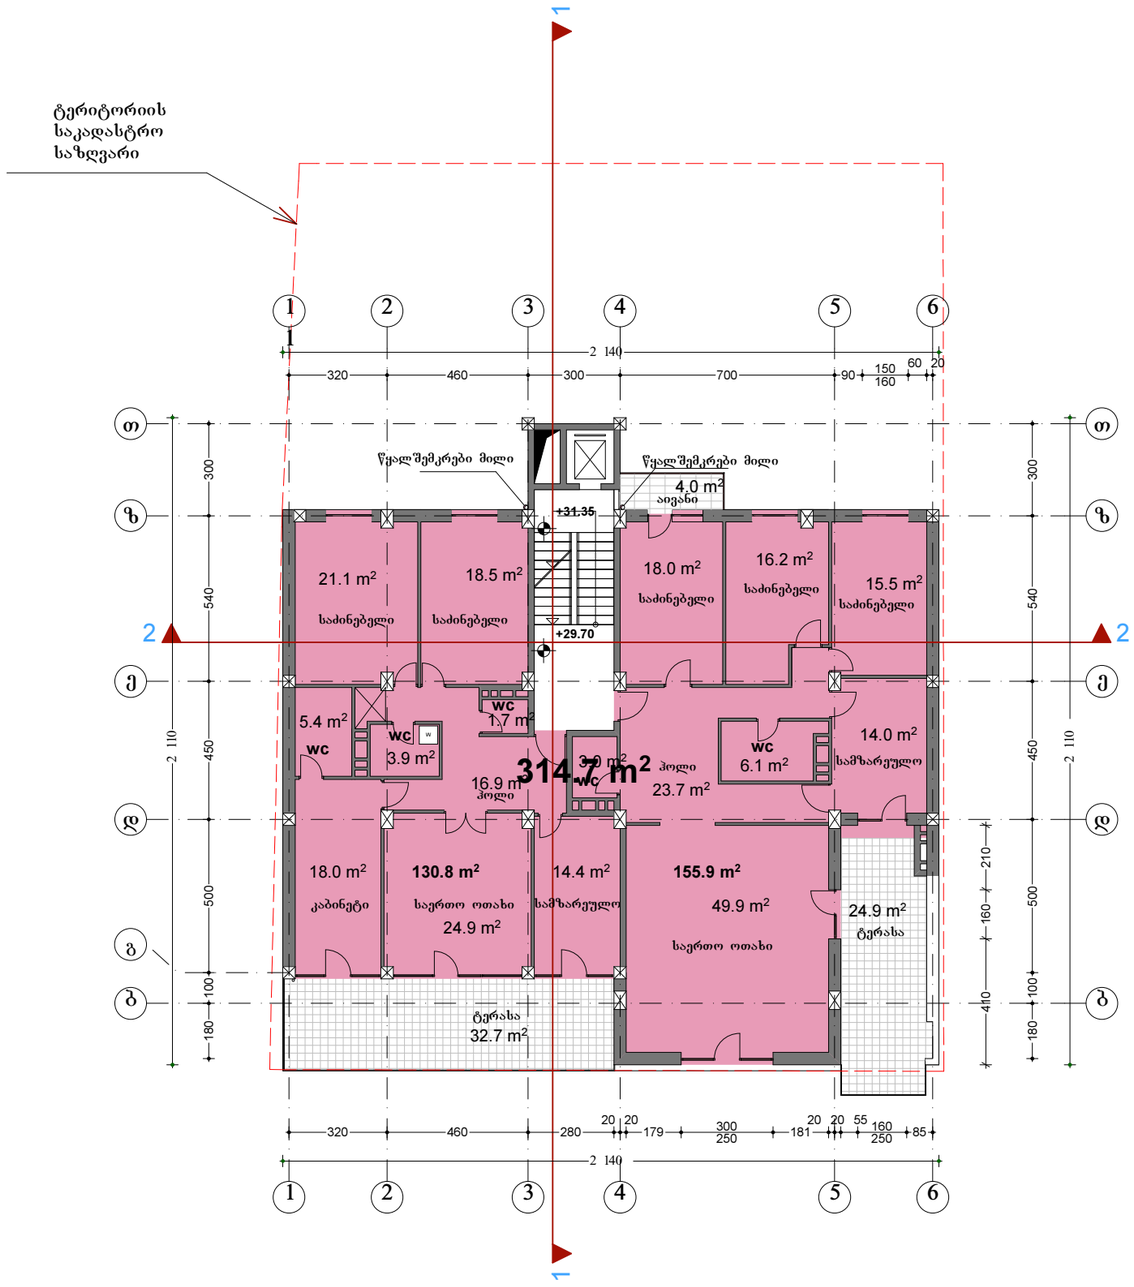

IX სართულიის გეგმა
29.70 ნიშნულზე მ 1:200

	დამკვეთი: "იბერია კონსტრაქშენი"				დაკვეთა: 3/2008
პრ. მთ. არქ.	კ.მაჩაიძე			მრავალბინიანი საცხოვრებელი სახლი აბაშიძის ქუჩა 73 კორექტირებული პროექტი	სტადია არქიტექტურული პროექტი
მთ. კონსტ.	გ.ჩიტიკიანი				
შეასრულა	დ.ლეჟავა				
შეამოწმა	კ.მაჩაიძე				ფურც. სულ. ფურც.
					ას-14 19

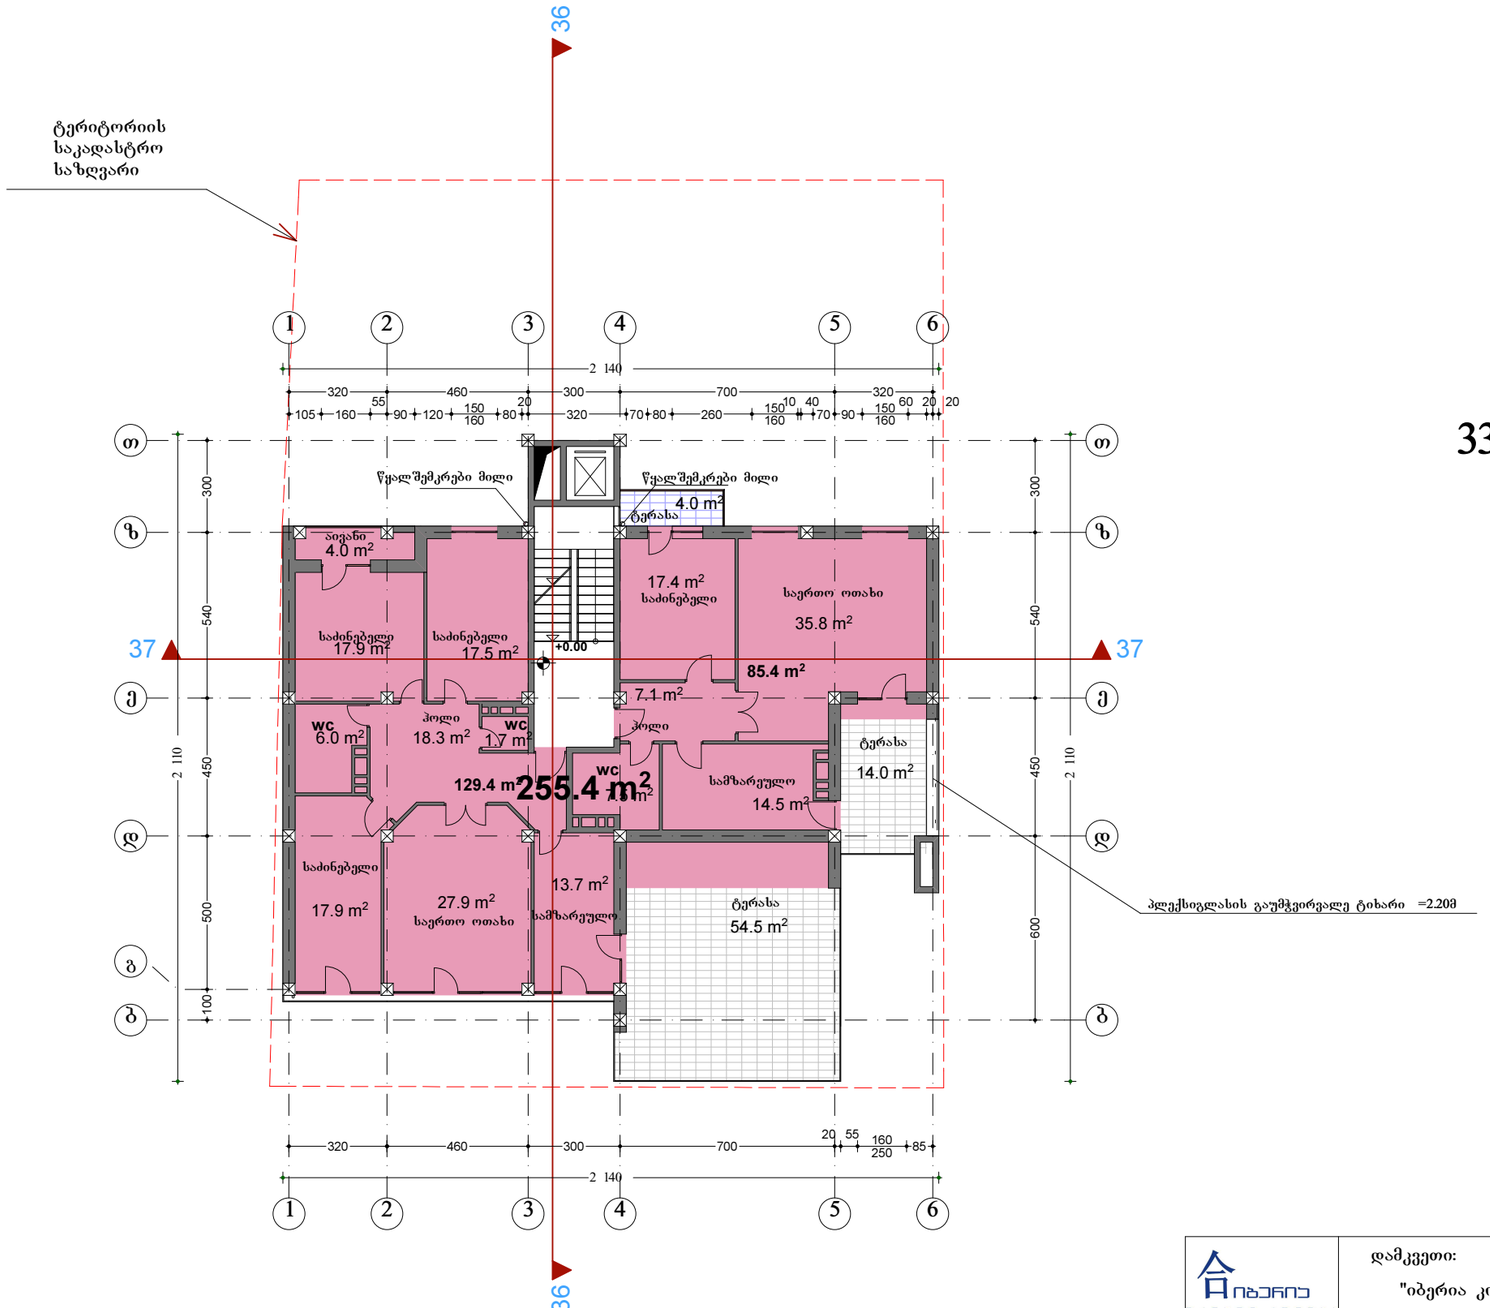

X სართულის გეგმა
33.00 ნიშნულზე მ 1:200

	დამკვეთი: "იბერია კონსტრაქშენი"				დაკვეთა: 3/2008	
პრ. მთ. არქ.	კ.მაჩაიძე			მრავალბინიანი საცხოვრებელი სახლი აბაშიძის ქუჩა 73 კორექტირებული პროექტი	სტადია არქიტექტურული პროექტი	
მთ. კონსტ.	გ.ჩიტიკიანი					
შეასრულა	დ.ლეჟავა					
შეამოწმა	კ.მაჩაიძე			X სართულის გეგმა 33.00 ნიშნულზე მ 1:200	ფურც.	სულ. ფურც.
					ას-15	19