საპროექტო შენობის გეგმები

ფორმატი:	დაკვეთა: №2025.03	თბილისი 2026 წელი

შენიშვნები

სიმაღლეები მოცემულია მეტრებში

ობიექტი

უმაღლესი სასწავლებელი
მის: ქ. თბილისი, სარაჯიშვილის გამზირი №2.
ნაკვეთი: 01.11.04.026.167

დამკვეთი

შემსრულებელი

დირექტორი			
მთავარი არქიტექტორი	ალ. ლობჟანიძე		
არქიტექტორი	ლ. გოგუაძე		
მასშტაბი	1 : 100	პირველი სართულის გეგმა	
თარიღი	2026 წ.	0.00 ნიშნულზე	
სტადია		ფურცლები	ფურცელი
არქიტექტურული პროექტი		2	ა--

ექსპერტის განმარტება

განგიმარტავთ, რომ წარმოდგენილი უმაღლესი სასწავლებლის პროექტისთვის არ არის განსაზღვრული/შეზღუდული მოსწავლეთა კონკრეტული ასაკობრივი ჯგუფი. მოცემული დაკავებულობა წესების მიხედვით არ მიეკუთვნება არცერთ ჯგუფს და შეიძლება მიენიჭოს როგორც სგ ჯგუფი ასევე სქ ჯგუფი. იქედან გამომდინარე, რომ სგ ჯგუფისთვის წესები ითვალისწინებს უფრო მკაცრ მოთხოვნებს (დერეფნების სიგანეებზე, სახანძრო სისტემებზე, თავშეყრის ფართობებზე და სხვა) ვიდრე სქ ჯგუფისთვის, დაკავებულობის ჯგუფის შერჩევა მოხდა უფრო მკაცრი პირობების გათვალისწინებით.

ექსპერტი:



ნინო მამალაძე

11.08.2026

შენობა -ნაგებობის უსაფრთხოების წესებთან შესაბამისობის ანალიზი

უმაღლესი სასწავლებელი

ჩამოთვალეთ და აღწერეთ თითოეული დაკავებულობა
1. საგანმანათლებლო ჯგუფი **(**სგ**)** - საკლასო ოთახი, ლაბორატორია, პრაქტიკული წვრთნის დარბაზი, კომპიუტერის ოთახები, აუდიტორია;
2. დამხმარე ჯგუფი **(**დს**)** - დამხმარე -ტექნიკური მომსახურების ოთახები;
3. საქმიანი ჯგუფი **(**სქ**)** - საოფისე და ადმინისტრაციული სივრცეები;

კონსტრუქციის ტიპი:	
განსაზღვრეთ კონსტრუქციის ტიპი არსებული შენობისთვის	
განსაზღვრეთ კონსტრუქციის ტიპი ახალი შენობისთვის	1-A

სიმაღლის და სართულიანობის შეზღუდვები ცხრილი 503 -ის მიხედვით		
დაკავებულობები	სართულიანობა	შემოთავაზებული სართულიანობა
საგანმანათლებლო ჯგუფი (სგ)	შეუზღუდავი	6
დამხმარე ჯგუფი (დს)	შეუზღუდავი	6
საქმიანი ჯგუფი (სქ)	შეუზღუდავი	3
საშუალო საფრთხის შემცველი საქარხნო სამრეწველო ჯგუფი (სმ-1)	შეუზღუდავი შეუზღუდავი	
		შემოთავაზებული სიმაღლე
საერთო სიმაღლე =	შეუზღუდავი	13,2
მიწის დონის ზევით სართულების რაოდენობა		5 სართული

მიწის დონის ქვევით სართულების რაოდენობა		1

ფართობის შეზღუდვები ცხრილი 503-ის მიხედვით		
დაკავებულობა	დასაშვები ფართობი (მ²)	შემოთავაზებული ფართობი (მ²)
მიწის დონის ზევით **I** სართული		
საგანმანათლებლო ჯგუფი (სგ)	შეუზღუდავი	431.6
დამხმარე ჯგუფი (დს)	შეუზღუდავი	389.0
საქმიანი ჯგუფი (სქ)	შეუზღუდავი	166.8
დამხმარე ჯგუფი (დს)	შეუზღუდავი	389.0

მიწის დონის ზევით **II** სართული		
საგანმანათლებლო ჯგუფი (სგ)	შეუზღუდავი	408.5
დამხმარე ჯგუფი (დს)	შეუზღუდავი	358.9
საქმიანი ჯგუფი (სქ	შეუზღუდავი	222.2

მიწის დონის ზევით **III** სართული		
საგანმანათლებლო ჯგუფი (სგ)	შეუზღუდავი	680.4
დამხმარე ჯგუფი (დს)	შეუზღუდავი	312.0

მიწის დონის ზევით **IV** სართული		
საგანმანათლებლო ჯგუფი (სგ)	შეუზღუდავი	661.8
დამხმარე ჯგუფი (დს)	შეუზღუდავი	335.8

მიწის დონის ზევით **V** სართული		
საგანმანათლებლო ჯგუფი (სგ)	შეუზღუდავი	822.9
დამხმარე ჯგუფი (დს)	შეუზღუდავი	176.1

მიწის დონის ქვევით **I** სართული		
საგანმანათლებლო ჯგუფი (სგ)	შეუზღუდავი	545.2
დამხმარე ჯგუფი (დს)	შეუზღუდავი	448.1

გარე კედლის ღიობებისადმი მოთხოვნები (ცხრილი 705,8-ის მიხედვით)		
		კედლის ღიობების ფართობი

გარე კედელი	ხანძარსაწინააღმდეგო მანძილი (მეტრი)	მოთხოვნილი			გათვალისწინებული		
		დაცული	დაუცველი საშხეფით	დაუცველი საშხეფის გარეშე	დაცული	დაუცველი საშხეფით	დაუცველი საშხეფის გარეშე
12-12** ღერძებში	4.5-ზე მეტი	75%	75%	25%		-	
12-1 ღერძებში	3-ზე მეტი	45%	45%	15%		25.6%	
12**-12 ღერძებში	4.5-ზე მეტი	75%	75%	25%		-	
დ-ა ღერძებში	3-ზე მეტი	45%	45%	15%		-	
1-1** ღერძებში	9-ზე მეტი		შეუზღუდავია			-	
1-12 ღერძებში	9-ზე მეტი		შეუზღუდავია			-	
12-12** ღერძებში	9-ზე მეტი		შეუზღუდავია			-	

გარე კედლის ცეცხლმედეგობისადმი მოთხოვნები (ცხრილი 602-ის და 705.8.5 ქვეთავის მიხედვით)				
გარე კედელი	ხანძარსაწინააღმდეგო მანძილი (მეტრი)	ცეცხლმედეგობის ხარისხი (საათი)		
		მოთხოვნილი 602-ით	მოთხოვნილი 705.8.5-ით	გათვალისწინებბული
12-12** ღერძებში	4.5-ზე მეტი	1	არ ეხება	2
12-1 ღერძებში	3-ზე მეტი	1		2
12**-12 ღერძებში	4.5-ზე მეტი	1		2
დ-ა ღერძებში	3-ზე მეტი	1		2
1-1** ღერძებში	9-ზე მეტი	შეუზღუდავია		2
1-12 ღერძებში	9-ზე მეტი	შეუზღუდავია		2
12-12** ღერძებში	9-ზე მეტი	შეუზღუდავია		2

ხანძრისგან დაცვის სისტემებისადმი მოთხოვნები							
პროფესიული სასწავლებლის შენობა N1							
დაკავებული სივრცეები და გასასვლელი საშუალებები	ავტოსაშხეფი სისტემა	ალტერნატიული ავტოსმატური ცეცხლსაქრობი სისტემა	სახანძრი განგაშის, კვალაღმომჩენი და ცეცხლაღმოჩენი სისტემები	სახანძრო მილდგარების სისტემა	კვამლის საკონტროლო სისტემა	ხელის ცეცხლმაქრები	საავარიო განგაშის სისტემა
სგ	კი	-	კი (სახანძრო განგაშის ხელით სამართავი		კი (მექანიკური განიავებისა და კვამლის		კი
სქ	კი	-					კი

დს	კი	-	სისტემის კოლოფი;)		საკონტროლო სისტემა)		
დერეფანი	კი	-	(კვამლაღმომჩენი;)	კი	(დაწნევის სისტემა შიგა გასასვლელის გზა -კიბეებზე)	კი (სახანძრო მილდგარების კოლოფებში)	
სველი წერტილი	კი	-	(საგანგებო ხმოვანი განგაშის სისტემა;)				
კიბის უჯრედი	კი	-			(მექანიკური განიავებისა და კვამლსაწინააღმდეგო ვენტილაცია დერეფნებში)		
ლიფტები	კი	-	(მხედველობითი განგაშის სისტემა;)				

მიწისპირა სართულის განშლა

ფასადი 1*-12**

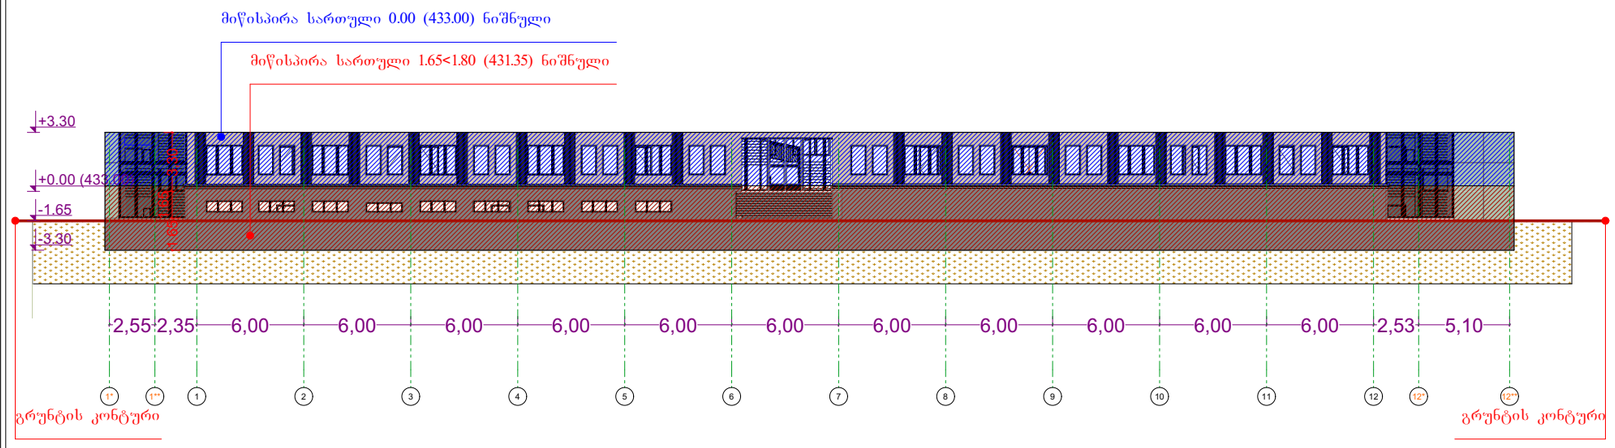

ფასადი დ-ა

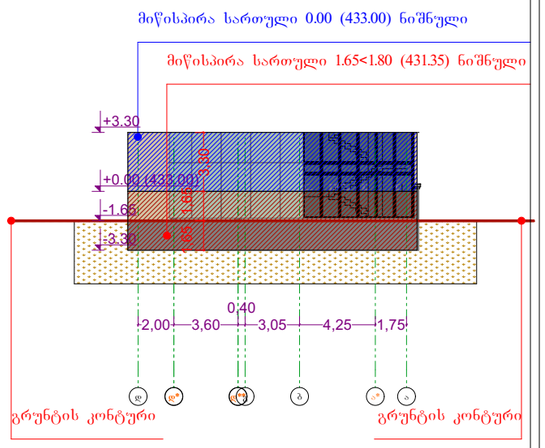

ფასადი 12*-1*

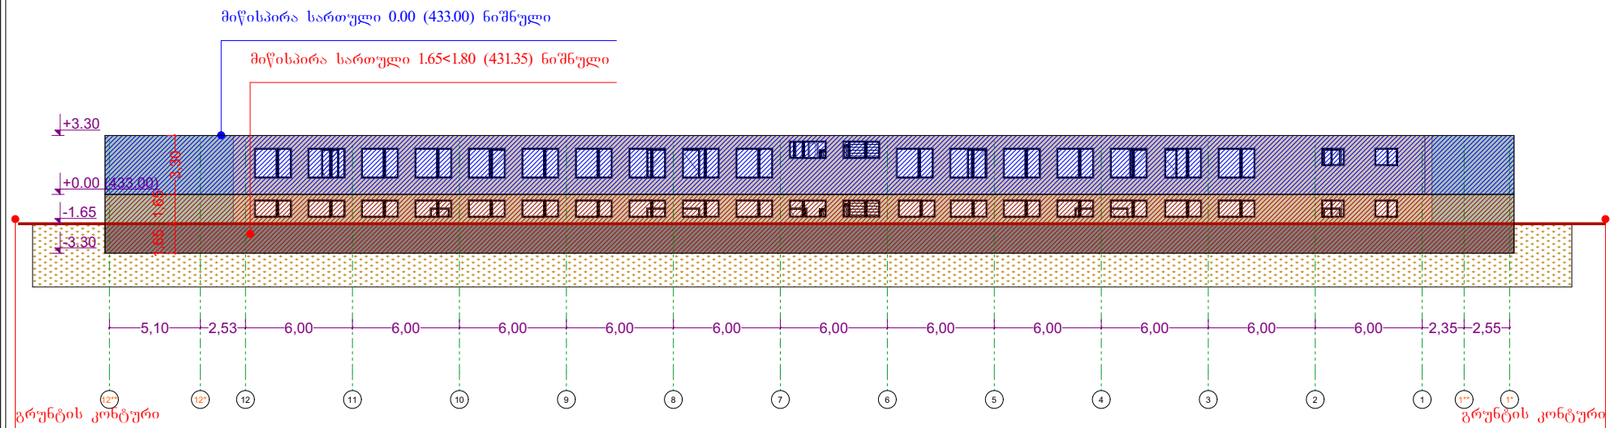

ფასადი ა-დ

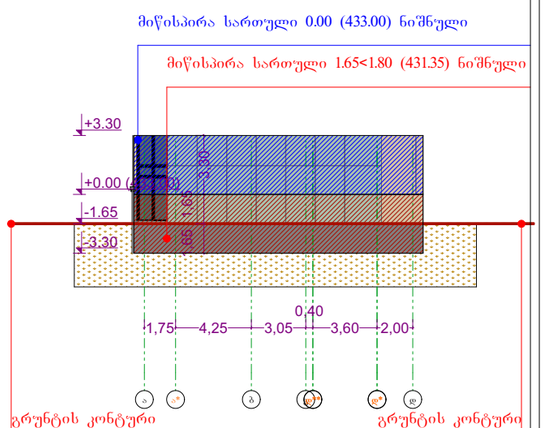

ფორმატი:	დაკვეთა: N-2025.03	თბილისი 2026 წელი	

შენიშვნები

სიმაღლეები მოცემულია მეტრებში

ობიექტი

უმაღლესი სასწავლებელი
მის: ქ. თბილისი, სარავანშელის გამზარი №2.
ნაკვეთი: 01.1104.026.167

დამკვეთი

შემსრულებელი

დირექტორი			
მთავარი არქიტექტორი	ალექსანდრიაძე		
არქიტექტორი	დ. გოგუაძე		
მასშტაბი	1 : 100	პირველი სართულის გეგმა	
თარიღი	2026 წ.	0.00 ნიშნულზე	
სტადია		ფურცელი	ფურცელი
არქიტექტურული პროექტი		2	ა--

სარდაფის სართულის გეგმა -3.30 ნიშნულზე

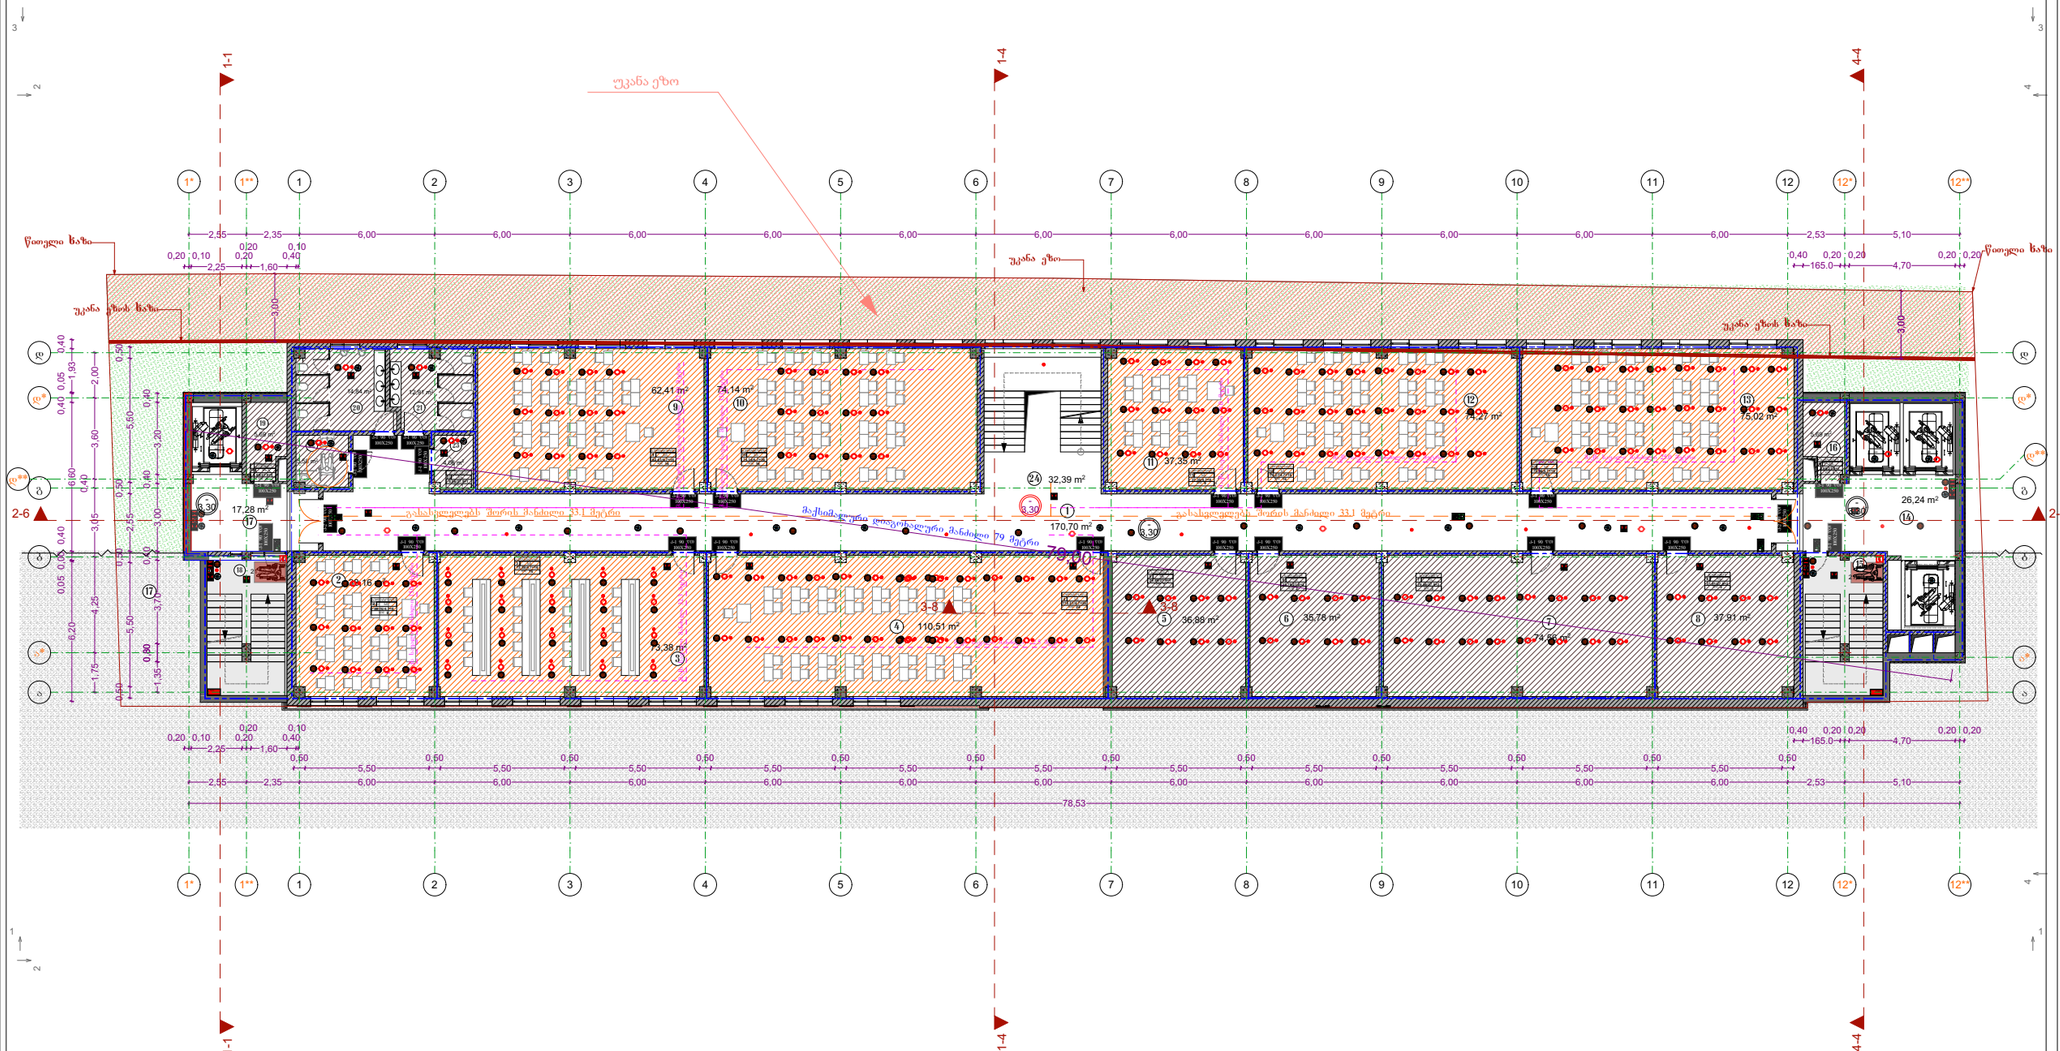

ფორმატი:	დაკვეთა: №2025.03	თბილისი 2026 წელი

ექსპლიკაცია:

1.	ჰოლი	170.70 მ²
2.	სასწავლო აუდიტორია	38.16 მ2
3.	სასწავლო აუდიტორია	73.38 მ2
4.	სასწავლო აუდიტორია	110.51 მ2
5.	სათავსო	36.88 მ²
6.	სათავსო	35.78 მ²
7.	ინვენტარის სათავსო	74.56 მ²
8.	ინვენტარის სათავსო	37.91 მ²
9.	სასწავლო აუდიტორია	62.41 მ²
10.	სასწავლო აუდიტორია	74.14 მ²
11.	სასწავლო აუდიტორია	37.35 მ²
12.	სასწავლო აუდიტორია	74.27 მ²
13.	სასწავლო აუდიტორია	75.02 მ²
14.	ჰოლი	26.24 მ²
15.	კიბის უჯრედი	20.72 მ²
16.	სათავსო	5.69 მ²
17.	ჰოლი	17.28 მ²
18.	კიბის უჯრედი	20.71 მ²
19.	სათავსო	5.69 მ²
20.	სან.კვანძი	14.84 მ²
21.	სან.კვანძი	12.91 მ²
22.	სან.კვანძი	5.58 მ²
23.	დამლაგებლის სათავსო	4.06 მ²
24.	კიბის უჯრედი	32.39 მ²

საერთო ფართი: 1068.09 მ²

აუდიტორიების ფართი: 545.24 მ²
დამხმარე ფართი: 448.12 მ²
კიბის უჯრედის ფართი: 74.73 მ²

შენიშვნები

ზომები მეტრებში მეტრებში

სიმაღლეები მოცემულია მეტრებში

ობიექტი

უმაღლესი სასწავლებელი
მის: ქ. თბილისი, სარაჯიშვილის გამზირი №2.
ნაკვეთი: 01.11.04.026.167

დამკვეთი

შ.პ.ს. ევროპის სამედიცინო უნივერსიტეტი
ს.კ. 400199469

შემსრულებელი

შ.პ.ს. ევროპის სამედიცინო უნივერსიტეტი
ს.კ. 400199469

დირექტორი			
მთავარი არქიტექტორი	ა.ლილიბერიძე		
არქიტექტორი	ლ. გოგუაძე		
მასშტაბი	1 : 100	სარდაფის სართულის გეგმა	
თარიღი	2026 წ.	-3.30 ნიშნულზე	
სტადია		ფურცლები	ფურცელი
არქიტექტურული პროექტი		1	ა--

პირველი სართულის გეგმა 0.00 ნიშნულზე

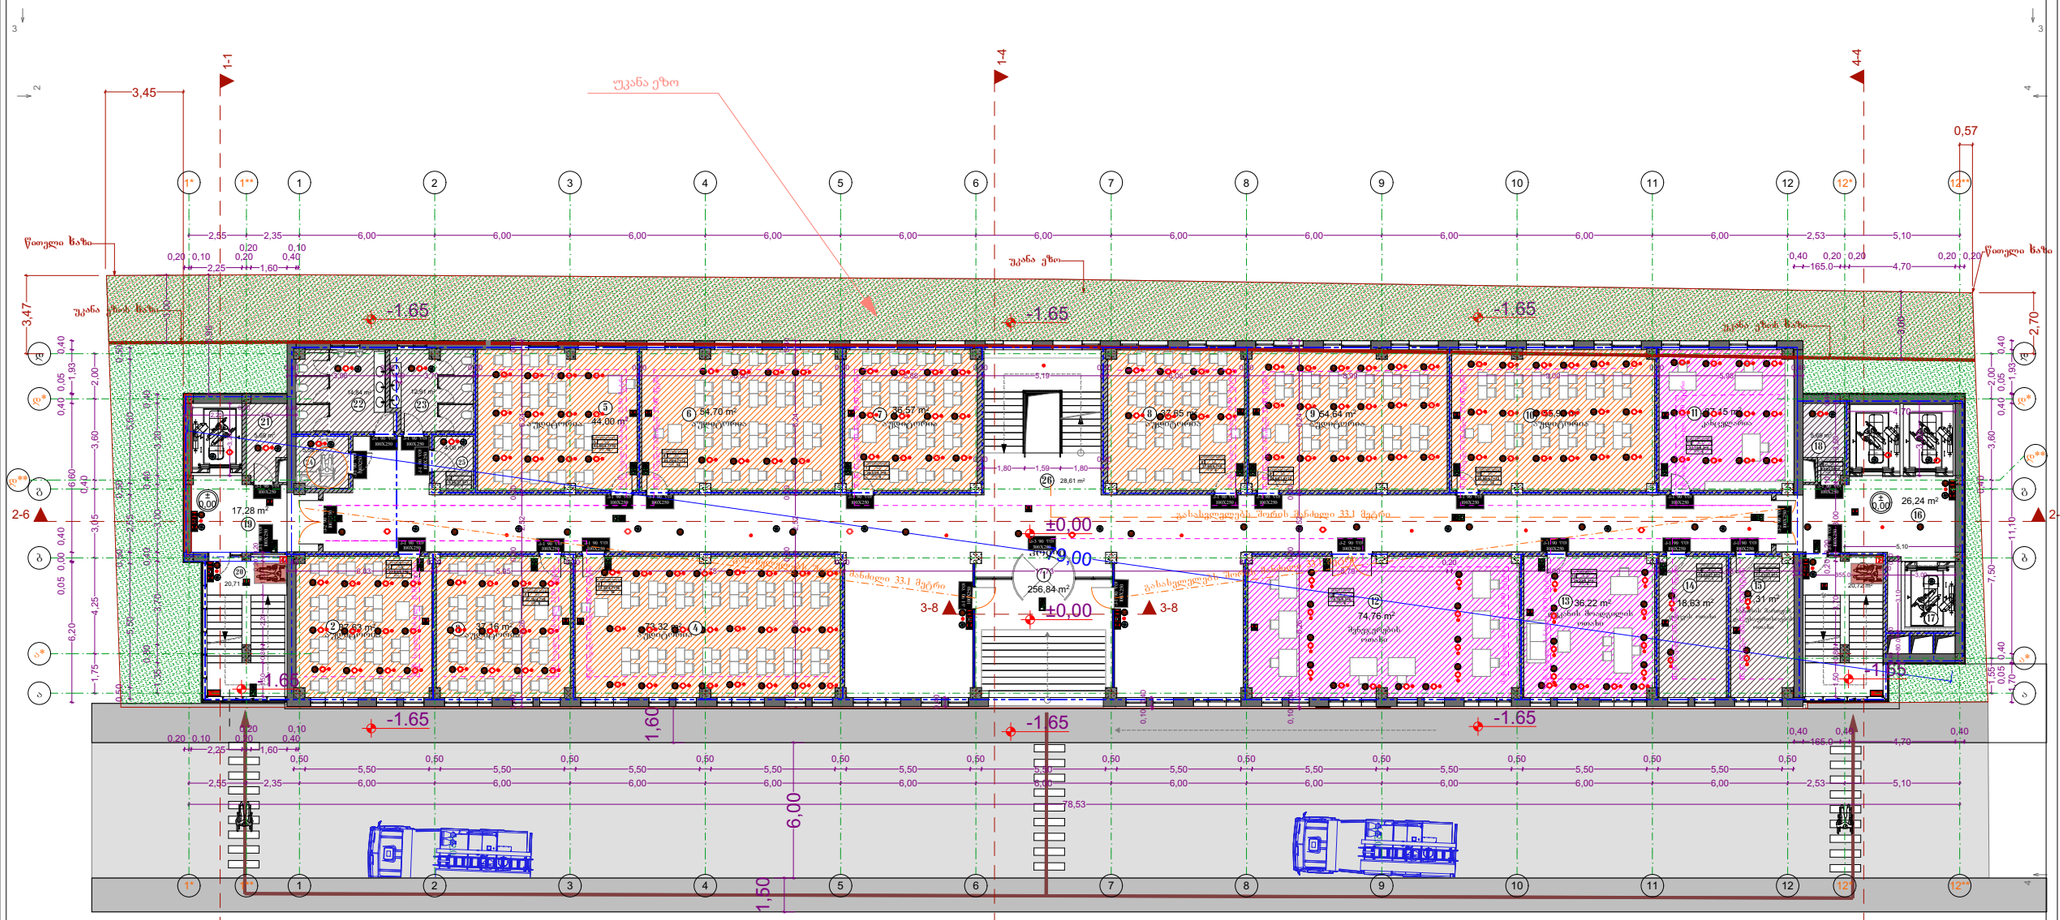

ფორმატი:	დაკვეთა: №2025.03	თბილისი 2026 წელი

ექსპლიკაცია:

1.	ჰოლი	279.42 მ²
2.	სასწავლო აუდიტორია	37.63 მ²
3.	სასწავლო აუდიტორია	37.16 მ²
4.	სასწავლო აუდიტორია	73.32 მ²
5.	სასწავლო აუდიტორია	44.00 მ²
6.	სასწავლო აუდიტორია	54.70 მ²
7.	სასწავლო აუდიტორია	36.57 მ²
8.	სასწავლო აუდიტორია	37.65 მ²
9.	სასწავლო აუდიტორია	54.64 მ²
10.	სასწავლო აუდიტორია	55.95 მ²
11.	კონცელარია	37.15 მ²
12.	მენეჯერების ოთახი	74.76 მ²
13.	დეკანის მოადგილეს ოთახი	36.22 მ²
14.	დაცვის ოთახი	18.63 მ²
15.	სანორმის მართვის და უსაფრთხოების ოთახი	17.31 მ²
16.	ჰოლი	26.24 მ²
17.	კიბის უჯრედი	20.72 მ²
18.	სათავსო	5.69 მ²
19.	ჰოლი	17.28 მ²
20.	კიბის უჯრედი	20.71 მ²
21.	სათავსო	5.69 მ²
22.	სან.კვანძი	14.84 მ²
23.	სან.კვანძი	12.91 მ²
24.	სან.კვანძი	5.58 მ²
25.	დამლაგებლის სათავსო	4.06 მ²
26.	კიბის უჯრედი	28.61 მ²

საერთო ფართი: 1057.44 მ²

აუდიტორიების ფართი: 431.62 მ²
ადმინისტრაციის ფართი: 166.76 მ²
დამხმარე ფართი: 389.02 მ²
კიბის უჯრედის ფართი: 70.04 მ²

შენიშვნები

ზომები მეტრებში მეტრებში

სიმაღლეები მოცემულია მეტრებში

ობიექტი

უმაღლესი სასწავლებელი
მის: ქ. თბილისი, სარაჯიშვილის გამზირი №2.
ნაკვეთი: 01.11.04.026.167

დამკვეთი

შ.პ.ს. ევროპის სამედიცინო უნივერსიტეტი
ს.კ. 400199469

შემსრულებელი

შ.პ.ს. ევროპის სამედიცინო უნივერსიტეტი
ს.კ. 400199469

დირექტორი			
მთავარი არქიტექტორი	ალ.ლაზერიძე		
არქიტექტორი	ლ. გოგუაძე		
მასშტაბი	1 : 100	პირველი სართულის გეგმა	
თარიღი	2026 წ.	0.00 ნიშნულზე	
სტადია		წარცლები	წარცლები
არქიტექტურული პროექტი		2	ა--



მეორე სართულის გეგმა +3.30 ნიშნულზე



ფორმატი:	დაკვეთა: №2025.03	თბილისი 2026 წელი

ექსპლიკაცია:

1.	ჰოლი	219.64 მ²
2.	სასწავლო აუდიტორია	74.54 მ²
3.	სასწავლო აუდიტორია	54.82 მ²
4.	სასწავლო აუდიტორია	53.78 მ²
5.	სასწავლო აუდიტორია	60.97 მ²
6.	სასწავლო აუდიტორია	73.80 მ²
7.	სასწავლო აუდიტორია	37.51 მ²
8.	სასწავლო აუდიტორია	53.10 მ²
9.	შეხვედრების ოთახი	93.76 მ²
10.	მდივანი	17.93 მ²
11.	დირექტორის ოთახი	54.23 მ²
12.	სათავსო	10.69 მ²
13.	სან.კვანძი	5.40 მ²
14.	დეკანის ოთახი	18.57მ²
15.	სათავსო	10.22 მ²
16.	სან.კვანძი	5.16 მ²
17.	ადმინისტრაციის ოთახი	18.60 მ²
18.	სან.კვანძი	4.29 მ²
19.	ადმინისტრაციის ოთახი	19.10 მ²
20.	სან.კვანძი	4.29 მ²
21.	ადმინისტრაც. სათავსო	6.86 მ²
22.	ჰოლი	26.47 მ2
23.	კიბის უჯრედი	20.72 მ2
24.	სათავსო	5.69 მ²
25.	ჰოლი	17.42 მ²
26.	კიბის უჯრედი	20.71 მ2
27.	სათავსო	5.69 მ²
28.	სან.კვანძი	14.84 მ²
29.	სან.კვანძი	12.91 მ2
30.	სან.კვანძი	5.58 მ²
31.	დამლაგებლის სათავსო	3.75 მ²
32.	კიბის უჯრედი	28.09 მ²

საერთო ფართი:	1059.13 მ²
აუდიტორიების ფართი:	408.52 მ²
ადმინისტრაციის ფართი:	222.19 მ²
დამხმარე ფართი:	358.90 მ²
კიბის უჯრედის ფართი:	69.52 მ²

შენიშვნები

ზომები მეტრებში მილიმეტრებში სიმაღლეები მოცემულია მეტრებში

ობიექტი

უმაღლესი სასწავლებელი
მის: ქ. თბილისი, სარაჯიშვილის გამზირი №2.
ნაკვეთი: 01.11.04.026.167

დამკვეთი

შ.პ.ს. ევროპის სამედიცინო უნივერსიტეტი
ს.კ. 400199469

შემსრულებელი

შ.პ.ს. ევროპის სამედიცინო უნივერსიტეტი
ს.კ. 400199469

დირექტორი		
მთავარი არქიტექტორი	ალელაბერიძე	
არქიტექტორი	ლ. გოგუაძე	
მასშტაბი	1 : 100	მეორე სართულის გეგმა
თარიღი	2026 წ.	+3.30 ნიშნულზე
სტადია	ფარცლები	ფურცელი
არქიტექტურული პროექტი	3	ა--


Property Lines
Section Lines
Floor Level
Floor finish Level
Door fire rate
One hour fire rate
Two hour fire rate
Stair Exit Sign
Door Exit Sign
Room name
Group Name
Occupant Load
Occupant Load


პირობითი აღნიშვნები

მოსაპირკეთებელი ზედაპირი
მოსაპირკეთებელი ზედაპირი
მოსაპირკეთებელი ზედაპირი

ვარიანტი 606 თავისუფალი სივრცე

Wheelchair accesible, in swinging door. Side aproach, pull-ope ring
Wheelchair accesible, out swinging door. Front aproach, push o-pening
Wheelchair accesible, in swinging door. Front aproach, pull-ope ring
Wheelchair accesible, in swinging door. Side aproach, pull-ope ring

მესამე სართულის გეგმა +6.60 ნიშნულზე

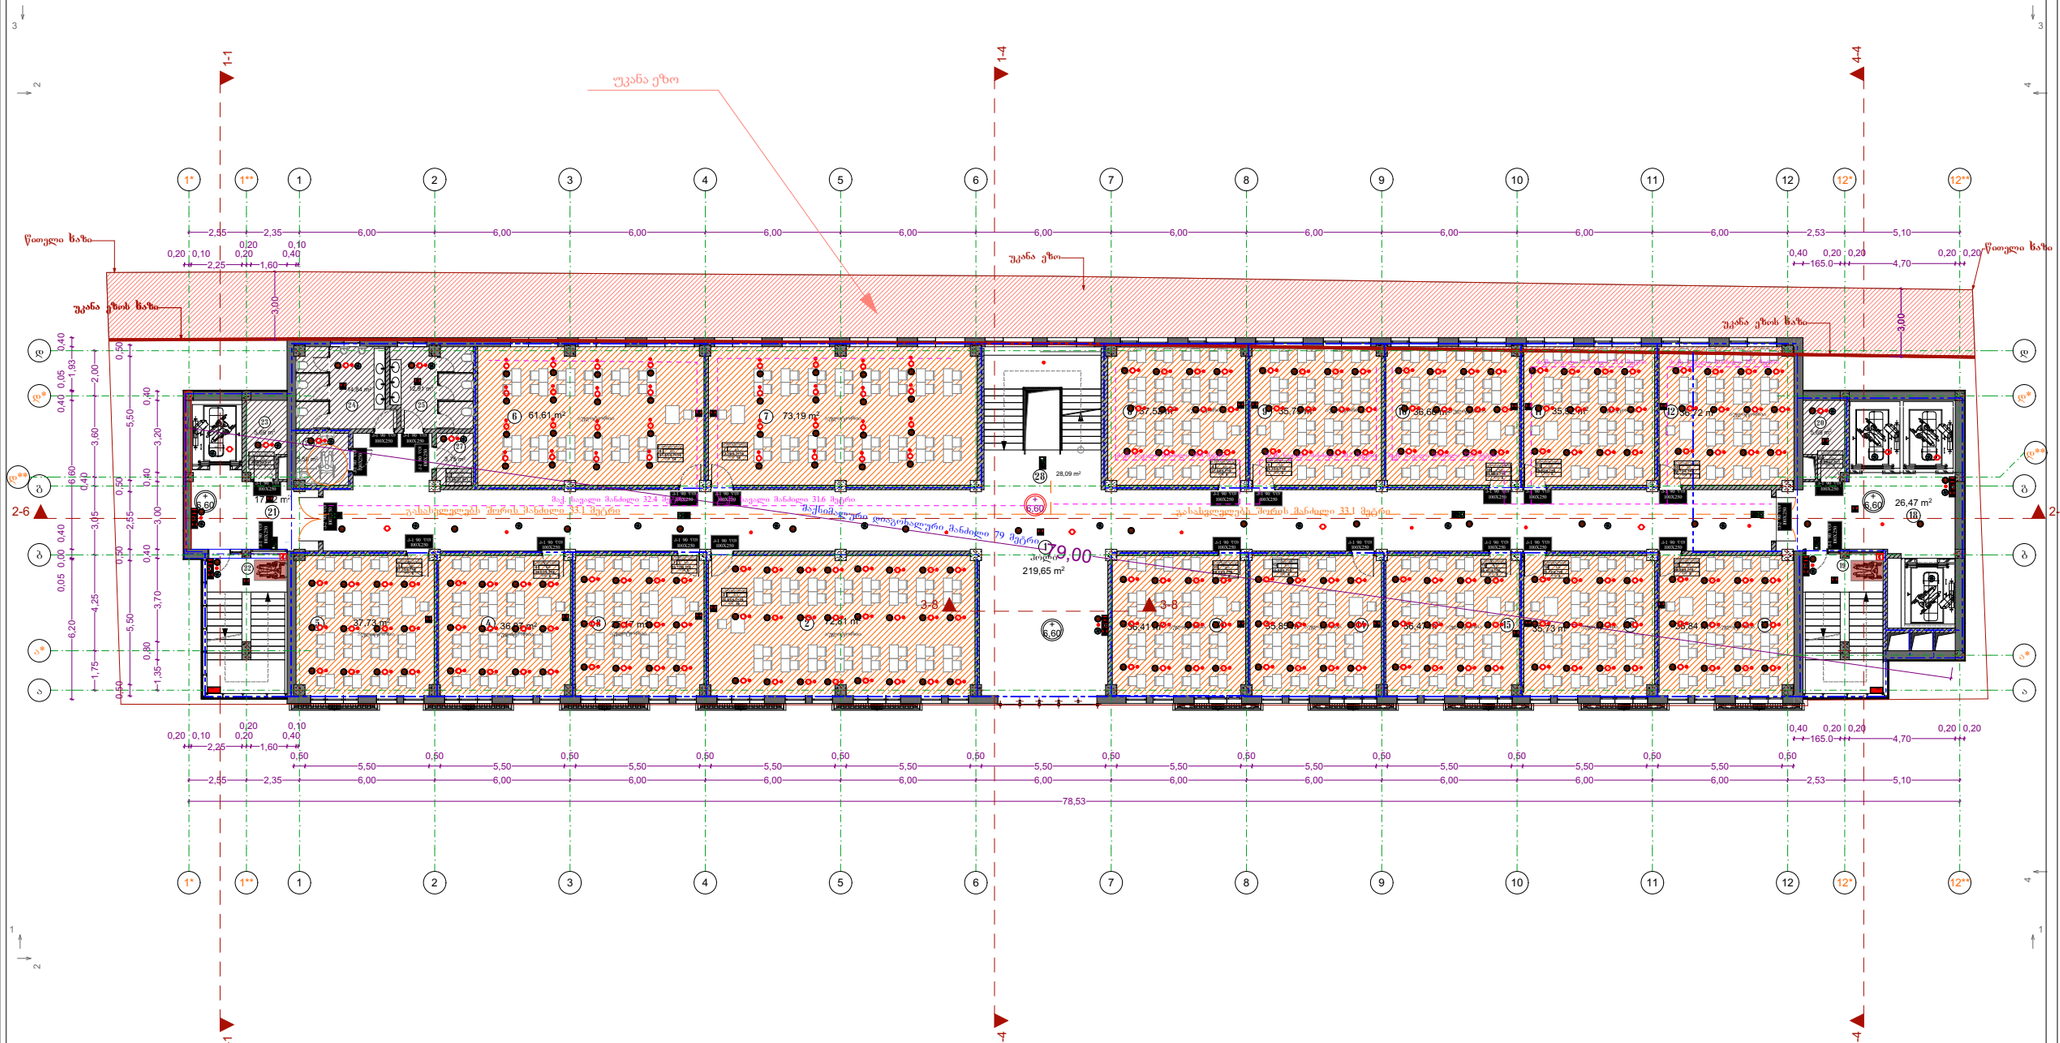

ფორმატი:	დაკვეთა: №2025.03	თბილისი 2026 წელი

ექსპლიკაცია:

1.	ჰოლი	219.65 მ²
2.	სასწავლო აუდიტორია	72.81 მ²
3.	სასწავლო აუდიტორია	35.17 მ²
4.	სასწავლო აუდიტორია	36.04 მ²
5.	სასწავლო აუდიტორია	37.73 მ²
6.	სასწავლო აუდიტორია	61.61 მ²
7.	სასწავლო აუდიტორია	73.19 მ²
8.	სასწავლო აუდიტორია	37.52 მ²
9.	სასწავლო აუდიტორია	35.73 მ²
10.	სასწავლო აუდიტორია	36.66 მ²
11.	სასწავლო აუდიტორია	35.92 მ²
12.	სასწავლო აუდიტორია	36.72 მ²
13.	სასწავლო აუდიტორია	36.41 მ²
14.	სასწავლო აუდიტორია	35.85 მ²
15.	სასწავლო აუდიტორია	36.47 მ²
16.	სასწავლო აუდიტორია	35.73 მ²
17.	სასწავლო აუდიტორია	36.84 მ²
18.	ჰოლი	26.47 მ²
19.	კიბის უჯრედი	20.72 მ2
20.	სათავსო	5.69 მ²
21.	ჰოლი	17.42 მ²
22.	კიბის უჯრედი	20.71 მ2
23.	სათავსო	5.69 მ²
24.	სან.კვანძი	14.84 მ²
25.	სან.კვანძი	12.91 მ²
26.	სან.კვანძი	5.58 მ²
25.	დამლაგებლის სათავსო	3.75 მ²
26.	კიბის უჯრედი	28.09 მ²

საერთო ფართი: 1061.93 მ²

აუდიტორიების ფართი: 680.41 მ²

დამხმარე ფართი: 312.00 მ²

კიბის უჯრედის ფართი: 69.52 მ²

შენიშვნები

ზომები მეტრებში მილიმეტრებში

სიმაღლეები მოცემულია მეტრებში

ობიექტი

უმაღლესი სასწავლებელი
მის: ქ. თბილისი, სარაჯიშვილის გამზირი №2.
ნაკვეთი: 01.11.04.026.167

დამკვეთი

შ.პ.ს. ევროპის სამედიცინო უნივერსიტეტი
ს.კ. 400199469

შემსრულებელი

შ.პ.ს. ევროპის სამედიცინო უნივერსიტეტი
ს.კ. 400199469

დირექტორი		
მთავარი არქიტექტორი	ალელაბერიძე	
არქიტექტორი	ლ. გოგუაძე	
მასშტაბი	1 : 100	მესამე სართულის გეგმა
თარიღი	2026 წ.	+6.60 ნიშნულზე
სტადია	ფარცლები	ფარცლები
არქიტექტურული პროექტი	4	ა--

მეოთხე სართულის გეგმა +9.90 ნიშნულზე

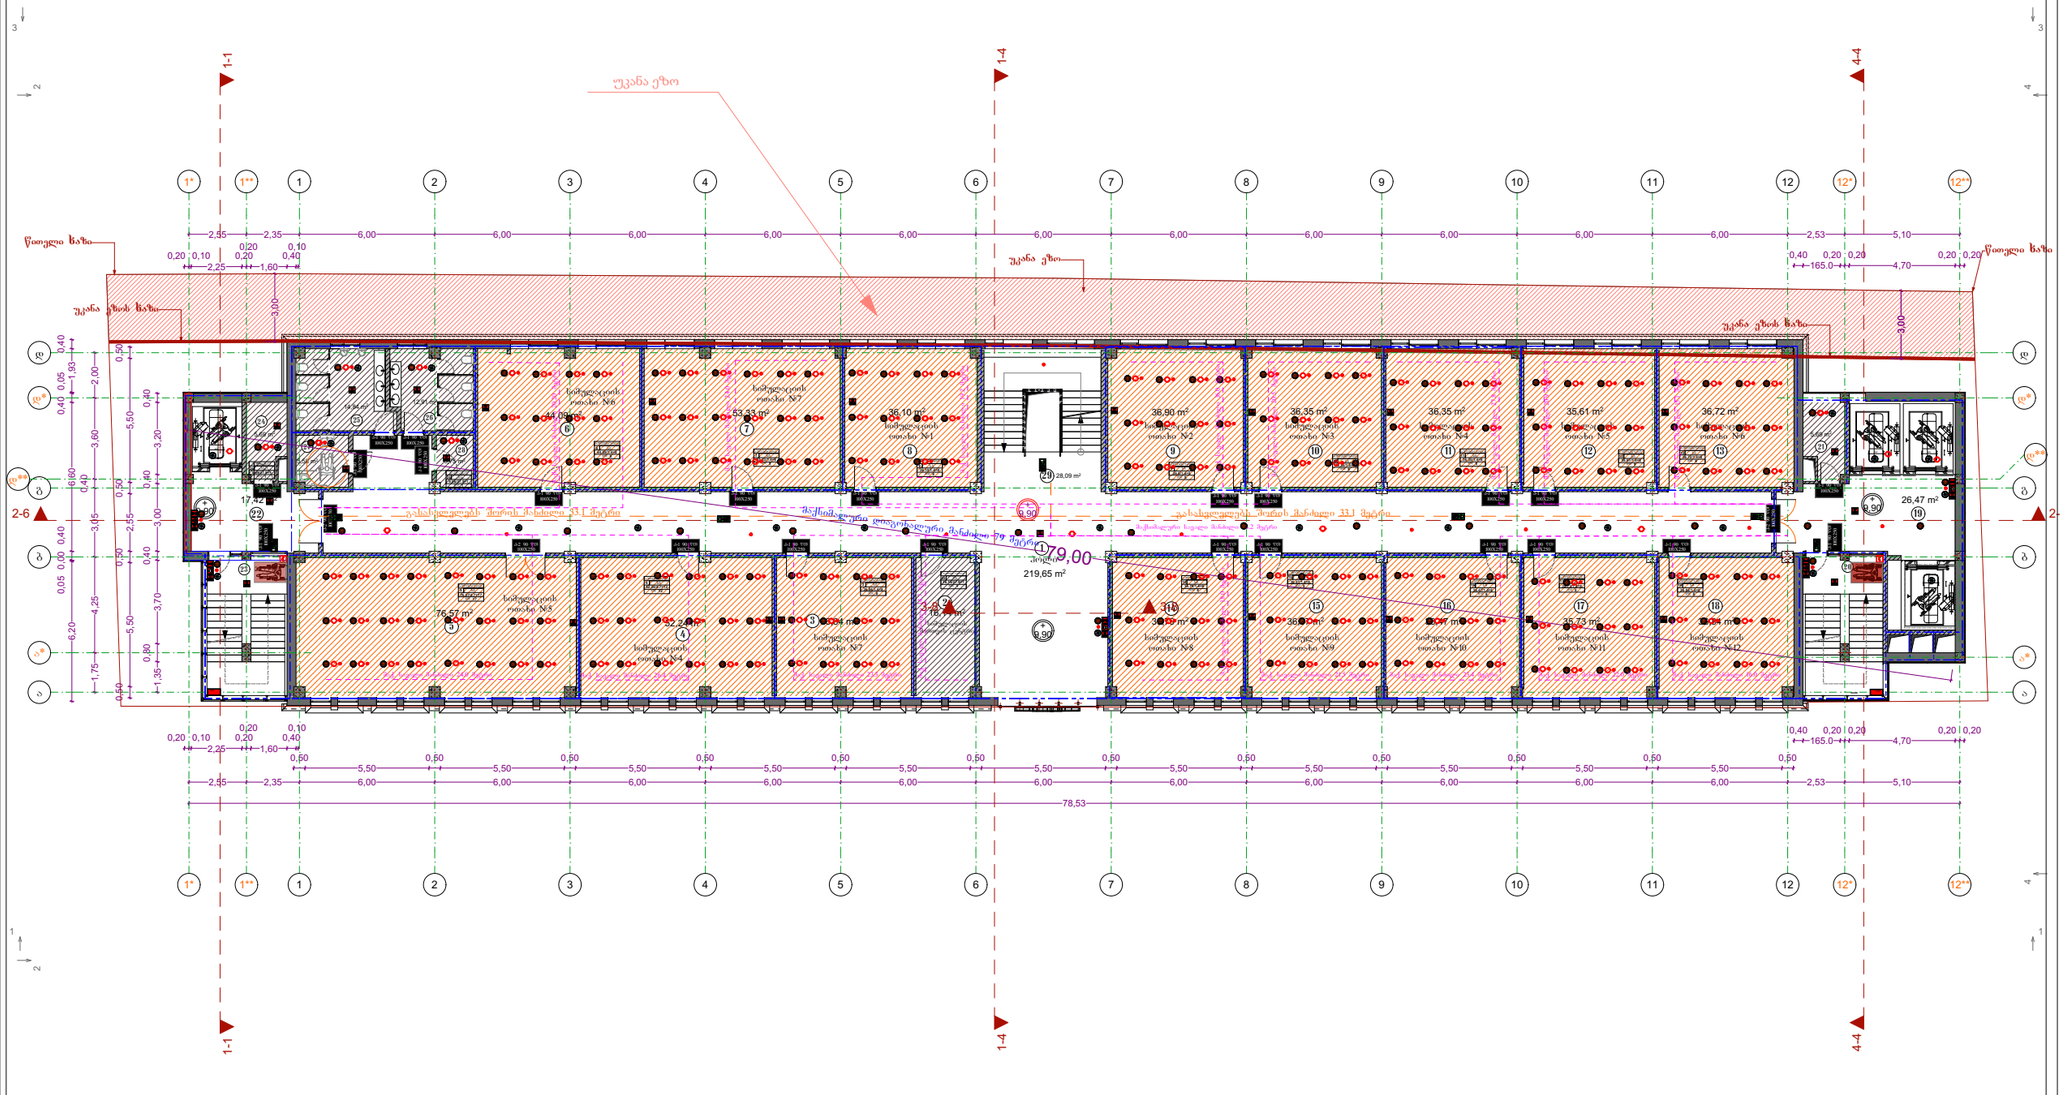

ფორმატი:	დაკვეთა: №2025.03	თბილისი 2026 წელი

ექსპლიკაცია:

1.	ჰოლი	227.26 მ²
2.	მართვის ცენტრი	16.14 მ²
3.	სასწავლო აუდიტორია	36.84 მ²
4.	სასწავლო აუდიტორია	52.24 მ²
5.	სასწავლო აუდიტორია	76.57 მ²
6.	სასწავლო აუდიტორია	44.09 მ²
7.	სასწავლო აუდიტორია	53.33 მ²
8.	სასწავლო აუდიტორია	36.10 მ²
9.	სასწავლო აუდიტორია	36.90 მ²
10.	სასწავლო აუდიტორია	36.35 მ²
11.	სასწავლო აუდიტორია	36.35 მ²
12.	სასწავლო აუდიტორია	35.61 მ²
13.	სასწავლო აუდიტორია	36.72 მ²
14.	სასწავლო აუდიტორია	35.79 მ²
15.	სასწავლო აუდიტორია	36.47 მ²
16.	სასწავლო აუდიტორია	36.47 მ²
17.	სასწავლო აუდიტორია	35.73 მ²
18.	სასწავლო აუდიტორია	36.84 მ²
19.	ჰოლი	26.47 მ²
20.	კიბის უჯრედი	20.72 მ²
21.	სათავსო	5.69 მ²
22.	ჰოლი	17.42 მ²
23.	კიბის უჯრედი	20.71 მ²
24.	სათავსო	5.69 მ²
25.	სან.კვანძი	14.84 მ²
26.	სან.კვანძი	12.91 მ²
27.	სან.კვანძი	5.58 მ²
28.	დამლაგებლის სათავსო	3.75 მ²
29.	კიბის უჯრედი	28.09 მ²

საერთო ფართი: 1067.04 მ²

აუდიტორიების ფართი: 661.77 მ²

დამხმარე ფართი: 335.75 მ²

კიბის უჯრედის ფართი: 69.52 მ²

შენიშვნები

ზომები მეტრებში მილიმეტრებში

სიმაღლეები მოცემულია მეტრებში

ობიექტი

უმაღლესი სასწავლებელი
მის: ქ. თბილისი, სარაჯიშვილის გამზირი №2.
ნაკვეთი: 01.11.04.026.167

დამკვეთი

შ.პ.ს. ევროპის სამედიცინო უნივერსიტეტი
ს.კ. 400199469

შემსრულებელი

შ.პ.ს. ევროპის სამედიცინო უნივერსიტეტი
ს.კ. 400199469

დირექტორი			
მთავარი არქიტექტორი	ალელაბერიძე		
არქიტექტორი	ლ. გოგუაძე		
მასშტაბი	1 : 100		მეოთხე სართულის გეგმა
თარიღი	2026 წ.		+9.90 ნიშნულზე
სტადია		წარცლები	წარცლები
არქიტექტურული პროექტი		5	ა--

ფუნქციური ზონები	ფუნქციური ზონების აღნიშვნა	ფერის კოდი
საკონფერენციო ზონები (სა)		RGB: 245; 099; 020;
საბიბლიოთეკო ზონები (სბ)		RGB: 255; 255; 0;
საკომერციო ზონები (სკ)		RGB: 136; 135; 134;
რესტორნის ზონები (რს)		RGB: 057; 057; 056;
საოფისე ზონები (სო)		RGB: 160; 032; 240;
რეზიდენციალური ზონები (რზ)		RGB: 034; 139; 034;

Property Lines — საკადასტრო საზღვრები
Section Lines — ჭრილების ხაზები
Floor Level — იატაკის დონე
Door Fire rate — კარების ცეცხლმედეგობის ზღვრული ინდექსი
One hour fire rated wall — ერთსაათიანი ცეცხლმედეგობის ზღვრის მქონე კედლები
Two hour fire rated wall — ორსაათიანი ცეცხლმედეგობის ზღვრის მქონე კედლები
Stair Exit Sign — ევაკუაციის მიმართულების ნიშანი
Door Exit Sign — ევაკუაციის გასასვლელის ნიშანი
Room name — სივრცის დასახელება
Group Name — ფუნქციური ზონების დასახელება
Occupant Load — ფუნქციური ზონის დატვირთვა
Occupant Load — ფუნქციური ზონის დატვირთვა


პირობითი აღნიშვნები

მოსაპირკეთებელი სამუშაოები
მოსაპირკეთებელი სამუშაოების ტიპები

ვარიანტი Type 1
ვარიანტი Type 2

ვარიანტი 606 თვითკეთილი სავარცლა

Wheelchair accessible, in swinging door. Side aproach, pull-ope ring
თვითკეთილი სავარცლა ეარჩინა მოძრავობისათვის : 360მმ-მდე ეარის მოკლებით მოძრავობის მიმართა

Wheelchair accessible, in swinging door. Front aproach, push-o opening
თვითკეთილი სავარცლა ეარჩინა მოძრავობისათვის : 360მმ-მდე ეარის მოკლებით მოძრავობის მიმართა

Wheelchair accessible, out swinging door. Front aproach, push-o opening
თვითკეთილი სავარცლა ეარჩინა მოძრავობისათვის : 360მმ-მდე ეარის მოკლებით მოძრავობის მიმართა

Wheelchair accessible, in swinging door. Side aproach, pull-ope ring
თვითკეთილი სავარცლა ეარჩინა მოძრავობისათვის : 360მმ-მდე ეარის მოკლებით მოძრავობის მიმართა

Wheelchair accessible, in swinging door. Side aproach, pull-ope
თვითკეთილი სავარცლა ეარჩინა მოძრავობისათვის : 360მმ-მდე ეარის მოკლებით მოძრავობის მიმართა

მანსარდის სართულის გეგმა +13.20 ნიშნულზე

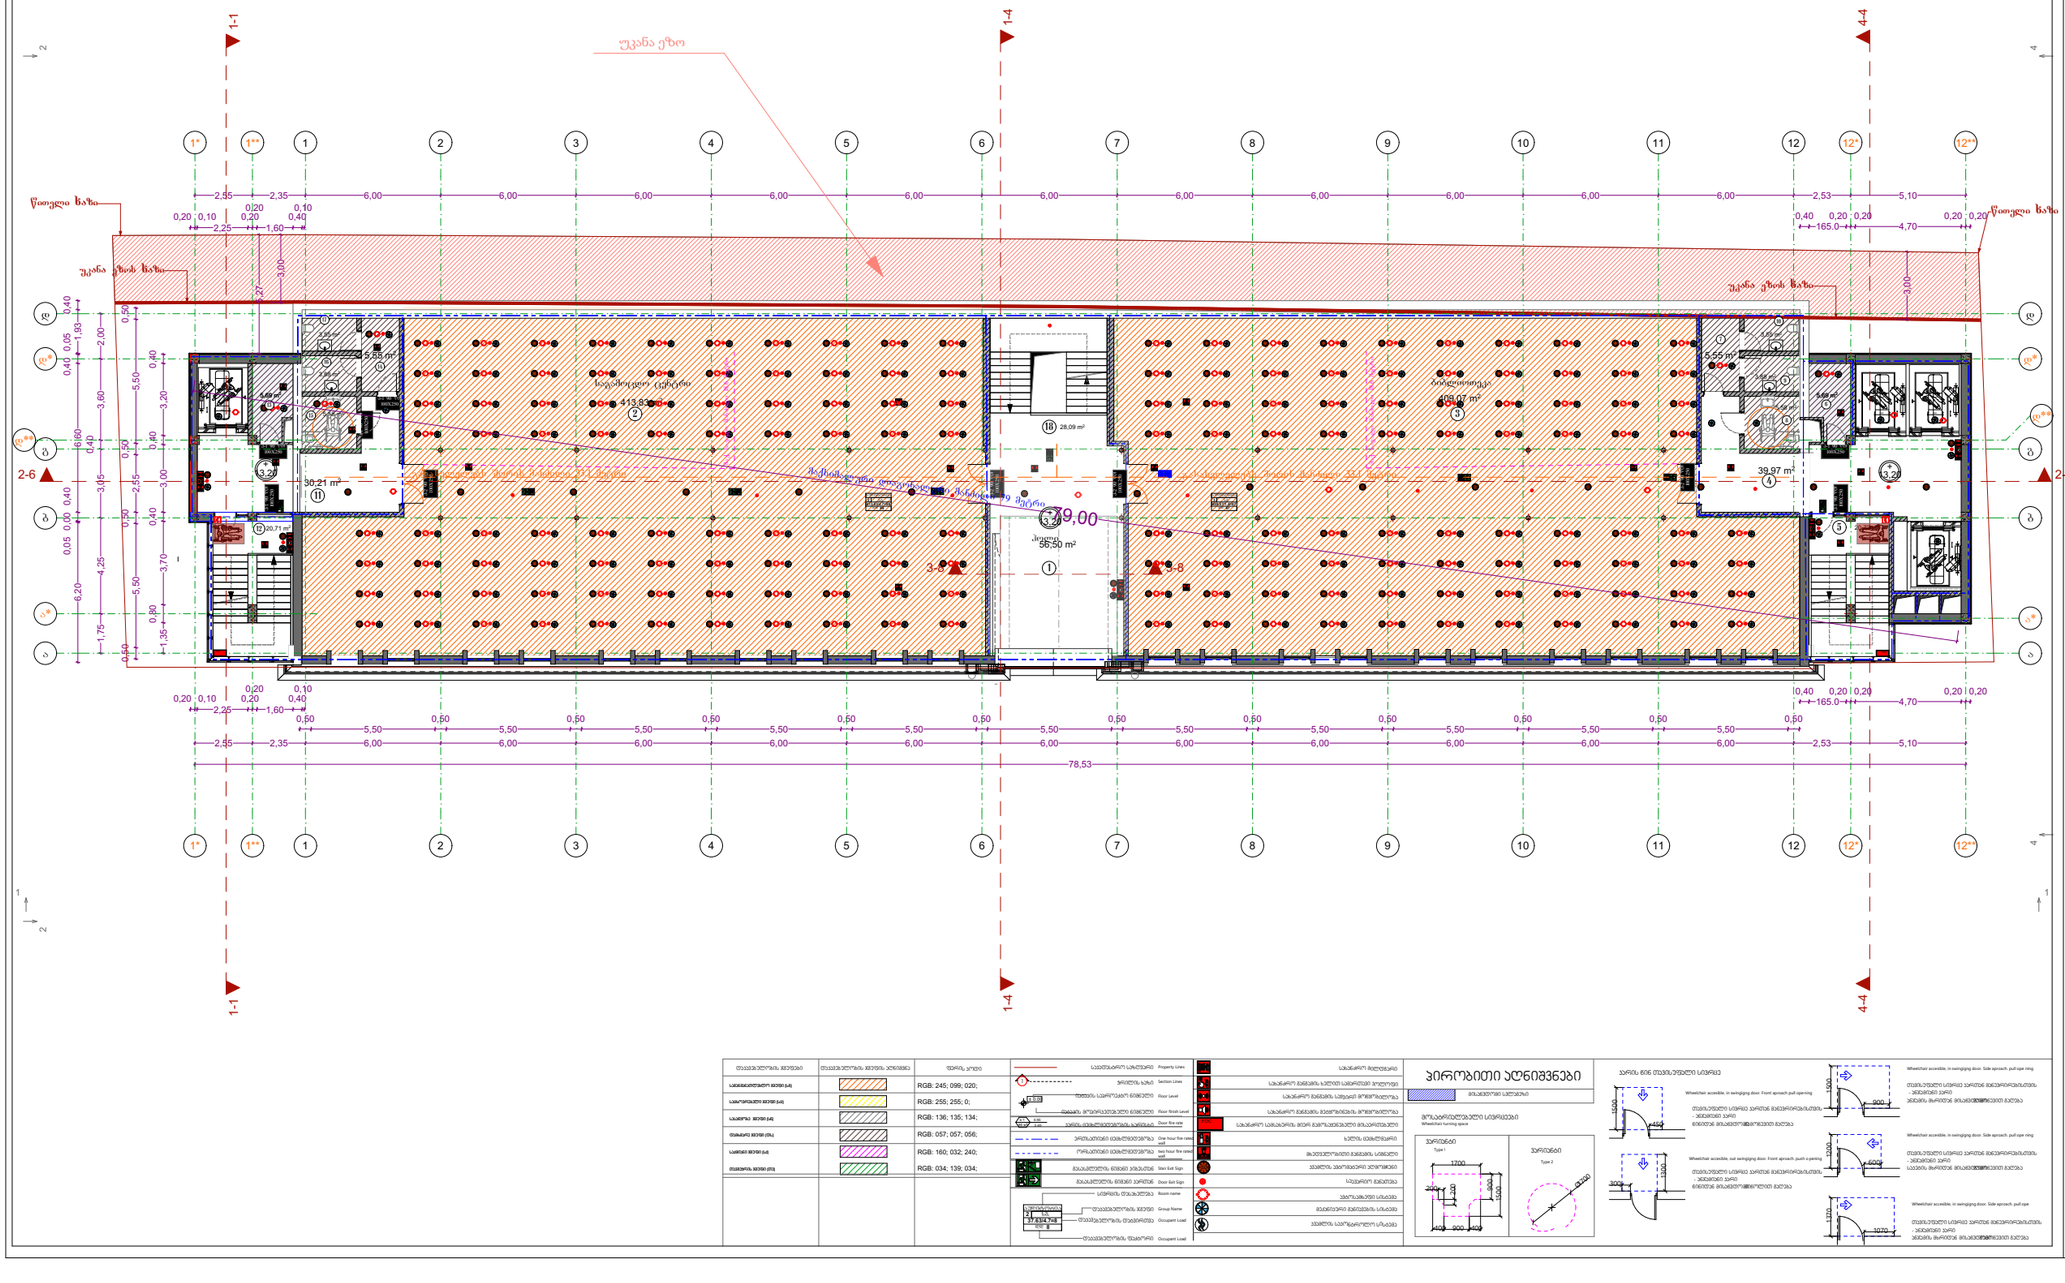


Occupant Load	

დირექტორი			
მთავარი არქიტექტორი	ა.ლილობერიძე		
არქიტექტორი	ლ. გოგუაძე		
მასშტაბი	1 : 100	მანსარდის სართულის გეგმა	
თარიღი	2026 წ.	+13.20 ნიშნულზე	
სტადია		ფურცლები	ფურცელი
არქიტექტურული პროექტი		6	ა--

ფორმატი: დაკვეთა: №2025.03 თბილისი 2026 წელი

ექსპლიკაცია:

1.	ჰოლი	56.50 მ²
2.	საგამოცდო ცენტრი	413.83 მ²
3.	ბიბლიოთეკა	409.07 მ²
4.	ჰოლი	39.97 მ²
5.	კიბის უჯრედი	20.72 მ²
6.	სათავსო	5.69 მ²
7.	ჰოლი	5.55 მ²
8.	სან.კვანძი	5.58 მ²
9.	სან.კვანძი	3.88 მ²
10.	სან.კვანძი	4.46 მ²
11.	ჰოლი	30.21 მ²
12.	კიბის უჯრედი	20.71 მ²
13.	სათავსო	5.69 მ²
14.	ჰოლი	5.55 მ²
15.	სან.კვანძი	5.58 მ²
16.	სან.კვანძი	3.88 მ²
17.	სან.კვანძი	3.55 მ²
18.	კიბის უჯრედი	28.09 მ²

საერთო ფართი: 1068.51 მ²
აუდიტორიების ფართი: 822.90 მ²
დამხმარე ფართი: 176.09 მ²
კიბის უჯრედის ფართი: 69.52 მ²

შენიშვნები

ზომები მეტრებში მილიმეტრებში

სიმაღლეები მოცემულია მეტრებში

ობიექტი

უმაღლესი სასწავლებელი
მის: ქ. თბილისი, სარაჯიშვილის გამზირი №2.
ნაკვეთი: 01.11.04.026.167

დამკვეთი

შ.პ.ს. ევროპის სამედიცინო უნივერსიტეტი
ს.კ. 400199469

შემსრულებელი

შ.პ.ს. ევროპის სამედიცინო უნივერსიტეტი
ს.კ. 400199469










1-1
2-6
4-4
+19.20
+16.80
+13.20
+15.20
+16.80
+16.80
+19.20
+19.20
+19.20
+19.20
+19.20
+13.20
+13.20
+13.20
+13.20
+16.80
1*
1**
1
2
3
4
5
6
7
8
9
10
11
12
12*
12**
78.53
2.45
2.35
6.00
5.10
2.53
0.50
5.50
0.60
0.10
0.20
0.40
2.25
1.60
0.40
0.20
0.20
4.70
165.0
0.20
0.20
0.40
0.05
1.93
3.60
2.00
1.75
4.25
6.20
3.15
0.80
0.60
0.40
0.05
0.60
0.40
0.40
0.40

ფილებების სპეციფიკაცია

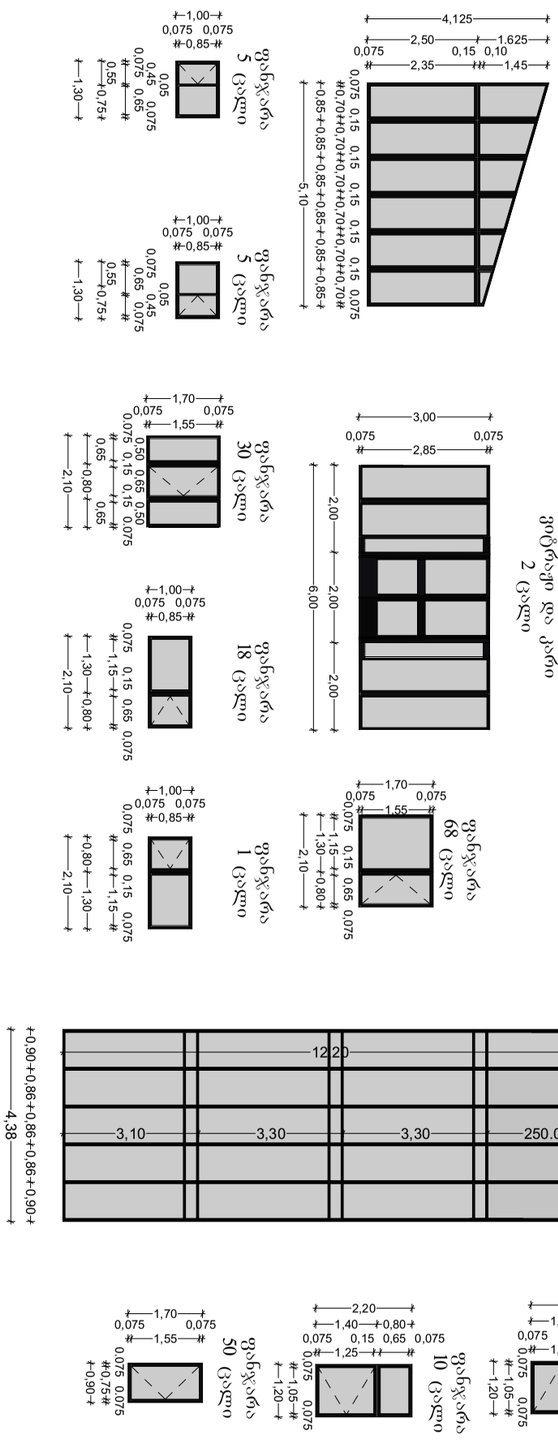

კროკები

მოშენების ფართი

1 241,00 m²

ნიშნული -3.30

მოშენების ფართი

1 240,99 m²

ნიშნული-0.00 (433.00)

კ-2-ის ფართი

1 240,99 m²

ნიშნული-0.00 (433.00)

კ-3-ის ფართი

318,53 მ²

მოშენების ფართი

1 240,99 m²

ნიშნული+3.30

კ-2-ის ფართი

1 240,99 m²

ნიშნული+3.30

მოშენების ფართი

1 240,99 m²

ნიშნული+6.60

კ-2-ის ფართი

1 240,99 m²

ნიშნული+6.60

მოშენების ფართი

1 240,99 m²

ნიშნული+9.90

კ-2-ის ფართი

1 240,99 m²

ნიშნული+9.90

მოშენების ფართი

1 187,35 m²

ნიშნული+13.20

კ-2-ის ფართი

1 187,35 m²

ნიშნული+13.20


პირველი სართულის გეგმა 0.00 ნიშნულზე

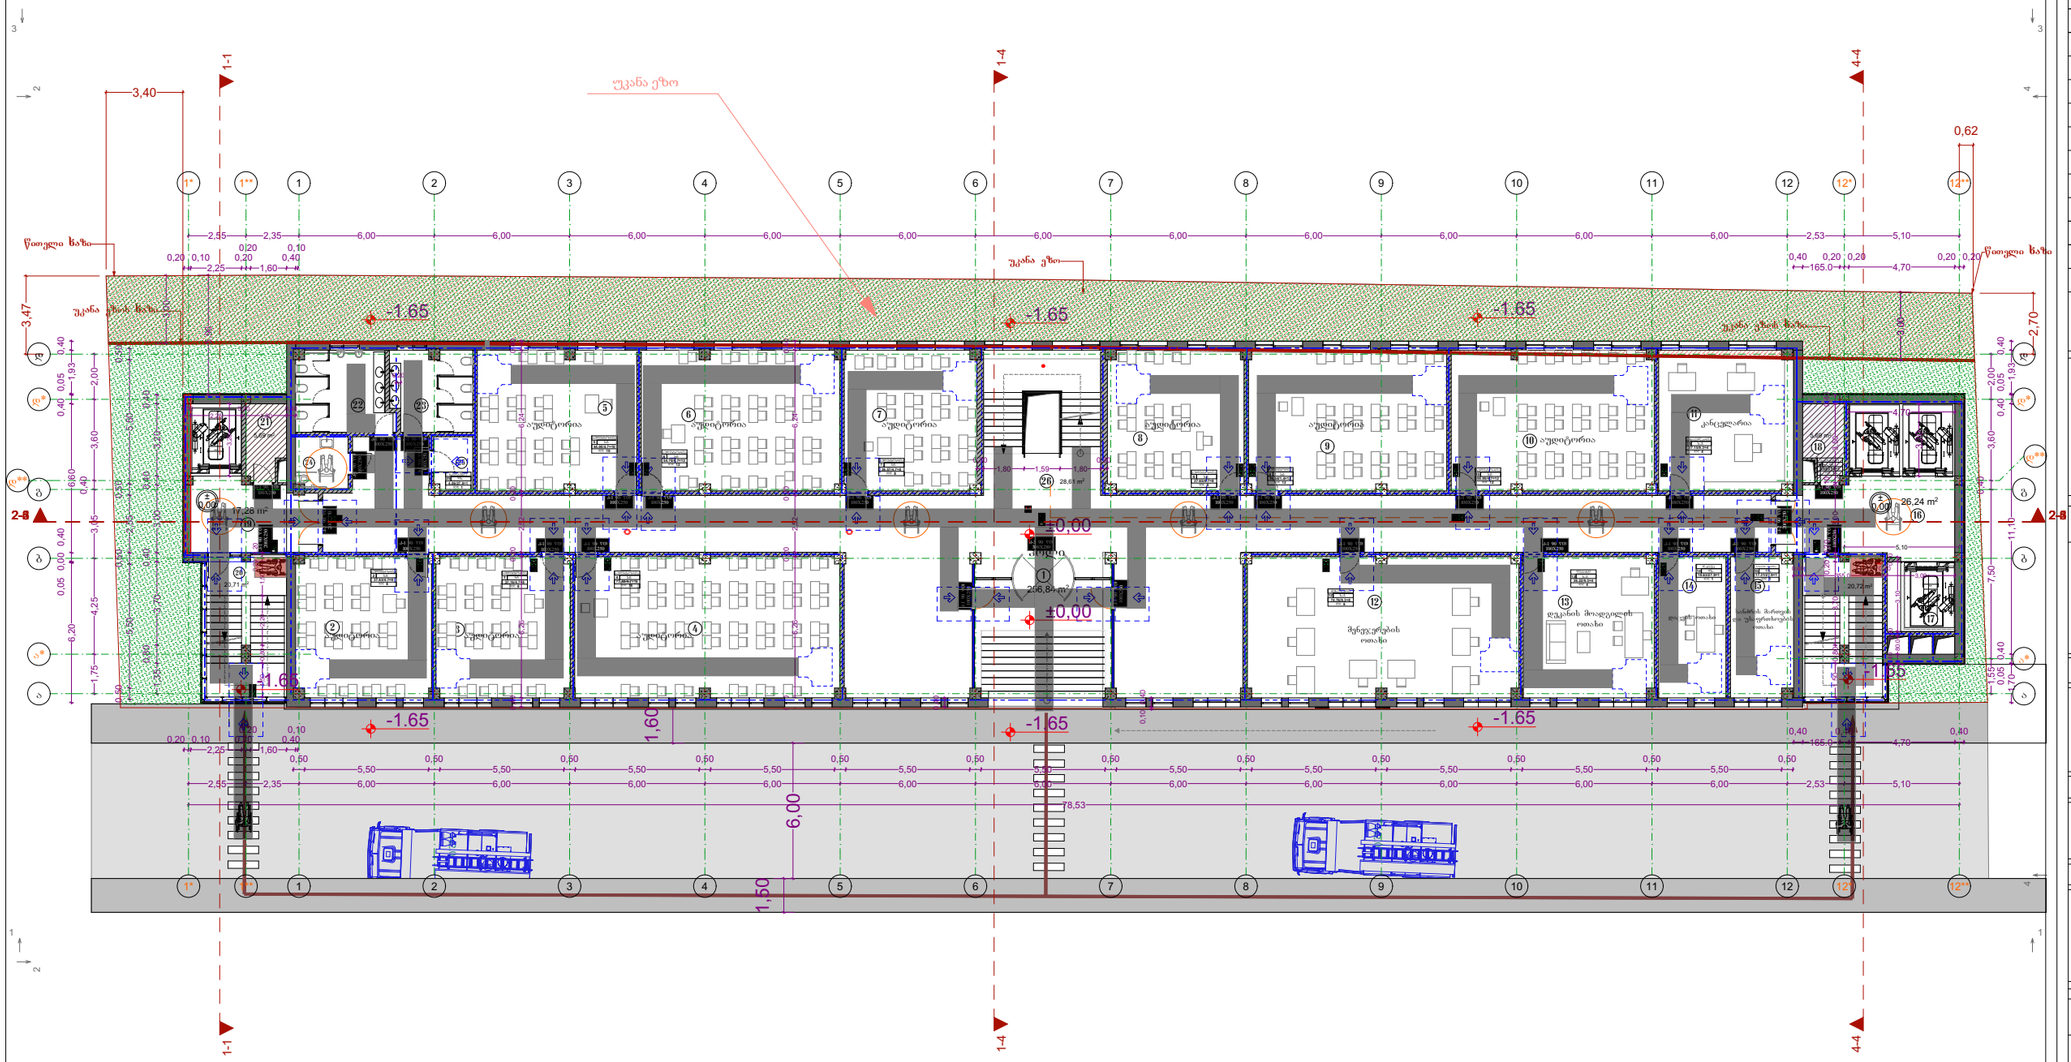

ფორმატი:	დაკვეთა: №2025.03	თბილისი 2026 წელი

ექსპლიკაცია:

1.	ჰოლი	279.42 მ²
2.	სასწავლო აუდიტორია	37.63 მ²
3.	სასწავლო აუდიტორია	37.16 მ²
4.	სასწავლო აუდიტორია	73.32 მ²
5.	სასწავლო აუდიტორია	44.00 მ²
6.	სასწავლო აუდიტორია	54.70 მ²
7.	სასწავლო აუდიტორია	36.57 მ²
8.	სასწავლო აუდიტორია	37.65 მ²
9.	სასწავლო აუდიტორია	54.64 მ²
10.	სასწავლო აუდიტორია	55.95 მ²
11.	კანცელარია	37.15 მ²
12.	მენეჯერების ოთახი	74.76 მ²
13.	დეკანის მოადგილეს ოთახი	36.22 მ²
14.	დაცვის ოთახი	18.63 მ²
15.	სანძრის მართვის და უსაფრთხოების ოთახი	17.31 მ²
16.	ჰოლი	26.24 მ²
17.	კიბის უჯრედი	20.72 მ²
18.	სათავსო	5.69 მ²
19.	ჰოლი	17.28 მ²
20.	კიბის უჯრედი	20.71 მ²
21.	სათავსო	5.69 მ²
22.	სან.კვანძი	14.84 მ²
23.	სან.კვანძი	12.91 მ²
24.	სან.კვანძი	5.58 მ²
25.	დამლაგებლის სათავსო	4.06 მ²
26.	კიბის უჯრედი	28.61 მ²

საერთო ფართი: 1057.44 მ²

სახარგებლო ფართი: 555.78 მ²

აუდიტორიების ფართი: 431.62 მ²

კიბის უჯრედის ფართი: 70.04 მ²

შენიშვნები

ზომები მეტრებში მილიმეტრებში

სიმაღლეები მოცემულია მეტრებში

ობიექტი

უმაღლესი სასწავლებელი
მის: ქ. თბილისი, სარაჯიშვილის გამზირი №2.
ნაკვეთი: 01.11.04.026.167

დამკვეთი

შ.პ.ს. ევროპის სამედიცინო უნივერსიტეტი
ს.კ. 400199469

შემსრულებელი

შ.პ.ს. ევროპის სამედიცინო უნივერსიტეტი
ს.კ. 400199469

დირექტორი			
მთავარი არქიტექტორი	ა.ლილობერიძე		
არქიტექტორი	ლ. გოგუაძე		
მასშტაბი	1 : 100	პირველი სართულის გეგმა 0.00 ნიშნულზე	
თარიღი	2026 წ.		
სტადია		ფურცლები	ფურცელი
არქიტექტურული პროექტი		2	ა--

მეორე სართულის გეგმა +3.30 ნიშნულზე

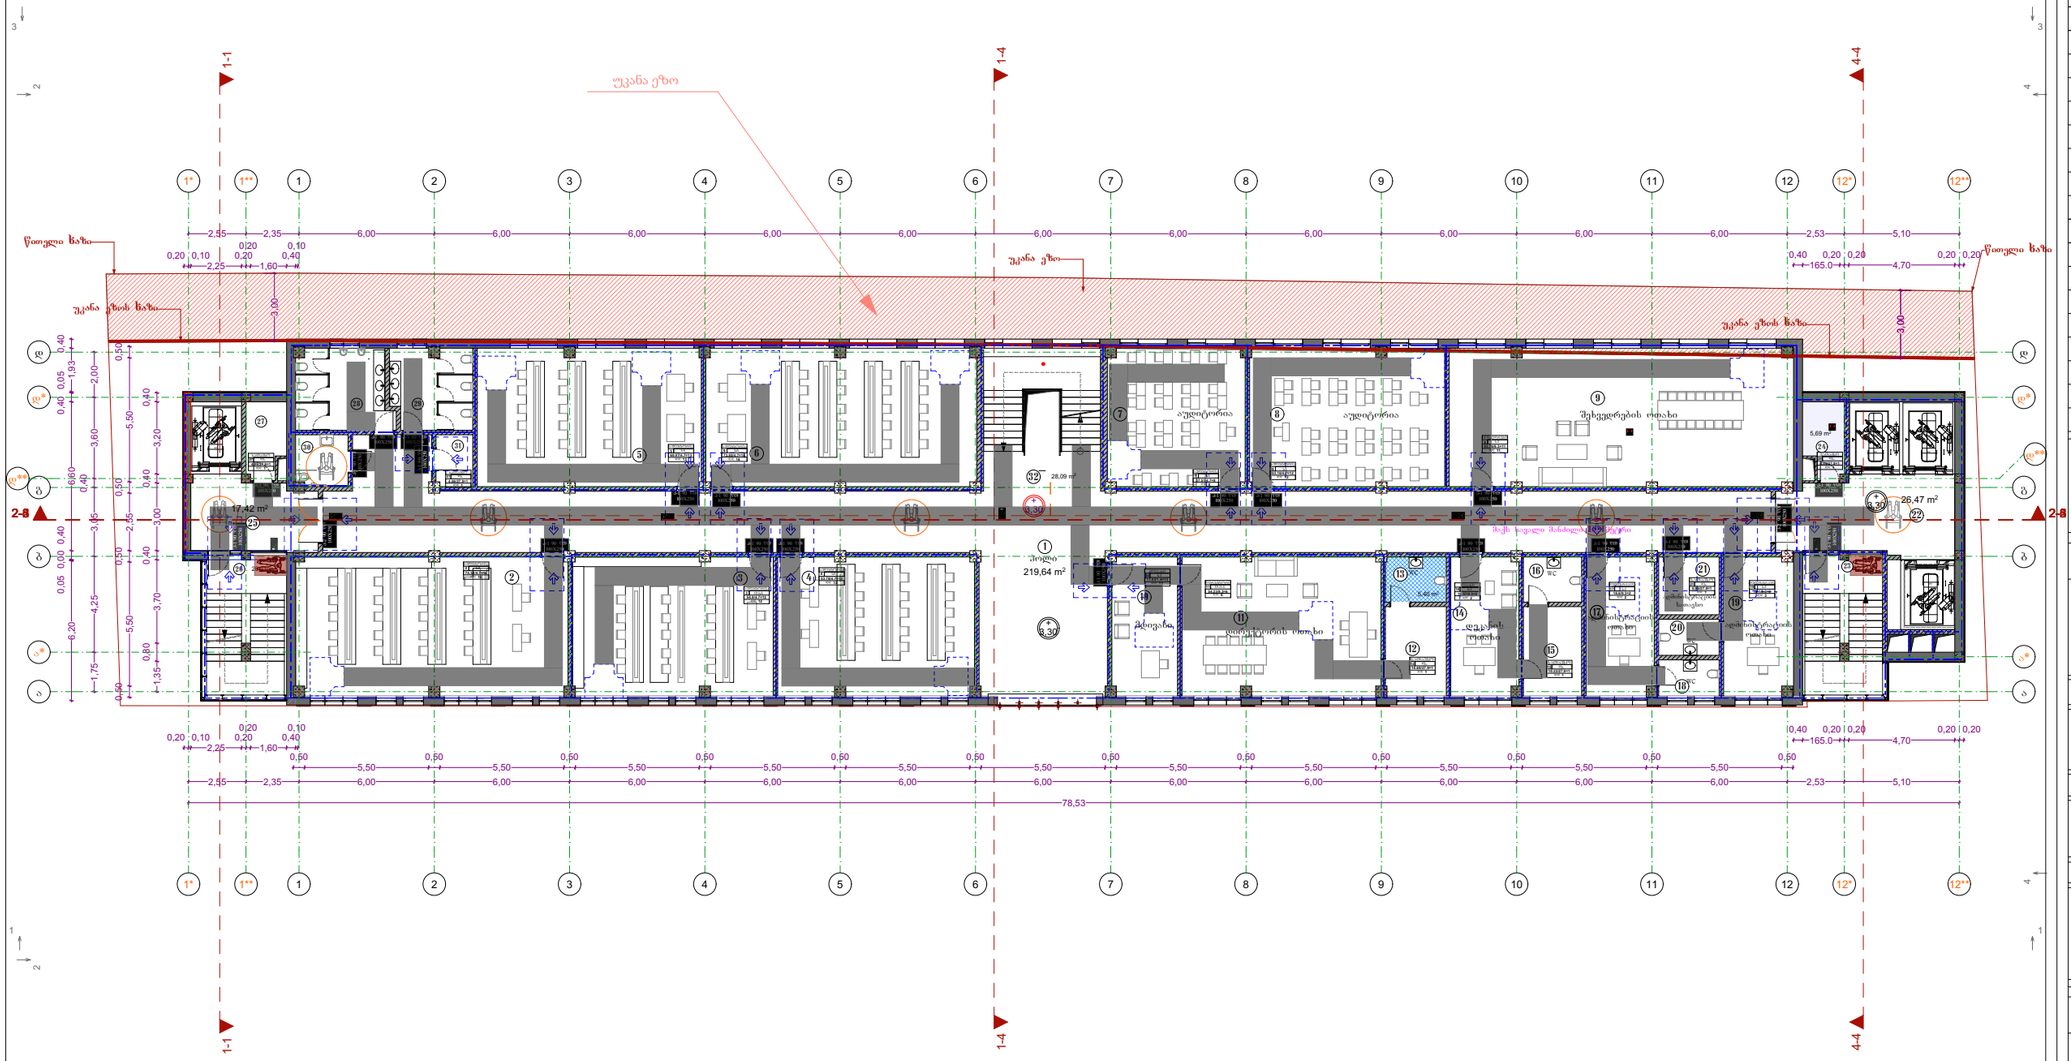

ფორმატი:	დაკვეთა: №2025.03	თბილისი 2026 წელი
ექსპლიკაცია:		
1.	ჰოლი	219.64 მ²
2.	სასწავლო აუდიტორია	74.54 მ²
3.	სასწავლო აუდიტორია	54.82 მ²
4.	სასწავლო აუდიტორია	53.78 მ²
5.	სასწავლო აუდიტორია	60.97 მ²
6.	სასწავლო აუდიტორია	73.80 მ²
7.	სასწავლო აუდიტორია	37.51 მ²
8.	სასწავლო აუდიტორია	53.10 მ²
9.	შეხვედრების ოთახი	93.76 მ²
10.	მდივანი	17.93 მ²
11.	დირექტორის ოთახი	54.23 მ²
12.	სათავსო	10.69 მ²
13.	სან.კვანძი	5.40 მ²
14.	დეკანის ოთახი	18.57მ²
15.	სათავსო	10.22 მ²
16.	სან.კვანძი	5.16 მ²
17.	ადმინისტრაციის ოთახი	18.60 მ²
18.	სან.კვანძი	4.29 მ²
19.	ადმინისტრაციის ოთახი	19.10 მ²
20.	სან.კვანძი	4.29 მ²
21.	ადმინისტრაც. სათავსო	6.86 მ²
22.	ჰოლი	26.47 მ2
23.	კიბის უჯრედი	20.72 მ2
24.	სათავსო	5.69 მ²
25.	ჰოლი	17.42 მ²
26.	კიბის უჯრედი	20.71 მ2
27.	სათავსო	5.69 მ²
28.	სან.კვანძი	14.84 მ²
29.	სან.კვანძი	12.91 მ2
30.	სან.კვანძი	5.58 მ²
31.	დამლაგებლის სათავსო	3.75 მ²
32.	კიბის უჯრედი	28.09 მ²

საერთო ფართი: 1059.13 მ²
სასარგებლო ფართი: 581.09 მ²
აუდიტორიების ფართი: 408.52 მ²
კიბის უჯრედის ფართი: 69.52 მ²

შენიშვნები

ზომები მეტრებში მილიმეტრებში
სიმაღლეები მოცემულია მეტრებში

ობიექტი

უმაღლესი სასწავლებელი
მის: ქ. თბილისი, სარაჯიშვილის გამზირი №2.
ნაკვეთი: 01.11.04.026.167

დამკვეთი

შ.პ.ს. ევროპის სამედიცინო უნივერსიტეტი
ს.კ. 400199469

შემსრულებელი

შ.პ.ს. ევროპის სამედიცინო უნივერსიტეტი
ს.კ. 400199469

დირექტორი			
მთავარი არქიტექტორი	ა.ლილაბერიძე		
არქიტექტორი	ლ. გოგუაძე		
მასშტაბი	1 : 100	მეორე სართულის გეგმა +3.30 ნიშნულზე	
თარიღი	2026 წ.		
სტადია		ფურცლები	ფურცელი
არქიტექტურული პროექტი		3	ა--

მესამე სართულის გეგმა +6.60 ნიშნულზე

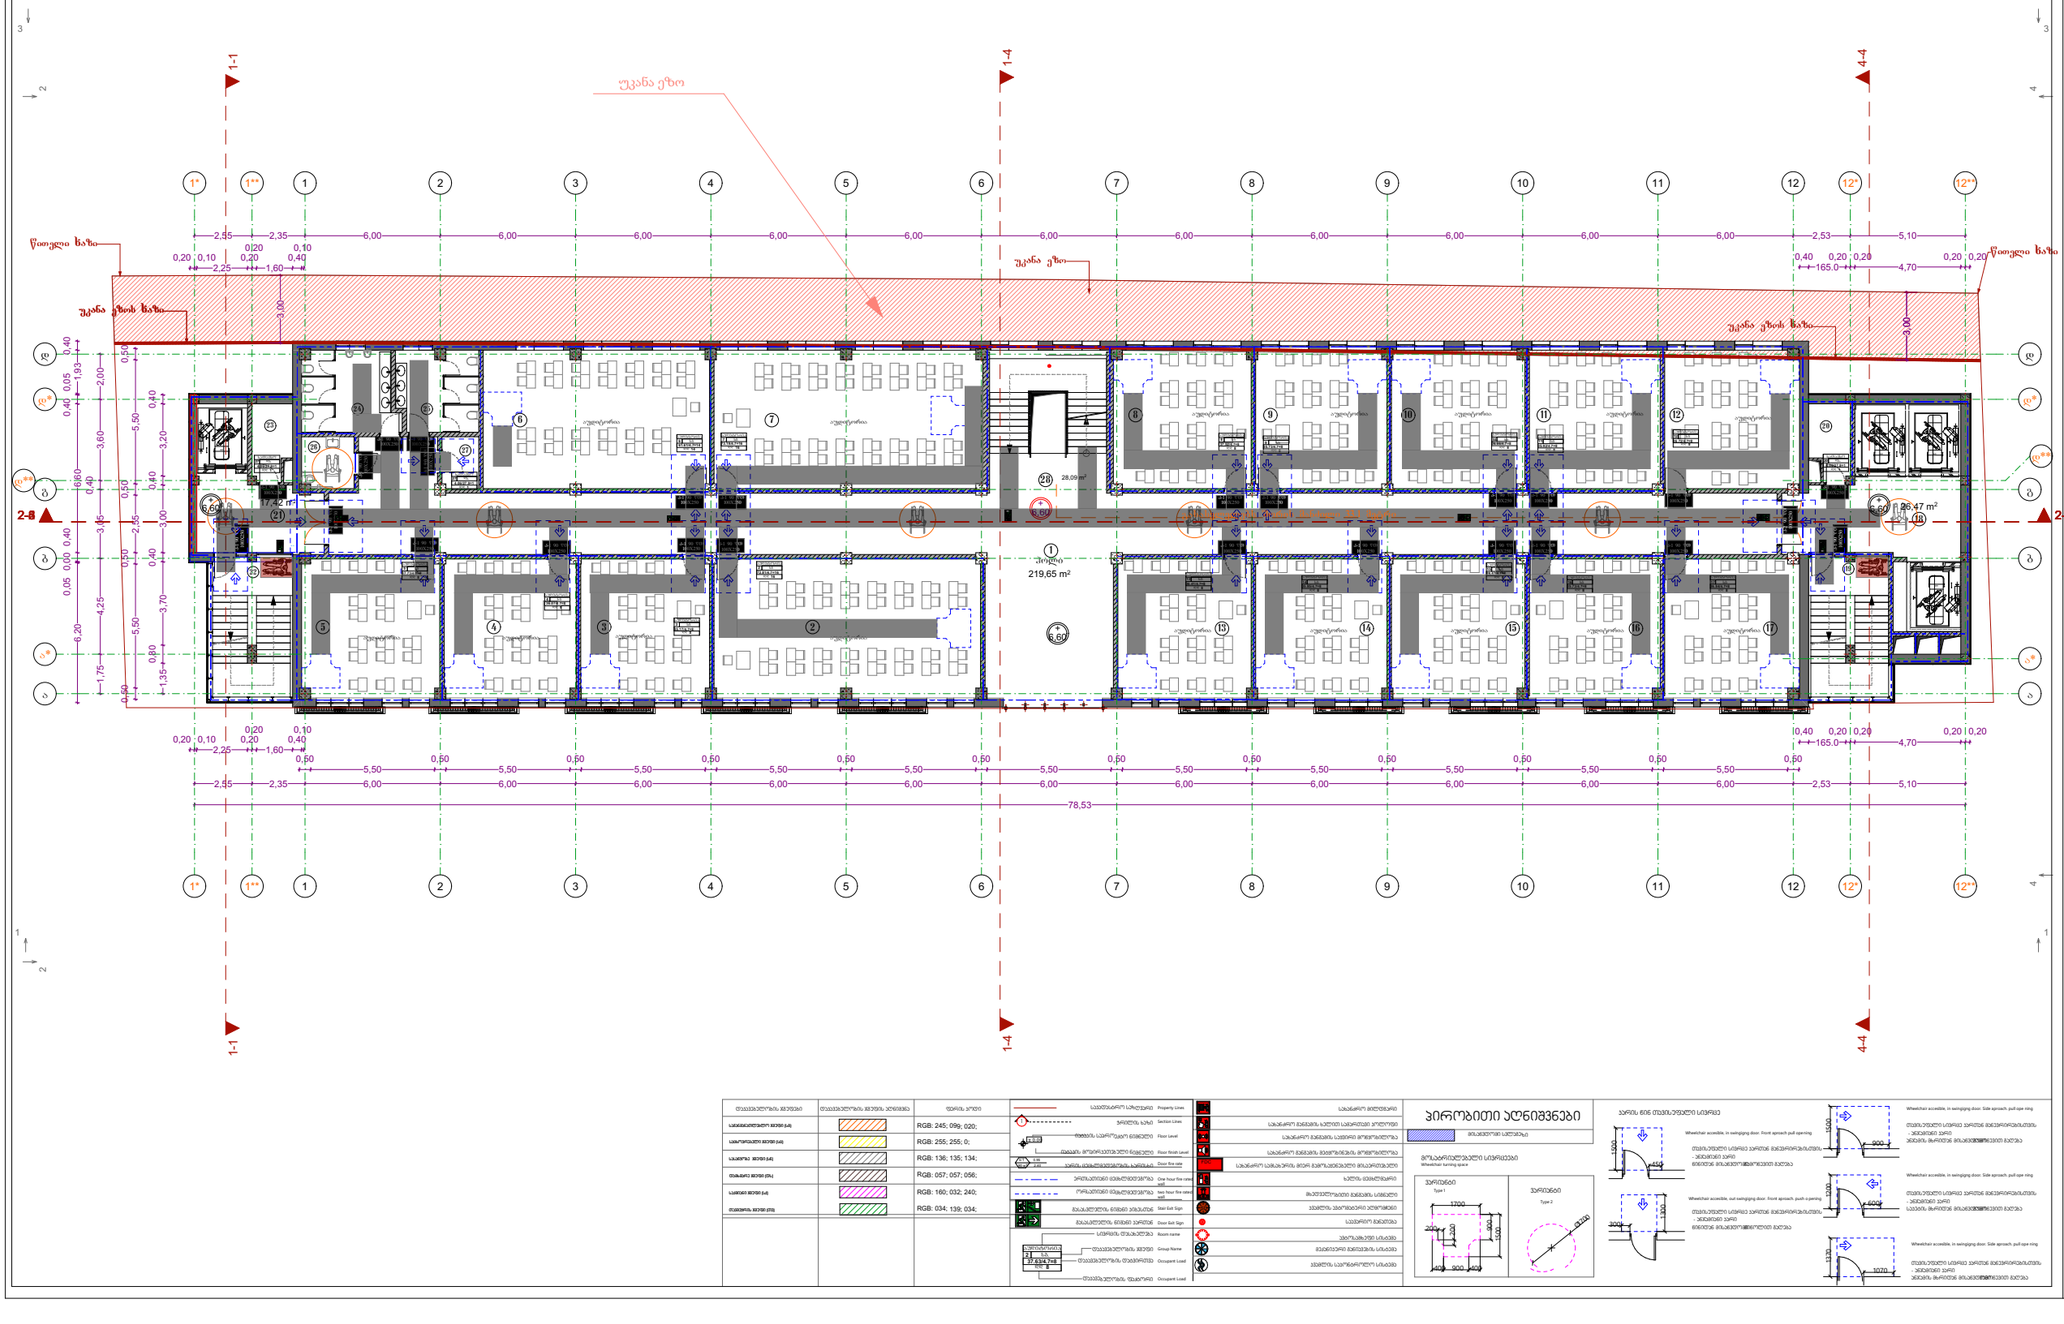

ფორმატი:	დაკვეთა: №2025.03	თბილისი 2026 წელი

ექსპლიკაცია:

1.	ჰოლი	219.65 მ²
2.	სასწავლო აუდიტორია	72.81 მ²
3.	სასწავლო აუდიტორია	35.17 მ²
4.	სასწავლო აუდიტორია	36.04 მ²
5.	სასწავლო აუდიტორია	37.73 მ²
6.	სასწავლო აუდიტორია	61.61 მ²
7.	სასწავლო აუდიტორია	73.19 მ²
8.	სასწავლო აუდიტორია	37.52 მ²
9.	სასწავლო აუდიტორია	35.73 მ²
10.	სასწავლო აუდიტორია	36.66 მ²
11.	სასწავლო აუდიტორია	35.92 მ²
12.	სასწავლო აუდიტორია	36.72 მ²
13.	სასწავლო აუდიტორია	36.41 მ²
14.	სასწავლო აუდიტორია	35.85 მ²
15.	სასწავლო აუდიტორია	36.47 მ²
16.	სასწავლო აუდიტორია	35.73 მ²
17.	სასწავლო აუდიტორია	36.84 მ²
18.	ჰოლი	26.47 მ²
19.	კიბის უჯრედი	20.72 მ2
20.	სათავსო	5.69 მ²
21.	ჰოლი	17.42 მ²
22.	კიბის უჯრედი	20.71 მ2
23.	სათავსო	5.69 მ²
24.	სან.კვანძი	14.84 მ²
25.	სან.კვანძი	12.91 მ²
26.	სან.კვანძი	5.58 მ²
25.	დამლაგებლის სათავსო	3.75 მ²
26.	კიბის უჯრედი	28.09 მ²

საერთო ფართი: 1061.95 მ²

სასარგებლო ფართი: 312.00 მ²

აუდიტორიების ფართი: 680.43 მ²

კიბის უჯრედის ფართი: 69.52 მ²

შენიშვნები

ზომები მეტრებში მილიმეტრებში

სიმაღლეები მოცემულია მეტრებში

ობიექტი

უმაღლესი სასწავლებელი
მის: ქ. თბილისი, სარაჯიშვილის გამზირი №2.
ნაკვეთი: 01.11.04.026.167

დამკვეთი

შ.პ.ს. ევროპის სამედიცინო უნივერსიტეტი
ს.კ. 400199469

შემსრულებელი

შ.პ.ს. ევროპის სამედიცინო უნივერსიტეტი
ს.კ. 400199469

დირექტორი			
მთავარი არქიტექტორი	ალილაბერიძე		
არქიტექტორი	ლ. გოგუაძე		
მასშტაბი	1 : 100	მესამე სართულის გეგმა	
თარიღი	2026 წ.	+6.60 ნიშნულზე	
სტადია		ფურცლები	ფურცელი
არქიტექტურული პროექტი		4	ა--

ფერი		
RGB: 245; 099; 020;		
RGB: 255; 255; 0;		
RGB: 136; 135; 134;		
RGB: 057; 057; 056;		
RGB: 160; 032; 240;		
RGB: 034; 139; 034;		

პირობითი აღნიშვნები

მოსაწყობი სანიაღვრე

ვარიანტი 1

ვარიანტი 2

მეოთხე სართულის გეგმა +9.90 ნიშნულზე

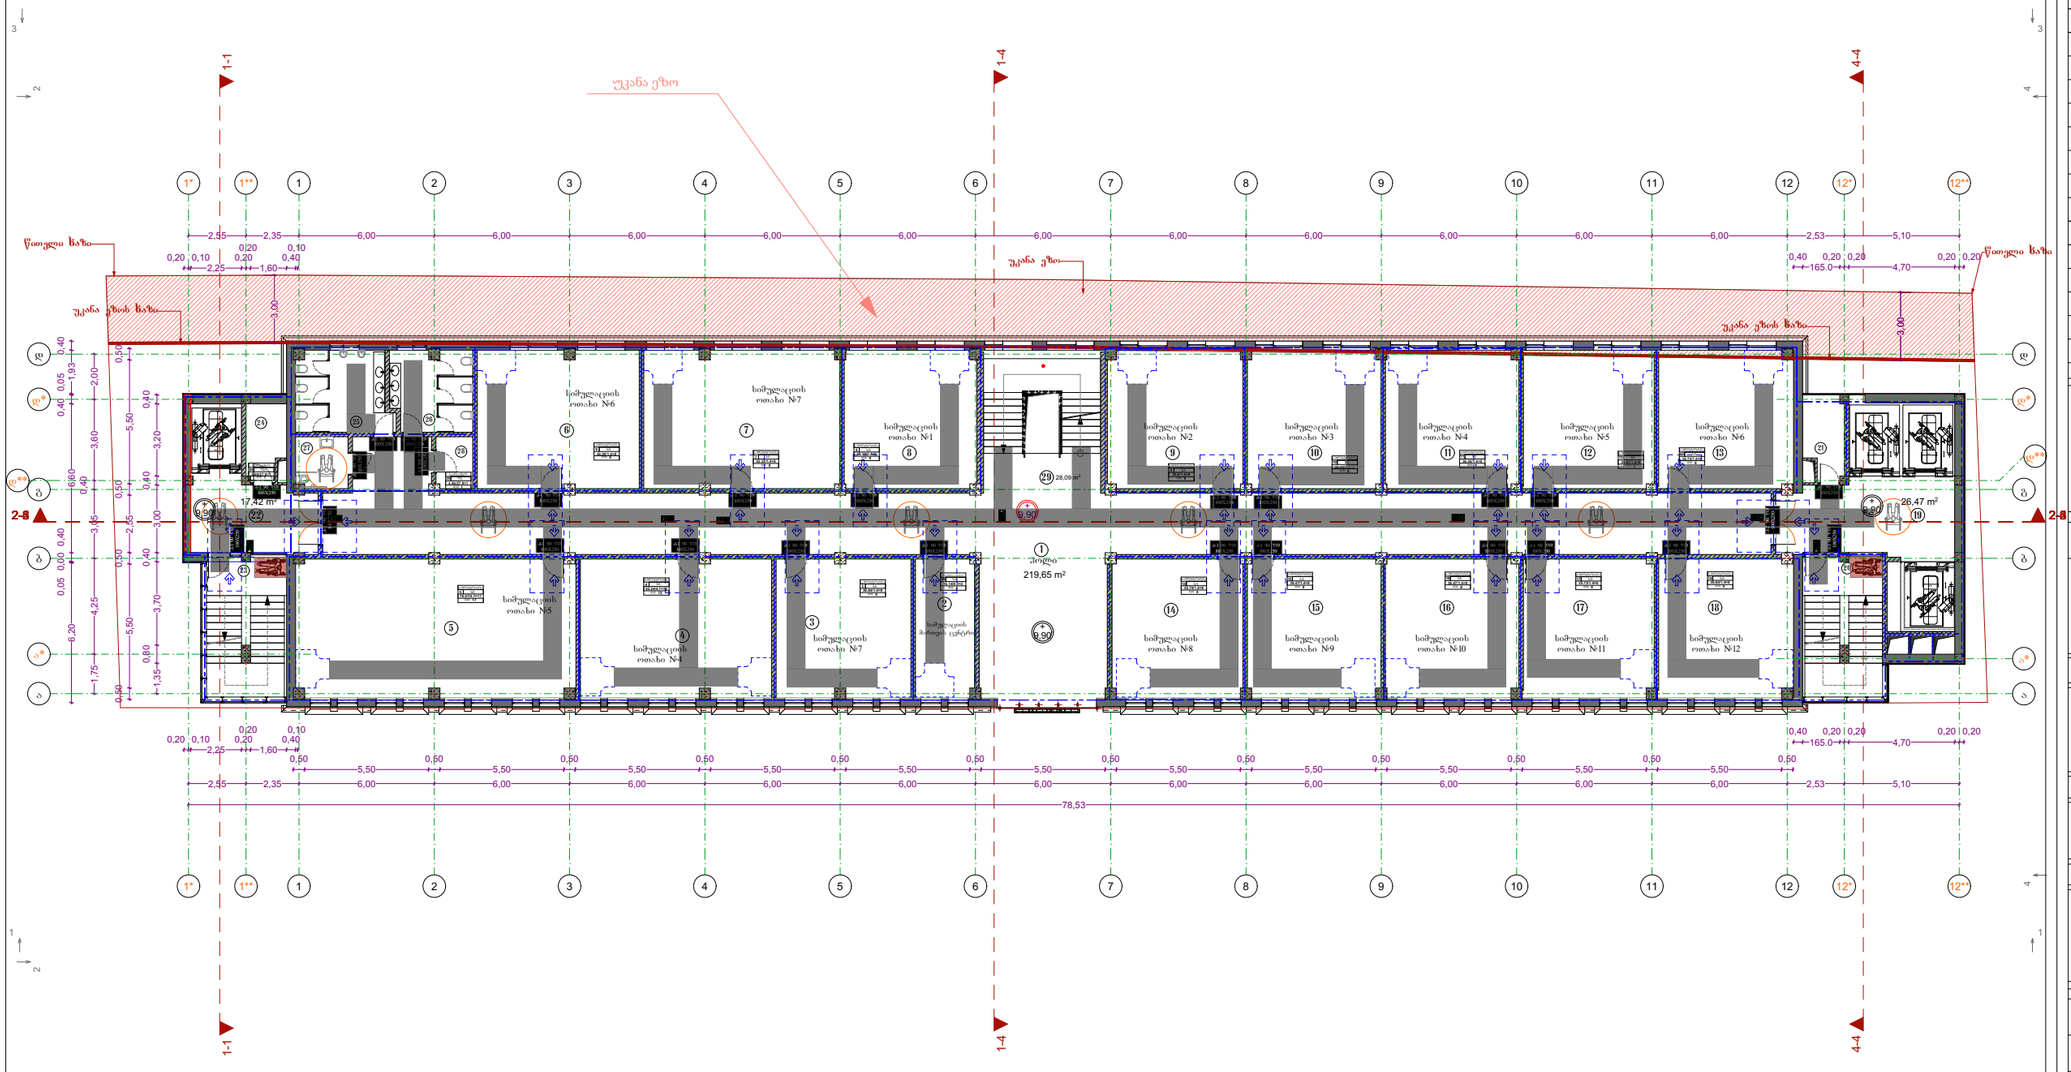

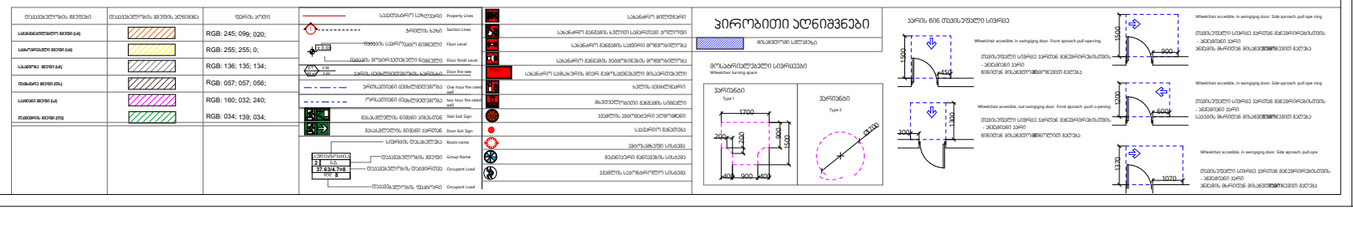

ფორმატი:	დაკვეთა: №2025.03	თბილისი 2026 წელი

ექსპლიკაცია:

1.	ჰოლი	227.26 მ²
2.	მართვის ცენტრი	16.14 მ²
3.	სასწავლო აუდიტორია	36.84 მ²
4.	სასწავლო აუდიტორია	52.24 მ²
5.	სასწავლო აუდიტორია	76.57 მ²
6.	სასწავლო აუდიტორია	44.09 მ²
7.	სასწავლო აუდიტორია	53.33 მ²
8.	სასწავლო აუდიტორია	36.10 მ²
9.	სასწავლო აუდიტორია	36.90 მ²
10.	სასწავლო აუდიტორია	36.35 მ²
11.	სასწავლო აუდიტორია	36.35 მ²
12.	სასწავლო აუდიტორია	35.61 მ²
13.	სასწავლო აუდიტორია	36.72 მ²
14.	სასწავლო აუდიტორია	35.79 მ²
15.	სასწავლო აუდიტორია	36.47 მ²
16.	სასწავლო აუდიტორია	36.47 მ²
17.	სასწავლო აუდიტორია	35.73 მ²
18.	სასწავლო აუდიტორია	36.84 მ²
19.	ჰოლი	26.47 მ²
20.	კიბის უჯრედი	20.72 მ²
21.	სათავსო	5.69 მ²
22.	ჰოლი	17.42 მ²
23.	კიბის უჯრედი	20.71 მ²
24.	სათავსო	5.69 მ²
25.	სან.კვანძი	14.84 მ²
26.	სან.კვანძი	12.91 მ²
27.	სან.კვანძი	5.58 მ²
28.	დამლაგებლის სათავსო	3.75 მ²
29.	კიბის უჯრედი	28.09 მ²

საერთო ფართი: 1044.92 მ²

სახარგებლო ფართი: 312.00 მ²

აუდიტორიების ფართი: 663.40 მ²

კიბის უჯრედის ფართი: 69.52 მ²

შენიშვნები

ზომები მეტრებში მილიმეტრებში

სიმაღლეები მოცემულია მეტრებში

ობიექტი

უმაღლესი სასწავლებელი
მის: ქ. ობილისი, სარაჯიშვილის გამზირი №2.
ნაკვეთი: 01.11.04.026.167

დამკვეთი

შ.პ.ს. ევროპის სამედიცინო უნივერსიტეტი
ს.კ. 400199469

შემსრულებელი

შ.პ.ს. ევროპის სამედიცინო უნივერსიტეტი
ს.კ. 400199469

დირექტორი			
მთავარი არქიტექტორი	ალელებერიძე		
არქიტექტორი	ლ. გოგუაძე		
მასშტაბი	1 : 100	მეოთხე სართულის გეგმა	
თარიღი	2026 წ.	+9.90 ნიშნულზე	
სტადია		ფურცლების	ფურცელი
არქიტექტურული პროექტი		5	ა--

მანსარდის სართულის გეგმა +13.20 ნიშნულზე

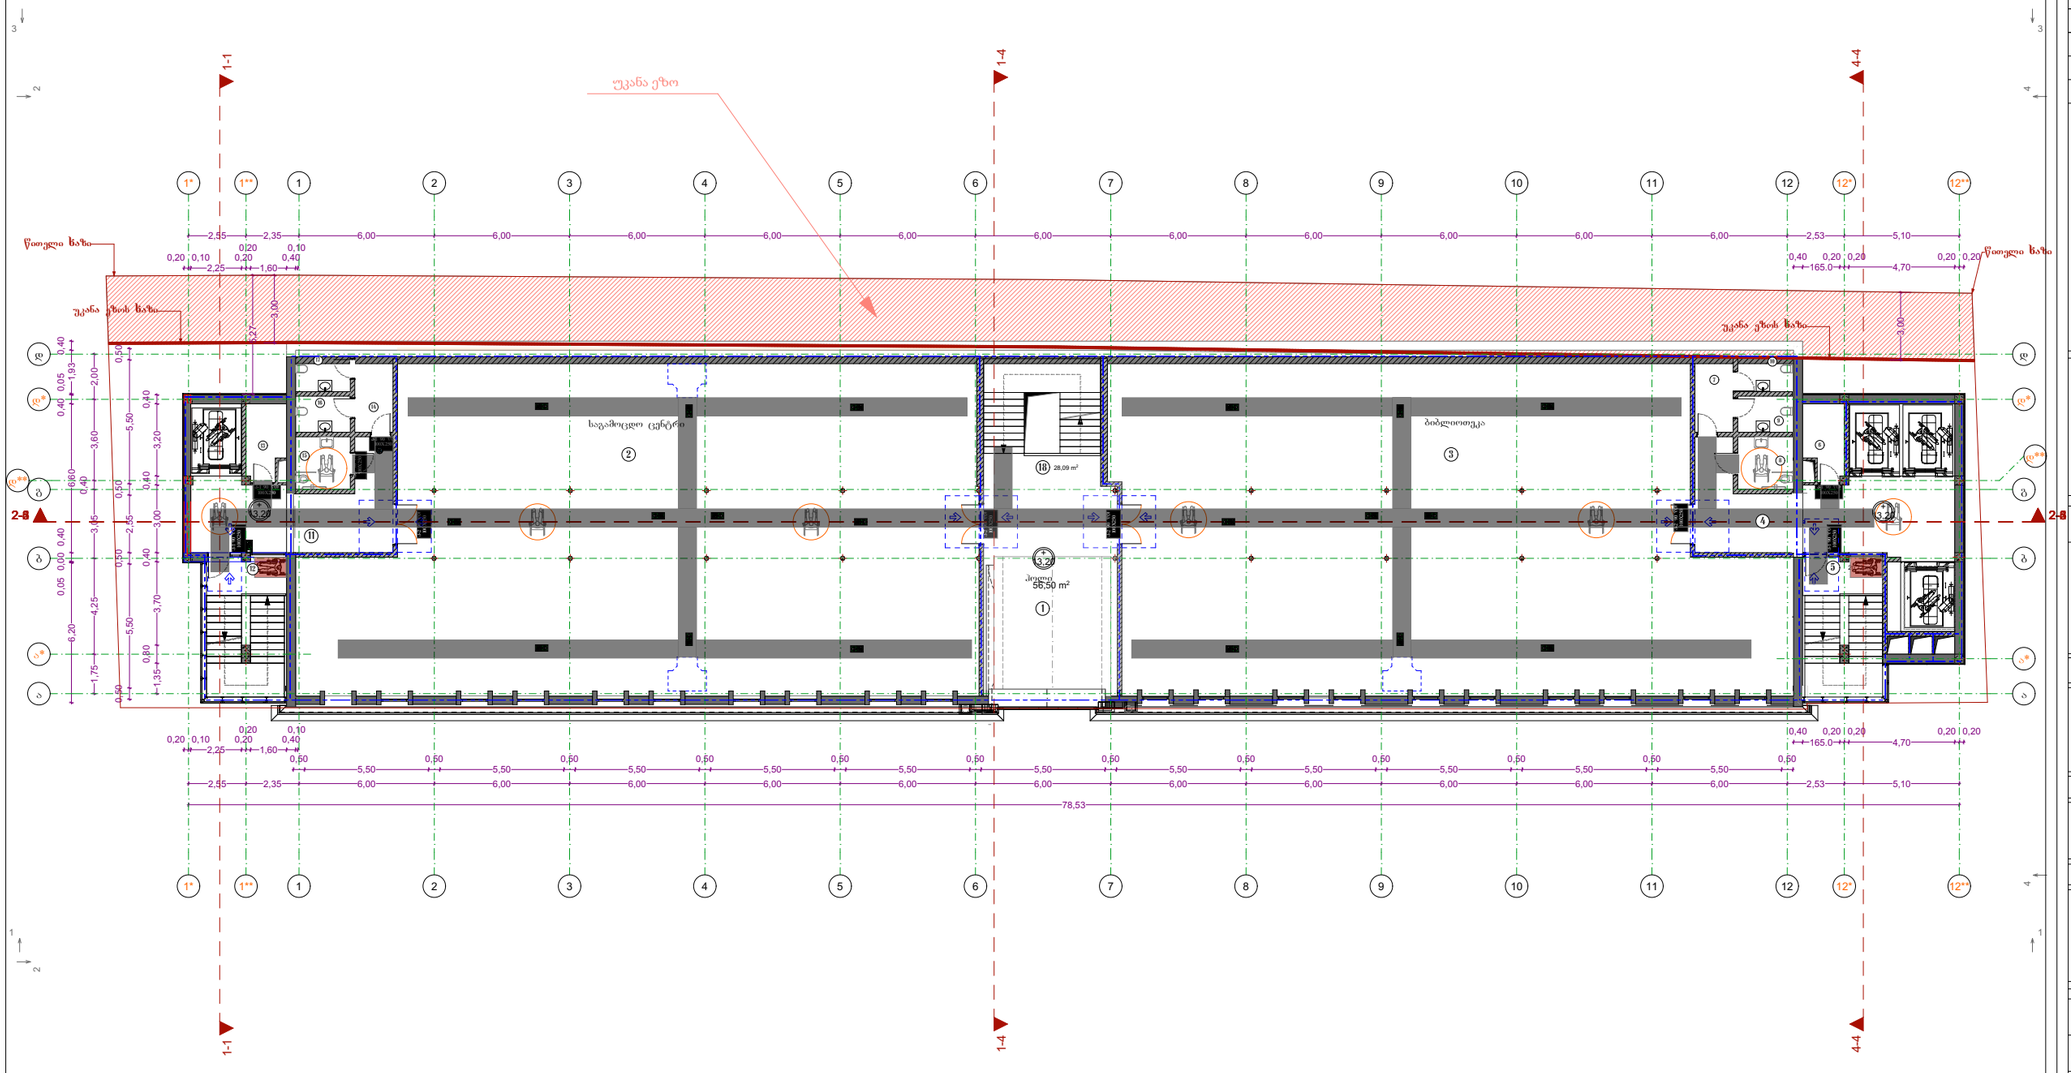

ფორმატი:	დაკვეთა: №2025.03	თბილისი 2026 წელი

ექსპლიკაცია:

1.	ჰოლი	56.50 მ²
2.	საგამოცდო ცენტრი	423.33 მ²
3.	ბიბლიოთეკა	418.61 მ²
4.	ჰოლი	39.97 მ²
5.	კიბის უჯრედი	20.72 მ²
6.	სათავსო	5.69 მ²
7.	ჰოლი	6.18 მ²
8.	სან.კვანძი	5.58 მ²
9.	სან.კვანძი	3.88 მ²
10.	სან.კვანძი	4.46 მ²
11.	ჰოლი	30.21 მ²
12.	კიბის უჯრედი	20.71 მ²
13.	სათავსო	5.69 მ²
14.	ჰოლი	6.18 მ²
15.	სან.კვანძი	3.88 მ²
16.	სან.კვანძი	4.46 მ²
17.	სან.კვანძი	5.58 მ²
18.	კიბის უჯრედი	28.09 მ²

საერთო ფართი: 1089.72 მ²

სასარგებლო ფართი: 1020.20 მ²

კიბის უჯრედის ფართი: 69.52 მ²

შენიშვნები

ზომები მეტრებში მილიმეტრებში

სიმაღლეები მოცემულია მეტრებში

ობიექტი

უმაღლესი სასწავლებელი
მის: ქ. ობოლიხი, სარაჯიშვილის გამზირი №2.
ნაკვეთი: 01.11.04.026.167

დამკვეთი

შ.პ.ს. ევროპის სამედიცინო უნივერსიტეტი
ს.კ. 400199469

შემსრულებელი

შ.პ.ს. ევროპის სამედიცინო უნივერსიტეტი
ს.კ. 400199469

დირექტორი			
მთავარი არქიტექტორი	ალელებერიძე		
არქიტექტორი	ლ. გოგუაძე		
მასშტაბი	1 : 100	მანსარდის სართულის გეგმა	
თარიღი	2026 წ.	+13.20 ნიშნულზე	
სტადია	ფურცლები	ფურცელი	
არქიტექტურული პროექტი	6	ა--	

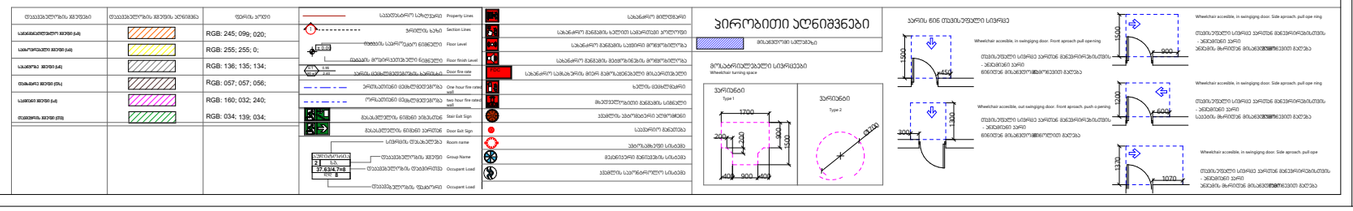

სახურავის გეგმა

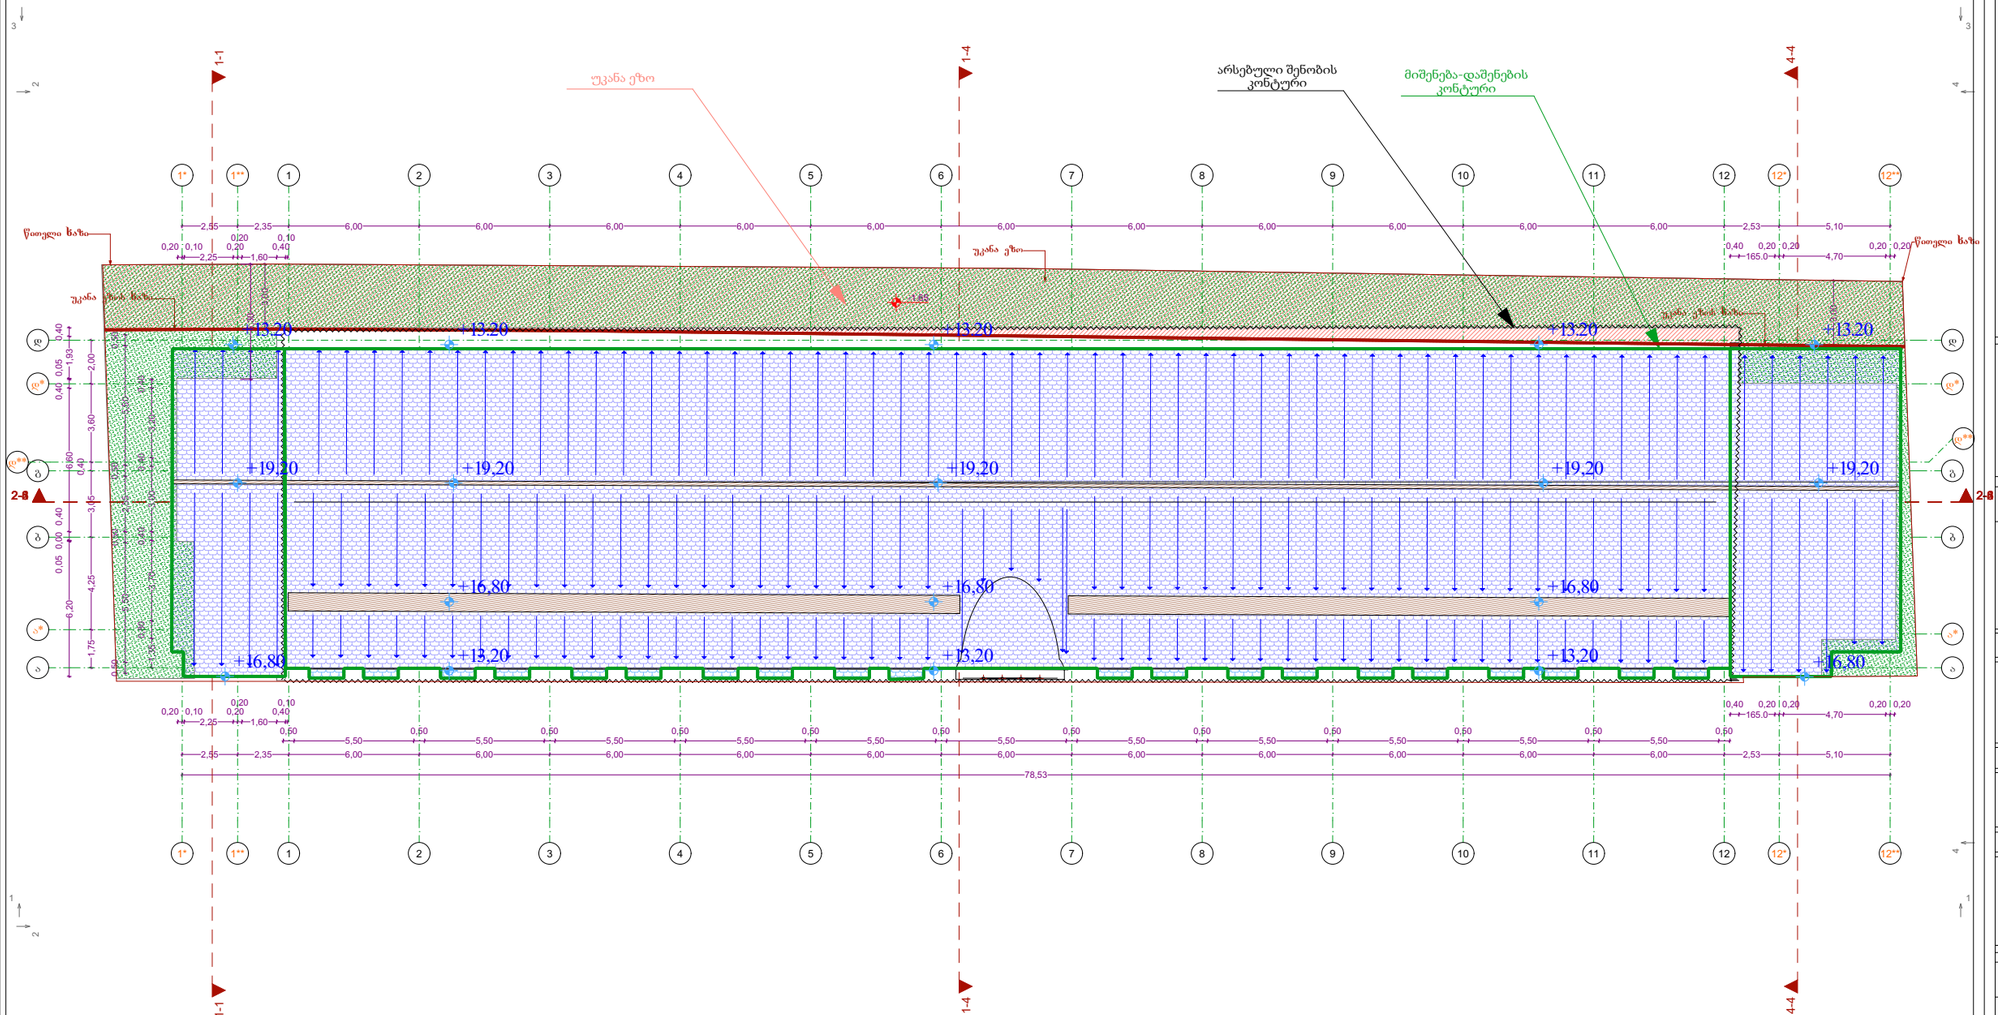

ფორმატი:	დაკვეთა: №2025.03	თბილისი 2026 წელი	

შენიშვნები

ზომები მეტრებში მილიმეტრებში

სიმაღლეები მოცემულია მეტრებში

ობიექტი

უმაღლესი სასწავლებელი
მის: ქ. თბილისი, სარაჯიშვილის გამზირი №2.
ნაკვეთი: 01.11.04.026.167

დამკვეთი

შ.პ.ს. ევროპის სამედიცინო უნივერსიტეტი
ს.კ. 400199469

შემსრულებელი

შ.პ.ს. ევროპის სამედიცინო უნივერსიტეტი
ს.კ. 400199469

დირექტორი			
მთავარი არქიტექტორი	აღლაღიშვილი		
არქიტექტორი	ლ. გოგუაძე		
მასშტაბი	1 : 100	სახურავის გეგმა	
თარიღი	2026 წ.		
სტადია	ფარცლები	ფურცელი	
არქიტექტურული პროექტი	7	ა--	

არსებული შენობის გეგმები

ფორმატი:	დაკვეთა: №2025.03	თბილისი 2026 წელი	
შენიშვნები			
სიმაღლეები მოცემულია მეტრებში			
ობიექტი			
დამკვეთი			
შემსრულებელი			
დირექტორი			
მთავარი არქიტექტორი	ალოლობერიძე		
არქიტექტორი	ლ. გოგუაძე		
მასშტაბი	1 : 100	პირველი სართულის გეგმა	
თარიღი	2026 წ.	0.00 ნიშნულზე	
სტადია		ფურცლები	ფურცელი
არქიტექტურული პროექტი		2	ა--

არსებული შენობის გეგმა ნიშნულზე -3.30

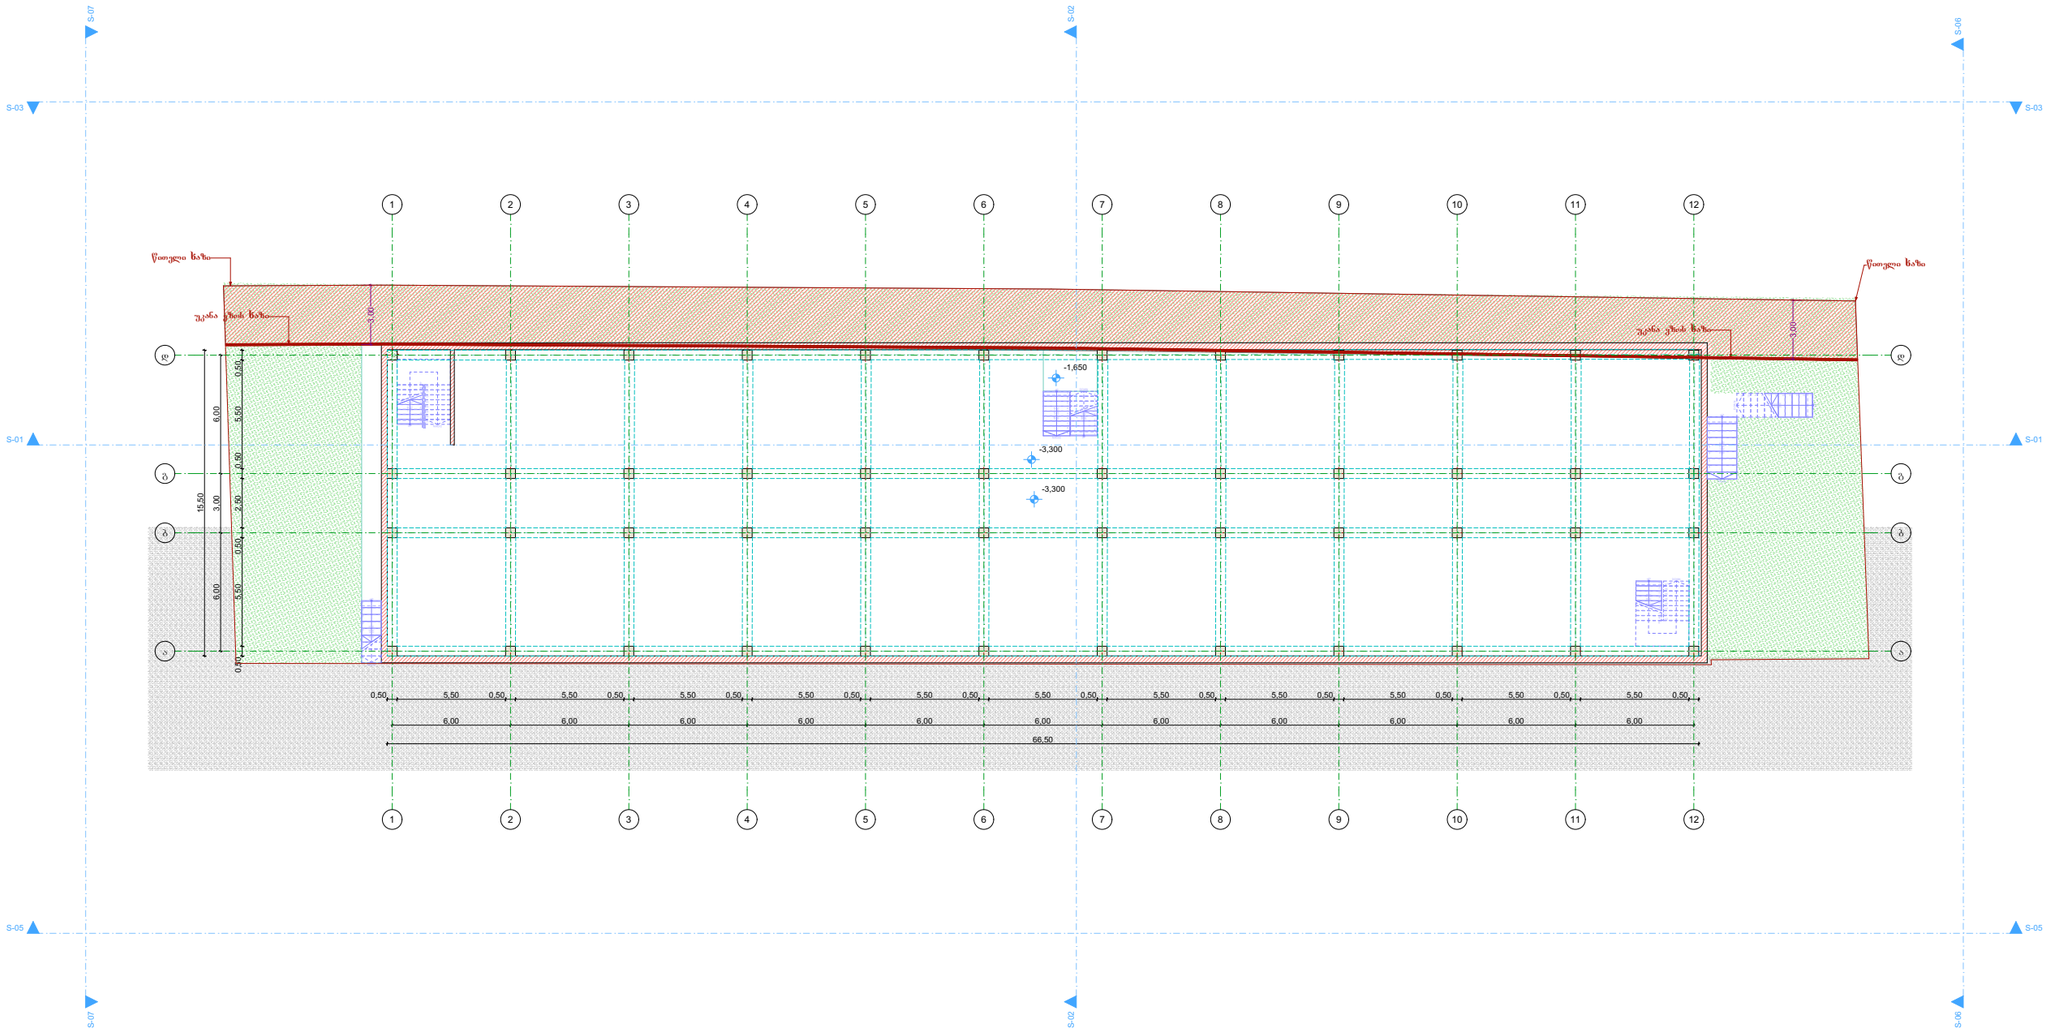

არსებული შენობის გეგმა ნიშნულზე 0.00

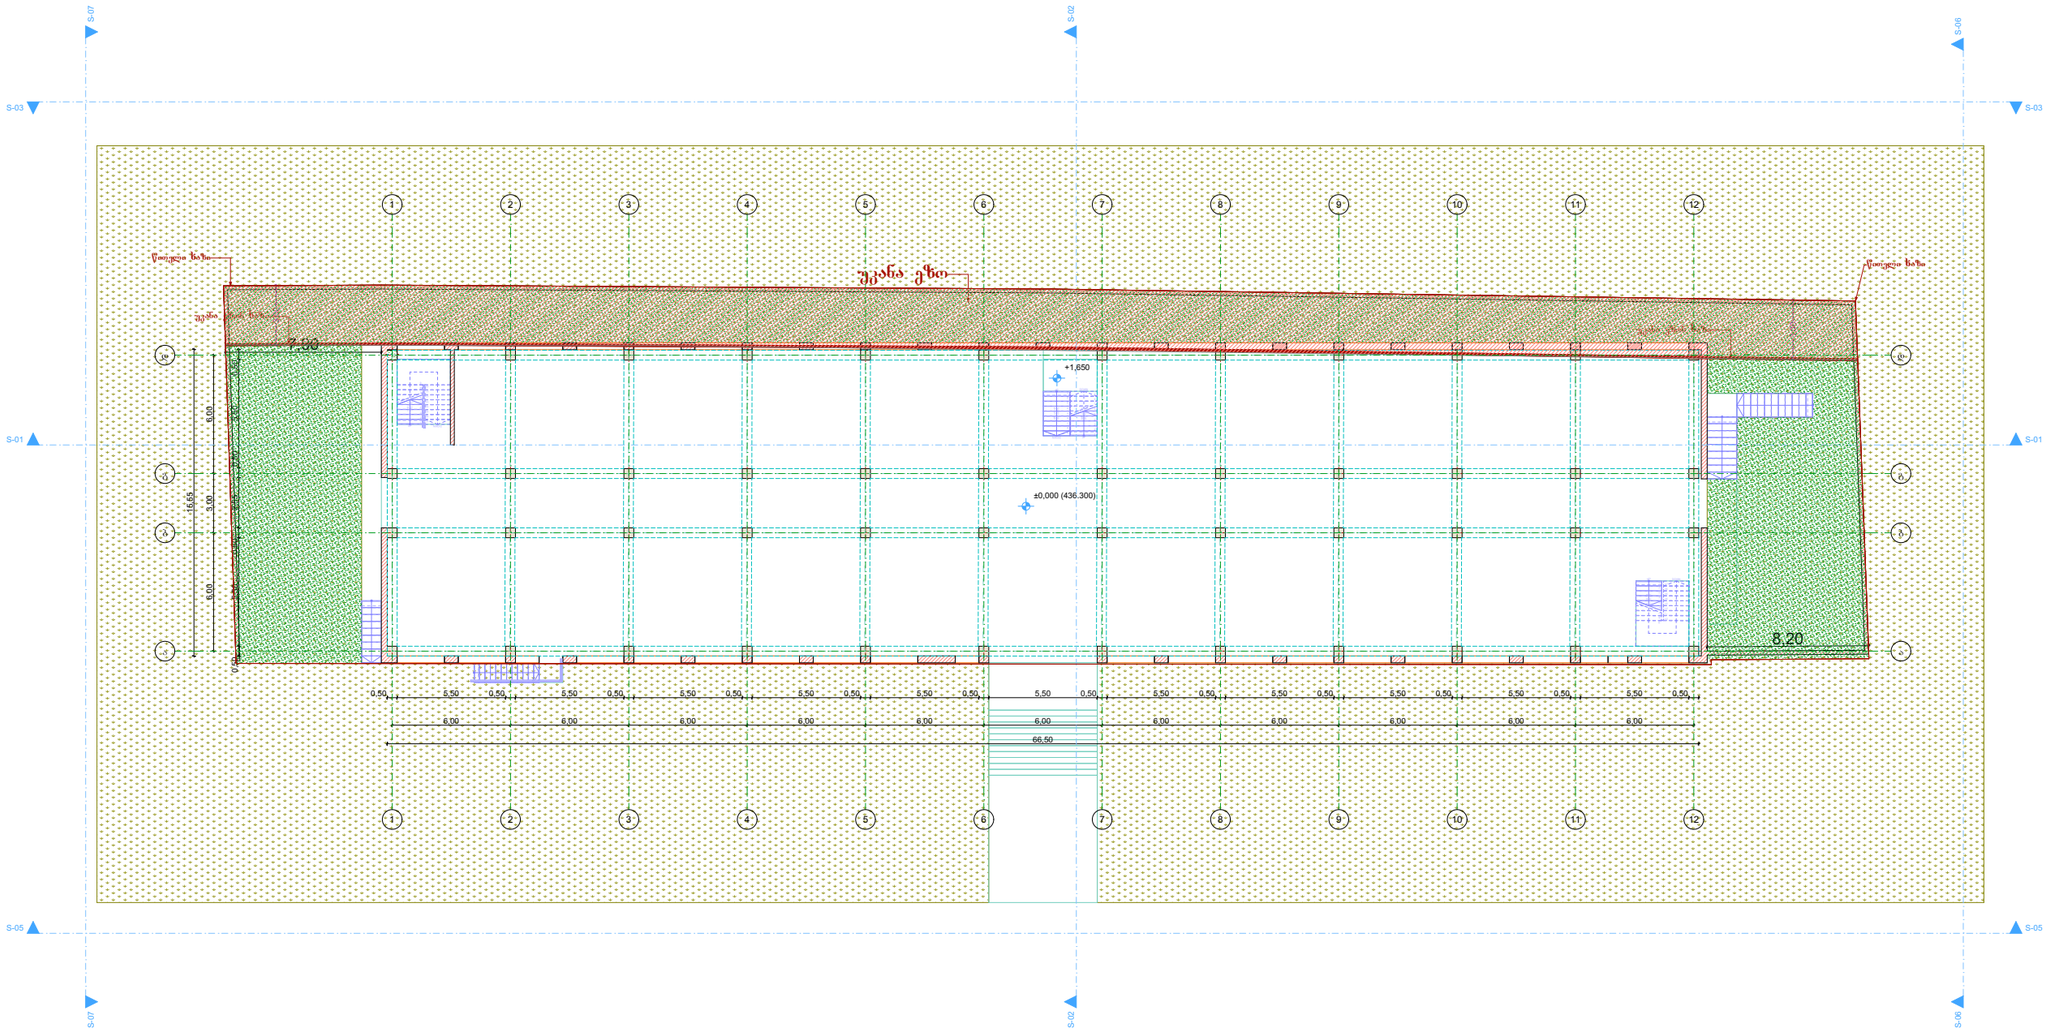

არსებული შენობის გეგმა ნიშნულზე +3.30

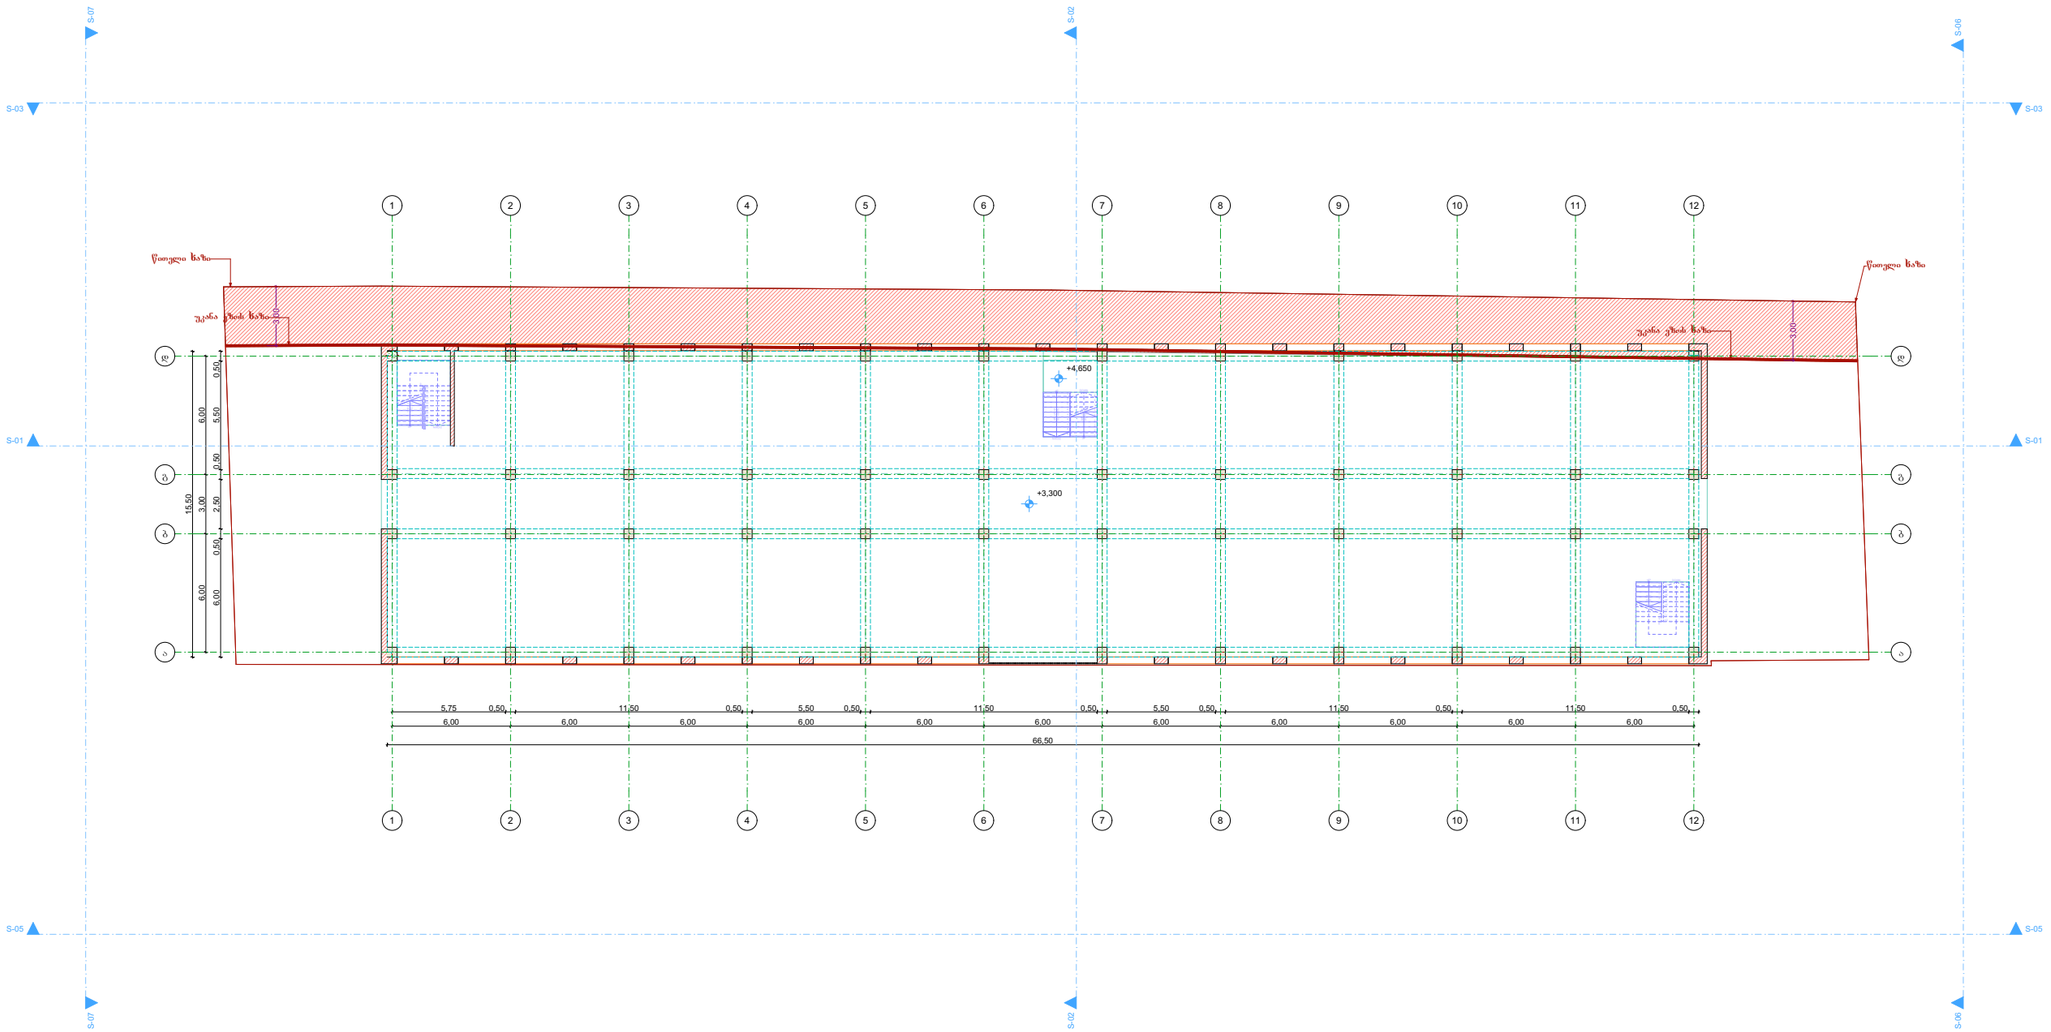

არსებული შენობის გეგმა ნიშნულზე +6.600

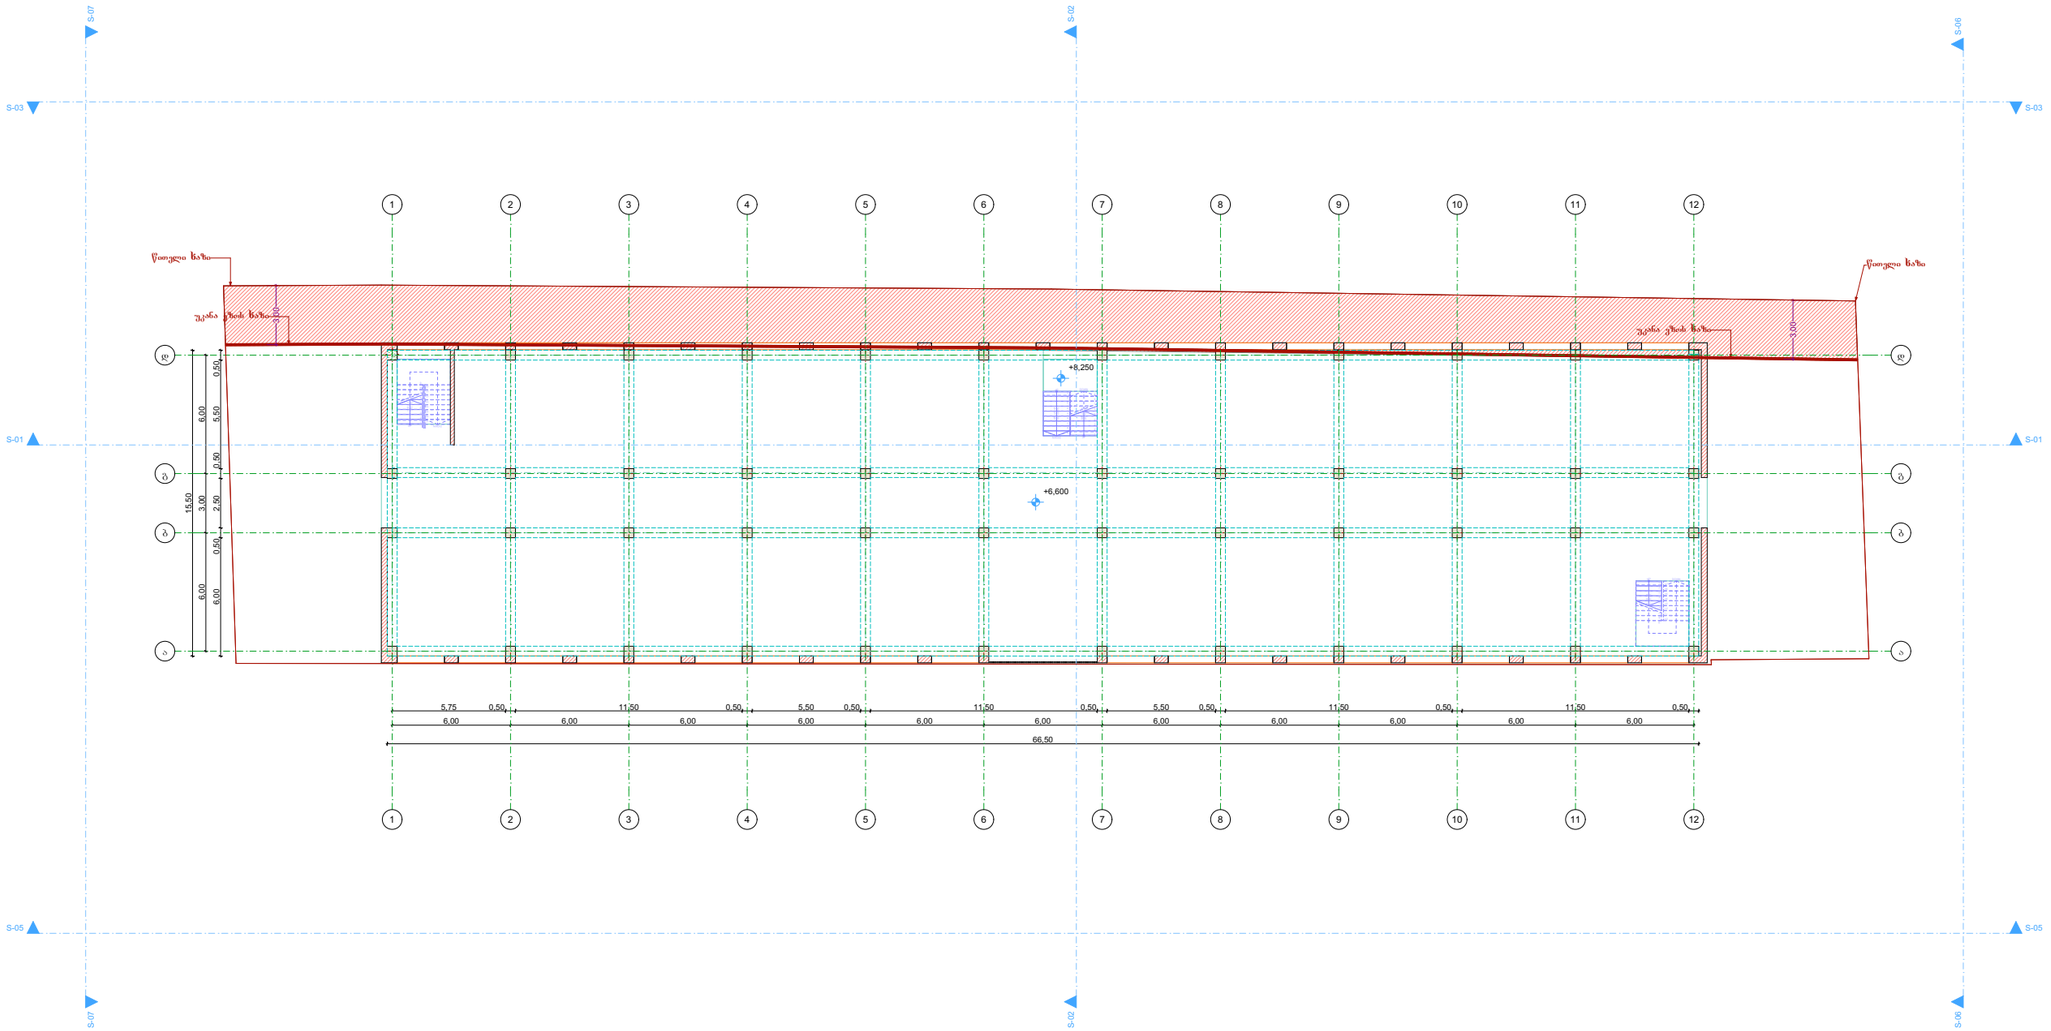

არსებული შენობის გეგმა ნიშნულზე + 9.900

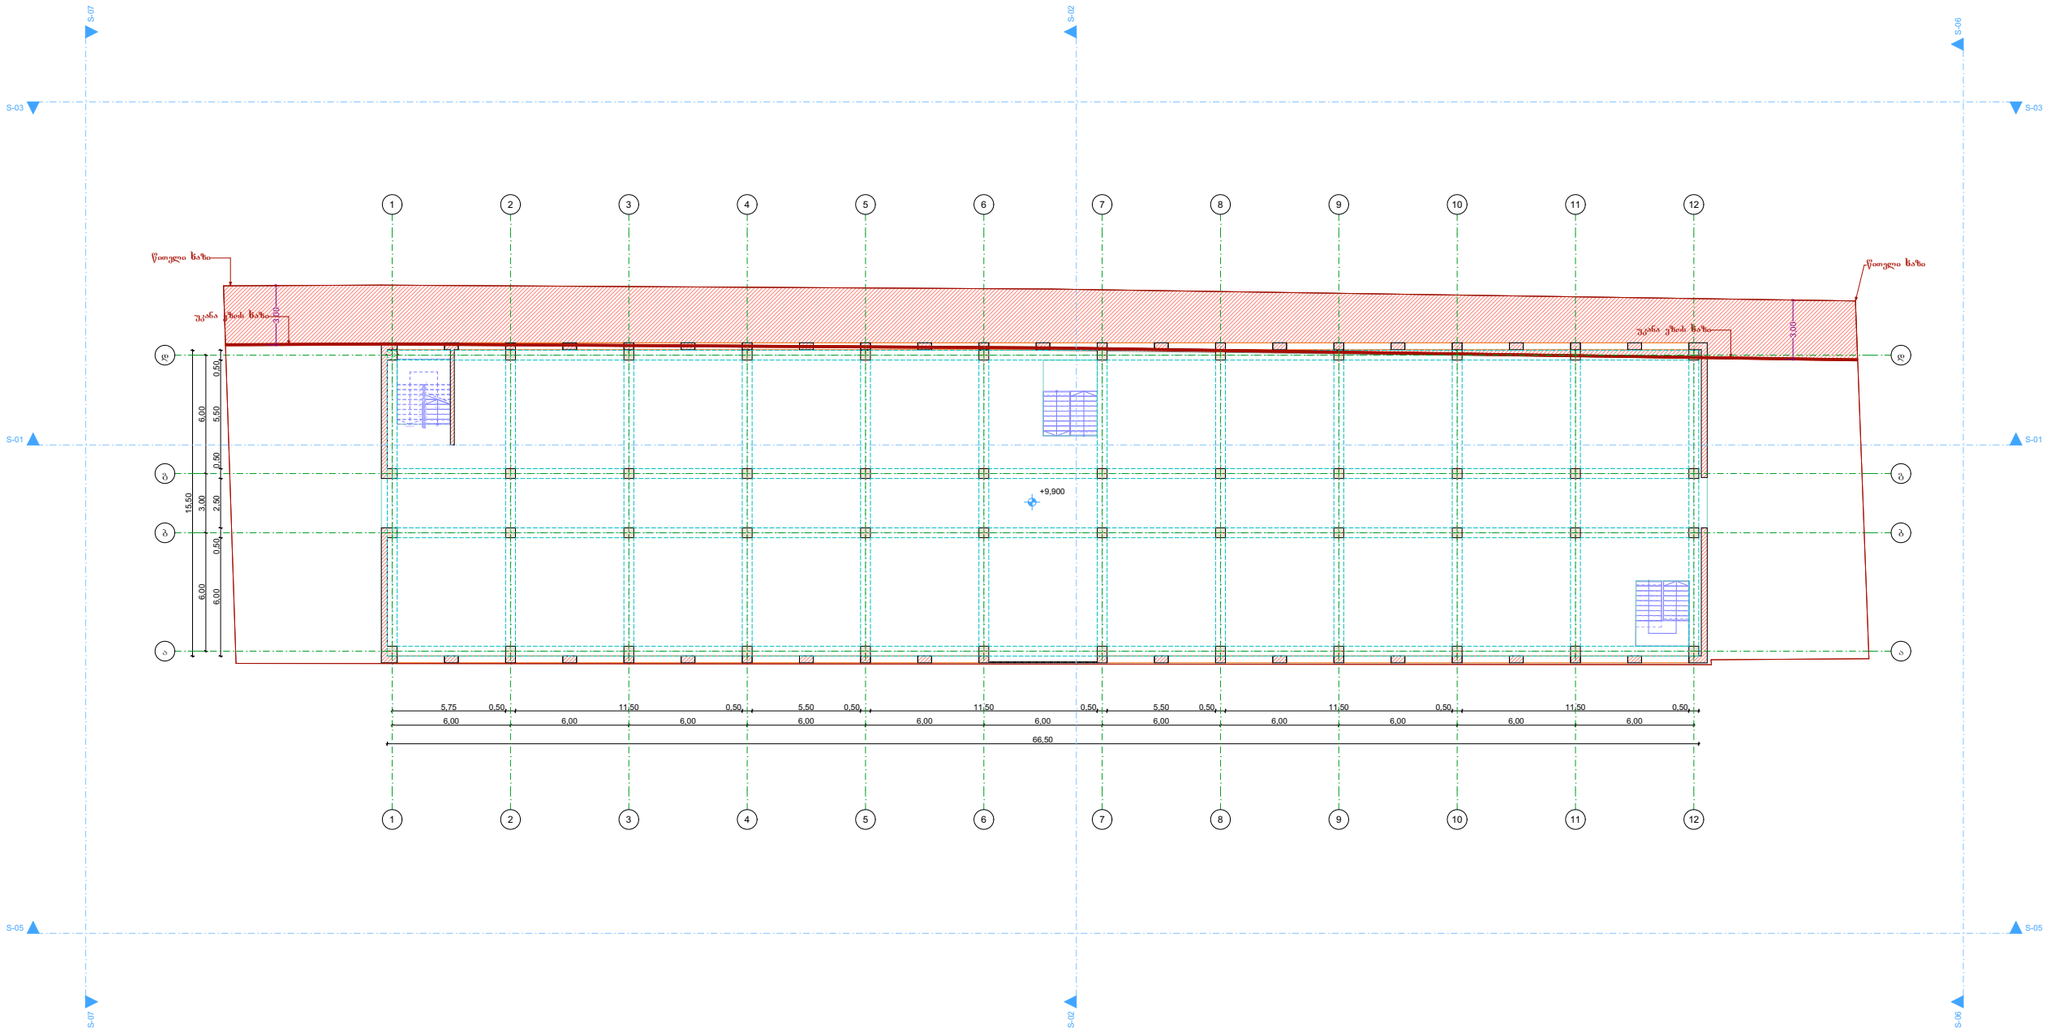

გაძახურვის გეგმა ნიშნულზე +13.200

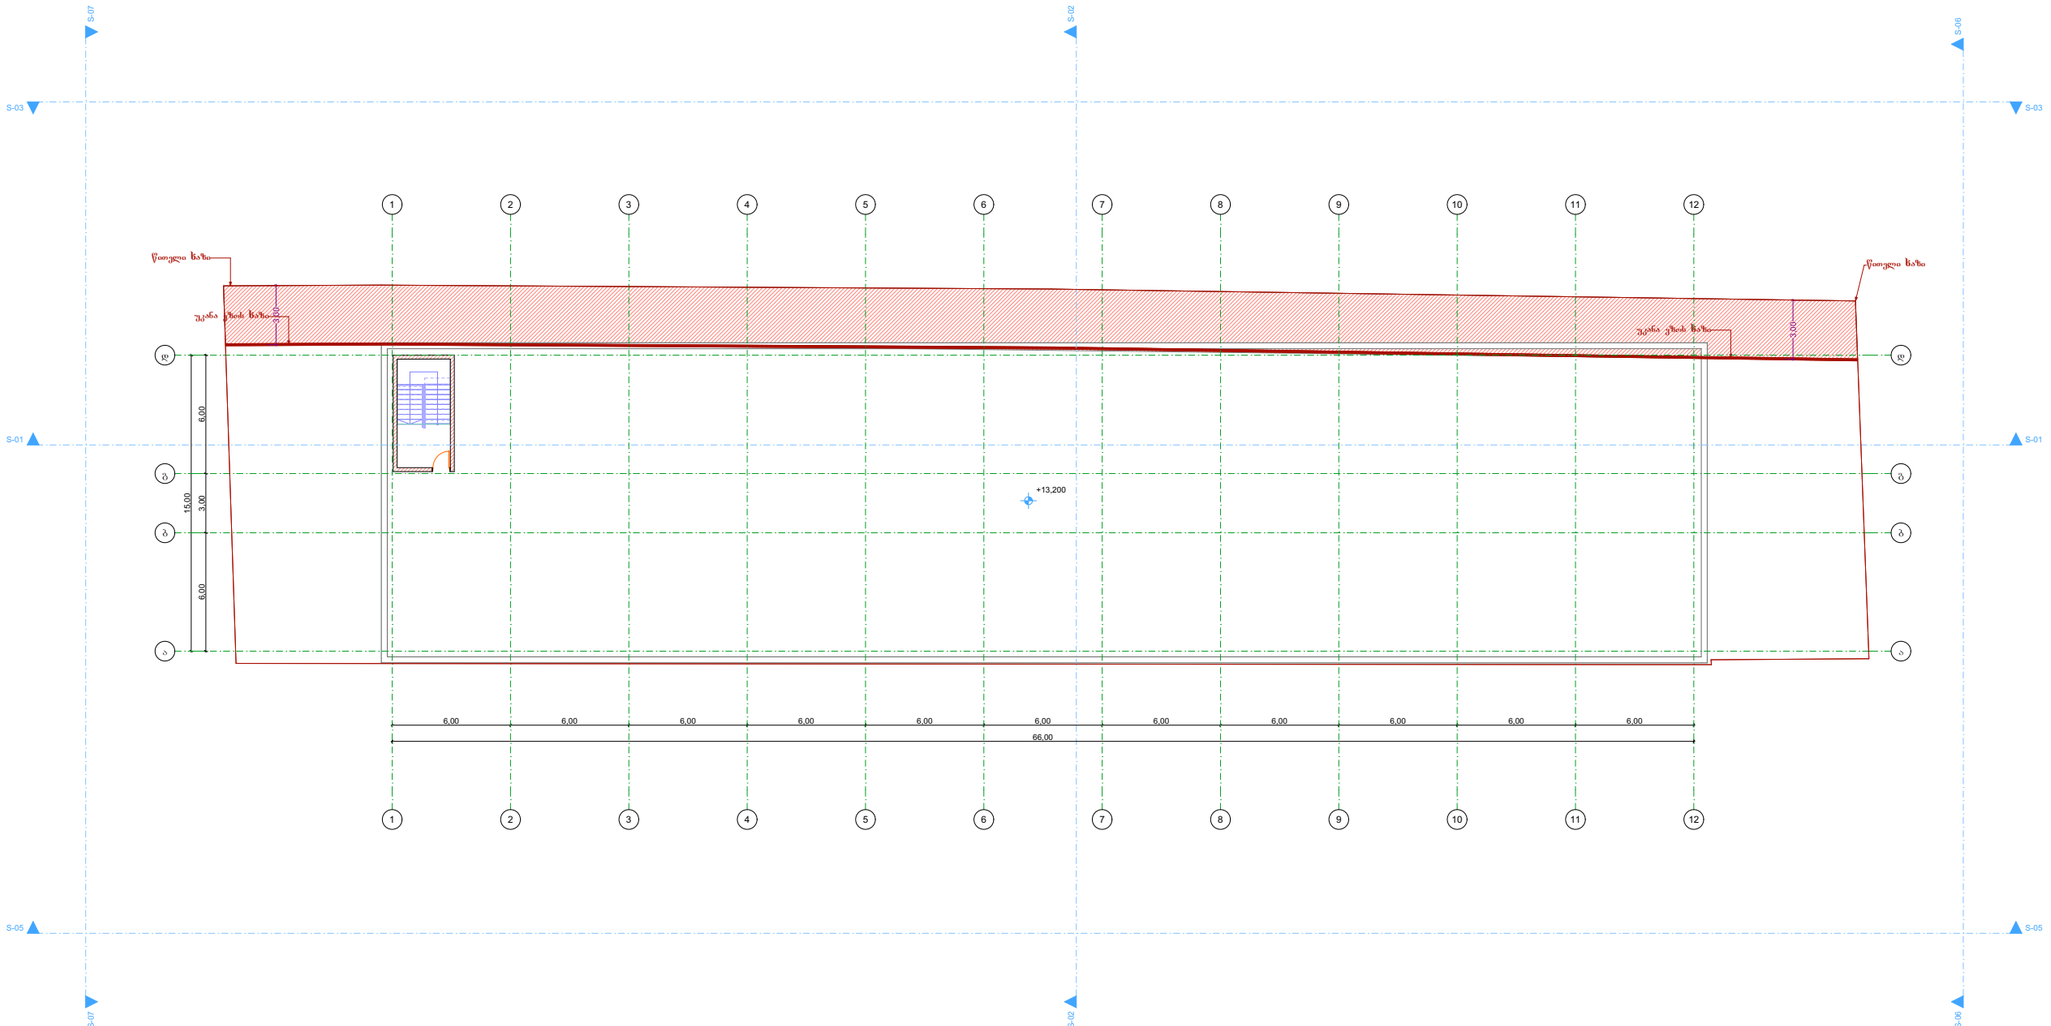

არსებული შენობის გეგმა ნიშნულზე +15.600

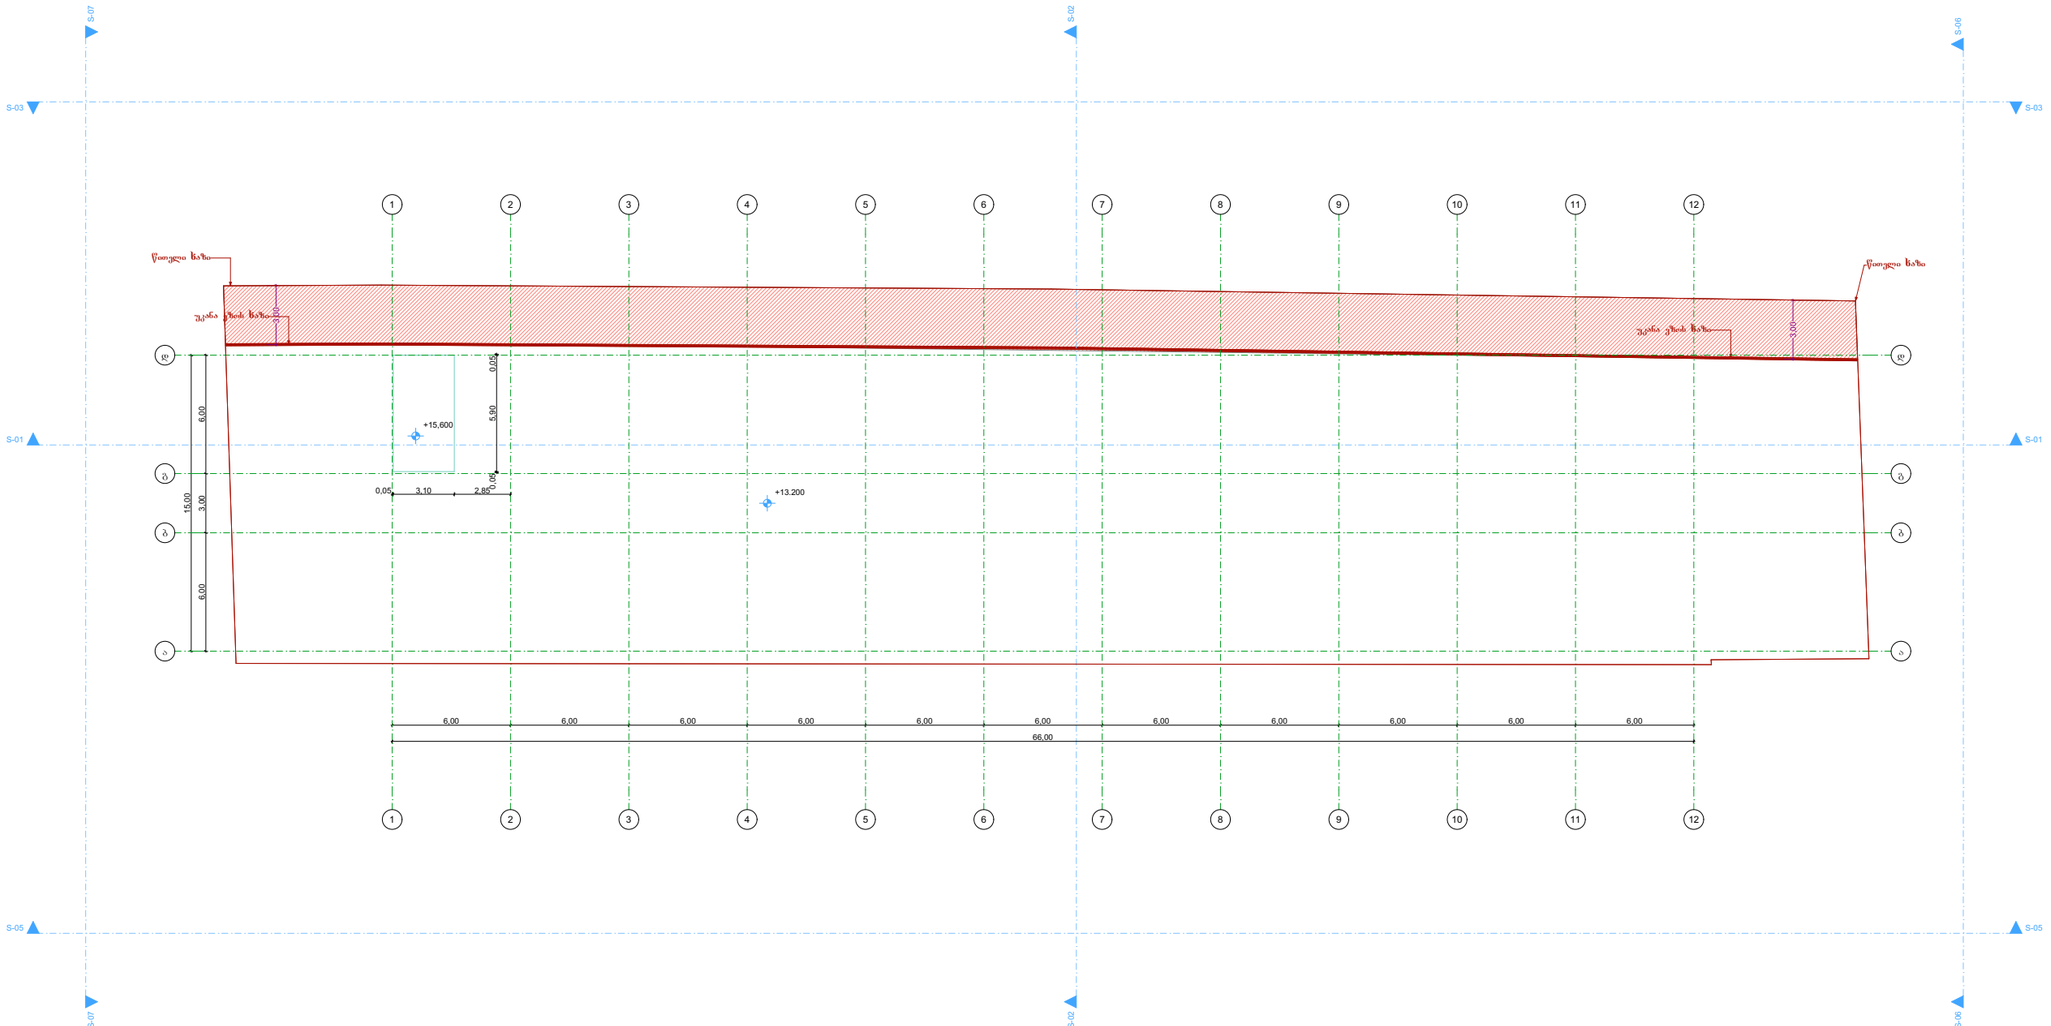

კროკეზი

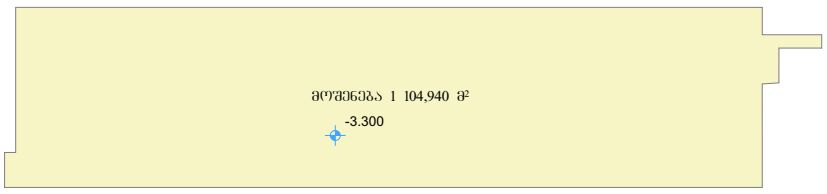

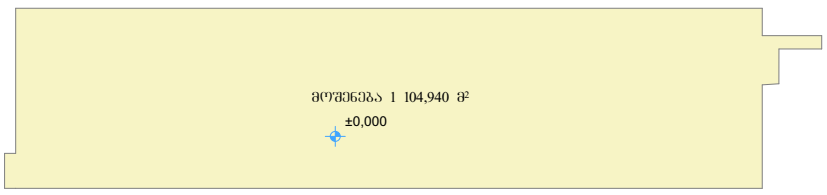

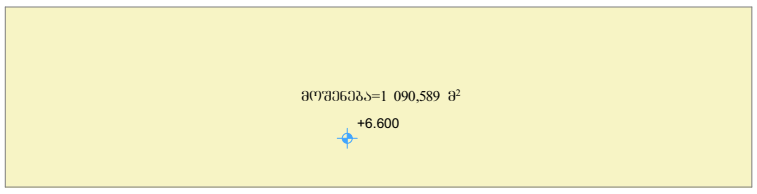

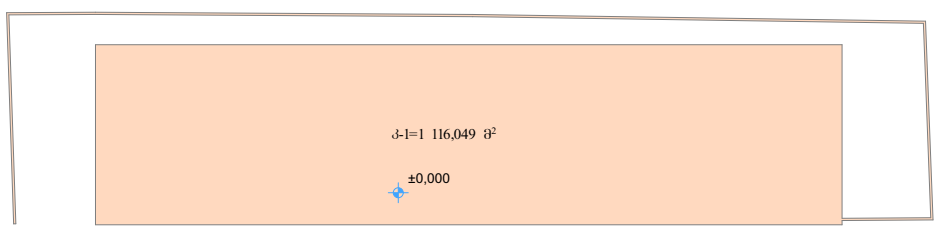

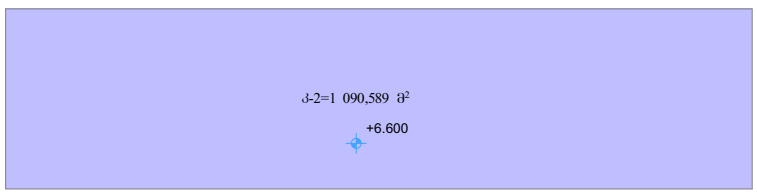

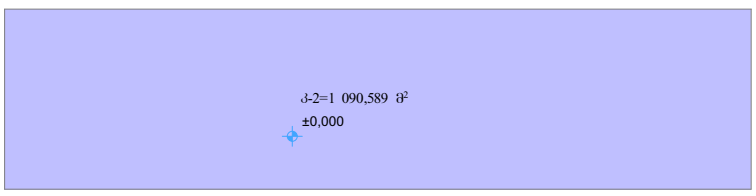

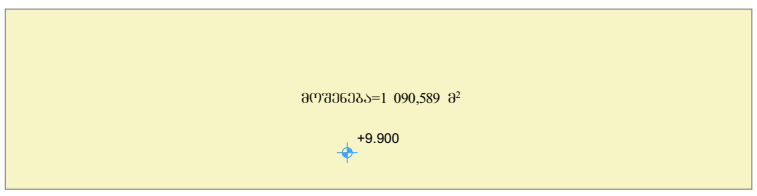

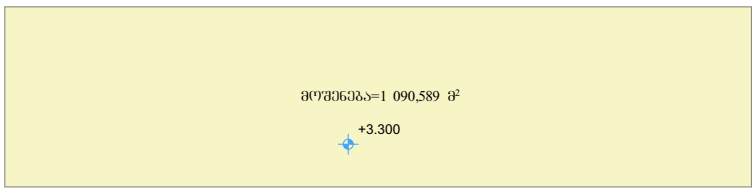

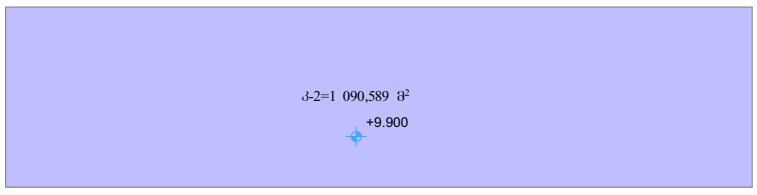

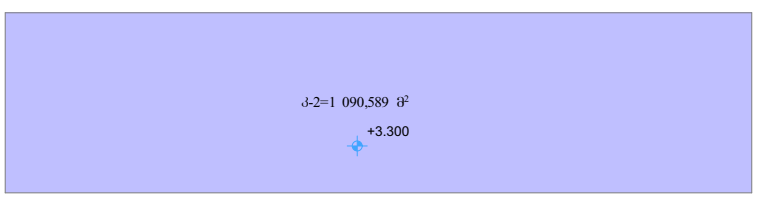

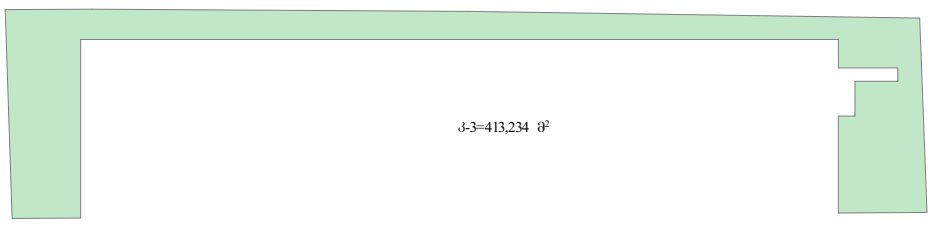

მოშენების ფართი: 4376.7 კვ.მ.

კ-1 ფართი: 1116.1 კვ.მ.

კ-2 ფართი: 4362.4 კვ.მ.

კ-3 ფართი: 413.2