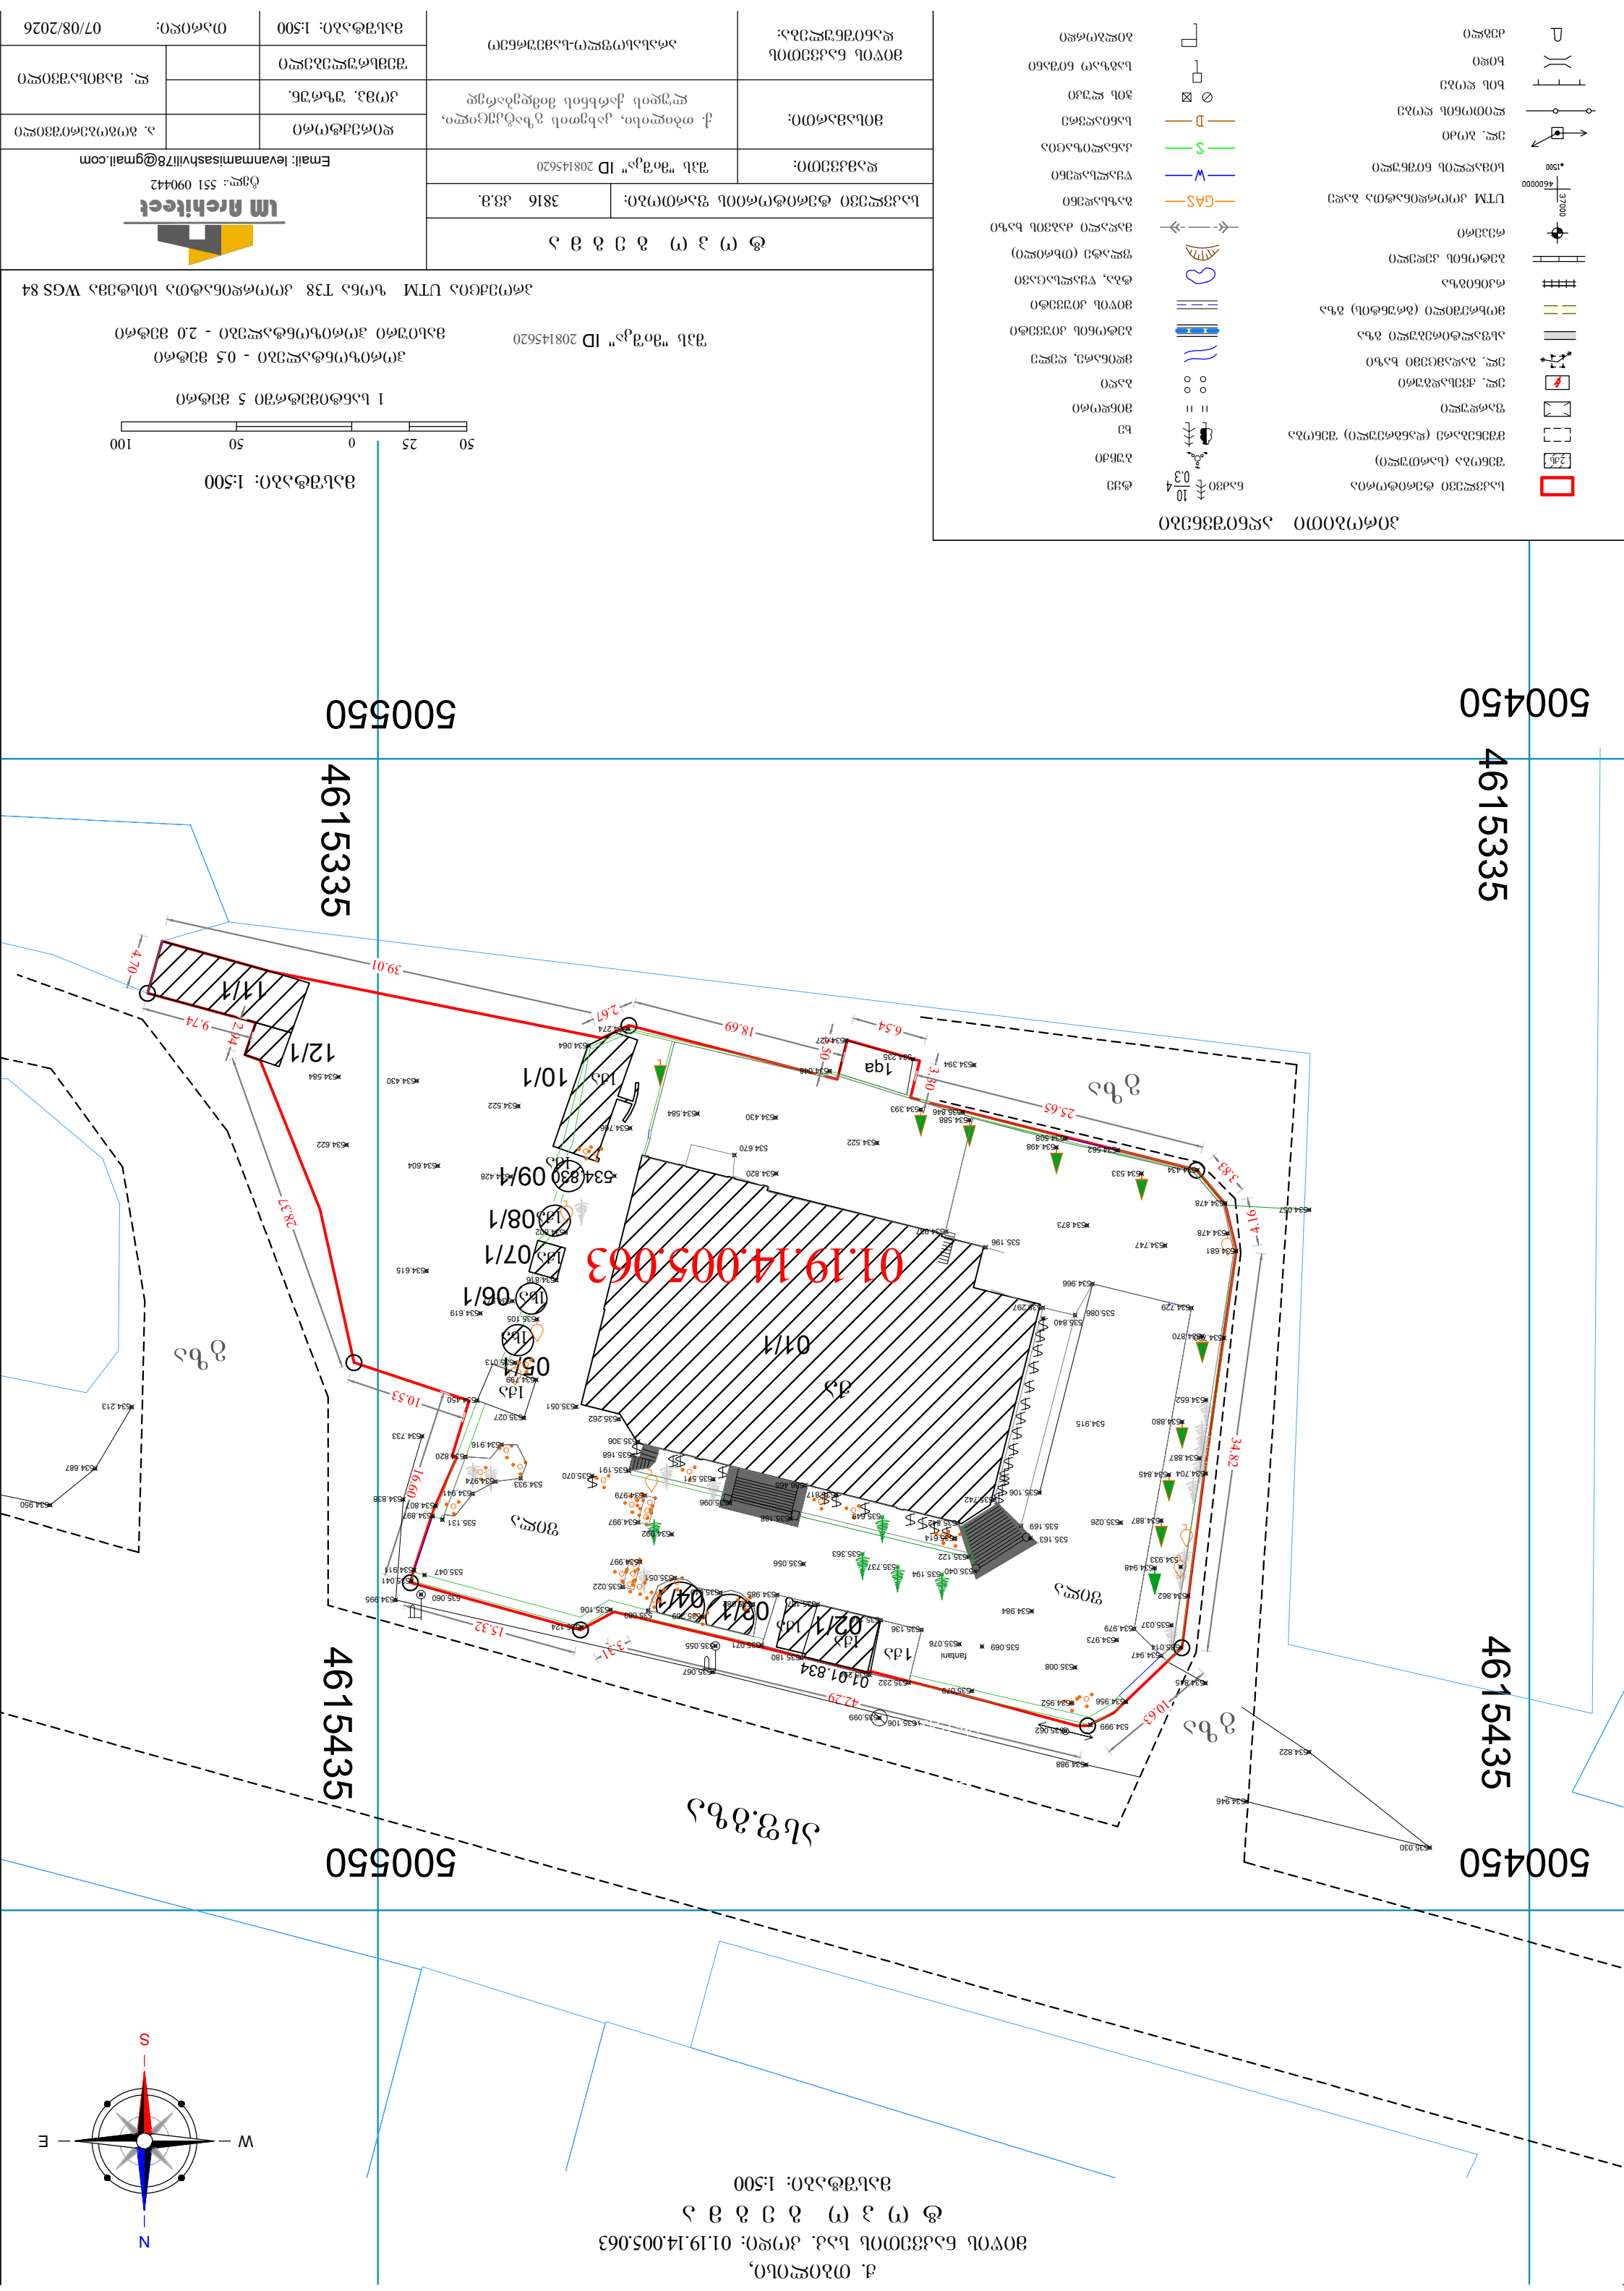

500450 500550 4615435 4615335

01/1

02/1 03/1 04/1

05/1

06/1

07/1

08/1

09/1

10/1

11/1

12/1

42.29

3.31
15.32

16.60

10.53

28.37

2.94

9.74

4.70

39.01

2.67

18.69 3.50

6.54

3.30

25.65

3.83

4.16

34.82

10.63 გზა

გზა

გზა 4615435 4615335

500450

535.030

534.946

534.988
534.822

534.956

534.999

534.845

535.008
534.947
535.014
534.973
535.037

534.862

534.948
534.933

534.887

534.704
534.887

534.880

534.652

534.760534.870
535.840

534.729 535.086

534.966

534.681

534.478
534.873
534.057
534.478

534.434 534.533

534.562 534.498
534.508

534.588
535.846

534.394
534.235 1qa 534.048
534.027
534.274

534.064

534.393

534.522

534.820

534.670

534.430

534.830

534.766
534.584

534.428

534.747 535.196
534.937

535.297 1xa

534.816 1qa
534.802

534.577

534.915 535.262
535.051

534.799 1qa

1xa
535.105
534.619

534.450

535.027
534.213

534.845

535.026

535.163
535.169

535.742
535.106

535.040
535.122

535.194
535.737
535.363

535.842

535.614

535.649

535.817
536.465
535.571
535.191
535.168
535.306

535.070

534.992

535.188
535.096
534.979

534.997

534.933

535.131

534.941
534.974
534.687
534.820
534.916
534.733

534.897
534.807
534.838 534.950

535.056

534.979

534.984

535.069

ფანტანი 535.076 1ქა 1ქა

535.136

535.114 1qa
535.107

535.269
535.082

534.985 535.040
535.022
535.051
535.047
534.997

535.041
534.911

535.083
535.106

535.060 534.995

535.180
535.071

535.062

534.952
535.079
535.232
535.294

535.055

535.067

535.124

4615420535.106 535.099

535.013

ასფ.გზა

01.01.834

ფილა

ფილა 500500
qa

1qa

1qa

1qa

534.522

534.430 534.584

534.615

534.604

534.622

500550

01.1 .1.005.063

ქ. თბილისი,

მიწის ნაკვეთის საკ. კოდი: 01.1 .1.005.063

t o p o g e g m a

მასშტაბი: 1:500

2ქს ნაძვი

პირობითი აღნიშვნები

შენობა (სართული)

მშენებარე (დანგრეული) შენობა

ბეტონის კედელი

ფარდული

ელ. ქვესადგური

ელ. გადამცემი ხაზი

ასფალტირებული გზა

მოხრეშილი (გრუნტის) გზა

რკინიგზა

reperi

ლითონის ღობე

UTM კოორდინატთა ბადე

სიმაღლის ნიშნული

ელ. ბოძი

ხის ღობე

ხიდი

ფლატე (თხრილი)

მდინარე, ღელე

ბეტონის kiuveti

ტბა, წყალსაცავი

xe

tye

ბუჩქი

ბაღი

მინდორი

გაზსადენი

წყალსადენი

კანალიზაცია

Zegli

Wis luki

საგზაო ნიშანი

მაღალი ძაბვის ხაზი

საკვლევი ტერიტორია

bilbordi

სანიაღვრე

მიწის kiuveti

t o p o g e g m a

დამკვეთი:

მისამართი:

არასასოფლო-სამეურნეო

საკვლევი ტერიტორიის ფართობი:

მიწის ნაკვეთის

დანიშნულება:

დირექტორი

მასშტაბი: 1:500

ა. გოგობერიშვილი

ლ. მამისაშვილი

კომპ. უზრუნ.

07/08/2026

3816 kv.m.

ტელ.: 551 090442

Email: levanmamisashvili78@gmail.com

მასშტაბი: 1:500

50 25 0 50 100

1 სანტიმეტრში 5 მეტრი

ჰორიზონტალები - 0.5 მეტრი

მასიური ჰორიზონტალები - 2.0 მეტრი

პროექცია UTM ზონა თ38 კოორდინატთა სისტემა WGS 84

W E

S

N

LM Architect

შემსრულებელი

თარიღი:

შპს "მიშკა" ID 208145620

ქ. თბილისი, კახეთის გზატკეცილი,
ლუდის ქარხნის მიმდებარედ

შპს "მიშკა" ID 208145620

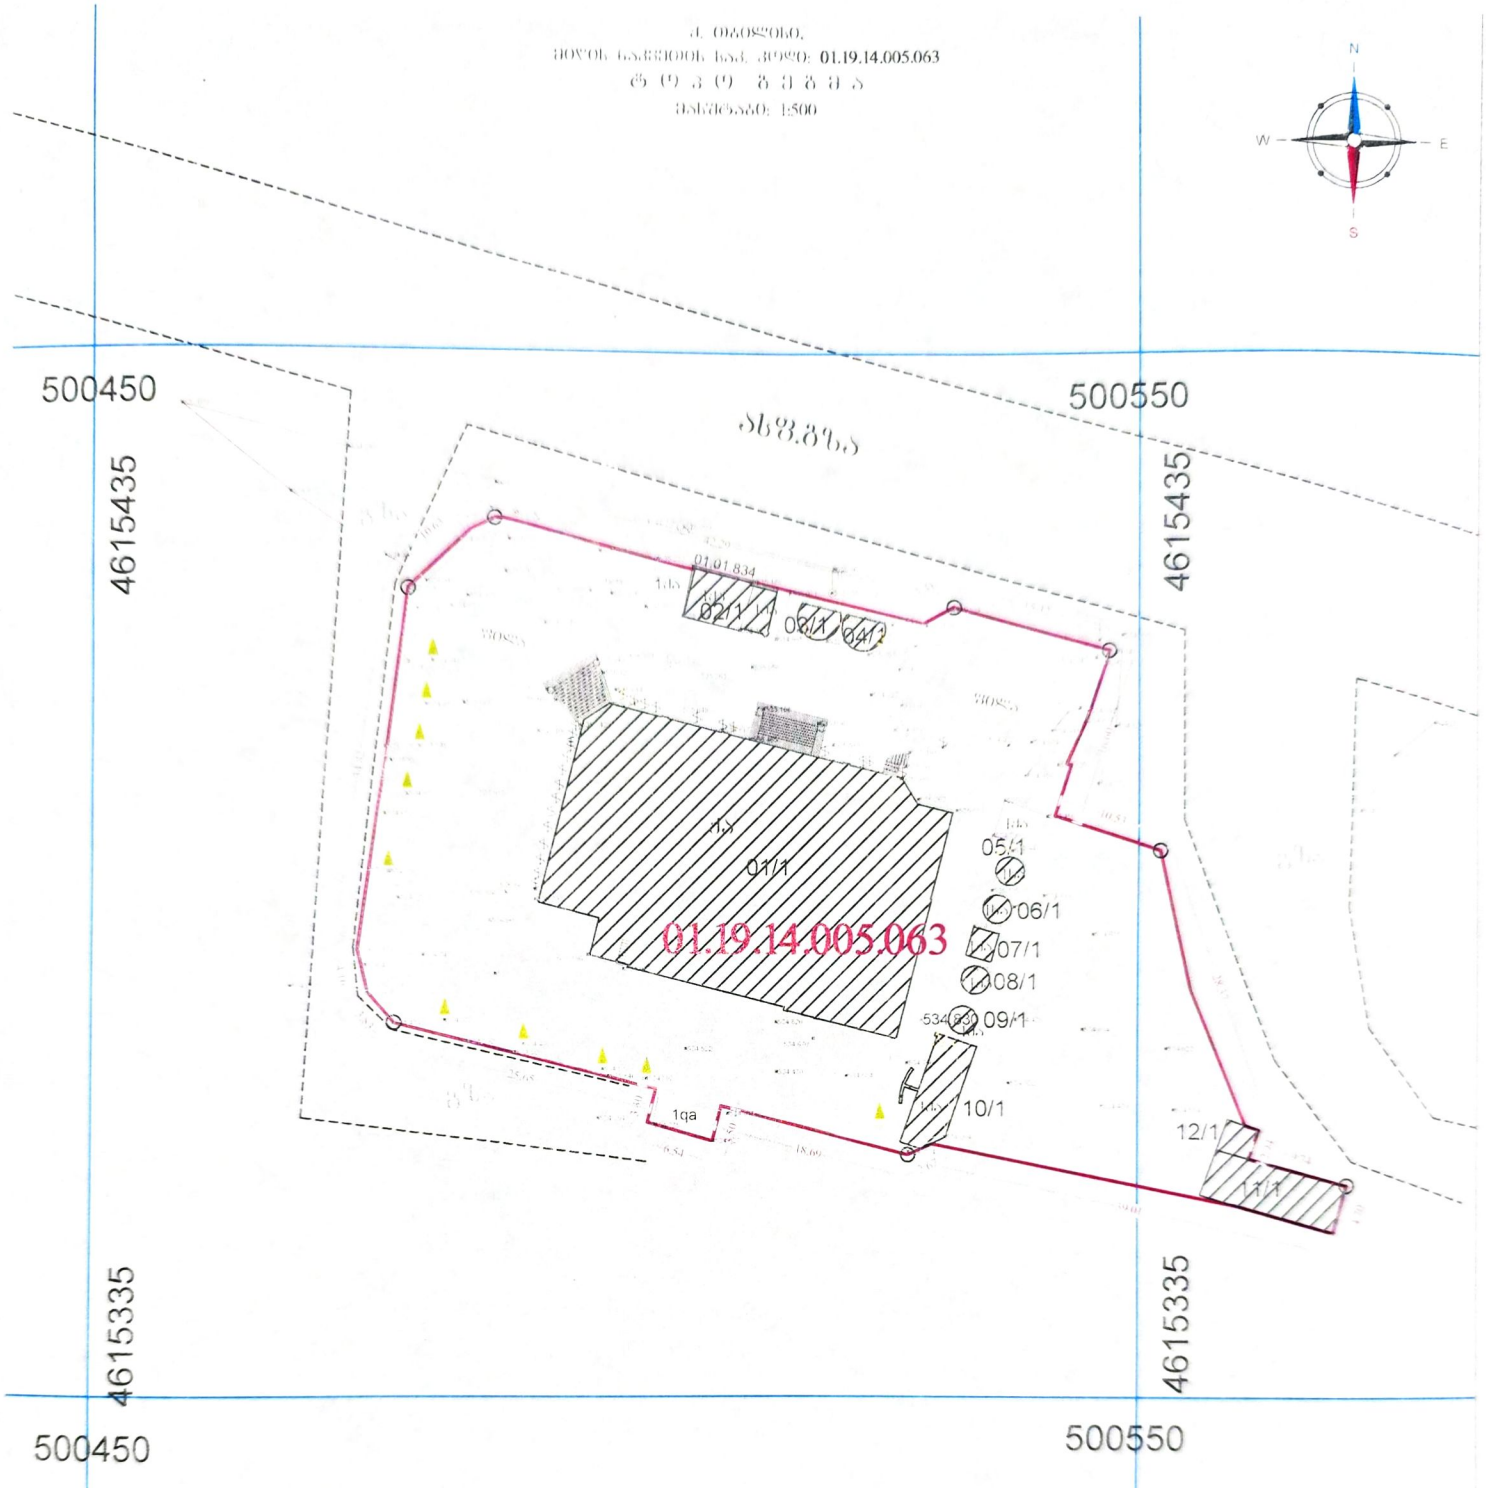

LM Architect