თბილისი ენერჯი

მიცკევიჩის ქ.№18ა, თბილისი, 0194, საქართველო
ს/კ 205129617; +995 (32) 2404004; info@te.ge; www.te.ge

№ 02-13-171347-26
09 / 07 / 2026

შპს „ასტორია 2012“-ის წარმომადგენელს
თენგიზი ესიავას

ბატონო თენგიზ,

თქვენი მიმდინარე წლის 29 ივნისის №02-13-171347-26 განცხადების პასუხად, რომელიც ეხება ქალაქი თბილისი, ბერი გაბრიელ სალოსის მოედანი №1-ში მდებარე მიწის ნაკვეთზე (საკ. კოდი: №01.17.14.001.424) დაგეგმილ სამშენებლო სამუშაოებთან დაკავშირებით პოზიციას და გენგეგმის დამოწმებას გაცნობებთ, რომ კომპანიაში არსებული მონაცემთა ბაზის მიხედვით აღნიშნულ საკადასტრო ერთეულს კვეთს ტერიტორიის გაზმომარაგებისათვის განკუთვნილი მიწისქვეშა მკვებავი **D=63 მმ-იანი** და შპს „თბილისი ენერჯი“-ს კუთვნილი მიწისქვეშა **D=110 მმ-იანი**, **D=75 მმ-იანი** საშუალო წნევის გაზსადენები (იხ. დანართი: სქემატური ნახაზი).

კომპანია არ არის წინააღმდეგი მოიპოვოთ სამშენებლო სამუშაოების წარმოების ნებართვა შემდეგი მოთხოვნის გათვალისწინებით:

- აღნიშნულ საკადასტრო ერთეულზე სამშენებლო სამუშაოები უნდა განხორციელდეს თქვენს მიერ წარმოდგენილი და შპს „თბილისი ენერჯი“-ს მიერ შეთანხმებული გენგეგმის შესაბამისად (შეზღუდვა მიწისქვეშა **D=110 მმ-იანი** და **D=75 მმ-იანი** საშუალო წნევის გაზსადენის ღერძიდან ასაშენებელი შენობა-ნაგებობის საძირკვლამდე **4 (ოთხი)** მეტრი).

მოთხოვნის თანახმად გიგზავნით შპს „თბილისი ენერჯი“-ს ბეჭდით დამოწმებულ გენგეგმას.

დანართი: სქემატური ნახაზი-1 ფურცელი;
დამოწმებული გენგეგმა-1 ფურცელი.

პატივისცემით,

გიორგი გოგინაშვილი
დირექტორი ტექნიკურ საკითხებში

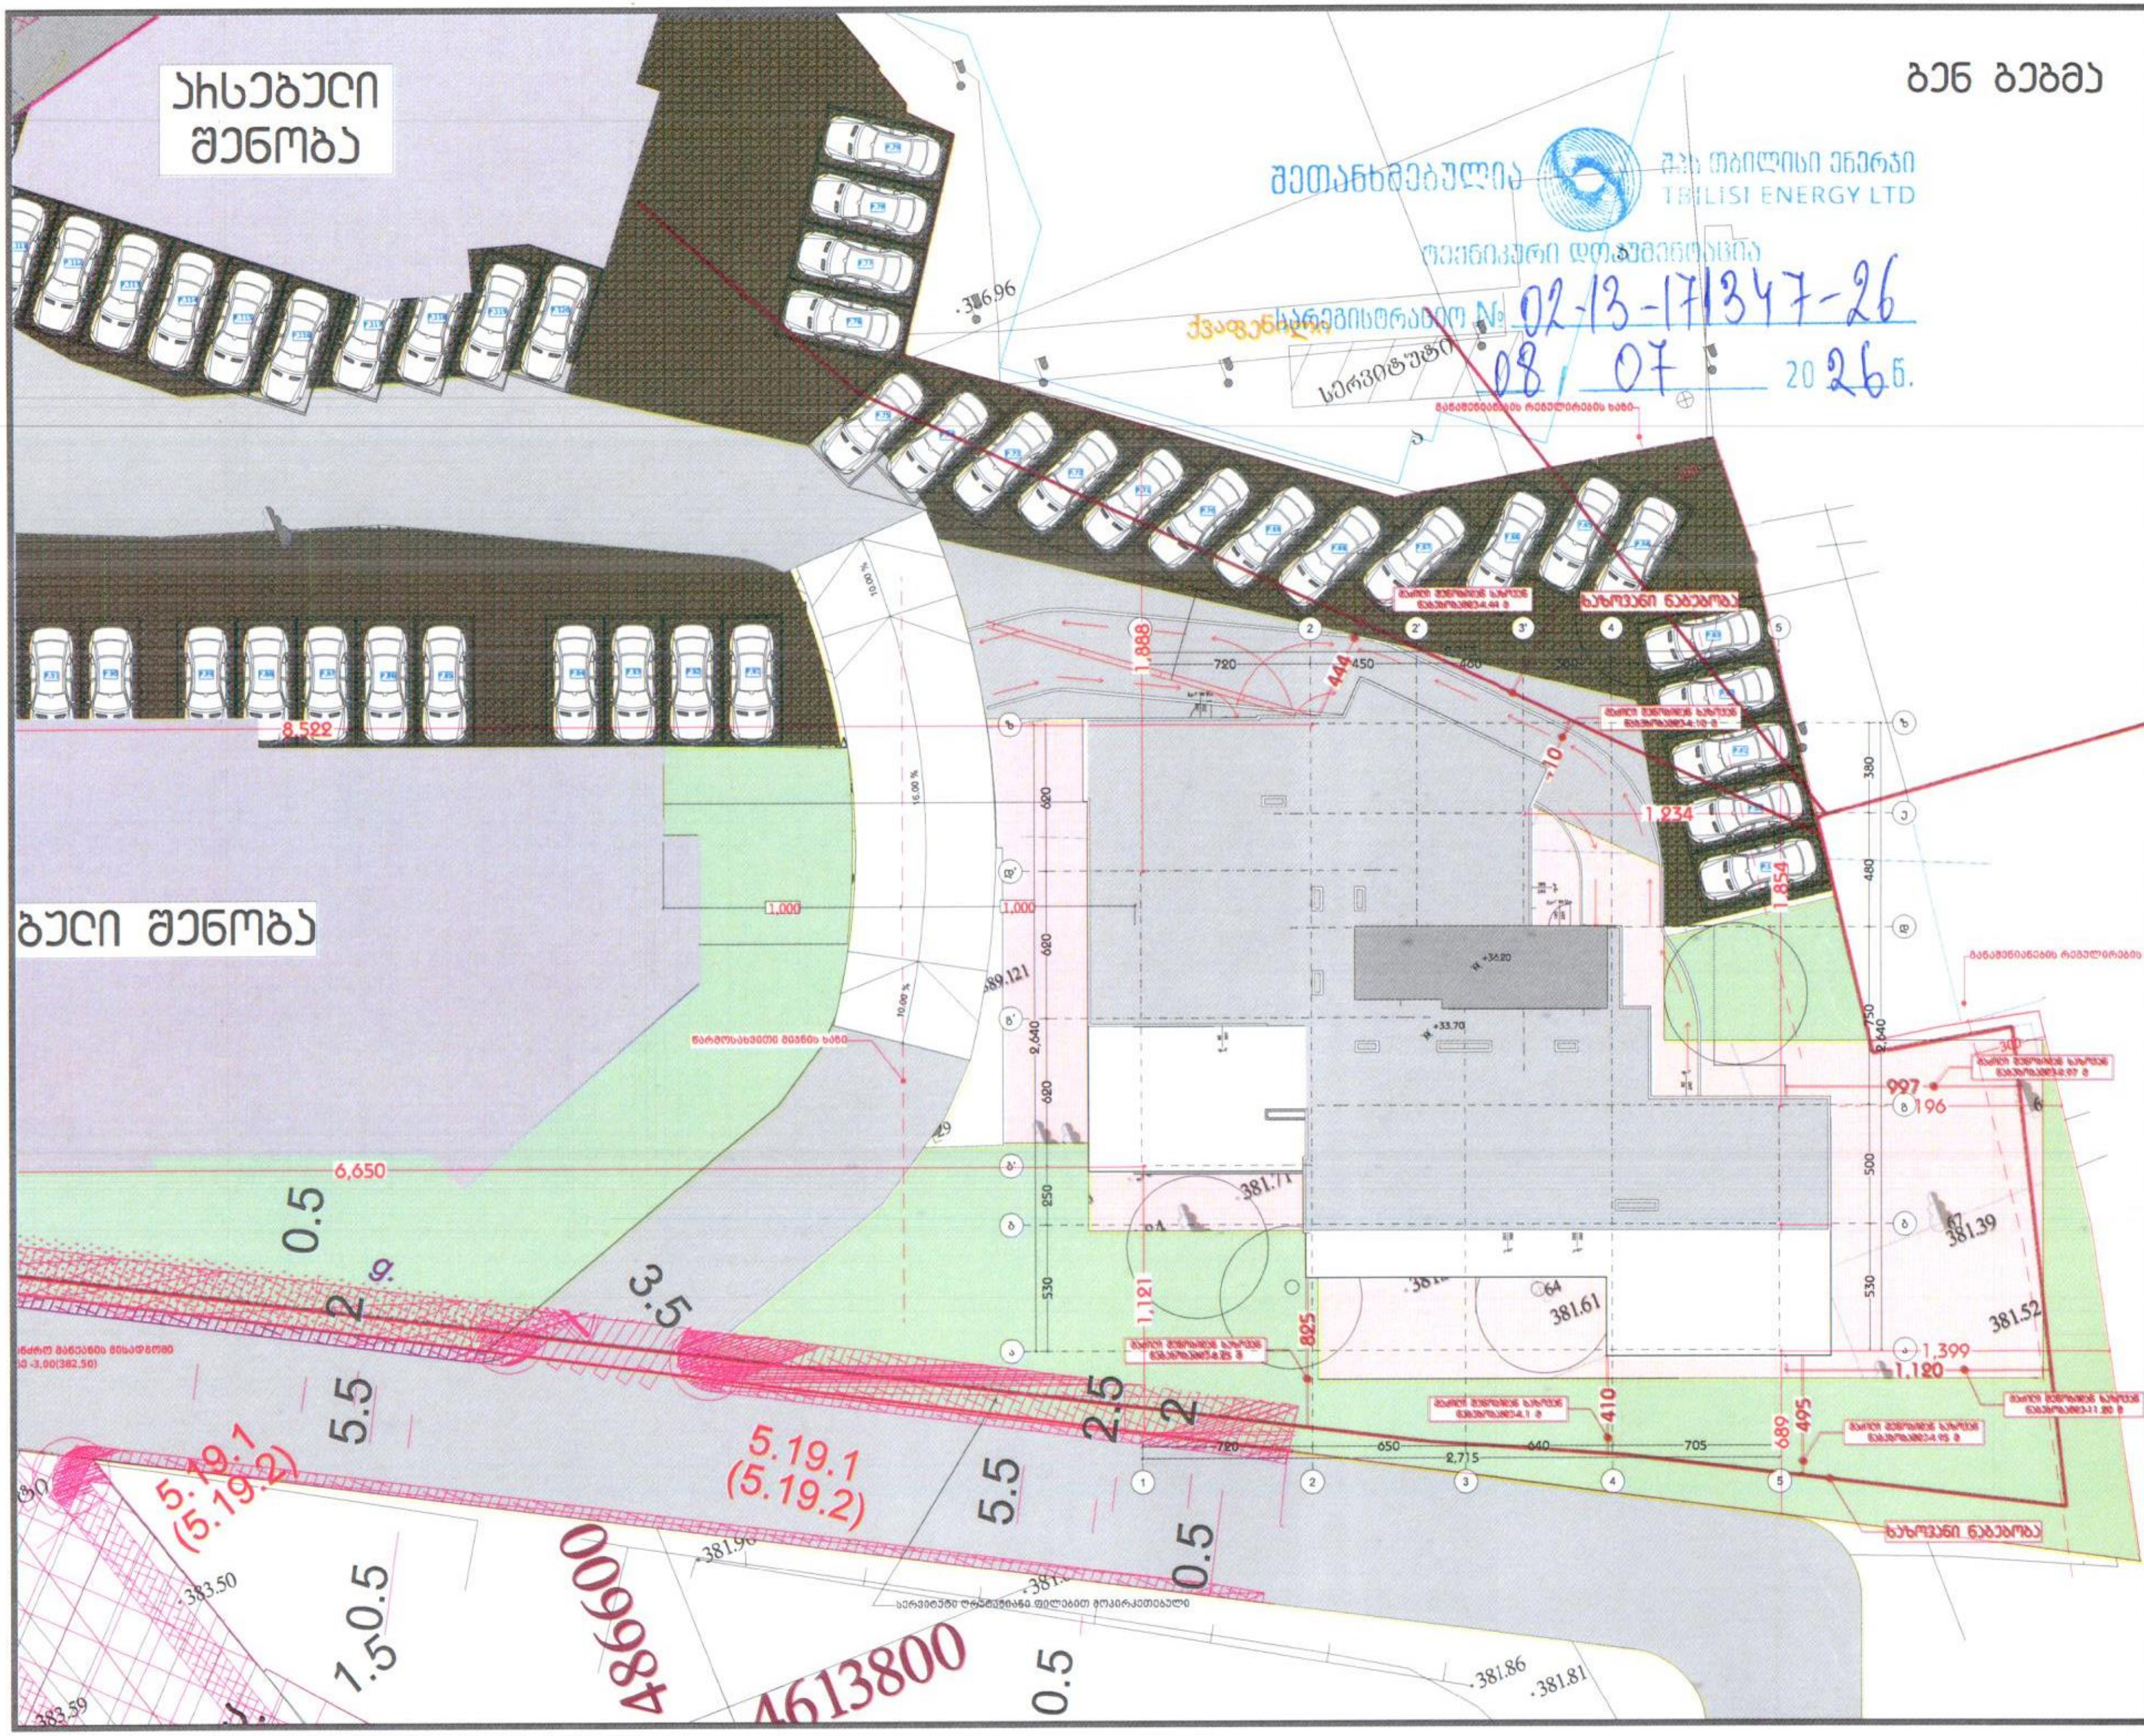

დამგეგმარებელი
DESIGNER IDENTIFICATION BLOCK

Room N13
მისამართი: უნივერსიტეტის ქ.25
www.R13.ge
@: contactR13@gmail.com
ს.კ. 448403585

დირექტორი
თორნიკე გვიანიძე
T: +995 591 51 31 61
T: +995 558 04 40 00

პროექტის დასახელება
PROJECT NAME
მრავალბინიანი საცხოვრებელი სახლი

დამკვეთი
CLIENT
შპს "ასტორია 2012"

პროექტის მისამართი
PROJECT ADDRESS
ქალაქი თბილისი, ბერი გაბრიელ სალოსის მოედანი N1

ს/კ 01.17.14.001.424

ეტაპი
STAGE
არქიტექტურული პროექტ

ნახაზის სათაური
TITLE
გეგმა

შენიშვნა:

ფორმატი PAPER SIZE	მასშტაბი SCALE	ფურცლის N SHEET NO
A3	1:250	

არქიტექტორი
თორნიკე ბაკურიძე

არქიტექტორი
თორნიკე გვიანიძე

კონსტრუქტორი
გიორგი შალიტაური

დაამუშავა

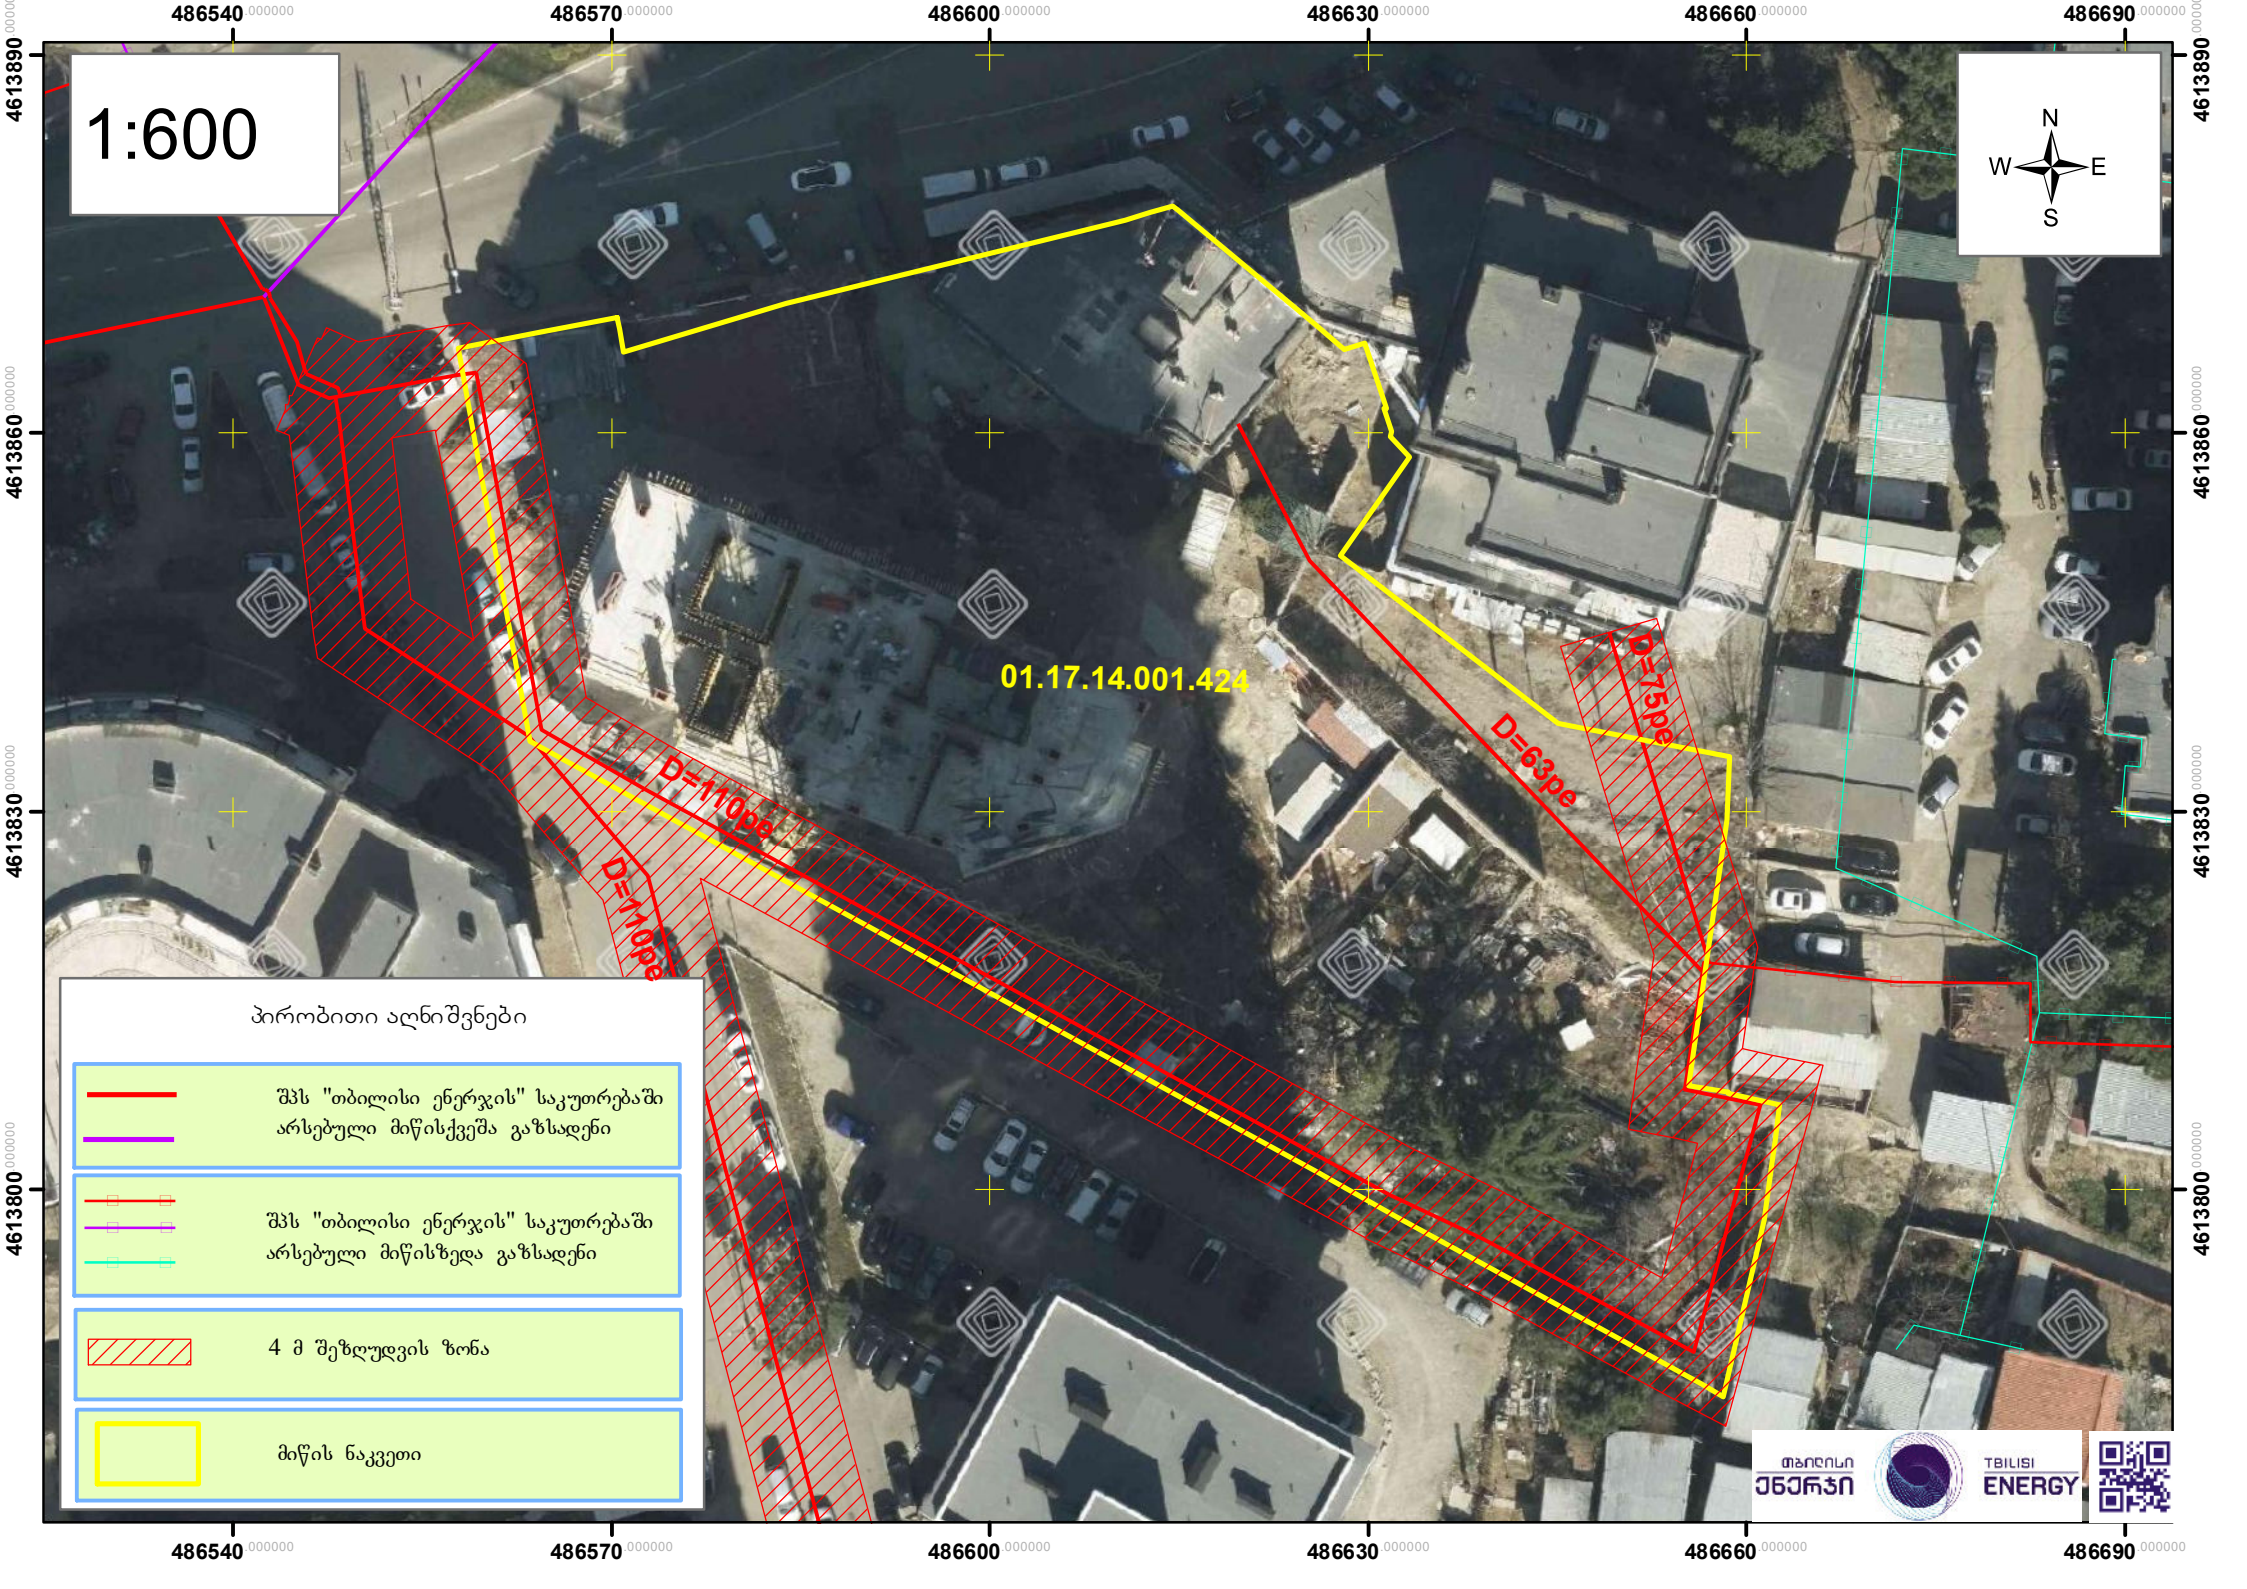
1:600
N
W
E
S
486540
486570
486600
486630
486660
486690
4613890
4613860
4613830
4613800
01.17.14.001.424
D=110pe
D=110pe
D=63pe
D=75pe
პირობითი აღნიშვნები
შპს "თბილისი ენერჯის" საკუთრებაში არსებული მიწისქვეშა გაზსადენი
შპს "თბილისი ენერჯის" საკუთრებაში არსებული მიწისზედა გაზსადენი
4 მ შეზღუდვის ზონა
მიწის ნაკვეთი
თბილისი ენერჯი
TBILISI ENERGY