გაზმომარაგების სქემები

ქალაქი თბილისი,
ავთო ვარაზის ქუჩა N 22 ა

2026 წ.

გაზმომარაგების ძირითად ქსელზე დაერთება



გაზმომარაგების გეგმა

ობიექტი

მრავალბინიანი
საცხოვრებელი
სახლი

მისამართი

ქალაქი თბილისი,
ავთო ვარაზის ქუჩა N22ა

ს.კ. 01.14.01.001.515

პირობითი აღნიშვნები

ბუნებრივი აირის დგარი

ბუნებრივი აირის მრიცხველი

ბუნებრივი აირის მილი

ფურცლის ზომა

A3

თბილისი 2026 წ.

გაზმომარაგების გეგმა
სართულებზე ნიშნულებით :

+0.00

გაზომარაგების გეგმა

ობიექტი

მრავალბინიანი
საცხოვრებელი
სახლი

მისამართი

ქალაქი თბილისი,
ავთო ვარაზის ქუჩა N22ა

ს.კ. 01.14.01.001.515

პირობითი აღნიშვნები

- ბუნებრივი აირის დგარი
- ბუნებრივი აირის მრიცხველი
- ბუნებრივი აირის მილი

ფურცლის ზომა

A3

თბილისი 2026 წ.

გაზმომარაგების გეგმა სართულებზე ნიშნულებით :

+9.00

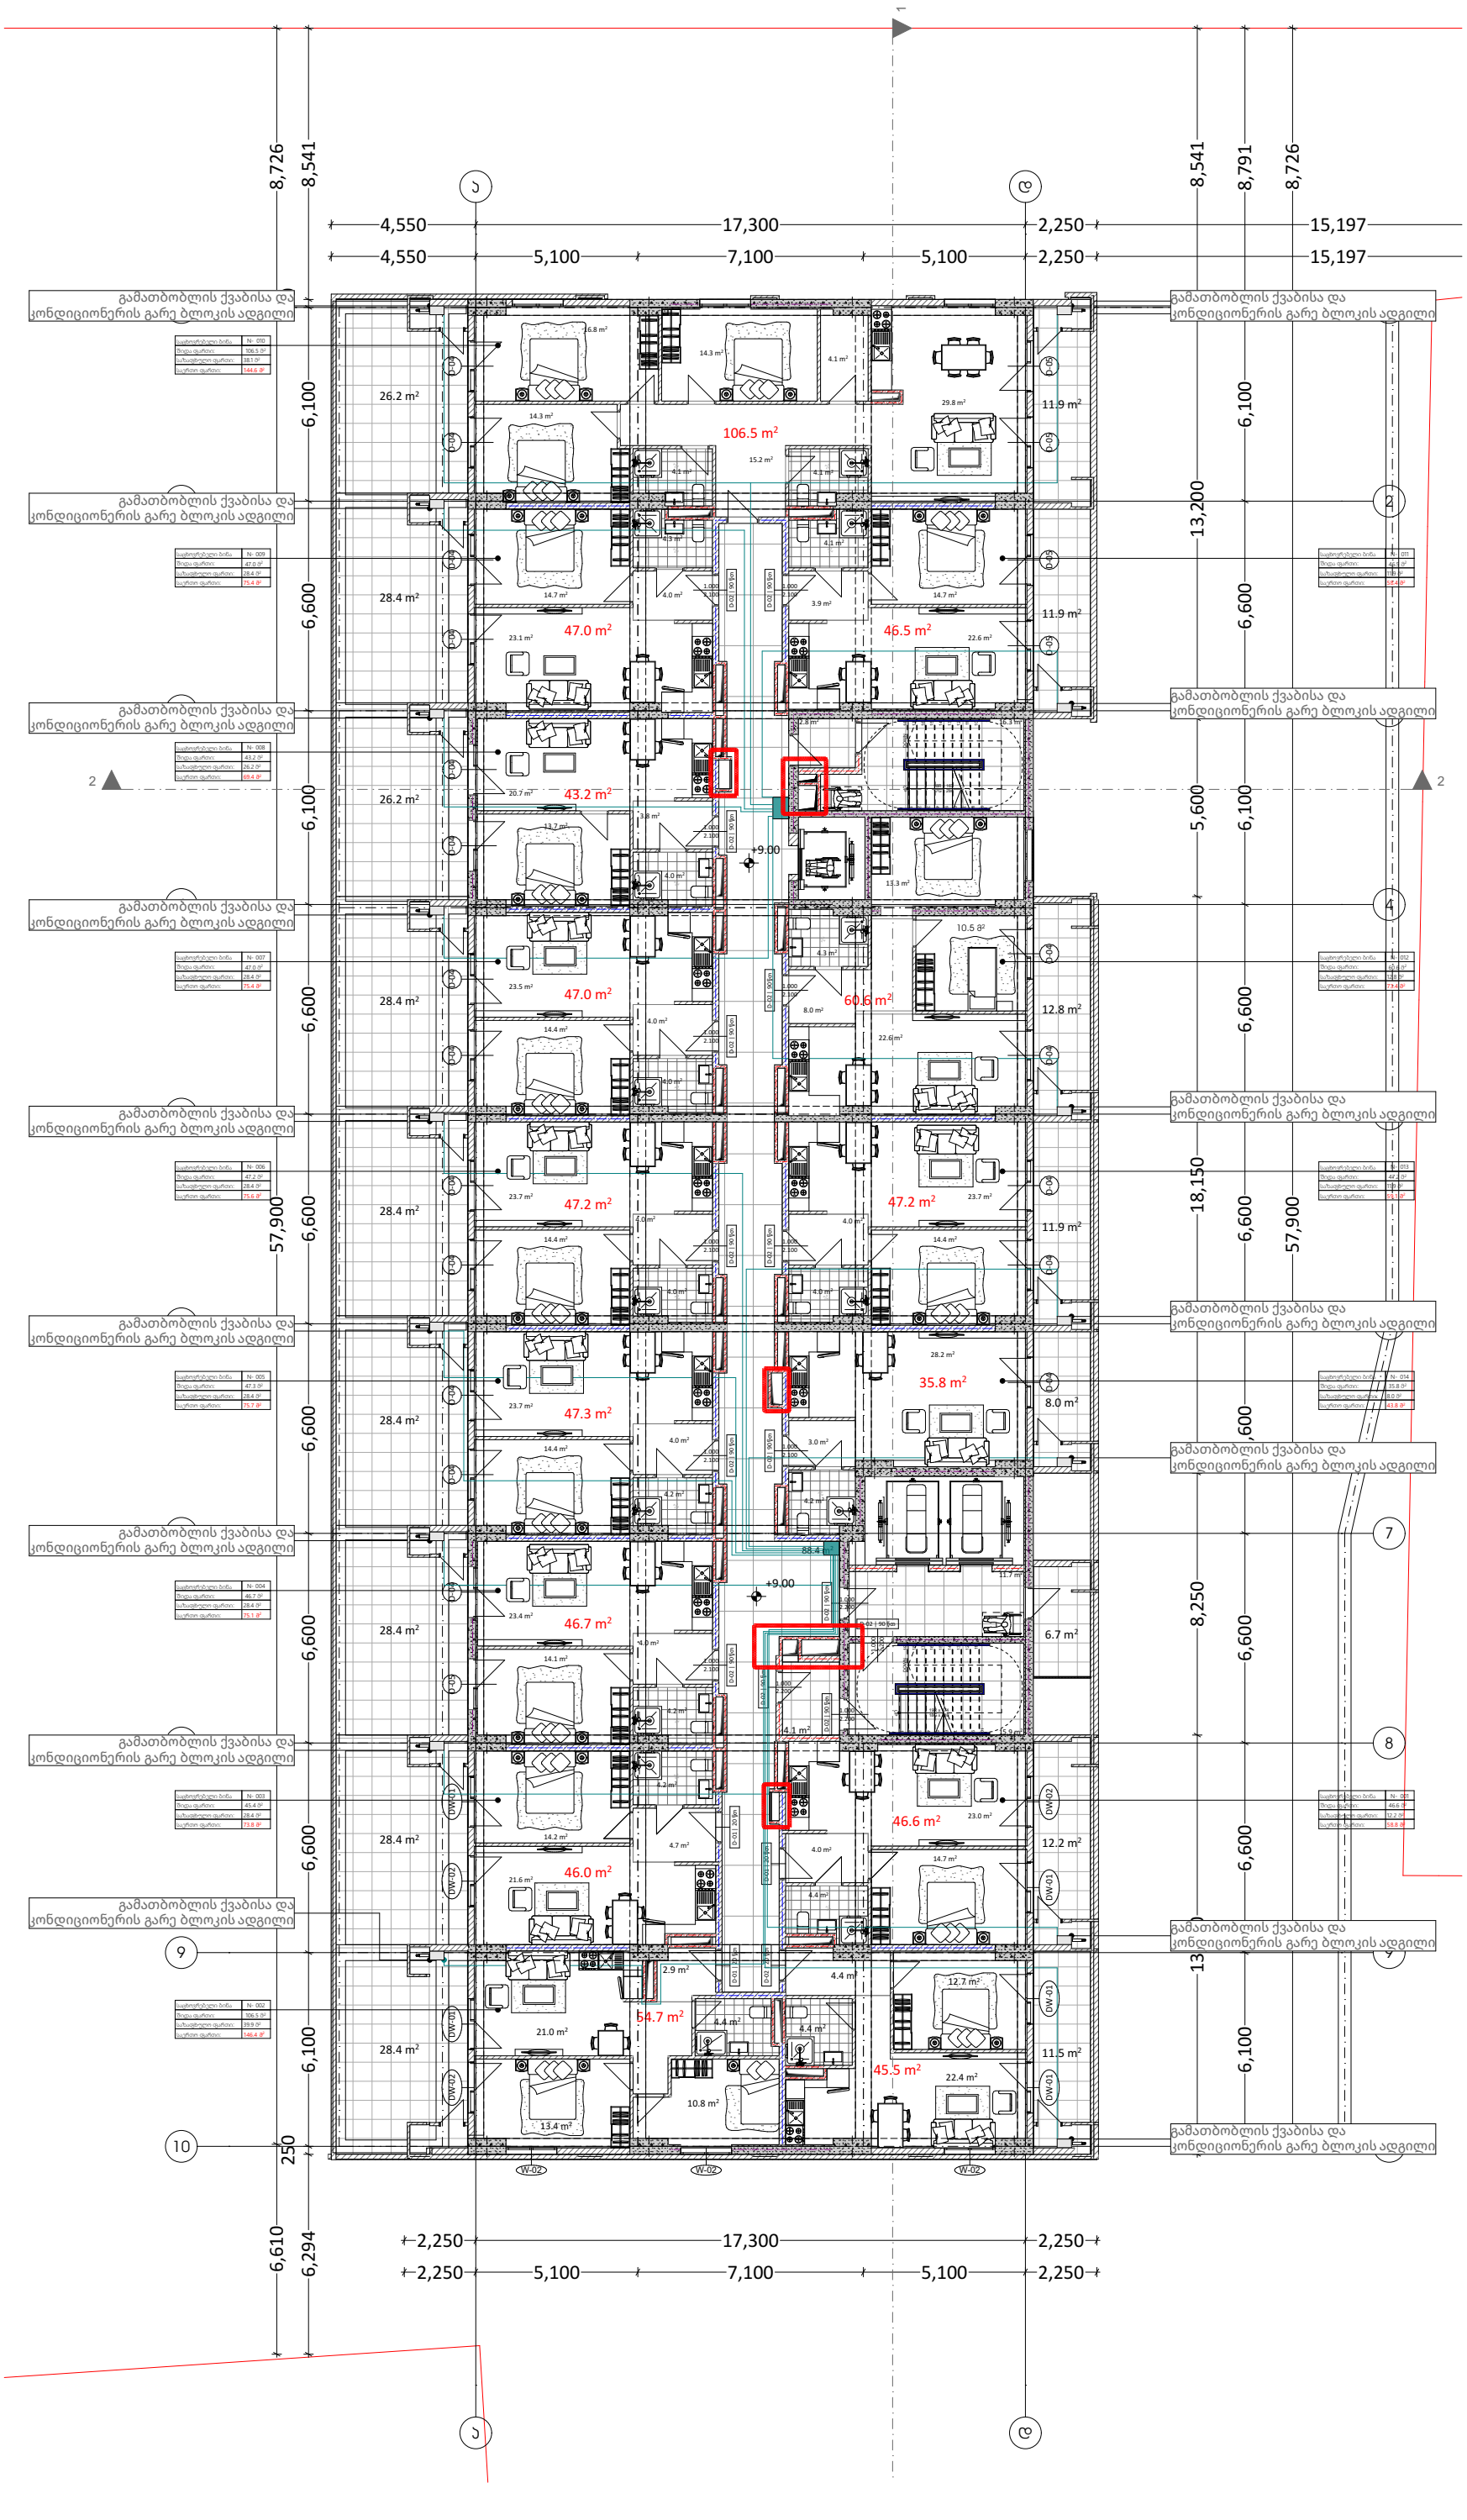













































































წყალგაყვანილობის სქემები

ქალაქი თბილისი,
ავთო ვარაზის ქუჩა N 22 ა

2026 წ.

წყალმომარაგების ძირითად ქსელთან დაერთება



წყალმომარაგებისა და წყალარინების გეგმა

ობიექტი

მრავალბინიანი
საცხოვრებელი
სახლი

მისამართი

ქალაქი თბილისი,
ავთო ვარაზის ქუჩა N22ა

ს.კ. 01.14.01.001.515

პირობითი აღნიშვნები

- წყლის დგარი
- ცხელი წყლის მილი
- ცივი წყლის მილი
- წყლის ვენტილი
- ცხელი წყლის დგარი
- ცივი წყლის დგარი
- საკანალიზაციო მილი
- საკანალიზაციო დგარი

ფურცლის ზომა

A3

თბილისი 2026 წ.

წყალმომარაგებისა და წყალარინების გეგმა სართულებზე ნიშნულებით :

+0.00

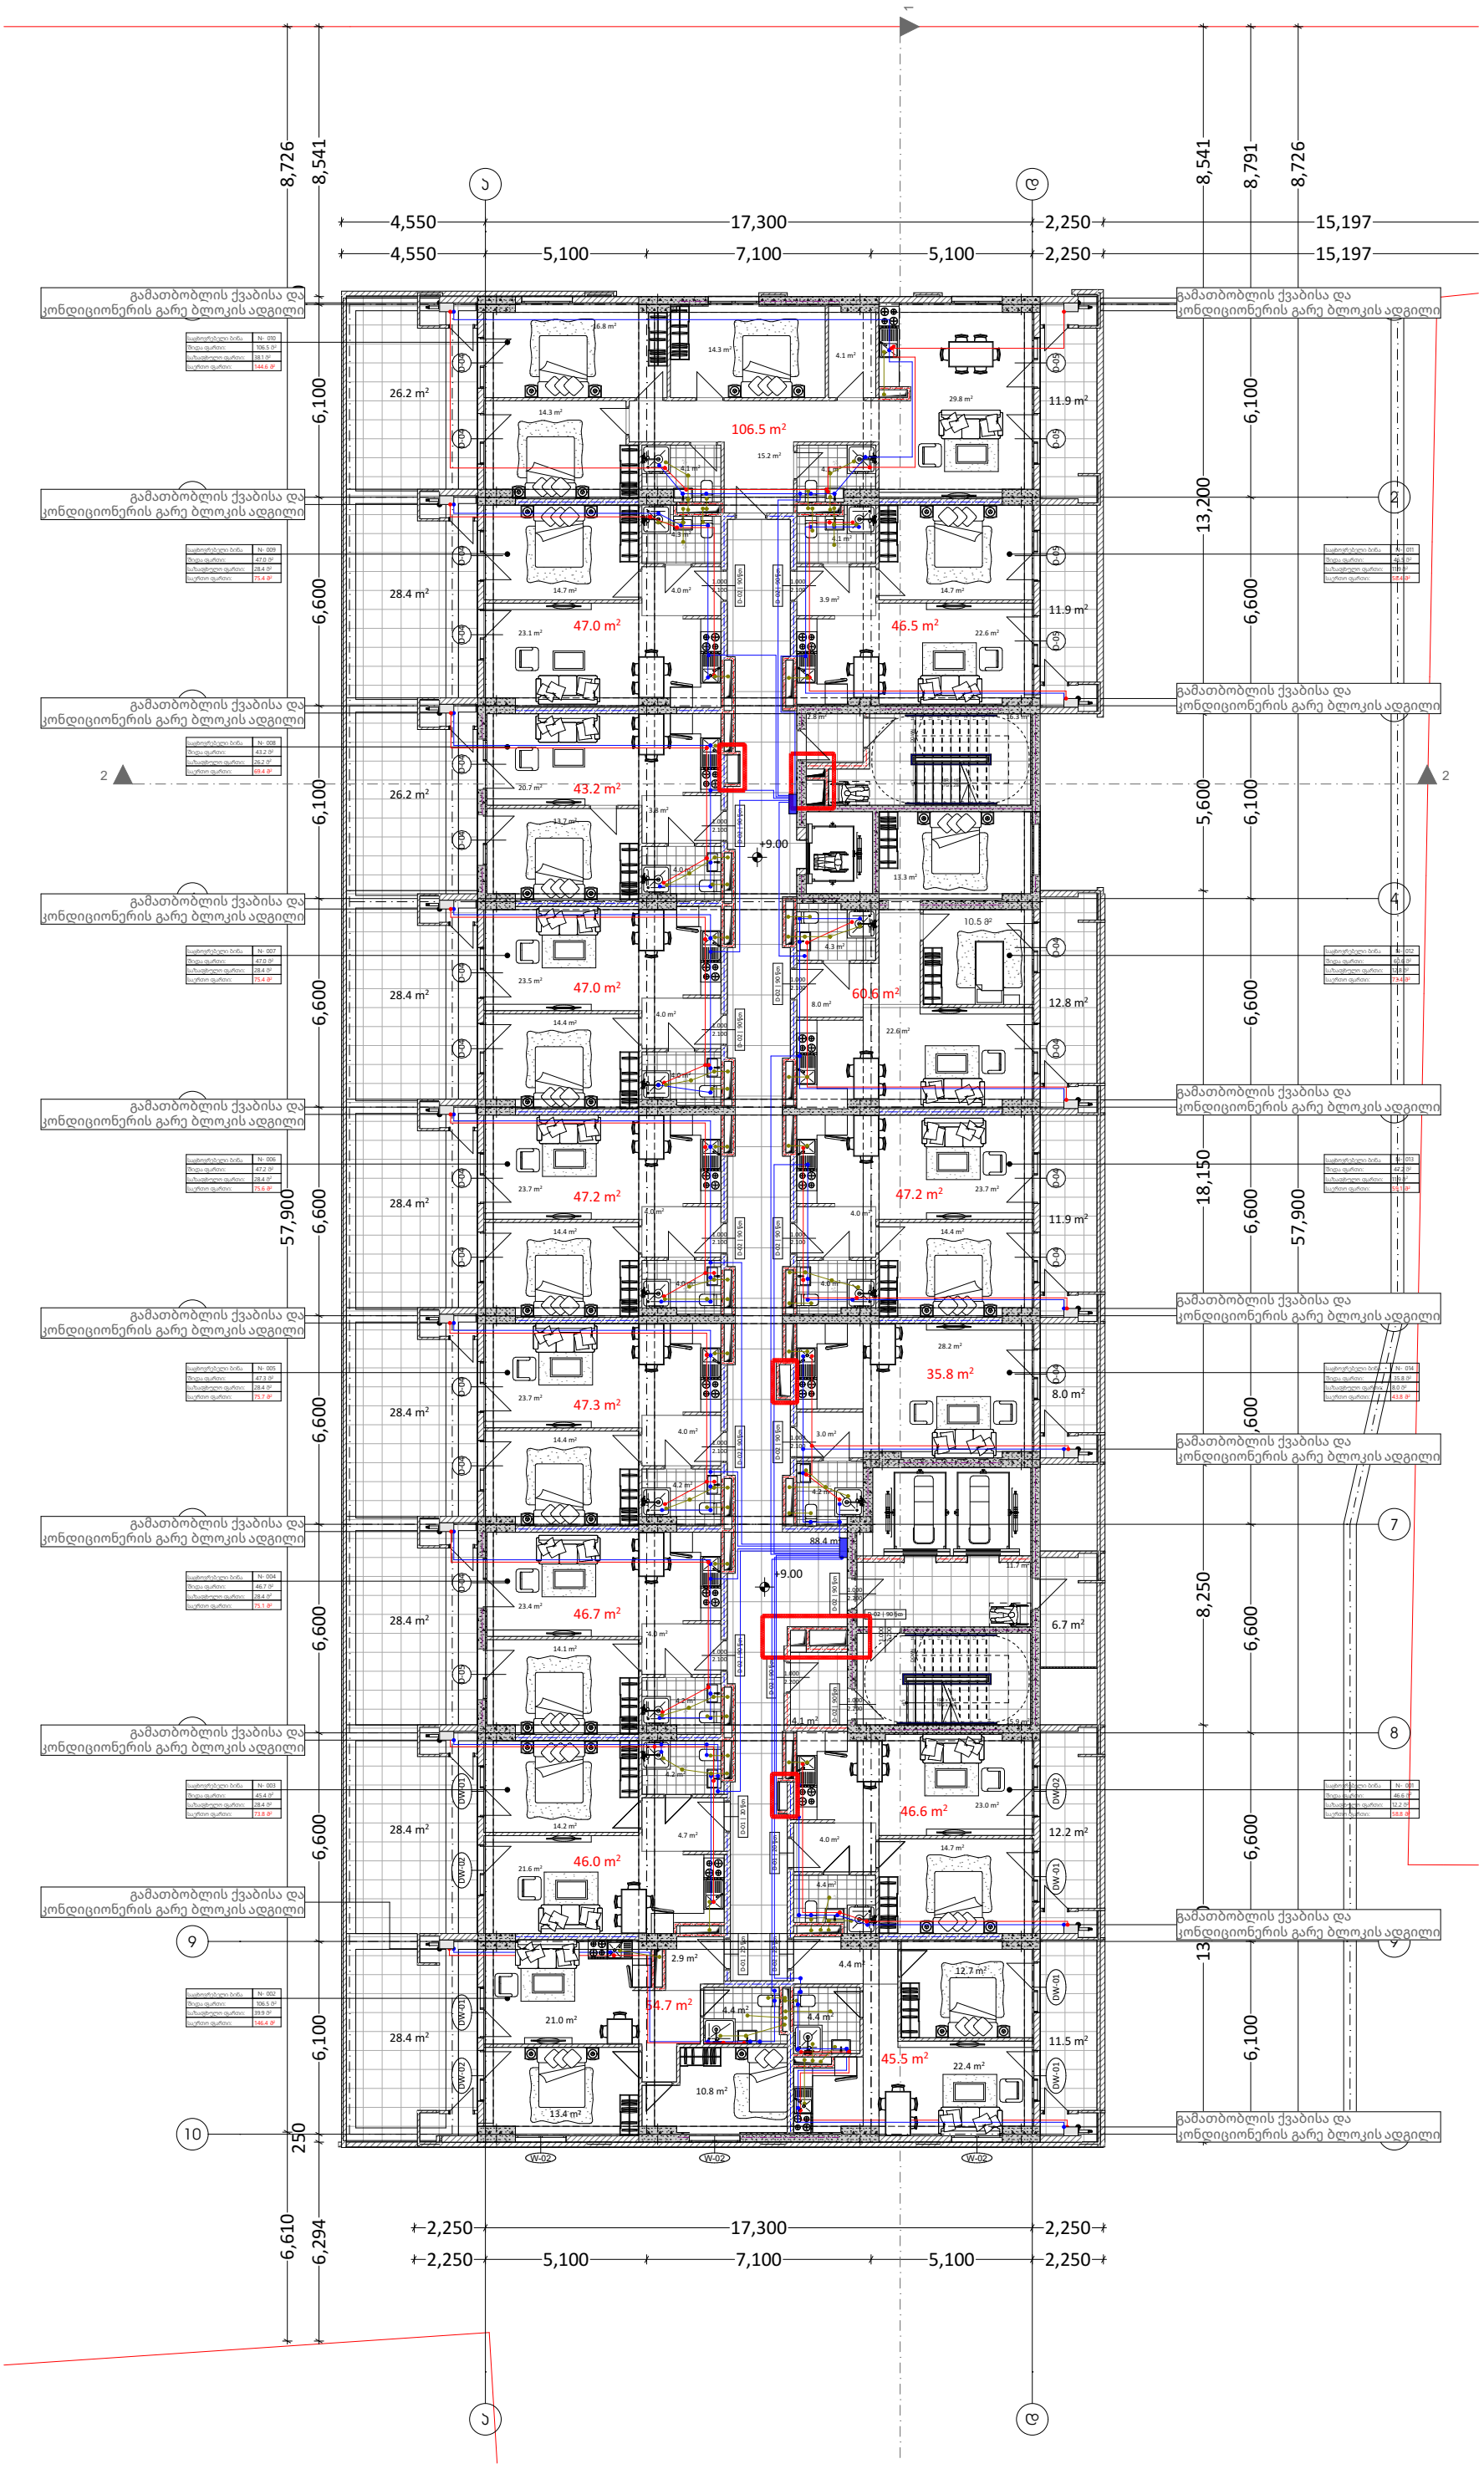

წყალმომარაგებისა და წყალარინების გეგმა

ობიექტი

მრავალბინიანი
საცხოვრებელი
სახლი

მისამართი

ქალაქი თბილისი,
ავთო ვარაზის ქუჩა N22ა

ს.კ. 01.14.01.001.515

პირობითი აღნიშვნები

- წყლის დგარი
- ცხელი წყლის მილი
- ცივი წყლის მილი
- წყლის ვენტილი
- ცხელი წყლის დგარი
- ცივი წყლის დგარი
- საკანალიზაციო მილი
- საკანალიზაციო დგარი

ფურცლის ზომა

A3

თბილისი 2026 წ.

წყალმომარაგებისა და წყალარინების გეგმა სართულებზე ნიშნულებით :

+9.00

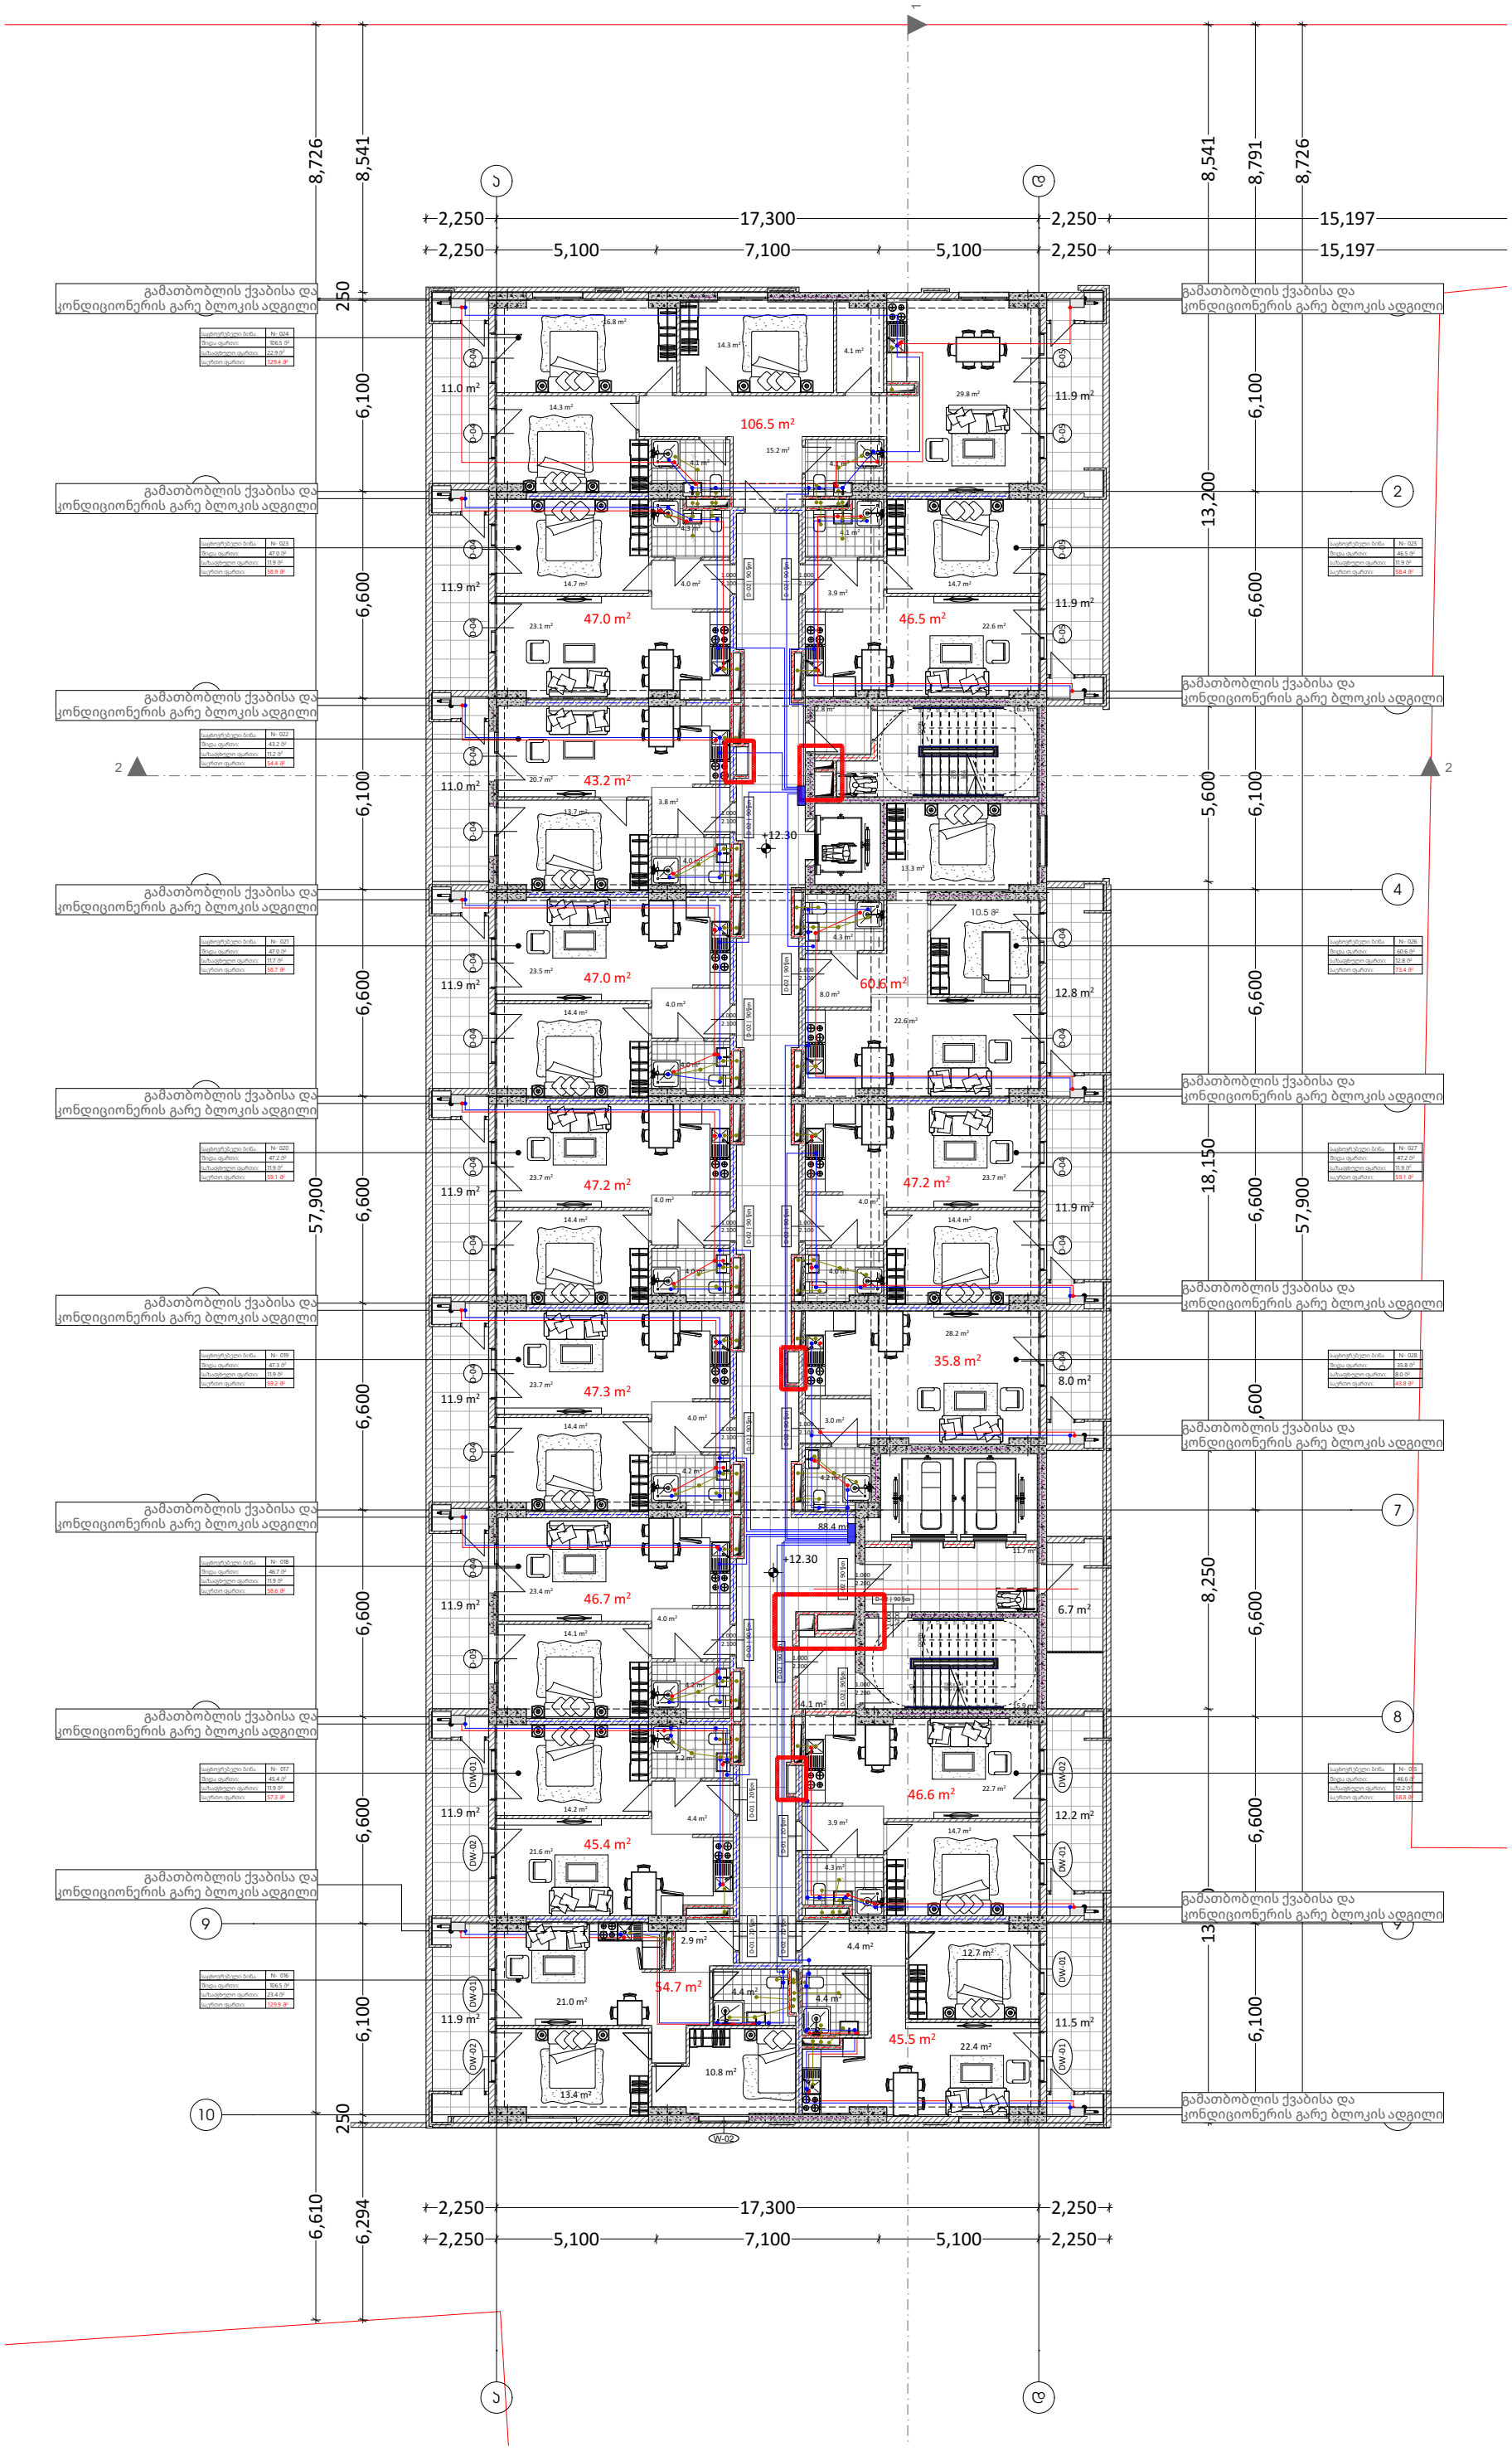

წყალმომარაგებისა და წყალარინების გეგმა

ობიექტი

მრავალბინიანი
საცხოვრებელი
სახლი

მისამართი

ქალაქი თბილისი,
ავთო ვარაზის ქუჩა N22ა

ს.კ. 01.14.01.001.515

პირობითი აღნიშვნები

- წყლის დგარი
- ცხელი წყლის მილი
- ცივი წყლის მილი
- წყლის ვენტილი
- ცხელი წყლის დგარი
- ცივი წყლის დგარი
- საკანალიზაციო მილი
- საკანალიზაციო დგარი

ფურცლის ზომა

A3

თბილისი 2026 წ.

წყალმომარაგებისა და წყალარინების გეგმა სართულებზე ნიშნულებით :

+12.30 / +15.60 / +18.90
+22.20 / +25.50 / +28.80
+32.10 / +35.40 / +38.70
+42.00 / +45.30 / +48.60
+51.90 / +55.20 / +58.50
+61.80 / +65.10 / +68.40
+71.70

ელექტროგაყვანილობის სქემები

ქალაქი თბილისი,
ავთო ვარაზის ქუჩა N 22 ა

2026 წ.

ელ მომარაგების სისტემის აღწერა

საპროექტო ობიექტი წარნმოადგენს თერთმეტ სართულიან მრავალფუნქციურ საცხოვრებელ კომპლექსს.
ელექტრო მომარაგების სქემები დამუშავებულია არქიტექტურული პროექტის შესაბამისად
ელექტრო მომარაგების პროექტი მოიცავს შენობაში ელ. ენერგიის განაწილების სქემებს.

ელექტრო მომარაგება განხორციელდება ენერგო- სადისტრიბუციო კომპანიის მიერ გაცემული
ტექნიკური პირობის საბუძველზე.
განათების ქსელში გამოყენებული კაბელი - NYM-J 3x1,5
როზეტების ქსელში გამოყენებული კაბელი - NYM-J 3x2,5
გაყვანილობა შესრულდება ფარულად კედლის ლესვაში.

პირობითი აღნიშვნები

ელ. გამანაწილებელი ფარი

როზეტი

ჩამრთველი ერთი კლავიშით

ჩამრთველი ორი კლავიშით

სანათი

ძირითადი გამანაწილებელი ფარიდან მიმავალი სადენი

ელექტრო კაბელი როზეტების ქსელისთვის

სანათებთან დამაკავშირებელი სადენი

მაღალი ძაბვის კაბელი

შენიშვნა:
ყველა როზეტი მონტაჟდება იატაკის დონიდან 40სმ-ში,თუ არ არის მითითებული კონკრეტული სიმაღლე
ყველა ჩამრთველი მონტაჟდება იატაკის დონიდან 80სმ-ში.

ელექტრომომარაგების ძირითად ქსელზე დაერთება

კომერციულ ფართებში ელექტროგაყვანილობა მოეწყობა მესაკუთრეთა სურვილის მიხედვით

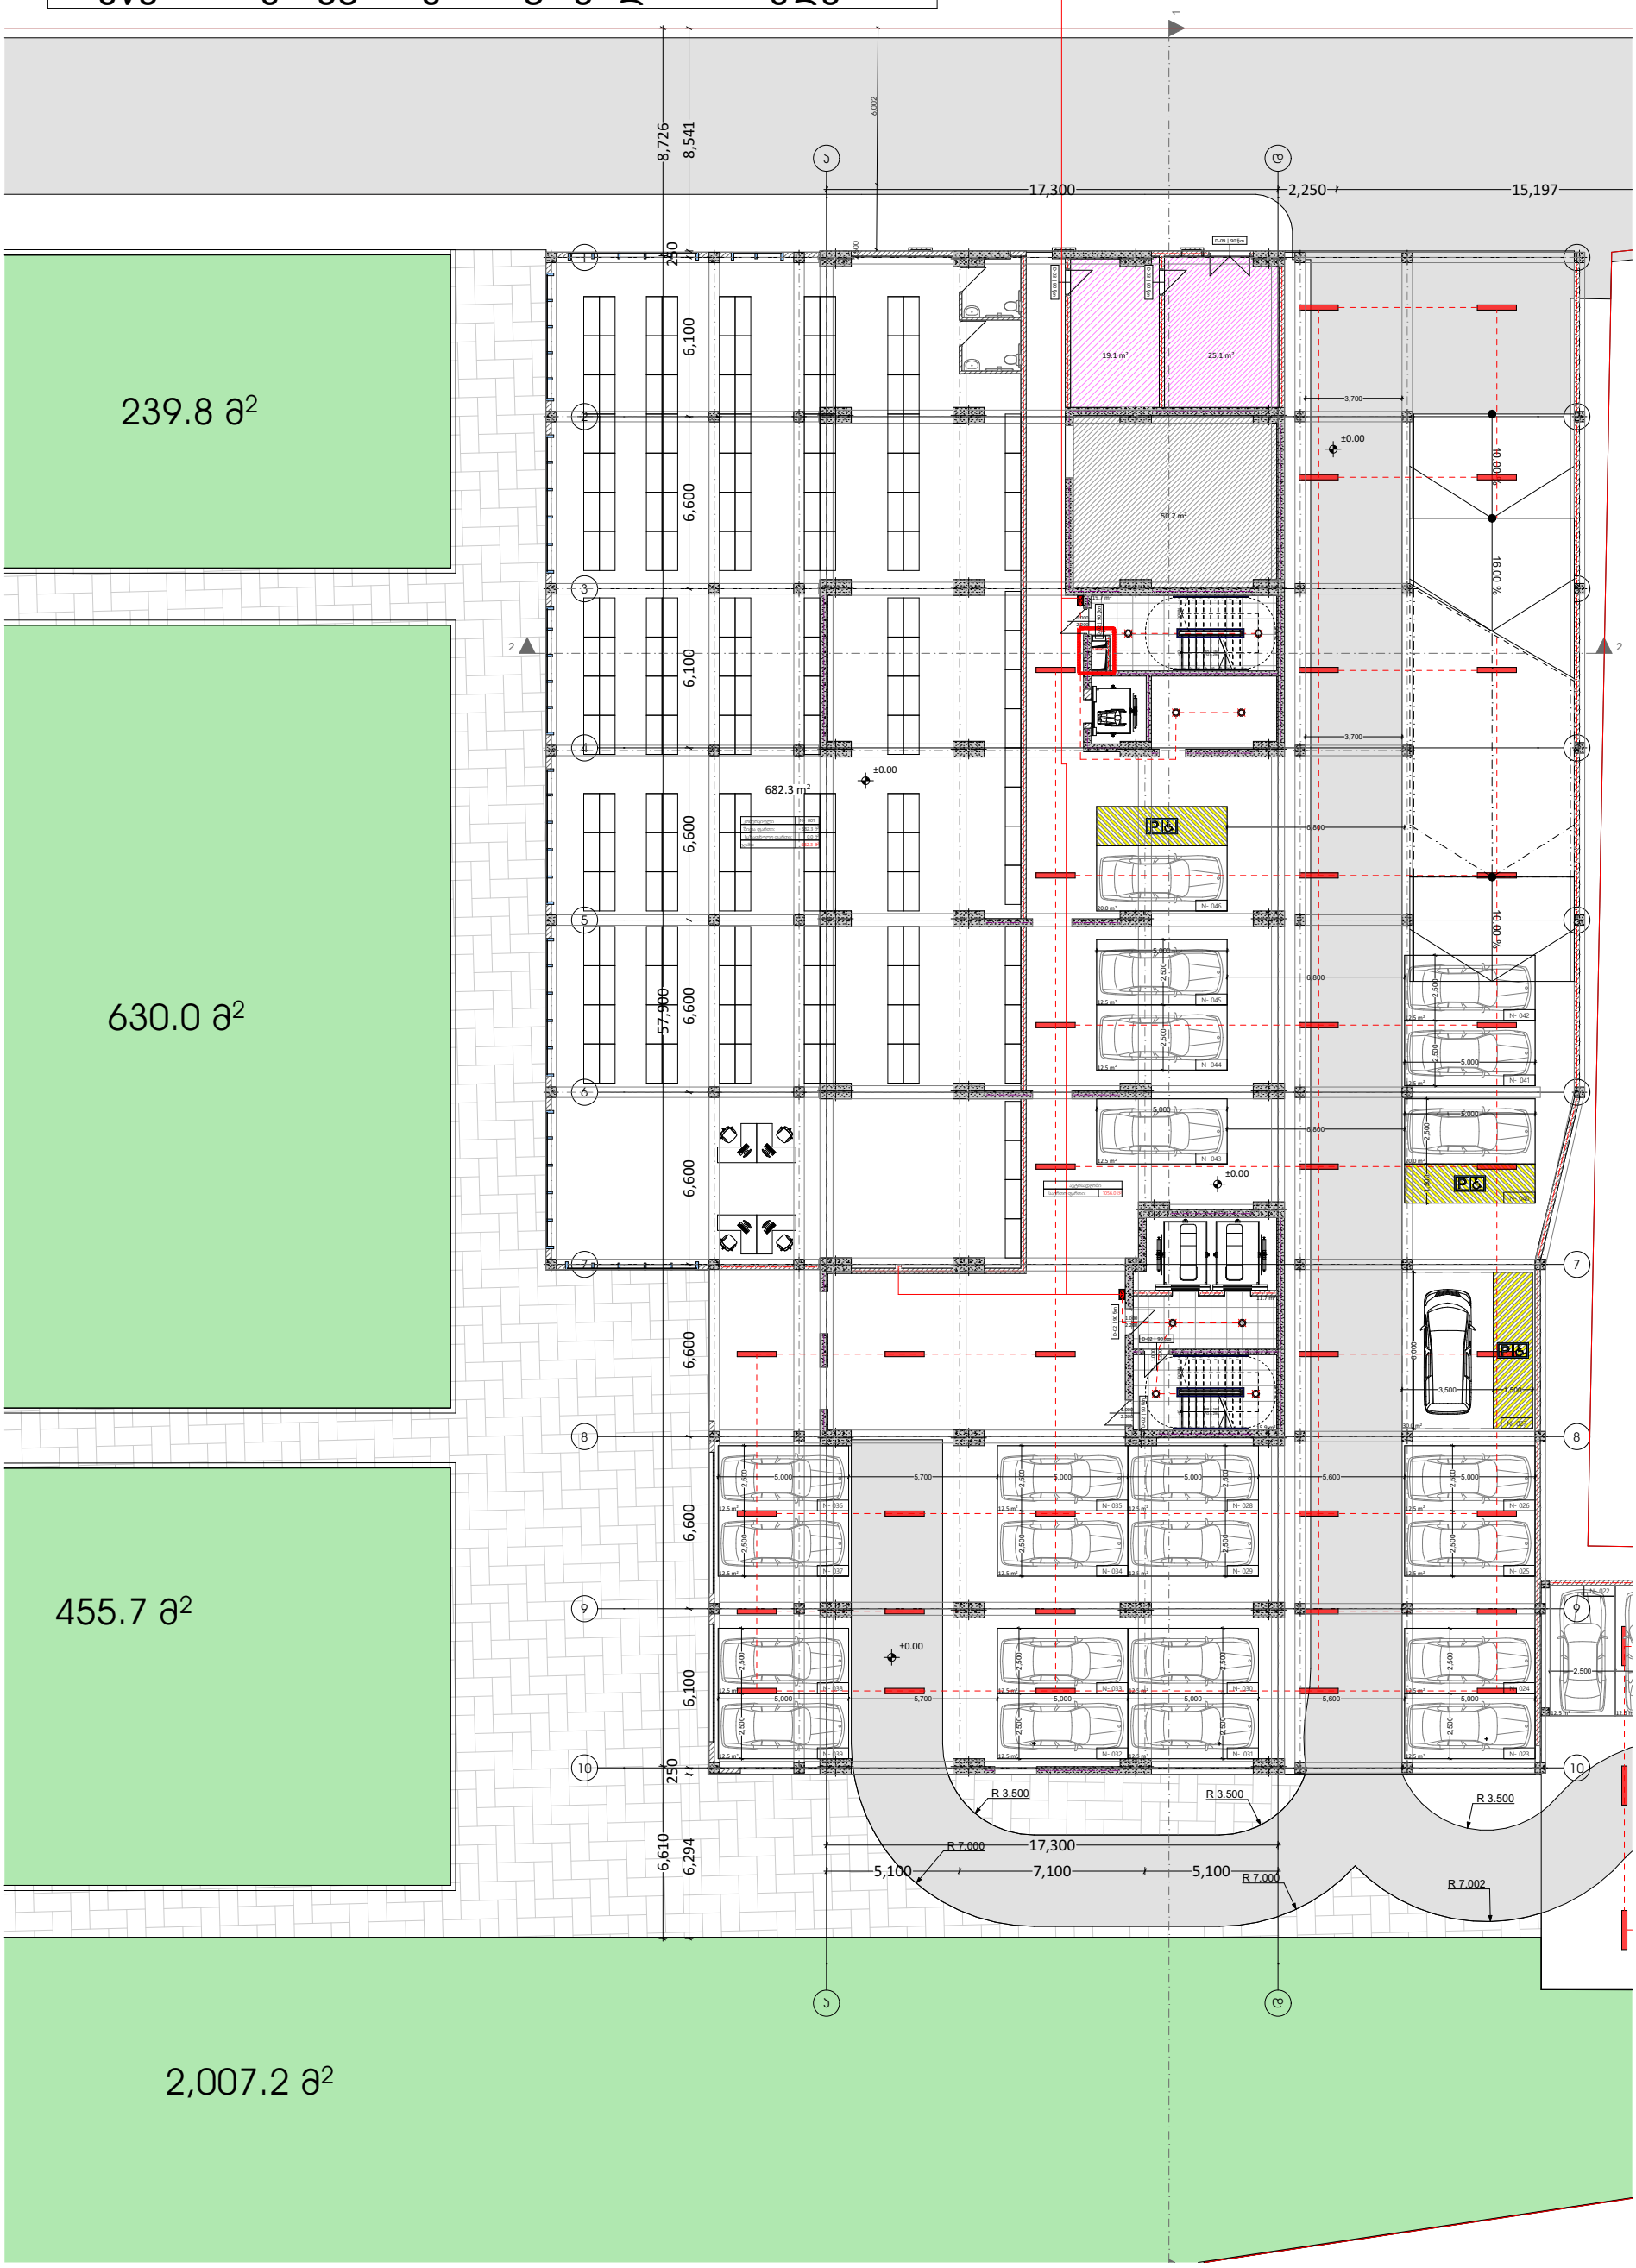

ელექტროგაყვანილობის გეგმა

ობიექტი

მრავალბინიანი
საცხოვრებელი
სახლი

მისამართი

ქალაქი თბილისი,
ავთო ვარაზის ქუჩა N22ა

ს.კ. 01.14.01.001.515

პირობითი აღნიშვნები

- ელ. გამანაწილებელი ფარი
- როზეტი
- ჩამრთველი ერთი კლავიშით
- ჩამრთველი ორი კლავიშით
- სანათი
- ძირითადი გამანაწილებელი ფარიდან მიმავალი სადენი
- ელექტრო კაბელი როზეტის ქსელისთვის
- სანათებთან დამაჯავშირებელი სადენი
- მაღალი ძაბვის კაბელი

ფურცლის ზომა

A3

თბილისი 2026 წ.

ელექტროგაყვანილობის გეგმა სართულებზე ნიშნულით:

+0.00

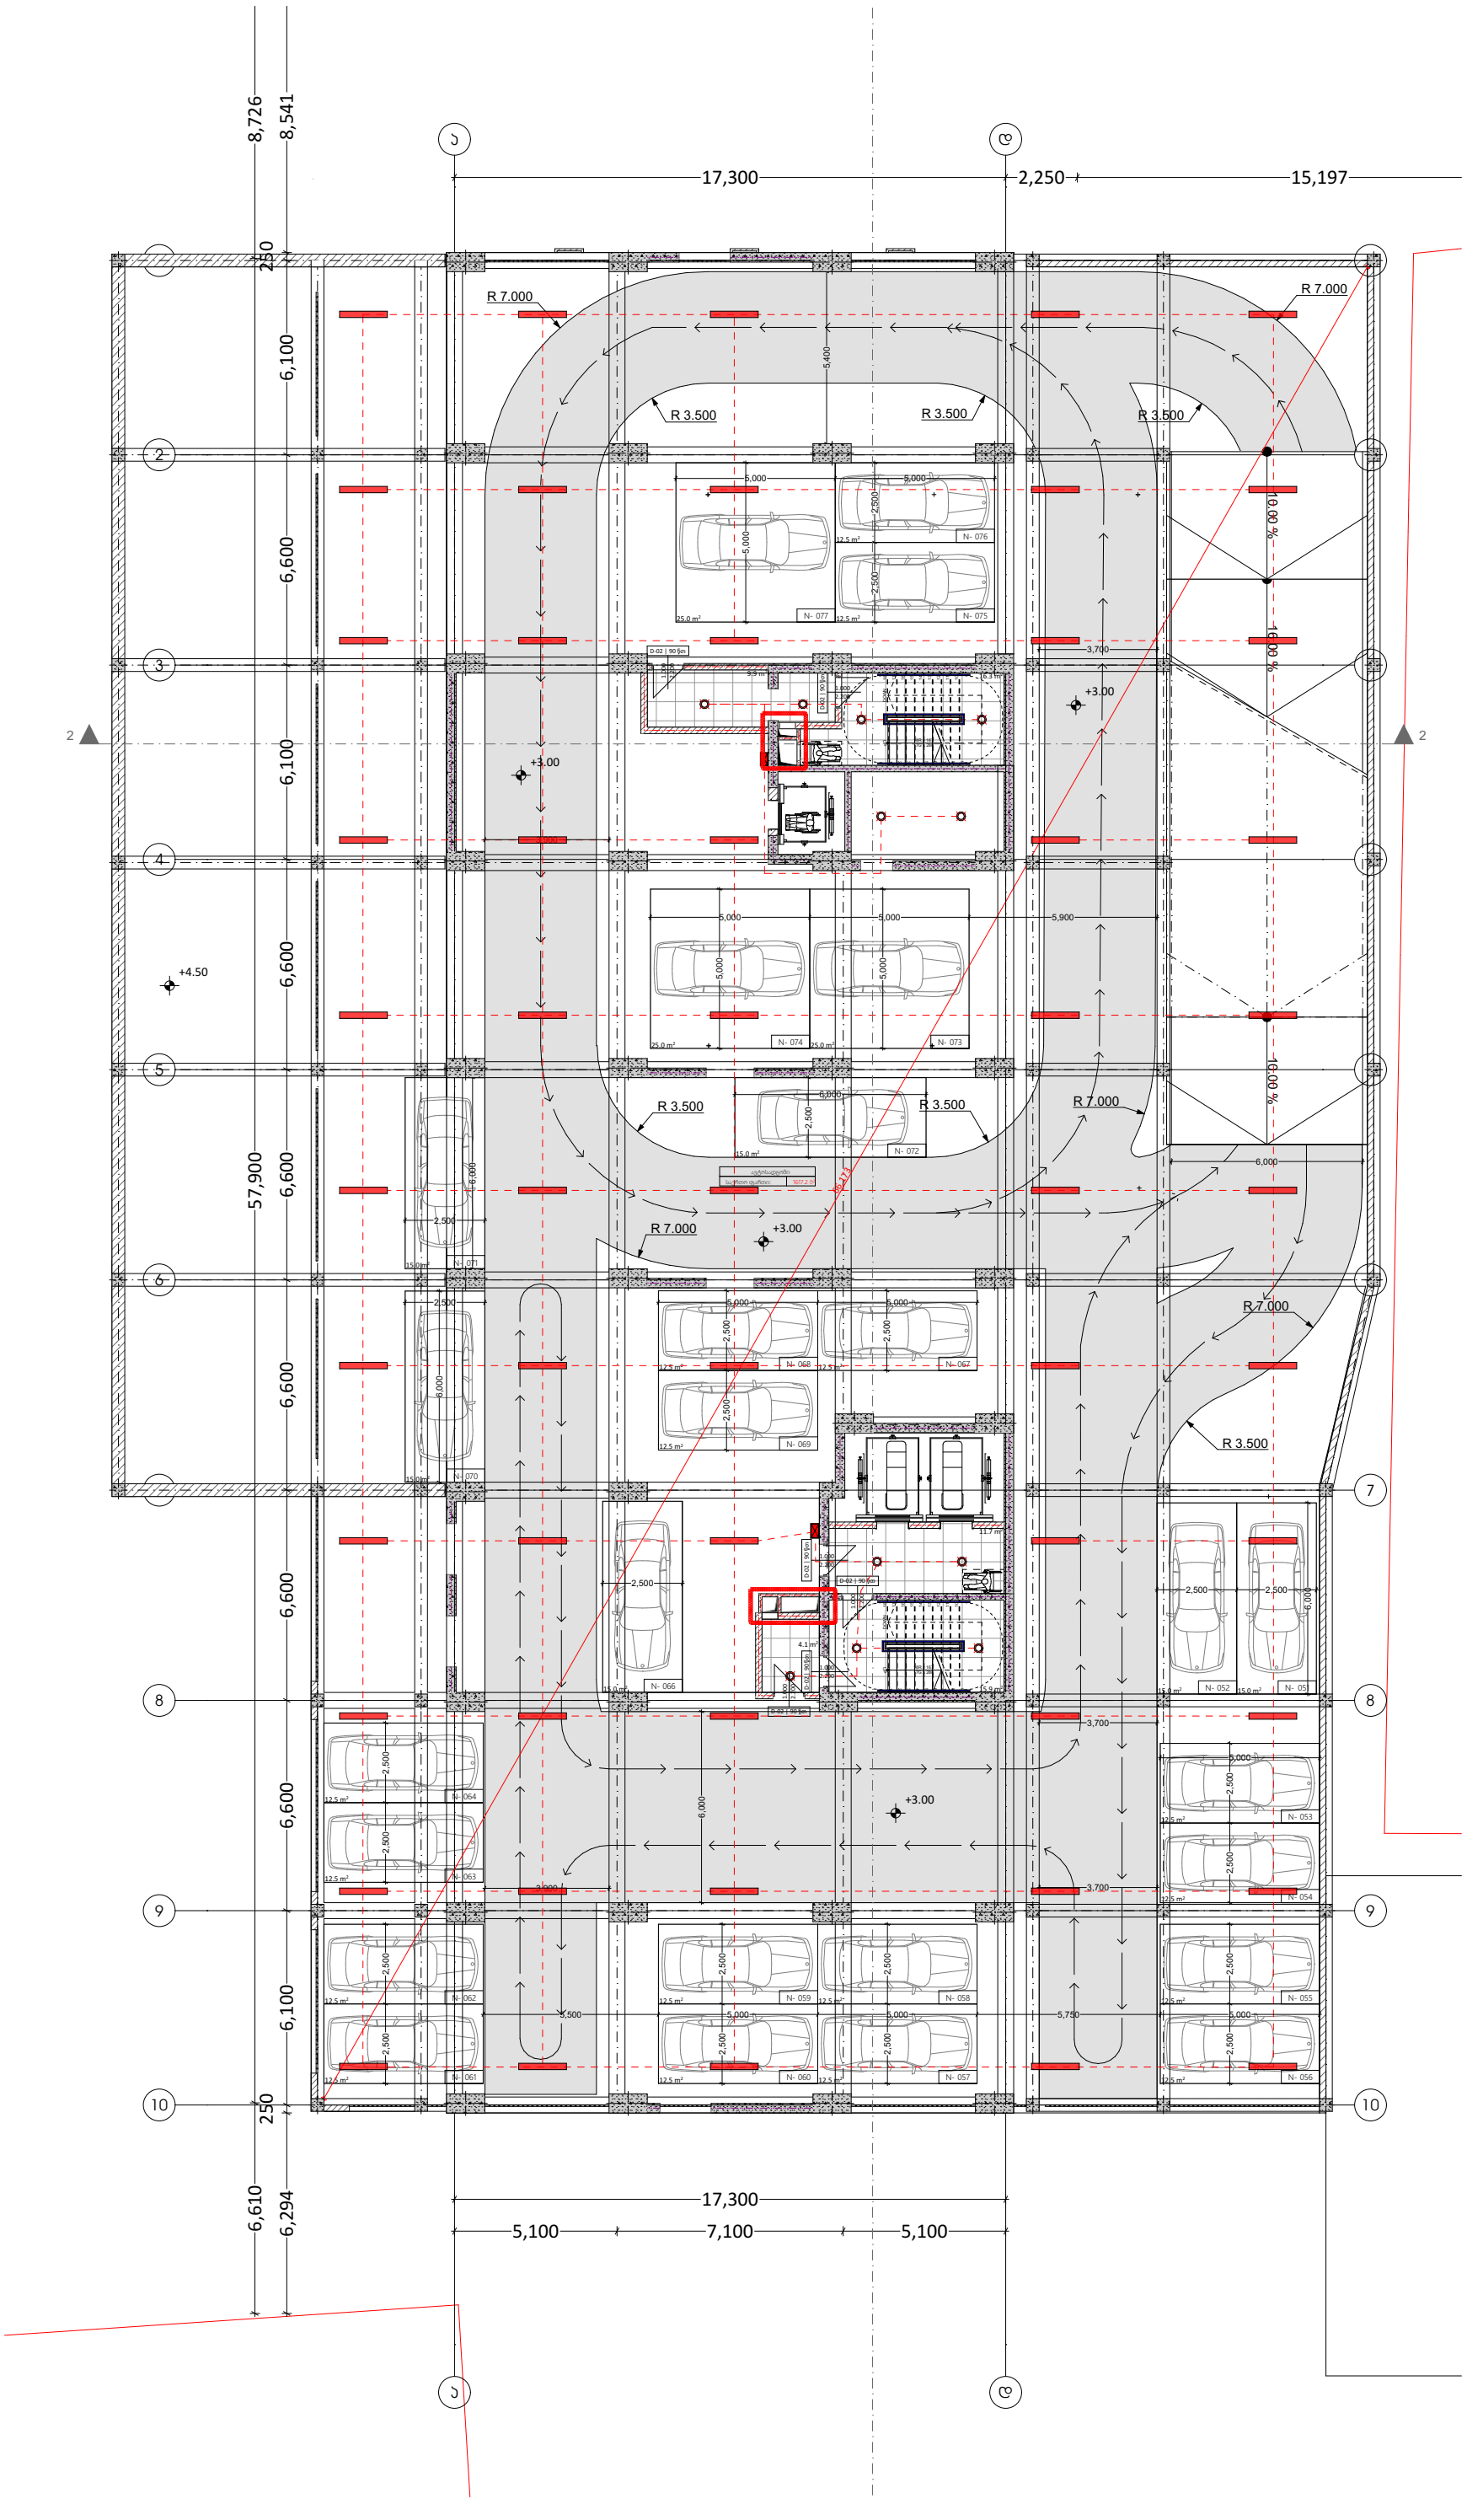

ელექტროგაყვანილობის გეგმა

ობიექტი

მრავალბინიანი
საცხოვრებელი
სახლი

მისამართი

ქალაქი თბილისი,
ავთო ვარაზის ქუჩა N22ა

ს.კ. 01.14.01.001.515

პირობითი აღნიშვნები

- ელ. გამანაწილებელი ფარი
- როზეტი
- ჩამრთველი ერთი კლავიშით
- ჩამრთველი ორი კლავიშით
- სანათი
- ძირითადი გამანაწილებელი ფარიდან მიმავალი სადენი
- ელექტრო კაბელი როზეტის ქსელისთვის
- სანათებთან დამაკავშირებელი სადენი
- მაღალი ძაბვის კაბელი

ფურცლის ზომა

A3

თბილისი 2026 წ.

ელექტროგაყვანილობის გეგმა სართულებზე ნიშნულით:

+3.00

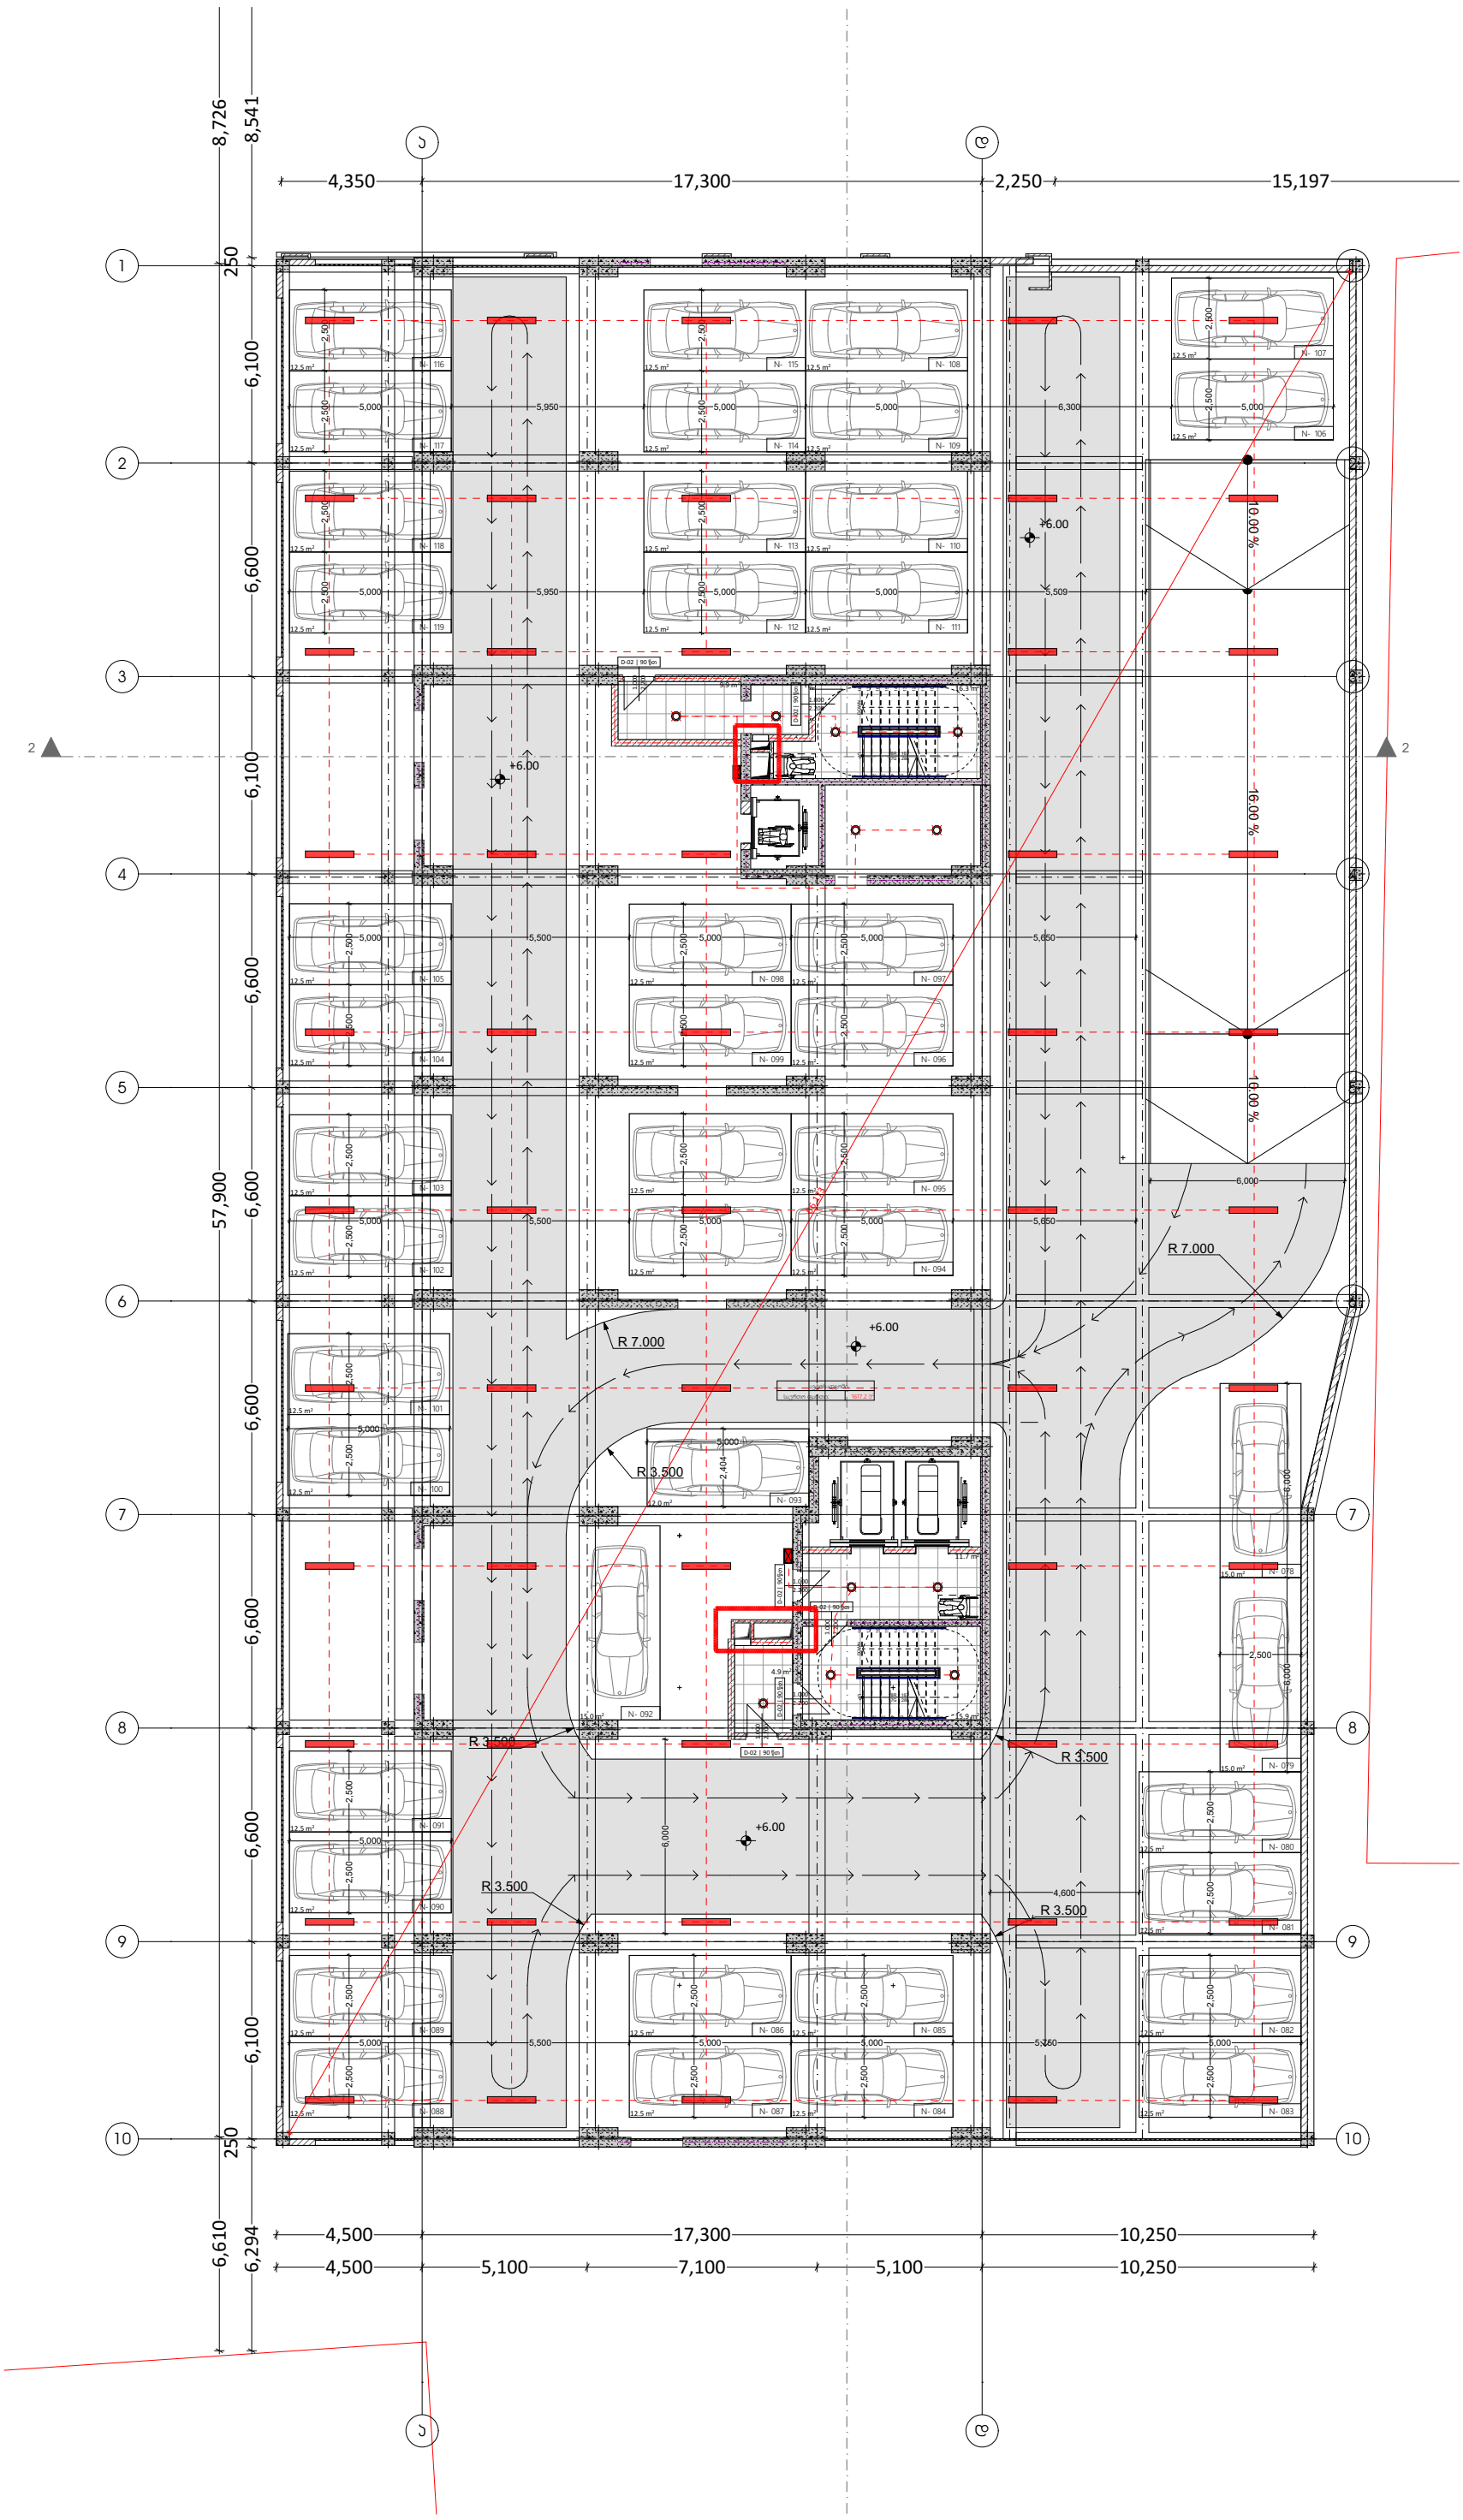

ელექტროგაყვანილობის გეგმა

ობიექტი

მრავალბინიანი
საცხოვრებელი
სახლი

მისამართი

ქალაქი თბილისი,
ავთო ვარაზის ქუჩა N22ა

ს.კ. 01.14.01.001.515

პირობითი აღნიშვნები

- ელ. გამანაწილებელი ფარი
- როზეტი
- ჩამრთველი ერთი კლავიშით
- ჩამრთველი ორი კლავიშით
- სანათი
- ძირითადი გამანაწილებელი ფარიდან მიმავალი სადენი
- ელექტრო კაბელი როზეტის ქსელისთვის
- სანათებთან დამაკავშირებელი სადენი
- მაღალი ძაბვის კაბელი

ფურცლის ზომა

A3

თბილისი 2026 წ.

ელექტროგაყვანილობის გეგმა სართულებზე ნიშნულით:

+6.00

საცხოვრებელ ბინებში ელექტროგაყვანილობა მოეწყობა მესაკუთრეთა სურვილის მიხედვით

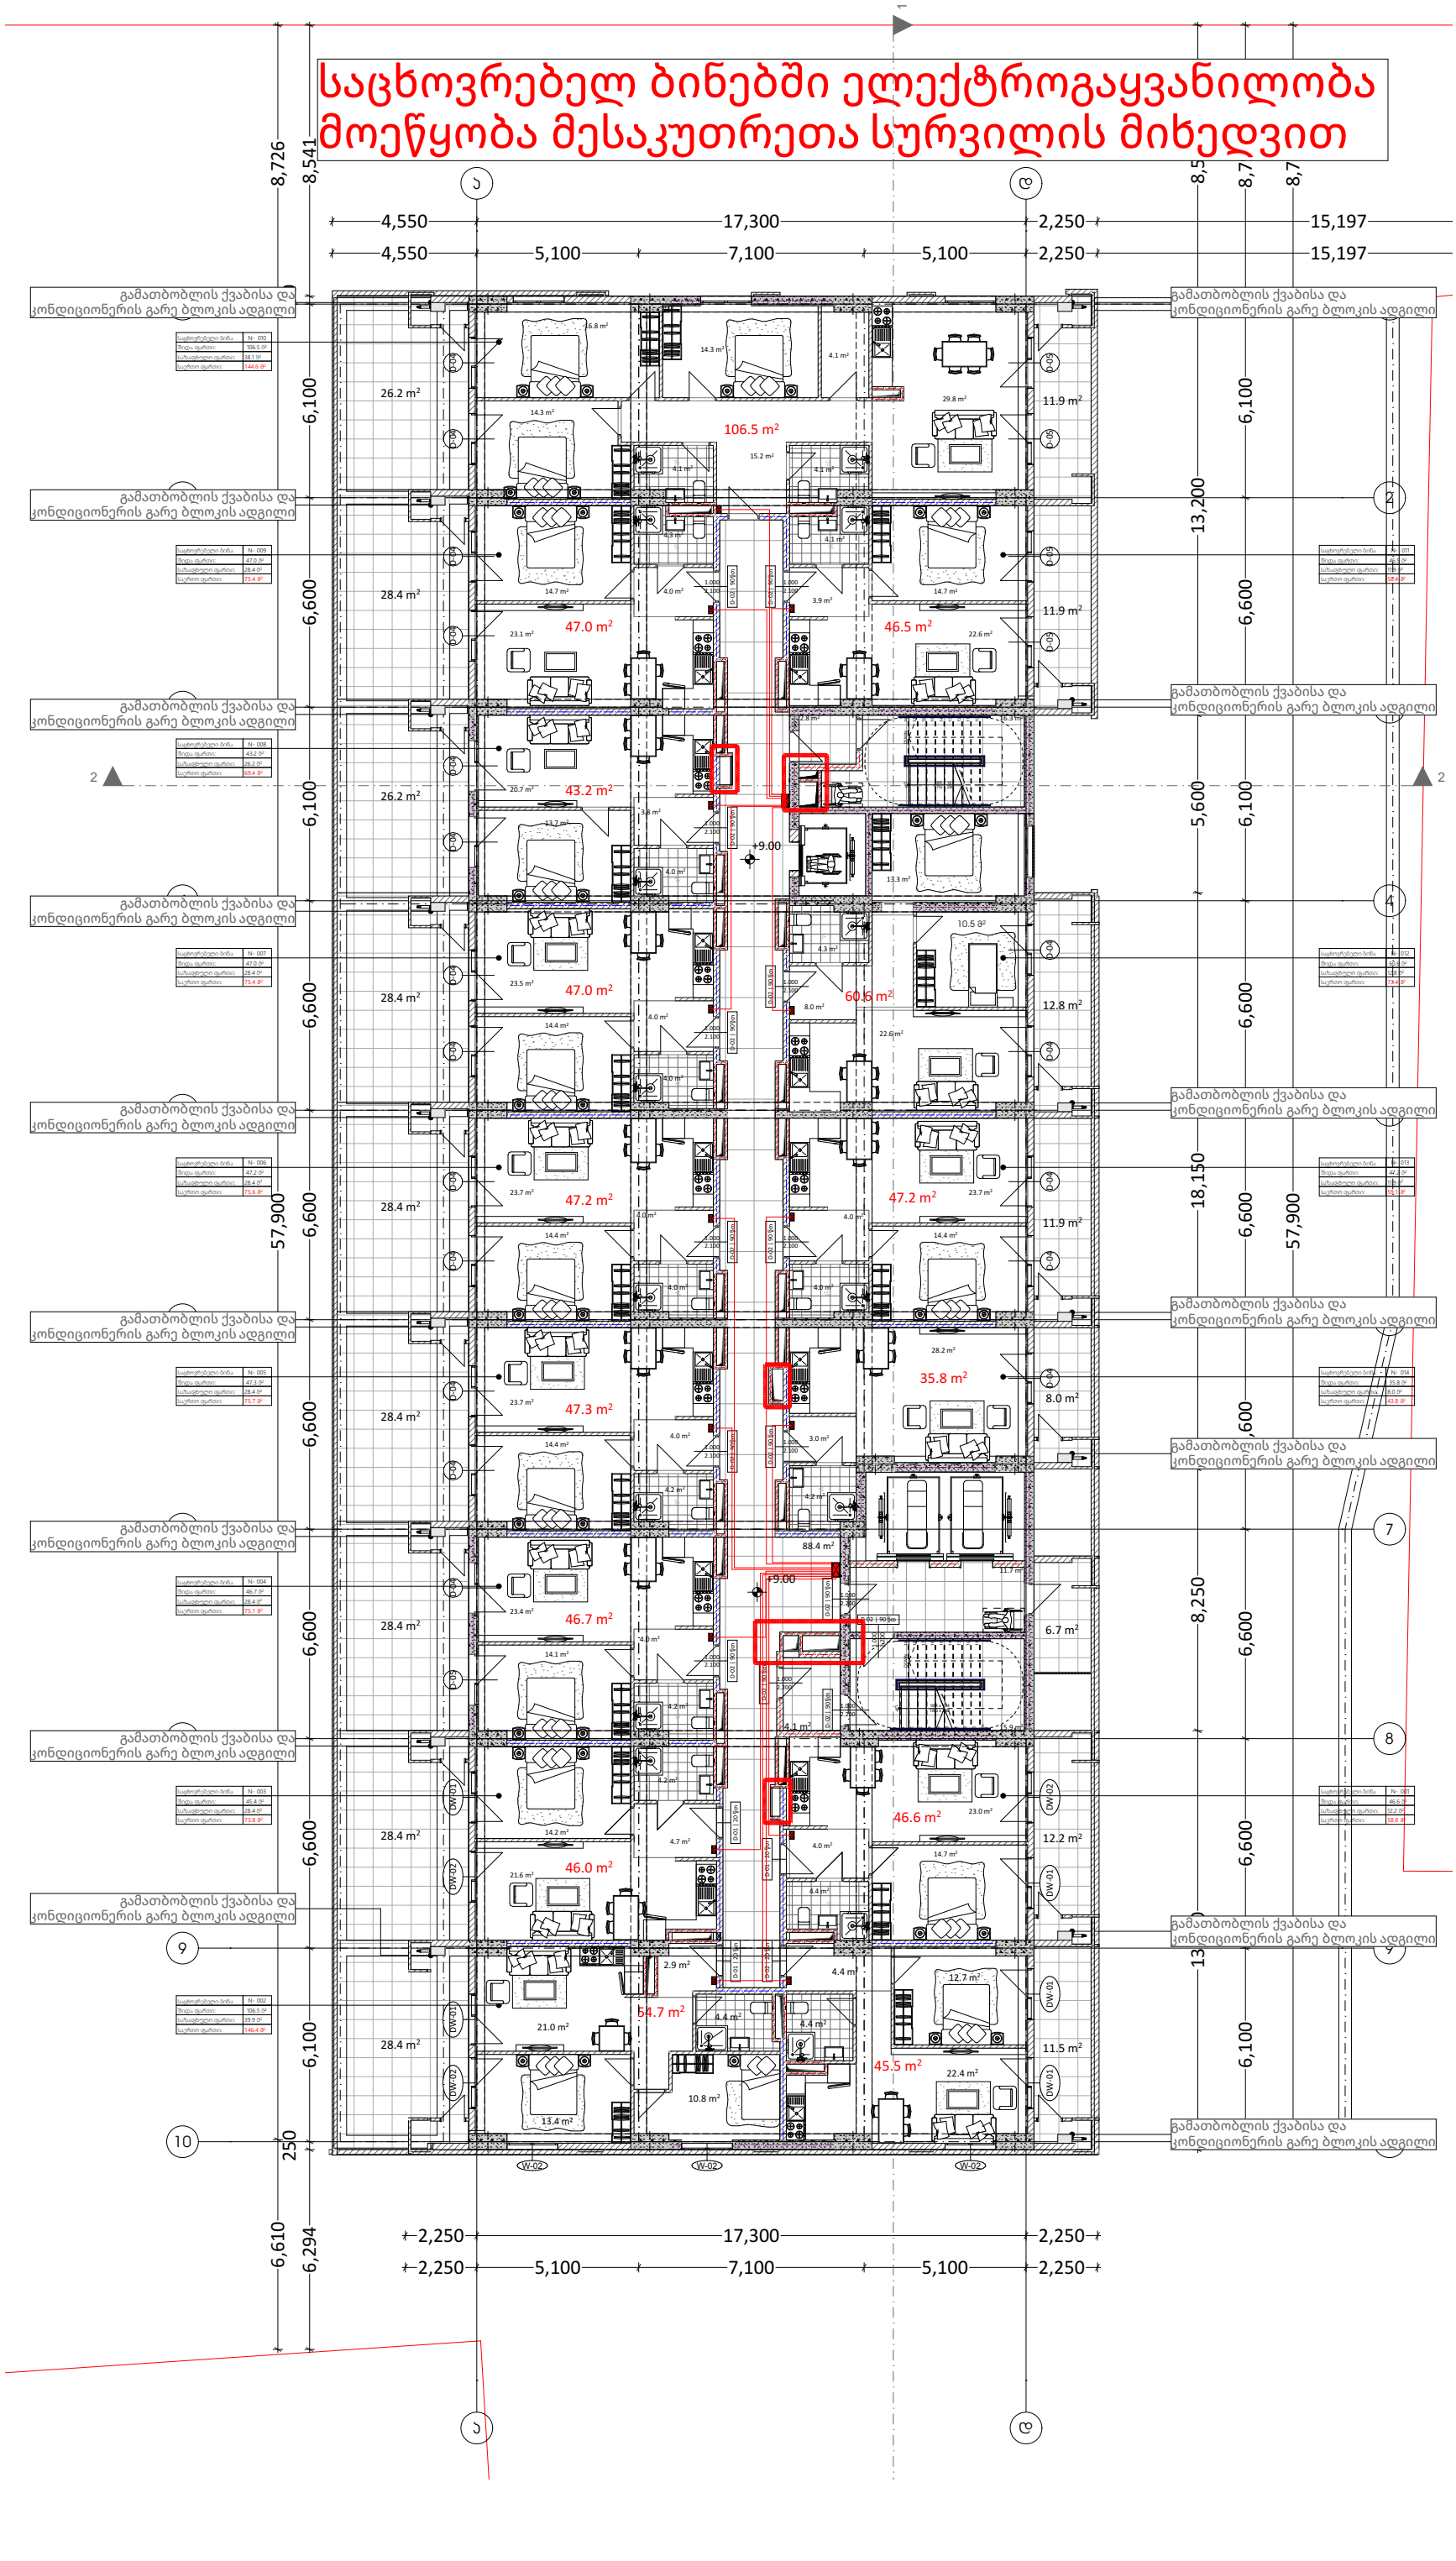

ელექტროგაყვანილობის გეგმა

ობიექტი

მრავალბინიანი საცხოვრებელი სახლი

მისამართი

ქალაქი თბილისი, ავთო ვარაზის ქუჩა N22ა

ს.კ. 01.14.01.001.515

პირობითი აღნიშვნები

- ელ. გამანაწილებელი ფარი
- როზეტი
- ჩამრთველი ერთი კლავიშით
- ჩამრთველი ორი კლავიშით
- სანათი
- ძირითადი გამანაწილებელი ფარიდან მიმავალი სადენი
- ელექტრო კაბელი როზეტის ქსელისთვის
- სანათებთან დამაჯავშირებელი სადენი
- მაღალი ძაბვის კაბელი

ფურცლის ზომა

A3

თბილისი 2026 წ.

ელექტროგაყვანილობის გეგმა სართულებზე ნიშნულით:

+9.00

საცხოვრებელ ბინებში ელექტროგაყვანილობა მოეწყობა მესაკუთრეთა სურვილის მიხედვით

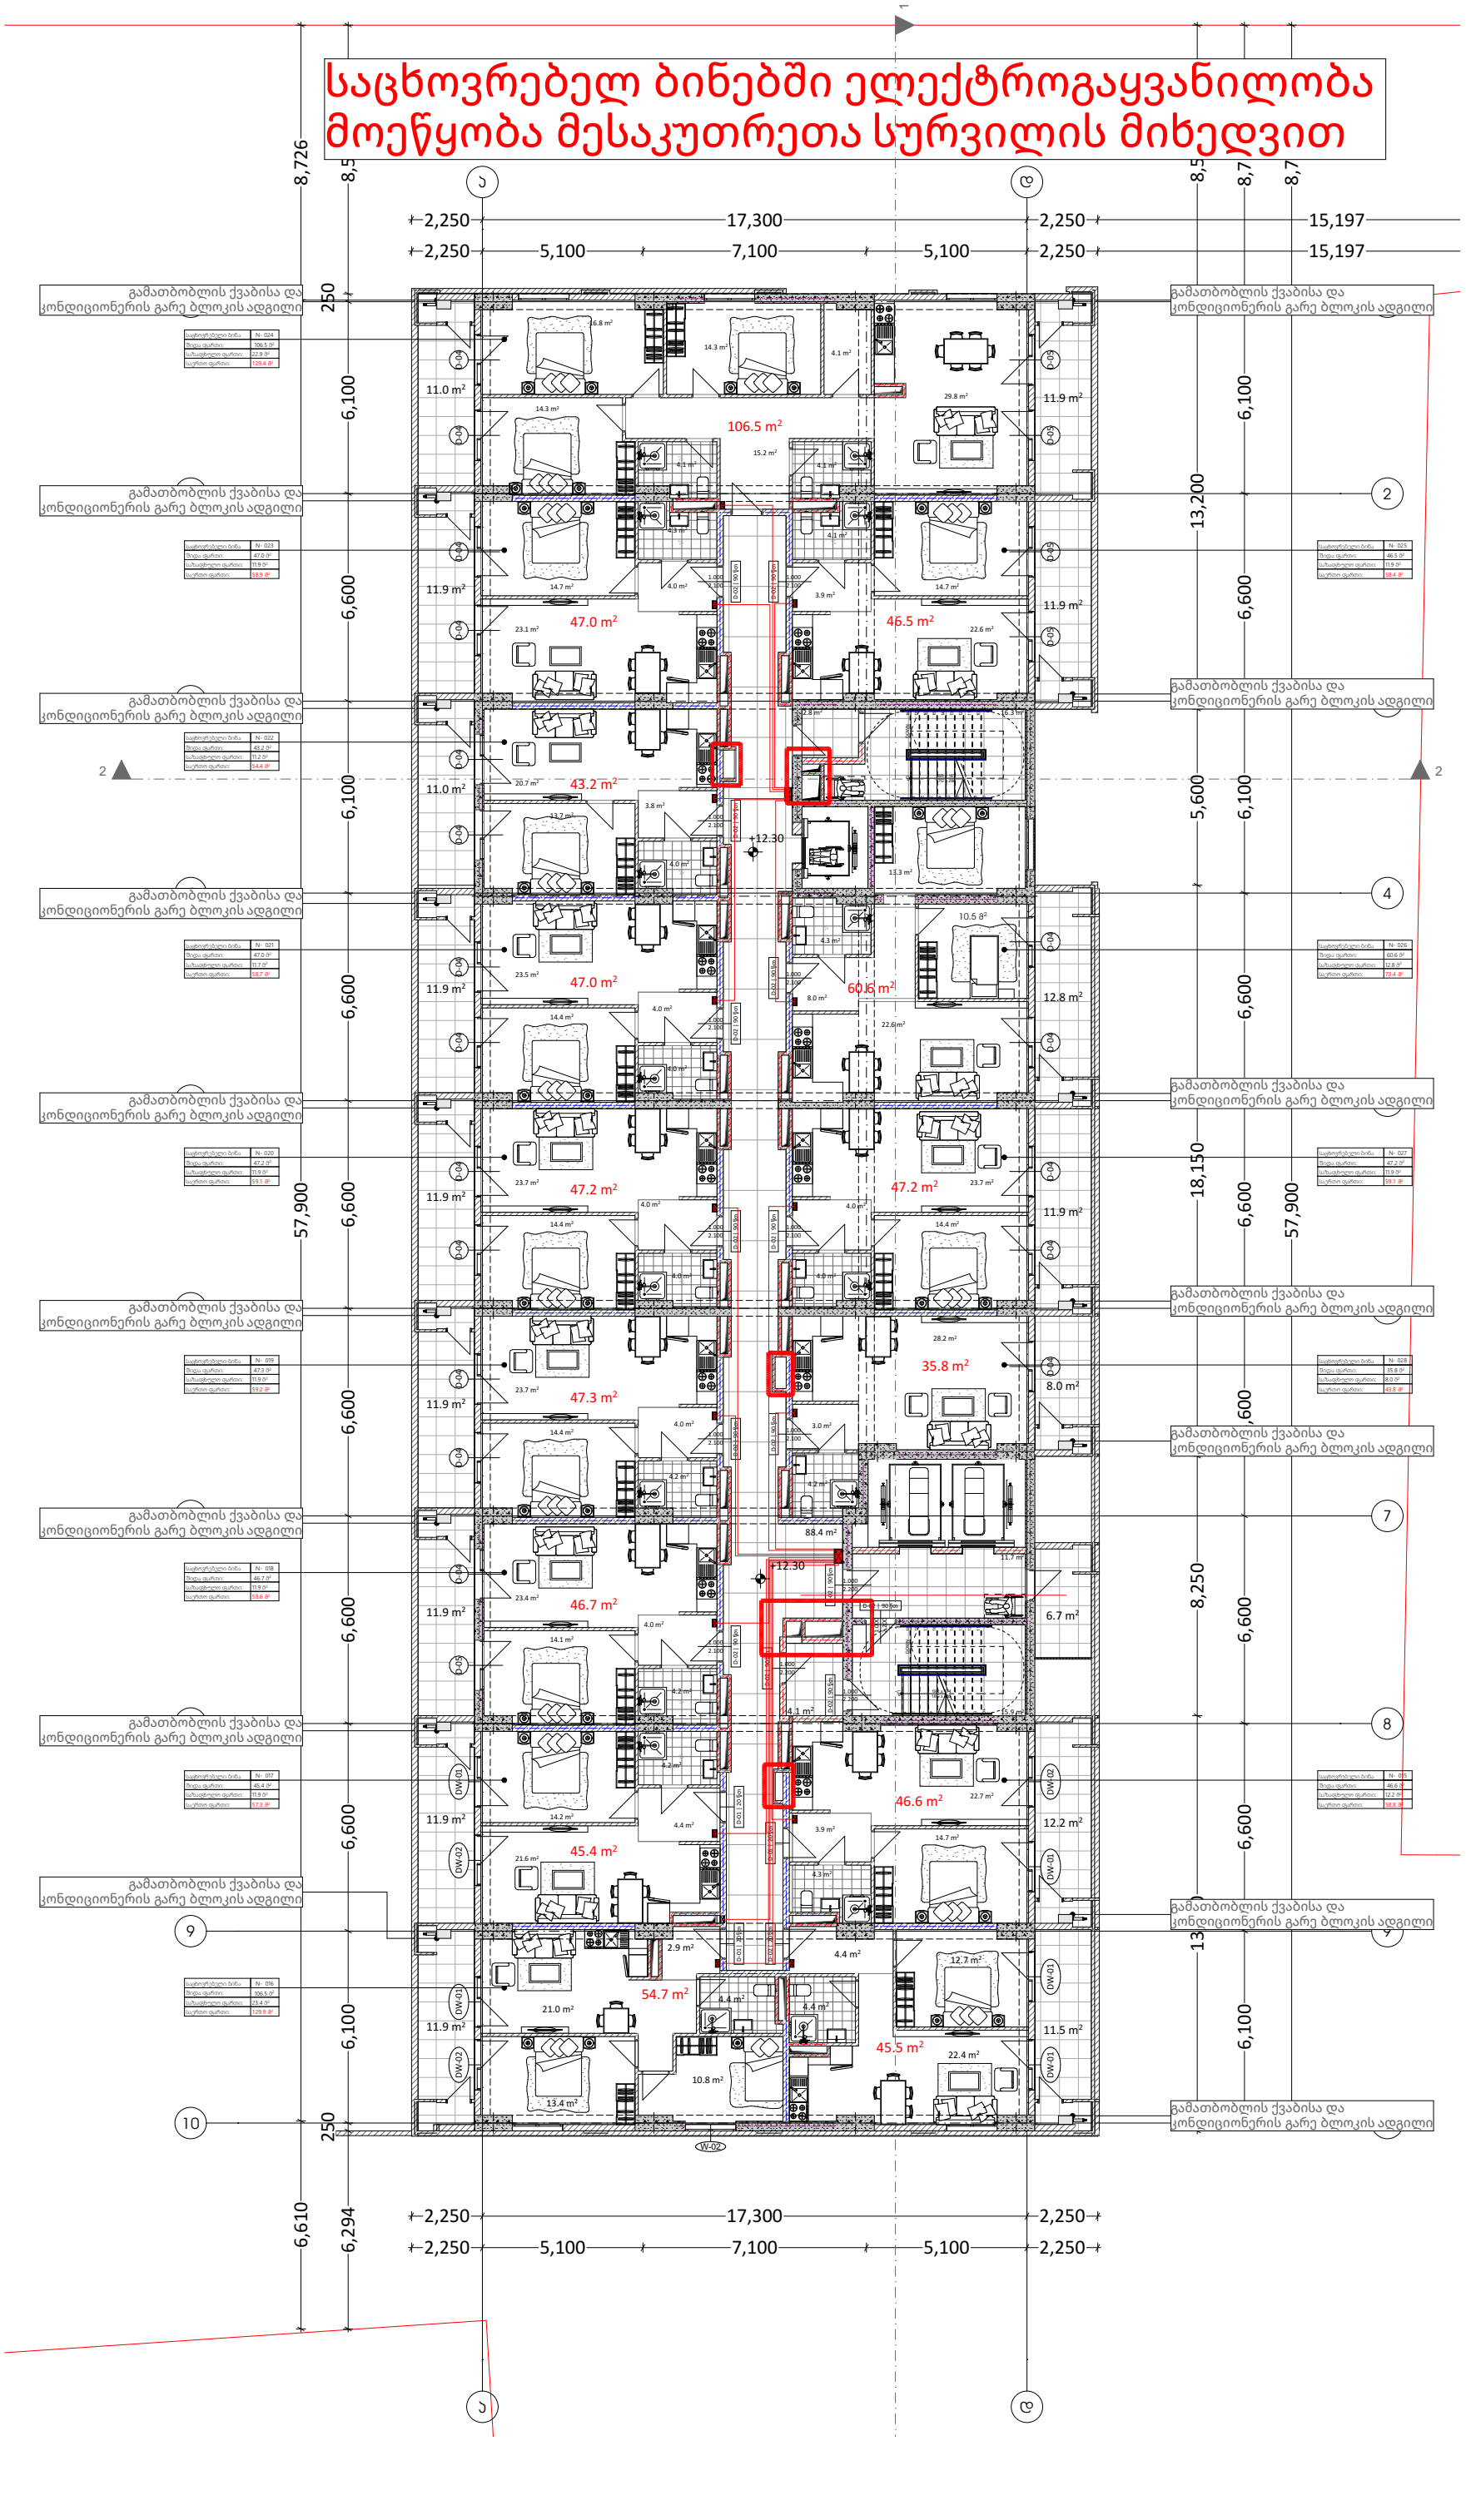

ელექტროგაყვანილობის გეგმა

ობიექტი

მრავალბინიანი საცხოვრებელი სახლი

მისამართი

ქალაქი თბილისი, ავთო ვარაზის ქუჩა N22ა

ს.კ. 01.14.01.001.515

პირობითი აღნიშვნები

- ელ. გამანაწილებელი ფარი
- როზეტი
- ჩამრთველი ერთი კლავიშით
- ჩამრთველი ორი კლავიშით
- სანათი
- ძირითადი გამანაწილებელი ფარიდან მიმავალი სადენი
- ელექტრო კაბელი როზეტის ქსელისთვის
- სანათებთან დამაჯავშირებელი სადენი
- მაღალი ძაბვის კაბელი

ფურცლის ზომა

A3

თბილისი 2026 წ.

ელექტროგაყვანილობის გეგმა სართულებზე ნიშნულით:

+12.30 / +15.60 / +18.90
+22.20 / +25.50 / +28.80
+32.10 / +35.40 / +38.70
+42.00 / +45.30 / +48.60
+51.90 / +55.20 / +58.50
+61.80 / +65.10 / +68.40
+71.70

გათბობისა და ვენტილაციის სქემები

ქალაქი თბილისი,
ავთო ვარაზის ქუჩა N 22 ა

2026 წ.
























































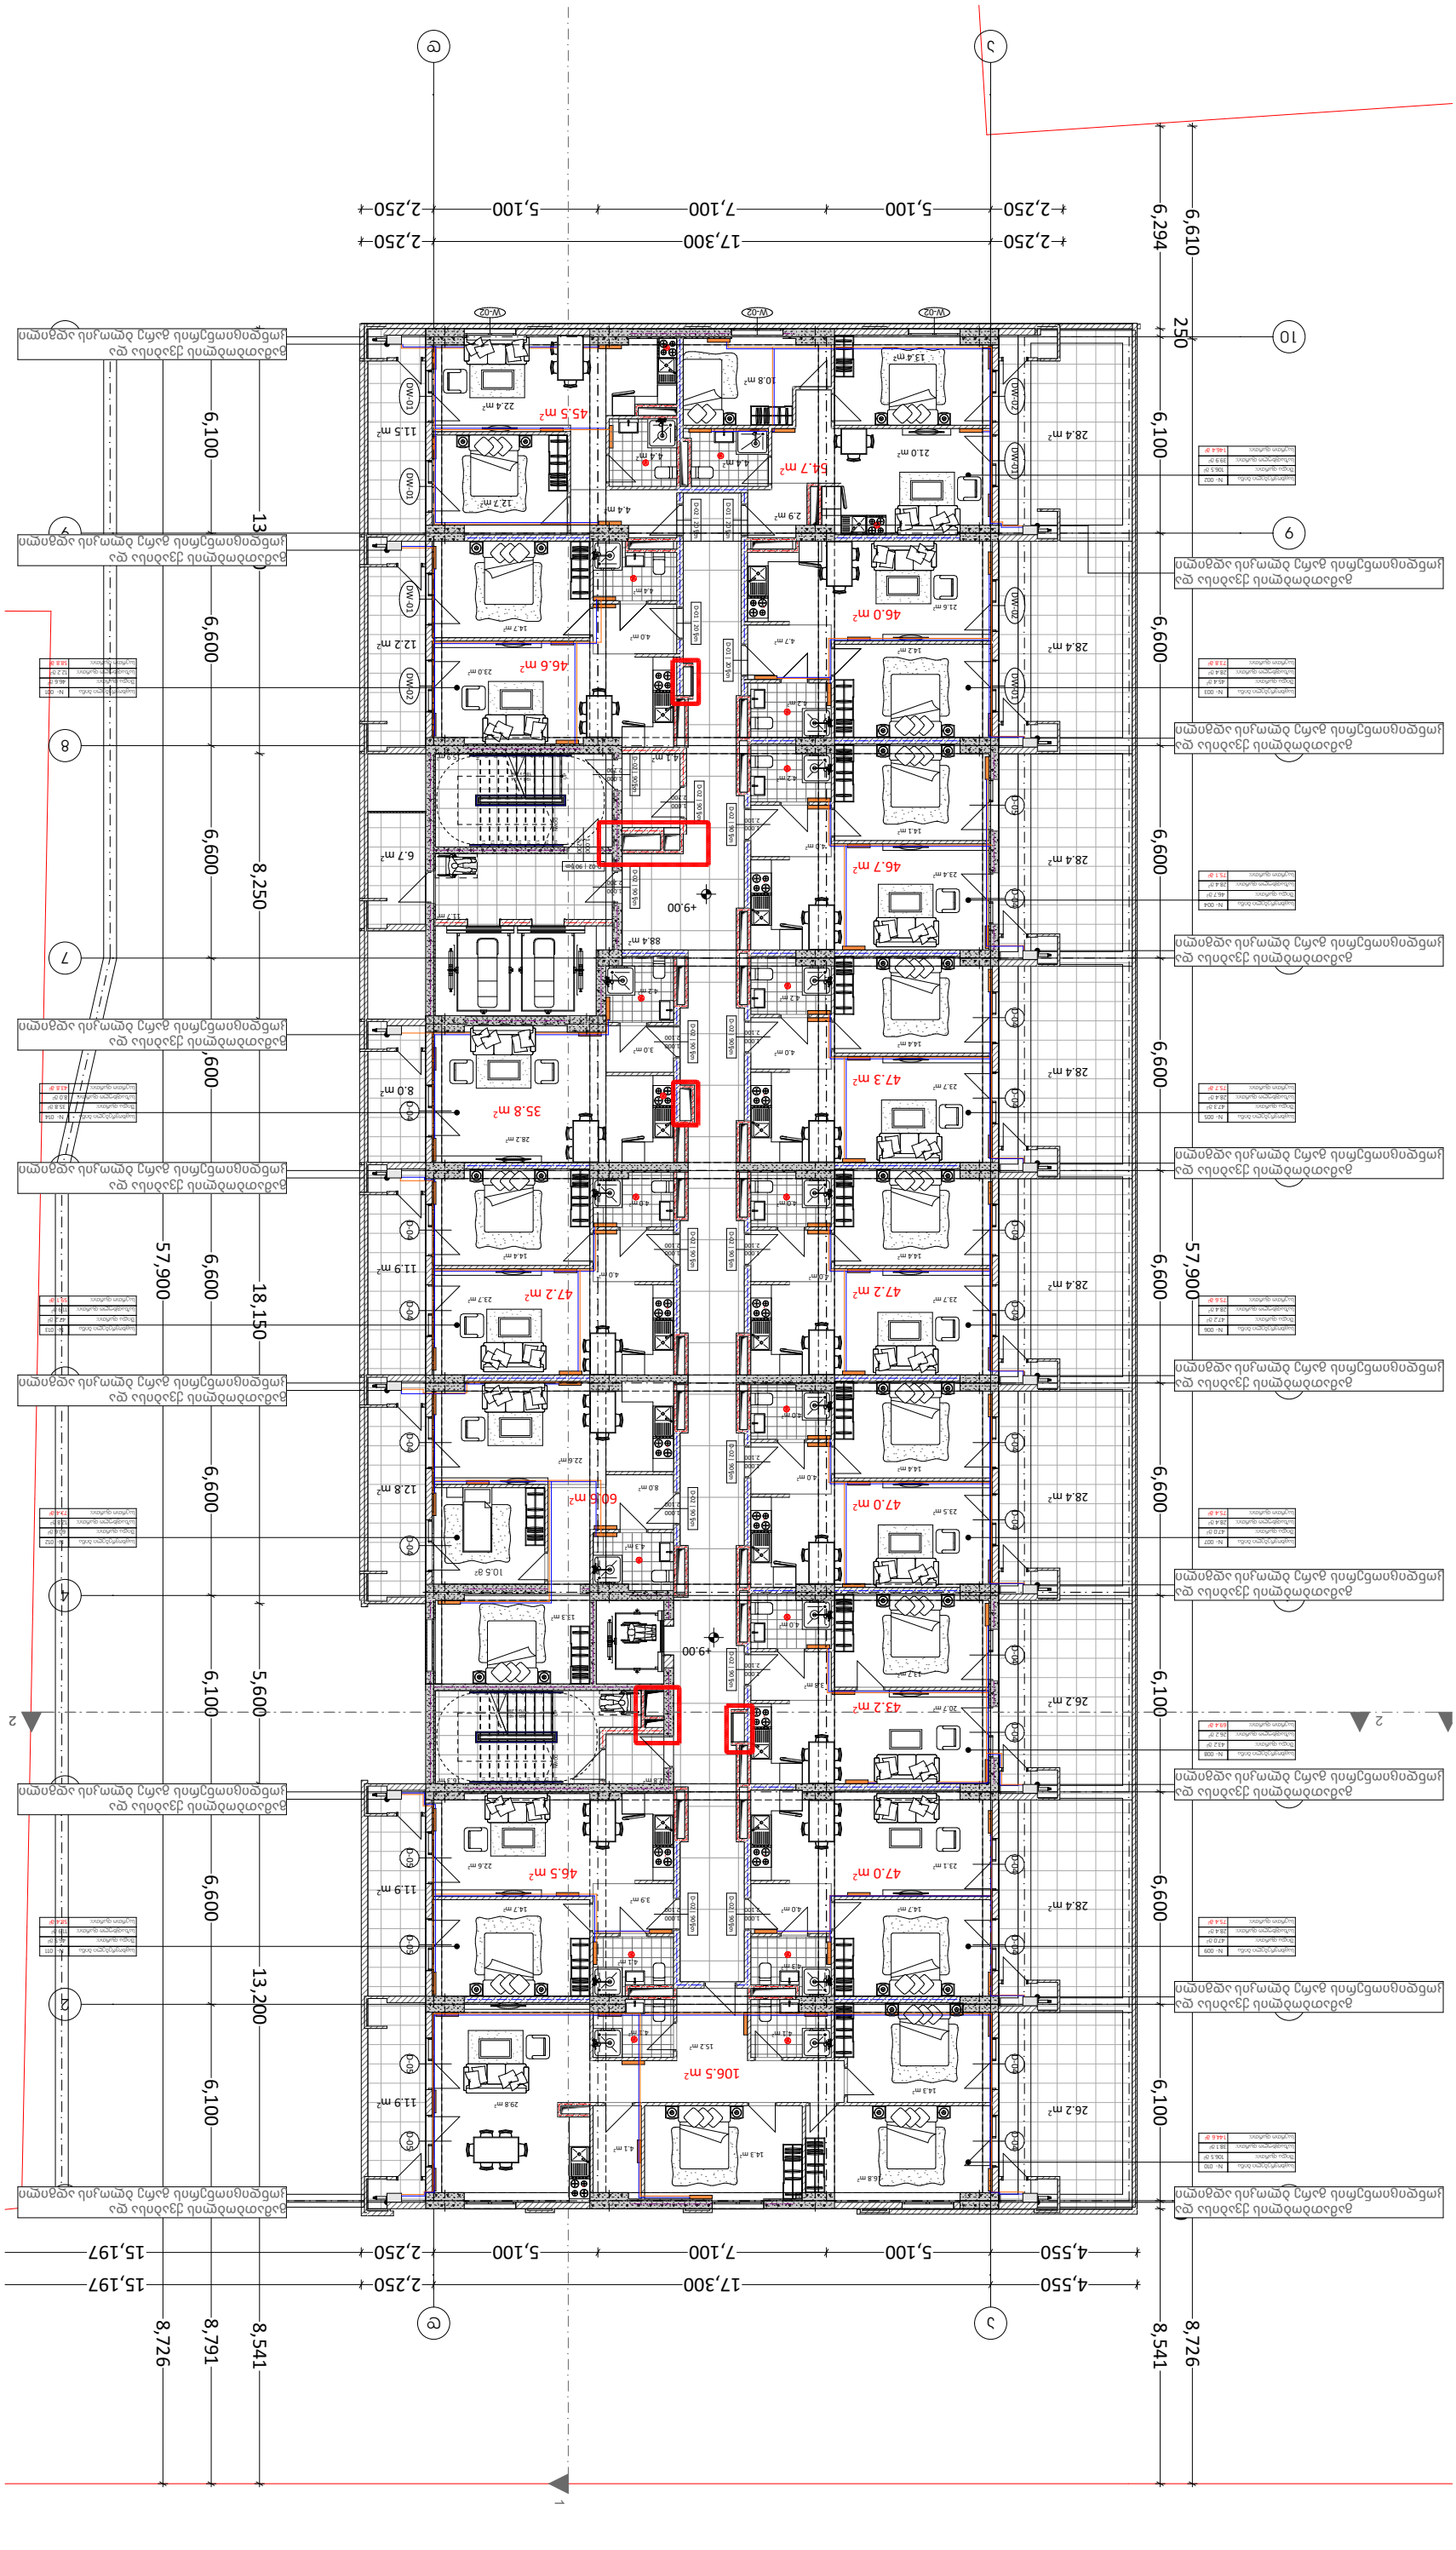
4,550
5,100
7,100
5,100
2,250
15,197
17,300
8,726
8,541
8,791
8,726
A
B
C
D
1
2
3
4
5
6
7
8
9
10
6,100
6,600
13,200
5,600
8,250
57,900
18,150
250
6,294
6,610
+9.00

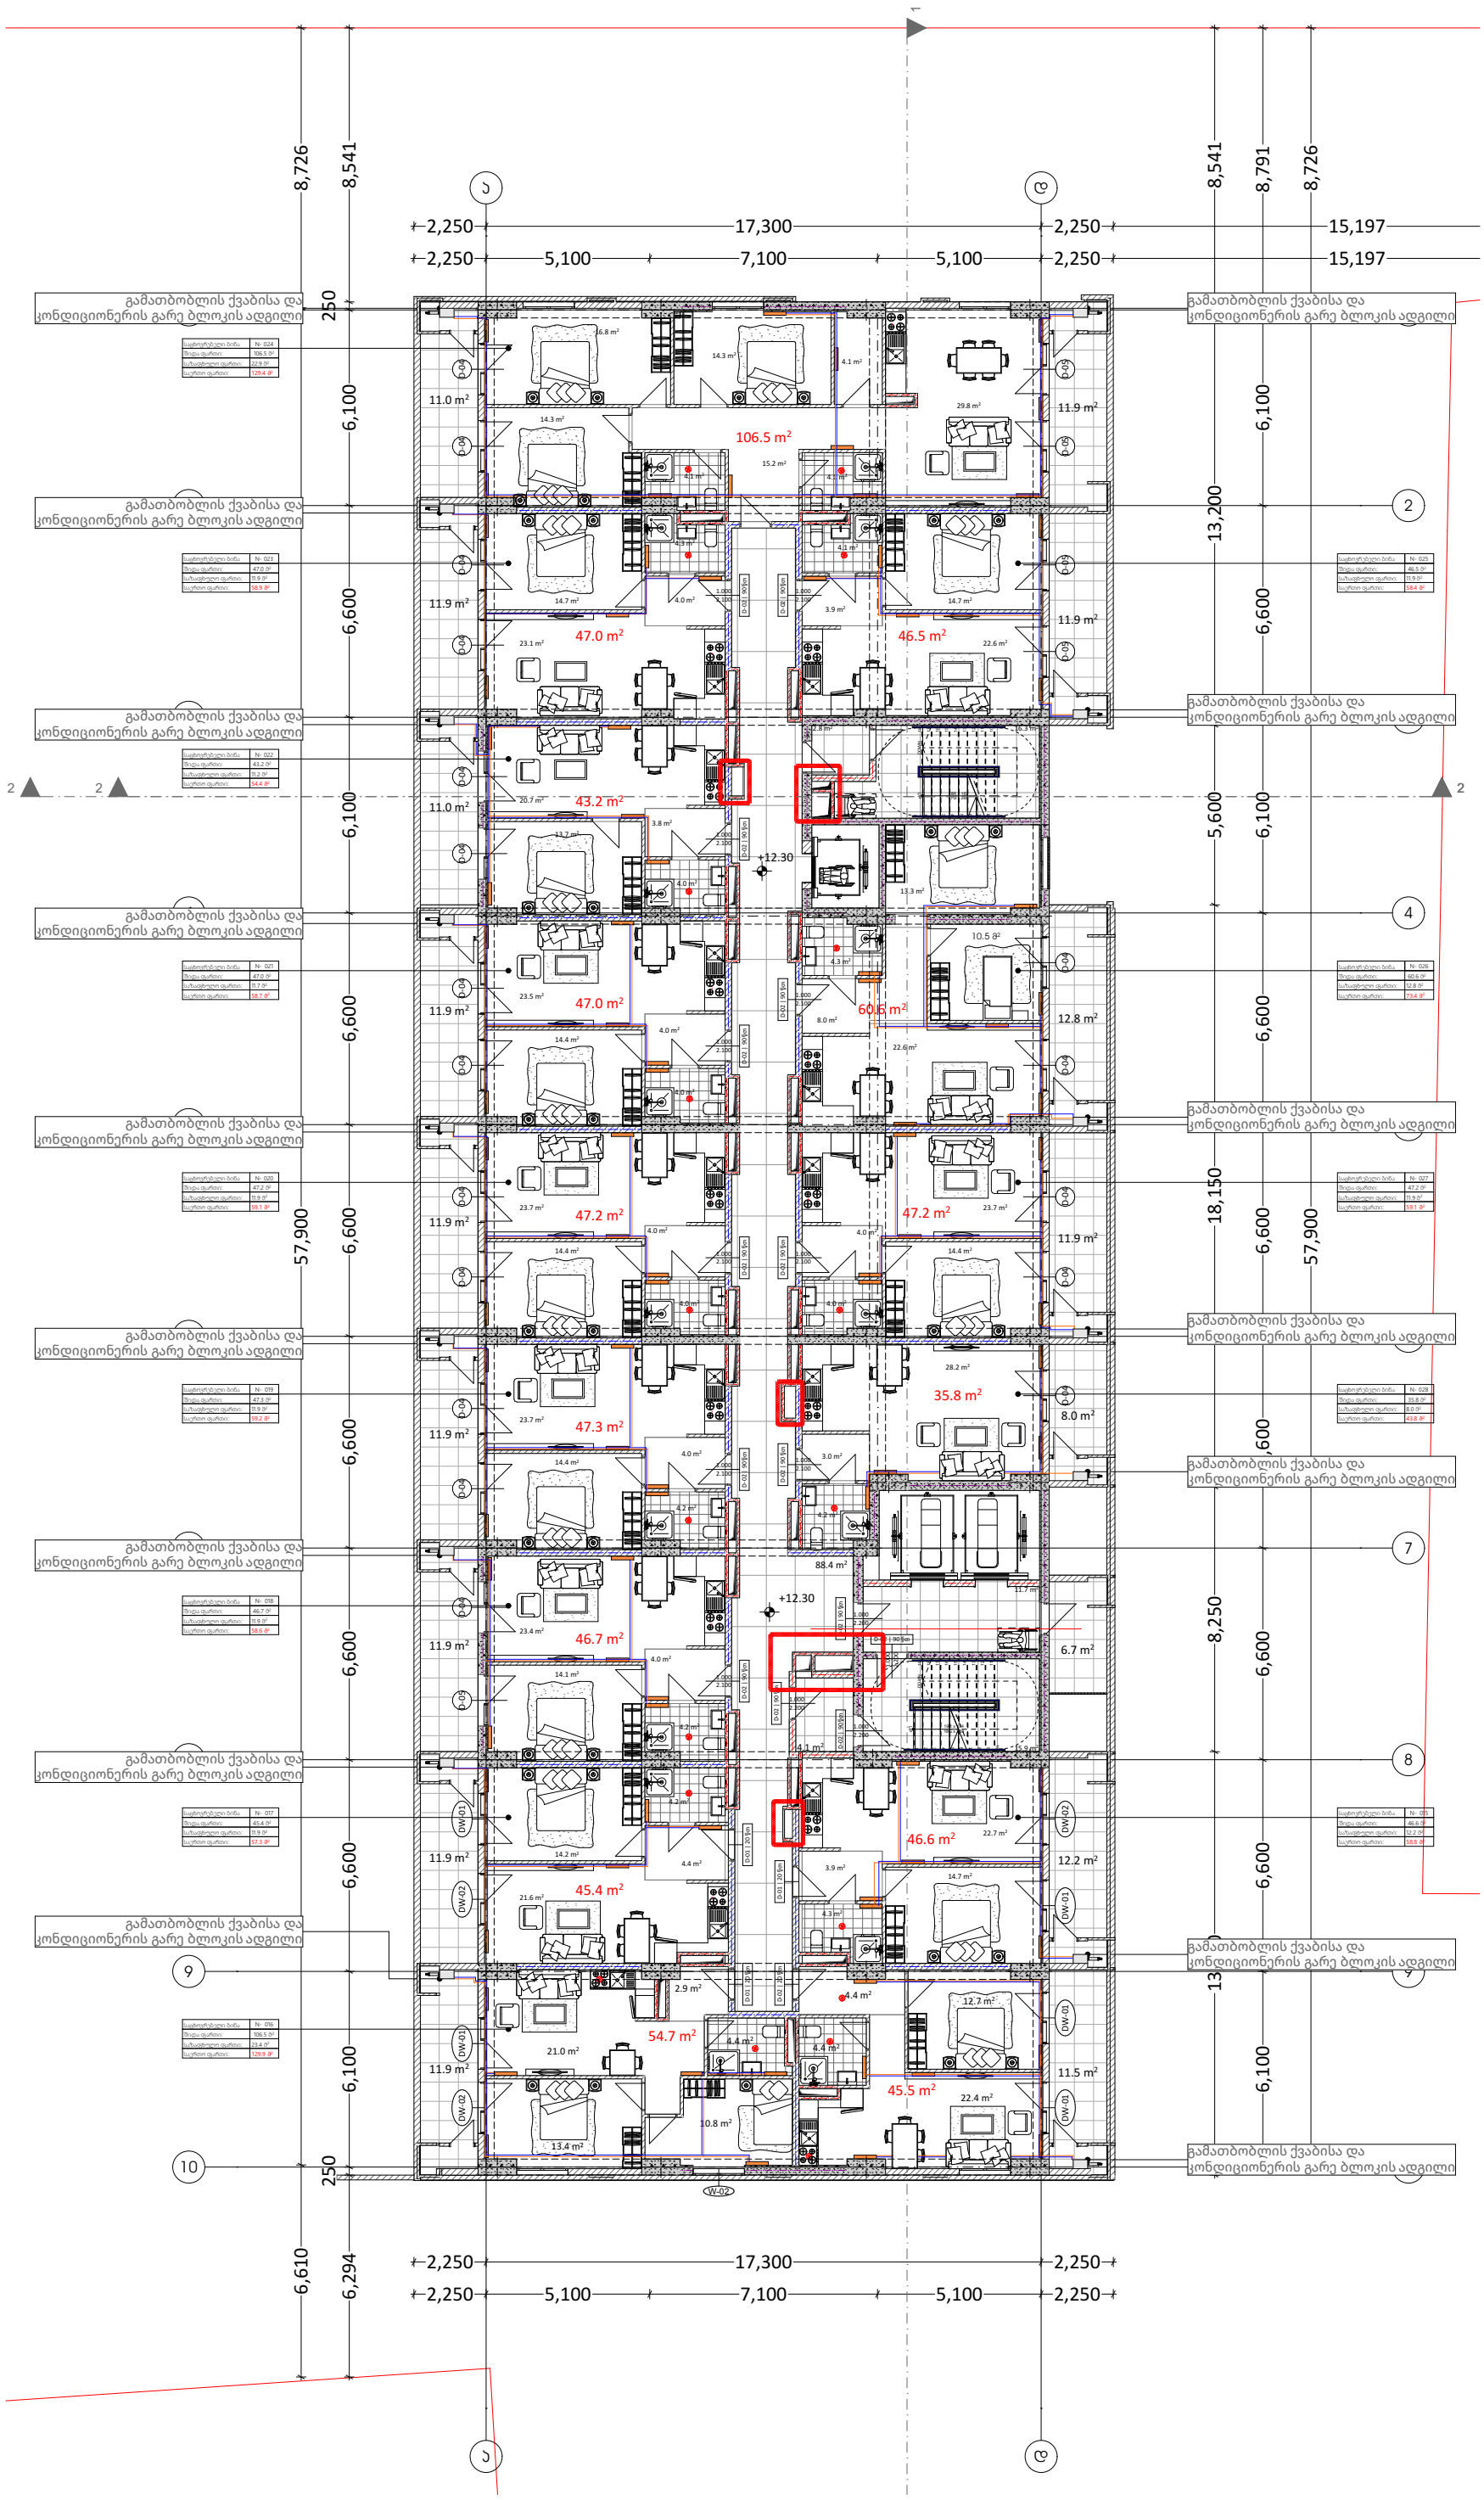

გათბობა - ვენტილაციის გეგმა

ობიექტი

მრავალბინიანი
საცხოვრებელი
სახლი

მისამართი

ქალაქი თბილისი,
ავთო ვარაზის ქუჩა N22ა

ს.კ. 01.14.01.001.515

პირობითი აღნიშვნები

- ჰაერგამწოვი
- გათბობის გამშვები მილი
- გათბობისუკუმილი
- ფოლადის პანელური რადიატორი
- ფოლადის პანელური რადიატორი
- გათბობის ქვაბი

ფურცლის ზომა

A3

თბილისი 2026 წ.

გათბობა-ვენტილაციისგეგმა
სართულებზე ნიშნულებით

+12.30 / +15.60 / +18.90
+22.20 / +25.50 / +28.80
+32.10 / +35.40 / +38.70
+42.00 / +45.30 / +48.60
+51.90 / +55.20 / +58.50
+61.80 / +65.10 / +68.40
+71.70