

არქიტექტურული პროექტი

პირობითი აღნიშვნები

საკადასტრო საზღვრები

ბეტონი

ბლოკი

ტიხარი

დაკავებულობის ჯგუფები	დაკავებულობის ჯგუფის აღნიშვნა	ფერის კოდი
თავშეყრის ჯგუფი (თშ)		RGB (34,139,34)
საქმიანი ჯგუფი (სქ)		RGB (79,12,187)
საგანმანათლებლო ჯგუფი - (სგ)		RGB (245,99,20)
სამრეწველო ჯგუფი (სმ)		RGB (160,32,240)
დიდი საფრთხის შემცველი ჯგუფი - (დსშ)		RGB (94,8,58)
დაწესებულებითი ჯგუფი (დწ)		RGB (0,0,255)
სავაჭრო ჯგუფი (სვ)		RGB (255,0,0)
საცხოვრებელი ჯგუფი (სც)		RGB (220,185,0)
სასაწყობო ჯგუფი (სწ)		RGB (136,135,134)
დამხმარე ჯგუფი (დს)		RGB (57,57,56)


არქიტექტორი

გიორგი მერაბიშვილი

მისამართი

ქ.თბილისი
ბარბარე ბაირამაშვილის ქუჩა, N25
ს.კ 01.11.17.023.261

მასშტაბი		ფურცლები
თარიღი	08.10.2025	
სტადია	ფორმატი	1:200
პროექტი	ა-3	

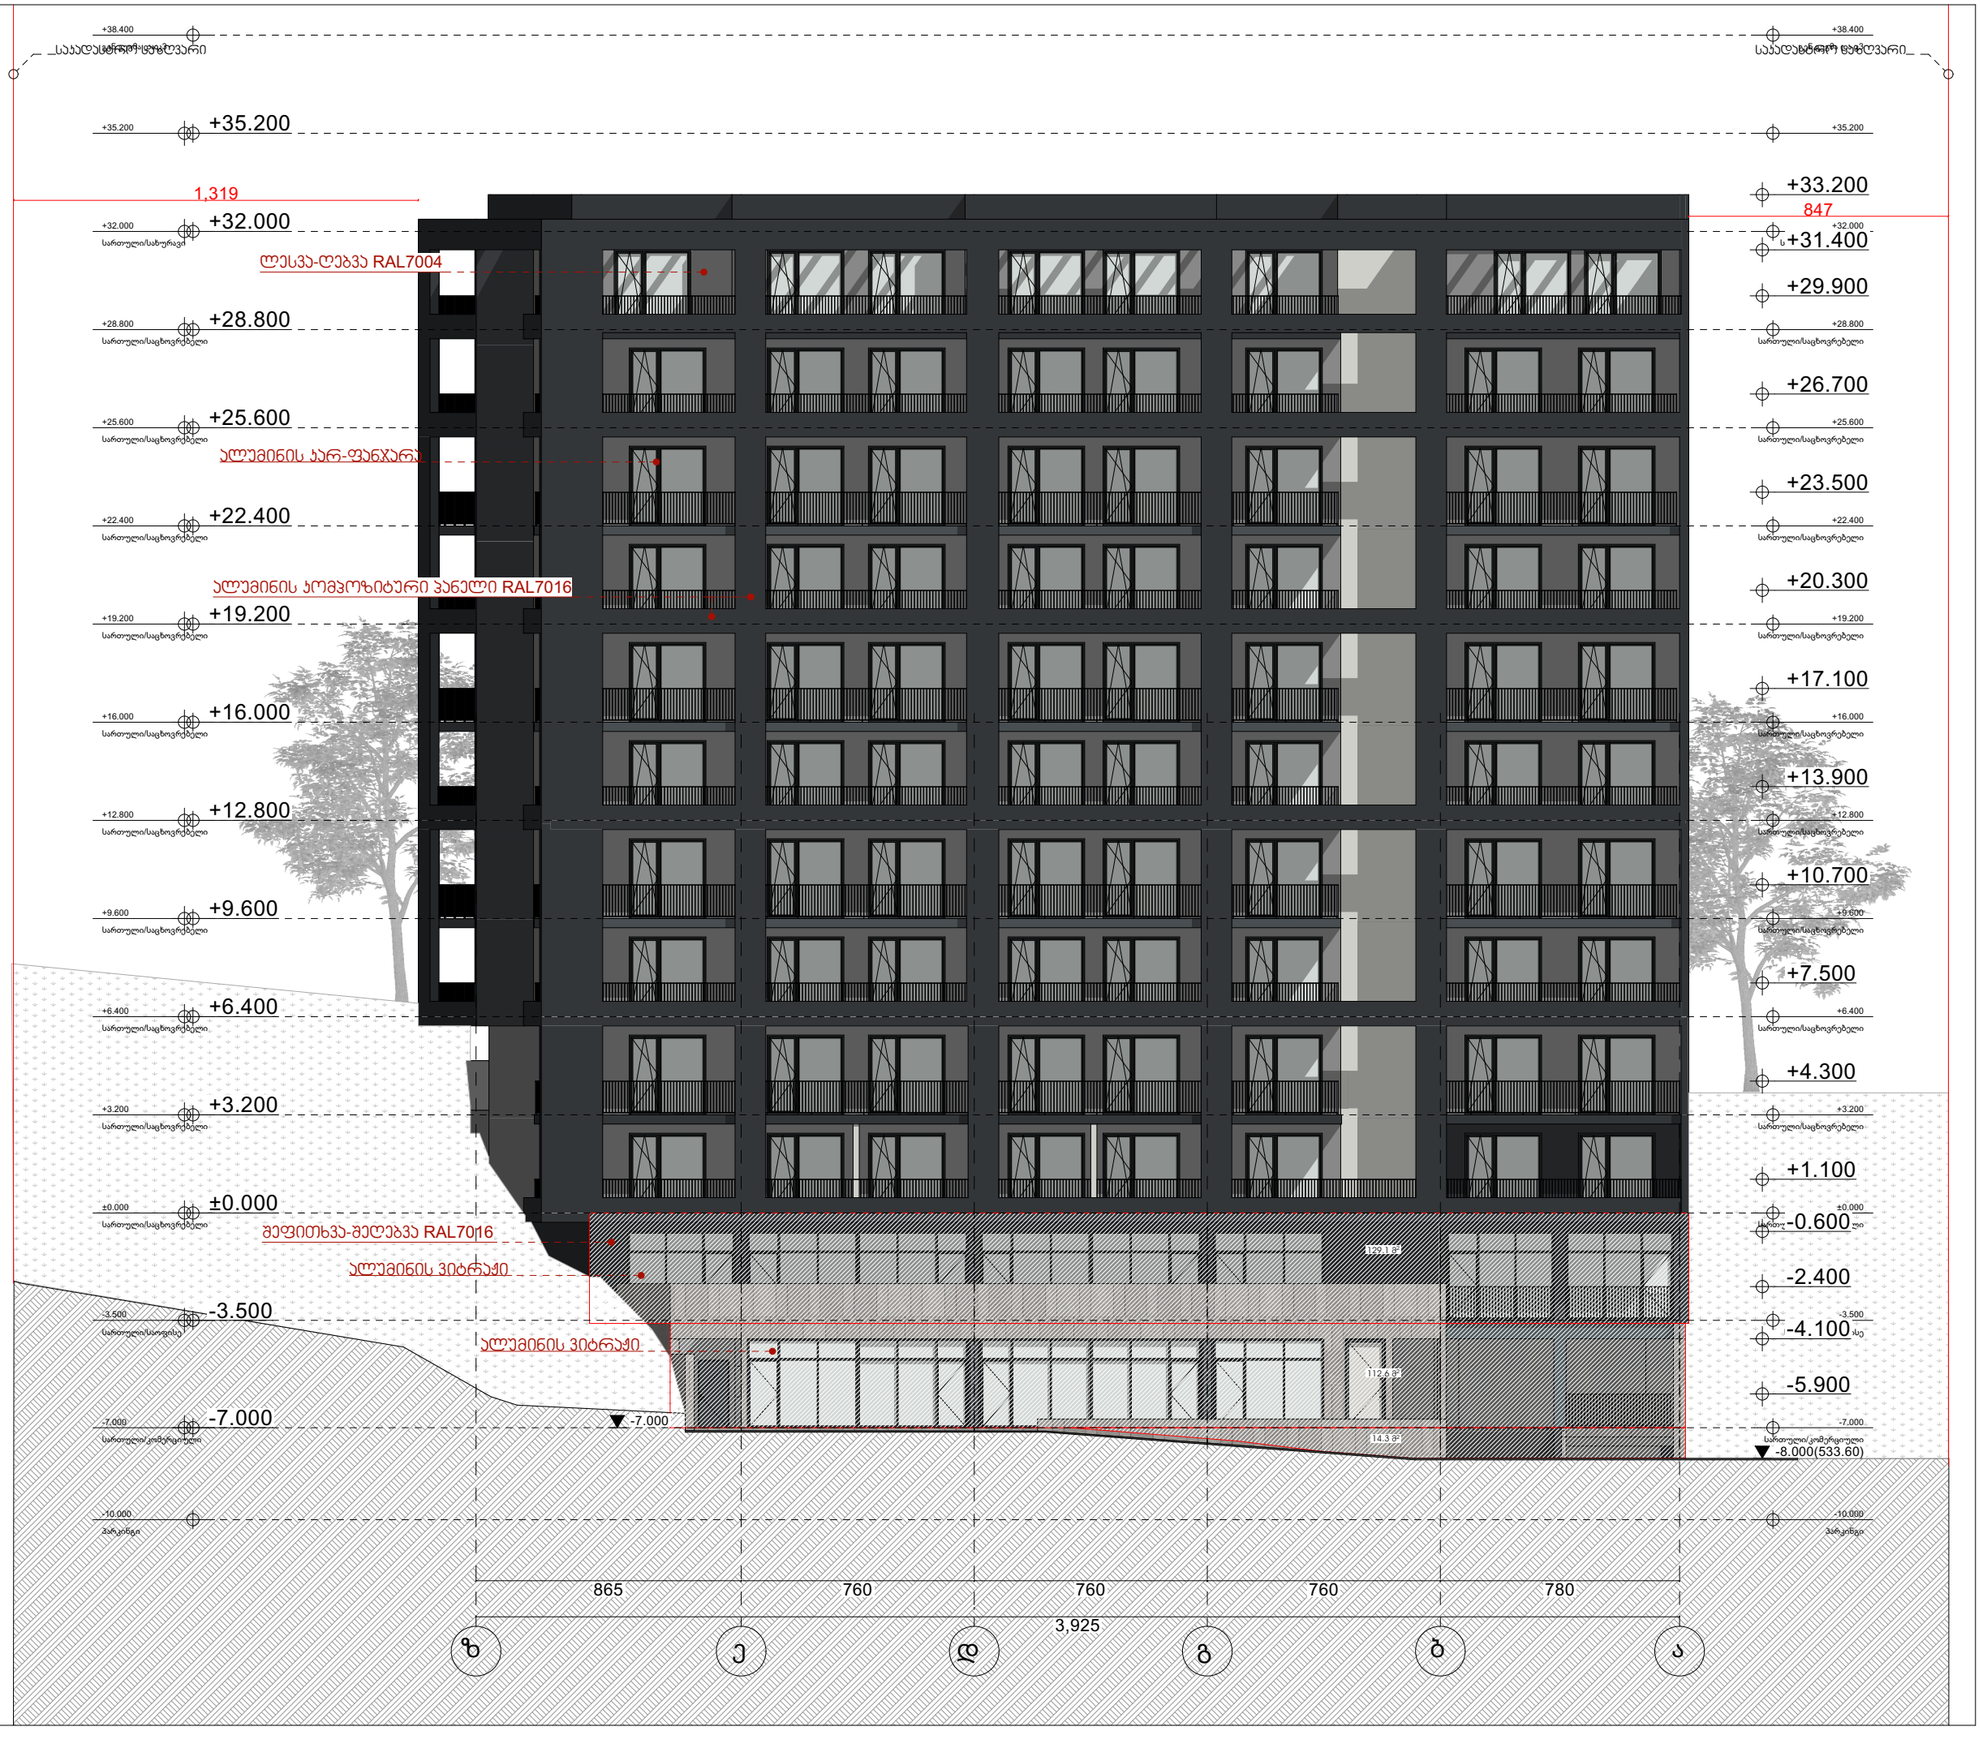

არქიტექტურული პროექტი

პირობითი აღნიშვნები

საბადასტრო საზღვრები

ბეტონი

ბლოკი

ტიხარი


დაბაზებულობის ჯგუფები	დაბაზებულობის ჯგუფის აღნიშვნა	ფერის კოდი
თავშეყრის ჯგუფი (მ3)		RGB (34,139,34)
საძინი ჯგუფი (ს4)		RGB (79,12,187)
საგანგებოდანიშნულების ჯგუფი - (ს8)		RGB (245,99,20)
სამრეცხაო ჯგუფი (ს8)		RGB (160,32,240)
დიდი საფრენიერის მომსახურების ჯგუფი - (ლ48)		RGB (94,8,58)
დაბანაბაზებითი ჯგუფი (ლ6)		RGB (0,0,255)
სპასარო ჯგუფი (ს3)		RGB (255,0,0)
სახოვრებელი ჯგუფი (ს6)		RGB (220,185,0)
სასანყობო ჯგუფი (ს6)		RGB (136,135,134)
დამხმარე ჯგუფი (ლ5)		RGB (57,57,56)

არქიტექტორი	
გიორგი მერაბიშვილი	

მისამართი

ქ.თბილისი
ბარბარე ბაირამაშვილის ქუჩა, N25
ს.კ 01.11.17.023.261

მასშტაბი		ფერცლები
თარიღი	08.10.2025	
სტადია	ფორმატი	1:200
პროექტი	ა-3	

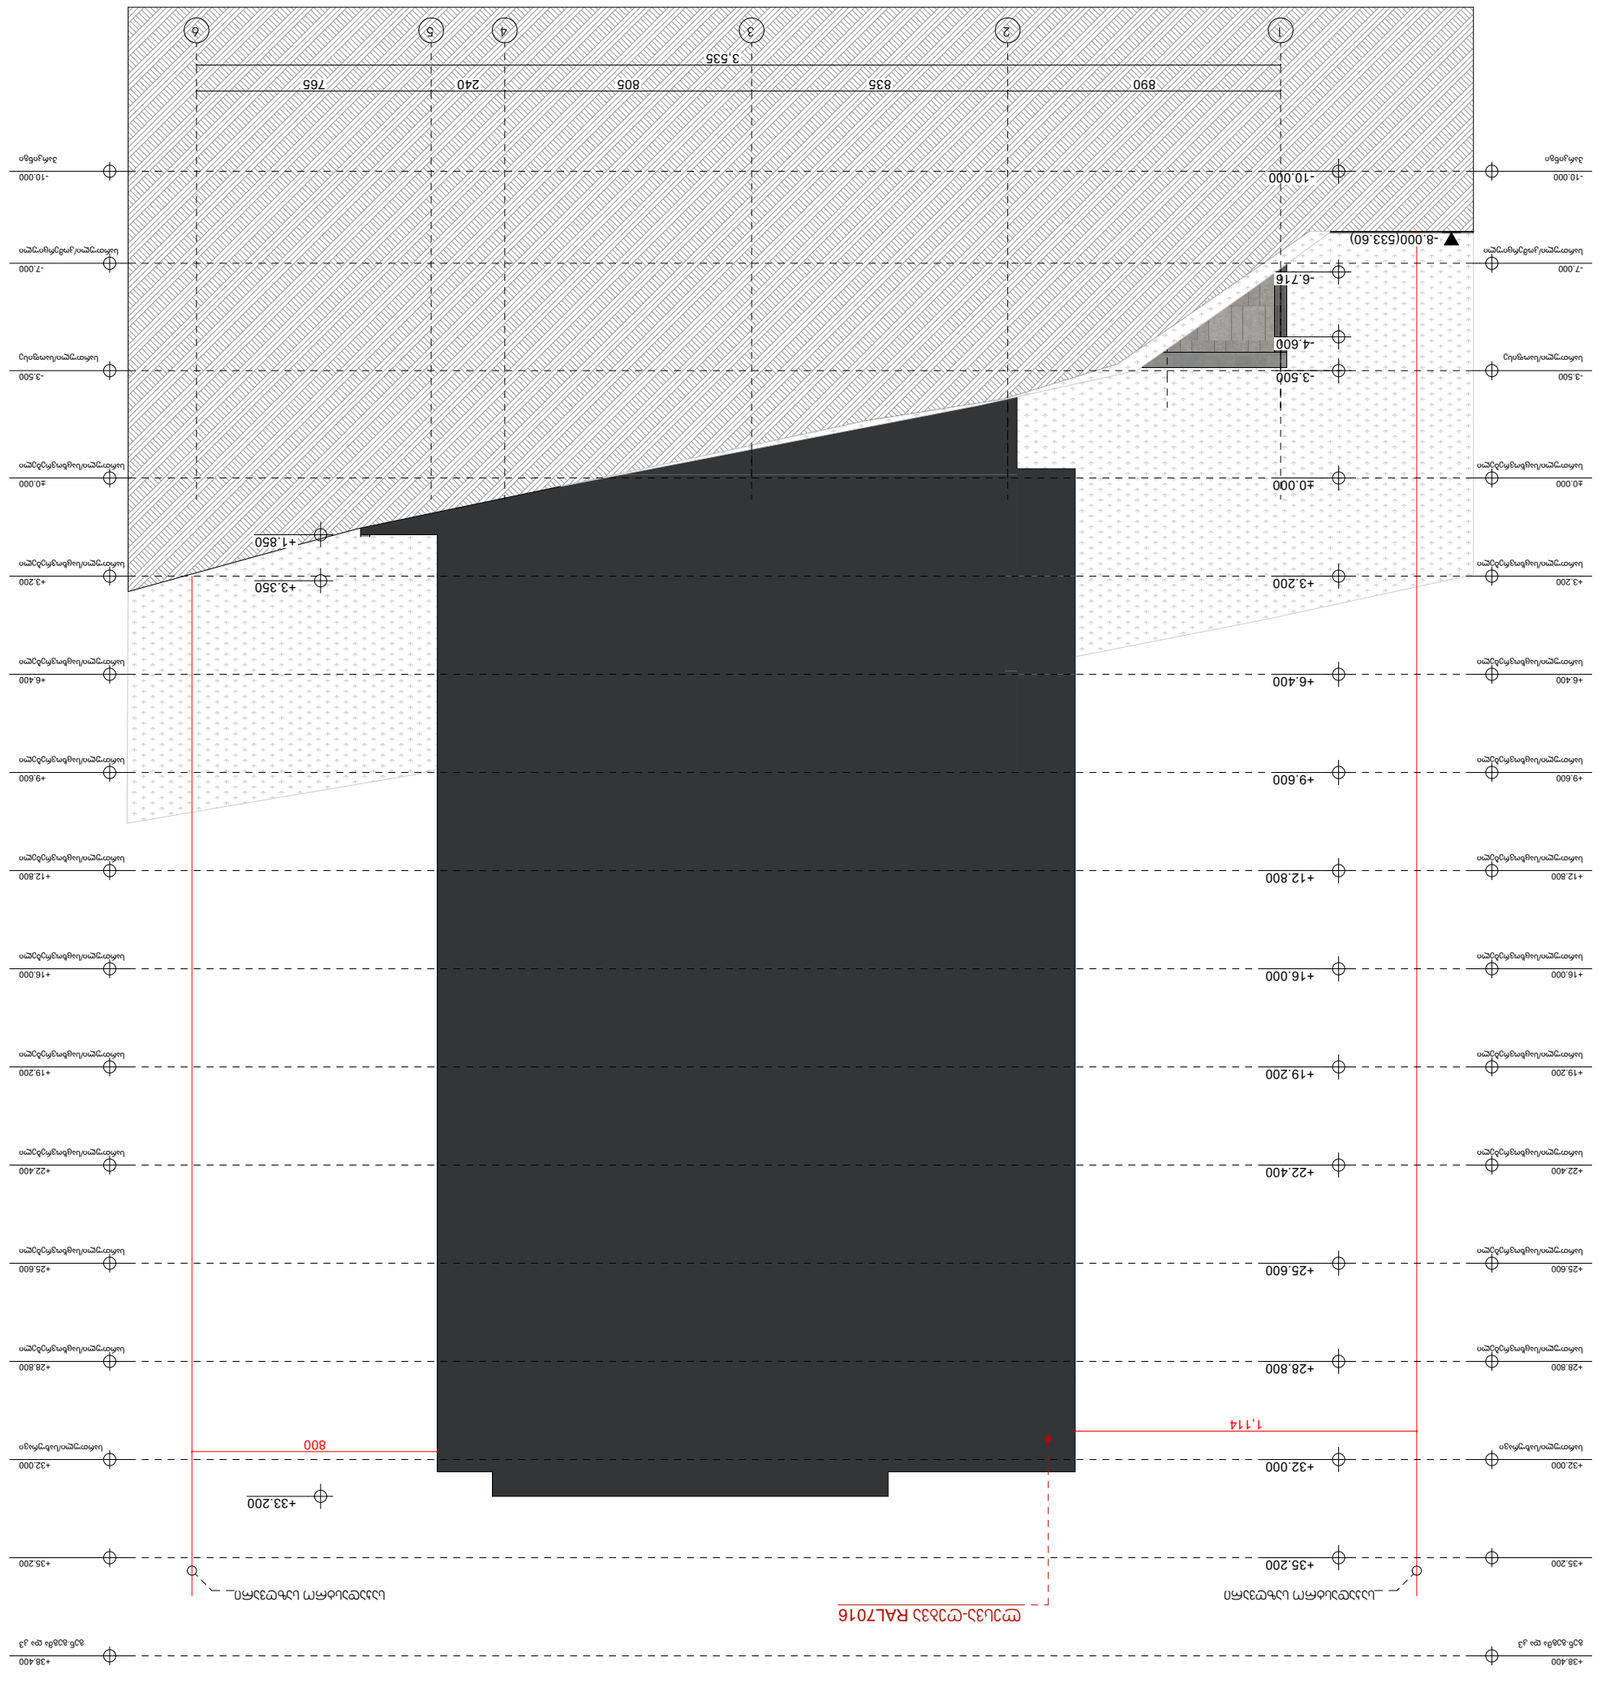


ผนังรับแรงเฉือนคอนกรีตเสริมเหล็ก

อาคารที่พักอาศัยรวม 26 ชั้น 1 ชั้นใต้ดิน

ผนังรับแรงเฉือนคอนกรีตเสริมเหล็ก

ผนังรับแรงเฉือนคอนกรีตเสริมเหล็ก	ผนังรับแรงเฉือนคอนกรีตเสริมเหล็ก

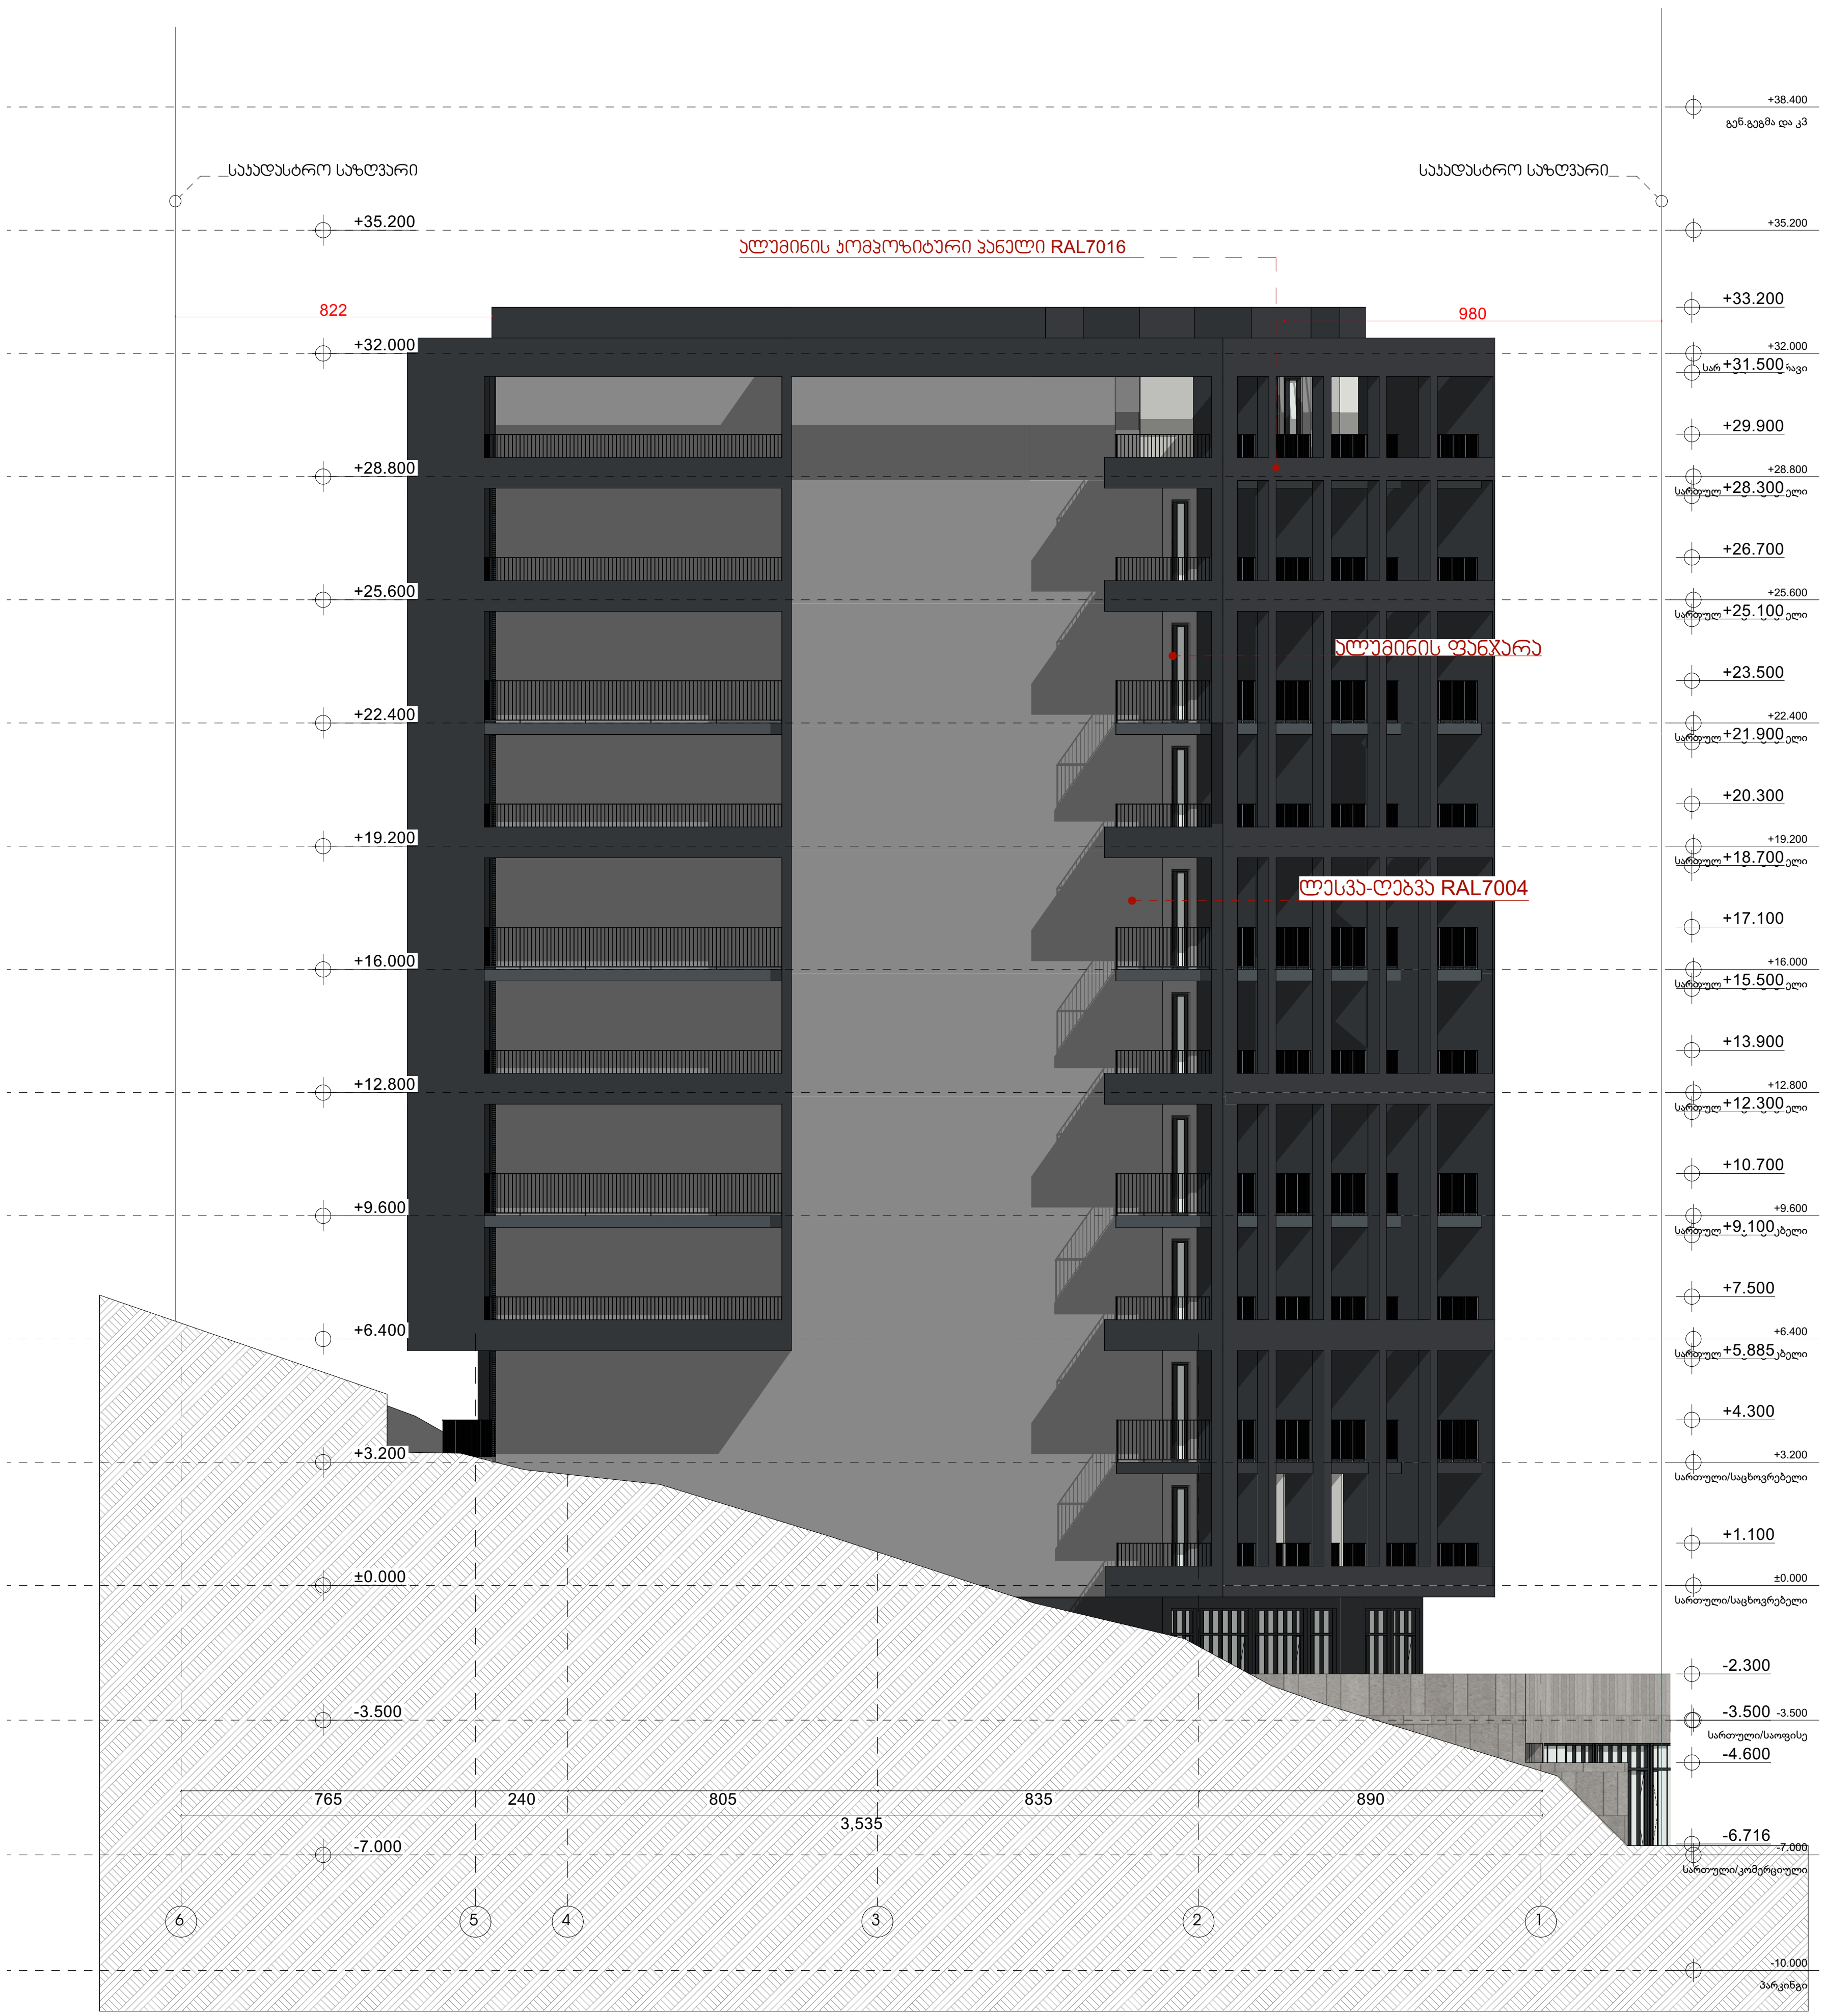

არქიტექტურული პროექტი

პირობითი აღნიშვნები

საკადასტრო საზღვრები

ბეტონი

ბლოკი

ტიხარი

დაკავებულობის ჯგუფები	დაკავებულობის ჯგუფის აღნიშვნა	ფერის კოდი
თავშეყრის ჯგუფი (თ3)		RGB (34,139,34)
საქმიანი ჯგუფი (სქ)		RGB (79,12,187)
საგანმანათლებლო ჯგუფი - (სგ)		RGB (245,99,20)
სამრეწველო ჯგუფი (სმ)		RGB (160,32,240)
დიდი საფრთხის შემცველი ჯგუფი - (დსშ)		RGB (94,8,58)
დაწესებულებითი ჯგუფი (დწ)		RGB (0,0,255)
სავაჭრო ჯგუფი (სვ)		RGB (255,0,0)
საცხოვრებელი ჯგუფი (სც)		RGB (220,185,0)
სასაწყობო ჯგუფი (სწ)		RGB (136,135,134)
დამხმარე ჯგუფი (დს)		RGB (57,57,56)

არქიტექტორი

გიორგი მერაბიშვილი

მისამართი

ქ.თბილისი
ბარბარე ბაირამაშვილის ქუჩა, N25
ს.კ 01.11.17.023.261

მასშტაბი		ფურცლები
თარიღი	08.10.2025	
სტადია	ფორმატი	1:200
პროექტი	ა-3	