Senoba - nagebobis usafrTxoebis wesebtan Sesabamisobis analizi

bloki A

gamoyenebuli wesebi - "Senoba-nagebobis usafrTxoebis wesebi"

CamoTvaleT Senobis dakavebulebebi daaRwereT TiToeuli gamoyeneba
1. sasawyobo jgufi sw-2 -3.00
2. savaWro jgufi sv +0.00 niSnuli ze
3. sacxovrebeli jgufi sc-2 (sacxovrebeli binebi +4.00 dan +31.90 CaTvliT)
4. damxmare jgufi ds -3.00 da +0.00 niSnuli ze

konstruqciis tipi:	
gansazRvreT konstruqciis tipi arsebuli SenobisTvis	
gansazRvreT konstruqciis tipi axali SenobisTvis	tipi **II-A**
Sereuli konstruqciis SemTxvevaSi miuTiTeT tipebi, romelic gamoyenebuli iqneba, gansazRvreT tipebi damatimdebareoba	

simaRlis SezRudvebi cxrili 503-is mixedviT		
dakavebuloba	dasaSvebi sarTulianoba	SemoTavaz. sarTulianoba
1. sasawyobo jgufi sw-2	SeuzRudavi	1 miwis donis qveda sarTuli
2. savaWro jgufi sv	SeuzRudavi	1 miwis donis sarTuli
3. sacxovrebeli jgufi sc-2	SeuzRudavi	10 miwis donis zeda sarTuli
4. damxmare jgufi ds	SeuzRudavi	1 miwis donis qveda sarTuli 1 miwis donis sarTuli

	dasaSvebi simaRle	SemoTavazebuli simaRle
saerTo simaRle	SeuzRudavi	38.1 m.
miwis zemoT sarTulis raodenoba	10 sarTuli	

farTobis SezRudvebi cxrili 503-is mixedviT		
dakavebuloba	dasaSvebi farTobi	SemoTavaz. farTobi
1. sasawyobe jgudi sw-2 -3.00 niSnuli ze	SeuzRudavi	591.6 kv.m.
2. damxmare jgufi ds -3.00 niSnuli ze da +0.00 niSnuli ze	SeuzRudavi	79.1 kv.m. 24.1 kv.m.
3. savaWro jgufi sv +0.00 niSnuli ze	SeuzRudavi	435.9 kv.m.
4. sacxovrebeli jgufi sc-2 +4.00 niSnuli ze	SeuzRudavi	560.3 kv.m.
5.sacxovrebeli jgufi sc-2 +7.10 niSnuli ze	SeuzRudavi	560.3 kv.m.
6.sacxovrebeli jgufi sc-2 +10.20 niSnuli ze	SeuzRudavi	560.3 kv.m.
7.sacxovrebeli jgufi sc-2 +13.30 niSnuli ze	SeuzRudavi	560.3 kv.m.
8.sacxovrebeli jgufi sc-2 +16.40 niSnuli ze	SeuzRudavi	560.3 kv.m.
9. sacxovrebeli jgufi sc-2 +19.50 niSnuli ze	SeuzRudavi	560.3 kv.m.
10.sacxovrebeli jgufi sc-2 +22.60 niSnuli ze	SeuzRudavi	560.3 kv.m.
11.sacxovrebeli jgufi sc-2 +25.70 niSnuli ze	SeuzRudavi	560.3 kv.m.
12.sacxovrebeli jgufi sc-2 +28.80 niSnuli ze	SeuzRudavi	560.3 kv.m.
13.sacxovrebeli jgufi sc-2 +31.90 niSnuli ze	SeuzRudavi	560.3 kv.m.
SemoTavazebuli farTobebis jami	6733.7 m2	
iatakebis raodenoba	12 sarTuli	
saerTo (sasargeblo) farTobi	7379.8 m2	

gareked lis cecxlmedegobisa da Riobebisadmi moTxovnebi cxrilebis 602-is da 705.8 -is mixedviT							
gare ked lebi	xanZarsawi naaRmdego manZili (metri)	cecxlmedegobis xarisxi (saaTi)		ked lis Riobebis farTobi (ked lis %)			
		moTxovnili	gaTvaliswinebuli	dasaSvebi		gaTvaliswinebuli	
				daculi	daucveli	daculi	daucveli
fasadi 1-8 RerZebSi	9 m-zemeti	0	2	SeuzRudavi	SeuzRudavi		40 %
fasadi 8-1 RerZebSi	9 m-zemeti	0	2	SeuzRudavi	SeuzRudavi		40 %
fasadi a'-d' RerZebSi	9 m-zemeti	0	2	SeuzRudavi	SeuzRudavi		5 %
fasadi d'-a' RerZebSi	9 m-zemeti	0	2	SeuzRudavi	SeuzRudavi		5 %

TiToeuli sarTulidan gasasvleli saSualebebi										
sarTulebi	dakavebuloba da dakavebulobis datvirTvis jamuri maCveneblebi	moTxovnili gasasvlelebi s/gasasvlelebi Tan misadgomis raodenoba	gaTvaliswinebuli gasasvlelebi s/gasasvlelebi Tan misadgomis raodenoba datipi	gasasvleli saSualebebis sigane (metri)						
				gza-kibeebi		derefnebi		gasasvleli sgza-kari		
				moTxovnili	gaTvaliswinebuli	moTxovnili	gaTvaliswinebuli (minimaluri)	moTxovnili	gaTvaliswinebuli (Tavisufali)	
sardafis sarTuli -3.00	sw-2 d.d.32	2	2 (gza-karis saxiT)	1.1	1.2	1.2	1.4	0.82	1.00	
pirveli sarTuli +0.00	sv d.d.155	3	5 (gza-karis saxiT)	1.1	1.2	1.2	1.4	0.82	1.00	

wyalsadenisistemebis fiqsirebuli mowyobiloebis raodenoba cxrili 1602. -is mixedviT											
sarTulebi	dakavebuloba da dakavebulobis datvirTvis jamuri maCveneblebi	fiqsirebuli mowyobiloebi									
		unitazi		tualetis xelsabani		abazana/Sxapi		sasmeliwylis fantani		samomsaxureo niJara	
		moTxovnili	gaTvaliswinebuli	moTxovnili	gaTvaliswinebuli	moTxovnili	gaTvaliswinebuli	moTxovnili	gaTvaliswinebuli	moTxovnili	gaTvaliswinebuli

wyalsadenisistemebis fiqsirebuli mowyobiloebis raodenoba sacxovrebeli jgufi sc-2 qvejgufi cxrili 1602. -is mixedviT											
sarTulebi	sacxovrebeli erTeulebi	fiqsirebuli mowyobiloebi									
		unitazi		tualetis xelsabani		abazana/Sxapi		sasmeliwylis fantani		samomsaxureo niJara	
		moTxovnili	gaTvaliswinebuli	moTxovnili	gaTvaliswinebuli	moTxovnili	gaTvaliswinebuli	moTxovnili	gaTvaliswinebuli	moTxovnili	gaTvaliswinebuli
SarTuTebi +4.00 dan +31.90 CaTvliT	bina #1 dan bina #100 CaTvliT	1	1	1	1	1	1	1	1	1 (20 sacx. erTeuli ze)	1 (TiTo sacx. erTeuli ze)

xanZrisgan dacvis sistemebisadmi moTxovnebi						
dakavebuloba/sivrceebi/gasasvleli saSualebebi	avtosaxanZro sistema	saxanZro gamgaSisadacecxlaRmoCeni sistemebi	saxanZro mildgarebis sistemebi	kvamlis sakontrolo sistemebi	xelis cecxlmaqrebi	xanZris maRTvis centri
sacxovrebeli jgufi sc-2				ki		ara
derefani		sagangebo xmovani gangaSis sakomunikacio sistema	ki	negatiuri gamoamba		
lifti (damnevis sistemiT)				ki		
kibisujredi (SemozRudulivestibiuliT)		saxanZro gangaSisxeliT samarTavi kolofi				
sardafis sarTuli (avtosadgomi)	ki					
+0.00 niSnulzearsebulikomerciuli farTebi				ki		

gare ked lis cecxlmedegobisa da Riobebisadmi moTxovnebi cxrilebis 602-is da 705.8 -is mixedviT							
gare ked lebi	xanZarsawi naaRmdego manZili (metri)	cecxlmedegobis xarisxi (saaTi)		ked lis Riobebis farTobi (ked lis %)			
		moTxovnili	gaTvaliswinebuli	dasaSvebi		gaTvaliswinebuli	
				daculi	daucveli	daculi	daucveli

xelSekruleba #

pirobiTi aRniSvnebi

- a — RerZis xazi
- sakadastro sazRvari
- Wrilis xazi
- blokis kedeli
- gaZlierebuli betonis kedeli-sveti
- gaTboba-kondicirebis adgili
- misawvdomi svla gezi
- gasasvlelamde misadgomi manZili
- sc-2 / d.d. 2 — dakavebulobis jgufi (qvejgufi) / dakavebulobis datvirTva
- b. #6 42.2 / 38.2 4.0 — saerTo farTi / sazafxulo farTi
- farTobi Sida konturze
- binis #
- Riobi filaSi
- kedlis cecxlmedegoba (erTsaaTiani)
- kedlis cecxlmedegoba (orsaaTiani)
- sacxovrebeli dakavebuloba
- sadarbazo
- grunti
- mwvane safari
- cxaura tipis mopirkeTeba (gamWvoli)
- struqturuli zedapiris niSnuli
- C — CrdiloeTis aRniSvna

	simbolos saxelwodeba
	saxanZro nildgari
	saxanZro ganyofilebasTankavSiris sistema
	sagangebo xmovani gangaSis sakomunikacio sistema
	xelis cecxlmaqri
	saxanZro-samaSvelo saesaxurismier gamosayenebeli misaerTebeli-hidranti
	kvamlis avtonaturiaRromCeni
	kvamlze no reagirenauwyebeli
	avtosaSxefi
	saxanZro gangaSisxeliTsanaRTvaikolofi
	gasasvleli

S.p.s. "fleqs arqiteqtura"

Tanamdeboba	gvari	xelmowera
direqtori	i. maziaSvili	
proeqtis avtori	i. maziaSvili	

damkveTi:

proeqtis saxelwodeba:
mravalbiniani sacxovrebeli saxli

misamarTi:

masStabi	TariRi	naxazis dasaxeleba
1:100		

stadia	furceli	furclebi
arq. nawili		

sar dafis sar Tul is gegma -3.00
niSnul ze
m. 1:100

dasaxeleba	dakavebuloba	dakavebulobis datvirTva	saerTo dakavebulobis datvirTva	moTxovnili gza-karis raodenoba/sigane		gaTvaliswinebuli gza-karis raodenoba/sigane	
a/s #1	sw-2	32	35	2	0.820 m.	1	1.000 m.
d/s #1	ds	2		1	0.820 m.	1	1.000 m.
d/s #2	ds	1		1	0.820 m.	1	1.000 m.

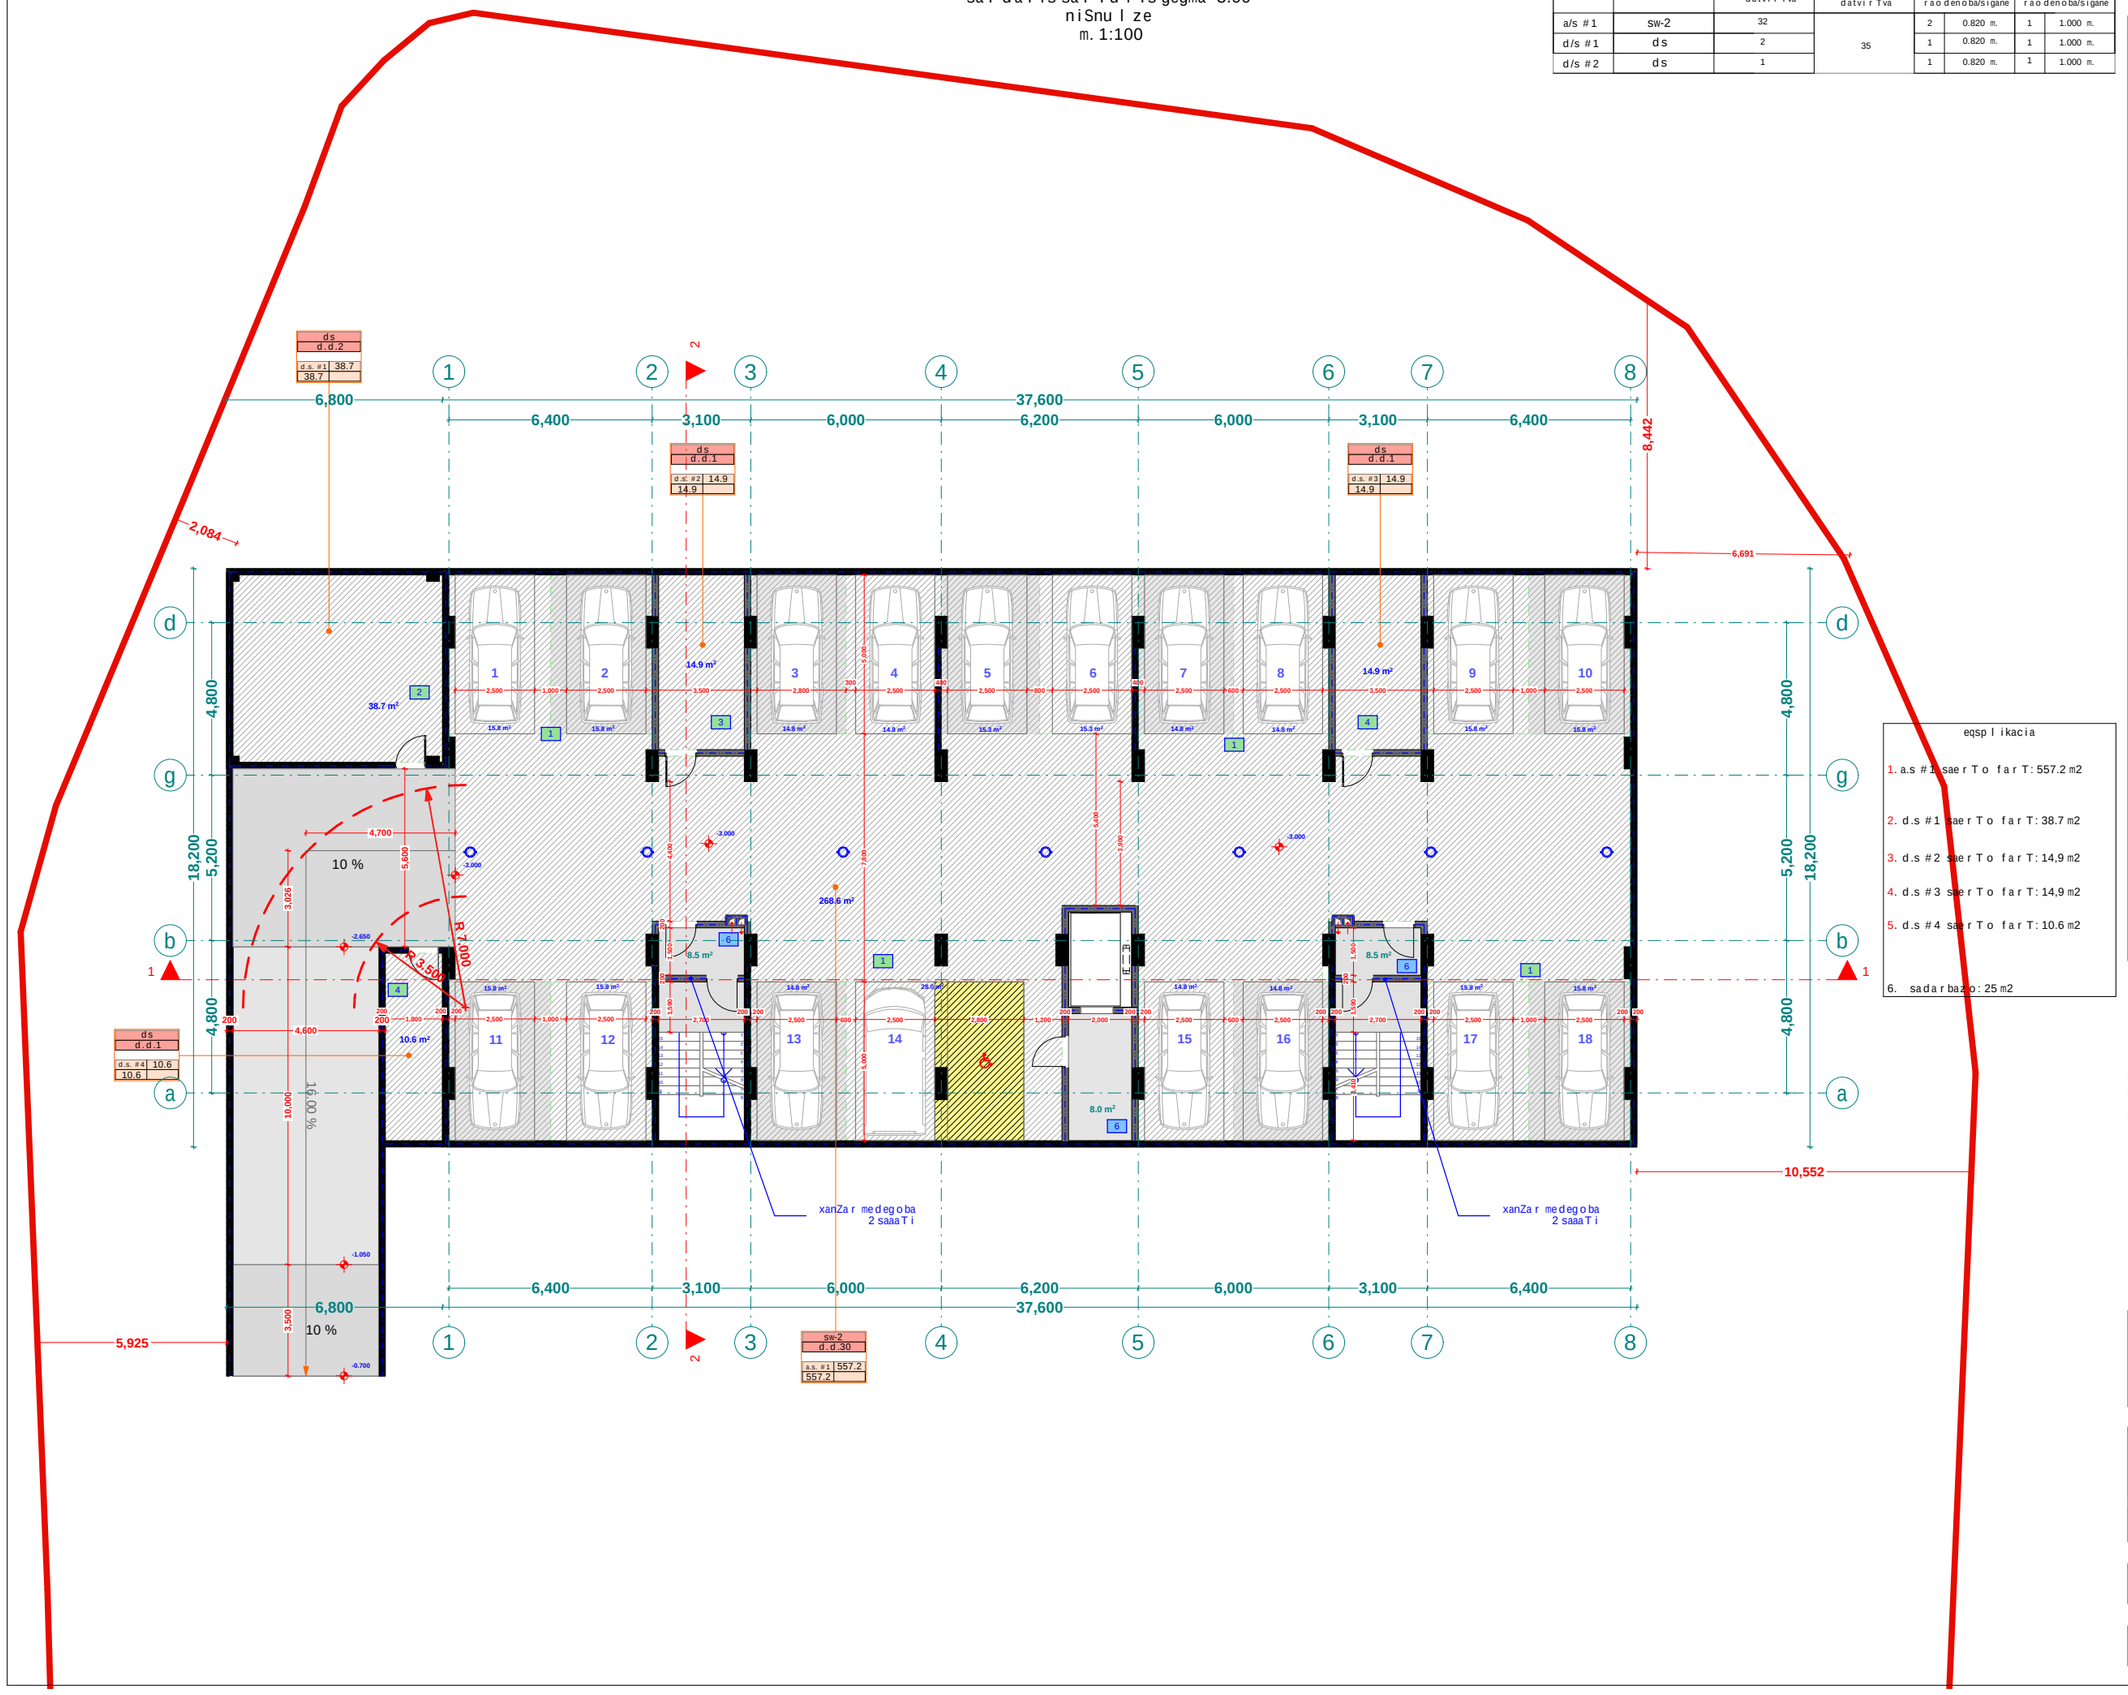

eqsplikacia
1. a.s #1 saerTo farT: 557.2 m2
2. d.s #1 saerTo farT: 38.7 m2
3. d.s #2 saerTo farT: 14,9 m2
4. d.s #3 saerTo farT: 14,9 m2
5. d.s #4 saerTo farT: 10.6 m2
6. sadarbazo: 25 m2

xelSekruleba #	

pirobiTi aRniSvnebi

- RerZis xazi
- sakadastro sazRvari
- Wrilis xazi
- blokis kedeli
- gaZlierebuli betonis kedeli-sveti
- gaTboba-kondicirebis adgili
- misawvdomi svla gezi
- gasasvlelamde misadgomi manZili
- sc-2 / d.d.2 / "b" tipi / b. #6 42.2 / 38.2 4.0 — dakavebulobis jgufi (qvejgufi); dakavebulobis datvirTva; binis tipi (misawvdomoba); saerTo farTi; sazafxulo farTi; farTobi Sida konturze; binis #
- Riobi filaSi
- kedlis cecxlmedegoba (erTsaaTiani)
- kedlis cecxlmedegoba (orsaaTiani)
- sacxovrebeli dakavebuloba
- sadarbazo
- grunti
- mwvane safari
- cxaura tipis mopirkeTeba (gamWoli)
- struqturuli zedapiris niSnuli
- CrdiloeTis aRniSvna

	simbolos saxelwodeba
	saxanZro nilgari
	saxanZro ganyofilebasTankavSirisistema
	sagangebo xnovani gangaSis sakomunikacio sistema
	xelis cecxlmaqri
	saxanZro-samaSvelo samsaxurisnier ganosayenebeli misaerTebeli-hidranti
	kvamlis avtomaturi aRmonCeni
	kvamlzemoreagire nauwyebeli
	avtosaSxefi
	saxanZro gangaSis xeliTsamaRTvaikolofi
	gasasvleli
	ormxrivi kavSiriSisistema

შპს "ფლექს არქიტექტურა"
404920216
FLEX ARCHITECTURE

FLEX ARCHITECTURE

S.p.s. "fleqs arqiteqtura"		
Tanamdeboba	gvari	xelmowera
direqtori	i. maziaSvili	
proeqtis avtori	i. maziaSvili	

damkveTi: S.p.s „k sami"

proeqtis saxelwodeba:
mravalbiniani sacxovrebeli saxli

misamarTi:

masStabi	TariRi	naxazis dasaxeleba
1:100		

stadia	furceli	furclebi
arq. nawili		

pirveli sarTuli gegma +0.00 niSnuli ze
(+0.00 Seesabameba +414.70 absoluturiniSnuls)

bloki A

m. 1:100

dasaxeleba	dakavebuloba	dakavebulobis datviTva	saerTo dakavebulobis datviTva	moTxovnili gza-karis raodenoba/sigane		gaTvaliswinebuli gza-karis raodenoba/sigane	
k/f #1	SV	42	156	1	0.820 m.	2	1.000 m.
k/f #2	SV	71		1	0.820 m.	2	1.000 m.
k/f #3	SV	42		1	0.820 m.	2	1.000 m.
d.s #3	SV	1		1	0.820 m.	1	1.000 m.

eqsplikacia

1. k/f #1 saerTo farTi: 118.1 m2
2. k/f #2 saerTo farTi: 199.7 m2
3. k/f #3 saerTo farTi: 118.1 m2
3. d.s #3 saerTo farTi: 24.1 m2
4. sadarbazo: 42.8 m2

xelSekruleba #

pirobiTi aRniSvnebi

- RerZis xazi
- sakadastro sazRvari
- Wrilis xazi
- blokis kedeli
- gaZlierebuli betonis kedeli-sveti
- gaTboba-kondicirebis adgili
- misawvdomi svla gezi
- gasasvlelamde misadgomi manZili
- sc-2 / d.d.2 — dakavebulobis jgufi (qvejgufi) / dakavebulobis datviTva
- "b" tipi — binis tipi (misawvdomoba)
- b. #6 42.2 — saerTo farTi
- 38.2 4.0 — sazafxulo farTi
- farTobi sida konturze
- binis #
- Riobi filaSi
- kedlis cecxlmedegoba (erTsaaTiani)
- kedlis cecxlmedegoba (orsaaTiani)
- sacxovrebeli dakavebuloba
- sadarbazo
- grunti
- mwvane safari
- cxaura tipis mopirkeTeba (gamWoli)
- struqturuli zedapiris niSnuli
- CrdiloeTis aRniSvna

	simbolos saxelwodeba
	saxanZro mildgari
	saxanZro ganyofilebasTankavSirisistema
	sagangebo xmovani gangaSis sakomunikacio sistema
	xelis cecxlnaqri
	kvanlisavtonaturiaRmoCeni
	kvanlzemoreagirenauwyebeli
	avtosaSxefi
	saxanZro gangaSisxeliTsanaRtvakolofi
	gasasvleli
	ormxrivikavSiriSi sistema

S.p.s. "flexs arqiteqtura"

Tanamdeboba	gvari	xelmowera
direqtori	i. maziaSvili	
proeqtis avtori	i. maziaSvili	

damkveTi: S.p.s ,,k sami"

proeqtis saxelwodeba:
mravalbiniani sacxovrebeli saxli

misamarTi:

masStabi	TariRi	naxazis dasaxeleba
1:100		

stadia	furceli	furclebi
arq. nawili		

meoresarTulisgegma +4.00 niSnulze
m. 1:100

bloki A

dasaxeleba	dakavebuloba	dakavebulobis datvirTva	saerTo dakavebulobis datvirTva	moTxovnili gza-karis raodenoba/sigane		gaTvaliswinebuli gza-karis raodenoba/sigane	
bina #1	sc-2	4	31	2	0.820 m.	1	1.000 m.
bina #2	sc-2	3		2	0.820 m.	1	1.000 m.
bina #3	sc-2	2		2	0.820 m.	1	1.000 m.
bina #4	sc-2	2		2	0.820 m.	1	1.000 m.
bina #5	sc-2	4		2	0.820 m.	1	1.000 m.
bina #6	sc-2	4		2	0.820 m.	1	1.000 m.
bina #7	sc-2	3		2	0.820 m.	1	1.000 m.
bina #8	sc-2	2		2	0.820 m.	1	1.000 m.
bina #9	sc-2	3		2	0.820 m.	1	1.000 m.
bina #10	sc-2	4		2	0.820 m.	1	1.000 m.

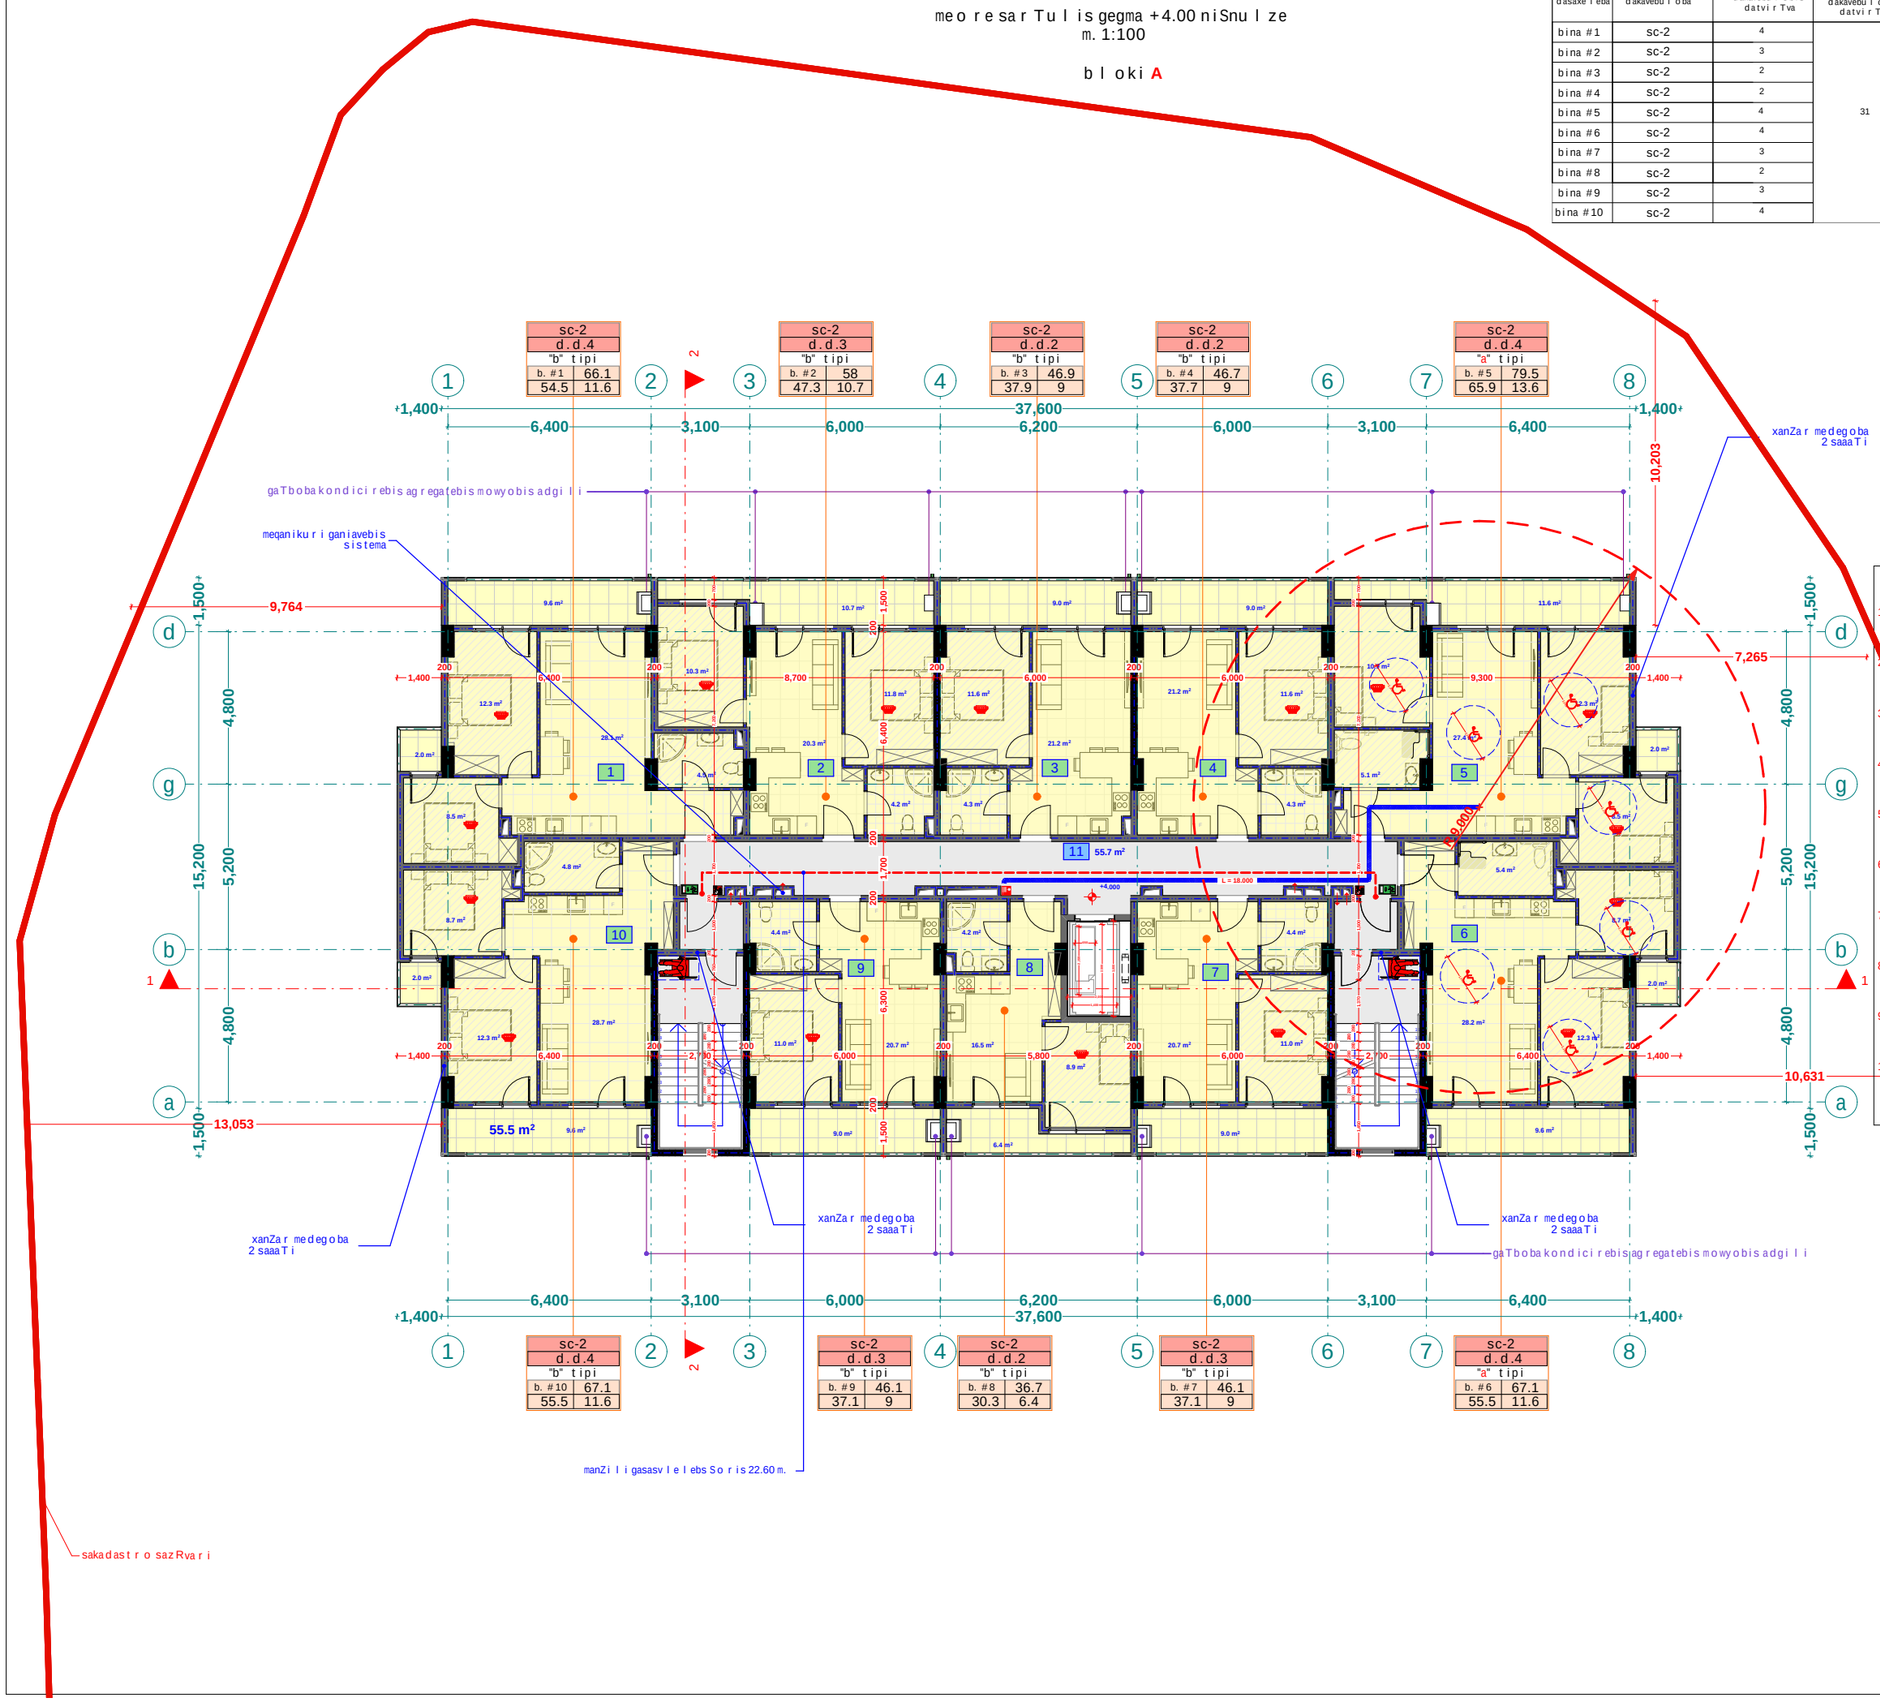

eqsplikacia

1. bina #1 saerTo farT: 66.1m2
2. bina #2 saerTo farT: 58 m2
3. bina #3 saerTo farT: 46.9 m2
4. bina #4 saerTo farT: 46.7 m2
5. bina #5 saerTo farT: 79.5 m2
6. bina #6 saerTo farT: 67.1 m2
7. bina #7 saerTo farT: 46.1 m2
8. bina #8 saerTo farT: 36.7 m2
9. bina #9 saerTo farT: 46.1 m2
10. bina #10 saerTo farT: 67.1 m2
11. sadarbazo: 55.7 m2

xelSekruleba #

pirobiTi aRniSvnebi

- RerZis xazi
- sakadastro sazRvari
- Wrilis xazi
- blokis kedeli
- gaZlierebuli betonis kedeli-sveti
- gaTboba-kondicirebis adgili
- misawvdomi svla gezi
- gasasvlelamde misadgomi manZili
- sc-2 / d.d.2 / "b" tipi / b. #6 42.2 / 38.2 4.0 — dakavebulobis jgufi (qvejgufi); dakavebulobis datvirTva; binis tipi (misawvdomoba); saerTo farTi; sazafxulo farTi; farTobi Sida konturze; binis #
- Riobi filaSi
- kedlis cecxlmedegoba (erTsaaTiani)
- kedlis cecxlmedegoba (orsaaTiani)
- sacxovrebeli dakavebuloba
- sadarbazo
- grunti
- mwvane safari
- cxaura tipis mopirkeTeba (gamWoli)
- struqturuli zedapiris niSnuli
- CrdiloeTis aRniSvna

simbolos saxelwodeba
saxanZro mildgari
saxanZro ganyofilebasTankavSirissistema
sagangebo xmovani gangaSis sakomunikacio sistema
xelis cecxlmaqri
saxanZro-samaSvelo samsaxurisnier ganosayenebeli misaerTebeli-hidranti
kvanlis avtomaturi aRmonCeni
kvanlze moreagire mauwyebeli
avtosaSxefi
saxanZro gangaSis xeliTsanaRTvaikolofi
gasasvleli
ormxrivi kavSiriSisistema

შპს "ფლექს არქიტექტურა"
404920216
FLEX ARCHITECTURE

FLEX ARCHITECTURE

S.p.s. "fleqs arqiteqtura"		
Tanamdeboba	gvari	xelmowera
direqtori	i. maziaSvili	
proeqtis avtori	i. maziaSvili	

damkveTi: S.p.s „k sami"

proeqtis saxelwodeba:
mravalbiniani sacxovrebeli saxli

misamarTi:

masStabi	TariRi	naxazis dasaxeleba
1:100		

stadia	furceli	furclebi
arq. nawili		

mesame sar Tu lis gegma +7.10 niSnu l ze
m. 1:100

b l oki A

dasaxe leba	dakavebu l oba	dakavebu l obis datvi r Tva	saer To dakavebu l obis datvi r Tva	mo Txovni li gza-kar is rao denoba/sigane		gaTva l iswinebu li gza-kar is rao denoba/sigane	
bina #11	sc-2	4	31	2	0.820 m.	1	1.000 m.
bina #12	sc-2	3		2	0.820 m.	1	1.000 m.
bina #13	sc-2	2		2	0.820 m.	1	1.000 m.
bina #14	sc-2	2		2	0.820 m.	1	1.000 m.
bina #15	sc-2	4		2	0.820 m.	1	1.000 m.
bina #16	sc-2	4		2	0.820 m.	1	1.000 m.
bina #17	sc-2	3		2	0.820 m.	1	1.000 m.
bina #18	sc-2	2		2	0.820 m.	1	1.000 m.
bina #19	sc-2	3		2	0.820 m.	1	1.000 m.
bina #20	sc-2	4		2	0.820 m.	1	1.000 m.

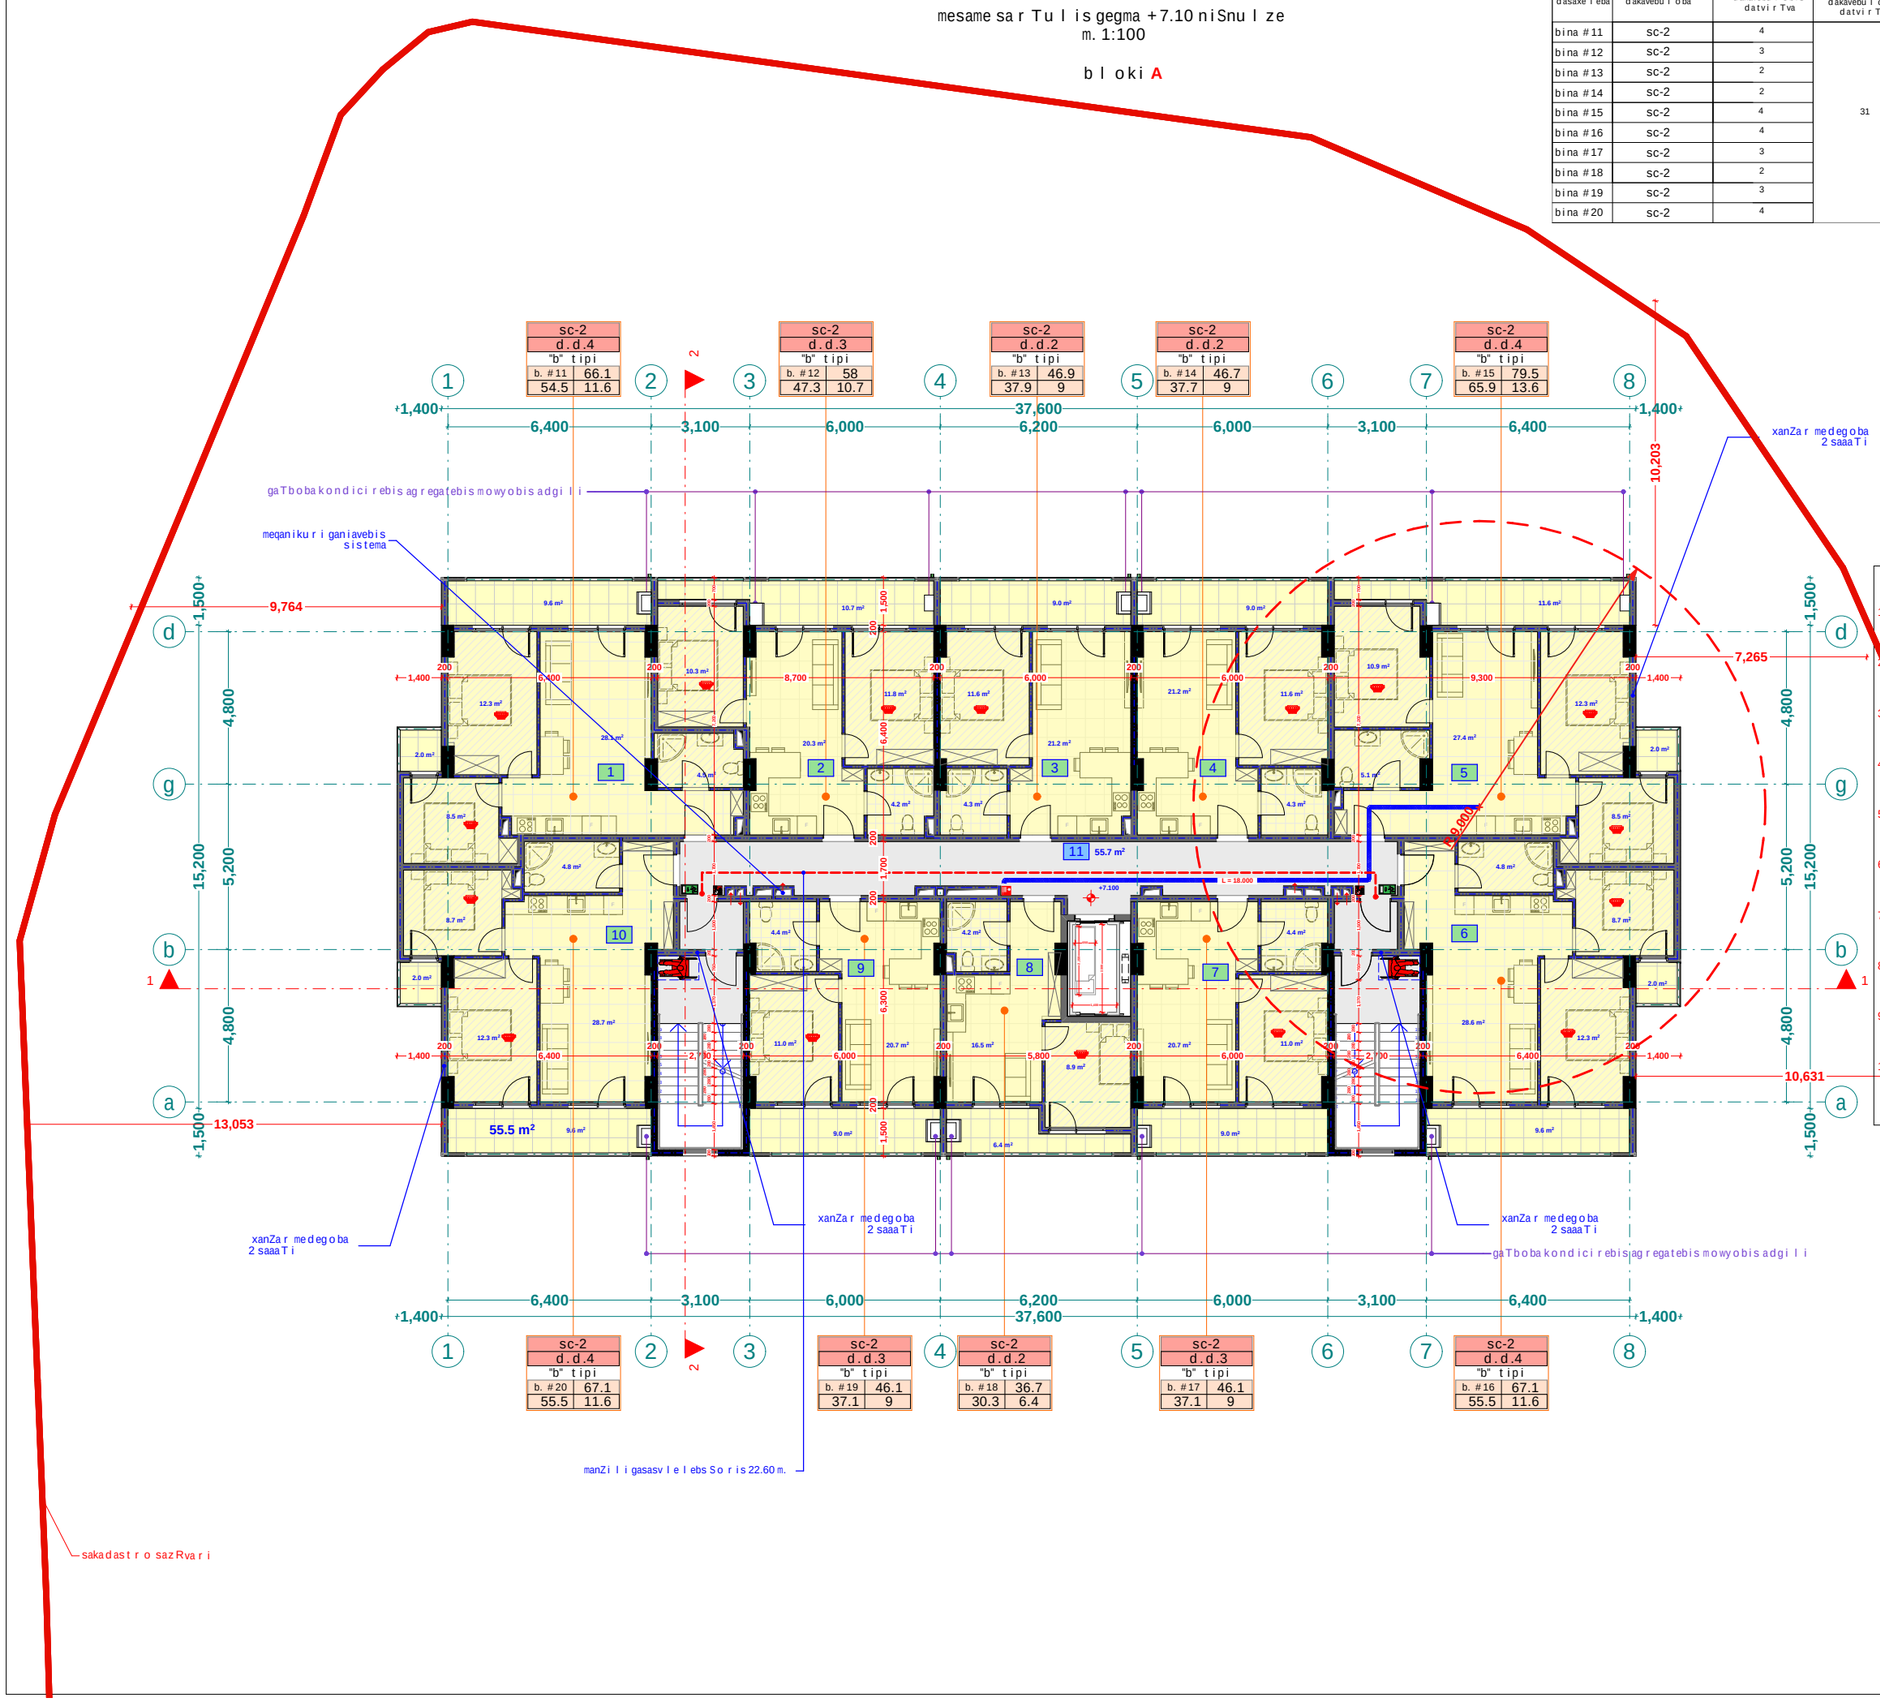

eqsp l ikacia

1. bina #11 saer To far T: 66.1m2
2. bina #12 saer To far T: 58 m2
3. bina #13 saer To far T: 46.9 m2
4. bina #14 saer To far T: 46.7 m2
5. bina #15 saer To far T: 79.5 m2
6. bina #16 saer To far T: 67.1 m2
7. bina #17 saer To far T: 46.1 m2
8. bina #18 saer To far T: 36.7 m2
9. bina #19 saer To far T: 46.1 m2
10. bina #20 saer To far T: 67.1 m2
11. sadarbazo: 55.7 m2

xel Sekru l eba #

pi r obi Ti aRni Svnebi

- RerZis xazi
- sakadast r o sazRvar i
- Wri l is xazi
- b l okis kede l i
- gaZ l ierebu l i bet onis kede l i-sve t i
- gaTboba-kondici rebis adgi l i
- misawvdomi sv l a gezi
- gasasv l e l amde misadgomi manZi l i
- sc-2 / d.d.2 / "b" tipi / b. #6 42.2 / 38.2 4.0
  - dakavebu l obis jgufi (qvejgufi)
  - dakavebu l obis datvi r Tva
  - binis tipi (misawvdomoba)
  - saer To far Ti
  - sazafxu l o far Ti
  - far Tobi Sida konturze
  - binis #
- Riobi fi l aSi
- ked l is cecx l medegoba (er TsaaTiani)
- ked l is cecx l medegoba (or saaTiani)
- sacxovrebe l i dakavebu l oba
- sadarbazo
- grunti
- mwvane safari
- cxaura tipis mopirkeTeba (gamWo l i)
- st ruqturu l i zedapiris niSnu l i
- C
- Crdi l oeTis aRni Svna

	simbo l os saxe l wo deba
	saxanZ r o mi l dgar i
	saxanZ r o ganyo f i l ebas Tan kavSi r is sistema
	sagangebo xmovani gangaSis sakomunikacio sistema
	xe l is cecx l maqr i
	saxanZ r o-samaSve l o samsaxu r is mier gamosayenebe l i misaer Tebe l i-hidranti
	kvan l is avtomatur i aRmonCeni
	kvan l ze mo reagi re mauwyebe l i
	avtosaSxe f i
	saxanZ r o gangaSis xe l i T samaRTvai ko l o f i
	gasasv l e l i
	o rmx r ivi kavSi r iSi sistema

შპს "ფლექს არქიტექტურა"
404920216
FLEX ARCHITECTURE

FLEX ARCHITECTURE

S.p.s. "f l eqs arqi teqtura"		
Tanamdeboba	gvar i	xe l mowera
direqtori	i. maziaSvi l i	
proeqtis avtori	i. maziaSvi l i	

damkveTi: S.p.s „k sami"

proeqtis saxe l wodeba:
mrava l biniani sacxovrebe l i saxl i

misamar Ti:

masStabi	TariRi	naxazis dasaxe leba
1:100		

stadia	furce l i	furc l ebi
arq. nawi l i		

meoTxesarTulisgegma +10.20 niSnulze
m. 1:100

blokiA

dasaxeleba	dakavebuloba	dakavebulobis datvirTva	saerTo dakavebulobis datvirTva	moTxovnili gza-kavis raodenoba/sigane		gaTvaliswinebuli gza-kavis raodenoba/sigane	
bina #21	sc-2	4	31	2	0.820 m.	1	1.000 m.
bina #22	sc-2	3		2	0.820 m.	1	1.000 m.
bina #23	sc-2	2		2	0.820 m.	1	1.000 m.
bina #24	sc-2	2		2	0.820 m.	1	1.000 m.
bina #25	sc-2	4		2	0.820 m.	1	1.000 m.
bina #26	sc-2	4		2	0.820 m.	1	1.000 m.
bina #27	sc-2	3		2	0.820 m.	1	1.000 m.
bina #28	sc-2	2		2	0.820 m.	1	1.000 m.
bina #29	sc-2	3		2	0.820 m.	1	1.000 m.
bina #30	sc-2	4		2	0.820 m.	1	1.000 m.

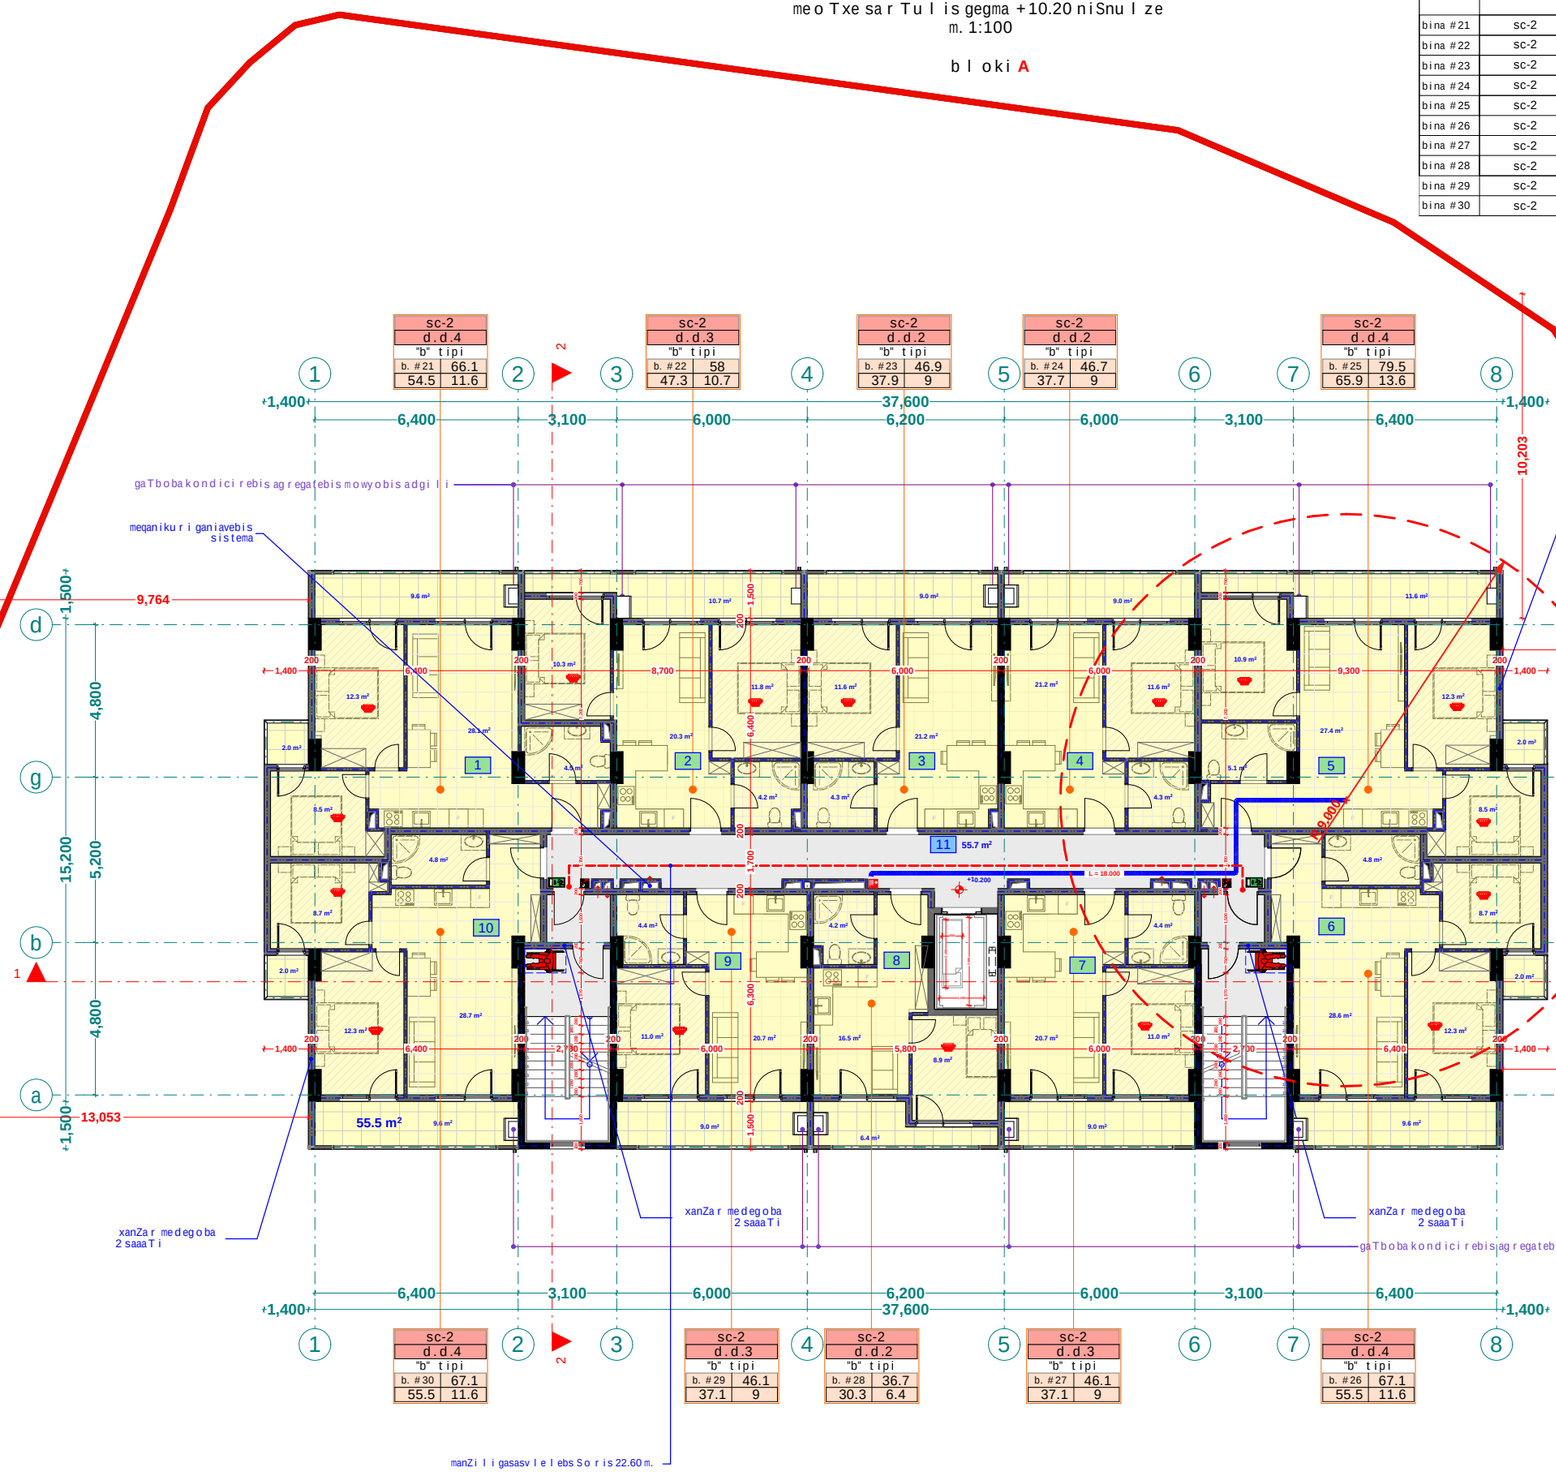

eqsplikacia

1. bina #21 saerTo farTi: 66.1 m2
2. bina #22 saerTo farTi: 58 m2
3. bina #23 saerTo farTi: 46.9 m2
4. bina #24 saerTo farTi: 46.7 m2
5. bina #25 saerTo farTi: 79.5 m2
6. bina #26 saerTo farTi: 67.1 m2
7. bina #27 saerTo farTi: 46.1 m2
8. bina #28 saerTo farTi: 36.7 m2
9. bina #29 saerTo farTi: 46.1 m2
10. bina #30 saerTo farTi: 67.1 m2
11. sadarbazi: 55.7 m2

xelSekruleba #

pirobiTi aRniSvnebi

- RerZis xazi
- sakadastro sazRvari
- Wrilis xazi
- blokis kedeli
- gaZlierebuli betonis kedeli-sveti
- gaTboba-kondicirebis adgili
- misawvdomi svla gezi
- gasasvlelamde misadgomi manZili
- sc-2 / d.d.2 / "b" tipi / b.#6 42.2 / 38.2 4.0 — dakavebulobis jgufi (qvejgufi); dakavebulobis datvirTva; binis tipi (misawvdomoba); saerTo farTi; sazafxulo farTi; farTobi Sida konturze; binis #
- Riobi filaSi
- kedlis cecxlmedegoba (erTsaaTiani)
- kedlis cecxlmedegoba (orsaaTiani)
- sacxovrebeli dakavebuloba
- sadarbazo
- grunti
- mwvane safari
- cxaura tipis mopirkeTeba (gamWoli)
- struqturuli zedapiris niSnuli
- CrdiloeTis aRniSvna

	simbolosaxelwodeba
	saxanZromilgari
	saxanZrogan yofilebisTankavSirissistema
	sagangebo xmovani gangaSisakomunikaciosistema
	xelisceclmaqari
	saxanZro-samaSvelosamsaxurismisi gamosayenebeliTmisaRebi-dinebranti
	kvanlisavtomaturiaRmoCeni
	kvanlzemoreagirenauwyebeli
	avtosaxefi
	saxanZrogangaSisxeliTsanaRtvaikolofi
	gasasvleli
	ormxrivikavSiriSisistema

შპს "ფლექს არქიტექტურა"
404920216
FLEX ARCHITECTURE

FLEX ARCHITECTURE

S.p.s. "fleqs arqiteqtura"

Tanamdeboba	gvari	xelmowera
direqtori	i. maziaSvili	
proeqtis avtori	i. maziaSvili	

damkveTi: S.p.s ,,k sami"

proeqtis saxelwodeba:
mravalbiniani sacxovrebeli saxli

misamarTi:

masStabi	TariRi	naxazis dasaxeleba
1:100		

stadia	furceli	furclebi
arq. nawili		

mexuTe sa r Tu l is gegma +13.30 niSnu l ze
m. 1:100

b l oki **A**

dasaxe l eba	dakavebu l oba	dakavebu l obis datvi r Tva	saer To dakavebu l obis datvi r Tva	mo Txovni l i gza-ka r is raode noba/sigane		gaTva l iswinebu l i gza-ka r is raode noba/sigane	
bina #31	sc-2	4	31	2	0.820 m.	1	1.000 m.
bina #32	sc-2	3		2	0.820 m.	1	1.000 m.
bina #33	sc-2	2		2	0.820 m.	1	1.000 m.
bina #34	sc-2	2		2	0.820 m.	1	1.000 m.
bina #35	sc-2	4		2	0.820 m.	1	1.000 m.
bina #36	sc-2	4		2	0.820 m.	1	1.000 m.
bina #37	sc-2	3		2	0.820 m.	1	1.000 m.
bina #38	sc-2	2		2	0.820 m.	1	1.000 m.
bina #39	sc-2	3		2	0.820 m.	1	1.000 m.
bina #40	sc-2	4		2	0.820 m.	1	1.000 m.

sc-2								
d.d.4		d.d.3		d.d.2		d.d.2		d.d.4
"b" tipi		"b" tipi		"b" tipi		"b" tipi		"b" tipi
b. #31	66.1	b. #32	58	b. #33	46.9	b. #34	46.7	b. #35	79.5
54.5	11.6	47.3	10.7	37.9	9	37.7	9	65.9	13.6

1,400 | 6,400 | 3,100 | 6,000 | 6,200 | 6,000 | 6,000 | 3,100 | 6,400 | 1,400 — 37,600

gaTboba kondici rebis ag regatebis mowyobis adgi l i

meqanikur i ganiavebis sistema

xanZa r me dego ba 2 saaaT i

9,764 | 13,053 | 10,203 | 7,265 | 10,631 | 9,000

15,200 | 5,200 | 4,800 | 4,800 | 5,200 | 15,200

1,500

55.5 m²

11 55.7 m²

L = 18.000

+13.300

manZi l i gasasv l e l ebs So r is 22.60 m.

sakadast r o sazRva r i

sc-2								
d.d.4		d.d.3		d.d.2		d.d.3		d.d.4
"b" tipi		"b" tipi		"b" tipi		"b" tipi		"b" tipi
b. #40	67.1	b. #39	46.1	b. #38	36.7	b. #37	46.1	b. #36	67.1
55.5	11.6	37.1	9	30.3	6.4	37.1	9	55.5	11.6

eqsp l ikacia

1. bina #31 saer To far T: 66.1m2
2. bina #32 saer To far T: 58 m2
3. bina #33 saer To far T: 46.9 m2
4. bina #34 saer To far T: 46.7 m2
5. bina #35 saer To far T: 79.5 m2
6. bina #36 saer To far T: 67.1 m2
7. bina #37 saer To far T: 46.1 m2
8. bina #38 saer To far T: 36.7 m2
9. bina #39 saer To far T: 46.1 m2
10. bina #40 saer To far T: 67.1 m2
11. sadarbaz i: 55.7 m2

xel Sekru l eba #

p i robiT i aRni Svnebi

- RerZis xazi
- sakadast r o sazRvari
- Wri l is xazi
- b l okis kede l i
- gaZ l ierebu l i bet o nis kede l i-sve t i
- gaTboba-kondici rebis adgi l i
- misawvdomi sv l a gezi
- gasasv l e l amde misadgomi manZi l i
- sc-2 / d.d.2 / "b" tipi / b. #6 42.2 / 38.2 4.0 — dakavebu l obis jgufi (qvejgufi); dakavebu l obis datvi r Tva; binis tipi (misawvdomoba); saer To far Ti; sazafxu l o far Ti; far To bi Sida konturze; binis #
- R i obi fi l aSi
- ked l is cecx l medegoba (er TsaaTiani)
- ked l is cecx l medegoba (or saaTiani)
- sacxovrebe l i dakavebu l oba
- sadarbazo
- grunti
- mwvane safari
- cxaura tipis mopirkeTeba (gamWo l i)
- s t ruqturu l i zedapiris niSnu l i
- C — Cr d i l oeTis aRniSvna

	simbo l os saxe l wodeba
	saxanZr o mi l dgari
	saxanZr o ganyo fi l ebasTankavSi r isi sistema
	saganger o xmovani gangaSis sakomunikacio sistema
	xe l is cecx l maqri
	saxanZr o-samaSve l o samsaxu r i s mi s r gamo sayenebe l i misaer Tebe l i-fr d i ranti
	kvan l i s avtomatur i aRmoCeni
	kvan l i zemo reagi re nauwyebe l i
	avtosaSxe f i
	saxanZr o gangaSis xe l i T sanaRTvai ko l o fi
	gasasv l e l i
	o r mxr i vi kavSi r iSi sistema

შპს "ფლექს არქიტექტურა"
404920216
FLEX ARCHITECTURE

FLEX ARCHITECTURE

S.p.s. "f l eqs arqi t eq t ura"

Tanamdeboba	gvari	xe l mowera
direqtori	i. maziaSvi l i	
proeqtis avtori	i. maziaSvi l i	

damkveTi: S.p.s ,,k sami"

proeqtis saxe l wodeba:
m r ava l biniani sacxovrebe l i saxe l i

misamarTi:

masSt a bi	TariRi	naxazis dasaxe l eba
1:100		

s t adia	furce l i	furc l ebi
arq. nawi l i		

meeqvse sar Tu lis gegma +16.40 niSnu lze
m. 1:100

b l oki A

dasaxe leba	dakavebu l oba	dakavebu l obis datvi r Tva	saer To dakavebu l obis datvi r Tva	mo Txovni li gza-kar is rao denoba/sigane		gaTva l iswinebu li gza-kar is rao denoba/sigane	
bina #41	sc-2	4	31	2	0.820 m.	1	1.000 m.
bina #42	sc-2	3		2	0.820 m.	1	1.000 m.
bina #43	sc-2	2		2	0.820 m.	1	1.000 m.
bina #44	sc-2	2		2	0.820 m.	1	1.000 m.
bina #45	sc-2	4		2	0.820 m.	1	1.000 m.
bina #46	sc-2	4		2	0.820 m.	1	1.000 m.
bina #47	sc-2	3		2	0.820 m.	1	1.000 m.
bina #48	sc-2	2		2	0.820 m.	1	1.000 m.
bina #49	sc-2	3		2	0.820 m.	1	1.000 m.
bina #50	sc-2	4		2	0.820 m.	1	1.000 m.

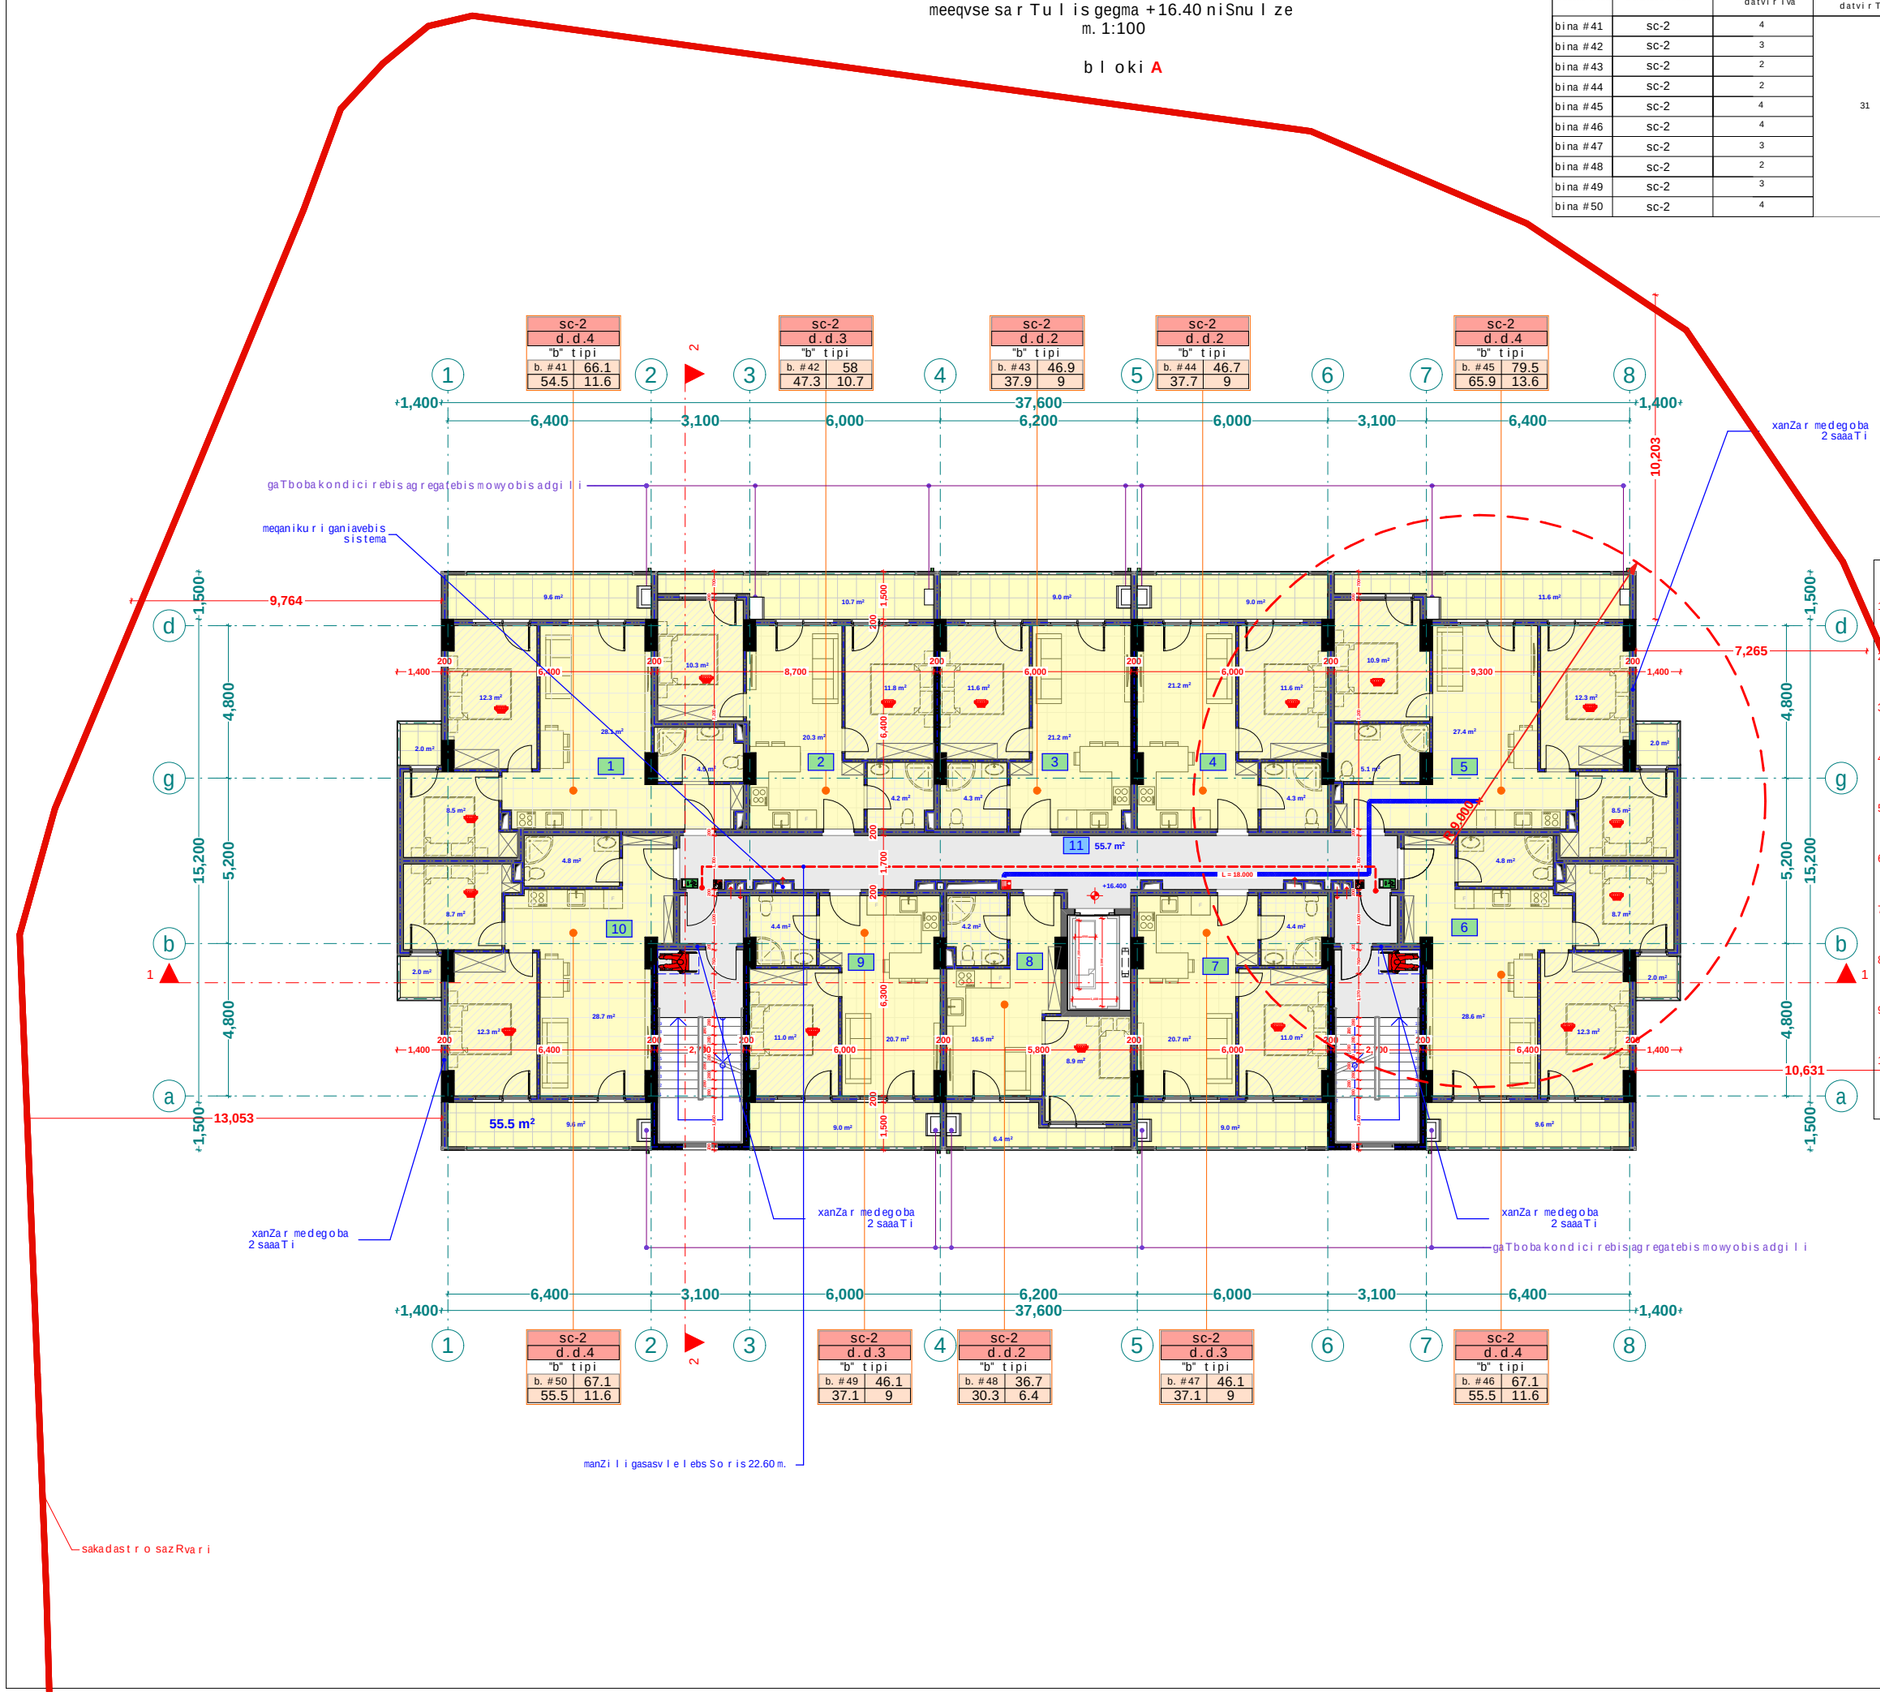

eqsplikacia
1. bina #41 saer To far T: 66.1m2
2. bina #42 saer To far T: 58 m2
3. bina #43 saer To far T: 46.9 m2
4. bina #44 saer To far T: 46.7 m2
5. bina #45 saer To far T: 79.5 m2
6. bina #46 saer To far T: 67.1 m2
7. bina #47 saer To far T: 46.1 m2
8. bina #48 saer To far T: 36.7 m2
9. bina #49 saer To far T: 46.1 m2
10. bina #50 saer To far T: 67.1 m2
11. sadarbazo: 55.7 m2

xelSekruleba #	

pirobiTi aRniSvnebi

- a — RerZis xazi
- sakadastro sazRvari
- Wrilis xazi
- blokis kedeli
- gaZlierebuli betonis kedeli-sveti
- gaTboba-kondicirebis adgili
- misawvdomi svla gezi
- gasasvlelamde misadgomi manZili
- sc-2 — dakavebulobis jgufi (qvejgufi)
- d.d.2 — dakavebulobis datvirTva
- "b" tipi — binis tipi (misawvdomoba)
- b. #6 42.2 — saerTo farTi
- 38.2 4.0 — sazafxulo farTi
- farTobi Sida konturze
- binis #
- Riobi filaSi
- kedlis cecxlmedegoba (erTsaaTiani)
- kedlis cecxlmedegoba (orsaaTiani)
- sacxovrebeli dakavebuloba
- sadarbazo
- grunti
- mwvane safari
- cxaura tipis mopirkeTeba (gamWoli)
- struqturuli zedapiris niSnuli
- C — CrdiloeTis aRniSvna

	simbolos saxelwodeba
	saxanZro mildgari
	saxanZro ganyofilebasTankavSiris sistema
	sagangebo xmovani gangaSis sakomunikacio sistema
	xelis cecxlmaqri
	saxanZro-samaSvelo samsaxurisnier ganosayenebeli misaerTebeli-hidranti
	kvanlis avtomaturi aRmonCeni
	kvanlzemoreagire mauwyebeli
	avtosaSxefi
	saxanZro gangaSis xeliTsamaRTvaikolofi
	gasasvleli
	ormxrivi kavSiriSi sistema

შპს "ფლექს არქიტექტურა"
404920216
FLEX ARCHITECTURE

FLEX ARCHITECTURE

S.p.s. "fleqs arqiteqtura"		
Tanamdeboba	gvari	xelmowera
direqtori	i. maziaSvili	
proeqtis avtori	i. maziaSvili	

damkveTi: S.p.s „k sami"

proeqtis saxelwodeba:
mravalbiniani sacxovrebeli saxli

misamarTi:

masStabi	TariRi	naxazis dasaxeleba
1:100		

stadia	furceli	furclebi
arq. nawili		

meSvide sar Tu l is gegma +19.50 niSnu l ze
m. 1:100

b l oki A

dasaxe l eba	dakavebu l oba	dakavebu l obis datvi r Tva	saer To dakavebu l obis datvi r Tva	mo Txovni l i gza-kav ris raode noba/sigane		gaTva l iswinebu l i gza-kav ris raode noba/sigane	
bina #51	sc-2	4	31	2	0.820 m.	1	1.000 m.
bina #52	sc-2	3		2	0.820 m.	1	1.000 m.
bina #53	sc-2	2		2	0.820 m.	1	1.000 m.
bina #54	sc-2	2		2	0.820 m.	1	1.000 m.
bina #55	sc-2	4		2	0.820 m.	1	1.000 m.
bina #56	sc-2	4		2	0.820 m.	1	1.000 m.
bina #57	sc-2	3		2	0.820 m.	1	1.000 m.
bina #58	sc-2	2		2	0.820 m.	1	1.000 m.
bina #59	sc-2	3		2	0.820 m.	1	1.000 m.
bina #60	sc-2	4		2	0.820 m.	1	1.000 m.

sc-2															
d.d.4				d.d.3			d.d.2			d.d.2			d.d.4		
"b" tipi				"b" tipi			"b" tipi			"b" tipi			"b" tipi		
b. #51	66.1			b. #52	58		b. #53	46.9		b. #54	46.7		b. #55	79.5	
54.5	11.6			47.3	10.7		37.9	9		37.7	9		65.9	13.6	

1,400 | 6,400 | 3,100 | 6,000 | 6,200 | 6,000 | 3,100 | 6,400 | 1,400 — 37,600

10,203 | 9,764 | 13,053 | 7,265 | 10,631 | 9,000 | 55.5 m² | 11 55.7 m² | L = 18.000 | +19.50g

gaTbobakondicirebisagregatebismowyobisadgili

meqanikuri ganiavebis sistema

xanZar medegoba 2 saaaTi

manZili gasasvlelebsSoris 22.60 m.

sakadastro sazRvari

eqsplikacia

1. bina #51 saerTo farT: 66.1m2
2. bina #52 saerTo farT: 58 m2
3. bina #53 saerTo farT: 46.9 m2
4. bina #54 saerTo farT: 46.7 m2
5. bina #55 saerTo farT: 79.5 m2
6. bina #56 saerTo farT: 67.1 m2
7. bina #57 saerTo farT: 46.1 m2
8. bina #58 saerTo farT: 36.7 m2
9. bina #59 saerTo farT: 46.1 m2
10. bina #60 saerTo farT: 67.1 m2
11. sadarbazi: 55.7 m2

xelSekruleba #

pirobiTi aRniSvnebi

- RerZis xazi
- sakadastro sazRvari
- Wrilis xazi
- blokis kedeli
- gaZlierebuli betonis kedeli-sveti
- gaTboba-kondicirebis adgili
- misawvdomi svla gezi
- gasasvlelamde misadgomi manZili
- sc-2 / d.d.2 / "b" tipi / b. #6 42.2 / 38.2 4.0 — dakavebulobis jgufi (qvejgufi); dakavebulobis datvirTva; binis tipi (misawvdomoba); saerTo farTi; sazafxulo farTi; farTobi Sida konturze; binis #
- Riobi filaSi
- kedlis cecxlmedegoba (erTsaaTiani)
- kedlis cecxlmedegoba (orsaaTiani)
- sacxovrebeli dakavebuloba
- sadarbazo
- grunti
- mwvane safari
- cxaura tipis mopirkeTeba (gamWoli)
- struqturuli zedapiris niSnuli
- CrdiloeTis aRniSvna

	simbolosaxelwodeba
	saxanZromilgari
	saxanZro ganyofilebasTankavSirisistema
	sagangebo xmovani gangaSisakomunikacio sistema
	xelisecxlmaqri
	saxanZro-samaSvelo sasmaxuri sistemis gamosayenebeli misaRebi i-fridranti
	kvanlisavtomaturiaRmoCeni
	kvanlzemoreagirenauwyebeli
	avtosaxefi
	saxanZro gangaSisxeliTsamaRtvaikolofi
	gasasvleli
	ormxrivikavSiriSisistema

შპს "ფლექს არქიტექტურა"
404920216
FLEX ARCHITECTURE

FLEX ARCHITECTURE

S.p.s. "fleqs arqiteqtura"		
Tanamdeboba	gvari	xelmowera
direqtori	i. maziaSvili	
proeqtis avtori	i. maziaSvili	

damkveTi: S.p.s ,,k sami"

proeqtis saxelwodeba:
mravalbiniani sacxovrebeli saxli

misamarTi:

masStabi	TariRi	naxazis dasaxeleba
1:100		

stadia	furceli	furclebi
arq. nawili		

mervesarTulisgegma +22.60 niSnulze
m. 1:100

bloki A

dasaxeleba	dakavebuloba	dakavebulobis datvirTva	saerTo dakavebulobis datvirTva	moTxovnili gza-karis raodenoba/sigane		gaTvaliswinebuli gza-karis raodenoba/sigane	
bina #61	sc-2	4	31	2	0.820 m.	1	1.000 m.
bina #62	sc-2	3		2	0.820 m.	1	1.000 m.
bina #63	sc-2	2		2	0.820 m.	1	1.000 m.
bina #64	sc-2	2		2	0.820 m.	1	1.000 m.
bina #65	sc-2	4		2	0.820 m.	1	1.000 m.
bina #66	sc-2	4		2	0.820 m.	1	1.000 m.
bina #67	sc-2	3		2	0.820 m.	1	1.000 m.
bina #68	sc-2	2		2	0.820 m.	1	1.000 m.
bina #69	sc-2	3		2	0.820 m.	1	1.000 m.
bina #70	sc-2	4		2	0.820 m.	1	1.000 m.

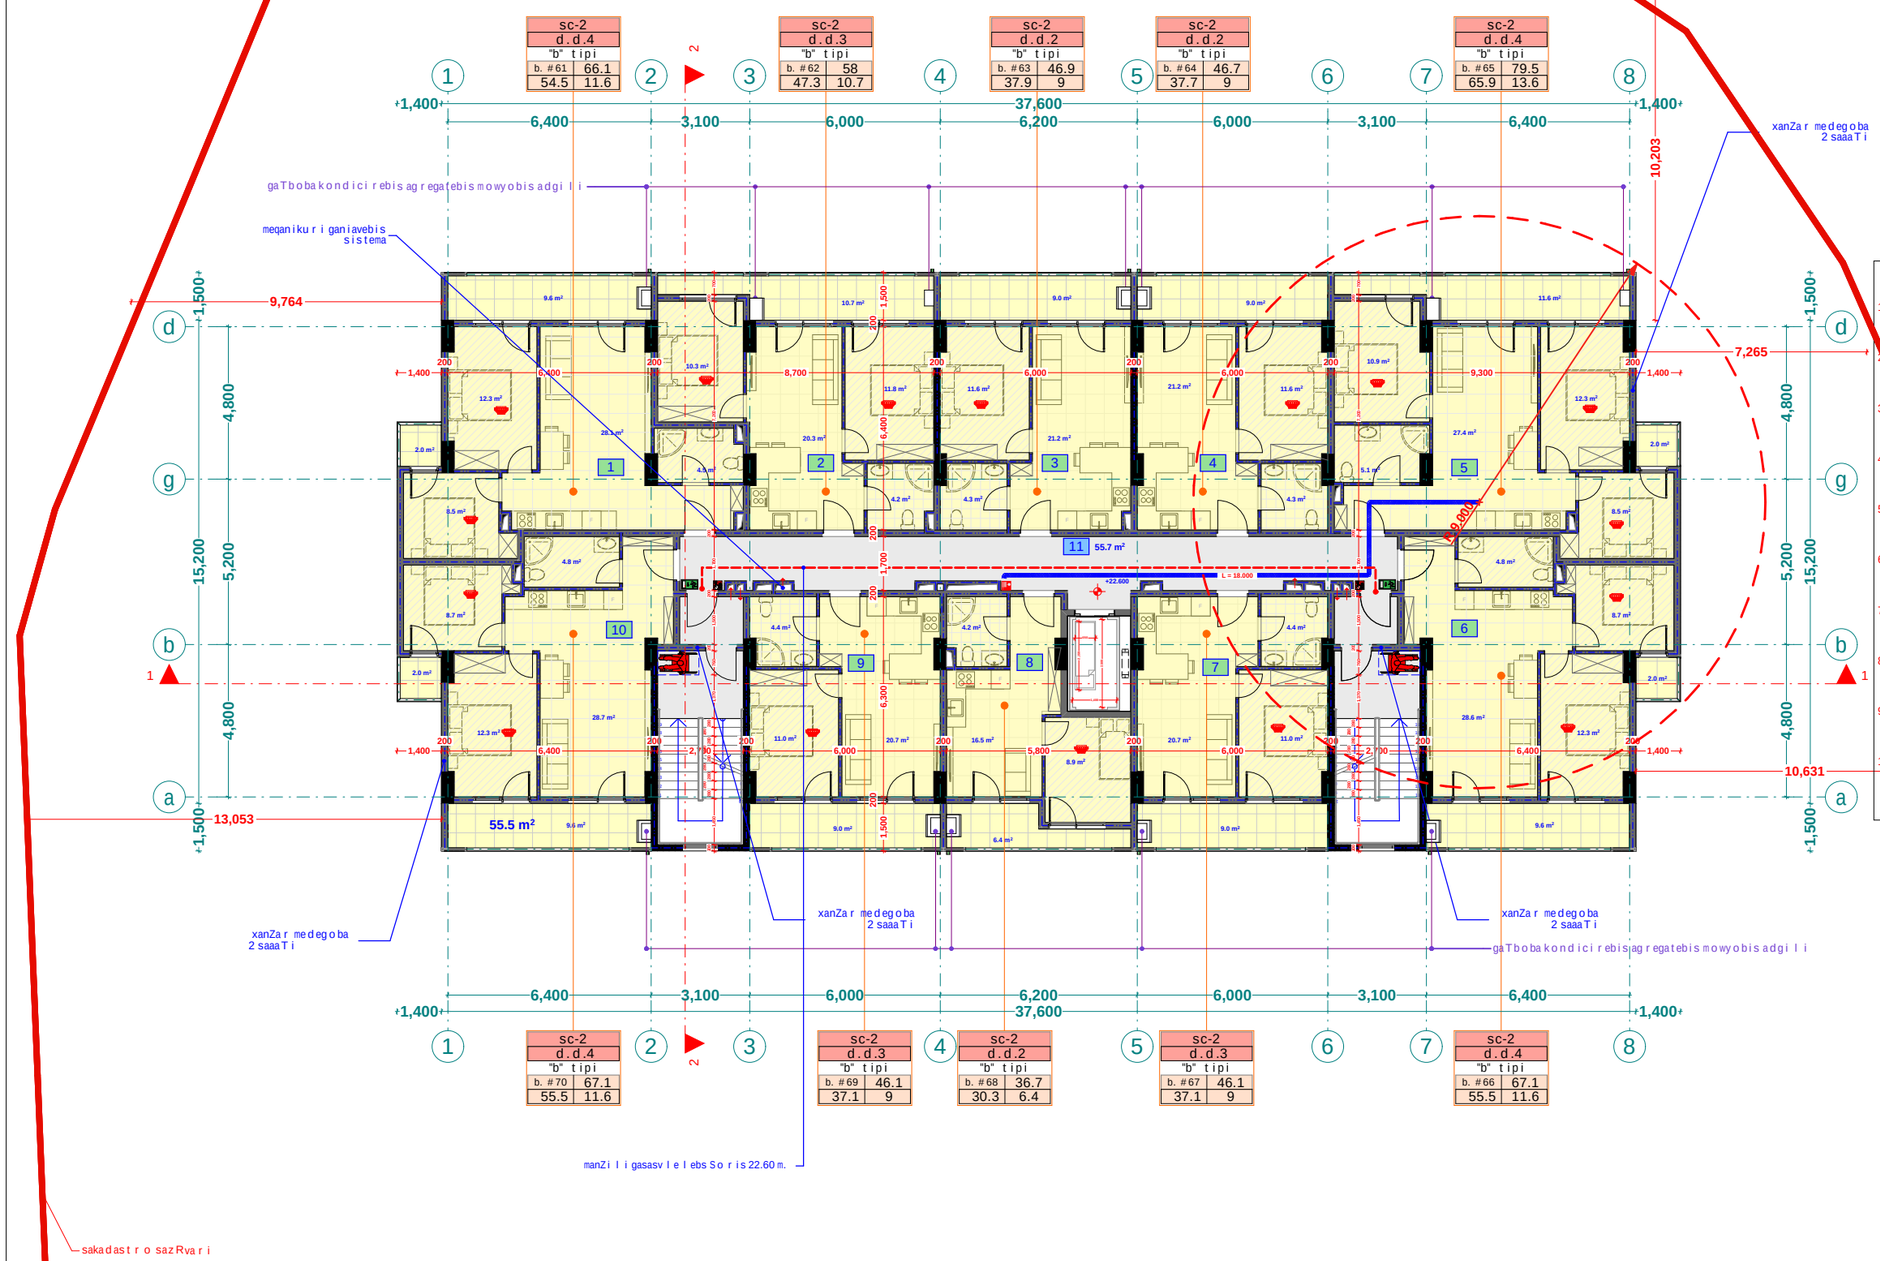

eqsplikacia

1. bina #61 saerTo farT: 66.1m2
2. bina #62 saerTo farT: 58 m2
3. bina #63 saerTo farT: 46.9 m2
4. bina #64 saerTo farT: 46.7 m2
5. bina #65 saerTo farT: 79.5 m2
6. bina #66 saerTo farT: 67.1 m2
7. bina #67 saerTo farT: 46.1 m2
8. bina #68 saerTo farT: 36.7 m2
9. bina #69 saerTo farT: 46.1 m2
10. bina #70 saerTo farT: 67.1 m2
11. sadarbazo: 55.7 m2

xelSekruleba #

pirobiTi aRniSvnebi

- RerZis xazi
- sakadastro sazRvari
- Wrilis xazi
- blokis kedeli
- gaZlierebuli betonis kedeli-sveti
- gaTboba-kondicirebis adgili
- misawvdomi svla gezi
- gasasvlelamde misadgomi manZili
- sc-2 / d.d.2 / "b" tipi / b. #6 42.2 / 38.2 4.0 — dakavebulobis jgufi (qvejgufi); dakavebulobis datvirTva; binis tipi (misawvdomoba); saerTo farTi; sazafxulo farTi; farTobi Sida konturze; binis #
- Riobi filaSi
- kedlis cecxlmedegoba (erTsaaTiani)
- kedlis cecxlmedegoba (orsaaTiani)
- sacxovrebeli dakavebuloba
- sadarbazo
- grunti
- mwvane safari
- cxaura tipis mopirkeTeba (gamWoli)
- struqturuli zedapiris niSnuli
- CrdiloeTis aRniSvna

	simbolos saxelwodeba
	saxanZro mildgari
	saxanZro ganyofilebasTankavSirisistema
	sagangebo xmovani gangaSis sakomunikacio sistema
	xelis cecxlmaqri
	saxanZro-samaSvelo samsaxurisnier gamosayenebeli misaerTebeli-hidranti
	kvanlis avtomaturi aRmonCeni
	kvanlzemoreagire mauwyebeli
	avtosaSxefi
	saxanZro gangaSis xeliTsamaRTvaikolofi
	gasasvleli
	ormxrivi kavSiriSisistema

შპს "ფლექს არქიტექტურა"
404920216
FLEX ARCHITECTURE

FLEX ARCHITECTURE

S.p.s. "fleqs arqiteqtura"		
Tanamdeboba	gvari	xelmowera
direqtori	i. maziaSvili	
proeqtis avtori	i. maziaSvili	

damkveTi: S.p.s „k sami"

proeqtis saxelwodeba:
mravalbiniani sacxovrebeli saxli

misamarTi:

masStabi	TariRi	naxazis dasaxeleba
1:100		

stadia	furceli	furclebi
arq. nawili		

mecxresarTulisgegma +25.70 niSnulze
m. 1:100

bloki A

dasaxeleba	dakavebuloba	dakavebulobis datvirTva	saerTo dakavebulobis datvirTva	moTxovnili gza-karis raodenoba/sigane		gaTvaliswinebuli gza-karis raodenoba/sigane	
bina #71	sc-2	4	31	2	0.820 m.	1	1.000 m.
bina #72	sc-2	3		2	0.820 m.	1	1.000 m.
bina #73	sc-2	2		2	0.820 m.	1	1.000 m.
bina #74	sc-2	2		2	0.820 m.	1	1.000 m.
bina #75	sc-2	4		2	0.820 m.	1	1.000 m.
bina #76	sc-2	4		2	0.820 m.	1	1.000 m.
bina #77	sc-2	3		2	0.820 m.	1	1.000 m.
bina #78	sc-2	2		2	0.820 m.	1	1.000 m.
bina #79	sc-2	3		2	0.820 m.	1	1.000 m.
bina #80	sc-2	4		2	0.820 m.	1	1.000 m.

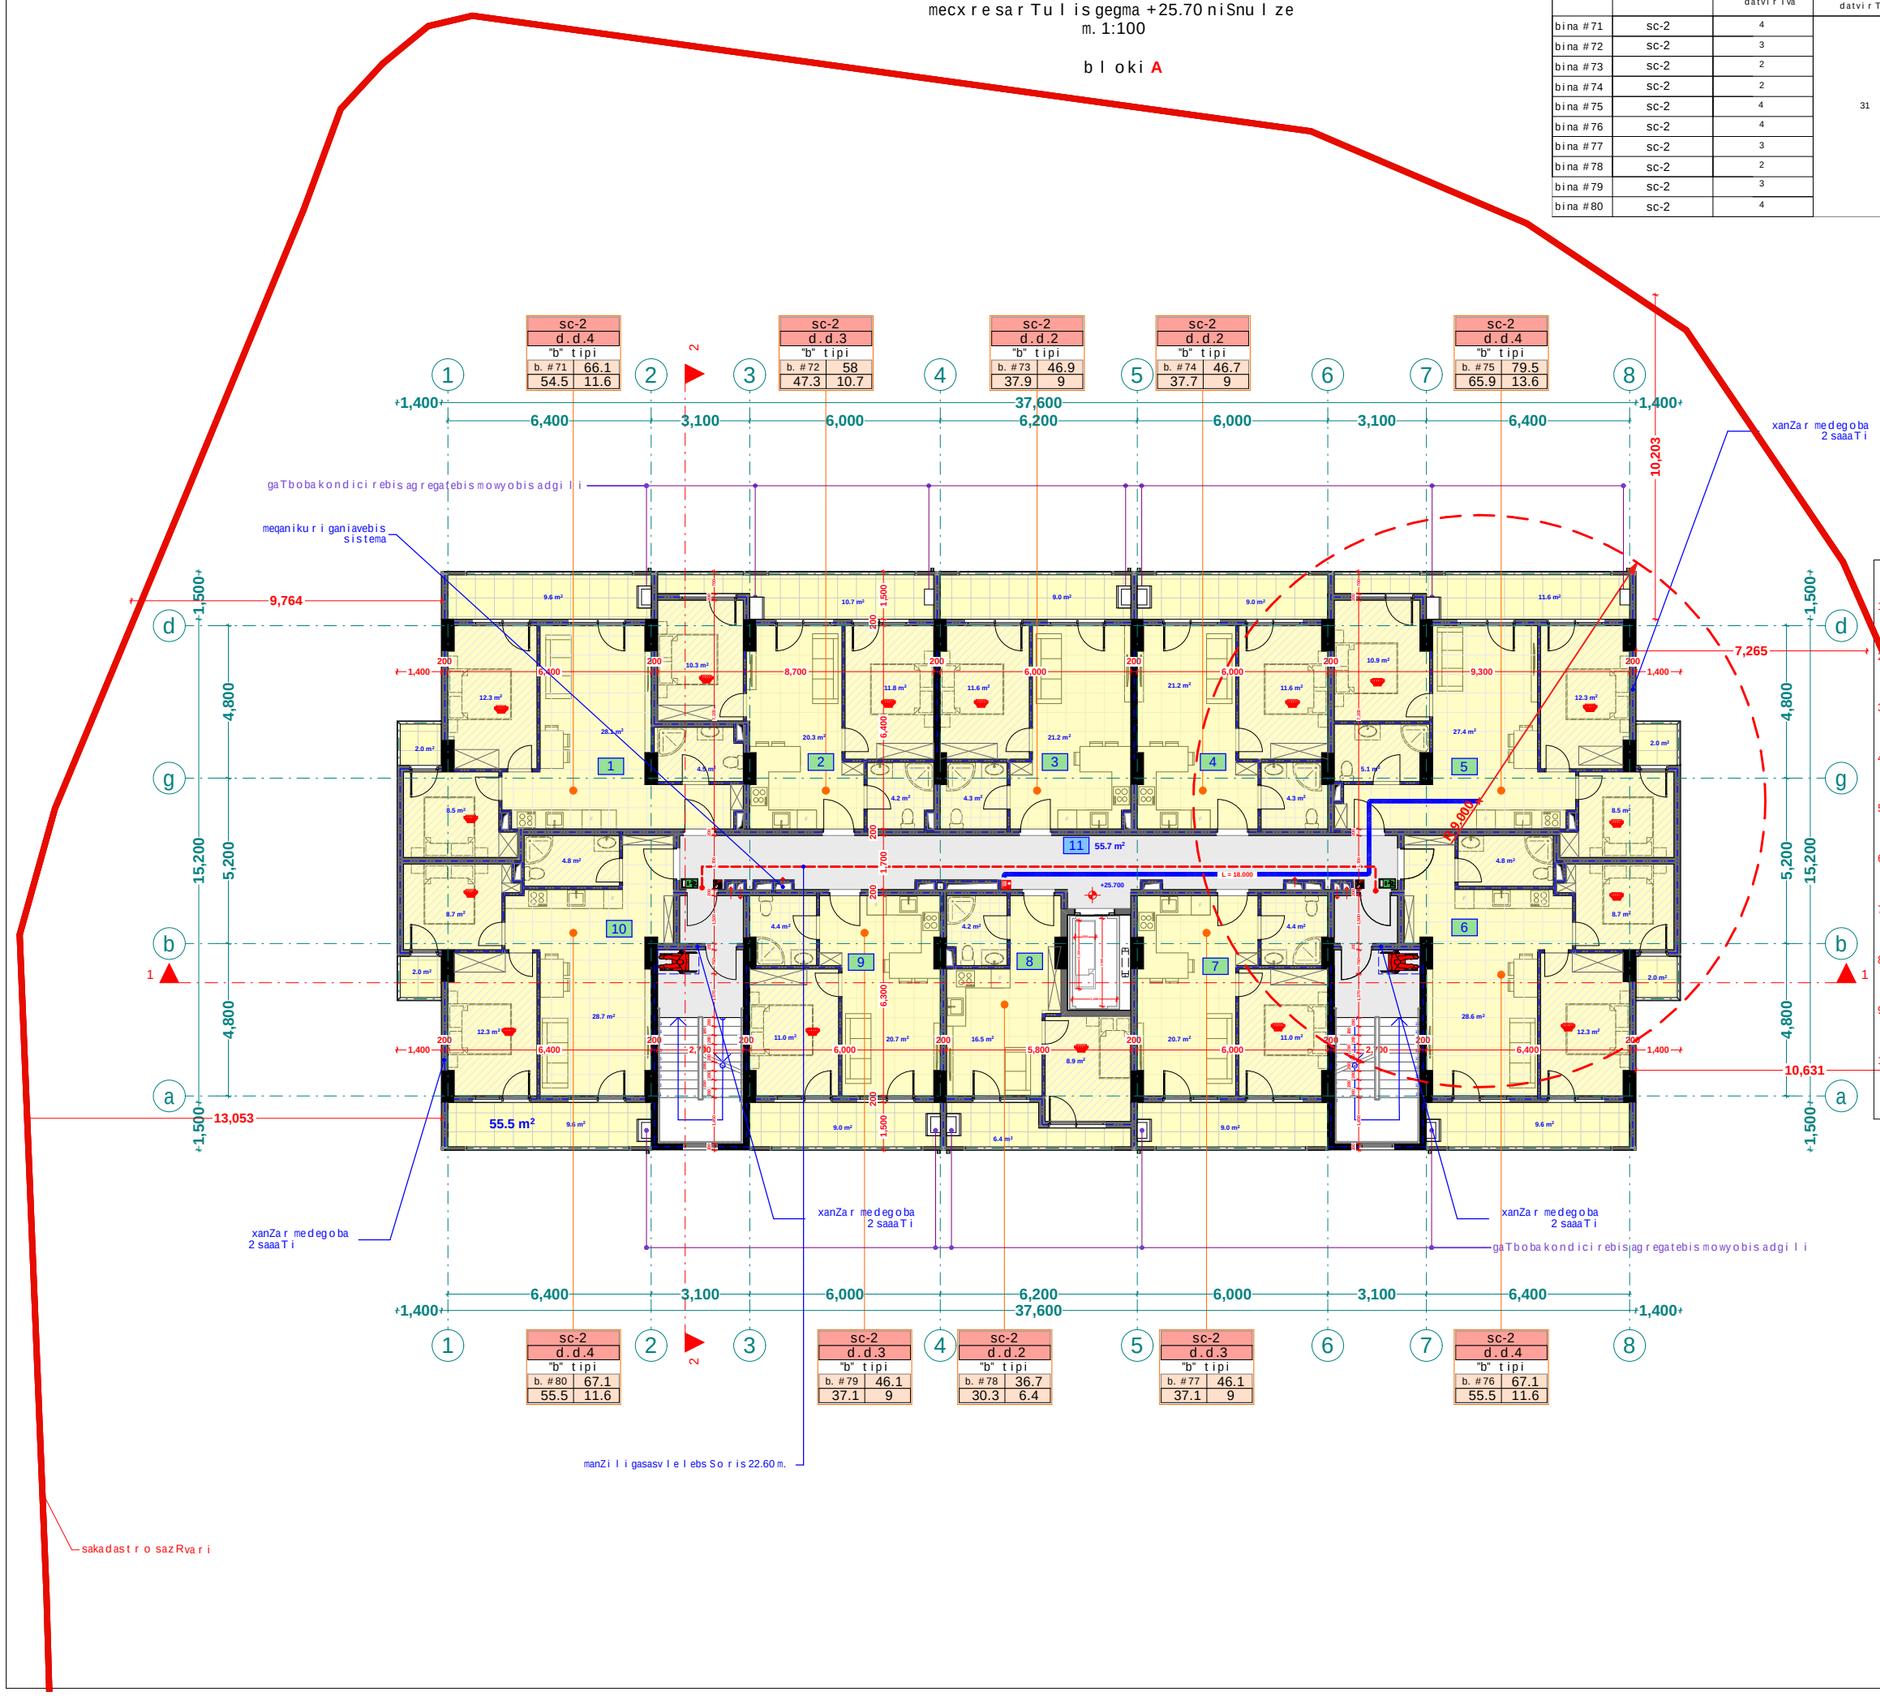

eqsplikacia
1. bina #71 saerTo farT: 66.1m2
2. bina #72 saerTo farT: 58 m2
3. bina #73 saerTo farT: 46.9 m2
4. bina #74 saerTo farT: 46.7 m2
5. bina #75 saerTo farT: 79.5 m2
6. bina #76 saerTo farT: 67.1 m2
7. bina #77 saerTo farT: 46.1 m2
8. bina #78 saerTo farT: 36.7 m2
9. bina #79 saerTo farT: 46.1 m2
10. bina #80 saerTo farT: 67.1 m2
11. sadarbazo: 55.7 m2

xelSekruleba #

pirobiTi aRniSvnebi

- RerZis xazi
- sakadastro sazRvari
- Wrilis xazi
- blokis kedeli
- gaZlierebuli betonis kedeli-sveti
- gaTboba-kondicirebis adgili
- misawvdomi svla gezi
- gasasvlelamde misadgomi manZili
- sc-2 / d.d.2 / "b" tipi / b. #6 42.2 / 38.2 4.0 — dakavebulobis jgufi (qvejgufi); dakavebulobis datvirTva; binis tipi (misawvdomoba); saerTo farTi; sazafxulo farTi; farTobi Sida konturze; binis #
- Riobi filaSi
- kedlis cecxlmedegoba (erTsaaTiani)
- kedlis cecxlmedegoba (orsaaTiani)
- sacxovrebeli dakavebuloba
- sadarbazo
- grunti
- mwvane safari
- cxaura tipis mopirkeTeba (gamWoli)
- struqturuli zedapiris niSnuli
- CrdiloeTis aRniSvna

	simbolos saxelwodeba
	saxanZro mildgari
	saxanZro ganyofilebasTankavSirisistema
	sagangebo xmovani gangaSis sakomunikacio sistema
	xelis cecxlmaqri
	saxanZro-samaSvelo samsaxurisnier gamosayenebeli misaerTebeli-hidranti
	kvanlis avtomaturi aRmonCeni
	kvanlzemoreagirenauwyebeli
	avtosaSxefi
	saxanZro gangaSis xeliTsamaRTvaikolofi
	gasasvleli
	ormxrivikavSiriSisistema

შპს "ფლექს არქიტექტურა"
404920216
FLEX ARCHITECTURE

FLEX ARCHITECTURE

S.p.s. "fleqs arqiteqtura"		
Tanamdeboba	gvari	xelmowera
direqtori	i. maziaSvili	
proeqtis avtori	i. maziaSvili	

damkveTi: S.p.s „k sami"

proeqtis saxelwodeba:
mravalbiniani sacxovrebeli saxli

misamarTi:

masStabi	TariRi	naxazis dasaxeleba
1:100		

stadia	furceli	furclebi
arq. nawili		

meaTesarTulisgegma +28.80 niSnulze
m. 1:100

bloki A

dasaxeleba	dakavebuloba	dakavebulobis datvirTva	saerTo dakavebulobis datvirTva	moTxovnili gza-karis raodenoba/sigane		gaTvaliswinebuli gza-karis raodenoba/sigane	
bina #81	sc-2	4	31	2	0.820 m.	1	1.000 m.
bina #82	sc-2	3		2	0.820 m.	1	1.000 m.
bina #83	sc-2	2		2	0.820 m.	1	1.000 m.
bina #84	sc-2	2		2	0.820 m.	1	1.000 m.
bina #85	sc-2	4		2	0.820 m.	1	1.000 m.
bina #86	sc-2	4		2	0.820 m.	1	1.000 m.
bina #87	sc-2	3		2	0.820 m.	1	1.000 m.
bina #88	sc-2	2		2	0.820 m.	1	1.000 m.
bina #89	sc-2	3		2	0.820 m.	1	1.000 m.
bina #90	sc-2	4		2	0.820 m.	1	1.000 m.

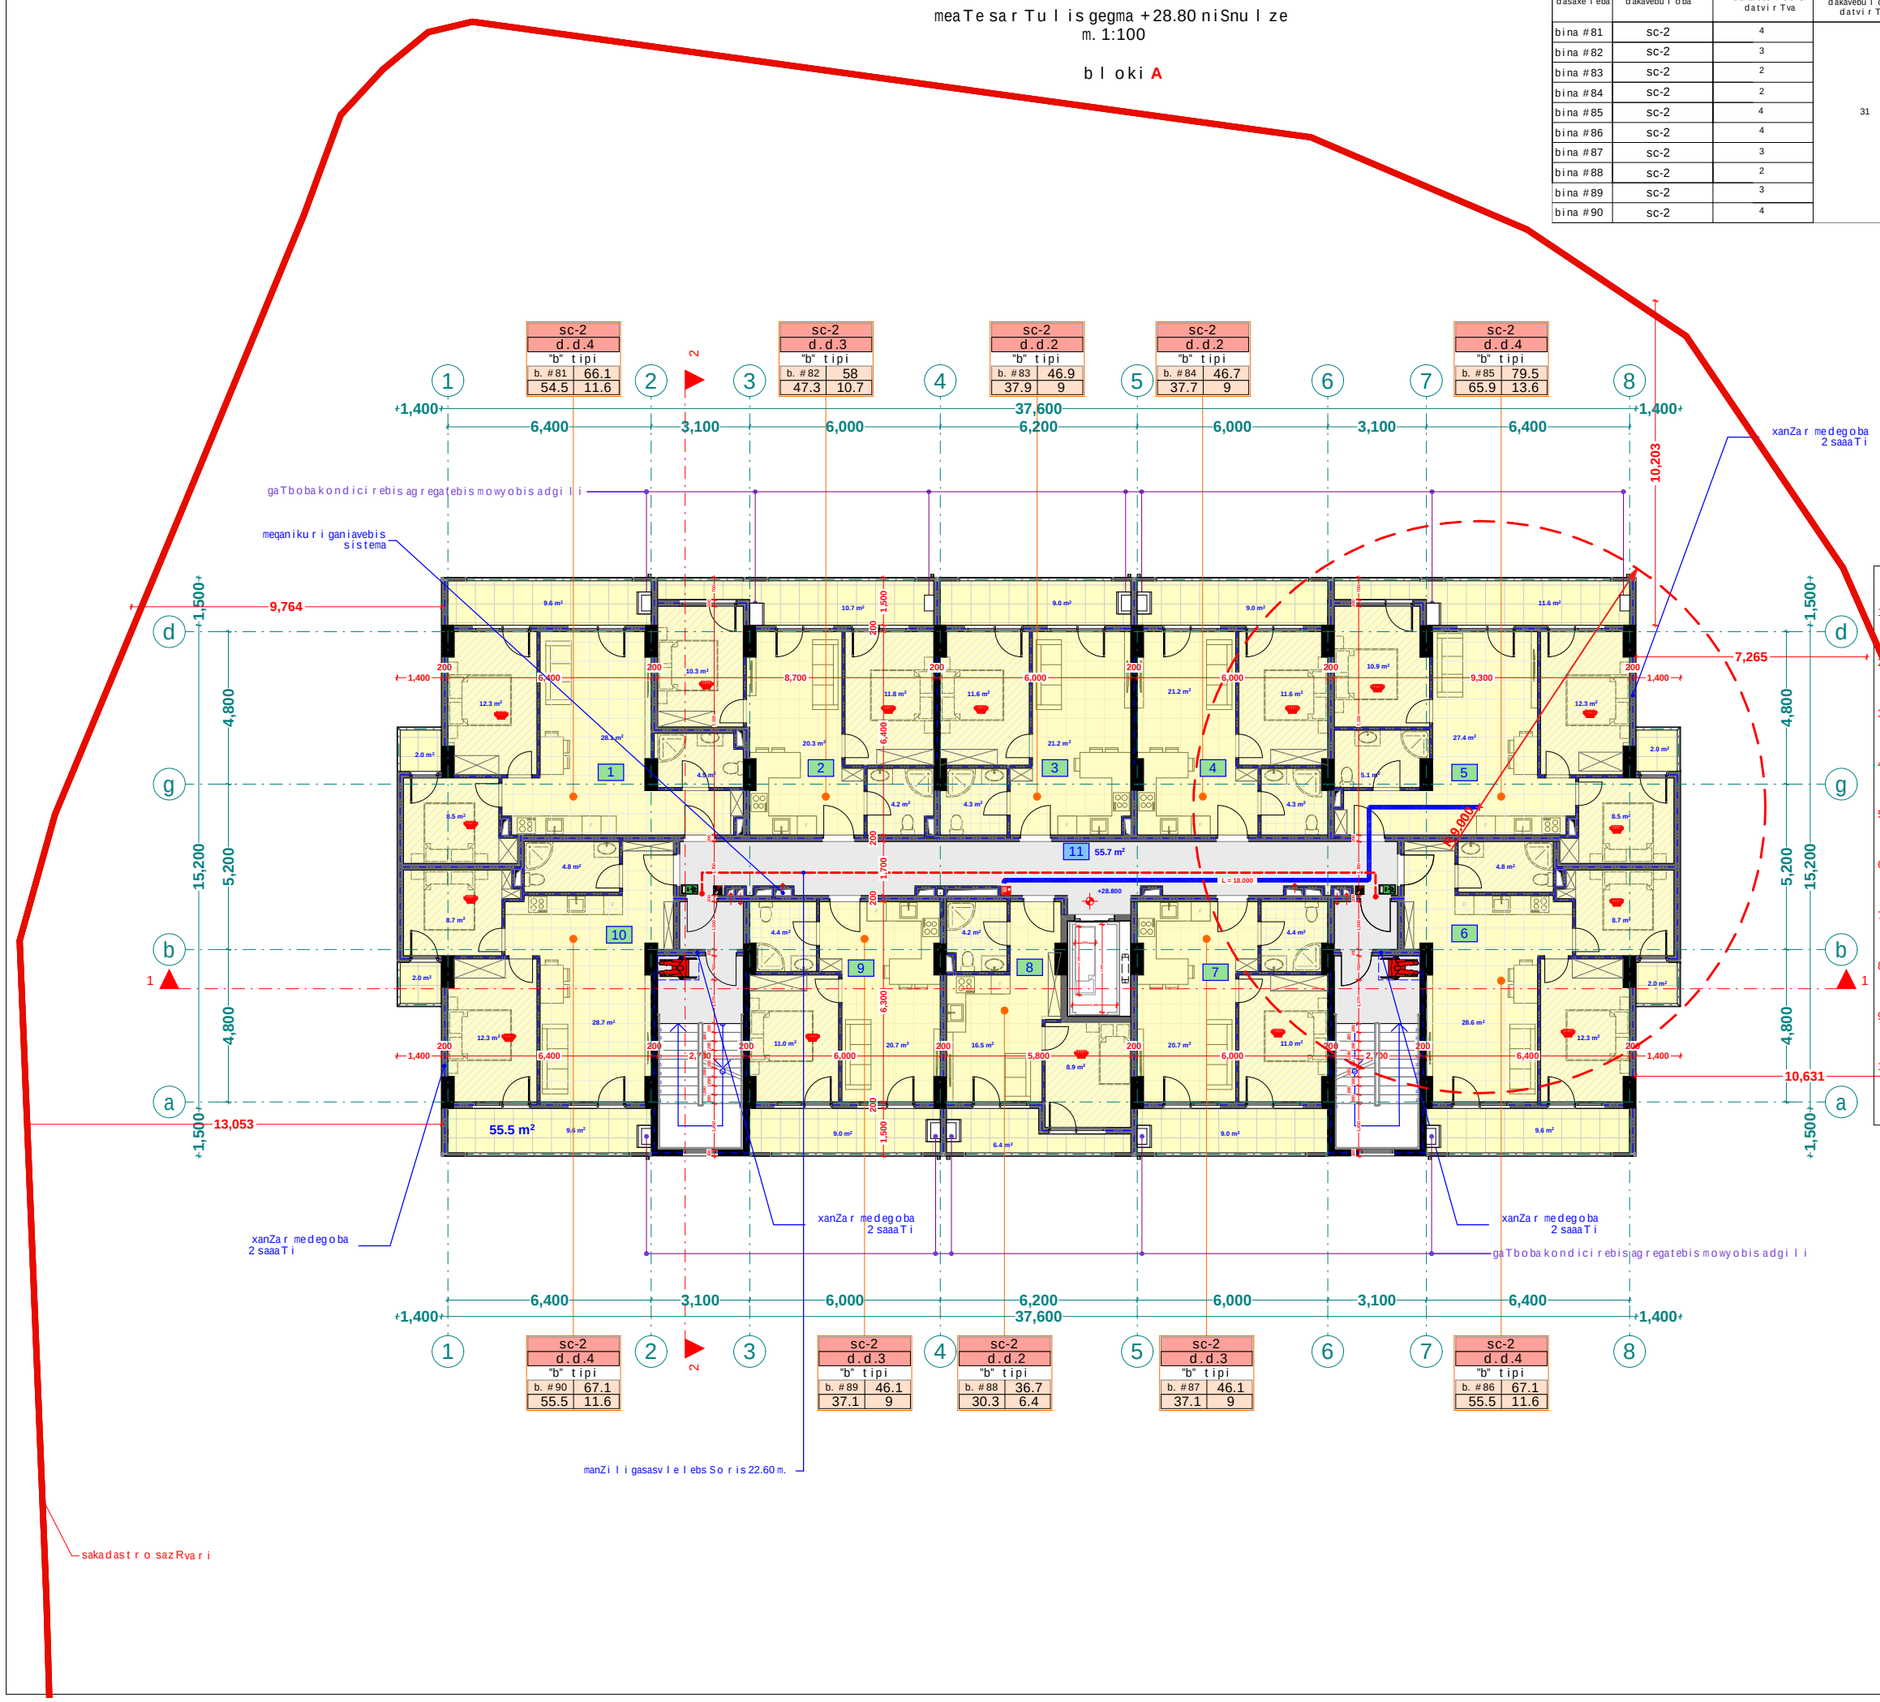

eqsplikacia
1. bina #81 saerTo farT: 66.1m2
2. bina #82 saerTo farT: 58 m2
3. bina #83 saerTo farT: 46.9 m2
4. bina #84 saerTo farT: 46.7 m2
5. bina #85 saerTo farT: 79.5 m2
6. bina #86 saerTo farT: 67.1 m2
7. bina #87 saerTo farT: 46.1 m2
8. bina #88 saerTo farT: 36.7 m2
9. bina #89 saerTo farT: 46.1 m2
10. bina #90 saerTo farT: 67.1 m2
11. sadarbazo: 55.7 m2

xelSekruleba #	

pirobiTi aRniSvnebi

- RerZis xazi
- sakadastro sazRvari
- Wrilis xazi
- blokis kedeli
- gaZlierebuli betonis kedeli-sveti
- gaTboba-kondicirebis adgili
- misawvdomi svla gezi
- gasasvlelamde misadgomi manZili
- sc-2 / d.d.2 / "b" tipi / b. #6 42.2 / 38.2 4.0 — dakavebulobis jgufi (qvejgufi); dakavebulobis datvirTva; binis tipi (misawvdomoba); saerTo farTi; sazafxulo farTi; farTobi Sida konturze; binis #
- Riobi filaSi
- kedlis cecxlmedegoba (erTsaaTiani)
- kedlis cecxlmedegoba (orsaaTiani)
- sacxovrebeli dakavebuloba
- sadarbazo
- grunti
- mwvane safari
- cxaura tipis mopirkeTeba (gamWoli)
- struqturuli zedapiris niSnuli
- CrdiloeTis aRniSvna

simbolos saxelwodeba
saxanZro mildgari
saxanZro ganyofilebasTankavSirisistema
sagangebo xmovani gangaSis sakomunikacio sistema
xelis cecxlmaqri
saxanZro-samaSvelo samsaxurismier gamosayenebeli misaerTebeli-hidranti
kvanlis avtomaturi aRmonCeni
kvanlzemoreagirenauwyebeli
avtosaSxefi
saxanZro gangaSis xeliTsamaRTvaikolofi
gasasvleli
ormxrivikavSiriSisistema

შპს "ფლექს არქიტექტურა"
404920216
FLEX ARCHITECTURE

FLEX ARCHITECTURE

S.p.s. "fleqs arqiteqtura"		
Tanamdeboba	gvari	xelmowera
direqtori	i. maziaSvili	
proeqtis avtori	i. maziaSvili	

damkveTi: S.p.s „k sami"

proeqtis saxelwodeba:
mravalbiniani sacxovrebeli saxli

misamarTi:

masStabi	TariRi	naxazis dasaxeleba
1:100		

stadia	furceli	furclebi
arq. nawili		

meTerTmetesarTulisgegma +31.90 niSnulze
m. 1:100

bloki A

dasaxeleba	dakavebuloba	dakavebulobis datvirTva	saerTo dakavebulobis datvirTva	moTxovnili gza-karis raodenoba/sigane		gaTvaliswinebuli gza-karis raodenoba/sigane	
bina #91	sc-2	4	31	2	0.820 m.	1	1.000 m.
bina #92	sc-2	3		2	0.820 m.	1	1.000 m.
bina #93	sc-2	2		2	0.820 m.	1	1.000 m.
bina #94	sc-2	2		2	0.820 m.	1	1.000 m.
bina #95	sc-2	4		2	0.820 m.	1	1.000 m.
bina #96	sc-2	4		2	0.820 m.	1	1.000 m.
bina #97	sc-2	3		2	0.820 m.	1	1.000 m.
bina #98	sc-2	2		2	0.820 m.	1	1.000 m.
bina #99	sc-2	3		2	0.820 m.	1	1.000 m.
bina #100	sc-2	4		2	0.820 m.	1	1.000 m.

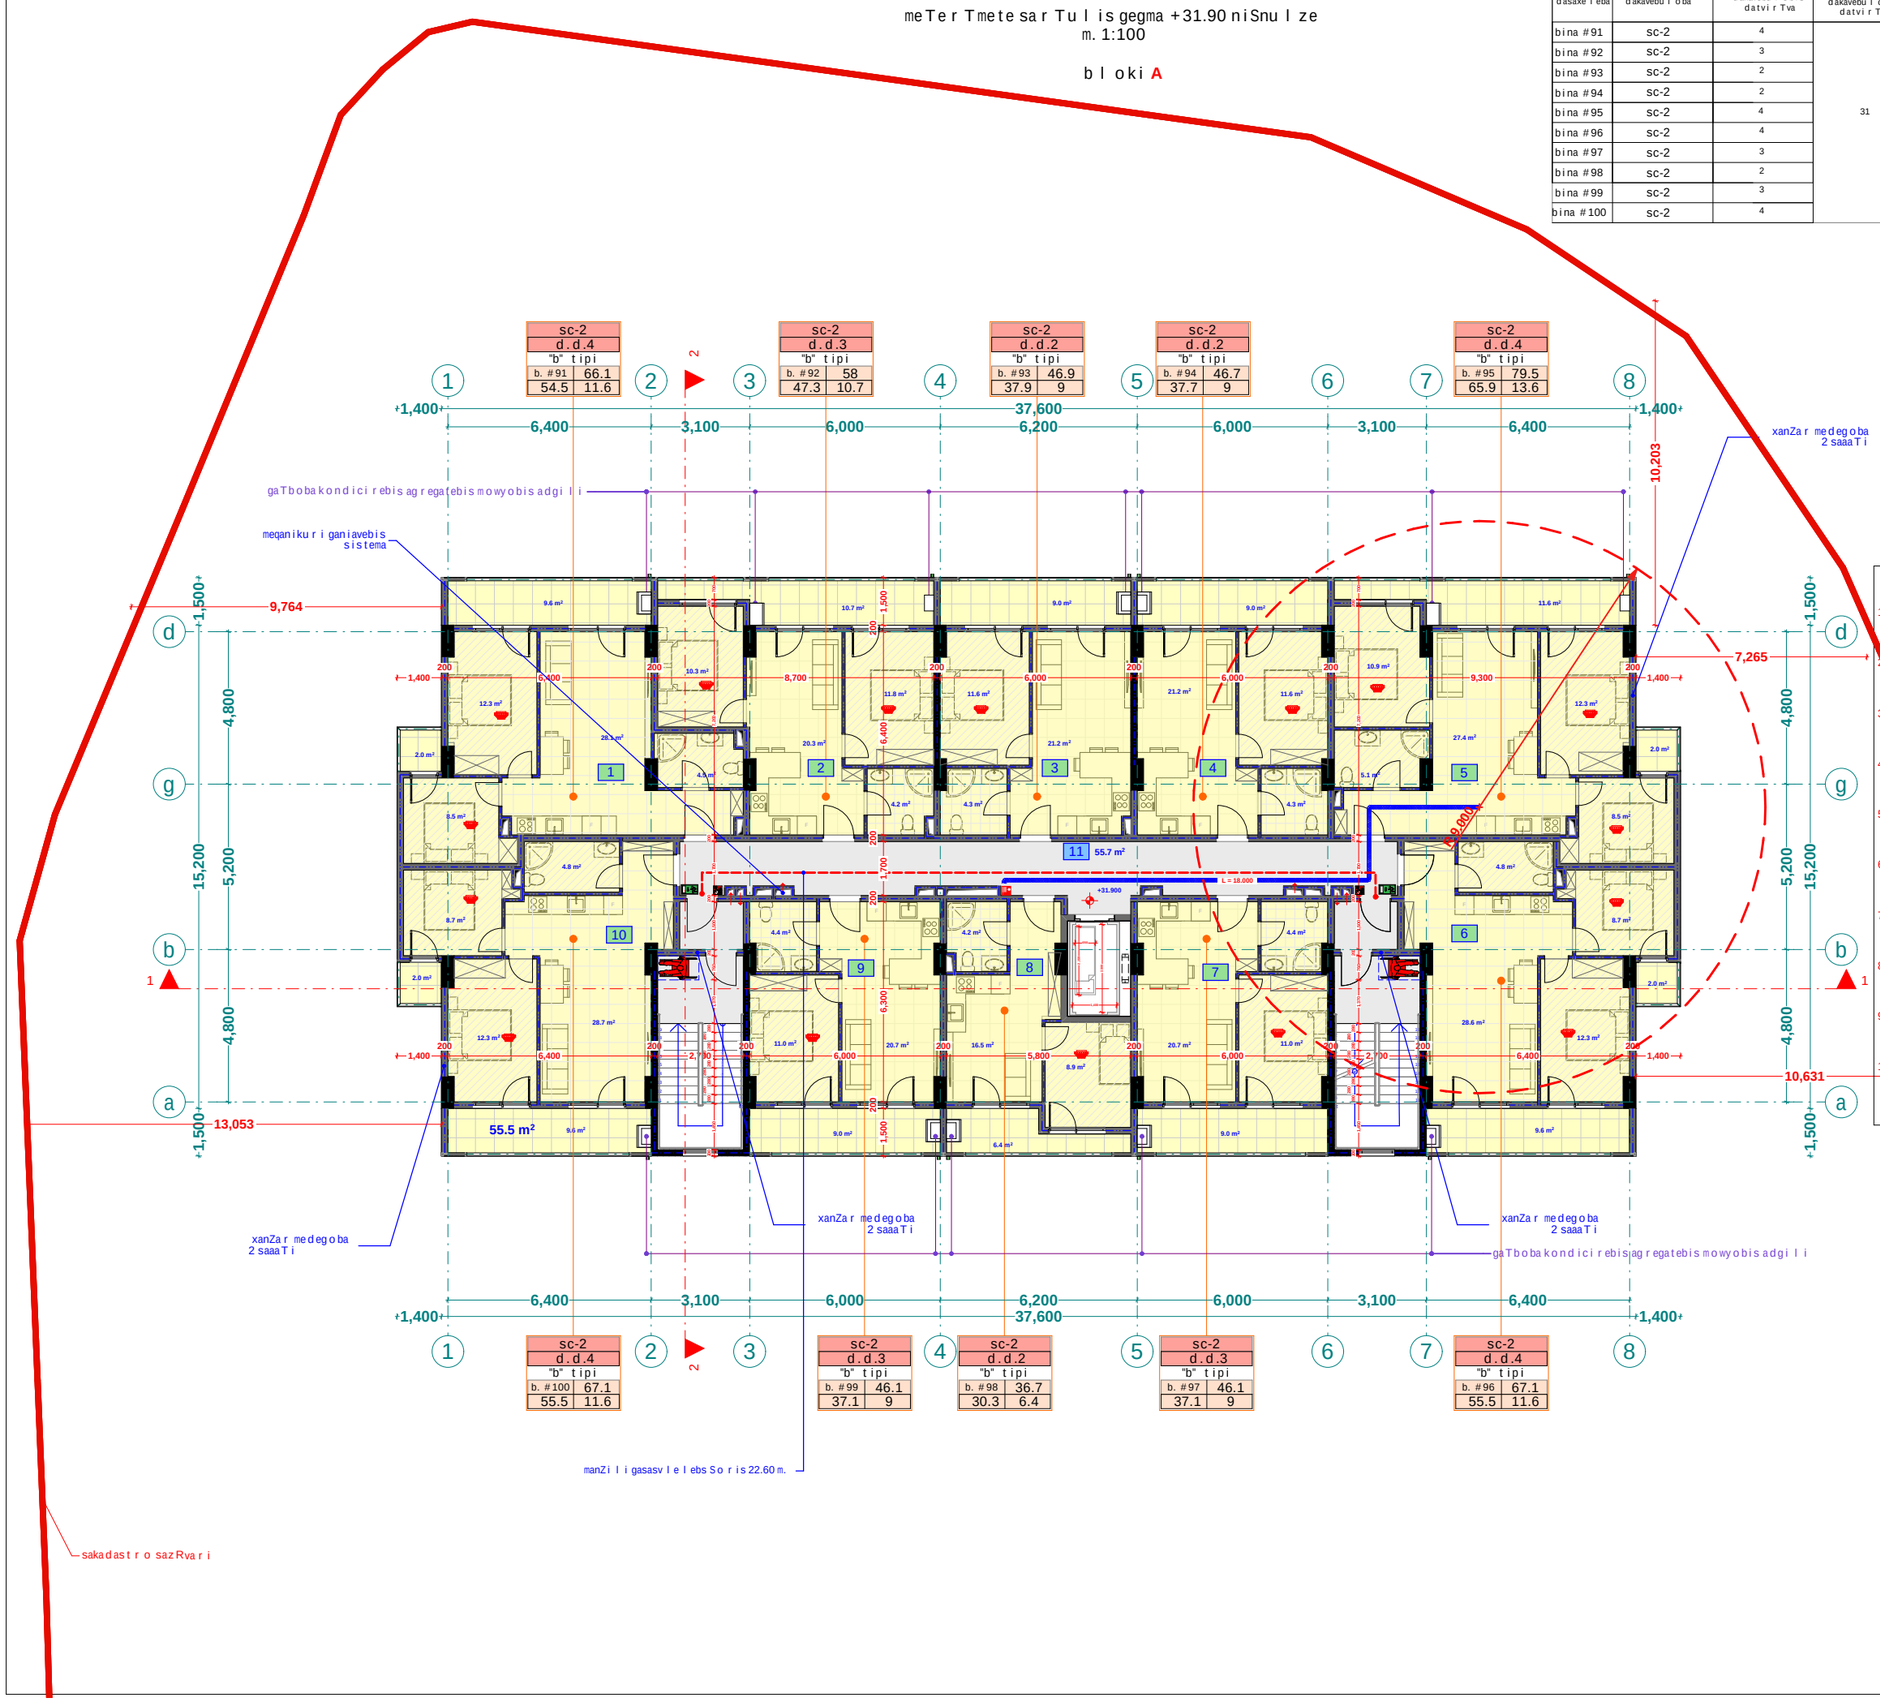

eqsplikacia
1. bina #91 saerTo farT: 66.1m2
2. bina #92 saerTo farT: 58 m2
3. bina #93 saerTo farT: 46.9 m2
4. bina #94 saerTo farT: 46.7 m2
5. bina #95 saerTo farT: 79.5 m2
6. bina #96 saerTo farT: 67.1 m2
7. bina #97 saerTo farT: 46.1 m2
8. bina #98 saerTo farT: 36.7 m2
9. bina #99 saerTo farT: 46.1 m2
10. bina #100 saerTo farT: 67.1 m2
11. sadarbazo: 55.7 m2

xelSekruleba #	

pirobiTi aRniSvnebi

- RerZis xazi
- sakadastro sazRvari
- Wrilis xazi
- blokis kedeli
- gaZlierebuli betonis kedeli-sveti
- gaTboba-kondicirebis adgili
- misawvdomi svla gezi
- gasasvlelamde misadgomi manZili
- sc-2 / d.d.2 / "b" tipi / b. #6 42.2 / 38.2 4.0 — dakavebulobis jgufi (qvejgufi); dakavebulobis datvirTva; binis tipi (misawvdomoba); saerTo farTi; sazafxulo farTi; farTobi Sida konturze; binis #
- Riobi filaSi
- kedlis cecxlmedegoba (erTsaaTiani)
- kedlis cecxlmedegoba (orsaaTiani)
- sacxovrebeli dakavebuloba
- sadarbazo
- grunti
- mwvane safari
- cxaura tipis mopirkeTeba (gamWoli)
- struqturuli zedapiris niSnuli
- CrdiloeTis aRniSvna

simbolos saxelwodeba
saxanZro mildgari
saxanZro ganyofilebasTankavSirisistema
sagangebo xmovani gangaSis sakomunikacio sistema
xelis cecxlmaqri
saxanZro-samaSvelo samsaxurisnier ganosayenebeli misaerTebeli-hidranti
kvanlis avtomaturi aRmonCeni
kvanlzemoreagirenauwyebeli
avtosaSxefi
saxanZro gangaSis xeliTsamaRTvaikolofi
gasasvleli
ormxrivikavSiriSisistema

შპს "ფლექს არქიტექტურა"
404920216
FLEX ARCHITECTURE

FLEX ARCHITECTURE

S.p.s. "fleqs arqiteqtura"		
Tanamdeboba	gvari	xelmowera
direqtori	i. maziaSvili	
proeqtis avtori	i. maziaSvili	

damkveTi: S.p.s „k sami"

proeqtis saxelwodeba:
mravalbiniani sacxovrebeli saxli

misamarTi:

masStabi	TariRi	naxazis dasaxeleba
1:100		

stadia	furceli	furclebi
arq. nawili		

saxuravis gegma +35.00 niSnulze
m. 1:100

bloki A

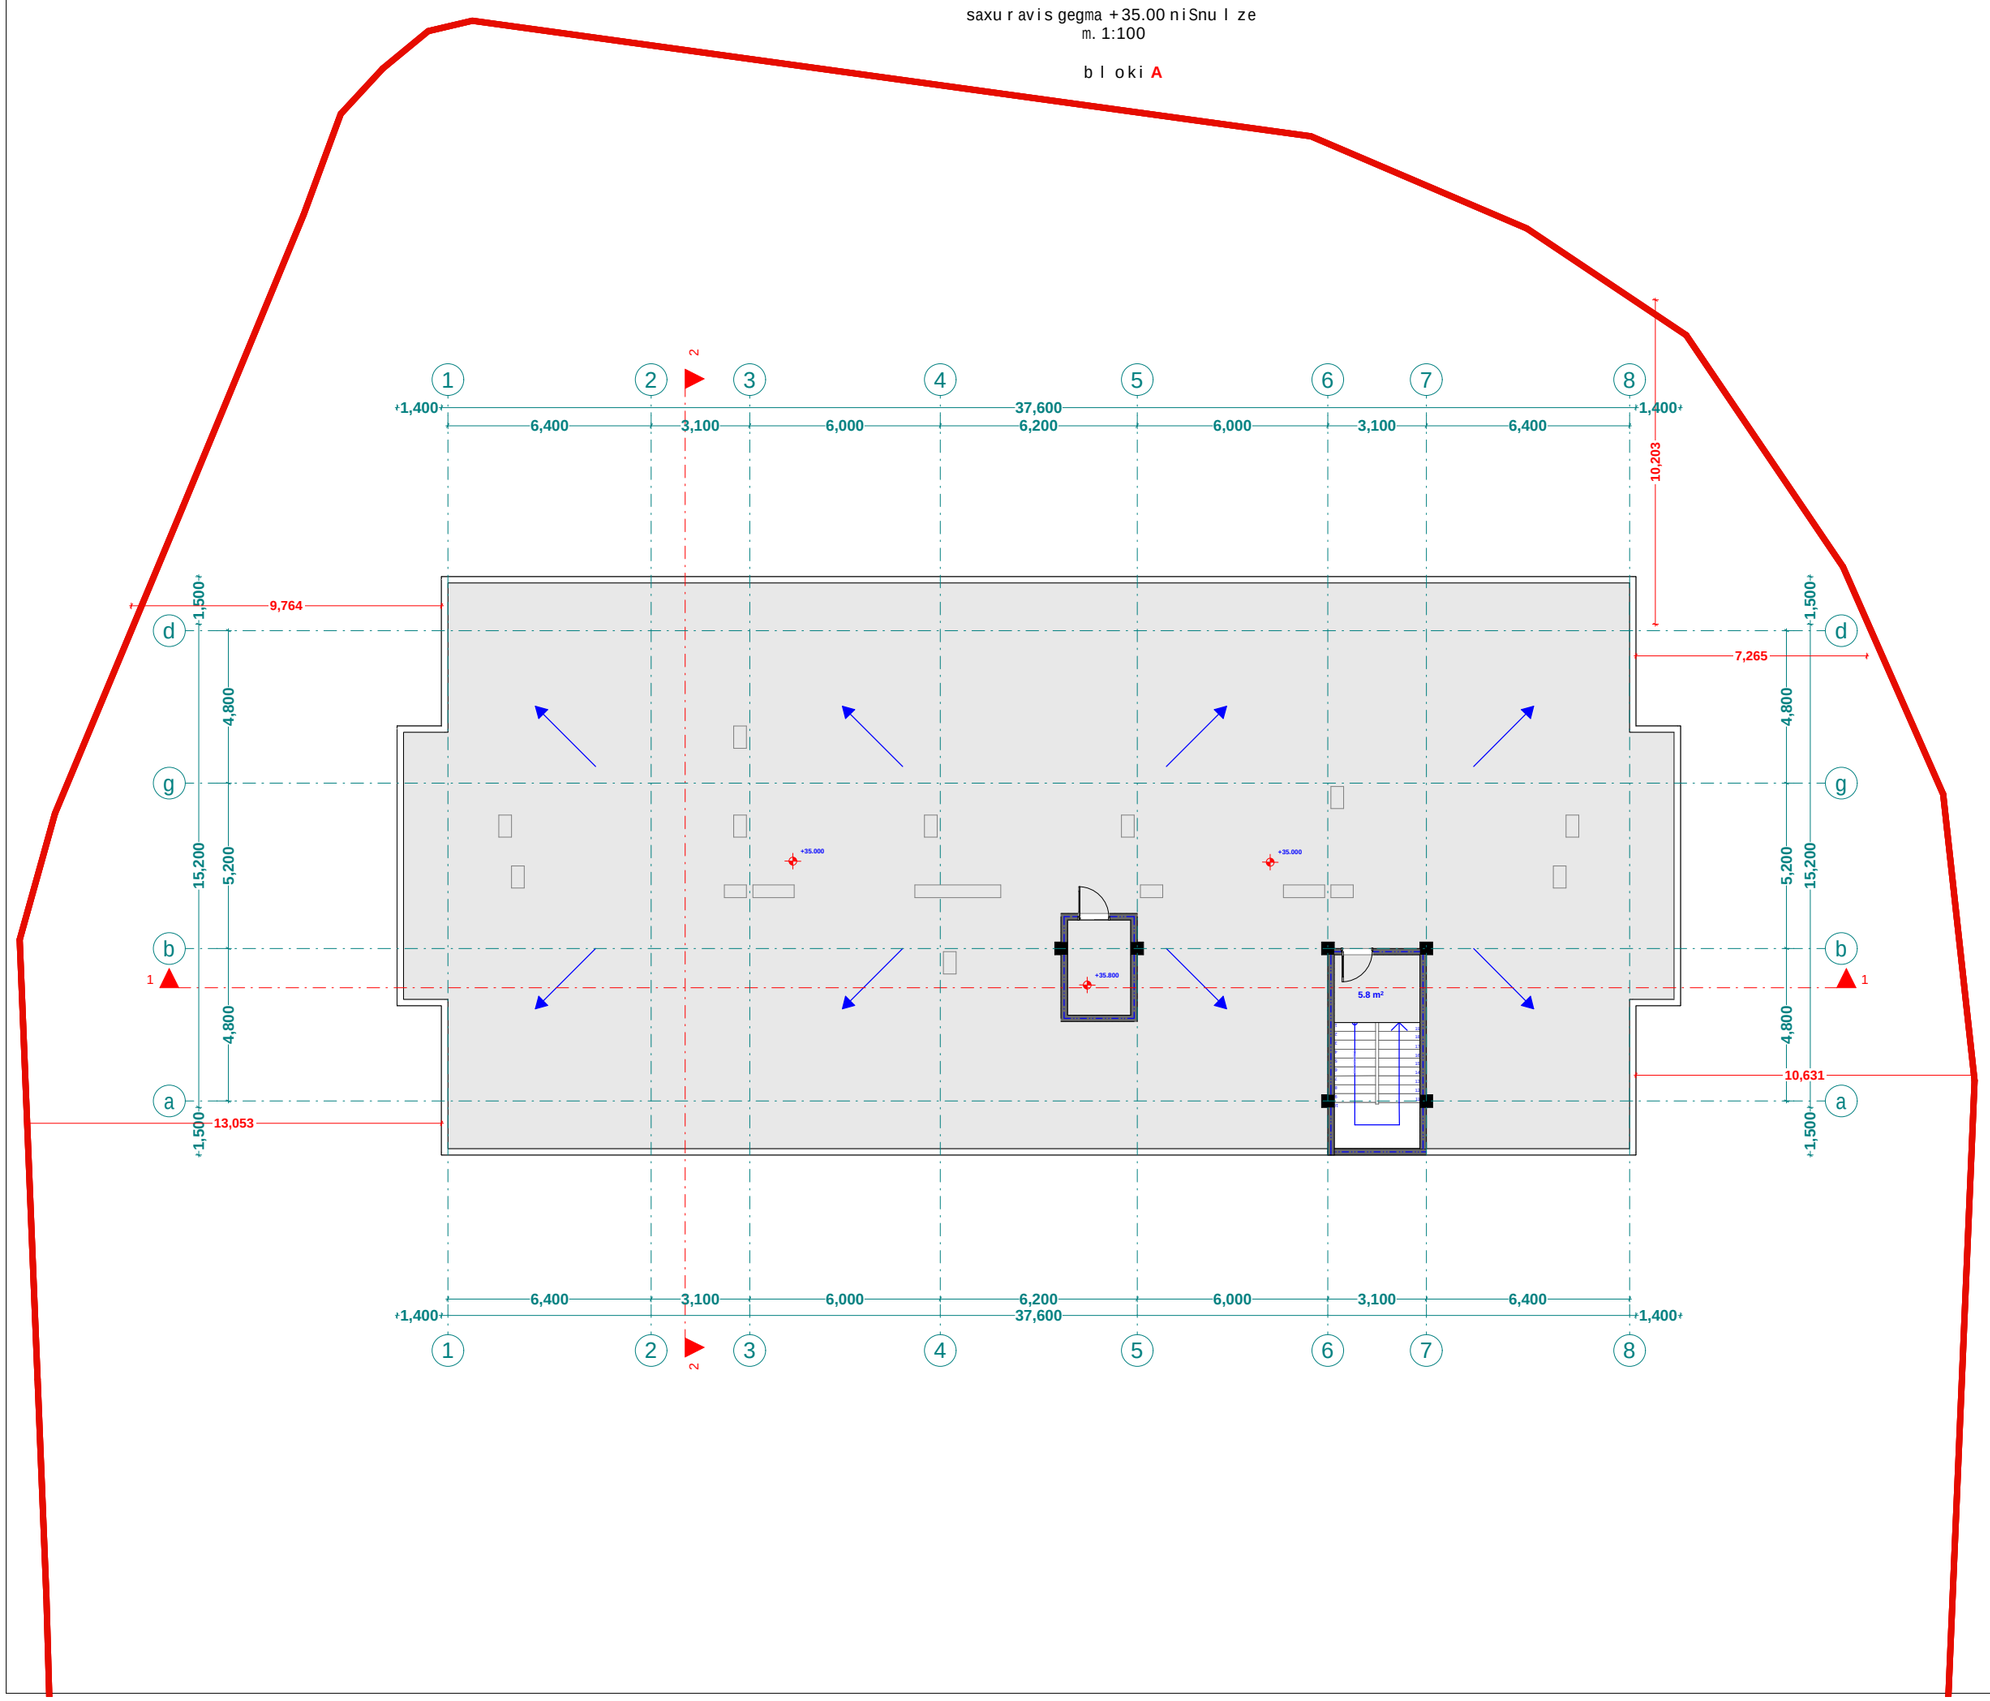

xelSekruleba #	

pirobiTi aRniSvnebi

- RerZis xazi
- sakadastro sazRvari
- Wrilis xazi
- blokis kedeli
- gaZlierebuli betonis kedeli-sveti
- gaTboba-kondicirebis adgili
- misawvdomi svla gezi
- gasasvlelamde misadgomi manZili
- sc-2 — dakavebulobis jgufi (qvejgufi)
- d.d.2 — dakavebulobis datvirTva
- "b" tipi — binis tipi (misawvdomoba)
- b. #6 42.2 — saerTo farTi
- 38.2 4.0 — sazafxulo farTi
- farTobi Sida konturze
- binis #
- Riobi filaSi
- kedlis cecxlmedegoba (erTsaaTiani)
- kedlis cecxlmedegoba (orsaaTiani)
- sacxovrebeli dakavebuloba
- sadarbazo
- grunti
- mwvane safari
- cxaura tipis mopirkeTeba (gamWoli)
- struqturuli zedapiris niSnuli
- C — CrdiloeTis aRniSvna

	simbolos saxelwodeba
	saxanZro mildgari
	saxanZro ganyofilebasTankavSirisistema
	sagangebo xmovani gangaSis sakomunikacio sistema
	xelis cecxlmaqri
	saxanZro-samaSvelo samsaxurisnier gamosayenebeli misaerTebeli-hidranti
	kvanlis avtomaturi aRmonCeni
	kvanlzemo reagire mauwyebeli
	avtosaSxefi
	saxanZro gangaSis xeliTsamaRTvaikolofi
	gasasvleli
	ormxrivi kavSiriSi sistema

შპს "ფლექს არქიტექტურა"
404920216
FLEX ARCHITECTURE

FLEX ARCHITECTURE

S.p.s. "fleqs arqiteqtura"		
Tanamdeboba	gvari	xelmowera
direqtori	i. maziaSvili	
proeqtis avtori	i. maziaSvili	

damkveTi: S.p.s „k sami"

proeqtis saxelwodeba:
mravalbiniani sacxovrebeli saxli

misamarTi:

masStabi	TariRi	naxazis dasaxeleba
1:100		

stadia	furceli	furclebi
arq. nawili		

l i f t i s samanqan o s da kibis uj r ed i s saxu r avis
gegma +37.40 da +38.10 ni Snu l ze
m. 1:100
b l oki A

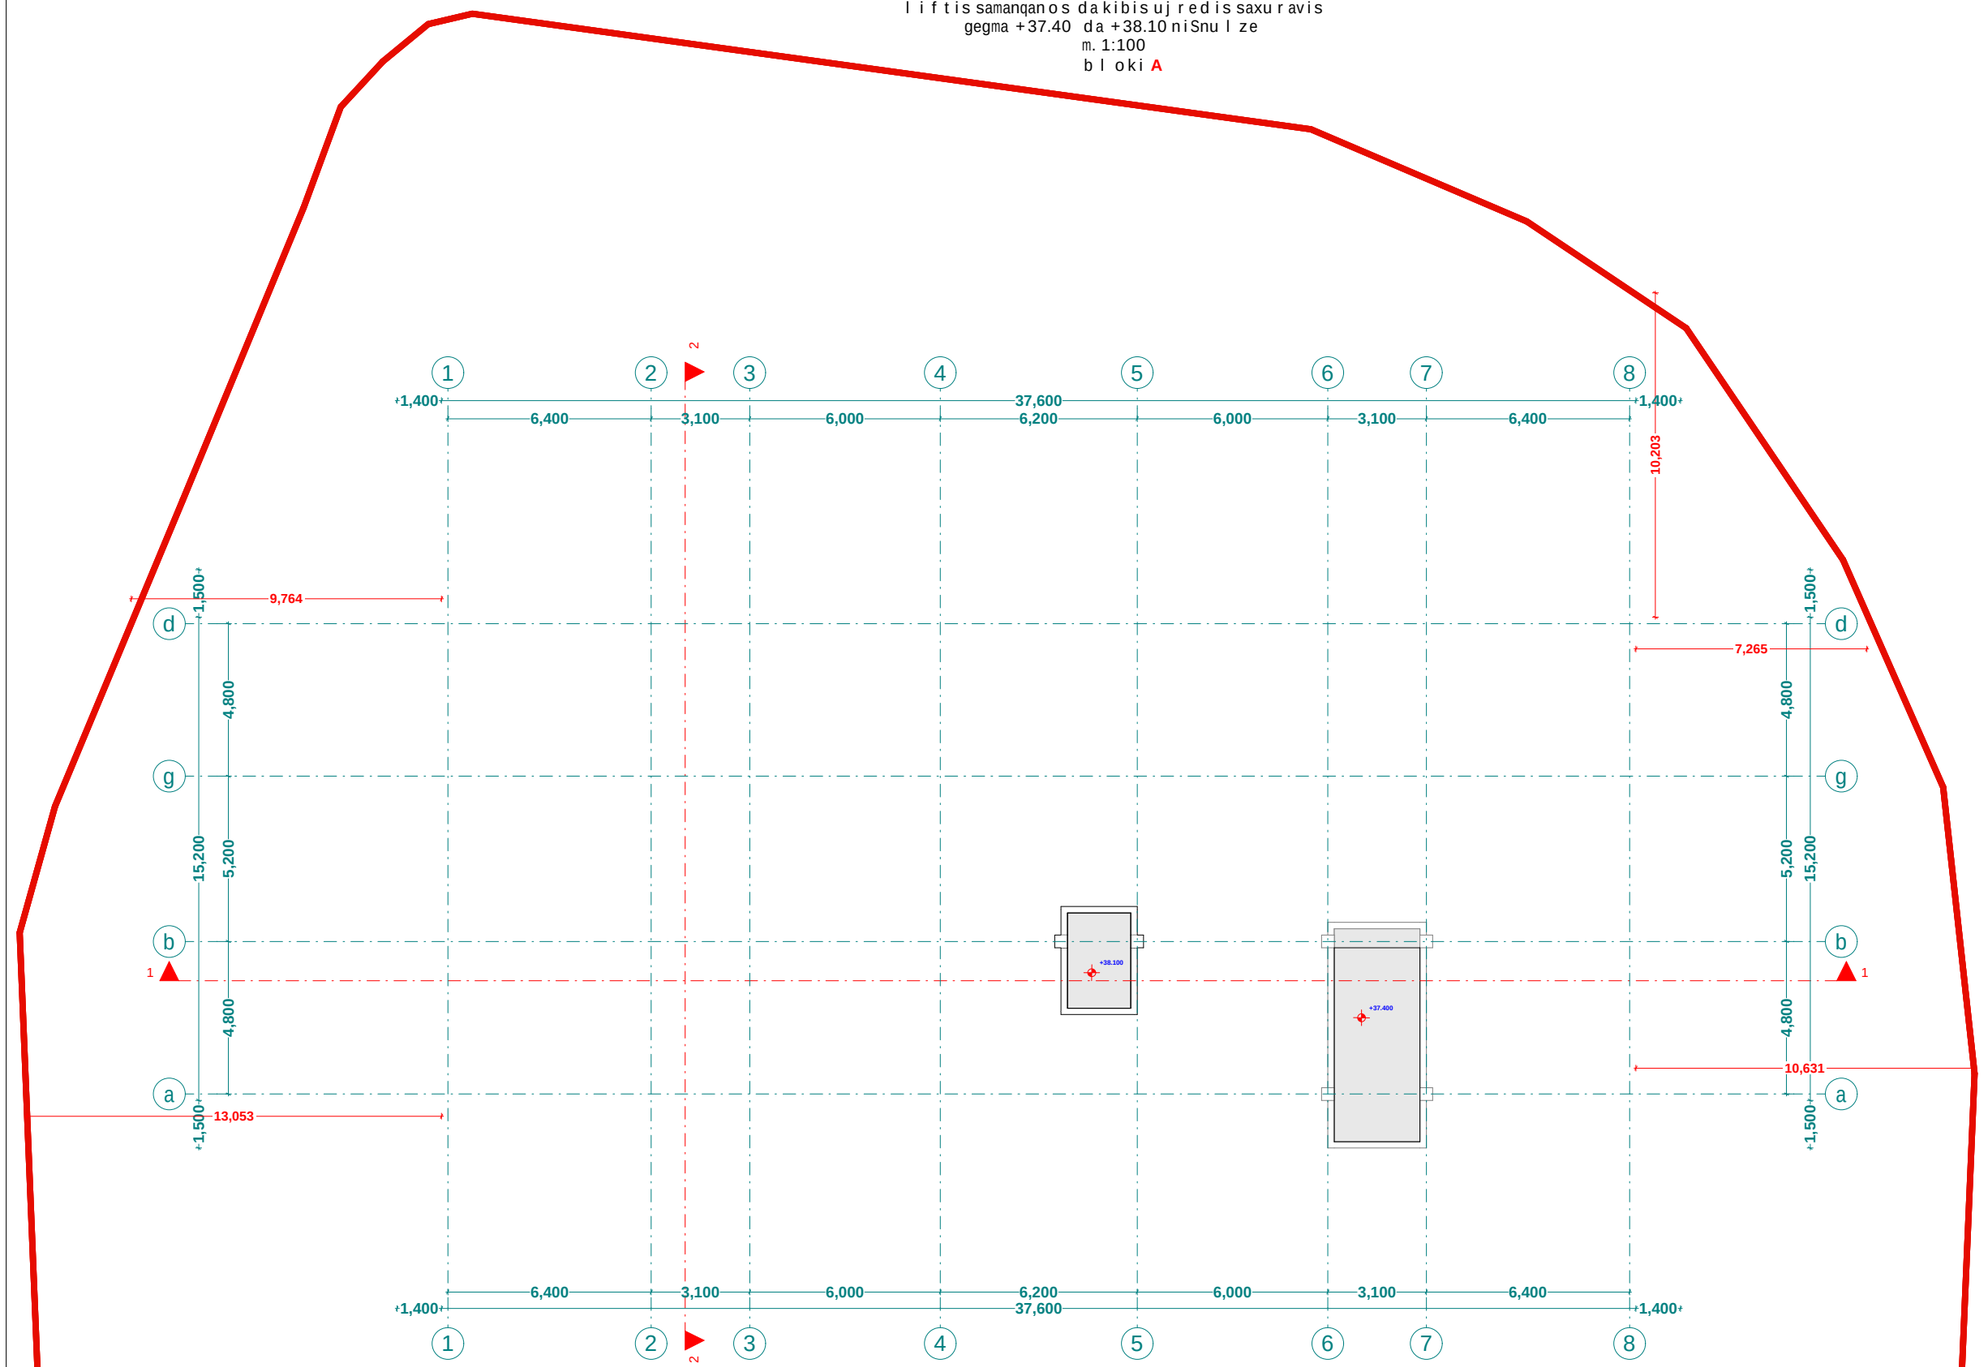

xel Sekruleba #

pirobiTi aRniSvnebi

- RerZis xazi
- sakadastro sazRvari
- Wrilis xazi
- blokis kedeli
- gaZlierebuli betonis kedeli-sveti
- gaTboba-kondicirebis adgili
- misawvdomi svla gezi
- gasasvlelamde misadgomi manZili

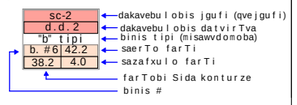

- dakavebulobis jgufi (qvejgufi)
- dakavebulobis datvirTva
- binis tipi (misawvdomoba)
- saerTo farTi
- sazafxulo farTi
- farTobi Sida konturze
- binis #
- Riobi filaSi
- kedlis cecxlmedegoba (erTsaTiani)
- kedlis cecxlmedegoba (orsaTiani)
- sacxovrebeli dakavebuloba
- sadarbazo
- grunti
- mwvane safari
- cxaura tipis mopirkeTeba (gamWoli)
- struqturuli zedapiris niSnuli
- CrdiloeTis aRniSvna

	simbolos saxelwodeba
	saxanZro milgari
	saxanZro ganyofilebasTankavSirisistema
	sagangebo xmovani gangaSisakomunikaciosistema
	xelisecxlmaqari
	saxanZro-samaSvelo saSuaxuri sistemis gamosayenebeli misaerTebeli-hidranti
	kvanlisavtomaturiaRmoCeni
	kvanlzemoreagirenauwyebeli
	avtosaSxefi
	saxanZro gangaSisxeliTsanaRTvaikolofi
	gasasvleli
	ormxrivikavSiriSi sistema



FLEX ARCHITECTURE

S.p.s. "fleqs arqiteqtura"		
Tanamdeboba	gvari	xelmowera
direqtori	i. maziaSvili	
proeqtis avtori	i. maziaSvili	

damkveTi: S.p.s „k sami"
proeqtis saxelwodeba:
mravalbiniani sacxovrebeli saxli
misamarTi:

masStabi	TariRi	naxazis dasaxeleba
1:100		

stadia	furceli	furclebi
arq. nawili		

q. Tbilisi, foniWala RoRoberiZis quCa, mimdebared nakv: 01.18.13.022.037

saproeqto mravalbiniani sacxovrebeli saxlis **A** bloki
misawvdomobiser ovnuli standartebis Sesabamisobis dokumentacia



FLEX ARCHITECTURE

Tbilisi 2026 w.

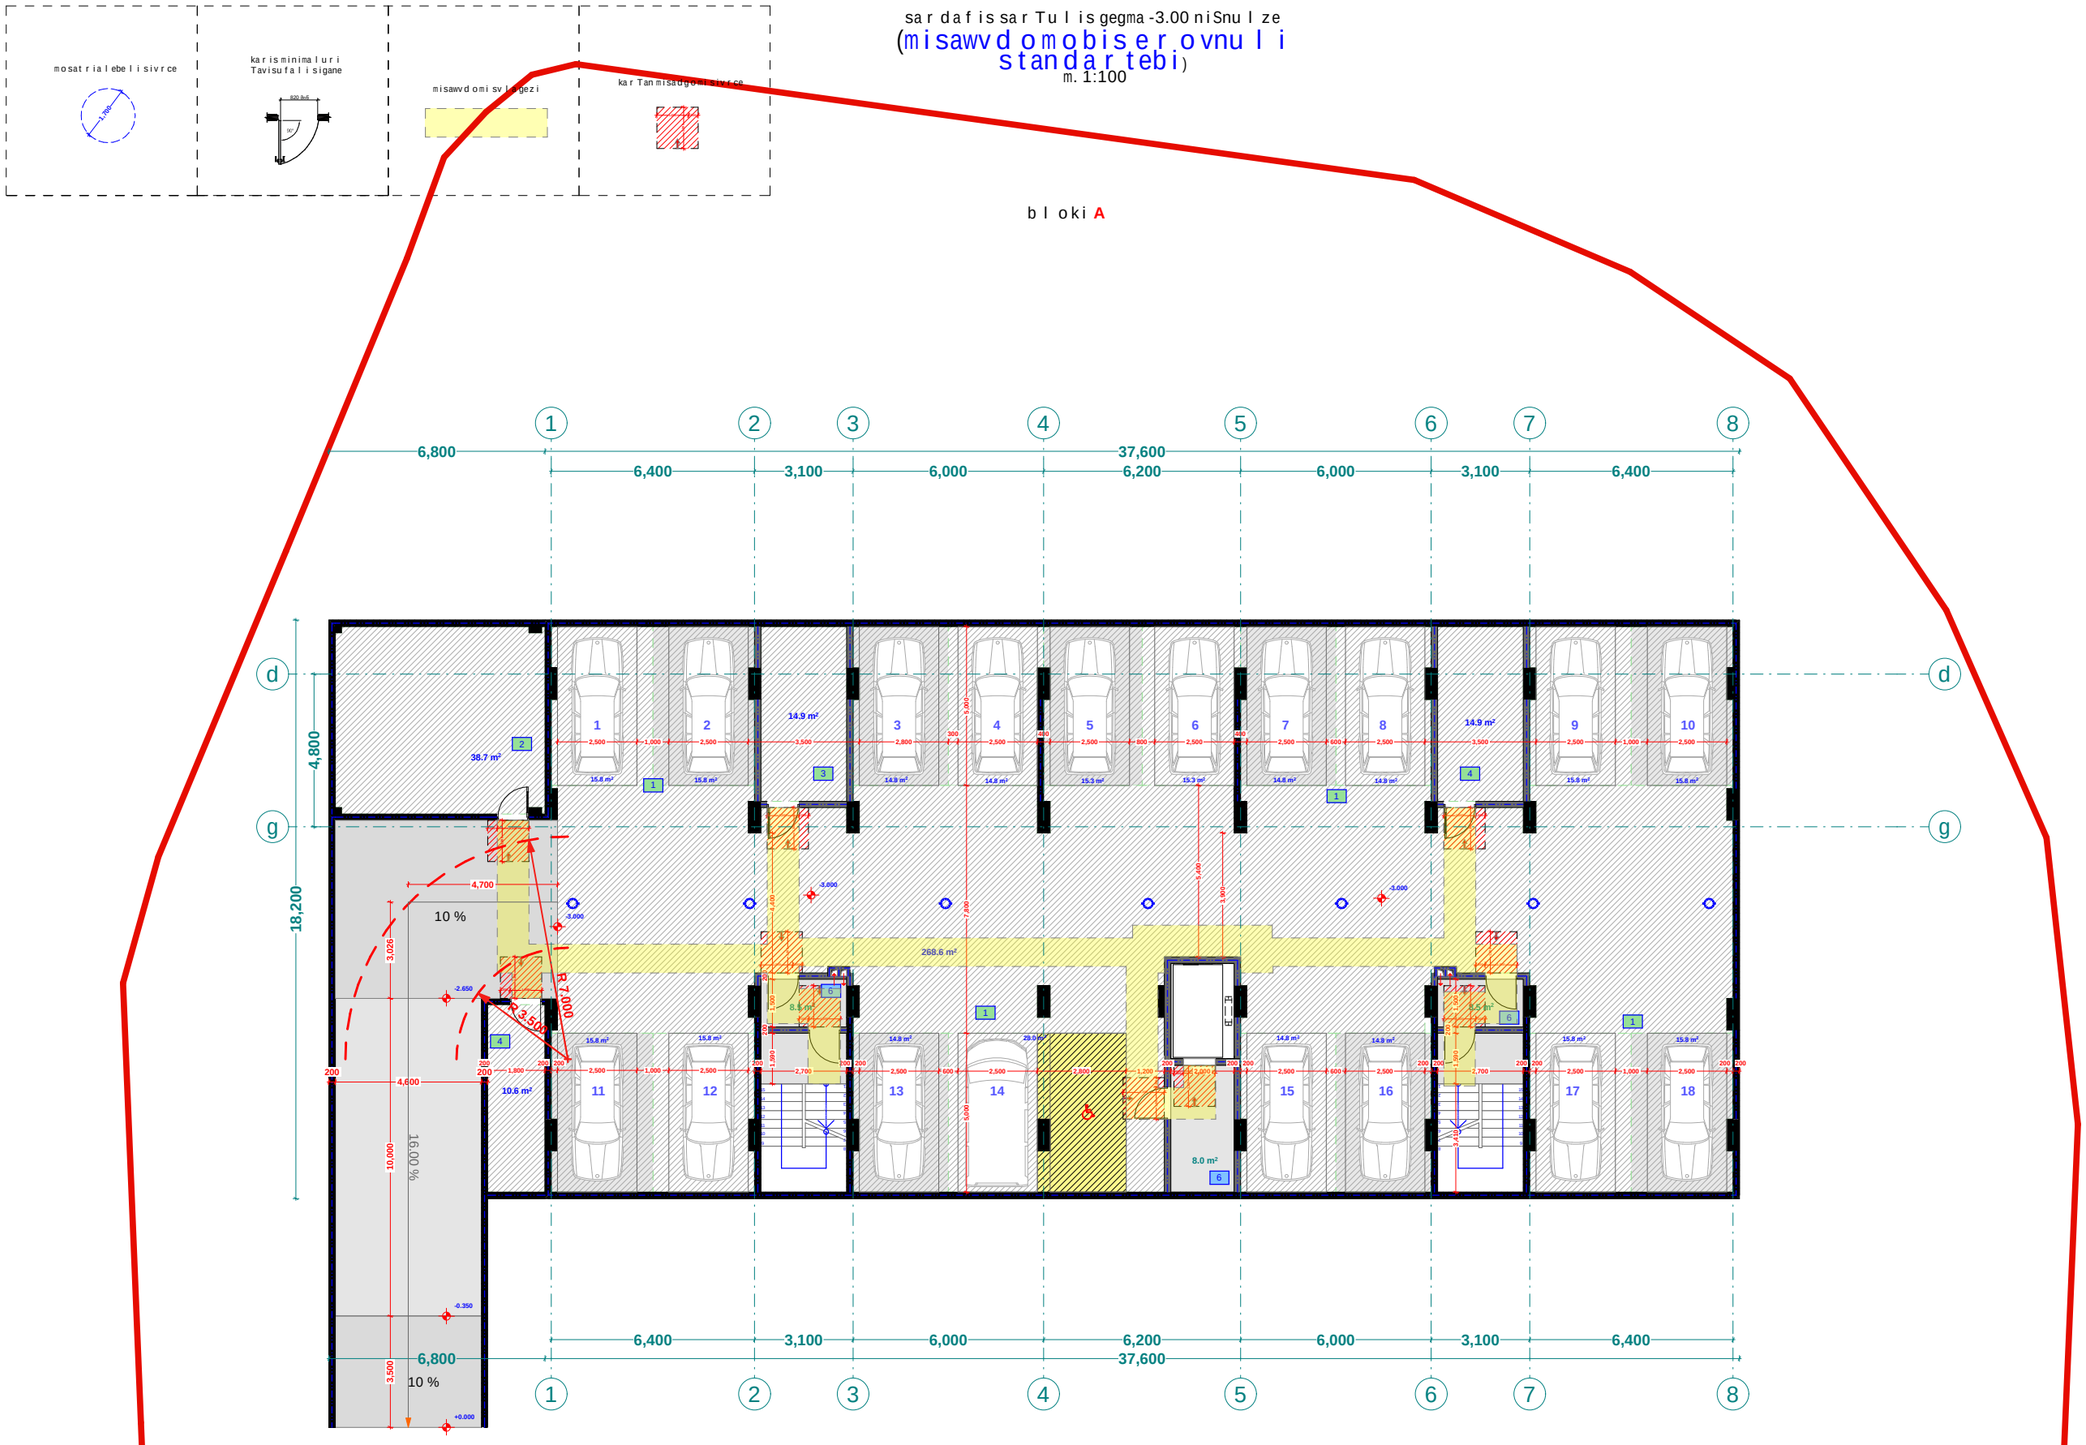

xelSekruleba #	

pirobiTi aRniSvnebi

- RerZis xazi
- sakadastro sazRvari
- Wrilis xazi
- blokis kedeli
- gaZlierebuli betonis kedeli-sveti
- gaTboba-kondicirebis adgili
- misawvdomi svlagezi
- gasasvlelamde misadgomi manZili
- sc-2 — dakavebulobis jgufi (qvejgufi)
- d.d. 2 — dakavebulobis datvirTva
- "b" tipi — binis tipi (misawvdomoba)
- b. #6 | 42.2 — saerTo farTi
- 38.2 | 4.0 — sazafxulo farTi
- farTobi Sida konturze
- binis #
- Riobi filaSi
- kedlis cecxlmedegoba (erTsaaTiani)
- kedlis cecxlmedegoba (orsaaTiani)
- sacxovrebeli dakavebuloba
- sadarbazo
- grunti
- mwvane safari
- cxaura tipis mopirkeTeba (gamWoli)
- struqturuli zedapiris niSnuli
- C — CrdiloeTis aRniSvna

	simbolos saxelwodeba
	saxanZro mildgari
	saxanZro ganyofilebasTankavSirisistema
	sagangebo xmovani gangaSis sakomunikacio sistema
	xelis cecxlmaqri
	saxanZro-sanaSvelo samsaxurisnier ganosayenebeli misaerTebeli-hidranti
	kvanlis avtonaturi aRmonCeni
	kvanlzemoreagirenauwyebeli
	avtosaSxefi
	saxanZro gangaSis xeliT sanaRTvaikolofi
	gasasvleli
	ormxrivi kavSiriSisistema

შპს "ფლექს არქიტექტურა"
404920216
FLEX ARCHITECTURE

FLEX ARCHITECTURE

S.p.s. "fleqs arqiteqtura"		
Tanamdeboba	gvari	xelmowera
direqtori	i. maziaSvili	
proeqtis avtori	i. maziaSvili	

damkveTi: S.p.s „k sami"

proeqtis saxelwodeba:
mravalbiniani sacxovrebeli saxli

misamarTi:

masStabi	TariRi	naxazis dasaxeleba
1:100		

stadia	furceli	furclebi
arq. nawili		

pirveli sarTuli gegma +0.00 niSnulze
(misawvdomobiserovnuli standartebi)
m. 1:100

mosatrialebeli sivrce

karisminaluri Tavisufali sigane

misawvdomi svlagezi

karTanmisadgomi sivrce

bloki A

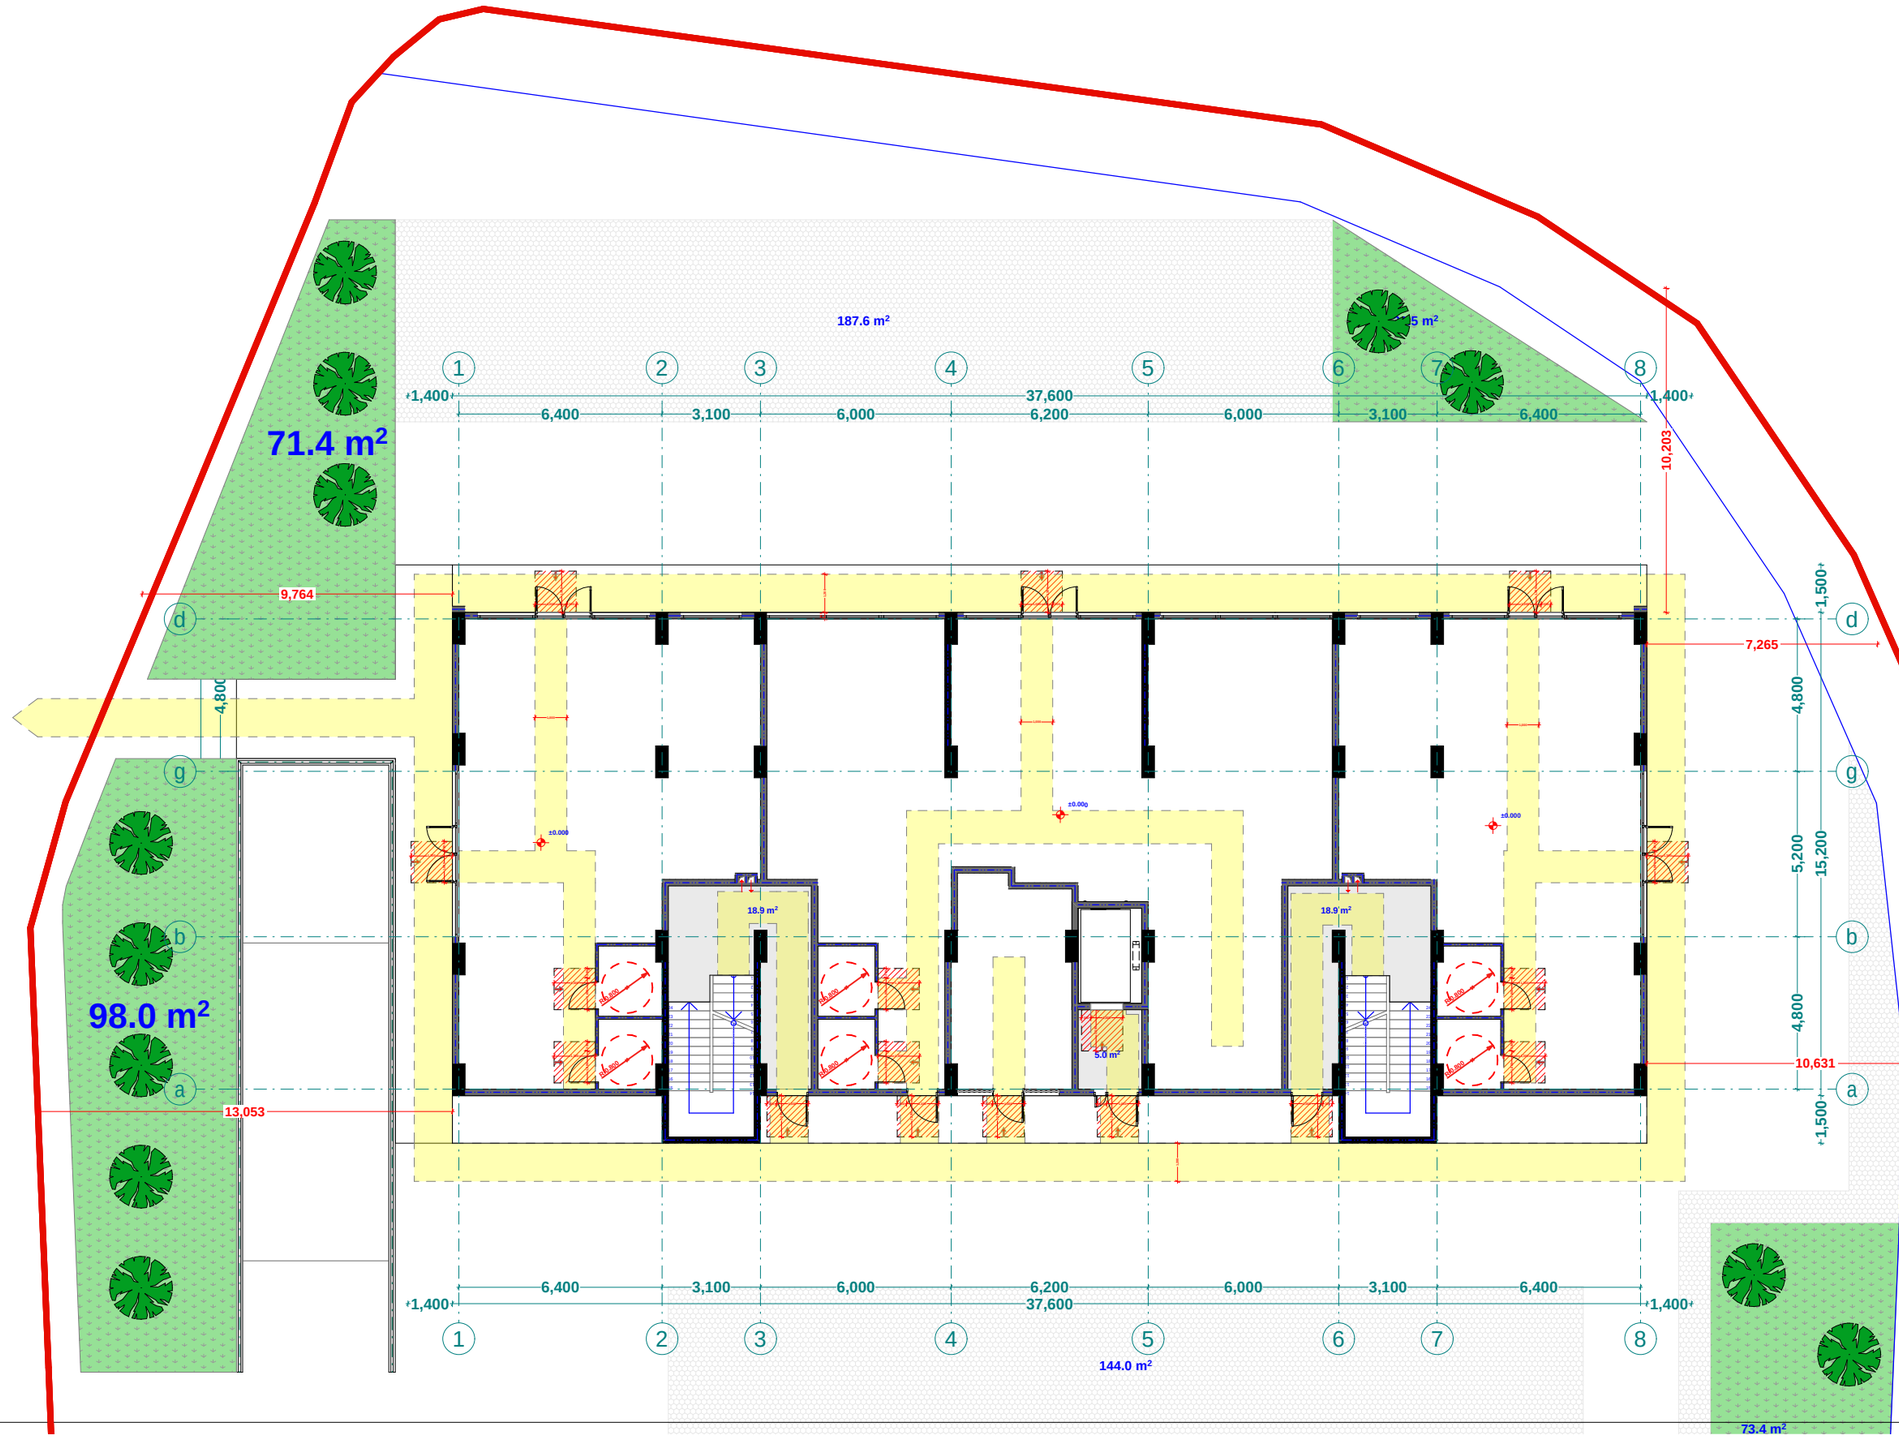

xel Sekruleba #

pirobiTi aRniSvnebi

- RerZis xazi
- sakadastro sazRvari
- Wriliis xazi
- blokis kedeli
- gaZlierebuli betonis kedeli-sveti
- gaTboba-kondicirebis adgili
- misawvdomi svlagezi
- gasasvlelamde misadgomi manZili

sc-2		dakavebulobis jgufi (qvejgufi)
d.d. 2		dakavebulobis datvirTva
"b" tipi		binis tipi (misawvdomoba)
b. # 6	42.2	saerTo farTi
38.2	4.0	sazafxulo farTi

farTobi Sida konturze binis #

- Riobi filaSi
- kedlis cecxlmedegoba (erTsaaTiani)
- kedlis cecxlmedegoba (orsaaTiani)
- sacxovrebeli dakavebuloba
- sadarbazo
- grunti
- mwvane safari
- cxaura tipis mopirkeTeba (gamWvoli)
- struqturuli zedapiris niSnuli
- CrdiloeTis aRniSvna

	simbolos saxelwodeba
	saxanZro milgari
	saxanZro ganyofilebasTankavSiris sistema
	sagangebo xmovani gangaSis sakomunikacio sistema
	xelisecxlmaqri
	saxanZro-sanaSvelo saSualebebi gamoyenebis instruqciebiT
	kvamlisavtomaturiaRmoCeni
	kvamlzenoreagirenauwyebeli
	avtosaSxefi
	saxanZro gangaSisxeliTsanaRTvakoli
	gasasvleli
	ormxrivikavSiriSi sistema

SPS 'FLEX ARCHITECTURE'
404920216
FLEX ARCHITECTURE

S.p.s. "fleqs arqiteqtura"		
Tanamdeboba	gvari	xelmowera
direqtori	i.maziaSvili	
proeqtis avtori	i.maziaSvili	

damkveTi:	S.p.s „k sami"
proeqtis saxelwodeba:	mravalbiniani sacxovrebeli saxli
misamarTi:	

masStabi	TariRi	naxazis dasaxeleba
1:100		

stadia	furceli	furclebi
arq. nawili		

mosatrialebeli sivrce

karisminimaluri Tavisufali sigane

misawvdomi svlagezi

kar Tanmisadgomi sivrce

meoresar Tuli segma +4.00
niSnulze
sadacmdebareobsatipisbinebi
(misawvdomobis erovnuli standartebi)
m. 1:100

bloki A

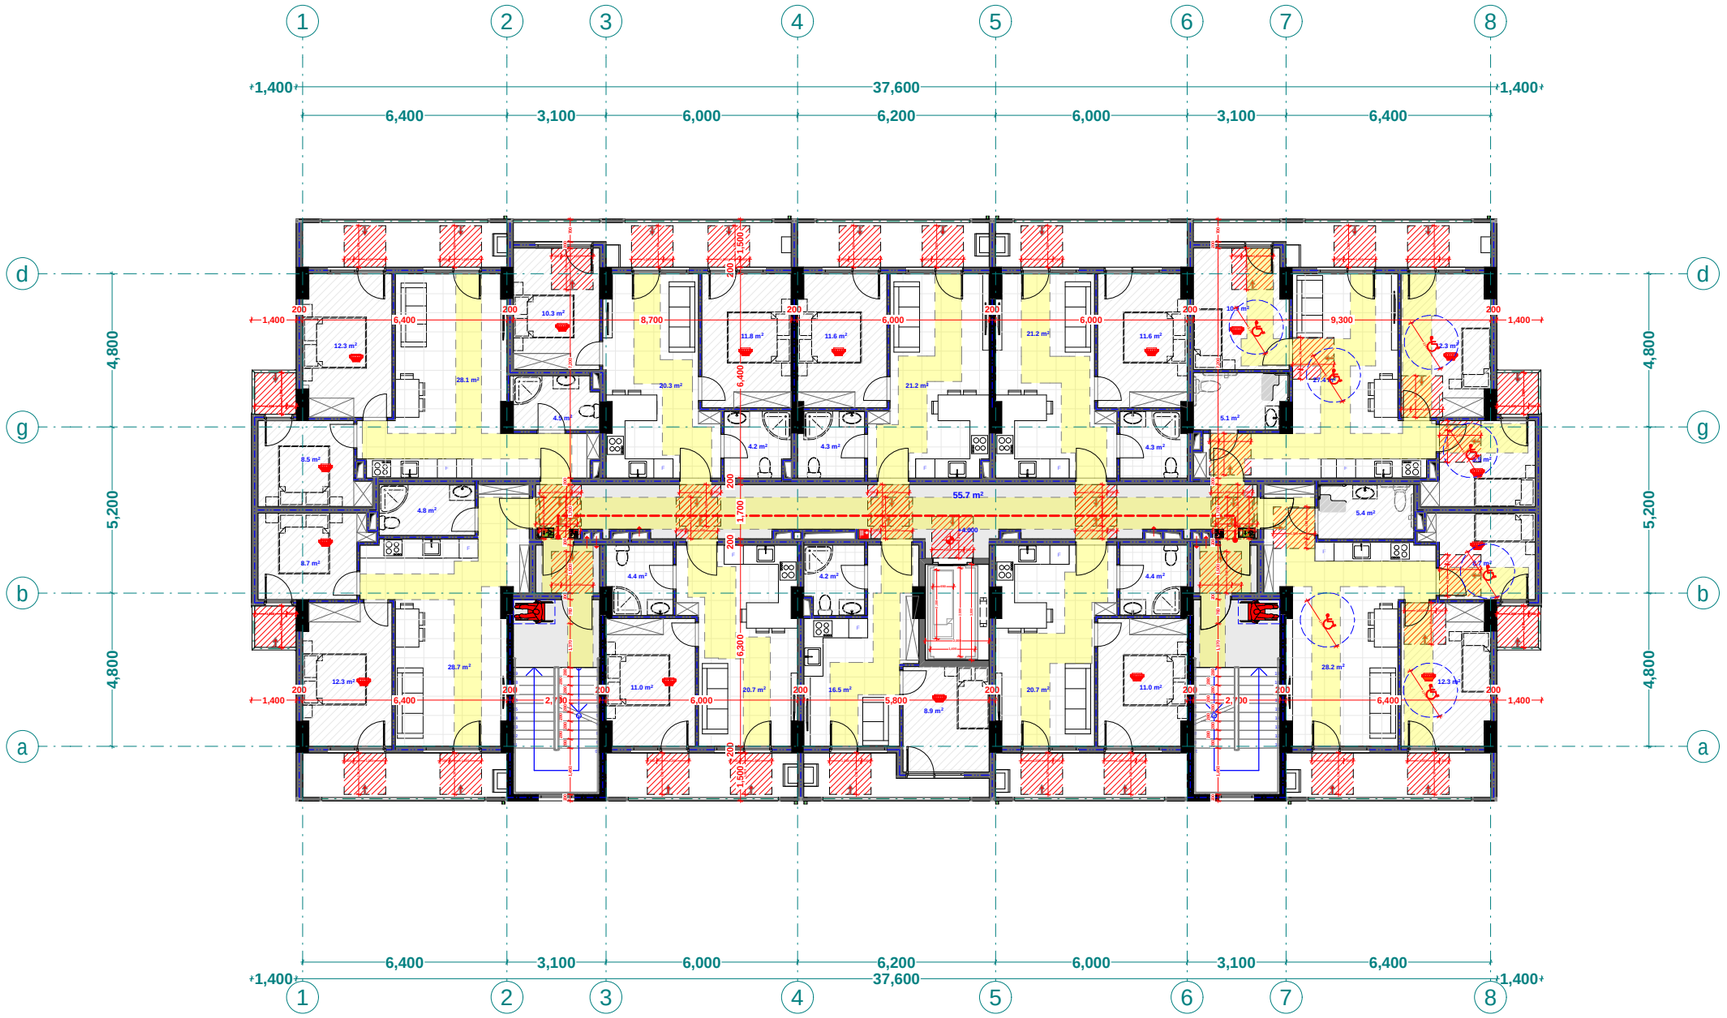

xelSekruleba #

pirobiTi aRniSvnebi

- RerZis xazi
- sakadastro sazRvari
- Wrilis xazi
- blokis kedeli
- gaZlierebuli betonis kedeli-sveti
- gaTboba-kondicirebis adgili
- misawvdomi svlagezi
- gasasvlelamde misadgomi manZili
- sc-2 / d.d. 2 / "b" tipi / b. #6 42.2 / 38.2 4.0 — dakavebulobis jgufi (qvejgufi) / dakavebulobis datvirTva / binis tipi (misawvdomoba) / saerTo farTi / sazafxulo farTi / farTobi Sida konturze / binis #
- Riobi filaSi
- kedlis cecxlmedegoba (erTsaaTiani)
- kedlis cecxlmedegoba (orsaaTiani)
- sacxovrebeli dakavebuloba
- sadarbazo
- grunti
- mwvane safari
- cxaura tipis mopirkeTeba (gamWoli)
- struqturuli zedapiris niSnuli
- CrdiloeTis aRniSvna

	simbolos saxelwodeba
	saxanZro milgari
	saxanZro ganyofilebasTankavSirisistema
	sagangebo xmovani gangaSis sakomunikacio sistema
	xelisecxlmaqari
	saxanZro-samSvelosamsaxuris niSnier gamoyavebeli risaerTebeli-hidranti
	kvanlisavtomaturiaRrmomCeni
	kvanlzemoreagiremauwyebeli
	avtosaSxefi
	saxanZro gangaSisxeliTsamaRTvaikolofi
	gasasvleli
	ormxrivikavSiriSisistema

SPS "FLEX ARCHITECTURE" 404920216

FLEX ARCHITECTURE

S.p.s. "fleqs arqiteqtura"		
Tanamdeboba	gvari	xelmowera
direqtori	i. maziaSvili	
proeqtis avtori	i. maziaSvili	

damkveTi: S.p.s „k sami"

proeqtis saxelwodeba:
mravalbiniani sacxovrebeli saxli

misamarTi:

masStabi	TariRi	naxazis dasaxeleba
1:100		

stadia	furceli	furclebi
arq. nawili		

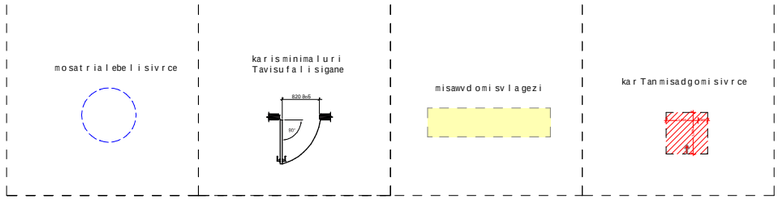

standartulisarTulisgegma +7.10
dan +31.90 niSnulisCaTvliT
(misawvdomobis erovnuli standartebi)
m. 1:100

bloki A

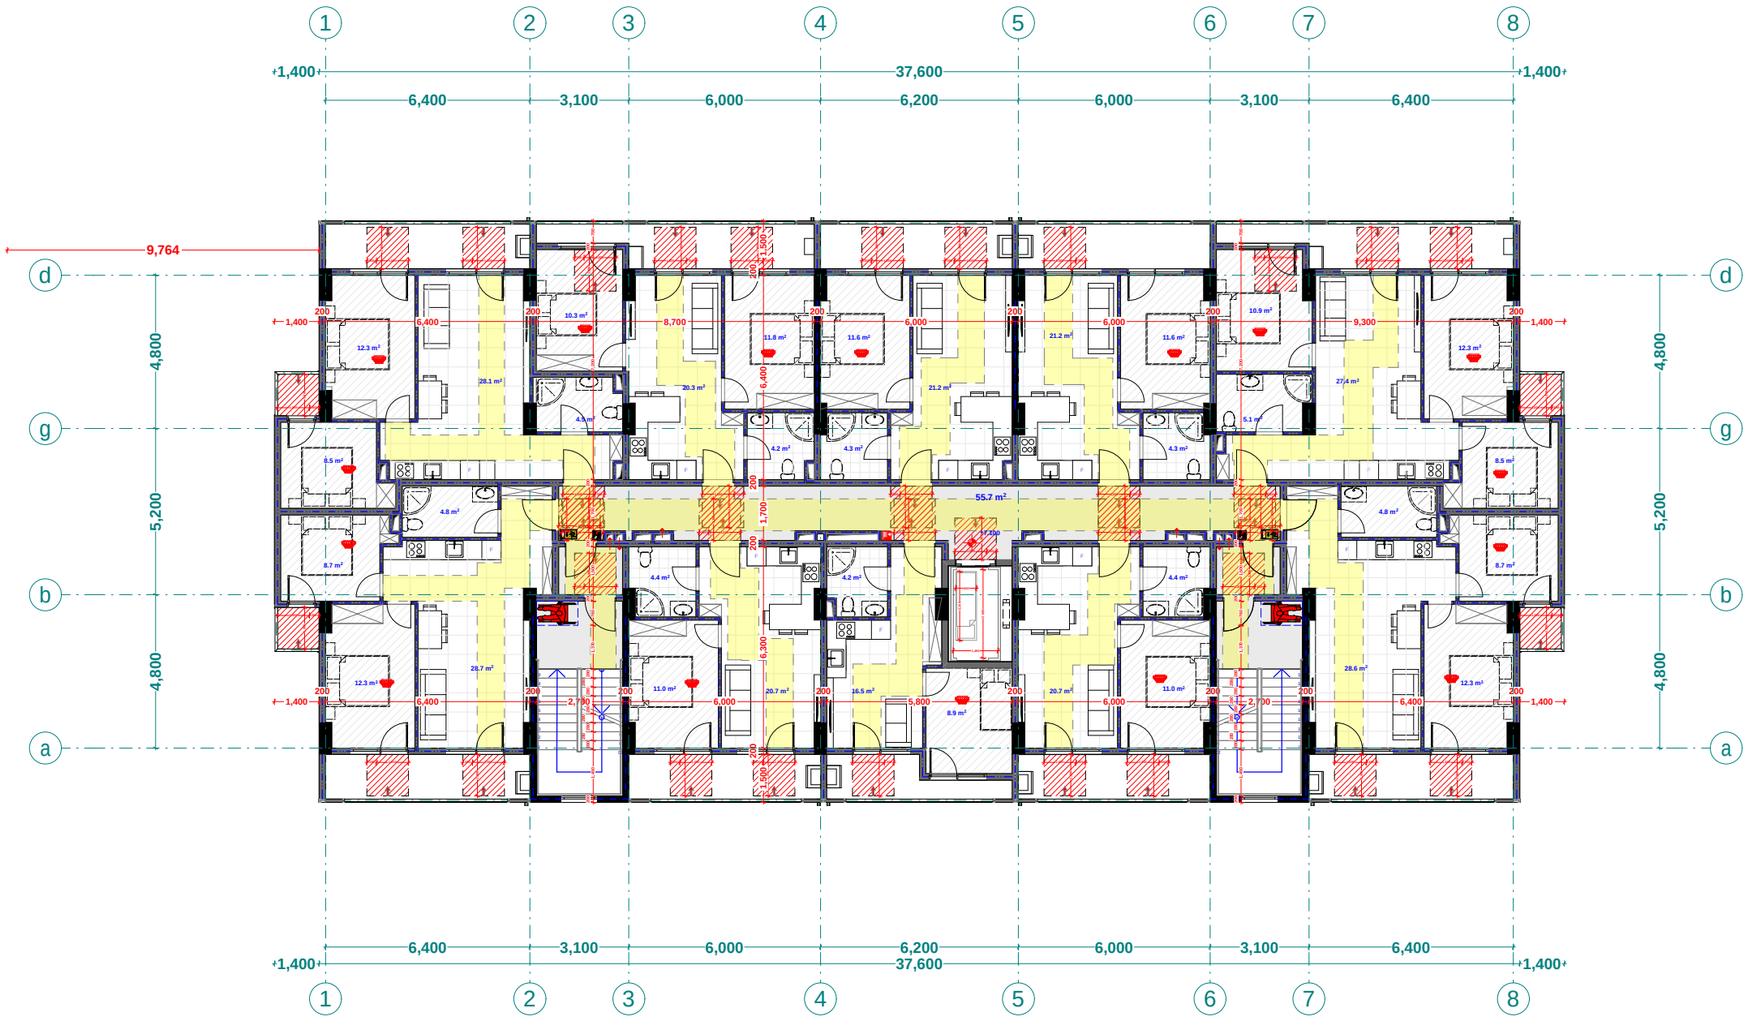

xelSekruleba #	

pirobiTi aRniSvnebi

- RerZis xazi
- sakadastro sazRvari
- Wrilis xazi
- blokis kedeli
- gaZlierebuli betonis kedeli-sveti
- gaTboba-kondicirebis adgili
- misawvdomi svlagezi
- gasasvlelamde misadgomi manZili
- sc-2 — dakavebulobis jgufi (qvejgufi)
- d.d. 2 — dakavebulobis datvirTva
- "b" tipi — binis tipi (misawvdomoba)
- b. #6 42.2 — saerTo farTi
- 38.2 4.0 — sazafxulo farTi
- farTobi Sida konturze
- binis #
- Riobi filaSi
- kedlis cecxlmedegoba (erTsaaTiani)
- kedlis cecxlmedegoba (orsaaTiani)
- sacxovrebeli dakavebuloba
- sadarbazo
- grunti
- mwvane safari
- cxaura tipis mopirkeTeba (gamWoli)
- struqturuli zedapiris niSnuli
- C — CrdiloeTis aRniSvna

	simbolos saxelwodeba
	saxanZro mildgari
	saxanZro ganyofilebasTankavSirisistema
	sagangebo xmovani gangaSis sakomunikacio sistema
	xelis cecxlmaqri
	saxanZro-samaSvelo sagsaxuris mier gamosayenebeli misaerTebeli-hidranti
	kvamlis avtomaturi aRmomCeni
	kvamlzemo reagiremauwyebeli
	avtosaSxefi
	saxanZro gangaSis xeliTsamaRTvaikolofi
	gasasvleli
	ormxrivi kavSiriSisistema



FLEX ARCHITECTURE

S.p.s. "fleqs arqiteqtura"		
Tanamdeboba	gvari	xelmowera
direqtori	i. maziaSvili	
proeqtis avtori	i. maziaSvili	

damkveTi: S.p.s „k sami"

proeqtis saxelwodeba:
mravalbiniani sacxovrebeli saxli

misamarTi:

masStabi	TariRi	naxazis dasaxeleba
1:100		

stadia	furceli	furclebi
arq. nawili		

+4.00 niSnuli "a" tipis bina #5, #6,
bloki A

m. 1:100

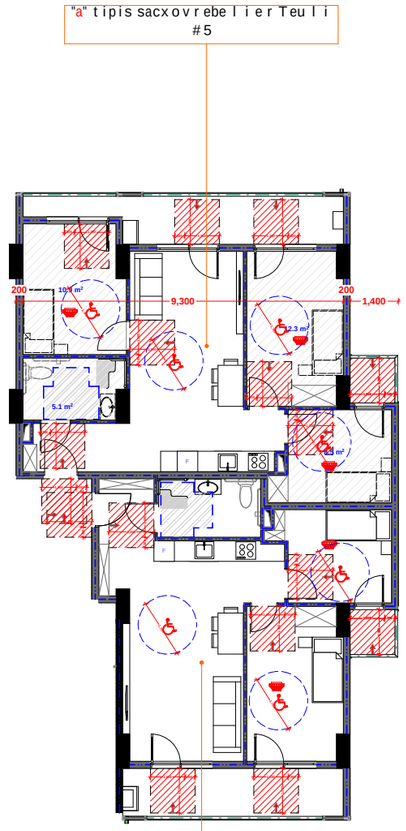

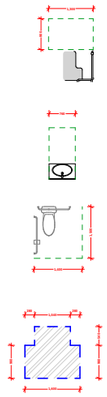

D-3

"a" tipis binebis D3 kvanZis detaluri zomebi m. 1:50

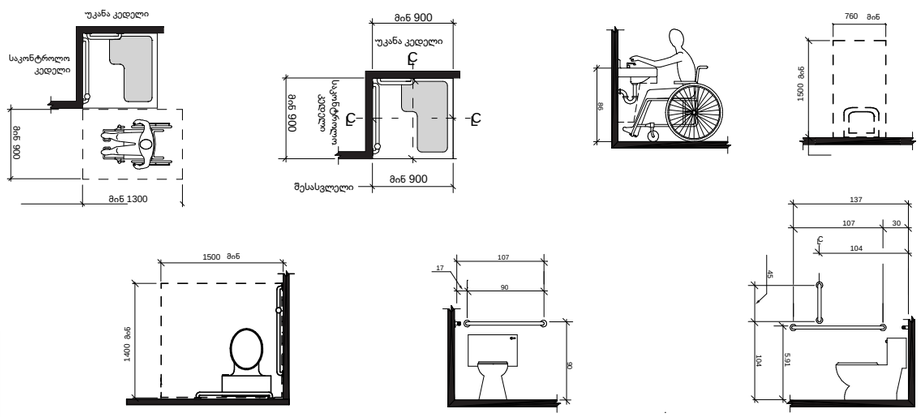

simbolos saxelwodeba	
saxanZro mildgari	
saxanZro ganyofilebas TankavSiris sistema	
sagangebo xmovani gangaSis sakomunikacio sistema	
xelis cecxlmaqri	
saxanZro-samaSvelo samsaxurismier ganosayenebeli misaerTebeli-hidranti	
kvamlis avtonaturi aRmonCeni	
kvamlzemo reagire mauwyebeli	
avtosaSxefi	
saxanZro gangaSis xeliT samaRTvaikolofi	
gasasvleli	
ormxrivikavSiriSi sistema	

	Riobi filaSi
	kedlis cecxlmedegoba (erTsaaTiani)
	kedlis cecxlmedegoba (orsaaTiani)
	sacxovrebeli dakavebuloba
	sadarbazo
	grunti
	mwvane safari
	cxaura tipis mopirkeTeba (gamWoli)
	struqturuli zedapiris niSnuli
C	CrdiloeTis aRniSvna

a	RerZis xazi
	sakadastro sazRvari
	Wrilis xazi
	blokis kedeli
	gaZlierebuli betonis kedeli-sveti
	misawvdomi svlagezi
	gasasvlelamde misadgomi manZili
sc-2	dakavebulobis jgufi (qvejgufi)
d.d.2	dakavebulobis datvirTva
"b" tipi	binis tipi (misawvdomoba)
b. #6 42.2	saerTo farTi
38.2 4.0	sazafxulo farTi
	farTobi Sida konturze
	binis #

damkveTi:	
proeqtis saxelwodeba:	mravalbiniani sacxovrebeli saxli
misamarTi:	

S.p.s. "fleqs arqiteqtura"		
Tanamdeboba	gvari	xelmowera
direqtori	i. maziaSvili	
proeqtis avtori	i. maziaSvili	

stadia	furceli	furclebi
arq. nawili		

masStabi	TariRi	naxazis dasaxeleba
1:100		

sardafissarTulzeCasasvleli
pandusis kvanZisgegmis fragmenti
m. 1:100

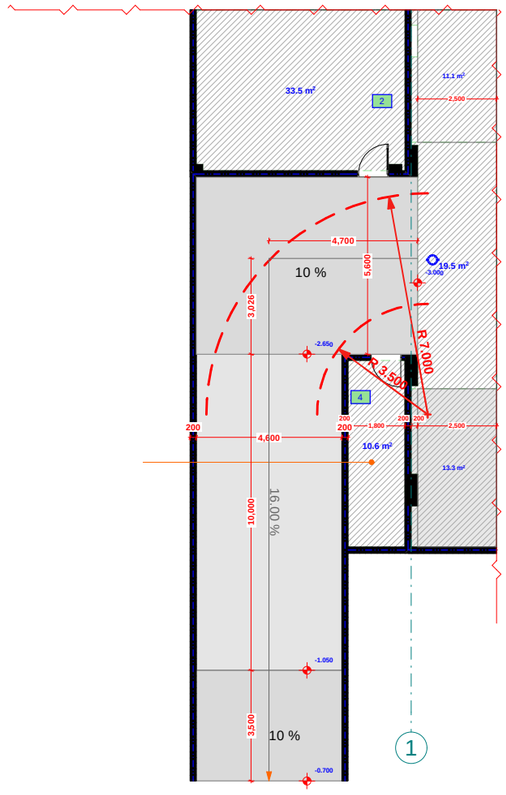

xelSekruleba #	

pirobiTi aRniSvnebi

- RerZis xazi
- sakadastro sazRvari
- Wrilis xazi
- blokis kedeli
- gaZlierebuli betonis kedeli-sveti
- gaTboba-kondicirebis adgili
- misawvdomi svlagezi
- gasasvlelamde misadgomi manZili

sc-2	dakavebulobis jgufi (qvejgufi)
d.d. 2	dakavebulobis datvirTva
"b" tipi	binis tipi (misawvdomoba)
b. #6	42.2
38.2	4.0

saerTo farTi
sazafxulo farTi
farTobi Sida konturze
binis #

- Riobi filaSi
- kedlis cecxlmedegoba (erTsaaTiani)
- kedlis cecxlmedegoba (orsaaTiani)
- sacxovrebeli dakavebuloba
- sadarbazo
- grunti
- mwvane safari
- cxaura tipis mopirkeTeba (gamWoli)
- struqturuli zedapiris niSnuli
- C CrdiloeTis aRniSvna

	simbolos saxelwodeba
	saxanZro mildgari
	saxanZro ganyofilebasTankavSirisistema
	sagangebo xmovani gangaSis sakomunikacio sistema
	xelis cecxlmaqri
	saxanZro-samaSvelo samsaxurisnier gamosayenebeli nisaerTebeli-hidranti
	kvanlis avtomaturiaRmonCeni
	kvanlzemoreagirenauwyebeli
	avtosaSxefi
	saxanZro gangaSis xeliTsanaRTvaikolofi
	gasasvleli
	ornxrivikavSiriSisistema

შპს "ფლექს არქიტექტურა"
404920216
FLEX ARCHITECTURE

FLEX ARCHITECTURE

S.p.s. "fleqs arqiteqtura"		
Tanamdeboba	gvari	xelmowera
direqtori	i. maziaSvili	
proeqtis avtori	i. maziaSvili	

damkveTi: S.p.s „k sami"

proeqtis saxelwodeba:
mravalbiniani sacxovrebeli saxli

misamarTi:

masStabi	TariRi	naxazis dasaxeleba
1:100		

stadia	furceli	furclebi
arq. nawili		

D-2

liftis Saxtis Writi

1:50

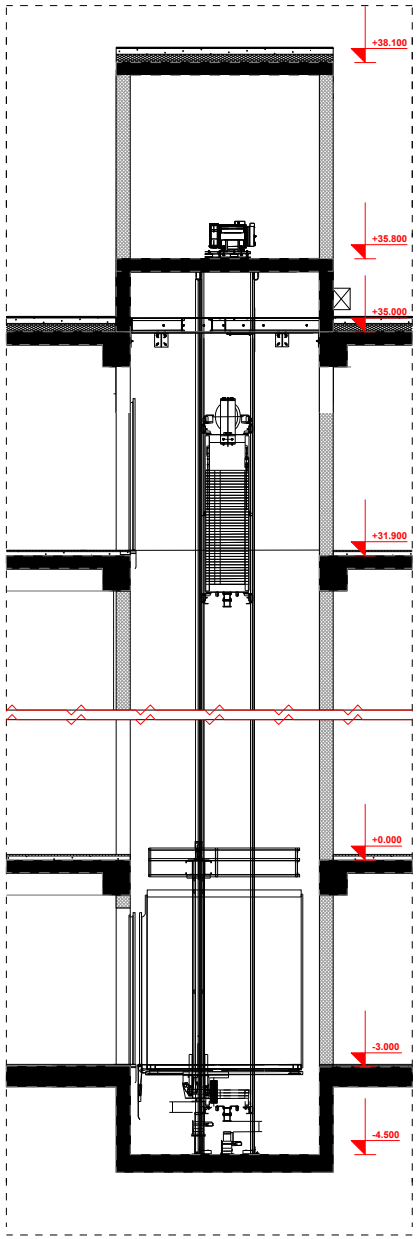

liftis kabinis, Saxtis da liftis detaluri naxazi
m. 1:100

D-2

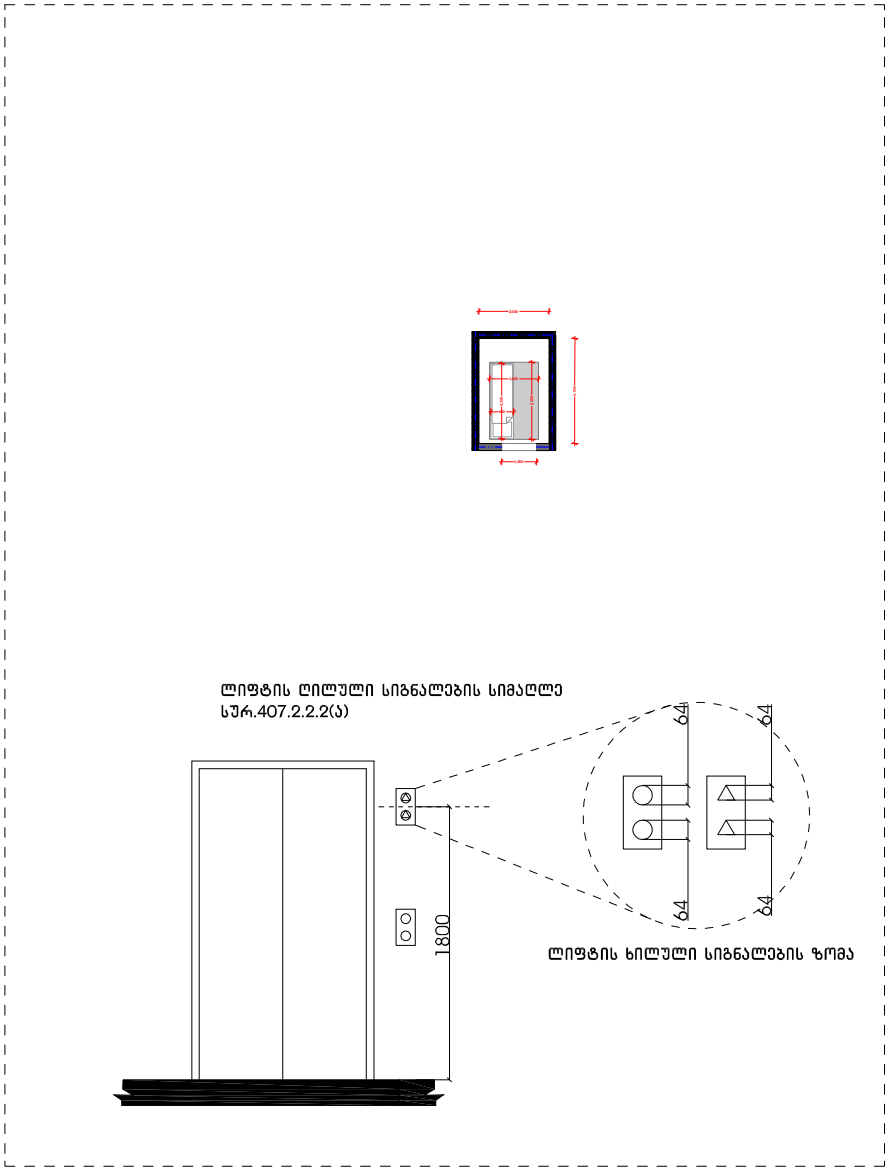

ლიფტის ღილული სიგნალების სიმაღლე
სურ.407.2.2.2(ა)

ლიფტის ხილული სიგნალების ზომა

xelSekruleba #	

pirobiTi aRniSvnebi

- RerZis xazi
- sakadastro sazRvari
- Wrilis xazi
- blokis kedeli
- gaZlierebuli betonis kedeli-aveti
- gaTboba-kondicirebis adgili
- misaswvdomi svlis gezi
- gasasvleli sivis mimdgomi sanZili
- sc-2 d.d.2 — dakavebuli obis jgufi (qvejgufi); dakavebuli obis datvirTva
- b. #6 | 42.2 | 38.2 | 4.0 — saerTo farTi; sazaTulo farTi; farTobi Sida konturze binis #
- Riobi filaSi
- kedlis cecxlmedegoba (erTsaaTiani)
- kedlis cecxlmedegoba (orsaaTiani)
- sacxovrebeli dakavebuloba
- sadarbazo
- grunti
- mwvane safari
- cxaura tipis mopirkeTeba (gamWoli)
- struqturuli zedapiris niSnuli
- CrdiloeTis aRniSvna

	simbolos saxelwodeba
	saxanZro nimdgari
	saxanZro ganyofilebasTankaSiriris sistema
	sagangebo xmovani gangaSis sakomunikacio sistema
	xelisecxlmaqri
	kvanlisavtomaturi aRmoCeni
	kvanlzenoreagirebeli
	avtosaSeni
	saxanZro gangaSis xeliT samaRTvelo kolofi
	gasasvleli

შპს "ფლექს არქიტექტურა"
404920216
FLEX
ARCHITECTURE

FLEX
ARCHITECTURE

Spa. "fleqs arqiteqtura"		
Tanamdeboba	gvari	xelmowera
direqtori	i. maziaSvili	
proeqtis avtori	i. maziaSvili	

damkveTi:

proeqtis saxelwoba:

mravalbiniani sacxovrebeli saxli

misamarTi:

masStabi	TariRi	naxazis dasaxeleba
1:100		

stadia	stadia	furceli	furclebi
arq. nawili			

ორმხრივი კავშირის გამოყენების წესები, ნიშანი უნდა გაიკრას თავშესაფრის ფართობებთან

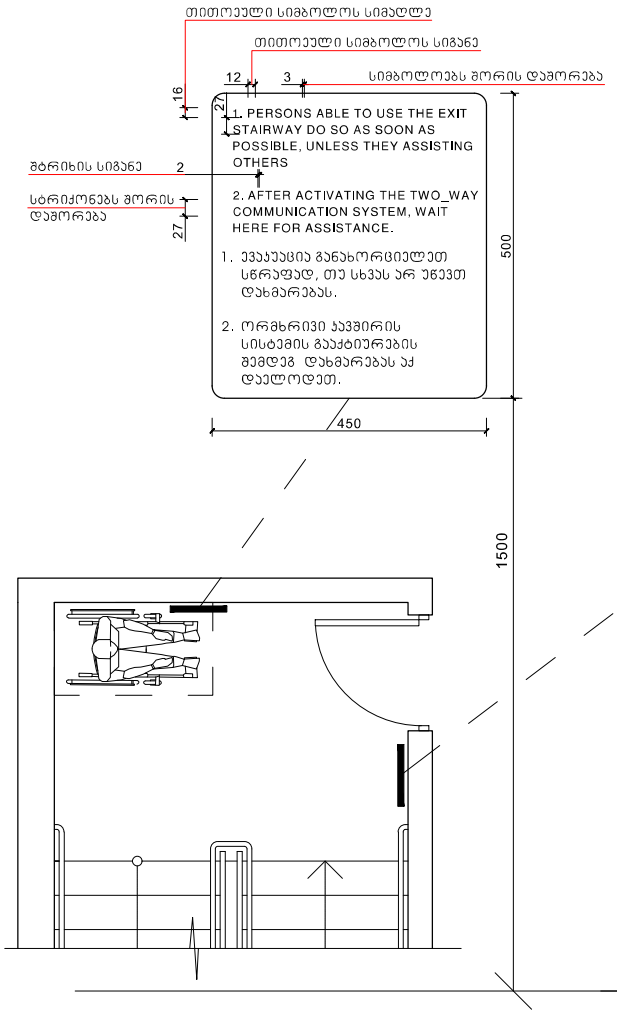

გზა-კიბის ამოსაცნობის ნიშანი, გზა-კიბის საზღვრებში, დერეფანში გამავალი კარის საკეტის მომიჯნავედ

მასშტაბი: 1 : 5

ხელშეკრულება №

პირობითი აღნიშვნები



შპს. "ფლექს არქიტექტურა"	
თანამდებობა	გვარი

შენიშვნა:
პროექტის სახელწოდება:
მისამართი:

მასშტაბი	თარიღი	ნახაზის დასახელება
1:100		

არქ. ნაწილი		

ნიშანი პიქტოგრამებით, ამობურცული ნიშნებით და ბრაილით
გათვალისწინება
მისაწვდომ ტუალეტებთან კარის მომიჯნავედ

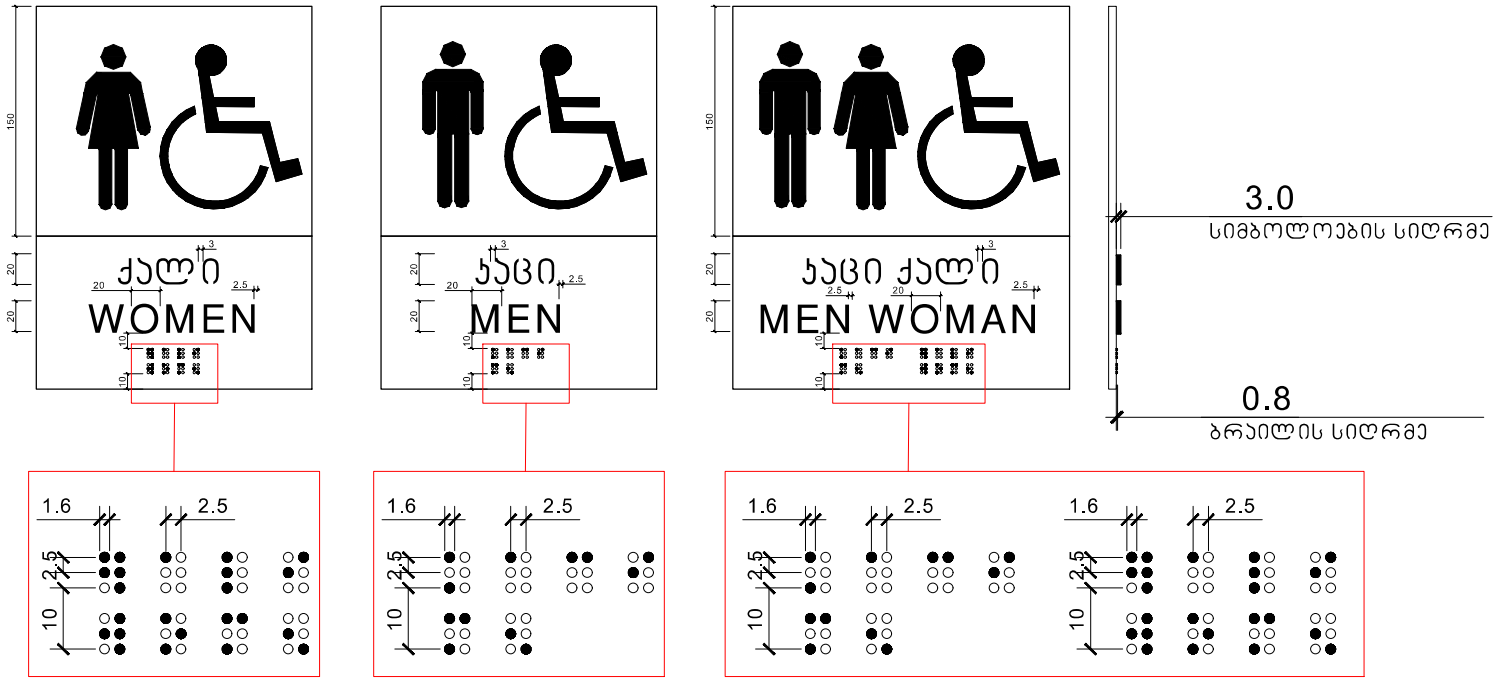

მასშტაბი: 1 : 2

პირობითი აღნიშვნები



FLEX ARCHITECTURE

შპს. "ფლექს არქიტექტურა"

თანამდებობა	გვარი	ხელმოწერა

პროექტის ხელმძღვანელი:	
მისამართი:	

მასშტაბი	თარიღი	ნახაზის დასახელება
1:100		

სტადიასტადია	ფურცელი	ფურცლები
არქ. ნაწილი		

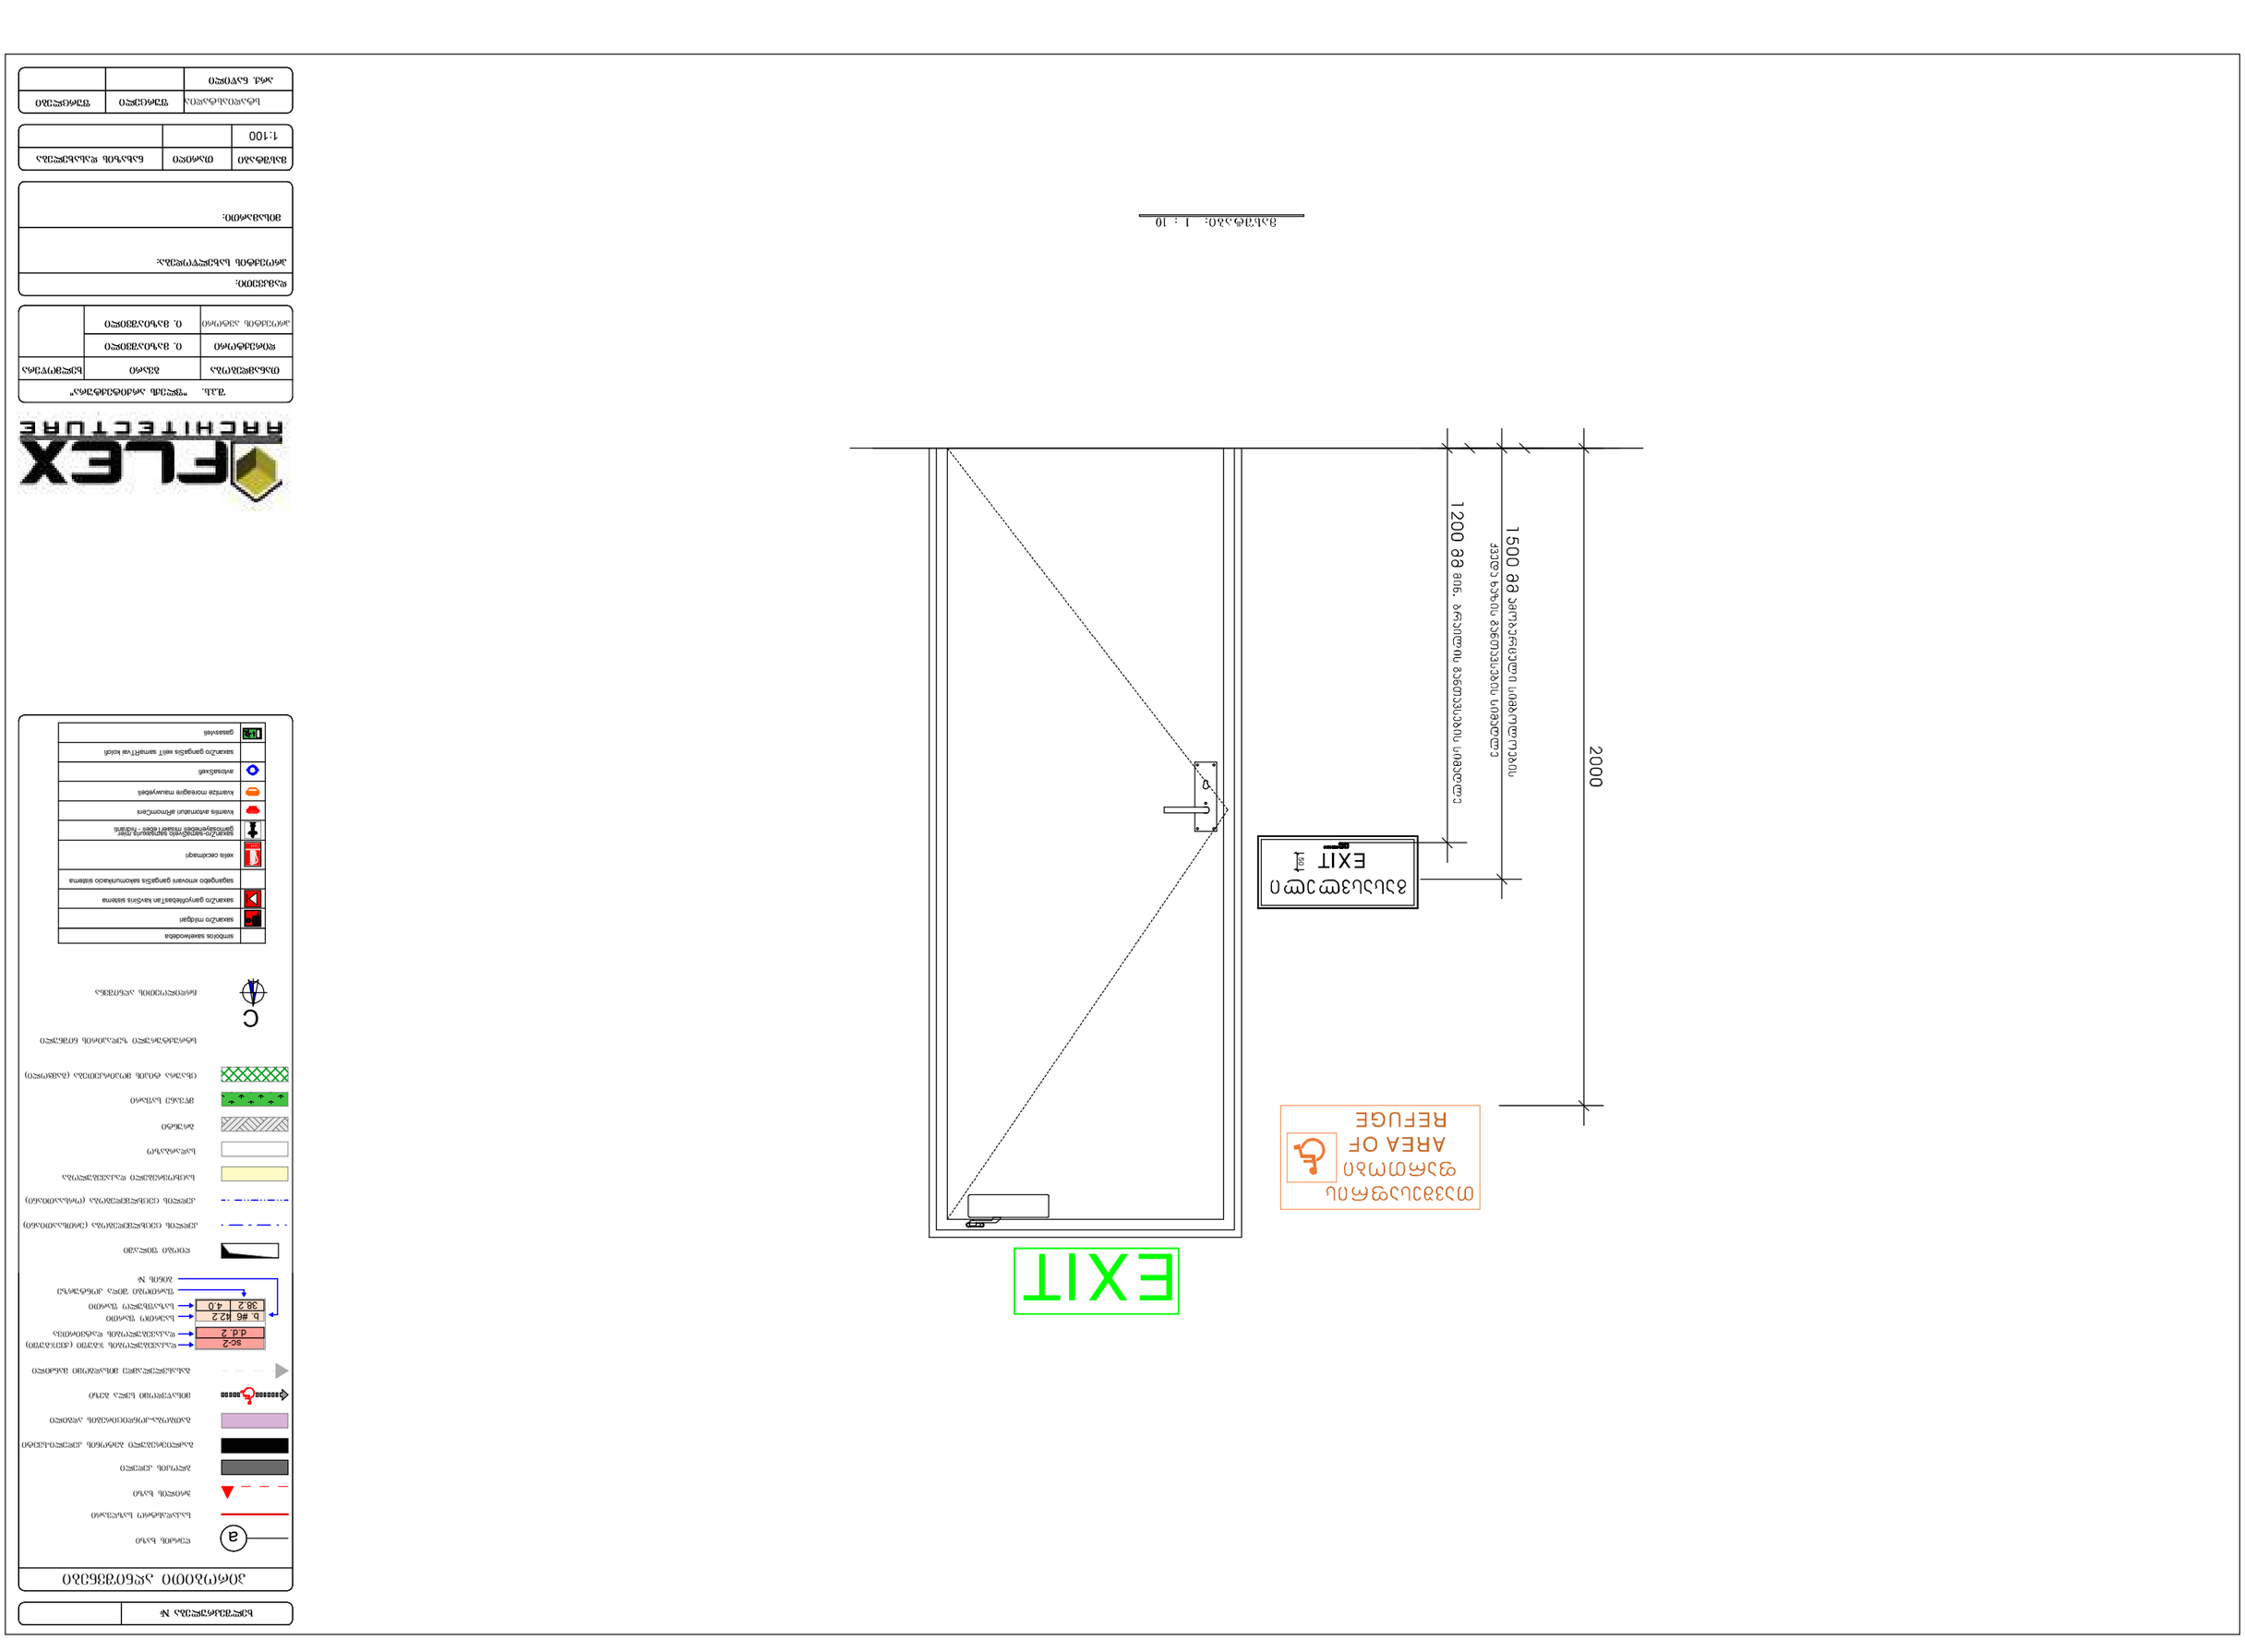
2000
1500 მმ ევაკუაციის გასასვლელის სიგანე
1200 მმ მინ. ნორმით მოთხოვნილი სიგანე
EXIT
EXIT
AREA OF
REFUGE
ევაკუაციის მარშრუტის სიგანე 1.2 მ
1:100
ზომები მმ-ში
ნახაზის დასახელება
ობიექტის დასახელება
ავტორი
ინსპექტორი
ნახ. ნომერი
ფურცლების რაოდენობა
ფურცელი
ობიექტის მისამართი:
ქ. ბათუმი, "ფრენდშიპ პლაზა"
ობიექტის ნაწილი
ფასადის ნაწილი
ფურცლის ტიპი
ფურცლის ფორმატი
ფურცლის ნომერი
ობიექტის ნომერი
ელექტრონული ხელმოწერის ტიპი
ელექტრონული ხელმოწერის სერტიფიკატის ნომერი:
ელექტრონული ხელმოწერის ვადა:
მასშტაბი: 1 : 10
symbols sakemkodeba
saxanZro miRgani
saxanZro ganyofebaTa sisworis sistema
sagangebo xmovani gangaSis samarTlebrivi sistema
xsnis eskizebi
saxanZro-sainJinro sagangebo rige
gamosvlebis mimarTeba - marjvniv
xanZrivi avtomatiuri aRmoCeni
xanZris momagre mowyobili
saxanZro gangaSis xelit gamarTvis kabini
gasasvleli
saxanZro-sainJinro sagangebo rige
gamosvlebis mimarTeba - marcxniv
xanZrivi avtomatiuri aRmoCeni
xanZris momagre mowyobili
saxanZro gangaSis xelit gamarTvis kabini
gasasvleli


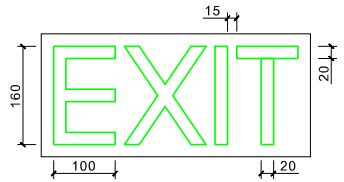

განათებული ნიშანი
თავშესაფრის ფართობთან მიმავალ ჯართან

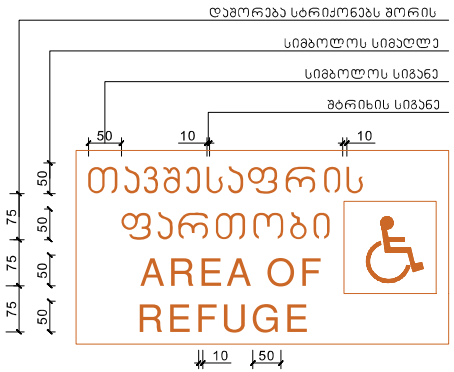

ნიშანი ამობურცული სიმბოლოებით და ბრაილით გზა-ჯიბის შესასვლელთან და გარეთ გამავალ ყველა ჯართან

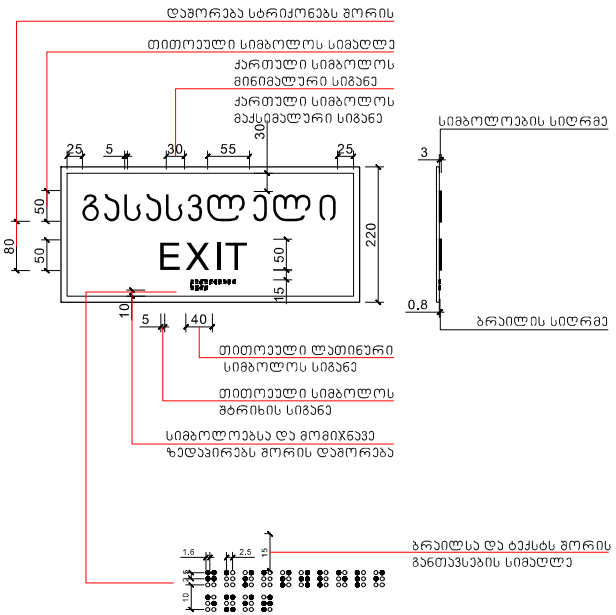

მასშტაბი: 1 : 5

პირობითი აღნიშვნები


	სიმბოლოს საკონტროლო
	საკონტრო მიმდინარე
	საკონტრო მიმდინარეობაზე ვიზუალის სისტემა
	სანიშნე ზოლი სანიშნე სისტემა
	სანიშნე ინფორმაციის მიმდინარეობის სისტემა
	საკონტრო სანიშნე ინფორმაციის მიმდინარეობის სისტემა

შპს. "ფლექს არქიტექტურა"	
თანამდებობა	ბმსარი
დირექტორი	ი. მაზნაშვილი
პროექტის ავტორი	ი. მაზნაშვილი

შპს. "ფლექს არქიტექტურა"	
დამკვეთი:	
პროექტის სახელწოდება:	
მისამართი:	

მასშტაბი	ფორმატი	ნახაზის რაოდენობა
1:100		

სტადიის სტატუსი	შეცვლილი	შეცვლები
არქ. ნაწილი		

სასწრაფო სამედიცინო დახმარების საერთაშორისო სიმბოლო
(სიცოცხლის ვარსკვლავი) განთავსდება ლიფტის ჩარჩოს ორივე მხარეს

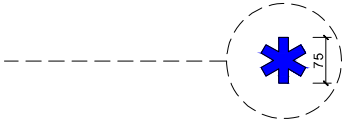

ნიშანი განთავსდება ლიფტის გამოსაძახებელ ღილაკთან

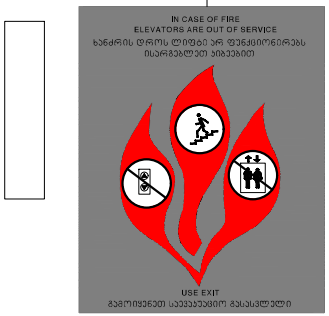

მასშტაბი: 1 : 5

ხელშეკრულება №

პიქტოგრამული აღნიშვნები





შპს "ფლექს არქიტექტურა"		
თანამდებობა	სახელი	ხელმოწერა
ხელმძღვანელი	ე. გაზაბაშვილი	
პროექტის ავტორი	ე. გაზაბაშვილი	

დამკვეთი:

პროექტის სახელწოდება:

მისამართი:

მასშტაბი	თარიღი	ნახაზის დასახელება
1:100		

სტადია	ფურცელი	ფურცლები
არქ. ნაწილი		

ნიშანი განთავსდება
გზა-ჯიხის საზღვრებში არის მომიჯნავედ

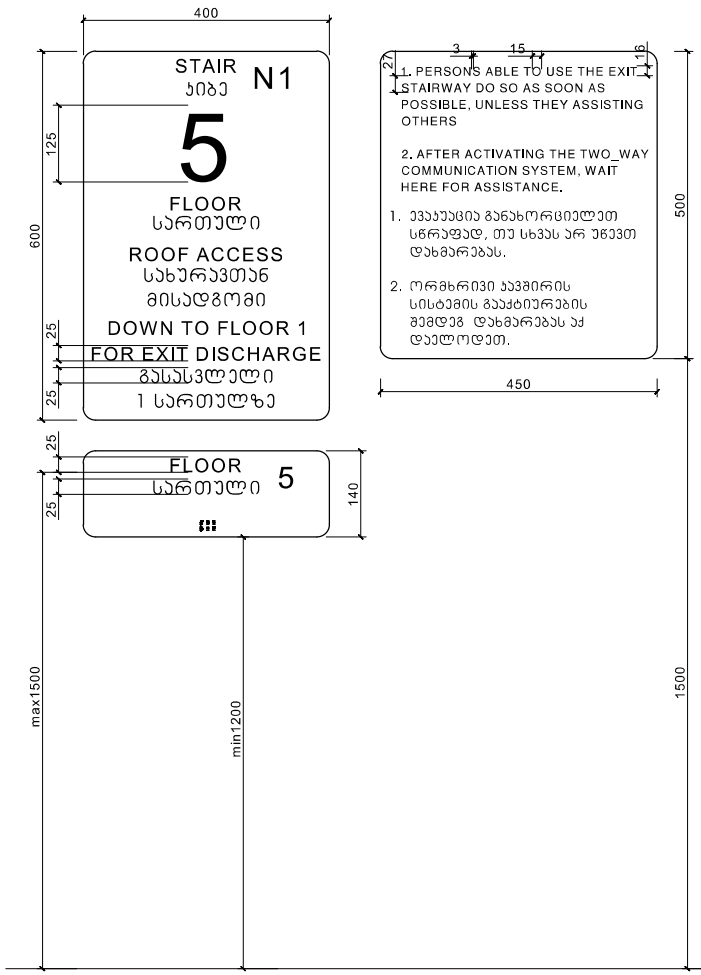

ნიშანი განთავსდება
გზა-ჯიხის საზღვრებში არის მომიჯნავედ

ნიშანი განთავსდება
გარე მისაწვდომ ავტოსადგომთან

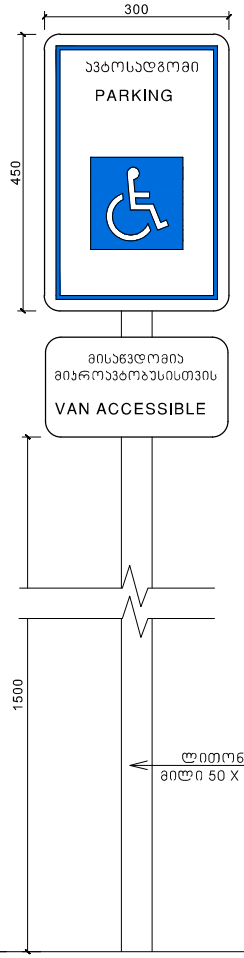

ნიშანი განთავსდება
შიგა მისაწვდომ ავტოსადგომთან

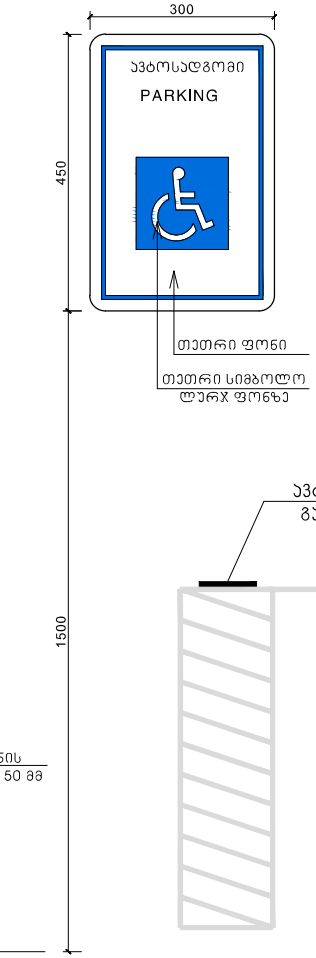

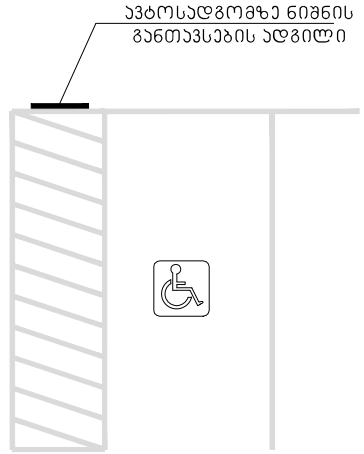

მასშტაბი: 1 : 5

პირობითი აღნიშვნები


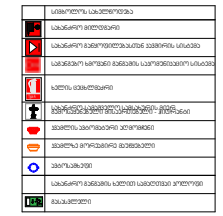


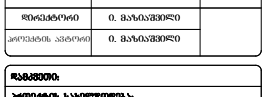

შ.პ.ს. "ფლექს არქიტექტურა"		
თანამდებობა	გვარი	ხელმოწერა
მთავარქიტექტორი	ი. გაზიაშვილი	
პროექტის ავტორი	ი. გაზიაშვილი	

დამკვეთი:

პროექტის საბოლოოდება:

მისამართი:

მასშტაბი	თარიღი	ნახაზის დასახელება
1:100		

სტადიასტატუსი	შეკვეთი	შეკვეთები
არქ. ნაწილი		