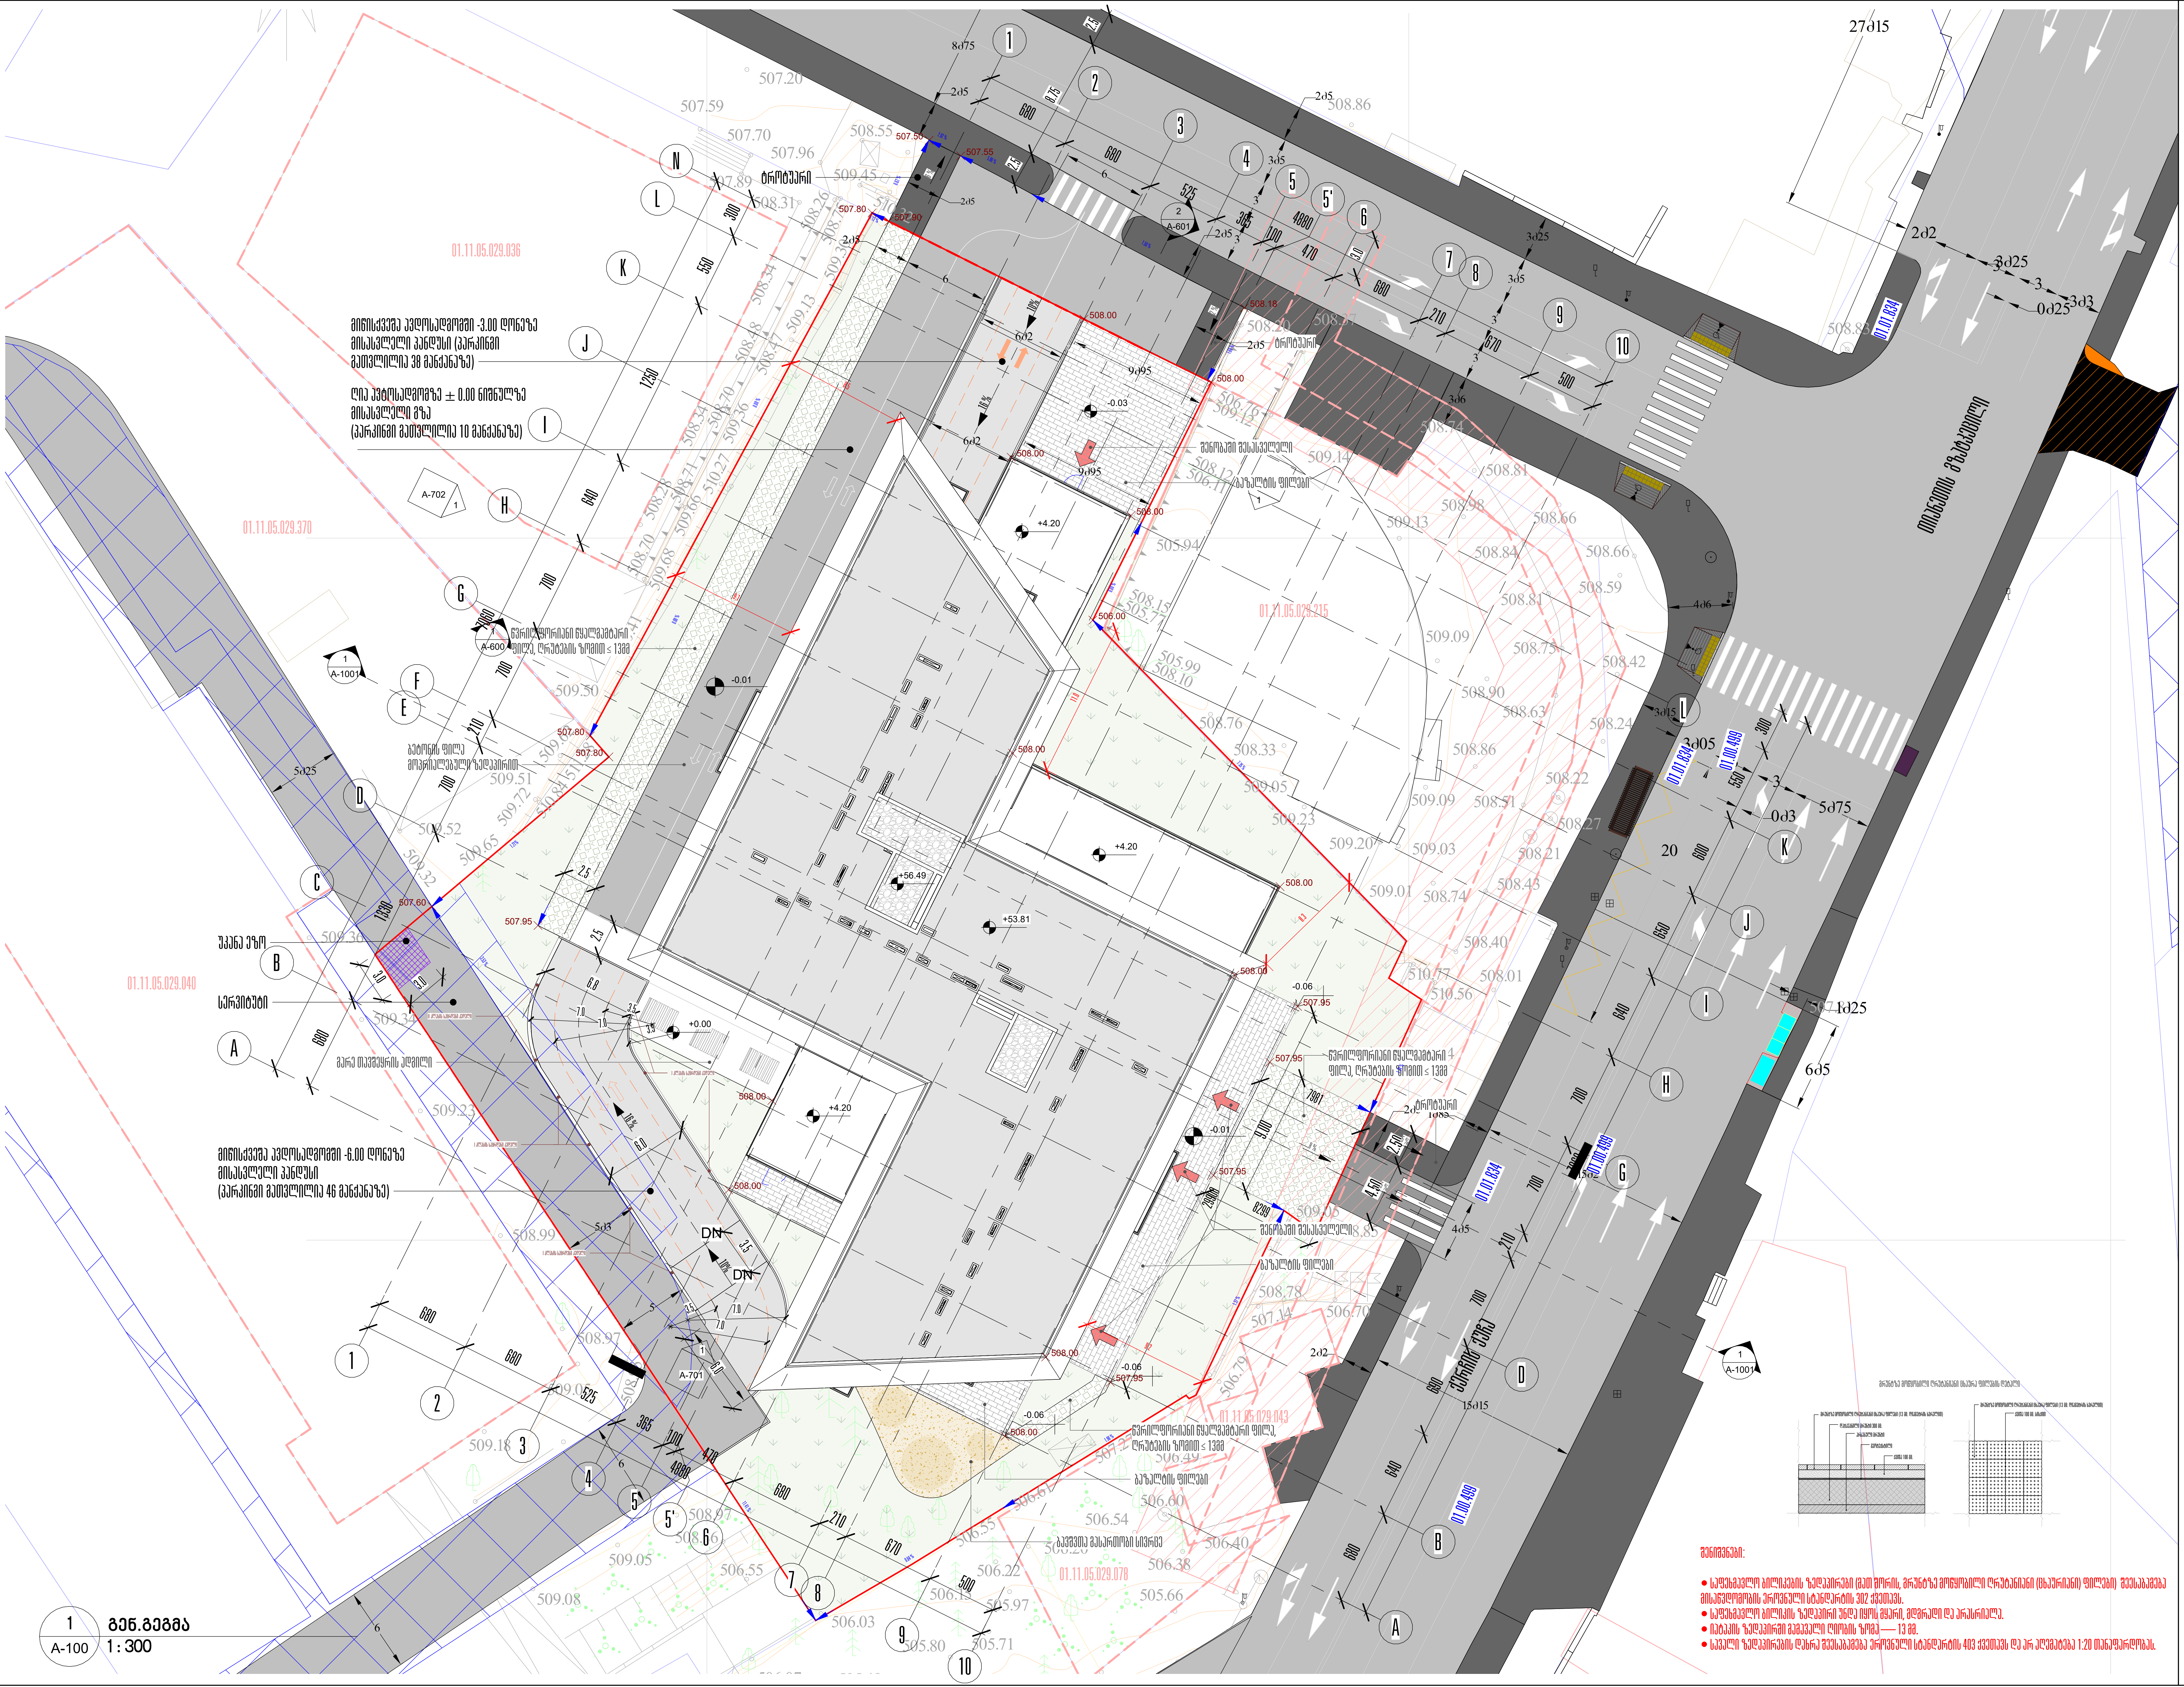


შენიშვნები:

- საფეხმავლო ბილიკების ზედაპირები (მათ შორის, გრუნტზე მოწყობილი ღრუტანიანი (ცხაურიანი) ფილები) შეესაბამება მისაწვდომობის ეროვნული სტანდარტის 302 ქვეთავს.
- საფეხმავლო ბილიკის ზედაპირი უნდა იყოს მყარი, მდგრადი და არასრიალა.
- იატაკის ზედაპირში გამავალი ღიობის ზომა — 13 მმ.
- სავალი ზედაპირების დახრა შეესაბამება ეროვნული სტანდარტის 403 ქვეთავს და არ აღემატება 1:20 თანაფარდობას.

პროექტის დასახელება

მრავალბინიანი საცხოვრებელი სახლი, ქერჩის ქუჩა N86
ს/კ 01.11.05.029.380

ექსპლიკაცია

პირობითი აღნიშვნები	
ოთახი 150 m2	ოთახის ფუნქცია
	წყვეტის ხაზი
XX	ვიტრაჟის მარკირება
კ-XX	კარების მარკირება
	ნიშნული
X Detail	დეტალი
0	ღერძის ხაზები
1 A100 FLOOR PLAN 1:100	ფურცლის დასახელება
1 AR.00	ჭრილის ხაზი
	ბლოკის წყობა
	რ/ბ სვეტები და დიაფრაგმა

შენიშვნები:

ზომები დაზუსტდეს ადგილზე;
(ზომები მოცემულია სანტიმეტრებში)

ყველა შეუსაბამობა სამუშაოების დაწყებამდე აუცილებლად უნდა ეცნოს არქიტექტორს;

აბსოლუტური 0.000 ნიშნული შეესაბამება +508.0


ნახაზის დასახელება

გენ. გეგმა

მასშტაბი	As indicated
საავტორო ჯგუფი	
არქ. მ. ჭყონია	
არქ. მ. სამხარაძე	
არქ. დ. დანელია	
არქ. ა ფანგანი	

თარიღი	2026 წ.	ფურცელი
გვ. რაოდ.	გვერდი A-100	A-2

02/09/2026 14:29:45

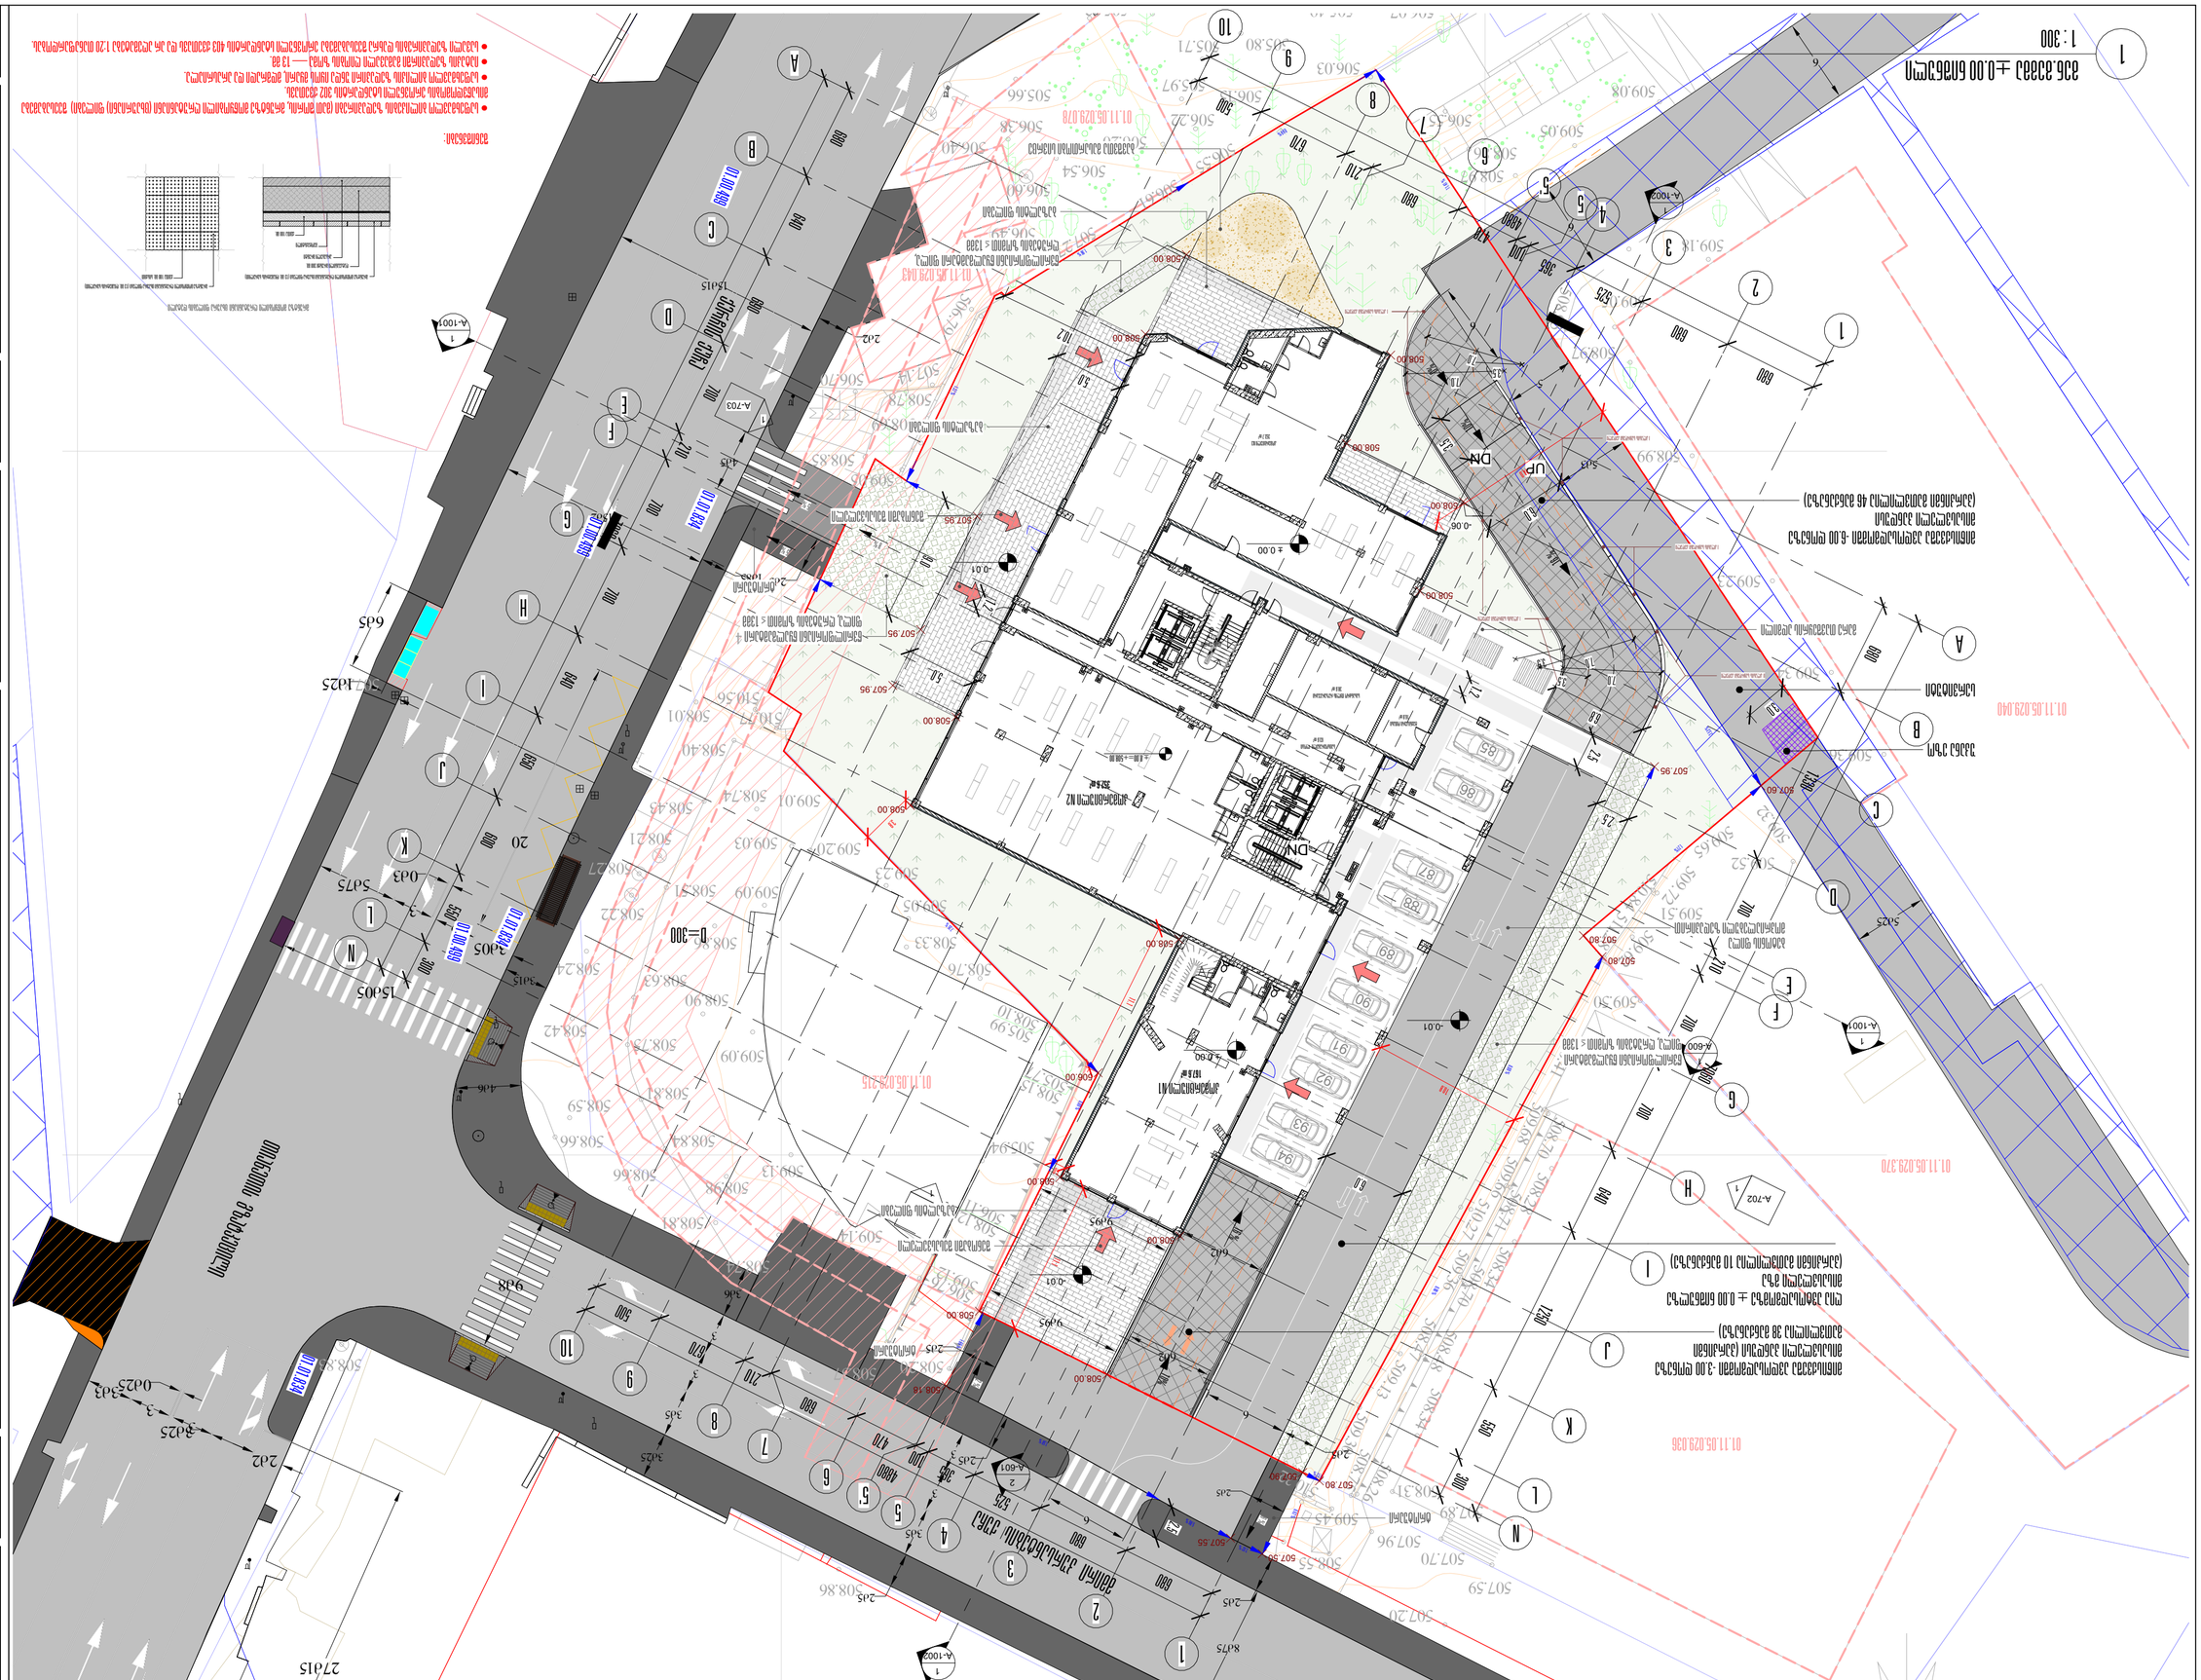
ул. Академика Сахарова
ул. Академика Сахарова
ул. Академика Сахарова