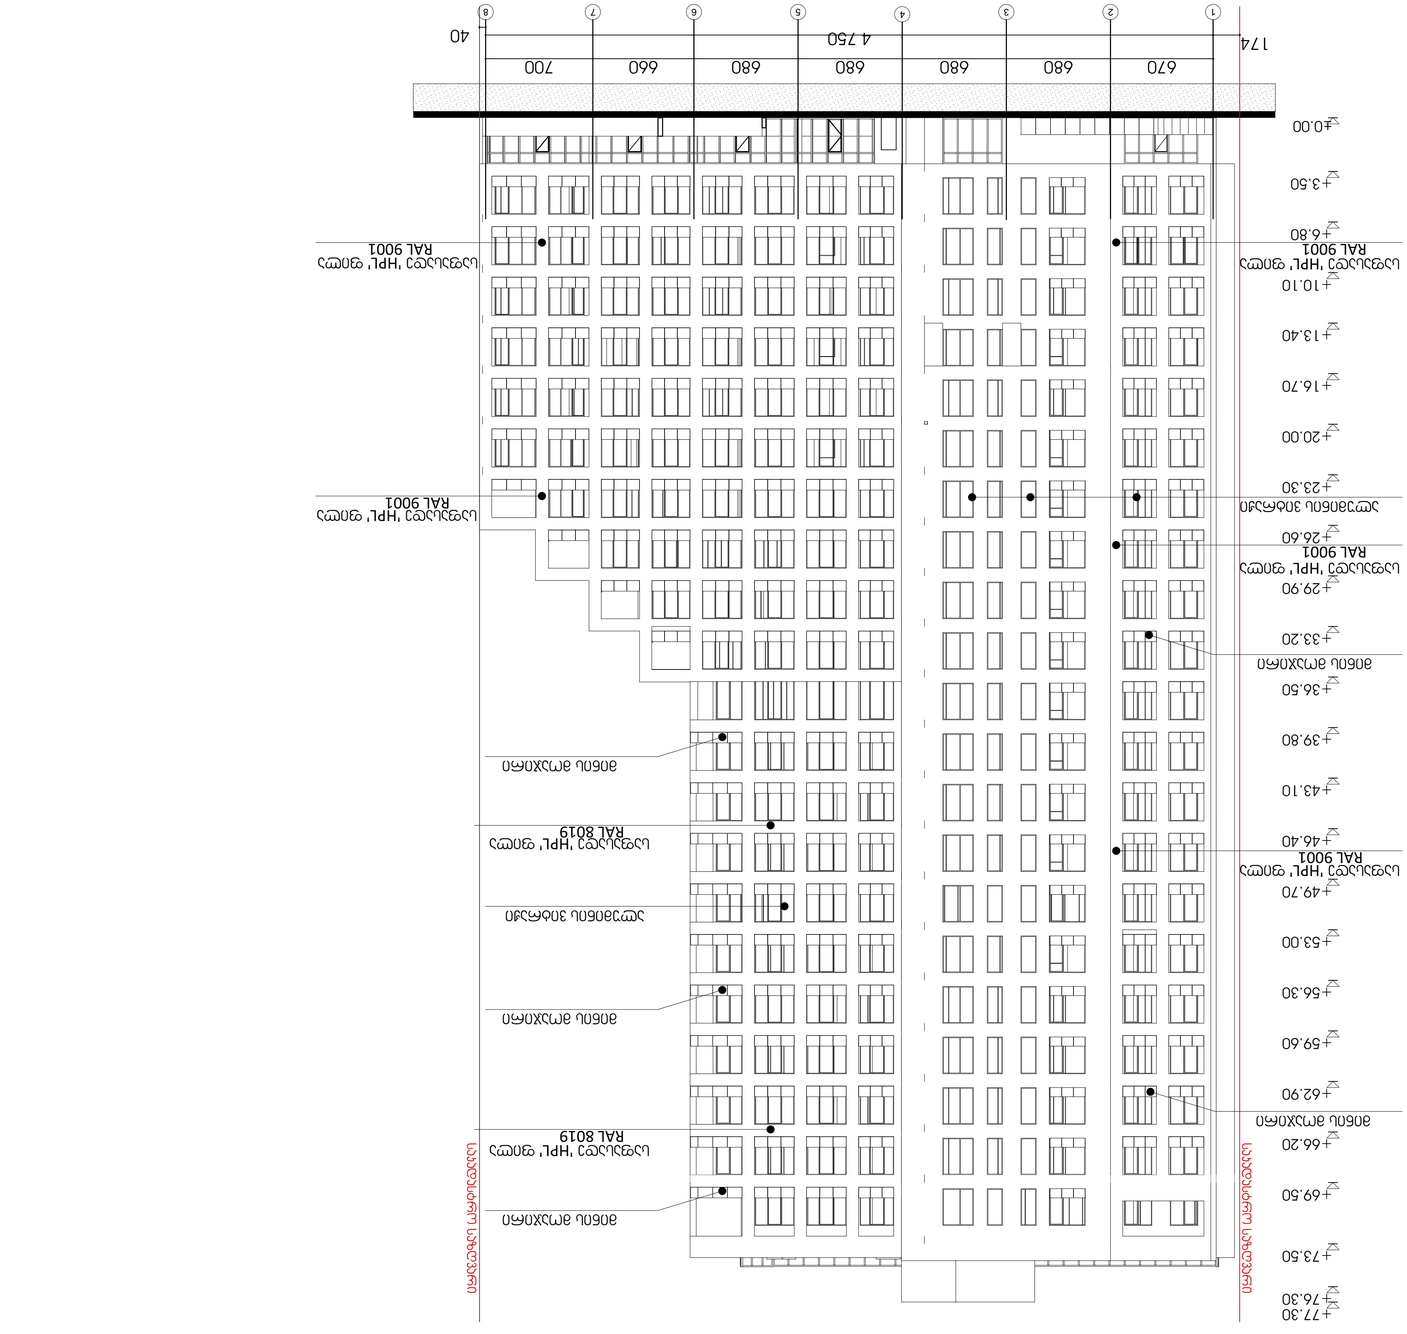
+36.50

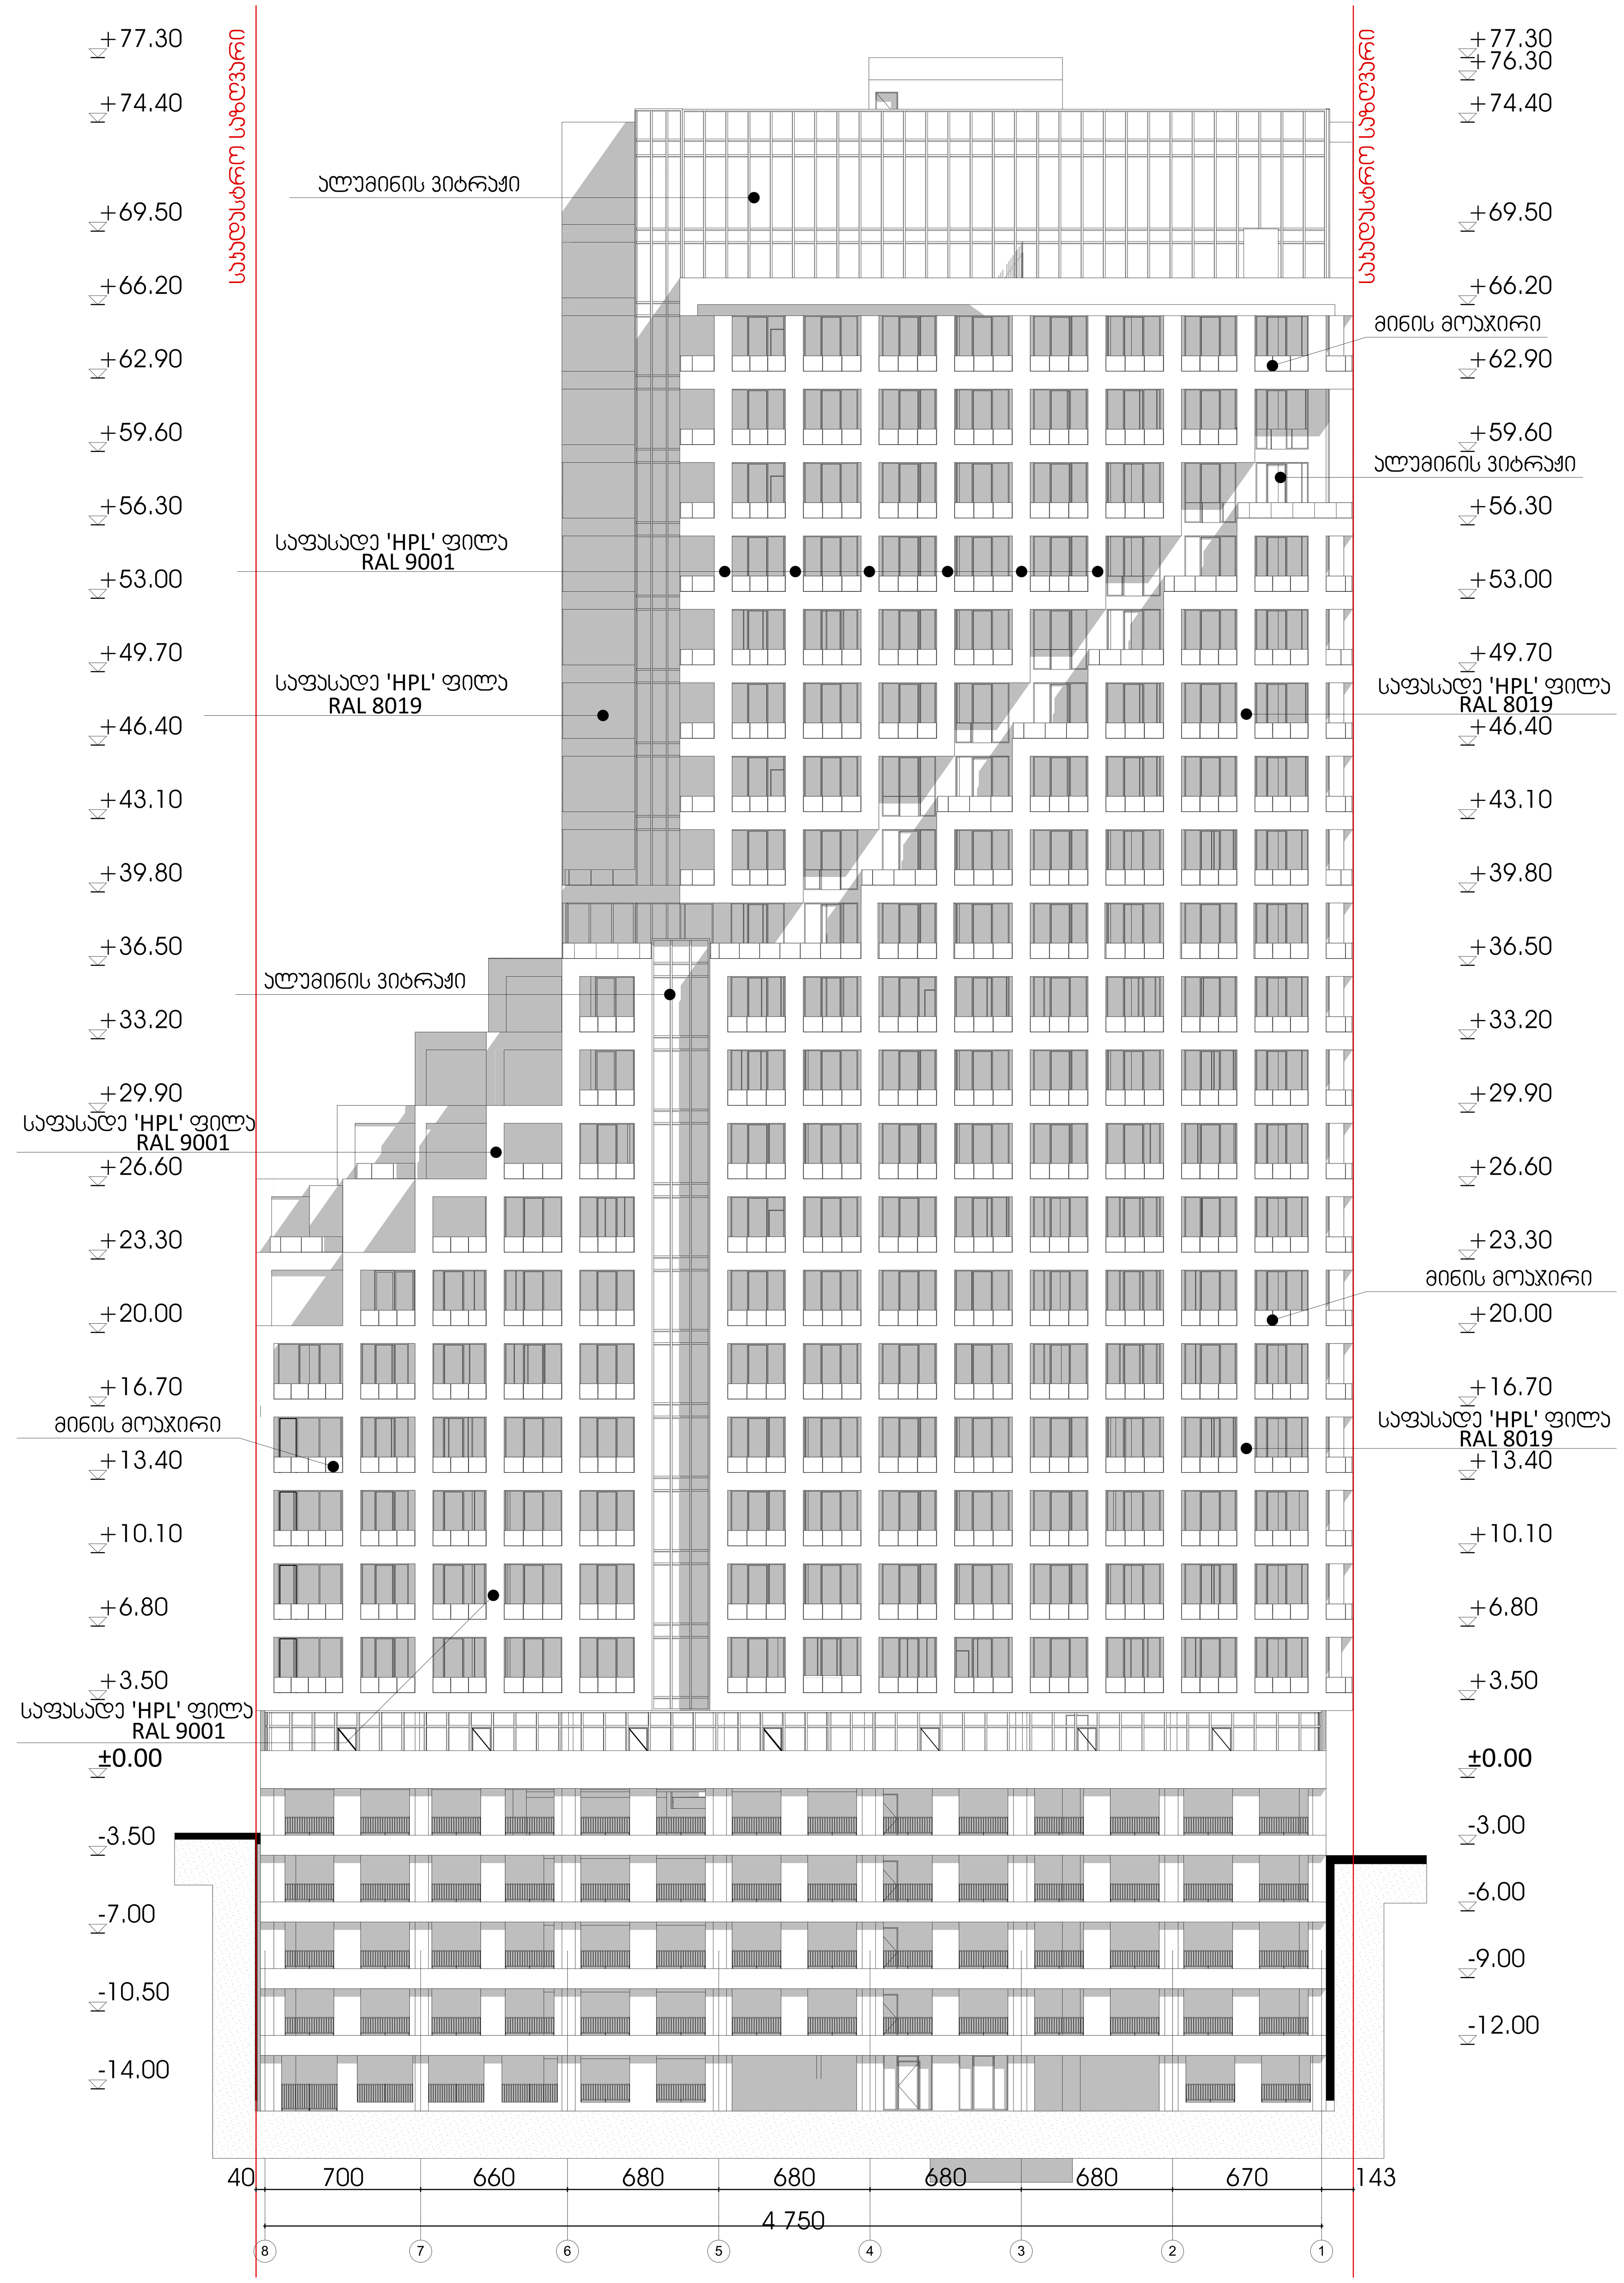

ექსპლიკაცია

გამოყენებული პირობითი აღნიშვნები

(red line)	საკადასტრო საზღვარი
+3.900 / +3.800	ნიშნული ჭრილზე, ფასადზე
1	ღერძის ხაზი

ძირითადი შენიშვნები

ყველა ზომა მოცემულია სანტიმეტრებში

მისამართი:

ქ. თბილისი, ჯავჯავაძის გამზირი №5ა.
ს/კ: 01.14.14.011.048

პროექტი:

მრავალბინიანი
საცხოვრებელი სახლი

ნახაზის დასახელება

ფასადი 8-1

SEAL:	შეასრულა: რ. ებრალიძე	ხელმოწერა:
	თარიღი:	9/2/2026
	მასშტაბი: 1:200	ფურცლის ნომერი A.05.2
ნახაზის ნომ:	ფორმატი: A1	რევიზია: / სტადია: ს.პ






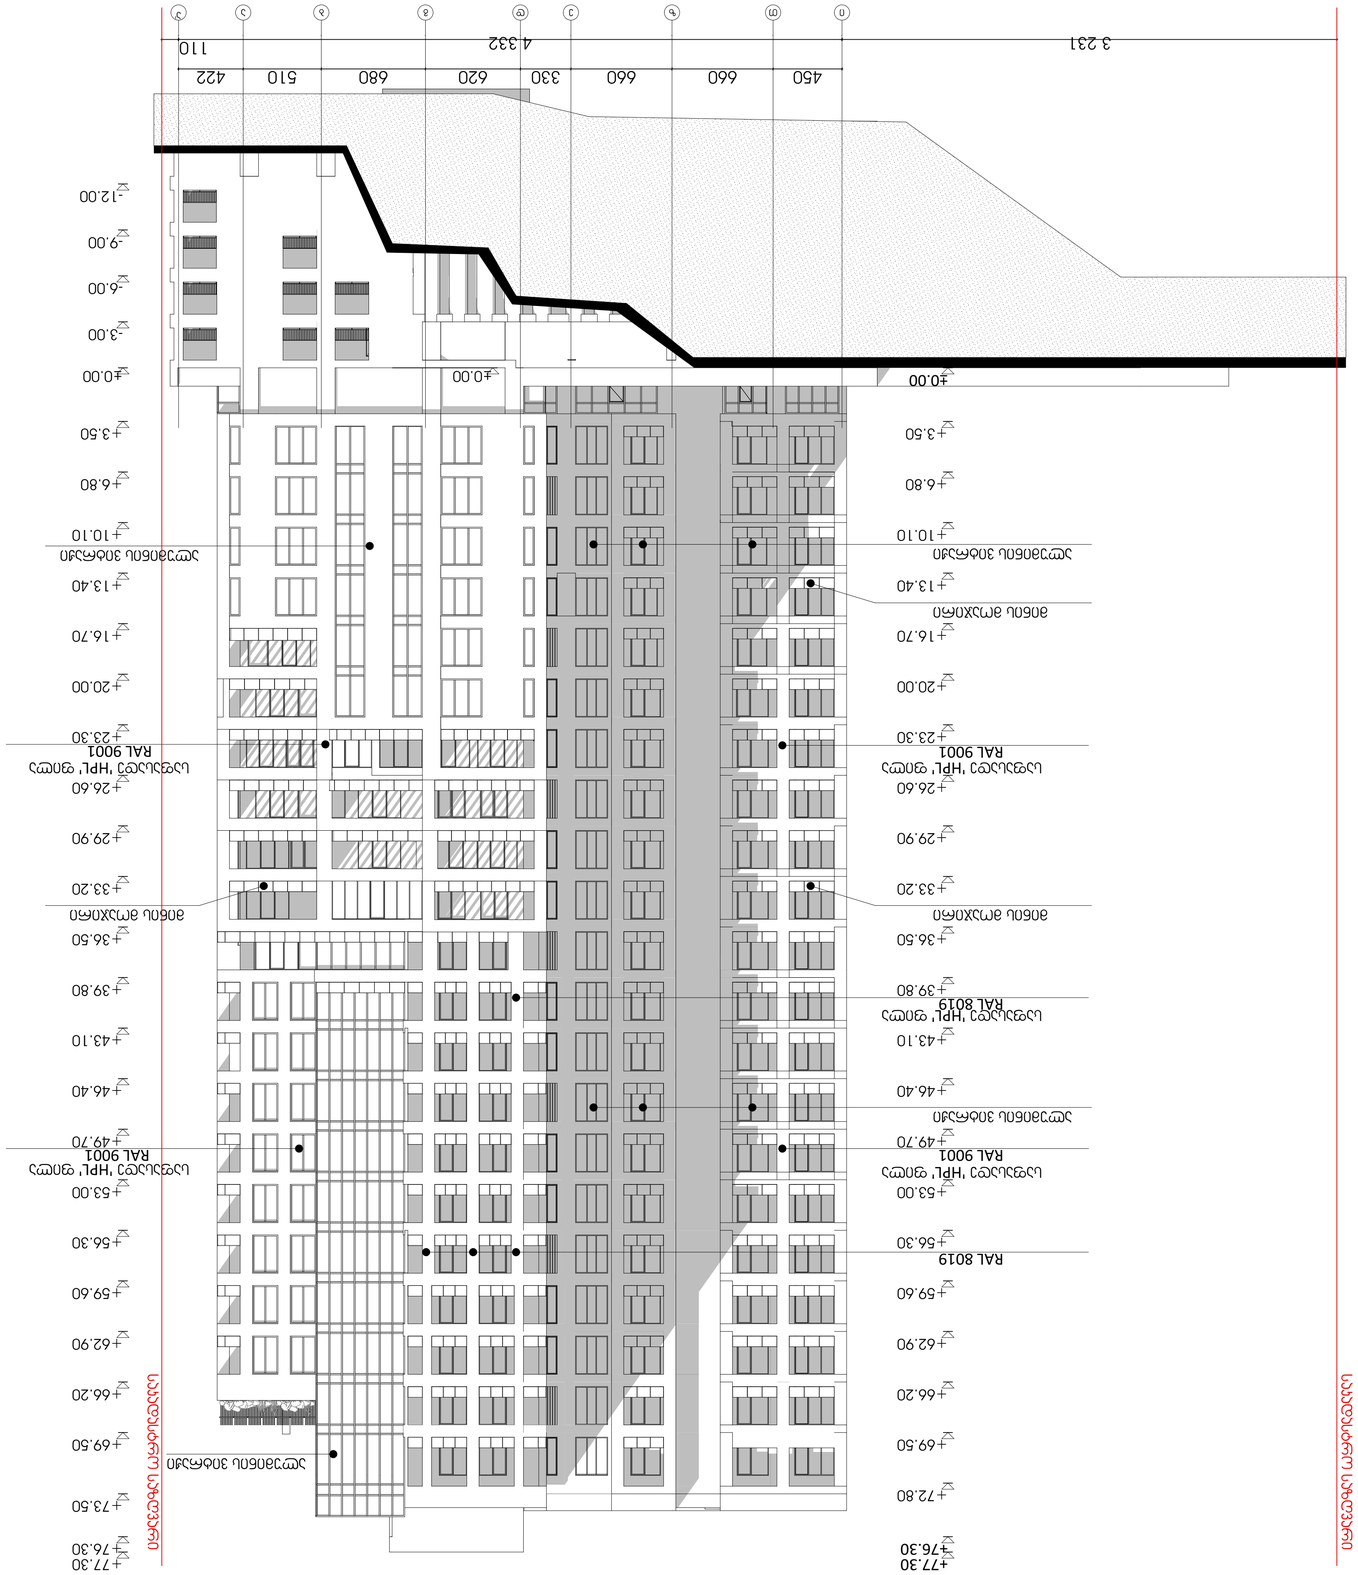

ნახაზის დასახელება	ფასადი ა-ა'
პროექტის ნომერი	01.14.011.048

ტიპიური სართულის მოაჯირი

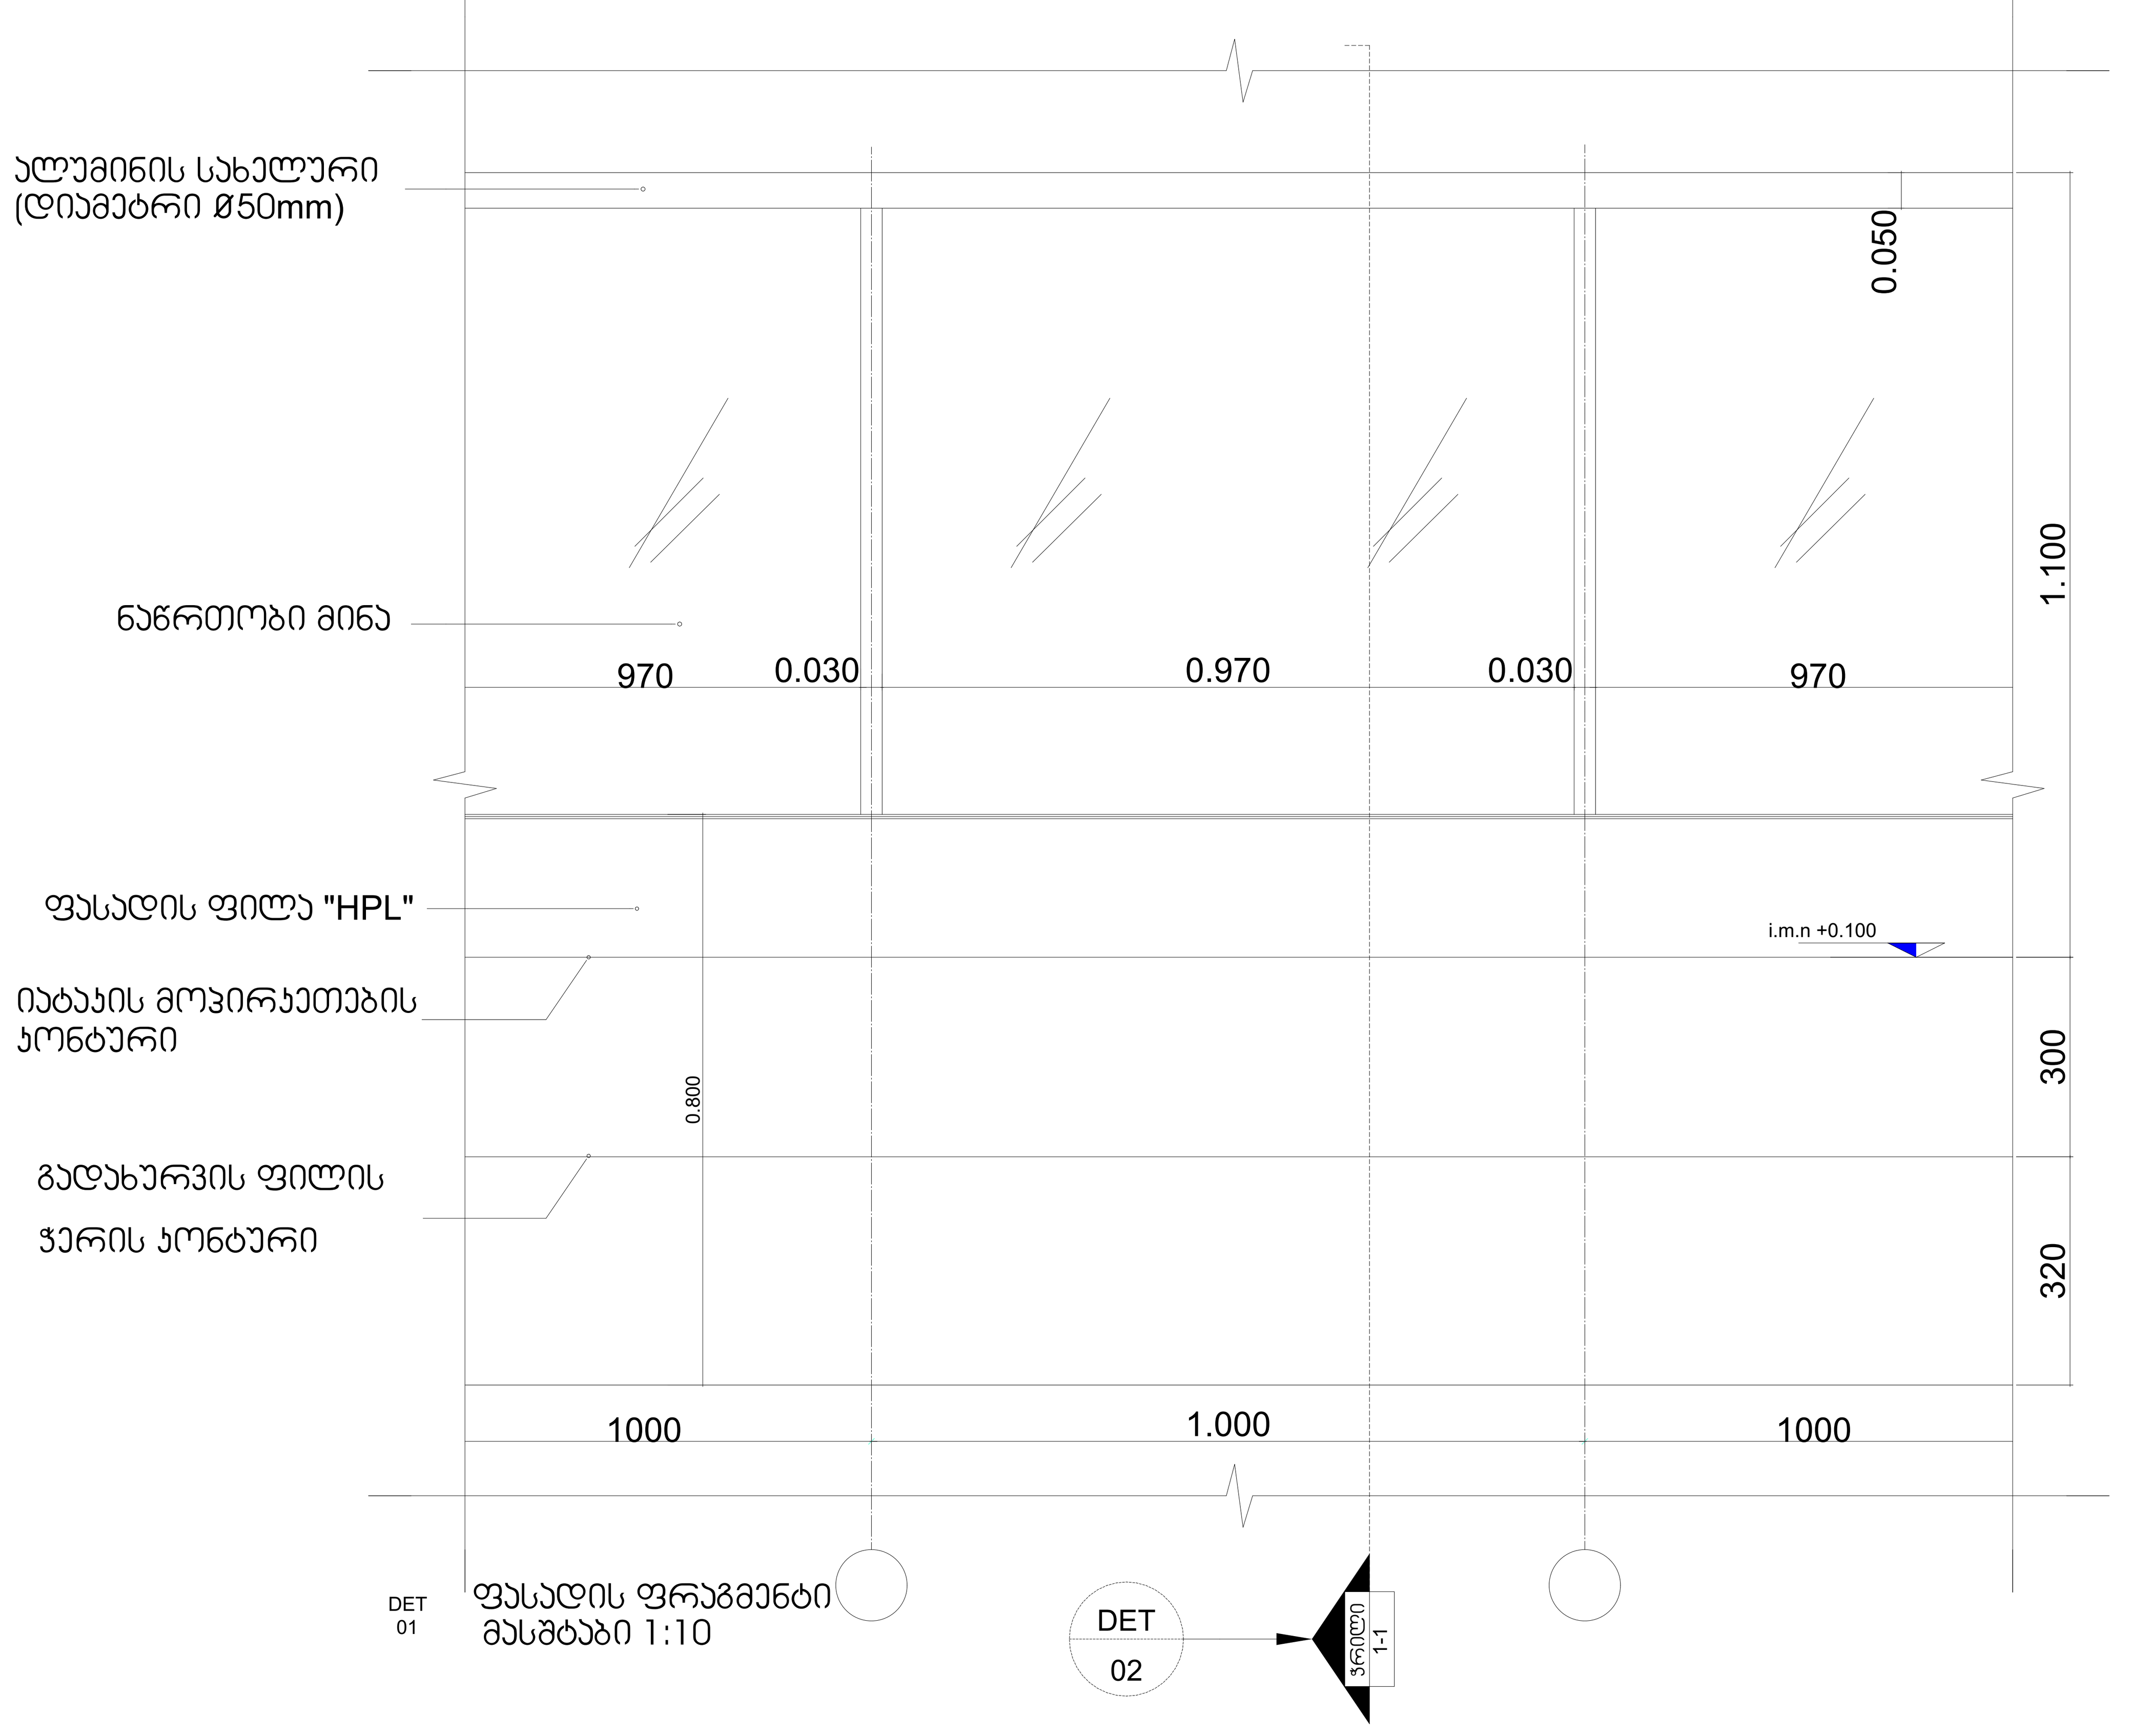

DET 01 ფასადის ფრაგმენტი
მასშტაბი 1:10

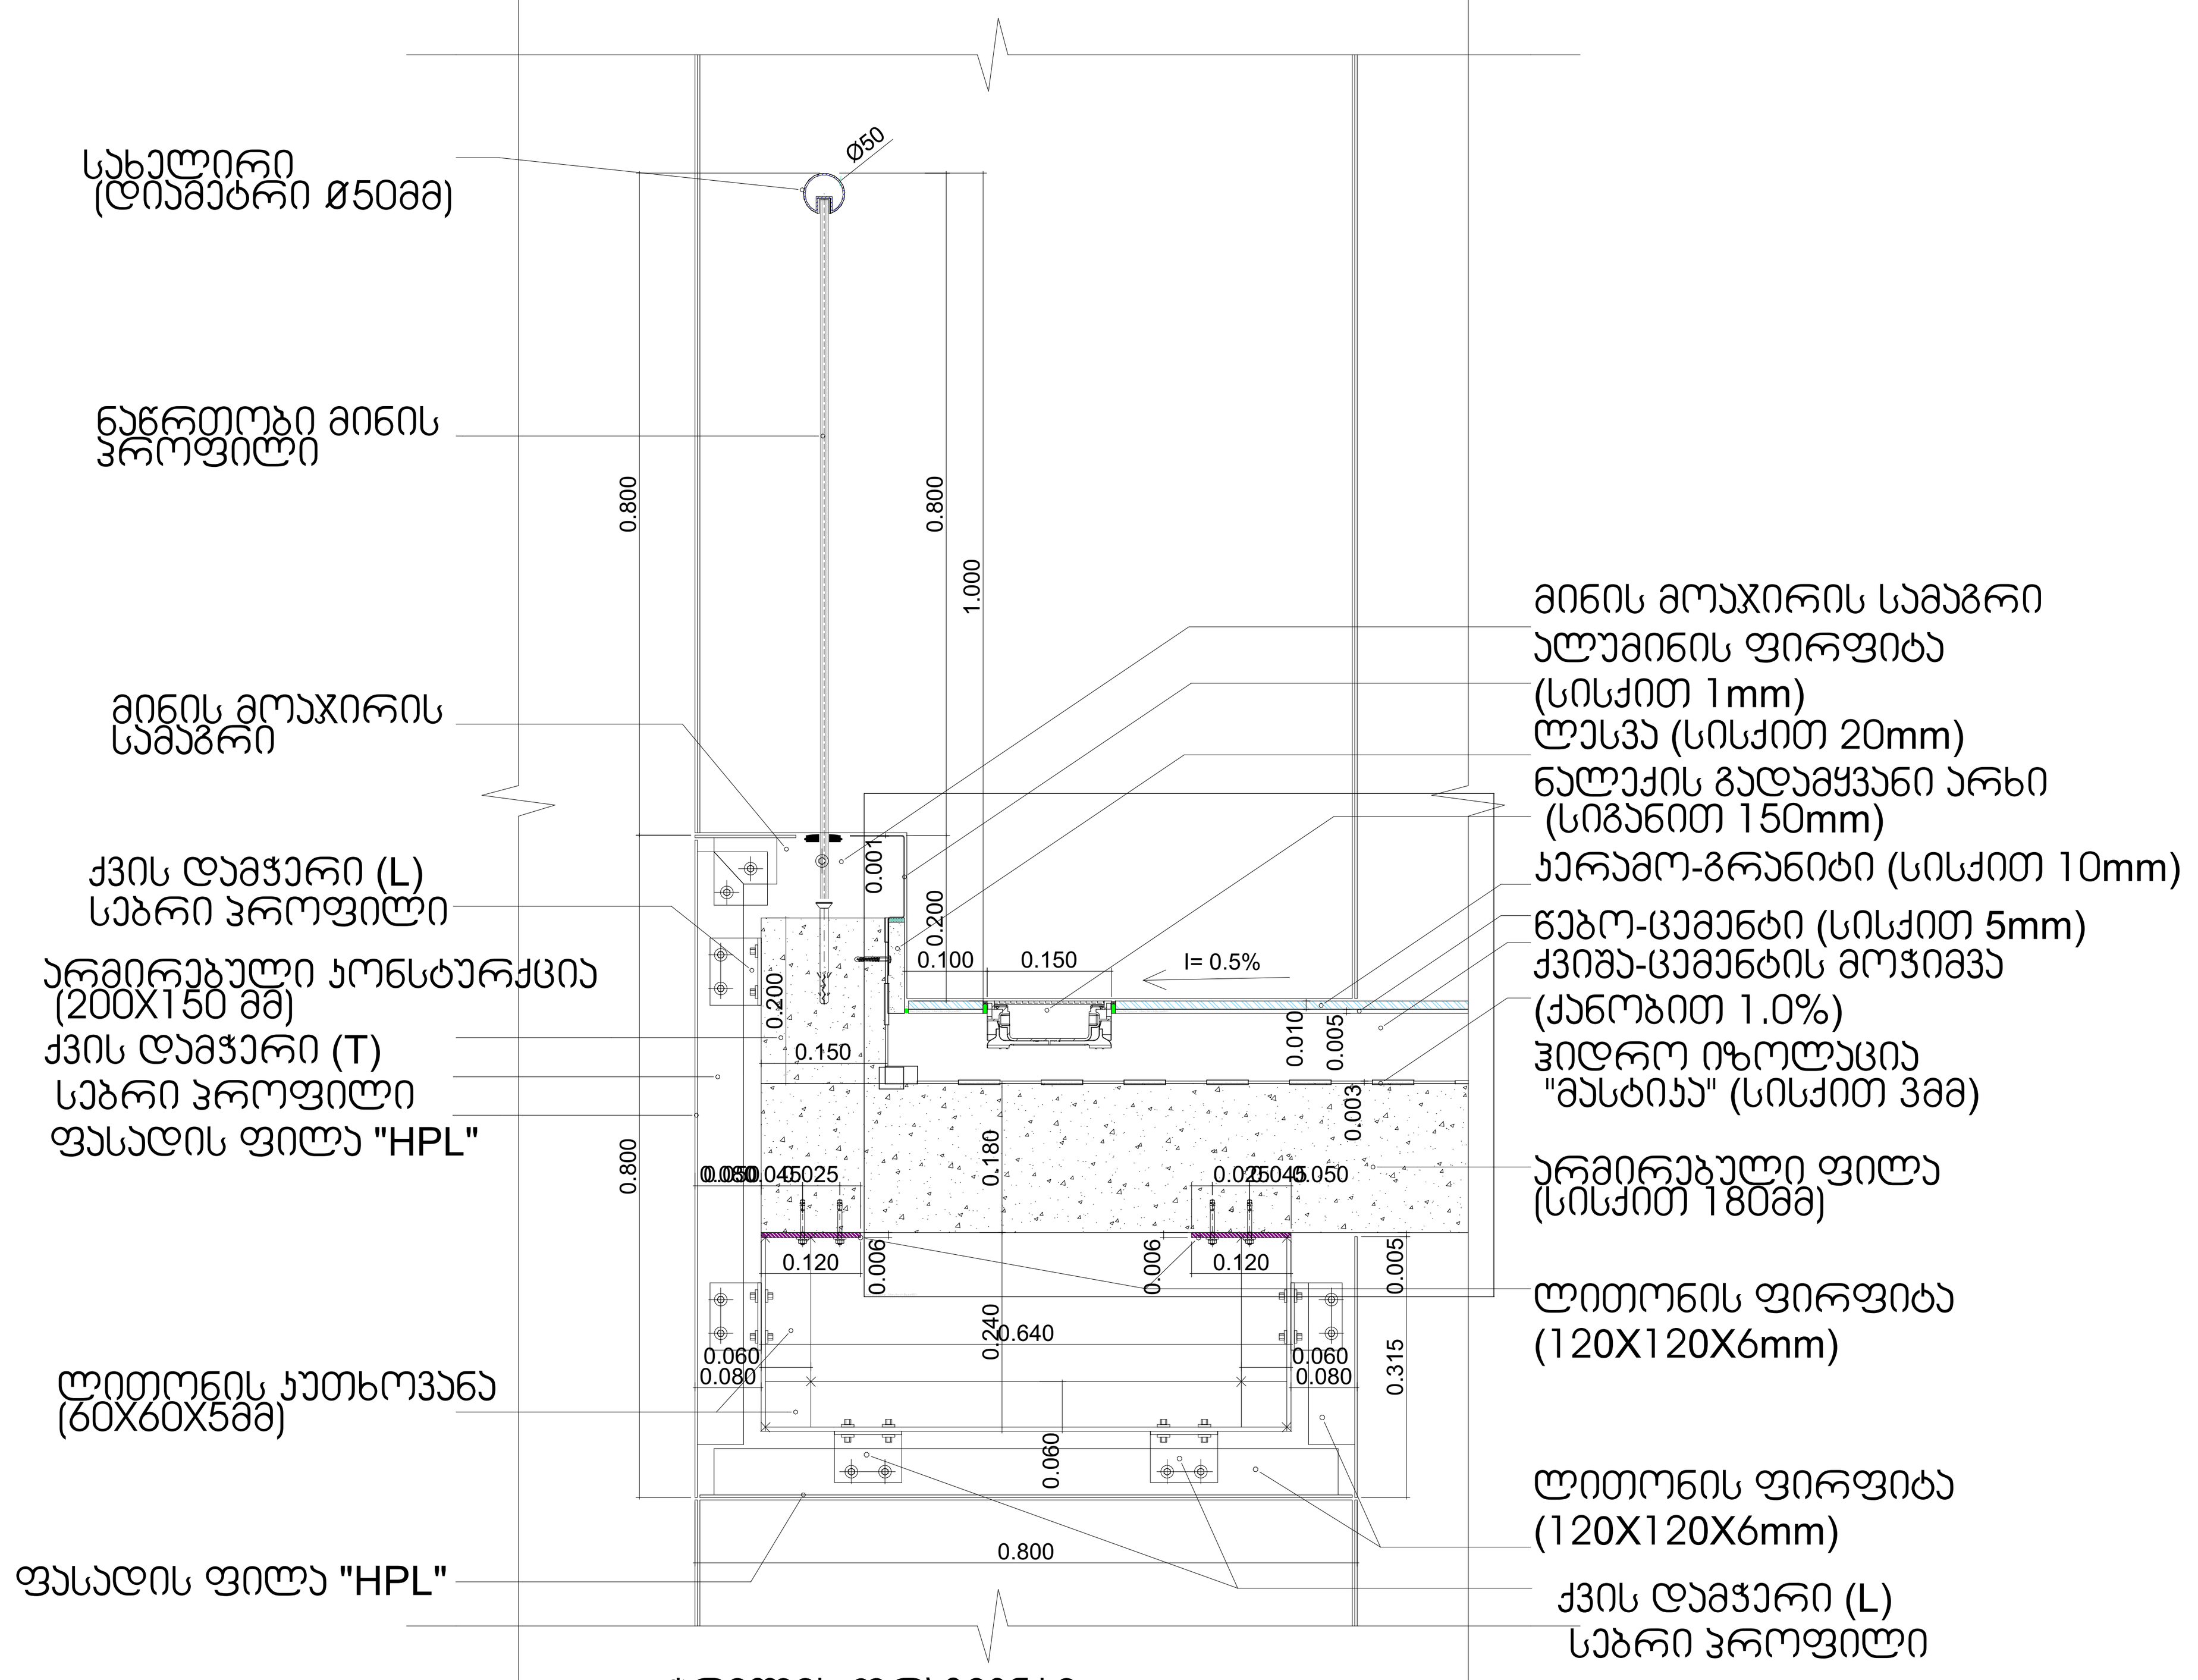

დეტ-02 ჭრილის ფრაგმენტი
A-1406 მასშტაბი 1:10

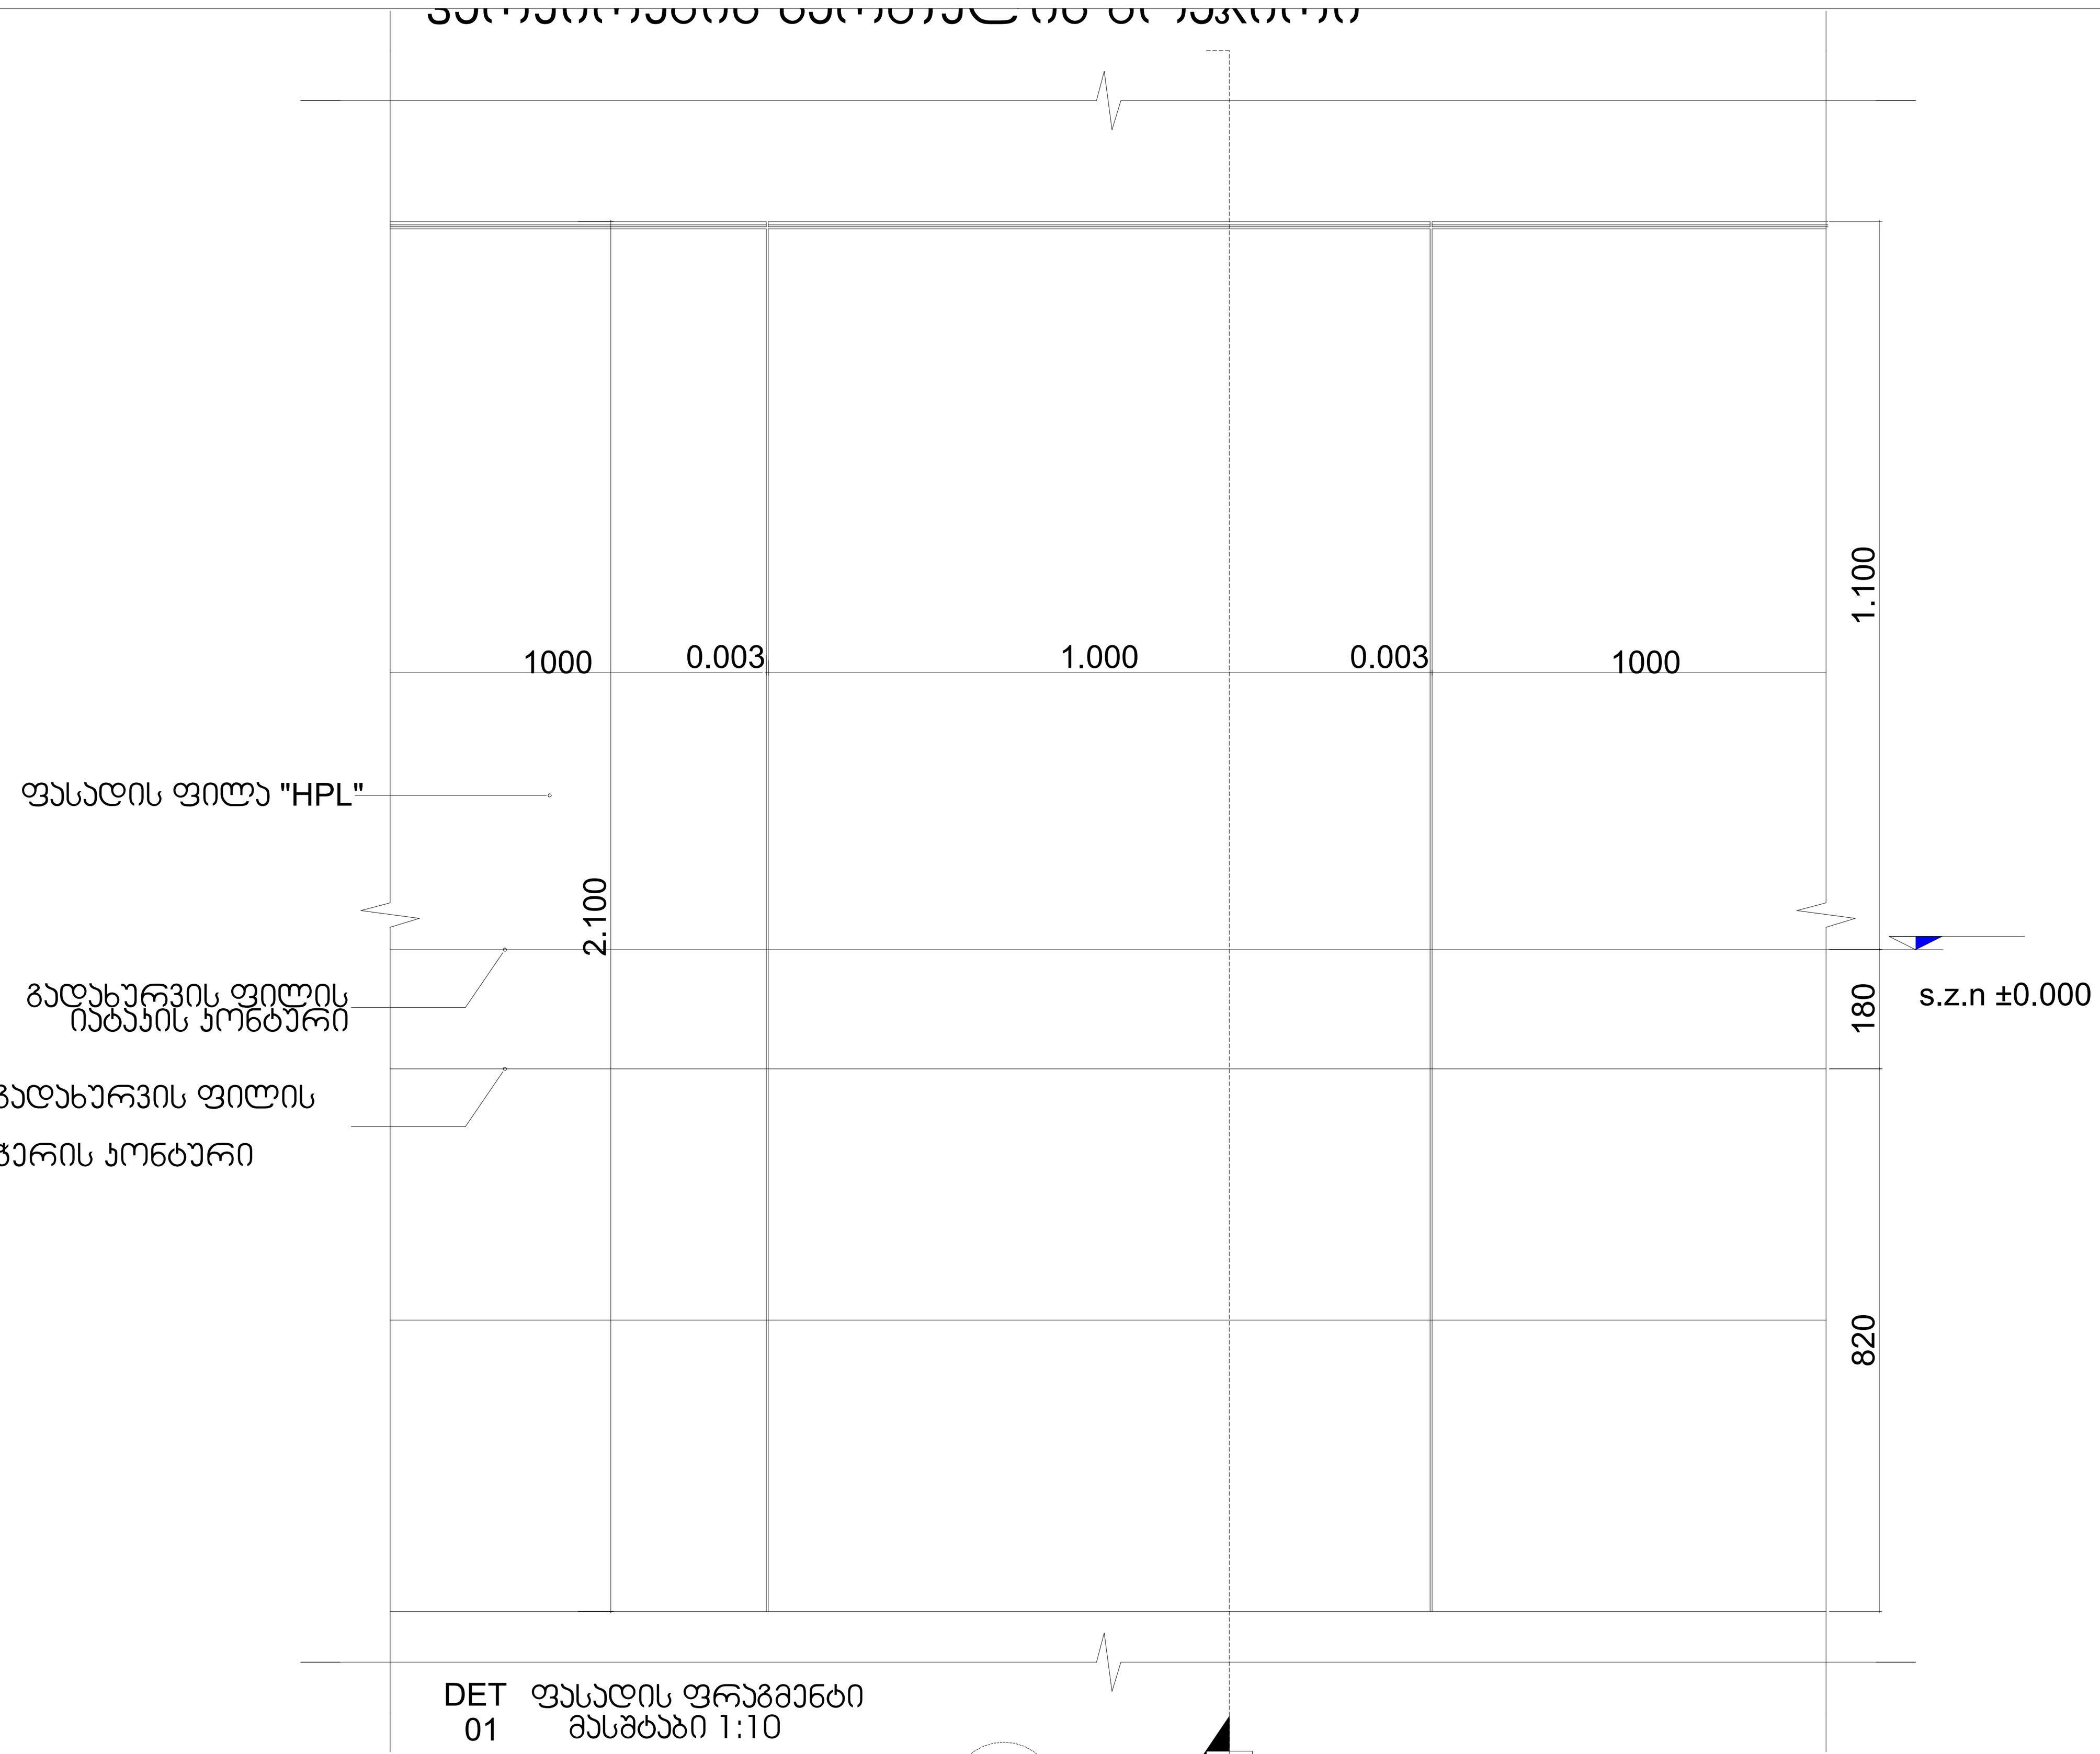

DET 01 ფასადის ფრაგმენტი
მასშტაბი 1:10

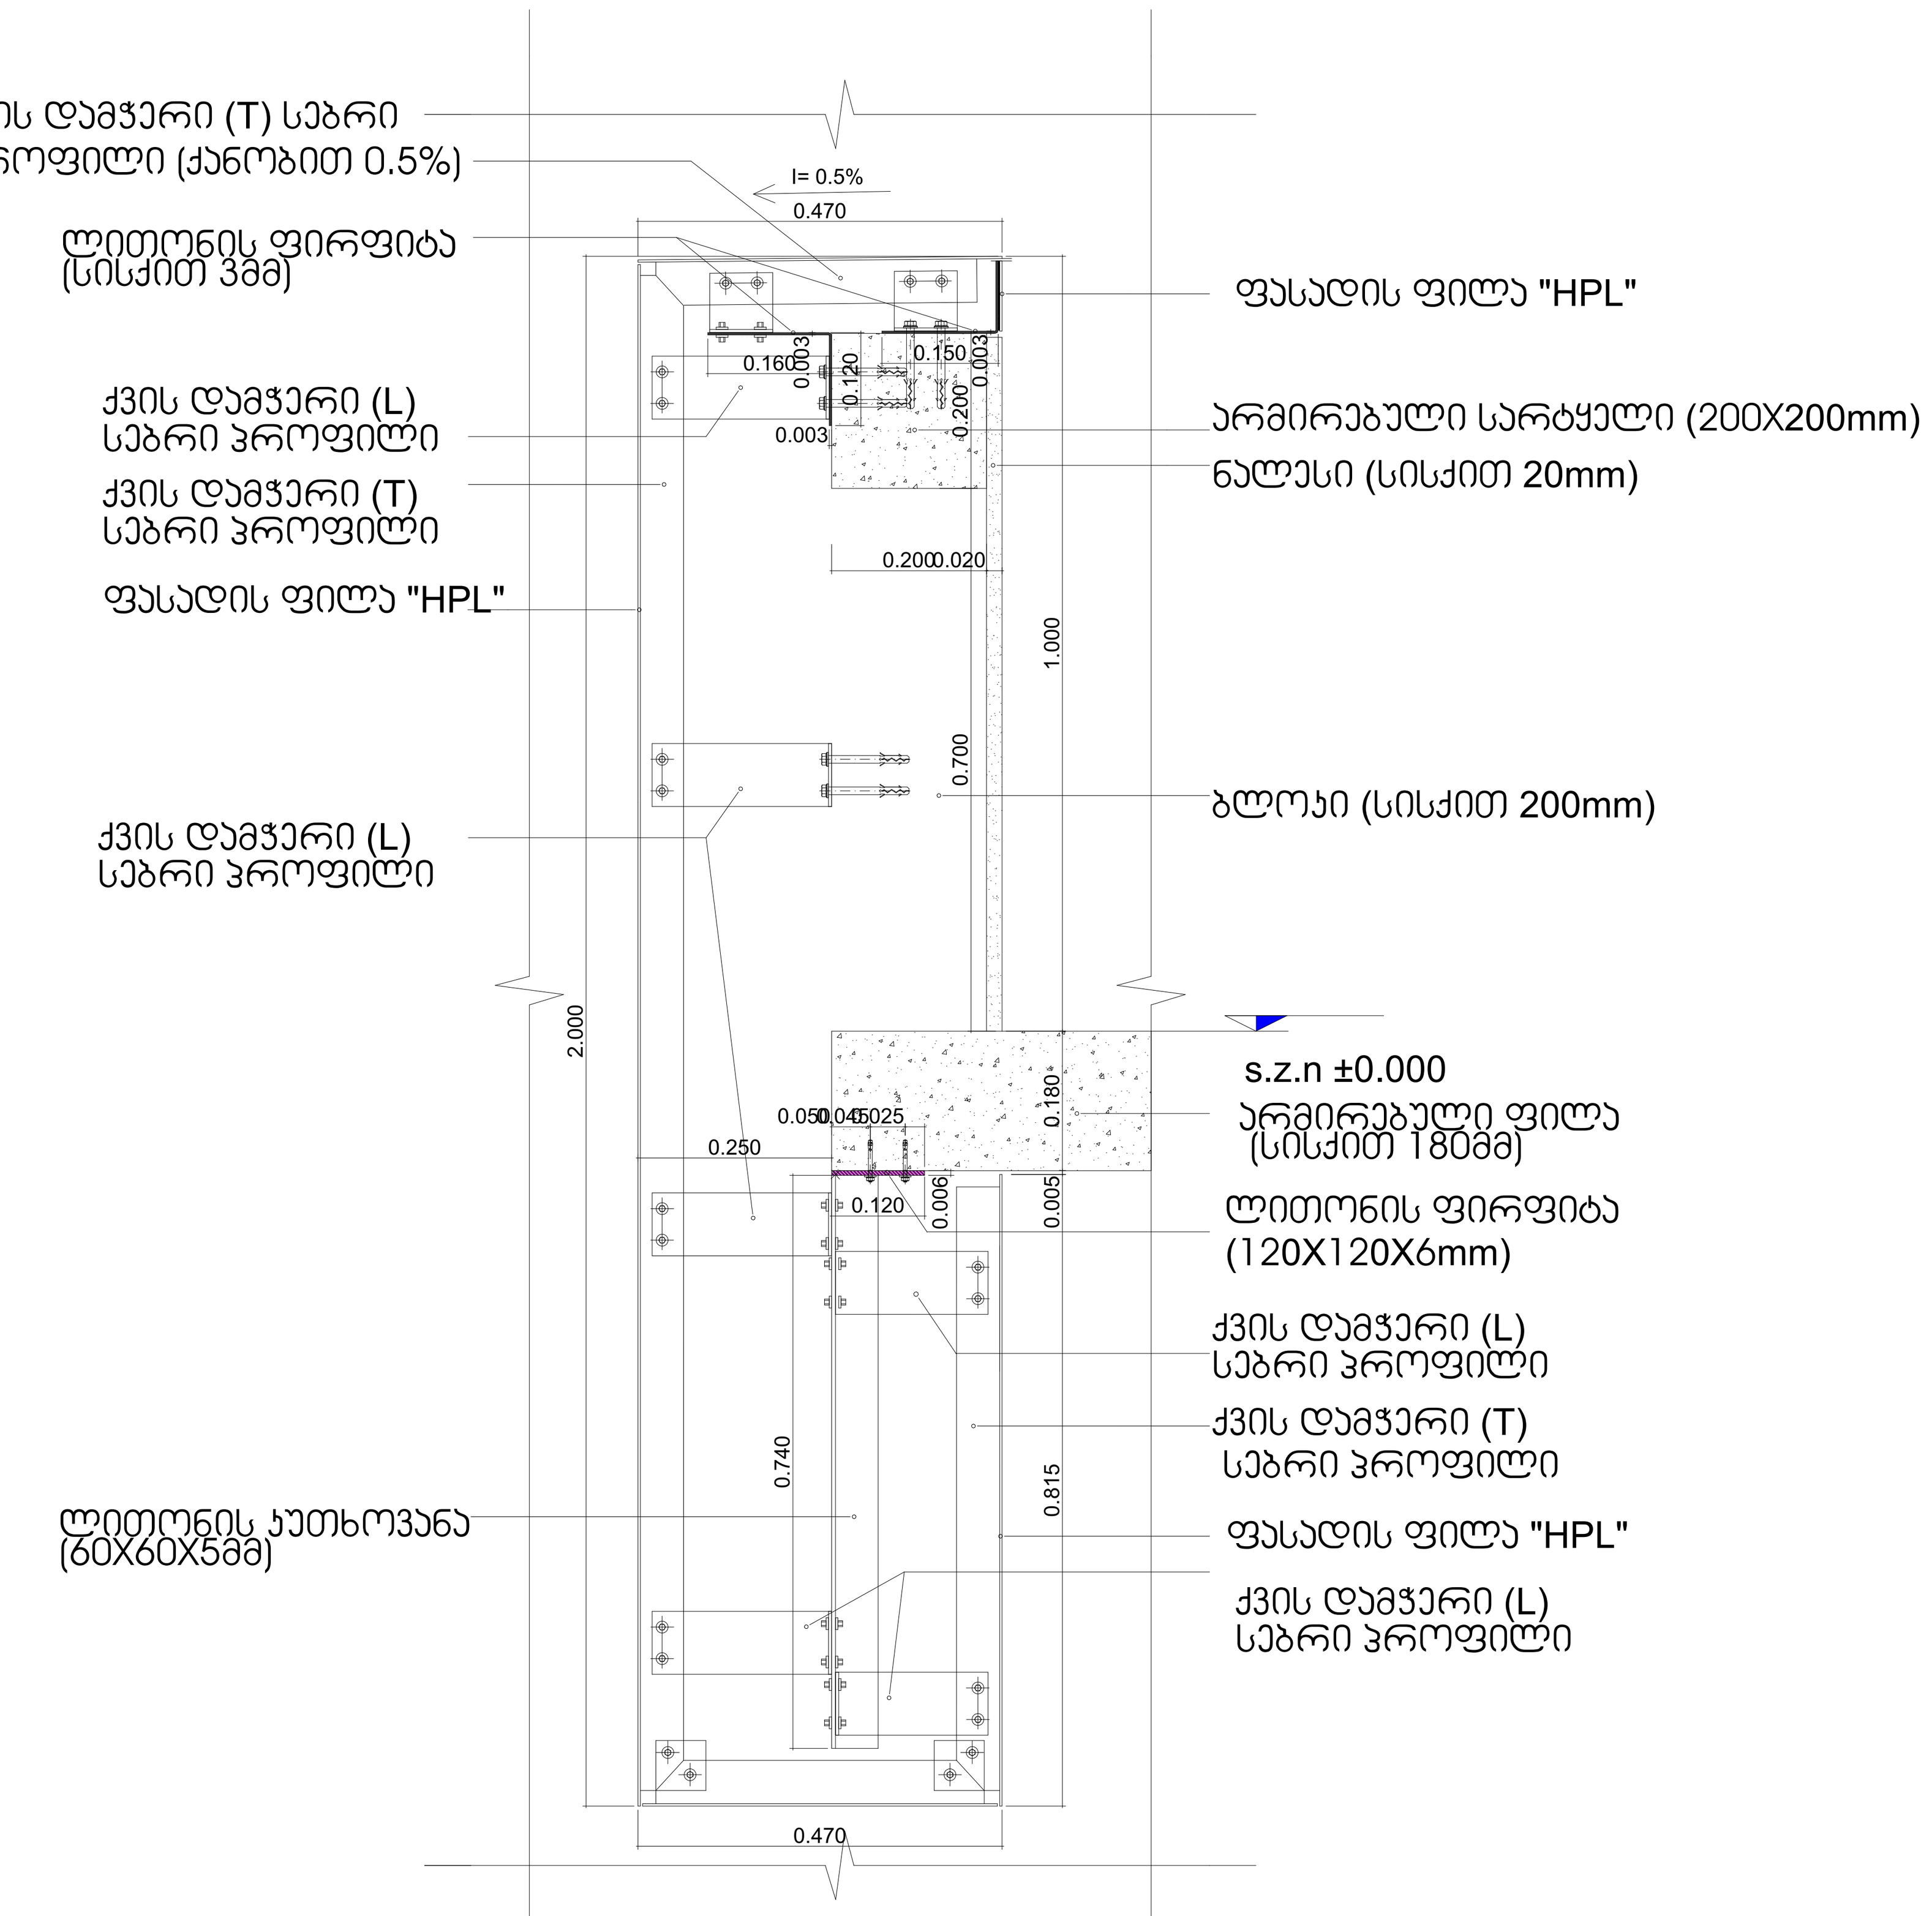

დეტ-01 ჭრილის ფრაგმენტი
A-1406 მასშტაბი 1:10

ექსპლიკაცია

გამოყენებული პირობითი აღნიშვნები

	საკადასტრო საზღვარი
+3.900 / +3.800	ნიშნული ჭრილზე, ფასადზე
1	ღერძის ხაზი

ძირითადი შენიშვნები

ყველა ზომა მოცემულია სანტიმეტრებში

მისამართი:
ქ. თბილისი, ჯავჯავაძის გამზირი №5ა.
ს/კ: 01.14.14.011.048

პროექტი:
მრავალბინიანი საცხოვრებელი სახლი

ნახაზის დასახელება
ფასადის დეტალები

SEAL:	შეასრულა:	ხელმოწერა:
	თარიღი:	9/2/2026
	მასშტაბი: 1:10	ფურცლის ნომერი A.05.5
ნახაზის ნომ:	ფორმატი: A1	რევიზია: / სტადია: ს.პ

ფასადის დეკორატიული ელემენტი

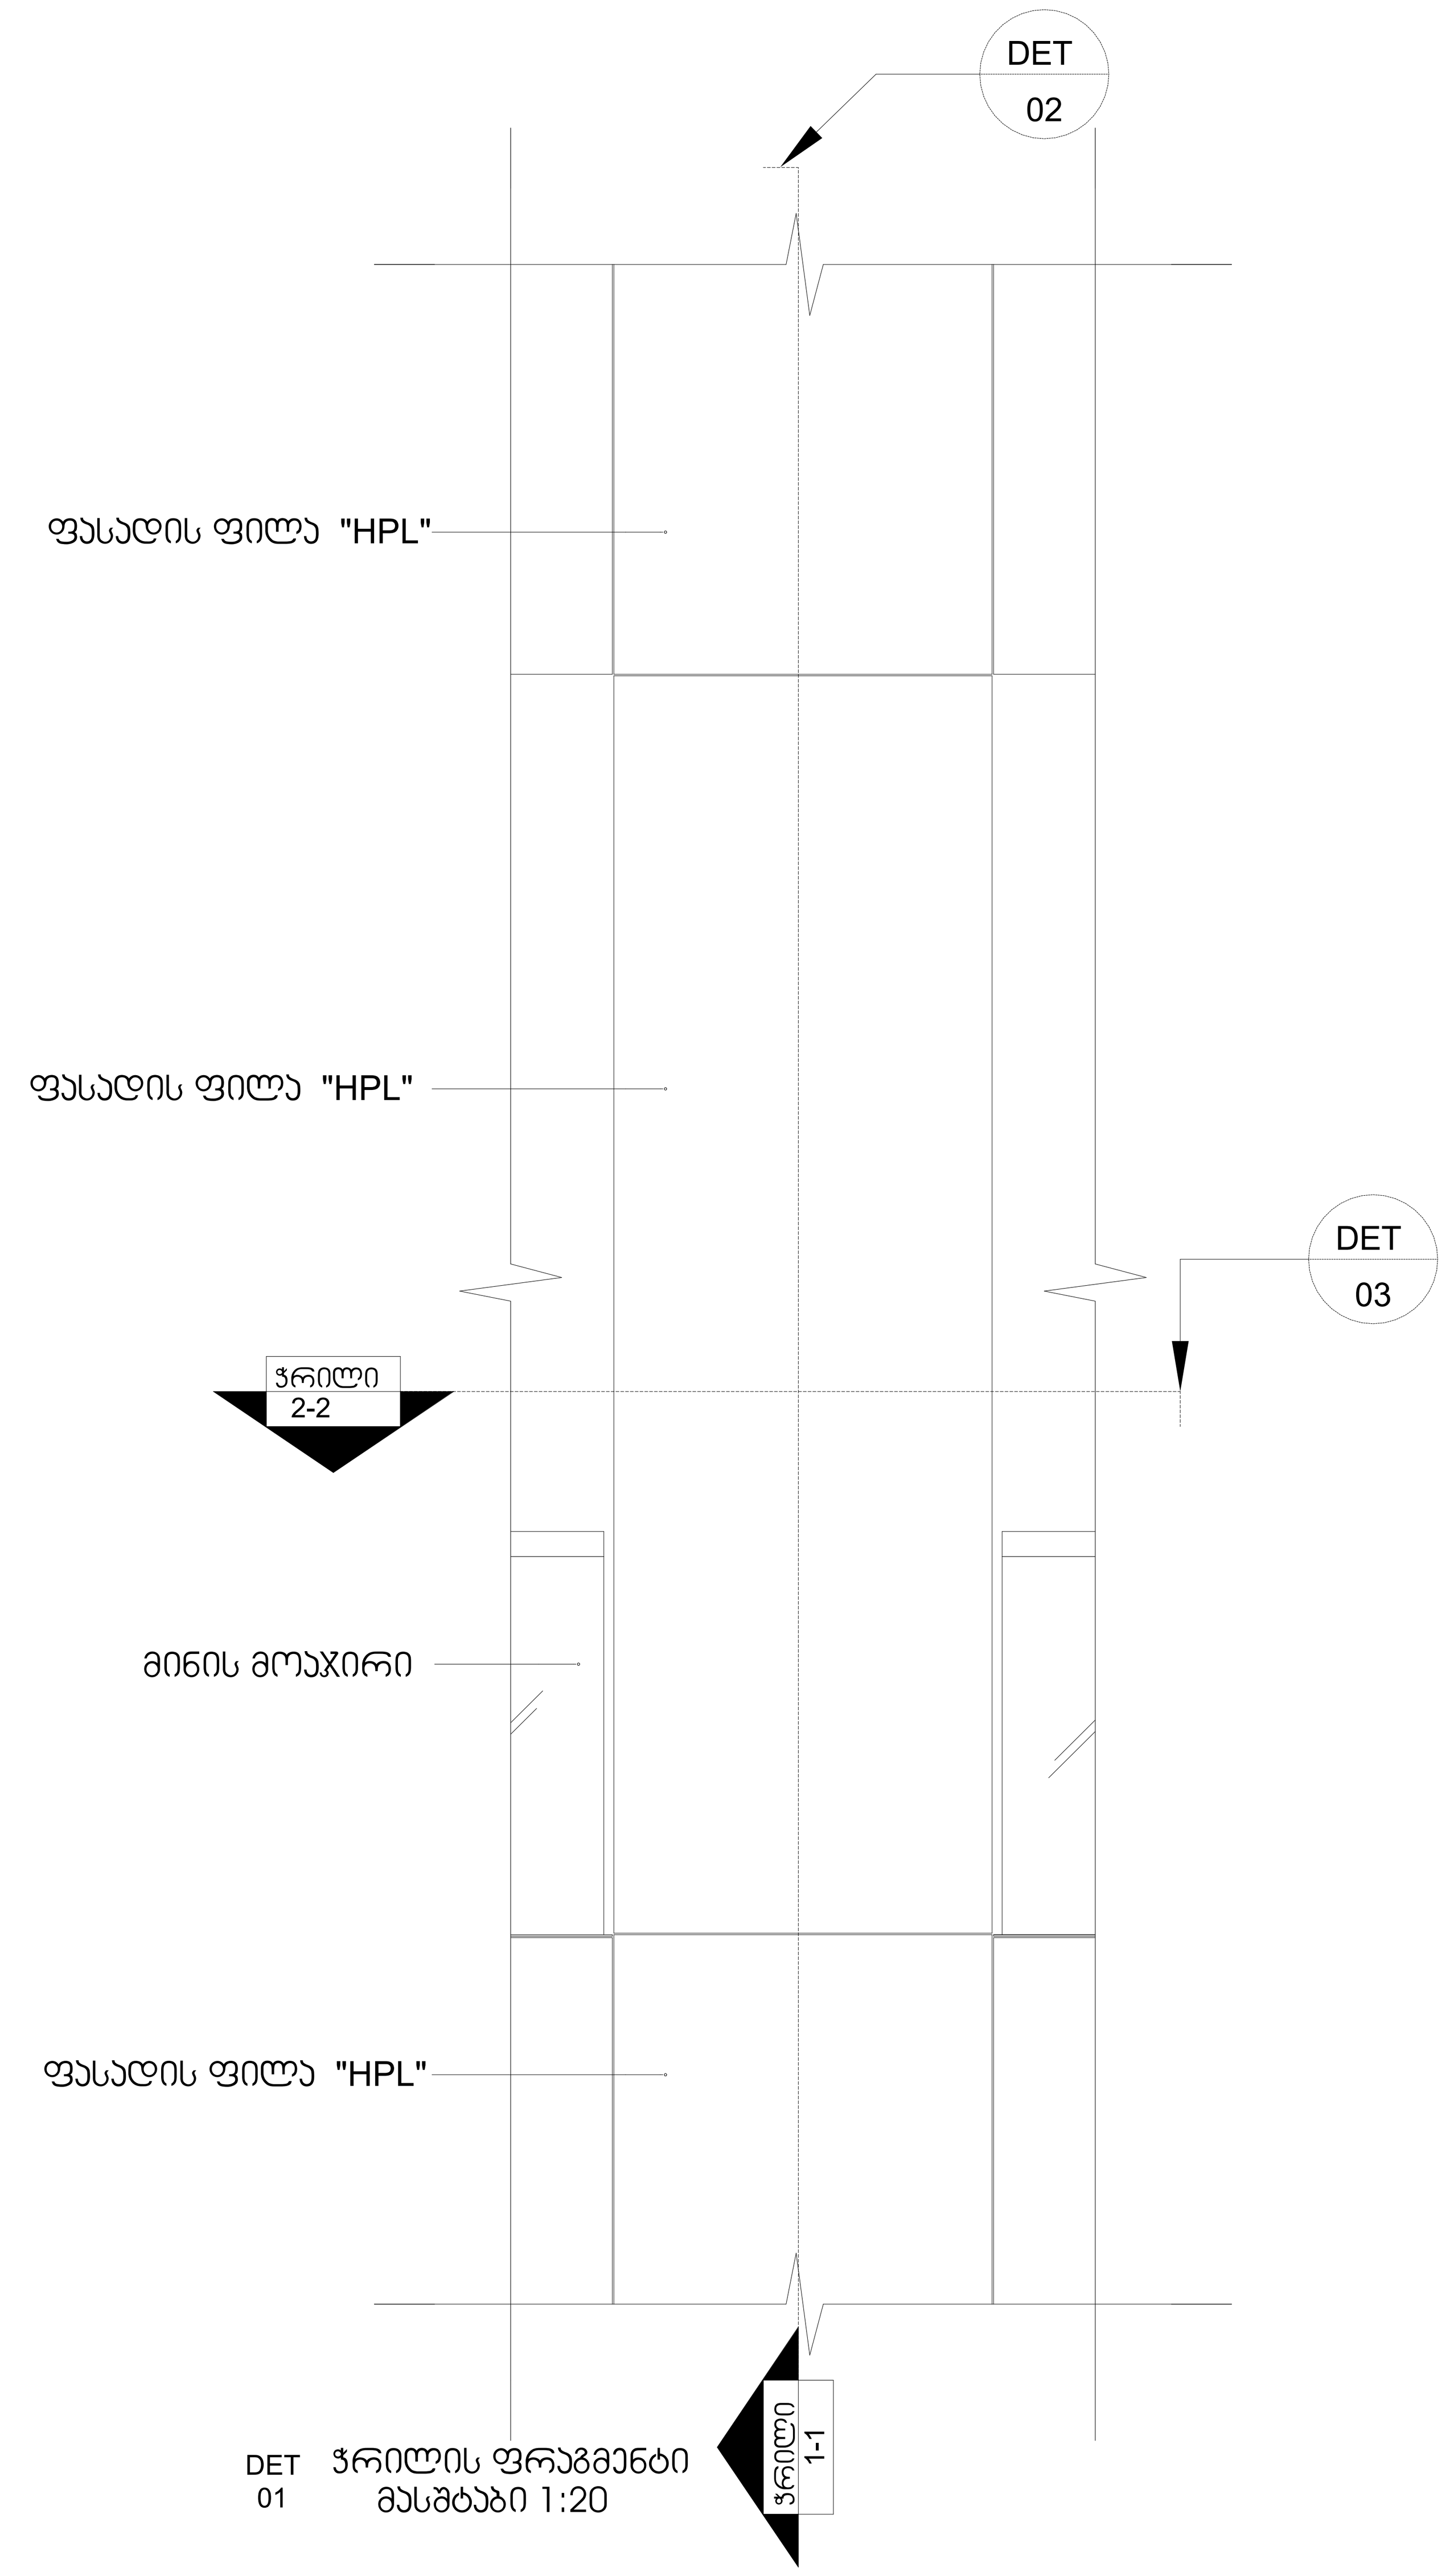

DET 01 ჭრილის ფრაგმენტი
მასშტაბი 1:20

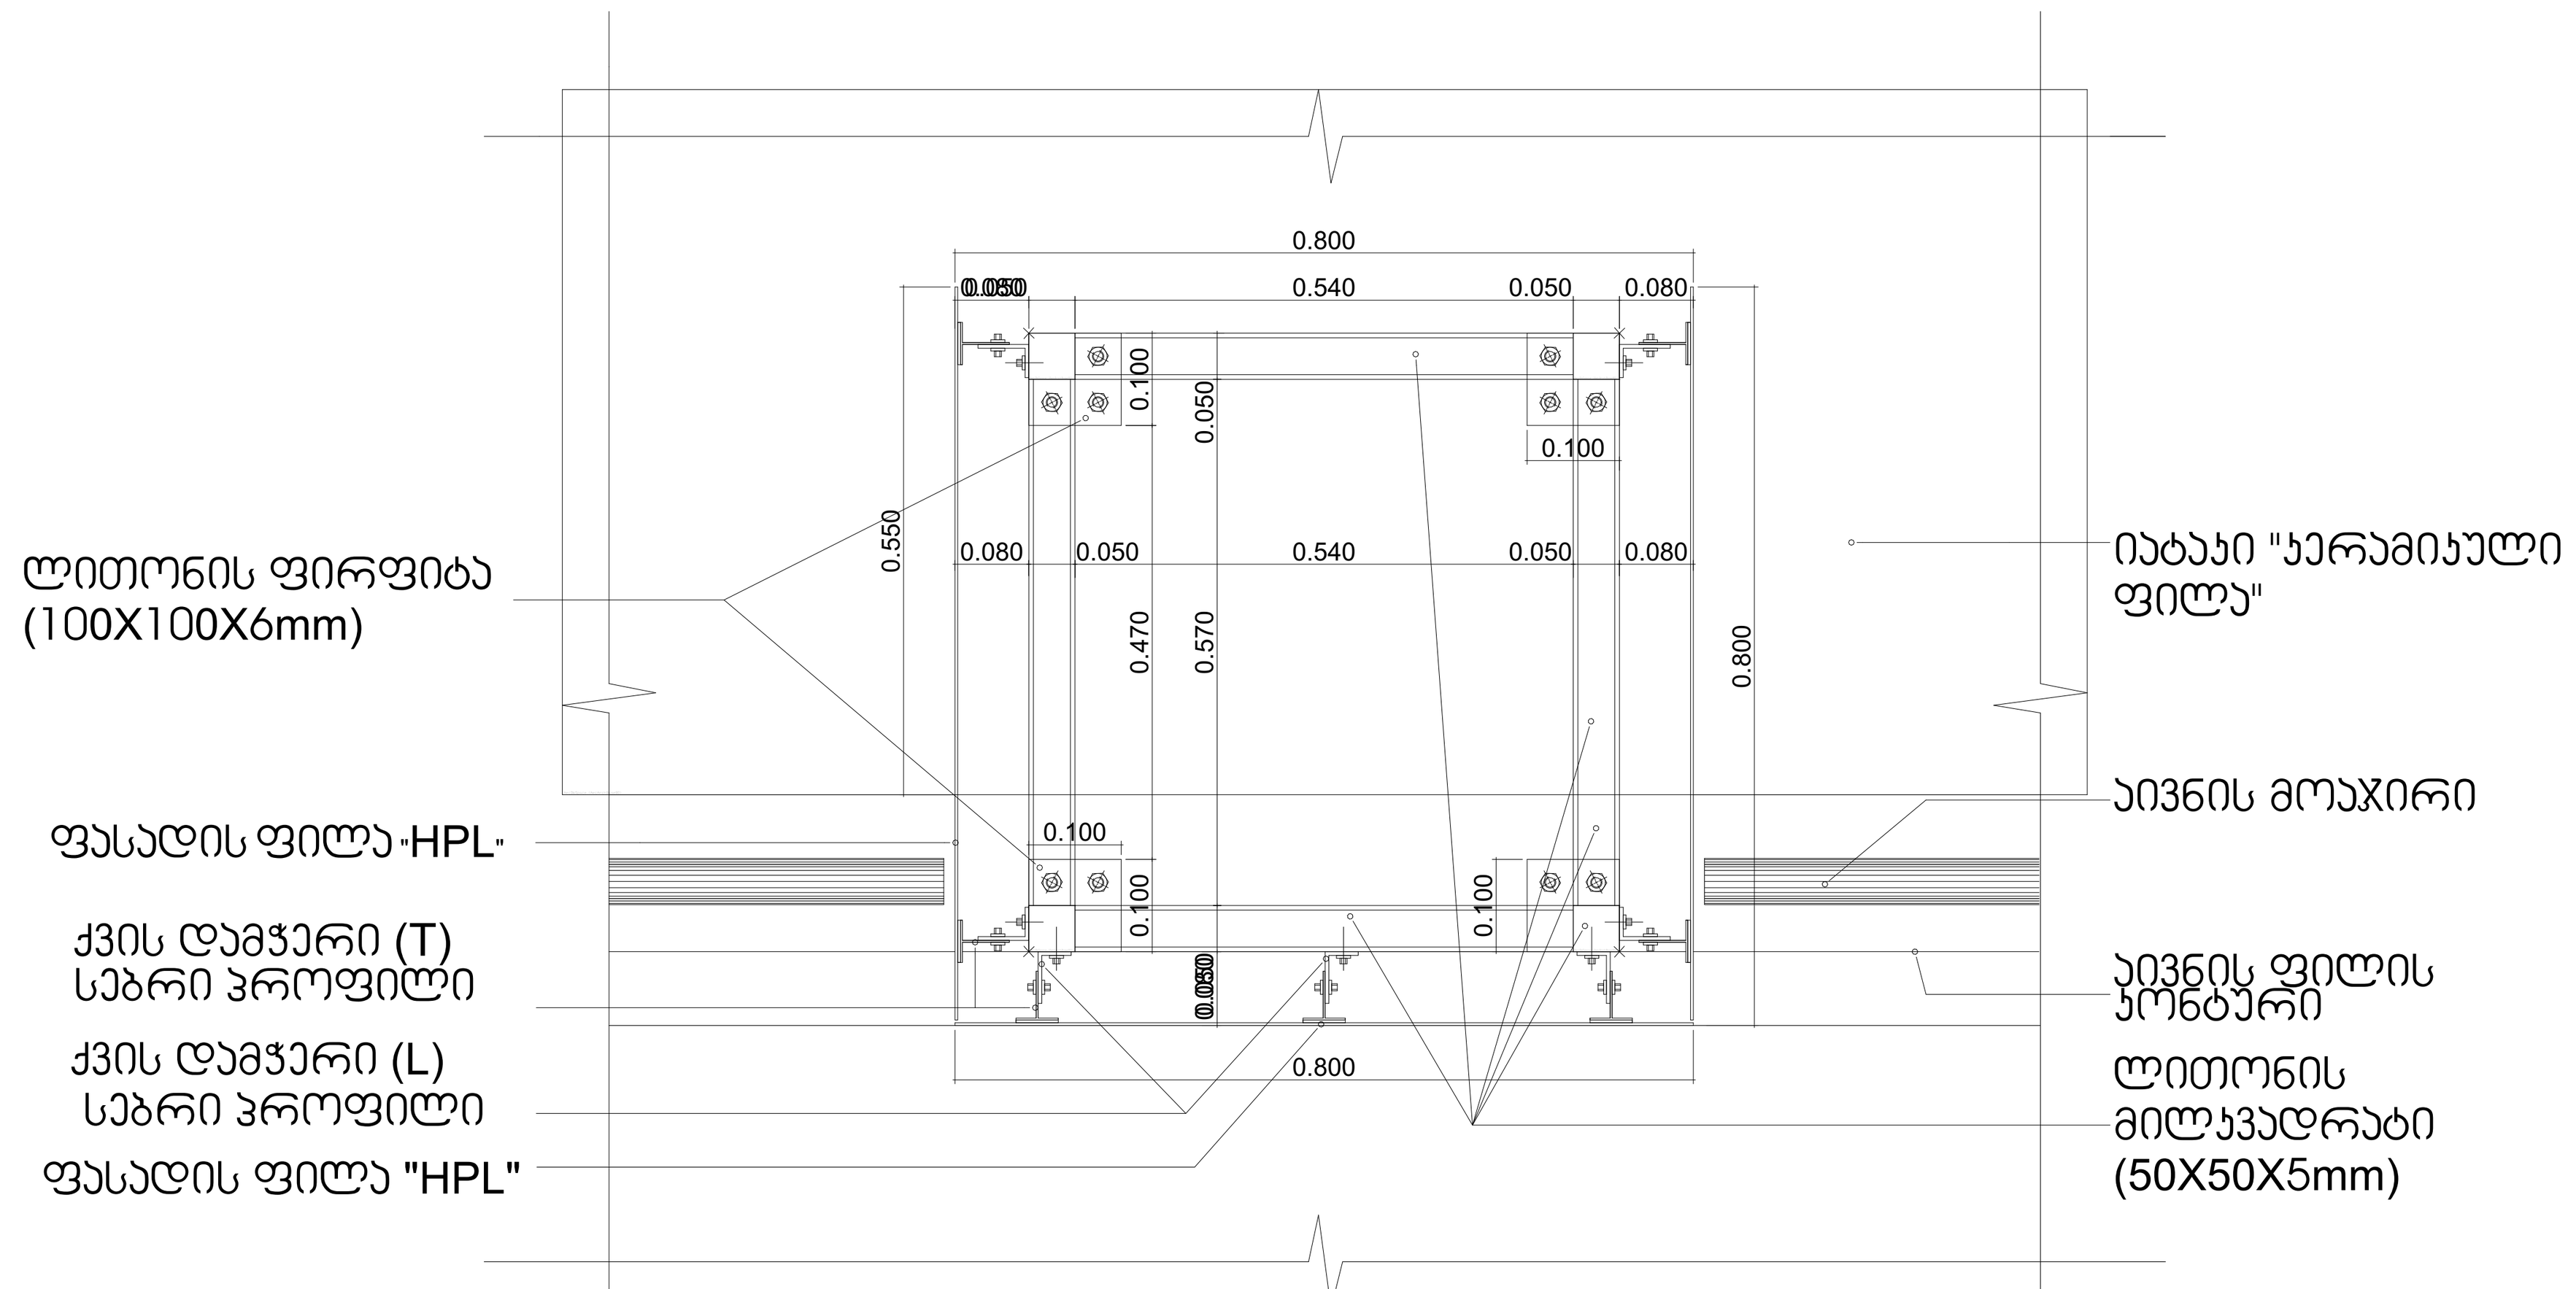

DET 03 ჭრილი (2-2) გეგმაზე
მასშტაბი 1:10

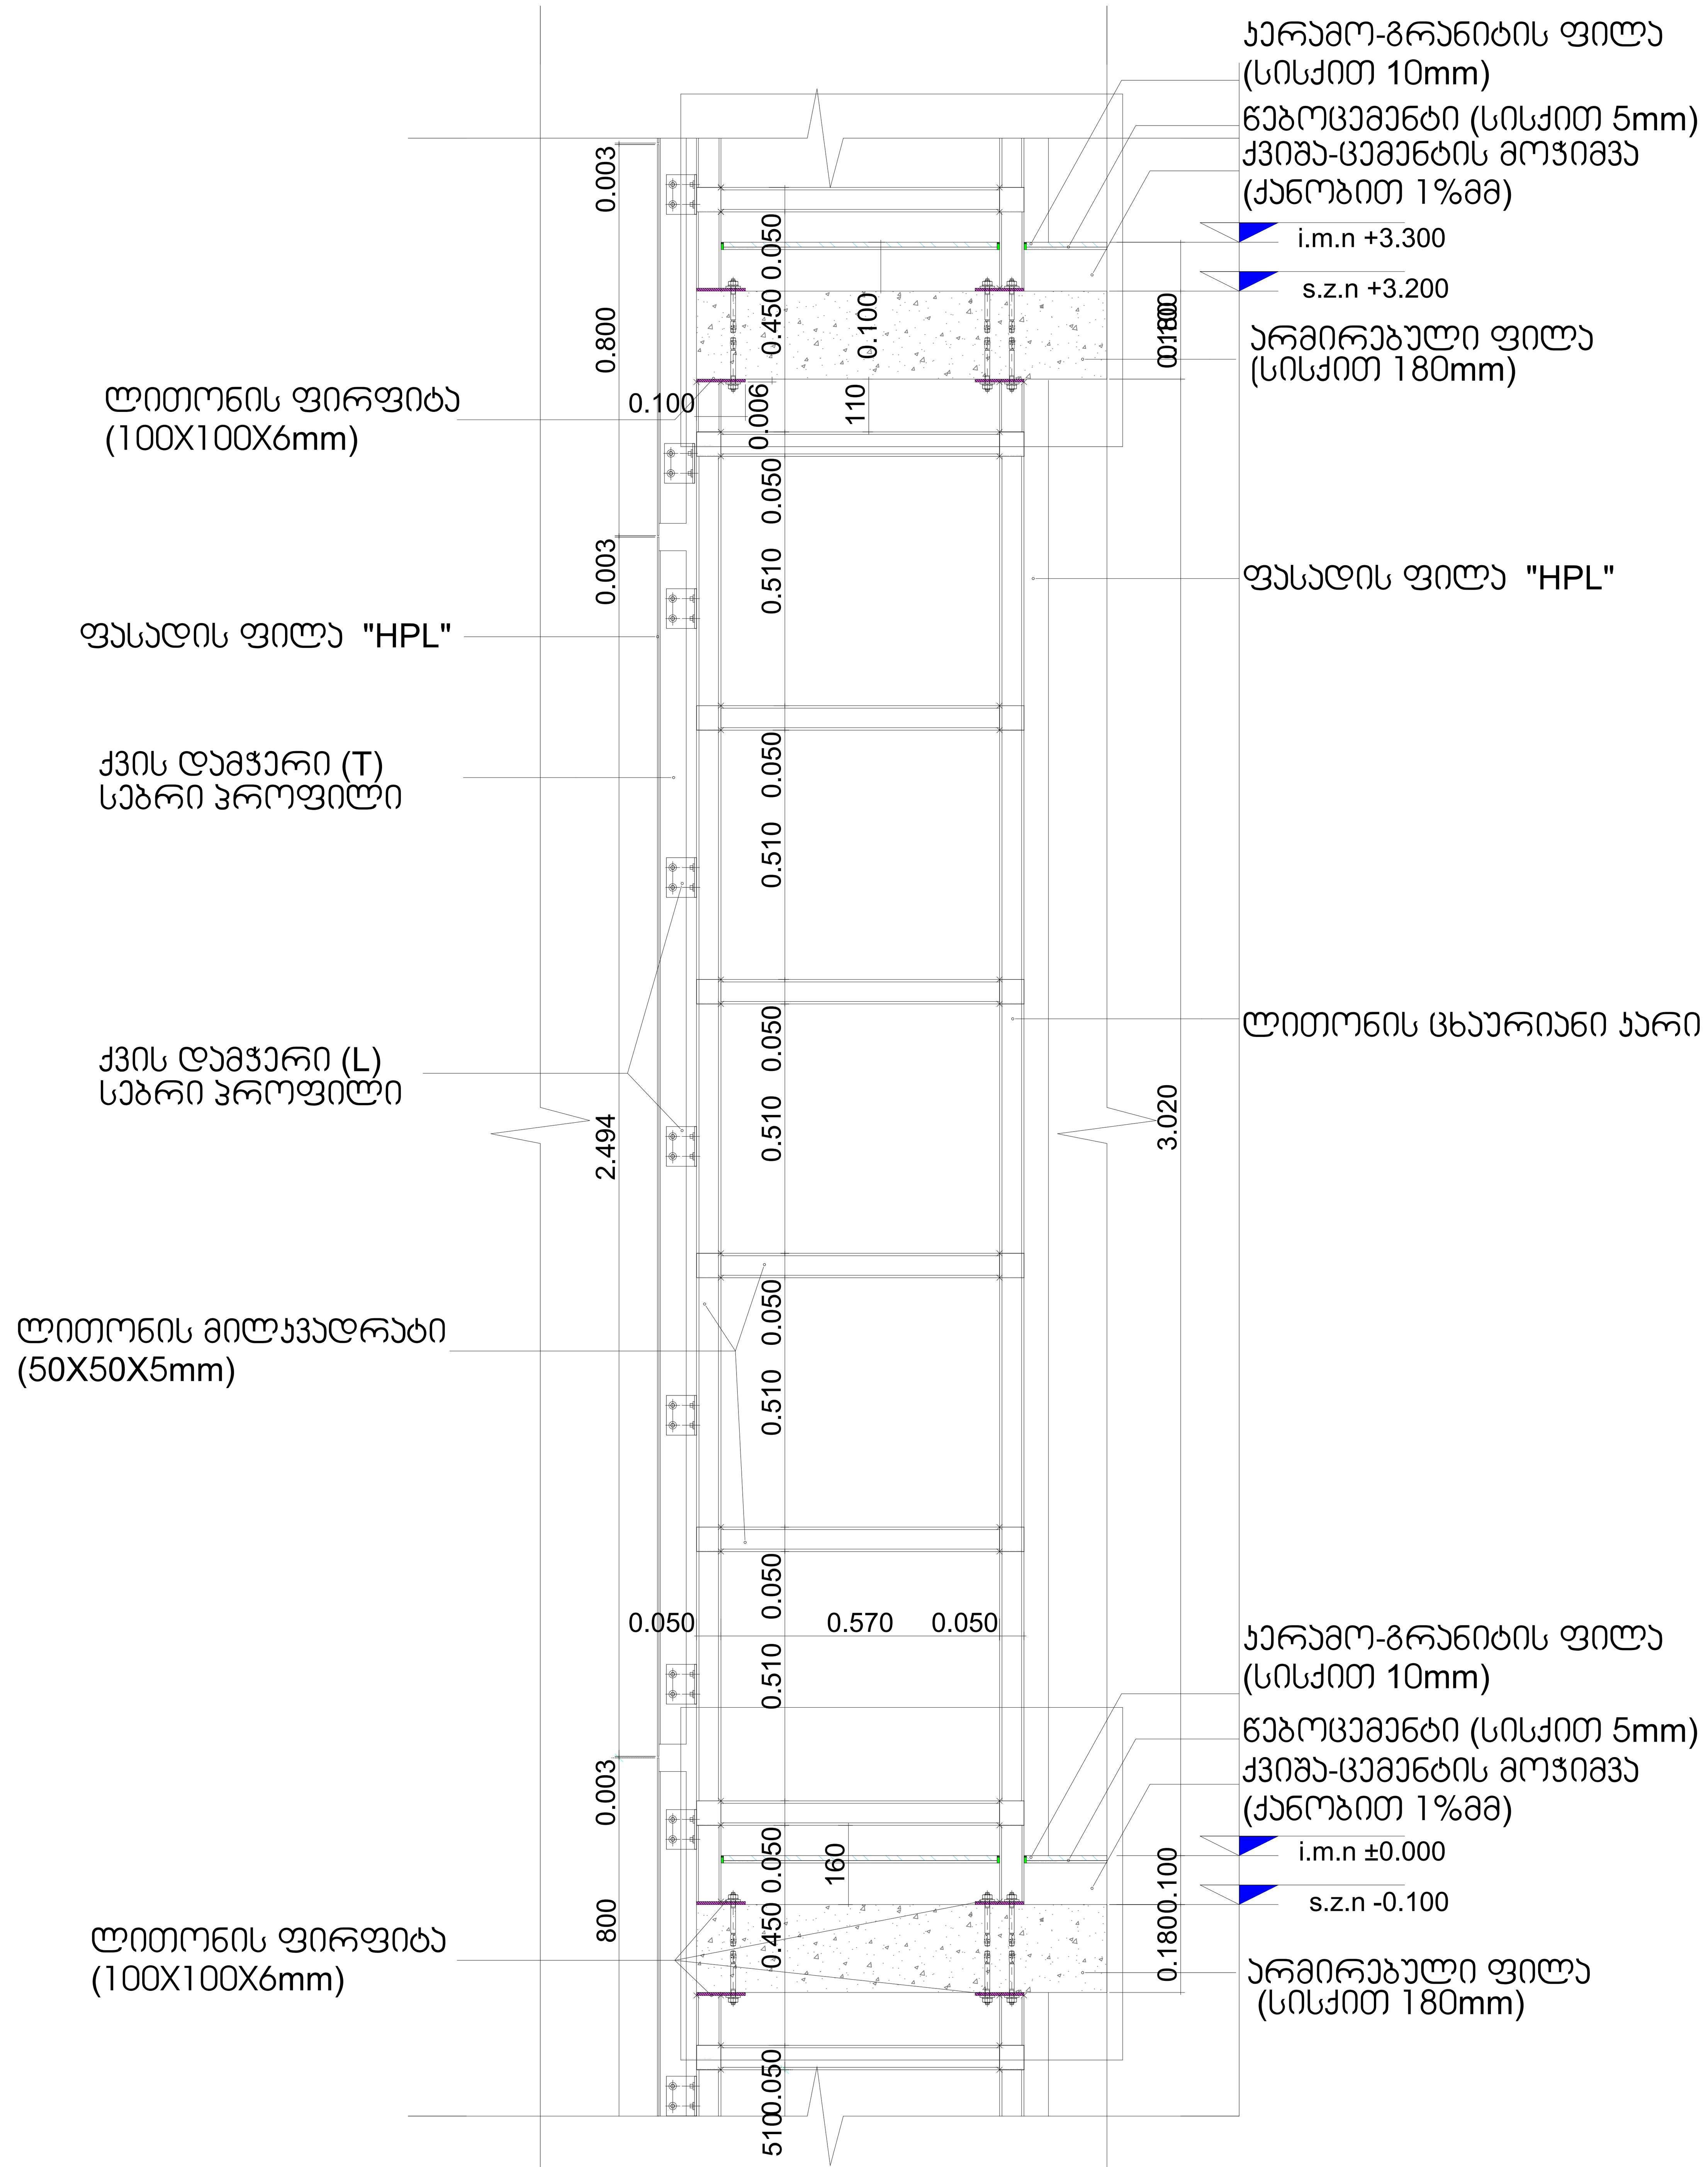

DET 02 ჭრილის (1-1)
მასშტაბი 1:20

ექსპლიკაცია

გამოყენებული პირობითი აღნიშვნები

	საკადასტრო საზღვარი
+3.900 / +3.800	ნიშნული ჭრილზე, ფასადზე
1	ღერძის ხაზი

ძირითადი შენიშვნები

ყველა ზომა მოცემულია სანტიმეტრებში

მისამართი:

ქ. თბილისი, ჯავჯავაჭის გამზირი №5ა.
ს/კ: 01.14.14.011.048

პროექტი:

მრავალბინიანი
საცხოვრებელი სახლი

ნახაზის დასახელება

ფასადის დეტალები

SEAL:	შეასრულა: რ. ეზრალიძე	ხელმოწერა:	
	თარიღი:	9/2/2026	
	მასშტაბი: 1:10	ფურცლის ნომერი A.05.6	
ნახაზის ნომ:	ფორმატი: A1	რევიზია:	სტადია: ს.პ


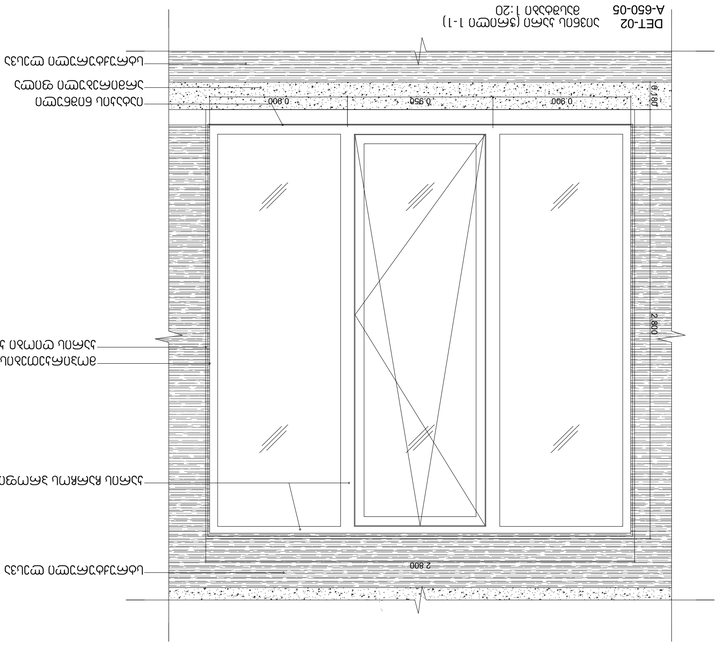
2.800
0.900
0.950
0.900
0.050
0.140
0.025
0.025
0.050
0.050
0.050

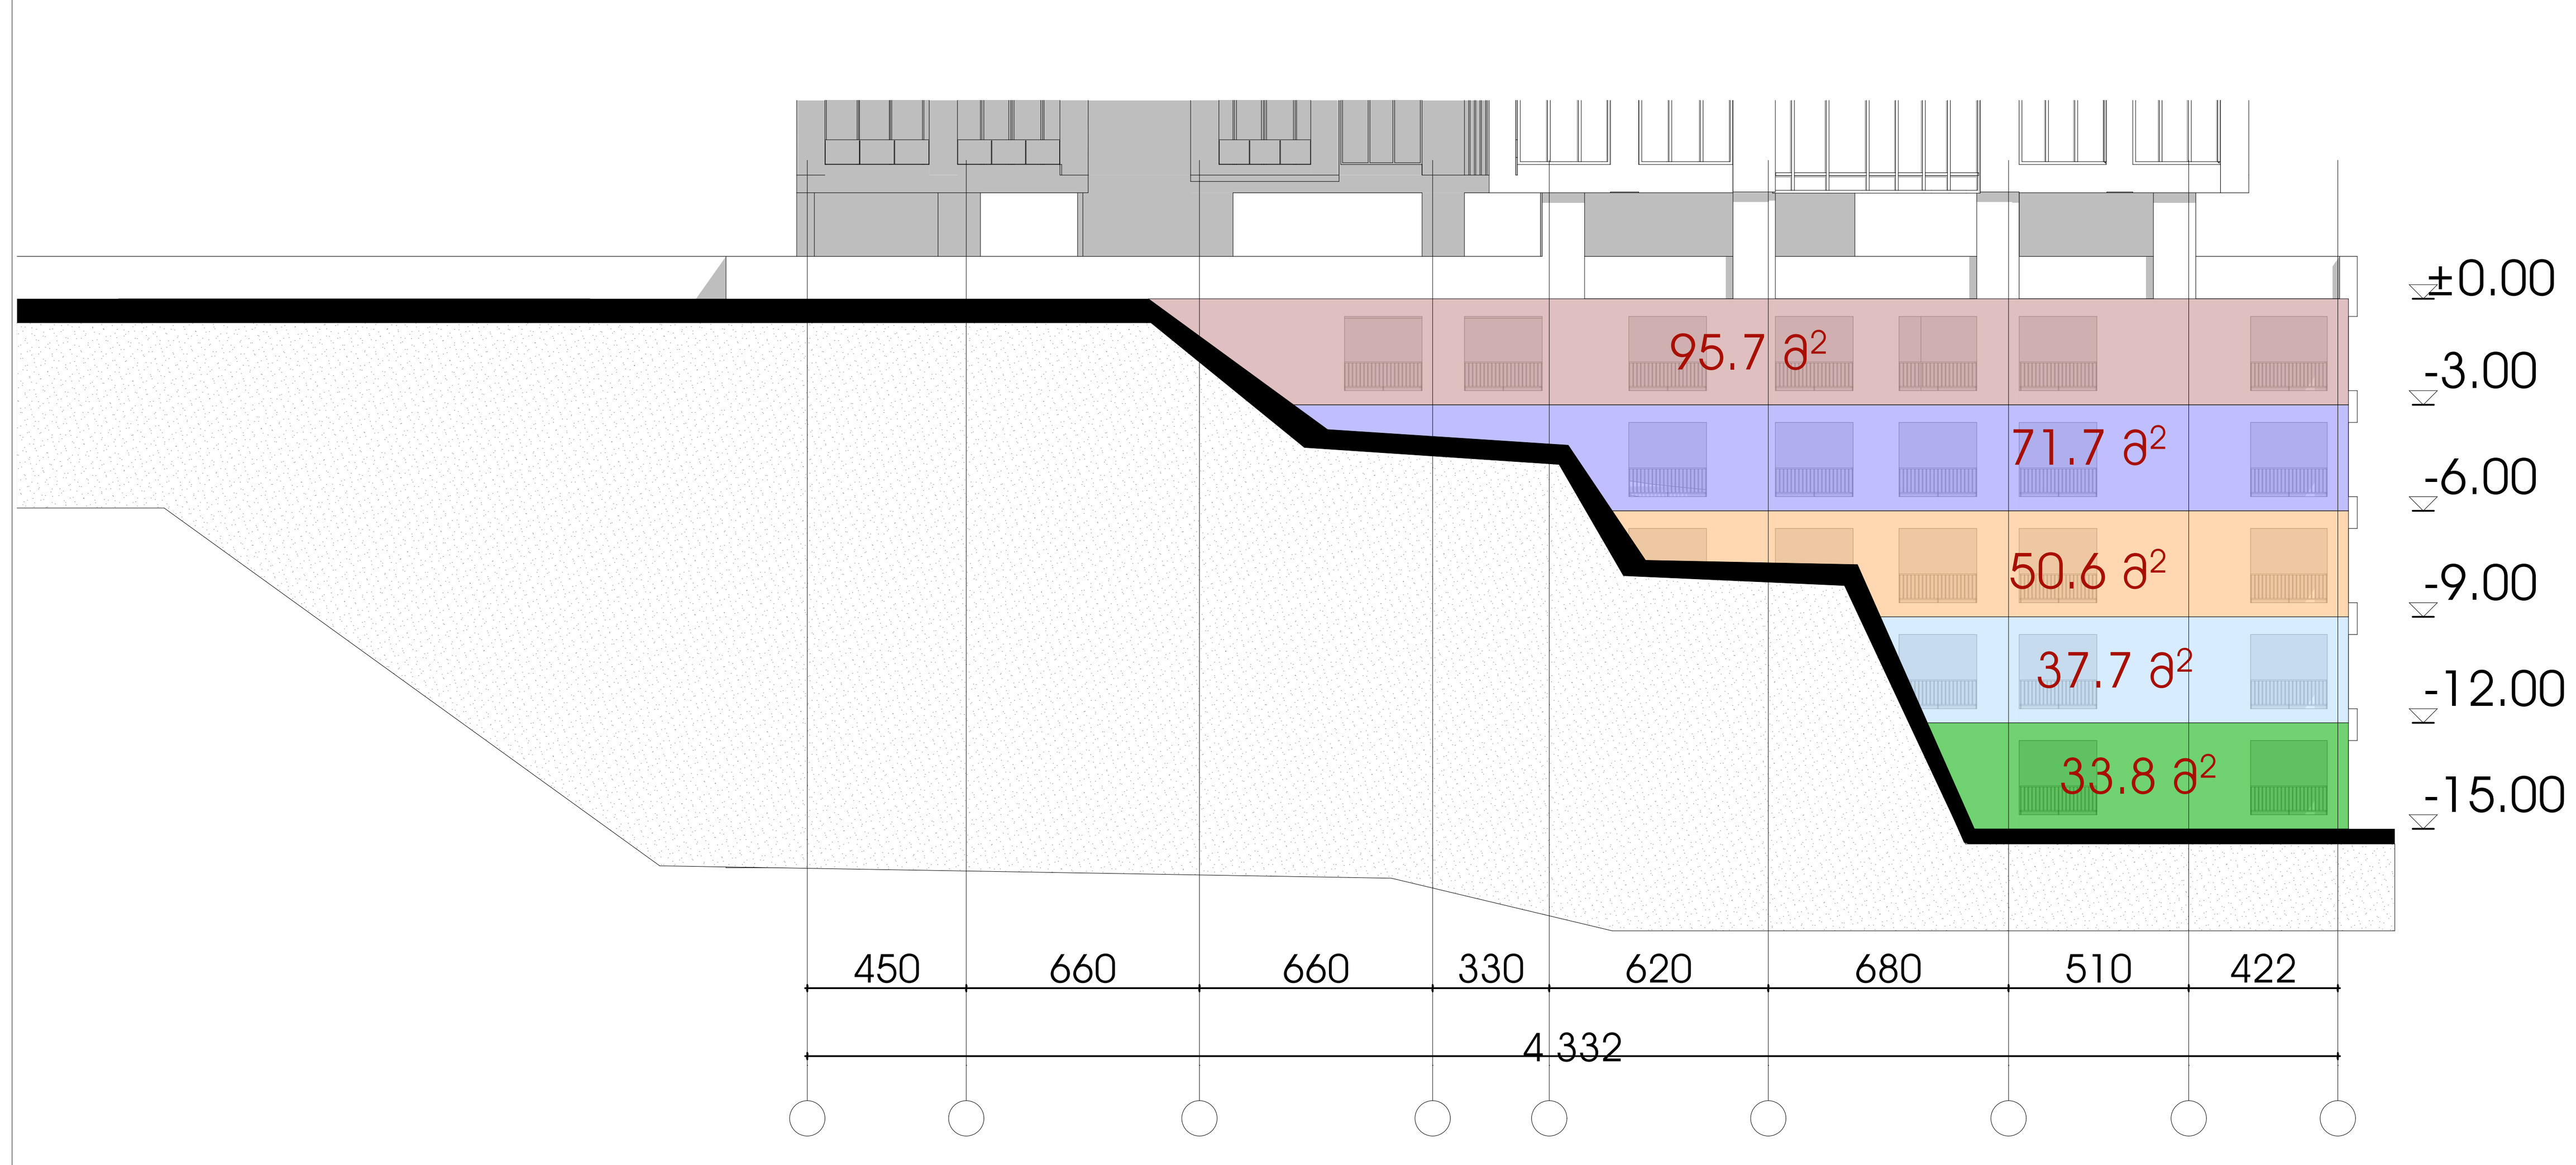



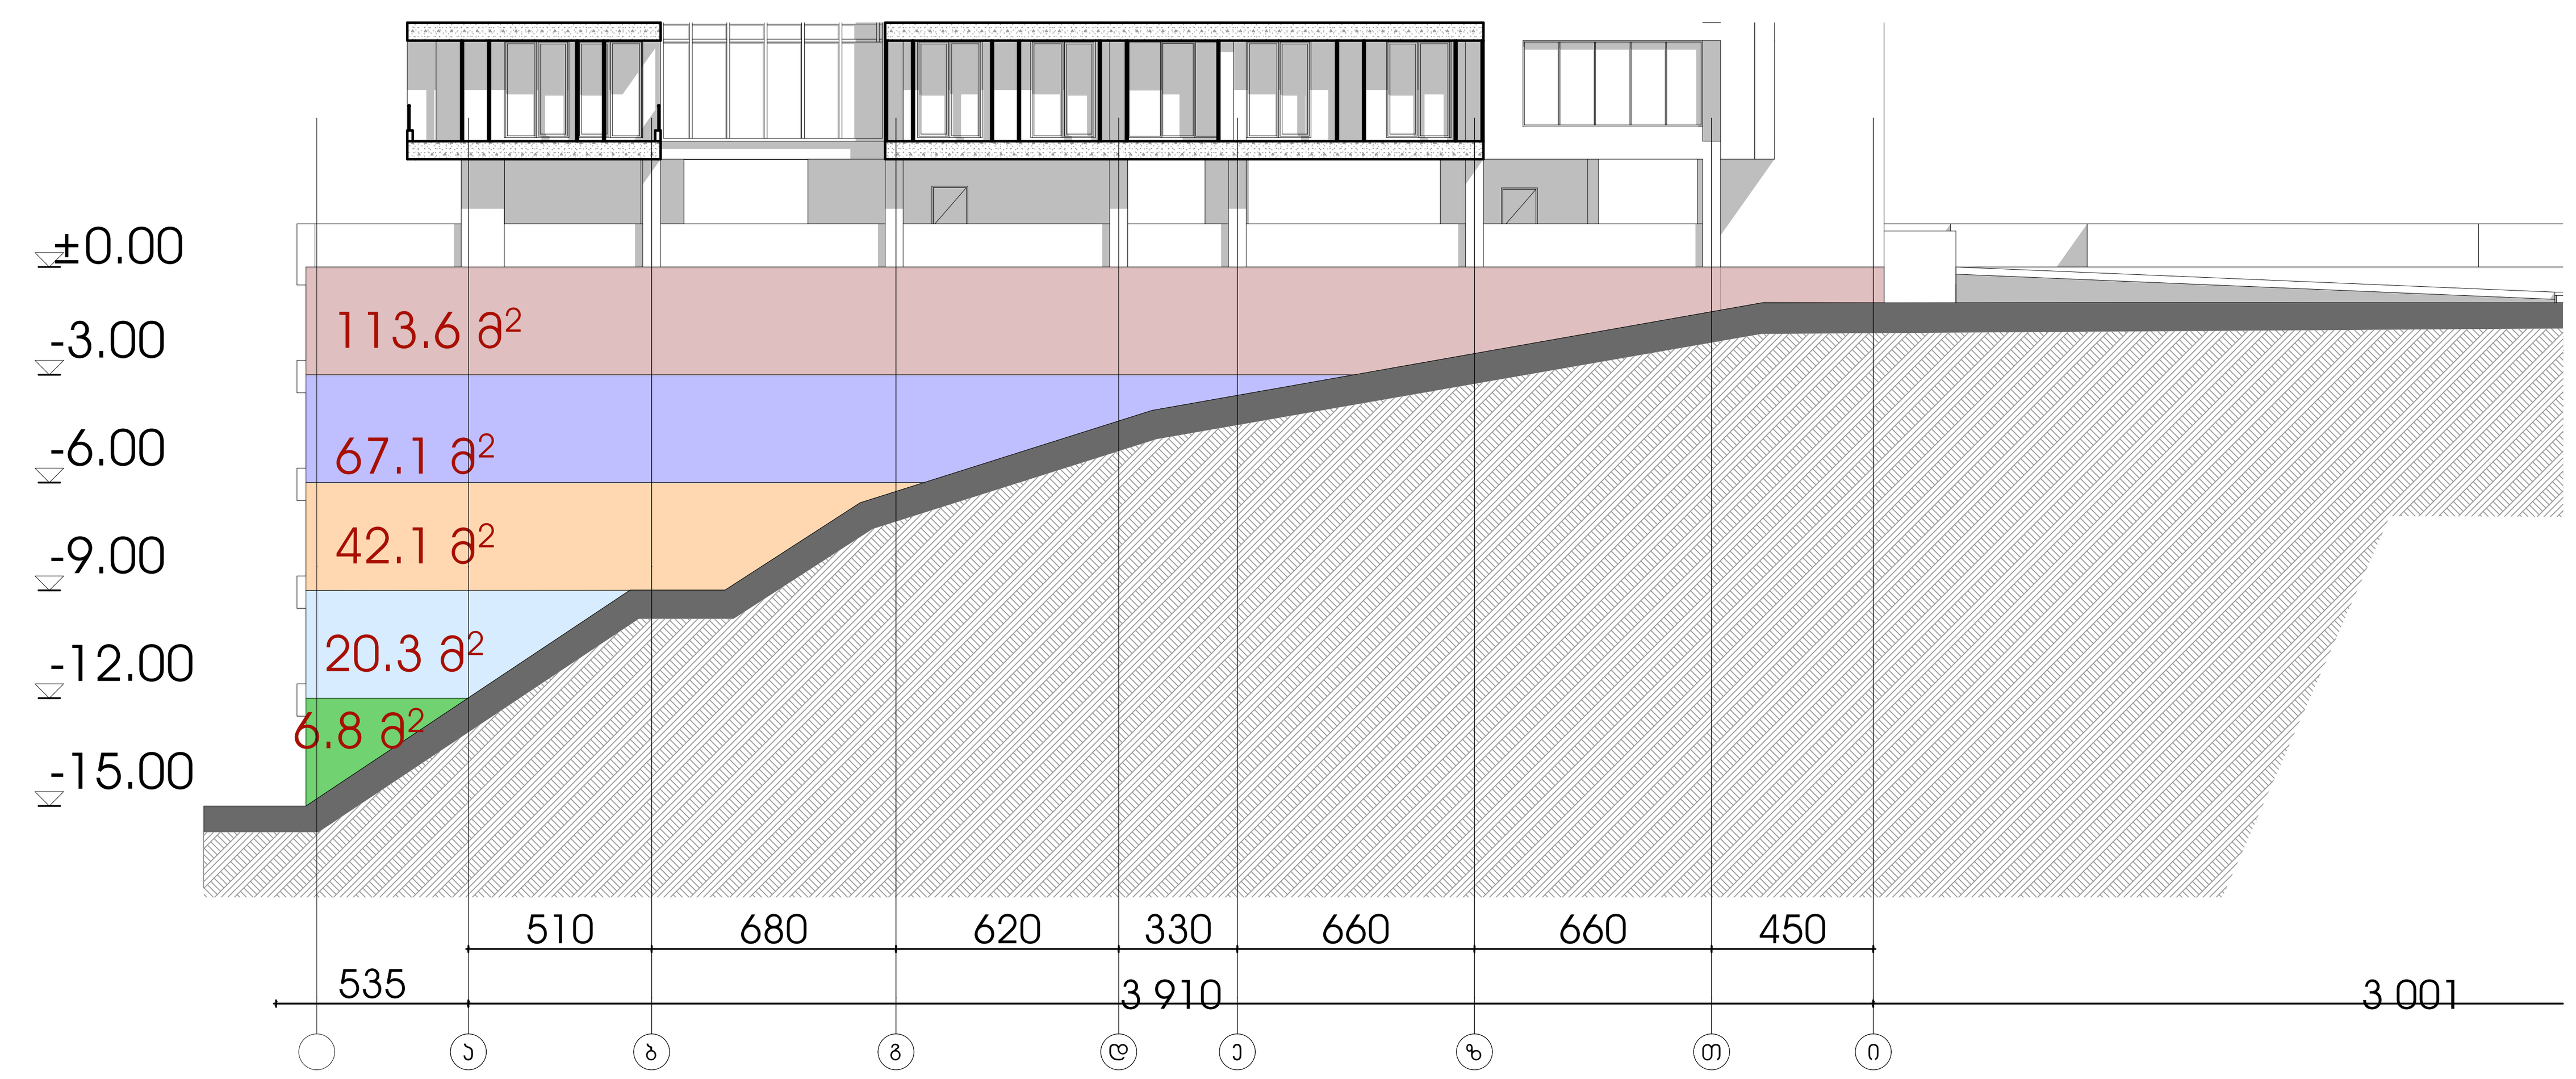

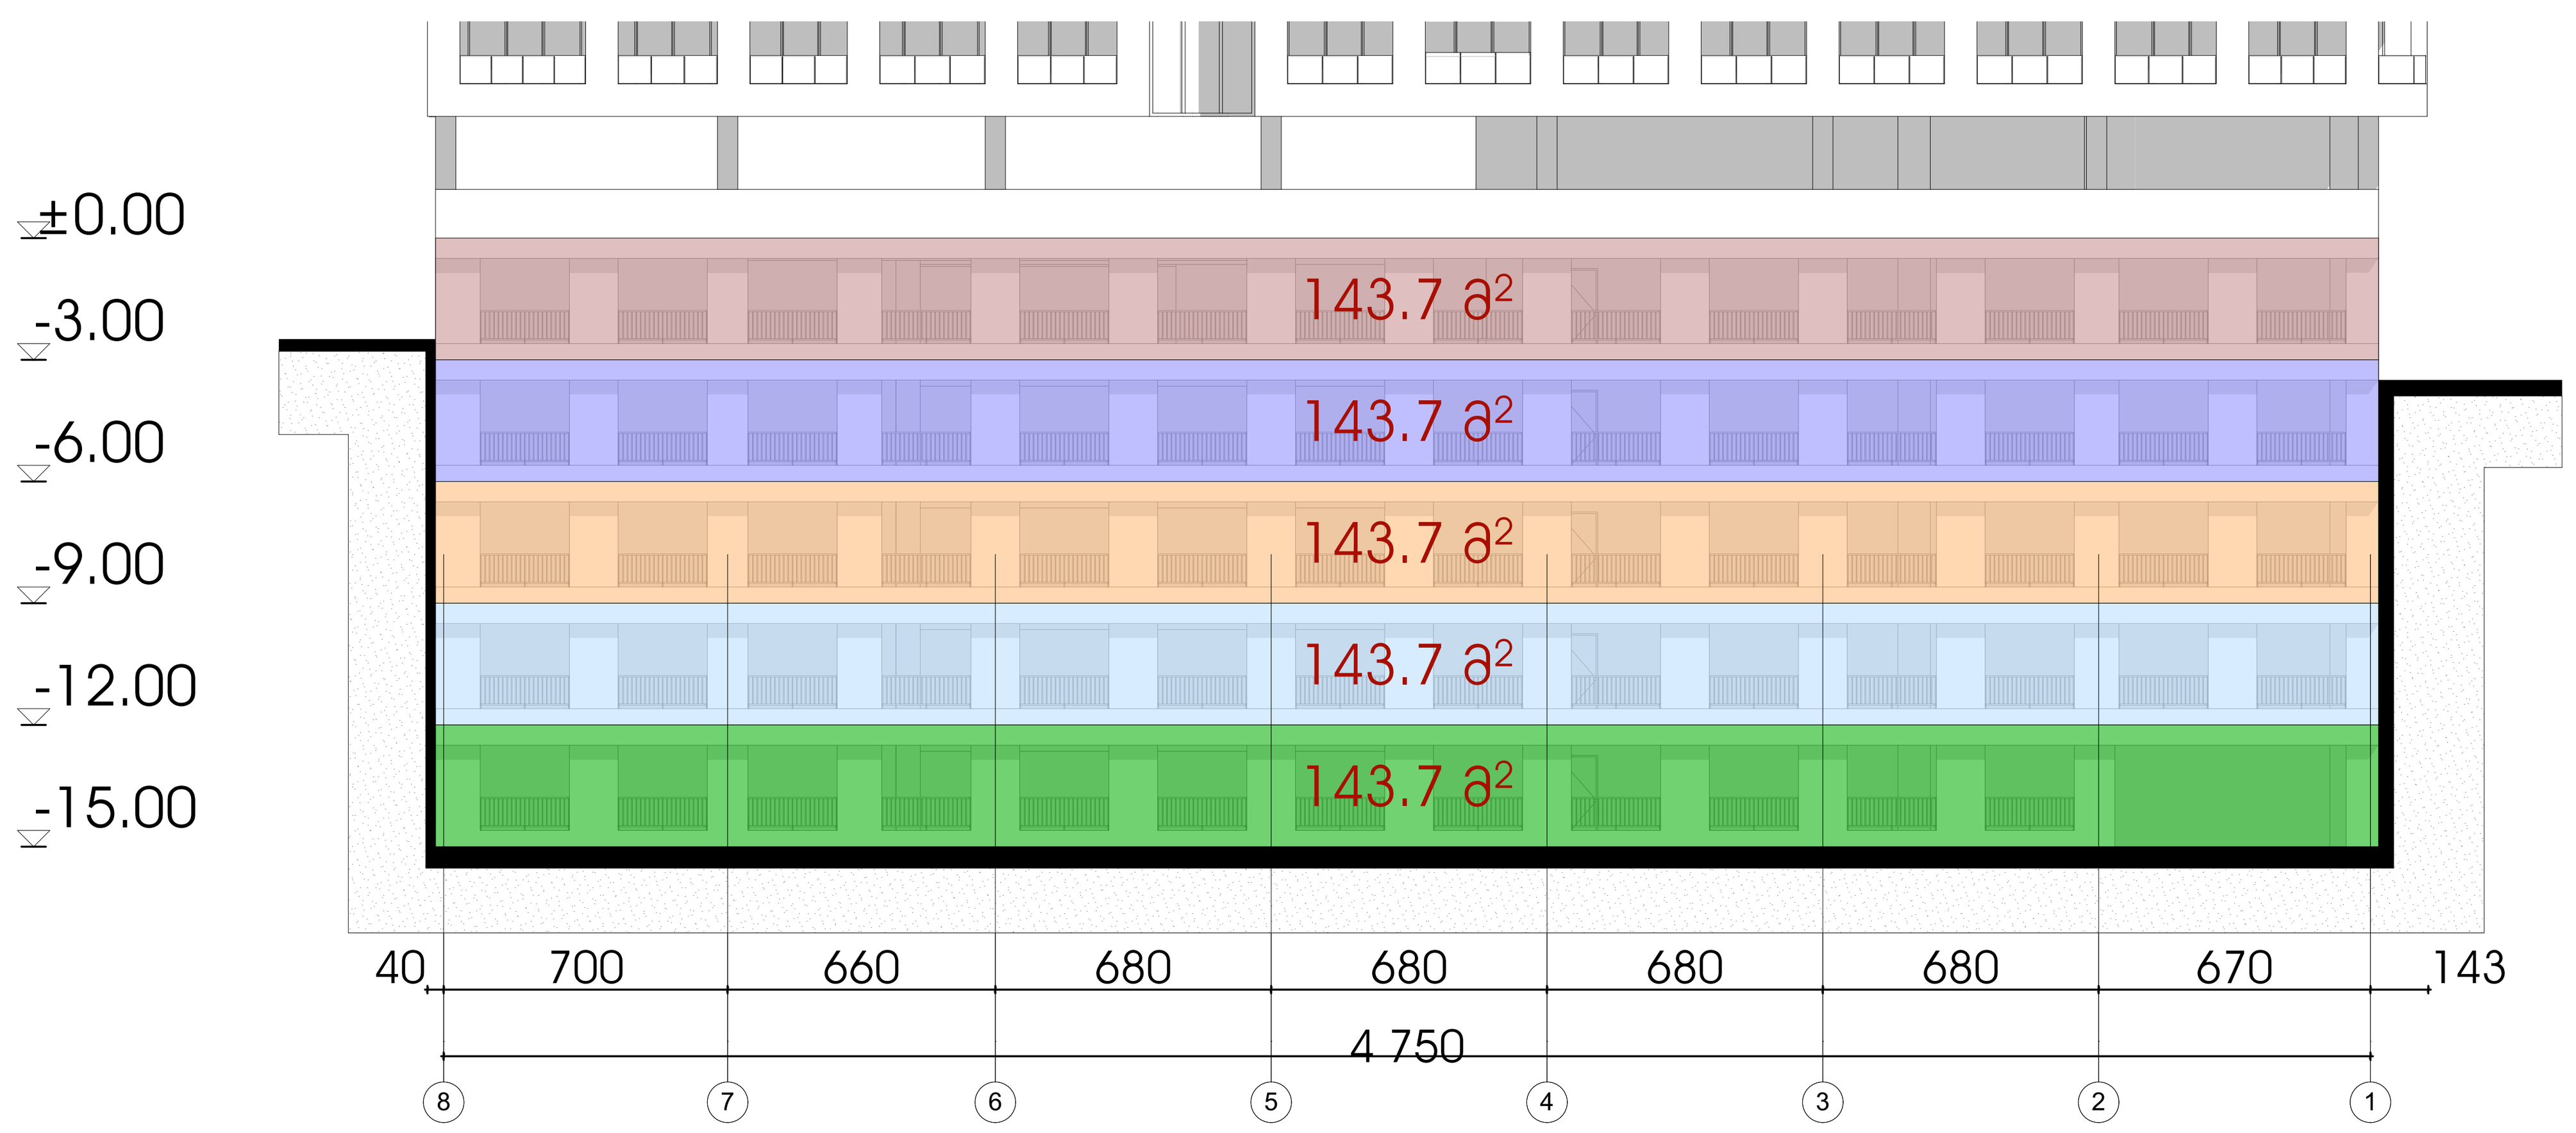

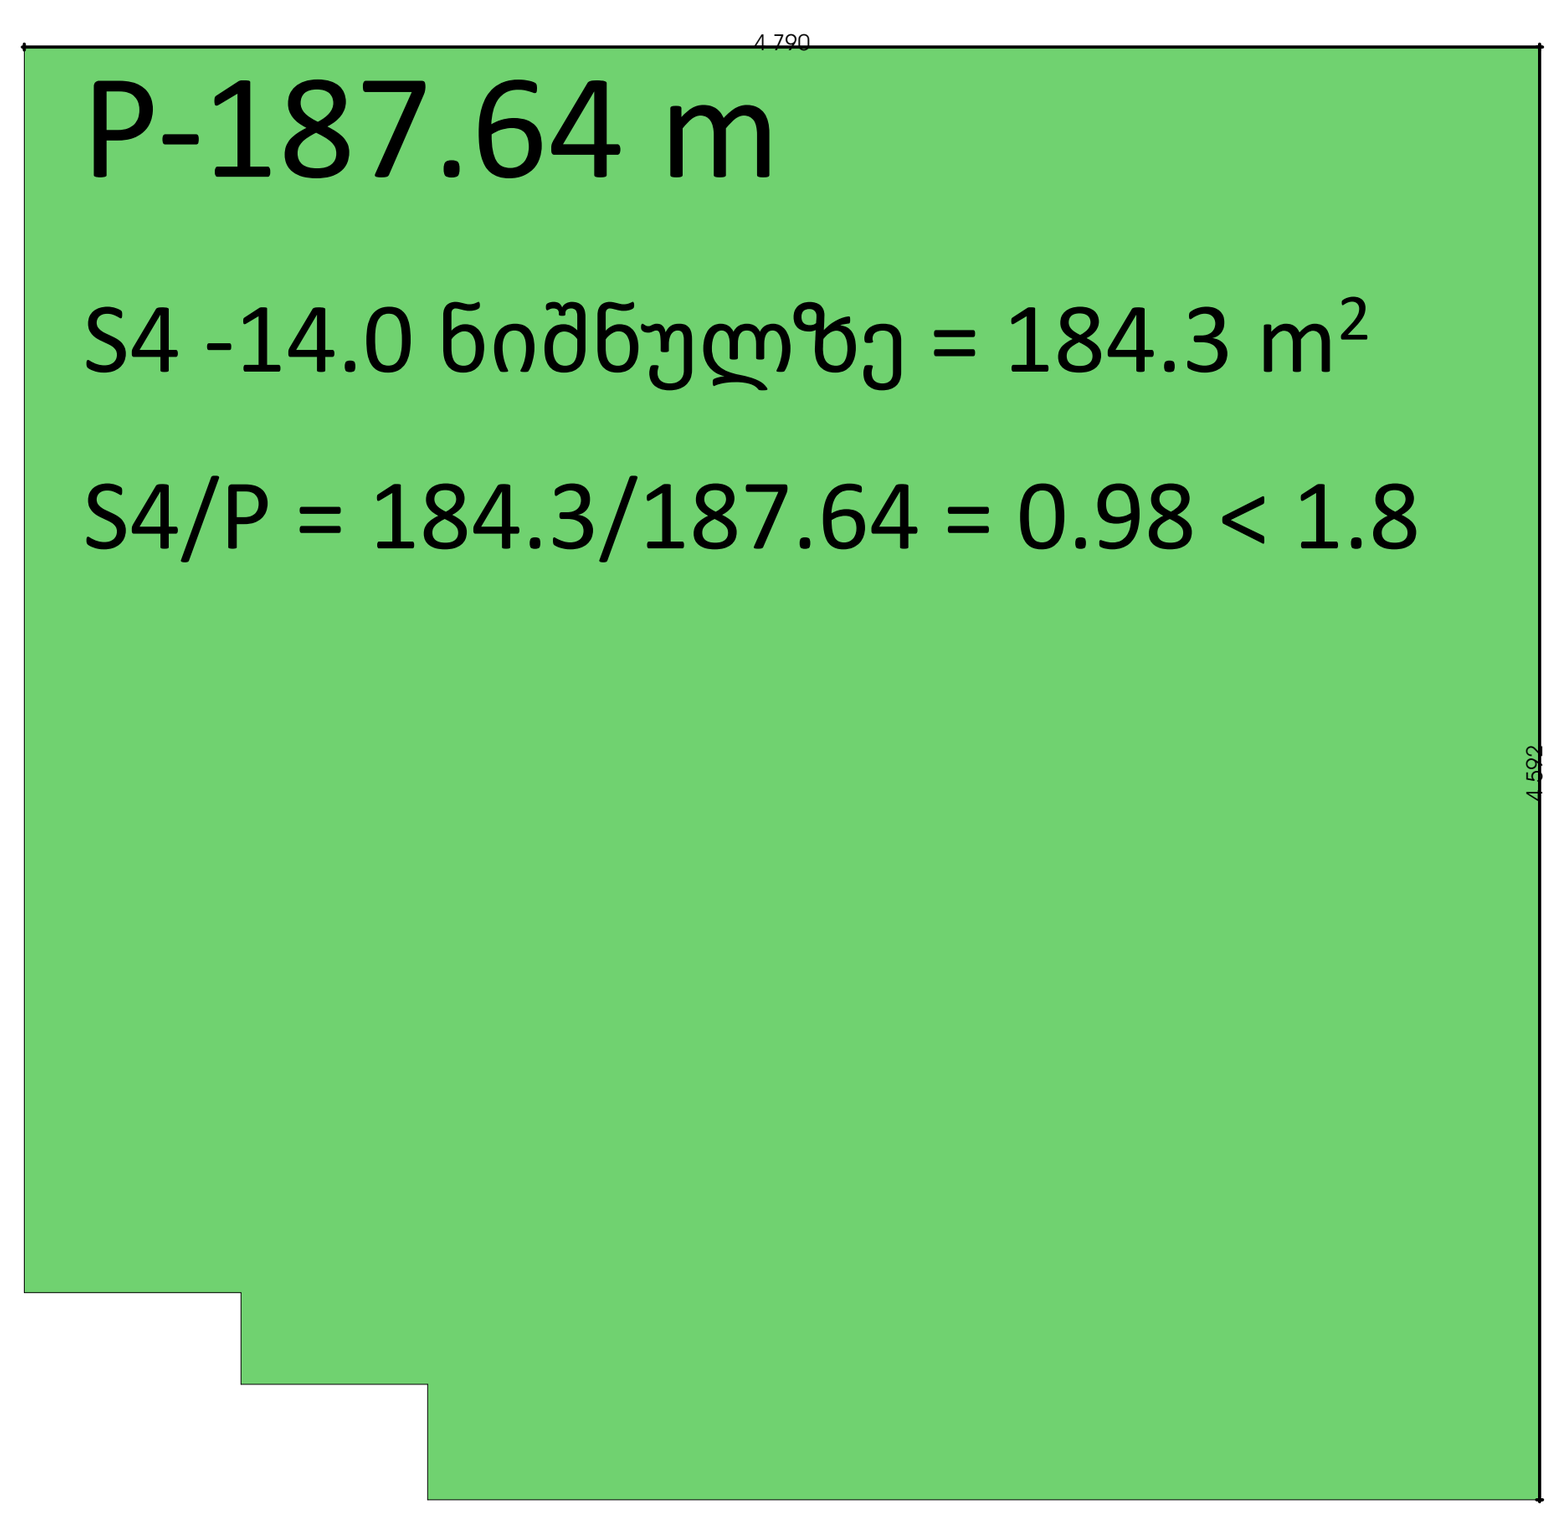

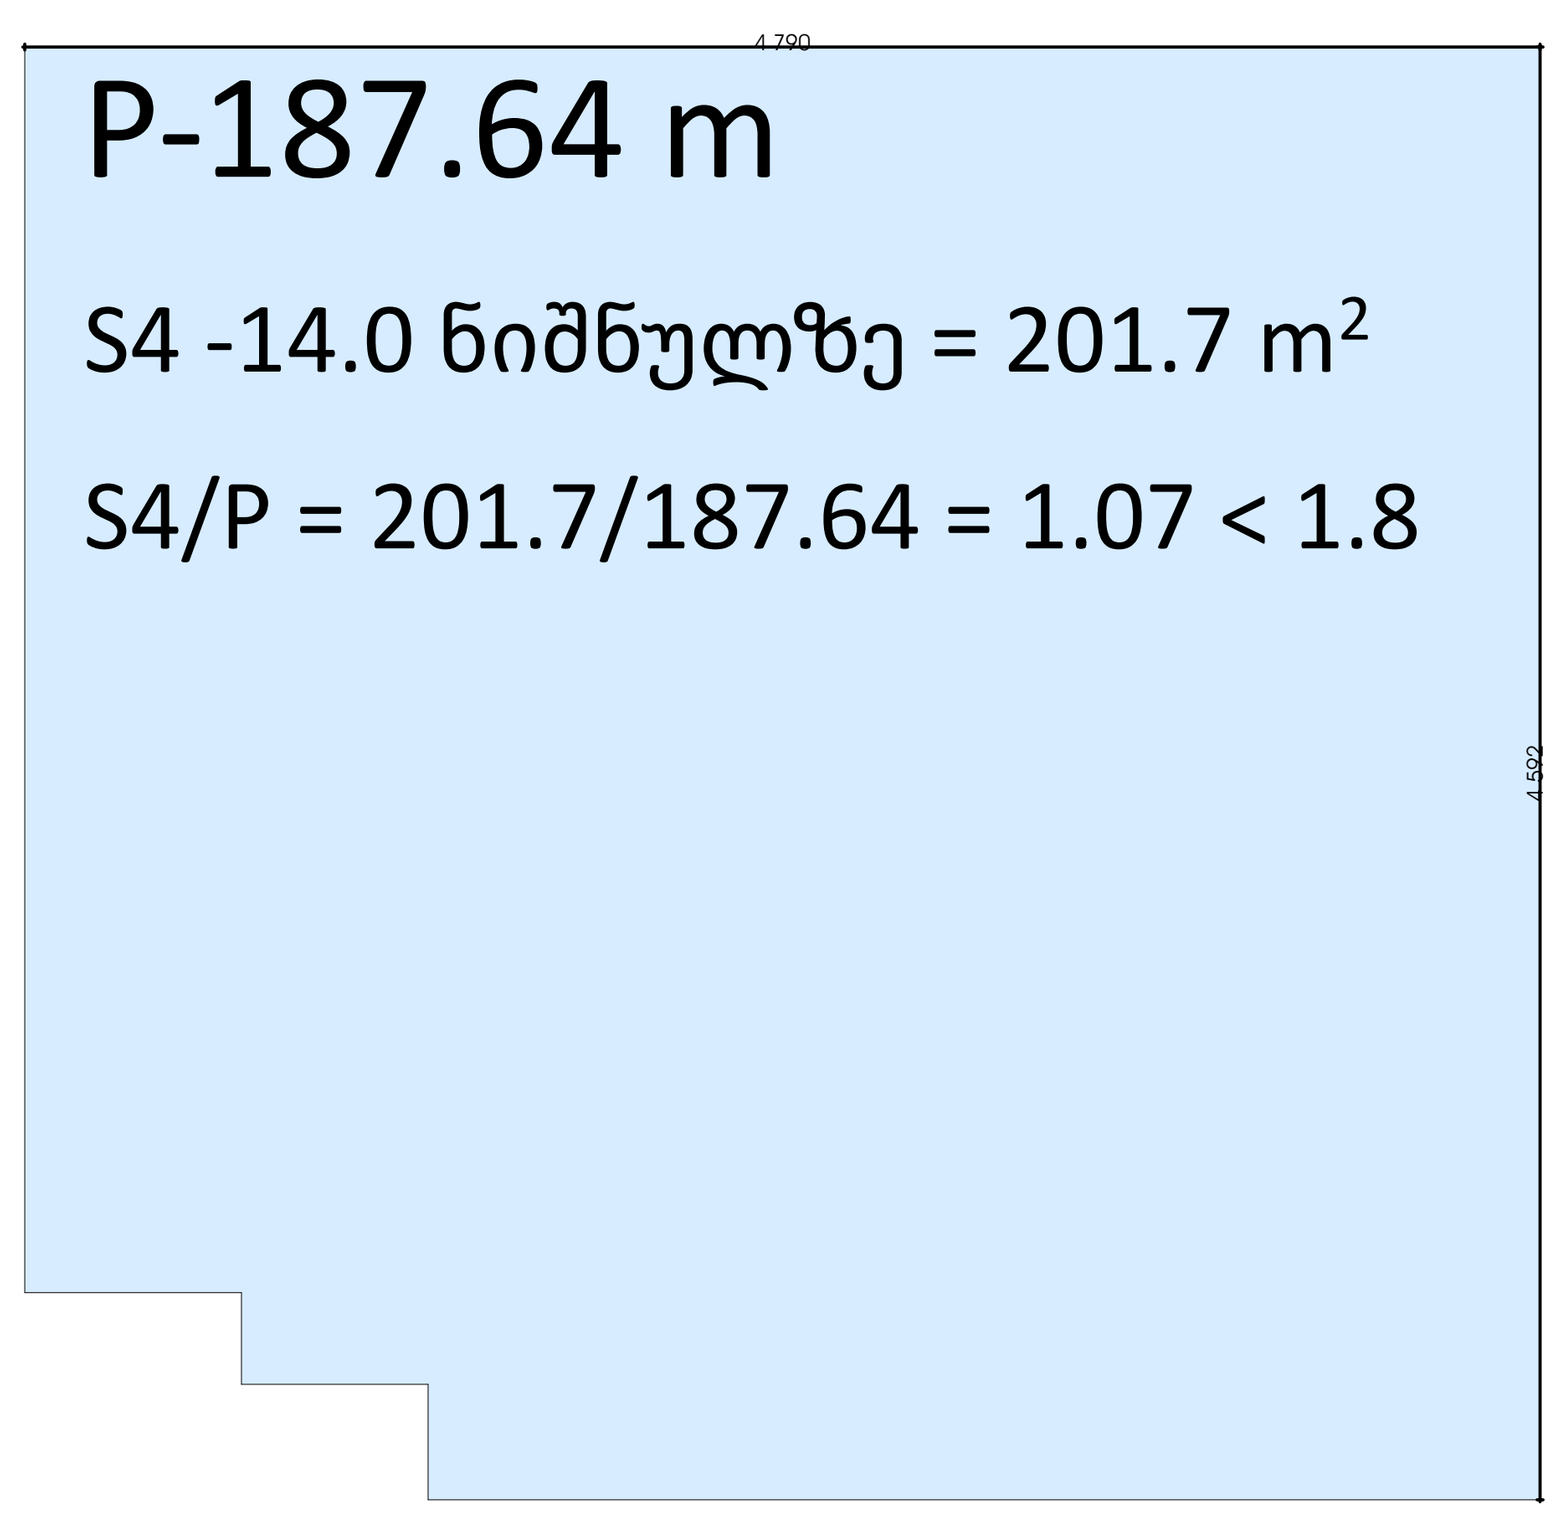

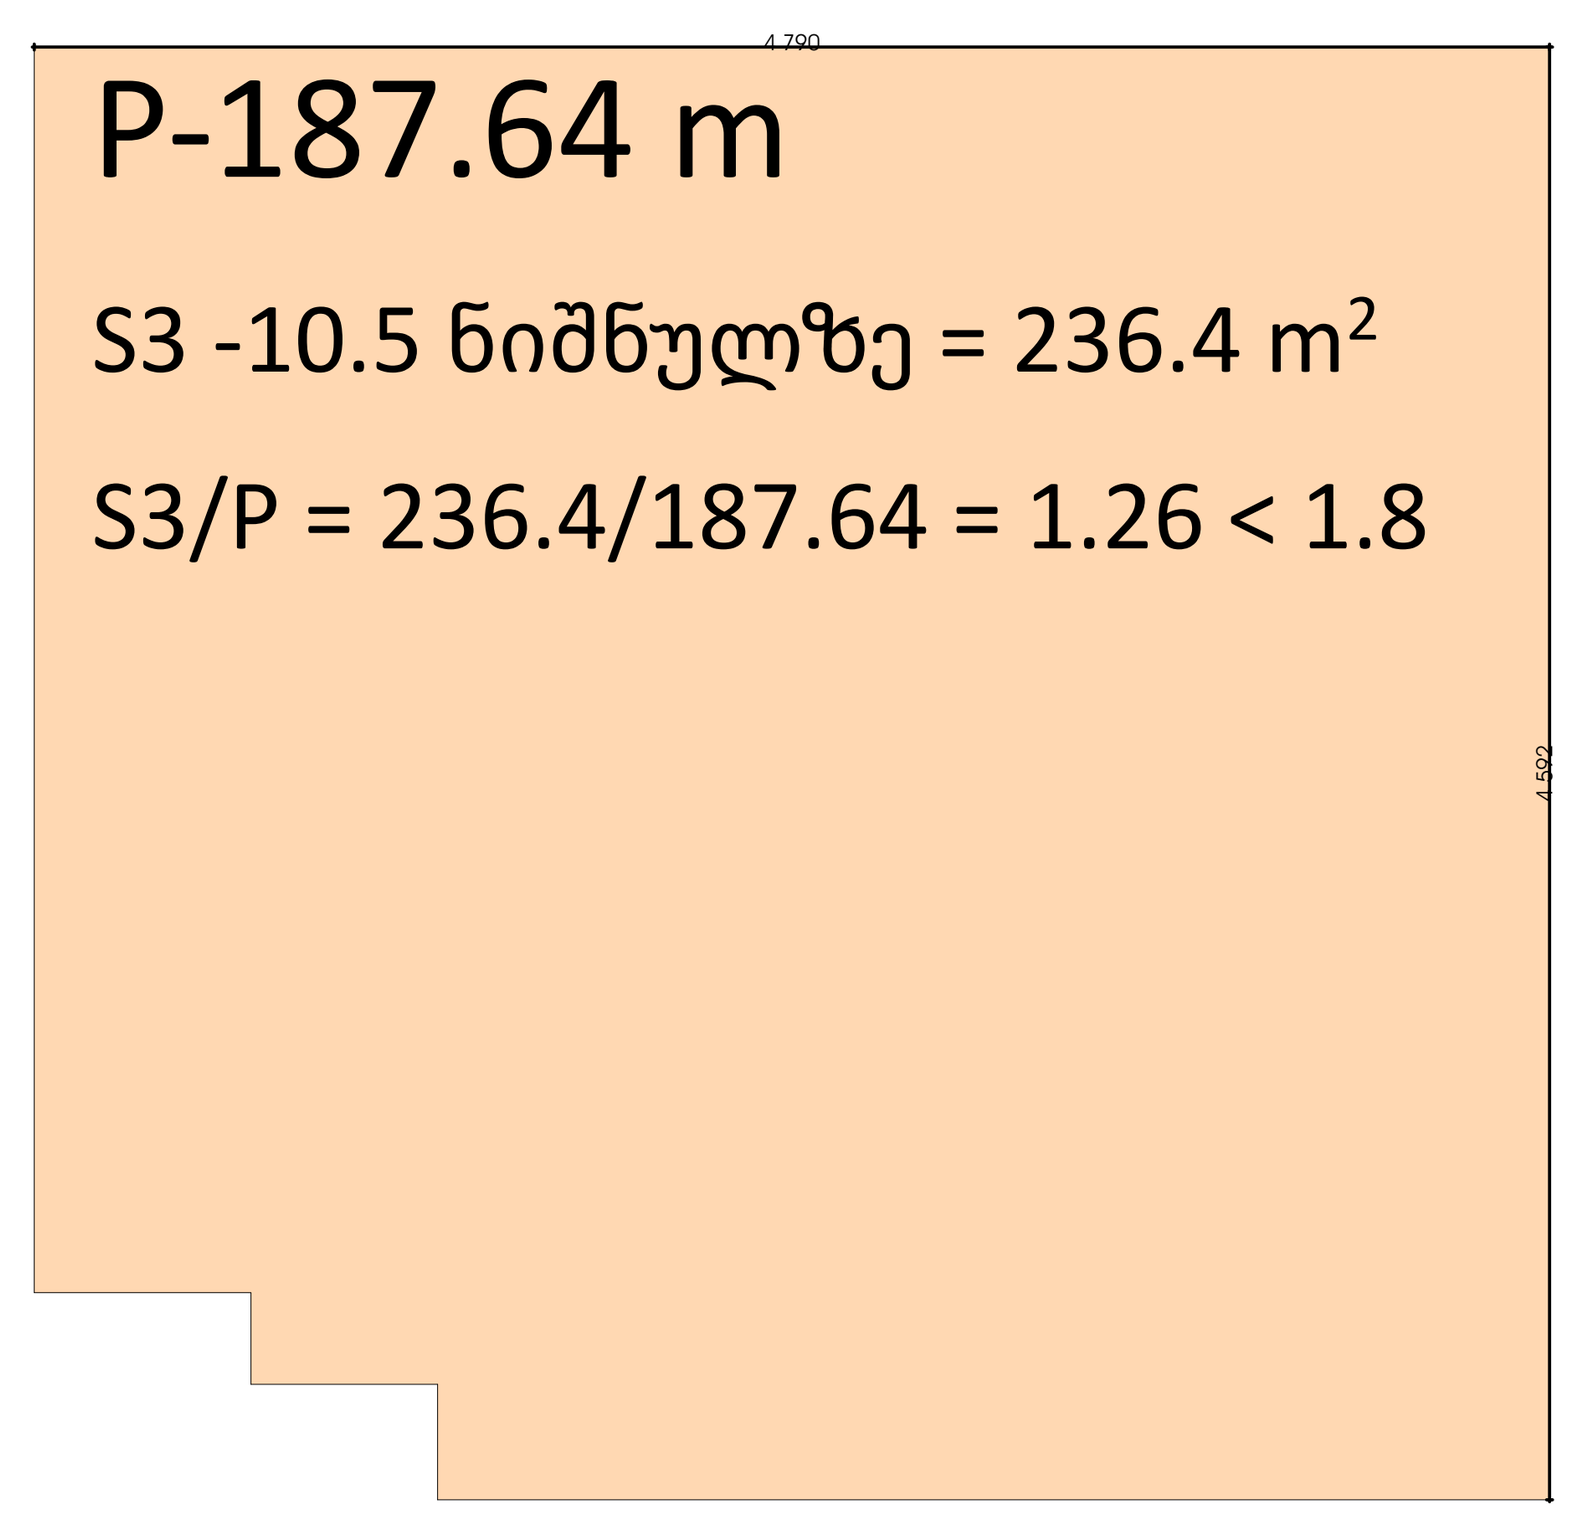

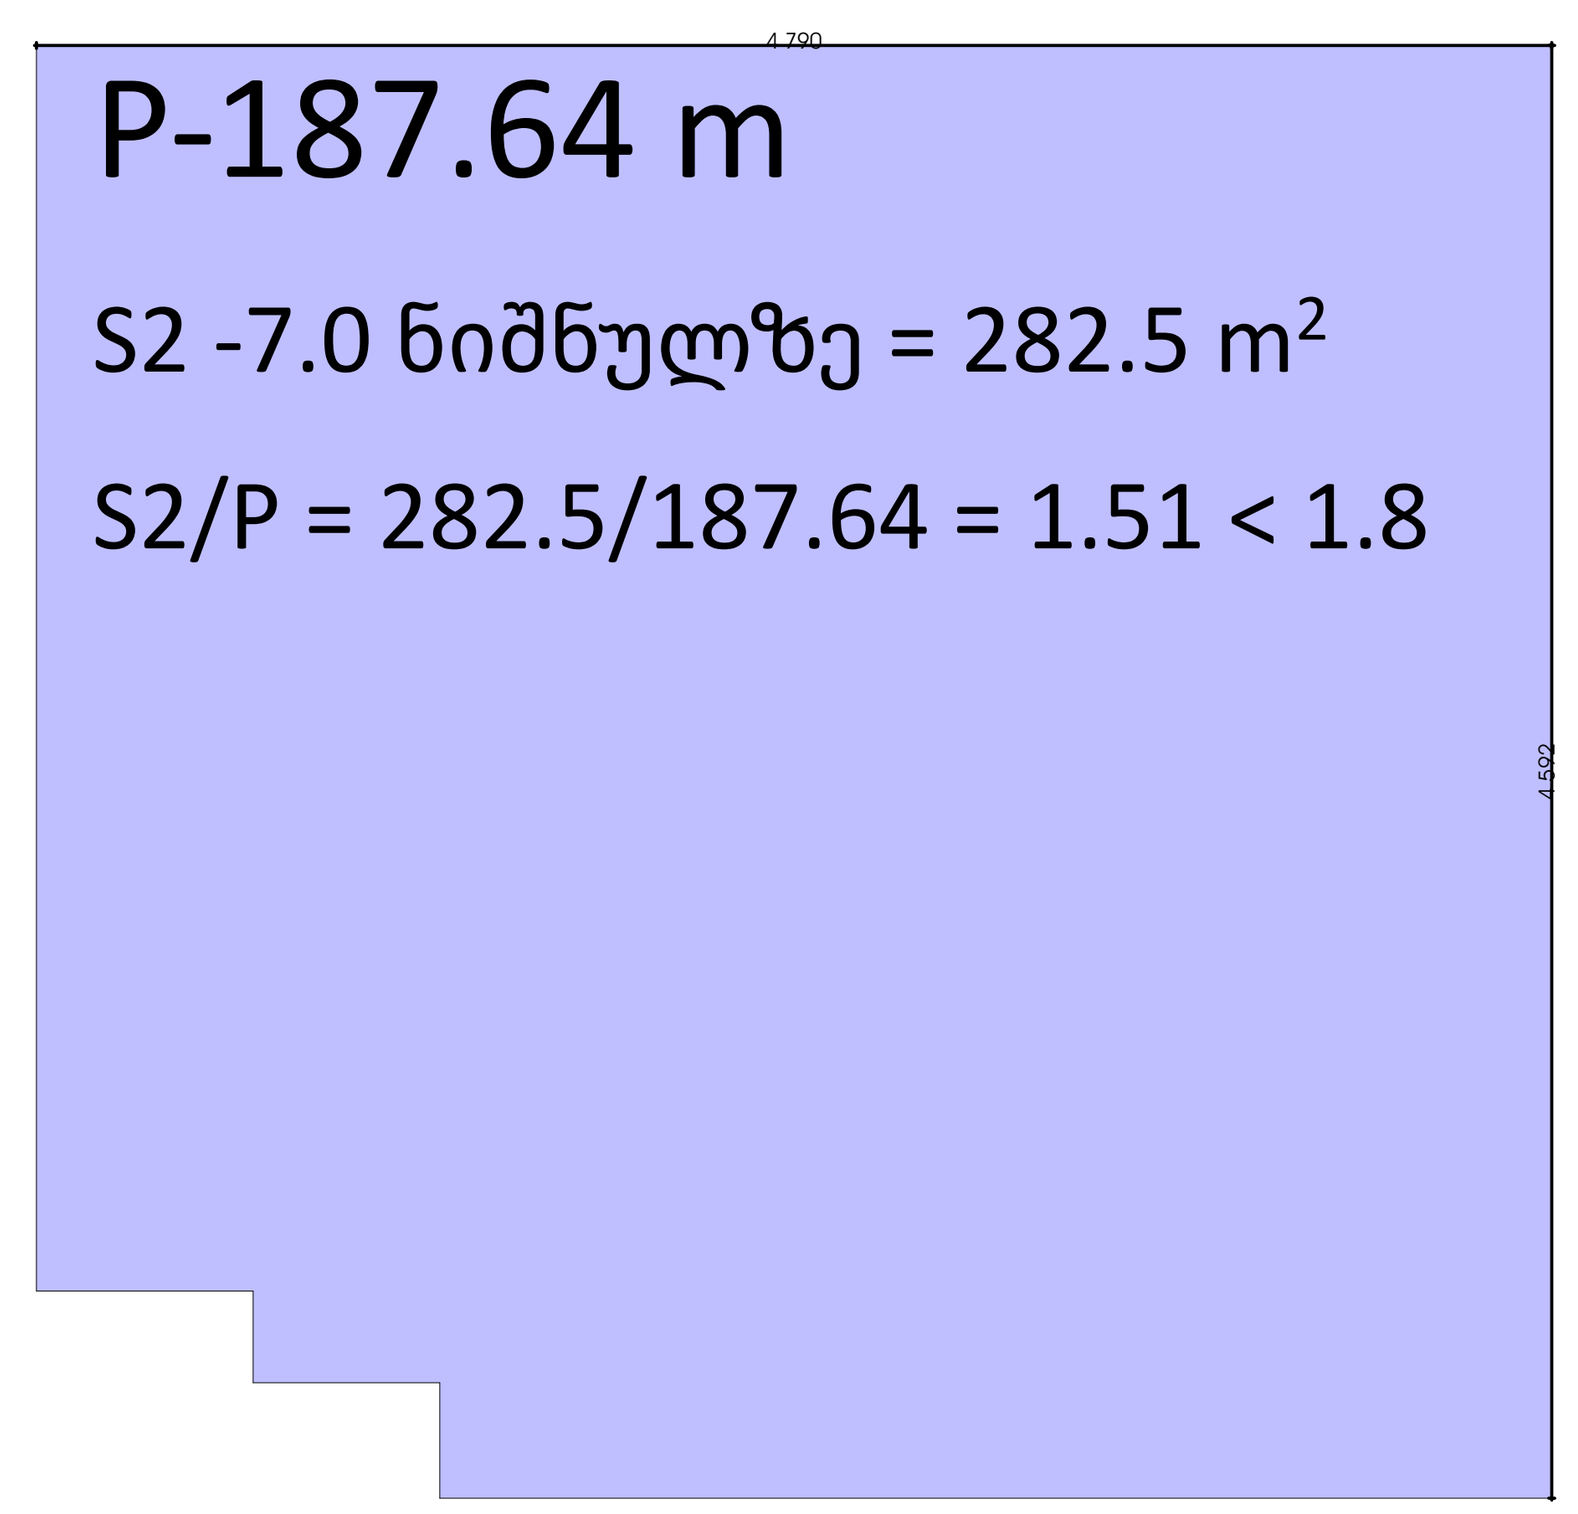

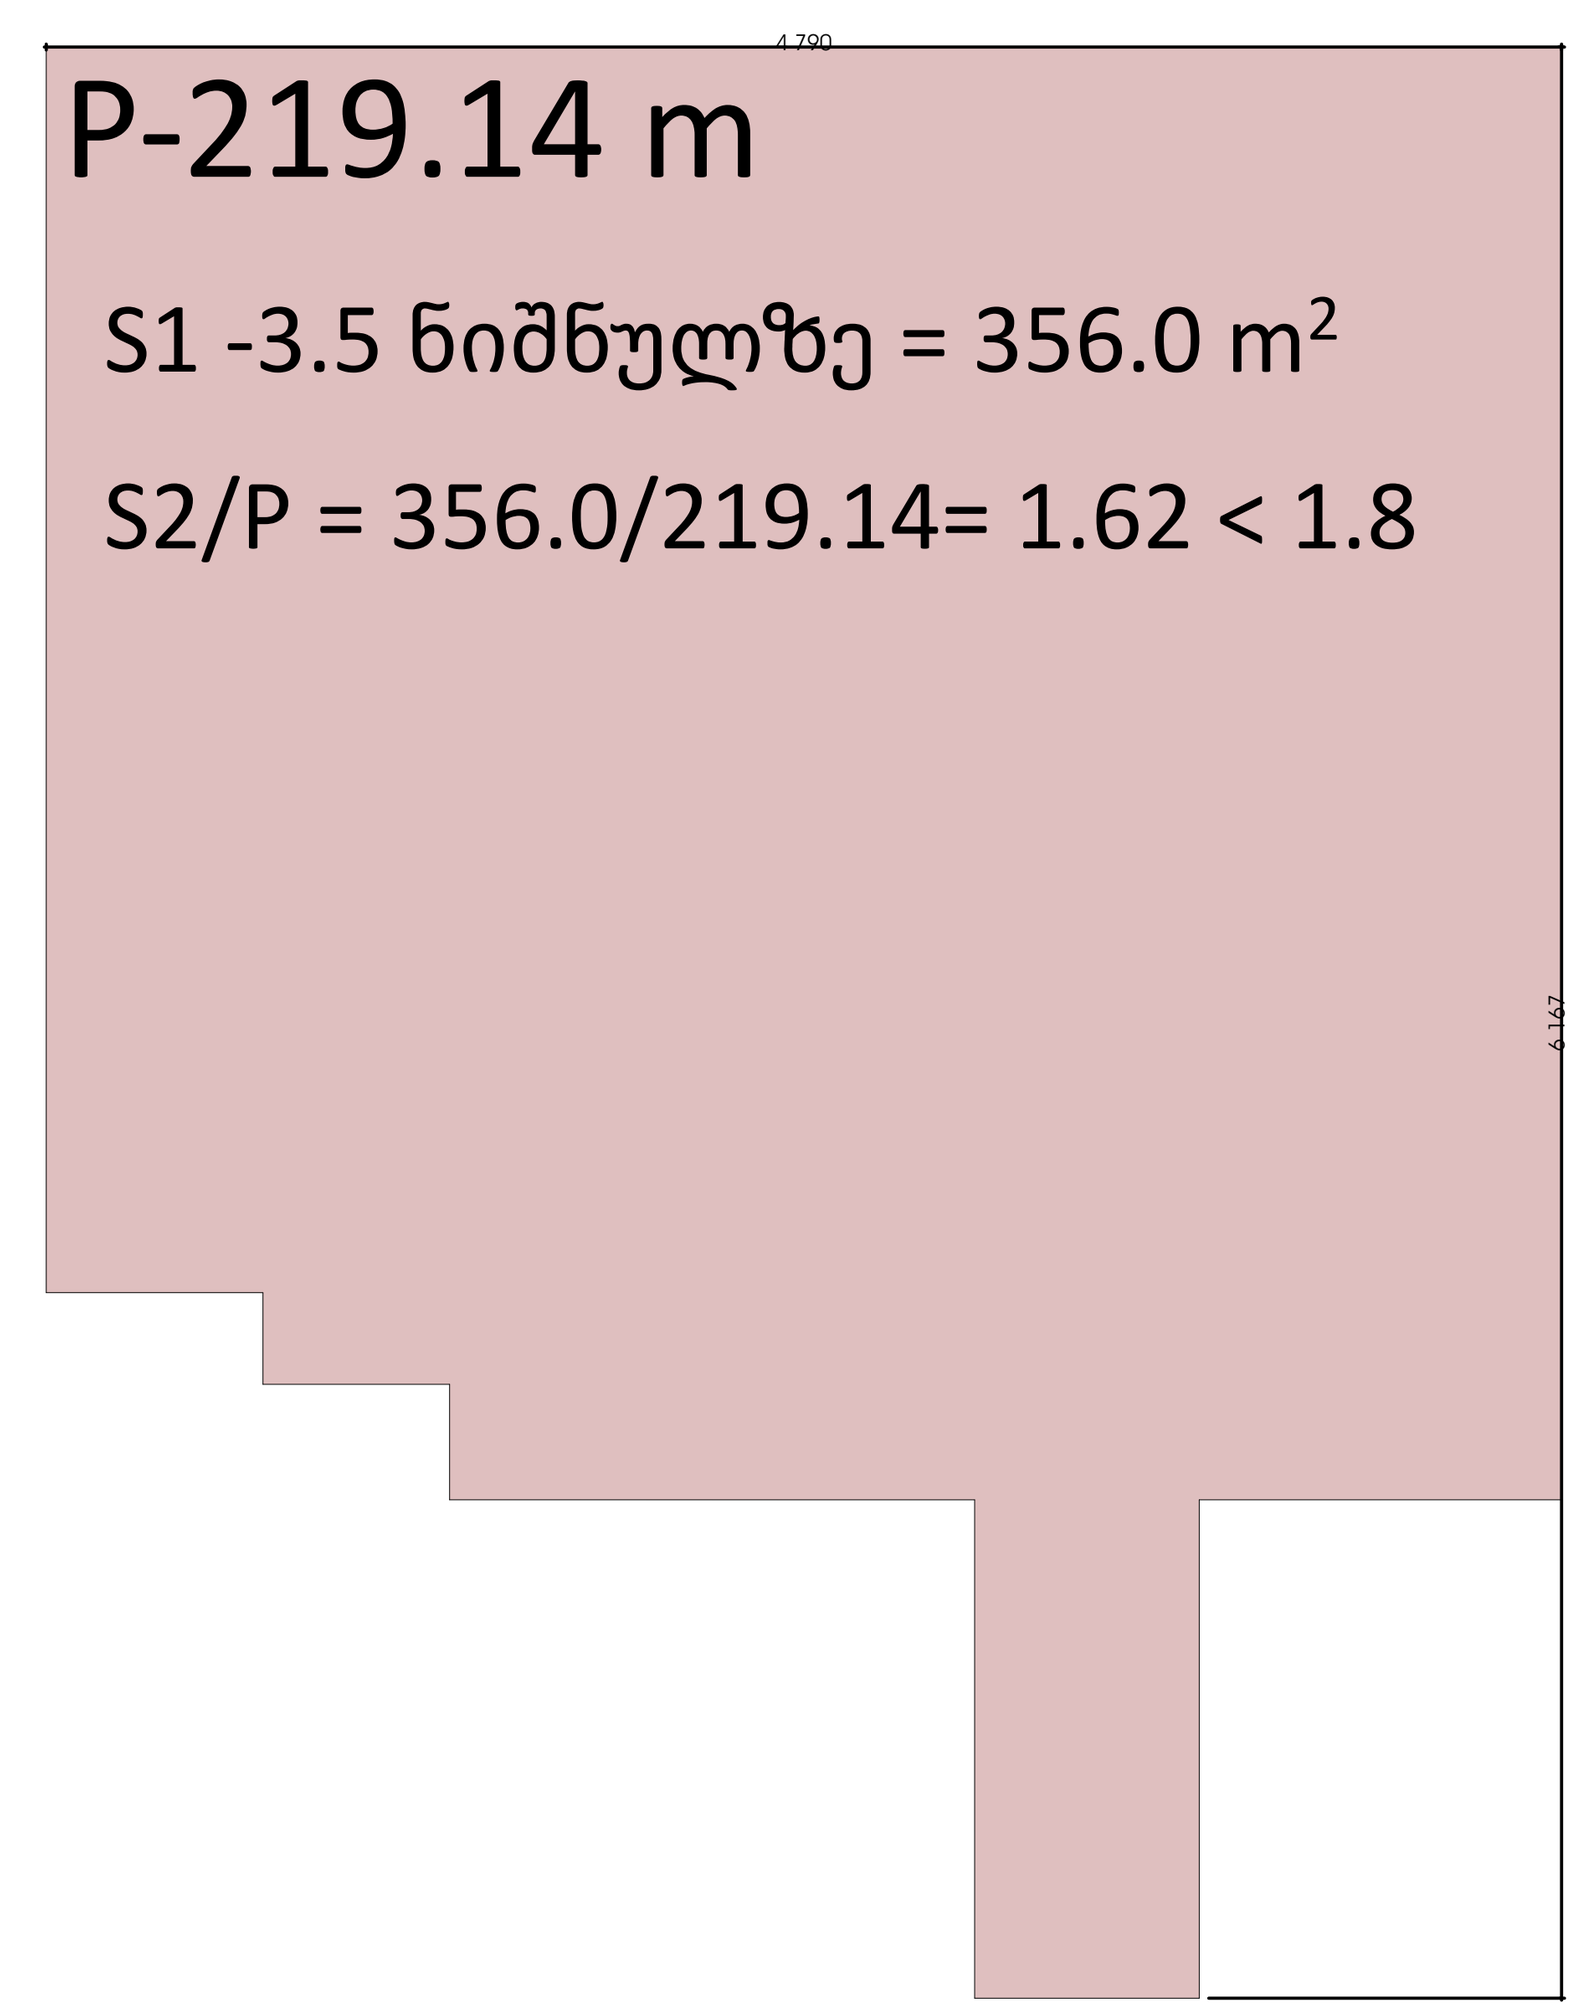

ექსპლიკაცია

გამოყენებული პირობითი აღნიშვნები

(წითელი ხაზი)	საკადასტრო საზღვარი
+3.900 / +3.800	ნიშნული ჭრილზე, ფასადზე
①	ღერძის ხაზი

ძირითადი შენიშვნები

ყველა ზომა მოცემულია სანტიმეტრებში

მისამართი:
ქ. თბილისი, ჭავჭავაძის გამზირი №5ა.
ს/კ: 01.14.14.011.048

პროექტი:
მრავალბინიანი საცხოვრებელი სახლი

ნახაზის დასახელება
მიწისქვედა სართულის დადგენის განშლა

SEAL:

შესრულა: რ. ...	ხელმოწერა:
თარიღი:	9/2/2026
მასშტაბი: 1:400, 1:200	ფურცლის ნომერი A.05.8

ნახაზის ნომ:	ფორმატი:	რევიზია:	სტადია:
	A1		ს.პ