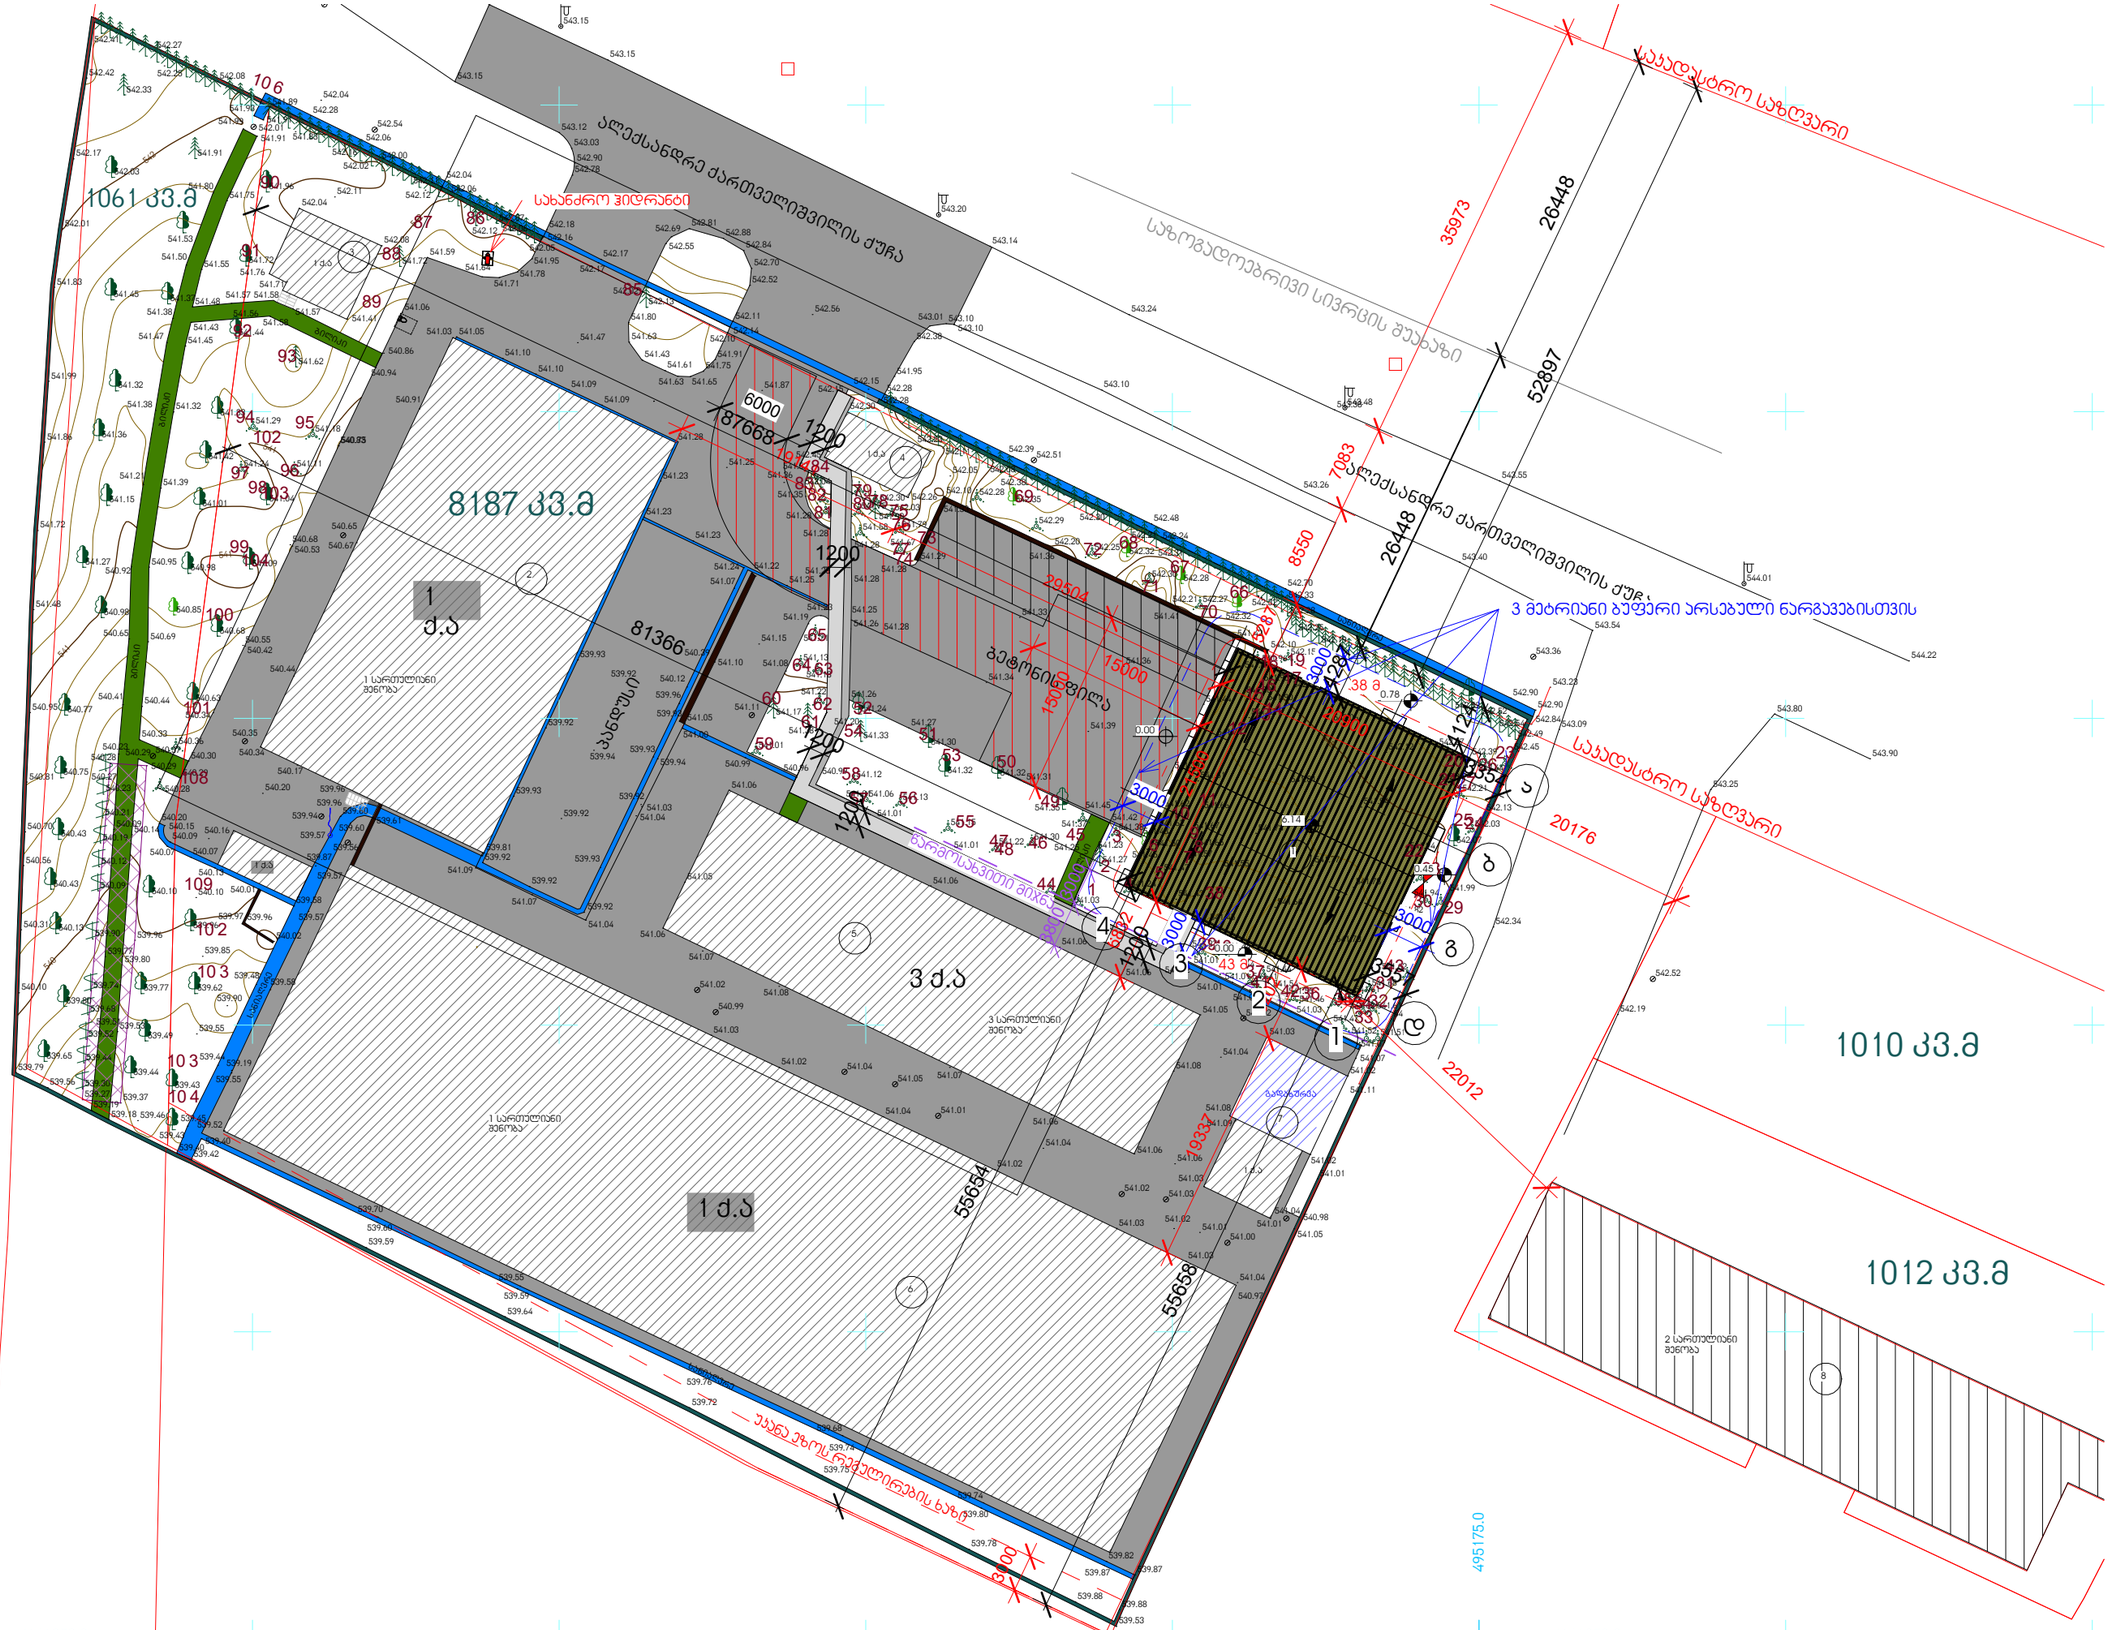

GERKO STUDIO

თბილისი,ქ. დედოფლის №52

პროექტის დასახელება:

მრავალფუნქციური შენობა

მისამართი:

ქ. თბილისი/ ა.ქართველიშვილის №12

დამკვეთი:

შპს "ინსტა"

მთავარი არქიტექტორი:

გიორგი გამყრელიძე მერაბ გამყრელიძე

შემსრულებელი:

თამთა გიორგაძე ელენე გოგოხია

სათაური:

გენგეგმა

გვერდის დასახელება:

გენგეგმა

ექსპლიკაცია:

1) საპროექტო შენობა
2) სასაწყობე შენობა
3) წყლის რეზერვუარი
4) დაცვის შენობა
5) საოფისე შენობა
6) სასაწყობე შენობა
7) სატრანსფორმატორო და საქვაბე შენობა
8) სასაწყობე შენობა

ფ. № 1

მასშტაბი 1 : 500

ფურცლის ფორმატი A3

ფურცლების რაოდენობა

დაკვეთა 2026 წ.

სტადია პს

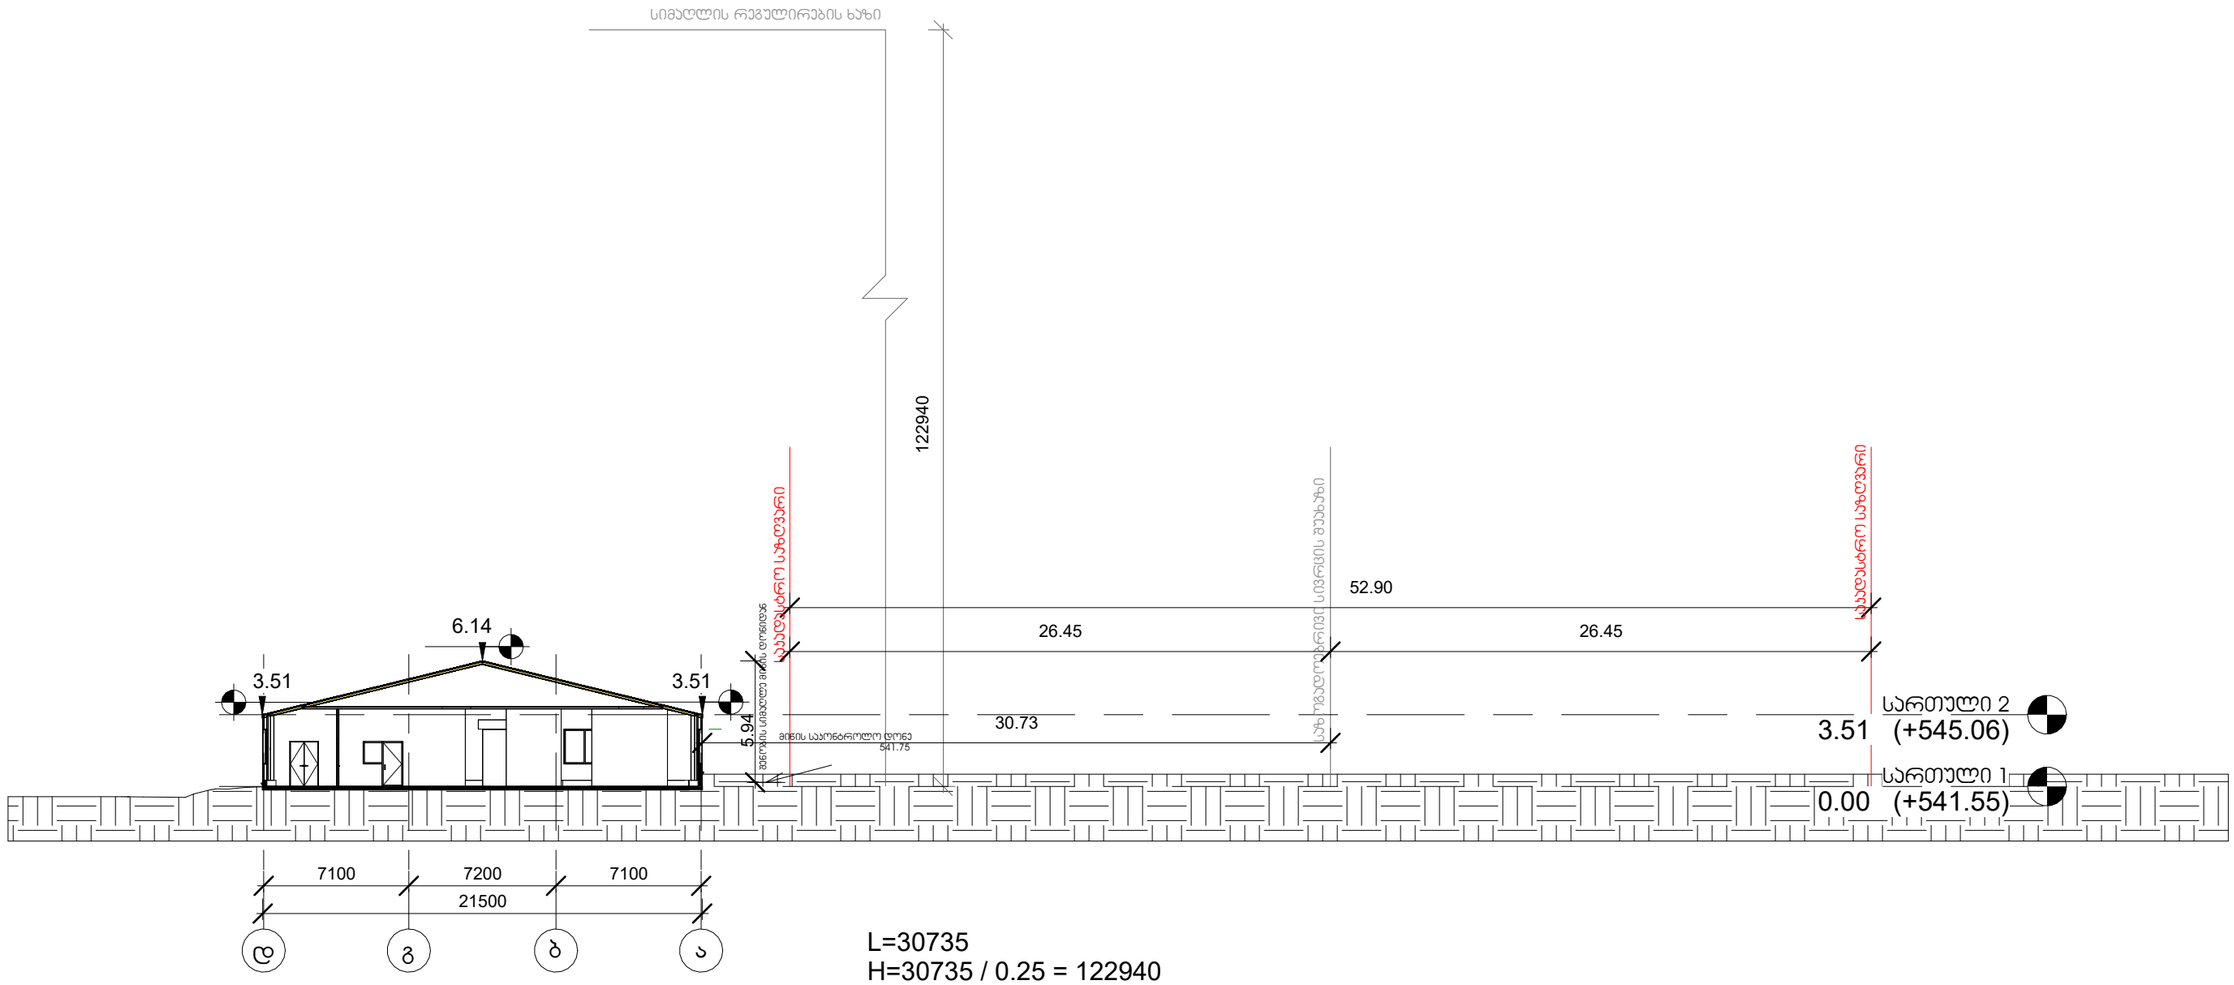

L=30735
H=30735 / 0.25 = 122940

GERKO
STUDIO

თბილისი,ქ. დედოფლის №52

პროექტის დასახელება:

მრავალფუნქციური
შენობა

მისამართი:

ქ. თბილისი/
ა.კართველიშვილის №12

დამკვეთი:

შპს "ინსტა"

მთავარი არქიტექტორი:

გიორგი გამყრელიძე
მერაბ გამყრელიძე

შემსრულებელი:

თამთა გიორგაძე
ელენე გოგოხია

სათაური:

სიმაღლის განსაზღვრის
ჭრილი

გვერდის დასახელება:

სიმაღლის განსაზღვრის
ჭრილი

ექსპლიკაცია:

ფ. №	12
მასშტაბი	1 : 300
ფურცლის ფორმატი	A3
ფურცლების რაოდენობა	
დაკვეთა	2026 წ.
სტადია	პს