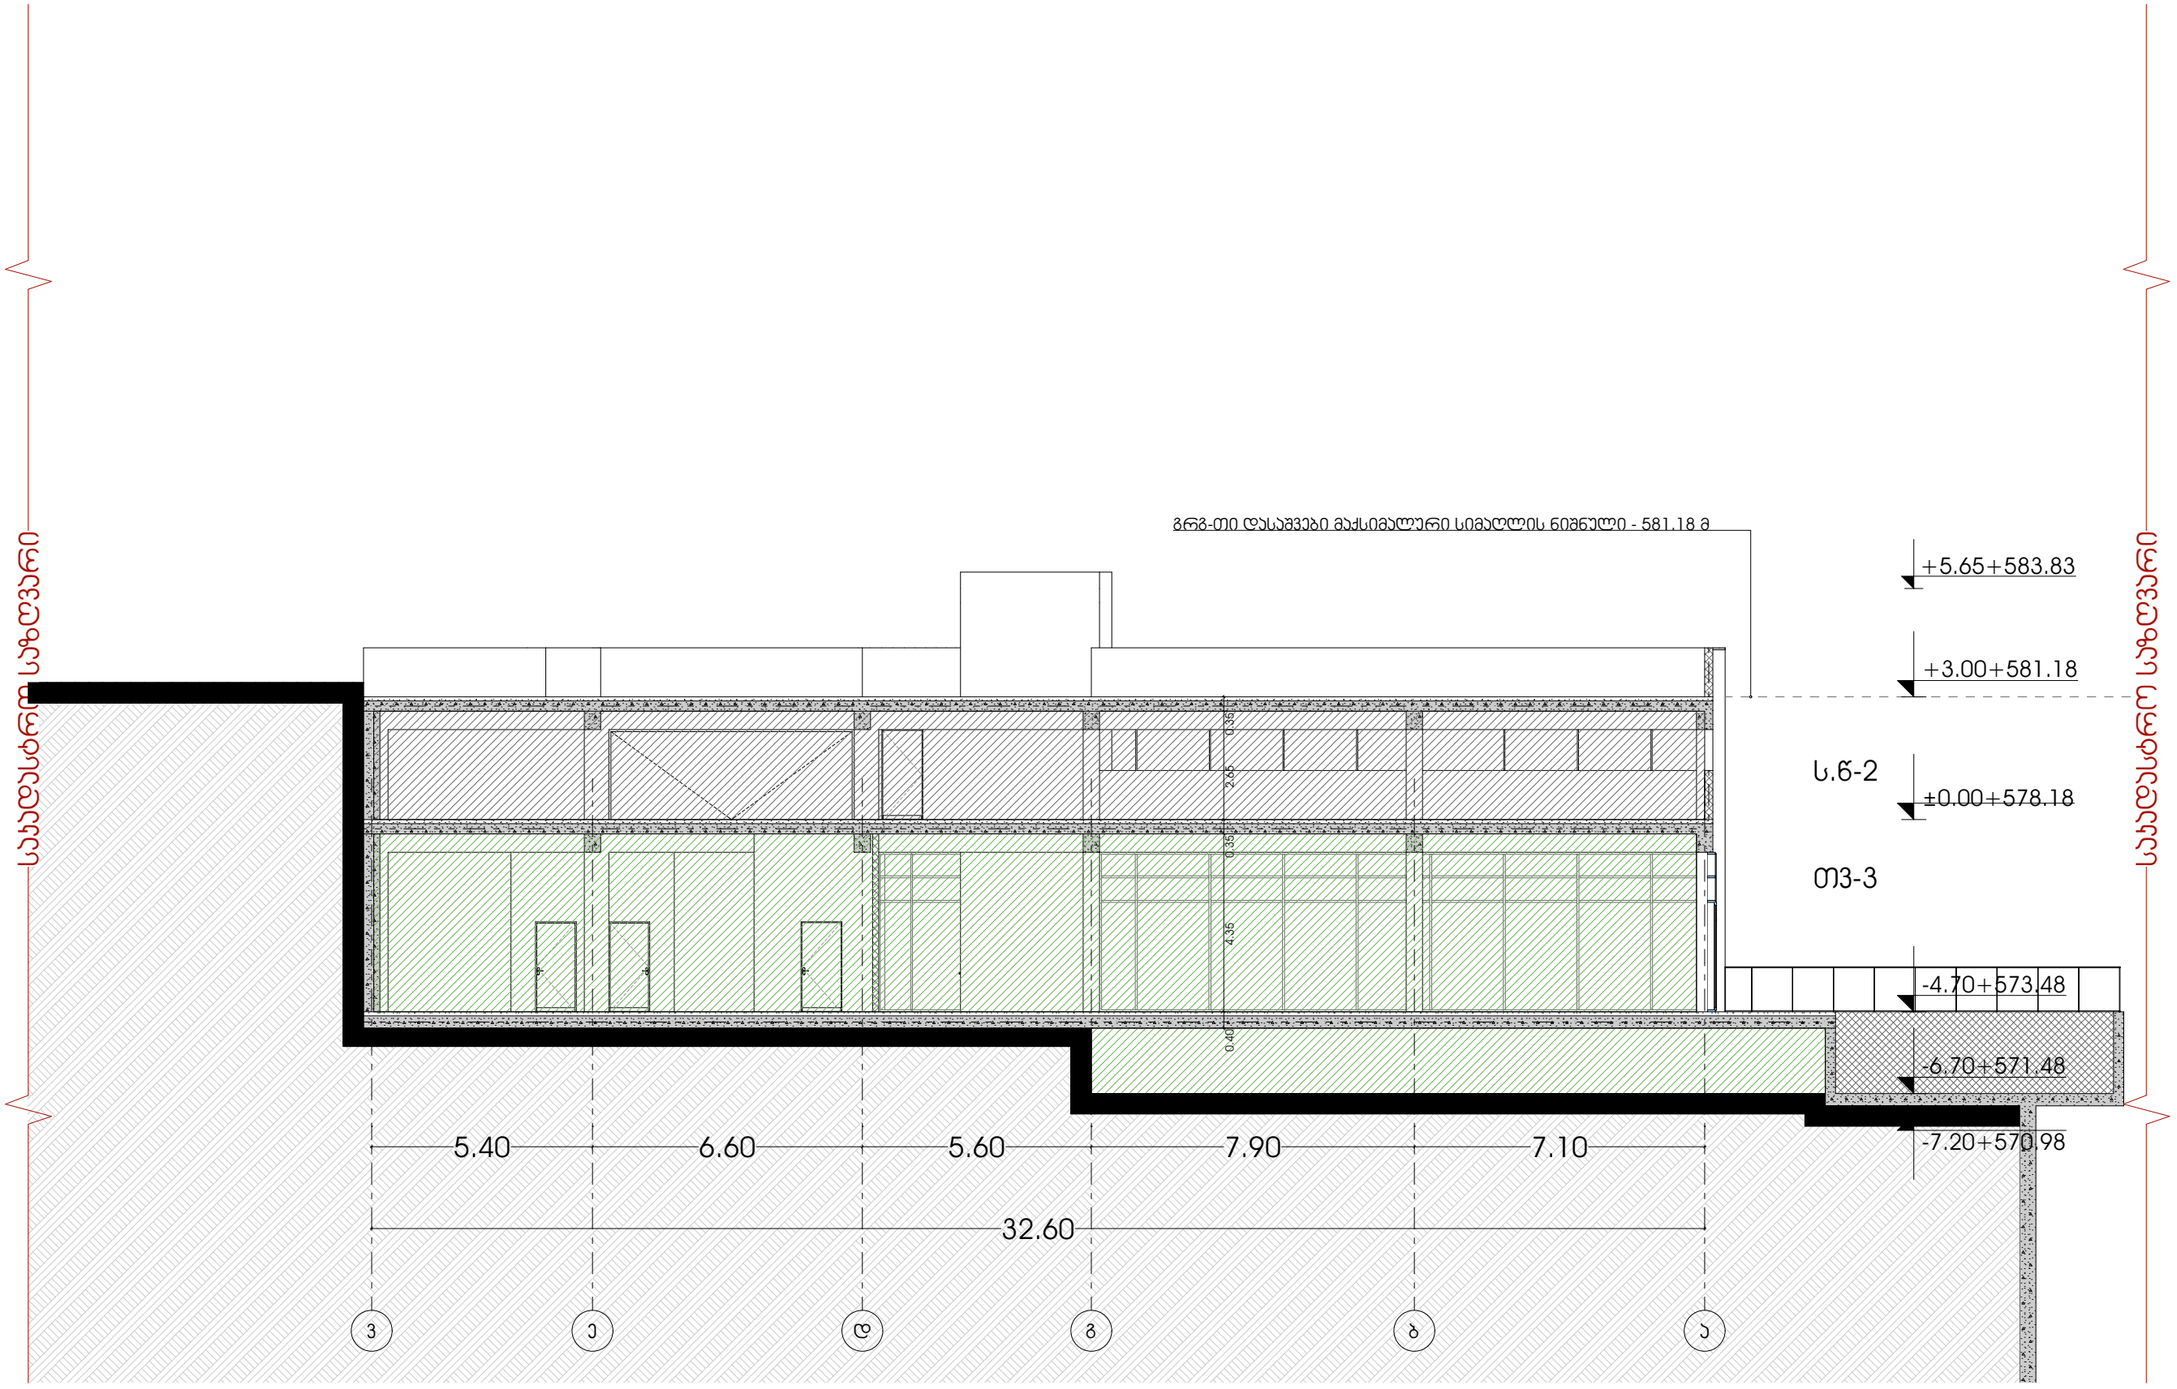


odadezeen

მისამართი: ი.გამრეკელის ქ. №35ა

ს.კ : 405379353

პროექტის მონაცემები:

ფუნქციური დანიშნულება: მრავალფუნქციური კომპლექსი (№1 **C** ბლოკი)


საკადასტრო კოდი: 01.14.15.001.418

პოზიცია: სახელი გვარი | ხელმოწერა

მთ.არქიტექტორი: სოფიო ხოჯაჯა

არქიტექტორი: ირაკლი ჯაფარიძვილი

შენიშვნა:

პირობითი აღნიშვნები:

ტექნიკურ ეკონომიკური მაჩვენებლები:


1-1 ჭრილი

ფურცლის ნომერი:

A.06.1

მასშტაბი | **1:150**

9/4/2026

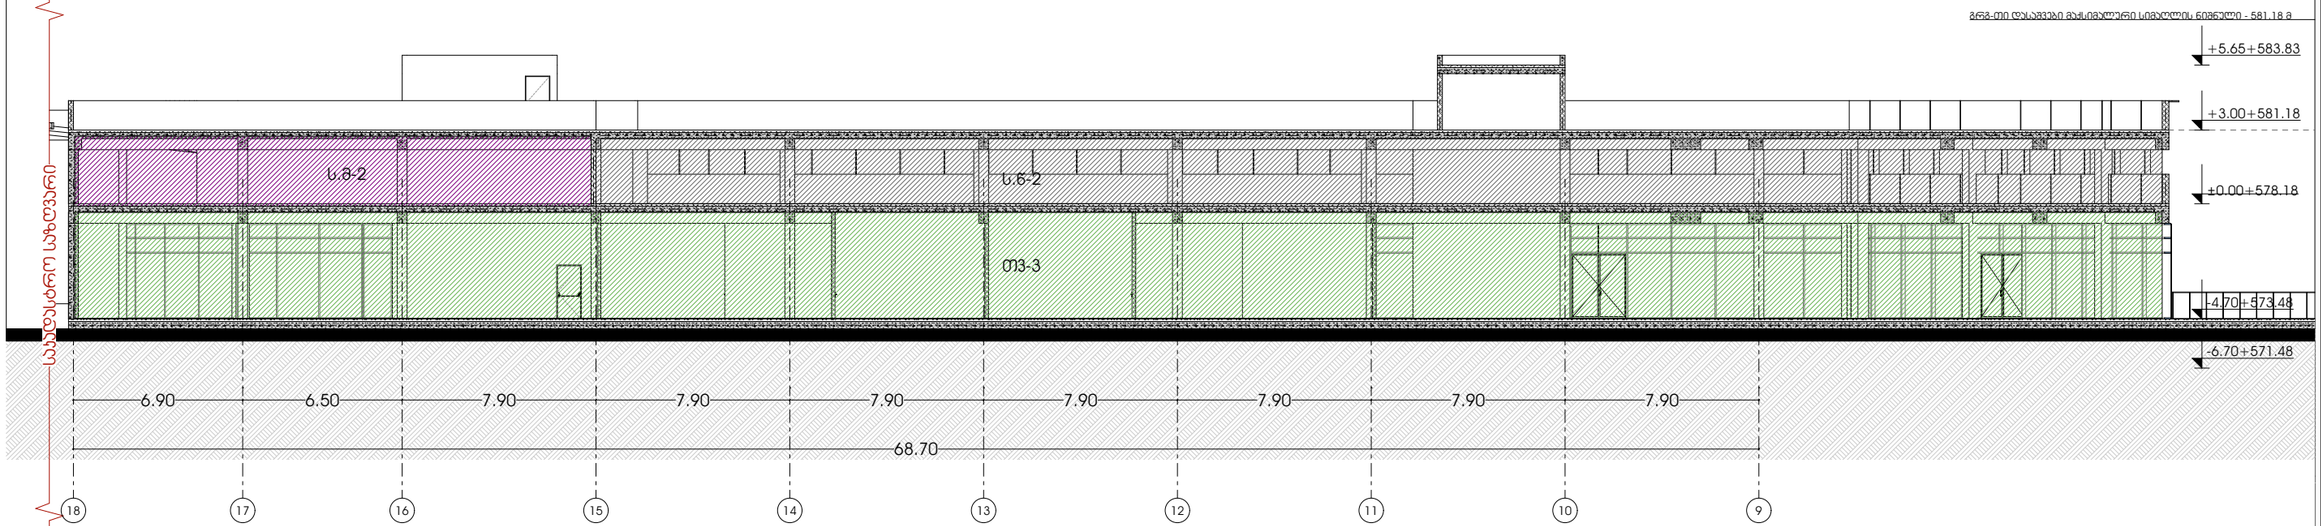

odadezeen

მისამართი: ი.გამრეკელის ქ. №35ა

ს.კ : 405379353

პროექტის მონაცემები:

ფუნქციური დანიშნულება: მრავალფუნქციური კომპლექსი (№1 **C** ბლოკი)


საკადასტრო კოდი: 01.14.15.001.418

პოზიცია: სახელი გვარი | ხელმოწერა

მთ.არქიტექტორი: სოფიო ხოჯავა

არქიტექტორი: ირაკლი ჯაფარიძვილი

შენიშვნა:

პირობითი აღნიშვნები:



2-2 ჭრილი

ფურცლის ნომერი:

A.06.2

მასშტაბი | **1:250**

9/4/2026

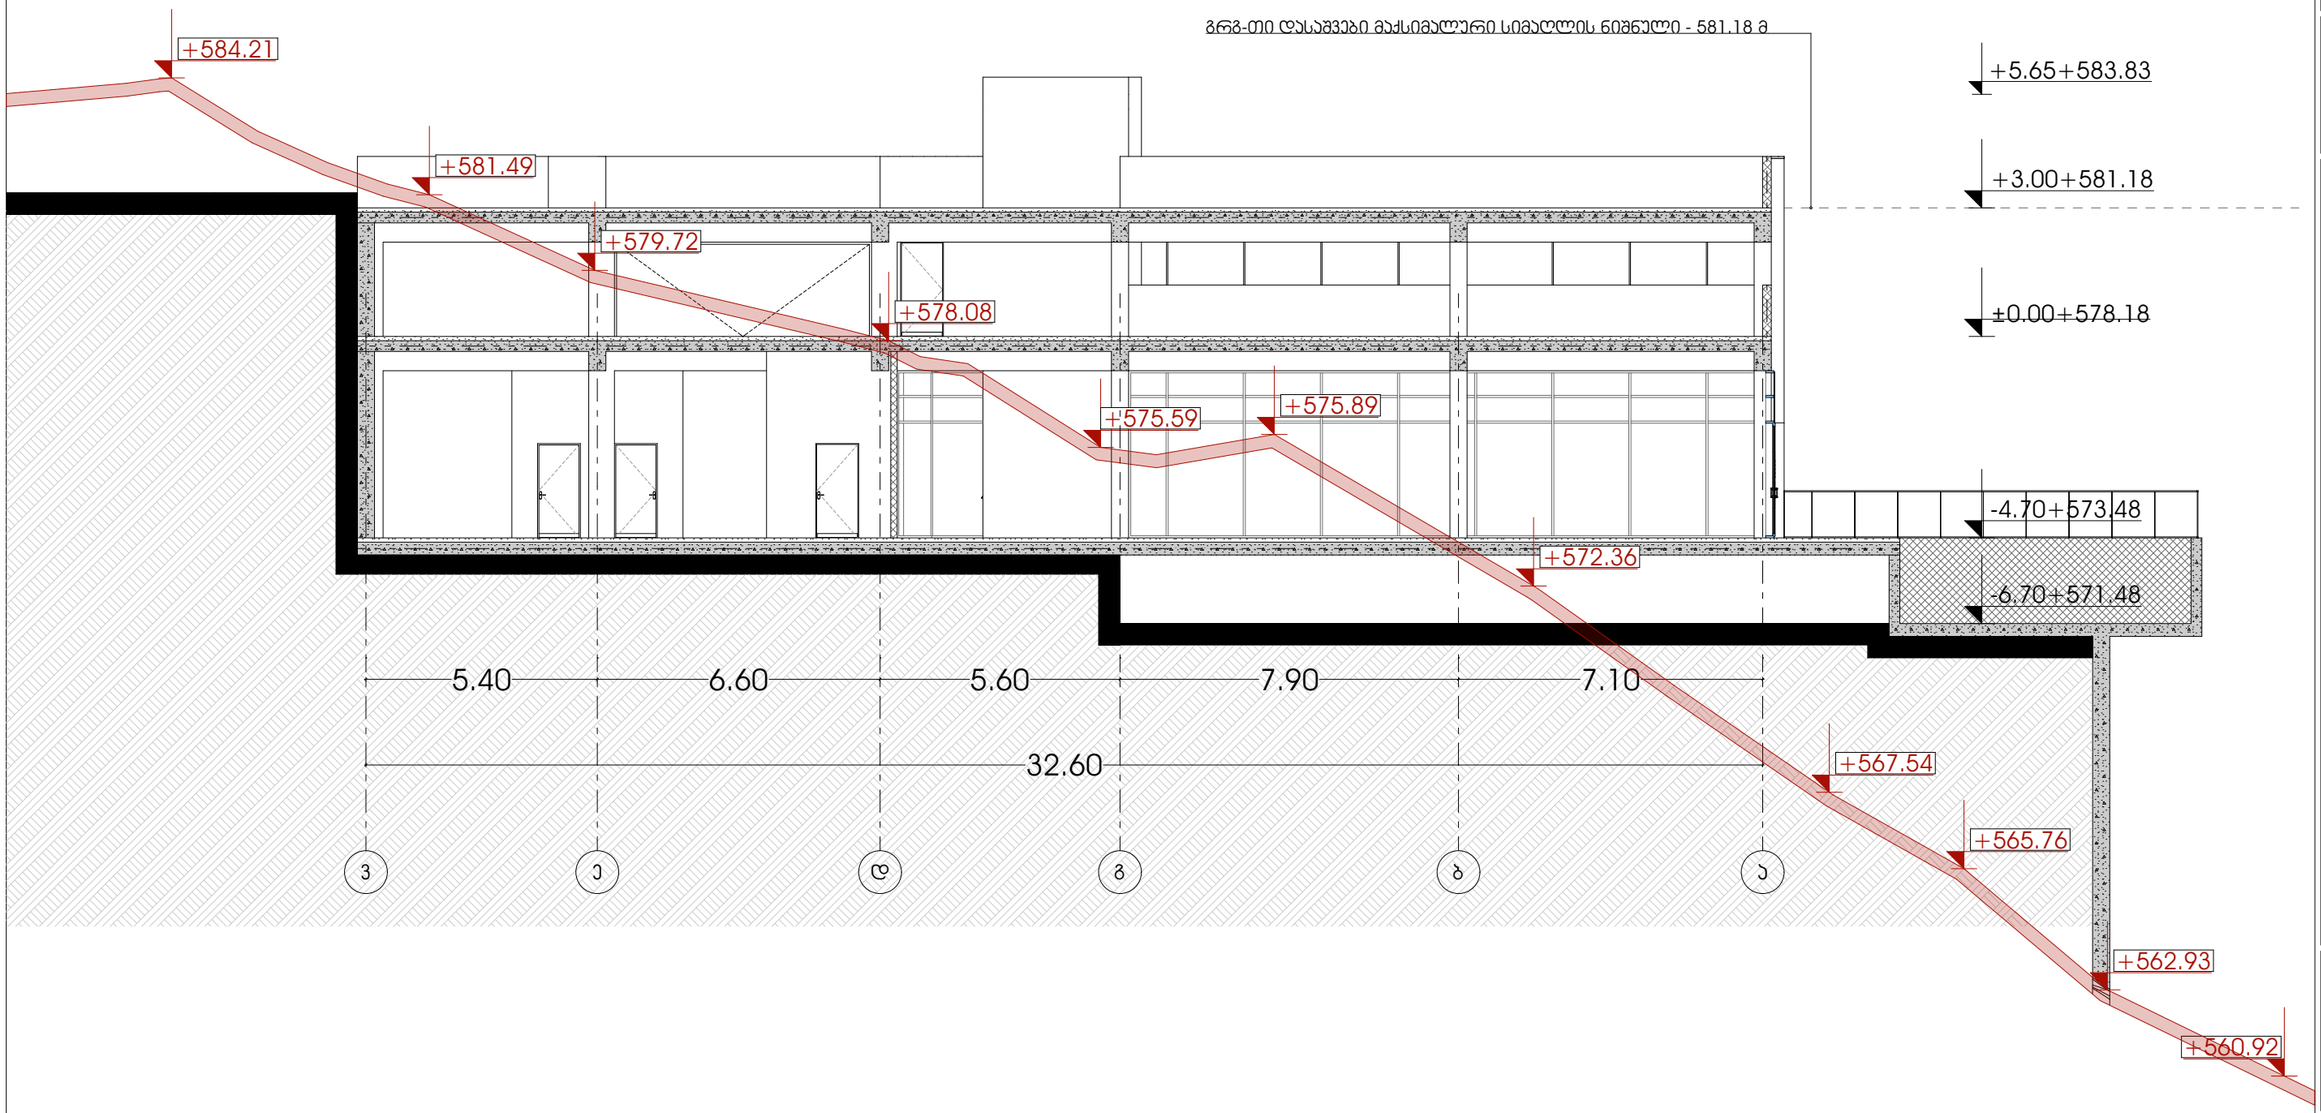

odadezeen

მისამართი: ი.გამრეკელის ქ. №35ა
ს.კ : 405379353

პროექტის მონაცემები:

ფუნქციური დანიშნულება:


საკადასტრო კოდი: 01.14.15.001.418

პოზიცია
სახელი გვარი | ხელმოწერა

მთ.არქიტექტორი:
სოფიო ხოჯაპა

არქიტექტორი:
ირაკლი ჯაფარიძვილი

შენიშვნა:

პირობითი აღნიშვნები:

- არსებული გრუნტის პოზიცია
- +576.59 გრუნტის ნიშნული
- ±0.00+578.88 საპროექტო გრუნტის ნიშნული
- საპროექტო გრუნტი

ტექნიკურ ეკონომიკური მაჩვენებლები:

საპროექტო შენობა

ფურცლის ნომერი:


A.06.4

მასშტაბი | **1:143.15**


9/4/2026

საყრდენი ჯედლის განშლა და მოცულობის ანგარში


ფასადი 1

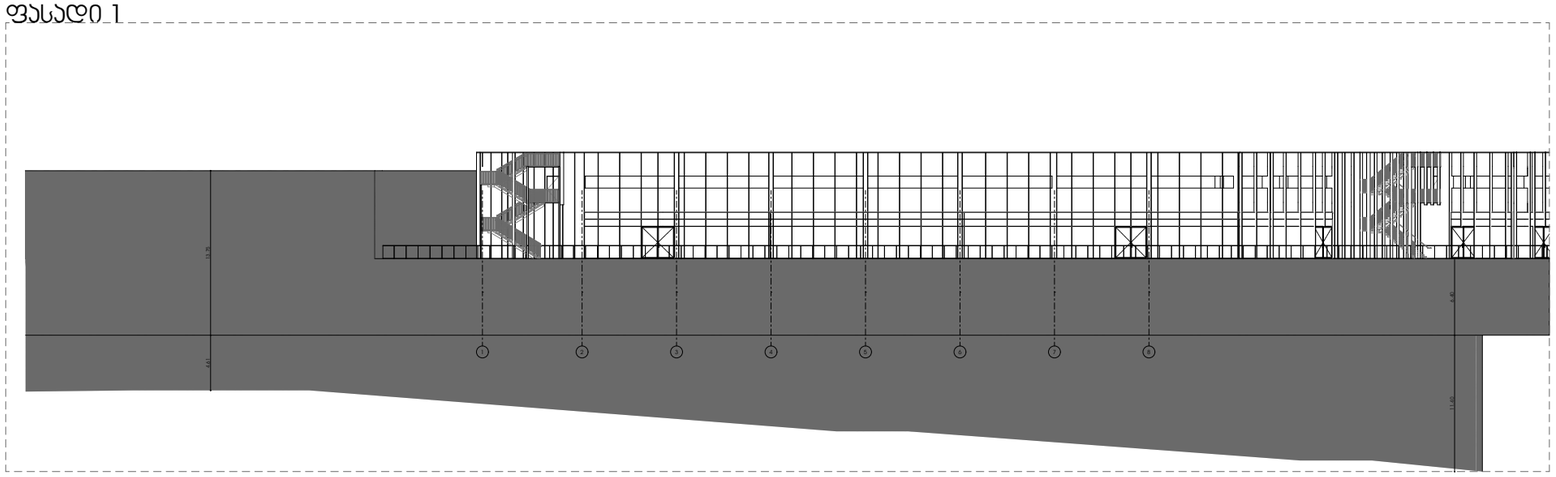


ფასადი 3

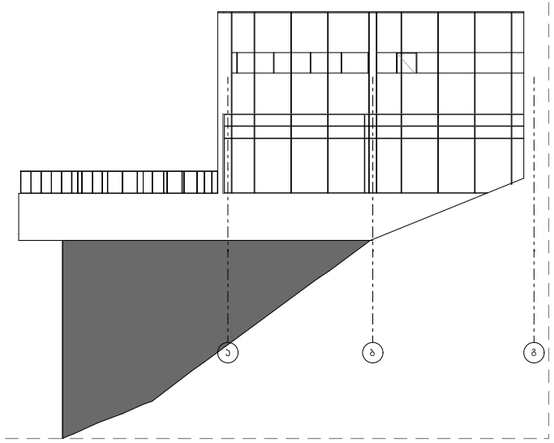


ფასადი 2

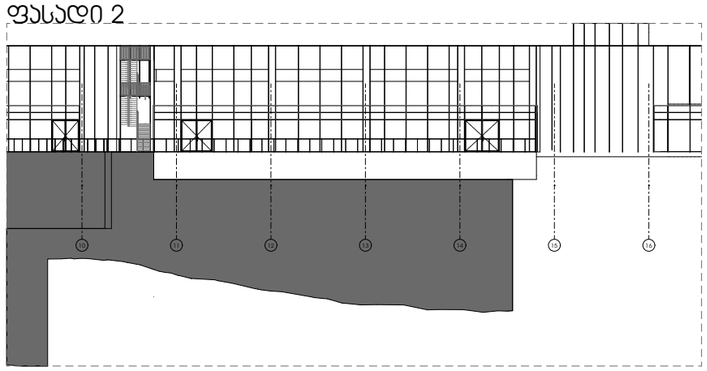

აქსონომეტრიული ხედი

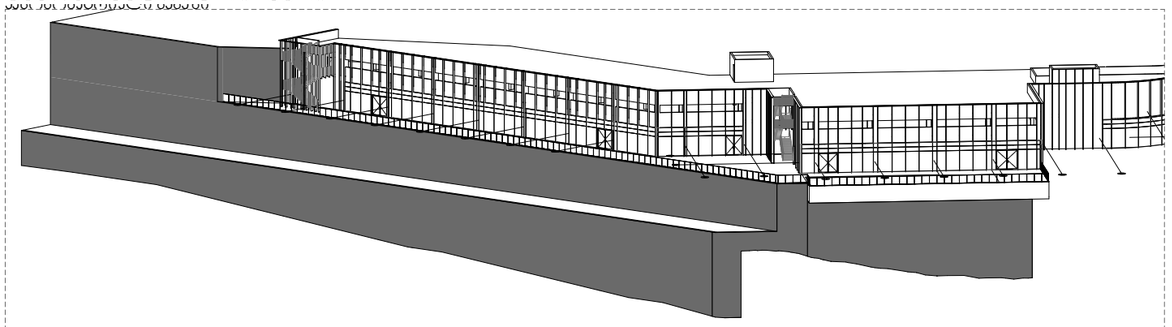

გეგმა

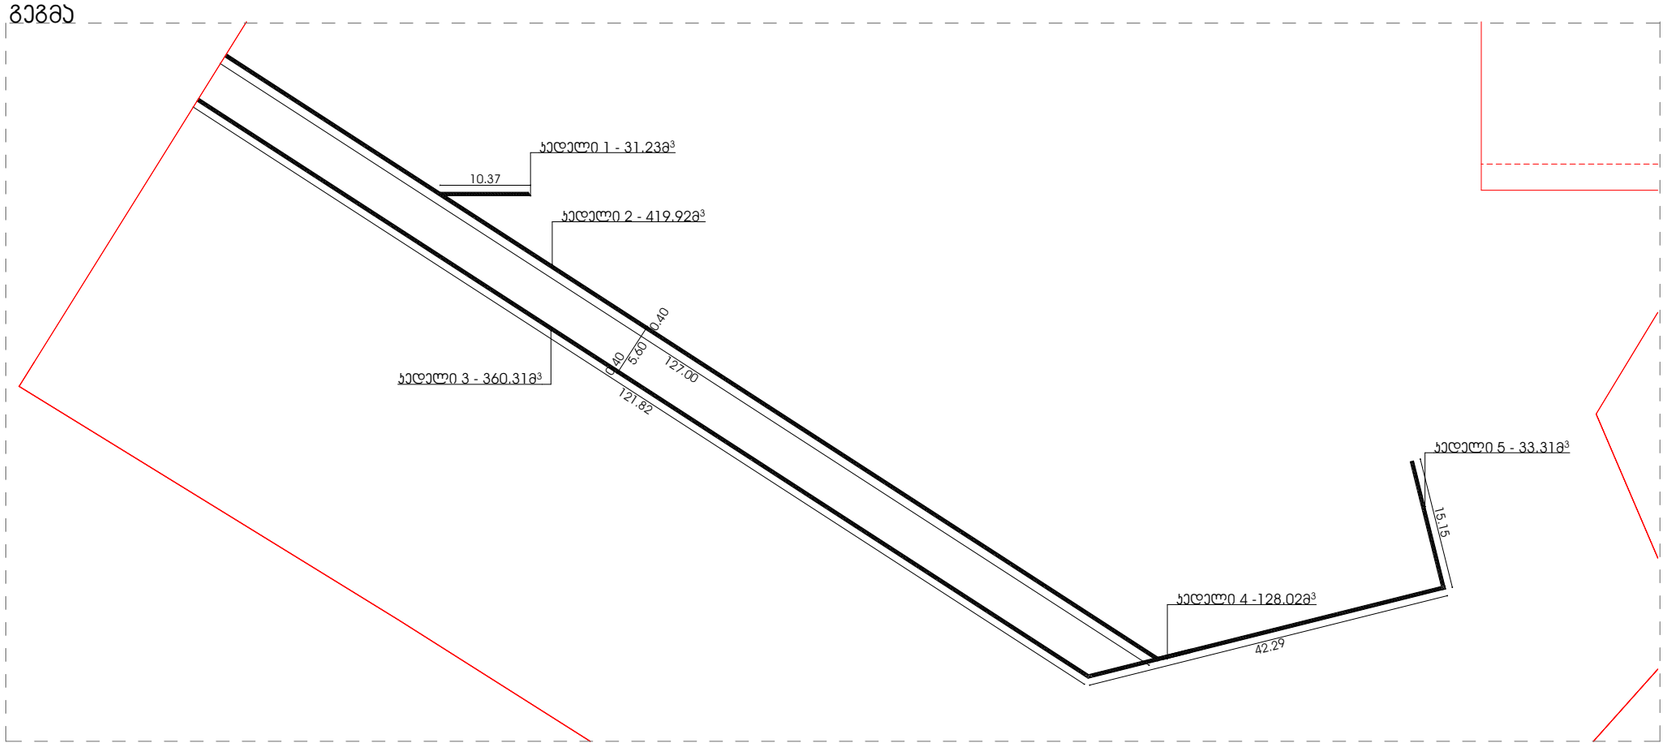

საყდენი ჯედლები მიეკუთვნება IV კლასს,ვინაიდან მათი კონსტრუქციული გადაწყვეტა ითვალისწინებს ხიმინჯოვანი საძირკლის მოწყობას.

ჯედელი 1 - 31.23მ³
ჯედელი 2 - 419.92მ³
ჯედელი 3 - 360.31მ³
ჯედელი 4 - 128.02მ³
ჯედელი 5 - 33.31მ³

ჯამი - 972.77მ³

odadezeen

მისამართი: ი.გამრეკელის ქ. №35ა
ს.კ : 405379353

პროექტის მონაცემები:

ფუნქციური დანიშნულება: მრავალფუნქციური კომპლექსი (№1 **C** ბლოკი)


საკადასტრო კოდი: 01.14.15.001.418

პოზიცია: სახელი გვარი | ხელმოწერა

მთ.არქიტექტორი: სოფიო ხოჯაჯა

არქიტექტორი: ირაკლი ჯაფარიძვილი

შენიშვნა:

პირობითი აღნიშვნები:

ტექნიკურ ეკონომიკური მაჩვენებლები:

საყრდენი ჯედლების ანგარიში

ფურცლის ნომერი:

A.06.3

მასშტაბი | 1:512.84, 1:703.89, 1:300.53, 1:814.03

9/4/2026