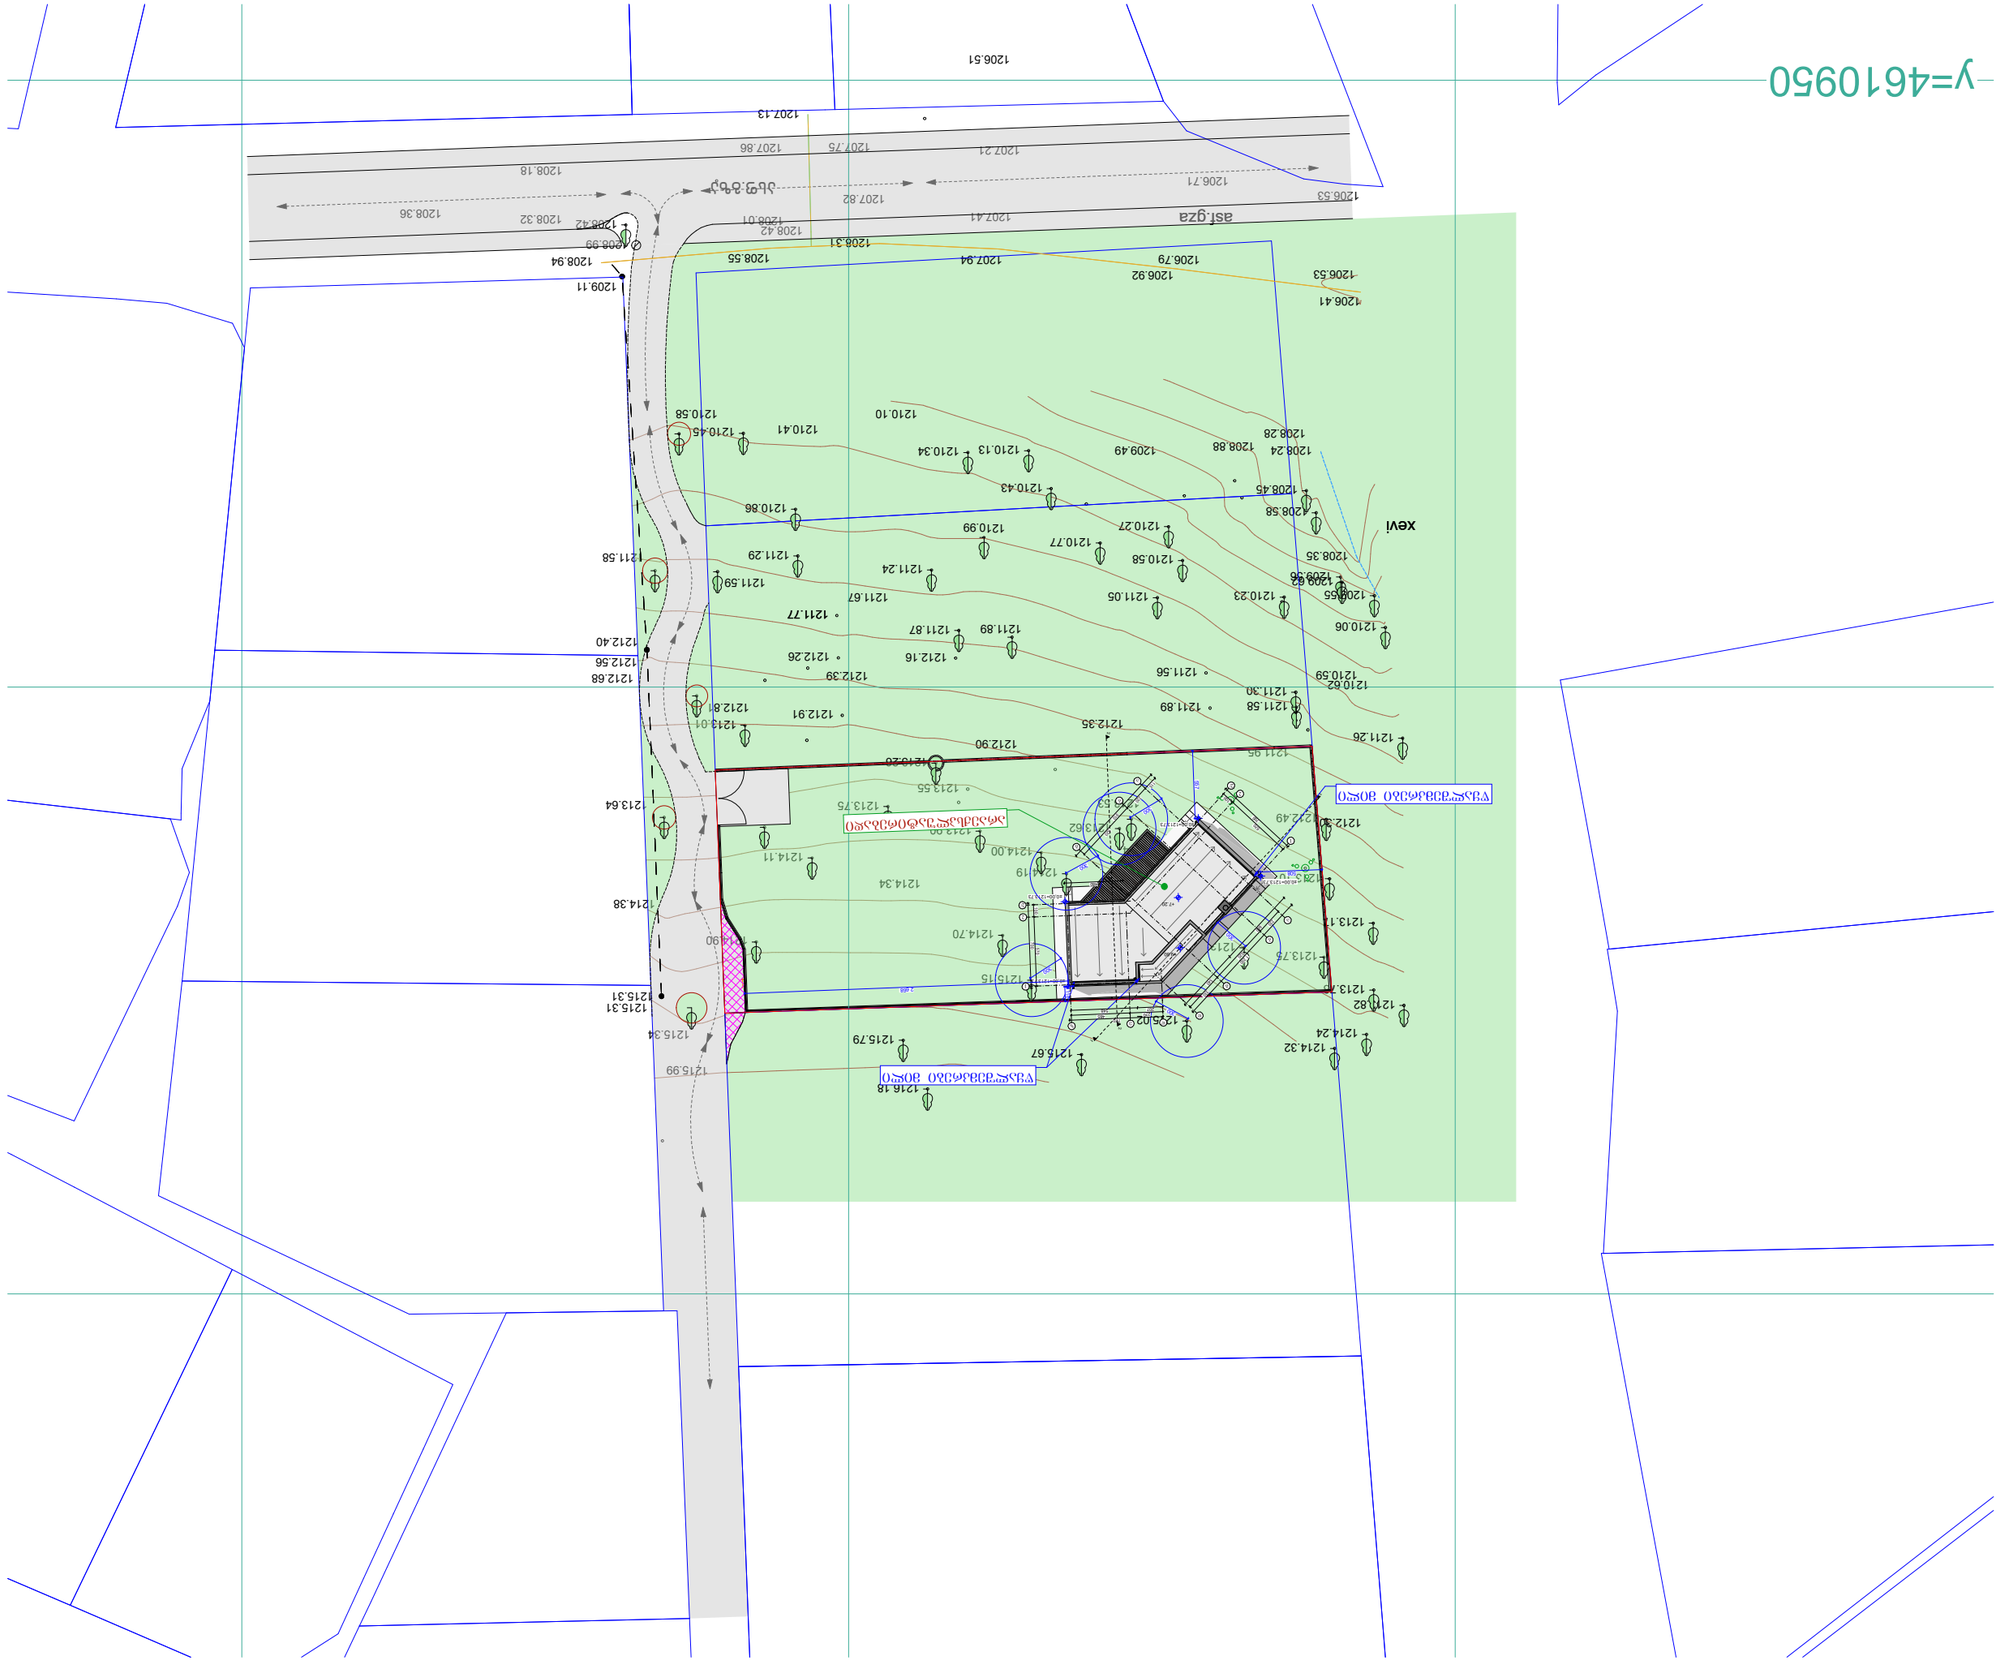





































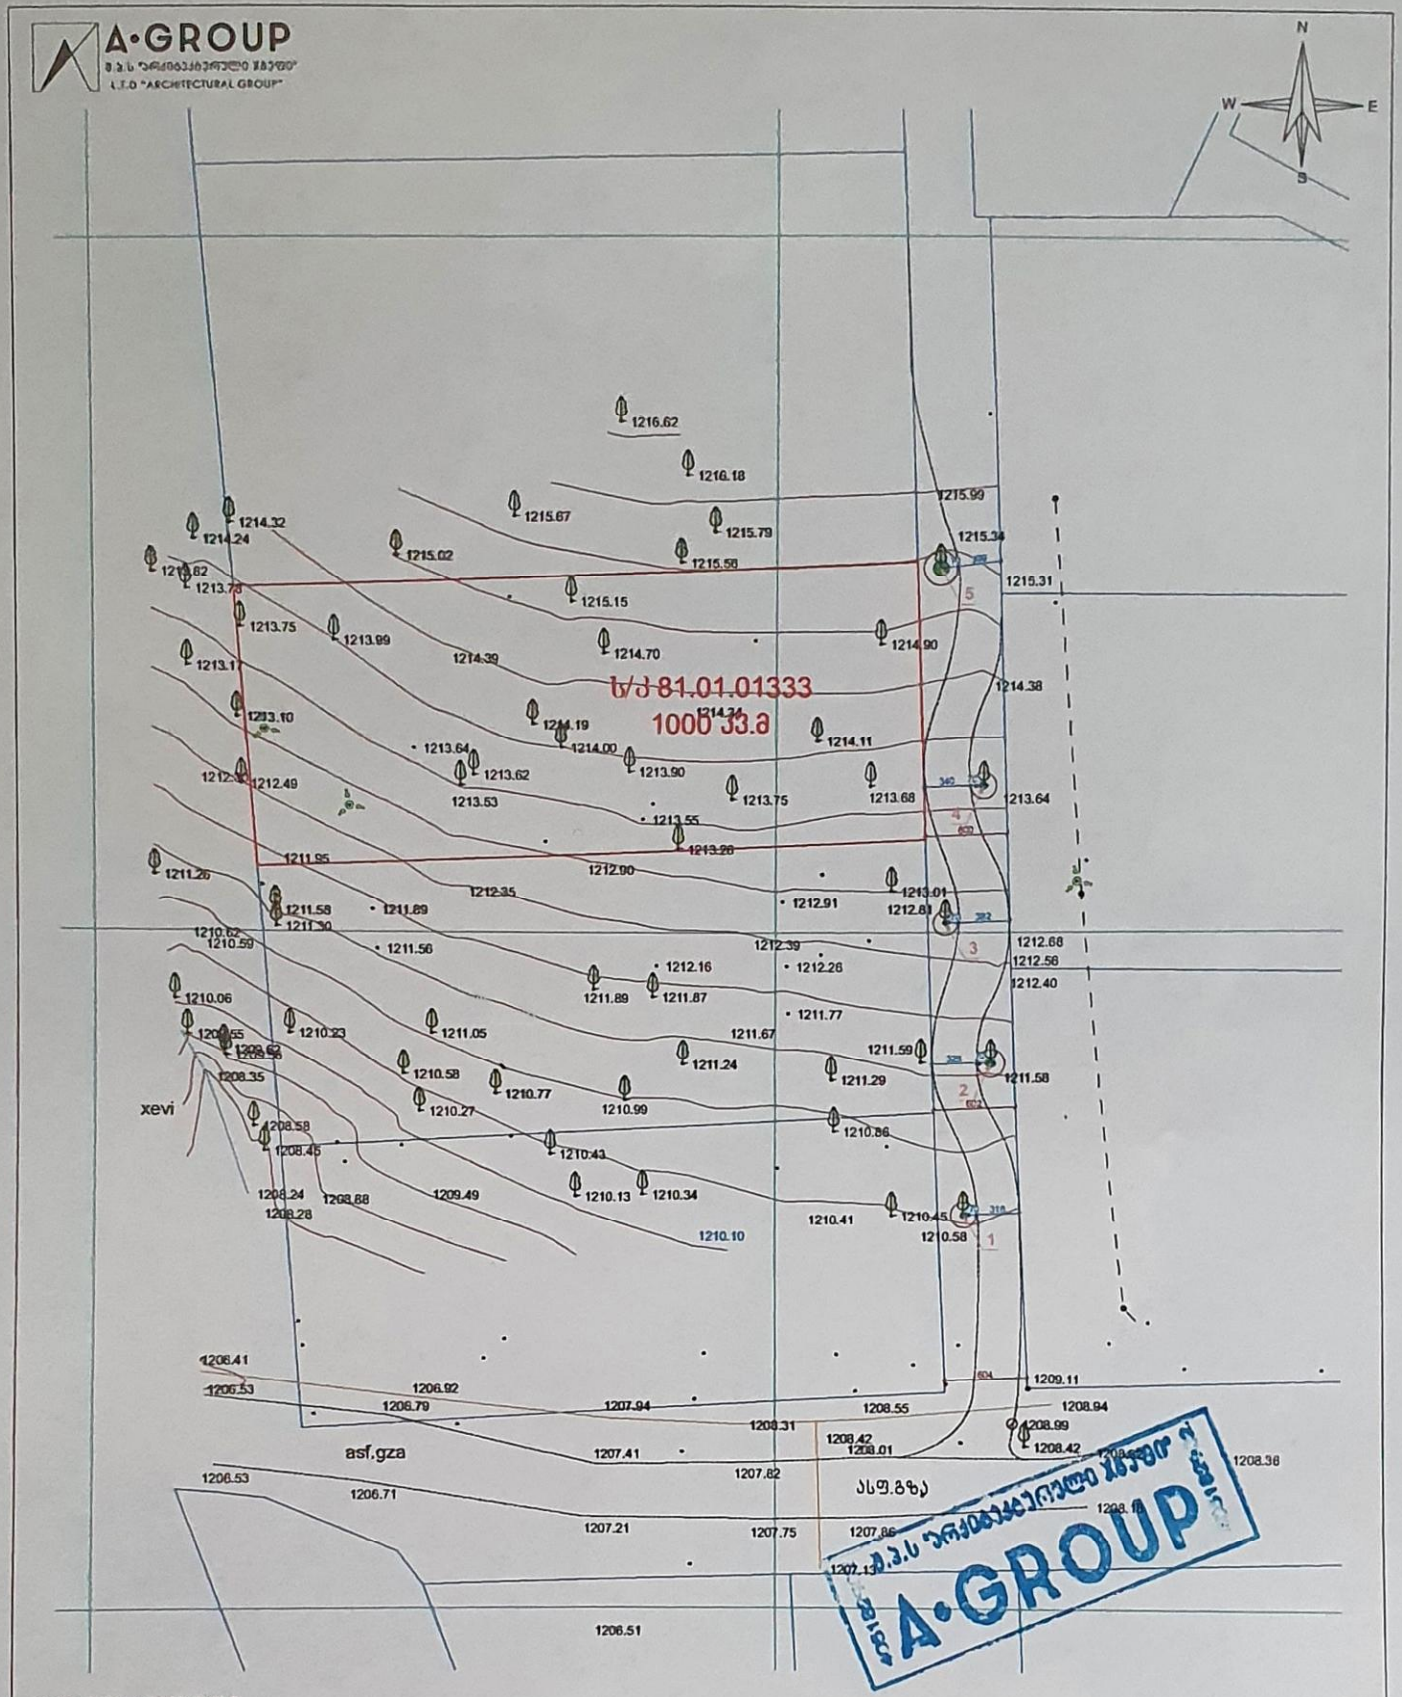

პირობითი აღნიშვნები

მიწის ნაკვეთის საზღვრები	•500 სიმაღლის ნიშნული
არსებული შენობა-ნაგებობა	ფიჭვოვანი ხე
მოსაჭრელი შენობა-ნაგებობა	ნაძვი
წარწერა	წიფლოვანი ხე
456000	პალმა
+ 4678900	ბალახი
UTM სისტემის კოორდინატები	ბუჩქი
	ცენაზი
	ბის ლერწი
	ქვაღელი
	ელ. ბოძი
	ღობეები
	პროჟექტორი
	ტრანსფორმატორი
	ორმანი
	წისარე
	ასფალტის გზა
	ბრუნტის გზა
	მატარებლის ზოლიდ
	ლითონის ზოლიდ
	ხის ზოლიდ
	ქვის ზოლიდ
	ბაზის ცენტრი
	ელექტროგადამცემი ბაზი
	ავტომაგისტრალი
	კანალიზაცია
	წყალმომარაგება

ტოპოგეგმა		
მისამართი:	ქ. თბილისი კოჯორი, კიკეთი	
დამკვეთი:	შპს "ქიძ-ენი"	
დირექტორი		ქ. თეჟდორაძე
აზომა		ბ. რევაზიშვილი
დახაზა		ბ. რევაზიშვილი
მ: 1:500	ფართობი 1000 კვ.მ	13.09.2021