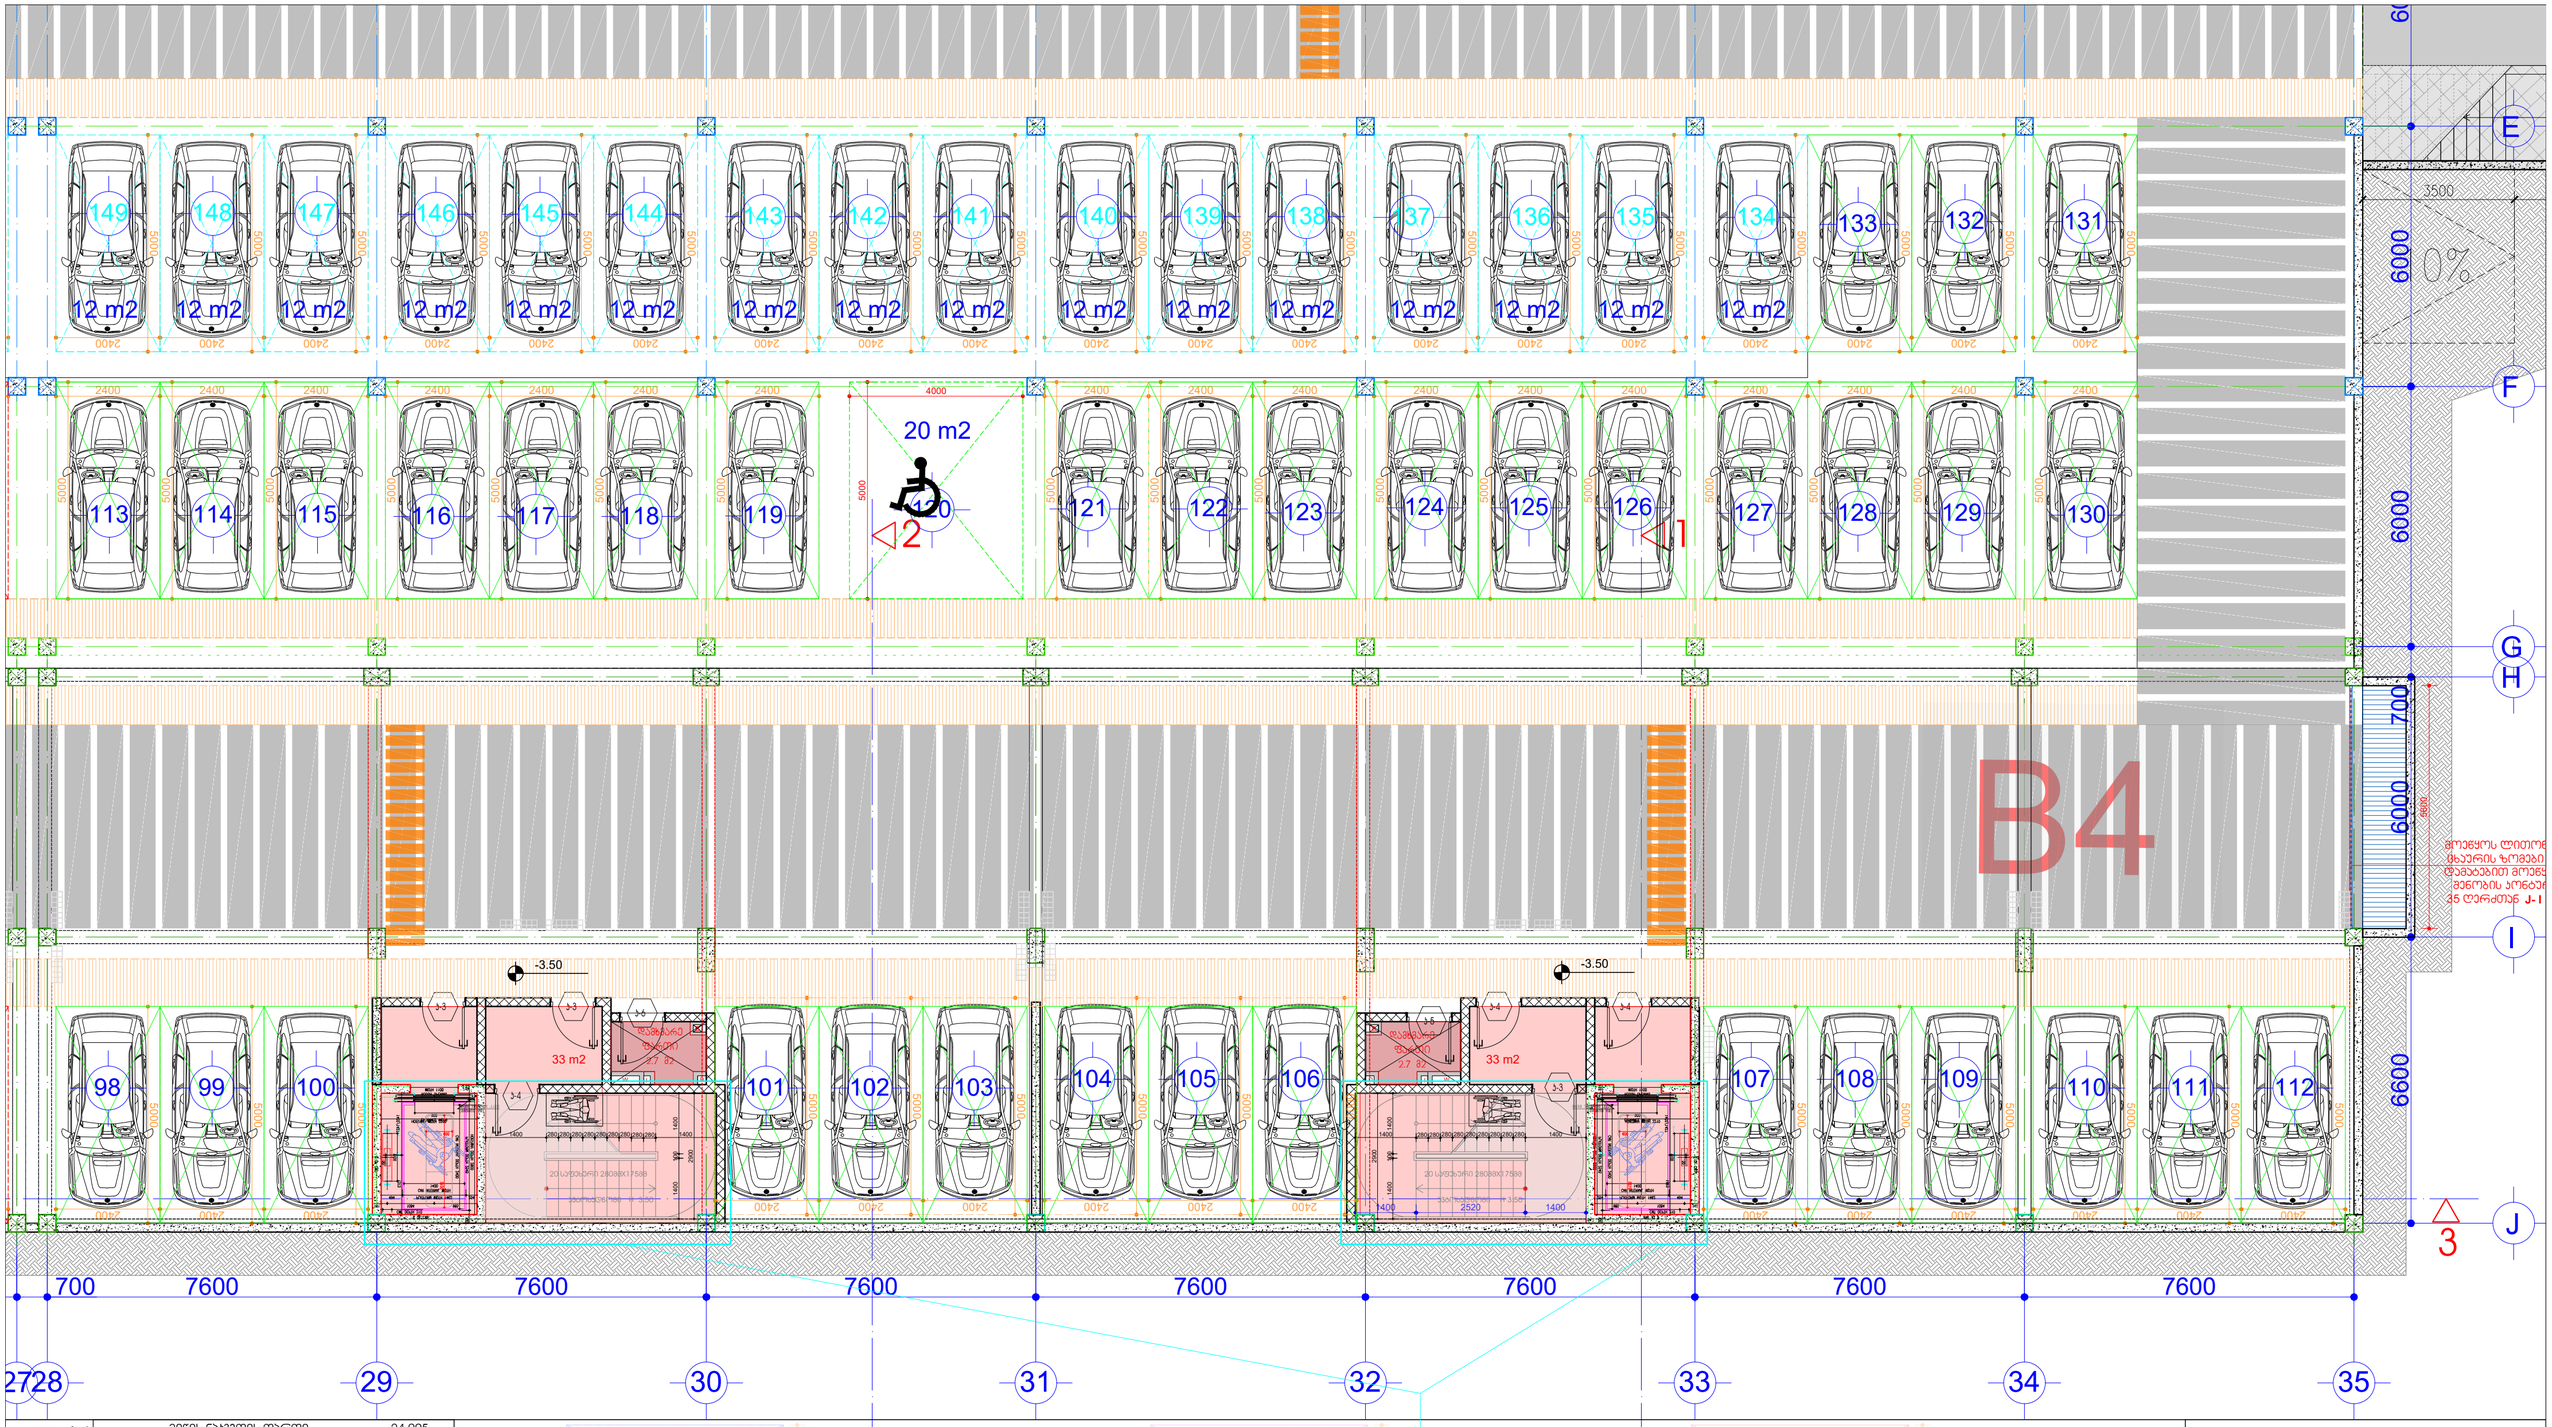

სქემატური A-1	მიწის ნაკვეთის ფართი	24 095
ფენოგა B-4	განაშენიანების ფართი	6 489
ფენოგა-ფენოგრაფიული ფართები	საერთო ფართი მათ შორის:	5 590.6
	საცხოვრებელი ფართი	2850.2
	საოფისე ფართი	474.4
	ადმინისტრაციული ფართი	499.0
	სახანძრო ფართი	393.0
	სალარაჟოები და პირის უჯრედები	879.0
	დამხმარე ფართი	55.0
	ავტომანქანების ფართი (36 მანქანა)	440
	ა1-ის სანგარიშო ფართი გარე კონტურზე	705.4 5443.2
	ა2-ის სანგარიშო ფართი გარე კონტურზე	
	ა3-ის სანგარიშო ფართი გარე კონტურზე	6 874.9
	ა1 - 705.4/(24 095-2 547)=705.4/21 548	0.03
	ა2 - 5 443.2 /(24 095-2 547)=5 443.2/ 21 548	0.3
	ა3 - 6874.9 /(24 095-2 547)=6874.9 / 21 548	0.3
	შენობის კონსტრუქციული სიმაღლე (-3.5 ნიშნულიდან +27.13 ნიშნულამდე)	30.63

სპროექტო, B1 შენობისთვის განკუთვნილი 36 ავტომადგომი
გეგმა-გენგეგმა -3.50 ნიშნულზე (ავტომადგომის სართული)

სპროექტო, B2 შენობისთვის განკუთვნილი 32 ავტომადგომი
გეგმა-გენგეგმა -3.50 ნიშნულზე (ავტომადგომის სართული)
№37-დან №68-ის ჩათვლით

სპროექტო, B3 შენობისთვის განკუთვნილი 32 ავტომადგომი
გეგმა-გენგეგმა -3.50 ნიშნულზე (ავტომადგომის სართული)
№69-დან №100-ის ჩათვლით

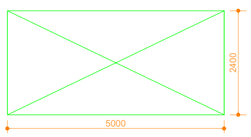

სპროექტო, B4 შენობისთვის განკუთვნილი 36 ავტომადგომი
გეგმა-გენგეგმა -3.50 ნიშნულზე (ავტომადგომის სართული)
№98-დან №133-ის ჩათვლით


მრავალფუნქციური საცხოვრებელი სახლი,
შენობა - B4

ნახაზის დასახელება		მასშტაბი
გეგმა -3.50 ნიშნულზე (ავტომადგომის სართული)		1:100
file	layout	ფორმ. A2
თანამდებობა	გვარი	ხელმოწერა
პრ.პროექტირების	დ. ბაჩუაური	
პროექტირების	ი. ბასლაშაძე	
კონსტრუქტორი	ბ.ბარბაქაძე	
სტადია	თარიღი	ფურც.რაოდ. ფურცელი №
პროექტი	10.04.2025	

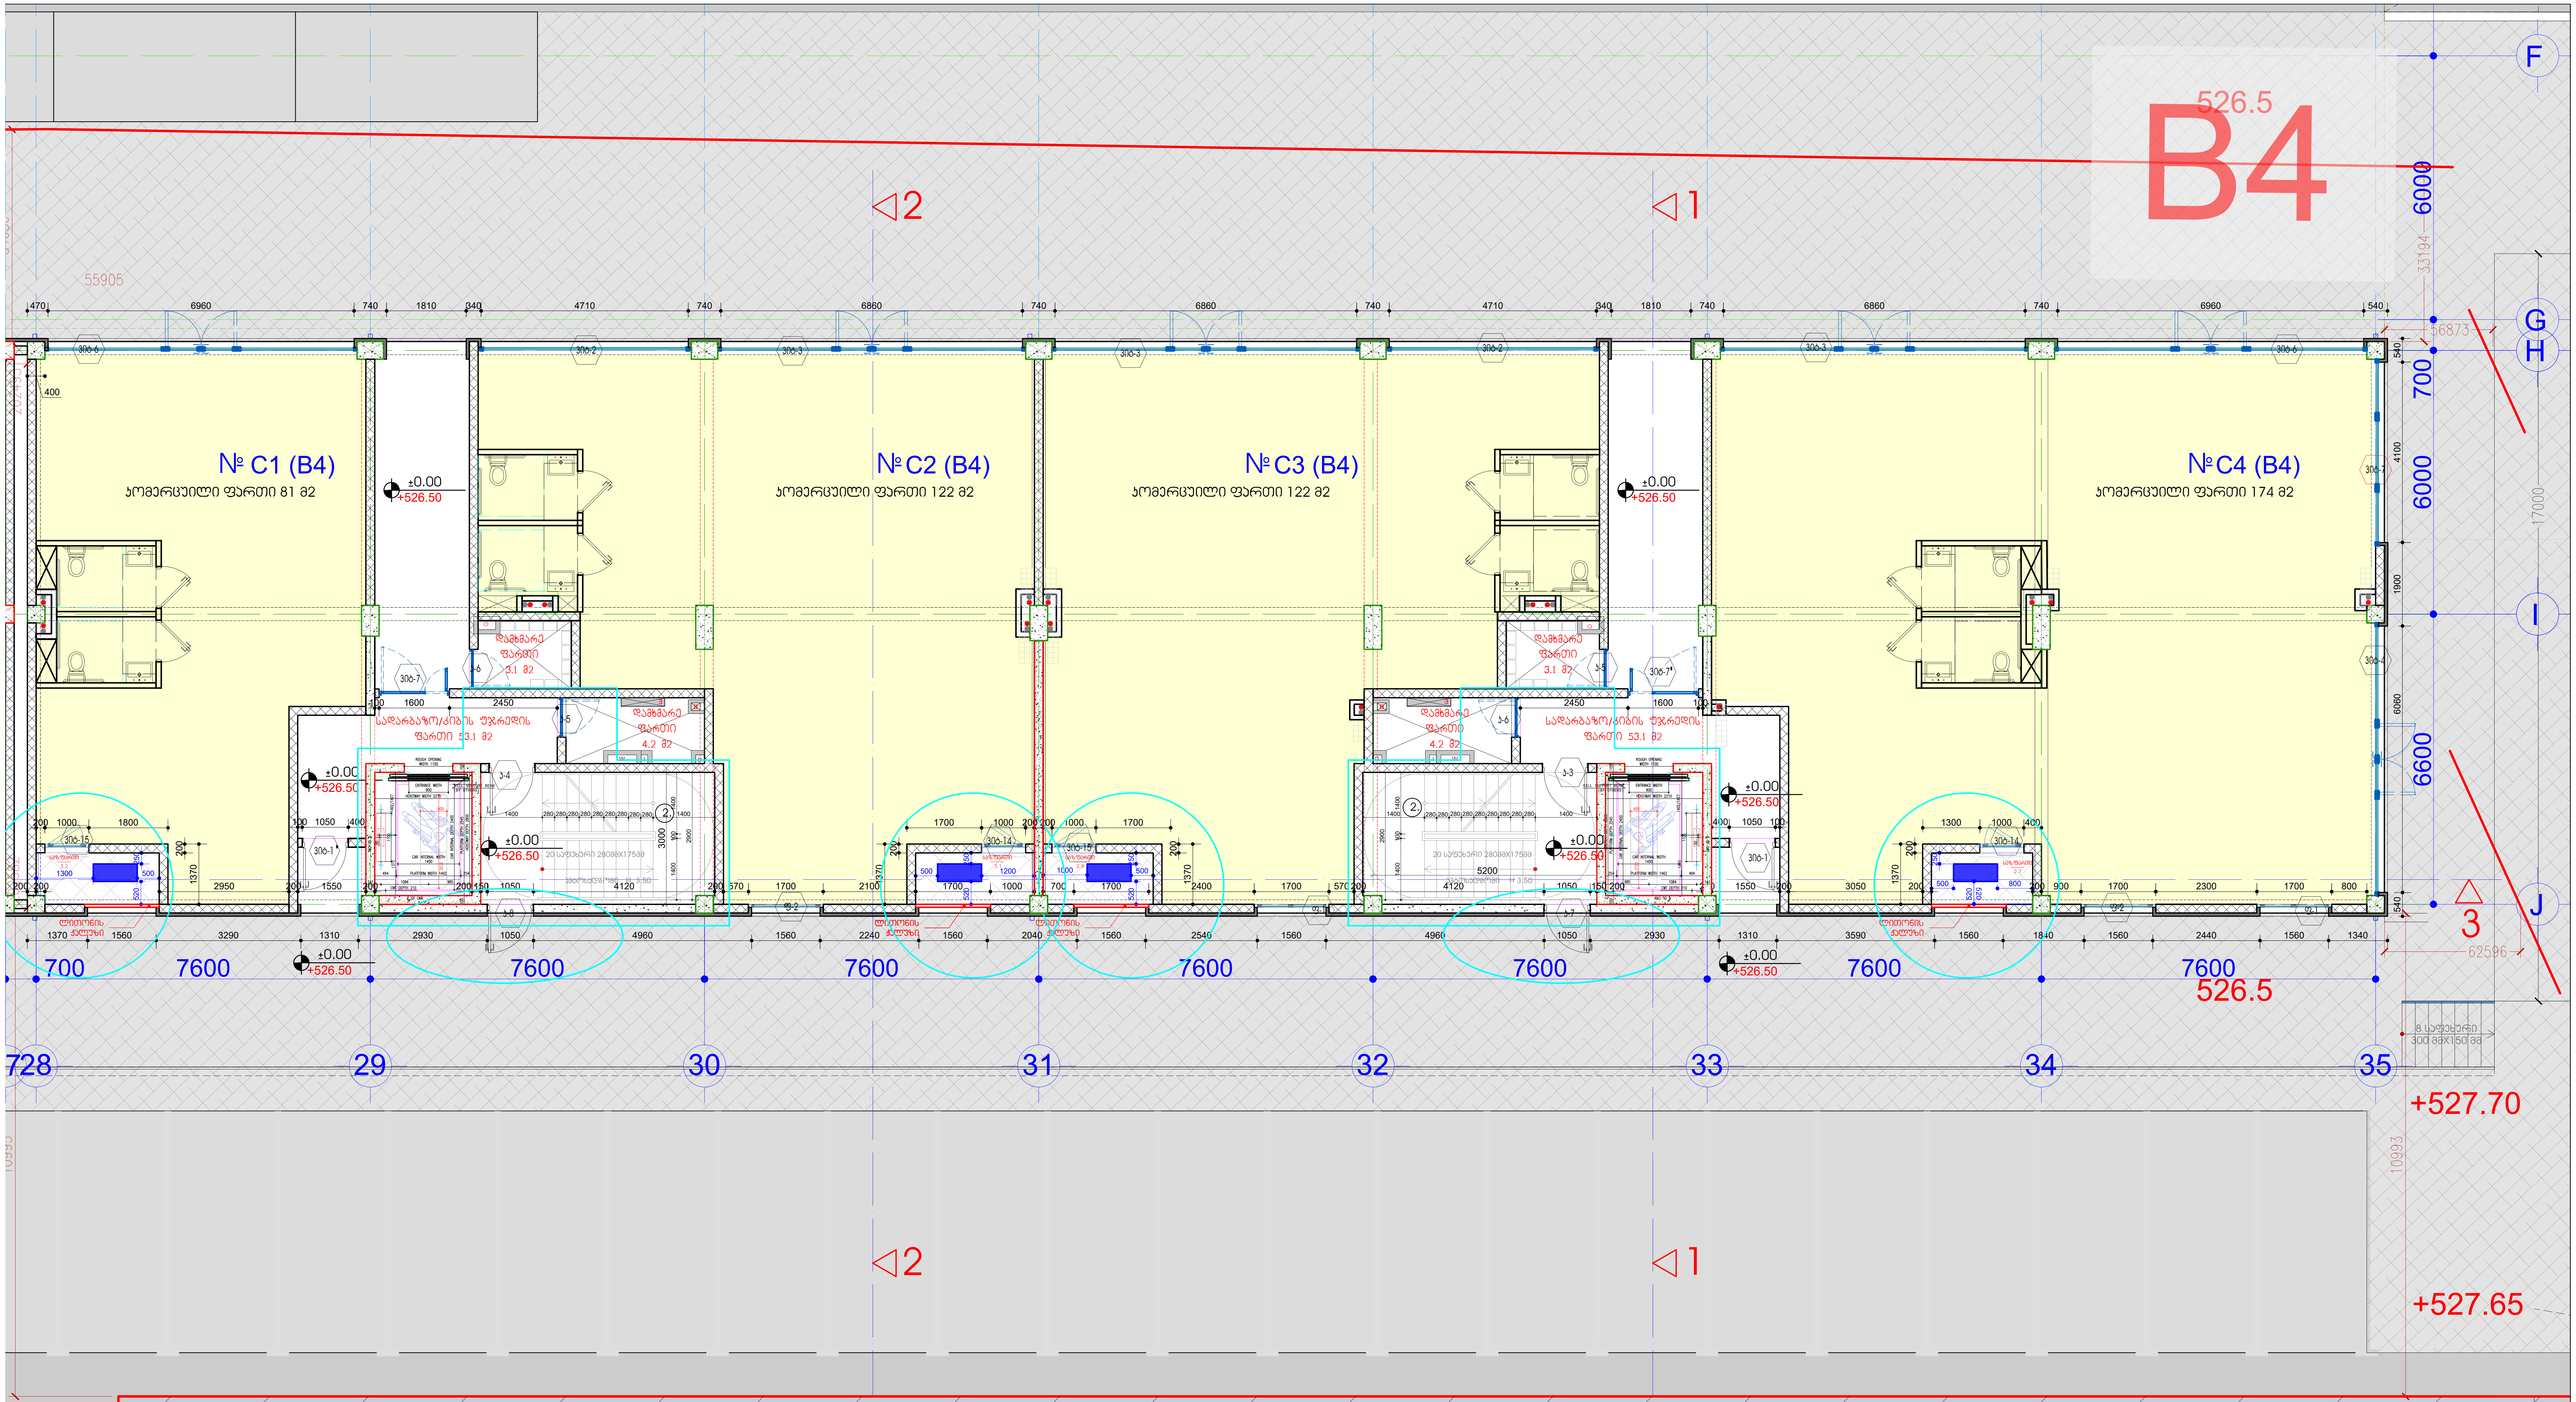

ტექნიკურ-ეკონომიკური პარამეტრები		
...ქტორი A-1	მიწის ნაკვეთის ფართი	24 095
...ენობა B-4	განაშენიანების ფართი	6 489
	საერთო ფართი მათ შორის:	5 590.6
	საცხოვრებელი ფართი	2850.2
	საოფისე ფართი	474.4
	კომერციული ფართი	499.0
	საზაფხულო ფართი	393.0
	სადარბაზოები და კიბის უჯრედები	879.0
	დამხმარე ფართი	55.0
	ავტოსადგომების ფართი (36 მანქანა)	440
	კ1-ის საანგარიშო ფართი გარე კონტურზე	705.4
	კ2-ის საანგარიშო ფართი გარე კონტურზე	5443.2
	კ3-ის საანგარიშო ფართი გარე კონტურზე	6 874.9
	კ1 - 705.4/(24 095-2 547)=705.4/21 548	0.03
	კ2 - 5 443.2 /(24 095-2 547)=5 443.2/ 21 548	0.3
	კ3 - 6874.9 /(24 095-2 547)=6874.9 / 21 548	0.3
	შენობის კონსტრუქციული სიმაღლე (-3.5 ნიშნულიდან +27.13 ნიშნულამდე)	30.63

ექსპლიკაცია

1. სადარბაზო
2. კიბის უჯრედი
3. საინჟინრო კომუნიკაციის შახტა
4. ლიფტი
5. გათბობის ქვაბის სამონტაჟო ადგილი
6. აივანი

1. კიბის უჯრედში არსებულმა ვიტრაჟის ღიობმა (J) ღერძზე, 29-30 ღეღძებში გადაინაცვლა 30-ე ღერძისკენ 10 სანტიმეტრით, ხოლო 32-33 ღერძებში არსებულმა ვიტრაჟის ღიობმა გადაინაცვლა 33-ე ღერძისკენ) - 10 სანტიმეტრით
2. ლიფტის შახტა გაგანიერდა 11 სანტიმეტრით - კედელმა (J) ღერძზე, 29-30 ღეღძებში გადაინაცვლა 30-ე ღერძისკენ 11 სანტიმეტრით, ხოლო 32-33 ღერძებში არსებულმა კედელმა გადაინაცვლა 33-ე ღერძისკენ - 11 სანტიმეტრით
3. 29-30 ღეღძებში და 32-33 ღერძებში (J) ღერძზე ბლოკის კედელი შეიცვალა ბეტონის კედლით
4. კომერციულ ფართებში J ღერძზე არსებული ფანჯრის ღიობი დაგრძელდა იატაკის დონემდე და კონდიციონერის გარე ბლოკისთვის ბადი ცხაური. (ღერძი 28, 31 და 34 -ის მიმდებარედ)
5. +3.45 ნიშნულზე გაერთიანდა საოფისე ფართები, 8 საოფისე ფართის ნაცვლად 5 საოფისე ფართია.

მრავალფუნქციური საცხოვრებელი სახლი, შენობა - B4			
ნახაზის დასახელება			მასშტაბი
გეგმა ±0.00 ნიშნულზე (პირველი სართული)			მ.1/100
file		layout	ფორმ. A2
შპს ,,ჯეი 5"	მისამართი ქ.თბილისი, უნივერსიტეტის ქუჩა (01.14.06.006.169)		
თანამდებობა	გვარი	ხელმოწერა	
პრ.კოორდინატორი	დ. ბუჩუკური		
არქიტექტორი	ი. ბალავაძე		
კონსტრუქტორი	ბ.ბარბაქაძე		
სტადია	თარიღი	ფურც.რაოდ.	ფურცელი №
პროექტი	10.04.2025		








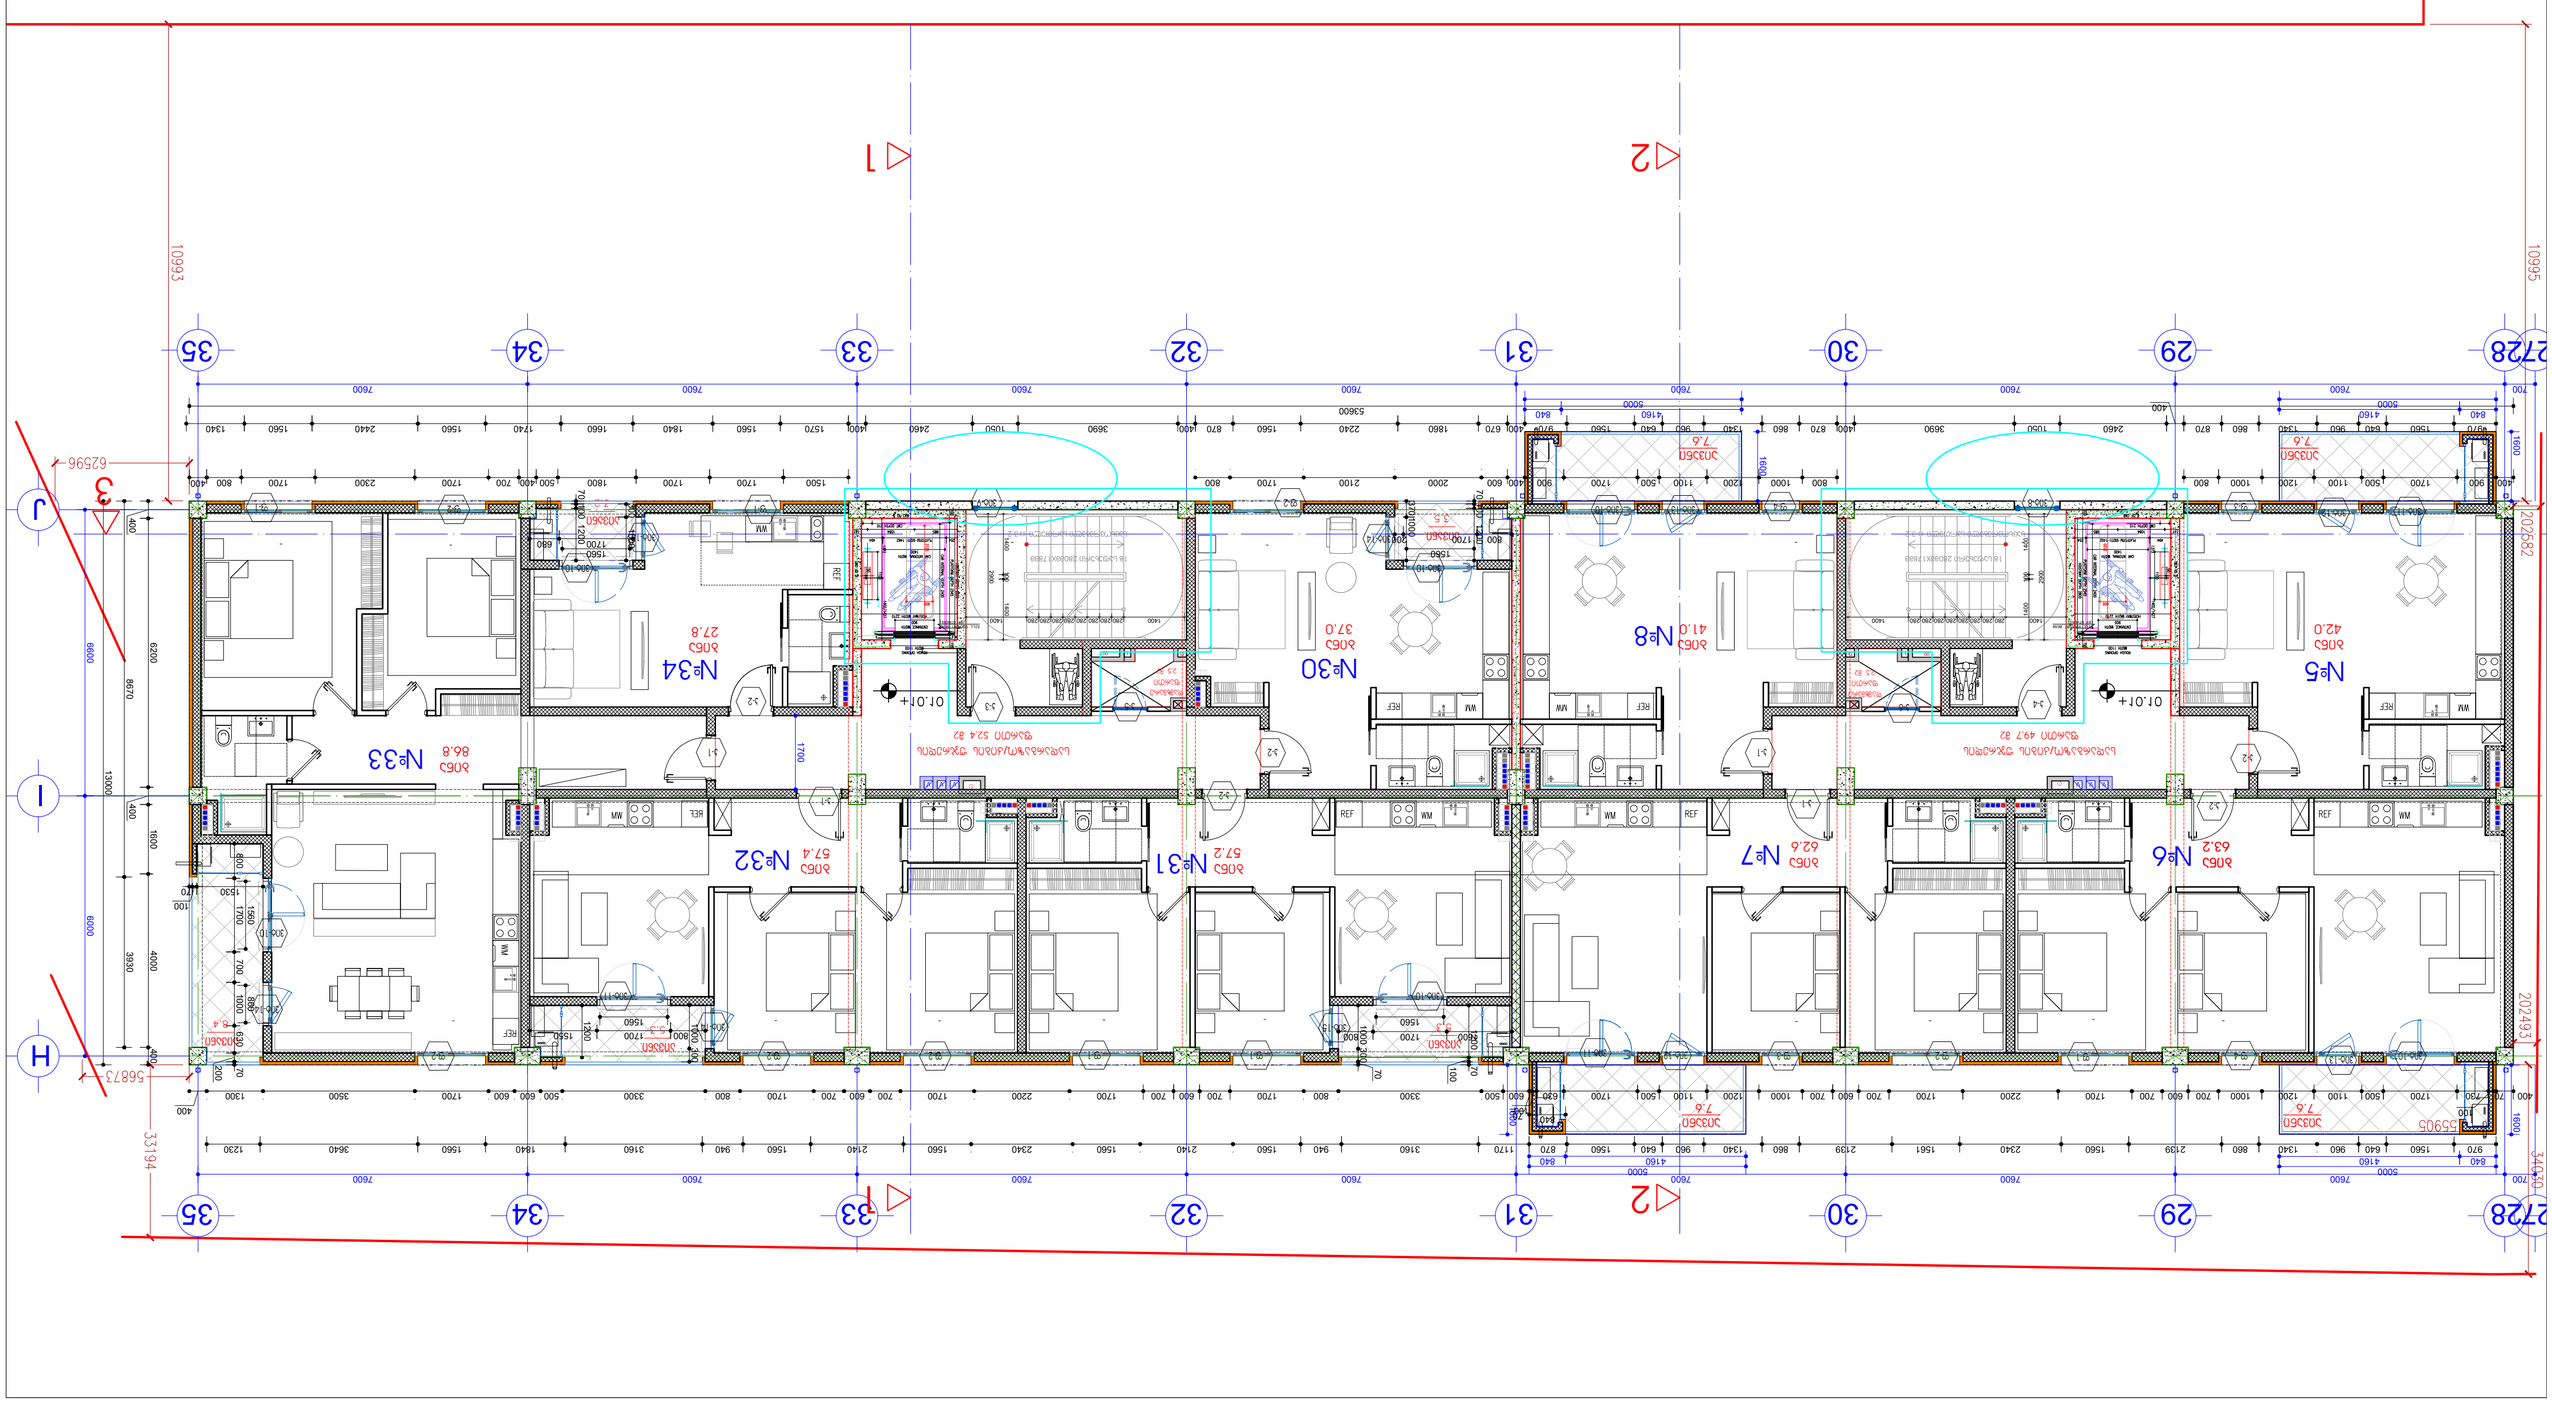


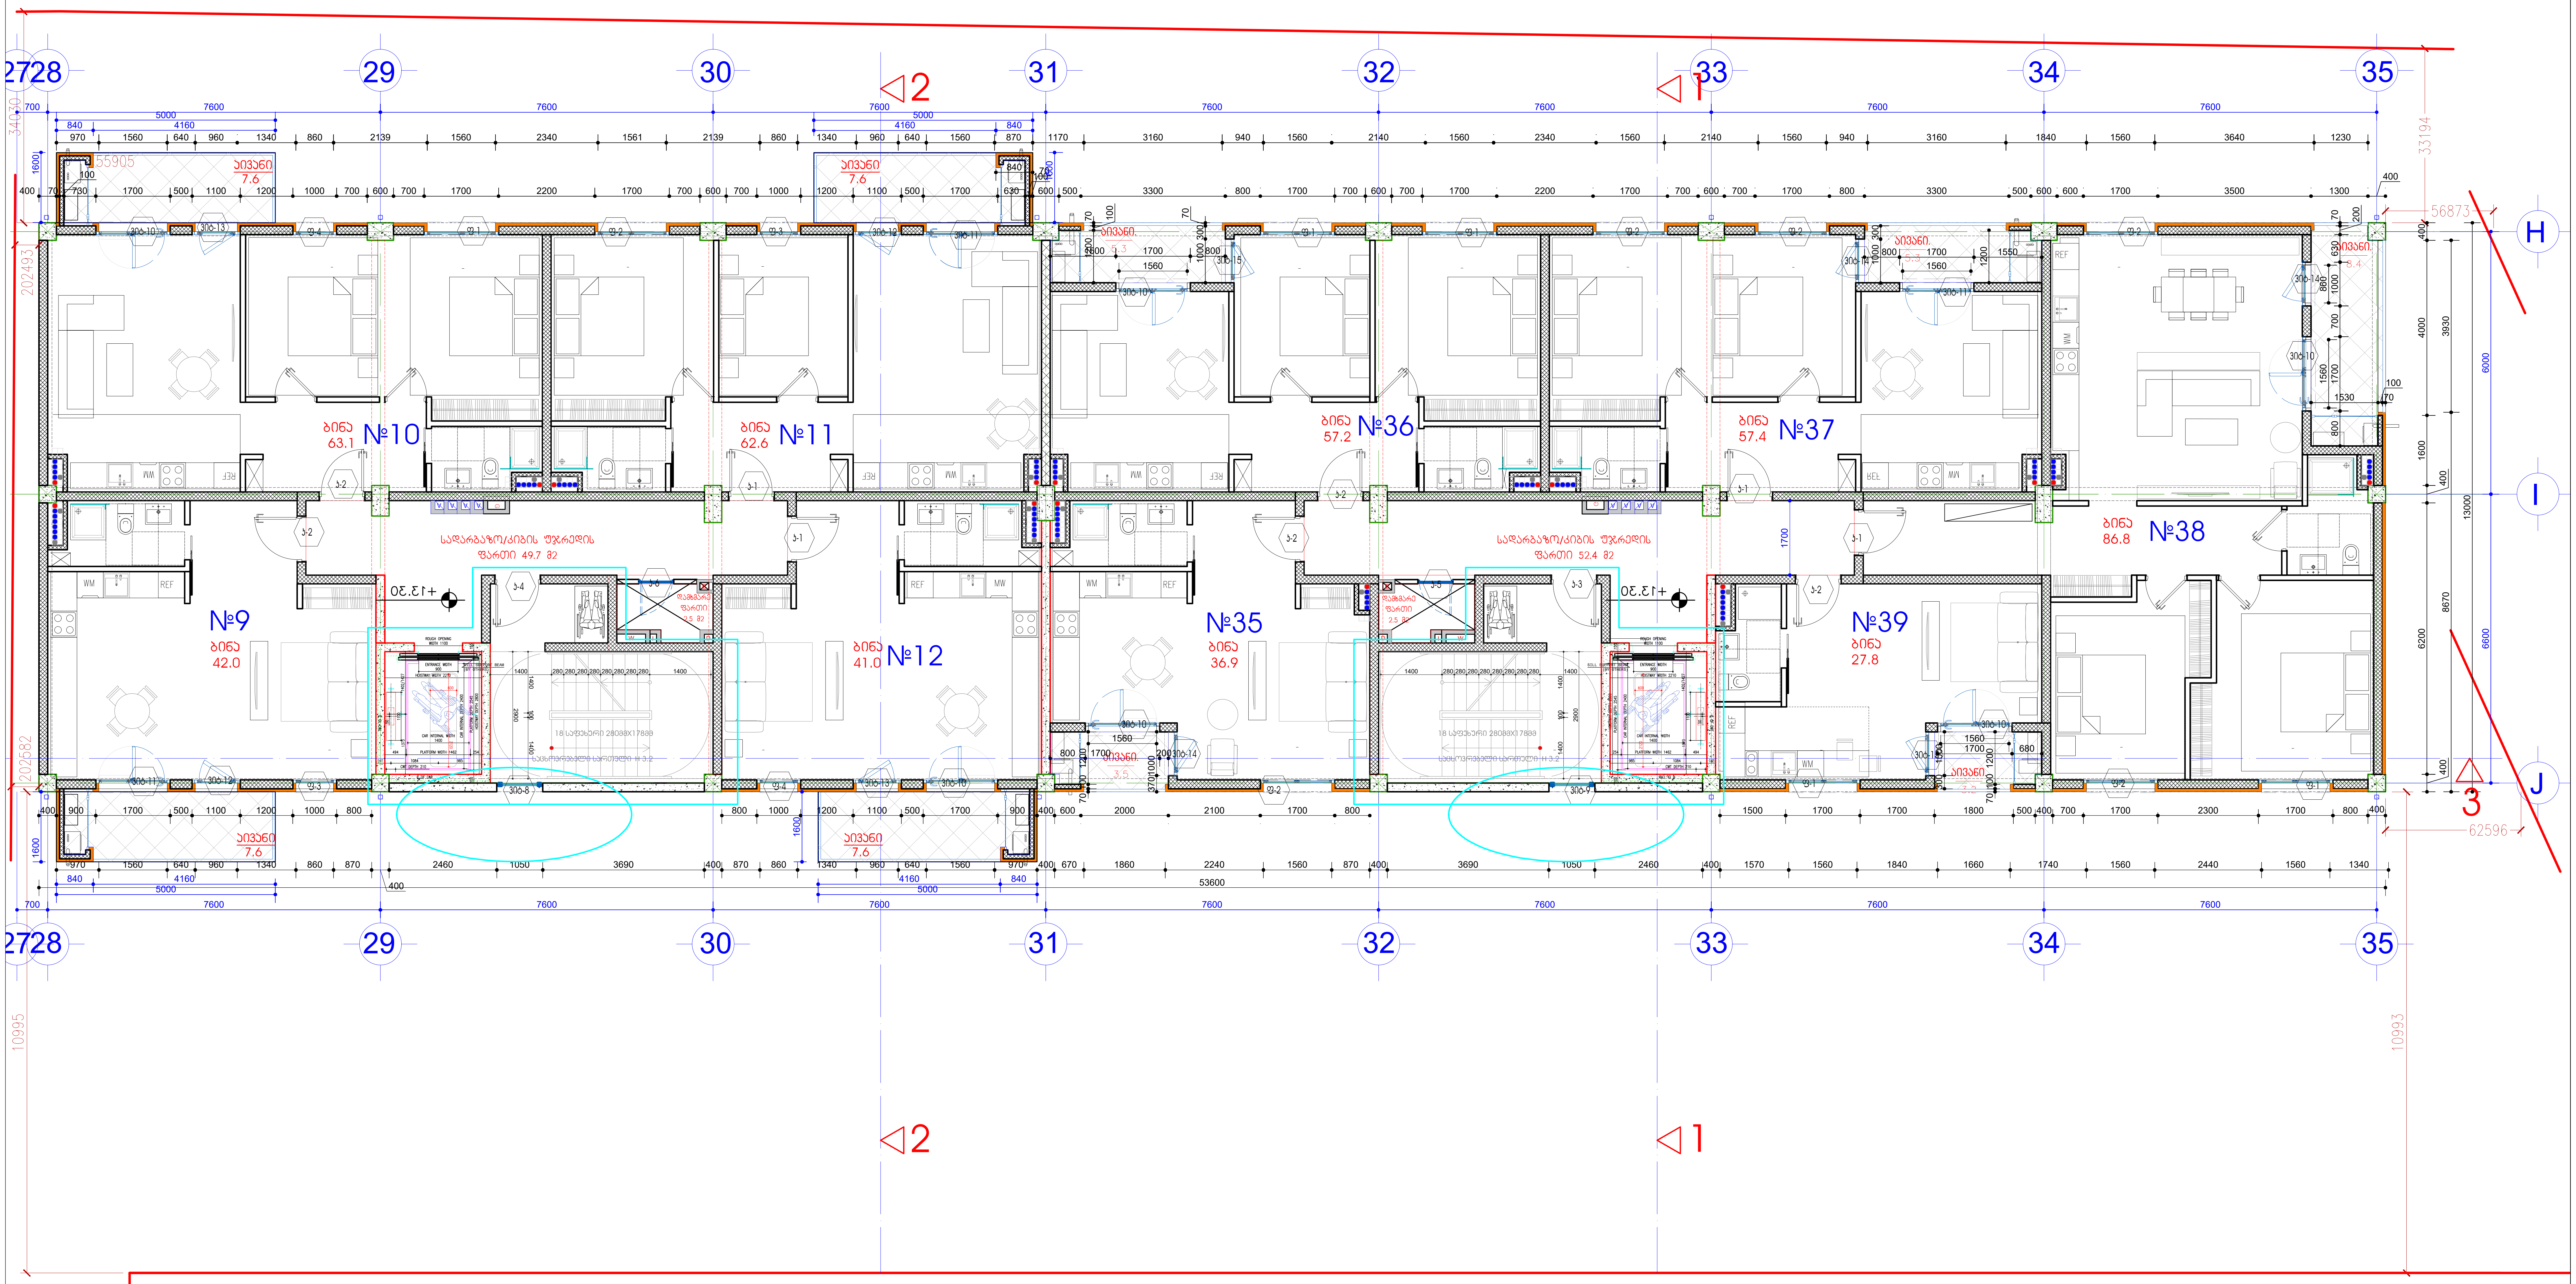

სექტორი A-1	მიწის ნაკვეთის ფართი	24 095
შენობა B-4	განაშენიანების ფართი	6 489
ტექნიკურ-ეკონომიკური მაჩვენებლები	საერთო ფართი მათ შორის:	5 590.6
	საცხოვრებელი ფართი	2850.2
	საოფისე ფართი	474.4
	კომერციული ფართი	499.0
	საზაფხულო ფართი	393.0
	სადარბაზოები და კიბის უჯრედები	879.0
	დამხმარე ფართი	55.0
	ავტოსადგომების ფართი (36 მანქანა)	440
	კ1-ის საანგარიშო ფართი გარე კონტურზე	705.4
	კ2-ის საანგარიშო ფართი გარე კონტურზე	5443.2
	კ3-ის საანგარიშო ფართი გარე კონტურზე	6 874.9
	კ1 - 705.4/(24 095-2 547)=705.4/21 548	0.03
	კ2 - 5 443.2 /(24 095-2 547)=5 443.2/ 21 548	0.3
	კ3 - 6874.9 /(24 095-2 547)=6874.9 / 21 548	0.3
	შენობის კონსტრუქციული სიმაღლე (-3.5 ნიშნულიდან +27.13 ნიშნულამდე)	30.63

ექსპლიკაცია

1. სადარბაზო
2. კიბის უჯრედი
3. საინჟინრო კომუნიკაციის შახტა
4. ლიფტი
5. გათბობის ქვაბის სამონტაჟო ადგილი
6. აივანი

1. კიბის უჯრედში არსებულმა ვიტრაჟის ღიობმა (J) ღერძზე, 29-30 ღერძებში გადაინაცვლა 30-ე ღერძისკენ 10 სანტიმეტრით, ხოლო 32-33 ღერძებში არსებულმა ვიტრაჟის ღიობმა გადაინაცვლა 33-ე ღერძისკენ) - 10 სანტიმეტრით
2. ლიფტის შახტა გაგანიერდა 11 სანტიმეტრით - კედელმა (J) ღერძზე, 29-30 ღერძებში გადაინაცვლა 30-ე ღერძისკენ 11 სანტიმეტრით, ხოლო 32-33 ღერძებში არსებულმა კედელმა გადაინაცვლა 33-ე ღერძისკენ - 11 სანტიმეტრით
3. 29-30 ღერძებში და 32-33 ღერძებში (J) ღერძზე ბლოკის კედელი შეიცვალა ბეტონის კედლით
4. კომერციულ ფართებში J ღერძზე არსებული ფანჯრის ღიობი დაჰრქალდა იატაკის დონემდე და კონდიციონერის გარე ბლოკისთვის გამოიყო ფართები, ფანჯრის ნაცვლად მონტაჟდება ლითონის გალებადი ცხაური. (ღერძი 28, 31 და 34 -ის მიმდებარედ)
5. +3.45 ნიშნულზე გაერთიანდა საოფისე ფართები, 8 საოფისე ფართის ნაცვლად 5 საოფისე ფართია.

მრავალფუნქციური საცხოვრებელი სახლი,
შენობა - B4

ნახაზის დასახელება		მასშტაბი
გეგმა +13.30 ნიშნულზე (მეხუთე სართული)		მ.1/100
file	layout	ფორმ. A2
შპს ,,ჯეი 5"	მისამართი ქ.თბილისი, უნივერსიტეტის ქუჩა (01.14.06.006.169)	
თანამდებობა	გვარი	ხელმოწერა
პრ.კოორდინატორი	დ. ბუჩუკური	
არქიტექტორი	ი. ბალავაძე	
კონსტრუქტორი	ბ.ბარბაქაძე	

სტადია	თარიღი	ფურც.რაოდ.	ფურცელი №
პროექტი	10.04.2025		


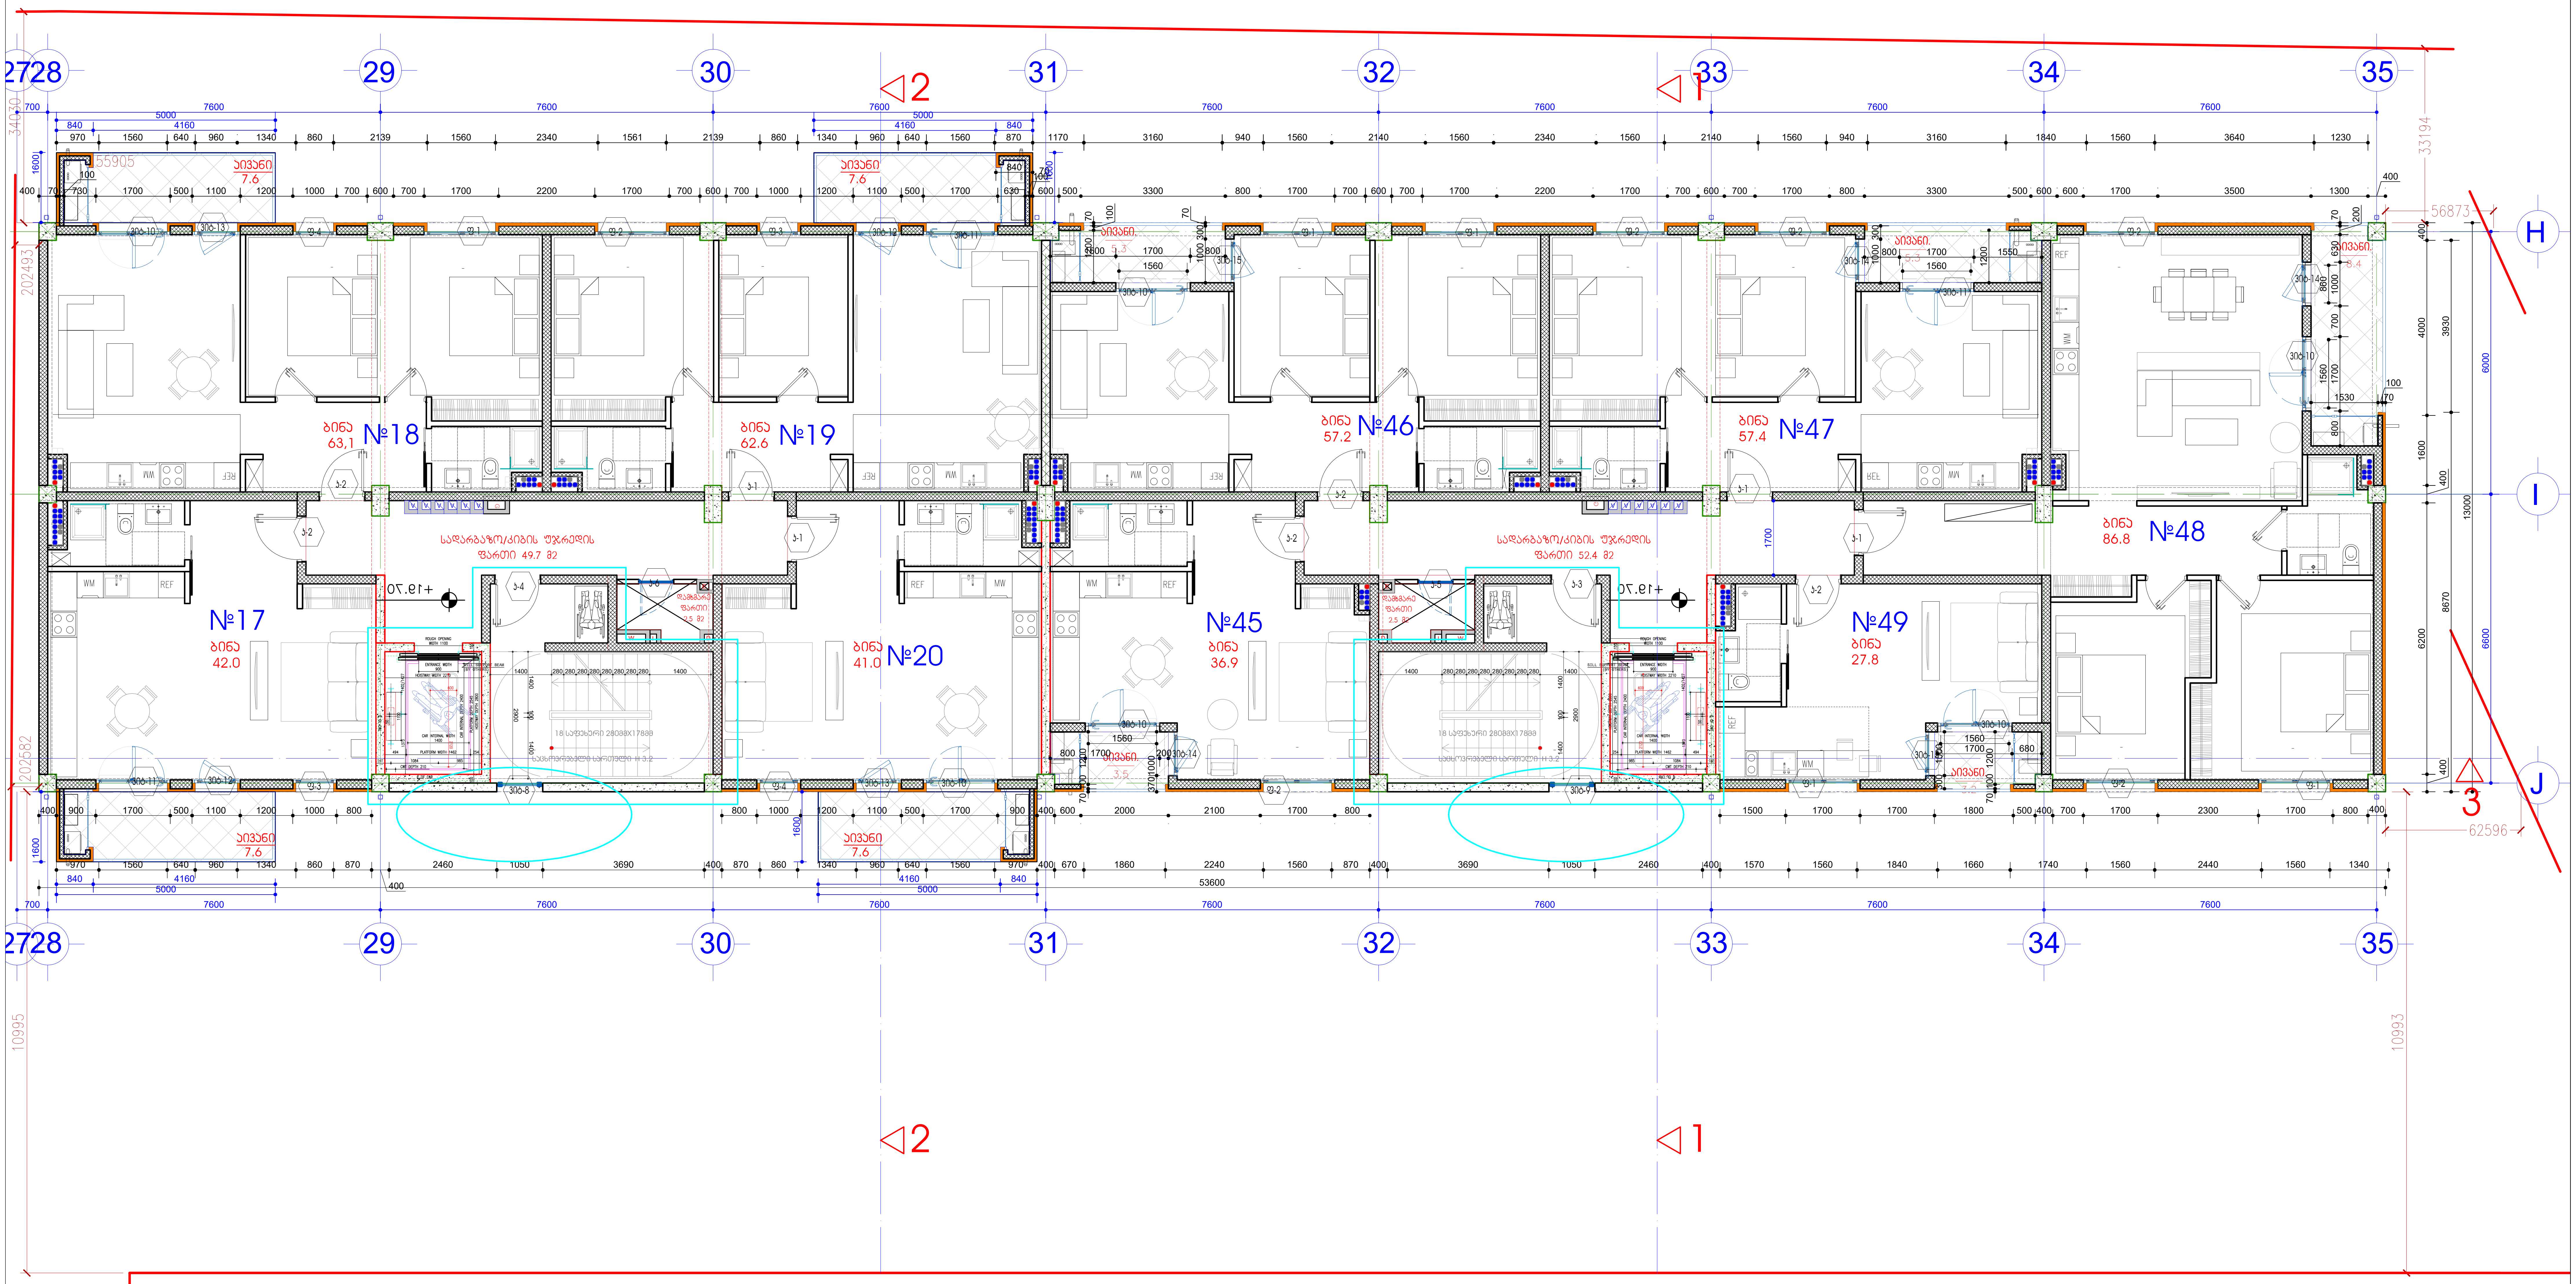

სექტორი A-1	მიწის ნაკვეთის ფართი	24 095
შენობა B-4	განაშენიანების ფართი	6 489
ტექნიკურ-ეკონომიკური პარამეტრები	საერთო ფართი მათ შორის: საცხოვრებელი ფართი საოფისე ფართი კომერციული ფართი საზაფხულო ფართი სადარბაზოები და კიბის უჯრედები დამხმარე ფართი ავტოსადგომების ფართი (36 მანქანა)	5 590.6 2850.2 474.4 499.0 393.0 879.0 55.0 440
	კ1-ის საანგარიშო ფართი გარე კონტურზე	705.4
	კ2-ის საანგარიშო ფართი გარე კონტურზე	5443.2
	კ3-ის საანგარიშო ფართი გარე კონტურზე	6 874.9
	კ1 - 705.4/(24 095-2 547)=705.4/21 548	0.03
	კ2 - 5 443.2 /(24 095-2 547)=5 443.2/ 21 548	0.3
	კ3 - 6874.9 /(24 095-2 547)=6874.9 / 21 548	0.3
	შენობის კონსტრუქციული სიმაღლე (-3.5 ნიშნულიდან +27.13 ნიშნულამდე)	30.63

ექსპლიკაცია

1. სადარბაზო
2. კიბის უჯრედი
3. საინჟინრო კომუნიკაციის შახტა
4. ლიფტი
5. გათბობის ქვაბის სამონტაჟო ადგილი
6. აივანი

1. კიბის უჯრედში არსებულმა ვიტრაჟის ღიობმა (J) ღერძზე, 29-30 ღეღძებში გადაინაცვლა 30-ე ღერძისკენ 10 სანტიმეტრით, ხოლო 32-33 ღერძებში არსებულმა ვიტრაჟის ღიობმა გადაინაცვლა 33-ე ღერძისკენ) - 10 სანტიმეტრით
2. ლიფტის შახტა გაგანიერდა 11 სანტიმეტრით - კედელმა (J) ღერძზე, 29-30 ღეღძებში გადაინაცვლა 30-ე ღერძისკენ 11 სანტიმეტრით, ხოლო 32-33 ღერძებში არსებულმა კედელმა გადაინაცვლა 33-ე ღერძისკენ - 11 სანტიმეტრით
3. 29-30 ღეღძებში და 32-33 ღერძებში (J) ღერძზე ბლოკის კედელი შეიცვალა ბეტონის კედლით
4. კომერციულ ფართებში J ღერძზე არსებული ფანჯრის ღიობი დაგრძელდა იატაკის დონემდე და კონდიციონერის გარე ბლოკისთვის გამოიყო ფართები, ფანჯრის ნაცვლად მონტაჟდება ლითონის გალებადი ცხაური. (ღერძი 28, 31 და 34 -ის მიმდებარედ)
5. +3.45 ნიშნულზე გაერთიანდა საოფისე ფართები, 8 საოფისე ფართის ნაცვლად 5 საოფისე ფართია.

მრავალფუნქციური საცხოვრებელი სახლი,
შენობა - B4

ნახაზის დასახელება			მასშტაბი
გეგმა +19.70 ნიშნულზე (მეშვიდე სართული)			მ.1/100
file	layout		ფორმ. A2
შპს ,,ჯეი 5"	მისამართი ქ.თბილისი, უნივერსიტეტის ქუჩა (01.14.06.006.169)		
თანამდებობა	გვარი	ხელმოწერა	
პრ.კოორდინატორი	დ. ბუჩუკური		
არქიტექტორი	ი. ბალავაძე		
კონსტრუქტორი	ბ.ბარბაქაძე		
სტადია	თარიღი	ფურც.რაოდ.	ფურცელი №
პროექტი	10.04.2025		

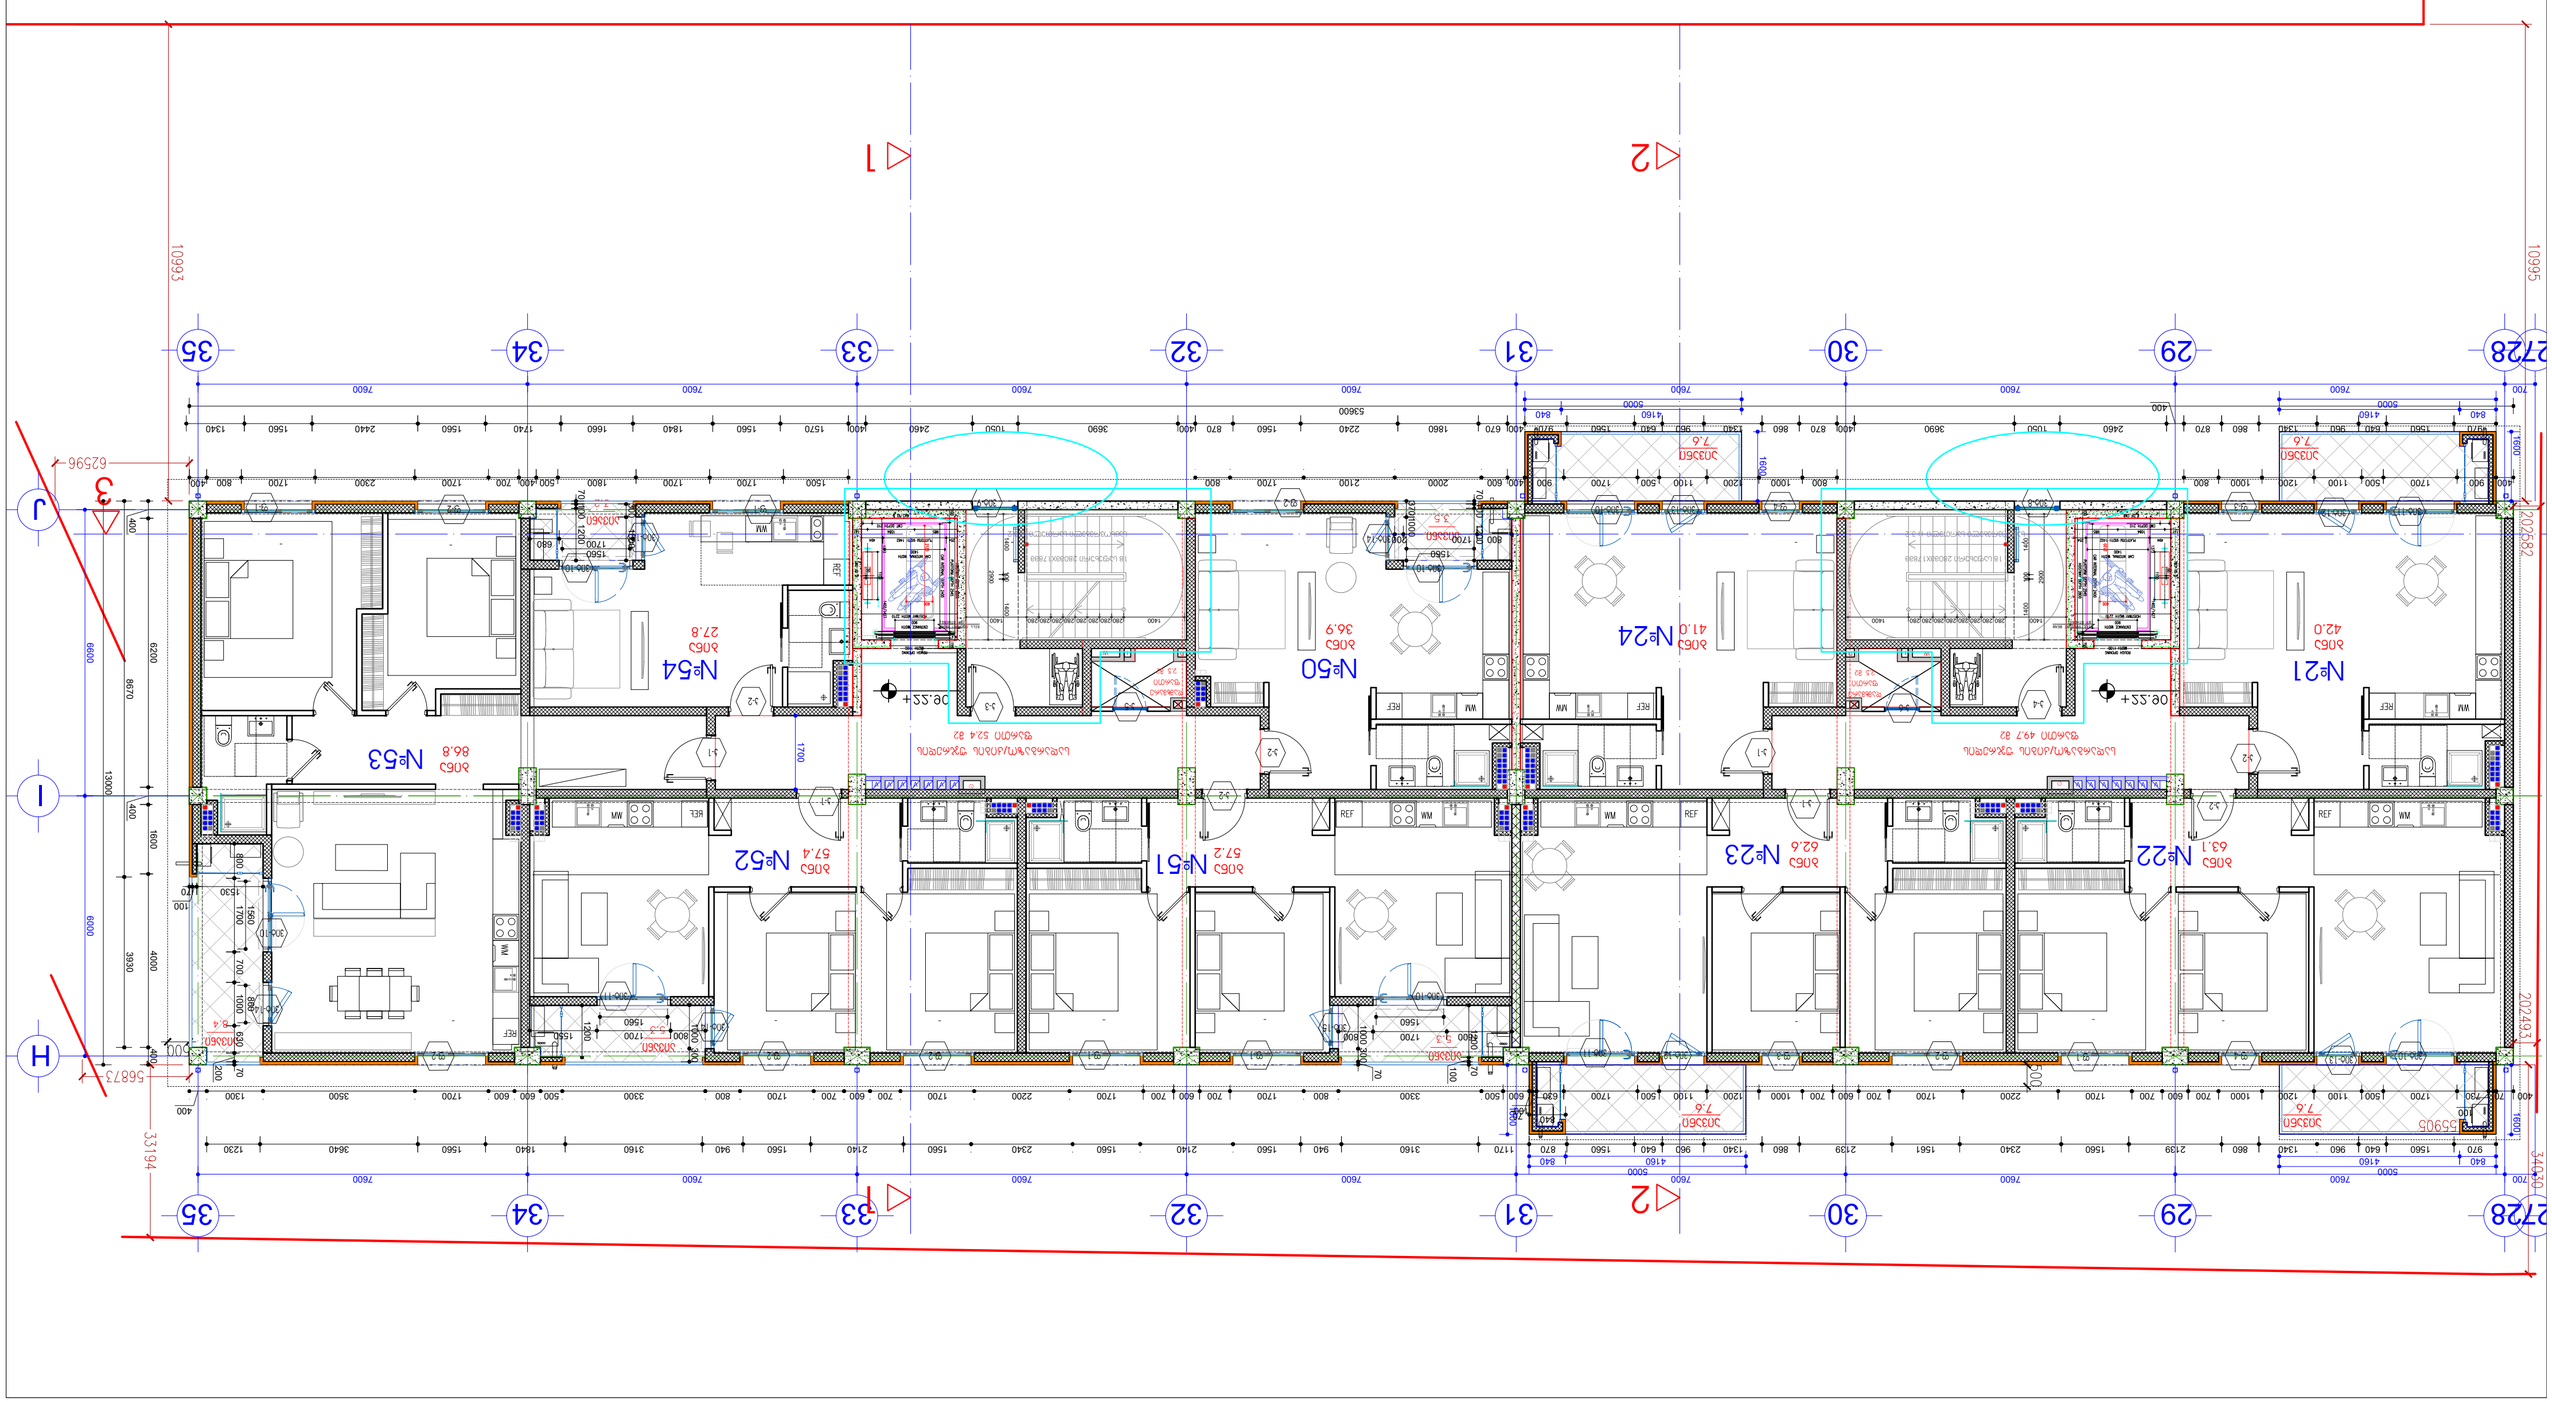













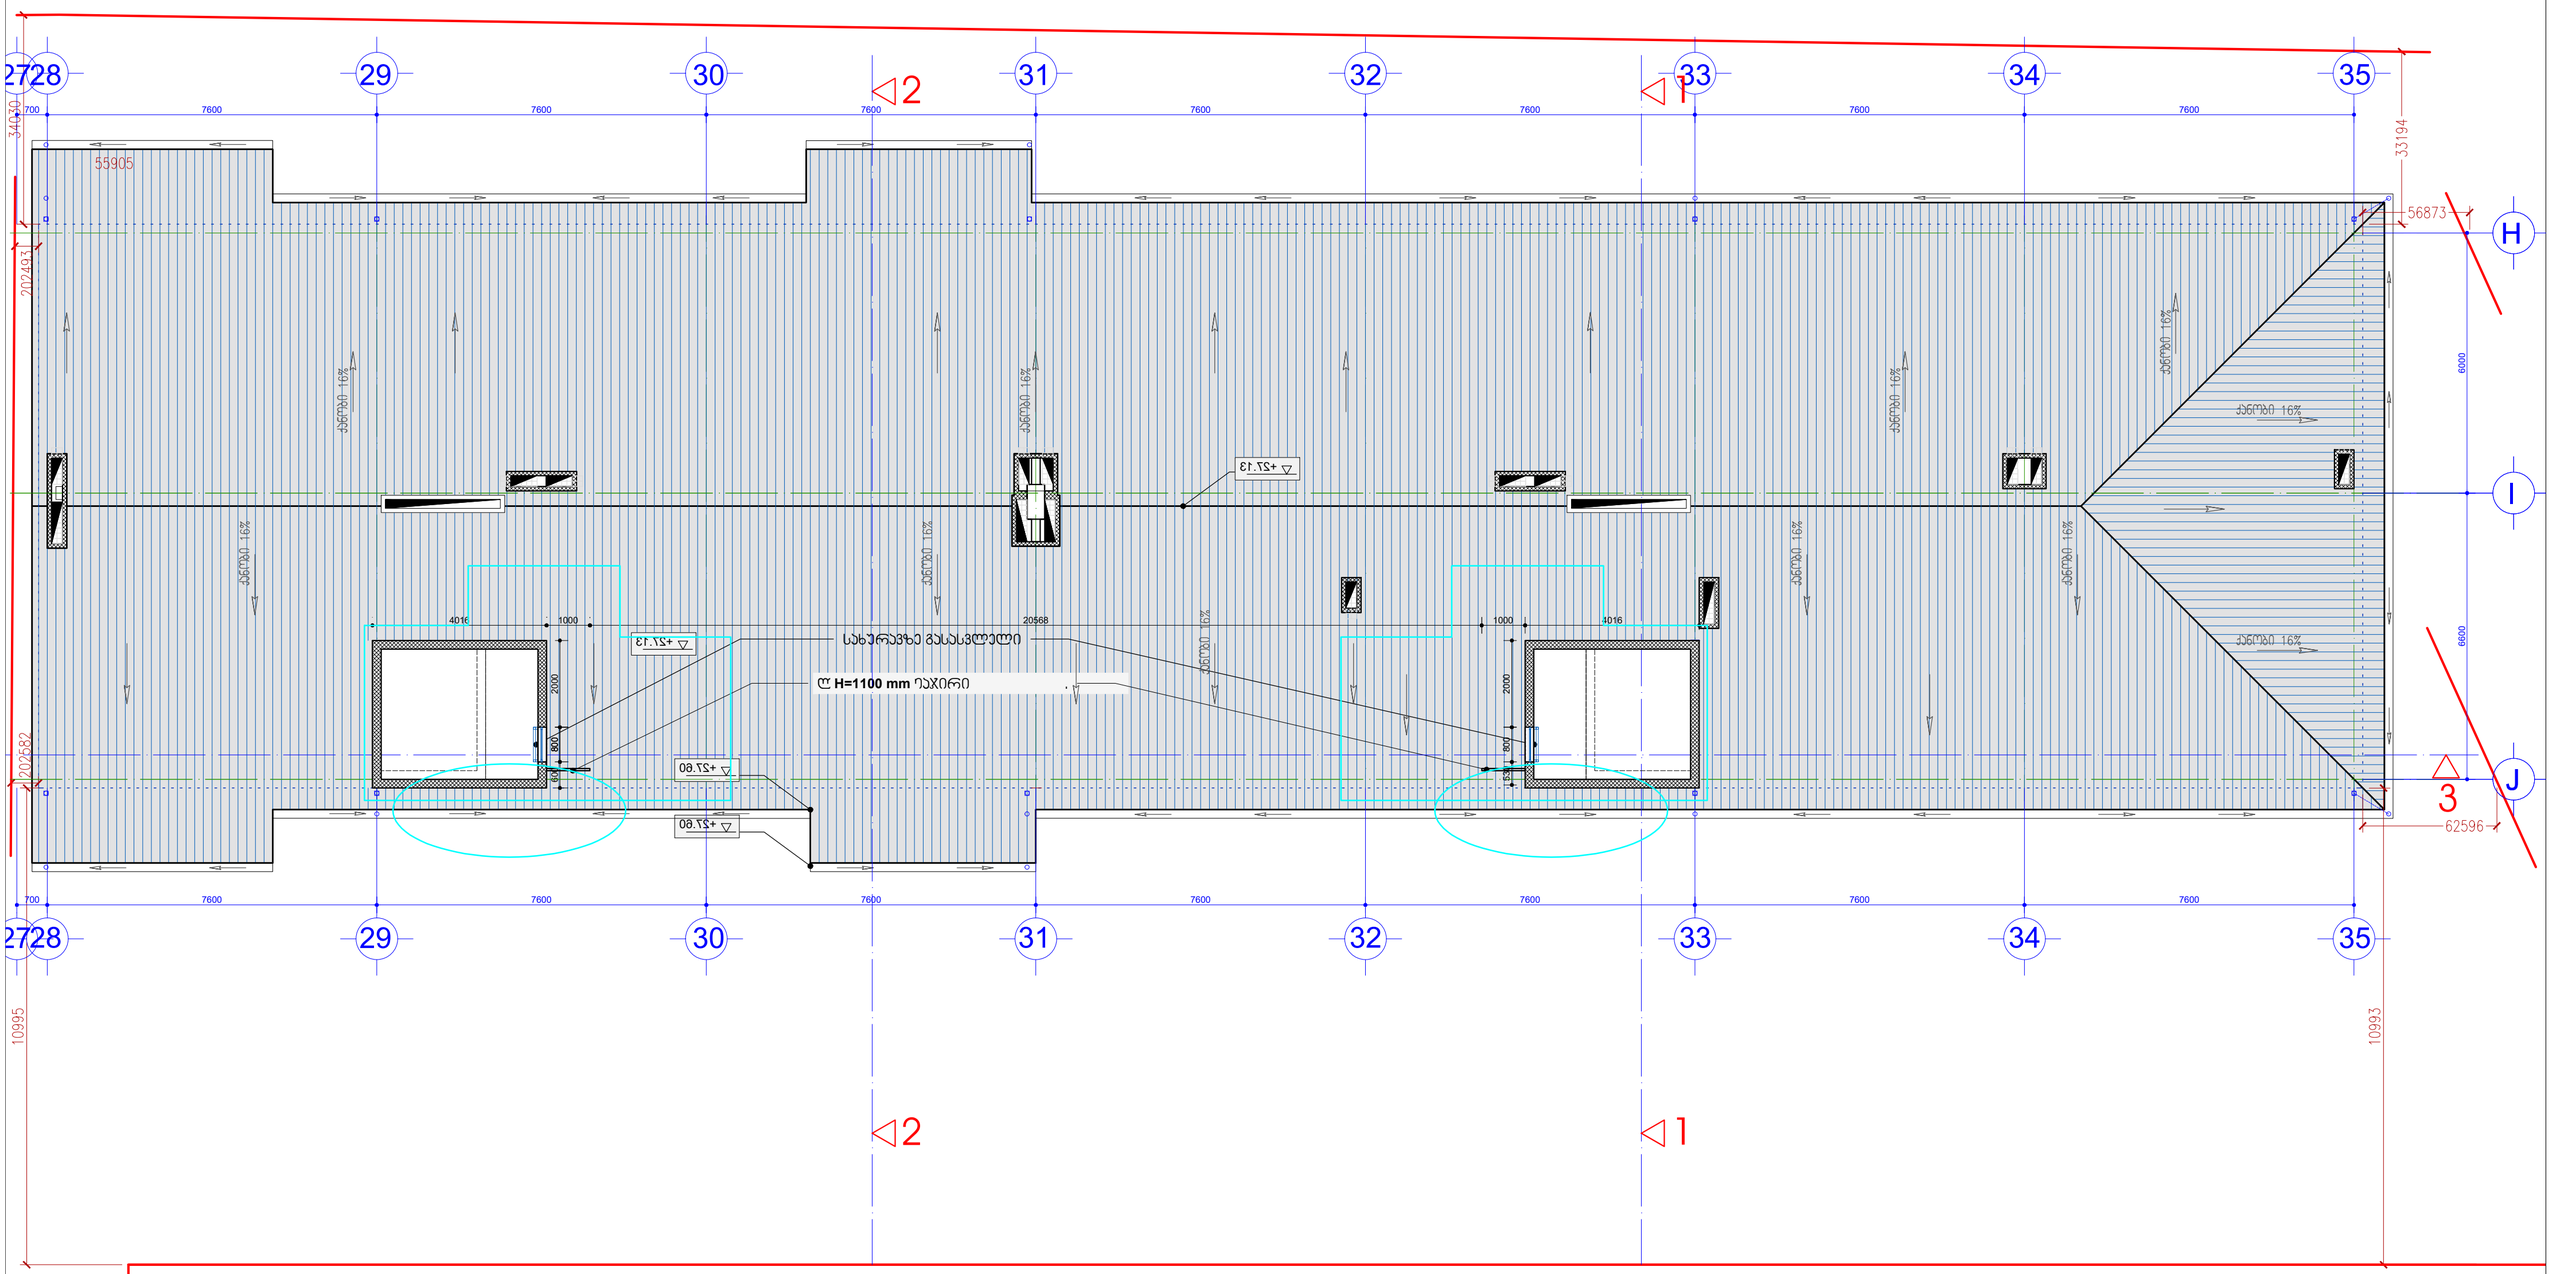

სქემატური A-1	მიწის ნაკვეთის ფართი	24 095
შენობა B-4	განაშენიანების ფართი	6 489
ფართობის ექსპლიკაცია	საერთო ფართი	5 590.6
	მათ შორის:	
	საცხოვრებელი ფართი	2850.2
	საოფისე ფართი	474.4
	კომერციული ფართი	499.0
	საწყობი ფართი	393.0
	სადარბაზოები და პირის უჯრედები	879.0
	დამხმარე ფართი	55.0
	ავტოსადგომების ფართი (36 მანქანა)	440
	პ1-ის საანგარიშო ფართი გარე კონტურზე	705.4
	პ2-ის საანგარიშო ფართი გარე კონტურზე	5443.2
	პ3-ის საანგარიშო ფართი გარე კონტურზე	6 874.9
	პ1 - 705.4/[24 095-2 547]=705.4/21 548	0.03
	პ2 - 5 443.2 /[24 095-2 547]=5 443.2/ 21 548	0.3
	პ3 - 6874.9 /[24 095-2 547]=6874.9 / 21 548	0.3
	შენობის კონსტრუქციული სიმაღლე (-3.5 ნიშნულიდან +27.13 ნიშნულამდე)	30.63


მრავალფუნქციური საცხოვრებელი სახლი,
შენობა - B4

ნახაზის დასახელება			მასშტაბი
გვგმა სახურავის სართულზე (სახურავის სართული)			მ.1/100
file	layout		ფორმ. A2
შპს ,,ჯეი 5"	მისამართი		
	ქ.თბილისი, უნივერსიტების ქუჩა (01.14.06.006.169)		
თანამდებობა	გვარი	ხელმოწერა	
პრ.პორფინატორი	დ. ბუჩუური		
პრიტექტორი	ი. ბალაშაძე		
კონსტრუქტორი	გ.ბარბაქაძე		
სპეციალობა	თარიღი	ფურც.რაოდ.	ფურცლის №
პროექტი	10.04.2025		

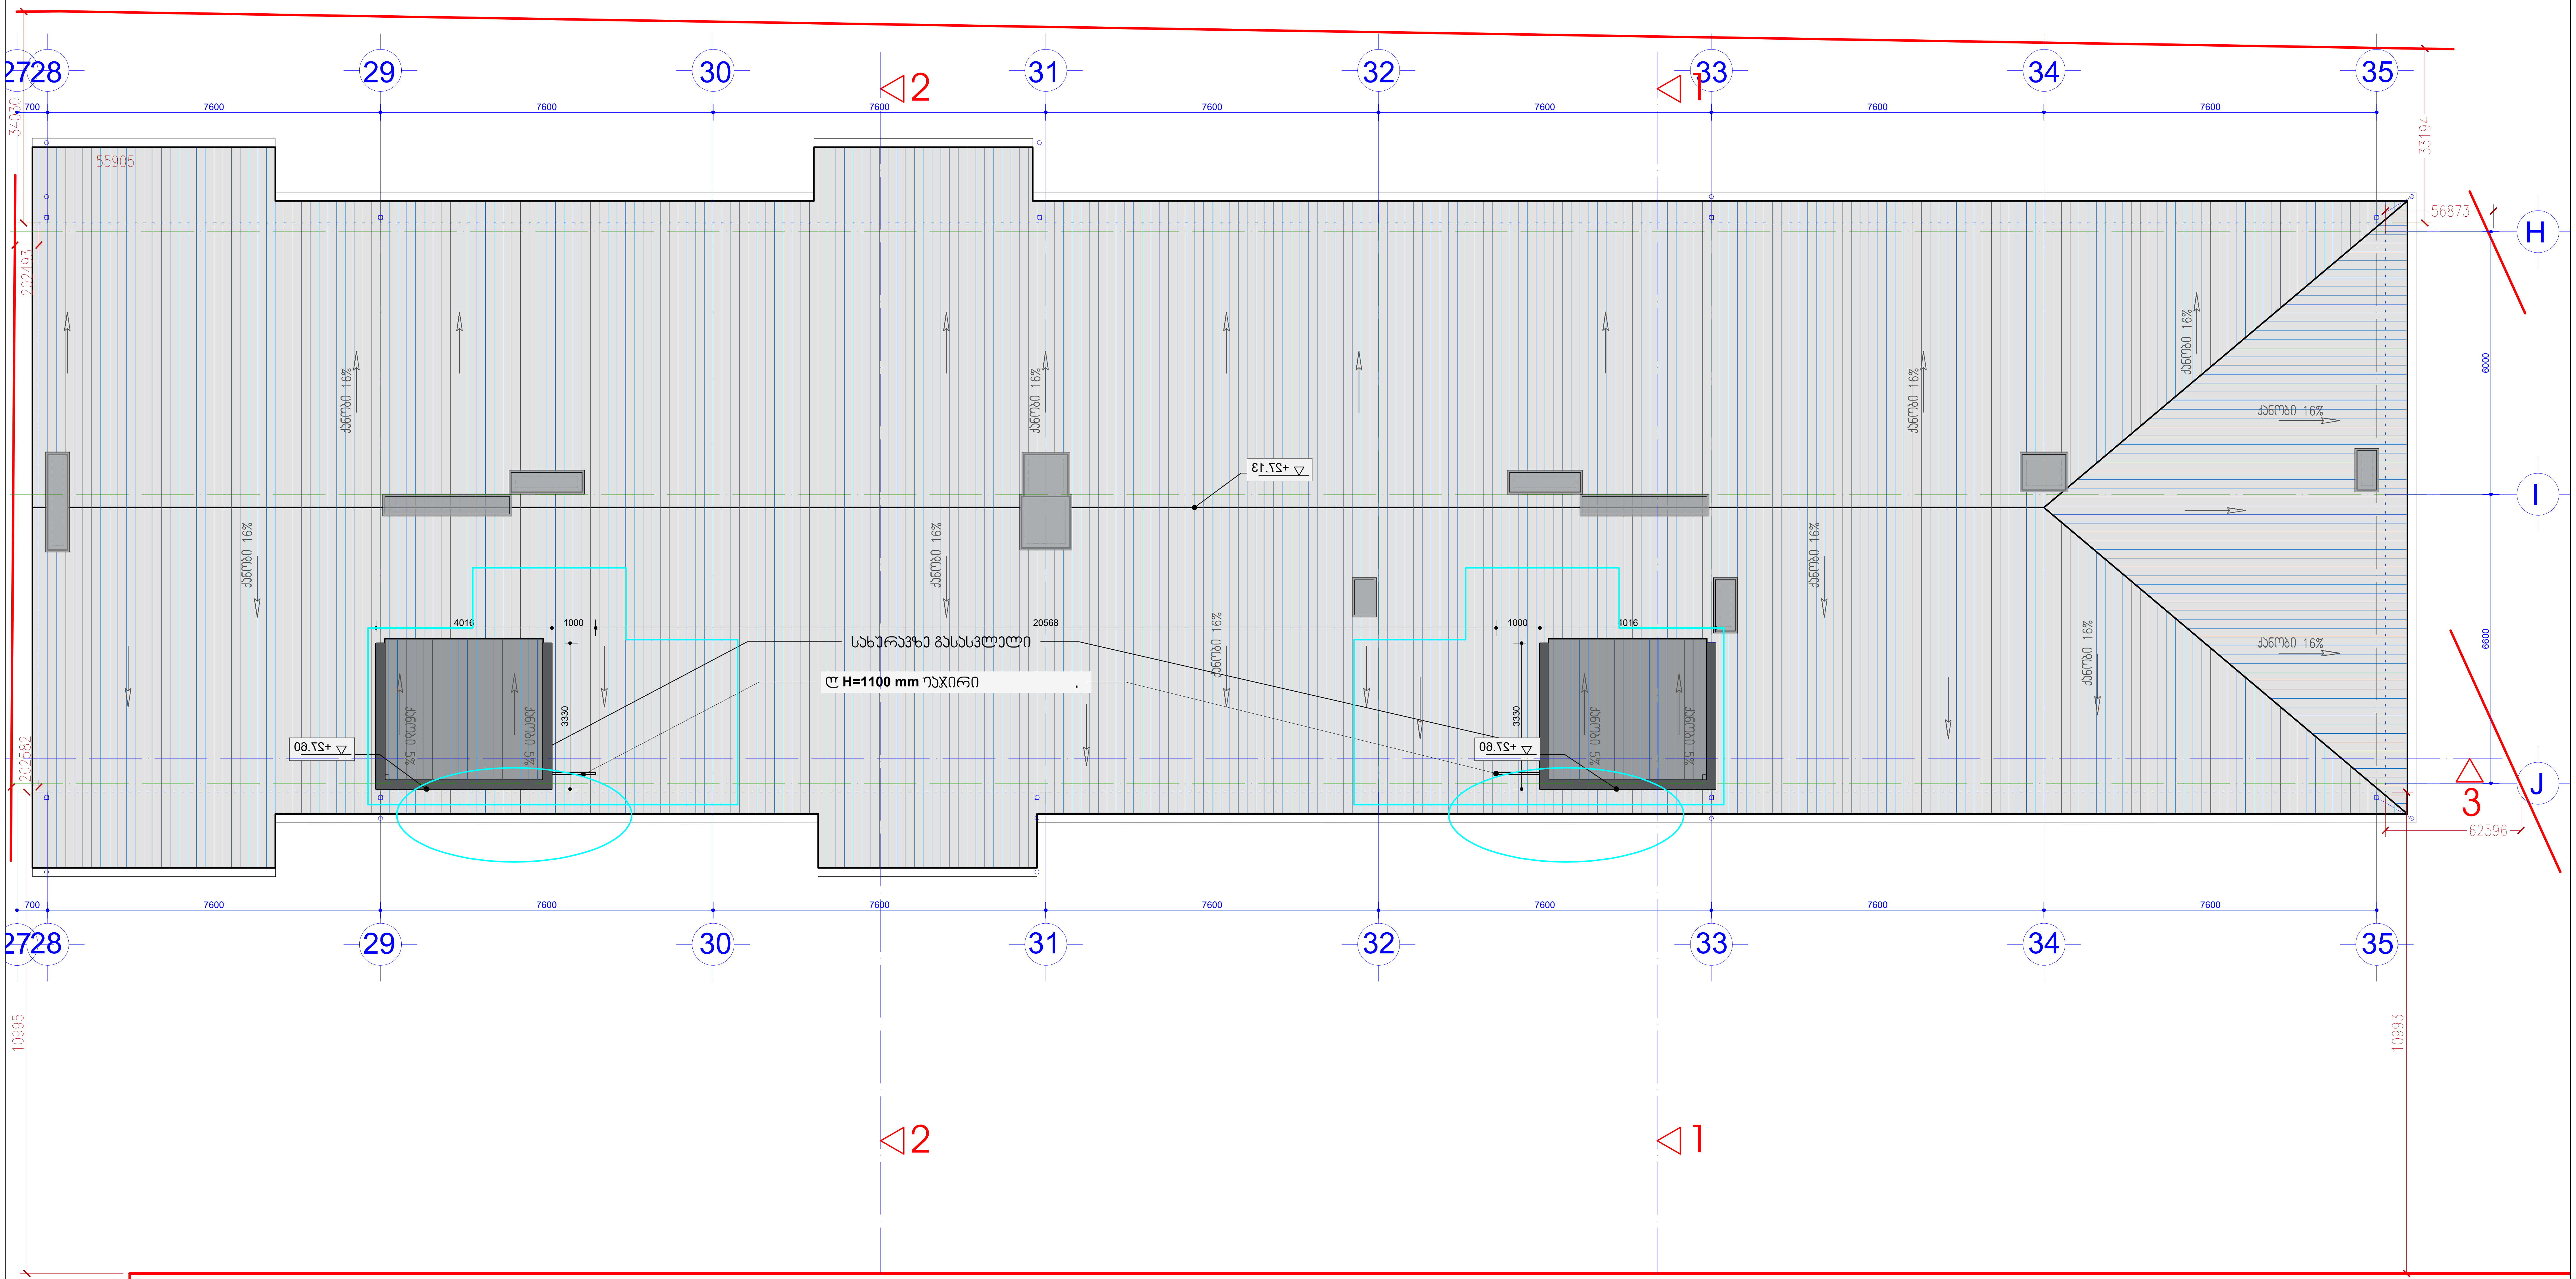

სექტორი A-1	მიწის ნაკვეთის ფართი	24 095
შენობა B-4	განაშენიანების ფართი	6 489
ტექნიკურ-ეკონომიკური მახასიათებლები	საერთო ფართი მათ შორის: საცხოვრებელი ფართი საოფისე ფართი კომერციული ფართი საზაფხულო ფართი სადარბაზოები და კიბის უჯრედები დამხმარე ფართი ავტოსადგომების ფართი (36 მანქანა)	5 590.6 2850.2 474.4 499.0 393.0 879.0 55.0 440
	კ1-ის საანგარიშო ფართი გარე კონტურზე	705.4
	კ2-ის საანგარიშო ფართი გარე კონტურზე	5443.2
	კ3-ის საანგარიშო ფართი გარე კონტურზე	6 874.9
	კ1 - 705.4/(24 095-2 547)=705.4/21 548	0.03
	კ2 - 5 443.2 /(24 095-2 547)=5 443.2/ 21 548	0.3
	კ3 - 6874.9 /(24 095-2 547)=6874.9 / 21 548	0.3
	შენობის კონსტრუქციული სიმაღლე (-3.5 ნიშნულიდან +27.13 ნიშნულამდე)	30.63

1. კიბის უჯრედში არსებულმა ვიტრაჟის ღიობმა (J) ღერძზე, 29-30 ღერძებში გადაინაცვლა 30-ე ღერძისკენ 10 სანტიმეტრით, ხოლო 32-33 ღერძებში არსებულმა ვიტრაჟის ღიობმა გადაინაცვლა 33-ე ღერძისკენ) - 10 სანტიმეტრით
2. ლიფტის შახტა გაგანიერდა 11 სანტიმეტრით - კედელმა (J) ღერძზე, 29-30 ღერძებში გადაინაცვლა 30-ე ღერძისკენ 11 სანტიმეტრით, ხოლო 32-33 ღერძებში არსებულმა კედელმა გადაინაცვლა 33-ე ღერძისკენ - 11 სანტიმეტრით
3. 29-30 ღერძებში და 32-33 ღერძებში (J) ღერძზე ბლოკის კედელი შეიცვალა ბეტონის კედლით
4. კომერციულ ფართებში J ღერძზე არსებული ფანჯრის ღიობი დაგრძელდა იატაკის დონემდე და კონდიციონერის გარე ბლოკისთვის გამოიყო ფართები, ფანჯრის ნაცვლად მონტაჟდება ლითონის გაღებადი ცხაური. (ღერძი 28, 31 და 34 -ის მიმდებარედ)
5. +3.45 ნიშნულზე გაერთიანდა საოფისე ფართები, 8 საოფისე ფართის ნაცვლად 5 საოფისე ფართია.

მრავალფუნქციური საცხოვრებელი სახლი,
შენობა - B4

ნახაზის დასახელება			მასშტაბი
file	layout		ფორმ. A2
შპს ,,ჯეი 5"	მისამართი ქ.თბილისი, უნივერსიტეტის ქუჩა (01.14.06.006.169)		
თანამდებობა	გვარი	ხელმოწერა	
პრ.კოორდინატორი	დ. ბუჩუკური		
არქიტექტორი	ი. ბალავაძე		
კონსტრუქტორი	ბ.ბარბაქაძე		
სტადია	თარიღი	ფურც.რაოდ.	ფურცელი №
პროექტი	10.04.2025		

ზომა ბაბაღის ბაბაღის ნახატი	4100X2750	6960X2750	1600X2200
რაოდენობა	1	2	1
ფანჯრის ტიპი	ალუმინის ტიპის ორკამერიანი პროფილის ორმაგი მინის პაკეტით ფანჯარა	ალუმინის ტიპის ორკამერიანი პროფილის ორმაგი მინის პაკეტით ფანჯარა	ალუმინის ტიპის ორკამერიანი პროფილის ორმაგი მინის პაკეტით ფანჯარა
	1200 1700 1200 4100 2750 550 2200 30ბ-7	2580 1800 2580 6960 2750 550 2200	555 1045 2200 30ბ-7
	30ბ-1 ფანჯრის ნახატი ალუმინის ორკამერიანი პროფილის ორმაგი მინის პაკეტით ფანჯარა	30ბ-1 ფანჯრის ნახატი ალუმინის ორკამერიანი პროფილის ორმაგი მინის პაკეტით ფანჯარა	

ზომა ბაბაღის ბაბაღის ნახატი	4710X2750	6860X2750	6060X2750
რაოდენობა	2	3	1
ფანჯრის ტიპი	ალუმინის ტიპის ორკამერიანი პროფილის ორმაგი მინის პაკეტით ფანჯარა	ალუმინის ტიპის ორკამერიანი პროფილის ორმაგი მინის პაკეტით ფანჯარა	ალუმინის ტიპის ორკამერიანი პროფილის ორმაგი მინის პაკეტით ფანჯარა
	1455 1800 1455 4710 2750 550 2200 30ბ-2	2530 1800 2530 6860 2750 550 2200	2130 1800 2130 6060 2750 550 2200

ჩასაბჭდი ნახატის ნომერი	30ბ-2	30ბ-3	30ბ-4
ფანჯრის ტიპი	ალუმინის ტიპის ორკამერიანი პროფილის ორმაგი მინის პაკეტით ფანჯარა	ალუმინის ტიპის ორკამერიანი პროფილის ორმაგი მინის პაკეტით ფანჯარა	ალუმინის ტიპის ორკამერიანი პროფილის ორმაგი მინის პაკეტით ფანჯარა
ფანჯრის ზომა	90Ø0	90Ø0	90Ø0
რაოდენობა	2	3	1

ჩასაბჭდი ნახატის ნომერი	30ბ-7	30ბ-6	30ბ-7'
ფანჯრის ტიპი	ალუმინის ტიპის ორკამერიანი პროფილის ორმაგი მინის პაკეტით ფანჯარა	ალუმინის ტიპის ორკამერიანი პროფილის ორმაგი მინის პაკეტით ფანჯარა	ალუმინის ტიპის ორკამერიანი პროფილის ორმაგი მინის პაკეტით ფანჯარა
ფანჯრის ზომა	90Ø0	90Ø0	90Ø0
რაოდენობა	1	2	1

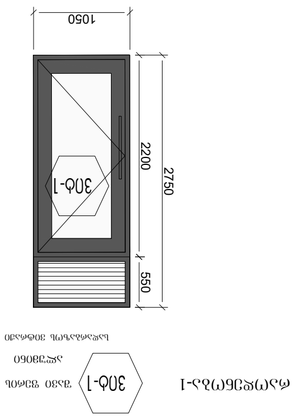

ფანჯრის ნახატი -1

ალუმინის ტიპის ორკამერიანი პროფილის ორმაგი მინის პაკეტით ფანჯარა

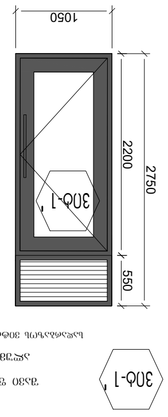

ფანჯრის ნახატი -1

ალუმინის ტიპის ორკამერიანი პროფილის ორმაგი მინის პაკეტით ფანჯარა

ფორმატი	A2	layout	file
მასშტაბი			
პროექტის დასახელება			
პროექტის ავტორი			
პროექტის ხელმძღვანელი			
კონსულტანტი			
შემსრულებელი			
ფანჯრის ნახატი - B4			

ფანჯრის ნახატი	
ალუმინის ტიპის ორკამერიანი პროფილის ორმაგი მინის პაკეტით ფანჯარა	
ავტორი	
ხელმძღვანელი	
კონსულტანტი	
დამტკიცებულია	
ზომა 5" x 210	
ფურცლების რაოდენობა	
ფურცლის ნომერი	
ფანჯრის ნახატი	
10.08.2025	

დასახელება	კ-1	კ-2	კ-3	კ-4	კ-5	კ-6	კ-7	კ-8
ცეცხლმედეგობა	90წთ	90წთ	90წთ	90წთ	90წთ	90წთ	90წთ	90წთ
მასალა	შავი ფერის ლითონის კარი (ბინის)	შავი ფერის ლითონის კარი (ბინის)	შავი ფერის ლითონის კარი მიმხურავით კიბის კარი	შავი ფერის ლითონის კარი მიმხურავით კიბის კარი	შავი ფერის ლითონის კარი ბისოსით ელექტროშახის ოთახის კარი მრეცხელების ოთახის კარი	შავი ფერის ლითონის კარი ბისოსით ელექტროშახის ოთახის კარი მრეცხელების ოთახის კარი	შავი ფერის ლითონის კარი ბისოსით სალარბაზოს კარი	შავი ფერის ლითონის კარი ბისოსით სალარბაზოს კარი
რაოდენობა	26	32	11	11	10	10	1	1
ზომები	2200X1000	2200X1000	2200X1000	2200X1000	2200X900	2200X900	2500X1600	2500X1600
ნახაზი გაღებების ჩვენებით	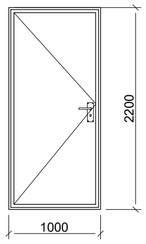	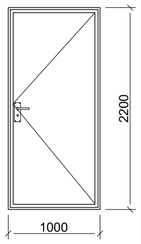	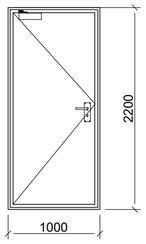	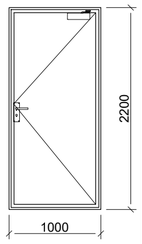	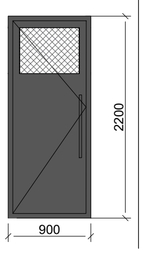	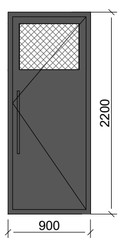	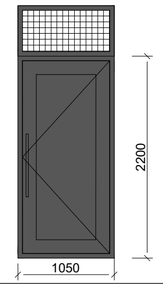	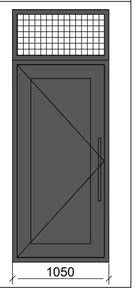

დასახელება	შ-1	შ-2	შ-3	შ-4
მასალა	შავი ფერის მეტალო-კლასტმასი	შავი ფერის მეტალო-კლასტმასი	შავი ფერის მეტალო-კლასტმასი	შავი ფერის მეტალო-კლასტმასი
რაოდენობა	38	49	13	13
ზომები	1600X1600	1600X1600	1600X960	1600X960
ნახაზი გაღებების ჩვენებით	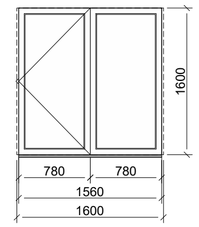	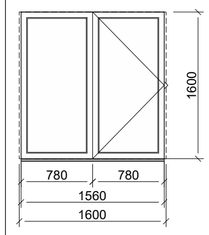	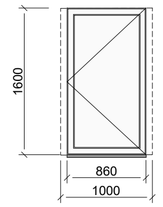	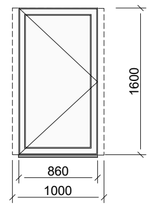

დასახელება	პტ-8	პტ-9	პტ-8'	პტ-9'	პტ-10	პტ-11	პტ-12	პტ-13	პტ-14	პტ-15	
ცეცხლმედეგობა	90წთ	90წთ	90წთ	90წთ	90წთ	90წთ	90წთ	90წთ	90წთ	90წთ	
მასალა	შავი ფერის მეტალო-კლასტმასი	შავი ფერის მეტალო-კლასტმასი	შავი ფერის მეტალო-კლასტმასი	შავი ფერის მეტალო-კლასტმასი	შავი ფერის მეტალო-კლასტმასი	შავი ფერის მეტალო-კლასტმასი	შავი ფერის მეტალო-კლასტმასი	შავი ფერის მეტალო-კლასტმასი	შავი ფერის მეტალო-კლასტმასი	შავი ფერის მეტალო-კლასტმასი	
რაოდენობა	6	6	1	1	42	21	12	12	23+2	16+2	
ზომები	1050X2500	6960X2750	1050X2500	6960X2750	1700X2500	1700X2500	1100X2500	1100X2500	1000X2500	1000X2500	
ნახაზი გაღებების ჩვენებით	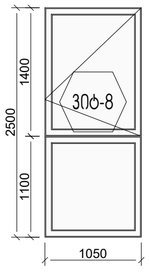	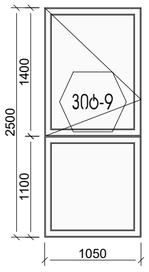	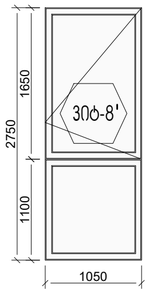	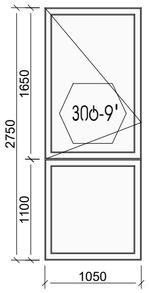	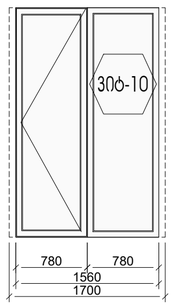	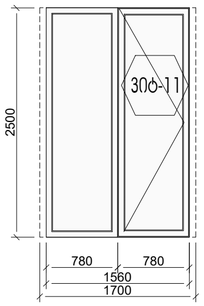	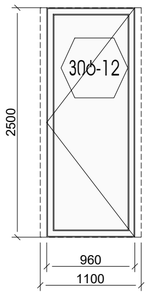	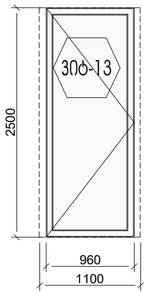	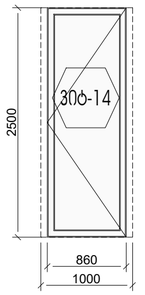	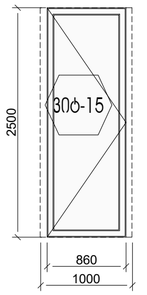	

ჟ-1

რაოდენობა-4

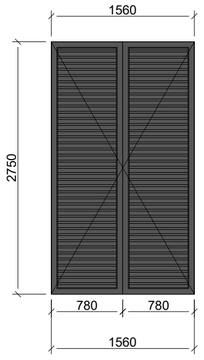

მრავალფუნქციური პომგლეჭსი, შენობა - B4

ნახაზის დასახელება		მასშტაბი
პარ-ფანჯრის სპეციფიკაცია		
file	layout	ფორმ. A2
შპს ,,ჯეი 5"	მისამართი: ქ.თბილისი, უნივერსიტეტის ქუჩა (01.14.06.006.169)	
თანამდებობა	გვარი	ხელმოწერა
არ.პროექტინატორი	დ. ბუჩუაური	
არქიტექტორი	ი. ბალუაშვილი	
კონსტრუქტორი	ბ.ბარბაქაძე	
სტადია	თარიღი	ფორმ.რაოდ. / ფურცელი №
პროექტი	10.08.2025	

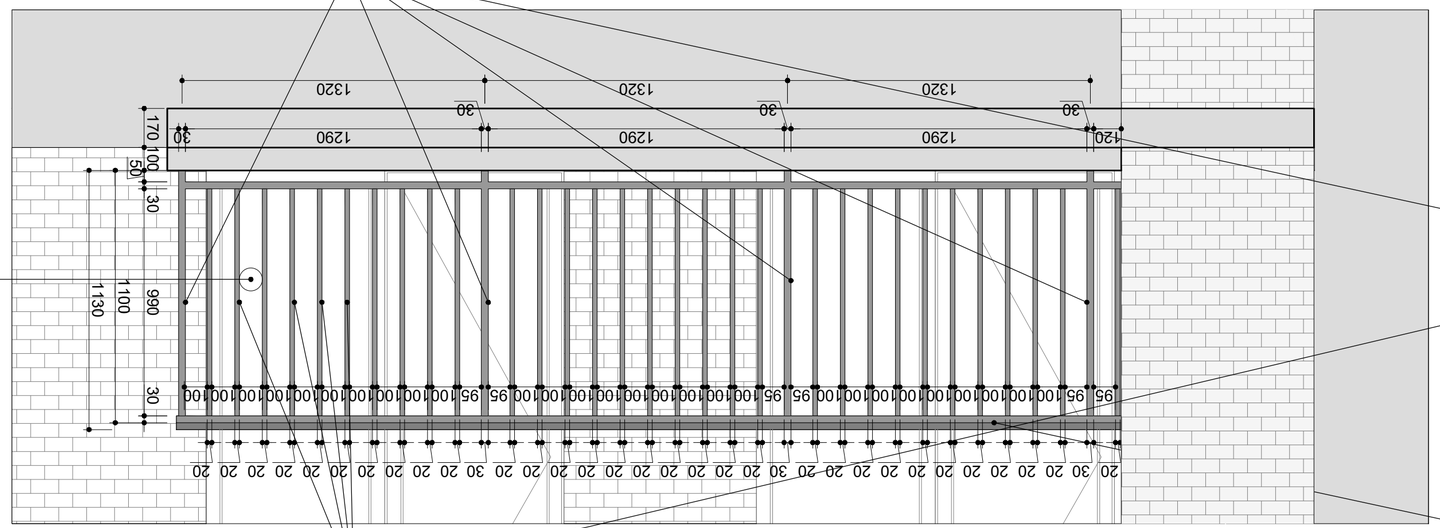

სავენტილაციო შახტის ჭრილი

თუნუქის ბურვილი

ჯვადრატული მილი 20X20 მმ

ლითონის ჯუთხოვანა №10

რკინაბეტონის სარტყელი

სამშენებლო ბლოკი 20X20X40

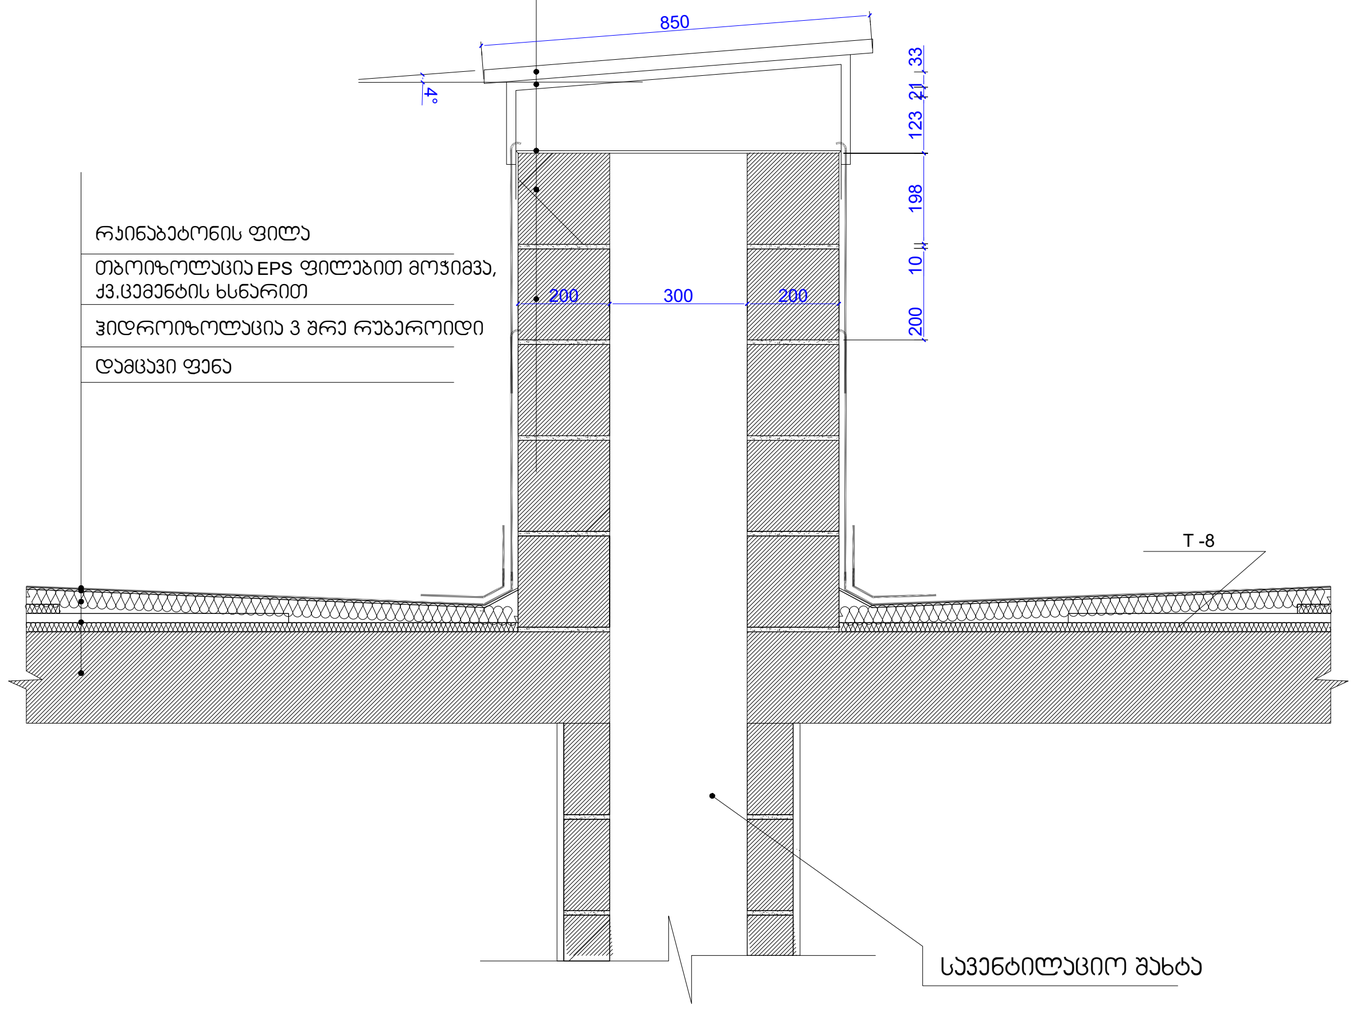

ფილა +3.45 ნიშნულზე

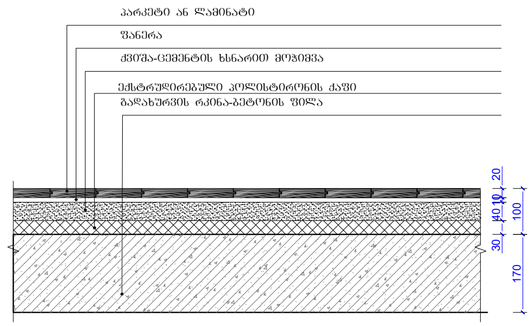

ფილა ±0.00 ნიშნულზე

იატაკი +/-0,00 ნიშნულზე

წარმოსა 0,765 W/(m²K)
ხვითი
შენობა:

ფაქტობრივი მნიშვნელობა

მოთ	მასალა	სისქე	λ [W/mK]	მოთხოვნებ	საშუ	სიმძლავრი
პირ	მიწოდებული ენერგია თერმულად განპირობებუ	წლიური ემ	განახლება	0,170		9. ექსპერტი
1	ცემენტით მოსწორება	5,0	1,600	0,031	ინფ	2000
2	ექსტრუდირებული პოლისტირონის ქაფი (XPS)	3,0	0,030	1,000	ინფ	25
3	რკინაბეტონი	17,0	2,600	0,065	ინფ	2500
	გარე სითბოს გადაცემის წინააღმდეგობა	ეს პუნქტი 3	მაქსიმალუ	0,040	განა	

ვიზუალიზაცია:

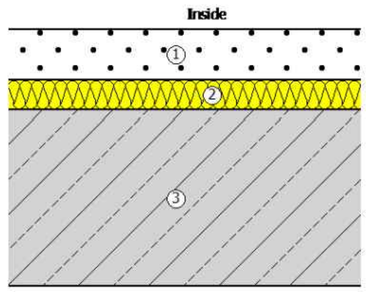

მრავალფუნქციური კომპლექსი, შენობა - B4

ნახაზის დასახელება			მასშტაბი
სავენტილაციო შახტის კვანძი			მ.1/20
file		layout	ფორმ. A2
შპს ,,ჯეი 5"	მისამართი ქ.თბილისი, ვინოგრადოვის ქუჩა (01.14.06.006.169)		
თანამდებობა	გვარი		ხელმოწერა
არქიტექტორი	დ. ბერულავა		
არქიტექტორი	ი. ბალავაძე		
კონსტრუქტორი	ბ.ბარბაქაძე		
სტადია	თარიღი	ფორმ.რაოდ.	ფურცლის №
პროექტი	25.09.2025		

ფასადის მოპირკეთების დეტალები

აგურით მოპირკეთებული გარე კედლის და სართულშუა გადახურვის ჭრილი

დეტალი №1

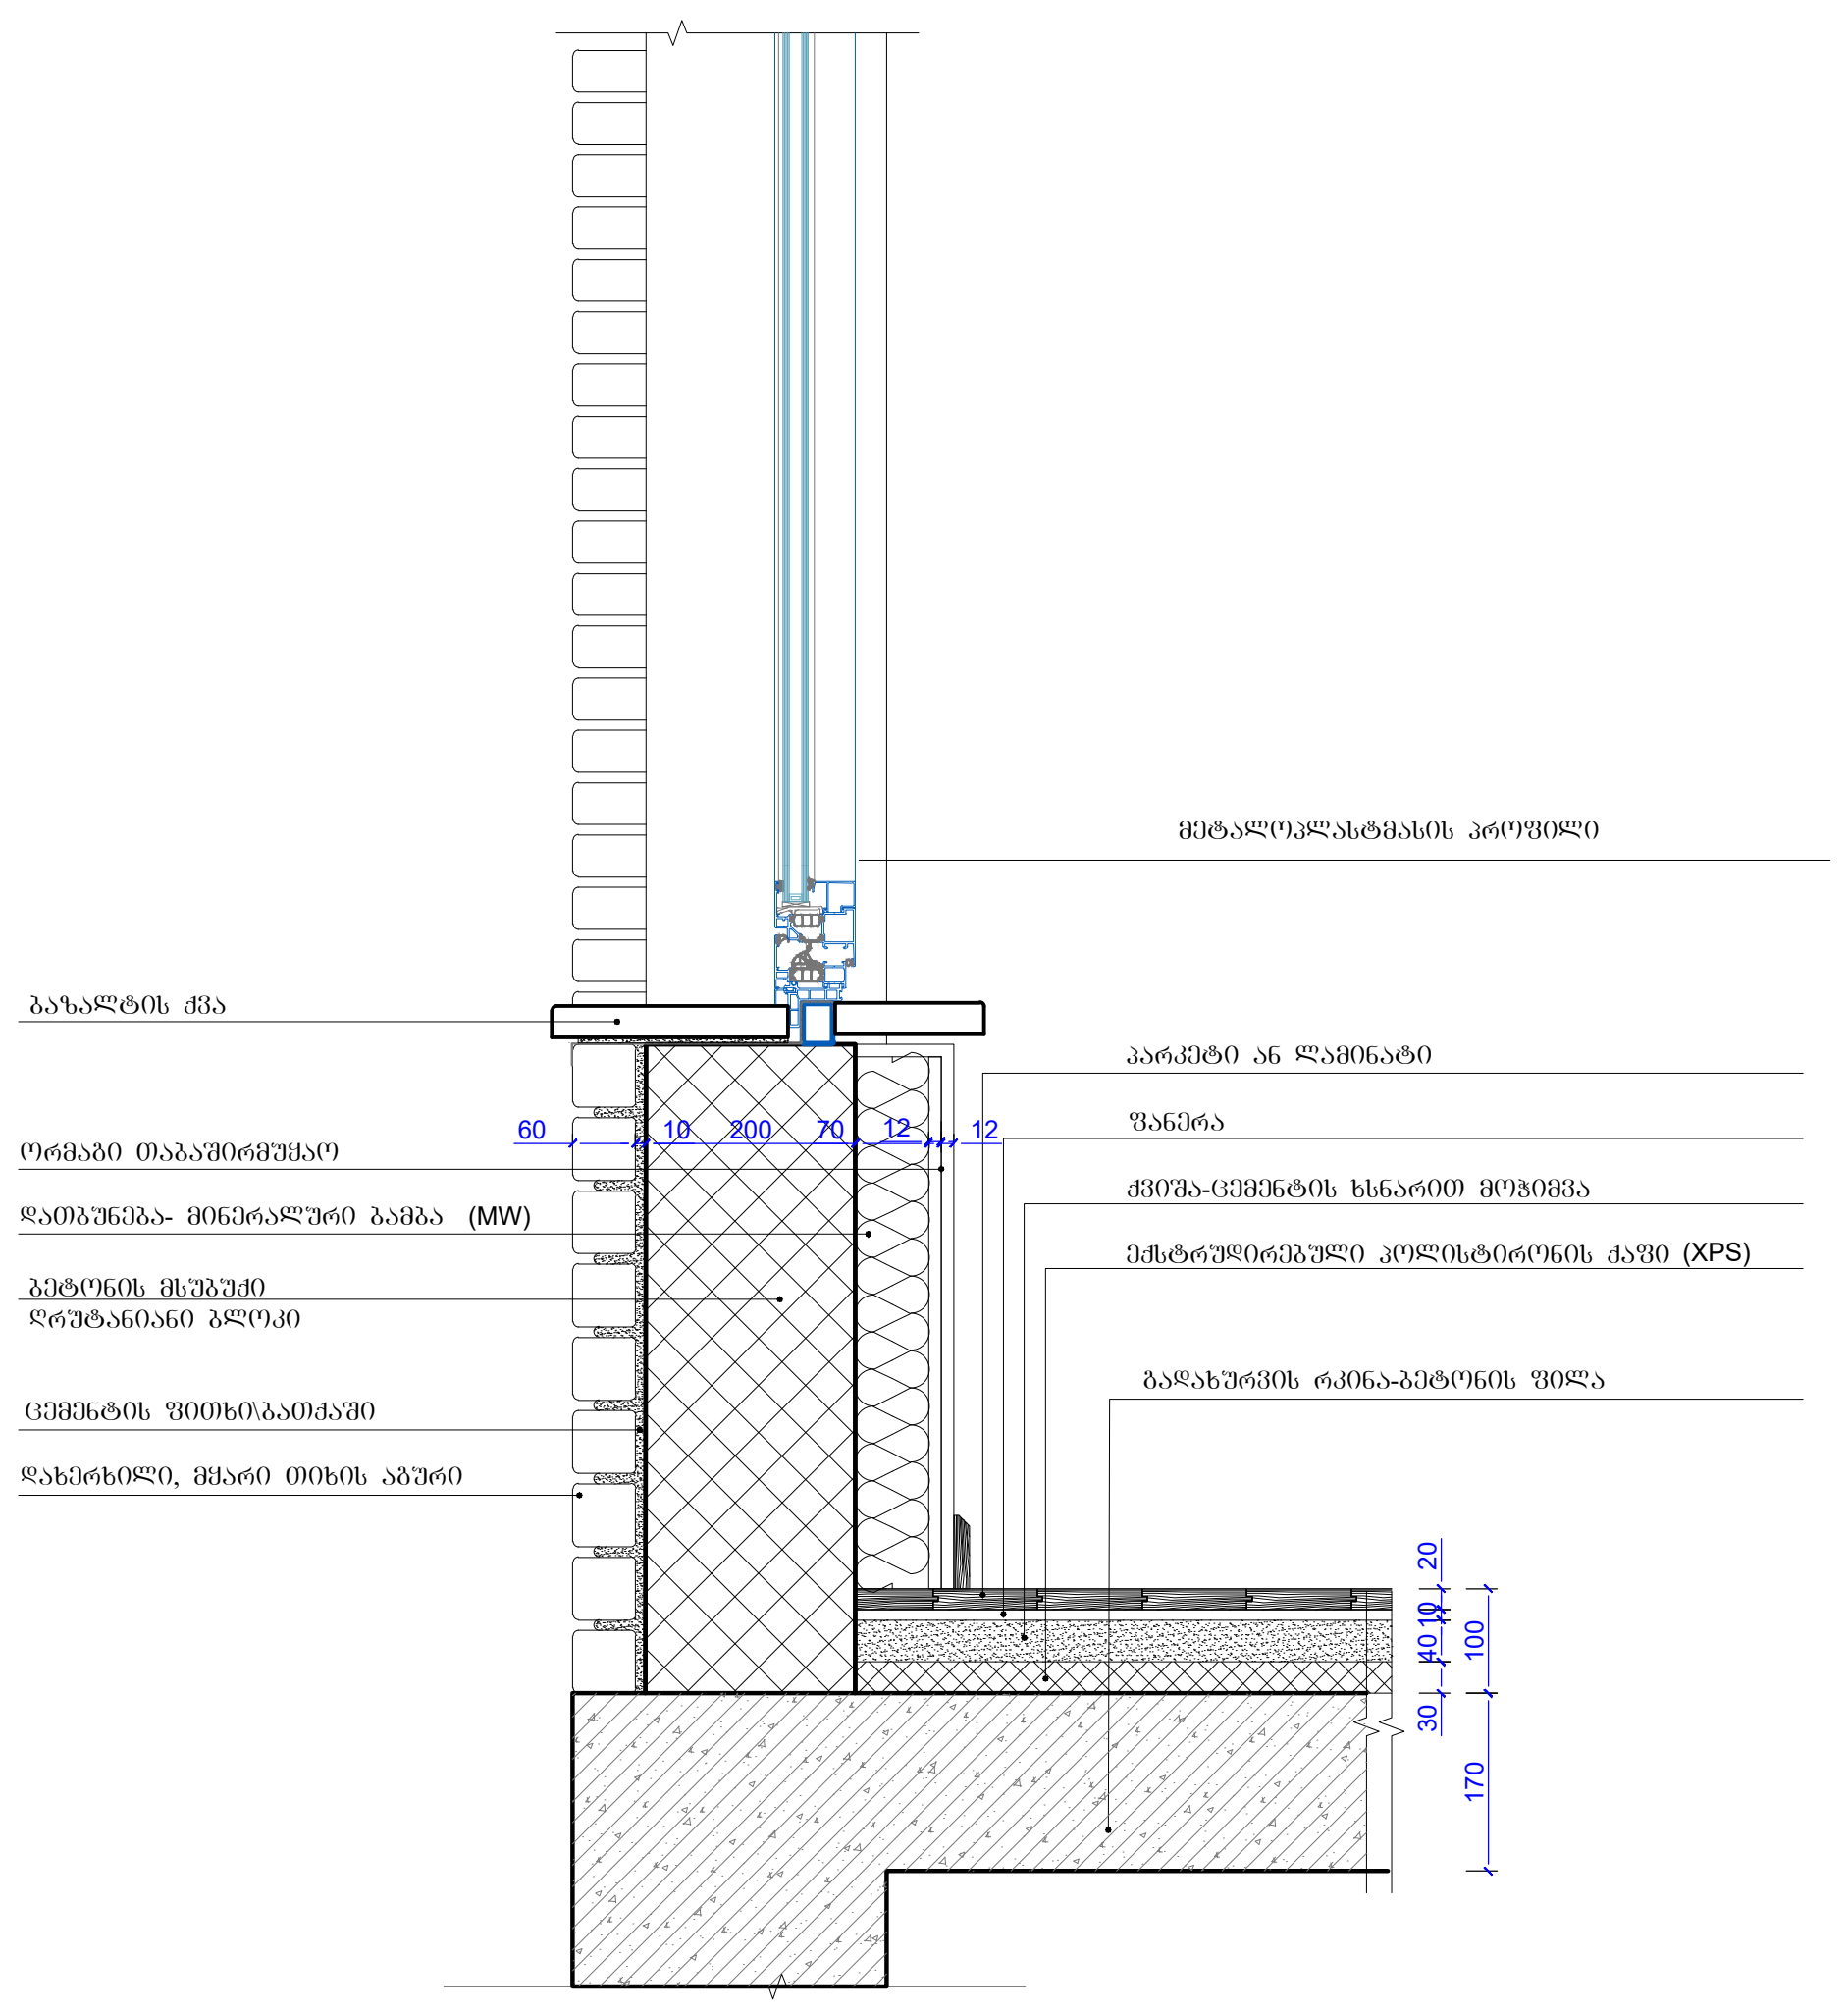

დაბურჩადებული ბაზალტის ქვით მოპირკეთებული გარე კედლის და სართულშუა გადახურვის ჭრილი

დეტალი №2

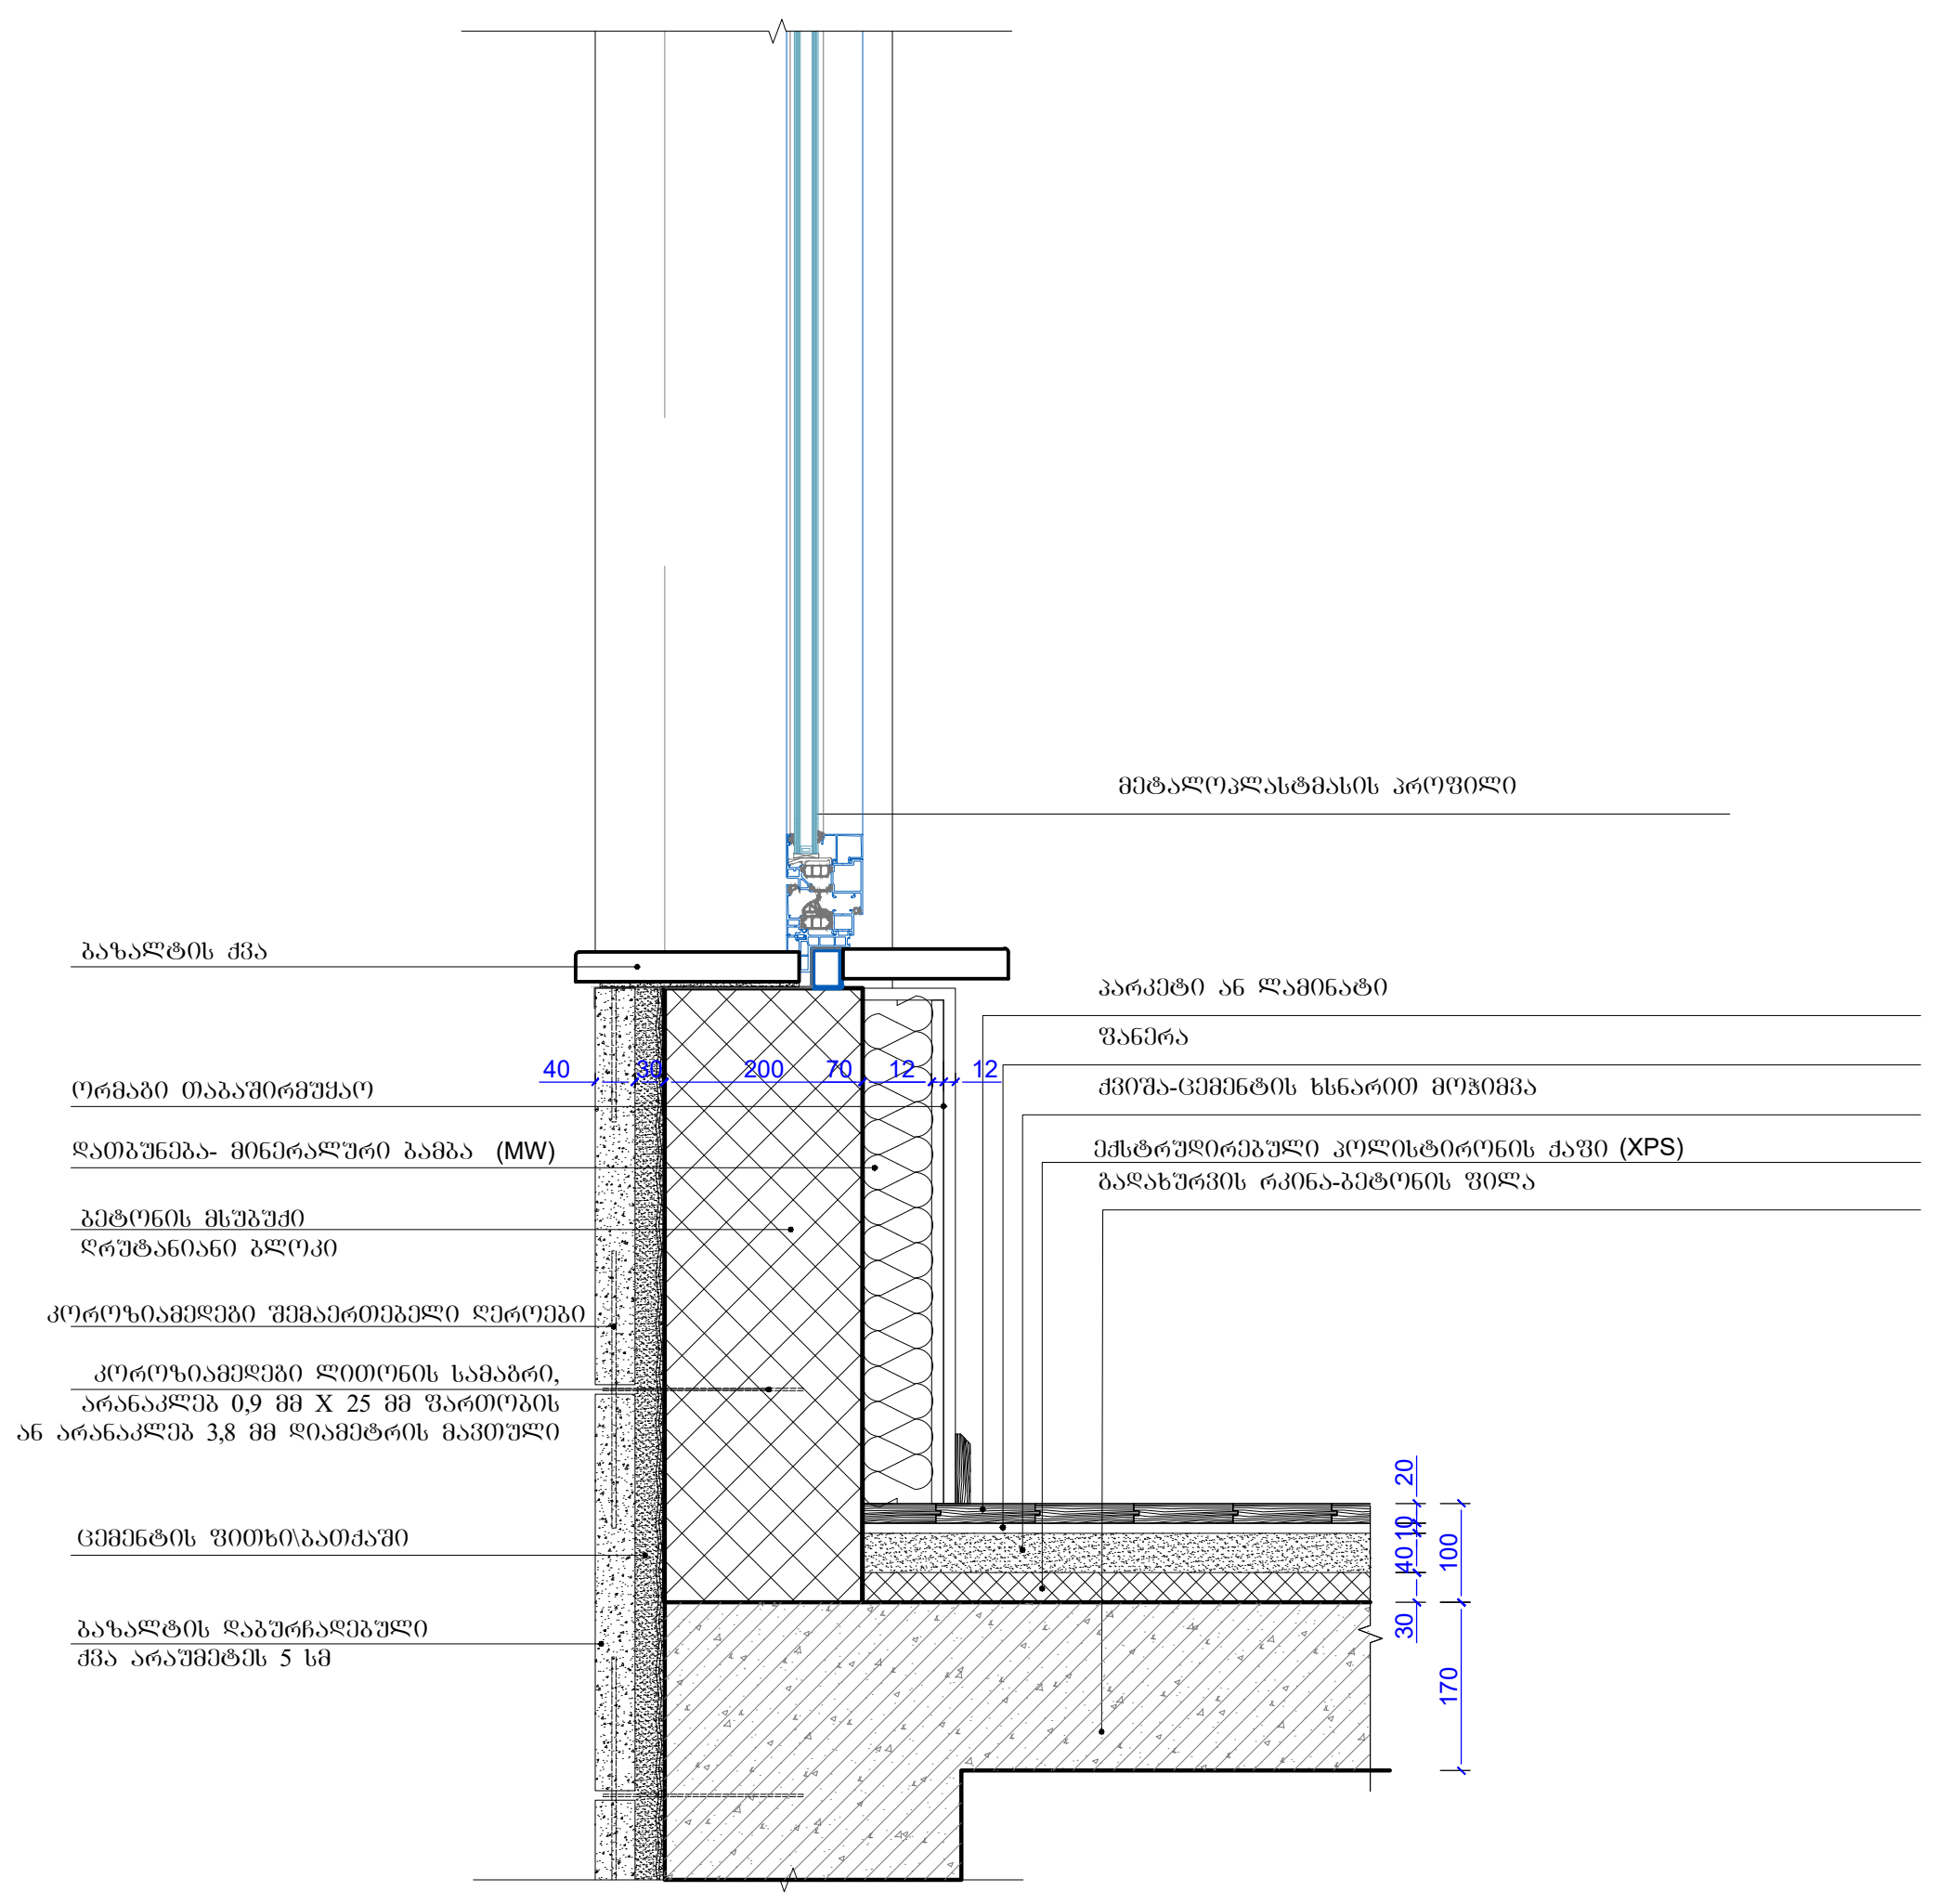

გარე კედლის ლესვა/ღებვა კედლის და სართულშუა გადახურვის ჭრილი

დეტალი №3

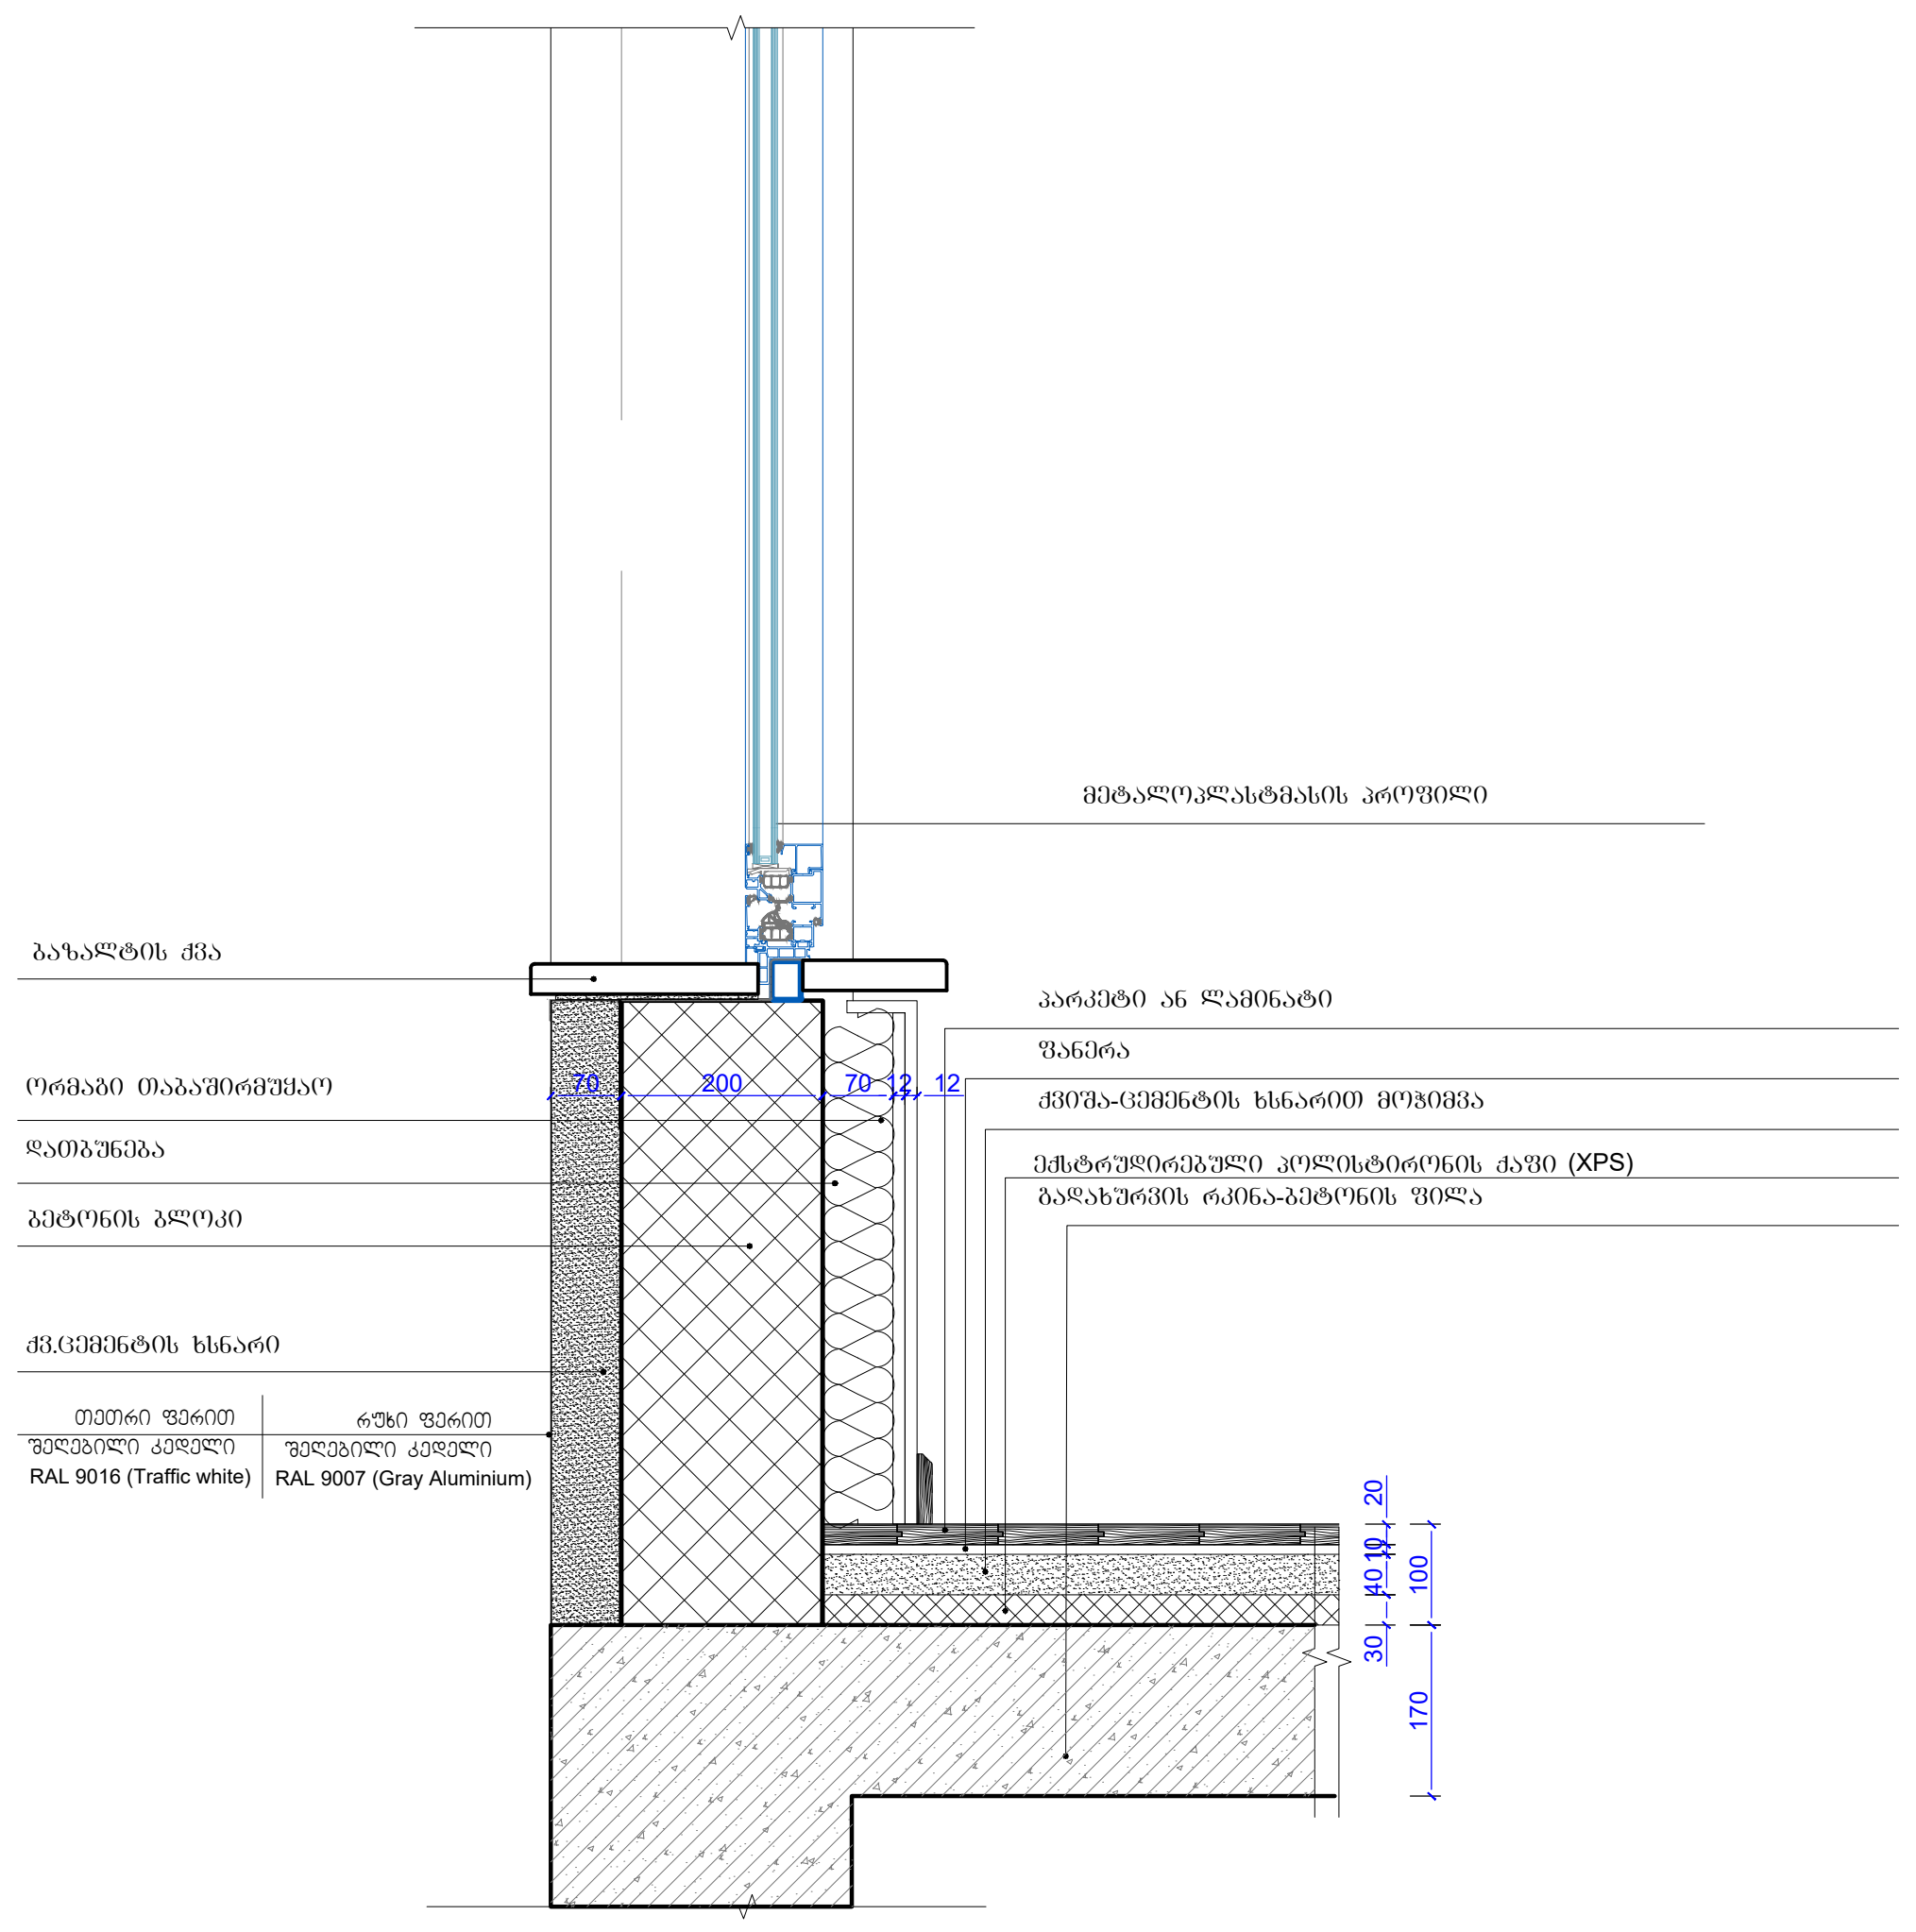

ბეტონის/ბეტონის ფაქტურის კედელი კედლის და სართულშუა გადახურვის ჭრილი (სადარბაზო)

დეტალი №4

სართულშუა გადახურვის მოწყობა სადარბაზოში

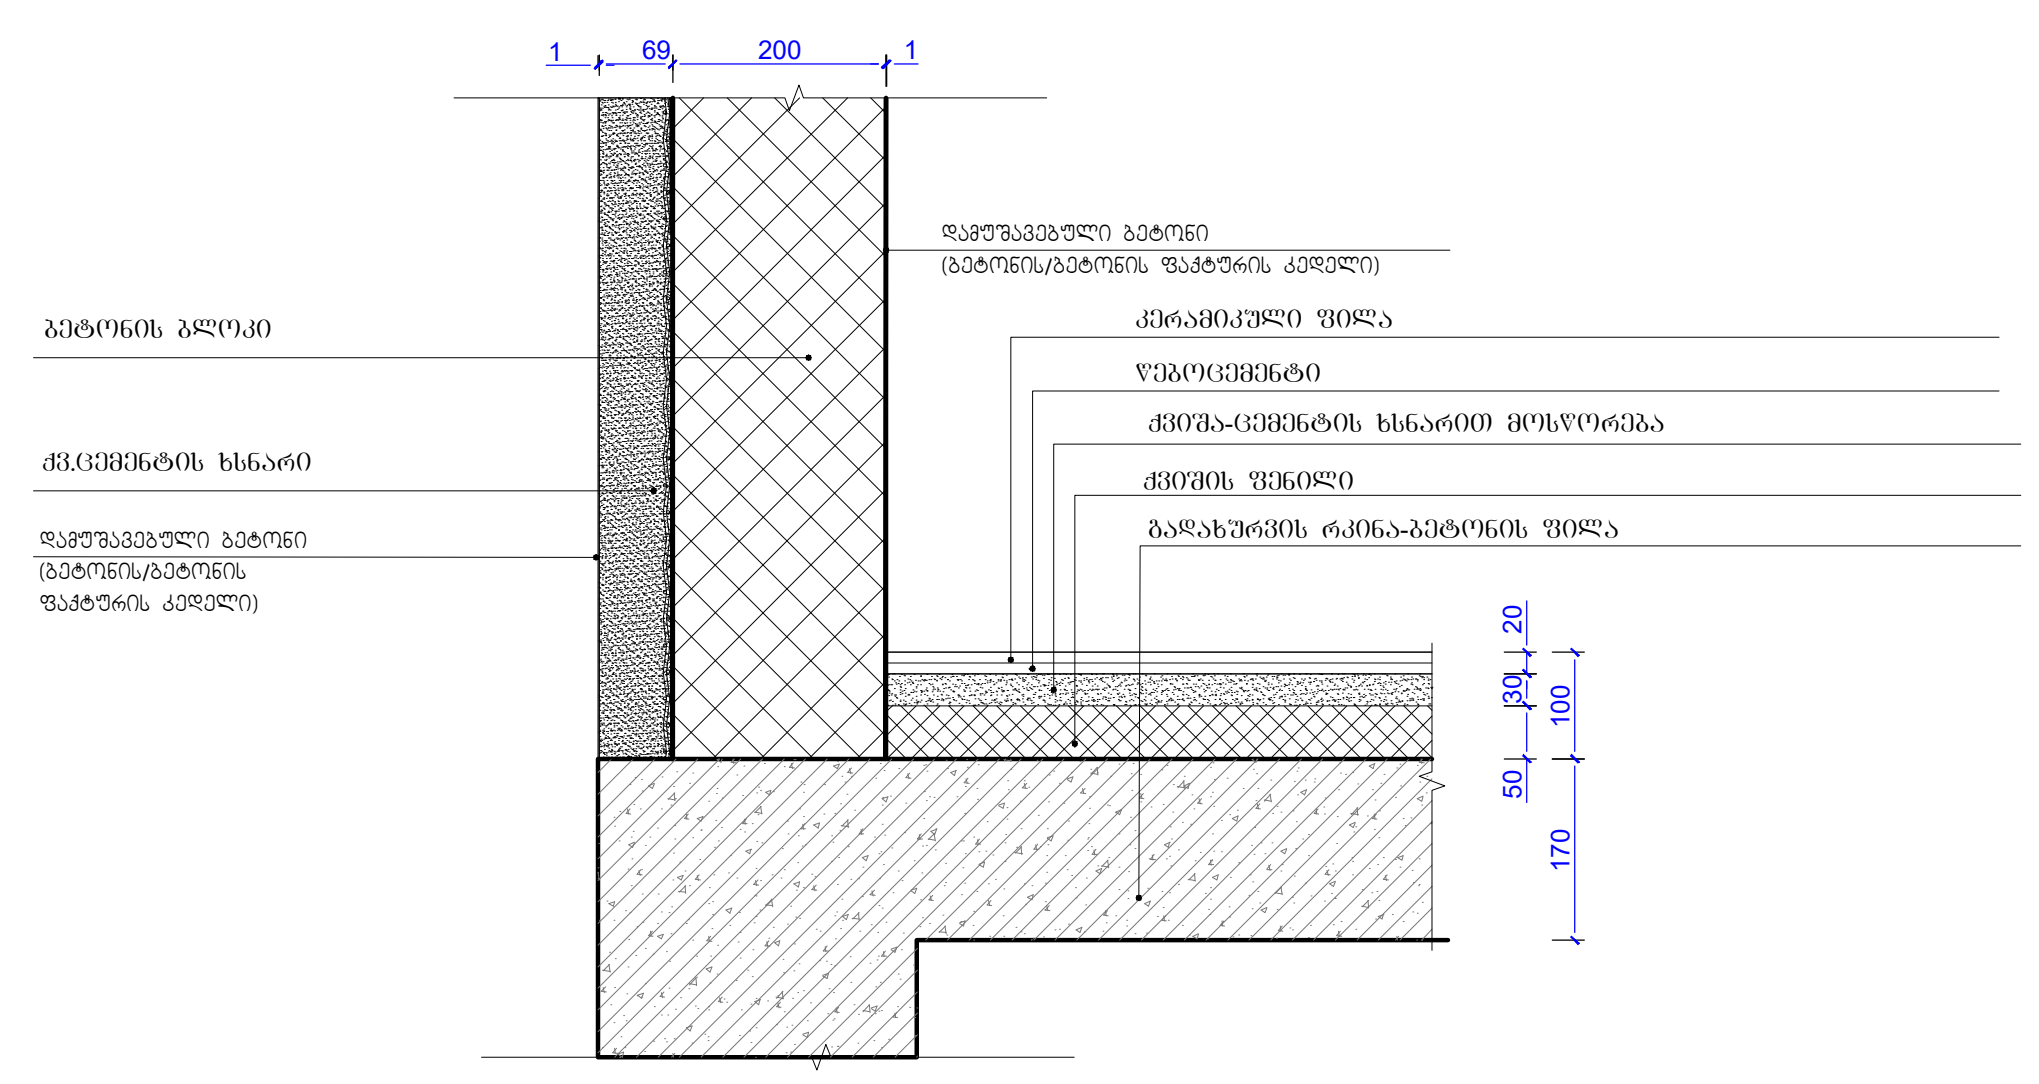

კედელი

წარმოსა 0,332 W/(m²K)
ხვითი
შენობა:

ფაქტობრივი მნიშვნელობა

მოთ	მასალა	სისქე	λ [W/mK]	მოთხოვნებ	საშუ	სიმძლავრი
პირ	მიწოდებული ენერგია თერმულად განპირობებუ	წლიური ემ	განახლება	0,130		9. ექსპერტი
1	თაბაშირ-მუყაო	1,2	0,250	0,048	ინფ	900
2	თაბაშირ-მუყაო	1,2	0,250	0,048	ინფ	900
3	მინერალური ბამბა (MW)	7,0	0,035	2,000	ინფ	260
4	ბეტონის მსუბუქი ღრუტანიანი ბლოკები	20,0	0,300	0,667	ინფ	500
5	ცემენტის ფითხი/ბათქაში	1,0	1,600	0,006	ინფ	2000
6	აგურის ფილები	6,0	0,790	0,076	ინფ	1800
	გარე სითბოს გადაცემის წინააღმდეგობა	ეს პუნქტი ვ	მაქსიმალუ	0,040	განა	

ვიზუალიზაცია:

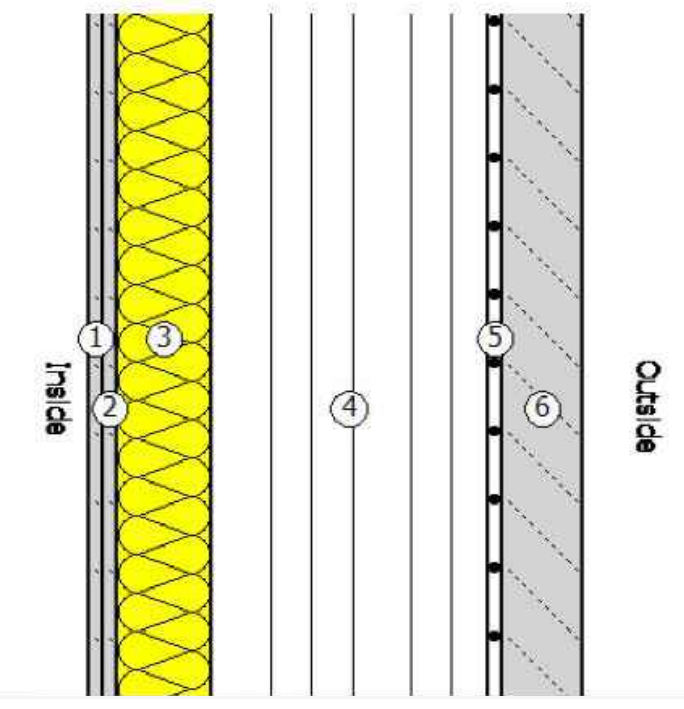

სახურავი

წარმოსა 0,215 W/(m²K)
ხვითი
შენობა:

ფაქტობრივი მნიშვნელობა

მოთ	მასალა	სისქე	λ [W/mK]	მოთხოვნებ	საშუ	სიმძლავრი
პირ	მიწოდებული ენერგია თერმულად განპირობებუ	წლიური ემ	განახლება	0,100		9. ექსპერტი
1	თაბაშირ-მუყაო	1,2	0,250	0,048	ინფ	900
2	მინერალური ბამბა (MW)	15,0	0,035	4,286	ინფ	260
3	ხე - მყარი/მაგარი	3,0	0,180	0,167	ინფ	700
4	ფოლადის ფურცელი	0,5	50,000	0,000	ინფ	7800
	გარე სითბოს გადაცემის წინააღმდეგობა	ეს პუნქტი ვ	მაქსიმალუ	0,040	განა	

ვიზუალიზაცია:

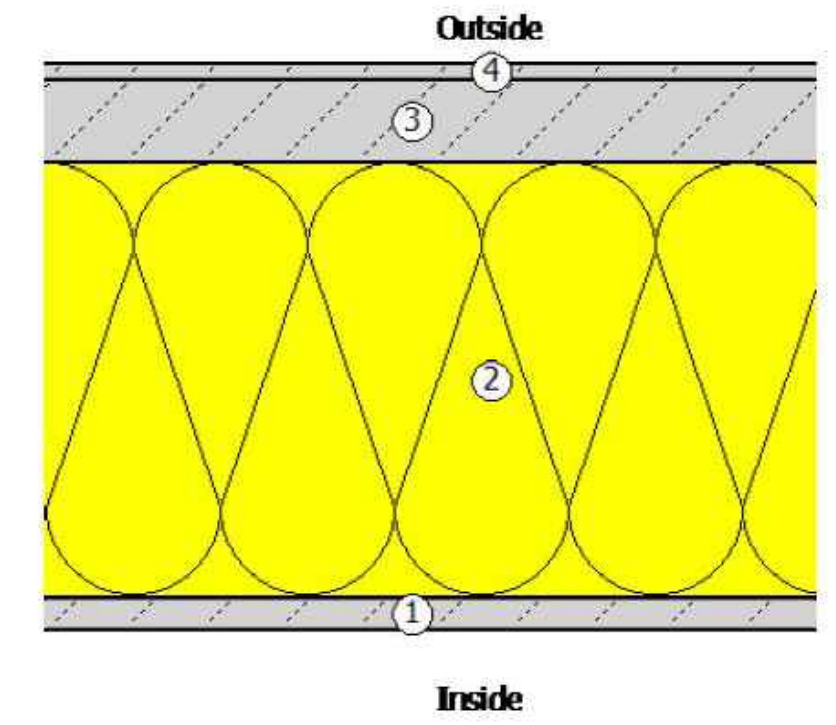

იატაკი +/-0,00 ნიშნულზე

წარმოსა 0,765 W/(m²K)
ხვითი
შენობა:

ფაქტობრივი მნიშვნელობა

მოთ	მასალა	სისქე	λ [W/mK]	მოთხოვნებ	საშუ	სიმძლავრი
პირ	მიწოდებული ენერგია თერმულად განპირობებუ	წლიური ემ	განახლება	0,170		9. ექსპერტი
1	ცემენტით მოსწორება	5,0	1,600	0,031	ინფ	2000
2	ექსტრუდირებული პოლისტირონის ქაფი (XPS)	3,0	0,030	1,000	ინფ	25
3	რკინაბეტონი	17,0	2,600	0,065	ინფ	2500
	გარე სითბოს გადაცემის წინააღმდეგობა	ეს პუნქტი ვ	მაქსიმალუ	0,040	განა	

ვიზუალიზაცია:

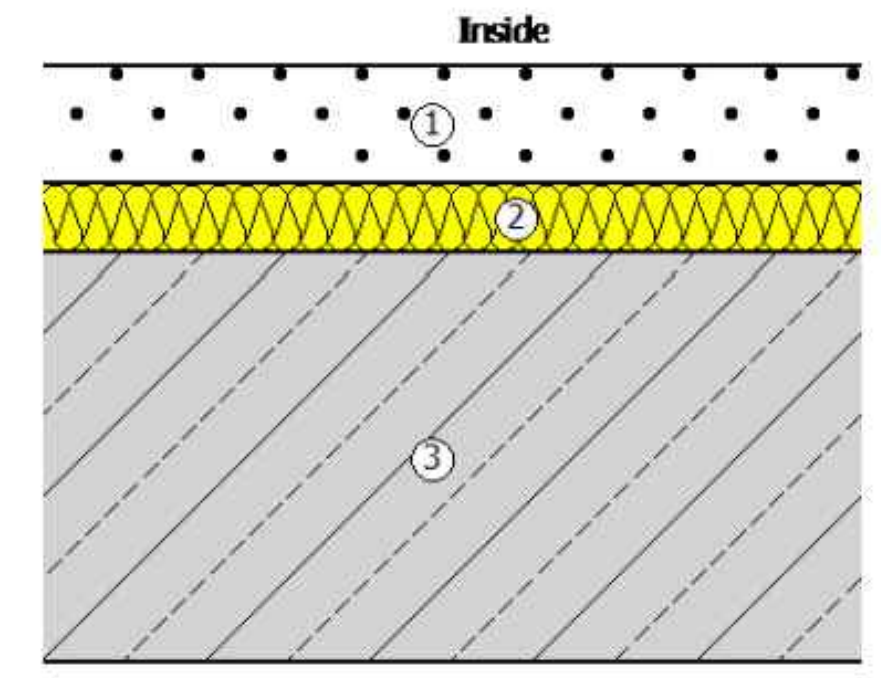

მრავალფუნქციური კომპლექსი, შენობა - B4				
ნახაზის დასახელება				მასშტაბი
ფასადის მოპირკეთების დეტალები				მ.1/15
file		layout		ფორმ. A2
შპს ,,ჯეი 5"	მისამართი			
	ქ.თბილისი, უნივერსიტეტის ქუჩა (01.14.06.006.169)			
თანამდებობა	გვარი	ხელმოწერა		
პრ.კოორდინატორი	დ. ბუჩუკური			
არქიტექტორი	ი. ბალავაძე			
კონსტრუქტორი	ბ.ბარბაქაძე			
სტადია	თარიღი	ფურც.რაოდ.		ფურცელი №
პროექტი	25.09.2025			

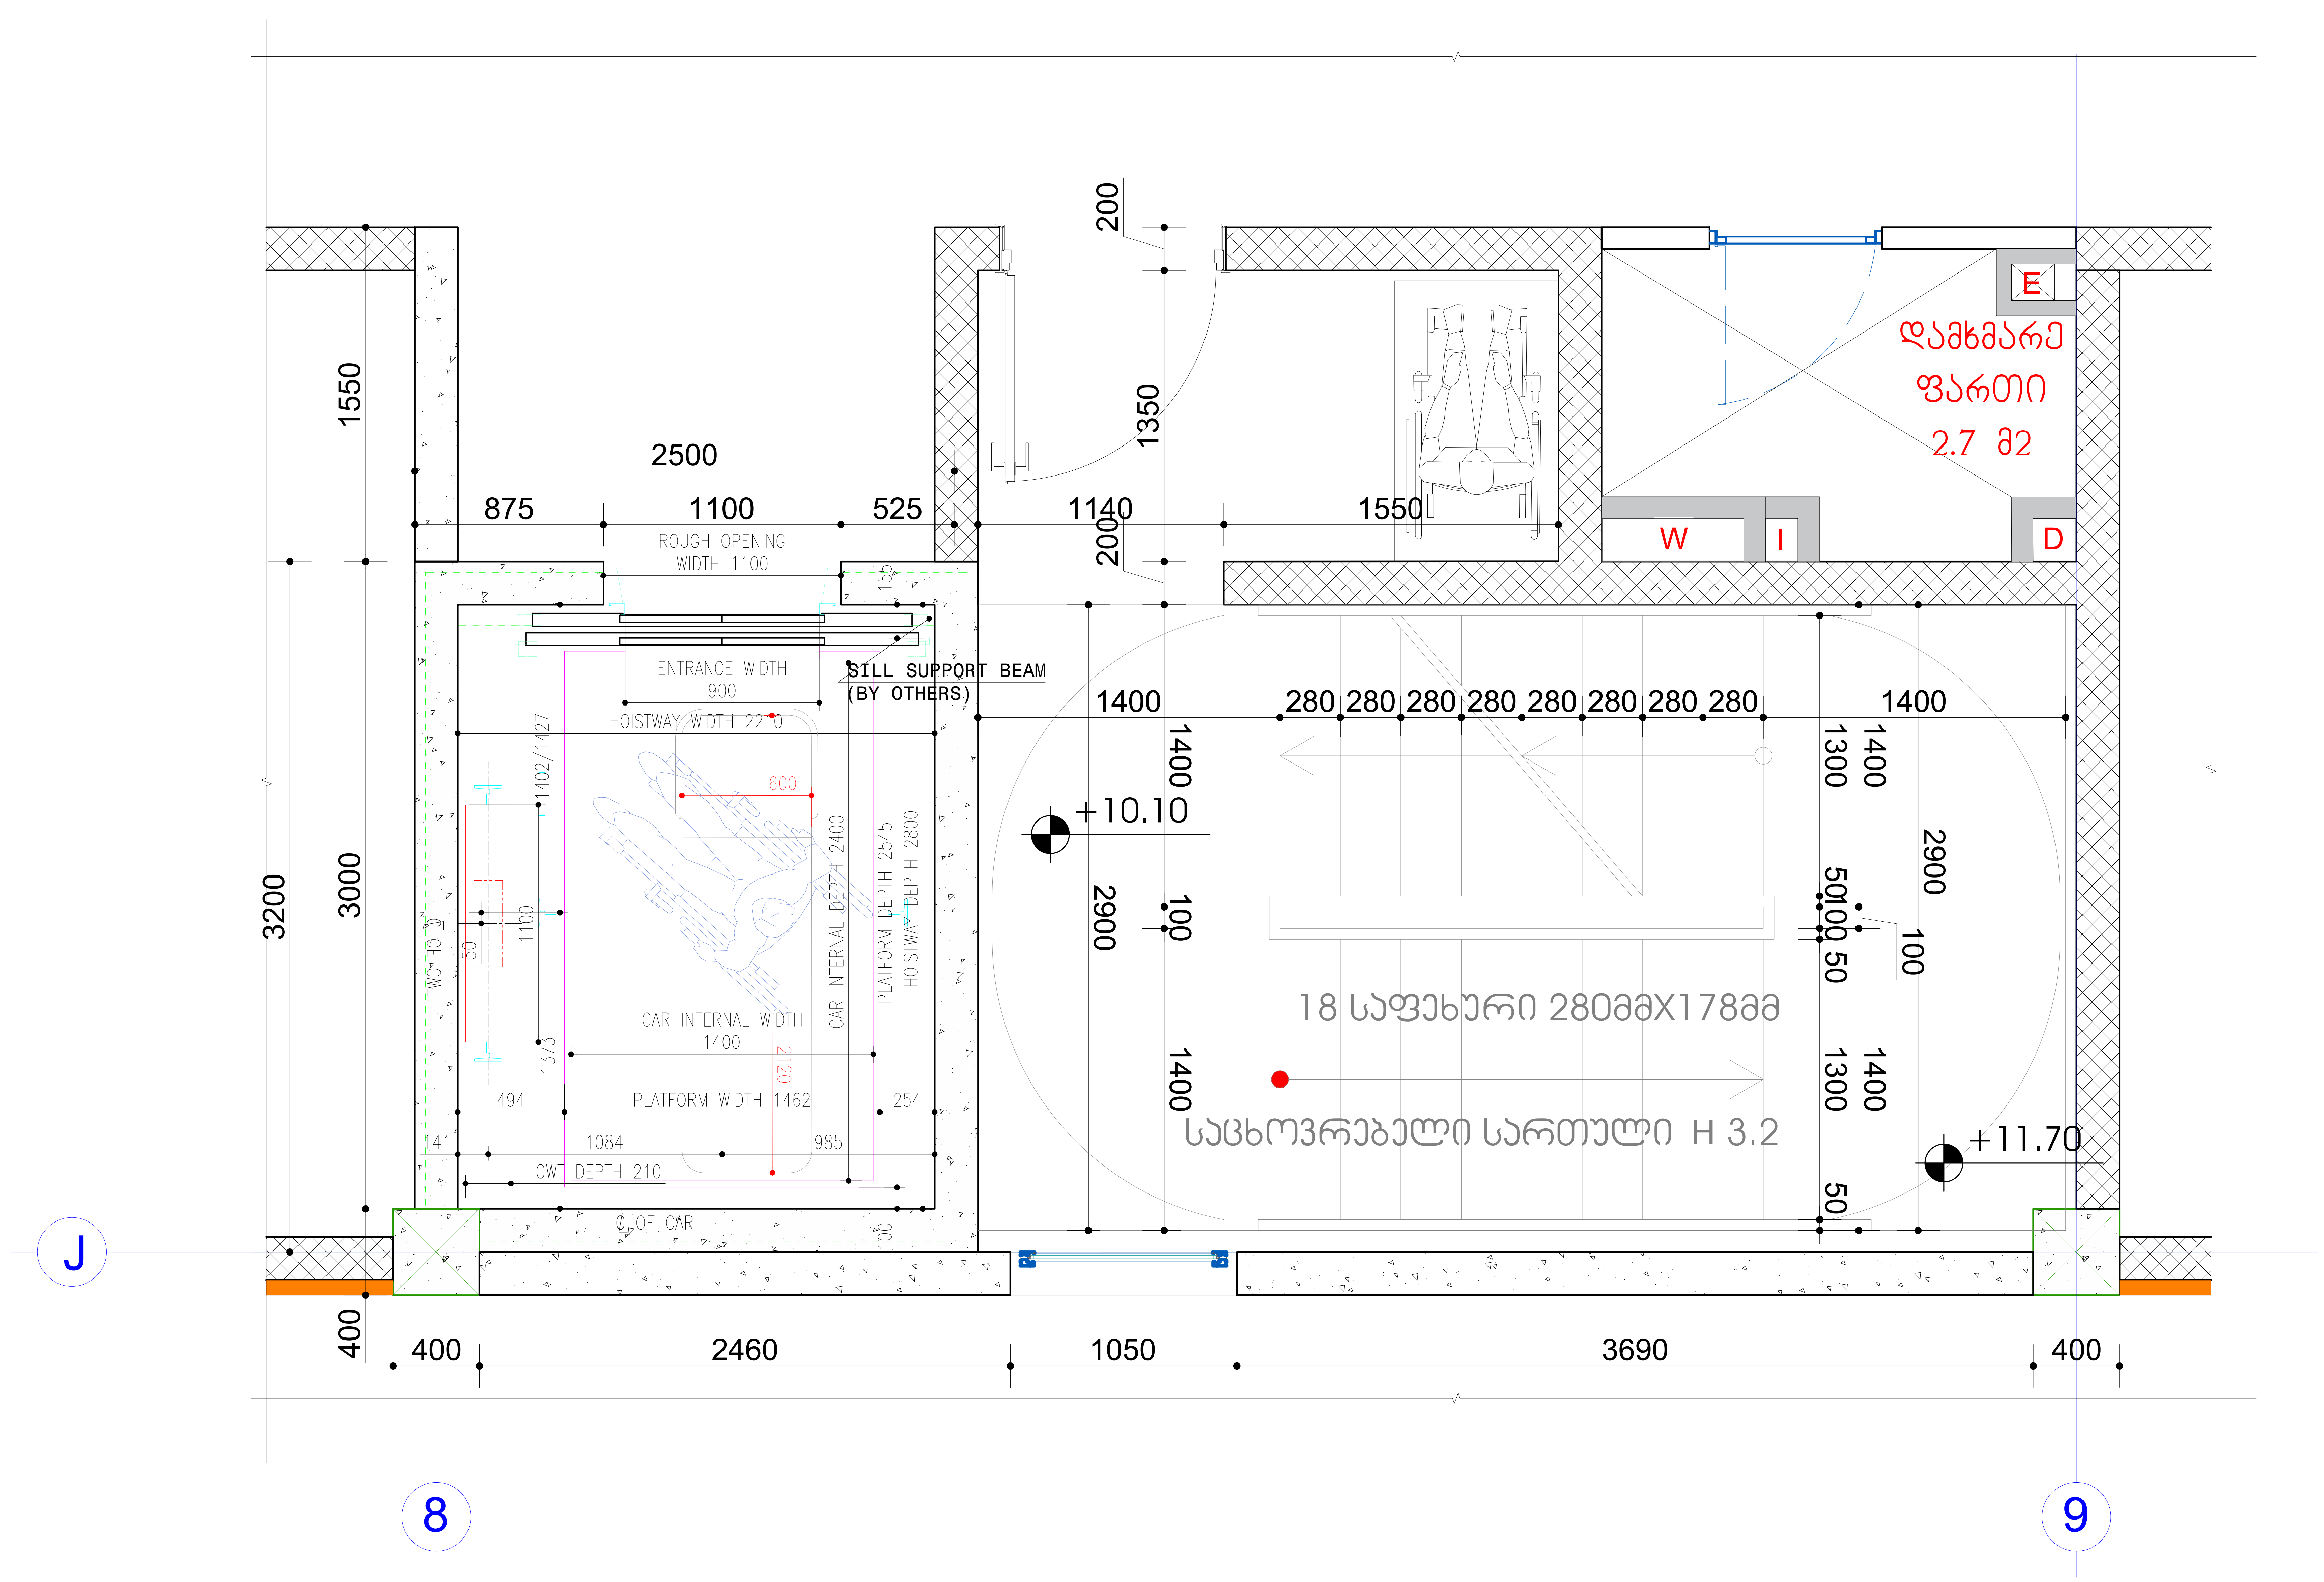

მრავალფუნქციური კომპლექსი, შენობა - B4			
ნახაზის დასახელება			მასშტაბი
ლიფტი და კიბის უჯრედი			მ.1/25
file	layout		ფორმ. A2
შპს ,,ჯეი 5"	მისამართი ქ.თბილისი, უნივერსიტეტის ქუჩა (01.14.06.006.169)		
თანამდებობა	გვარი	ხელმოწერა	
პრ.კოორდინატორი	დ. ბუჩუკური		
არქიტექტორი	ი. ბალავაძე		
კონსტრუქტორი	ბ.ბარბაქაძე		
სტადია	თარიღი	ფურც.რაოდ.	ფურცელი №
პროექტი	25.09.2025		

კიბის მოაჯირის და საფეხურის დეტალური ნახაზი

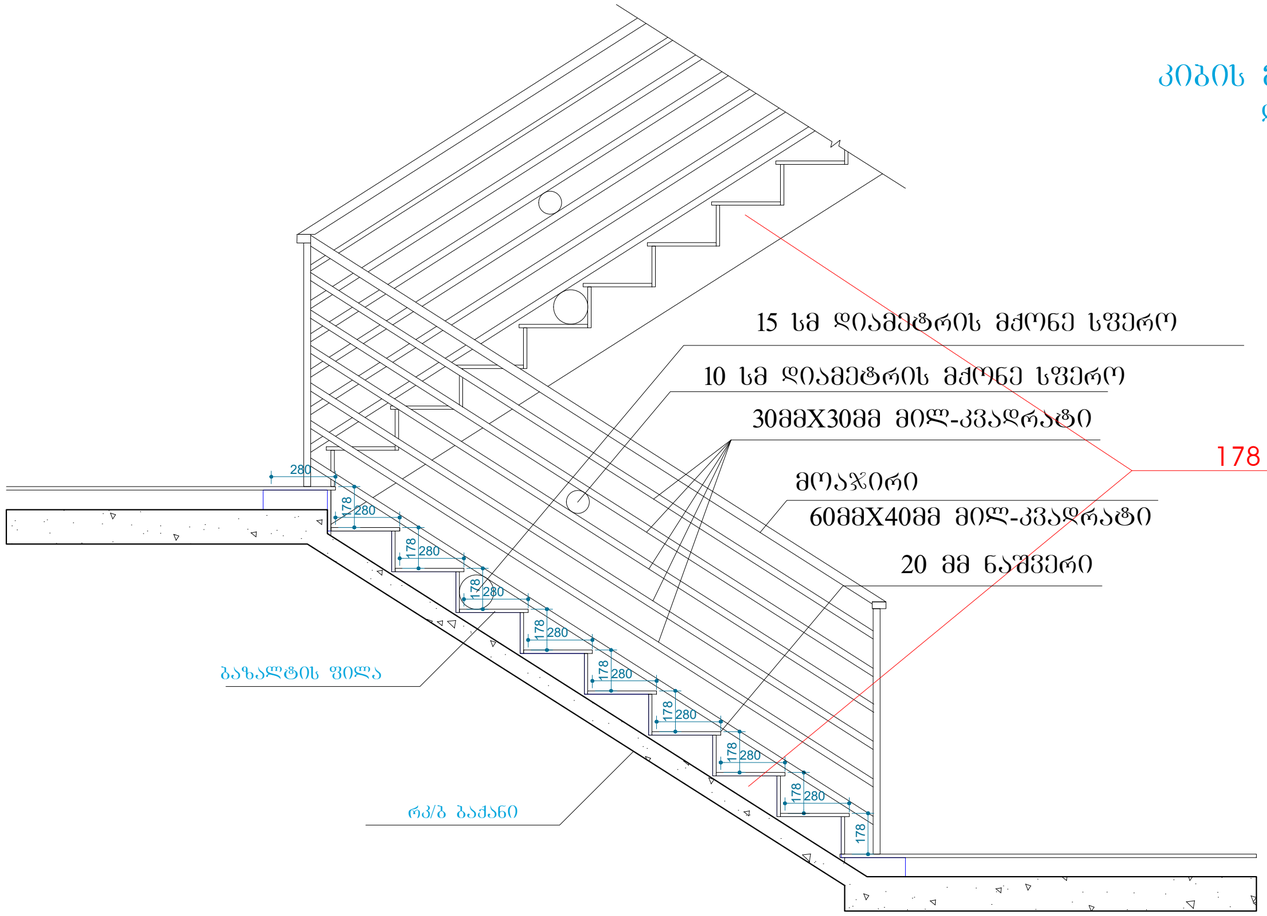

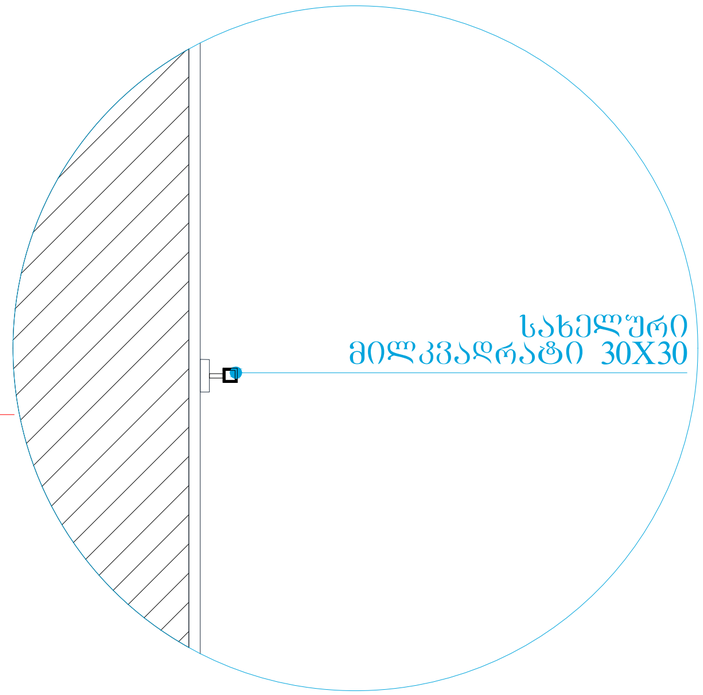

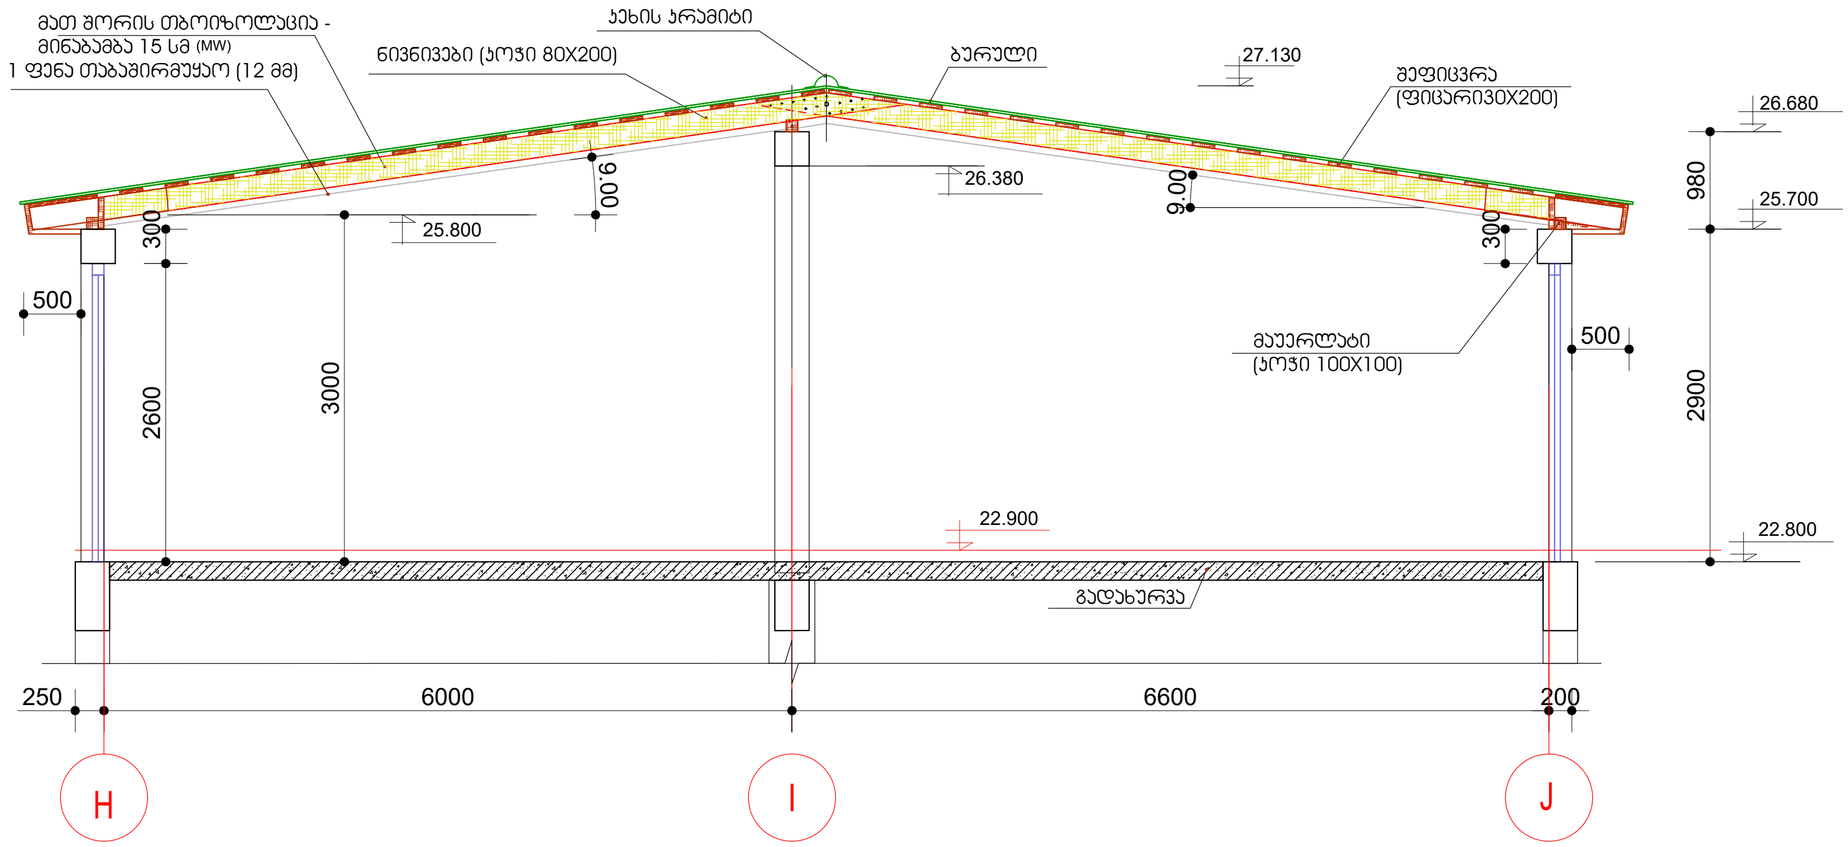

მრავალფუნქციური კომპლექსი, შენობა - B4

კიბის ჭრილი და მოაჯირი — მ.1/20

ნახაზის დასახელება	მასშტაბი
file	layout — ფორმ. A2
შპს ,,ჯეი 5"	მისამართი: ქ.თბილისი, უნივერსიტეტის ქუჩა (01.14.06.006.169)
თანამდებობა	გვარი — ხელმოწერა
არ.პროექტინატორი	დ. ბუჩუაური
არქიტექტორი	ი. ბალუაშვილი
კონსტრუქტორი	ბ.ბარბაქაძე
სტადია — თარიღი — ფორმ.რაოდ. — ფურცელი №	
პროექტი 25.09.2025	

სახურავი

წარმოსა ხვითი შენობა: 0,215 W/(m²K)

ფაქტობრივი მნიშვნელობა

მოთ	მასალა	სისქე	λ [W/mK]	მოთხოვნებ	საშუ	სიმძლავრი
პირ	მიწოდებული ენერგია თერმულად განპირობებუ	წლიური ემ	განახლება	0,100		9. ექსპერტი
1	თაბაშირ-მუყაო	1,2	0,250	0,048	ინფ	900
2	მინერალური ბამბა (MW)	15,0	0,035	4,286	ინფ	260
3	ხე - მყარი/მაგარი	3,0	0,180	0,167	ინფ	700
4	ფოლადის ფურცელი	0,5	50,000	0,000	ინფ	7800
	გარე სითბოს გადაცემის წინააღმდეგობა	ეს პუნქტი 3	მაქსიმალუ	0,040	განა	

ვიზუალიზაცია:

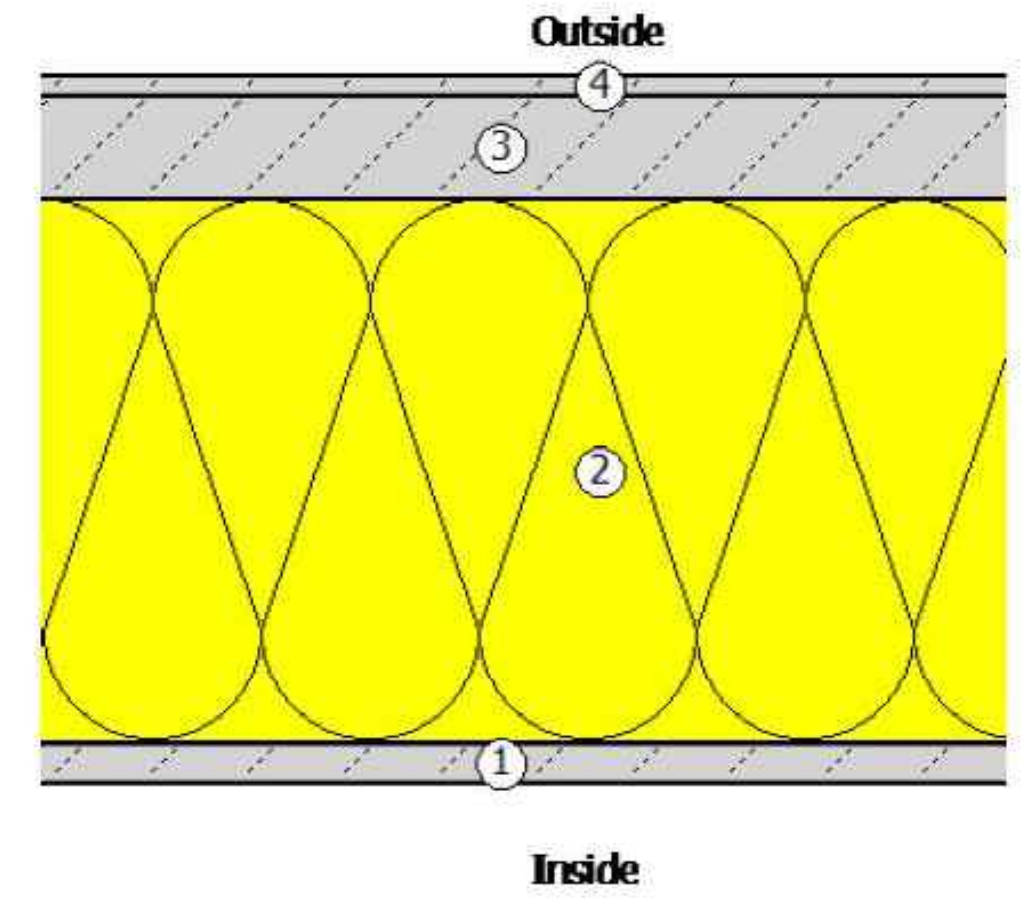

კიბის უჯრედის გადახურვის ჭრილი

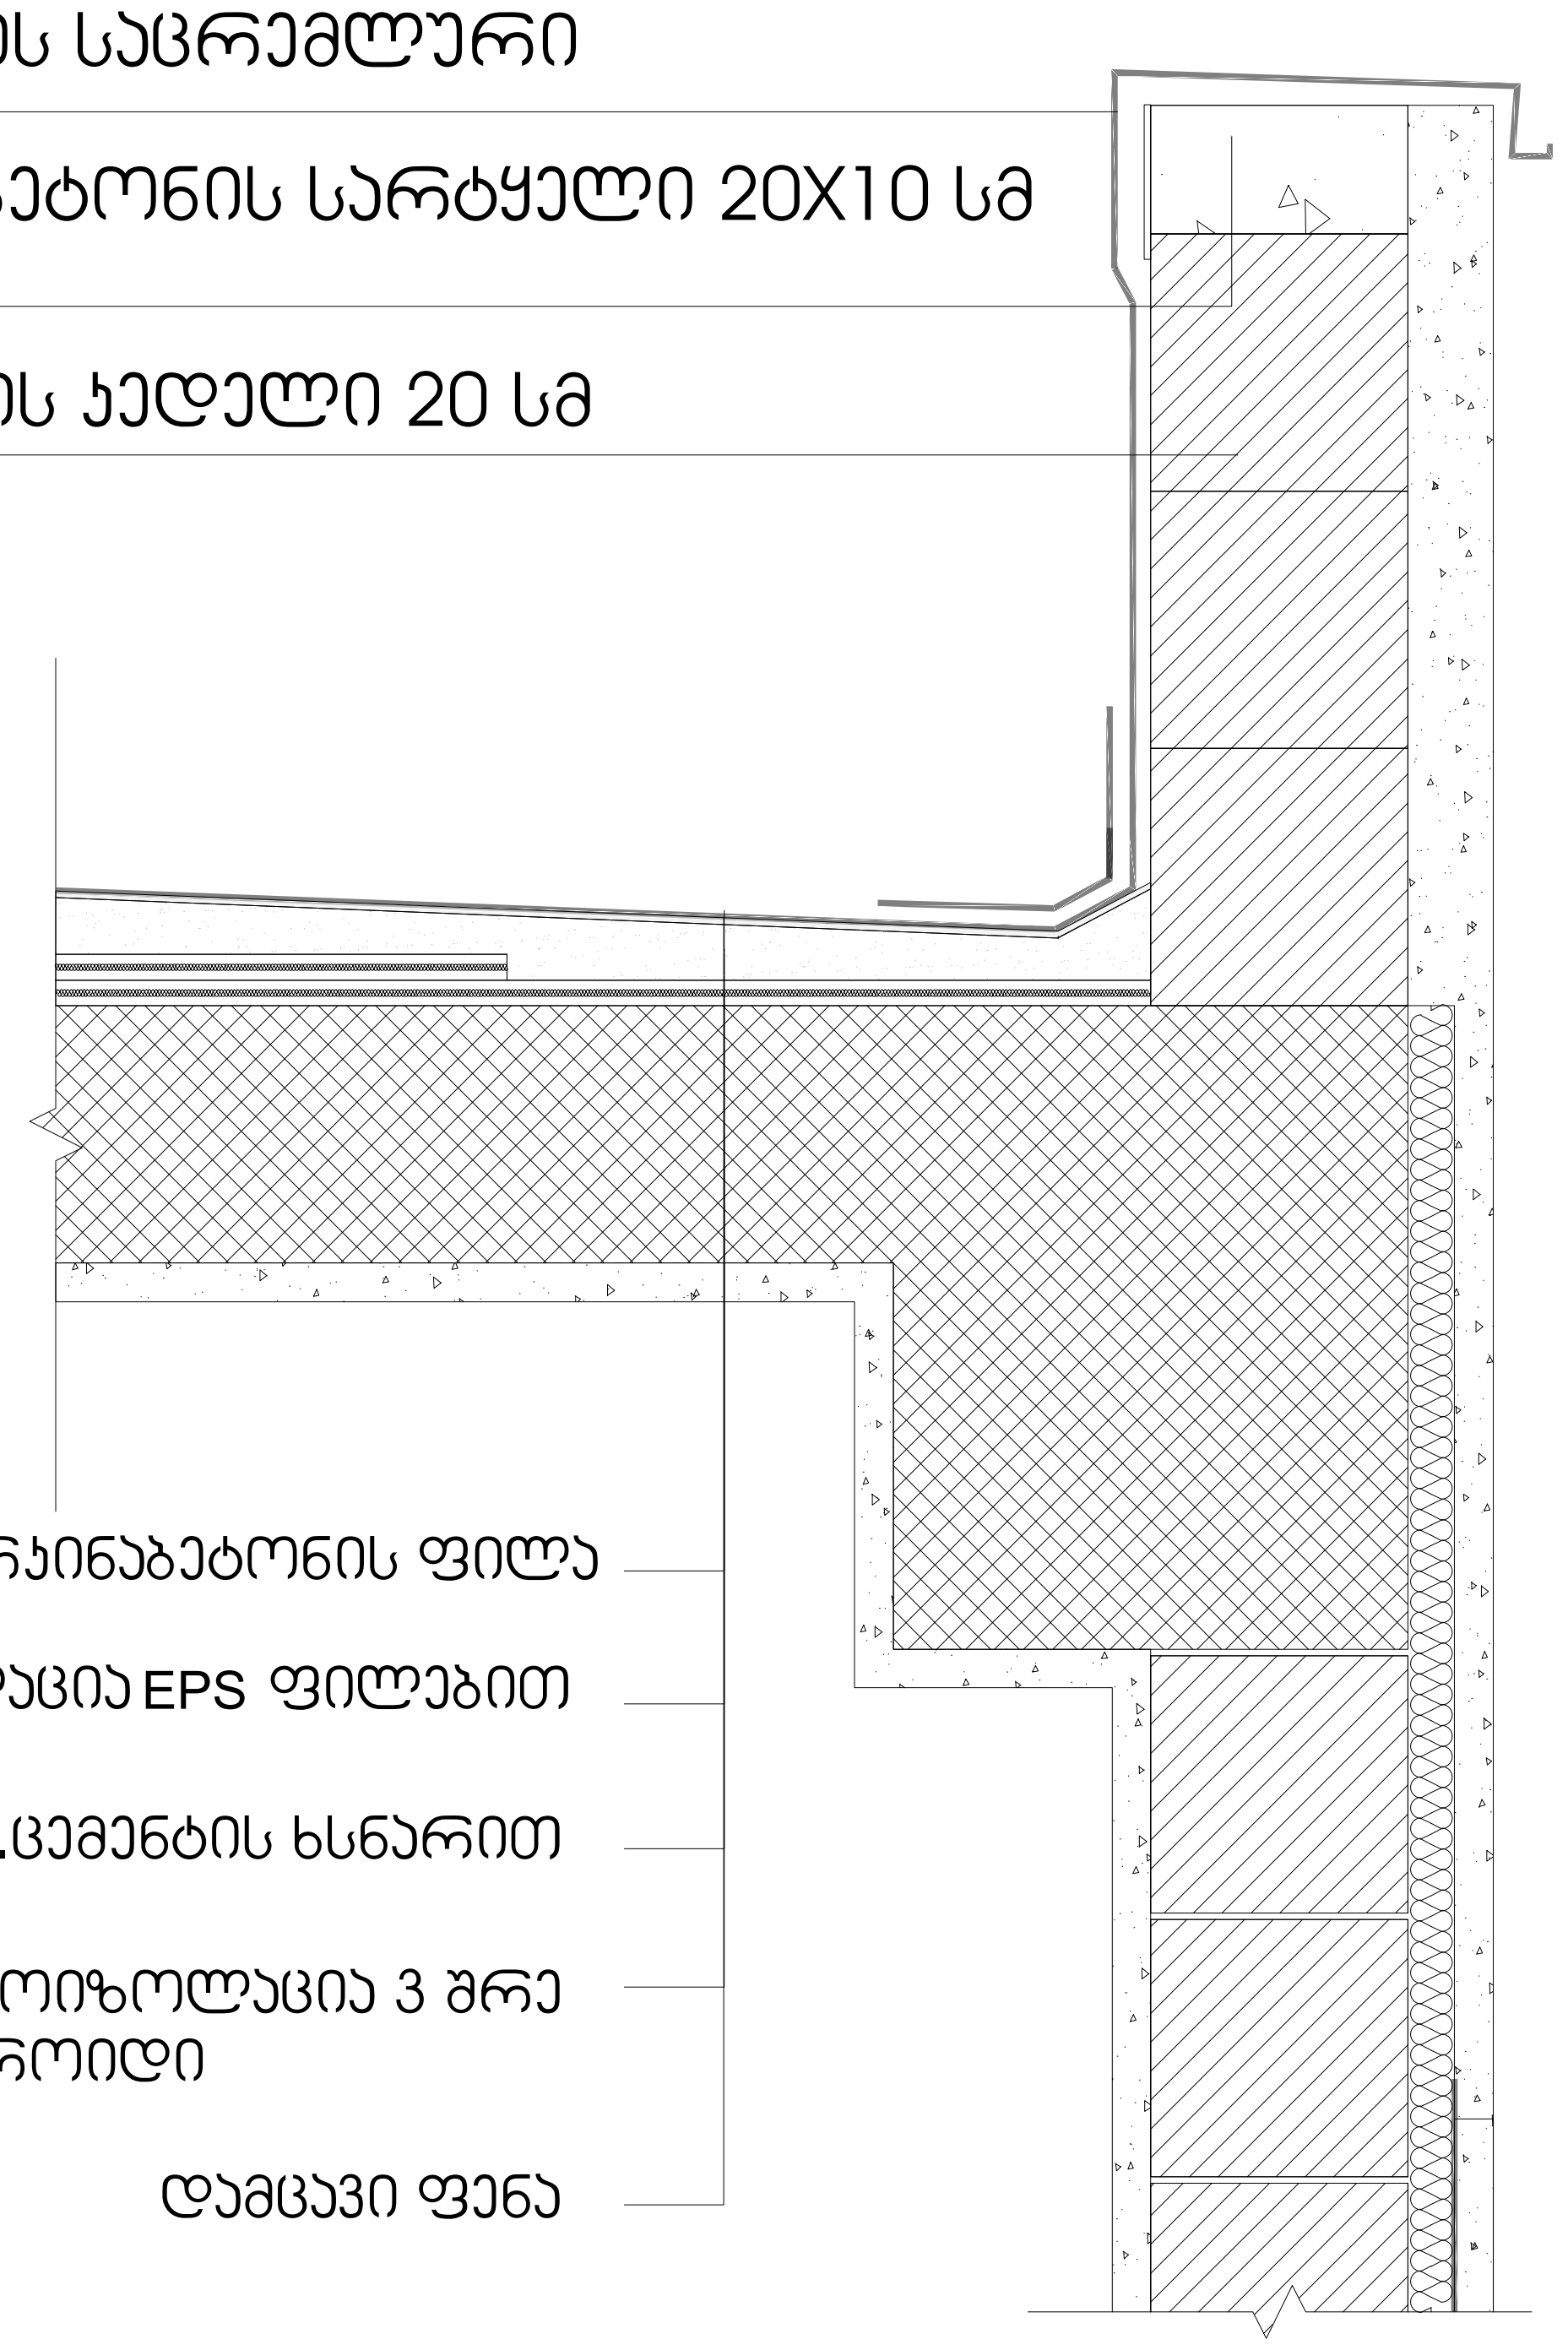

სახურავის ფრაგმენტის ჭრილი

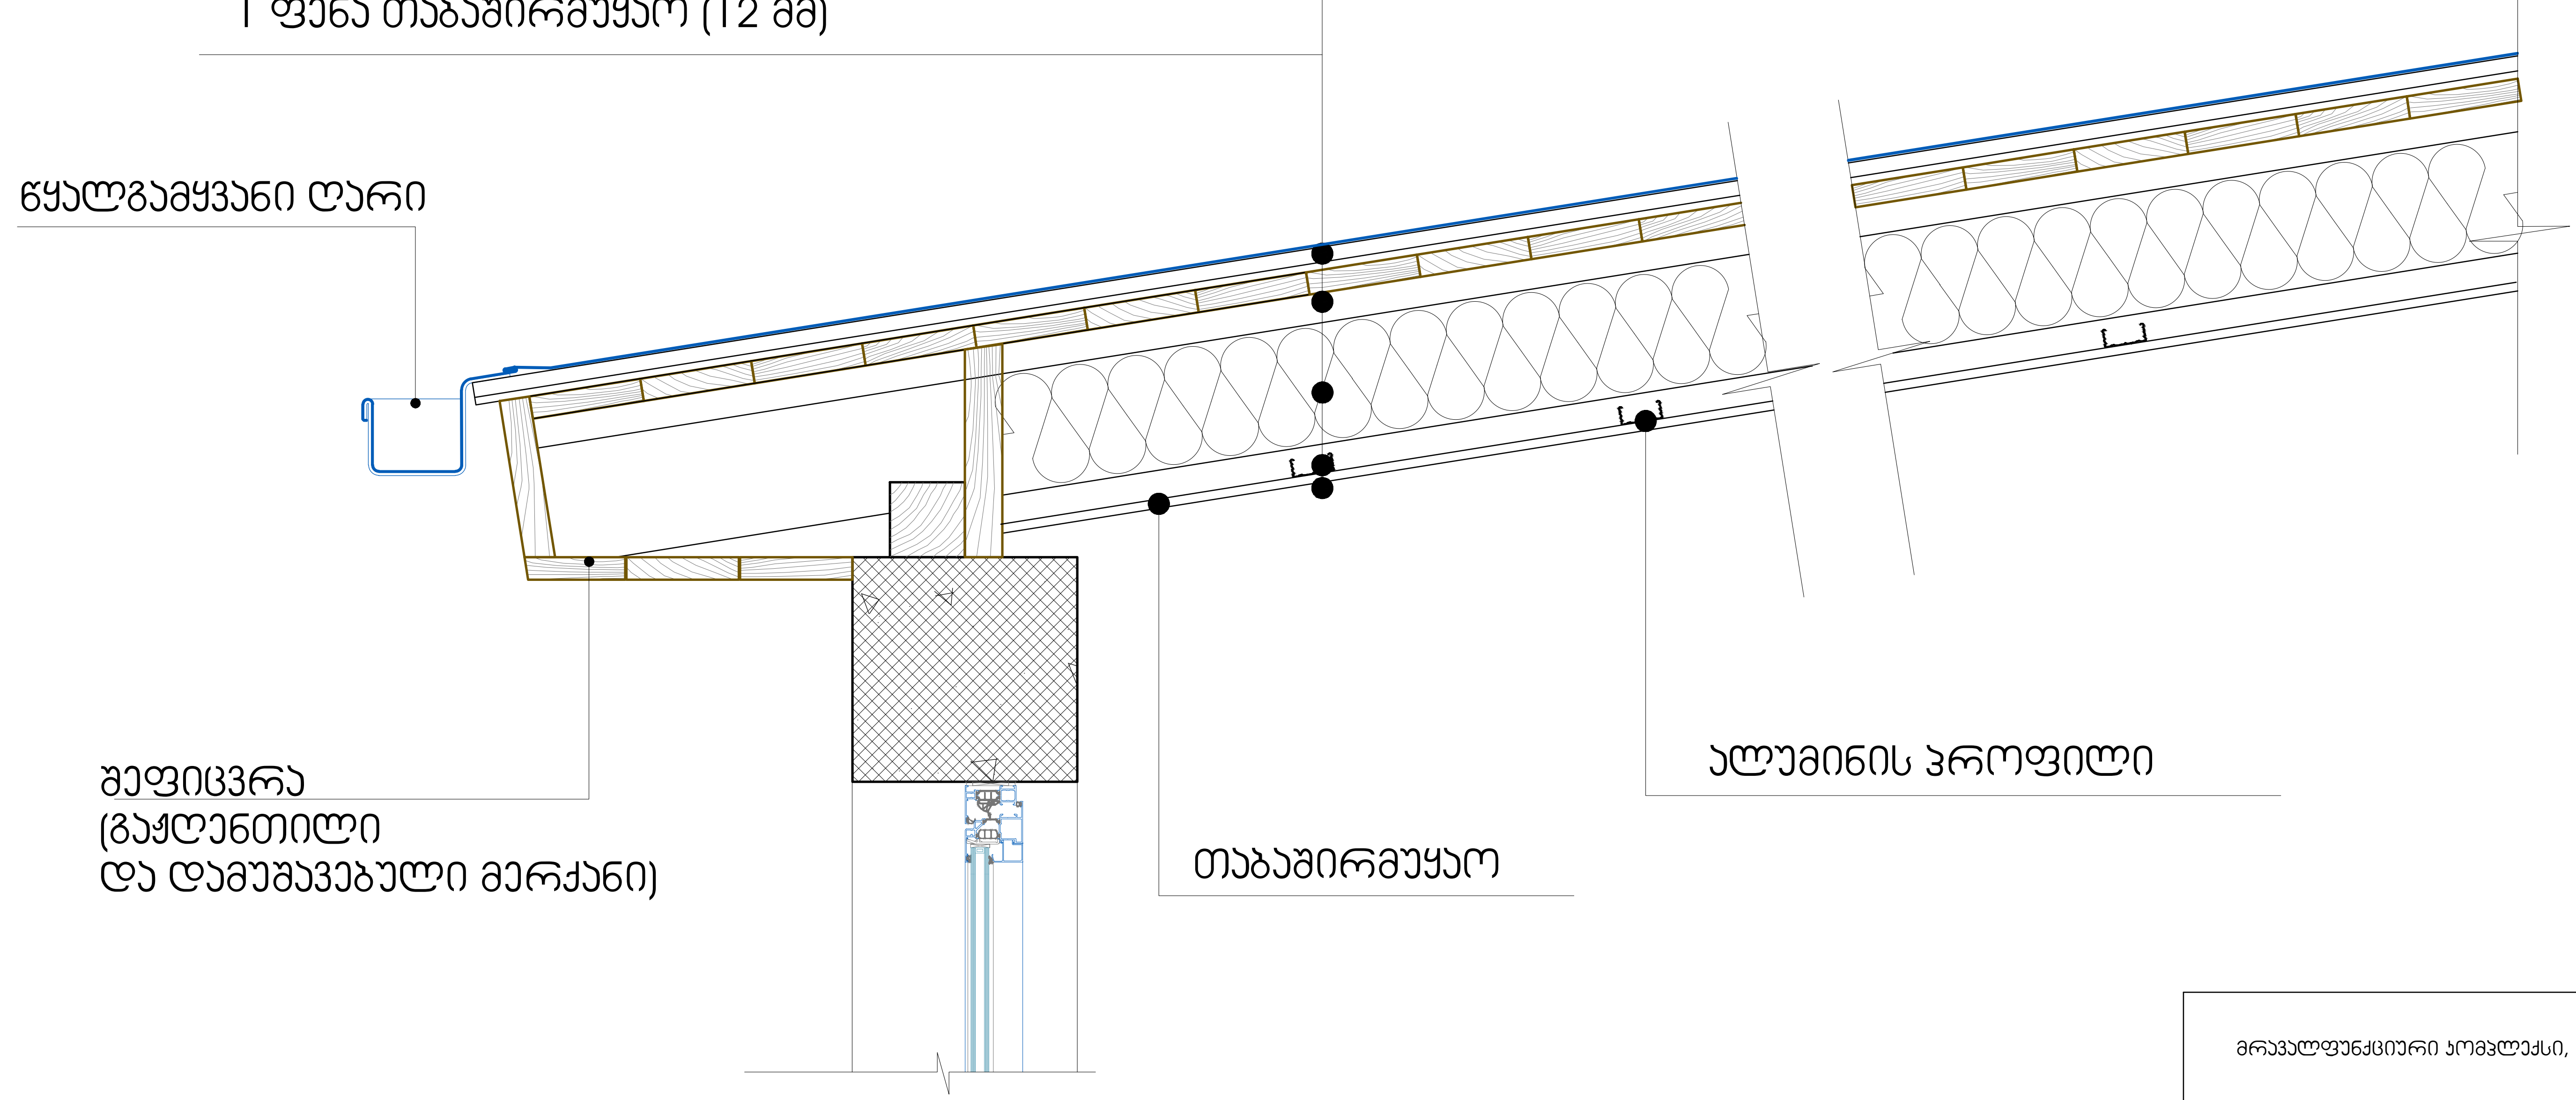

მრავალფუნქციური კომპლექსი, შენობა - B4		
ნახაზის დასახელება		მასშტაბი
კიბის უჯრედის გადახურვის დეტალი გადახურვის დეტალი		მ.1/20
file	layout	ფორმ. A2
შპს ,,ჯეი 5"	მისამართი: ქ.თბილისი, უნივერსიტეტის ქუჩა (01.14.06.006.169)	
თანამდებობა	გვარი	ხელმოწერა
პრ.კოორდინატორი	დ. ბუჩუკური	
არქიტექტორი	ი. ბალავაძე	
კონსტრუქტორი	ბ.ბარბაქაძე	
სტადია	თარიღი	ფურც.რაოდ. / ფურცელი №
პროექტი	25.09.2025	

მრავალბინიანი საცხოვრებელი სახლი ქ.თბილისი, უნივერსიტეტის ტერიტორიაზე

სახლი B-4, სექტორი A1

ს.კ (01.14.06.006.169)

ხანძარსაწინააღმდეგო პროექტი

საქართველოს მთავრობის 2016 წლის 28 იანვარის №41
დადგენილებასთან ტექნიკური რეგლამენტის შენობა-ნაგებობის
უსაფრთხოების წესების დამტკიცების თაობაზე შესაბამისობის
ანალიზი

შენობა-ნაგებობის უსაფრთხოების წესებთან შესაბამისობის ანალიზი

გამოყენებული წესები - **„შენობა-ნაგებობის უსაფრთხოების წესები“**

ჩამოთვალეთ შენობის დაკავებულებები და აღწერეთ თითოეული გამოყენება
სასაწყობო ჯგუფი **სწ-2** (შემოზღუდული ავტოსადგომი გარაჟი, ტექნიკური ფართობები **-3.50;+3.45** ნიშნულზე)
სავაჭრო ჯგუფი **სვ** (საცალი და საბითუმო მაღაზიები +/-0,00 ნიშნულზე)
საქმიანი ჯგუფი **სქ** (საოფისე ფართობი +3,45 ნიშNულზე)
საცხოვრებელი ჯგუფის ქვეჯგუფი **სც-2** (საცხოვრებელი ერთეულები (ბინები)+6.90; +10,10;+13,30;+16,50;+19,70;+22,90 ნიშნულებზე)

კონსტრუქციის ტიპი:	
განსაზღვრეთ კონსტრუქციის არსებული შენობისთვის: მაგალითი: II-A, II-B, V-A, V-B	
განსაზღვრეთ კონსტრუქციის ტიპი ახალი შენობისთვის: მაგალითი: II-A, II-B, V-A, V-B	**I-A**
შერეული კონსტრუქციის შემთხვევაში მიუთითეთ ტიპები, რომელიც გამოყენებული იქნება, განსაზღვრეთ ტიპები და მათი მდებარეობა:	

სიმაღლის შეზღუდვები ცხრილი 503 -ის მიხედვით		
დაკავებულობები	**დასაშვები სართულიანობა**	**შემოთავაზებული სართულიანობა**
საცხოვრებელი ჯგუფის ქვეჯგუფი **სც-2**	**შეუზღუდავი**	**6**
სავაჭრო ჯგუფი **სვ**	**შეუზღუდავი**	**2**
საქმიანი ჯგუფი **სქ**	**შეუზღუდავი**	**1**
სასაწყობო ჯგუფი **სწ-2**	**შეუზღუდავი**	**1**
	დასაშვები სიმაღლე	**შემოთავაზებული სიმაღლე**
საერთო სიმაღლე =	**შეუზღუდავი**	**27,40 მეტრი**
მიწის ზემოთ სართულის რაოდენობა	**8 სართული**	

ფართობის შეზღუდვები ცხრილი 503 -ის მიხედვით		
დაკავებულობები	**დასაშვები ფართობი**	**შემოთავაზებული ფართობი**
სასაწყობო ჯგუფი **სწ-2**	**შეუზღუდავი**	**-3.50 ნიშნულზე** **9134,0 კვ.მ** **3.45 ნიშნულზე** **150,0 კვ.მ**
საქმიანი ჯგუფი **სქ**	**შეუზღუდავი**	**(ა ბლოკი)** **მაქსიმალური ფართი** **294.0კვ.მ** **(ბ ბლოკი)** **მაქსიმალური ფართი** **209.0კვ.მ**
სავაჭრო ჯგუფი **სვ**	**შეუზღუდავი**	**სავაჭრო N1** **177.0 კვ.მ** **სავაჭრო N2** **125.0 კვ.მ** **სავაჭრო N3** **125.0 კვ.მ** **სავაჭრო N4** **84.6 კვ.მ**
საცხოვრებელი ჯგუფის ქვეჯგუფი **სც-2**	**შეუზღუდავი**	**ა ბლოკის** **თითოეული სართულის ფართი** **346.0კვ.მ** **ბ ბლოკის** **თითოეული სართულის ფართი** **291.0 კვ.მ**
იატაკის საერთო ფართობი =	**13617.0 კვ.მ**	
იატაკების რაოდენობა =	**9**	

შენობის საერთო ფართობი =	2560.0კვ.მ

გარე კედლის ცეცხლმედეგობისა და ღიობისადმი მოთხოვნები ცხრილების 602-ის და 705.8 -ის მიხედვით									
გარე კედელი (ღერძებში)	ხანძარსაწინააღმდეგო მანძილი (მეტრი)	ცეცხლმედეგობის ხარისხი (საათი)		კედლის ღიობების ფართობი (კედლის %)					
		მოთხოვნილი	გათვალისწინებული	დასაშვები			გათვალისწინებული		
				დაცული	დაუცველი საშხეფებით	დაუცველი	დაცული	დაუცველი საშხეფებით	დაუცველი
“6-13“	9 <	0	0	შეუზღუდავი	შეუზღუდავი	შეუზღუდავი		-	არ იზღუდება
„13-6“	9 <	0	0	შეუზღუდავი	შეუზღუდავი	შეუზღუდავი		-	არ იზღუდება
„H-J“	9 <	0	0	შეუზღუდავი	შეუზღუდავი	შეუზღუდავი		-	არ იზღუდება
„J-H“	9 <	0	0	შეუზღუდავი	შეუზღუდავი	შეუზღუდავი		-	არ იზღუდება

ხანძრისაგან დაცვის სისტემებისადმი მოთხოვნები								
დაკავებულობები/სივრცეები/გასასვლელი საშუალებები	ავტოსაშხეფი სისტემა	ალტერნატიული ავტომატური ცეცხლსაქრობი სისტემები	სახანძრო განგაშისა, კვამლაღმომჩენი და ცეცხლაღმომჩენი სისტემები	სახანძრო მილდგარეების სისტემები	კვამლის საკონტროლო სისტემები	ხელის ცეცხლმაქრები	საევაკუაციო განგაშის სისტემები	ჰაერის განიავების სისტემა
სასაწყობო ჯგუფი სწ-2	კი	-	კი (სახანძრო განგაშის ხელით სამართავი სისტემა);	კი	კი	კი	არა	

			(დამკავებელთა შეტყობინების სისტემა); (კვამლაღმომჩენები)		კვამლის გაწოვის სისტემა			
სავაჭრო ჯგუფი სვ	არა		კი (სახანძრო განგაშის ხელით სამართავი სისტემა); (დამკავებელთა შეტყობინების სისტემა); (კვამლაღმომჩენები)	კი				
საქმიანი ჯგუფი სქ	არა		კი (სახანძრო განგაშის ხელით სამართავი სისტემა); (დამკავებელთა შეტყობინების სისტემა); (კვამლაღმომჩენები)	კი				
საცხოვრებელი ჯგუფი სც-2	არა	-	კი (სახანძრო განგაშის ხელით სამართავი სისტემა); (მხედველობითი განგაშის სისტემა); (კვამლაღმომჩენები)	არა		-	არა	
კიბის უჯრედი		-	კი	კი				-
		-	(სახანძრო განგაშის ხელით სამართავი სისტემის კოლოფი, გასასვლელის გზაკარებთან)		კი (ლიფტები აღჭურვილია ჰაერის			-

					დაწნევის სიტემით			
ლიფტები			კი კვამლაღმომჩენები, თითოეული სართულის დონეზე ლიფტის შესასვლელთან					
დერეფანი	არა	-		კი აღჭურვილია კვამლის გაწოვის სისტემით				-
სახანძრო-სამაშველო სამსახურის მიერ გამოსაყენებელი მისაერთებლები				კი				
სახანძრო ტუმბოები და წყლის რეზერვუარი განთავსებულია -3,50 ნიშნულზე				კი				

თითოეული სართულიდან გასასვლელი საშუალება									
სართულები	დაკავებულობა და დაკავებულობის დატვირთვის ჯამური მაჩვენებელი	მოთხოვნილი გასასვლელების/გასასვლელთან მისადგომის რაოდენობა	გათვალისწინებული გასასვლელების/გასასვლელთან მისადგომის რაოდენობა და ტიპი	გასასვლელი საშუალებების სიგანე(მეტრი)					
				გზა-კიბეები		დერაფანი,		გასასვლელის გზა-კარი	
				მოთხოვნილი	გათვალისწინებული	მოთხოვნილი	გათვალისწინებული	მოთხოვნილი	გათვალისწინებული
მიწის ქვეშა სართული -3,50 ნიშნული	სწ-2 (დ.დ.-476)	2	13 შიგა გასასვლელის გზა-კიბე	1.20 (თითო)	1.40 (თითო)			0,82 (თითო გზა-კარი)	მინ. 0,82 (თითო გზა-კარი)

პირველი მიწის დონის სართული +/-0,00 ნიშნული	კომერციული ფართი #1 სვ (დ.დ.-29)	2	3 შენობიდან გამოსასვლელი გზა-კარი	1.20 (თითო)	1.40 (თითო)			0,82 (თითო გზა-კარი)	მინ. 0,82 (თითო გზა-კარი)
	კომერციული ფართი #2 სვ (დ.დ.-44)	1	1 შენობიდან გამოსასვლელი გზა-კარი	1.20 (თითო)	1.40 (თითო)			0,82 (თითო გზა-კარი)	მინ. 0,82 (თითო გზა-კარი)
	კომერციული ფართი #3 სვ (დ.დ.-44)	1	1 შენობიდან გამოსასვლელი გზა-კარი	1.20 (თითო)	1.40 (თითო)			0,82 (თითო გზა-კარი)	მინ. 0,82 (თითო გზა-კარი)
	კომერციული ფართი #4 სვ (დ.დ.-63)	1	3 შენობიდან გამოსასვლელი გზა-კარი	1.20 (თითო)	1.40 (თითო)			0,82 (თითო გზა-კარი)	მინ. 0,82 (თითო გზა-კარი)
მეორე სართული +3.45 ნიშნული	ა ბლოკი სქ (დ.დ.-22)	1	1 შიგა გასასვლელის გზა-კიბე	1.20 (თითო)	1.40 (თითო)			0,82 (თითო გზა-კარი)	მინ. 0,82 (თითო გზა-კარი)
	ბ ბლოკი სქ (დ.დ.-29)	1	1 შიგა გასასვლელის გზა-კიბე	1.20 (თითო)	1.40 (თითო)			0,82 (თითო გზა-კარი)	მინ. 0,82 (თითო გზა-კარი)

სართული +6.90;+10,10; +13,30;+16,50; +19,70;+22,90 ნიშნული	ა ბლოკი სც-2 (დ.დ.-18)	1	1 შიგა გასასვლელის გზა-კიბე	1.20 (თითო)	1.40 (თითო)	1.20	1.50	0,82 (თითო გზა-კარი)	მინ. 0,82 (თითო გზა-კარი)
სართული +6.90;+10,10; +13,30;+16,50; +19,70;+22,90 ნიშნული	ბ ბლოკი სც-2 (დ.დ.-13)	1	1 შიგა გასასვლელის გზა-კიბე	1.20 (თითო)	1.40 (თითო)	1.20	1.50	0,82 (თითო გზა-კარი)	მინ. 0,82 (თითო გზა-კარი)

განიავებისადმი მოთხოვნები		
დაკავებულობები/სივრცეები/გასასვლელი საშუალებები	ბუნებრივი განიავება	მექანიკური განიავება
საცხოვრებელი ჯგუფი სც-2;	კი	კი (ტუალეტებში)
სავაჭრო ჯგუფი სვ	კი	კი (ტუალეტებში)
სასაწყობო ჯგუფი სწ-2	კი	
კიბის უჯრედი	კი	
ლიფტები		კი
დერეფანი		კი

სართულები	საცხოვრებელი ერთეულები	ფიქსირებული მოწყობილობები									
		უნიტაზი (ერთ საცხოვრებელ ერთეულზე)		ტუალეტის ხელსაბანები (ერთ საცხოვრებელ ერთეულზე)		აბაზანა/შხაპი (ერთ საცხოვრებელ ერთეულზე)		სამზარეულოს ნიჟარა (ერთ საცხოვრებელ ერთეულზე)		ავტომატური სარეცხი მანქანის მისაერთებელი	
		მოთხოვნილი	გათვალისწინებული	მოთხოვნილი	გათვალისწინებული	მოთხოვნილი	გათვალისწინებული	მოთხოვნილი	გათვალისწინებული	მოთხოვნილი	გათვალისწინებული
სართული +6.90;+10,10; +13,30;+16,50; +19,70;+22,90 ნიშნული	მაქსიმუმ 18 ერთეული თითოეულ სართულზე	1	1	1	1	1	1			1 (თითო საცხ. ერთეულზე)	1 (თითო საცხ. ერთეულზე)

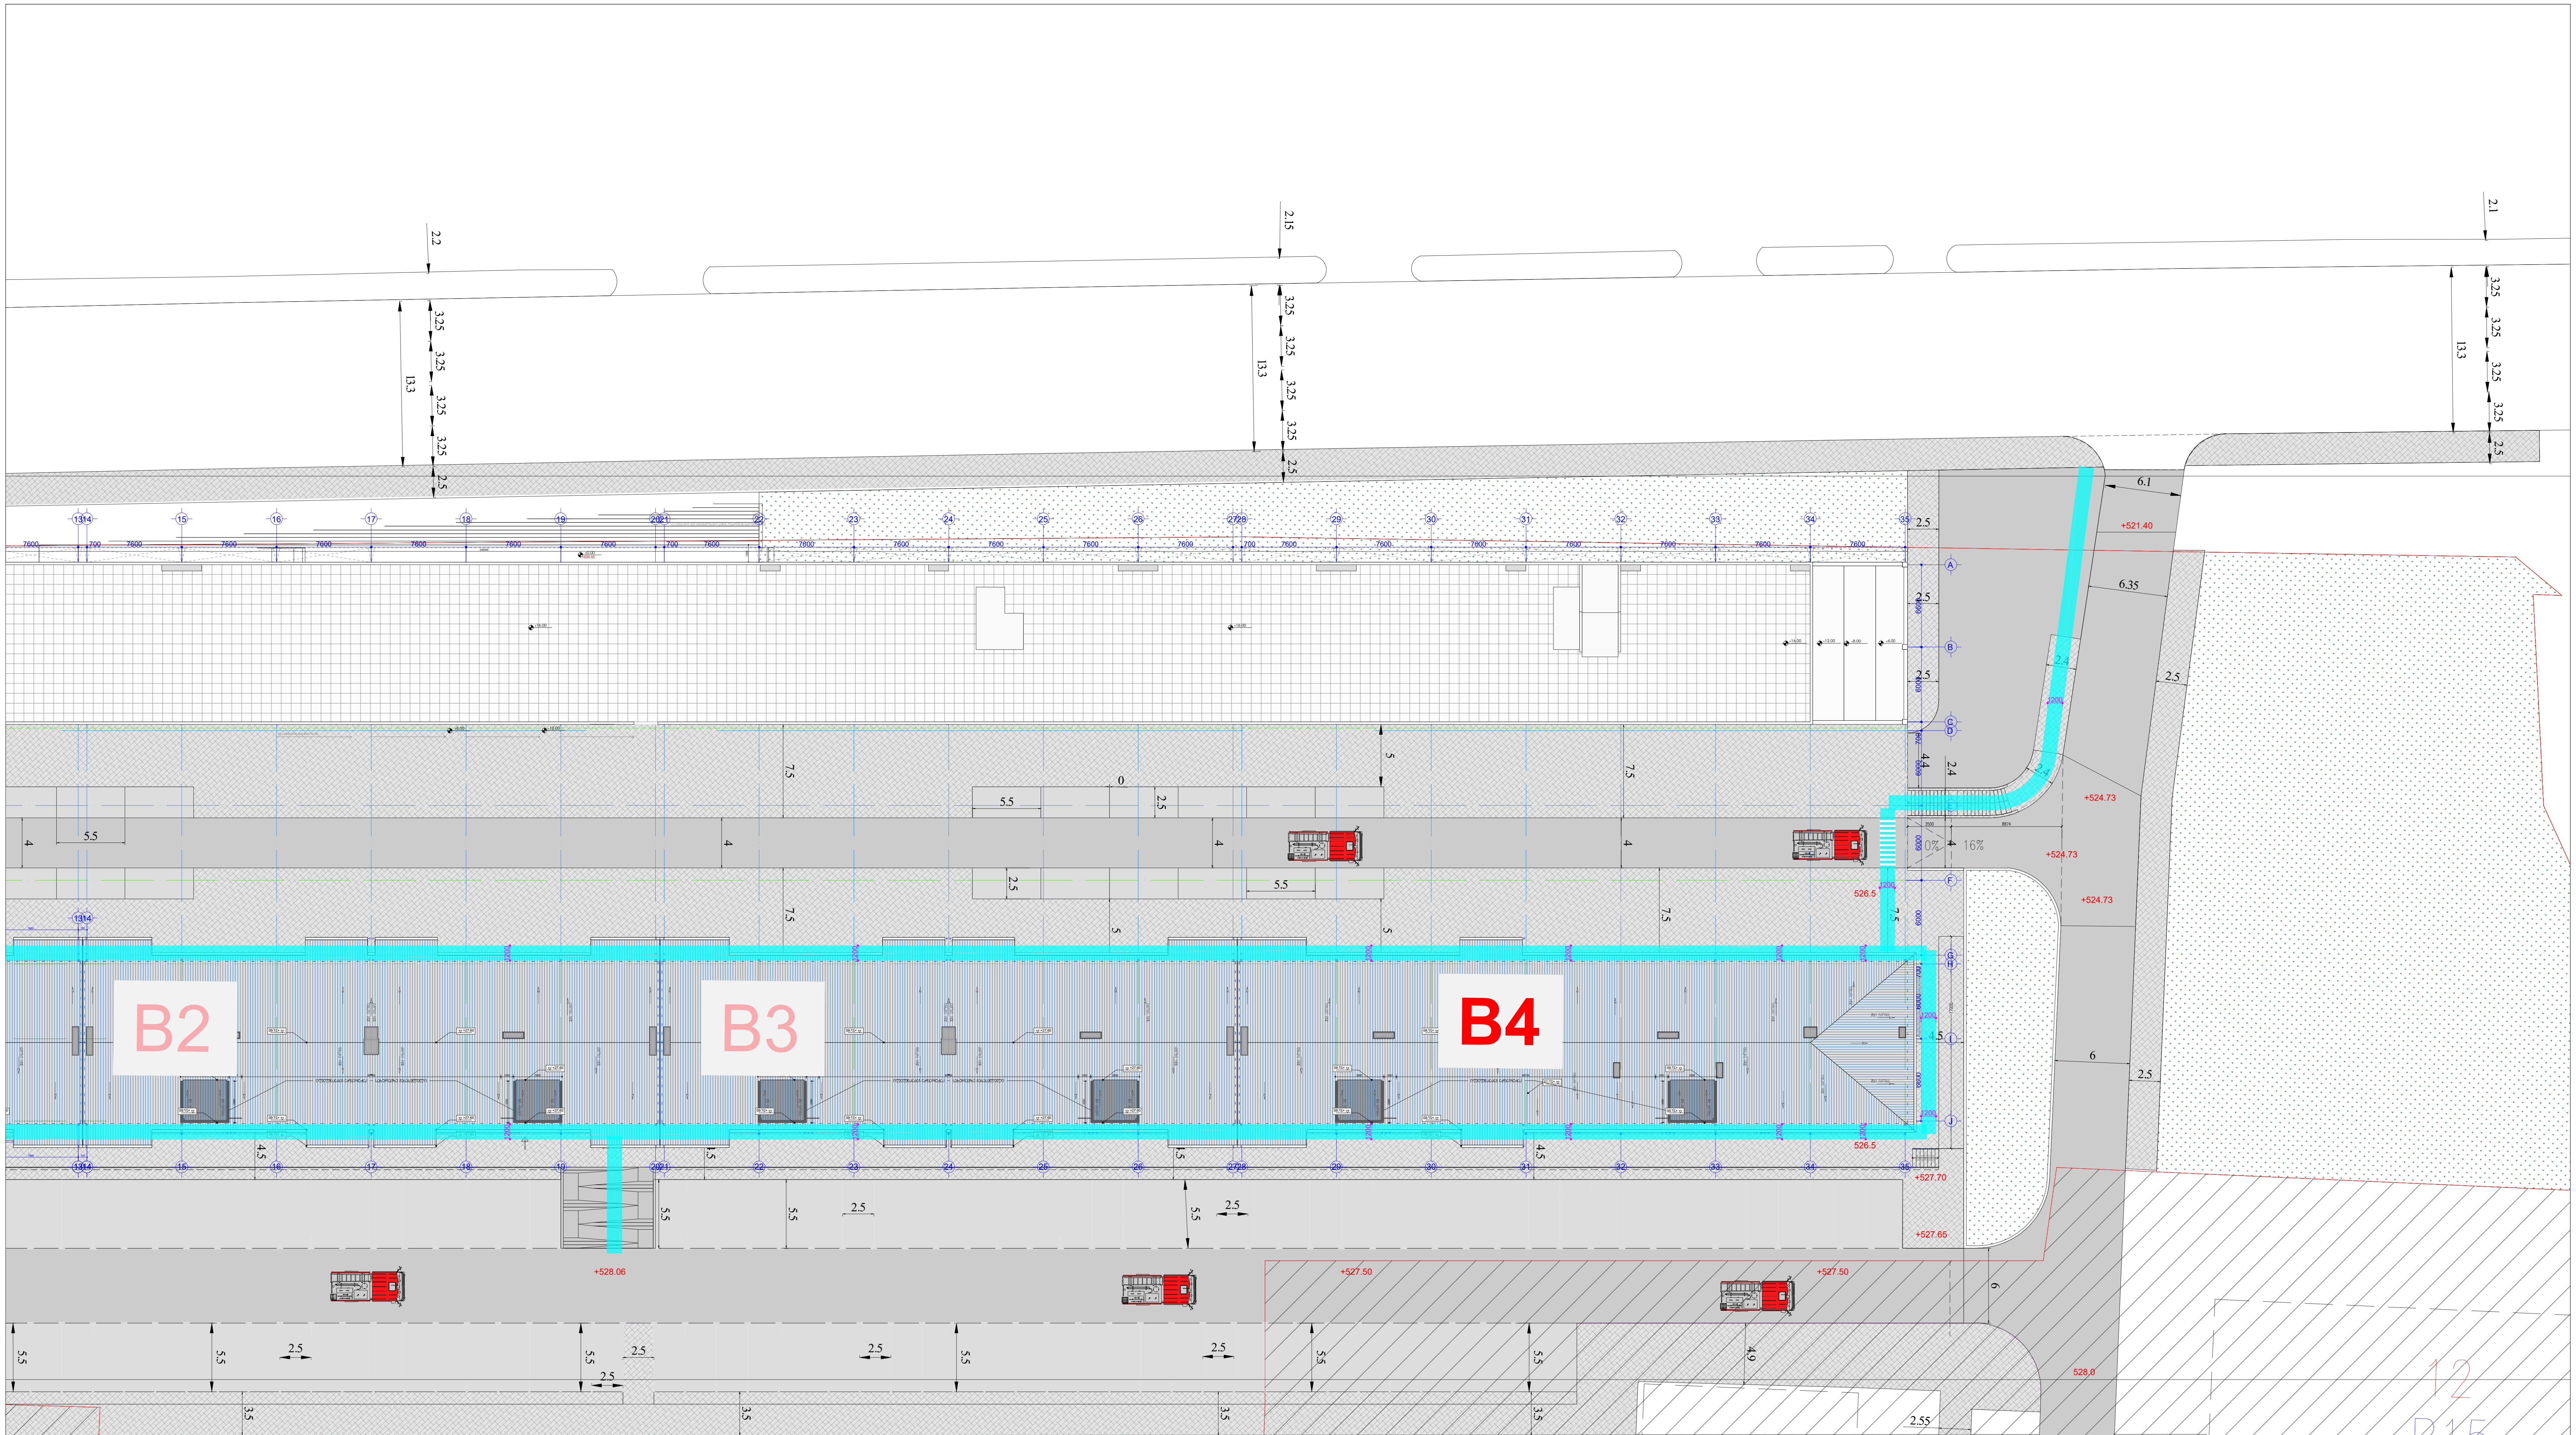

სექტორი A-1	მიწის ნაკვეთის ფართი	24 095
შენობა B-4	განაშენიანების ფართი	6 489
ტექნიკურ-ეკონომიკური მაჩვენებლები	საერთო ფართი მათ შორის:	5 590.6
	საცხოვრებელი ფართი	2850.2
	საოფისე ფართი	474.4
	კომერციული ფართი	499.0
	საზაფხულო ფართი	393.0
	სადარბაზოები და კიბის უჯრედები	879.0
	დამხმარე ფართი	55.0
	ავტოსადგომების ფართი (36 მანქანა)	440
	კ1-ის საანგარიშო ფართი გარე კონტურზე	705.4
	კ2-ის საანგარიშო ფართი გარე კონტურზე	5 443.2
	კ3-ის საანგარიშო ფართი გარე კონტურზე	6 874.9
	კ1 - 705.4/(24 095-2 547)=705.4/21 548	0.03
	კ2 - 5 443.2 /(24 095-2 547)=5 443.2/ 21 548	0.3
	კ3 - 6874.9 /(24 095-2 547)=6874.9 / 21 548	0.3
	შენობის კონსტრუქციული სიმაღლე (-3.5 ნიშნულიდან +27.13 ნიშნულამდე)	30.63

მრავალფუნქციური საცხოვრებელი სახლი,
შენობა - B4

ნახაზის დასახელება				მასშტაბი
				მ.1/100
file		layout		ფორმ. A2
შპს ,,ჯეი 5"	მისამართი ქ.თბილისი, უნივერსიტეტის ქუჩა (01.14.06.006.169)			
თანამდებობა	გვარი	ხელმოწერა		
პრ.კოორდინატორი	დ. ბუჩუკური			
არქიტექტორი	ი. ბალავაძე			
კონსტრუქტორი	ბ.ბარბაქაძე			
სტადია	თარიღი	ფურც.რაოდ.		ფურცელი №
პროექტი	11.08.2026			


მიწის დონის ქვედა სართულის გეგმა
-3.50 ნიშნულზე

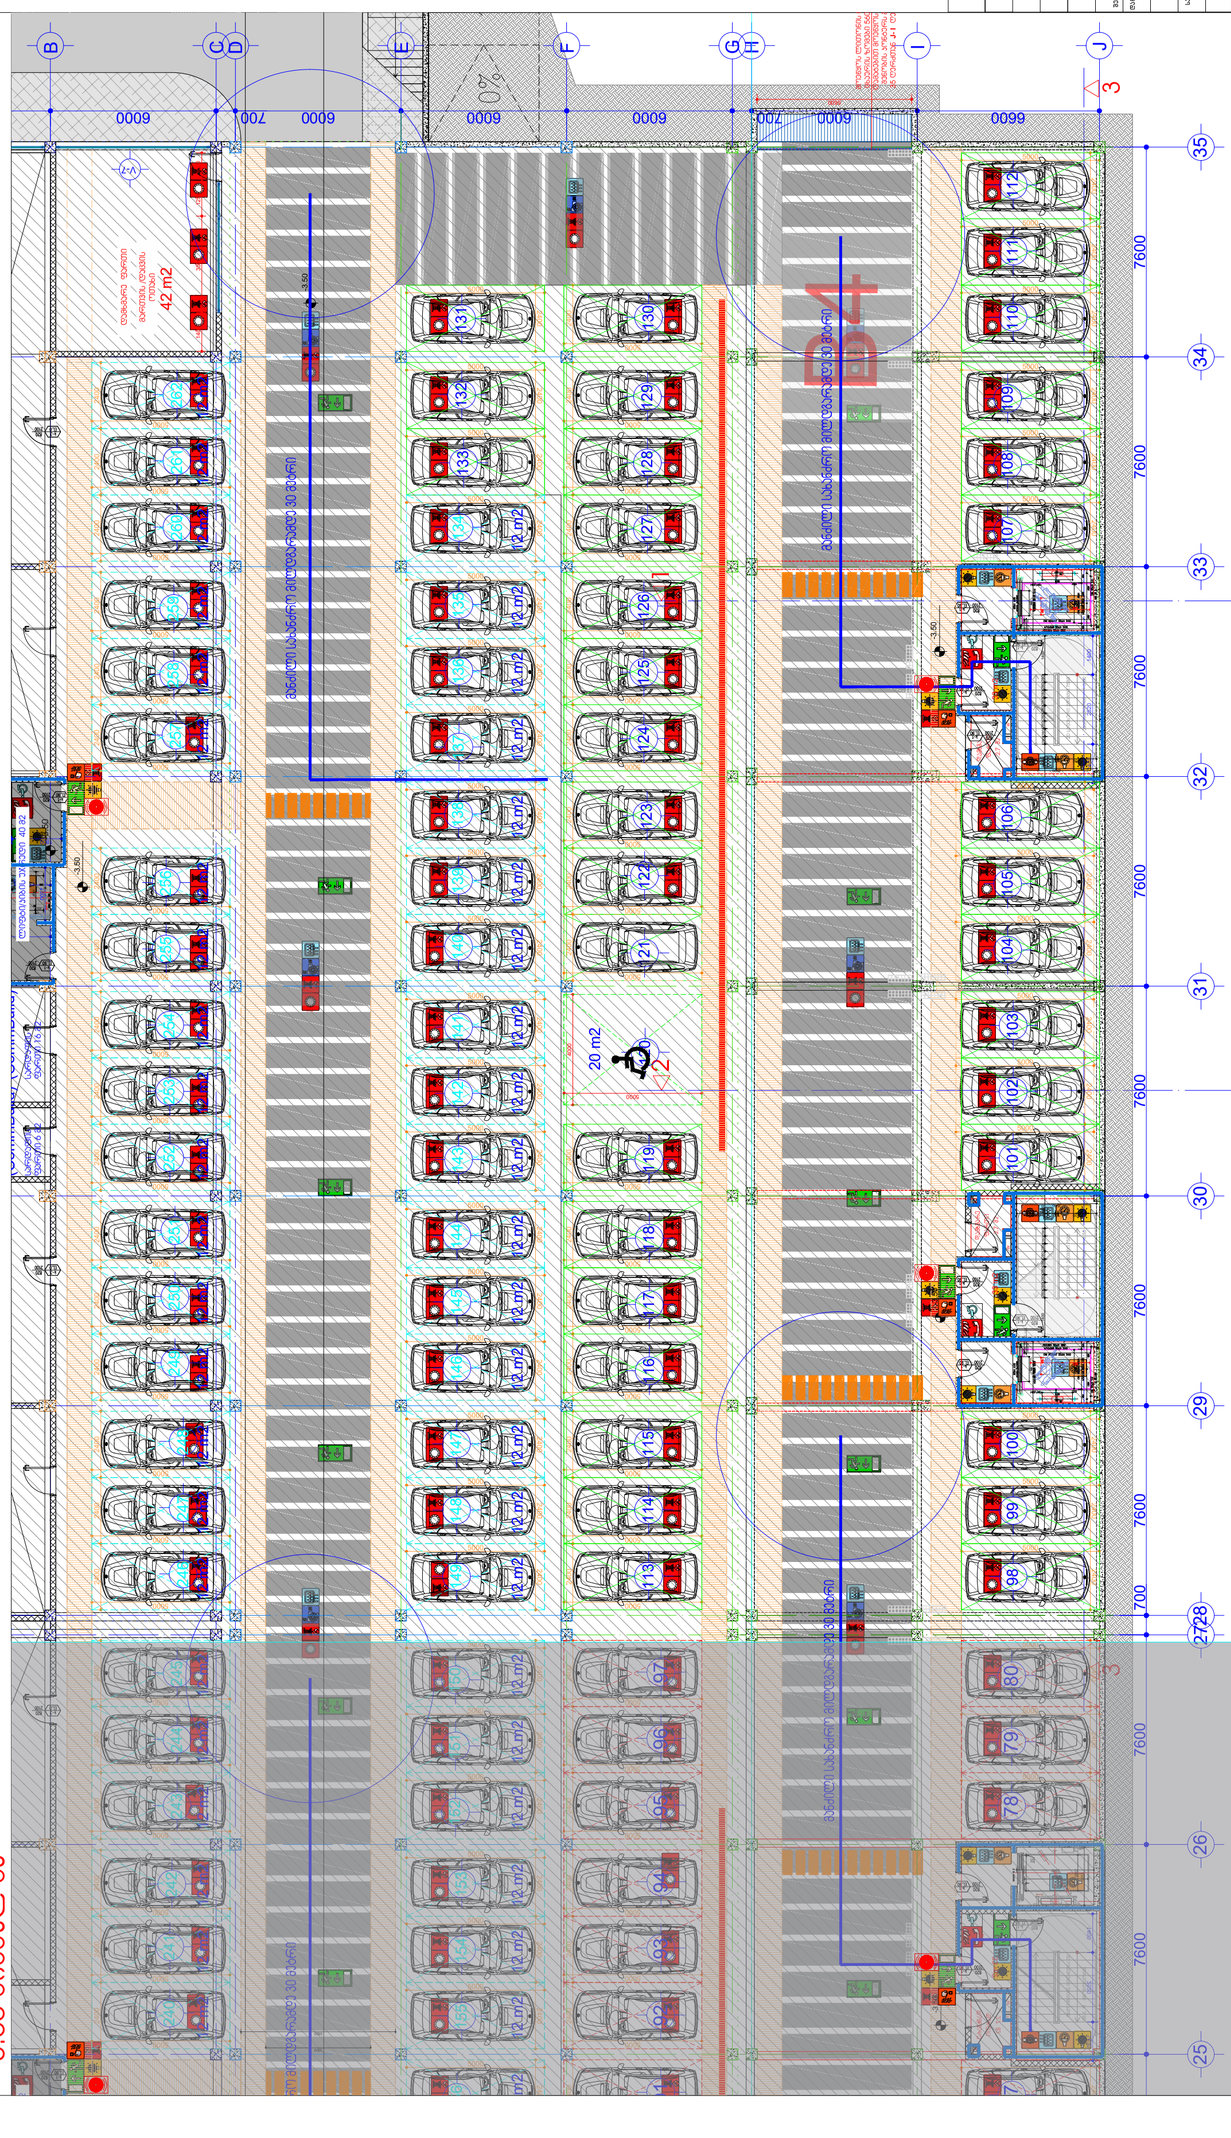


მრავალფუნქციური საბინაო კომპლექსის მშენებლობა - B4

ნაგებობის ფუნქციური კლასი	მრავალბინიანი საცხოვრებელი სახლი
	მ 1/100
file	layout
მრავალბინიანი საცხოვრებელი სახლი	ფორმატი A2

მიწის დონის სართულის გეგმა
0.00 ნიშნულზე

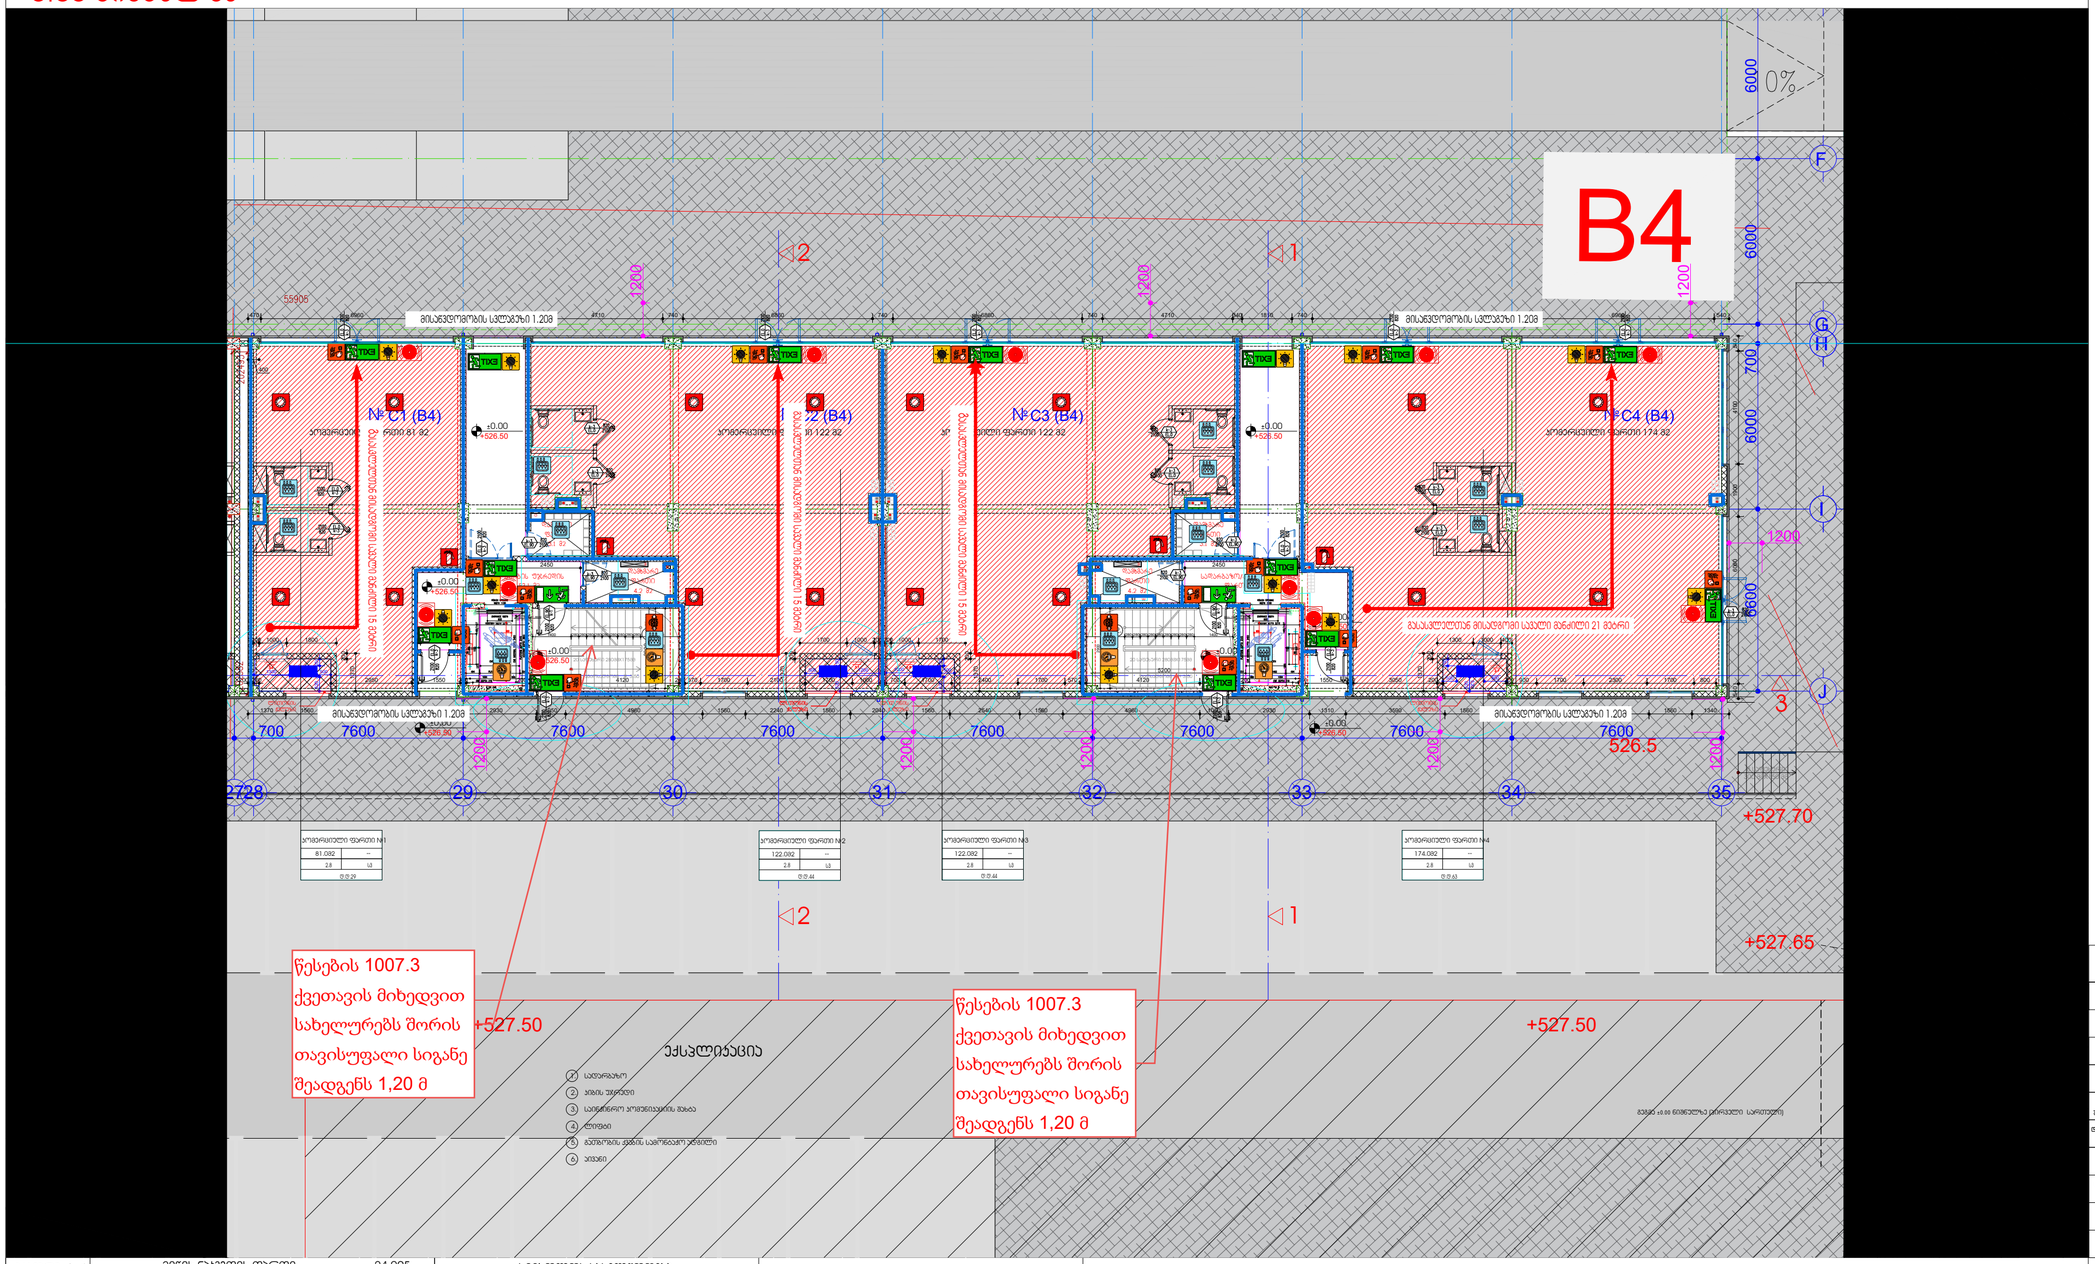


სექტორი A-1	მიწის ნაკვეთის ფართი	24 095
შენობა B-4	განმთავსების ფართი	6 489
ტექნიკურ-ეკონომიკური პარამეტრები	საერთო ფართი	5 590.6
	მათ შორის:	
	საცხოვრებელი ფართი	2850.2
	საერთო ფართი	474.4
	პომერციული ფართი	499.0
	სახანძრო ფართი	393.0
	სადარბაზოები და პანის უჯრედები	879.0
	დამხმარე ფართი	55.0
	აპტომატიზირების ფართი (36 მანქანა)	440
	ს1-ის საანგარიშო ფართი გარე კონტურზე	705.4
	ს2-ის საანგარიშო ფართი გარე კონტურზე	5 443.2
	ს3-ის საანგარიშო ფართი გარე კონტურზე	6 874.9
	ს1 - 705.4/(24 095-2 547)=705.4/21 548	0.03
	ს2 - 5 443.2 /(24 095-2 547)=5 443.2/ 21 548	0.3
	ს3 - 6874.9 /(24 095-2 547)=6874.9 / 21 548	0.3
	შენობის კონსტრუქციული სიმაღლე (-3.5 ნიშნულიდან +27.13 ნიშნულამდე)	30.63

სიმბოლოს სახელწოდება

- ხელის ცეცხლმაქრი
- სანაძრო მილღმაქრი
- ორმხრივი აუთომატის სისტემა
- ავტომატიკა მორეაგირე მაუწყებელი
- აპარის შეწყვეტის სისტემა
- აპტომატიზაცია
- კვამლის გაწოვის სისტემა
- სანაძრო განაპირა ლიფტი
- დაკავებულობა შეტყობინების სისტემა(ტექსტური შეტყობინების სისტემა)
- ავარიული განათება
- სანაძრო მისაკრამელი
- სანაძრო კიბინანები
- ხანძრის გარეშეს ოთახი
- სანაძრო ლიფტი
- სანაძრო მილღმარის კარადა
- ვიზუალური და ხმოვანი განაპირა სისტემა
- მეკანიკური განიავების სისტემა
- 1 საათიანი ხანძარგამძლეობის აღნიშვნებით ხაზი
- 2 საათიანი ხანძარგამძლეობის აღნიშვნებით ხაზი
- ბასისელლთან მისაღწომი მაკსიმალური სავალი მანძილი

ბასისელლით აღნიშვნებული განათებული ნიშანი

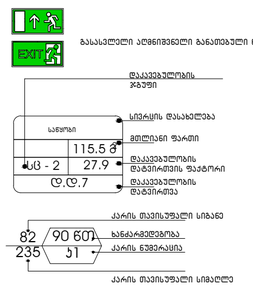

გეგმებზე მოცემული ხანძარსანინააღმდეგო ღონეს სისტემების,მეკანიკური მოწყობილობების, ბასისელლის ნიშნების და სხვა შენობა-ნაგებობის უსაფრთხოების წესებით მოთხოვნილი სისტემების აღნიშვნების ბანლაგება და რაოდენობა პირადითია.
ბანძარსანინააღმდეგო ღონეს სისტემების, მეკანიკური მოწყობილობების ბასისელლის ნიშნების და სხვა აუცილებელი სისტემების პროექტი უნდა დამუშავდეს და განხორციელდეს შესაბამისი საუნილისტების მიერ შენობა-ნაგებობის უსაფრთხოების წესებით მითითებული მოთხოვნების და ნორმატივების გამოუნებით.

გეგმებზე მოცემული დაკავებულობები. დაკავებულობის ჯგუფები და დაკავებულობის ტევადობები, აგრეთ კედლები და კარების სქსტრედებობის ხარისხების შესახებ აღნიშვნები. ბასისელლისადმი სავალი განძილები, ბასისელლისაკენ სავალი საერთო მიმართების სიგრძეები და სხვა წესებთან შესაბამისობის აუცილებელი ბარიერული აღნიშვნები განსაზღვრულია საქართველოს მთავრობის 2016 წლის 28 იანვრის №41 დადგენილების "ტექნიკური რეგლამენტის "შენობა ნაგებობის უსაფრთხოების წესებთან დაბმაკმაცების თარიღზე" მიხედვით და აღნიშნული დადგენილების შედეგებით რეგულაციის გათვალისწინებით.

დღის განთივის შემთხვევაში საძიდარიბო

ელექტრონისტემა ავტომატურად გააანთებს ბასისელლ საშუალებებს.

მრავალფუნქციური საცხოვრებელი სახლი,
შენობა - B4

ნახაზის დასახელება			მასშტაბი
			მ.1/100
file	layout	ფორმ.	A2
შპს ,,ჯეი 5"	მისამართი: ქ.თბილისი, ვაჟიანი-ფშაველას ქუჩა (01.14.06.006.169)		
თანამდებობა	გვარი	ხელმოწერა	
არქიტექტორი	ი. ბალაშაძე		
პრ.ხელმძღვანელი	დ. ბაშელეიანი		
კონსტრუქტორი	გ.გაბაშაძე		
სტადია	თარიღი	ფურც.რაოდ.	ფურცლის №
პროექტი	11.08.2026		










მეექვსე სართულის გეგმა
+16.50 ნიშნულზე

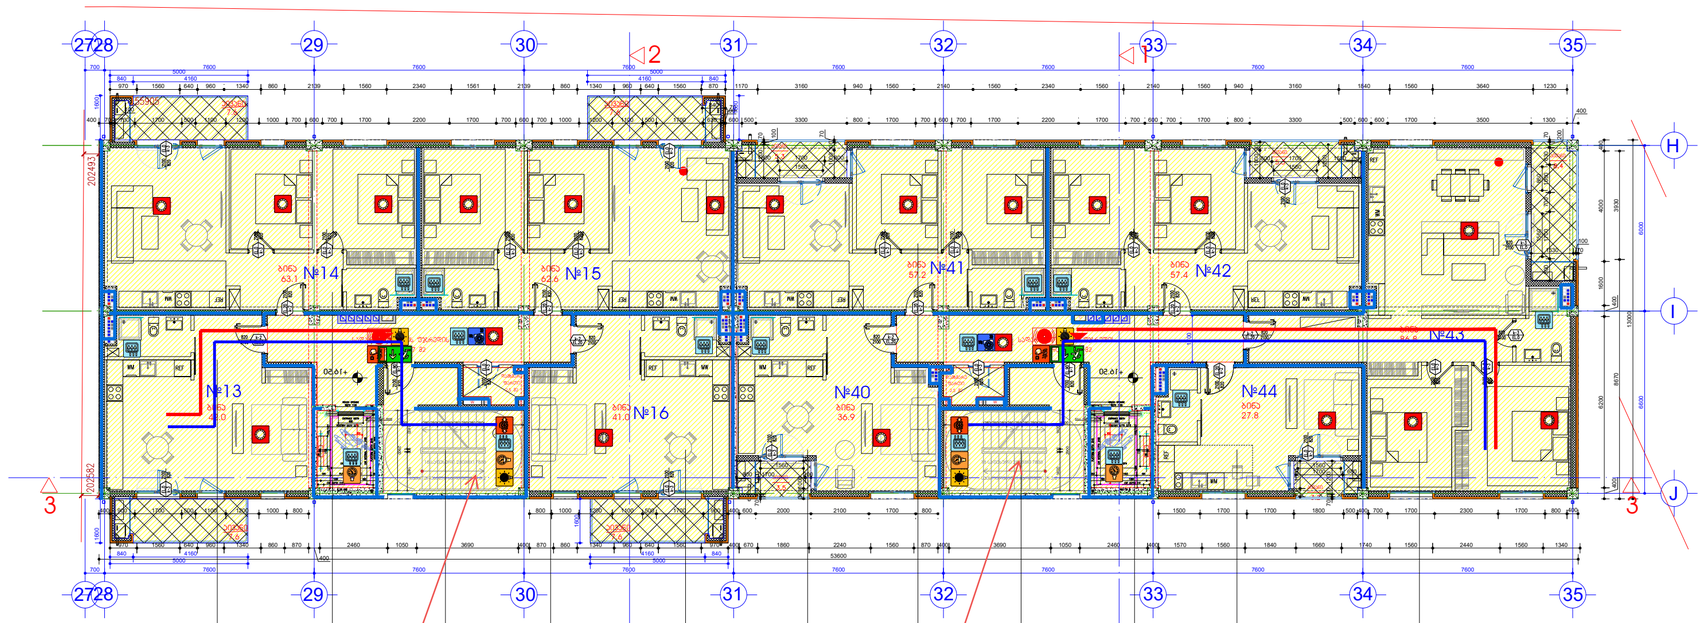

წესების 1007.3 ქვეთავის მიხედვით სახელურებს შორის თავისუფალი სიგანე შეადგენს 1,20 მ

წესების 1007.3 ქვეთავის მიხედვით სახელურებს შორის თავისუფალი სიგანე შეადგენს 1,20 მ

დაკავებულობის ჯგუფები	დაკავებულობის ჯგუფის აღნიშვნა	ფერის კოდი

სქემატური A-1	მინის ნაკეთების ფართი	24 095
შენობა B-4	შენაშენიანების ფართი	6 489
ფართობების უწყისი	საერთო ფართი მათ შორის:	5 590.6
	საცხოვრებელი ფართი	2850.2
	საოფისე ფართი	474.4
	პროფესიული ფართი	499.0
	საზაფხულო ფართი	393.0
	სალარაზოები და პირის უჯრედები	879.0
	დამხმარე ფართი	55.0
	აჭრელსადგომების ფართი (36 მანქანა)	440
	ა1-ის საშვარიმო ფართი გარე პონტურზე	705.4
	ა2-ის საშვარიმო ფართი გარე პონტურზე	5 443.2
	ა3-ის საშვარიმო ფართი გარე პონტურზე	6 874.9
	ა1 - 705.4/(24 095-2 547)=705.4/21 548	0.03
	ა2 - 5 443.2 /(24 095-2 547)=5 443.2/ 21 548	0.3
	ა3 - 6874.9 /(24 095-2 547)=6874.9 / 21 548	0.3
	შენობის პონტრუქციული სიმაღლე (-3.5 ნიშნულიდან +27.13 ნიშნულამდე)	30.63

სიმბოლოს ახსნა	
ხანძრის ავტომატური სისტემა	ხანძრის გარეშე ოპერატორი
ხანძრის მიმღები პანელი	ხანძრის ლოკალური
ხანძრის ხელით ჩართვის ღილაკი	ხანძრის მიმღების კარადა
ავტომატური ხანძარსაწინააღმდეგო წყალსასხურებელი	ვიზუალური და ხმოვანი განგაშის სისტემა
ხანძრის დეტექტორი	მექანიკური განგაშის სისტემა

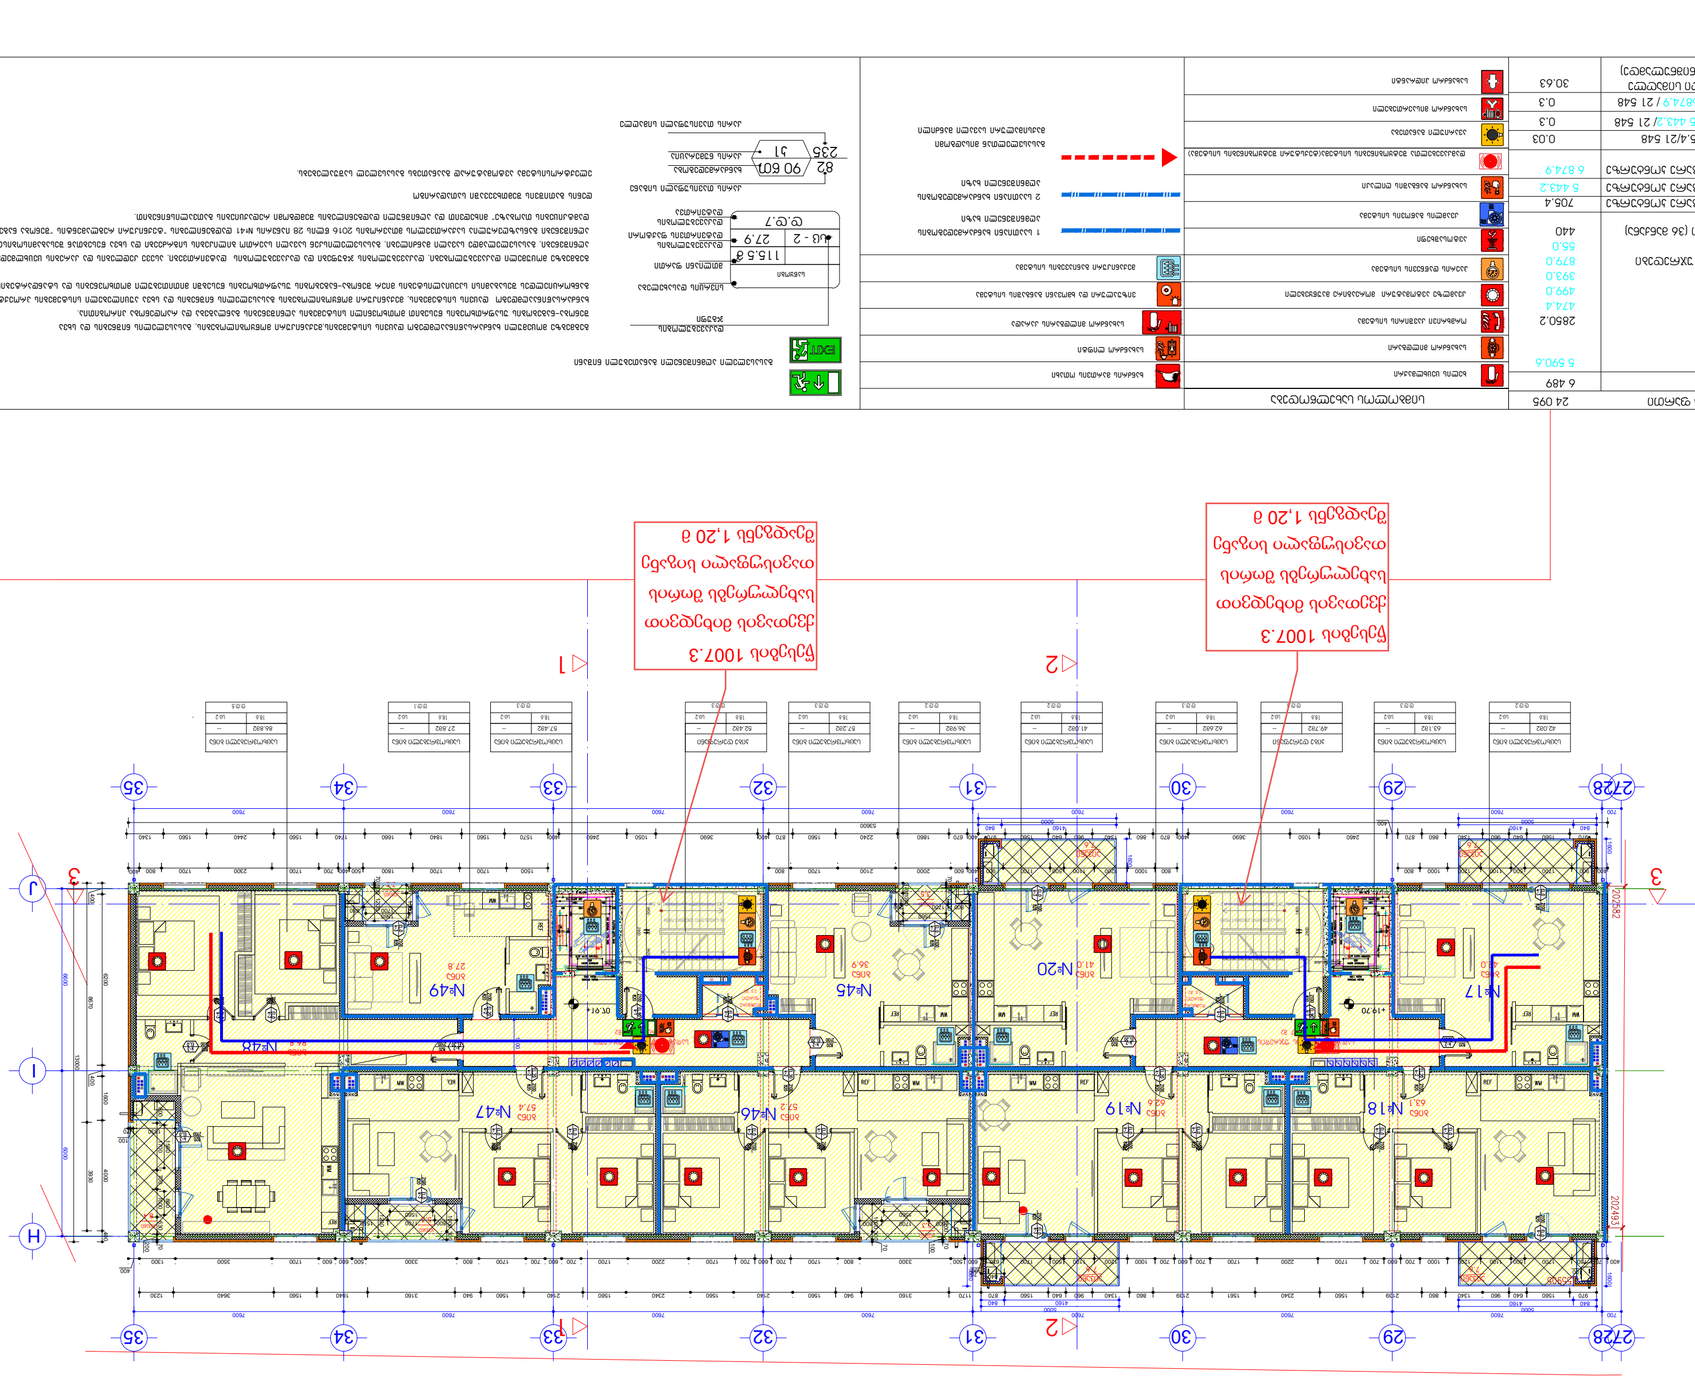
2728
29
30
31
32
33
34
35
1
2
3
J
I
H
№17
№18
№19
№20
№45
№46
№47
№48
№49

მერვე სართულის გეგმა
+22.90 ნიშნულზე

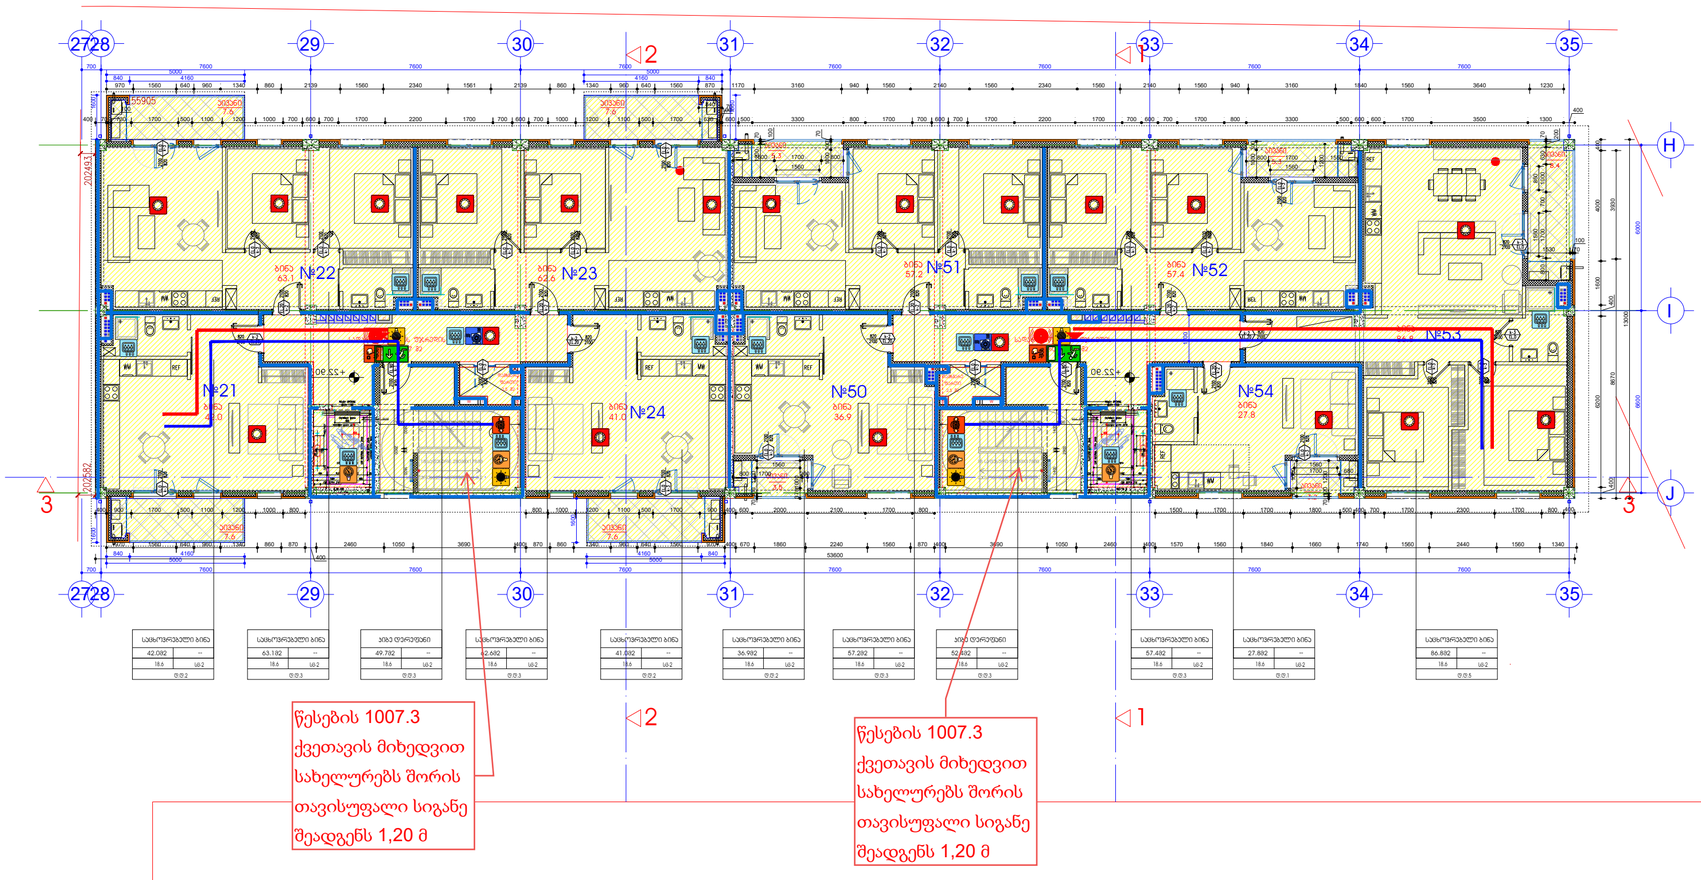

dakavebulobis jgufebi	dakavebulobis jgufis aRniSvna	feris kodi
TavSeyris jgufi (Tv)		RGB (34,139,34)
saqmiani jgufi (sq)		RGB (79,12,187)
saganmanaTleblo jgufi – (sg)		RGB (245,99,20)
samrewvelo jgufi (sm)		RGB (160,32,240)
didi safrTxis Semcveli jgufi– (dsS)		RGB (94,8,58)
dawesebulebiTi jgufi (dw)		RGB (0,0,255)
savaWro jgufi (sv)		RGB (255,0,0)
sacxovrebeli jgufi (sc)		RGB (220,185,0)
sasawyobo jgufi (sw)		RGB (136,135,134)
damxmare jgufi (ds)		RGB (57,57,56)

სექტორი A-1	მიწის ნაკვეთის ფართი	24 095
შენობა B-4	მშენებლობების ფართი	6 489
მშენებლობის ფართობის ცხრილი	საერთო ფართი მათ შორის:	5 590.6
	საცხოვრებელი ფართი	2850.2
	საერთო ფართი	474.4
	კომერციული ფართი	499.0
	სახანძრო ფართი	393.0
	სატერასო ფართი და აივნის უპრეტენზიო	879.0
	დამხმარე ფართი	55.0
	ავტოსადგომების ფართი (36 მანქანა)	440
	პ1-ის საშენარიშო ფართი გარე კონტურზე	705.4
	პ2-ის საშენარიშო ფართი გარე კონტურზე	5 443.2
	პ3-ის საშენარიშო ფართი გარე კონტურზე	6 874.9
	პ1 - 705.4/(24 095-2 547)=705.4/21 548	0.03
	პ2 - 5 443.2 /(24 095-2 547)=5 443.2/ 21 548	0.3
	პ3 - 6874.9 /(24 095-2 547)=6874.9 / 21 548	0.3
	შენობის კონსტრუქციული სიმაღლე (-3.5 ნიშნელიდან +27.13 ნიშნელამდე)	30.63

სიმბოლოს სახელწოდება	
xelis cecxlmaqari	xanZris marTvis oTaxi
saxanZro mildgari	saxanZro lifti
ormxrivi kavSiris sistema	saxanZro mildgaris karada
kvamlze avtomaturi moreagire mauwyebeli	vizualuri da xmovani gangaSis sistema
haeris dawnevis sistema	meqanikuri ganiavebis sistema
avtosaSxefi	
kvamlis gawovis sistema	
saxanZro gangaSis Rilaki	
damkavebelTa Setyobinebis sistema(teqsturi Setyobinebis sistema)	
avariuli ganaTeba	
saxanZro misaerTebeli	
saxanZro hidranti	

1 saaTiani xanZarmedegobis aRmniSvneli xazi

2 saaTiani xanZarmedegobis aRmniSvneli xazi

gasasvlelTan misadgomi maqsimaluri savali manZili

gasasvleli aRmniSvneli ganaTebuli niSani

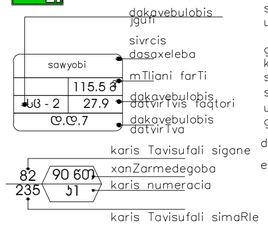

gegmebze mocemuli xanZarsawinaaRmdego dacvis sistemebis,meqanikuri mowyobilobebis, gasasvlelis niSnebis da sxva
Senoba–nagebobis usafrTxoebis wesebiT moTxovnili sistemebis aRniSvnebis ganlageba da raodenoba pirobiTia. xanZarsawinaaRmdego dacvis sistemebis, meqanikuri mowyobilobebis gasasvlelis niSnebis da sxva aucilebeli sistemebis proeqti unda damuSavdes da ganxorcieldes Sesabamisi specialistebis mier Senoba–nagebobis usafrTxoebis wesebSi miTiTebuli moTxovnebis da standartebis gamoyenebiT.

gegmebze mocemuli dakavebulobebi, dakavebulobis jgufebi da dakavebulobis datvirTvebi, aseve kedlebis da karebis cecxlmedegobis xarisxebis Sesabamisi aRniSvnebi, gasasvlelamde savali manZilebi, gasasvlelisken savali saerTo bilikebis sigrZeebi da sxva wesebTan Sesabamisobis TvisaucilebeliI grafikuli aRniSvnebi gansazRvrulia saqarTvelos mTavrobis 2016 wlis 28 ianvris #41 dadgenilebis "teqnikuri reglamentis "Senoba nagebobis usafrTxoebis wesebTan damtkicebis Taobaze" mixedviT da aRniSnuli daddgenilebis Semdgomi redaqciebis gaTvaliswinebiT.

denis gaTiSvis SemTxvevaSi saTadarigo

eleqtrosistema avtomaturad gaanaTebs gasasvlel saSualebebs.

მრავალფუნქციური საცხოვრებელი სახლი,
შენობა - B4

ნახაზის დასახელება				მასშტაბი
				1:100
file		layout	ფორმ.	A2
შპს ,,ჯეი 5"	მისამართი	ქ.თბილისი, ვაჟიანი-ფშაველას ქუჩა (01.14.06.006.169)		
თანამდებობა	გვარი		ხელმოწერა	
პრ.პორტფინალორი	დ. ბეჟუაური			
არქიტექტორი	ი. ბალუაძე			
კონსტრუქტორი	გ.გარაბაძე			
სტადია	თარიღი	ფურც.რაოდ.	ფურცლის №	
პროექტი	11.08.2026			

მრავალბინიანი საცხოვრებელი სახლი ქ.თბილისი, უნივერსიტეტის ტერიტორიაზე

სახლი B-4, სექტორი A1

ს.კ (01.14.06.006.169)

მისაწვდომობის ეროვნული სტანდარტის შესაბამისი დოკუმენტაცია

საქართველოს მთავრობის 2016 წლის 28 იანვარის №41
დადგენილებასთან ტექნიკური რეგლამენტის შენობა-ნაგებობის
უსაფრთხოების წესების დამტკიცების თაობაზე შესაბამისობის
ანალიზი


B4
3
3
I
H
G
F
E
D
C
B
A
1
2
3
35
34
33
32
31
30
29
27/28
26
25
24
7600
6000
700
16%
0%
-3.50
20 m2
42 m2
12 m2
8.5 m2
16 m2
6 m2
23 m2
33 m2
3.50 m2
5 m2
3.50
3.50
3.50

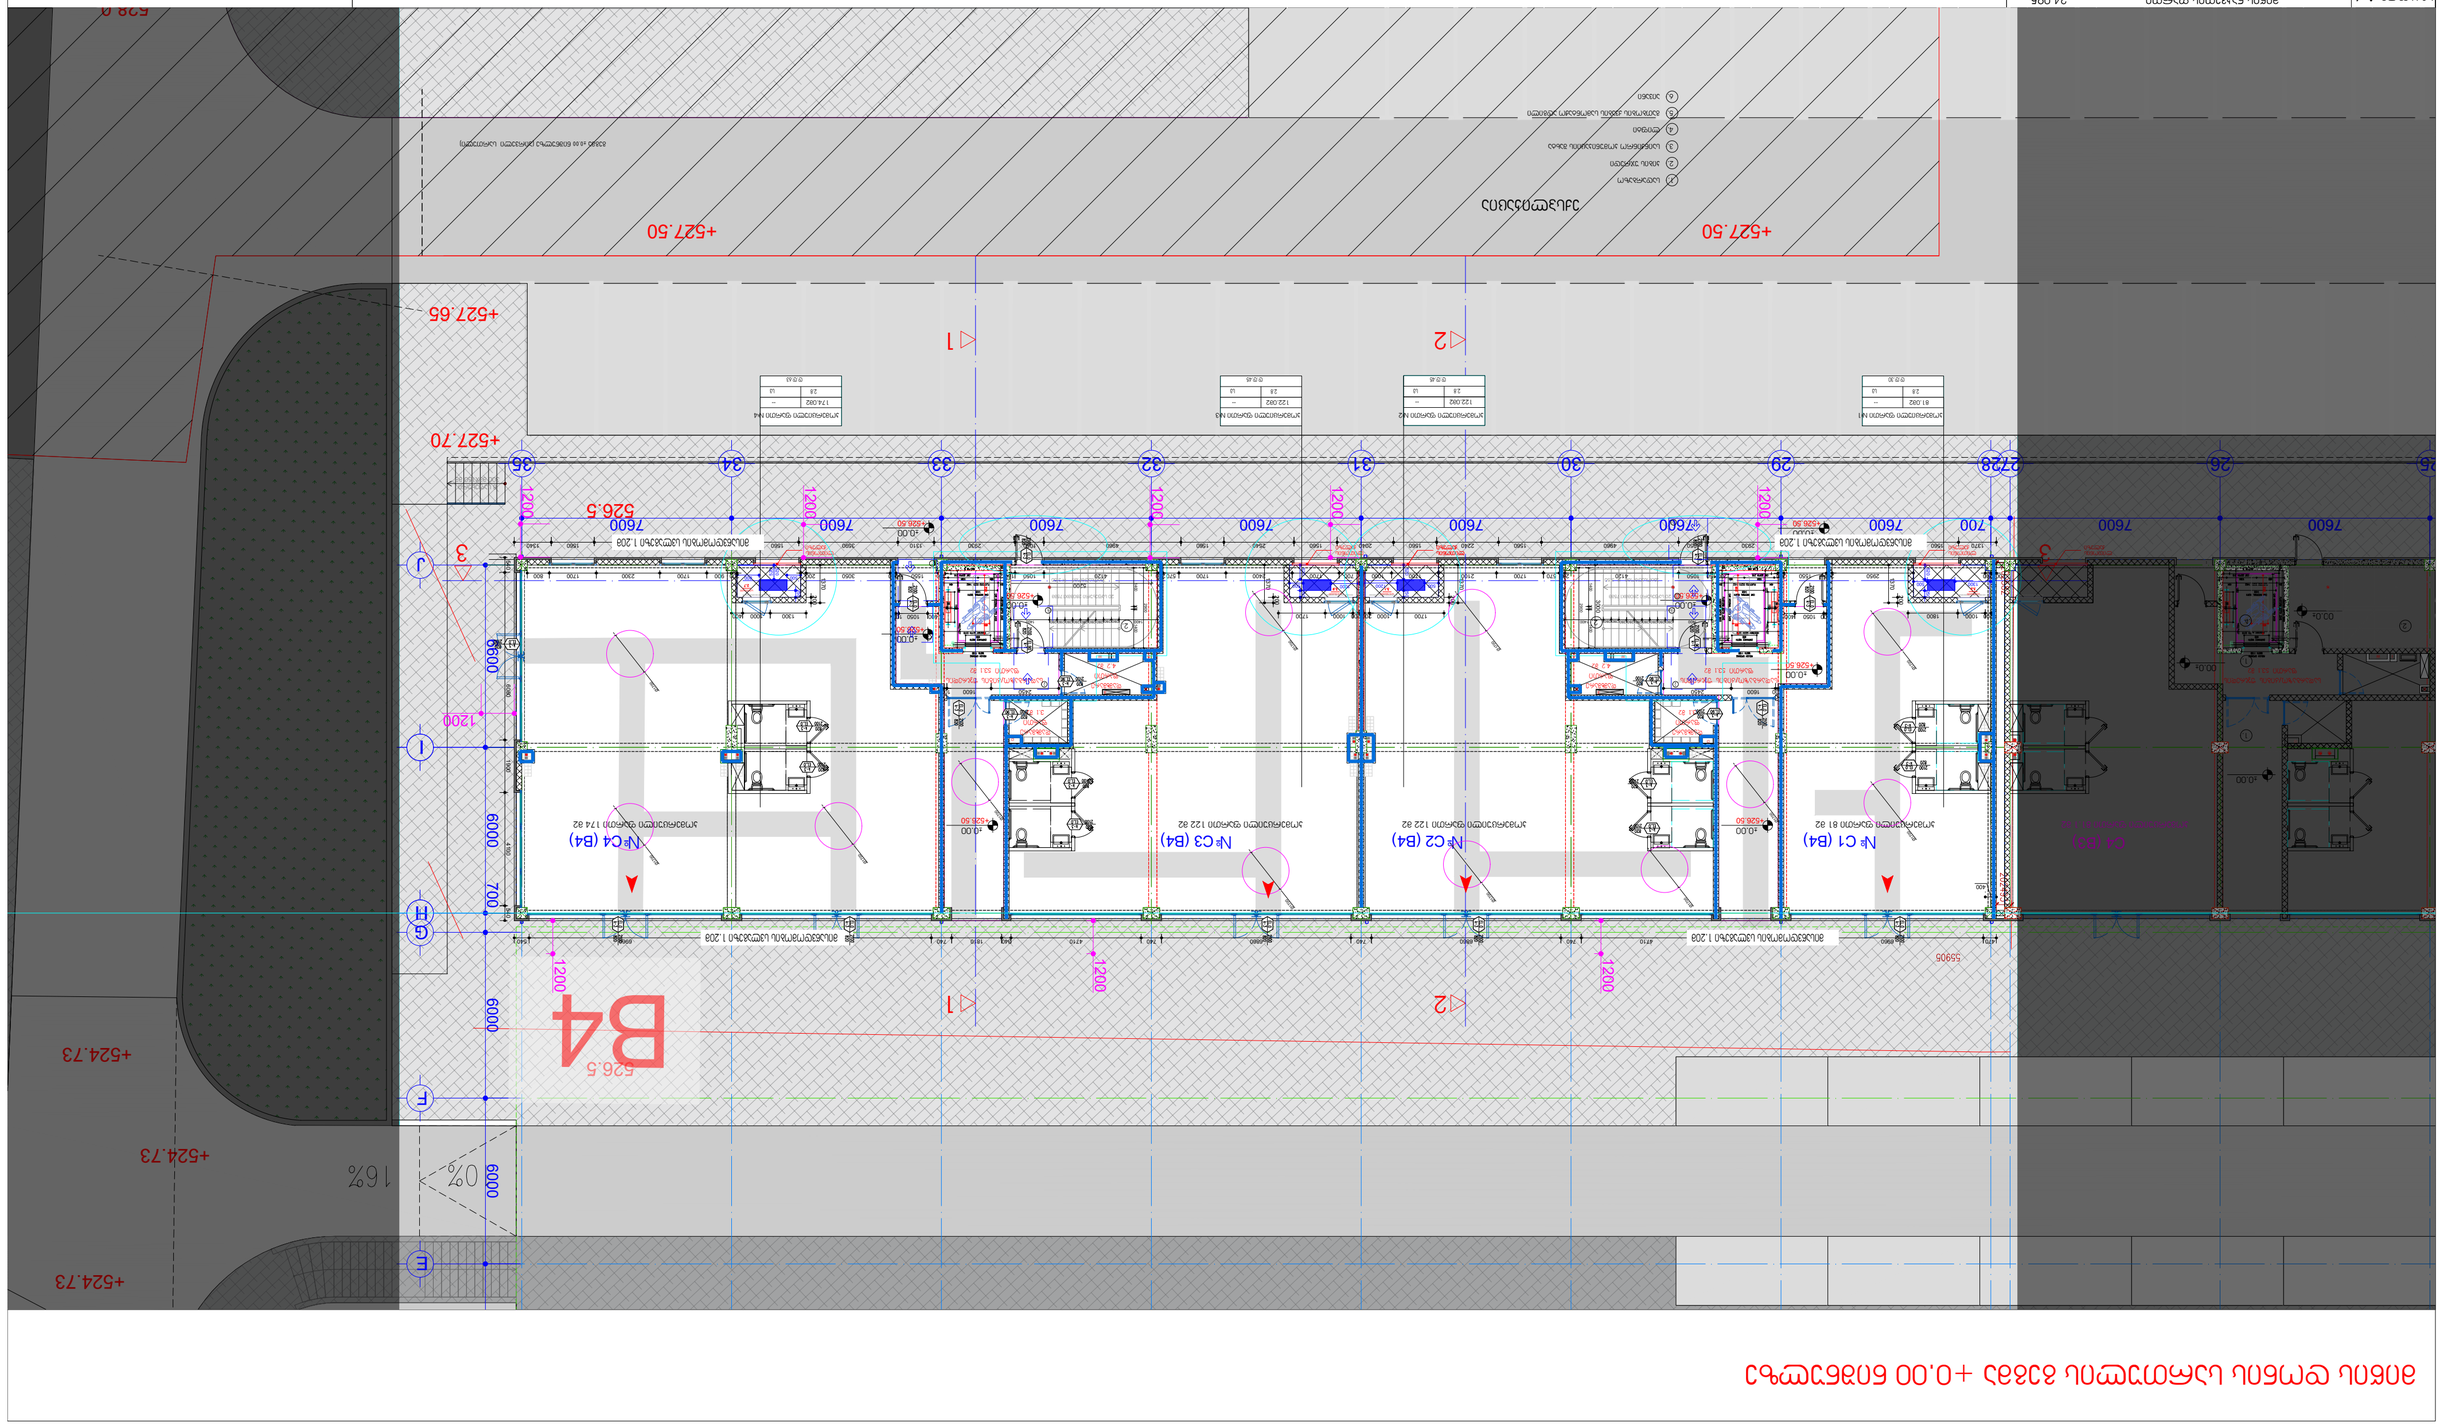
















































მესამე სართულის გეგმა +6.90 ნიშნულზე

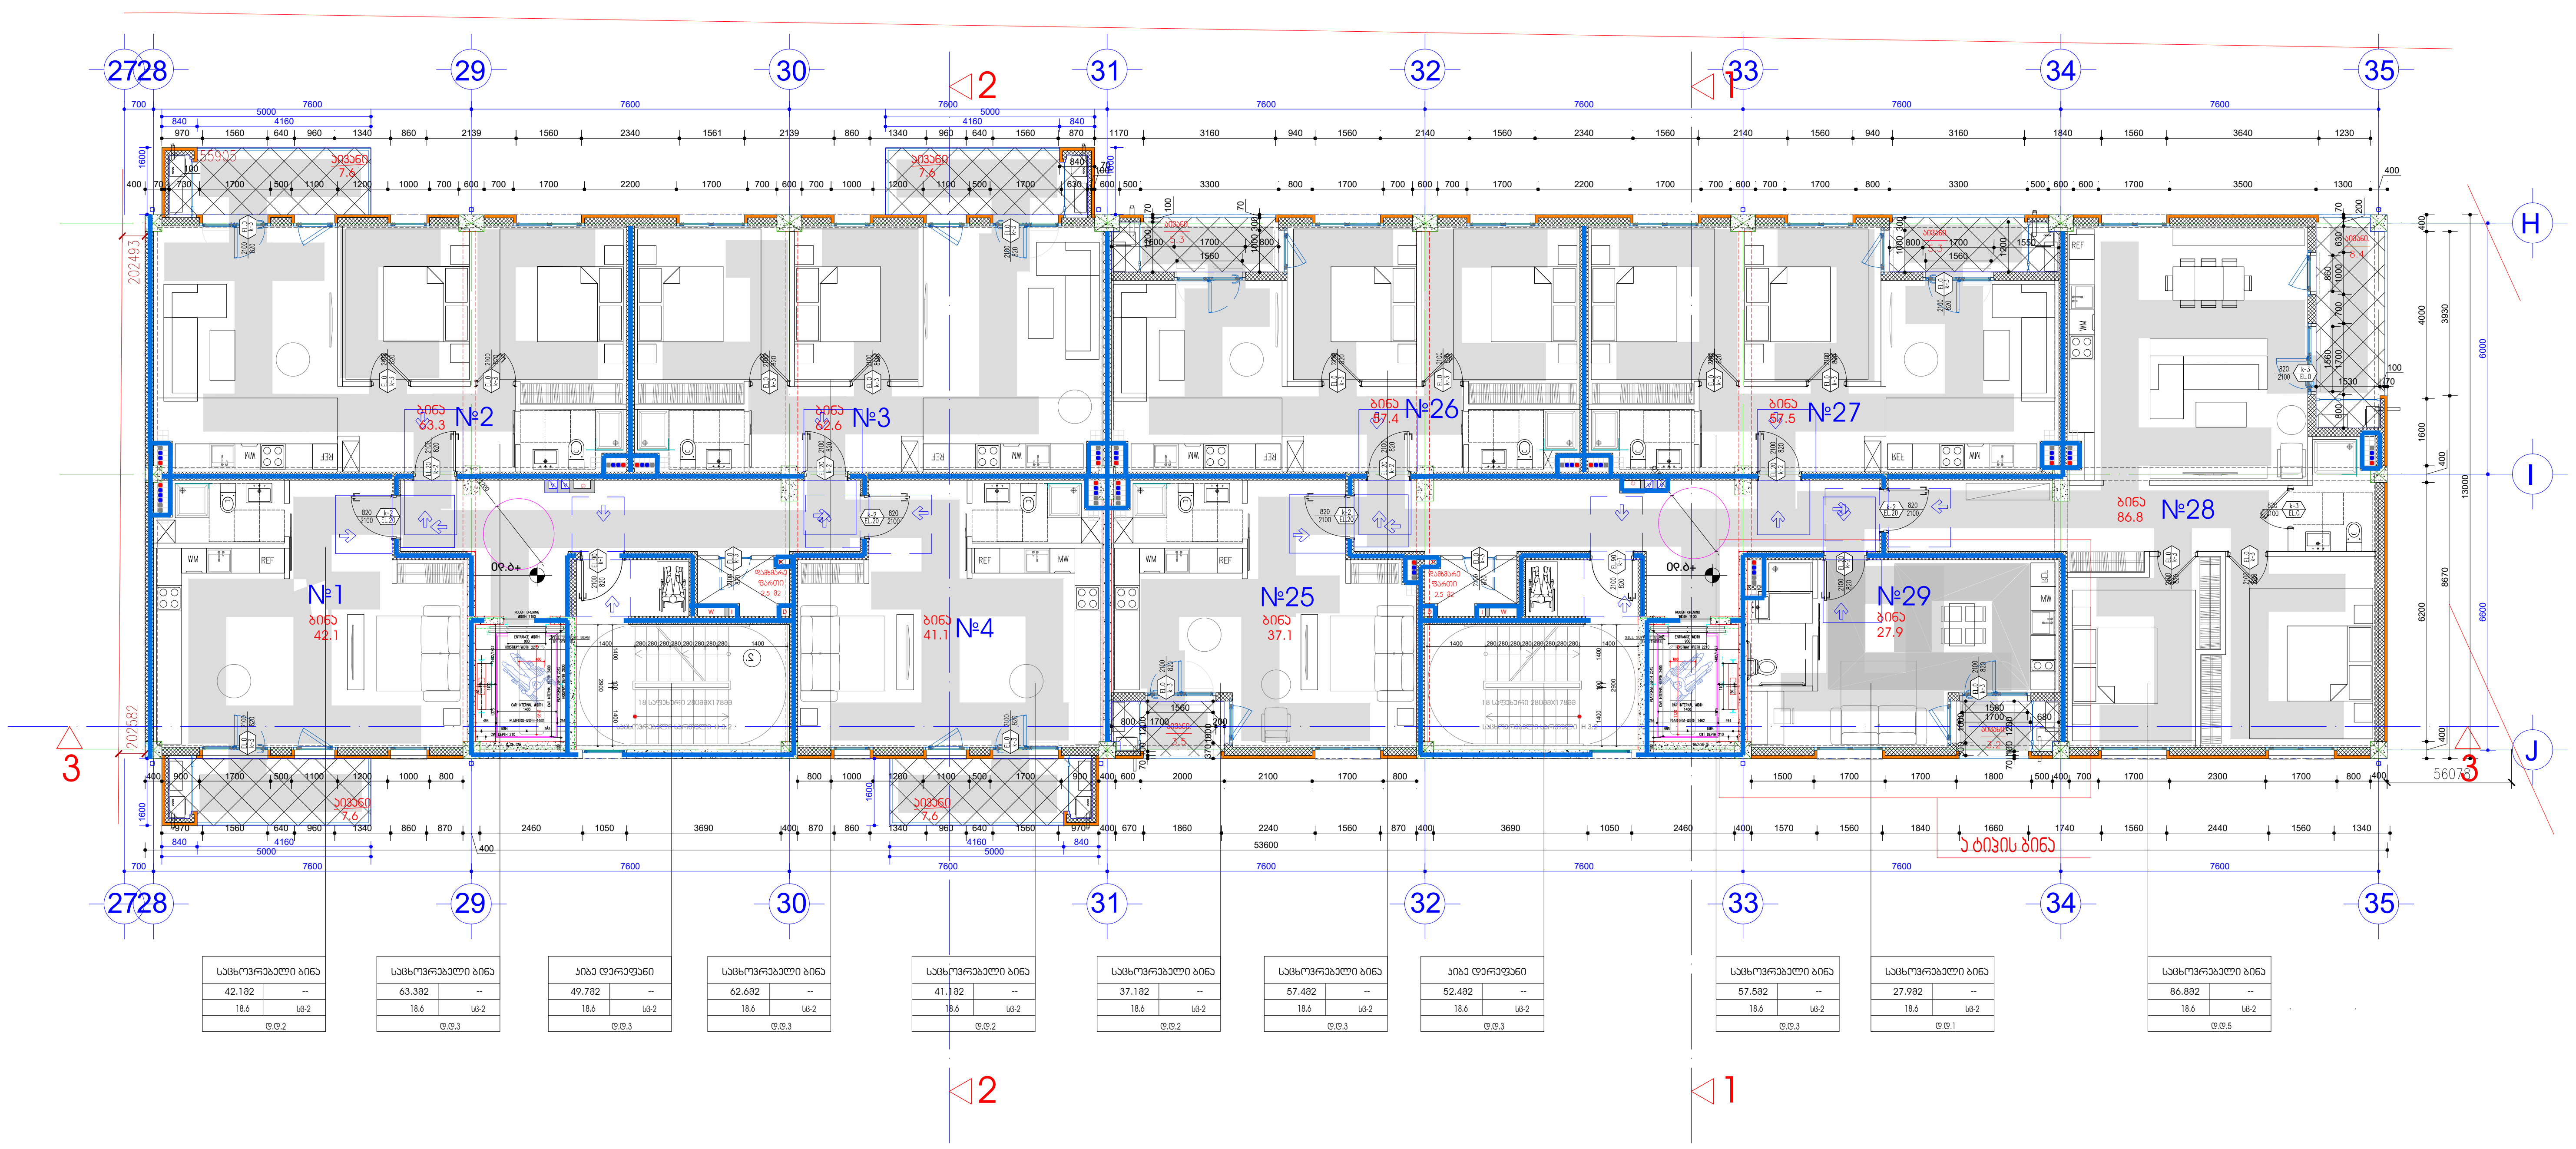

სექტორი A-1	მიწის ნაკვეთის ფართი	24 095
შენობა B-4	განაშენიანების ფართი	6 489
ტექნიკურ-ეკონომიკური მაჩვენებლები	საერთო ფართი მათ შორის: საცხოვრებელი ფართი საოფისე ფართი კომერციული ფართი საზაფხულო ფართი სადარბაზოები და კიბის უჯრედები დამხმარე ფართი ავტოსადგომების ფართი (36 მანქანა)	5 590.6 2850.2 474.4 499.0 393.0 879.0 55.0 440
	კ1-ის საანგარიშო ფართი გარე კონტურზე	705.4
	კ2-ის საანგარიშო ფართი გარე კონტურზე	5 443.2
	კ3-ის საანგარიშო ფართი გარე კონტურზე	6 874.9
	კ1 - 705.4/(24 095-2 547)=705.4/21 548	0.03
	კ2 - 5 443.2 /(24 095-2 547)=5 443.2/ 21 548	0.3
	კ3 - 6874.9 /(24 095-2 547)=6874.9 / 21 548	0.3
	შენობის კონსტრუქციული სიმაღლე (-3.5 ნიშნულიდან +27.13 ნიშნულამდე)	30.63

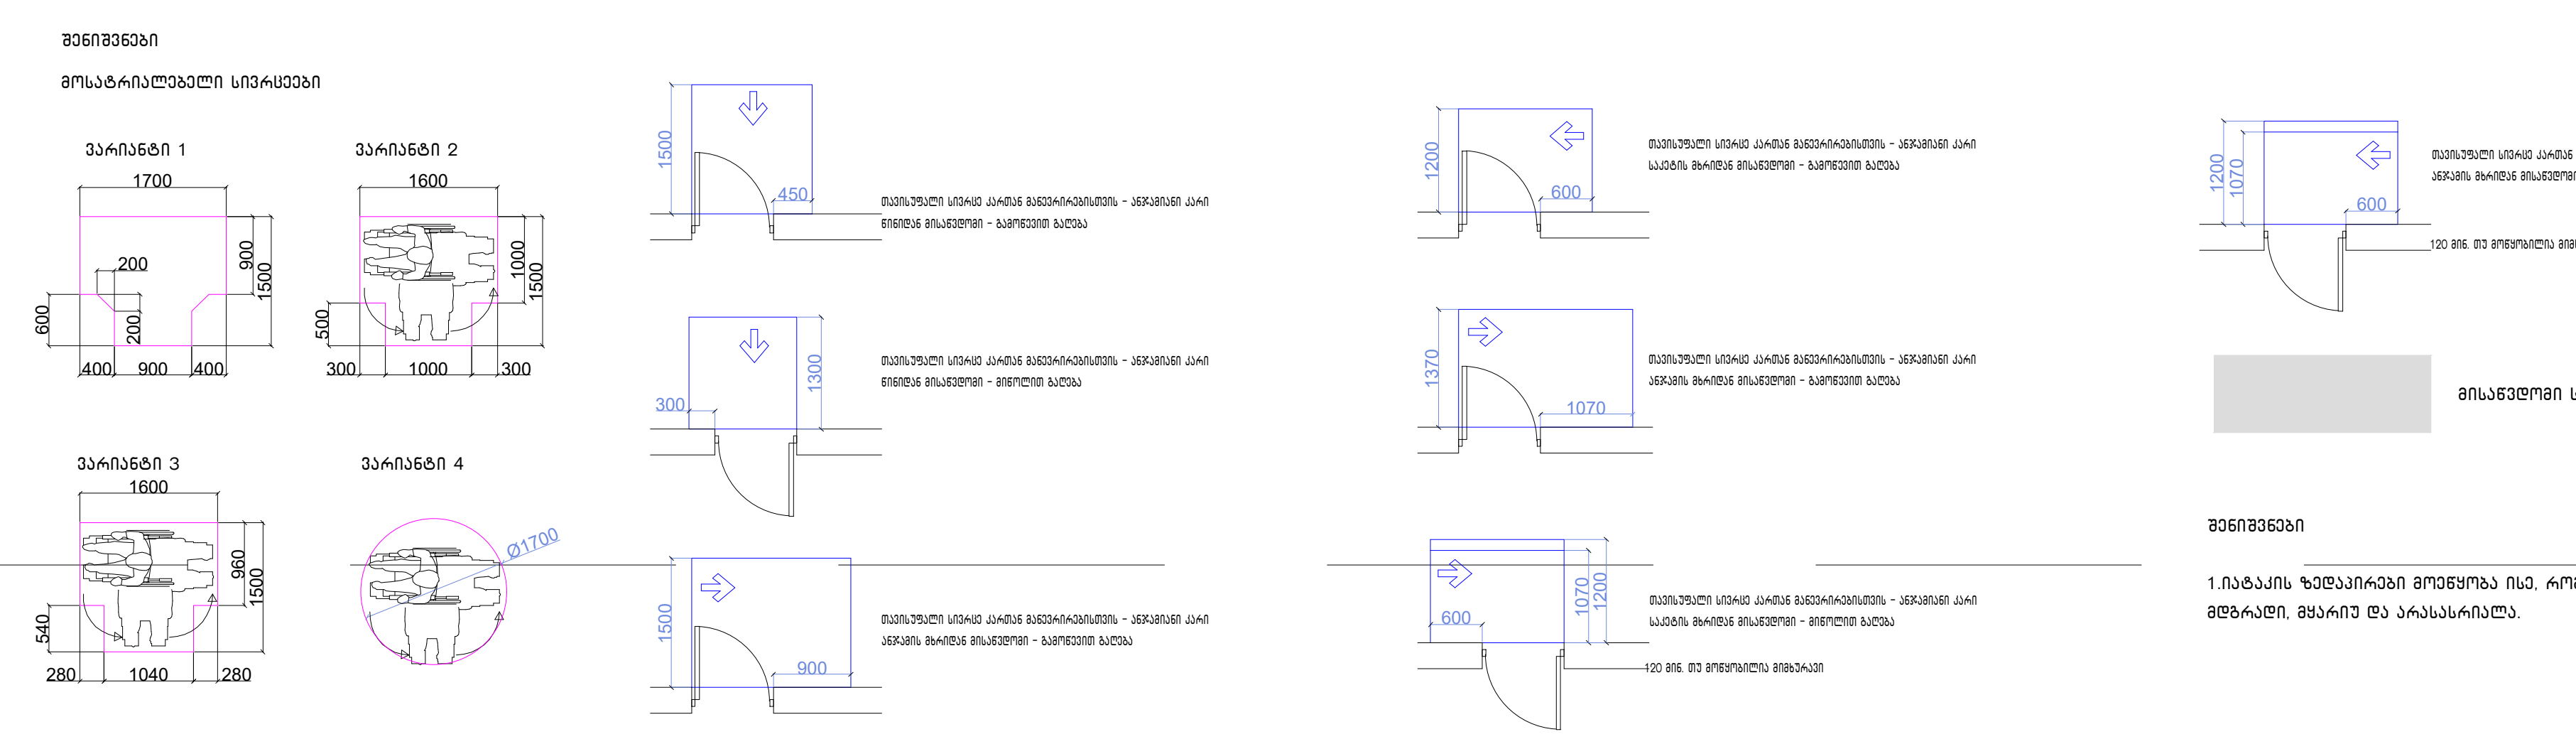

მისაწვდომი სვლაგეზი

შენიშვნები

1.იატაკის ზედაპირები მოეწყობა ისე, რომ იქნება მდგრადი, მყარიუ და არასასრიალა.

შენიშვნა

. იატაკის ზედაპირები უნდა იყოს მდგრადი, მყარი, და არასასრიალო და უნდა შეესაბამებოდეს 302-ქვეთავს, იატაკის ზედაპირებზე დონის ცვლილება უნდა შეესაბამებოდეს 303-ე ქვეთავს. ავტომატურად მოძრავი კარი უნდა შეესაბამებოდეს 404.3 ქვეთავის მოთხოვნებს

. საპროექტო დოკუმენტაციის ცვლილება ან მშენებლობის დროს განხორციელებული რაიმე სახის ცვლილება,რომელიც იქნება აღნიშნულ არქიტექტურულ პროექტთან შეუსაბამო, ავტომატურად გამოიწვევს წარმოდგენილი შეფასების გაუქმებას, ასევე გახდის არქიტექტურული პროექტის კორექციას და ახალი სამშენებლო ნებართვის მიღების აუცილებლობას.

მრავალფუნქციური საცხოვრებელი სახლი, შენობა - B4			
ნახაზის დასახელება			მასშტაბი
			მ.1/100
file	layout		ფორმ. A2
შპს ,,ჯეი 5"	მისამართი ქ.თბილისი, უნივერსიტეტის ქუჩა (01.14.06.006.169)		
თანამდებობა	გვარი	ხელმოწერა	
პრ.კოორდინატორი	დ. ბუჩუკური		
არქიტექტორი	ი. ბალავაძე		
კონსტრუქტორი	ბ.ბარბაქაძე		
სტადია	თარიღი	ფურც.რაოდ.	ფურცელი №
პროექტი	11.08.2026		

მეოთხე სართულის გეგმა +10.10ნიშნულზე

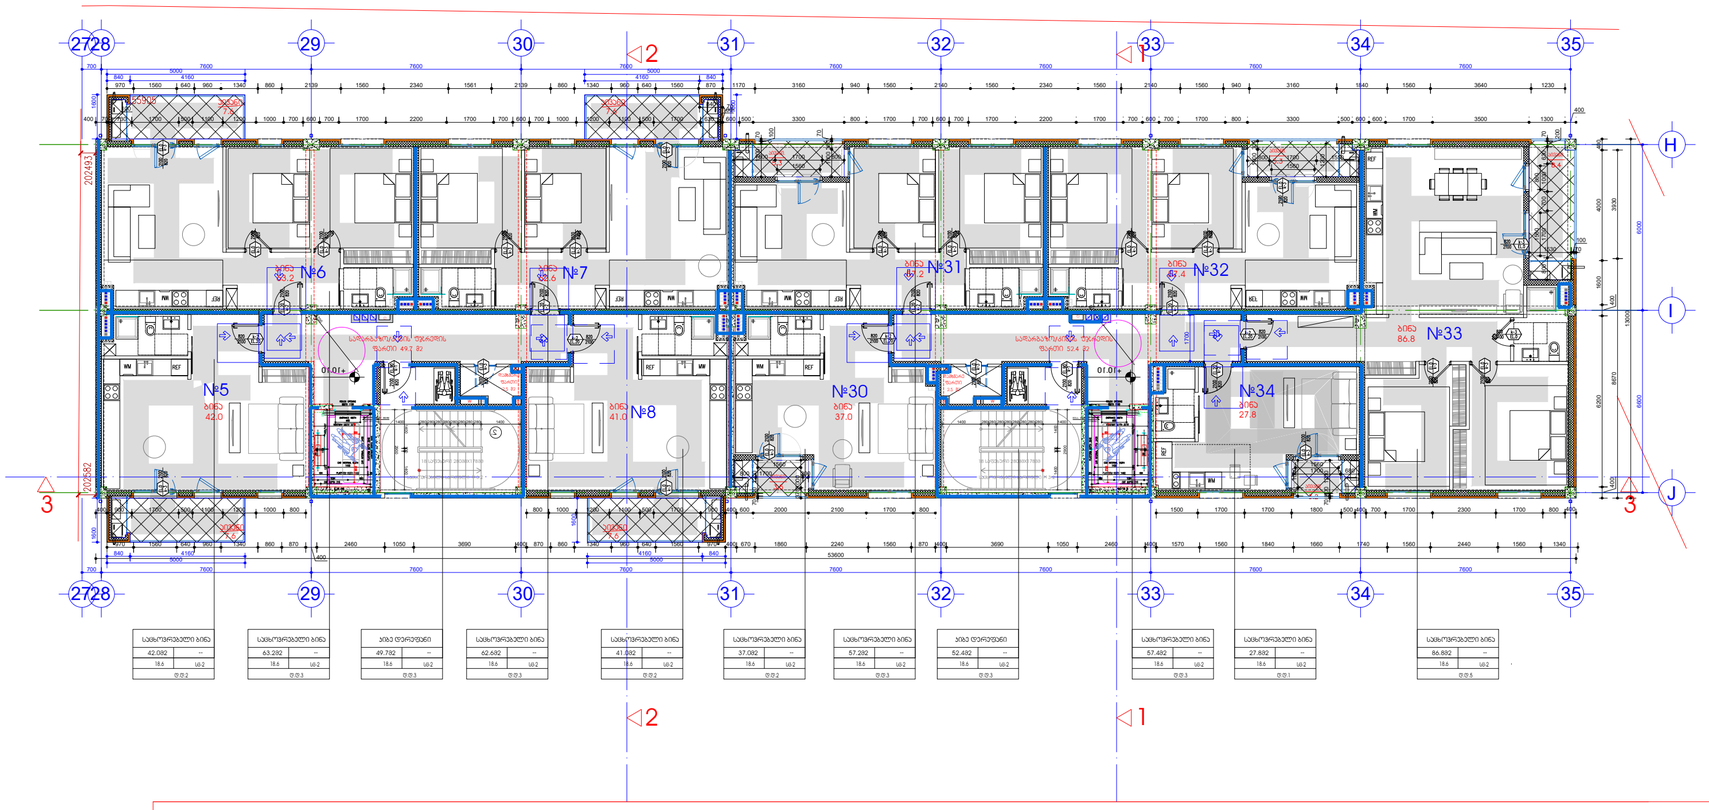

საცხოვრებელი ბინა	საცხოვრებელი ბინა	ბინა დერეფნით	საცხოვრებელი ბინა	საცხოვრებელი ბინა	საცხოვრებელი ბინა	საცხოვრებელი ბინა	ბინა დერეფნით	საცხოვრებელი ბინა	საცხოვრებელი ბინა	საცხოვრებელი ბინა
42.092 –	63.292 –	49.792 –	62.692 –	41.092 –	37.092 –	57.292 –	52.492 –	57.492 –	27.892 –	86.892 –
ტ:ტ-2	ტ:ტ-3	ტ:ტ-3	ტ:ტ-3	ტ:ტ-2	ტ:ტ-2	ტ:ტ-3	ტ:ტ-3	ტ:ტ-3	ტ:ტ-1	ტ:ტ-5

	ბ1 - 705.4/(24 095-2 547)=705.4/21 548	0.03
	ბ2 - 5 443.2 /(24 095-2 547)=5 443.2/ 21 548	0.3
	ბ3 - 6874.9 /(24 095-2 547)=6874.9 / 21 548	0.3
	შენობის კონსტრუქციული სიმაღლე (-3.5 ნიშნულიდან +27.13 ნიშნულამდე)	30.63

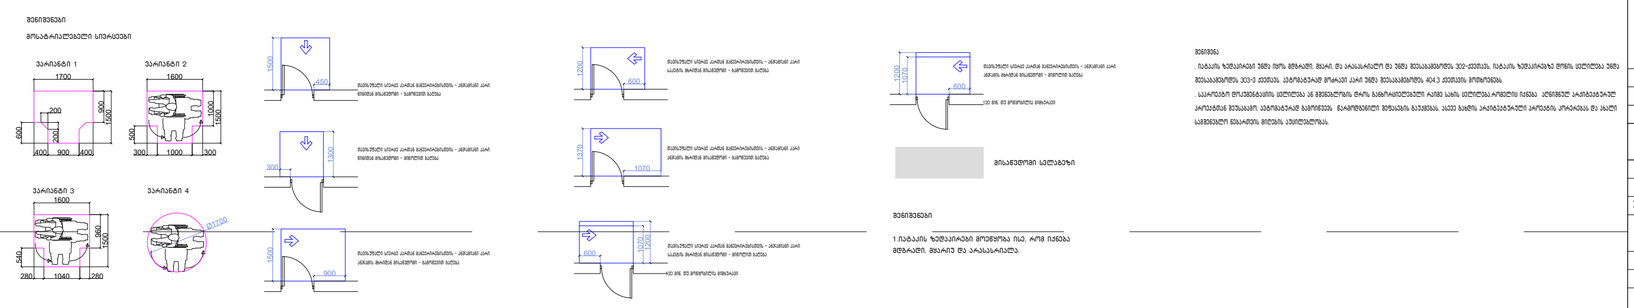

მრავალფუნქციური საცხოვრებელი სახლი, შენობა - B4	
ნახაზის დასახელება	მასშტაბი
	მ.1/100
file layout	ფორმ. A2
შპს ,,ჯეი 5"	მისამართი: ქ.თბილისი, ვაზიანი ნაკვეთის კ.კოდი (01.14.06.006.169)
თანამდებობა / გვარი / ხელმოწერა	
სტადია / თარიღი / ფორმ.რაოდ. / ფურცელი №	
პროექტი 11.08.2026	

მეხუთე სართულის გეგმა +13.30 ნიშნულზე

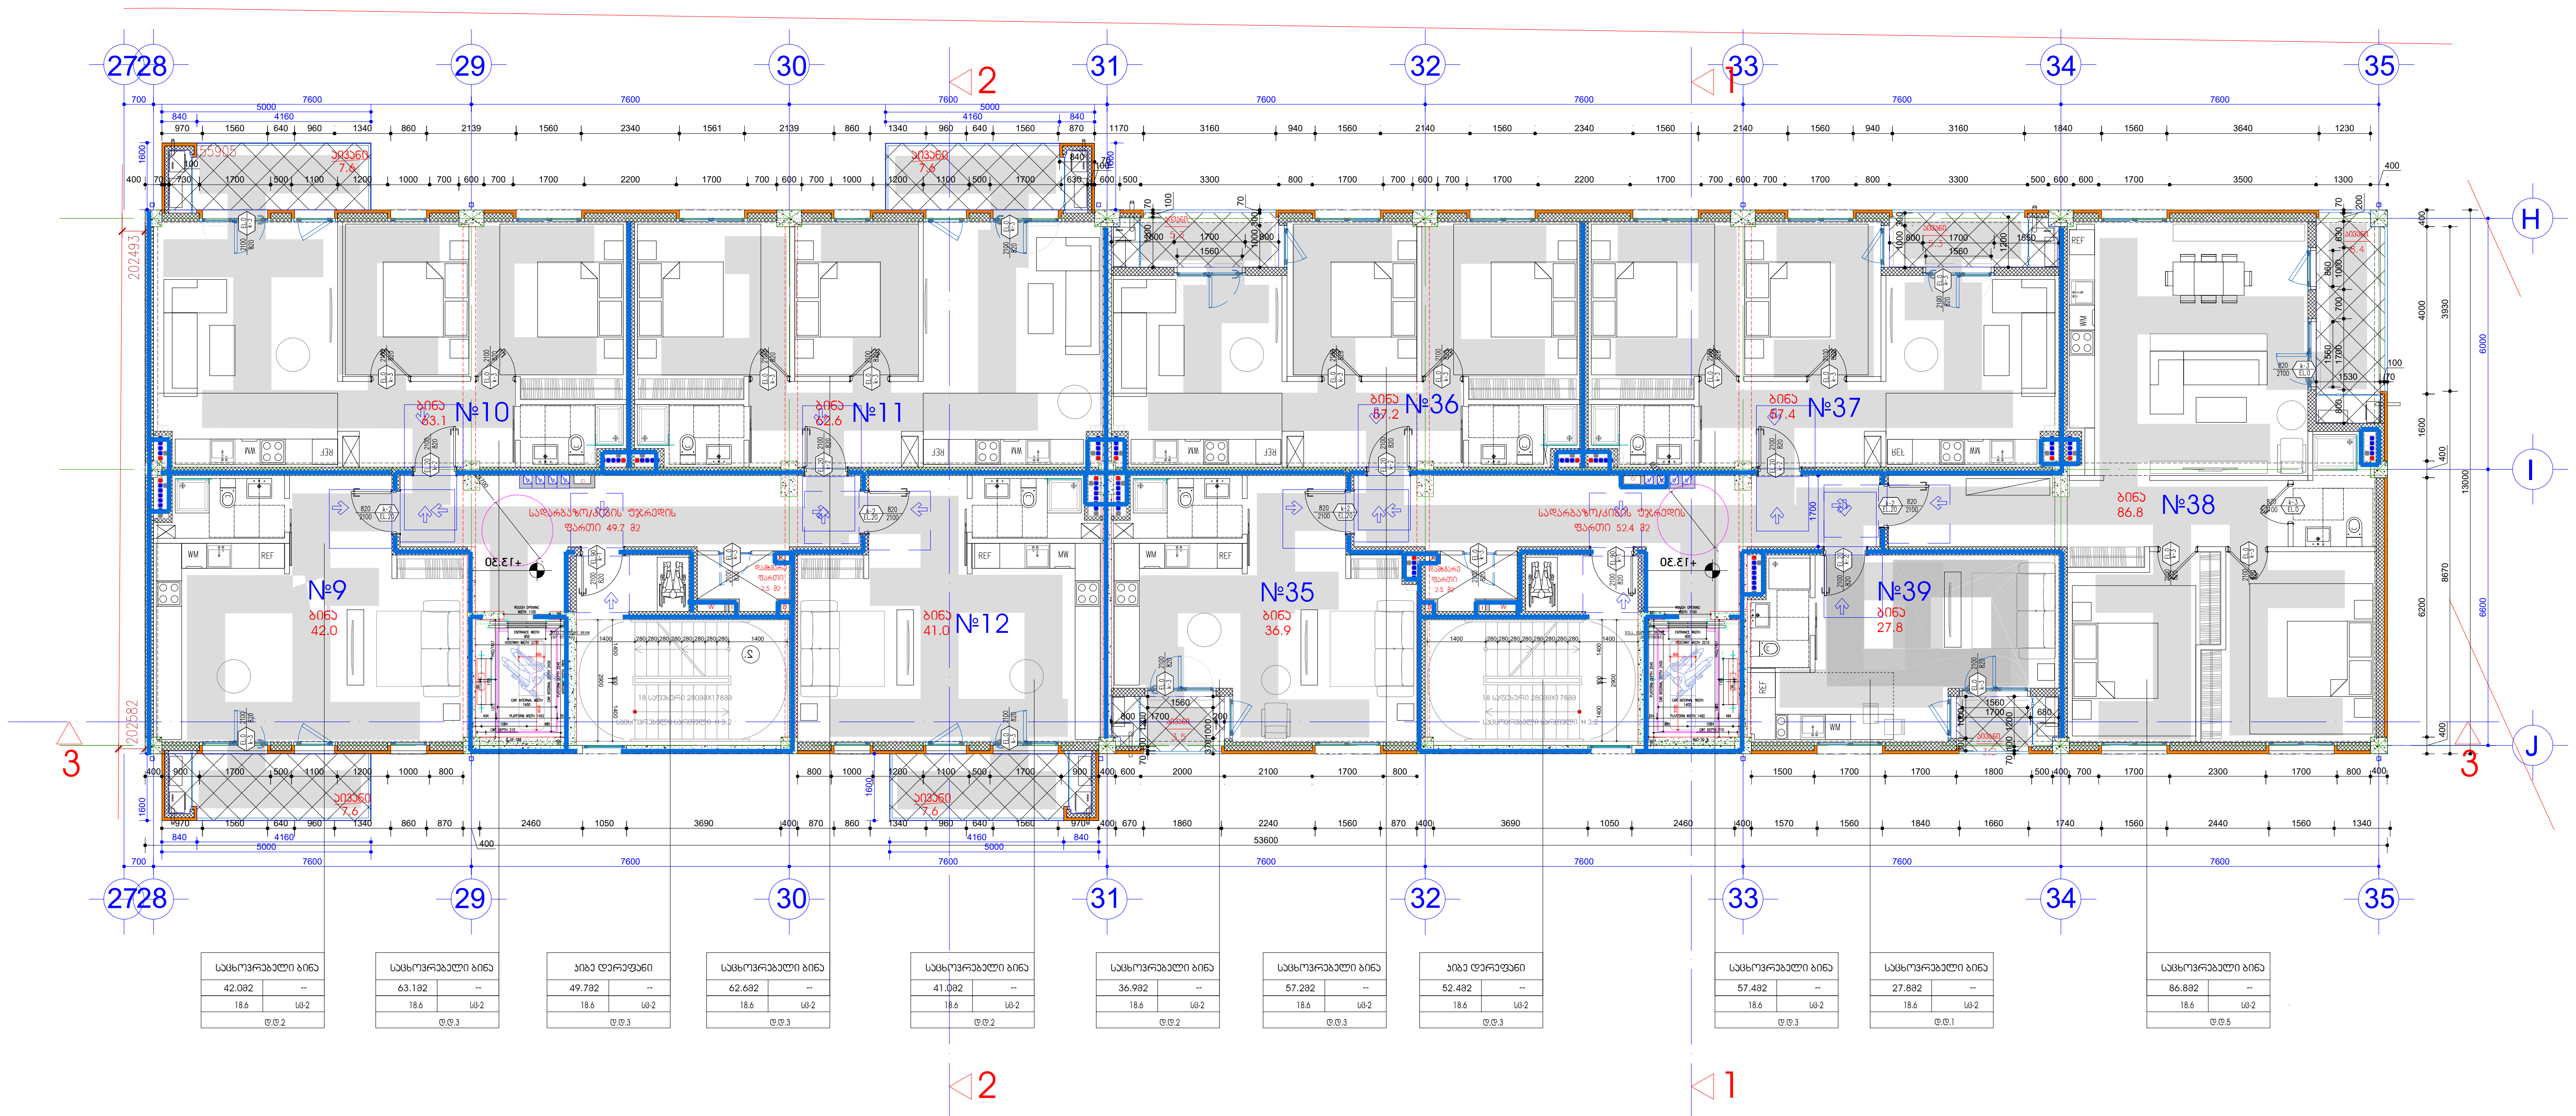

სექტორი A-1	მიწის ნაკვეთის ფართი	24 095
შენობა B-4	განაშენიანების ფართი	6 489
ტექნიკურ-ეკონომიკური პარამეტრები	საერთო ფართი მათ შორის: საცხოვრებელი ფართი საოფისე ფართი კომერციული ფართი საზაფხულო ფართი სადარბაზოები და კიბის უჯრედები დამხმარე ფართი ავტოსადგომების ფართი (36 მანქანა)	5 590.6 2850.2 474.4 499.0 393.0 879.0 55.0 440
	კ1-ის საანგარიშო ფართი გარე კონტურზე	705.4
	კ2-ის საანგარიშო ფართი გარე კონტურზე	5 443.2
	კ3-ის საანგარიშო ფართი გარე კონტურზე	6 874.9
	კ1 - 705.4/(24 095-2 547)=705.4/21 548	0.03
	კ2 - 5 443.2 /(24 095-2 547)=5 443.2/ 21 548	0.3
	კ3 - 6874.9 /(24 095-2 547)=6874.9 / 21 548	0.3
	შენობის კონსტრუქციული სიმაღლე (-3.5 ნიშნულიდან +27.13 ნიშნულამდე)	30.63

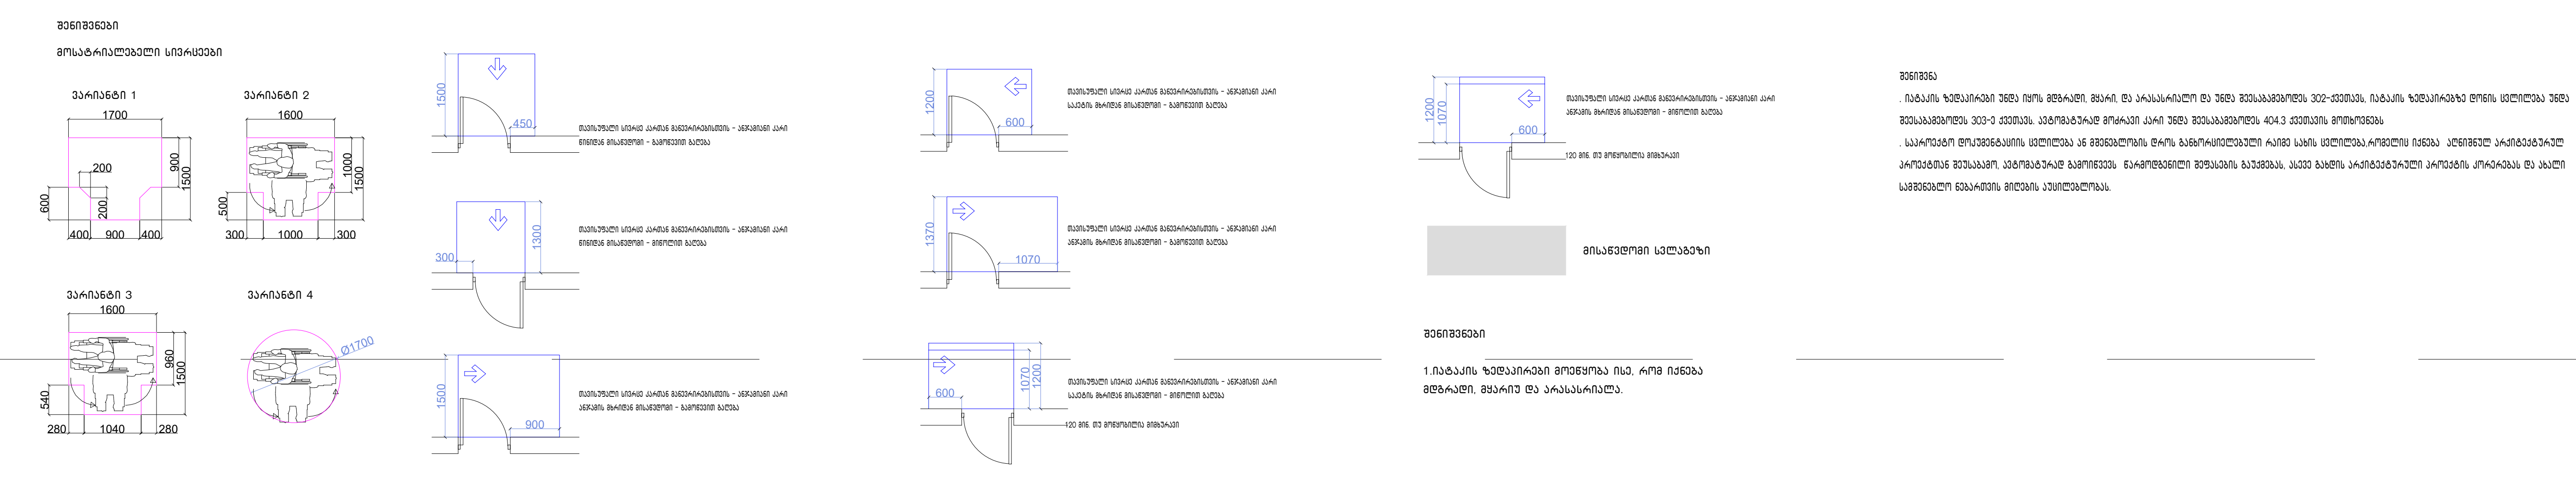

მრავალფუნქციური საცხოვრებელი სახლი, შენობა - B4			
ნახაზის დასახელება			მასშტაბი
			მ.1/100
file	layout		ფორმ. A2
შპს ,,ჯეი 5"	მისამართი ქ.თბილისი, უნივერსიტეტის ქუჩა (01.14.06.006.169)		
თანამდებობა	გვარი	ხელმოწერა	
პრ.კოორდინატორი	დ. ბუჩუკური		
არქიტექტორი	ი. ბალავაძე		
კონსტრუქტორი	ბ.ბარბაქაძე		
სტადია	თარიღი	ფურც.რაოდ.	ფურცელი №
პროექტი	11.08.2026		

მეექვსე სართულის გეგმა
+16.50 ნიშნულზე

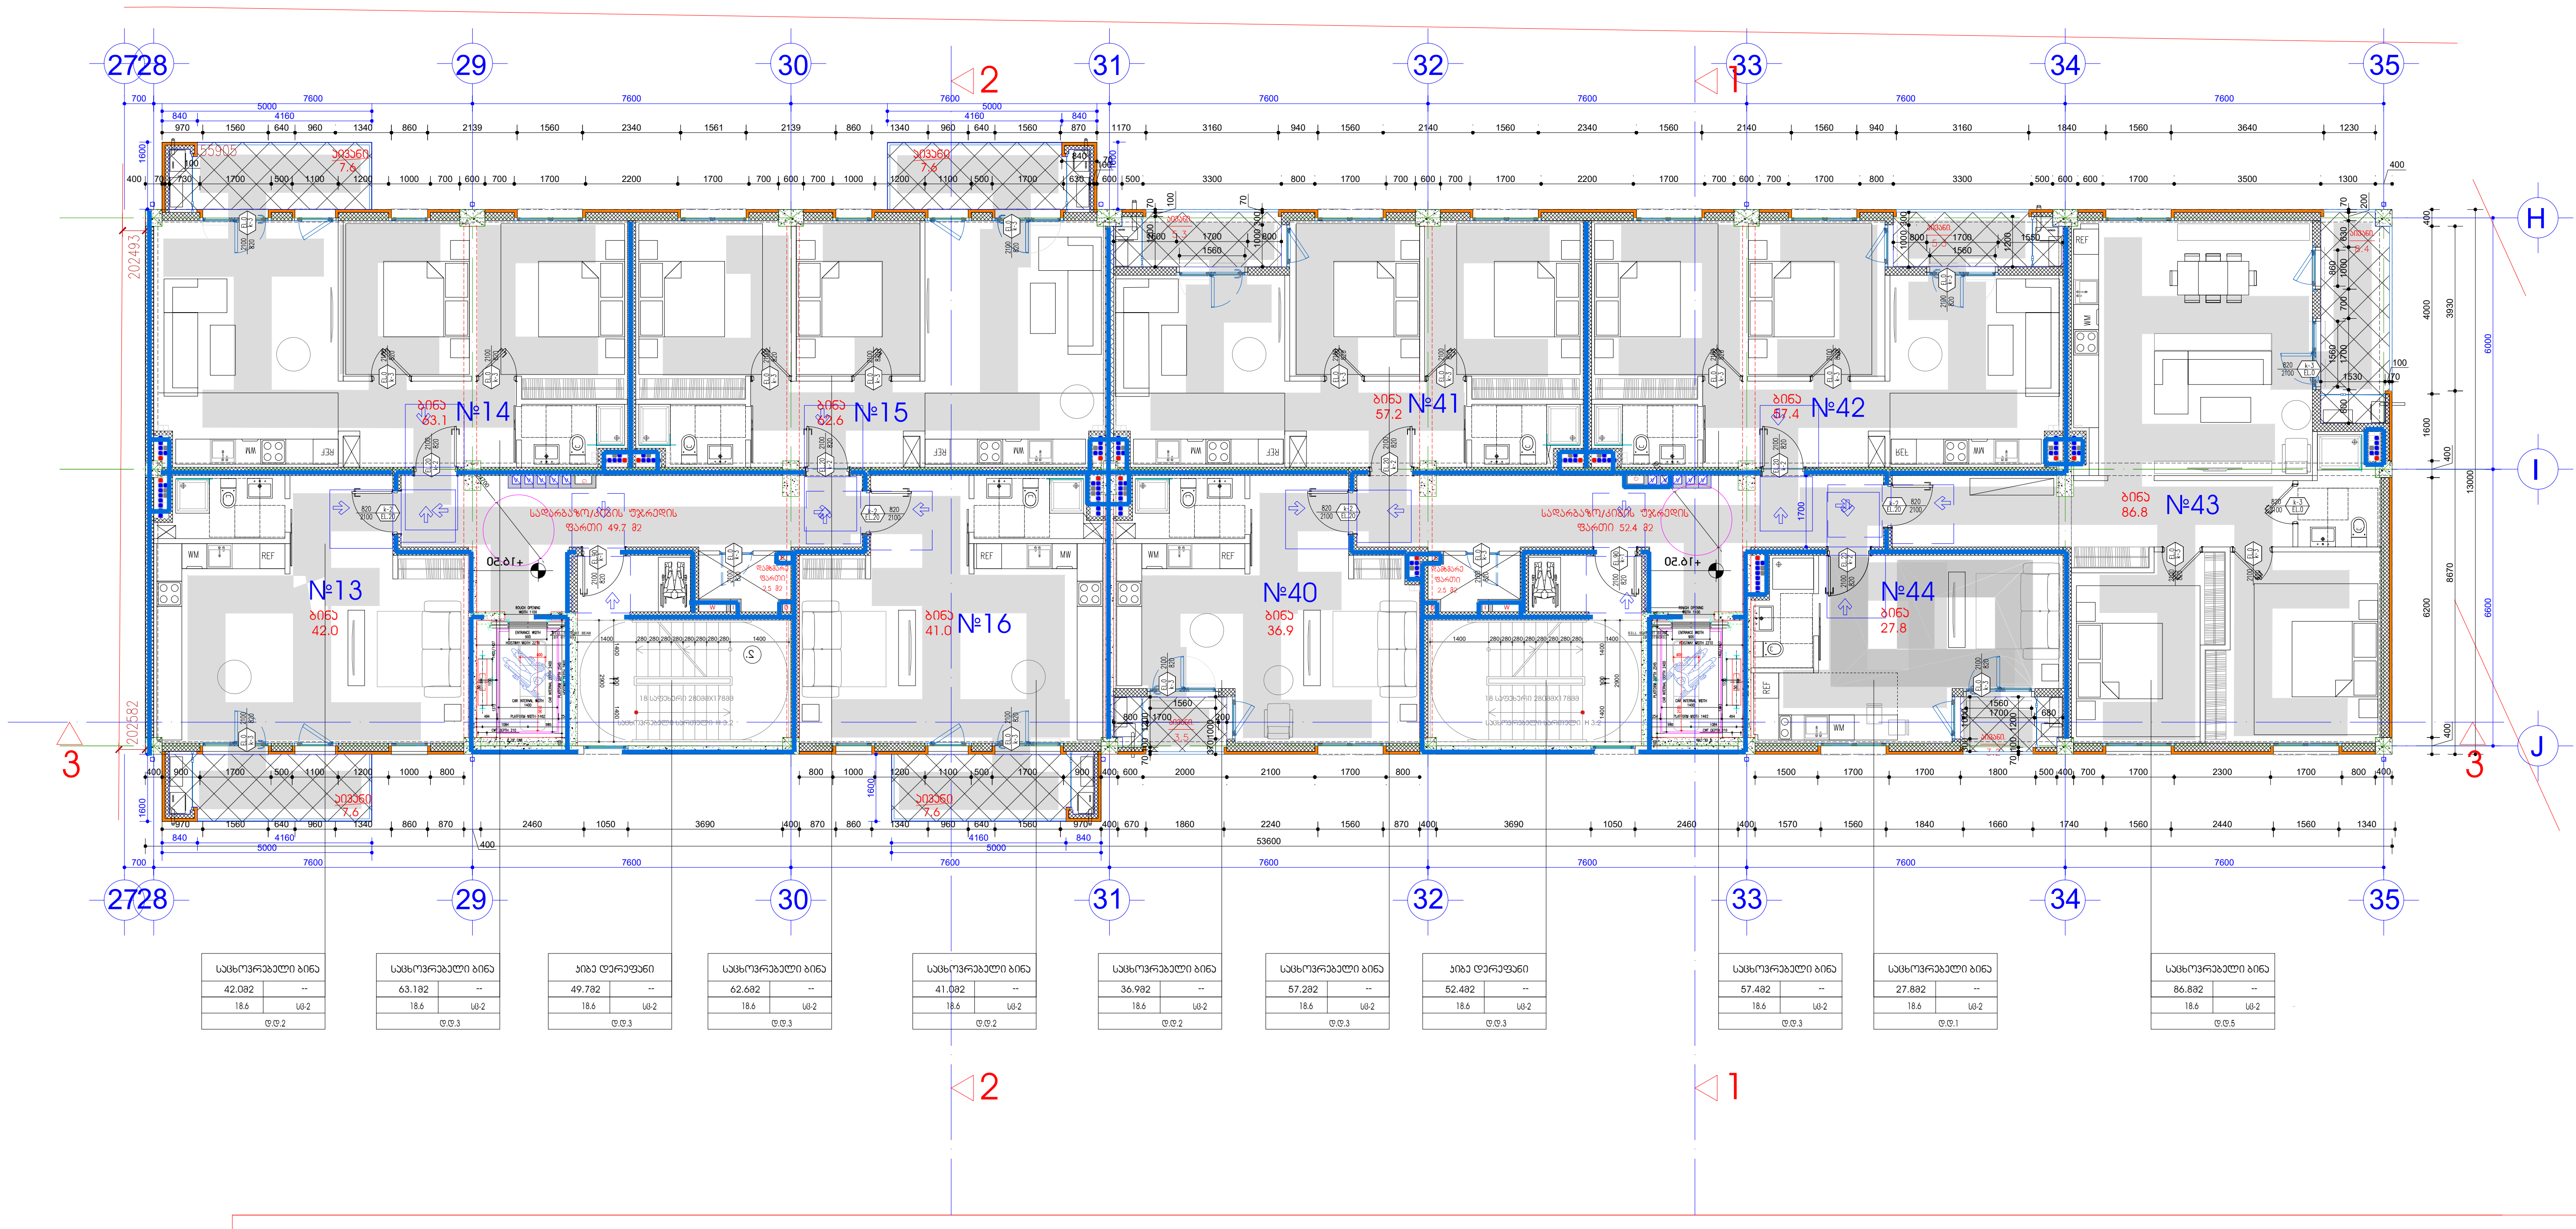

სექტორი A-1	მიწის ნაკვეთის ფართი	24 095
შენობა B-4	განაშენიანების ფართი	6 489
ტექნიკურ-ეკონომიკური მაჩვენებლები	საერთო ფართი მათ შორის: საცხოვრებელი ფართი საოფისე ფართი კომერციული ფართი საზაფხულო ფართი სადარბაზოები და კიბის უჯრედები დამხმარე ფართი ავტოსადგომების ფართი (36 მანქანა)	5 590.6 2850.2 474.4 499.0 393.0 879.0 55.0 440
	კ1-ის საანგარიშო ფართი გარე კონტურზე	705.4
	კ2-ის საანგარიშო ფართი გარე კონტურზე	5 443.2
	კ3-ის საანგარიშო ფართი გარე კონტურზე	6 874.9
	კ1 - 705.4/(24 095-2 547)=705.4/21 548	0.03
	კ2 - 5 443.2 /(24 095-2 547)=5 443.2/ 21 548	0.3
	კ3 - 6874.9 /(24 095-2 547)=6874.9 / 21 548	0.3
	შენობის კონსტრუქციული სიმაღლე (-3.5 ნიშნულიდან +27.13 ნიშნულამდე)	30.63

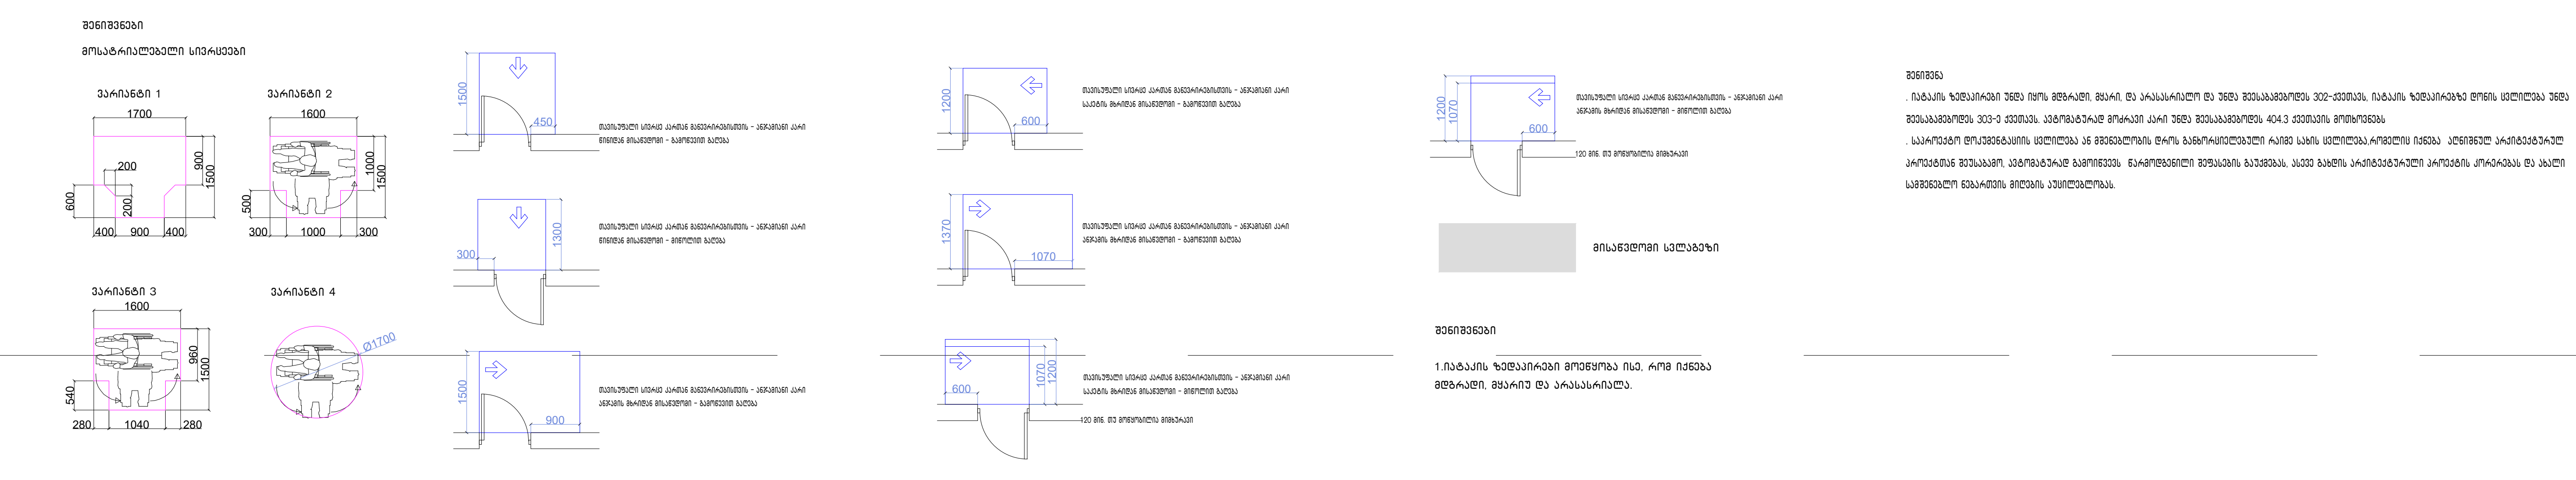

მრავალფუნქციური საცხოვრებელი სახლი,
შენობა - B4

ნახაზის დასახელება			მასშტაბი
			მ.1/100
file		layout	ფორმ. A2
შპს „ჯეი 5"	მისამართი ქ.თბილისი, უნივერსიტეტის ქუჩა (01.14.06.006.169)		
თანამდებობა	გვარი	ხელმოწერა	
პრ.კოორდინატორი	დ. ბუჩუკური		
არქიტექტორი	ი. ბალავაძე		
კონსტრუქტორი	ბ.ბარბაქაძე		
სტადია	თარიღი	ფურც.რაოდ.	ფურცელი №

მეშვიდე სართულის გეგმა
+19.70 ნიშნულზე

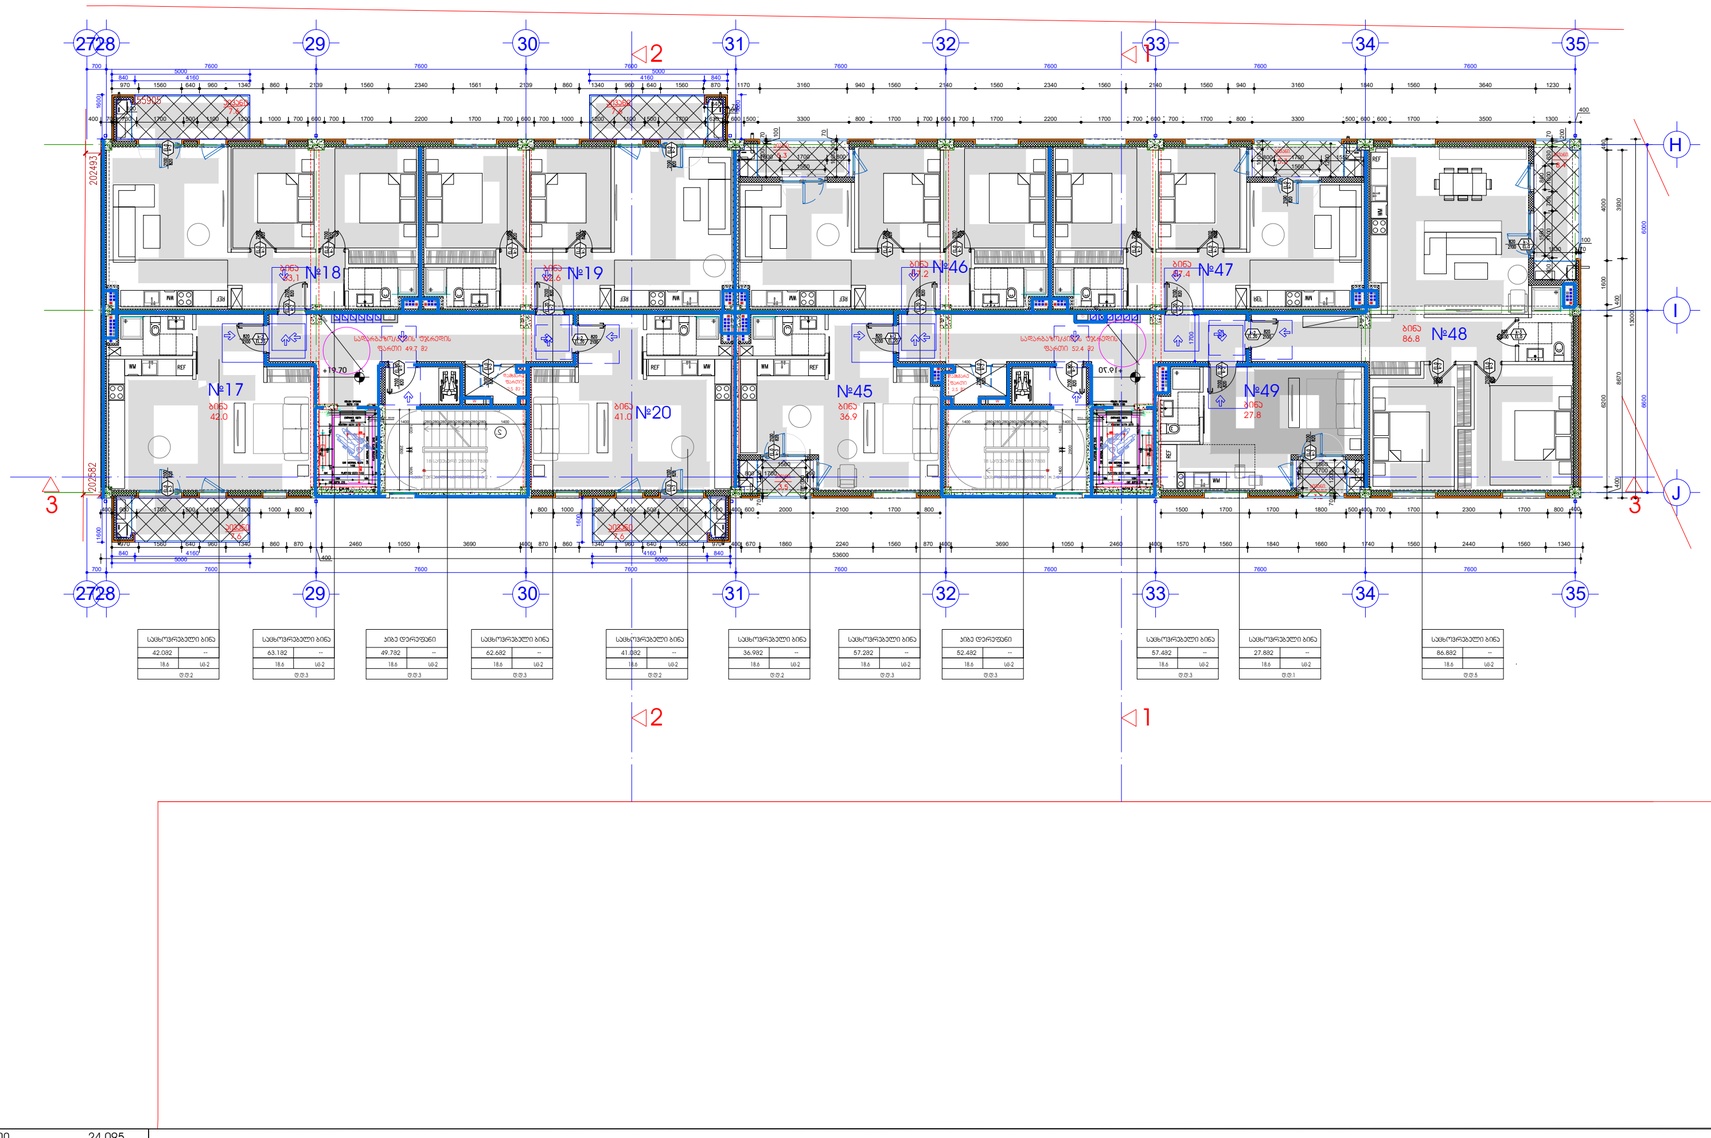
№17
№18
№19
№20
№45
№46
№47
№48
№49
+19.70
+19.70
+19.70

მერვე სართულის გეგმა
+22.90 ნიშნულზე

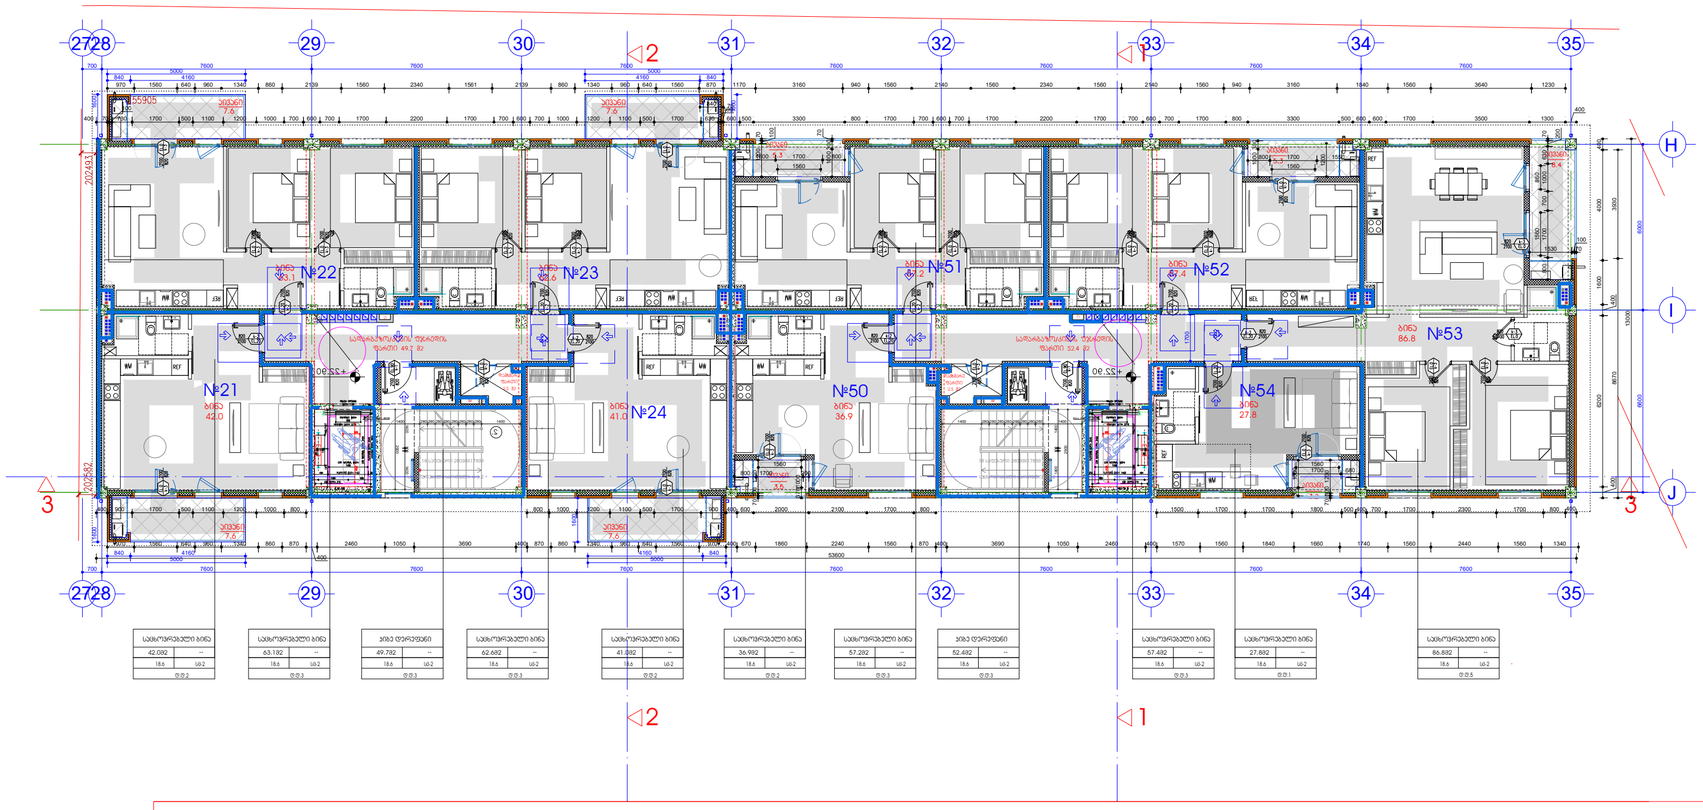
№21
№22
№23
№24
№50
№51
№52
№53
№54
სველი წერტილი
სველი წერტილი
სველი წერტილ

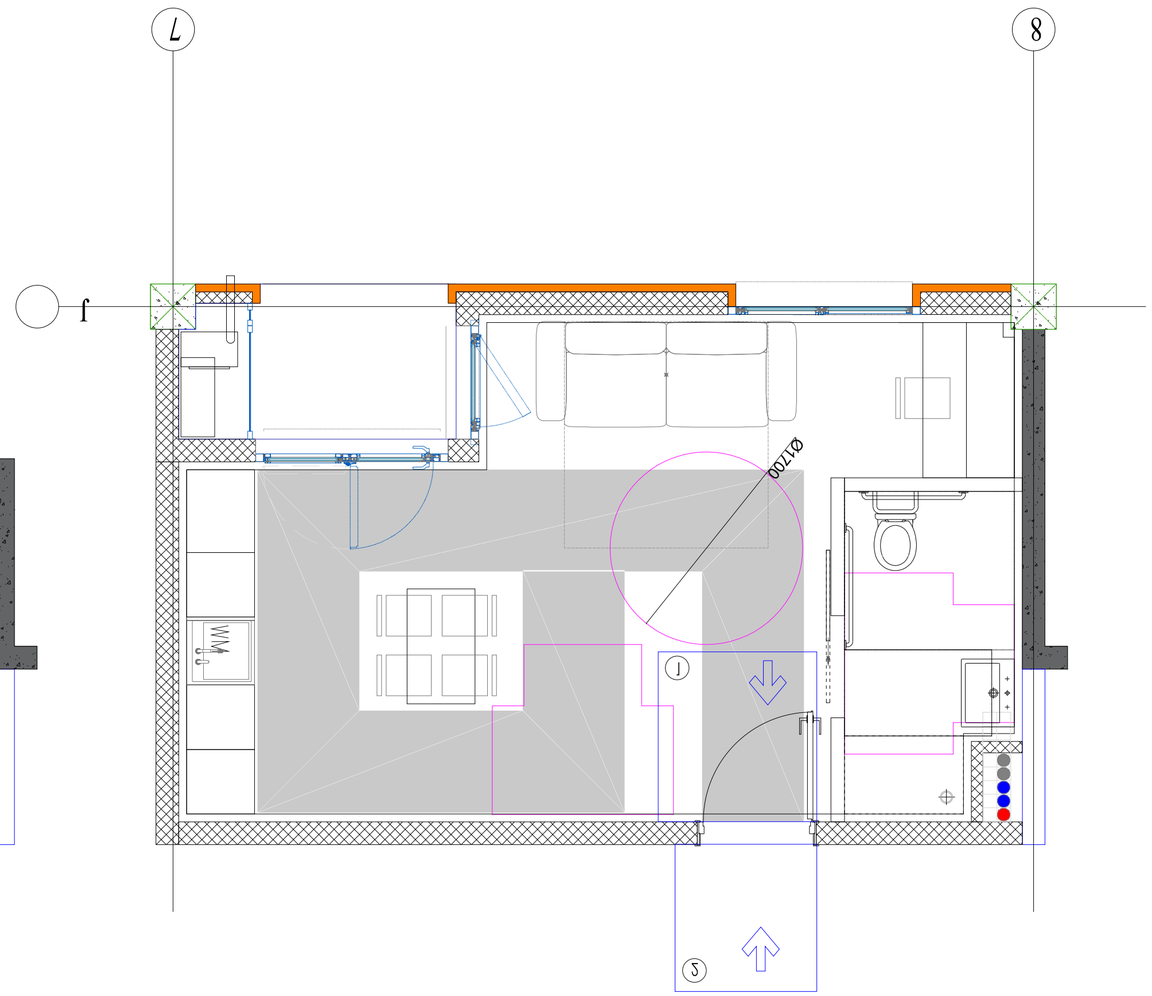

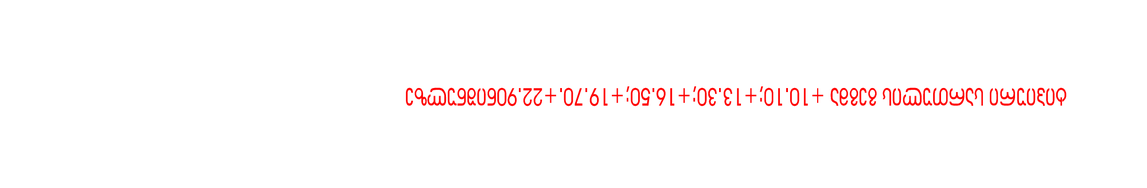

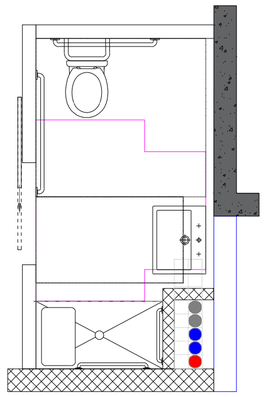

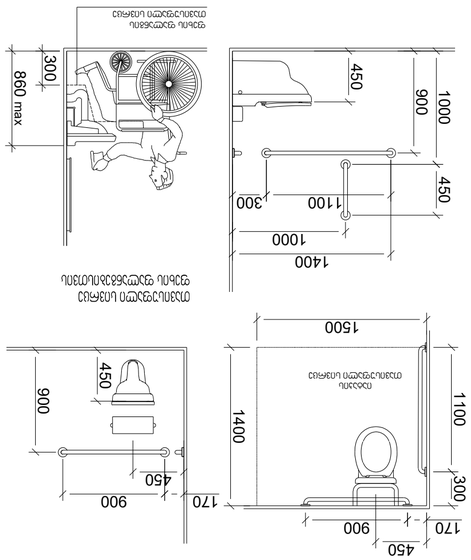

ბინის ტიპური სველი წერტილების ფუნქციონალური ზონირების სქემა
ინვალიდთა ეტალონური ბინის სველი წერტილის ფუნქციონალური ზონირების სქემა

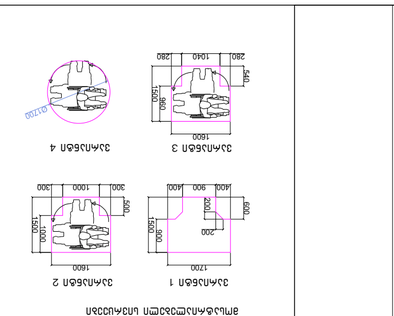
ბინების ტიპური ავეჯის სქემები
ბინა ფართობით – ოთახი ფართობით
ბინა ფართობით – ოთახი ფართობით
ბინა ფართობით – ოთახი ფართობით





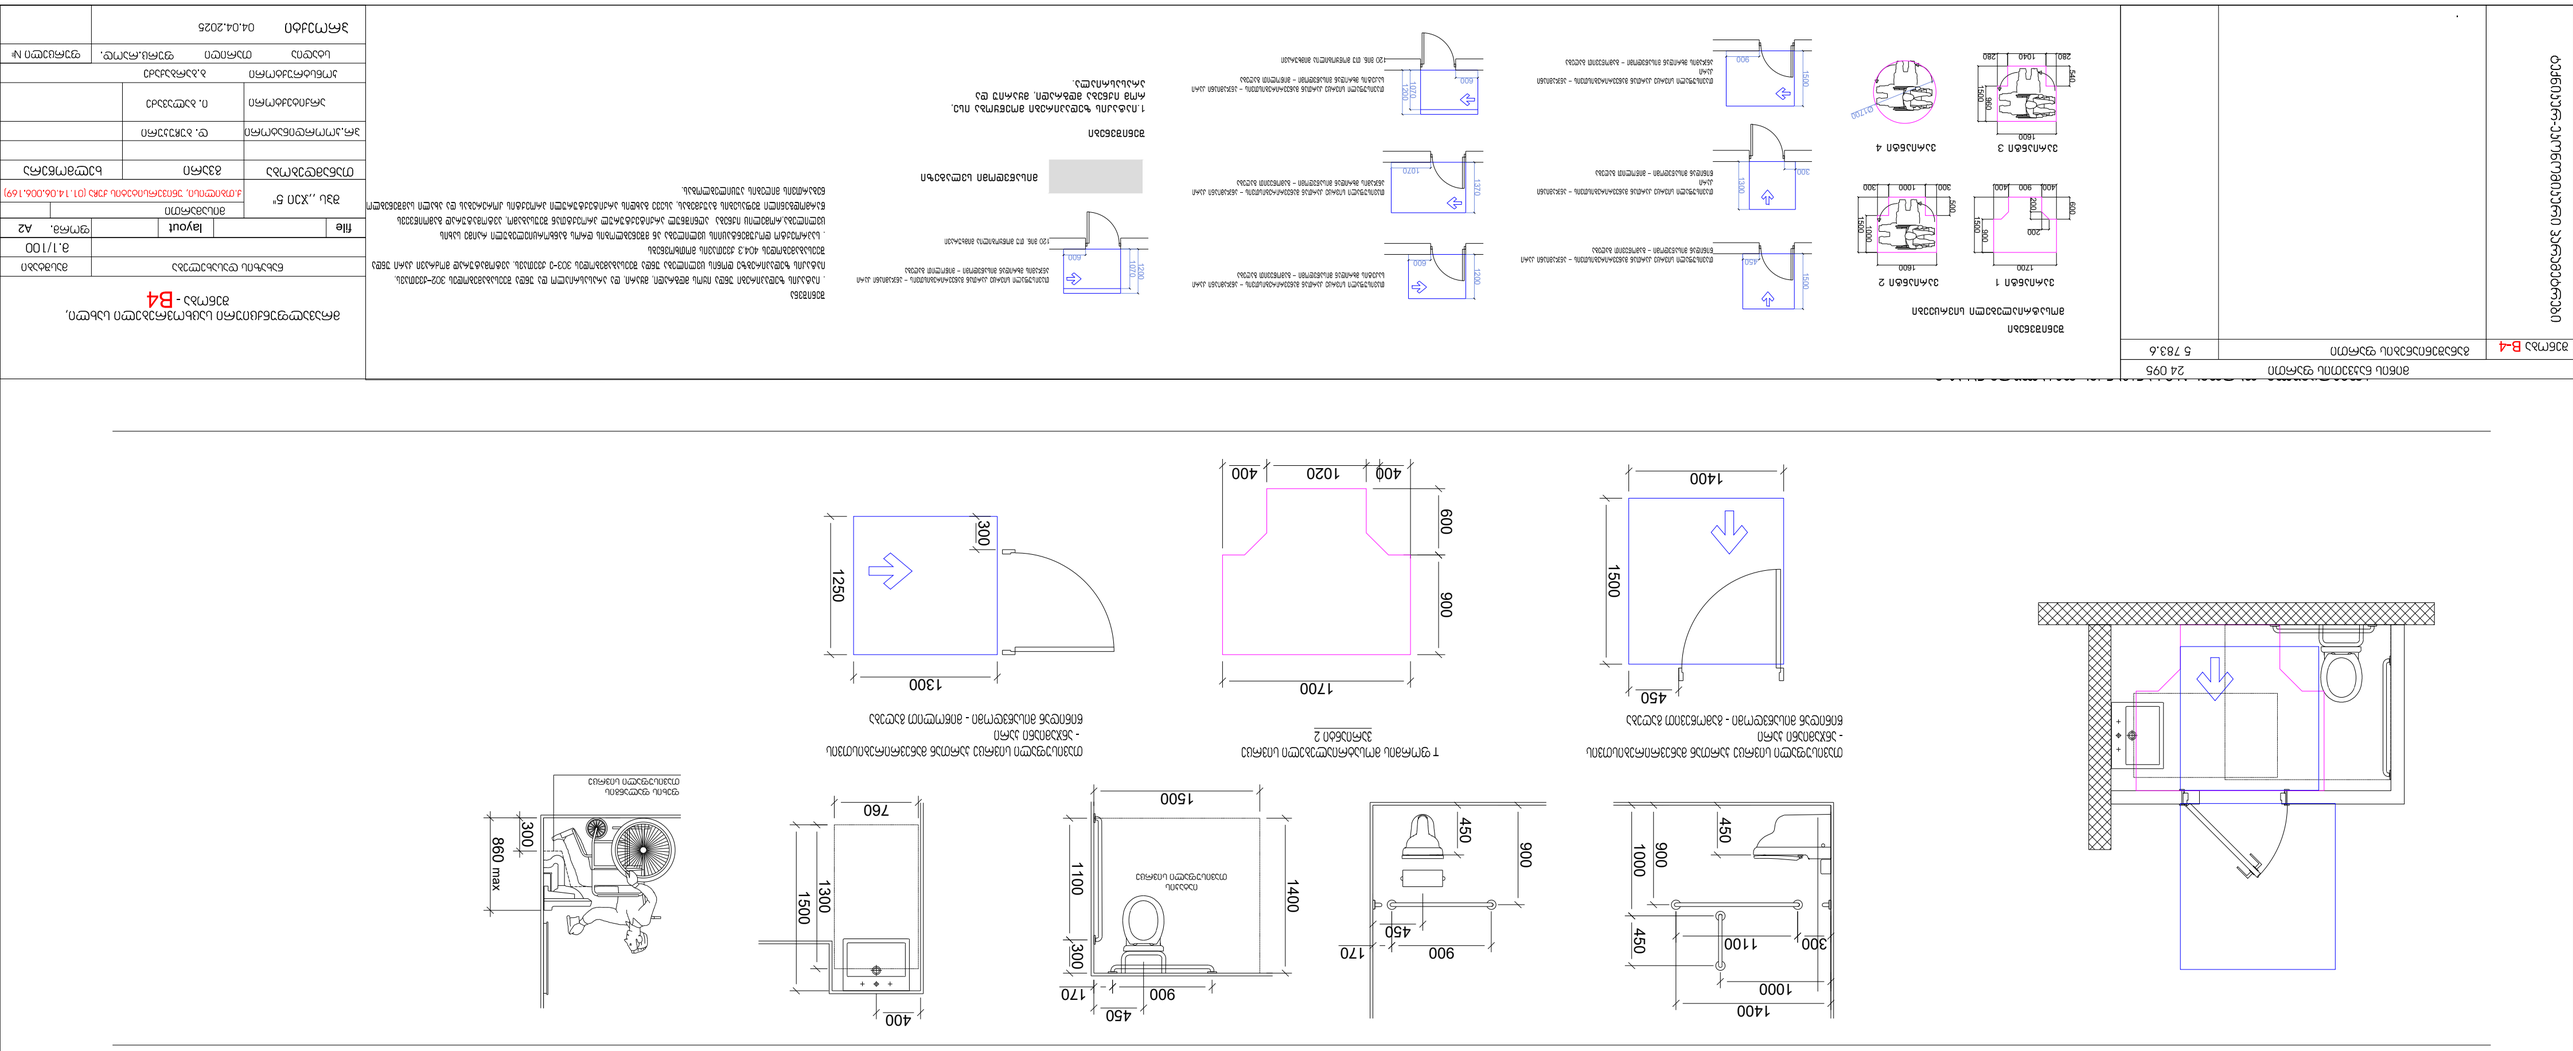




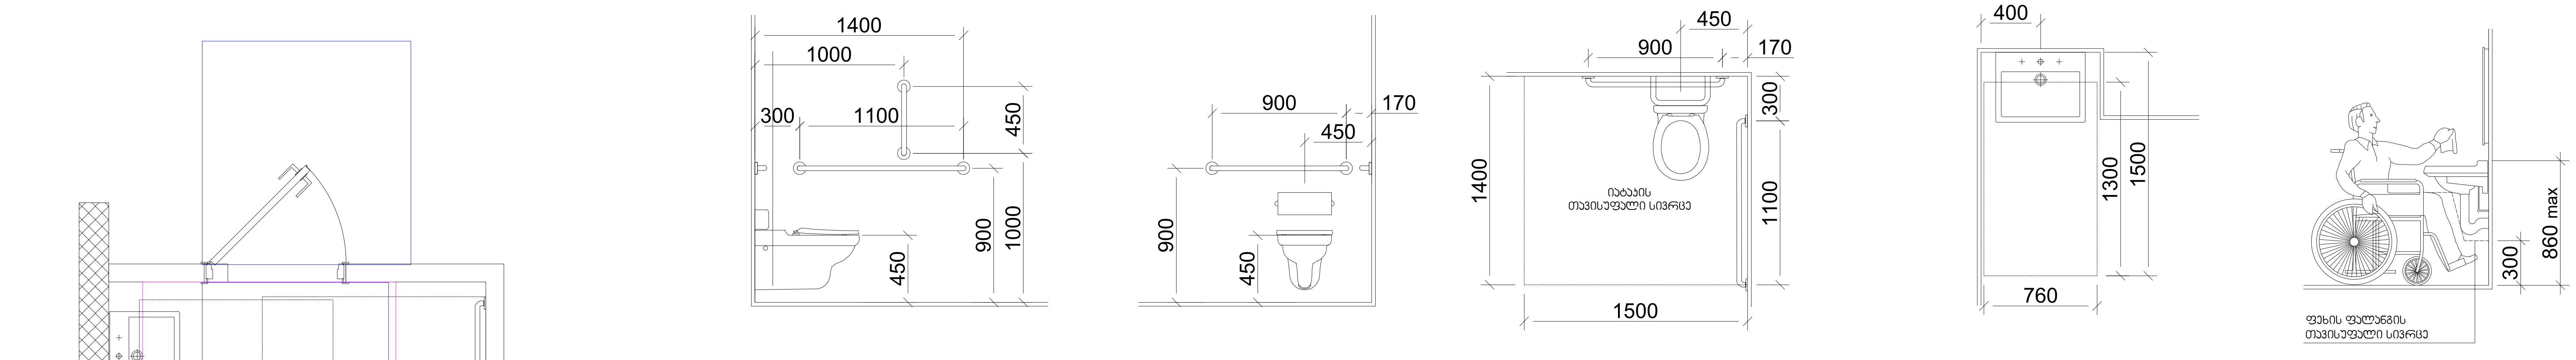

თავისუფალი სივრცე კართან მანევრირებისთვის
- ანჯამიანი კარი
წინიდან მისაწვდომი - გამოწევით გაღება

T ფორმის მოსატრიალებელი სივრცე
ვარიანტი 2

თავისუფალი სივრცე კართან მანევრირებისთვის
- ანჯამიანი კარი
წინიდან მისაწვდომი - მიწოლით გაღება

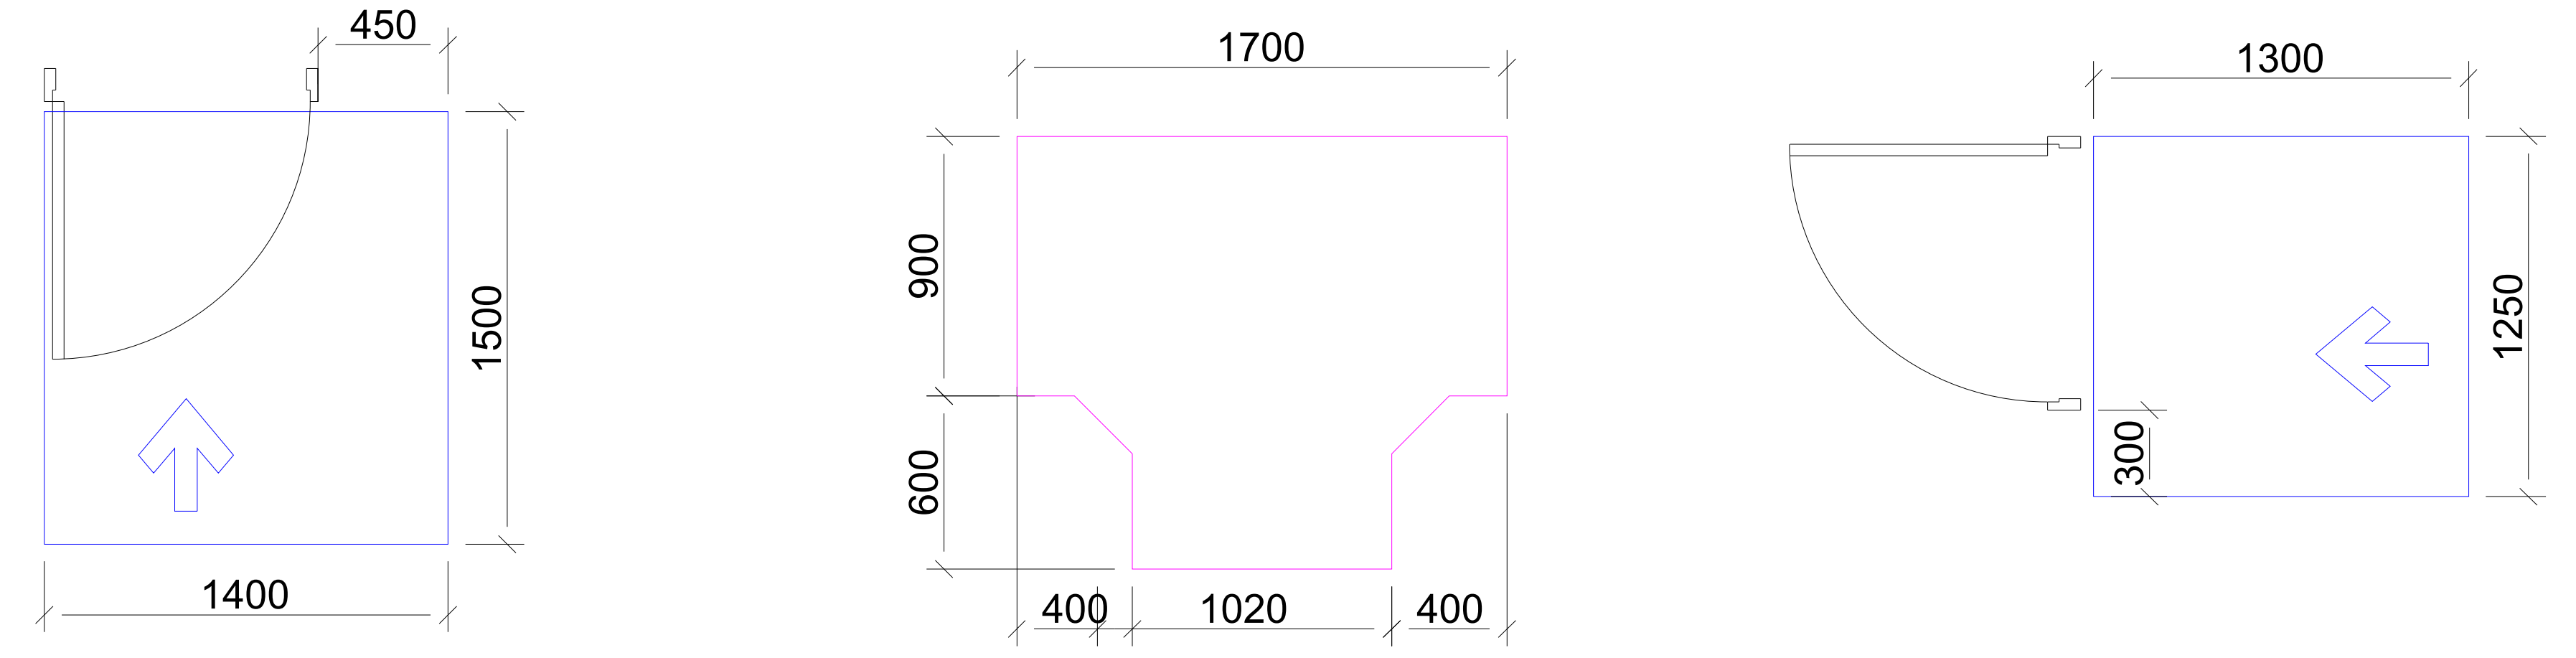

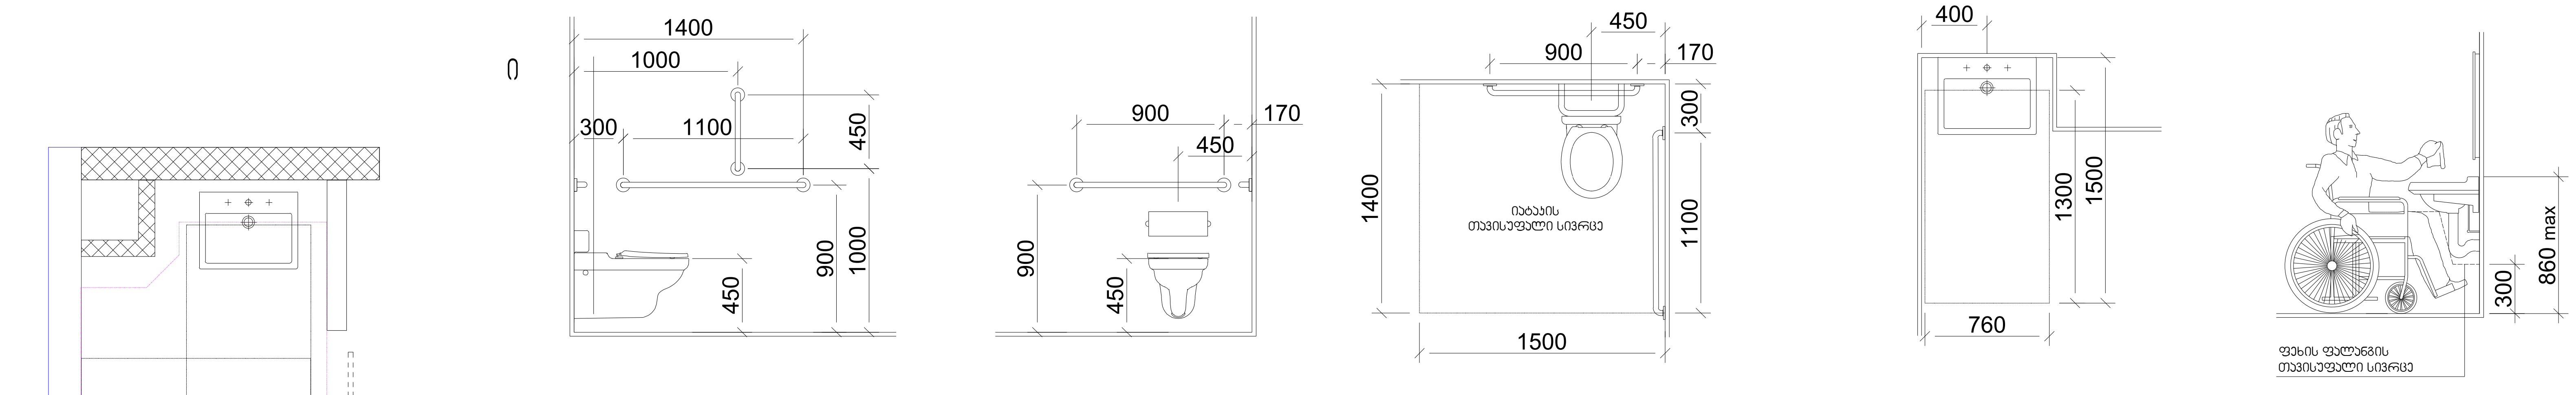

თავისუფალი სივრცე კართან მანევრირებისთვის
- ანჯამიანი კარი
წინიდან მისაწვდომი - გამოწევით გაღება

T ფორმის მოსატრიალებელი სივრცე
ვარიანტი 2

თავისუფალი სივრცე კართან მანევრირებისთვის
- ანჯამიანი კარი
წინიდან მისაწვდომი - მიწოლით გაღება

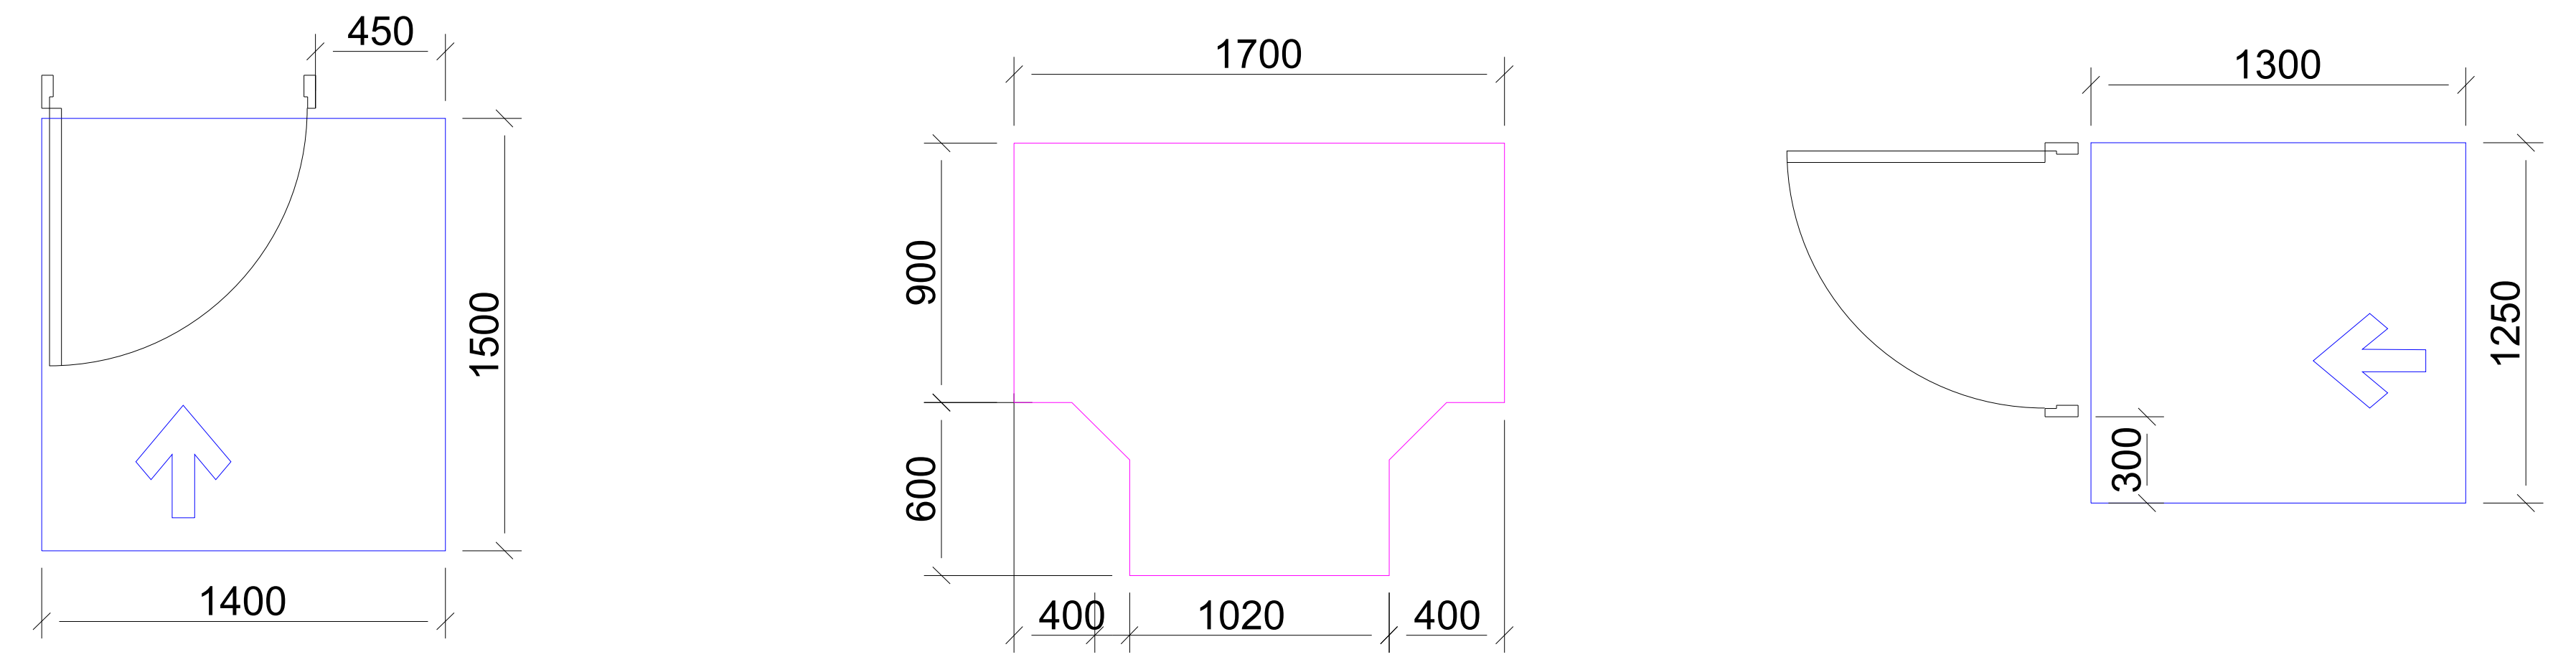

	მიწის ნაკვეთის ფართი	24 095
შენობა B-4	განაშენიანების ფართი	5 783.6

ტექნიკურ-ეკონომიკური მაჩვენებლები

შენიშვნები

მოსატრიალებელი სივრცეები

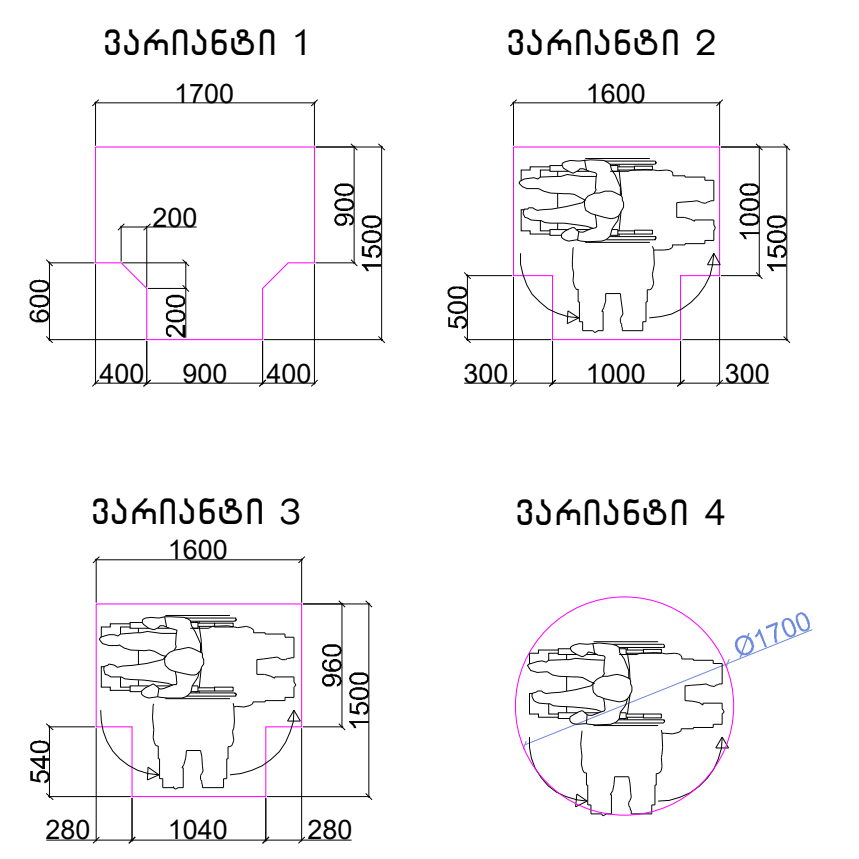

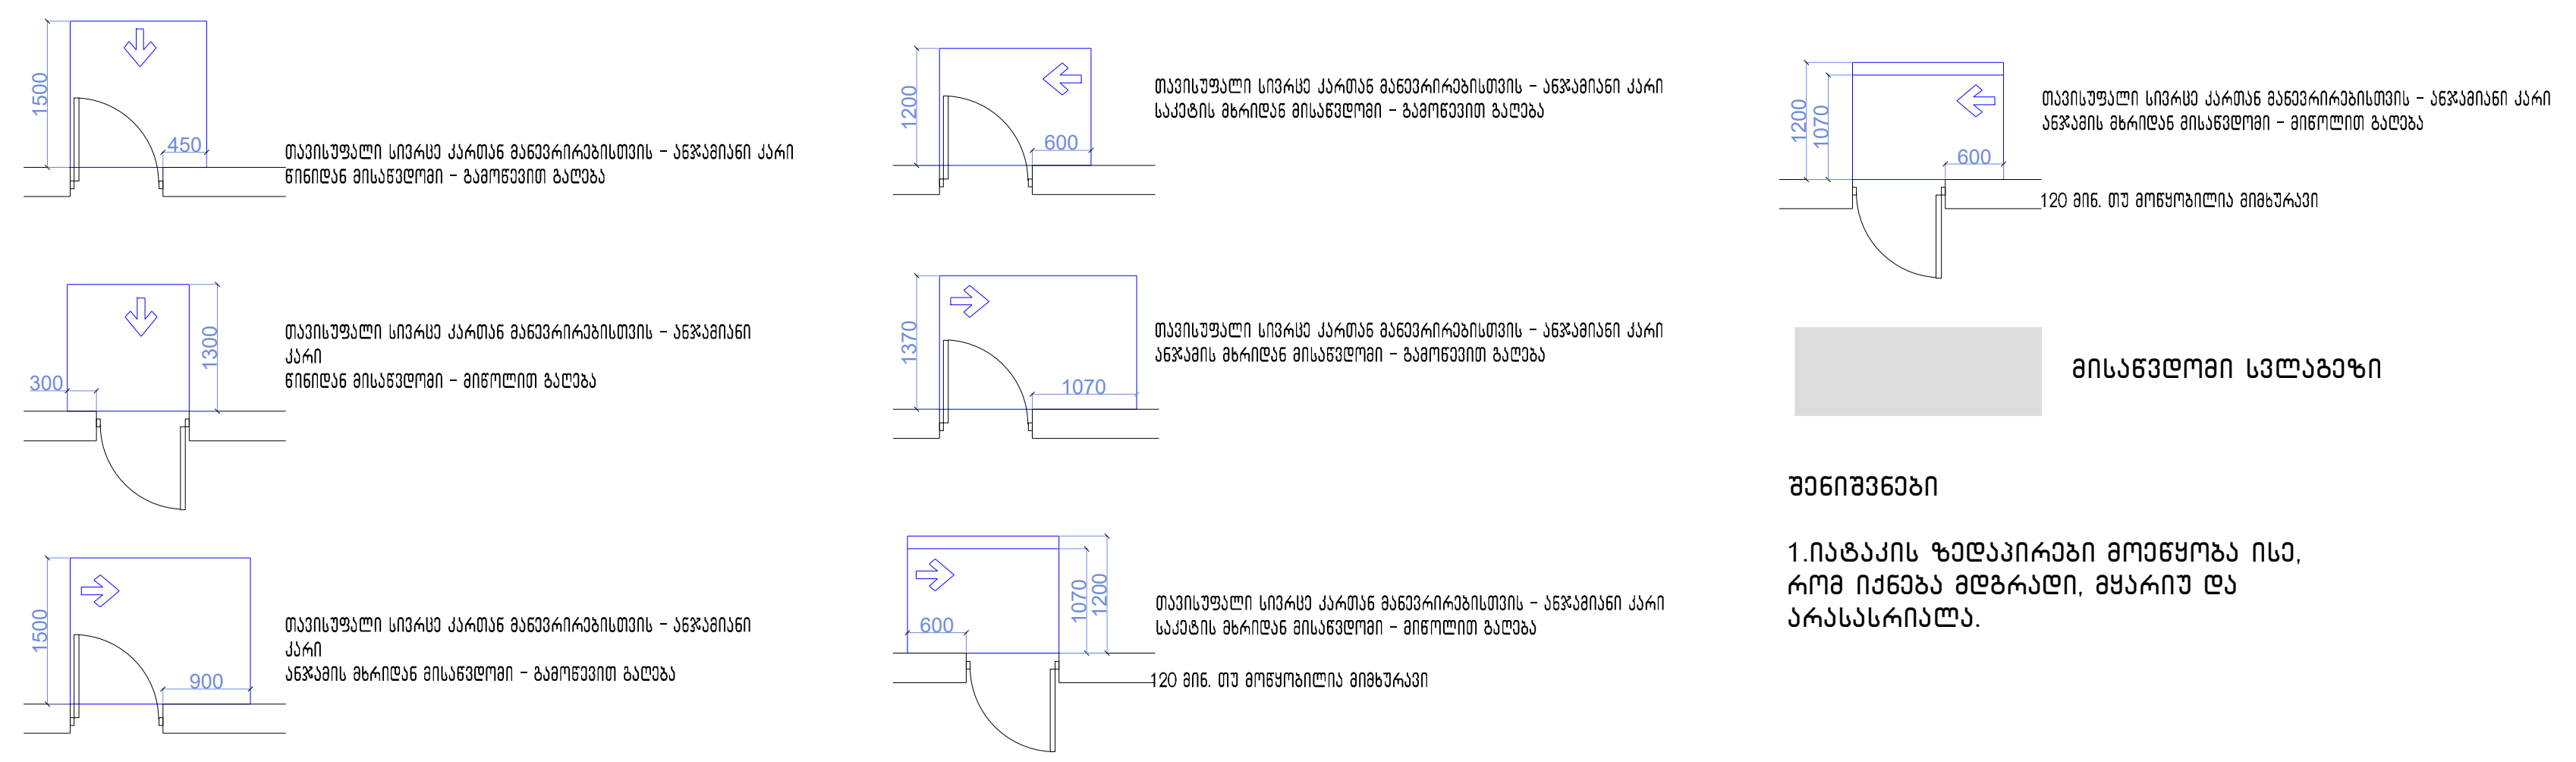

მისაწვდომი სვლაგეზი

შენიშვნები

1.იატაკის ზედაპირები მოეწყობა ისე, რომ იქნება მდგრადი, მყარიუ და არასასრიალა.

შენიშვნა

. იატაკის ზედაპირები უნდა იყოს მდგრადი, მყარი, და არასასრიალო და უნდა შეესაბამებოდეს 302-ქვეთავს. იატაკის ზედაპირებზე დონის ცვლილება უნდა შეესაბამებოდეს 303-ე ქვეთავს. ავტომატურად მოძრავი კარი უნდა შეესაბამებოდეს 404.3 ქვეთავის მოთხოვნებს

. საპროექტო დოკუმენტაციის ცვლილება ან მშენებლობის დროს განხორციელებული რაიმე სახის ცვლილება,რომელიც იქნება აღნიშნულ არქიტექტურულ პროექტთან შეუსაბამო, ავტომატურად გამოიწვევს წარმოდგენილი შეფასების გაუქმებას, ასევე გახდის არქიტექტურული პროექტის კორექტირებას და ახალი სამშენებლო ნებართვის მიღების აუცილებლობას.

მრავალფუნქციური საცხოვრებელი სახლი, შენობა - B4			
ნახაზის დასახელება			მასშტაბი
			მ.1/100
file	layout		ფორმ. A2
შპს ,,ჯეი 5"	მისამართი ქ.თბილისი, უნივერსიტეტის ქუჩა (01.14.06.006.169)		
თანამდებობა	გვარი	ხელმოწერა	
პრ.კოორდინატორი	დ. ბუჩუკური		
არქიტექტორი	ი. ბალავაძე		
კონსტრუქტორი	ბ.ბარბაქაძე		
სტადია	თარიღი	ფურც.რაოდ.	ფურცელი №
პროექტი	04.04.2025		

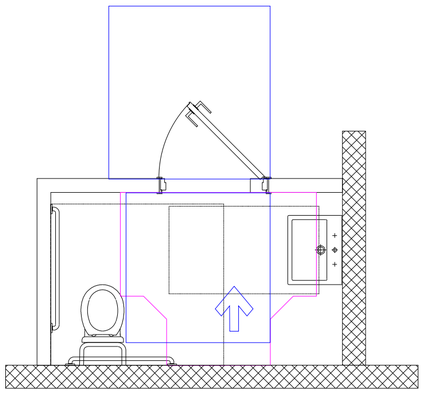

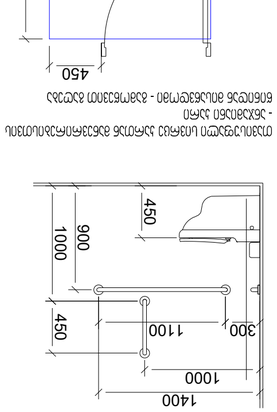

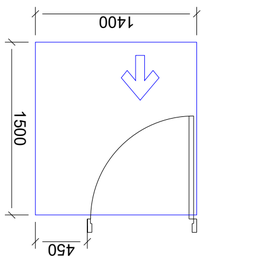

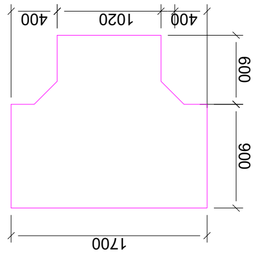

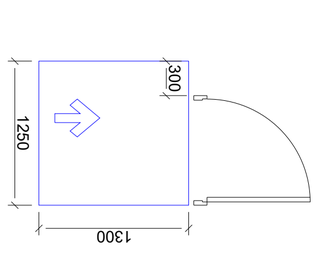

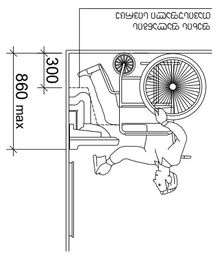

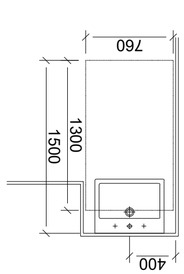

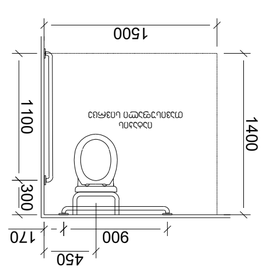

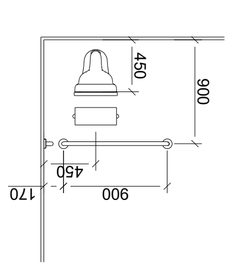

				24 095
				5 783.6
				B-4



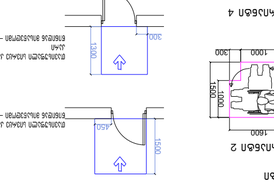

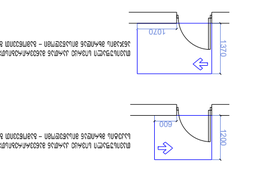

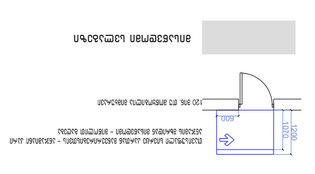

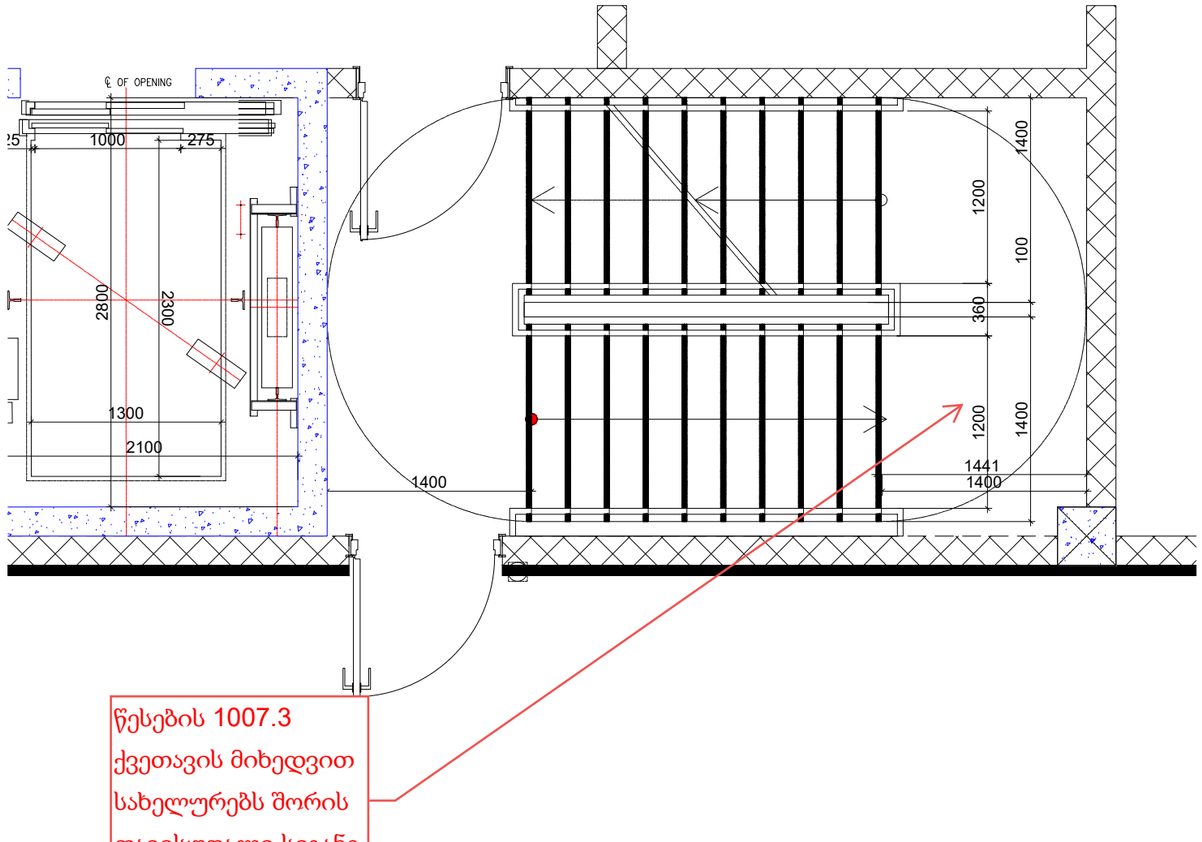

წესების 1007.3 ქვეთავის მიხედვით სახელურებს შორის თავისუფალი სიგანე შეადგენს 1,20 მ

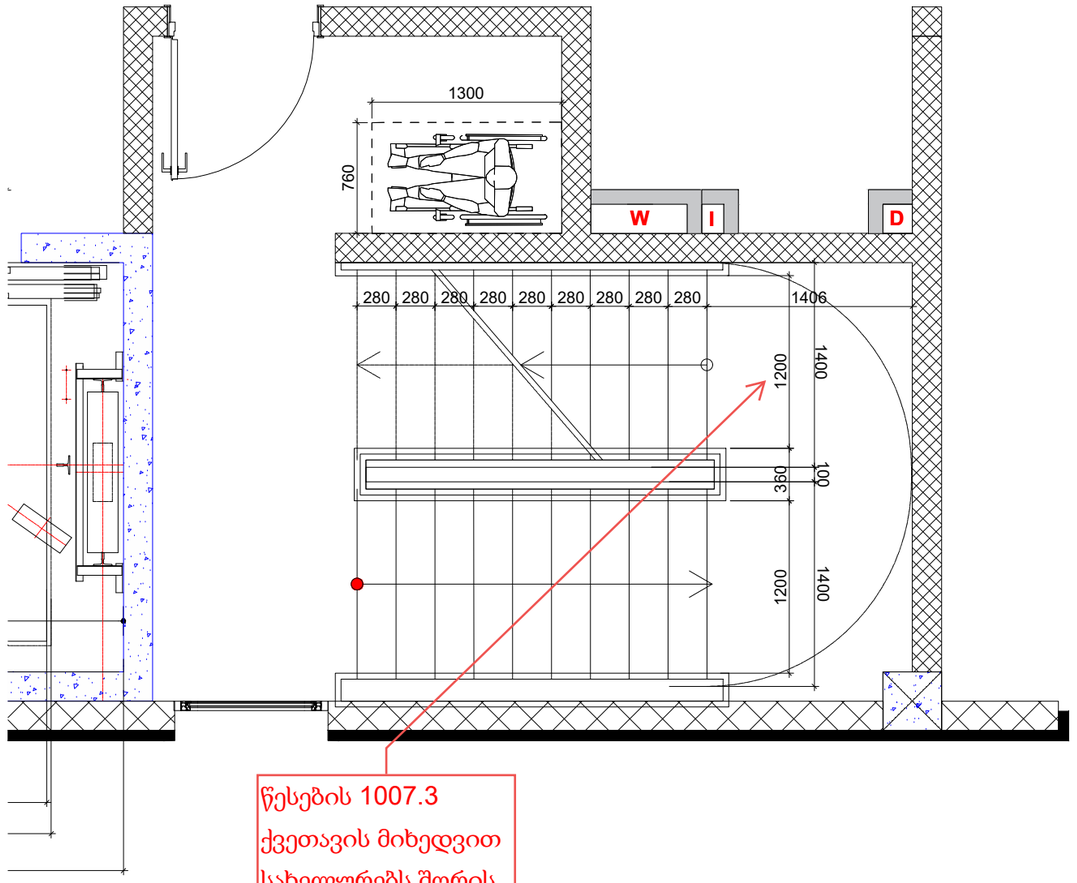

წესების 1007.3 ქვეთავის მიხედვით სახელურებს შორის თავისუფალი სიგანე შეადგენს 1,20 მ

შენიშვნები:

1. ყველა კიბეს (მათ შორის გარე კიბეს) ყოველი საფეხურის და საბიჯელის 40მმ სავალ ნაწილს, რომელიც იზომება საფეხურის ნაშვერიდან თარაზულად, იძნება ერთგვაროვანი ფერის მძრნე ზედაპირი, რომელიც საფეხურის დანარჩენი ნაწილისგან მკვეთრად განსხვავებული იქნება (მუქი ღია ფონზე). ხილვადი კონტრასტი გაგრძელდება ყოველი საფეხურის ერთი კიდიდან საფეხურის მეორე კიდემდე.
2.მისვლითი გზა-კიბის საზღვრებში იატაკის ზედაპირები იქნება მდგრადი, მყარი და არასრიალა
3. კიბის საფეხურების განსხვავებული მონიშვნა იქნება გამძლე
4. შენობის გარეთ მდებარე კიბის საფეხურები და ბაქნები ისე დაგეგმარდება, რომ სავალ ზედაპირზე წყალი არ დაგროვდება.
5. გასანათებელი საშუალებები უზრუნველყოფს კიბეების განათებას, რომელიც გაიზომება საბიჯელების ზედაპირების და ბაქნების ხედაპირების ცენტრში გაზომვისას საფეხურის წინაპირიდან 600მმ-ის საზღვრებეში, შემდეგი წესის შესაბამისად:
არაუმცირეს 11 ლუქსი განათება
არაუმცირეს 110 ლუქსის განათება, კიბის სარგებლობის დროს
კიბეების გამოყენებისას 11 ლიქსიდან 110 ლუქსზე გადასვლა შესაძლებელი უნდა იყოს განათების სამართავებით უზრუნველყოფილი ავტომატური მოძრავი სენსორული ტიპის განათების ჩამრთველებით, რომლებიც შეესაბამება ყველა ქვემოთ ჩამოთვლილს:
განათების სამართავი აღჭურვილი იქნება საიმედო ოპერაციული სისტემით და შეფასებული იქნება ამ მიზნით გამოყენებისთვის.
მოძრავი სენსორი გააქტიურდება დამაკავებლის მოძრაობით საფეხურებზე ან საფეხურების ბაქნებზე.
განათების გამააქტიურებლები დაყენებული იქნება არაუმცირეს 15 წუთიანი მოქმედების პირიოდით.
გზა-კიბის განათება ჩაირთვება ავტომატური სენსორული ჩამრთველებით, ასეთის არსებობის შემთხვევაში, ისე რომ შესასვლელში მდებარე განქნის მოსაზღვრე თითოეულ კიბის მარშსა და შესასვლელში მდებარე ბაქნის ზემოთ და ქვემოთ მდებარე მაქნებზე მე -4 პუნქტით დადგენილი
განათებულობის დონე საფეხურის გამოყენებამდე იქნება უზრუნველყოფილი
კიბის სახელურები და ნებისმიერი კედელი ან მათ მოსაზღვრედ მდებარე სხვა ზედაპირი არ იქნება ბასრი ან უხეში ელემენტების შემცველი.
კიბის სახელურები არ იტრიელებს მათი ბუდეების საზღვრებში

მიწის ნაკვეთის ფართი		
შენობა B-4	განაშენიანების ფართი	
ტექნიკურ-ეკონომიკური პარამეტრები		

მრავალფუნქციური კომპლექსი, შენობა - B4

ნახაზის დასახელება			მასშტაბი
			m.1/100
file		layout	form. A2
შპს „ჯეი 5"	მისამართი: ქ.თბილისი, უნივერსიტეტის ქუჩა (01.14.06.006.169)		
თანამდებობა	გვარი		ხელმოწერა
არ.ხელმძღვანელი	დ. ბურჯანაძე		
არქიტექტორი	ი. ბალთაძე		
კონსტრუქტორი	გ.ბარბაქაძე		
სტადია	თარიღი	ფურც.რაოდ.	ფურცლის №
პროექტი	10.08.2024		

მოაჯირის ფრაგმენტული ნახაზი მ. 1:20

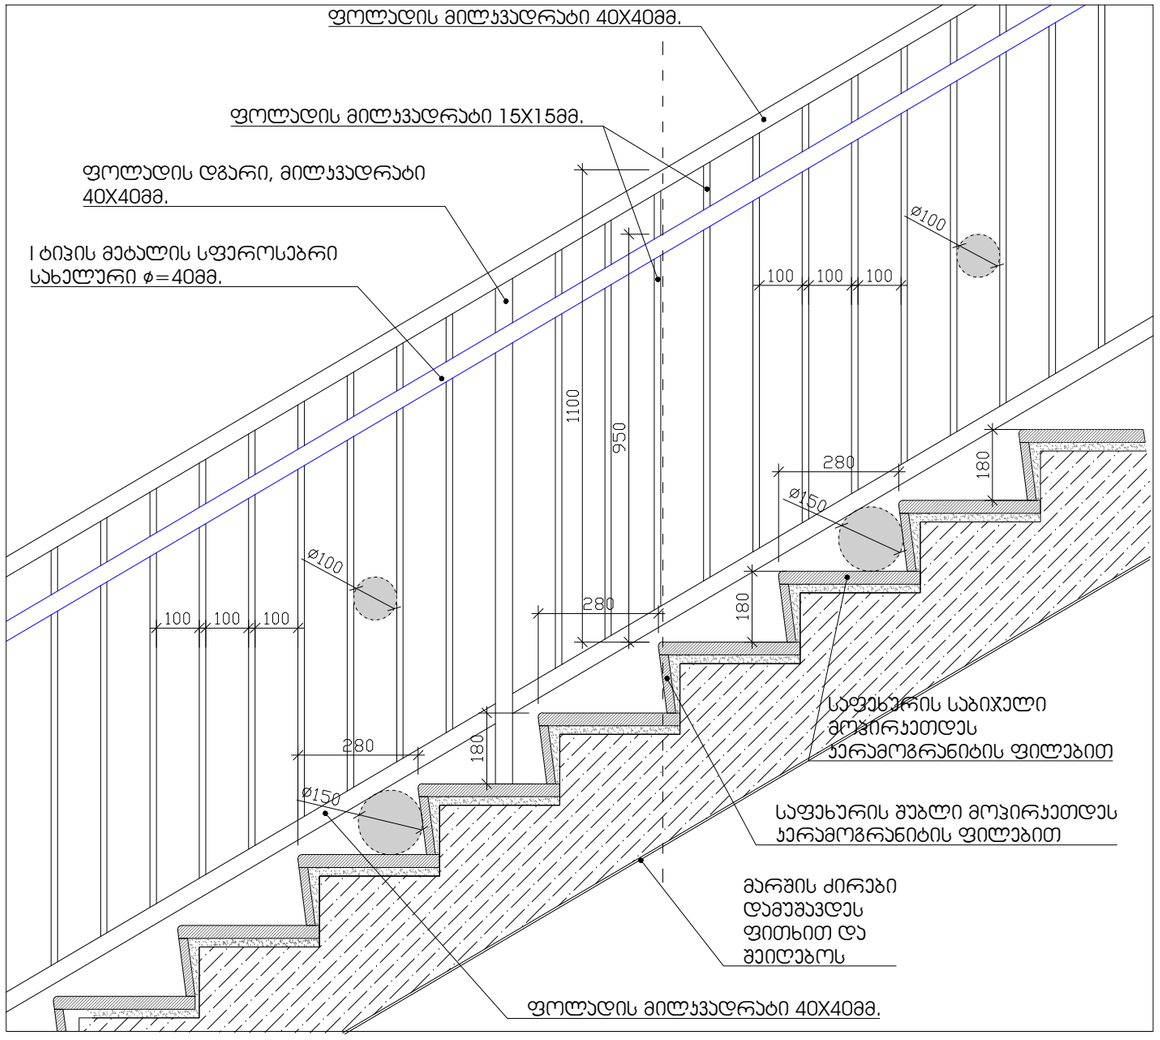

საფეხურის მოპირკეთების დეტალი მ. 1:10

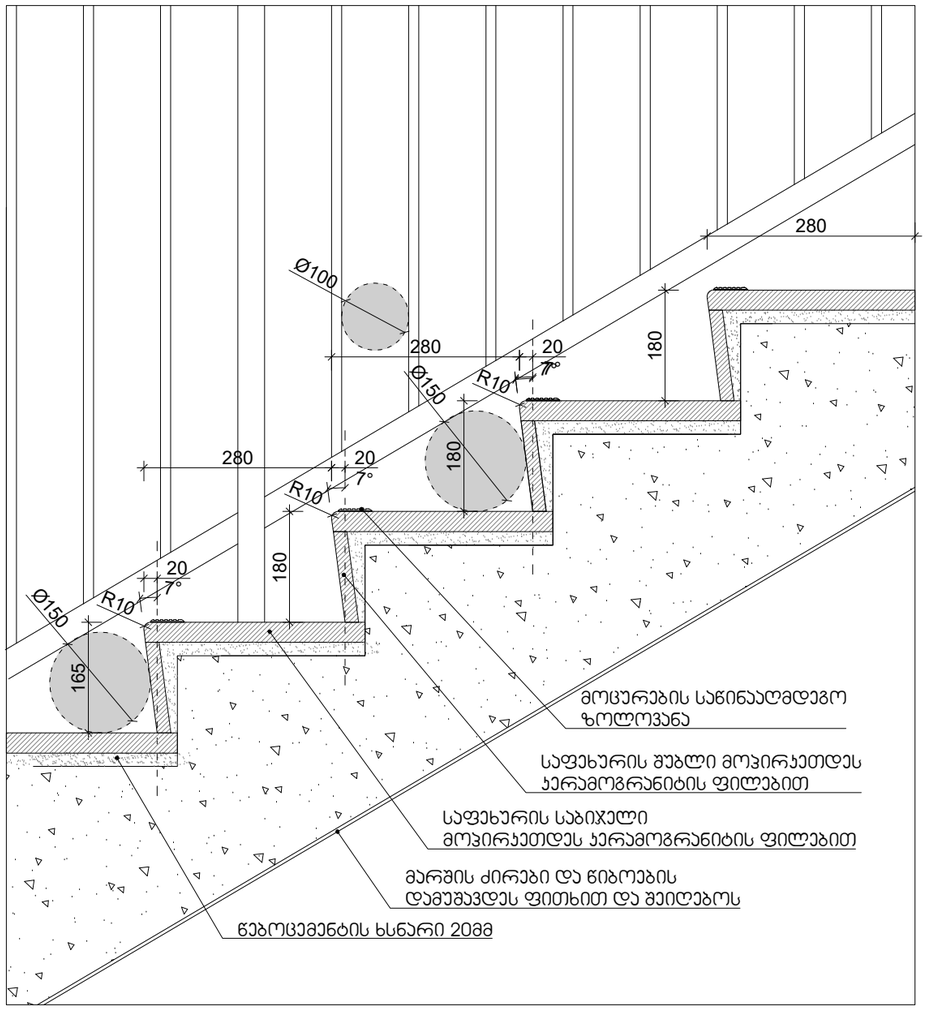

მიწის ნაჯექის ფარდი
განაშენიანების ფარდი
შენობა B-4
ტექნიკურ-ეკონომიკური პარამეტრები

მრავალფუნქციური პომპლექსი, შენობა - B4

ნახაზის დასახელება		მასშტაბი
		m.1/100
file	layout	form. A2
შპს ,,ჯეი 5"	მისამართი: ქ.თბილისი, უნივერსიტების ქუჩა (01.14.06.006.169)	
თანამდებობა	გვარი	ხელმოწერა
არ.პოორდინატორი	დ. ბერჯაური	
არქიტექტორი	ი. ბალუაძე	
პონსტრუქტორი	ბ.ბარბაქაძე	
სტადია	თარიღი: 10.08.2024	ფურც.რაოდ. / ფურცელი №
პროექტი		

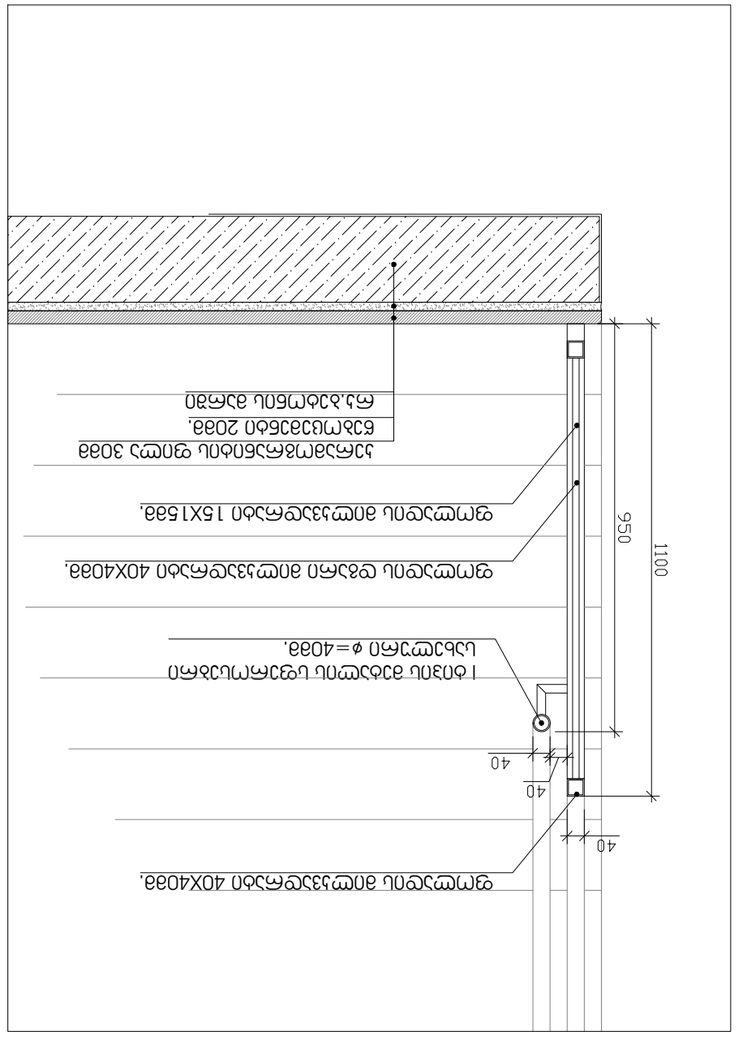
1100
950
40
40
40
250
Ø40

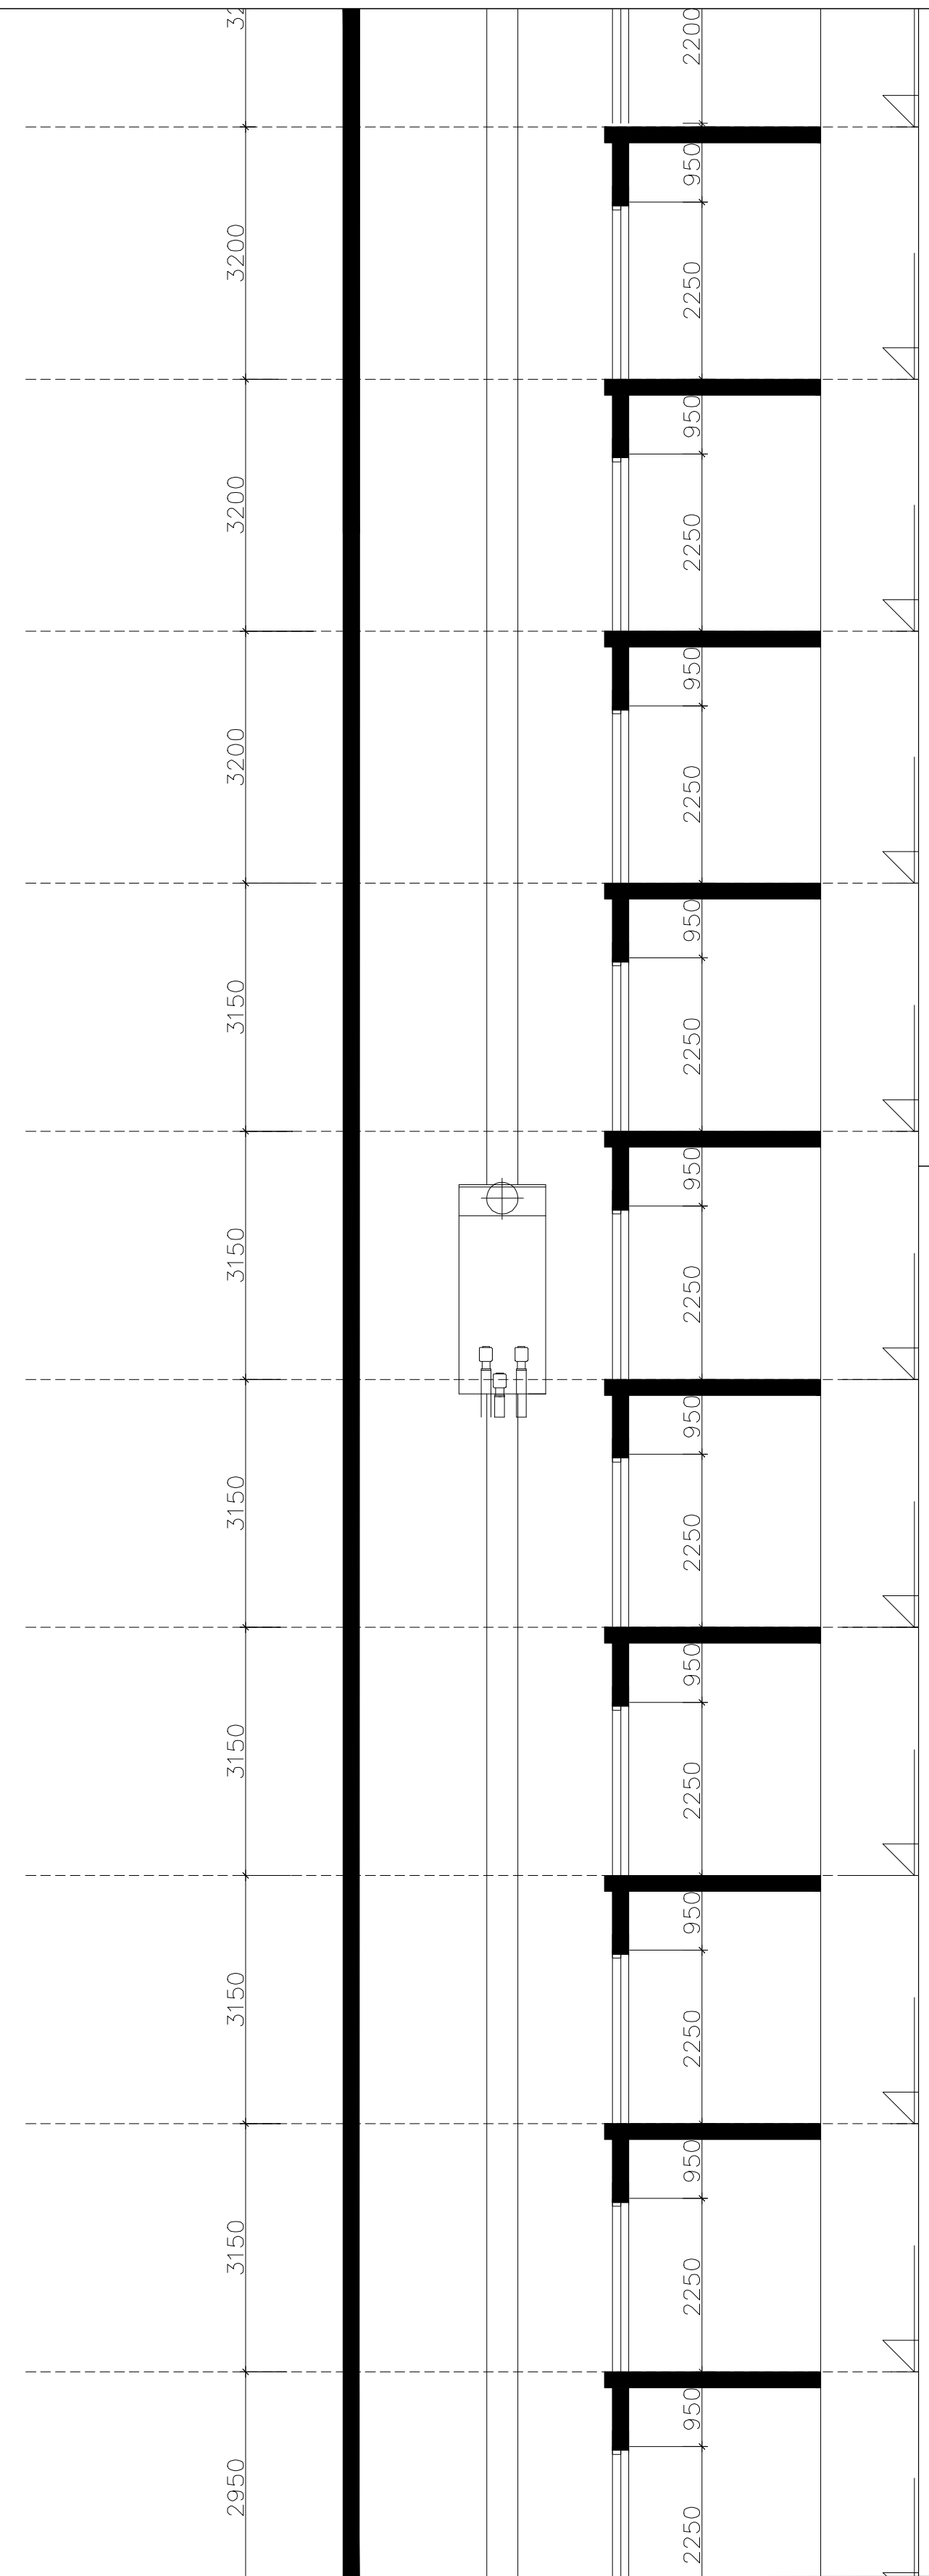

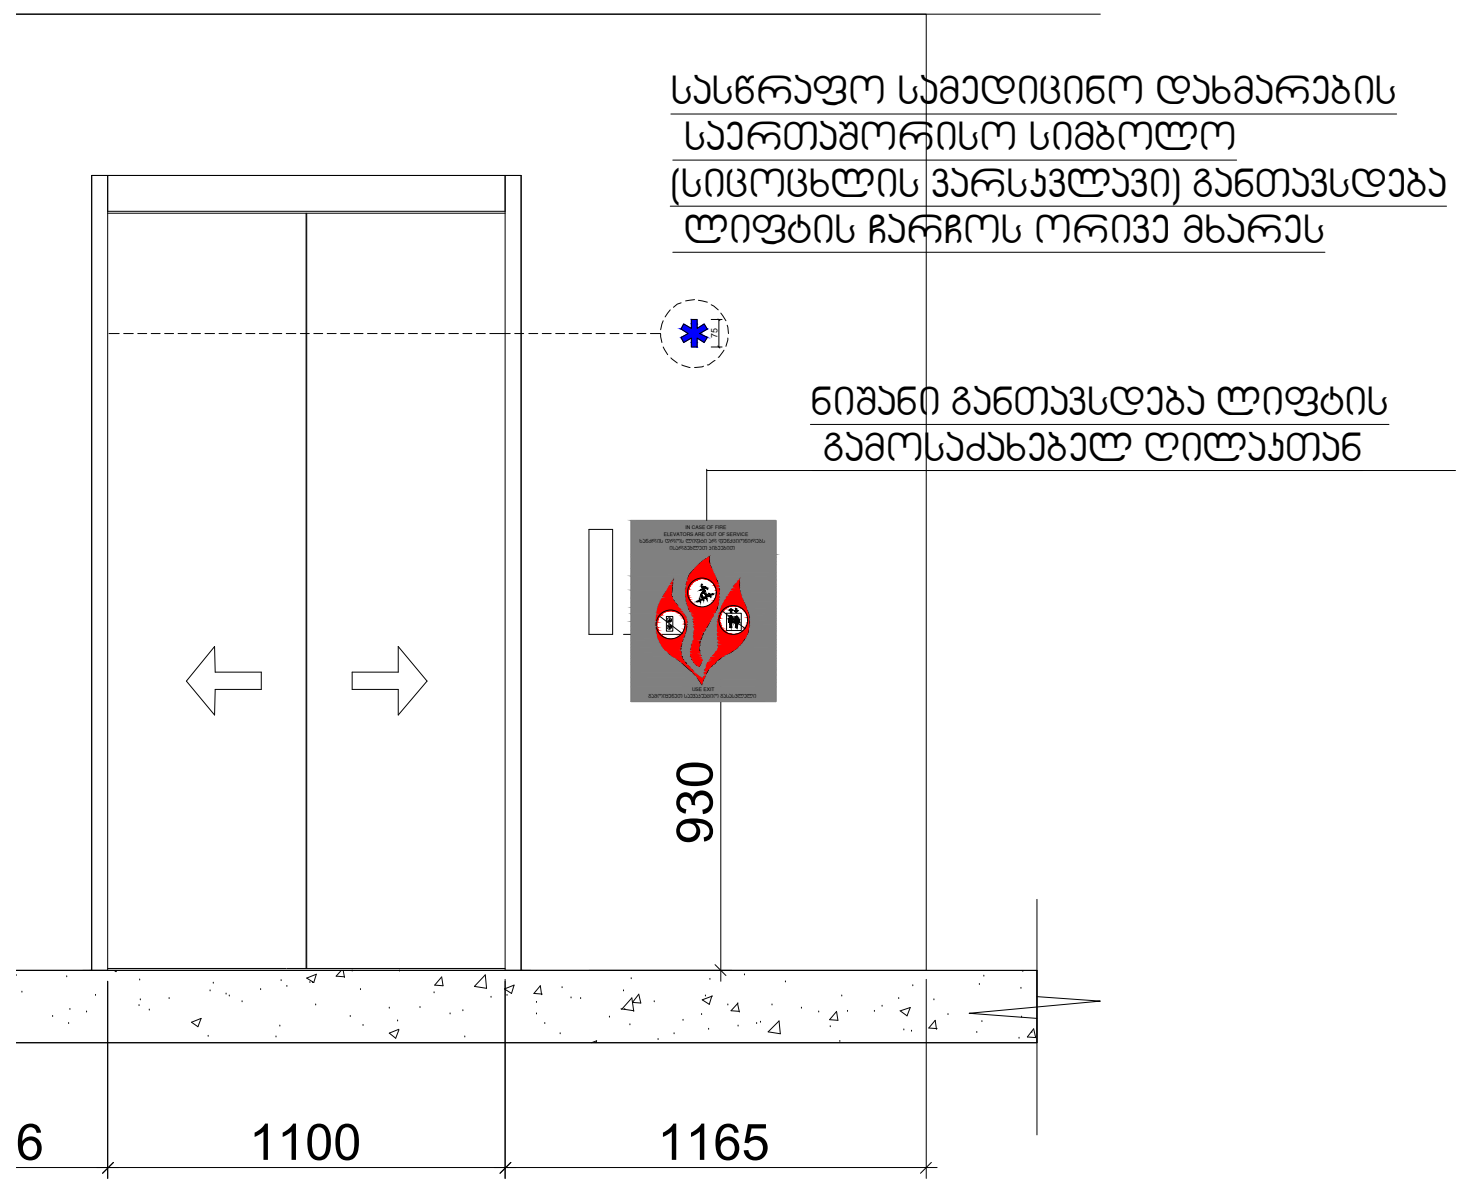

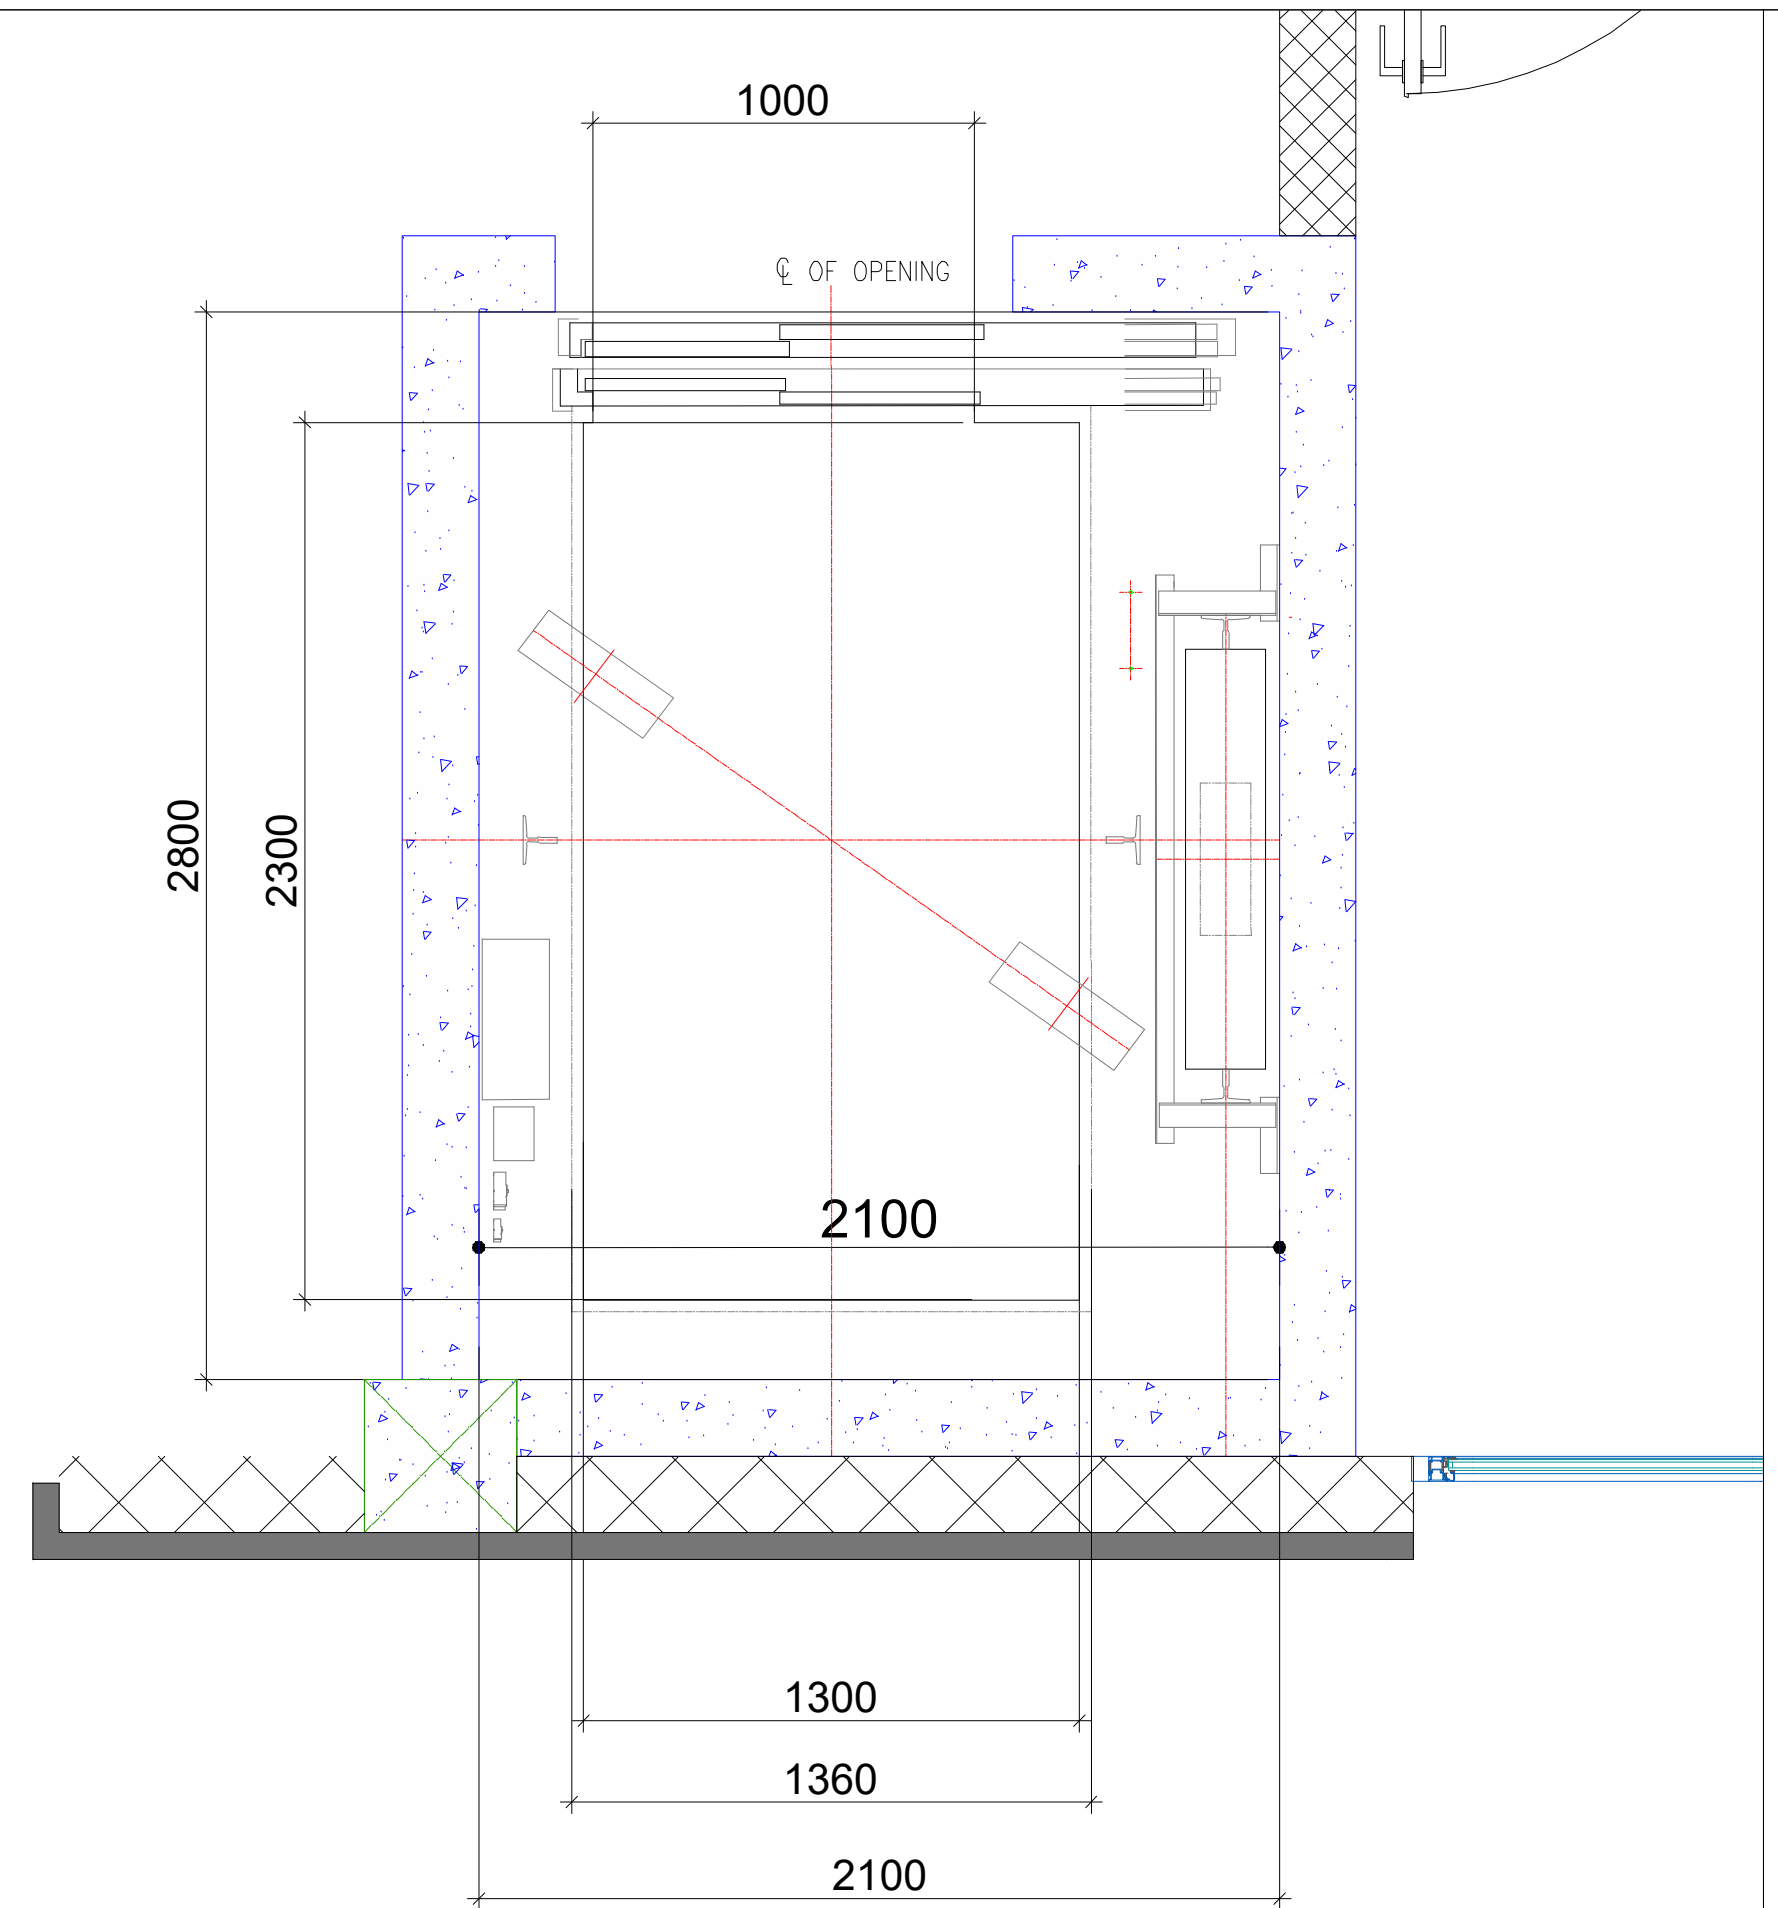

შენიშვნები:
შენობაში გამოყენებულია 408-ე ქვეთავის შესაბამისად
შეზღუდული გამოყენების ლიფტი

- -- ლიფტი შესაბამისობაში იქნება ASME A 17.1/CSA B44 სტანდართან
- -- ლიფტის გამოსაძახებელი ღილაკები და კლავიშებიშესაბამისობაში იქნება 407.2.1. ქვეთავთან
- -- ფოიეს სიგნალები შესაბამისობაში იქნება 407.2.2 ქვეთავთან.
- -- ლიფტის შახტებთან განთავსებული ნიშნები შესაბამისობაში იქნება 407.2.3 ქვეთავთან.
- -- ლიფტის კაბინის ბალანსირება შესაბამისობაში იქნება 407.4.4-ე ქვეთავთან.
- -- ლიფტის კაბინის განათება შესაბამისობაში იქნება 407.4.5-ე ქვეთავთან
- -- ლიფტის კაბინის სამართავები შესაბამისობაში იქნება 407.4.6.-ე ქვეთავთან. მართვის პანელები
- -- განთავსდება გვერდითა კედლის ცენტრში.
- -- კაბინის სამართავების აღნიშვნები და მითითებები შესაბამისობაში იქნება 407.4.7.-ქვეთავთან
- -- კაბინაში მოეწყობა 407.4.10-ე ქვეთავის შესაბამისი საავარიო სიგნალიზაციის მექანიზმები

მიწის ნაკვეთის ფართი		
შენობა B-4	განაშენიანების ფართი	
ტექნიკურ-ეკონომიკური მაჩვენებლები		

შენიშვნები

მოსატრიალებელი სივრცეები

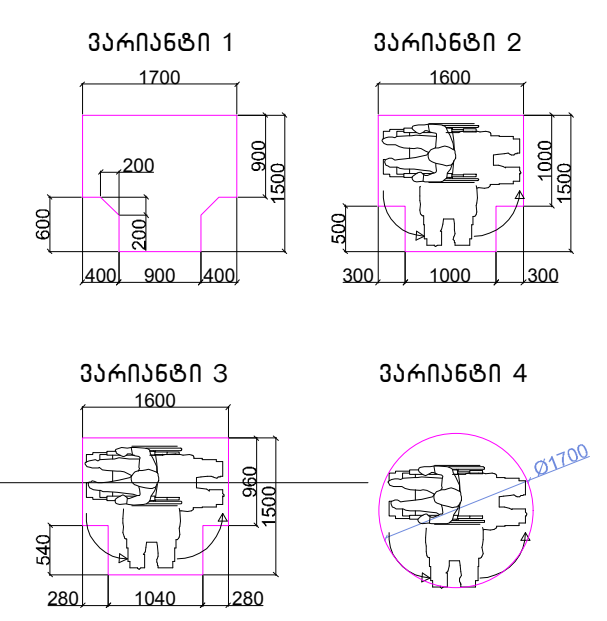

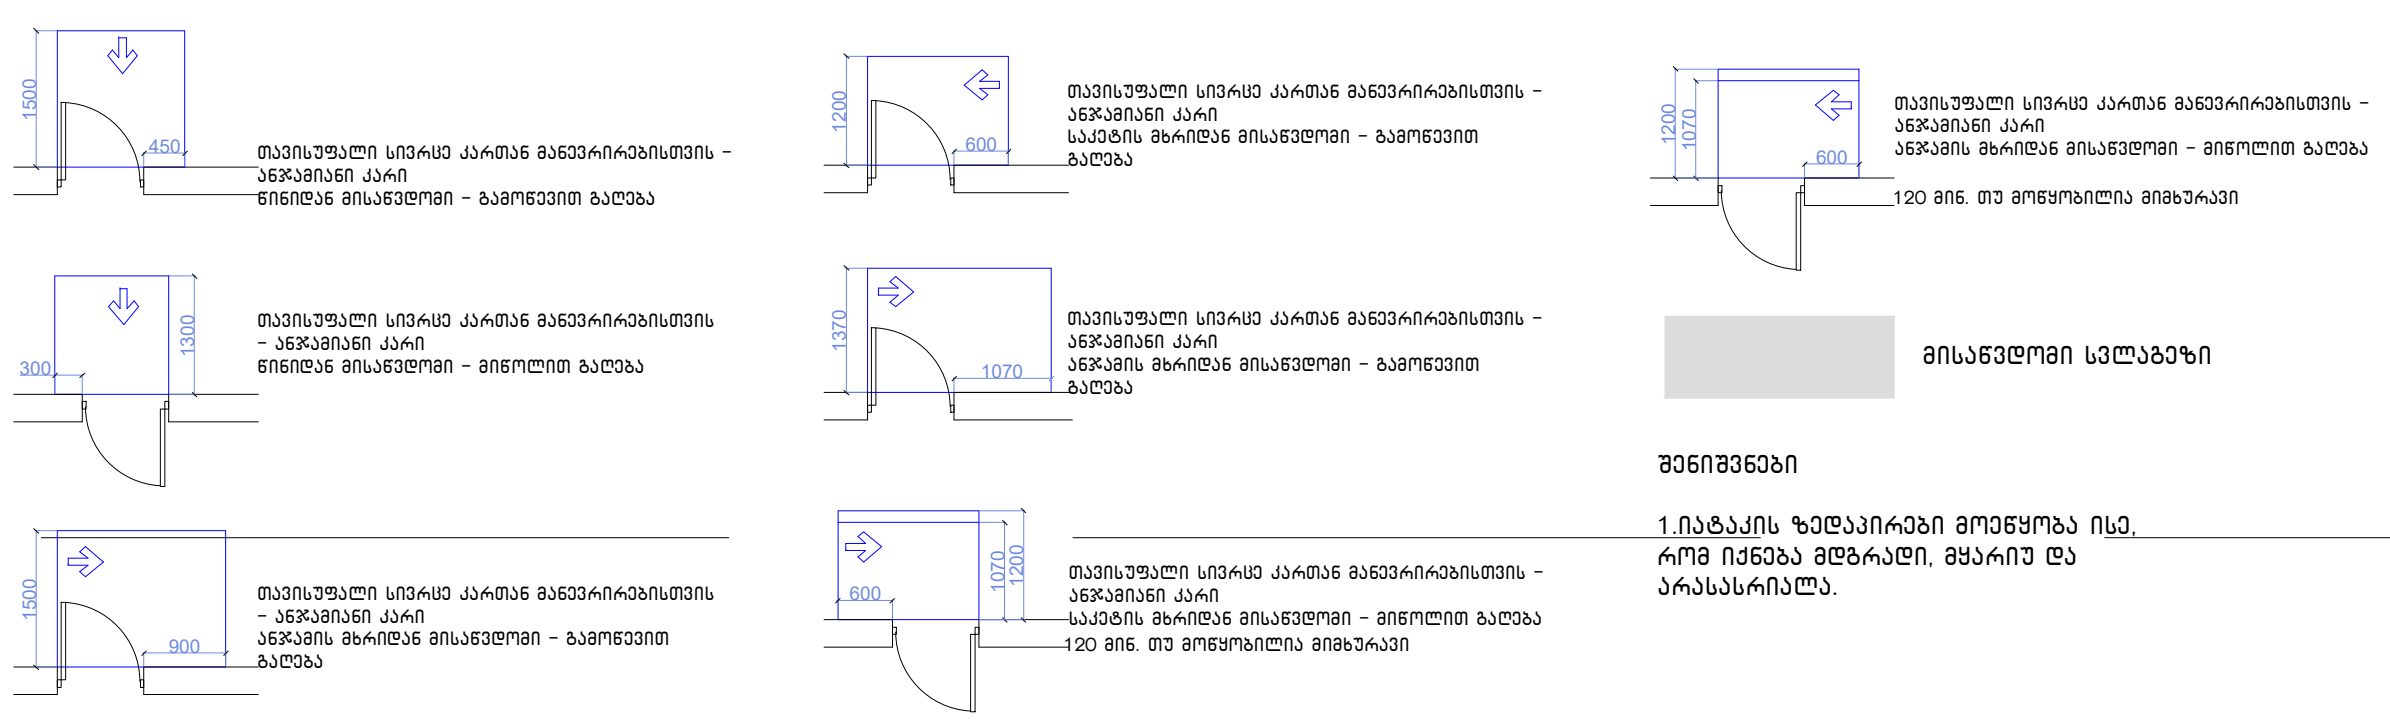

მისაწვდომი სვლაგეზი

შენიშვნები

1.იატაკის ზედაპირები მოეწყობა ისე, რომ იქნება მდგრადი, მყარიუ და არასასრიალა.

შენიშვნა

. იატაკის ზედაპირები უნდა იყოს მდგრადი, მყარი, და არასასრიალო და უნდა შეესაბამებოდეს 302-ქვეთავს, იატაკის ზედაპირებზე დონის ცვლილება უნდა შეესაბამებოდეს 303-ე ქვეთავს. ავტომატურად მოძრავი კარი უნდა შეესაბამებოდეს 404.3 ქვეთავის მოთხოვნებს

. საპროექტო დოკუმენტაციის ცვლილება ან მშენებლობის დროს განხორციელებული რაიმე სახის ცვლილება,რომელიც იქნება აღნიშნულ არქიტექტურულ პროექტთან შეუსაბამო, ავტომატურად გამოიწვევს წარმოდგენილი შეფასების გაუქმებას, ასევე გახდის არქიტექტურული პროექტის კორექციას და ახალი სამშენებლო ნებართვის მიღების აუცილებლობას.

მრავალფუნქციური კომპლექსი, შენობა - B4

ნახაზის დასახელება			მასშტაბი
			m.1/100
file		layout	form. A2
შპს ,,ჯეი 5"	მისამართი ქ.თბილისი, უნივერსიტეტის ქუჩა (01.14.06.006.169)		
თანამდებობა	გვარი	ხელმოწერა	
პრ.კოორდინატორი	დ. ბუჩუკური		
არქიტექტორი	ი. ბალავაძე		
კონსტრუქტორი	ბ.ბარბაქაძე		
სტადია	თარიღი	ფურც.რაოდ.	ფურცელი №
პროექტი	10.08.2024		

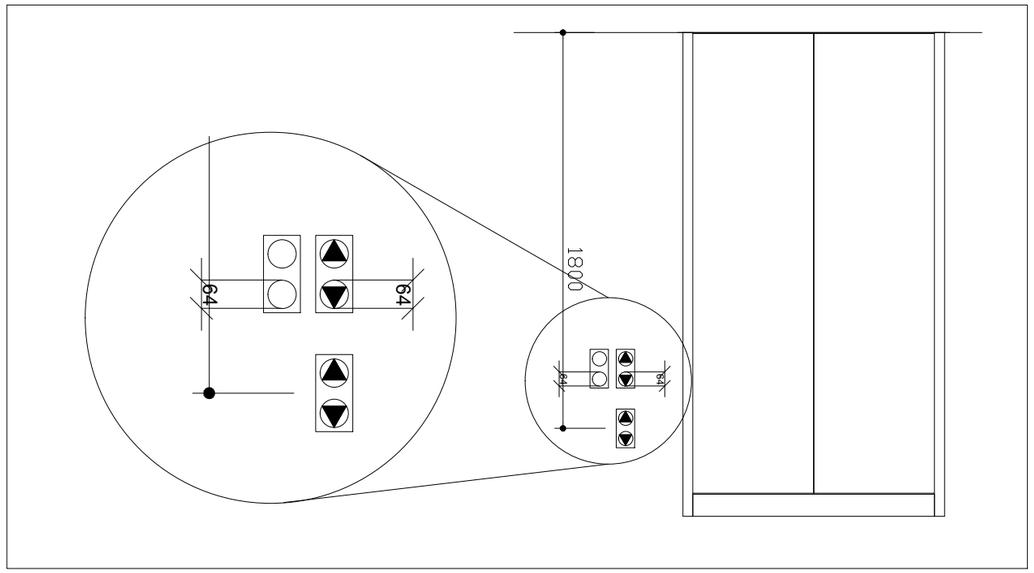
1800
64
64
64
64

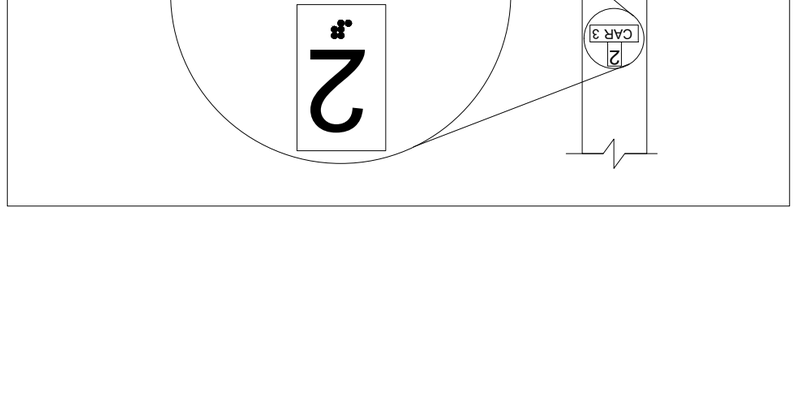
ø16 20
ø16.407.4.6.2

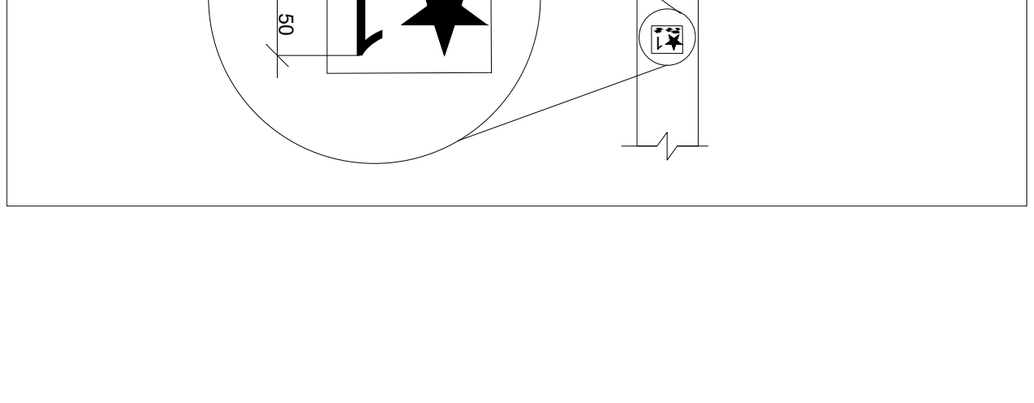
1
50

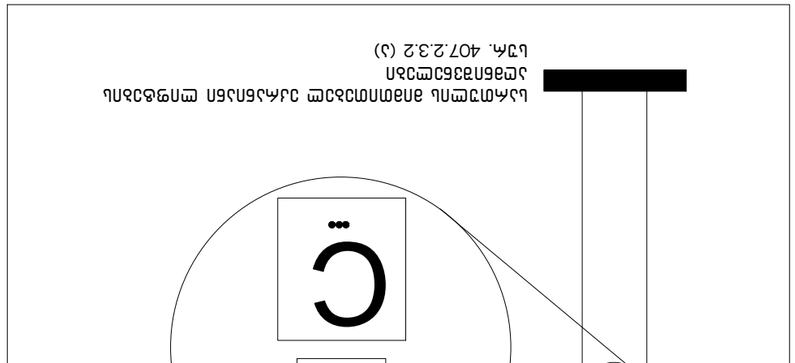
2
C
CAR 3
2

MAIN al"ar"m	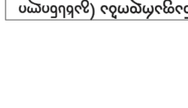	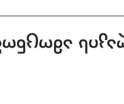	ALARM
PHONE ph"one"	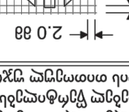		PHONE
EMERGENCY STOP (WHEN PROVIDED) X on face of octagon is not required to be tactile "st"op	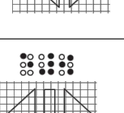		EMERGENCY STOP (WHEN PROVIDED) X on face of octagon is not required to be tactile

MAIN ma"in	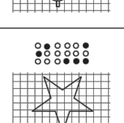		MAIN
REAR/SIDE DOOR CLOSE close	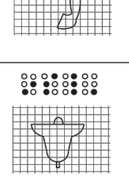	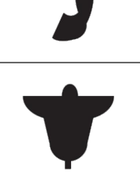	REAR/SIDE DOOR CLOSE
DOOR CLOSE close	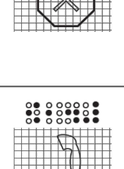	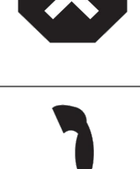	DOOR CLOSE
REAR/SIDE DOOR OPEN op"en"	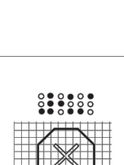		REAR/SIDE DOOR OPEN
DOOR OPEN op"en"			DOOR OPEN



კარ-ფანჯრების დეტალიზაცია მ. 1:50

კარის ზედაპირი უნდა იყოს გლუვი მინიმუმ 250 მმ-ის სახელურები, ჩამოსაწევი სახელურები, საკეტები, რაზები და მისაწვდომი კარის სხვა სამართავები ისეთი ფორმის იქნება, რომ ადვილად შეიძლებოდეს ერთი ხელით მოჭიდება და ასამუშავებლად საჭირო არიქნება მაბრად მოჭიდება, წვალება ან მაჯის ტრიალი დახურული კარის კავეულის ნაწილები და გაღებისთვის განკუთვნილი ძალა შესაბამისობაში იქნება შემდეგთან:

1. წინიდან მისაწვდომობისას ან მოწოლით გაღებადი, არაუმეტეს 66.7ნიუტონი
2. ბრუნვითი მოძრაობით გასაღები, არაუმეტეს 315 ნიუტონი სმ.
3. კარის მომახურავები ისე მოეწყობა რომ 90 გრადუსით ღია მფგომარეობიდან 12 გრადუსით გაღებულ მდგომარეობამდე კარის მისახურად საჭირო დრო არაუმცირეს 5 წამი იქნება კარის ზამბარიანი ანჯამები ისე მოეწყობა, რომ 70 გრადუსით ღია მდგომარეობიდან დახურულ მდგომარეობამდე კარი არაუმცირეს 1.5 წამში გადავა.

ცეცხლმედეგი კარისგან განსხვავებული კარის მოწოლით ან გამოწვევით გაღებისთვის საჭირო ძალა შესაბამისობაში იქნება შემდეგთან შენობაში განთავსებული ანჯამიანი კარი: არაუმეტეს 22.2 ნიუტონი

—

ს-1

კარი ზღურბლის გარეშე მიმახურავით

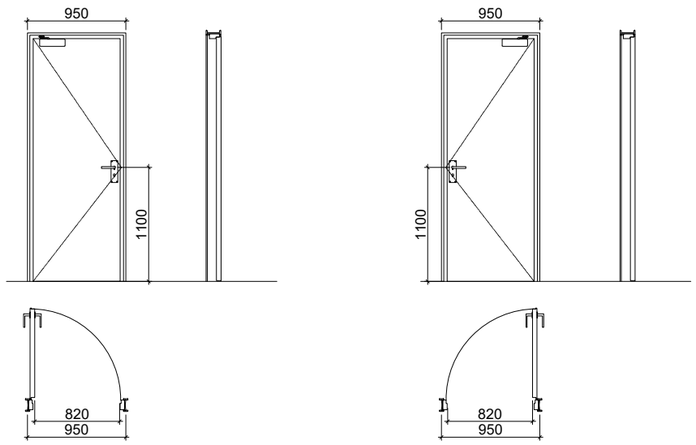

ს-3

კარი ზღურბლის და მიმახურავის გარეშე

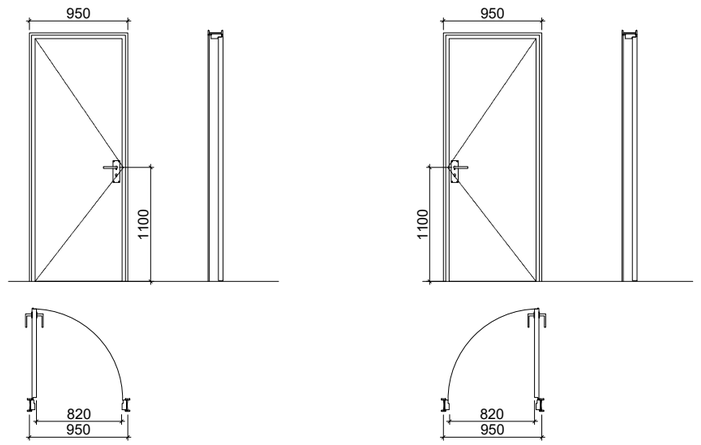

ს-2

კარი ზღურბლით მიმახურავის გარეშე

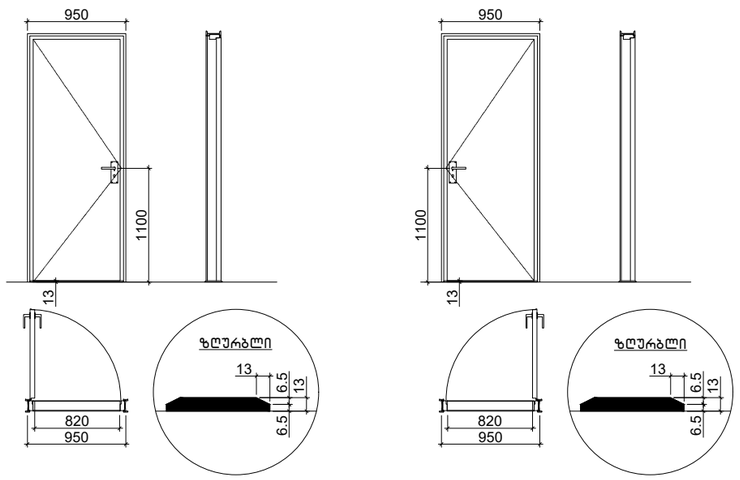

მიწის ნაკვეთის ფარგი

შენობა B-4

განმეინიანების ფარგი

შენობის არქიტექტორული ნაწილები

მრავალფუნქციური პომპლექსი, შენობა - B4

ნახაზის დასახელება			მასშტაბი
			m.1/100
file	layout		form. A2
შპს ,,ჯეი 5"	მისამართი: ქ.თბილისი, უნივერსიტეტის ქუჩა (01.14.06.006.169)		
თანამდებობა	გვარი		ხელმოწერა
არ.პორდინატორი	დ. ბუჩუკური		
არქიტექტორი	ი. ბალუკაძე		
პონსტრუქტორი	ბ.ბარბაქაძე		
სტადია	თარიღი	ფურც.რაოდ.	ფურცელი №
პროექტი	10.08.2024		

ნიშანი პიქტოგრამებით, ამობურცული ნიშნებით და ბრაილით განთავსდება მისაწვდომ ტუალეტებთან კარის მომიჯნავედ

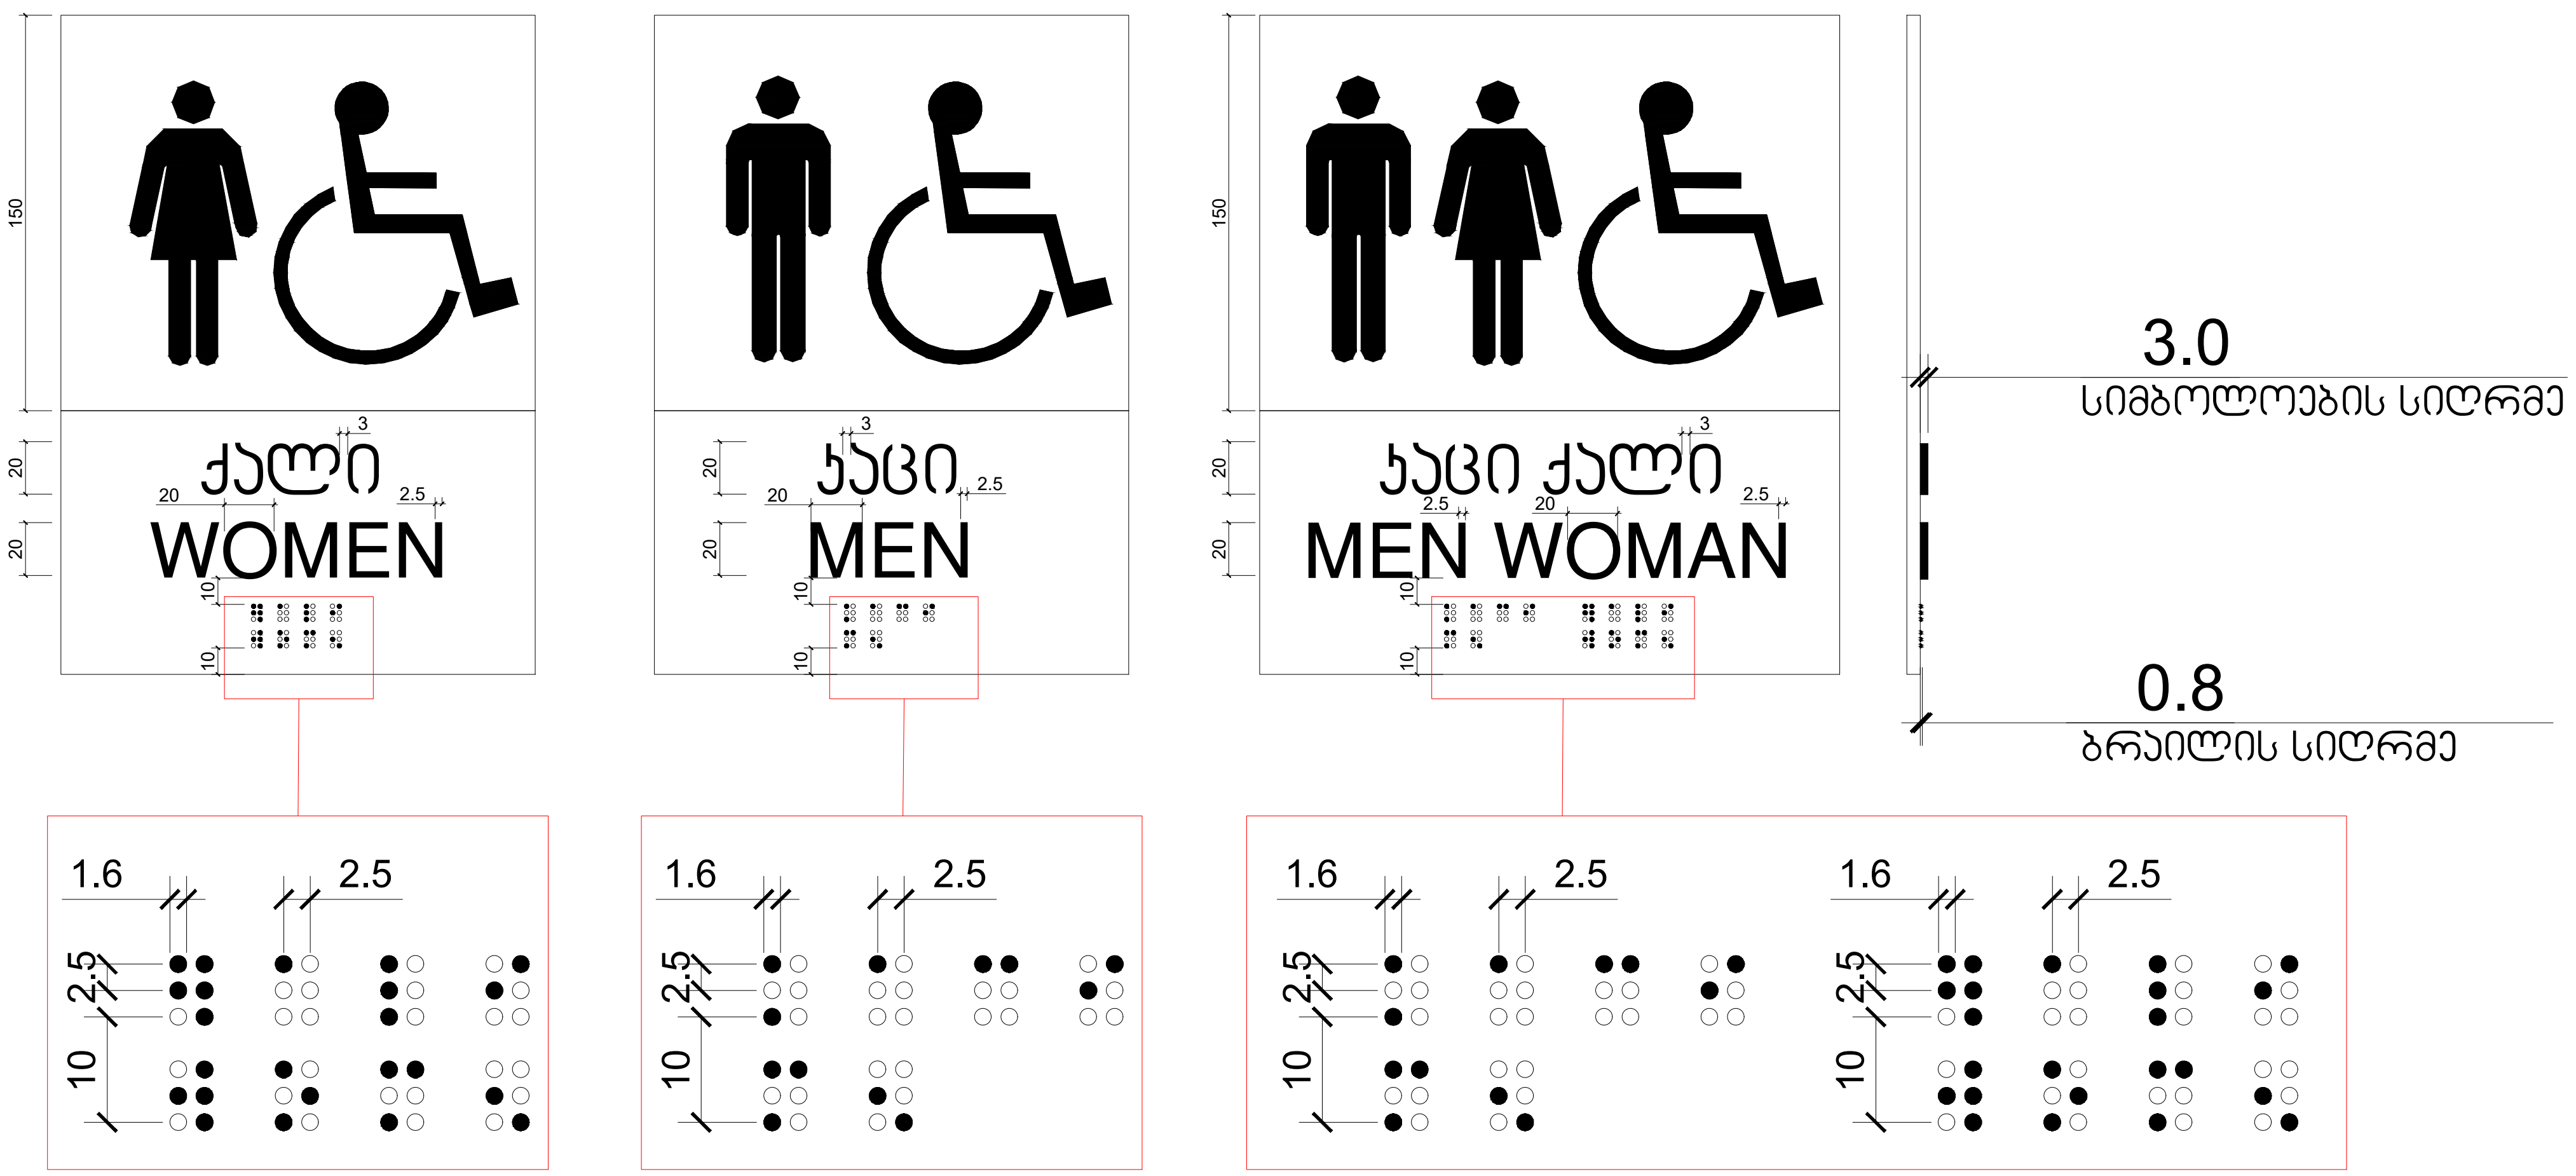

მიწის ნაკვეთის ფართი		
შენობა B-4	განაშენიანების ფართი	
ტექნიკურ-ეკონომიკური პარამეტრები		

მრავალფუნქციური კომპლექსი, შენობა - B4

ნახაზის დასახელება				მასშტაბი
				m.1/100
file		layout		form. A2
შპს ,,ჯეი 5"	მისამართი: ქ.თბილისი, უნივერსიტეტის ქუჩა (01.14.06.006.169)			
თანამდებობა	გვარი	ხელმოწერა		
პრ.კოორდინატორი	დ. ბუჩუკური			
არქიტექტორი	ი. ბალავაძე			
კონსტრუქტორი	ბ.ბარბაქაძე			
სტადია	თარიღი	ფურც.რაოდ.		ფურცელი №
პროექტი	10.08.2024			

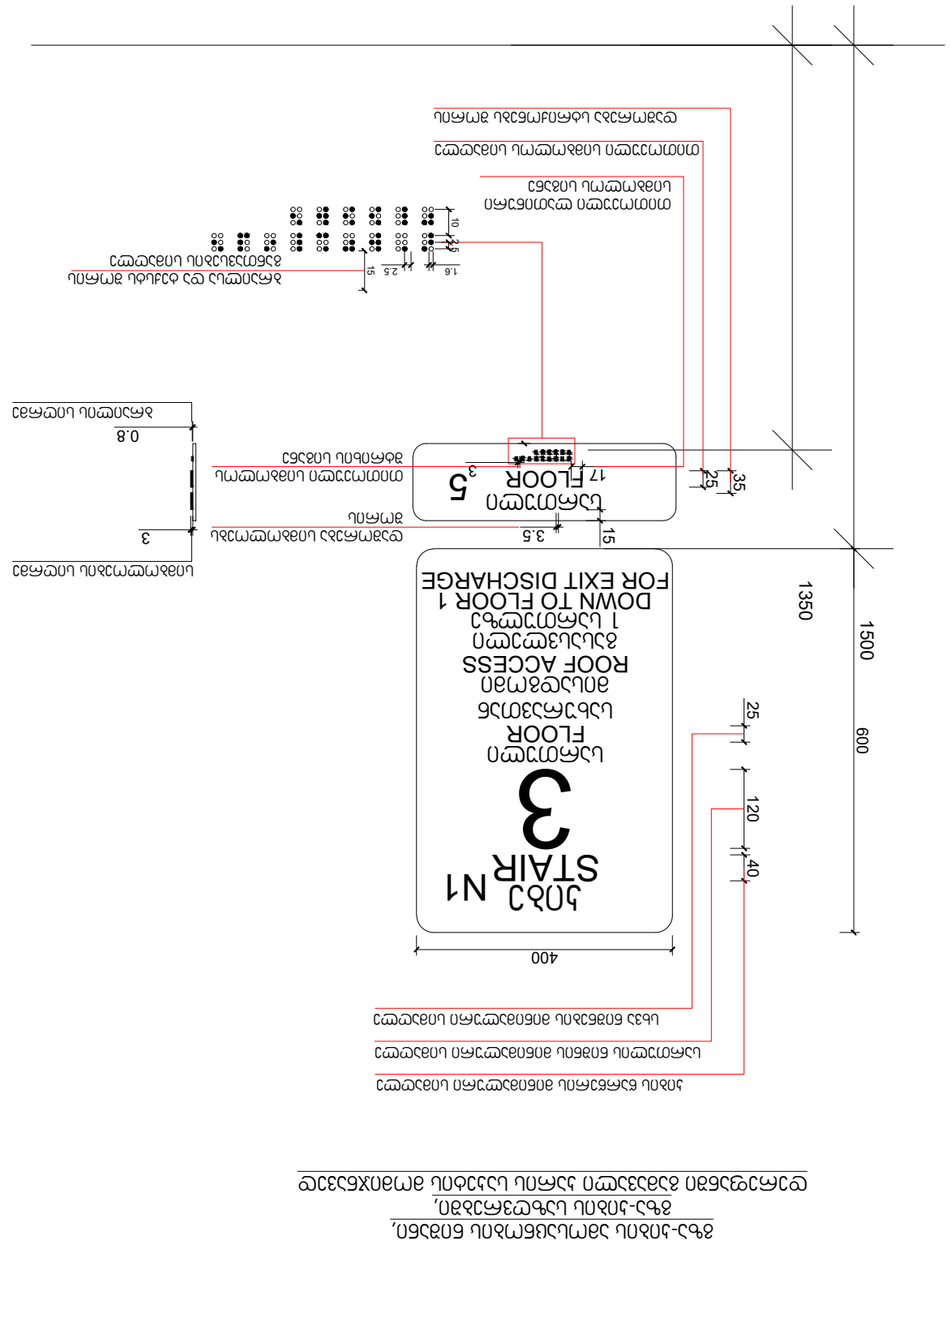


























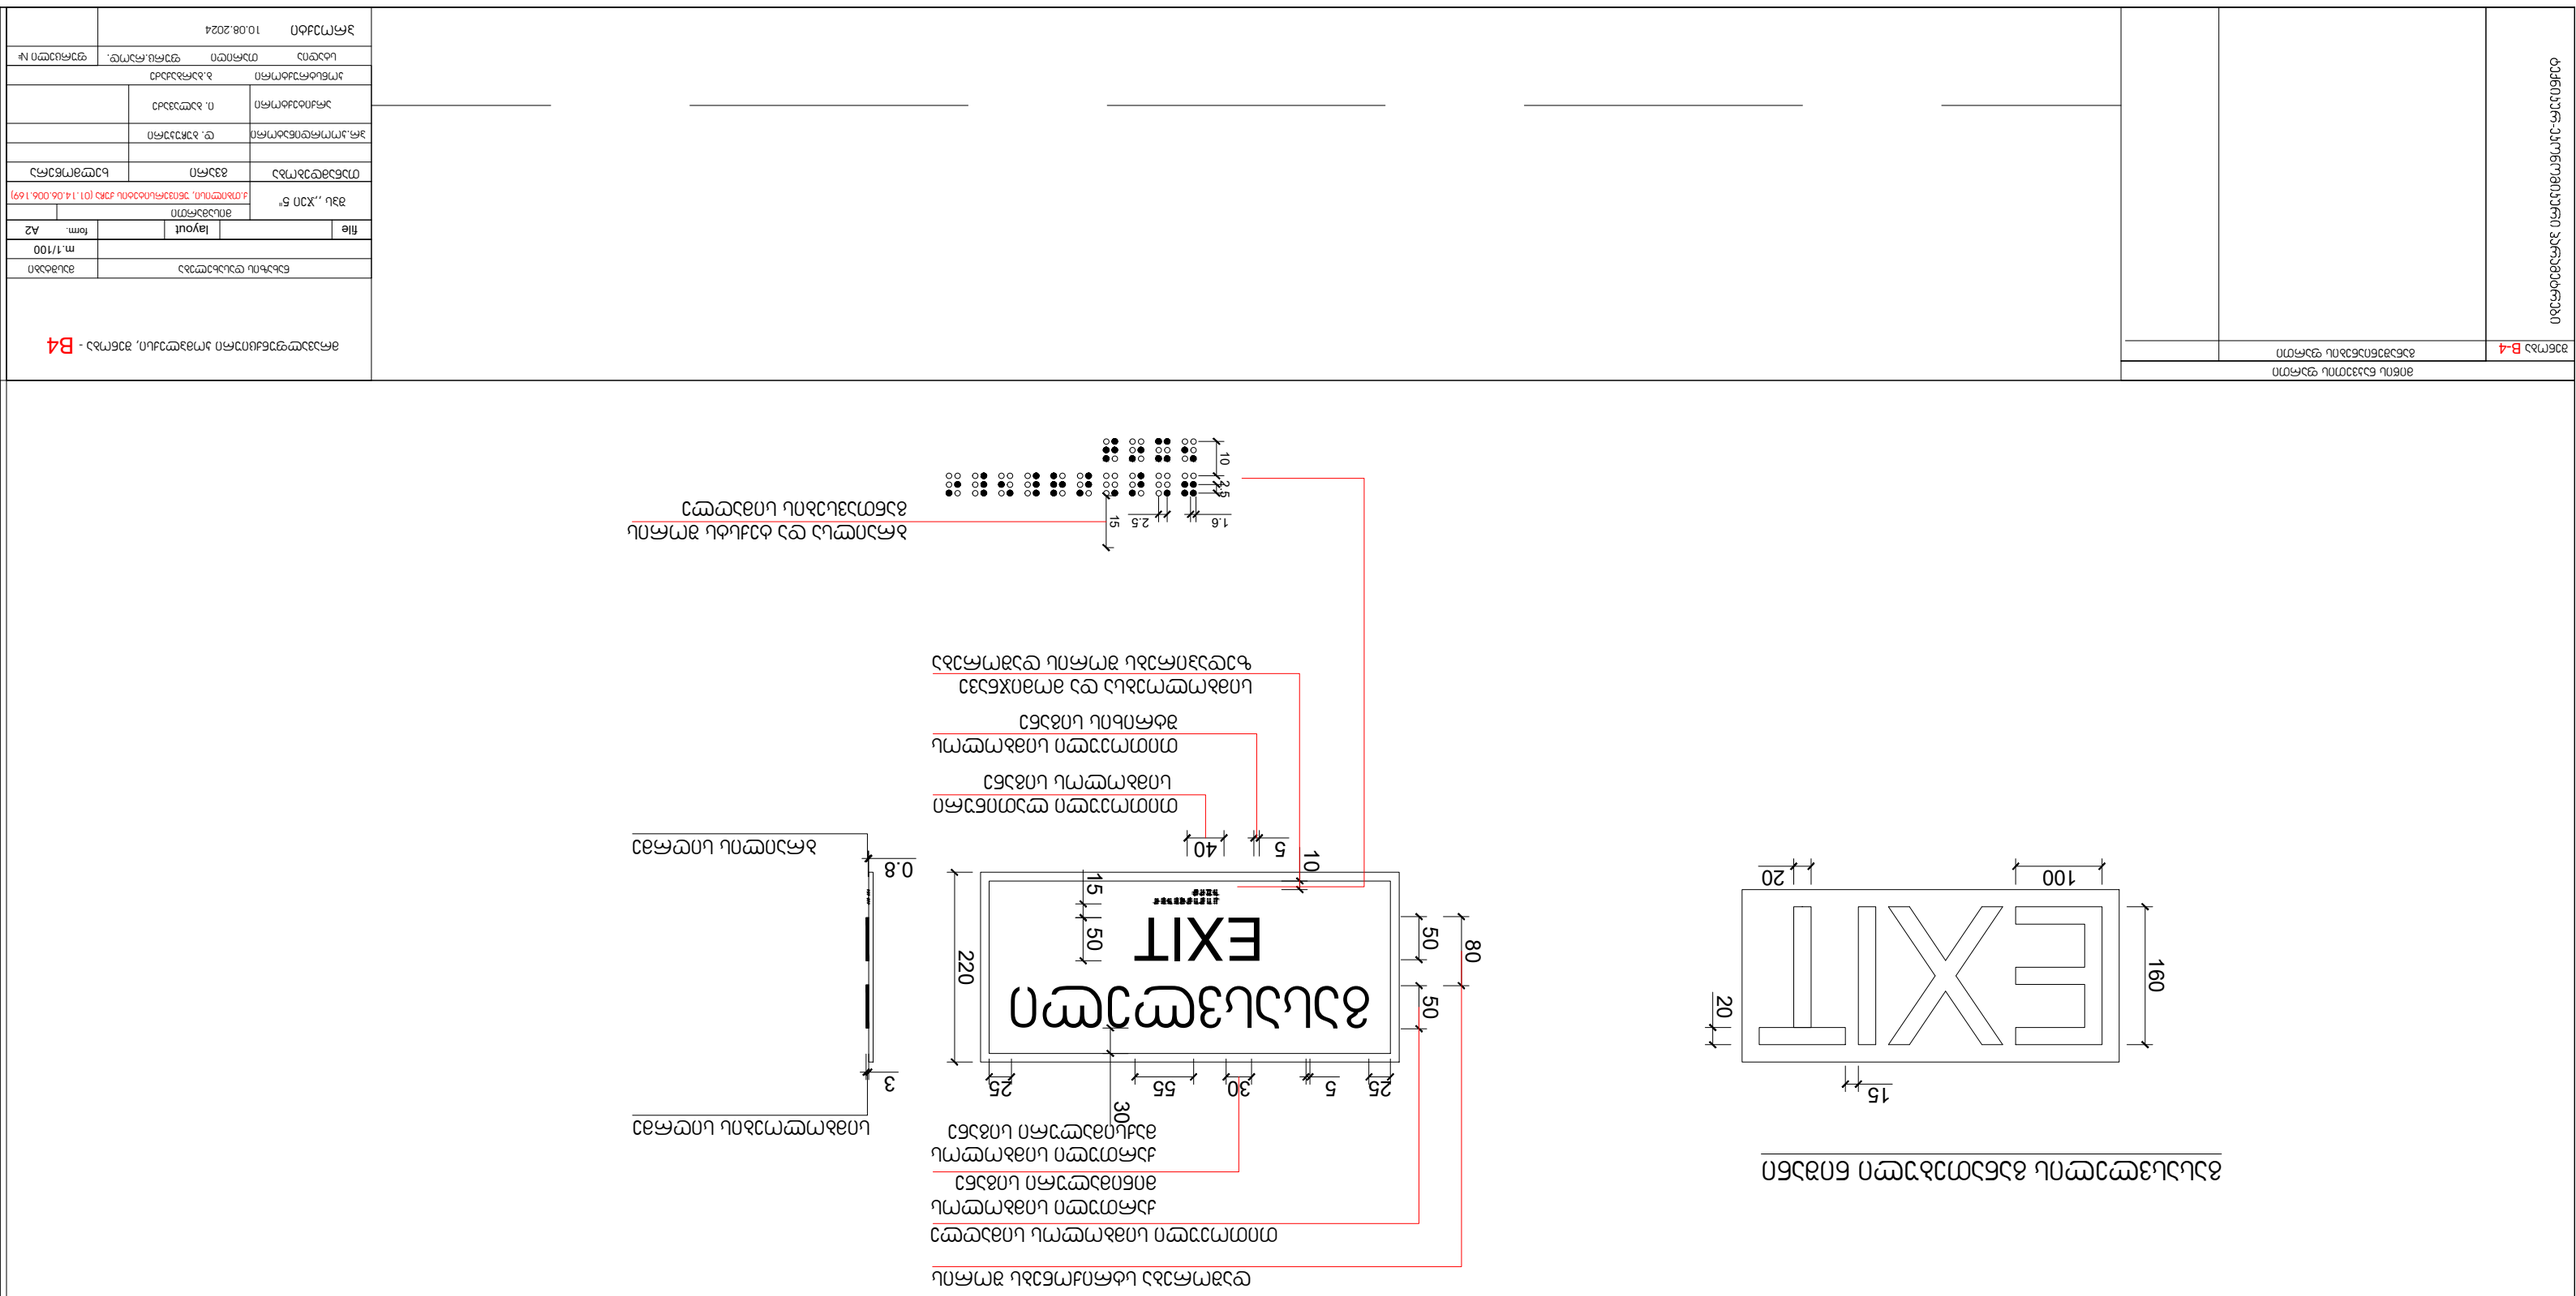
EXIT
100
160
20
15
EXIT
100
160
20
15
220
80
50
50
50
15
25
5
30
55
25
30
3
0.8
0.8
40
5
10
10
2.5
1.6
2.5
1.5
1.5
1

შ.შ.მ.პ. ბინის ვიტრაჟის სახელურის სიმაღლე მ. 1:50

ფანჯრების გასალებად დასახურად დასაკეტად ან ჩასაკეტად და მათ გასახსნელად და გასალებად გამოყენებული მოქმედი ძალა განისაზღვრება AAMA 513-ის 106.2.13 ქვეთავის მიხედვით გალებადი ფანჯრების გასალებად ან დასახურად საჭირო მოქმედი ძალა უნდა იყოს არაუმეტეს 37,7 ნ. შეკუმშულად ან თარაზულად მოხრილად ფანჯრისთვის არაუმეტეს 22,2 ნ. ყველა სხვა ტიპის გალებადი ფანჯრისთვის

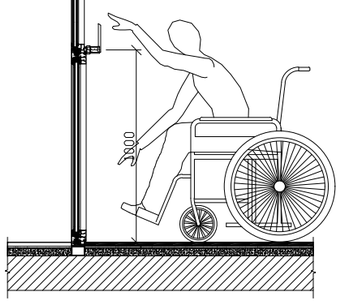

შ.შ.მ.პ. ბინის ფანჯრის სახელურის სიმაღლე მ. 1:50

ფანჯრების გასალებად დასახურად დასაკეტად ან ჩასაკეტად და მათ გასახსნელად და გასალებად გამოყენებული მოქმედი ძალა განისაზღვრება AAMA 513-ის 106.2.13 ქვეთავის მიხედვით გალებადი ფანჯრების გასალებად ან დასახურად საჭირო მოქმედი ძალა უნდა იყოს არაუმეტეს 37,7 ნ. შეკუმშულად ან თარაზულად მოხრილად ფანჯრისთვის არაუმეტეს 22,2 ნ. ყველა სხვა ტიპის გალებადი ფანჯრისთვის

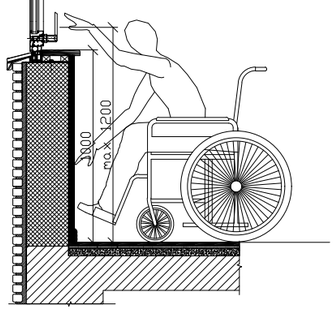

აბაზანის აბაზანაზე მიწვდომა მ. 1:50

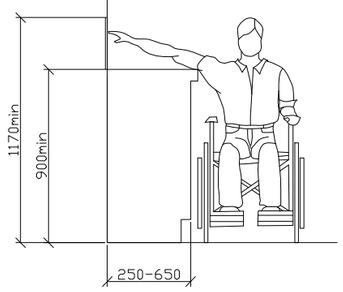

ზღურბლი მ. 1:5

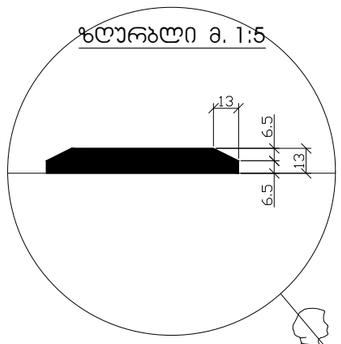

სადარბაზოში შეასვლელი ჯარის იატაკის შვეული შემაღლება (ზღურბლი)

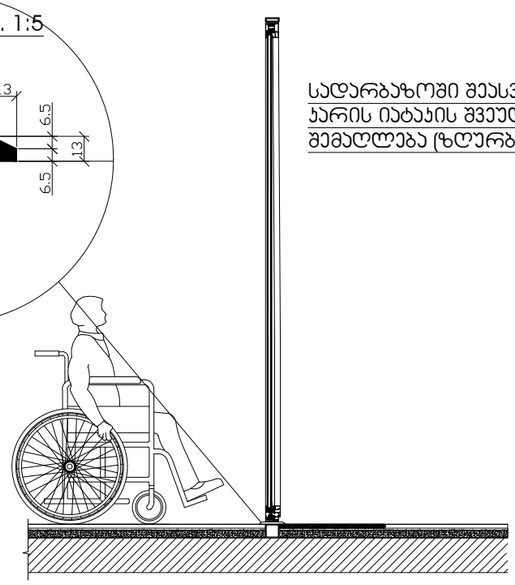

მინის ნაკვეთის ფართი

შენობა B-4	განაშენიანების ფართი	

ტერიტორიის კეთილმოწყობის ფართი

მრავალფუნქციური კომპლექსი, შენობა - B4

ნახაზის დასახელება		მასშტაბი
		m.1/100
file	layout	form. A2
შპს ,,ჯეი 5"	მისამართი	ქ.თბილისი, უნივერსიტეტის ქუჩა (01.14.06.006.169)
თანამდებობა	გვარი	ხელმოწერა
არქიტექტორი	ი. ბალუაძე	
პროექტი	10.08.2024	

აივნის მოაჯირი

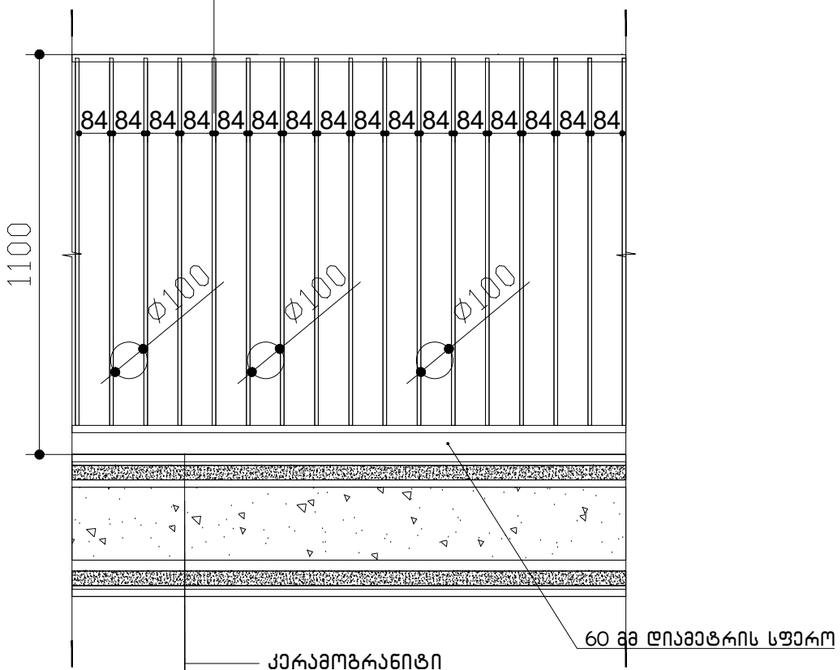

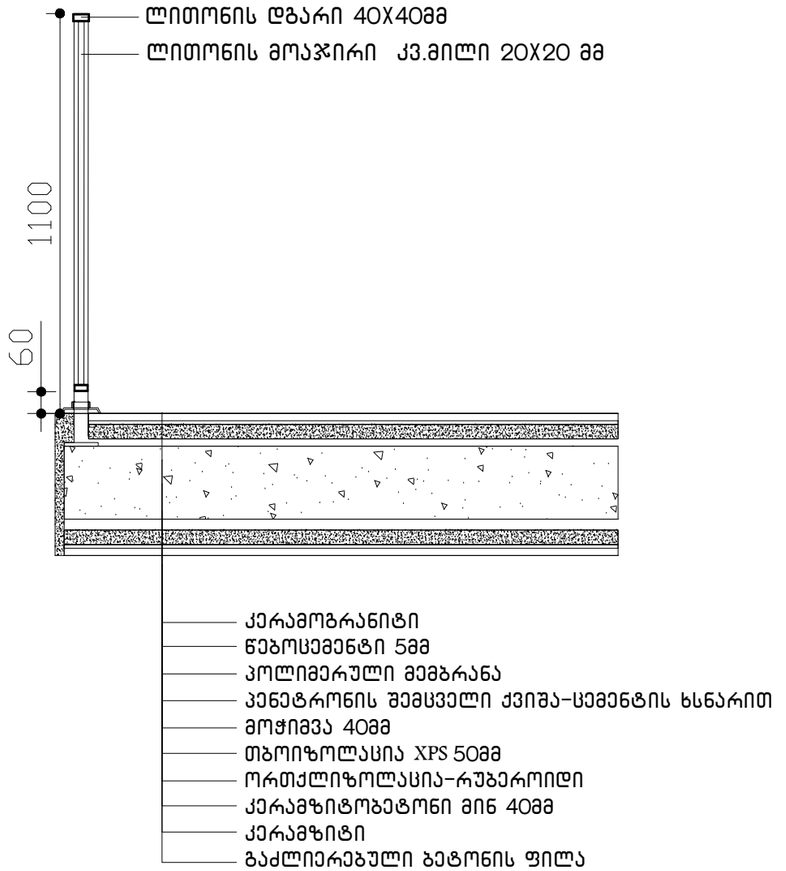

მიწის ნაკვეთის ფართი

შენობა B-4

განმეორებადობის ფართი

ტექნიკურ-ეკონომიკური პარამეტრები

მრავალფუნქციური პომპლექსი, შენობა - B4

ნახაზის დასახელება	მასშტაბი
	m.1/100
file	layout form. A2
თანამდებობა	გვარი ხელმოწერა
არქიტექტორი	ი. ბალუაძე
პონსტრუქტორი	ბ.ბარბაქაძე
სტადია თარიღი ფურც.რაოდ.	ფურცელი №
პროექტი 10.08.2024	