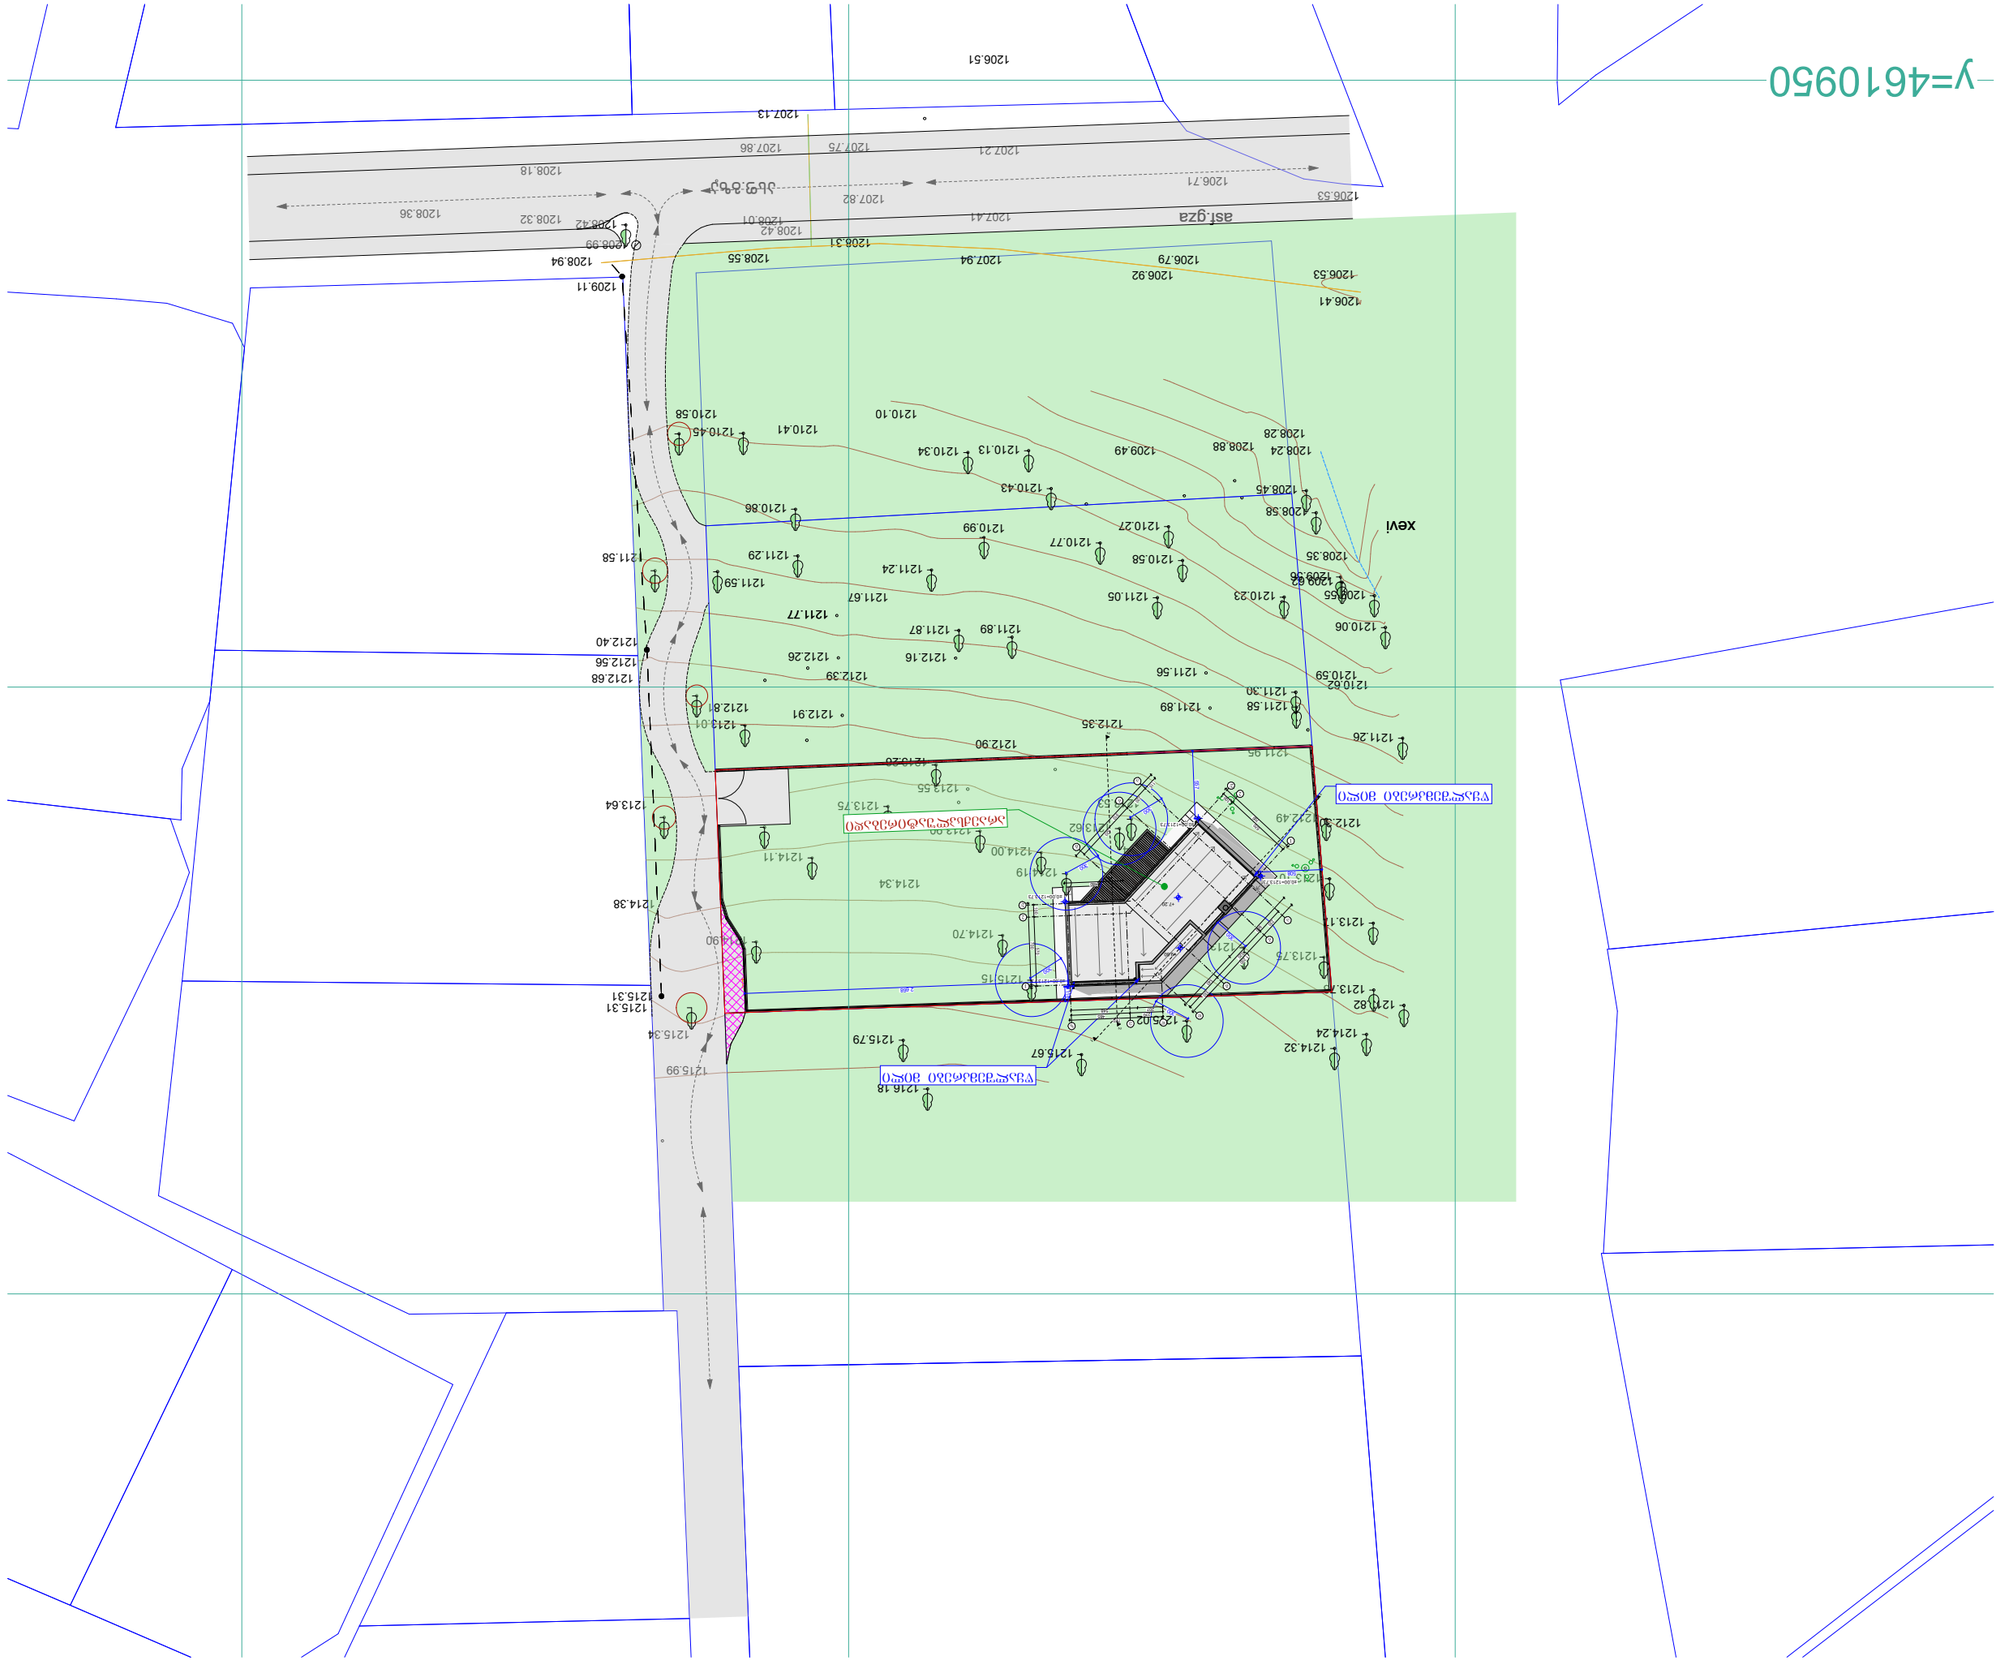


















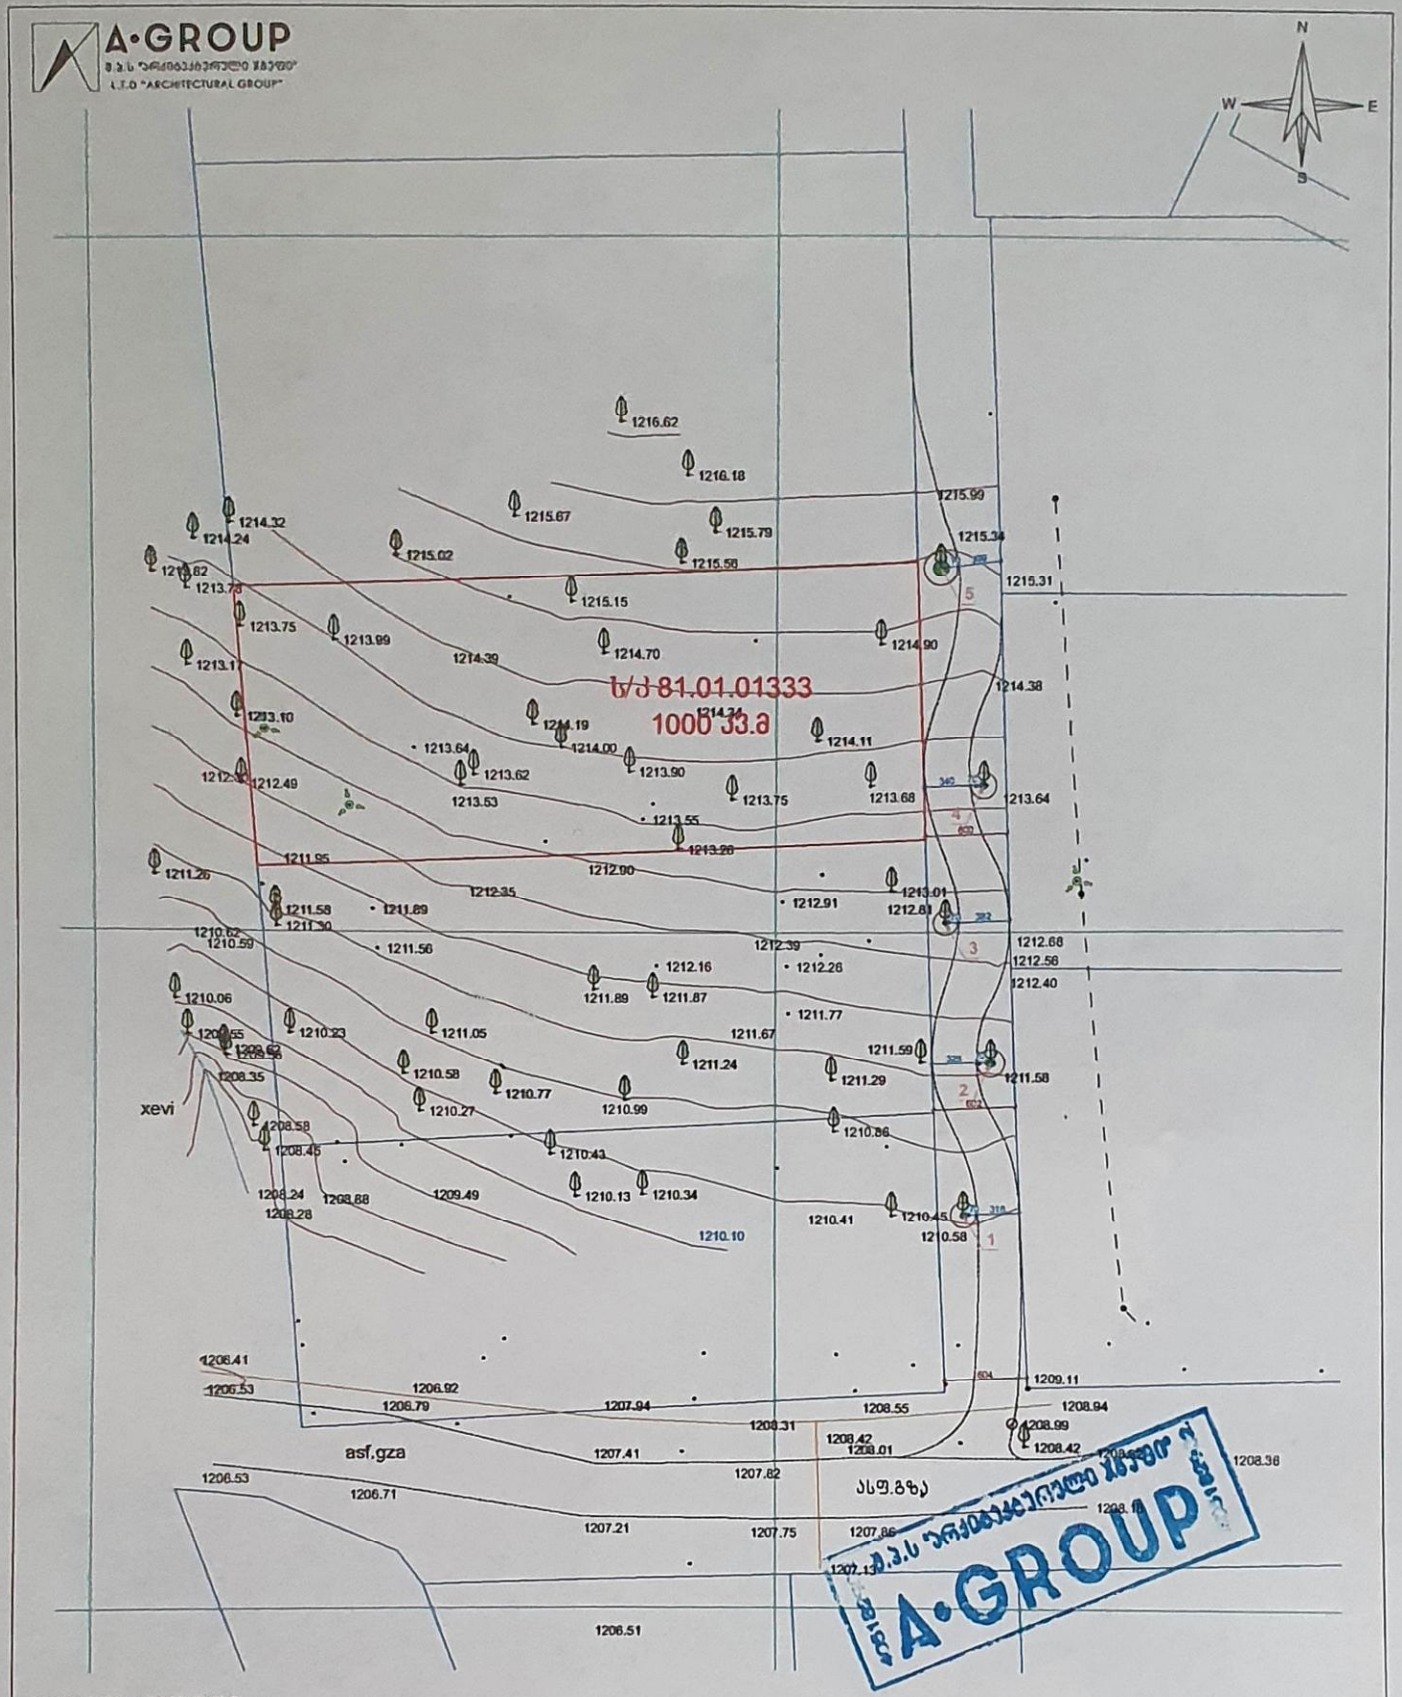

პირობითი აღნიშვნები

მიწის ნაკვეთის საზღვრები	•500 სიმაღლის ნიშნული	ბის ლუკი	ასფალტის გზა
ამოსაჭრელი შენობა-ნაგებობა	შოთლოვანი ხე	ძეგლი	გრუნტის გზა
მშენებარე შენობა-ნაგებობა	ნერგი	ელ. გოკი	მამთელის ზღვრე
შარდული	წიწვოვანი ხე	ლამპიონი	ლითონის ზღვრე
	ჯალმა	პროქტორი	ხის ზღვრე
	ქიკარისი	ტრანსფორმატორი	ქვის ზღვრე
	ბუჩქი	ონკანი	ბაზის მილი
	მკლიანი ბუჩქი	წყარო	ელექტრომაღამცემი ხაზი
	ვენახი		კავშირგაბმულობა
			კანალიზაცია
			წყალმომარაგება

456000

+ 4678900

UTM სისტემის კოორდინატები

ტოპოგეგმა		
მისამართი:	ქ. თბილის კოჯორი, კიკეთი	
დამკვეთი:	შპს "ქიქ-ეთ"	
დირექტორი		ქ. თევდორაკე
აზომა		გ. რევაზიშვილი
დახაზა		გ. რევაზიშვილი
მ: 1:500	შართობი 1000 კვ.მ	13.09.2021