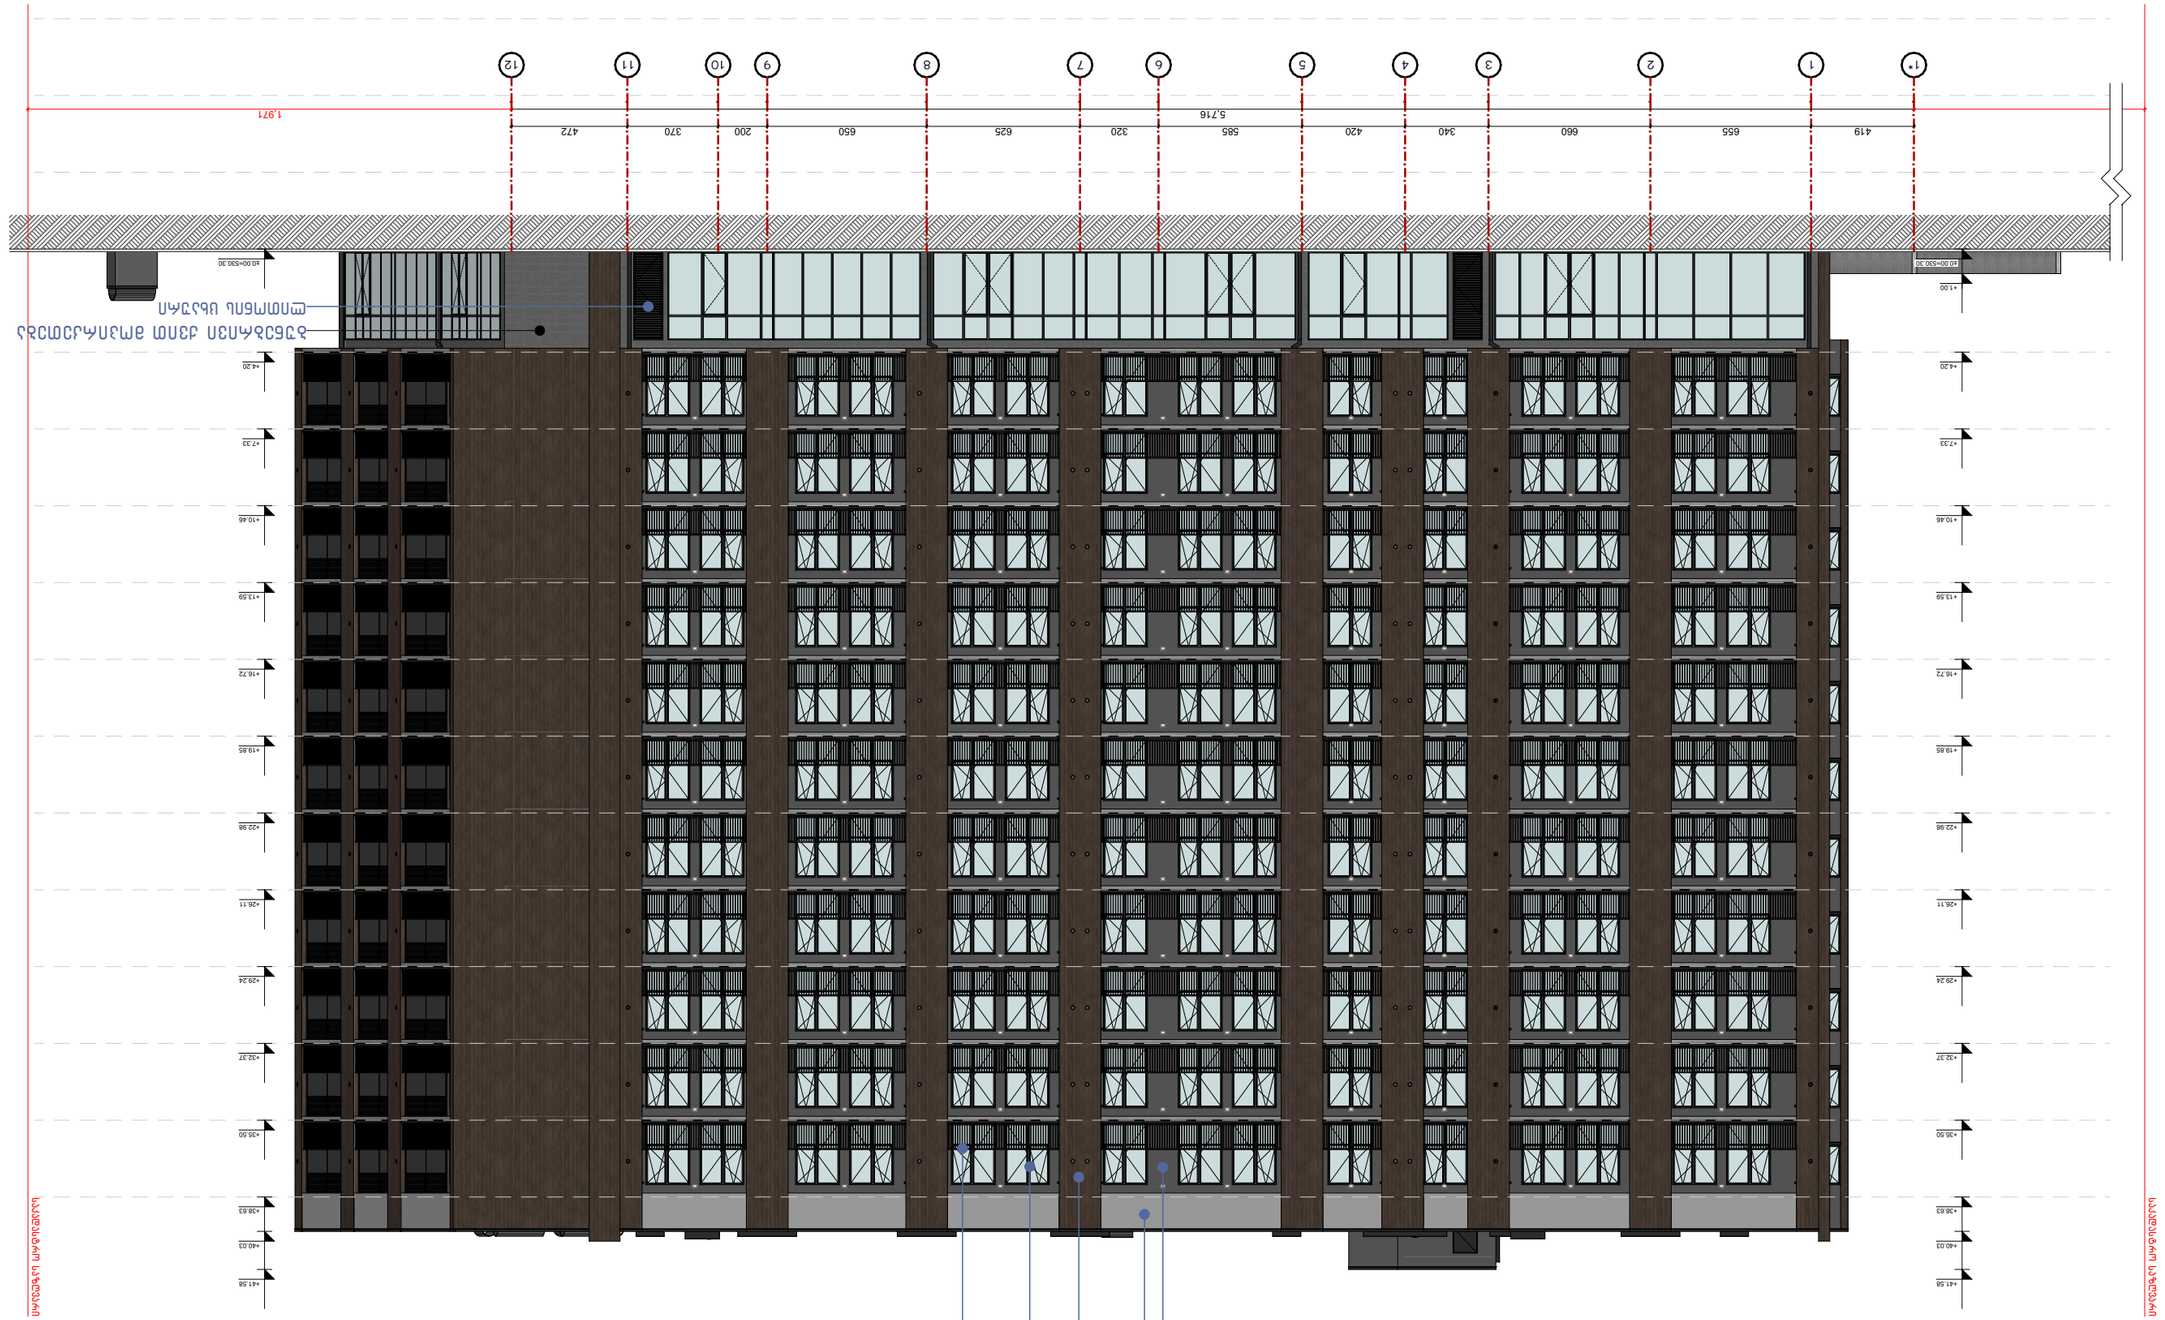






















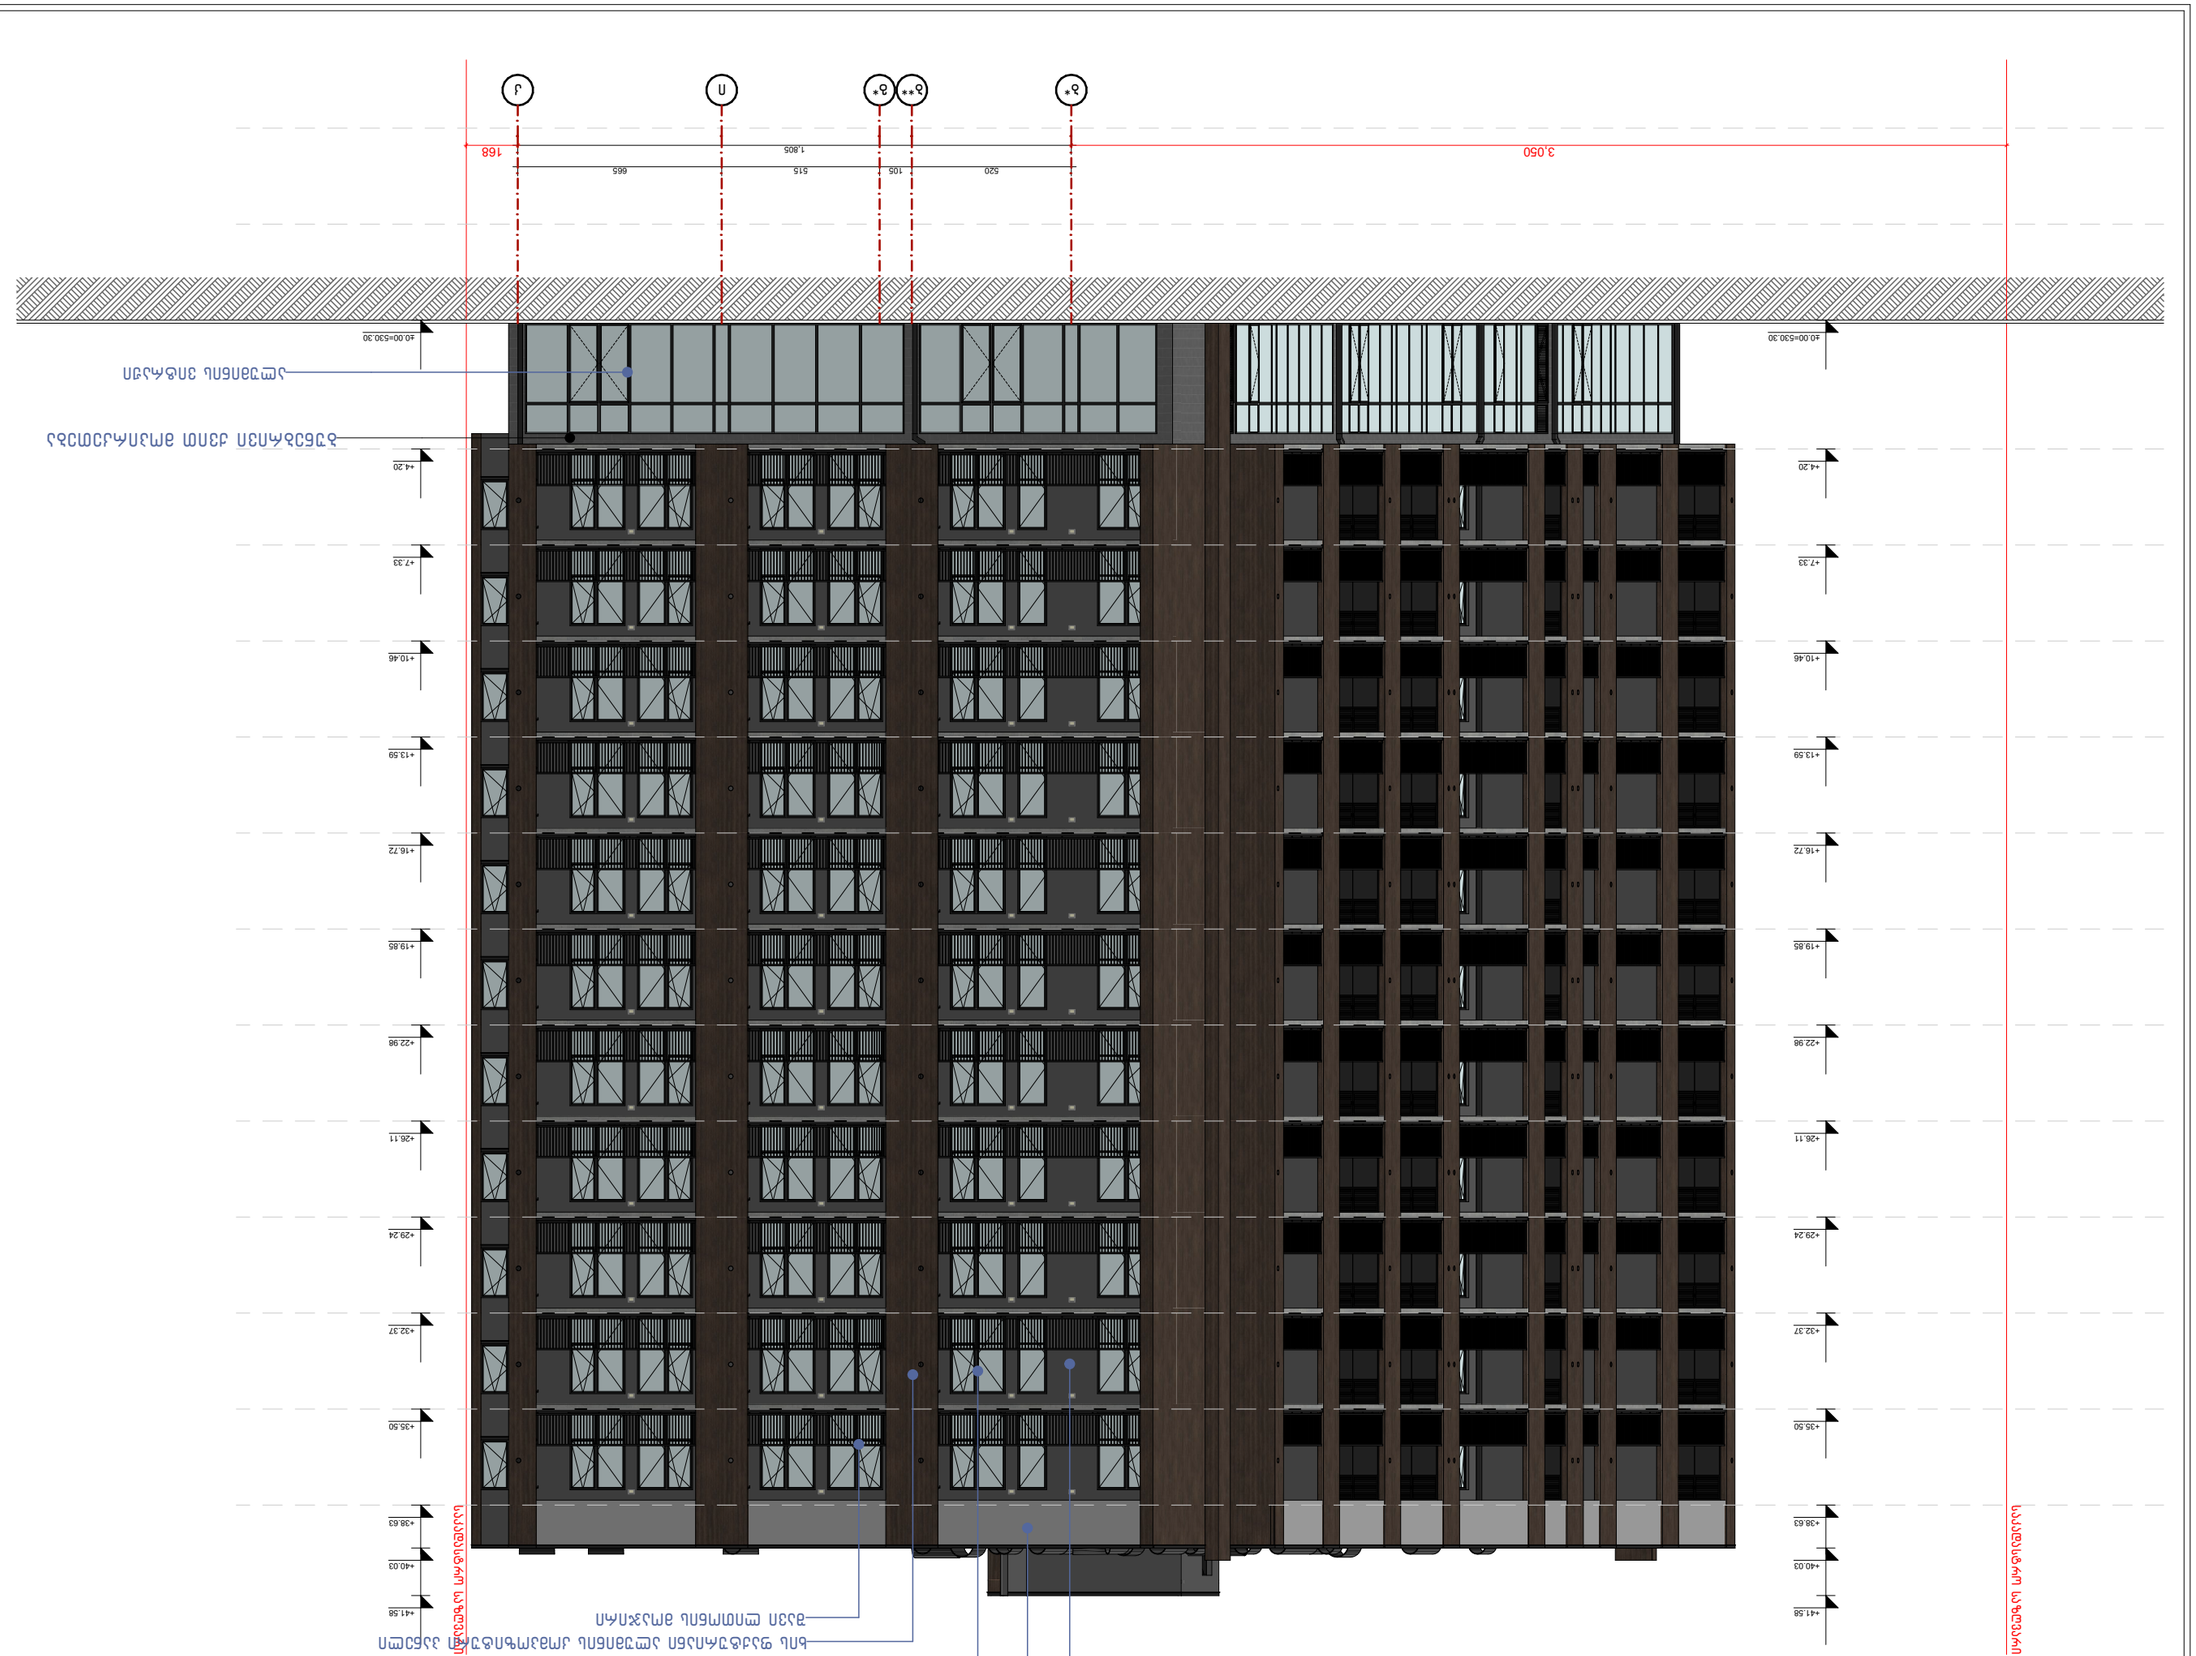















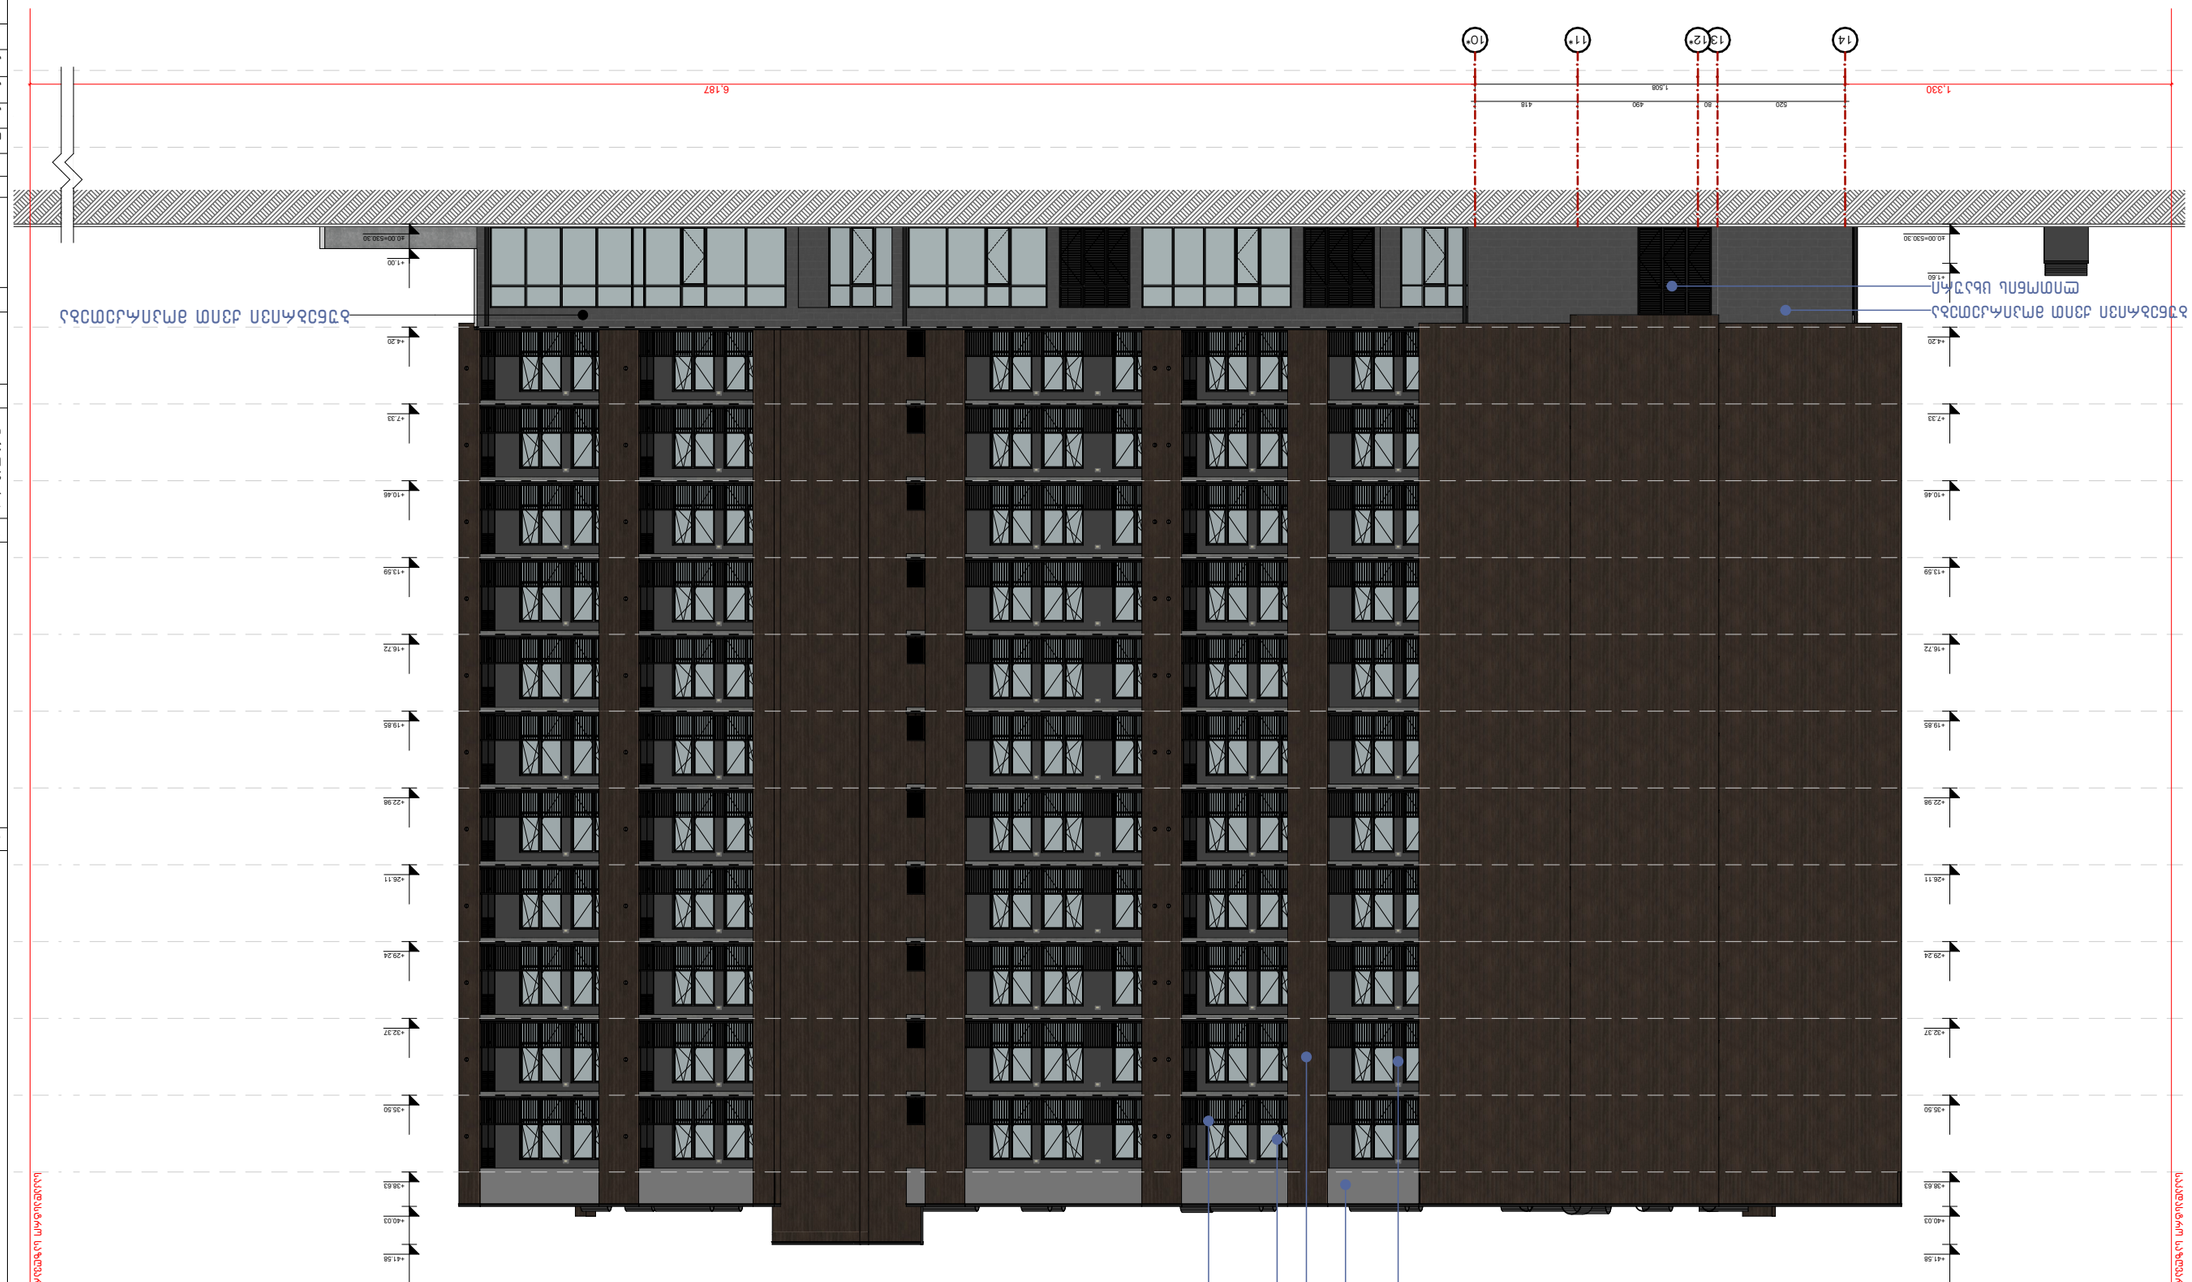
+19.85
+22.98
+26.11
+29.24
+32.37
+35.50
+38.63
+41.58
+46.03
+4.20
+7.33
+10.46
+13.59
+16.72
+19.85
+22.98
+26.11
+29.24
+32.37
+35.50
+38.63
+41.58
+46.03
±0.00=530.30
±0.00=530.30
6.187
1.330
520
80
490
1.508
418
10*
11*
12*
13
14


+41.58
+40.03
+38.63
+35.50
+32.37
+29.24
+26.11
+22.98
+19.85
+16.72
+13.59
+10.46
+7.33
+4.20
+1.60
±0.00=530.30
+1.00
+4.20
+7.33
+10.46
+13.59
+16.72
+19.85
+22.98
+26.11
+29.24
+32.37
+35.50
+38.63
+40.03
+41.58
Ж
Л
П
Э*
Э**
Э*
207
665
515
105
520
1.805
4.532

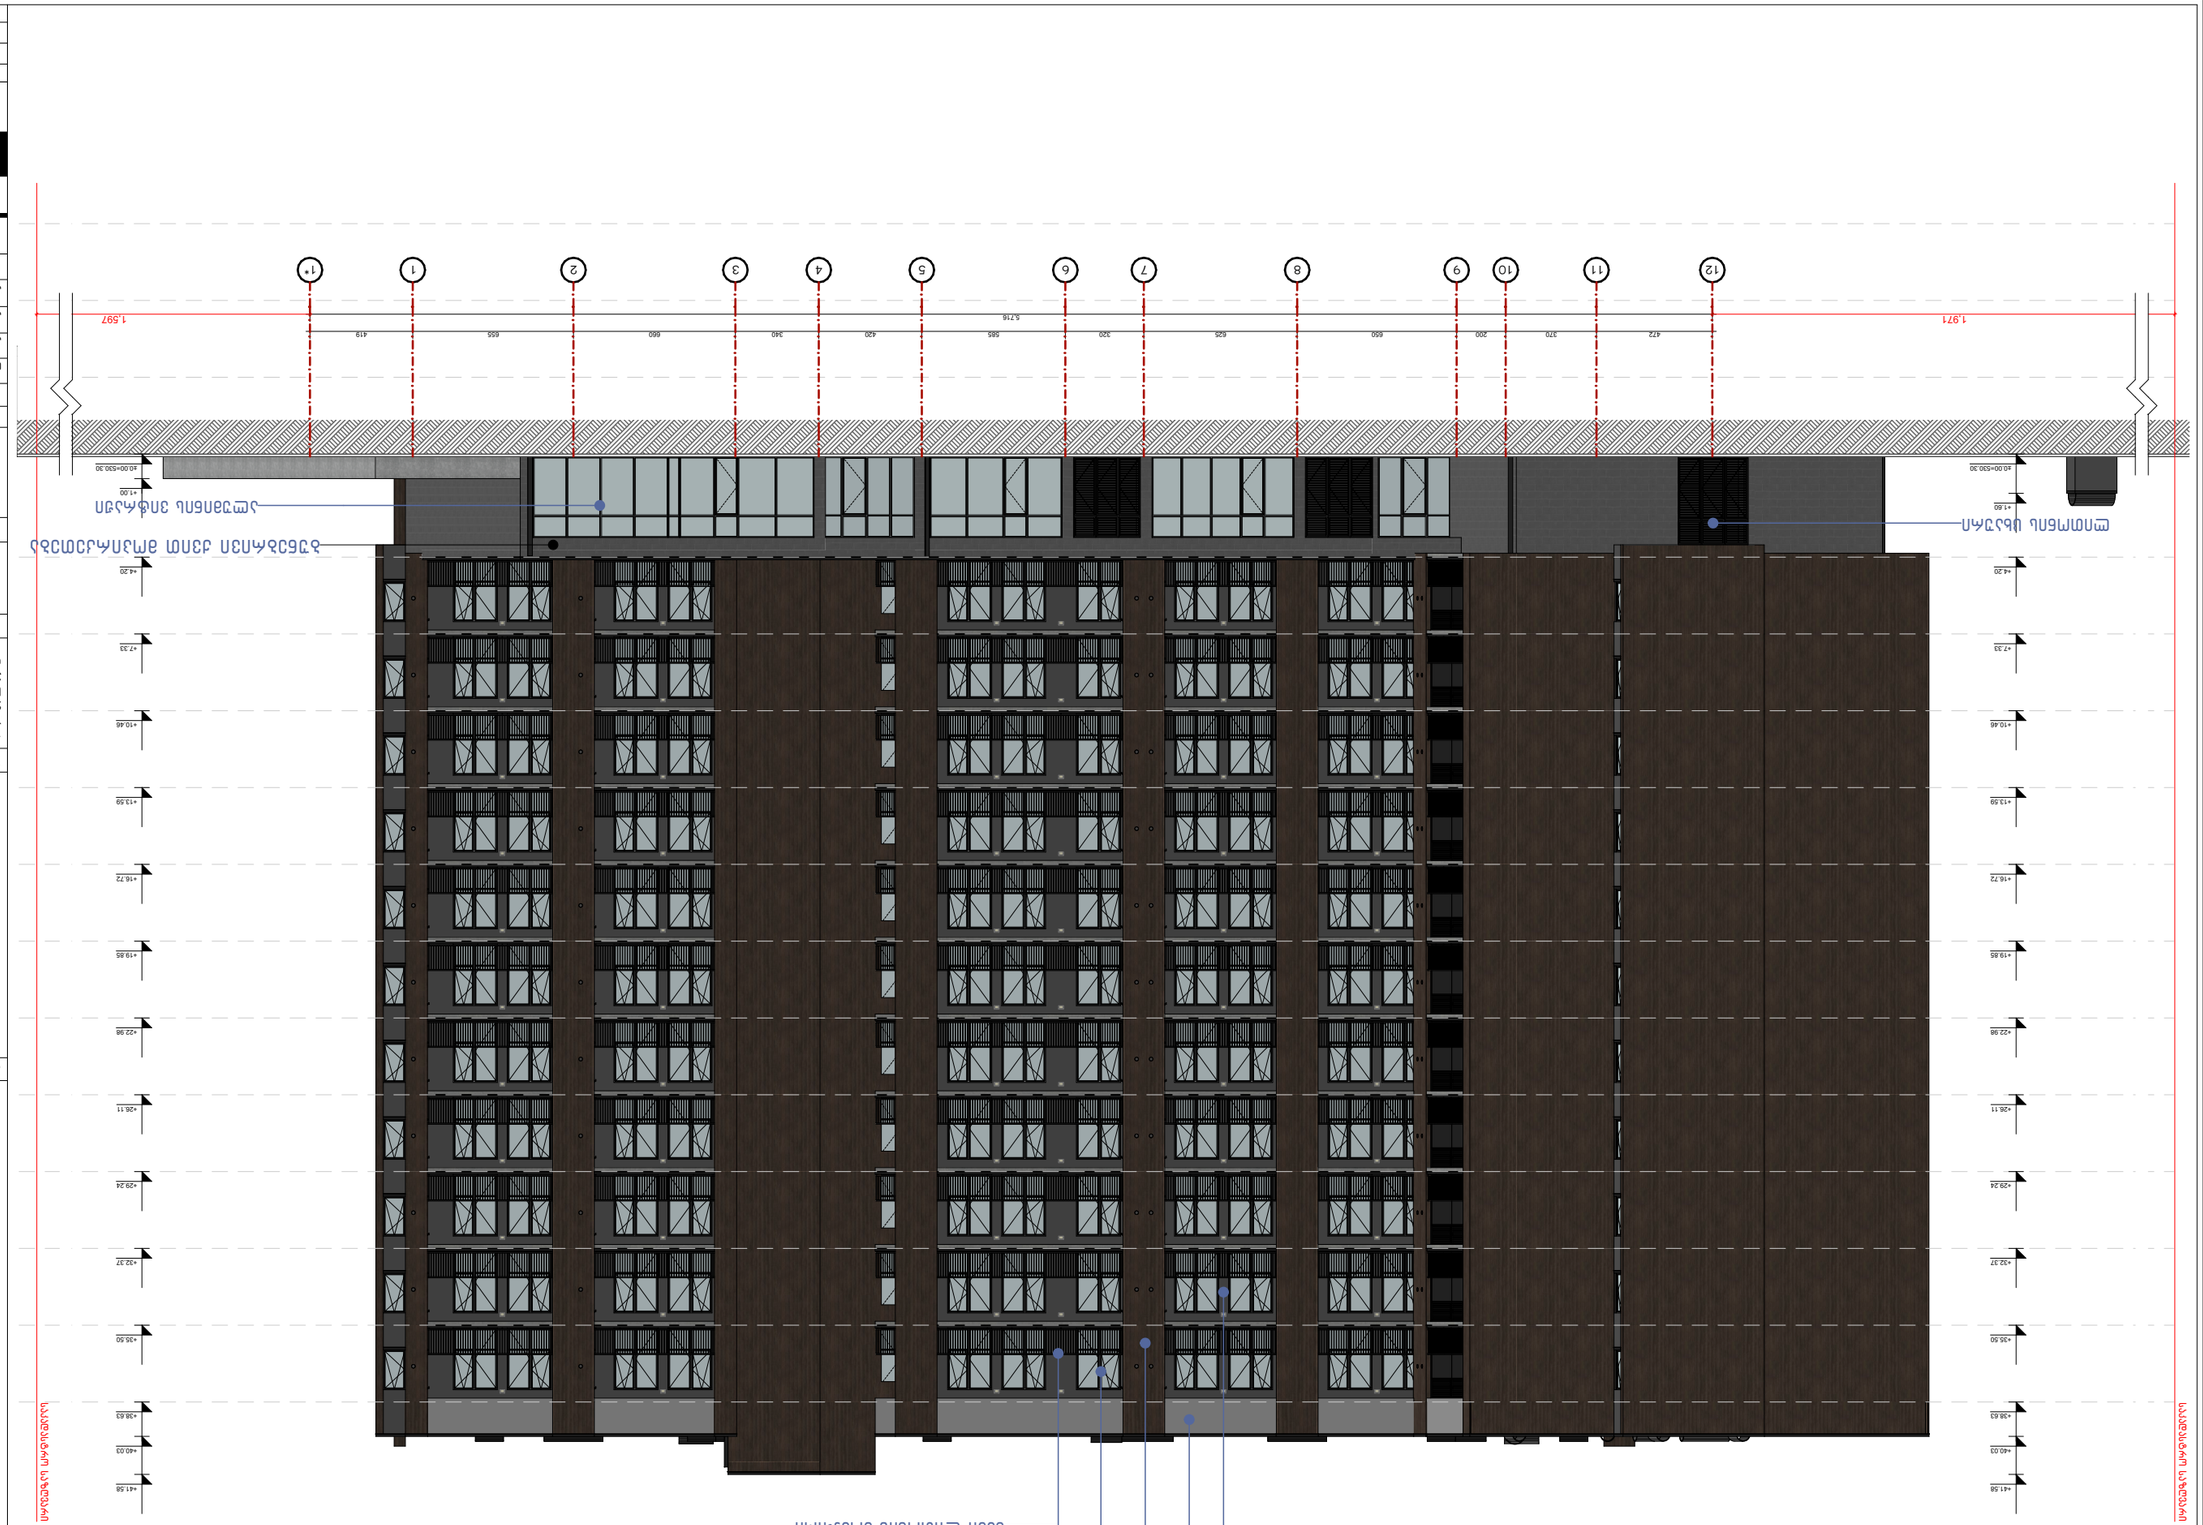




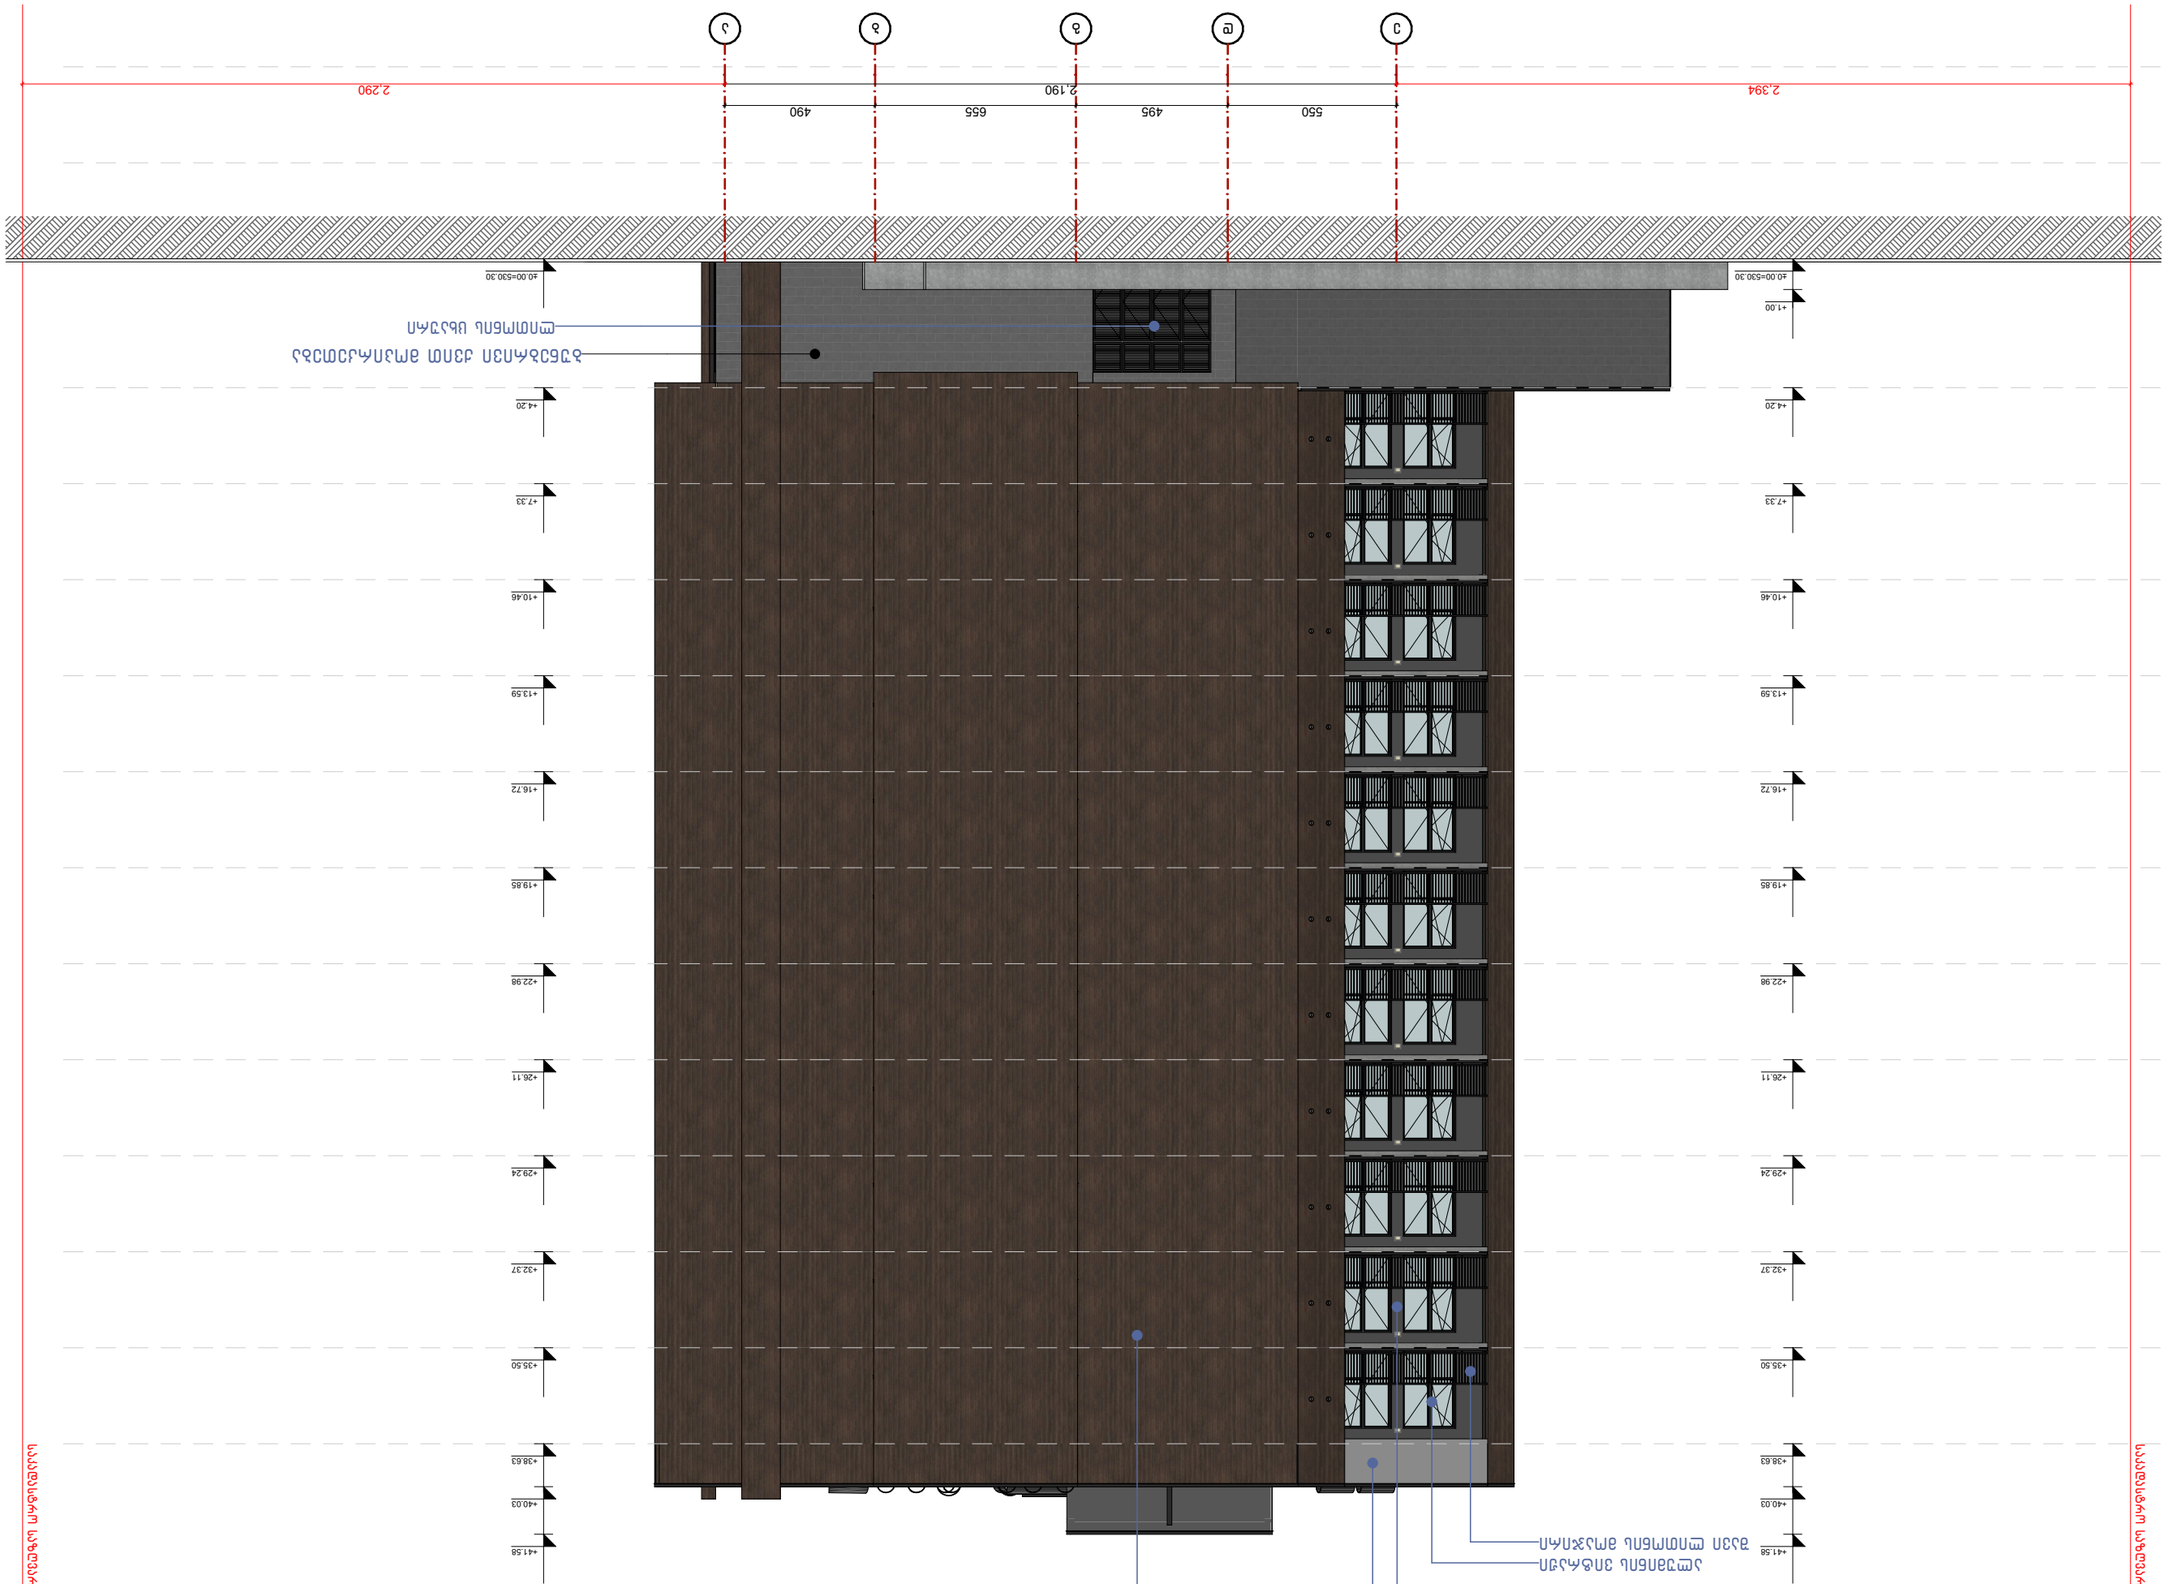





















