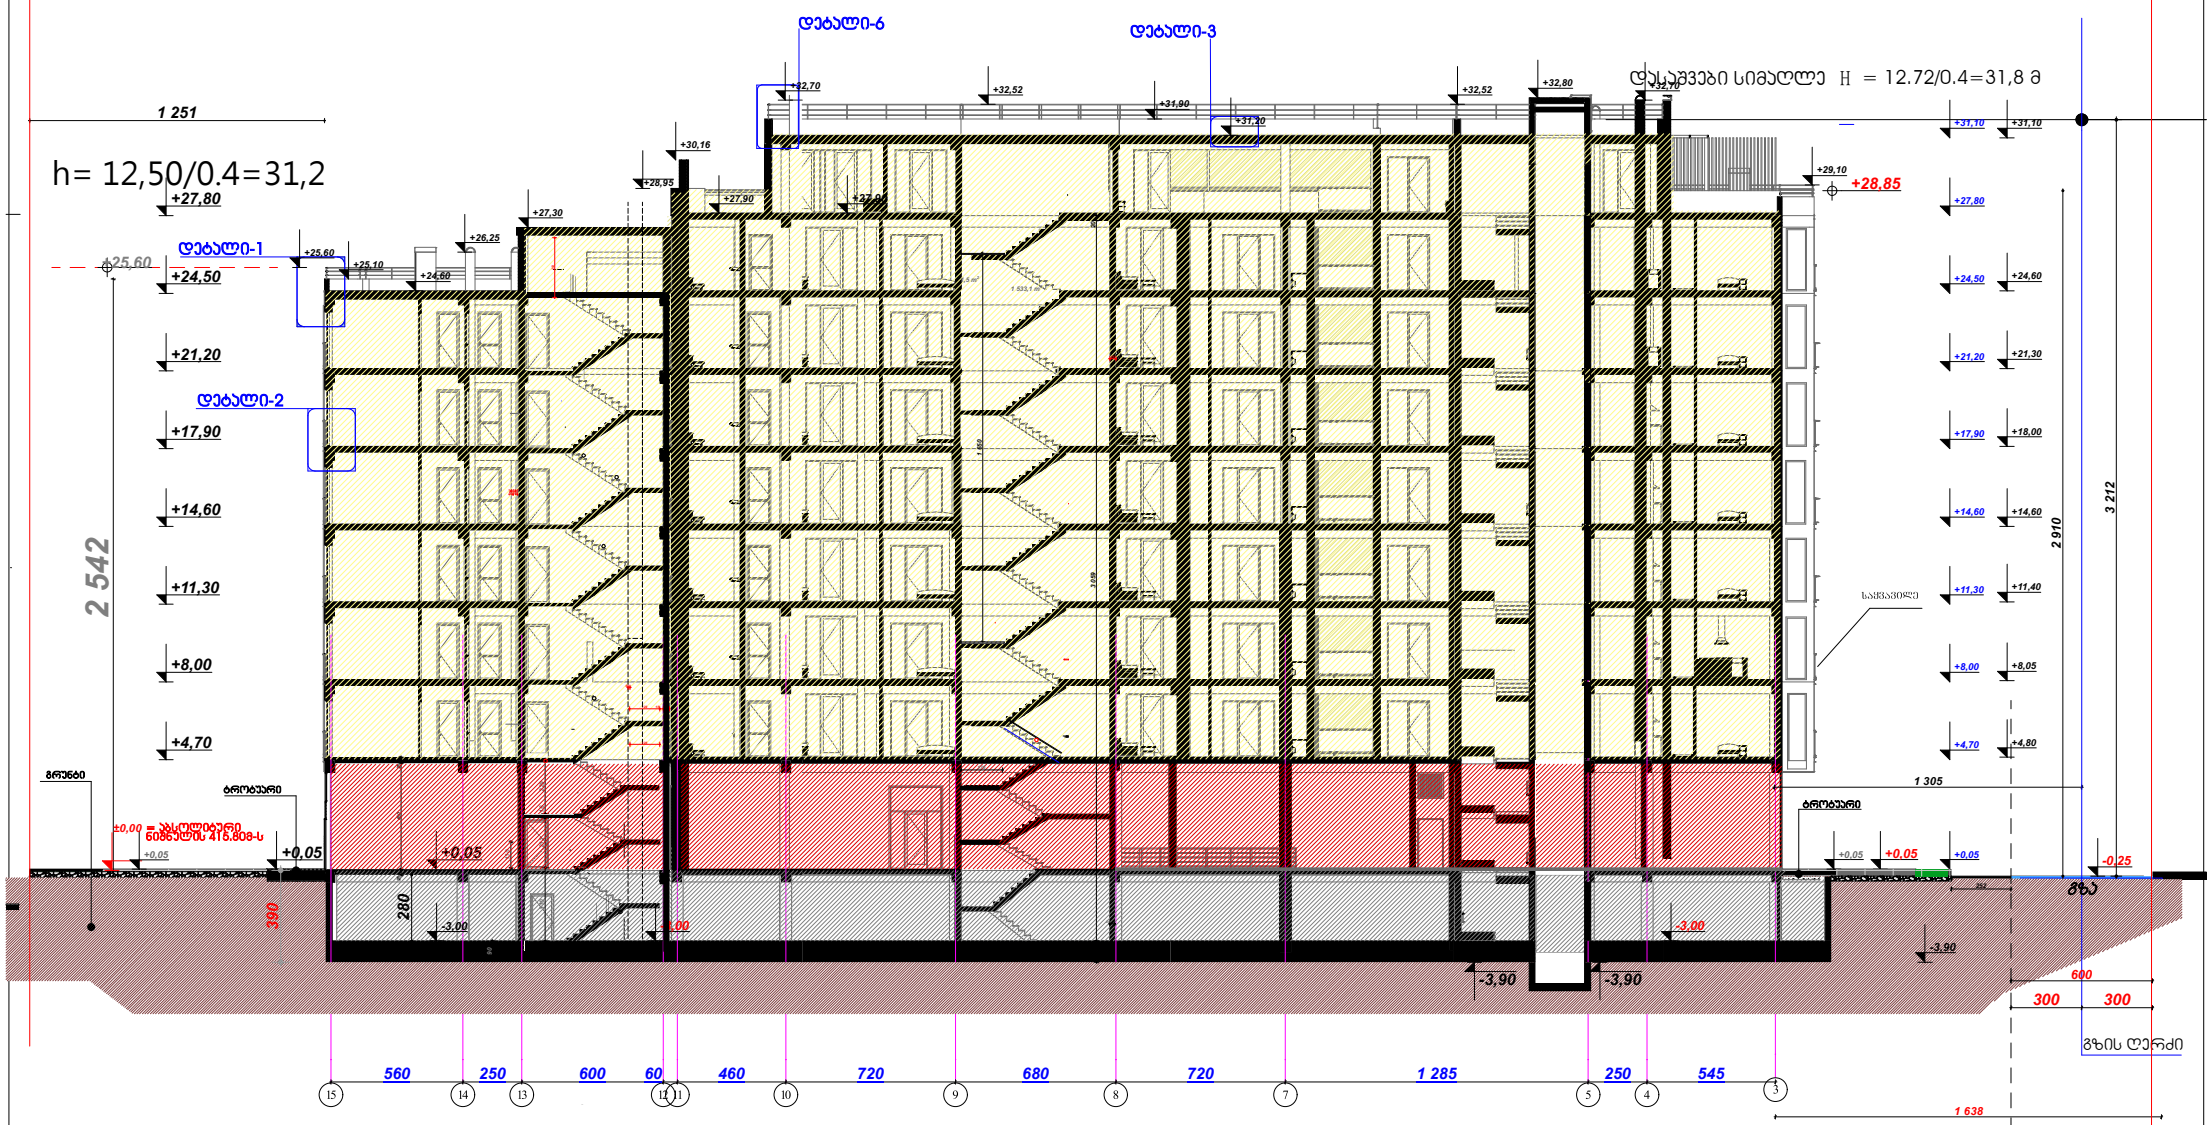
დებალი-6
დებალი-3
დებალი-1
დებალი-2
1 251
h= 12,50/0.4=31,2
+27,80
+25,60
+24,50
+21,20
+17,90
+14,60
+11,30
+8,00
+4,70
2 542
+32,70
+32,52
+31,90
+31,30
+32,80
+30,16
+28,95
+27,90
+27,30
+26,25
+25,10
+24,60
±0,00 = ზღვის დონიდან 608.30მ ნიშნულზე 415.808-ს
+0,05
-0,25
-3,00
-3,90
280
390
560
250
600
60
460
720
680
720
1 285
250
545
1 638
15
14
13
12
11
10
9
8
7
5
4
3
დსკ-ების სიმაღლე H = 12.72/0.4=31,8 მ
+28,85
+29,10
+31,10
+27,80
+24,50
+21,30
+18,00
+14,60
+11,40
+8,05
+4,80
2 910
3 212
1 305
600
300
300
ბრილიანტი
ბეტონი
ბეტონი
ბეტონ

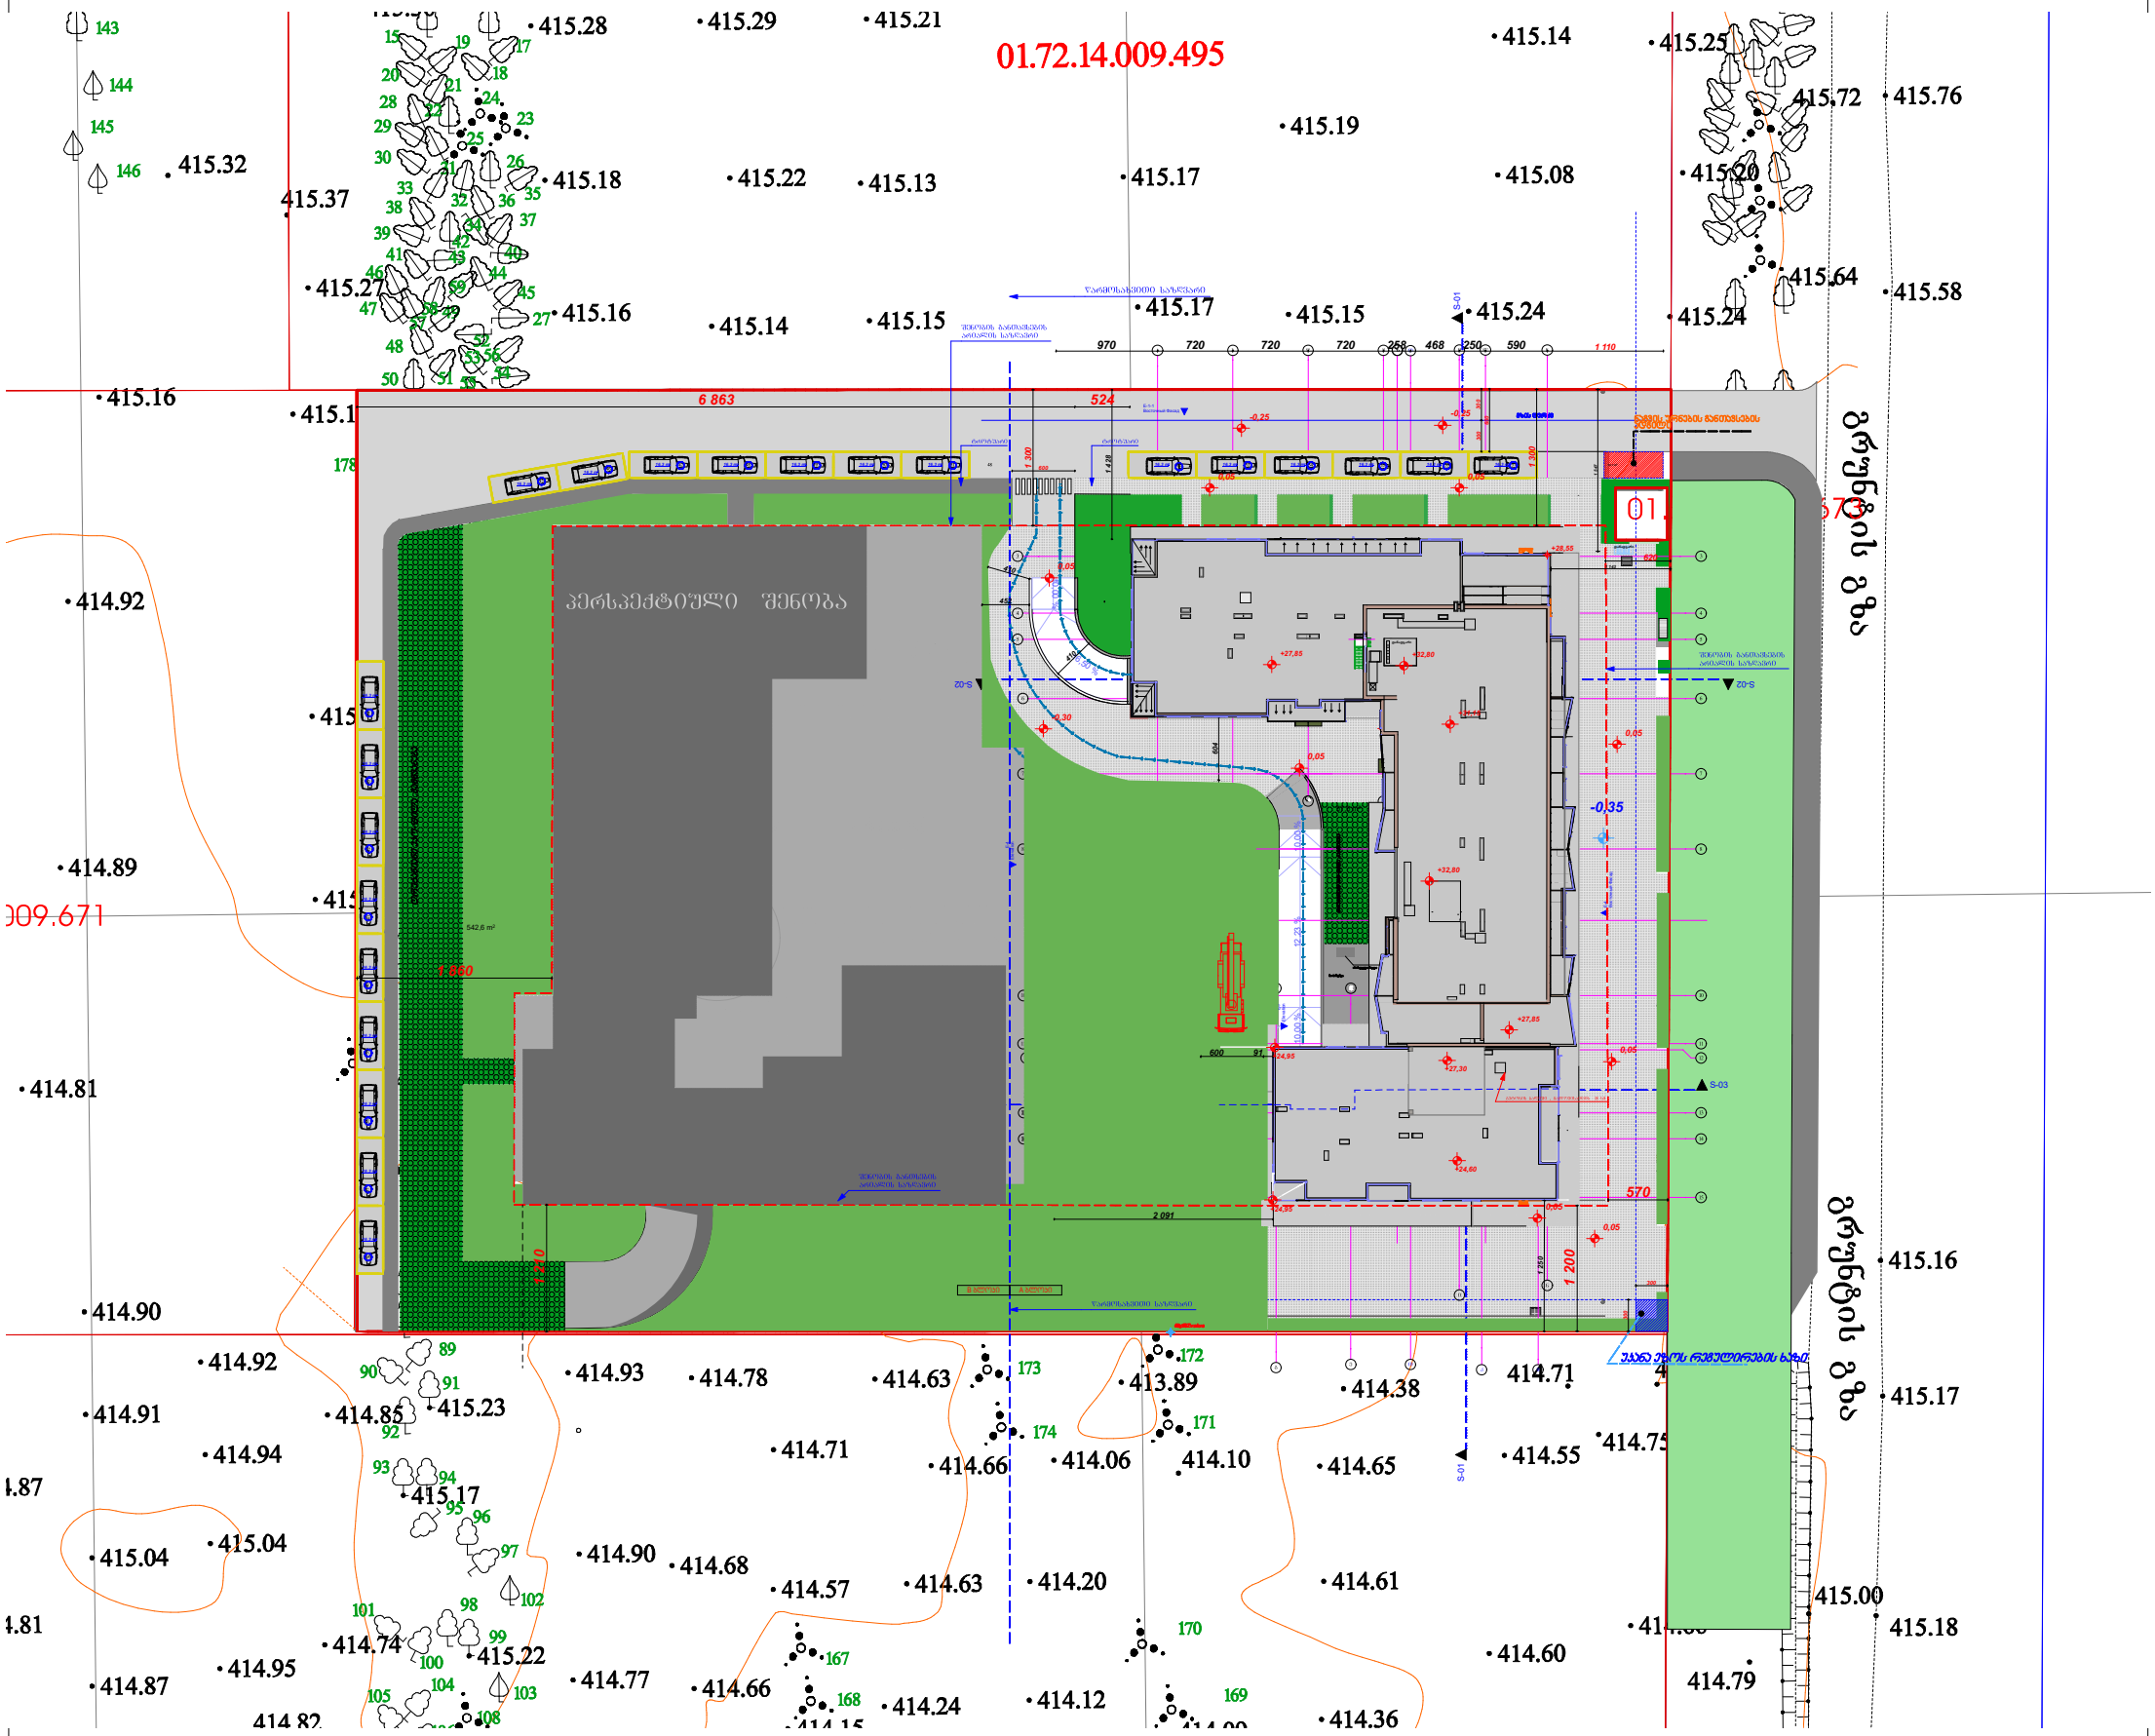

ინფორმაცია ფართის შესახებ:	
სტრუქტურული ღერძი	
+0.00 ნიშნული	
ბეღოყის კედელი	
ბეტონის კედელი	
საყრდენი კოლონა	
კარის ცვლილებადობა	

მრავალბინიანი საცხოვრებელი კომპლექსი

თბილისი
ფეხიანი
ს.კ. 01.72.14.009.687

კ. მოდრეკილაძე

ცომაია

სართულის
განაშენიანების ფართი კ2 მ²

1. ნახაზი მომზადებული მისაწვდომობის სტანდარტების მიხედვით.

2. ზომები მოცემულია სანტიმეტრებში.

ვერსია

A2

1:200

თბილისი 2022 წ.