შენობა ნაგებობის ერთეულის შიდა აზომვითი ნახაზი

არსებული

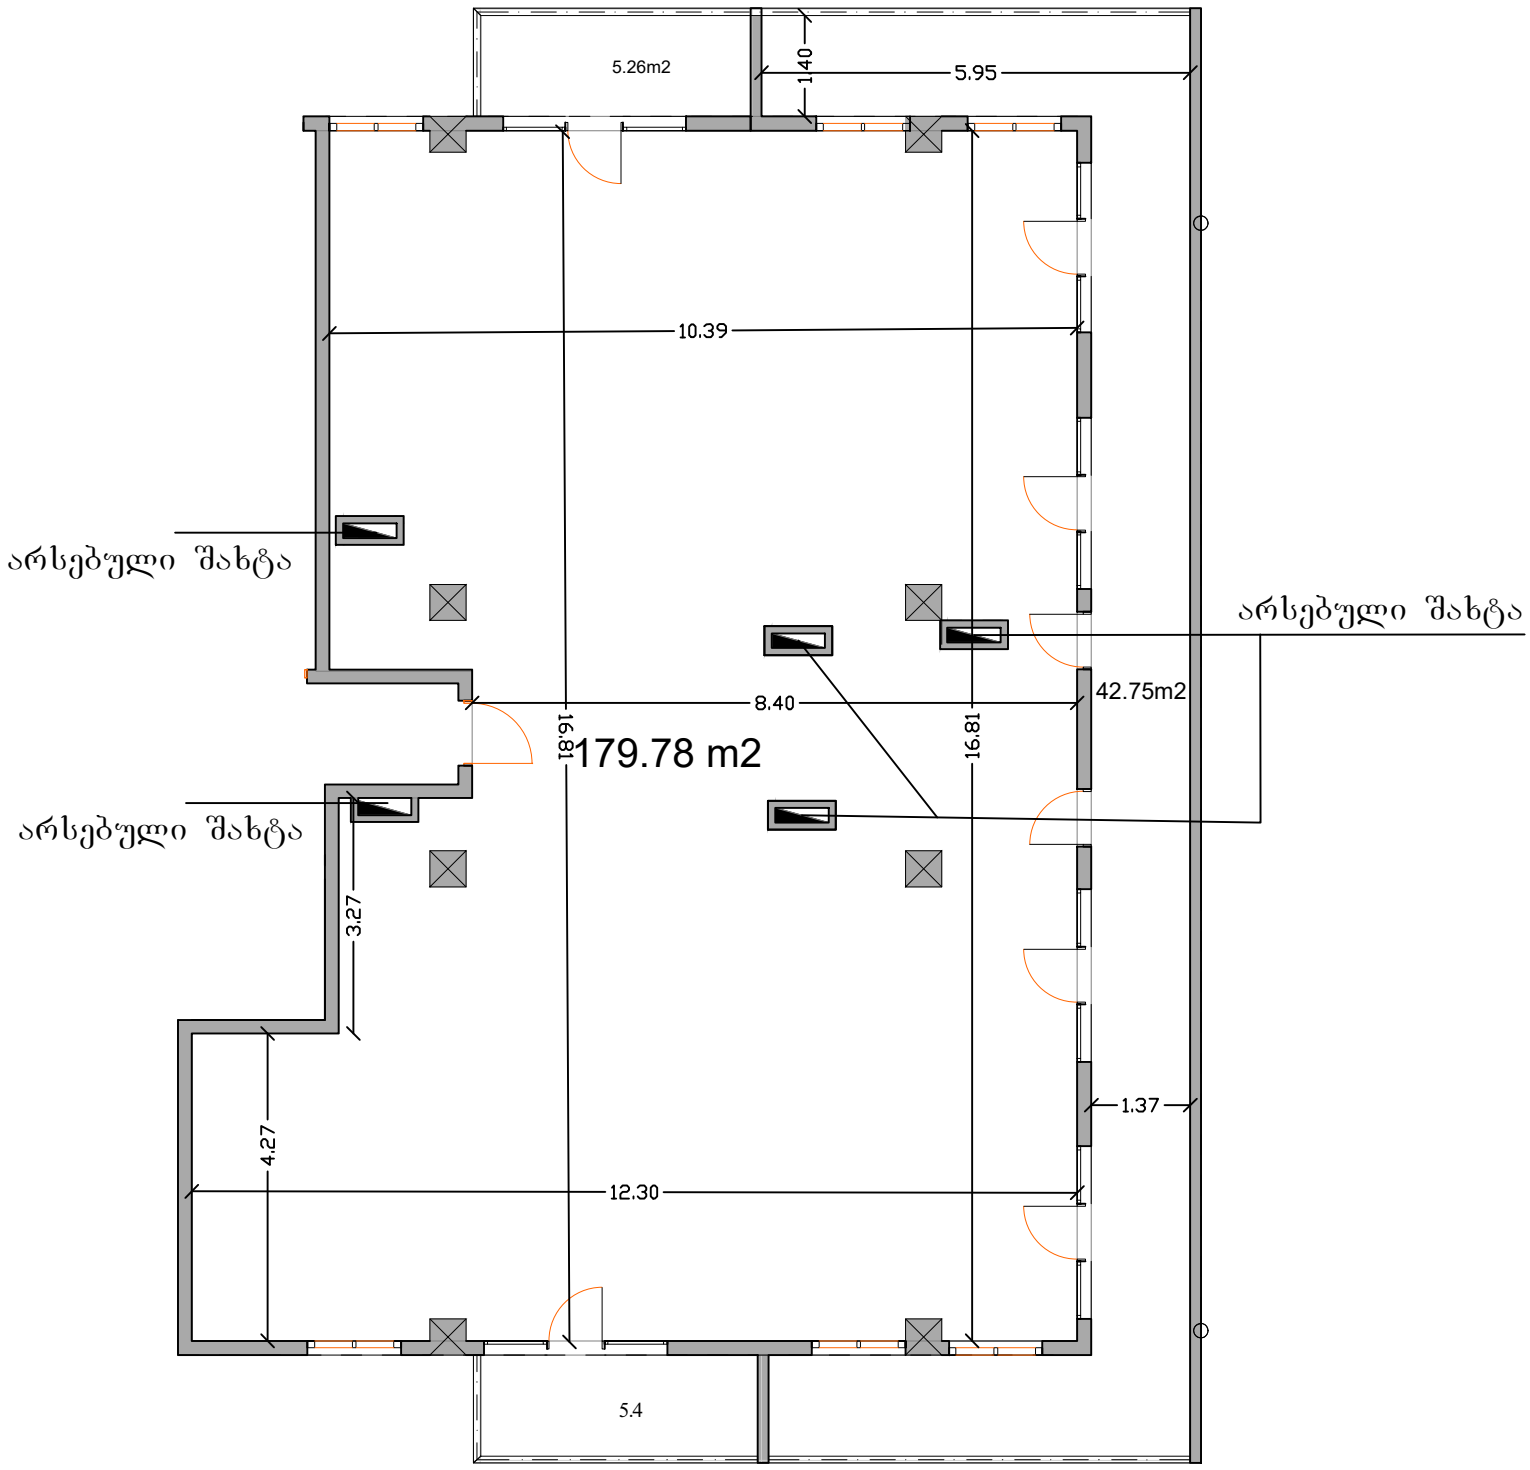

შპს "ქალაქი" (405482909)
lado_0911@mail.ru

სახელმწიფო გეოდეზიური კოორდინატთა სისტემა
WGS_1984_UTM_Zone_38N

პირობითი აღნიშვნები

- 01/1 — შენობა-ნაგებობა, შენობის ნომერი, სართულიანობა
- ნაკვეთის საკადასტრო საზღვარი
- სერვიტუტი
- მშენებარე ნაგებობა
- შენობა-ნაგებობის ერთეულის გავრცელების ფართობი
- საყრდენი კედელი
- 0.00 — ზომა
- კარ-ფანჯარა

საკადასტრო კოდი	01.12.08.004.037	01.12.08.004.037.01.01.037
შენობის №	01/8	
მისამართი	ქ. თბილისი, ქვიშხეთის ქ. №49 სართული 8 ბინა №37	
შენობა-ნაგებობის დანიშნულება, კატეგორია		
მდგომარეობა	აშენებული	
აზომილი ფართობი:	233.19 kv.m	ჭერის სიმაღლე 3.00მ.
დაინტერესებული პირი	ლევან კაკაბაძე	
აზომვაზე უფლებამოსილი პირი	ვლადიმერ გაი (01008058955)	

masStabi 1:300 თარიღი: 14.06.2026 შენიშვნა:

შპს "ქალაქი" 405482909 GEORGIA, "KALAKI" LLC

შენობა ნაგებობის ერთეულის გამიჯვნის ნახაზი (საპროექტო)

შეტანილმებული

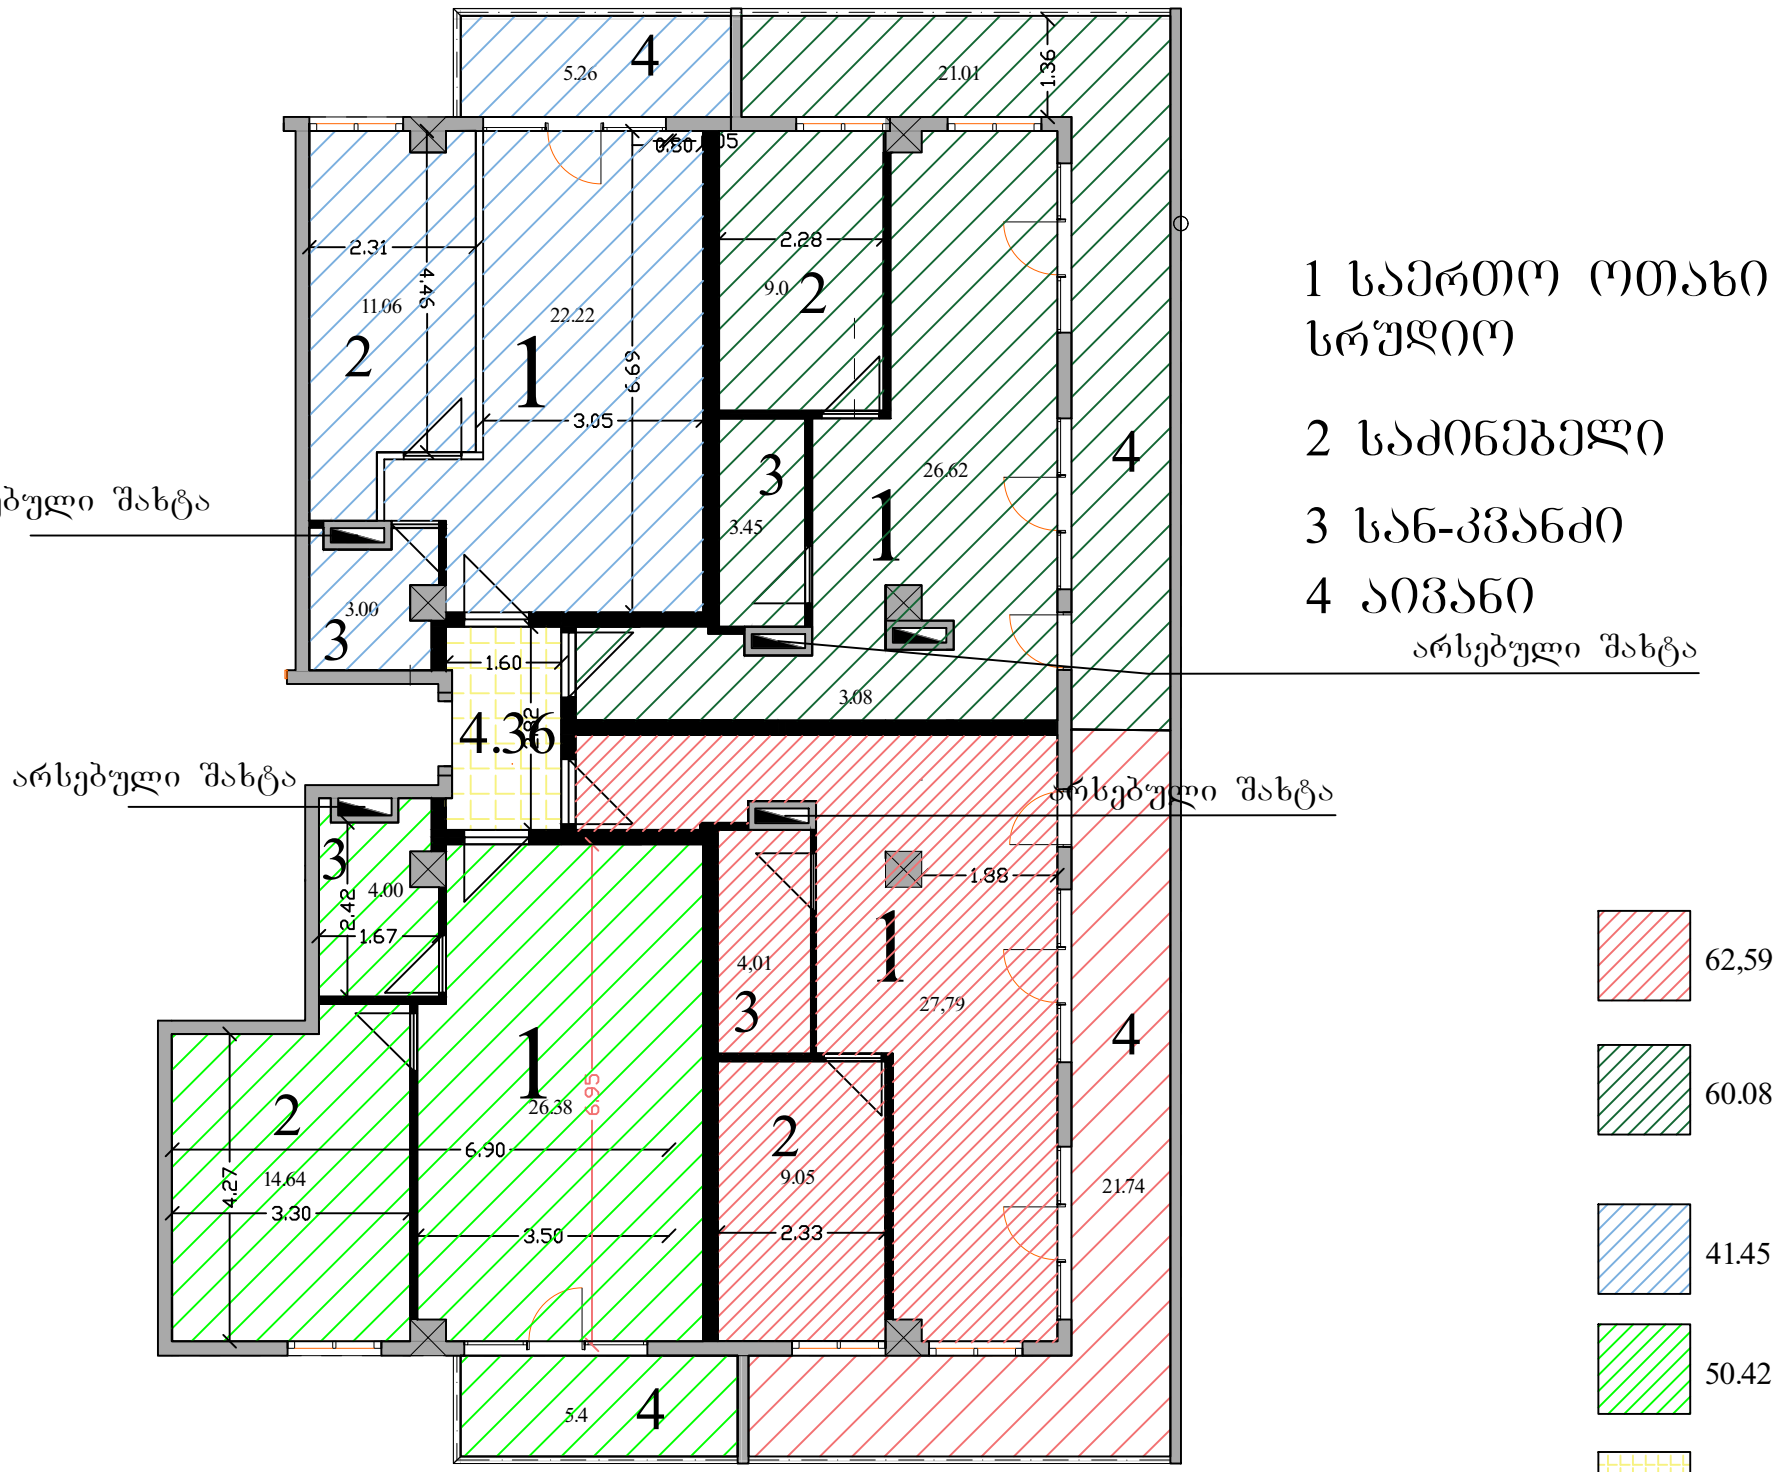

შპს "ქალაქი" (405482909)
lado_0911@mail.ru

საკადასტრო კოდი	01.12.08.004.037	01.12.08.004.037.01.01.037
შენობის №	01/8	
მისამართი	ქ. თბილისი, ქვიშხეთის ქ. №49 სართული 8 ბინა №37	
შენობა-ნაგებობის დანიშნულება, კატეგორია		
მდგომარეობა	აშენებული	
აზომილი ფართობი:		ჭერის სიმაღლე 3.00მ.
დაინტერესებული პირი	ლევან კაკაბაძე	
აზომვაზე უფლებამოსილი პირი	ვლადიმერ გაი (01008058955)	გაი

masStabi 1:300 თარიღი: 14.06.2026 შენიშვნა:

სახელმწიფო გეოდეზიური კოორდინატთა სისტემა
WGS_1984_UTM_Zone_38N

პირობითი აღნიშვნები

- 01/1 შენობა-ნაგებობა შენობის ნომერი, სართულიანობა
- ნაკვეთის საკადასტრო საზღვარი
- სერვიტუტი
- მშენებარე ნაგებობა
- შენობა-ნაგებობის ერთეულის გავრცელების ფართობი
- საყრდენი კედელი
- 0.00 ზომა
- კარ-ფანჯარა

კორექტირებული

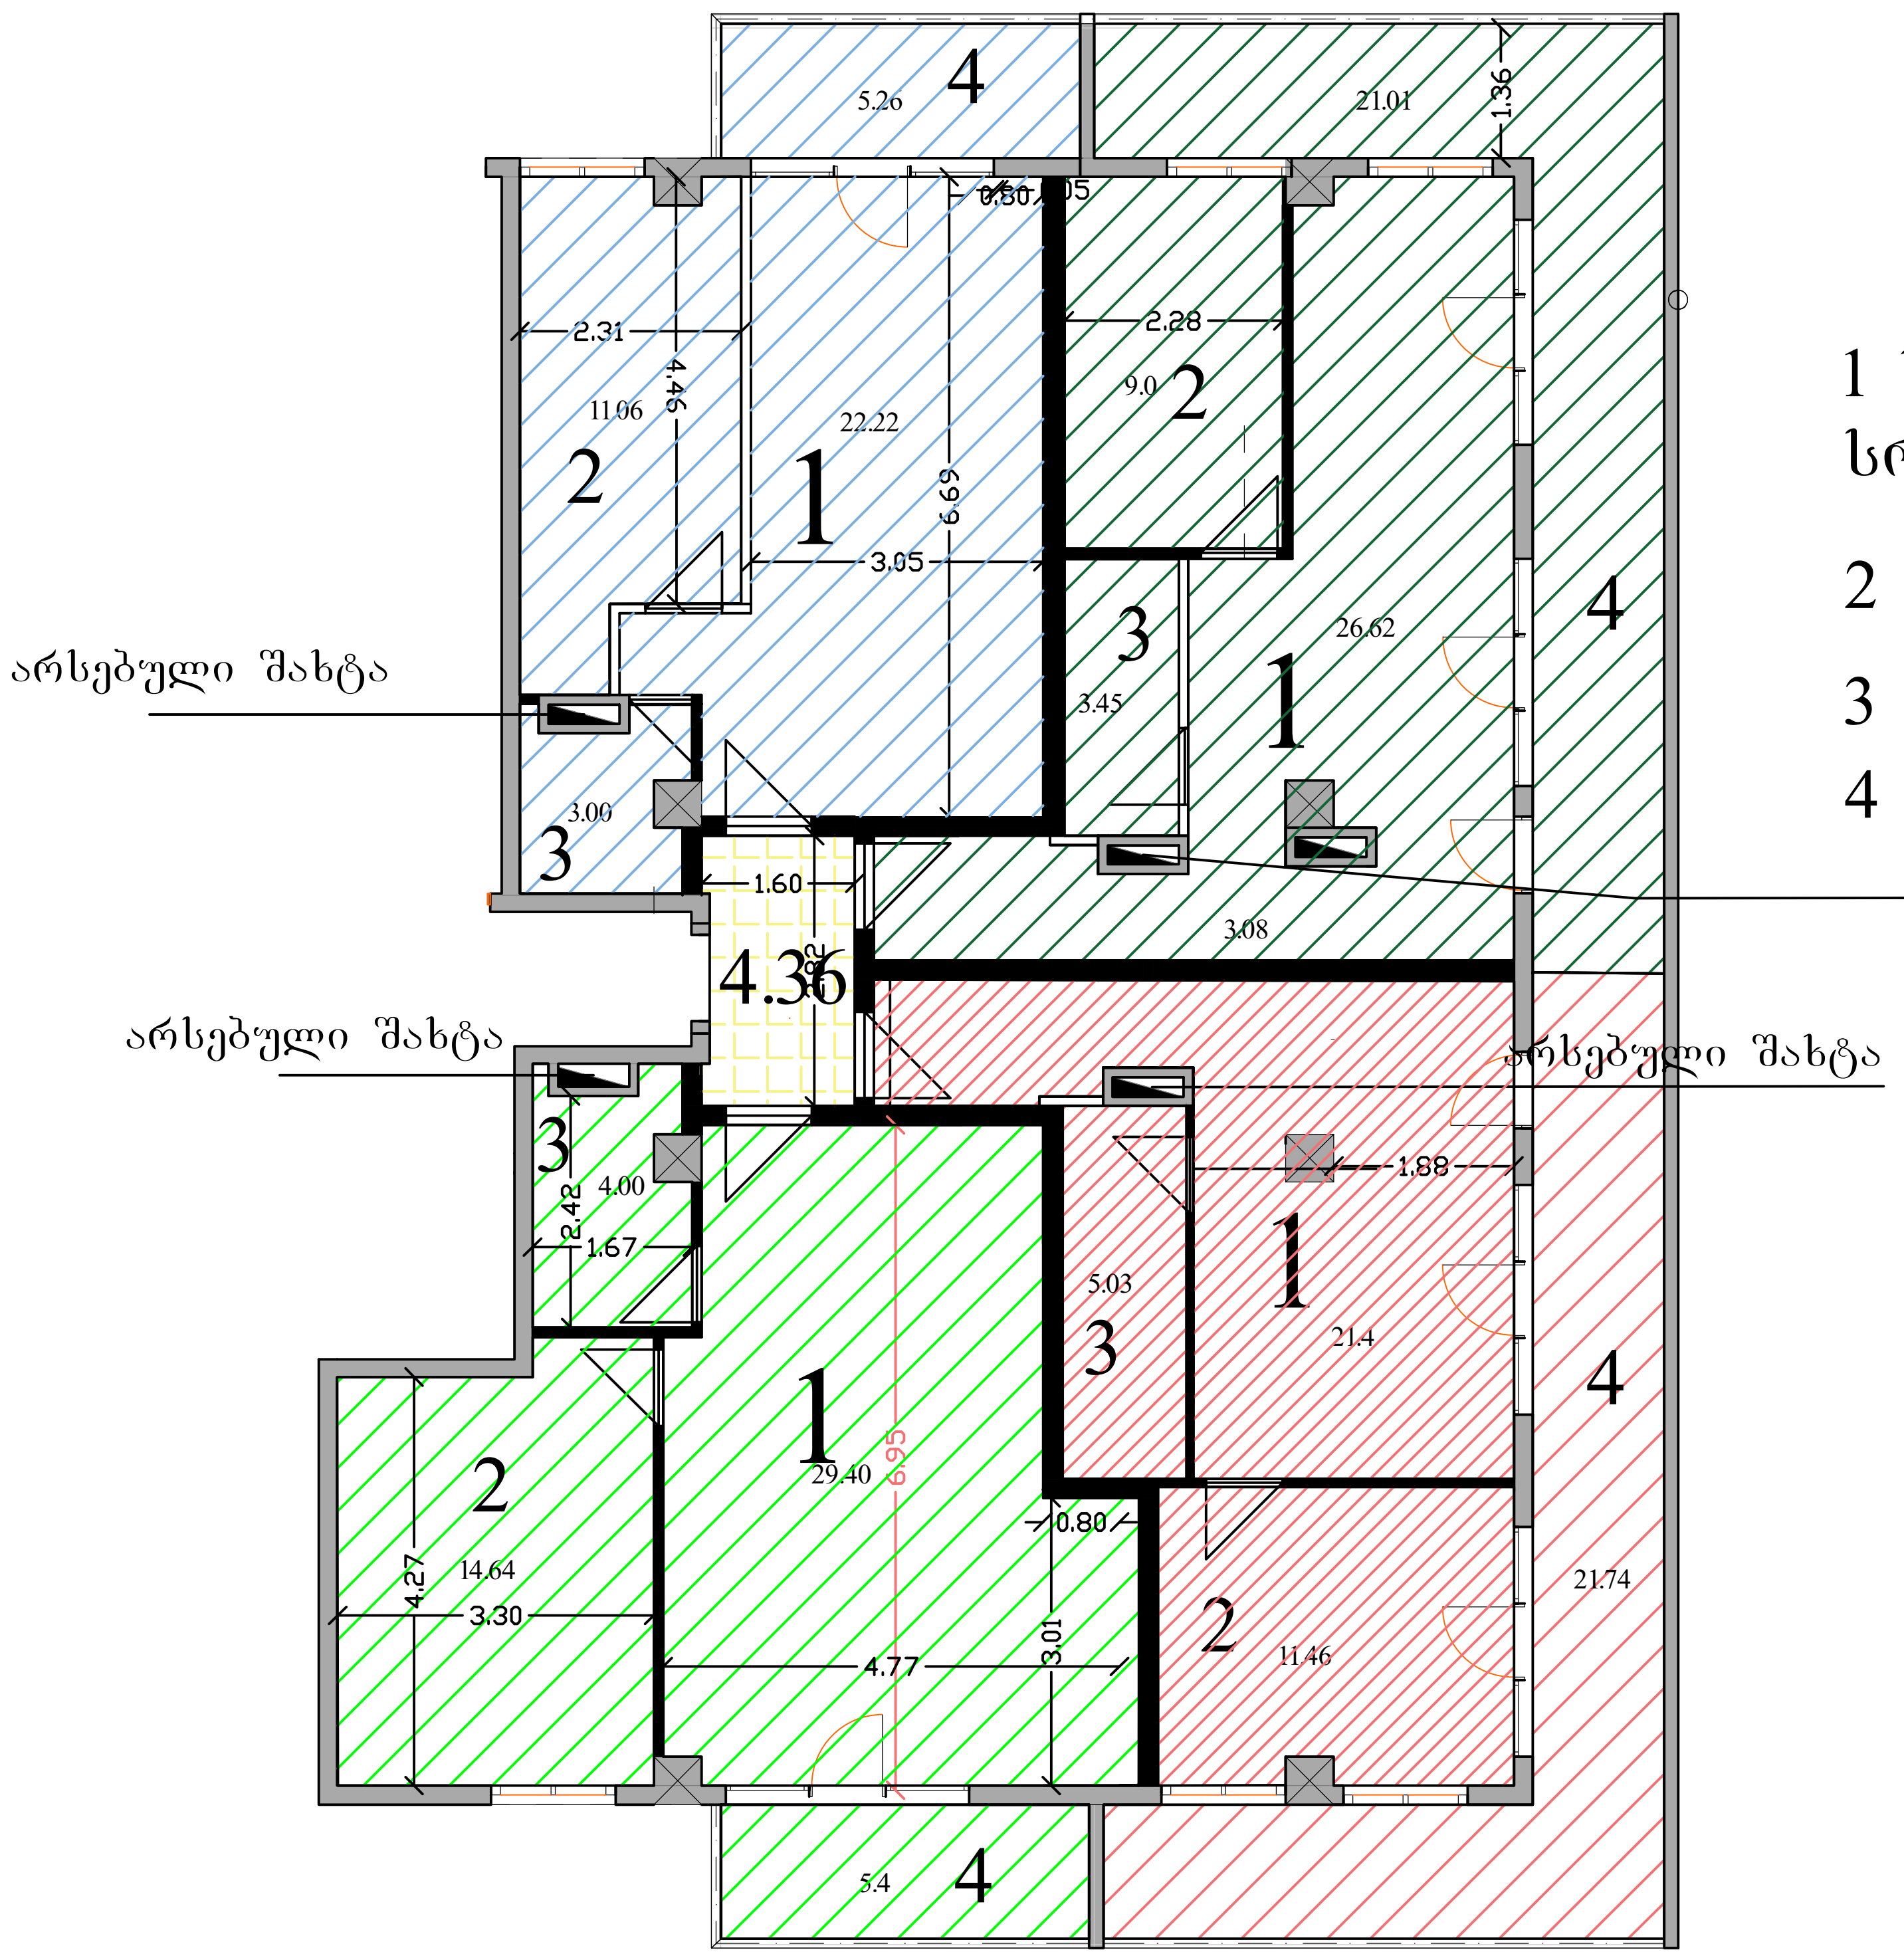

1 საერთო ოთახი სრული

2 საძინებელი

3 სან-კვანძი

4 აივანი

(red)	59.63
(dark green)	60.08
(blue)	41.45
(green)	53.44
(yellow)	4.36

სახელმწიფო გეოდეზიური კოორდინატთა სისტემა

WGS_1984_UTM_Zone_38N

პირობითი აღნიშვნები

- 01/1 შენობა-ნაგებობა შენობის ნომერი, სართულიანობა
- ნაკვეთის საკადასტრო საზღვარი
- სერვიტუტი
- მშენებარე ნაგებობა
- შენობა-ნაგებობის ერთეულის გავრცელების ფართობი
- საყრდენი კედელი
- 0.00 ზომა
- კარ-ფანჯარა

შპს "ქალაქი" (405482909)

lado_0911@mail.ru

საკადასტრო კოდი	01.12.08.004.037	01.12.08.004.037.01.01.037	
შენობის №	01/8		
მისამართი	ქ. თბილისი, ქვიშხეთის ქ. №49 სართული 8 ბინა №37		
შენობა-ნაგებობის დანიშნულება, კატეგორია			
მდგომარეობა	აშენებული		
აზომილი ფართობი:		ჭერის სიმაღლე	3.00მ.
დაინტერესებული პირი	ლევან კაკაბაძე		
აზომვაზე უფლებამოსილი პირი	ვლადიმერ გაი (01008058955)		
masStabi 1:300	თარიღი: 14.06.2026	შენიშვნა:	

შპს "ქალაქი" 405482909 GEORGIA "KALAKI" LLC