# შენობა-ნაგებობის უსაფრთხოების წესებთან შესაბამისობის ანალიზი

გამოყენებული წესები - „შენობა-ნაგებობის უსაფრთხოების წესები“

| ჩამოთვალეთ შენობის დაკავებულებები და აღწერეთ თითოეული გამოყენება |
|---|
| დს - სახანძრო ტუმბო, რეზერვუარი (-1.75 ნიშნულზე) |
| სწ-2 - სათავსო, სამარაგო (-1.75 ნიშნულზე) |
| სქ - მწვრთნელის ოთახი, სამზარეულო, ექიმის ოთახი, რესურს ოთახი, სამასწავლებლო, დირექთორი, დირექტორის მოადგილე, კანცელარია, არქივი, (-1.75, ±0.00, +1.60, +4.95, +8.30, +11.65 ნიშნულზე) |
| სგ - საკლასო ოთახი, საგამოცდო ოთახი, IT სასწავლო ოთახი (+1.60, +4.95, +8.30, +11.65 ნიშნულზე) |
| თვ-3 - მცირე დარბაზი, კალათბურთის დარბაზი (-1.75 ნიშნულზე) |
| თვ-2 - სასადილო (-1.75 ნიშნულზე) |
| თვ-1 - სააქტო დარბაზი კულისები (+2.10 ნიშნულზე) |

| კონსტრუქციის ტიპი: | |
|---|---|
| განსაზღვრეთ კონსტრუქციის არსებული შენობისთვის:<br>მაგალითი: II-A, II-B, V-A, V-B | I-B |
| განსაზღვრეთ კონსტრუქციის ტიპი ახალი შენობისთვის:<br>მაგალითი: II-A, II-B, V-A, V-B | I-B |
| შერეული კონსტრუქციის შემთხვევაში მიუთითეთ ტიპები, რომელიც გამოყენებული იქნება, განსაზღვრეთ ტიპები და მათი მდებარეობა: | |

| სიმაღლის შეზღუდვები ცხრილი 503 -ის მიხედვით | | |
|---|---|---|
| დაკავებულობები | დასაშვები სართულიანობა | შემოთავაზებული სართულიანობა |
| დს | 5 | 1 |
| სწ-2 | 11 | 1 |
| სქ | 11 | 5 |
| სგ | 5 | 4 |
| თვ-3 | 11 | 1 |
| თვ-2 | 11 | 1 |
| თვ-1 | 5 | 1 |
| | დასაშვები სიმაღლე | შემოთავაზებული სიმაღლე |
| შენობის სიმაღლე = | 48.8 | 18.5 |
| მიწის დონის ზემოთ სართულ(ებ)ის რაოდენობა = | 5 | |

| ფართობის შეზღუდვები ცხრილი 503 -ის მიხედვით | | |
|---|---|---|
| დაკავებულობები | დასაშვები ფართობი (სართულზე) მ² | შემოთავაზებული ფართობი (სართულზე) მ² |
| დს (-1.75 ნიშ.) | 3300 | 20.5 |
| სწ-2 (-1.75 ნიშ.) | 7340 | 14.0 |
| თვ-3 (-1.75 ნიშ.) | შეუზღუდავი | 442.2 |
| სქ (-1.75 ნიშ.) | შეუზღუდავი | 120.4 |
| თვ-2 (-1.75 ნიშ.) | შეუზღუდავი | 103.2 |
| სქ (±0.00 ნიშ.) | შეუზღუდავი | 62.9 |
| სქ (+1.60 ნიშ.) | შეუზღუდავი | 224.1 |
| სგ (+1.60 ნიშ.) | შეუზღუდავი | 213.6 |
| თვ-1 (+2.10 ნიშ.) | შეუზღუდავი | 255.2 |
| სქ (+4.95 ნიშ.) | შეუზღუდავი | 16.8 |
| სგ (+4.95 ნიშ.) | შეუზღუდავი | 542.4 |
| სქ (+8.30 ნიშ.) | შეუზღუდავი | 16.8 |
| სგ (+8.30 ნიშ.) | შეუზღუდავი | 541.2 |
| სქ (+11.65 ნიშ.) | შეუზღუდავი | 16.8 |
| სგ (+11.65 ნიშ.) | შეუზღუდავი | 541.2 |
| შემოთავაზებული ფართობების ჯამი = | 3162.1 | |
| სართულების რაოდენობა = | 5 | |
| შენობის საერთო ფართობი = | 3571.1 | |

| გარე კედლის ცეცხლმედეგობისა და ღიობისადმი მოთხოვნები ცხრილების 602-ის და 705.8 -ის მიხედვით | | | | | | | | | |
|---|---|---|---|---|---|---|---|---|---|
| გარე კედელი | ხანძარსაწინააღმდეგო მანძილი (მეტრი) | ცეცხლმედეგობის ხარისხი (საათი) | | კედლის ღიობების ფართობი (კედლის %) | | | | | |
| | | მოთხოვნილი | გათვალისწინებული | დასაშვები | | | გათვალისწინებული | | |
| | | | | დაცული | დაუცველი საშხეფებით | დაუცველი | დაცული | დაუცველი საშხეფებით | დაუცველი |
| „1-7“ | >9.0 | 0 | – | შეუზღუდავი | შეუზღუდავი | შეუზღუდავი | – | – | – |
| „7-16“ | 6.9 | 1 | 1 | შეუზღუდავი | შეუზღუდავი | 45 | - | - | 25 |
| „ა-ე“ | >9.0 | 0 | – | შეუზღუდავი | შეუზღუდავი | შეუზღუდავი | – | – | – |
| „16-1“ | >9.0 | 0 | – | შეუზღუდავი | შეუზღუდავი | შეუზღუდავი | – | – | – |
| „მ-თ“ | >9.0 | 0 | – | შეუზღუდავი | შეუზღუდავი | შეუზღუდავი | – | – | – |


| ხანძრისაგან დაცვის სისტემებისადმი მოთხოვნები | | | | | | | |
|---|---|---|---|---|---|---|---|
| დაკავებულობები/ სივრცეები/გასასვლელი საშუალებები | ავტოსაშხეფი სისტემა | ალტერნატიული ავტომატური ცეცხლსაქრობი სისტემები | სახანძროგანგაშის, კვამლაღმომჩენი დაცეცხლაღმომჩენი სისტემები | სახანძრო მილდგარების სისტემები | კვამლის საკონტროლო სისტემები | ხელის ცეცხლმაქრები | საავარიო განგაშის სისტემები |
| დს | - | - | კი | - | - | _ | - |
| სწ-2 | - | - | კი | - | - | _ | - |
| სქ | - | - | კი | - | - | _ | - |
| სგ | - | - | კი | - | - | _ | - |
| თვ-3 | - | - | კი | - | - | _ | - |
| თვ-2 | - | - | კი | - | - | _ | - |
| თვ-1 | - | - | კი | - | - | _ | - |
| დერეფანი | - | - | კი | კი | - | კი | - |
| კიბის უჯრედი | - | - | კი | - | - | _ | - |
| ლიფტი | - | - | კი | - | კი | _ | - |
| სახანძრო-სამაშველო სამსახურის მიერ გამოსაყენებელი მისაერთებლები | | | | კი | | | |
| სახანძრო ტუმბო, წყლის რეზერვუარი | | | | კი | | | |

| განიავებისადმი მოთხოვნები | | |
|---|---|---|
| დაკავებულობები/სივრცეები/გასასვლელი საშუალებები | ბუნებრივი განიავება | ხელოვნური განიავება |
| დს | კი | - |
| სწ-2 | კი | - |
| სქ | კი | - |
| სგ | კი | - |
| თვ-3 | კი | - |
| თვ-2 | კი | - |
| თვ-1 | კი | - |

| თითოეული სართულიდან გასასვლელი საშუალება | | | | | | | | | |
|---|---|---|---|---|---|---|---|---|---|
| სართულები | დაკავებულობა და დაკავებულობის დატვირთვის ჯამური მაჩვენებელი | მოთხოვნილი გასასვლელების/გასასვლელთან მისადგომის რაოდენობა | გათვალისწინებული გასასვლელების/გასასვლელთან მისადგომის რაოდენობა და ტიპი | გასასვლელი საშუალებების სიგანე(მეტრი) | | | | | |
| | | | | გზა-კიბეები | | დერაფანი, | | გასასვლელის გზაკარი | |
| | | | | მოთხოვნილი | გათვალისწინებული | მოთხოვნილი | გათვალისწინებული | მოთხოვნილი | გათვალისწინებული |
| (-1.75 ნიშ.) სწ-2,სქ,თვ-2 დ.დ 84 | | 2 | 1 გზა-კიბე<br>1 გზა-კარი | 1.10 | 1.20 | 1.20 | 5.25 | 0.82 | 0.92 |
| (-1.75 ნიშ.) სწ-2,დს,თვ-3,სქ დ.დ100 | | 2 | 2 გზა-კარი | - | - | 1.20 | 3.40 | 0.82 | 0.92 |
| (±0.00 ნიშ.) სწ-1,სქ დ.დ 8 | | 2 | 3 გზა-კარი | 1.10 | 1.20 | - | - | 0.82 | 1.64 |
| (+1.60 ნიშ.) სგ დ.დ 114 | | 3 | 2 გზა-კიბე | 1.10 | 1.20 | 1.20 | 5.25 | 0.82 | 0.92 |
| (+1.60 ნიშ.) სქ დ.დ 26 | | 2 | 2 გზა-კიბე | 1.10 | 1.20 | 1.20 | 3.35 | 0.82 | 0.92 |
| (+2.10 ნიშ.) თვ-1,სქ,სწ-2 დ.დ 325 | | 2 | 2 გზა-კიბე | 1.10 | 1.20 | - | - | 0.82 | 0.88 |
| (+4.95 ნიშ.) სგ, სქ დ.დ 291 | | 2 | 4 გზა-კიბე | 1.10 | 1.20 | 1.20 | 2.05 | 0.82 | 0.92 |
| (+8.30 ნიშ.) სგ, სქ დ.დ 291 | | 2 | 4 გზა-კიბე | 1.10 | 1.20 | 1.20 | 2.05 | 0.82 | 0.92 |
| (+11.65 ნიშ.) სგ, სქ დ.დ 291 | | 2 | 4 გზა-კიბე | 1.10 | 1.20 | 1.20 | 2.05 | 0.82 | 0.92 |

| წყალსადენი სისტემის ფიქსირებული მოწყობილობების რაოდენობა<br>ცხრილი 1602.1-ის მიხედვით | | | | | | | | | | | | |
|---|---|---|---|---|---|---|---|---|---|---|---|---|
| სართულები | დაკავებულობა და დაკავებულობის დატვირთვის ჯამური მაჩვენებელი | ფიქსირებული მოწყობილობები(ცალი) | | | | | | | | | | |
| | | უნიტაზი | | ტუალეტის ხელსაბანები | | აბაზანა/შხაპი | | სასმელი წყლის ფანტანი | | სამომსახურეო ნიჟარა | | სამზარეულოს ნიჟარა | |
| | | მოთხოვნილი | გათვალისწინებული | მოთხოვნილი | გათვალისწინებული | მოთხოვნილი | გათვალისწინებული | მოთხოვნილი | გათვალისწინებული | მოთხოვნილი | გათვალისწინებული | მოთხოვნილი | გათვალისწინებული |
| -1.75 - ±0.00 ნიშ | სწ-2, სქ, თვ-2 დ.დ 92 | 2 | 5 | 2 | 5 | - | 1 | 1 | 1 | 1 | 1 | - | - |
| -1.75 - +2.10 ნიშ | სწ-2, სქ, დს, თვ-3 დ.დ 425 | 4 | 17 | 4 | 15 | - | 6 | 1 | 1 | 1 | 1 | - | - |
| +1.60 ნიშ | სგ დ.დ 114 | 2 | 6 | 2 | 3 | - | - | 1 | 1 | 1 | 1 | - | - |
| +1.60 ნიშ | სქ დ.დ 26 | 2 | 6 | 2 | 4 | - | - | 1 | 1 | 1 | 1 | - | - |
| +4.95 ნიშ | სგ, სქ დ.დ 291 | 6 | 12 | 6 | 6 | - | - | 1 | 1 | 1 | 1 | - | - |
| +8.30 ნიშ | სგ, სქ დ.დ 291 | 6 | 12 | 6 | 6 | - | - | 1 | 1 | 1 | 1 | - | - |
| +11.65 ნიშ | სგ, სქ დ.დ 291 | 6 | 12 | 6 | 6 | - | - | 1 | 1 | 1 | 1 | - | - |

# პირობითი აღნიშვნები

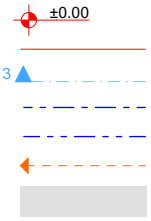



ნიშნული გეგმაზე
საკადასტრო საზღვარი
ჭრილის ხაზი
კედლის ცეცხლმედეგობის ხარისხი 1 საათი
კედლის ცეცხლმედეგობის ხარისხი 2 საათი
გასასვლელამდე სავალი მანძილი
მისაწვდომი სვლაგეზი

კარის თავისუფალი სიგანე
ხანძარმედეგობა
კარის თავისუფალი სიმაღლე
ოთახის დანიშნულება
დაკავებულობის ჯგუფი (ქვეჯგუფი)
დაკავებულობის დატვირთვის ფაქტორი
დაკავებულობის დატვირთვა
ფართი შიგა კონტურზე

საგანმანათლებლო ჯგუფი სგ
საქმიანი ჯგუფი სქ
სასაწყობე ჯგუფი სწ-2
თავშეყრის ჯგუფი თვ-3


სახანძრო-სამაშველო სამსახურის მიერ გამოსაყენებელი მისაერთებელი - ჰიდრანტი
ხელის ცეცხლმაქრი
საევაკუაციო გასასვლელი
სასმელი წყლის შადრევანი
ცეცხლაღმომჩნი

ავარიული განათება
სახანძრო განგაშის ხელით სამართავი ღილაკი
ხმოვანი განგაშის სიგნალი

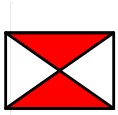
| | |
|---|---|
|  | კვამლზე მორეაბირე |
| | |
|  | საევარიო განათება |
|  | კვამლაღმომჩენი |
|   | ხელის ცეცხლმაქრი |
|  | ორმაგი კავშირის სისტემა |
|  | ხელით სამართავი<br>სახანძრო განგაშის სისტემა |
|  | საგანგებო ხმოვანი განგაშის<br>საკომუნიკაციო სისტემა |
|  | სახანძრო ჰიდრანტი |

saproeqto SenobaSi gamoyenebuli Tavisufali sivrceebi karTan manevrirebisTvis m


1:50

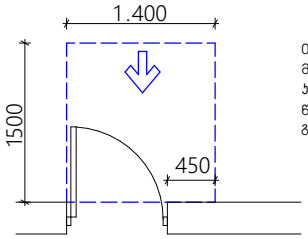



თავისუფალი სივრცე კართან მანევრირებისთვის - ანკუმიანი კარი
წინიდან მისაწვდომი - გამოწევით გაღება

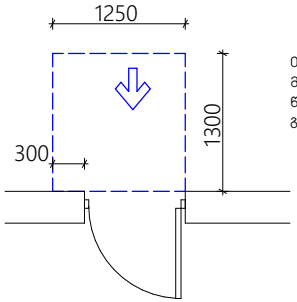



თავისუფალი სივრცე კართან მანევრირებისთვის - ანკუმიანი კარი წინიდან მისაწვდომი - მიწოლით გაღება

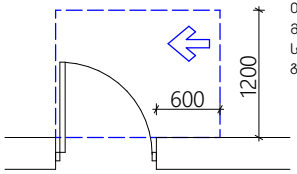



თავისუფალი სივრცე კართან მანევრირებისთვის - ანკუმიანი კარი საპეტის მხრიდან მისაწვდომი - გამოწევით გაღება

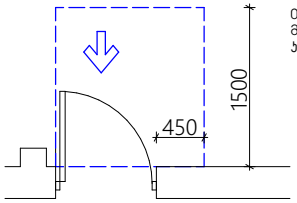


თავისუფალი სივრცე კართან მანევრირებისთვის ნიშებში მოწყობილი კარი და ჯიხკარი - გამოწევით გაღება

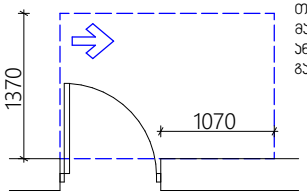



თავისუფალი სივრცე კართან მანევრირებისთვის - ანკუმიანი კარი ანკუმის მხრიდან მისაწვდომი - გამოწევით გაღება

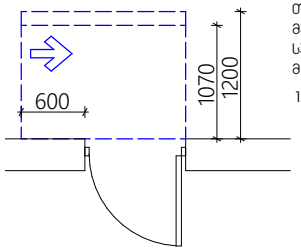


თავისუფალი სივრცე კართან მანევრირებისთვის - ანკუმიანი კარი საპეტის მხრიდან მისაწვდომი - მიწოლით გაღება


120 მინ. თუ მოწყობილია მიმხურავი

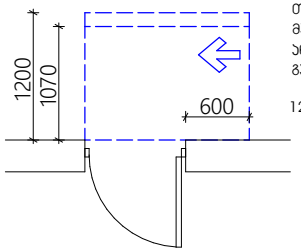



თავისუფალი სივრცე კართან მანევრირებისთვის - ანკუმიანი კარი ანკუმის მხრიდან მისაწვდომი - მიწოლით გაღება

120 მინ. თუ მოწყობილია მიმხურავი


თავშესაფრის ფართი

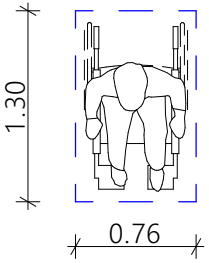



მოსატრიალებელი სივრცეები
ვარიანტი 4

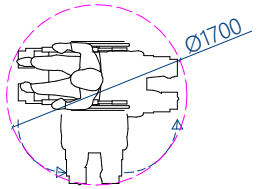



ვარიანტი 1

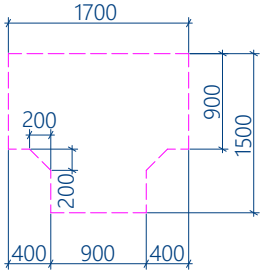



ვარიანტი 2

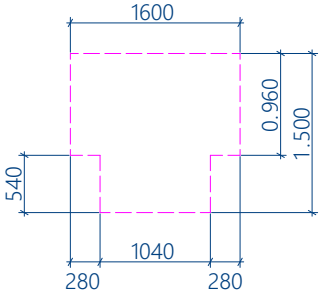




ვარიანტი 3

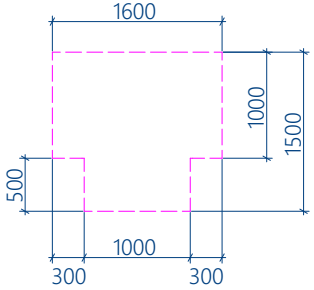



ხელსაბანის ძდებარეობა

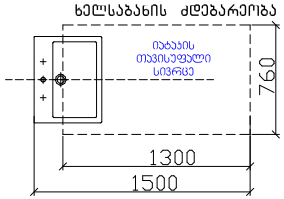

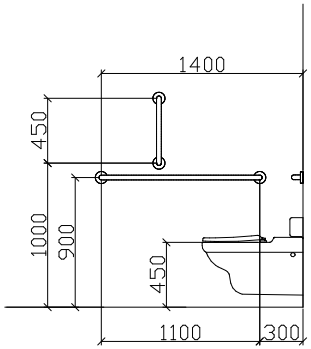


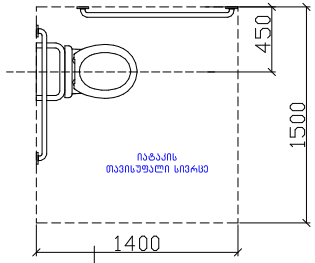
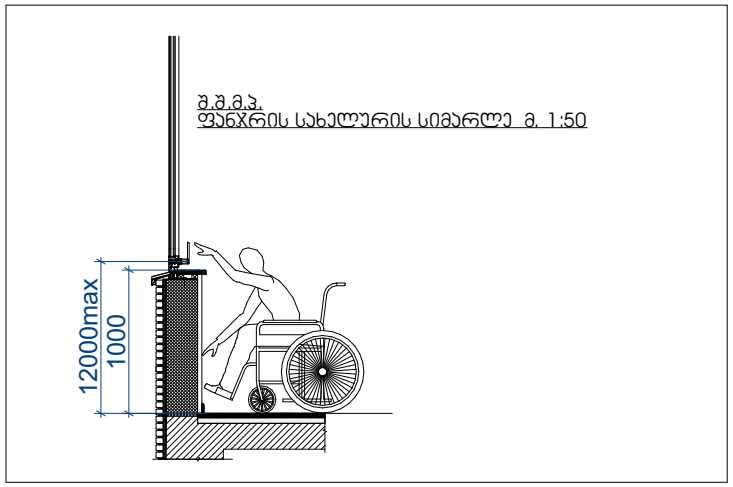


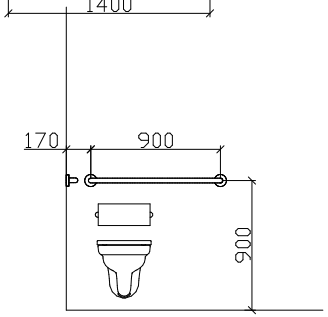
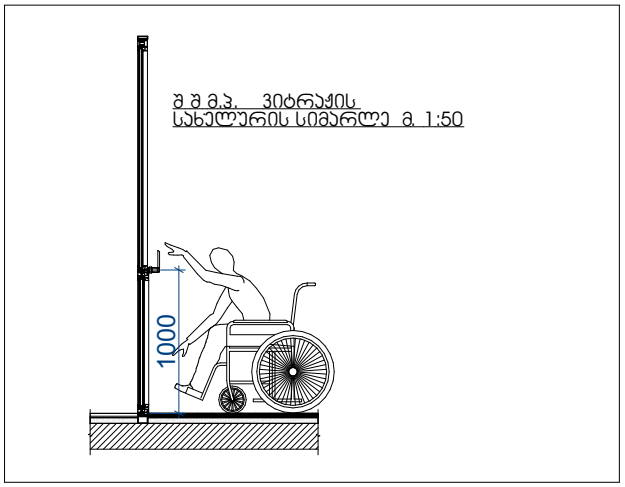


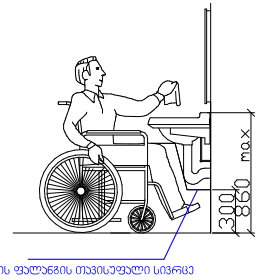
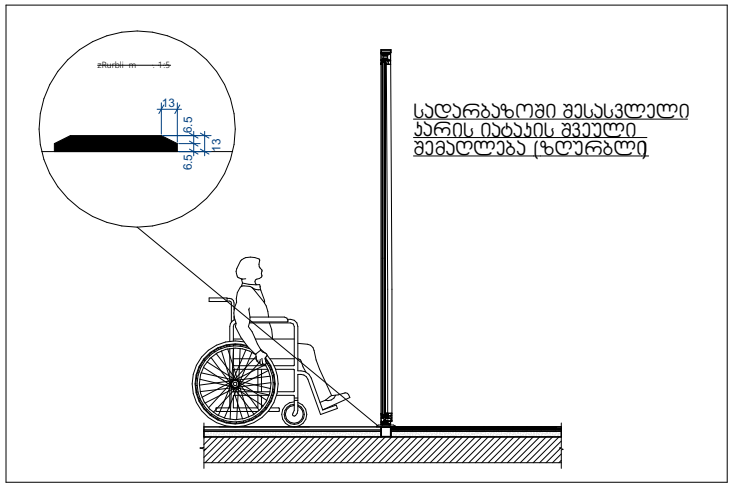



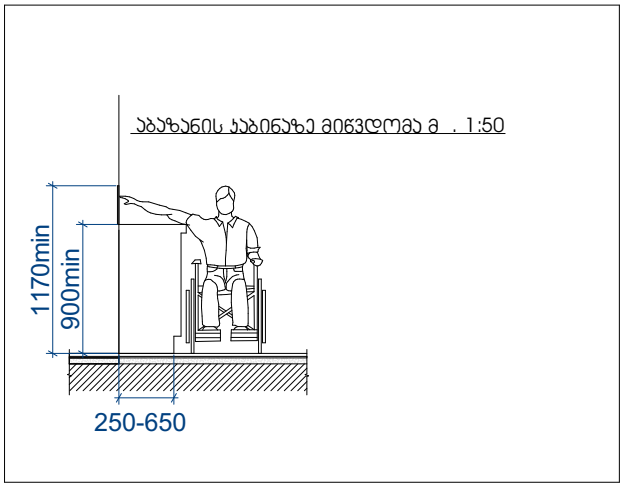

T ფორმის მოსატრიალებელი სივრცე
304.3.2.1 ( ა ) ვარიანტი 1

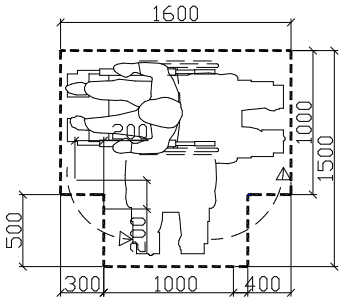








შენიშვნები:


1.იატაკის ზედაპირები მოეწყობა ისე , რომ იქნება მდგრადი, მყარი და არასრიალა .

2.განათების სამართავები ელექტრო გამანაწილებლები ელექტრო ჩამრთველები და დენსართები ტემპერატურის მარეგულირებლები მოწყობილობების სამართავები წყალსადენი სისტემის მოწყობილობების მარეგულირებლები და დამცავი და ორმხრივი საკომუნიკაციო სისტემების სამართავები ა " ტიპის ერთეულში მოეწყობა სტანდარტის ე ქვეთავის შესაბამისად "

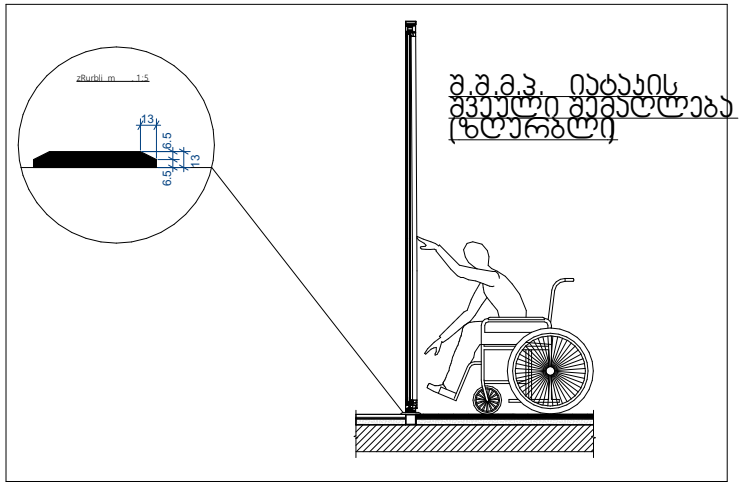
3.სინათლის ჩამრთველები ელექტრო ჩამრთველები დენსართები ტემპერატურის მარეგულირებლები ელექტრო გამანაწილებლები და უსაფრთხოების ან შიდასაკომუნიკაციო სისტემების სამართავები ბ " ტიპის ერთეულებში მოეწყობა სტანდარტის 309.2 და 1104 .1.1 ქვეთავების მიხედვით





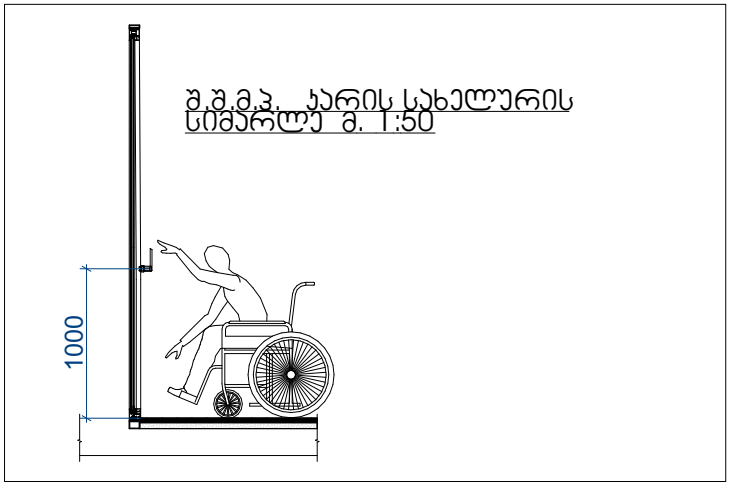


მ.მ.მ.პ. კარის სახელურის სიმაღლე მ. 1:50

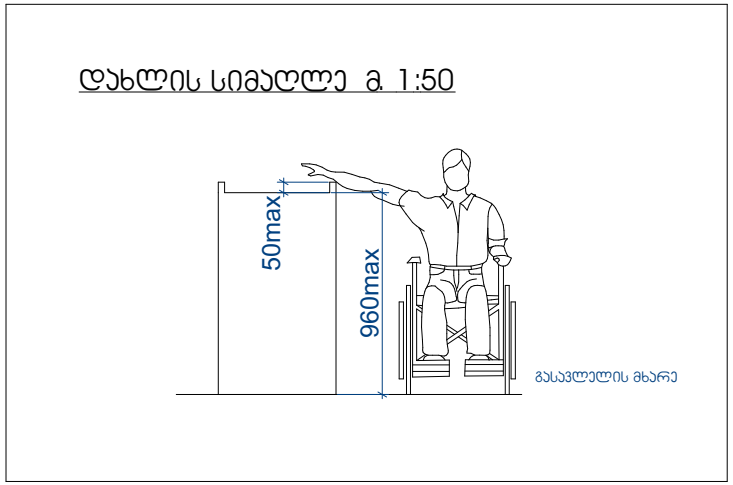


შენიშვნები:


1.იატაკის ზედაპირები მოეწყობა ისე , რომ იქნება მდგრადი, მყარი და არასრიალა .


2.განათების სამართავები ელექტრო გამანაწილებლები ელექტრო ჩამრთველები და დენსართები ტემპერატურის მარეგულირებლები მოწყობილობების სამართავები წყალსადენი სისტემის მოწყობილობების მარეგულირებლები და დამცავი და ორმხრივი საკომუნიკაციო სისტემების სამართავები ა " ტიპის ერთეულში მოეწყობა სტანდარტის ე ქვეთავის შესაბამისად"

3.სინათლის ჩამრთველები ელექტრო ჩამრთველები დენსართები ტემპერატურის მარეგულირებლები ელექტრო გამანაწილებლები და უსაფრთხოების ან შიდასაკომუნიკაციო სისტემების სამართავები ბ " ტიპის ერთეულებში მოეწყობა სტანდარტის 309.2 და 1104 .1.1 ქვეთავების მიხედვით


ნიშანი განთავსდება
გზაკიბის საზღვრებში კარის მომიჯნავედ

ნიშანი განთავსდება
გზაკიბის საზღვრებში კარის მომიჯნავედ

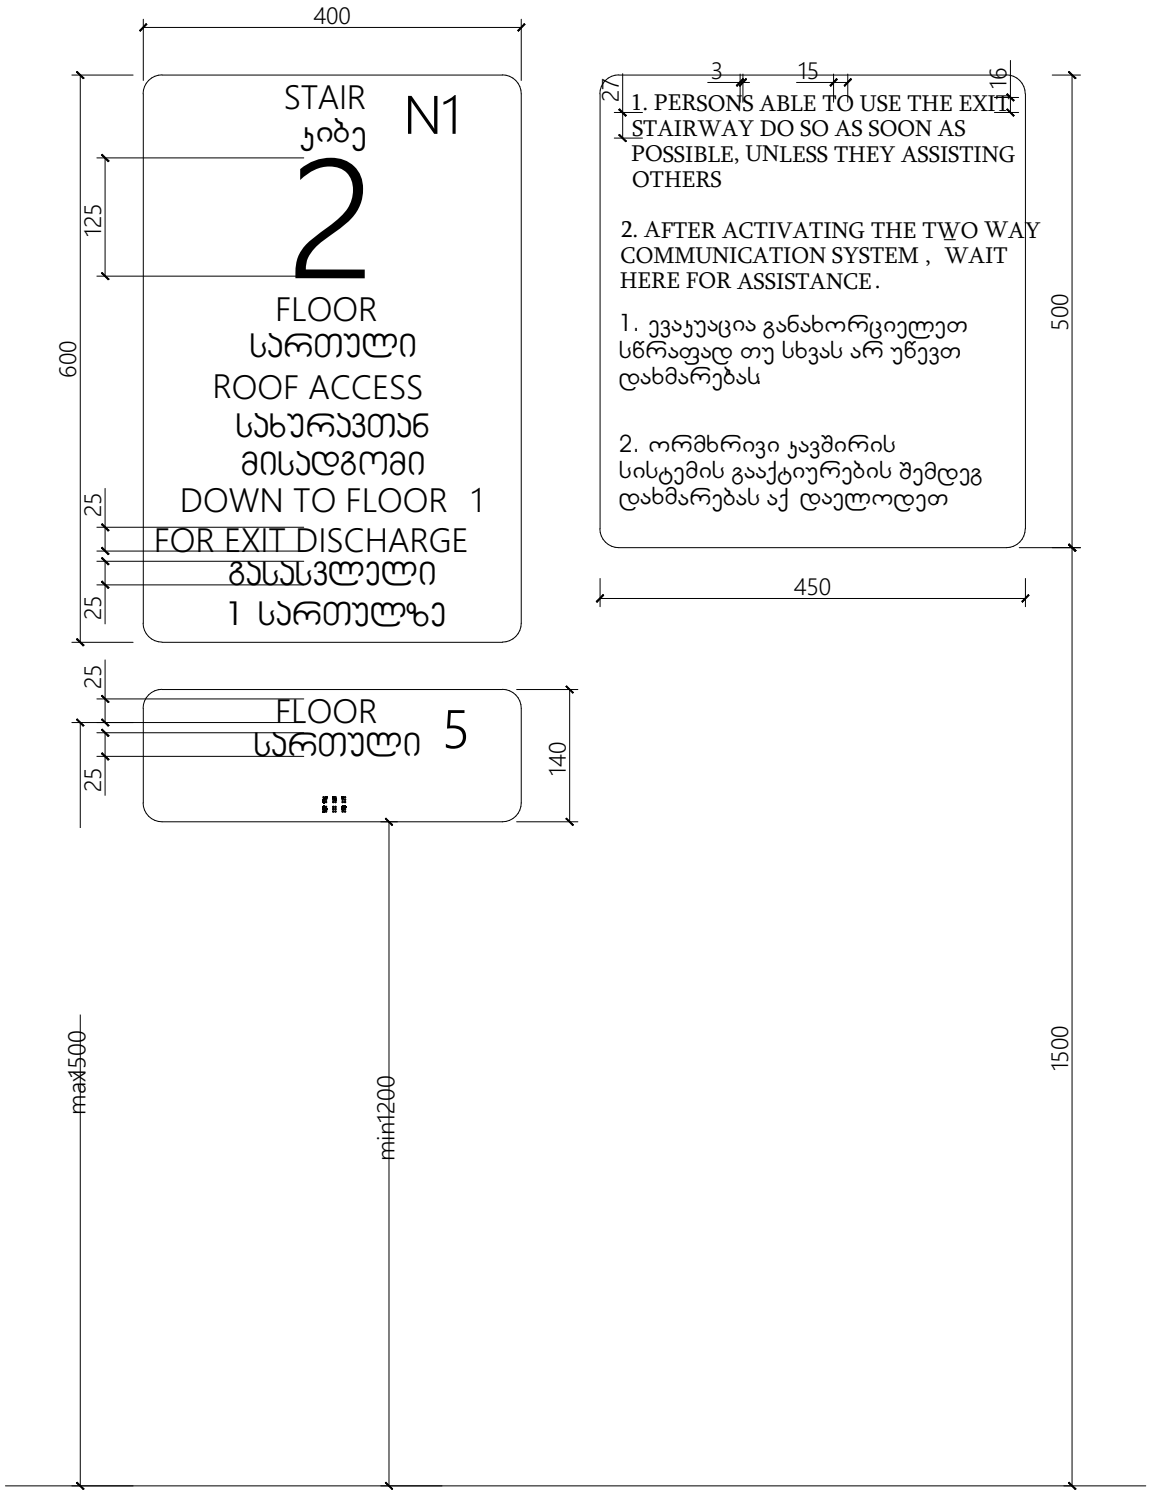


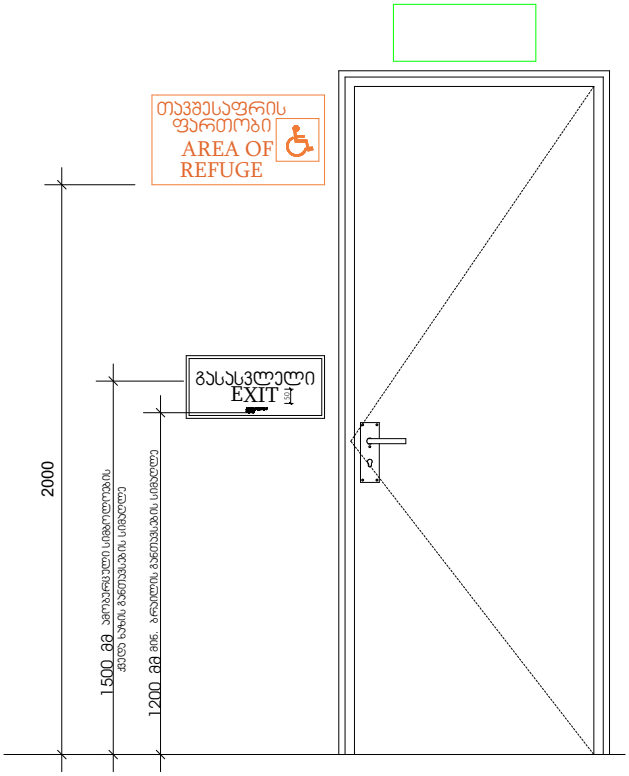



ნიშანი პიქტოგრამებით, ამობურცული ნიშნებით და ბრაილით გათვალისწინებით მისაწვდომ ტუალეტებთან კარის მომიჯნავედ

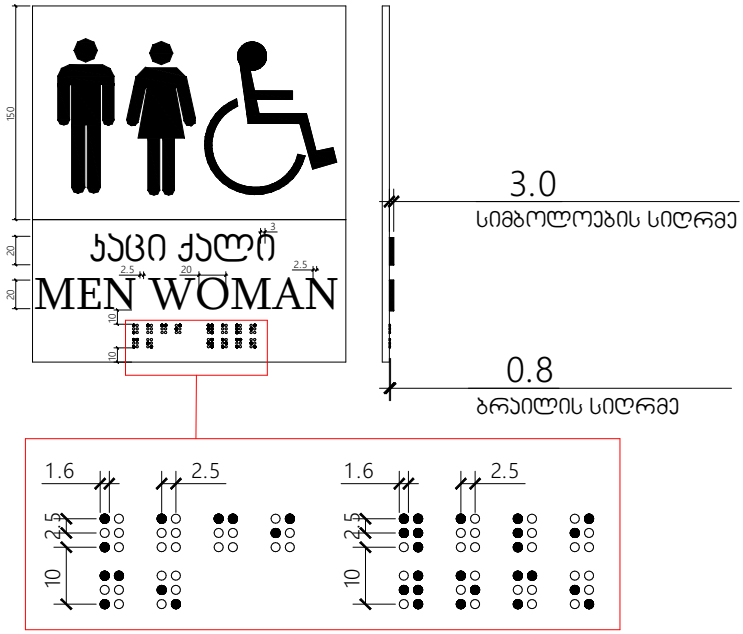


გასასვლელის განათებული ნიშანი

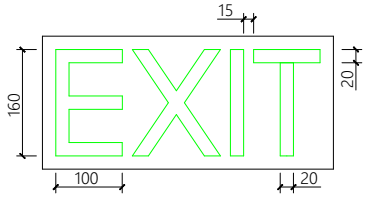




ნიშანი ამობურცული სიმბოლოებით და ბრაილით გზა-კიბის შესასვლელთან და გარეთ გამავალ ყველა კართან

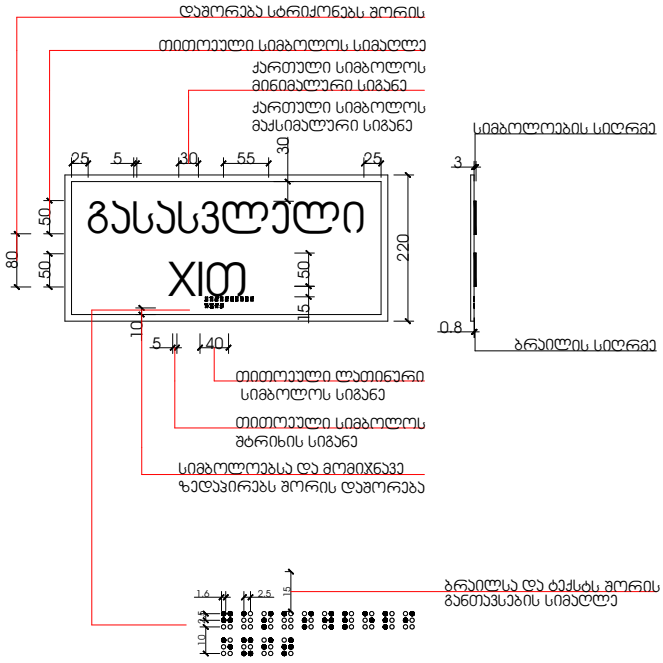

საგანმანათლებლო
ჯგუფის დაკავებულობის
დატვირთვა არის 1060

უსაფრთხო ადგილი
1060*0.56=594 კვ.მ.

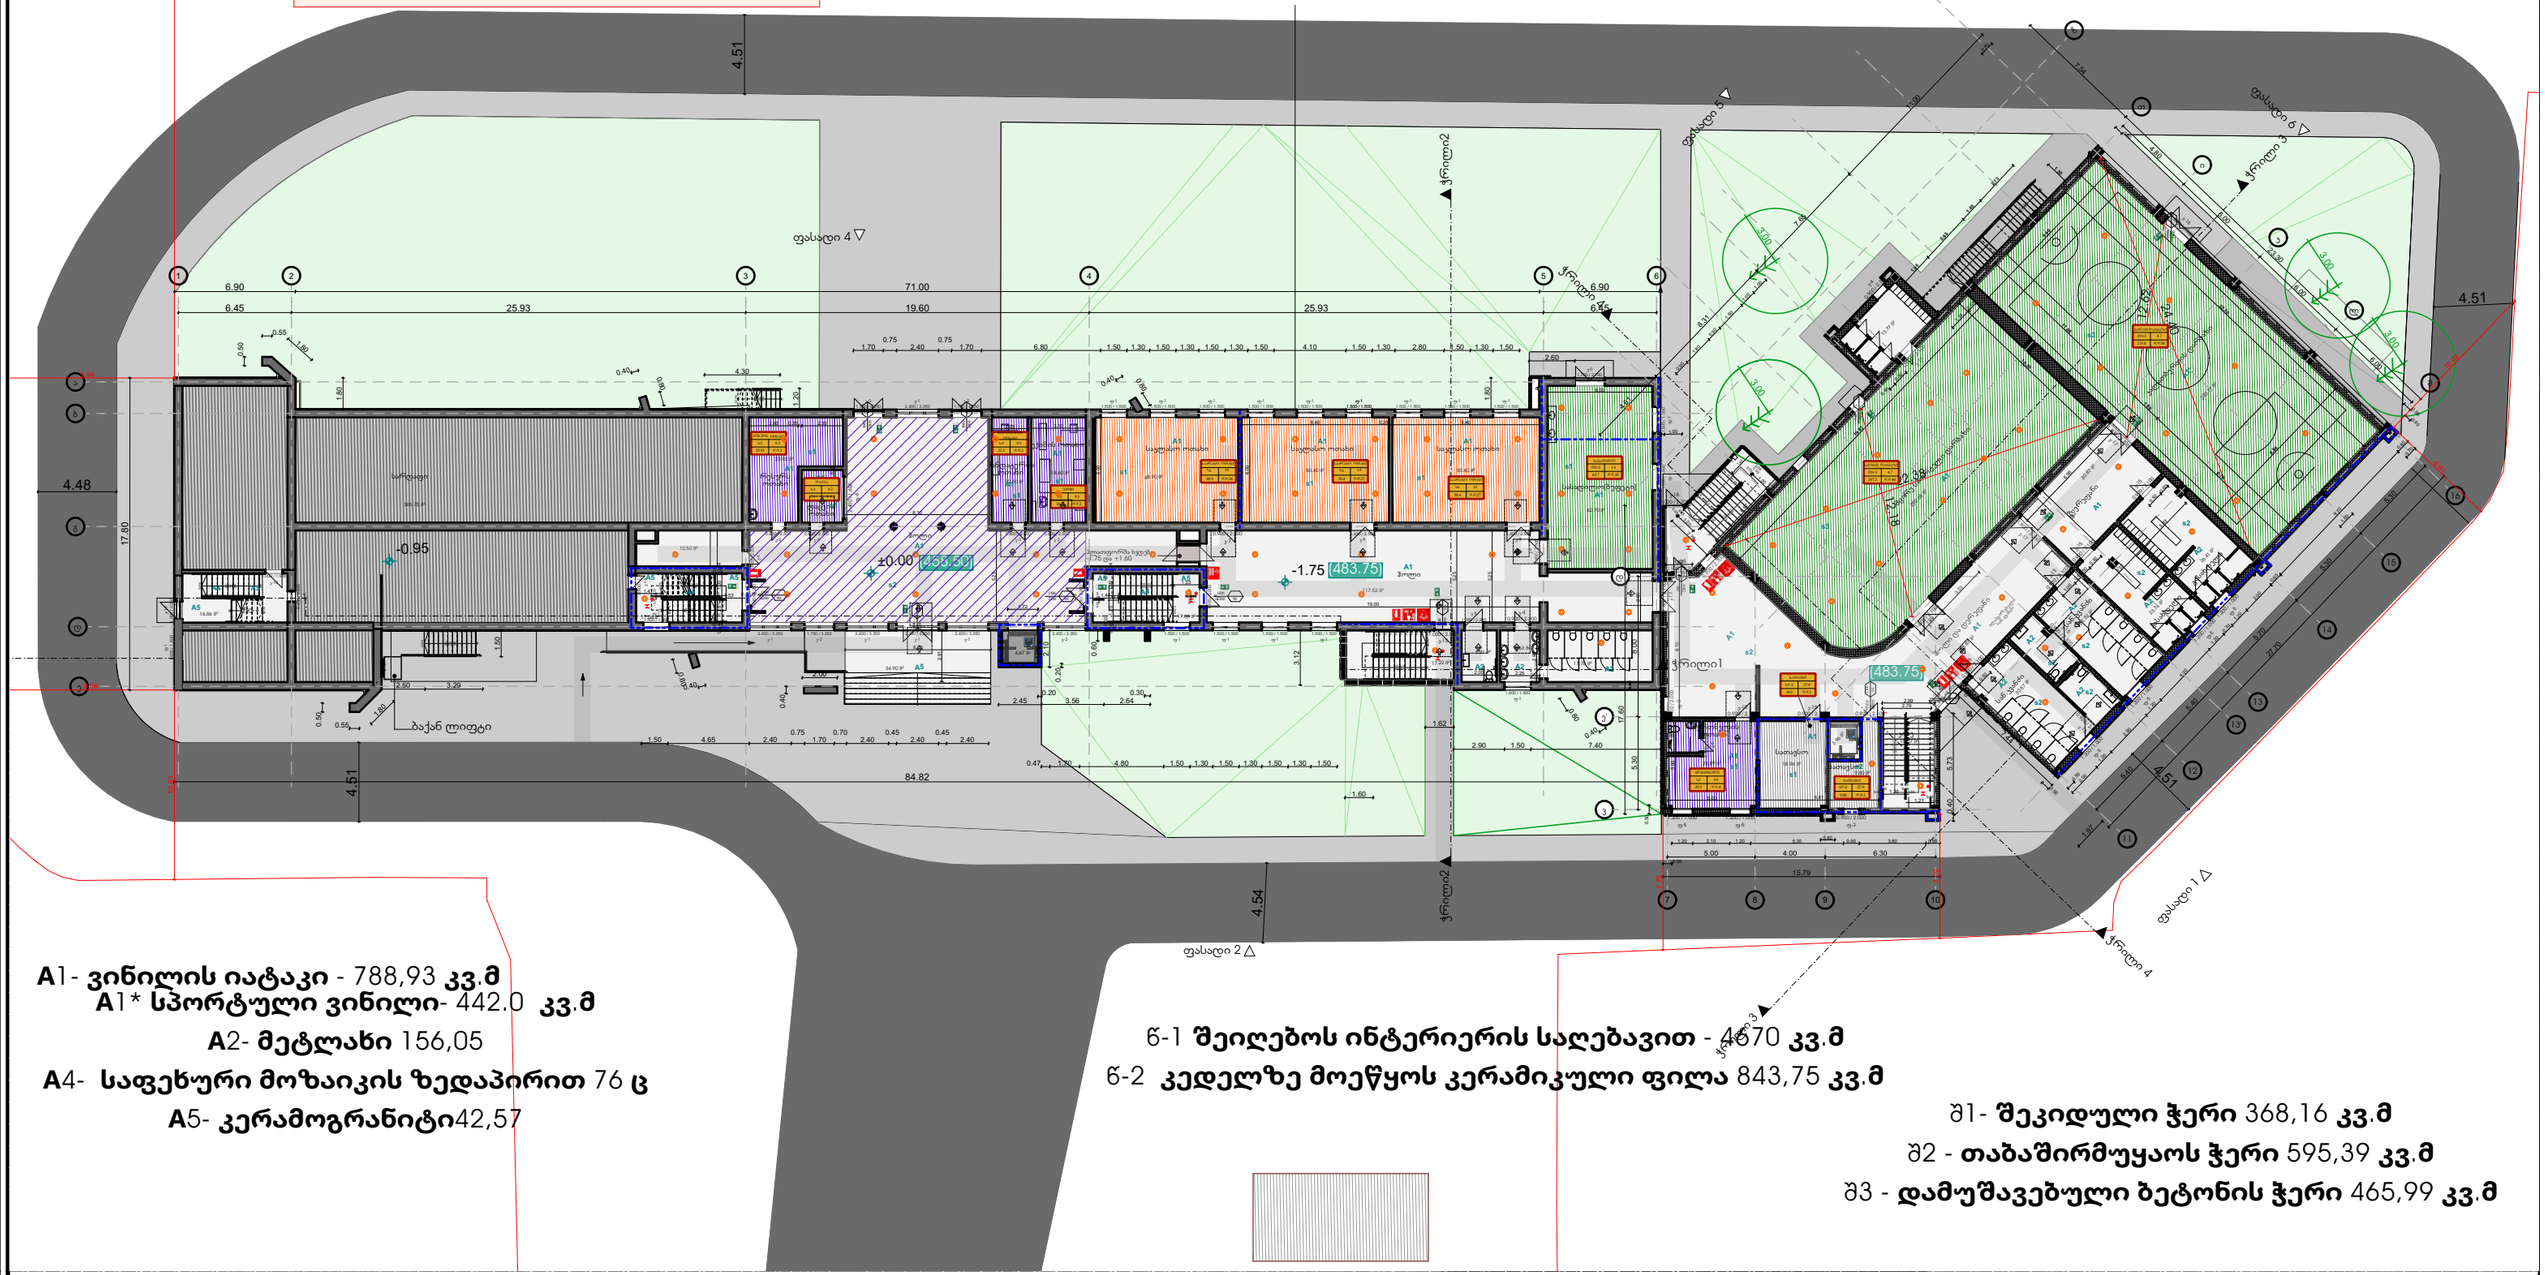
ფასადი 4
ფასადი 5
ფასადი 6
ფასადი 1
ფასადი 2
ქვილი2
ქვილი 3
ქვილი 4
ქვილი1
ქვილი2
-0.95
±0.00
-1.75
483.75
ბაქან ლიფტი
სარდაფი
საცდელი მოდული
სპორტული დარბაზი
სპორტული მოედანი

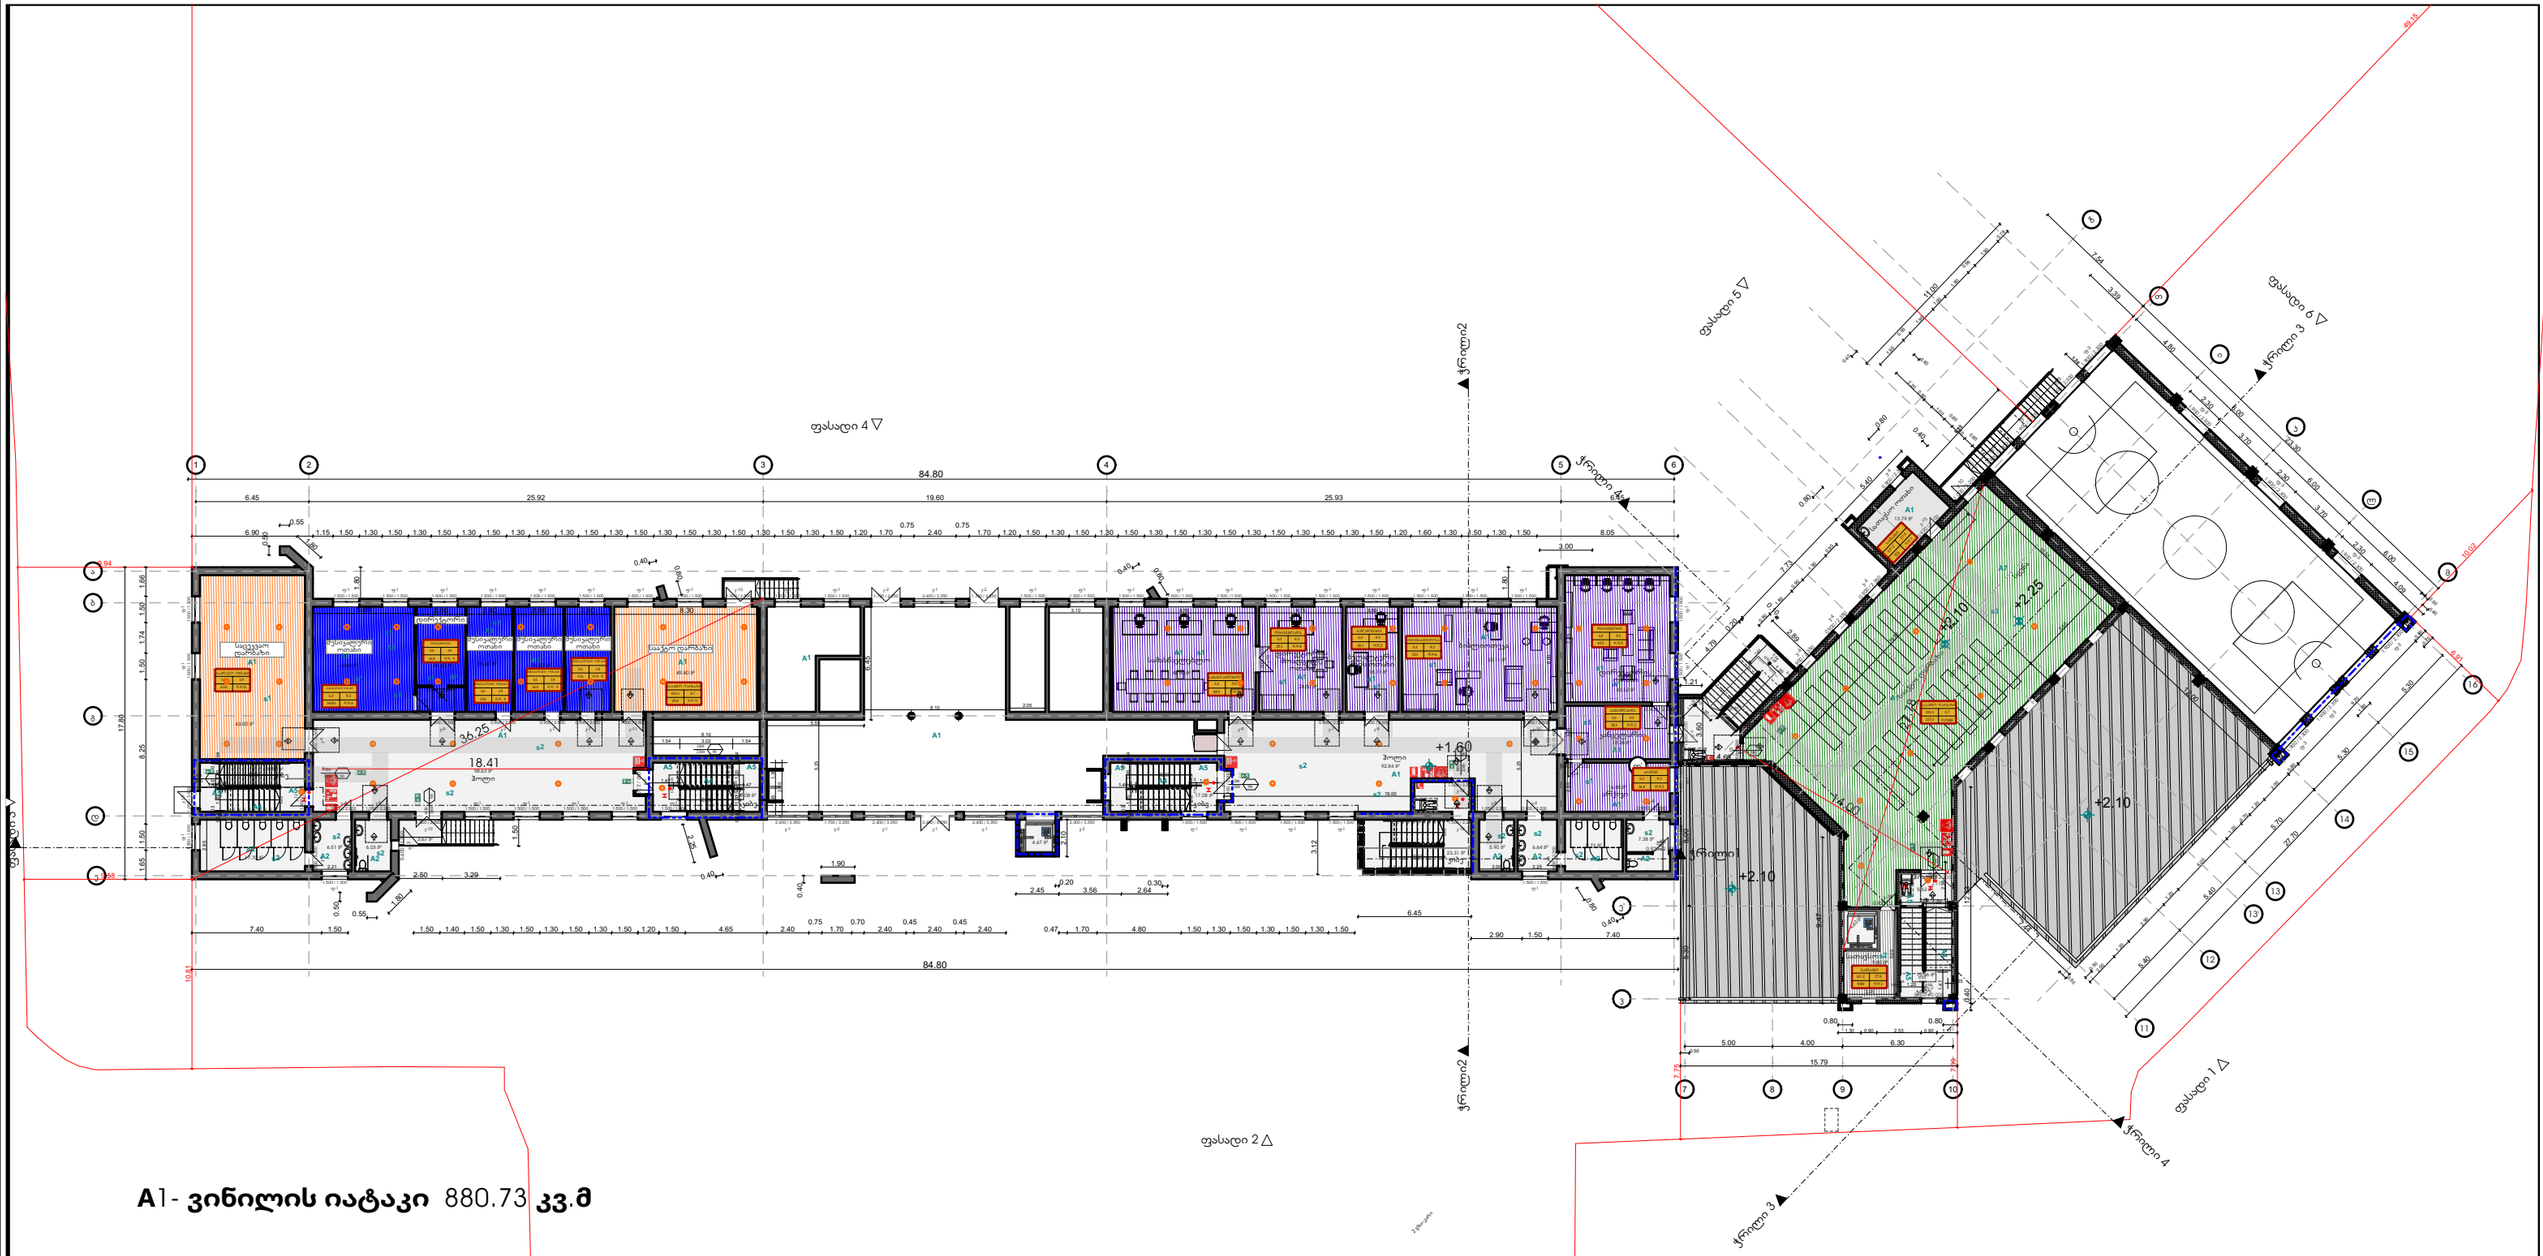


**A**1- **ვინილის იატაკი** 880.73 **კვ.მ**

**A**2- **მეტლახი** 59.89 **კვ.მ**
**A**4- **საფეხური მოზაიკის ზედაპირით** 60 **კვ.მ**
**A**5- **კერამოგრანიტი**16.07 **კვ.მ**

ნ-1 **შეიღებოს ინტერიერის საღებავით** - 2915,22 **კვ.მ**
ნ-2 **კედელზე მოეწყოს კერამიკული ფილა**- 185,69 **კვ.მ**

შ1- **შეკიდული ჭერი** 468.1 **კვ.მ**
შ2 - **თაბაშირმუყაოს ჭერი**245.62 **კვ.მ**
შ3 - **დამუშავებული ბეტონის ჭერი**241.27 **კვ.მ**

გეგმა II სართული
ნიშნული +1.60


ნახაზის სახელწოდება: სკოლა

ს.კ: N 01.11.02.011.004

მის: ქალაქი თბილისი,უწერის ქუჩა N11

| | | | | |
|---|---|---|---|---|
| დირექტორი | ვ.გაი | მასშტაბი | ფურცელი | თარიღი |
| არქიტექტორი | ვ.გაი | 1:100 | A3 | 2026წ |
| არქიტექტორი | ლ.ლომსაძე | შ.პ.ს ქალაქი | | |
| დამკვეთი | | | | |

შ.პ.ს "ქალაქი" * GEORGIA, "KALAKI" LLC * 405482909

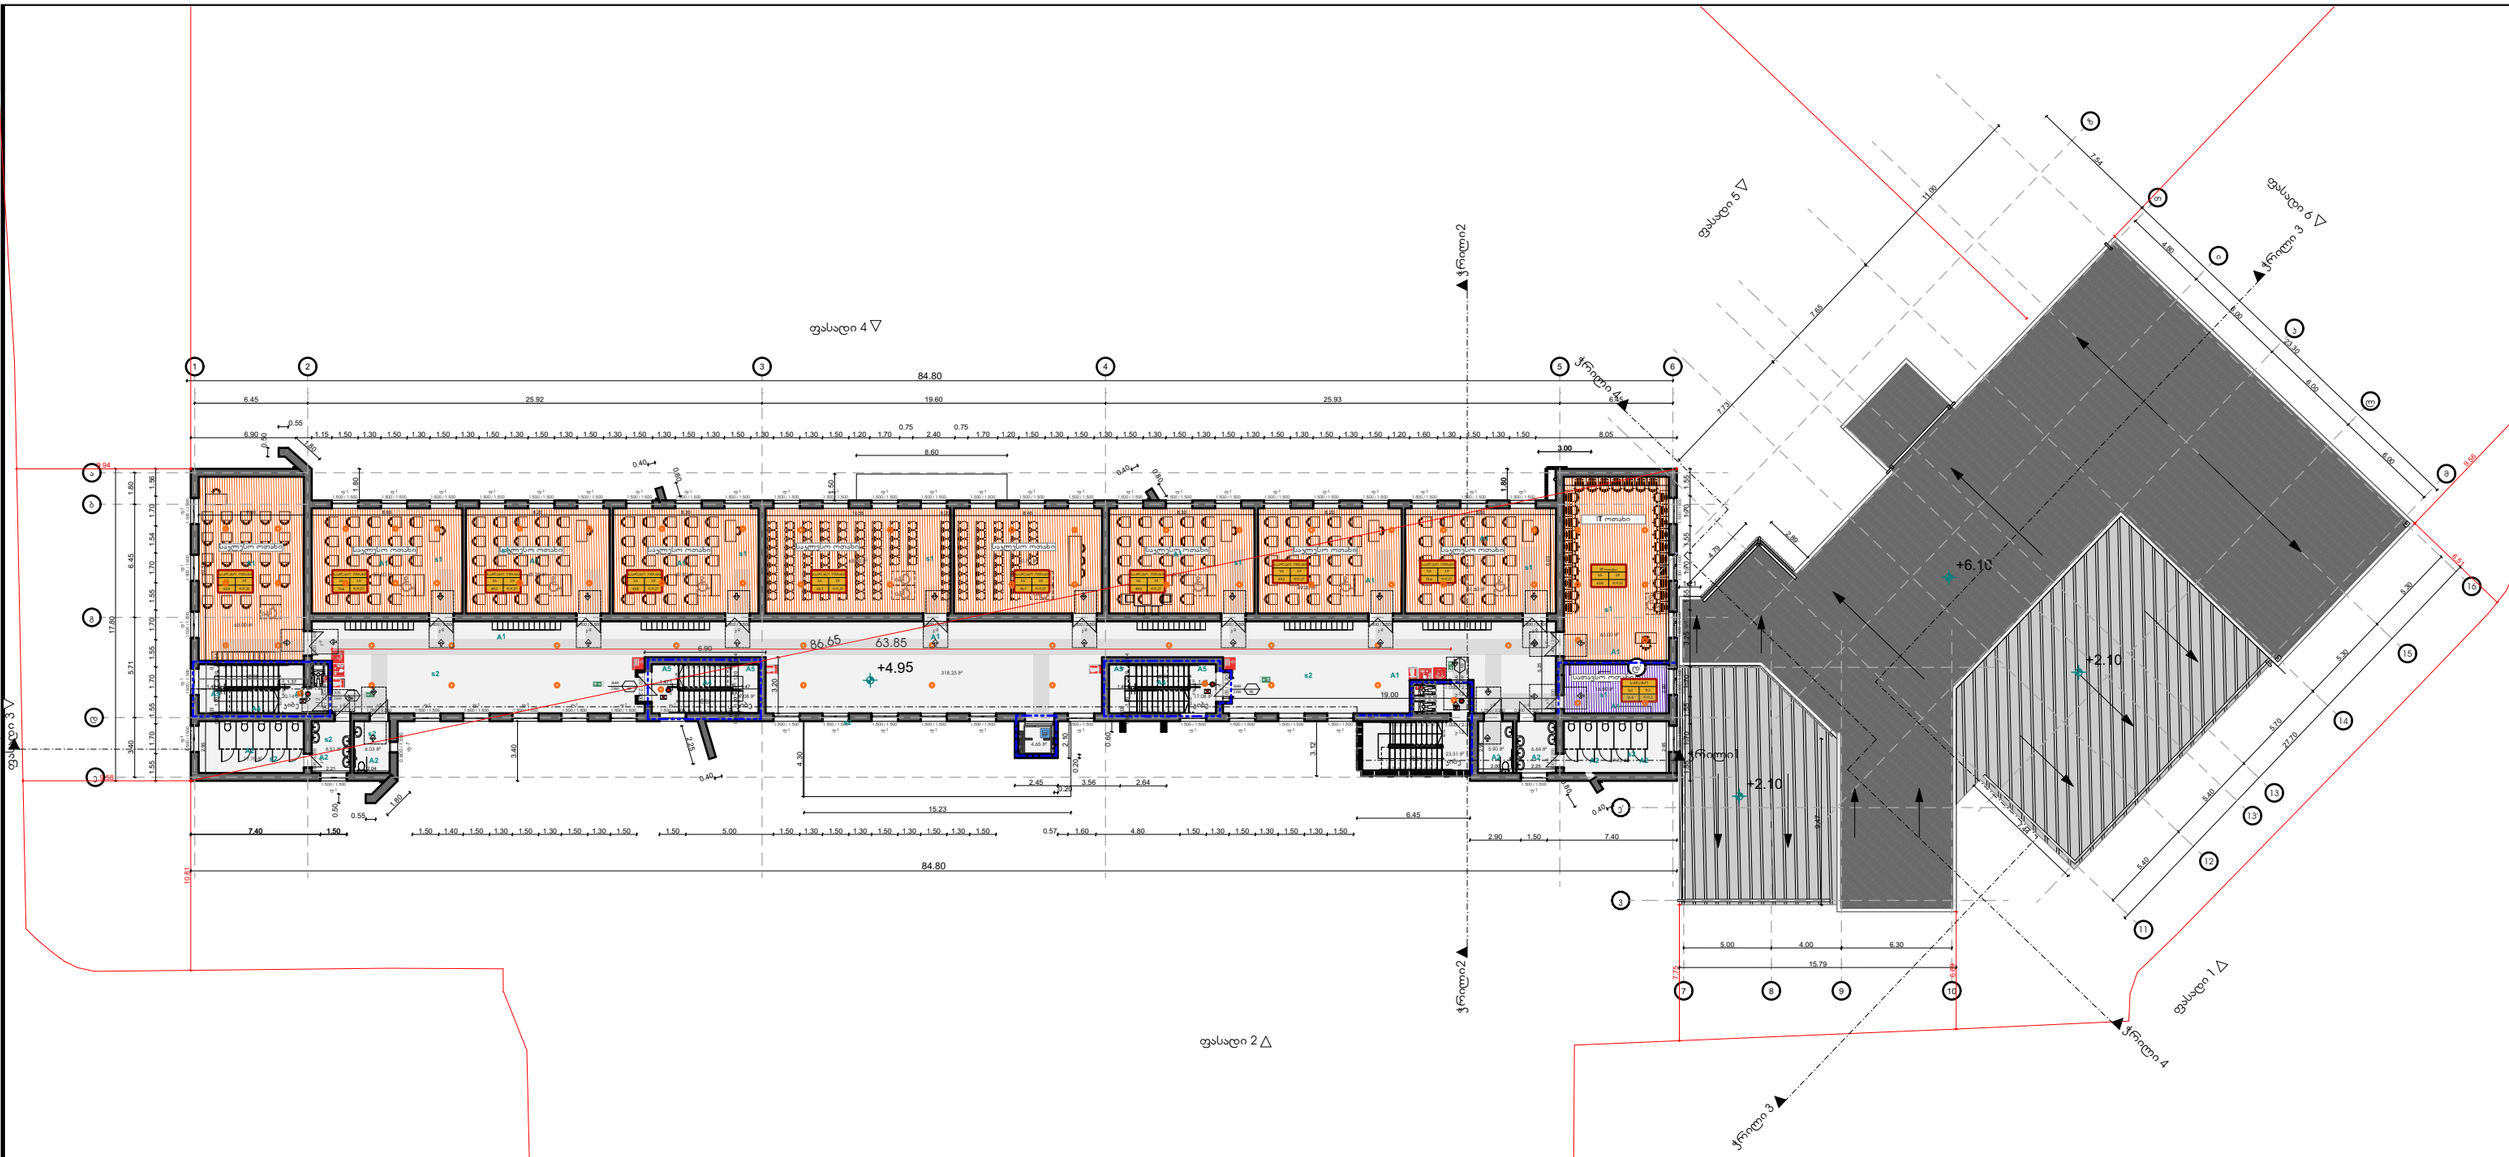


**A**1- **ვინილის იატაკი** - 876,23 **ცკვ.მ**

**A**2- **მეტლახი** 60,51 **კვ.მ**

**A**4- **საფეხური მოზაიკის ზედაპირით** 60**კვ.მ**

**A**5- **კერამოგრანიტი** 16,07 **კვ.მ**

წ-1 **შეიღებოს ინტერიერის საღებავით** - 2716,0 **კვ.მ**


წ-2 **კედელზე მოეწყოს კერამიკული ფილა ა**- 187,58 **კვ.მ**

შ1- **შეკიდული ჭერი** 558 **კვ.მ**

შ2 - **თაბაშირმუყაოს ჭერი** 378,68 **კვ.მ**

შ3 - **დამუშავებული ბეტონის ჭერი**16,51

| | | | | | | |
|---|---|---|---|---|---|---|
| გეგმა III სართული ნიშნული +4.95 | ნახაზის სახელწოდება | ს.კ: N 01.11.02.011.004 | დირექტორი | ვ.გაი | მასშტაბი | ფურცელი | თარიღი |
| | სკოლა | მის: ქალაქი თბილისი,უწერის ქუჩა N11 | არქიტექტორი | ვ.გაი | 1:100 | A3 | 2026წ |
| | | | არქიტექტორი | ლ.ლომსაძე | შ.პ.ს ქალაქი | | |
| | | | დამკვეთი | | | | |

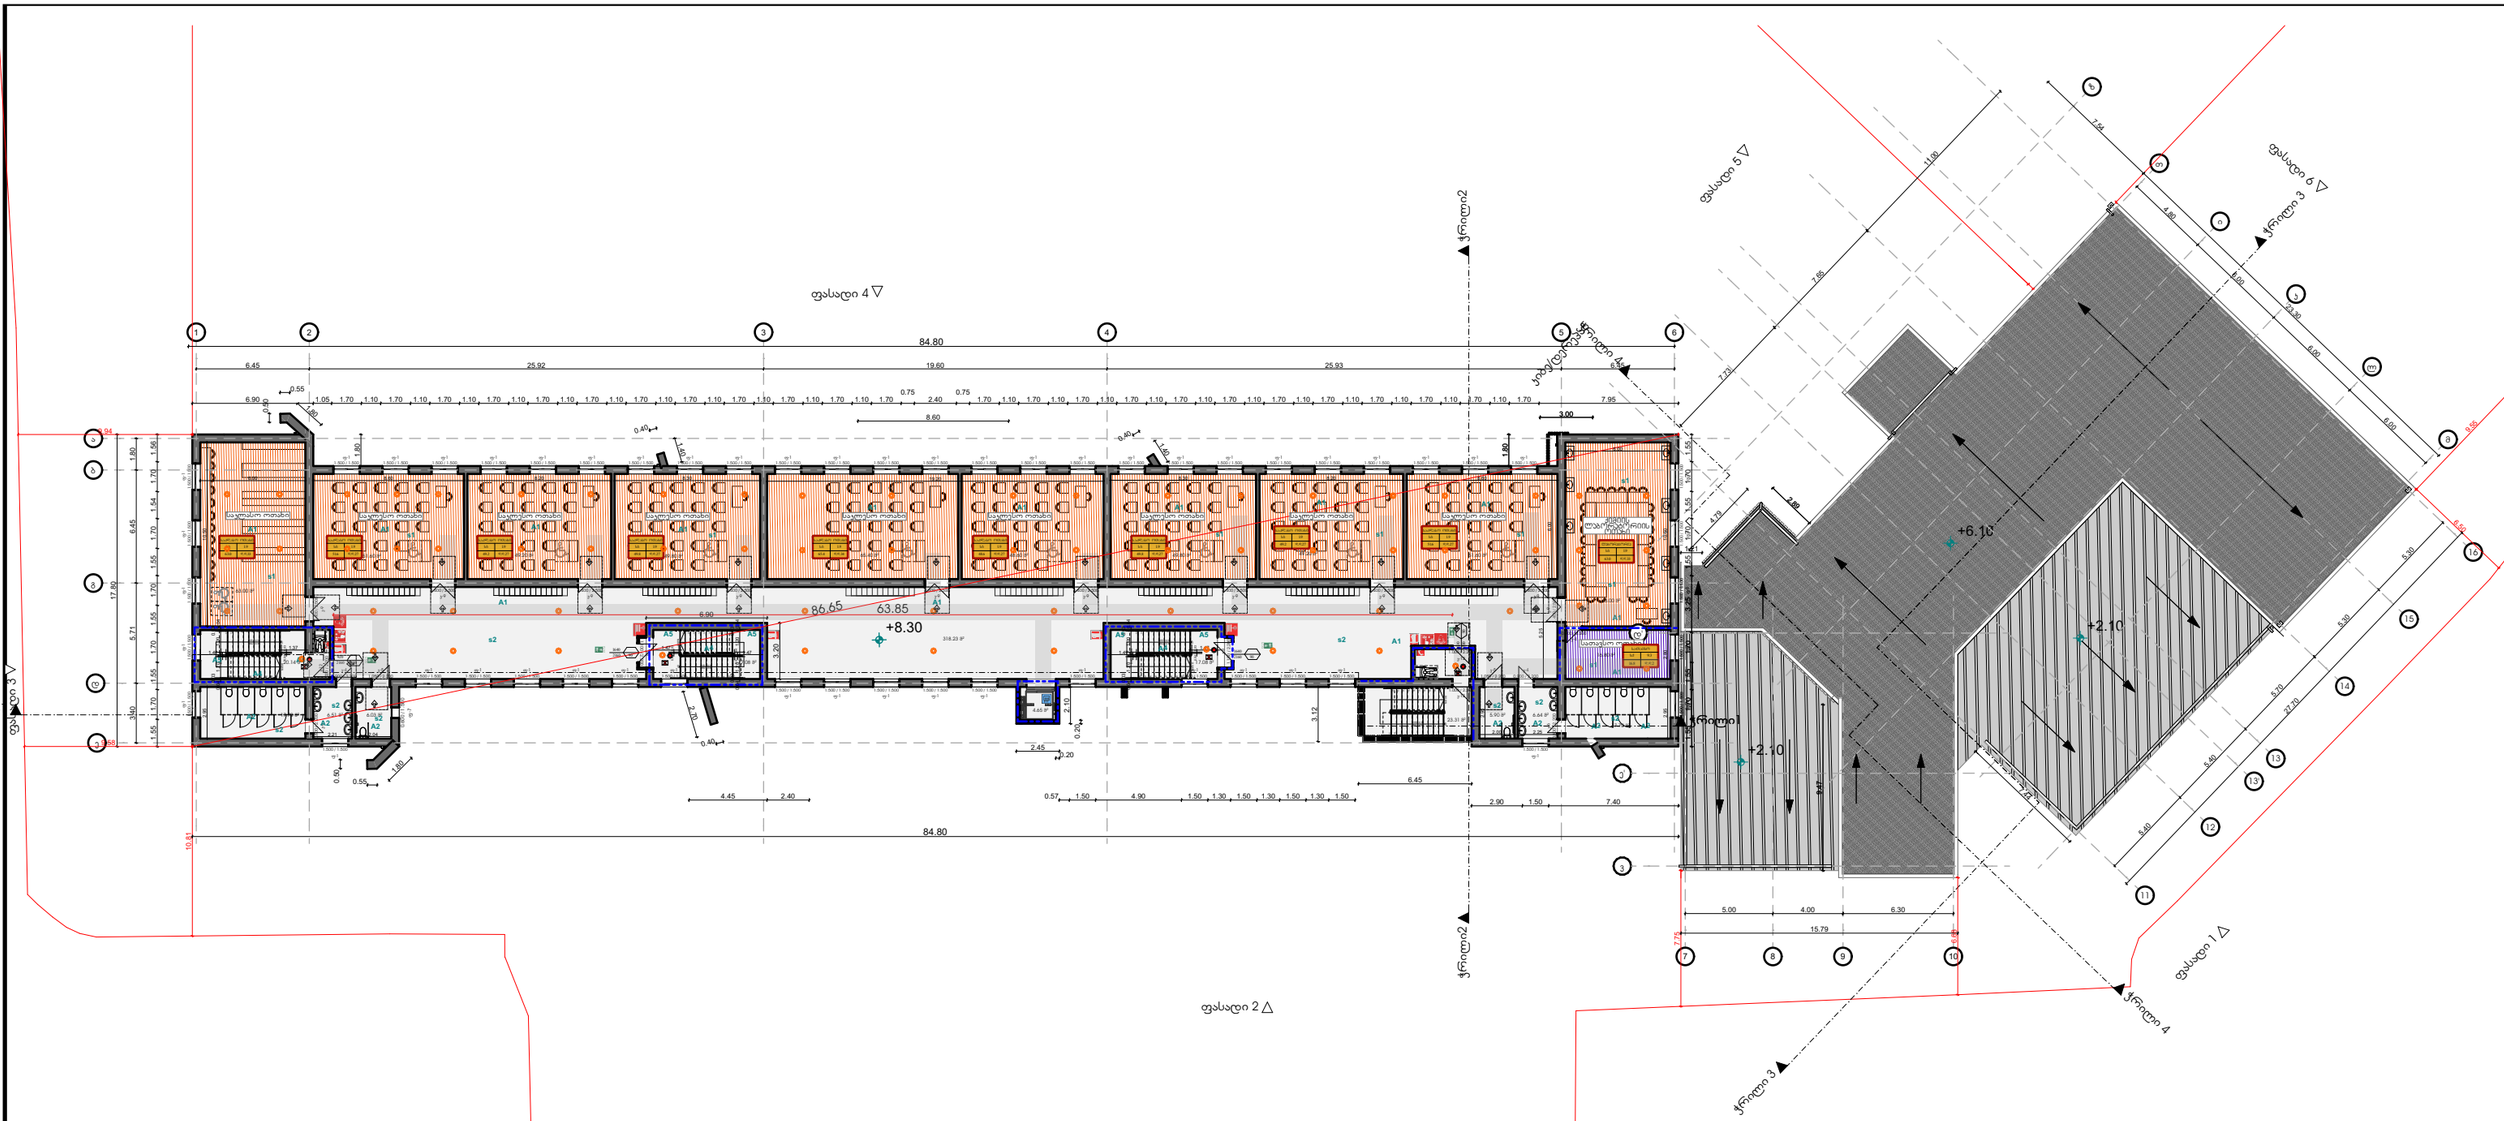


**A**1- **ვინილის იატაკი** - 876,23 **ცკვ.მ**


**A**2- **მეტლახი** 60,51 **კვ.მ**
**A**4- **საფეხური მოზაიკის ზედაპირით** 60**კვ.მ**
**A**5- **კერამოგრანიტი** 16,07 **კვ.მ**

ნ-1 **შეიღებოს ინტერიერის საღებავით** - 2716,0 **კვ.მ**
ნ-2 **კედელზე მოეწყოს კერამიკული ფილ ა**- 187,58 **კვ.მ**

შ1- **შეკიდული ჭერი** 558 **კვ.მ**
შ2 - **თაბაშირმუყაოს ჭერი** 378,68 **კვ.მ**
შ3 - **დამუშავებული ბეტონის ჭერი**16,51

| | | | | | |
|---|---|---|---|---|---|
| გეგმა IV სართული ნიშნული +8.30 | ნახაზის სახელწოდება | ს.კ: N 01.11.02.011.004 | დირექტორი ვ.გაი | მასშტაბი | ფურცელი | თარიღი |
| | სკოლა | მის: ქალაქი თბილისი,უწერის ქუჩა N11 | არქიტექტორი ვ.გაი | 1:100 | A3 | 2026წ |
| | | | არქიტექტორი ლ.ლომსაძე | შ.პ.ს ქალაქი | | |
| | | | დამკვეთი | | | |

შპს "ქალაქი" * GEORGIA, "KALAKI" LLC * 405482909

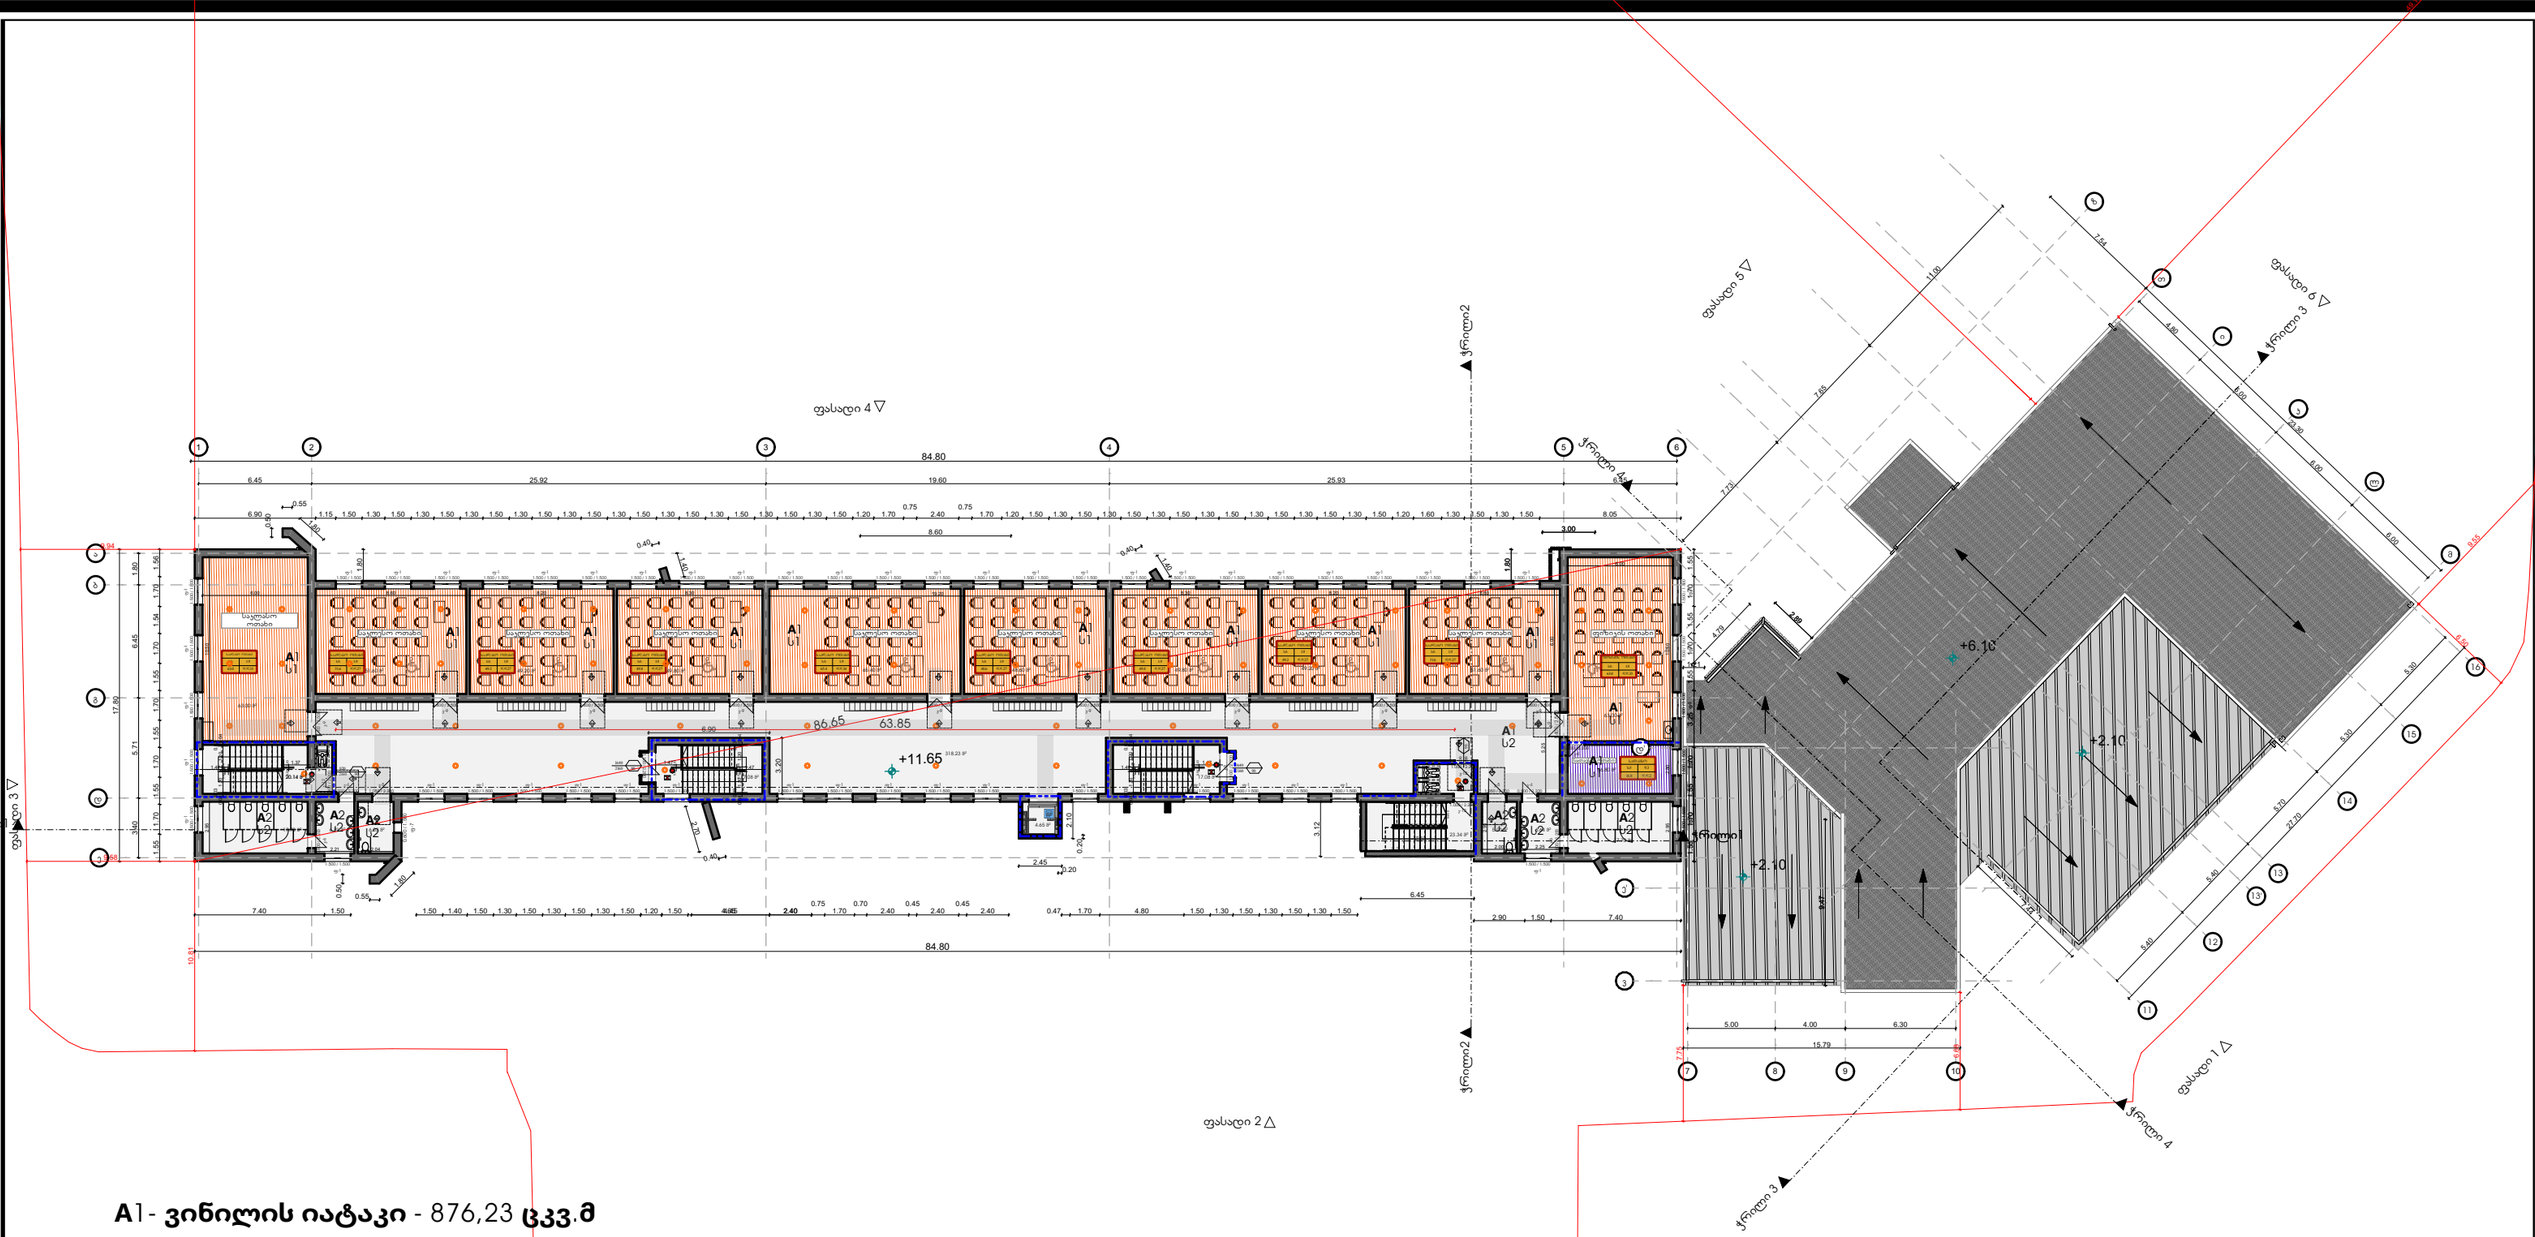


**A**1- **ვინილის იატაკი** - 876,23 **ცკვ.მ**

**A**2- **მეტლახი** 60,51 **კვ.მ**
**A**4- **საფეხური მოზაიკის ზედაპირით** 60**კვ.მ**
**A**5- **კერამოგრანიტი** 16,07 **კვ.მ**


წ-1 **შეიღებოს ინტერიერის საღებავით** - 2716,0 **კვ.მ**
წ-2 **კედელზე მოეწყოს კერამიკული ფილ ა**- 187,58 **კვ.მ**

შ1- **შეკიდული ჭერი** 558 **კვ.მ**
შ2 - **თაბაშირმუყაოს ჭერი** 378,68 **კვ.მ**
შ3 - **დამუშავებული ბეტონის ჭერი**16,51

გეგმა V სართული
ნიშნული +11.65

| | | | | | |
|---|---|---|---|---|---|
| ნახაზის სახელწოდება | ს.კ: N 01.11.02.011.004 | დირექტორი | ვ.გაი | მასშტაბი | ფურცელი | თარიღი |
| სკოლა | მის: ქალაქი თბილისი,უწერის ქუჩა N11 | არქიტექტორი | ვ.გაი | 1:100 | A3 | 2026წ |
| | | არქიტექტორი | ლ.ლომსაძე | შ.პ.ს ქალაქი | | |
| | | დამკვეთი | | | | |


შეზღუდული პასუხისმგებლობის საზოგადოება "ქალაქი" * 405482909 * GEORGIA, "KALAKI" LLC

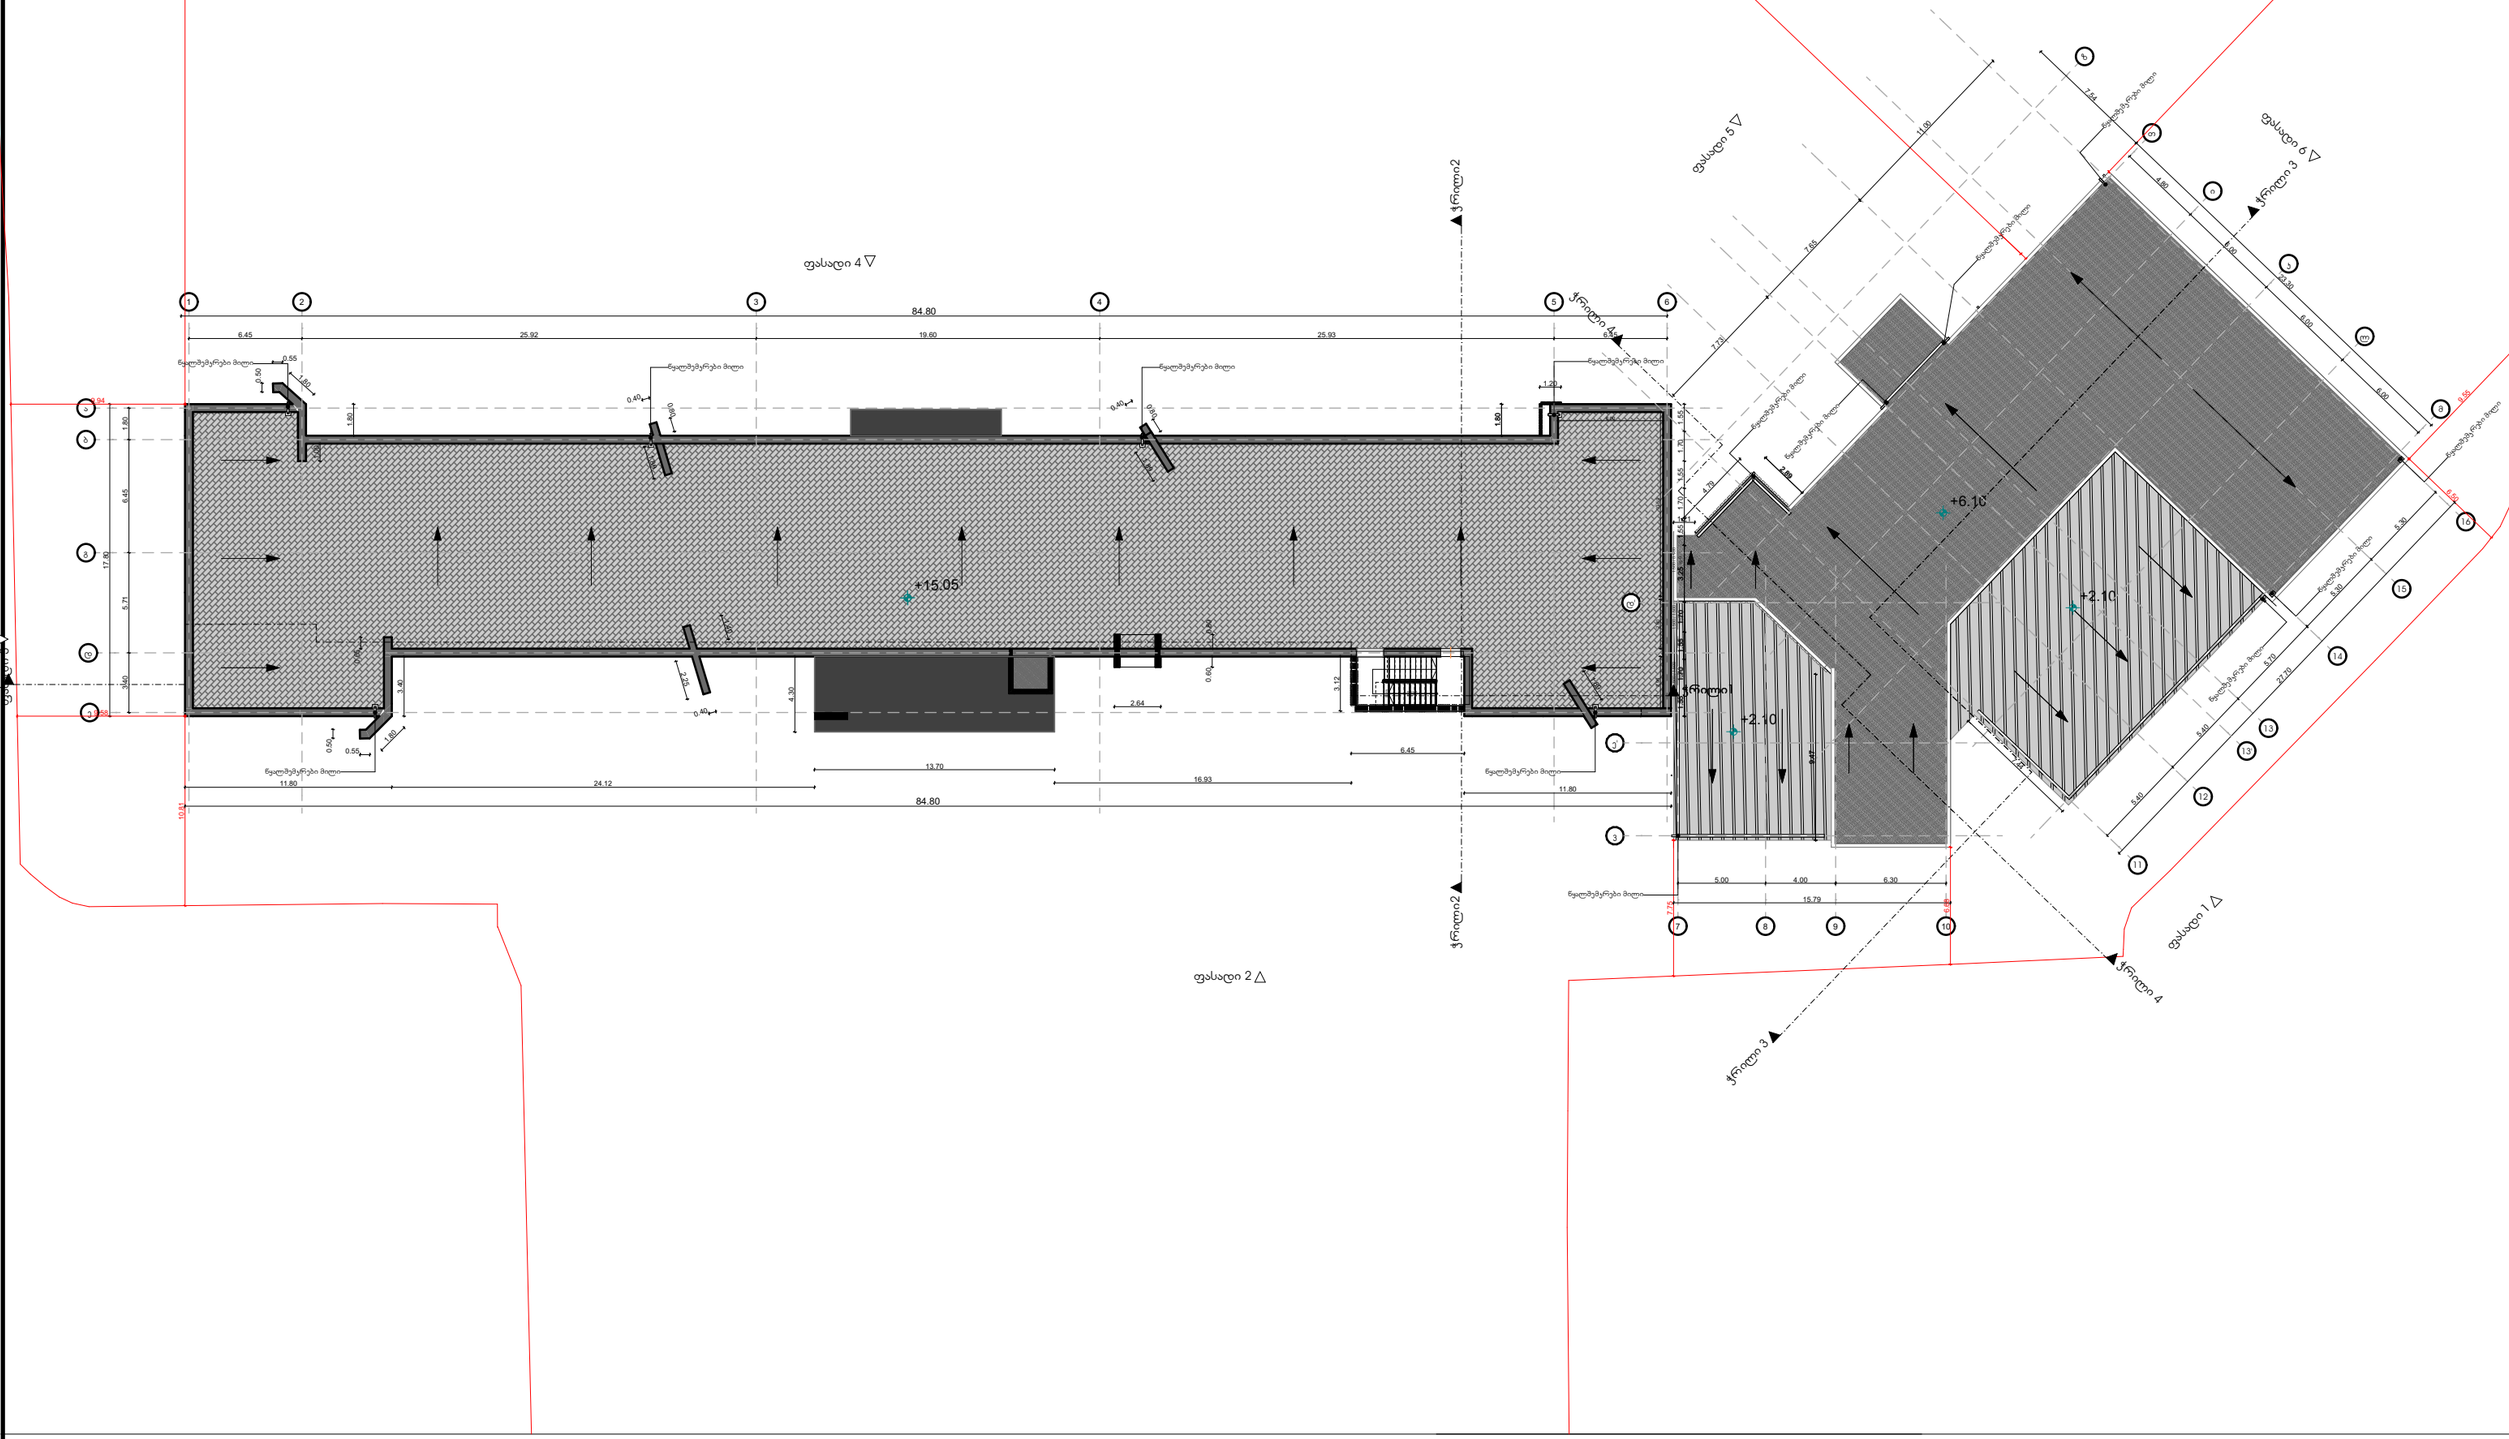


# გეგმა სახურავი ნიშნული +15.05

| | | | | | |
|---|---|---|---|---|---|
| ნახაზის სახელწოდება | ს.კ: N 01.11.02.011.004 | დირექტორი | ვ.გაი | მასშტაბი | ფურცელი | თარიღი |
| სკოლა | მის: ქალაქი თბილისი,უწერის ქუჩა N11 | არქიტექტორი | ვ.გაი | 1:100 | A3 | 2026წ |
| | | არქიტექტორი | ლ.ლომსაძე | შ.პ.ს ქალაქი | | |
| | | დამკვეთი | | | | |


# არსებული სარდაფის გეგმა

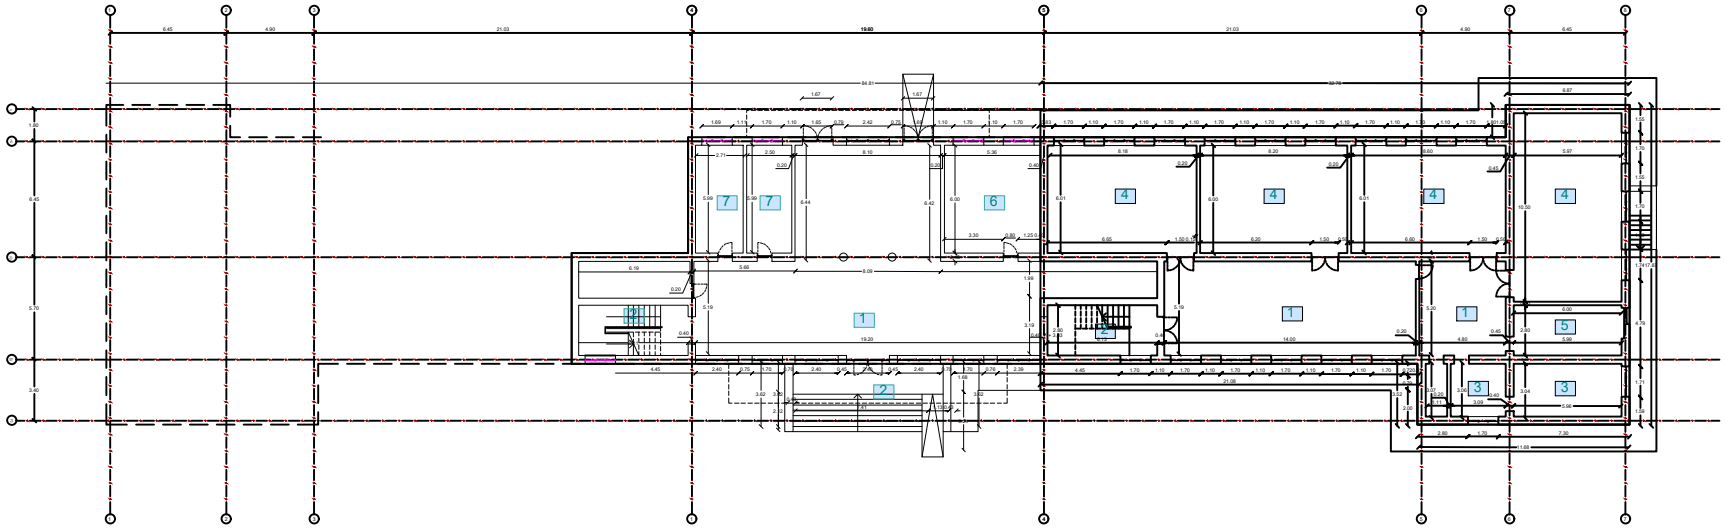

## ექსპლიკაცია

1.დერეფანი
2.კიბის უჯრედი
3.საპირფარეშო WC
4.საკლასო ოთახი
5.დამხმარე ფართი

| | | | | | | |
|---|---|---|---|---|---|---|
| არსებული გეგმა -1.75 ნიშნულზე. | | . : N 01.11.02.011.004 | | | | |
| | | : ,უწერის ქუჩა N11 | | 1:100 | A3 | 2025 |
| | | | | . . | | |

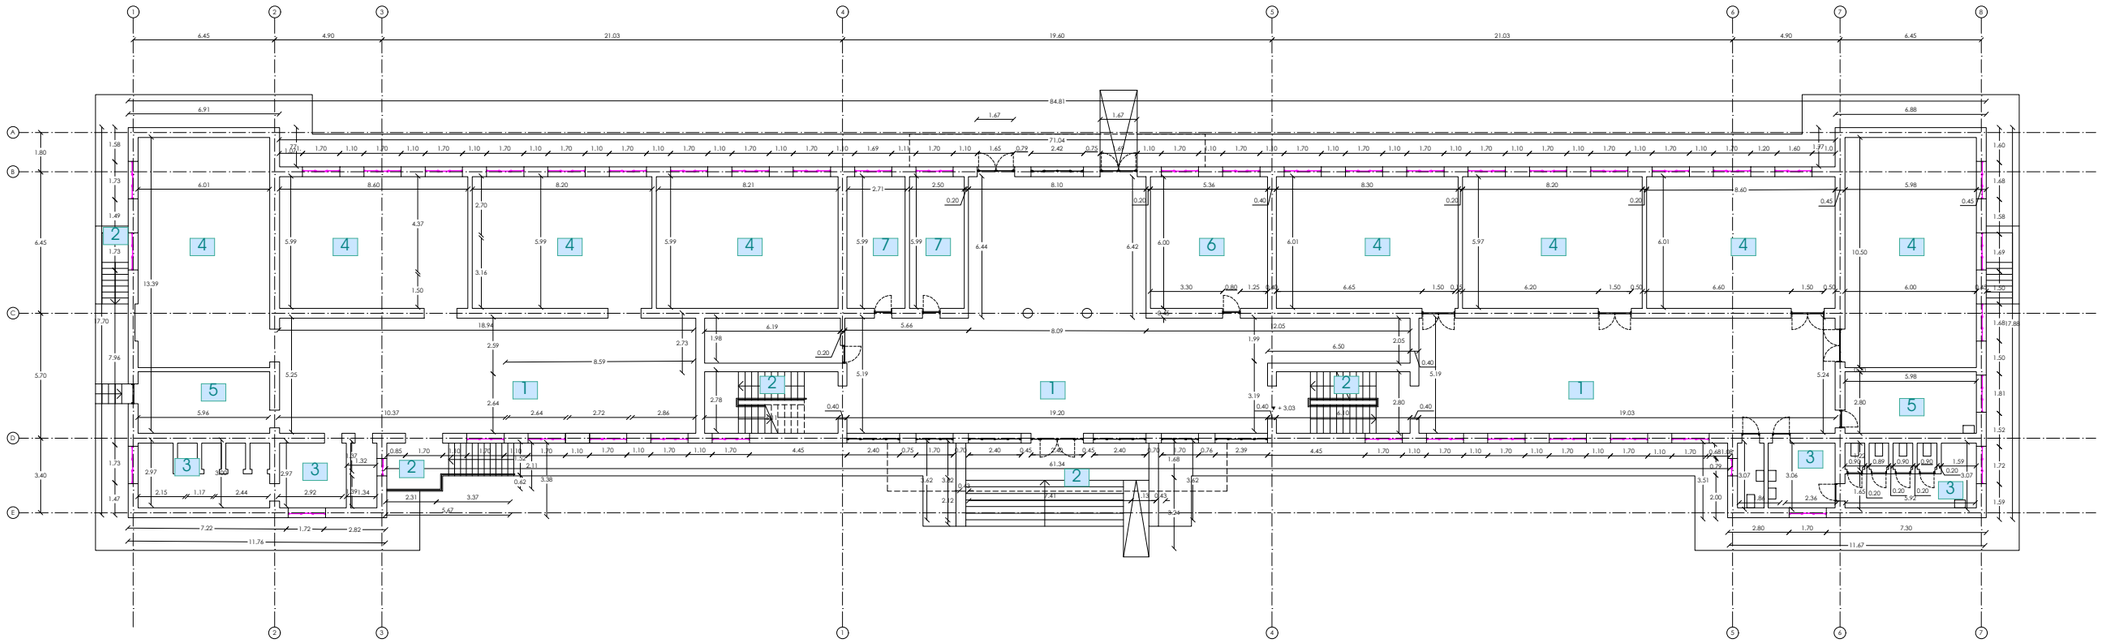

## ექსპლიკაცია

1.დერეფანი
2.ჯიბის უჯრედი
3.საპირფარეში **WC**
4.საკლასო ოთახი
5.დამხმარე ფართი
6.დაცვის ოთახი
7.ექიმის ოთახი

არსებული გეგმა ±0.00 ნიშნულზე.


ნახაზის სახელწოდება

სკოლა

ს.კ: N 01.11.02.011.004

მის: ქალაქი თბილისი,უწერის ქუჩა N11

| | | | |
|---|---|---|---|
| დირექტორი | ვ.გაი | მასშტაბი | |
| არქიტექტორი | ვ.გაი | 1:100 | ფურცელი A3 |
| არქიტექტორი | ლ.ლომსაძე | | თარიღი 2025წ |
| დამკვეთი | | შ.პ.ს ქალაქი | |

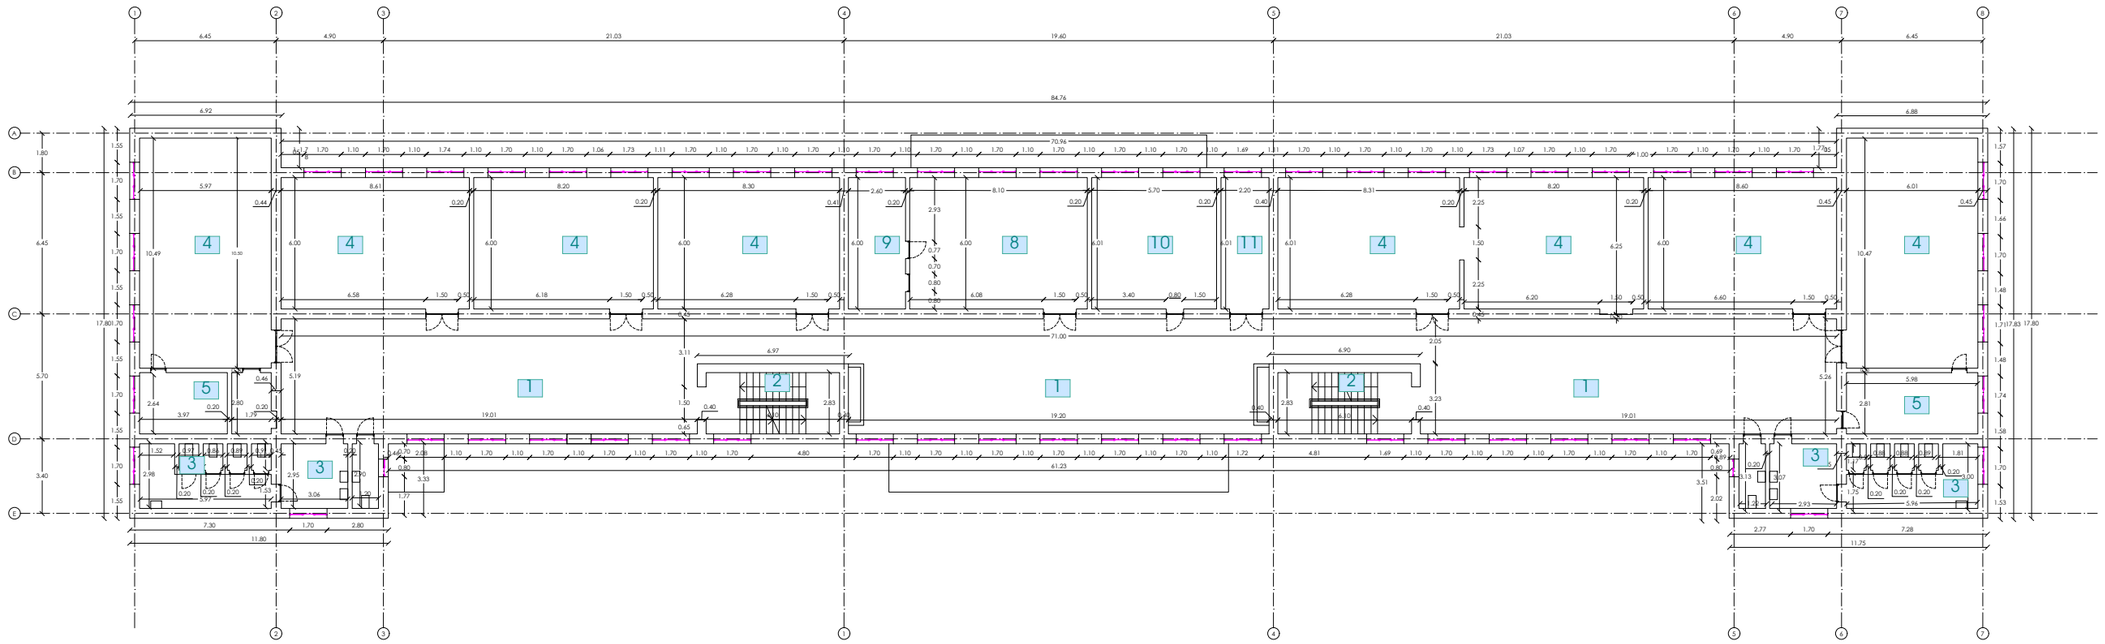

## ექსპლიკაცია

1.დერეფანი
2.ჯიბის უჯრედი
3.საპირფარეში **WC**
4.საკლასო ოთახი
5.დამხმარე ფართი
8.სამასწავლებლო
9.მანდატურის ოთახი
10.დირექტორის ოთახი
11.მოადგილის ოთახი

არსებული გეგმა +4.95 ნიშნულზე.


ნახაზის სახელწოდება

სკოლა

ს.კ: N 01.11.02.011.004

მის: ქალაქი თბილისი,უწერის ქუჩა N11

| | | | | |
|---|---|---|---|---|
| დირექტორი | ვ.გაი | მასშტაბი | ფურცელი | თარიღი |
| არქიტექტორი | ვ.გაი | 1:100 | A3 | 2025წ |
| არქიტექტორი | ლ.ლომსაძე | შ.პ.ს ქალაქი | | |
| დამკვეთი | | | | |

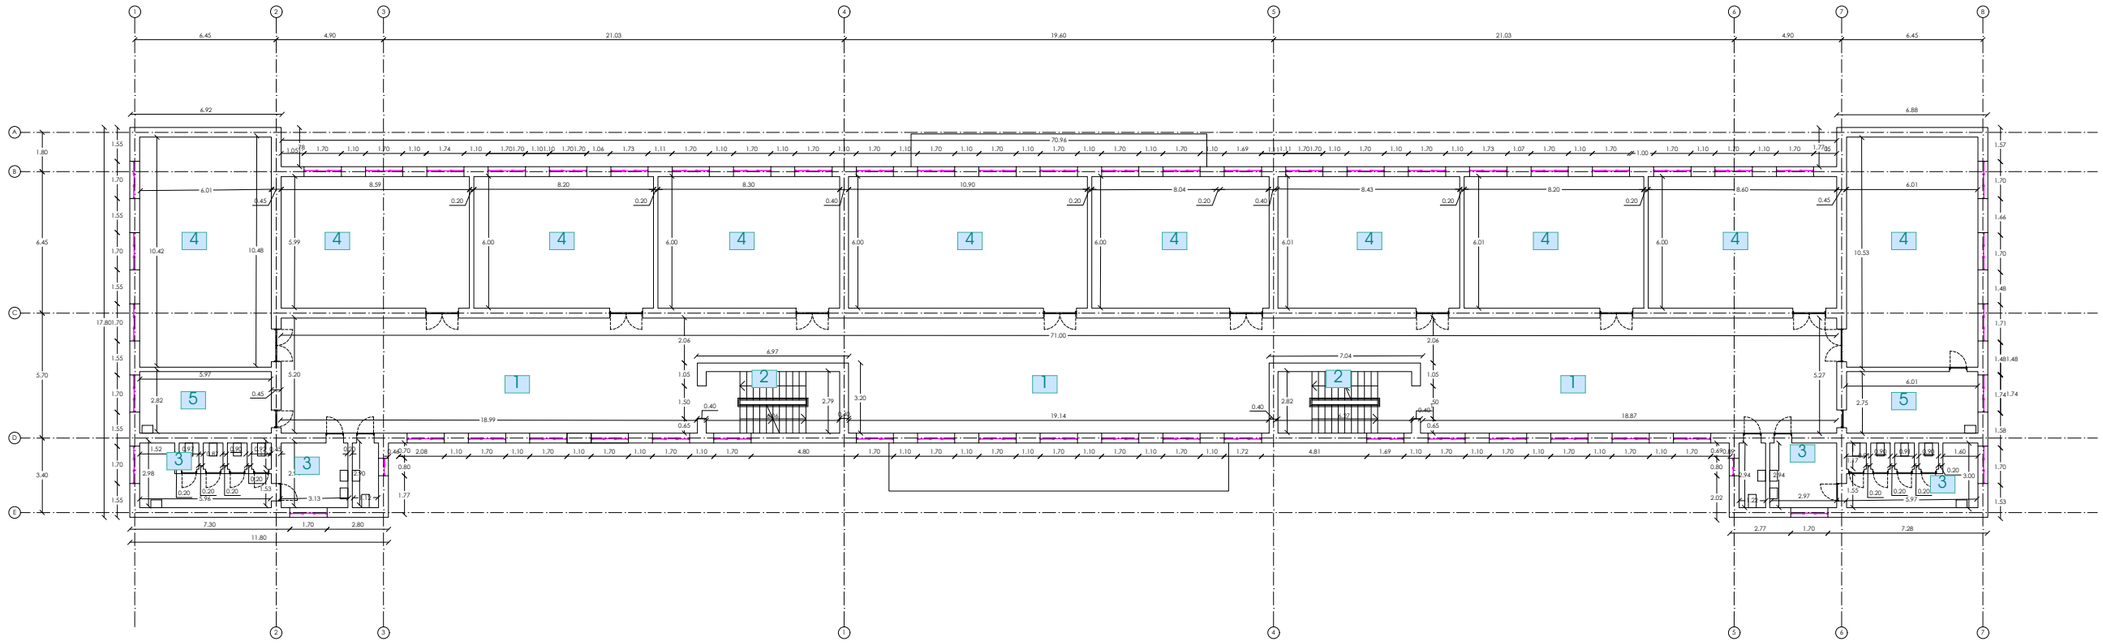

## ექსპლიკაცია

1.დერეფანი
2.კიბის უჯრედი
3.საპირფარეში **WC**
4.საკლასო ოთახი
5.დამხმარე ფართი

არსებული გეგმა +8.30 ნიშნულზე.


ნახაზის სახელწოდება

სკოლა

ს.კ: N 01.11.02.011.004

მის: ქალაქი თბილისი,უწერის ქუჩა N11

| | | | |
|---|---|---|---|
| დირექტორი | ვ.გაი | მასშტაბი | ფურცელი | თარიღი |
| არქიტექტორი | ვ.გაი | 1:100 | A3 | 2025წ |
| არქიტექტორი | ა.ლომსაძე | შ.პ.ს ქალაქი | | |
| დამკვეთი | | | | |

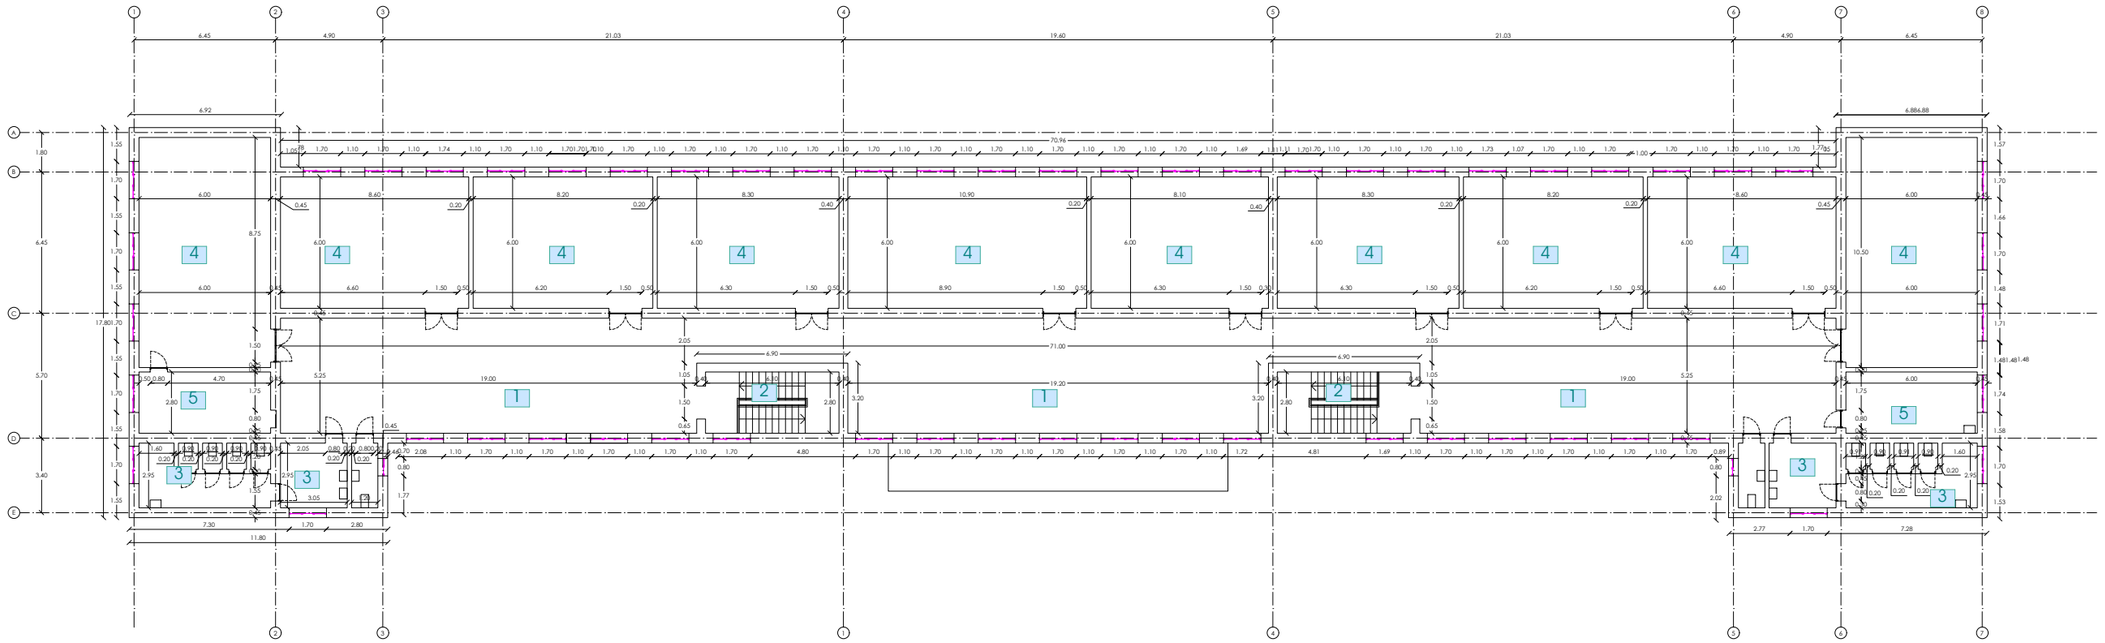

## ექსპლიკაცია

1.დერეფანი
2.კიბის უჯრედი
3.საპირფარეში **WC**
4.საკლასო ოთახი
5.დამხმარე ფართი

არსებული გეგმა +11.65 ნიშნულზე.


ნახაზის სახელწოდება

სკოლა

ს.კ: N 01.11.02.011.004

მის: ქალაქი თბილისი,უწერის ქუჩა N11

| | | | |
|---|---|---|---|
| დირექტორი | ვ.გაი | მასშტაბი | ფურცელი | თარიღი |
| არქიტექტორი | ვ.გაი | 1:100 | A3 | 2025წ |
| არქიტექტორი | ლ.ლომსაძე | შ.პ.ს ქალაქი | | |
| დამკვეთი | | | | |

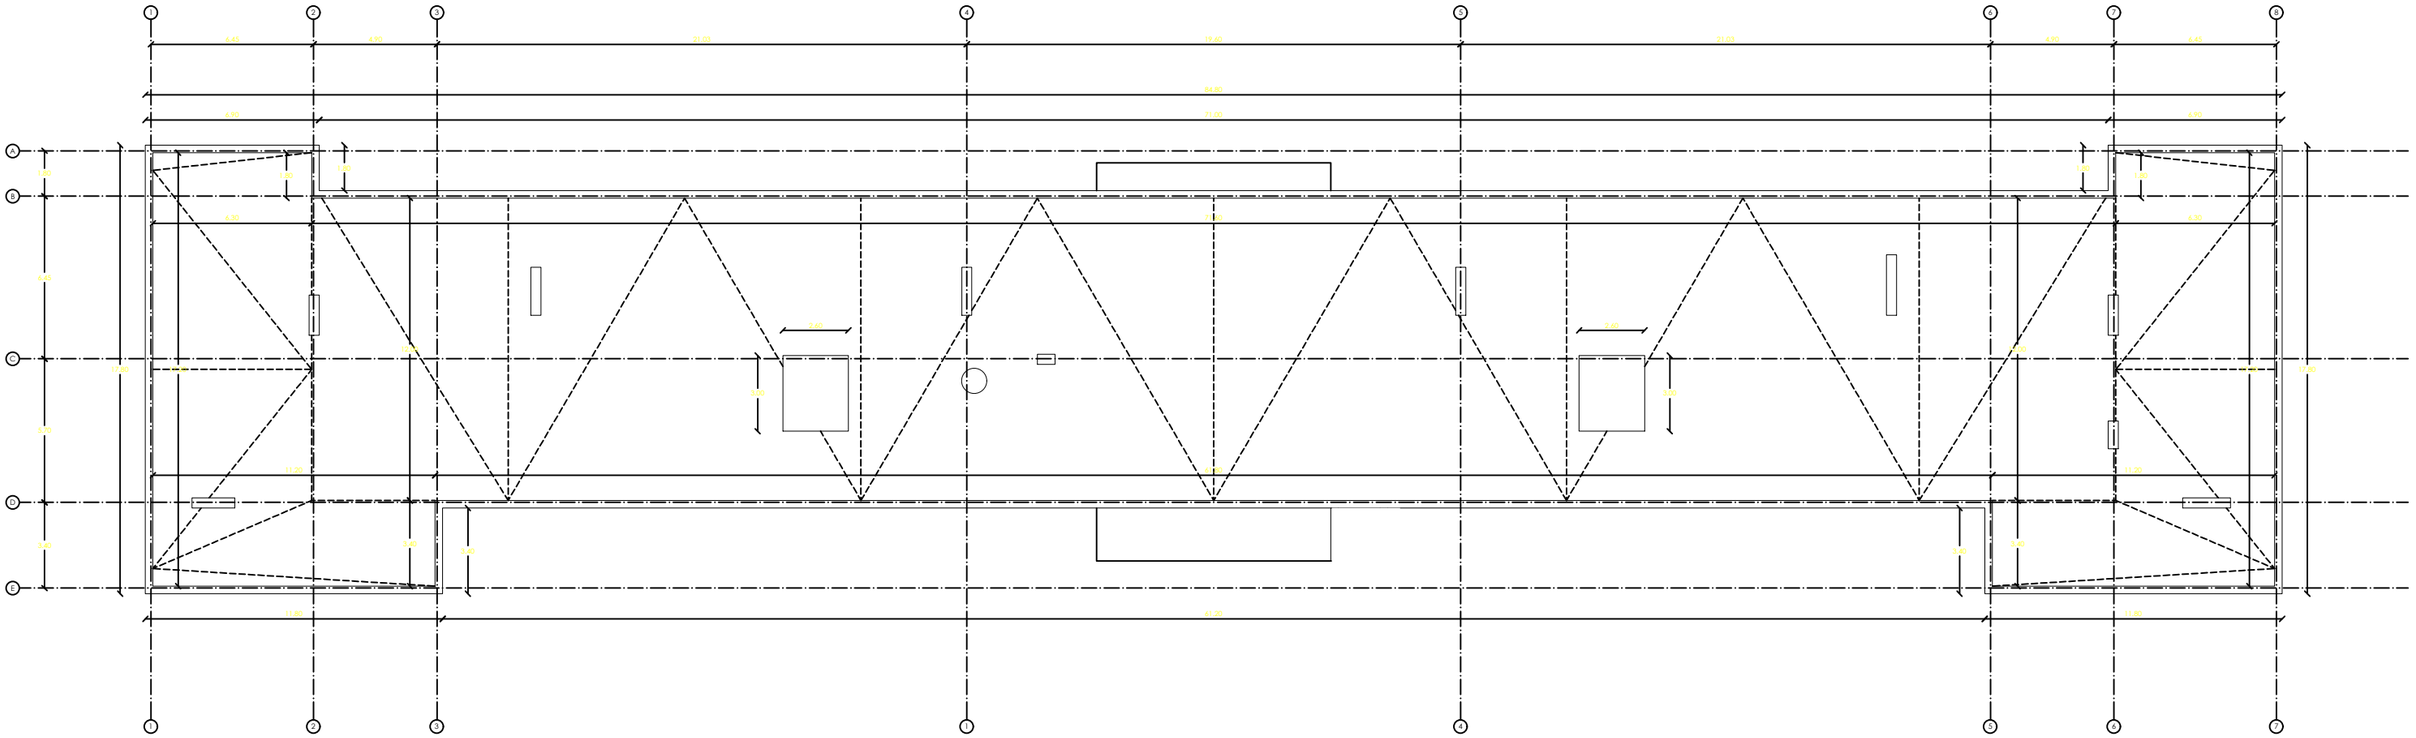
1
2
3
4
5
6
7
8
A
B
C
D
4.45
4.90
21.03
19.60
21.03
4.90
4.45
84.80
4.90
21.00
4.90
1.00
1.00
1.00
1.00
4.90
4.90
4.45
4.45
1.00
1.00
1.00
1.00