საპროექტო შენობის სავარაუდო განთავსების სქემა

კ1 კოეფიციენტი ---------- .....

კ2 კოეფიციენტი ---------- .....

კ3 კოეფიციენტი ---------- 0.1

გამწვანების სავარაუდო ფართი 265.0 მ² / 1958.0 მ² = 0.1

შენობის სავარაუდო განთავსების არეალი

გამწვანების სავარაუდო არეალი

სახანძრო-სამაშველო სამსახურის მიერ გამოსაყენებელი მისაერთებელი ჰიდრანტი

სახანძრო მანქანის დაფარვის მაქსიმალური რადიუსი

მიწისქვეშა სართული

საპროექტო შენობის საყრდენის ფართი (ნიშნულზე -10.60 -6.60 -3.30 0.45 4.85 8.85 12.15 და 15.45) 2853.0 მ²

არსებული კომერციული ფართი (ნიშნულზე 0.45 4.85 8.85 და 12.15) 1401.3 მ²

არსებული საყრდენის ფართი (ნიშნულზე -6.60 და -3.30) 1833.6 მ²

სერვიტუტი

106.6 m²

საერთო ფართი 5481.2 მ²

25% —— კომერციული ფართი 1394.3 მ²

—— საყრდენის ფართი 4086.9 მ²

საერთო ფართი 6087.9 მ²

23% — კომერციული ფართი 1401.3 მ²

77% — საწყობის ფართი 4686.6 მ²

ჭრილი 1-1

არსებული კომერციული ფართი (ნიშნულზე 0.45 4.85 8.85 და 12.15) 1401.3 მ²

კომერციული ფართი ბრძანება №4547169 2019 წ

ღია ავტოსადგომის ნიშნული ბრძანება №4547169 2019 წ

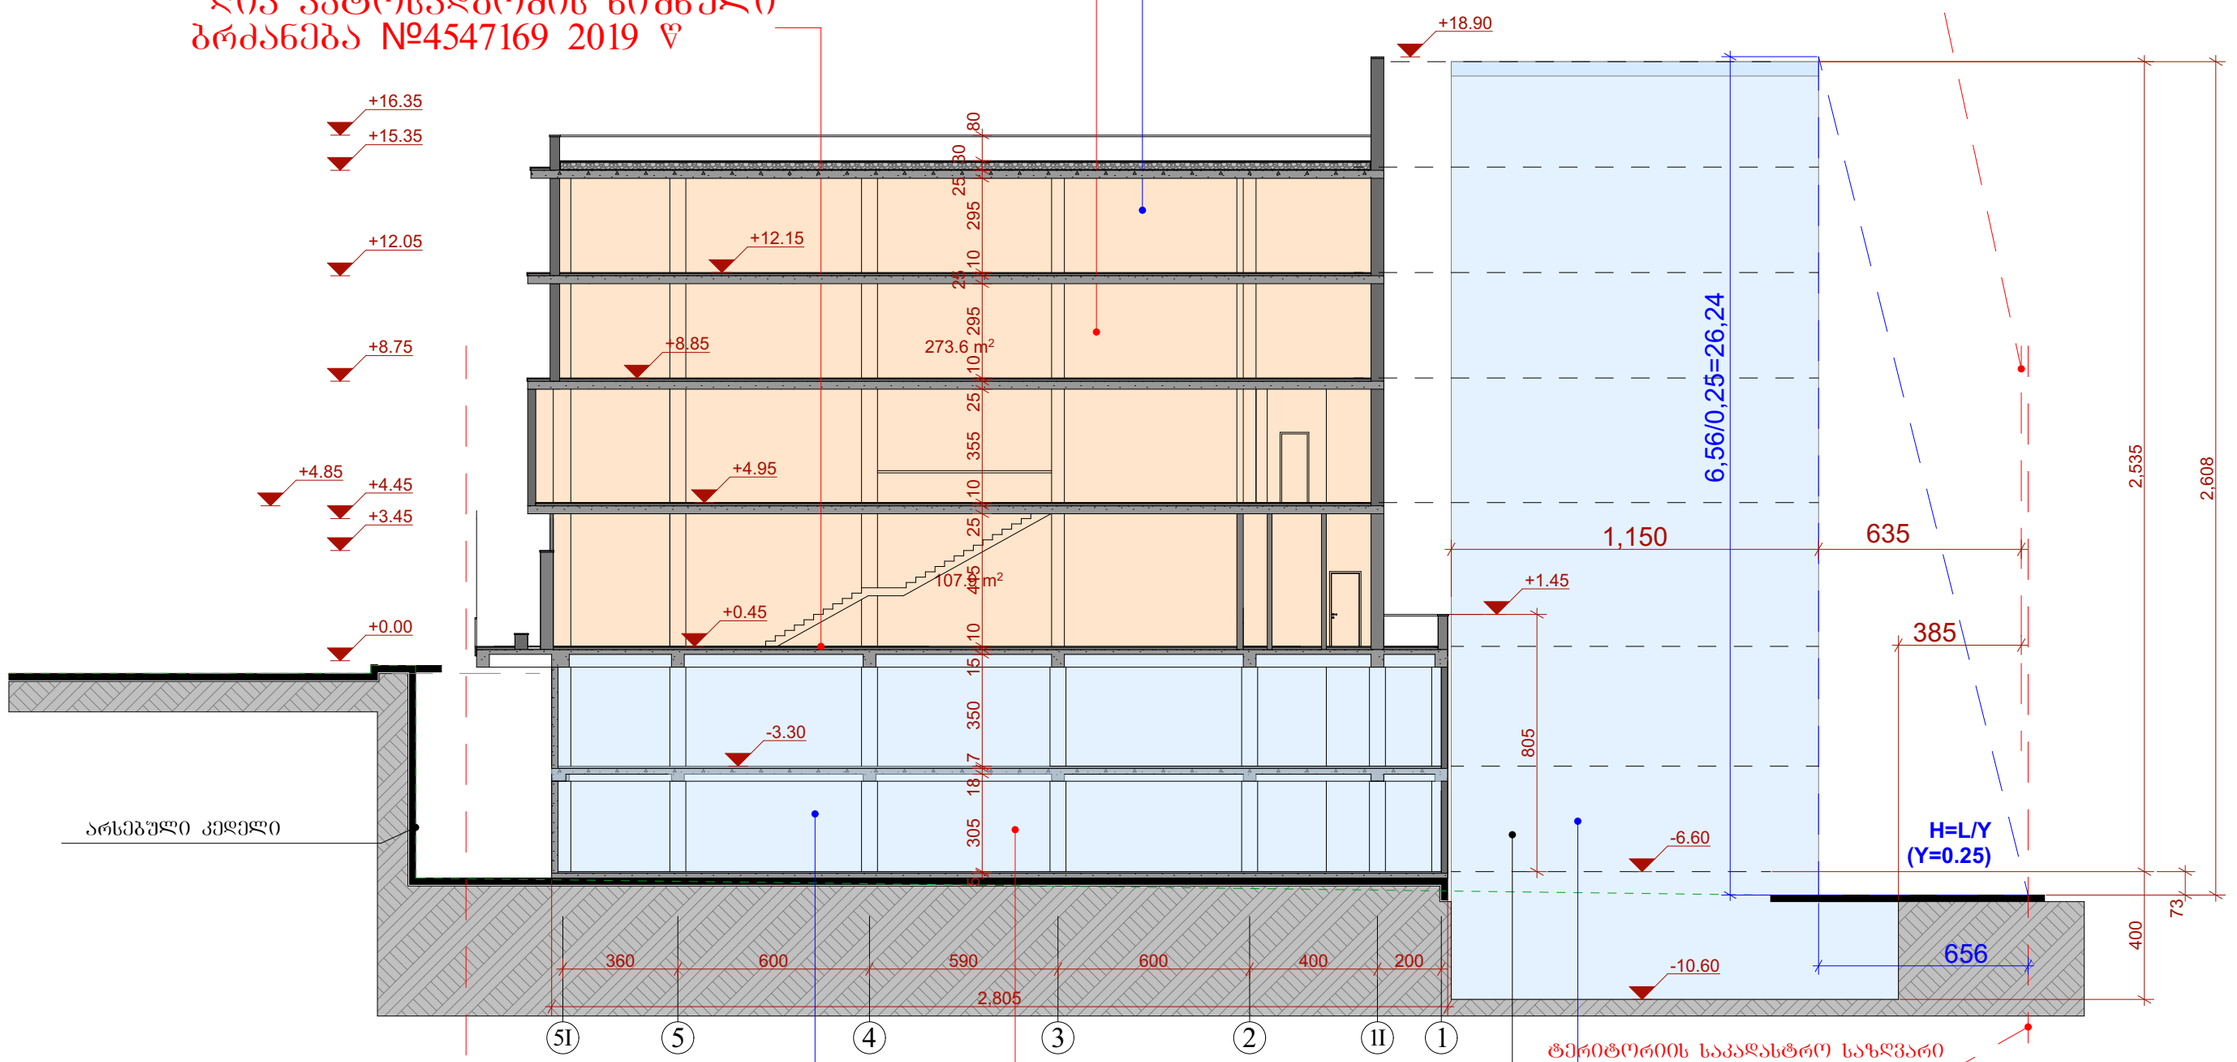

არსებული საწყობის ფართი (ნიშნულზე -6.60 და -3.30) 1833.6 მ²

საპროექტო შენობის სავარაუდო განთავსების არეალი

საწყობი ბრძანება №4547169 2019 წ

საპროექტო შენობის საწყობის ფართი (ნიშნულზე -10.60 -6.60 -3.30 0.45 4.85 8.85 12.15 და 15.45) 2853.0 მ²