გენ.გეგმა მ 1:100

გენერატორი და სატრანსფორმატორო

სახანძრო ჰიდრანტი
საპროექტო შენობიდან 200 მეტრის რადიუსში

ძირითადი ტიპის სახანძრო ჰიდრანტი
დაერთება მოხდება ქალაქის ქსელიდან DN100-იანი მილით

არსებული შენობა

397.0 m²
966.3 m²
158.634
136.9 m²
37.5 m²
38.6 m²
127
3.7 m²
221.0 m²
7.0 m²
427.7 m²
682.9 m²
1,690.9 m²

გენ.გეგმა მ 1:100

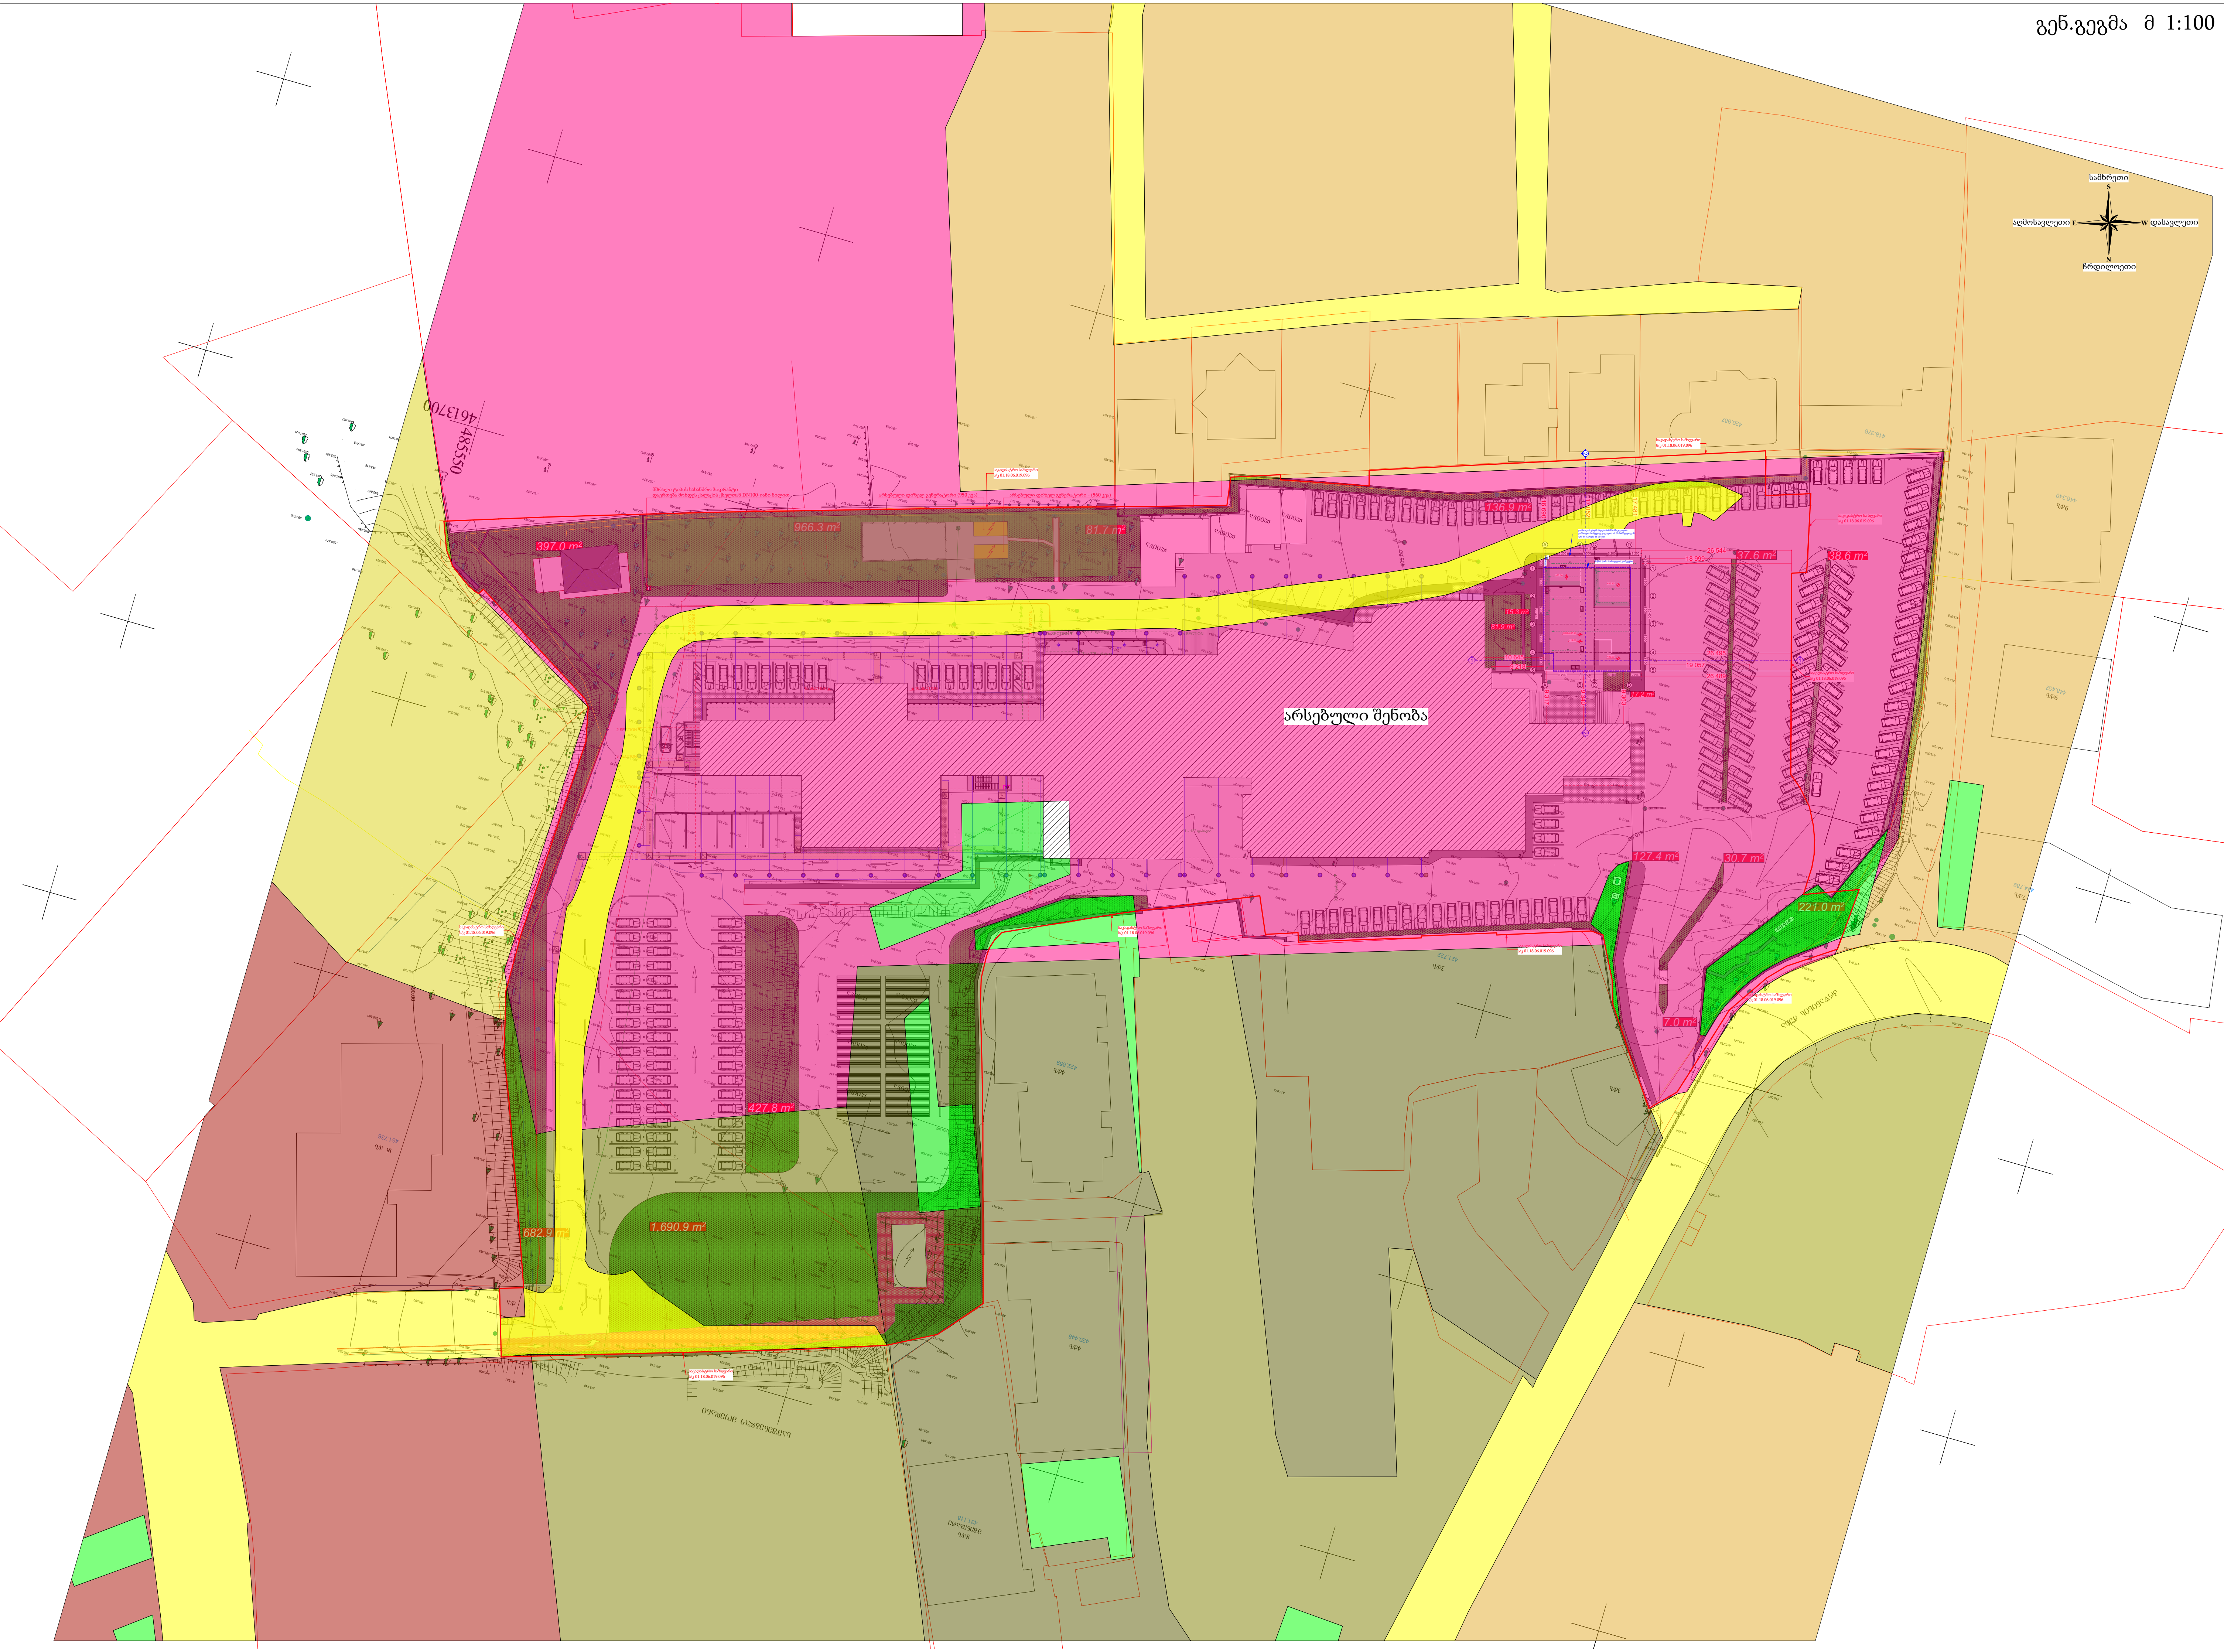

A1	დაკვეთა №	თბილისი 2026 წ

პირობითი აღნიშვნები :

- მოასფალტებული ავტომობილების სადგომი
- მოასფალტებული საფეხმავლო ტროტუარი
- მოპირკეთებული ტროტუარი
- გამწვანება
- დაზიანებული ასფალტის საფარი
- გრუნტის გზა

ტოპო-გეოდეზიური ანაზომი

დამკვეთი		აზომვით ნახაზზე პასუხისმგებელი პირი	
მისამართი	კრწანისის ქ. №12/ ბორგასლის ქ. №71		
საკ. კოდი №01.18.06.019.096, №01.18.06.019.065	მასშტაბი 1:1000		10.03.2026

პირობითი აღნიშვნები

- საზღ. ხაზები
- მშენებარე
- შენაერები
- ბორდიური
- ღობე/ბაგირი
- ბეტონის ბოძი
- ხე
- ბუჩქი ცალებად
- ბაზისური
- ელ. ბოძი
- ბანკეტი
- ელ. ანძა
- ელ. ხაზი
- ელ. კაბელი
- ელ. ყუთი
- ელ. ტრანსფორმატორი
- ელ. ანძა
- ელ. ბოძი
- ელ. ბოძი ბაგირით
- ელ. ბოძი ბაგირით ბაზაზე
- ელ. ბოძი ბაზაზე ძირზე
- ელ. ბოძი ბაზაზე
- წყალსადენი
- ჩამკეტი
- ხანძარსაწინააღმდეგო ჰიდრანტი
- წყალსადენის შემოწმების ჭა
- წყალსადენის ხაზი
- წყალსადენის ხაზი ბაზაზე
- წყალსადენის ხაზი ბაზაზე ძირზე
- წყალსადენის ხაზი ბაზაზე
- საკანალიზაციო ჭა
- კანალიზაციის ხაზი
- კანალიზაციის ხაზი ბაზაზე
- კანალიზაციის ხაზი ბაზაზე ძირზე
- კანალიზაციის ხაზი ბაზაზე
- ტელეფონის ბოძი
- ტელეფონის ხაზი
- ტელეფონის ხაზი ბაზაზე
- ტელეფონის ხაზი ბაზაზე ძირზე
- ტელეფონის ხაზი ბაზაზე