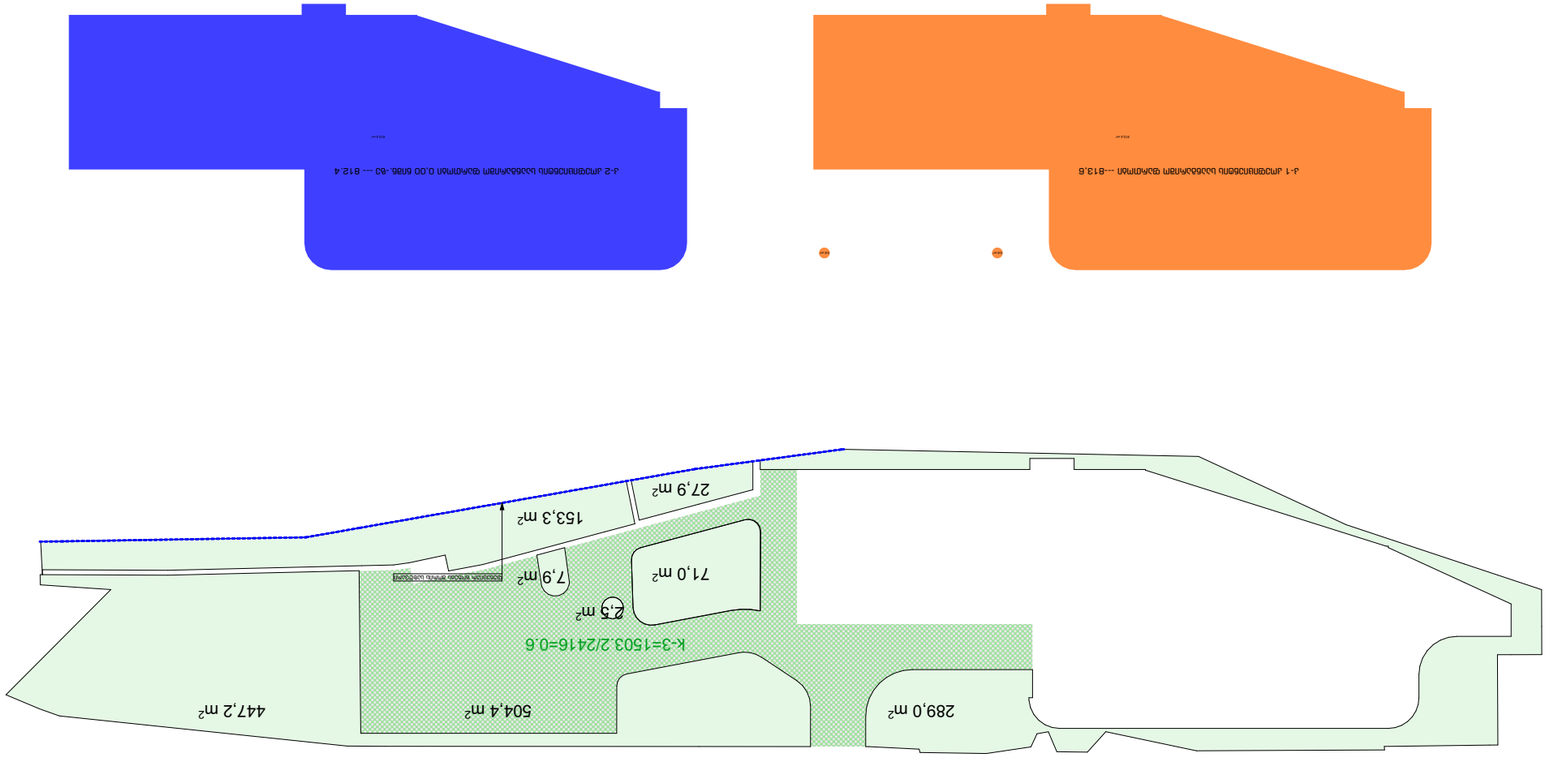





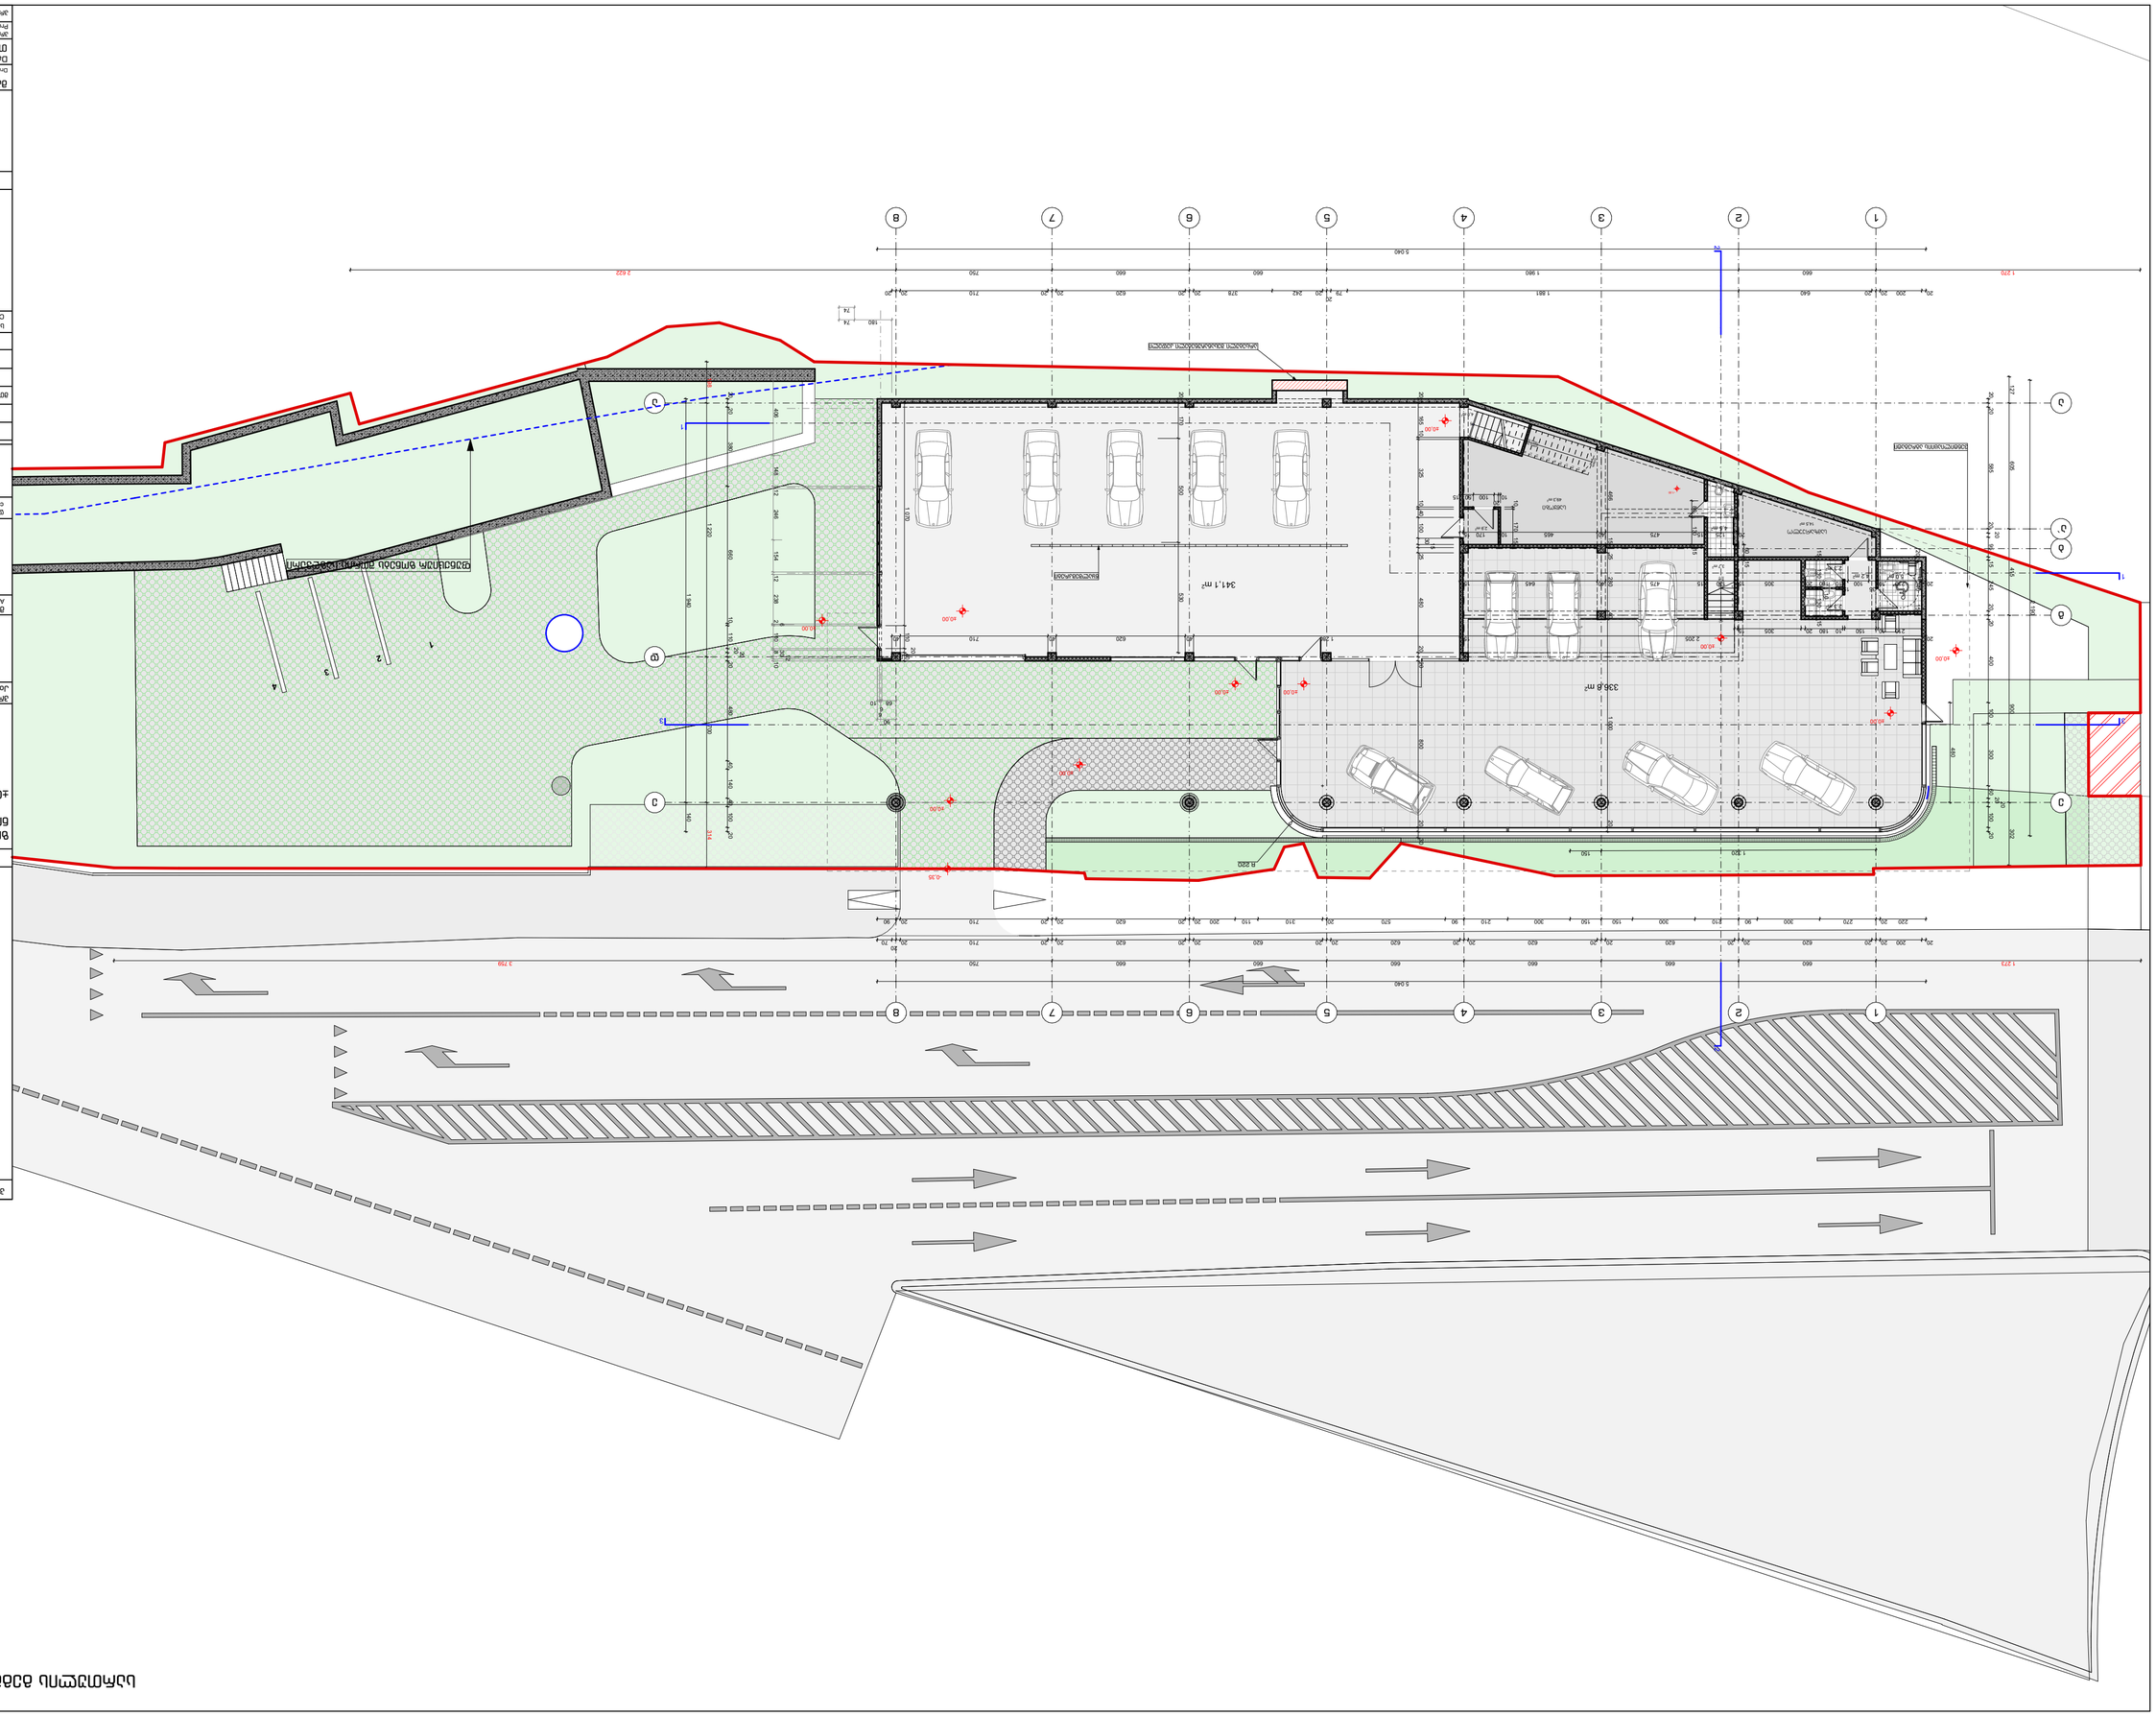

































1 2 3 4 5 6 7 8
А Б В Г
±0.00
+3.60
+3.60
+3.60

სახურავის გეგმა +7.80 ნიშნულზე 1:200

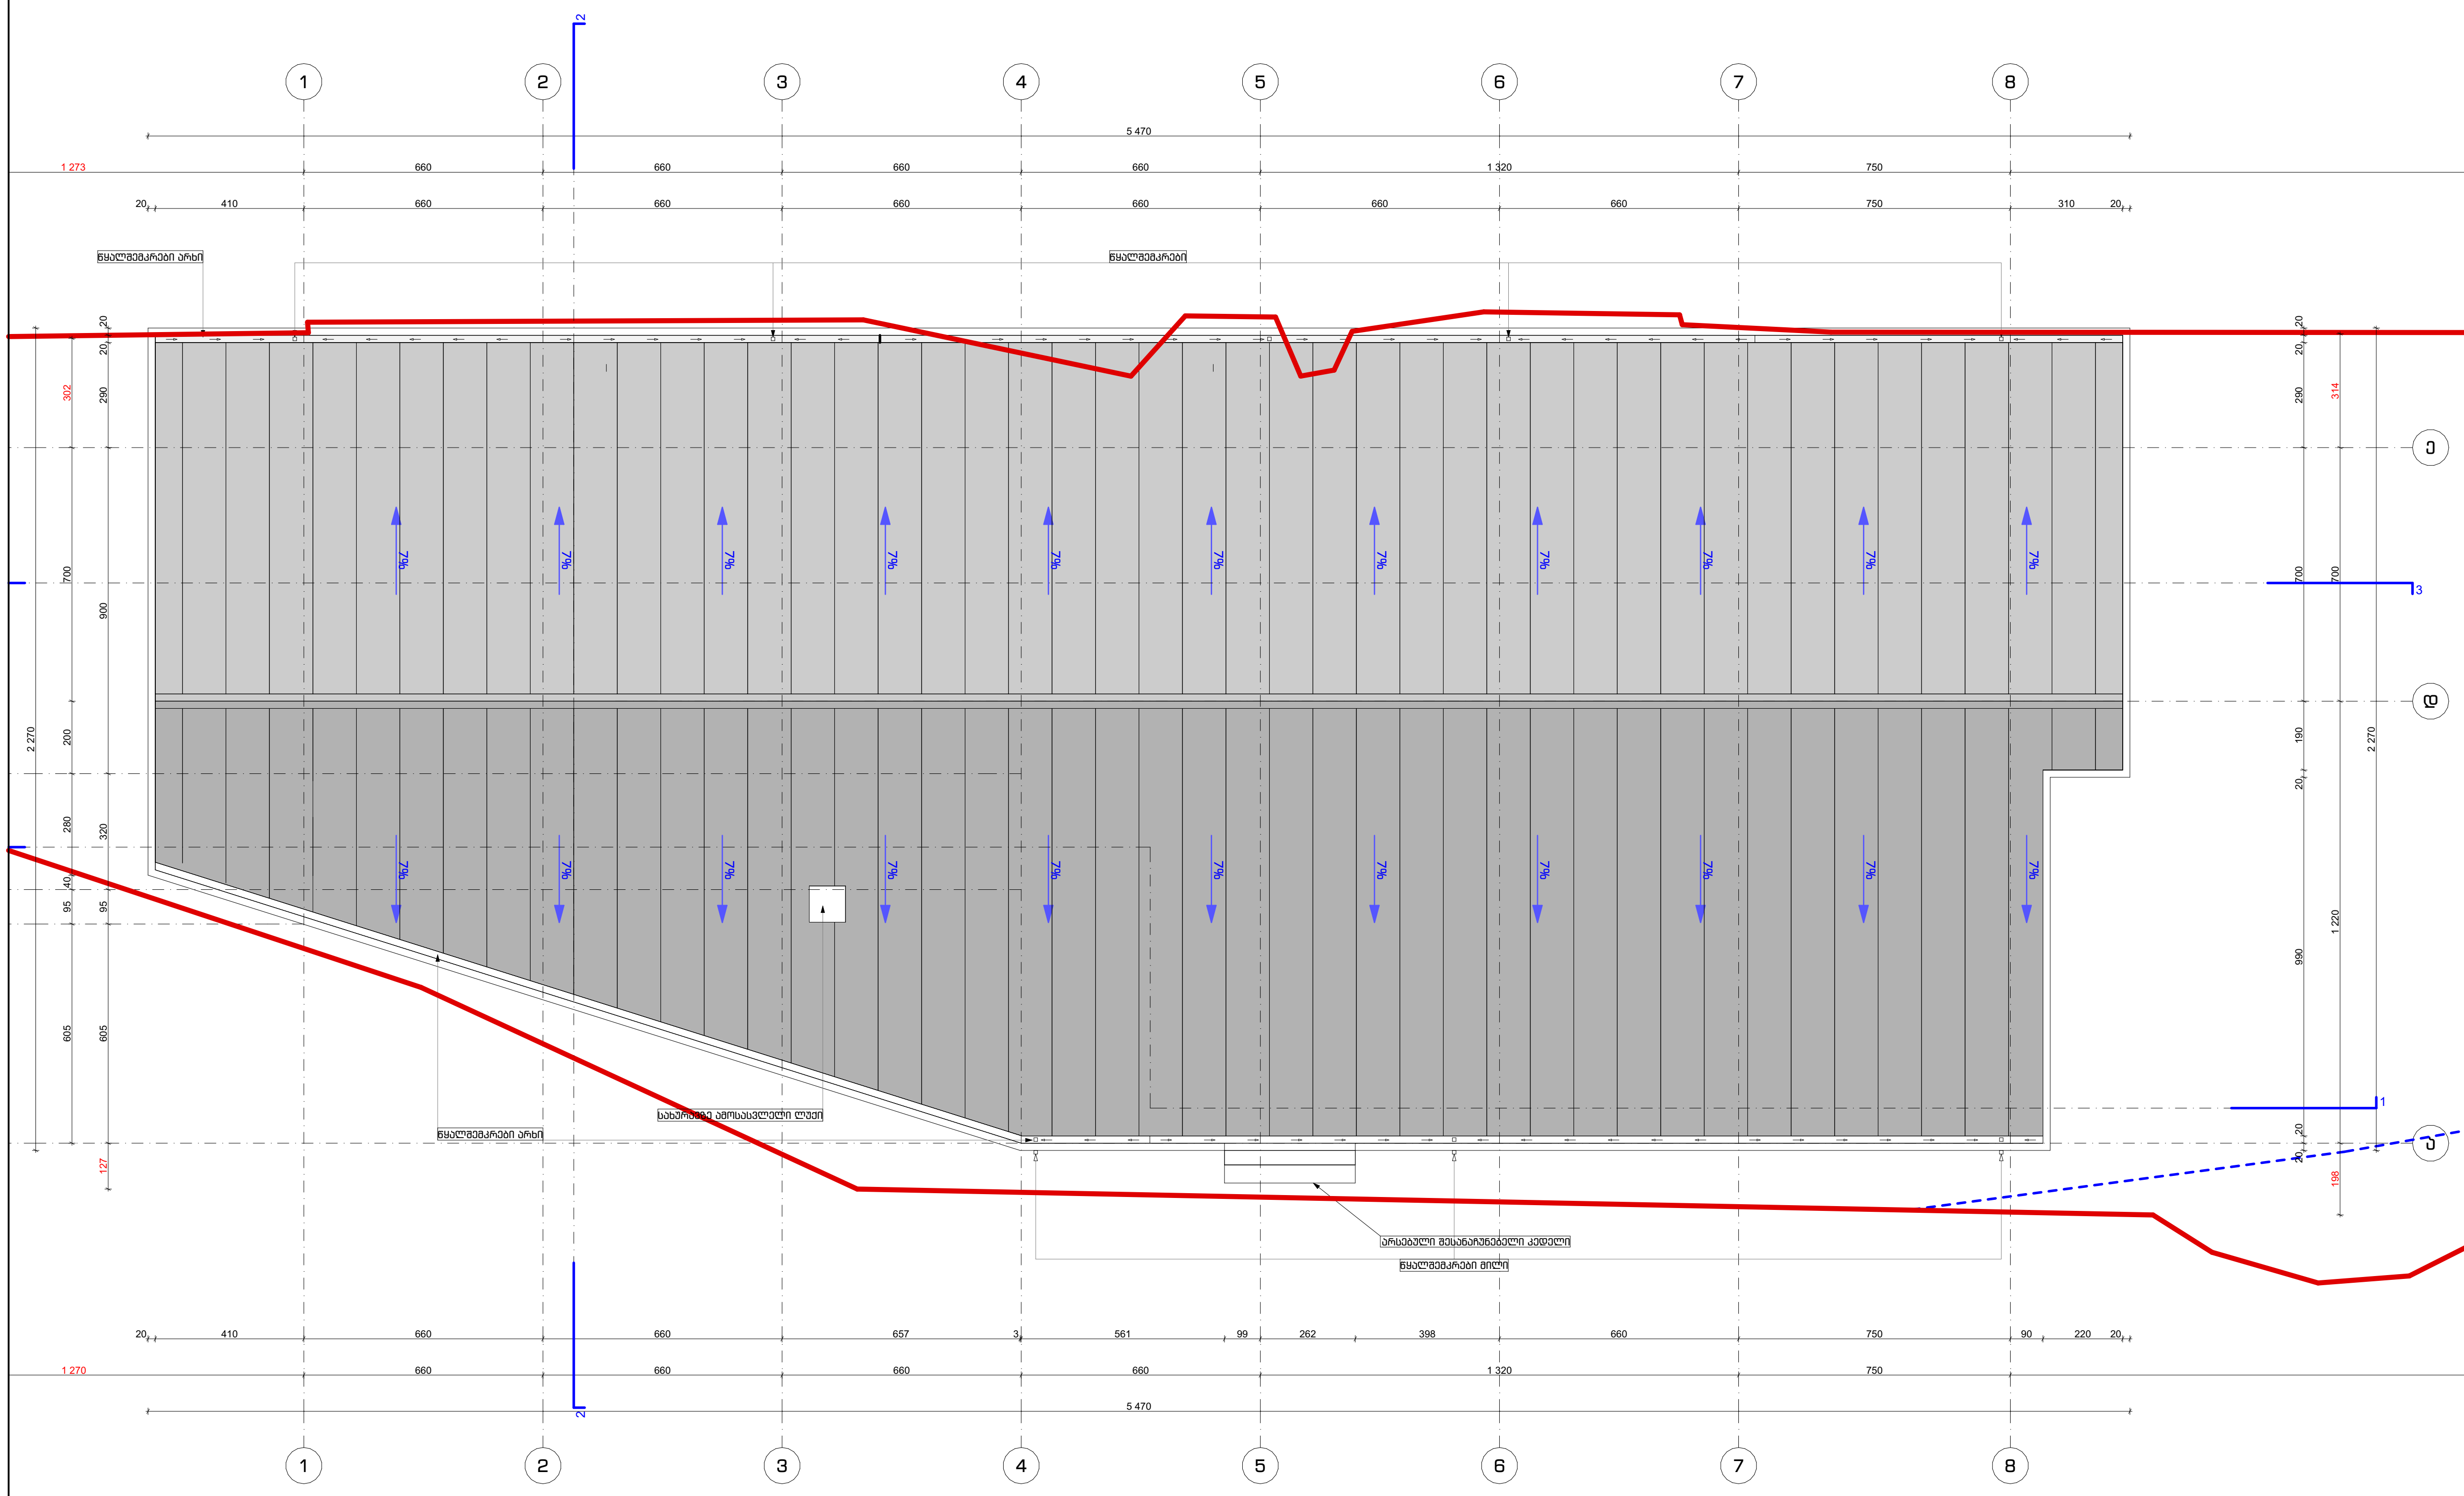

პირობითი აღნიშვნები:

შენიშვნები:

ზომები მოცემულია სანტიმეტრებში
ნიშნულები მოცემულია მეტრებში

±0.00=397.10

პროექტის დასახელება
Job Title

საგამოფენო დარბაზი
ავტომობილებისთვის
ე.წ. „აუტო ჰაუსი" (კორექტირება)

მისამართი:
Address

ქალაქი თბილისი, გიორგი სააკაძის I
გასასვლელი, #7

ს/კ 01.10.13.023.150

დამკვეთი:
client company:

შპს "პიტ-სტოპ"
ID ნომერი: 206114505

პოზიცია	სახელი/გვარი	ხელმოწერა
დირექტორი:	ლ. ხუხაშვილი	
მთ. არქიტექტორი:	თ. დათებაშვილი	
პრ. ავტორი:	თ. დათებაშვილი	
შეასრულა:	გ. გვანცელაძე	
შეამოწმა:		

საპროექტო ორგანიზაცია: შ.პ.ს. "თბილქალაქპროექტი"
Company name:

TBILQALAQPROEQTI
თბილქალაქპროექტი

წყნეთის გზატკეცილი #52
თბილისი
საქართველო

ნახაზის დასახელება:

სახურავის გეგმა +7.80 ნიშნულზე

მასშტაბი: Drawing Scale	1:200	ფურცლის ზომა
Date თარიღი:	2026	A_2
პროექტის სტატუსი Project Status	გვერდი Page	გვერდების რაოდენობა Pages
პროექტის შეთანხმება	5	29

შენობა-ნაგებობის უსაფრთხოების წესებთან შესაბამისობის ანალიზი

გამოყენებული წესები-**„შენობა-ნაგებობის უსაფრთხოების წესები“**

ჩამოთვალეთ შენობის დაკავებულებები და აღწერეთ თითოეული გამოყენება
თავშეყრის ჯგუფის ქვეჯგუფი **თვ-3** (საგამოფენო სივრცე შოურუმი, +/- 0.00 ნიშნულზე)
საქმიანი ჯგუფი **სქ** (+3,60 ნიშნულზე)
სასაწყობო ჯგუფი **სწ-2** (სასაწყობო ფართობი+/-0,00 ნიშნულებზე)

კონსტრუქციის ტიპი:	
განსაზღვრეთკონსტრუქციისარსებულიშ ენობისთვის: მაგალითი: II-A,II-B, V-A, V-B	
განსაზღვრეთკონსტრუქციისტიპიახალიშ ენობისთვის: მაგალითი: II-A,II-B, V-A, V-B	**II-B**
შერეულიკონსტრუქციისშემთხვევაშიმიუთითეთტ იპები,რომელიცგამოყენებულიიქნება,განსაზღვრე თტიპებიდამათიმდებარეობა:	

სიმაღლის შეზღუდვები ცხრილი 503-ის მიხედვით		
დაკავებულობები	**დასაშვები სართულიანობა**	**შემოთავაზებული სართულიანობა**
თავშეყრის ჯგუფის ქვეჯგუფი **თვ-3**	**2**	**1**
საქმიანი ჯგუფი **სქ**	**2**	**1**
სასაწყობო ჯგუფი **სწ-2**	**4**	**2**
	დასაშვები სიმაღლე	**შემოთავაზებული სიმაღლე**

საერთო სიმაღლე=	16.80 მ.	7.06 მ.
მიწის ზემოთ სართულის რაოდენობა=	2 სართული	

ფართობის შეზღუდვები ცხრილი 503 -ის მიხედვით		
დაკავებულობები	დასაშვები ფართობი (თითოეულ სართულზე)	შემოთავაზებული მაქსიმალური ფართობი (თითოეულ სართულზე)
თავშეყრის ჯგუფის ქვეჯგუფი თვ-3	880.0	718.1ვ.მ
საქმიანი ჯგუფი სქ	2140.0	72კვ.მ
სასაწყობო ჯგუფი სწ-2	2420,0	150.9კვ.მ
შემოთავაზებული ფართობების ჯამი =	871. 0 კვ.მ	
სართულების რაოდენობა =	2	
შენობის საერთო ფართობი =	923.0 კვ.მ	

გარე კედლის ცეცხლმედეგობისა და ღიობისადმი მოთხოვნები ცხრილების 602-ის და 705.8 -ის მიხედვით									
გარე კედელი (ღერძებში)	ხანძარსაწინააღმდეგო მანძილი (მეტრი)	ცეცხლმედეგობის ხარისხი (საათი)		კედლის ღიობების ფართობი (კედლის %)					
		მოთხოვნილი	გათვალისწინებული	დასაშვები			გათვალისწინებული		
				დაცული	დაუცველი საშხეფებით	დაუცველი	დაცული	დაუცველი საშხეფებით	დაუცველი
“1-8“ ღერძებში	0.10	2	2	დაუშვებელია	დაუშვებელია	დაუშვებელია	-		0%
“ა-ე“ ღერძებში	9 მეტრზე მეტი	0	0	შეუზღუდავი	შეუზღუდავი	შეუზღუდავი	-		არ იზღუდება
“ე-ა“ ღერძებში	9 მეტრზე მეტი	0	0	შეუზღუდავი	შეუზღუდავი	შეუზღუდავი	-		არ იზღუდება

„8-1“ ღერძებში	9 მეტრზე მეტი	0	0	შეუზღუდავი	შეუზღუდავი	შეუზღუდავი	-		არ იზღუდება

ხანძრისაგან დაცვის სისტემებისადმი მოთხოვნები							
დაკავებულობები/ სივრცეები/გასასვლელი საშუალებები	ავტოსაშხეფი სისტემა	ალტერნატიული ავტომატური ცეცხლსაქრობი სისტემები	სახანძრო განგაშისა, კვამლაღმომჩენი და ცეცხლაღმომჩენი სისტემები	სახანძრო მილდგარების სისტემები	კვამლის საკონტროლო სისტემები	ხელის ცეცხლმაქრები	საავარიო განგაშის სისტემები
თავშეყრის ჯგუფის ქვეჯგუფი თვ-3	არა	არა	კი	კი მე-2 კლასის		კი	არა
დამხმარე და სხვადასხვა დაკავებულობის ჯგუფი დს	არა	არა	კი			კი	არა
სასაწყობო ჯგუფი სწ-2	არა	არა	კი			კი	არა
კიბის უჯრედი							
ლიფტები							
დერეფანი	არა				-	კი	არა
სახანძრო-სამაშველოსამსახურისმიერგამოსაყენებელიმისაერთებლები				არა			
სახანძრო ტუმბო წყლის რეზერვუარი				არა			

თითოეული სართულიდან გასასვლელი საშუალება				
სართულები				გასასვლელი საშუალებების სიგანე(მეტრი)

	დაკავებულობა და დაკავებულობის დატვირთვის ჯამური მაჩვენებელი	მოთხოვნილი გასასვლელების/გასასვლელთან მისადგომის რაოდენობა	გათვალისწინებული გასასვლელების/გასასვლელთან მისადგომის რაოდენობა და ტიპი	გზა-კიბეები		დერაფანი,		გასასვლელის გზა-კარი	
				მოთხოვნილი	გათვალისწინებული	მოთხოვნილი	გათვალისწინებული	მოთხოვნილი	გათვალისწინებული
გეგმა 0,00 ნიშნული	თვ-3 სწ-2 (დ.დ.-228)	2	4 შენობიდან გამოსასვლელის გზა-კარი					0.82	0.82
მეორე სართული +3,60 ნიშნული	სქ (დ.დ.-6)	1	2 გასასვლელთან მისადგომი გზა-კიბე	1.20	მანძლი მოაჯირებს შორის 1.20	1.20	1.40	0,82	0,82

დაკავებულობები/სივრცეები/გასასვლელი საშუალებები	ბუნებრივი განიავება	მექანიკური განიავება
თავშეყრის ჯგუფის ქვეჯგუფი თვ-3 (0.00 ნიშნულზე)	კი	-
საქმიანი ჯგუფი სქ	კი	
სასაწყობო ჯგუფი სწ-2	კი	-
კიბისუჯრედი	კი	
ლიფტები	-	-
ატრიუმი	-	
დერეფანი	კი	
ვესტიბიული		

წყალსადენი სისტემის ფიქსირებული მოწყობილობების რაოდენობა ცხრილი 1602.1-ის მიხედვით													
სართულები	დაკავებულობა და დაკავებულობის დატვირთვის ჯამური მაჩვენებელი	ფიქსირებული მოწყობილობები(ცალი)											
		უნიტაზი		ტუალეტის ხელსაბანები		აბაზანა/შხაპი		სასმელი წყლის ფანტანი		სამომსახურეო ნიჟარა		სამზარეულოს ნიჟარა	
		მოთხოვნილი	გათვალისწინებული	მოთხოვნილი	გათვალისწინებული	მოთხოვნილი	გათვალისწინებული	მოთხოვნილი	გათვალისწინებული	მოთხოვნილი	გათვალისწინებული	მოთხოვნილი	გათვალისწინებული
გეგმა +/-0,00 ნიშნული	თვ-3 სწ-2 (დ.დ.-269	2	4	2	4			1	1	1	1		
მეორე სართული +3,60 ნიშნული	სწ-2 სქ (დ.დ.-11)	ზედა სართულის დამკავებლები იყენებენ ქვედა სართულზე განთავსებული წყალსადენი სისტემების ფიქსირებულ მოწყობილობებს											

საბამოფენო სივრცე - შოურუმი

ქალაქი თბილისი , ბიორაბი საკრებულოს I განსვლელი №7

ს/კ 01.10.13.023.150

დასკვნების ეროვნული სტანდარტის შესაბამისი დოკუმენტაცია

საქართველოს მთავრობის 2016 წლის 28 იანვრის №41 დადგენილებასთან ტექნიკური რეგლამენტის "შენობა-ნაგებობის უსაფრთხოების წესების" დამტკიცების თაობაზე შესაბამისობის ანალიზი

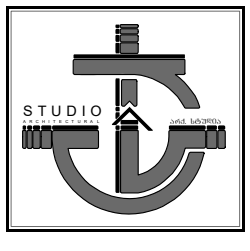

2026 წ.

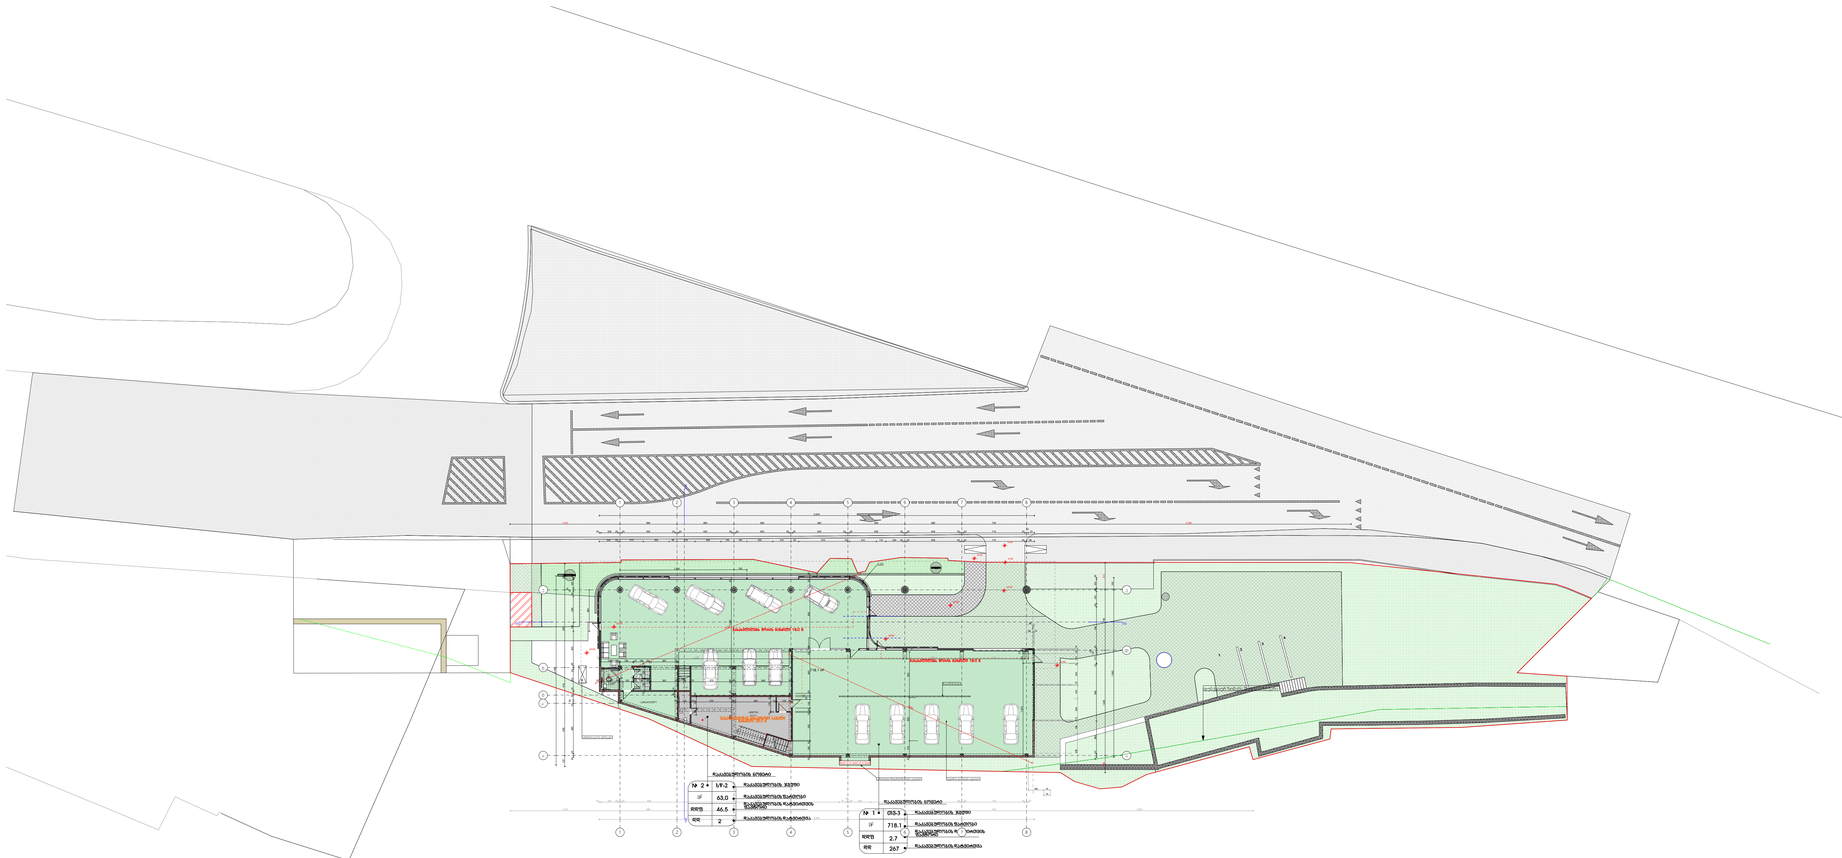
საანგარიშო ობიექტის ფარგლები 43.5
საანგარიშო ობიექტის ფარგლები 43.5
საანგარიშო ობიექტის ფარგლები 43.5

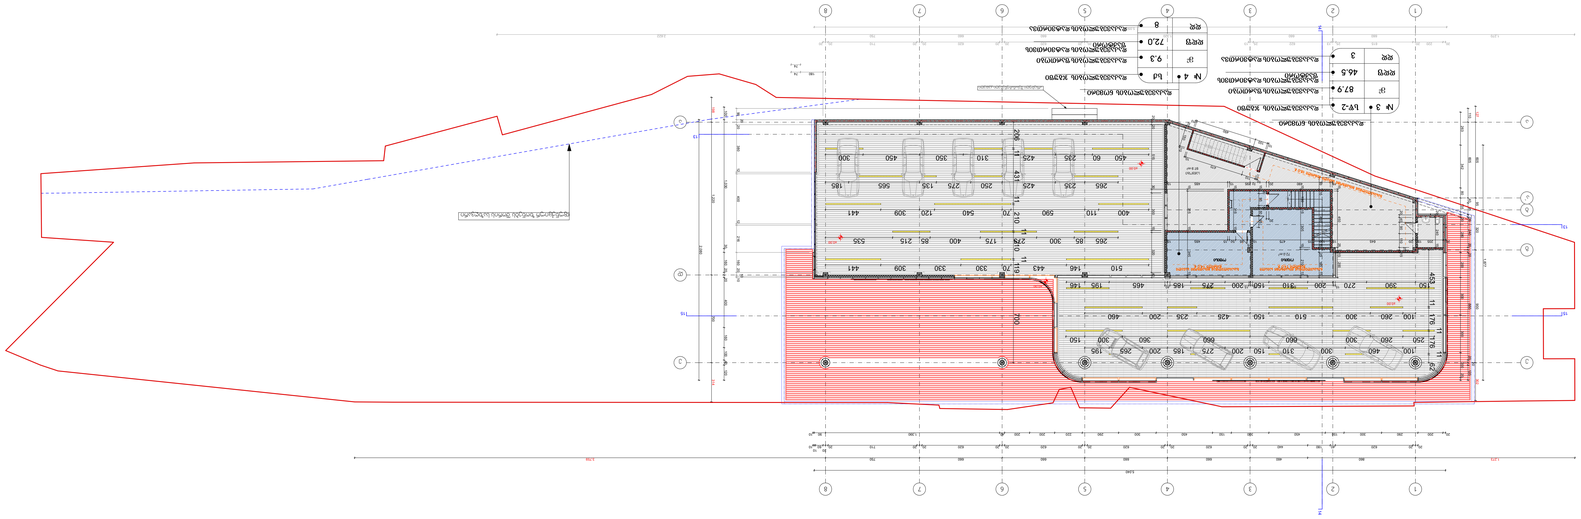
1
2
3
4
5
6
7
8
A
B
C
BFJ
CNZ

მიწის ნაკვეთის საკადასტრო საზღვარი

ჭრილის ხაზი

ღერძის ხაზი

±0.000 იატაკის მოპირკეთების ნიშნული

დაწნევის სისტემა

სახანძრო განგაშის ღილაკი

ორმხრივი კავშირის სისტემა

წყლის დასალევი შადრევანი

ავარიული განათება

საავარიო განათება

ღიობი ფილაში

თავშესაფრის ფართობი

კარის სპეციფიკაციის №

k-3 -90 w კარის ცეცხლმედეგობა

კარის თავისუფალი სიგანე

1.00 2.05 კარის თავისუფალი სიმაღლე

დაკავებულობის ნომერი

# 02	სწ-2	დაკავებულობის ჯგუფი
მ²	131.6	დაკავებულობის ფართობი
დდფ	18.6	დაკავებულობის დატვირთვის ფაქტორი
დდ	1 69	დაკავებულობის დატვირთვა

ხელის ცეცხლმაქრი

დამკავებელთა შეტყობინების სისტემა (სახანძრო სიგნალიზაცია)

მექანიკური განიავების სისტემა

EXIT გასასვლელი

ავტოსაშხეფი

სახანძრო სამაშველო სამსახურის მიერ გამოსაყენებელი მისაერთებელი

კვამლზე მორეაგირე მაუწყებელი

კვამლის ავტომატური აღმომჩენი

შენობიდან გამოსასვლელი

სახანძრო-სამაშველო სამსახურის მიერ გამოსაყენებელი მისაერთებელი ჰიდრანტი

შშმ მისაწვდომობა

მისაწვდომი პარკინგი

სახანძრო მისაერთებელი

1 საათიანი ცეცხლმედეგობის კედელი
შშმ პირთა გადაადგილების მისაწვდომი სვლაგეზი

1 საათიანი ცეცხლმედეგობის კედელი
შშმ პირთა გადაადგილების მისაწვდომი სვლაგეზი

1 საათიანი ცეცხლმედეგობის კედელი
შშმ პირთა გადაადგილების მისაწვდომი სვლაგეზი

სასაწყობო დაკავებულობა

საცხოვრებელი დაკავებულობა

ბეტონის კედელი

ბლოკის კედელი

ფორმატი	დაკვეთა №	პროექტი №	ფაილის სახელი
A-1			

პირობითი აღნიშვნები

±0.00 ნიშნული გეგმაზე

±0.00 ნიშნული ჭრილზე

301.0 / 397.1 გარე ნიშნული

5 ღერძის ხაზი

1 ჭრილის ხაზი

ბეტონის კედელი

ბლოკის კედელი

შენიშვნები

1. ნახაზზე ზომები მოცემულია სანტიმეტრებში;
2. ნახაზზე ყველა ცვლილება მშენებლობისას შეთანხმებული უნდა იყოს პროექტის ავტორთან;
3. ფურცლის კორექტირებით ავტომატურად უქმდება წინა ვარიანტი;

სიტუაციური სქემა

დამკვეთი: პიტ სტოპ

მისამართი: ქალაქი თბილისი, გიორგი სააკაძის I გასასვლელი №7 (ს/კ 01.10.13.023.150)

პროექტი: საგამოფენო სივრცე - შოურუმი

თანამდებობა	გვარი	ხელმოწერა
დირექტორი	ლ.შველიძე	
ავტორი	ლ.შველიძე	
დამუშავება	მ.გიორგაძე	
შემოწმა	ლ.შველიძე	

საპროექტო ორგანიზაცია
შპს არქსტუდია
ს/ნ 416316132

41- შენობების მიხედვით სახანძრო სისტემების სქემა

მასშტაბი 1:150 | თარიღი

ნახაზი: პირობითი აღნიშვნები

კორექტირება

№	კორექტ.	თარიღი
1		
2		
3		
4		
5		
6		

სტადია	ინდექსი	ფურც.
სტადია პროექტი		

შპს არქსტუდია ARCHSTUDIO LTD 416316132 საქართველო • GEORGIA

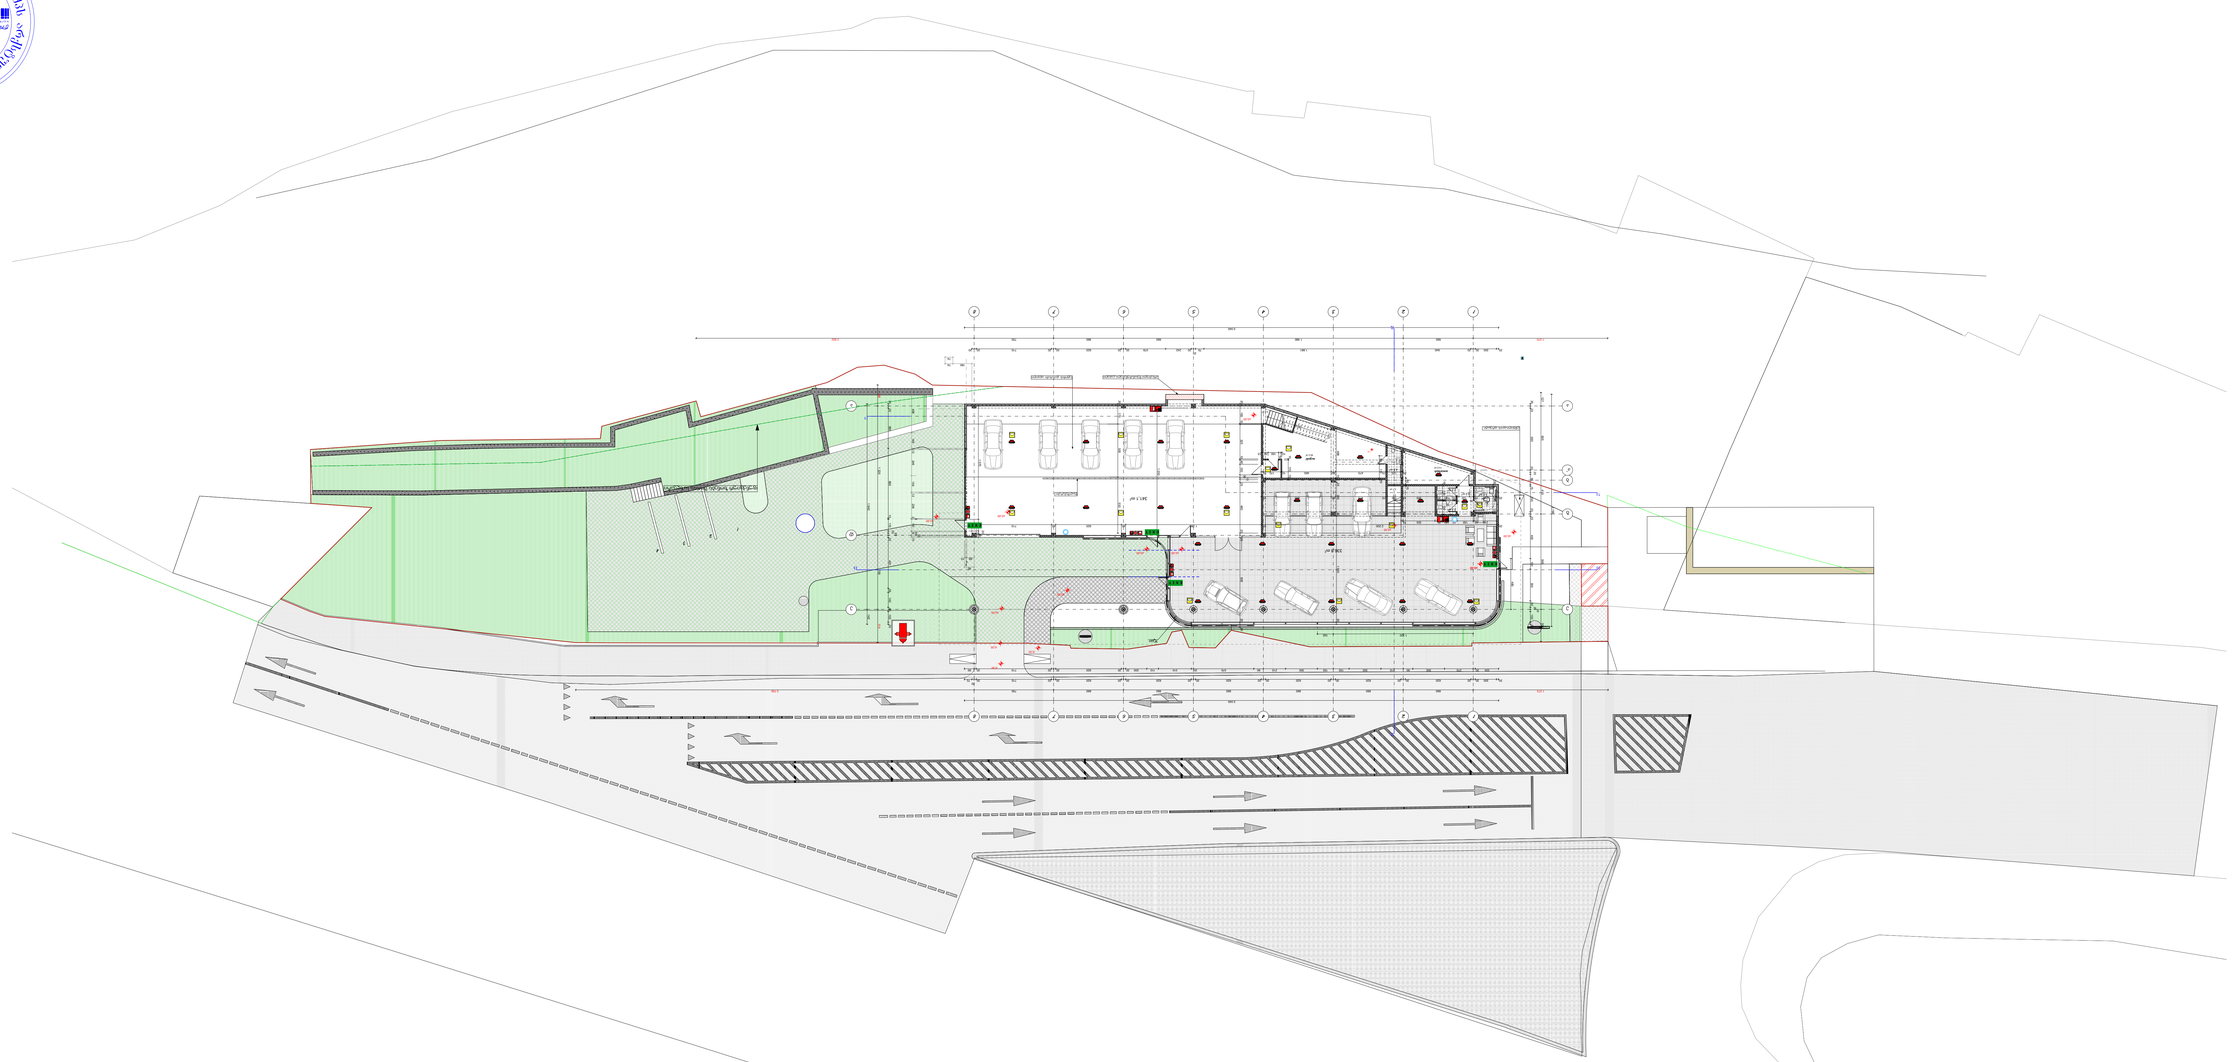


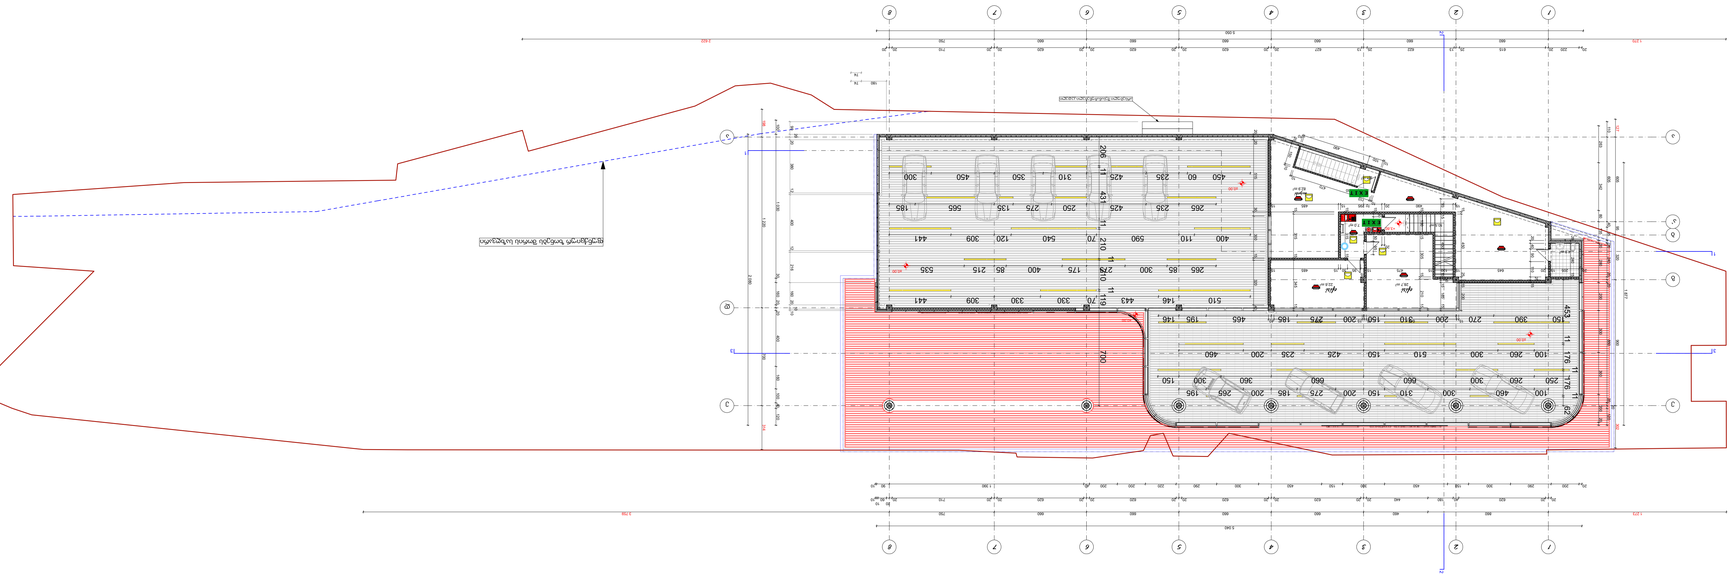
1 2 3 4 5 6 7 8
A B C D E F G
1 2 3 4 5 6 7 8
A B C D E F G
1:100
1:100
1:100

საბამოფენო სივრცე - შოურუმი

ქალაქი თბილისი , ბიორაბი საკრებულოს I განსვლილი №7

ს/კ 01.10.13.023.150

მისანვდომობის ეროვნული სტანდარტის შესაბამისი დოკუმენტაცია

საქართველოს მთავრობის 2020 წლის 4 დეკემბრის #732 დადგენილებასთან ტექნიკური რეგლამენტის "მისანვდომობის ეროვნული სტანდარტების" დამტკიცების თაობაზე შესაბამისობის ანალიზი

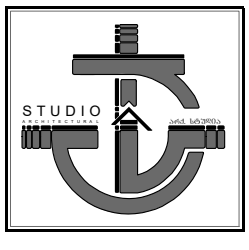

2026 წ.

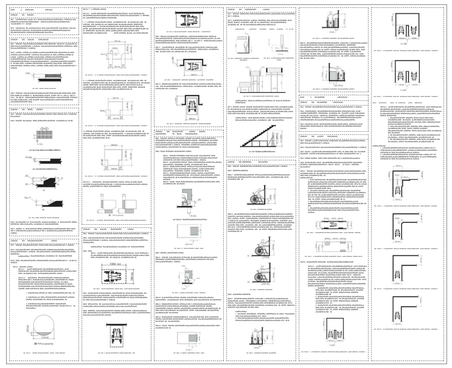

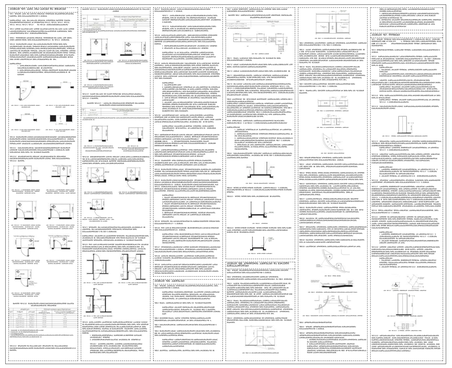

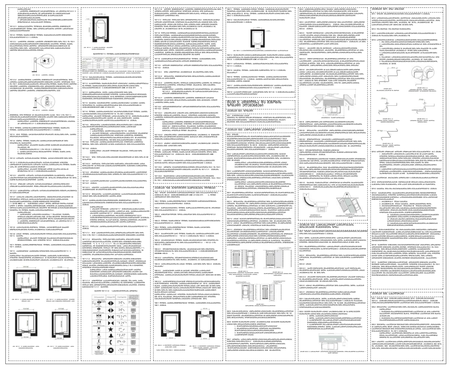

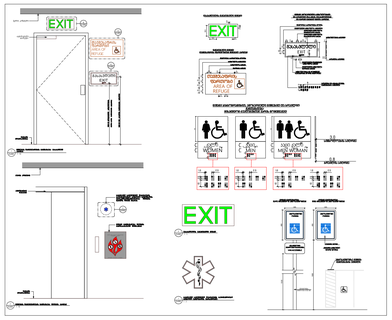

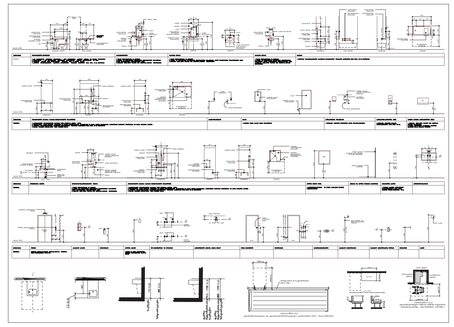

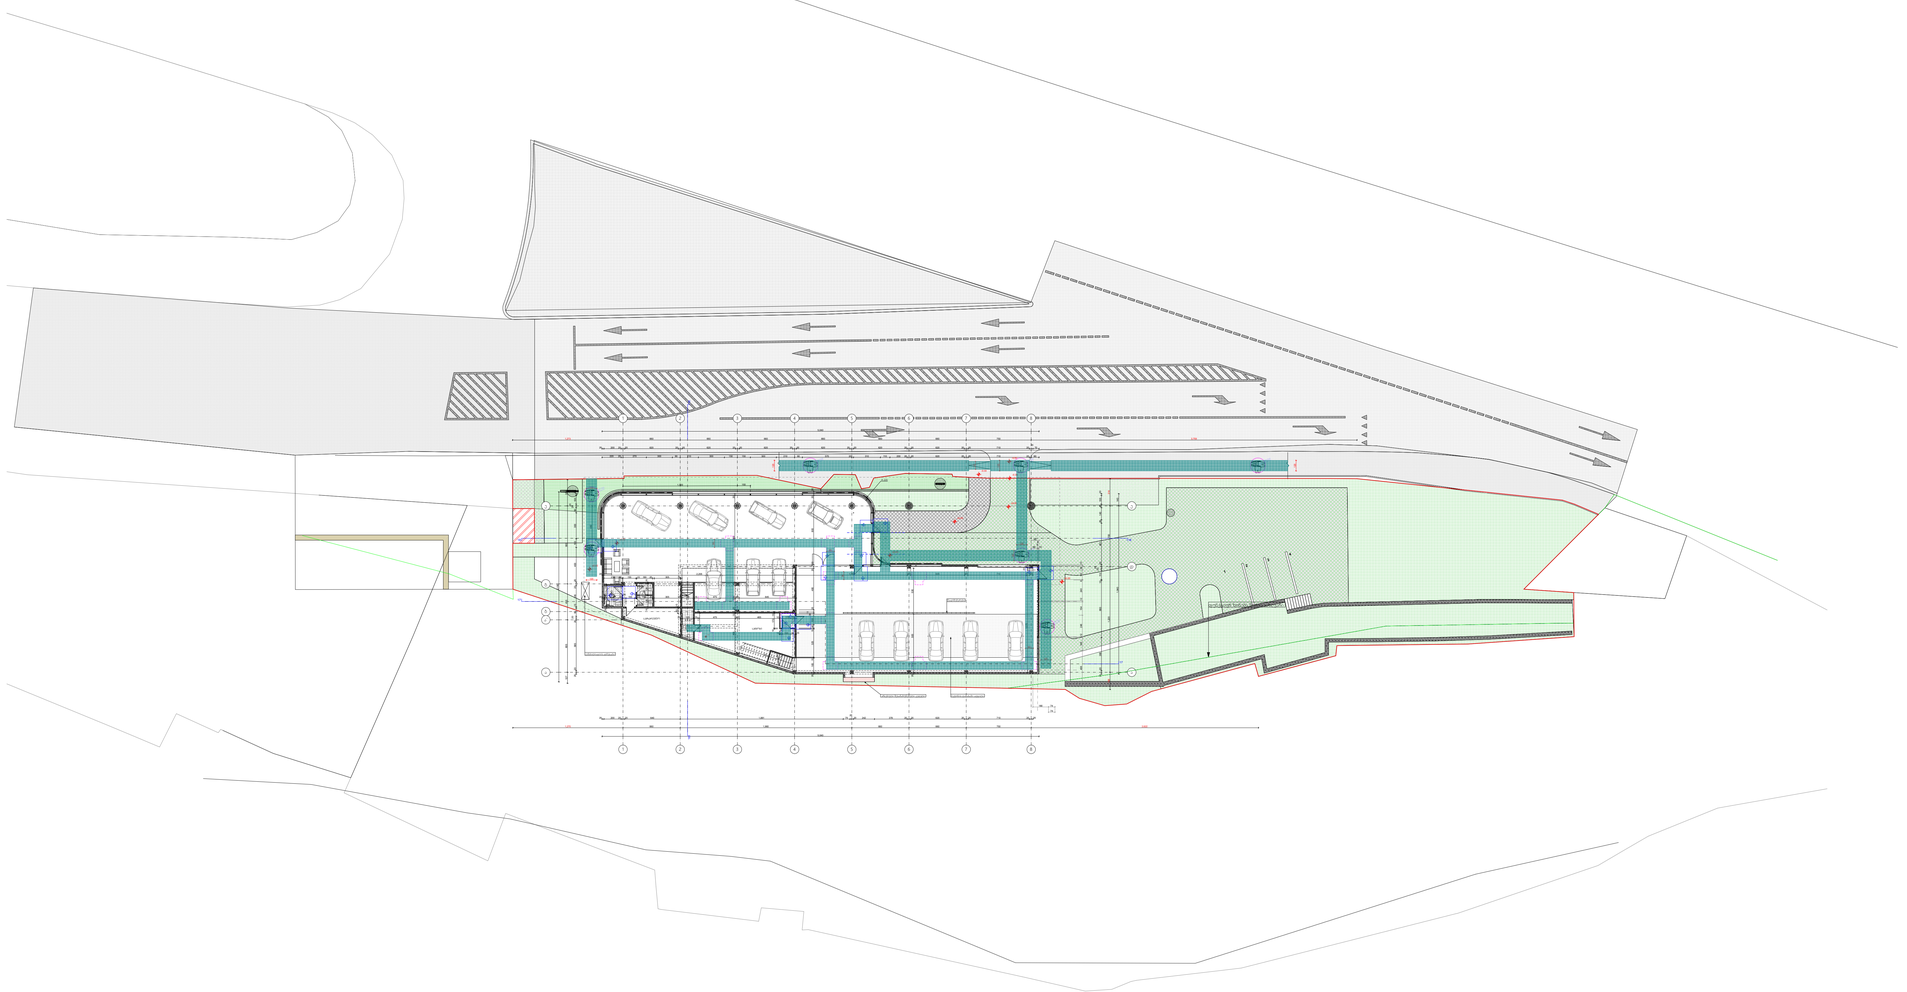

შიფრი	ფაზა	ალბომის	ფაილის სახელი
A-0			

ალბომში არქიტექტურა

±0.00 — ნიშნული ნულზე

±0.00 — ნიშნული პარკინგზე

301.0 / 397.1 — ბარე ნიშნული

5 — ღერძის ხაზი

1 — პრიზმის ხაზი





ასრულებული სამუშაოების ნუსხა

პროექტის ნაწილები

ასაწყობი ნაწილი

მოსაპირკეთებელი სამუშაოები


მონაწილეობა	გვარი	ხელმოწერა
ხელმძღვანელი	ლ.ქვლივიძე	
არქიტექტორი	ლ.ქვლივიძე	
დაანგარიშა	მ.მიქიაშვილი	
შესრულა	ლ.ქვლივიძე	

საპროექტო ორგანიზაცია

შპს. არქსტუდიო

ს/კ 416316132

მასშტაბი	1:250	

ნაბეჭდი	ცვლილების		
საორიენტაციო ბადის 0.000 ნიშნიშნულზე	N		
	1		
	2		
	3		
	4		
	5		
	6		
სტადია	ინდექსი	შეთან.	
სტადიის პროექტის			

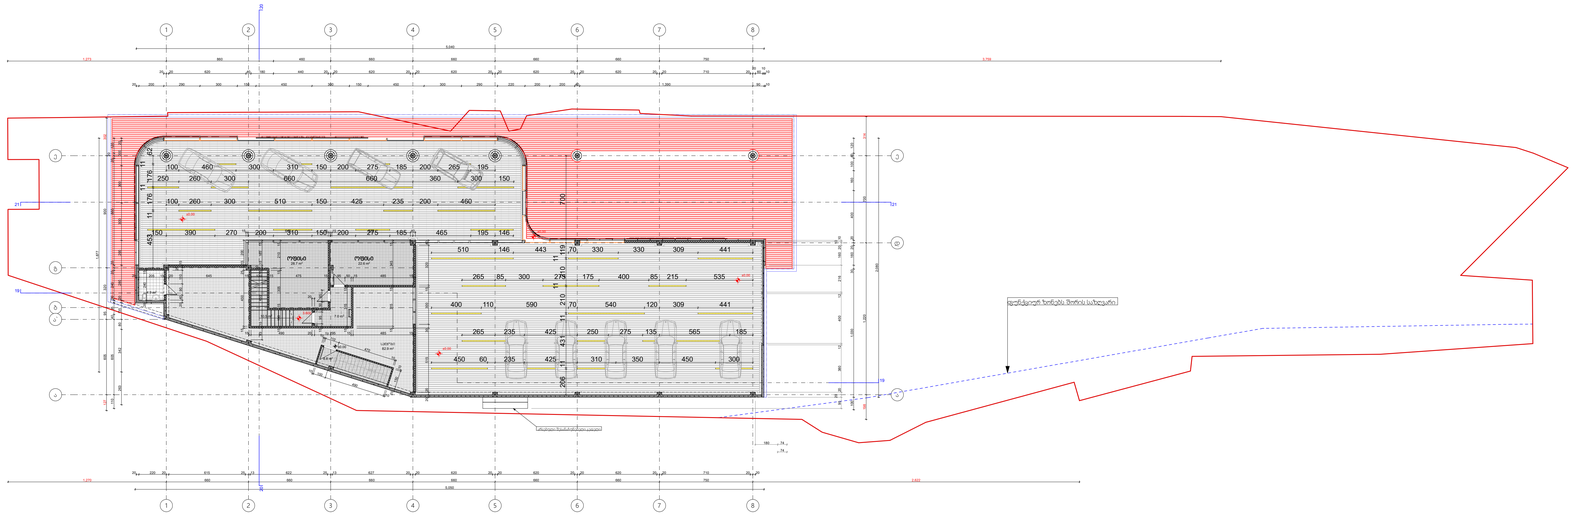
1
2
3
4
5
6
7
8
A
B
C
D
E
F
ტერასა
ტერასა
ტერასა