ფასადი "8-1„ ღერძებს შორის 1:200



სენდვიჩ პანელი
RAL 9005

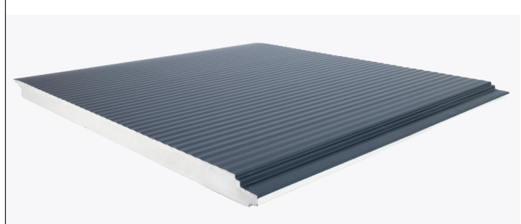

ალუმინის შეკიდული ჭერი
წითელი - RAL 3020



ალუმინის დარაბა
ვერცხლისფერი RAL 9006

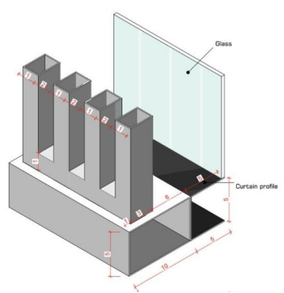



პირობითი აღნიშვნები:

შენიშვნები:

ზომები მოცემულია სანტიმეტრებში
ნიშნულები მოცემულია მეტრებში

±0.00=397.10

პროექტის დასახელება
Job Title

საგამოფენო დარბაზი
ავტომობილებისთვის
ე.წ. „აუტო ჰაუსი“ (კორექტირება)

მისამართი:
Address

ქალაქი თბილისი, გიორგი საკაკძის I
გასასვლელი, #7

ს/კ 01.10.13.023.150

დამკვეთი:
client company:

შპს "პიტ-სტოპ"
ID ნომერი: 206114505

პოზიცია	სახელი/გვარი	ხელმოწერა
დირექტორი:	ლ. ხახგვილი	
მთ. არქიტექტორი:	თ. დათებაშვილი	
პრ. ავტორი:	თ. დათებაშვილი	
შემსრულა:	გ. გვანცელაძე	
შეამოწმა:		

საპროექტო ორგანიზაცია: შ.პ.ს. "თბილქალაქპროექტი"
Company name:

TBILQALAQPROEQTI
თბილქალაქპროექტი

წყნეთის გზატკეცილი #52
თბილისი
საქართველო

ნახაზის დასახელება:

ფასადი "8-1„ ღერძებს შორის

მასშტაბი: Drawing Scale	1:200	ფურცლის ზომა
Date თარიღი:	2026	A_2
პროექტის სტატუსი Project Status	გვერდი Page	გვერდების რაოდენობა Pages
პროექტის შეთანხმება	11	29

ფასადი "ა-ე„ ღერძებს შორის 1:100

სენდვიჩ პანელი
RAL 9005

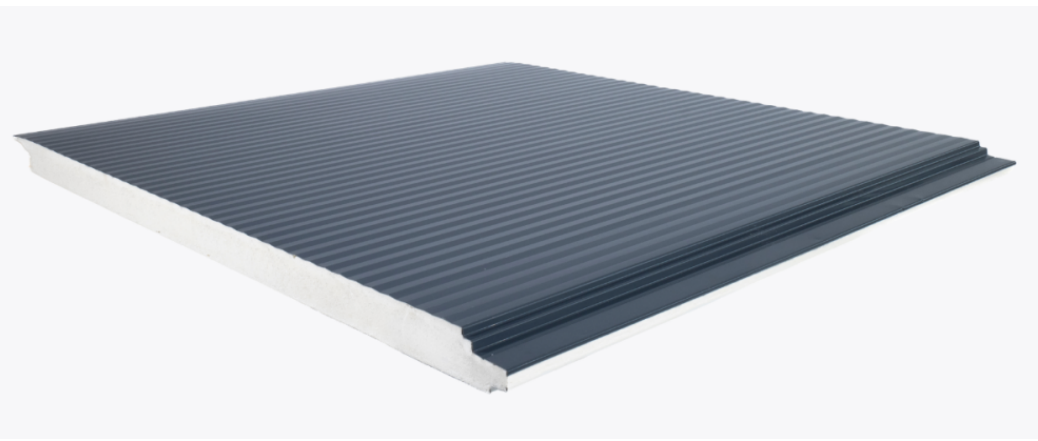

ალუმინის შეკიდული ჭერი
წითელი - RAL 3020



ალუმინის დარაბა
ვერცხლისფერი RAL 9006

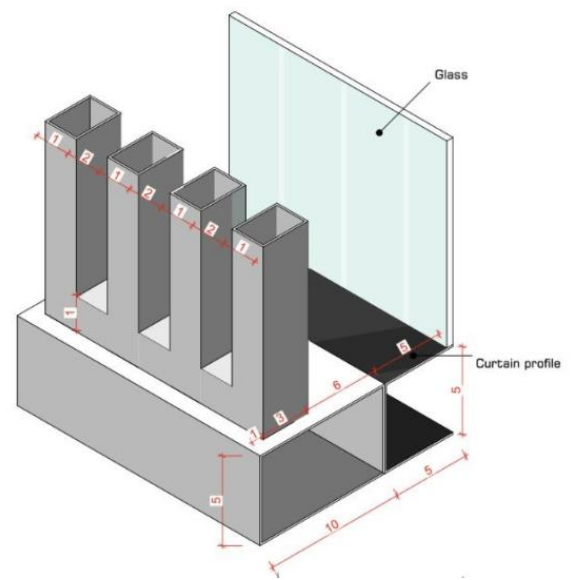



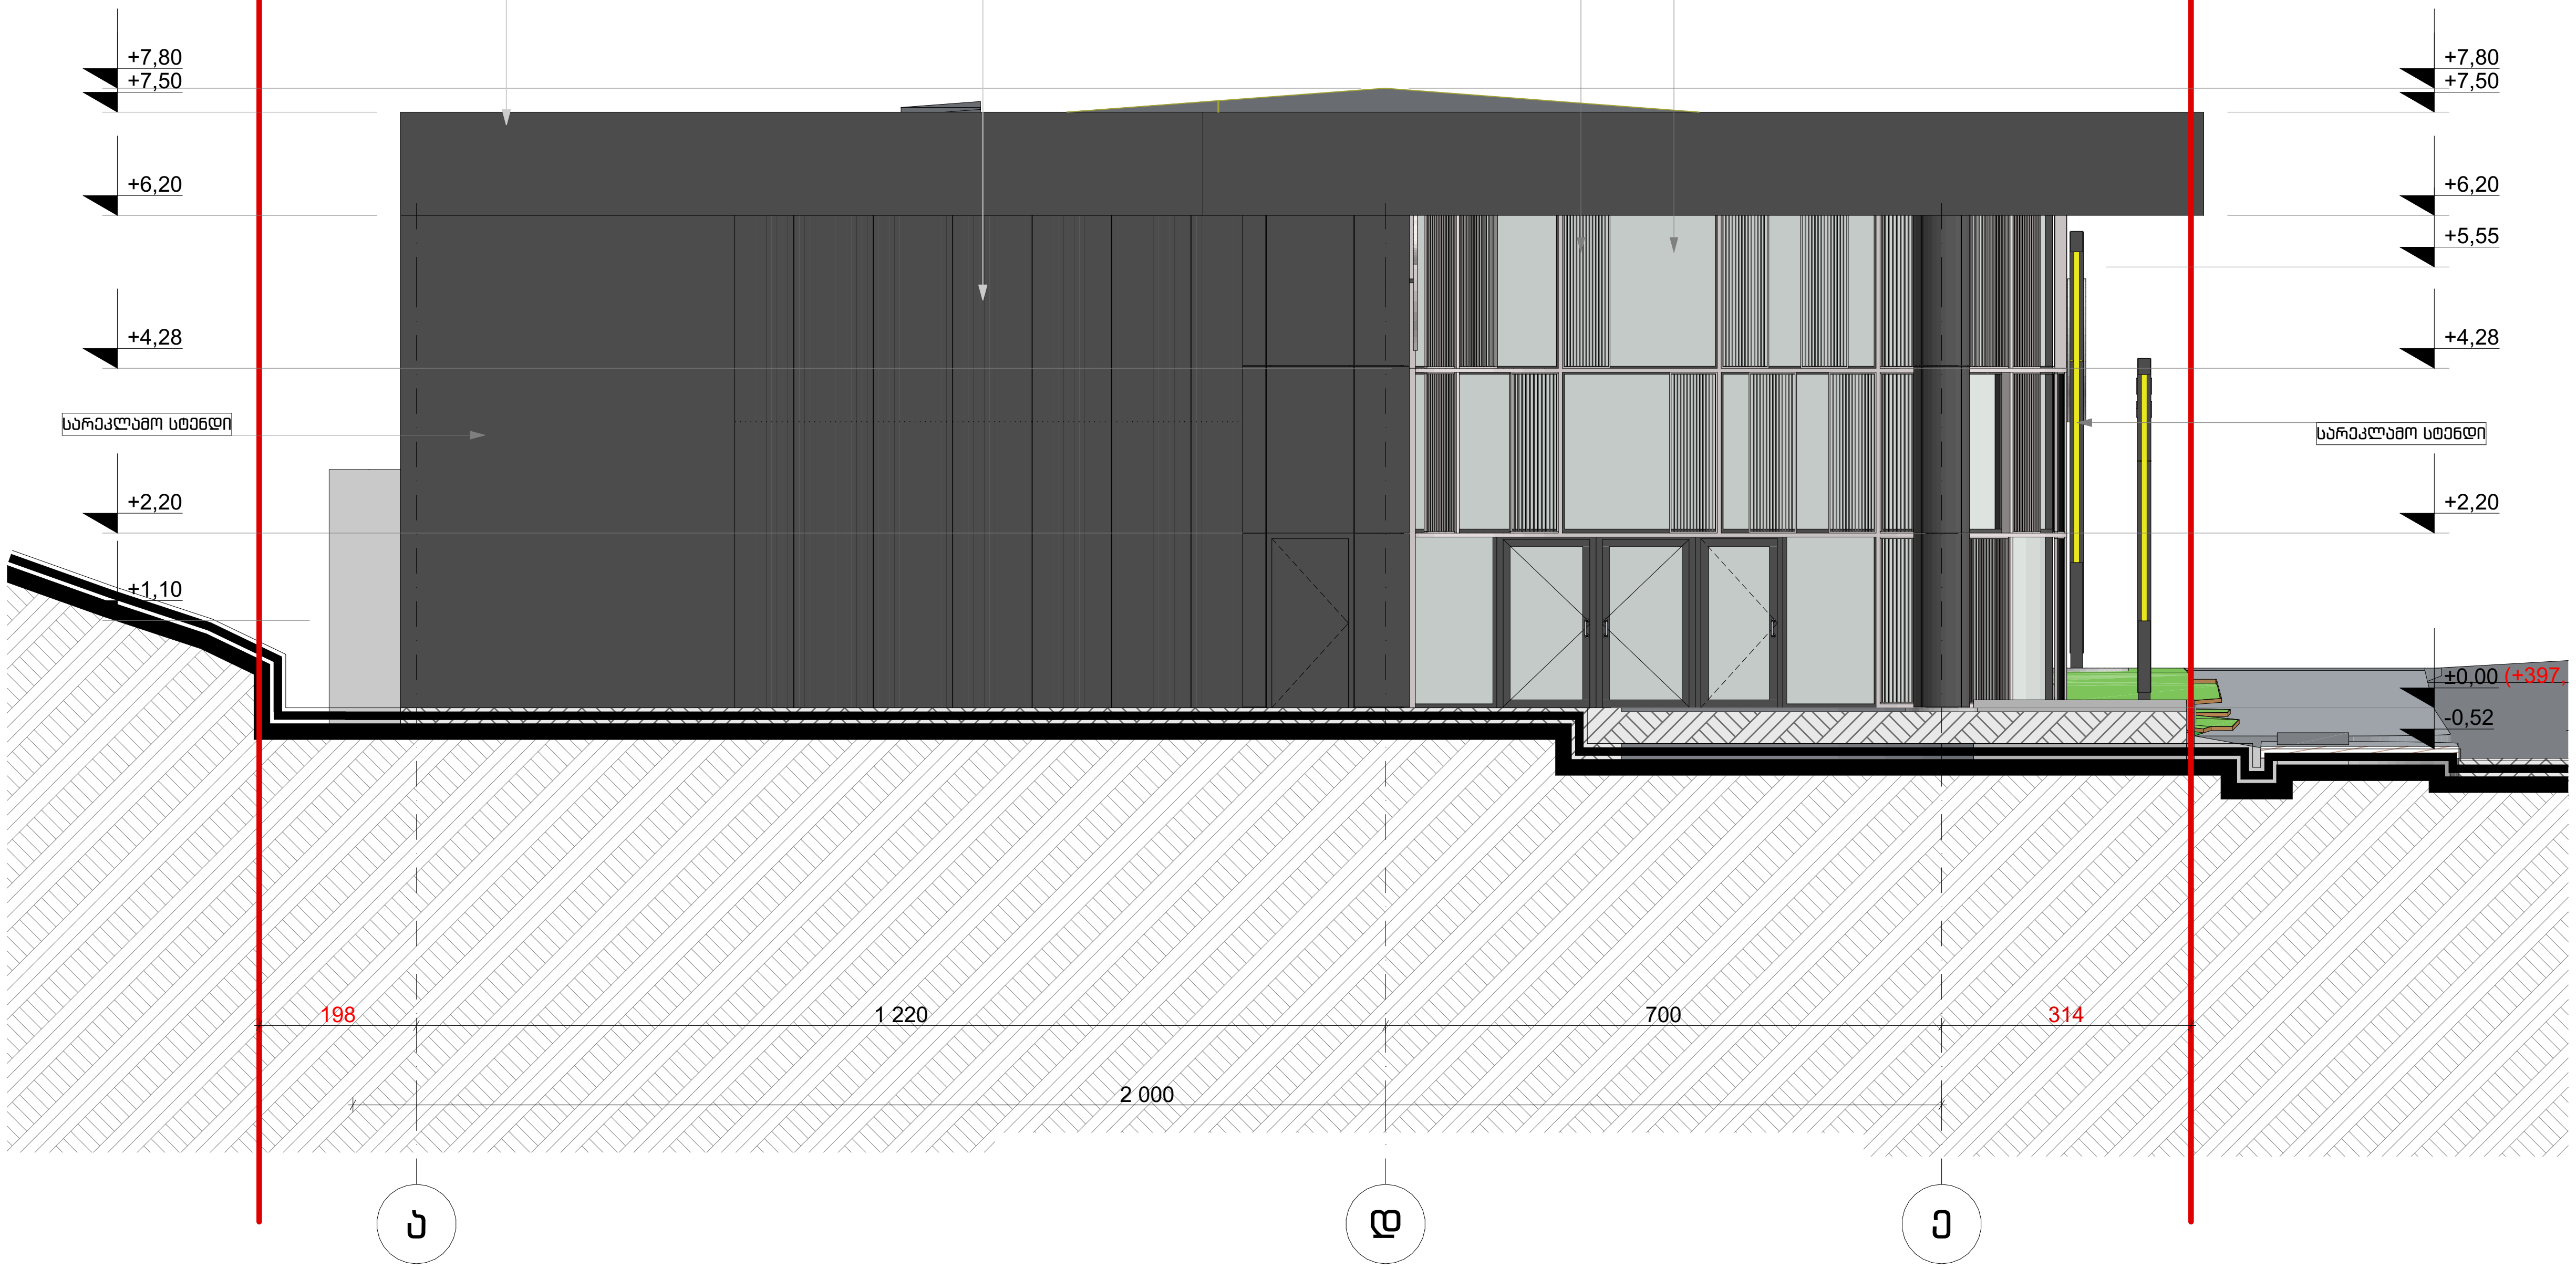

პირობითი აღნიშვნები:

შენიშვნები:
ზომები მოცემულია სანტიმეტრებში ნიშნულები მოცემულია მეტრებში ±0.00=397.10

პროექტის დასახელება
Job Title

საგამოფენო დარბაზი
ავტომობილებისთვის
ე.წ. „აუტო ჰაუსი“ (კორექტირება)

მისამართი:
Address

ქალაქი თბილისი, გიორგი სააკაძის I
გასასვლელი, #7

ს/კ 01.10.13.023.150

დამკვეთი:
client company:

შპს "პიტ-სტოპ"
ID ნომერი: 206114505

პოზიცია	სახელი/გვარი	ხელმოწერა
დირექტორი:	ლ. ხუხაშვილი	[signature]
მთ. არქიტექტორი:	თ. დათებაშვილი	[signature]
პრ. ავტორი:	თ. დათებაშვილი	[signature]
შეასრულა:	გ. გვანცელაძე	[signature]
შეამოწმა:		

საპროექტო ორგანიზაცია: შ.პ.ს. "თბილქალაქპროექტი"
Company name:

TBILQALAQPROEQTI
თბილქალაქპროექტი

წყნეთის გზატკეცილი #52
თბილისი
საქართველო

ნახაზის დასახელება:

ფასადი "ა-ე„ ღერძებს შორის

მასშტაბი: Drawing Scale	1:100	ფურცლის ზომა
Date თარიღი:	2026	A2
პროექტის სტატუსი Project Status	გვერდი Page	გვერდების რაოდენობა Pages
პროექტის შეთანხმება	12	29


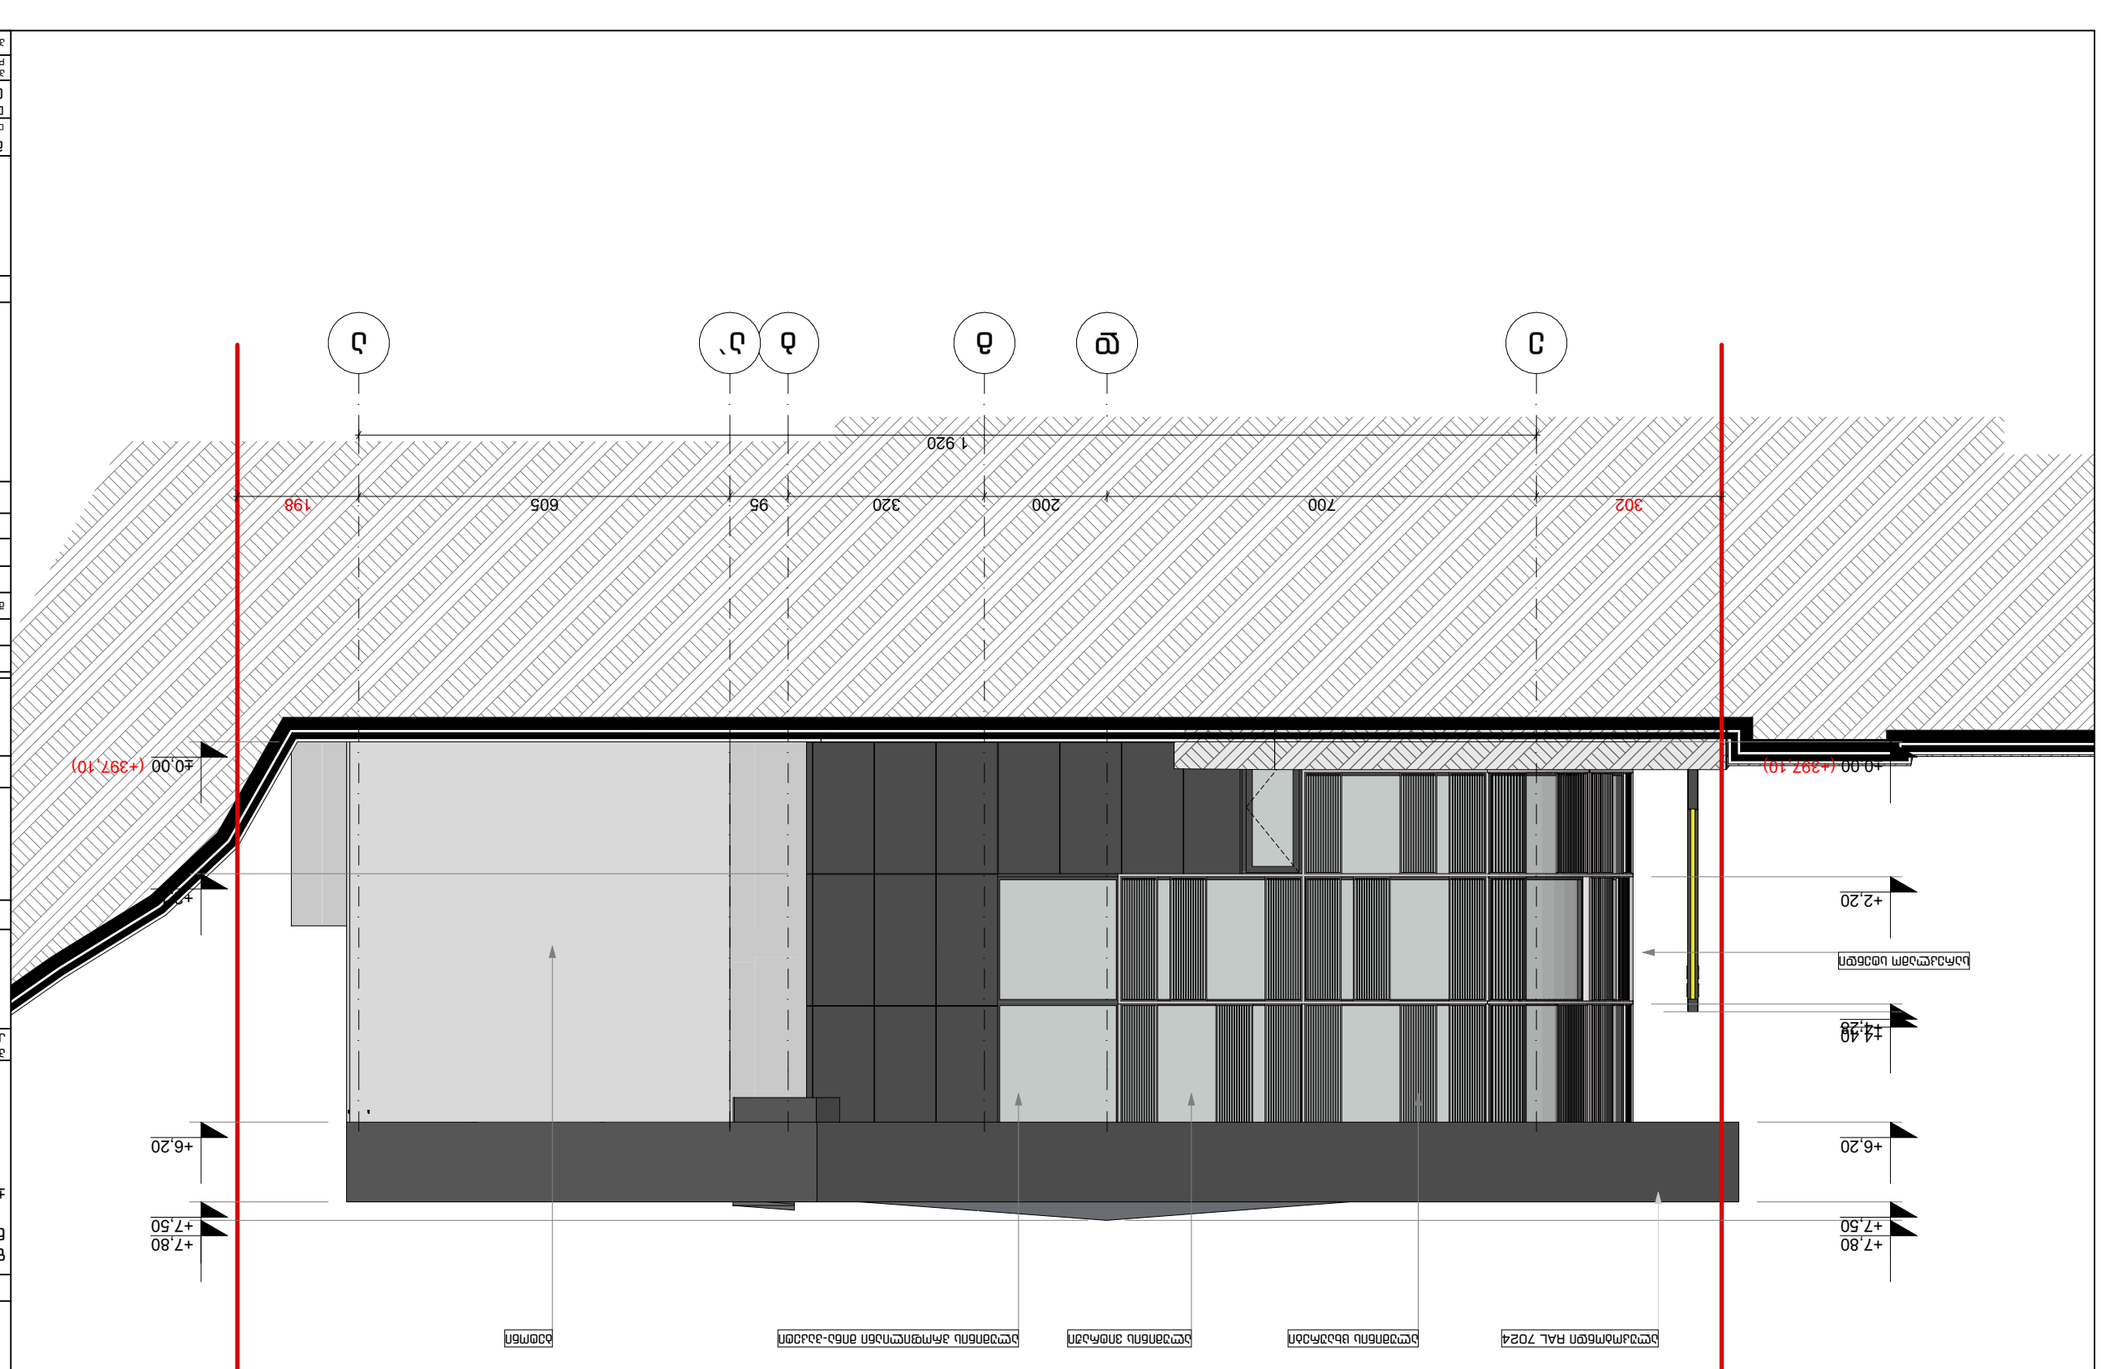





























მესასვლელი კარი და ვიტრაჟი დ-ე ღერძებში 1:50

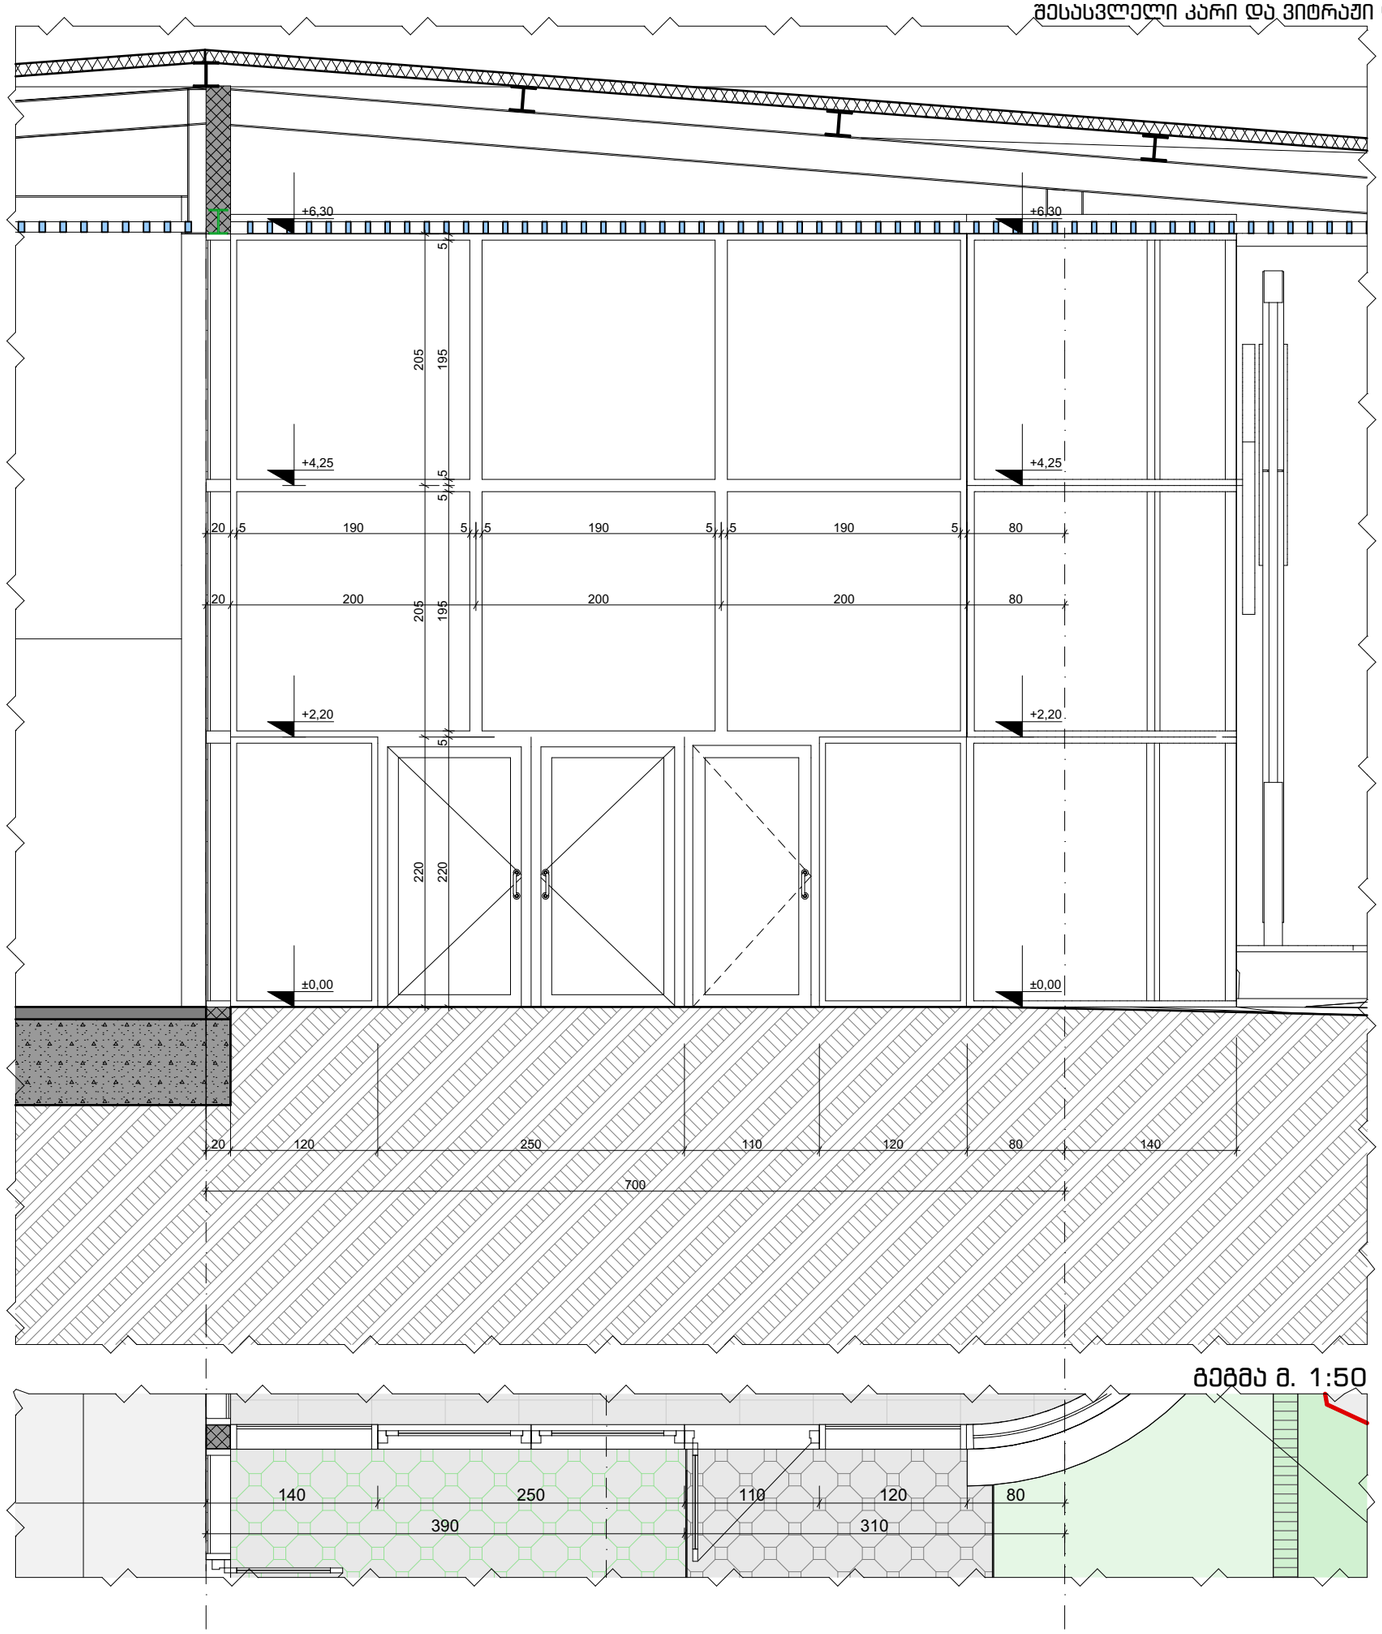

გეგმა მ. 1:50

პირობითი აღნიშვნები:

შენიშვნები:

ზომები მოცემულია სანტიმეტრებში
ნიშნულები მოცემულია მეტრებში

±0.00=397.10

პროექტის დასახელება
Job Title

საგამოფენო დარბაზი
ავტომობილებისთვის
ე.წ. „აუტო ჰაუსი“ (კორექტირება)

მისამართი:
Address

ქალაქი თბილისი, გიორგი სააკაძის I
მასივი, #7

ს/კ 01.10.13.023.150

დამკვეთი:
client company:

შპს “პიტ-სტოპ“
ID ნომერი: 206114505

პოზიცია	სახელი/გვარი	ხელმოწერა
დირექტორი:	ლ. ხუხაშვილი	
მთ. არქიტექტორი:	თ. დათეშლაშვილი	
პრ. ავტორი:	თ. დათეშლაშვილი	
შემსრულე:	გ. გვანცელაძე	
შეამოწმა:		

საპროექტო ორგანიზაცია: მ.პ.ს. “თბილისპროექტი“
Company name:

TBILISIPROJECT
თბილისპროექტი

წყნეთის გზატკეცილი #52
თბილისი
საქართველო

ნახაზის დასახელება:

მესასვლელი კარი და ვიტრაჟი დ-ე ღერძებში

მასშტაბი: Drawing Scale	1:50	ფურცლის ზომა
Date თარიღი:	2026	A_2
პროექტის სტატუსი Project Status	გვერდი Page	გვერდების რაოდენობა Pages
პროექტის მეთანხმება	14	29

ფასადის ალუმინის ცხაურის გეგმა მ. 1:50

ჩრდილოეთ ფასადი მ. 1:50

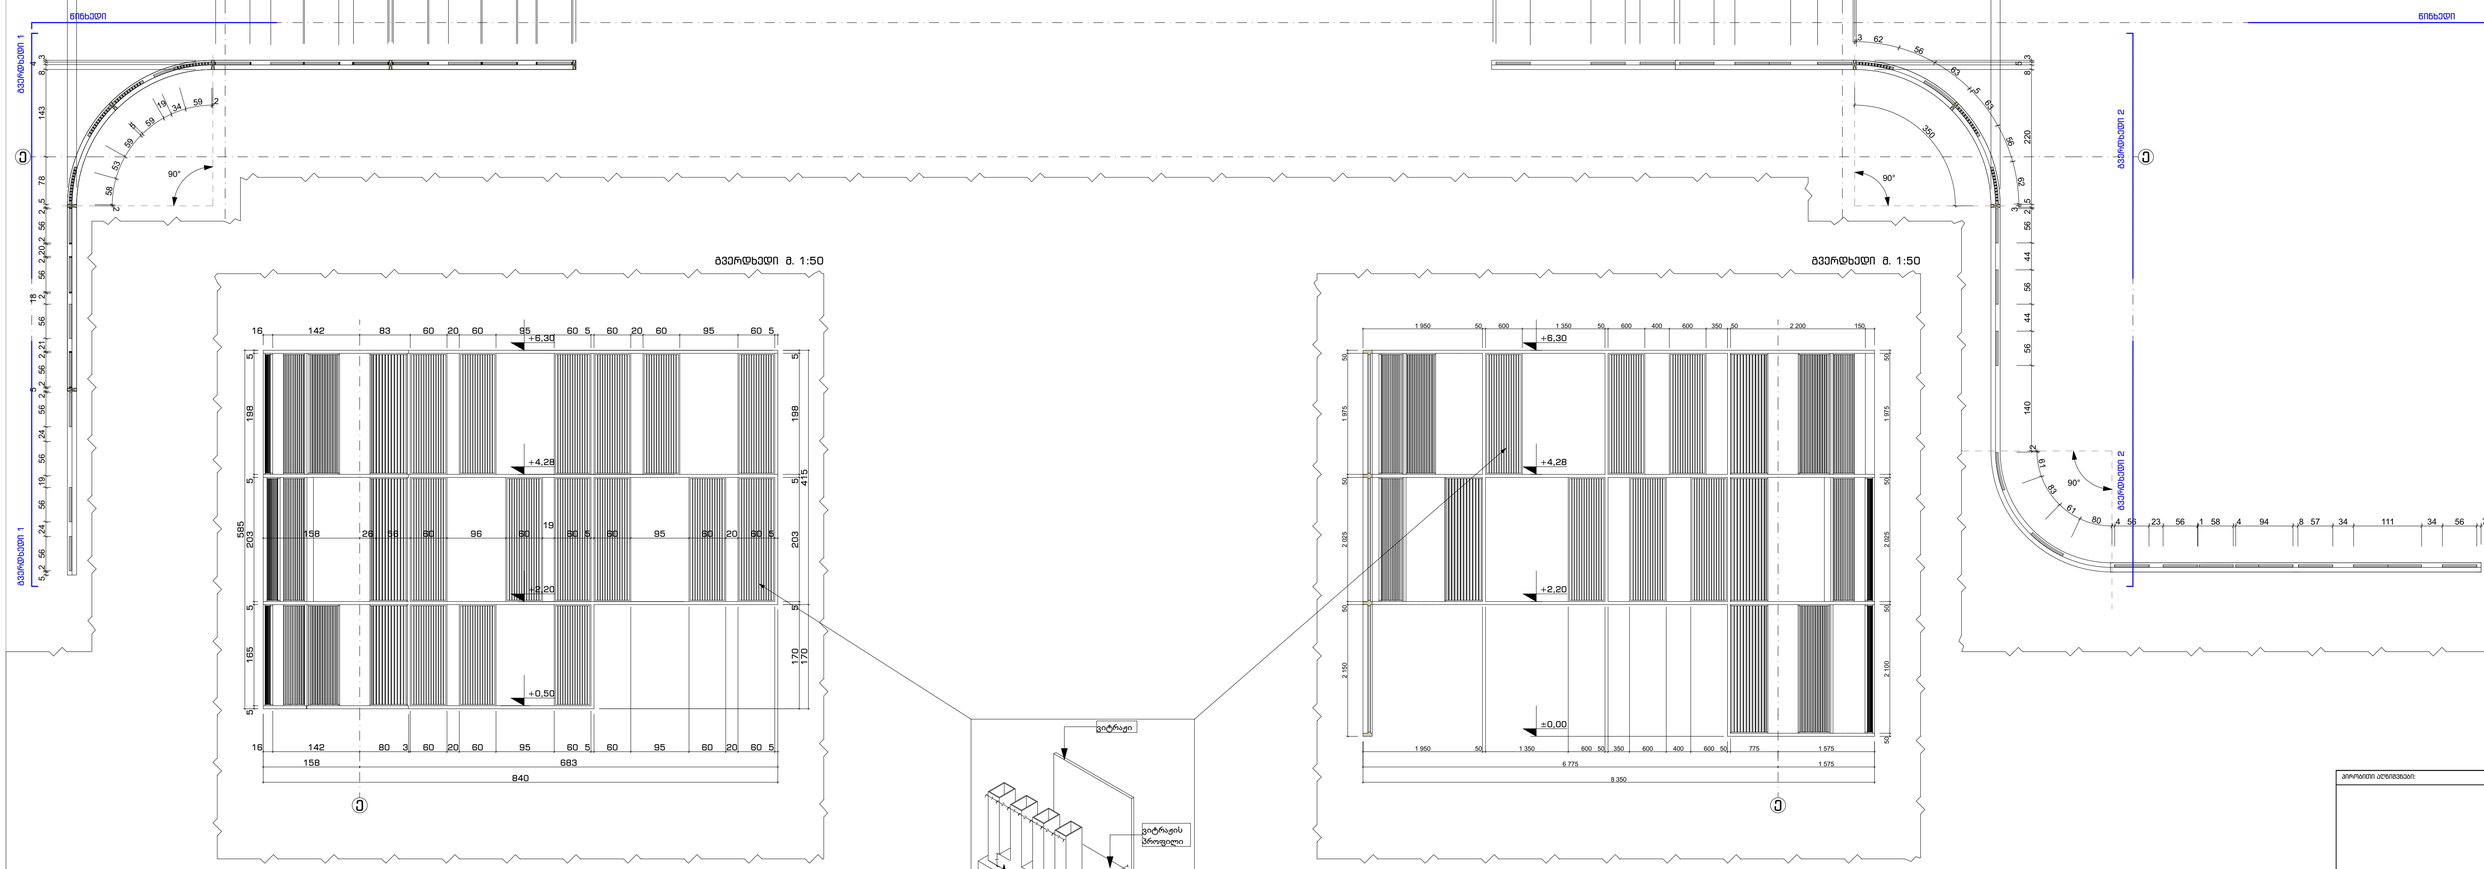

ბგერდხედი მ. 1:50

ბგერდხედი მ. 1:50

წინხედი მ. 1:50

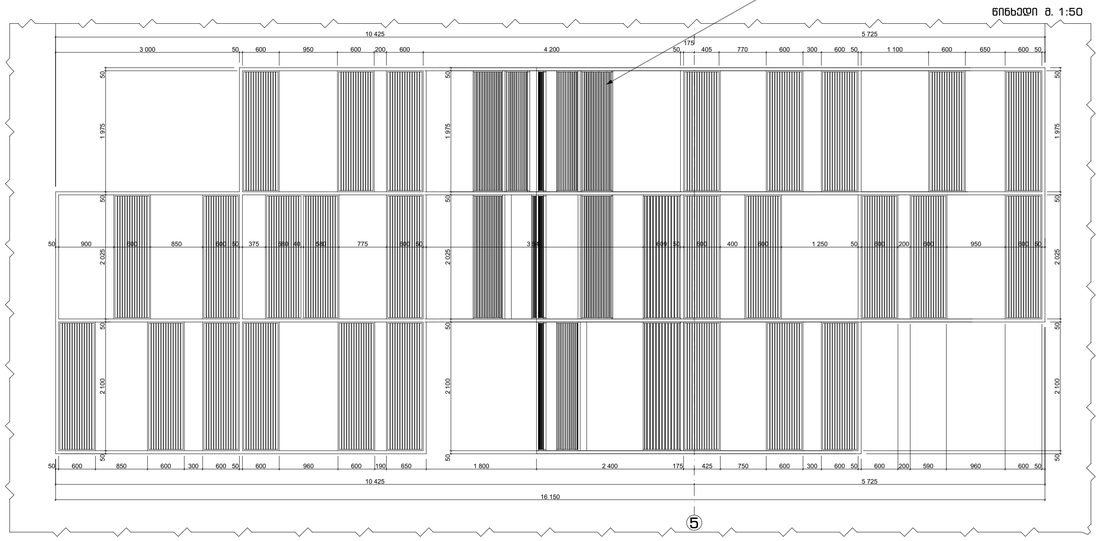

წინხედი მ. 1:50

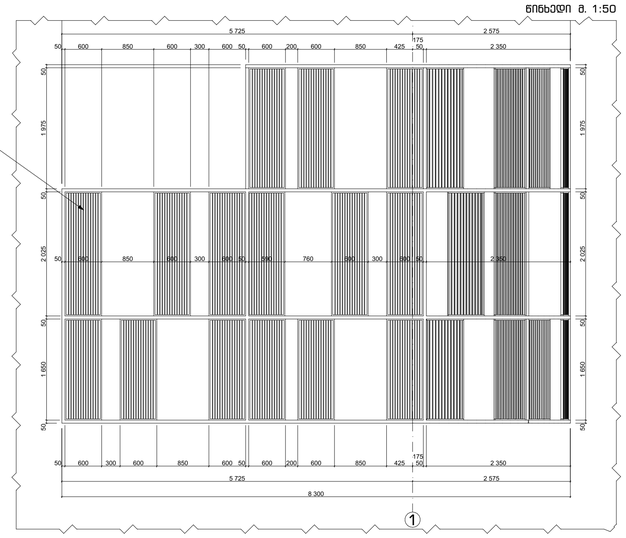

პროექტის ავტორებმა:

მინიშნებები:

ზომები მოცემულია სანიმუშეთერებში
ნიშნულები მოცემულია მეტრებში

±0.00=397.10

პროექტის დასახელება
Job Title

საბაგირო დარბაზი
ავტომობილებისთვის
ე.წ. „ავტო ჯაუსი" კორექტირება

მისამართი:
Address


ს/კ 01.10.13.023.150

შემკვეთი:
client company

მპს "ვიტ-სტოპ"
ID ნომერი: 206114505

პროექტის	სახელმწიფო	ხელმოწერა
მთავარი:	ლ. ხუხაშვილი	



ნახაზის დასახელება:

ალუმინის ცხაური დეტალი

მასშტაბი: Drawing Scale	1:50	ფურცლის ზომა
თარიღი: Date	2026	A_2
პროექტის სტატუსი Project Status	ფურცლის Page	ნახატების ჩამონათვალი Pages
პროექტის მესაკუთრე	15	29