გამოყენებული წესები - „შენობა-ნაგებობის უსაფრთხოების წესები“

ჩამოთვალეთ შენობის დაკავებულებები და აღწერეთ თითოეული გამოყენება	
სც-2 (310.4) საცხოვრებელი ჯგუფი.	1-12 სართულებზე
სწ-2 (311.3) სასაწყობო ჯგუფი “ავტოსადგომ გარაჟებს და არაწვადი მასალის შესანახ სასაწყობო სივრცეებს”	-2, -1 სართული
დს (312.1) დამხმარე ჯგუფი „წყლის ავზი“	-1 სართული

კონსტრუქციის ტიპი:	
განსაზღვრეთ კონსტრუქციის ტიპი ახალი შენობისთვის: **მაგალითი: II-A, II-B, V-A, V-B**	**I-A** ტიპი

სიმაღლის შეზღუდვები **ცხრილი 503 -ის მიხედვით**		
დაკავებულობები	**დასაშვები სართულიანობა**	**შემოთავაზებული სართულიანობა**
საცხოვრებელი ჯგუფი სც-2	შეუზღუდავი	12
სასაწყობე ჯგუფი სწ-2	შეუზღუდავი	2
დამხამარე ჯგუფი დს	შეუზღუდავი	1
	დასაშვები	**შემოთავაზებული**
საერთო სიმაღლე =	შეუზღუდავი	42.4
მიწის ზემოთ სართულის რაოდენობა =		12

ფართობის შეზღუდვები **ცხრილი 503 -ის მიხედვით**		
დაკავებულობები	**დასაშვები ფართობი**	**შემოთავაზებული ფართობი**
სასაწყობე ჯგუფი სწ-2 (-2 სართ.)	შეუზღუდავი	1769.8
დამხამარე ჯგუფი დს (-1 სართ.)	შეუზღუდავი	35.8
სასაწყობე ჯგუფი სწ-2 (-1 სართ.)	შეუზღუდავი	1639.0
საცხოვრებელი ჯგუფი სც-2 (1-12 სართ.)	შეუზღუდავი	985.9
იატაკის საერთო ფართობი =	**18331**	
იატაკების რაოდენობა =	**14**	
შენობის საერთო ფართობი სართულების გარე პერიმეტრებით =	**23300**	

გარე კედლის ცეცხლმედეგობისა და ღიობისადმი მოთხოვნები **ცხრილების 602-ის და 705.8 -ის მიხედვით**									
გარე კედელი	**ხანძარსაწინააღმდეგო მანძილი** (მეტრი)	**ცეცხლმედეგობის ხარისხი** (საათი)		**კედლის ღიობების ფართობი** (კედლის %)					
		მოთხოვნილი	**გათვალისწინებული**	**დასაშვები**			**გათვალისწინებული**		
				დაცული	**დაუცველი საშხეფებით**	**დაუცველი**	**დაცული**	**დაუცველი საშხეფებით**	**დაუცველი**
1-4 ღეძებში	>9.0მ	0	0	შეუზღუდავი	შეუზღუდავი	შეუზღუდავი	-	-	აკმაყოფილებს
4-1 ღერძებში	>9.0მ	0	0	შეუზღუდავი	შეუზღუდავი	შეუზღუდავი	-	-	აკმაყოფილებს
N-A ღეძებში	>9.0მ	0	0	შეუზღუდავი	შეუზღუდავი	შეუზღუდავი	-	-	აკმაყოფილებს
A-N ღერძებში	>9.0მ	0	0	შეუზღუდავი	შეუზღუდავი	შეუზღუდავი	-	-	აკმაყოფილებს

ხანძრისაგან დაცვის სისტემებისადმი მოთხოვნები							
დაკავებულობები/სივრცეები/გასასვლელი საშუალებები	**ავტოსაშხეფი სისტემა**	**ალტერნატიული ავტომატური ცეცხლსაქრობი სისტემები**	**ხელით სამართავი სახანძრო განგაშის სისტემები**	**სახანძრო მილდგარების სისტემები**	**კვამლის საკონტროლო სისტემები**	**ხელის ცეცხლმაქრები**	**საავარიო განგაშის სისტემები**
საცხოვრებელი ჯგუფი სც-2	-	-	-	-	-	-	კი
სასაწყობე ჯგუფი სწ-2	კი	-	კი	-	მექანიკური განიავება	კი	
დამხამარე ჯგუფი დს	კი	-	კი	-	-	კი	
ავტოსადგომი	კი	-	კი	კი	მექანიკური განიავება/ კვამლის გაწოვა	კი	
დერეფნები	კი	-	კი	კი	მექანიკური განიავება / კვამლის გაწოვა	კი	
ტამბური	-	-	-	-	მექანიკური განიავება/ დაწნევის სისტემა	-	
კიბის უჯრედი	-	-	-	-	დაწნევის სისტემა	-	
ლიფტის შახტა	-	-	-	-	დაწნევის სისტემა	-	
სახანძრო-ამაშველო სამსახურის მიერ გამოსაყენებელი მისაერთებლები				კი			

განიავების მოთხოვნა		
დაკავებულობები/სივრცეები/გასასვლელი საშუალებები	ბუნებრივი განიავება	ხელოვნური განიავება
საცხოვრებელი ჯგუფი სც-2	კი	-
სასაწყობე ჯგუფი სწ-2	-	კი
დამხმარე ჯგუფი დს	-	კი
ტამბური	-	კი
დერეფნები	-	კი
კიბის უჯრედი	-	კი

თითოეული სართულიდან გასასვლელი საშუალება									
სართულები	დაკავებულობა და დაკავებულობის დატვირთვის ჯამური მაჩვენებელი	მოთხოვნილი გასასვლელების/გასასვლელთან მისადგომის რაოდენობა	გათვალისწინებული გასასვლელების/გასასვლელთან მისადგომის რაოდენობა და ტიპი	გასასვლელი საშუალებების სიგანე					
				გზა-კიბეები		დერაფანი,		გასასვლელის გზა-კარი	
				მოთხოვნილი	გათვალისწინებული	მოთხოვნილი	გათვალისწინებული	მოთხოვნილი	გათვალისწინებული
-2 სართული	92	2	2 (შიგა და გარე გასასვლელის გზა-კიბეები)	1,2	>1,2	-	-	0,82	>0,82
-1 სართული	87	2	2 (შიგა და გარე გასასვლელის გზა-კიბეები)	1,2	>1,2	-	-	0,82	>0,82
პირველი სართული	61	2	3 (შიგა და გარე გასასვლელის გზა-კიბეები)	-	-	1,2	>1,2	0,82	>0,82
მეორე - მეთორმეტე სართული	61	2	3 (შიგა და გარე გასასვლელის გზა-კიბეები)	1,2	>1,2	1,2	>1,2	0,82	>0,82

წყალსადენი სისტემის ფიქსირებული მოწყობილობების რაოდენობა-საცხოვრებელი ჯგუფი სც-2 და სც-3 ქვეჯგუფები **ცხრილი 1602.1-ის მიხედვით**											
სართულები	საცხოვრებელი ერთეული	ფიქსირებული მოწყობილობები									
		უნიტაზი (ერთ საცხოვრებელ ერთეულზე)		ტუალეტის ხელსაბანები (ერთ საცხოვრებელ ერთეულზე)		აბაზანა/შხაპი (ერთ საცხოვრებელ ერთეულზე)		სამზარეულოს ნიჟარა (ერთ საცხოვრებელ ერთეულზე)		ავტომატური სარეცხი მანქანის მისაერთებელი	
		მოთხოვნილი	გათვალისწინებული	მოთხოვნილი	გათვალისწინებული	მოთხოვნილი	გათვალისწინებული	მოთხოვნილი	გათვალისწინებული	მოთხოვნილი	გათვალისწინებული
პირველი - მეთორმეტე სართული	**17**	1	1	1	1	1	1	1	1	1	1

გამოყენებული პირობითი აღნიშვნები

	საპადასტრო საზღვარი
-3.30	ნიშნული გეგმაზე
1	ჭრილის ხაზი
	ქედლის ცეცხლმედეგობის ხარისხი 1 საათი
	ქედლის ცეცხლმედეგობის ხარისხი 2 საათი
	გასასვლელამდე სავალი მანძილი
	მისაწვდომი სვლაგზი
+3.900 +3.800	ნიშნული ჭრილზე, ფასადზე
	გაძლიერებული ბეტონის სტრუქტურული ელემენტები 3 სთ-იანი ხანძარმედეგობით (სვეტი, ჯოჯი, დიაფრაგმა
	გაძლიერებული ბეტონის სტრუქტურული ელემენტები 2 სთ-იანი ხანძარმედეგობით (სართულშუა და გადახურვის ფილა)
	ბეტონის ბლოკის 200 იანი კედელი
	ბეტონის ბლოკის 100 იანი კედელი
	შახტის აღმნიშვნელი
1	ღერძის ხაზი
L=11.8 m 10%	პანდუსის ქანობის მაჩვენებელი
	სავაჭრო დაკავებულობა (ს3)
	საცხოვრებელი დაკავებულობა (სც-2)
	სასაწყობო დაკავებულობა (სწ-2)
	წარმოსახვითი ხაზი

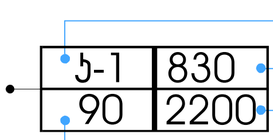

ჯარის სპეციფიკაციის №

ჯარის თავისუფალი სიგანე

ჯარის თავისუფალი სიმაღლე

ხანძარმედეგობა

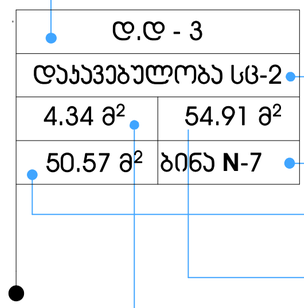

დაკავებულობის დატვირთვა

დაკავებულობის ჯგუფი (ქვეჯგუფი)

სივრცის ნომერი

დაკავებულობის ჯამური ფართი

საცხოვრებელი ფართი

საზაფხულო ფართი

სიმბოლოს სახელწოდება

	სახანძრო მილდგარი
	სახანძრო-სამაშველო სამსახურის მიერ გამოსაყენებელი მისაერთებელი
	ხელის ცეცხლსაქრობი
	სახანძრო განგაშის ღილაკი
	ჯვამლის ავტომატური აღმომჩენი
	ავტოსაშხეფი
	საევაკუაციო გასავლელის მაჩვენებელი
	სასმელი წყლის აპარატი
	კვამლზე მორეაგირე აპარატი
	საგანგებო ხმოვანი განგაშის საკომუნიკაციო სისტემა
	ალტერნატიული ავტომატური ცეცხსაქრობი სისტემა

მრავალბინიანი საცხოვრებელი სახლი

ექსპლიკაცია

გამოყენებული პირობითი აღნიშვნები

	საპადასტრო საზღვარი
-3.30	ნიშნული გეგმაზე
1	ჭრილის ხაზი
	ქედლის ცეცხლმედეგობის ხარისხი 1 საათი
	ქედლის ცეცხლმედეგობის ხარისხი 2 საათი
	გასასვლელამდე სავალი მანძილი
	მისაწვდომი სვლაგზი
+3.900 +3.800	ნიშნული ჭრილზე, ფასადზე
	გაძლიერებული ბეტონის სტრუქტურული ელემენტები 2 სთ-იანი ხანძარმედეგობით (სვეტი, ჯოჯი, დიაფრაგმა, გადახურვის ფილა)
	ბეტონის ბლოკის 200 იანი კედელი
	ბეტონის ბლოკის 100 იანი კედელი
	შახტის აღმნიშვნელი
1	ღერძის ხაზი
L=11.8 m 10%	პანდუსის ქანობის მაჩვენებელი
	სავაჭრო დაკავებულობა (ს3)
	საცხოვრებელი დაკავებულობა (სც-2)
	სასაწყობო დაკავებულობა (სწ-2)
	წარმოსახვითი ხაზი

ძირითადი გეგმა

შემსრულებელი

შპს "ლენდ მარკ პეოჯექტი"

ვაჟა-ფშაველას 80-2 ქვარგალი. 118, საკარიმჭელო თბილისის ტელ: +995 032 222 00 88

ძირითადი შენიშვნები

პროექტი:

მრავალბინიანი საცხოვრებელი სახლი

ნუცუბიძის IV მ/რ "მზეტყვარი-2"-ის მიმდებარედ

TITLE:

პირობითი აღნიშვნები

SEAL:	შემსრულა:	ხელმოწერა:	
	შემოწმდა:	ხელმოწერა:	
	თარიღი:	19.04.2021	
	შენიშვნა:		
ნახაზის ნომ:	ფორმატი: A2	რევიზია:	სკალა: ს.პ







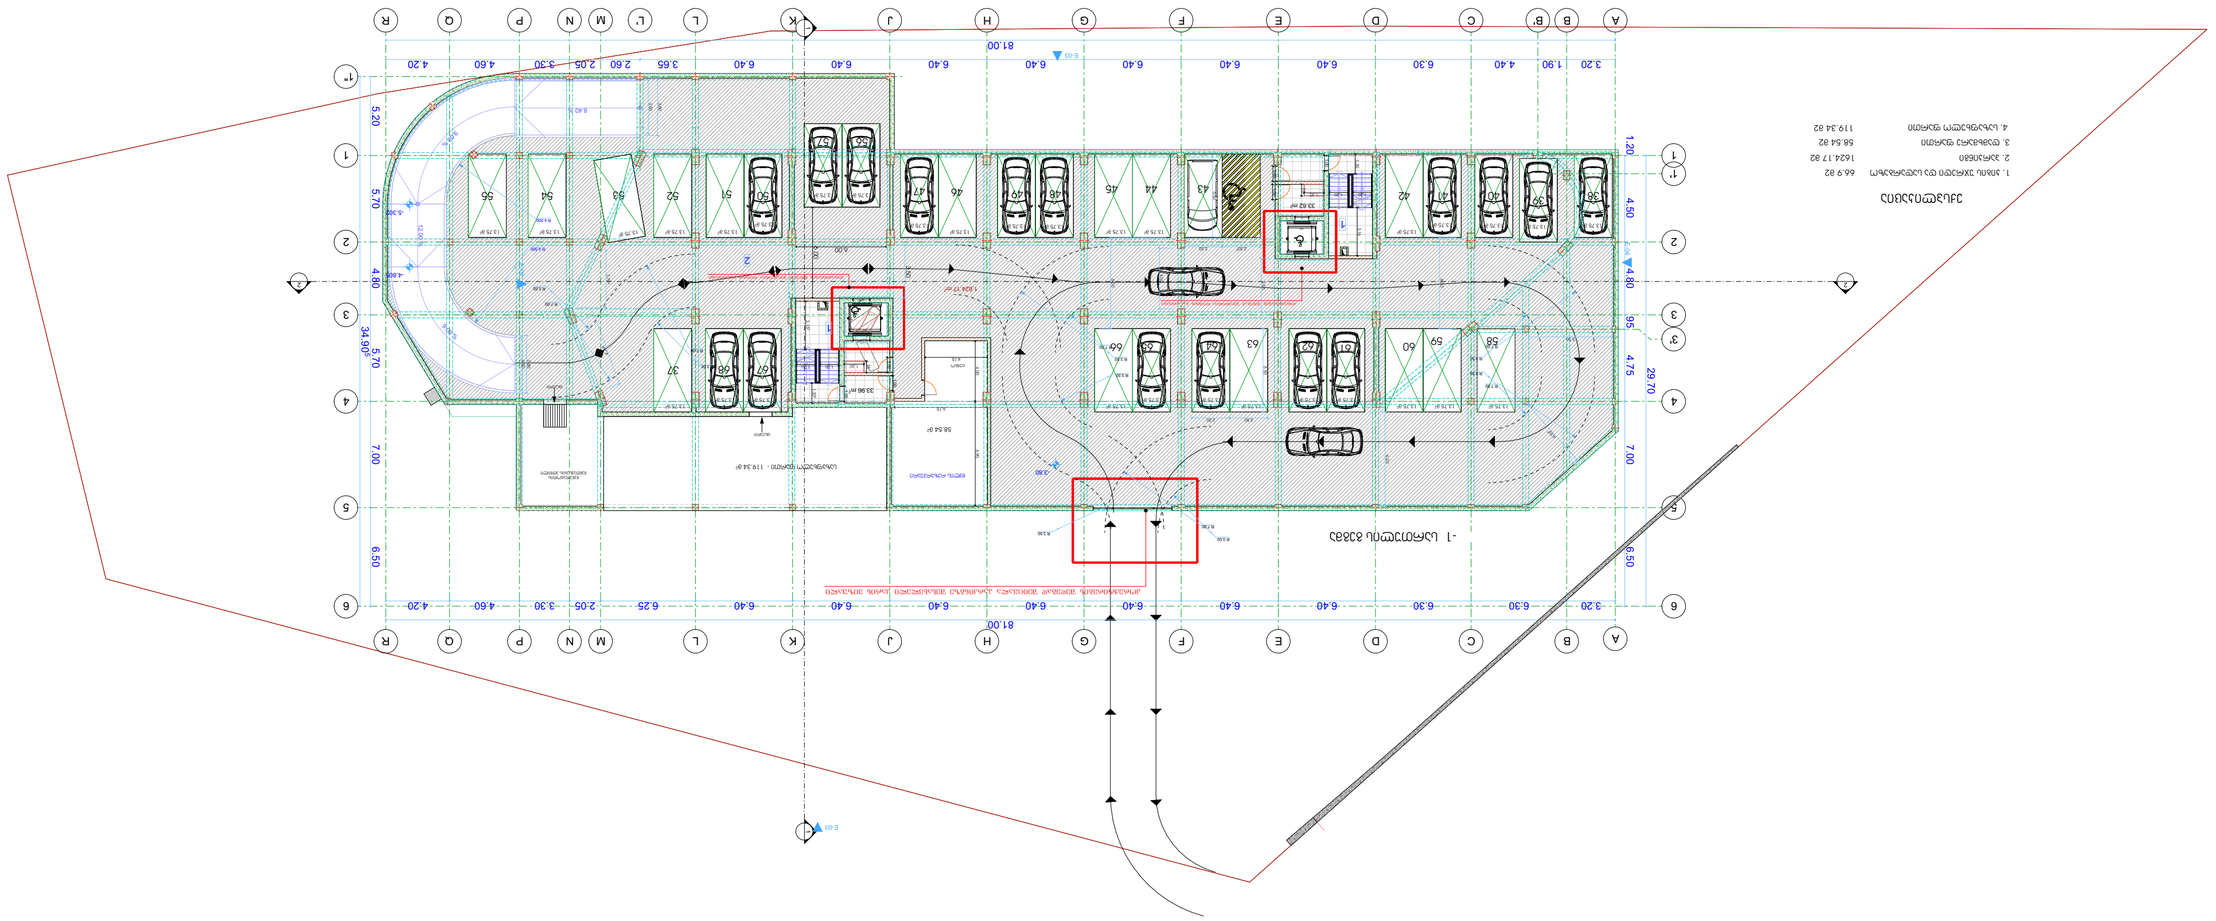






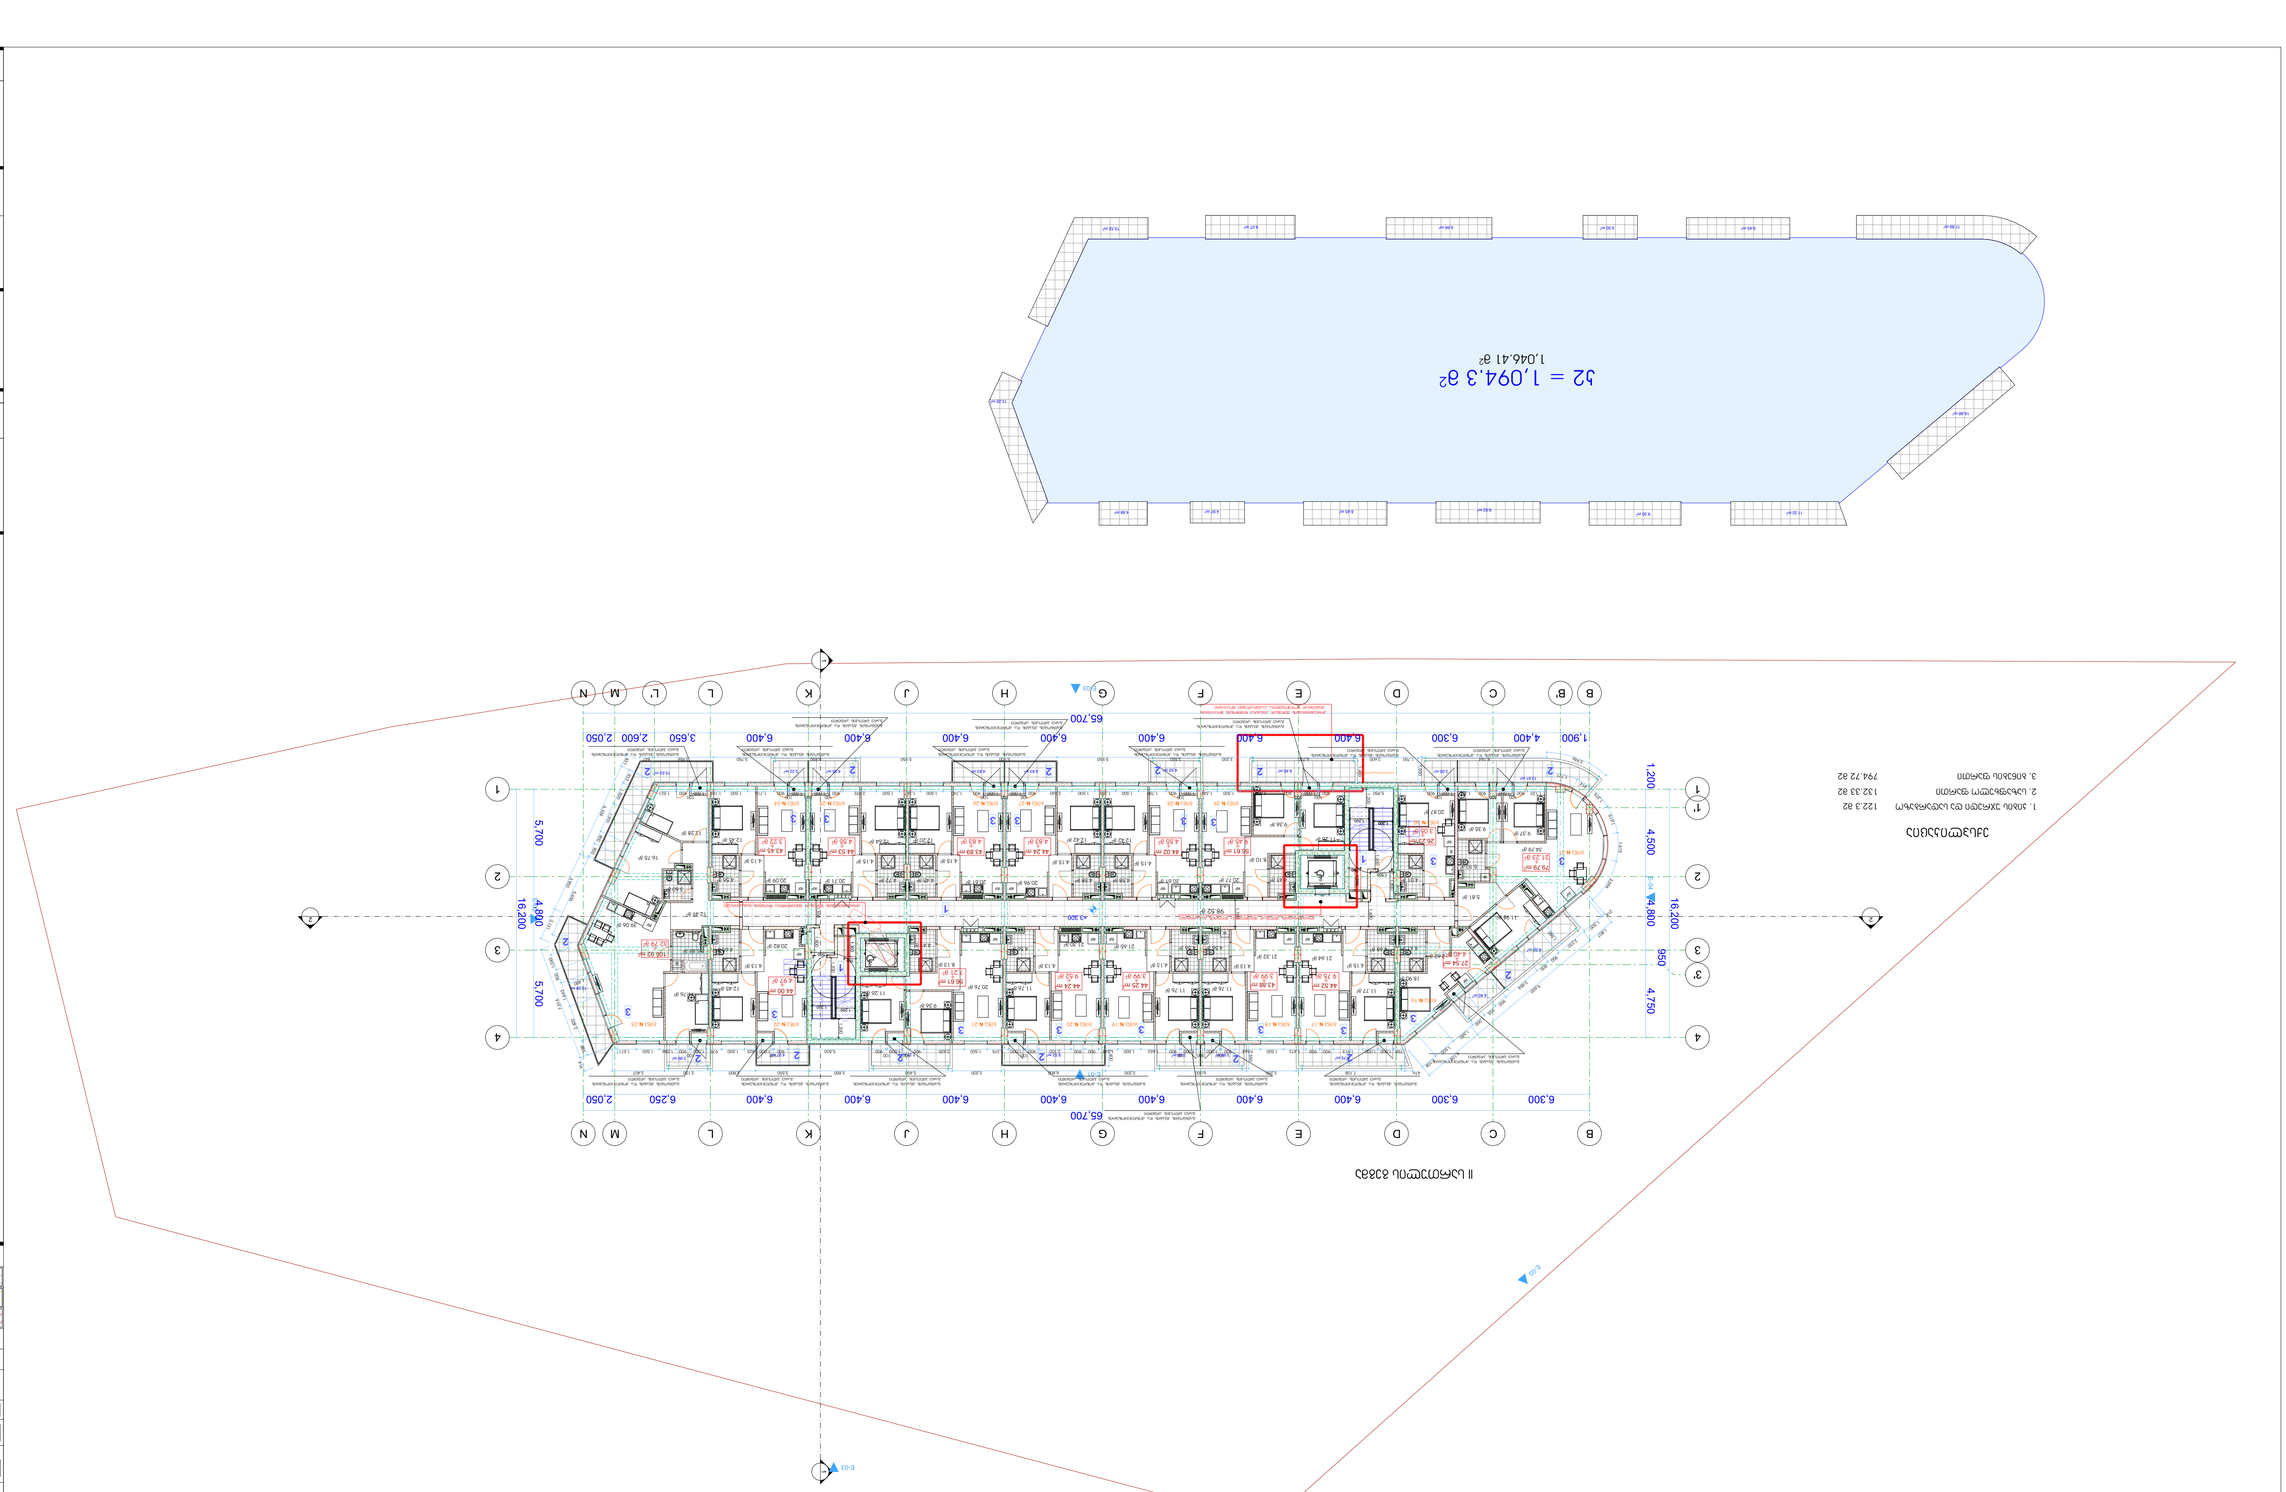



ფართობების ექსპლიკაცია

1. ბინა	122.3 მ2
2. საერთო სარგებლის	132.33 მ2
3. ბინა/ეზო	794.72 მ2



































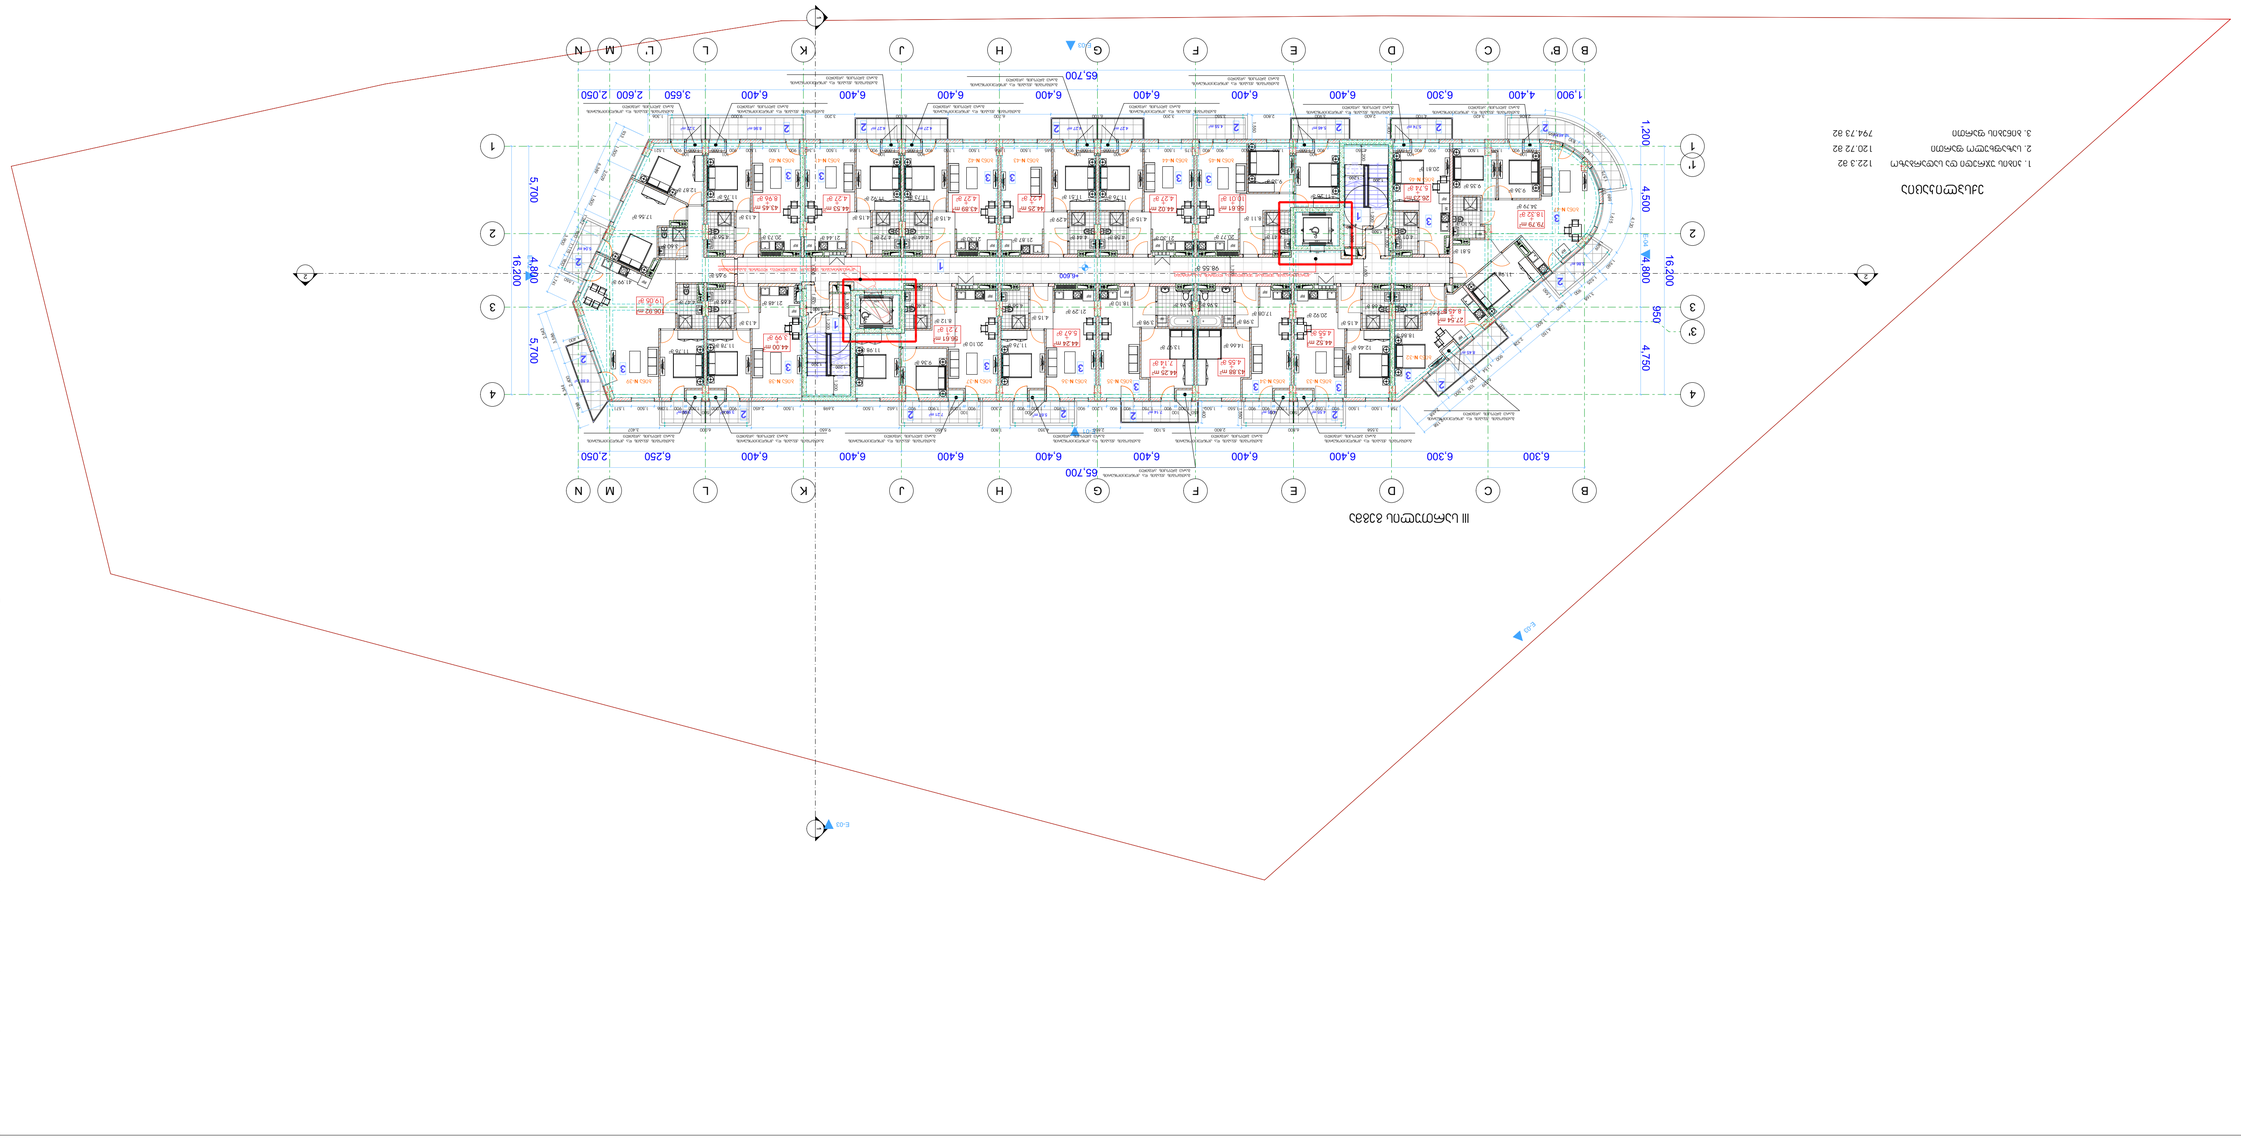
65,700
16,200
4,800
5,700
4,800
1,200
4,500
950
4,750
1 900
4 400
6 300
6 400
6 400
6 400









VI სართულის გეგმა

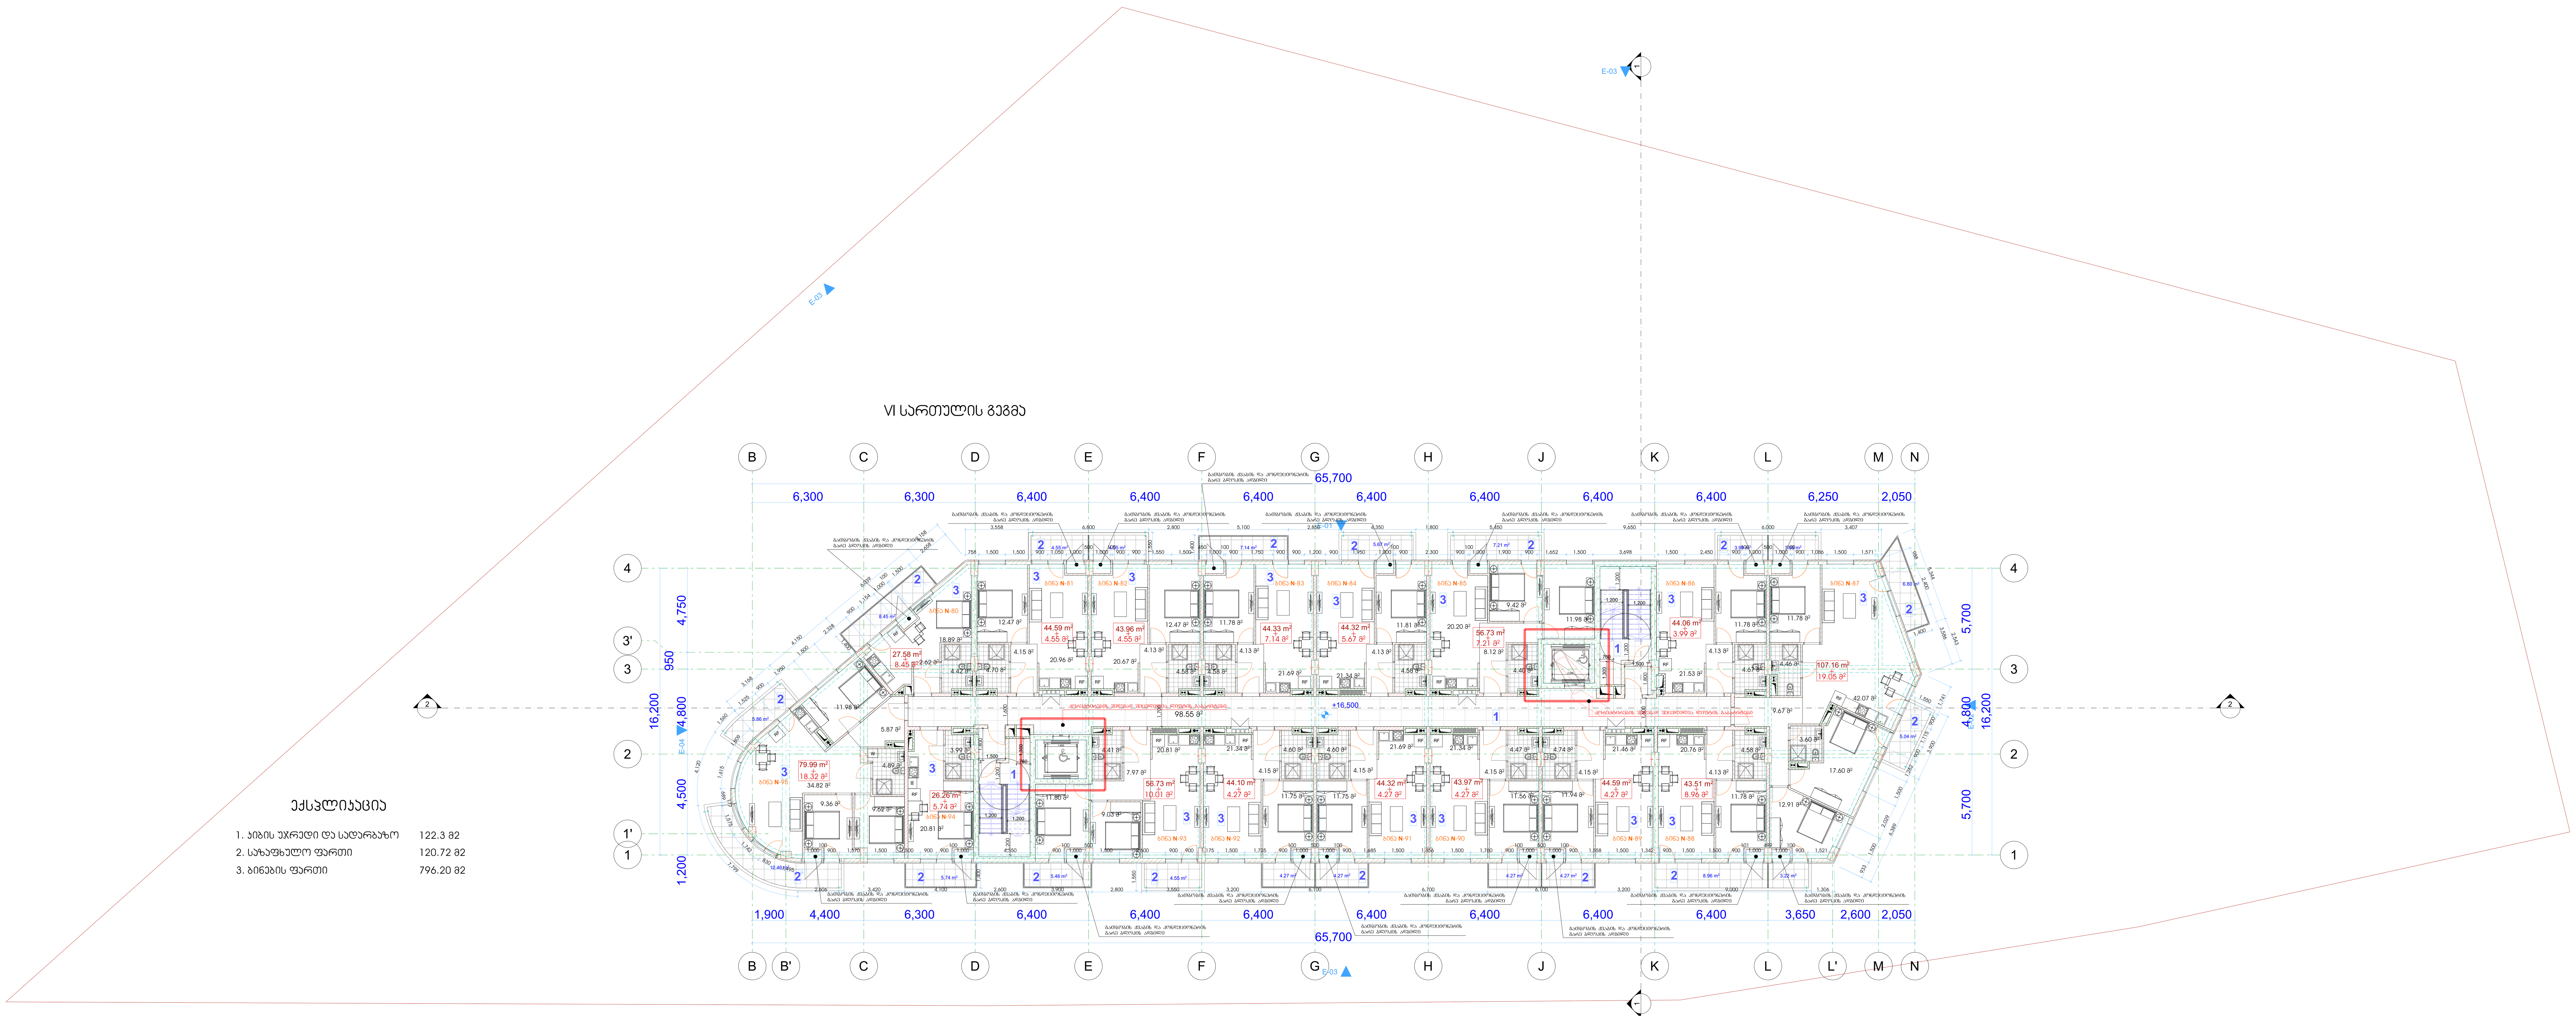

ექსპლიკაცია

1. კიბის უჯრედი და სადარბაზო 122.3 მ2
2. საზაფხულო ფართი 120.72 მ2
3. ბინების ფართი 796.20 მ2

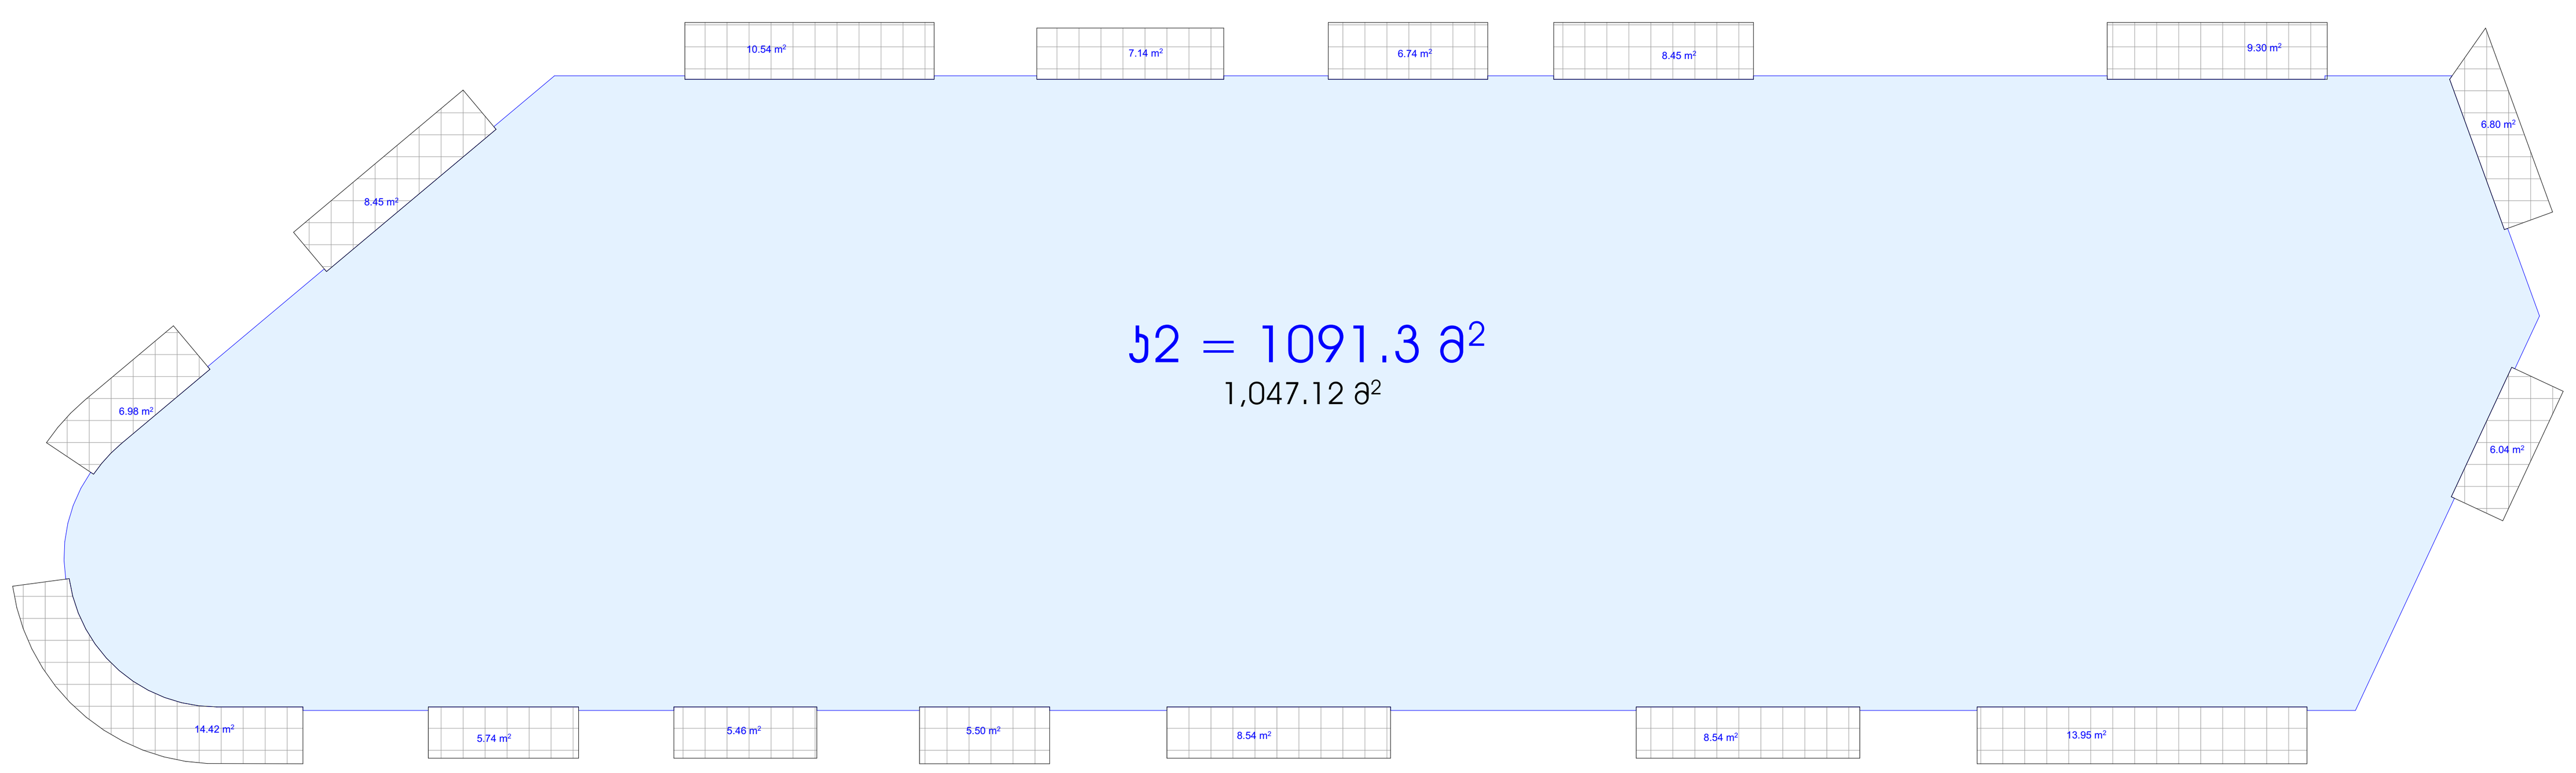

მრავალბინიანი საცხოვრებელი სახლი

ექსპლიკაცია

გამოყენებული პირობითი აღნიშვნები

	საკადასტრო საზღვარი
-3.30	ნიშნული გეგმაზე
1	ჭრილის ხაზი
	კედლის ცეცხლმედეგობის ხარისხი 1 საათი
	კედლის ცეცხლმედეგობის ხარისხი 2 საათი
	გასასვლელამდე სავალი მანძილი
	მისაწვდომი სვლაგეზი
+3.900 / +3.800	ნიშნული ჭრილზე, ფასადზე
	გაძლიერებული ბეტონის სტრუქტურული ელემენტები 2 სთ-იანი ხანძარმედეგობით (სვეტი, კოჭი, დიაფრაგმა, გადახურვის ფილა
	ბეტონის ბლოკის 200 იანი კედელი
	ბეტონის ბლოკის 100 იანი კედელი
	შახტის აღმნიშვნელი
1	ღერძის ხაზი
L=11.8 m 10%	პანდუსის ქანობის მაჩვენებელი
	სავაჭრო დაკავებულობა (ს3)
	საცხოვრებელი დაკავებულობა (სც-2)
	სასაწყობო დაკავებულობა (სნ-2)
	წარმოსახვითი ხაზი

ძირითადი გეგმა

შემსრულებელი

შპს "ლენდ მარკ პროჯექტი"

პეკინ-ფშაველას მე-2 კვარტალი. 11ბ, საქართველო თბილისი
ტელ:+995 032 222 00 88

ძირითადი შენიშვნები

პროექტი:

მრავალბინიანი საცხოვრებელი სახლი

ნუცუბიძის IV მ/რ "მხატვარი-2"-ის მიმდებარედ

TITLE:

SEAL:

შეასრულა:	ხელმოწერა:		
შეამოწმა:	ხელმოწერა:		
თარიღი:	19.04.2021		
მასშტაბი:			
ნახაზის ნომ:	ფორმატი: A1	რევიზია:	სადიი: ს.3

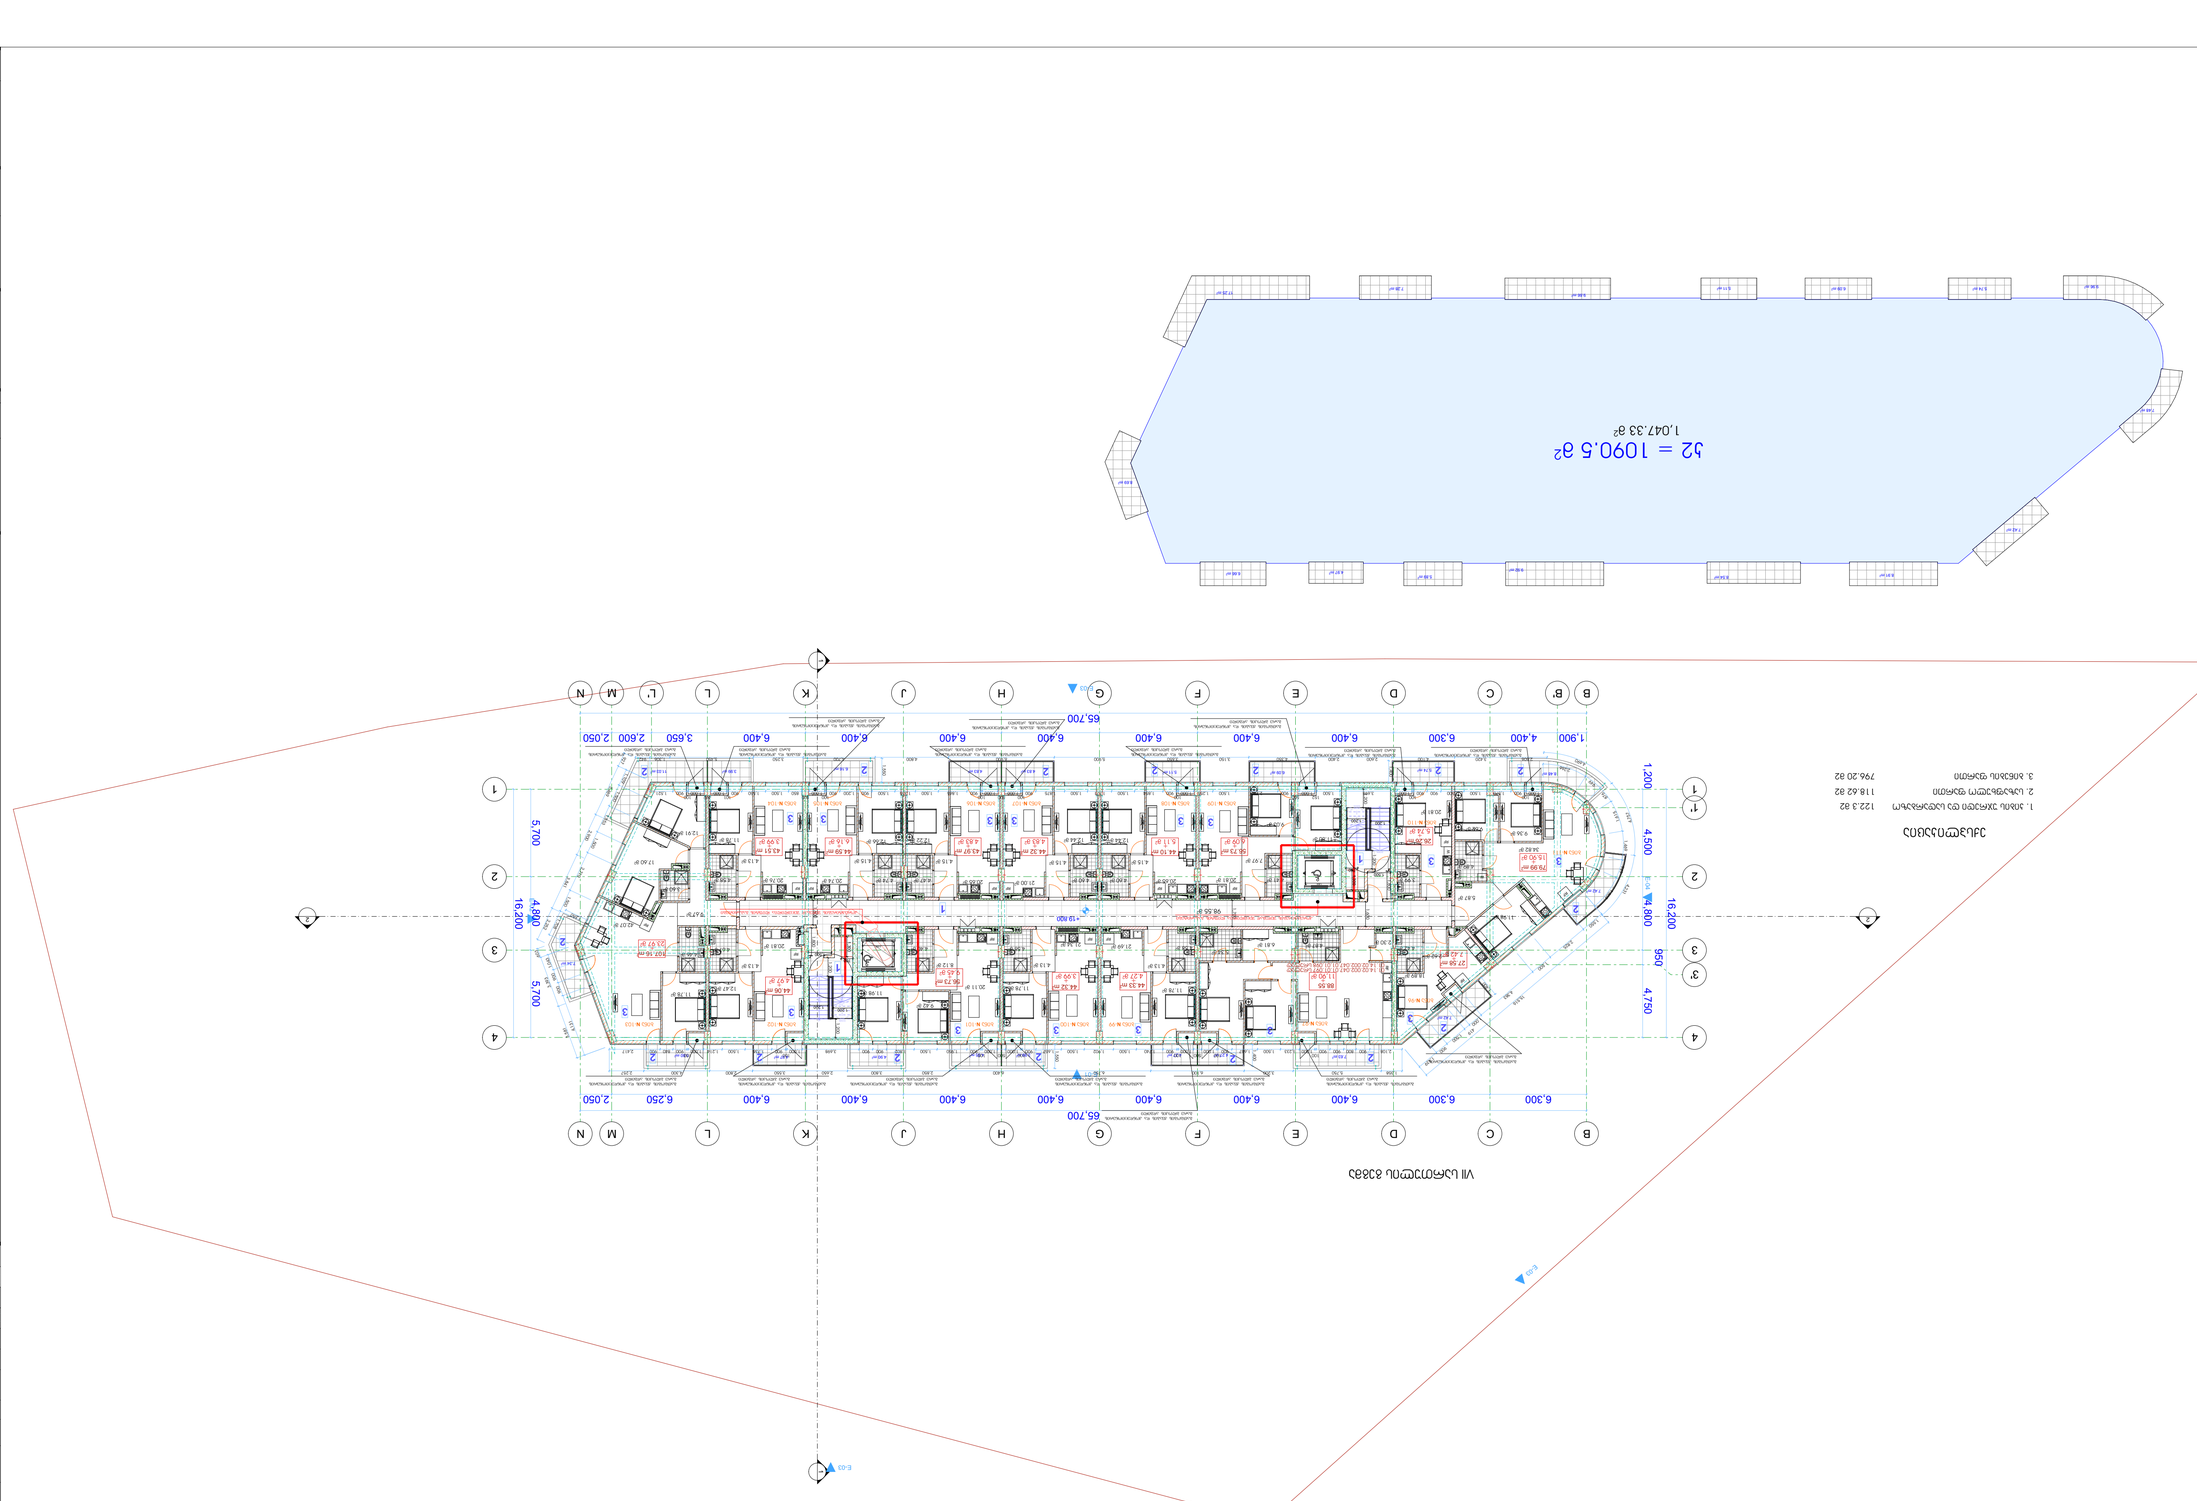
65,700
16,200
4,800
5,700
4,800
16,200
950
4,750
1,200
4,500
1,900
4,400
6,300
6,400
6,400
6,400

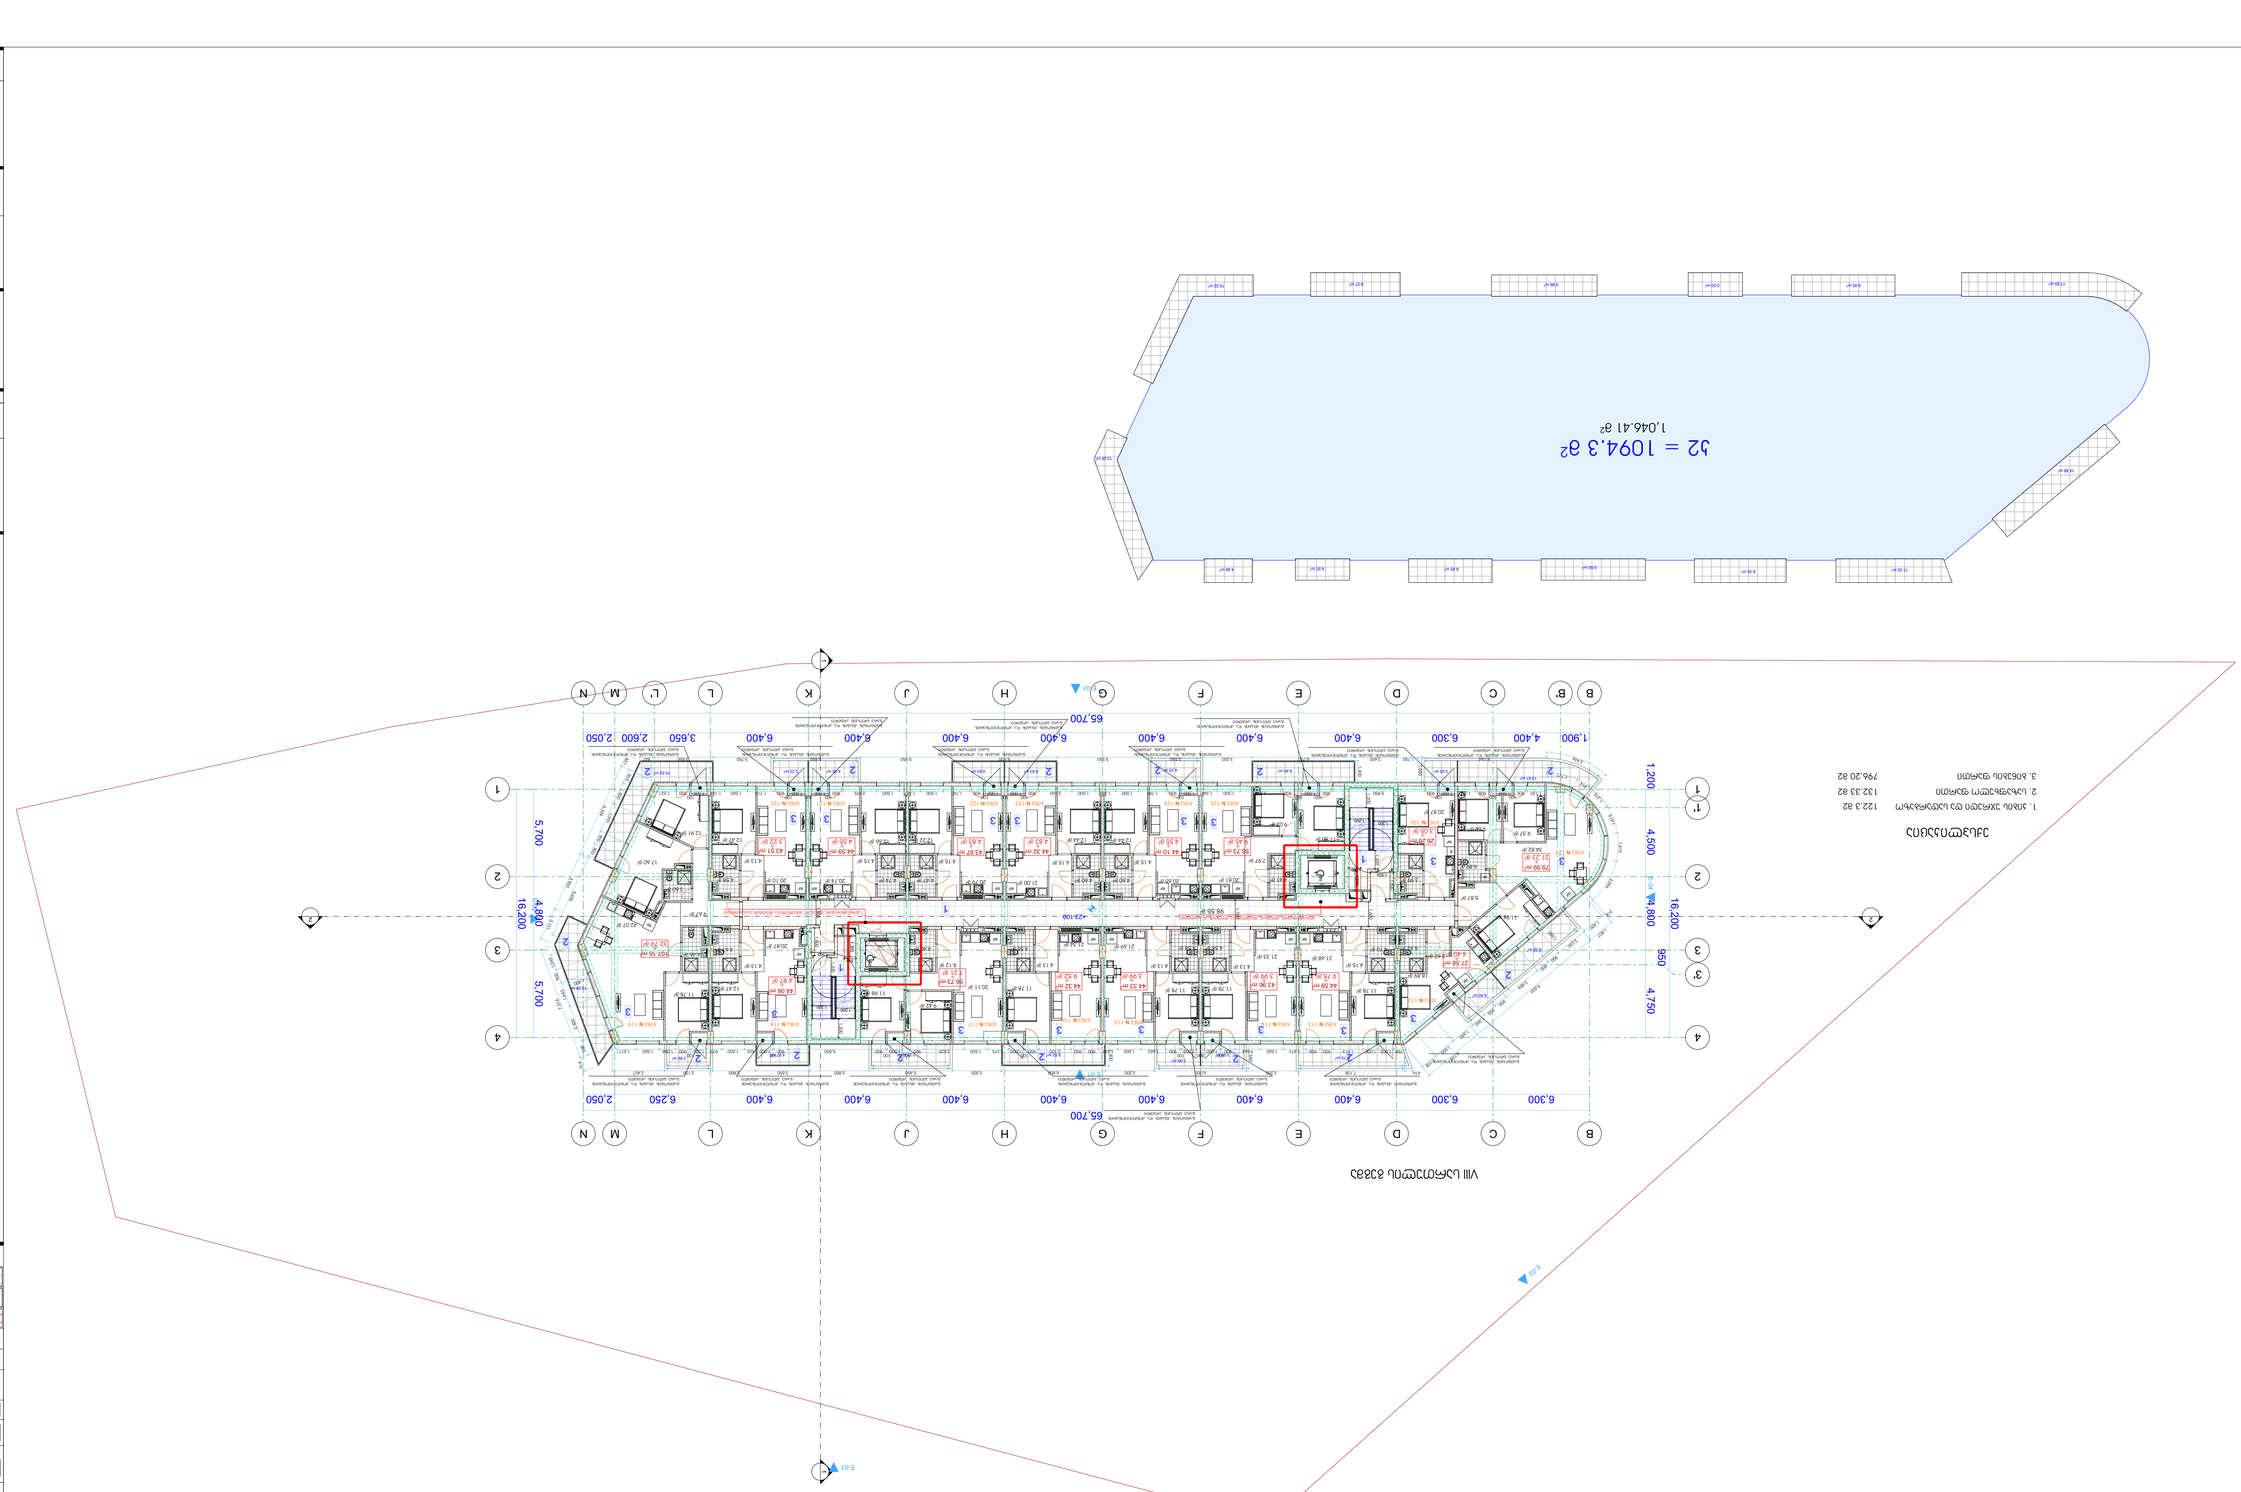









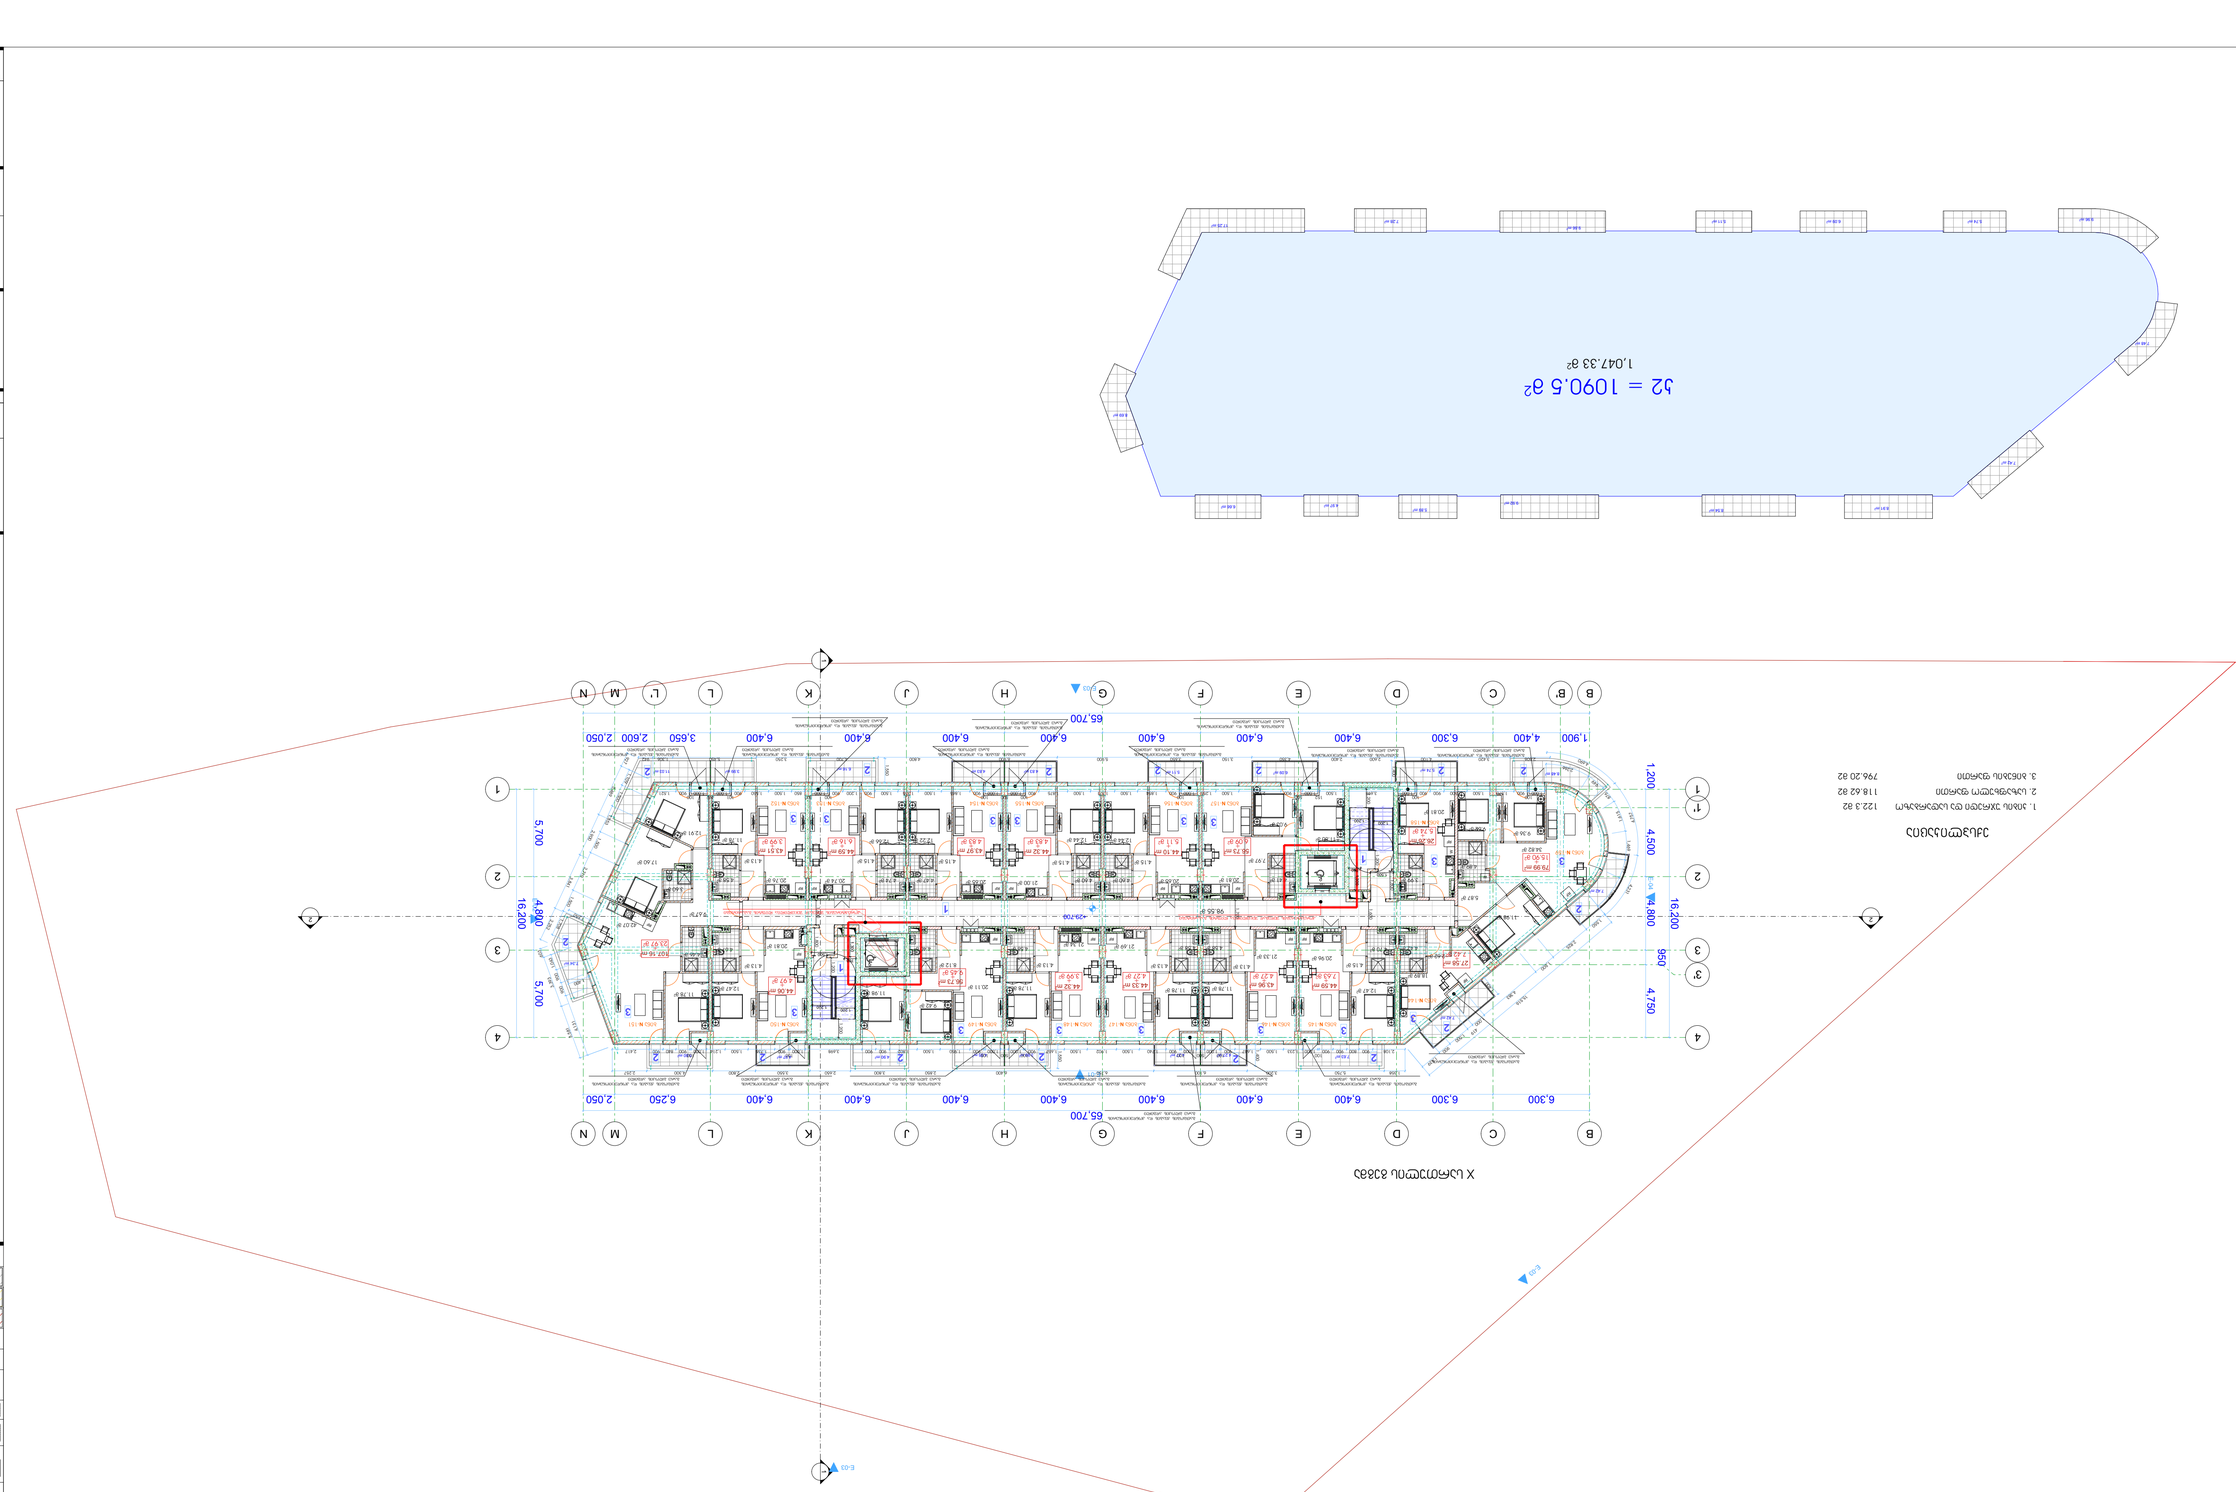































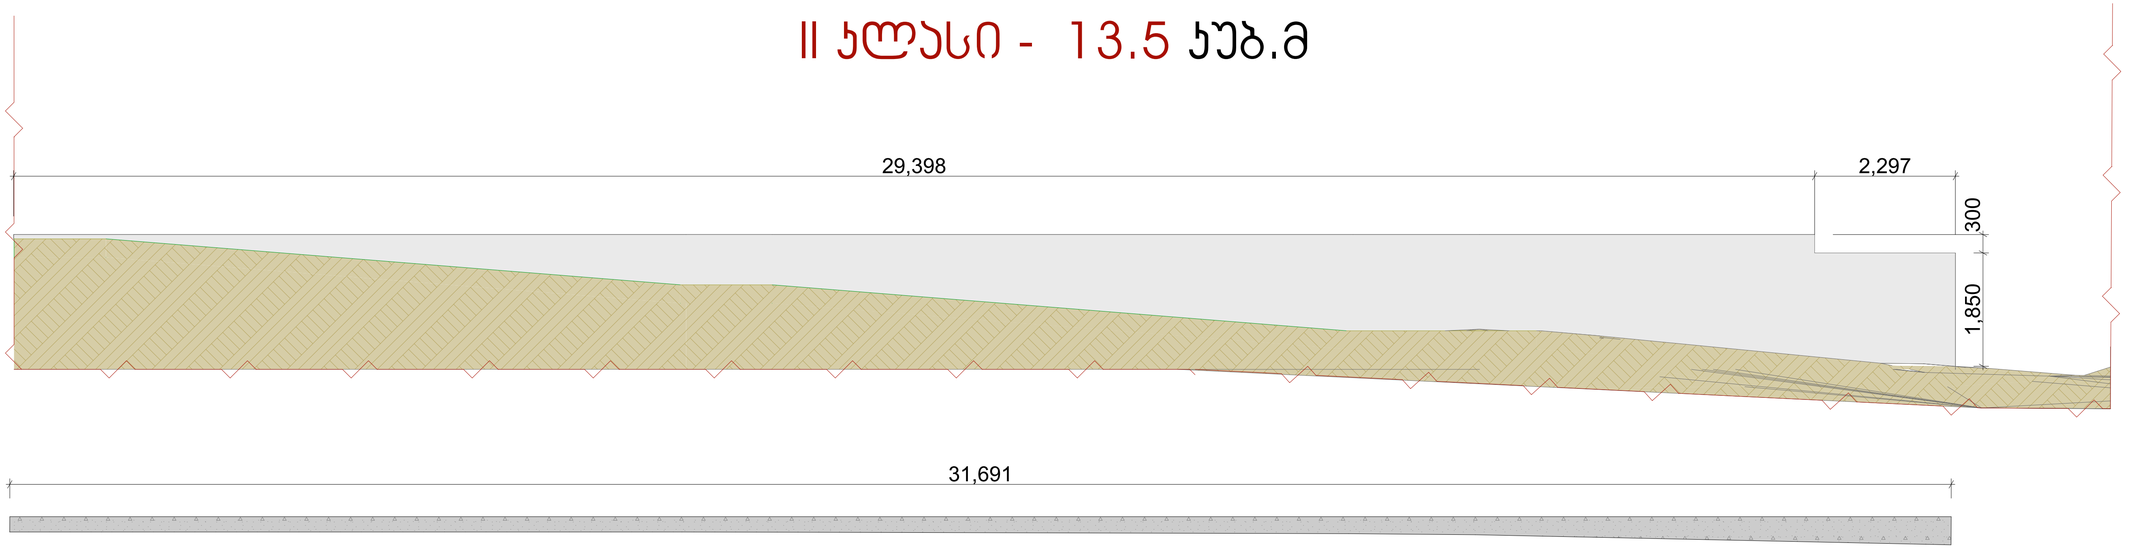

მრავალბინიანი საცხოვრებელი სახლი

ექსპლიკაცია

გამოყენებული პირობითი აღნიშვნები	
	საპროექტო საზღვარი
-3.30	ნიშნული გეგმაზე
1	ჭრილის ხაზი
	კედლის ცემენტბეტონის ხარისხი 1 სართი
	კედლის ცემენტბეტონის ხარისხი 2 სართი
	გასასვლელამდე სავალი მანძილი
	მისაღებიდან სკლადზე
+3.900 +3.600	ნიშნული ჭრილზე, ფასადზე
	მაღლივრებული ბეტონის სტრუქტურული ელემენტები 2 სმ-იანი სანარევებლობით (ასფალი, ლითი, ღიობებისა, ბეტონარევის ფილა
	ბეტონის ბლოკის 200 იანი კედელი
	ბეტონის ბლოკის 100 იანი კედელი
	შახის ელემენტელი
1	ღერძის ხაზი
L=11.8 m 10%	პანდუსის ქანობის მიმართულება
	საფარის დაკავებულობა (ს3)
	საცხოვრებელი დაკავებულობა (ს6-2)
	საპანდუსო დაკავებულობა (ს6-2)
	ნარჩენსახეიანი ხაზი

ძირითადი გეგმა

შემსრულებელი

შპს "ლენდ მარკ პეროპექტი"

ვან-ფაიფალა მე-2 პერიოდი. 11ა, საქარველოს თბილისი
ტელ: +995 032 222 00 88

ძირითადი შენიშვნები

პროექტის:

მრავალბინიანი საცხოვრებელი სახლის
ნაცვლად ძის IV მკრ "ზაკვარი-2"-ის მიმდებარედ

TITLE:

SEAL:	შემსრულებელი	ხელმოწერა	
	შემოწმებული	ხელმოწერა	
	თარიღი:	19.04.2021	
	მასშტაბი:		
ნახაზის №:	ფორმატი: A1	რევიზია:	სქემის: ს.3






ავტოსადგომი	
1845 .71 მ² N 2	
dakvebuloba sw -2	
d .d - 109	

ავტოსადგომების განლაგების გეგმა	









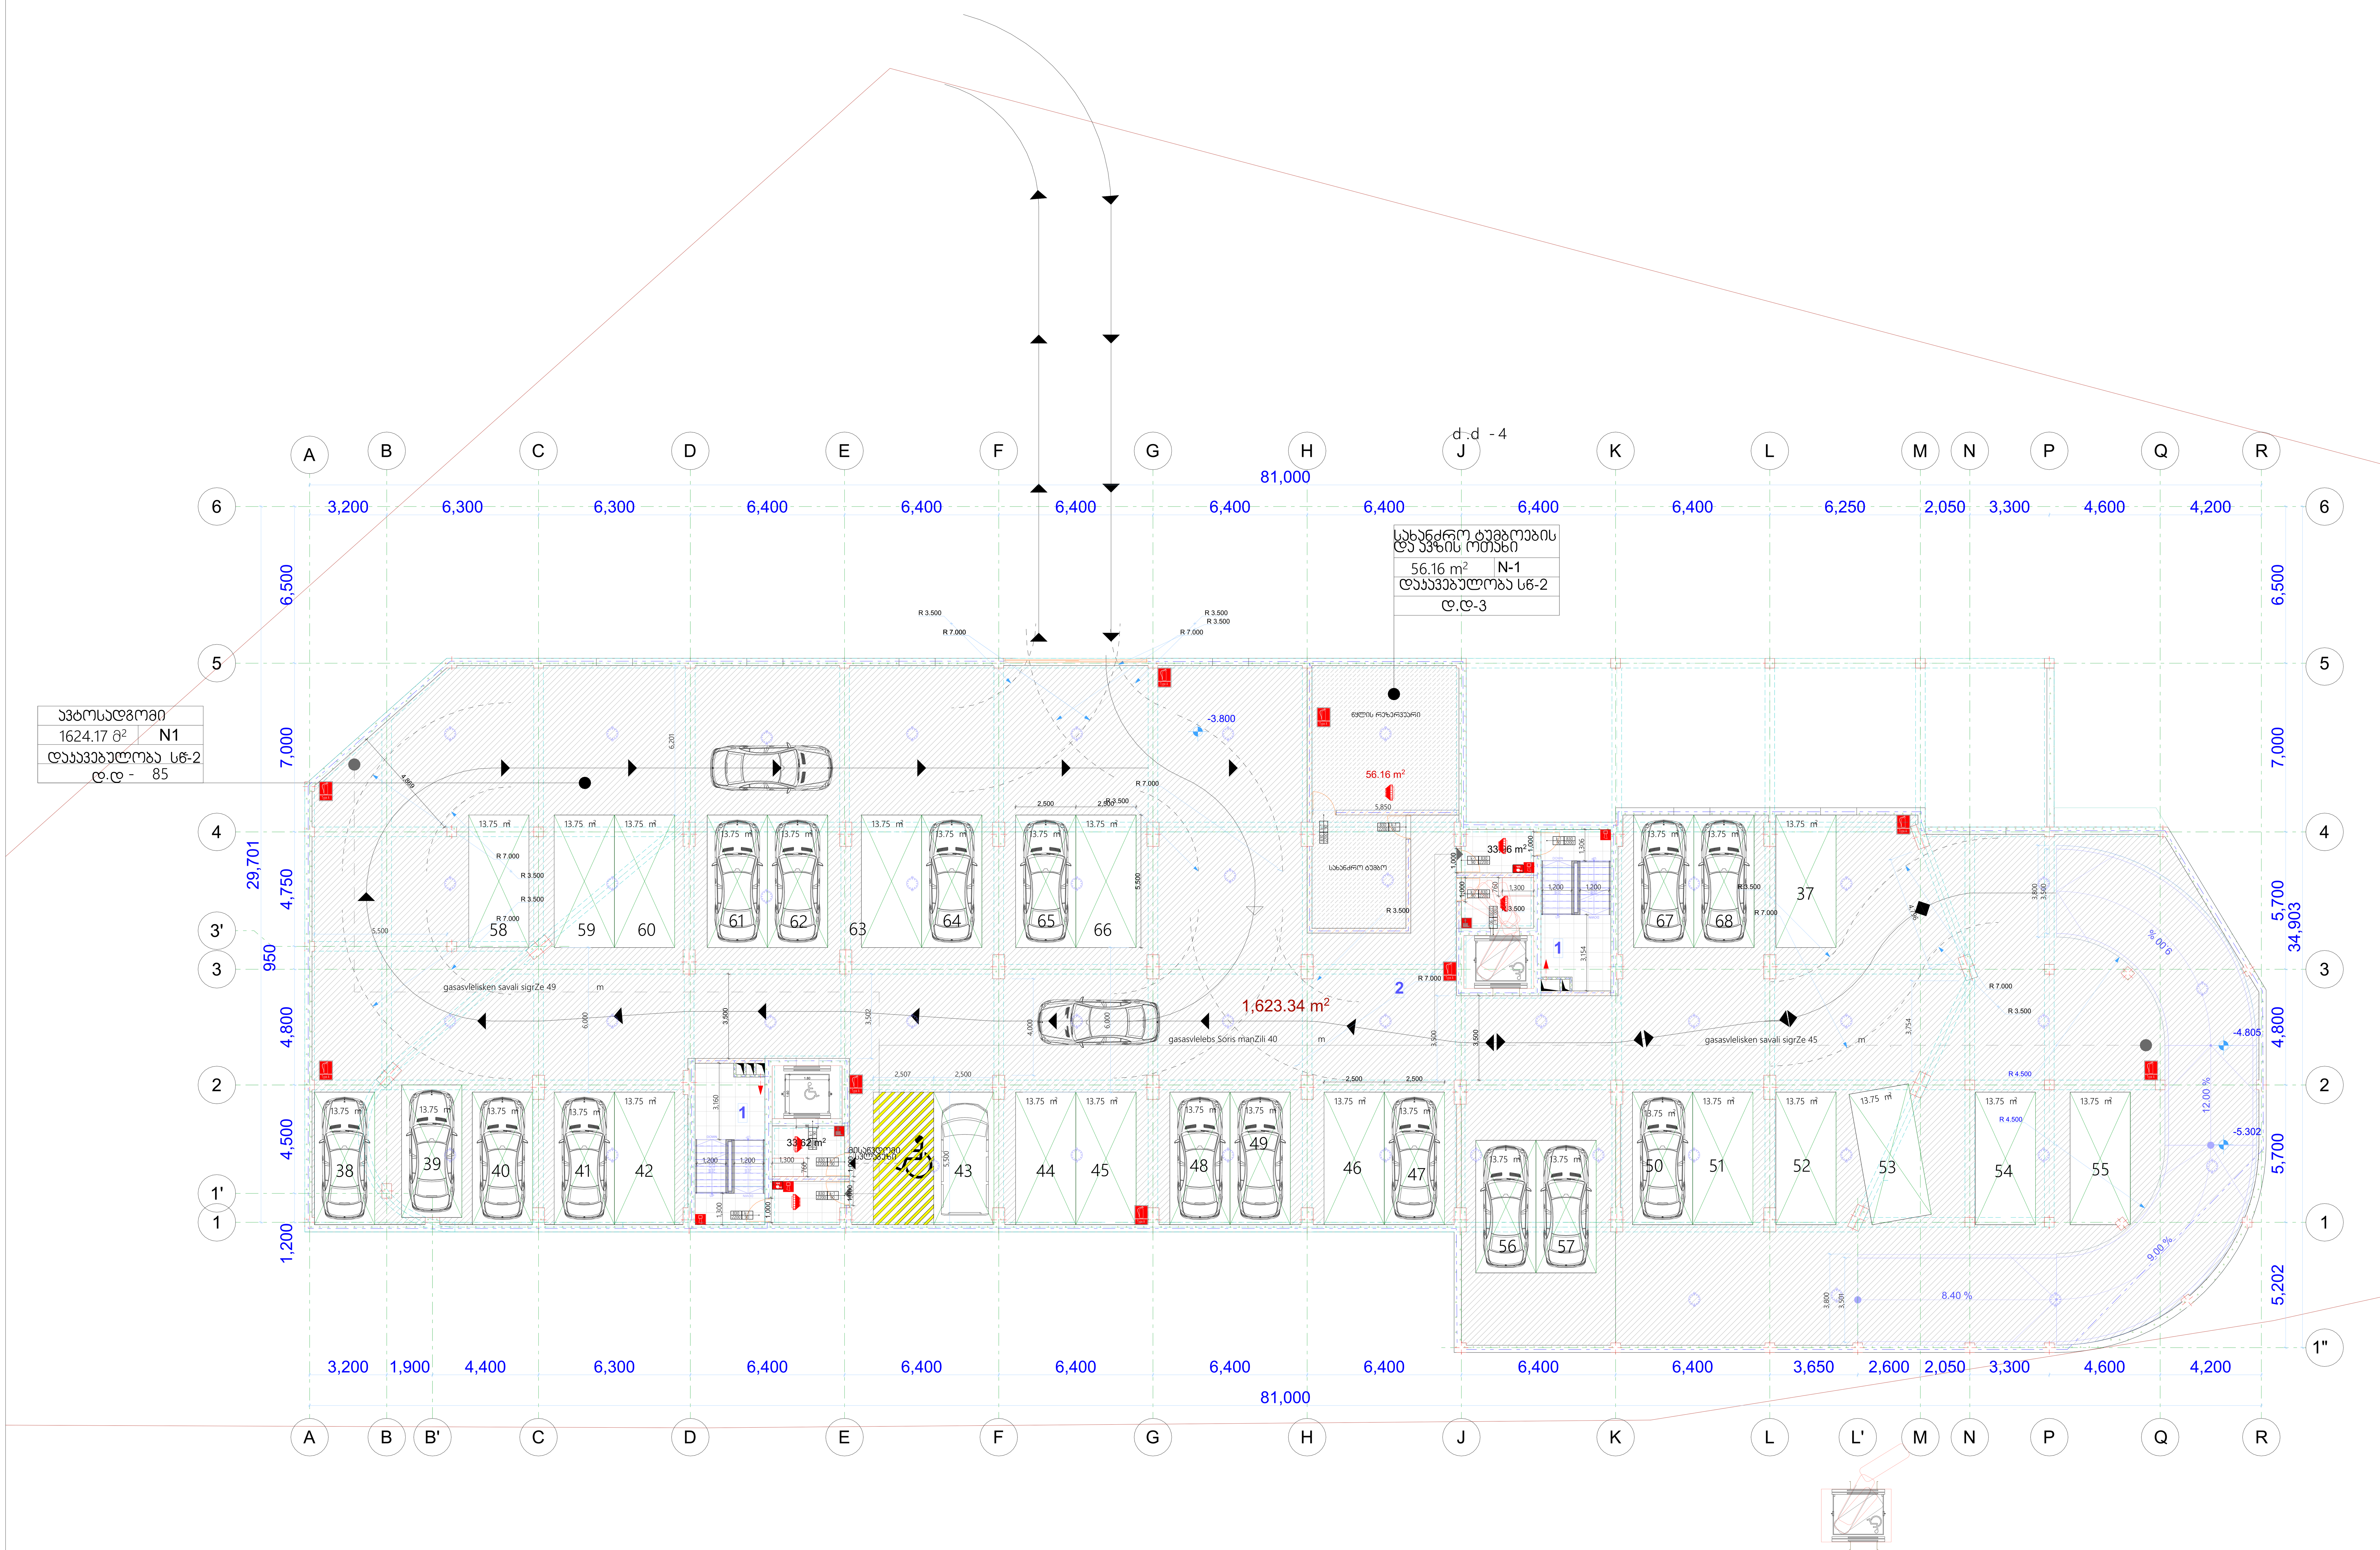

მრავალბინიანი საცხოვრებელი სახლი

ექსპლიკაცია

გამოყენებული პირობითი აღნიშვნები

	საკადასტრო საზღვარი
-3.30	ნიშნული გეგმაზე
1	ჭრილის ხაზი
	კედლის ცეცხლმედეგობის ხარისხი 1 საათი
	კედლის ცეცხლმედეგობის ხარისხი 2 საათი
	გასასვლელამდე სავალი მანძილი
	მისაწვდომი სვლაგზი
+3.900 +3.800	ნიშნული ჭრილზე, ფასადზე
	გაძლიერებული ბეტონის სტრუქტურული ელემენტები 2 სთ-იანი ხანძარმედეგობით (სვეტი, კოჭი, დიაფრაგმა, გადახურვის ფილა
	ბეტონის ბლოკის 200 იანი კედელი
	ბეტონის ბლოკის 100 იანი კედელი
	შახტის აღმნიშვნელი
1	ღერძის ხაზი
L=11.8 m 10%	პანდუსის ქანობის მაჩვენებელი
	სავაჭრო დაკავებულობა (ს3)
	საცხოვრებელი დაკავებულობა (სც-2)
	სასაწყობო დაკავებულობა (სნ-2)
	წარმოსახვითი ხაზი

	სახანძრო მილდგარის მისაწვდომი სივრცე
	მეტროლოგიურობის პარამეტრებთან მისაწვდომი გასასვლელის ნიშანი
	სართულის ამოსაცნობი ნიშანი
	ნიშანი საგანგებო ვითარებაში ფართობის გამოყენების შესახებ
	თავშესაფრის ფართობის ნიშანი
EXIT	გასასვლელის ნიშანი ბრაილით
EXIT	გასასვლელის ნიშანი განათებული
	კვამლის ავტომატური აღმომჩენი
	ავტოსაშხეფი
	სახანძრო მილდგარის თაროები
	ხელის ცეცხლმაქრი
	ხელით სამართავი სახანძრო განგაშის ღილაკი
	დამაკავებელთა შეტყობინების სისტემა
	განგაშის განათება
	საავარიო განათება
	ორმხრივი კავშირის სისტემა
	სახანძრო ჰიდრანტი
	სახანძრო მანქანის მისაერთებელი
1.30 0.76	თავშესაფრის ფართობი

შემსრულებელი

შპს "ლენდ მარკ პეოჯექტი"

ვაჟა-ფშაველას მე-2 კვარტალი. 11ბ, საქართველო თბილისი
ტელ:+995 032 222 00 88

ძირითადი შენიშვნები

პროექტი:

მრავალბინიანი საცხოვრებელი სახლი

ნუცუბიძის IV მ/რ "მხატვარი-2"-ის მიმდებარედ

TITLE:

SEAL:

შეასრულა:	ხელმოწერა:	
შეამოწმა:	ხელმოწერა:	
თარიღი:	19.04.2021	
მასშტაბი:		

ნახაზის ნომ:	ფორმატი:	რევიზია:	სტადია:
	A1		ს.პ


Q
N
M
L'
L
K
J
H
G
F
E
D
C
B'
B
1
2
3
4
16,198
5,700
4,800
5,700
73,600
7,900
2,050
2,600
3,650
6,400
6,300
1,900
4,400
1,200
4,500
16,200
4,750
3,500
2,589
3,500
2,250
6,000
2,500
7,500
3,800
-0.530
-0.580
-0.630
-0.363
4.73 %
8.00 %
7.73 %
7.80 %
6.70 %
-0.63
-1.49
-2.24
-2.74
-2.99
-3.74
-4.50
754.00 m²
40.000=637.63
77.580
86.72 m²
58.48 m²
44.06 m²
43.84 m²
44.34 m²
43.70 m²
27.39 m²
106.34 m²
56.44 m²
38.86 m²
24.09 m²
9.22 m²
8.27 m²
6.62 m²
3.22 m²
3.99 m²
4.27 m²
4.45 m²
4.63 m²
4.83 m²
4.89 m²
7.56 m²
9.47 m²
9.61 m²
9.37 m²
11.98 m²
12.23 m²
17.46 m²
12.42 m²
12.38 m²
12.16 m²
11.77 m²
11.75 m²
11.74 m²
11.75 m²
11.77 m²
18.07 m²
20.04 m²
20.86 m²
21.20 m²
21.55 m²
21.21 m²
20.90 m²
20.55 m²
20.65 m²
20.68 m²
20.70 m²
18.78 m²
13.28 m²
9.78 m²
8.05 m²
5.59 m²
4.51 m²
4.67 m²
4.53 m²
4.39 m²
4.15 m²

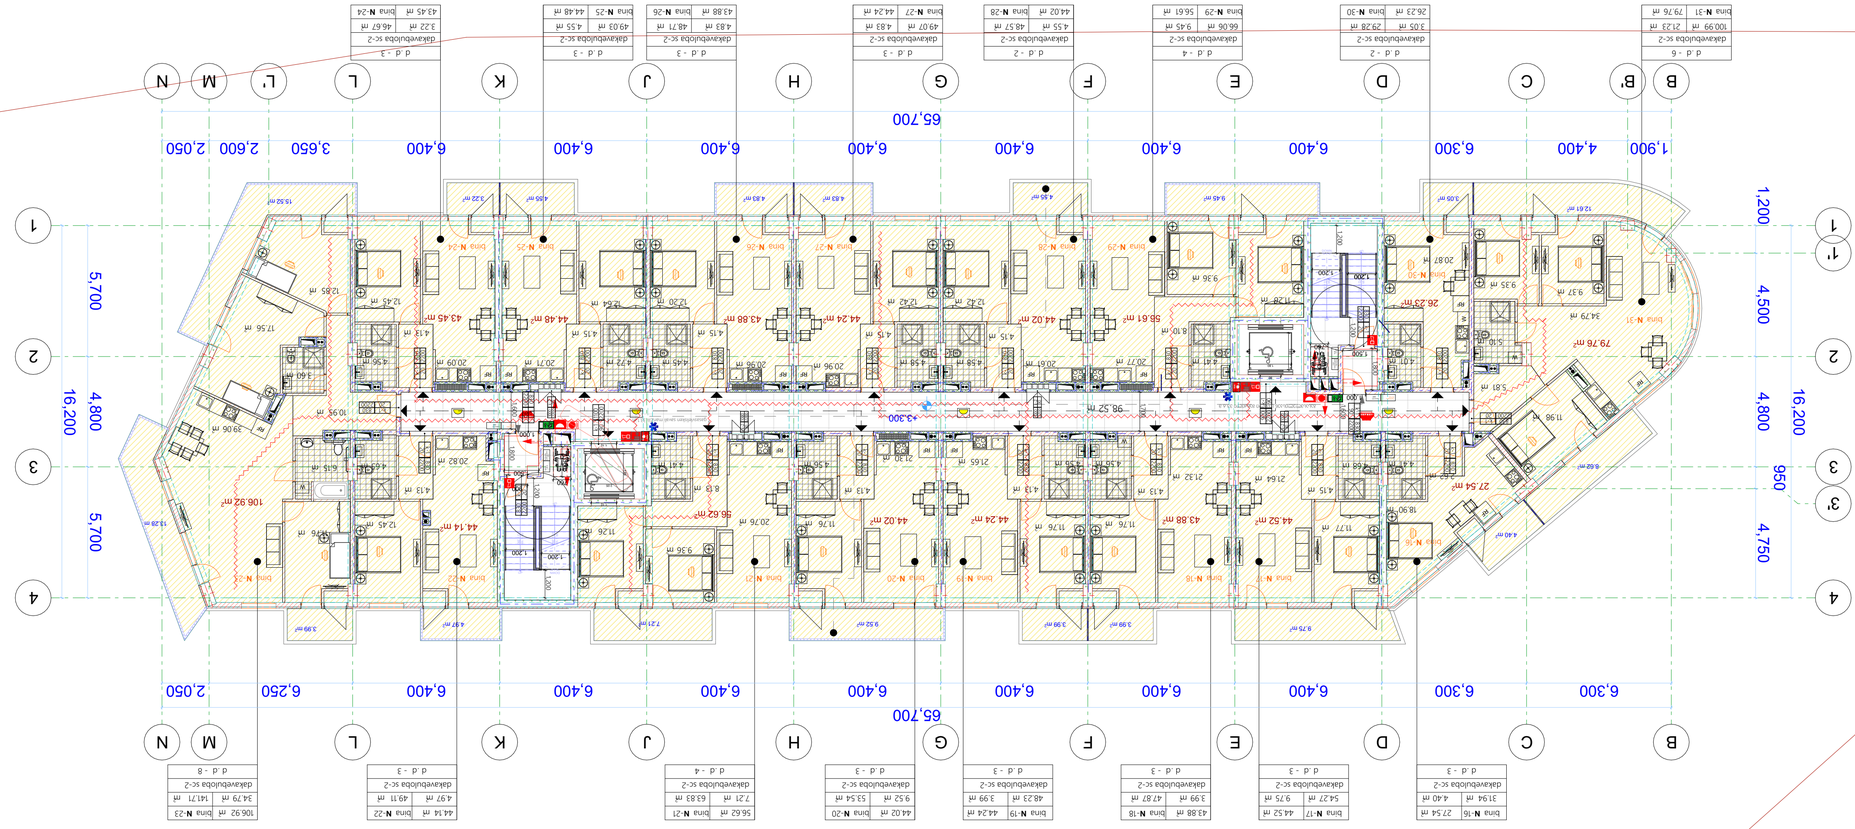






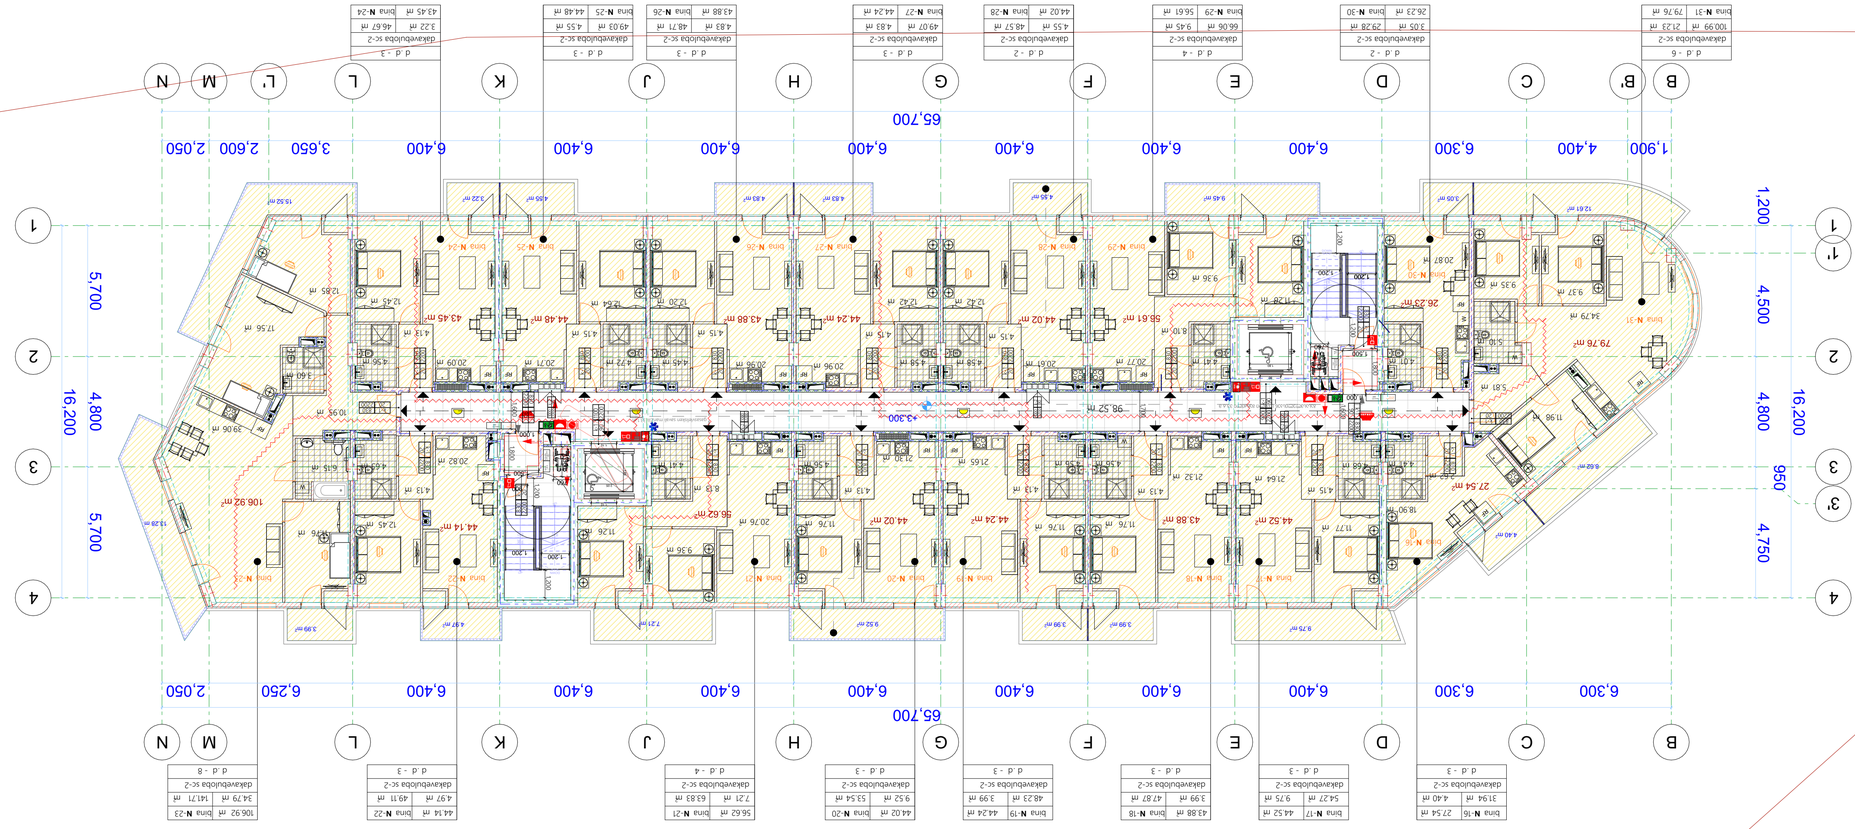






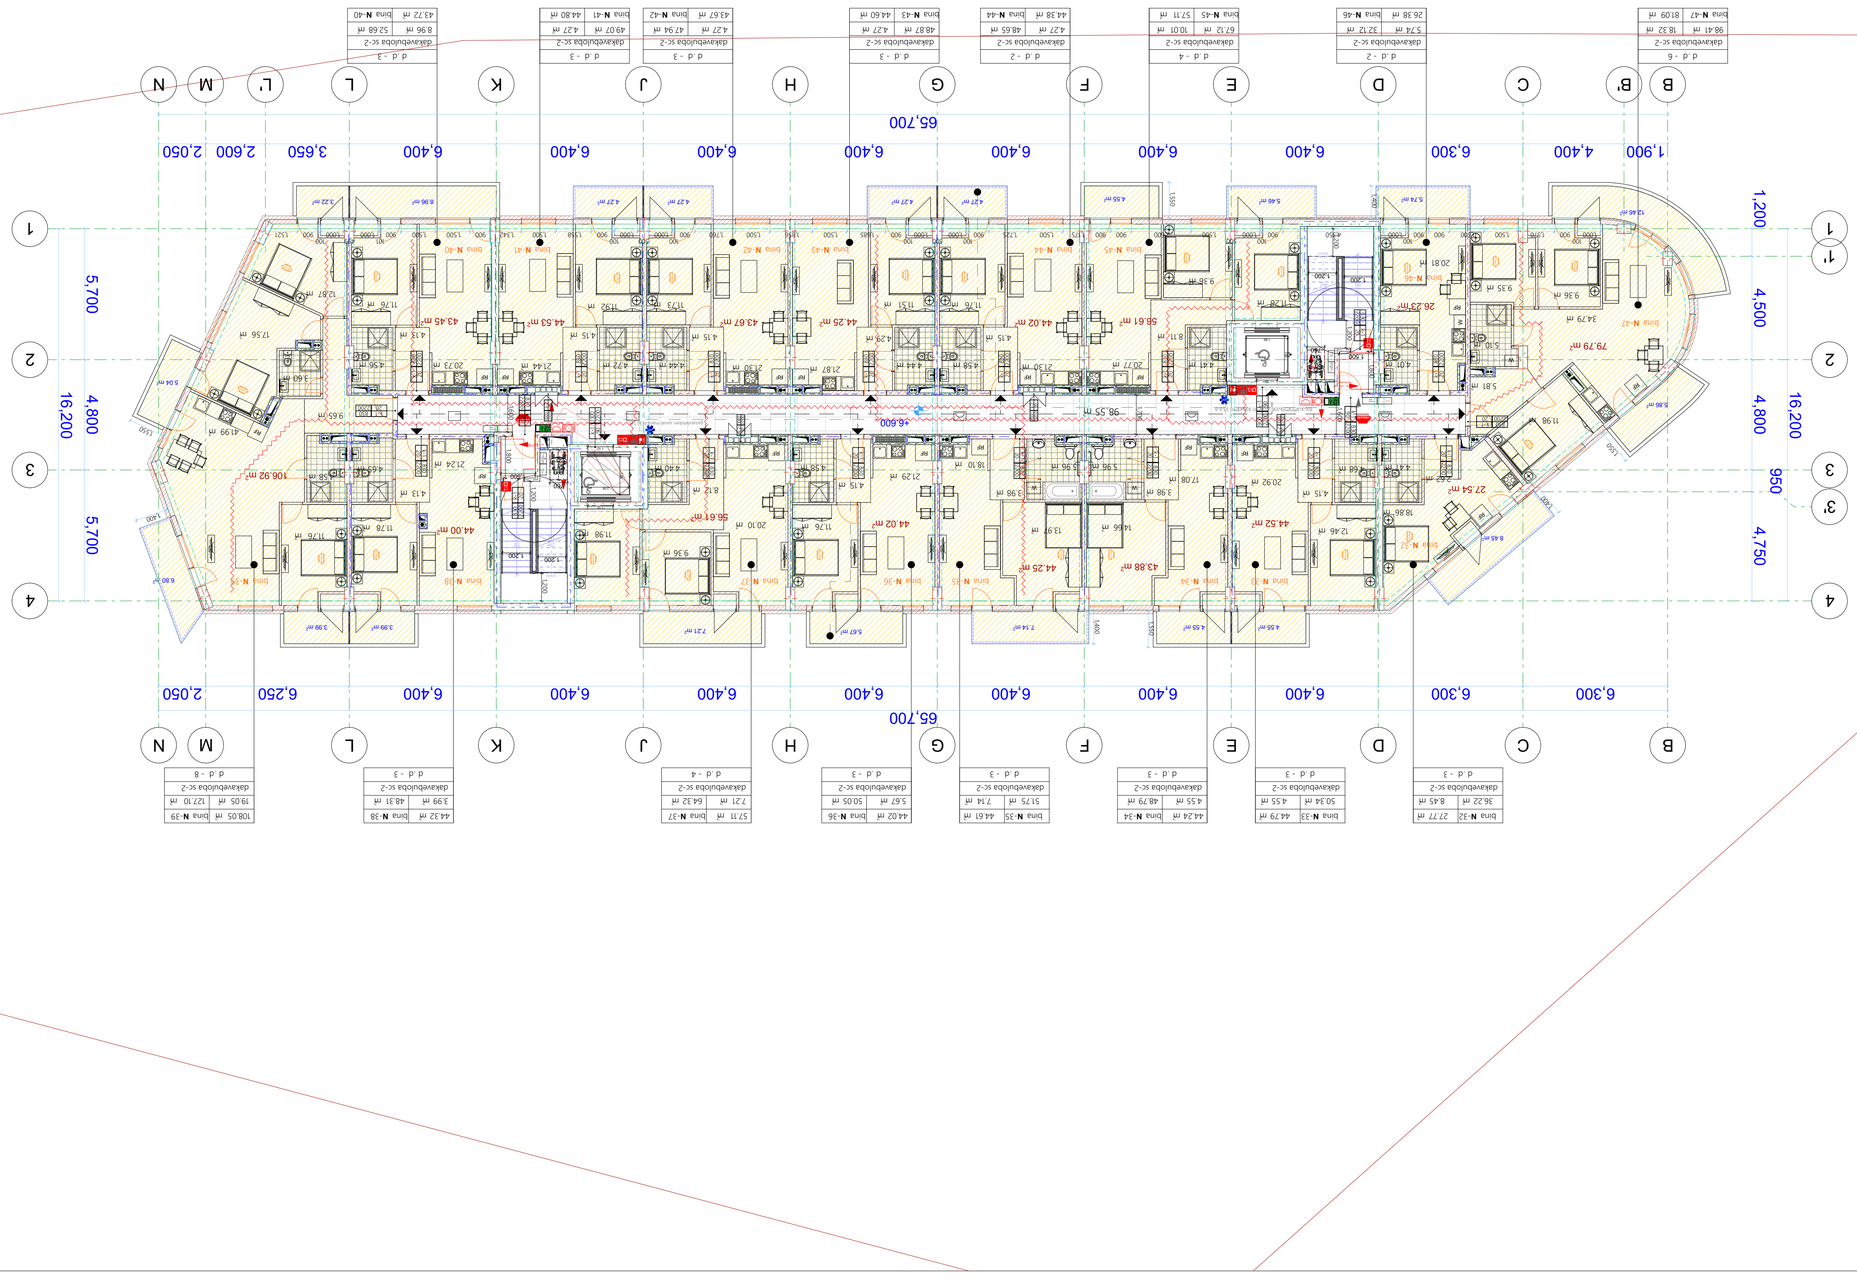

d_d - 6			
dəlawebuloba sc-2			
98.41 m	18.32 m		
bina N-47	81.09 m		

d_d - 2			
dəlawebuloba sc-2			
57.4 m	32.12 m		
26.38 m	bina N-46		

d_d - 4			
dəlawebuloba sc-2			
67.12 m	10.01 m		
bina N-45	57.11 m		

d_d - 2			
dəlawebuloba sc-2			
4.27 m	48.65 m		
44.38 m	bina N-44		

d_d - 3			
dəlawebuloba sc-2			
4.27 m	48.87 m		
bina N-43	44.60 m		

d_d - 3			
dəlawebuloba sc-2			
4.27 m	47.94 m		
43.67 m	bina N-42		

d_d - 3			
dəlawebuloba sc-2			
4.27 m	49.07 m		
bina N-41	44.80 m		

d_d - 3			
dəlawebuloba sc-2			
8.96 m	52.68 m		
43.72 m	bina N-40		

d_d - 3			
dəlawebuloba sc-2			
36.22 m	8.45 m		
bina N-32	27.77 m		

d_d - 3			
dəlawebuloba sc-2			
50.34 m	4.55 m		
bina N-33	44.79 m		

d_d - 3			
dəlawebuloba sc-2			
4.55 m	48.79 m		
44.24 m	bina N-34		

d_d - 3			
dəlawebuloba sc-2			
51.75 m	7.14 m		
bina N-35	44.61 m		

d_d - 3			
dəlawebuloba sc-2			
44.02 m	5.67 m	50.05 m	
bina N-36			

d_d - 4			
dəlawebuloba sc-2			
57.11 m	7.21 m	64.32 m	
bina N-37			

d_d - 3			
dəlawebuloba sc-2			
44.32 m	3.99 m	48.31 m	
bina N-38			

d_d - 8			
dəlawebuloba sc-2			
108.05 m	19.05 m	127.10 m	
bina N-39			


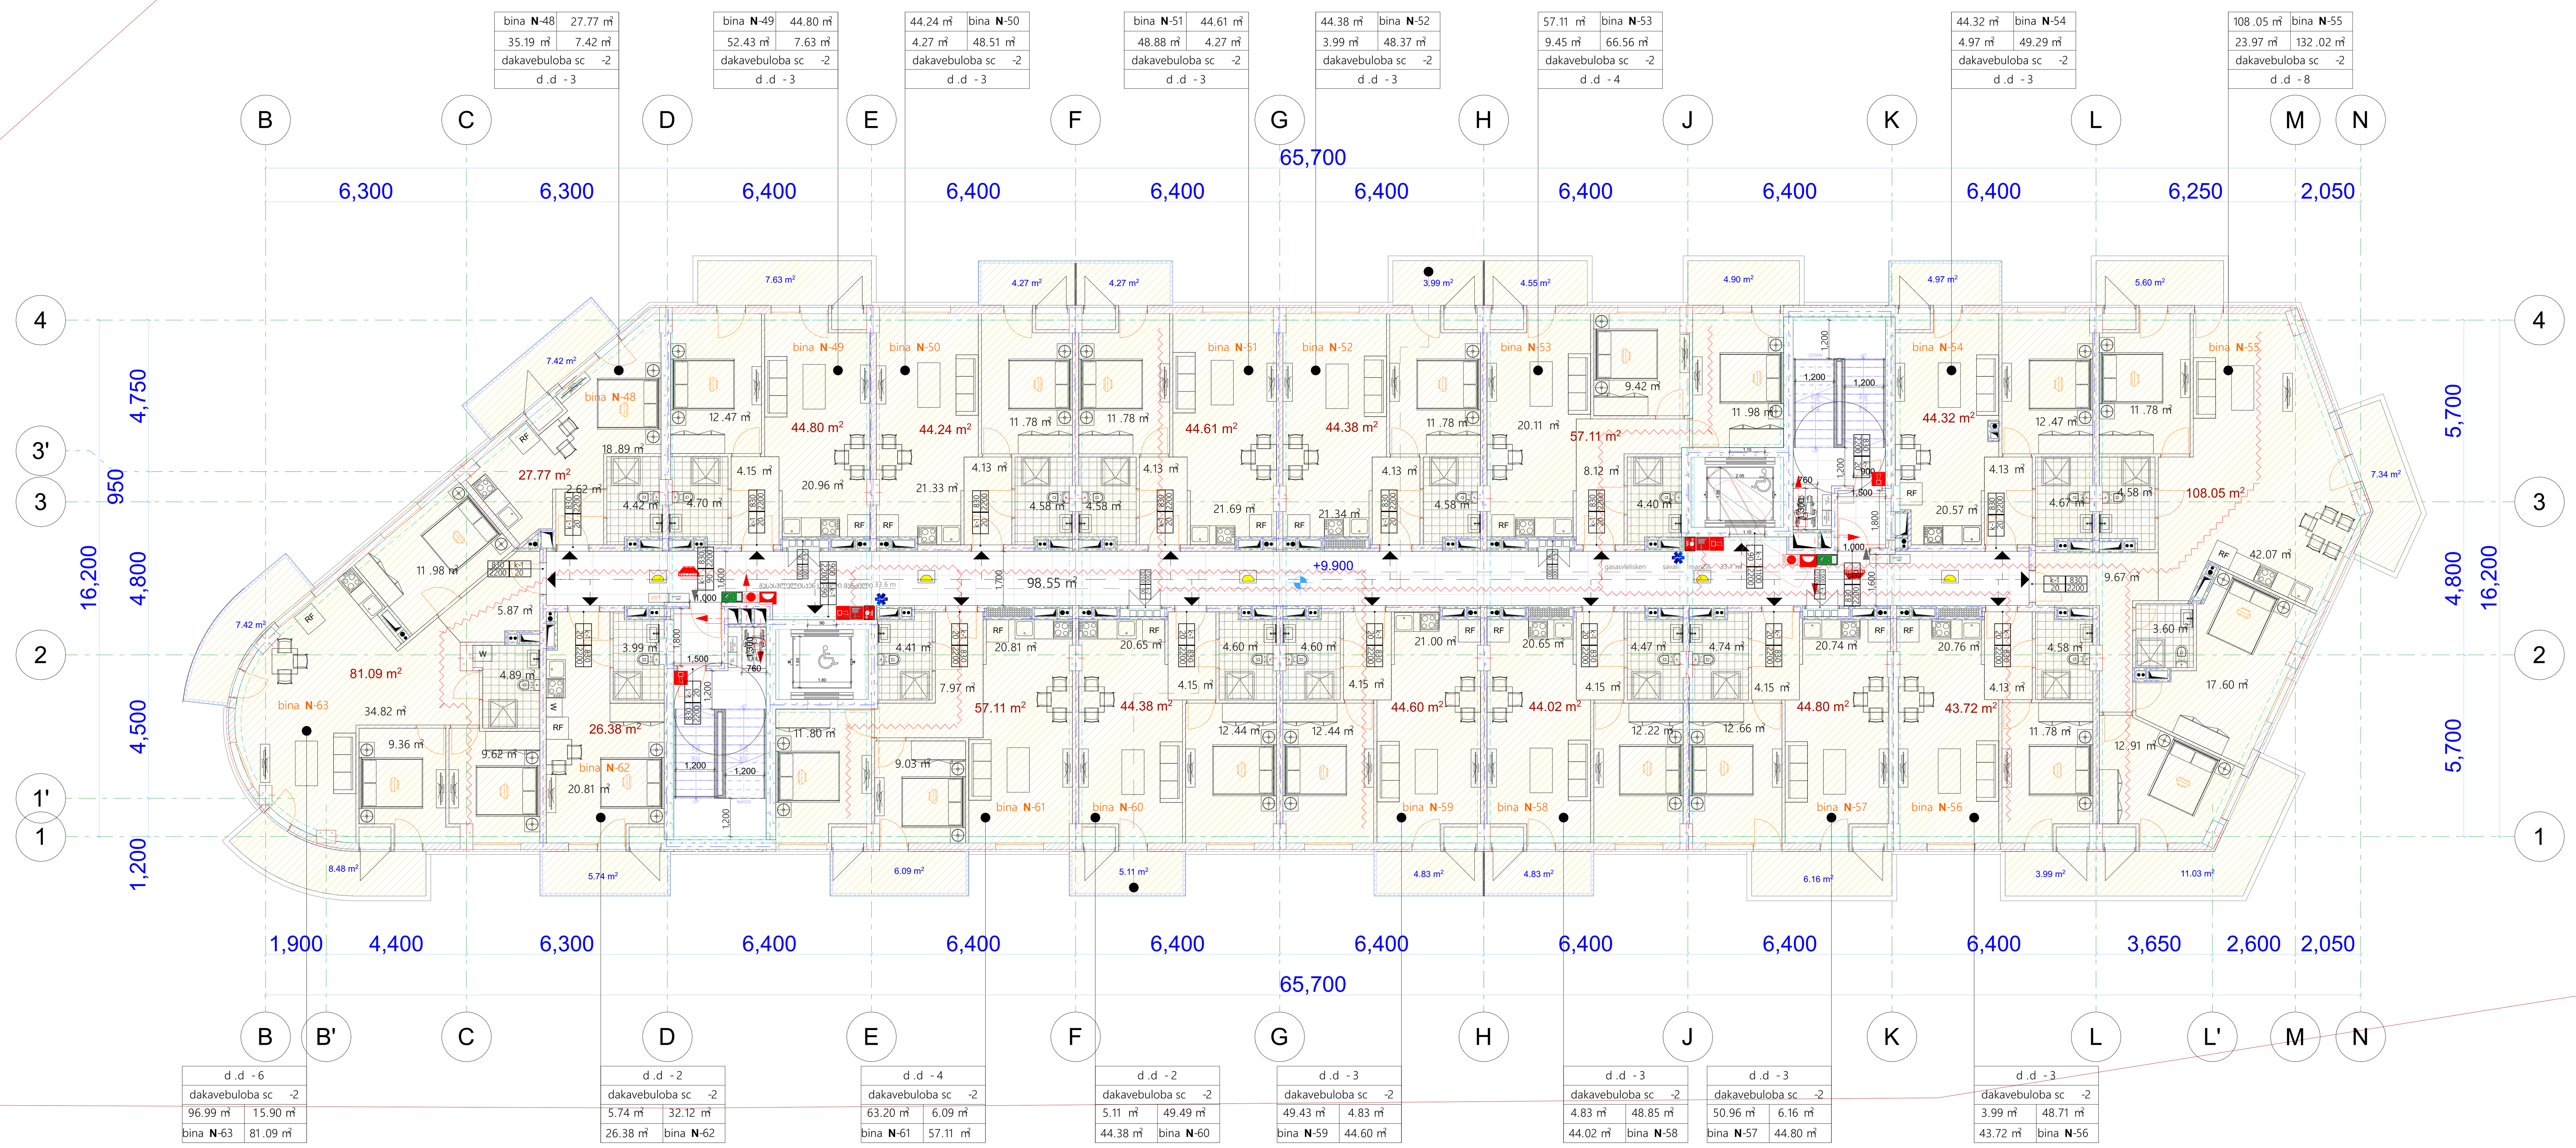

მრავალბინიანი საცხოვრებელი სახლი

ექსპლიკაცია

გამოყენებული პირობითი აღნიშვნები

	საკადასტრო საზღვარი
-3.30	ნიშნული გეგმაზე
1	ჭრილის ხაზი
	კედლის ცეცხლმედეგობის ხარისხი 1 საათი
	კედლის ცეცხლმედეგობის ხარისხი 2 საათი
	გასასვლელამდე სავალი მანძილი
	მისაწვდომი სვლაგზა
+3.900 / +3.800	ნიშნული ჭრილზე, ფასადზე
	გაძლიერებული ბეტონის სტრუქტურული ელემენტები 2 სთ-იანი ხანძარმედეგობით (სვეტი, კოჭი, დიაფრაგმა, გადახურვის ფილა
	ბეტონის ბლოკის 200 იანი კედელი
	ბეტონის ბლოკის 100 იანი კედელი
	შახტის აღმნიშვნელი
1	ღერძის ხაზი
L=11.8 m 10%	პანდუსის ქანობის მაჩვენებელი
	სავაჭრო დაკავებულობა (ს3)
	საცხოვრებელი დაკავებულობა (სც-2)
	სასაწყობო დაკავებულობა (სნ-2)
	წარმოსახვითი ხაზი

	სახანძრო მილდგარის მისაწვდომი სივრცე
	მიკროავტობუსის პარკინგთან მისაწვდომი გასასვლელის ნიშანი
	სართულის ამოსაცნობი ნიშანი
	ნიშანი საგანგებო ვითარებაში ფართობის გამოყენების შესახებ
	თავშესაფრის ფართობის ნიშანი
გასასვლელი EXIT	გასასვლელის ნიშანი ბრაილით
EXIT	გასასვლელის ნიშანი განათებული
	კვამლის ავტომატური აღმომჩენი
	ავტოსაშხეფი
	სახანძრო მილდგარის თაროი
	ხელის ცეცხლმაქრი
	ხელით სამართავი სახანძრო განგაშის ღილაკი
	დამკავებელთა შეტყობინების სისტემა
	განგაშის განათება
	საავარიო განათება
	ორმხრივი კავშირის სისტემა
	სახანძრო ჰიდრანტი
	სახანძრო მანქანის მისაერთებელი
1.30 0.76	თავშესაფრის ფართობი

შემსრულებელი

შპს "ლენდ მარკ პროჯექტი"

ვაჟა-ფშაველას მე-2 კვარტალი. 11ბ, საქართველო თბილისი
ტელ:+995 032 222 00 88

ძირითადი შენიშვნები

პროექტი:

მრავალბინიანი საცხოვრებელი სახლი

ნუცუბიძის IV მ/რ "მხატვარი-2"-ის მიმდებარედ

TITLE:

SEAL:

შეასრულა:	ხელმოწერა:
შეამოწმა:	ხელმოწერა:
თარიღი:	19.04.2021
მასშტაბი:	

ნახაზის ნომ:	ფორმატი:	რევიზია:	სტადია:
	A1		ს.პ

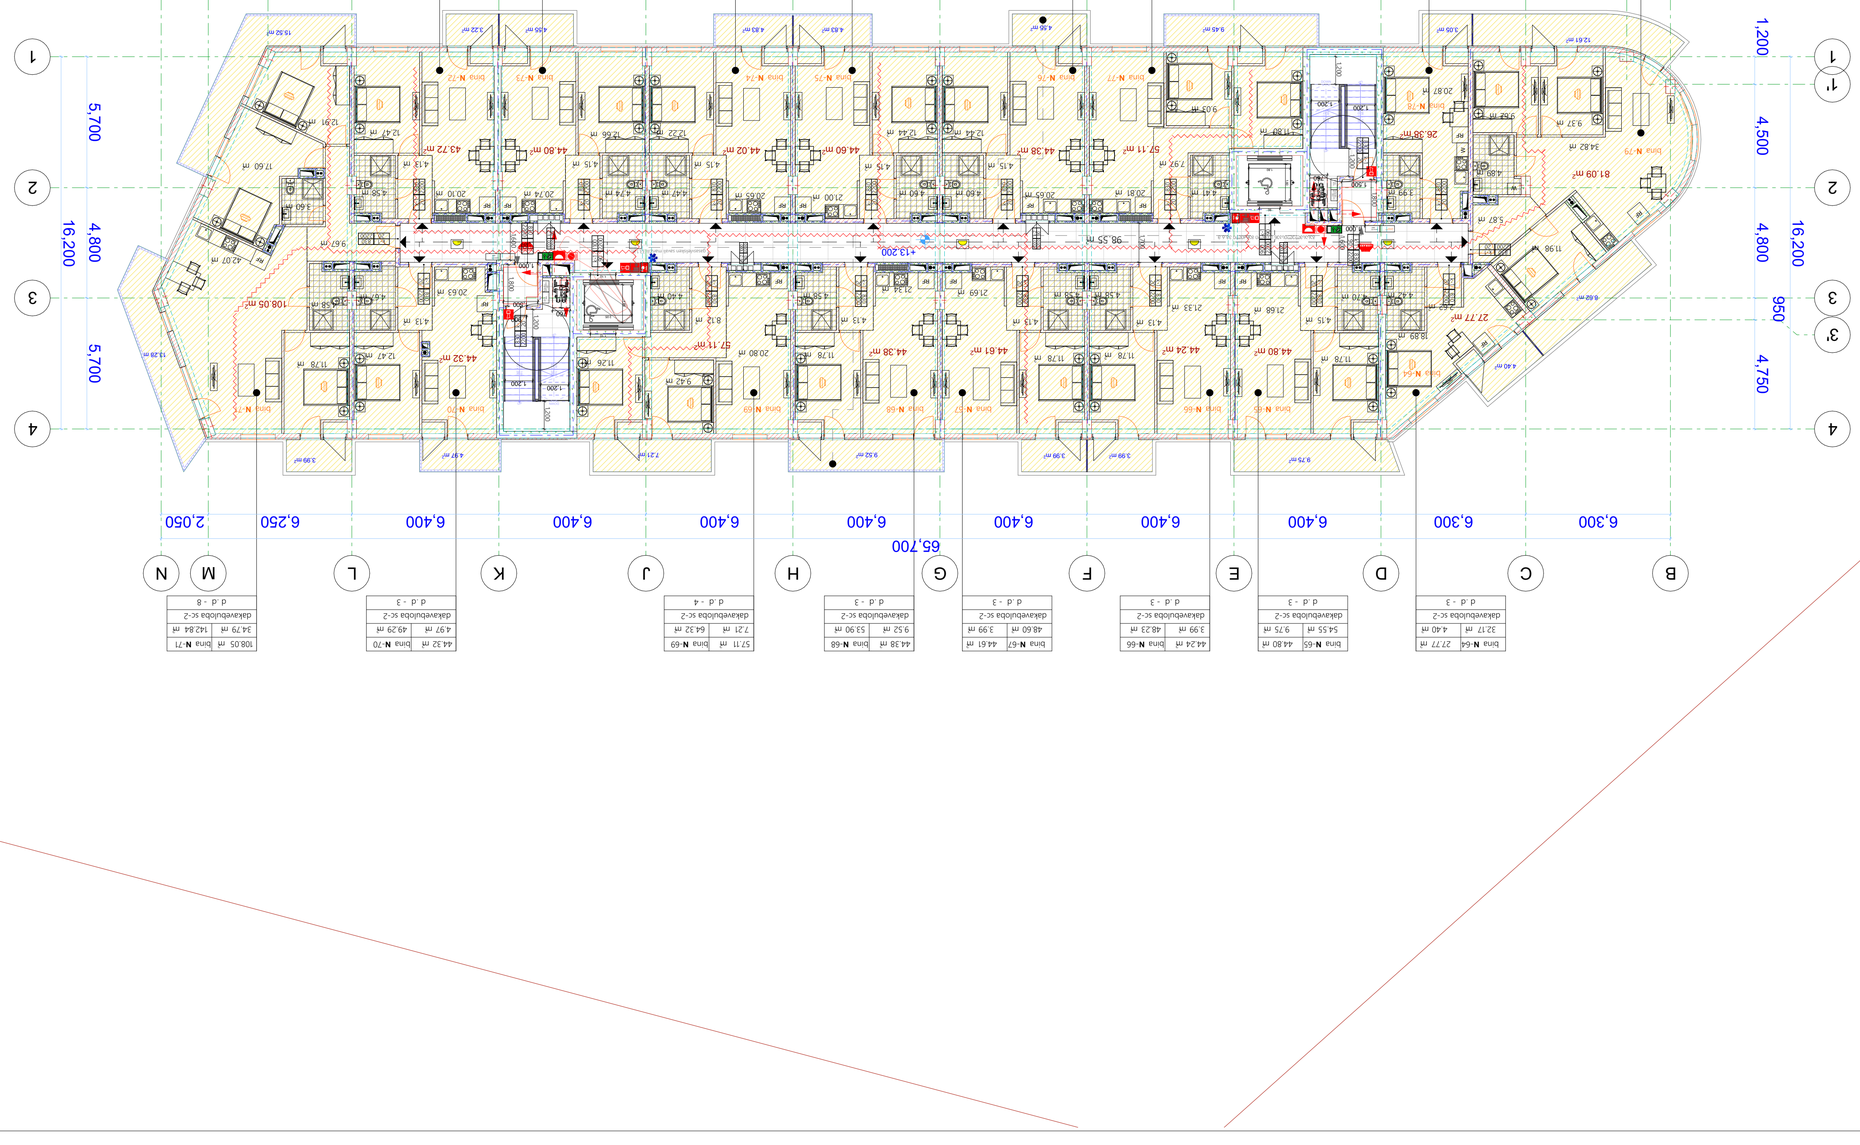
65,700
1,900
4,400
6,300
6,400
6,400
6,400

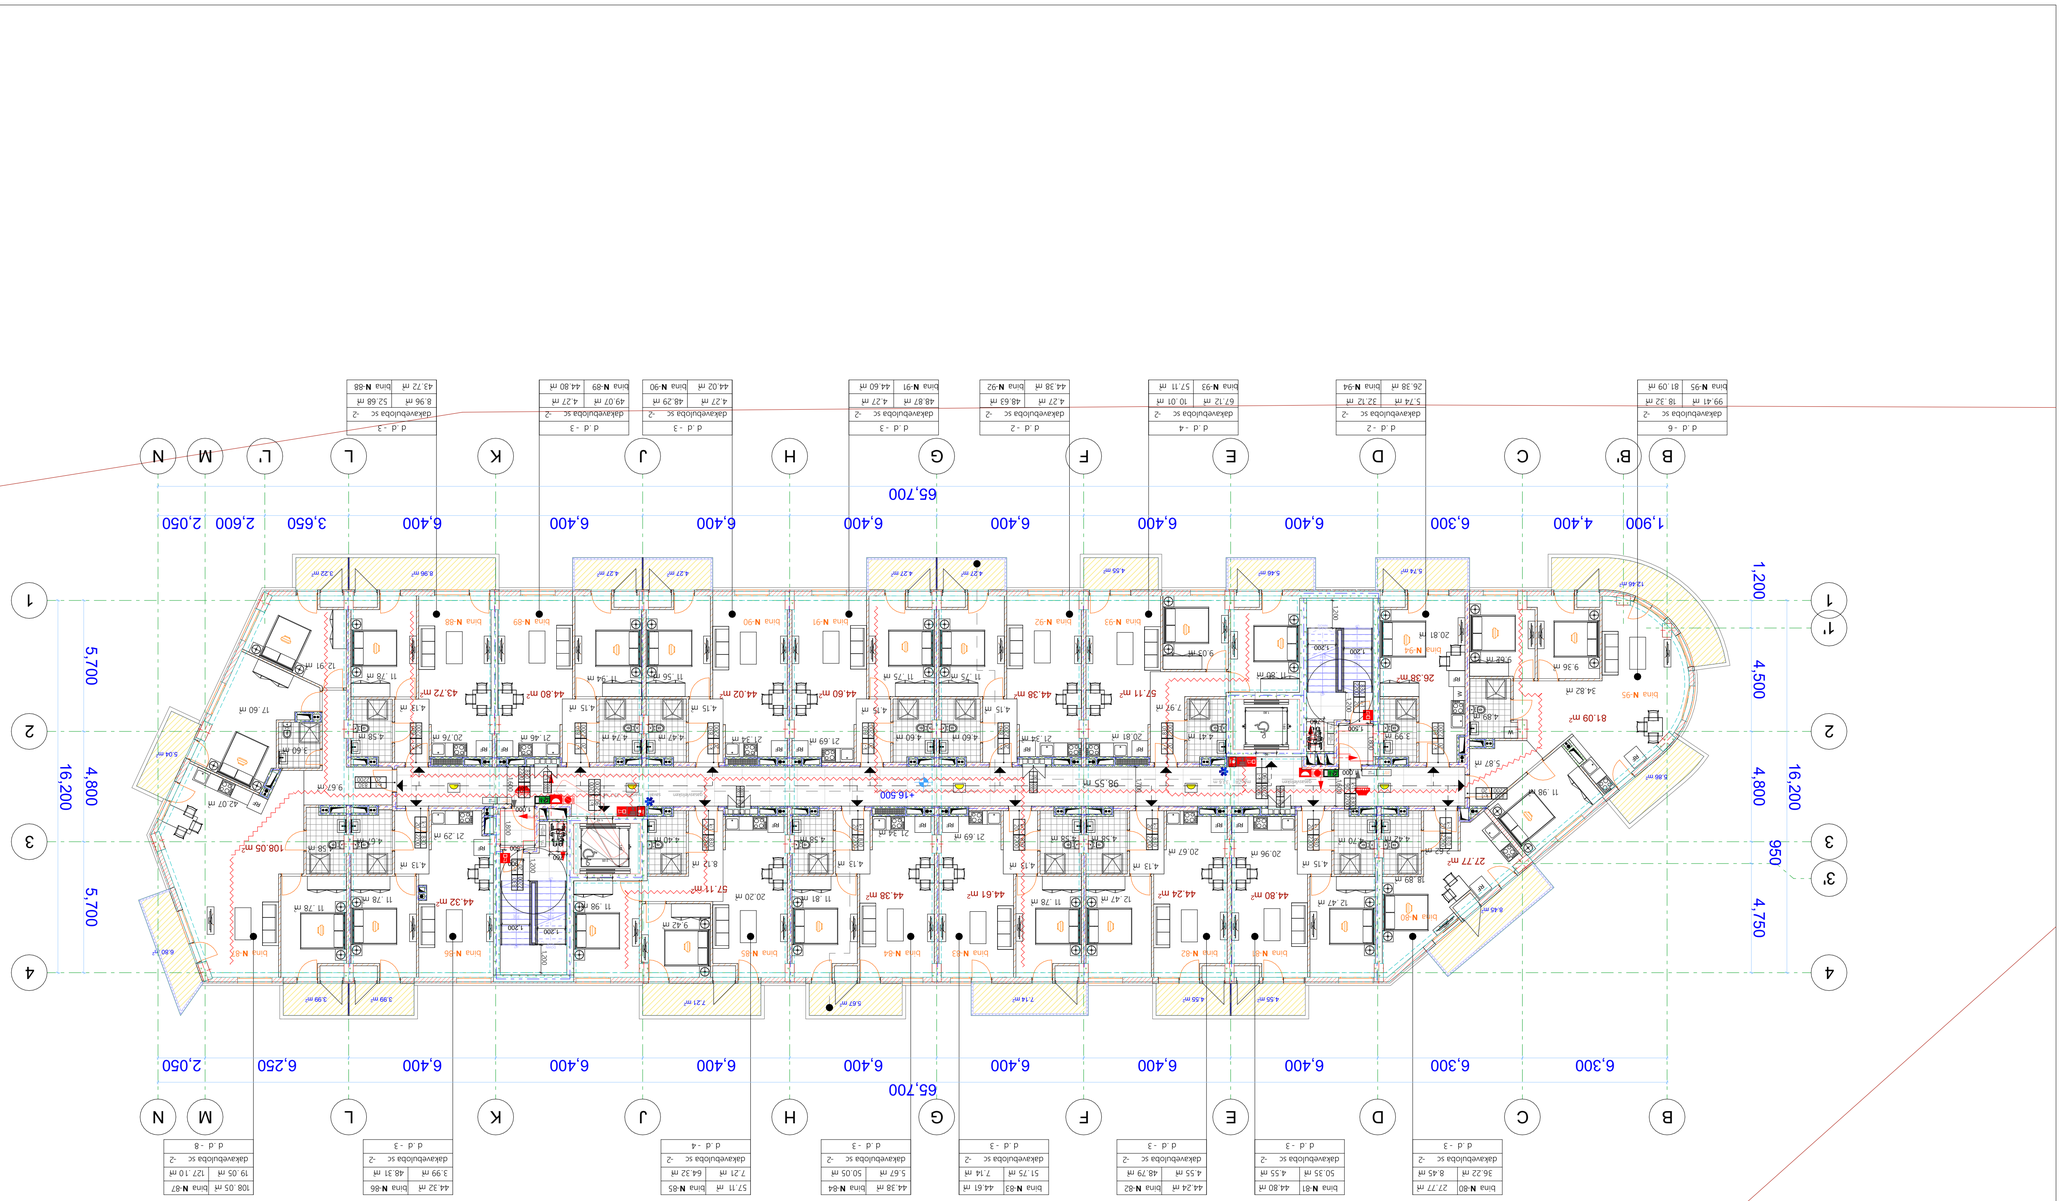
65,700
1,900
4,400
6,300
6,400
6,400
6,400

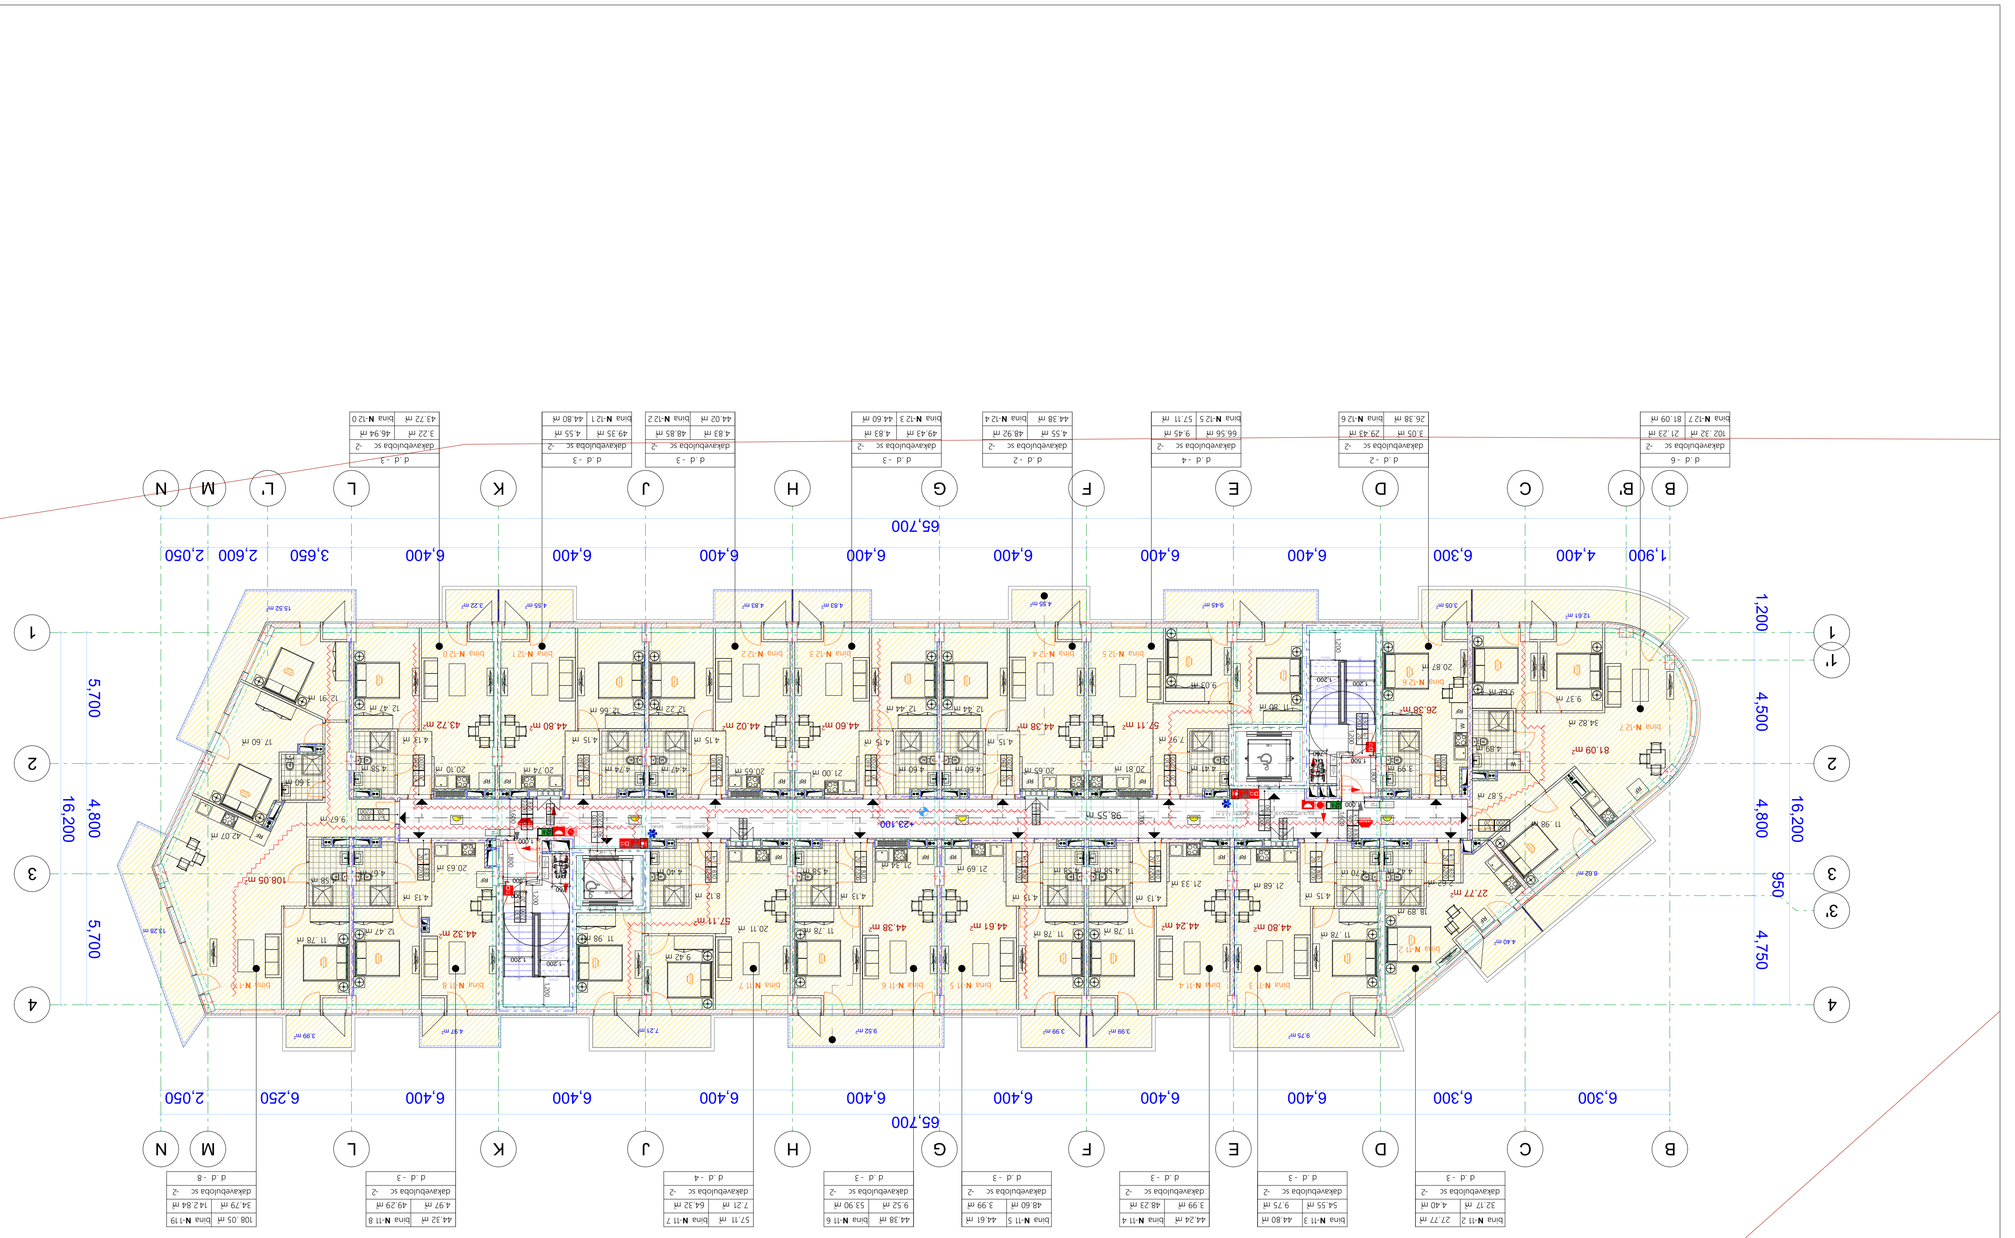

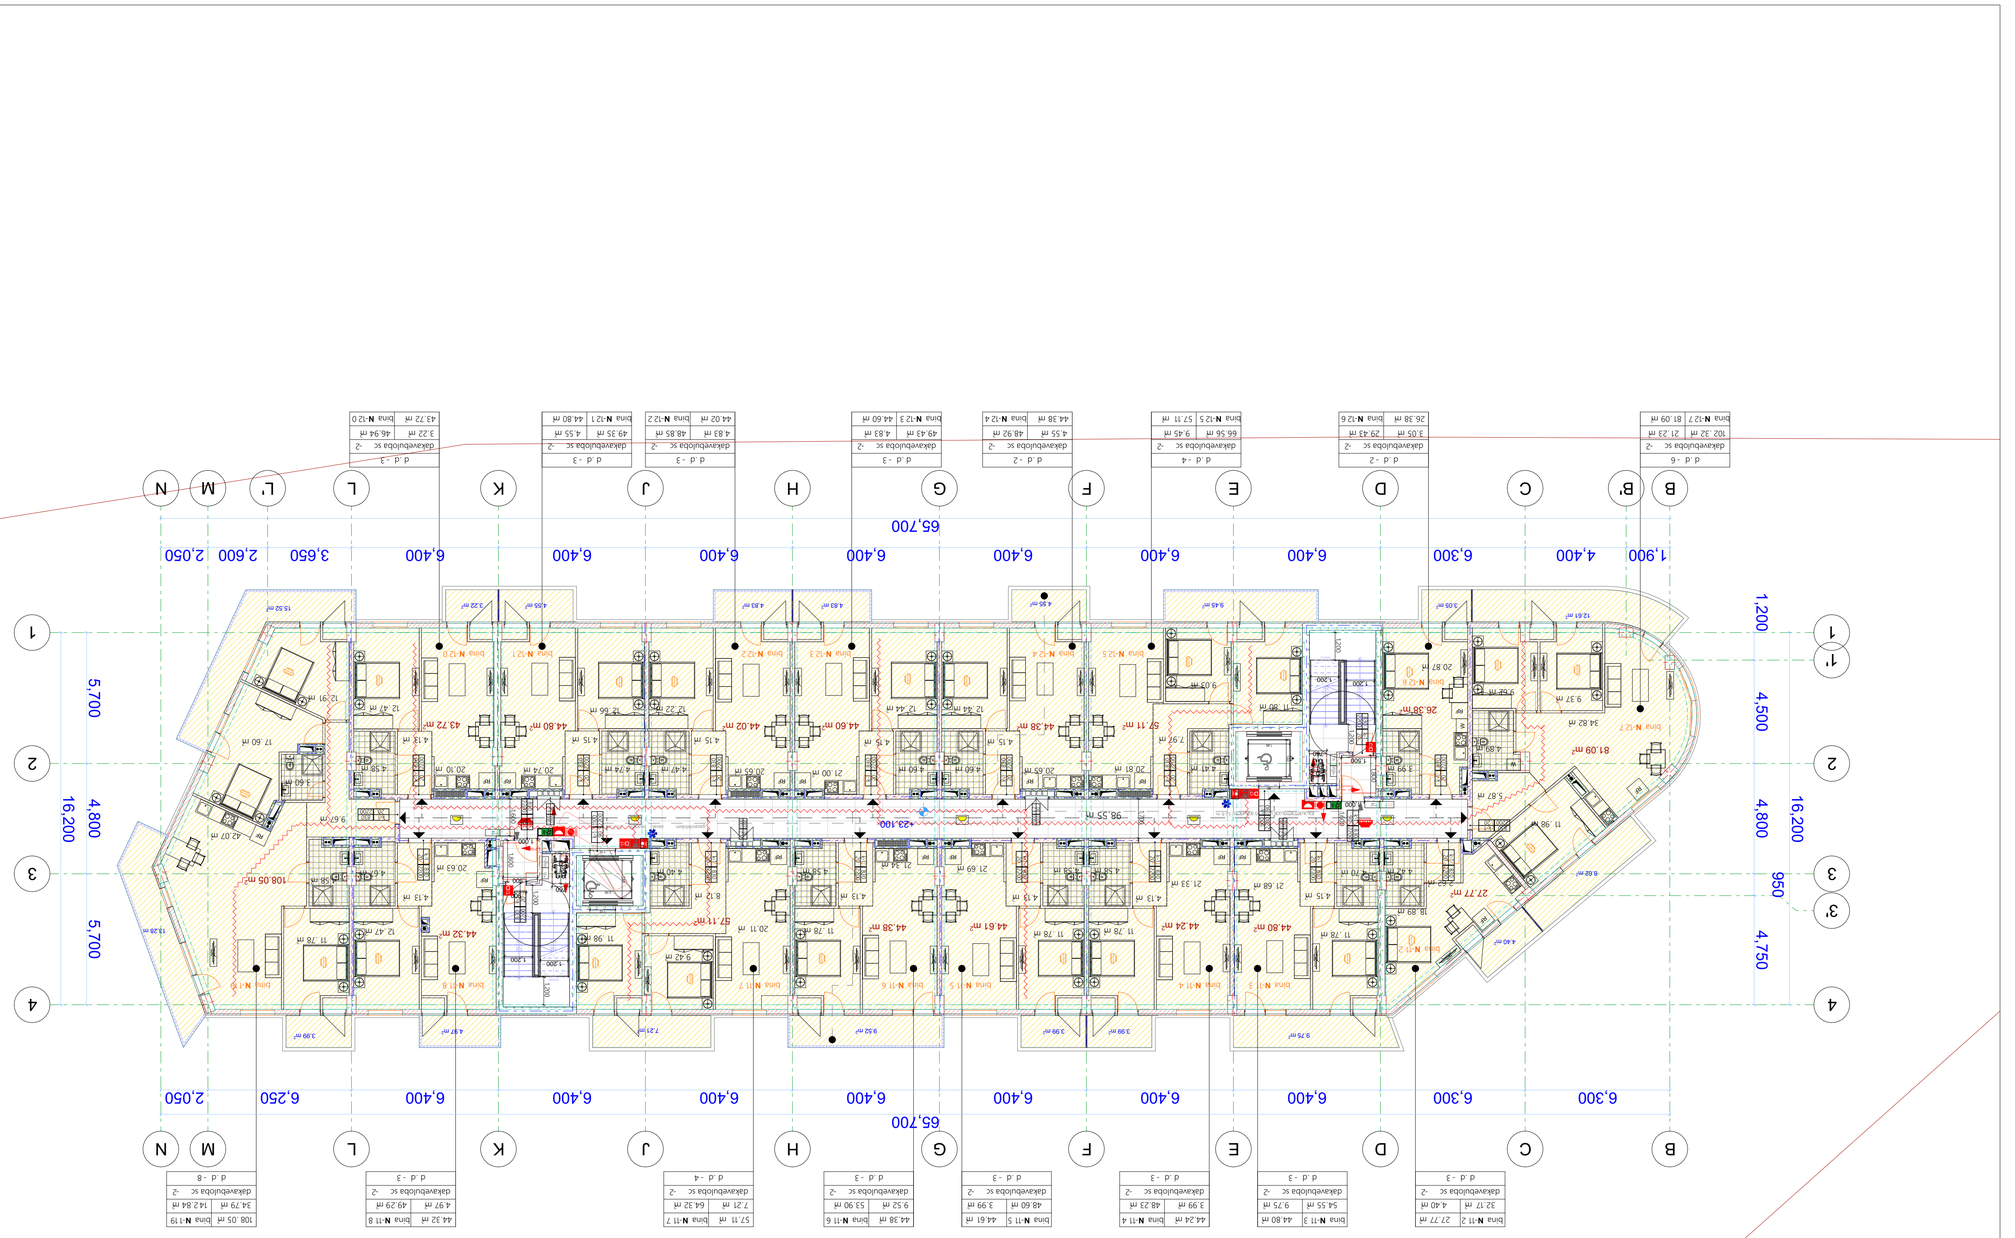

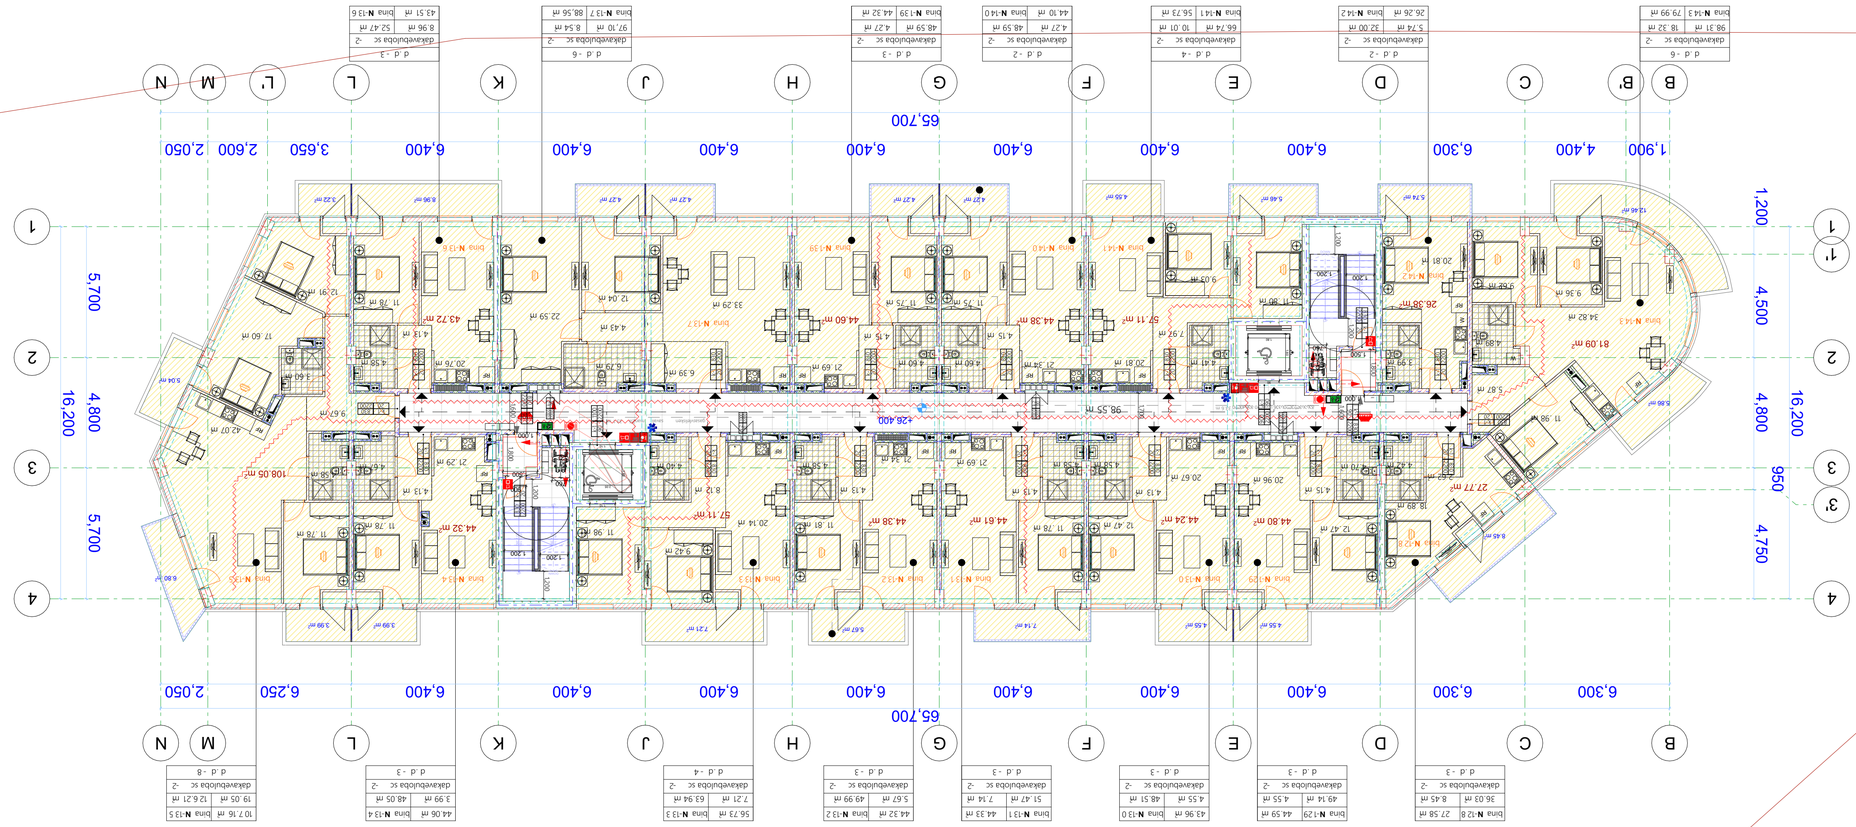
65,700
1,900
4,400
6,300
6,400
6,400
6,400

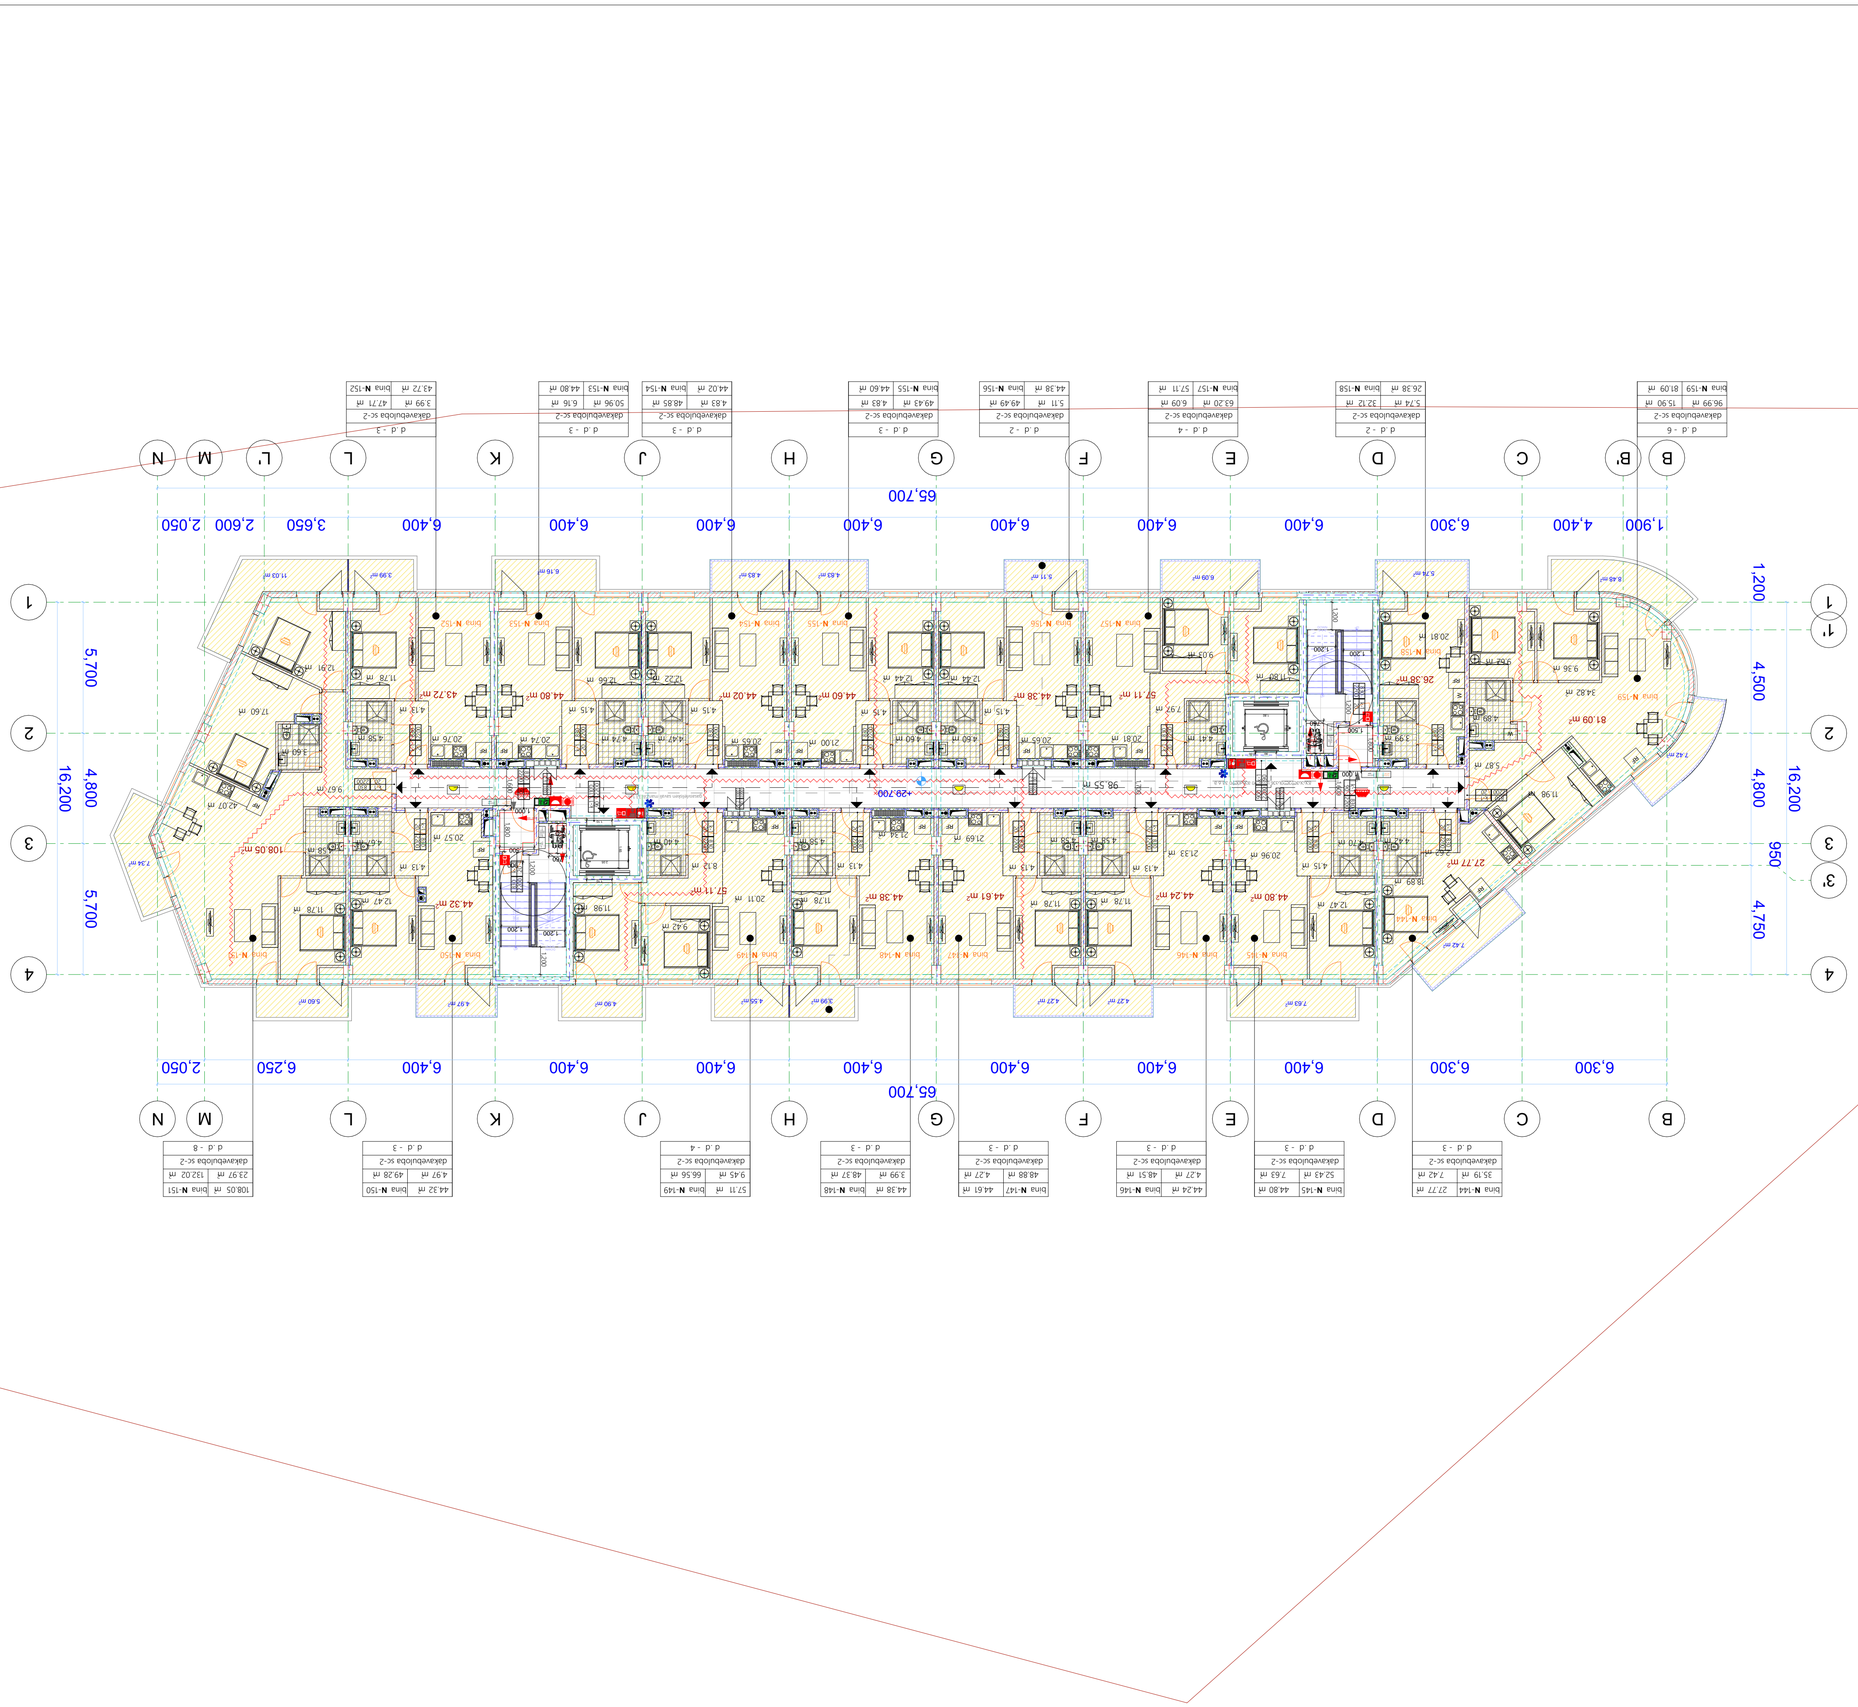

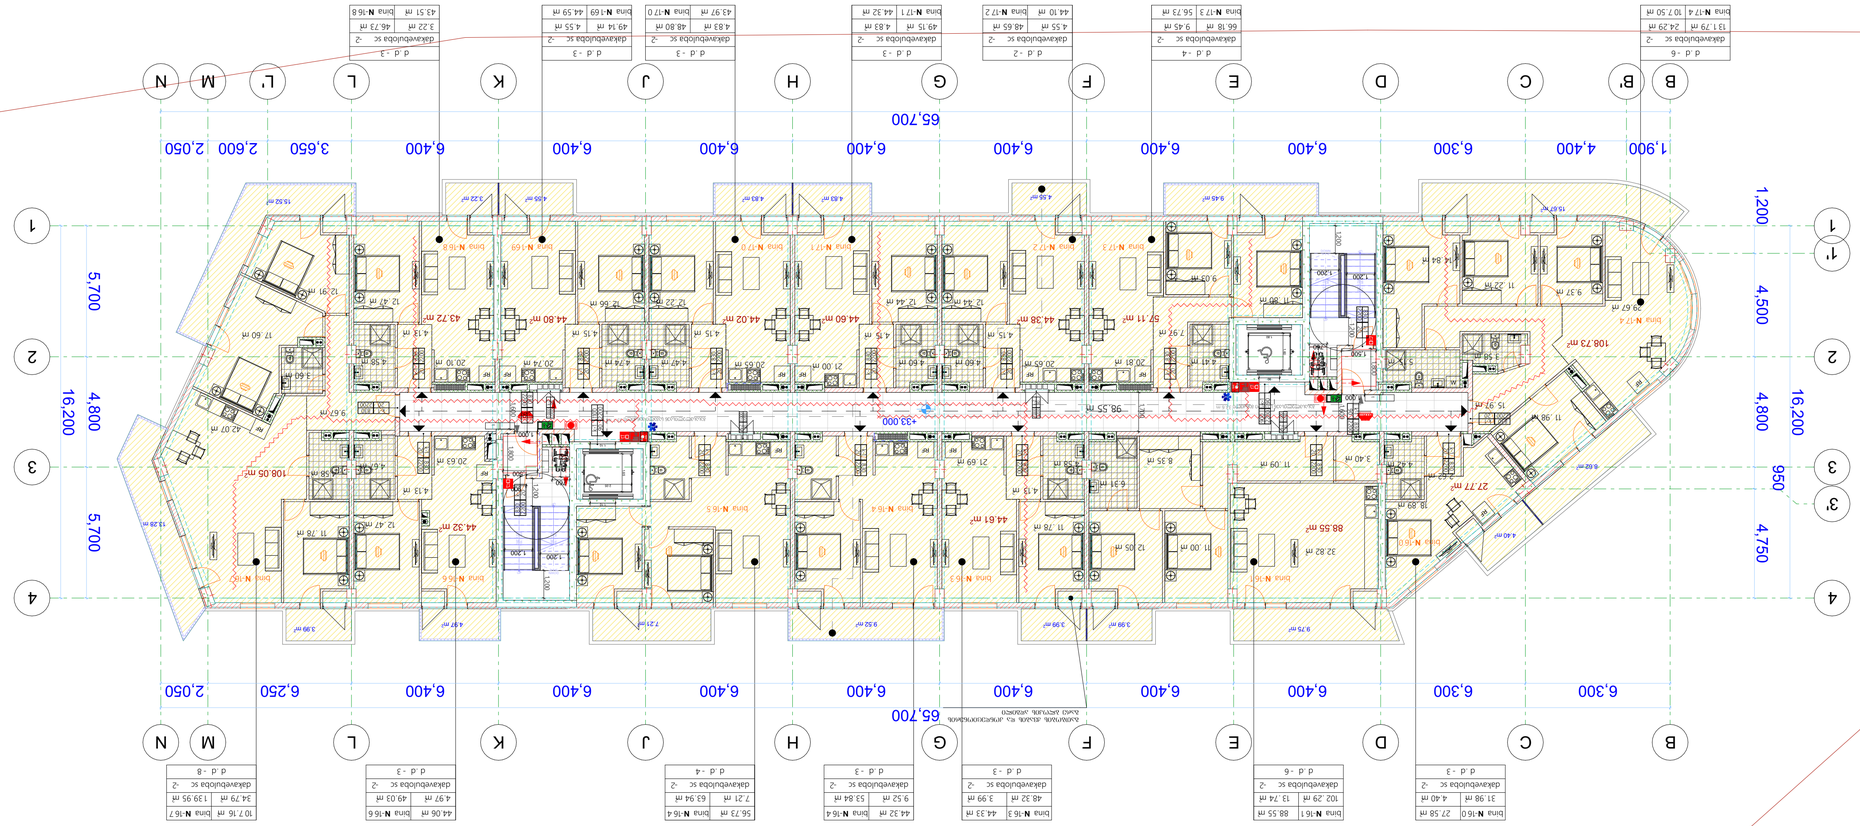

ავტორი:	გოგაძე ნინო ბესიკის ასული ნინო გოგაძე, არქიტექტორი, ა.ა.ი. 01008012
პროექტის:	ნაკვეთის N 2.1.1.1

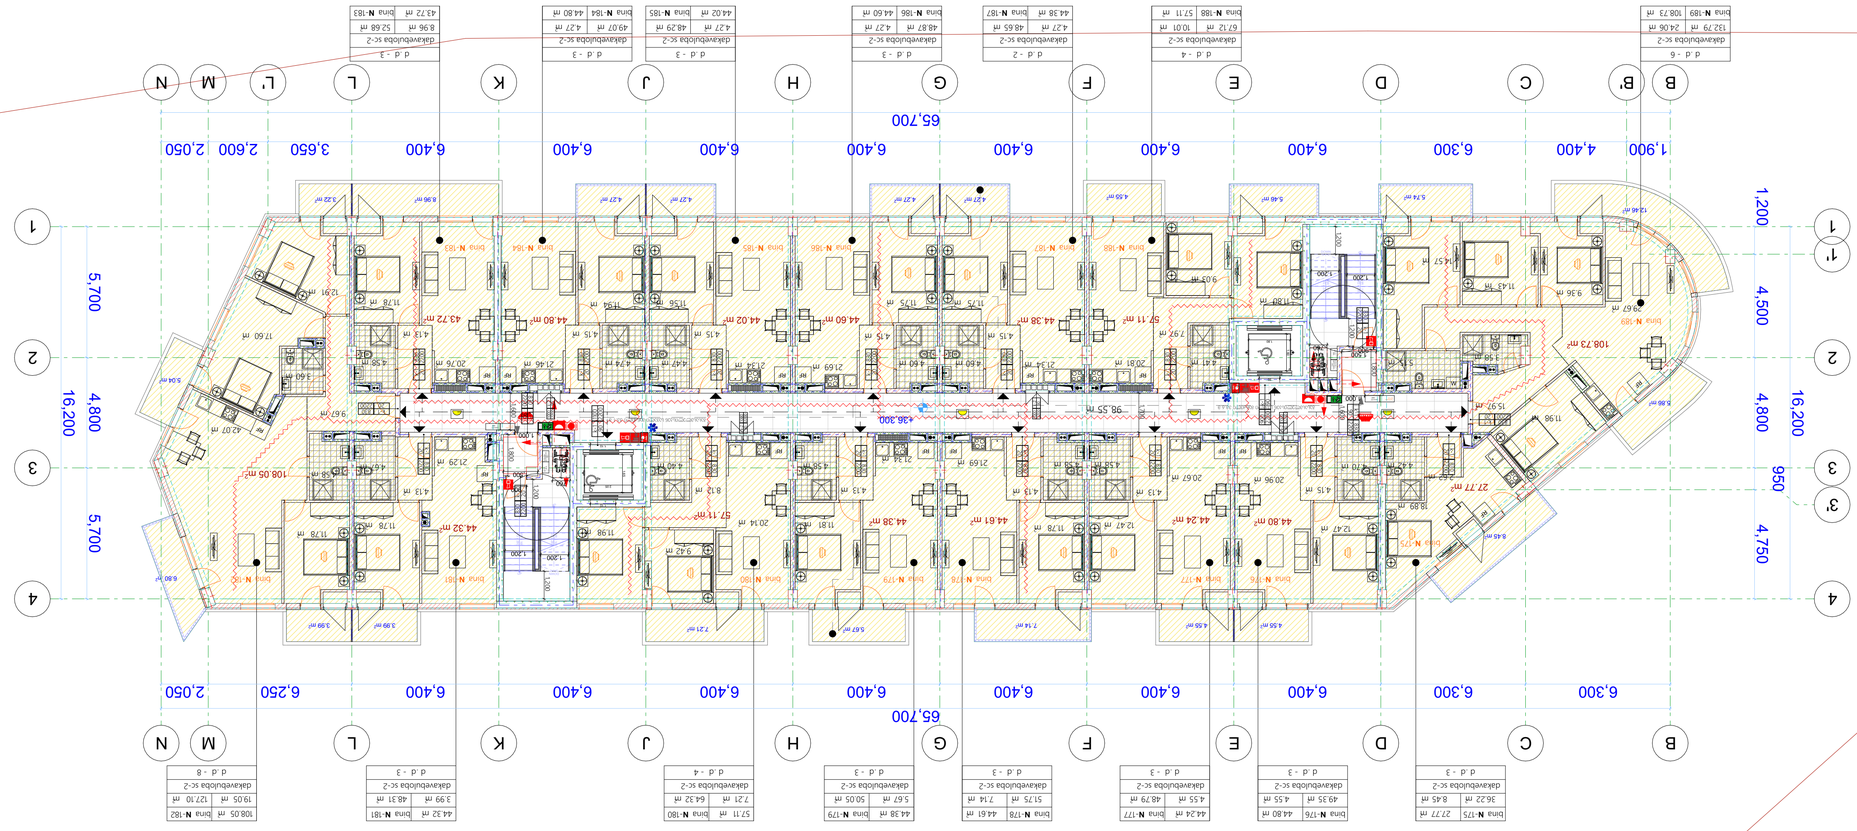
65,700
1,900
4,400
6,300
6,400
6,400
6,400

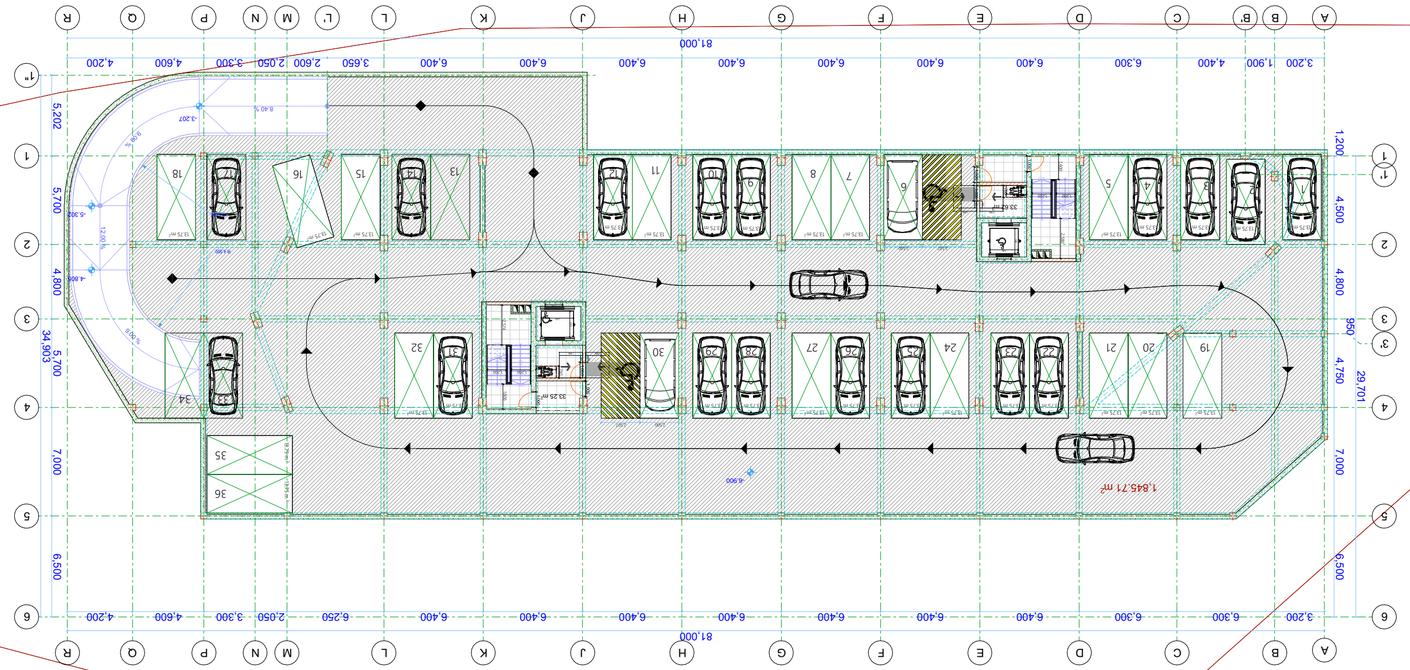





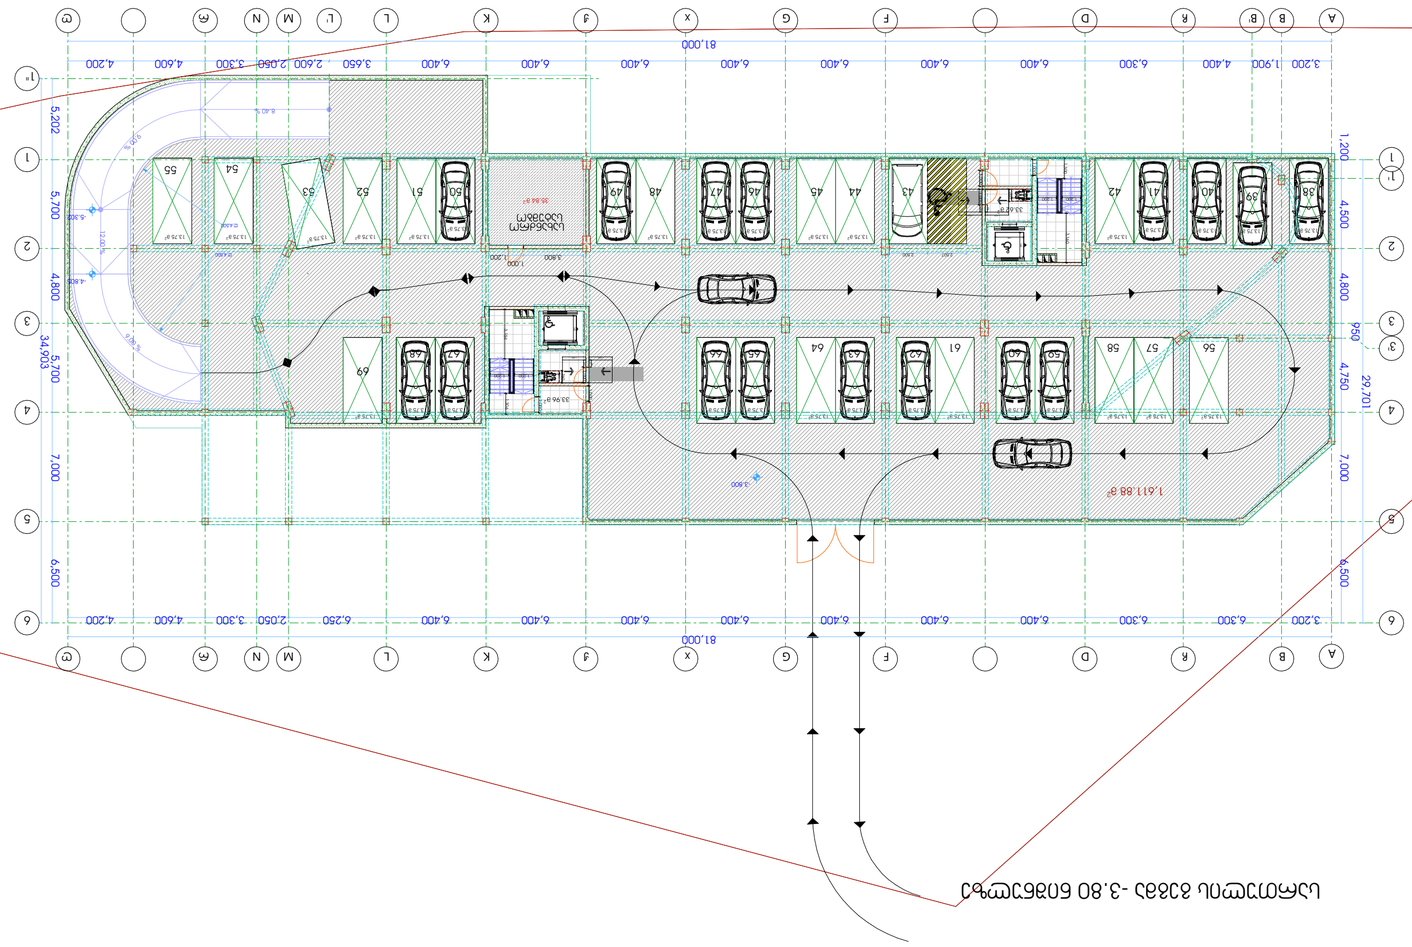
A B B1 R D F G X J K L L1 M N M1 E C
3,200 1,900 4,400 6,300 6,400 6,400 6,400 6,400 6,400 6,400 6,400 6,400 6,300 6,400 3,200
81,000
1 1.1 2 3 4 5 6
5,202 5,700 4,800 34,903 7,000 6,500
4,500 4,800 950 4,750 29,701 7,000 6,500
1,200
1,611.88 ㎡
33.96 ㎡
3,800
1,000
3,800
69 68 67 66 65 64 63 62 61 60 59 58 57 56 55 54 53 52 51 50 49 48 47 46 45 44 43 42 41 40 39 38
13.75 ㎡
33.66 ㎡
3,800
1,000
3,800

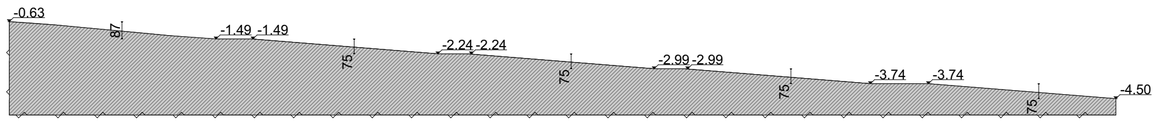

სართულის გეგმა 0.00 ნიშნულზე

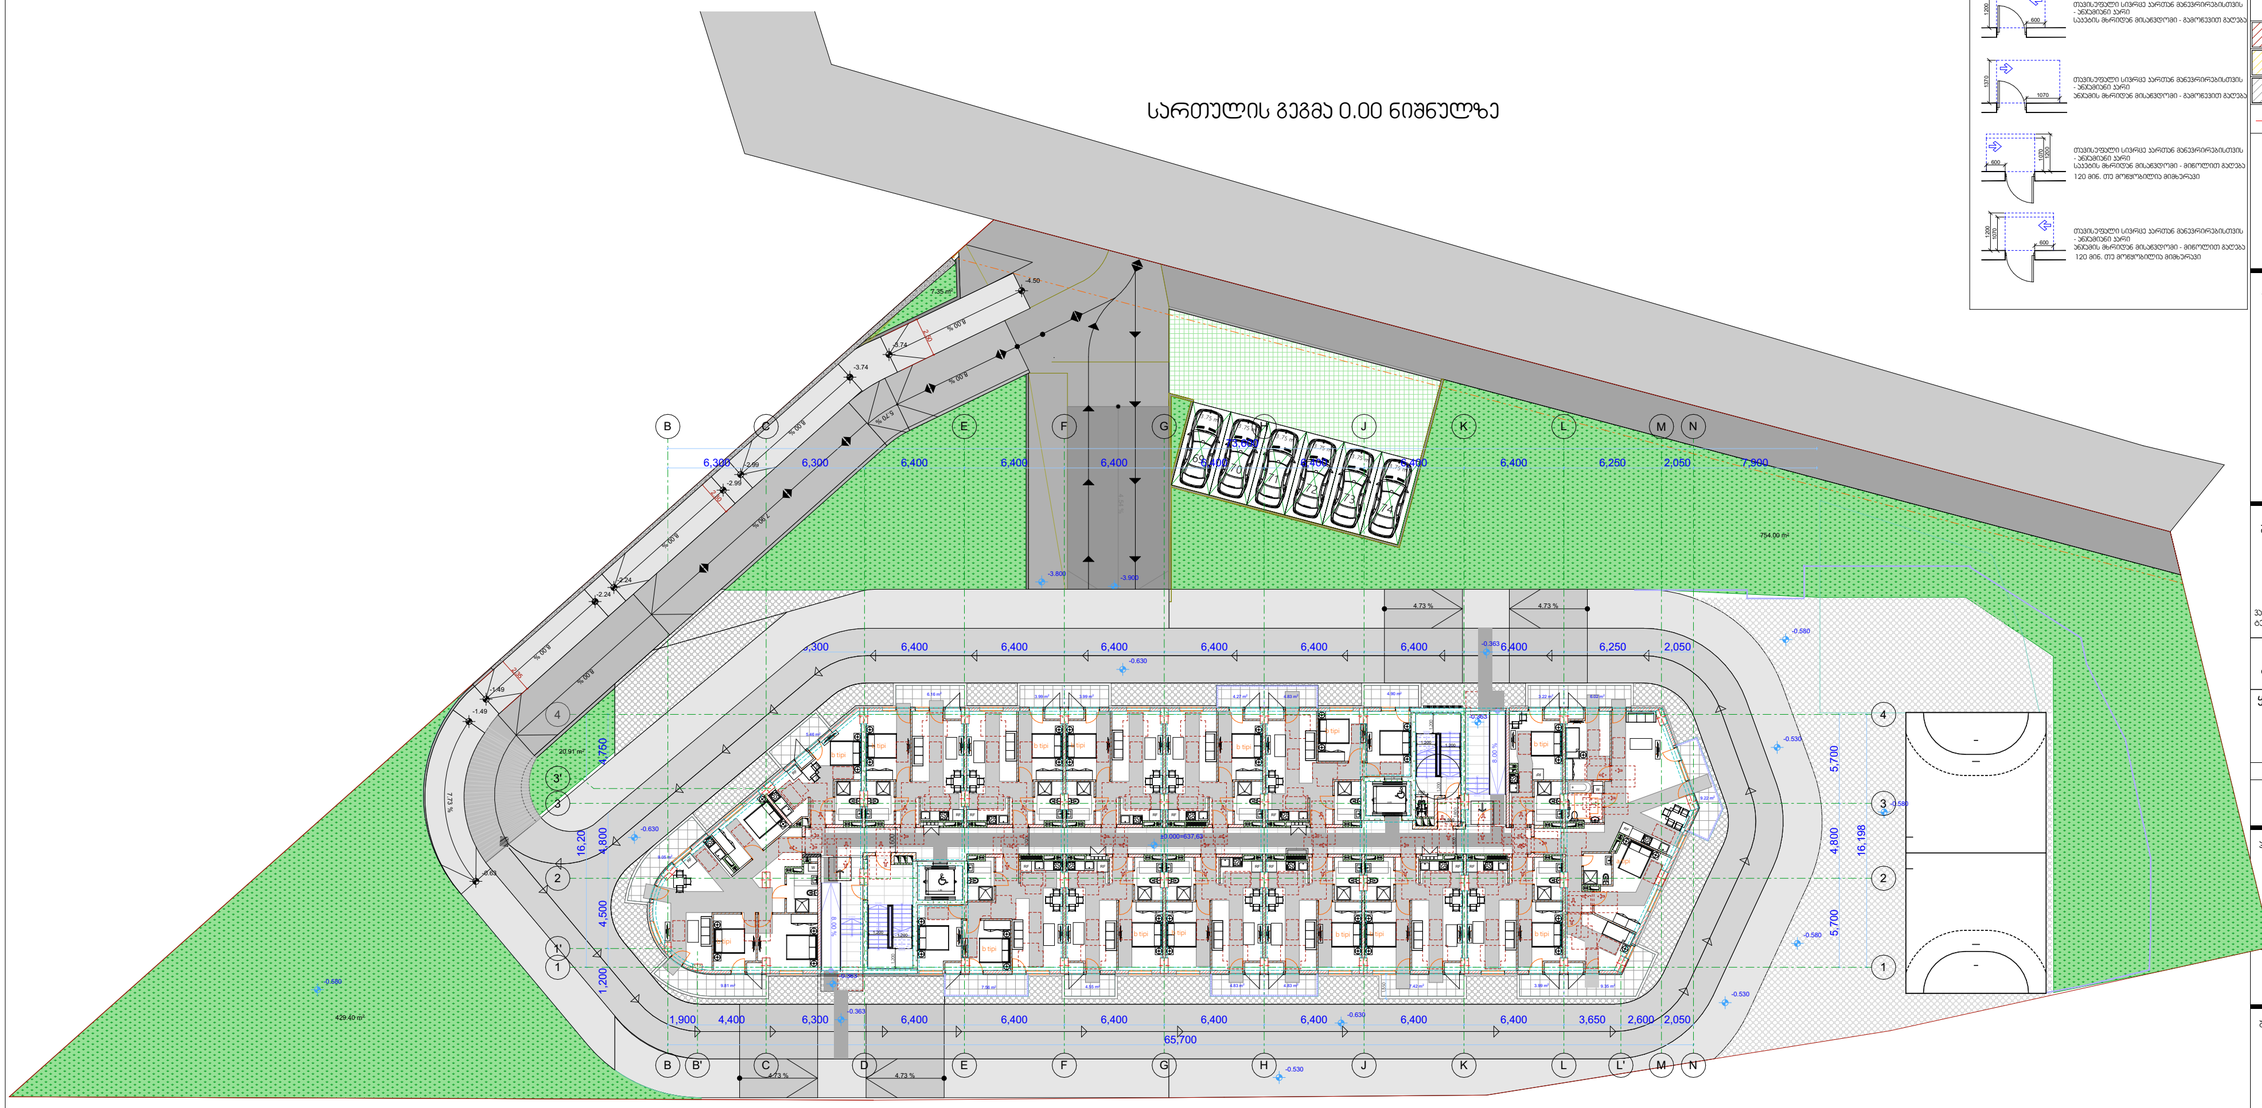

პირობითი ნიშნები


მოსატრიალებელი სივრცეები

ვარიანტი 1

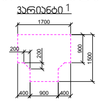

ვარიანტი 2

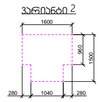

varianti 3

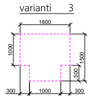

varianti 4

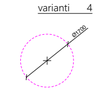

karis win Tavisufali sivrce














მრავალბინიანი საცხოვრებელი სახლი

ექსპლიკაცია

გამოყენებული პირობითი აღნიშვნები	
	საკადასტრო საზღვარი
-3.30	ნიშნული გეგმაზე
1	ჭრილის ხაზი
	გასასვლელამდე სავალი მანძილი
900 1,800	ნიშნული ჭრილზე, ფასადზე
	გაძლიერებული ბეტონის სტრუქტურული ელემენტები 2 სთ-იანი ხანძარმედეგობით (სვეტი, ჯოჯი, დიაფრაგმა, გადახურვის ფილა)
	ბეტონის ბლოკის 200 იანი ქუდელი
	ბეტონის ბლოკის 100 იანი ქუდელი
	შახტის ალმნიშვნელი
1	ღერძის ხაზი
L=11.8 m 10%	პანდუსის ქანობის მიმართულება
	სპეციალური დანიშნულების სივრცე (სს)
	საცხოვრებელი დანიშნულების სივრცე (სც-2)
	სასაწყობო დანიშნულების სივრცე (სწ-2)
	ნარჩენსახვითი ხაზი

ZiriTadi gegma

შემსრულებელი

შპს "ლენდ მარკ პროექტი"

ვაჟა-ფშაველას გამ-ლი 2 კვარტალი. 11ბ, საქართველო თბილისი
ტელ: +995 032 222 00 88

ძირითადი შენიშვნები

ყველა ზომა მოცემულია მილიმეტრებში

პროექტის:

მრავალბინიანი საცხოვრებელი სახლის

ფაზის :

მისაწვდომობის სქემა

შპალ :	შემსრულებელი: ი.ლორთქიფანიძე	ხელმოწერა:	
	შემოწმებული: ი.ბერიაშვილი	ხელმოწერა:	
	თარიღი:	14.06.2021	
	მასშტაბი:	1:200	
ნახაზის ნომერი:	ფორმატი: A1	რევიზია:	სტადია: ს.პ

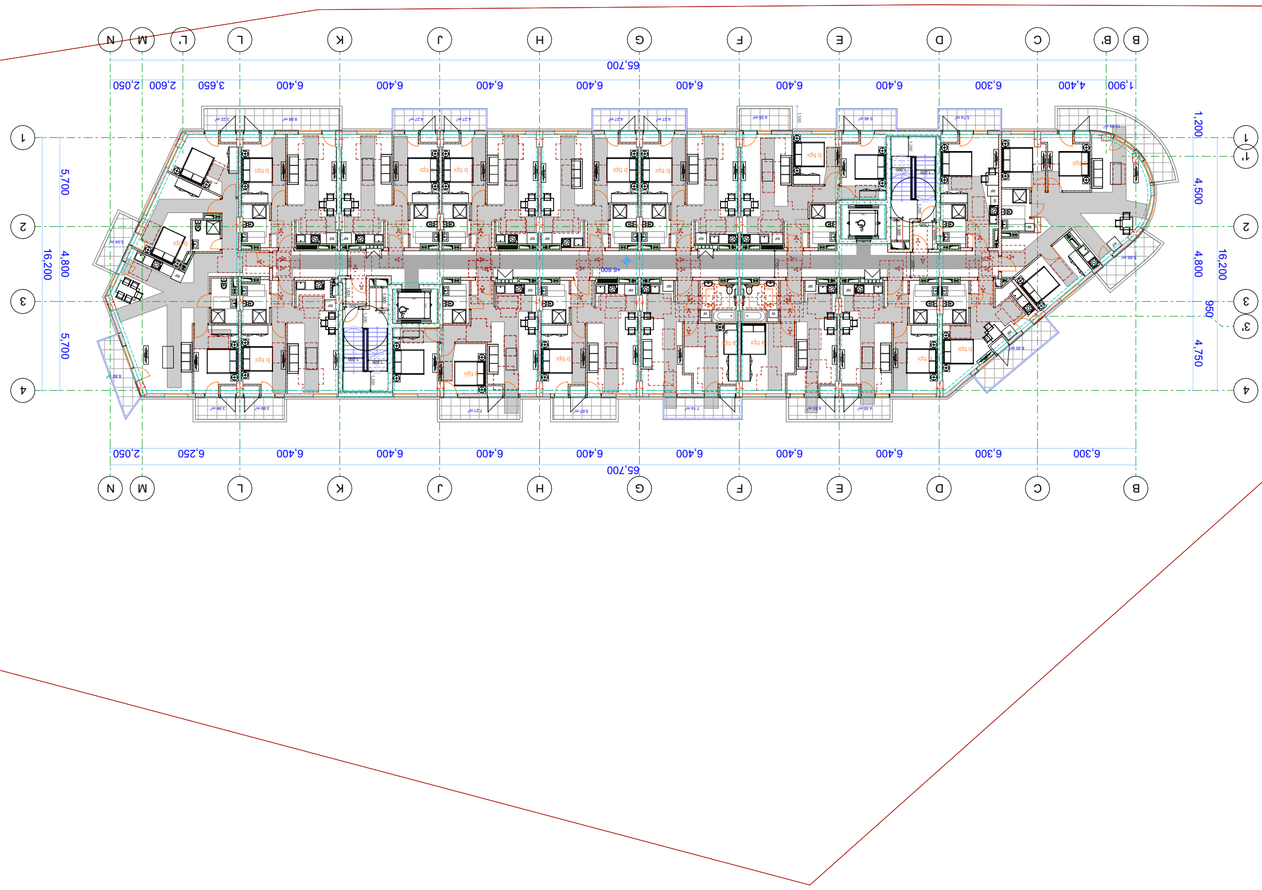



















ტიპიური სართულების გეგმა +3.30, +9.90, +13.20, +16.50, +19.80, +23.10, +26.40 და +29.70 ნიშნულებზე

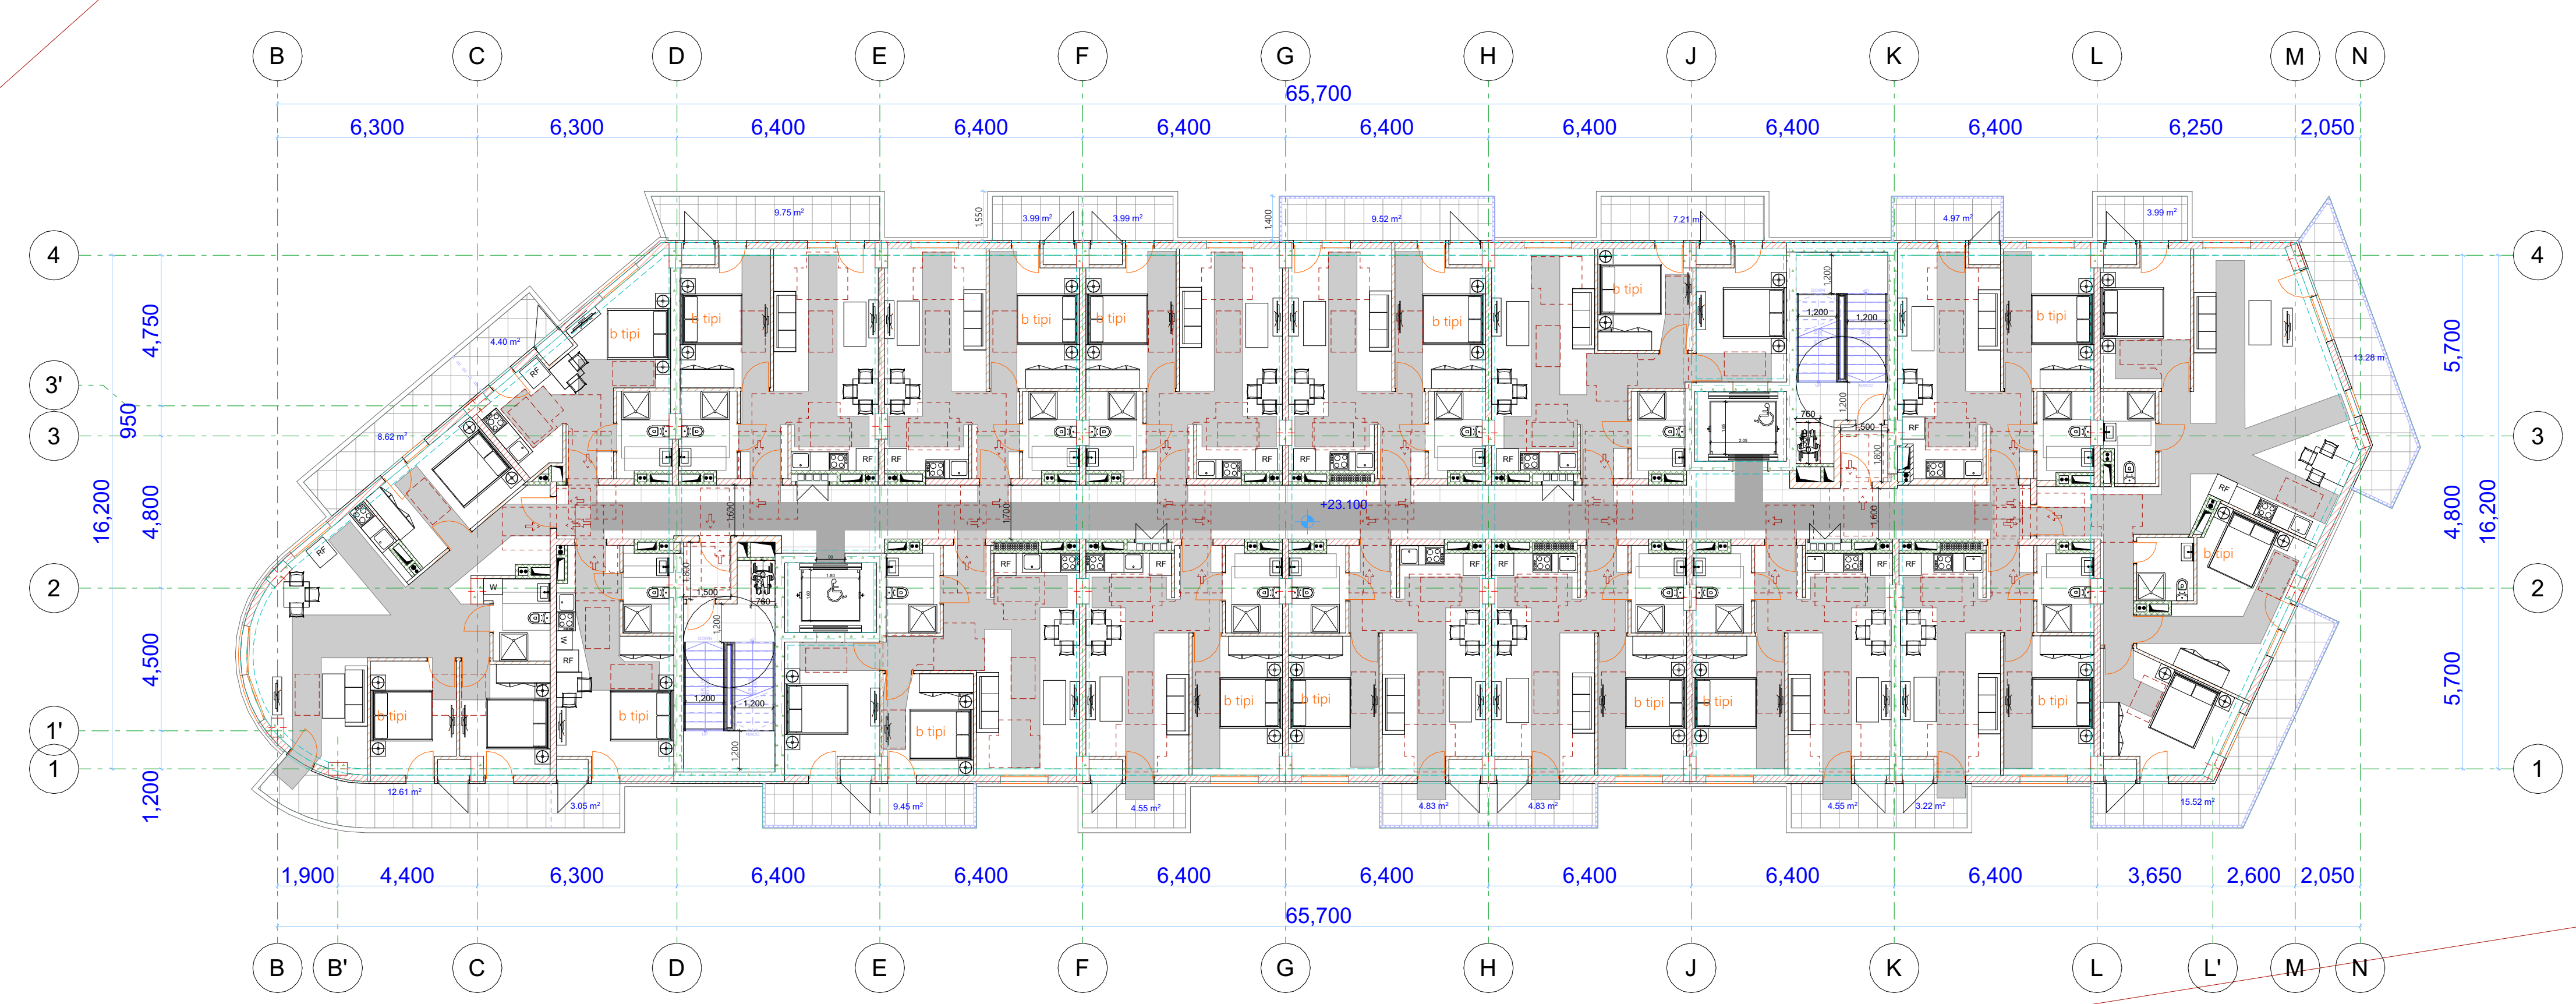

პირობითი ნიშნები

მისაწვდომი სვლაგზი

მოსატრიალებელი სივრცეები

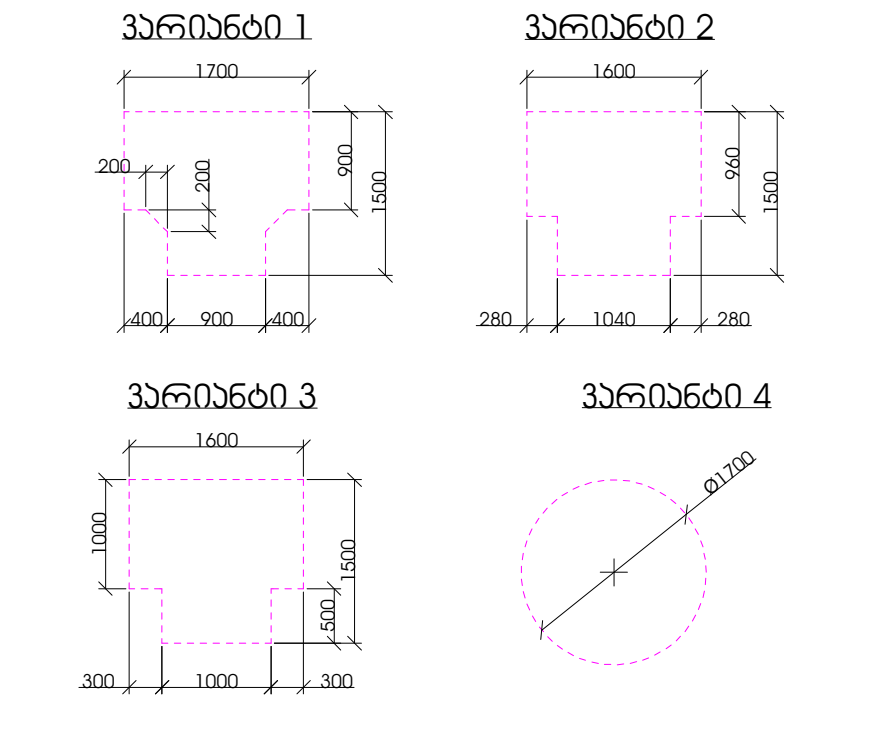

კარის წინ თავისუფალი სივრცე

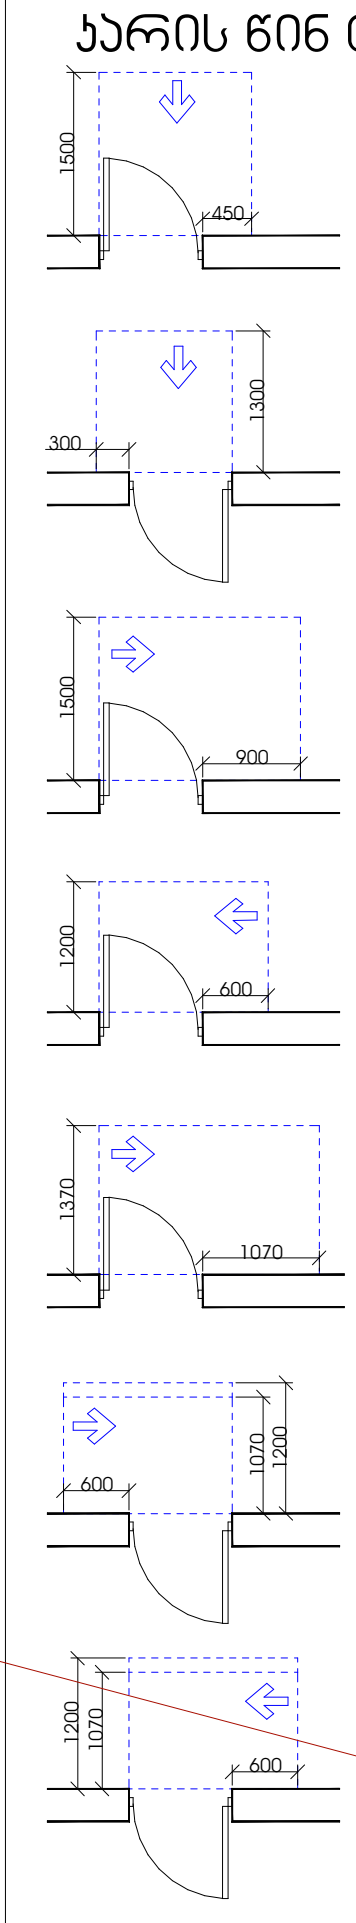

თავისუფალი სივრცე კართან მანევრირებისთვის - ანჯამიანი კარი
წინიდან მისაწვდომი - გამოწევით გაღება

თავისუფალი სივრცე კართან მანევრირებისთვის - ანჯამიანი კარი
წინიდან მისაწვდომი - მიწოლით გაღება

თავისუფალი სივრცე კართან მანევრირებისთვის - ანჯამიანი კარი
ანჯამის მხრიდან მისაწვდომი - გამოწევით გაღება

თავისუფალი სივრცე კართან მანევრირებისთვის - ანჯამიანი კარი
საკეტის მხრიდან მისაწვდომი - გამოწევით გაღება

თავისუფალი სივრცე კართან მანევრირებისთვის - ანჯამიანი კარი
ანჯამის მხრიდან მისაწვდომი - გამოწევით გაღება

თავისუფალი სივრცე კართან მანევრირებისთვის - ანჯამიანი კარი
საკეტის მხრიდან მისაწვდომი - მიწოლით გაღება
120 მმ. თუ მოწყობილია მიმხურავი

თავისუფალი სივრცე კართან მანევრირებისთვის - ანჯამიანი კარი
ანჯამის მხრიდან მისაწვდომი - მიწოლით გაღება
120 მმ. თუ მოწყობილია მიმხურავი

მრავალბინიანი საცხოვრებელი სახლი

ექსპლიკაცია

გამოყენებული პირობითი აღნიშვნები

	საკადასტრო საზღვარი
-3.30	ნიშნული გეგმაზე
1	ჭრილის ხაზი
	კედლის ცეცხლმედეგობის ხარისხი 1 საათი
	კედლის ცეცხლმედეგობის ხარისხი 2 საათი
	გასასვლელამდე სავალი მანძილი
	მისაწვდომი სვლაგზი
+3.900 +3.800	ნიშნული ჭრილზე, ფასადზე
	გაძლიერებული ბეტონის სტრუქტურული ელემენტები 2 სთ-იანი ხანძარმედეგობით (სვეტი, კოჭი, დიაფრაგმა, გადახურვის ფილა
	ბეტონის ბლოკის 200 იანი კედელი
	ბეტონის ბლოკის 100 იანი კედელი
	შახტის აღმნიშვნელი
1	ღერძის ხაზი
L=11.8 მ 10%	პანდუსის ქანობის მაჩვენებელი
	სავაჭრო დაკავებულობა (სვ)
	საცხოვრებელი დაკავებულობა (სც-2)
	სასაწყობო დაკავებულობა (სწ-2)
	წარმოსახვითი ხაზი

ძირითადი გეგმა

შემსრულებელი

შპს "ლენდ მარკ პროჯექტი"

ვაჟა-ფშაველას მე-2 კვარტალი. 11ბ, საქართველო თბილისი
ტელ:+995 032 222 00 88

ძირითადი შენიშვნები

ყველა ზომა მოცემულია მილიმეტრებში

პროექტი:

მრავალბინიანი საცხოვრებელი სახლი
ნუცუბიძის IV მ/რ "მხატვარი-2"-ის მიმდებარედ

თითლ:

მისაწვდომობის სქემა

შAL : | შეასრულა: დ.ცომაიაშვილი | ხელმოწერა:

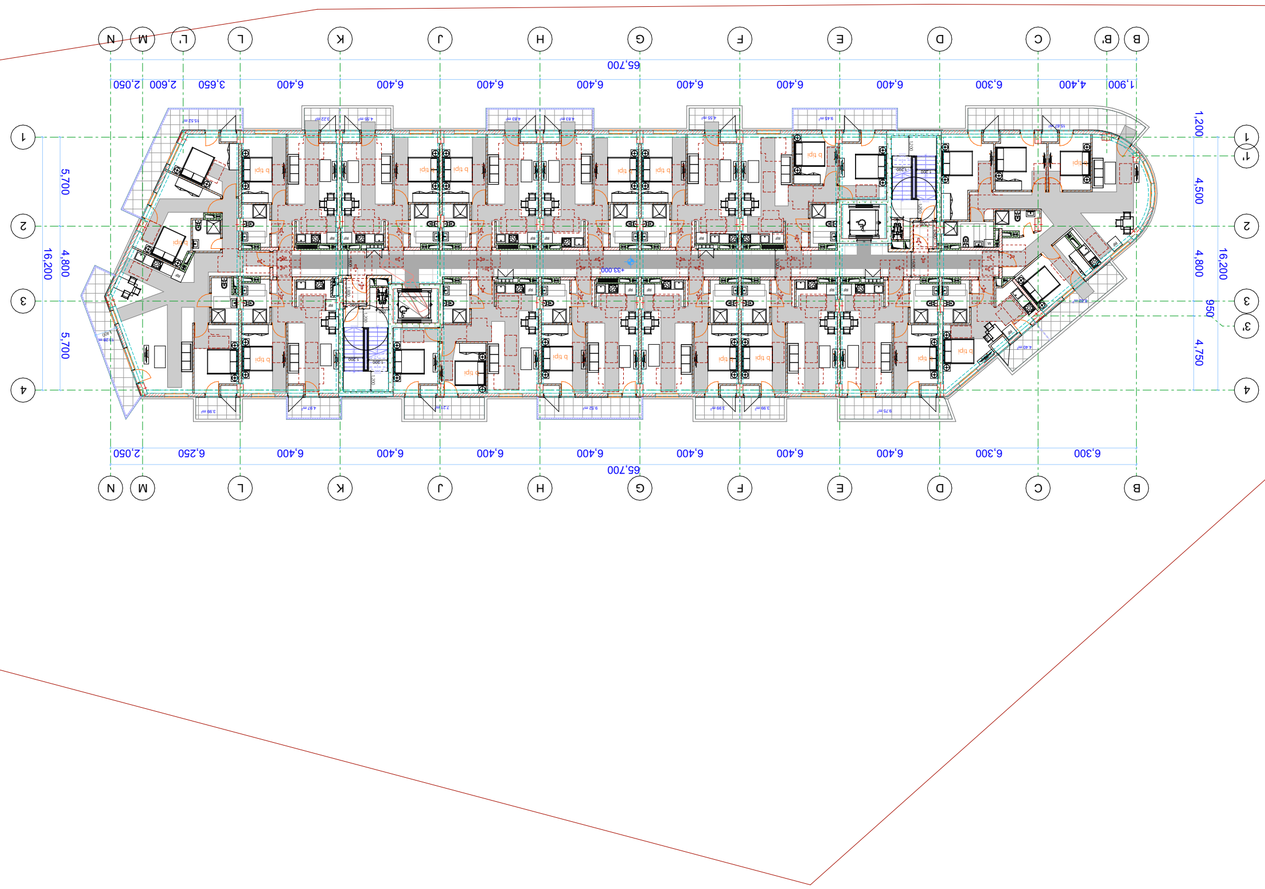





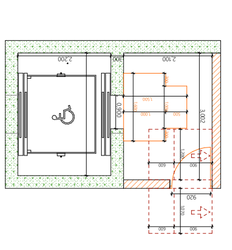

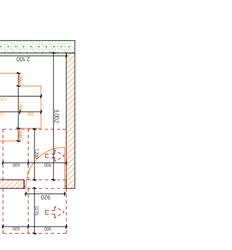

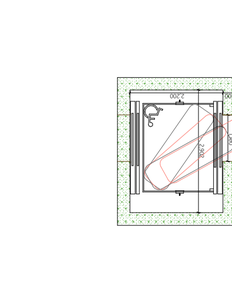




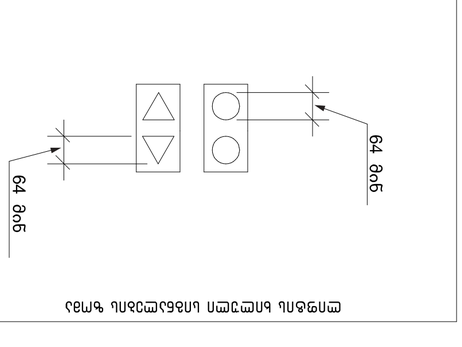


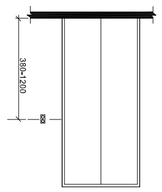

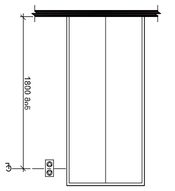






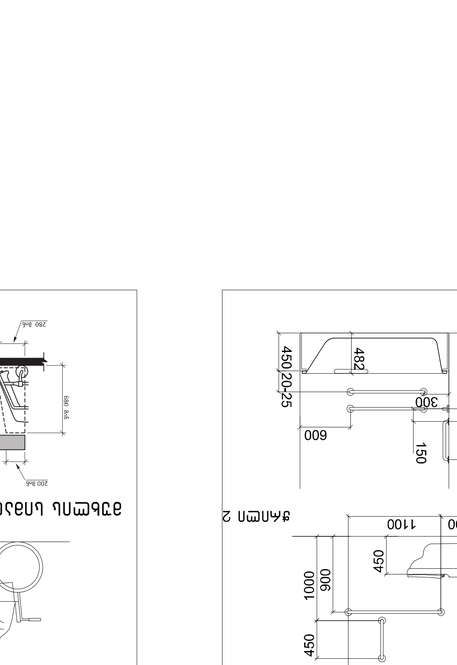


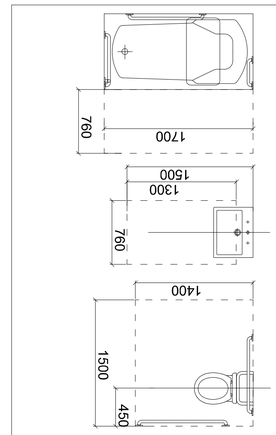



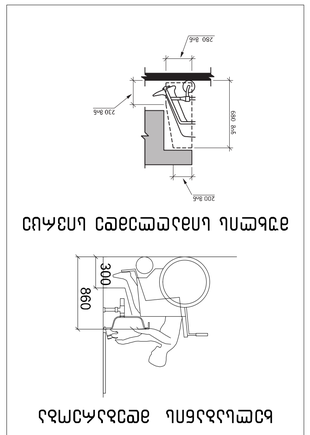


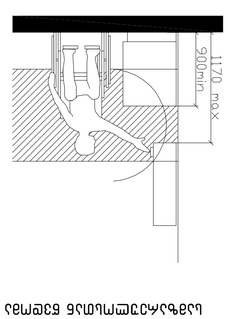


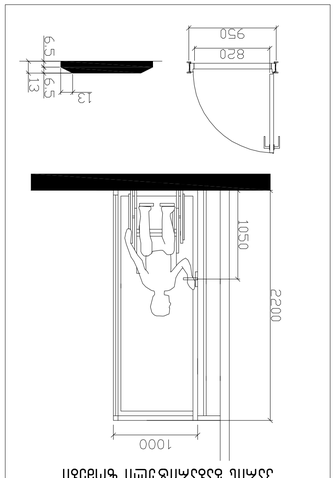


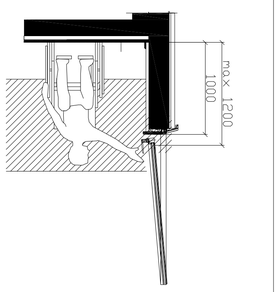








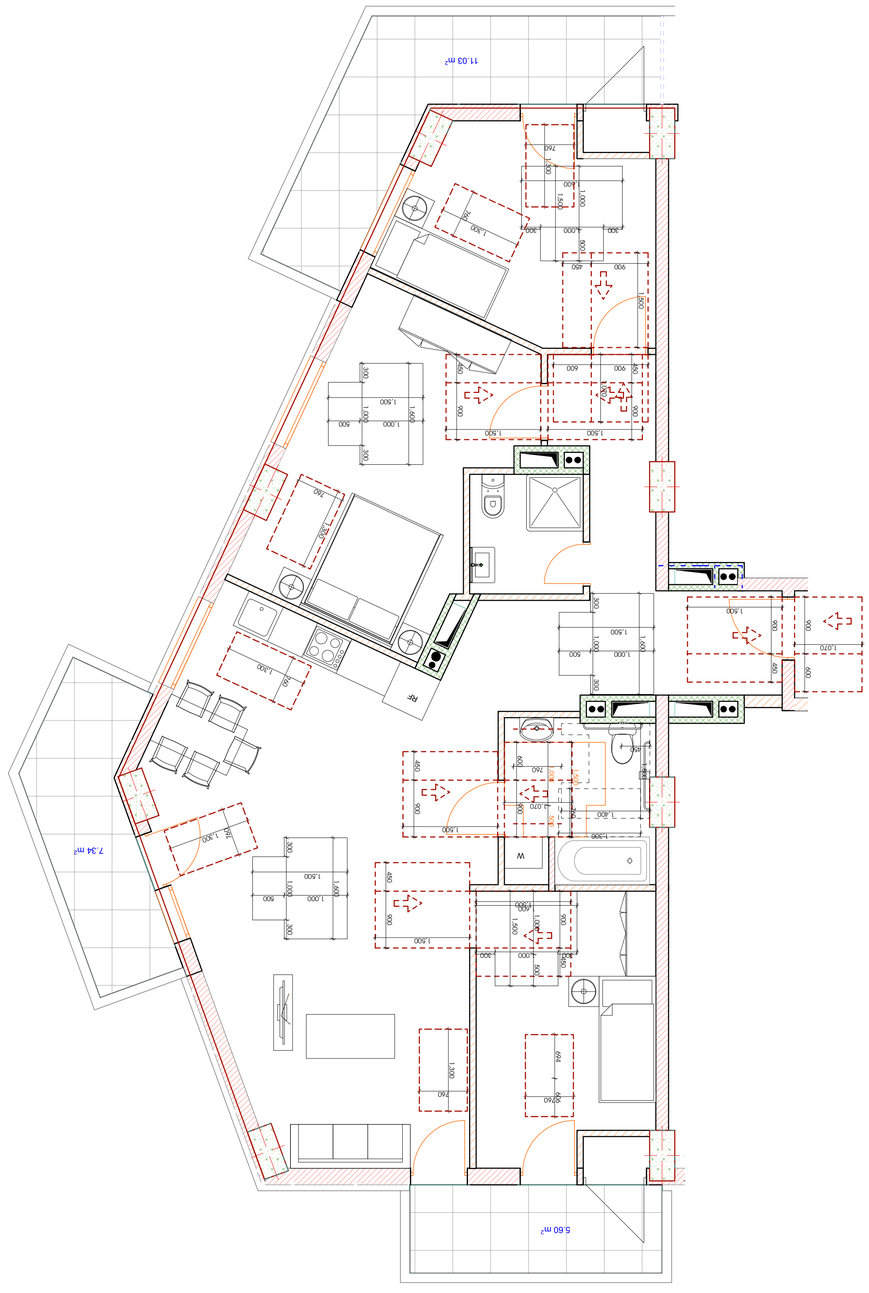











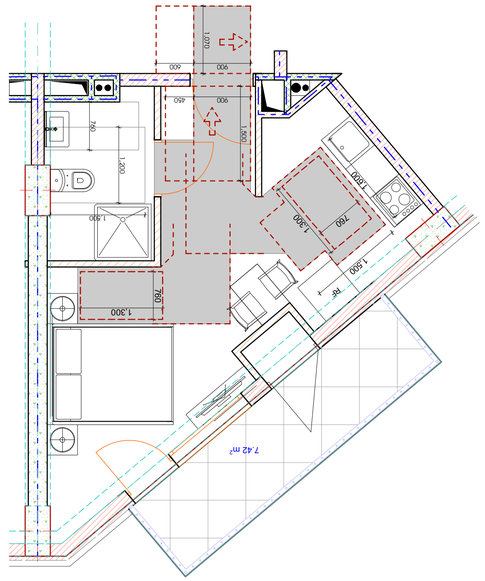
7.42 m²
1 020
900
600
1 300
760
1 500
RF
1 300
760

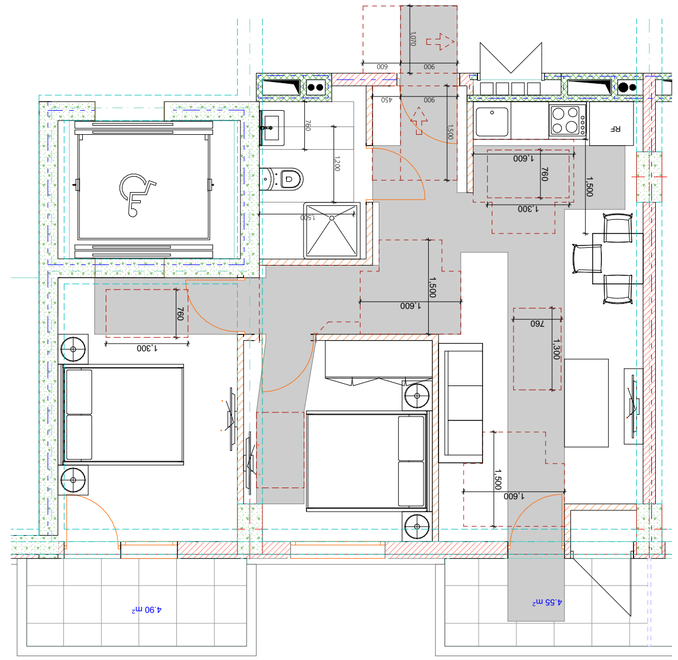


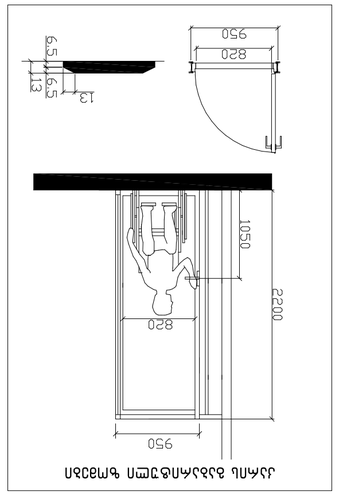


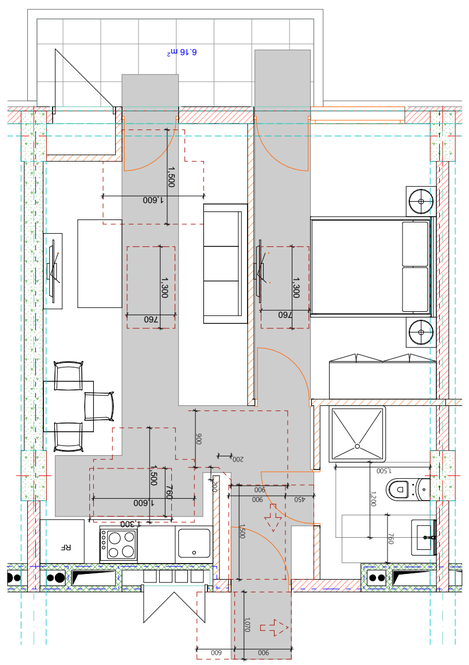


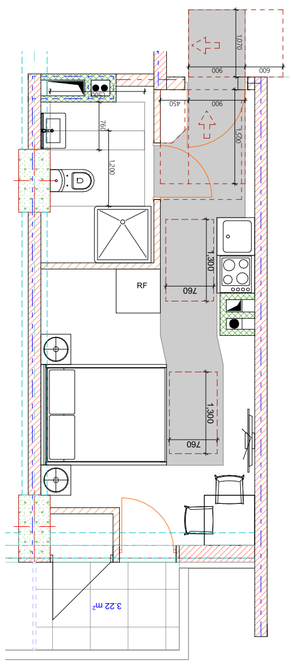


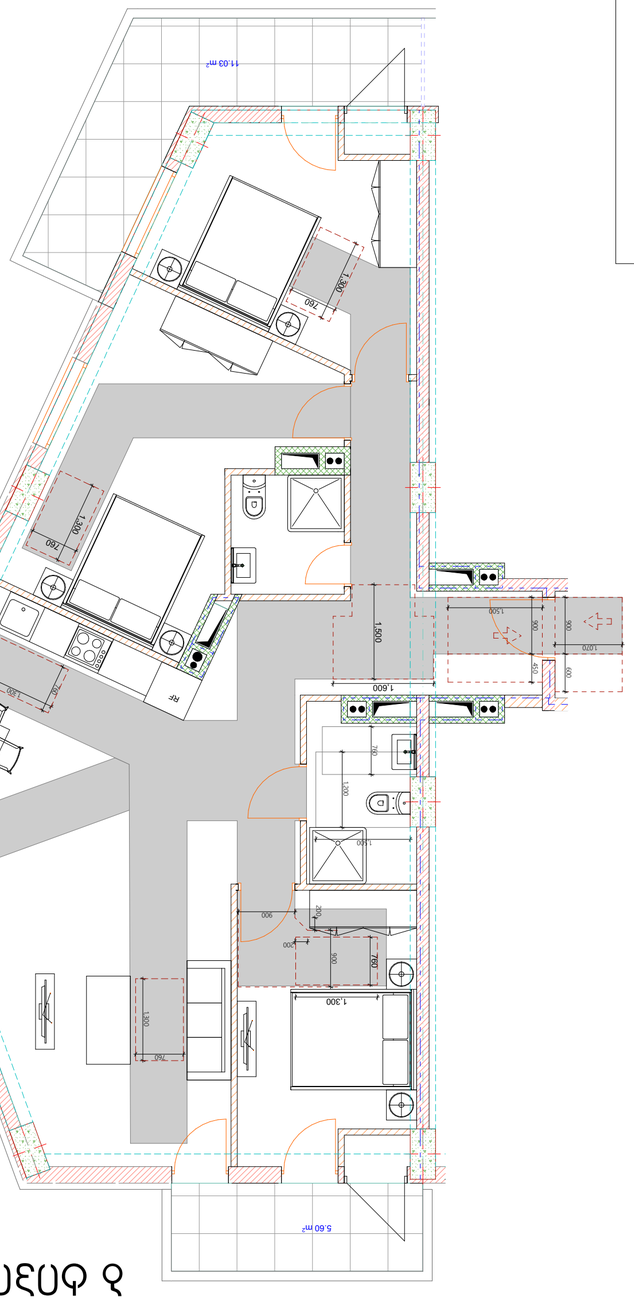



ტიპიური სანჯვანძები "ბ" ტიპის ერთეულები №№ 63

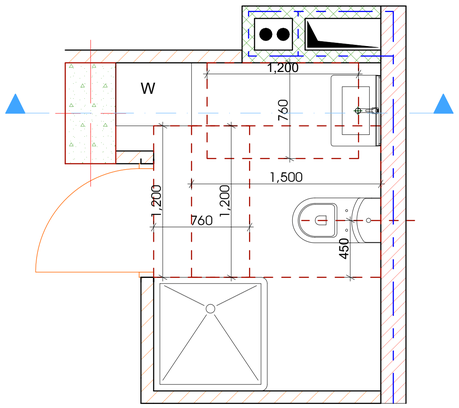

უნიტაზი ნდა ხელსაბანი თავისუფალი სივრცით

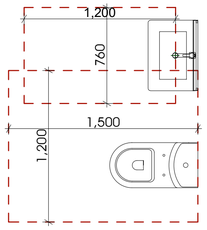

აბაზანა თავისუფალი სივრცით

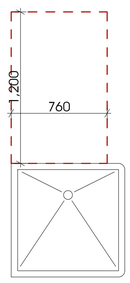

ტიპიური სანჯვანძები "ბ" ტიპის ერთეულები №№ 175

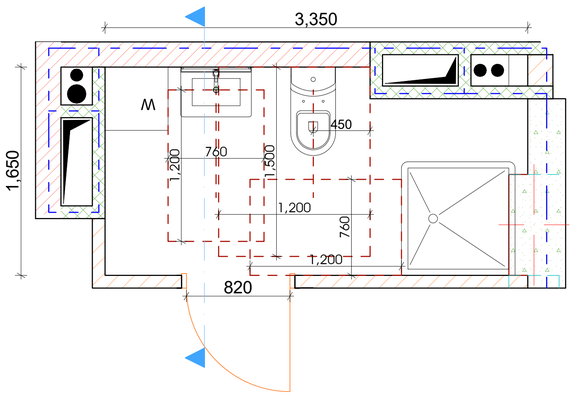

უნიტაზი ნდა ხელსაბანი თავისუფალი სივრცით

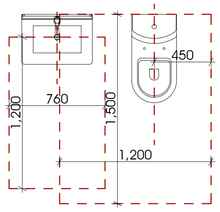

აბაზანა თავისუფალი სივრცით

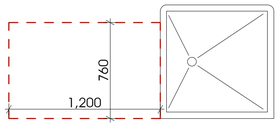

ტიპიური სანჯვანძები "ბ" ტიპის ერთეულები №№ 7, 48, 53, 55, 57, 62

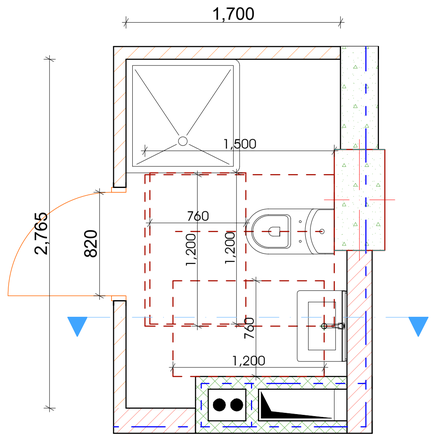

უნიტაზი ნდა ხელსაბანი თავისუფალი სივრცით

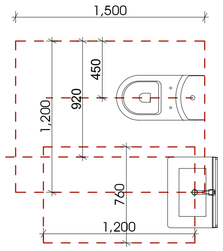

აბაზანა თავისუფალი სივრცით

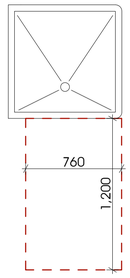

ხელსაბანის ჭრილი

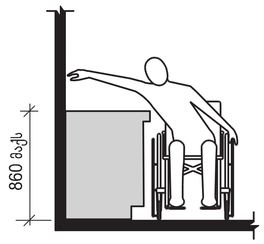

კარის გაბარიტული ზომები

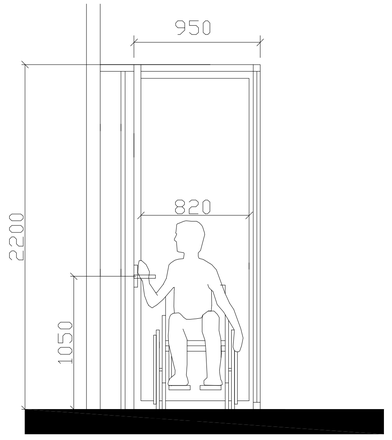

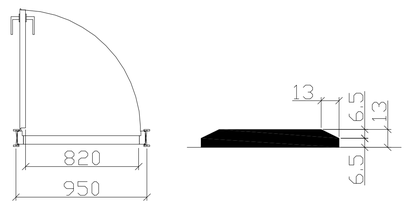

მრავალბინიანი საცხოვრებელი სახლი

ექსპლიკაცია

გამოყენებული პირობითი აღნიშვნები	
	საკადასტრო საზღვარი
-3.30	ნიშნული გვმგზე
1	ჭრილის ხაზი
	ჯეხლის ცხაურედენობის ხარისხის 1 სპეში
	ჯეხლის ცხაურედენობის ხარისხის 2 სპეში
	გასასვლელადგე საველი მანძილი
	მისაგვლომი სპლანგზე
	ნიშნული ჭრილზე, ფასადზე
	მაძლიერებული ბეტონის სტრუქტურული ელემენტი 2 ცმ-იანი სანტარედენობის (სპეში, კიედი, ღიმფრაგმა, ჯდომაგანის ფილა)
	ბეტონის ბლოკის 200 იანი ჯედელი
	ბეტონის ბლოკის 100 იანი ჯედელი
	მანის ჯუმნიშვნელი
1	ღერძის ხაზი
L=11.8 m 10%	პანდუსის კანიის მიმართულება
	სავაჭრო დაჯავშნელობა (ს3)
	საცხოვრებელი დაჯავშნელობა (ს6-2)
	სასანიტარო დაჯავშნელობა (ს6-2)
	ნარჩენსასიათი ხაზი

ძირითადი გვმგზ

შემსრულებელი

შპს "ლენდ მარკ ჯეო\Xექტი"

ქალაქ თბილისი, მე-2 ვაჟრიანლი, 11ბ, საანრიშესლო ტერიტორიის ნომერი: + 995 032 222 00 88

ძირითადი მენიშვნები

პროექტის:

მრავალბინიანი საცხოვრებელი სახლი

ნაცუბიძის IV მკრ "მზაღვარი-2"-ის მიმდებარედ

TITLE:

მისაწვდომობა

ბ ტიპის ბინების სანჯვანძები

SEAL:	ხელმძღვ. (სახელი, ხელმოწერა)	ხელმოწერა:	
	შემსრულ. (სახელი, ხელმოწერა)	ხელმოწერა:	
	თარიღი:	19.04.2021	
	მასშტაბი:		
ნახაზის ნომერი:	ფორმატი: A1	რევიზია:	ფაზა: ს.პ

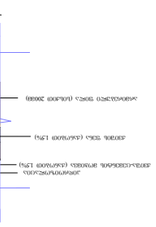

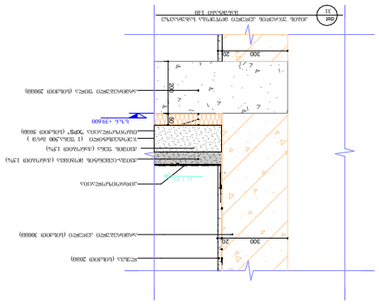

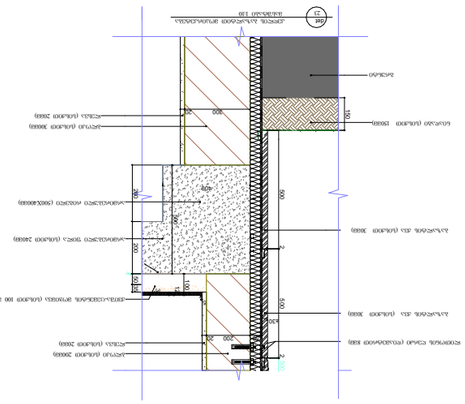

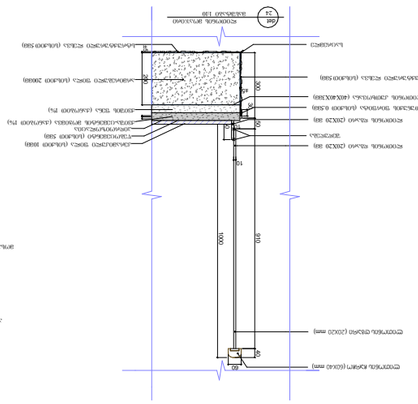

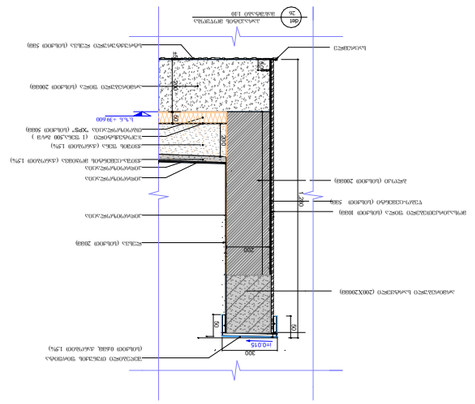

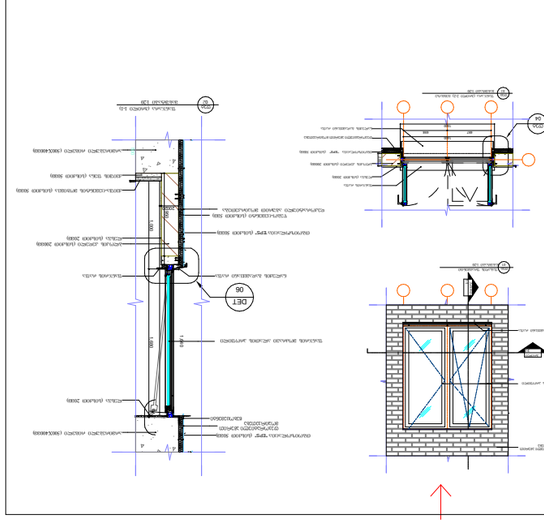

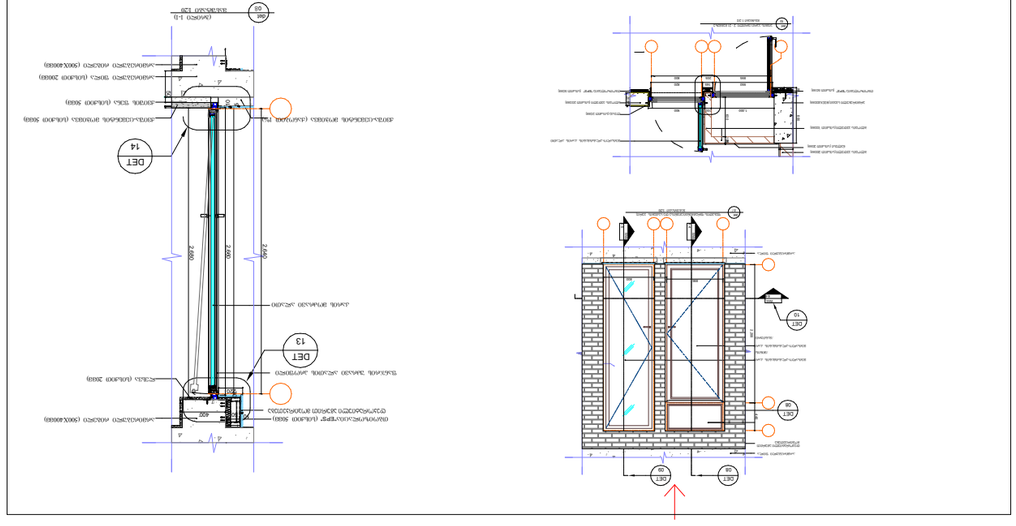

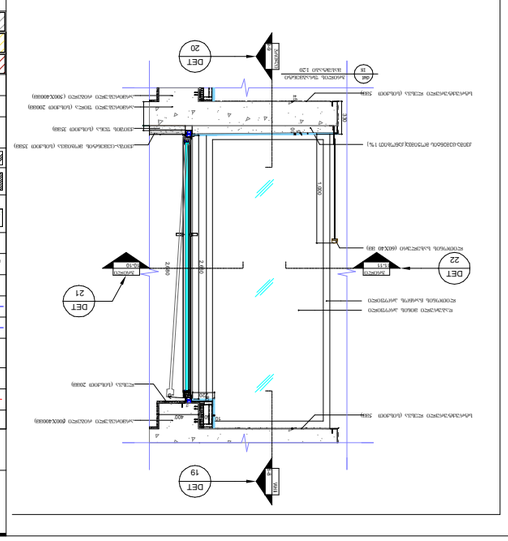

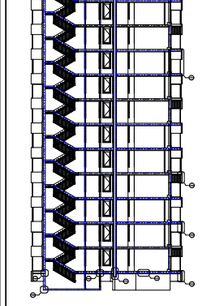










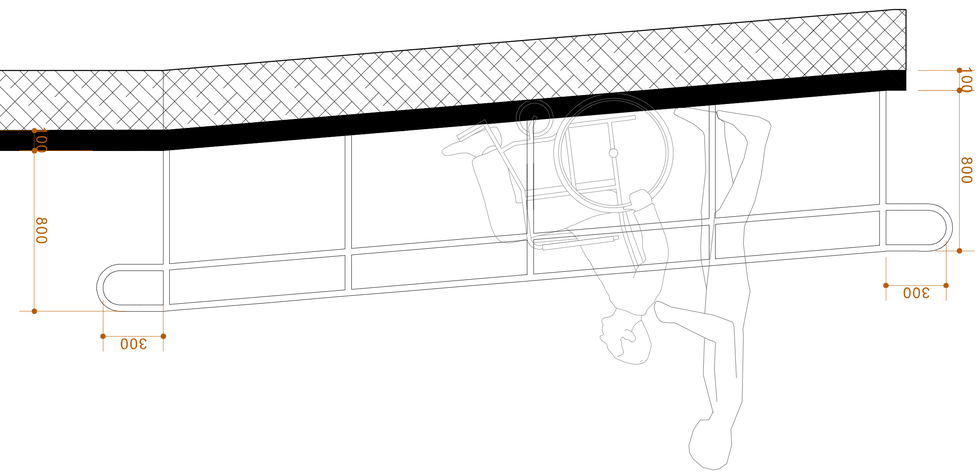


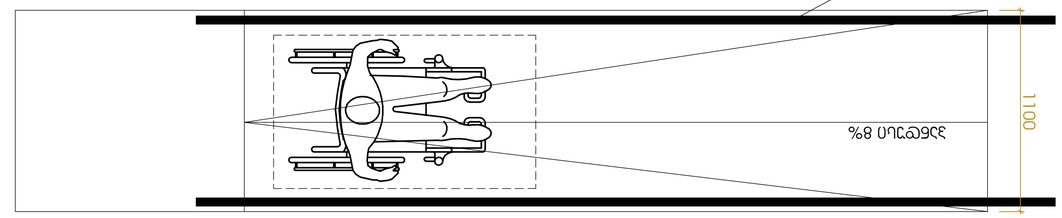


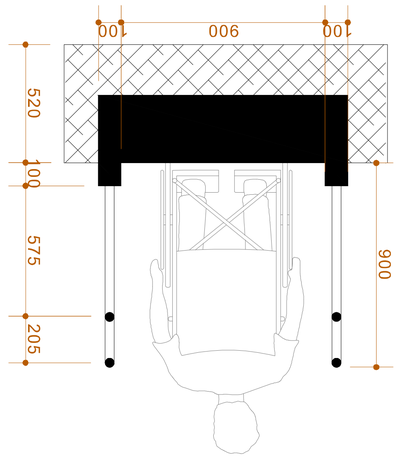


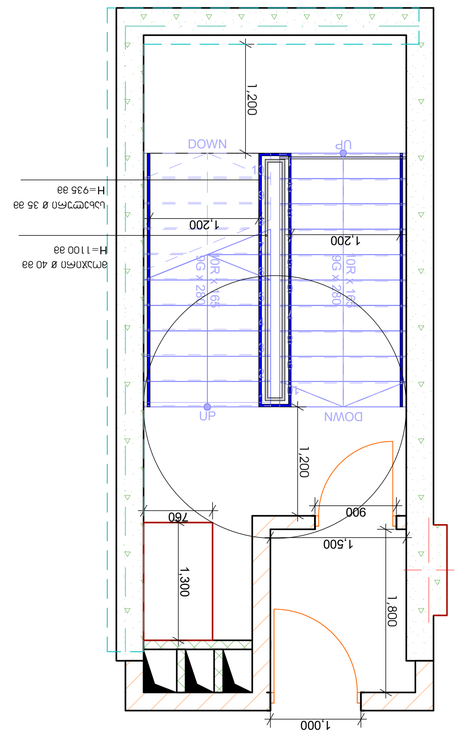


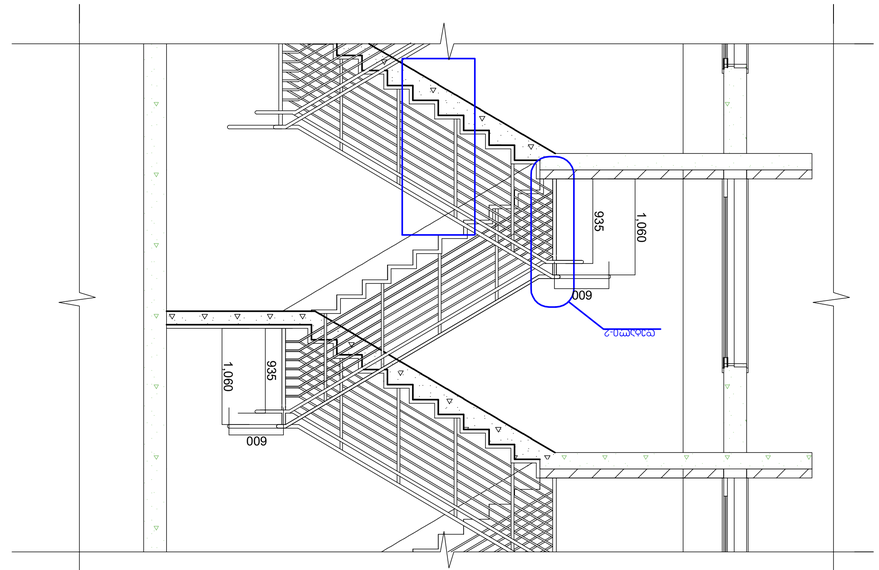

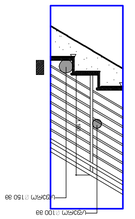

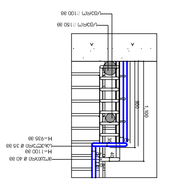

