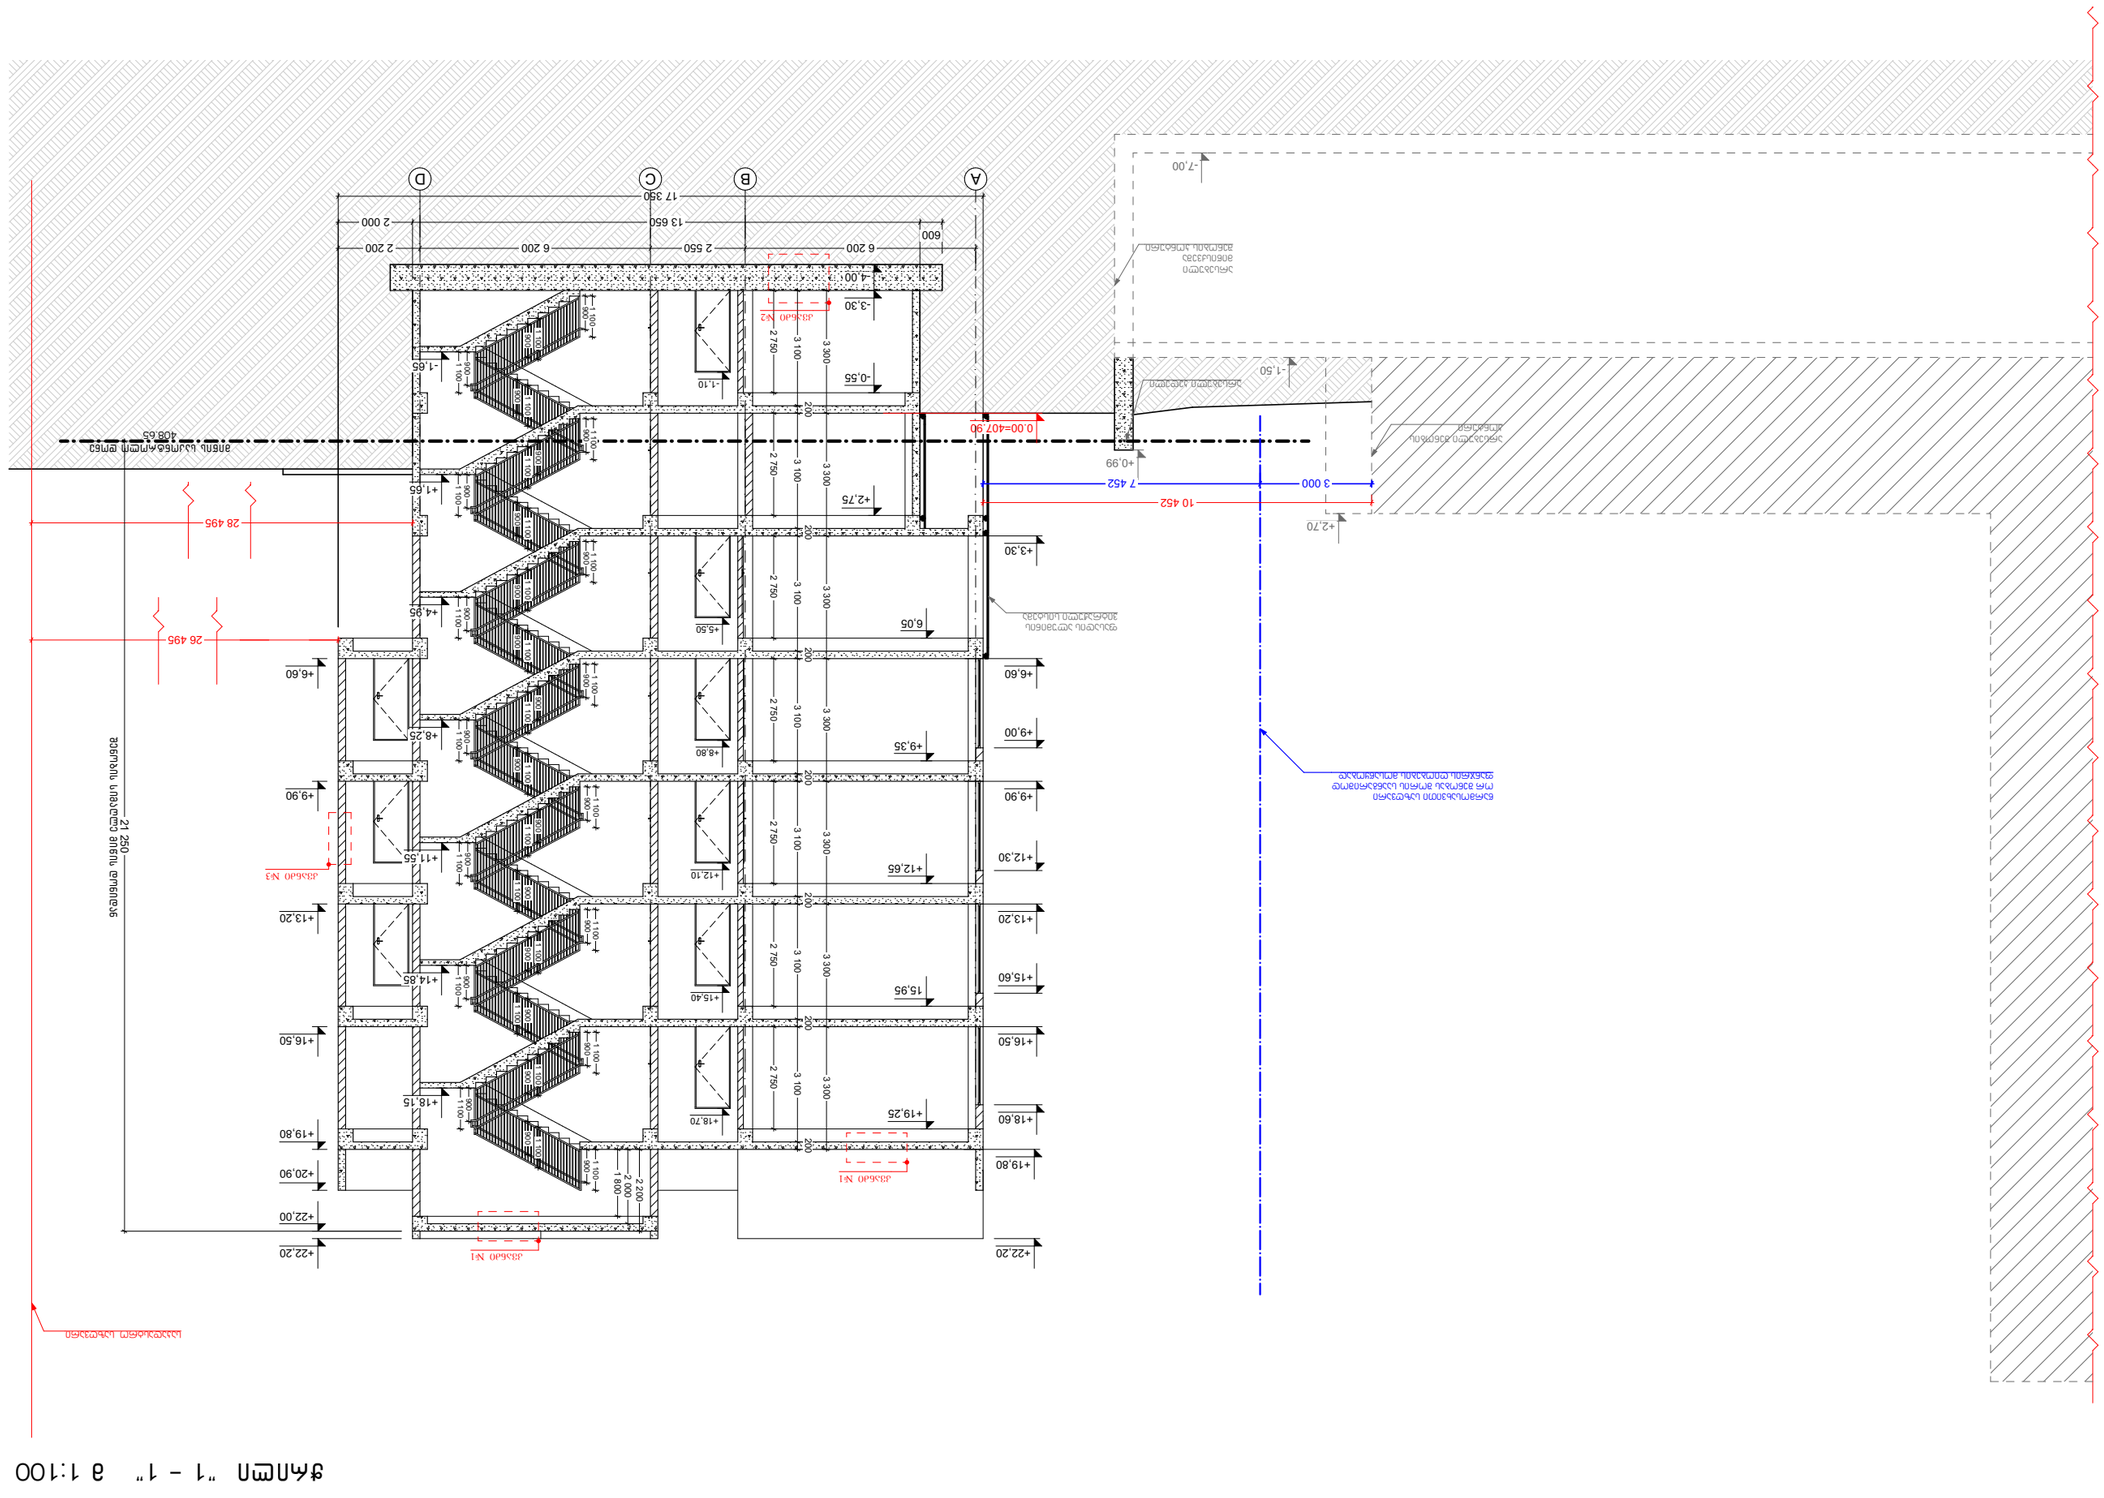




ჭრილი "2 - 2" მ 1:100

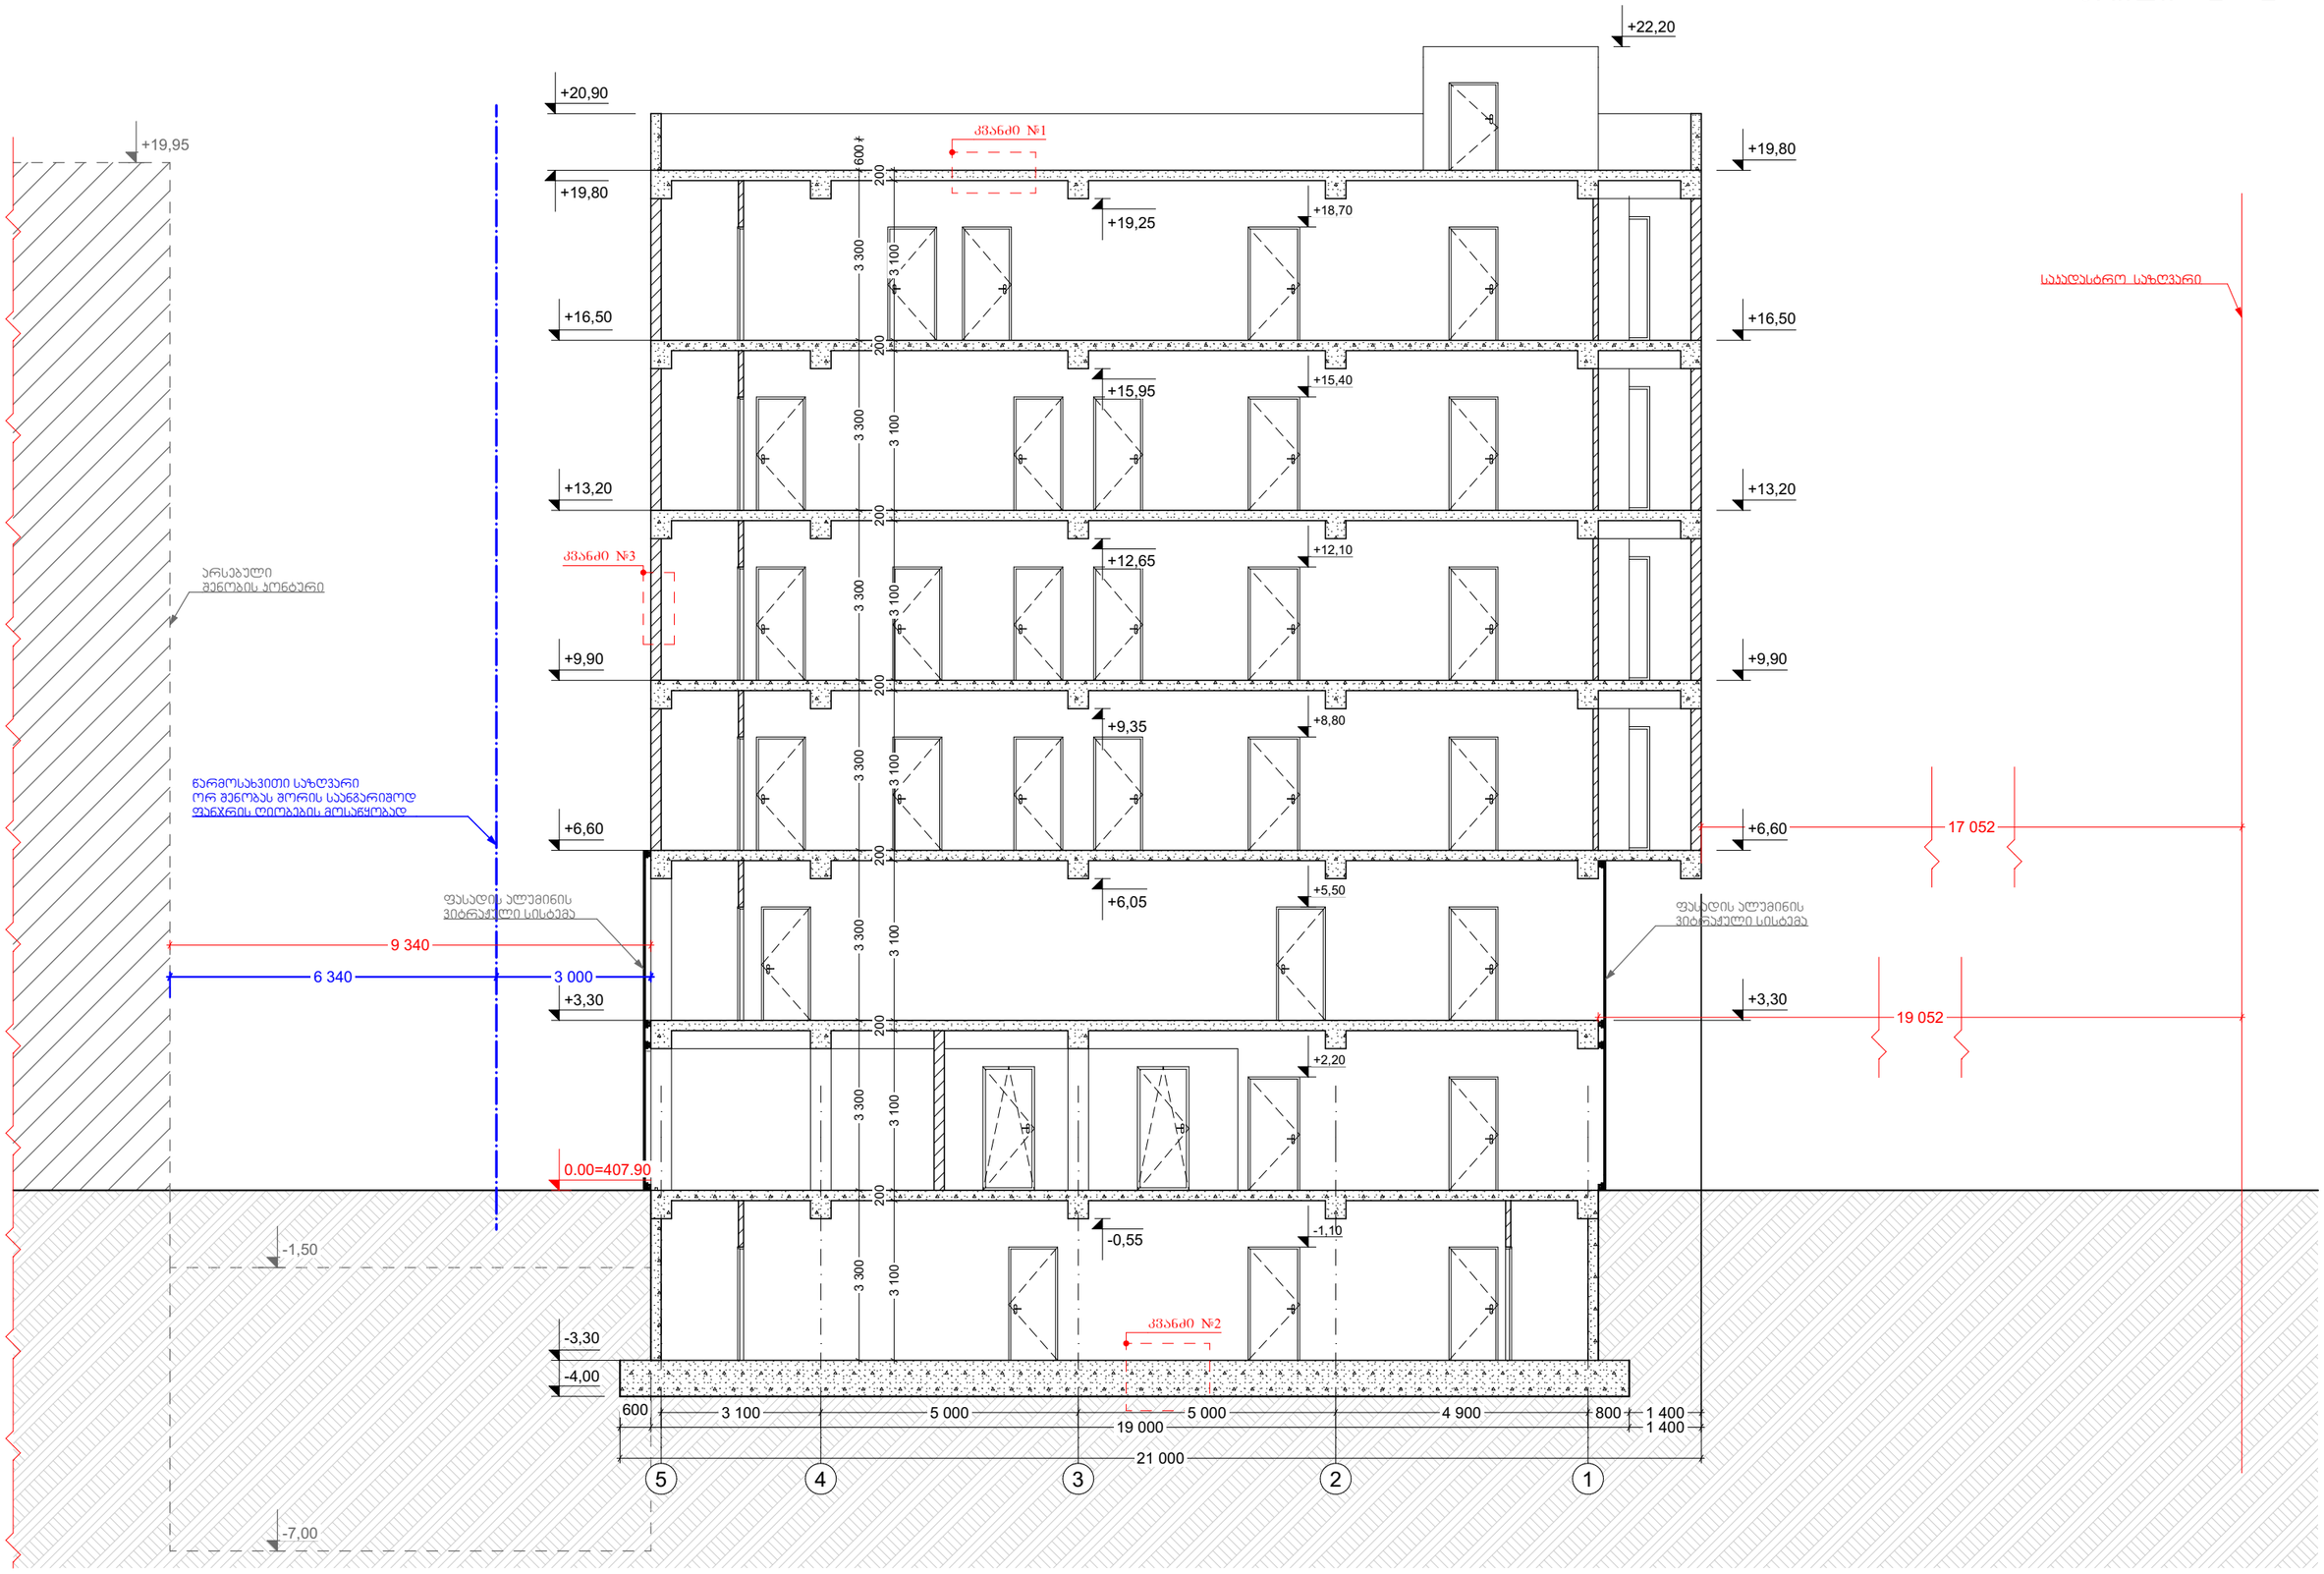

მისამართი	ქალაქი თბილისი, კრწანისის ქუჩა №12 / გორგასლის ქუჩა №71						
საკადასტრო	01.18.06.019.096	დირექტორი	ვ.ფანჩულიძე	არქიტექტორი	დ.ბახტაძე	შეამოწმა	
პროექტის სახელწოდება	საოფისე შენობა	თარიღი	თებერვალი 2026				A 3
ნახაზის დასახელება	ჭრილი 2-2	მასშტაბი	1:100				

RC CONSTRUCTION

ჭრილი "3 - 3" მ 1:100

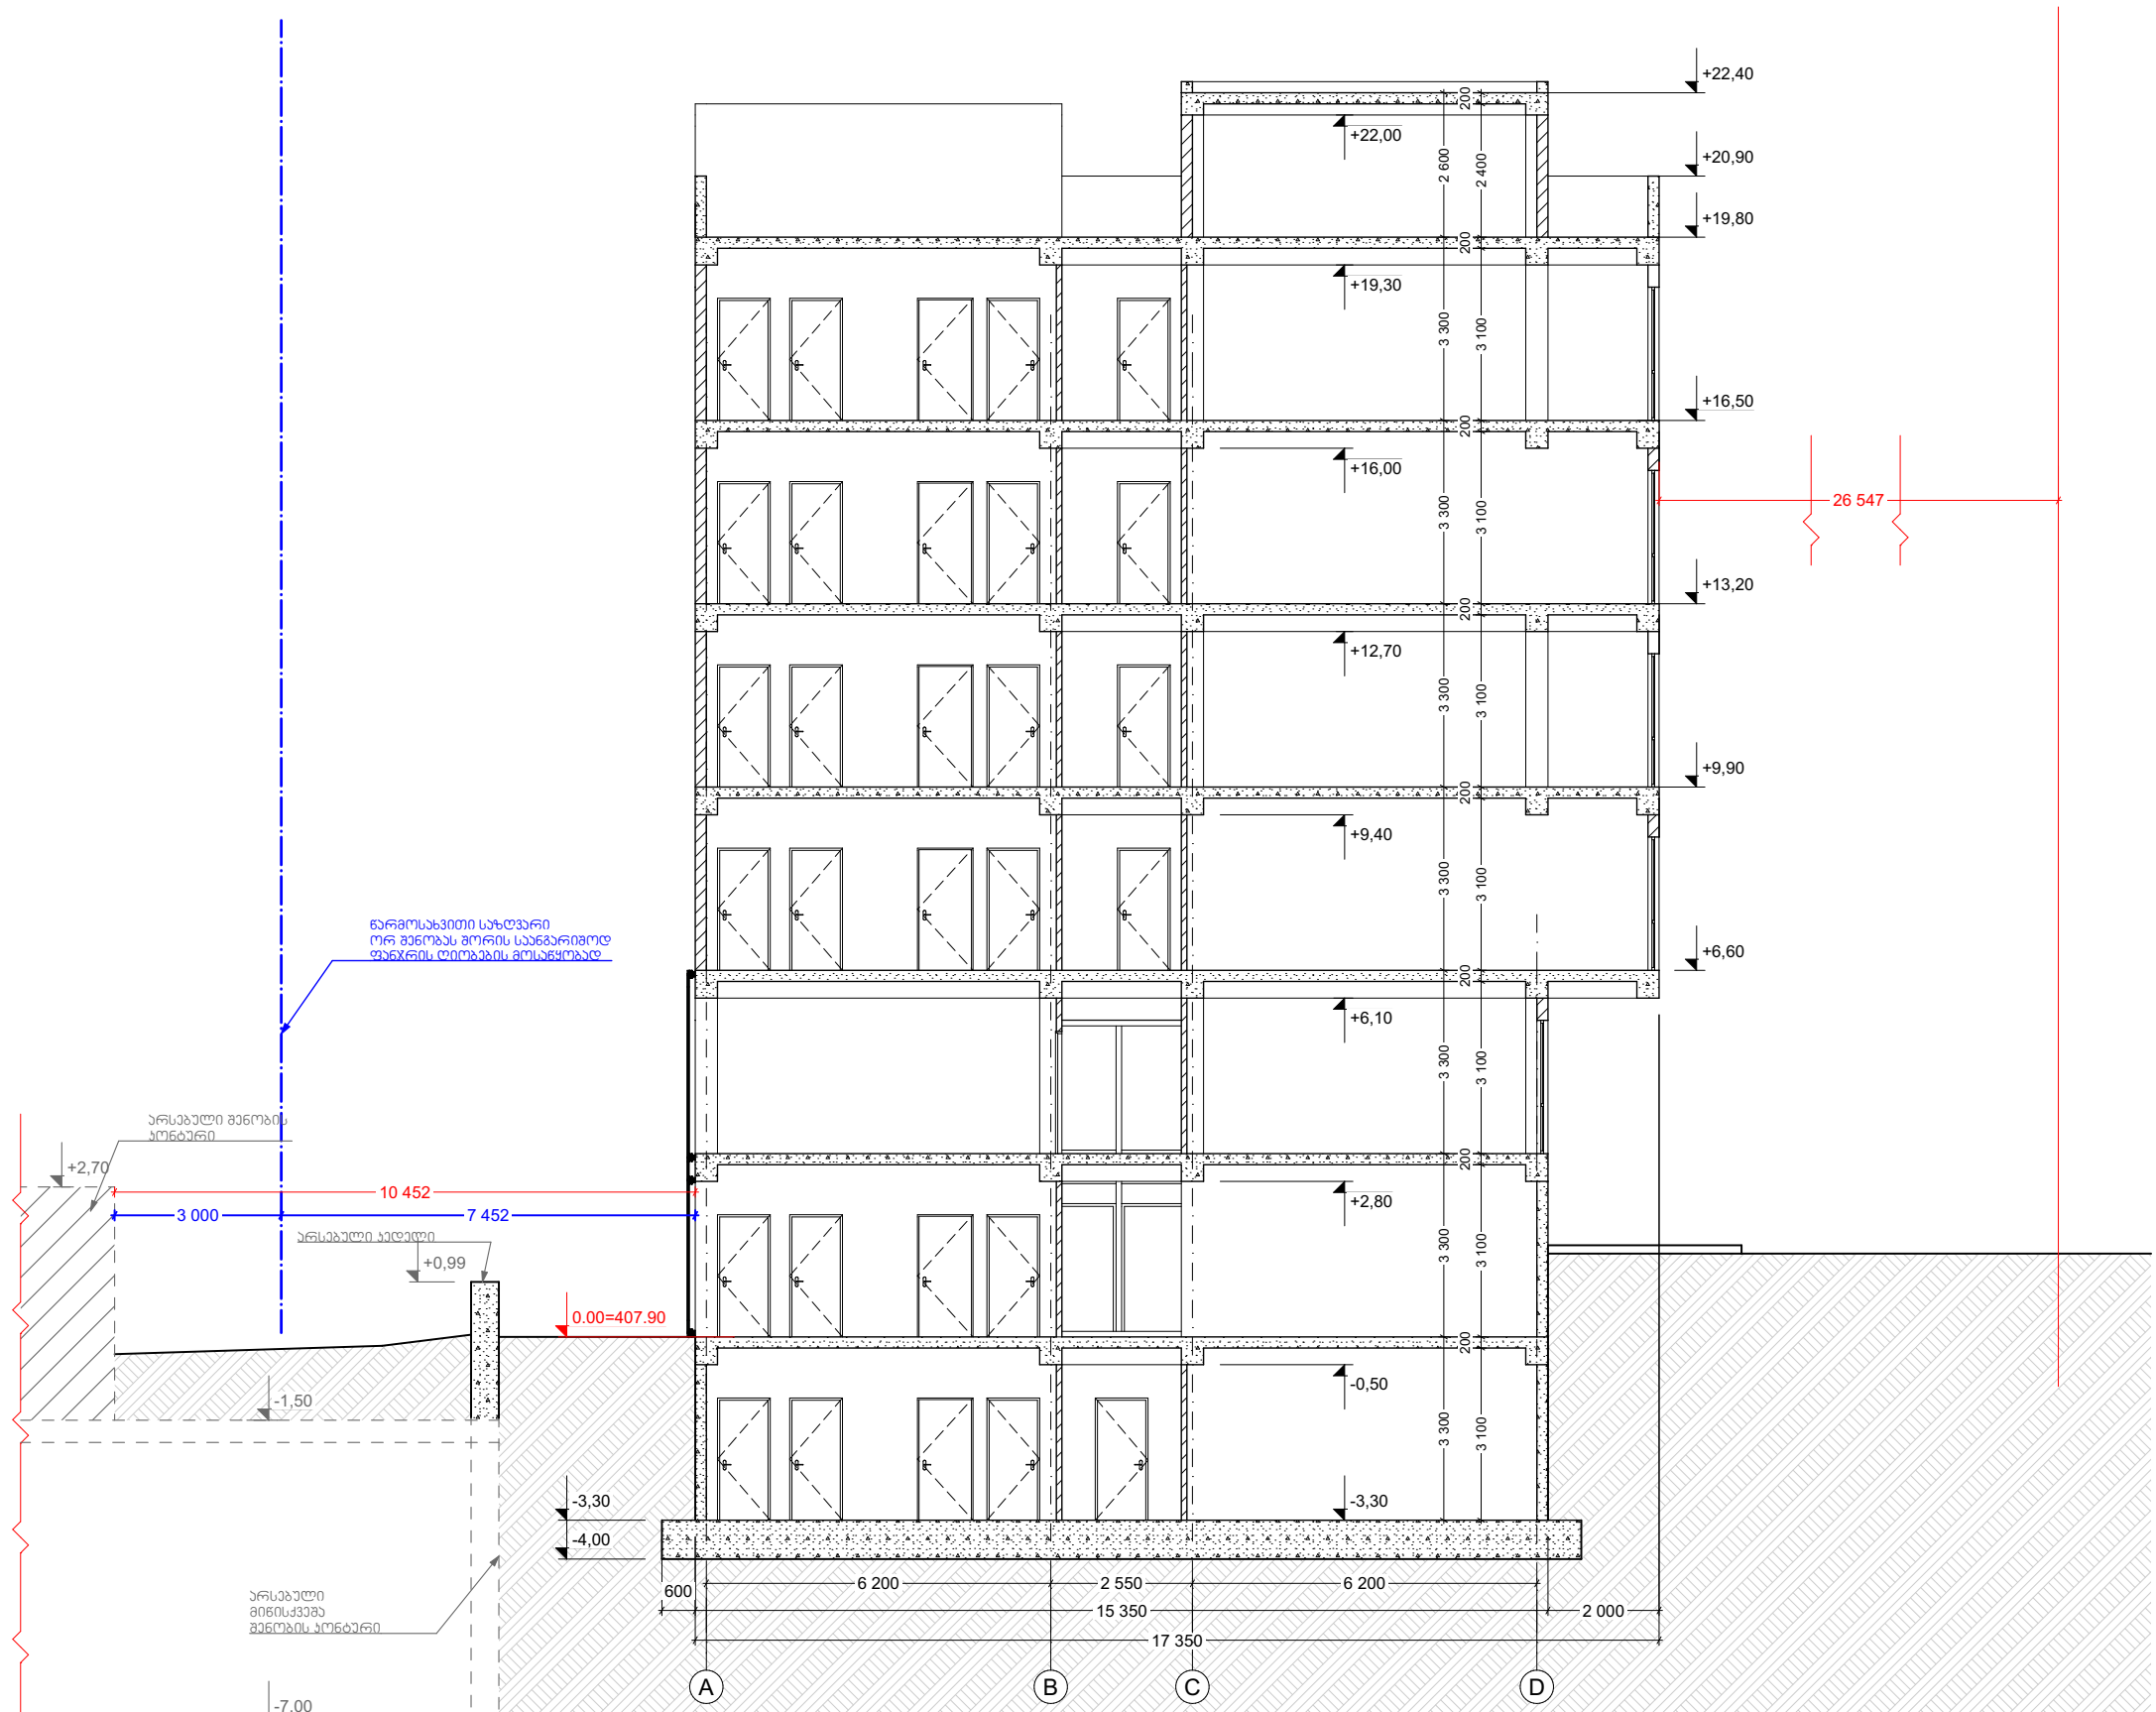

მისამართი	ქალაქი თბილისი, კრწანისის ქუჩა №12 / გორგასლის ქუჩა №71					
საკადასტრო	01.18.06.019.096	დირექტორი	ვ.ფანჩულიძე	არქიტექტორი	დ.ბახტაძე	
პროექტის სახელწოდება	საოფისე შენობა	თარიღი	თებერვალი 2026			A 3
ნახაზის დასახელება	ჭრილი 3-3	მასშტაბი 1:100				

გარე კედლის კვანძი მ 1:50
კვანძი N3

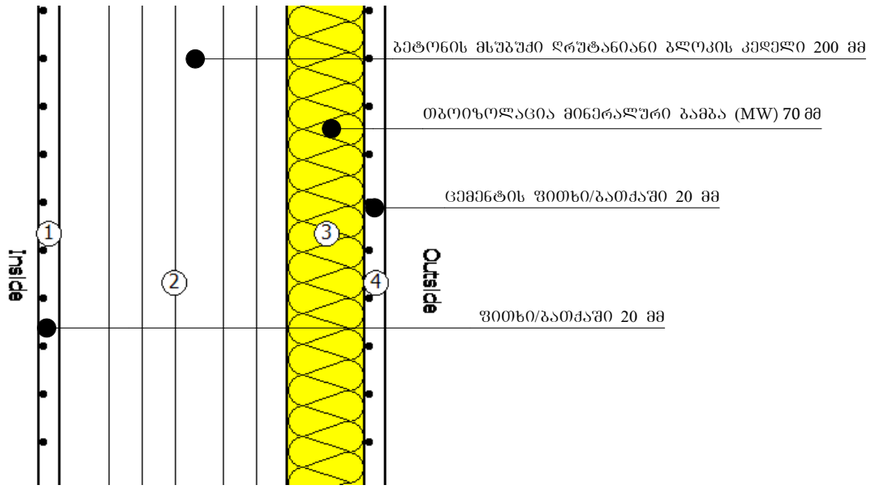

სარდაფის გარე კედლის კვანძი მ 1:50
კვანძი N4

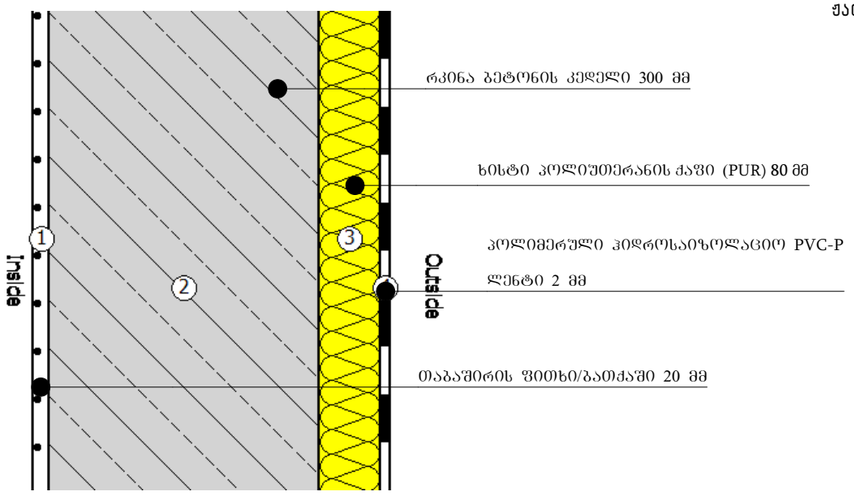

ფასადის ალუმინის დეკორატიული ჟალუზის მოწყობის კვანძი მ 1:50

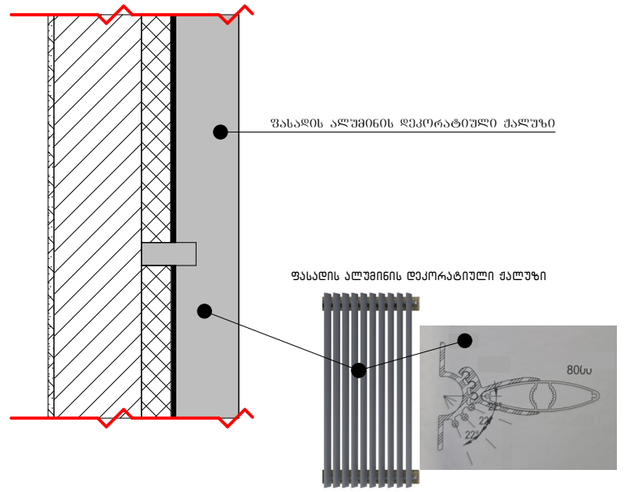

გადახურვის მოწყობის კვანძი მ 1:50
კვანძი N1

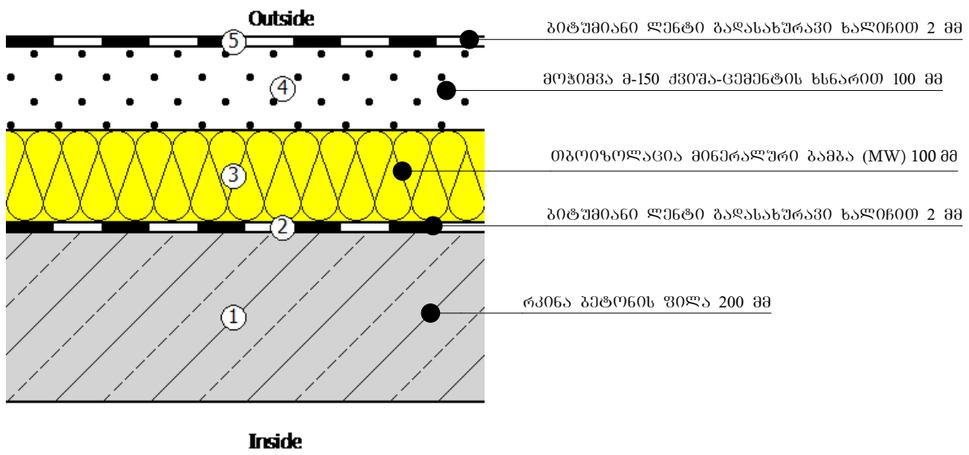

სარდაფის სართულის იატაკის მოწყობის კვანძი მ 1:50
კვანძი N2

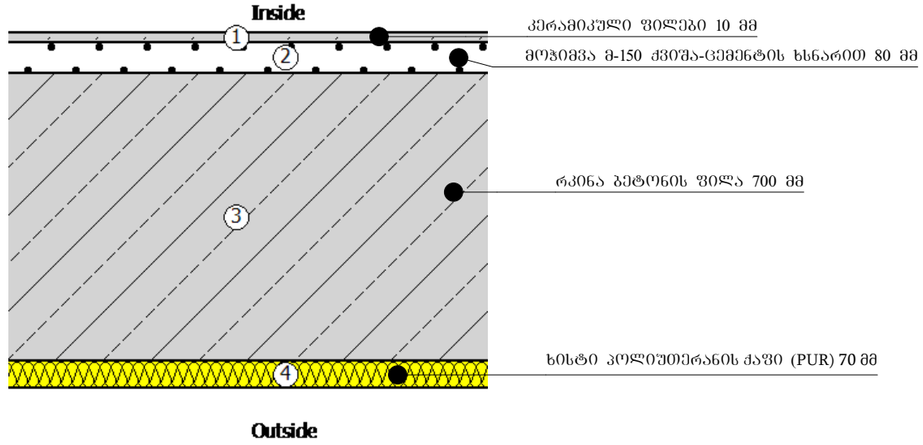

მისამართი	ქალაქი თბილისი, კრწანისის ქუჩა №12 / გორგასლის ქუჩა №71							
საკადასტრო	01.18.06.019.096	დირექტორი	ვ.ფანჩულიძე	არქიტექტორი	დ.ბახტაძე	შეამოწმა		A 3
პროექტის სახელწოდება	საოფისე შენობა	თარიღი	თებერვალი 2026					
ნახაზის დასახელება	კვანძები	მასშტაბი	1:50					

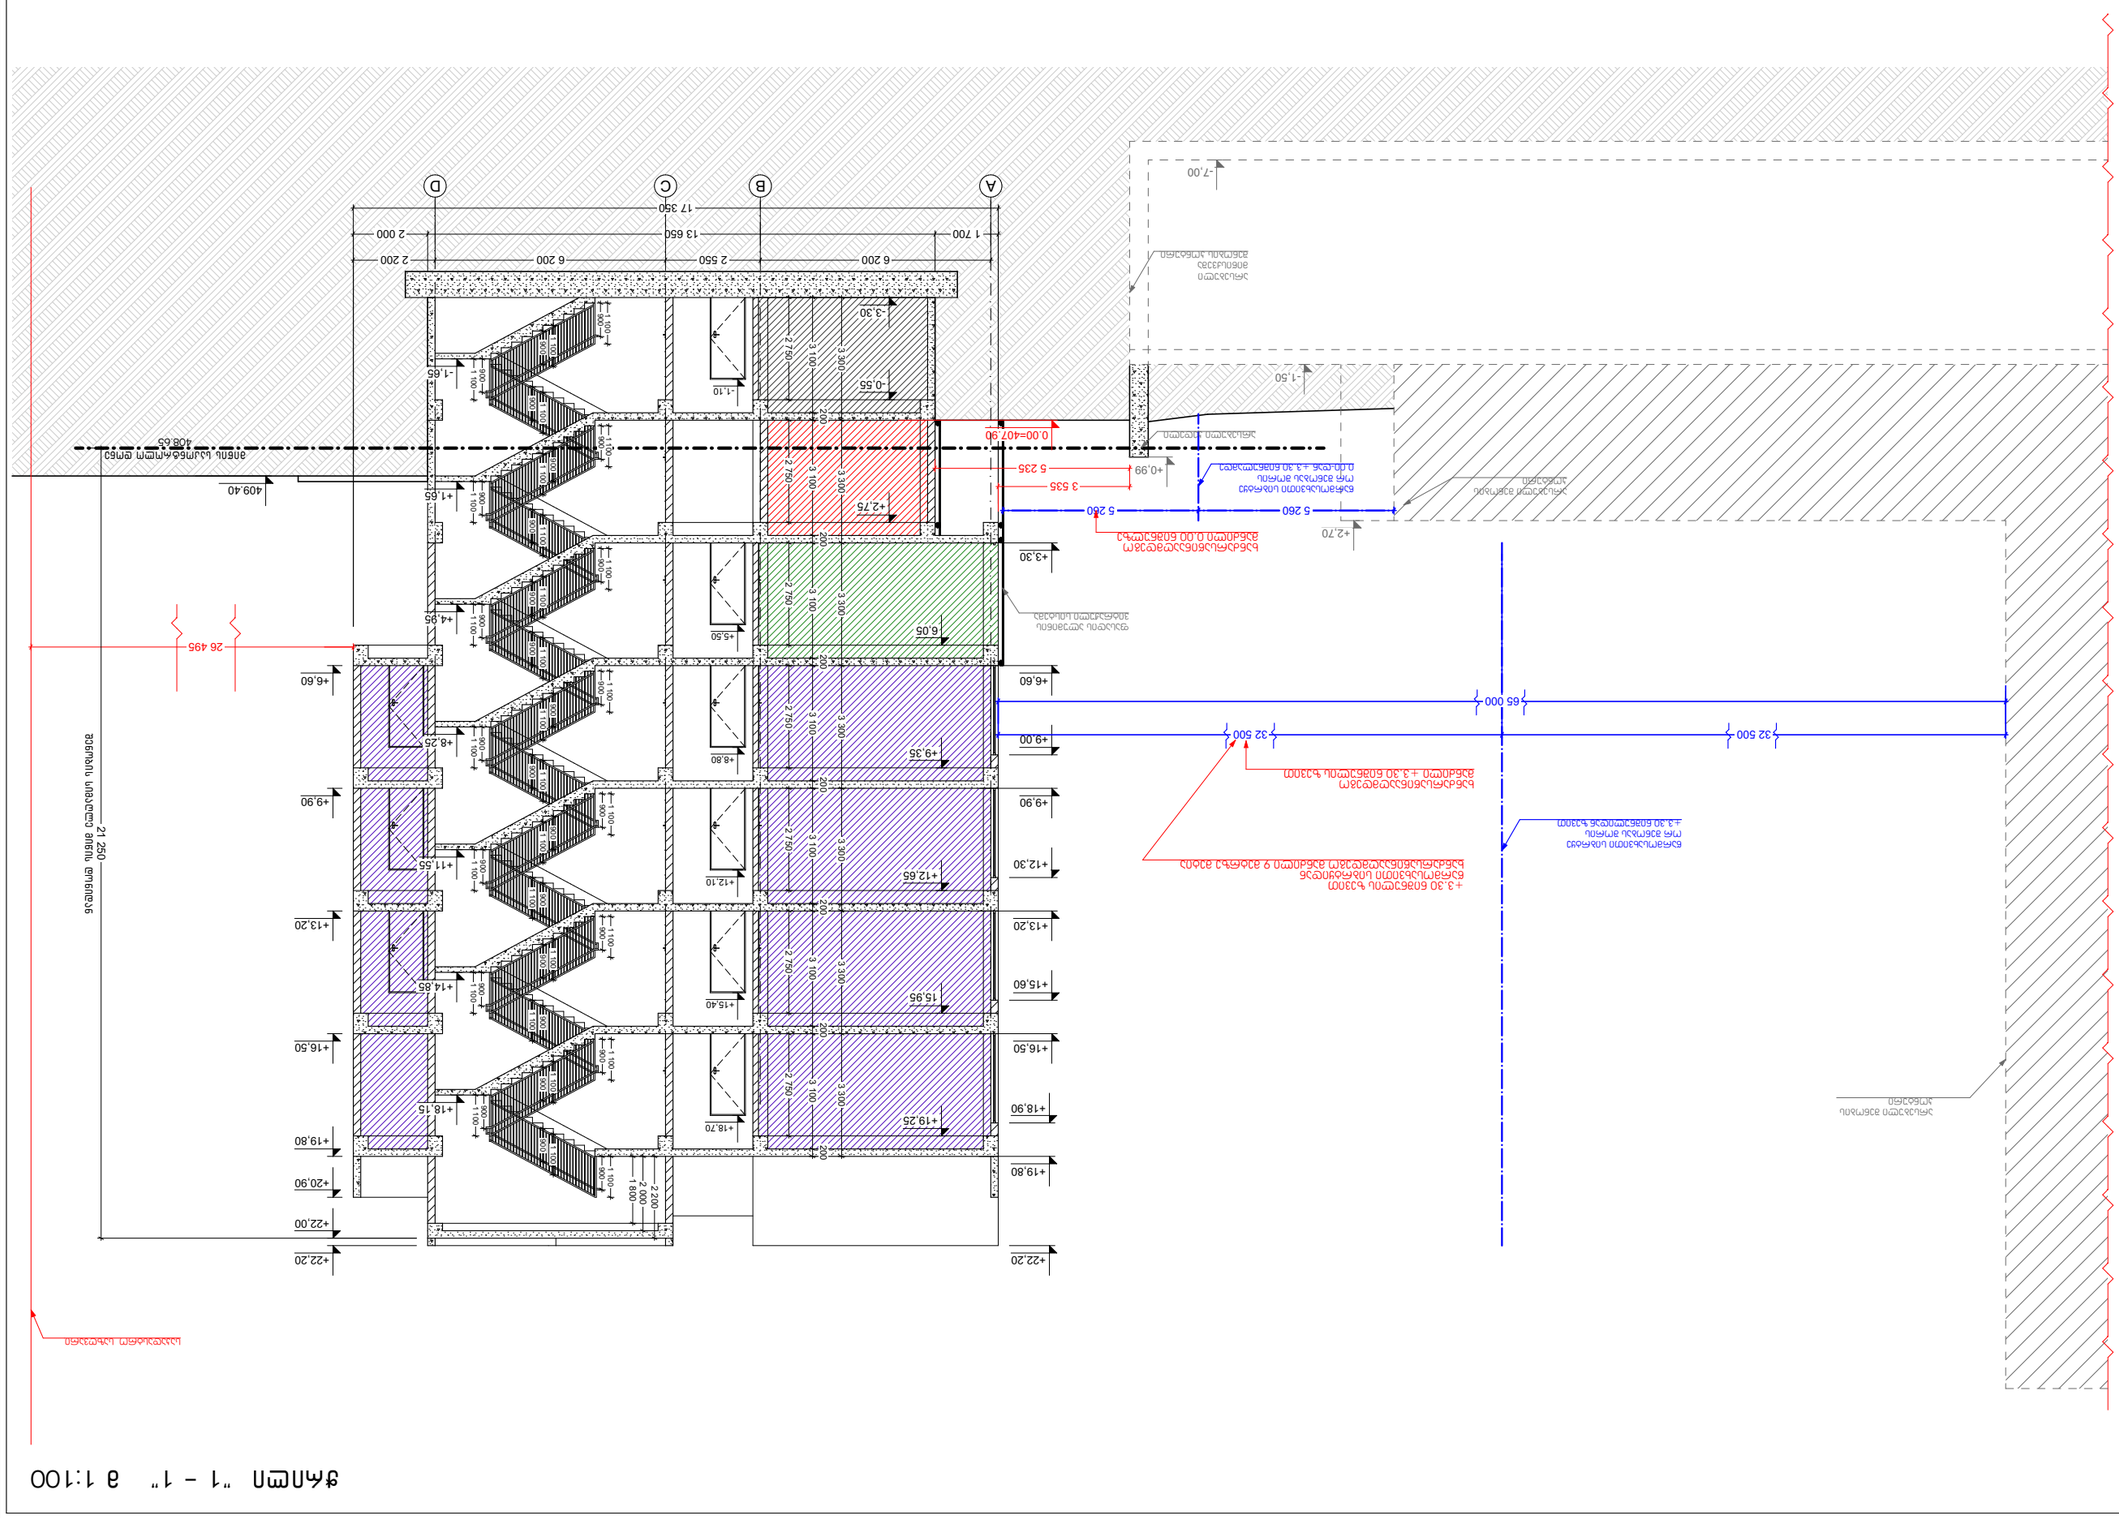



ჭრილი "2 - 2" მ 1:100

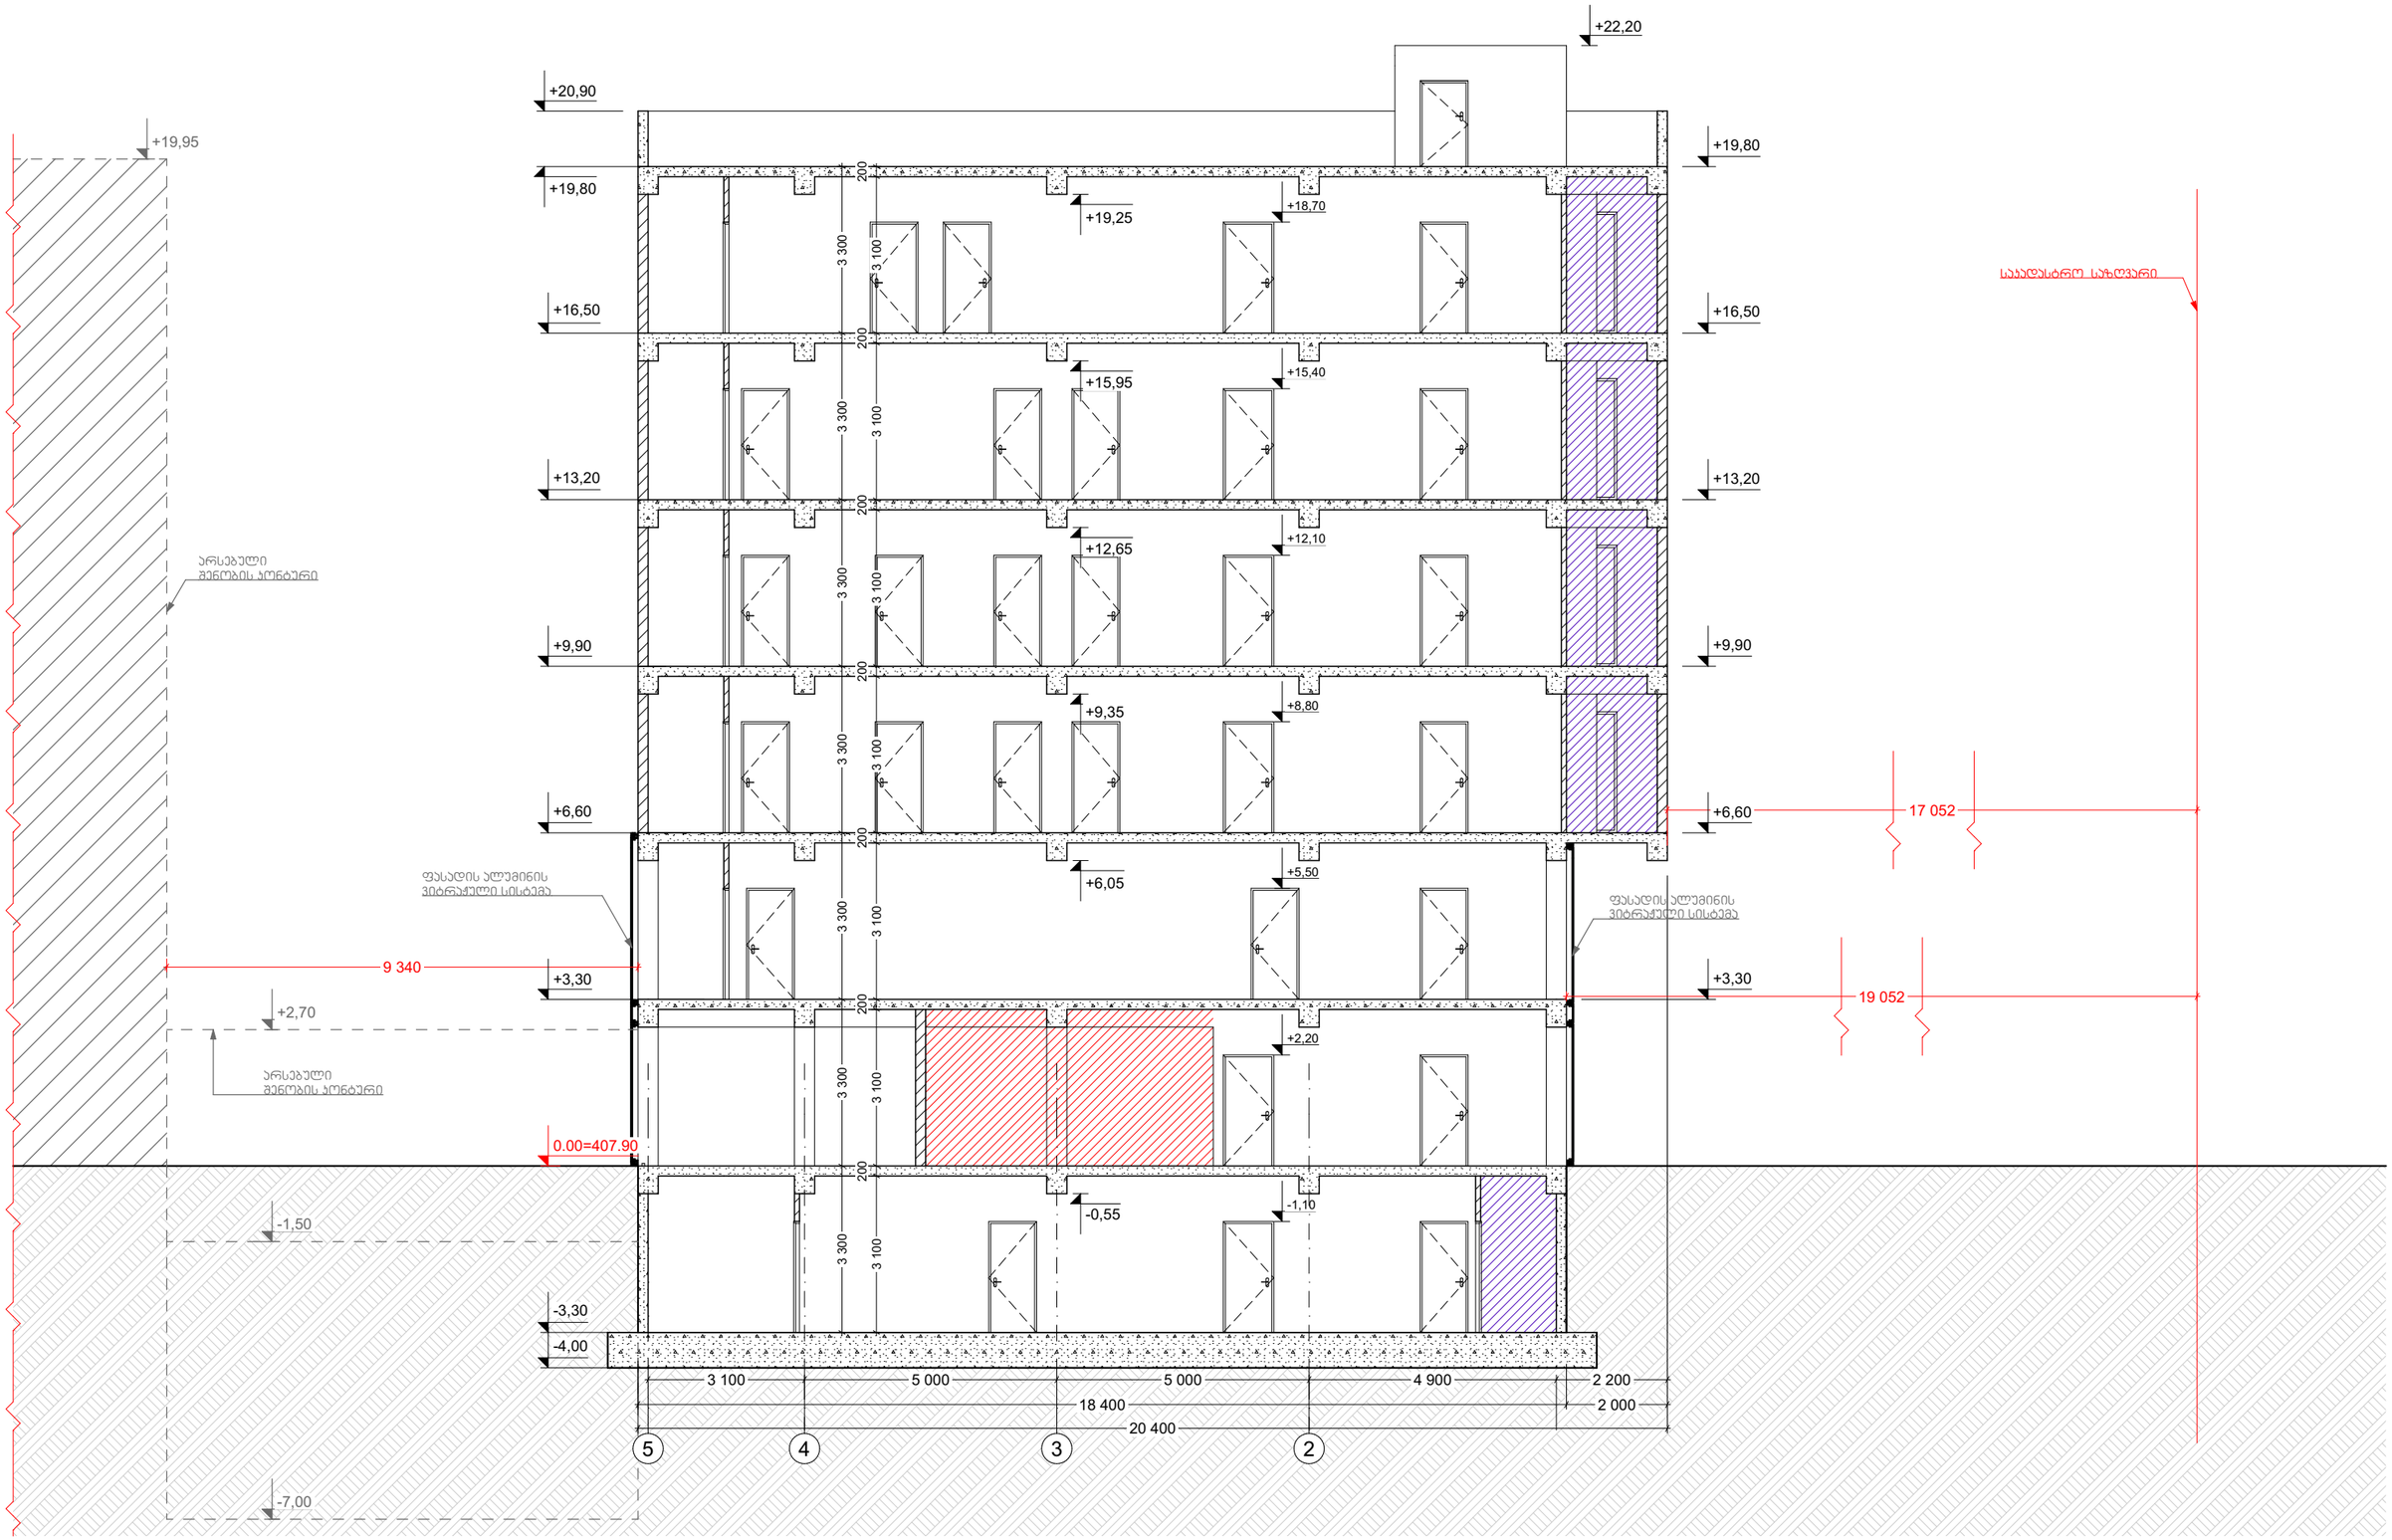

მისამართი	ქალაქი თბილისი, კრწანისის ქუჩა №12 / ბორგასლის ქუჩა №71						
საკადასტრო	01.18.06.019.096	დირექტორი	ვ.ფანჩულიძე	არქიტექტორი	დ.ბახტაძე	შეამოწმა	
პროექტის სახელწოდება	საოფისე შენობა	თარიღი	თებერვალი 2026				A 3
ნახაზის დასახელება	ჭრილი 2-2	მასშტაბი	1:100				


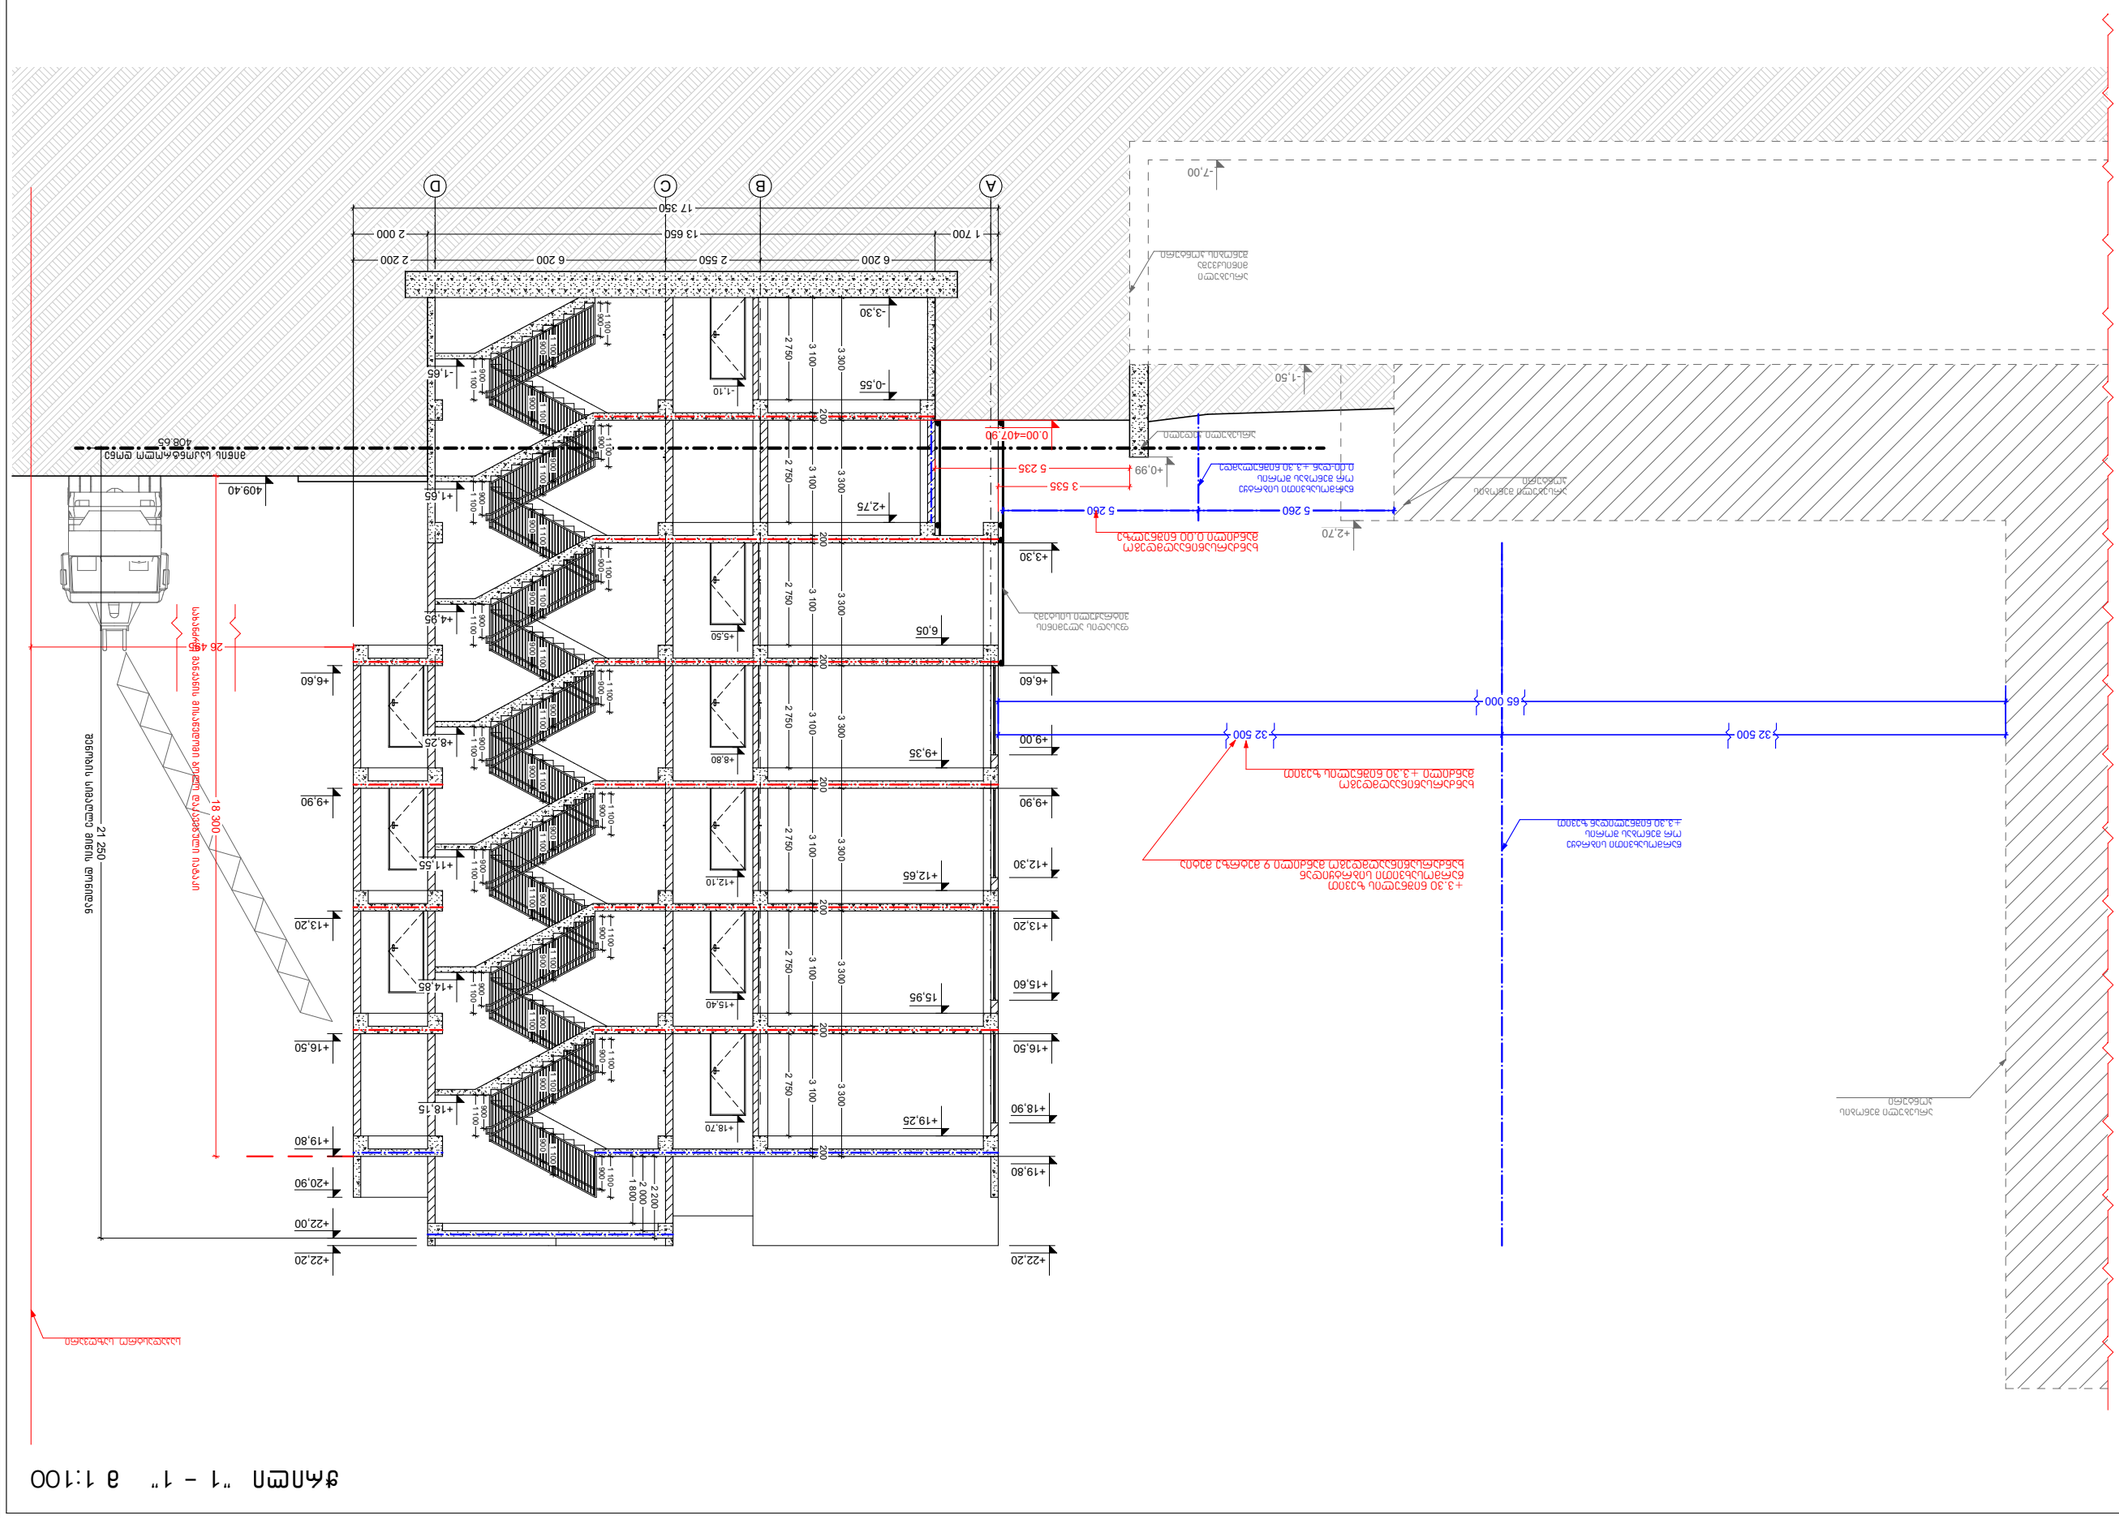

ჭრილი "2 - 2" მ 1:100

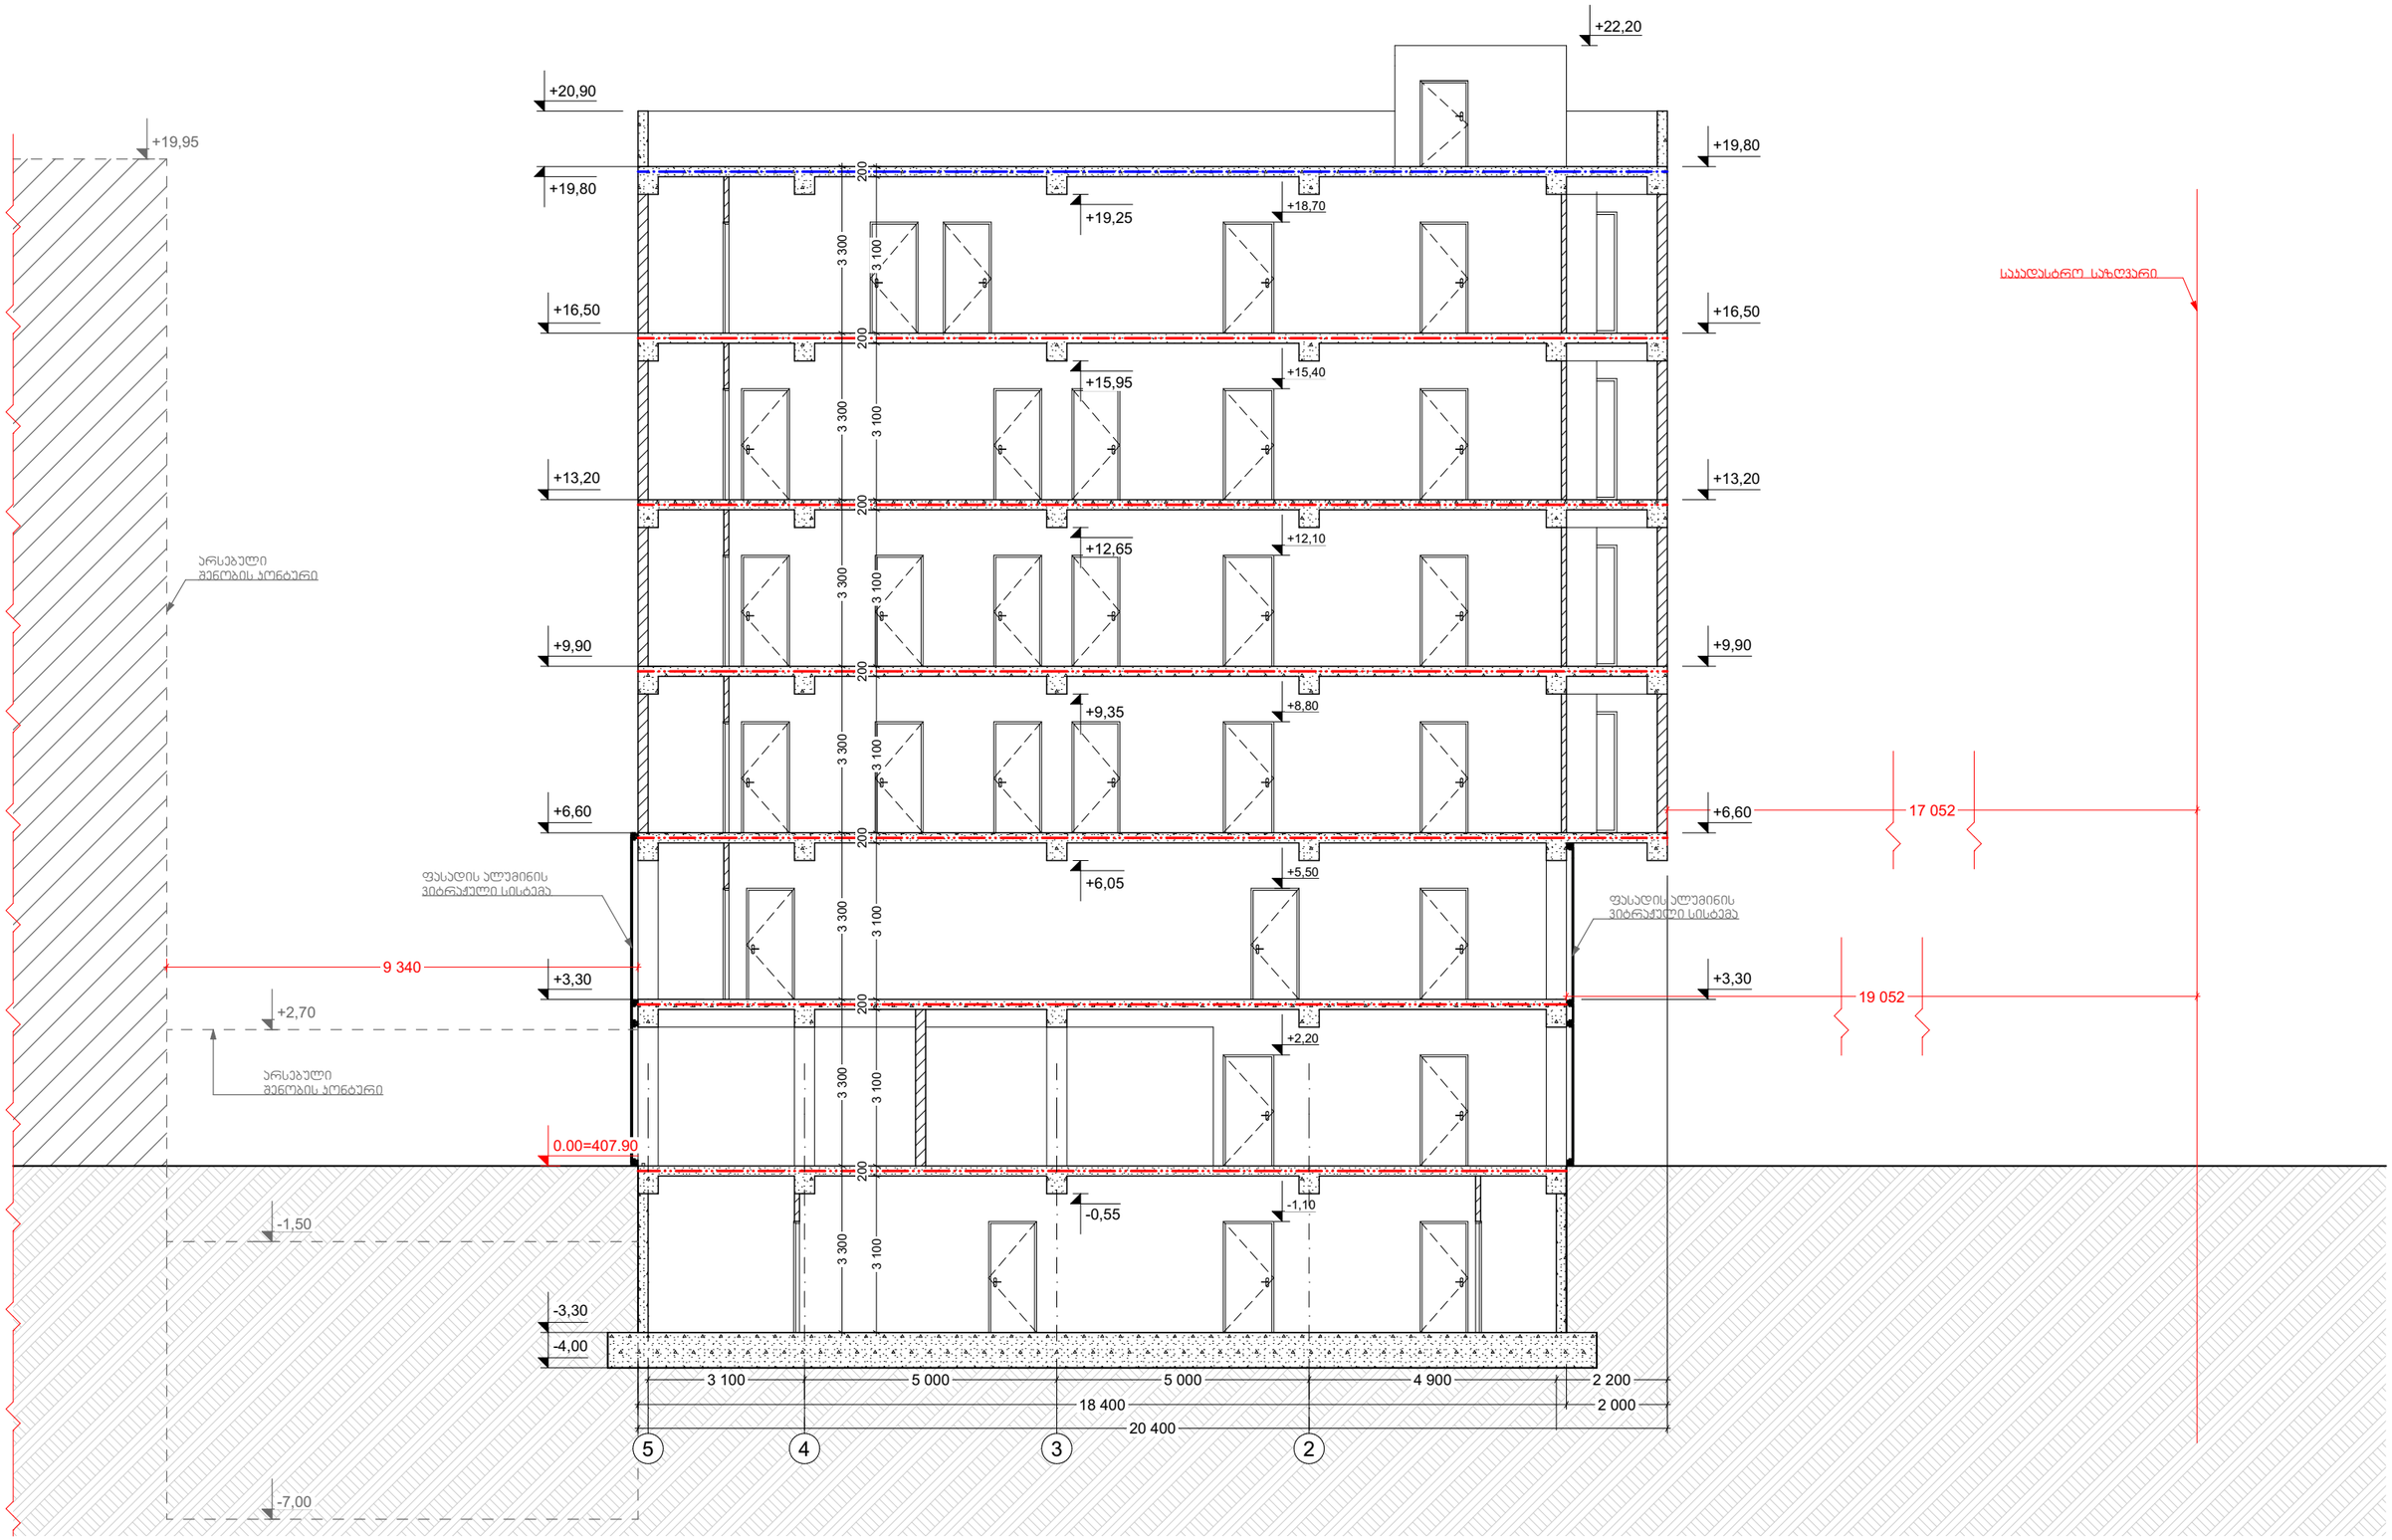

მისამართი	ქალაქი თბილისი, კრწანისის ქუჩა №12 / გორგასლის ქუჩა №71						
საკადასტრო	01.18.06.019.096	დირექტორი	ვ.ფანჩულიძე	არქიტექტორი	დ.ბახტაძე	შეამოწმა	A 3
პროექტის სახელწოდება	საოფისე შენობა	თარიღი	თებერვალი 2026				
ნახაზის დასახელება	ჭრილი 2-2	მასშტაბი	1:100				