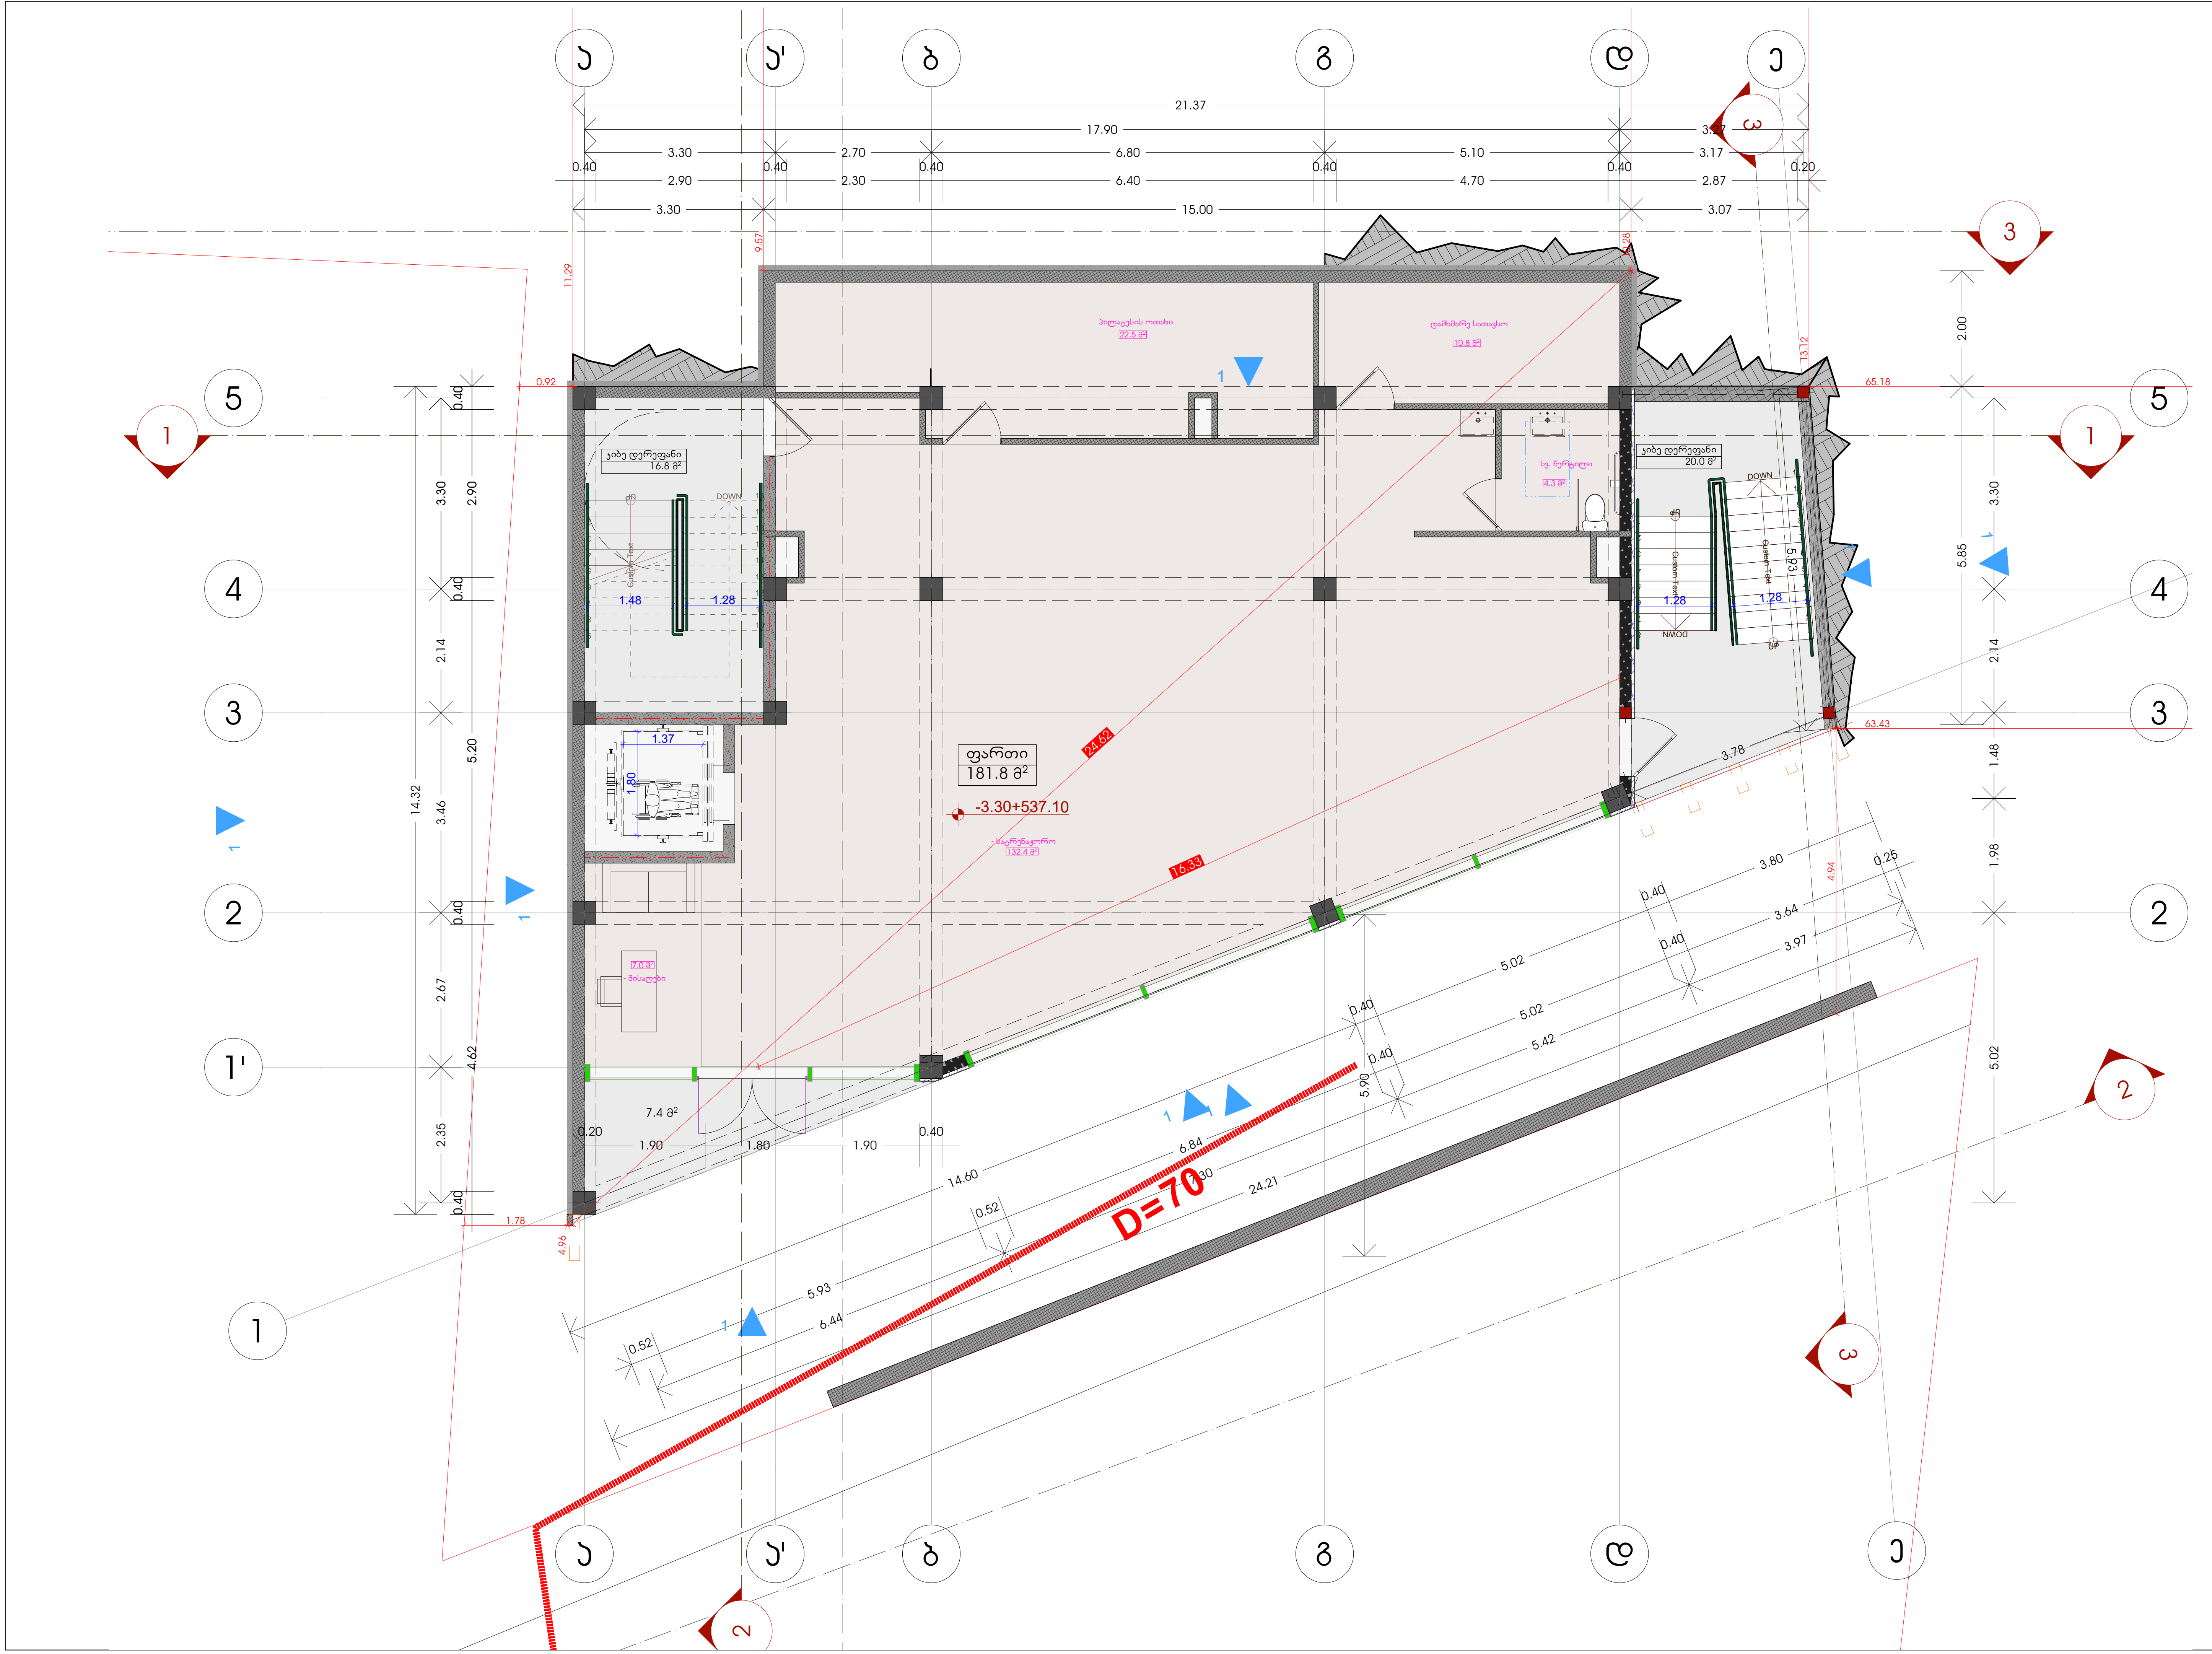

კომპანიის სახელწოდება:

შპს "ირ. აბაშიძე 555"

თბილისი
იაკობ ნიკოლაძის №3
402204299
+995 595 191 111
n.bolkvadze@highrise.ge

პროექტის დასახელება

სპორტული კომპლექსი

მისამართი:

ქ.თბილისი გზატკეცილი წყნეთი №40ა/40 36-ის მიმდებარედ 01.14.08.001.600

ექსპლიკაცია:

- მონოლითი
- ბლოკის შემავსებელი
- გაძლიერებული ბეტონი 2 სთ-ზე მეტი ხანძრმედეგობისთვის
- ლითონი
- მოპირკეთება
- ორფრთიანი კარი
- ორფრთიანი კარი ზღურბლით
- კარის თავისუფალი სიგანე 880
- კარის თავისუფალი სიმაღლე 2200
- კ-1 კარის სპეციფიკაციის №
- 90 ხანძარმედეგობა

ფართები		
1.	კიბის უჯრედი	36.8 მ²
2.	სატრენაჟორო	132.2 მ²

პროექტის სტატუსი	შეს. თარიღი
არქიტექტურული პროექტი	2026/09/07

შემსრულებლები:

თანამდებობა	სახელი.გვარი	ხელმოწერა
მთავარი არქიტექტორი	გიორგი გურგენიძე	
პრ. ავტორი	ნანა კაპანაძე	

ნახაზის დასახელება

გეგმა ნიშნულზე -5.00

ინდექსი №	ფურც. რაოდ.	ფურცლის ზომა
		A3

მასშტაბი

2026 წ

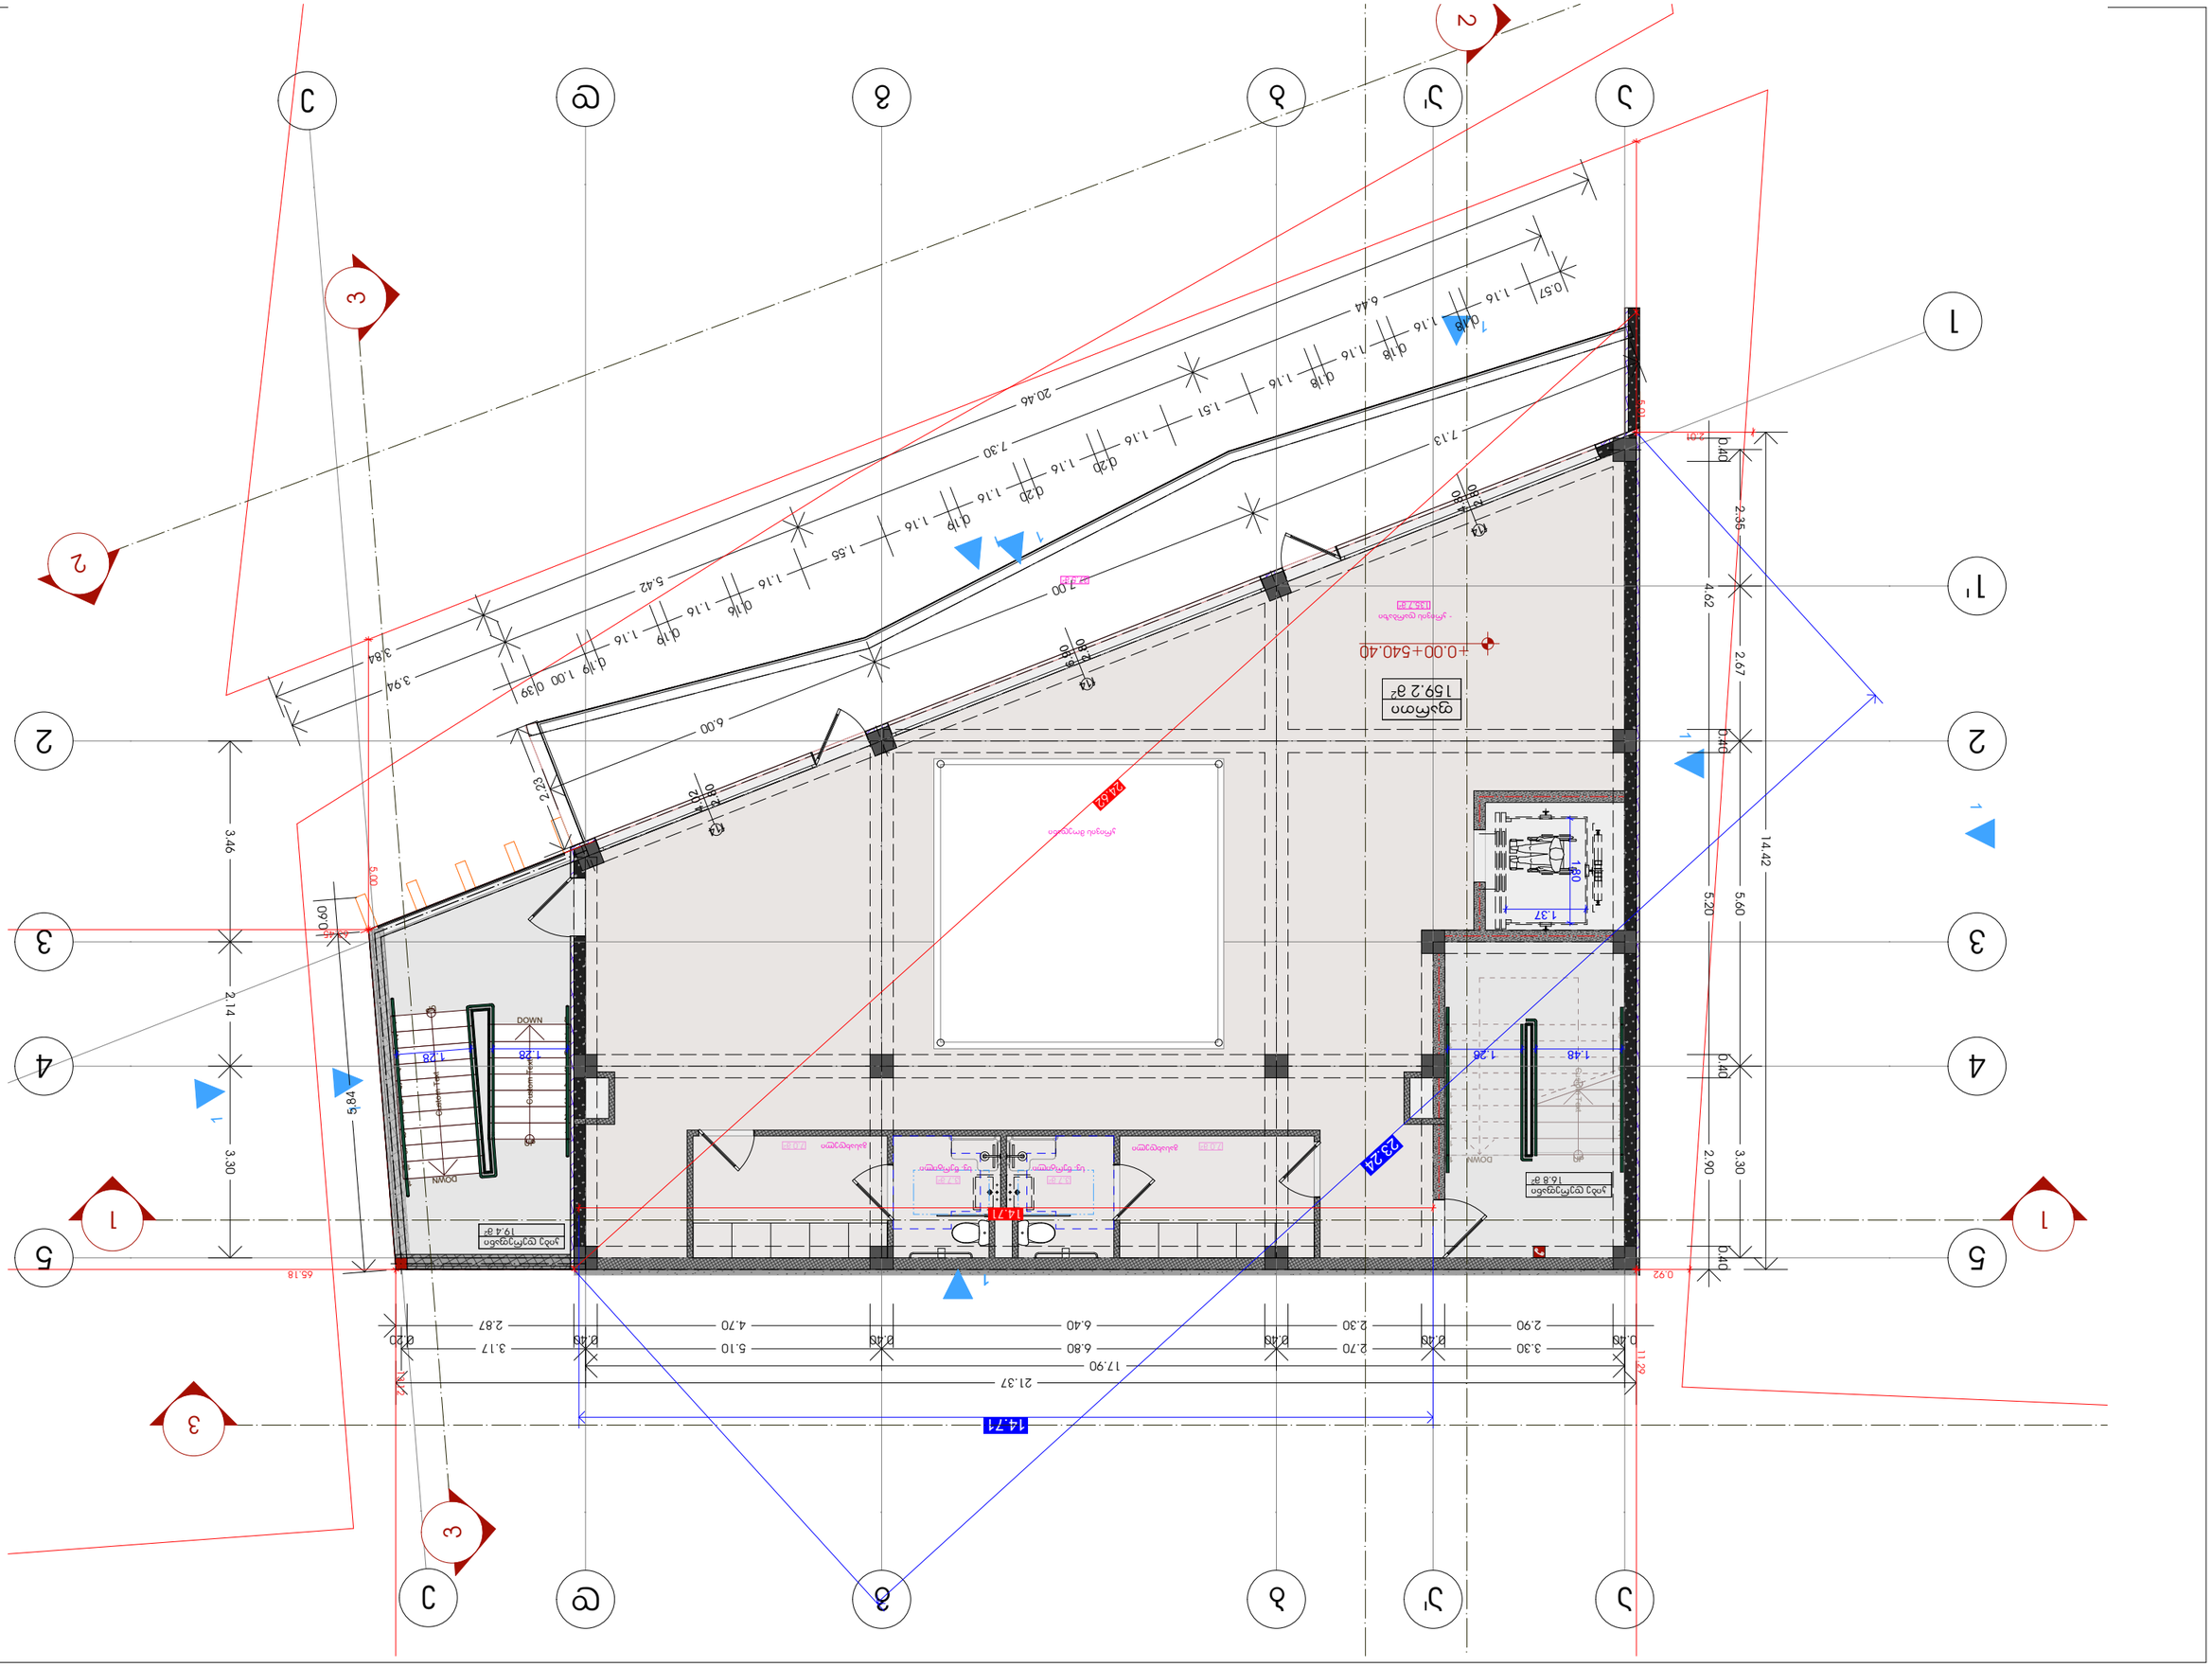
DOWN
DOWN
DOWN
DOWN
UP
UP
UP

პროექტის სახელწოდება:

შპს "ირ. აბაშიძე 555"

თამილიკი
იაპონ ნიკოლაძის №3
402204299
+995 595 191 111
n.bolkvadze@highrise.ge

პროექტის დასახელება

საორჯელი პროექტი

მისამართი:

ქ.თბილისი მოკალაქეთა ნებართვი N402/40 36-ის მიმართვარე 01.14.08.001.600

1.	ჯამური ფართი	36.2 მ²
2.	აქსოლოტლის დონეები	135.6 მ²

პროექტის ავტორი	ნ.ბოლქვაძე
თარიღი	2026/09/07

1	2026/09/07

ფასადის ფერადოვანი გადაწყვეტა	

ფასადის მასალა	

ფანჯრის ტიპი	

ფანჯრის ზომა	880 2200

ფანჯრის რაოდენობა	90

ფანჯრის ფერადოვანი გადაწყვეტა

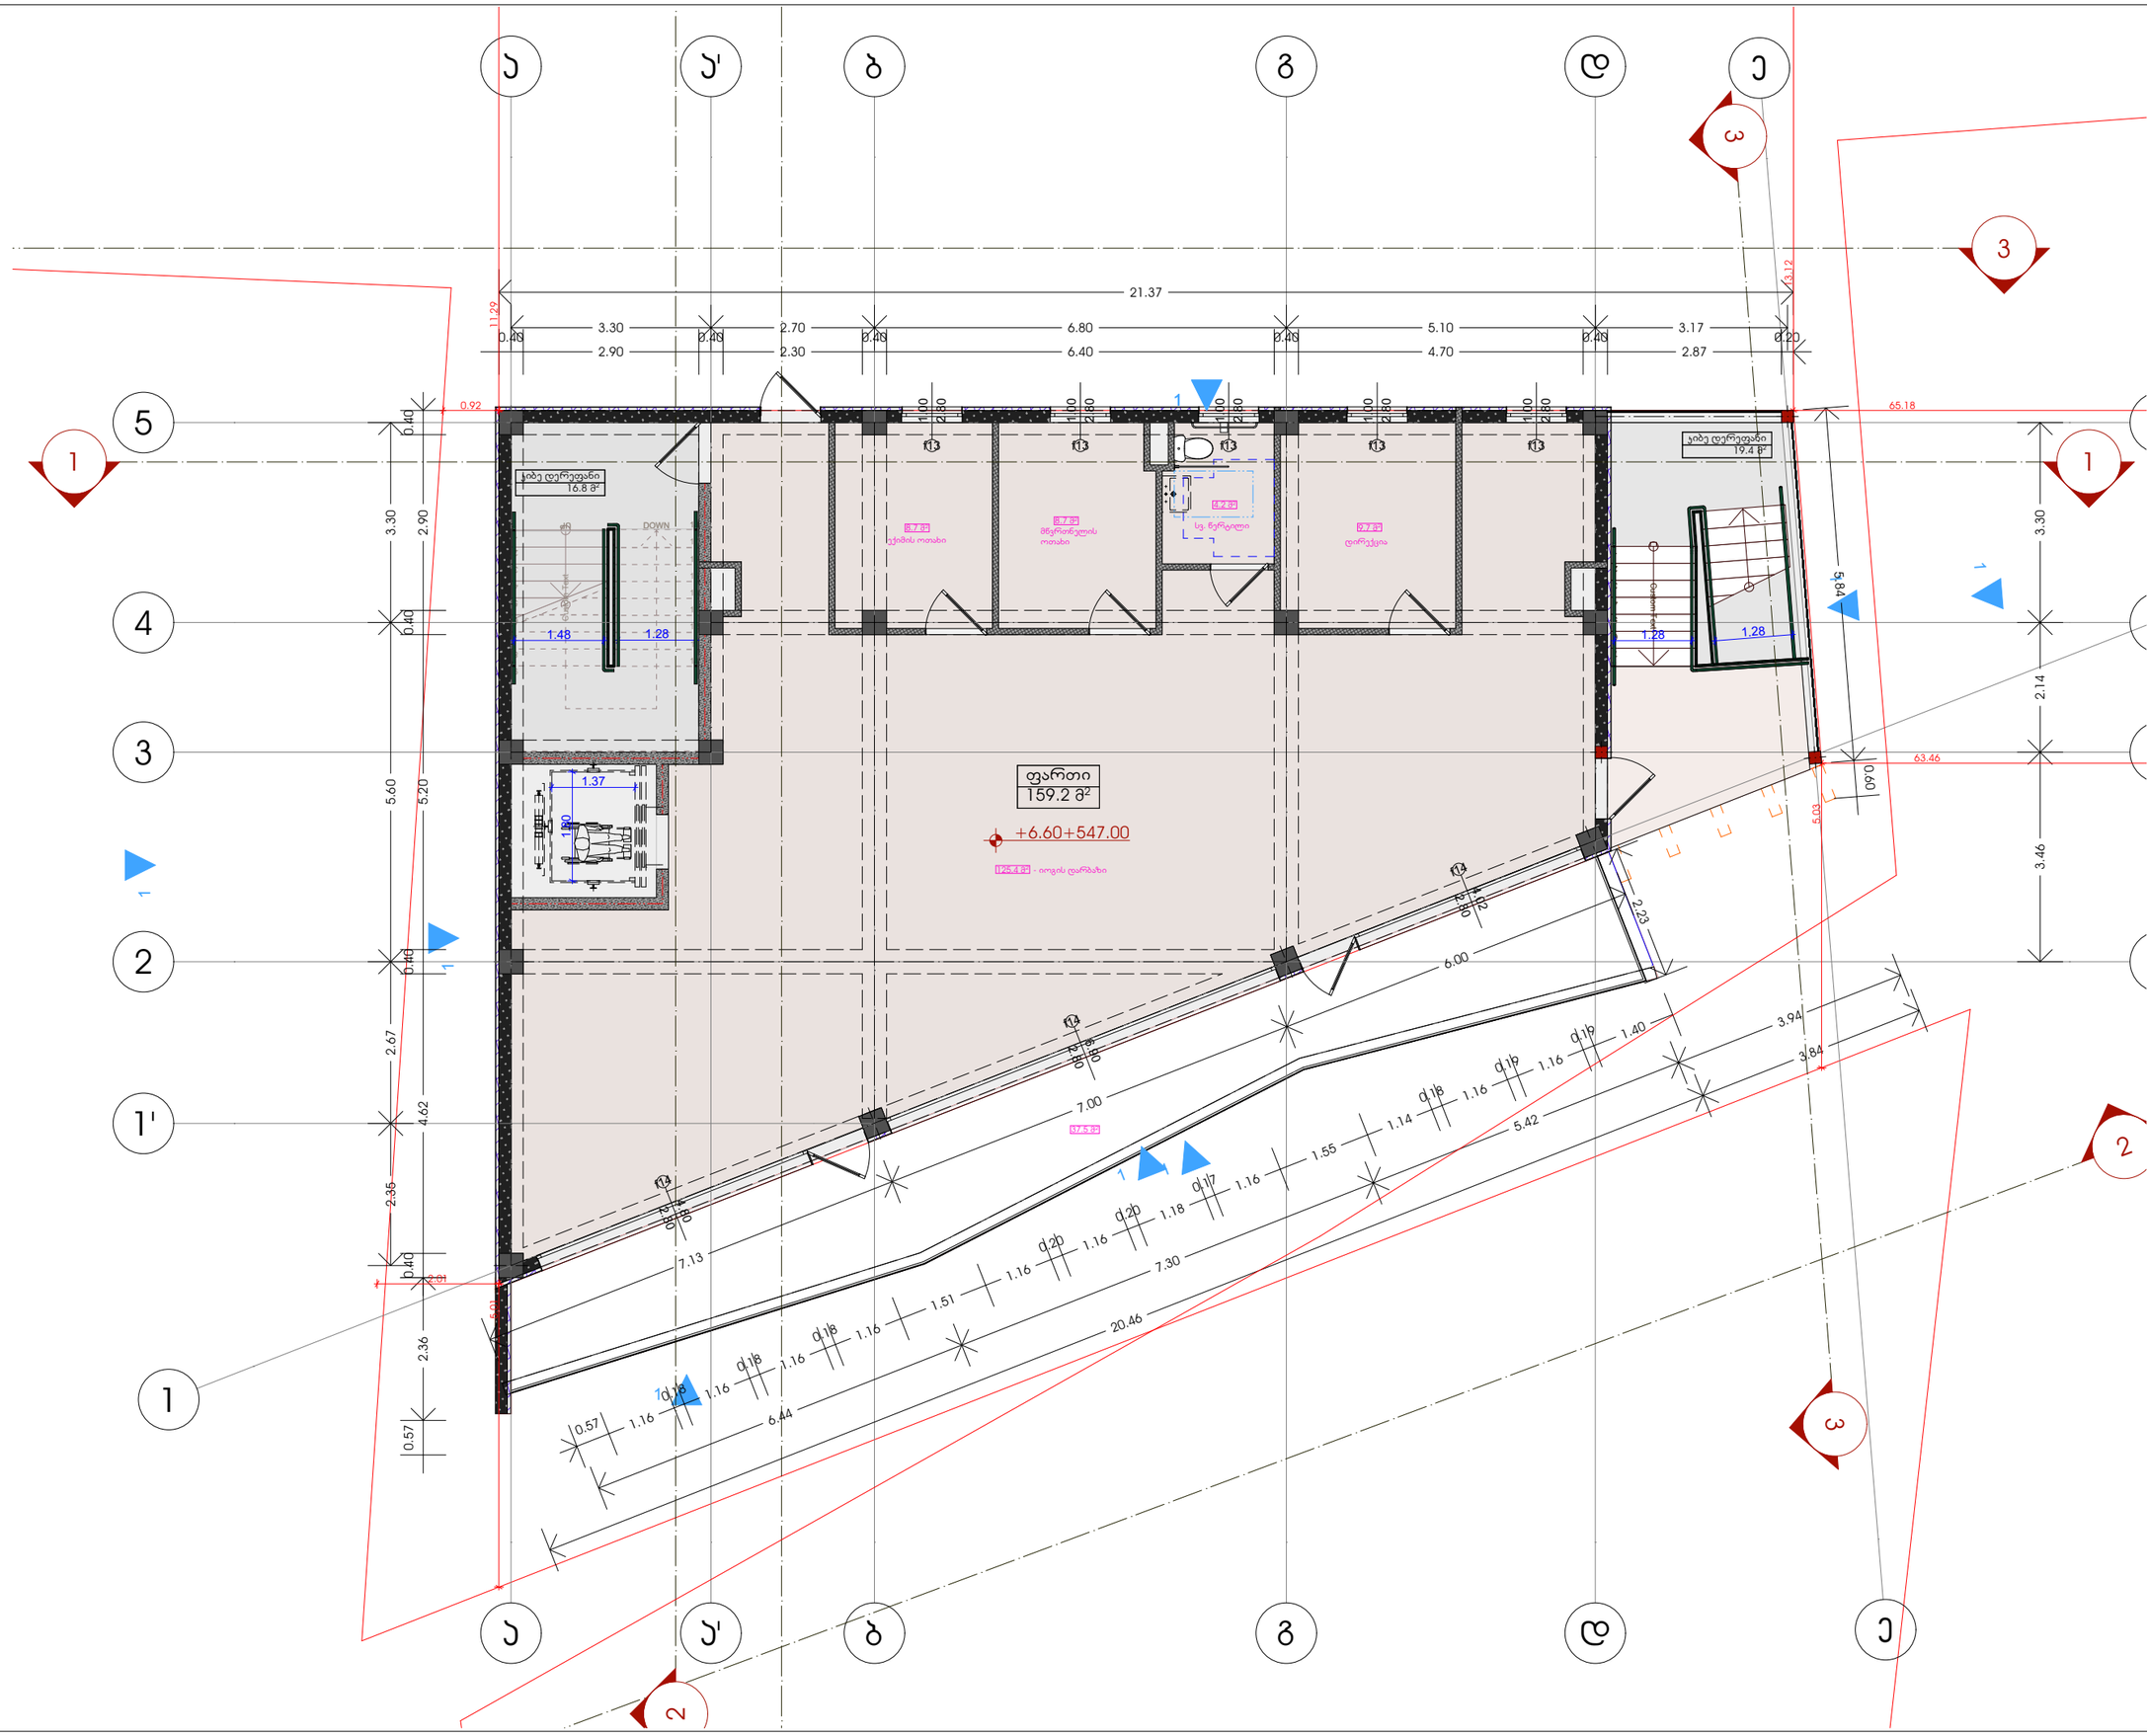

პროექტის სახელწოდება:

შპს "ირ. აბაშიძე 555"

თბილისი
იაპონ ნიკოლაძის №3
402204299
+995 595 191 111
n.bolkvadze@highrise.ge

პროექტის დასახელება

საორნებელი პროექტი

მისამართი:

ქ.თბილისი მიწათკვეთის ნაკვეთი N402/40 36-ტა მიმდებარედ 01.14.08.001.600

ანმარტებანი:

ფასადი 1-1

880
2200
90

ფანჯრები

1.	ჯამის ფანჯარი	36.2 მ²
2.	იიოგის ღარნახი	125.3 მ²

პროექტის ავტორი		მეტ. თანამელი
პროექტის ხელმძღვანელი		2026/09/07
მშენებლობაზე პასუხისმგებელი:		
თანამშრომლის	საკონტაქტო ტელეფონი	ხელმოწერა
ფიზიკური პირის	ნაწილობრივ ტერიტორიის	
ან/და იურიდიული პირის	ნაწილობრივ ტერიტორიის	
ან/და ავტორის	ნაწილობრივ ტერიტორიის	

ნახაზის დასახელება

მშენებლობის ნულოვანი ნიშნული +6.60

ნახაზის N	ფურცლის ტიპი	ფურცლების რაოდენობა
		A3

2026 წ

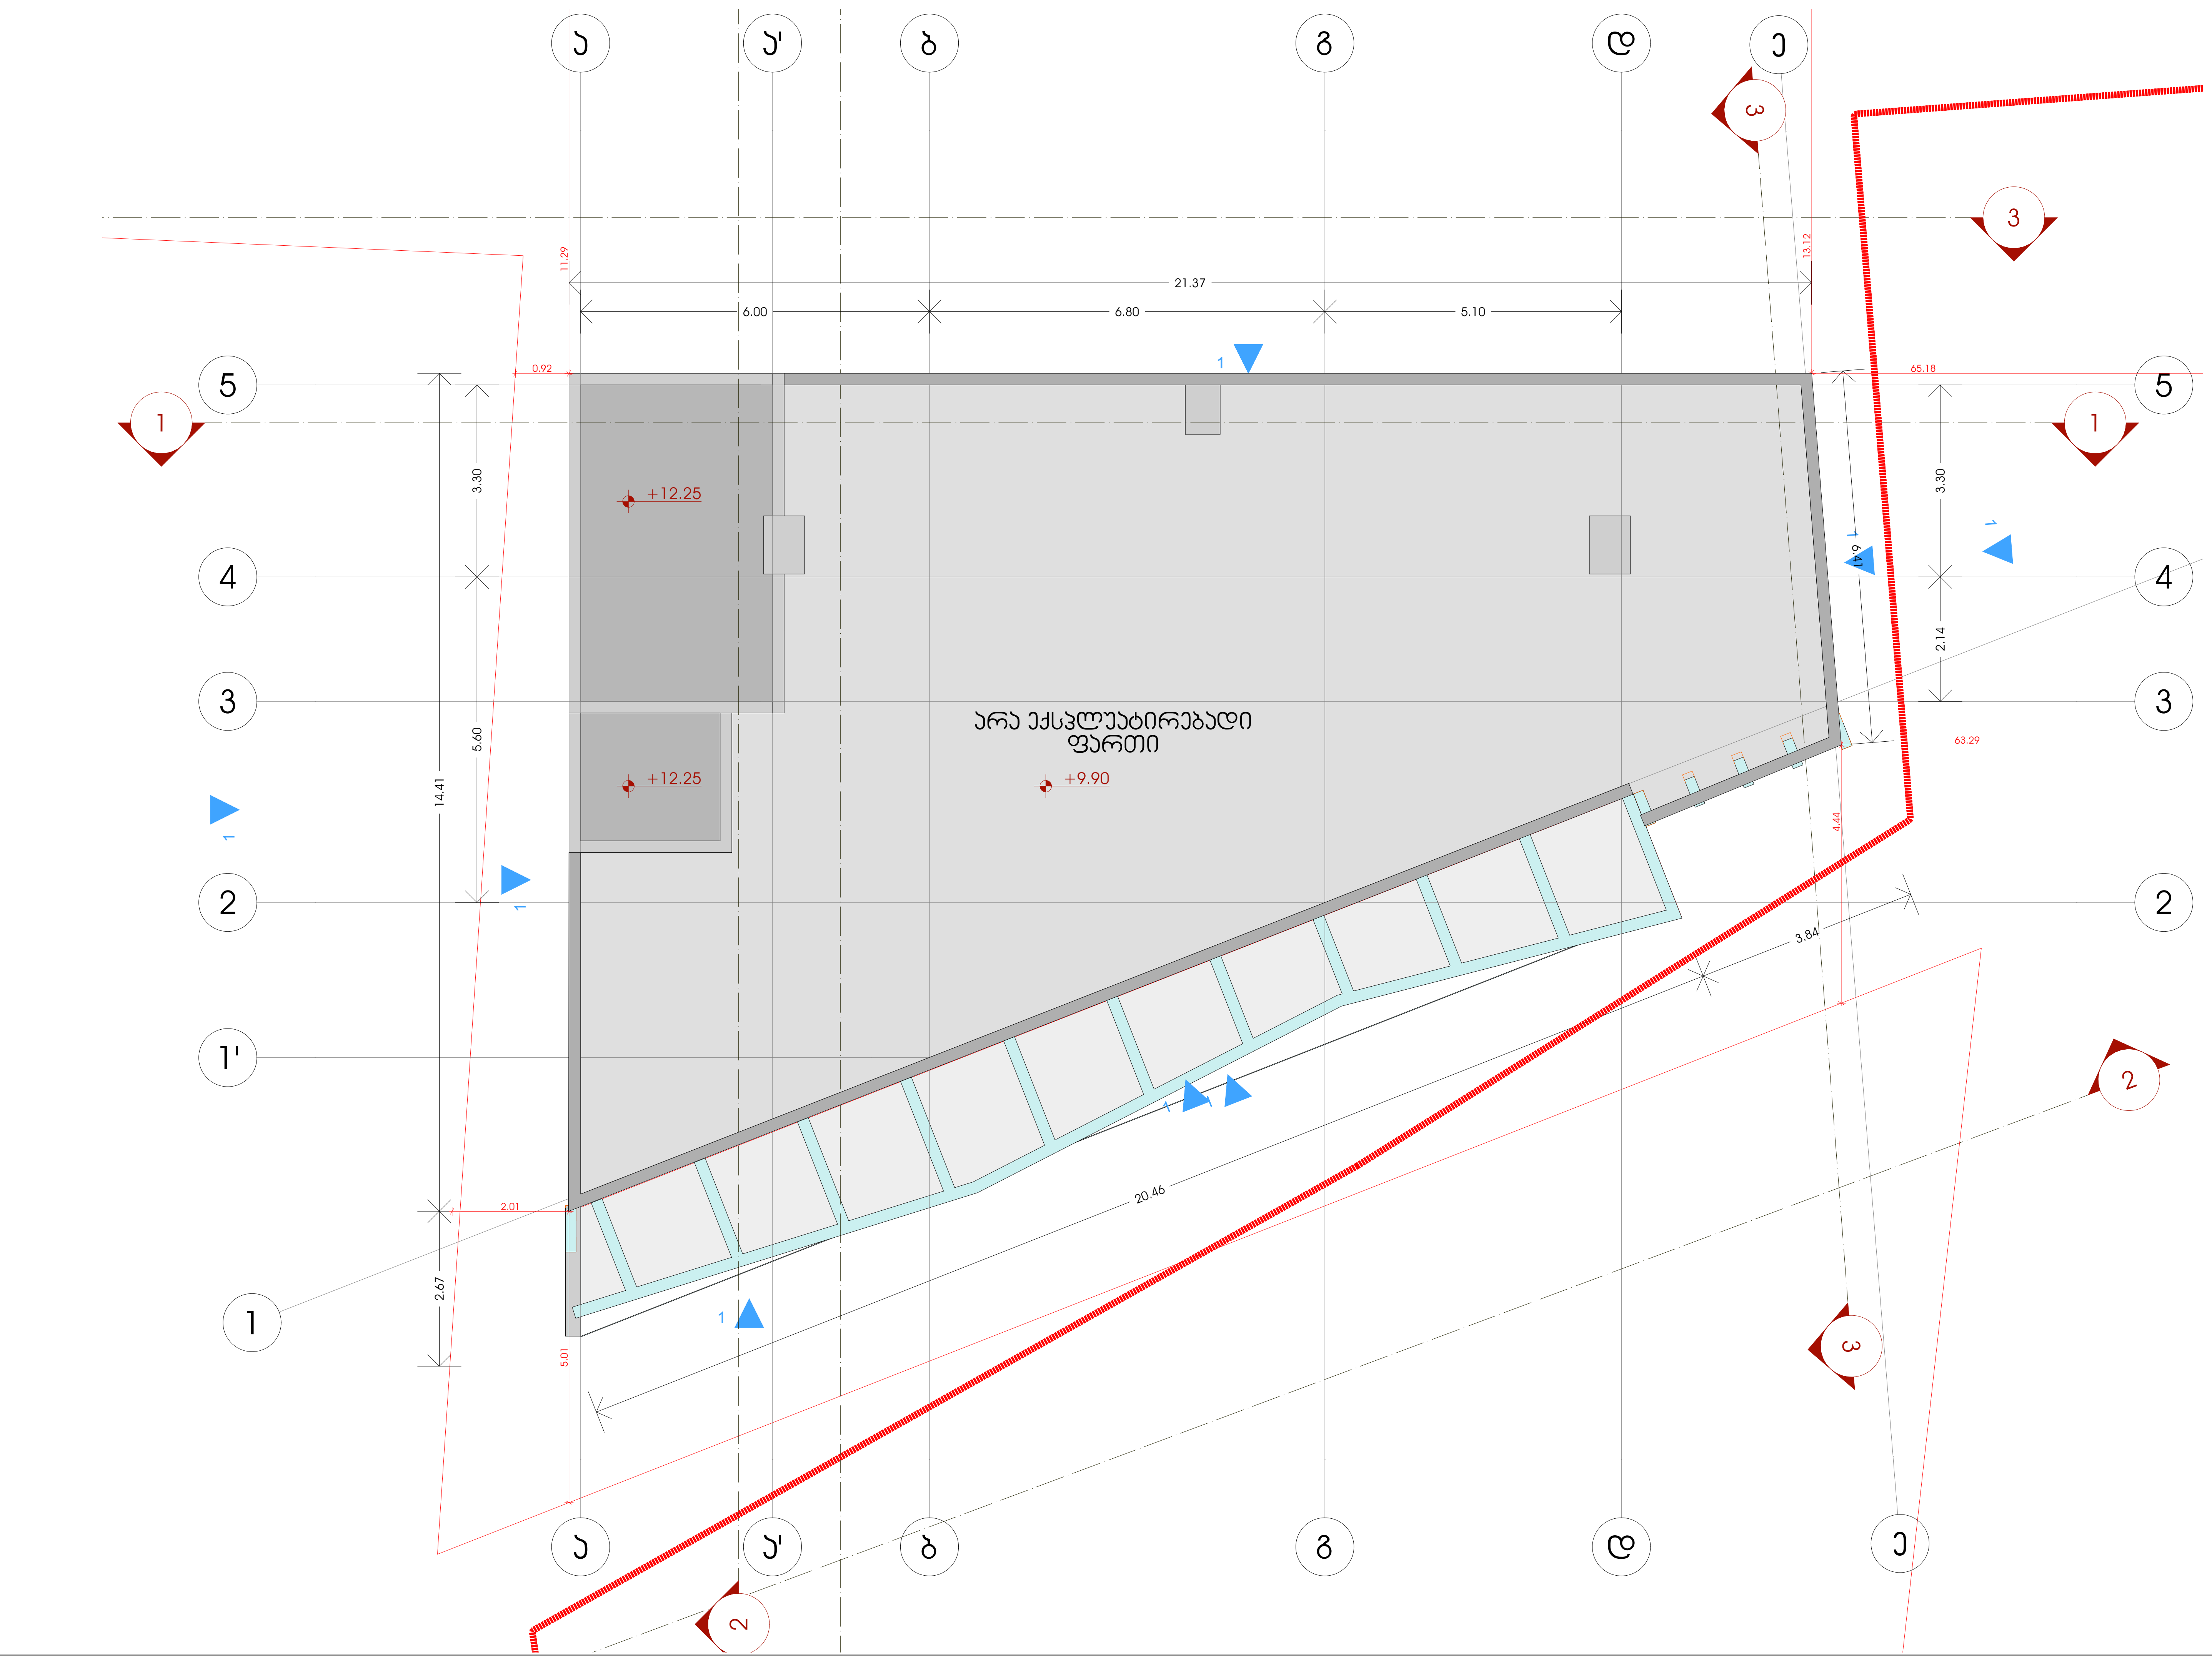

კომპანიის სახელწოდება:

შპს "ირ. აბაშიძე 555"

თბილისი
იაკობ ნიკოლაძის №3
402204299
+995 595 191 111
n.bolkvadze@highrise.ge

პროექტის დასახელება

სპორტული კომპლექსი

მისამართი:

ქ.თბილისი გზატკეცილი წყნეთი №40ა/40 ვ6-ის მიმდებარედ 01.14.08.001.600

ექსპლიკაცია:

- მონოლითი
- ბლოკის შემავსებელი
- გაძლიერებული ბეტონი 2 სთ-ზე მეტი ხანძრმედეგობისთვის
- ლითონი
- მოპირკეთება
- შახტა გაყვანილობებისათვის
- ერთფრთიანი კარი
- ერთფრთიანი კარი ზღურბლით
- ორფრთიანი კარი
- ორფრთიანი კარი ზღურბლით

კარის თავისუფალი სიგანე — 880; კარის თავისუფალი სიმაღლე — 2200; კ-1 — კარის სპეციფიკაციის №; 90 — ხანძარმედეგობა

პროექტის სტატუსი	შეს. თარიღი
არქიტექტურული პროექტი	2026/08/10

შემსრულებლები:

თანამდებობა	სახელი.გვარი	ხელმოწერა
მთავარი არქიტექტორი	გიორგი გურგენიძე	
პრ. ავტორი	ნანა კაპანაძე	

ნახაზის დასახელება

სახურავის გეგმა ნიშნულზე +12.25

ინდექსი №	ფურც. რაოდ.	ფურცლის ზომა
		A3

მასშტაბი

2026 წ